





SKLYPO SITUACIJOS PLANAS M 1:5000



Paskutinio išsaugojimo (save) data	2020.05.20 10:55:50
Spausdinimo data:	2020.05.20 10:59:30

0	2020.05.15	Statybos leidimui, konkursui				
Laida	Išleidimo data	Laidos statusas. Keitimo priežastis (jei taikoma)				
Kval. patv. dok. Nr.	 UAB "Archidomus" Neužmirštuolių g. 1-9 LT-04124 Vilnius telefonas: +370 698 87423 el. paštas: archidomus.lt@gmail.com					
A470	PV	V. Mikalauskas		Statinio projekto pavadinimas Laikinių mokslo paskirties modulinį pastatų (gaminių)- vaikų darželio Akacijų g. 5, Giraitės k., Užliedžių sen., Kauno r. sav., statybos projektas		
A1174	PDVA	D. Osteika		Statinio numeris ir pavadinimas: Mokslo paskirties pastatai		
				Dokumento pavadinimas	Laida	
				SKLYPO SITUACIJOS PLANAS M 1:5000	0	
LT	Užsakovas Kauno raj. savivaldybės administracija Statytojas Kauno rajono savivaldybė			Dokumento žymuo	Lapas	Lapų
				AD-20-158-TDP-PP-SP-01	1	2

SKLYPO PLANAS M 1:500

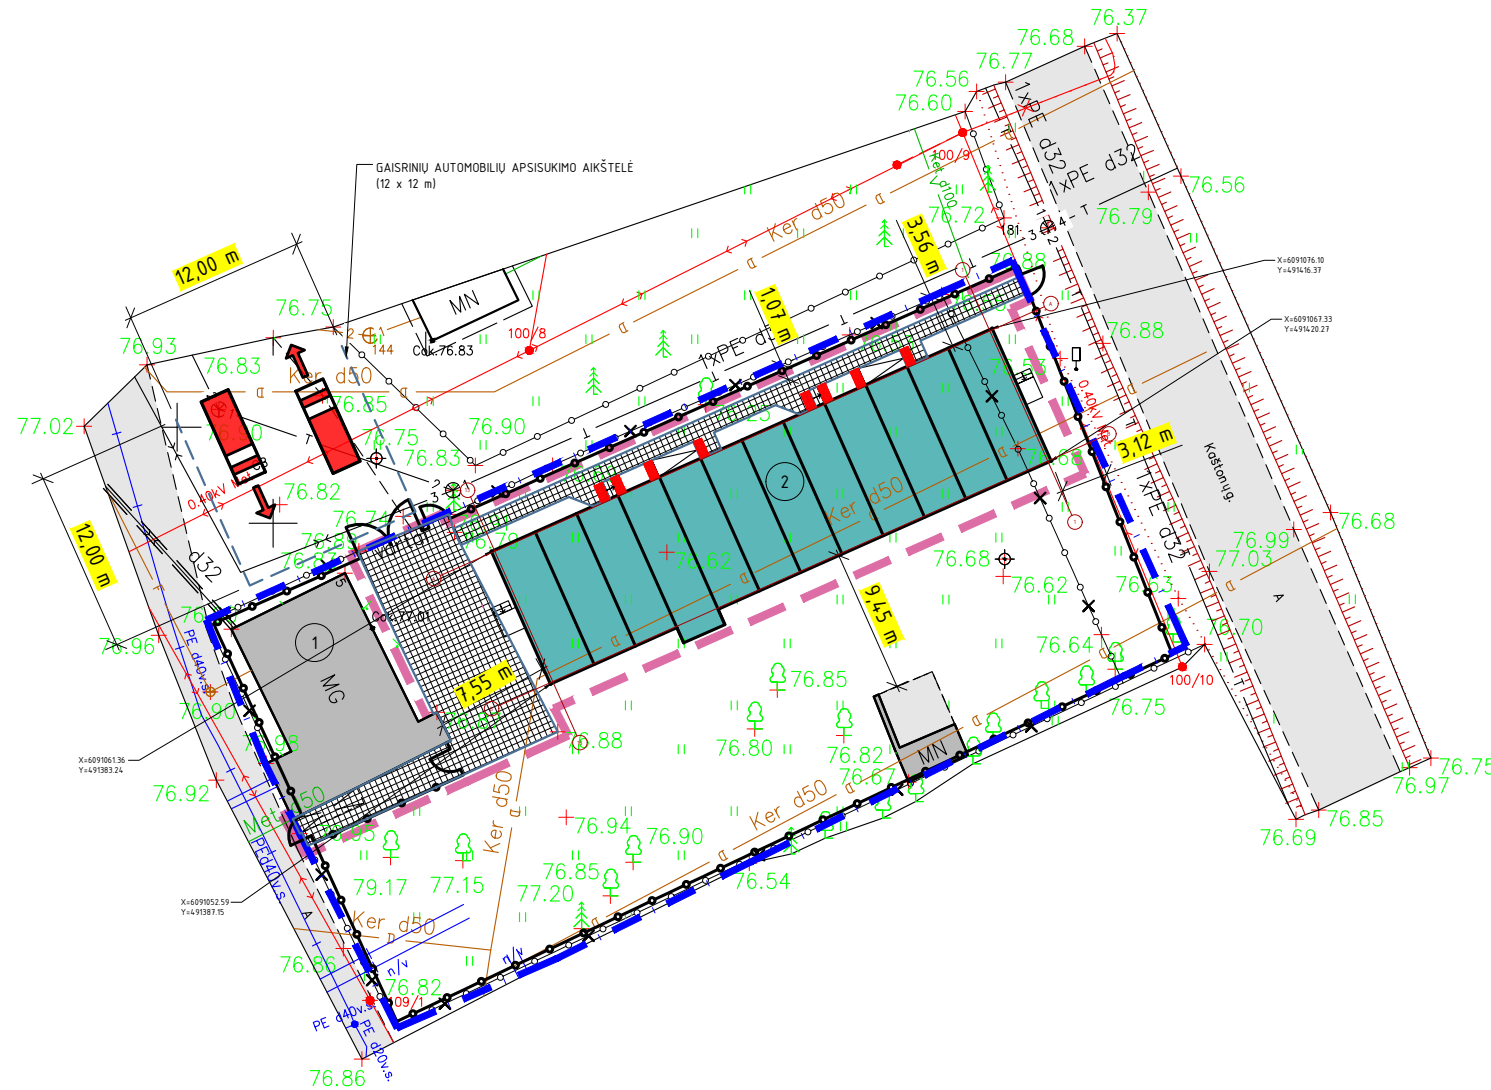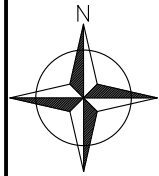


EKSPLIKACIJA:

- Esamas pastatas
- Projektuojamas modulinis pastatas

SUTARTINIAI ŽYMĖJIMAI:

- Sklypo riba
- Tvarkomos teritorijos riba
- Įrengiami nauji takai (189 m²)
- Ardoma sena tvora
- Tverinama nauja tvora ne žemesnė kaip 1,5 m, tverinama visu sklypo perimetru. Bendras ilgis 1177 m, aptvertas plotas 1699 m².
- Vartai ir varteliai (L_{bendras} = 10m)
- Įspėjamasis paviršius (akliesiems ir silpnaregiams) skirtas judėjimo krypčiai pažymėti
- Gaisrinių automobilių judėjimo kelias


TAKELIO ĮRENGIMO DETALĖ M 1:20

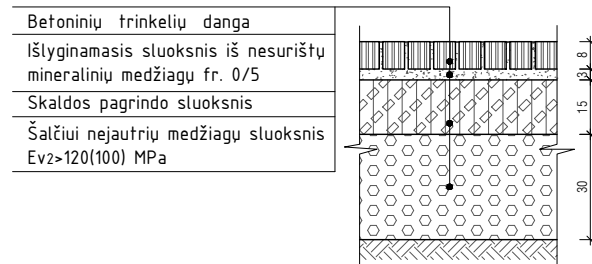

Paskutinio išsaugojimo (save) data	2020-06-12 12:55:29
Spausdinimo data:	2020-06-12 12:56:00

?mon?s kodas 304423125, Vasario 16–osios g. 23–16, Teleiči? k., Kauno r. sav., Tel. +370 (605) 39 642				
Pareigos	Direktorius	A. Aleksandras	2019–11–08	Objekto numeris ir (arba) pavadinimas
Pareigos	Geodezininkas	A. Aleksandras	2019–11–08	Ledos g. 2, Užliedžiai, Užliedži? sen., Kauno r. sav.
KVALIFIKACIJOS PAŽYM?JIMO NR. 1GKV–1393		A.V.		
KOORDINACI? SISTEMA: LKS–94		AUKŠČI? SISTEMA: LAS07		Dokumento pavadinimas
Lapas	Lap?	Statytojas ir (arba) užsakovas:		TOPOGRAFINIS PLANAS
1	1	KRS		M1: 500


0	2020.05.15	Statybos leidimui, konkursui	
Laida	Išleidimo data	Laidos statusas. Keitimo priežastis (jei taikoma)	
Kval. patv. dok. Nr.	UAB "Archidomus" Neužmirštuolių g. 1-9 LT-04124 Vilnius telefonas: +370 698 87423 el. paštas: archidomus.lt@gmail.com		Statinio projekto pavadinimas
A470	PV	V. Mikaluskas	Laikinių mokslo paskirties modulių pastatų (gaminų)-vaikų darželio Akacijų g. 5, Giraitės k., Užliedžių sen., Kauno r. sav., statybos projektas
A1174	PDVA	D. Osteika	Statinio numeris ir pavadinimas: Mokslo paskirties pastatai
Dokumento pavadinimas			Laida
SKLYPO PLANAS M 1:500			0
LT	Užsakovas Kauno raj. savivaldybės administracija	Statytojas Kauno rajono savivaldybė	Dokumento žymuo
AD-20-158-TDP-PP-SP-02		Lapas	Lapų
		2	2

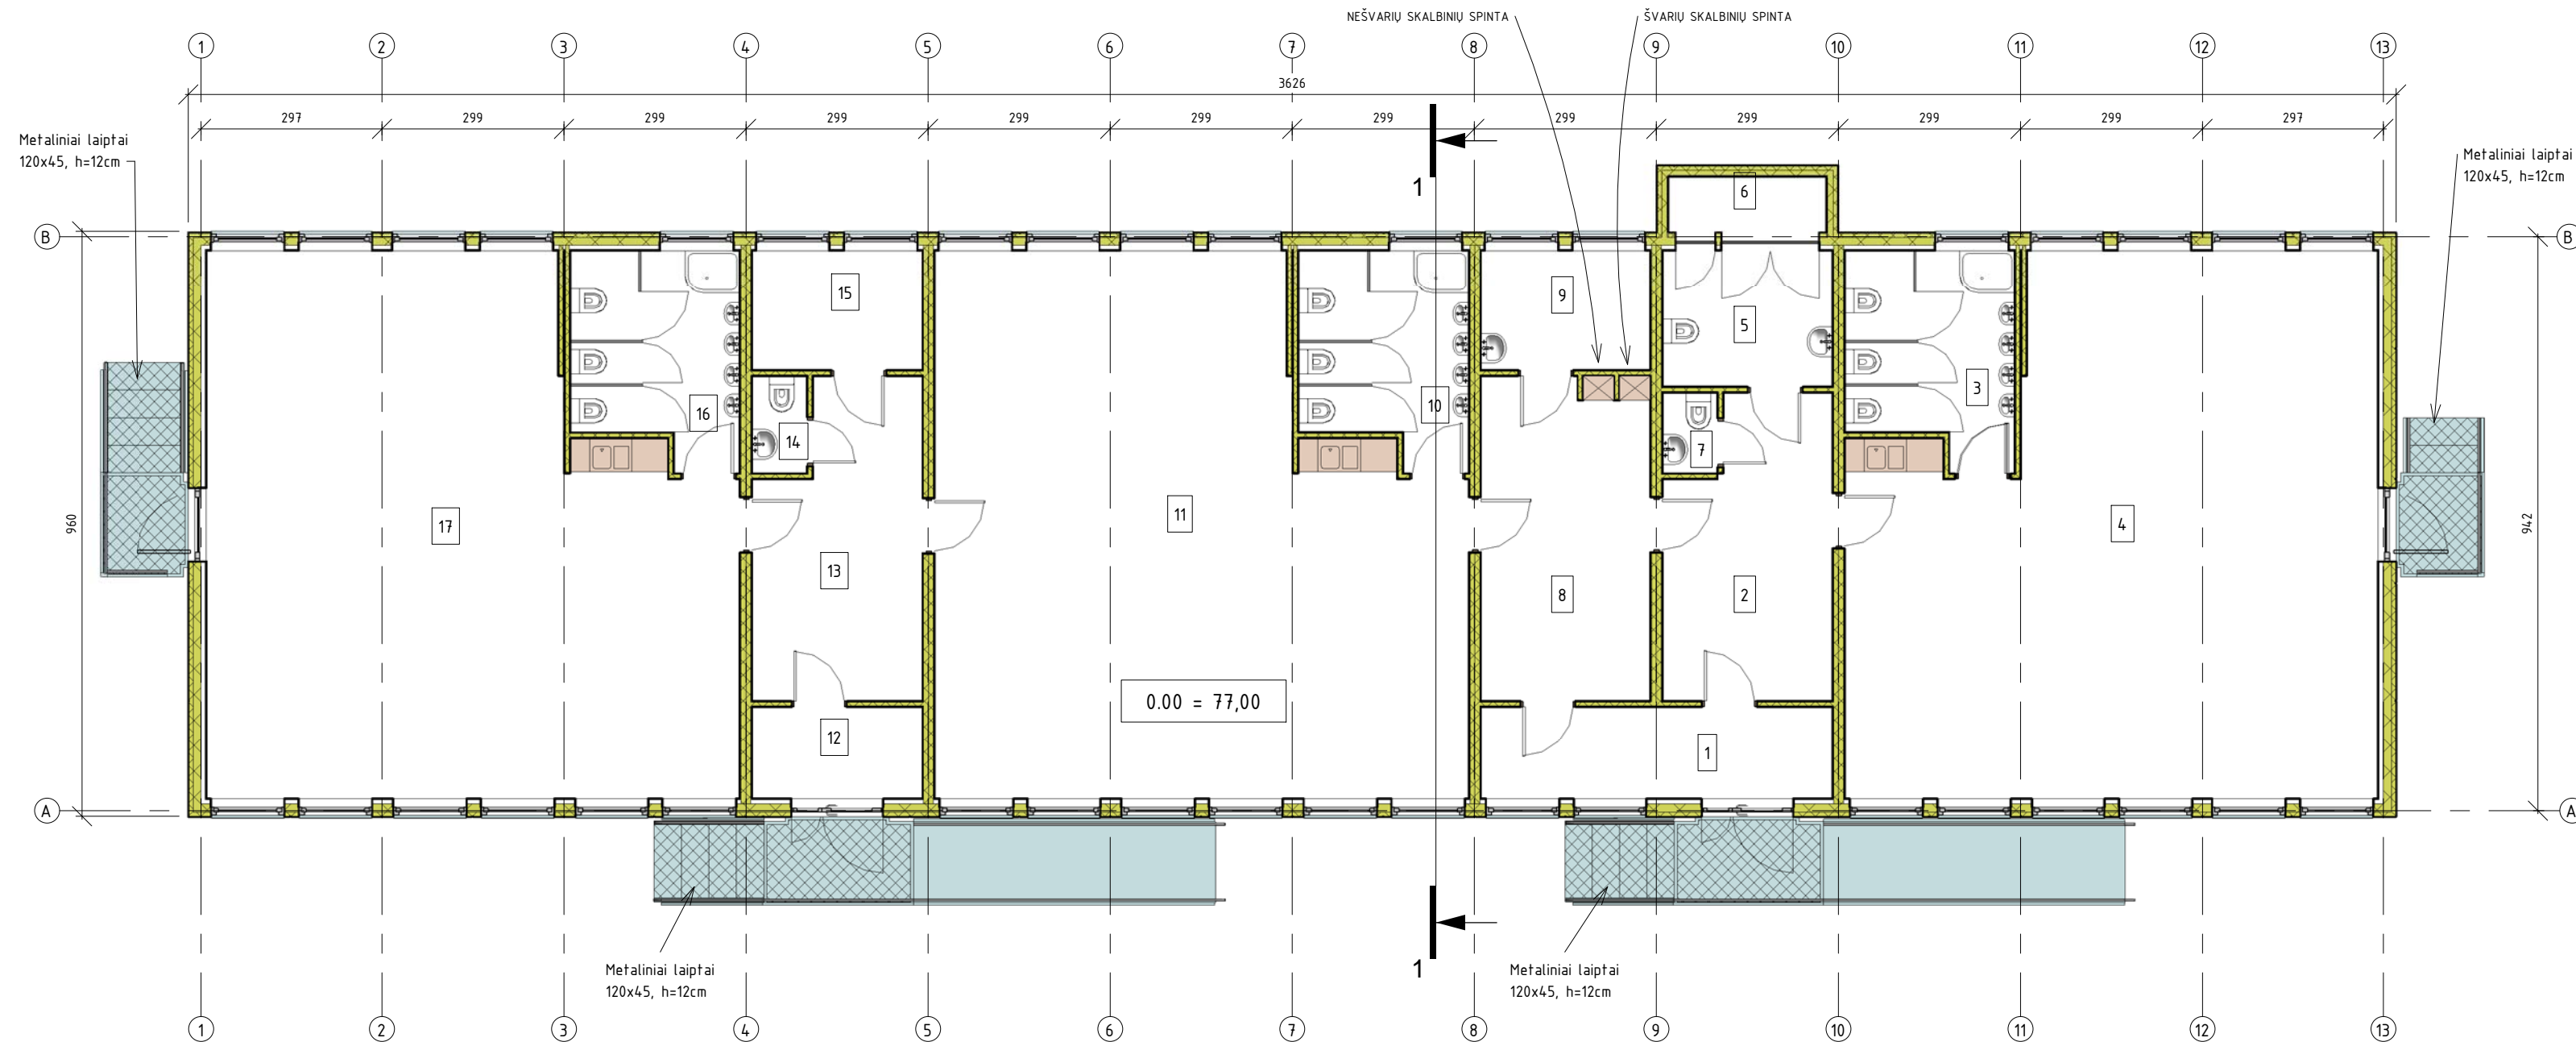


EKSPLIKACIJA		
NR.	PATALPA	PLOTAS
1	TAMBŪRAS	8,77 m ²
2	RŪBINĖLĖ	12,64 m ²
3	TUALETAS-PAUSYKLA	9,06 m ²
4	GRUPĖS PATALPA	68,86 m ²
5	ŽN SANMAZGAS	6,26 m ²
6	TECHNINĖ NIŠA	2,36 m ²
7	DARBUOTOJŲ SANMAZGAS	1,19 m ²
8	RŪBINĖLĖ	14,74 m ²
9	LOGOPEDO KABINETAS	5,49 m ²
10	TUALETAS-PAUSYKLA	9,06 m ²
11	GRUPĖS PATALPA	68,95 m ²
12	TAMBŪRAS	4,22 m ²
13	RŪBINĖLĖ	13,15 m ²
14	DARBUOTOJŲ SANMAZGAS	1,43 m ²
15	ŽN SANMAZGAS ARBA PATALPA MAISTO KONTEINERIAMS	5,49 m ²
16	TUALETAS-PAUSYKLA	9,07 m ²
17	GRUPĖS PATALPA	68,85 m ²
		309,58 m ²


PLANAS
1 : 100

Spausdinimo data 2020.06.03 12:14:00

0	2020.05.15	Statybą leidžiančiam dokumentui gauti ir / ar konkursui	
Laida	Išleidimo data	Laidos statusas ir išleidimo priežastis (jei taikoma)	
Kval. patv. dok. nr.	 UAB "Archidomus" Neuzmirštuolių g. 1-9 LT-04124 Vilnius telefonas: +370 698 87423 el. paštas: archidomus.lt@gmail.com		Statinio projekto pavadinimas Laikinų mokslo paskirties modulinį pastatų (gaminųjų)- vaikų darželio Akacijų g. 5, Giraitės k., Užliedžių sen., Kauno r. sav., statybos projektas
A470	PV	Vaidas Mikalauskas	Statinio numeris ir pavadinimas: Mokslo paskirties pastatai
A1174	APDV	Darius Osteika	
Dokumento pavadinimas PLANAS			Mastelis 1 : 100
LT	Užsakovas Kauno raj. savivaldybės administracija Statytojas Kauno rajono savivaldybė	Dokumento žymuo AD-20-158-TDP-PP-SA - 01	
			Lapas 01
			Lapu s

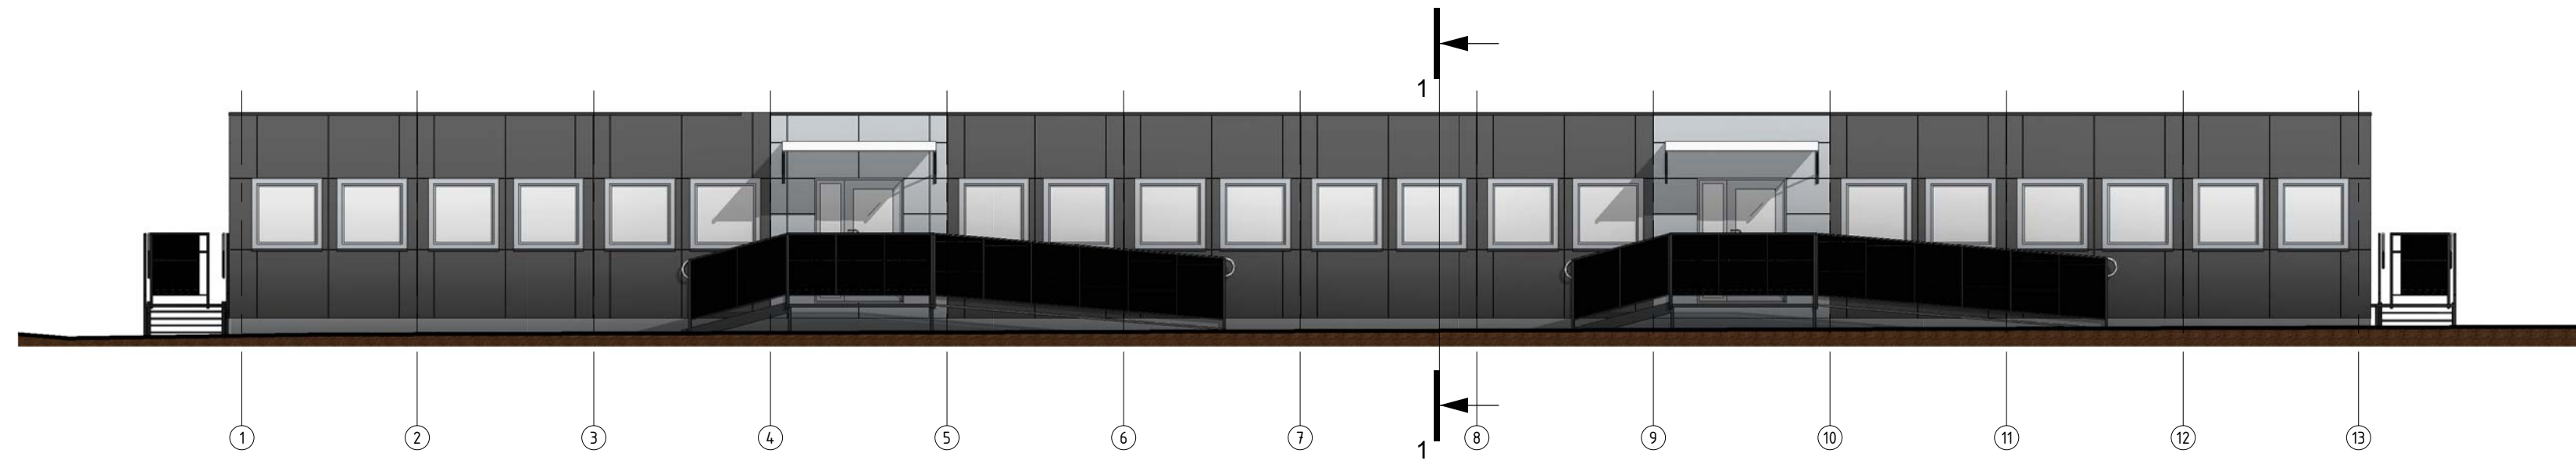


FASADAS 1-13
1 : 100

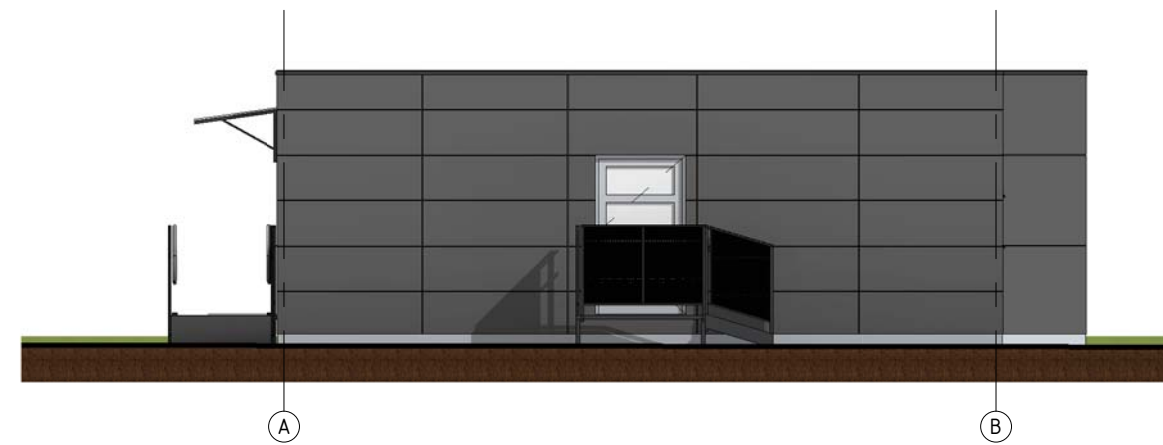


FASADAS A-B
1 : 100

Spausdinimo data 2020.06.03 12:14:52

0	2020.05.15	Statybą leidžiančiam dokumentui gauti ir / ar konkursui	
Laida	Išleidimo data	Laidos statusas ir išleidimo priežastis (jei taikoma)	
Kval. patv. dok. nr.			Statinio projekto pavadinimas Laikinių mokslo paskirties modulinį pastatų (gaminių)- vaikų darželio Akacijų g. 5, Giraitės k., Užliedžių sen., Kauno r. sav., statybos projektas
A470	PV	Vaidas Mikalauskas	
A1174	APDV	Darius Osteika	
Statinio numeris ir pavadinimas:			Mastelis
Dokumento pavadinimas			1 : 100
FASADAI 1-13 IR A-B			
LT	Užsakovas Kauno raj. savivaldybės administracija Statytojas Kauno rajono savivaldybė	Dokumento žymuo AD-20-158-TDP-PP-SA - 02	Lapas 02 Lapu s

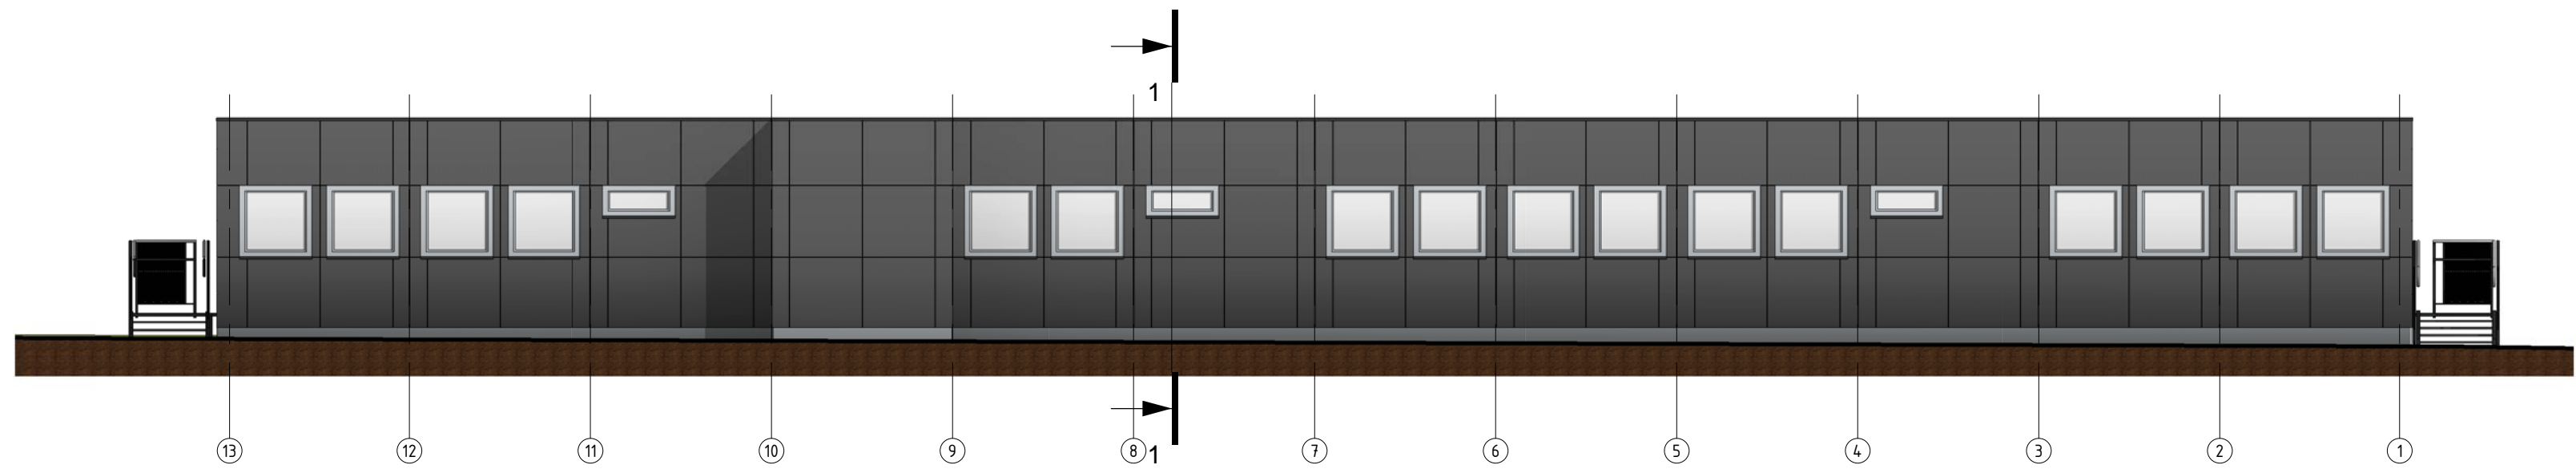
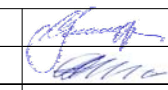



FASADAS 13-1
1 : 100

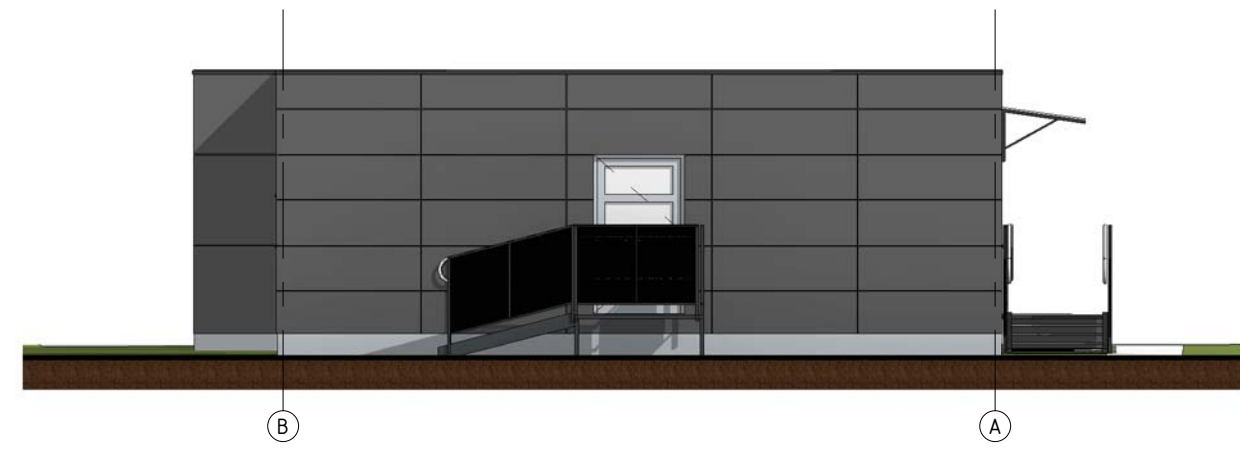

FASADAS B-A
1 : 100


Spausdinimo data 2020.06.03 12:15:32

0	2020.05.15	Statybą leidžiančiam dokumentui gauti ir / ar konkursui	
Laida	Išleidimo data	Laidos statusas ir išleidimo priežastis (jei taikoma)	
Kval. patv. dok. nr.	 UAB "Archidomus" Neuzmirštuolių g. 1-9 LT-04124 Vilnius telefonas: +370 698 87423 el. paštas: archidomus.lt@gmail.com		Statinio projekto pavadinimas Laikinų mokslo paskirties modulinį pastatų (gaminių)- vaikų darželio Akacijų g. 5, Giraitės k., Užliedžių sen., Kauno r. sav., statybos projektas
A470	PV	Vaidas Mikalauskas	 Statinio numeris ir pavadinimas: Mokslo paskirties pastatai
A1174	APDV	Darius Osteika	
Dokumento pavadinimas			Mastelis
FASADAI 13-1 IR B-A			1 : 100
LT	Užsakovas		Dokumento žymuo
	Kauno raj. savivaldybės administracija		
Statytojas		AD-20-158-TDP-PP-SA - 03	Lapas
Kauno rajono savivaldybė			Lapu
		03	s

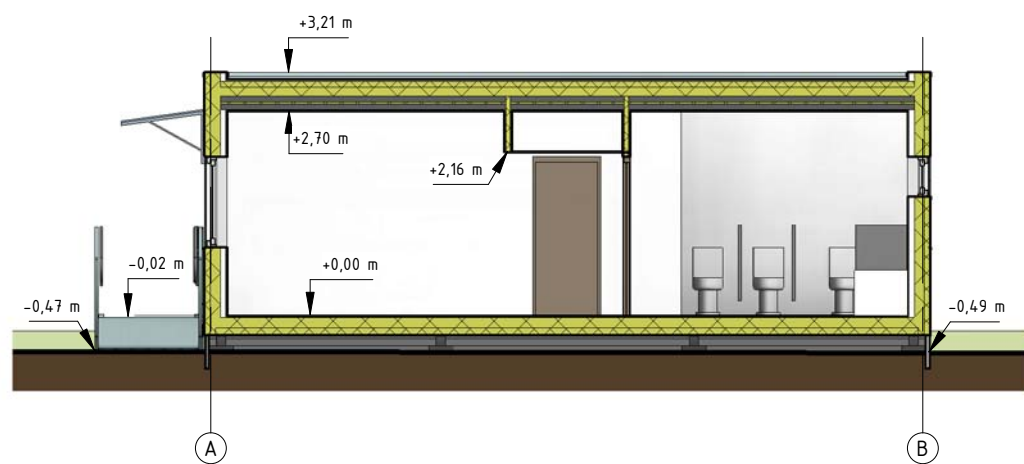


1-1
1 : 100

Spausdinimo data 2020.06.03 12:17:01

0	2020.05.15	Statybą leidžiančiam dokumentui gauti ir / ar konkursui	
Laida	Išleidimo data	Laidos statusas ir išleidimo priežastis (jei taikoma)	
Kval. patv. dok. nr.	 UAB "Archidomus" Neužmirštuolių g. 1-9 LT-04124 Vilnius telefonas: +370 698 87423 el. paštas: archidomus.lt@gmail.com		Statinio projekto pavadinimas Laikinių mokslo paskirties modulinė pastatų (gminių)- vaikų darželio Akacijų g. 5, Giraitės k., Užliedžių sen., Kauno r. sav., statybos projektas
A470	PV	Vaidas Mikalauskas	Statinio numeris ir pavadinimas: Mokslo paskirties pastatai
A1174	APDV	Darius Osteika	Dokumento pavadinimas PJŪVIS 1-1
LT	Užsakovas Kauno raj. savivaldybės administracija Statytojas Kauno rajono savivaldybė	Dokumento žymuo AD-20-158-TDP-PP-SA - 04	Mastelis 1 : 100 Lapas 04 Lapu s



Spausdinimo data 2020.06.03 12:17:02

0	2020.05.15	Statybą leidžiančiam dokumentui gauti ir / ar konkursui		
Laida	Išleidimo data	Laidos statusas ir išleidimo priežastis (jei taikoma)		
Kval. patv. dok. nr.			UAB "Archidomus" Neužmirštuolių g. 1-9 LT-04124 Vilnius telefonas: +370 698 87423 el. paštas: archidomus.lt@gmail.com	
A470	PV	Vaidas Mikalauskas	Statinio projekto pavadinimas Laikinių mokslo paskirties modulinį pastatų (gaminų)- vaikų darželio Akacijų g. 5, Giraitės k., Užliedžių sen., Kauno r. sav., statybos projektas	
A1174	APDV	Darius Osteika	Statinio numeris ir pavadinimas: Mokslo paskirties pastatai	
			Dokumento pavadinimas VIZUALIZACIJA	
LT	Užsakovas Kauno raj. savivaldybės administracija Statytojas Kauno rajono savivaldybė	Dokumento žymuo AD-20-158-TDP-PP-SA - 05		Lapas 05
			Lapu s	