



Užsakovas: KLAIPĖDOS RAJONO SAVIVALDYBĖ

Objektas: MOKSLO PASKIRTIES PASTATO (UNIKALUS NR. 5500-2012-9030), SAULĖS G. 1, SLENGIŲ K., SENDVARIO SEN., KLAIPĖDOS R. SAV., REKONSTRAVIMO PROJEKTAS

Projektavimo etapas: PROJEKTINIAI PASIŪLYMAI

Objekto vieta: Klaipėdos r. sav., Sendvario sen., Slengių k., Saulės g. 1

Projektuotojas: UAB „Progresyvūs Projektai“


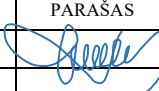
Direktorė: D. Zubavičienė

Projekto vadovas: PV D. Zubavičienė
Kvalifikacijos atestato Nr. A947



PROJEKTINIO PASIŪLYMO SUDĖTIES ŽINIARAŠTIS


Eil. Nr.	Pavadinimas	Lapų skaičius
1-PP Projektiniai pasiūlymai		
1.	Titulinis lapas	1
2.	Projektinio pasiūlymo sudėties žiniaraštis	1
3.	Aiškinamasis raštas	3
4.	Žemės sklypo su gretima urbanistine aplinka planas M 1:500	1
5.	Esamo pirmo aukšto demontavimo planas M 1:100	1
6.	Esamų fasadų demontavimo darbai M 1:100	1
7.	Pirmo aukšto planas M 1:100	1
8.	Pjūvio A-A, B-B ir C-C M 1:100	1
9.	Fasadai tarp ašių 1-2' ir C'-A M 1:100	1
10.	Fasadai tarp ašių 2'-1 ir A-C' M 1:100	1
11.	Pastato vizualizacijos	1

0	2020.06	Projektiniai pasiūlymai		
LAIDA	DATA	LAIDOS STATUSAS IR IŠLEIDIMO PRIEŽASTYS		
KVAL. DOK. NR.	 P R O G R E S Y V Ū S P R O J E K T A I www.pprojektai.lt J. Zauerveino 5-7, LT-92122, Klaipėda Tel. 8-46 216071, info@pprojektai.lt		STATINIO PROJEKTO PAVADINIMAS MOKSLO PASKIRTIES PASTATO (UNIKALUS NR. 5500-2012-9030), SAULĖS G. 1, SLENGIŲ K., SENDVARIO SEN., KLAIPĖDOS R. SAV., REKONSTRAVIMO PROJEKTINIS PASIŪLYMAS	
	PAREIGOS	VARDAS, PAVARDĖ	PARAŠAS	STATINIO NR. IR PAVADINIMAS
A947	PV, PDV	D.ZUBAVIČIENĖ		01-MOKSLO PASKIRTIES PASTATAS
				DOKUMENTO PAVADINIMAS
				PROJEKTINIO PASIŪLYMO SUDĖTIES ŽINIARAŠTIS
				LAIDA
				0
KALBOS TRUMP. LT	STATYTOJAS KLAIPĖDOS RAJONO SAVIVALDYBĖ		DOKUMENTO ŽYMUO 20.02.50-PP-T	LAPAS 1
				LAPŲ 1

**PROJEKTINIS PASIŪLYMAS
AIŠKINAMASIS RAŠTAS**



- 1.1. **Projekto pavadinimas ir adresas.** Mokslo paskirties pastato (unikalus Nr. 5500-2012-9030), Saulės g. 1, Slengių k., Sendvario sen., Klaipėdos r. sav., rekonstravimo projektinis pasiūlymas.
- 1.2. **Užsakovas.** Klaipėdos rajono savivaldybė.
- 1.3. **Projekto pagrindinis projektuotojas ir adresas.** UAB „Progresyvūs projektai“, į.k. 300045183, J.Zauerveino g. 5-7, LT92122 Klaipėda. Projekto vadovė: D. Zubavičienė, kvalifikacijos atestato Nr. A947.
- 1.4. **Teritorijų planavimo dokumentai.** Sklype galioja 2011 m. birželio 07 d. Klaipėdos rajono savivaldybės patvirtintas detalusis planas, dokumento registravimo nr. T00063621.

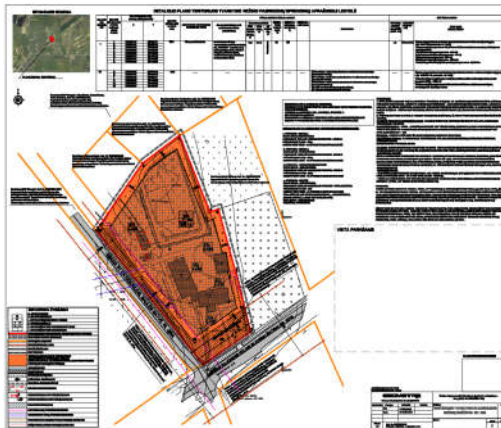

0	2020-07	Projektinių pasiūlymų patvirtinimui		
LAIDA	DATA	LAIDOS STATUSAS IR IŠLEIDIMO PRIEŽASTYS (JEI TAIKOMA)		
		PROJEKTAS MOKSLO PASKIRTIES PASTATO (UNIKALUS NR. 5500-2012-9030), SAULĖS G. 1, SLENGIŲ K., SENDVARIO SEN., KLAIPĖDOS R. SAV., REKONSTRAVIMO PROJEKTAS www.pprojektai.lt J.Zauerveino g. 5-7, LT-92122, Klaipėda Tel. 8-46 216071, info@pprojektai.lt		
ATESTATO NR.	PARĖIGOS	VARDAS, PAVARDĖ	PARAŠAS	STATINIO NR. IR PAVADINIMAS
A 947	PDV	D. ZUBAVIČIENĖ		01-MOKSLO PASKIRTIES PASTATAS
	ARCH.	P.ADOMAITIS		AIŠKINAMASIS RAŠTAS LAIDA 0
KALBOS TRUMP.	STATYTOJAS	KLAIPĖDOS RAJONO SAVIVALDYBĖ		
LT				20.02.50-PP-AR
				LAPŲ
				1
				3

- 1.5. **Statybos rūšis.** Statinio rekonstravimas (vadovaujantis STR 1.01.08:2002 „Statinio statybos rūšys“).
- 1.6. **Projekto rūšis (stadija).** Projektinis pasiūlymas.
- 1.7. **Tikslas:** Pateikti galimą mokslo paskirties pastato rekonstravimo projektinį pasiūlymą pagal techninę užduotį.
- 1.8. **Projektuojamo pastato paskirtis.** Mokslo paskirties pastatas (7.11) – darželis (vadovaujantis STR 1.01.03:2017 "Statinių klasifikavimas").
- 1.9. **Pastato energinio naudingumo klasė.** Klasė lieka esama – C.
- 1.10. **Statinio kategorija.** Neypatingas statinys (vadovaujantis STR 1.01.03:2017 "Statinių klasifikavimas").
- 1.11. **Paveldosaugos reikalavimai.** Rekonstruojamas pastatas nėra kultūros paveldo objektas ir nepatenka į nekilnojamojų kultūros vertybių teritoriją ir jų apsaugos zonas.
- 1.12. **Projektinių pasiūlymų rengimo pagrindas.** Projektiniai pasiūlymai rengiami vadovujamasi 2020-05-04 projektinių pasiūlymų rengimo užduotimi, 2020-05-04 parengta statinio projektavimo technine užduotimi, sklypo detaliuoju planu, topografinė nuotrauka, žemės sklypų ribų planu, kadastrine byla.
- 1.13. **Statinio priskiriamumas prie visuomenei svarbių statinių sąrašo.** Rekonstruojamas mokslo paskirties pastatas yra priskiriamas prie visuomenei svarbių statinių sąrašo sutinkamai su STR 1.04.04:2017 „Statinio projektavimas, projekto ekspertzė“ 4 priedu.

PROJEKTNIŲ PASIŪLYMŲ SPRENDINIAI

SKLYPO PLANAS:

- 1.14. **Susisiekimo sistema ir automobilių parkavimas.** Įvažiavimas į sklypą esamas – iš Saulės gatvės. Esama transporto eismo schema nekeičiama. Reikiamas automobilių stovėjimo vietų skaičius nustatytas vadovaujantis STR 2.06.04:2014 „Gatvės ir vietinės reikšmės keliai. Bendrieji reikalavimai“ 30 lentele.

Eil. Nr.	Pastatų	Minimalus stovėjimo vietų skaičius
9.	Mokslo paskirties pastatai	
9.3.	Bendrojo lavinimo mokyklos	1 vieta 30 mokinių
9.4.	Vaikų darželiai, lopšeliai	1 vieta 40 vaikų

Pav.3 Ištrauka iš STR 2.06.04:2014 Gatvės ir vietinės reikšmės keliai. Bendrieji reikalavimai.

Esamiems pastatams automobilių pastatymo vietų poreikis nagrinėjamoje teritorijoje yra **4 vietos**.

1C1p ir 2C1p pastate (mokykloje) yra 80 mokinių ir 28 vaikai lankantys darželį, o **5C1b** pastate yra 74 vaikai lankantys darželį.

Rekonstruojamame pastate bus dvi darželio grupės po 20 vaikų. Rekonstruojamam pastatui automobilių vietų poreikis – 1.

Viena esama automobilio vieta skirta ŽN, kuri perkeliama šalia 2C1p pastato, nes šioje vietoje bus statomas 3C1p priestatas.

Atsižvelgiant į tai, kad nagrinėjamoje teritorijoje esamų įvažiavimų, pravažiavimų, aikštelių ir praėjimų tinklas nusistovėjęs ir šiame projektavimo etape nekeičiamas, numatomiems darbams atlikti skiriamos lėšos limituotos, bei projektuojamų dangų plotai numatyti pagal užsakovo pageidavimus (atsižvelgiant į situaciją ir suderinus su užsakovu), papildomos automobilių stovėjimo vietos neprojektuojamos ir esamose dangose nenužymimos.

- 1.15. **Inžineriniai tinklai.** Projektiniais sprendiniais inžineriniai tinklai atnaujinami pastato viduje ir išorėje, bei tiesiami nauji.

- 1.16. **Sklypo plano sprendiniai.** Sklypo užstatymo tankis ir intensyvumas keičiamas dėl priestato įrengimo. Pastato prieigos šalia rekonstruojamo pastato įrengiamos naujos ir atstatomos pažeistos. Vakarinėje sklypo pusėje, tarp esamos automobilių stovėjimo aikštelės ir tvoros projektuojamas naujas pėsčiųjų takelis ir įrengiami varteliai prie pagrindinių sklypo vartų. Dėl padidėjusio vaikų skaičiaus, praplečiama žaidimų aikštelė.

STATINIO ARCHITEKTŪRA

- 1.17. **Statinio planiniai sprendimai.** Rekonstruojamas esamas 3C1p mokslo paskirties pastatas. Perplanuojamos pirmo aukšto patalpos bei įrengiamos naujos patalpos šiaurinėje pastato dalyje. Patalpos pritaikomos dviem ikimokyklinio, priešmokyklinio ugdymo grupėms po 20 vaikų.

Formuojamas naujas bendras įėjimas į grupes. Vienai grupei pritaikomos esamos patalpos, antrai grupei projektuojamos naujos patalpos. Įrengiamas atskiras WC personalui, kuris pritaikytas ŽN. Įrengiama atskira dujinė katilinė, švarių ir nešvarių skalbinių patalpos. Mansardiniame aukšte projektavimo darbai neatliekami. Esamame pirmame aukšte demontuojamos vidinės pertvaros, grindys ir k.t. apdaila, perplanuojamos patalpos, praplatinami praėjimai, paaukštinami, pakeičiami langai ir durys, atskiriama laiptinė nuo pirmo

20.02.50-PP-AR	LAPAS	LAPŲ	LAIDA
	2	3	0

aukšto, įrengiamas atskiras įėjimas į mansardinį aukštą. Demontuojamas esamas įėjimo stogelis ir įrengiamas naujas.

1.18. Fasadų apdaila. Esami pastato fasadai jau yra apšiltinti ir apdailinti dekoratyviniu tinku, tad apšiltinimas lieka esamas, tik esama apdaila atnaujinama, stogo dangą paliekama esama.

Naujo priestato sprendiniai suprojektuoti prisiderinant prie viso bendro kvartalo užstatymo.

Naujo projektuojamo priestato fasadų apdailos medžiagos:

Sienos – dekoratyvinis sienos tinkas kreinės spalvos, derinama prie esamo užstatymo;

Stogas – profiliuota stogo skarda, čerpių imitacijos, rudos spalvos, derinama prie esamo užstatymo;

Cokolis – dekoratyvinis tinkas, rudos spalvos, derinama prie esamo užstatymo;

Lietloviai, lietvamzdžiai, palangės, apskardinimas – rudos spalvos, derinama prie esamo užstatymo;

Langai, durys – baltos spalvos;

Piešinio spalvos ant šiaurinio fasado tinkslinmos techninio projekto metu.

Bendras pastato aukštingumas nedidinamas.


BENDRIEJI STATINIO RODIKLIAI

Eil. Nr.	Pagrindiniai techniniai rodikliai	Mato vienetas	Kiekis	Pastabos
I skyrius – Sklypas				
1.	Sklypo plotas	m ²	7675	-
2.	Sklypo dalies užstatymo intensyvumas	%	18.65	Max. 1.2
3.	Sklypo dalies užstatymo tankis	%	20.20	Max. 60%
II skyrius – Pastatas				
Mokslo paskirties pastatas (unik. Nr. 5500-2012-9030)				
1.	Pastato bendrasis plotas	m ²	~310	-
2.	Pastato tūris	m ³	~1391	-
3.	Aukštų skaičius	vnt.	1	Su pastoge
4.	Pastato aukštis	m	8.03	Esamas, nekeičiamas
5.	Energinio naudingumo klasė	-	C	-

** Bendrieji rodikliai tikslinami techninio projekto rengimo metu.*

20.02.50-PP-AR	LAPAS	LAPŲ	LAIDA
	3	3	0

ŽEMĖS SKLYPO SU GRETIMA URBANISTINE APLINKA PLANAS M 1:500

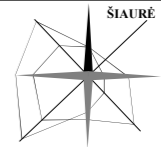

METINĖ VEJŲ ROŽĖ
VEJŲ ROŽĖ 13 VAL.
V-IX MĖN.

EKSPLIKACIJA:

01	Rekonstruojamas pastatas
02	Esami pastatai
03	Esama kiemo aikštelė
04	Esamos automobilių stovėjimo vietos
05	Esama vaikų žaidimo aikštelė
06	Perkeltas esamas konteineris
07	Projektuojama nauja vaikų žaidimų aikštelė (240 m ²)

SUTARTINIS PAŽYMĖJIMAS:

	Sklypo riba (kampų koordinatės paž. pagal Žemės sklypo planą)
	Projektavimo riba (projektavimo darbai atliekami sklypo ribose)
	Statybos riba (pagal patvirtintą detalų planą)
	Esamos apsaugos zonos
	Gatvės raudonoji linija
	Esami pastatai
	Esama asfalto danga
	Esama žvyro danga
	Esama trinkelų danga
	Esama skaldos danga
	Rekonstruojamo pastato sienų kontūras
	Stogelio kraštas
	Įėjimai į pastatą
	Esami įvažiavimai
	Rekonstruojamo pastato grindų altitudė
	Demontuojama/perkeliama esamo segmentinė tvora
	Naikinami želdiniai
	Demontuojamas apšvietimo stulpas
	Demontuojamas ir perkeliamas kelio ženklas (ŽN automobilio vieta)
	Demontuojama esama betoninių trinkelų/plytelių danga
	Projektuojami segmentiniai varteliai ir tvora (h=1.5m)
	Projektuojama betoninių trinkelų danga - 48 m ²
	Projektuojama (perkeliama) ŽN automobilio išsilavinimo aikštelė, viso: 1 vt.
	Perkeltas ŽN automobilio stovėjimo vietos ženklas Nr. 846 Neigaliejį, viso projekte - 1 vnt.

SKLYPO RIBOSE NAIKINAMO SAVAIMINIO UŽŽĖLIMO LENTELĖ:

Naikinamas savaiminis užžėlimas	305 m ²
---------------------------------	--------------------

TECHINIAI RODIKLIAI:

SKLYPO PLOTAS:	- 7675 m ²
ESAMOS SKLYPO UŽSTATMO PLOTAS	- 1347 m ²
SKLYPO UŽSTATYTO PLOTAS PO REKONSTRAVIMO	- 1550 m ²
MAKSIMALUS SKLYPO UŽSTATYMO TANKUMAS	- 60 %
SKLYPO UŽSTATYMO TANKUMAS	- 20.20 %
MAKSIMALUS SKLYPO UŽSTATYMO INTENSIVUMAS	- 120 %
UŽSTATYMO INTENSIVUMAS	- 18.65 %
PASTATO AUKŠTIS	- esamas (nekeičiamas)
PASTATO AUKŠTŲ SKAIČIUS	- 1+pastogė (esamas)
PASTATO UGNIAI ATSPARUMO LAIPSNIS -II	
Pastato ±0.00 = 21.90 m absoliutinei altitudėi	


BENDROS PASTABOS:

- Sklypo plano sprendiniai parengti vadovaujantis 2011-06-07 patvirtinto detaliojo plano sprendiniais (dokumento reg. nr. T00063621 (00353003363)).
- Sklype šiuo metu yra esama kiemo aikštelė (827 m²) ir automobilių stovėjimo aikštelė (226 m²), naujos automobilių stovėjimo vietų skaičius nesukuriamas.
- Sklypo plano brėžinys atliktas ant 2020-07 UAB **** atliktos skaitmeninės topografinės nuotraukos.
- Topografinės nuotraukos koordinacių sistema - LKS-94, aukščių sistema - LAS07, horizontalių laiptas - 0.5 m.
- Projektuojamo pastatų koordinatės išneštos pastatų ašį susikirtimuose.
- Teritorija aptverta segmentine metaline tvora, h ~ 1.5 m. Tvora paliekama esama, nauja neprojektuojama. Sklypo vidiniame kieme esanti tvoros trajektorija koreguojama.

X=6182000
Y=324300

0	2020-07	Statybą leidžiančiam dokumentui ir statybai
LAIDA	DATA	LAIDOS STATUSAS IR IŠLEIDIMO PRIEŽASTIS
Kval. dokumento Nr.		PROGRESYVUS PROJEKTA
		STATINIO PROJEKTO PAVADINIMAS
A 947	PV	www.pprojektai.lt J. Zauerveino g. 5-7, LT-92122, Klaipėda Tel. (8-46) 216071, info@pprojektai.lt
		STATINIO PASKIRTIES PASTATAS
ARCH.	P. ADOMAITIS	01-MOKSLO PASKIRTIES PASTATAS
		BRĖŽINYS
KALBOS TRUMP.	STATYTOJAS	ŽEMĖS SKLYPO SU GRETIMA URBANISTINE APLINKA PLANAS M 1:500
		BRĖŽINIO INDEKSAS
LT	KLAIPĖDOS RAJONO SAVIVALDYBĖ	20.02.50-PP-SP-1001
		LAPAS LAPŲ
		1 1

PIRMO AUKŠTO DEMONTAVIMO PLANAS M 1:100

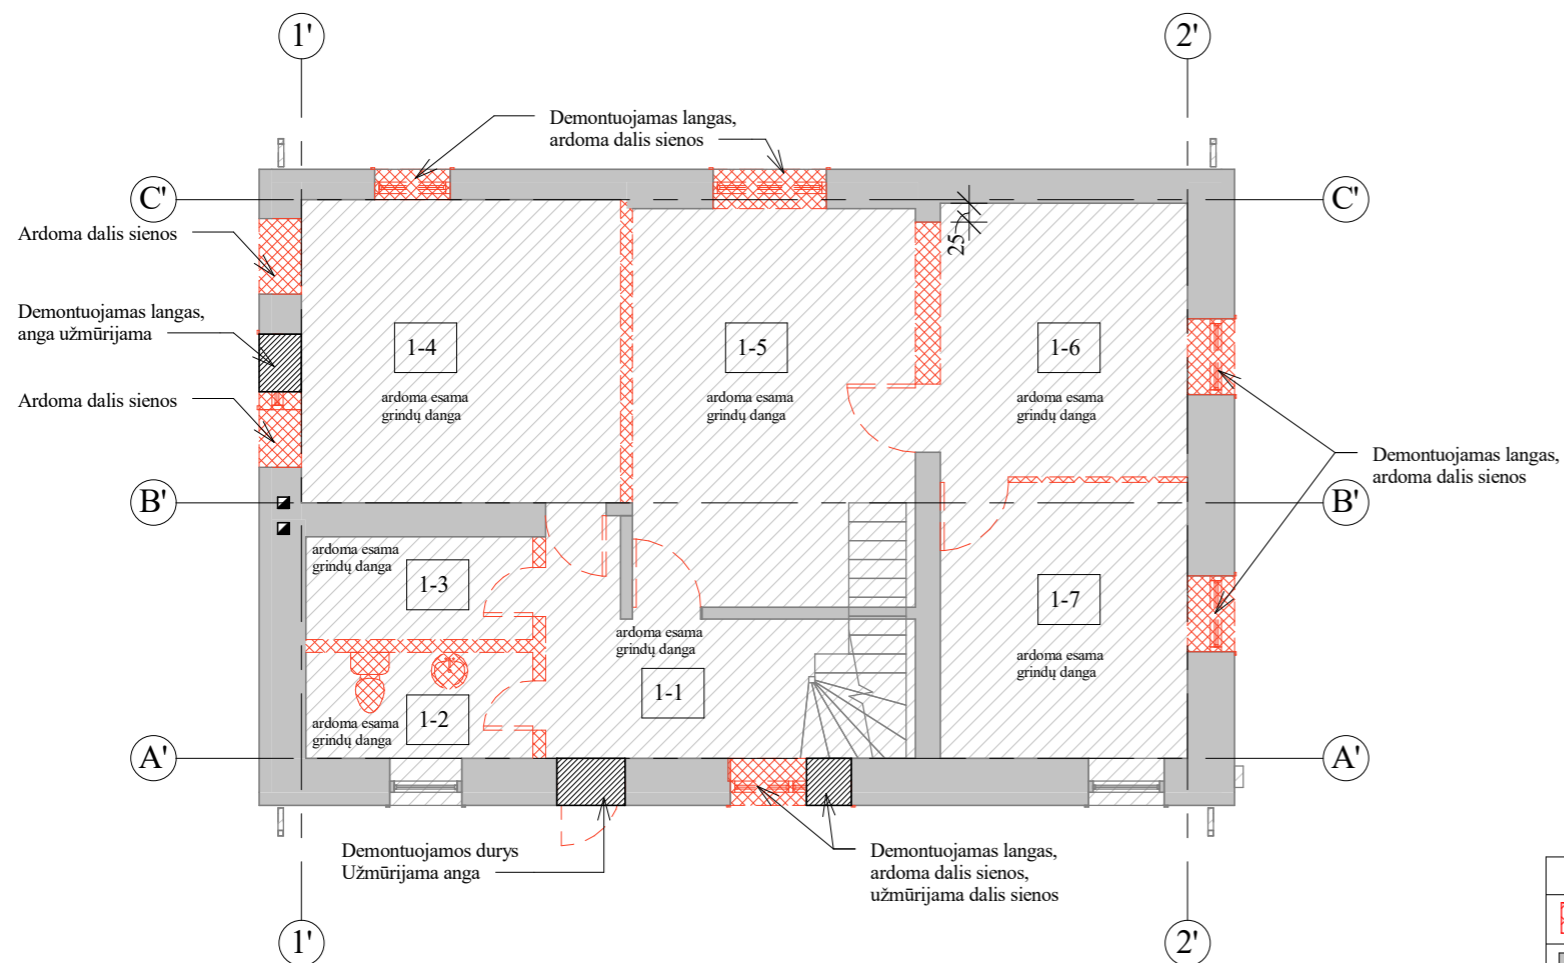



SUTARTINIAI ŽYMĖJIMAI:

Žyma	Pavadinimas
	Demontuojami elementai
	Esamos išsaugomos dalies pažymėjimas
	Užmūrijamos langų ir durų angos

PASTABOS:

1. Matmenys nurodyti milimetrais, altitudės - metrais (preliminarūs).
2. Visus matmenis darbų metu būtina tikslinti vietoje.
3. Brėžinys skirtas tik griovimo ir demontavimo darbų pažymėjimui.
4. Patalpų pažymėjimas pagal kadastrinės bylos duomenis.
5. Demontuojamos plane pažymėtos durys ir pažymėti langai su palangėmis.
6. Ardoma esama grindų danga su pagrindais.
7. Ardoma esama lubų ir sienų apdaila.

0	2020-06	Statybą leidžiančiam dokumentui (konkursui) ir statybai.	
LAIDA	DATA	LAIDOS STATUSAS IR IŠLEIDIMO PRIEŽASTIS	
Kval. dokumento Nr.		STATINIO PROJEKTO PAVADINIMAS	
		Mokslo paskirties pastato (unikalus Nr. 5500-2012-9030), Saulės g. 1, Slengių k., Sendvario sen., Klaipėdos r. sav., rekonstravimo projektas	
A947	ARCH.	STATINIO NUMERIS IR PAVADINIMAS	
		01-MOKSLO PASKIRTIES PASTATAS	
		BRĖŽINYS	
		ESAMO PIRMO AUKŠTO DEMONTAVIMO PLANAS M 1:100	
KALBOS TRUMP. LT	STATYTOJAS KLAIPĖDOS RAJONO SAVIVALDYBĖ	BRĖŽINIO INDEKSAS	
		20.02.50-PP-SA- 2101	
		LAPAS	LAPŲ
		1	1

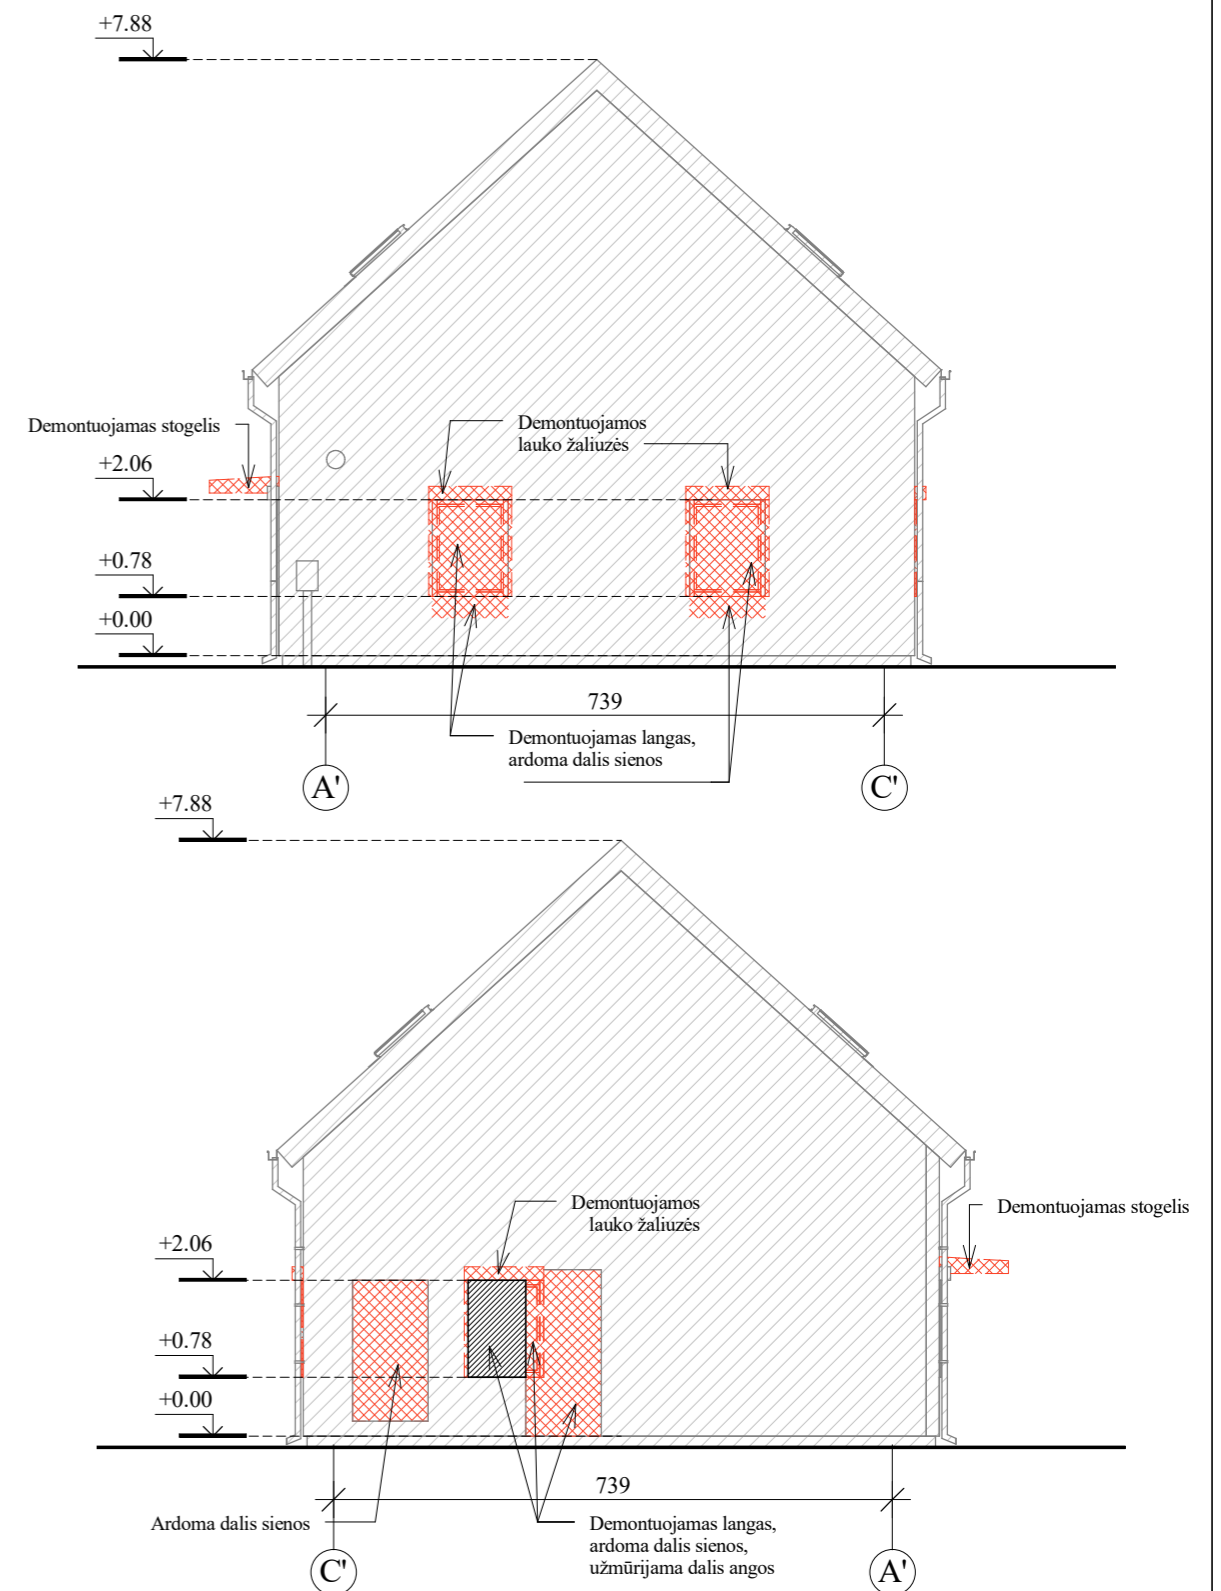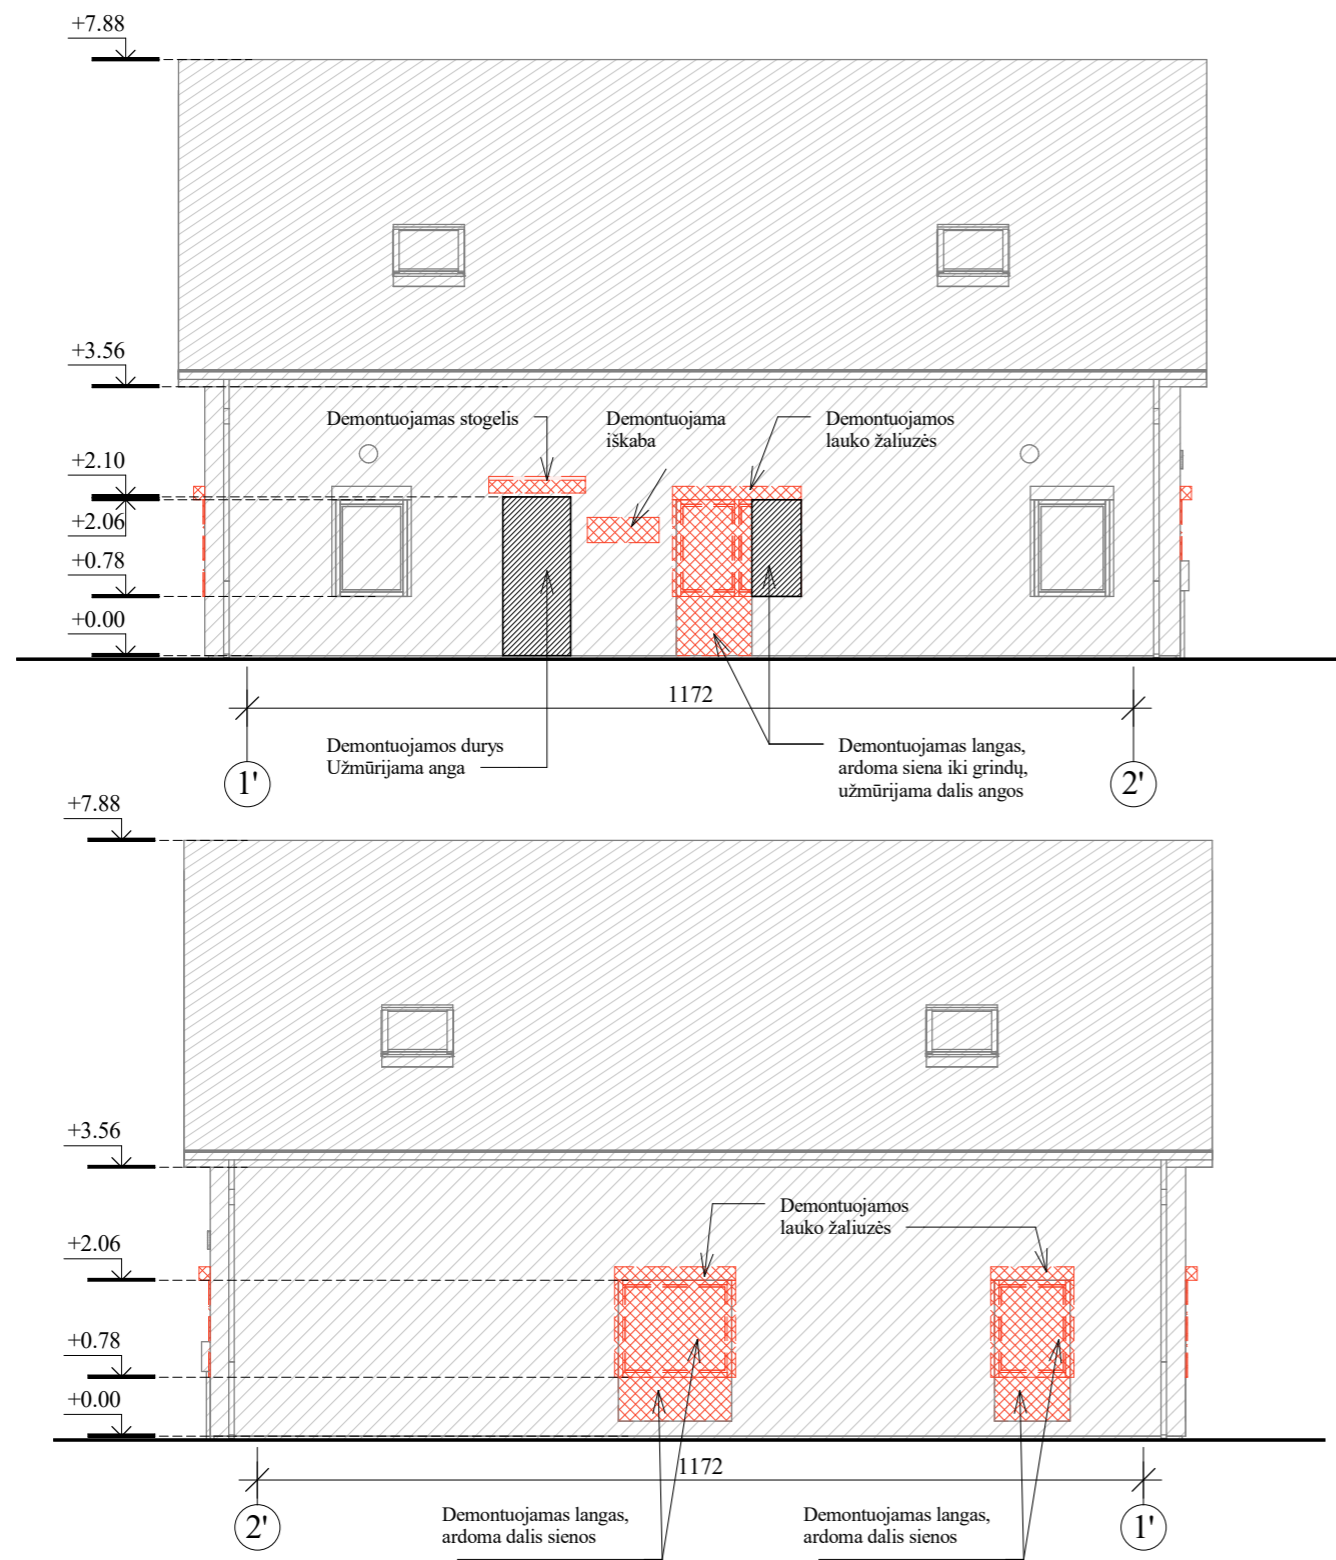

SUTARTINIAI ŽYMĖJIMAI:


Žyma	Pavadinimas
	Demontuojami elementai
	Esamos išsaugomos dalies pažymėjimas
	Užmūrijamos langų ir durų angos

PASTABOS:

1. Matmenys nurodyti milimetrais, altitudės - metrais (preliminarūs).
2. Visus matmenis darbų metu būtina tikslinti vietoje.
3. Brėžinys skirtas tik griovimo ir demontavimo darbų pažymėjimui.
4. Demontuojamos plane pažymėtos durys ir pažymėti langai su palangėmis.

0	2020-06	Statybą leidžiančiam dokumentui (konkursui) ir statybai.	
LAIDA	DATA	LAIDOS STATUSAS IR IŠLEIDIMO PRIEŽASTIS	
Kval. dokumento Nr.		PROGRESYVŪS PROJEKTAI	
		www.pprojektai.lt J.Zauerveino g. 5-7, LT- 92122, Klaipėda Tel.(8-46)216071, info@pprojektai.lt	
A947	Pareigos	Vardas, Pavardė	Parašas
	PV	D.ZUBAVIČIENĖ	
	ARCH.	P.ADOMAITIS	
		STATINIO PROJEKTO PAVADINIMAS	
		Mokslo paskirties pastato (unikalus Nr. 5500-2012-9030), Saulės g. 1, Slengių k., Sendvario sen., Klaipėdos r. sav., rekonstravimo projektas	
		STATINIO NUMERIS IR PAVADINIMAS	
		01-MOKSLO PASKIRTIES PASTATAS	
		BRĖŽINYS	LAIDA
		ESAMŲ FASADŲ DEMONTAVIMO DARBAI	0
		M 1:100	
KALBOS TRUMP. LT	STATYTOJAS		BRĖŽINIO INDEKSAS
	KLAIPĖDOS RAJONO SAVIVALDYBĖ		20.02.50-PP-SA- 2102
		LAPAS	LAPŲ
		1	1

PIRMO AUKŠTO PLANAS M 1:100

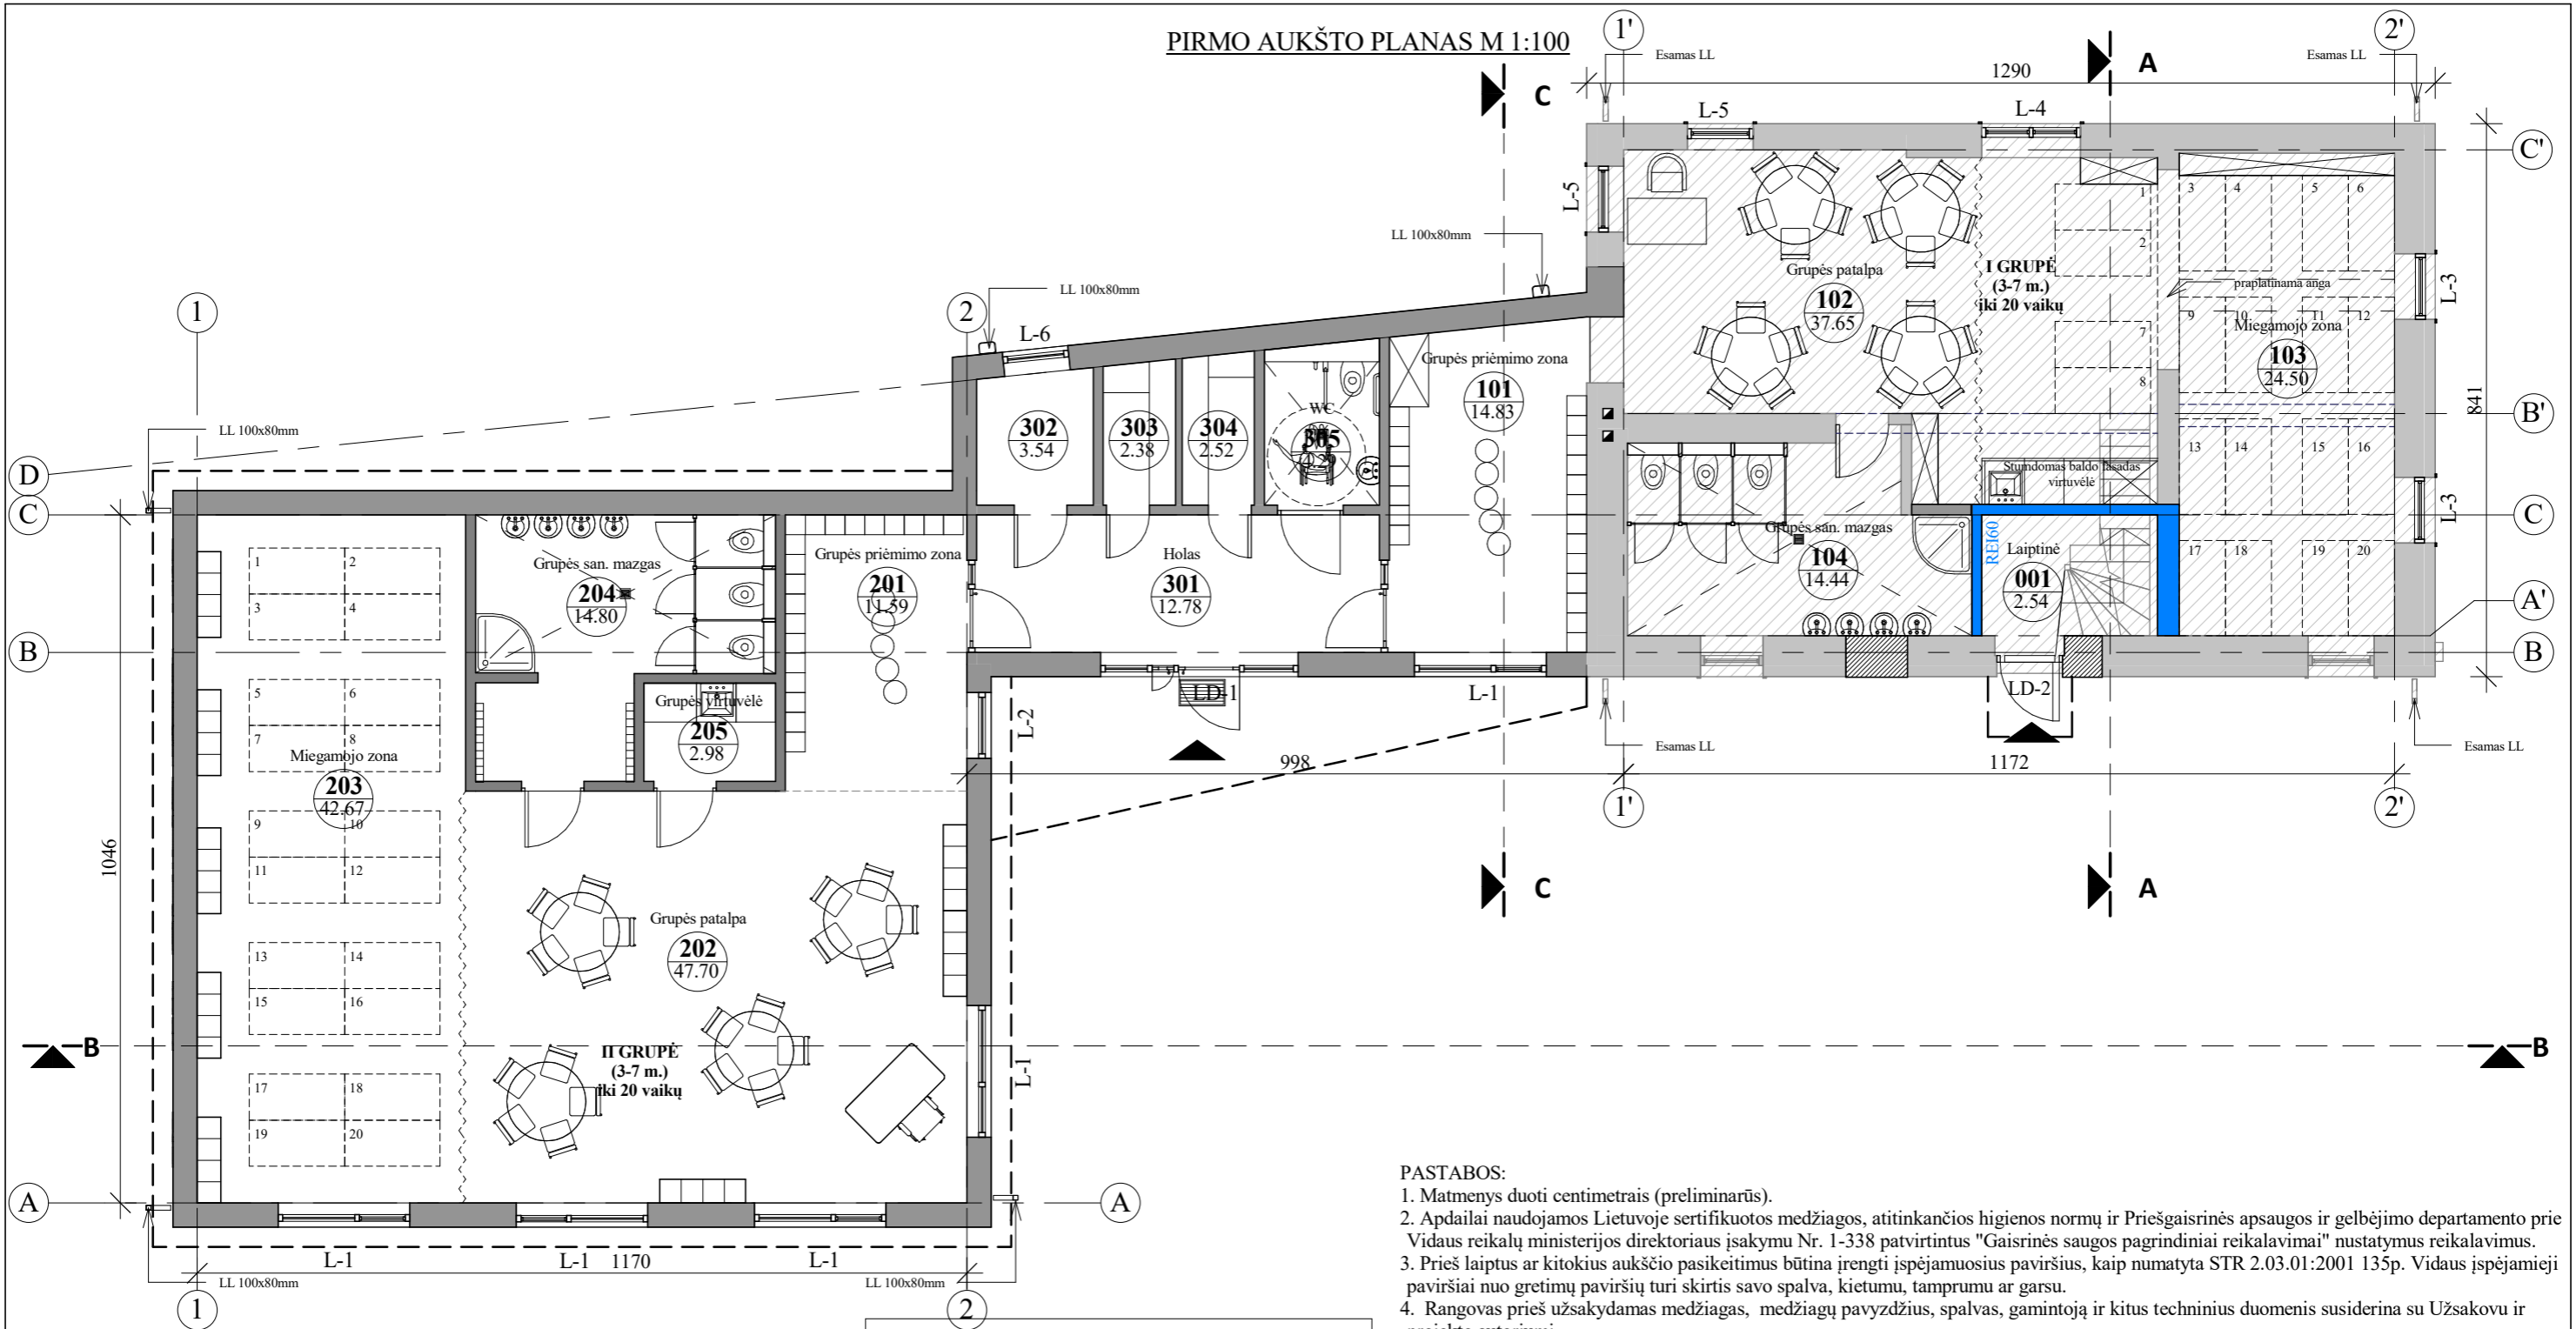

PASTABOS:

1. Matmenys duoti centimetrais (preliminarūs).
2. Apdailai naudojami Lietuvoje sertifikuotos medžiagos, atitinkančios higienos normų ir Priešgaisrinės apsaugos ir gelbėjimo departamento prie Vidaus reikalų ministerijos direktoriaus įsakymu Nr. 1-338 patvirtintus "Gaisrinės saugos pagrindiniai reikalavimai" nustatytus reikalavimus.
3. Prieš laiptus ar kitokius aukščio pasikeitimus būtina įrengti išspėjamuosius paviršius, kaip numatyta STR 2.03.01:2001 135p. Vidaus išspėjamieji paviršiai nuo gretimų paviršių turi skirtis savo spalva, kietumu, tamprumu ar garsu.
4. Rangovas prieš užsakydamas medžiagas, medžiagų pavyzdžius, spalvas, gamintoją ir kitus techninius duomenis susiderina su Užsakovu ir projekto autoriumi.
5. Prie įėjimų įrengiamos telefonspynės; kiekvienai grupei, netoli auklėtojos stalo įrengiamas ragelis ir mygtukas. Telefonspynės komplektuojamos tokiu būdu, kad galima būtų surinkti kiekvienos grupės ir administracijos numerį atskirai.





SUTARTINIAI ŽYMĖJIMAI:

▲	Įėjimai į pastatą
±0.00	Grindų aukščio altitudė
(3/A)	Rekonstruojamos/esamos pastato dalių ašių pažymėjimas
(101/23.70)	Patalpos Nr. Patalpos plotas
▨	Sienos angų užmūrijimas
▨	Aco tipo batų valymo grotelės su polimerbetonine vonele 50x75 cm, 1 vnt.
▲	Pjūvio vieta
⊠	Trapai
REI60	Priešgaisrinės sienos REI 60 pažymėjimas plane
---	Stogelių kraštas
LL	Lietaus surinkimo stovų pažymėjimas plane
L-1	Projektuojamų langų pažymėjimas plane
LD-1	Projektuojamų lauko durų pažymėjimas plane

Pirmo aukšto patalpų eksplikacija		
Nr.	Patalpos pavadinimas	Plotas
001	Laiptinė	2.54 m ²
101	Grupės priėmimo zona	14.83 m ²
102	Grupės patalpa	37.65 m ²
103	Miegamojo zona	24.50 m ²
104	Grupės san. mazgas	14.44 m ²
201	Grupės priėmimo zona	11.59 m ²
202	Grupės patalpa	47.70 m ²
203	Miegamojo zona	42.67 m ²


Pirmo aukšto patalpų eksplikacija		
Nr.	Patalpos pavadinimas	Plotas
204	Grupės san. mazgas	14.80 m ²
205	Grupės virtuvėlė	2.98 m ²
301	Holas	12.78 m ²
302	Room	3.54 m ²
303	Nešvarių skalbinių patalpa	2.38 m ²
304	Švarių skalbinių patalpa	2.52 m ²
305	WC	4.29 m ²
		239.22 m ²

0	2020-06	Statybą leidžiančiam dokumentui (konkursui) ir statybai.
LAIDA	DATA	LAIDOS STATUSAS IR IŠLEIDIMO PRIEŽASTIS
Kval. dokumento Nr.	PROGRESYVŪS PROJEKTAI www.pprojektai.lt J.Zauerveino g. 5-7, LT- 92122, Klaipėda Tel.(8-46)216071, info@pprojektai.lt	
Pareigos	Vardas, Pavardė	Parašas
A947	PV	D.ZUBAVIČIENĖ
ARCH.	P.ADOMAITIS	
STATINIO PROJEKTO PAVADINIMAS		STATINIO NUMERIS IR PAVADINIMAS
Mokslo paskirties pastato (unikalus Nr. 5500-2012-9030), Saulės g. 1, Slengių k., Sendvario sen., Klaipėdos r. sav., rekonstravimo projektas		01-MOKSLO PASKIRTIES PASTATAS
BRĖŽINYS		LAIDA
PIRMO AUKŠTO PLANAS M 1:100		0
KALBOS TRUMP.	STATYTOJAS	BRĖŽINIO INDEKSAS
LT	KLAIPĖDOS RAJONO SAVIVALDYBĖ	20.02.50-PP-SA- 2501
		LAPAS
		LAPŲ
		1
		1

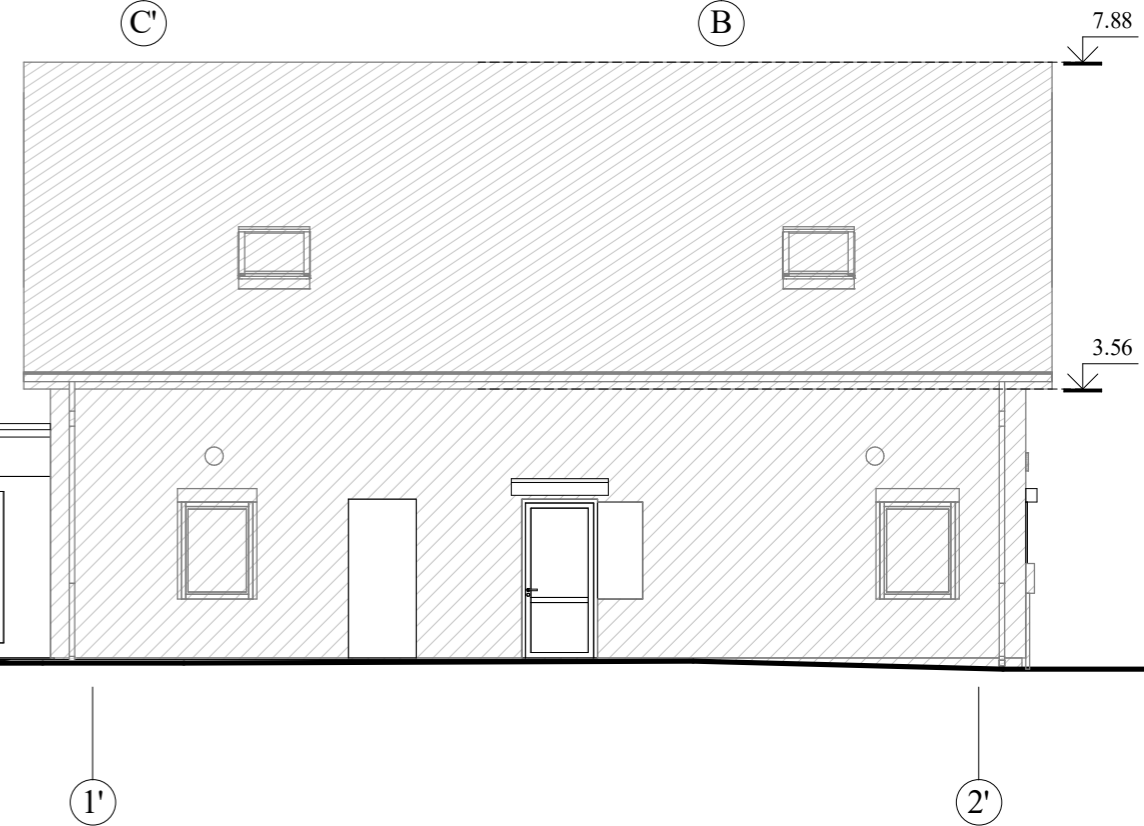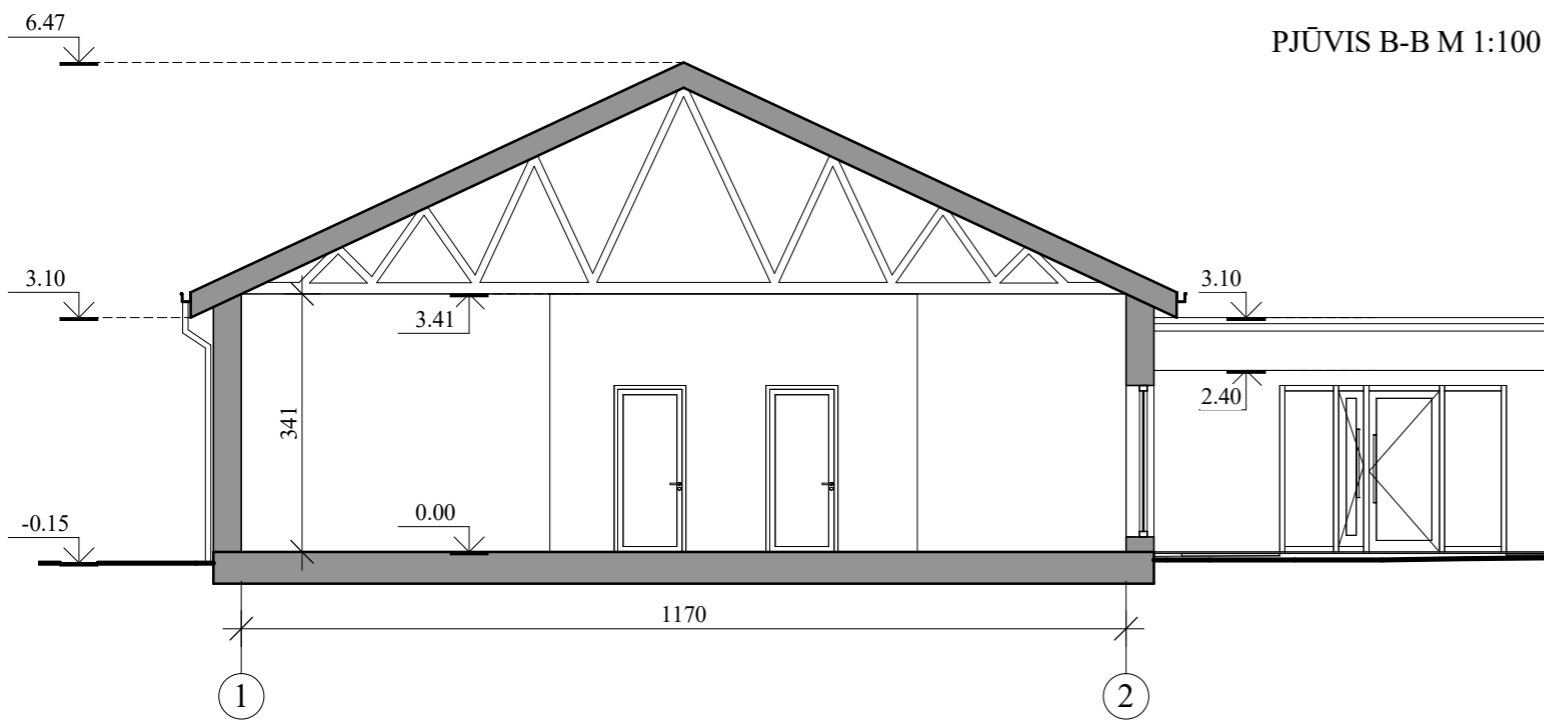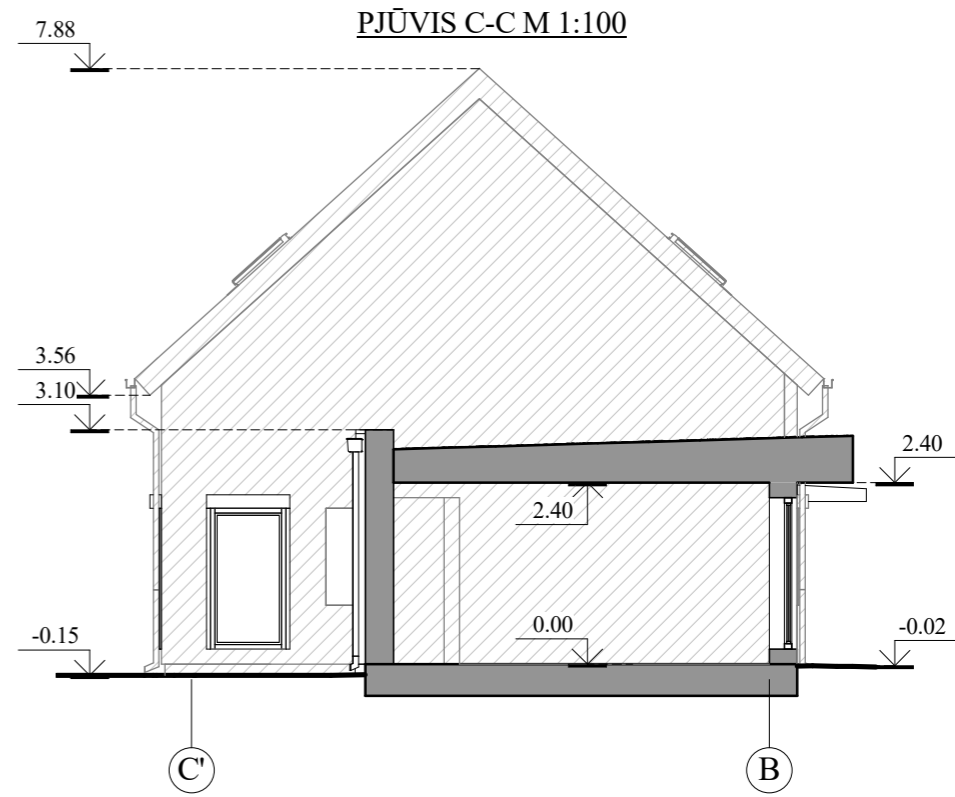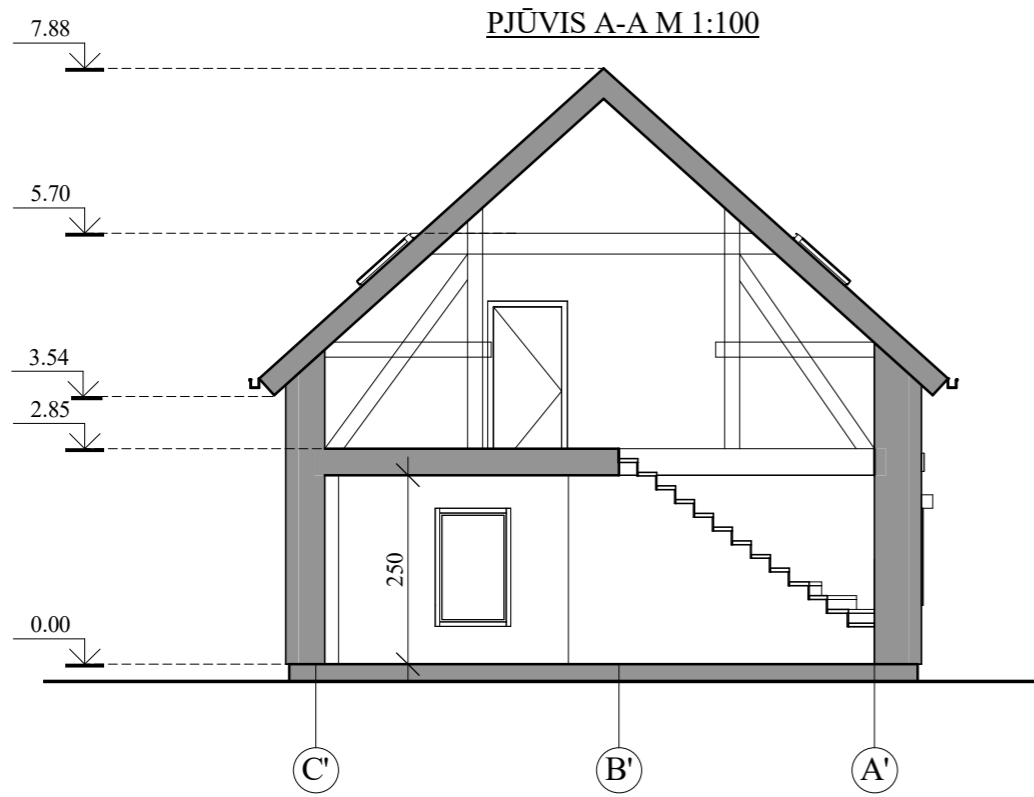

0	2020-06	Statybą leidžiančiam dokumentui (konkursui) ir statybai.	
LAIDA	DATA	LAIDOS STATUSAS IR IŠLEIDIMO PRIEŽASTIS	
Kval. dokumento Nr.		STATINIO PROJEKTO PAVADINIMAS	
		Mokslo paskirties pastato (unikalus Nr. 5500-2012-9030), Saulės g. 1, Slengių k., Sendvario sen., Klaipėdos r. sav., rekonstravimo projektas	
A947	ARCH.	Pareigos	STATINIO NUMERIS IR PAVADINIMAS
		Vardas, Pavardė	01-MOKSLO PASKIRTIES PASTATAS
		Parašas	BRĖŽINYS
			PASTATO PJŪVIAI A-A, B-B, C-C M 1:100
KALBOS TRUMP. LT	STATYTOJAS		BRĖŽINIO INDEKSAS
	KLAIPĖDOS RAJONO SAVIVALDYBĖ		
		20.02.50-PP-SA- -30801	LAPAS
			LAPŲ
			1
			1

FASADAS TARP AŠIŲ 1-6 M 1:100

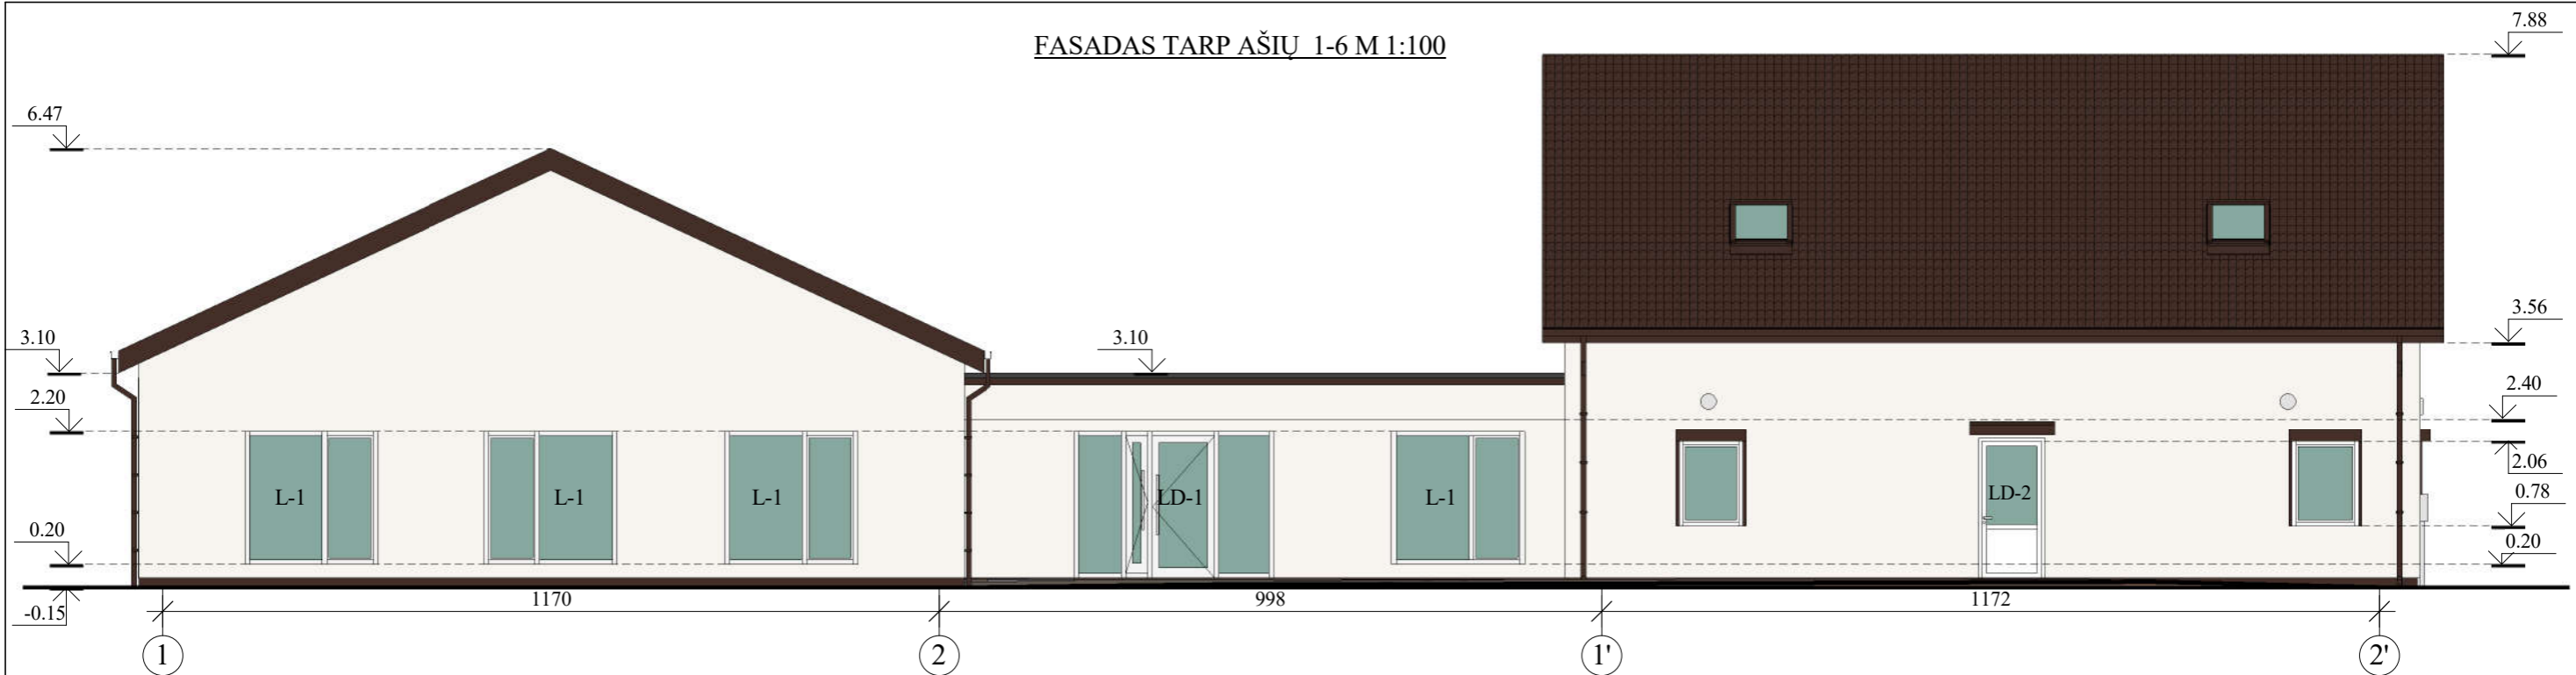

FASADAS TARP AŠIŲ D-A M1:100



Sutartinis žymėjimas:

- 0.00 - Altitudė
- L-1 - Lango žymėjimas
- LD-1 - Lauko durų žymėjimas

Fasadų apdailos medžiagų lentelė:


Žyma	Pavadinimas	Spalva
	Dekoratyvini sienos tinkas	Kreminė, derinama prie esamų sienų spalvos
	Profiliuota stogo skarda, čerpių imitacijos (profilis parenkamas analogiškas esamai dangai)	Ruda, RAL 8017
	Cokolio tinkas	Ruda, derinama prie esamo cokolio spalvos
	Langai, durys	Balta
	Lietloviai, lietvamzdžiai, palangės, apskardinimas	Ruda, RAL 8017

Fasadų apdaila:

- Fasado tinko spalva, bei faktūra ir stogo skardos profiliavimas derinamas prie esamų Klaipėdos r. sav., Slengių daugiaviečių centro ir darželio pastatų.
- Fasadai: dekoratyvinis sienos tinkas, kreminė spalva (derinama prie esamų sienų spalvos). Piešinio spalvos ant fasado C-A žalių atspalvių, tikslinamos TDP metu.
 - Esamos lauko sienos perdažomos.
 - Cokolis: dekoratyvinis cokolio tinkas, spalva - pilka.
 - Langai: PVC konstrukcijos, iš išorės ir vidaus baltos spalvos.
 - Durys: PVC konstrukcijos, apšiltintos. Spalva - balta.
 - Stogas: sutapdintas ir dvišlaitis. Stogo danga: bituminė ruloninė danga bei valcuotos skardos danga.
 - Stogo apskardinimas: cinkuotos skardos, dengtos poliesteriu, spalva - ruda RAL 8017.
 - Dujotiekio spintos, dujų vamzdžių spalva derinama prie fasadų.
 - Visos medžiagos ir gaminiai prieš užsakant derinami su projekto autoriumi.

0	2020-06	Statybą leidžiančiam dokumentui (konkursui) ir statybai.		
LAIDA	DATA	LAIDOS STATUSAS IR IŠLEIDIMO PRIEŽASTIS		
Kval. dokumento Nr.		STATINIO PROJEKTO PAVADINIMAS		
		Mokslo paskirties pastato (unikalus Nr. 5500-2012-9030), Saulės g. 1, Slengių k., Sendvario sen., Klaipėdos r. sav., rekonstravimo projektas		
A947	PV	STATINIO NUMERIS IR PAVADINIMAS		
		01-MOKSLO PASKIRTIES PASTATAS		
Pareigos	Vardas, Pavardė	Parašas	BRĖŽINYS FASADAI TARP AŠIŲ 1-2' IR C'-A M 1:100	
ARCH.	P. ADOMAITIS			
KALBOS TRUMP.	STATYTOJAS	BRĖŽINIO INDEKSAS	LAPAS	LAPŲ
LT	KLAIPĖDOS RAJONO SAVIVALDYBĖ	20.02.50-PP-SA- 2101	1	2

FASADAS TARP AŠIŲ 2'-1 M 1:100

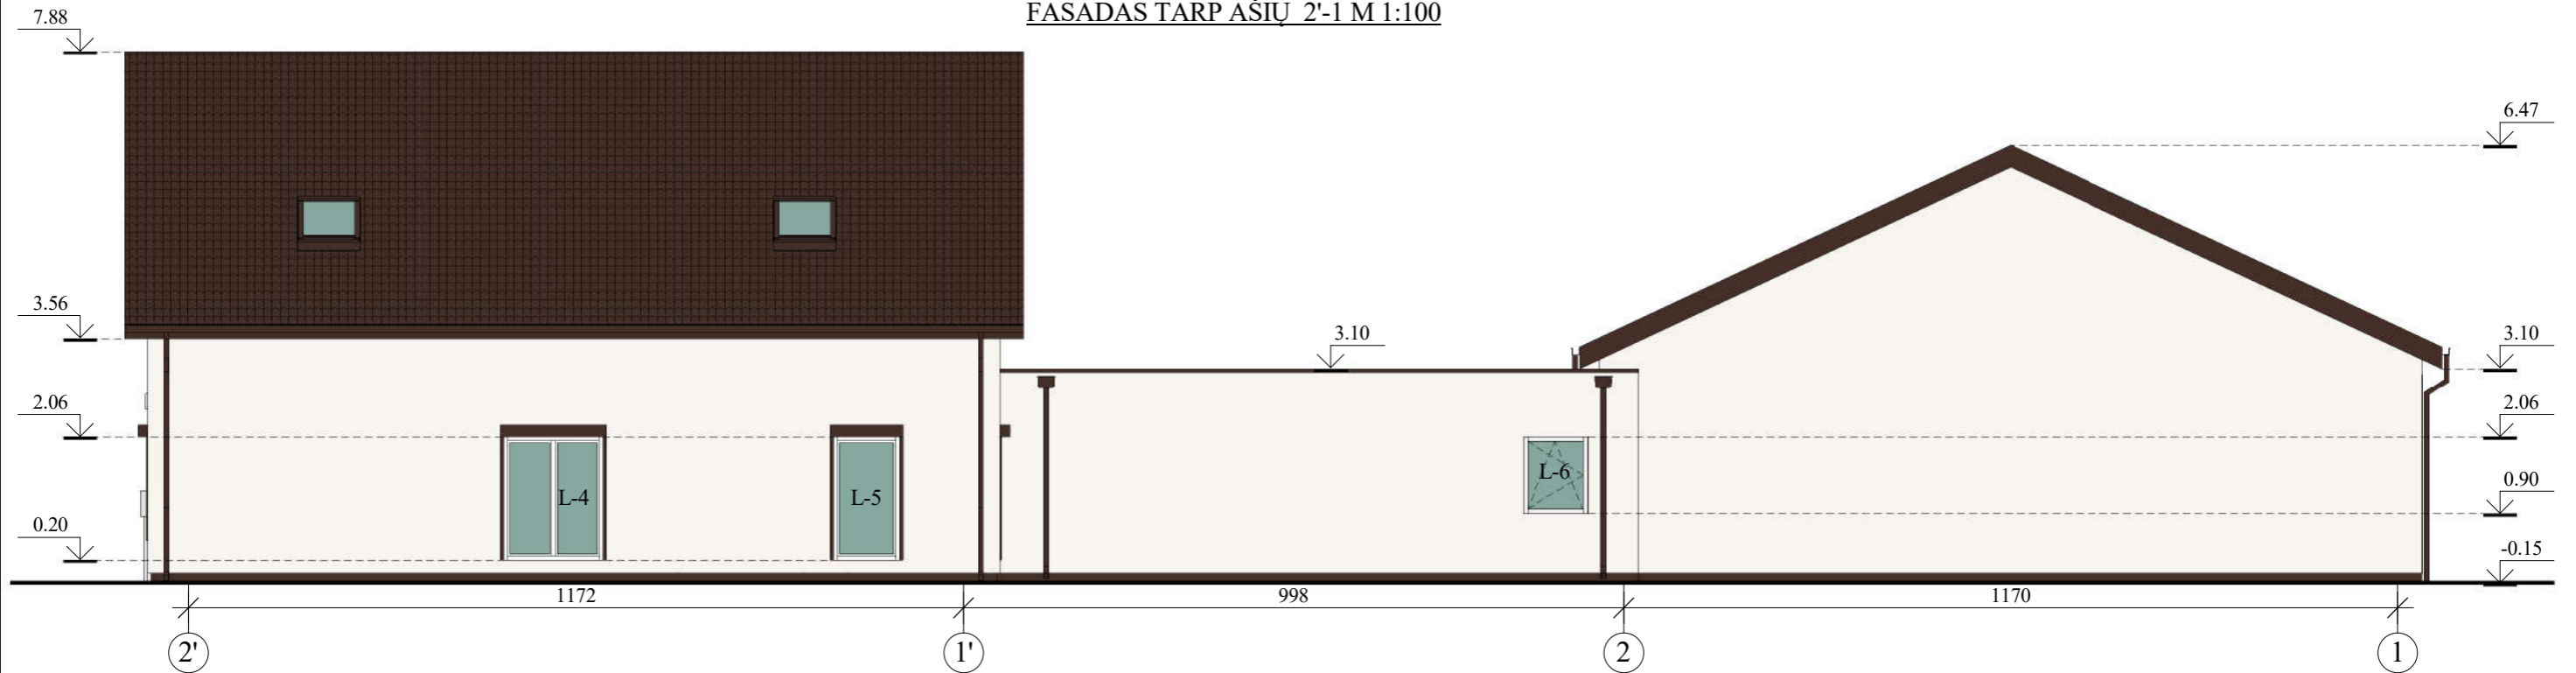

FASADAS TARP AŠIŲ A-C' M1:100



0	2020-06	Statybą leidžiančiam dokumentui (konkursui) ir statybai.			
LAIDA	DATA	LAIDOS STATUSAS IR IŠLEIDIMO PRIEŽASTIS			
Kval. dokumento Nr.		STATINIO PROJEKTO PAVADINIMAS			
		Mokslo paskirties pastato (unikalus Nr. 5500-2012-9030), Saulės g. 1, Slengių k., Sendvario sen., Klaipėdos r. sav., rekonstravimo projektas			
A947	PV	Pareigos	STATINIO NUMERIS IR PAVADINIMAS		
		Vardas, Pavardė	01-MOKSLO PASKIRTIES PASTATAS		
ARCH.	P.ADOMAITIS	Parašas	BRĖŽINYS		
			FASADAI TARP AŠIŲ 2'-1 IR A-C' M 1:100		
KALBOS TRUMP. LT	STATYTOJAS		BRĖŽINIO INDEKSAS	LAPAS	LAPŲ
	KLAIPĖDOS RAJONO SAVIVALDYBĖ				



0	2020-06	Statybą leidžiančiam dokumentui (konkursui) ir statybai.	
LAIDA	DATA	LAIDOS STATUSAS IR IŠLEIDIMO PRIEŽASTIS	
Kval. dokumento Nr.		PROGRESYVŪS PROJEKTAI www.pprojektai.lt J.Zauerveino g. 5-7, LT- 92122, Klaipėda Tel.(8-46)216071, info@pprojektai.lt	
		STATINIO PROJEKTO PAVADINIMAS Mokslo paskirties pastato (unikalus Nr. 5500-2012-9030), Saulės g. 1, Slengių k., Sendvario sen., Klaipėdos r. sav., rekonstravimo projektas	
	Pareigos	Vardas, Pavardė	Parašas
A947	PV	D.ZUBAVIČIENĖ	
	ARCH.	P.ADOMAITIS	
		STATINIO NUMERIS IR PAVADINIMAS 01-GYVENAMAS NAMAS	
		BRĖŽINYS PASTATO VIZUALIZACIJOS	
			LAIDA
			0
KALBOS TRUMP.	STATYTOJAS	BRĖŽINIO INDEKSAS	
LT	KLAIPĖDOS RAJONO SAVIVALDYBĖ	20.02.50-PP-SA-	2100
		LAPAS	LAPŲ
		1	1