

UAB „Domidėja“  
Įmonės kodas: 302463181  
Adresas: Respublikos g. 19A, Telšiai



PROJEKTO NR.	D27-20 PP
STATYTOJAS	T. Ž.
PROJEKTO PAVADINIMAS	GYVENAMOSIOS PASKIRTIES (TRIJŲ IR DAUGIAU BUTŲ (DAUGIABUČIAI) PASTATAI) PASTATO, BURNIŲ G. 9, VIEŠVĖNŲ I K., VIEŠVĖNŲ SEN., TELŠIŲ R. SAV., REKONSTRAVIMO PROJEKTAS, KEIČIANT PASKIRTĮ Į GYVENAMĄJĄ (VIENO BUTO)
STATINIO ADRESAS	BURNIŲ G. 9, VIEŠVĖNŲ I K., VIEŠVĖNŲ SEN., TELŠIŲ R. SAV. (SKLYPO KAD. NR. 7885/0004:16)
STATYBOS RŪŠIS	REKONSTRAVIMAS
NAUDOJIMO PASKIRTIS	ESAMA: GYVENAMOJI (TRIJŲ IR DAUGIAU BUTŲ - DAUGIABUČIAI) BUSIMA: GYVENAMOJI (VIENO BUTO)
KATEGORIJA	NEYPATINGASIS STATINYS
PROJEKTO ETAPAS	PP

DIREKTORIUS

D. ČESNAUSKIS

PROJEKTO VADOVAS

D. ČESNAUSKIS,  
ATEST. NR. 38006

STATYTOJAS

(projektą tvirtinu)

T. Ž.

Telšiai 2020 m.

## TURINYS

Eil. Nr.	Pavadinimas	Lapas	Lapų
<b>1.</b>	<b>Projektinis pasiūlymas</b>	<b>1-14</b>	<b>14</b>
1.1	Titulinis	1	1
1.2	Turinys	2	1
1.3	Aiškinamasis raštas	3-6	4
1.4	Projektinių pasiūlymų rengimo užduotis	7-8	2
1.5	Sklypo situacijos planas	9	1
1.6	1 aukšto planas	10	1
1.7	Mansardos planas	11	1
1.8	Fasadai tarp ašių 1-2 ir A-B	12	1
1.9	Fasadai tarp ašių 2-1 ir B-A	13	1
1.10	Pastato vizualizacijos	14	1

Turinys D27-20-XX-BD.T	Lapas	Lapų	Laida
	1	1	0

Gyvenamosios paskirties (trijų ir daugiau butų (daugiabučiai) pastatai) pastato, Burnių g. 9, Viešvėnų I k., Viešvėnų sen., Telšių r. sav., rekonstravimo projektas, keičiant paskirtį į gyvenamąją (vieno buto)

PAVADINIMAS:

**Gyvenamosios paskirties (trijų ir daugiau butų (daugiabučiai) pastatai) pastato, Burnių g. 9, Viešvėnų I k., Viešvėnų sen., Telšių r. sav., rekonstravimo projektas, keičiant paskirtį į gyvenamąją (vieno buto)**

PROJEKTO NR:

**D27-20-TDP**

**(SKL. KAD. NR.: 7885/0004:16)**

## **AIŠKINAMASIS RAŠTAS**

### **1. Bendrieji duomenys**

Statinio vieta (geografinė vieta) – Burnių g. 9, Viešvėnų I k., Viešvėnų sen., Telšių r. sav.

Rekonstruojamas gyvenamosios paskirties (trijų ir daugiau butų (daugiabučiai) pastatai) pastatas, keičiant paskirtį į gyvenamąją (vieno buto), statinio kategorija – neypatingasis statinys, statinio paskirtis: esama – gyvenamoji (trijų ir daugiau butų (daugiabučiai) pastatai), busima – gyvenamoji (vieno buto), statybos rūšis – rekonstravimas.


### **2. Trumpas sklypo apibūdinimas**

Sklypas yra Burnių g. 9, Viešvėnų I k., Viešvėnų sen., Telšių r. sav. Sklypo kadastrinis numeris 7885/0004:16, sklypo plotas 0,9717 ha. Valdymo forma – bendroji jungtinė sutuoktinių nuosavybė. Žemės sklypo pagrindinė tikslinė naudojimo paskirtis – kita, žemės sklypo naudojimo būdas – vienbučių ir dvibučių gyvenamųjų pastatų teritorija.

Pietų pusėje sklypas ribojasi su Burnių gatve. Kitose pusėse su kitiems savininkams priklausančiais žemės sklypais.

Pagal RSN 156-94 „Statybinė klimatologija“ duomenis Telšių rajone, sekančios klimatinės sąlygos:

- vidutinė metinė oro temperatūra: +5,9 °C,
- vidutinė šalčiausio mėnesio oro temperatūra: -6,5 °C,
- santykinis metinis oro drėgnumas: 81%,
- vidutinis metinis kritulių kiekis: 788 mm,
- maksimalus sniego dangos storis (dekadinis): 72 cm,
- vyraujančios stipriausių vėjų kryptys: P, PV, V, ŠV, Š,

KVAL. PATV. DOK. NR.		UAB „Domidėja“ Įm.k. 302463181 Tel: 8 629 11129 Telšiai	STATINIO PROJEKTO PAVADINIMAS		
			Gyvenamosios paskirties (trijų ir daugiau butų (daugiabučiai) pastatai) pastato, Burnių g. 9, Viešvėnų I k., Viešvėnų sen., Telšių r. sav., rekonstravimo projektas, keičiant paskirtį į gyvenamąją (vieno buto)		
38006	SPV	Dovydas Česnauskis	STATINIO NUMERIS IR PAVADINIMAS		
A 689	SA PDV	Jurgis Bomblauskas	01. Garažo (7.7.)		
B 0040367	SA PDV	Eligija Šlepertaitė	DOKUMENTO PAVADINIMAS		
			BENDRASIS AIŠKINAMASIS RAŠTAS		
			Laida		
			0		
LT	STATYTOJAS		DOKUMENTO ŽYMUO		
	T. Ž.		D27-20-XX-TDP-BD.BAR		
			Lapas	Lapų	
			1	4	

- absoliutus vėjo greičio maksimumas (metinis): 30 m/s.

Žemės sklypas yra vidutinių platumų klimato zonoje ir priklauso Atlanto kontinentinės miškų srities pietvakariniam posričiui. Absoliutinių temperatūros minimumų vidurkis -24-26 °C. Kritulių kiekis per metus 650-850 mm. Laikotarpio su sniego dangą trukmė 80-100 dienų, be šalnų 140-160 dienų. Svarbiausi procesai, sąlygojantys tarprajoninius klimato skirtumus, adiabatinis oro masių leidimasis nuo gretimų aukštumų ir dirvožemių perdrėkis dėl vandens blogo nutekėjimo plokščiu paviršiumi.

Norminis sezoninio įšalo gylis molingam gruntui iki 1,5 m, smėlingam gruntui – 1,2 m.

Projekto sprendinių poveikis gamtinei aplinkai ir kraštovaizdžiui (ekologinei pusiausvyrai, gamtinės aplinkos kokybei, kraštovaizdžio struktūrai, gamtos paveldo išsaugojimui) neigiamos įtakos neturės. Projekto sprendinių poveikis aplinkinės teritorijos vystymo darnai ir planuojamai veiklos sričiai numatomas ilgalaikis teigiamas.

Visame sklype (0,9717 ha) nustatytos specialiosios naudojimo sąlygos:

- Kultūros paveldo objektų ir vietovių teritorijos, jų apsaugos zonos – 0,9717 ha.
- Elektros tinklų apsaugos zonos – 0,01 ha.
- Kelių apsaugos zonos – 0,0931 ha.

### **3. Sklypo projektiniai sprendiniai**

Įgyvendinant projektą, rekonstruojamas gyvenamosios paskirties (trijų ir daugiau butų – daugiabučiai pastatai), keičiant paskirtį į gyvenamąją (vieno buto) pastatą. Pastato bendras plotas prieš rekonstravimą 142,07 m<sup>2</sup>, po rekonstravimo 230,78 m<sup>2</sup>, užstatytas plotas prieš rekonstravimą 161,0 m<sup>2</sup>, po rekonstravimo 215,97 m<sup>2</sup>.

Sklype pagal užsakovo pageidavimus tvora neprojektuojama.

Įvažiavimo vertikalus suplanavimas atliktas atsižvelgiant į reljefą, gretimas teritorijas, landšaftinio projektavimo ypatumus.

Atliekant žemės kasybos darbus, būtina išsaugoti derlingąjį dirvožemio sluoksnį.

### **4. Statinio architektūriniai sprendiniai**

#### **4.1. Rekonstruojamo pastato zonavimo sprendiniai**

Rekonstruojamas gyvenamosios paskirties (trijų ir daugiau butų – daugiabučiai pastatai), keičiant paskirtį į gyvenamąją (vieno buto) pastatą, aukštingumas – 1 aukštai su mansarda. Aukštis nuo gyvenamojo namo grindų nulinės altitudės – 8,45 m, aukštis nuo vidutinės žemės paviršiaus altitudės – 9,35 m. Pastato turį sudaro 1 aukšto patalpos su mansarda po dvišlaičiu stogu.

Gyvenamojo pastato pirmajame aukšte suprojektuotos šios gyvenamosios ir pagalbinio naudojimo patalpos: tambūras, sandėliukas, tech. patalpa, WC, san. mazgas, holas, virtuvė-svetainė.

Bendras aiškinamasis raštas D27-20-XX-BD.BAR	Lapas	Lapų	Laida
	2	4	0

Gyvenamojo pastato mansardoje suprojektuotos šios gyvenamosios ir pagalbinio naudojimo patalpos: koridorius, 8 kambariai ir san. mazgas.

## **4.2. Rekonstruojamo pastato apdailos medžiagų sprendiniai**

Gyvenamojo namo fasadų apdailai naudojamas medienos dailylentės tamsiai pilkos spalvos (RAL 7024). Pastato cokolis apdailinamas drėgmei atspariu žalsvai pilkos (RAL 7022) spalvos tinku. Stogas dvišlaitis. Stogo danga – skalūno čerpės, tamsiai pilka (RAL 7024) spalvos.

Gyvenamajame name numatomas natūralus apšvietimas per langus. Numatomi plastikiniai, 5 kamerų, tamsiai pilkos (RAL 7024) spalvos langai, trijų padėčių, dvigubu stiklo paketu, dengtu selektyvine danga, su mikroventiliacija.

Projektuojamos lauko ir vidaus durys. Sustiprintos konstrukcijos plieninės lauko durys, tamsiai pilkos spalvos (RAL 7024). Vidaus durys – medinės, su vienspyniu užraktu. Visos durys numatomos vienos varčios, vienos atidarymo krypties.

Rekonstruojamo pastato fasadams ir stogui numatytos naudoti ilgaamžės, lengvai prižiūrimos, tinkamos Lietuvos klimatinėms sąlygoms apdailos medžiagos, parinktos vadovaujantis projektavimo užduotimi ir užsakovo patvirtintais projektiniais pasiūlymais.

Spalviniai gyvenamojo namo sprendimai pateikti brėžiniuose.

## **5. Pastato konstrukciniai sprendiniai**

Rekonstruojamo gyvenamojo namo konstrukcijas sudaro:

esamos konstrukcijos: betoniniai pamatai.

projektuojamos: medienos karkaso sienos, gipskartoninės pertvaros, medinių konstrukcijų perdanga, medinės šlaitinio stogo konstrukcijos. Stogo danga – skalūno čerpės.

## **6. Inžinerinių tinklų aprašymas**

### **6.1. Vandentiekis**

Rekonstruojamas gyvenamosios paskirties (trijų ir daugiau butų – daugiabučiai pastatai), keičiant paskirtį į gyvenamąją (vieno buto) pastatą bus prijungtas prie centralizuotų miesto tinklų.

### **6.2. Nuotekų šalinimas**

Rekonstruojamas gyvenamosios paskirties (trijų ir daugiau butų – daugiabučiai pastatai), keičiant paskirtį į gyvenamąją (vieno buto) pastatą bus prijungtas prie centralizuotų miesto tinklų.

### **6.3. Lietaus nuotekų sistema**

Paviršinės nuotekos surenkamos nuo pastato stogo į latakus ir lietvamzdžiais

Bendrasis aiškinamasis raštas D27-20-XX-BD.BAR	Lapas	Lapų	Laida
	3	4	0

Gyvenamosios paskirties (trijų ir daugiau butų (daugiabučiai) pastatai) pastato, Burnių g. 9, Viešvėnų I k., Viešvėnų sen., Telšių r. sav., rekonstravimo projektas, keičiant paskirtį į gyvenamąją (vieno buto)

nuleidžiamos į gruntą.

#### **6.4. Elektros energijos tiekimas**

Rekonstruojamas gyvenamosios paskirties (trijų ir daugiau butų – daugiabučiai pastatai), keičiant paskirtį į gyvenamąją (vieno buto) pastatą bus prijungiamas prie esamos skirstomosios kabelių apskaitos spintos.

#### **7. Saugomų teritorijų dalis**

Rekonstruojamas gyvenamosios paskirties (trijų ir daugiau butų – daugiabučiai pastatai), keičiant paskirtį į gyvenamąją (vieno buto) pastatą yra neypatingasis statinys.

Rekonstruojamas statinys patenka į žydų žudynių vieta ir kapai apsaugos zoną.

Bendrasis aiškinamasis raštas D27-20-XX-BD.BAR	Lapas	Lapų	Laida
	4	4	0




**PROJEKTINIŲ PASIŪLYMŲ RENGIMO UŽDUOTIS**  
2020 m. birželio 30d. Nr. 27-20


1.	INFORMACIJA APIE SUMANYTĄ PROJEKTUOTI STATINĮ:		
	<b>Pavadinimas</b> (nurodomas techninio projekto pavadinimas)	Gyvenamosios paskirties (trijų ir daugiau butų (daugiabučiai) pastato), Burnių g. 9, Viešvėnų I k., Viešvėnų sen., Telšių r. sav., rekonstravimo projektas, keičiant paskirtį į gyvenamąją (vieno buto)	
	<b>Statybos rūšis</b>	Rekonstravimas	
	<b>Statinio kategorija</b>	Neypatingasis statinys	
	<b>Statinio pagrindinė naudojimo paskirtis</b>	Esama: Gyvenamoji (trijų ir daugiau butų – daugiabučiai) Busima: Gyvenamoji (vieno buto)	
	<b>Žemės sklypo rodikliai:</b>		
	Adresas:	Burnių g. 9, Viešvėnų I k., Viešvėnų sen., Telšių r. sav.	
	Unikalus Nr.:	4400-2746-1516	
	Kadastrinis Nr.:	7885/0004:16	
	Pagrindinė tikslinė naudojimo paskirtis:	Kita	
	Žemės sklypo plotas:	0,9717 ha	
	<b>Projektuojamo statinio rodikliai:</b>		
	Unikalus Nr.:	Rekonstruojamas gyvenamosios paskirties (trijų ir daugiau butų – daugiabučiai pastatai) 4400-1802-4363	
		Esami:	
		Būsiami:	
	Pagrindinė tikslinė naudojimo paskirtis:	Gyvenamosios paskirties (trijų ir daugiau butų (daugiabučiai) pastatai (6.3.)	Gyvenamosios paskirties (vieno buto) (6.1.)
	Aukštų skaičius:	1	1
	Bendras plotas:	142,07 m <sup>2</sup>	Iki 250 m <sup>2</sup>
	Užstatytas plotas:	161,0 m <sup>2</sup>	Iki 240 m <sup>2</sup>
	Pastato tūris:	458 m <sup>3</sup>	Iki 1000 m <sup>3</sup>
	Sklypo užstatymo tankis:	1,66 %	Iki 5 %
2.	PROJEKTINIŲ PASIŪLYMŲ PASKIRTIS: (rekomendacinė)		
	<ul style="list-style-type: none"> <li>- informuoti visuomenę apie visuomenei svarbaus statinio numatomą projektavimą;</li> <li>- informuoti visuomenę apie statinio, kuriam Teritorijų planavimo įstatymo 20 straipsnyje nustatytais atvejais neparengti teritorijų planavimo dokumentai ir statyba konkrečiame sklype leidžiama, numatomą projektavimą;</li> <li>- išreikšti Statytojo (užsakovo) sumanyto projektuoti statinio architektūros ir kitų pagrindinių sprendinių idėją;</li> <li>- specialiems architektūros reikalavimams nustatyti</li> </ul>		


3.	<b>PROJEKTINIŲ PASIŪLYMŲ SUDĖTIS:</b>	
	3.1. Aiškinamasis raštas; 3.2. Sklypo plano su gretima urbanistine aplinka schema; 3.3. Pastato aukštų planai; 3.4. Pastato charakteringi pjūviai; 3.5. Pastato fasadai; 3.6. Pastato projektinių pasiūlymų vaizdinė informacija.	
4.	<b>STATYTOJO (UŽSAKOVO) PATEIKIAMAI DOKUMENTAI:</b> <i>(rekomendaciniai)</i>	
	4.1. Nekilnojamojo turto registro išrašas; 4.2. Statinio statybos sklypo inžinerinių tinklų ir susisiekimo komunikacijų trasų inžinerinių topografinių tyrinėjimų dokumentas (ne senesnė kaip 3 metų skaitmeninė topografinė geodezinė nuotrauka); 4.3. Namų valdos techninės paskaitos byla;	
5.	<b>PROJEKTINIŲ PASIŪLYMŲ VAIZDINĖ INFORMACIJA:</b> <i>(rekomendacinė)</i>	
	- pastato su gretima urbanistine aplinka vaizdinė informacija. Gretima urbanistinė aplinka – 50-100 m atstumas nuo statomo pastato. Vaizdinė informacija turi būti ruošiama iš skirtingų pasaulio šalių pusių, kad susidarytų bendras pastato su artimiausia aplinka vaizdas; - maketas pastato su gretima urbanistine aplinka neprivalomas.	
6.	<b>KITI DUOMENYS:</b>	
	<b>Projektinių pasiūlymų parengimo terminai</b>	
	<b>Statytojui pateikiamų projektinių pasiūlymų kopijų kiekis</b>	1
	<b>Statytojui pateikiamų kompiuterinių laikmenų su įrašytais projektiniais pasiūlymais kopijų kiekis</b>	1
	<b>Kita</b>	

Statytojas (užsakovas):

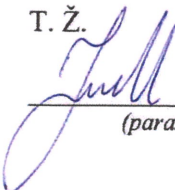A.V. T. Ž.  
  
\_\_\_\_\_  
(parašas)

Vykdytojas (projektuotojas):

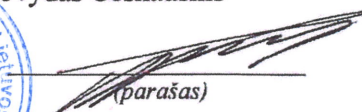Dovydas Česnauskis  
  
\_\_\_\_\_  
(parašas)





**Eksplikacija:**

- 1 - Įvažiavimas į sklypą;
- 2 - Rekonstruojamas gyvenamosios paskirties (vieno buto) pastatas (užst. plotas 215,97 m<sup>2</sup>)

**SKLYPO PLANAS**  
M 1:500



OBJEKTO VIETA



**Sutartiniai žymėjimai:**

- Statomas pastatas
- Sklypo riba
- Įvažiavimas, išvažiavimas
- Įėjimas į pastatą
- Vejos bortas
- Stogo kontūras
- Buitinių atliekų konteinerių vieta
- Automobilių stovėjimo vietos
- Naikinami esami pamatai

**Pagrindiniai sklypo ir statinio rodikliai:**

Pavadinimas	Mato vienetas	Kiekis
1.1. sklypo plotas	m <sup>2</sup>	9717
1.2. pastatų bendras plotas	m <sup>2</sup>	230,78
1.3. statinių užstatytas plotas	m <sup>2</sup>	215,97
1.4. sklypo užstatymo intensyvumas	%	2,38
1.5. sklypo užstatymo tankumas	%	2,22
1.6. apželdintas žemės plotas (žaliasis plot.)	m <sup>2</sup> /%	7273/75
1.7. proj. automobilių stovėjimo vietų sk.	vnt.	5

- PASTABOS:**
- 1. Pastato aukštis 9,35 m.
  - 2. Suprojektuotos 5 automobilių stovėjimo vietos.

**AŠIŲ SUSIKIRTIMO KOORDINATĖS**

Gyvenamosios paskirties (vieno buto) pastatas

A1 X=6201957.56; Y=395817.74

A2 X=6201946.44; Y=395831.06

B1 X=6201963.01; Y=395822.96


B2 X=6201952.69; Y=395836.27

KVAL. PATV. DOK. NR.	UAB „Domidėja“ Įm. k. 302463181 Tel: 8 629 11129 Telšiai	STATINIO PROJEKTO PAVADINIMAS		
		Gyvenamosios paskirties (trijų ir daugiau butų (daugiabučiai) pastatai) pastato, Burnių g. 9, Viešvėnų I k., Viešvėnų sen., Telšių r. sav., rekonstravimo projektas, keičiant paskirtį į gyvenamąją (vieno buto)		
38006	SPV	Dovydas Česnauskis	STATINIO NUMERIS IR PAVADINIMAS	
A 689	SA PDV	Jurgis Bombiauskas		
B 0040367	Arch.	Eligija Šleperaitė	01. Gyvenamosios paskirties (vieno buto) pastatas (6.1.)	
			DOKUMENTO PAVADINIMAS	Laida
			SKLYPO PLANAS	O
	Statytojas:	T. Ž.	DOKUMENTO ŽYMUO	Lapas
LT			D27-20-00-TDP-BD.B-02	Lapų
				1

1 AUKŠTO PLANAS M1:100

SUTARTINIAI ŽYMĖJIMAI

Žymėjimas	Paaikškinimas
	Projektuojamas medienos karkasas su apšiltinimu
	Projektuojama gipso kartono pertvara
	Naikinamos esamos sienos

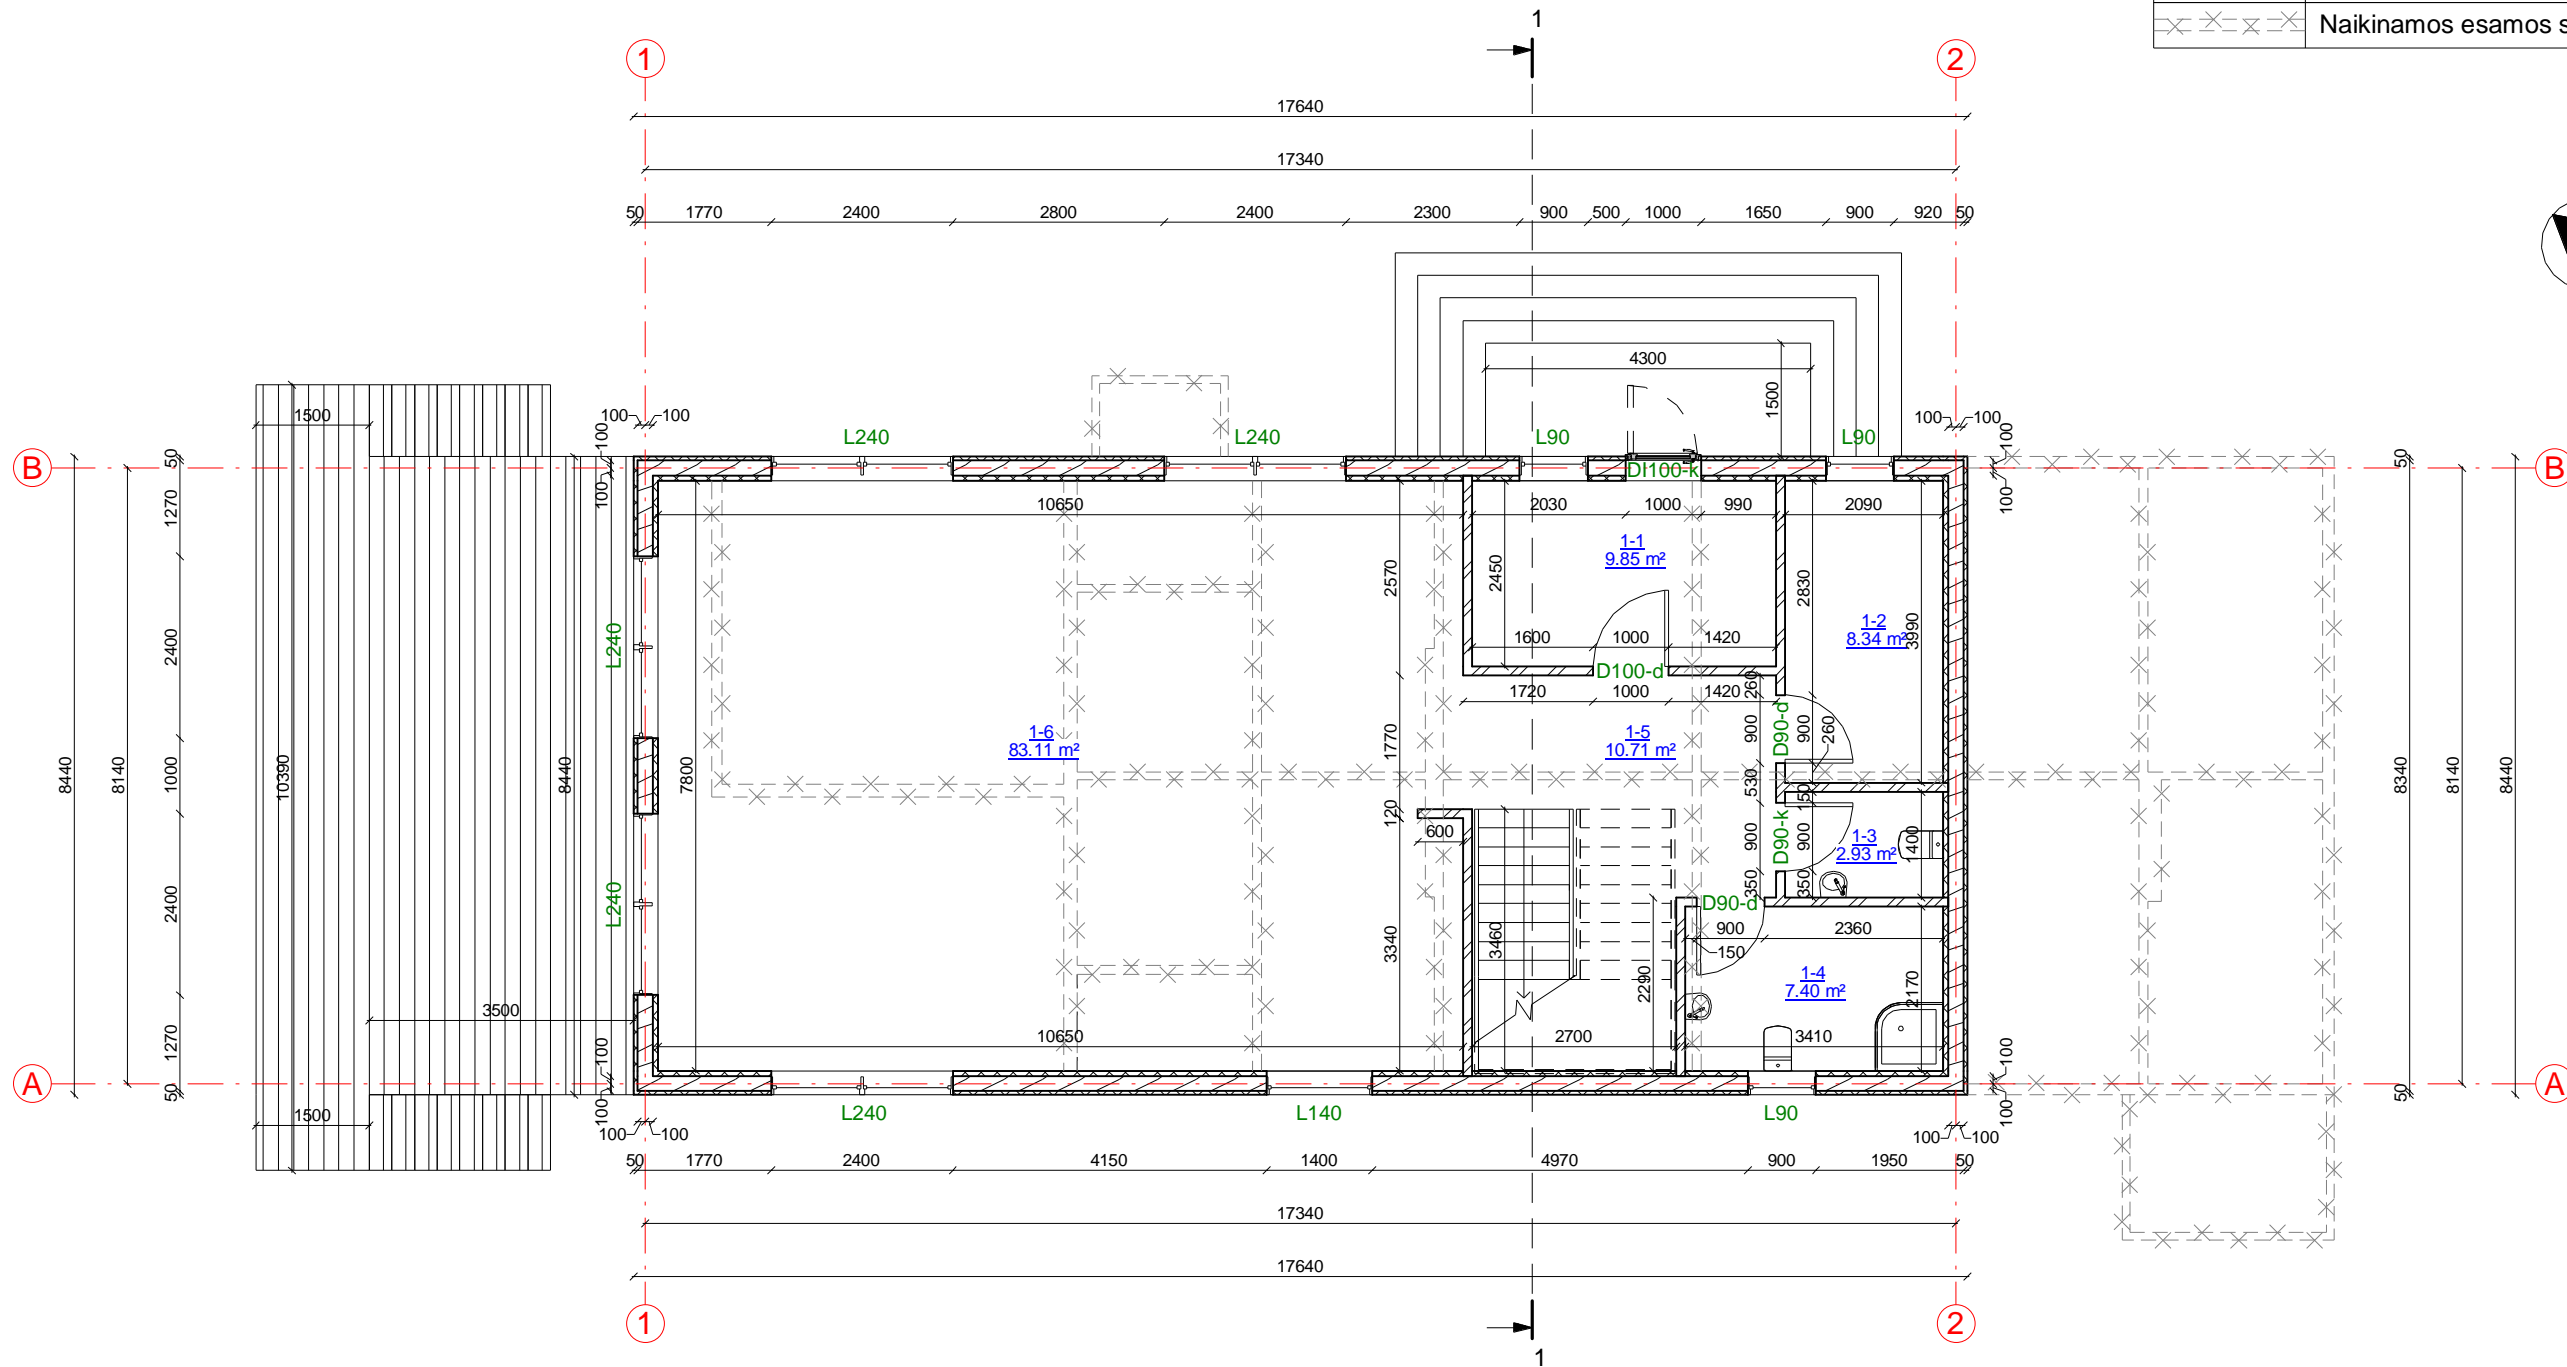

1 aukšto patalpų eksplikacija


Numeris	Pavadinimas	Plotas
1-1	Tambūras	9.85 m <sup>2</sup>
1-2	Tech.patalpa	8.34 m <sup>2</sup>
1-3	WC	2.93 m <sup>2</sup>
1-4	San.mazgas	7.40 m <sup>2</sup>
1-5	Holas	10.71 m <sup>2</sup>
1-6	Virtuvė-svetainė	83.11 m <sup>2</sup>
		122.34 m <sup>2</sup>

KVAL. PATV. DOK. NR.		UAB „Domidėja“ Įm.k. 302463181 Tel: 8 629 11129 Telšiai		STATINIO PROJEKTO PAVADINIMAS Gyvenamosios paskirties (trijų ir daugiau butų (daugiabučiai) pastatai) pastato, Burnių g. 9, Viešvėnų I k., Viešvėnų sen., Telšių r. sav., rekonstravimo projektas, keičiant paskirtį į gyvenamąją (vieno buto)	
		38006 SPV Dovydas Česnauskis		STATINIO NUMERIS IR PAVADINIMAS 01. Gyvenamosios paskirties (vieno buto) pastatas	
		A 689 SA PDV Jurgis Bomblauskas	DOKUMENTO PAVADINIMAS 1 aukšto planas		Laida 0
B 0040367 SA PDV asist. Eligija Štepertaitė	LT STATYTOJAS T.Ž.		DOKUMENTO ŽYMUO D27-20-01-TDP-BD.B-01		Lapas 1
				Lapų 1	

MANSARDOS PLANAS M1:100

SUTARTINIAI ŽYMĖJIMAI

Žymėjimas	Paaškinimas
	Projektuojamas medienos karkasas su apšiltinimu
	Projektuojama gipso kartono pertvara

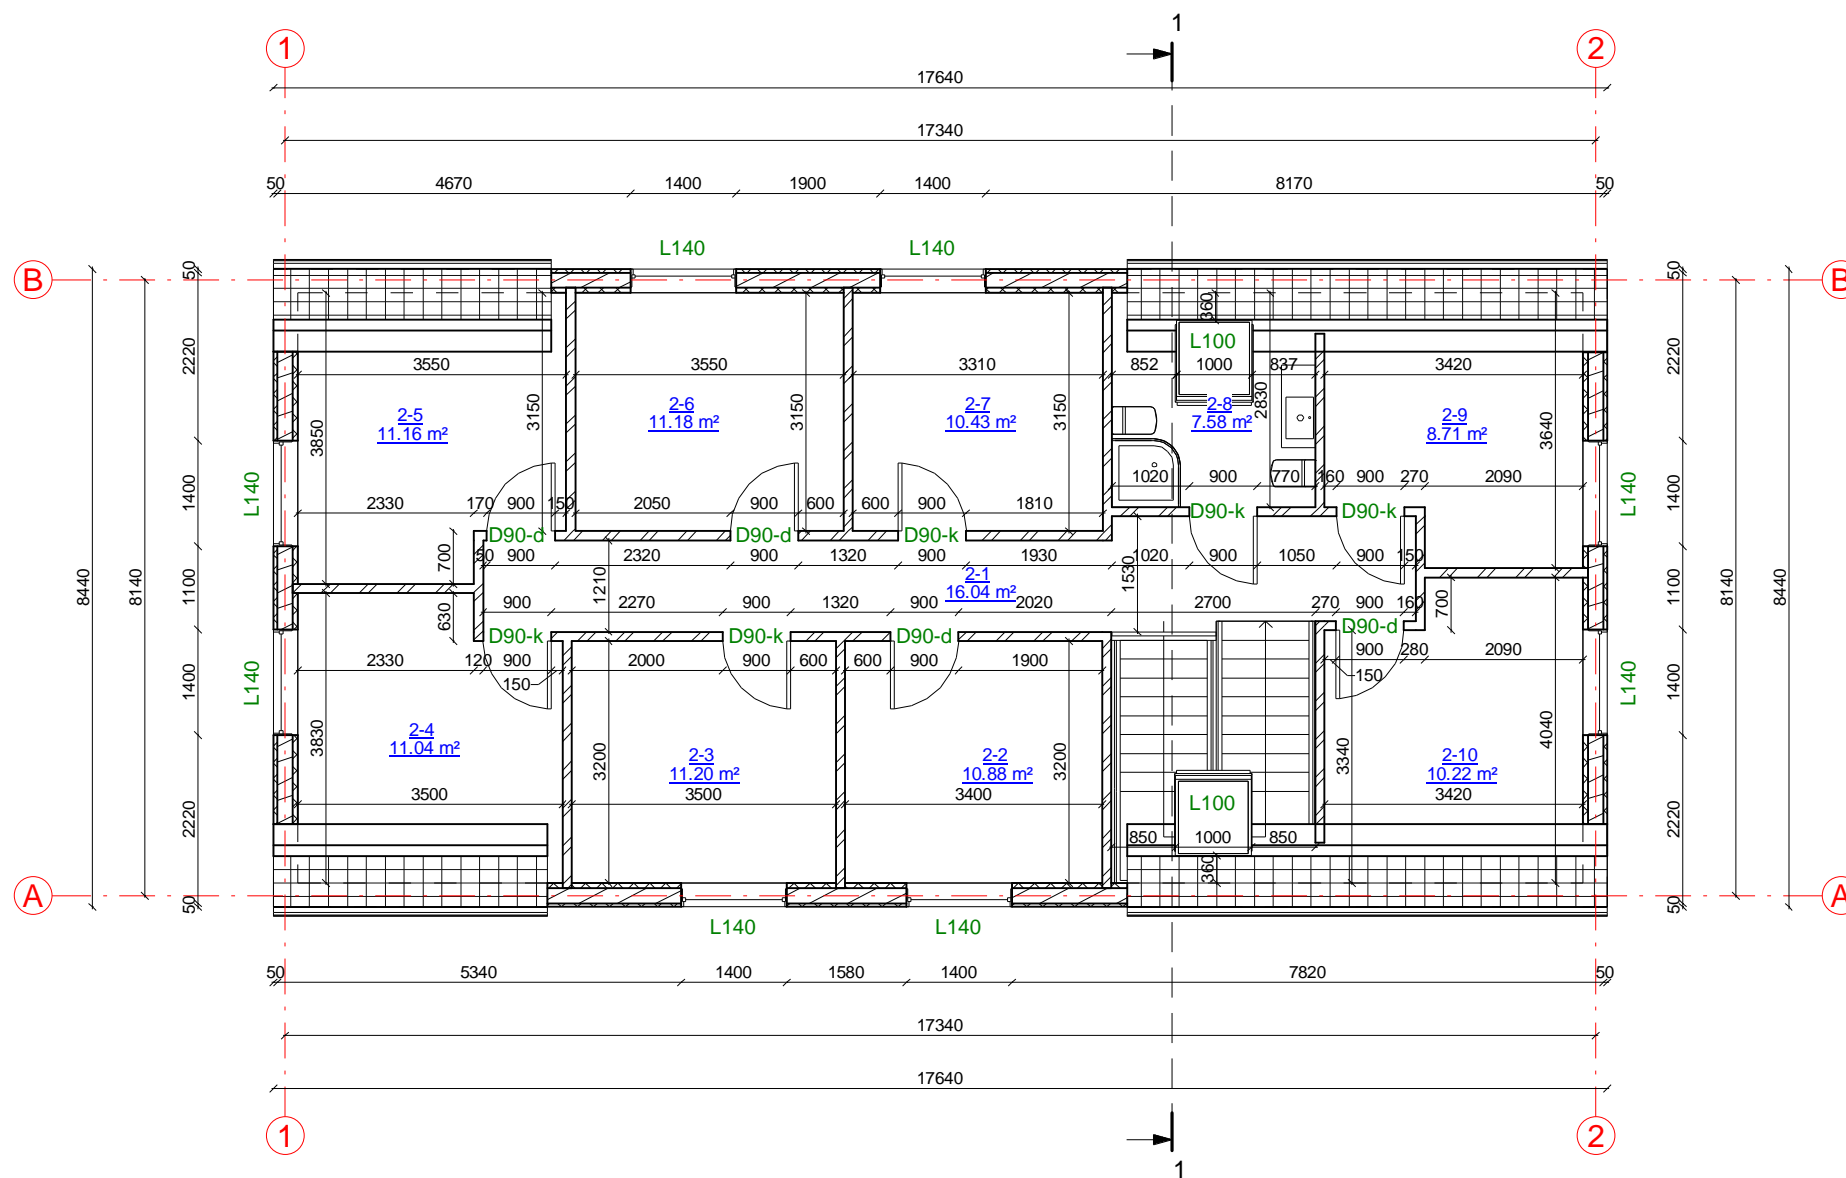


Mansardos patalpų eksplikacija

Numeris	Pavadinimas	Plotas
2-1	Koridorius	16.04 m <sup>2</sup>
2-2	Kambarys	10.88 m <sup>2</sup>
2-3	Kambarys	11.20 m <sup>2</sup>
2-4	Kambarys	11.04 m <sup>2</sup>
2-5	Kambarys	11.16 m <sup>2</sup>
2-6	Kambarys	11.18 m <sup>2</sup>
2-7	Kambarys	10.43 m <sup>2</sup>
2-8	San.mazgas	7.58 m <sup>2</sup>
2-9	Kambarys	8.71 m <sup>2</sup>
2-10	Kambarys	10.22 m <sup>2</sup>


108.44 m<sup>2</sup>

KVAL. PATV. DOK. NR.	UAB „Domidėja“ Įm.k. 302463181 Tel: 8 629 11129 Telšiai		STATINIO PROJEKTO PAVADINIMAS	
			Gyvenamosios paskirties (trijų ir daugiau butų (daugiabučiai) pastatai) pastato, Burnių g. 9, Viešvėnų I k., Viešvėnų sen., Telšių r. sav., rekonstravimo projektas, keičiant paskirtį gyvenamąją (vieno buto)	
			STATINIO NUMERIS IR PAVADINIMAS	
38006	SPV	Dovydas Česnauskis	01. Gyvenamosios paskirties (vieno buto) pastatas	
A 689	SA PDV	Jurgis Bomblauskas		
B 0040367	SA PDV asist.	Eligija Štepertaitė		
LT	STATYTOJAS T.Ž.		DOKUMENTO PAVADINIMAS	
			Mansardos planas	
			DOKUMENTO ŽYMUO D27-20-01-TDP-BD.B-02	
			Lapas	Lapų
			1	1

FASADAS TARP AŠIŲ 1-2 M1:100

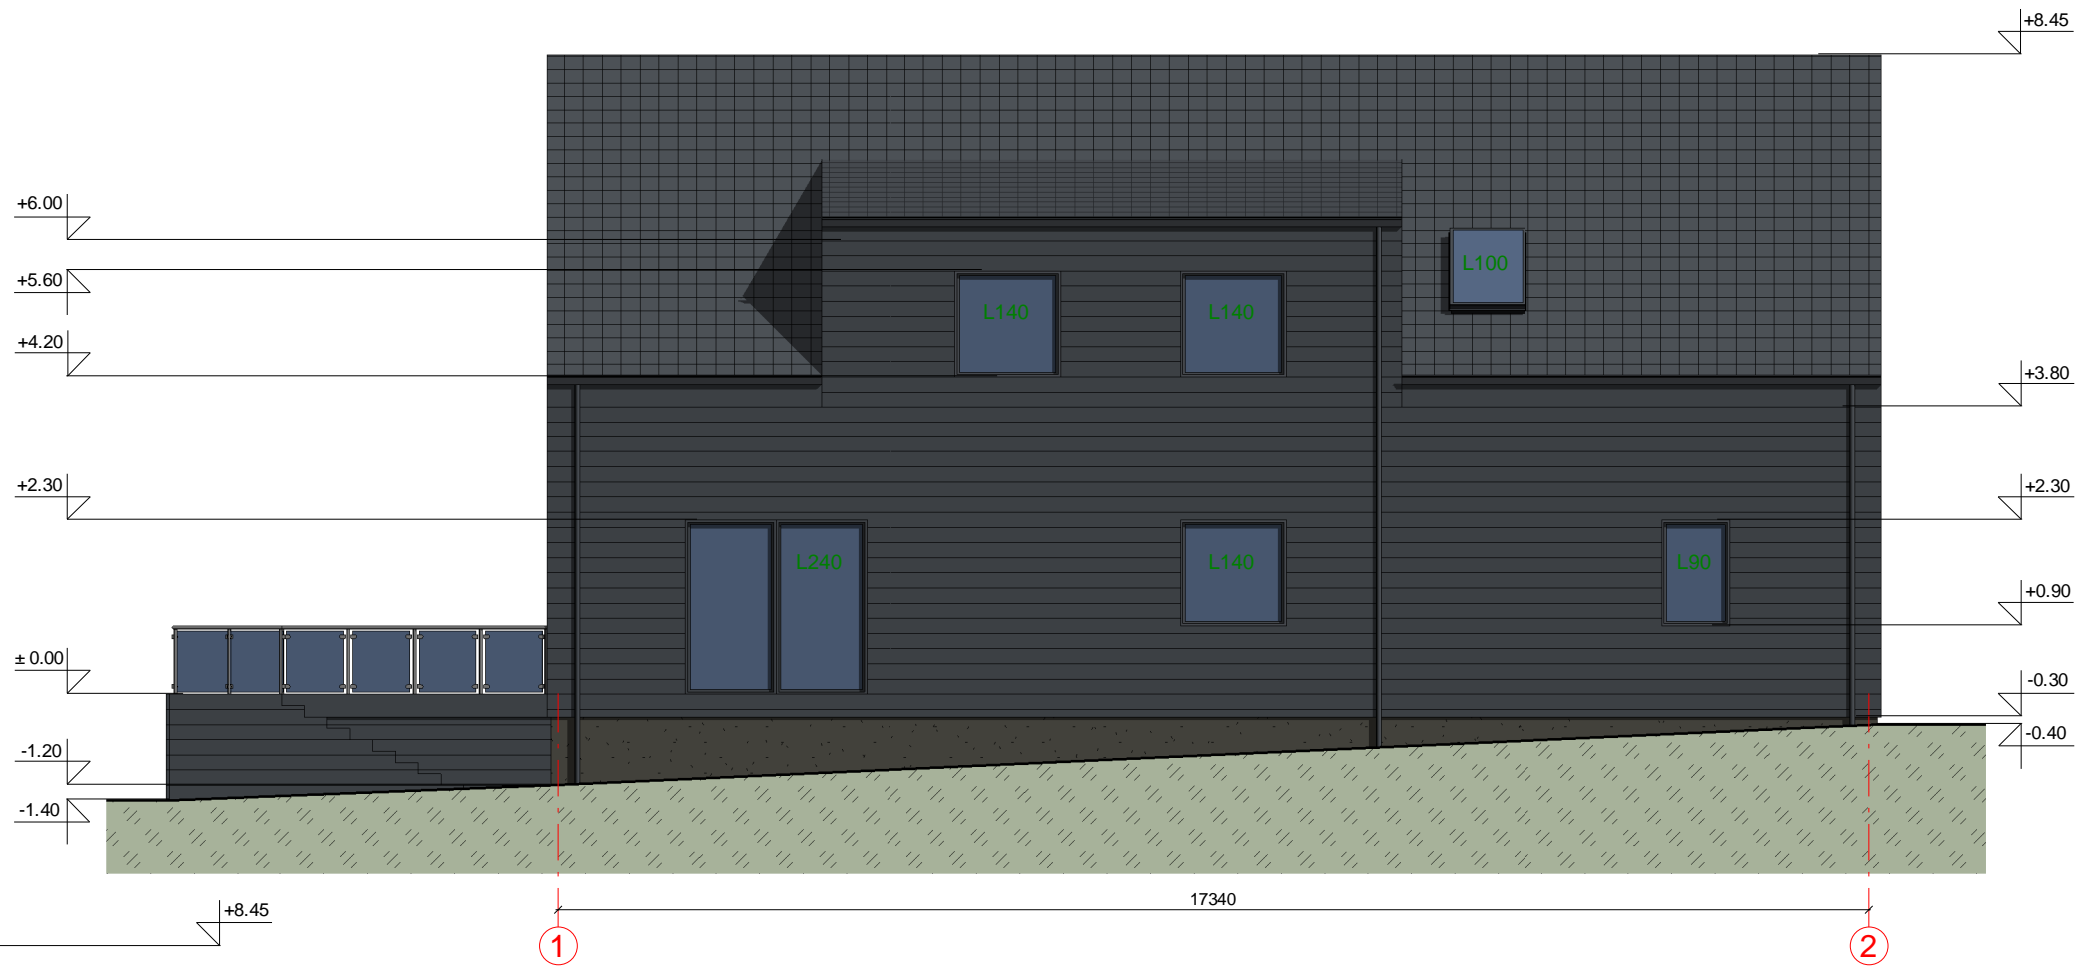

FASADAS TARP AŠIŲ A-B M1:100

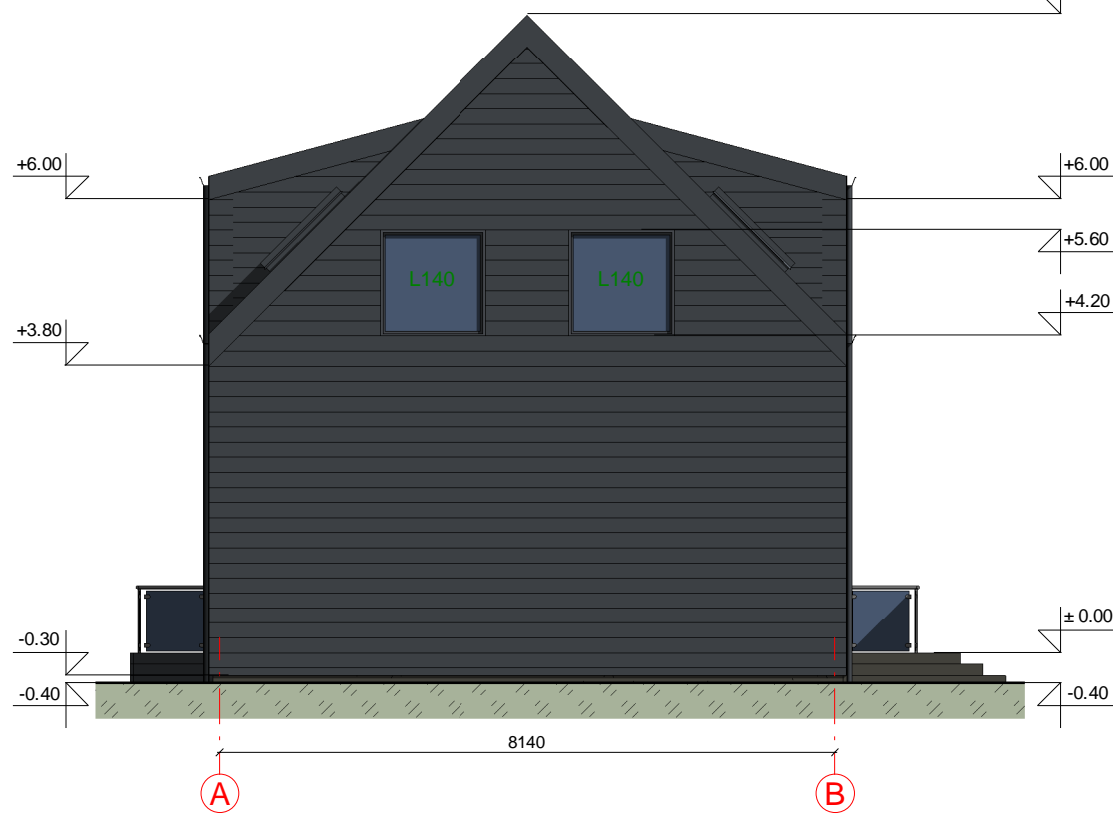

FASADO APDAILOS ŽINIARAŠTIS


	Plastikiniai langai/ durys	Spalva tamsiai pilka, RAL 7024
	Medienos dailylenčių apdaila, pakalimai/terasa	Spalva tamsiai pilka, RAL 7024
	Metaliniai skardos elementai	Spalva tamsiai pilka, RAL 7024
	Dekoratyvinio tinko cokolio apdaila	Spalva tamsiai pilka, RAL 7022
	Stogo danga - skalūno čerpės	Spalva tamsiai pilka, RAL 7024

KVAL. PATV. DOK. NR.	 UAB „Domidėja“ Įm.k. 302463181 Tel: 8 629 11129 Telšiai		STATINIO PROJEKTO PAVADINIMAS		
			Gyvenamosios paskirties (trijų ir daugiau butų (daugiabučiai) pastatai) pastato, Burnių g. 9, Viešvėnų I k., Viešvėnų sen., Telšių r. sav., rekonstravimo projektas, keičiant paskirtį į gyvenamąją (vieno buto)		
38006	SPV	Dovydas Česnauskis	STATINIO NUMERIS IR PAVADINIMAS		
A 689	SA PDV	Jurgis Bomblauskas	01. Gyvenamosios paskirties (vieno buto) pastatas		
B 0040367	SA PDV asist.	Eligija Šteperaitė	DOKUMENTO PAVADINIMAS		
			Fasadai tarp ašių A-B ir 1-2 (spalvinis sprendinys)		
LT	STATYTOJAS		DOKUMENTO ŽYMUO	Lapas	Lapų
	T.Ž.			D27-20-01-TDP-BD.B-03	1

FASADAS TARP AŠIŲ 2-1 M1:100



FASADAS TARP AŠIŲ B-A M1:100

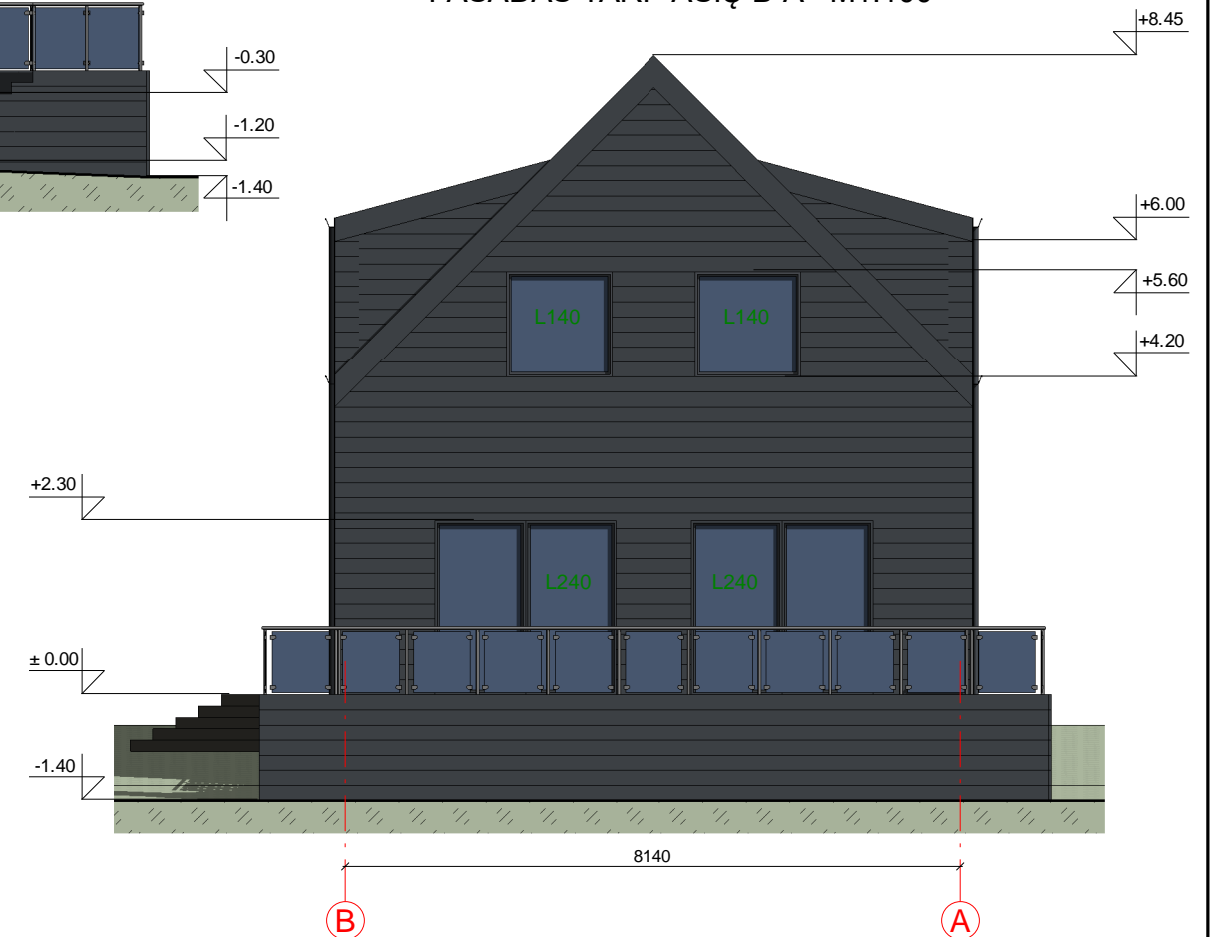

FASADO APDAILOS ŽINIARAŠTIS


	Plastikiniai langai/ durys	Spalva tamsiai pilka, RAL 7024
	Medienos dailylenčių apdaila, pakalimai/terasa	Spalva tamsiai pilka, RAL 7024
	Metaliniai skardos elementai	Spalva tamsiai pilka, RAL 7024
	Dekoratyvinio tinko cokolio apdaila	Spalva tamsiai pilka, RAL 7022
	Stogo danga - skalūno čerpės	Spalva tamsiai pilka, RAL 7024


KVAL. PATV. DOK. NR.	UAB „Domidėja“ Įm.k. 302463181 Tel: 8 629 11129 Telšiai		STATINIO PROJEKTO PAVADINIMAS Gyvenamosios paskirties (trijų ir daugiau butų (daugiabučiai) pastatai) pastato, Burnių g. 9, Viešvėnų I k., Viešvėnų sen., Telšių r. sav., rekonstravimo projektas, keičiant paskirtį į gyvenamąją (vieno buto)	
	38006	SPV	Dovydas Česnauskis	STATINIO NUMERIS IR PAVADINIMAS 01. Gyvenamosios paskirties (vieno buto) pastatas
A 689	SA PDV	Jurgis Bomblauskas	DOKUMENTO PAVADINIMAS Fasadai tarp ašių B-A ir 2-1 (spalvinis sprendinys)	Laida 0
B 0040367	SA PDV asist.	Eligija Štepertaitė		Lapas 1
LT	STATYTOJAS T.Ž.		DOKUMENTO ŽYMUO D27-20-01-TDP-BD.B-04	

PASTATO VIZUALIZACIJOS



FASADO APDAILOS ŽINIARAŠTIS

	Plastikiniai langai/ durys	Spalva tamsiai pilka, RAL 7024
	Medienos dailylenčių apdaila, pakalimai/terasa	Spalva tamsiai pilka, RAL 7024
	Metaliniai skardos elementai	Spalva tamsiai pilka, RAL 7024
	Dekoratyvinio tinko cokolio apdaila	Spalva tamsiai pilka, RAL 7022
	Stogo danga - skalūno čerpės	Spalva tamsiai pilka, RAL 7024

KVAL. PATV. DOK. NR.	 UAB „Domidėja“ Įm.k. 302463181 Tel: 8 629 11129 Telšiai			STATINIO PROJEKTO PAVADINIMAS Gyvenamosios paskirties (trijų ir daugiau butų (daugiabučiai) pastatai) pastato, Burnių g. 9, Viešvėnų I k., Viešvėnų sen., Telšių r. sav., rekonstravimo projektas, keičiant paskirtį į gyvenamąją (vieno buto)		
	38006	SPV	Dovydas Česnauskis	STATINIO NUMERIS IR PAVADINIMAS 01. Gyvenamosios paskirties (vieno buto) pastatas		
A 689	SA PDV	Jurgis Bomblauskas	DOKUMENTO PAVADINIMAS Pastato vizualizacijos			
B 0040367	SA PDV asist.	Elgija Šteperaitė	DOKUMENTO ŽYMUO D27-20-01-TDP-BD.B-05			
LT	STATYTOJAS T.Ž.		Lapas	Lapų		
			1	1		