


Patalpų planas (III aukštas)

Klinika

PATALPŲ EKSPLIKACIJA		
Nr.	Pavadinimas	Plotas (m ²)
1	Holas - registratūra	24.90
2	Kabinetas I	16.95
3	Laukiamasis	8.40
4	Koridorius	26.20
5	Kabinetas II	13.00
6	Kabinetas III	11.90
7	Priėmimo kabinetas	10.21
8	Kabinetas IV	13.40
9	Kabinetas V	15.45
10	Lankytojų WC	3.63
11	Rentgeno patalpa	4.74
12	Sterilizacinė	6.27
13	Techninė patalpa	11.98
14	Personalo WC	4.88
15	Personalo-persirengimo k.	25.14
16	Vadovo-pasitarimų k.	14.32
17	Techninė patalpa	6.45
Viso:		217.82



Sutartiniai žymėjimai

	Esamos sienų konstrukcijos
	Ardomos konstrukcijos
	Naujai statomos G/K pertvaros
	Naujai statomos G/K pertvaros pagal radiacinės saugos reikalavimus
	Silikatinių plytų mūro siena
	Berėmio stiklo/stiklo paketo pertvaros
	Klinikos nuomojamų patalpų riba
	Gaisriniai čiaupai

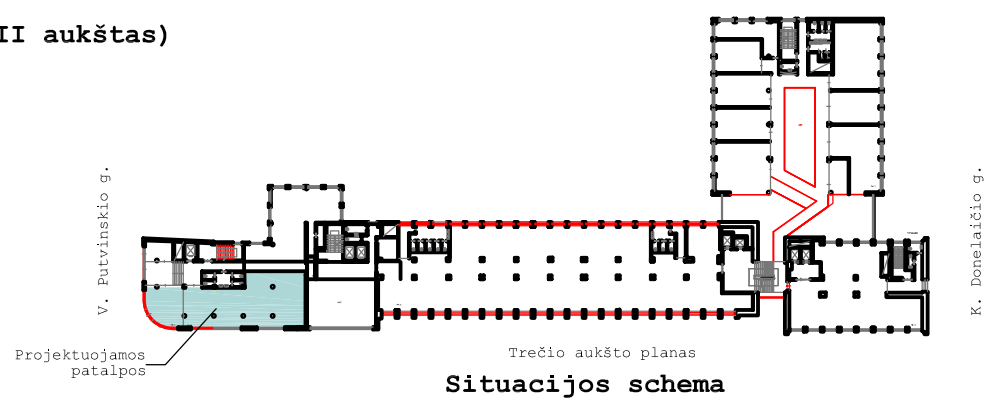

Situacijos schema

Atestato nr.	Projektuotojas: Ž. Radvilavičiaus projektavimo biuras			Objektas: ADMINISTRACINĖS PASKIRTIES PASTATO (UN. NR. 1996-5003-2016), K.DONELAIČIO G.60, KAUNE, DALIES PATALPŲ PASKIRTIES KEITIMO Į GYDYMO, ATLIKANT PATALPŲ PAPERSTĄJĮ REMONTĄ, PROJEKTAS
A818	PV	Ž. Radvilavičius	2020	Brėžinys: Patalpų planas M 1:100
A2059	PDV	M. Pekarskas	2020	
Stadija	Statytojas: UAB "BEI CAPITAL"			Projekto žymuo: KD60(2020) - 1 - TDP - SA-1
TDP				Lapas 1
				Lapų 1

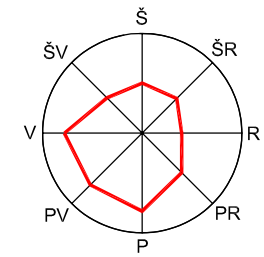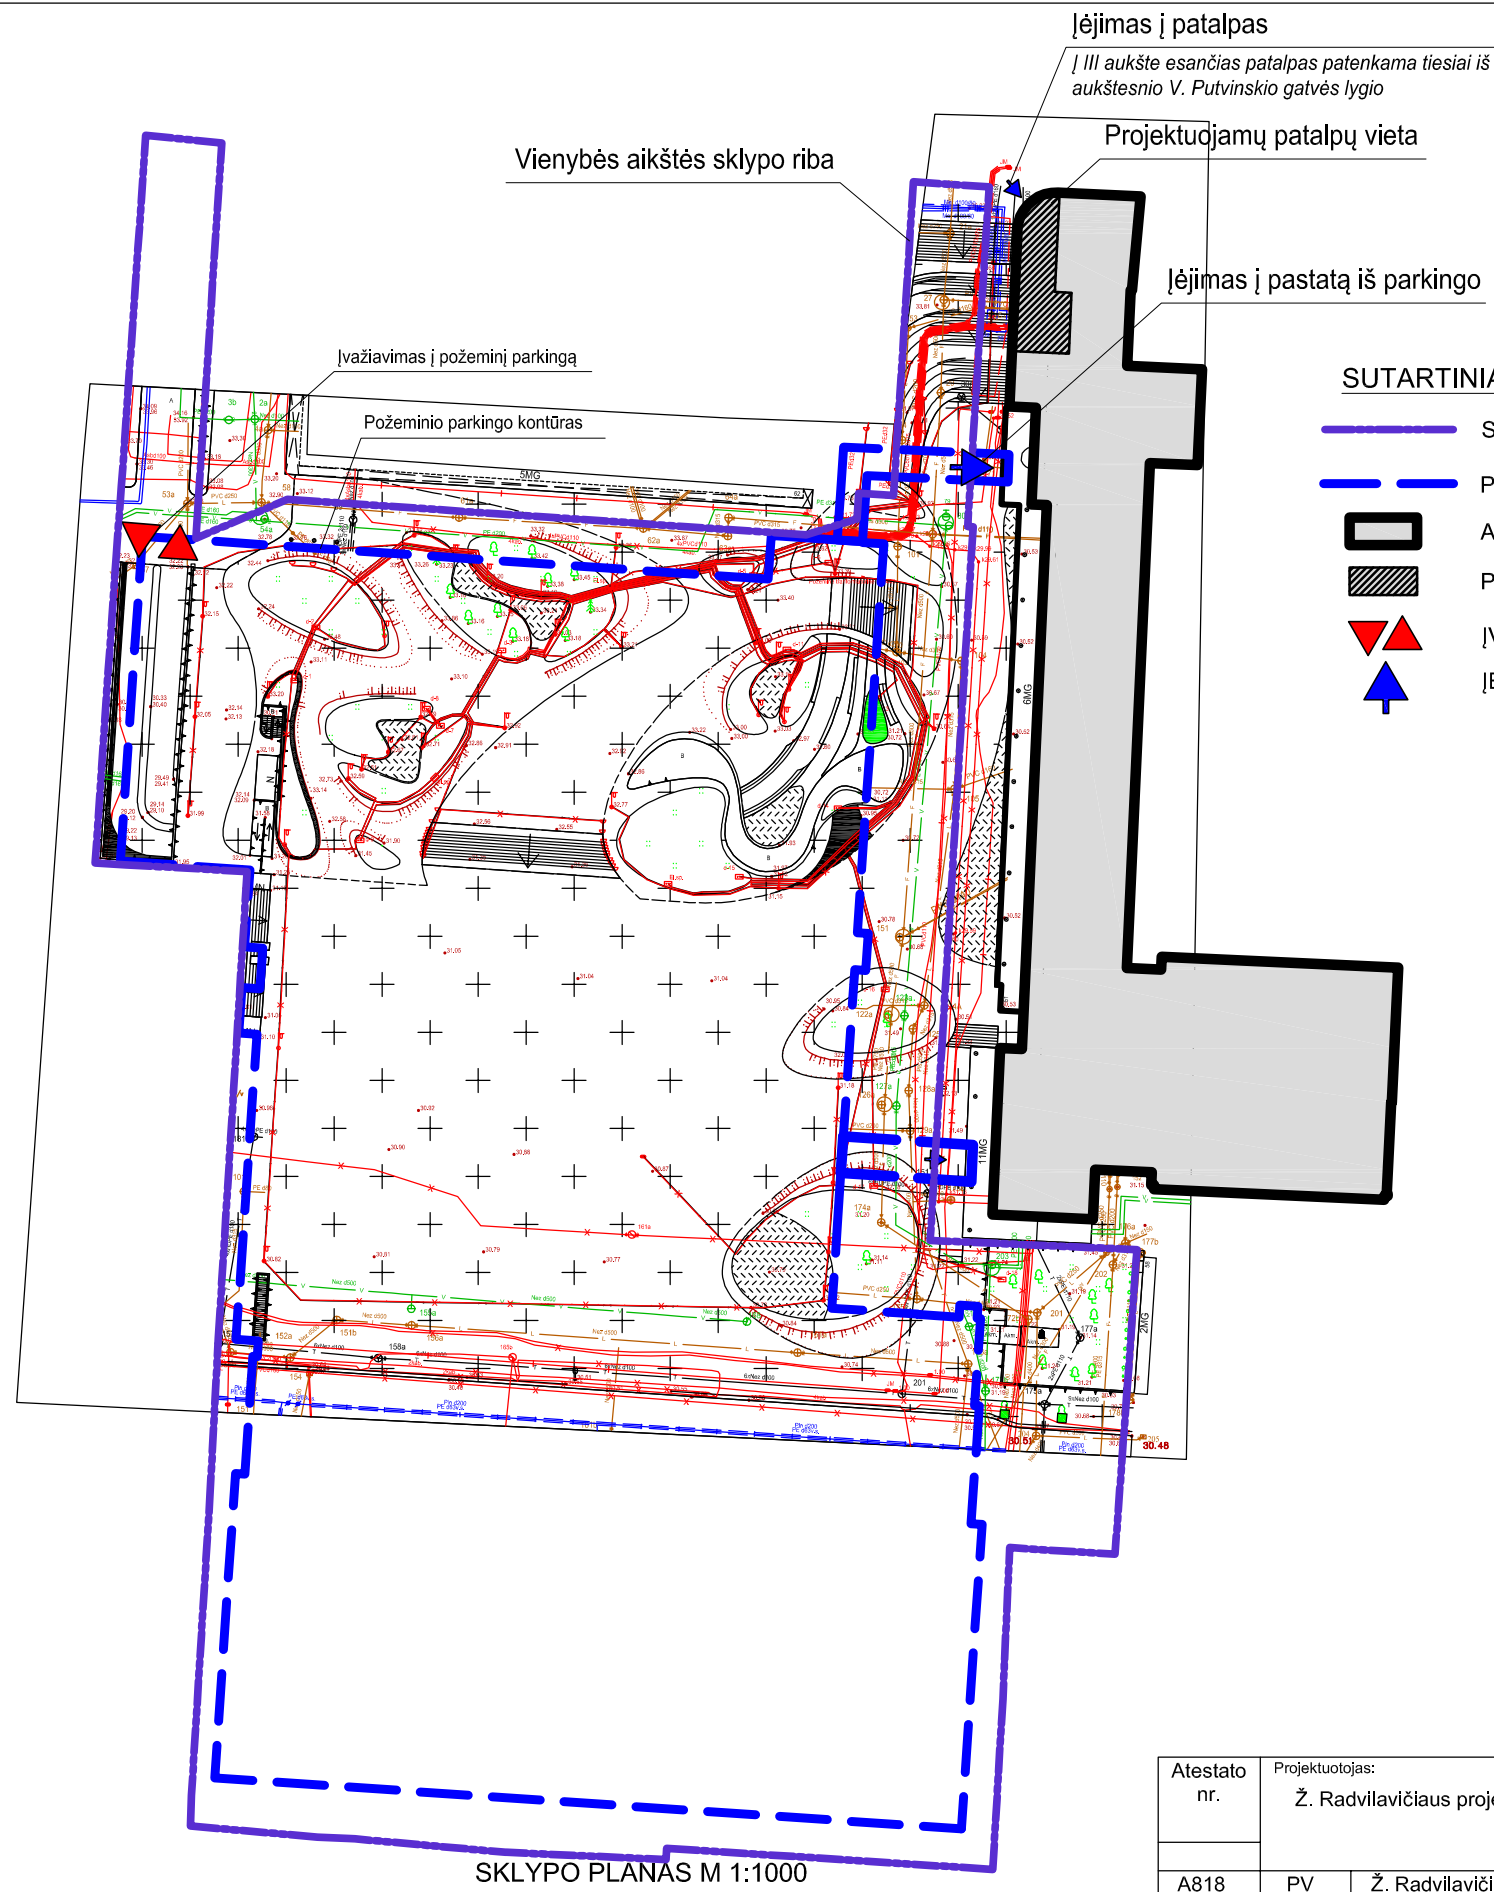

SUTARTINIAI ŽYMĖJIMAI:


- SKLYPO RIBA;
- - - - - POŽEMINIO PARKINGO KONTŪRAS;
- ADMINISTRACINĖS PASKIRTIES PASTATAS;
- PROJEKTUOJAMŲ PATALPŲ VIETA PASTATE;
- ▲ ĮVAŽIAVIMAS Į SKLYPĄ;
- ▲ ĮĖJIMAS Į PASTATĄ;

TECHNO - EKONOMINIAI RODIKLIAI:


RODIKLIO PAVADINIMAS	MATO VNT.	KIEKIS PRIEŠ	KIEKIS PO
1. SKLYPAS:			
adresas: Kaunas, K. Donelaičio g. 60 kad. nr. 1901/0153:64 Kauno m. k.v.			
1.1. SKLYPO PLOTAS	m ²	5140	5140
1.2. SKLYPO UŽSTATYMO TANKUMAS	%	69	69
1.3. SKLYPO UŽSTATYMO INTENSYVUMAS	%	319	319
2. ADMINISTRACINĖS PASKIRTIES PASTATAS:			
2.1. PASTATO BENDRASIS PLOTAS	m ²	16404,71	16392,73
2.2. PASTATO PAGRINDINIS PLOTAS	m ²	13953,02	13877,95
2.3. PASTATO TŪRIS	m ³	73389	73389
2.4. PASTATO AUKŠTŲ SKAIČIUS	vnt.	13	13
2.5. PASTATO AUKŠTIS	m'	44,0	44,0
2.6. PASTATO UŽIMTAS PLOTAS	m ²	3565,00	3565,00
2.7. PASTATO ATSPARUMO UGNIAI LAIPSNIS	laipsnis	I	I
2.8. PASTATO ENERGINIO NAUDINGUMO KLASĖ	klasė	C	C
2.9. PASTATO AKUSTINIO KOMFORTO KLASĖ	klasė	C	C
3. GYDYMO PASKIRTIES PATALPOS:			
3.1. PATALPŲ BENDRASIS PLOTAS	m ²	-	217,82
3.2. PATALPŲ PAGRINDINIS PLOTAS	m ²	-	154,73
3.3. PATALPŲ PAGALBINIS PLOTAS	m ³	-	63,09

SKLYPO PLANAS M 1:1000

Atestato nr.	Projektuotojas: Ž. Radvilavičiaus projektavimo biuras			Objektas: ADMINISTRACINĖS PASKIRTIES PASTATO (UN. NR. 1996-5003-2016), K.DONELAIČIO G.60, KAUNE, DALIES PATALPŲ PASKIRTIES KEITIMO Į GYDYMO, ATLIEKANT PATALPŲ PAPERASTĄJĮ REMONTĄ, PROJEKTAS
A818	PV	Ž. Radvilavičius	2020	Brėžinys: Sklypo planas M 1:1000
A2059	PDV	M. Pekarskas	2020	
Stadija	Statytojas: UAB "BEI CAPITAL"			Projektu žymuo: KD60(2020) - 1 - TDP - SP-1
TDP				Lapas 1
				Lapų 1

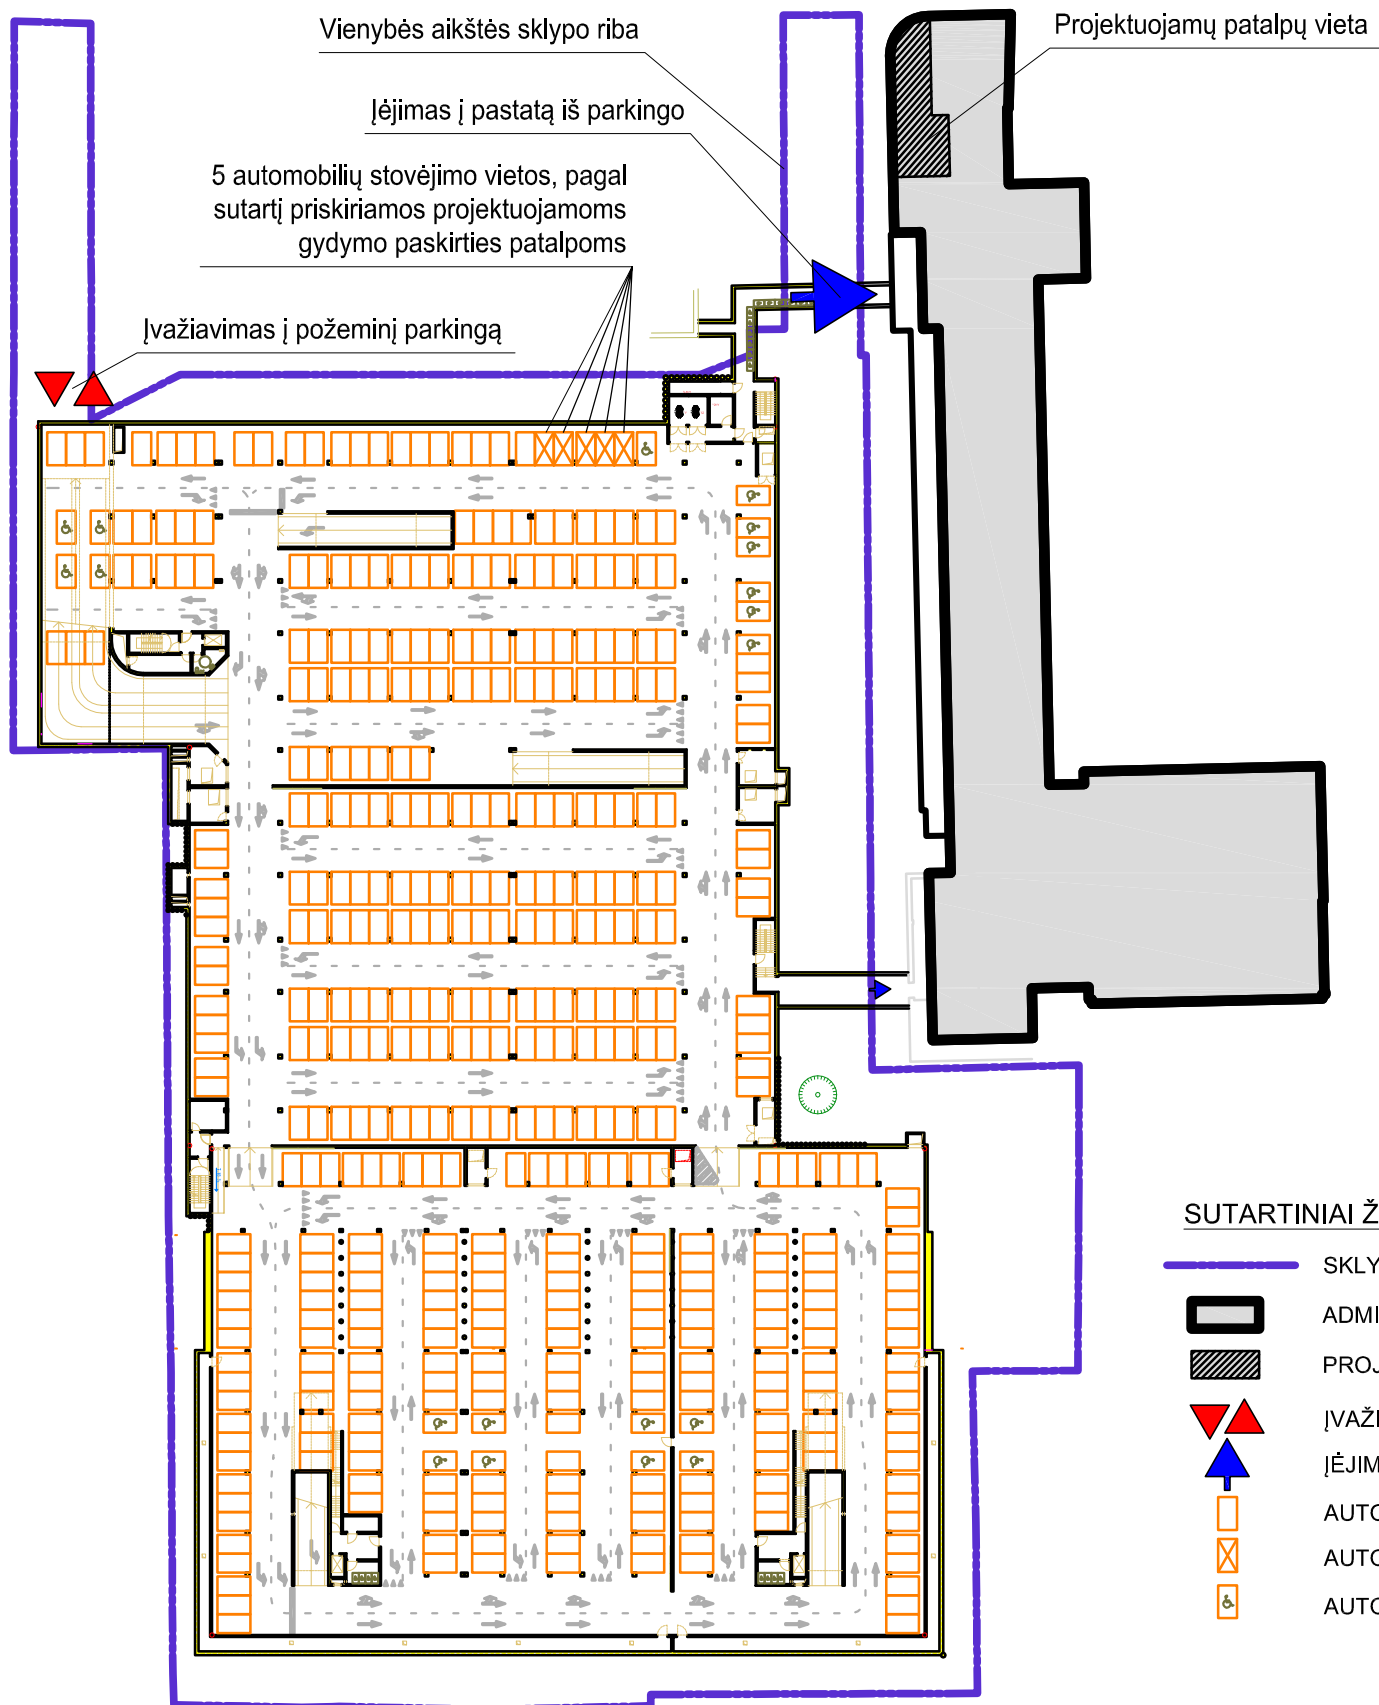



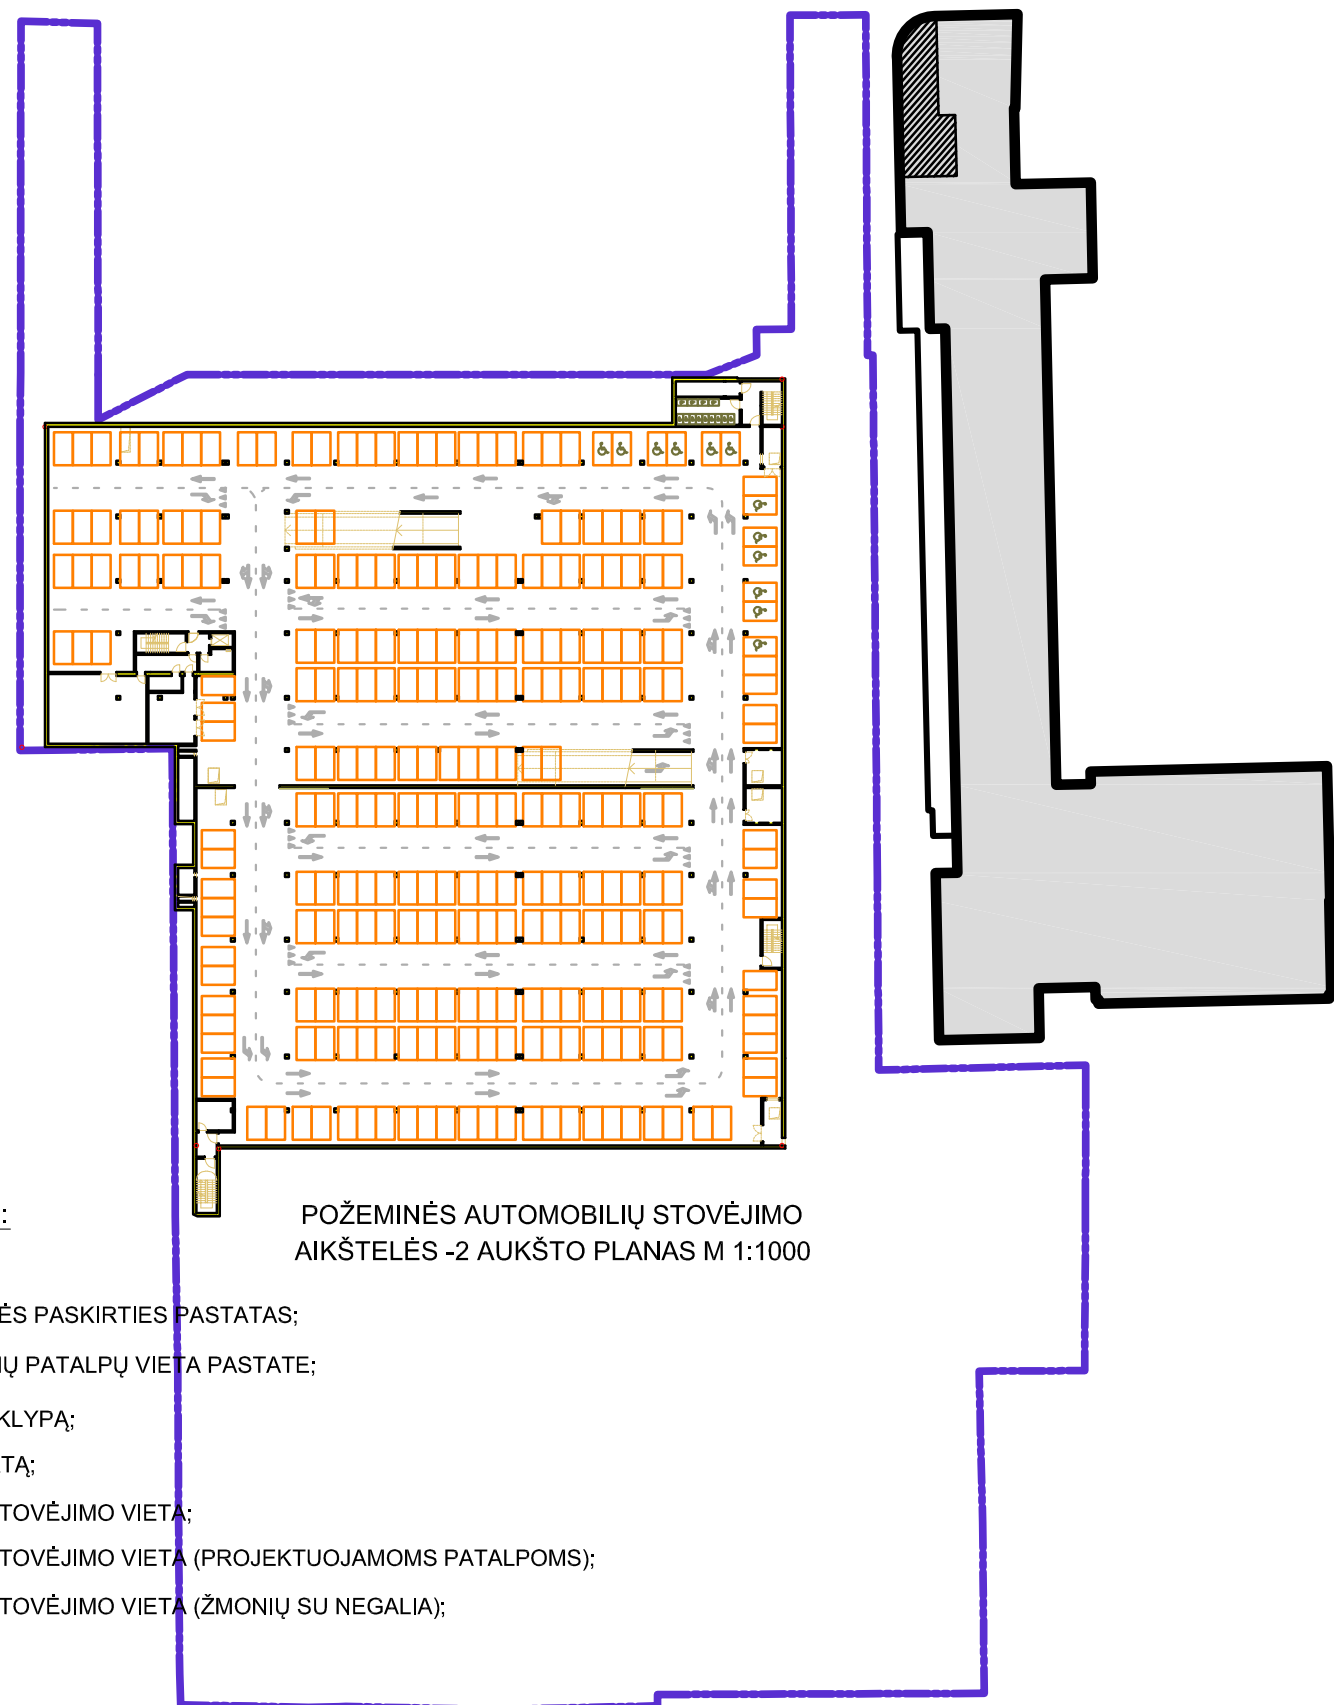





POŽEMINĖS AUTOMOBILIŲ STOVĖJIMO AIKŠTELĖS -1 AUKŠTO PLANAS M 1:1000



POŽEMINĖS AUTOMOBILIŲ STOVĖJIMO AIKŠTELĖS -2 AUKŠTO PLANAS M 1:1000

SUTARTINIAI ŽYMĖJIMAI:

-  SKLYPO RIBA;
-  ADMINISTRACINĖS PASKIRTIES PASTATAS;
-  PROJEKTUOJAMŲ PATALPŲ VIETA PASTATE;
-  ĮVAŽIVIMAS Į SKLYPĄ;
-  ĮĖJIMAS Į PASTATĄ;
-  AUTOMOBILIO STOVĖJIMO VIETA;
-  AUTOMOBILIO STOVĖJIMO VIETA (PROJEKTUOJAMOMS PATALPOMS);
-  AUTOMOBILIO STOVĖJIMO VIETA (ŽMONIŲ SU NEGALIA);

Atestato nr.	Projektuotojas: Ž. Radvilavičiaus projektavimo biuras			Objektas: ADMINISTRACINĖS PASKIRTIES PASTATO (UN. NR. 1996-5003-2016), K.DONELAIČIO G.60, KAUNE, DALIES PATALPŲ PASKIRTIES KEITIMO Į GYDYMO, ATLIEKANT PATALPŲ PAPERSTĄJĮ REMONTĄ, PROJEKTAS	
A818	PV	Ž. Radvilavičius	2020	Brėžinys: Požeminės automobilių stovėjimo aikštelės planai M 1:1000	Laida
A2059	PDV	M. Pekarskas	2020		0
Stadija	Statytojas: UAB "BEI CAPITAL"			Projekto žymuo: KD60(2020) - 1 - TDP - SP-2	Lapas
TDP					Lapų
					1
					1