

Projektavimo stadija PROJEKTINIAI PASIŪLYMAI

Komplekso Nr. UT-208/18-PP

Statinys **Prekybos paskirties pastatas Erfurto g. 58, Vilniuje.
Rekonstravimo projektas**
YPATINGAS STATINYS

Teritorija Vilniaus miesto dalis, vadinama Lazdynais (unik. Nr. 16079)

Statytojas UAB „LIDL LIETUVA“



Dalis **PP**

PROJEKTINIAI PASIŪLYMAI

Tomas

Jmonės pavadinimas	Pareigos	Vardas, pavardė, Atestato Nr.	Parašas
UAB "UNITECTUS"	Direktorius	TAURAS PAULAUSKAS	
	Projekto vadovė	DAIVA ŠEIKYTĖ Atest. Nr. A 1555	


Kompl.Nr.	PREKYBOS PASKIRTIES PASTATAS ERFURTO G. 58 VILNIUJE REKONSTRAVIMO PROJEKTAS	lapas	lapų
UT-208/18	TURINYS	1	

Nr.	Medžiagos pavadinimas	Psi.
1.	Titulinis	1 lapas
2.	Turinys	2 lapai
3.	Aiškinamasis raštas	4 lapai
4.	Projektinių pasiūlymų rengimo užduotis	5 lapai
BRĖŽINIAI		
	Sklypo planas	
	Medžių taksacijos planas	
	Kertamų ir išsaugomų medžių schema	
	Želdynų planas	
	Sklypo pjūvio fragmentas	
	Planas	
	Fasadai	
	Pjūvis	
	Vizualizacijos	3 lapai

Stadija	Pareigos	At.Nr.	V., pavardė	parašas	data
PP	PV	A014	T. Paulauskas		2020-05

Kompl.Nr.	PREKYBOS PASKIRTIES PASTATAS ERFURTO 58, VILNIUJE REKONSTRAVIMO PROJEKTAS	lapas	lapų
UT-208/18	AIŠKINAMASIS RAŠTAS	2	5

PAVELDOSAUGINĖ DALIS

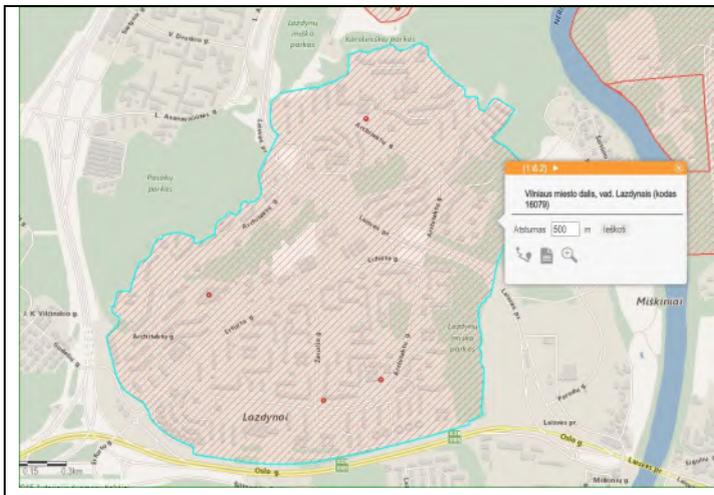

Unikalus objekto kodas - 16079, senasis kodas S837
 Vertybės pavadinimas – Vilniaus miesto dalis vadinama Lazdynais
 Įregistravimo registre data – 1993-05-21
 Statusas - Registrinis
 Objekto reikšmingumo lygmuo – Vietinis

Vertingosios savybės nurodytos Vilniaus miesto nekilnojamojo kultūros paveldo vertinimo tarybos akte Nr. VI-RM-178/1

Šaltinis: <https://kvr.kpd.lt/#/static-heritage-search>

PREKYBOS PASKIRTIES PASTATO PROJEKTINIAI SPRENDINIAI

Įvažiavimas į sklypą numatomas iš Erfurto gatvės, esama į garažus ir gyvenamuosius namus įvažia, kuria ir toliau naudosis gyventojai bei garažų bendrijų savininkai. Kitas įvažiavimas projektuojamas iš Erfurto ir Oslo gatves jungiančios gatvės.

Garažų pastatą, adresu Erfurto g. Nr. 58 ir garažų pastatą, adresu Erfurto g. Nr.60, numatoma griauti, o garažų pastatą, adresu Erfurto g. 62, rekonstruoti.

Pastatas	Adresas / buvęs adresas	Unikalus daikto Nr.	Statybos rūšis
Garažas	Erfurto g. 58	1097-4002-7010	Griaunamas
Garažas	Erfurto g. 60	1097-4002-8019	Griaunamas
Garažas	Erfurto g. 62	1097-4002-9016	Rekonstruojamas



Pagal Vilniaus miesto savivaldybės Infrastruktūros skyriaus susisiekiimo sąlygas rengiamas "Susisiekiimo infrastruktūros ties Oslo ir Erfurto gatvių sankirta statybos projektas", kurio statytojas yra Vilniaus miesto savivaldybė (žr. transporto schemą). Šio projekto projektiniai pasiūlymai rengiami ir visuomenė apie numatomą projekto rengimą bus informuota atskirai.

Rengiamas susisiekiimo infrastruktūros ties Oslo ir Erfurto gatvių sankirta statybos projektas.

Stadija	Pareigos	At.Nr.	V., pavardė	parašas	data
PP	PV	A 014	T. Paulauskas		2020-05-27

Kompl.Nr.	PREKYBOS PASKIRTIES PASTATAS ERFURTO 58, VILNIUJE REKONSTRAVIMO PROJEKTAS	lapas	lapų
UT-208/18	AIŠKINAMASIS RAŠTAS	3	5

Pagal STR 2.06.04:2014 „Gatvės ir vietinės reikšmės keliai. Bendrieji reikalavimai“ minimalus automobilių vietų skaičius yra 1 vieta 20 m² prekybos salės ploto, t.y. projektuojamam pastatui aptarnauti reikalingos 66 automobilių stovėjimo vietos. Žemės sklypo ribose planuojamos 24 automobilių statymo vietos taip pat numatoma įrengti 11 dviračių stovėjimo vietų po stogeliu.

Pagal STR 2.03.01:2019 „Statinių prieinamumas“ numatomas normatyvinis neįgalųjų automobilių stovėjimo vietų skaičius – A tipo automobilių stovėjimo – 1 vieta, B tipo automobilių stovėjimo – 3 vietos

Likusios, projektuojamo pastato aptarnavimui reikalingos 42 automobilių stovėjimo vietos, vadovaujantis STR 2.06.04:2014 „Gatvės ir vietinės reikšmės keliai. Bendrieji reikalavimai“ 112.1.1 p., bus įrengtos už žemės sklypo ribų, Oslo gatvės „raudonųjų linijų“ ribose, projektuojamoje automobilių stovėjimo aikštelėje, kuri bus įrengta atskiru Susisiekimo infrastruktūros ties Oslo ir Erfurto gatvių sankirta rekonstravimo projektu, rengiamu pagal Vilniaus miesto savivaldybės išduotas Prisijungimo prie susisiekimo komunikacijų sąlygas ir pagal statytojo ir Vilniaus miesto savivaldybės pasirašytą Infrastruktūros plėtros sutartį.

Projektuojamo pastato architektūra. Pagrindiniai architektūrą nulemiantys aplinkos faktoriai yra netaisyklinga sklypo konfigūracija, esamų gatvių tinklas bei plastiškas ir laisvas, prie kalvoto Lazdynų reljefo prisitaikantis aplinkinis užstatymas. Šie faktoriai sąlygojo netaisyklingą pastato planą, ir lakonišką, horizontalų tūrį, kuris sklandžiai įsilieja į esamą užstatymą.



Projektuojamo pastato tūris esamų pastatų tūrių fone

*Ištrauka iš 3d.vilnius.lt
<https://arcg.is/1KS9qX0>*

Šiaurės rytinėje sklypo dalyje reljefas smarkiai kyla, todėl projektuojama atraminė sienelė. Ant atraminės sienelės projektuojama apsauginė tvora, kuri apželdinama ir turėtų, kartu su parduotuvės pastatu, tapti barjeru triukšmui nuo pastato technologinių įrengimų slopinti. Geresnei triukšmo izoliacijai prekių iškrovimo rampa numatoma dengta. Detalesnė priemonių transporto ir ūkinės veiklos triukšmui mažinti ataskaita bus paruošta ir visuomenė supažindinta atliekant atranką poveikio aplinkai vertinimui.

Želdynai. Sklype išlaikomas norminis 15 procentų apželdinimas. Yra atlikta medžių taksacija ir vertinimas. Nevertingi invazinių rūšių medžiai ir krūmokšniai kertami, vertingesnių rūšių medžiai perkeliama į bendro naudojimo žaliąsias zonas. Sodinami nauji medžiai, krūmai ir daugiametės gėlės bei žolės.

LAIKANČIOSIOS KONSTRUKCIJOS IR IŠORINĖS ATITVAROS

Pastato konstruktyvinė schema – gelžbetonio kolonos ir kai kurios laikančios gelžbetonio trisluoksnės sienos. Denginio laikanti konstrukcija – metalinės sąramos ir santvaros. Įėjimas ir šoninės vitrinos – aliuminio- stiklo fasadinė sistema. Fasadų apdaila – dažomas tinkas bei trisluoksnės fasadinės plokštės.

ORIENTACINIS ENERGINIŲ IŠTEKLIŲ KIEKIS IR APSIRŪPINIMO ŠALTINIAI

- Elektros energiją planuojama pasijungti nuo AB „Energijos skirstymo operatoriaus“ tinklų, objektui preliminariai reikės 300 kW II elektros energijos tiekimo patikimumo kategorijos galios.
- Šilumos energija planuojama apsirūpinti iš atsinaujinančių šaltinių – šilumos siurblių.

Stadija	Pareigos	At.Nr.	V., pavardė	parašas	data
PP	PV	A 014	T. Paulauskas		2020-05-27

Kompl.Nr.	PREKYBOS PASKIRTIES PASTATAS ERFURTO 58, VILNIUJE REKONSTRAVIMO PROJEKTAS	lapas	lapų
UT-208/18	AIŠKINAMASIS RAŠTAS	4	5

- Geriamojo vandens poreikis – 1,5 m³/d. Prisijungiama pagal UAB “Vilniaus vandenys” išduotas prisijungimo sąlygas.
- Buitinės nuotekas numatoma išleisti į UAB “Vilniaus vandenys” tinklus
- Paviršinio vandens (lietaus) nuotekas planuojama išleisti į UAB “Grinda” tinklus.
- Atliekos rūšiuojamos ir reguliariai išvežamos sudarius sutartį su atliekų tvarkymo įmone.
- Pastato energinio naudingumo klasė – A+

BENDRIEJI STATINIO RODIKLIAI

Pavadinimas	Mato vienetas	Kiekis	Pastabos
I SKYRIUS SKLYPAS			
1. sklypo plotas	m ²	4373	
2. sklypo užstatymo intensyvumas	%	51	
3. sklypo užstatymo tankis	%	56	
II SKYRIUS PASTATAI			
1. Pastato paskirties rodikliai (prekybos plotas).	m ²	1326,33	
2. Pastato bendrasis plotas.	m ²	2219.16	

Stadija	Pareigos	At.Nr.	V., pavardė	parašas	data
PP	PV	A 014	T. Paulauskas		2020-05-27



VILNIAUS MIESTO SAVIVALDYBĖS ADMINISTRACIJA

PRITARIU

Savivaldybės vyriausiasis architektas
(Miesto plėtros departamento direktorius)

(parašas)

2019 m. 06 18 d.

Reg. Nr. PPU 196/19
PROJEKŲ PASIŪLYMŲ RENGIMO UŽDUOTIS
2019-05-24
Vilnius

1. Projektinių pasiūlymų paskirtis išreikšti ir pristatyti visuomenei pastato architektūrinę idėją

2. Informacija apie sumanytą projektuoti statinį (pildo statytojas):

2.1.	statinio pavadinimas	PARDUOTUVĖ
2.2.	statybos adresas	ERFURTO 58, 60, 62, VILNIUS
2.3.	statybos rūšis	REKONSTRAVIMAS
2.4.	statinio kategorija	YPATINGAS
2.5.	pagrindinė statinio naudojimo paskirtis	PREKYBOS
2.6.	statinio bendras, naudingas, pagrindinis plotai	2221
2.7.	sklypo plotas	0,1319+0,1489+0,1565=0,4373 ha
2.8.	kita informacija (paveldo, saugomos teritorijos)	TERITORIJA. Vilniaus miesto dalis, vadinama Lazdynais. Unik. Nr. 16079

3. Pagrindiniai teritorijų planavimo dokumentų reglamentai ir konteksto charakteristikos (pildo statytojas):

		Projektinių pasiūlymų	Bendrasis planas	Specialieji planai	Detalusis planas /senamiesčio apsaugos reglamentai	Aplinkoje vyraujantys
3.1.	žemės naudojimas	Kita	Intensyvaus užstatymo gyvenamosios teritorijos			Gyvenamoji
3.2.	užstatymo tipas	Pavienis				Laisvas
3.3.	užstatymo tankumas	60%				
3.4.	užstatymo intensyvumas	0,60	2,5			
3.5.	aukštis (m) nuo statinių statybos zonos esamo žemės paviršiaus	7.5				Daugiaaukšč gyvenamieji
3.6.	maksimali absoliutinė altitudė (m)	130.20				
3.7.	aukštų skaičius (nuo iki)	1				
3.8.	automobilių stovėjimo	Pagal STR				

	viėtų skaičius	2.06.04:2014 Gatvės ir vietinės reikšmės keliai. Bendrieji reikalavimai“				
3.9.	priklausomų želdynų plotas	15%				
3.10.	esamų medžių taksacija					

4. Pagrindiniai statinio paskirties rodikliai (pildo statytojas):

4.1.	gamybos, kitos planuojamos ūkinės veiklos apimtis	
4.2.	paslaugų apimtis	
4.3.	butų skaičius	
4.4.	viėtų skaičius	
4.5.	lovų skaičius	
4.6.	bendras ir aptarnaujamų žmonių skaičius	
4.7.	kiti rodikliai	1326– prekybos salė

5. Kiti reikalavimai (pildo MPD specialistai):

5.1.	architektūrinės išraiškos priemonės	Z.F. RA3TE A 121-7893/19 (2.1.19-MP)
5.2.	reikalavimai sklypo sutvarkymui ir apželdinimui	-"-
5.3.	su projekto įgyvendinimu susijusi būtina viešosios infrastruktūros plėtra	-"-
5.4.	reikalavimai viešų erdvių įrengimui	-"-
5.5.	reikalavimai susisiekimo tinklo plėtrai	-"-
5.6.	kiti teritorijų planavimo dokumentuose nustatyti reikalavimai (bendruosiuose, specialiuosiuose, detaliuosiuose planuose)	-"-
5.7.	kiti konteksto sąlygojami reikalavimai	-"-

Vilniaus miesto savivaldybės administracija
Miesto plėtos departamento
Detaliojo planavimo ir architektūros skyriaus
Vakarinės teritorijos poskyrio vyriausiasis specialistas
Steponas Gilys
2019-06-20

6. Projektinių pasiūlymų sudėtis (pildo statytojas):

6.1.	Aiškinamasis raštas
6.2.	Fasadai, planai, pjūviai
6.3.	Sklypo sutvarkymo sprendiniai, teritorijos infrastruktūros schemos

7. Statytojo pateikiami dokumentai ir duomenys (pildo statytojas):

7.1.	žemės sklypo ir pastatų nuosavybės dokumentai (išrašai iš RC) pridedama
7.2.	žemės sklypo ir pastatų kadastriniai matavimai
7.3.	kiti dokumentai.

8. Projektinių pasiūlymų vaizdinė informacija (vizualizacijos, maketų nuotraukos) (pildo statytojas):

8.1.	Vizualizacijos
------	----------------

9. Kiti duomenys (projektinių pasiūlymų rengimo terminai, statytojui pateikiamų projektinių pasiūlymų kopijos ir kita) (pildo statytojas)

Statytojas (užsakovas) UAB „LIDL LIETUVA“

(fizinis arba juridinis asmuo)

(parašas)

Projektinių pasiūlymų rengėjas UAB „UNITECTUS“ PV Daiva Šeikytė

(projektavimo organizacija, projekto vadovas)

(parašas)

Daiva Šeikytė



**VILNIAUS MIESTO SAVIVALDYBĖS ADMINISTRACIJOS
MIESTO PLĖTROS DEPARTAMENTO DETALIOJO PLANAVIMO IR ARCHITEKTŪROS
SKYRIAUS VAKARINĖS TERITORIJOS POSKYRIS**

**PREKYBOS PASKIRTIES PASTATO ERFURTO G. 58, 60, 62 PROJEKTTINIŲ PASIŪLYMŲ
RENGIMO UŽDUOTIES 5 LENTELĖ**

2019 m. balandžio 23 d. Nr. *A121-7893/19 (2.1.19-MP)*
Vilnius

5. Kiti reikalavimai (pildo MPD specialistai):

5.1.	architektūrinės išraiškos priemonės	Žr. punktą 5.7 [reikalavimai bus nustatomi kompleksinės renovacijos (revitalizavimo) projekto etape]. Projektinius pasiūlymus rengti, tik išnagrinėjus bei viešai apsvarsčius tranšėjinio, nuokasinio ar dalinai įgilinto užstatymo koncepcijas ir numatomas vizualinio-akustinio bei želdynų sistemos kompensavimo priemones. Neviršyti sklypuose esančių pastatų stogo lygio altitudžių. Nenaudoti formų, medžiagų ir elementų, didinančių aplinkos vizualinę taršą.
5.2.	reikalavimai sklypo sutvarkymui ir apželdinimui	Žr. punktą 5.7 [reikalavimai bus nustatomi kompleksinės renovacijos (revitalizavimo) projekto etape]
5.3.	su projekto įgyvendinimu susijusi būtina viešosios infrastruktūros plėtra	Žr. punktą 5.7 [reikalavimai bus nustatomi kompleksinės renovacijos (revitalizavimo) projekto etape]
5.4.	reikalavimai viešų erdvių įrengimui	Žr. punktą 5.7 [reikalavimai bus nustatomi kompleksinės renovacijos (revitalizavimo) projekto etape]
5.5.	reikalavimai susisiekimo tinklo plėtrai	Žr. punktą 5.7 [reikalavimai bus nustatomi kompleksinės renovacijos (revitalizavimo) projekto etape], taip pat - vadovautis Miesto ūkio ir transporto departamento sąlygomis.
5.6.	kiti teritorijų planavimo dokumentuose nustatyti reikalavimai (bendruosiuose, specialiuosiuose, detaliuosiuose planuose)	Projektiniai pasiūlymai neturi prieštarauti Vilniaus miesto savivaldybės teritorijos bendrojo plano iki 2015 metų (T00056038), Vandens tiekimo ir nuotekų tvarkymo infrastruktūros plėtros specialiojo plano (T00060570), Energijos rūšies naudojimo šildymui specialiojo plano keitimo (T00059151), Paviršinių nuotekų tvarkymo ir infrastruktūros plėtros specialiojo plano (T00074617), Vilniaus miesto dviračių transporto infrastruktūros plėtros iki 2020 metų programos (T00059150), Vilniaus miesto savivaldybės teritorijos a, b, c kategorijų gatvių ribų nustatymo schemas (T00060113) reikalavimams
5.7.	kiti konteksto sąlygojami reikalavimai	Projektinius pasiūlymus rengti šiais etapais: 1) parengti kompleksinės renovacijos (revitalizacijos) projektą (toliau – KRRP) apie 9,8 ha teritorijoje Oslo gatve nuo koordinatės 6060017.64, 577740.02 iki Oslo ir Erfurto g. sankryžos, Erfurto gatve iki Erfurto ir Architektų gatvių sankryžos, Architektų gatve iki koordinatės 6060280.28, 577678.71, pagal sklypą (kadastro Nr. 0101/0051:0231, Nr. 0101/0051:0278) ribas (renovuojamos teritorijos schema pridedama); 2) KRRP pateikti 2-3 conceptualius norimos užstatyti teritorijos (nugriovus požeminius garažus Erfurto g. 58, 60, 62 ar juos rekonstruojant) urbanistinio- architektūrinio užstatymo variantus, pateikiant klauzūrinio/eskizinio lygio vaizdinę medžiagą (toliau – klauzūra); 3) atsižvelgus į Kultūros paveldo departamento išduotas

	<p>naujos statybos ar rekonstravimo sąlygas, išnagrinėti tranšėjinio, nuokasinio ar dalinai įgilinto užstatymo galimybes ir numatomas vizualinio-akustinio bei želdynų sistemos kompensavimo priemonės; 4) KRRP pateikti viešam visuomenės svarstymui ir derinimo išvadų gavimui STR 1.04.04:2017 „Statinio projektavimas, projekto ekspertizė“ 61-66 punktuose nustatyta tvarka; 5) Suderintą ir viešai apsvarstyta KRRP pateikti tvirtinti savivaldybės administracijos direktoriui; 6) Patvirtinto KRRP pagrindu nustatytais teritorijos naudojimo reglamentais (TNR) vadovautis rengiant, viešai svarstant ir derinant Projektinius pasiūlymus. Pateikti vizualizacijas iš charakteringų gretimo pastato (Erfurto g. 56) pirmo aukšto ir penkto aukšto balkonų lygmens taškų, taip pat iš taškų, kuriuose projektuojamas objektas ir jo aplinka būtų matomi esamo užstatymo fone arba pakankamo detalumo maketą (M1:250). Poveikio aplinkai atrankos procesą vykdyti po projektinių pasiūlymų patvirtinimo. Projektinius pasiūlymus prieš pateikimą viešinimui suderinti su Lazdynų seniūniją kuruojančiu departamentu specialistu.</p>
--	---

PRIDEDAMA: Renovuojamos teritorijos schema, M 1:2000.

Vakarinės teritorijos poskyrio vyriausiasis specialistas
Steponas Gilys





Sutartiniai žymėjimai

- Sodinami medžiai ir krūmai
- Dekoratyvių krūmų grupės
- Dekoratyviniai varpiniai augalai
- Išsaugomi medžiai
- Kertami / persodinami medžiai


- Kadastriniai matavimai suformuotų sklypų ribos;
- DP patvirtintos gatvės RL;
- SP patvirtintos RL;

- Esama asfalto danga;
- Nauja asfalto danga;
- Numatomas prekybos paskirties pastatas
- Numatoma atraminė sienutė/ tvora

Susisiekimo infrastruktūros ties Oslo ir Erfurto gatvių sankirta rekonstravimo projektas

ATESTATO NR.				PROJEKTUOTOJAS UNICTECTUS Lukiškių g. 3, Vilnius architektų grupė		PROJEKTO PAVADINIMAS	
						PREKYBOS PASKIRTIES PASTATAS ERFRUTO G. 58 VILNIJUJE REKONSTRAVIMO PROJEKTAS	
A014	PV	T. PAULAUŠKAS	2020-04	BRĘZINIO PAVADINIMAS			LAIDA
A1555	PDV	D.ŠEIKYTĖ	2020-04	SKLYPO PLANAS M 1:500			0
	ARCH	L.RAMANAUSKAS	2020-04	TEKSTINIS ŽYMUO			LAPAS LAPŲ
ETAPAS				STATYTOJAS		UT-208/18-SP	
LT				UAB "Lid Lietuva" Viršuliškių sk. 34-1, Vilnius		1 1	

MEDŽIŲ TAKSACIJOS ŽINIARAŠTIS

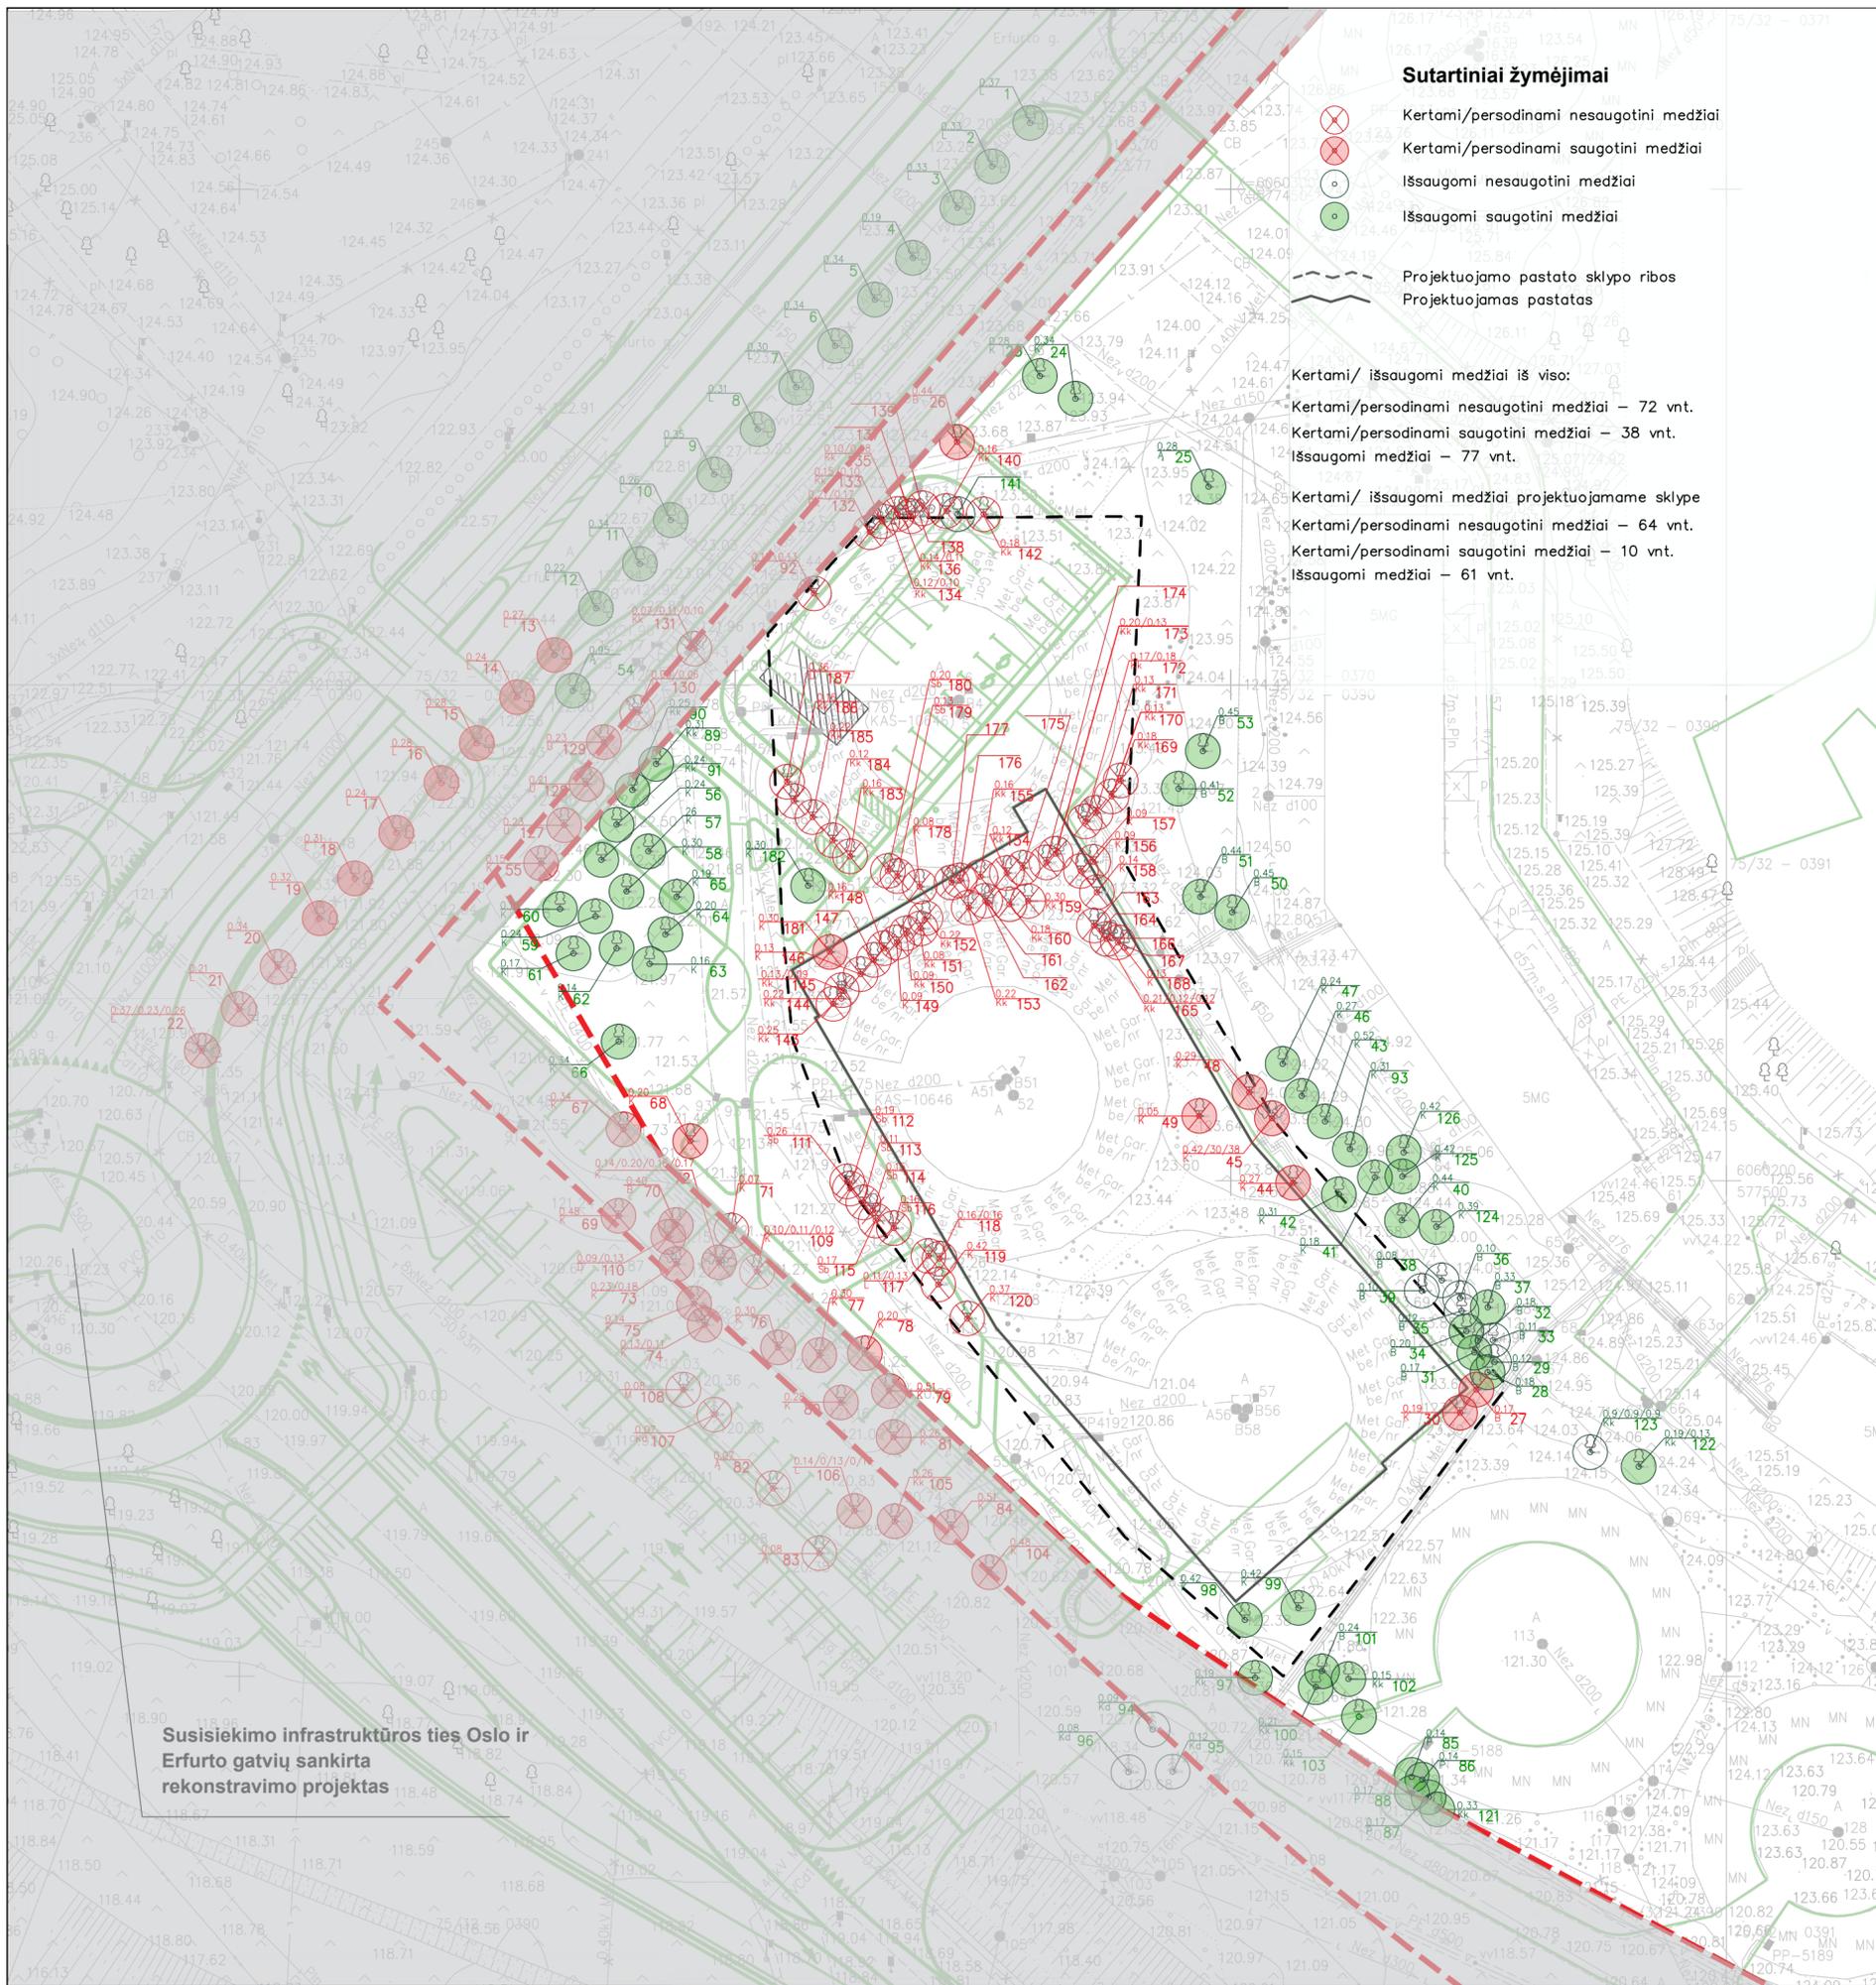

- Sutartiniai žymėjimai**
- ⊗ Kertami/persodinami nesaugotini medžiai
 - ⊙ Kertami/persodinami saugotini medžiai
 - ⊗ Išsaugomi nesaugotini medžiai
 - ⊙ Išsaugomi saugotini medžiai
 - Projektuojamo pastato sklypo ribos
 - Projektuojamas pastatas

Kertami/ išsaugomi medžiai iš viso:
 Kertami/persodinami nesaugotini medžiai – 72 vnt.
 Kertami/persodinami saugotini medžiai – 38 vnt.
 Išsaugomi medžiai – 77 vnt.
 Kertami/ išsaugomi medžiai projektuojamame sklype:
 Kertami/persodinami nesaugotini medžiai – 64 vnt.
 Kertami/persodinami saugotini medžiai – 10 vnt.
 Išsaugomi medžiai – 61 vnt.

Susisiekimo infrastruktūros ties Oslo ir Erfurto gatvių sankirta rekonstravimo projektas

Koordinacių sistema		LKS-94		Nr. Diam. Rūšis		X		Y		Nr. Diam. Rūšis		X		Y	
1	37	liepa	6060306.087	577430.589	83	08	ąžuolas	6060162.433	577408.491	156	09	kleivas	6060232.139	577436.131	
2	33	liepa	6060301.677	577426.799	84	51	kleivas	6060165.068	577421.777	157	09	kleivas	6060231.222	577434.888	
3	33	liepa	6060297.480	577423.305	85	14	pušis	6060140.056	577468.240	158	14	kleivas	6060229.083	577436.488	
4	19	liepa	6060292.398	577418.846	86	14	pušis	6060139.588	577469.325	159	30	kleivas	6060228.208	577429.544	
5	34	liepa	6060288.149	577415.054	87	17	pušis	6060137.811	577469.957	160	18	uosialapis	6060227.869	577427.658	
6	34	liepa	6060283.478	577411.061	88	17	pušis	6060140.391	577444.141	161	17	ginalinis	6060228.026	577425.513	
7	30	liepa	6060279.258	577407.174	89	31	akacija	6060242.032	577392.021	162	14	ginalinis	6060228.227	577425.232	
8	31	liepa	6060275.005	577403.299	90	25	akacija	6060239.392	577389.625	163	18	ginalinis	6060225.726	577436.185	
9	35	liepa	6060270.410	577398.962	91	24	akacija	6060235.890	577388.026	164	11	ginalinis	6060225.248	577436.967	
10	26	liepa	6060265.781	577394.593	92	10	kleivas	6060259.207	577407.953	165	21	ginalinis	6060224.365	577437.493	
11	34	liepa	6060261.342	577391.509	93	31	kleivas	6060203.170	577462.022	166	10	ginalinis	6060224.455	577438.078	
12	22	liepa	6060256.821	577387.128	94	09	kadagys	6060144.658	577442.107	167	18	ginalinis	6060224.026	577438.604	
13	27	liepa	6060252.102	577382.960	95	12	kadagys	6060140.391	577444.141	168	13	ginalinis	6060223.481	577439.253	
14	24	liepa	6060247.822	577379.207	96	08	kadagys	6060140.351	577439.664	169	18	ginalinis	6060240.351	577438.874	
15	28	liepa	6060243.151	577375.177	97	19	akacija	6060149.858	577452.449	170	13	ginalinis	6060238.751	577437.977	
16	28	liepa	6060239.123	577371.639	98	42	kleivas	6060155.699	577451.416	171	13	ginalinis	6060237.082	577436.356	
17	24	liepa	6060234.065	577367.122	99	45	kleivas	6060156.908	577456.819	172	17	ginalinis	6060236.222	577435.338	
18	31	liepa	6060229.443	577362.947	100	21	akacija	6060148.917	577458.578	173	20	ginalinis	6060232.965	577432.317	
19	32	liepa	6060225.394	577359.438	101	23	beržas	6060150.515	577459.199	174	11	ginalinis	6060232.090	577431.382	
20	34	liepa	6060220.468	577355.220	102	15	akacija	6060149.744	577461.864	175	17	ginalinis	6060231.542	577429.005	
21	21	liepa	6060216.191	577351.322	103	15	akacija	6060145.930	577462.931	176	09	ginalinis	6060230.270	577422.635	
22	32	liepa	6060211.966	577347.634	104	48	kleivas	6060160.503	577425.627	177	10	ginalinis	6060230.069	577421.821	
23		liepa			105	26	kleivas	6060165.500	577416.085	178	10	ginalinis	6060229.651	577418.595	
24	34	kleivas	6060281.144	577430.740	106	14	liepa	6060166.697	577412.028	179	13	ginalinis	6060230.716	577416.352	
25	28	kleivas	6060269.985	577447.761	107	13	liepa			180	20	skroblas	6060230.064	577409.552	
26	44	beržas	6060274.490	577422.363	108	08	maumedis	6060178.916	577394.772	181	30	kleivas	6060229.734	577407.369	
27	17	beržas	6060178.924	577474.781	109	07	kadagys	6060176.407	577397.891	182	16	uosialapis	6060232.714	577411.599	
28	18	beržas	6060180.686	577475.907	110	09	maumedis	6060180.686	577475.907	183	16	uosialapis	6060234.313	577409.845	
29	12	beržas	6060181.719	577476.534	111	11	kleivas	6060176.593	577473.145	184	12	uosialapis	6060236.659	577407.803	
30	19	kleivas	6060176.593	577473.145	112	11	kleivas	6060182.655	577474.576	185	18	uosialapis	6060238.286	577405.947	
31	17	kleivas	6060182.655	577474.576	113	12	kleivas	6060183.866	577474.904	186	18	uosius	6060240.230	577405.220	
32	18	beržas	6060183.866	577474.904	114	26	drebulė	6060184.801	577473.773	187	36				
33	11	beržas	6060183.866	577476.445	115	19	skroblas	6060186.859	577473.274	188	20	skroblas	6060230.716	577416.352	
34	20	beržas	6060184.801	577473.773	116	26	skroblas	6060188.146	577473.133	189	30	kleivas	6060229.064	577409.552	
35	12	beržas	6060186.859	577473.274	117	11	skroblas	6060188.146	577473.133	190	06	uosius	6060244.220	577386.745	
36	10	beržas	6060188.146	577473.133	118	23	skroblas	6060189.209	577475.931	191	09	uosius	6060247.211	577390.124	
37	33	beržas	6060187.209	577475.931	119	42	skroblas	6060189.947	577414.486	192	11	virbiniš	6060253.644	577395.888	
38	8	beržas	6060189.947	577471.294	120	37	skroblas	6060195.970	577416.186	193	10	ginalinis	6060266.498	577414.825	
39	10	beržas	6060188.889	577469.267	121	33	skroblas	6060195.970	577416.186	194	12	ginalinis	6060266.299	577415.737	
40	44	kleivas	6060195.993	577467.268	122	09	kleivas	6060192.417	577419.420	195	10	ginalinis	6060267.233	577416.408	
41	18	kleivas	6060200.319	577464.539	123	13	kleivas	6060192.417	577419.420	196	14	ginalinis	6060267.200	577416.889	
42	31	kleivas	6060198.617	577460.897	124	37	akacija	6060192.417	577419.420	197	11	ginalinis	6060267.000	577417.702	
43	52	kleivas	6060205.967	577459.505	125	09	uosialapis	6060192.417	577419.420	198	2x16	ginalinis	6060266.992	577418.626	
44	27	kleivas	6060199.766	577456.288	126	42	kleivas	6060192.417	577419.420	199	138	2x12	ginalinis	6060266.992	577418.626
45	42	kleivas	6060206.291	577454.156	127	19	kleivas	6060192.417	577419.420	200	139	12	ginalinis	6060267.807	577418.918
46	27	kleivas	6060208.537	577457.153	128	42	kleivas	6060192.417	577419.420	201	136	11	ginalinis	6060267.525	577421.279
47	24	kleivas	6060211.778	577455.216	129	42	kleivas	6060192.417	577419.420	202	141	16	ginalinis	6060267.214	577422.428
48	29	kleivas	6060208.917	577451.874	130	23	uosius	6060192.417	577419.420	203	142	18	ginalinis	6060267.202	577425.059
49	05	kleivas	6060206.519	577446.827	131	07	uosius	6060192.417	577419.420	204	143	25	uosialapis	6060217.819	577409.904
50	45	beržas	6060227.056	577450.146	132	21	uosius	6060192.417	577419.420	205	144	22	uosialapis	6060218.351	577410.722
51	44	beržas	6060228.623	577446.908	133	15	uosius	6060192.417	577419.420	206	145	13	uosialapis	6060219.207	577410.745
52	41	beržas	6060239.518	577444.716	134	12	uosius	6060192.417	577419.420	207	146	13	kleivas	6060220.820	577412.655
53	45	beržas	6060243.313	577447.188	135	10	uosius	6060192.417	577419.420	208	147	13	kleivas	6060222.255	577413.983
54	95	ąžuolas	6060248.541	577384.836	136	14	uosius	6060192.417	577419.420	209	148	16	ginalinis	6060223.439	577415.019
55	15	kleivas	6060232.009	577380.421	137	12	uosius	6060192.417	577419.420	210	74	13	kleivas	6060185.454	577396.919
56	24	kleivas	6060232.352	577386.491	138	24	uosius	6060192.417	577419.420	211	75	14	kleivas	6060187.595	577395.852
57	26	kleivas	6060233.211	577391.225	139	12	uosius	6060192.417	577419.420	212	76	30	kleivas	6060183.174	577404.314
58	30	kleivas	6060229.163	577389.023	140	16	uosius	6060192.417	577419.420	213	77	30	kleivas	6060182.402	577408.491
59	24	kleivas	6060226.654	577385.888	141	16	uosius	6060192.417	577419.420	214	78	20	kleivas	6060182.587	577413.069
60	15	kleivas	6060227.381	577382.300	142	18	uosius	6060192.417	577419.420	215	79	51	kleivas	6060178.786	577415.516
61	17	kleivas	6060222.905	577383.669	143	25	uosius	6060192.417	577419.420	216	80	28	kleivas	6060177.625	577410.673
62	14	kleivas	6060223.422	577388.042	144	16	uosius	6060192.417	577419.420	217	81	26	kleivas	6060174.138	577415.985
63	16	kleivas	6060221.860	577391.353	145	16	uosius	6060192.417	577419.420	218	82	07	ąžuolas	6060168.969	577403.813
64	20	kleivas	6060224.841	577392.936	146	16	uosius	6060192.417	577419.420	219					
65	19	kleivas	6060228.624	577394.080	147	16	uosius	6060192.417	577419.420	220					
66	34	beržas	6060214.033	577388.251	148	16	uosius	6060192.417	577419.420	221					
67	34	beržas	6060205.162	577388.732	149	08	uosius	6060192.417	577419.420	222					
68	20	beržas	6060203.994	577395.454	150	09	uosius	6060192.417	577419.420	223					
69	48	beržas	6060196.446	577388.224	151	22	uosius	6060192.417	577419.420	224					
70	40	beržas	6060195.522	577394.002	152	08	uosius	6060192.417	577419.420	225					
71	07	kleivas	6060194.979	577399.619	153	22	uosius	6060192.417	577419.420	226					
72	14	kleivas	6060191.766	577398.355	154	12	uosius	6060192.417	577419.420	227</					




Sutartiniai žymėjimai

-  Sodinami medžiai ir krūmai
-  Dekoratyvių krūmų grupės
-  Dekoratyviniai varpiniai augalai
-  Išsaugomi medžiai
-  Projektuojamo pastato sklypo ribos
-  Projektuojamas pastatas

Susisiekimo infrastruktūros ties Oslo ir Erfurto gatvių sankirta rekonstravimo projektas





PROJEKTUOTOJAS				PROJEKTO PAVADINIMAS	
ATESTATO NR.	UNICTECTUS	Lukiškių g. 3, Vilnius	PREKYBOS PASKIRTIES PASTATAS ERFRUTO G. 58 VILNIUJE REKONSTRAVIMO PROJEKTAS		
	architektų grupė		BREŽINIO PAVADINIMAS		
A014	PV	T. PAULASKAS	2020-04	LAIDA	
A1555	PDV	D. ŠEIKYTĖ	2020-04	0	
	ARCH	L. RAMANAUSKAS	2020-04	NAUJŲ ŽELDYNŲ PLANAS M 1:500	
ETAPAS	STATYTOJAS			TEKSTINIS ŽYMUO	LAPAS LAPŲ
LT	UAB "Lid Lietuva" Viršuliškių sk. 34-1, Vilnius			UT-208/18-SP	1 1

ESAMAS GYVENAMASIS NAMAS (ERFURTO G. 56)

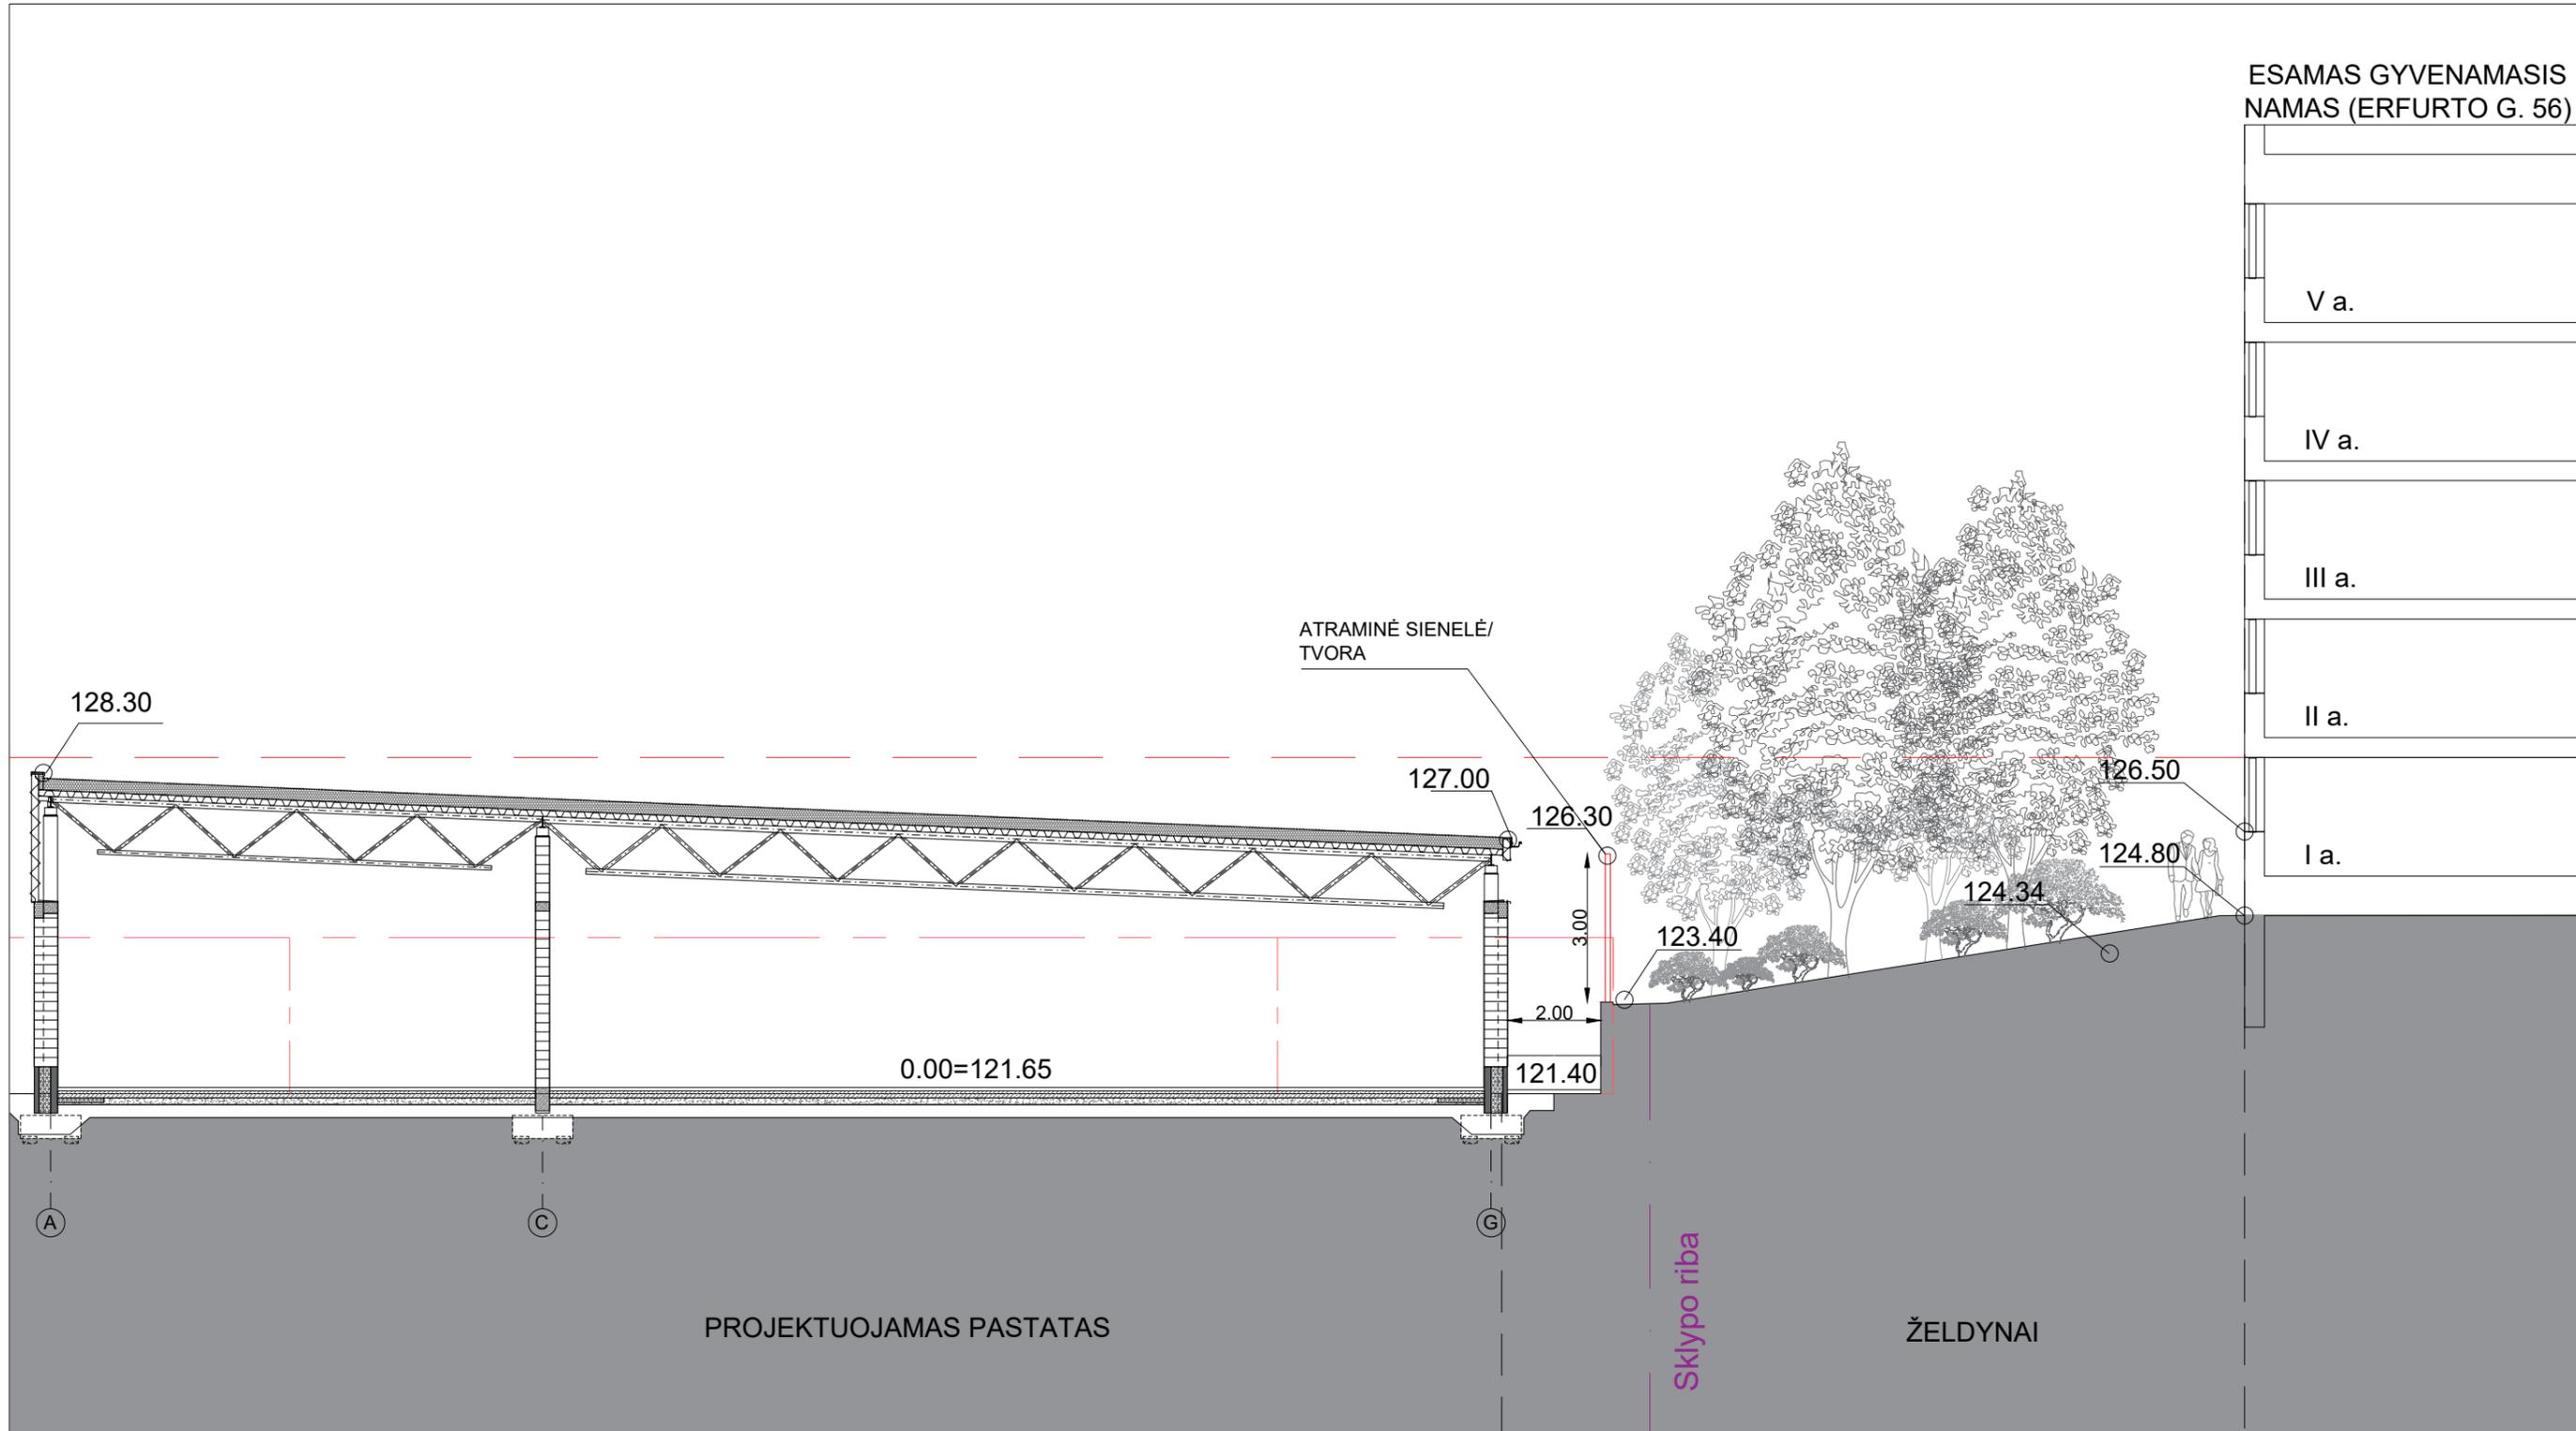


----- - ESAMI SKLYPO IR STATINIŲ AUKŠČIAI;
 _____ - PROJEKTUOJAMI SKLYPO IR PASTATO AUKŠČIAI;

ATESTATO NR.	PROJEKTUOTOJAS				PROJEKTO PAVADINIMAS		
	UNTECTUS Lukiškių g. 3, Vilnius architektų grupė				PREKYBOS PASKIRTIES PASTATAS ERFRUTO G. 58 VILNIUJE REKONSTRAVIMO PROJEKTAS		
	A014	PV	T. PAULASKAS	2020-04	BRĖŽINIO PAVADINIMAS		LAIDA
A1555	PDV	D.ŠEIKYTĖ	2020-04	SKLYPO PJŪVIO FRAGMENTAS		0	
	ARCH	L.RAMANAUSKAS	2020-04				
ETAPAS	STATYTOJAS				TEKSTINIS ŽYMUO		LAPAS
LT	UAB "Lidl Lietuva" Viršuliškių sk. 34-1, Vilnius				UT-208/18-SP		LAPŲ
					1	1	

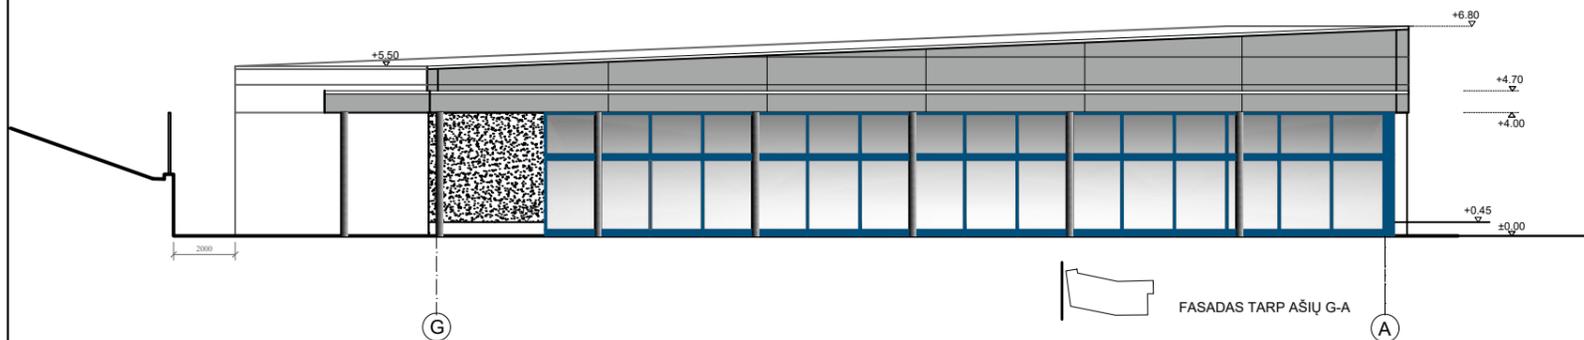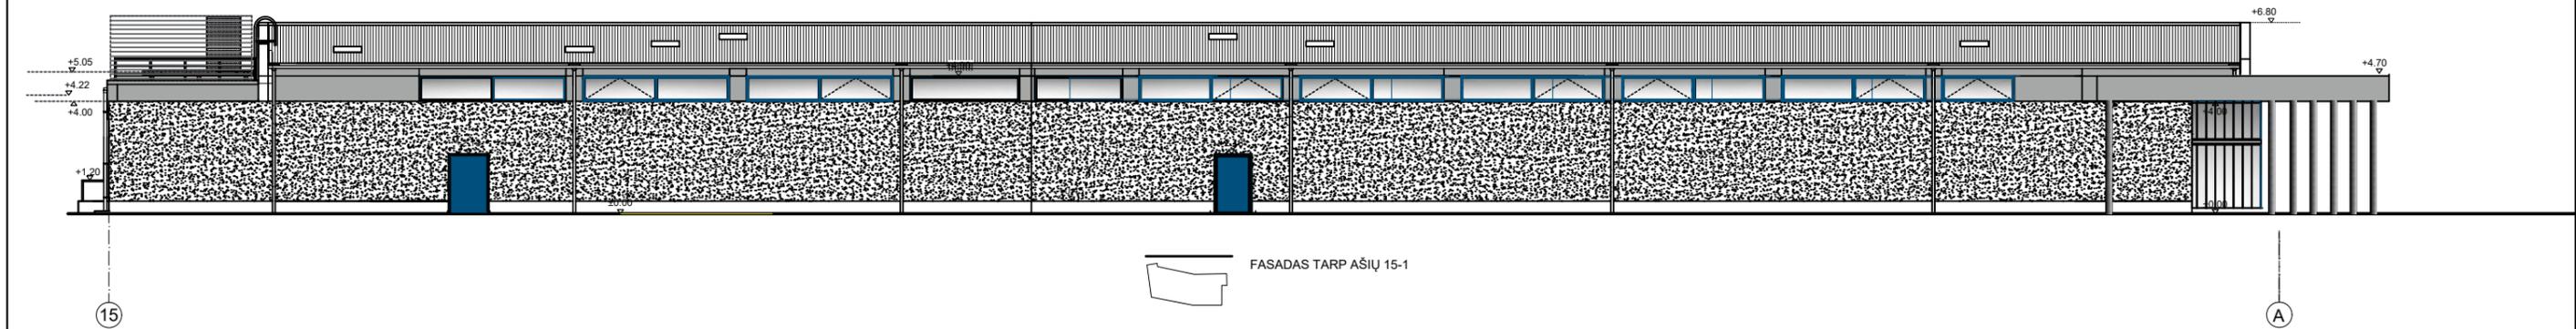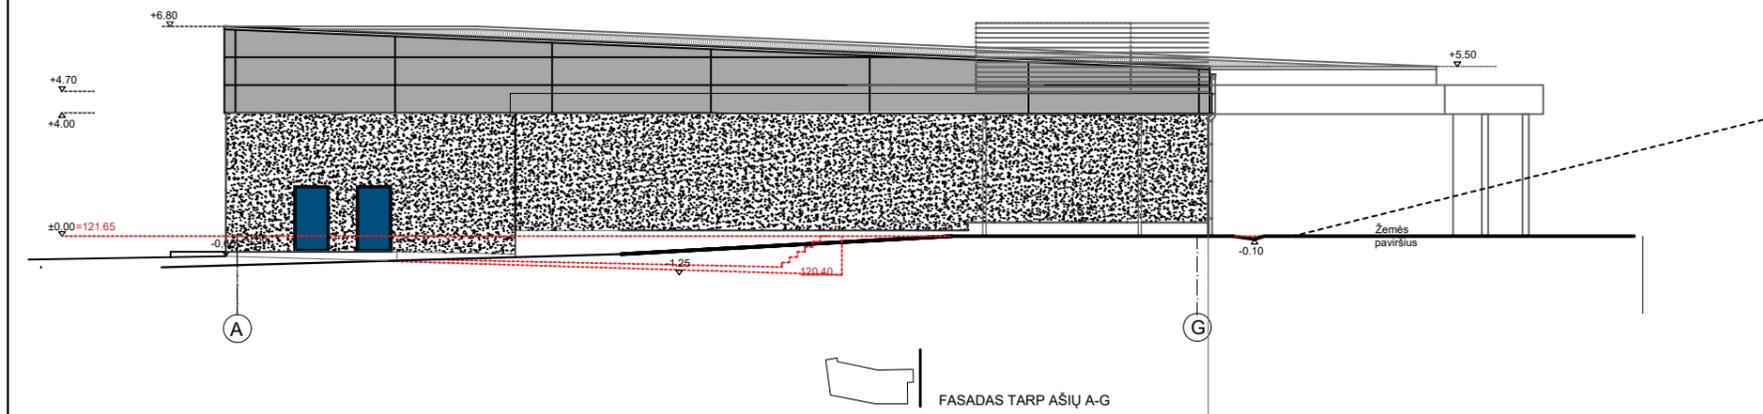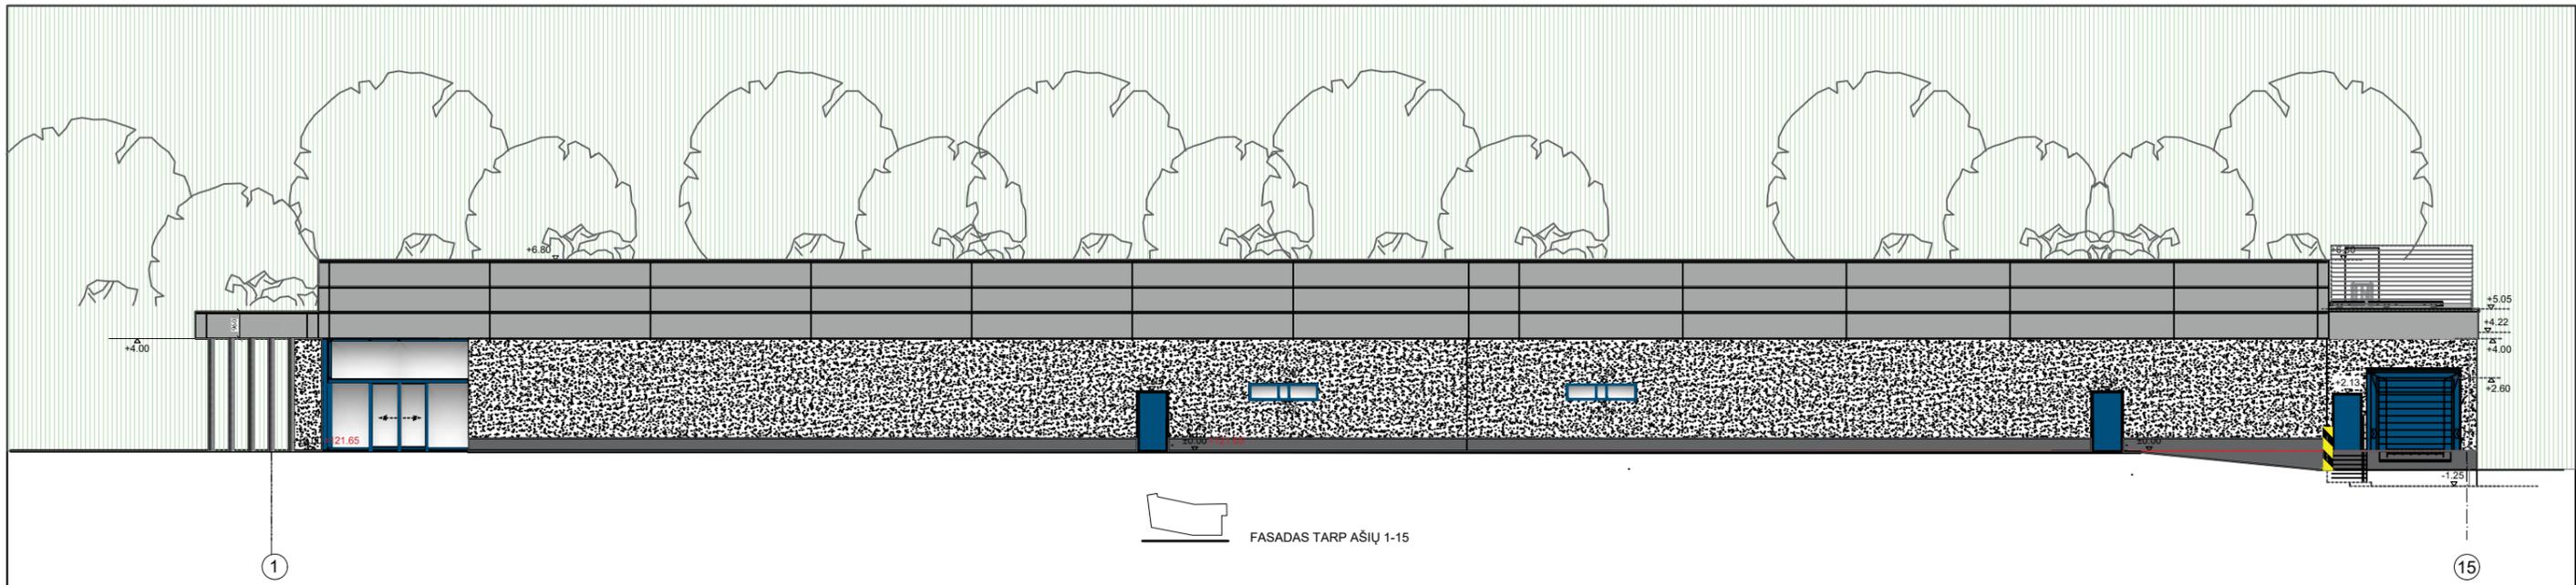

0	2019-01-17	PP		
Laida	Išleidimo data	Laidos statusas. Keitimo priežastis (jei taikoma)		
Kval. patv. dok. Nr.	PROJEKTUOTOJAS UNICTECTUS Lukiškių g. 3, Vilnius architektų grupė	Statinio projekto pavadinimas PREKYBOS PASKIRTIES PASTATAS ERFURTO G. 58, VILNIUJE. REKONSTRAVIMO PROJEKTAS		
		Statinio numeris ir pavadinimas PARDUOTUVĖ		
A014	PV	TAURAS PAULAUSKAS	Dokumento pavadinimas	Laida
A1555	PDV/ARCH	DAIVA ŠEIKYTĖ	FASADAI	0
			Dokumento žymuo	Lapas Lapų
LT	Statytojas ir (arba) užsakovas UAB "LIDL LIETUVA"	UT - 208/18-PP-SA	1	1

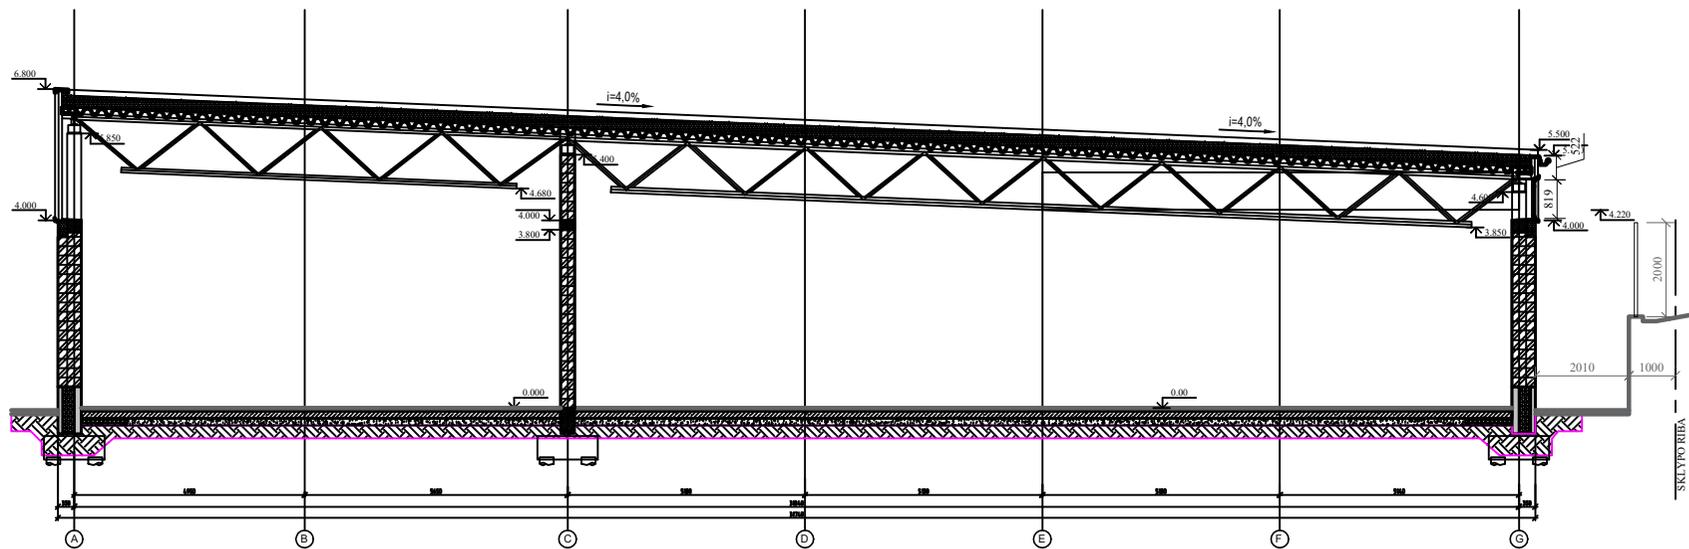

0	2019-11-17	PP		
Laida	Išleidimo data	Laidos statusas. Keitimo priežastis (jei taikoma)		
Kval. patv. dok. Nr.	PROJEKTUOTOJAS UNITECTUS Lukiskių g. 3, Vilnius architektūrinė grupė	Statinio projekto pavadinimas PREKYBOS PASKIRTIES PASTATAS ERFURTO G. 58, VILNIUJE. REKONSTRAVIMO PROJEKTAS		
A014	PV TAURAS PAULAUŠKAS	Statinio numeris ir pavadinimas PARDUOTUVĖ		
A1555	PDVIARCH DAIVA ŠEIKYTĖ	Dokumento pavadinimas PJŪVIS	Laida	0
LT	Statytojas ir (arba) užsakovas UAB "LIDL LIETUVA"	Dokumento žymuo UT - 208/18-PP-SA	Lapas	Lapu 1 1