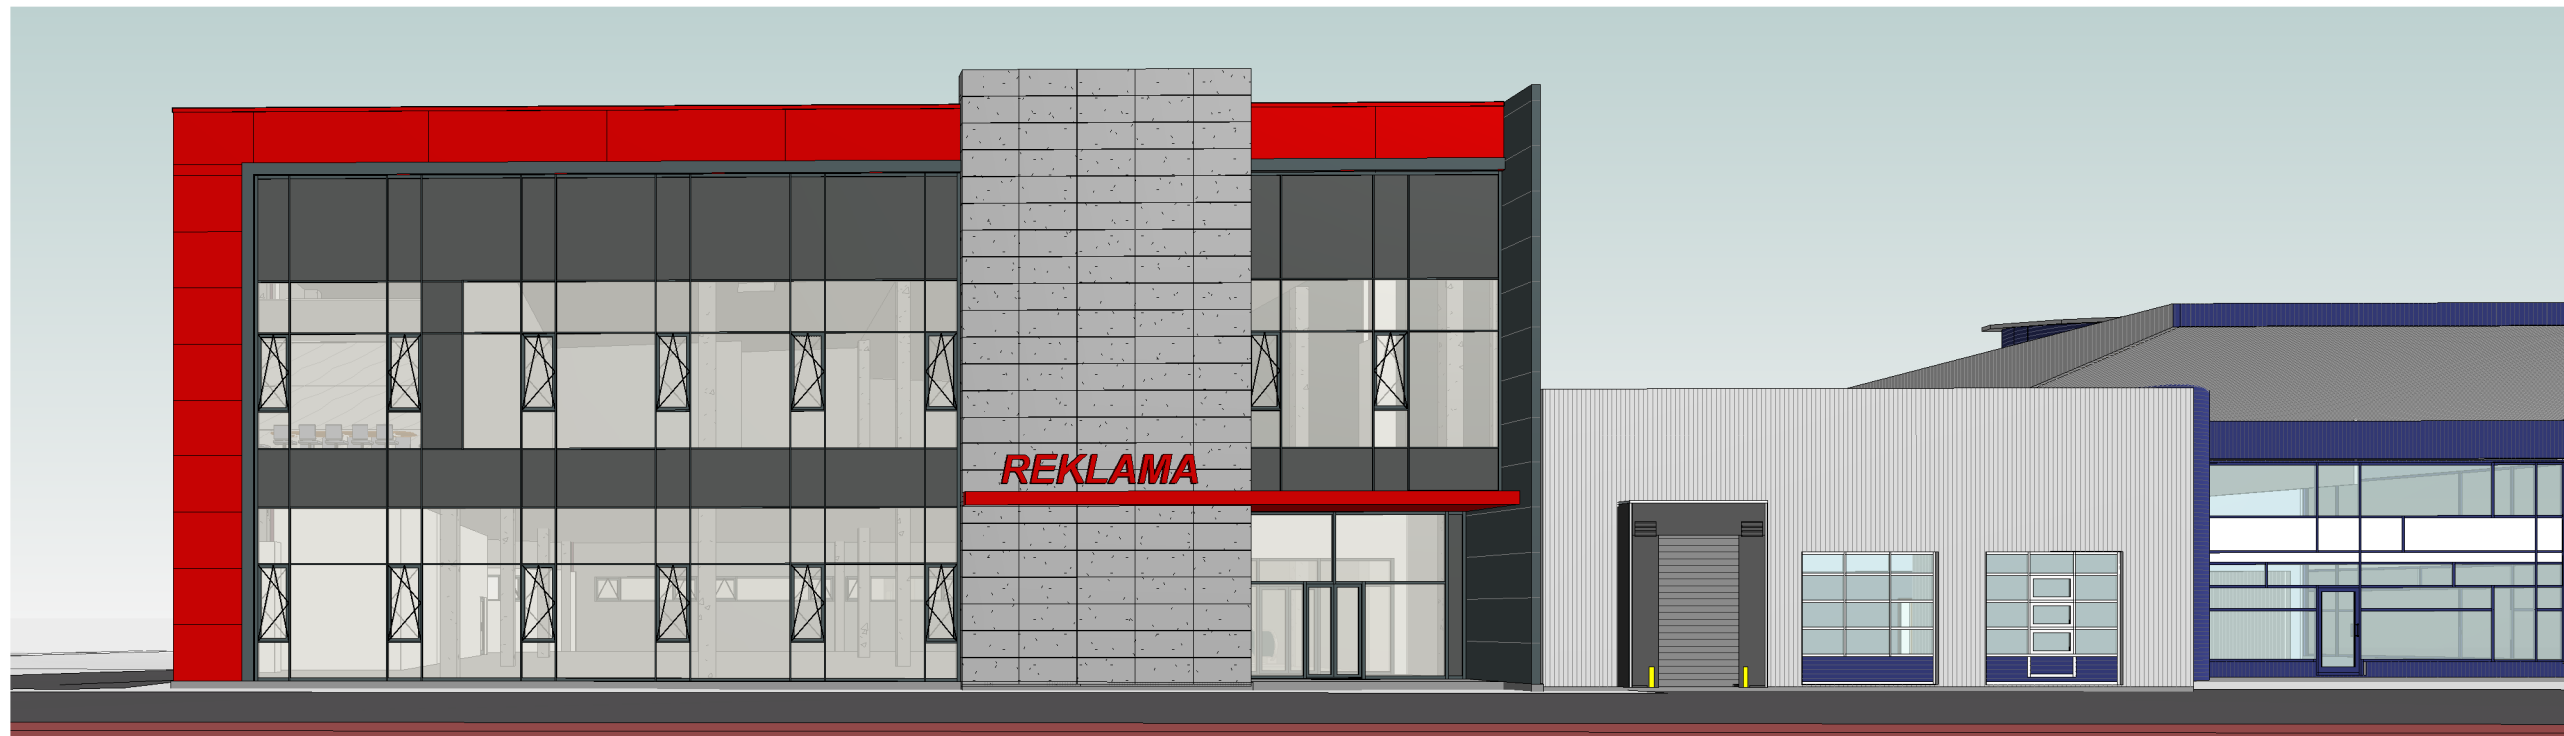

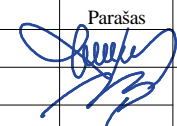


PIRMAS ETAPAS. ERDVINIAI VAIZDAI: ESAMAS AUTOSERVISO PASTATAS IR DIDMENINĖS PREKYBOS PRIESTATAS

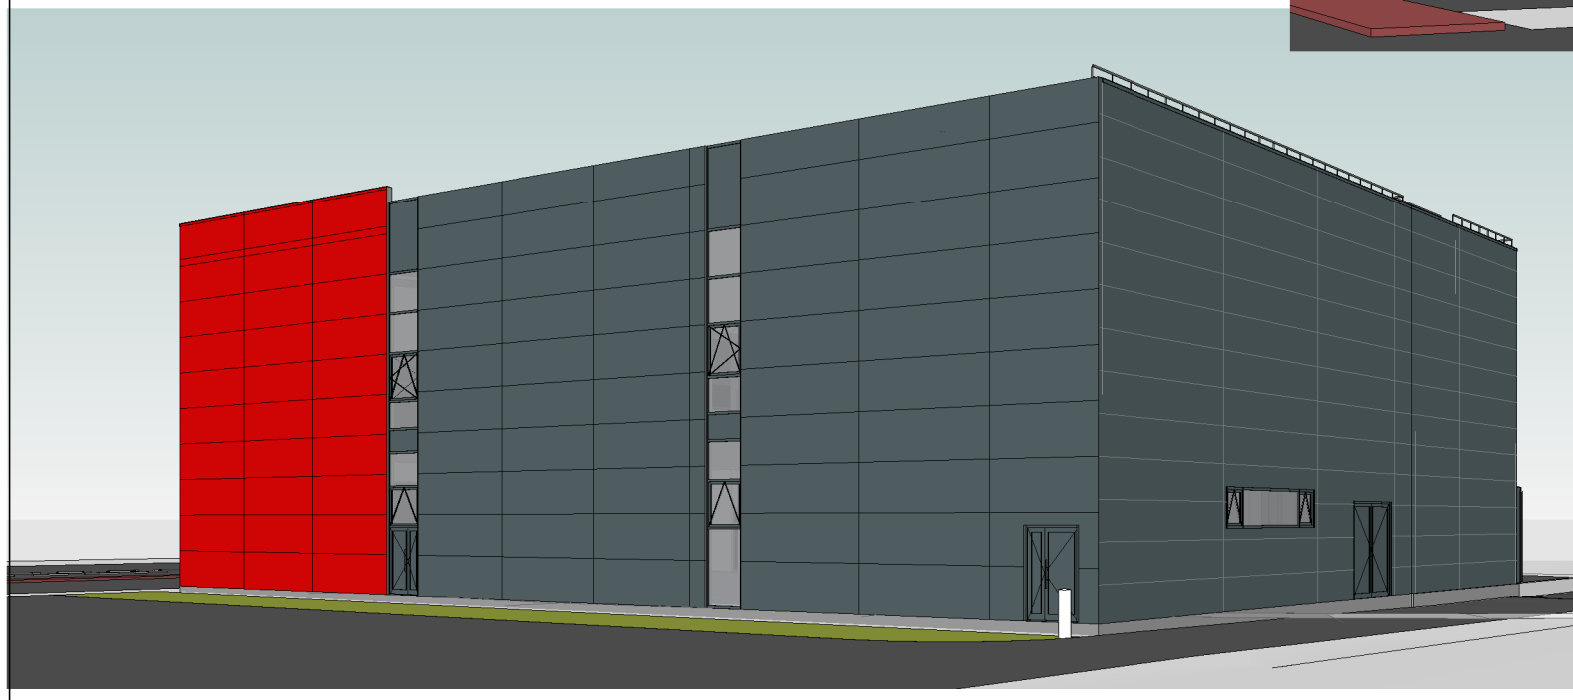
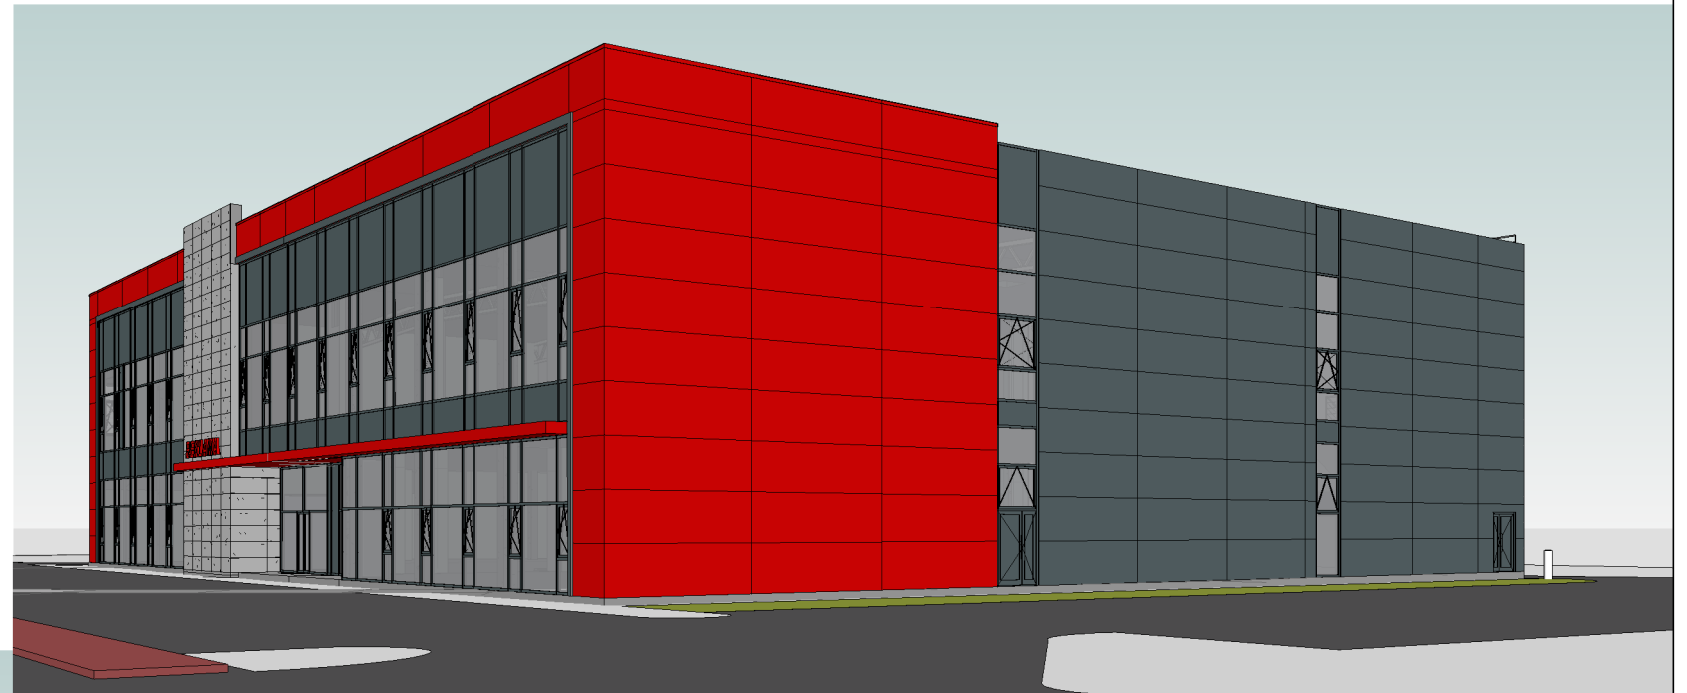
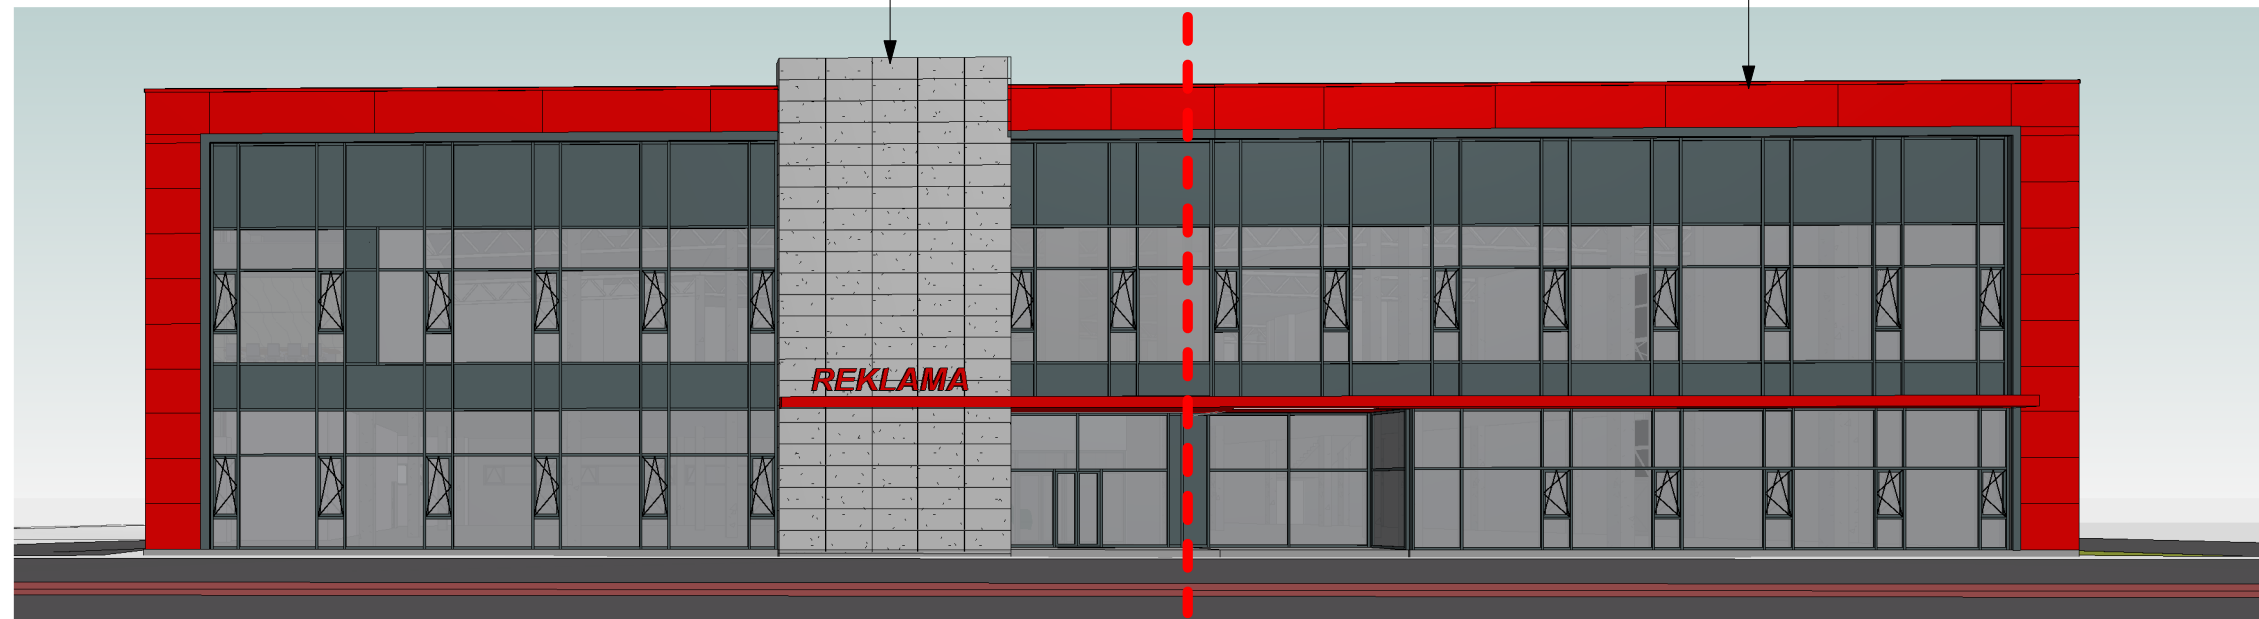


0	2020.08	Projektiniai pasiūlymai		
LAIDA	DATA	LAIIDOS STATUSAS IR IŠLEIDIMO PRIEŽASTIS		
Kval. dokumento Nr.		www.pprojektai.lt J.Zauerveino g. 5-7, LT- 92122, Klaipėda Tel.(8-46)216071, info@pprojektai.lt	STATINIO PROJEKTO PAVADINIMAS	
			AUTOSERVISO SU PARDUOTUVE REKONSTRAVIMO Į DIDMENINĖS PREKYBOS PASTATĄ, KLAIPĖDOS M., MINIJOS G.44B, PROJEKTAS (PROJEKTO NR. 17.02.09-TP KOREKTŪRA)	
A947	Pareigos	Vardas, Pavardė	Parašas	STATINIO NUMERIS IR PAVADINIMAS
	PV	D.ZUBAVIČIENĖ		01- DIDMENINĖS PREKYBOS PRIESTATAS. I ETAPAS
	Arch.	V.BALTRUŠAITIENĖ		BRĖŽINYS PIRMAS ETAPAS. VAIZDINĖ INFORMACIJA
				LAIDA 0
KALBOS TRUMP.	STATYTOJAS	BRĖŽINIO INDEKSAS	LAPAS	LAPŲ
LT	A.ZAKARO FIRMA IĮ	19.02.135 -PP-V01	1	1

ANTRAS ETAPAS. ERDVINIAI VAIZDAI

I ETAPU PROJEKTUOJAMA DALIS

II ETAPU PROJEKTUOJAMA DALIS



0	2020.08	Projektiniai pasiūlymai.		
LAIDA	DATA	LAIDOS STATUSAS IR IŠLEIDIMO PRIEŽASTIS		
Kval. dokumento Nr.		PROGRESYVŪS PROJEKTAI		
		www.pprojektai.lt J.Zauerveino g. 5-7, LT- 92122, Klaipėda Tel.(8-46)216071, info@pprojektai.lt		
A947	Pareigos	Vardas, Pavardė	Parašas	
	PV	D.ZUBAVIČIENĖ		
	Arch.	V.BALTRUŠAITIENĖ		
			STATINIO NUMERIS IR PAVADINIMAS	
			01 - DIDMENINĖS PREKYBOS PASTATAS. II ETAPAS	
			BRĖŽINYS	LAIDA
			ANTRAS ETAPAS. VAIZDINĖ INFORMACIJA	0
KALBOS TRUMP.	UŽSAKOVAS	BRĖŽINIO INDEKSAS	LAPAS	LAPŲ
LT	A.ZAKARO FIRMA IĮ	19.02.135-PP-V02	1	1

ANTRAS ETAPAS. ERDVINIAI VAIZDAI



0	2020.08	Projektiniai pasiūlymai.	
LAIDA	DATA	LAIDOS STATUSAS IR IŠLEIDIMO PRIEŽASTIS	
Kval. dokumento Nr.		PROGRESYVŪS PROJEKTAI	
		www.pprojektai.lt J.Zauerveino g. 5-7, LT- 92122, Klaipėda Tel.(8-46)216071, info@pprojektai.lt	
	Pareigos	Vardas, Pavardė	Parašas
A947	PV	D.ZUBAVIČIENĖ	
	Arch.	V.BALTRUŠAITIENĖ	
		STATINIO PROJEKTO PAVADINIMAS AUTOSERVISO SU PARDUOTUVE REKONSTRAVIMO Į DIDMENINĖS PREKYBOS PASTATĄ, KLAIPĖDOS M., MINIJOS G.44B, PROJEKTAS (PROJEKTO NR. 17.02.09-TP KOREKTŪRA)	
		STATINIO NUMERIS IR PAVADINIMAS 01 - DIDMENINĖS PREKYBOS PASTATAS. II ETAPAS	
		BRĖŽINYS ANTRAS ETAPAS. VAIZDINĖ INFORMACIJA	
		LAIDA 0	
KALBOS TRUMP.	UŽSAKOVAS	BRĖŽINIO INDEKSAS	LAPAS LAPŲ
LT	A.ZAKARO FIRMA IĮ	19.02.135-PP-V03	1 1