


EKSPLIKACIJA:

1.	REMONTUOJAMAS PASTATAS
2.	ESAMI GRETIMO SKLYPO PASTATAI
3.	PROJEKTUOJAMA TERASA

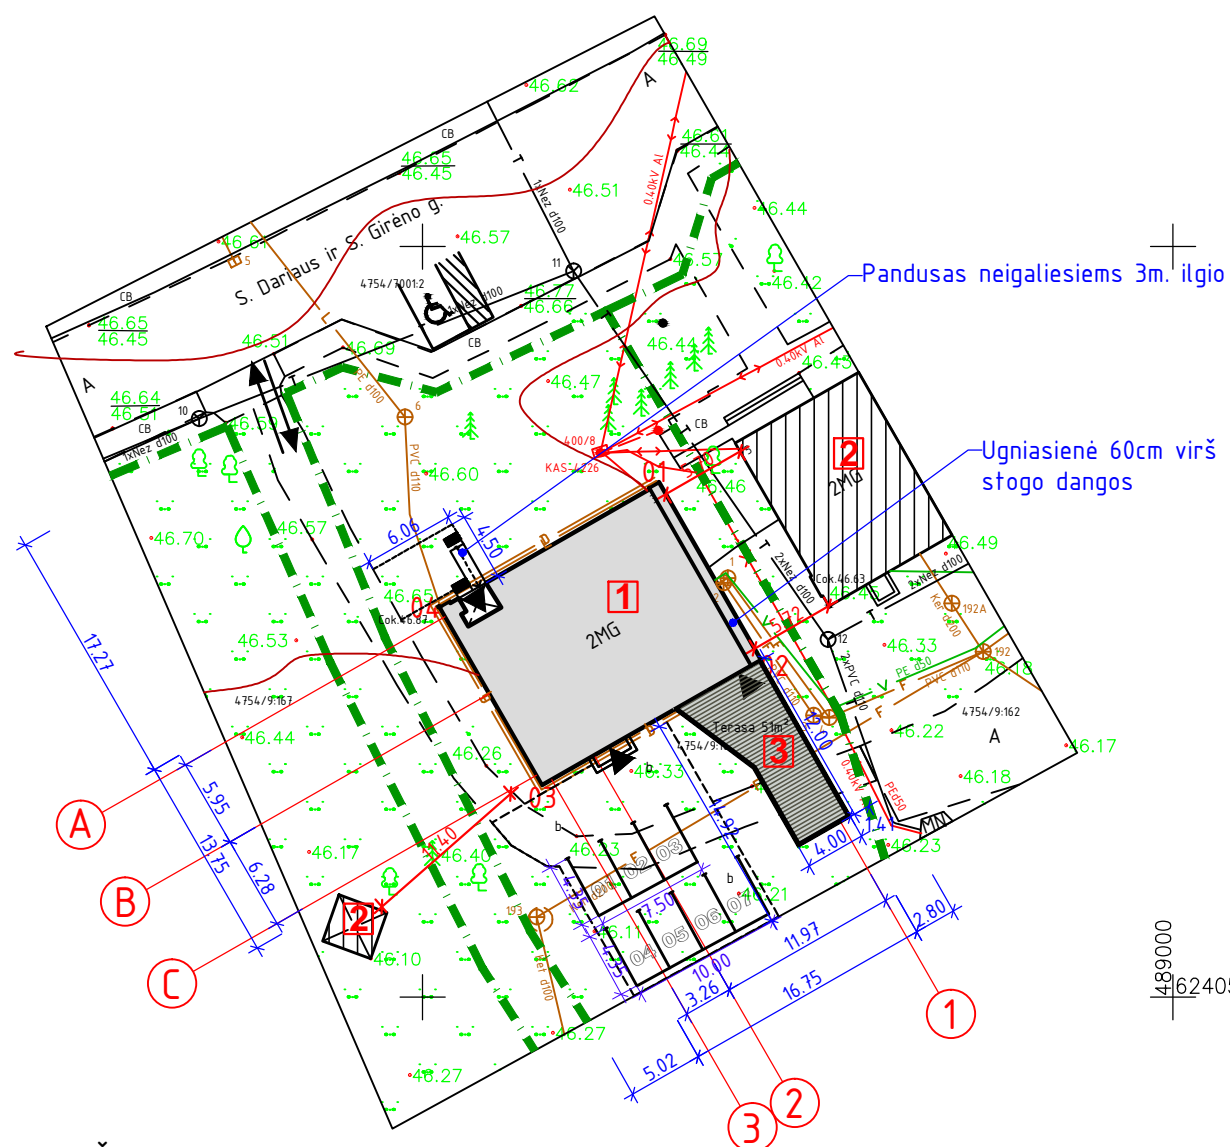

PASTATO KAMPŲ KOORDINAČIŲ
ŽINIARAŠTIS

Kampo Nr.	X	Y
01.	6240584.32	488965.74
02.	6240572.45	488972.55
03.	6240564.12	488957.96
04.	6240576.00	488951.10

PASTABA:

- Remontuojant pastatą būtina apsaugoti ir nepažeisti esamų komunikacijų (dujotekio, lietaus, vandens, šiluminių trasų ir telefono) linijų tinklų. Vykdam darbus išsikviesti atitinkamų institucijų atstovus.
- Kad nebūtų pažeisti inžineriniai tinklai, gruntas ties jais statybos metu atkasamas tik rankiniu būdu.

ŽYMUO	PAVADINIMAS
	Sklypo riba
	Remontuojamas pastatas
	Esami statiniai
	Įėjimai į pastatą
	Įvažiavimas/išvažiavimas į teritoriją
	Projektuojama automobilių stovėjimo aikštelė (7 automobilių stovėjimo vietos)
	Esamas elektros kabelis
	Esamas rišų kabelis
	Esamas buitinių nuotekų nuotekynas
	Esamas vandentiekis
	Esami nuotekų šuliniai
	Esamas drenažas
	Esamas lietaus nuotekynas
	Projektuojama terasa
	Automobilių stovėjimo vieta pritaikyta žmonėms su negalia

Atestato Nr.	 Įmonės kodas: 148522176 Telefonai: (8 426) 52 245, 8 611 11 613 El. paštas: joniskioprojektuotojai@gmail.com			Objektas: Prekybos paskirties pastato paskirties keitimo į gyvenamosios (vieno buto) paskirties pastatą su maitinimo paskirties patalpa S. Dariaus ir S. Girėno g. 3, Kriukų mstl., Joniškio r. sav., kapitalinio remonto projektiniai pasiūlymai			
	PAREIGOS	PAVARDĖ	PARAŠAS	DATA	Brėžinys:	Laida	
24552	PV	V. Marcikonis		2020	SKLYPO PLANAS M 1:500	0	
33315	PDV	V. Marcikonis		2020			
	Braižė	M. Petrikas		2020			
PP	Statytojas:	V. B.			Žymuo:	Lapas	Lapų
					2020.30-1-PP-SP.B-01	1	1


PATALPŲ EKSPLIKACIJA I AUKŠTAS

BENDRIEJI TECHINIAI - EKONOMINIAI RODIKLIAI	
BENDRASIS PLOTAS	302.70 m ²
NAUDINGAS PLOTAS	302.70 m ²
GYVENAMŲJŲ PATALPŲ PLOTAS	164.38 m ²
NEGYVENAMŲJŲ PATALPŲ PLOTAS (VERSLO PLOTAS)	138.32 m ²
PASTATO TÜRIS	1430 m ³
PASTATO UŽSTATYMO PLOTAS	238 m ²

NEGYVENAMŲJŲ PATALPŲ PLOTAS	
PAGRINDINIS PLOTAS	112.69 m ²
PAGALBINIS PLOTAS	25.63 m ²

GYVENAMŲJŲ PATALPŲ PLOTAS	
GYVENAMASIS PLOTAS	110.40 m ²
PAGALBINIS PLOTAS	53.98 m ²

EIL. Nr.	PATALPŲ EKSPLIKACIJA m ²	
1-1	TAMBŪRAS	11.67
1-2	SANITAR. MAZG. PRITAIKYT. Ž.N	5.43
1-3	SALĖ	61.66
1-4	TUALETAS	1.50
1-5	TAMBŪRAS	1.00
1-6	KATILINĖ	5.14
1-7	PERSIRENGIMO PATALPA	6.72
1-8	VIRTUVĖ	20.54
1-9	SALĖ	30.49
1-10	LAIPTINĖ	10.00
IŠ VISO:		154.15 m ²

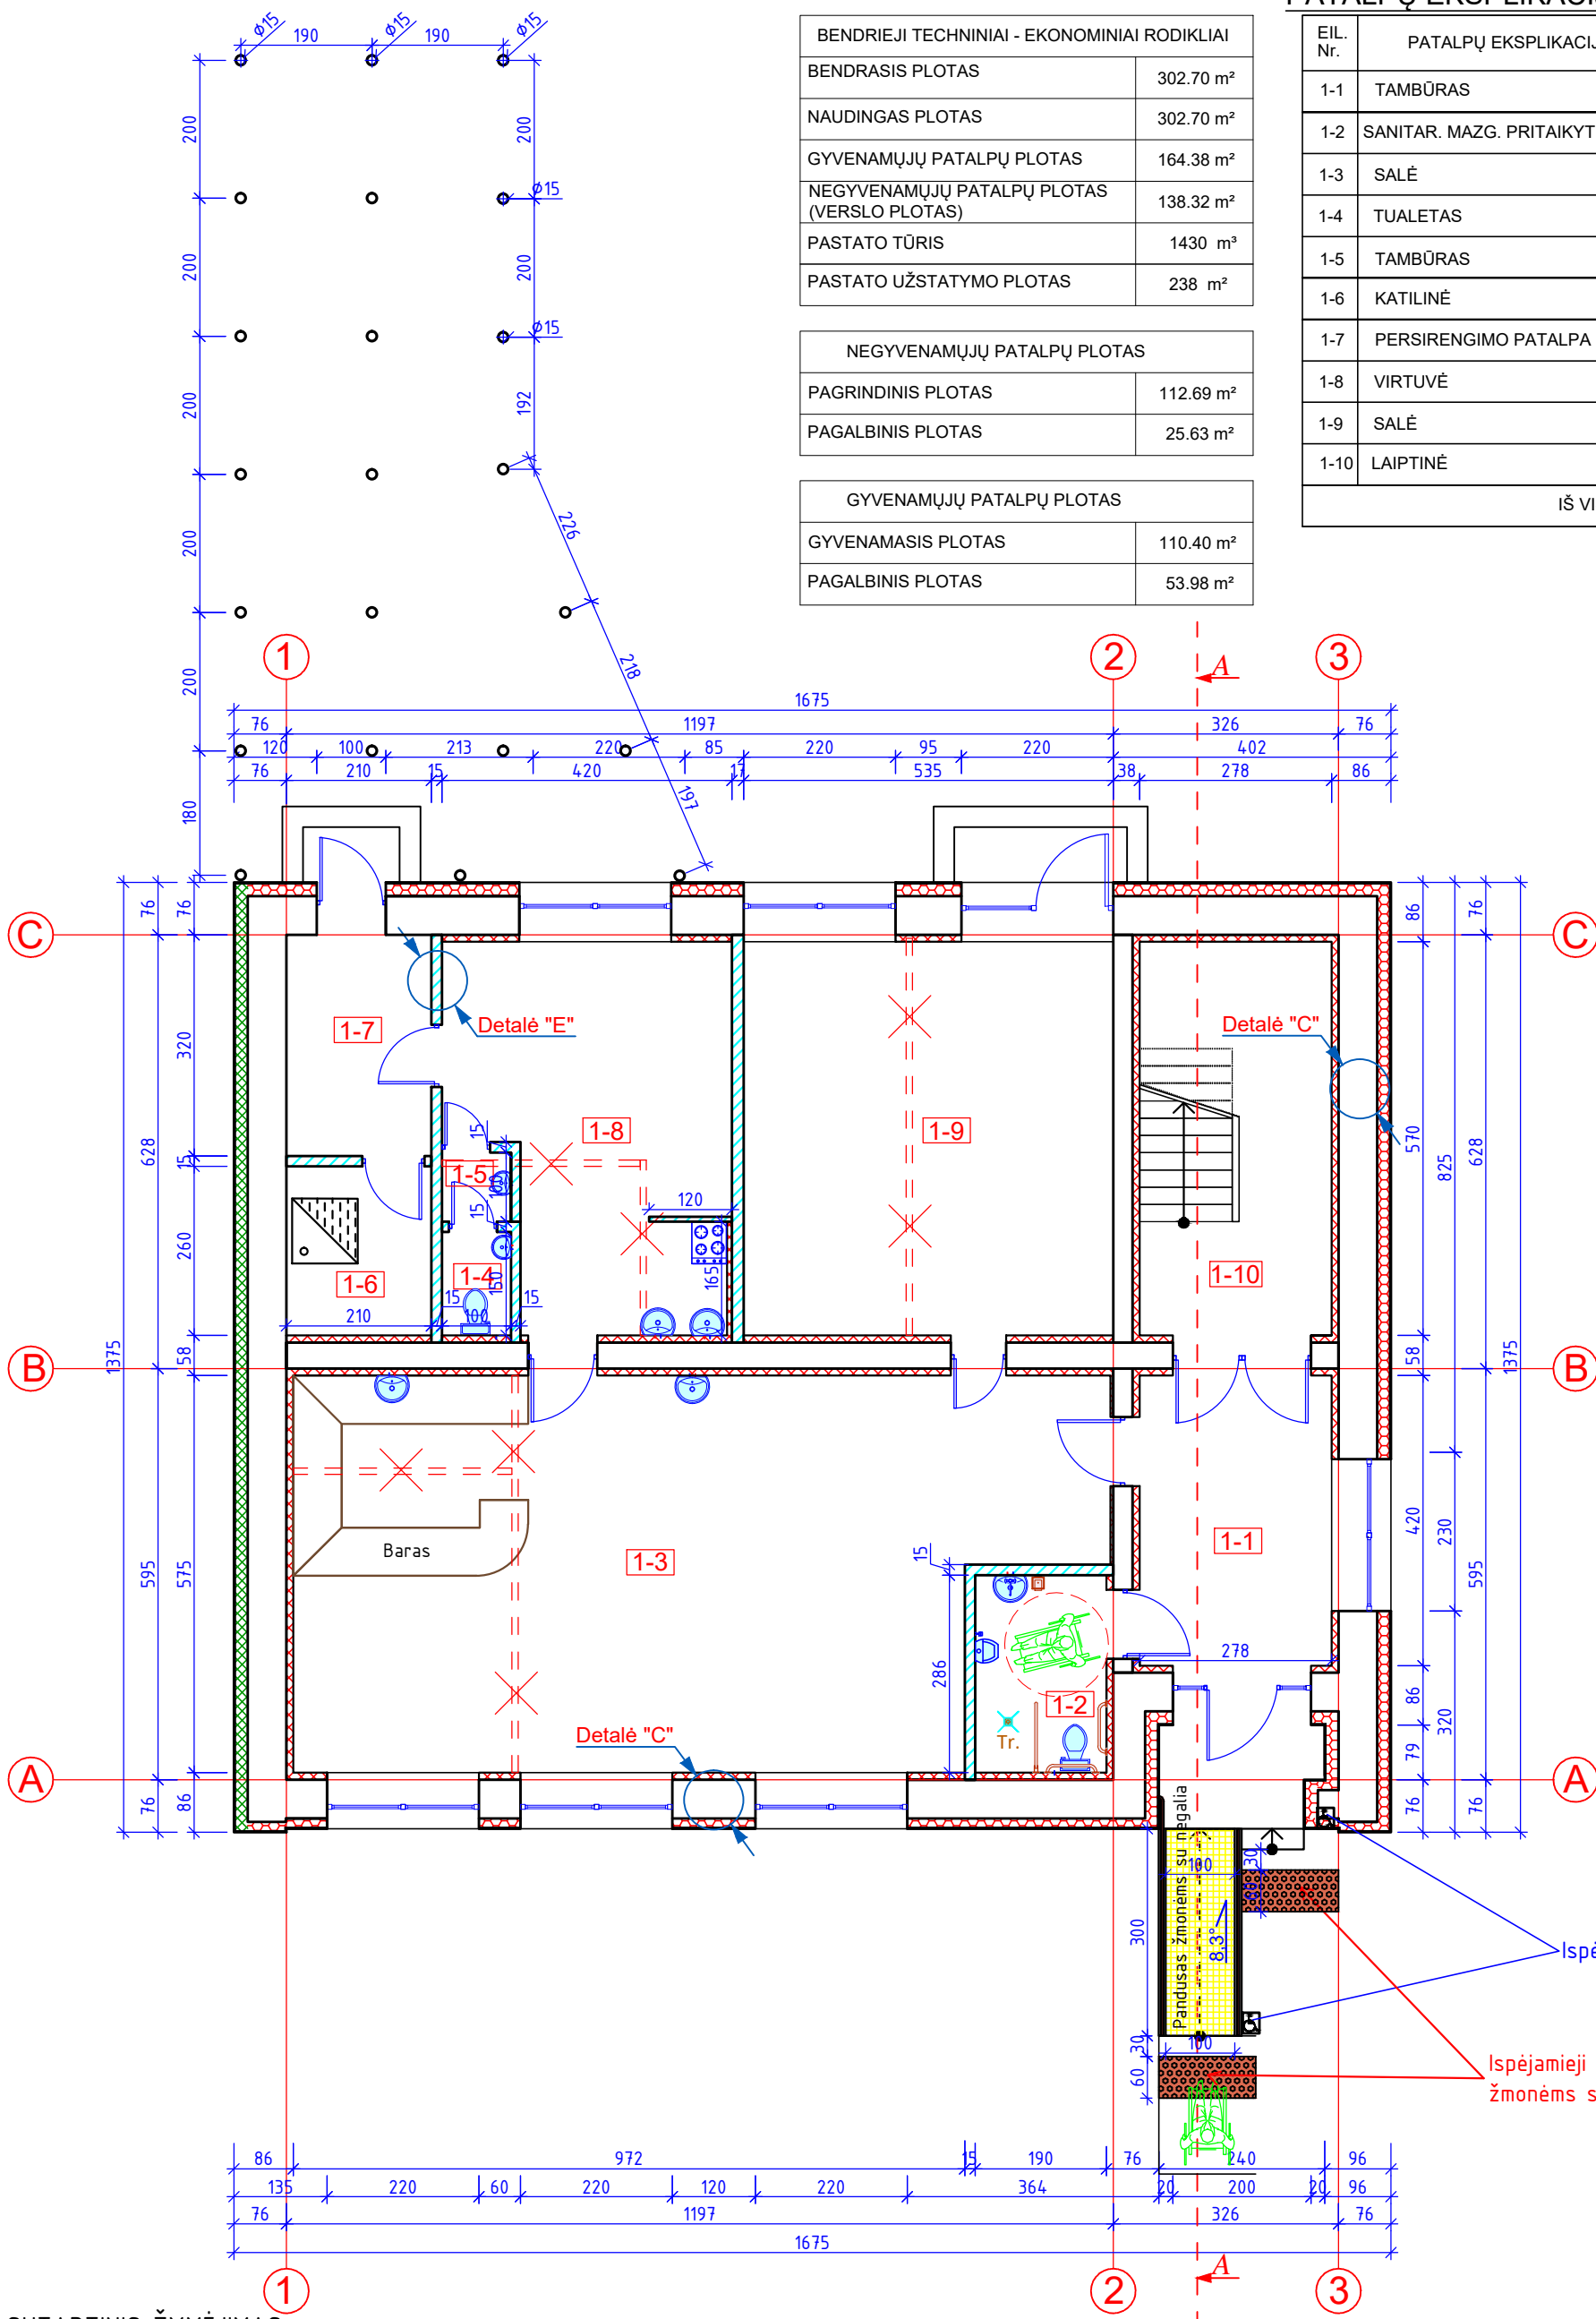


SUTARTINIS ŽYMĖJIMAS:

- Esamos sienos apšildomos iš išorės akmens vata Paroc Ultra (eXtra) ir vidaus
- Esamos sienos apšildomos iš išorės ir vidaus
- Projektuojamos vidaus sienos
- Griaunamos sienos
- Projektuojamos metalinės kolonos Ø15


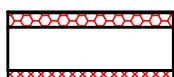


Atestato Nr.				Įmonės kodas: 148522176 Telefonai: (8 426) 52 245, 8 611 11 613 El. paštas: joniskioprojektuotojai@gmail.com	Objektas: Prekybos paskirties pastato paskirties keitimo į gyvenamosios (vieno buto) paskirties pastatą su maitinimo paskirties patalpomis S. Dariaus ir S. Girėno g. 3, Kriukų mstl., Joniškio r. sav., kapitalinio remonto projektiniai pasiūlymai	
24552	PAREIGOS	PAVARDĖ	PARAŠAS	DATA	Brėžinys:	Laida
	PV	V. Marcikonis		2020	PIRMO AUKŠTO PLANAS M 1:100	
	Braižė	M. Petrikas		2020	Žymuo:	Lapas
PP	Statytojas:	V. B.			2020.30-1-PP-SA.B-01	Lapų
						1 1

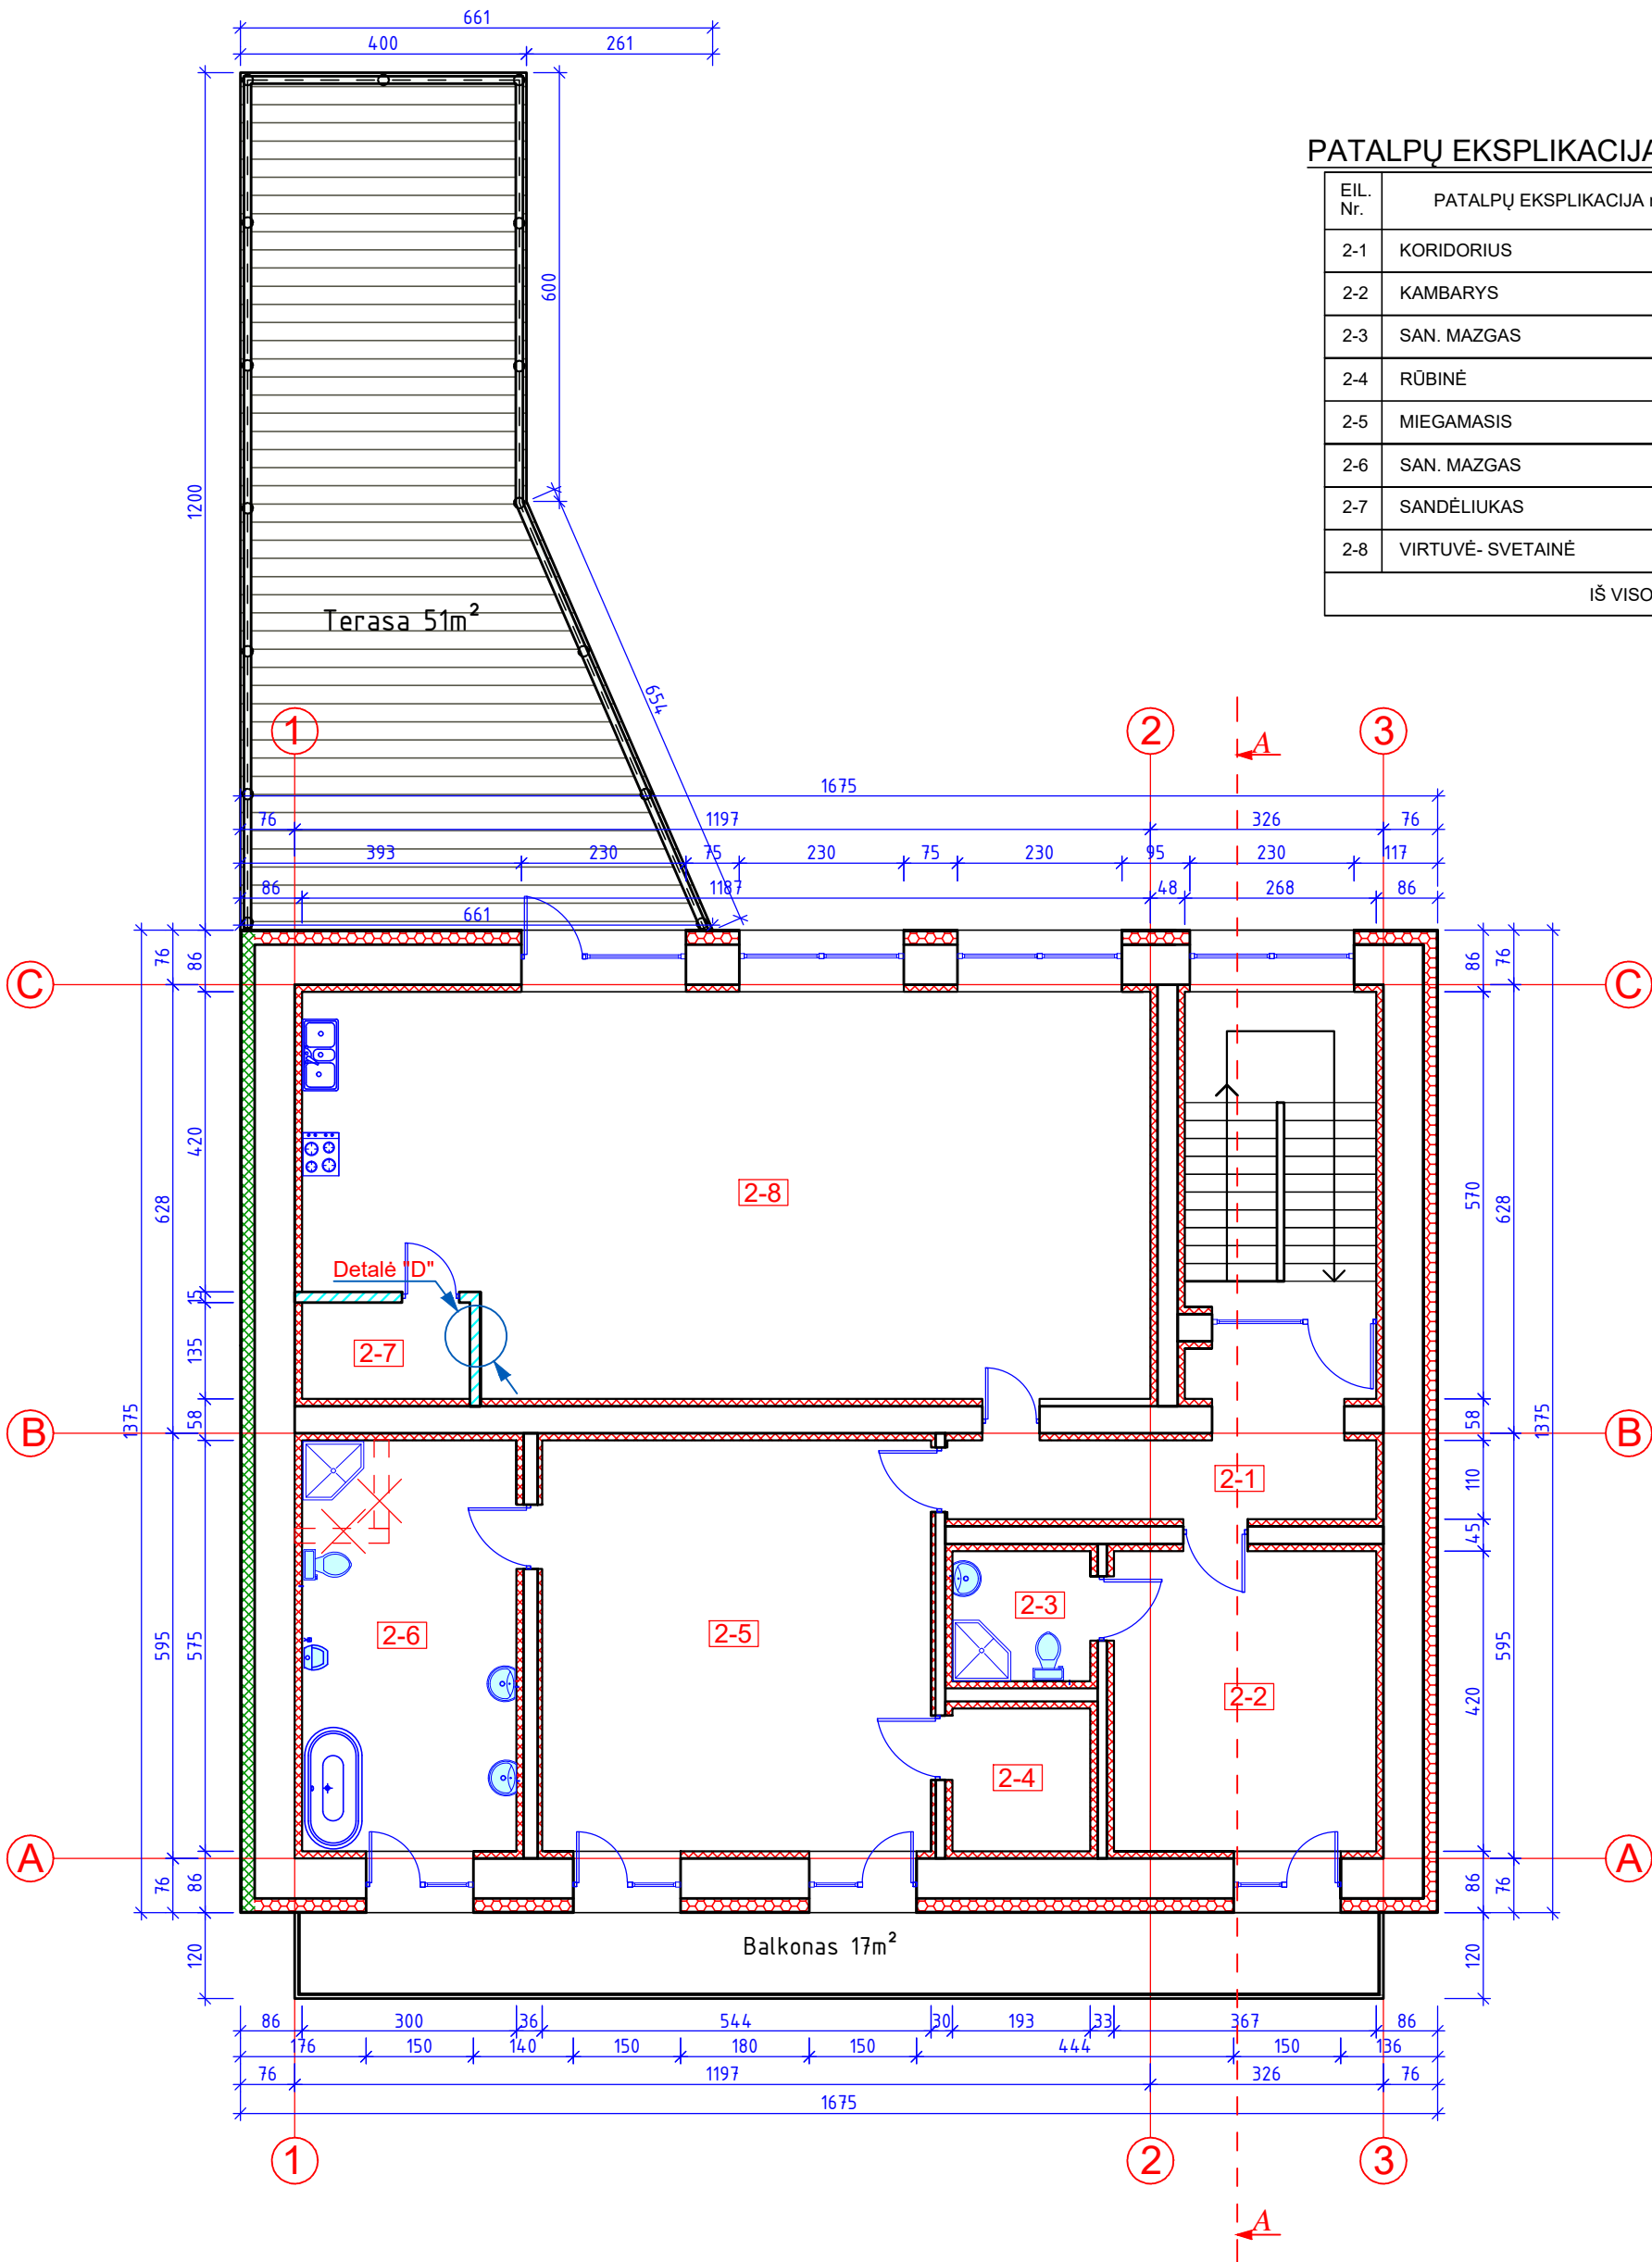

PATALPŲ EKSPLIKACIJA II AUKŠTAS


EIL. Nr.	PATALPŲ EKSPLIKACIJA m ²	
2-1	KORIDORIUS	10.40
2-2	KAMBARYS	15.40
2-3	SAN. MAZGAS	3.50
2-4	RŪBINĖ	3.85
2-5	MIEGAMASIS	31.10
2-6	SAN. MAZGAS	17.25
2-7	SANDĒLIUKAS	3.15
2-8	VIRTUVĒ- SVETAINĖ	63.90
IŠ VISO:		148.55 m ²


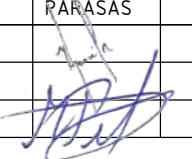


SUTARTINIS ŽYMĖJIMAS:

-  - Esamos sienos apšildomos iš išorės akmens vata Paroc Ultra (eXtra) ir vidaus
-  - Esamos sienos apšildomos iš išorės ir vidaus
-  - Projektuojamos vidaus sienos
-  - Griaunamos sienos

Atestato Nr.		Įmonės kodas: 148522176		Objektas: Prekybos paskirties pastato paskirties keitimo į gyvenamosios (vieno buto) paskirties pastatą su maitinimo paskirties patalpom S. Dariaus ir S. Girėno g. 3, Kriukų mstl., Joniškio r. sav., kapitalinio remonto projektiniai pasiūlymai		
		Telefai: (8 426) 52 245, 8 611 11 613				
		El. paštas: joniskioprojektuotojai@gmail.com		Brėžinys:	Laida	
24552	PAREIGOS	PAVARDĖ	PARAŠAS			DATA
	Braižė	M. Petrikas		2020	ANTRO AUKŠTO PLANAS M 1:100	
PP	Statytojas:	V. B.		Žymuo:		Lapas
				2020.30-1-PP-SA.B-02	1	1

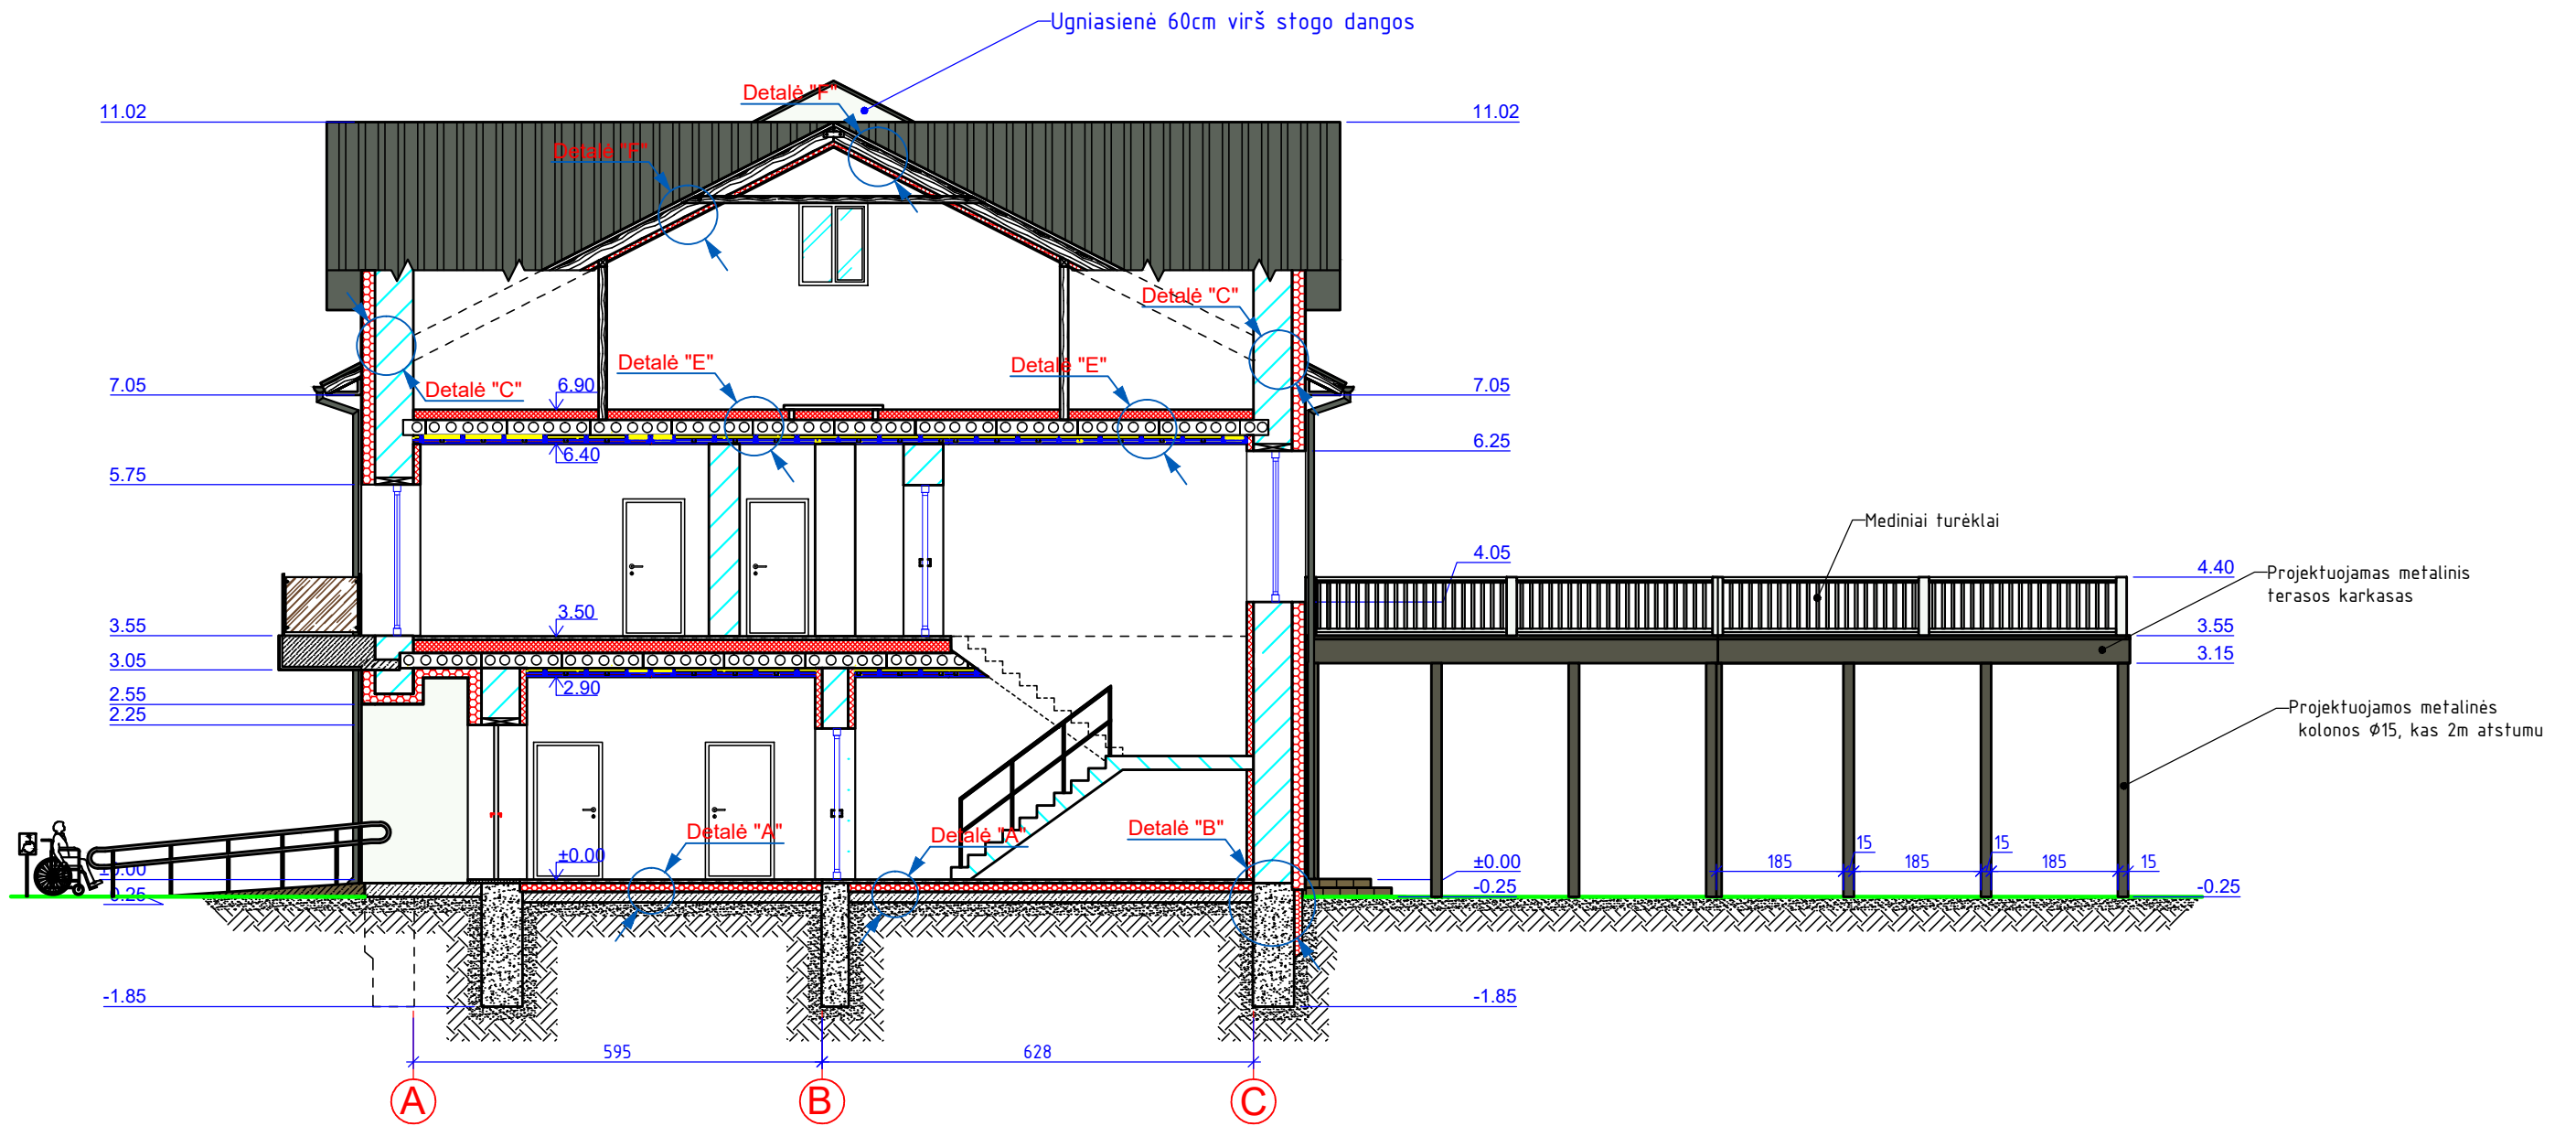

Atestato Nr.	 Įmonės kodas: 148522176 Telefonai: (8 426) 52 245, 8 611 11 613 El. paštas: joniskioprojektuotojai@gmail.com			Objektas: Prekybos paskirties pastato paskirties keitimo į gyvenamosios (vieno buto) paskirties pastatą su maitinimo paskirties patalpomis S. Dariaus ir S. Girėno g. 3, Kriukų mstl., Joniškio r. sav., kapitalinio remonto projektiniai pasiūlymai			
	24552	PAREIGOS	PAVARDĖ	PARAŠAS	DATA	Brėžinys:	Laida
	Braižė	M. Petrikas		2020		PJŪVIS "A-A" M 1:100	0
PP	Statytojas:	V. B.			Žymuo:		Lapas
					2020.30-1-PP-SA.B-03	1	1



11.02
Ugniasienė 60cm virš stogo dangos
7.05
5.75
3.55
3.05
2.70
0.50
±0.00
-0.15
-0.25

11.02
9.45
8.43
8.05
7.05
5.75
3.55
3.05
2.55
2.25
±0.00
-0.15
-0.25

1

2

3





11.02
8.43
7.05
6.25
4.05
3.55
2.70
±0.00
-0.15
-0.25


11.02
9.45
8.05
7.05
6.24
4.40
3.55
3.15
2.02
0.50
±0.00
-0.15
-0.25


3

2

1

- SUTARTINIS ŽYMĖJIMAS:
-  - Cokolio apdailinė danga dekoratyvinis tinkas (tamsiai pilka)
 -  - Sienų danga dekoratyvinis tinkas (spalva- šviesi balkšva)
 -  - Sienų apdailinė danga, klinkerio plytelės (spalva- pilka)
 -  - Plieninė stogo danga (profiluota skarda, spalva- tamsiai pilka)

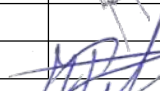
Atestato Nr.	JONIŠKIO PROJEKTUOTOJAI			Objektas: Prekybos paskirties pastato paskirties keitimo į gyvenamosios (vieno buto) paskirties pastatą su maitinimo paskirties patalpomis S. Dariaus ir S. Girėno g. 3, Kriukų mstl., Joniškio r. sav., kapitalinio remonto projektiniai pasiūlymai	
	Išmonės kodas: 148522176 Telefonai: (8 426) 52 245, 8 611 11 613 El. paštas: joniskioprojektuotojai@gmail.com				
PAREIGOS	PAVARDĖ	PARAŠAS	DATA	Brėžinys: FASADAI "1-3" IR "3-1" M 1:100	
24552	PV	V. Marcionis	2020		
Braižė	M. Petrikas		2020	Laida 0	
Statytojas:	V. B.				
PP	Žymuo: 2020.30-1-PP-SA.B-04			Lapas 1	Lapų 1

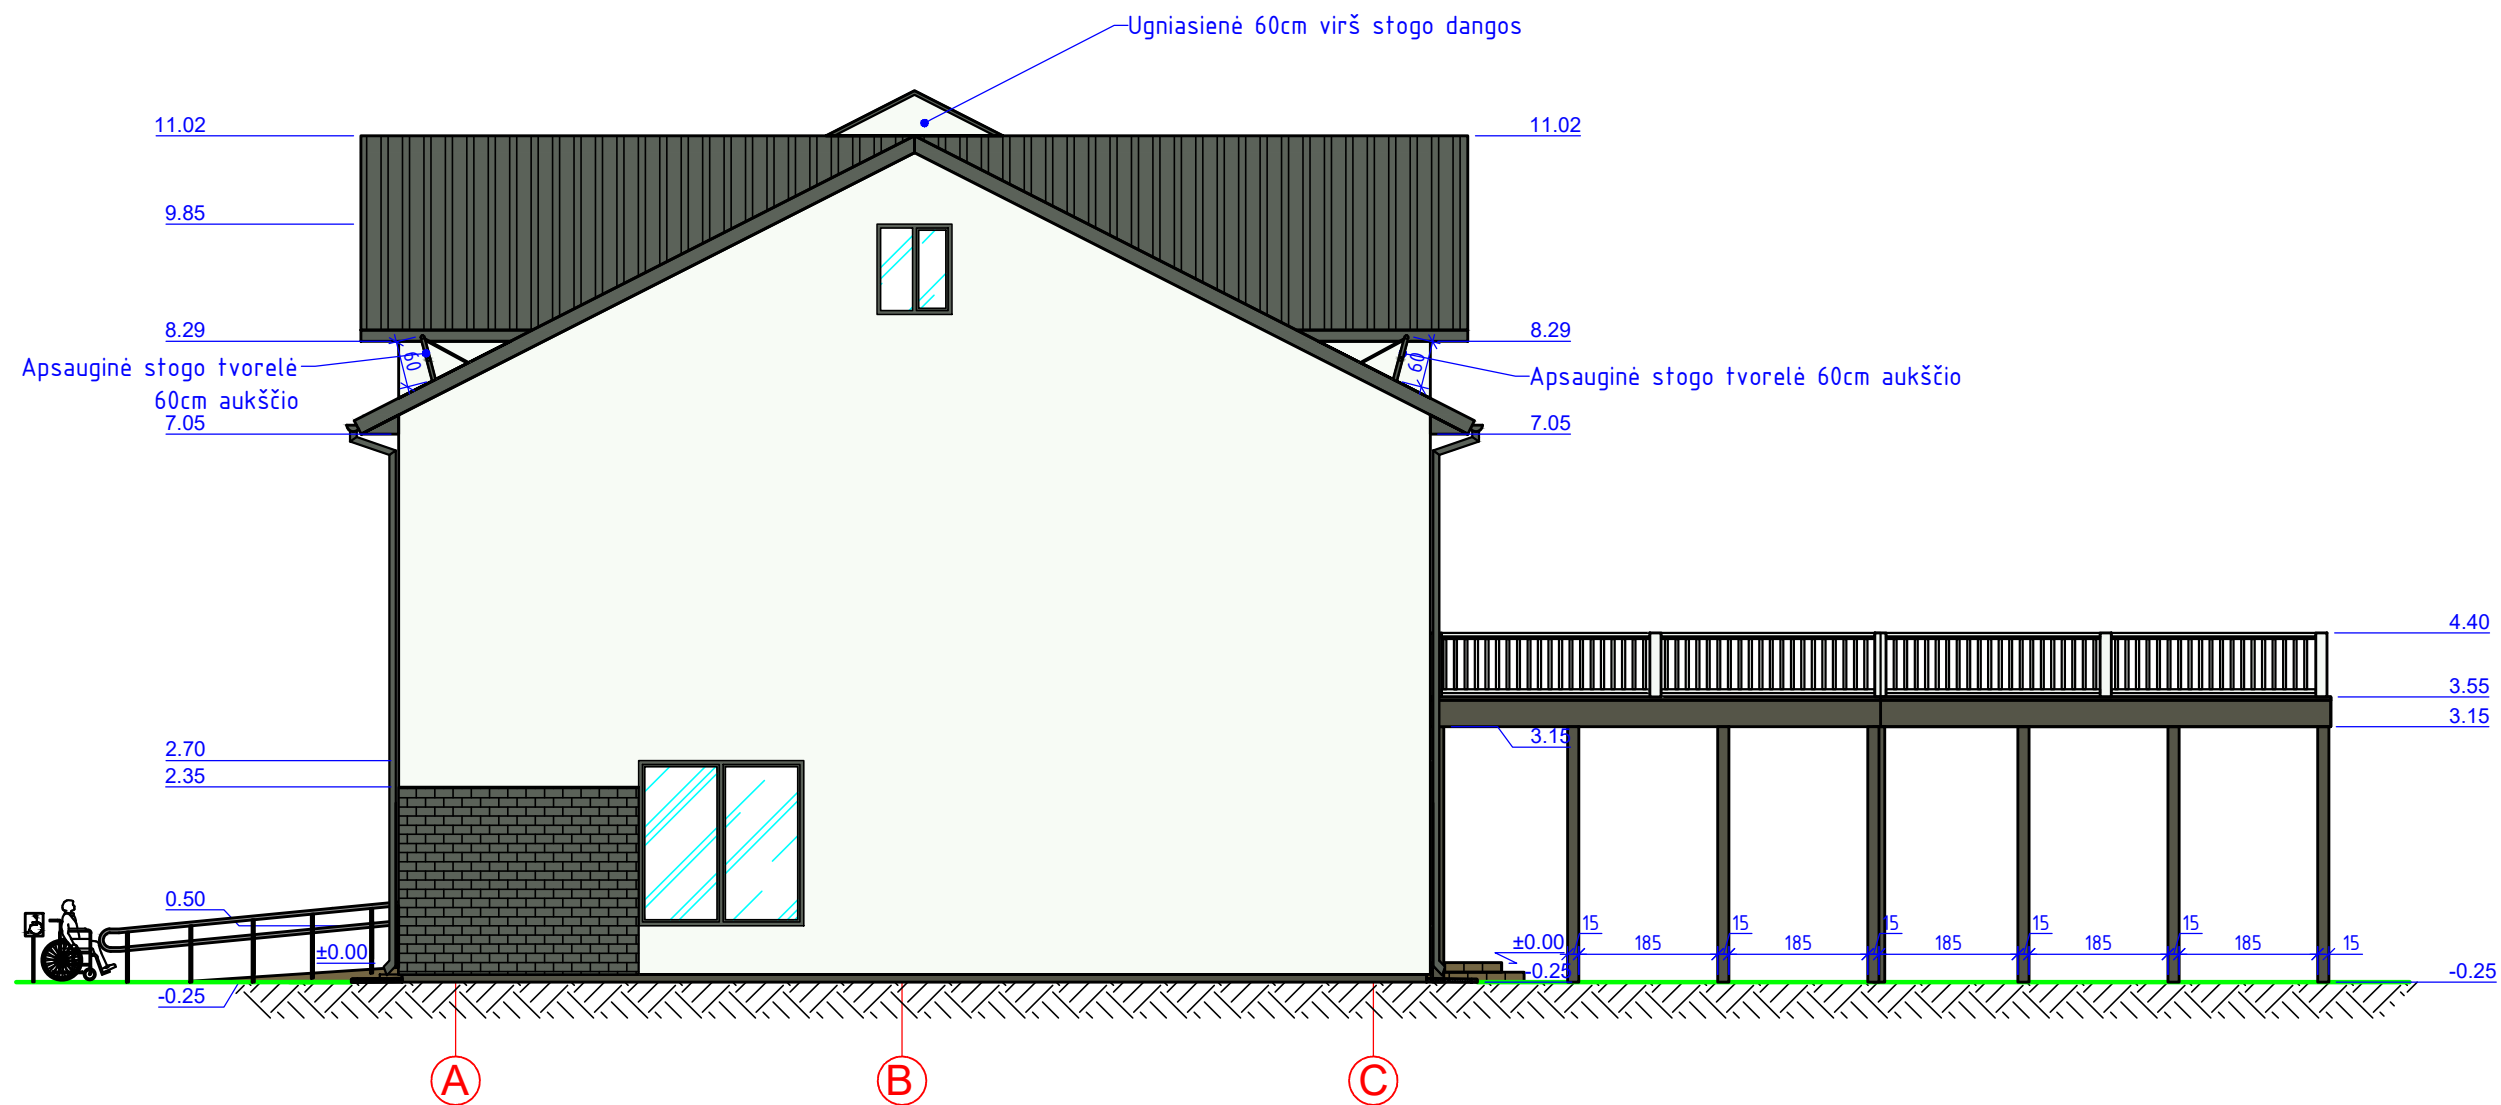

SUTARTINIS ŽYMĖJIMAS:

- Cokolio apdailinė danga dekoratyvinis tinkas (tamsiai pilka)
- Sienu danga dekoratyvinis tinkas (spalva- šviesi balkšva)
- Sienu apdailinė danga, klinkerio plytelės (spalva- pilka)
- Plieninė stogo danga (profiluota skarda, spalva- tamsiai pilka)

Atestato Nr.	Įmonės kodas: 148522176 Telefonai: (8 426) 52 245, 8 611 11 613 El. paštas: joniskioprojektuotojai@gmail.com				Objektas: Prekybos paskirties pastato paskirties keitimo į gyvenamosios (vieno buto) paskirties pastatą su maitinimo paskirties patalpomis S. Dariaus ir S. Girėno g. 3, Kriukų mstl., Joniškio r. sav., kapitalinio remonto projektiniai pasiūlymai			
	PAREIGOS	PAVARDĖ	PARAŠAS	DATA	Brėžinys:		Laida	
24552	PV	V. Marcikonis		2020	FASADAS AŠYSE "A-C" M 1:100		0	
Braižė		M. Petrikas		2020			Lapas	Lapų
PP	Statytojas:		V. B.		Žymuo: 2020.30-1-PP-SA.B-05		1	1

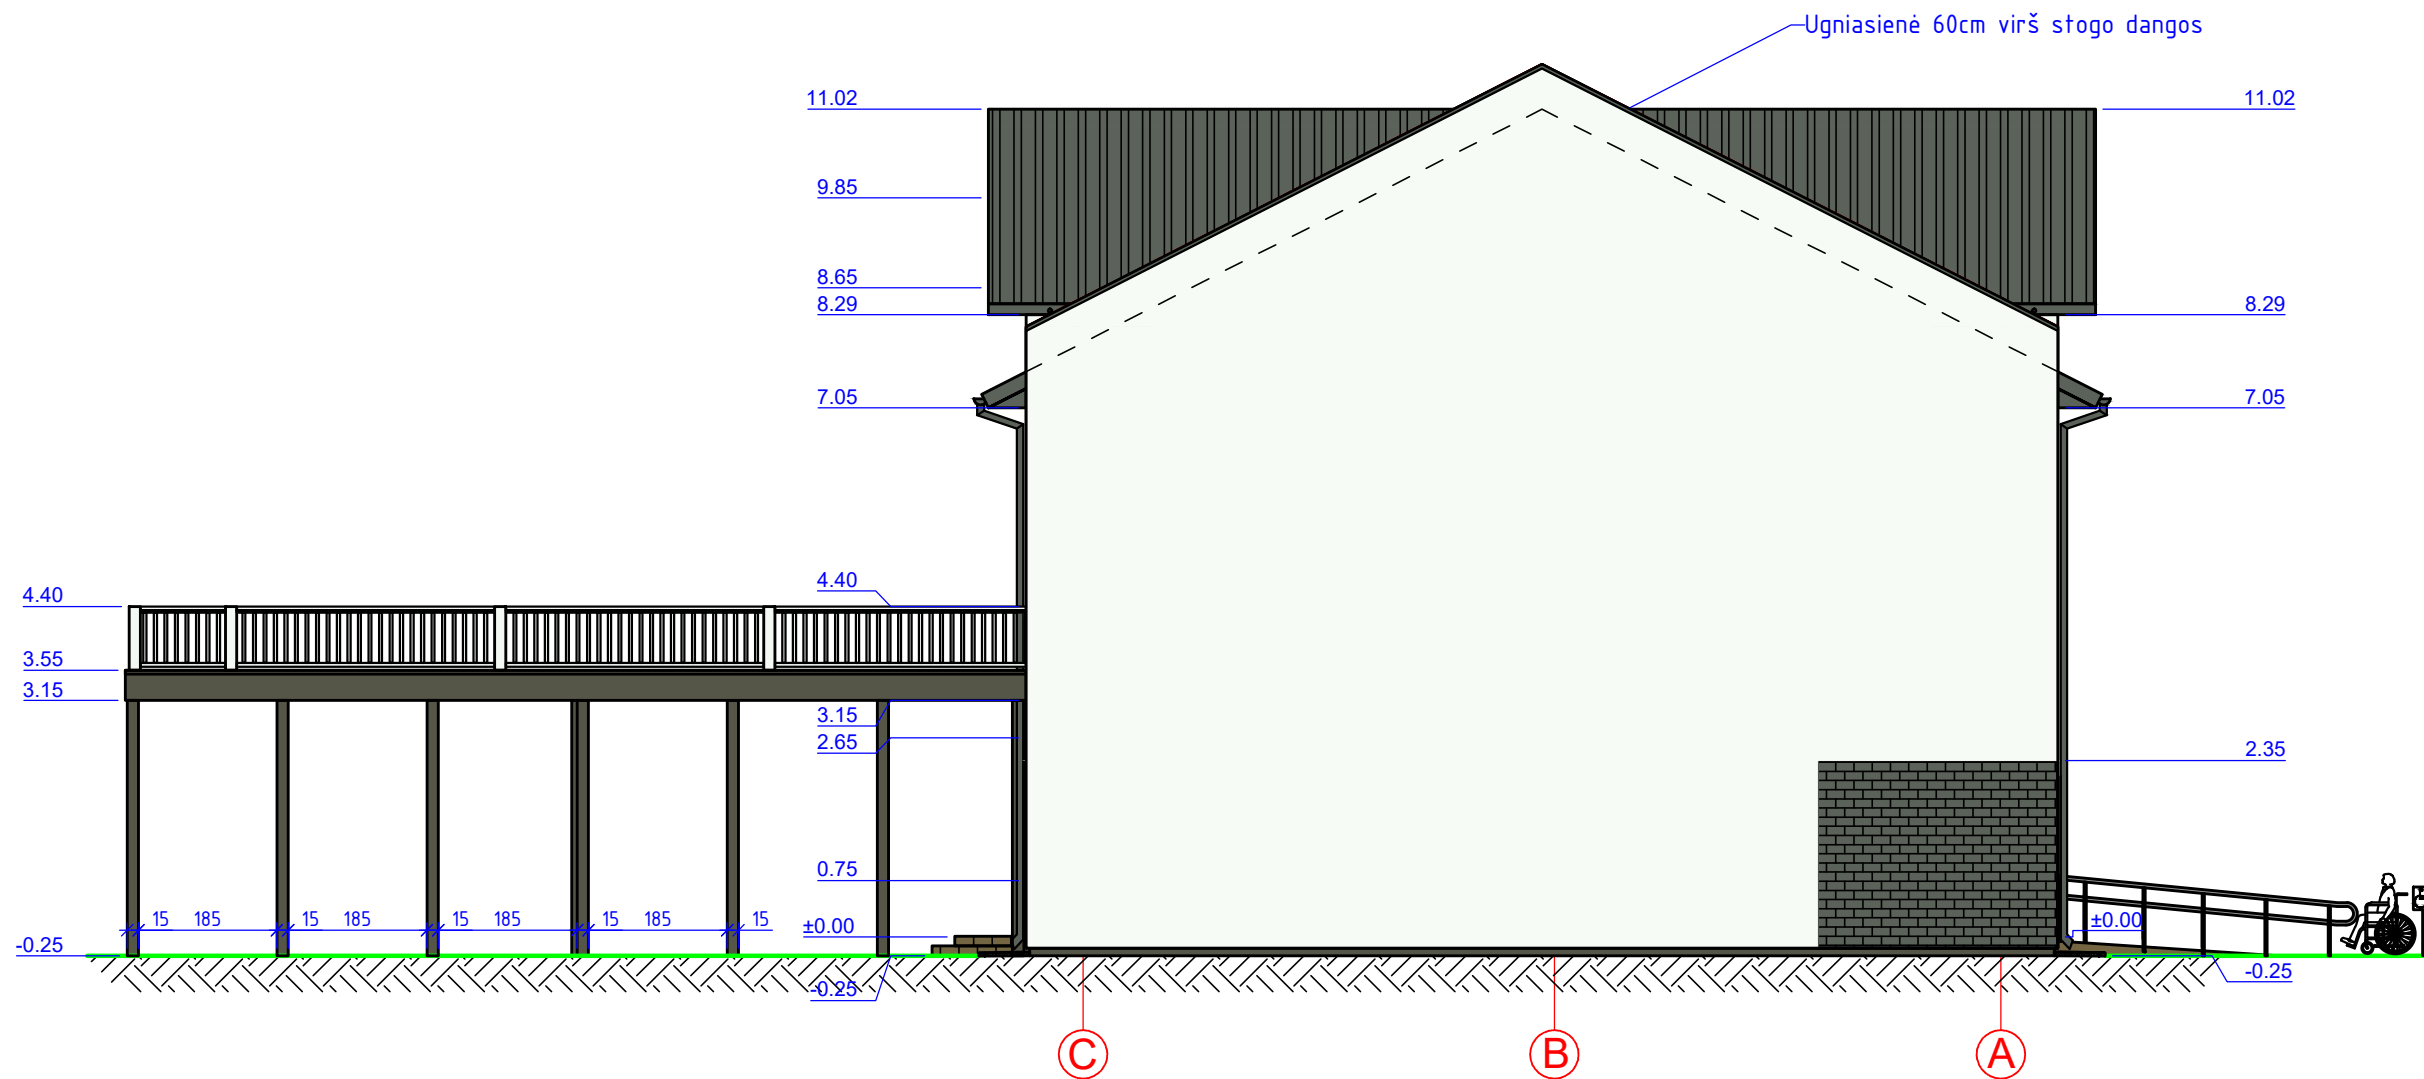

SUTARTINIS ŽYMĖJIMAS:

- Cokolio apdailinė danga dekoratyvinis tinkas (tamsiai pilka)
- Sienu danga dekoratyvinis tinkas (spalva- šviesi balkšva)
- Sienu apdailinė danga, klinkerio plytelės (spalva- pilka)
- Plieninė stogo danga (profiluota skarda, spalva- tamsiai pilka)

Atestato Nr.	Įmonės kodas: 148522176 Telefonai: (8 426) 52 245, 8 611 11 613 El. paštas: joniskioprojektuotojai@gmail.com				Objektas: Prekybos paskirties pastato paskirties keitimo į gyvenamosios (vieno buto) paskirties pastatą su maitinimo paskirties patalpomis S. Dariaus ir S. Girėno g. 3, Kriukų mstl., Joniškio r. sav., kapitalinio remonto projektiniai pasiūlymai			
					PAREIGOS		PAVARDĖ	PARAŠAS
24552	PV	V. Marcikonis		2020	FASADAS AŠYSE "C-A" M 1:100		0	
	Braižė	M. Petrikas		2020			Lapas	Lapų
PP	Statytojas:		V. B.		Žymuo: 2020.30-1-PP-SA.B-06		1	1