

ADMINISTRACINĖS PASKIRTIES PASTATO RASKILOS G. 1, VIJŪKŲ K.,  
UŽLIEDŽIŲ SEN., KAUNO RAJ. SAV., STATYBOS PROJEKTAS

OBJEKTAS NEYPATINGAS STATINYS

UŽSAKOVAS/STATYTOJAS A.K.


STADIJA PROJEKTINIAI PASIŪLYMAI (PP)

DALIS

2020m. /2020-201

PROJEKTO VADOVAS ATES MR. A1882  
EIMANTAS SLUŠNIS  
TVIRTINU:

Parašas.....

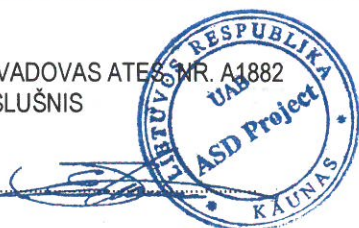


STATYJAS / UŽSAKOVAS

A. K.

PRITARIU:

Parašas.....

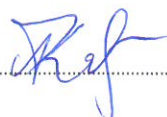

## PRIVALOMIEJI DOKUMENTAI

### BENDRAS APRAŠYMAS

Techninio darbo projekto sudėtis, apimtis ir detalumas turi būti pakankamas Statytojo sumanymui suprasti, statinio statybos skaičiuojamajai kainai (Reglamento nustatytais atvejais) nustatyti, statinio statybos rangovui parinkti, statybos leidimui gauti ir statybos darbams vykdyti.

PAGRINDINIŲ NORMATYVINIŲ STATYBOS TECHNINIŲ DOKUMENTŲ, KURIAIS VADOVAUJANTIS PARENGTAS TDP, SĄRAŠAS  
**LR įstatymai:**


LR Statybos įstatymas.  
LR Aplinkos apsaugos įstatymas.  
LR Žemės įstatymas.  
LR Teritorijų planavimo įstatymas.  
LR Atliekų tvarkymo įstatymas.

### Organizaciniai tvarkomieji statybos techniniai reglamentai:

STR 1.01.02:2016 Normatyviniai statybos techniniai dokumentai  
STR 1.01.03:2017 Statinių klasifikavimas  
STR 1.01.04:2015 Statybos produktų, neturinčių darnųjų techninių specifikacijų, eksploatacinių savybių pastovumo vertinimas, tikrinimas ir deklarasavimas. Bandymų laboratorijų ir sertifikavimo įstaigų paskyrimas. Nacionaliniai techniniai įvertinimai ir techninio vertinimo įstaigų paskyrimas ir paskelbimas  
STR 1.01.08:2002 Statinio statybos rūšys  
STR 1.02.01:2017 Statybos dalyvių atestavimo ir teisės pripažinimo tvarkos aprašas  
STR 1.04.02:2011 Inžineriniai geologiniai ir geotechniniai tyrimai  
STR 1.04.04:2017 Statinio projektavimas, projekto ekspertizė  
STR 1.05.01:2017 Statybą leidžiantys dokumentai. Statybos užbaigimas. Statybos sustabdymas. Savavališkos statybos padarinių šalinimas. Statybos pagal neteisėtai išduotą statybą leidžiantį dokumentą padarinių šalinimas  
STR 1.06.01:2016 Statybos darbai. Statinio statybos priežiūra  
STR 1.12.06:2002 Statinio naudojimo paskirtis ir gyvavimo trukmė

### Techninių reikalavimų statybos techniniai ir kiti reglamentai:

STR 2.01.01(1):2005 Esminis statinio reikalavimas „Mechaninis atsparumas ir pastovumas“  
STR 2.01.01(2):1999 Esminiai statinio reikalavimai. Gaisrinė sauga  
STR 2.01.01(3):1999 Esminiai statinio reikalavimai. Higiena, sveikata, aplinkos apsauga  
STR 2.01.01(4):2008 Esminis statinio reikalavimas „Naudojimo sauga“  
STR 2.01.01(5):2008 Esminis statinio reikalavimas „Apsauga nuo triukšmo“  
STR 2.01.01(6):2008 Esminis statinio reikalavimas „Energijos taupymas ir šilumos išsaugojimas“  
STR 2.01.02:2016 Pastatų energinio naudingumo projektavimas ir sertifikavimas  
STR 2.01.06:2009 Statinių apsauga nuo žaibo. Išorinė statinių apsauga nuo žaibo  
STR 2.01.07:2003 Pastatų vidaus ir išorės aplinkos apsauga nuo triukšmo  
STR 2.02.02:2004 Visuomeninės paskirties statiniai  
STR 2.04.01:2018 Pastatų atitvaros. Sienos, stogai, langai ir išorinės įėjimo durys  
STR 2.05.03:2003 Statybinių konstrukcijų projektavimo pagrindai  
STR 2.05.04:2003 Poveikiai ir apkrovos.  
STR 2.05.05:2005 Betoninių ir gelžbetoninių konstrukcijų projektavimas  
STR 2.05.06:2005 Aliumininių konstrukcijų projektavimas  
STR 2.05.07:2005 Medinių konstrukcijų projektavimas

0	2020-10	Svartymui su visuomene.			
Laida	Data	Laidos statusas. Keitimo priežastis (jei taikoma)			
Kval. patv. dok. nr.	UAB ASD Project www.asdproject.lt info@asdproject.lt + 370 613 99 774		Statinio projekto pavadinimas: Administracinės paskirties pastato Raskilos g. 1, Vijūkų k., Užliedžių sen., Kauno raj. sav., statybos projektas		
A 1882	PV	E. Slušnis		Statinio numeris ir pavadinimas, dokumento pavadinimas:	Laida
A 2010	PDV	U. Pukštienė		PRIVALOMIEJI DOKUMENTAI	0
LT	Statytojas ir/arba užsakovas:		Dokumento žymuo:		Lapas
	A.K.		201-PP- PD		2

STR 2.05.08:2005	Plieninių konstrukcijų projektavimas. Pagrindinės nuostatos
STR 2.05.09:2005	Mūrinių konstrukcijų projektavimas
STR 2.05.13:2004	Statinių konstrukcijos. Grindys
STR 2.06.04:2014	Gatvės ir vietinės reikšmės keliai. Bendrieji reikalavimai
STR 2.07.01:2003	Vandentiekis ir nuotekų šalintuvas. Pastato inžinerines sistemos. Lauko inžineriniai tinklai
STR 2.09.02:2005	Šildymas, vėdinimas ir oro kondicionavimas
STR 2.03.01:2019	Statinių prieinamumas.

GKTR 2.01.01:1999. LR teritorijoje statomų požeminių tinklų ir komunikacijų geodezinių nuotraukų atlikimo tvarka.

GKTR 2.08.01:2000. Statybiniai inžineriniai geodeziniai tyrinėjimai.

Respublikos statybos normos, taisyklės ir kt.:

RSN 26-90. Vandens vartojimo normos.

RSN 37-90. Požeminių inžinerinių tinklų įvadų į pastatus ir įgilintų patalpų vėdinimo sistemų įrengimo taisyklės..

RSN 156-94. Statybinė klimatologija.

E||T. Elektros įrenginių įrengimo taisyklės. 1999.

DT 5-00. Saugos ir sveikatos taisyklės statyboje.

DT 8-00. Kėlimo kranų saugaus naudojimo taisyklės.

Gaisrinės saugos pagrindiniai reikalavimai

Visuomeninių pastatų gaisrinės saugos taisyklės

#### **Higienos normos ir aplinkos apsaugos normatyviniai dokumentai:**

HN 33-2011. Akustinis triukšmas. Triukšmo ribiniai dydžiai gyvenamuosiuose ir visuomeninės paskirties pastatuose bei jų aplinkoje“

HN 42-2009. Gyvenamųjų ir viešosios paskirties pastatų mikroklimatas.

Specialiosios žemės ir miško naudojimo sąlygos. 1992 05 12, Nr. 343.


**Kiekvieno šių leidinių publikacija turi būti paskutinės redakcijos, priedai turi būti įsigalioję šio aiškinamojo rašto išleidimo dieną, jei nėra nurodyta kitaip.**

Dokumento žymuo:  201-PP- PD	Lapas	Laida
	3	0

**BENDRIEJI STATINIO RODIKLIAI**

Pavadinimas	Mato vienetas	Kiekis	Pastabos
<b>I SKYRIUS. SKLYPAS</b>			
1. sklypo plotas	m <sup>2</sup>	3379	
2. sklypo užstatymo intensyvumas	%	22,29	
3. sklypo užstatymo tankis	%	15,06	
<b>II SKYRIUS. PASTATAI</b>			
<b>01 – administracinės paskirties pastatas</b>			
1. Pastato paskirties rodikliai		Administracinės paskirties pastatas	
2. Pastato bendrasis plotas.*	m <sup>2</sup>	753,25	
3. Pastato pagrindinis plotas. *	m <sup>2</sup>	549,23	
4. Pastato tūris.*	m <sup>3</sup>	4250	
5. Aukštų skaičius.*	vnt.	2	
6. Pastato aukštis. *	m	9,45	
8. Energinio naudingumo klasė		A+	
9. Pastato (patalpų) akustinio komforto sąlygų klasė		-	
10. Statinio atsparumo ugniai laipsnis		II	

\* Žvaigždute pažymėti rodikliai apskaičiuojami vadovaujantis Nekilnojamojo turto kadastrinių matavimų ir kadastro duomenų surinkimo taisyklėmis, kurias tvirtina Lietuvos Respublikos žemės ūkio ministras. Baigus statybą ir atlikus kadastrinius matavimus šie rodikliai gali turėti neesminių nukrypimų.

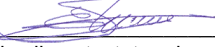


Statinio projekto vadovas Eimantas Slušnis A 1882, 2016-11-24   
(vardas, pavardė, parašas, kvalifikacijos atestato arba pažymos Nr., data)

0	2020-10	Svartymui su visuomene.	
Laida	Data	Laidos statusas. Keitimo priežastis (jei taikoma)	
Kval. patv. dok. nr.	UAB ASD Project www.asdproject.lt info@asdproject.lt + 370 613 99 774		Statinio projekto pavadinimas: Administracinės paskirties pastato Raskilos g. 1, Vijūkų k., Užliedžių sen., Kauno raj. sav., statybos projektas
A 1882	PV	E. Slušnis	Statinio numeris ir pavadinimas, dokumento pavadinimas: BENDRIEJI STATINIO RODIKLIAI
A 2010	PDV	U. Pukštienė	
LT	Statytojas ir/arba užsakovas: A.K.		Dokumento žymuo: 201-PP- BSR
			Laida
			Lapas
			0
			4

## AIŠKINAMASIS RAŠTAS

### TURINYS

1.	PROJEKTUOJAMO STATINIO PAŽINTINIAI DUOMENYS .....	6
2.	PROJEKTUOJAMI STATINIAI .....	7
3.	TRUMPAS STATYBOS SKLYPO APIBŪDINIMAS .....	7
3.1	ŽEMĖS SKLYPAS .....	7
3.2	SKLYPE IR ŠALIA JO ESANTYS INŽINERINIAI TINKLAI IR ĮRENGINIAI .....	7
4.	TRUMPAS STATINIO ARCHITEKTŪRINIŲ SPRENDINIŲ APRAŠYMAS .....	7
5.	TRUMPAS PASTATO KONSTRUKCIJŲ APRAŠYMAS .....	7

0	2020-10	Svartymui su visuomene.			
Laida	Data	Laidos statusas. Keitimo priežastis (jei taikoma)			
Kval. patv. dok. nr.	UAB ASD Project www.asdproject.lt info@asdproject.lt + 370 613 99 774		 Statinio projekto pavadinimas: Administracinės paskirties pastato Raskilos g. 1, Vijūkų k., Užliedžių sen., Kauno raj. sav., statybos projektas		
A 1882	PV	E. Slušnis	 	Statinio numeris ir pavadinimas, dokumento pavadinimas:	Laida
A 2010	PDV	U. Pukštienė		AIŠKINAMASIS RAŠTAS	0
LT	Statytojas ir/arba užsakovas: A.K.		Dokumento žymuo: 201-PP- AR		Lapas 5

## 1. PROJEKTUOJAMO STATINIO PAŽINTINIAI DUOMENYS

**Statinio pavadinimas.** Administracinės paskirties pastatas. Raskilos g.

**Objektas.** Administracinės paskirties pastato Raskilos g. 1, Vijūnų k., Užliedžių sen., Kauno raj. sav., statybos projektas

**Statytojas (užsakovas).** Fizinis asmuo A.K.

**Projektuotojas.** Projektą parengė UAB ASDproject, įm. k. 302647021, reg. adresas Antagynės g. 31-5, LT-47164 Kaunas.

**Projekto rengimo pagrindas.** Projektiniai pasiūlymai parengti vadovaujantis statytojo užduotimi ir suderinta projektinių pasiūlymo rengimo užduotimi.


**Projektavimo etapai (stadijos).** Projektavimo darbai vykdomi dviem etapais, parengiami projektiniai pasiūlymai ir rengiamas techninis darbo projektas statybą leidžiančiam dokumentui gauti. Sudėtis ir detalumas atitinka STR 1.04.04:2017 „Statinio projektavimas, projekto ekspertizė“

**Statybos rūšis.** Nauja statyba (STR 1.01.08:2002 „Statinio statybos rūšys“).

**Statybos paskirtis.** 7. Negyvenamosios paskirties pastatai: 7.2. administracinės paskirties pastatas.

**Statinių kategorija.** Pastatas priskiriamas - neypatingų statinių kategorijai, pagal STR 1.01.03:2017 Statinių klasifikavimas.

**Kalba.** Dokumentas parengtas Lietuvių kalba.

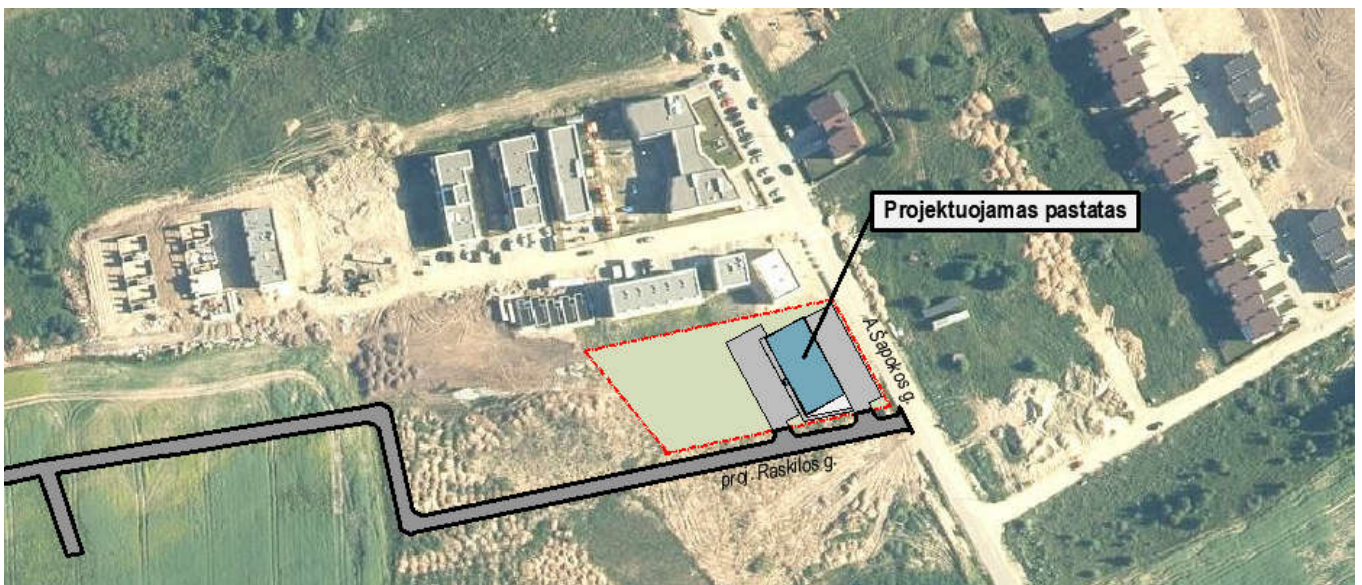

pav. Situacijos schema

Dokumento žymuo:	201-PP- AR	Lapas	Laida
		6	0

## 2. PROJEKTUOJAMI STATINIAI

**Pastatai:** Šiuo projektu projektuojamas administracinės paskirties pastatas su maitinimo paskirties patalpomis.

**Statinių aukštis, aukštų skaičius, užstatymo tankis ir intensyvumas:** Nurodyti bendruosiuose statinio rodikliuose.

## 3. TRUMPAS STATYBOS SKLYPO APIBŪDINIMAS

### 3.1 ŽEMĖS SKLYPAS

Žemės sklypas, kuriame atliekami projektavimo darbai – 0,3379 ha, unikalus Nr. 4400-5425-7797, kadastrinis Nr. 5283/0007:290 Užliedžių k.v.

**Šalia sklypo esantis užstatymas.** Kvartalas yra besiformuojantis, gretimuose sklypuose stovi arba planuojami statyti gyvenamieji namai.

**Pagrindinė tikslinė žemės naudojimo paskirtis:** Pagrindinė tikslinė žemės naudojimo paskirtis - kita, naudojimo būdas – komercinės paskirties objektų teritorijos.

**Specialiosios žemės ir miško naudojimo sąlygos** (pagal RC išrašą):

Melioruotos žemės ir melioracijos statinių apsaugos zonos (VI skyrius, antrasis skirsnis);

**Servituto teisės žemės sklype:** nėra registruotų servitutų.

**Juridiniai faktai:** žemės sklypas nuosavybės teise priklauso statotojui, fiziniam asmeniui A.K.

**Sklype esantys statiniai:** Sklype statinių nėra.

**Geologinės, hidrogeologinės sąlygos.** Palankios.

**Sanitarinė ir ekologinė situacija.** Sklypo dalies sanitarinė ir ekologinė situacija yra normali. Projektuojamo sklypo dalyje nėra susikaupusių šiukšlių ar aplinkai kenksmingų medžiagų.

### 3.2 SKLYPE IR ŠALIA JO ESANTYS INŽINERINIAI TINKLAI IR ĮRENGINIAI.

Šalia atskiru projektu projektuojami kvartaliniai vandentiekio, nuotekų ir elektros tinklai, prie kurių projektuojamas pastatas bus prijungtas.

## 4. TRUMPAS STATINIO ARCHITEKTŪRINIŲ SPRENDINIŲ APRAŠYMAS

Projektuojamas administracinės paskirties pastatas su maitinimo paskirties patalpomis pirmajame aukšte, kitose pastato dalyse numatomos administracinės patalpos. Pastatas artimo stačiakampio plano, antro aukšto dalis – konsolinė (ant kolonų) dengianti terasos zona.

Projektuojamo pastato stogas sutapdintas, su prilydoma stogo danga.

Pastato išorės apdaila – pagrindas struktūrinis tinkas, tamsiai pilkos spalvos, ant kurio montuojami vertikalūs mediniai tašai, sukuriantys ažūrišką fasado vaizdą. Visi kiti elementai (apskardinimai, langų rėmai ir kt.) projektuojami tamsiai pilkos spalvos.




## 5. TRUMPAS PASTATO KONSTRUKCIJŲ APRAŠYMAS

Planuojamos pastato konstrukcijos: pamatai – poliniai, laikančiosios sienos - blokelių mūro, perdangos – tuštumėtos gelžbetoninės, surenkamos, stogas – sutapdintas.


Dokumento žymuo:	201-PP- AR	Lapas	Laida
		7	0

## BRĖŽINIŲ ŽINIARAŠTIS


Eil. Nr.	Žymuo	Brėžinio pavadinimas	Lapų	Laida	Pastabos
1.	201-PP-SP.B-01	Sklypo planas M 1:500	1	0	
2.	201-01-PP-SA.B-01	Pirmo aukšto planas. M 1:125	1	0	
3.	201-01-PP-SA.B-02	Antro aukšto planas. M 1:125	1	0	
4.	201-01-PP-SA.B-03	Pjūviai 1-1 ir 2-2. M 1:125	1	0	
5.	201-01-PP-SA.B-04	Fasadas F-A'. M 1:125	1	0	
6.	201-01-PP-SA.B-05	Fasadas A'-F. M 1:125	1	0	
7.	201-01-PP-SA.B-06	Fasadai 3-1 ir 1-3. M 1:125	1	0	
8.	201-01-PP-SA.B-07	Vizualizacijos	1	0	
9.	201-01-PP-SA.B-08	Vizualizacijos	1	0	

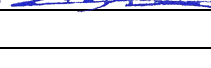0	2020-10	Svartymui su visuomene.			
Laida	Data	Laidos statusas. Keitimo priežastis (jei taikoma)			
Kval. patv. dok. nr.	UAB ASD Project www.asdproject.lt info@asdproject.lt + 370 613 99 774		 Statinio projekto pavadinimas: Administracinės paskirties pastato Raskilos g. 1, Vijūkų k., Užliedžių sen., Kauno raj. sav., statybos projektas		
A 1882	PV	E. Slušnis	  BRĖŽINIŲ ŽINIARAŠTIS		Laida
A 2010	PDV	U. Pukštienė			0
LT	Statytojas ir/arba užsakovas: A.K.		Dokumento žymuo: 201-PP- BŽ		Lapas 8



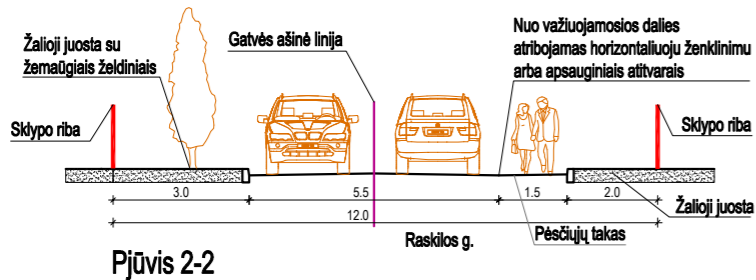

Pjūvis 2-2


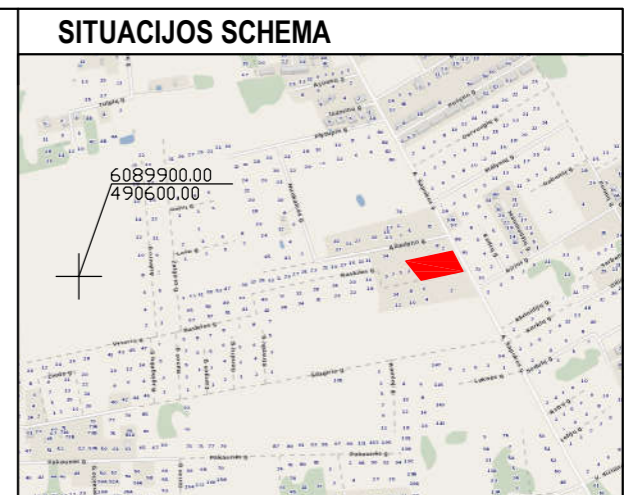


**EKSPLIKACIJA**

01 - PROJEKTUOJAMAS ADMINISTRACINĖS PASKIRTIES PASTATAS

**SUTARTINIAI ŽYMĖJIMAI**


- - - - - SKLYPO RIBA
- ▨ - PROJEKTUOJAMI PASTATAI
- ▨ - TERASA
- ▨ - VEJAŽALIEJI PLOTAI
- ▨ - PRAVAŽIAVIMAI, AIKŠTELĖS, TAKAI, BETONINIŲ TRINKELIŲ DANGA
- ▨ - PERSPEKTYVINIS UŽSTATYMAS
- △ - PATEKIMAI Į SKLYPĄ
- ▲ - PATEKIMAI Į PASTATĄ
- - TRANSPORTO JUDĖJIMO KRYPTIS
- ⊙ - PROJEKTUOJAMI ŽEMAŪGIAI ŽELDINIAI

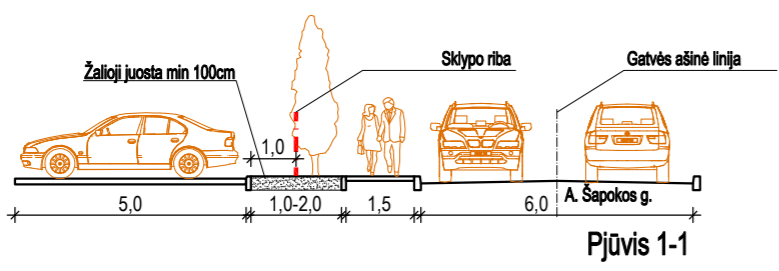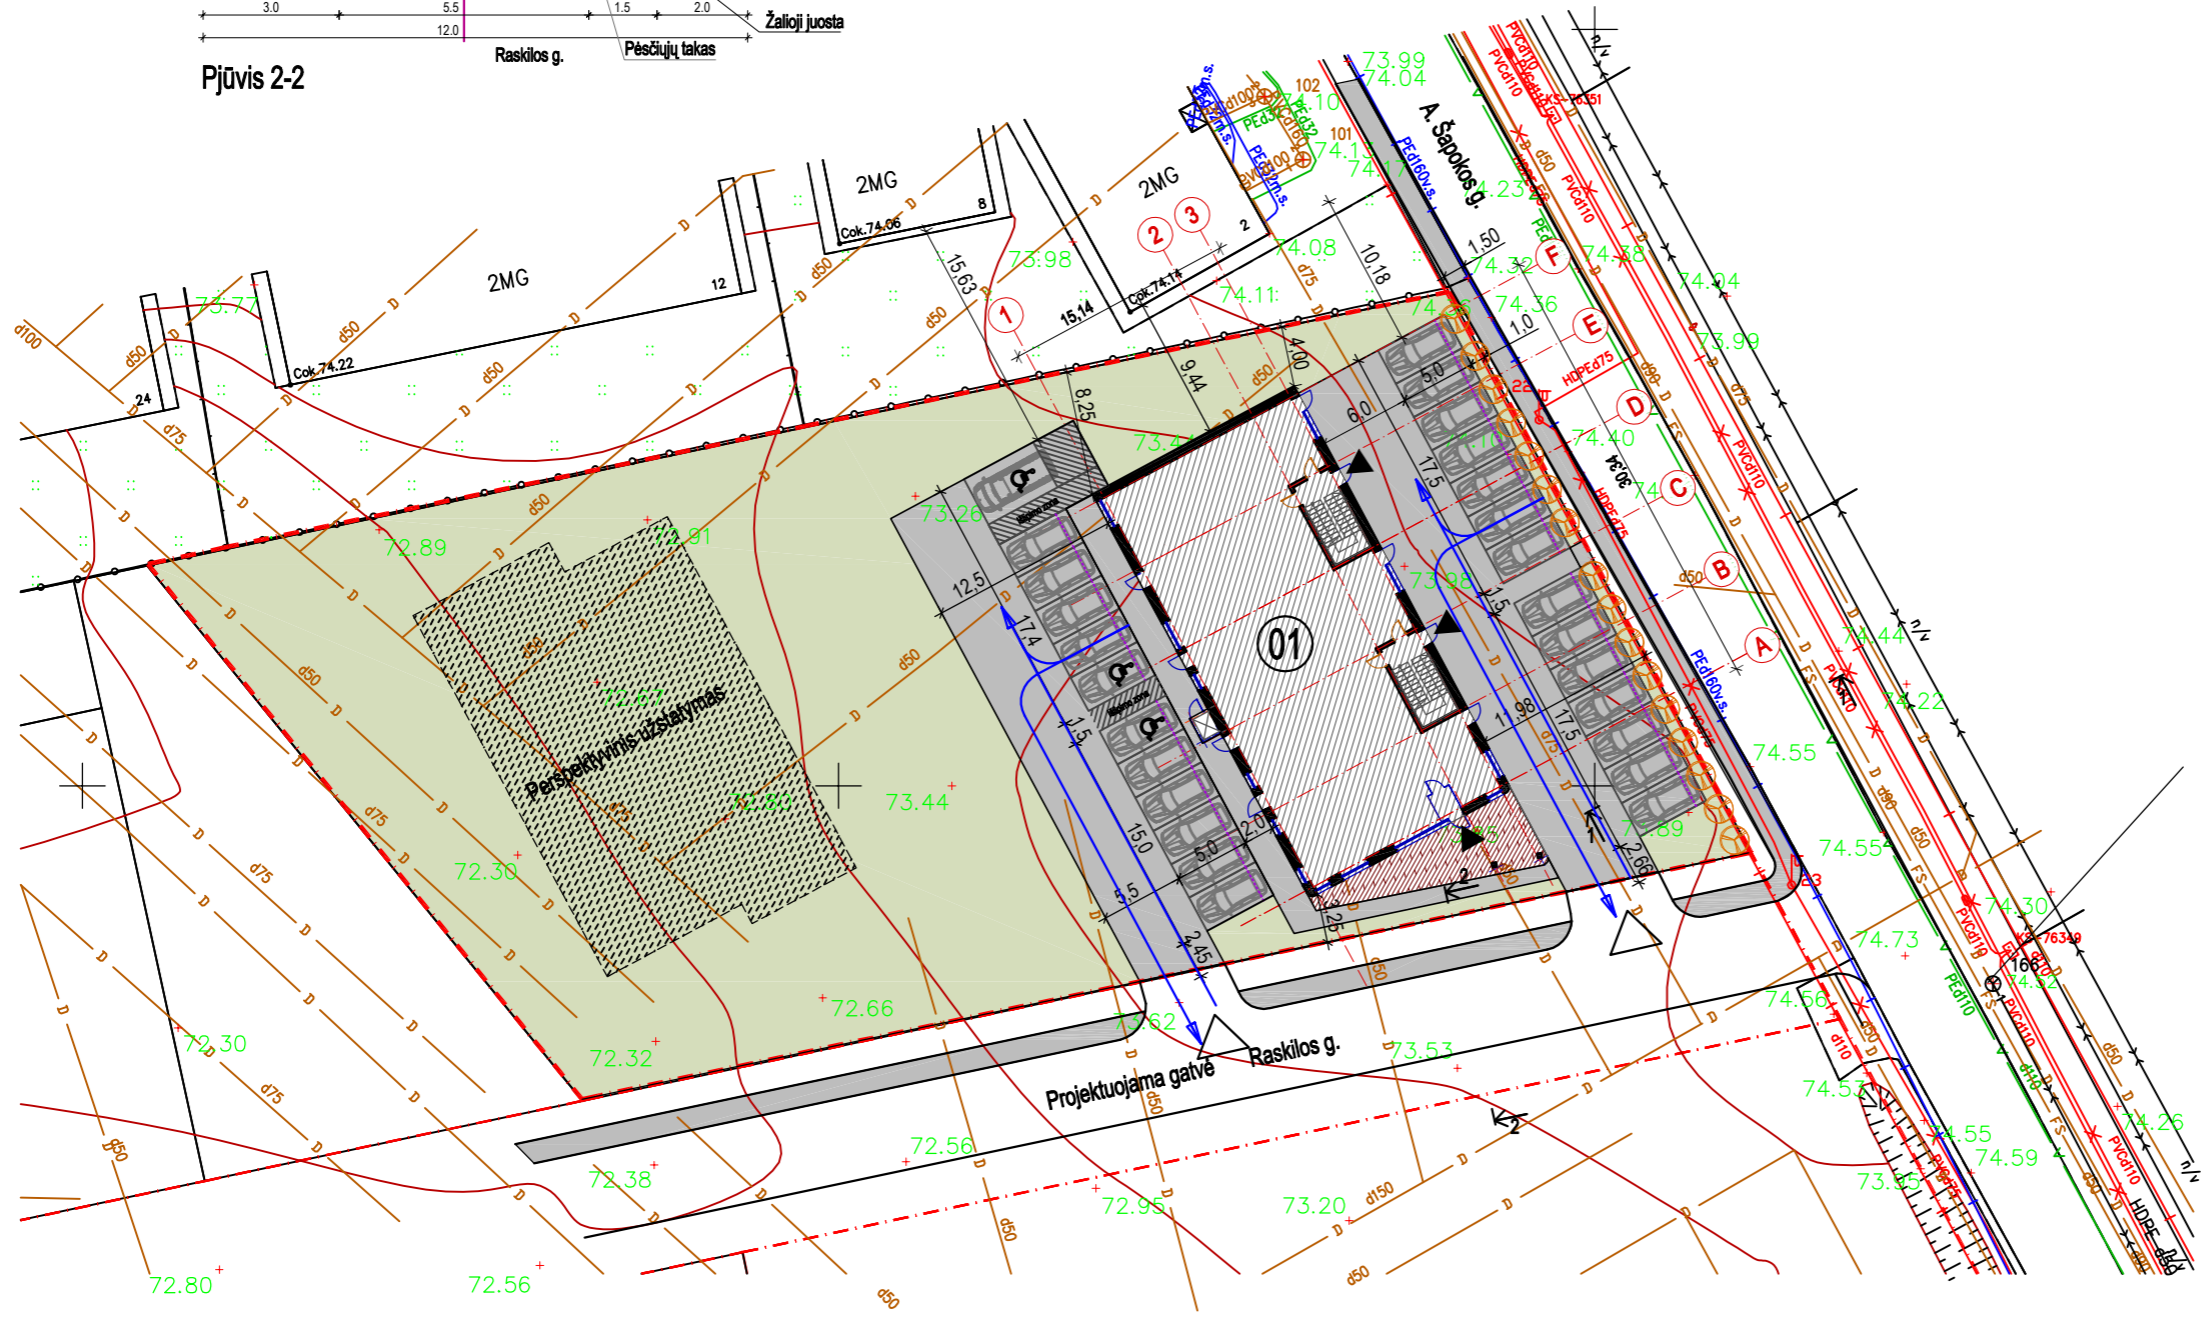

Pjūvis 1-1



- Pagrindinės pastabos:
1. Projektuojamo pastato ±0.000 altitudė sutampa su pirmo aukšto grindimis.
  2. Pastato ugniai atsparumo laipsnis II.
  3. Matmenys tikslinami statybos darbų eigoje pagal esamą situaciją.
  4. Visos statybinės atliekos-įvairios nuobiros ir likučiai pristatomi į statybinių atliekų savartyną. Tvarkydamas statybinės atliekas statytojas/užsakovas, sudaro sutartį su įmone, tvarkančia atliekas šiame rajone, visus dokumentus susijusius su statybinio lauko tvarkymu bei išvežimu-pridavimu statytojas/užsakovas privalo saugoti iki statybos darbų pabaigos. Numatomos statybinės atliekos pagal kodus ir jų kiekius pateikti BD aiškinamajame rašte.

0	2020-10	Svarstymui su visuomene.		
Laida	Data	Laidos statusas. Keitimo priežastis (jei taikoma)		
Kval. patv. dok. nr.			Statinio projekto pavadinimas: Administracinės paskirties pastato Raskilos g. 1, Vijųų k., Užliedžių sen., Kauno raj. sav., statybos projektas	
A 1882	PV	Eimantas Slušnis	Statinio numeris ir pavadinimas, dokumento pavadinimas:  Sklypo planas. M 1:500	
A 2010	PDV	Urtė Pukštienė		
	Arch. asis.	Gabija Pekūnaitė	Laida 0	
LT	Statytojas ir/arba užsakovas:	A. K.		
			Dokumento žymuo: 201-PP-SP-B-01	Lapas 1
				Lapų 1

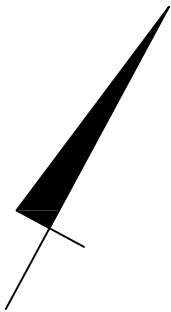


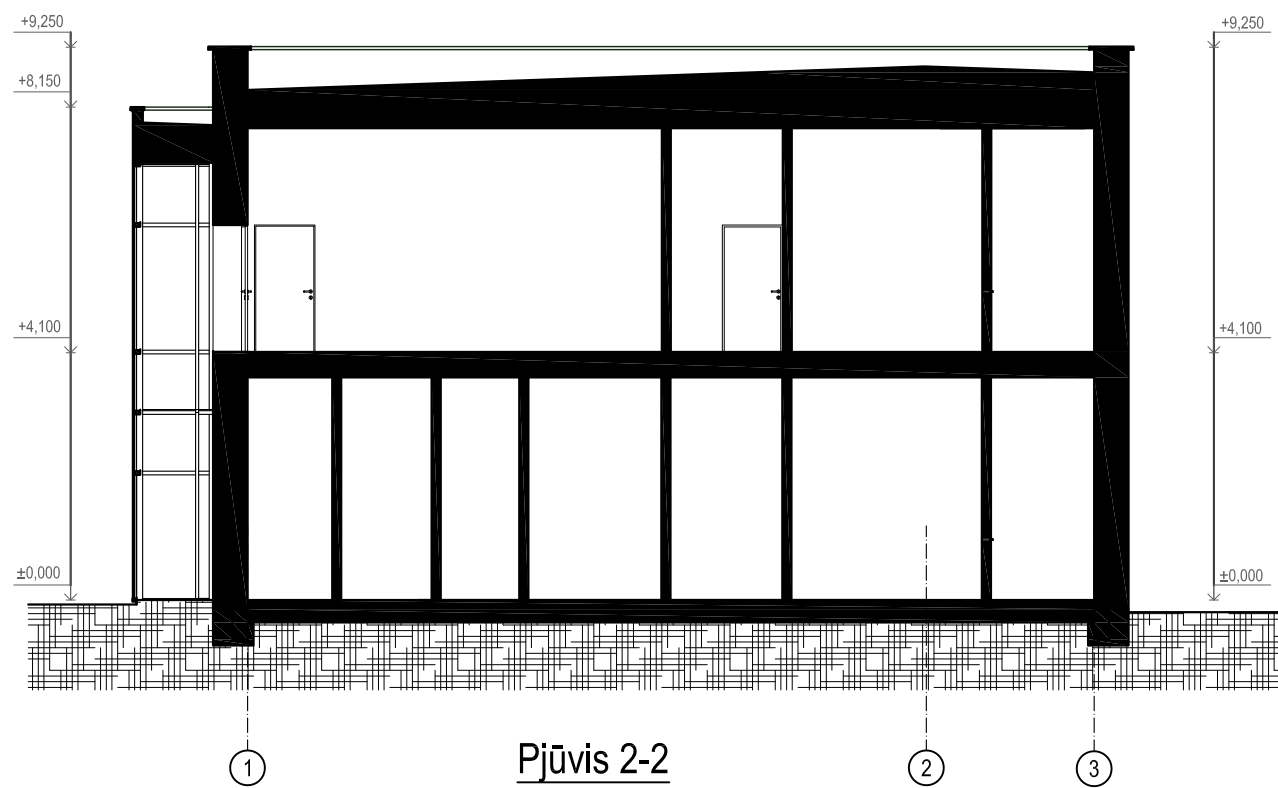
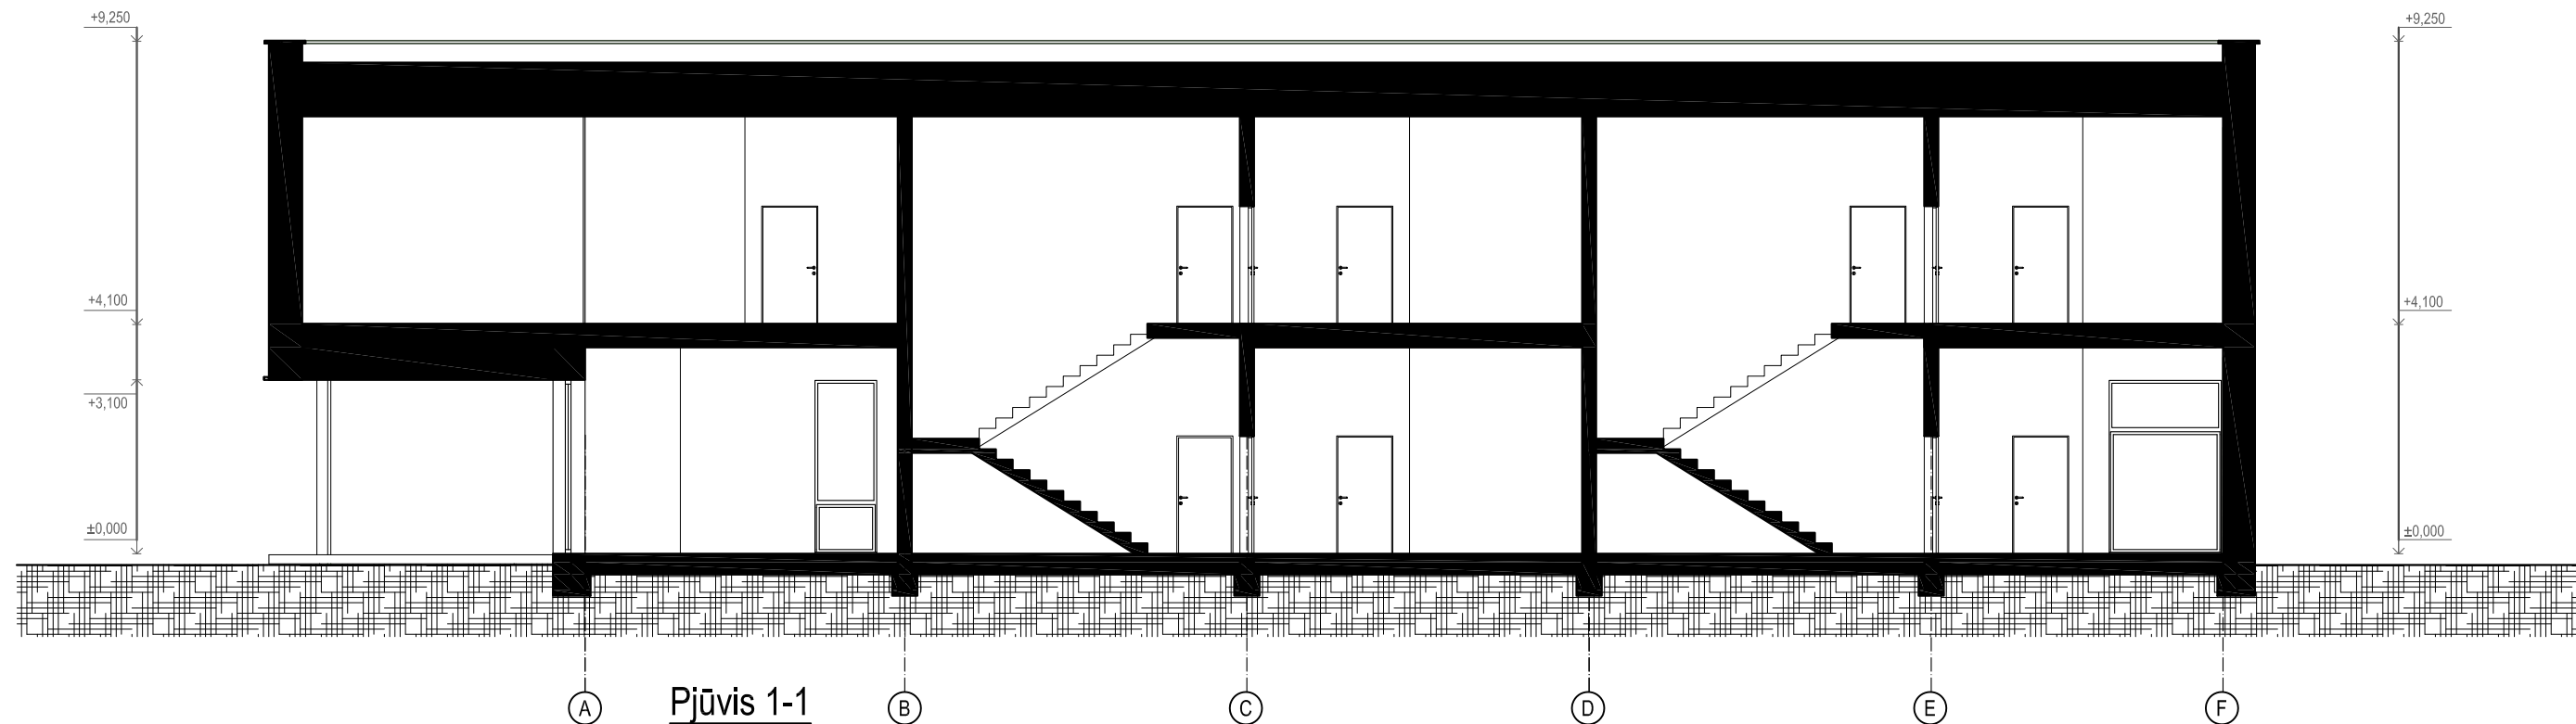
Pirmo aukšto patalpų eksplikacija		
Eil. Nr.	Pavadinimas	Plotas, kv. m.
1-1	Tambūras	3,00
1-2	Maitinimo salė	77,23
1-3	Virtuvė	44,28
1-3.1	Virtuvės technologinė pat.	3,44
1-3.2	Virtuvės technologinė pat.	2,37
1-3.3	Persirengimo patalpa	7,11
1-4.1	Įvado patalpa	2,18
1-4.2	Įvado patalpa	2,44
1-5	Koridorius	6,96
1-6	San. mazgas	2,06
1-7	San. mazgas	1,94
1-8	San. mazgas	5,96
1-9	Tambūro zona	9,90
1-10	Kabinetas	20,32
1-11	Sandėliavimo patalpa	17,48
1-12	Pagalbinė patalpa	4,93
1-13	Pagalbinė patalpa	8,43
1-14	Tambūro zona	8,37
1-15	Kabinetas	44,84
1-16	Pagalbinė patalpa	8,08
1-17	San. mazgo tambūras	3,84
1-18	San. mazgo	2,63
1-19	San. mazgo	1,35
1-20	Sandėliavimo patalpa	46,41
1-21	Pagalbinė patalpa	7,76
1-22	Pagalbinė patalpa	8,51
Pirmo aukšto bendras plotas:		351,82
Bendras pastato plotas:		753,25

0	2020-10	Svarstymui su visuomene.		
Laida	Data	Laidos statusas. Keitimo priežastis (jei taikoma)		
Kval. patv. dok. nr.	 UAB ASD Project; eLp.: info@asdproject.lt; tel.: +37061399774		Statinio projekto pavadinimas: Administracinės paskirties pastato Raskilos g. 1, Vijūku k., Užliedžių sen., Kauno raj. sav., statybos projektas	
A 1882	PV	Eimantas Slušnis	Statinio numeris ir pavadinimas, dokumento pavadinimas: 01-administracinės paskirties pastatas Pirmo aukšto planas. M 1:125	
A 2010	PDV	Urtė Pukštienė		
	Arch.asist.	Gabija Pekūnaitė	Dokumento žymuo: 201-01-PP-SA.B- 01	
LT	Statytojas ir/arba užsakovas: A. K.			
			Lapas	Lapų
			1	1

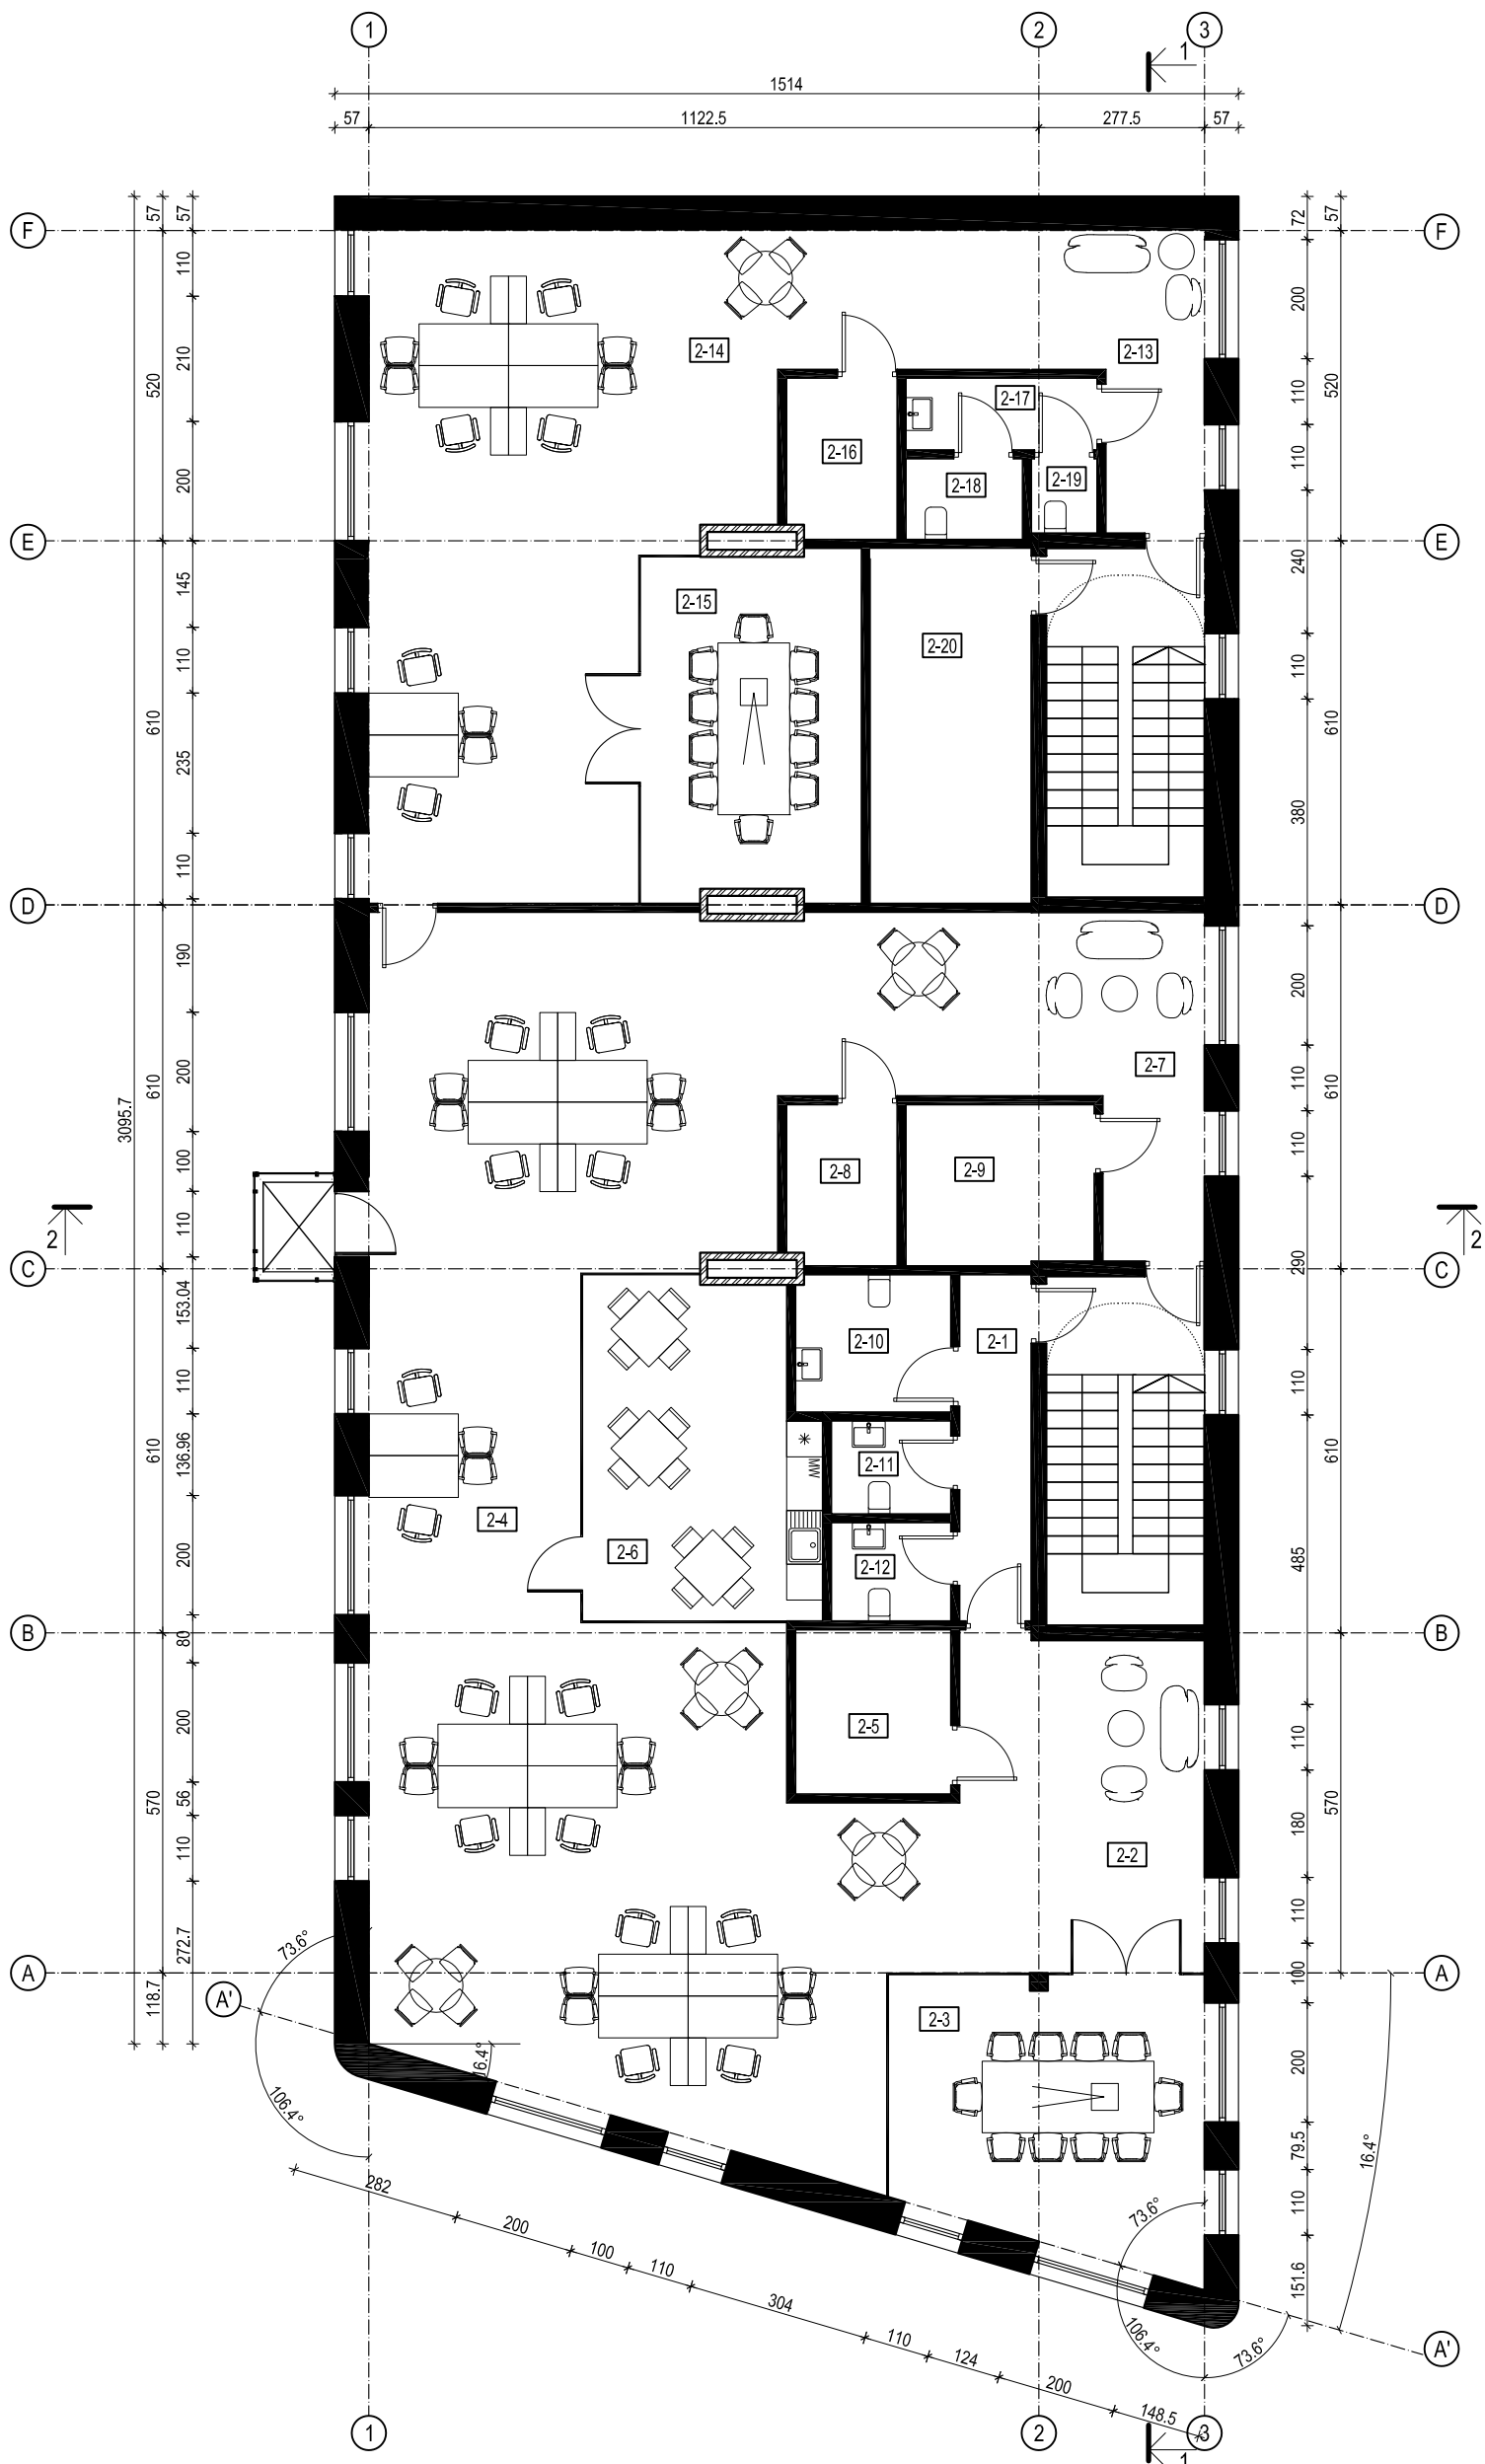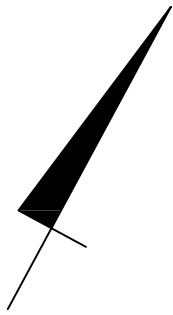





Antro aukšto patalpų eksplicacija		
Eil. Nr.	Pavadinimas	Plotas, kv. m.
2-1	Koridorius	6,96
2-2	Tambūro zona	23,07
2-3	Kabinetas	23,78
2-4	Kabinetas	145,34
2-5	Pagalbinė patalpa	7,15
2-6	Pagalbinė patalpa	21,60
2-7	Tambūro zona	13,64
2-8	Pagalbinė patalpa	4,93
2-9	Pagalbinė patalpa	8,43
2-10	San. mazgas	5,96
2-11	San. mazgas	3,11
2-12	San. mazgas	3,29
2-13	Tambūro zona	11,34
2-14	Kabinetas	72,80
2-15	Kabinetas	21,19
2-16	Pagalbinė patalpa	4,92
2-17	San. mazgo tambūras	3,84
2-18	San. mazgas	2,63
2-19	San. mazgas	1,38
2-20	Techninė patalpa	16,07
Antro aukšto bendras plotas:		401,43

0	2020-10	Svarstymui su visuomene.
Laida	Data	Laidos statusas. Keitimo priežastis (jei taikoma)
Kval. patv. dok. nr.	 UAB ASD Project; e.l.p.: info@asdproject.lt; tel.: +37061399774	
A 1882	PV	Eimantas Slušnis
A 2010	PDV	Urtė Pukštienė
	Arch.asist.	Gabija Pekūnaitė
LT	Statytojas ir/arba užsakovas: A. K.	
Statinio projekto pavadinimas: Administracinės paskirties pastato Raskilos g. 1, Vijūnų k., Užliedžių sen., Kauno raj. sav., statybos projektas		Laida
Statinio numeris ir pavadinimas, dokumento pavadinimas: 01-administracinės paskirties pastatas Antro aukšto planas. M 1:125		0
Dokumento žymuo: 201-01-PP-SA.B- 02		Lapas
		Lapų
		1
		1








0	2020-10	Svarstymui su visuomene.			
Laida	Data	Laidos statusas. Keitimo priežastis (jei taikoma)			
Kval. patv. dok. nr.	 UAB ASD Project; el.p.: Info@asdproject.lt; tel.: +37061399774		Statinio projekto pavadinimas: Administracinės paskirties pastato Raskilos g. 1, Vijūkų k., Užledžių sen., Kauno raj. sav., statybos projektas		
A 1882	PV	Eimantas Slušnis	 	Statinio numeris ir pavadinimas, dokumento pavadinimas: 01-administracinės paskirties pastatas Pjūviai 1-1 ir 2-2. M 1:125	Laida
A 2010	PDV	Urtė Pukštienė		0	
	Arch.asist.	Gabija Pekūnaitė		Dokumento žymuo:	Lapas
LT	Statytojas ir/arba užsakovas: A. K.		201-01-PP-SA.B- 03	1	Lapų 1







<b>Sutartiniai žymėjimai:</b>						
	Struktūrinis tinkas, spalva balta tamsiai pilka - RAL 7016	0	2020-10	Svarstymui su visuomene.		
	Natūralaus medžio tašai	Laida	Data	Laidos statusas. Keltimo priežastis (jei taikoma)		
	Cokolis, struktūrinis tinkas, spalva tamsiai pilka - RAL 7016	Kval. patv. dok. nr.	 UAB ASD Project; el.p.: Info@asdproject.lt; tel.:+37061399774		Statinio projekto pavadinimas: Administracinės paskirties pastato Raskilos g. 1, Vijųų k., Užliedžių sen., Kauno raj. sav., statybos projektas	
Kiti elementai ( įėjimo apdailos plokštės, langų rėmai, durų rėmai, apskardinimai), spalva tamsiai pilka - RAL 7016		A 1882	PV	Eimantas Slušnis	Statinio numeris ir pavadinimas, dokumento pavadinimas: 01-administracinės paskirties pastatas Fasadas F-A'. M 1:125	
		A 2010	PDV	Urtė Pukštienė	Laida 0	
			Arch.asist.	Gabija Pekūnaitė	Dokumento žymuo: 201-01-PP-SA.B- 04	
		LT	Statytojas ir/arba užsakovas: A. K.		Lapas 1	Lapų 1

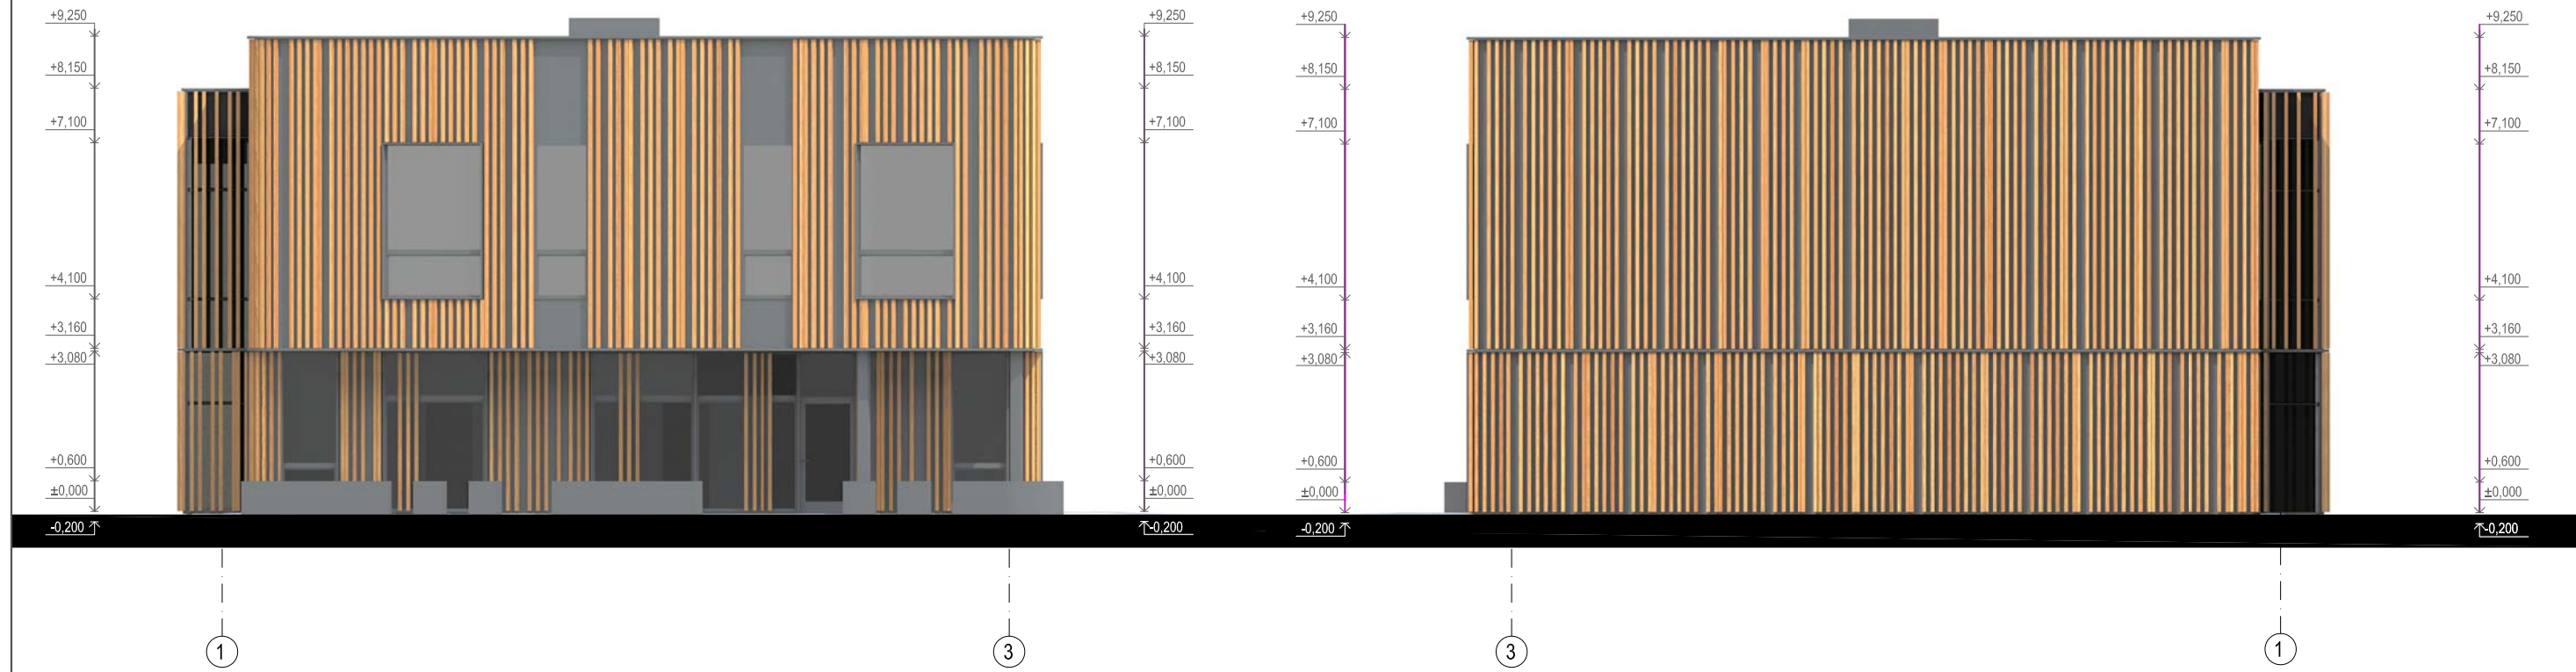

<b>Sutartiniai žymėjimai:</b>							
	Struktūrinis tinkas, spalva balta tamsiai pilka - RAL 7016	0	2020-10	Svarstymui su visuomene.			
	Natūralaus medžio tašai	Laida	Data	Laidos statusas. Keltimo priežastis (jei taikoma)			
	Cokolis, struktūrinis tinkas, spalva tamsiai pilka - RAL 7016	Kval. patv. dok. nr.		 UAB ASD Project; el.p.: Info@asdproject.lt; tel.:+37061399774		Statinio projekto pavadinimas:	
Kiti elementai ( įėjimo apdailos plokštės, langų rėmai, durų rėmai, apskardinimai), spalva tamsiai pilka - RAL 7016		A 1882	PV			Eimantas Slušnis	Administracinės paskirties pastato Raskilos g. 1, Vijųų k., Užliedžių sen., Kauno raj. sav., statybos projektas
		A 2010	PDV	Urtė Pukštienė	Statinio numeris ir pavadinimas, dokumento pavadinimas: 01-administracinės paskirties pastatas Fasadas A'-F. M 1:125		0
			Arch.asist.	Gabija Pekūnaitė			Dokumento žymuo:
		LT	Statytojas ir/arba užsakovas:		201-01-PP-SA.B- 05		Lapų
			A. K.				1 1



<b>Sutartiniai žymėjimai:</b>						
	Struktūrinis tinkas, spalva balta tamsiai pilka - RAL 7016	0	2020-10	Svarstymui su visuomene.		
	Natūralaus medžio tašai	Laida	Data	Laidos statusas. Keltimo priežastis (jei taikoma)		
	Cokolis, struktūrinis tinkas, spalva tamsiai pilka - RAL 7016	Kval. patv. dok. nr.	 UAB ASD Project; el.p.: Info@asdproject.lt; tel.:+37061399774		Statinio projekto pavadinimas: Administracinės paskirties pastato Raskilos g. 1, Vijųų k., Užliedžių sen., Kauno raj. sav., statybos projektas	
Kiti elementai ( įėjimo apdailos plokštės, langų rėmai, durų rėmai, apskardinimai), spalva tamsiai pilka - RAL 7016		A 1882	PV	Eimantas Slušnis	Statinio numeris ir pavadinimas, dokumento pavadinimas: 01-administracinės paskirties pastatas Fasadas 1-3,3-1. M 1:125	
		A 2010	PDV	Urtė Pukštienė	Laida 0	
			Arch.asist.	Gabija Pekūnaitė	Dokumento žymuo: 201-01-PP-SA.B- 06	
		LT	Statytojas ir/arba užsakovas: A. K.		Lapas 1	Lapų 1



0	2020-10	Svarstymui su visuomene.		
Laida	Data	Laidos statusas. Keltimo priezastis (jei taikoma)		
Kval. patv. dok. nr.	UAB ASD Project; el.p.: Info@asdproject.lt; tel.:+37061399774		 Statinio projekto pavadinimas: Administracinės paskirties pastato Raskilos g. 1, Vijųkų k., Užliedžių sen., Kauno raj. sav., statybos projektas	
A 1882	PV	Eimantas Slušnis	Statinio numeris ir pavadinimas, dokumento pavadinimas: 01-administracinės paskirties pastatas Vizualizacija	Laida
A 2010	PDV	Urtė Pukštienė		0
	Arch.asist.	Gabija Pekūnaitė	Dokumento žymuo: 201-01-PP-SA.B- 07	Lapas
LT	Statytojas ir/arba užsakovas: A. K.			1





0	2020-10	Svarstymui su visuomene.		
Laida	Data	Laidos statusas. Keltimo priezastis (jei taikoma)		
Kval. patv. dok. nr.			Statinio projekto pavadinimas: Administracinės paskirties pastato Raskilos g. 1, Vijųų k., Užliedžių sen., Kauno raj. sav., statybos projektas	
A 1882	PV	Eimantas Slušnis	Statinio numeris ir pavadinimas, dokumento pavadinimas: 01-administracinės paskirties pastatas Vizualizacija	
A 2010	PDV	Urtė Pukštienė		
	Arch.asist.	Gabija Pekūnaitė		
LT	Statytojas ir/arba užsakovas: A. K.		Dokumento žymuo: 201-01-PP-SA.B- 08	
			Lapas	Lapų
			1	1