


FASADŲ SPALVOS PAGAL RAL PALETĘ

	DAUGIASLUOKSNĖ PLOKŠTĖ, DENGTA POLIESTERIU, SPALVA - RAL 1006, T. GELTONA (DARK YELLOW)
	DAUGIASLUOKSNĖ PLOKŠTĖ, DENGTA POLIESTERIU, SPALVA - RAL 9010, BALTA (WHITE)
	DAUGIASLUOKSNĖ PLOKŠTĖ, DENGTA POLIESTERIU, SPALVA - RAL 7016, T. PILKA (ANTRHRACITE GREY)
	ESTAKADŲ VAMZDYNAI, TECHNOLOGINIAI ĮRENGINIAI IR KANALAI - CINKUOTO PAVIRŠIAUS SPALVA, ARTIMA RAL 9006
	FERMENTACIJOS IR ALKOHOLIO REZERVUARŲ TALPOS - NERŪDIJANČIO PLIENO SPALVOS BLIZGUS PAVIRŠIUS

0	2020-10	Dokumentacija informuoti visuomenę apie planuojamo objekto projektavimą ir statybą		
LAIDA	ISLEIDIMO DATA	LAIDOS STATUSAS. KEITIMO PRIEŽASTIS (JEI TAIKOMA)		
KVAL. PATV. DOK. NR.			STATINIO PROJEKTO PAVADINIMAS GAMYBOS, PRAMONĖS PASKIRTIES PASTATŲ J. JANONIO G. 6, PANEVĖŽYJE, STATYBOS PROJEKTINIAI PASIŪLYMAI	
A 1331	PV	GRETA KUČIKIENĖ	STATINIO NUMERIS IR PAVADINIMAS, DOKUMENTO PAVADINIMAS	LAIDA
17489	PVpadėj.	LINAS BALIUCKAS	XX 3D_1	0
A 1331	PDV	GRETA KUČIKIENĖ	M As indicated LAPAS	LAPŲ
lt	STATYTOJAS IR (ARBA) UŽSAKOVAS ETEA LT, UAB		DOKUMENTO ŽYMUO 20020S1LB-XX-PP-SA_B-04.1	


1



5




6

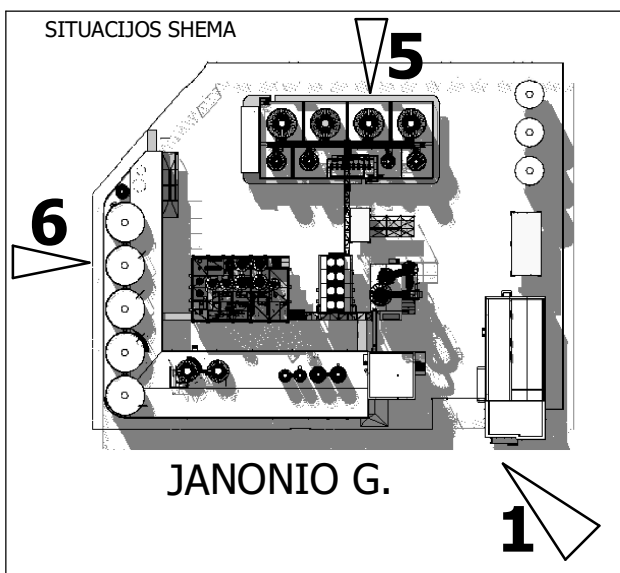



FASADŲ SPALVOS PAGAL RAL PALETĘ


	DAUGIASLUOKSNĖ PLOKŠTĖ, DENGTA POLIESTERIU, SPALVA - RAL 1006, T. GELTONA (DARK YELLOW)
	DAUGIASLUOKSNĖ PLOKŠTĖ, DENGTA POLIESTERIU, SPALVA - RAL 9010, BALTA (WHITE)
	DAUGIASLUOKSNĖ PLOKŠTĖ, DENGTA POLIESTERIU, SPALVA - RAL 7016, T. PILKA (ANTHRACITE GREY)
	ESTAKADŲ VAMZDYNAI, TECHNOGINIAI ĮRENGINIAI IR KANALAI - CINKUOTO PAVIRŠIAUS SPALVA, ARTIMA RAL 9006
	FERMENTACIJOS IR ALKOHOLIO REZERVUARŲ TALPOS - NERŪDIJANČIO PLIENO SPALVOS BLIZGUS PAVIRŠIUS




0	2020-10	Dokumentacija informuoti visuomenę apie planuojamo objekto projektavimą ir statybą		
LAIDA	IŠLEIDIMO DATA	LAIDOS STATUSAS. KEITIMO PRIEŽASTIS (JEI TAIKOMA)		
KVAL. PATV. DOK. NR.			STATINIO PROJEKTO PAVADINIMAS GAMYBOS, PRAMONĖS PASKIRTIES PASTATŲ J. JANONIO G. 6, PANEVĖŽYJE, STATYBOS PROJEKTINIAI PASIŪLYMAI	
A 1331	PV	GRETA KUČIKIENĖ	STATINIO NUMERIS IR PAVADINIMAS, DOKUMENTO PAVADINIMAS	LAIDA
17489	PVpadėj.	LINAS BALIUCKAS	3D_2	0
A 1331	PDV	GRETA KUČIKIENĖ	M 1 : 200	
It	STATYTOJAS IR (ARBA) UŽSAKOVAS ETEA LT, UAB		DOKUMENTO ŽYMUO 20020S1LB-PP-SA_B-04.2	LAPAS LAPŲ

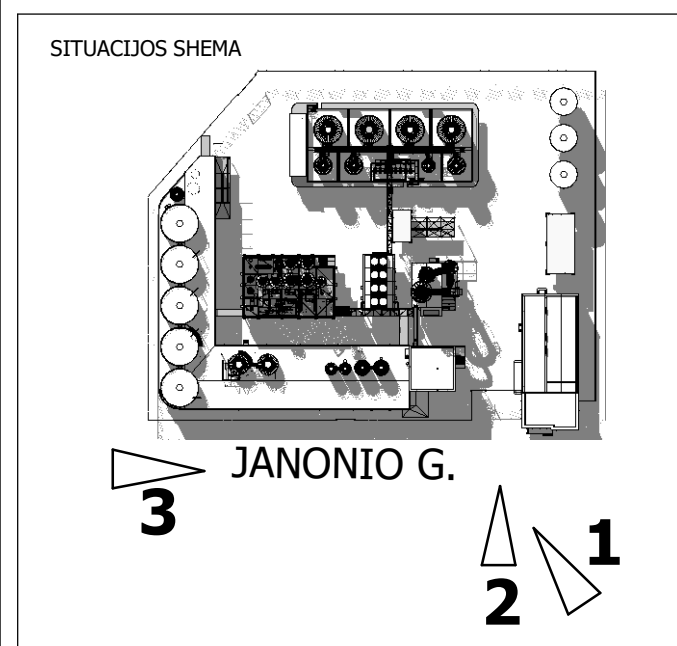


0	2020-10	Dokumentacija informuoti visuomenę apie planuojamo objekto projektavimą ir statybą		
LAIDA	IŠLEIDIMO DATA	LAIDOS STATUSAS. KEITIMO PRIEŽASTIS (JEI TAIKOMA)		
KVAL. PATV. DOK. NR.			STATINIO PROJEKTO PAVADINIMAS GAMYBOS, PRAMONĖS PASKIRTIES PASTATŲ J. JANONIO G. 6, PANEVĖŽYJE, STATYBOS PROJEKTINIAI PASIŪLYMAI	
A 1331	PV	GRETA KUČIKIENĖ	STATINIO NUMERIS IR PAVADINIMAS, DOKUMENTO PAVADINIMAS 3D situacijoje_3	LAIDA 0
17489	PVpadėj.	LINAS BALIUČKAS		
A 1331	PDV	GRETA KUČIKIENĖ		
lt	STATYTOJAS IR (ARBA) UŽSAKOVAS ETEA LT, UAB		DOKUMENTO ŽYMUO 20020S1LB-PP-SA_B-04.3	LAPAS M
				LAPŲ

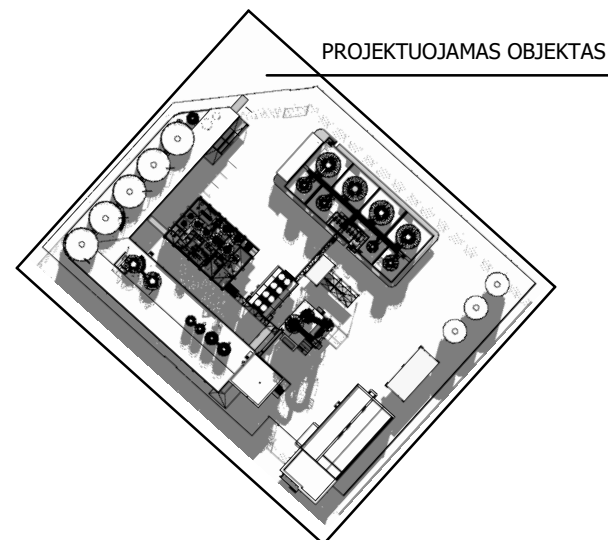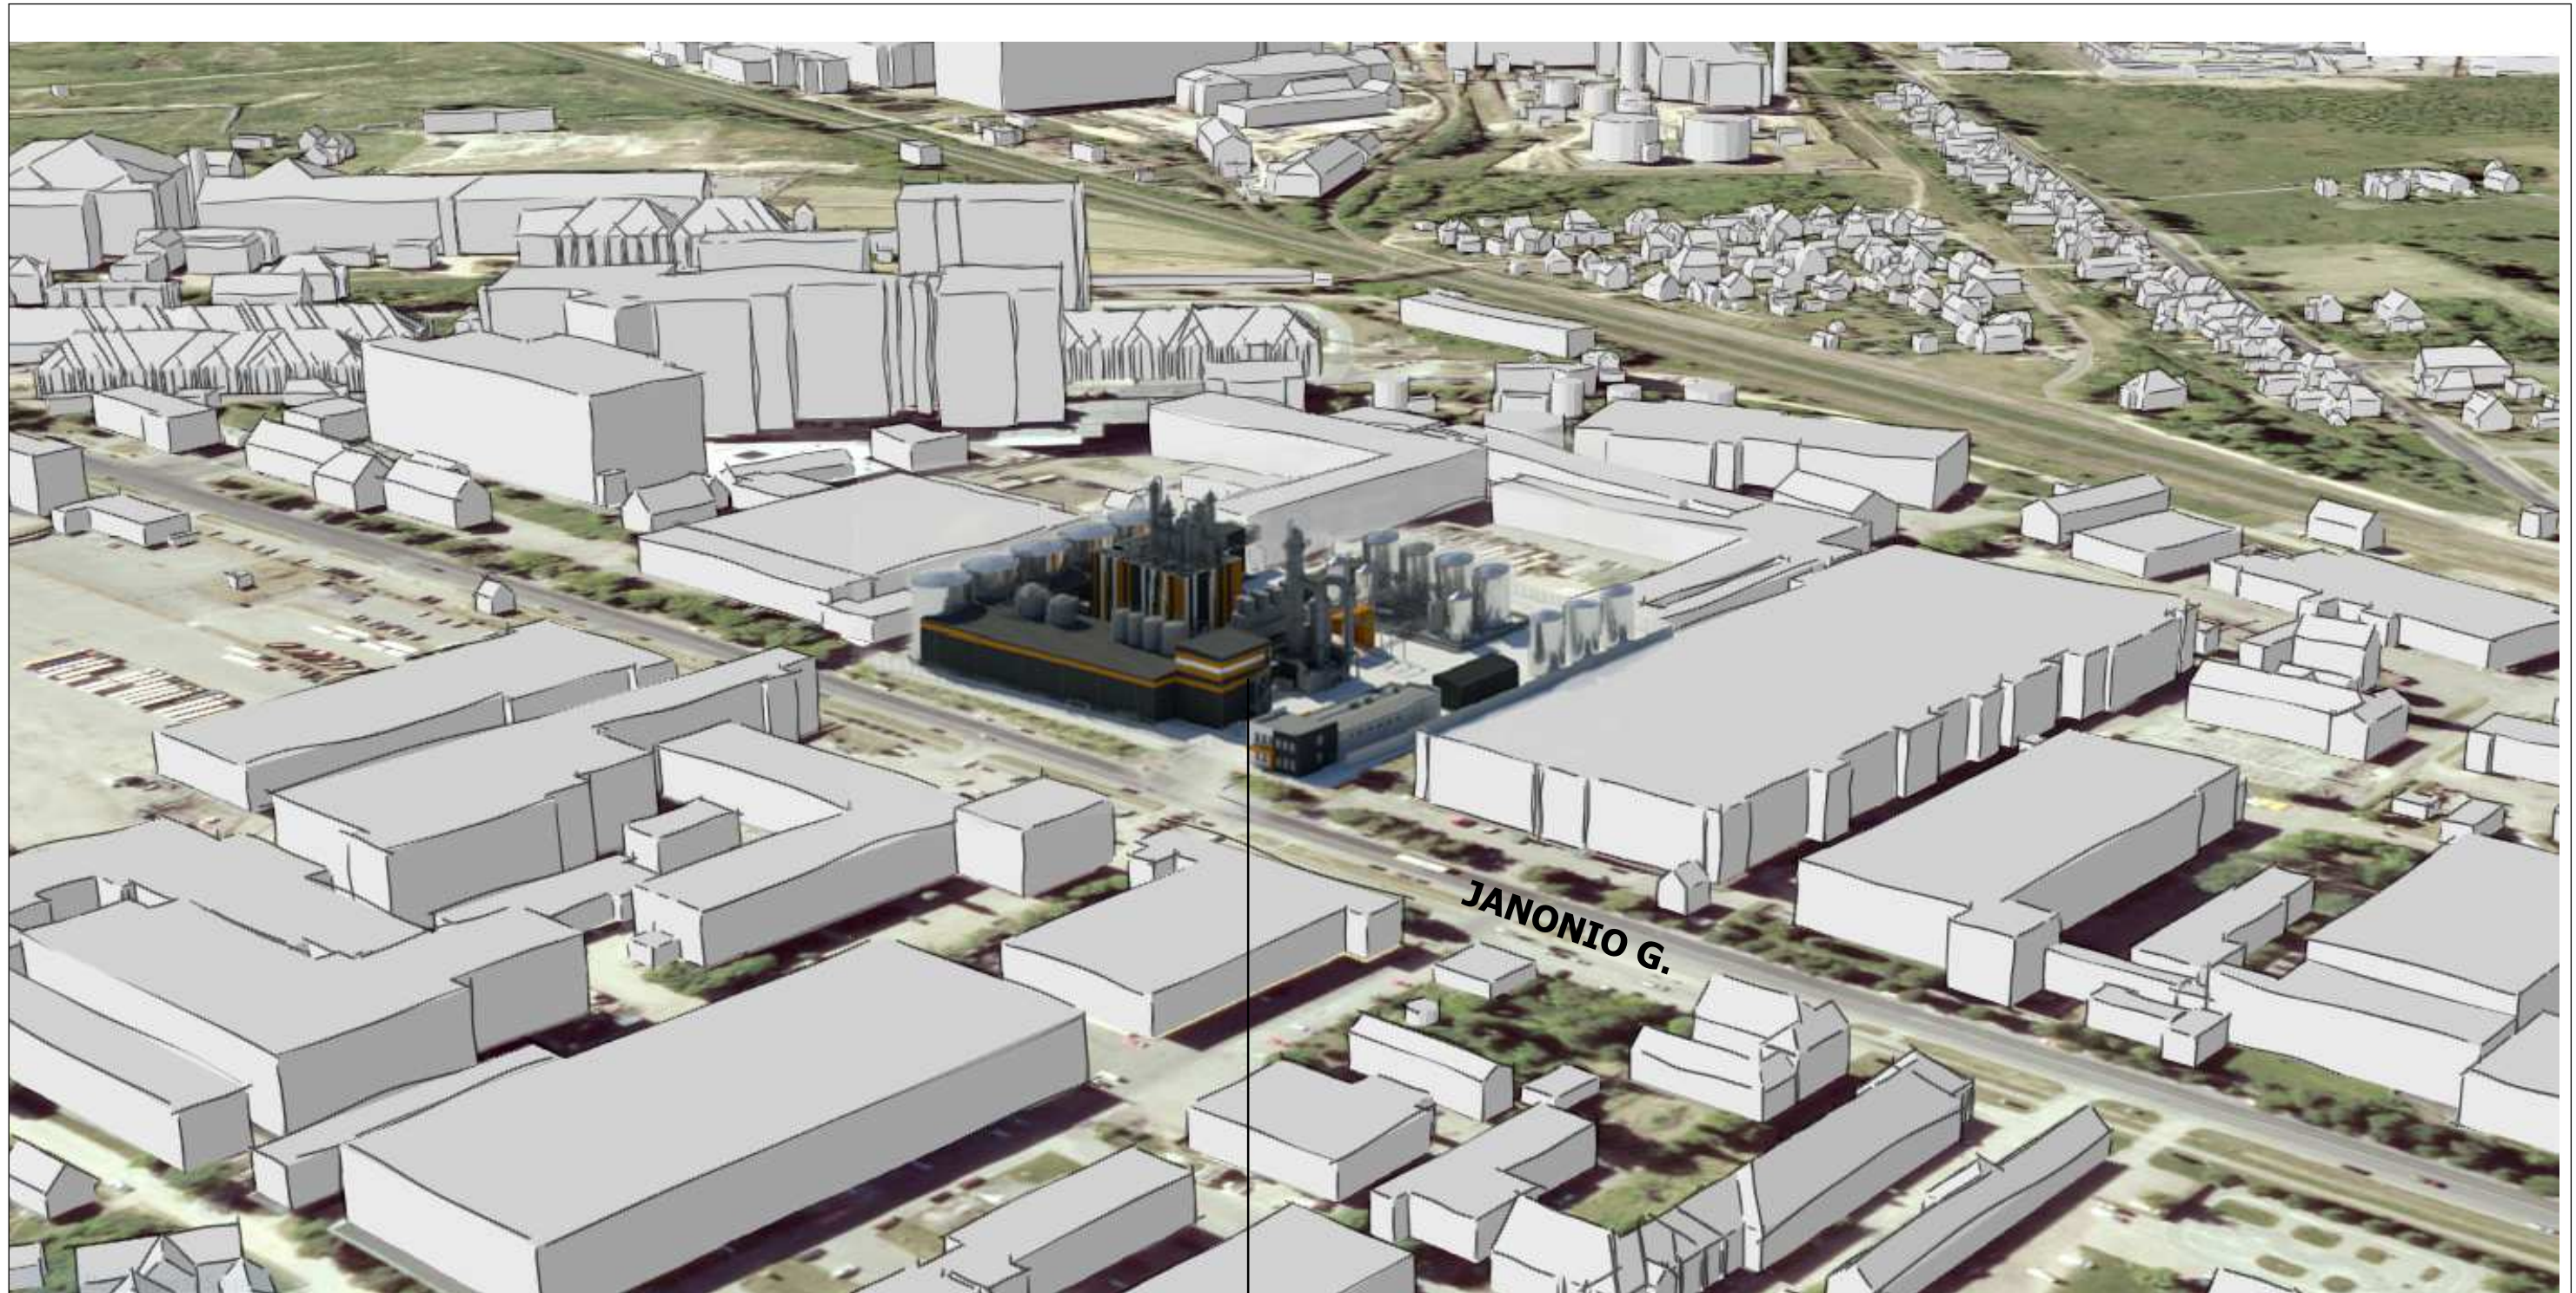

0	2020-10	Dokumentacija informuoti visuomenę apie planuojamo objekto projektavimą ir statybą		
LAIDA	IŠLEIDIMO DATA	LAIDOS STATUSAS. KEITIMO PRIEŽASTIS (JEI TAIKOMA)		
KVAL. PATV. DOK. NR.			STATINIO PROJEKTO PAVADINIMAS GAMYBOS, PRAMONĖS PASKIRTIES PASTATŲ J. JANONIO G. 6, PANEVĖŽYJE, STATYBOS PROJEKTINIAI PASIŪLYMAI	
A 1331	PV	GRETA KUČIKIENĖ	STATINIO NUMERIS IR PAVADINIMAS, DOKUMENTO PAVADINIMAS 3D_bendri vaizdai	LAIDA 0
17489	PVpadėj.	LINAS BALIUCKAS		
A 1331	PDV	GRETA KUČIKIENĖ		
lt	STATYTOJAS IR (ARBA) UŽSAKOVAS ETE A LT, UAB		DOKUMENTO ŽYMUO 20020S1LB-PP-SP_B-04.4	LAPAS LAPŲ

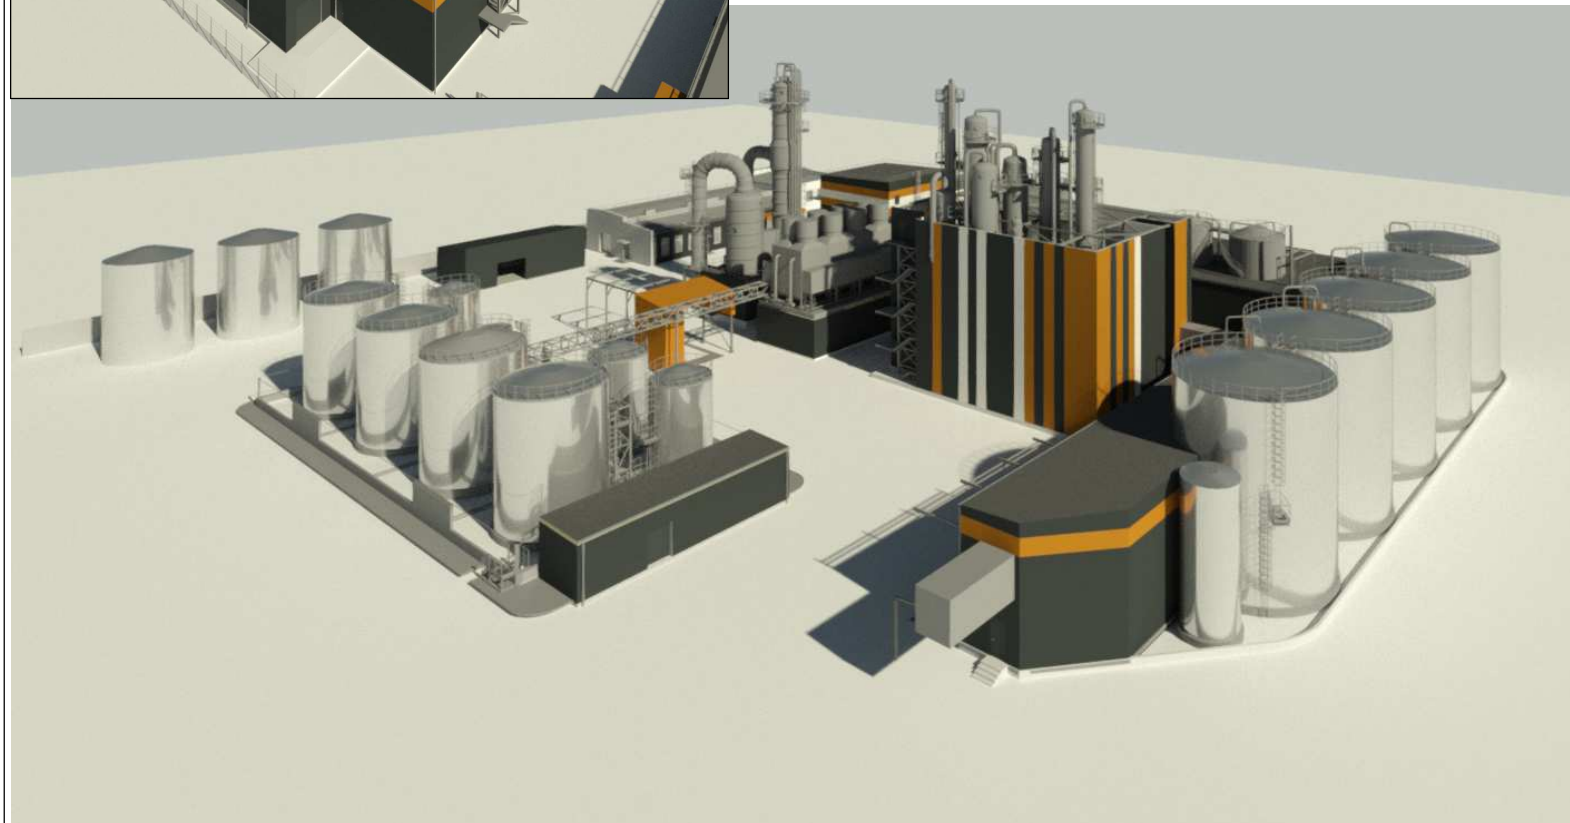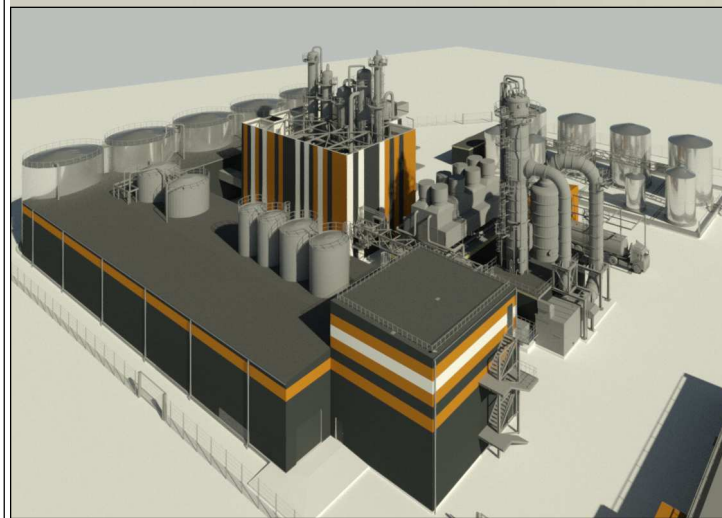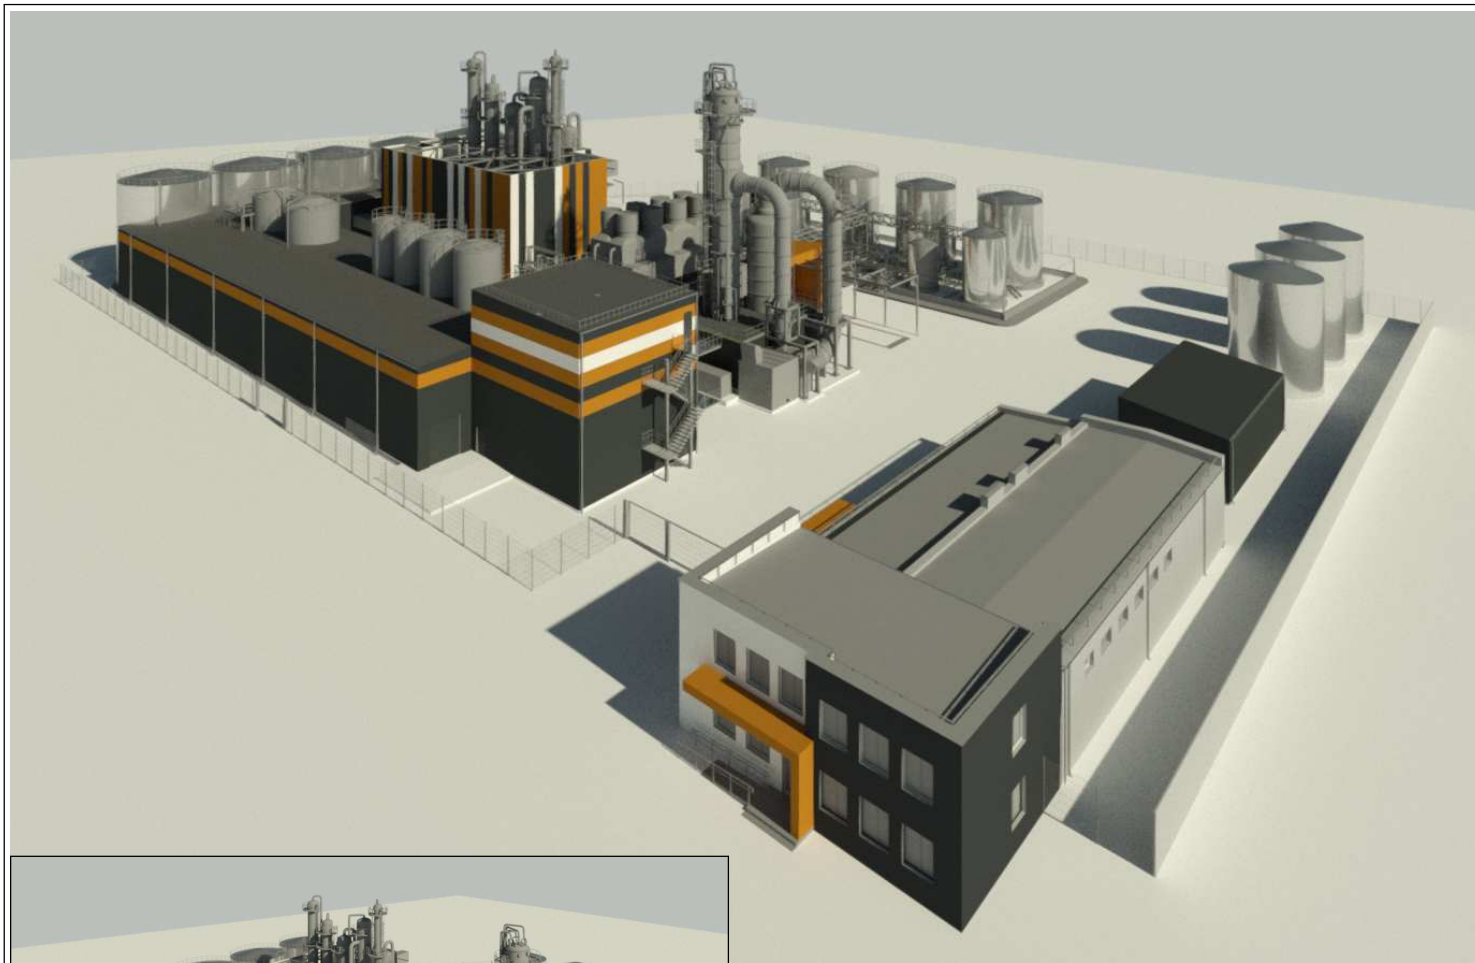

0	2020-10	Dokumentacija informuoti visuomenę apie planuojamo objekto projektavimą ir statybą			
LAIDA	IŠLEIDIMO DATA	LAIDOS STATUSAS. KEITIMO PRIEŽASTIS (JEI TAIKOMA)			
KVAL. PATV. DOK. NR.			STATINIO PROJEKTO PAVADINIMAS GAMYBOS, PRAMONĖS PASKIRTIES PASTATŲ J. JANONIO G. 6, PANEVĖŽYJE, STATYBOS PROJEKTINIAI PASIŪLYMAI		
A 1331	PV	GRETA KUČIKIENĖ	STATINIO NUMERIS IR PAVADINIMAS, DOKUMENTO PAVADINIMAS 3D_bendri gamyklos vaizdai	LAIDA	
17489	PVpadėj.	LINAS BALIUČKAS		0	
A 1331	PDV	GRETA KUČIKIENĖ		M	
lt	STATYTOJAS IR (ARBA) UŽSAKOVAS ETE A LT, UAB		DOKUMENTO ŽYMUO 20020S1LB-PP-SA_B-04.5	LAPAS	LAPŲ