
















**FASADŲ APDAILOS MEDŽIAGOS:**

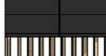	Cokolis - tinkuotas, spalva - juodas, RAL 7016;
	Fasadas - klinkerinių plytų, spalva - juoda, RAL 7021;
	Fasadas - aliuminio kompozito plokščių, spalva - šviesiai pilka, RAL 7035;
	Fasadas - aliuminio kompozito plokščių, spalva - raudona, RAL 3020;
	Fasadas - aliuminio kompozito plokščių, spalva - juoda, RAL 7016;
	Fasadas - medinių apdailinių juostų, spalva - ruda, RAL 1011;
	Fasadas - perforuoto metalo tinklas, spalva - raudona, RAL 3026;
	Langai - aliuminio profilio, spalva - pilka, RAL 7016;
	Durys - aliuminio profilio, spalva - pilka, RAL 7016 ir raudona, RAL 3020;

0	2020	STATYBOS LEIDIMUI			
LAIDA	IŠLEIDIMO DATA	LAIDOS STATUSAS IR IŠLEIDIMO PRIEŽASTIS (JEI TAIKOMA)			
KVAL. DOK. NR.	 <b>UAB "TS Projects"</b> <small>Įmonės kodas: 300021780, Lietuvininkų g. 61, Šilutė Tel/fax.: (8-441) 54807          Mob.tel.: 8-614-41649, e-mail.: tsprojektai@gmail.com</small>		<b>STATINIO PROJEKTO PAVADINIMAS</b> Maitinimo paskirties pastato naujos statybos, Minijos g. 90, Klaipėdos m., projektas.		
A 1722	PV architektas	O. Jankauskas		<b>STATINIO NR. IR PAVADINIMAS</b> Vizualizacijos	LAIDA
	Architektas	G. Bujokas		0	
LT	<b>STATYTOJAS/ UŽSAKOVAS</b> UAB "Viremidos investicijos"		<b>DOKUMENTO ŽYMUO</b> 1974 - PP - SA	LAPAS	LAPŲ
				0	0

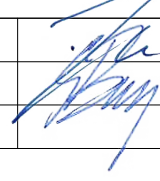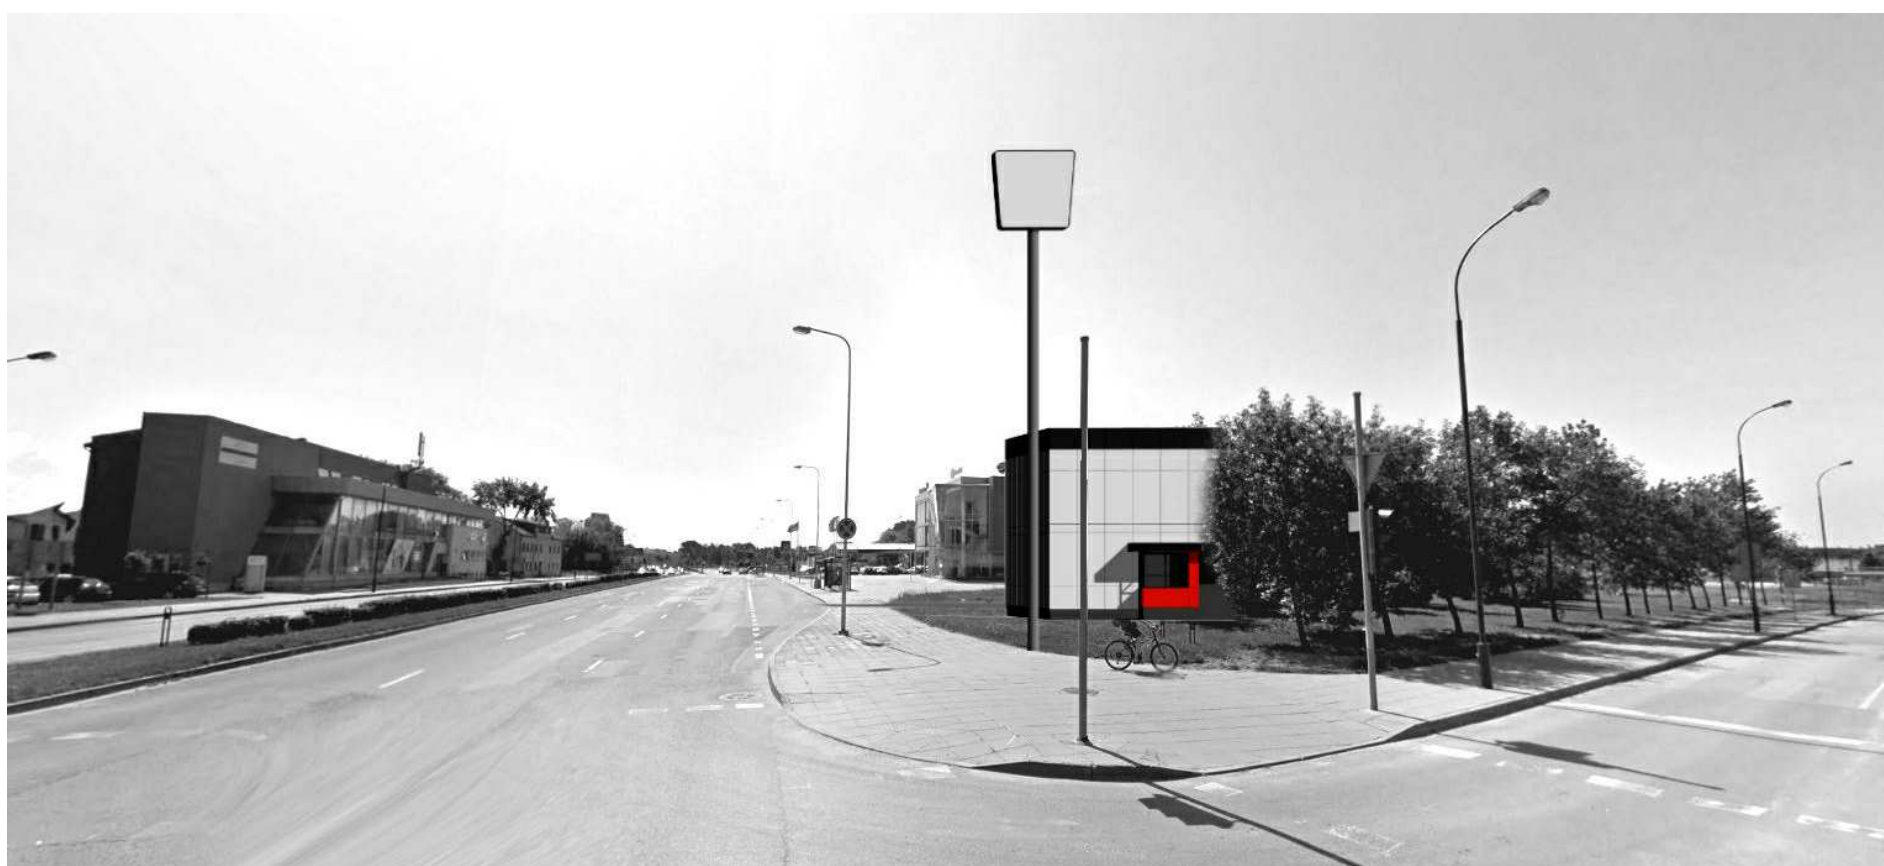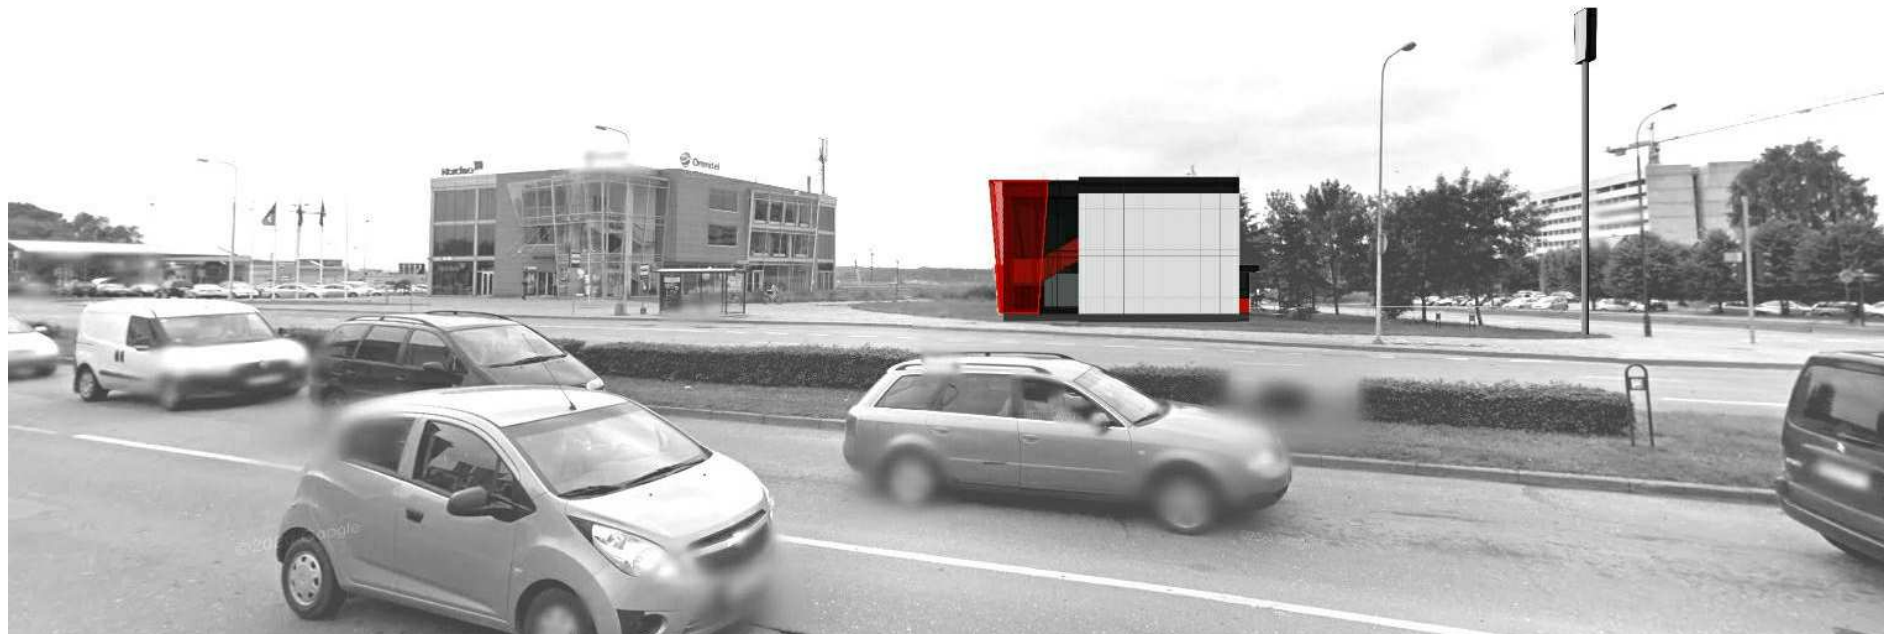

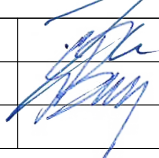0	2020	STATYBOS LEIDIMUI			
LAIDA	IŠLEIDIMO DATA	LAIDOS STATUSAS IR IŠLEIDIMO PRIEŽASTIS (JEI TAIKOMA)			
KVAL. DOK. NR.	 <b>UAB "TS Projects"</b> <small>Įmonės kodas: 300021780, Lietuvininkų g. 61, Šilutė Tel/fax.: (8-441) 54807          Mob.tel.: 8-614-41649, e-mail.: tsprojektai@gmail.com</small>		<b>STATINIO PROJEKTO PAVADINIMAS</b> Maitinimo paskirties pastato naujos statybos, Minijos g. 90, Klaipėdos m., projektas.		
A 1722	PV architektas	O. Jankauskas		<b>STATINIO NR. IR PAVADINIMAS</b> Vizualizacijos	<b>LAIDA</b> 0
	Architektas	G. Bujokas			0
LT	<b>STATYTOJAS/ UŽSAKOVAS</b> UAB "Viremidos investicijos"		<b>DOKUMENTO ŽYMUO</b> 1974 - PP - SA	<b>LAPAS</b> 0	<b>LAPŲ</b> 0