





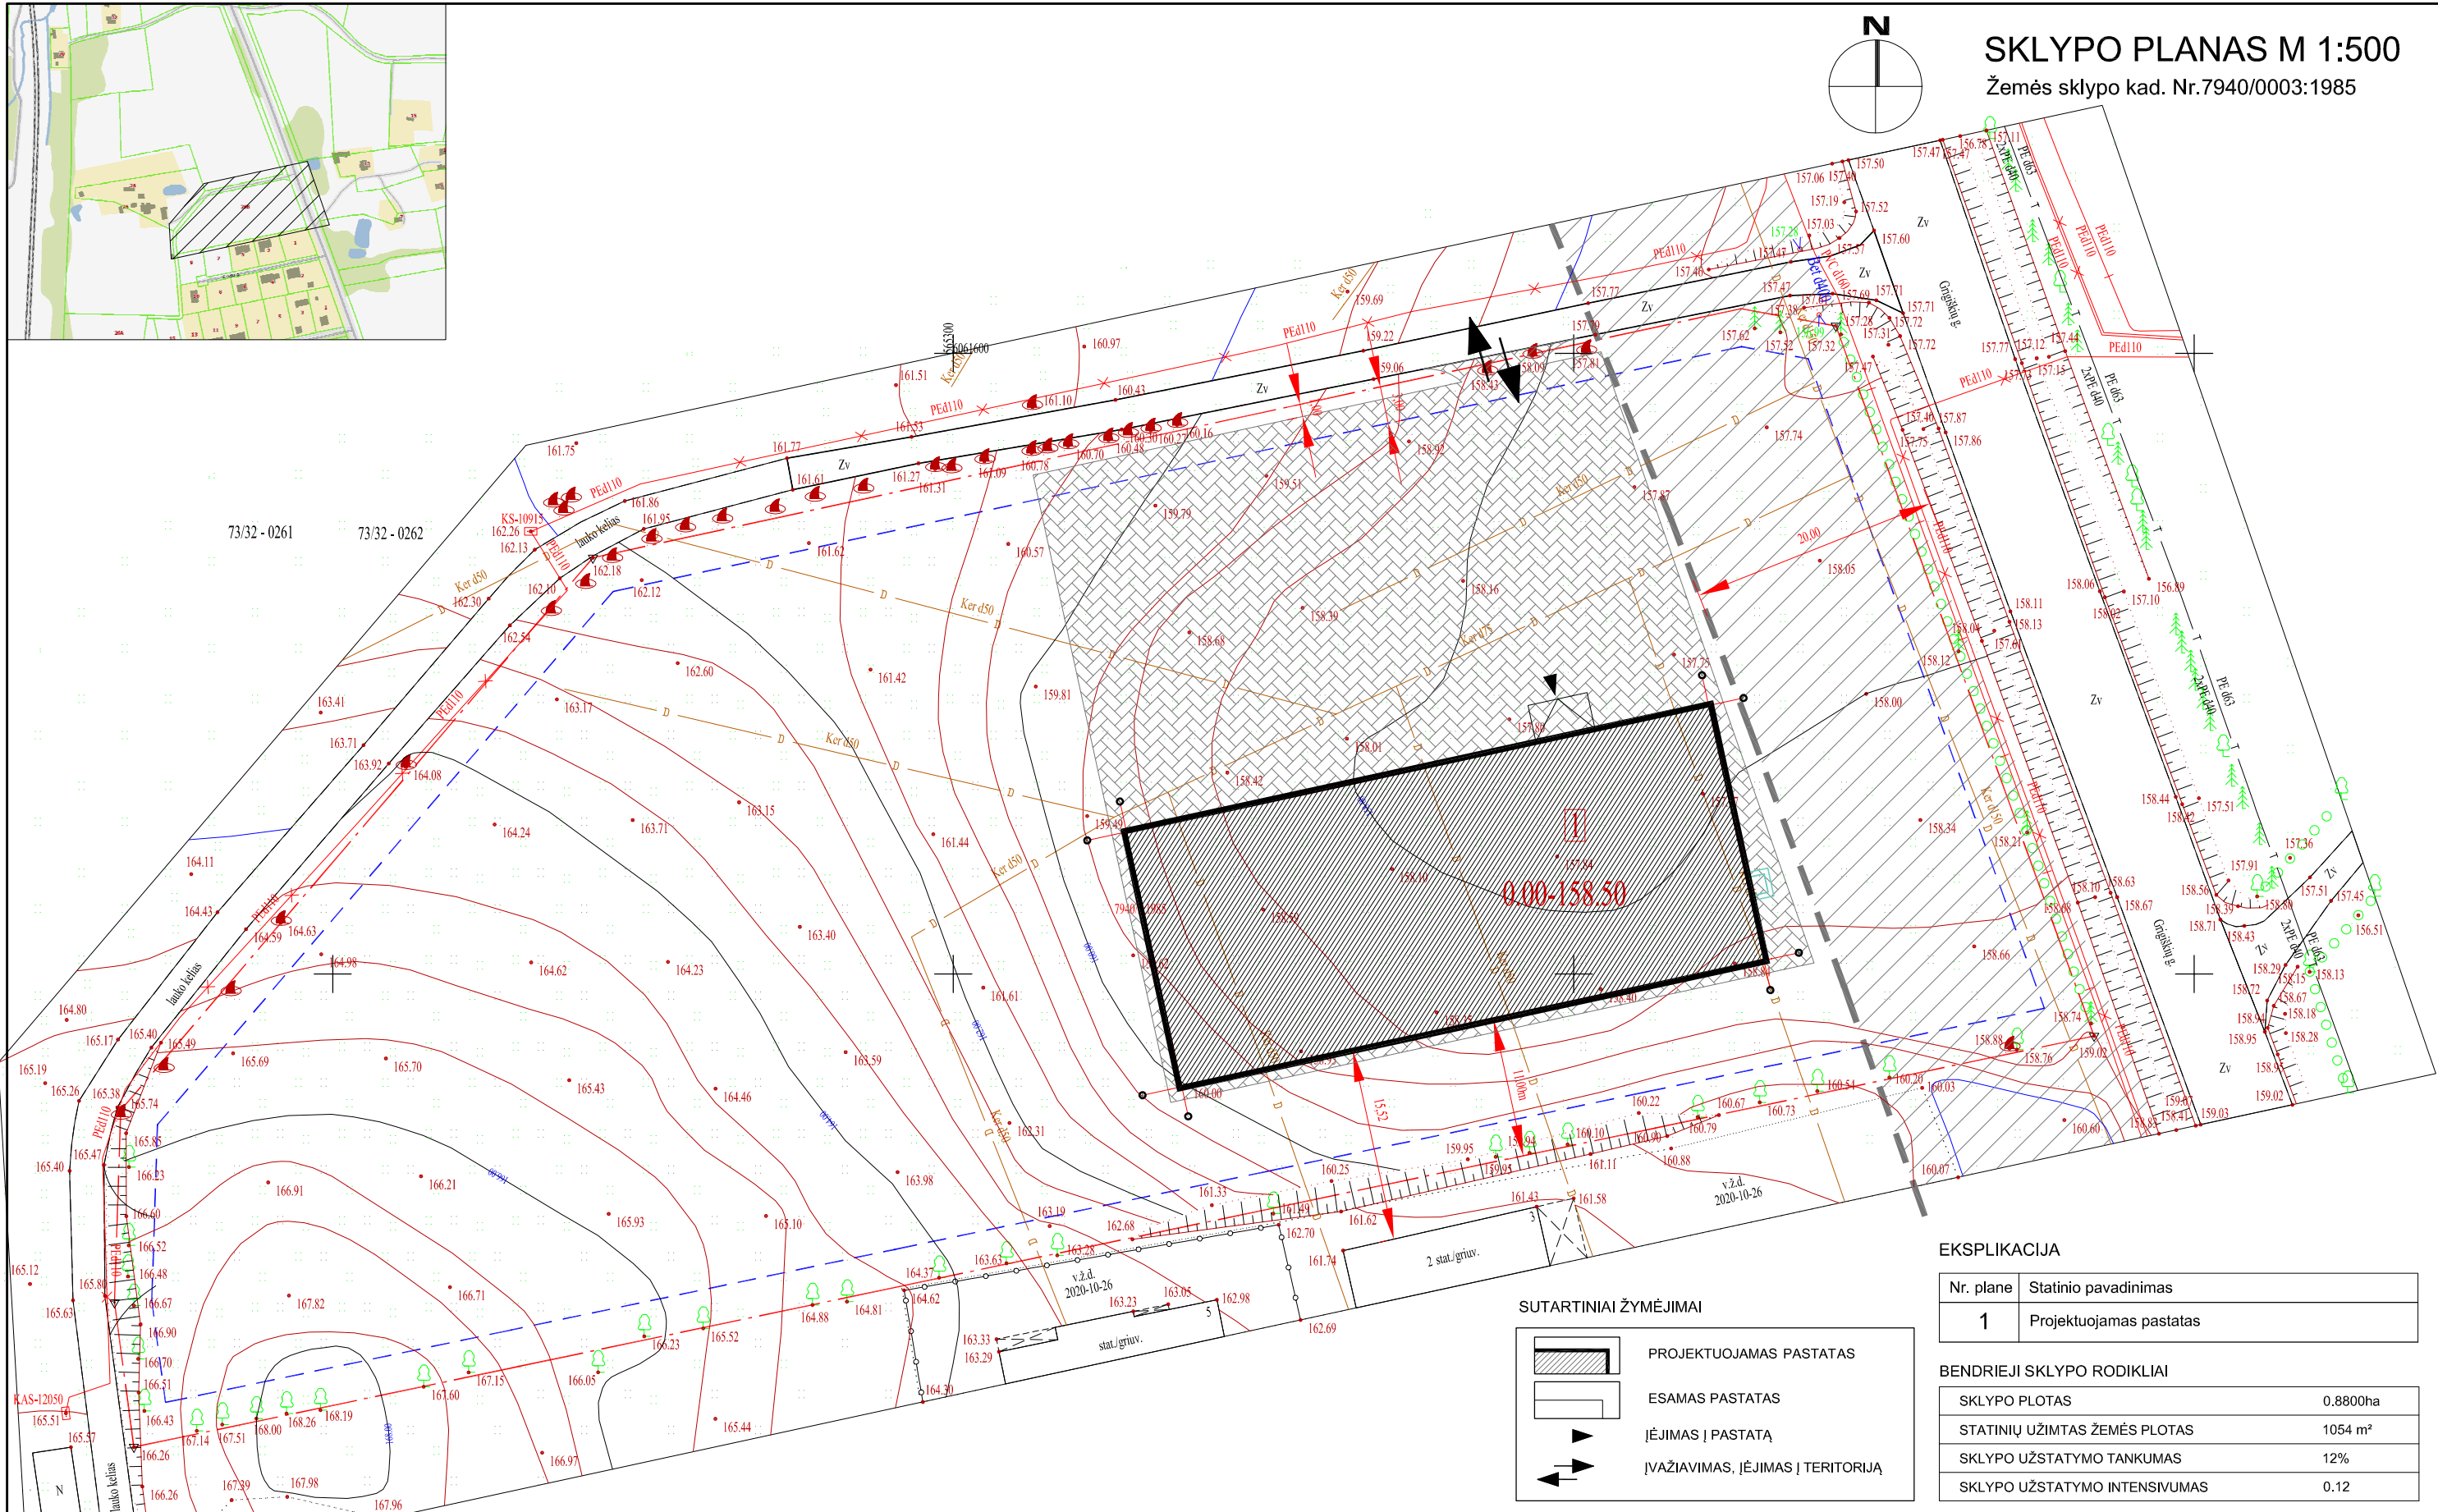

SKLYPO PLANAS M 1:500

Žemės sklypo kad. Nr.7940/0003:1985

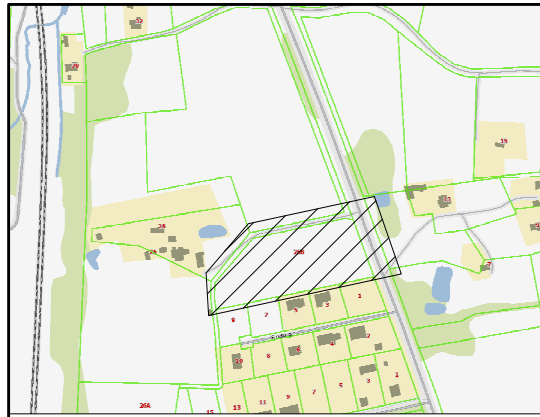

SUTARTINIAI ŽYMĖJIMAI

-  PROJEKTUOJAMAS PASTATAS
-  ESAMAS PASTATAS
-  ĮĖJIMAS Į PASTATĄ
-  ĮVAŽIAVIMAS, ĮĖJIMAS Į TERITORIJĄ

EKSPLIKACIJA

Nr. plane	Statinio pavadinimas
1	Projektuojamas pastatas

BENDRIEJI SKLYPO RODIKLIAI

SKLYPO PLOTAS	0.8800ha
STATINIŲ UŽIMTAS ŽEMĖS PLOTAS	1054 m ²
SKLYPO UŽSTATYMO TANKUMAS	12%
SKLYPO UŽSTATYMO INTENSIVUMAS	0.12


UAB „Projektų horizontai“ Įmonės kodas 126090244 Dunojaus g.14, LT-02104,Vilnius Tel 8655 43413 E-mail projektu.horizontai@gmail.com			STATINIO PROJEKTO PAVADINIMAS: SANDĖLIO, GRIGIŠKIŲ G. 26b, SELIOVIŠKIŲ K., LENTVARIO SEN., TRAKŲ R.SAV., STATYBOS PROJEKTAS		
Pareigos	Vardas,pavardė	Parašas	STATINIO NUMERIS IR PAVADINIMAS, DOKUMENTO PAVADINIMAS:		
A1825	PV	I.Leinartaitė-Gerliakienė	1. SANDĖLIS		
A1825	Architektė	I.Leinartaitė-Gerliakienė	SKLYPO PLANAS M 1:500		
LT	STATYTOJAS / UŽSAKOVAS: V.U.		DOKUMENTO ŽYMUO: 2020.10-PP-BD. B-01		LAIDA: 0
			LAPAS:	LAPŲ:	
			1	1	

SUDERINTA ELEKTRONINĖJE TOPD PASLAUGOJE,
SUTEIKTAS NUMERIS: 79:20:1701
2020-11-12

73/32 - 0281 73/32 - 0282



1:500


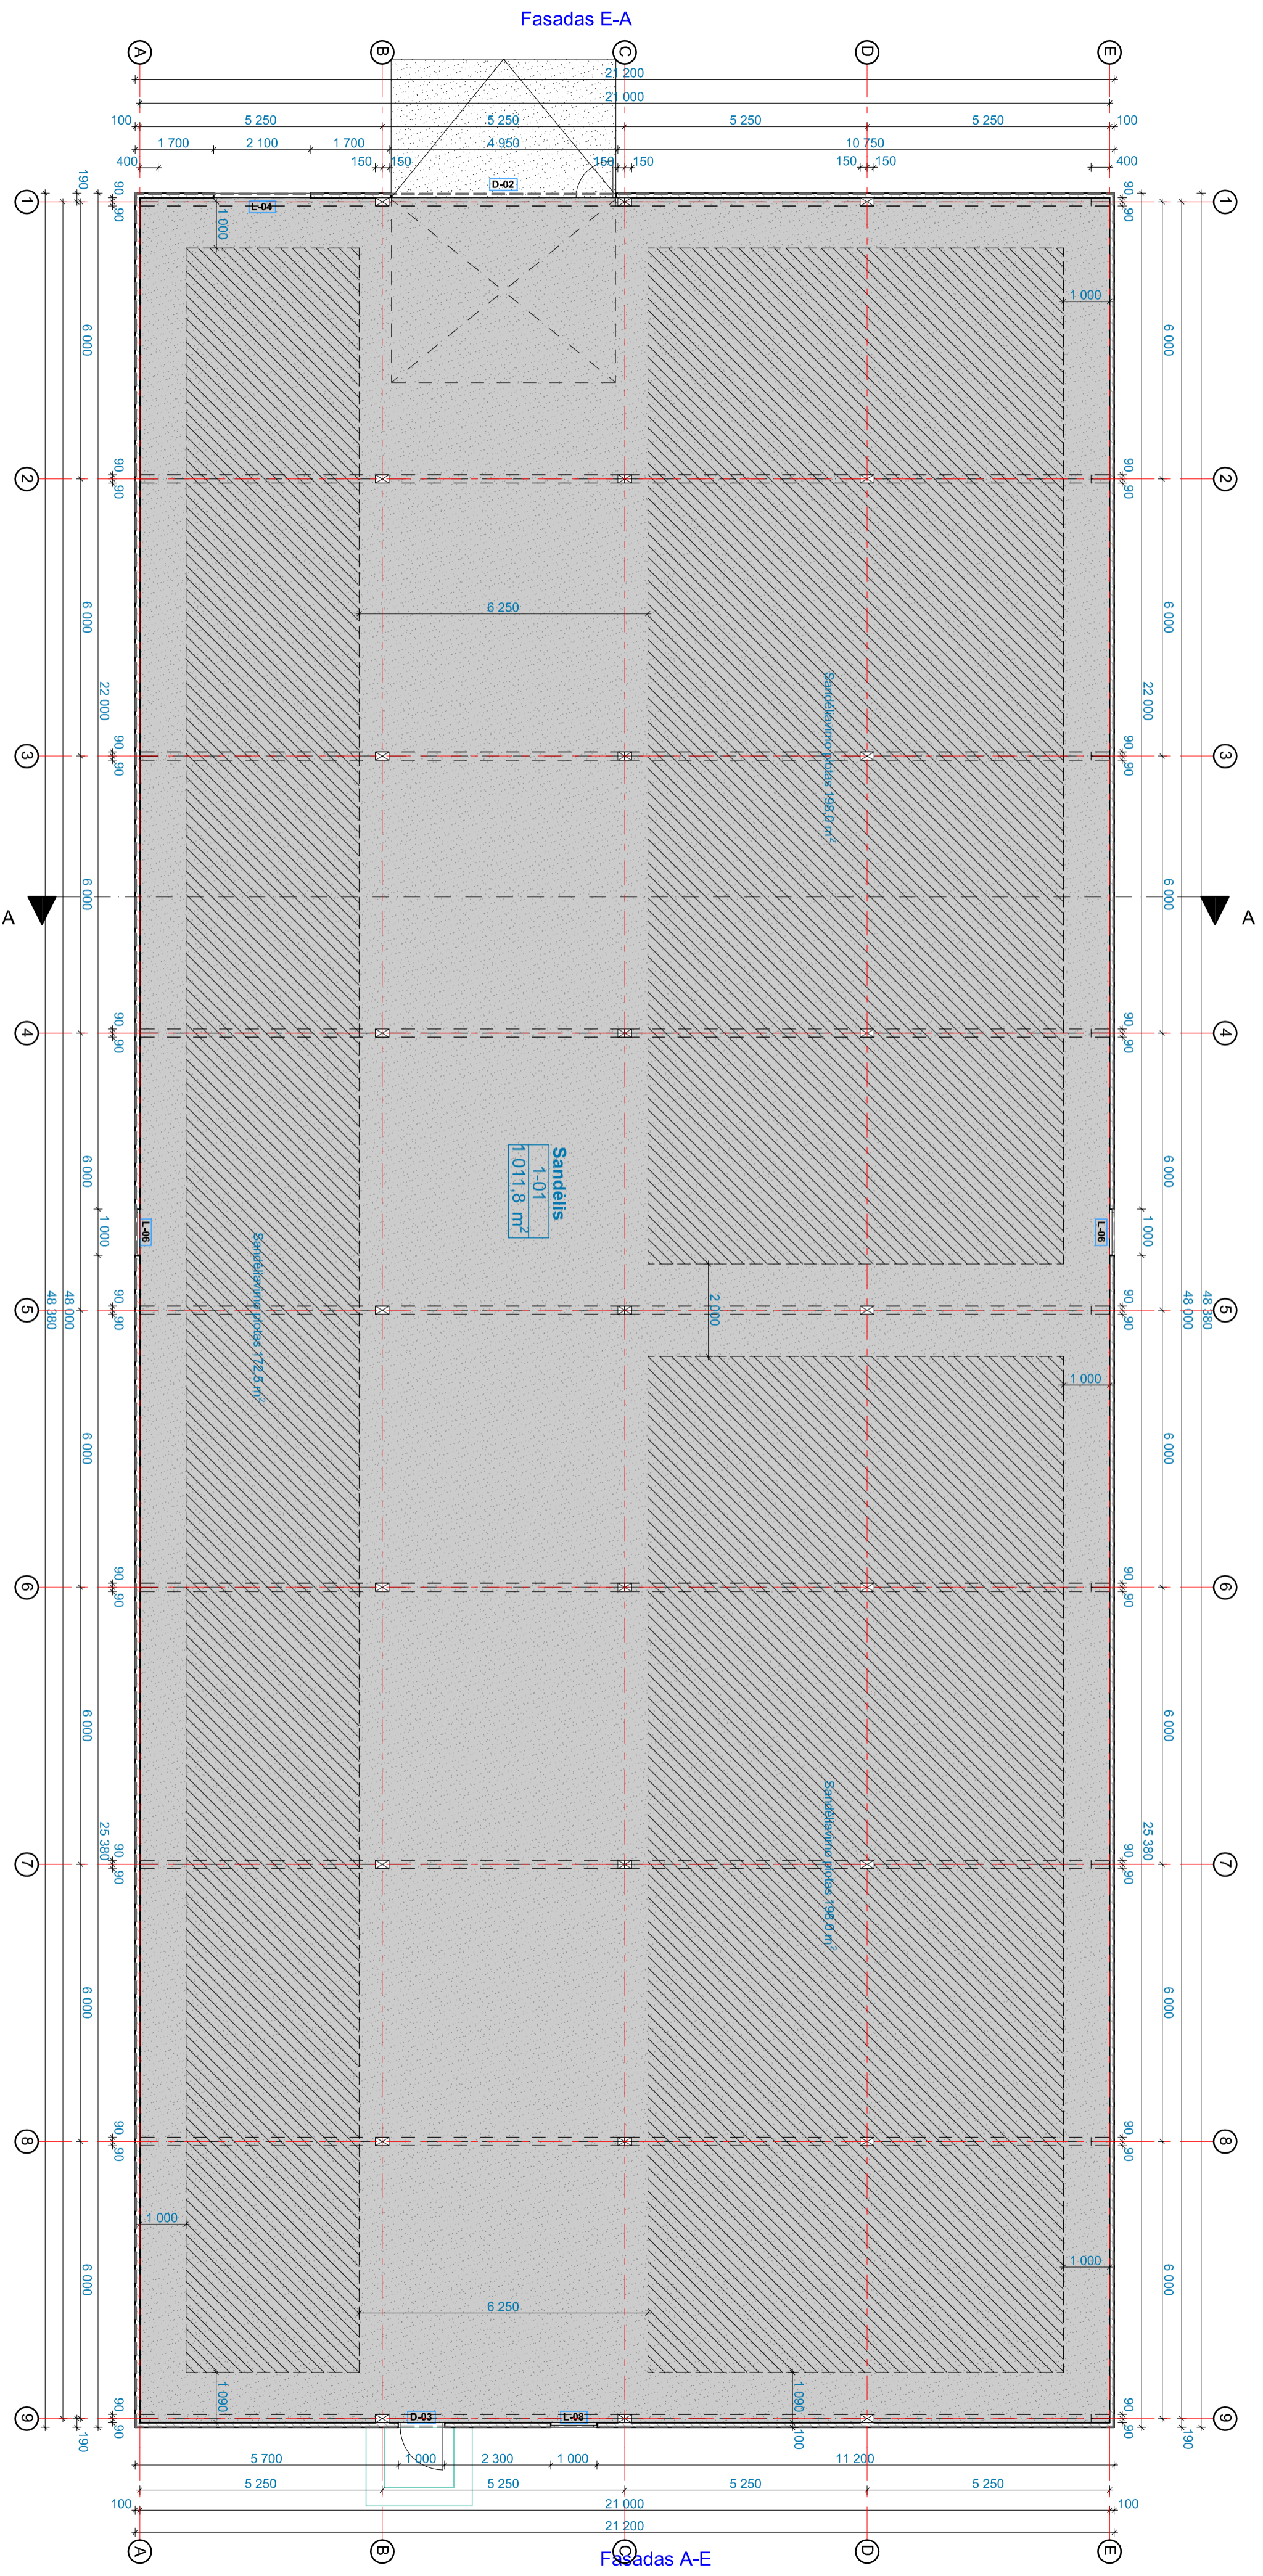


Fasadas 1-9

Patalpų eksplikacija		
Nr.	Pavadinimas	Plotas
Aukštas: I Aukštas		
1-01	Sandėlis	1 011,78
	Bendras plotas	1 011,78 m²

- PASTABOS:**
1. Matmenys brėžinyje nurodyti milimetrais, diltitudės - metrais.
 2. Visus matmenis ir statybinius kiekius tikslinti statybos metu.

STATYBŲ PROJEKTO PAVADINIMAS:		STATYBŲ PROJEKTO PAVADINIMAS:	
Aesiatio Nr.	UAB „Projektų horizontai“ Dunajaus g. 14, Vilnius	SANDĖLIŲ PASTATŲ GRIGIŠKIŲ G. 288 SEILOVIŠKIŲ K., LENTVARIŲ SEN., TRŪKŲ R.Š.M., STATYBŲ PROJEKTAS	LAIŠKA 0
Pareigės	Vardas, pavardė PV	Parasas Llehanaitė-Gerlaikienė	LAIŠKA 0
A.1825	Architektė Llehanaitė-Gerlaikienė	1. SANDĖLIŲ PASTATŲ AUKŠTO PLANAS M 1:100	LAIŠKA 0
A.1825	Architektė Llehanaitė-Gerlaikienė	DOKUMENTO ŽYMŪS: 2020.10-01-PP-B-02	LAIŠKA 0
LT	UZSAKOVAS: V. U.		LAIŠKA 0

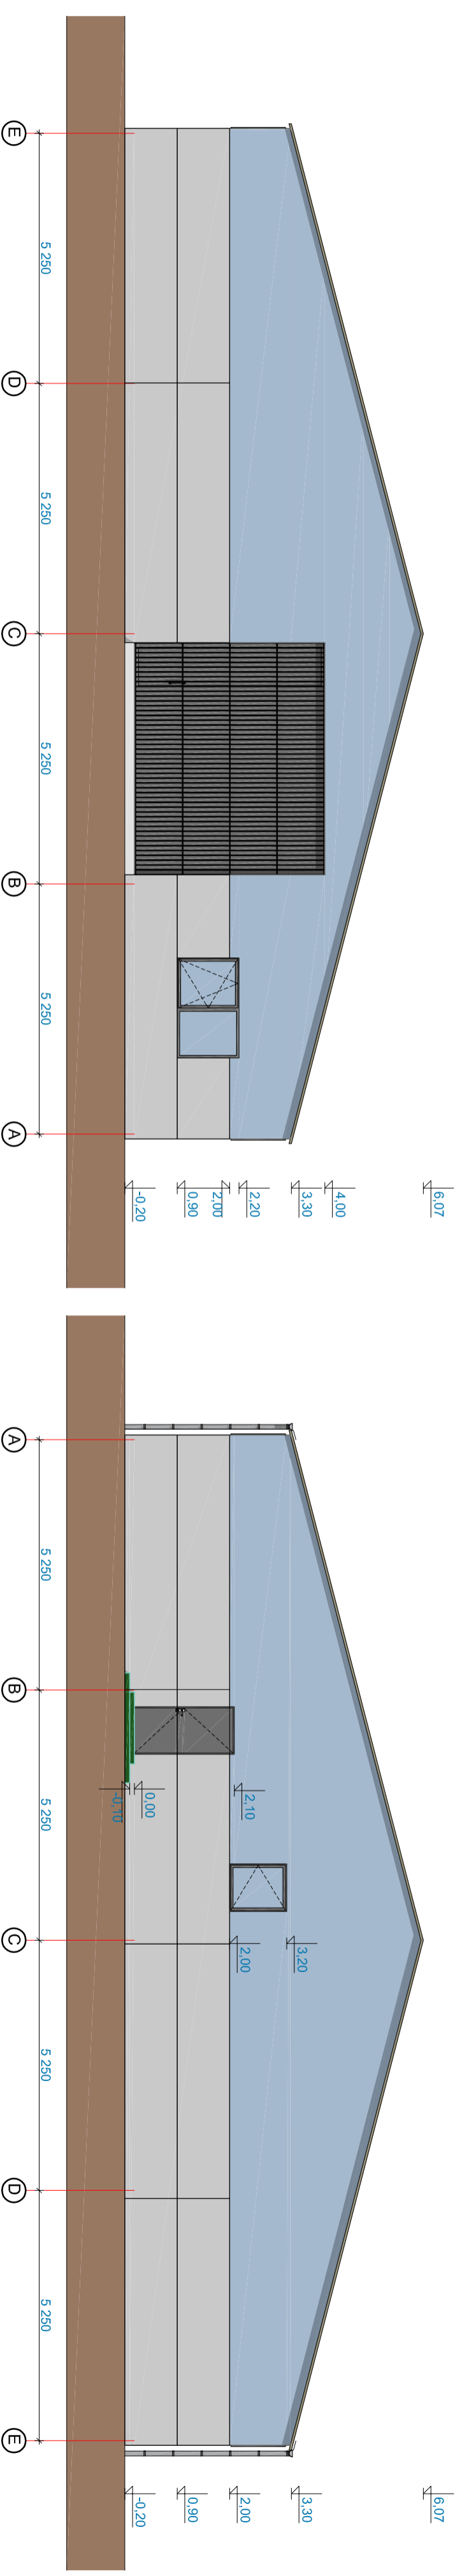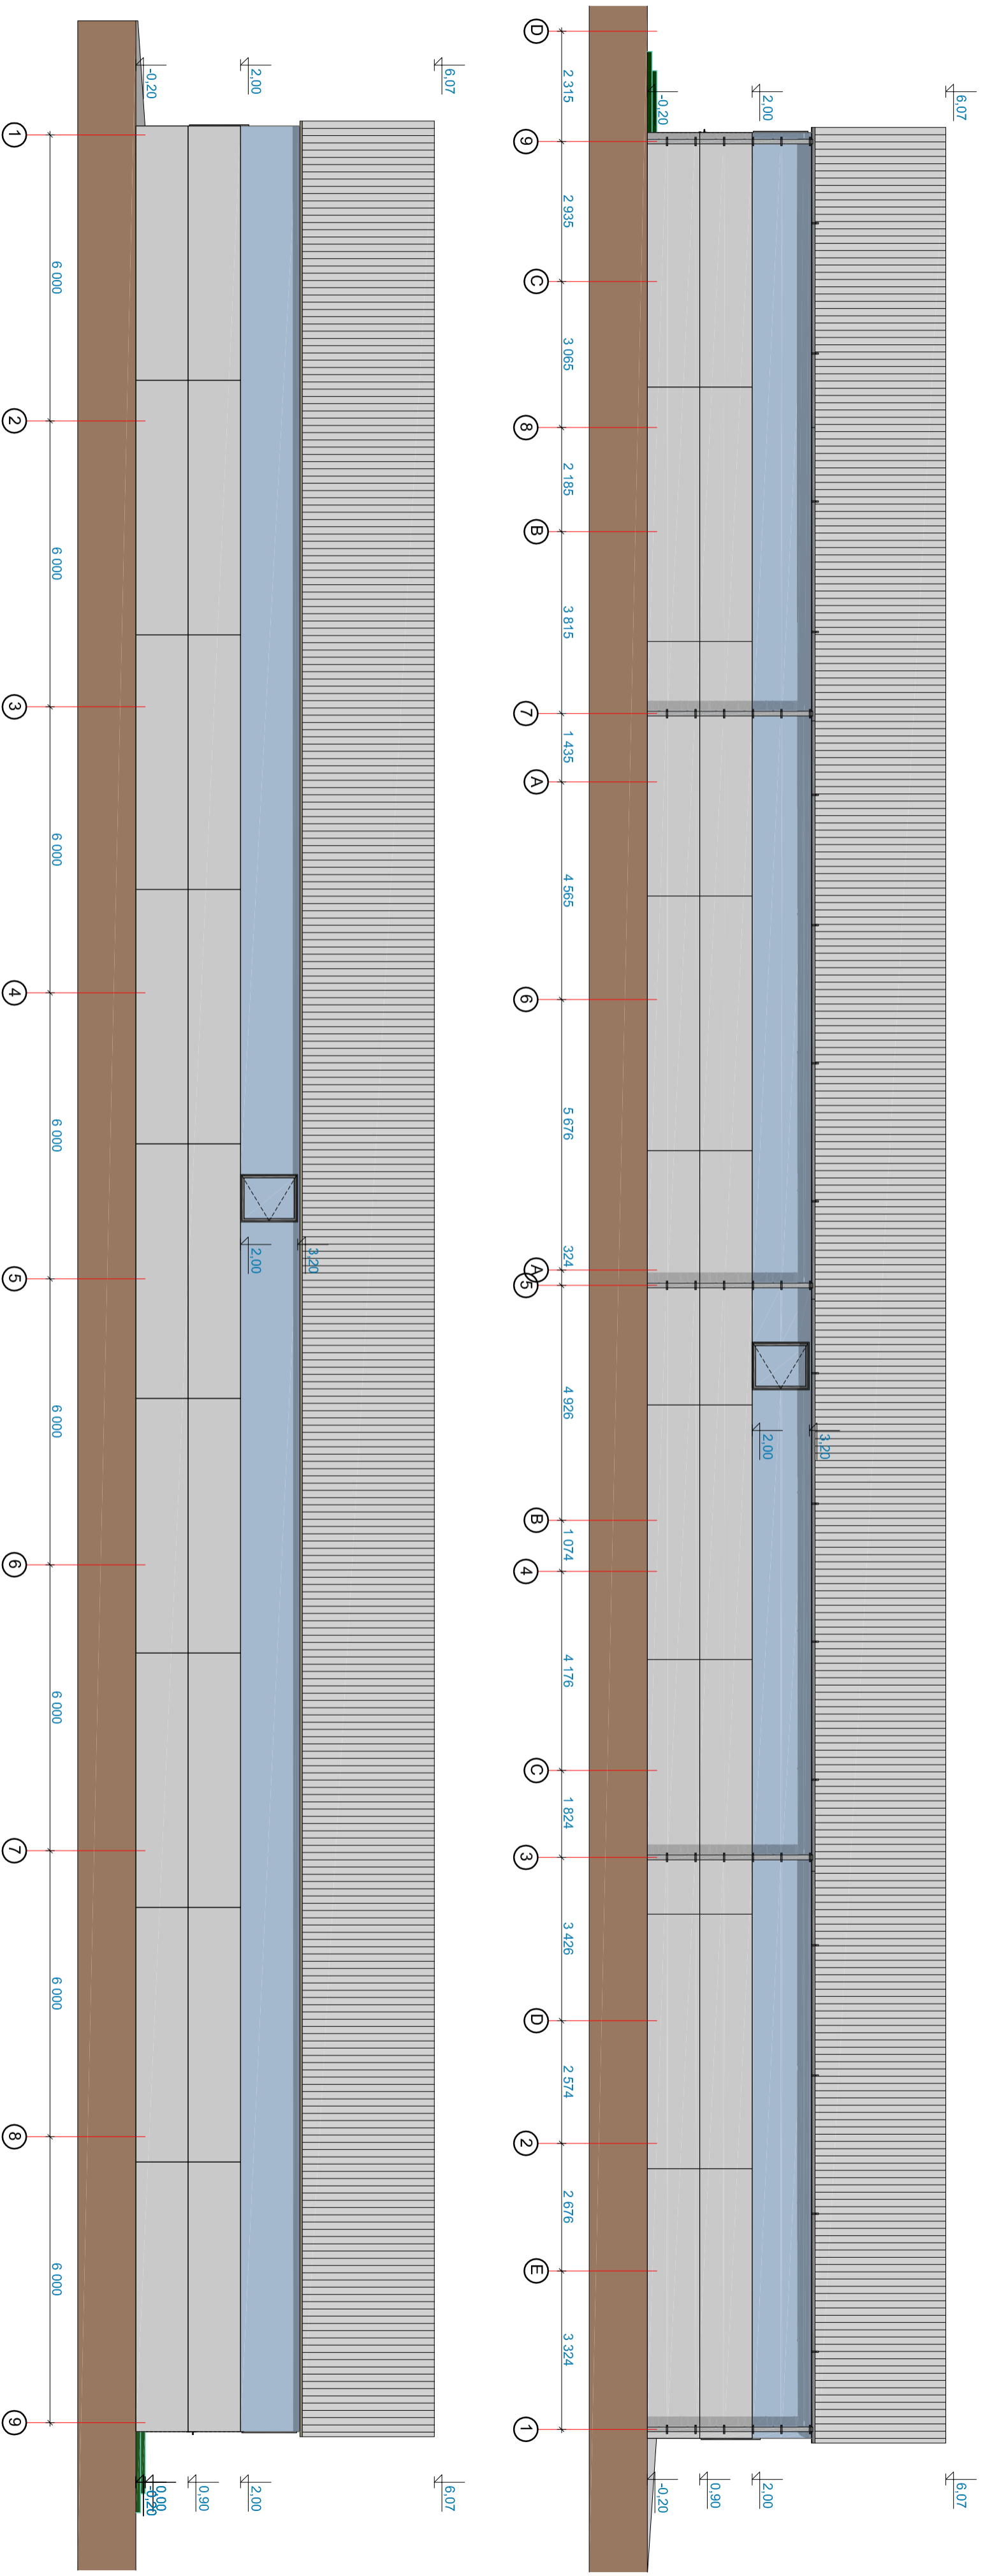

Sutartinis žymėjimas

- Skaidri plastikinė danga
- Surenkamos fasado gelžbetoninės plokštės
- Stogo danga (Trapecinio profilio skarda dengta poliesteriu).

PASTABOS:

1. Matmenys brėžinyje nurodyti milimetrais, citituodės - metrais.
2. Visus matmenis ir statybinius kiekius tikslinti statybos metu.

STATYNO PROJEKTO PAVADINIMAS:		STATYNO NUMERIS IR PAVADINIMAS, DOKUMENTO PAVADINIMAS:	
UAB „Projektų horizontai“ Dunajaus g. 14, Vilnius		1. SANDĖLIAVIMO PASTATAS	
Aestato Nr.:		FASADAI M 1:100	
Pareigos: Vardas.pavardė		DOKUMENTO ŽYMOJUS:	
PV		2020.10-01-PR-B-03	
Architektė: Lilehantaitė-Genikaitienė		LAPAS: LAPŲ:	
A.1825		1 1	
A.1825			
LT			

SANDELIO PASTATO GERIŲŠKIŲ G. 28B, SELUOVIŠKIŲ K., LENTVARIO SEN., TRAKŲ R.SAV., STATYBOS PROJEKTAS