


PAVADINIMAS	MATO VIENETAS	PROJEK-TUOJAMA	PAGAL BP
I. SKLYPAS			
1.1. SKLYPO PLOTAS	m ²	161000	
1.2. UŽSTATYTOS TERITORIJOS PLOTAS	m ²	109000	
1.3. SKLYPO UŽSTATYMO INTENSYVUMAS	%	ESAMAS	-
1.8. SKLYPO UŽSTATYMO TANKUMAS	%	ESAMAS	-
II. PASTATAI			
2.1. REMONTUOJAMO PASTATO 1G1p (UNIK. NR.6580-0000-6014), KARČIAMOS G. 1, PAKRUOJIS:			
2.1.1. PASTATO PASKIRTIES RODIKLIAI (GAMYBOS, KITOS PLANUOJAMOS ŪKINĖS VEIKLOS, PASLAUGŲ APIMTIS, BUTŲ, VIETŲ, LOVŲ, BENDRAS IR APTARNAUJAMŲ ŽMONIŲ SKAIČIUS, KITI RODIKLIAI).	ŽMONIŲ SK.	IKI 50	
2.1.2. BENDRASIS PLOTAS:	m ²	353,06	
2.1.2.1. PAGRINDINIS	m ²	341,53	
2.1.2.2. PAGALBINIS	m ²	11,53	
2.1.2.3. RŪSIŲ (PUSRŪSIŲ)	m ²	-	
2.1.2.4. GARAŽŲ	m ²	-	
2.1.2.5. PASTOGĖS	m ²	-	
2.1.3. PASTATO TŪRIS	m ³	1568	
2.1.4. AUKŠTŲ SKAIČIUS	vnt.	1	-
2.1.5. PASTATO AUKŠTIS	m	ESAMAS	-
2.1.6. PASTATO ATSPARUMAS UGNIAI		ESAMAS	-
2.2. REMONTUOJAMO PASTATO 2G1p (UNIK. NR.6580-0000-6020), KARČIAMOS G. 3, PAKRUOJIS:			
2.2.1. PASTATO PASKIRTIES RODIKLIAI (GAMYBOS, KITOS PLANUOJAMOS ŪKINĖS VEIKLOS, PASLAUGŲ APIMTIS, BUTŲ, VIETŲ, LOVŲ, BENDRAS IR APTARNAUJAMŲ ŽMONIŲ SKAIČIUS, KITI RODIKLIAI).	ŽMONIŲ SK.	IKI 50	
2.2.2. BENDRASIS PLOTAS:	m ²	358,73	
2.2.2.1. PAGRINDINIS	m ²	190,42	
2.2.2.2. PAGALBINIS	m ²	168,31	
2.2.2.3. RŪSIŲ (PUSRŪSIŲ)	m ²	-	
2.2.2.4. GARAŽŲ	m ²	-	
2.2.2.5. PASTOGĖS	m ²	-	
2.2.3. PASTATO TŪRIS	m ³	1680	
2.2.4. AUKŠTŲ SKAIČIUS	vnt.	1	-
2.2.5. PASTATO AUKŠTIS	m	ESAMAS	-
2.2.6. PASTATO ATSPARUMAS UGNIAI		ESAMAS	-

SKLYPO RIBA	
①	PASTATAS, KARČIAMOS G.1
②	PASTATAS, KARČIAMOS G.3
③	ESAMAS ARTEZINIS GRĘŽINYS
④	ESAMA NUOTEKŲ IŠSĖMIMO DUOBĖ
⑤	II ETAPU PROJEKTUOJAMA NUOTEKŲ IŠSĖMIMO DUOBĖ
	AKMENINIO GRINDINIO DANGA
	TRINKELIŲ DANGA
	ŽVYRO DANGA
	ĮVAŽIAVIMAS Į SKLYPĄ
	ĮJĖJIMAS Į PASTATĄ
	ELEKTROS KABELIAI
	RYŠIŲ KABELIAI
	VANDENTIEKIS
	KANALIZACIJA
	SKYSTO KURO TIEKIAMASIS VAMZDIS

0	2021-01	Visuomenės informavimo procedūrai atlikti.	
Laida	Išleidimo data	Laidos statusas. Keitimo priežastis (jei taikoma).	
Atestato Nr.		MB "STATYBŲ IDĖJA" kodas:303339699, Aušros al.66a-13, Šiauliai tel. +37067361089, el.paštas: info@statybuidėja.lt	GARAŽŲ PASKIRTIES PASTATŲ, KARČIAMOS G. 1 IR KARČIAMOS G. 3, PAKRUOJO K., PASKIRTIES KEITIMO Į POILSIO PASKIRTIES PASTATUS IR KAPITALINIO REMONTO PROJEKTINIAI PASIŪLYMAI
35212	PV	A.Dabrikas	SKLYPO PLANAS M1:500
35485	PDV	A.Dabrikas	
0018113	Inž.	K.Pigulevičė	
LT	Individuali V. Janeliūno įmonė "Transvito"	200118-01-PP-BD.B-01	
		Lapas	Lapų
		1	1

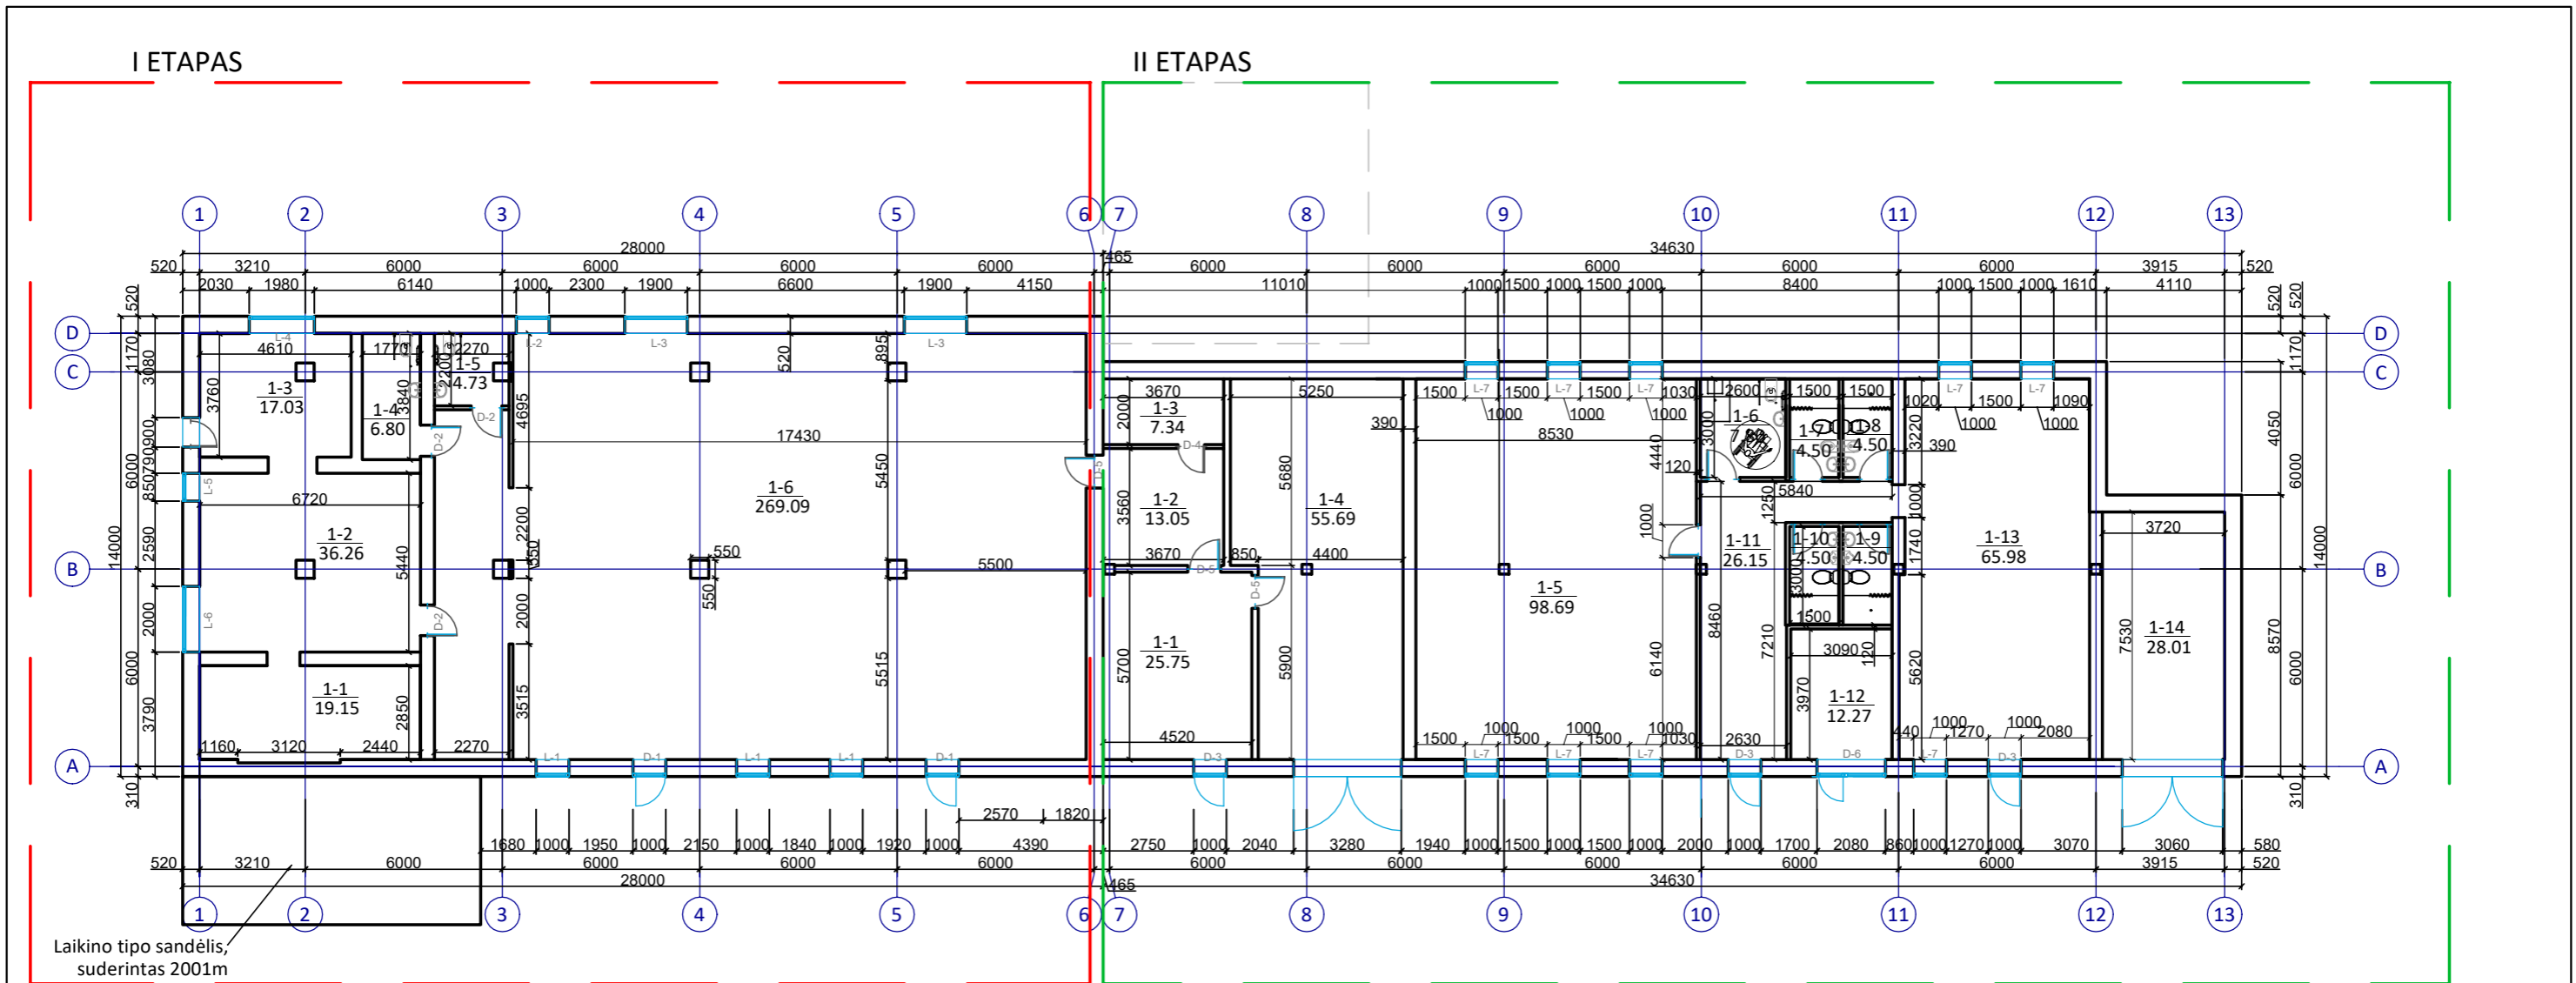


PASTATO 1G1p PATALPŲ EKSPLIKACIJA


Patalpų žymėjimas	Patalpų pavadinimas	Patalpos plotas M2
1-1	POILSIO PATALPA	19.15m ²
1-2	POILSIO PATALPA	36.26m ²
1-3	POILSIO PATALPA	17.03m ²
1-4	WC	6.80m ²
1-5	WC	4.73m ²
1-6	SALĖ	269.09m ²
VISO :		353.06m ²

PASTATO 2G1p PATALPŲ EKSPLIKACIJA

Patalpų žymėjimas	Patalpų pavadinimas	Patalpos plotas M2
1-1	MAISTO SERVIRAVIMO PATALPA	25.75m ²
1-2	PAGALBINĖ PATALPA	13.05m ²
1-3	TECHNINĖ PATALPA	7.34m ²
1-4	SANDĖLIS	55.69m ²
1-5	POILSIO PATALPA	98.69m ²
1-6	SAN MAZGAS PRITAIKYTAS NEIGALIESIEMS	7.80m ²
1-7	SAN. MAZGAS	4.50m ²
1-8	SAN. MAZGAS	4.50m ²
1-9	SAN. MAZGAS	4.50m ²
1-10	SAN. MAZGAS	4.50m ²
1-11	KORIDORIUS	26.15m ²
1-12	SANDĖLIS	12.27m ²
1-13	POILSIO PATALPA	65.98m ²
1-14	GARAŽAS	28.01m ²
VISO :		358,73m ²

0	2021-01	Visuomenės informavimo procedūrai atlikti.
Laida	Išleidimo data	Laidos statusas. Keitimo priežastis (jei taikoma).
Atestato Nr.	 MB "STATYBŲ IDĖJA" kodas:303339699, Aušros al.66a-13, Šiauliai tel. +37067361089, el.paštas: info@statybuideja.lt	GARAŽŲ PASKIRTIES PASTATŲ, KARČIAMOS G. 1 IR KARČIAMOS G. 3, PAKRUOJO K., PASKIRTIES KEITIMO Į POILSIO PASKIRTIES PASTATUS IR KAPITALINIO REMONTO PROJEKTINIAI PASIŪLYMAI
35212	PV	A.Dabrikas
A901	Arch.	R.Budrytė
0018113	Inž.	K.Pigulevičė
LT	Individuali V. Janeliūno įmonė "Transvito"	200118-01-PP-BD.B-02
		Laida
		0
		Lapas
		1
		Lapų
		1

PASTATO 1G1p PATALPŲ EKSPLIKACIJA

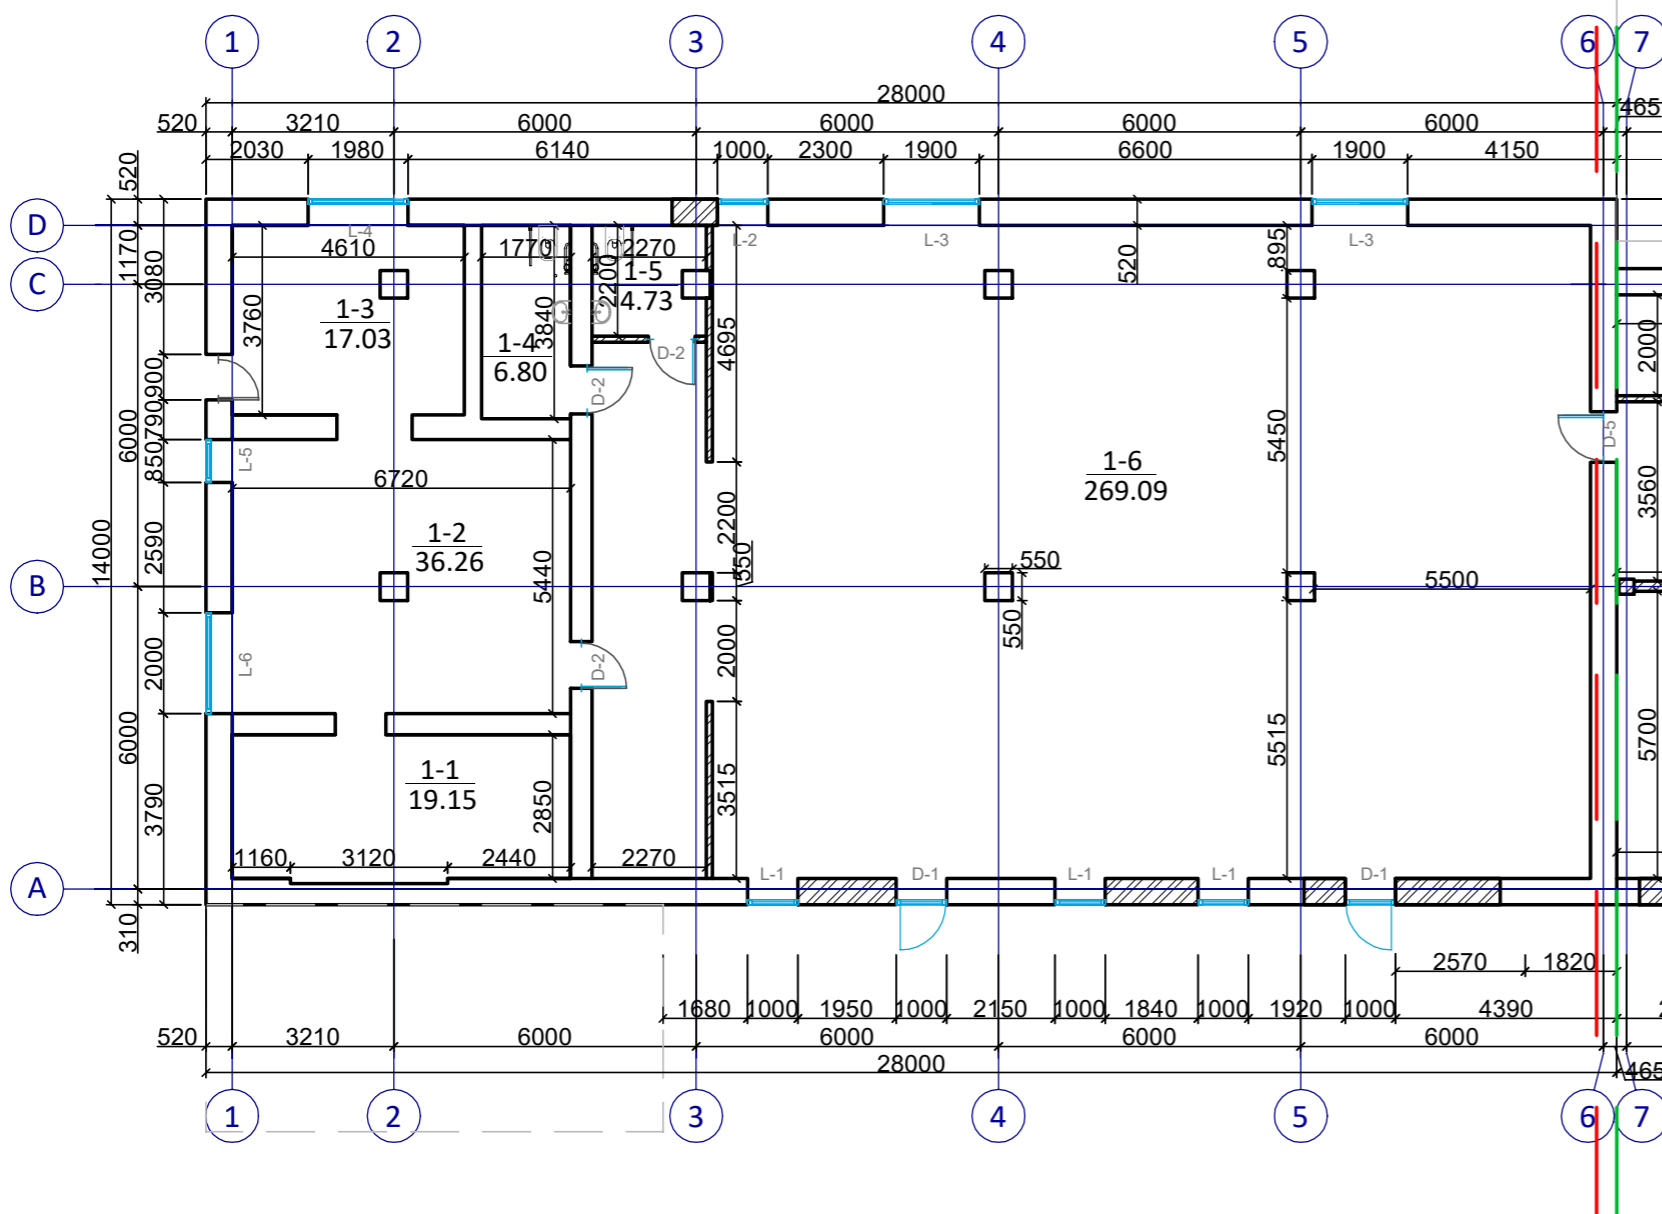


Patalpų žymėjimas	Patalpų pavadinimas	Patalpos plotas M2
1-1	POILSIO PATALPA	19.15m ²
1-2	POILSIO PATALPA	36.26m ²
1-3	POILSIO PATALPA	17.03m ²
1-4	WC	6.80m ²
1-5	WC	4.73m ²
1-6	SALĖ	269.09m ²
VISO :		353.06m ²

SUTARTINIAI ŽENKLAI

	GRIAUNAMOS PERTVAROS, KERTAMOS ANGOS
	UŽMŪRIJAMOS ANGOS, ĮRENGIAMOS MŪRINĖS PERTVAROS
	ĮRENGIAMA GIPSO KARTONO PERTVARA

0	2021-01	Visuomenės informavimo procedūrai atlikti.		
Laida	Išleidimo data	Laidos statusas. Keitimo priežastis (jei taikoma).		
Atestato Nr.		MB "STATYBŲ IDĖJA" kodas:303339699, Aušros al.66a-13, Šiauliai tel. +37067361089, el.paštas: info@statybuideja.lt	GARAŽŲ PASKIRTIES PASTATŲ, KARČIAMOS G. 1 IR KARČIAMOS G. 3, PAKRUOJO K., PASKIRTIES KEITIMO Į POILSIO PASKIRTIES PASTATUS IR KAPITALINIO REMONTO PROJEKTINIAI PASIŪLYMAI	
35212	PV	A.Dabrikas	PASTATO 1G1p REMONTO DARBAI AUKŠTO PLANE	Laida
A901	Arch.	R.Budrytė	M1:150	0
0018113	lnž.	K.Pigulevičė	I ETAPAS	
LT	Individuali V. Janeliūno įmonė "Transvito"		200118-01-PP-BD.B-03	Lapas
				Lapų
				1
				1


PASTATO 1G1p PATALPŲ EKSPLIKACIJA

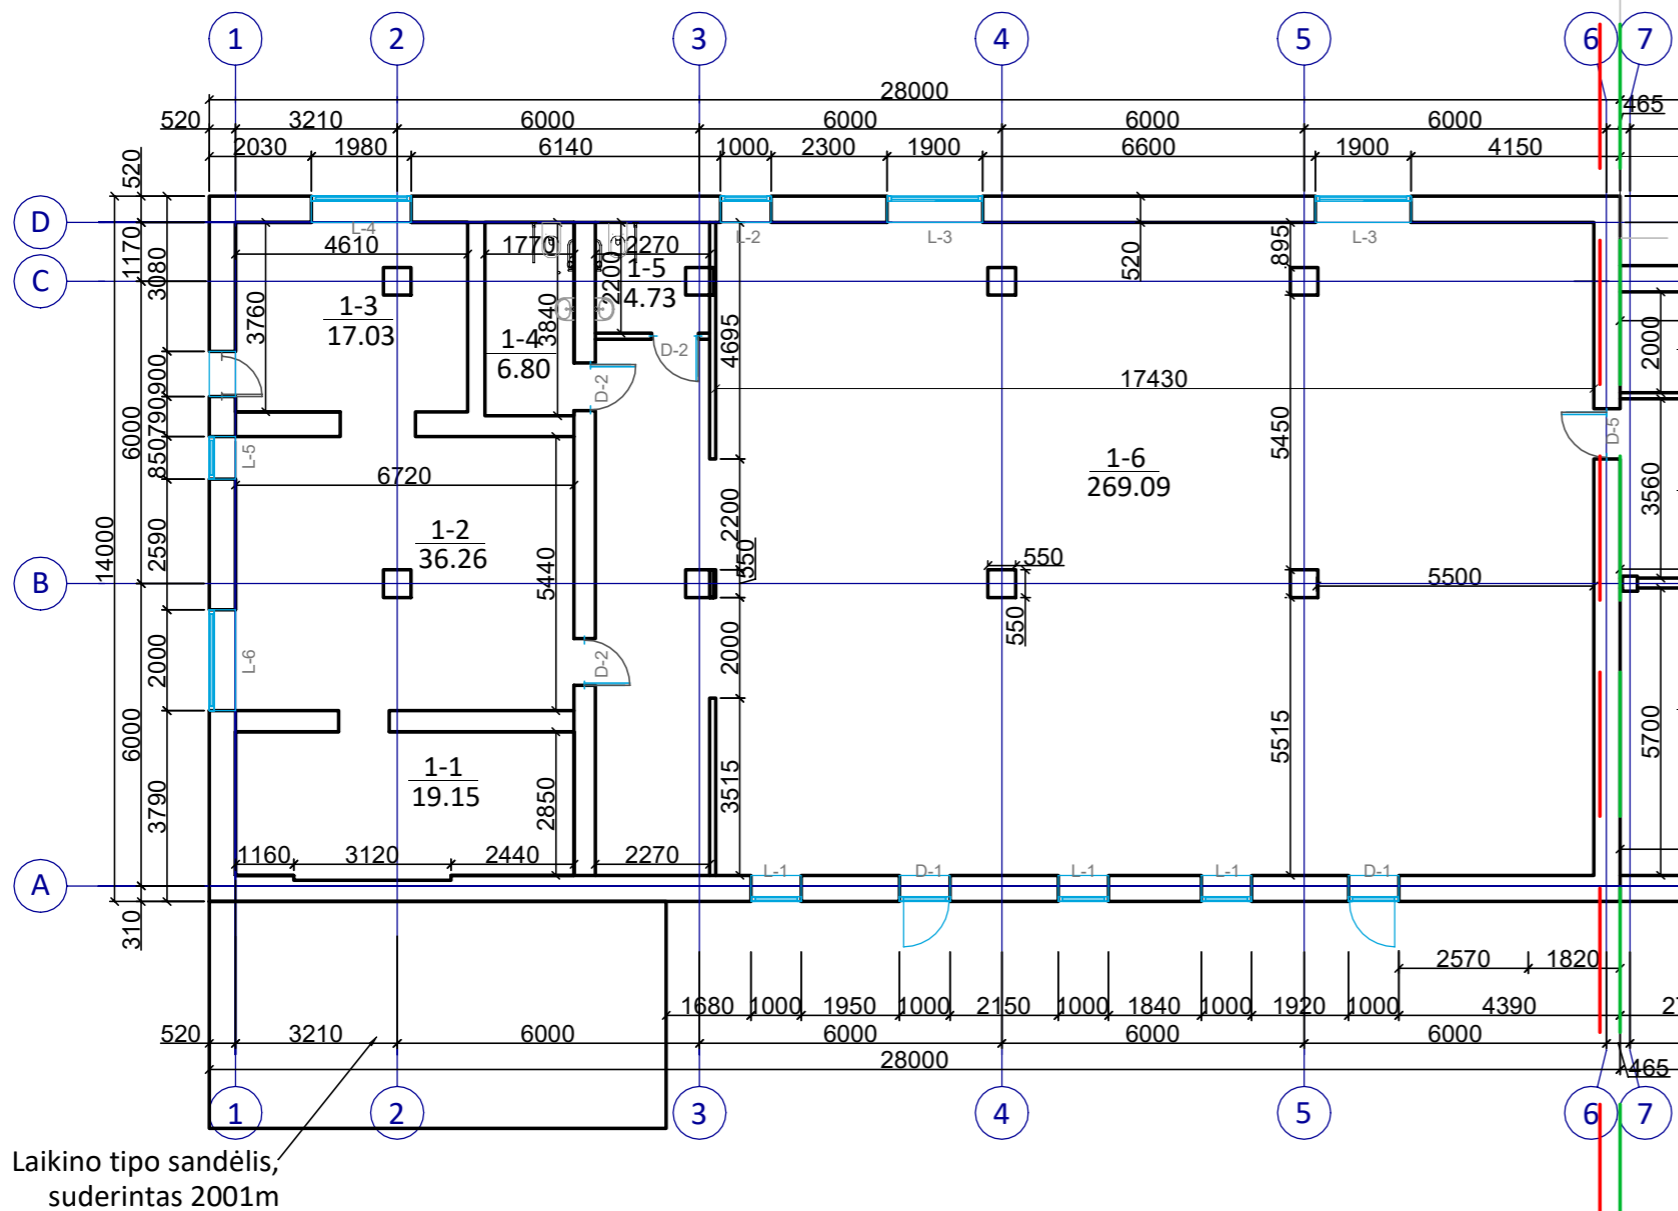

Patalpų žymėjimas	Patalpų pavadinimas	Patalpos plotas M2
1-1	POILSIO PATALPA	19.15m ²
1-2	POILSIO PATALPA	36.26m ²
1-3	POILSIO PATALPA	17.03m ²
1-4	WC	6.80m ²
1-5	WC	4.73m ²
1-6	SALĖ	269.09m ²
VISO :		353.06m ²

0	2021-01	Visuomenės informavimo procedūrai atlikti.		
Laida	Išleidimo data	Laidos statusas. Keitimo priežastis (jei taikoma).		
Atestato Nr.		MB "STATYBŲ IDĖJA" kodas:303339699, Aušros al.66a-13, Šiauliai tel. +37067361089, el.paštas: info@statybuideja.lt	GARAŽŲ PASKIRTIES PASTATŲ, KARČIAMOS G. 1 IR KARČIAMOS G. 3, PAKRUOJO K., PASKIRTIES KEITIMO Į POILSIO PASKIRTIES PASTATUS IR KAPITALINIO REMONTO PROJEKTINIAI PASIŪLYMAI	
35212	PV	A.Dabrikas	PASTATO 1G1p AUKŠTO PLANAS M1:150 I ETAPAS	
A901	Arch.	R.Budrytė		
0018113	lnž.	K.Pigulevičė		
LT	Individuali V. Janeliūno įmonė "Transvito"		200118-01-PP-BD.B-04	Lapas
				Lapų
				1
				1

PASTATO 2G1p PATALPŲ EKSPLIKACIJA

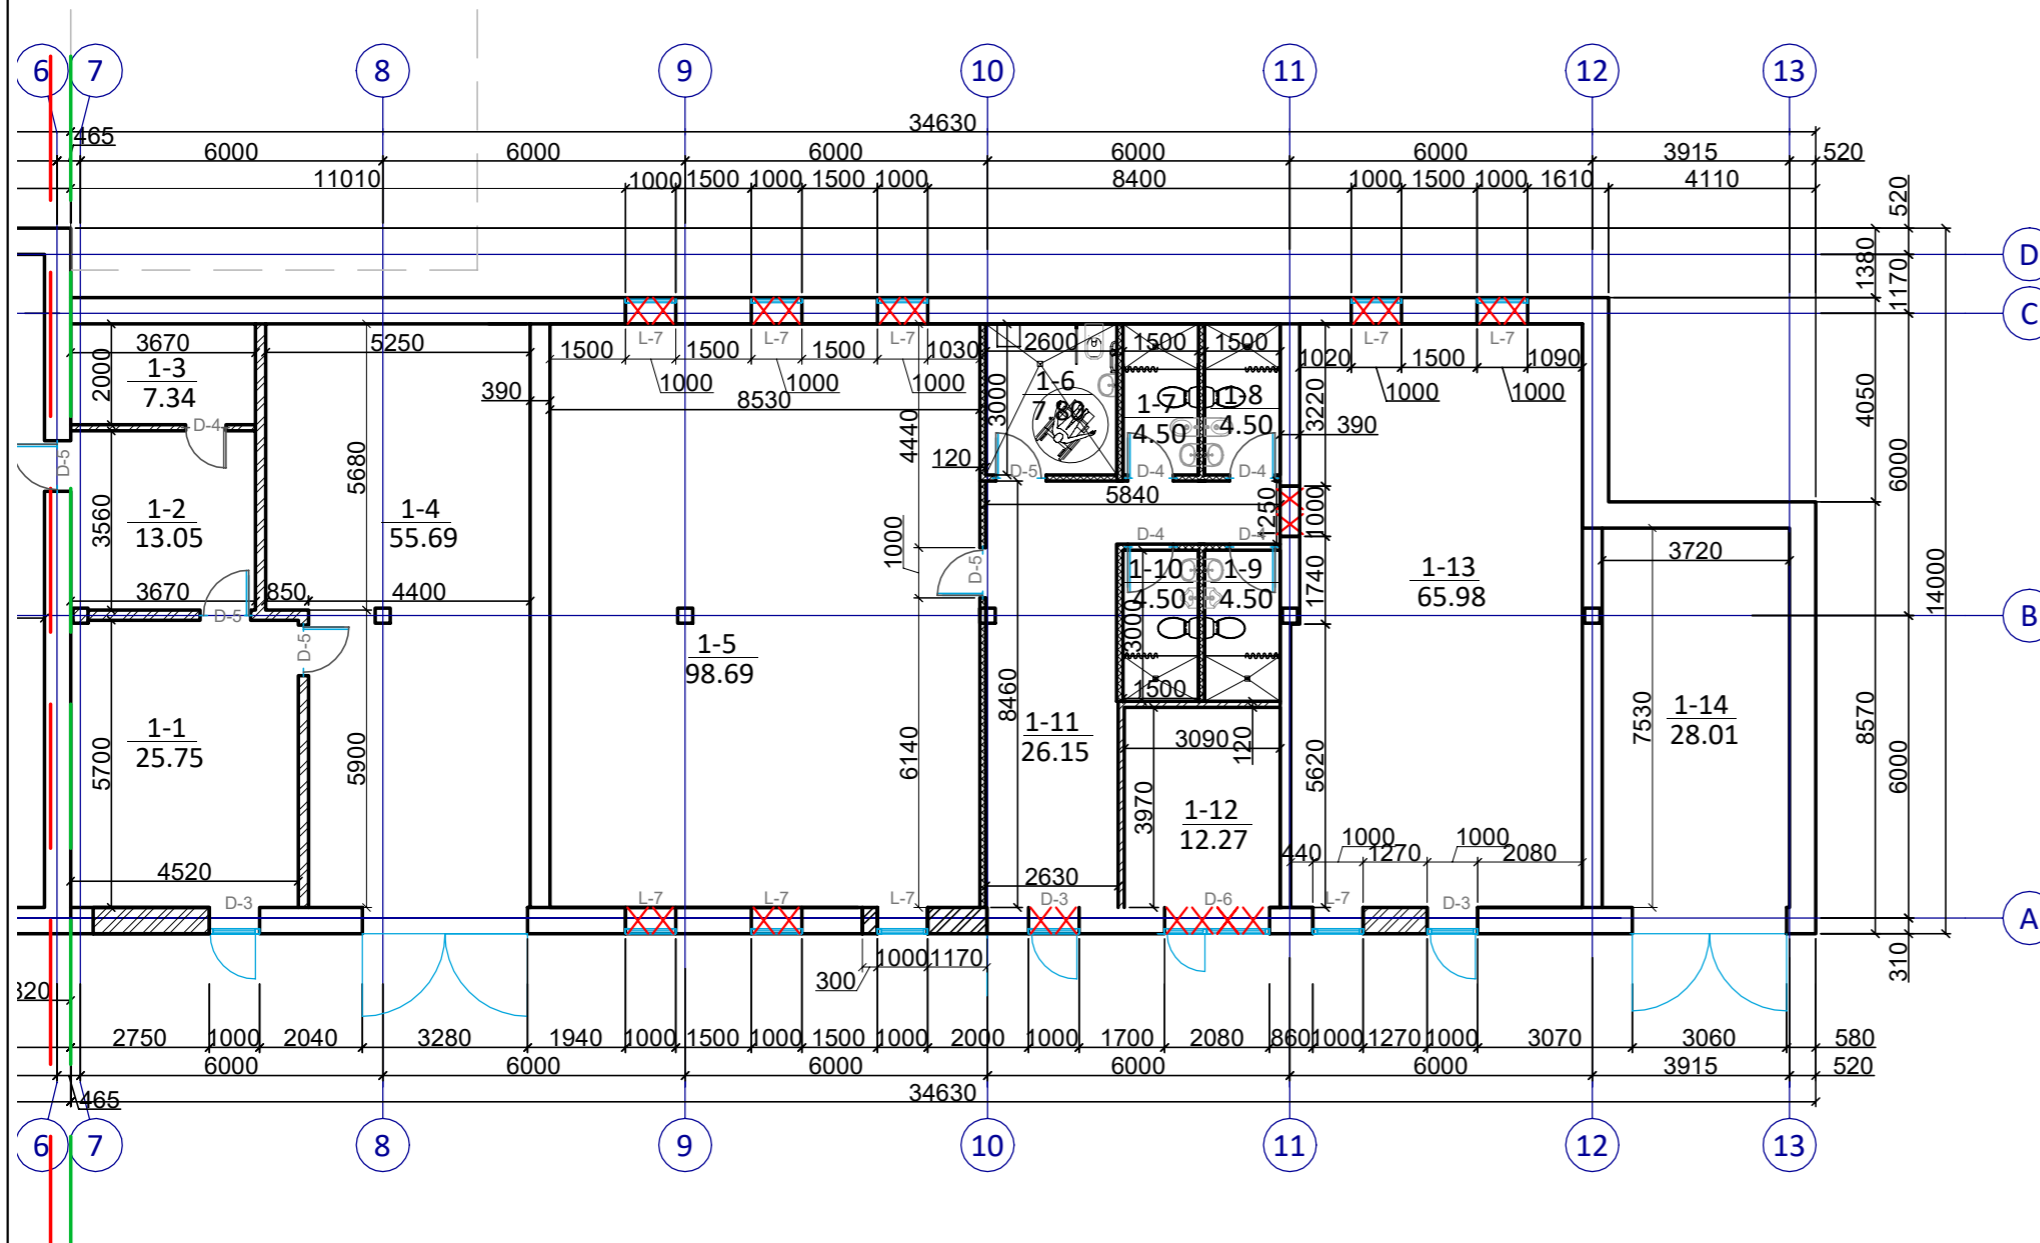


Patalpų žymėjimas	Patalpų pavadinimas	Patalpos plotas M2
1-1	MAISTO SERVIRAVIMO PATALPA	25.75m ²
1-2	PAGALBINĖ PATALPA	13.05m ²
1-3	TECHNINĖ PATALPA	7.34m ²
1-4	SANDĖLIS	55.69m ²
1-5	POILSIO PATALPA	98.69m ²
1-6	SAN MAZGAS PRITAIKYTAS NEIGALIESIEMS	7.80m ²
1-7	SAN. MAZGAS	4.50m ²
1-8	SAN. MAZGAS	4.50m ²
1-9	SAN. MAZGAS	4.50m ²
1-10	SAN. MAZGAS	4.50m ²
1-11	KORIDORIUS	26.15m ²
1-12	SANDĖLIS	12.27m ²
1-13	POILSIO PATALPA	65.98m ²
1-14	GARAŽAS	28.01m ²
VISO :		358,73m ²

SUTARTINIAI ŽENKLAI


	GRIAUNAMOS PERTVAROS, KERTAMOS ANGOS
	UŽMŪRIJAMOS ANGOS, ĮRENGIAMOS MŪRINĖS PERTVAROS
	ĮRENGIAMA GIPSO KARTONO PERTVARA

0	2021-01	Visuomenės informavimo procedūrai atlikti.		
Laida	Išleidimo data	Laidos statusas. Keitimo priežastis (jei taikoma).		
Atestato Nr.		MB "STATYBŲ IDĖJA" kodas:303339699, Aušros al.66a-13, Šiauliai tel. +37067361089, el.paštas: info@statybuideja.lt	GARAŽŲ PASKIRTIES PASTATŲ, KARČIAMOS G. 1 IR KARČIAMOS G. 3, PAKRUOJO K., PASKIRTIES KEITIMO Į POILSIO PASKIRTIES PASTATUS IR KAPITALINIO REMONTO PROJEKTINIAI PASIŪLYMAI	
35212	PV	A.Dabrikas	PASTATO 2G1p REMONTO DARBAI AUKŠTO PLANE M1:150 II ETAPAS	Laida
A901	Arch.	R.Budrytė		0
0018113	Inž.	K.Pigulevičė		Lapas
LT	Individuali V. Janeliūno įmonė "Transvito"		200118-01-PP-BD.B-05	Lapų
				1
				1

PASTATO 2G1p PATALPŲ EKSPLIKACIJA

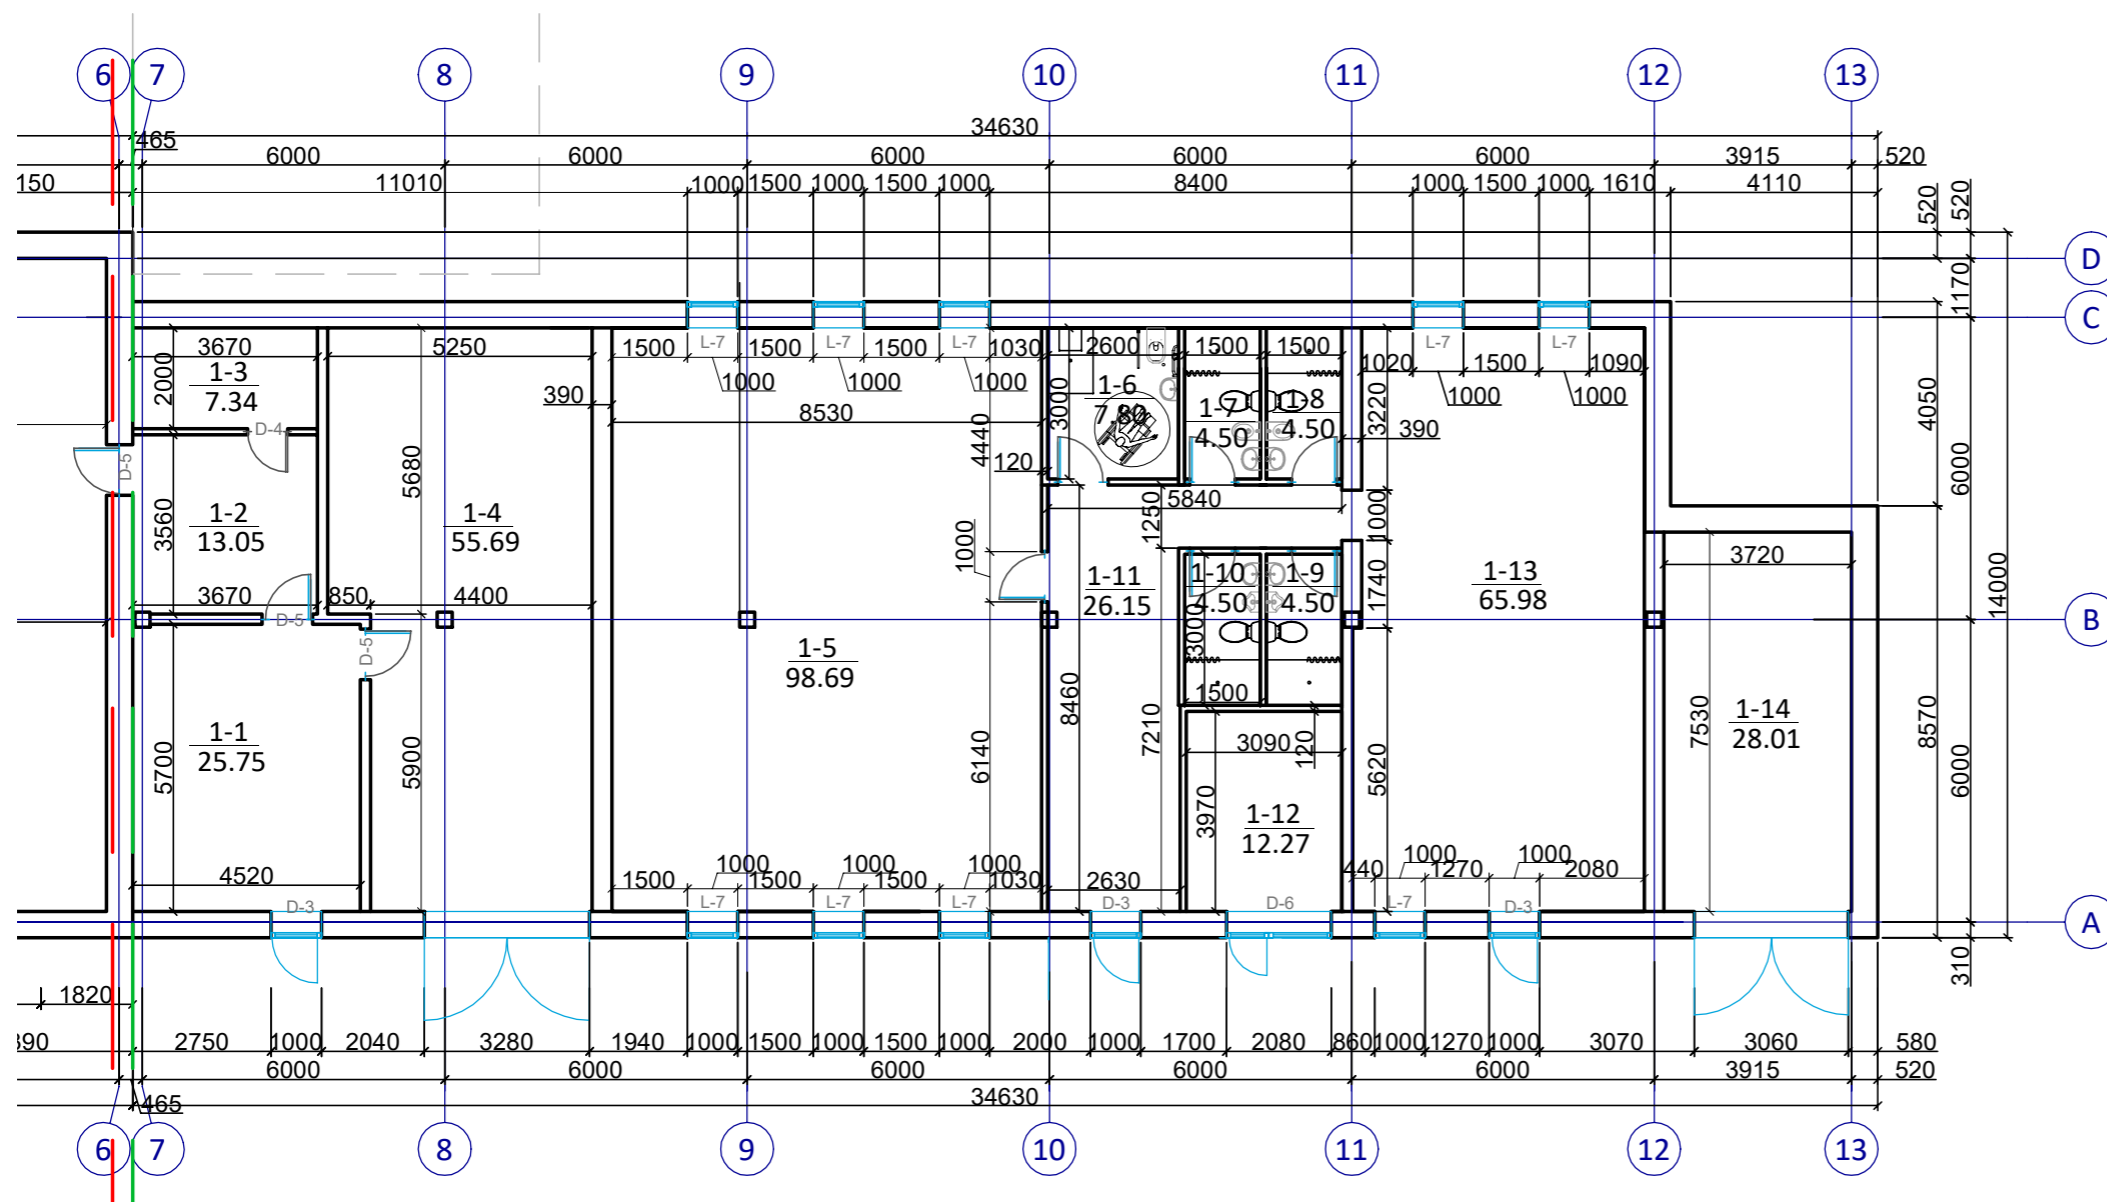


Patalpų žymėjimas	Patalpų pavadinimas	Patalpos plotas M2
1-1	MAISTO SERVIRAVIMO PATALPA	25.75m ²
1-2	PAGALBINĖ PATALPA	13.05m ²
1-3	TECHNINĖ PATALPA	7.34m ²
1-4	SANDĖLIS	55.69m ²
1-5	POILSIO PATALPA	98.69m ²
1-6	SAN MAZGAS PRITAIKYTAS NEIGALIESIEMS	7.80m ²
1-7	SAN. MAZGAS	4.50m ²
1-8	SAN. MAZGAS	4.50m ²
1-9	SAN. MAZGAS	4.50m ²
1-10	SAN. MAZGAS	4.50m ²
1-11	KORIDORIUS	26.15m ²
1-12	SANDĖLIS	12.27m ²
1-13	POILSIO PATALPA	65.98m ²
1-14	GARAŽAS	28.01m ²
VISO :		358,73m ²

0	2021-01	Visuomenės informavimo procedūrai atlikti.			
Laida	Išleidimo data	Laidos statusas. Keitimo priežastis (jei taikoma).			
Atestato Nr.	 MB "STATYBŲ IDĖJA" kodas:303339699, Aušros al.66a-13, Šiauliai tel. +37067361089, el.paštas: info@statybuidėja.lt	GARAŽŲ PASKIRTIES PASTATŲ, KARČIAMOS G. 1 IR KARČIAMOS G. 3, PAKRUOJO K., PASKIRTIES KEITIMO Į POILSIO PASKIRTIES PASTATUS IR KAPITALINIO REMONTO PROJEKTINIAI PASIŪLYMAI			
35212	PV	A.Dabrikas	PASTATO 2G1p AUKŠTO PLANAS M1:150 II ETAPAS		
A901	Arch.	R.Budrytė			
0018113	Inž.	K.Pigulevičė			
LT	Individuali V. Janeliūno įmonė "Transvito"		200118-01-PP-BD.B-06	Lapas	Lapų
				1	1


I ETAPAS

FASANAS TARP AŠIŲ 1-13, M1:200
II ETAPAS

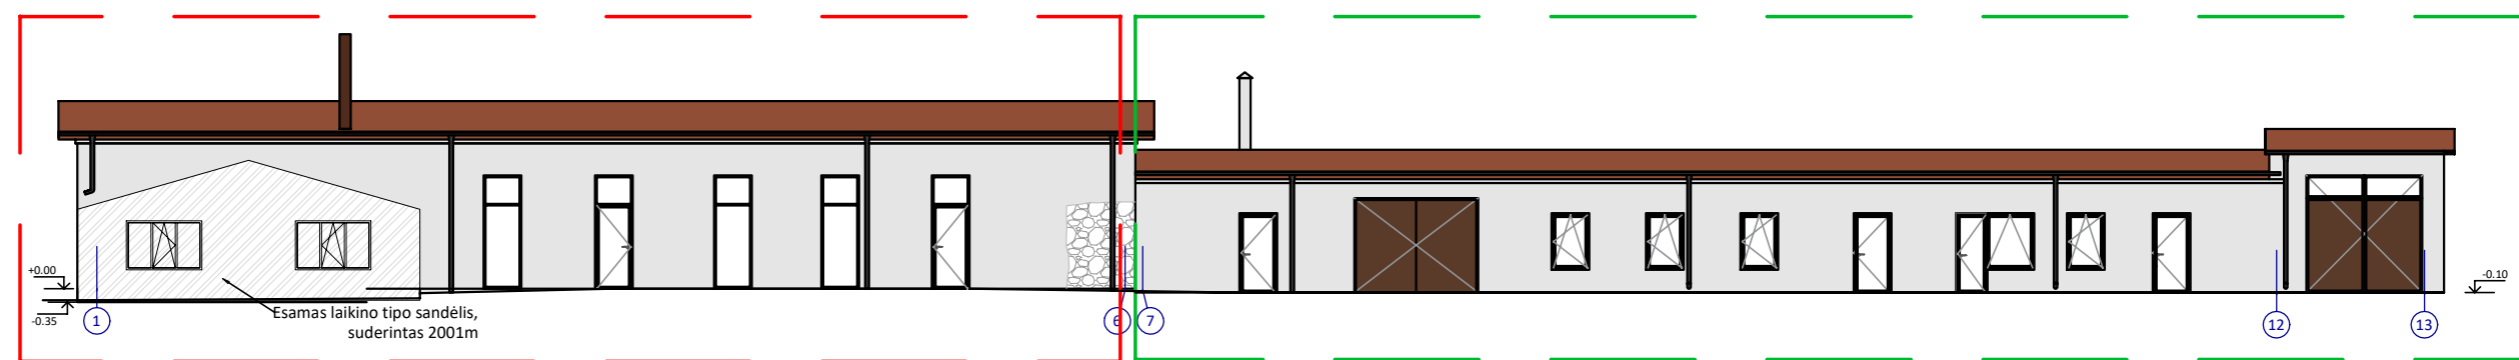


II ETAPAS


FASANAS TARP AŠIŲ 13-1, M1:200
I ETAPAS

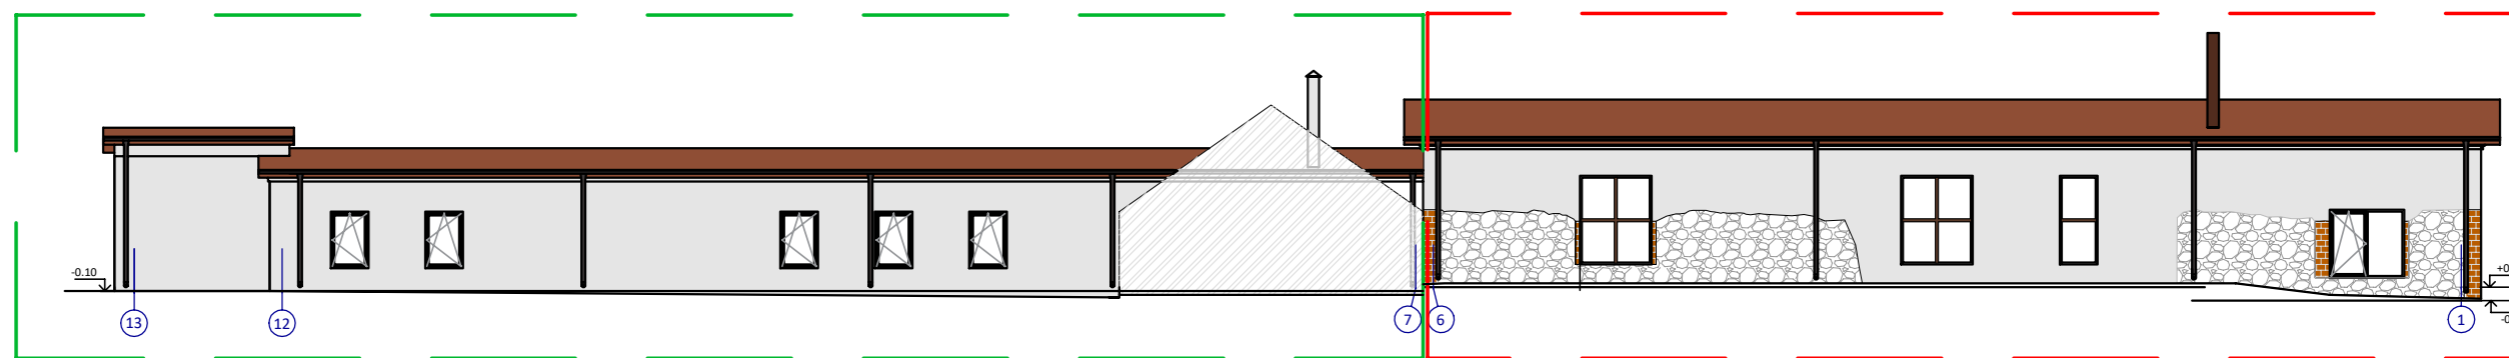

FASANAS TARP AŠIŲ A-D, M1:200

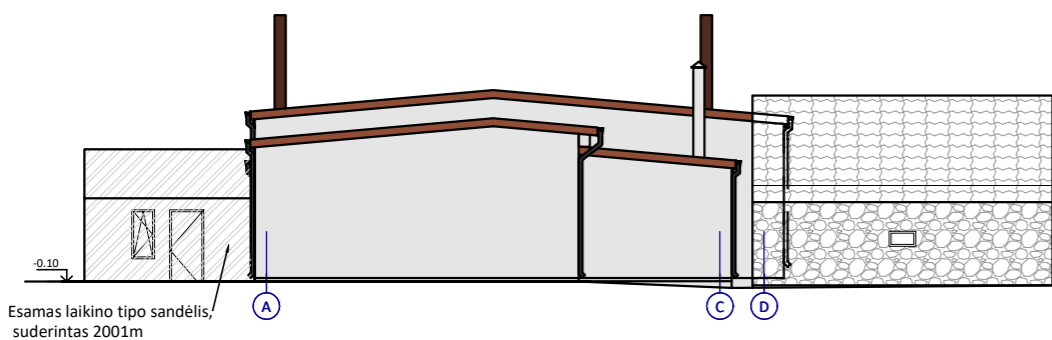


FASANAS TARP AŠIŲ D-A, M1:200

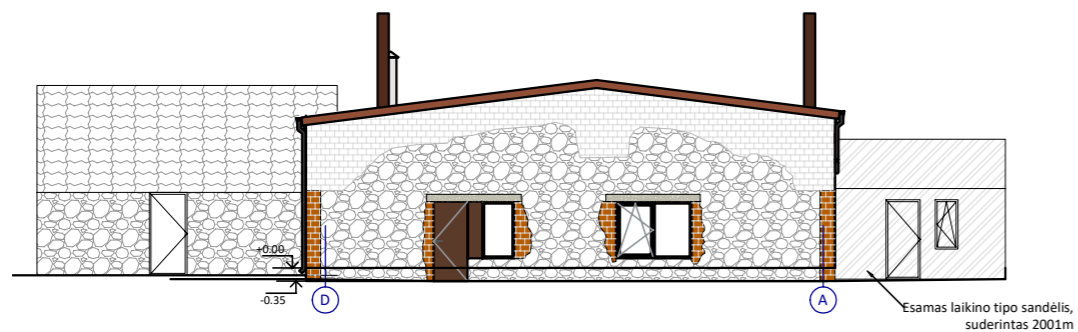


	Fasado dekoratyvinis tinkas		Išlikę akmeninių sienų ir keraminių plytų fragmentai.
	Skardinė stogo danga.		Silikatinių plytų sienos be apdailos.

0	2021-01	Visuomenės informavimo procedūrai atlikti.		
Laida	Išleidimo data	Laidos statusas. Keitimo priežastis (jei taikoma).		
Atestato Nr.		MB "STATYBŲ IDĖJA" kodas:303339699, Aušros al.66a-13, Šiauliai tel. +37067361089, el.paštas: info@statybuideja.lt	GARAŽŲ PASKIRTIES PASTATŲ, KARČIAMOS G. 1 IR KARČIAMOS G. 3, PAKRUOJO K., PASKIRTIES KEITIMO Į POILSIO PASKIRTIES PASTATUS IR KAPITALINIO REMONTO PROJEKTINIAI PASIŪLYMAI	
35212	PV	A.Dabrikas	FASADAI M1:200	Laida
A901	Arch.	R.Budrytė		0
0018113	Inž.	K.Pigulevičė		
LT	Individuali V. Janeliūno įmonė "Transvito"		200118-01-PP-BD.B-07	Lapas
				Lapų
				1
				1


1G1p PASTATO FASANAS TARP AŠIŲ 1-7, M1:100

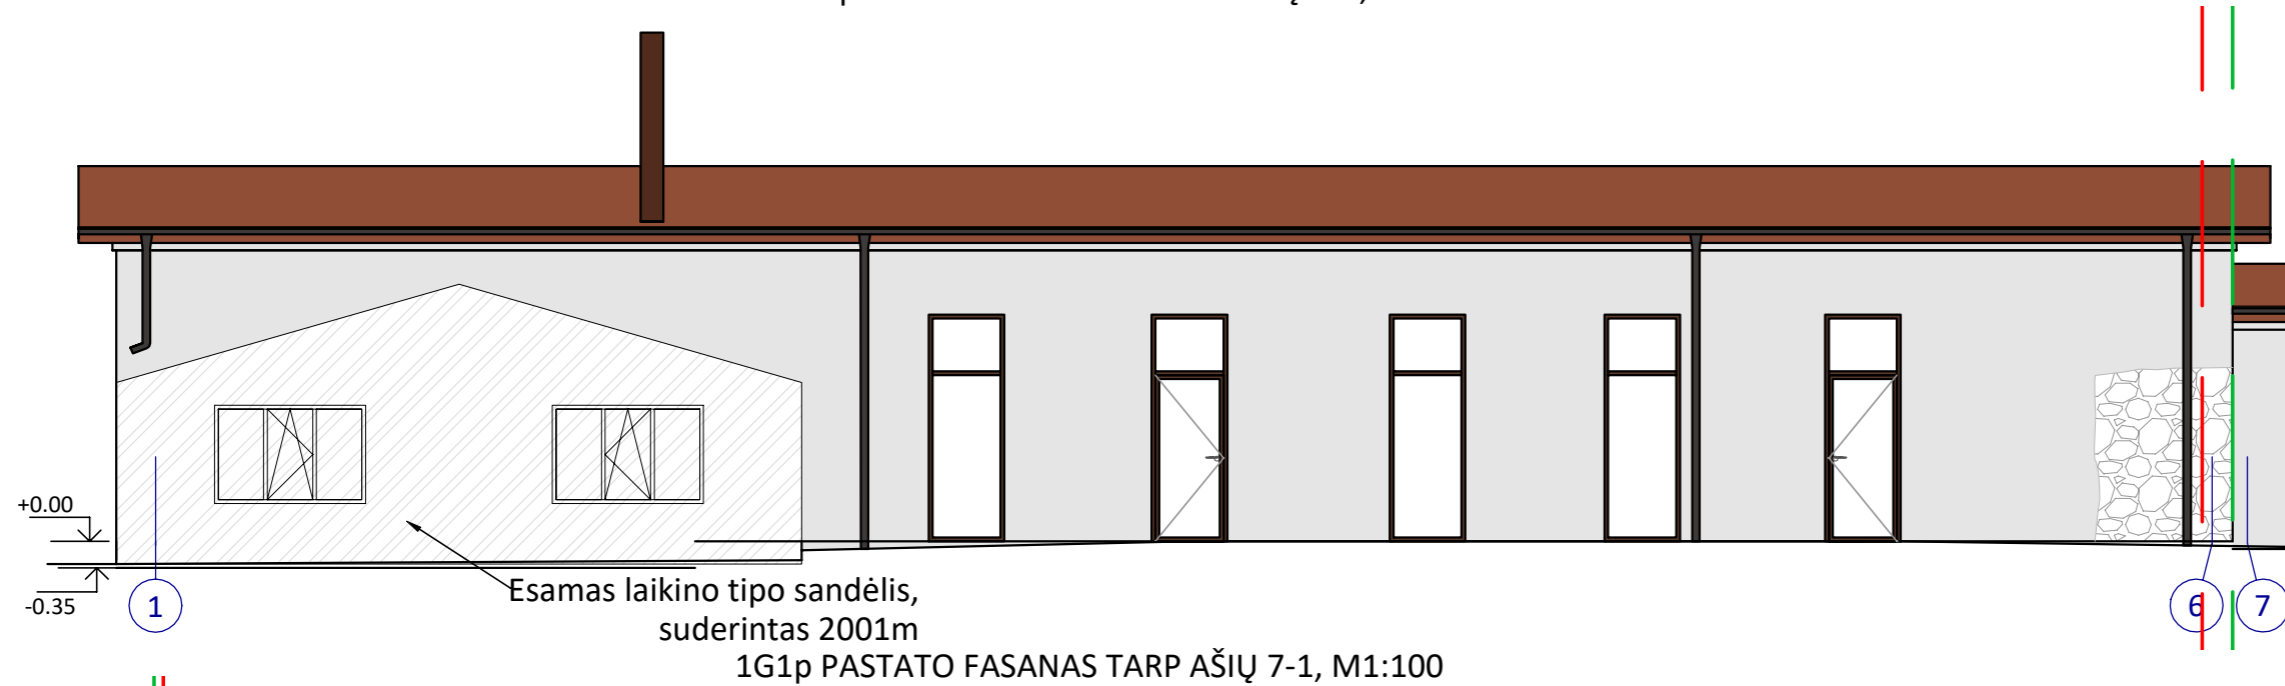


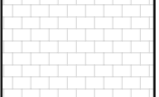


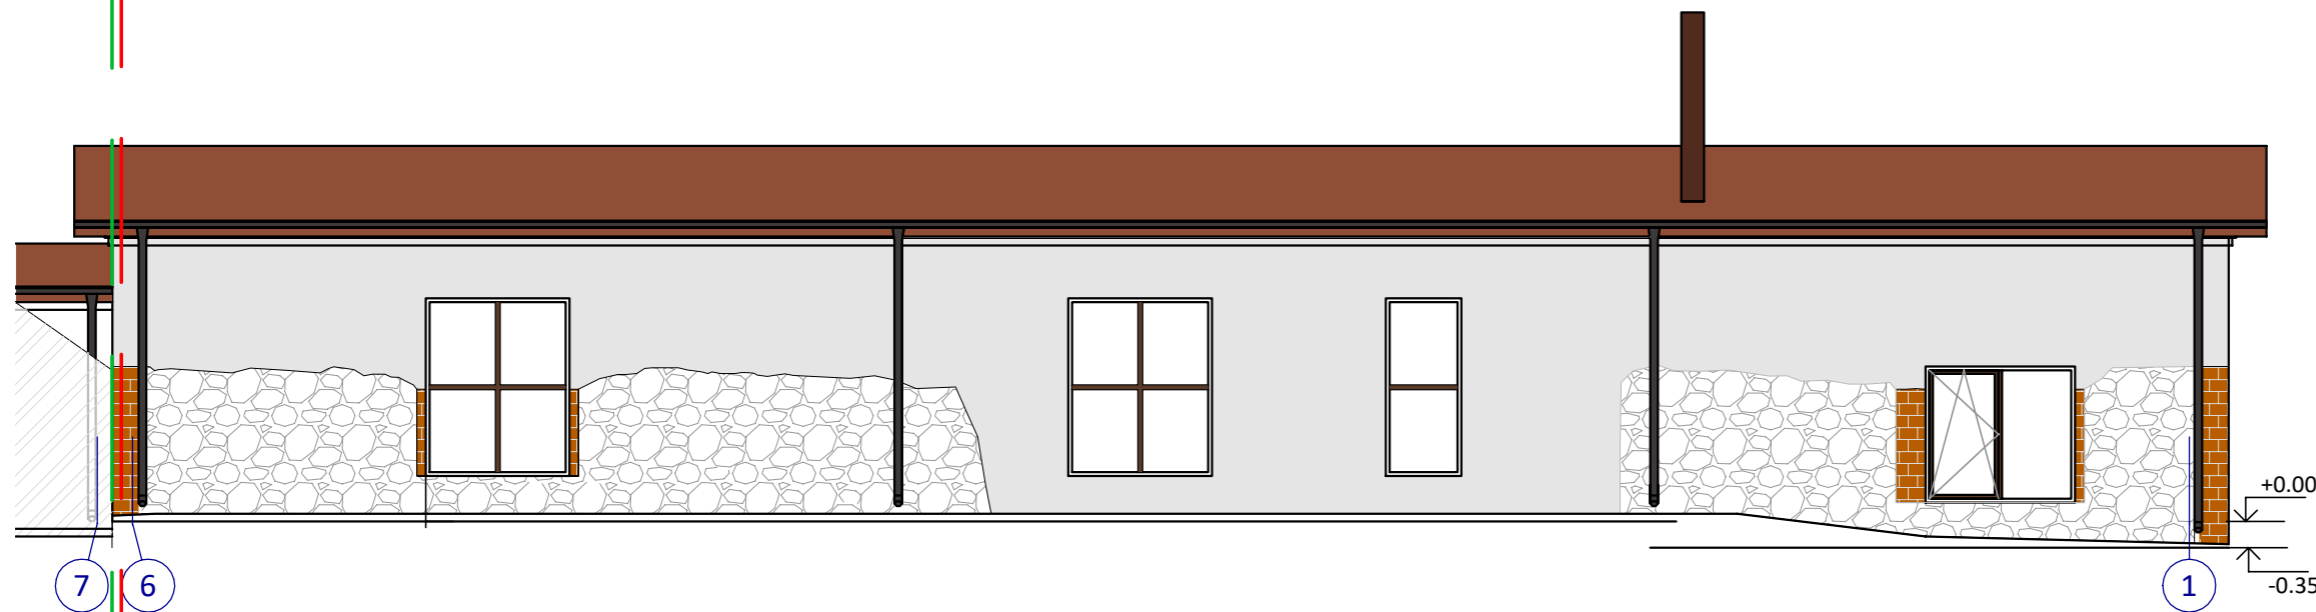
1G1p PASTATO FASANAS TARP AŠIŲ 7-1, M1:100

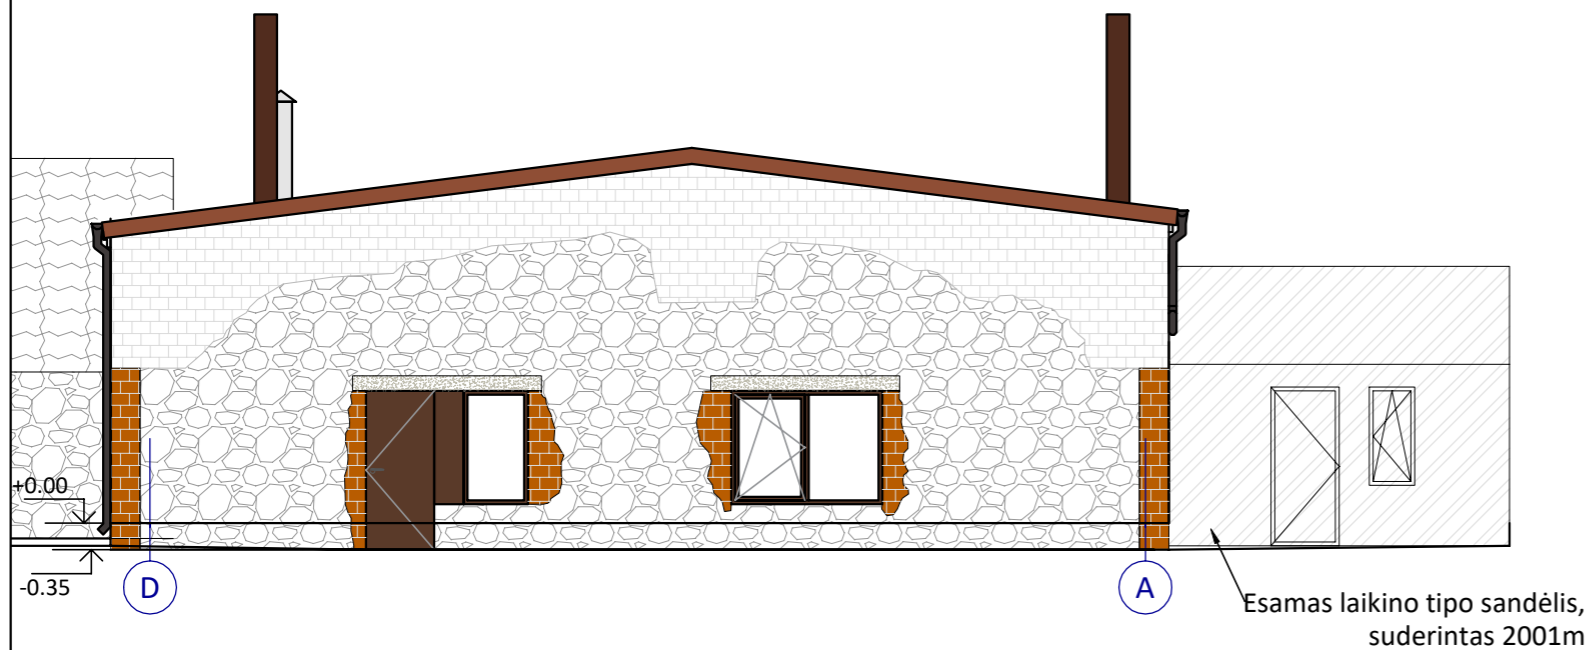


FASANAS TARP AŠIŲ D-A, M1:100




	Fasado dekoratyvinis tinkas		Išlikę akmeninių sienų ir keraminių plytų fragmentai.
	Skardinė stogo danga.		Silikatinių plytų sienos be apdailos.

0	2021-01	Visuomenės informavimo procedūrai atlikti.		
Laida	Išleidimo data	Laidos statusas. Keitimo priežastis (jei taikoma).		
Atestato Nr.		MB "STATYBŲ IDĖJA" kodas:303339699, Aušros al.66a-13, Šiauliai tel. +37067361089, el.paštas: info@statybuideja.lt	GARAŽŲ PASKIRTIES PASTATŲ, KARČIAMOS G. 1 IR KARČIAMOS G. 3, PAKRUOJO K., PASKIRTIES KEITIMO Į POILSIO PASKIRTIES PASTATUS IR KAPITALINIO REMONTO PROJEKGINIAI PASIŪLYMAI	
35212	PV	A.Dabrikas	1G1p PASTATO FASADAI M1:100	Laida
A901	Arch.	R.Budrytė	I ETAPAS	0
0018113	lnž.	K.Pigulevičė		
LT	Individuali V. Janeliūno įmonė "Transvito"	200118-01-PP-BD.B-08	Lapas	Lapų
			1	1


2G1p PASTATO FASANAS TARP AŠIŲ 7-13, M1:100

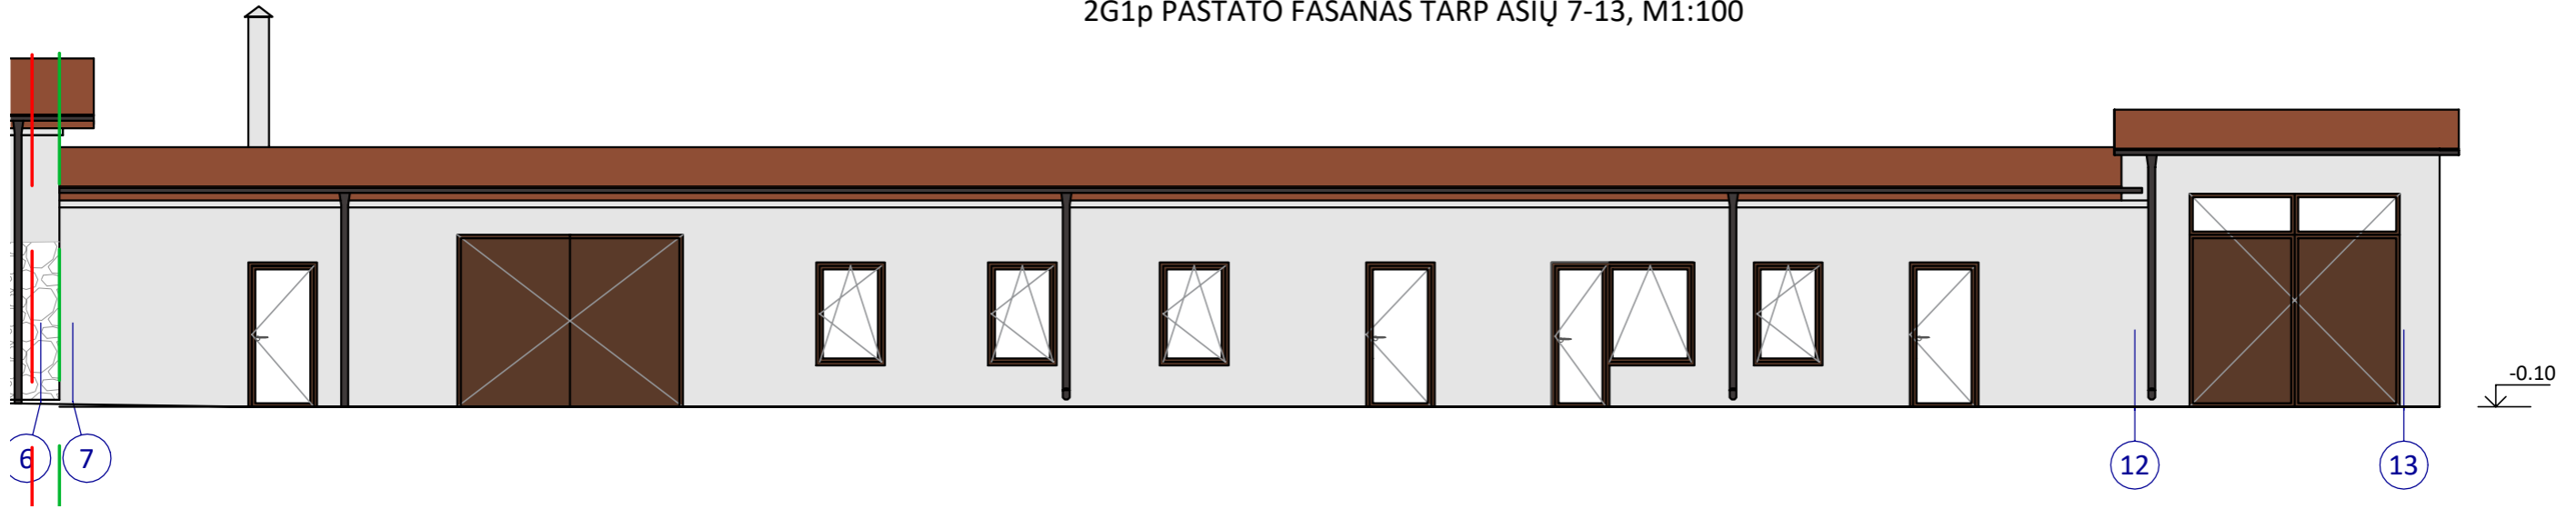



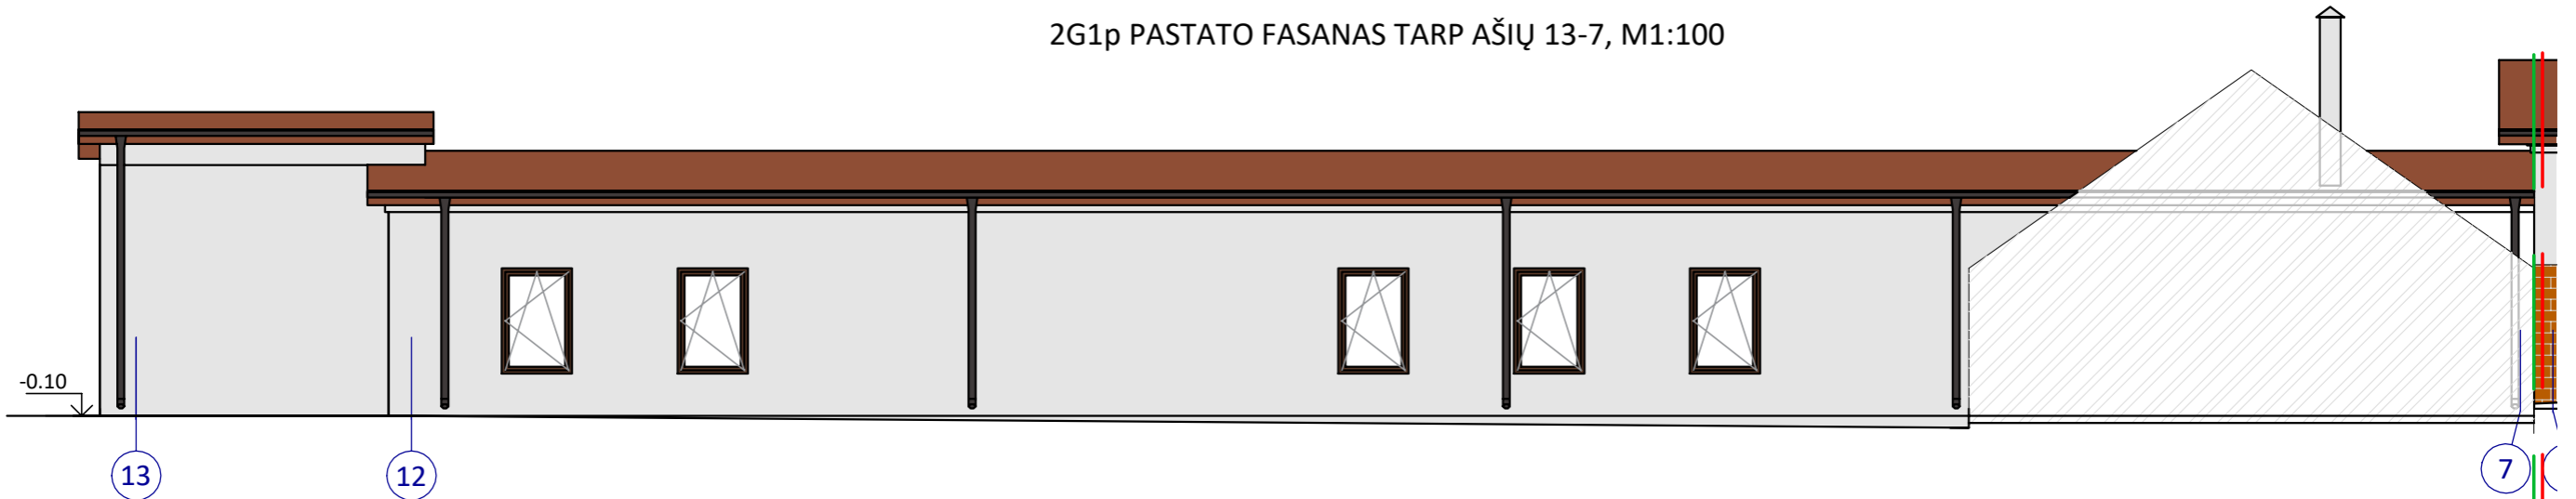

2G1p PASTATO FASANAS TARP AŠIŲ 13-7, M1:100

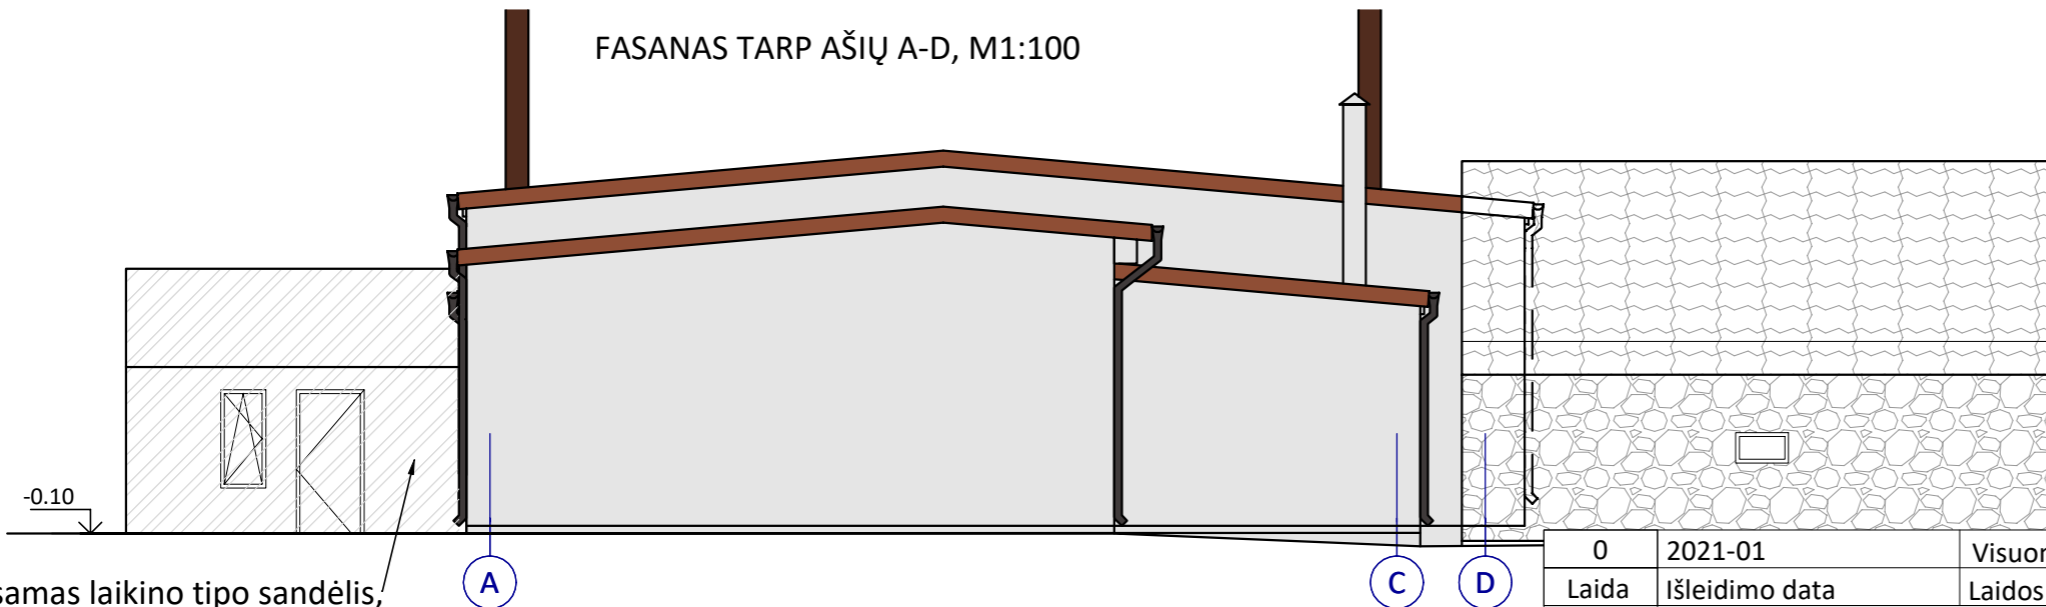


FASANAS TARP AŠIŲ A-D, M1:100



Esamas laikino tipo sandėlis, suderintas 2001m

	Fasado dekoratyvinis tinkas		Išlikę akmeninių sienų ir keraminių plytų fragmentai.
	Skardinė stogo danga.		Silikatinių plytų sienos be apdailos.

0	2021-01	Visuomenės informavimo procedūrai atlikti.	
Laida	Išleidimo data	Laidos statusas. Keitimo priežastis (jei taikoma).	
Atestato Nr.		MB "STATYBŲ IDĖJA" kodas:303339699, Aušros al.66a-13, Šiauliai tel. +37067361089, el.paštas: info@statybuideja.lt	GARAŽŲ PASKIRTIES PASTATŲ, KARČIAMOS G. 1 IR KARČIAMOS G. 3, PAKRUOJO K., PASKIRTIES KEITIMO Į POILSIO PASKIRTIES PASTATUS IR KAPITALINIO REMONTO PROJEKGINIAI PASIŪLYMAI
35212	PV	A.Dabrikas	2G1p PASTATO FASADAI M1:100
A901	Arch.	R.Budrytė	II ETAPAS
0018113	lnž.	K.Pigulevičė	
LT	Individuali V. Janeliūno įmonė "Transvito"		200118-01-PP-BD.B-09
		Lapas	Lapų
		1	1