

AUTOMOBILIS REKOMENDUOJAMA KAD BŪTŲ TRUMPESNIS

ŽN pritaikyta parkavimo vieta

ŽN išlaidų aikštelė

ANTRA PARKAVIMO VIETA GALI BŪTI SUDĖTINGESNĖ IŠVAŽIUOJANT


**RŪSIO PATALPŲ EKSPLIKACIJA:**

-101	LIFTO HOLAS	8.50 M2
-102	AUTOMOBILIŲ SAUGYKLA	1863.81 M2
-103	ŠILUMOS PUNKTAS	68.41 M2
-104	VALYT. PATALPA	4.81 M2
-105	LIFTO HOLAS	23.35 M2
-106	10KV SKIRSTYKLA	11.25 M2
-107	TRANFORMATORIAUS PAT.	7.76 M2
-108	0.4KV SKIRSTYKLA	6.03 M2
-109	TRANFORMATORIAUS PAT.	7.82 M2
-110	ABONEMENTINĖ 0.4KV SKIRST.	14.97 M2
-111	KORIDORIUS	19.51 M2
-112	EL. RYŠIŲ PATALPA	20.35 M2
-113	SIURBLINĖ	19.10 M2
-114	VN. TVADAS	15.00 M2
BENDRAS RŪSIO PLOTAS		2090.67 M2

**SUTARTINIAI ŽYMĖJIMAI**


- SIENOS
- G/K PERTVARA
- STIKLO ALIUMINIO KONSTRUKCIJOS

**Sutartinis žymėjimas**

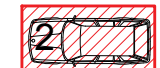

12 parkavimo vietų priklausančių projektuojamoms gydymo paskirties patalpoms pagal pastato savininko UAB KM35 ir patalpų nuomininko UAB "Medihub" nuomos sutartį (nuomos sutartis pridedama)

# SITUACIJOS SCHEMA

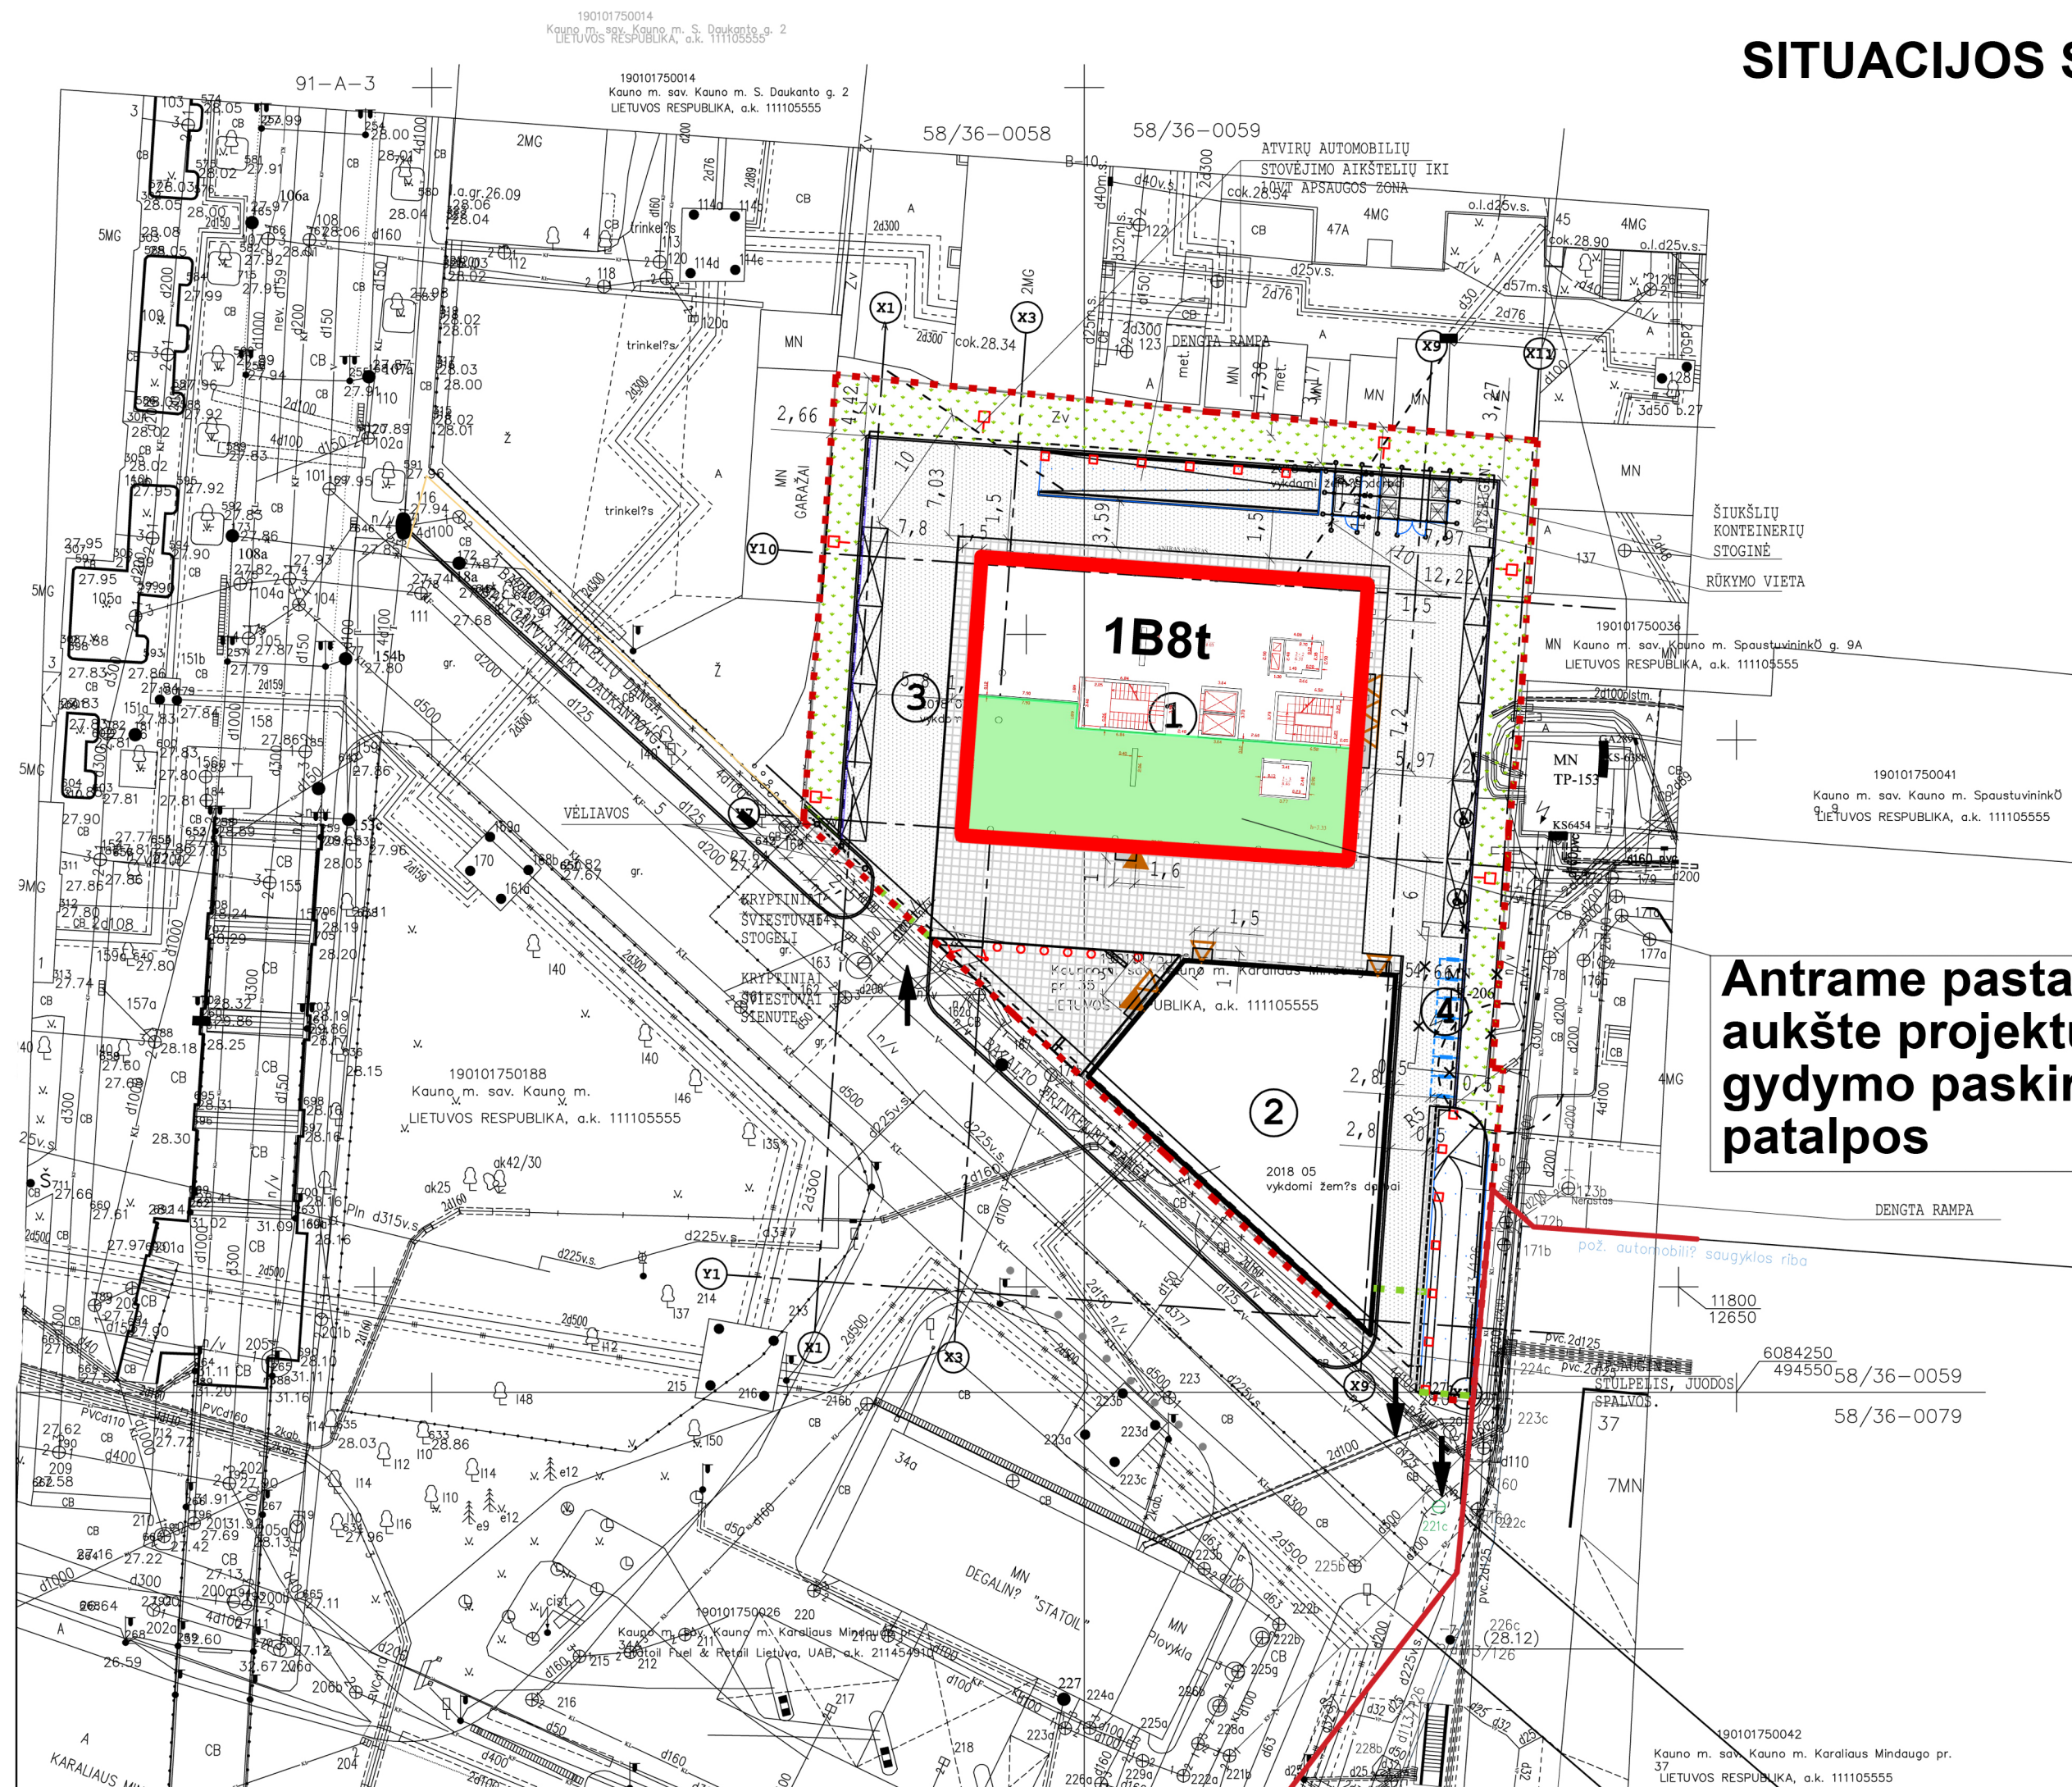

**Antrame pastato  
aukšte projektuojamos  
gydymo paskirties  
patalpos**