



OBJEKTO VIETA - STOTIES G. 4, ŠVENČIONIŲ R. SAV., ŠVENČIONĖLIAI

- EKSPLOUOJAMAS NATŪRALIOS VEJOS STOGAS - 1135m2
- EKSPLOUOJAMAS NATŪRALIOS VEJOS TILTAS - 480m2
- DIRBTINĖS VEJOS STOGAS (NEEKSPLOUOJAMAS) - 1540m2
- EKSPLOTUOJAMA TERASA (VIRŠ BASEINO), DIRBTINĖ DANGA - 780m2

Sutartiniai žymėjimai

- Sklypo riba
- Išvažiavimas/ išvažiavimas į sklypą
- Iėjimai į pastatą
- Želdynai
- Želdinių zonos žemėje ir stogo srityje
- Pravažiavimo dangos
- Pėsčiųjų tako dangos
- Terasos dangos
- Terasos dangos
- Sporto dangos
- Ekspluatuojamo stogo medinės dangos


0	2020	Visuomenės informavimui		
Laida	Išleidimo data	Laidos statusas. Keitimo priežastis		
Kval. Patv. Dok. Nr.	PRC PROJEKTŲ RENGIMO CENTRAS	UAB "Projektų rengimo centras" Zemaitės g. 21, Vilnius LT-03118 tel.: 85 276 0037 www.sportarchitectuure.eu www.tiksliforma.lt	STATINIO PROJEKTO PAVADINIMAS DAUGIAFUNKCINIO SPORTO PASKIRTIES (7.14) PASTATO (ARENOS), STOTIES G. 4, ŠVENČIONIŲ R. SAV., ŠVENČIONĖLIUOSE, STATYBOS PROJEKTAS	
30332	SPV	ANA GUREVIČIENĖ	DOKUMENTO PAVADINIMAS	
	u tiksliforma	UAB "Tiksliforma" Vokietų g. 24, Vilnius LT-01130 www.sportarchitectuure.eu www.tiksliforma.lt	SKLYPO PLANAS 1:500 1 ETAPAS	
A295	SPDV	JOKŪBAS FIŠERIS		
	ARCH.	AUGUSTA FIŠERYTĖ		
Kalba	STATYTOJAS: ŠVENČIONIŲ RAJONO SAVIVALDYBĖ		DOKUMENTO ŽYMUO	
LT	UŽSAKOVAS: ŠVENČIONIŲ RAJONO SAVIVALDYBĖS ADMINISTRACIJA		TF_0459 - PP - SP - B.01	
			Lapas	Lapų
			1	1



EKSPLOUOJAMAS NATŪRALIOS VEJOS STOGAS - 1135m²
EKSPLOUOJAMAS NATŪRALIOS VEJOS TILTAS - 480m²
DIRBTINĖS VEJOS STOGAS (NEEKSPLOUOJAMAS) - 1540m²
EKSPLOUOJAMA TERASA (VIRŠ BASEINO), DIRBTINĖ DANGA - 780m²

- Sutartiniai žymėjimai
- Sklypo riba
 - Įvažiavimas/ išvažiavimas į sklypą
 - Įėjimai į pastatą
 - Želdynai
 - Želdinių zonos žemėje ir stogo srityje
 - Pravažiavimo dangos
 - Pėsčiųjų tako dangos
 - Terasos dangos
 - Terasos dangos
 - Sporto dangos
 - Ekspluatuojamo stogo medinės dangos

0	2020	Visuomenės informavimui		
Laida	Išleidimo data	Laidos statusas. Keitimo priežastis		
Kval. Patv. Dok. Nr.	PRC PROJEKTŲ RENGIMO CENTRAS UAB "Projektų rengimo centras" Zemaitės g. 21, Vilnius LT-03118 tel.: 85 276 0037 www.sportarchitectura.eu www.tiksliforma.lt		STATINIO PROJEKTO PAVADINIMAS DAUGIAFUNKCINIO SPORTO PASKIRTIES (7.14) PASTATO (ARENOS), STOTIES G. 4, ŠVENČIONIŲ R. SAV., ŠVENČIONĖLIUOSE, STATYBOS PROJEKTAS	
30332	SPV	ANA GUREVIČIENĖ	DOKUMENTO PAVADINIMAS	Laida
	uf tiksliforma UAB "Tiksliforma" Vokiečių g. 24, Vilnius LT-01130 www.sportarchitectura.eu www.tiksliforma.lt		SKLYPO PLANAS 1:500 1 IR 2 ETAPAS	0
A295	SPDV	JOKŪBAS FIŠERIS		
	ARCH.	AUGUSTA FIŠERYTĖ		
Kalba	STATYTOJAS: ŠVENČIONIŲ RAJONO SAVIVALDYBĖ UŽSAKOVAS: ŠVENČIONIŲ RAJONO SAVIVALDYBĖS ADMINISTRACIJA		DOKUMENTO ŽYMUO	Lapas
LT			TF_0459 - PP - SP - B.01	Lapų
				1
				1

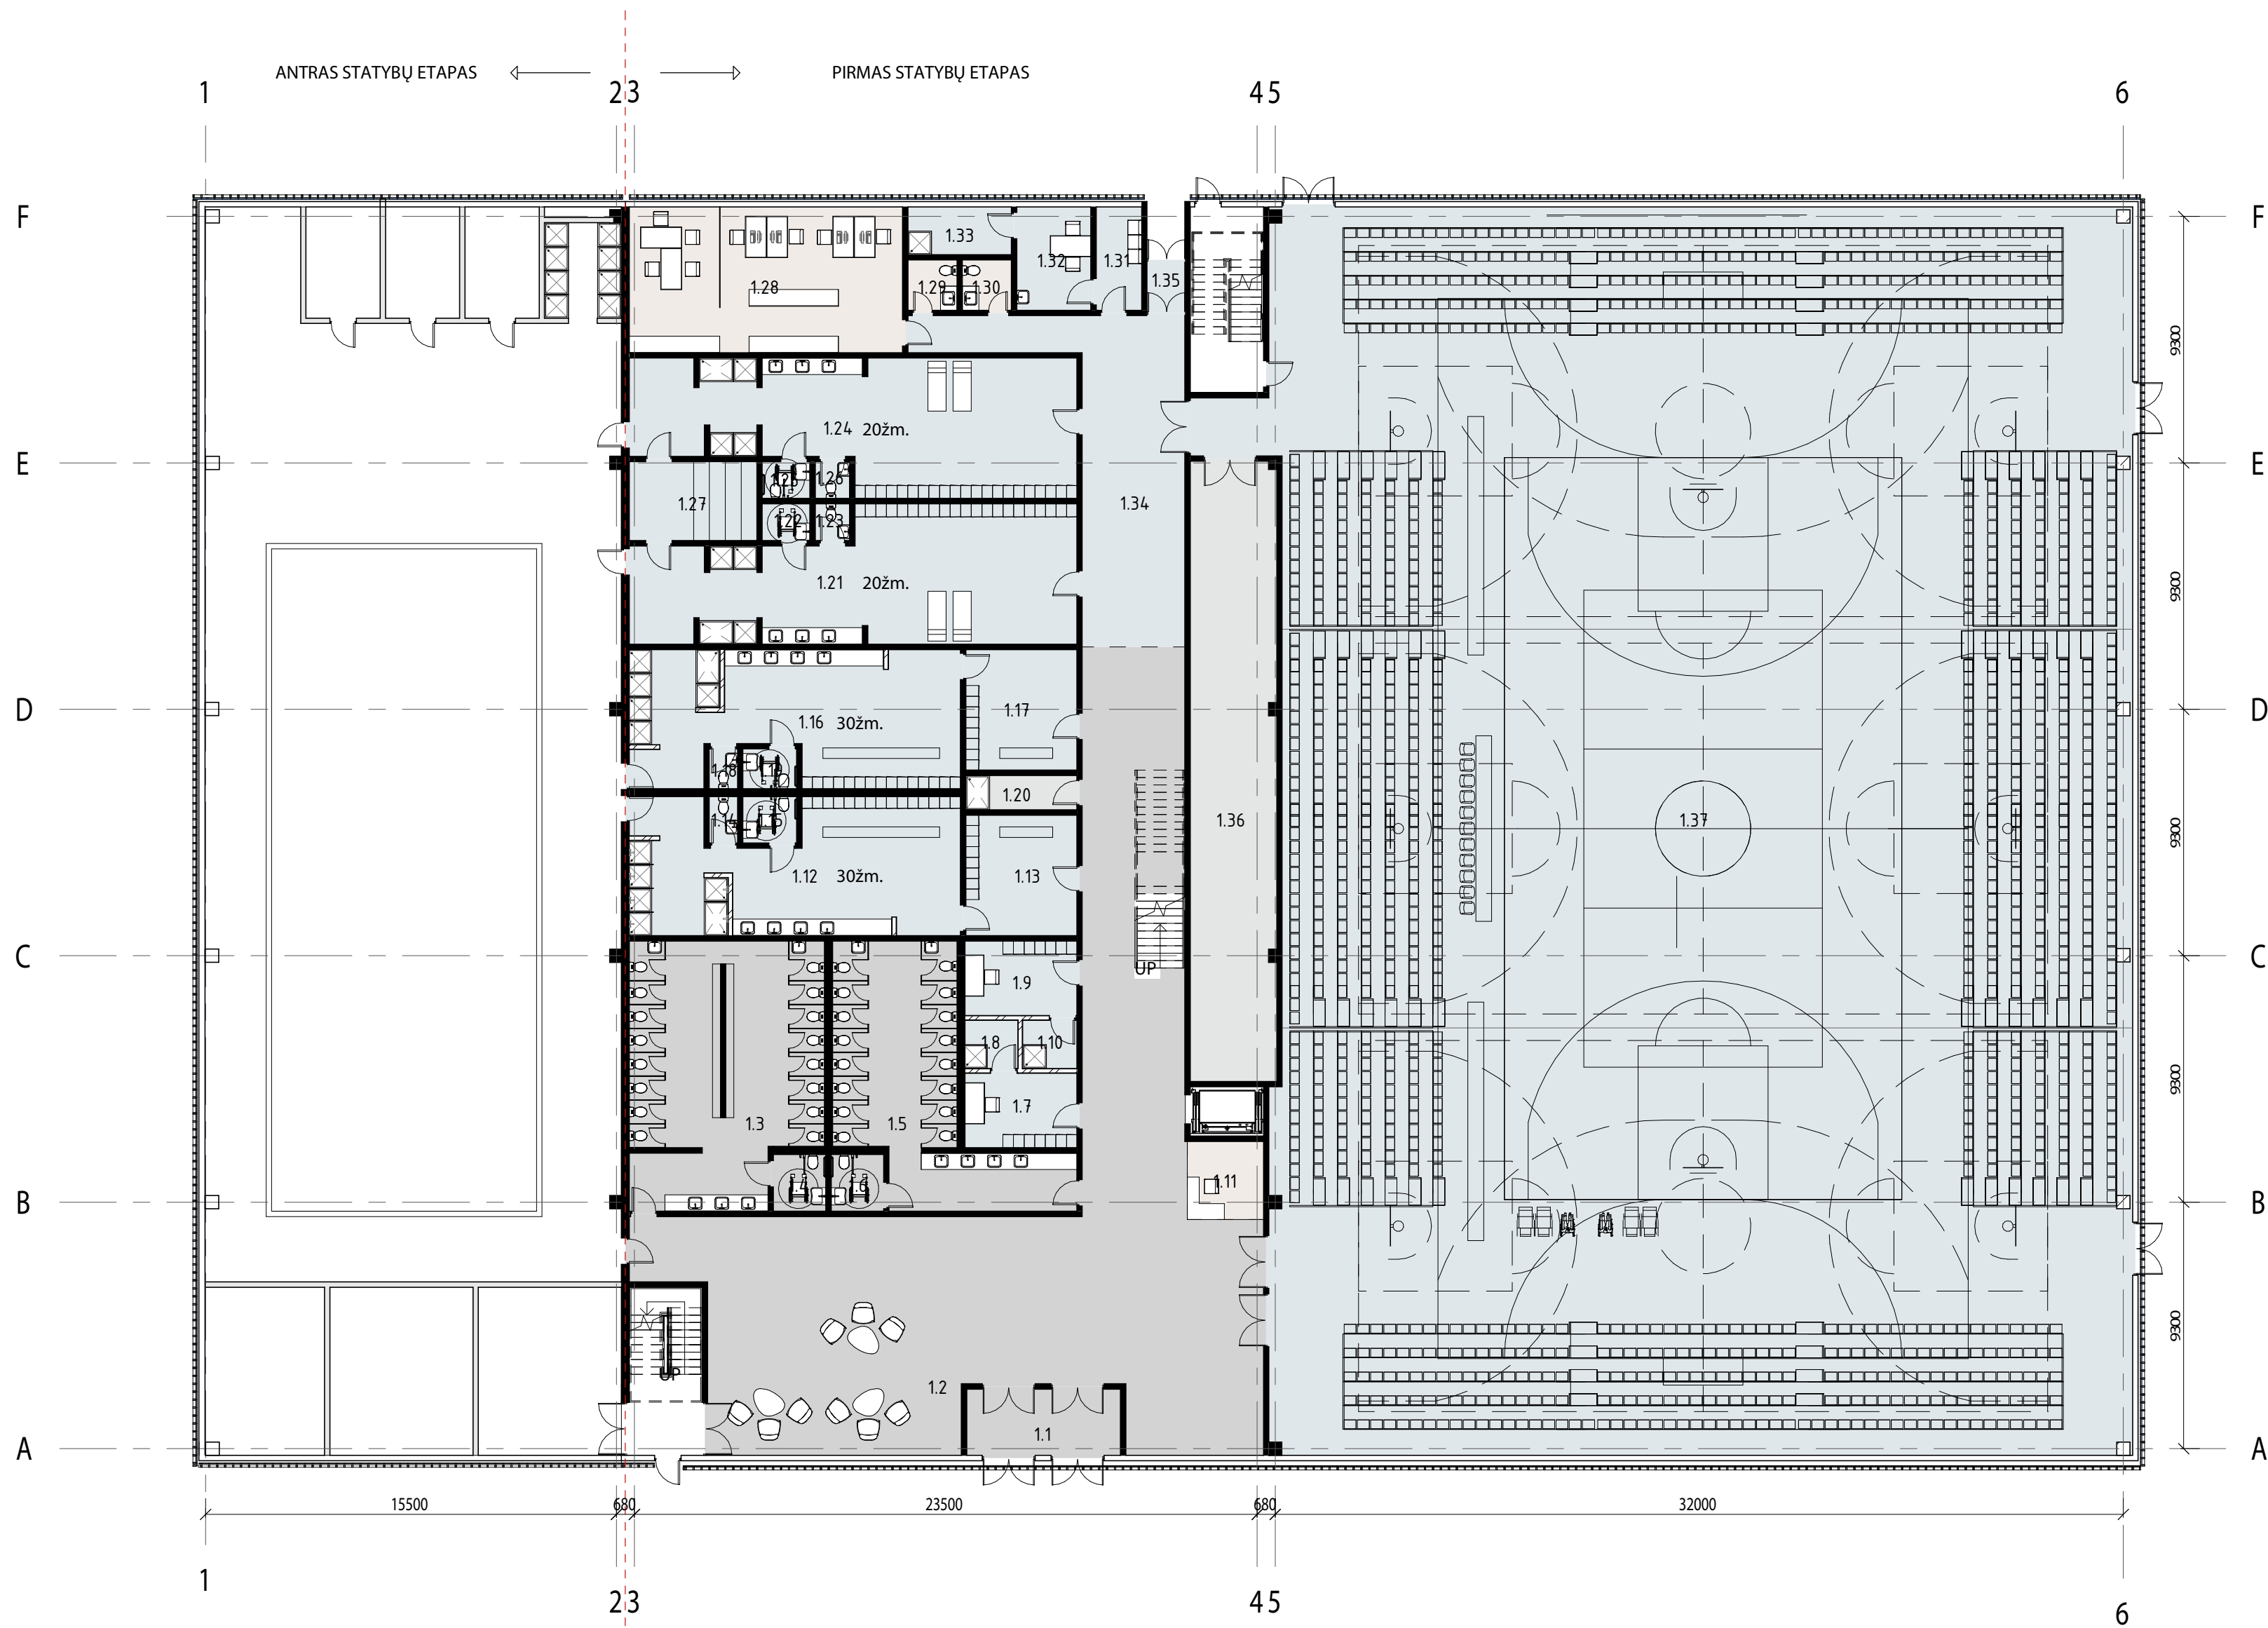

1 AUKŠTO EKSPLIKACIJA		
NR.	PATALPOS PAVADINIMAS	PLOTAS
1.1	Tambūras	14.50 m ²
1.2	Holas	257.63 m ²
1.3	Tualetas Vyrams	69.90 m ²
1.4	Tualetas ŽN	4.28 m ²
1.5	Tualetas Moterims	52.40 m ²
1.6	Tualetas ŽN	4.67 m ²
1.7	Trenerių, teisėjų rūbinė	11.86 m ²
1.8	Trenerių, teisėjų dušas	3.63 m ²
1.9	Trenerių, teisėjų rūbinė	11.86 m ²
1.10	Trenerių, teisėjų dušas	3.72 m ²
1.11	Administracija	8.50 m ²
1.12	Moterų rūbinė, dušai (30 žmonių)	58.10 m ²
1.13	Moterų avalynės rūbinė	19.12 m ²
1.14	WC	1.94 m ²
1.15	WC ŽN	3.67 m ²
1.16	Vyrų rūbinė, dušai (30 žmonių)	59.83 m ²
1.17	Vyrų avalynės rūbinė	19.12 m ²
1.18	WC	1.67 m ²
1.19	WC ŽN	3.17 m ²
1.20	Techninės patalpos	5.53 m ²
1.21	Moterų rūbinė, dušai (20 žmonių)	75.76 m ²
1.22	WC ŽN	2.50 m ²
1.23	WC	1.81 m ²
1.24	Vyrų rūbinė, dušai (20 žmonių)	75.96 m ²
1.25	WC ŽN	2.50 m ²
1.26	WC	1.81 m ²
1.27	Pirtis	14.34 m ²
1.28	Administracija 5 darbo vt.	56.72 m ²
1.29	Personalo WC	3.52 m ²
1.30	Personalo WC	3.52 m ²
1.31	Dopingo kontrolė, laukiamasis	6.71 m ²
1.32	Dopingo kontrolė, medicinos punktas	10.93 m ²
1.33	Tyrimų kabinetas	7.04 m ²
1.34	Holas	57.69 m ²
1.35	Tambūras	2.59 m ²
1.36	Sporto Inventorinė	76.00 m ²
1.37	Treniruočių salė	1528.10 m ²
Viso:		2542.60 m ²

BENDRAS PLOTAS

3600.00 m²

PATALPŲ ZONAVIMO EKSPLIKACIJA

	SPORTO ZONA
	BENDROJI ZONA
	ADMINISTRACIJOS ZONA
	TECHNINĖ ZONA
	VIP ZONA

0	2020	Visuomenės informavimui	
Laida	Išleidimo data	Laidos statusas. Keitimo priežastis	
Kval. P atv. Dok. Nr.	UAB "Projektų rengimo centras" Žemaitės g. 21, Vilnius LT -03118 tel.: 85 276 0037 www.sportarchitecture.eu www.tikiiforma.lt	STATINIO PROJEKTO PAVADINIMAS SPORTO PASKIRTIES PASTATO, STOTIES G. 4, ŠVENČIONIŲ M., ŠVENČIONIŲ RAJ., STATYBOS PROJEKTAS	
30332	SPV ANA GUREVIČIENĖ	DOKUMENTO PAVADINIMAS	
	UAB "Tikiiforma" Vokiečių g. 24, Vilnius LT -01130 tel.: +370 652 19888 www.sportarchitecture.eu www.tikiiforma.lt	1 Aukšto planas M1:200	
A295	SPDV JOKŪBAS FIŠERIS		
	ARCH. AUGUSTA FIŠERYTĖ		
Kalba	STATYTOJAS: ŠVENČIONIŲ RAJONO SAVIVALDYBĖ UŽSAKOVAS: ŠVENČIONIŲ RAJONO SAVIVALDYBĖS ADMINISTRACIJA	DOKUMENTO ŽYMUO TF_0459 - PP - SA - B.01	
LT		Lapas 1	Lapų 1



2 AUKŠTO EKSPLIKACIJA		
NR.	PATALPOS PAVADINIMAS	PLOTAS
2.1	Holas	182.73 m ²
2.2	Grupinių užsiėmimų salė	91.95 m ²
2.3	Grupinių užsiėmimų salė	90.09 m ²
2.4	Tualetas Vyrams	71.19 m ²
2.5	WC ŽN	4.36 m ²
2.6	Tualetas Moterims	52.93 m ²
2.7	WC ŽN	4.36 m ²
2.8	Personalo poilsio patalpa	26.97 m ²
2.9	VIP ložė	63.09 m ²
2.10	Skvošo salė	63.21 m ²
2.11	Bendra poilsio patalpa	117.77 m ²
2.12	Treniruoklių salė	241.78 m ²
2.13	Garso ir vaizdo operatorinė	32.77 m ²
2.14	Valymo ir inventarinė patalpa	5.49 m ²
Viso:		1048.68 m ²
BENDRAS PLOTAS		
		3603.76 m ²

PATALP Ū ZONAVIMO EKSPLIKACIJA	
	SPORTO ZONA
	BENDROJI ZONA
	ADMINISTRACIJOS ZONA
	TECHNIN Ė ZONA
	VIP ZONA

0	2020	Visuomen ės informavimui		
Laida	Išleidimo data	Laidos statusas. Keitimo priežastis		
Kval. P atv. Dok. Nr.	PROJEKT Ū RENGIMO CENTRAS UAB "Projekt Ū rengimo centras" Žemaitės g. 21, Vilnius LT -03118 tel.: 85 276 0037 www.sportarchitecture.eu www.tikiiforma.lt	STATINIO PROJEKTO PAVADINIMAS SPORTO PASKIRTIES PASTATO, STOTIES G. 4, ŠVEN ĖČIONIŲ RAJ., STATYBOS PROJEKTAS		ČIONELIŲ M.,
30332	SPDV	ANA GUREVI Ė	ČIENĖ	DOKUMENTO PAVADINIMAS
	tikiiforma UAB "Tikiiforma" Vokiečių g. 24, Vilnius LT -01130 tel.: +370 652 19888 www.sportarchitecture.eu www.tikiiforma.lt			2 Aukšto planas M1:200
A295	SPDV	JOK ŪBAS FIŠERIS		
	ARCH.	AUGUSTA FIŠERYT Ė		
Kalba	STATYTOJAS: ŠVEN ĖČIONIŲ RAJONO SAVIVALDYBĖ	DOKUMENTO ŽYMUO		Lapas
LT	UŽSAKOVAS: ŠVEN ĖČIONIŲ RAJONO SAVIVALDYBĖS ADMINISTRACIJA	TF_0459 - PP - SA - B.02		Lapų
				1 1



0	2020	Visuomenės informavimui			
Laida	Išleidimo data	Laidos statusas. Keitimo priežastis			
Kval. P atv. Dok. Nr.	PRC PROJEKTŲ RENGIMO CENTRAS	UAB "Projektų rengimo centras" Žemaitės g. 21, Vilnius LT -03118 tel.: 85 276 0037 www.sportarchitecture.eu www.tiksliforma.lt	STATINIO PROJEKTO PAVADINIMAS SPORTO PASKIRTIES PASTATO (7.14) STOTIES G. 4, ŠVENČIONIŲ M., ŠVENČIONIŲ RAJ., STATYBOS PROJEKTAS		
30332	SPV	ANA GUREVIČIENĖ	DOKUMENTO PAVADINIMAS		Laida
	U TIKSLI FORMA	UAB "Tikslī forma" Vokiečių g. 24, Vilnius LT -01130 tel.: +370 652 19888 www.sportarchitecture.eu www.tiksliforma.lt	VIZUALIZACIJA 1 ETAPAS		1
A295	SPDV	JOKŪBAS FIŠERIS			
	ARCH.	AUGUSTA FIŠERYTĖ			
Kalba LT	STATYTOJAS: ŠVENČIONIŲ RAJONO SAVIVALDYBĖ UŽSAKOVAS: ŠVENČIONIŲ RAJONO SAVIVALDYBĖS ADMINISTRACIJA		DOKUMENTO ŽYMUO 2056 - XX - PP - B.01		Lapas 1Lapų 1



0	2020	Visuomenės informavimui			
Laida	Išleidimo data	Laidos statusas. Keitimo priežastis			
Kval. P atv. Dok. Nr.	PRC PROJEKTŲ RENGIMO CENTRAS UAB "Projektų rengimo centras" Žemaitės g. 21, Vilnius LT -03118 tel.: 85 276 0037 www.sportarchitecture.eu www.tiksliforma.lt	STATINIO PROJEKTO PAVADINIMAS SPORTO PASKIRTIES PASTATO (7.14) STOTIES G. 4, ŠVENČIONĖLIŲ M., ŠVENČIONIŲ RAJ., STATYBOS PROJEKTAS			
30332	SPV	ANA GUREVIČIENĖ	DOKUMENTO PAVADINIMAS		Laida
	U TIKSLI FORMA UAB "Tikslī forma" Vokiečių g. 24, Vilnius LT -01130 tel.: +370 652 19888 www.sportarchitecture.eu www.tiksliforma.lt	VIZUALIZACIJA 1 IR 2 ETAPAS		1	
A295	SPDV	JOKŪBAS FIŠERIS			
	ARCH.	AUGUSTA FIŠERYTĖ			
Kalba LT	STATYTOJAS: ŠVENČIONIŲ RAJONO SAVIVALDYBĖ UŽSAKOVAS: ŠVENČIONIŲ RAJONO SAVIVALDYBĖS ADMINISTRACIJA		DOKUMENTO ŽYMUO 2056 - XX - PP - B.01	Lapas 1	Lapų 1




0	2020	Visuomenės informavimui			
Laida	Išleidimo data	Laidos statusas. Keitimo priežastis			
Kval. P. atv. Dok. Nr.	PRC PROJEKTŲ RENGIMO CENTRAS	UAB "Projektų rengimo centras" Žemaitės g. 21, Vilnius LT -03118 tel.: 85 276 0037 www.sportarchitecture.eu www.tiksliforma.lt		STATINIO PROJEKTO PAVADINIMAS SPORTO PASKIRTIES PASTATO (7.14) STOTIES G. 4, ŠVENČIONIŲ M., ŠVENČIONIŲ RAJ., STATYBOS PROJEKTAS	
30332	SPV	ANA GUREVIČIENĖ	DOKUMENTO PAVADINIMAS VIZUALIZACIJA		Laida
	U TIKSLI FORMA	UAB "Tikslī forma" Vokiečių g. 24, Vilnius LT -01130 tel.: +370 652 19888 www.sportarchitecture.eu www.tiksliforma.lt			1
A295	SPDV	JOKŪBAS FIŠERIS			
	ARCH.	AUGUSTA FIŠERYTĖ			
Kalba LT	STATYTOJAS: ŠVENČIONIŲ RAJONO SAVIVALDYBĖ UŽSAKOVAS: ŠVENČIONIŲ RAJONO SAVIVALDYBĖS ADMINISTRACIJA			DOKUMENTO ŽYMUO 2056 - XX - PP - B.01	Lapas 1Lapų 1



Kval . P atv. Dok. Nr.	 UAB "Projekt ų rengimo centras" Žemaitės g. 21, Vilnius LT -03118 tel: 85 276 0037 www.sportarchitecture.eu www.tiksliforma.lt			STATINIO PROJEKTO PAVADINIMAS SPORTO PASKIRTIES PASTATO (7.14) STOTIES G. 4, ŠVENČIONIŲ M., ŠVENČIONIŲ RAJ., STATYBOS PROJEKTAS		
	30332	SPV	ANA GUREVIČIENĖ	DOKUMENTO PAVADINIMAS		Laida
		 UAB "Tikslī forma" Vokiečių g. 24, Vilnius LT -01130 tel: +370 652 19888 www.sportarchitecture.eu www.tiksliforma.lt		VIZUALIZACIJA 1 IR 2 ETAPAS		1
	A295	SPDV	JOKŪBAS FIŠERIS			
		ARCH.	AUGUSTA FIŠERYTĖ			
	Kalba LT	STATYTOJAS: ŠVENČIONIŲ RAJONO SAVIVALDYBĖ UŽSAKOVAS: ŠVENČIONIŲ RAJONO SAVIVALDYBĖS ADMINISTRACIJA			DOKUMENTO ŽYMUO 2056 - XX - PP - B.01	Lapas 1



Kval . P atv. Dok. Nr.	 UAB "Projekt ų rengimo centras" Žemaitės g. 21, Vilnius LT -03118 tel: 85 276 0037 www.sportarchitecture.eu www.tiksliforma.lt			STATINIO PROJEKTO PAVADINIMAS SPORTO PASKIRTIES PASTATO (7.14) STOTIES G. 4, ŠVENČIONIŲ M., ŠVENČIONIŲ RAJ., STATYBOS PROJEKTAS		
	30332	SPV	ANA GUREVIČIENĖ	DOKUMENTO PAVADINIMAS		Laida
		 UAB "Tikslī forma" Vokiečių g. 24, Vilnius LT -01130 tel: +370 652 19888 www.sportarchitecture.eu www.tiksliforma.lt		VIZUALIZACIJA 1 IR 2 ETAPAS		1
	A295	SPDV	JOKŪBAS FIŠERIS			
		ARCH.	AUGUSTA FIŠERYTĖ			
	Kalba LT	STATYTOJAS: ŠVENČIONIŲ RAJONO SAVIVALDYBĖ UŽSAKOVAS: ŠVENČIONIŲ RAJONO SAVIVALDYBĖS ADMINISTRACIJA			DOKUMENTO ŽYMUO 2056 - XX - PP - B.01	Lapas 1

 

0	2020	Visuomenės informavimui		
Laida	Išleidimo data	Laidos statusas. Keitimo priežastis		
Kval. P atv. Dok. Nr.			UAB "Projektų rengimo centras" Žemaitės g. 21, Vilnius LT -03118 tel.: 85 276 0037 www.sportarchitecture.eu www.tiksliforma.lt	STATINIO PROJEKTO PAVADINIMAS SPORTO PASKIRTIES PASTATO (7.14) STOTIES G. 4, ŠVENČIONIŲ M., ŠVENČIONIŲ RAJ., STATYBOS PROJEKTAS
30332	SPV	ANA GUREVIČIENĖ		Laida
			UAB "Tiksliforma" Vokiečių g. 24, Vilnius LT -01130 tel.: +370 652 19888 www.sportarchitecture.eu www.tiksliforma.lt	1
A295	SPDV	JOKŪBAS FIŠERIS		
	ARCH.	AUGUSTA FIŠERYTĖ		
Kalba LT	STATYTOJAS: ŠVENČIONIŲ RAJONO SAVIVALDYBĖ UŽSAKOVAS: ŠVENČIONIŲ RAJONO SAVIVALDYBĖS ADMINISTRACIJA		DOKUMENTO ŽYMUO 2056 - XX - PP - B.01	Lapas 1 Lapų 1



0	2020	Visuomenės informavimui			
Laida	Išleidimo data	Laidos statusas. Keitimo priežastis			
Kval. P. atv. Dok. Nr.	PRC PROJEKTŲ RENGIMO CENTRAS	UAB "Projektų rengimo centras" Žemaitės g. 21, Vilnius LT -03118 tel.: 85 276 0037 www.sportarchitecture.eu www.tiksliforma.lt		STATINIO PROJEKTO PAVADINIMAS SPORTO PASKIRTIES PASTATO (7.14) STOTIES G. 4, ŠVENČIONĖLIŲ M., ŠVENČIONIŲ RAJ., STATYBOS PROJEKTAS	
30332	SPV	ANA GUREVIČIENĖ	DOKUMENTO PAVADINIMAS VIZUALIZACIJA 1 IR 2 ETAPAS		Laida
	U TIKSLI FORMA	UAB "Tikslī forma" Vokiečių g. 24, Vilnius LT -01130 tel.: +370 652 19888 www.sportarchitecture.eu www.tiksliforma.lt			1
A295	SPDV	JOKŪBAS FIŠERIS			
	ARCH.	AUGUSTA FIŠERYTĖ			
Kalba LT	STATYTOJAS: ŠVENČIONIŲ RAJONO SAVIVALDYBĖ UŽSAKOVAS: ŠVENČIONIŲ RAJONO SAVIVALDYBĖS ADMINISTRACIJA			DOKUMENTO ŽYMUO 2056 - XX - PP - B.01	Lapas 1 Lapų 1



0	2020	Visuomenės informavimui		
Laida	Išleidimo data	Laidos statusas. Keitimo priežastis		
Kval. P. atv. Dok. Nr.	 PRC PROJEKTŲ RENGIMO CENTRAS	UAB "Projektų rengimo centras" Žemaitės g. 21, Vilnius LT -03118 tel.: 85 276 0037 www.sportarchitecture.eu www.tiksliforma.lt	STATINIO PROJEKTO PAVADINIMAS SPORTO PASKIRTIES PASTATO (7.14) STOTIES G. 4, ŠVENČIONIŲ M., ŠVENČIONIŲ RAJ., STATYBOS PROJEKTAS	
30332	SPV	ANA GUREVIČIENĖ	DOKUMENTO PAVADINIMAS VIZUALIZACIJA	Laida
	 Tiksliforma	UAB "Tiksliforma" Vokiečių g. 24, Vilnius LT -01130 tel.: +370 652 19888 www.sportarchitecture.eu www.tiksliforma.lt		1
A295	SPDV	JOKŪBAS FIŠERIS		
	ARCH.	AUGUSTA FIŠERYTĖ		
Kalba LT	STATYTOJAS: ŠVENČIONIŲ RAJONO SAVIVALDYBĖ UŽSAKOVAS: ŠVENČIONIŲ RAJONO SAVIVALDYBĖS ADMINISTRACIJA		DOKUMENTO ŽYMUO 2056 - XX - PP - B.01	Lapas 1 Lapų 1