



VISUOMENINĖS IR GARAŽŲ PASKIRTIES PASTATŲ  
REKONSTRUKCIJOS Į GYV. DAUGIABUTĮ NAMĄ PROJEKTAS,  
J.BILIŪNO G. 35, ANYKŠČIAI  
3D MAKETAS. REKONSTRUOJAMI STATINIAI KVARTALO  
KONTEKSTE

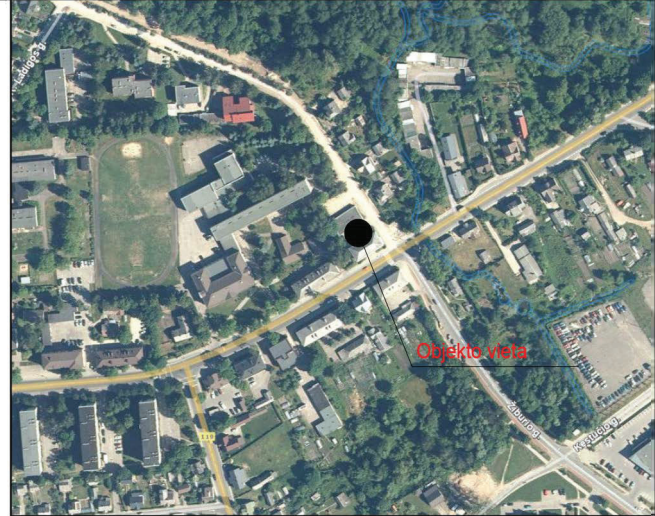

3D maketas: rekonstruojami statiniai kvartalo kontekste šiaurės kryptimi

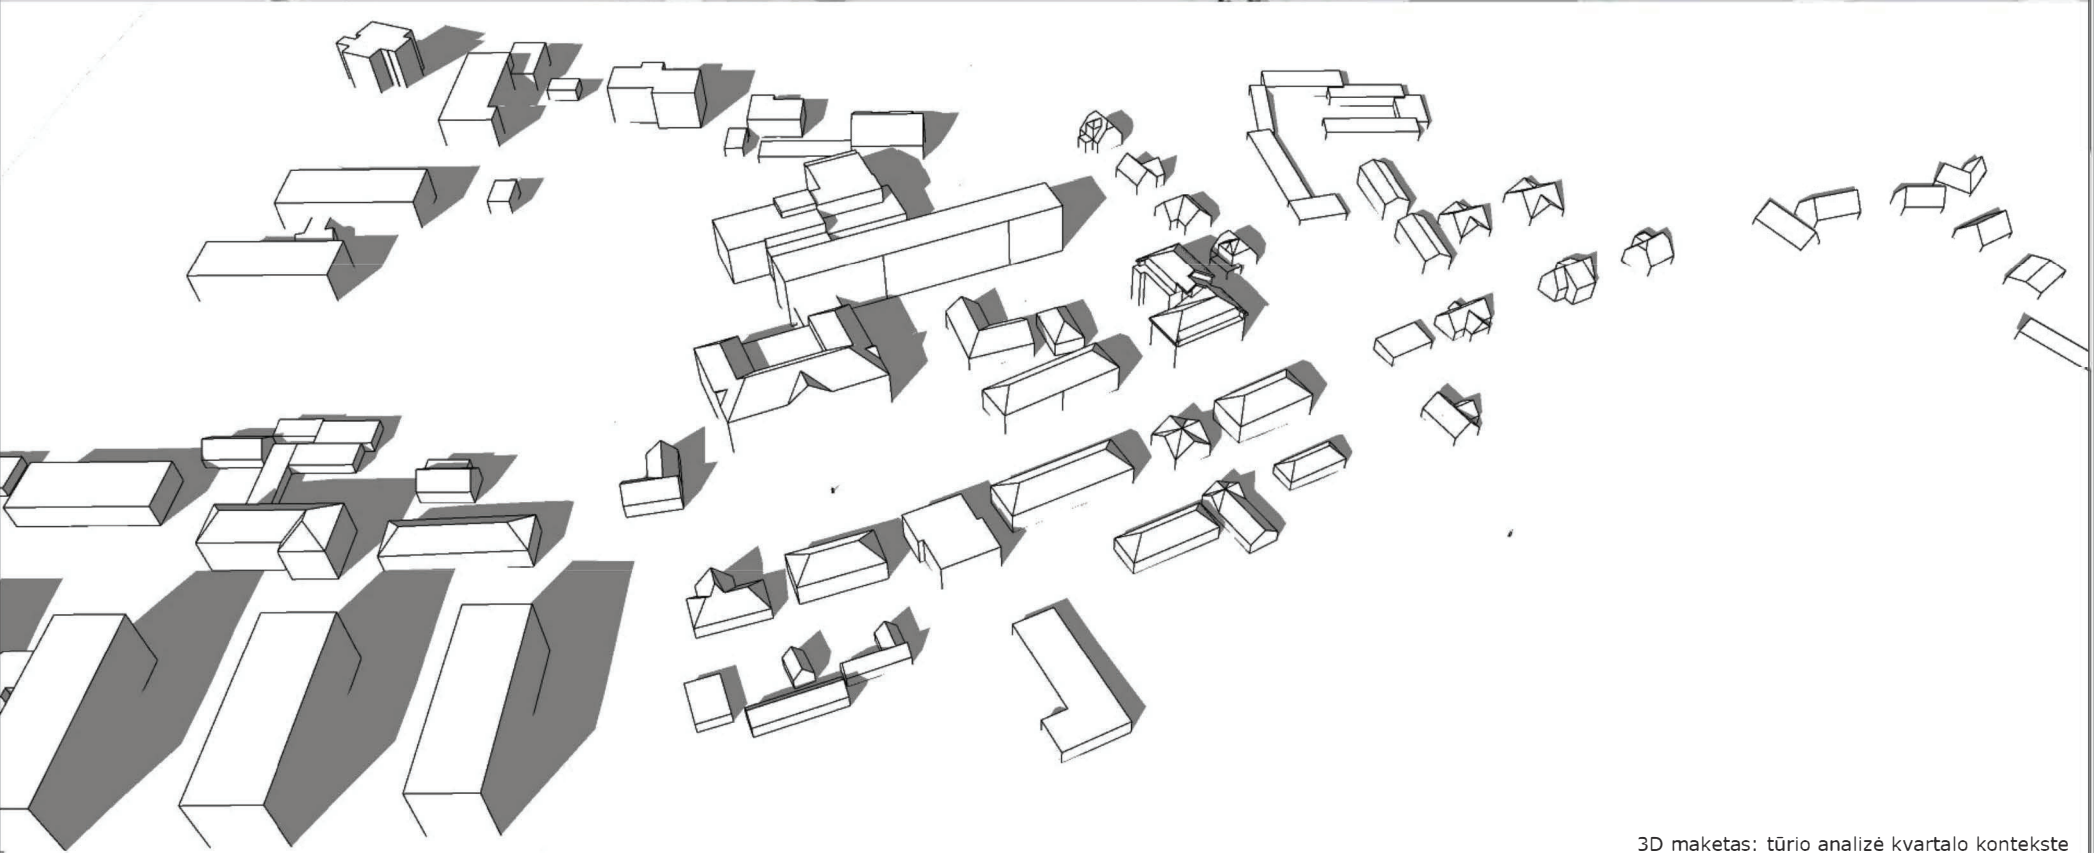


3D maketas: tūrio analizė kvartalo kontekste

\*brėžiniai - architekto nuosavybė, ginama įstatymo ir autorių teisių  
\*statyti tik pagal aprobuotus darbo brėžinius  
\*statybininkas atsakingas už matmenų atitikimą  
\*apie neatitikimus nedelsiant pranešti architektui

0	2021-01-13	PROJEKTINIAI PASIŪLYMAI		
LAIDA	IŠLEIDIMO DATA	LAIDOS STATUSAS. KEITIMO PRIEŽASTIS (JEI TAIKOMA)		
KVAL. PATV. DOK. NR.	UAB "INŽINERIJOS PROJEKTAI" įm.k.302307652, Fabijoniškių g. 99-417, Vilnius		STATINIO PROJEKTO PAVADINIMAS VISUOMENINĖS IR GARAŽŲ PASKIRTIES PASTATŲ J.BILIŪNO G. 35, ANYKŠČIUOSE, REKONSTRUKCIJOS Į GYV. DAUGIABUTĮ NAMĄ PROJEKTINIAI PASIŪLYMAI	
25003	SPV	R. VITKAUSKAS	STATINIO NUMERIS IR PAVADINIMAS 01 GYVENAMASIS DAUGIABUTIS PASTATAS	
KVAL. PATV. DOK. NR.	HOUSE OF MOSS BLUE ANT HOLDINGS, UAB Ruglių g. 2, VILNIUS, tel.: +370 685 06501		DOKUMENTO PAVADINIMAS 3D MAKETAS IR VIZUALIZACIJOS TŪRIO ANALIZĖ	
A1420	SPDV	E. JONAITIS	LAIDA 0	
DA000113	ARCH.	SALVINIJA BENTKĖ		
LT	STATYTOJAS	SELIJA, UAB	DOKUMENTO ŽYMUO	LAPAS LAPŲ
			SB2021/01-PP-SA04.B-01	1 1





3D maketas: rekonstruojami statiniai kvartalo kontekste vakarų kryptimi

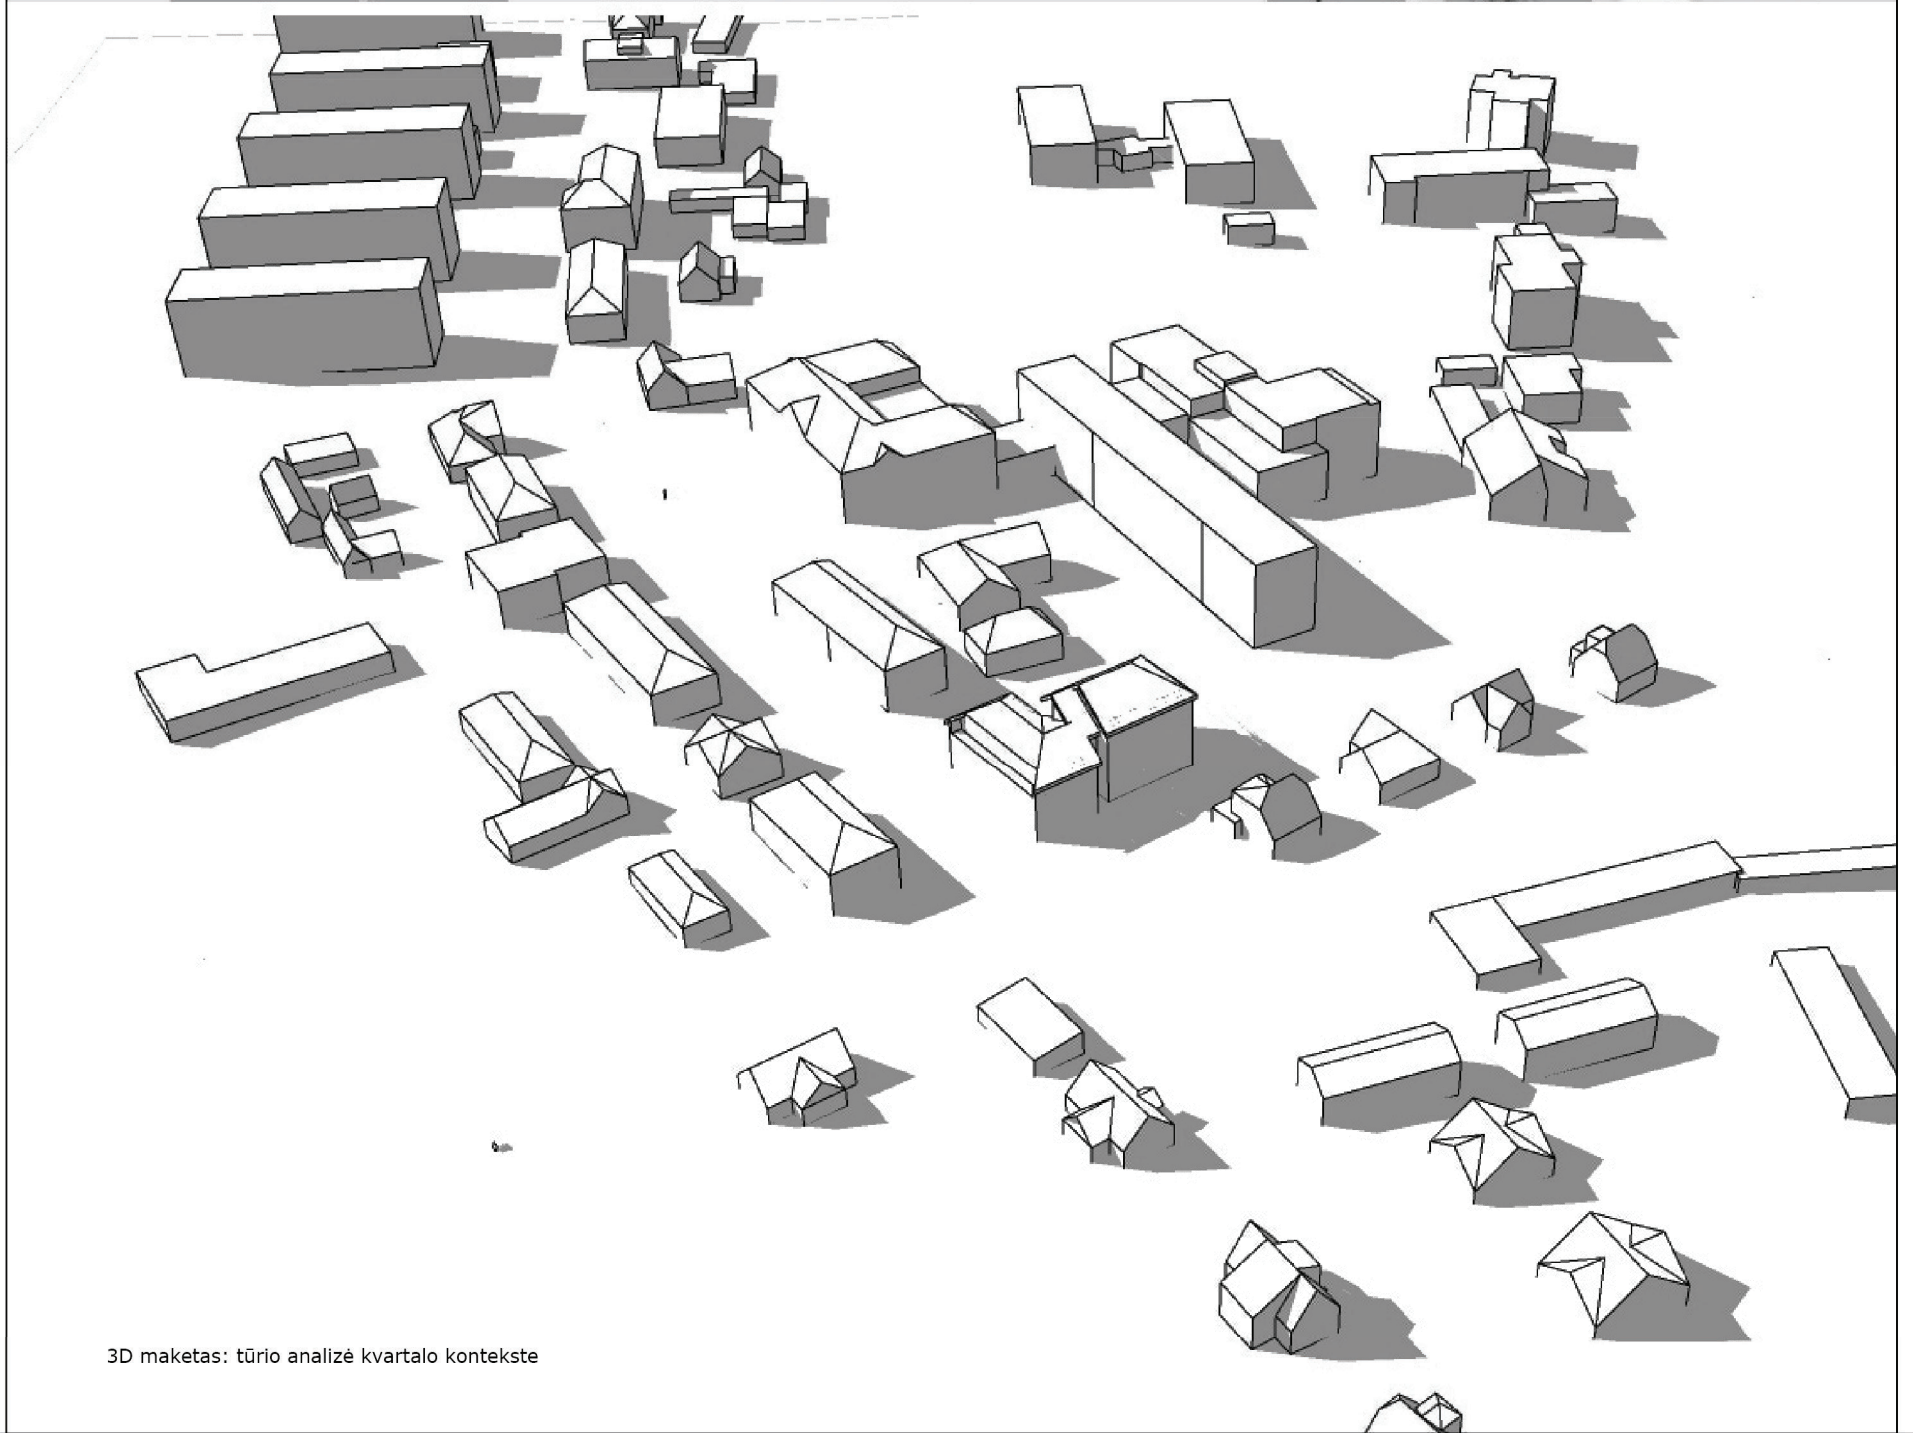


3D maketas: tūrio analizė kvartalo kontekste

VISUOMENINĖS IR GARAŽŲ PASKIRTIES PASTATŲ REKONSTRUKCIJOS Į GYV. DAUGIABUTĮ NAMĄ  
 PROJEKTAS, J.BILIŪNO G. 35, ANYKŠČIAI  
 3D VIZUALIZACIJOS. REKONSTRUOJAMI STATINIAI GATVIŲ PERSPEKTYVOJE

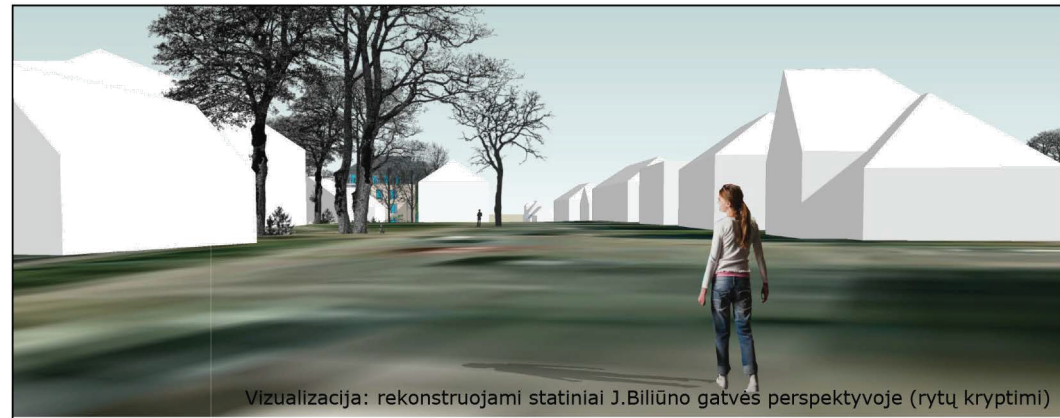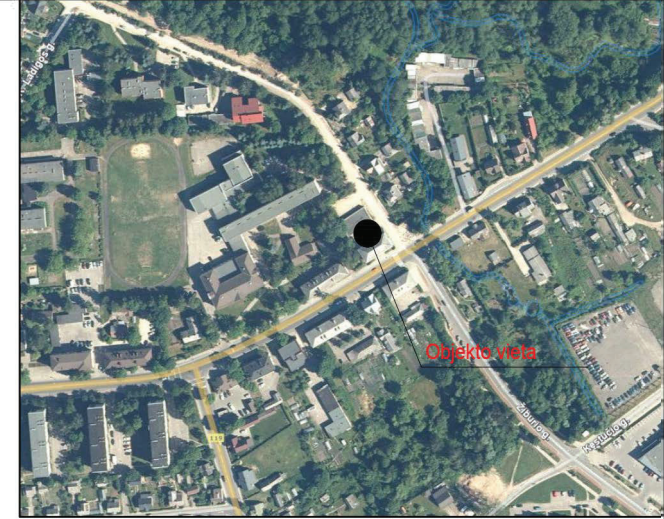

Vizualizacija: rekonstruojami statiniai J.Biliūno gatvės perspektyvoje (rytų kryptimi)

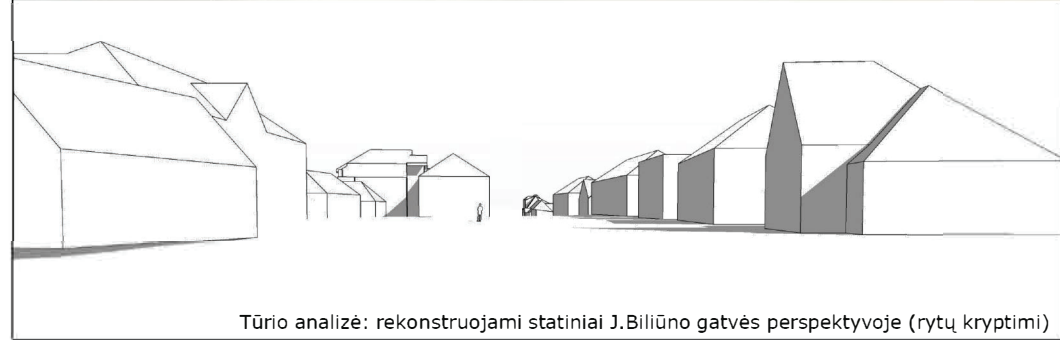

Tūrio analizė: rekonstruojami statiniai J.Biliūno gatvės perspektyvoje (rytų kryptimi)



Tūrio analizė: rekonstruojami statiniai Žiburio gatvės perspektyvoje (šiaurės kryptimi)




Vizualizacija: rekonstruojami statiniai J.Biliūno gatvės perspektyvoje (vakarų kryptimi)



Tūrio analizė: rekonstruojami statiniai J.Biliūno gatvės perspektyvoje (vakarų kryptimi)



Vizualizacija: rekonstruojami statiniai J.Jablonskio gatvės perspektyvoje (pietų kryptimi)

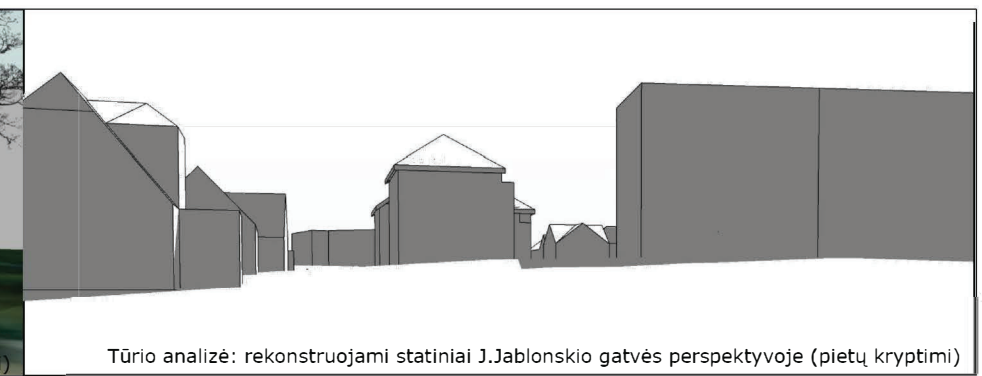

Tūrio analizė: rekonstruojami statiniai J.Jablonskio gatvės perspektyvoje (pietų kryptimi)

- \*brėžiniai - architekto nuosavybė, ginama įstatymo ir autorinių teisių
- \*statyti tik pagal aprobuotus darbo brėžinius
- \*statybininkas atsakingas už matmenų atitikimą
- \*apie neatitikimus nedelsiant pranešti architektui

0	2021-01-13	PROJEKTINIAI PASIŪLYMAI	
LAIDA	IŠLEIDIMO DATA	LAIDOS STATUSAS. KEITIMO PRIEŽASTIS (JEI TAIKOMA)	
KVAL. PATV. DOK. NR.	UAB "INŽINERIJOS PROJEKTAI" įm.k.302307652, Fabijoniškių g. 99-417, Vilnius		STATINIO PROJEKTO PAVADINIMAS VISUOMENINĖS IR GARAŽŲ PASKIRTIES PASTATŲ J.BILIŪNO G. 35, ANYKŠČIUOSE. REKONSTRUKCIJOS Į GYV. DAUGIABUTĮ NAMĄ PROJEKTINIAI PASIŪLYMAI
25003	SPV	R. VITKAUSKAS	STATINIO NUMERIS IR PAVADINIMAS 01 GYVENAMASIS DAUGIABUTIS PASTATAS
KVAL. PATV. DOK. NR.	HOUSE OF MOSS BLUE ANT HOLDINGS, UAB Rugių g. 2, VILNIUS, tel.: +370 685 06501		DOKUMENTO PAVADINIMAS 3D MAKETAS IR VIZUALIZACIJOS GATVIŲ PERSPEKTYVOS IR TŪRIO ANALIZĖ
A1420	SPDV	E. JONAITIS	Mastelis: 1:500
DA000113	ARCH.	SALVINIJA BENTKĖ	LAIDA 0
LT	STATYTOJAS	SELIJA, UAB	DOKUMENTO ŽYMUO SB2021/01-PP-SA04.B-01
			LAPAS 1
			LAPŲ 1