



# MAKSIMALŪS VĒJO ELEKTRINĒS MATMENYS

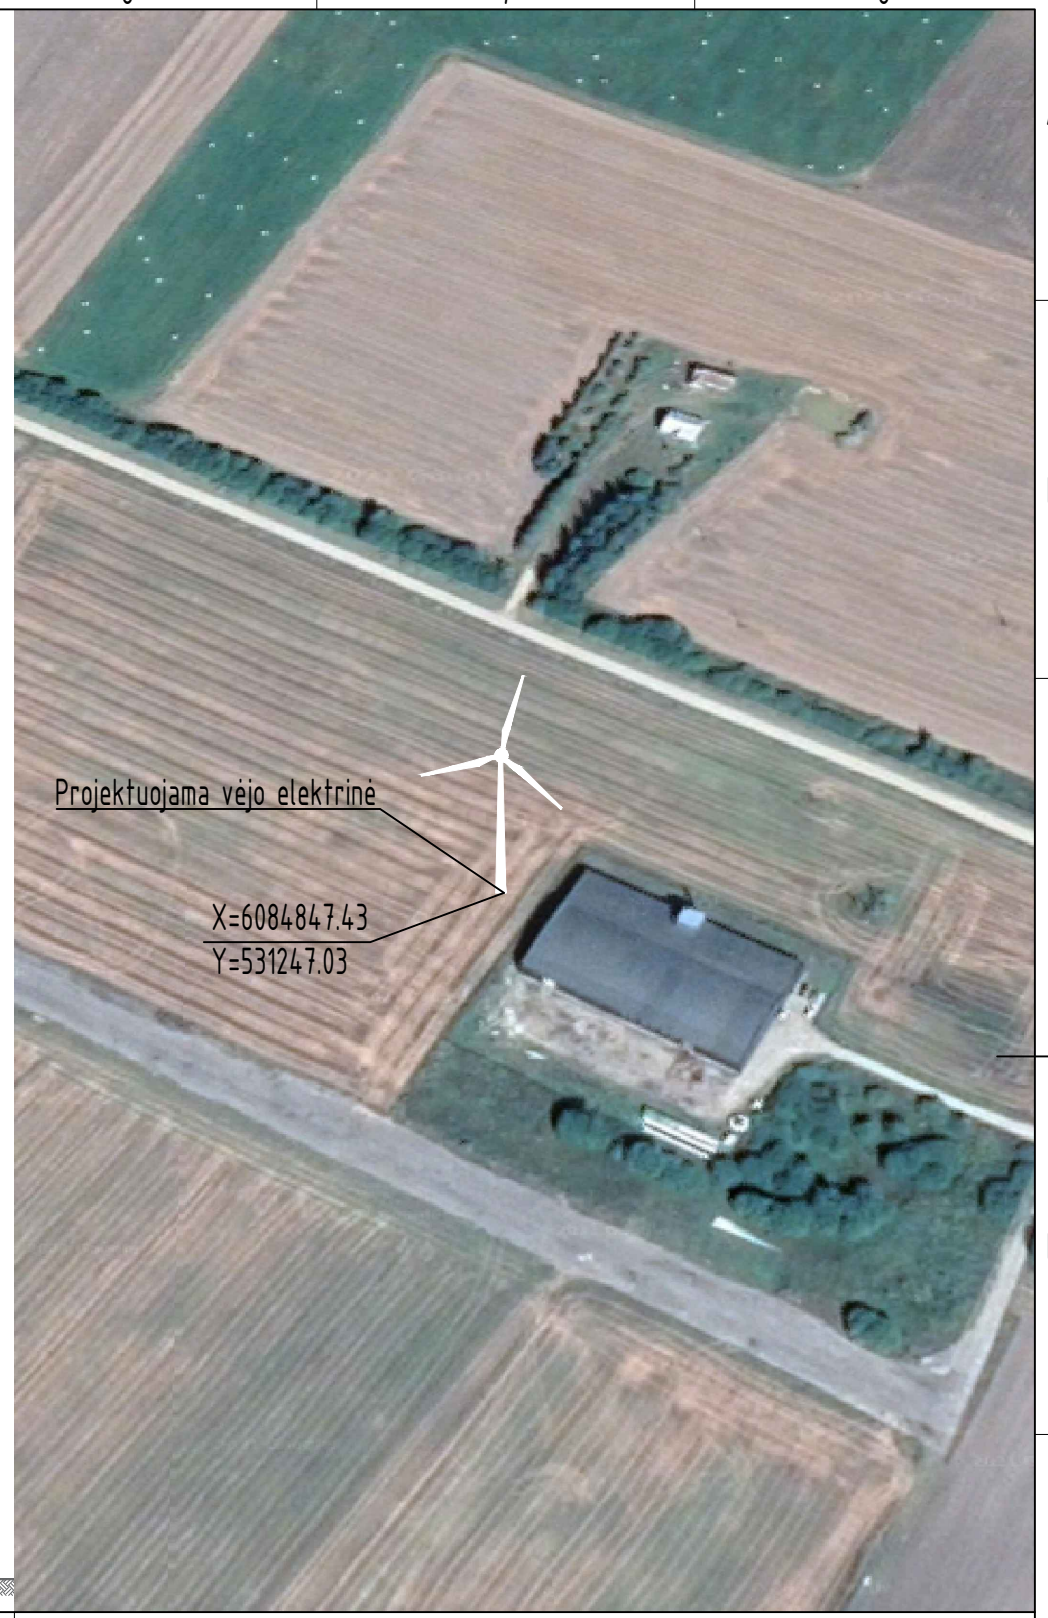


0	2021 01	Visuomenės informavimui		
LAIDA	ĪSLEIDIMO DATA	LAIDOS STATUSAS. KEITIMO PRIEŽASTIS (JEI TAIKOMA)		
KVAL. PATV. DOK. NR.			STATINIO PROJEKTO PAVADINIMAS	
35357	PV	Paulius Žymaničius	Kitos paskirties inžinerinio statinio vējo elektrinēs, Kaišiadorių r. sav., Kaišiadorių apylinkēs sen., Pyplių k., statybos projektas	
			STATINIO NUMERIS IR PAVADINIMAS, DOKUMENTO PAVADINIMAS	LAIDA
			Bendras vējo elektrinēs vaizdas	0
lt	STATYTOJAS IR (ARBA) UŽSAKOVAS		DOKUMENTO ŽYMUO	LAPAS
	UAB „Relektra“		2021-14-XX-STP-PP-B-01	LAPŲ
				1
				1

SITUACIJOS SCHEMA

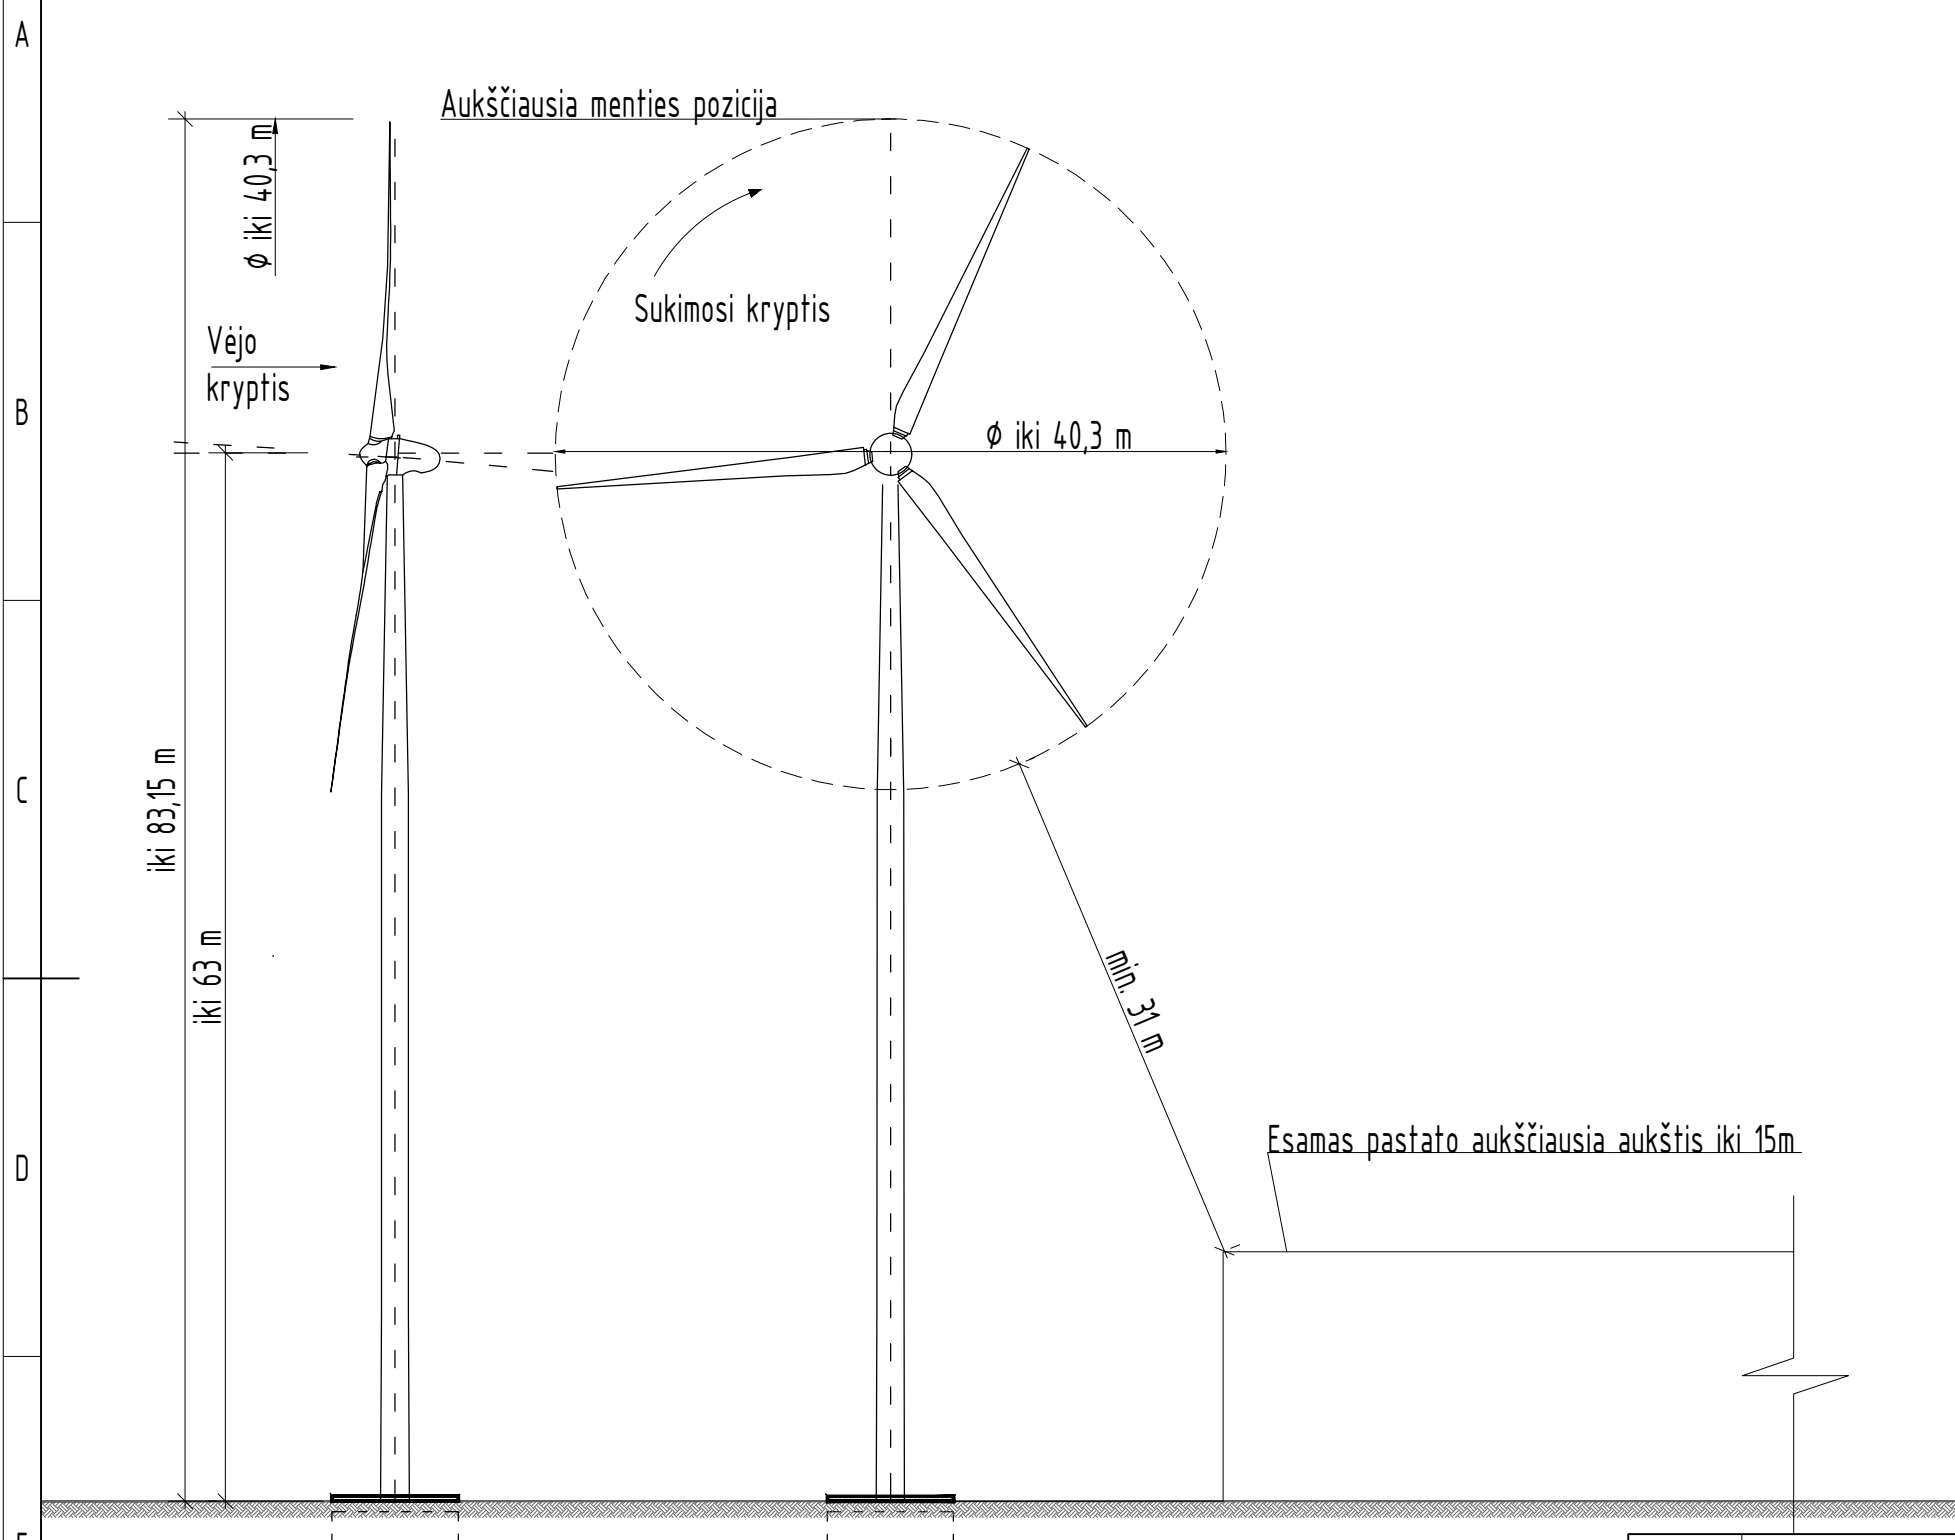

Vėjo elektrinės sklypas

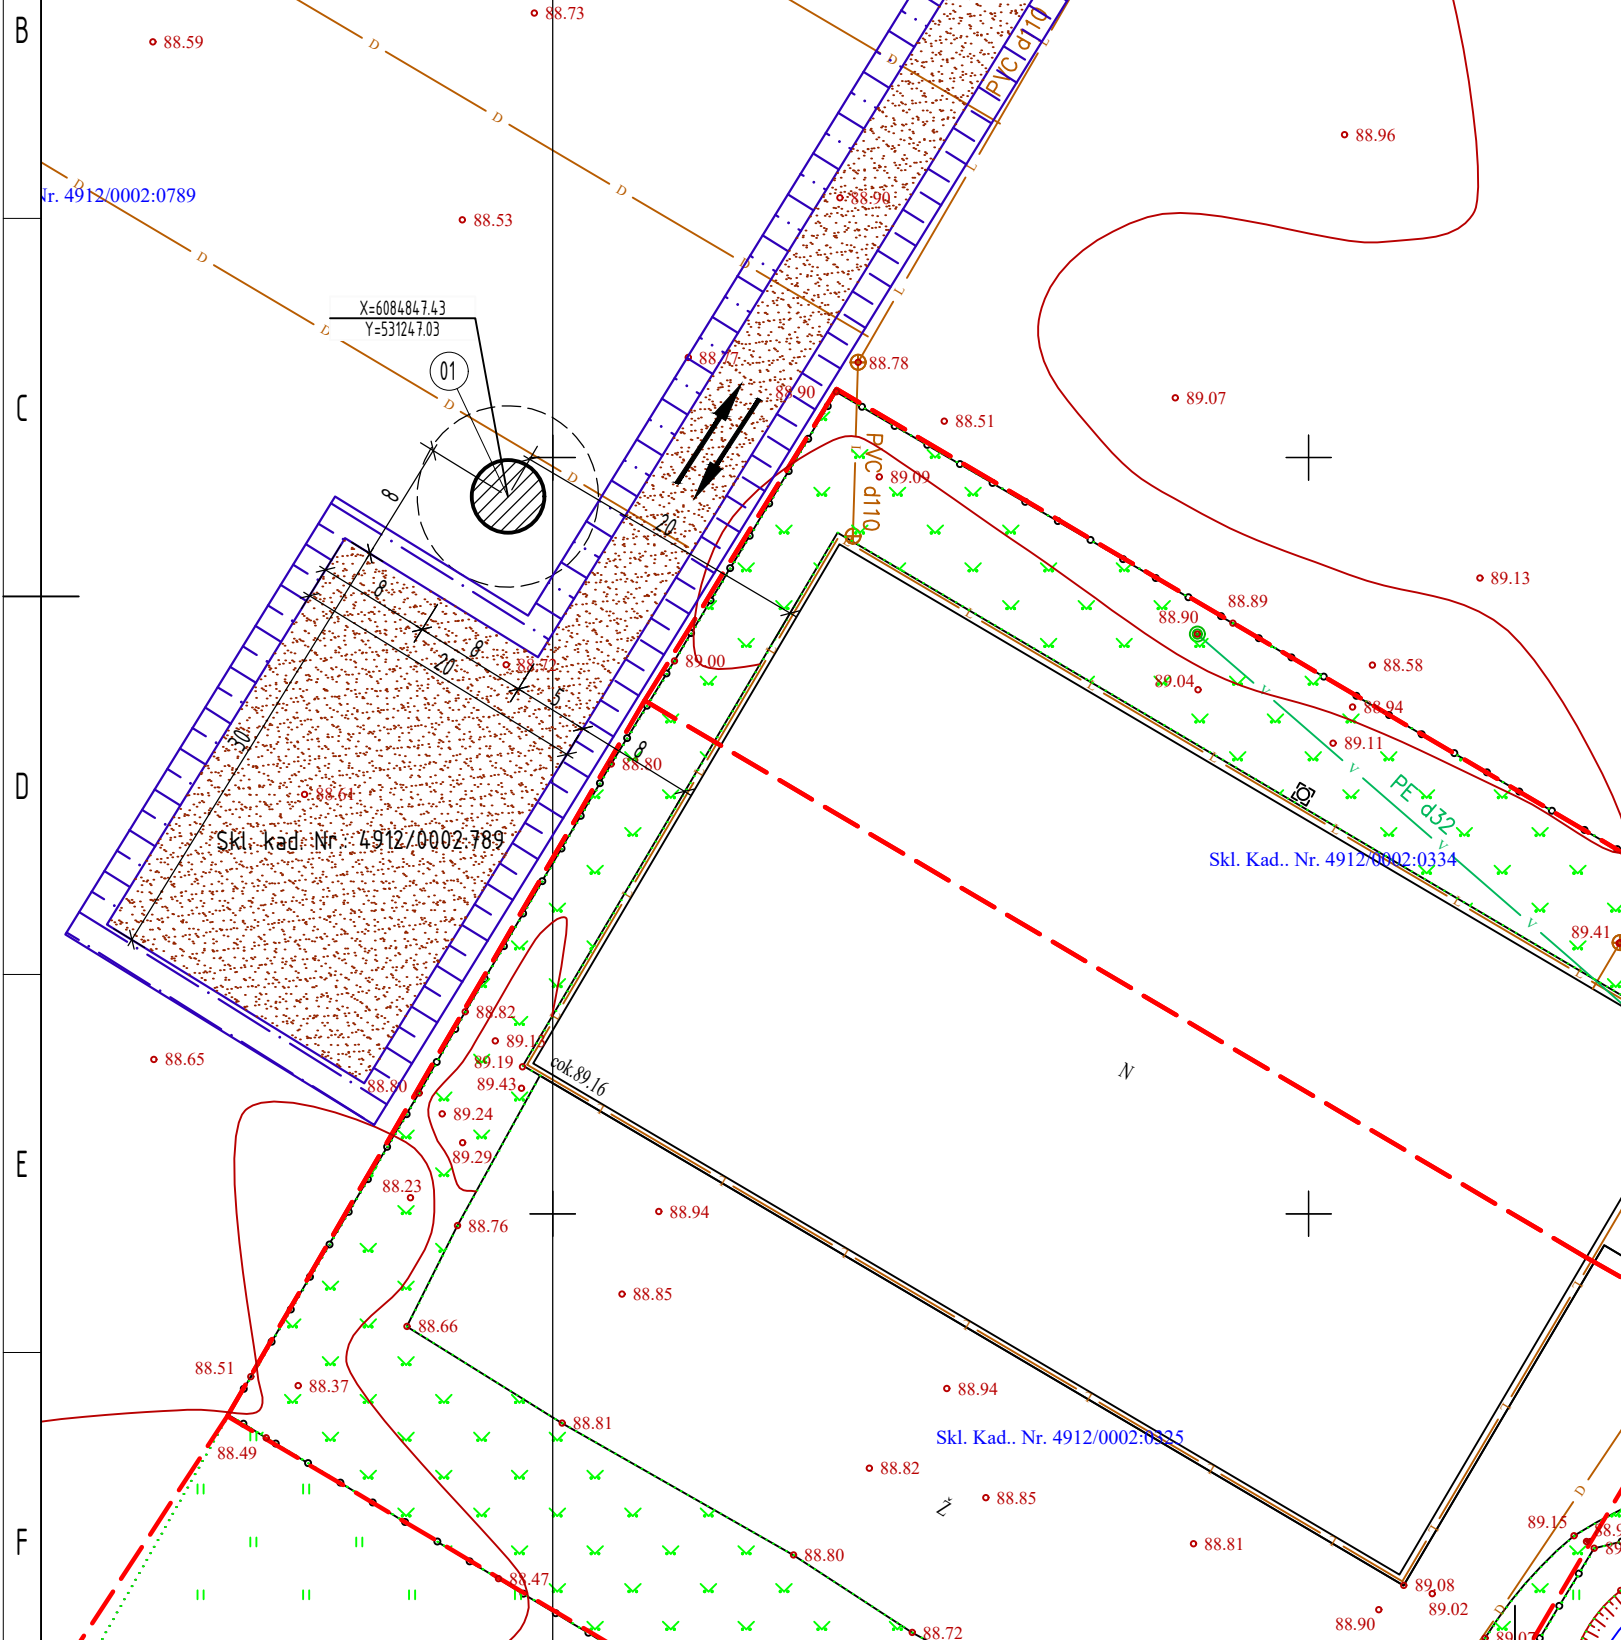

Eil.Nr.		Pastabos
1	Vėjo elektrinė	VE1

SKLYPO TECHNINIAI RODIKLIAI

Eil.Nr.	UAB „Relektra“ nuomojamas sklypas Pavadinimas	Matavimo vnt.	Kiekis	Pastabos
1	Nuomojamo sklypo plotas	m <sup>2</sup>	28600	
2	Užstatymo plotas	m <sup>2</sup>	iki 50	
3	Užstatymo tankis	%	iki 0,2	
4	Užstatymo intensyvumas	%	-	
5	Projektuojama žvyro dangą	m <sup>2</sup>	1210	sklypo ribose
6	UAB „Relektra“ nuomojamo sklypo plotas	m <sup>2</sup>	2000	

VĖJO ELEKTRINĖS TECHNINIAI RODIKLIAI

Eil.Nr.	Pavadinimas	Matavimo vnt.	Kiekis	Pastabos
1	Bokšto aukštis	m	iki 63	
2	Sparnuotės skersmuo	m	iki 40,3	
3	Menčių skaičius	vnt.	3	
4	Gamybinių ir komunalinių objektų sanitarinės apsaugos ir taršos poveikio zona	ha	3,23	
5	Statinio kategorija	-	ypatingasis	

SUTARTINIAI ŽENKLAI

Eil.Nr.	Pavadinimas	Žymėjimas	Pastabos
1	Sklypo riba		
2	Projektuojama žvyro dangą		
3	Projektuojamas vėjo elektrinės pamatas		
4	Ivažiavimas į sklypą		

0	2021 01	Visuomenės informavimui
LAIDA	IŠLEIDIMO DATA	LAIDOS STATUSAS. KEITIMO PRIEŽASTIS (JEI TAIKOMA)
KVAL. PATV. DOK. NR.		STATINIO PROJEKTO PAVADINIMAS Kitos paskirties inžinerinio statinio vėjo elektrinės, Kaišiadorių r. sav., Kaišiadorių apylinkės sen., Pylpių k., statybos projektas
35357	PV Paulius Žymančius	STATINIO NUMERIS IR PAVADINIMAS, DOKUMENTO PAVADINIMAS Sklypo planas
lt	STATYTOJAS IR (ARBA) UŽSAKOVAS UAB „Relektra“	DOKUMENTO ŽYMUO 2021-14-XX-STP-PP-B-02
		LAPAS LAPŲ 1 1