


VAIZDINĖ INFORMACIJA: ERDVINIAI VAIZDAI

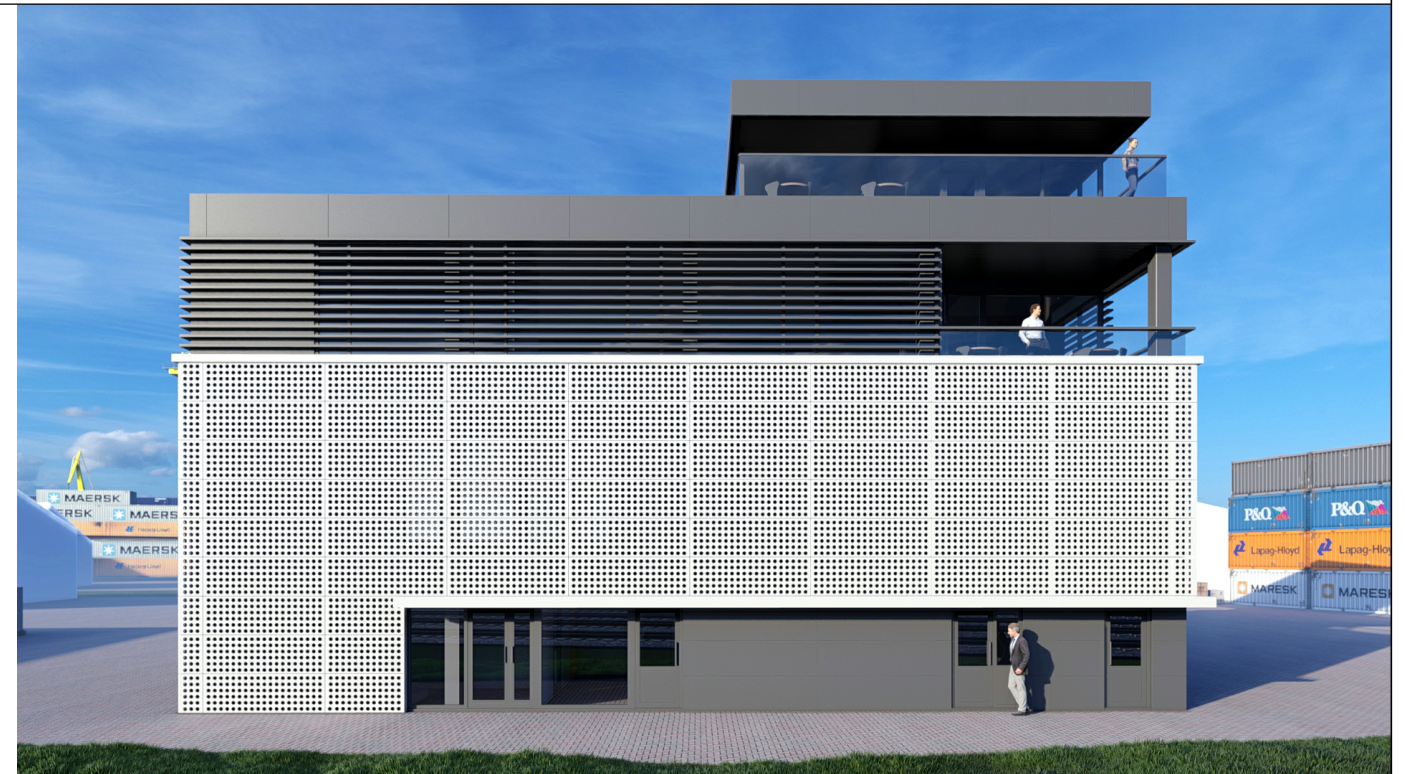

0	2021.03	Projektiniai pasiūlymai	
LAIDA	DATA	LAIDOS STATUSAS IR IŠLEIDIMO PRIEŽASTIS	
Kval. dokumento Nr.		PROGRESYVŪS PROJEKTAI www.pprojektai.lt J.Zauerveino g. 5-7, LT- 92122, Klaipėda Tel.(8-46)216071, info@pprojektai.lt	
		STATINIO PROJEKTO PAVADINIMAS KITOS PASKIRTIES (BUITINIO) PASTATO KLAIPĖDOS M., PERKĖLOS G. 8, STATYBOS PROJEKTAS	
A947	Pareigos	Vardas, Pavardė	Parašas
	PV	D.ZUBAVIČIENĖ	
	ARCH.	V.BALTRUŠAITIENĖ	
KALBOS TRUMP. LT	STATYTOJAS UAB KLAIPĖDOS KONTEINERIŲ TERMINALAS		STATINIO NUMERIS IR PAVADINIMAS 01 - KITOS PASKIRTIES (BUITINIS) PASTATAS
			BRĖŽINYS VAIDINĖ INFORMACIJA: ERDVINIAI VAIZDAI
		BRĖŽINIO INDEKSAS 20.02.105 -PP-SA-2100	LAIDA 0
			LAPAS LAPŲ 1 1