

RELIGINĖS PASKIRTIES PASTATO - PARAPIJOS NAMO 8D2/P PASKIRTIES KEITIMO Į KULTŪROS PASKIRTIES (KULTŪROS NAMAI) PASTATĄ SU MAITINIMO PASKIRTIES PATALPOMIS KALVARIJOS SAV. KALVARIJOS M. UGNIAGESIŲ G. 16A KAPITALINIO REMONTO PROJEKTAS


Esamo pastato 8D2/ fotofiksacija

1. Fotofiksacijos taškas Nr. 1. Pagrindinis pastato fasadas nuo Ugniagesių g. pusės




2. Fotofiksacijos taškas Nr. 2. Pastato fasadas nuo Ugniagesių g. pusės



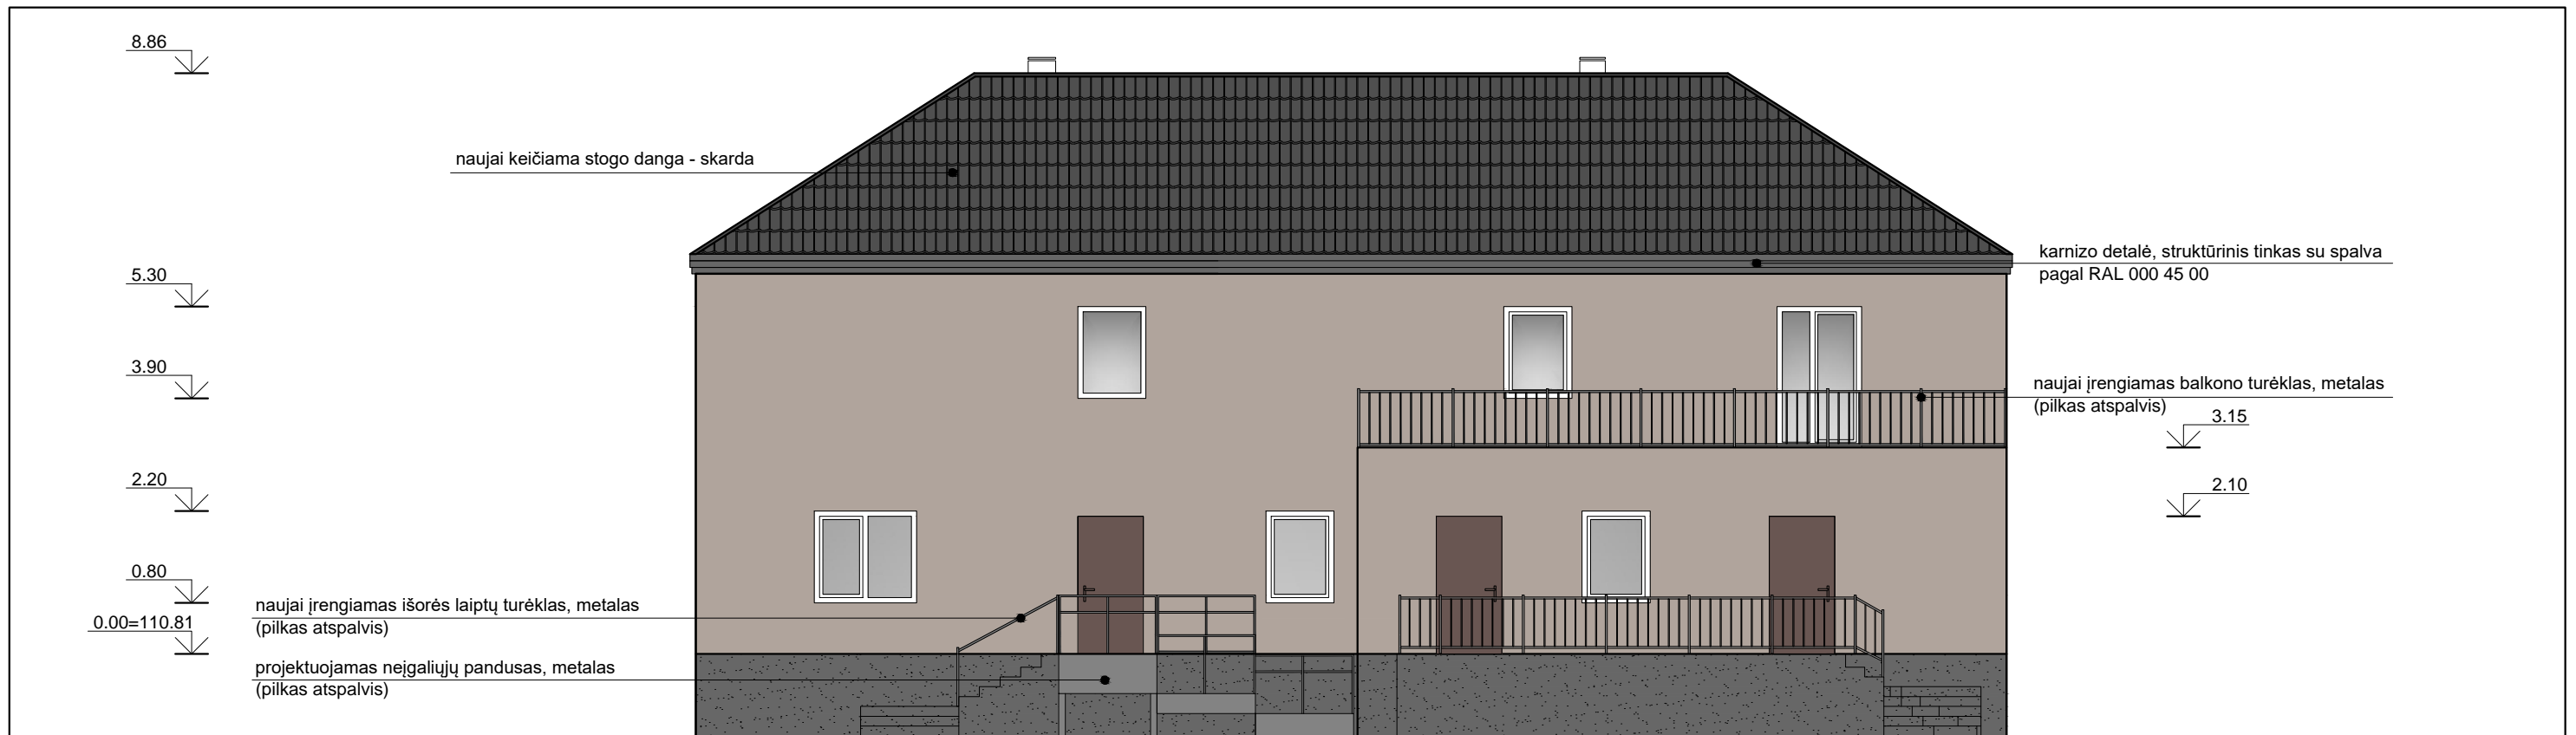


FASADAS 1- 6 mastelis M 1:100

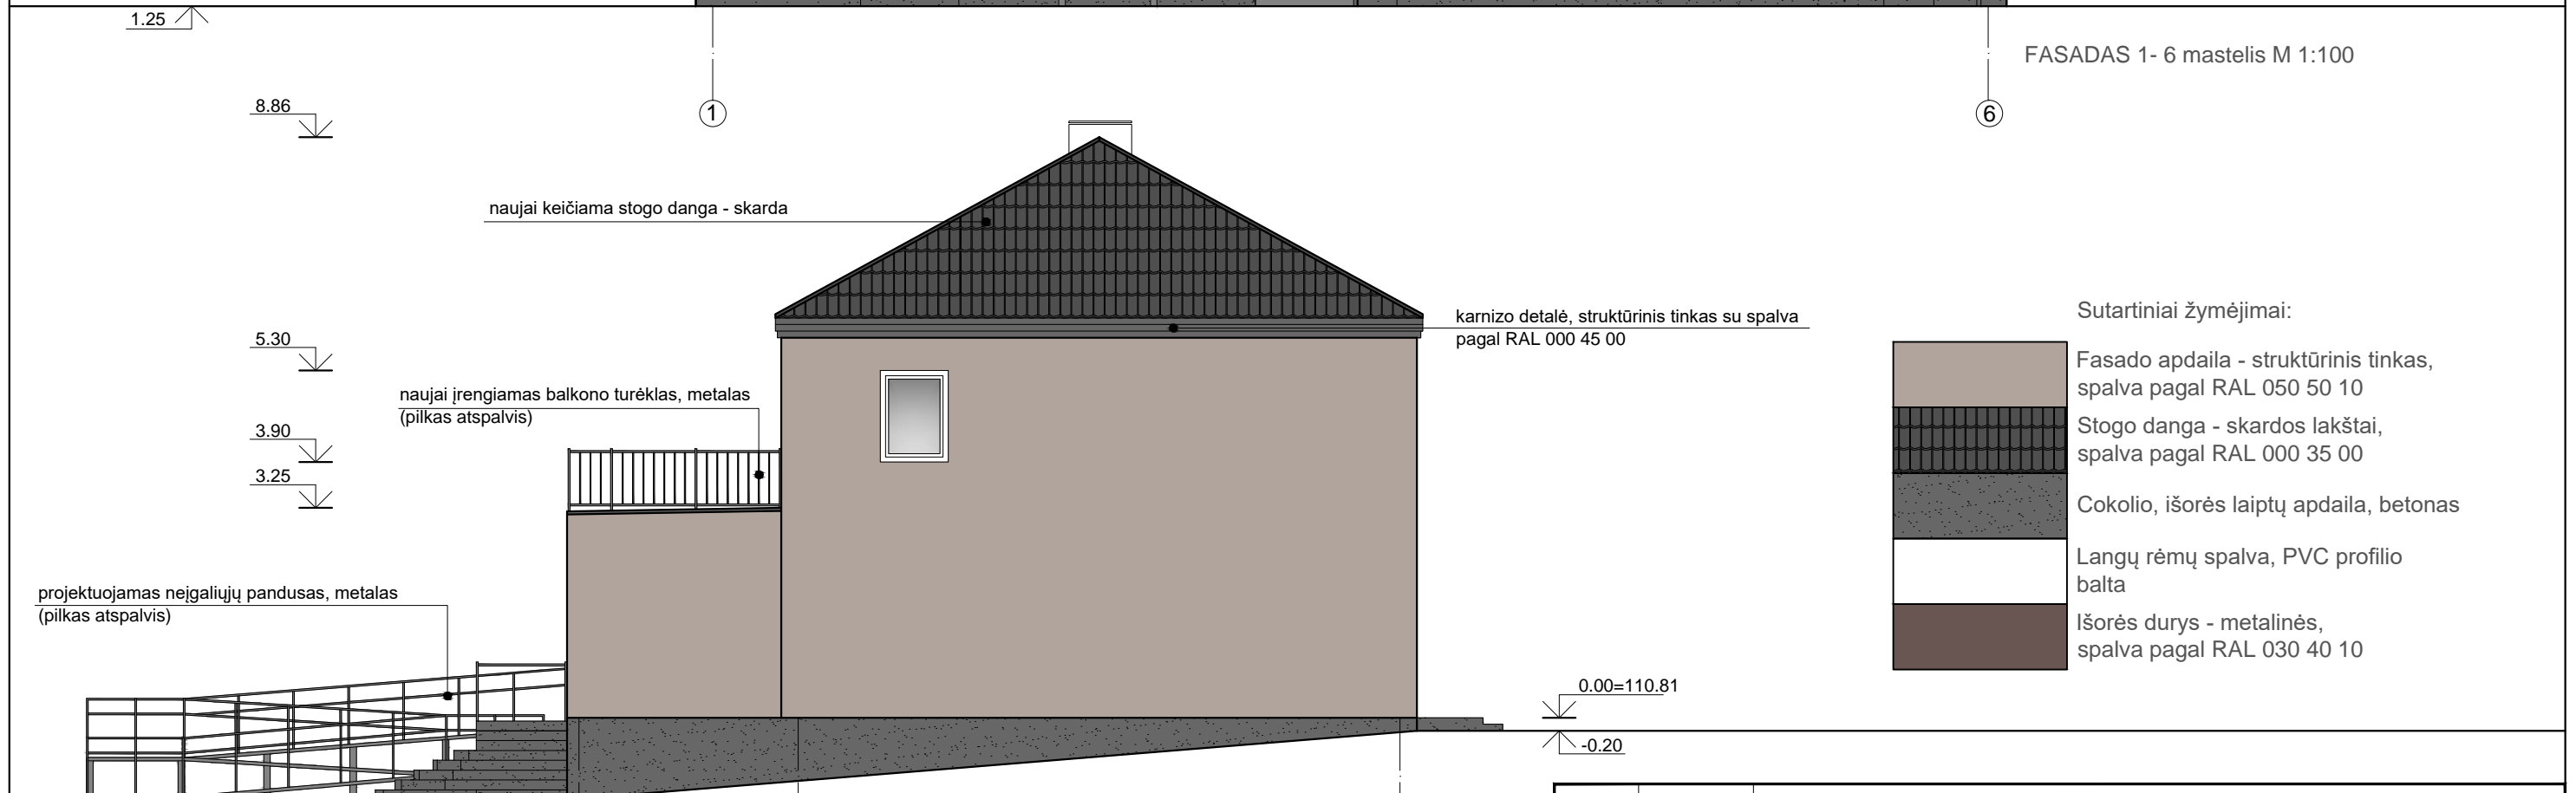


FASADAS A-C mastelis M 1:100

O	2021				
LAIDA	IŠLEIDIMO DATA	LAIDOS STATUSAS. KEITIMO PRIEŽASTIS (JEI TAIKOMA)			
ATESTATO NR.	PROJEKTUOTOJAS	PROJEKTAS		RELIGINĖS PASKIRTIES PASTATO - PARAPIJOS NAMO 8D2/P PASKIRTIES KEITIMO Į KULTŪROS PASKIRTIES (KULTŪROS NAMAI) PASTATĄ SU MAITINIMO PASKIRTIES PATALPOMIS KALVARIJOS SAV. KALVARIJOS M. UGNIAGESIŲ G. 16A KAPITALINIO REMONTO PROJEKTAS	
A1564	PV	E. JACKUS	BRĖŽINYS		M LAIDA
A1564	PDV	E. JACKUS	FASADAS 1-6;A-C		1:100 O
KALBA	STATYTOJAS	BRĖŽINIO ŠIFRAS		LAPAS	LAPŲ
LT	J.R.	G/2021-PP-SA.04		1	1

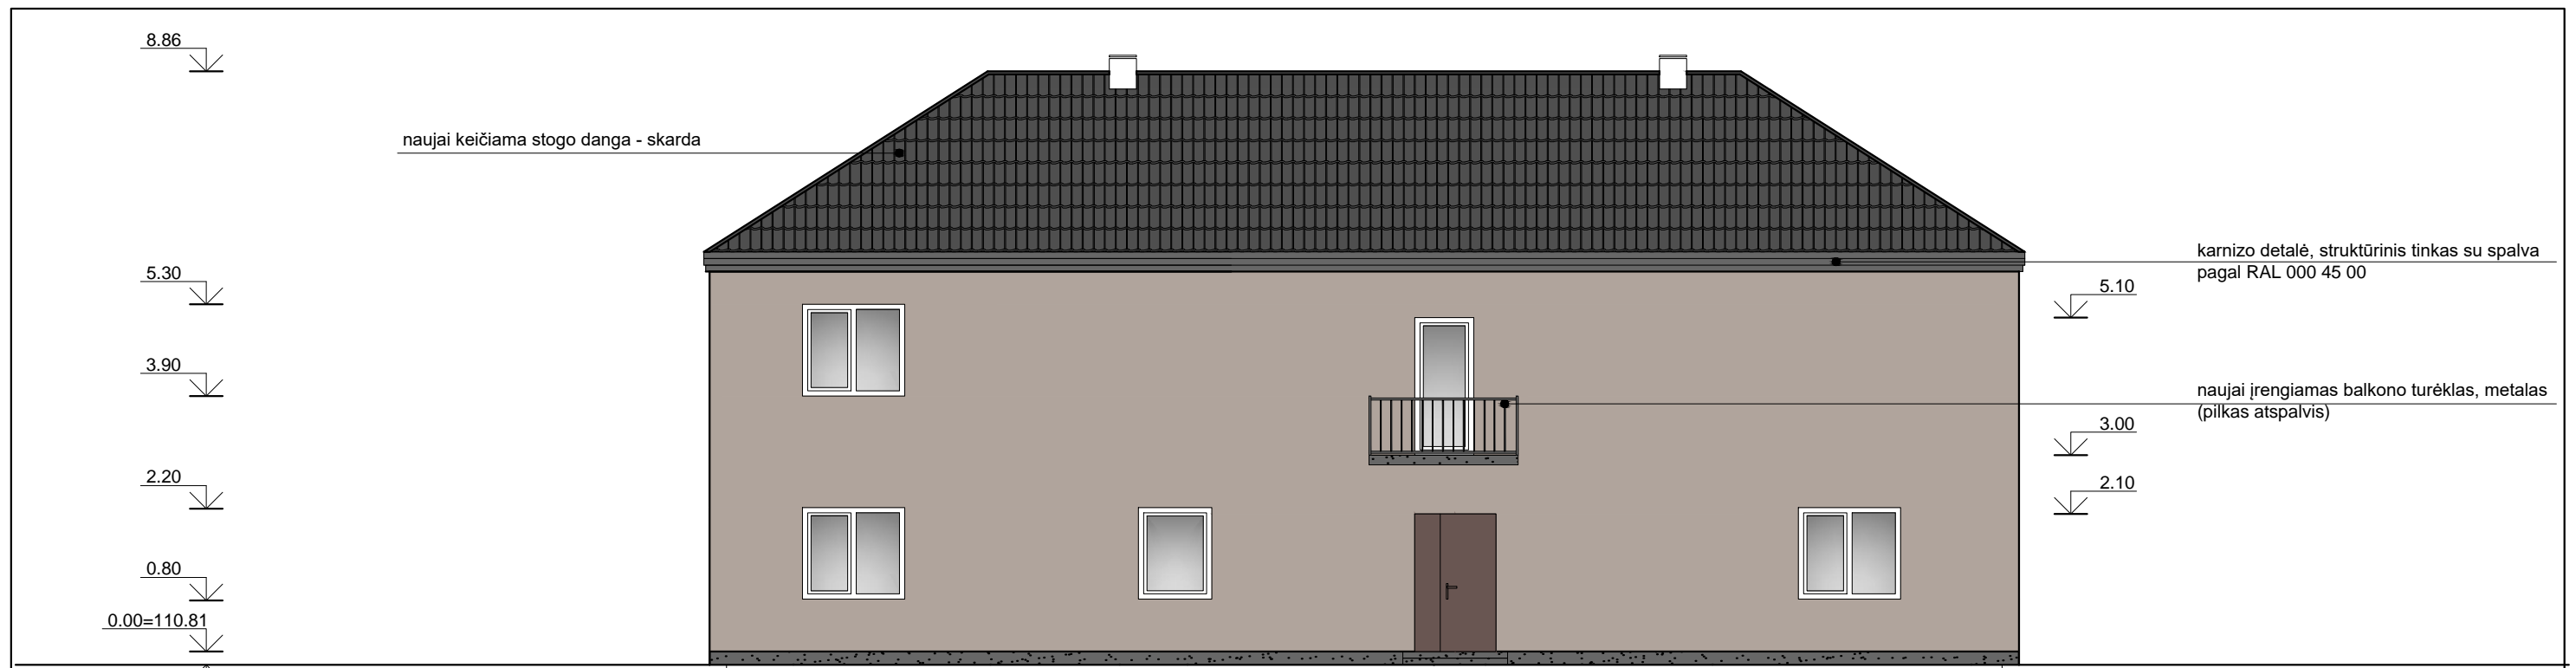

FASADAS 6-1 mastelis M 1:100

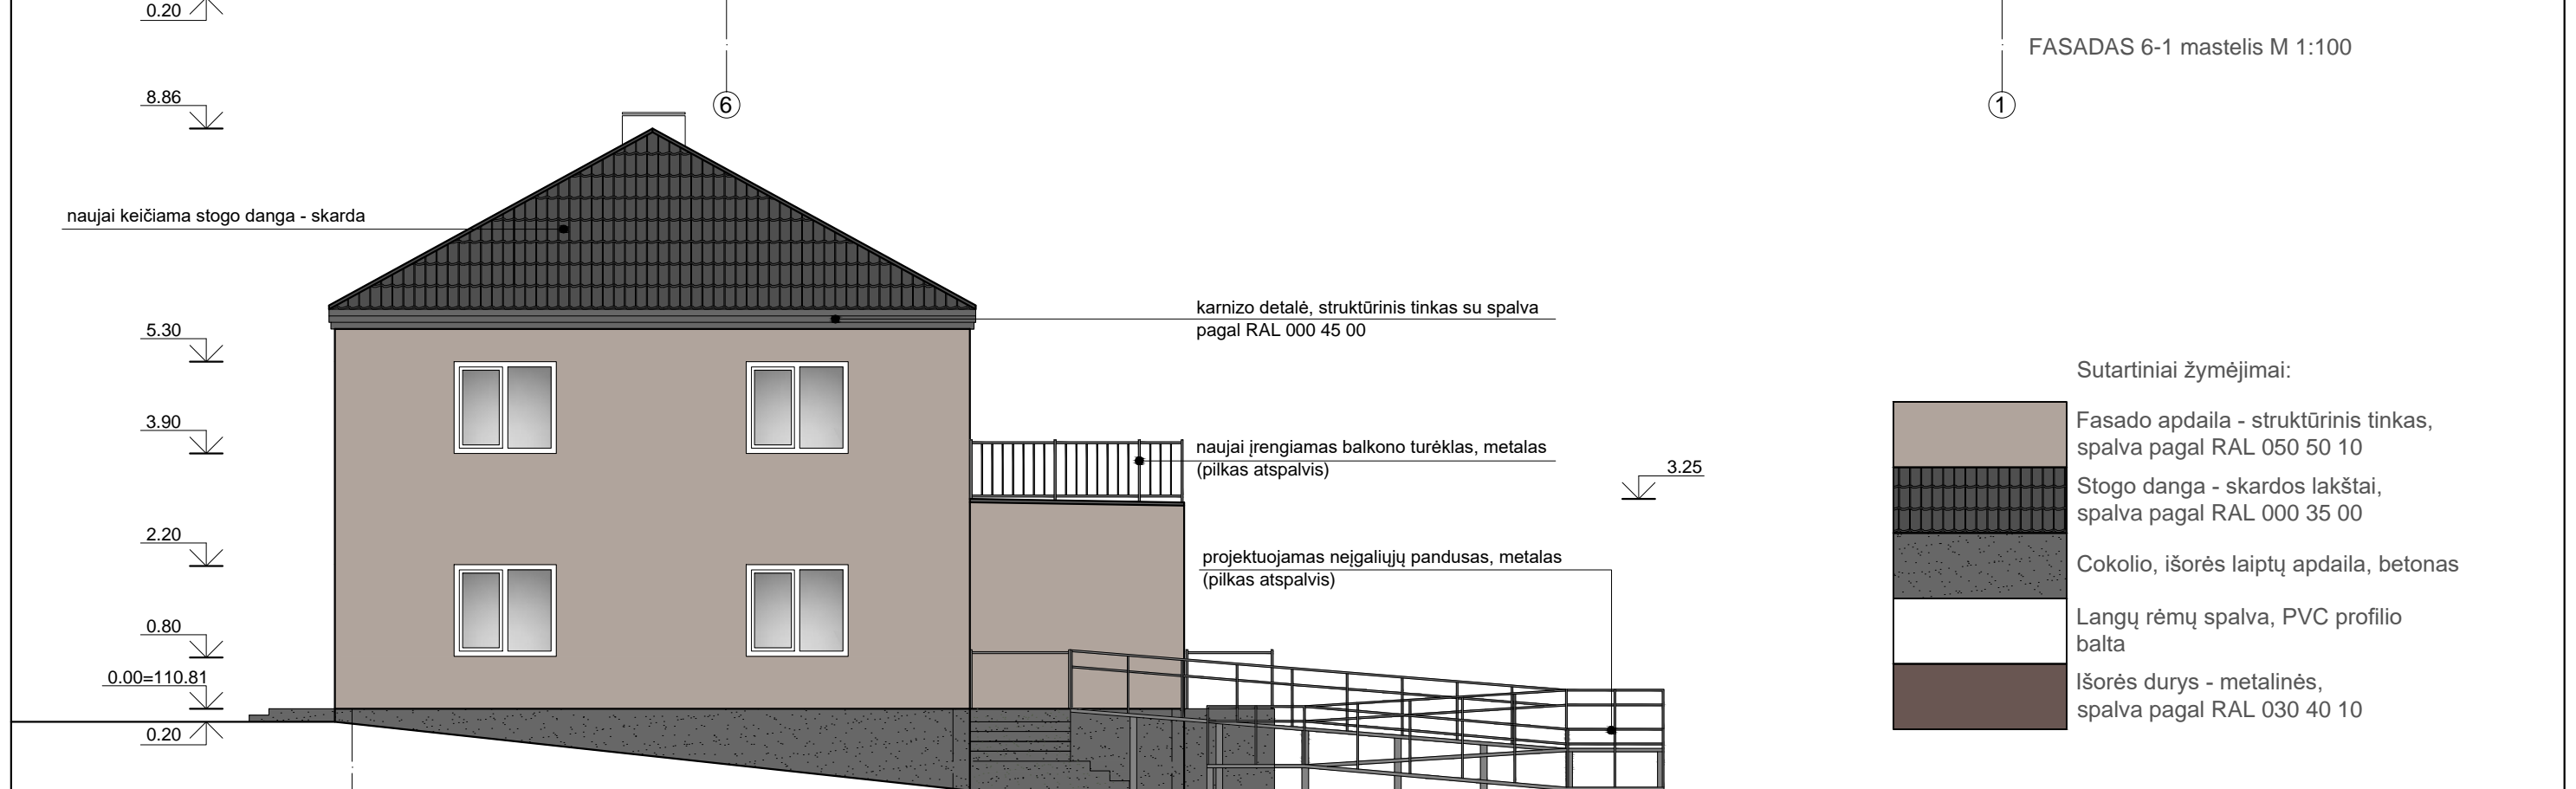

FASADAS C-A mastelis M 1:100

O	2021				
LAIDA	IŠLEIDIMO DATA	LAIDOS STATUSAS. KEITIMO PRIEŽASTIS (JEI TAIKOMA)			
ATESTATO NR.	PROJEKTUOTOJAS	UAB "GEORAIMONDA" JM. KODAS 30230200 Vytauto pr. 43A-27, LT-44352 Kaunas		PROJEKTAS RELIGINĖS PASKIRTIES PASTATO - PARAPIJOS NAMO 8D2/P PASKIRTIES KEITIMO KULTŪROS PASKIRTIES (KULTŪROS NAMAI) PASTATŲ SU MAITINIMO PASKIRTIES PATALPOMIS KALVARIJOS SAV. KALVARIJOS M. UGNIAGESIŲ G. 16A KAPITALINIO REMONTA PROJEKTAS	
A1564	PV	E. JACKUS	<i>[Signature]</i>	BRĖŽINYS	M LAIDA
A1564	PDV	E. JACKUS		FASADAS 6-1;C-A	1:100 O
KALBA	STATYTOJAS	BRĖŽINIO ŠIFRAS		LAPAS	LAPŲ
LT	J.R.	G/2021-PP-SA.05		1	1