




Pietinis fasadas M1:100

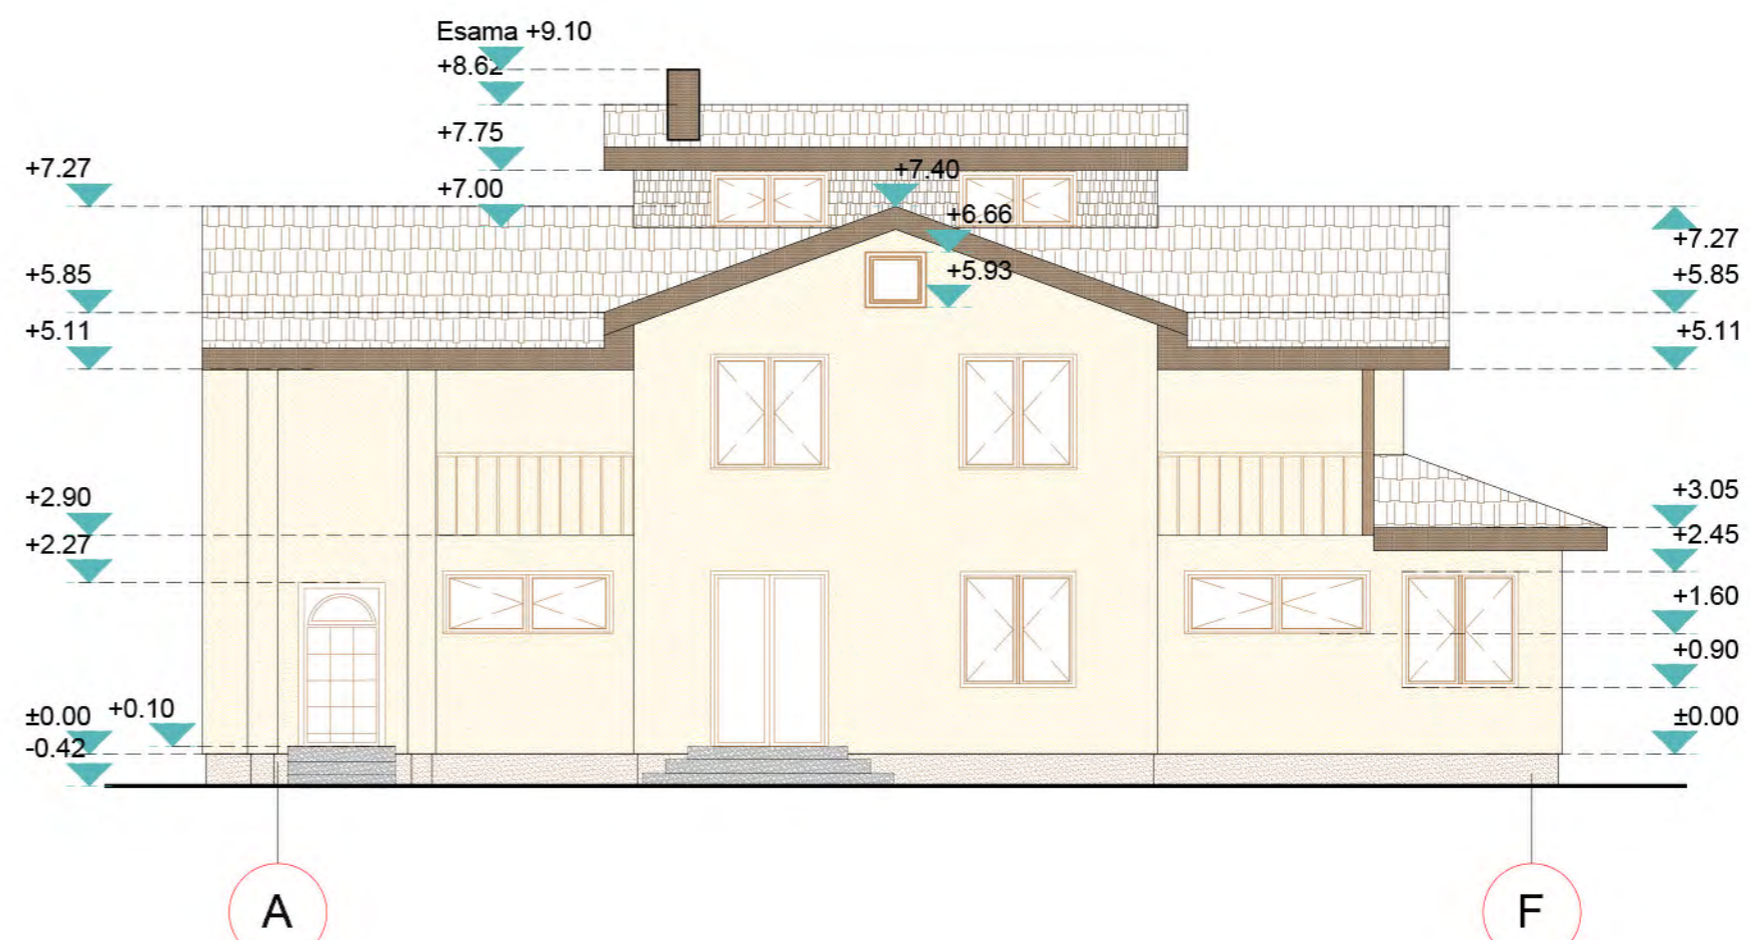

Rytinis fasadas M1:100

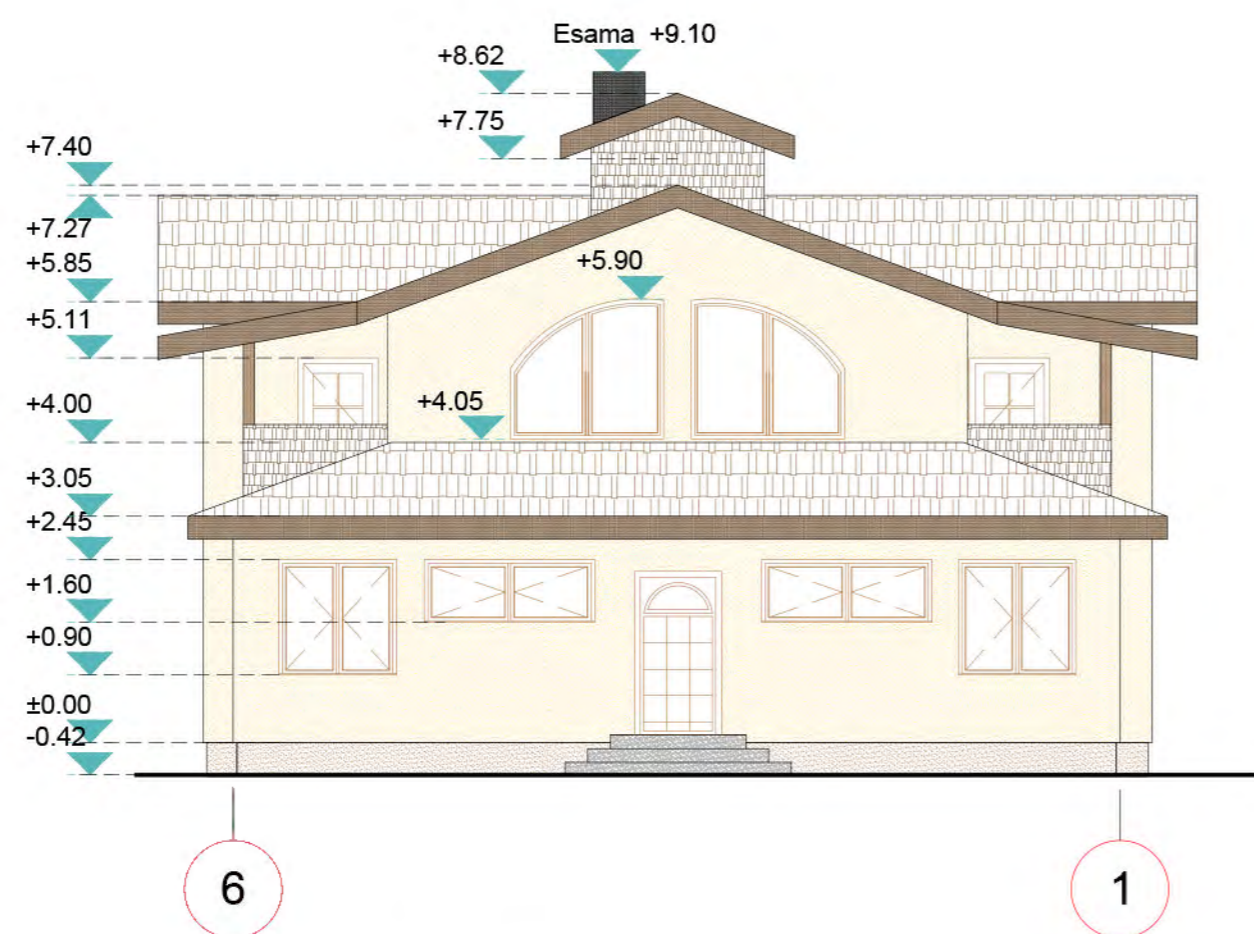

Šiaurinis fasadas M1:100

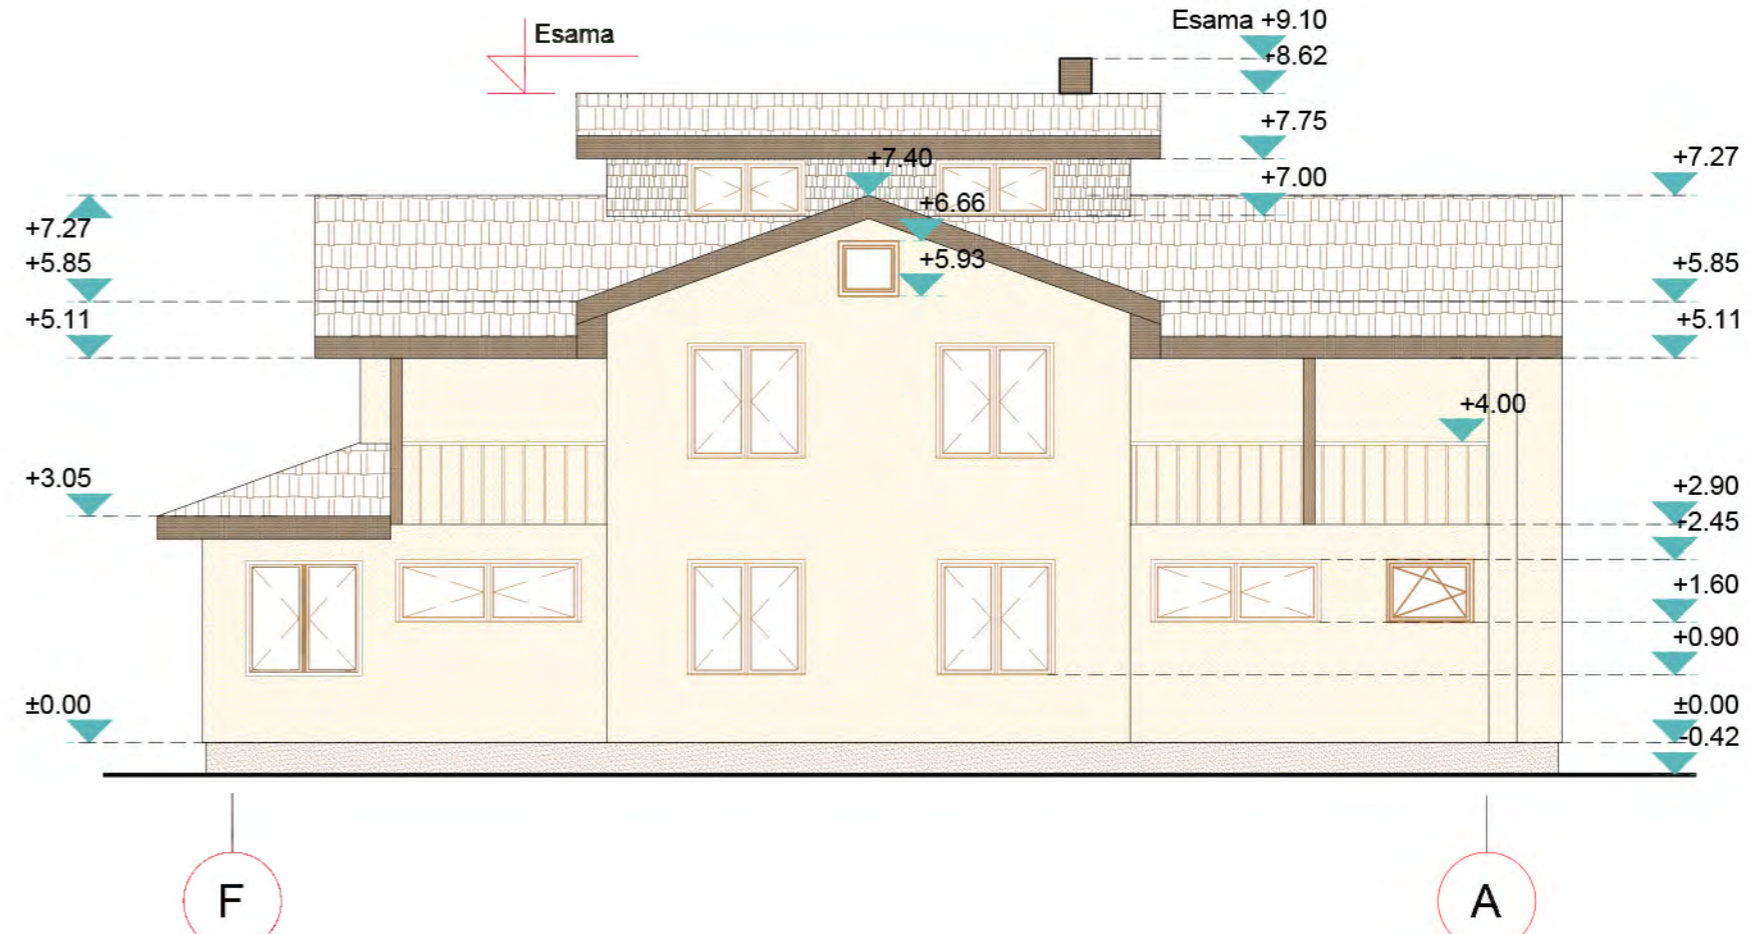

Vakarinis fasadas M1:100

SUTARTINIAI ŽYMĖJIMAI

- Išorės sienų apdaila.
Tinkas. Spalva tikslinama.
- Stogo danga.
Čerpės.

KVAL. PATV. DOK. NR.				UAB "START STUDIO" J. Basanavičiaus g. 26, Vilnius Mobile: +370 640 40808 WWW.STARTSTUDIO.LT	STATINIO PROJEKTO PAVADINIMAS: Administracinės paskirties pastato Sv. Jokūbo g. 11, Druskininkuose, paskirties keltimo į gyvenamąjį ir kapitalinio remonto projektas			
					A-1731	PV	N. JADELLO	BRĖŽINYS: Fasadai M 1:100
001005	ARCH	A. BERNATAVIČIŪTĖ	UŽSAKOVAS: A. K.			DOKUMENTO ŽYMUO: ART20-J11-PP-SA-07	LAPAS	
LT							1	1