
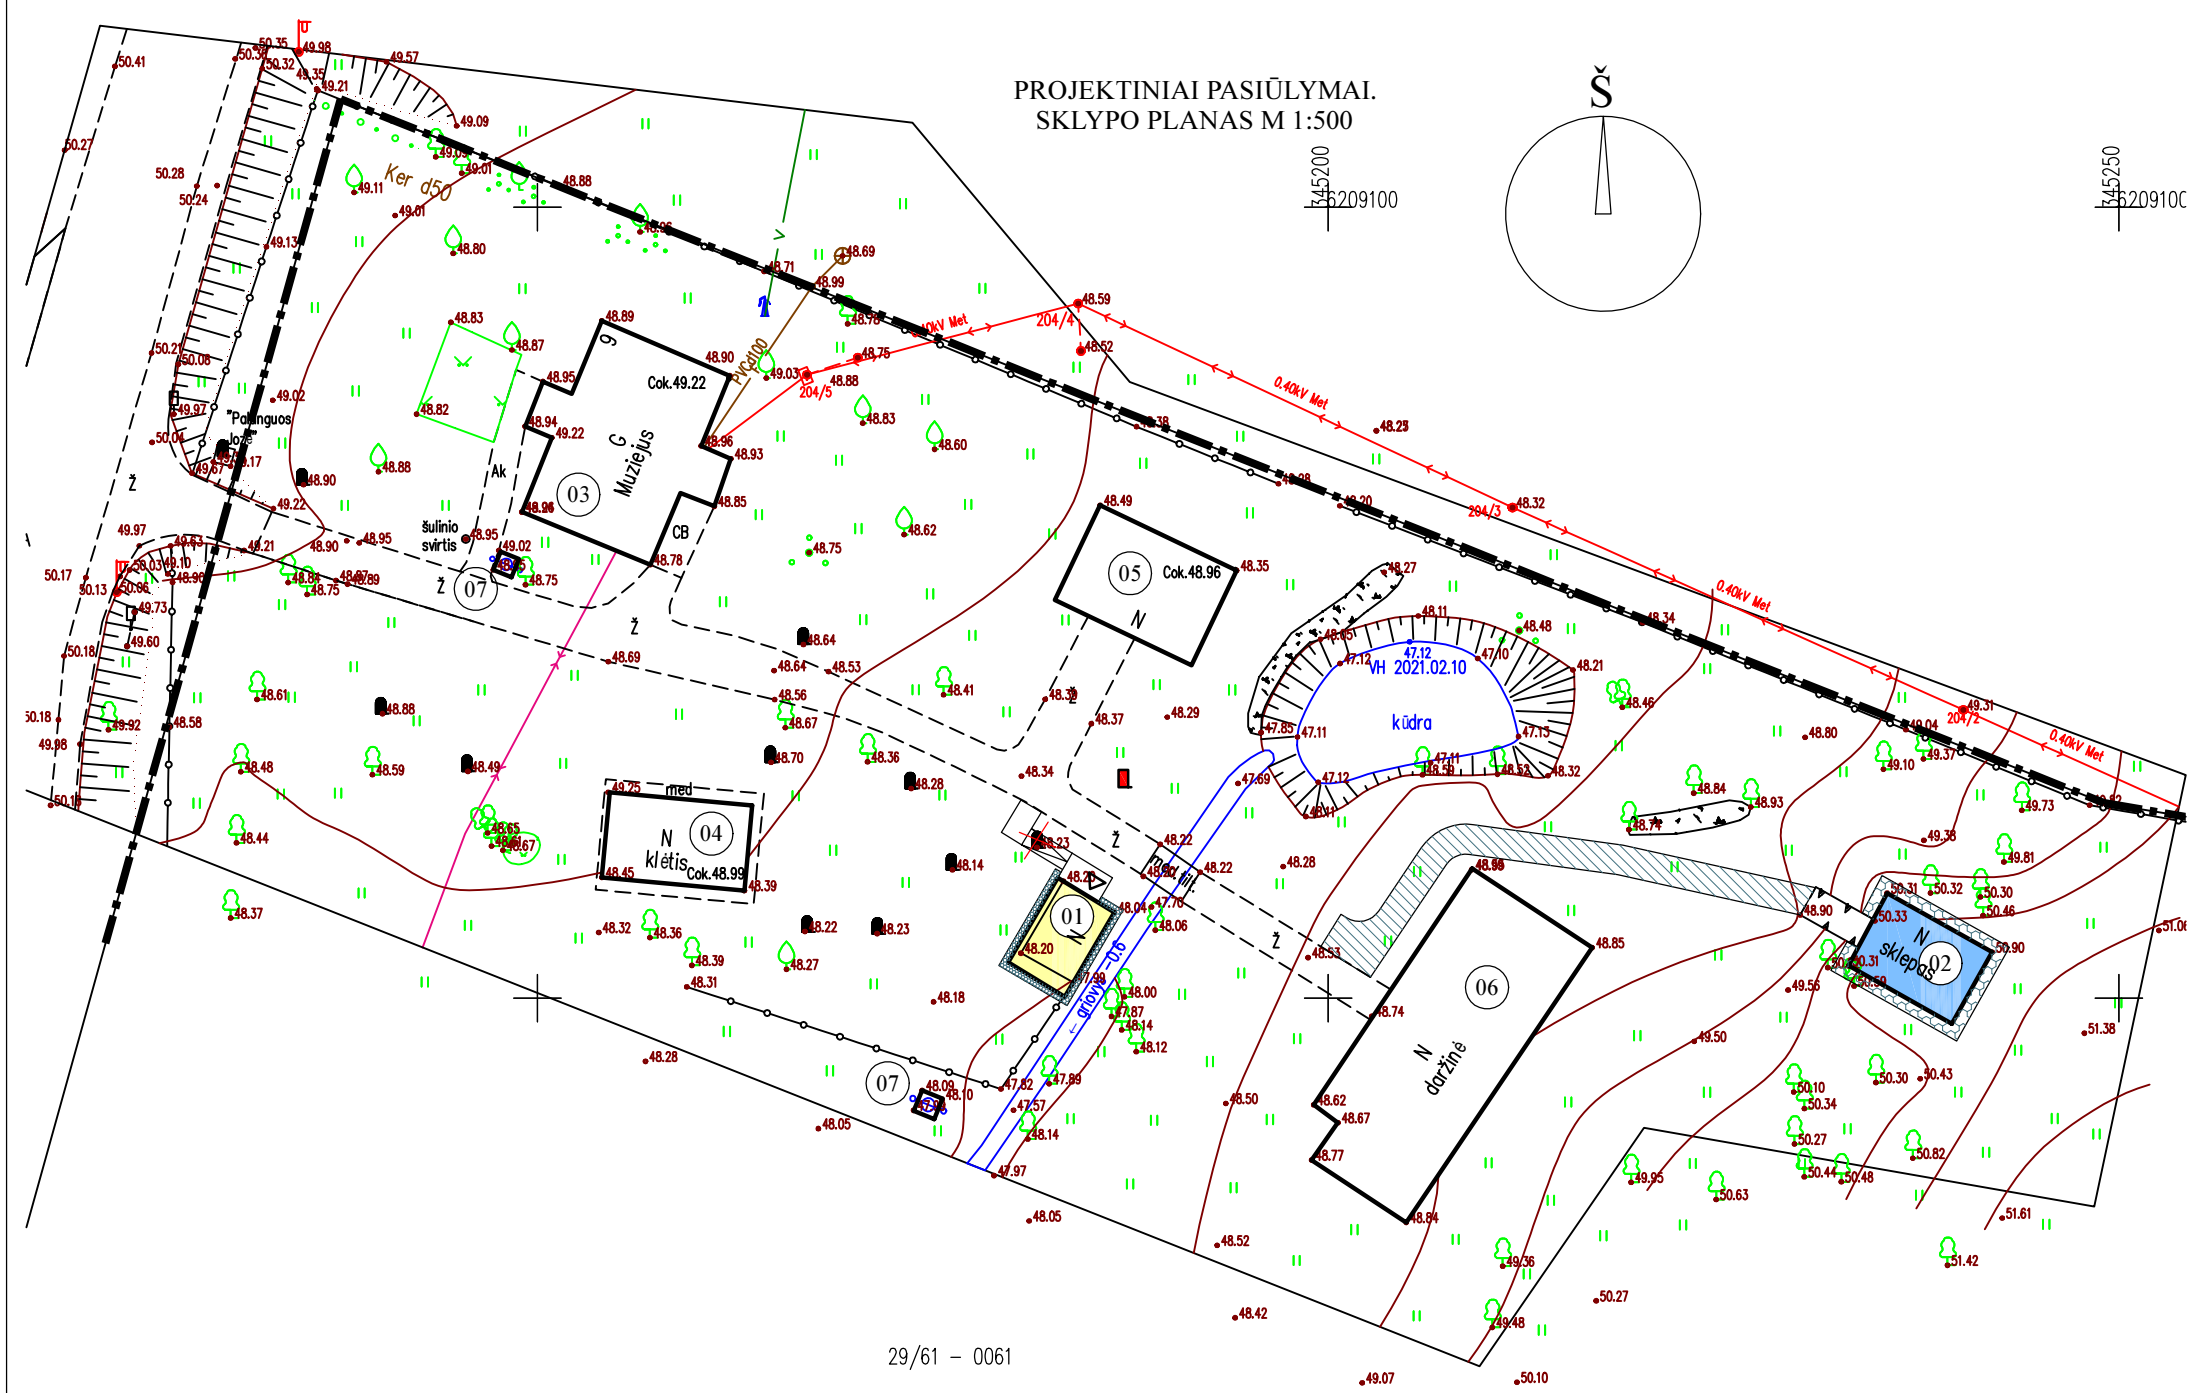


PROJEKTINIAI PASIŪLYMAI.
SKLYPO PLANAS M 1:500

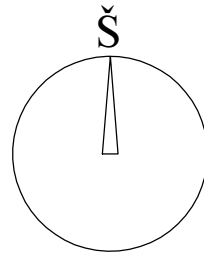

PLANO EKSPLIKACIJA:

NR.	STATINYS	Užstatymo plotas m ²
01.	REKONSTRUOJAMA VIRALINĖ (MUZIEJUS)	31
02.	REMONTUOJAMAS RŪSYS (MUZIEJUS)	esamas
03.	ESAMAS GYVENAMAS NAMAS (MUZIEJUS)	esamas
04.	ESAMA KLĖTIS (MUZIEJUS)	esamas
05.	ESAMAS TVARTAS (MUZIEJUS)	esamas
06.	ESAMA DARŽINĖ (MUZIEJUS)	esamas
07.	ESAMAS ŠULINYS (MUZIEJUS)	esamas

SUTARTINIAI ŽYMĖJIMAI:

ŽYMĖJIMAS	
	SKLYPO RIBOS
	PAGRINDINIS ĮĖJIMAS
	REKONSTRUOJAMAS STATINYS
	REMONTUOJAMAS STATINYS
	ĮRENGIAMA ŽYVRO DANGA
	RAMPA NEĮGALIESIEMS
	PERKELIAMA SKULPTŪRA
	ALSUOJANTI NUOGRĪSTĖ
	LAUKO RIEDULIŲ NUOGRINDA

29/61 - 0061



SUDERINTA TOPD INFORMACINĖJE SISTEMOJE
PLANO TERITORIJAI SUTEIKTAS UNIKALUS NR.

O	2021.02	Statinio rekonstravimo viešinimui.
Laida	Išleidimo data	Laidos statusas. Keitimo priežastis (jei taikoma)
Kvalif. patvirt. dok.Nr.	UAB "Klaipėdos projektas" Kepėjų g. 11A, 91247, Klaipėda	
1907-3346	PV	Juozapas Tilvikas
A 484	PDV	Lolita Nemeikšytė
LT	Statytojas:	Vyskupo Motiejaus Valančiaus gimtinės muziejus
		Motiejaus Valančiaus g. 9, Nasrėnų k., Kretingos raj.
		Kultūros paskirties pastatų - kiemo rūsio kapitalinio remonto, viralinės rekonstravimo, Motiejaus Valančiaus g. 9, Nasrėnų k., Kretingos raj.sav. projektas
		PROJEKTINIAI PASIŪLYMAI. SKLYPO PLANAS M 1:500
		KP21-0120-B7-01-PP-SP
	Lapas	Lapų
	1	1

OBJEKTAS	Praiškos Nr267888	ADRESAS: Nasrėnų k., Kulpa sen., Kretingos r. topografinis planas	
COORDINACIŲ SISTEMA: LKS - 94	AUKŠČIŲ SISTEMA: LAS-07	Obj. Nr. 36-21T-8060	
<p>UAB "KLAIPĖDOS INŽINERINIAI TYRINĖJIMAI" Taikos pr. 24-234, Klaipėda tel. 380 778, 383 474 info@tyrinėjimai.lt</p>	Kvalifikacijos pažymėjimo Nr. 1GKV-872	IŠDUOTAS 2013 01 10	
	VARDAS IR PAVARD?	PARAŠAS	DATA
	Direktorius	Aloyzas Každailėvičius	2021 02 19
	Asistentas	A.Kiudys	2021 02 19
		A.V.	

VIRALINĖS FASADAI


VIRALINĖS PLANAS

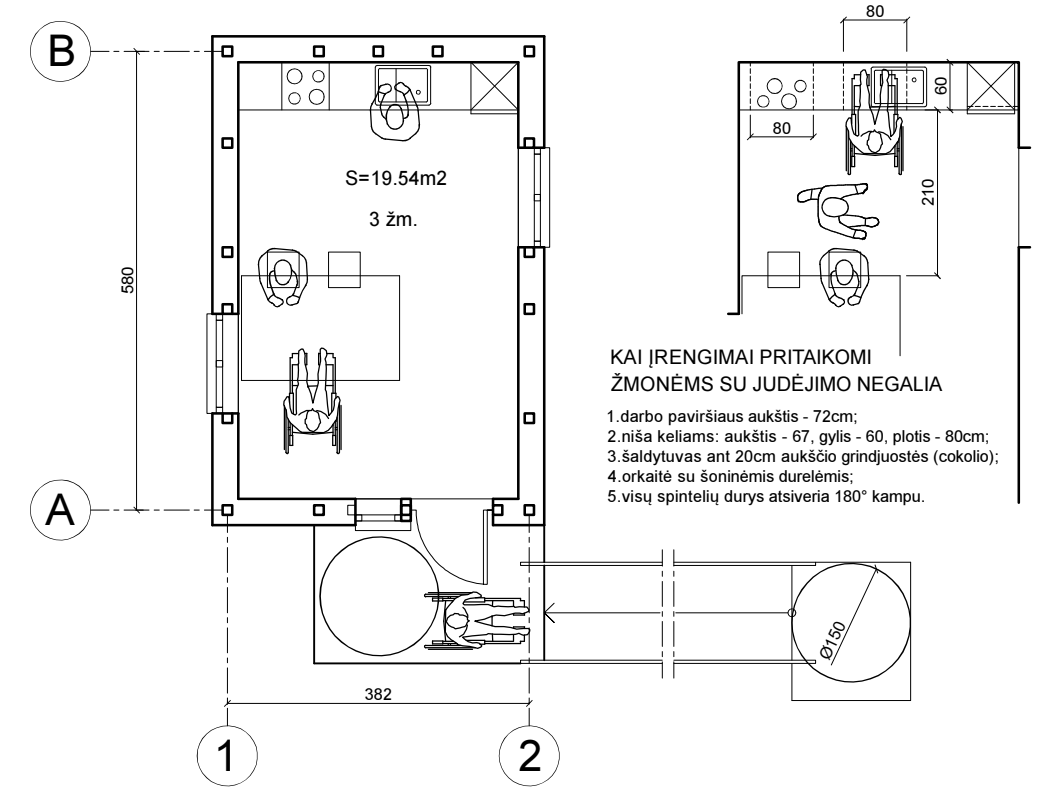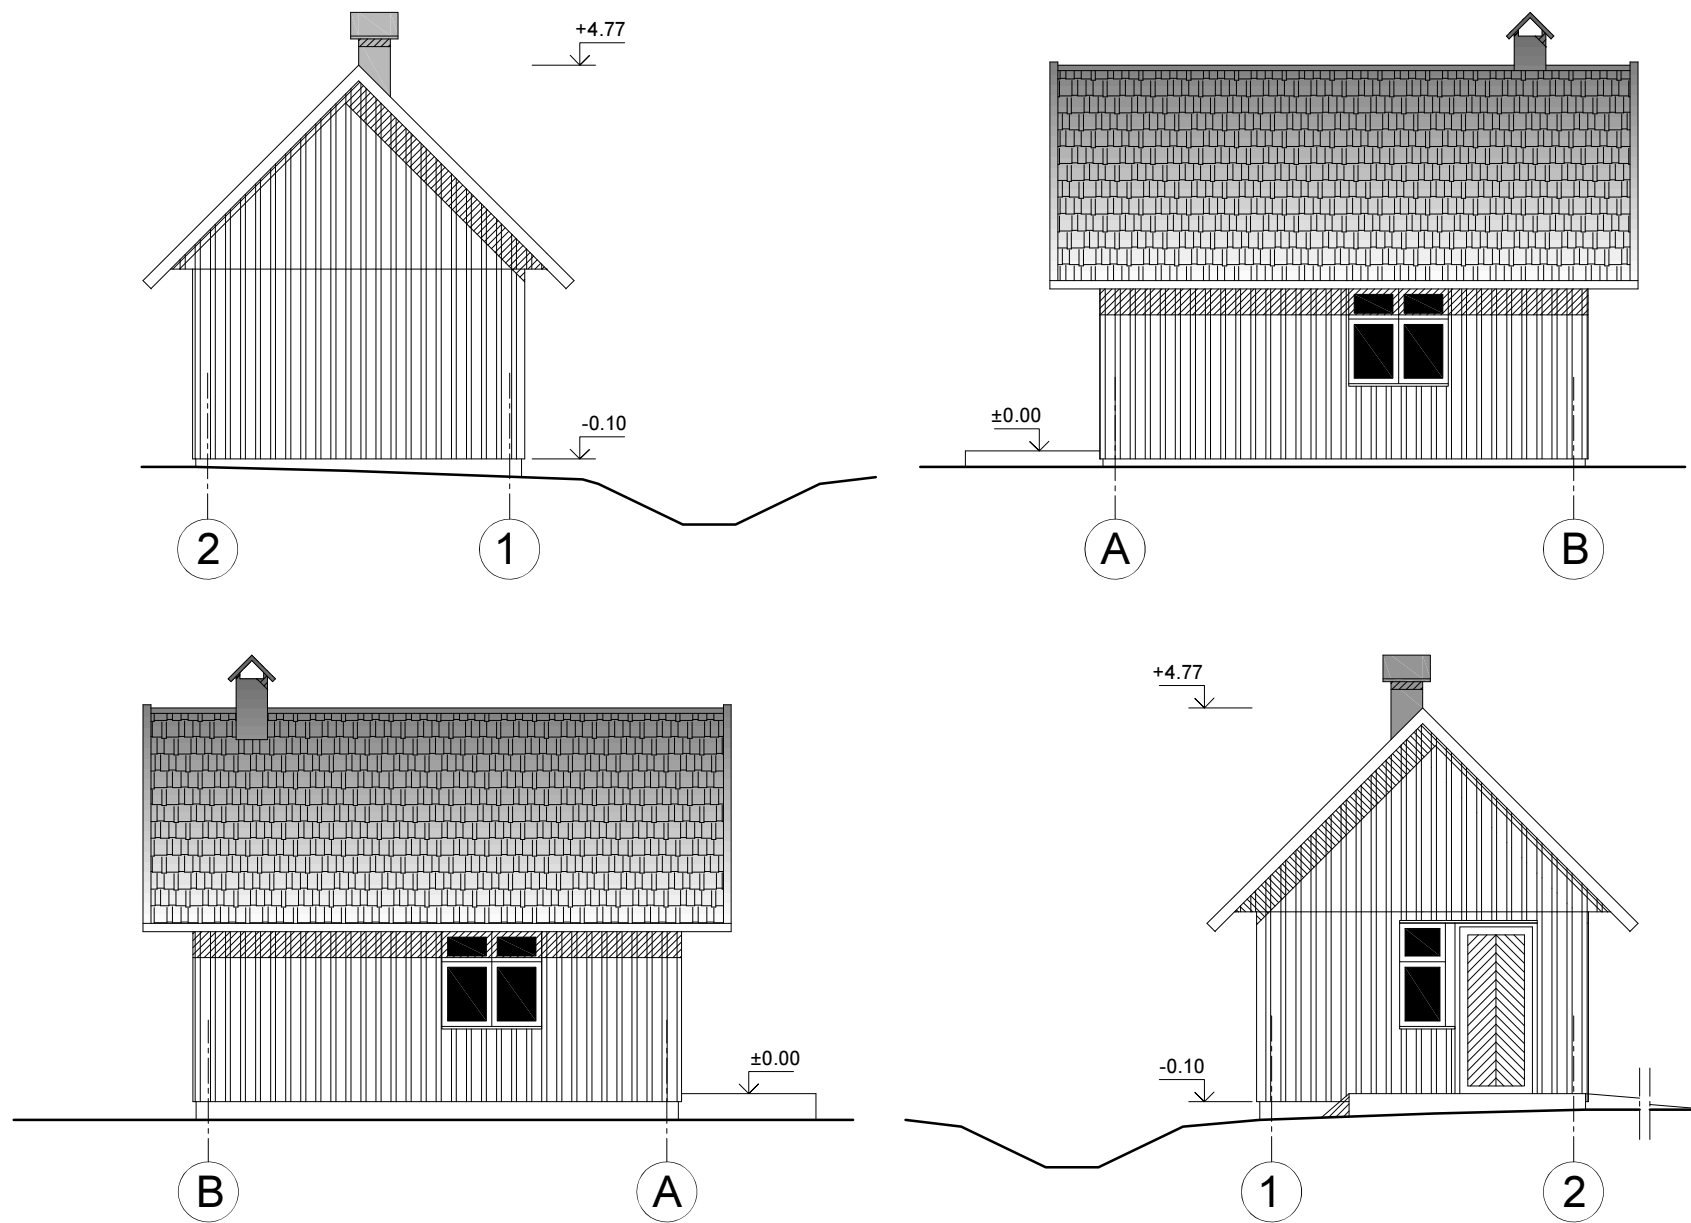

KAI ĮRENGIMAI PRITAIKOMI ŽMONĖMS SU JUDĖJIMO NEGALIA

1. darbo paviršiaus aukštis - 72cm;
2. niša keliams: aukštis - 67, gylis - 60, plotis - 80cm;
3. šaldytuvas ant 20cm aukščio grindjuostės (cokolio);
4. orkaitė su šoninėmis durelėmis;
5. visų spintelių durys atsiveria 180° kampu.


SITUACIJOS SCHEMA

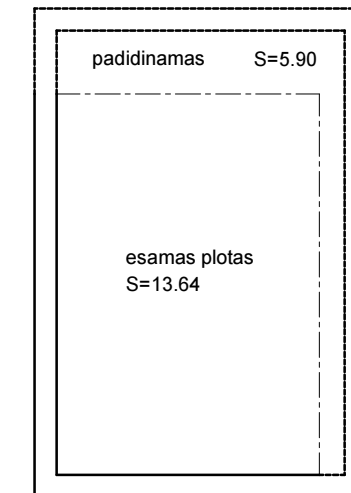

Statinio paskirtis: Kultūros;
Naudojimo būdas: Muziejus;
Vienam žmogui skiriamas patalpos plotas - 1 : 5m².

Bendras plotas - 19,54 m²
Užstatytas plotas - 31 m²

STATINIO KONSTRUKCIJŲ IŠKLOTINĖS

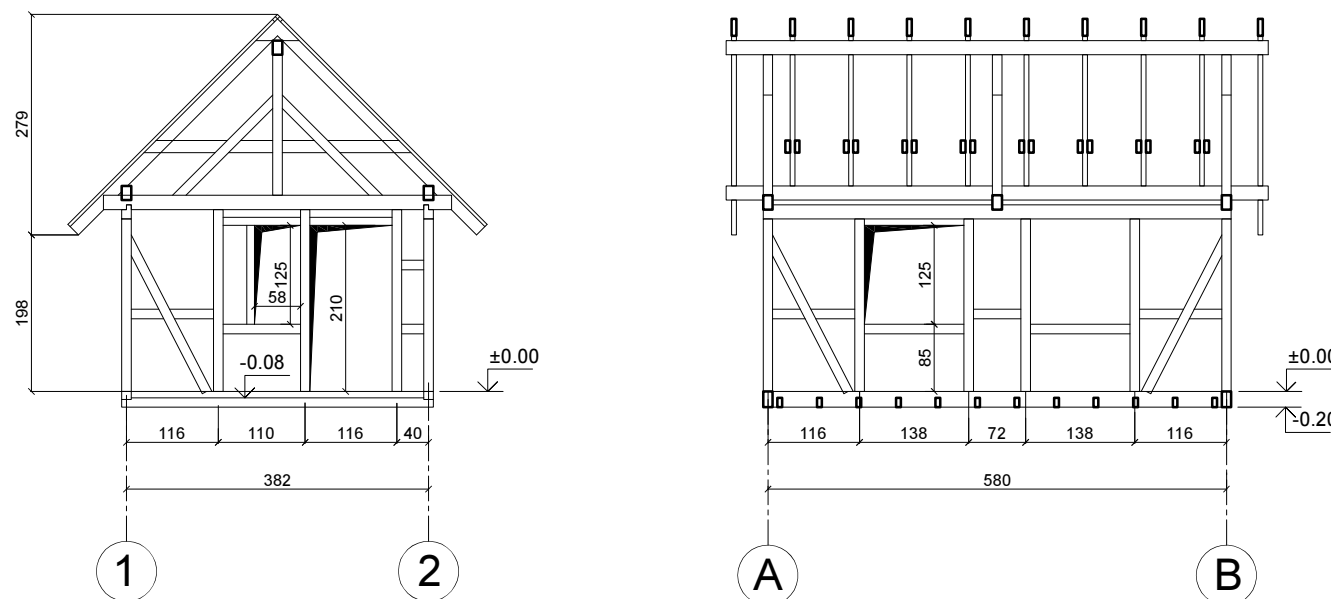

O	2021.02	Statinio rekonstravimo viešinimui.		
Laida	Išleidimo data	Laidos statusas. Keitimo priežastis (jei taikoma)		
Kvalif. patvirt. dok.Nr.	UAB "Klaipėdos projektas" Kepėjų g. 11A, 91247, Klaipėda		Kultūros paskirties pastatų - kiemo rūsio kapitalinio remonto, viralinės rekonstravimo, Motiejaus Valančiaus g. 9, Nasrėnų k., Kretingos raj.sav., projektas	
1907-3346	PV	Juozapas Tilvikas	PROJEKTINIAI PASIŪLYMAI. 5C1ž. VIRALINĖS PLANAS, FASADAI M 1:100	
A 484	PDV	Lolita Nemeikšytė		
LT	Statytojas:	Vyskupo Motiejaus Valančiaus gimtinės muziejus Motiejaus Valančiaus g. 9, Nasrėnų k., Kretingos raj.	KP21-0120-B7-01-PP-SA-B1	Laida O
				Lapas 1
				Lapų 1



1)




2)



3)

- 1) Vaizdas iš šiaurės rytų
- 2) Vaizdas iš pietvakarių
- 3) Vaizdas iš šiaurės vakarų

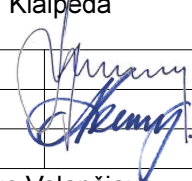O	2021.02	Statinio rekonstravimo viešinimui.			
Laida	Išleidimo data	Laidos statusas. Keitimo priežastis (jei taikoma)			
Kvalif. patvirt. dok.Nr.	UAB "Klaipėdos projektas" Kepėjų g. 11A, 91247, Klaipėda		Kultūros paskirties pastatų - kiemo rūsio kapitalinio remonto, viralinės rekonstravimo, Motiejaus Valančiaus g. 9, Nasrėnų k., Kretingos raj.sav., projektas		
1907-3346	PV	Juozapas Tilvikas		Laida	
A 484	PDV	Lolita Nemeikšytė			PROJEKTINIAI PASIŪLYMAI. 5C1ž. VIRALINĖS VIZUALIZACIJOS
LT	Statytojas: Vyskupo Motiejaus Valančiaus gimtinės muziejus Motiejaus Valančiaus g. 9, Nasrėnų k., Kretingos raj.		KP21-0120-B7-01-PP-SA-B2	Lapas	Lapų
				1	1