

**STATINIO PROJEKTO
ETAPAS**

PROJEKTINIAI PASIŪLYMAI

OBJEKTAS

PASTATAS 1B2p
Prienu r. sav., Ignacavos k., Miškininkų g. 2.

**STATINIO PROJEKTO
PAVADINIMAS**

**ADMINISTRACINIO PASTATO 1B2P, ADRESU: PRIENŲ
R. SAV., IGNACAVOS K., MIŠKININKŲ G. 2, REKONST-
RAVIMO PROJEKTAS.**

Adresas: Prienu r. sav., Ignacavos k., Miškininkų g. 2.
Unikalus žemės sklypo Nr.: 4400-2977-9653
Kadastrinis žemės sklypo Nr.: 6955/0006:45 Strielčių k. v.
Unikalus pastato Nr. 6989-5000-2015

UŽSAKOVAS

**VALSTYBINĖ ĮMONĖ VALSTYBINIŲ MIŠKŲ URĖDI-
JOS PRIENŲ REGIONINIS PADALINYS**
Juridinio asmens kodas: 132340880
Adresas: Pramonės pr. 11 A, LT-51327, Kaunas

STATINIO KATEGORIJA

YPATINGASIS

PASTATO PASKIRTIS

ADMINISTRACINĖ

STATINIO STATYBOS RŪŠIS

REKONSTRAVIMAS

BYLOS ŽYMUO

-PP-

BYLOS LAIDOS ŽYMUO

0

STATINIO PROJEKTO NUMERIS 2020-12-04

UAB „STATPROJEKTAS“

PROJEKTO VADOVĖ
Atestato Nr. 12912,
KPD atest. Nr. 0197, išduotas 2018-05-31
Tel. 8 6 86 86 534
PROJEKTO DALIES VADOVAS
Atestato Nr. A 1302,


L. Urbonienė

D. Saltonas

BENDRASIS AIŠKINAMASIS RAŠTAS

TURINYS

1	PAGRINDINIŲ NORMATYVINIŲ STATYBOS TECHNINIŲ DOKUMENTŲ, KURIAIS VADOVAUJANTIS PARENGTA PROJEKTO DALIS, SĄRAŠAS.....	2
2	BENDRIEJI DUOMENYS.....	3
2.1	GEOGRAFINĖ VIETA.....	3
2.2	ESAMAS ŽEMĖS RELJEFAS.....	3
2.3	ESAMI ŽELDINIAI.....	3
2.4	ESAMI PASTATAI.....	3
2.5	KULTŪROS PAVELDO IR ISTORINIAI PAMINKLAI.....	3
3	PROJEKTUOJAMŲ STATINIŲ SĄRAŠAS.....	3
4	SKLYPO (00) PROJEKTINIŲ SPRENDINIŲ APRAŠYMAS.....	3
4.1	PROJEKTUOJAMI SKLYPO SPRENDINIAI.....	3
5	REKONSTRUOJAMAS ADMINISTRACINĖS PASKIRTIES PASTATAS (01).....	3
5.1	PAMATAI IR COKOLIS.....	4
5.2	FASADAI.....	4
5.3	STOGAS.....	4
5.4	PERDANGOS IR GRINDYS.....	4
5.5	LANGAI, DURYS.....	4
5.6	TRIUKŠMO RIBINIAI DYDŽIAI.....	4
5.7	PASTATO (PATALPŲ) AKUSTINIO KOMFORTO SĄLYGŲ KLASĖ.....	4
5.8	ATITVARŲ ŠILUMINĖ TECHNIKA. ENERGETINIO NAUDINGUMO KLASĖ.....	5
5.9	NEĮGALIJŲ SPECIFINIŲ POREIKIŲ TENKINIMO SPRENDINIAI.....	5
5.10	PREVENCINĖS CIVILINĖS SAUGOS, APSAUGOS NUO VANDALIZMO PRIEMONĖS.....	5
6	INŽINERINIAI TINKLAI, INŽINERINIAI SPRENDIMAI.....	5
6.1	VANDENTIEKIS, BUITINĖS IR LIETAUS NUOTEKOS.....	5
6.2	ELEKTRA.....	5
6.3	STATINIO APSAUGA NUO ŽAIBO.....	5
6.4	ŠILDYMAS.....	5
7	PROJEKTINIŲ SPRENDINIŲ ATITIKTIS PRIVALOMIESIEMS REIKALAVIMAMS.....	5
8	BENDRIEJI STATINIO RODIKLIAI.....	6

0	2021-02	Viešinimui				
Laida	Data	Keitimo pavadinimas (priežastis)				
Kv.dok.Nr.	UAB STATPROJEKTAS			Statinio projekto pavadinimas: Administracinio pastato 1B2p, adresu: Prienų r. sav., Ignacavos k., Miškininkų g. 2, rekonstravimo projektas.		
12912	S PV	L. Urbonienė		Statinio nr. ir pavadinimas: XX - VISI STATINIAI		
A 1302	S PDV	D. Saltonas		Dokumento pavadinimas: AIŠKINAMASIS RAŠTAS	Laida 0	
Kalbos tr. LT	Statytojas/užsakovas: VĮ Valstybinių miškų urėdijos Prienų regioninis padalinys			Dokumento žymuo: 2020-12-04-XX-PP-AR	Lapas 1	Lapų 6

1 PAGRINDINIŲ NORMATYVINIŲ STATYBOS TECHNINIŲ DOKUMENTŲ, KURIAIS VADOVAUJANTIS PARENGTA PROJEKTO DALIS, SĄRAŠAS

2.1 LR įstatymai:

- LR Statybos įstatymas.
- LR Aplinkos apsaugos įstatymas.
- LR Žemės įstatymas.
- LR Teritorijų planavimo įstatymas.
- LR atliekų tvarkymo įstatymas.

2.2 Organizaciniai tvarkomieji statybos techniniai reglamentai:

- STR 1.01.03:2017. Statinių klasifikavimas.
- STR 1.01.08:2002. Statinio statybos rūšys.
- STR 1.04.04:2017. Statinio projektavimas, projekto ekspertizė.

2.3 Techninių reikalavimų statybos techniniai ir kiti reglamentai

- STR 2.01.01(1):2005. Esminiai statinio reikalavimai (ESR). Mechaninis patvarumas ir pastovumas.
- STR 2.01.01(2):1999. ESR. Gaisrinė sauga.
- STR 2.01.01(3):1999. ESR. Higiena, sveikata, aplinkos apsauga.
- STR 2.01.01(4):2008. ESR. Naudojimo sauga.
- STR 2.01.01(5):2008. ESR. Apsauga nuo triukšmo.
- STR 2.01.01(6):2008. ESR. Energijos taupymas ir šilumos išsaugojimas.
- STR 2.01.02:2016. Pastatų energinio naudingumo projektavimas ir sertifikavimas.
- STR 2.02.02:2004. Visuomeninės paskirties statiniai.

2.4 Respublikos statybos normos, taisyklės ir kt.:

- Gaisrinės saugos pagrindiniai reikalavimai.
- Visuomeninių statinių gaisrinės saugos taisyklės.
- Gaisro aptikimo ir signalizavimo sistemų projektavimo ir įrengimo taisyklės.
- Automobilių kelių standartizuotų dangų konstrukcijų projektavimo taisyklės KPT SDK 19.
- HN 24:2003 „Geriamojo vandens saugos ir kokybės reikalavimai“.
- HN 33:2011 „Triukšmo ribiniai dydžiai gyvenamuosiuose ir visuomeninės paskirties pastatuose bei jų aplinkoje“
- HN 42:2009 „Gyvenamųjų ir viešojo naudojimo pastatų mikroklimatas“
- LST 1516:2015. Lietuvos standartas „Statinio projektas. Bendrieji įforminimo reikalavimai“.

PASTABA:

Nustojusius galioti dokumentus keičia nauji galiojantys.

	Lapas	Lapų	Laida
2020-12-04-XX-PP-AR	2	6	0

2 BENDRIEJI DUOMENYS

Projekto pavadinimas:	Administracinio pastato 1B2p, adresu: Prienų r. sav., Ignacavos k., Miškininkų g. 2, rekonstravimo projektas
Statybos adresas:	Prienų r. sav., Ignacavos k., Miškininkų g. 2.
Sklypo unikalus numeris:	4400-2977-9653
Sklypo kadastrinis numeris:	6955/0006:45 Strielčių k.v.
Statybos rūšis:	rekonstravimas
Rekonstruojamo pastato un. nr.:	6989-5000-2018
Statinio kategorija:	ypatingasis.

2.1 Geografinė vieta

Pastatats yra adresu Prienų r. sav., Ignacavos k., Miškininkų g. 2.

2.2 Esamas žemės reljefas

Sklypo dalis, kurioje projektuojamas pastatas, yra pakankamai lėkšta, nuolydžiai nėra žymūs.

2.3 Esami želdiniai

Sklype yra augančių medžių. Rekonstruojamas pastatas jiems įtakos neturės.

2.4 Esami pastatai

Sklype yra kitų pastatų.

2.5 Kultūros paveldo ir istoriniai paminklai

Kultūros paveldo ir istorinių paminklų sklypo teritorijoje ir artimiausioje aplinkoje nėra.

3 PROJEKTUOJAMŲ STATINIŲ SĄRAŠAS

Projektuojamų statinių sąrašas:

00 - Sklypas

01 – Administracinės paskirties pastatas.

4 SKLYPO (00) PROJEKTINIŲ SPRENDINIŲ APRAŠYMAS

[važiuojamieji į sklypą - esami.

Parkavimas – šalia pastato esamoje aikštelėje, esamas.

Privažiuojamieji link projektuojamo pastato - esami.

Šiuo projektu sklypo aptvėrimas neprojektuojama.

4.1 Projektuojami sklypo sprendiniai

Projektuojamas takas link keltuvo. Dangos – artimos esamoms.

5 REKONSTRUOJAMAS ADMINISTRACINĖS PASKIRTIES PASTATAS (01)

Rekonstruojamo pastato un. nr.: 6989-5000-2018.

2020-12-04-XX-PP-AR	Lapas	Lapų	Laida
	3	6	0

Rekonstruojamas Administracinės paskirties pastatas yra dviejų aukštų, su rūsiu, ir su laiptine, pakelta virš stogo išėjimui ant stogo.

Projekto rekonstravimo tikslas – Vietoje sutapdinto stogo įrengti šlaitinį stogą, Pastato 1-mą ir antrą aukštus pritaikyti žmonėms su negalia.

5.1 PAMATAI IR COKOLIS

Pamatai betoniniai, juostiniai, apšiltinami iš išorės. Išorinė pamatų dalis hidroizoliuojama.

Cokolio apdaila – lankstus klinkeris arba dekoratyvus tinkas.

5.2 FASADAI

Pastatas šiltinamas iš išorės. Šiltintų fasadų apdaila – struktūrinis tinkas. Atskirose vietose įrengiama apdaila analogiška cokolių apdailai.

Įrengiant šlaitinį stogą, virš esamų parapetų lauko sienų atitvaros apdailinamos dailylentėmis.

Vidaus apdaila:

Vidaus apdaila bus apsprendžiama techniniame projekte. Bendru atveju naudotinos medžiagos turi būti ne prastesnių savybių nei bendrosios dalies aiškinamajame rašte, gaisrinės saugos skyriuje nurodytoms „Statybos produktų, naudojamų vidinėms sienoms, luboms ir grindims įrengti, degumo klasėms“.

5.3 STOGAS

Stogas projektuojamas daugiašlaitis. Stogo danga – Classic tipo skarda.

Lietaus nuvedimas nuo stogo suprojektuotas lietloviais ir latakais.

5.4 PERDANGOS IR GRINDYS

Perdangos esamos, gelžbetoninės.

5.5 LANGAI, DURYS

Keičiamos durys ir langai. Spalva iš lauko pusės - tamsiai pilka (gali būti tikslinama TP rengimo metu).

5.6 TRIUKŠMO RIBINIAI DYDŽIAI

Triukšmas projektuojamose patalpose neviršys Lietuvos higienos normos HN 33:2011 "Triukšmo ribiniai dydžiai gyvenamuosiuose ir visuomeninės paskirties pastatuose bei jų aplinkoje" ribinių dydžių.

1 lentelė. Didžiausi leidžiami triukšmo ribiniai dydžiai pastate bei jo aplinkoje

Eil. Nr.	Objekto pavadinimas	Paros laikas*	Ekvivalentinis garso slėgio lygis (L_{AeqT}), dBA	Maksimalus garso slėgio lygis (L_{AFmax}), dBA
1	2	3	4	5
1.	Gyvenamųjų pastatų ir visuomeninės paskirties pastatų (išskyrus maitinimo ir kultūros paskirties pastatus) aplinkoje, išskyrus transporto sukiamą triukšmą	diena vakaras naktis	55 50 45	60 55 50

* Paros laiko (dienos, vakaro ir nakties) pradžios ir pabaigos valandos suprantamos taip, kaip apibrėžta Lietuvos Respublikos triukšmo valdymo įstatymo [1] 2 straipsnio 3, 9 ir 28 dalyse nurodytų dienos triukšmo rodiklio (L_{dienes}), vakaro triukšmo rodiklio (L_{vakaro}) ir nakties triukšmo rodiklio ($L_{nakties}$) apibrėžtyse.

5.7 PASTATO (PATALPŲ) AKUSTINIO KOMFORTO SĄLYGŲ KLASĖ

Tvarkomo pastato akustinio komforto sąlygų klasė turi būti ne prastesnė nei "E".

	Lapas	Lapų	Laida
2020-12-04-XX-PP-AR	4	6	0

5.8 ATITVARŲ ŠILUMINĖ TECHNIKA. ENERGETINIO NAUDINGUMO KLASĖ.

Projektuojama pastato energetinio naudingumo klasė „B“.

5.9 NEĮGALIŲJŲ SPECIFINIŲ POREIKIŲ TENKINIMO SPRENDINIAI

1a ir 2a tualetai pritaikomi žmonėms su negalia.

Įrengimas keltuvas, pritaikytas žmonėms su negalia

5.10 PREVENCINĖS CIVILINĖS SAUGOS, APSAUGOS NUO VANDALIZMO PRIEMONĖS

Iš lauko įėjimai į pastatą privalo turėti užraktus.

6 INŽINERINIAI TINKLAI, INŽINERINIAI SPRENDIMAI

6.1 Vandentiekis, buitinės ir lietaus nuotekos

Vandentiekio įvadas esamas. Vanduo imamas iš esamo artezinio gręžinio.

Buitinės nuotėkos yra nuvestoms į miesto nuotekų tinklus.

Lietaus vanduo nuvedamas į sklype esančius lietaus nuotekų tinklus, dalis lietaus vandens nuvedama ant žalių vejų sklype.

6.2 Elektra

Eletros įvadas esamas, galingumas nedidinamas.

6.3 Statinio apsauga nuo žaibo

Žaibosauga rengiama pagal STR 2.01.06:2009 „Statinių apsauga nuo žaibo. Išorinė statinių apsauga nuo žaibo“. Sprendiniai tikslinami techniniame darbo projekte.

6.4 Šildymas

Pastato šildymas radiatorinis. Radiatoriai keičiami. Šilumos šaltinis - esamas, - kieto kuro ir dujinis katilai.

7 PROJEKTINIŲ SPRENDINIŲ ATITIKTIS PRIVALOMIESIEMS REIKALAVIMAMS

Projektiniai sprendiniai atitinka privalomiesiems projekto rengimo dokumentams, teritorijų planavimo dokumentams, esminiams statinių ir statinio architektūros, aplinkos, kraštovaizdžio, trečiųjų asmenų interesų apsaugos reikalavimams.

2020-12-04-XX-PP-AR	Lapas	Lapų	Laida
	5	6	0

8 BENDRIEJI STATINIO RODIKLIAI


Pavadinimas	Mato vienetas	Kiekis, prieš rekonstravimą	Kiekis, po rekonstravimo	Pastabos
I SKYRIUS. SKLYPAS				
1. Sklypo plotas	m ²	4079	4079	
2. Sklypo užstatymo intensyvumas	%	Esamas	esamas	
3. Sklypo užstatymo tankis	%	Esamas	esamas	
II SKYRIUS. PASTATAI				
PROJEKTUOJAMAS 1-NO BUTO GYVENAMAS NAMAS				
1. Pastato paskirties rodikliai (gamybos, kitos planuojamos ūkinės veiklos, paslaugų apimtis, butų, vietų, lovų, bendras ir aptarnaujamų žmonių skaičius, kiti rodikliai).		Administracinės paskirties	Administracinės paskirties	
2. Pastato bendrasis plotas.*	m ²	902,70	925,02	
3. Pastato naudingasis plotas.*	m ²	902,70	925,02	
4. Pastato tūris.*	m ³	2530	Esamas + apšiltinimas	
5. Aukštų skaičius.*	vnt.	2	2	
6. Pastato aukštis.*	m	11,20	13,15	
7. Butų skaičius (gyvenamajame name), iš jų:	vnt.	0		
7.1. 1 kambario	vnt.	0		
7.2. 2 ir daugiau kambarių	vnt.	0		
8. Energinio naudingumo klasė		-	B	
9. Pastato (patalpų) akustinio komforto sąlygų klasė		-	Sprendžiam a TP arba TDP	
10. Statinio atsparumo ugniai laipsnis		-	Sprendžiama TP arba TDP	
V SKYRIUS. KITI STATINIAI				
1. Trinkelių danga: takai, nuogrindos*	m ²	-	237	I grupės nesudėtingasis statinys.

* Žvaigždute pažymėti rodikliai baigus statybą ir atlikus kadastrinius matavimus gali turėti neesminių nukrypimų.

2020-12-04-XX-PP-AR	Lapas	Lapų	Laida
	6	6	0




0	2021-03	Viešinimui			
Laida	Data	Keitimo pavadinimas (priežastis)			
Kval. dok. nr.	UAB „STATPROJEKTAS“			Statinio projekto pavadinimas:	
				Administracinio pastato 1B2p, adresu: Prienų r. sav., Ignacavos k., Miškininkų g. 2, rekonstravimo projektas.	
12912	SPV	L. Urbonienė		Statinio nr. ir pavadinimas	
A 1302	SPDV	D. Saltonas		01 - Administracinis pastatas	
				Dokumento pavadinimas:	Laida
				Vizualizacija	0
Kalbos trump.	Statytojas / užsakovas			Dokumento žymuo:	Lapas
LT	VĮ Valstybinių miškų urėdijos Prienų regioninis padalinys			2020-11-04 - 01 -PP-SA-B.0-01	Lapų
					1
					1

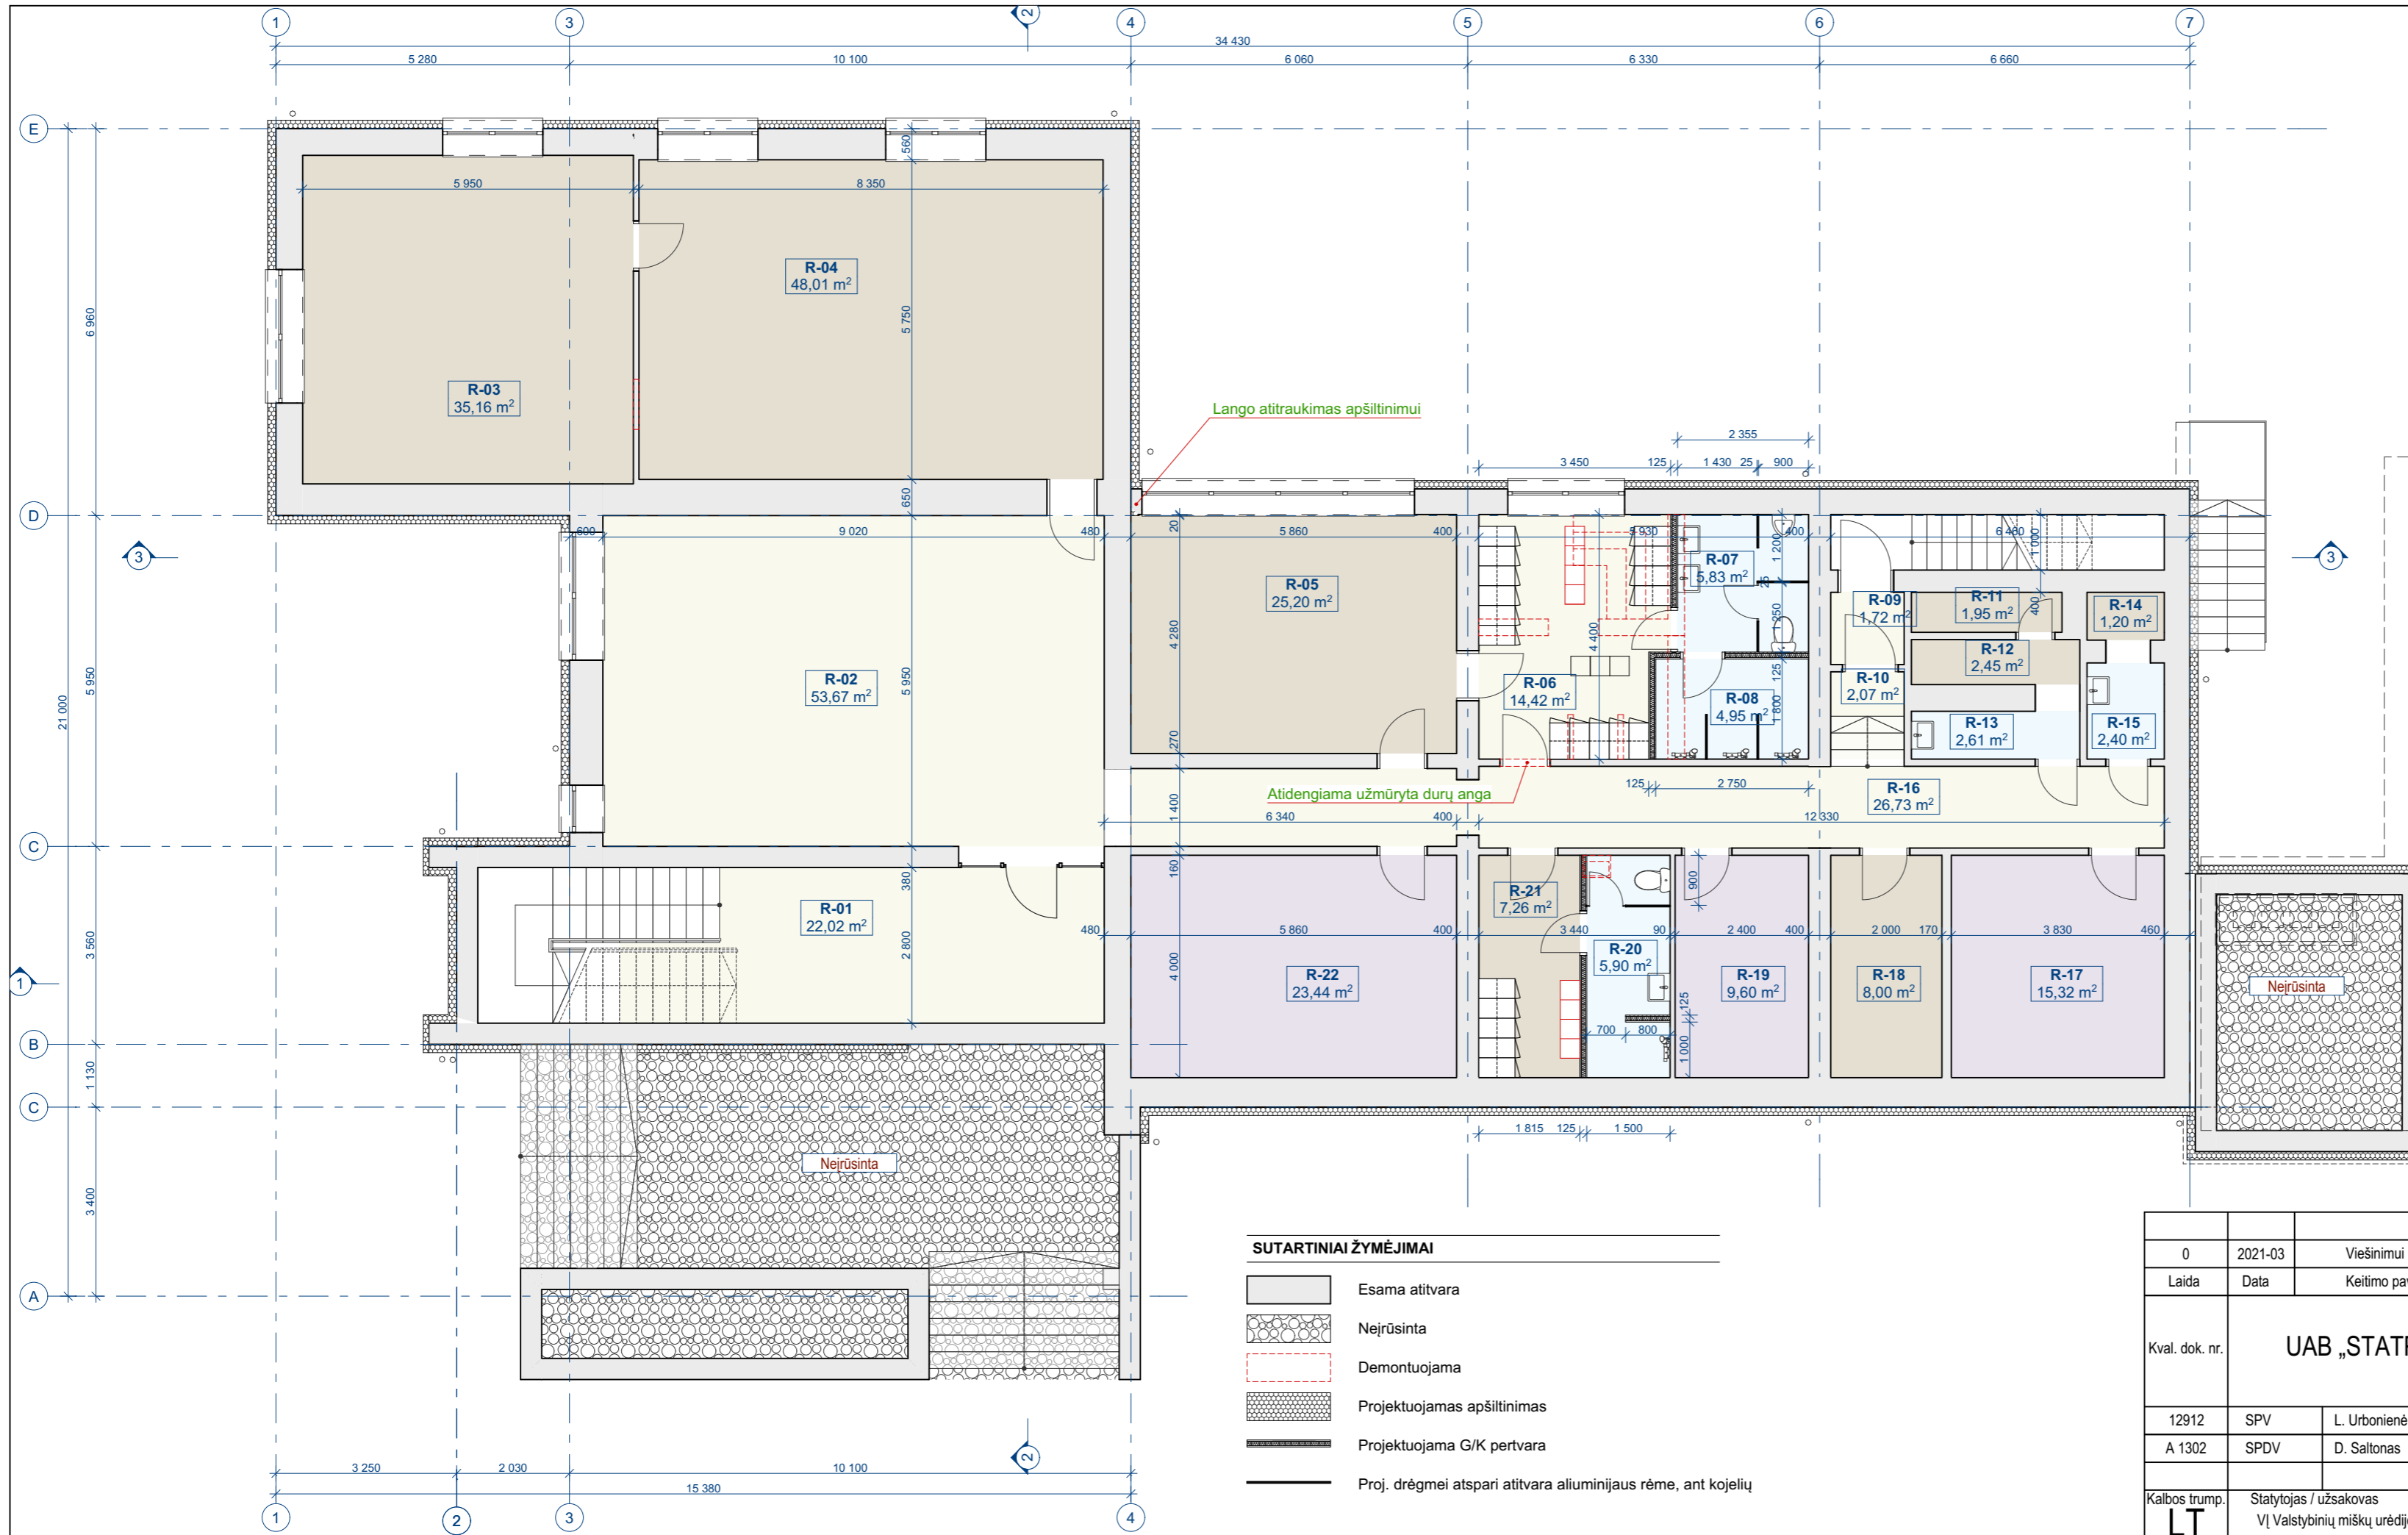

RŪSIO PATALPŲ EKSPLIKACIJA		
NR.	PATALPA	PLOTAS
R-01	Laiptinė	22,02
R-02	Holas	53,67
R-03	Ūkio patalpa	35,16
R-04	Ūkio patalpa	48,01
R-05	Ūkio patalpa	25,20
R-06	Persirengimo patalpa	14,42
R-07	Prausykla, WC	5,83
R-08	Dušinė	4,95
R-09	Tambūras	1,72
R-10	Laiptų aikštelė	2,07
R-11	Ūkio patalpa	1,95
R-12	Ūkio patalpa	2,45
R-13	Prausykla	2,61
R-14	Ūkio patalpa	1,20
R-15	Prausykla	2,40
R-16	Koridorius	26,73
R-17	Šilumos punktas	15,32
R-18	Ūkio patalpa	8,00
R-19	El. Skydinė	9,60
R-20	Prausykla, dušinė, WC	5,90
R-21	Persirengimo patalpa	7,26
R-22	Dokumentų laikykla	23,44
		319,91 m²

- SUTARTINIAI ŽYMĖJIMAI**
- Esama atitvara
 - Nejrūsinta
 - Demontuojama
 - Projektuojamas apšiltinimas
 - Projektuojama G/K pertvara
 - Proj. drėgmei atspari atitvara aliuminijaus rėme, ant kojelų

0	2021-03	Viešinimui	
Laida	Data	Keitimo pavadinimas (priežastis)	
Kval. dok. nr.	UAB „STATPROJEKTAS“		Statinio projekto pavadinimas:
12912	SPV	L. Urbonienė	Administracinio pastato 1B2p, adresu: Prienų r. sav., Ignacavos k., Miškininkų g. 2, rekonstravimo projektas.
A 1302	SPDV	D. Saltonas	Statinio nr. ir pavadinimas 01 - Administracinis pastatas
			Dokumento pavadinimas: Rūsio planas
			Laida 0
Kalbos trump.	Statytojas / užsakovas	Dokumento žymuo:	
LT	VĮ Valstybinių miškų urėdijos Prienų regioninis padalinys	2020-11-04 - 01 -PP-SA-B. 1-01	Lapas 1
			Lapų 1

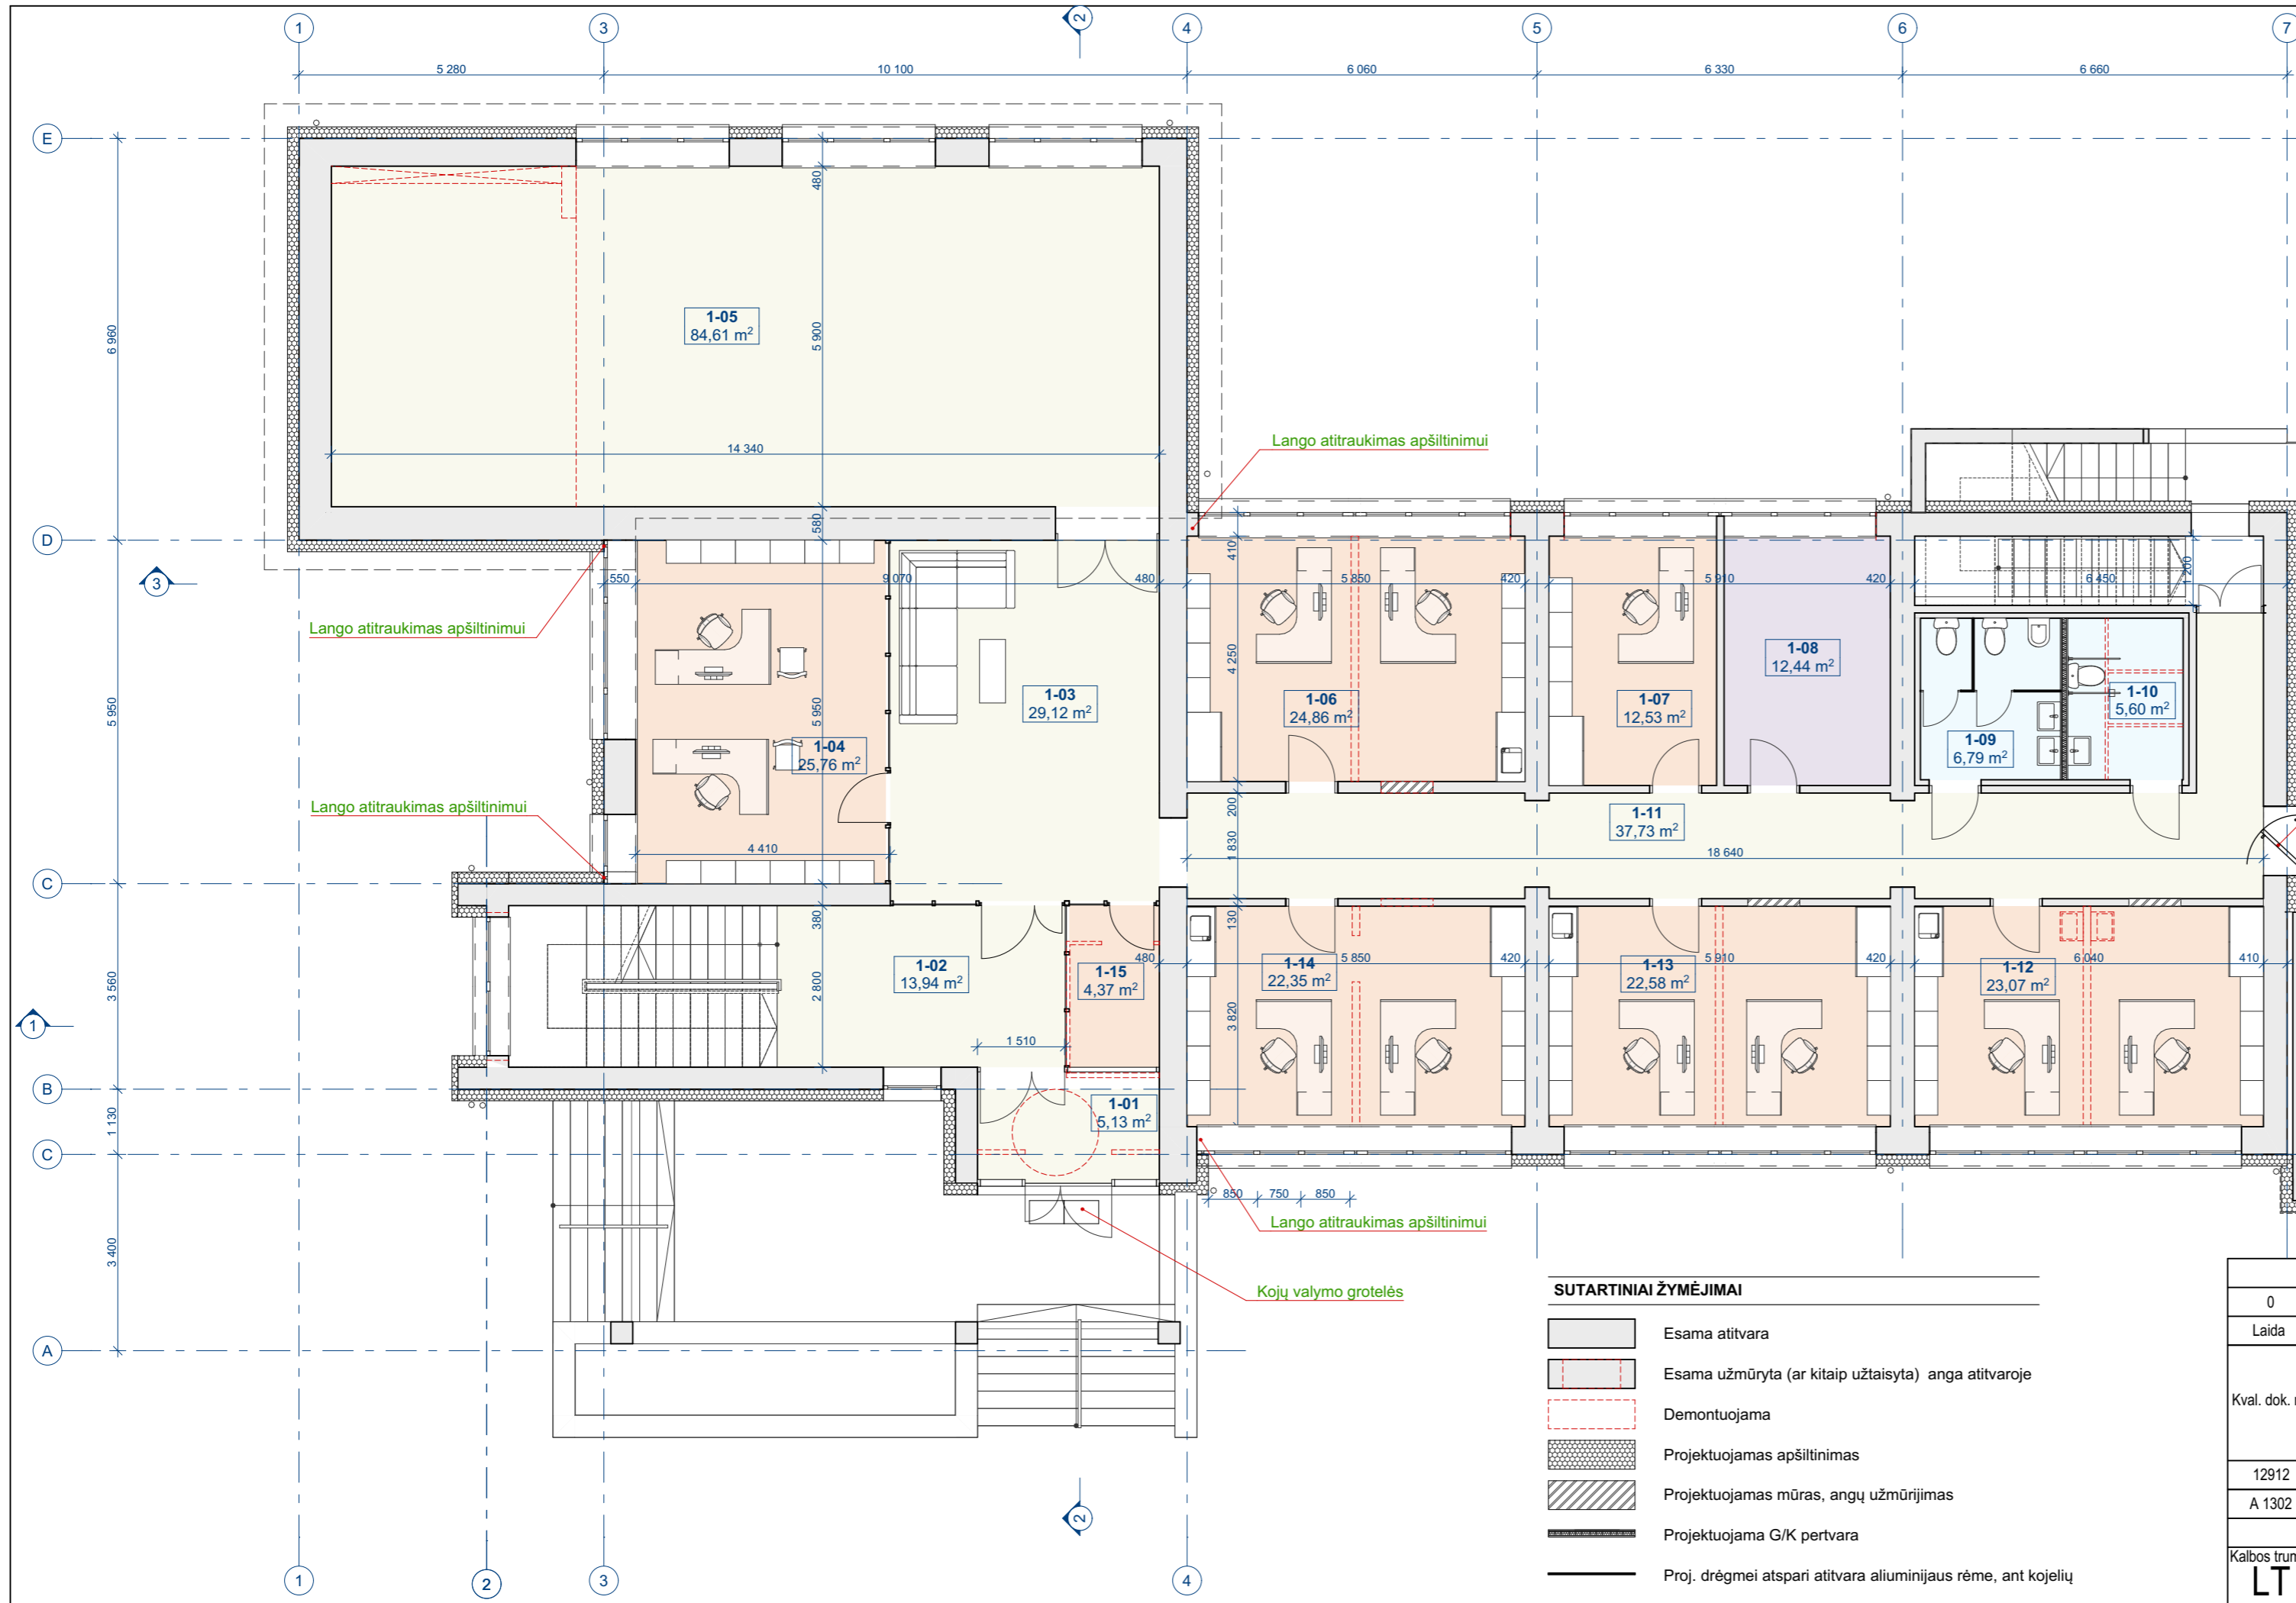


Eksplikacija 1A		
NR.	PATALPA	PLOTAS
1-01	Tambūras	5,13
1-02	Laiptinė	13,94
1-03	Vestibiulis	29,12
1-04	Kabinetas	25,76
1-05	Salė	84,61
1-06	Kabinetas	24,86
1-07	Kabinetas	12,53
1-08	Serverinė	12,44
1-09	WC	6,79
1-10	WC ŽN (A tipo)	5,60
1-11	Koridorius	37,73
1-12	Kabinetas	23,07
1-13	Kabinetas	22,58
1-14	Kabinetas	22,35
1-15	Sargo patalpa	4,37
		330,88 m²

Anga sumažinama iki 1,2m pločio;
apačia pažeminama iki grindų;
viršus pažeminamas iki durų aukščio.
Proj. keltuvus, pritaikytas žmonėms su negalia

Pagalbinio ūkio pastatas (Katilinė) 43L1p

- SUTARTINIAI ŽYMĖJIMAI**
- Esama atitvara
 - Esama užmūryta (ar kitaip užtaisyta) anga atitvareje
 - Demontuojama
 - Projektuojamas apšiltinimas
 - Projektuojamas mūras, angų užmūrijimas
 - Projektuojama G/K pertvara
 - Proj. drėgmei atspari atitvara aliuminijaus rėme, ant kojelių


0	2021-03	Viešinimui			
Laida	Data	Keitimo pavadinimas (priežastis)			
Kval. dok. nr.	UAB „STATPROJEKTAS“		Statinio projekto pavadinimas:		
12912	SPV	L. Urbonienė	Administracinio pastato 1B2p, adresu: Prienų r. sav., Ignacavos k., Miškininkų g. 2, rekonstravimo projektas.		
A 1302	SPDV	D. Saltonas	Statinio nr. ir pavadinimas 01 - Administracinis pastatas		
Kalbos trump.	LT	Statytojas / užsakovas VĮ Valstybinių miškų urėdijos Prienų regioninis padalinys	Dokumento pavadinimas: 1A planas		Laida 0
			Dokumento žymuo: 2020-11-04 - 01 - PP-SA-B. 1-02		Lapas 1
					Lapų 1

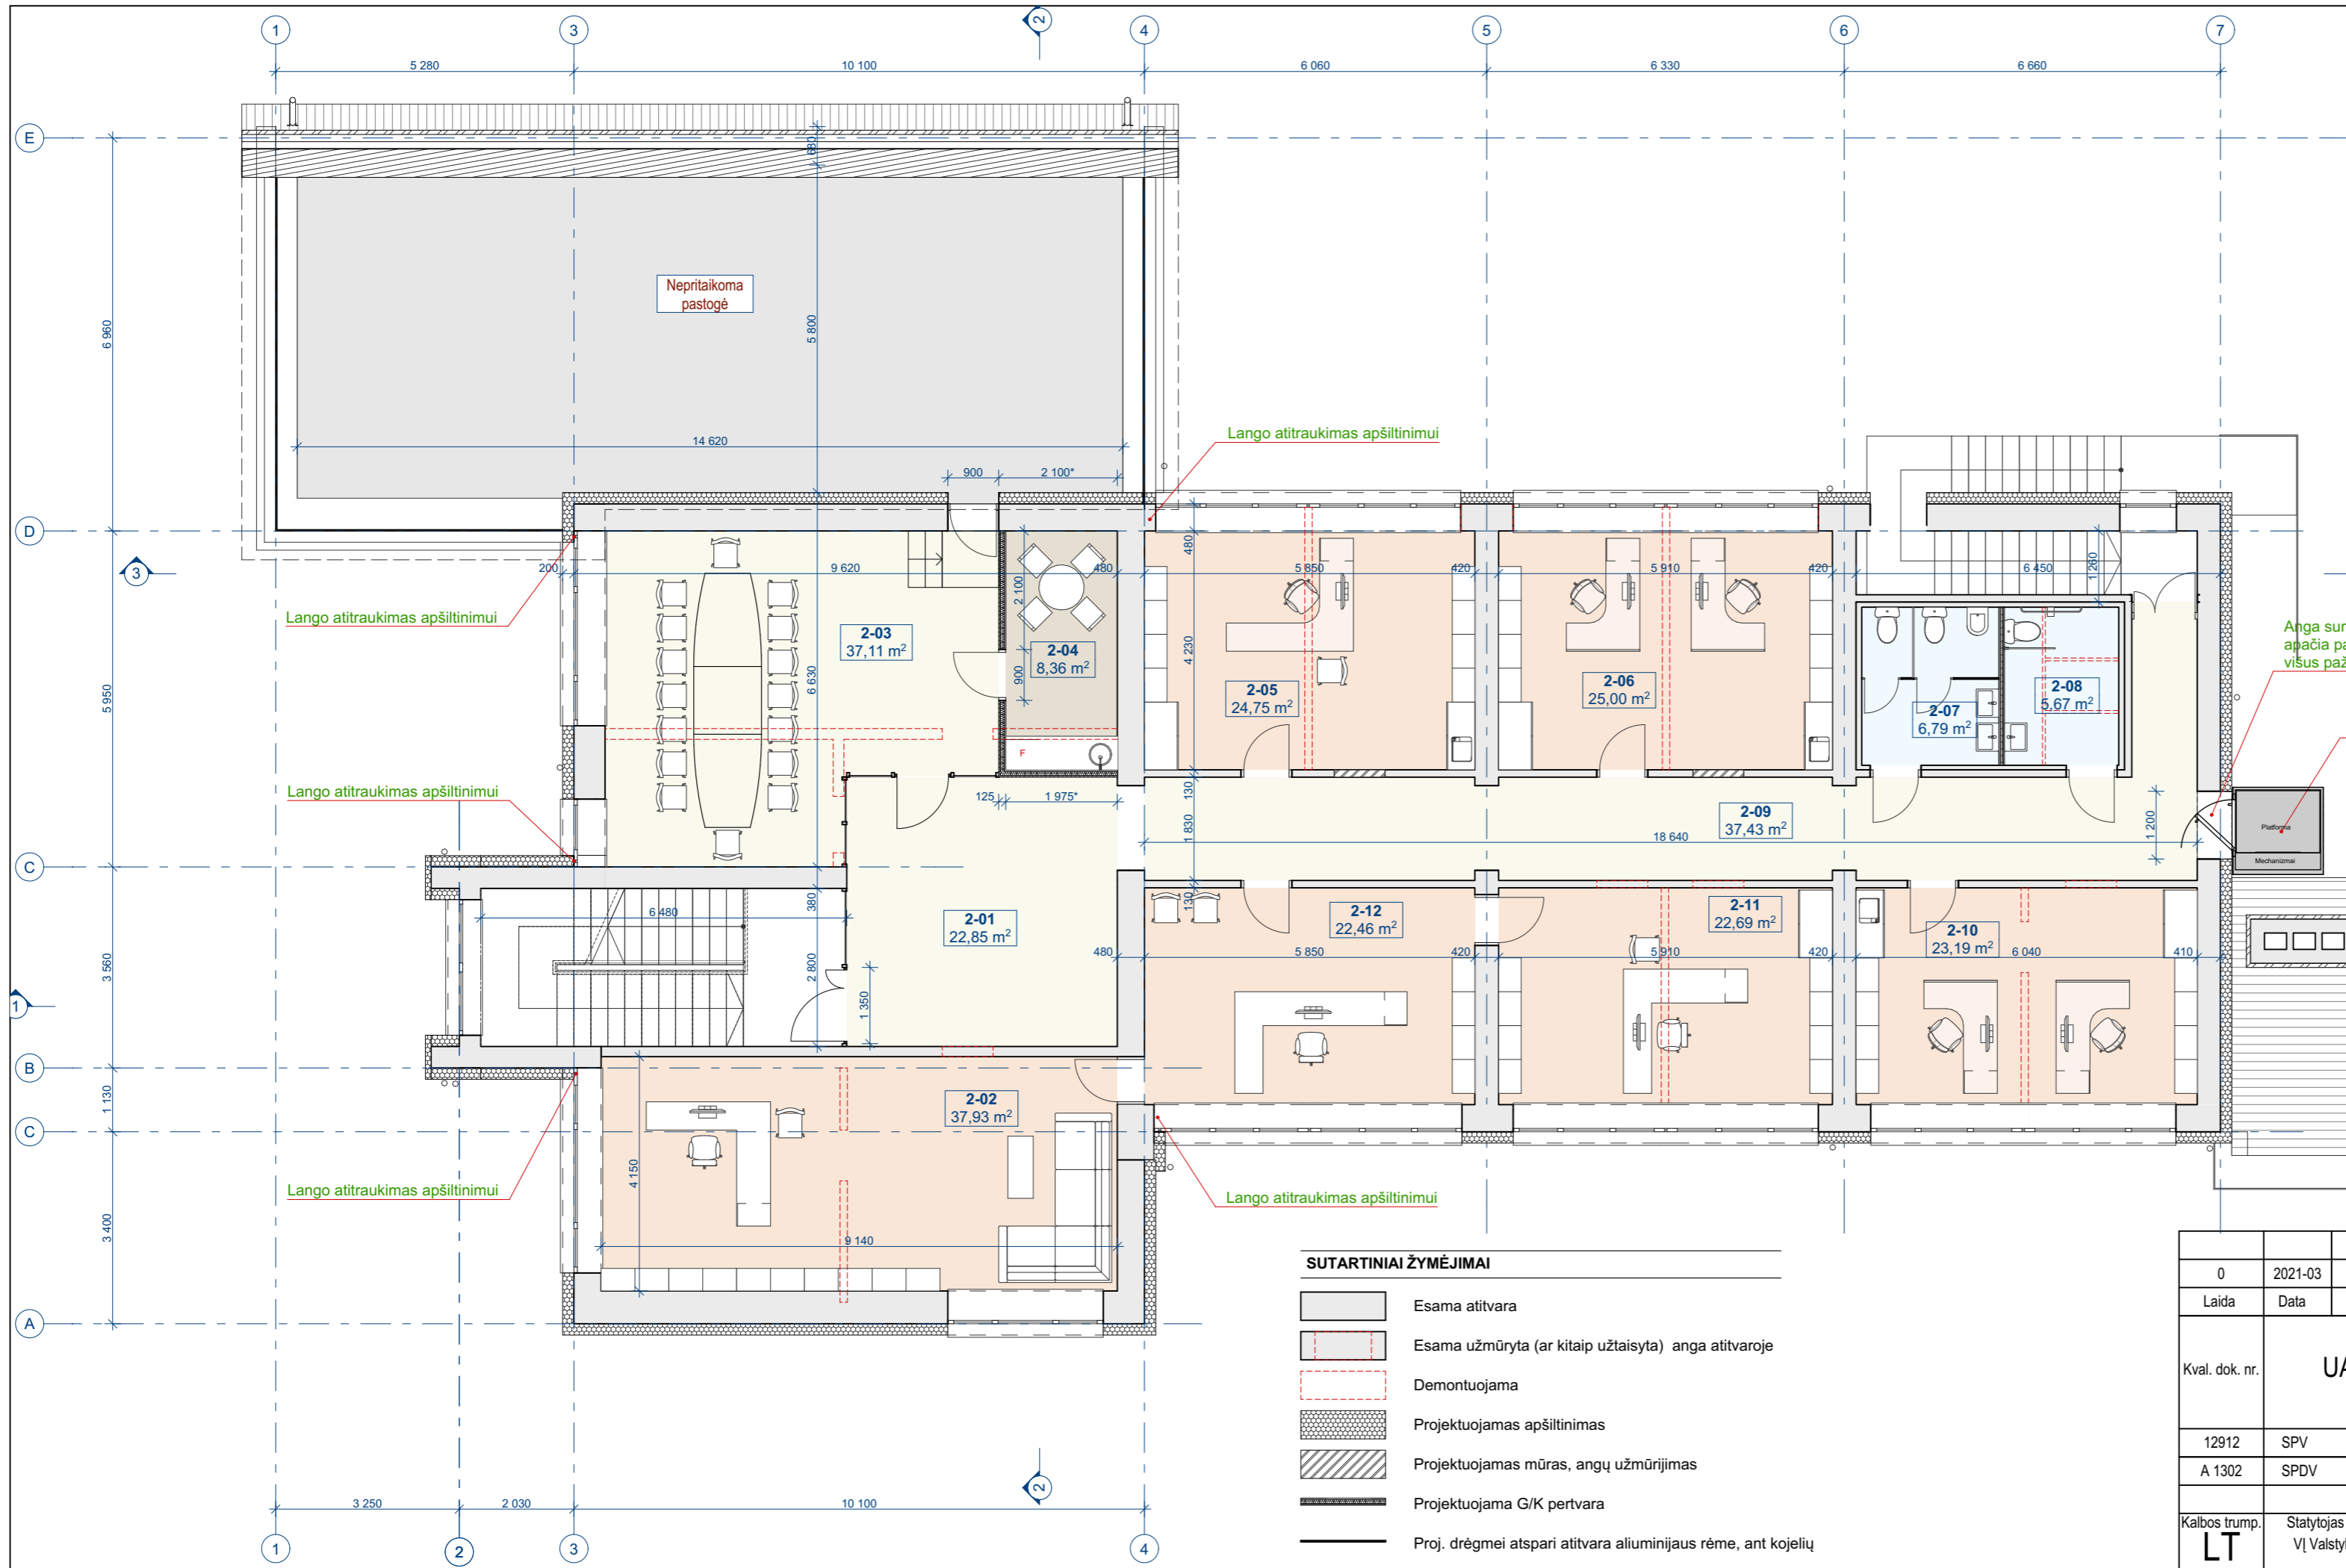


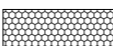
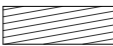
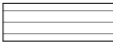
EKSPLIKACIJA 2a		
NR.	PATALPA	PLOTAS
2-01	Vestibulius	22,85
2-02	Kabinetas	37,93
2-03	Poilsio patalpa	37,11
2-04	Personalo patalpa	8,36
2-05	Kabinetas	24,75
2-06	Kabinetas	25,00
2-07	WC	6,79
2-08	WC ŽN	5,67
2-09	Koridorius	37,43
2-10	Kabinetas	23,19
2-11	Kabinetas	22,69
2-12	Kabinetas	22,46
		274,23 m²

- SUTARTINIAI ŽYMĖJIMAI**
- Esama atitvara
 - Esama užmūryta (ar kitaip užtaisyta) anga atitvoroje
 - Demontuojama
 - Projektuojamas apšiltinimas
 - Projektuojamas mūras, angų užmūrijimas
 - Projektuojama G/K pertvara
 - Proj. drėgmei atspari atitvara aliuminijaus rėme, ant kojelių


0	2021-03	Viešinimui	
Laida	Data	Keitimo pavadinimas (priežastis)	
Kval. dok. nr.	UAB „STATPROJEKTAS“		Statinio projekto pavadinimas:
12912	SPV	L. Urbonienė	Administracinio pastato 1B2p, adresu: Prienų r. sav., Ignacavos k., Miškininkų g. 2, rekonstravimo projektas.
A 1302	SPDV	D. Saltonas	Statinio nr. ir pavadinimas 01 - Administracinis pastatas
Kalbos trump.	Statytojas / užsakovas VĮ Valstybinių miškų urėdijos Prienų regioninis padalinys		Dokumento pavadinimas: 2A planas
LT			Dokumento žymuo: 2020-11-04 - 01 -PP-SA-B. 1-03
			Lapas
			Lapų
			1
			1

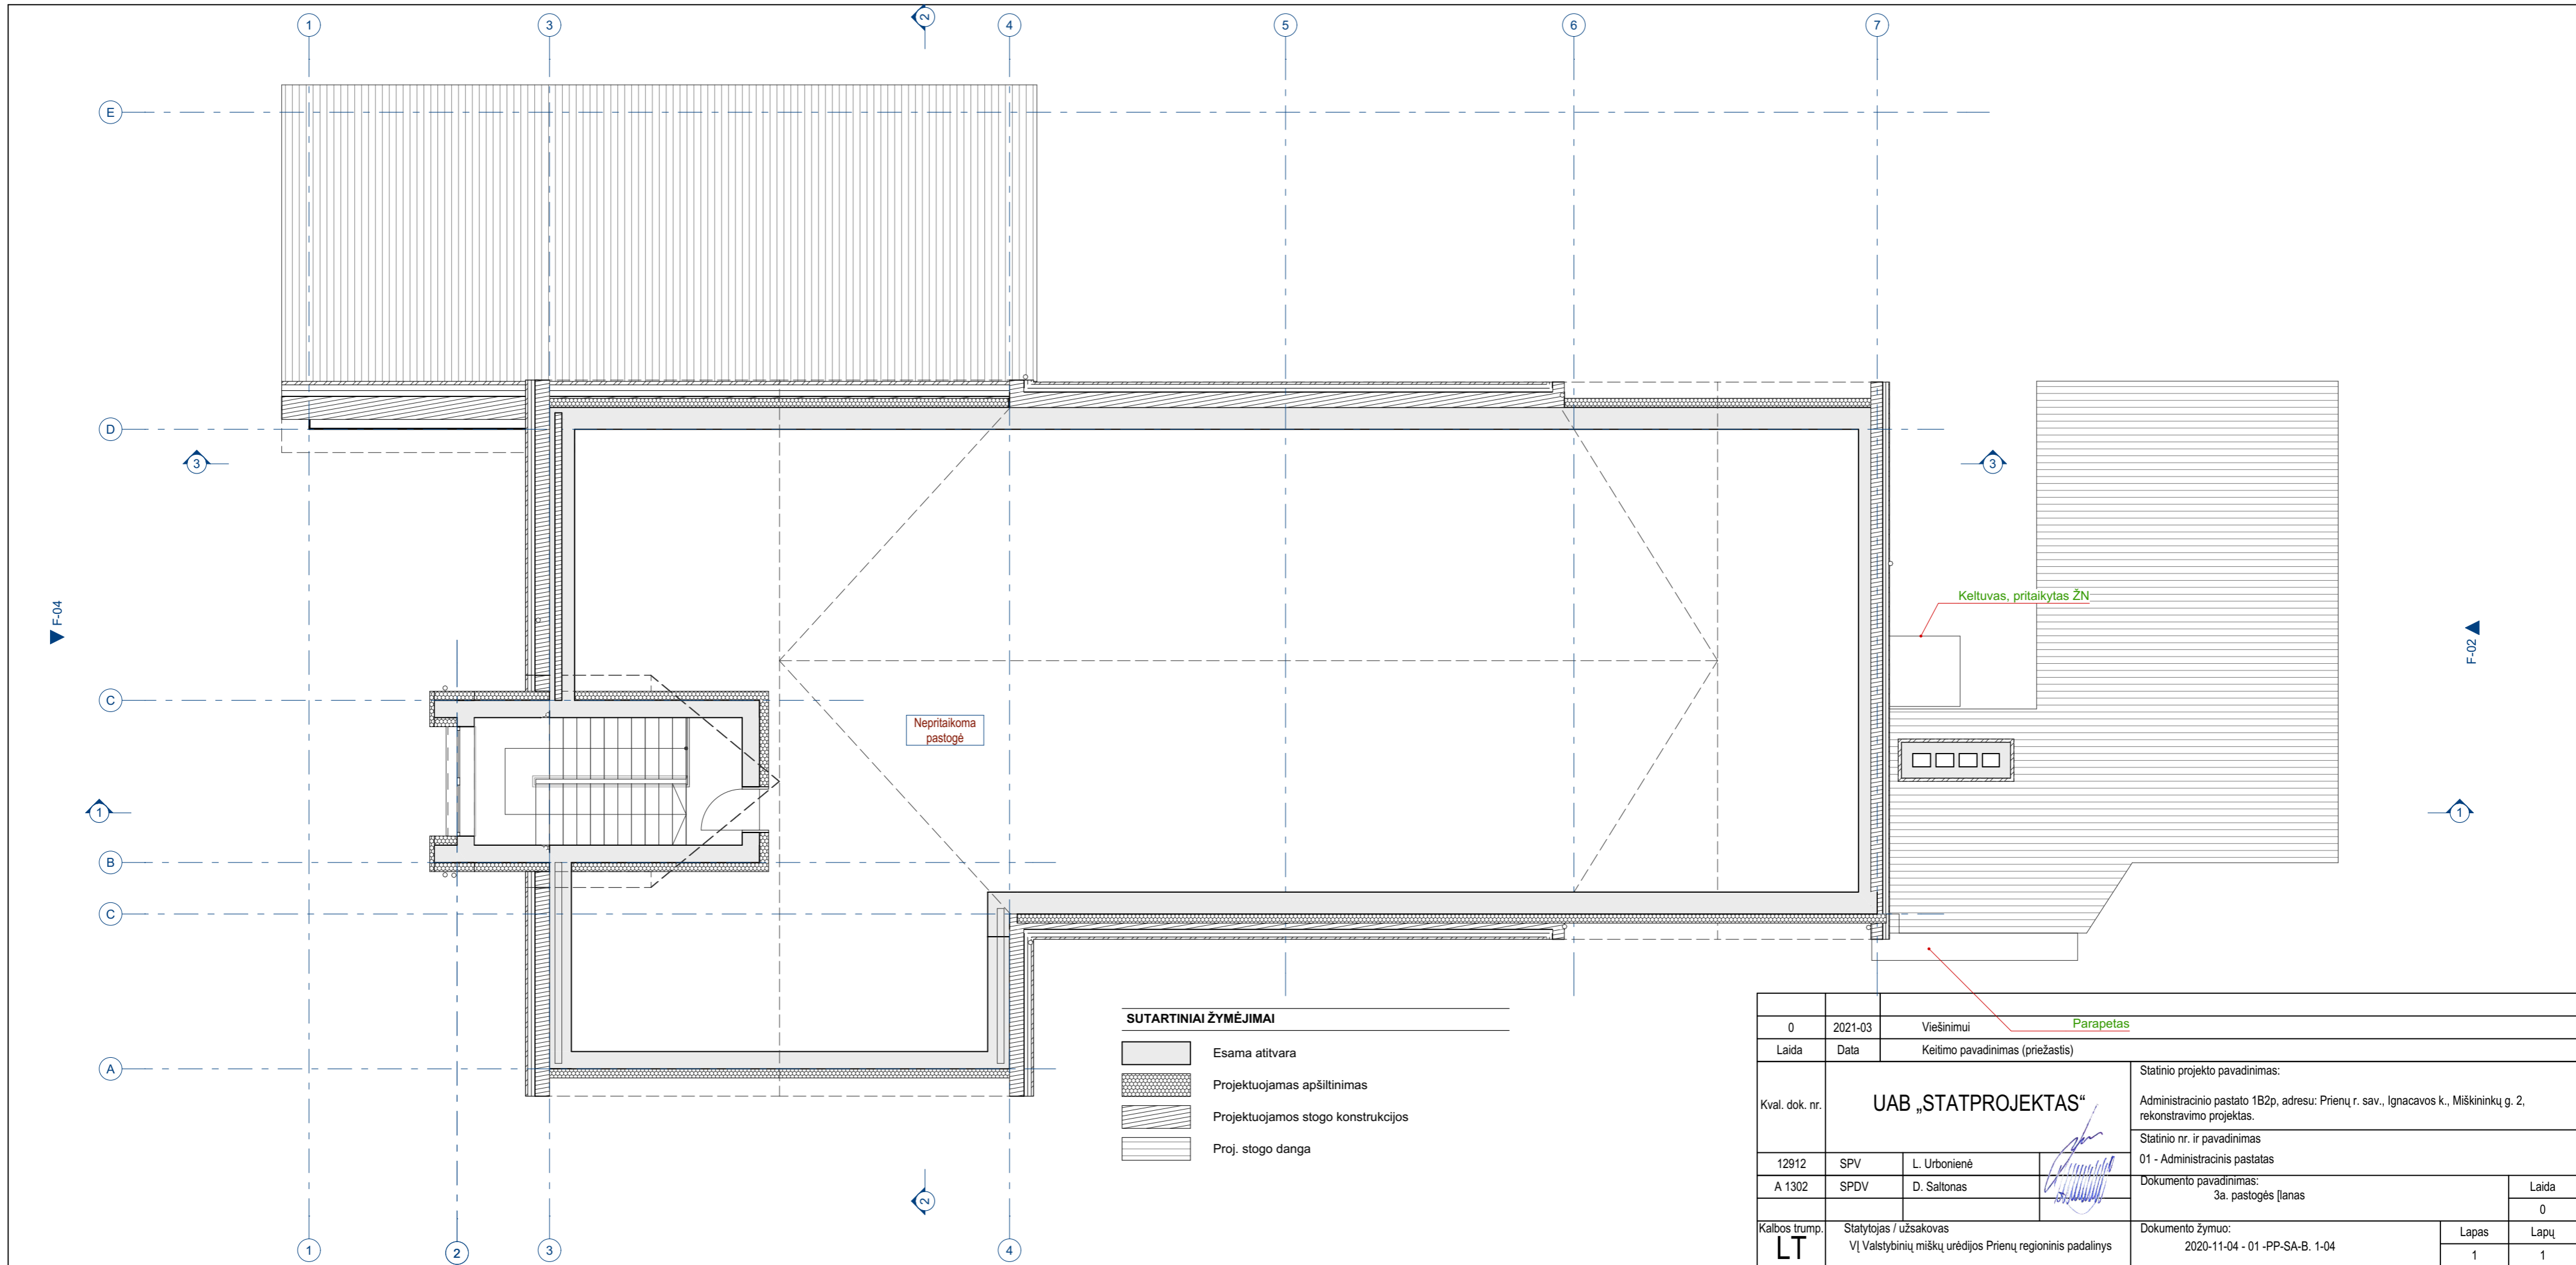

SUTARTINIAI ŽYMĖJIMAI

-  Esama atitvara
-  Projektuojamas apšiltinimas
-  Projektuojamos stogo konstrukcijos
-  Proj. stogo danga


0	2021-03	Viešinimui Parapetas	
Laida	Data	Keitimo pavadinimas (priežastis)	
Kval. dok. nr.	UAB „STATPROJEKTAS“		Statinio projekto pavadinimas:
12912	SPV	L. Urbonienė	Administracinio pastato 1B2p, adresu: Prienų r. sav., Ignacavos k., Miškininkų g. 2, rekonstravimo projektas.
A 1302	SPDV	D. Saltonas	Statinio nr. ir pavadinimas
			01 - Administracinis pastatas
			Dokumento pavadinimas:
			3a. pastogės [lanas]
Kalbos trump.	Statytojas / užsakovas		Dokumento žymuo:
LT	VĮ Valstybinių miškų urėdijos Prienų regioninis padalinys		2020-11-04 - 01 -PP-SA-B. 1-04
			Lapas
			Lapų
			1
			1

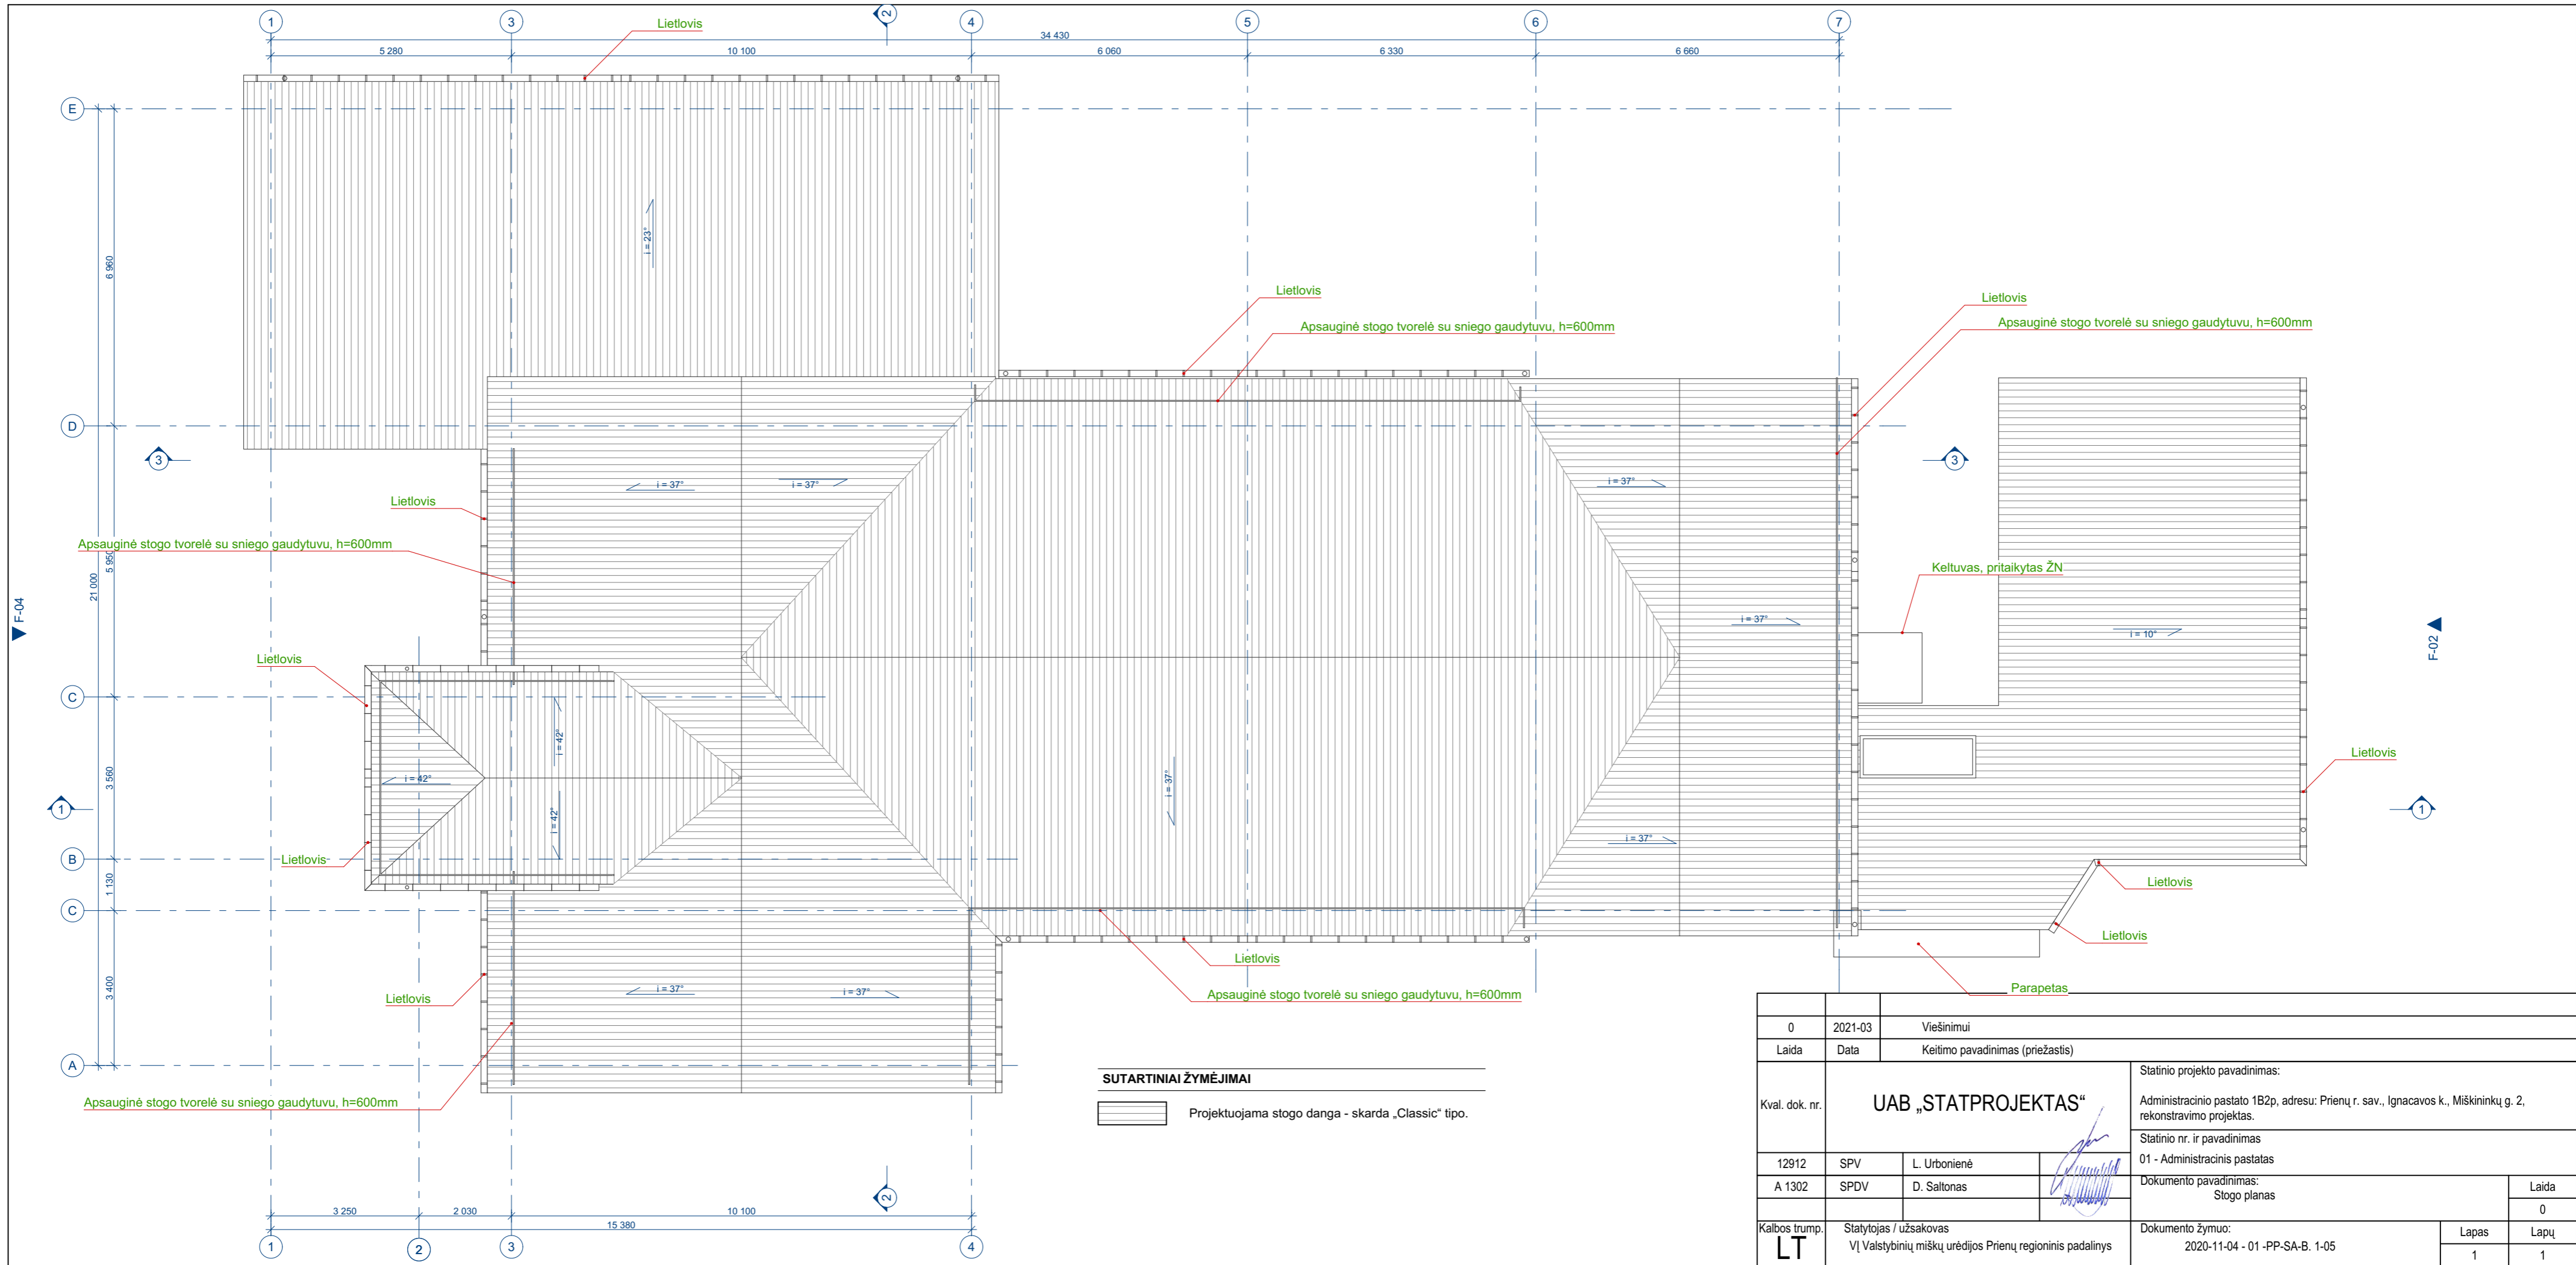







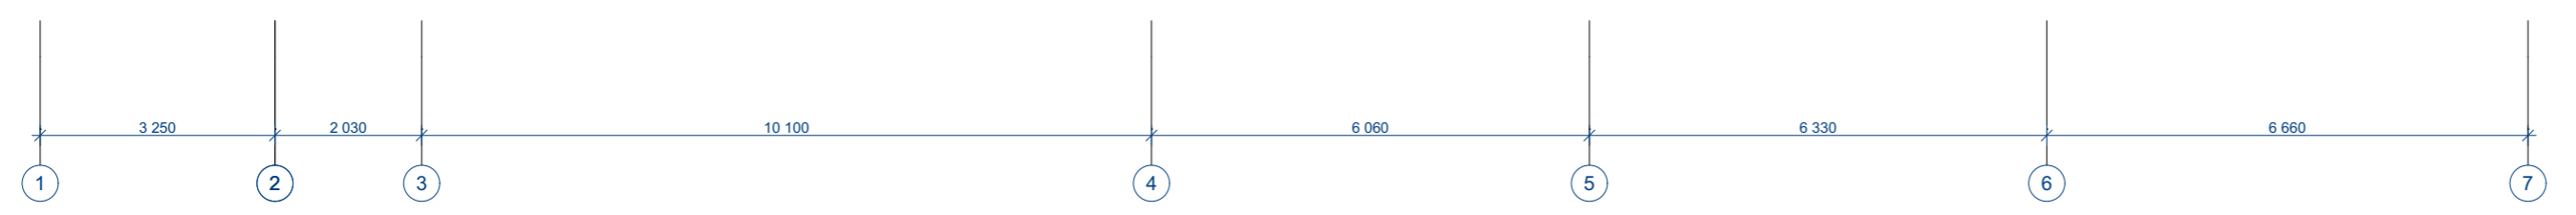

SUTARTINIAI ŽYMĖJIMAI

 Projektuojama stogo danga - skarda „Classic“ tipo.


0	2021-03	Viešinimui	
Laida	Data	Keitimo pavadinimas (priežastis)	
Kval. dok. nr.	UAB „STATPROJEKTAS“		Statinio projekto pavadinimas:
12912	SPV	L. Urbonienė	Administracinio pastato 1B2p, adresu: Prienų r. sav., Ignacavos k., Miškininkų g. 2, rekonstravimo projektas.
A 1302	SPDV	D. Saltonas	Statinio nr. ir pavadinimas
			01 - Administracinis pastatas
			Dokumento pavadinimas:
			Stogo planas
			Laida
			0
Kalbos trump.	Statytojas / užsakovas		Dokumento žymuo:
LT	VĮ Valstybinių miškų urėdijos Prienų regioninis padalinys		2020-11-04 - 01 -PP-SA-B. 1-05
			Lapas
			1
			Lapų
			1









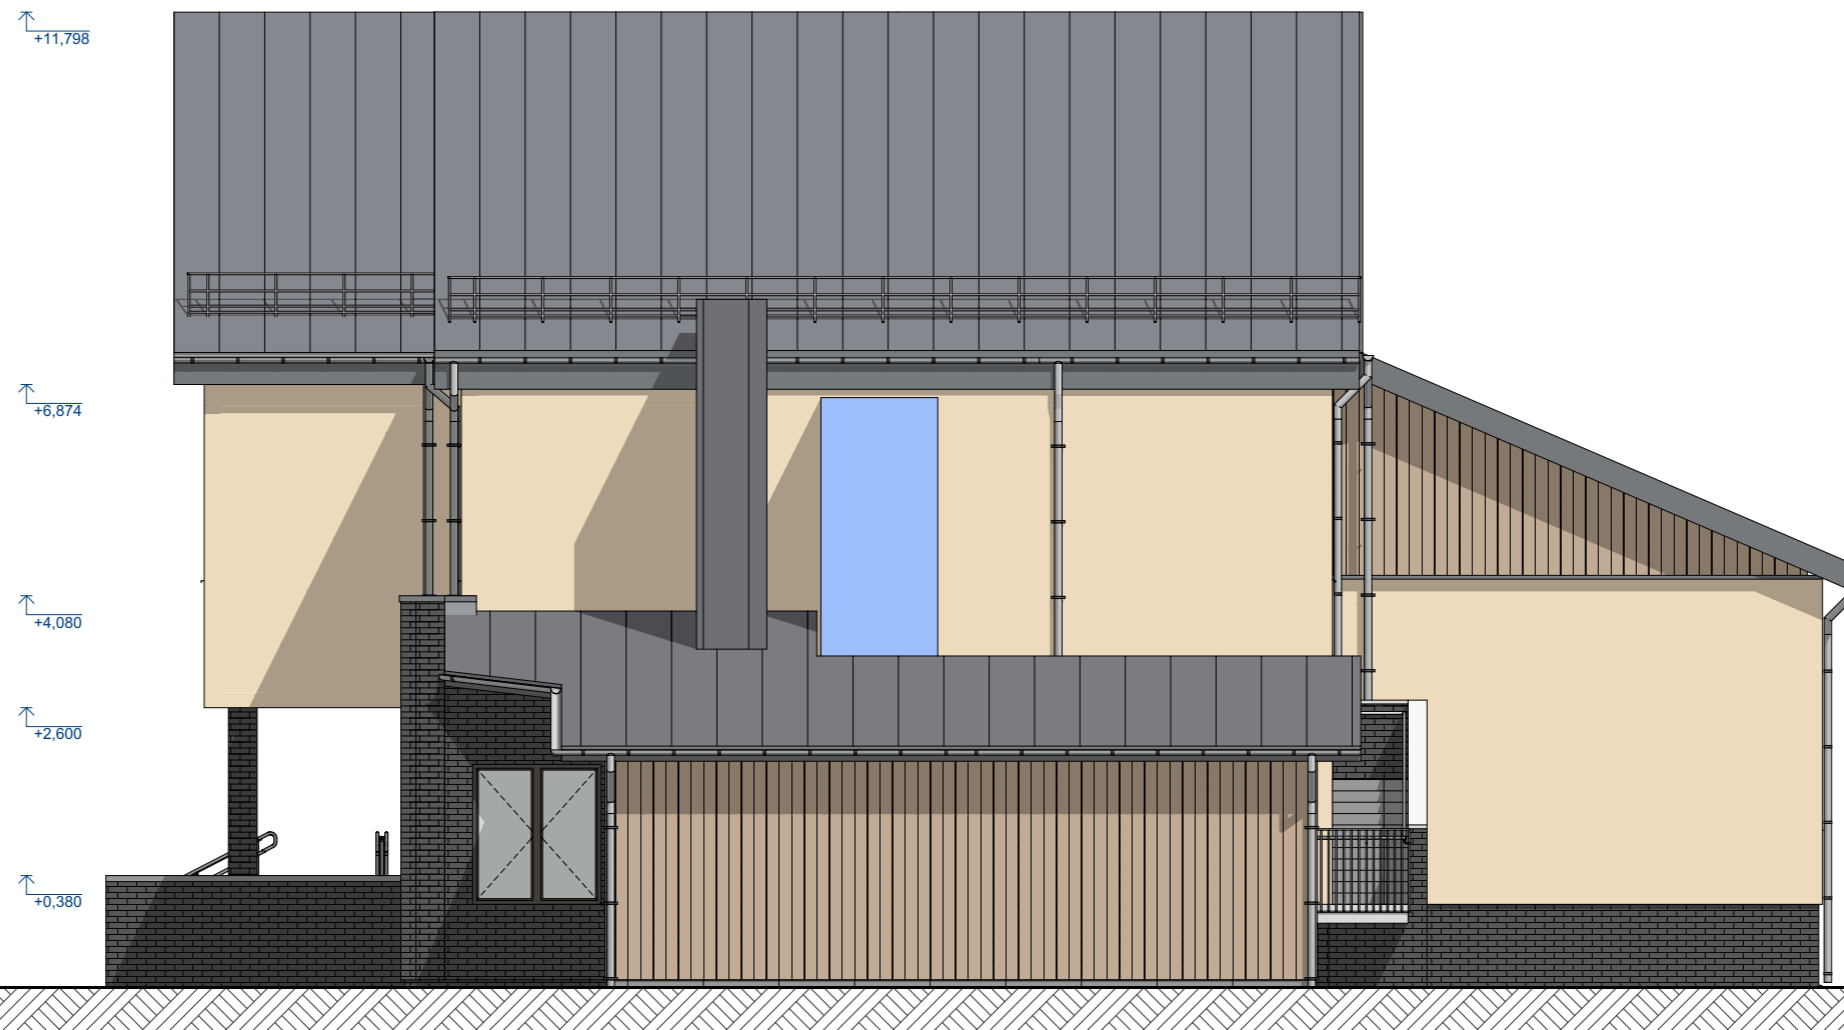

SUTARTINIAI ŽYMĖJIMAI

-  Klijuojamas „Jankstus klinkeris“ arba mozaikinis tinkas. Spalva - pilkšva
-  Fasadų apdaila - struktūrinis tinkas. Spalva - smėlinė.
-  Lentelių apdaila
-  Stogo danga - skarda „Classic“ tipo. Spalva - tamsiai pilka.
-  Stogo pakalimai, lietaus nuvedimo sistema, lauko palangės. Spalva artima stogo dangai - tamsiai pilka.
-  Lauko langai, durys, grotos. Spalva - tamsiai pilka.
-  Įėjimo (lauko) laiptų apdaila - trinkelės
-  Proj. keltuvas, pritaikytas ŽN


0	2021-03	Viešinimui	
Laida	Data	Keitimo pavadinimas (priežastis)	
Kval. dok. nr.	UAB „STATPROJEKTAS“		Statinio projekto pavadinimas: Administracinio pastato 1B2p, adresu: Prienų r. sav., Ignacavos k., Miškininkų g. 2, rekonstravimo projektas.
12912	SPV	L. Urbonienė	Statinio nr. ir pavadinimas 01 - Administracinis pastatas
A 1302	SPDV	D. Saltonas	Dokumento pavadinimas: Fasadas 1-7
Kalbos trump.	Statytojas / užsakovas VĮ Valstybinių miškų urėdijos Prienų regioninis padalinys		Dokumento žymuo: 2020-11-04 - 01 -PP-SA-B. 2-01
LT			Lapas 1
			Lapų 1



SUTARTINIAI ŽYMĖJIMAI

-  Kljuojamas „lankstus klinkeris“ arba mozaikinis tinkas. Spalva - pilkšva
-  Fasadų apdaila - struktūrinis tinkas. Spalva - smėlinė.
-  Lentelių apdaila
-  Stogo danga - skarda „Classic“ tipo. Spalva - tamsiai pilka.
-  Stogo pakalimai, lietaus nuvedimo sistema, lauko palangės. Spalva artima stogo dangai - tamsiai pilka.
-  Lauko langai, durys, grotos. Spalva - tamsiai pilka.
-  Įėjimo (lauko) laiptų apdaila - trinkelės
-  Proj. keltuvai, pritaikytas ŽN


0	2021-03	Viešinimui	
Laida	Data	Keitimo pavadinimas (priežastis)	
Kval. dok. nr.	UAB „STATPROJEKTAS“		Statinio projekto pavadinimas: Administracinio pastato 1B2p, adresu: Prienų r. sav., Ignacavos k., Miškininkų g. 2, rekonstravimo projektas.
12912	SPV	L. Urbonienė	Statinio nr. ir pavadinimas 01 - Administracinis pastatas
A 1302	SPDV	D. Saltonas	Dokumento pavadinimas: Fasadas A-E
Kalbos trump.	Statytojas / užsakovas VĮ Valstybinių miškų urėdijos Prienų regioninis padalinys		Dokumento žymuo: 2020-11-04 - 01 -PP-SA-B.2-02
LT			Lapas 1
			Lapų 1

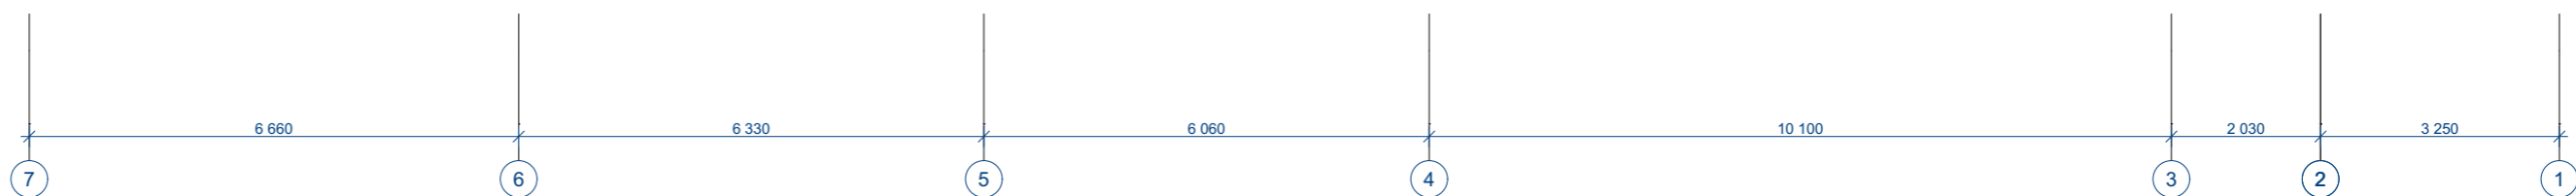


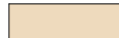



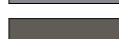

SUTARTINIAI ŽYMĖJIMAI


- Klijuojamas „Jankstus klinkeris“ arba mozaikinis tinkas. Spalva - pilkšva
- Fasadų apdaila - struktūrinis tinkas. Spalva - smėlinė.
- Lentelių apdaila
- Stogo danga - skarda „Classic“ tipo. Spalva - tamsiai pilka.
- Stogo pakalimai, lietaus nuvedimo sistema, lauko palangės. Spalva artima stogo dangai - tamsiai pilka.
- Lauko langai, durys, grotos. Spalva - tamsiai pilka.
- Įėjimo (lauko) laiptų apdaila - trinkelės
- Proj. keltuvas, pritaikytas ŽN

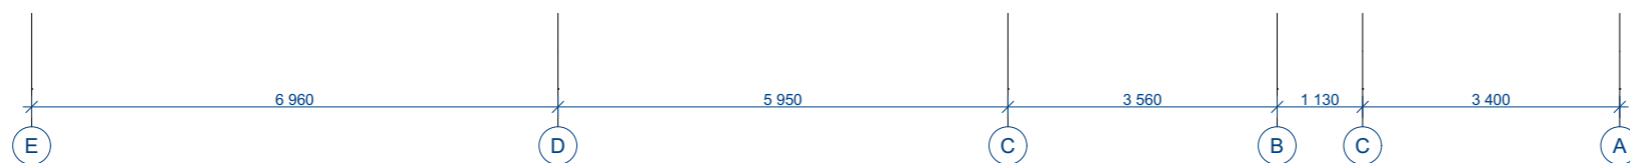0	2021-03	Viešinimui		Statinio projekto pavadinimas:	
Laida	Data	Keitimo pavadinimas (priežastis)		Administracinio pastato 1B2p, adresu: Prienų r. sav., Ignacavos k., Miškininkų g. 2, rekonstravimo projektas.	
Kval. dok. nr.	UAB „STATPROJEKTAS“		Statinio nr. ir pavadinimas		
12912	SPV	L. Urbonienė	01 - Administracinis pastatas		
A 1302	SPDV	D. Saltonas	Dokumento pavadinimas:		Laida
			Fasadas 7-1		0
Kalbos trump.	Statytojas / užsakovas		Dokumento žymuo:		Lapas
LT	VĮ Valstybinių miškų urėdijos Prienų regioninis padalinys		2020-11-04 - 01 -PP-SA-B. 2-03		Lapų
					1
					1




SUTARTINIAI ŽYMĖJIMAI

-  Klajuojamas „lankstus klinkeris“ arba mozaikinis tinkas. Spalva - pilkšva
-  Fasadų apdaila - struktūrinis tinkas. Spalva - smėlinė.
-  Lentelių apdaila
-  Stogo danga - skarda „Classic“ tipo. Spalva - tamsiai pilka.
-  Stogo pakalimai, lietaus nuvedimo sistema, lauko palangės. Spalva artima stogo dangai - tamsiai pilka.
-  Lauko langai, durys, grotos. Spalva - tamsiai pilka.
-  Įėjimo (lauko) laiptų apdaila - trinkelės

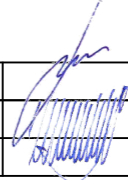0	2021-03	Viešinimui			
Laida	Data	Keitimo pavadinimas (priežastis)			
Kval. dok. nr.	UAB „STATPROJEKTAS“			Statinio projekto pavadinimas:	
				Administracinio pastato 1B2p, adresu: Prienų r. sav., Ignacavos k., Miškininkų g. 2, rekonstravimo projektas.	
12912	SPV	L. Urbonienė		Statinio nr. ir pavadinimas	
A 1302	SPDV	D. Saltonas		01 - Administracinis pastatas	
Kalbos trump.				Dokumento pavadinimas:	Laida
LT				Fasadas E-A	0
Statytojas / užsakovas				Dokumento žymuo:	
VĮ Valstybinių miškų urėdijos Prienų regioninis padalinys				2020-11-04 - 01 -PP-SA-B.2-04	Lapas
				1	Lapų
				1	1



0	2021-03	Viešinimui		
Laida	Data	Keitimo pavadinimas (priežastis)		
Kval. dok. nr.	UAB „STATPROJEKTAS“		Statinio projekto pavadinimas: Administracinio pastato 1B2p, adresu: Prienų r. sav., Ignacavos k., Miškininkų g. 2, rekonstravimo projektas.	
12912	SPV	L. Urbonienė	Statinio nr. ir pavadinimas 01 - Administracinis pastatas	
A 1302	SPDV	D. Saltonas	Dokumento pavadinimas: Pjūvis 1-1	Laida 0
Kalbos trump. LT	Statytojas / užsakovas VĮ Valstybinių miškų urėdijos Prienų regioninis padalinys		Dokumento žymuo: 2020-11-04 - 01 -PP-SA-B. 3-01	Lapas 1
				Lapų 1

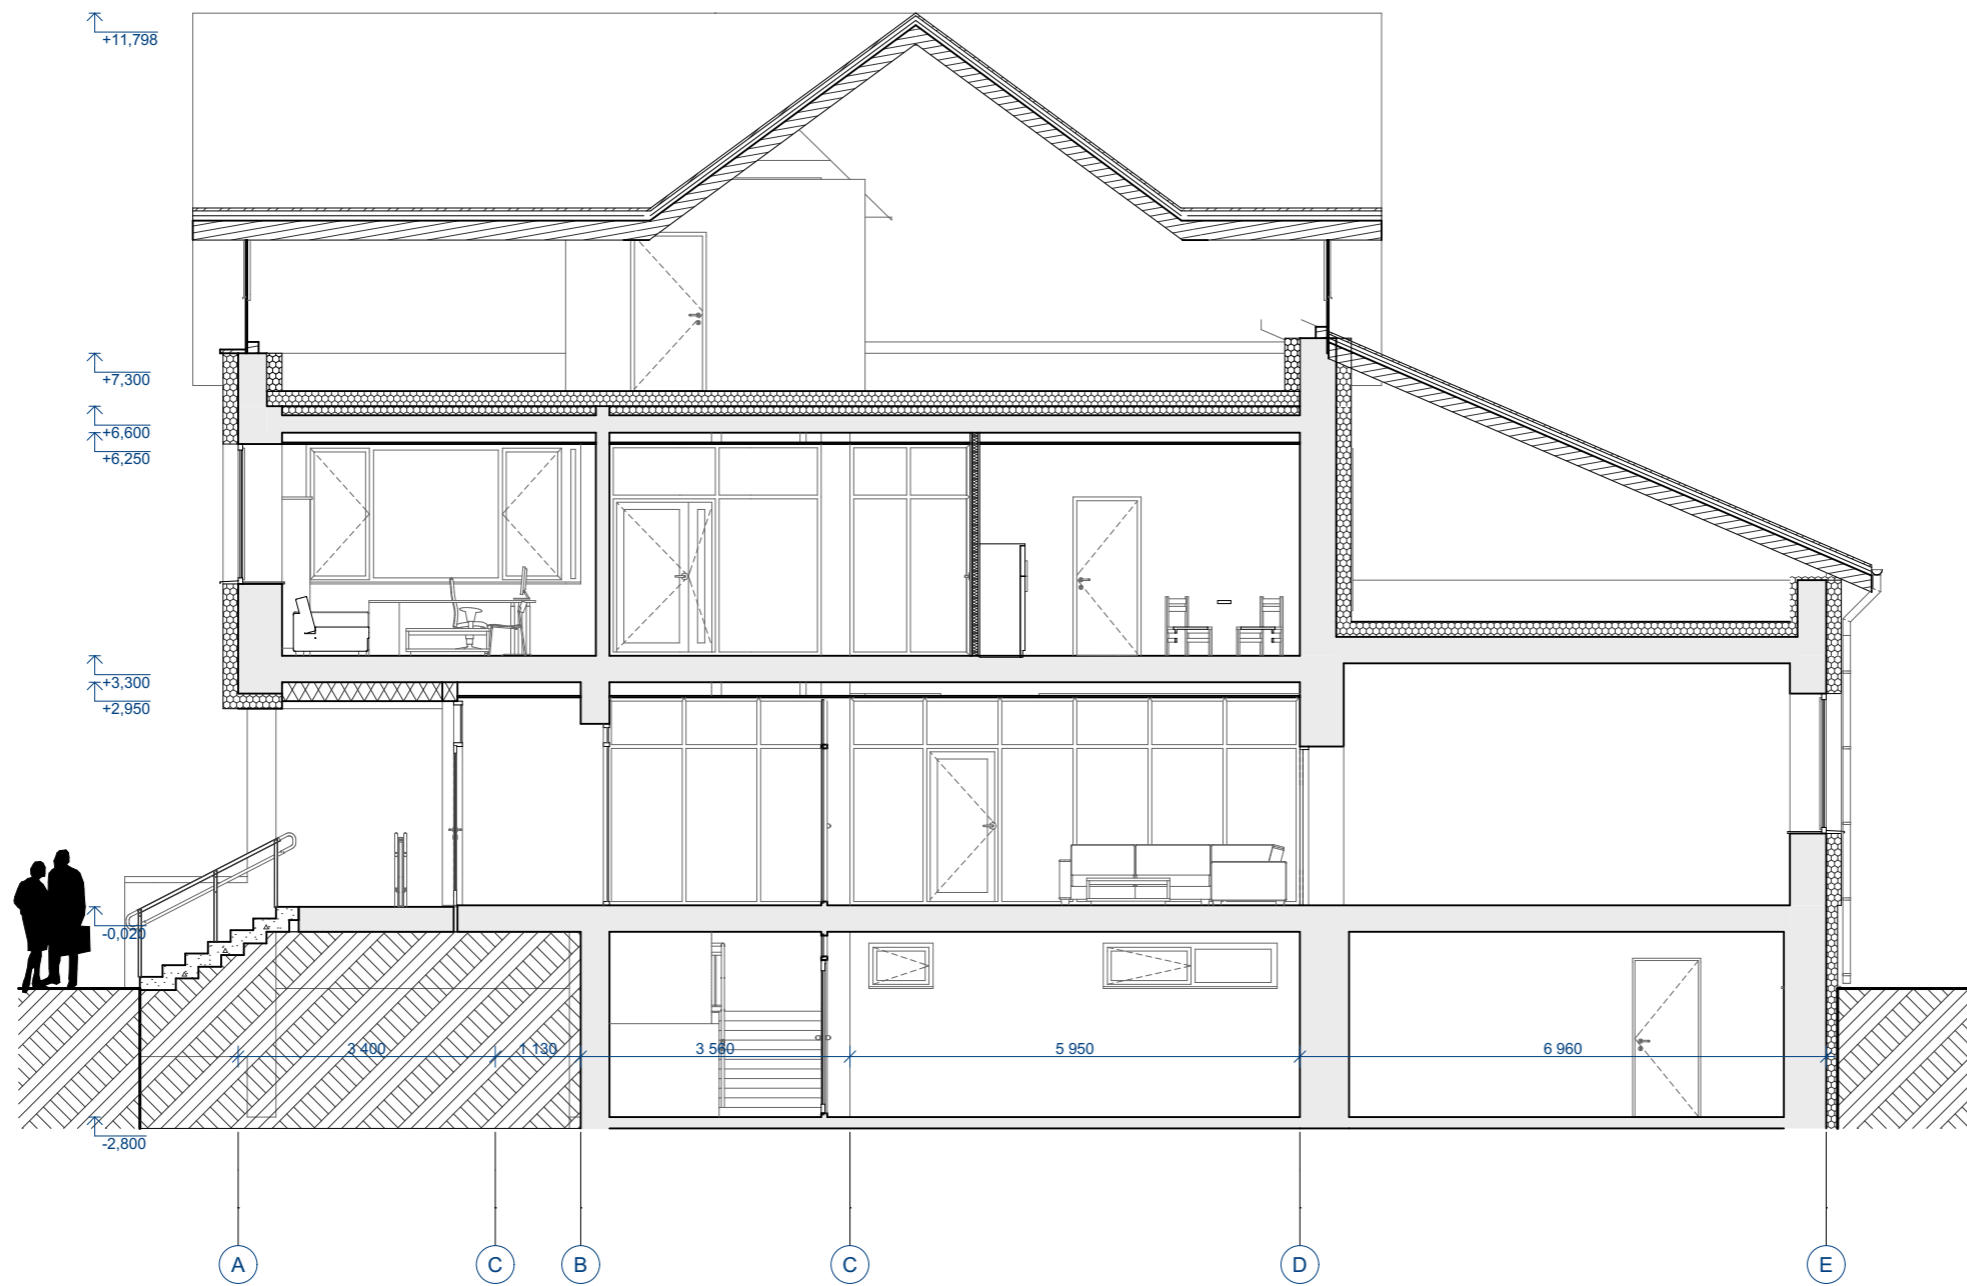

0	2021-03	Viešinimui			
Laida	Data	Keitimo pavadinimas (priežastis)			
Kval. dok. nr.	UAB „STATPROJEKTAS“			Statinio projekto pavadinimas: Administracinio pastato 1B2p, adresu: Prienų r. sav., Ignacavos k., Miškininkų g. 2, rekonstravimo projektas.	
12912	SPV	L. Urbonienė		Statinio nr. ir pavadinimas 01 - Administracinis pastatas	
A 1302	SPDV	D. Saltonas		Dokumento pavadinimas: Pjūvis 2-2	Laida 0
Kalbos trump. LT	Statytojas / užsakovas VĮ Valstybinių miškų urėdijos Prienų regioninis padalinys			Dokumento žymuo: 2020-11-04 - 01 -PP-SA-B.3-02	Lapas 1
					Lapų 1



0	2021-03	Viešinimui		
Laida	Data	Keitimo pavadinimas (priežastis)		
Kval. dok. nr.	UAB „STATPROJEKTAS“			Statinio projekto pavadinimas: Administracinio pastato 1B2p, adresu: Prienų r. sav., Ignacavos k., Miškininkų g. 2, rekonstravimo projektas.
12912	SPV	L. Urbonienė		Statinio nr. ir pavadinimas 01 - Administracinis pastatas
A 1302	SPDV	D. Saltonas		Dokumento pavadinimas: Pjūvis 3-3
Kalbos trump. LT	Statytojas / užsakovas VĮ Valstybinių miškų urėdijos Prienų regioninis padalinys			Dokumento žymuo: 2020-11-04 - 01 -PP-SA-B.3-03
				Lapas 1
				Lapų 1