


0	2021-03	STATYBOS LEIDIMUI, KONKURSUI IR STATYBAI		
LAIDA	IŠLEIDIMO DATA	LAIDOS STATUSAS. KEITIMO PRIEŽASTIS (JEI TAIKOMA)		
KVAL. PATV. DOK. NR.	<b>UAB PONAMA</b> Ašmenos g. 4-9, Vilnius tel. 8618 83846; kanciauskas@ponama.lt			STATINIO PROJEKTO PAVADINIMAS Vienbučio gyvenamojo namo Turistų g. 11, Druskininkų m., rekonstravimo projektas“ Techninis darbo projektas
				STATINIO NUMERIS IR PAVADINIMAS 01 VIENBUTIS GYVENAMASIS NAMAS
A 976	SPV	M. NEMUNIENĖ		DOKUMENTO PAVADINIMAS VIZUALIZACIJA LAIDA 0
	ARCH.	J. VEKEROTIENĖ		
LT	STATYTOJAS IR (ARBA) UŽSAKOVAS R.M.			DOKUMENTO ŽYMUO PNM201915-01-PP-SA.B-05 LAPAS LAPŲ

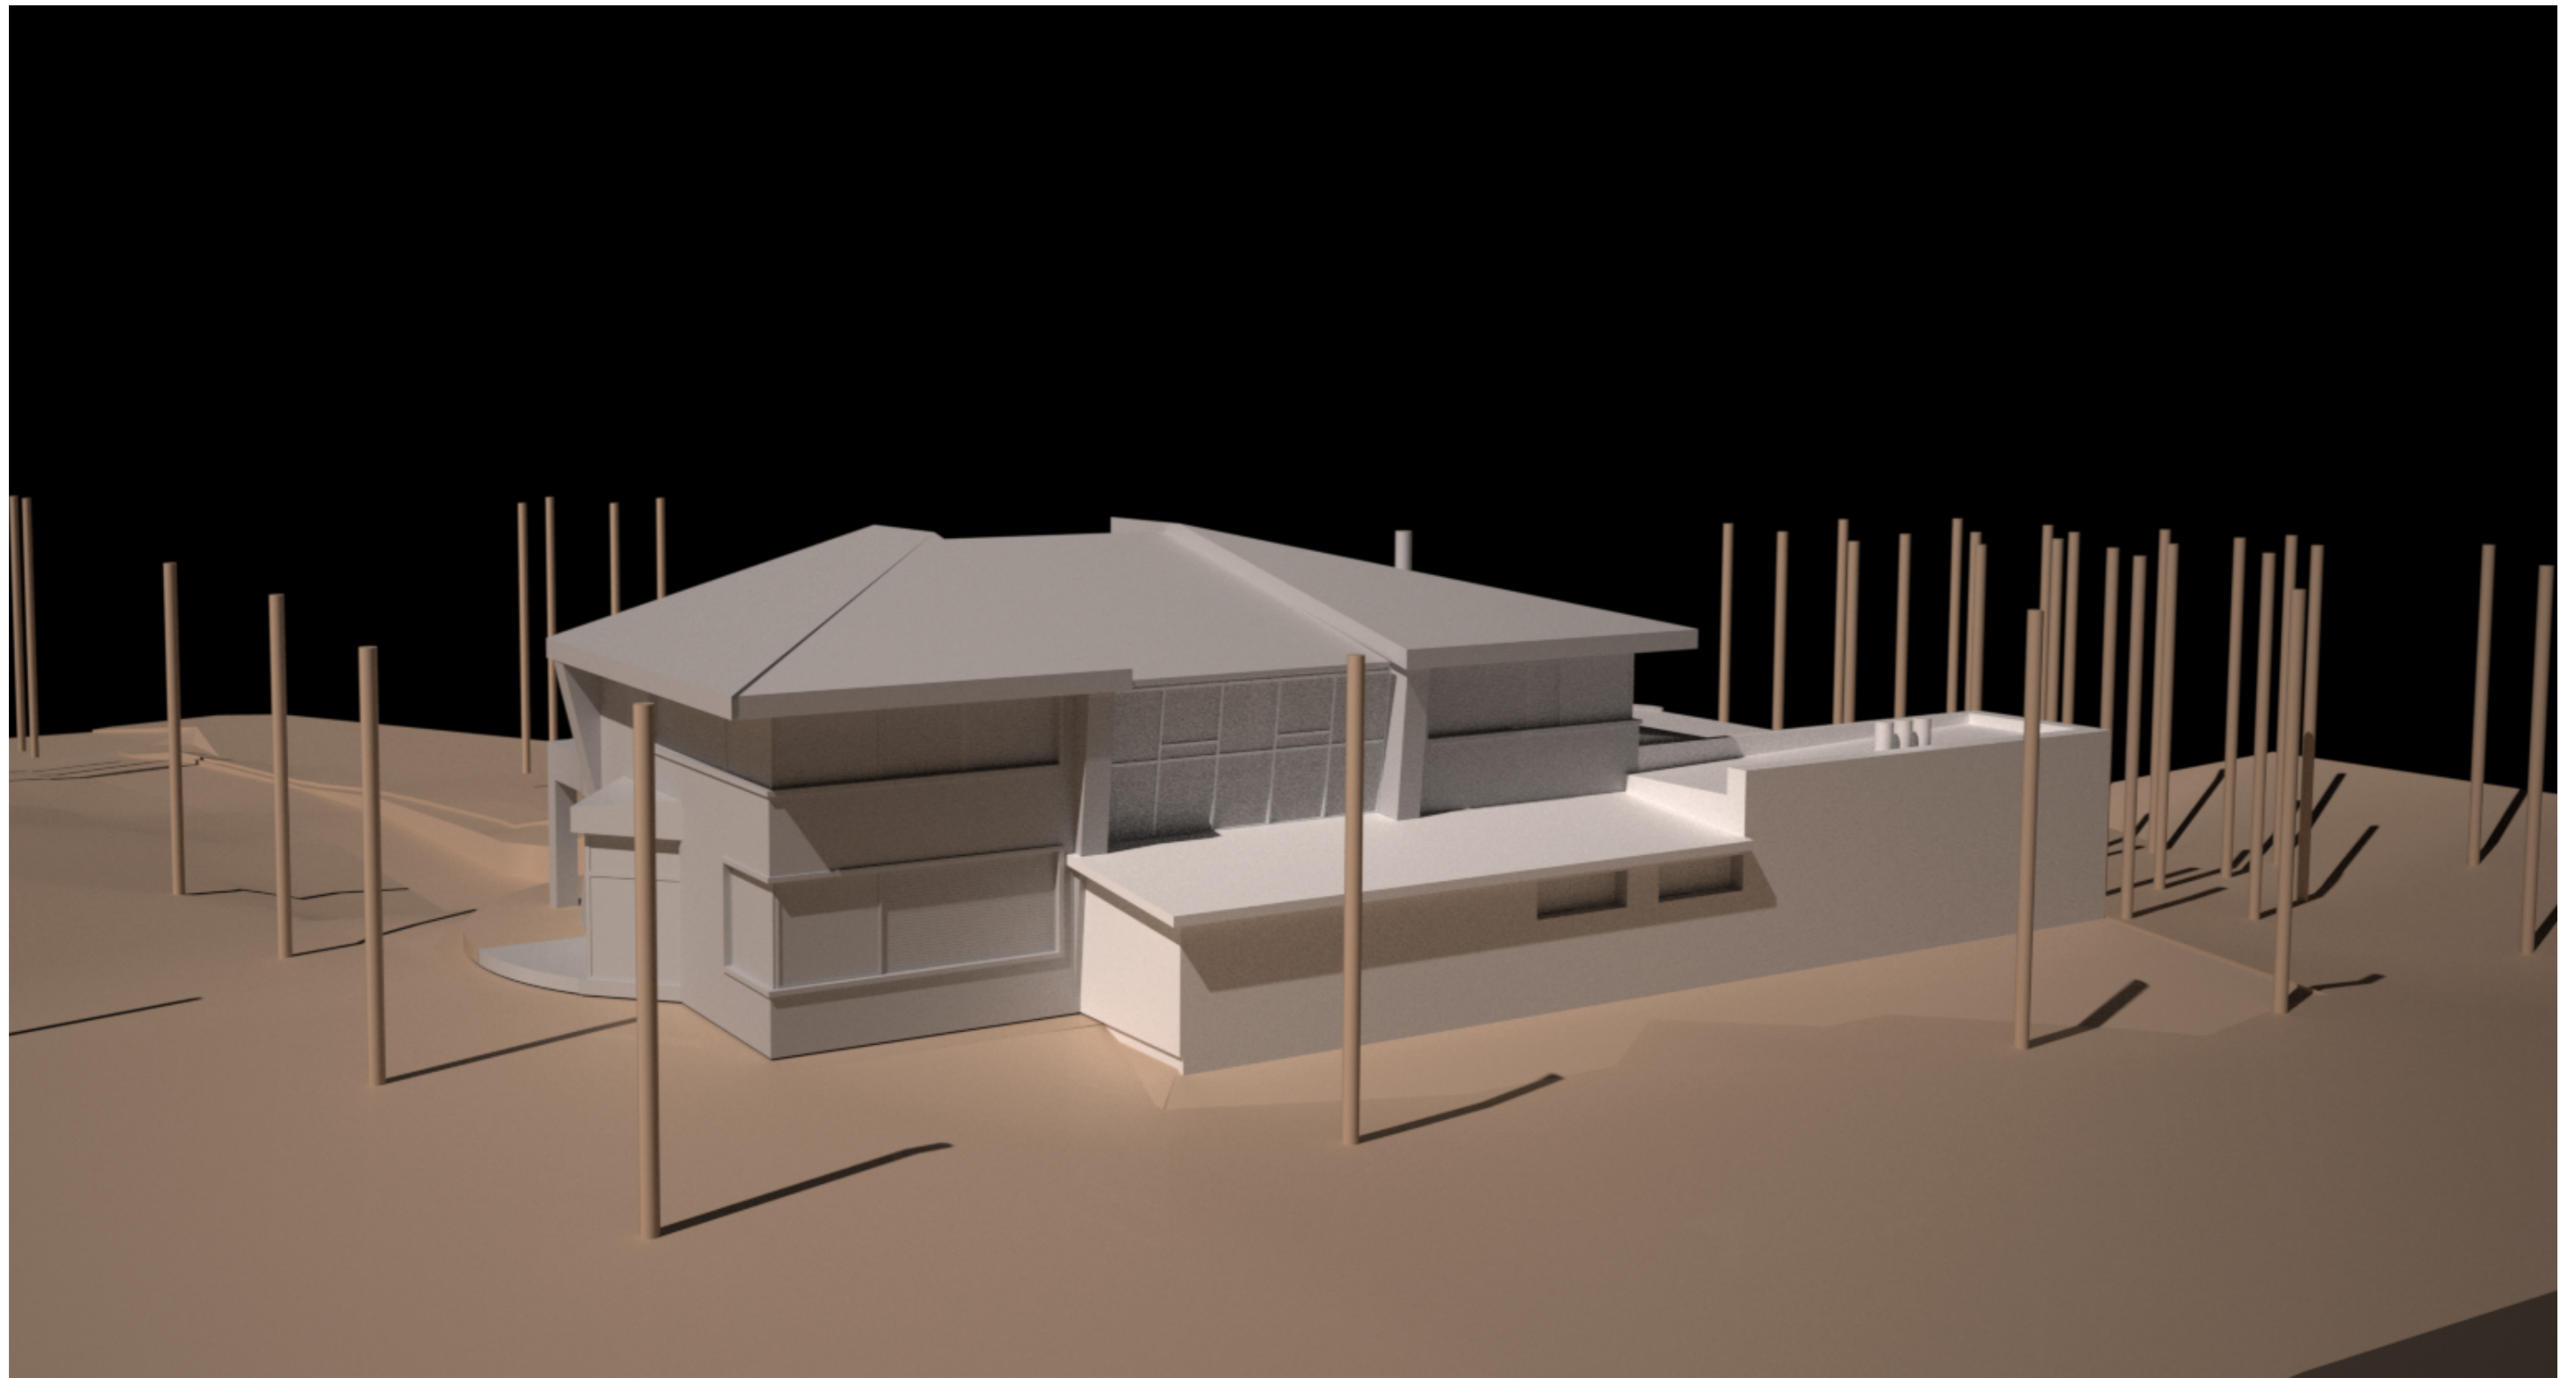

0	2021-03	STATYBOS LEIDIMUI, KONKURSUI IR STATYBAI		
LAIDA	IŠLEIDIMO DATA	LAIDOS STATUSAS. KEITIMO PRIEŽASTIS (JEI TAIKOMA)		
KVAL. PATV. DOK. NR.	<b>UAB PONAMA</b> Ašmenos g. 4-9, Vilnius tel. 8618 83846; kanciauskas@ponama.lt			STATINIO PROJEKTO PAVADINIMAS Vienbučio gyvenamojo namo Turistų g. 11, Druskininkų m., rekonstravimo projektas“ Techninis darbo projektas
				STATINIO NUMERIS IR PAVADINIMAS 01 VIENBUTIS GYVENAMASIS NAMAS
A 976	SPV	M. NEMUNIENĖ		DOKUMENTO PAVADINIMAS VIZUALIZACIJA LAIDA 0
	ARCH.	J. VEKEROTIENĖ		
LT	STATYTOJAS IR (ARBA) UŽSAKOVAS R.M.		DOKUMENTO ŽYMUO PNM201915-01-PP-SA.B-06	LAPAS LAPŲ