





**PARDUOTUVĖS PASTATO  
VILKAVIŠKIO R.SAV., KYBARTUOSE, DARVINO G. 6A FOTOFIKSACIJA**

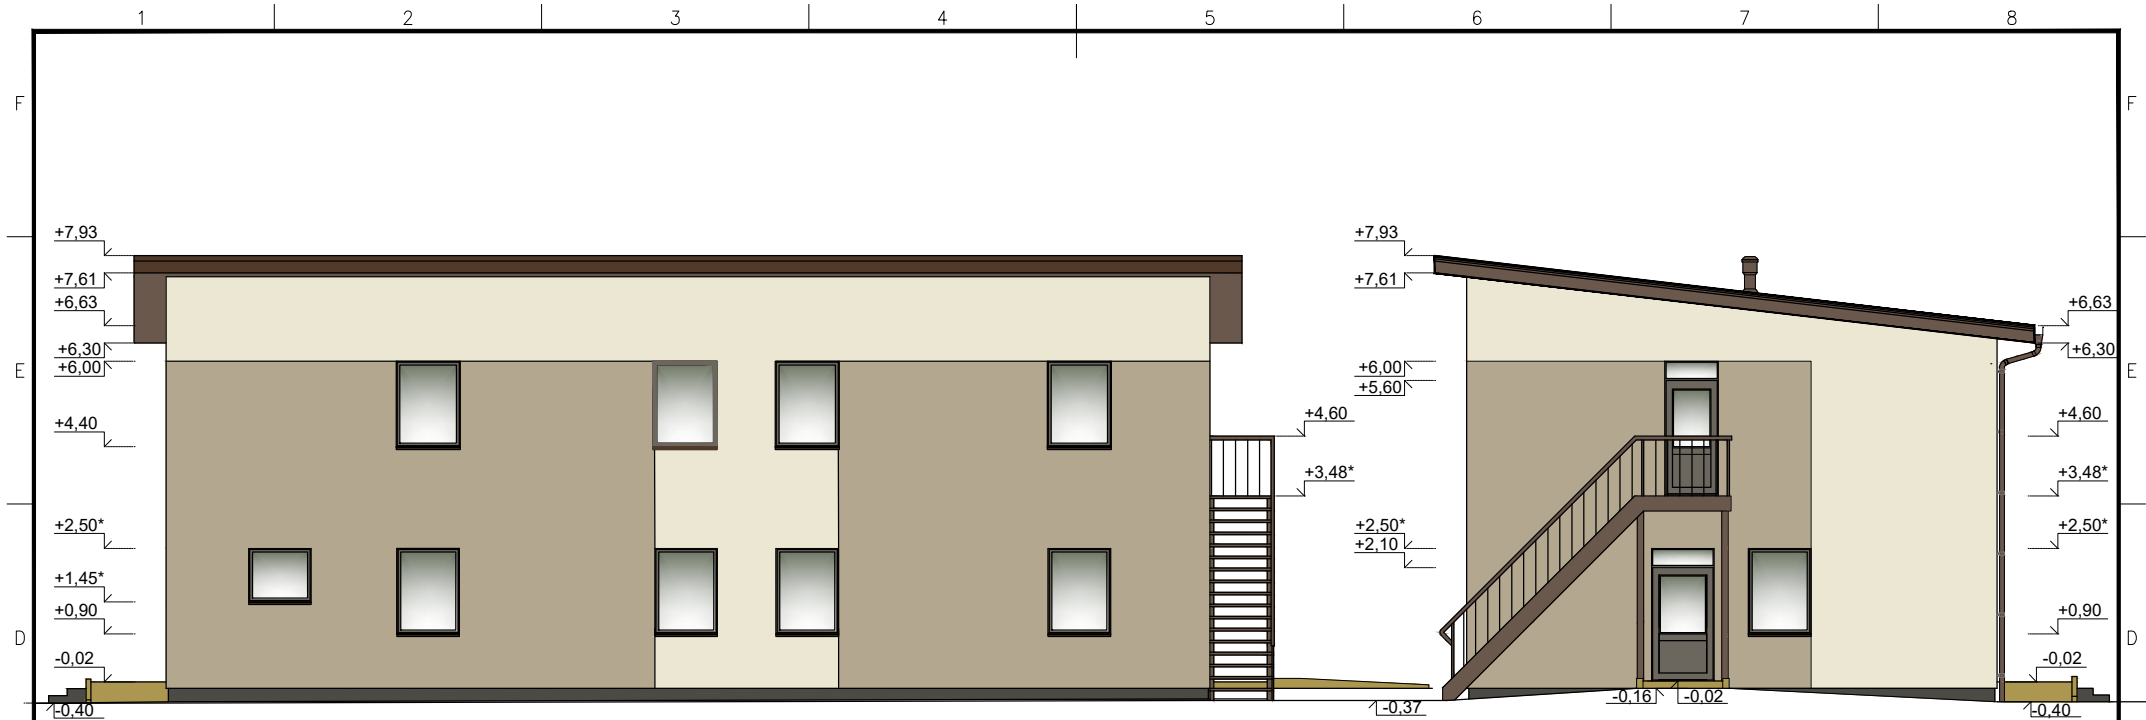







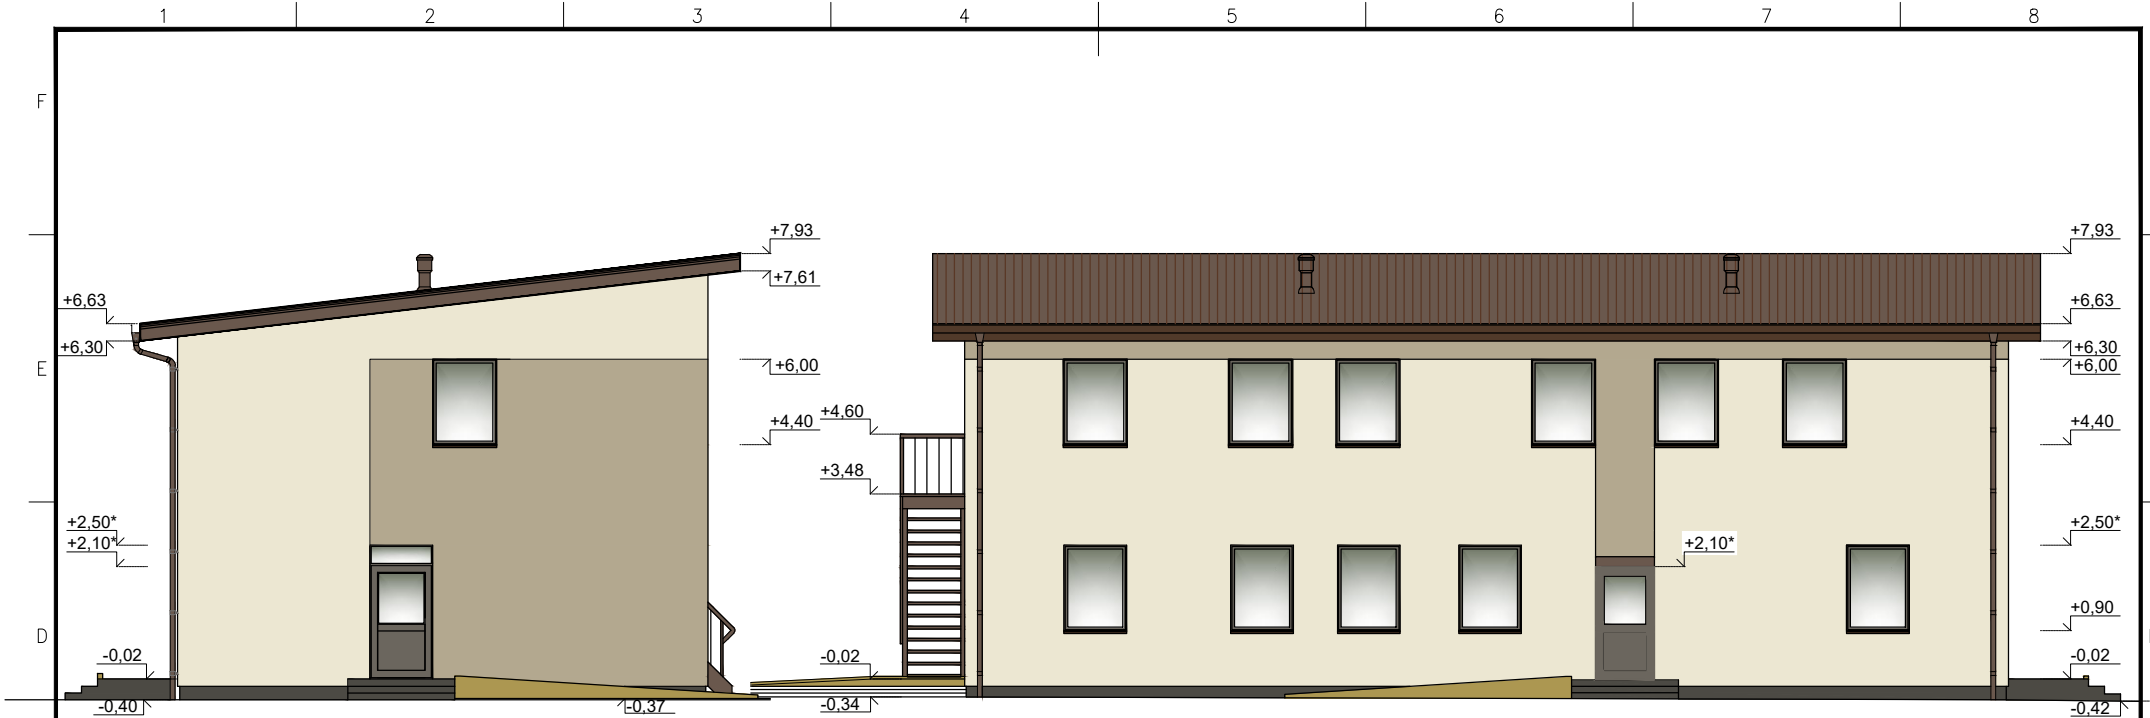

Sutartinis žymėjimas

- Fasado sienų apdaila - plonasluoksnis apdailos tinkas, spalva RGB 179,168,143 ;
- Fasado sienų apdaila - plonasluoksnis apdailos tinkas, spalva RGB 179, 168, 143;
- Cokolio apdaila - plonasluoksnis apdailos tinkas, spalva: RAL 7022;
- Stogas - pluoštinio cemento banguoti lakštai, spalva BL 21 (ruda);
- Gaminiai : langų rėmų, lauko durų spalva - RAL 7039 ;
- Stogo pakala : PV ar skardos lentučių, spalva RAL 8017; Lauko laiptų, aikštelės metalinės konstrukcijos, spalva - RAL 8017 ;
- Lietaus surinkimo ir nuvedimo sistema ir palangės : cinkuoto plieno lakštų gaminiai, padengti polimeriniu padengimu, spalva RAL 8017;
- Lauko laiptelių, aikštelės danga - neslidžiu paviršiumi trinkelės;

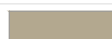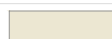atestato nr. 1565	UAB VILKAVIŠKIO ARCHITEKTŪROS BIURAS			PARDUOTUVĖS PASTATO DARVINO G.6A, KYBARTUOSE, VILKAVIŠKIO R.SAV., PASKIRTIES KEITIMO Į SVEČIŲ NAMUS IR REKONSTRAVIMO PROJEKGINIAI PASIŪLYMAI		
	A804	PV	A. GAILEVIČIENĖ	2021.	FASADAI AŠYSE B-A; 1-3 M 1:100 SPALVINIS SPRENDIMAS	
PP	statytojas LEONO KUDIRKOS ĮMONĖ			11 / 2021 - 01- PP - SA - 03		lapas 3
						laida 0
						lapų 8



Sutartinis žymėjimas

-  Fasado sienų apdaila - plonasluoksnis apdailos tinkas, spalva RGB 179,168,143 ;
-  Fasado sienų apdaila - plonasluoksnis apdailos tinkas, spalva RGB 179, 168, 143;
-  Cokolio apdaila - plonasluoksnis apdailos tinkas, spalva: RAL 7022;
-  Stogas - pluoštinio cemento banguoti lakštai, spalva BL 21 (ruda);
-  Gaminiai : langų rėmų, lauko durų spalva - RAL 7039 ;
-  Stogo pakala : PV ar skardos lentučių, spalva RAL 8017; Lauko laiptų, aikštelės metalinės konstrukcijos, spalva - RAL 8017 ;
-  Lietaus surinkimo ir nuvedimo sistema ir palangės : cinkuoto plieno lakštų gaminiai, padengti polimeriniu padengimu, spalva RAL 8017;
-  Lauko laiptelių, aikštelės danga - neslidžiu paviršiumi trinkelės;

atestato nr. 1565	UAB VILKAVIŠKIO ARCHITEKTŪROS BIURAS			PARDUOTUVĖS PASTATO DARVINO G.6A, KYBARTUOSE, VILKAVIŠKIO R.SAV., PASKIRTIES KEITIMO Į SVEČIŲ NAMUS IR REKONSTRAVIMO PROJEKGINIAI PASIŪLYMAI			
	A804	PV	A. GAILEVIČIENĖ	2021.	FASADAI AŠYSE 3-1; A-B M 1:100		laida
					SPALVINIS SPRENDIMAS		0
PP	statytojas LEONO KUDIRKOS ĮMONĖ			11 / 2021 - 01- PP - SA - 04		lapas	lapų
						4	8