

PROJEKTO DOKUMENTŲ SUDĖTIES ŽINIARAŠTIS

Dokumento žymuo	Lapų sk.	Laida	Dokumento pavadinimas	Lapo Nr.
Tekstiniai dokumentai		0		
	1		Titulinis	1
IU-18.10-B4A-PP-PDZ	1		Projekto dokumentų sudėties žiniaraštis	2
IU-18.10-B4A-PP-AR	3		Aiškinamasis raštas	3-5
Grafinė dalis:		0		
IU-18.10-B4A-PP-SP_B-01	1		Žemės sklypo sutvarkymo (sklypo plano) su gretima urbanistine aplinka schema	6
IU-18.10-B4A-PP-SA_B-01	1		Pirmo aukšto plano schema	7
IU-18.10-B4A-PP-SA_B-02	1		Stogo plano schema	8
IU-18.10-B4A-PP-SA_B-03	1		Pjūvis 1-1	9
IU-18.10-B4A-PP-SA_B-04	1		Pjūvis 2-2	10
IU-18.10-B4A-PP-SA_B-05	1		Fasadas tarp ašių 1-5	11
IU-18.10-B4A-PP-SA_B-06	1		Fasadai tarp ašių A-F, F-A	12
IU-18.10-B4A-PP-SA_B-07	1		Fasadas tarp ašių 5-1	13
IU-18.10-B4A-PP-SA_B-08	1		Statinių su gretima urbanistine aplinka vizualizacija	14

Dokumento žymuo	Laida	Lapas	Lapų
IU-18.10-B4A-PP-PDZ	0	1	1

AIŠKINAMASIS RAŠTAS

- **Projekto rengimo pagrindas.** Projektas atliktas vadovaujantis Lietuvos Respublikoje galiojančiais statybos tvarkomaisiais ir norminiais reglamentais bei taisyklėmis. NT registro centrinio duomenų banko išrašas. Kadastrinė byla.

- **Pagrindiniai normatyviniai dokumentai, kuriais vadovaujantis parengtas:**

LR Statybos įstatymas.

STATYBOS TECHNINIAI REGLAMENTAI

STR 1.01.03:2017. Statinių klasifikavimas.

STR 1.01.08:2002. Statinio statybos rūšys.

STR 1.04.04:2017. Statinio projektavimas, projekto ekspertizė.

STR 1.05.01:2017. Statybą leidžiantys dokumentai. Statybos užbaigimas. Statybos sustabdymas. Savavališkos statybos padarinių šalinimas. Statybos pagal neteisėtai išduotą statybą leidžiantį dokumentą padarinių šalinimas.

STR 1.06.01:2016. Statybos darbai. Statinio statybos priežiūra.

STR 1.07.03:2017. Statinio techninės ir naudojimo priežiūros tvarka. Naujų nekilnojamojo turto kadastro objektų formavimo tvarka.

STR 2.01.01(1):2005. Esminis statinio reikalavimas (ESR). Mechaninis atsparumas ir pastovumas.

STR 2.01.01(2):1999. ESR. Gaisrinė sauga.

STR 2.01.01(3):1999. ESR. Higiena, sauga, aplinkos apsauga.

STR 2.01.01(4):2008. ESR. Naudojimo sauga.

STR 2.01.01(5):2008. ESR. Apsauga nuo triukšmo.

STR 2.01.01(6):2008. ESR. Energijos taupymas ir šilumos išsaugojimas.

STR 2.01.07:2003. Pastatų vidaus ir išorės aplinkos apsauga nuo triukšmo.

STR 2.02.02:2004 „Visuomeninės paskirties statiniai“

STR 2.05.03:2003. Statybinių konstrukcijų projektavimo pagrindai.

STR 2.06.04:2014. Gatvės ir vietinės reikšmės keliai. Bendrieji reikalavimai.

STR 2.09.02:2005. Šildymas, vėdinimas ir oro kondicionavimas.

HIGIENOS NORMOS IR APLINKOS APSAUGOS NORMATYVINIAI DOKUMENTAI

HN 33:2011. Triukšmo ribiniai dydžiai gyvenamuosiuose ir visuomeninės paskirties pastatuose bei jų aplinkoje.


HN 42:2009. Gyvenamųjų ir visuomeninių pastatų patalpų mikroklimatas.

HN 50:2016. Visą žmogaus kūną veikianti vibracija: didžiausi leidžiami dydžiai ir matavimo reikalavimai gyvenamosiose, specialiosiose ir visuomeninėse patalpose.

AM D1-637.2006.12.29. Statybinių atliekų tvarkymo taisyklės.

- **Statybos vieta.** Vilniaus r. sav., Rudaminos sen., Barkiškių k. 4A, skl. Kad. Nr. 4177/0100:328.

- **Statybos rūšis.** Vadovaujantis STR1.01.08:2002 „Statinio statybos rūšys“ skr. IV, p.7.1. statybos rūšis yra naujo statinio statyba.

Kval. dok. Nr.	 UAB "Idea urbana" Sporto g. 10, Vilnius, tel. 21123331 el. p.: info@ideaurbana.lt	Statinio projekto pavadinimas Paslaugų paskirties pastato (7.4) – Automobilių remonto dirbtuvės, Vilniaus r. sav., Rudaminos sen., Barkiškių k. 4A (skl. Kad. Nr. 4177/0100:328), statybos projektas			
A1492	Direktorė PV, PDV	A. Bernatavičienė E. Masiulytė	Dokumento pavadinimas AIŠKINAMASIS RAŠTAS	Laida 0	
Kalb. trump. LT	Statytojas / Užsakovas V. K.		Dokumento žymuo IU-18.10-B4A-PP-AR	Lapas 1	Lapų 3

- **Statinio paskirtis.** Vadovaujantis STR 1.01.03:2017 „Statinių klasifikavimas“ pastato paskirtis - Paslaugų paskirties pastatas. Ketvirtas skyrius, trečias skirnis, negyvenamieji pastatai, punktas 7.4. paslaugų paskirties pastatai – skirti paslaugoms teikti (tarp jų buities) ir buitiniam aptarnavimui: pirtys, grožio salonai, skalbyklos, taisyklos, remonto dirbtuvės, priėmimo – išdavimo punktai, autoservisai, plovyklos, laidojimo namai, krematoriumai ir kiti pastatai.
- **Statinio kategorija.** Neypatingasis.
 - **Projektavimo etapai.** Statytojui pageidaujant projektavimo darbai vykdomi dviem etapais - rengiamas techninis projektas (TP), vėliau, atskiru susitarimu, darbo projektas (DP).
 - **Statytojas.** V. K.
 - **Projektuotojas.** UAB „Idea urbana“, įmonės kodas 126206962, Sporto g. 10, Vilnius, tel. (8 5) 2113331, el. paštas info@ideaurbana.lt, projekto vadovas yra E.Masiulytė, kvalifikacijos atestatas Nr. A1492, išduotas 2012-12-14.
 - **Žemės sklypo apibūdinimas.** Projektuojamas objektas yra žemės sklype kad. Nr. 4177/0100:328. Žemės paskirtis - Kita, Komercinės paskirties objektų teritorijos.



Sklypo pietryčių pusėje yra esamas Administracinis pastatas (Unik Nr. 4400-5365-7495) su pagalbiniais pastatais (Unik. Nr. 4400-5365-7508). Sklypo šiaurinėje ir pietinėje pusėse yra želdynai. Centrinėje pusėje yra automobilių stovėjimo aikštelė. Pietinėje sklypo dalyje yra įvažiavimas į sklypą iš kelio Kalviškės – Barkiškės – Dusišėnai (VL0038).

Žemės Sklypui nustatytos šios Specialiosios žemės ir miško naudojimo sąlygos:

- Aerodromo apsaugos zonos (III skyrius, pirmas skirsnis).
- Elektros tinklų apsaugos zonos (III skyrius, ketvirtasis skirsnis).
- **Trumpas projektinių pasiūlymų apibūdinimas.** Projektuojamas pastas yra skirtas remontuoti įmonės transporto priemones skirtas paslaugų teikimui. Pastatas skirtas trumpalaikiam naudojimui, kuriame šildymo sezono metu palaikoma ne aukštesnė kaip 10° C temperatūra. Projektuojamas privažiavimas prie pastato iš žvyro dangos. Kadangi prie sklypo nėra nutiesta centralizuotų tinklų, todėl sklype projektuojami vietiniai vadentiekio ir nuotekų šalinimo tinklai.
- **Statinių bendrieji rodikliai.**

Pavadinimas	Mato vienetas	Kiekis	Pastabos
I. SKLYPAS			
1. Sklypo plotas:	m ²	6720	
2. Sklypo užstatymo intensyvumas	%	5	Buvo 1%
3. Sklypo užstatymo tankumas	%	6	Buvo 1%
II. PASTATAI			
1. Paslaugų paskirties pastatas – Automobilių			

Dokumento indeksas: IU-18.10-B4A-PP-AR	Laida	Lapas	Lapų
	0	2	3

Pavadinimas	Mato vienetas	Kiekis	Pastabos
remonto dirbtuvės			
1.1. Pastato bendras plotas.*	m ²	306,24	
1.2. Pastato pagrindinis plotas. *	m ²	306,24	
1.3. Pastato tūris.*	m ³	1864	
1.4. Aukštų skaičius.*	vnt.	1	
1.5. Pastato aukštis. *	m	7,54	
1.6. Statinio atsparumo ugniai laipsnis		III	

• **Projektuojamo pastato projektinių sprendinių apibūdinimas.** Projektuojamas pastatas vieno aukšto. Projektuojami į pastatą du, įrengiami pakeliamuose vartuose - tiesiai iš lauko. Pastato patalpos aukštis nuo 4,25m iki 6,59m.

Projektuojamos patalpos grindys - viename lygyje.

Negyvenamosios patalpos – automobilių remonto dirbtuvės bendrasis plotas - 306,24m².

• **Automobilių stovėjimas.** Vadovaujantis STR 2.06.04:2014. Gatvės ir vietinės reikšmės keliai. Bendrieji reikalavimai. Esamam administracinės paskirties pastatui - 1 vieta 25 m² pagrindinio ploto. Kadangi pastato pagrindinis plotas 27,52, jam reikalingos 2 automobilių stovėjimo vietos. Pagalbiniam pastatui – automobilių stovėjimo vietų nereikia. Automobilių vietų skaičius paslaugų paskirties pastatams, automobilių remonto įmonėms - 1 vieta 1 remonto vietai. Projektuojamame pastate numatoma remontuoti 2 transporto priemones, todėl papildomai sklype įrengiamos 2 automobilių stovėjimo vietos.

• **Inžineriniai tinklai.** Elektra pastate bus tiekama nuo esamos apskaitos vietos prie sklypo ribos pagal esamas sutartis. Pastatas šildomas oro šildytuvais, kad užtikrintų geras trumpalaikio darbo sąlygas. Vidaus inžineriniai tinklai neprojektuojami, įrenginėjami statytojo nuožiūra. Tinklus įrenginėti ir projektuoti privalo reikiamą kvalifikaciją turinčios įmonės.


• **Pagrindinės laikančios konstrukcijos.** Pamatai – gelžbetoniniai, sienos – karkasinės, metalo konstrukcijų, apšiltintos 100mm putų polistirolu, vidaus apdaila osb plokštė, išorės apdaila – profiliuoti skardos lakštai, denginys – metalo konstrukcijos, stogas – šlaitinis, dengtas tentinė danga.

• **Susisiekimas.** Patekimas į sklypą projektuojamas pagal išduotas komunikacijų įrengimo sąlygas iš kelio Kalviškės – Barkiškės – Dusinėnai.

PV E.Masiulytė



Dokumento indeksas: IU-18.10-B4A-PP-AR	Laida 0	Lapas 3	Lapų 3
---	------------	------------	-----------

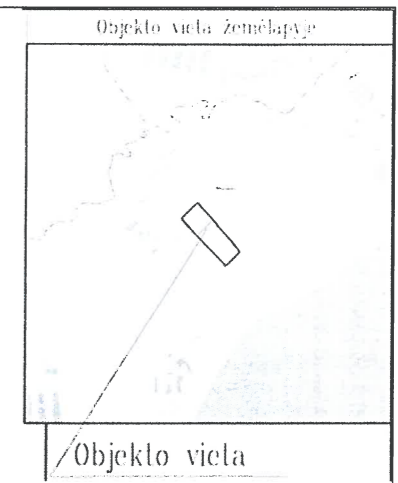

Objekto vieta žemėlapyje

683450
66049800

Koordinacių sistema: LKS-94
Aukščių sistema: LAS07

Stambaus mastelio topografinių planų derinimo su inžinerinius tinklus eksploatuojančiomis organizacijomis viešojoje elektroninėje paslaugoje (TOPD) topografinio plano teritorijai suteiktas unikalus numeris ir data.	Data	Suteiktas unikalus Nr.

PAREIGOS	PAVARDĖ	PARAŠAS	UAB "GEOPLĖTRA"			
Direktorius	Petras Jagminas		Konstitucijos pr. 23, A korp., 307kab., Vilnius, mob. 868490074			
Geodezininkas Kvalif. paž.Nr. I.GKV-1198	Petras Jagminas		Objektas: Vilniaus r. sav., Rudaminos sen., Barkiškių k. 4A			
Paraiškos Nr.: 132912	BRĖŽINYS	Objekto Nr.	Inžinerinis topografinis planas			
		Mastelis	Lapų sk. /Nr.	Data		
		1:500	1/2			

76/29 - 0014 76/29 - 0015
76/29 - 0034 76/29 - 0035

EKSPLIKACIJA


EIL. NR.	OBJEKTO PAVADINIMAS
1.	PROJ. PASLAUGŲ PASKIRTIES PASTATAS
2.	ADMINISTRACINIS PASTATAS (Unik. Nr. 4400-5365-7495)
3.	PAGALBINIS PASTATAS (Unik. Nr. 4400-5365-7508)
4.	AUTOMOBILIŲ STOVĖJIMO VIETA


Projektuojama pralaida
PVC arba HDPE d400 mm;
L=16m

0	2018.09.20	STATYBOS LEIDIMUI (KONKURSUI) IR STATYBAI			
LAIDA	IŠLEIDIMO DATA	LAIDOS STATUSAS IR IŠLEIDIMO PRIEŽASTYS (JEI TAIKOMA)			
Kval. dok. Nr.	UAB "Idea urbana" Sporto g. 10, Vilnius, tel. 8-5 2113331, info@ideaurbana.lt	Statinio projekto pavadinimas PASLAUGŲ PASKIRTIES PASTATO (7.4) - AUTOMOBILIŲ REMONTO DIRBTUVĖS, VILNIAUS R. SAV., RUDAMINOS SEN., BARKIŠKIŲ K. 4A (SKL. KAD. NR. 4177/0100:328), STATYBOS PROJEKTAS			Laida
A1492	Direktorė PV Akvilė Bernatavičienė Evelina Masiulytė	Dokumento pavadinimas Žemės sklypo sutvarkymo (sklypo plano) su gretima urbanistine aplinka schema M 1:500			0
Kalbos Trump.	Statytojas / Užsakovas V. K.	Dokumento žymuo IU-18.10-B4A-PP-SP_B-02			Lapas Lapų
LT					02

SUTARTINIS ŽYMĖJIMAS:


- SKLYPO RIBA
- ESAMI STATINIAI
- PROJEKTUOJAMAS PASTATAS
- ĮĖJIMAS, ĮVAŽIAVIMAS
- ATLIEKŲ SURINKIMO VIETA
- ESAMI RYŠIO TINKLAI
- ESAMAS 0,4kV ELEKTROS KABELIS
- PROJEKTUOJAMAS VANDENTIEKIS
- PROJEKTUOJAMA BUITINĖ NUOTEKYNĖ
- PROJEKTUOJAMA NUOTEKŲ VALYKLA
- PROJEKTUOJAMA LIETAUS NUOTEKYNĖ
- PROJEKTUOJAMAS GRĖŽINYS VANDENIUI (VAZ griežto režimo apribojimų juosta R = 5 m)
- PROJ. PAVIRŠINIŲ NUOTEKŲ INFILTRAC. ŠULINIAI
- ĮĖJIMO TRINKELIŲ DANGA
- ŽVYRO DANGA
- VEJA

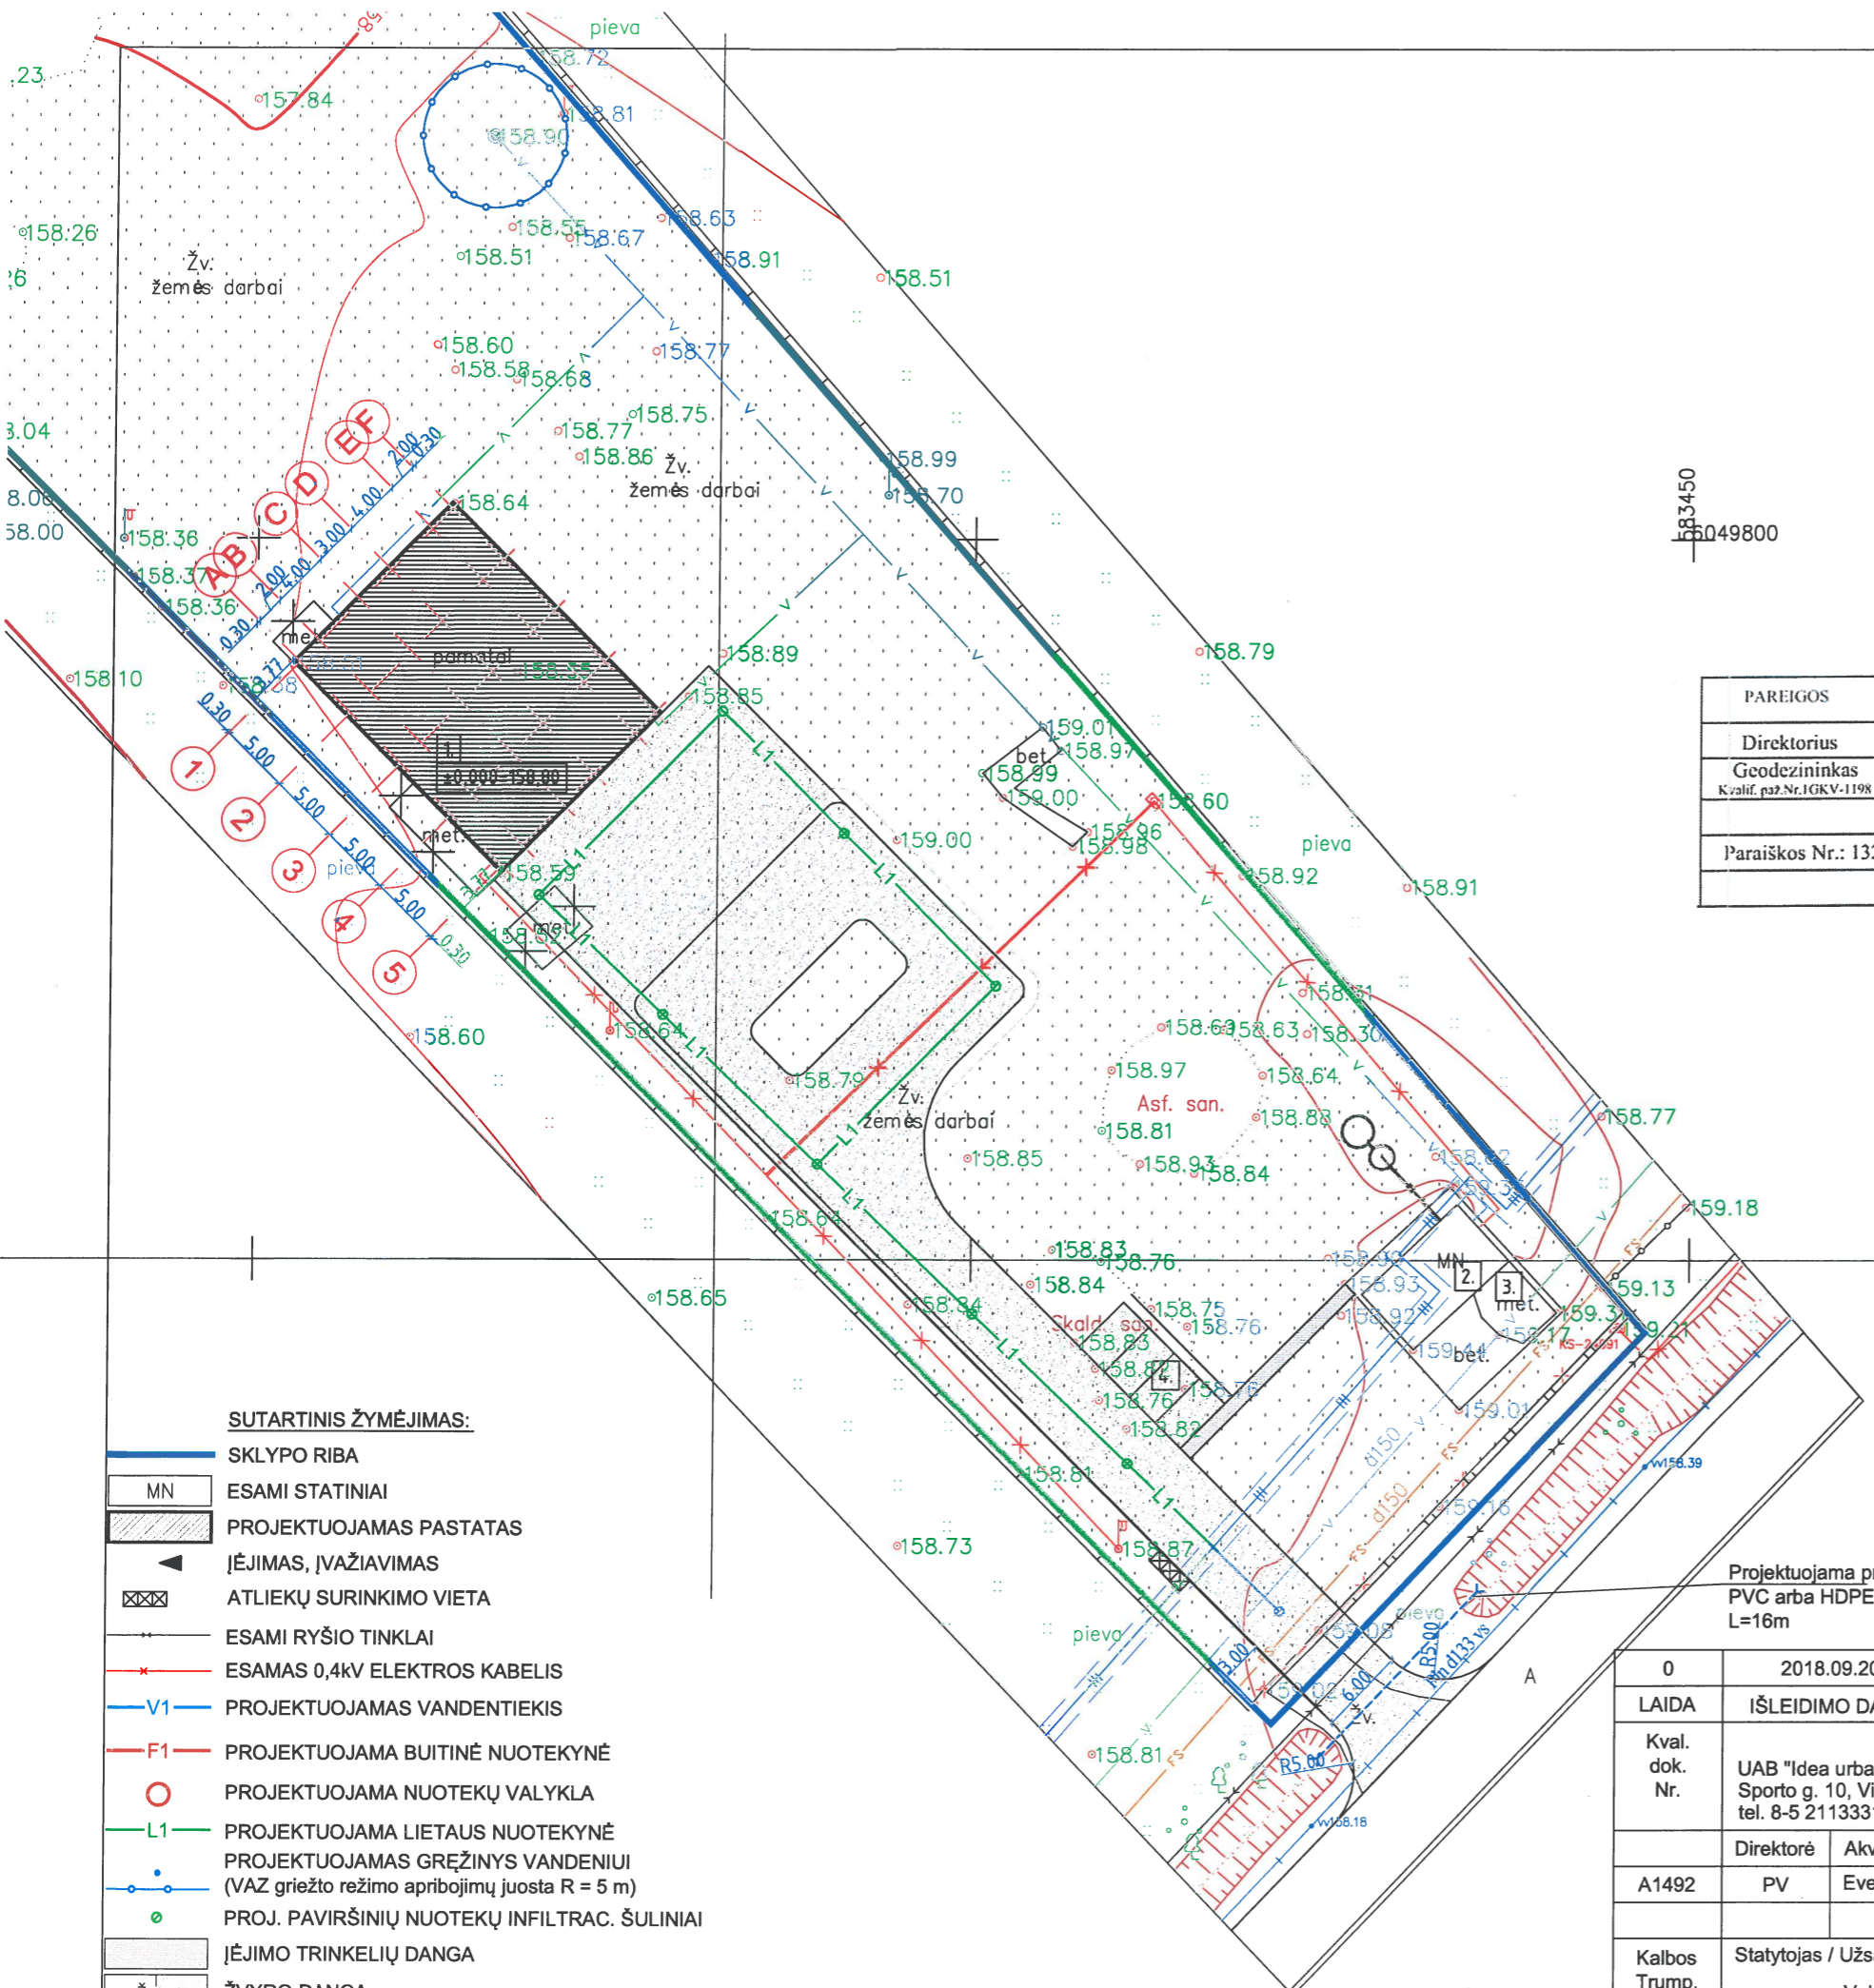

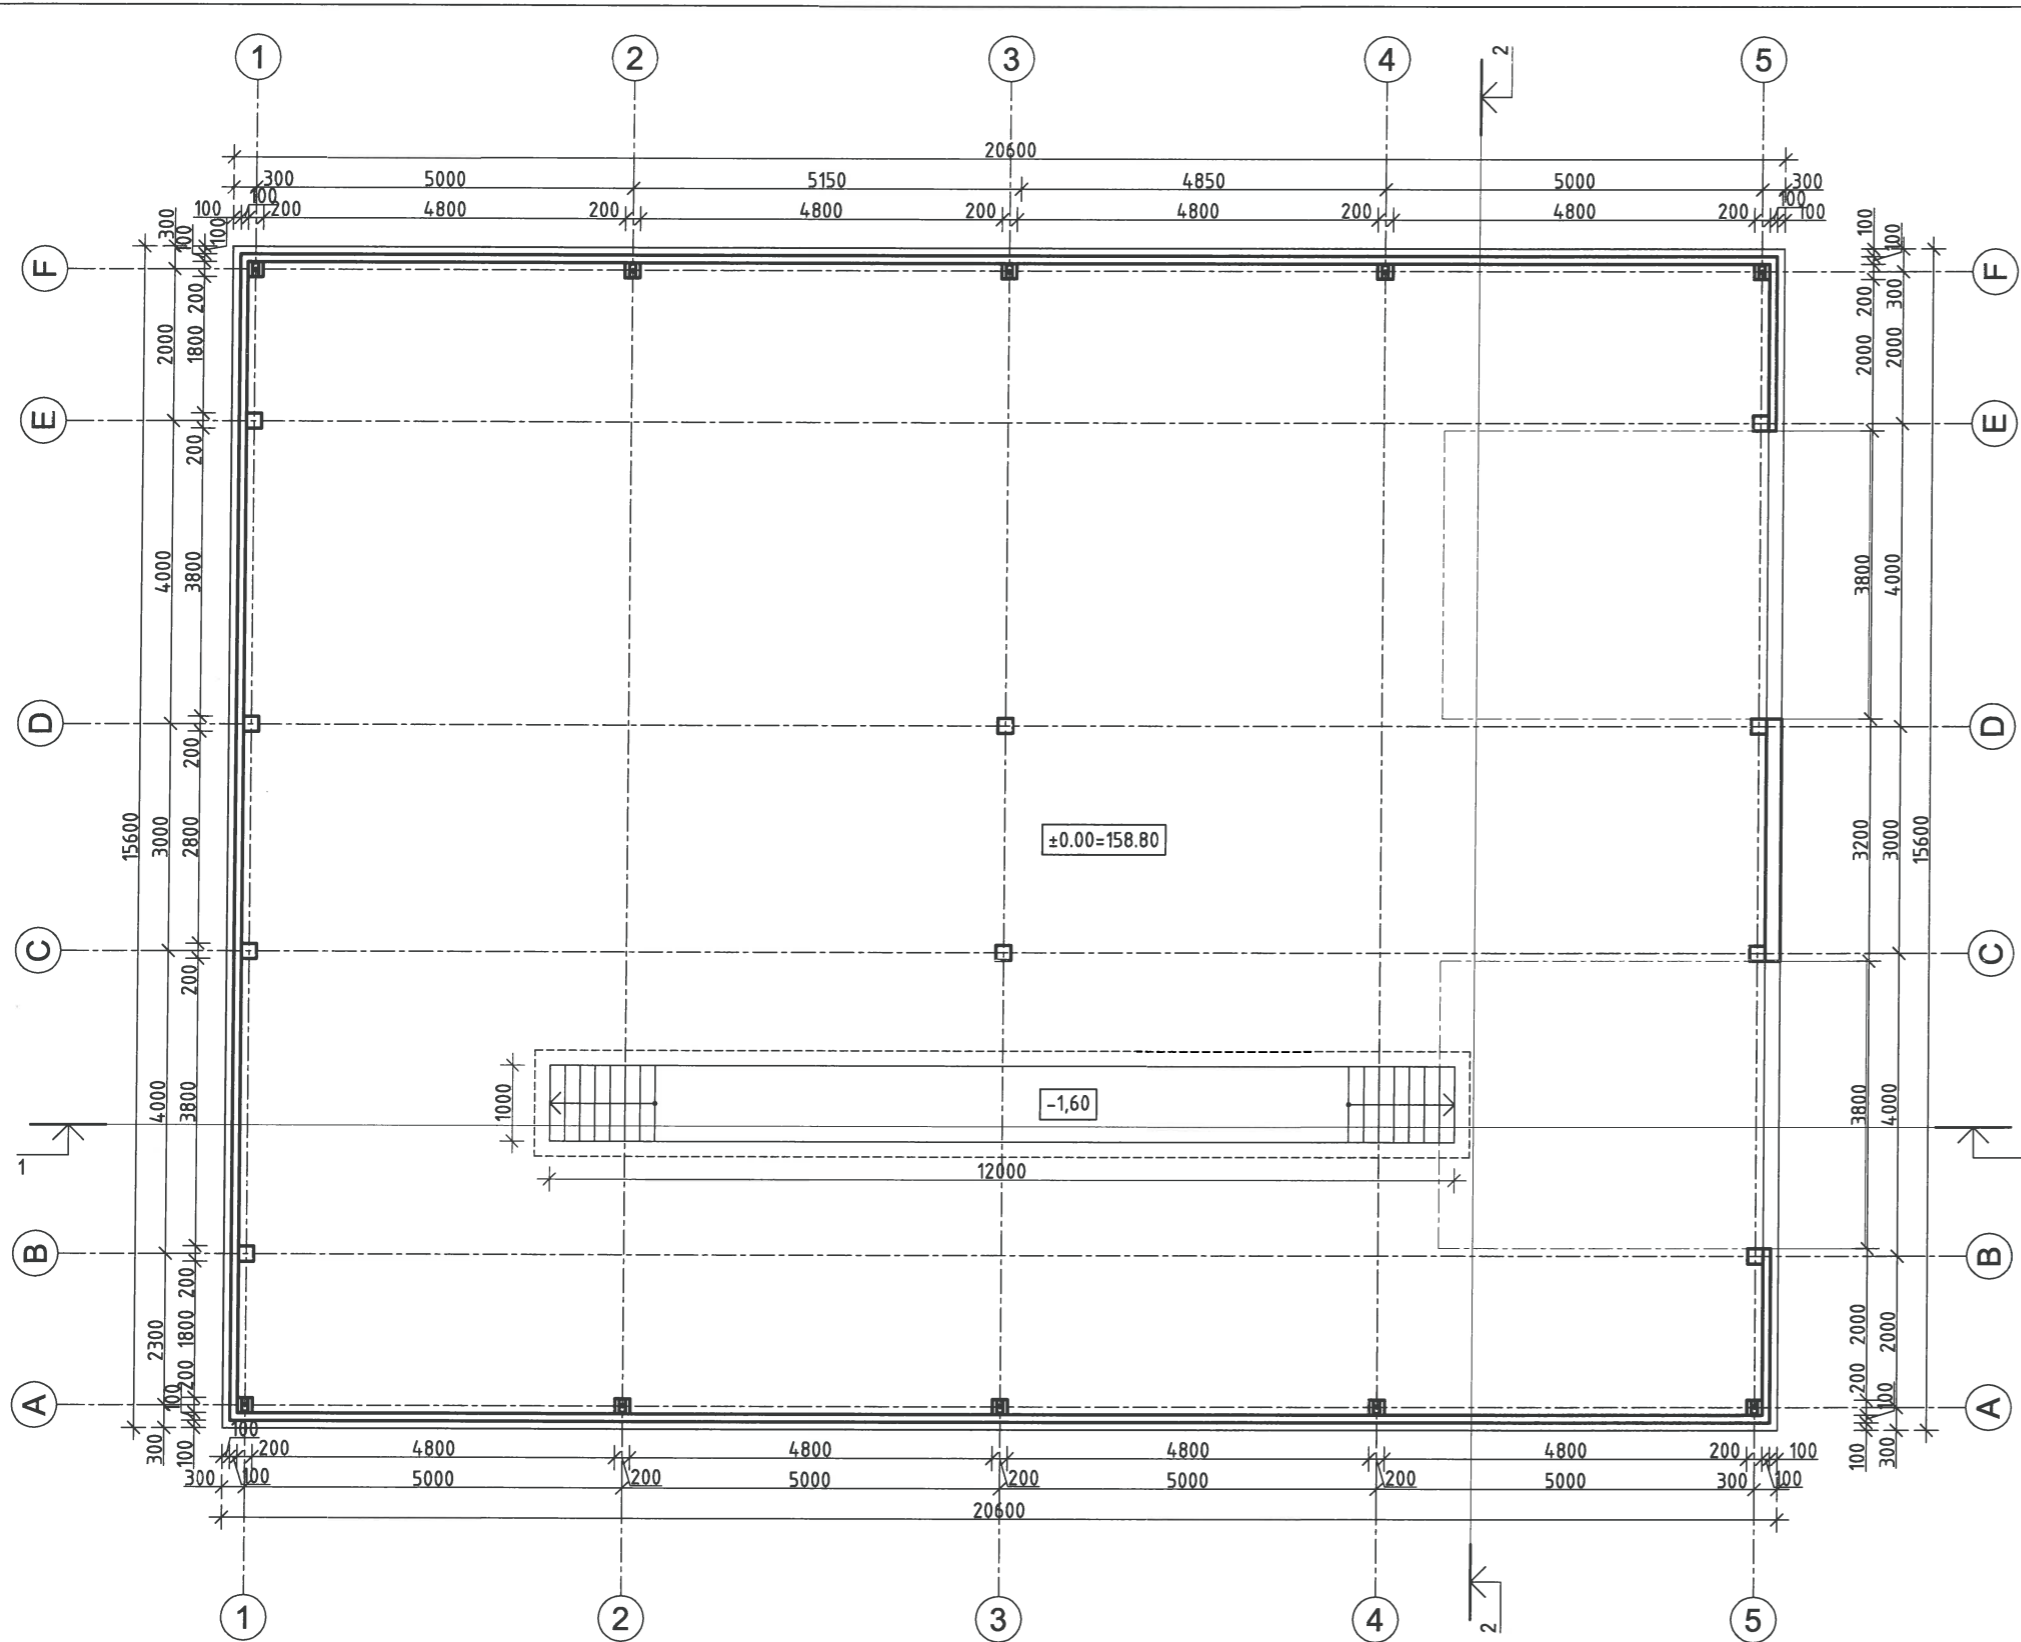
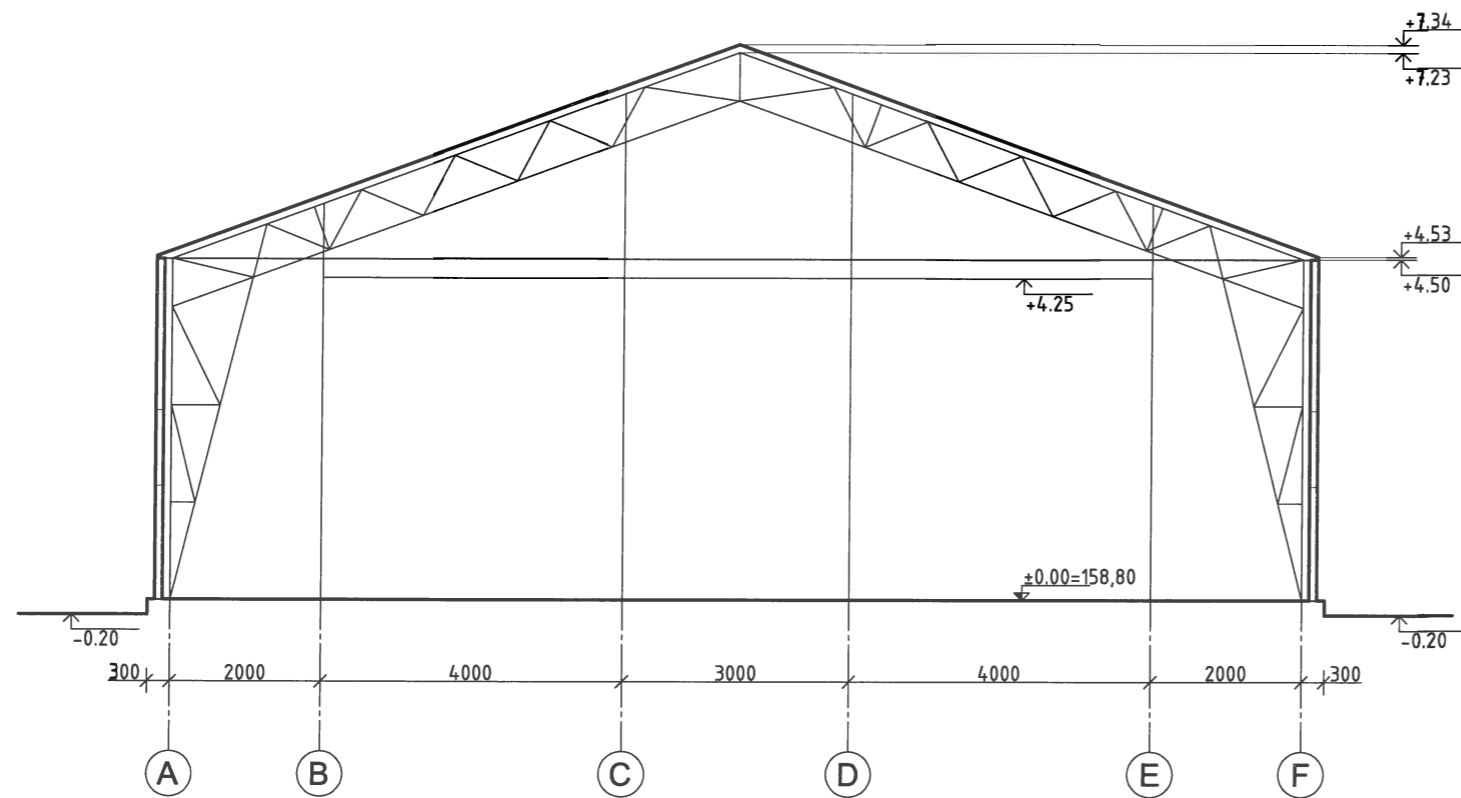


Automobilių remonto dirbtuvės		
Pat. Nr.	Patalpos pavadinimas	Plotas m ²
1	PASLAUGŲ PATALPA	306,24
Viso		306,24


0	2021.03.20	STATYBOS LEIDIMUI (KONKURSUI) IR STATYBAI	
LAIDA	IŠLEIDIMO DATA	LAIDOS STATUSAS IR IŠLEIDIMO PRIEŽASTYS (JEI TAIKOMA)	
Kval. dok. Nr.	UAB "Idea urbana" Sporto g. 10, Vilnius, tel. 8-5 2113331, info@ideaurbana.lt	Statinio projekto pavadinimas PASLAUGŲ PASKIRTIES PASTATO (7.4) - AUTOMOBILIŲ REMONTO DIRBTUVĖS, VILNIAUS R. SAV., RUDAMINOS SEN., BARKIŠKIŲ K. 4A (SKL. KAD. NR. 4177/0100:328), STATYBOS PROJEKTAS	
	Direktorė Akvilė Bernatavičienė	Dokumento pavadinimas	Laida
A1492	PV Evelina Masiulytė	PIRMO AUKŠTO SCHEMA M 1:100	0
Kalbos Trump. LT	Statytojas / Užsakovas V. K.	Dokumento žymuo IU-18.10-B4A-PP-SA_B-01	Lapas Lapų 01

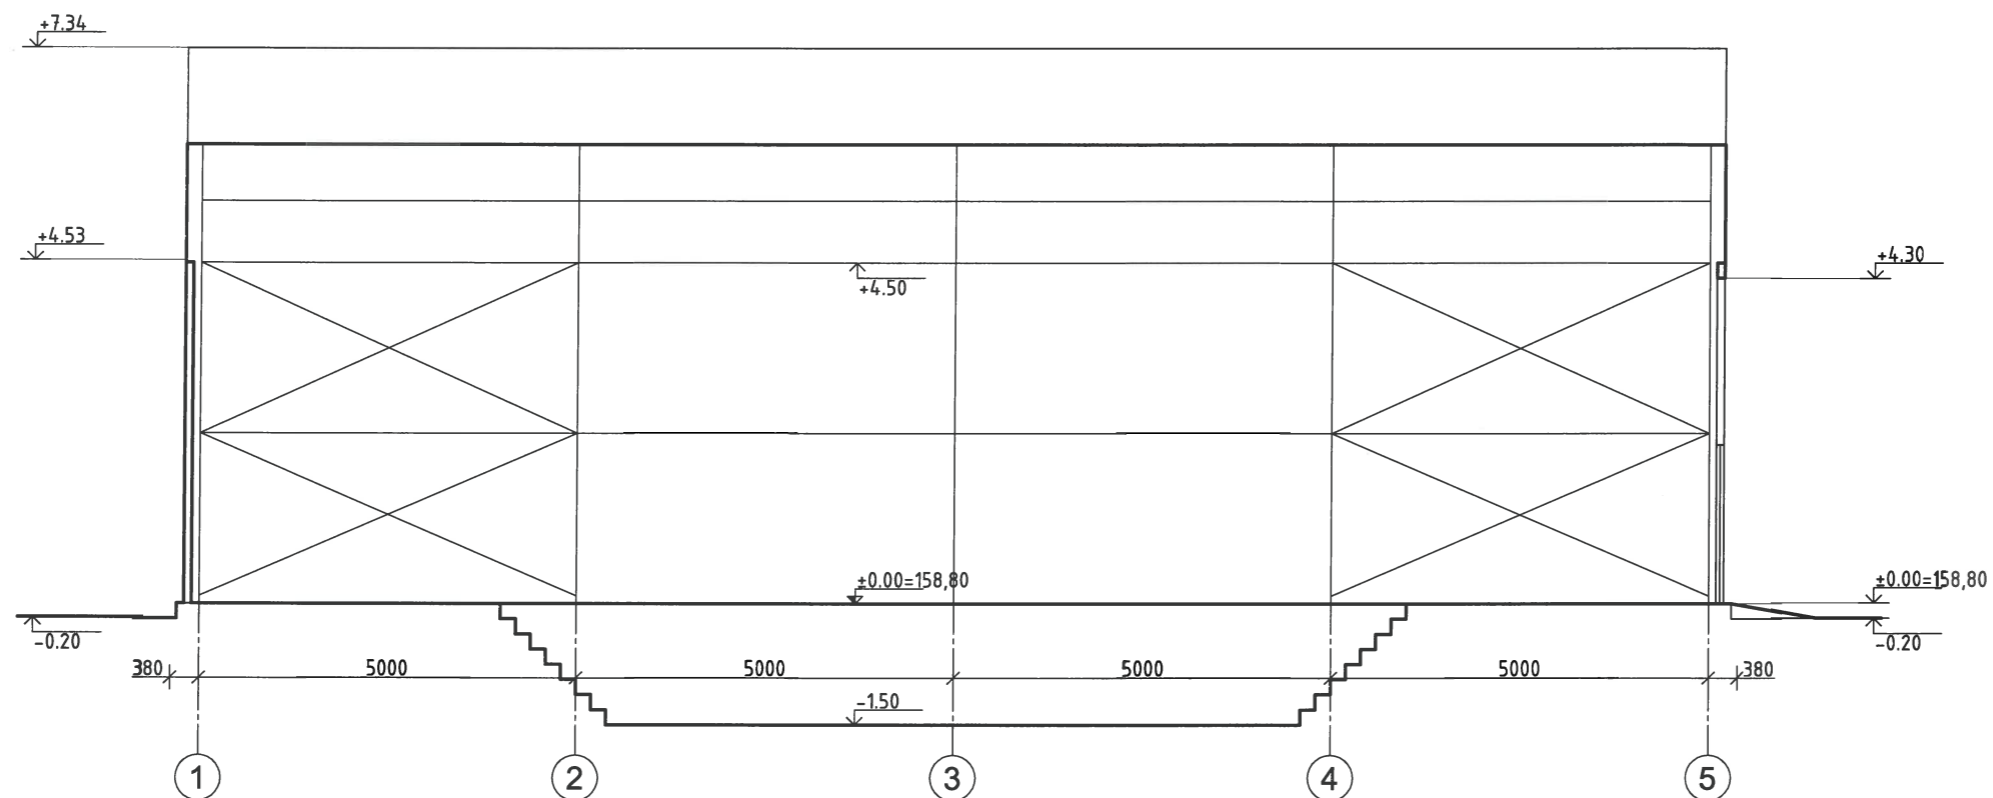

0	2021.03.20	STATYBOS LEIDIMUI (KONKURSUI) IR STATYBAI		
LAIDA	IŠLEIDIMO DATA	LAIDOS STATUSAS IR IŠLEIDIMO PRIEŽASTYS (JEI TAIKOMA)		
Kval. dok. Nr.	UAB "Idea urbana" Sporto g. 10, Vilnius, tel. 8-5 2113331, info@ideaurbana.lt	idea  urbana	Statinio projekto pavadinimas PASLAUGŲ PASKIRTIES PASTATO (7.4) - AUTOMOBILIŲ REMONTO DIRBTUVĖS, VILNIAUS R. SAV., RUDAMINOS SEN., BARKIŠKIŲ K. 4A (SKL. KAD. NR. 4177/0100:328), STATYBOS PROJEKTAS	
A1492	Direktorė PV	Akvilė Bernatavičienė Evelina Masiulytė	Dokumento pavadinimas PJŪVIS 1-1 M 1:100	Laida 0
Kalbos Trump. LT	Statytojas / Užsakovas V K		Dokumento žymuo IU-18.10-B4A-PP-SA_B-02	Lapas Lapų 02



0	2021.03.20	STATYBOS LEIDIMUI (KONKURSUI) IR STATYBAI		
LAIDA	IŠLEIDIMO DATA	LAIDOS STATUSAS IR IŠLEIDIMO PRIEŽASTYS (JEI TAIKOMA)		
Kval. dok. Nr.	UAB "Idea urbana" Sporto g. 10, Vilnius, tel. 8-5 2113331, info@ideaurbana.lt	idea urbana	Statinio projekto pavadinimas PASLAUGŲ PASKIRTIES PASTATO (7.4) - AUTOMOBILIŲ REMONTO DIRBTUVĖS, VILNIAUS R. SAV., RUDAMINOS SEN., BARKIŠKIŲ K. 4A (SKL. KAD. NR. 4177/0100:328), STATYBOS PROJEKTAS	
	Direktorė Akvilė Bernatavičienė		Dokumento pavadinimas	Laida
A1492	PV Evelina Masiulytė		PJŪVIS 2-2 M 1:100	0
Kalbos Trump. LT	Statytojas / Užsakovas V. K.		Dokumento žymuo IU-18.10-B4A-PP-SA_B-03	Lapas Lapų 03

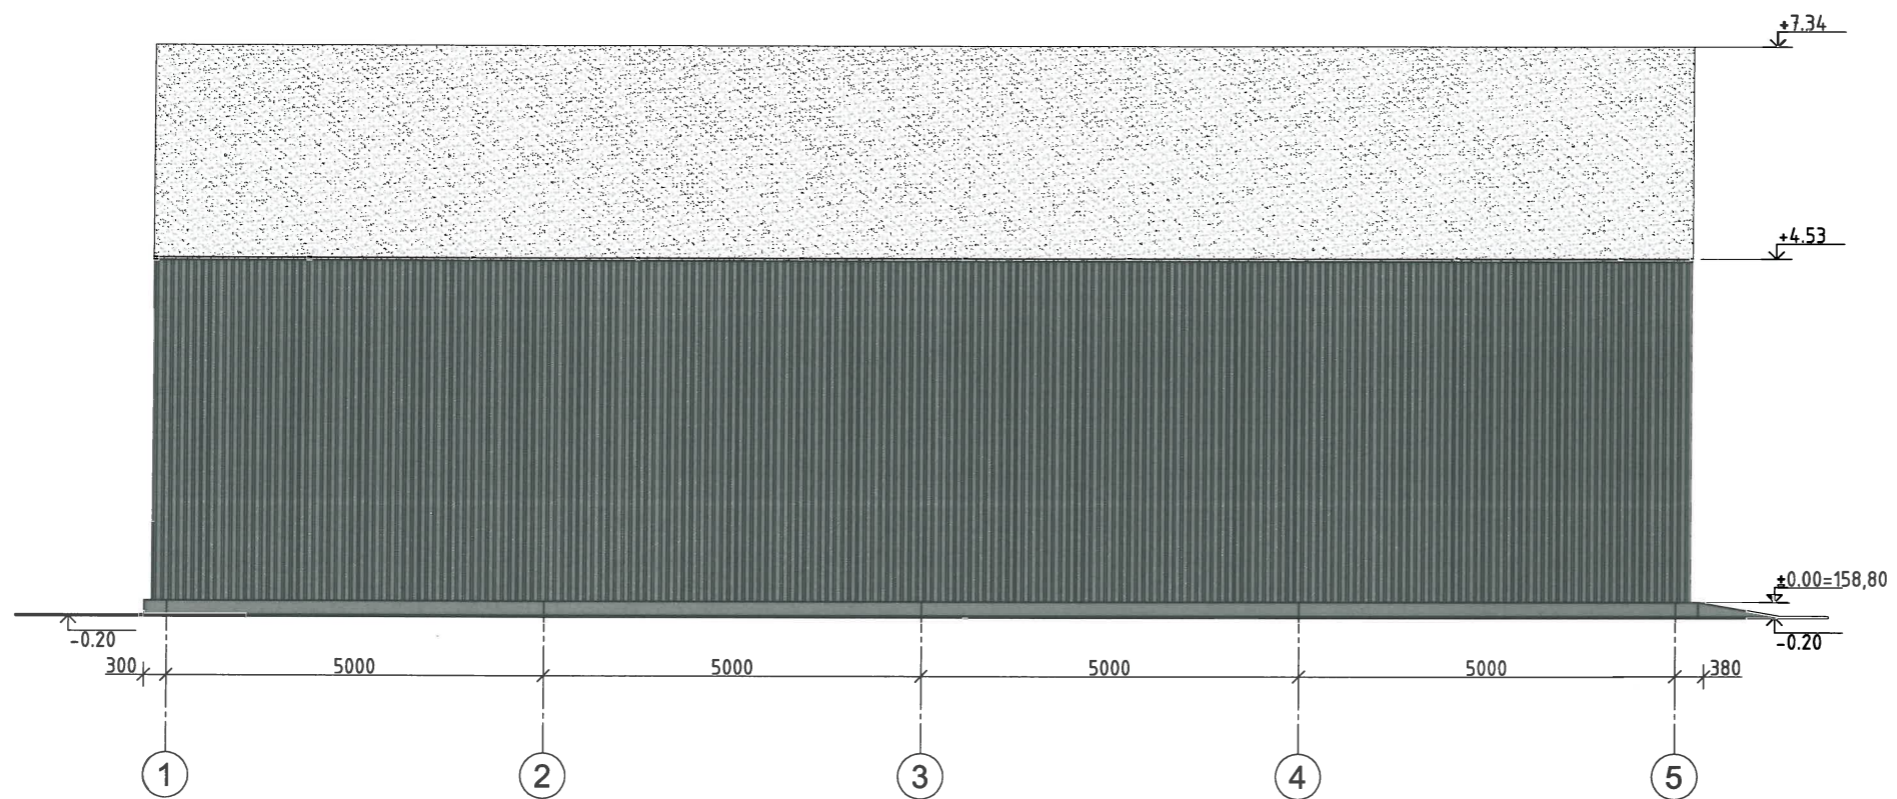


SUTARTINIS ŽYMĖJIMAS:




DEKORATYVINIS TINKAS, SPALVA - RAL9007


PROFILIUOTA SKARDA, SPALVA - RAL9007

TENTAS, SPALVA - RAL9003

0	2021.03.20	STATYBOS LEIDIMUI (KONKURSUI) IR STATYBAI		
LAIDA	IŠLEIDIMO DATA	LAIDOS STATUSAS IR IŠLEIDIMO PRIEŽASTYS (JEI TAIKOMA)		
Kval. dok. Nr.	UAB "Idea urbana" Sporto g. 10, Vilnius, tel. 8-5 21 13331, info@ideaurbana.lt	idea  urbana	Statinio projekto pavadinimas PASLAUGŲ PASKIRTIES PASTATO (7.4) - AUTOMOBILIŲ REMONTO DIRBTUVĖS, VILNIAUS R. SAV., RUDAMINOS SEN., BARKIŠKIŲ K. 4A (SKL. KAD. NR. 4177/0100:328), STATYBOS PROJEKTAS	
	Direktorė	Akvilė Bernatavičienė	Dokumento pavadinimas	Laida
A1492	PV	Evelina Masiulytė	FASADAS TARP AŠIŲ 1-5	0
			M 1:100	
Kalbos Trump. LT	Statytojas / Užsakovas	V. K.	Dokumento žymuo	Lapas Lapų
			IU-18.10-B4A-PP-SA_B-04	04

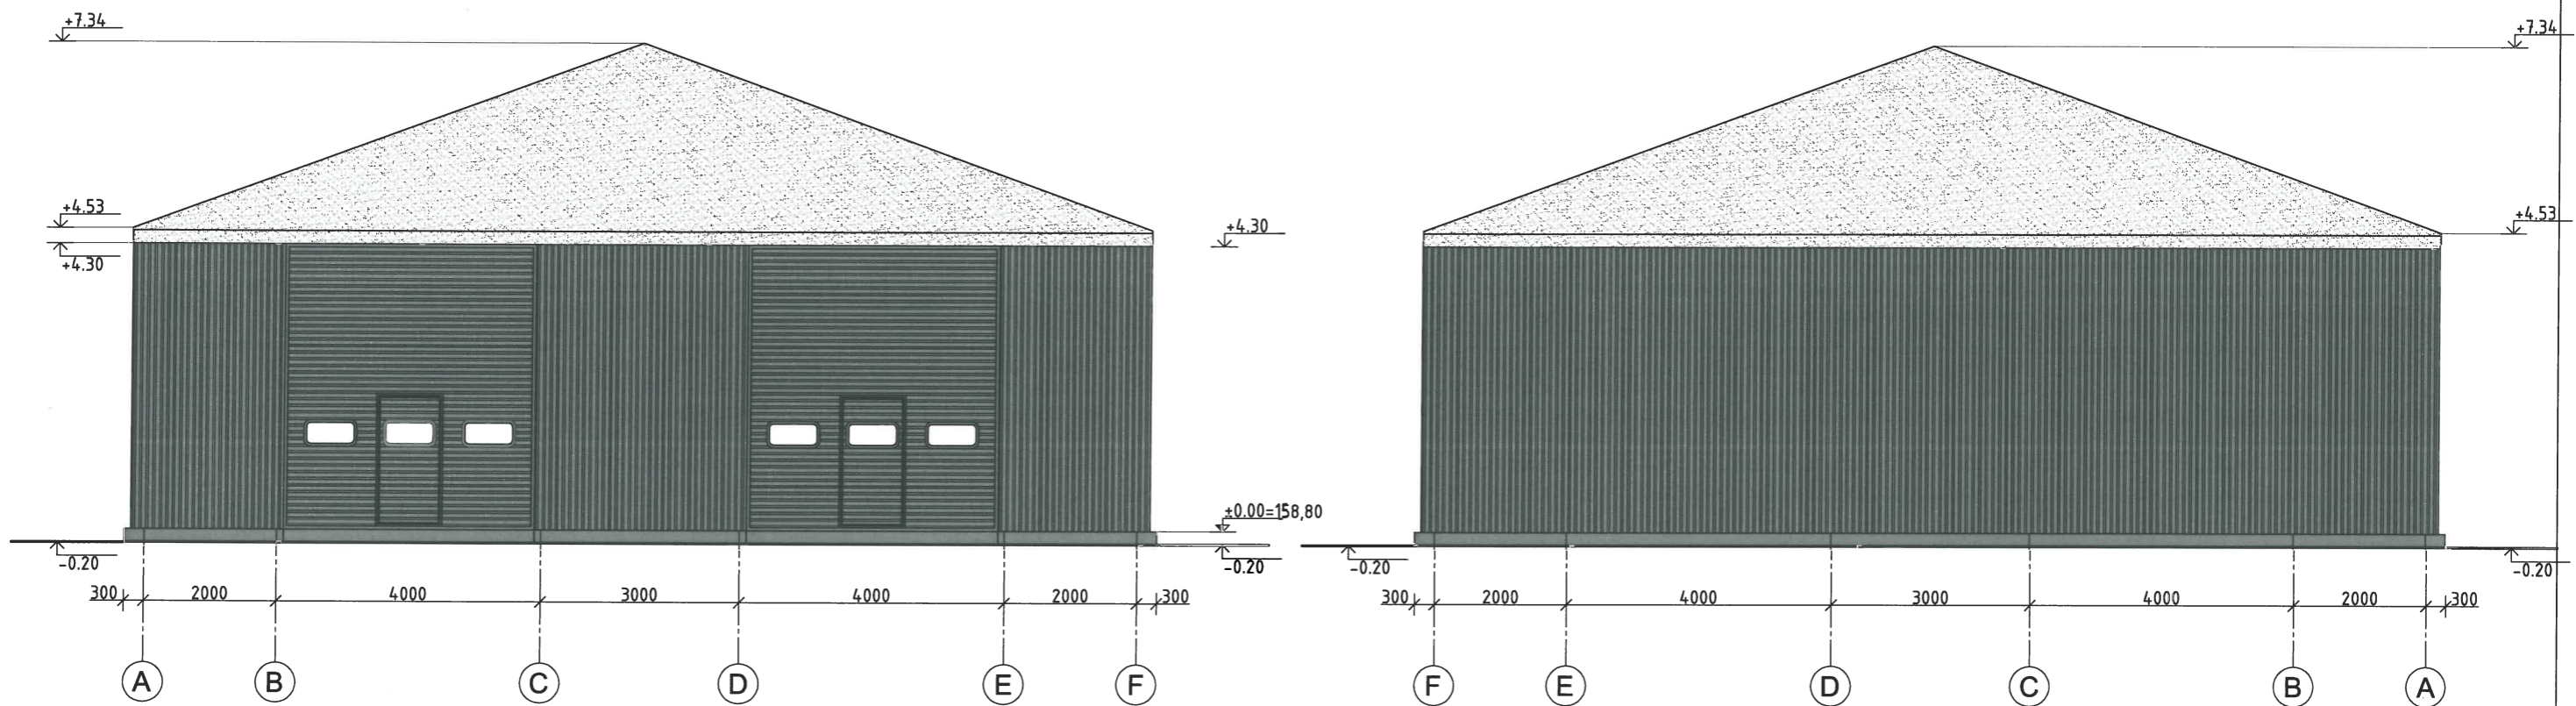

SUTARTINIS ŽYMĖJIMAS:

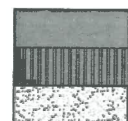


DEKORATYVINIS TINKAS, SPALVA - RAL9007


PROFILIUOTA SKARDA, SPALVA - RAL9007

TENTAS, SPALVA - RAL9003

0	2021.03.20	STATYBOS LEIDIMUI (KONKURSUI) IR STATYBAI		
LAIDA	IŠLEIDIMO DATA	LAIDOS STATUSAS IR IŠLEIDIMO PRIEŽASTYS (JEI TAIKOMA)		
Kval. dok. Nr.	UAB "Idea urbana" Sporto g. 10, Vilnius, tel. 8-5 21 13331, info@ideaurbana.lt	idea urbana	Statinio projekto pavadinimas PASLAUGŲ PASKIRTIES PASTATO (7.4) - AUTOMOBILIŲ REMONTO DIRBTUVĖS, VILNIAUS R. SAV., RUDAMINOS SEN., BARKIŠKIŲ K. 4A (SKL. KAD. NR. 4177/0100:328), STATYBOS PROJEKTAS	
A1492	Direktorė PV	Akvilė Bernatavičienė Evelina Masiulytė	Dokumento pavadinimas FASADAI TARP AŠIŲ A-F, F-A M 1:100	Laida 0
Kalbos Trump. LT	Statytojas / Užsakovas V. K.		Dokumento žymuo IU-18.10-B4A-PP-SA_B-05	Lapas Lapų 05

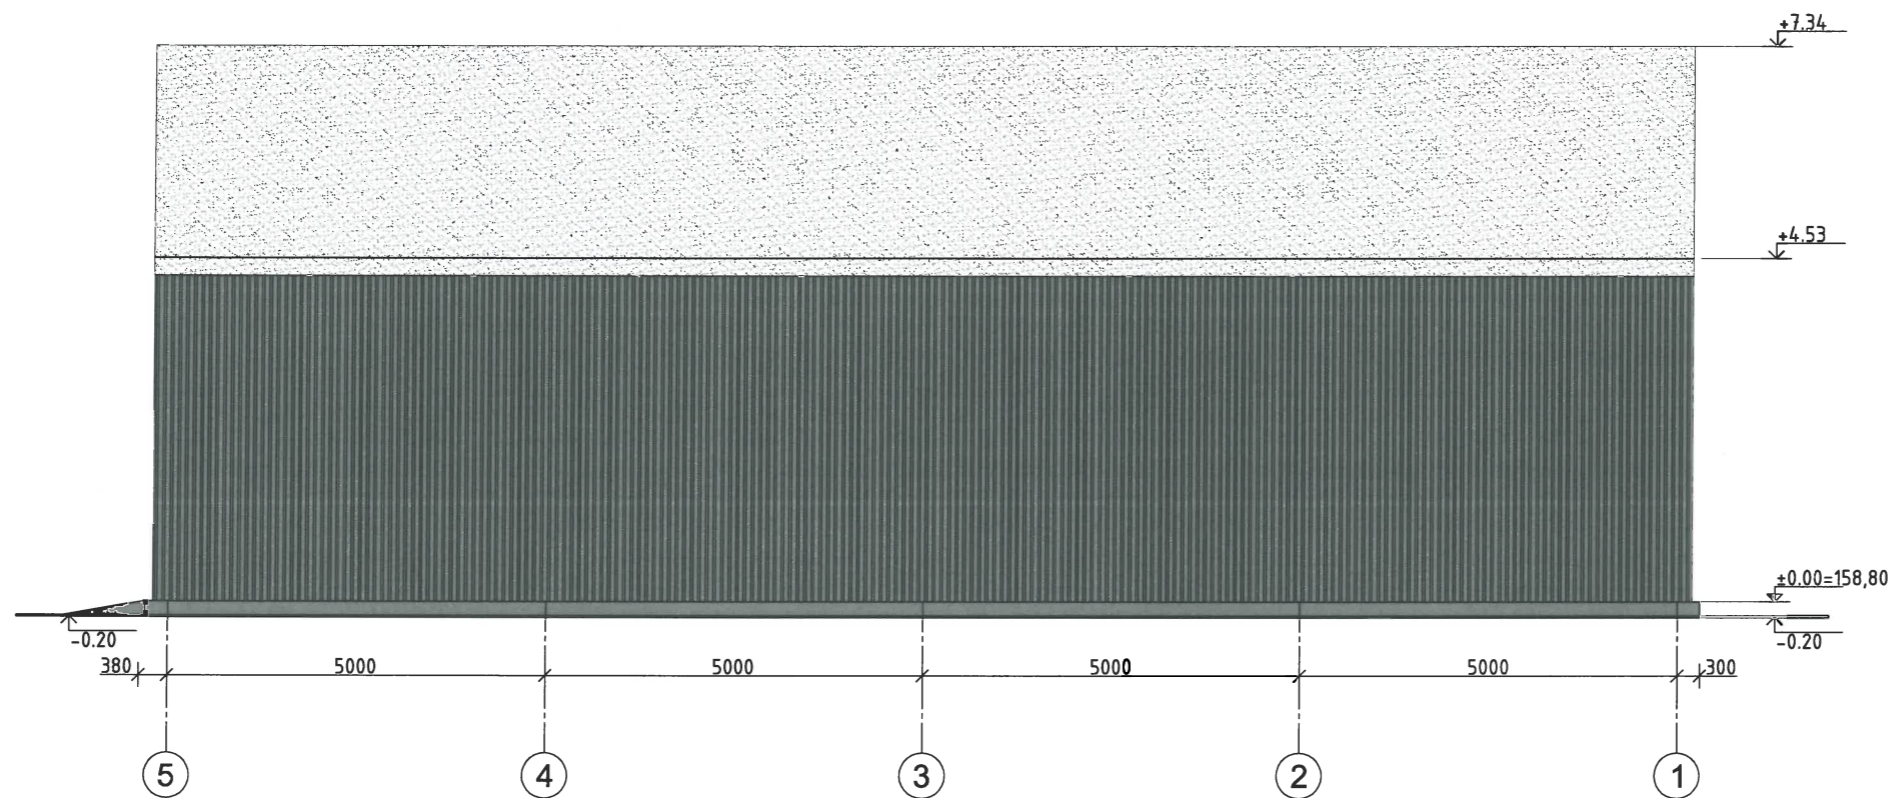


SUTARTINIS ŽYMĖJIMAS:






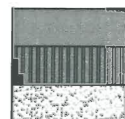


DEKORATYVINIS TINKAS, SPALVA - RAL9007

PROFILIUOTA SKARDA, SPALVA - RAL9007

TENTAS, SPALVA - RAL9003

0	2021.03.20	STATYBOS LEIDIMUI (KONKURSUI) IR STATYBAI		
LAIDA	IŠLEIDIMO DATA	LAIDOS STATUSAS IR IŠLEIDIMO PRIEŽASTYS (JEI TAIKOMA)		
Kval. dok. Nr.	UAB "Idea urbana" Sporto g. 10, Vilnius, tel. 8-5 2113331, info@ideaurbana.lt	idea 	Statinio projekto pavadinimas PASLAUGŲ PASKIRTIES PASTATO (7.4) - AUTOMOBILIŲ REMONTO DIRBTUVĖS, VILNIAUS R. SAV., RUDAMINOS SEN., BARKIŠKIŲ K. 4A (SKL. KAD. NR. 4177/0100:328), STATYBOS PROJEKTAS	
	Direktorė	Akvilė Bernatavičienė	Dokumento pavadinimas	Laida
A1492	PV	Evelina Masiulytė	FASADAS TARP AŠIŲ 5-1	0
			M 1:100	
Kalbos Trump. LT	Statytojas / Užsakovas V. K.		Dokumento žymuo IU-18.10-B4A-PP-SA_B-06	Lapas Lapų 06

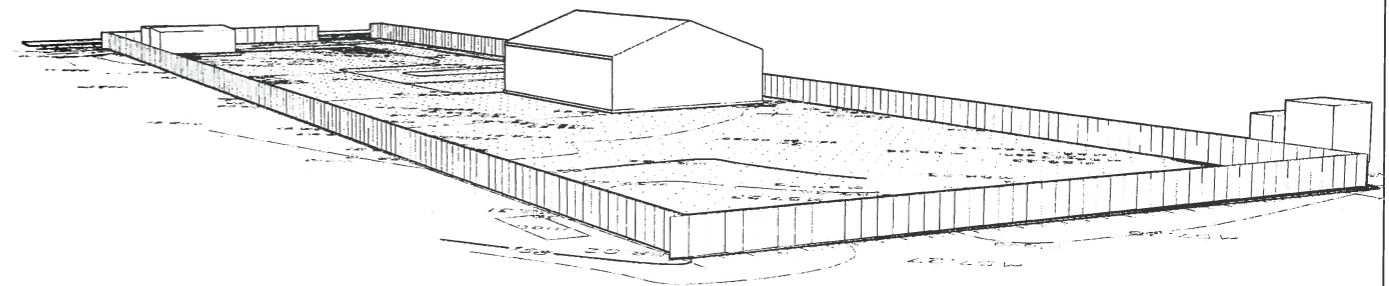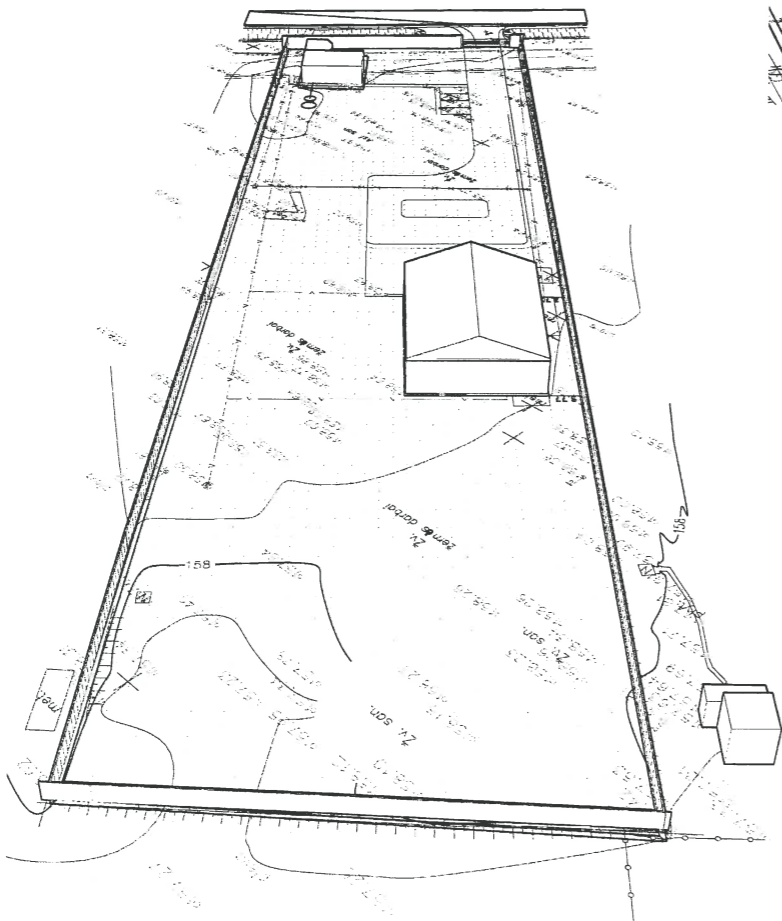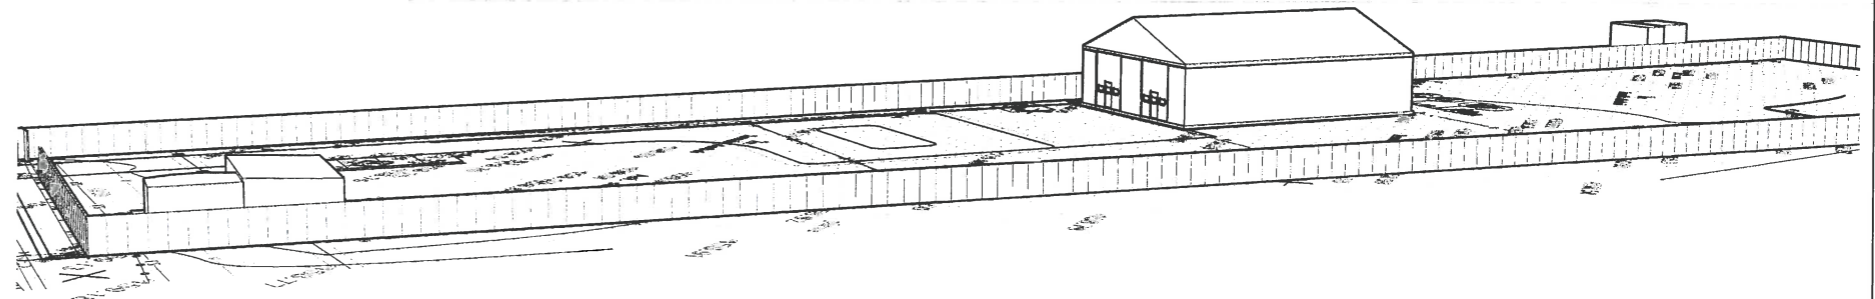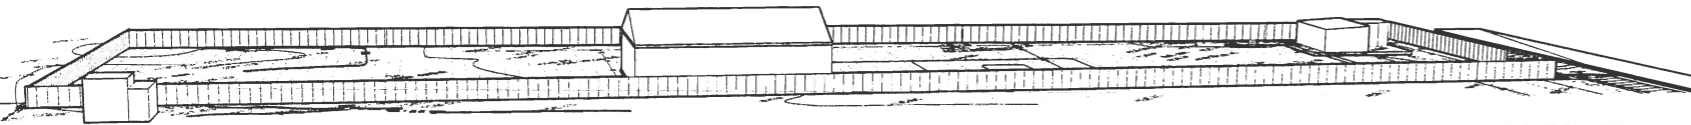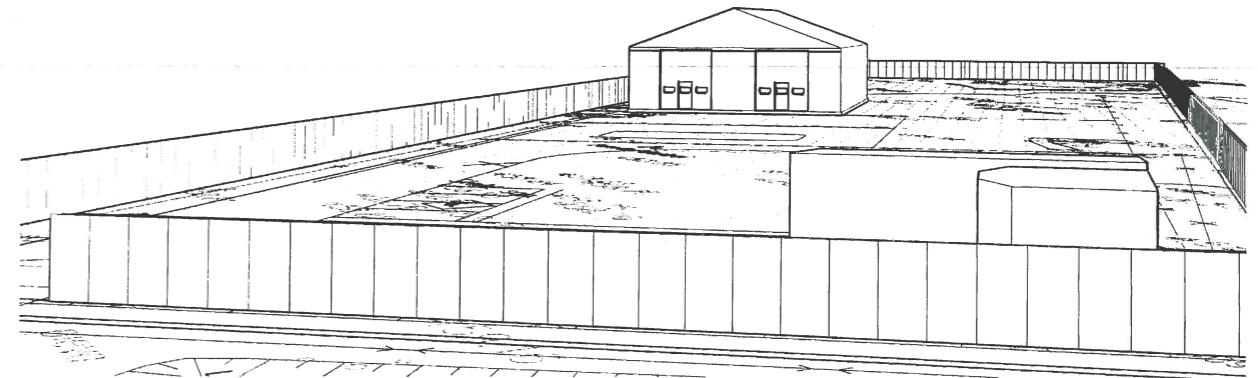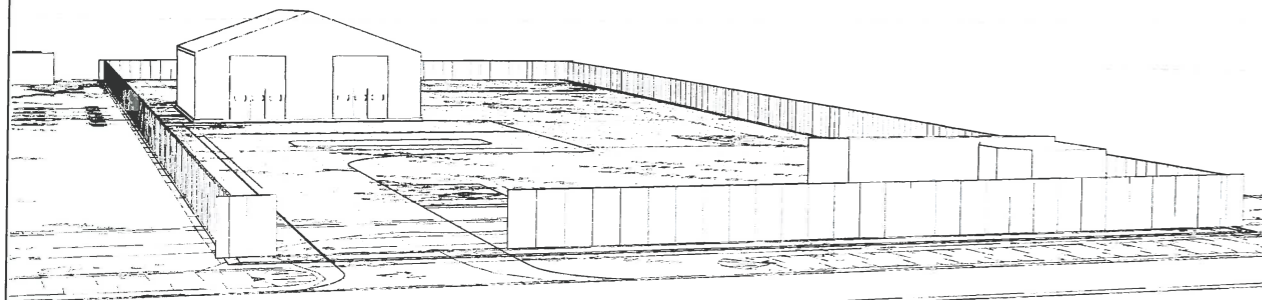

0	2021.03.20	STATYBOS LEIDIMUI (KONKURSUI) IR STATYBAI		
LAIDA	IŠLEIDIMO DATA	LAIDOS STATUSAS IR IŠLEIDIMO PRIEŽASTYS (JEI TAIKOMA)		
Kval. dok. Nr.	UAB "Idea urbana" Sporto g. 10, Vilnius, tel. 8-5 2113331, info@ideaurbana.lt	idea urbana	Statinio projekto pavadinimas PASLAUGŲ PASKIRTIES PASTATO (7.4) - AUTOMOBILIŲ REMONTO DIRBTUVĖS, VILNIAUS R. SAV., RUDAMINOS SEN., BARKIŠKIŲ K. 4A (SKL. KAD. NR. 4177/0100:328), STATYBOS PROJEKTAS	
A1492	PV	Direktorė Akvilė Bernatavičienė Evelina Masiulytė	Dokumento pavadinimas Statinių su gretima urbanistine aplinka vizualizacija	Laida 0
Kalbos Trump. LT	Statytojas / Užsakovas V K	Dokumento žymuo IU-18.10-B4A-PP-SA_B-00		Lapas 00