
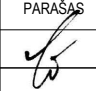
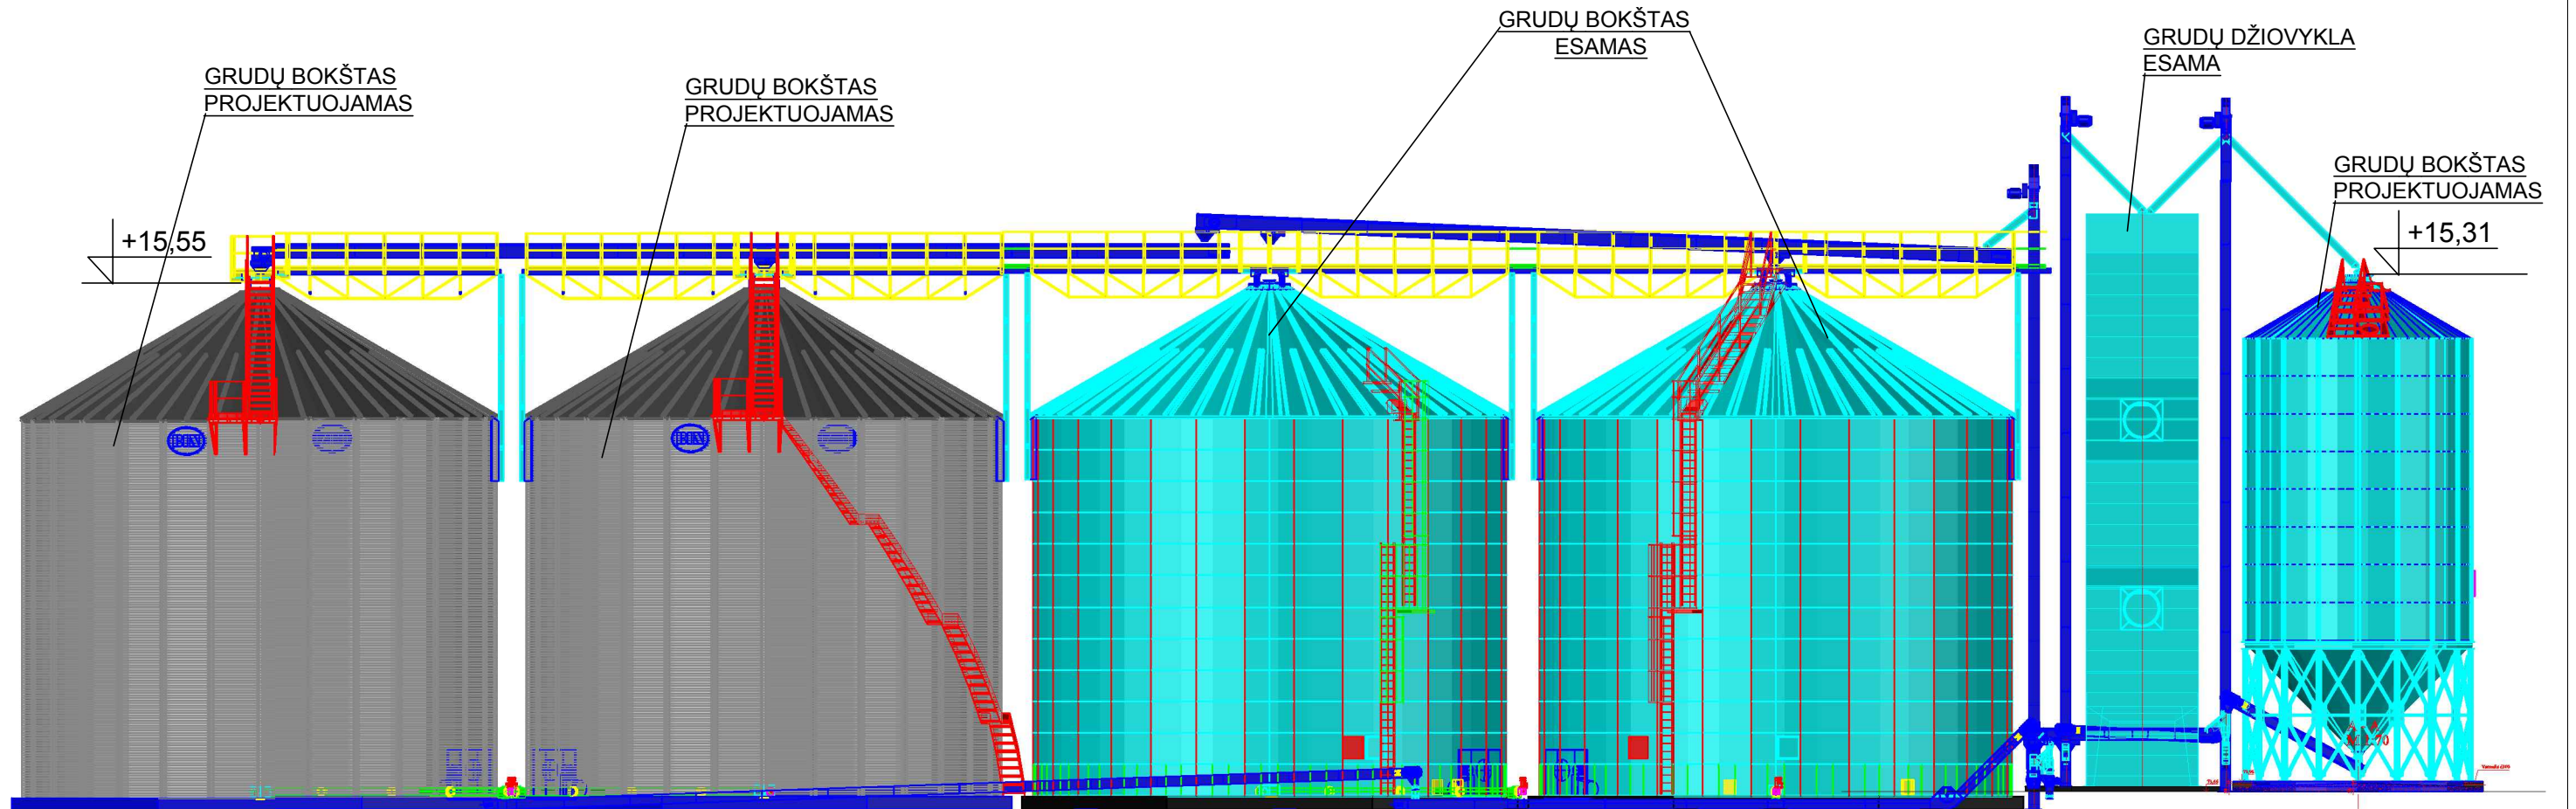




**EKSPLIKACIJA**


- ① Esamas grūdų sandėliavimo bokštas
- ② Esama grūdų džiovykla
- ③ Projektuojamas plokščiadugnis grūdų sandėliavimo bokštas
- ④ Projektuojamas kūginio dugno grūdų sandėliavimo bokštas
- ⑤ Demontuojamas v.s. dujotiekis
- ⑥ Projektuojamas v.s. PE dujotiekis d75 dėkle PE d125



X=6246000.00  
Y=400100.00

LAIKA	LAIKOS DATA	LAIKOS STATUSAS IR IŠLEIDIMO PRIEŽASTIS (JEI TAIKOMA)		
KVAL. DOK. NR.	<b>MB PROJEKTAVIMO ĮMONĖ</b>  Ašvos g.9, Urvikių km. Mažeikių r. sav. tel. (+370)687-94543 el.p.: projekt144@gmail.com		STATINIO PROJEKTO PAVADINIMAS <b>GRŪDŲ SANDĖLIO, ADRESU AUŠROS KEL. 54, URVIKIŲ K. MAŽEIKIŲ R. SAV. STATYBOS PROJEKTIŲ PASIŪLYMAI</b>	
3129	PAREIGA	VARDAS PAVARDĖ	PARAŠAS	DATA
	SPV	V.UMANSKIS		2021
KALBOS TRUMP.		STATYTOJAS / UŽSAKOVAS		DOKUMENTO ŽYMUO
LT		MAŽEIKIŲ RAJ. "AUŠROS" ŽŪB		PRO-7119-01-SSPP_B-01
STATINIO NR. IR PAVADINIMAS				LAIKA
GRŪDŲ SANDĖLIS				O
DOKUMENTO PAVADINIMAS				LAPAS
PLANAS M 1:500				LAPŲ
				1
				1

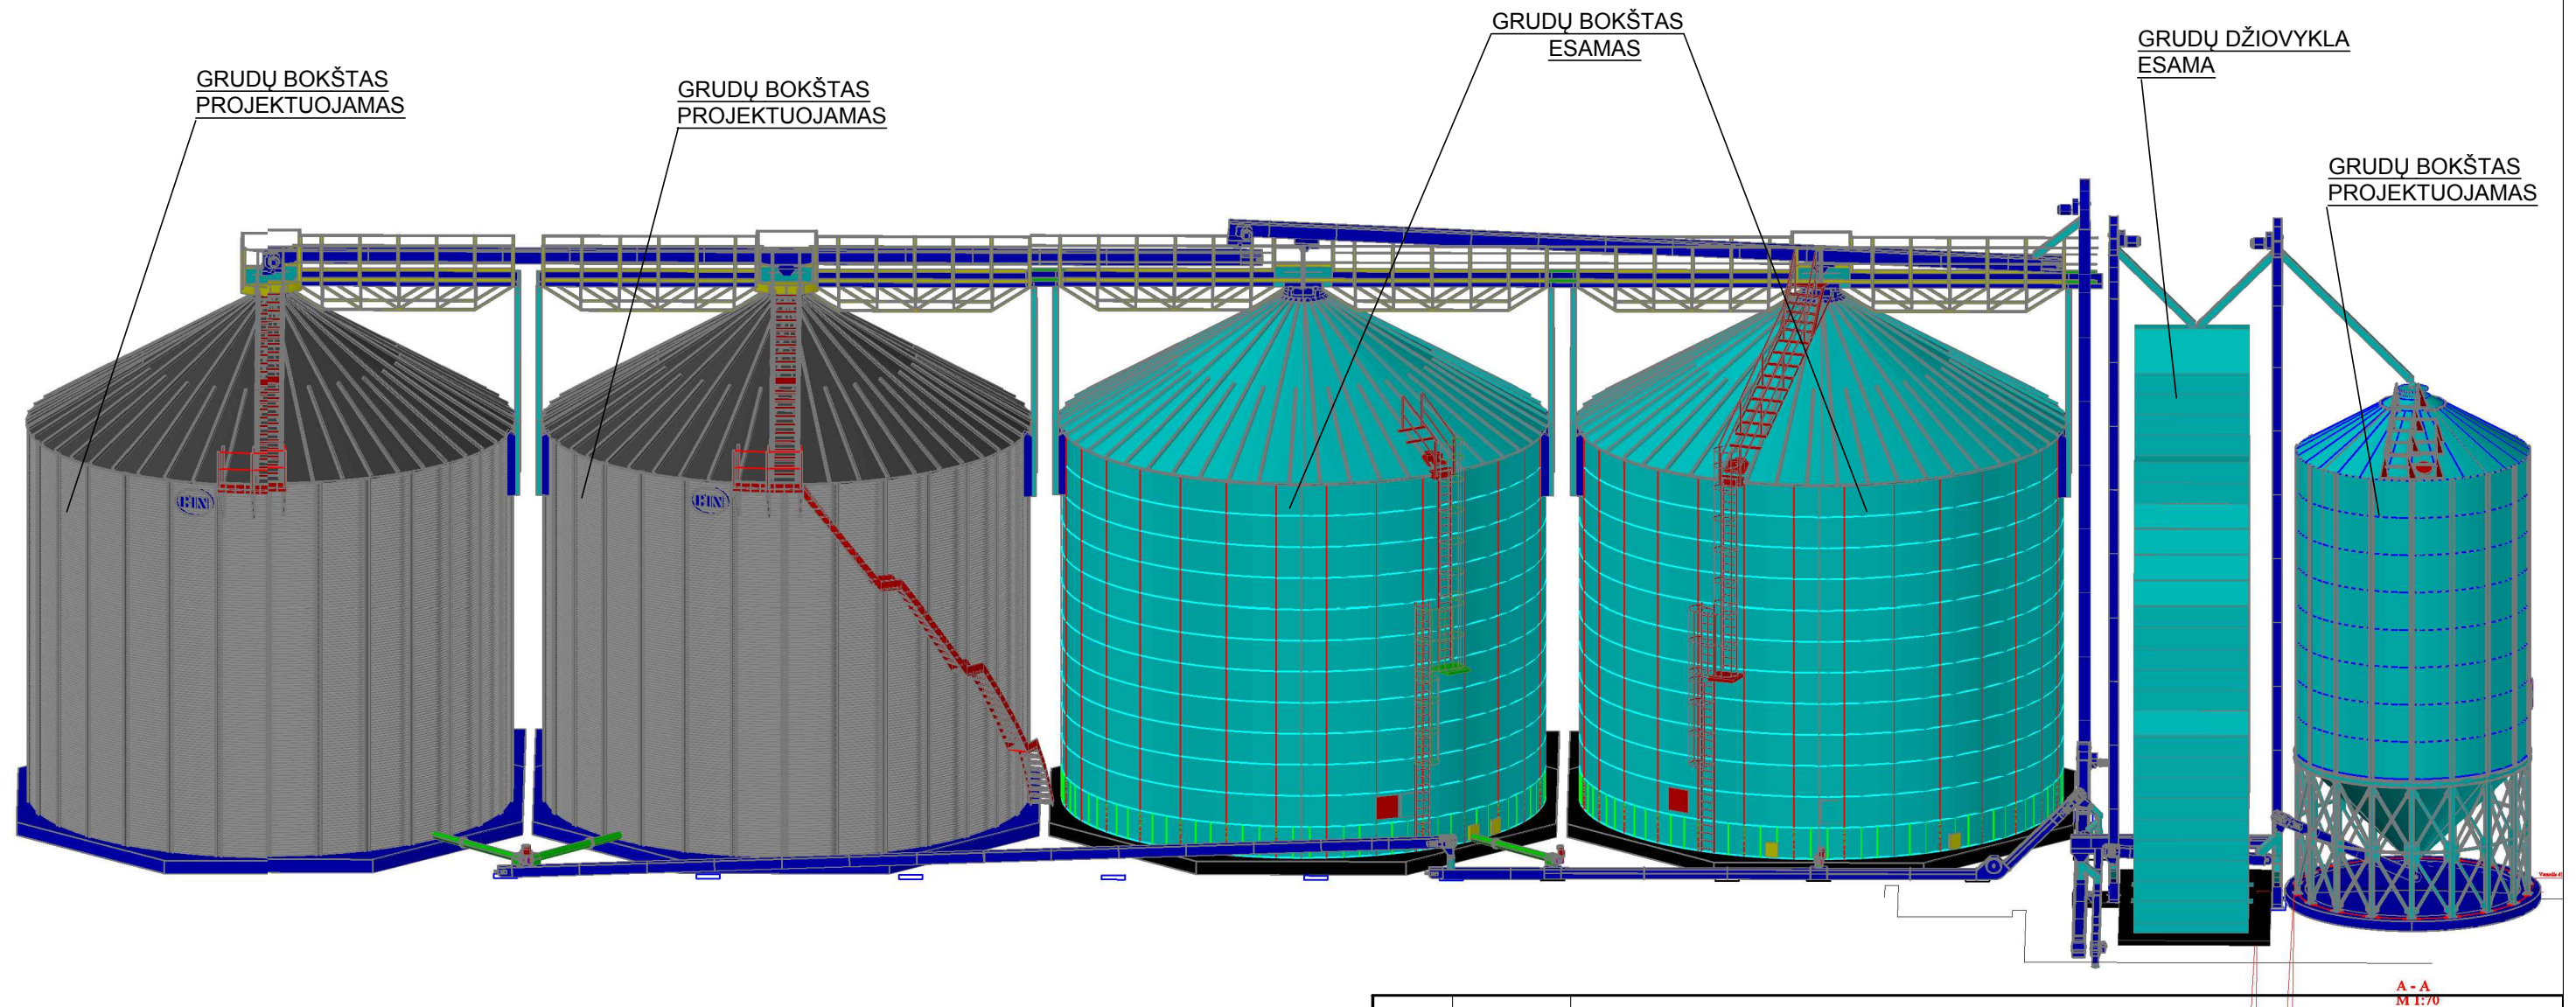

LAI DA		LAI DOS DATA		LAI DOS STATUSAS IR IŠLEIDIMO PRIEŽASTIS (JEI TAIKOMA)	
KVAL. DOK. NR.	MB PROJEKTA VIMO ĮMONĖ 			STATINIO PROJEKTO PAVADINIMAS <b>GRUDŲ SANDĖLIO, ADRESU AUŠROS KEL. 54, URVIKIŲ K. MAŽEIKIŲ R. SAV. STATYBOS PROJEK TINIAI PASIŪLYMAI</b>	
	PAREIGA	VARDAS PAVARDĖ	PARAŠAS	DATA	STATINIO NR. IR PAVADINIMAS <b>GRUDŲ SANDĖLIS</b>
3129	SPV	V.UMANSKIS		2021	DOKUMENTO PAVADINIMAS <b>VAIZDAS IŠ ŠONO M1:100</b>
KALBOS TRUMP.	STATYTOJAS / UŽSAKOVAS			DOKUMENTO ŽYMUO	LAI DA
LT	MAŽEIKIŲ RAJ. "AUŠROS" ŽŪB			PRO-7119-01-SSPP_B-02	O
				LAPAS	LAPŲ
				1	1



LAIDA		LAIDOS DATA		LAIDOS STATUSAS IR IŠLEIDIMO PRIEŽASTIS (JEI TAIKOMA)		
KVAL. DOK. NR.	<b>MB PROJEKTAVIMO ĮMONĖ</b>  Ašvos g.9, Urvikių km. Mažeikių r. sav. tel. (+370)687-94543 el.p.: projekt44@gmail.com			STATINIO PROJEKTO PAVADINIMAS <b>GRUDŲ SANDĖLIO, ADRESU AUŠROS KEL. 54, URVIKIŲ K. MAŽEIKIŲ R. SAV. STATYBOS PROJEKGINIAI PASIŪLYMAI</b>		
	PAREIGA	VARDAS PAVARDĖ	PARAŠAS	DATA	STATINIO NR. IR PAVADINIMAS	
3129	SPV	V.UMANSKIS		2021	GRUDŲ SANDĖLIS	
KALBOS TRUMP.					DOKUMENTO PAVADINIMAS	LAIDA
LT					3D VAIZDAS M1:100	O
STATYTOJAS / UŽSAKOVAS				DOKUMENTO ŽYMUO		LAPAS
MAŽEIKIŲ RAJ. "AUŠROS" ŽŪB				PRO-7119-01-SSPP_B-03		LAPŲ
						1
						1