

TOPOGRAFINĖ NUOTRAUKA M 1:500

PROJEKTINGAI SPRENDINIAI SUDERINTI
KLAIPĖDOS STAČIATIKIŲ VISŲ RUSŲ ŠVENTŪJŲ BAŽNYČIA

Topografinis darbas teritorijos išlaikymo schema



X=6179450
Y=320500

6179449.35 Sklypo aptvėrimo koordinatės
320529.62

Garažo patalpų (un. Nr.2192-5000-5056) patalpų keitimo į religinės paskirties patalpas atliekant kapitalinį remontą

Surenkama terasa

Įrengtos stogo skardos pakeitimas

Kiemo betono trinkelio grindinys

Automobilių a. personalui.4 v.

Kiemo gazonai 915m.kv.

Cerkvės stogo dangos pakeitimas, keraminėmis čerpėmis

Esama mūrinė tvora.

Želdiniai

Vaikų žaidimo aikšt.

6179393.27

6179561.89

6179387.03

6179559.92

PLANO EKSPLIKACIJA

1. CERKVĖ
2. DENGTA TERASA
3. ŠIAURINIS PASTATAS
4. GARAŽO PASKIRTIES KEITIMAS Į PARAPIJOS SALE
5. PIETINIS PASTATAS
6. ESAMA AUTOMOBILIŲ STOVĖJIMO AIKŠTELĖ 10V.
7. PLEČIAMA AUTOMOBILIŲ STOVĖJIMO AIKŠTELĖ 10V
8. P. AUTOMOBILIŲ SUSTOJIMAS ŽMONĖMS SU NEGALIA
9. POILSIO ZONA
10. SURENKAMA TERASA


SUTARTINIAI ŽYMĖJIMAI

- TVARKOMOS TERITORIJOS SKLYPO RIBA
- TERITORIJOS RIBOS PAGAL SKLYPO PANAUDOS SUTARTĮ
- TERITORIJOS APTVĖRIMAS KALDINTO METALO TVORA
- DETAUS PLANO SPRENDINIAI ATKURTI ALĖJA
- PAGRINDINIS ĮĖJIMAS Į CERKVĖ, VARTAI VARTELIAI
- ĮVAŽIAVIMAS, VARTAI
- BETONINIŲ TRINKELIŲ DANGOS
- LAUKO APŠVIETIMAS
- SODINAMI ŽELDINIAI
- GAZONAI

Atestato	Lietuvos nuolatinio gyventojų individualios veiklos pažyma Nr.098565 Turgaus 9-7, 5800 Klaipėda tel. 8-652 38600, adomas.skz@gmail.com	Klaipėdos stačiatikių visų Rusų šventųjų parapijos (kapinių koplyčios komplekso, kodas 29502) Liepų g. 45A Klaipėdoje, garažo patalpų (un. Nr. 2192-5000-5056) keitimo į religinės paskirties patalpas (7.15) kapitalinio remonto projektiniai pasiūlymai.	
2507 A956	Proj.vad. N Žeimienė Arch. A. Skiezgelas	<i>Stasys Stasys</i>	PARAPIJOS PASTATŲ IR TERITORIJOS TVARKYMO SCHEMA M 1:500 Laida 0
Etapas PP	Klaipėdos stačiatikių, visų rusų šventųjų parapija	2021-01-PP-SP-1	Lapas SP-1 1

Sklypo riba užnešta iš V? Registrų centras duomenų bazis

Objektas	Klaipėda, Liepų g. 45 ir 45A		
Koordinatų sistema: LKS-1994	Aukštųjų sistema: LAS07		
UAB "Geoconsulting"	Kvalifikacijos pažymėjimo Nr. 1GKV-391		
Klaipėda, Liepų g. 54, 3 korpusas el.paltas: info@geoconsulting.lt Tel.: 861284305 www.geoconsulting.lt	Vardas, pavard?	Parašas	Data
	Marius Stankevičius		2016.03.07
			AV.

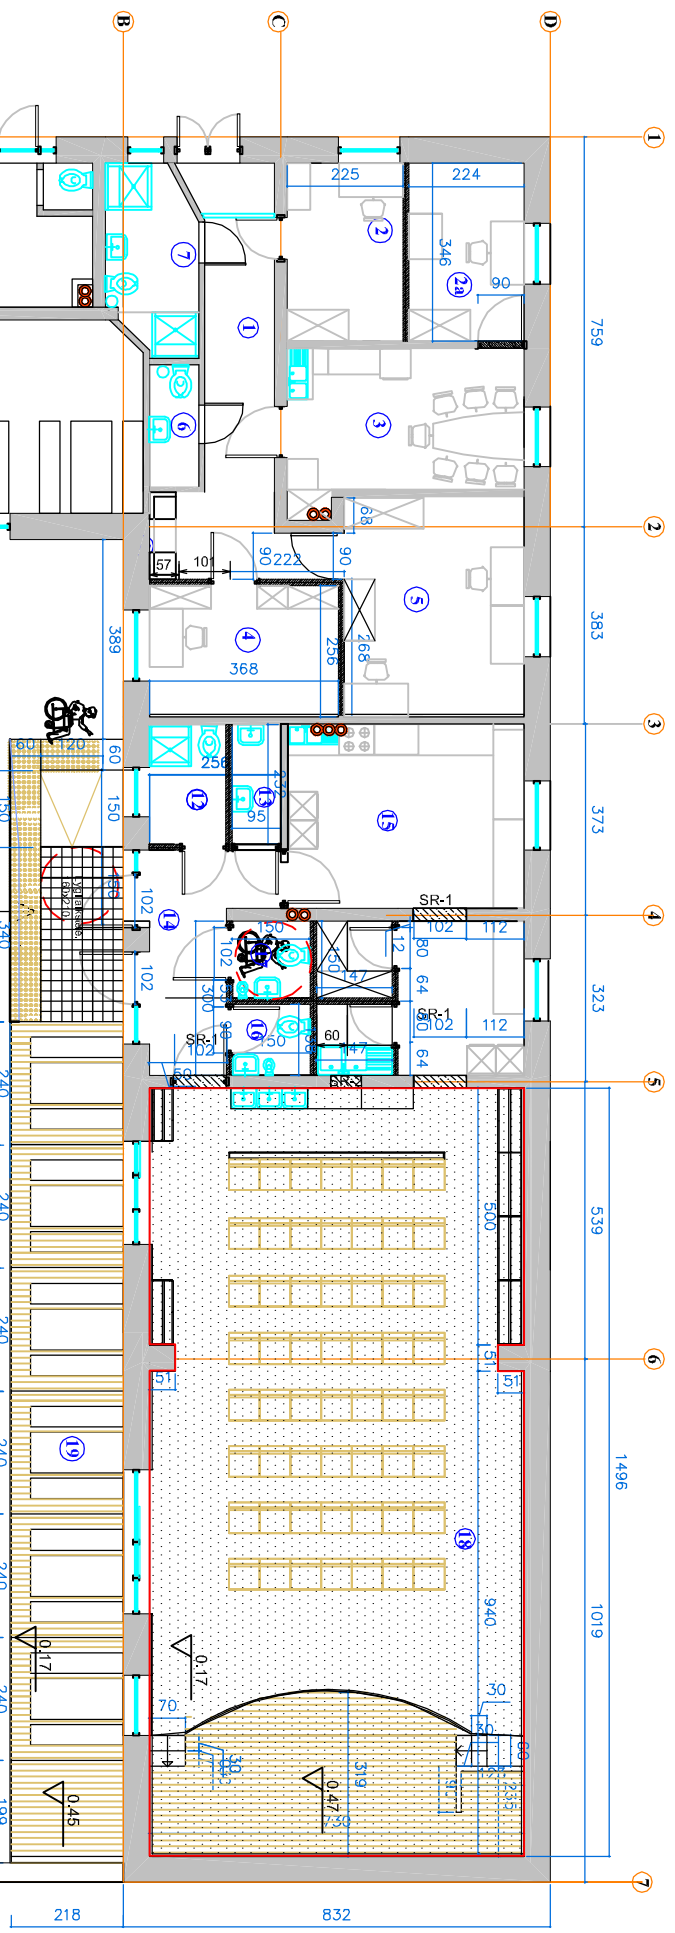

PATALPŲ SPECIFIKACIJA:

EL. NR.	Plotas	Apšviesti	Apdaila	EL. NR.	Plotas	Apšviesti	Apdaila
1	14.19	1-4, 200	kilimas	10	27.00	1-5, 150	akm. mas. plytel. dažymas
2	8.00	1-4, 200	kilimas	11	10.00	200	akm. mas. dažymas
2a	7.75	1-6, 200	kilimas	12	3.46	1-7, 100	akm. mas. gl. plytel. dažymas
3	12.68	1-7, 200	kilimas	13	2.14	70	akm. mas. dažymas
4	9.42	1-7, 200	kilimas	14	7.35	1-7, 100	akm. mas. dažymas
5	14.90	100	akm. mas. dažymas	15	2.02	70	akm. mas. gl. plytel. dažymas
6	2.27	100	akm. mas. gl. plytel. dažymas	16	2.00	100	akm. mas. dažymas
7	6.07	1-6, 100	akm. mas. gl. plytel. dažymas	17	2.27	100	akm. mas. gl. plytel. dažymas
8	7.36	150	akm. mas. dažymas	18	108.71	1-6, 250	granitas dažymas
9	11.00	1-6, 200	akm. mas. dažymas	19	35.45	lentos	lentos

PASTABOS:

UNIKALUS NUMERIS 2192-5000-5034 (PASTATAS - KLEBONIJA) - KODAS 29503

NAUDOUJIMO PASKIRTIS NEKEIČIAMA - YRA RELIIGINĖ (indexas 7.15).

PERSKIRIAMOS PATALPOS GK PERTVARAMOS - PRITAIKANT PAGAL PASKIRTĮ:

KAMBARYS 1-2 (15.80 m²) - 2 Kabinetas (8.00 m²), 2a Kabinetas (7.50 m²)

KAMBARYS 1-4 (15.41 m²) - 4 Kambarys (9.42 m²)

KAMBARYS 1-5 (14.18 m²) - 5 Kambarys (14.18 m²)

ASTAROD Nr.	Lietuvos nuolatinio Lietuvos gyventojų pažyma Nr.	ASTAROD Nr.	Lietuvos nuolatinio Lietuvos gyventojų pažyma Nr.
2507	2507	2507	2507
Arch.	Arch.	Arch.	Arch.
Arch.	Arch.	Arch.	Arch.

ŠIAURĖS PASTATO KLEBONIJA (UN. NR. 2192-5000-5034), RASŲ TINKĖS/UNIKALUS NR.2192-5000-5045) UN. KODAS 29503 GARŠALČO (UNIKALUS NR. 2192-5000-5056) PL. LAUKAS M-1100

Užsakovas: Klaipėdos stačiatikių Visų Rusų šventųjų parapija


2021-01-PP-2

PP-2

Lapų 1

EL. NR.	Pagrindiniai techniniai rodikliai	Mato vnt.	Kiekis	Prieš kap/ Po kap/ remontą/ remontą	Un. Nr. Pastabos
1.	Garazo patalpos bendras plotas	m ²	69.66	70.00	2192. 5000-5056
1.1.	Garazo patalpos naudingas pl.	m ²	70.00	70.00	Šildomos pat. Reliiginė pastk.
2.	Sandėlio patalpos bendras plotas	m ²	37.30	38.71	2192. 5000-5034
2.1.	Sandėlio patalpos naudingas pl.	m ²	38.71	38.71	Šildomos pat. Reliiginė pastk.
3.	Suformuotos parapijos salės pl.	m ²	108.71	108.71	Reliiginė pastk.
3.1.	Parapijos salės tūris	m.kub	587.50		
3.2.	Parapijos salės aukštis	m.	3.60		

PAGRINDINIAI GARAZO IR SANDĖLIO (UN. NR.2192-5000-5056) PO KAPITALINIO REMONTO TECHNINIAI IR PASKIRTIES RODIKLIAI

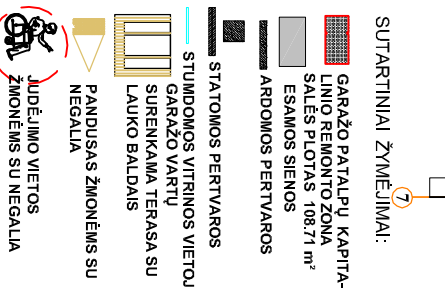

SUTARTINIAI ŽYMĖJIMAI:

GARAZO PATALPŲ KAPITALINIO REMONTO ZONA

SALES PLOTAS 108,71 m²

ESAMOS SIENOS

ARDOMOS PERTVARIOS

STATOMOS PERTVARIOS


STUMDOMOS VITINIOS VIETOS

SURENKAMA TERASA SU LAUKO BALDAIS

PANDUSAS ŽMONĖMS SU NEGALIA

JUDĖJIMO VIETOS

ŽMONĖMS SU NEGALIA

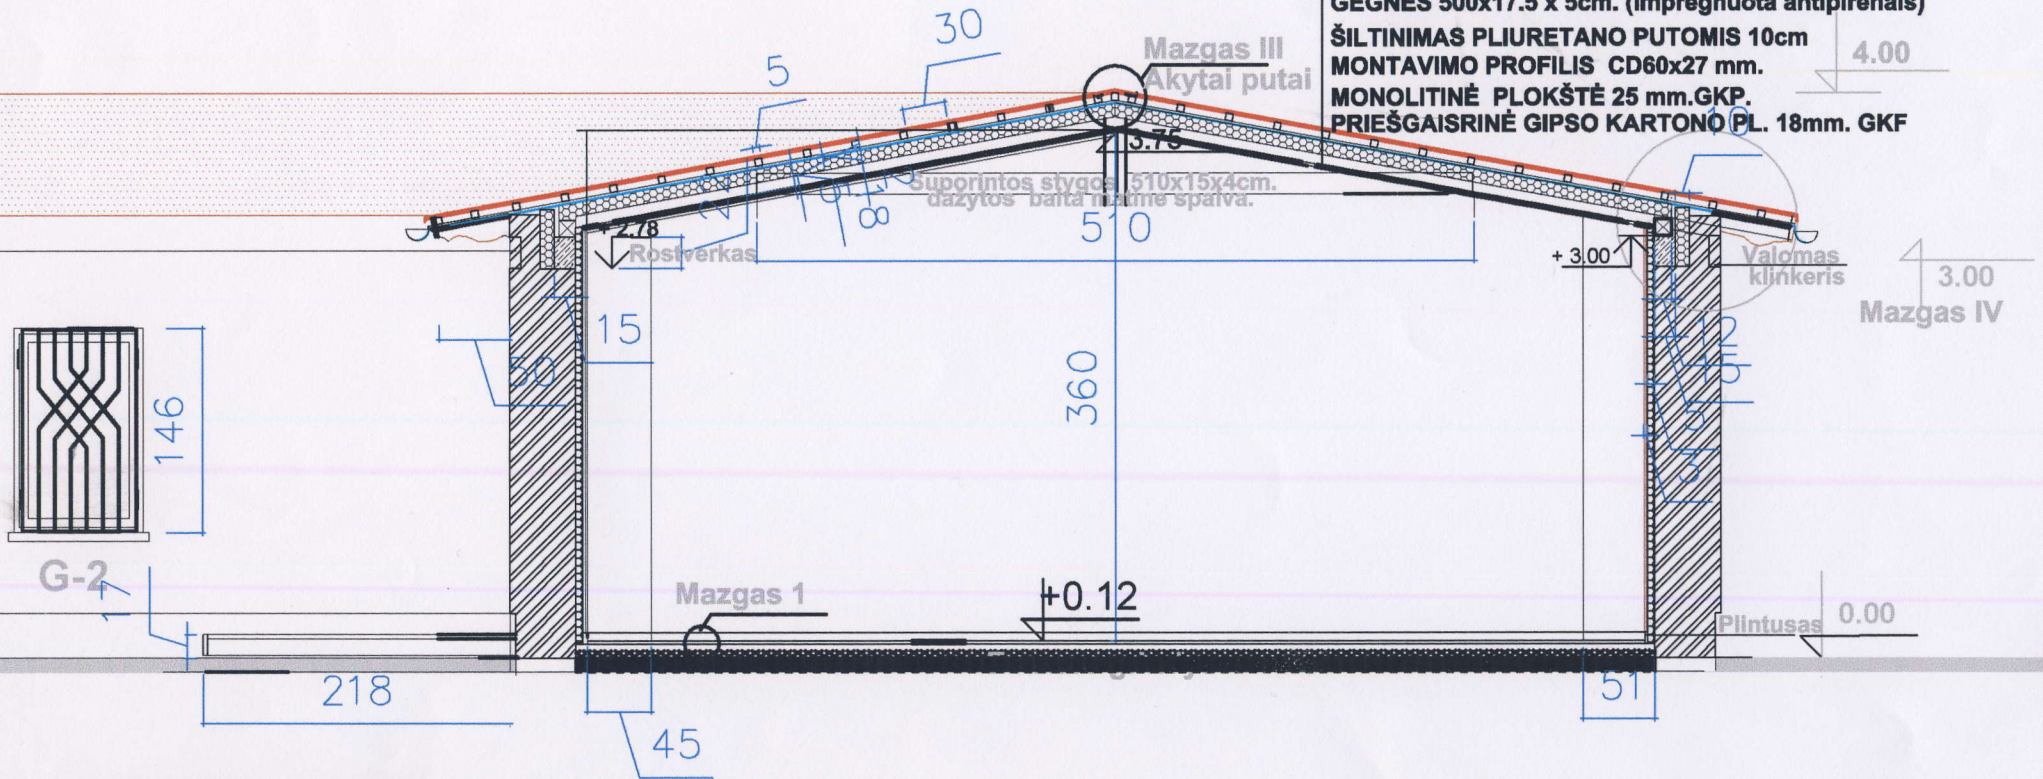

FALCUOTAS CINKO SKARDA.
GREBĖSTAI 5x5cm. (impregnuoti antipireniais)
TAŠELIAI 500x 3 x 2.5cm.
„TAIVEK„ IZOLIACINĖ DIFUZINĖ PLĖVELĖ
GEGNĖS 500x17.5 x 5cm. (impregnuota antipireniais)
ŠILTINIMAS PLIURETANO PUTOMIS 10cm
MONTAVIMO PROFILIS CD60x27 mm.
MONOLITINĖ PLOKŠTĖ 25 mm.GKP.
PRIEŠGAISRINĖ GIPSO KARTONO PL. 18mm. GKF


ARDYMO -STATYBOS DARBAI:

Nuimama falcuota stogo skarda ir lentų paklotas -150m.kv.
Pašalinama virš perdangos pašalinamos šiukšlės
Nuimamos perdengimo plokštės PTK 51.12-8vnt., PTK 27.12-8vnt.
Ardoma siena palekant 51cm. 2 piliastrus ašyje 6.
Įrengiamas GB žiedas su ankeriais gegnių tvirtinimui . 15x22 x3000 cm.
Pašalinama sija 1000x38x38cm.
Pašalinama kolona 265x38x38cm.
Apšiltinamos sienos 5cm.Apdaila 2 sluoksniai GK plokštė.
Apšiltinamos sutapdinto stogo gegnės poliuretano putomis10 cm. 120m. k.v.
Apšiltinamos grindys 10cm. storio ekstrūdinis polistirenu.108.0m.kv.
Įrengiamos granito plokščių grindis ant betono pagrindo

Atestato Nr.	Lietuvos nuolatinio Lietuvos gyventojų pažyma Nr.696585		Klaipėdos stačiatikių visų Rusų Šventųjų parapiljos (Kapinių koplyčios komplekso, kodas 29502) Llepų g. 45A Klaipėdoje, garažo patalpų(un.Nr.2192-5000-5056) keitimo į religinės paskirties patalpas (7.15) kapitalinio remonto projektiniai pasiūlymai.		
2507	Proj.vad.	N.Žeimienė	PŪVIS PER GARAZO PATALPAS B-B	M 1:50	
A956	Arch.	A. Skiežgelas			
Stadija	Užsakovas: Klaipėdos stačiatikių visų Rusų Šventųjų parapija		2021-01-PP-3	Lapas PP-3	Lapų 1
PP					

12

PROJEKGINIAI SPRENDINIAI SUDERINTI
KLAIPĖDOS STAČIATIKIŲ VISŲ RUSŲ ŠVENTŲJŲ BAŽNYČIA

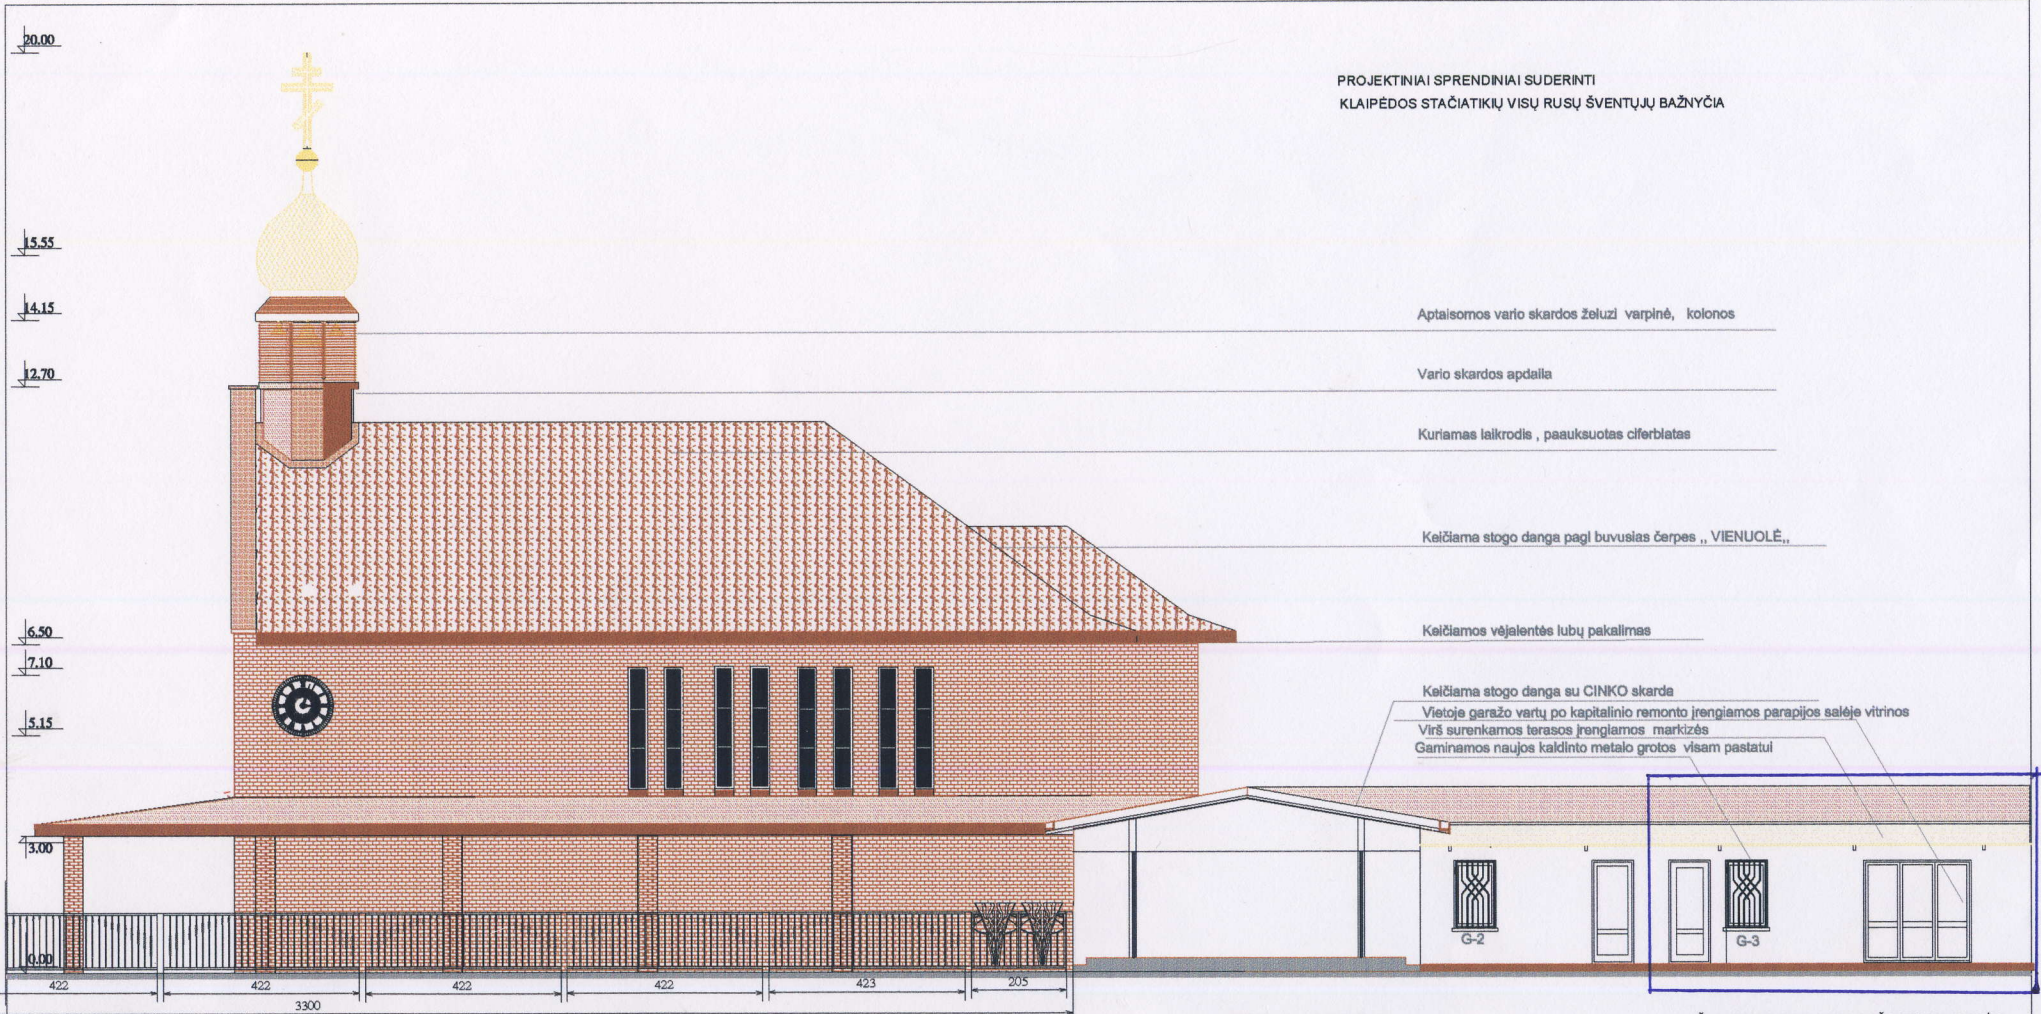


PASTABOS:

Keičiama Cerkvės stogo danga pagl autentiškas čėrpes „VIENUOLė„
Keičiamos vėjalentės, apdaila vario skarda
Keičiama stogo terasos ir pagalbinių patalpų stogo danga, apdaila CINKO skarda
Keičiamos vėjalentės lubų pakalimas, restauruojamos pažeistos atmosferinių veikėnių terasos gegnės.
Parapijos tritorija aptveriama kaldinto metalo tvora. Pagal detaliojo plano sprendinius atkurti alėją keičiamos teritorijos ribos pagal panaudos sutartį.
Gaminamos naujos kaldinto metalo grotos visam pastatui
Įrengiamas laikrodėis ant pastato fasado buvusioje vietoje.

PIETINIS PASTATAS

ŠIAURINS PASTATAS IŠ KIEMO PUSĖS

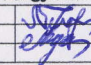
Atestato Nr.	Lietuvos nuolatinio Lietuvos gyventojų pažyma Nr.696686		Klaipėdos stačiatikių visų rusų šventųjų parapijos, (kapinių koplyčios kompleksas, kodas 29502) Liepų g.45A, garažo patalpų (unikalus Nr. 3292-500-5058) kėltimo į religines paskirties patalpas kapitalinio remonto projektiniai pasiūlymai		
2507	Proj.vad.	N.Zelmlėnė		PIETŲ FASADAS	Laida
A956	Arch.	A. Skėzgelas		0	
Stadija	Užsakovas: Klaipėdos stačiatikių Visų Rusų šventųjų parapija		2021-01-PP-5	Lapas	
pp			PP-5	1	



PASTABOS:


- Keičiama Cerkvės stogo danga pagl autentiškas čerpes „VIENUOLĖ“.
- Keičiamos vėjalentės , apdaila vario falcuota skarda.
- Keičiama stogo terasos ir pagalbinių patalpų stogo danga , apdaila vario arba REIN CINKO skarda
- Keičiamos vėjalentės lubų pakalimas , restauruojamos pažeistos atmosferinių veiksnių terasos gegnės.
- Atstatomos fasado buvusios klinkerinės plytelės šiauriniam pastatui (kodas29503)
- Gaminamos naujos kaldinto metalo grotos šiauriniam pastatui (kodas29503)
- Įrengiama kaldinto metalo tvora su vartais ir varteliais prie pagrindinio įėjimo | cerkvę ir įvažiavimo | automobilių sustojimo aikštelę.

PROJEKTINIAI SPRENDINIAI SUDERINTI
KLAIPĖDOS STAČIATIKIŲ VISŲ RUSŲ ŠVENTŪJŲ BAŽNYČIA

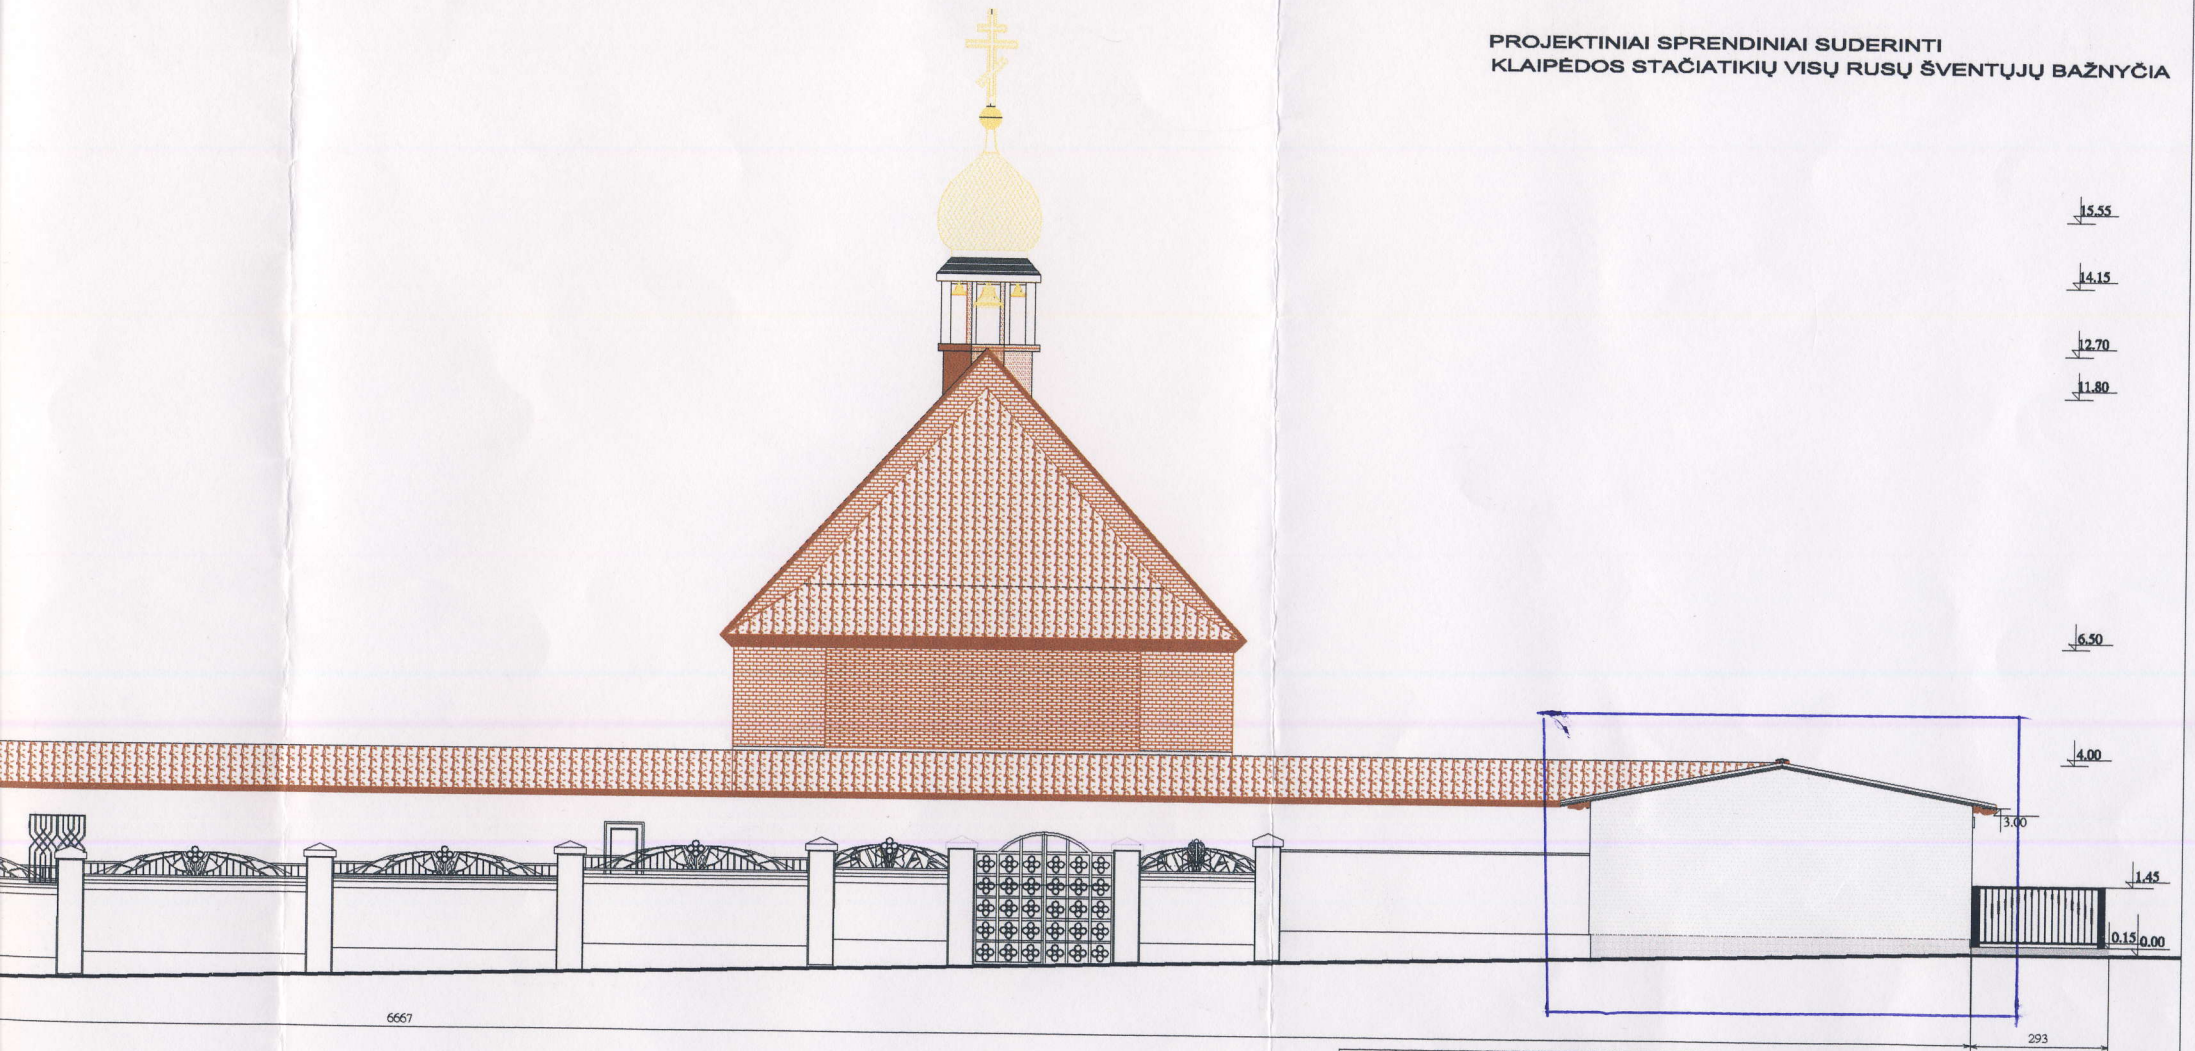

6667

Atestato Nr.	Lietuvos nuolatinio Lietuvos gyventojų pažyma Nr.696686	Klaipėdos stačiatikių visų rusų šventųjų parapijos, (kapinių koplyčios komplekso, kodas 29502)-Cerkvės Liepų g.45A, Klaipėdoje kapitalinio remonto projektas.	
	Didžiojo Vandens 28A, 5800 Klaipėda tel. 8-65238600 e-mail: adomas_sicz@gmail.com		
2507	Proj.vad. N.Želminė	<i>[Signature]</i>	RYTŲ FASASDAS M1:100
A956	Arch. A. Skiezgelas	<i>[Signature]</i>	Cerkvės (kodas 4693) stogo dangos dengimas čerpėmis „Vienuoči“, Terasos, šiluminio ir pietinio pastato stogo, skardos dangos keitimas
Stadija	Užsakovas: Klaipėdos stačiatikių visų rusų šventųjų parapija		Virš esamos mūrinės tvoros kaldinto metalo plastikos įrengimas
LT		2021-01-PP-4	Lapaš Lapas PP-4 1

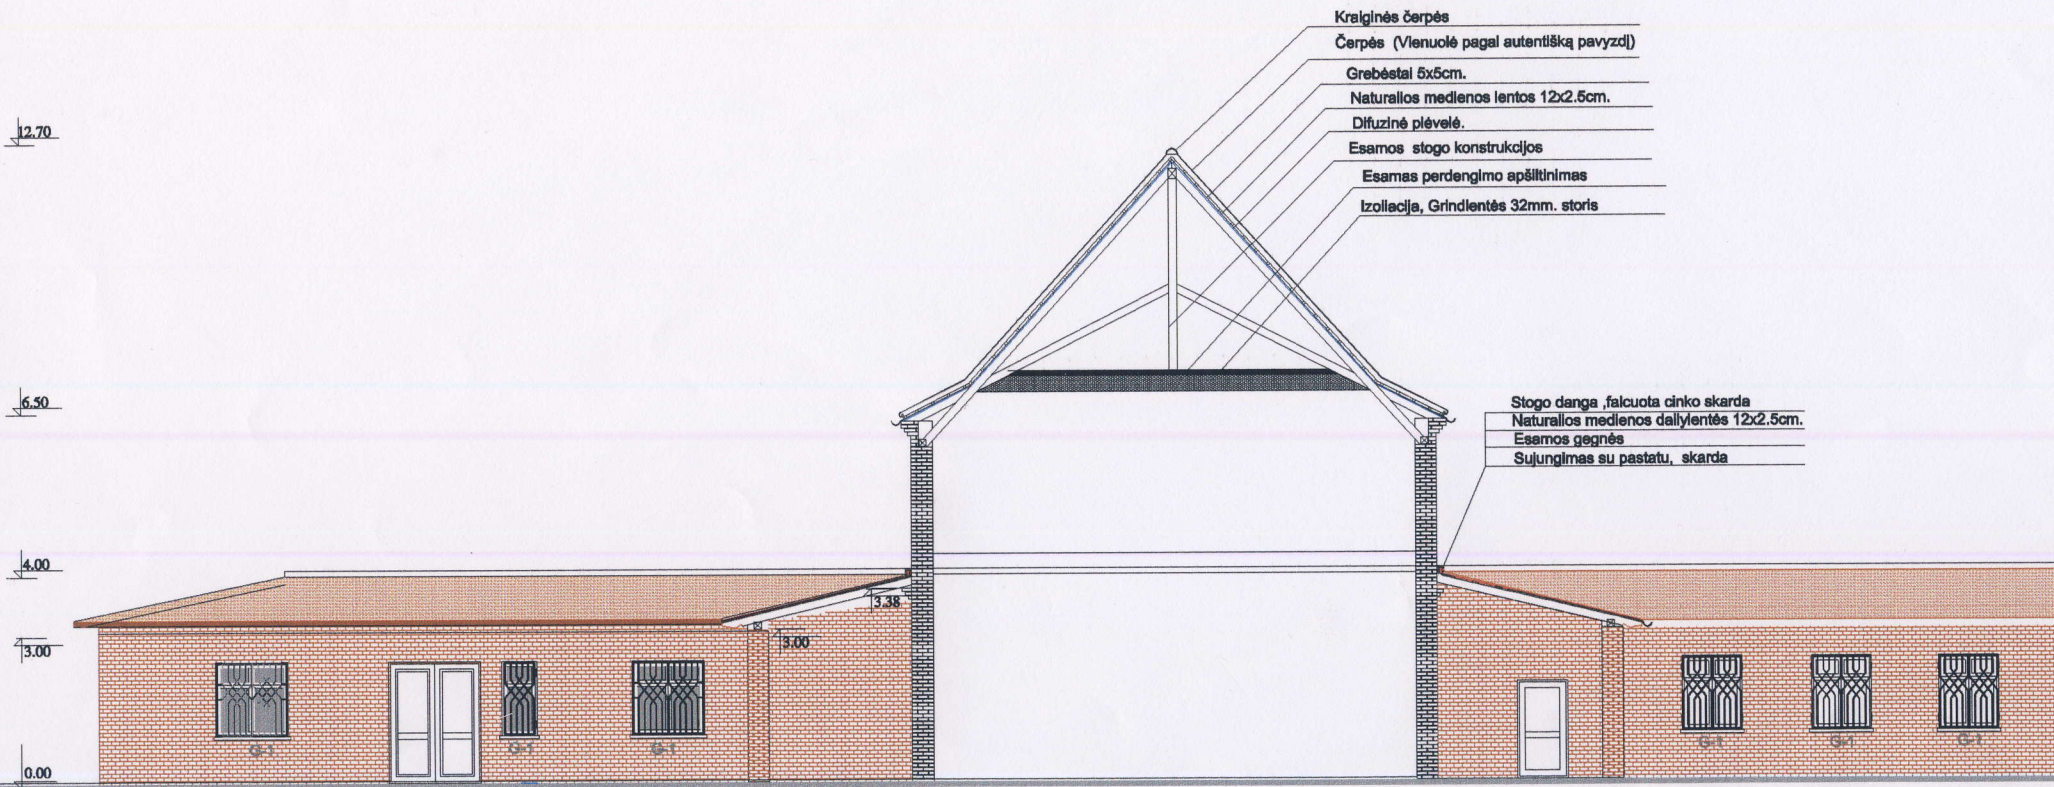

- Krajinės čerpės
- Čerpės (Vienuolė pagal autentišką pavyzdį)
- Grebėstai 5x5cm.
- Naturalios medienos lentos 12x2.5cm.
- Difuzinė plėvelė.
- Esamos stogo konstrukcijos
- Esamas perdengimo apšiltinimas
- Izolacija, Grindintės 32mm. storis

- Stogo danga ,faluota cinko skarda
- Naturalios medienos dalytės 12x2.5cm.
- Esamos gegnės
- Sujungimas su pastatu, skarda

PASTABOS:
 Keičiama Cerkvės stogo danga pagl autentiškas čerpės , VIENUOLĖ, „lietvamzdžiai , latakai
 Esamos stogo gegnės, konstruktyviniai elementai impregnuojami antipireneais.
 Ant esamų stogo konstrukcijų , nekeičiant gabaritų dengiama difuzinė plėvelė ir grebėstai 5x5cm pagal čerpės gabaritus.
 Keičiamos pastogės lentų pakalimas nuimama susidėvėjusi cinkuota skarda, dengiama faluota cinkuota skarda.

Atestato Nr.	Lietuvos nuolatinio Lietuvos gyventojų pažyma Nr.696685		Klaipėdos stačiatikių Visų Rusų šventųjų parapiljos, (kapinių koplyčios kompleksas, kodas 29502) Liepų g.45A, Klaipėdoje garažo patalpų(un.Nr.2192-5000-5056) kapitalinio remonto projektiniai pasiūlymai	
2507	Proj.vad.	N Žeimienė	PJŪVIS A-A	Laida
A956	Arch.	A. Skiezelgas	KAPINIŲ KOPLYČIOS KODAS 4693 PJŪVIS M 1:100	0
Stadija	Užsakovas: Klaipėdos stačiatikių visų Rusų šventųjų parapilja		2021-01-PP-7	Lapas
PP				PP-7 1