

PRIESTOČIO G. 15, KLAIPĖDA


SUTARTINIAI PAŽYMĖJIMAI

SKLYPO RIBA

Atestato Nr.	S33 STUDIJA 33	Danės g.41, Klaipėda www.s33.lt ; info@s33.lt		SPORTO PASKIRTIES, INŽINERINIO II GRUPĖS NESUDĖTINGO TATINIO (11) SPORTO AIKŠTELĖS, PRIESTOČIO G.15, KLAIPĖDOJE, STATYBOS PROJEKTAS	
16521	PV	M. ŠEŠKAUSKAS		SITUACIJOS SCHEMA	LAIDA
A 1257	PDV	N. MIKULIS			0
LT	STATYTOJAS: J. P.		021/15-PP-SP-B.01		LAPAS LAPŲ
					1 1



Atestato Nr.	S33 STUDIJA 33	Danės g.41, Klaipėda www.s33.lt ; info@s33.lt		SPORTO PASKIRTIES, INŽINERINIO II GRUPĖS NESUDĖTINGO TATINIO (11) SPORTO AIKŠTELĖS, PRIESTOČIO G.15, KLAIPĖDOJE, STATYBOS PROJEKTAS	
16521	PV	M. ŠEŠKAUSKAS		Statinių su gretima urbanistine aplinka vizualizacija	LAIDA
A 1257	PDV	N. MIKULIS	<i>[Signature]</i>		0
LT	STATYTOJAS: J. P.		021/15-PP-SP		LAPAS LAPŪ
				1	1

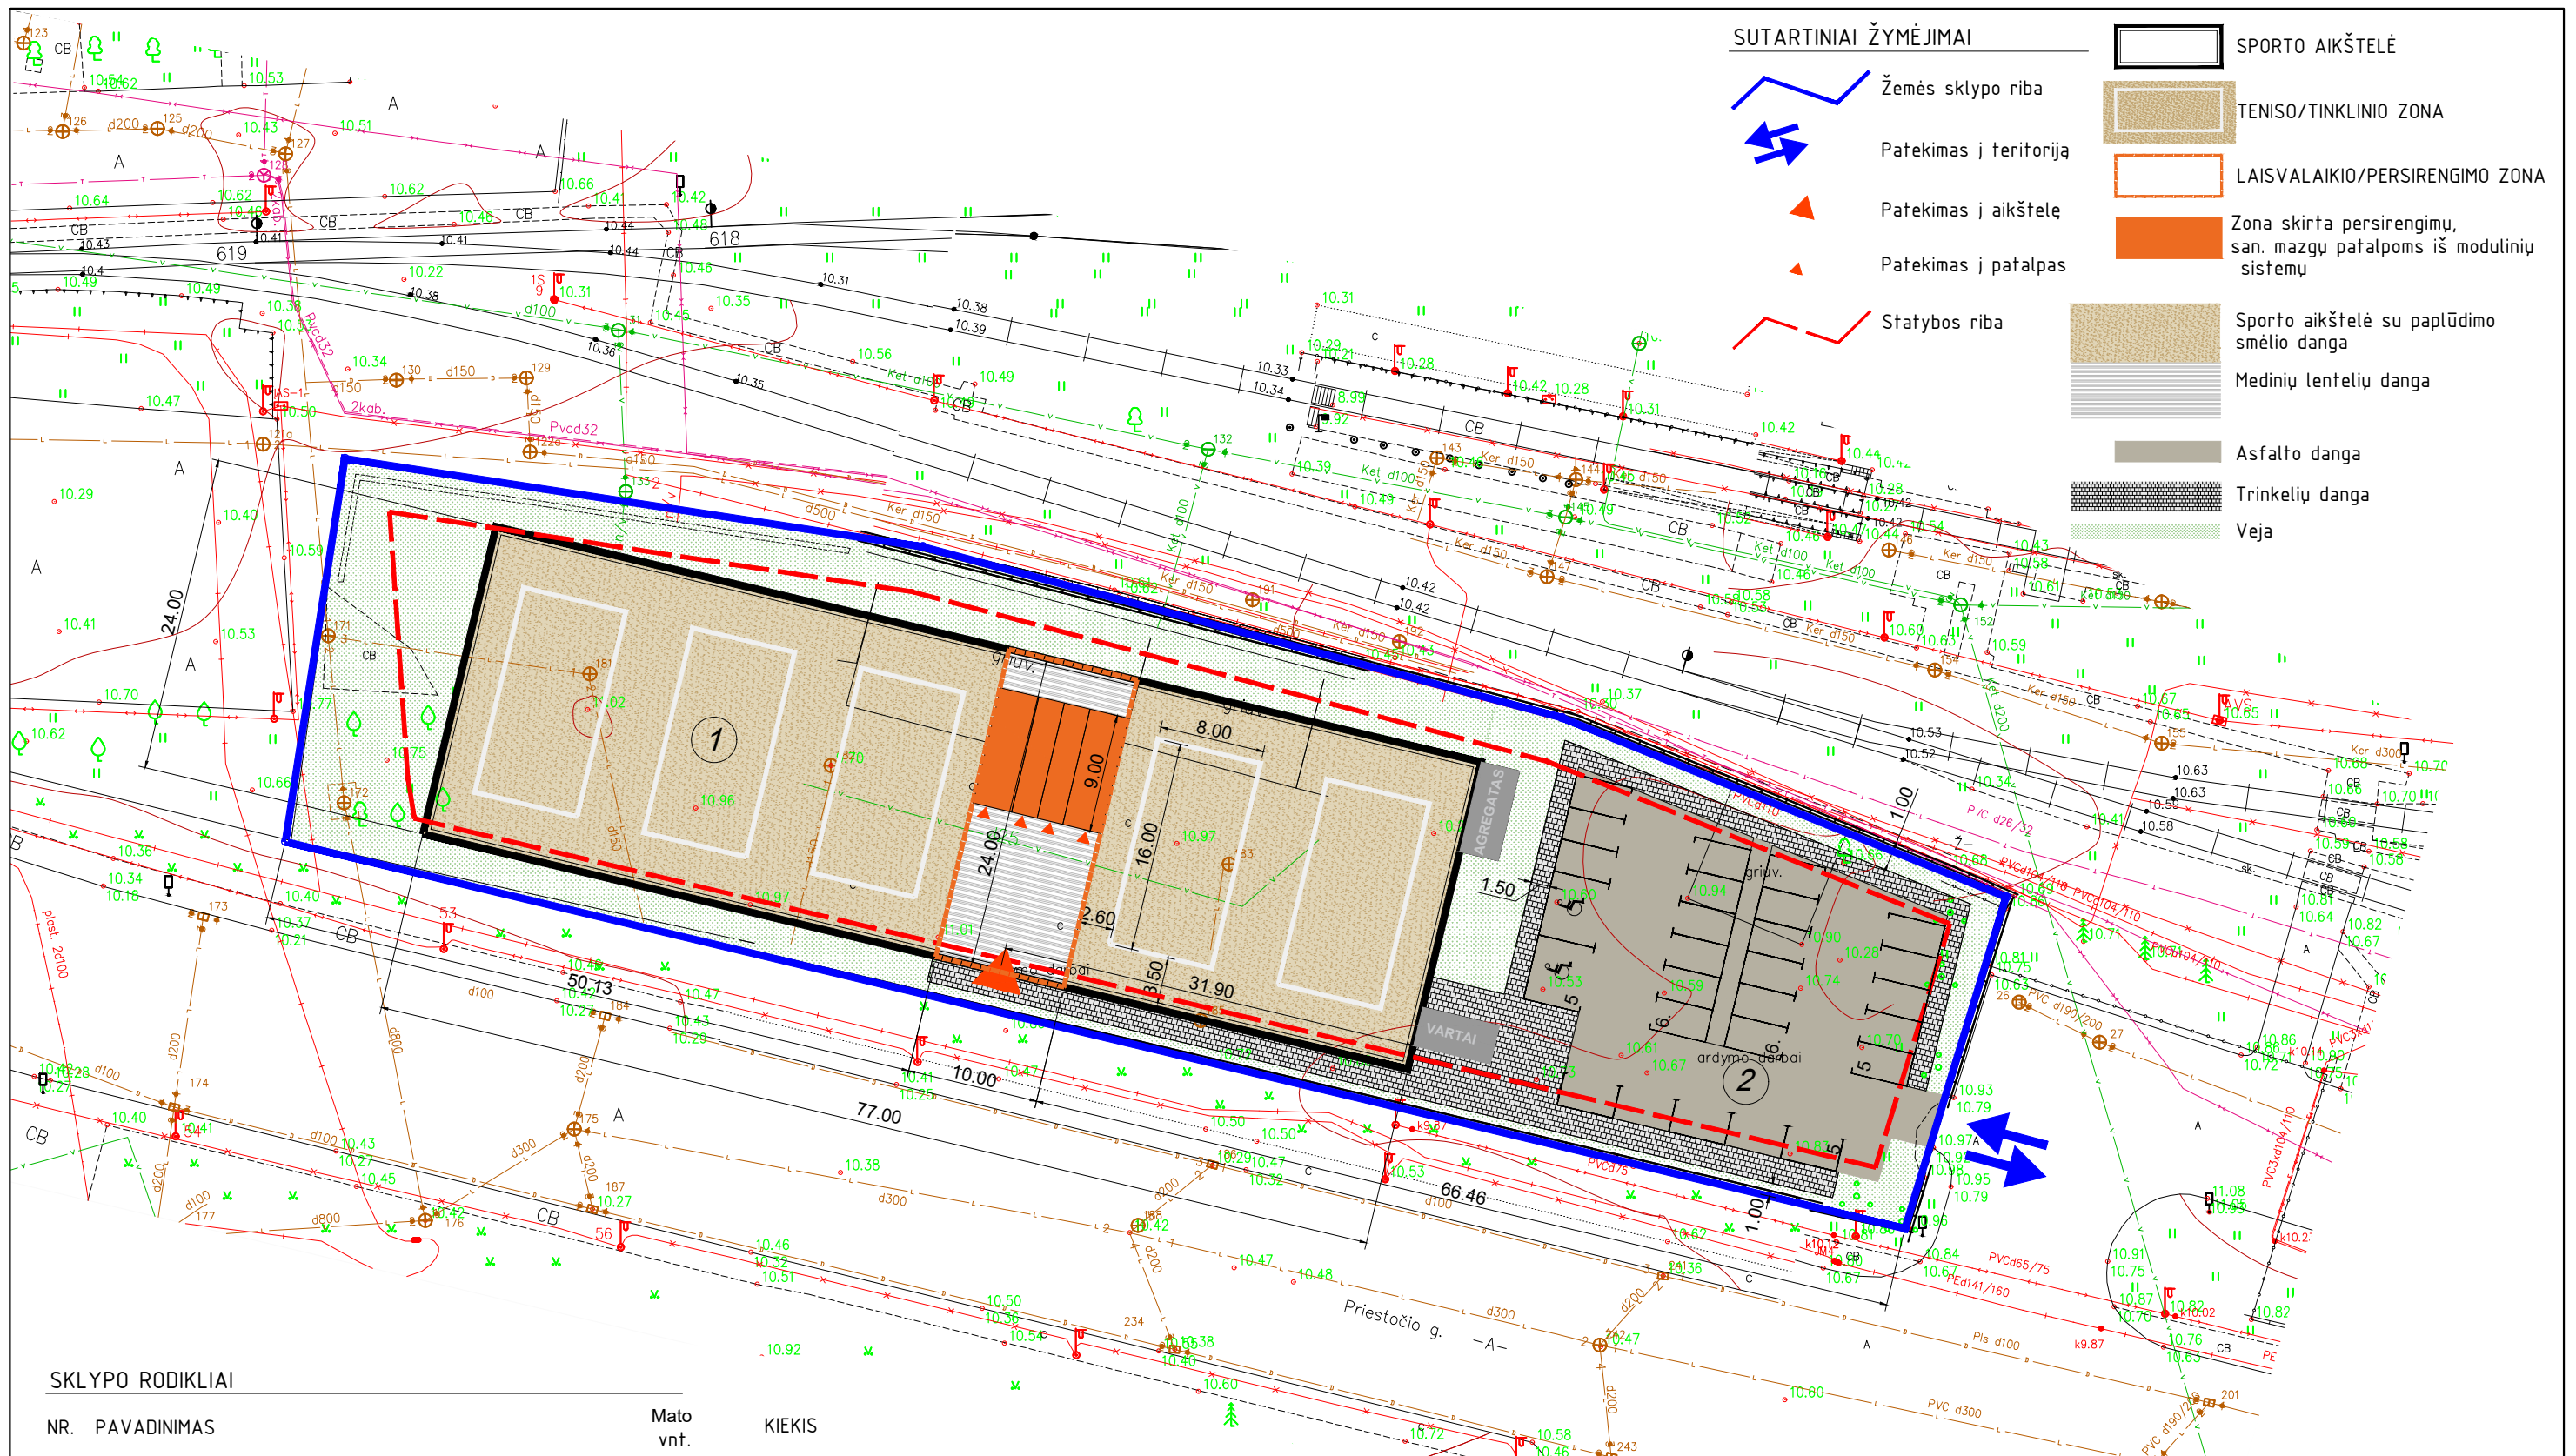

SUTARTINIAI ŽYMĖJIMAI

- Žemės sklypo riba
- Pateikimas į teritoriją
- Pateikimas į aikštelę
- Pateikimas į patalpas
- Statybos riba

- SPORTO AIKŠTELĖ
- TENISO/TINKLINIO ZONA
- LAISVALAIKIO/PERSIRENGIMO ZONA
- Zona skirta persirengimų, san. mazgu patalpoms iš modolinių sistemų
- Sporto aikštelė su paplūdimio smėlio danga
- Medinių lentelių danga
- Asfalto danga
- Trinkelių danga
- Veja



SKLYPO RODIKLIAI


NR.	PAVADINIMAS	Mato vnt.	KIEKIS
1	SKLYPO PLOTAS	ha	0.3999
2	SPORTO AIKŠTELĖ UŽSTATYTAS ŽEM. PLOTAS	m ²	1848 m ²
3	PARKAVIMO VIETŲ SKAIČIUS	vnt.	27
4	ŽELDYNAI	m ²	1066 (27 proc.)

STARINIŲ EKSPLIKACIJA

- NR. STATINIO PAVADINIMAS
- ① LAIKINAS STATINYS - SPORTO AIKŠTELĖ (ŠALTUOJU SEZONO METU DENGTA)
- ② AUTOMOBILIŲ STOVĖJIMO AIKŠTELĖ

Atestato Nr.	S33 STUDIJA33	Danės g.41, Klaipėda www.s33.lt ; info@s33.lt	SPORTO PASKIRTIES, INŽINERINIO II GRUPĖS NESUDĖTINGO TATINIO (11) SPORTO AIKŠTELĖS, PRIESTOČIO G.15, KLAIPĖDOJE, STATYBOS PROJEKTAS	LAIDA
16521	PV	M. ŠEŠKAUSKAS	SKLYPO PLANAS M1:500	0
A 1257	PDV	N. MIKULIS		
LT	STATYTOJAS: J. P.		021/15-PP-SP-B.02	LAPAS LAPŲ 1 1

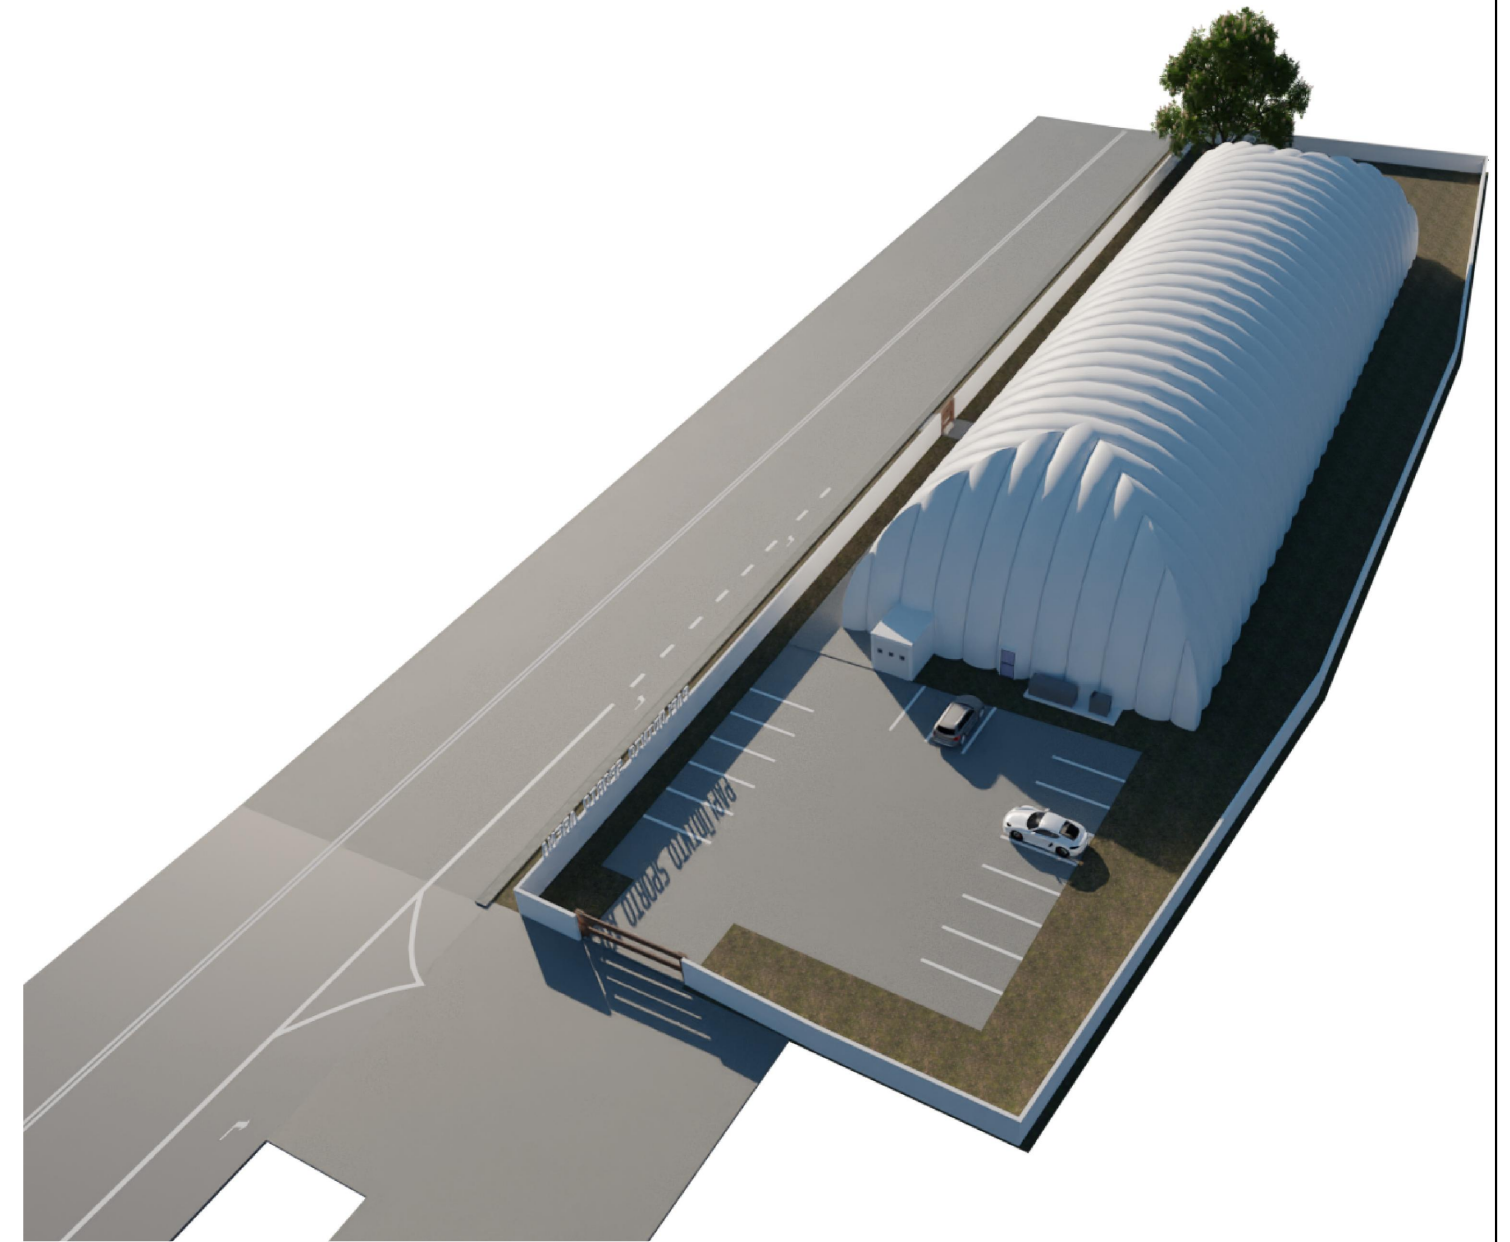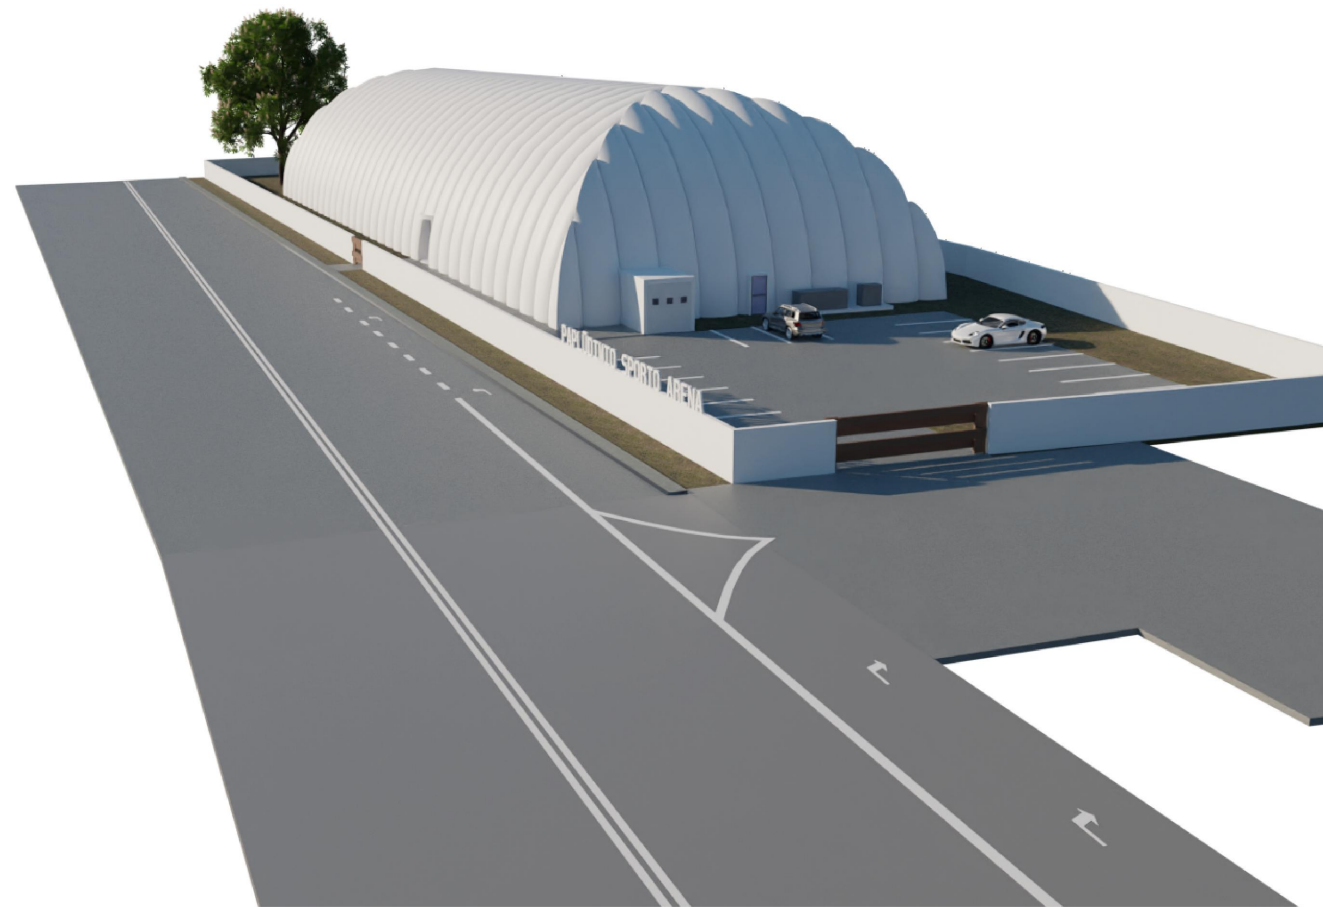

Atestato Nr.		 Danės g.41, Klaipėda www.s33.lt ; info@s33.lt	SPORTO PASKIRTIES, INŽINERINIO II GRUPĖS NESUDĖTINGO TATINIO (11) SPORTO AIKŠTELĖS, PRIESTOČIO G.15, KLAIPĖDOJE, STATYBOS PROJEKTAS		
16521	PV		M. ŠEŠKAUSKAS	VIZUALIZACIJA	LAIKA
A 1257	PDV	N. MIKULIS	0		
LT	STATYTOJAS: J. P.		021/15-PP-SA	LAPAS	LAPŲ
				1	1