

UAB „EKONAS“, į. k.: 181182490
Vytauto g. 55, LT-21105, Trakai
Tel.: +370 655 92444
ekonas@gmail.com

uab ekonas

Projekto pavadinimas: **Gyvenamosios paskirties (dviejų butų) pastato (6.2)
Ežero g. 11G, Didžiasalio k., Nemėžio sen., Vilniaus
r. sav. statybos projektas**

Adresas: Ežero g. 11G, Didžiasalio k., Nemėžio sen., Vilniaus r.
sav., sklypo kad. nr. 4162/0200:1732

Projekto dalis: Bendroji, statinio architektūrinė, sklypo plano

Statytojas: **E. P.**

Projektuotojas: UAB „Ekonas“

Projekto Nr. 2021-58-PP

Statybos rūšis: Nauja statyba


Statinio kategorija: Neypatingas

Projekto stadija: Projektiniai pasiūlymai

Laida: 0

Direktorė: D.Kriaučiūnienė
Tel. Nr. 8 655 92444

PV/PDV: D.Kriaučiūnienė
A1511 Tel. Nr. 8 655 92444

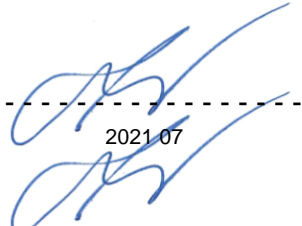

2021 07

2021 07

BENDRIEJI STATINIŲ RODIKLIAI

Šiame priede nurodomi žemės sklypo ir statinių (techniniai ir paskirties) rodikliai bendruoju atveju. Projekte nurodomi konkretaus sklypo ir konkretaus statinio bendrieji rodikliai. Bendrieji statinio rodikliai lentelėje ar kita forma nurodomi projekto bendrojoje dalyje.

Pavadinimas	Mato vienetas	Kiekis	Pastabos
I SKYRIUS SKLYPAS			
1. sklypo plotas	m ²	1005	
2. sklypo užstatymo intensyvumas	%	25	
3. sklypo užstatymo tankis	%	25	
II SKYRIUS PASTATAI			
1. Pastato paskirties rodikliai (gamybos, kitos planuojamos ūkinės veiklos, paslaugų apimtis, butų, vietų, lovų, bendras ir aptarnaujamų žmonių skaičius, kiti rodikliai).			
2. Pastato bendrasis plotas.*	m ²	246.06	
3. Pastato naudingasis plotas. *	m ²	246.06	
4. Pastato tūris.*	m ³	1150	
5. Aukštų skaičius.*	vnt.	2	
6. Pastato aukštis. *	m	8.50	
7. Butų skaičius (gyvenamajame name), iš jų:	vnt.	1	
7.1. 1 kambario	vnt.		
7.2. 2 ir daugiau kambarių	vnt.		
8. Energinio naudingumo klasė		A++	
9. Pastato (patalpų) akustinio komforto sąlygų klasė		C	

Pavadinimas	Mato vienetas	Kiekis	Pastabos
10. Statinio atsparumo ugniai laipsnis		III	
11. Kiti papildomi pastato rodikliai			
IV SKYRIUS INŽINERINIAI TINKLAI (Nurodomas kiekvienos paskirties inžinerinių tinklų pavadinimas ir rodikliai)			
4. inžinerinių tinklų ilgis* Lauko vandentiekis Buitinė nuotekynė	m		
5. vamzdžio skersmuo (tik vamzdynams) Lauko vandentiekis Buitinė nuotekynė	mm		
6. elektros tinklų laidininkų skaičius ir skerspjūvis	vnt.; mm ²		
7. elektroninio ryšio laidininkų porų skaičius ir skerspjūvis	vnt.; mm ²		
KITI INŽINERINIAI STATINIAI			
Nuotekų valykla	m ³ /d		

8. * Žvaigždute pažymėti rodikliai apskaičiuojami vadovaujantis Nekilnojamojo turto kadastrinių matavimų ir kadastro duomenų surinkimo taisyklėmis, kurias tvirtina Lietuvos Respublikos žemės ūkio ministras. Baigus statybą ir atlikus kadastrinius matavimus šie rodikliai gali turėti neesminių nukrypimų [5.39].

Statinio projekto vadovas _ D. Kriaučiūnienė
(vardas, pavardė, parašas, kvalifikacijos atestato arba pažymos Nr., data)

**GYVENAMOSIOS PASKIRTIES (DVIEJŲ BUTŲ) PASTATO (6.2) EŽERO G. 11G,
DIDŽIASALIO K., NEMĖŽIO SEN., VILNIAUS R. SAV., STATYBOS PROJEKTAS**

**PP RENGIMO DOKUMENTŲ BEI PAGRINDINIŲ NORMATYVINIŲ RESPUBLIKOS STATYBOS
TECHNINIŲ DOKUMENTŲ, KURIAIS VADOVAUJANTIS PARENGTAS PP, SĄRAŠAS**

2.1 PP RENGIMO DOKUMENTŲ SĄRAŠAS

- 2.1.1. Specialieji architektūros reikalavimai.
- 2.1.2. Statinio projektavimo užduotis
- 2.1.3. Žemės sklypo nuosavybės teisę patvirtinantys dokumentai.
- 2.1.4. Žemės sklype esančių statinių nuosavybės teisę patvirtinantys dokumentai.
- 2.1.5. Esačių statinių techninės inventorizacijos duomenys.
- 2.1.6. Statinio statybos sklypo ir gretimos teritorijos tyrinėjimų ataskaitos.

**PAGRINDINIŲ NORMATYVINIŲ STATYBOS TECHNINIŲ DOKUMENTŲ, KURIAIS
VADOVAUJANTIS PARENGTAS PP, SĄRAŠAS**

LR ĮSTATYMAI:

1. LR Statybos įstatymas. 2017-01-01
2. LR nekilnojamojo kultūros paveldo apsaugos įstatymas 2017-10-01

ORGANIZACINIAI TVARKOMIEJI STATYBOS TECHNINIAI REGLAMENTAI:

1. STR 1.01.08:2002. Statinio statybos rūšys.(2013-09-06)
2. STR 1.01.03:2017. Statinių klasifikavimas.
3. STR 1.04.04:2017. Statinio projektavimas, projekto ekspertizė.
4. STR 1.05.05:2004 Statinio projekto aplinkos apsaugos dalis.(2008-09-26)
5. STR 1.05.01:2017. Statybą leidžiantys dokumentai. Statybos užbaigimas. Statybos sustabdymas. Savališkos stybos padarinių šalinimas. Statybos pagal neteisėtai išduotą statybą leidžiantį dokumentą padarinių šalinimas.
6. STR 2.02.01:2004 Gyvenamieji pastatai
7. STR 2.02.09:2005 Vienbučiai ir dvibučiai gyvenamieji pastatai (2016-07-15)
8. STR 1.12.05.2002. Statinio naudojimo paskirtis ir gyvavimo trukmė. (2003-01-30)
9. STR 1.05.08:2003 Statinio projekto architektūrinės ir konstrukcinės dalių brėžinių braižimo taisyklės ir grafiniai žymėjimai.(2008-12-14)

TECHNINIŲ REIKALAVIMŲ STATYBOS IR KITI REGLAMENTAI:

1. STR 2.01.01 (1):2005. Esminiai statinio reikalavimai (ESR). Mechaninis patvarumas ir pastovumas.(2005-09-28)
2. STR 2.01.01 (2):1999. ESR. Gaisrinė sauga.(2002-10-05)
3. STR 2.01.01 (3):1999. ESR. Higiena, sveikata, aplinkos apsauga.(2002-11-09)
4. STR 2.01.01 (4):2008. ESR. Naudojimo sauga.(2008-01-04)
5. STR 2.01.01 (5):2008. ESR. Apsauga nuo triukšmo.(2008-03-28)
6. STR 2.01.01 (6):2008. ESR. Energijos taupymas ir šilumos išsaugojimas.(2008-03-28)
8. STR 2.01.06:2009 Statinių apsauga nuo žaibo. Išorinė statinių apsauga nuo žaibo.(2009-11-22)
9. STR 2.01.01.07:2003. Pastatų vidaus ir išorės aplinkos apsauga nuo triukšmo.(2007-12-30)
10. STR 2. 03.01:2001. Statiniai ir teritorijos. Reikalavimai žmonių su negalia reikmėms.(2010-05-07)
11. STR 2.05.02:2008. Statinių konstrukcijos. Stogai.(2014-10-02)
12. STR 2.05.03:2003. Statybinių konstrukcijų projektavimo pagrindai.
13. STR 2.05.04:2003. Poveikiai ir apkrovos.(2006-02-12)
14. STR 2.07.01:2003. Vandentiekis ir nuotekų šalintuvas. Pastato inžinerinės sistemos. Lauko inžineriniai tinklai.(2009-04-01)
15. STR 2.09.02:2005 Šildymas, vėdinimas ir oro kondicionavimas.(2015-03-27)
16. GKTR 2.01.01:1999. LR teritorijoje statomų požeminių tinklų ir komunikacijų geodezinių nuotraukų

atlikimo tvarka.

17. GKTR 2.08.01:2000. Statybiniai inžineriniai geodeziniai tyrinėjimai.

RESPUBLIKOS STATYBOS NORMOS, TAISYKLĖS IR KT.:

1. Gaisrinės saugos pagrindiniai reikalavimai (2011-01-01)
2. Gyvenamųjų pastatų gaisrinės saugos taisyklės (2014-08-21)
 1. RSN 26-90. Vandens vartojimo normos.
 2. RSN 104-87. Grafinis medžiagų žymėjimas. Pastatų, statinių ir konstrukcijų elementų sąlyginis vaizdavimas.
 3. RSN 156-94. Statybinė klimatologija.(1994-07-01)
 4. EJT. Elektros įrenginių įrengimo taisyklės. (2012-05-01)
 5. Bendrosios gaisrinės saugos taisyklės.(2005-03-01)
 6. DT 5-00. Saugos ir sveikatos taisyklės statyboje.(2001-01-11)
 7. Gaisro aptikimo ir signalizavimo sistemos. Projektavimo ir įrengimo taisyklės.
 8. Lauko gaisrinio vandentiekio tinklai ir statiniai. Projektavimo ir įrengimo taisyklės.
 9. Šildymo sistemų , naudojančių kietąjį kurą, gaisrinės saugos taisyklės.(2014-05-01)

HIGIENOS NORMOS IR APLINKOS APSAUGOS NORMAYVINAI DOKUMENTAI:

1. HN 33-2007. Akustinis triukšmas.(2011-11-01)
2. AM 2007-04-02 įsakymas Nr. D1-193 Dėl Paviršinių nuotekų tvarkymo reglamento patvirtinimo.(2014-10-31)
3. AM 2007-10-08 įsakymas Nr. D1-515 Dėl nuotekų tvarkymo reglamento.(2015-07-02)
4. Specialiosios žemės ir miško naudojimo sąlygos. 1992 05 12, Nr. 343.(1992-05-12)

BENDRAS AIŠKINAMASIS RAŠTAS

PROJEKTUOJAMO STATINIO PAŽINTINIAI DUOMENYS

-**Statytojas (užsakovas)** E. P.

Statinio (komplekso) pavadinimas. Gyvenamosios paskirties (dviejų butų) pastato (6.2) Ežero g. 11G, Didžiasalio k., Nemėžio sen., Vilniaus r. sav. statybos projektas

-**Statybos geografinė vieta.** Ežero g. 11G, Didžiasalio k., Nemėžio sen., Vilniaus r. sav.

-**Projektuotojas.** Projektinius pasiūlymus parengė D. Kriauciūnienė, kvalifikacijos atest. Nr. A 1511

-**Projekto rengimo pagrindas.** Projektavimo rangos sutartis ir projektavimo užduotis. Projektas parengtas vadovaujantis teisės aktais, projektavimo sąlygomis ir kitais privalomaisiais projekto rengimo dokumentais.

- **Projektavimo etapai (stadijos).** Projektavimo darbai vykdomi dviem etapais – parengiami projektiniai pasiūlymai ir techninis projektas. Jo sudėtis ir detalumas atitinka STR 1.04.04:2017. Statinio projektavimas, projekto ekspertizė nurodymus.

- **Statybos rūšis.** Vadovaujantis STR 01.01.08:2002,p.9, statybos rūšis yra nauja statyba

- **Statybos paskirtis.** Gyvenamosios paskirties pastatai

TRUMPAS PROJEKTINIŲ SPRENDIMŲ APIBŪDINIMAS


Projektuojamas dvibutis gyvenamasis namas yra žemės sklype Didžiasalio kaime, Nemėžio seniūnijoje, Vilniaus rajono savivaldybėje.

Sklypo paskirtis kita, būdas – vienbučių ir dvibučių gyvenamųjų pastatų teritorijos.


Įvažiavimas į sklypą projektuojamas iš Didžiasalio gatvės.

Sklypas patenka į nekilnojamųjų kultūros vertybių registrą.

Žemės sklypas patenka į kultūros paveldo vertybių registre registruoto nekilnojamojo kultūros paveldo objekto Nemėžio dvaro sodybos fragmentų apsaugos zonos vizualinės apsaugos pozonio teritoriją, un. Nr. 904

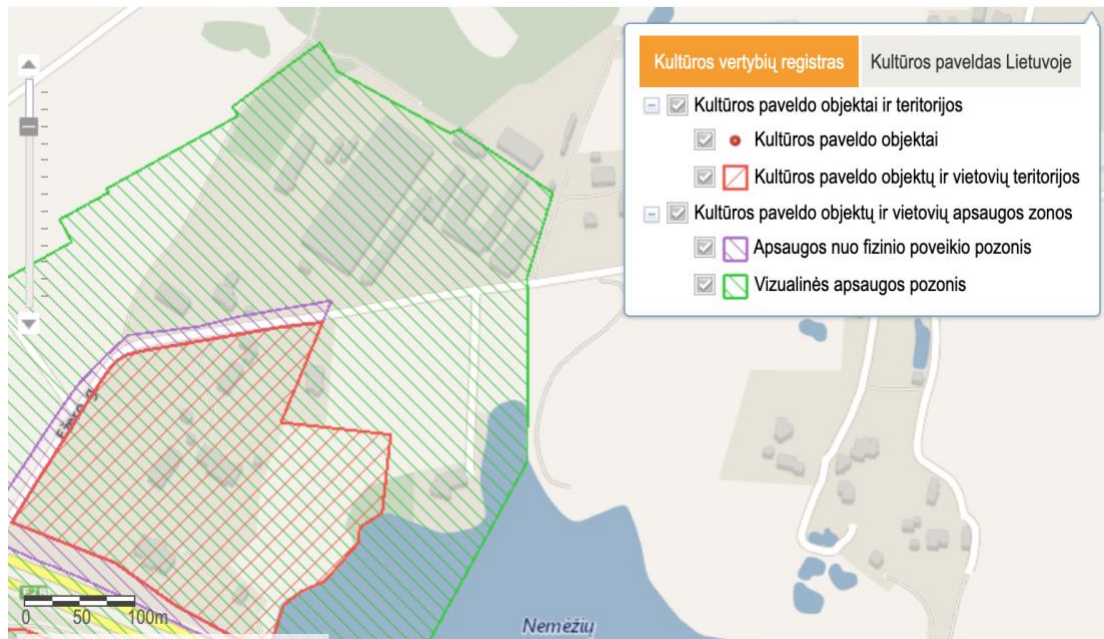

Žemės sklypas ir pastatas projektuojami pagal Nemėžio dvaro sodybos fragmentų (un. kodas 904), Vilniaus r. sav., Nemėžio k., nekilnojamojo kultūros paveldo apsaugos specialujį teritorijų planavimo dokumentą.

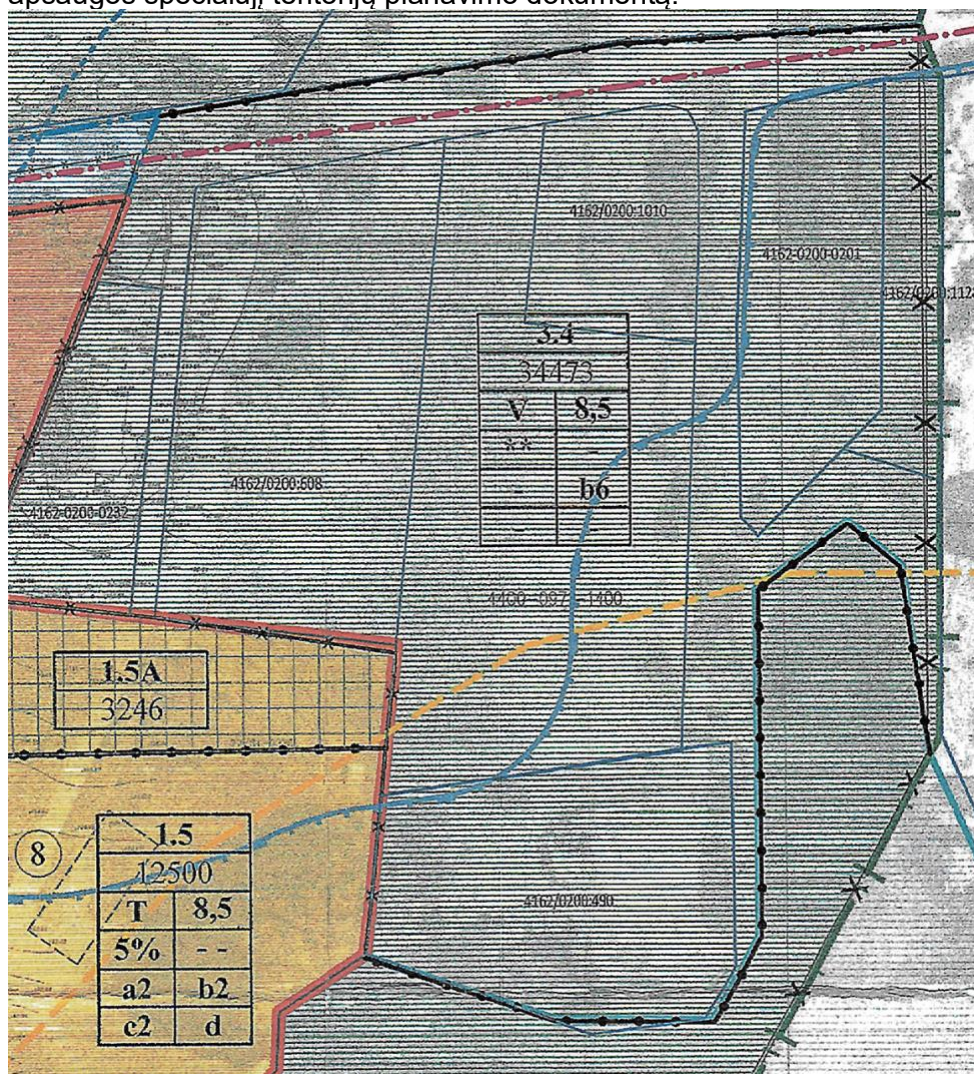


Pagal specialų planą sklypas patenka į 3.4 zteritoriją, kuriai nustatyti šie reglamentai:
 :
 Maksimalus statinių aukštis nuo žemės paviršiaus iki kraigo – 8,5m.
 Leistinas žemės sklypo užstatymo tankumas – 29%.

3.4. 3,4473 ha	Sklypai kad. Nr. 4162/0200:0201; 0232; 608; 1010; 1128; 490; 1400 ir teritorijos tarp jų (žr. brėž. SP-03(2015)-P.2-1)									
	Paveldosaugos reikalavimai									
	<table border="1"> <tr> <td>V</td> <td>8,5</td> </tr> <tr> <td>**</td> <td>-</td> </tr> <tr> <td>-</td> <td>b6</td> </tr> <tr> <td>-</td> <td>-</td> </tr> </table>	V	8,5	**	-	-	b6	-	-	Leistinas statinių aukštis – 8,5 m. **Užstatymo tankis skaičiuojamas pagal lentelę priede 5.
V	8,5									
**	-									
-	b6									
-	-									

b6	Reikalavimai kitiems pastatams ir statiniams Leidžiami visų rūšių statybos darbai: <ul style="list-style-type: none"> - reglamentuota naujų statinių statyba, užstatymo pobūdis – sodybinis arba laisvo planavimo; - statinių apdailai nenaudoti ryškių ir blizgių medžiagų.
----	--

Leistinas žemės sklypo užstatymo tankis Vadovaujantis STR 2.02.09:2005 "Vienbučiai ir dvibučiai gyvenamieji pastatai" maksimalus sklypo užstatymo tankis – 29 %.

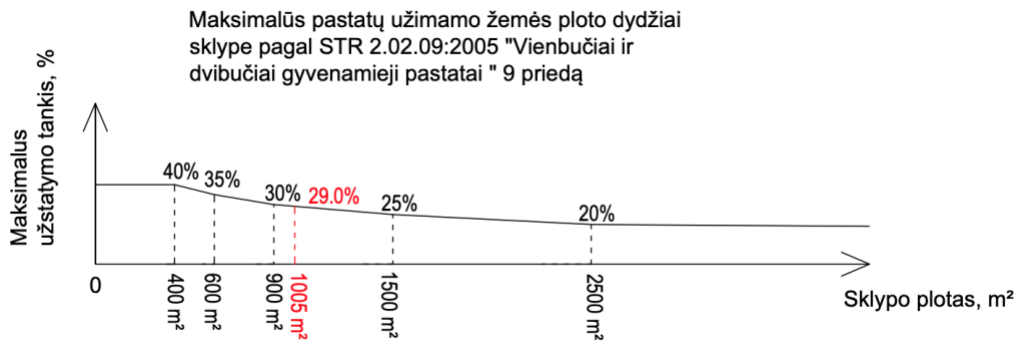

Pagal STR 2.02.09:2005 "Vienbučiai gyvenamieji pastatai" 9 priedo lentelė

Maksimalūs sklypo užstatymo tankio dydžiai

Sklypo plotas, m ²	Maksimalus sklypo užstatymo tankis UT, %
iki 400	40
400	40
600	35
900	30
1500	25
2500	20
10000	15
daugiau kaip 10000	*

Planuojamas sklypo užstatymo tankumas – 25%

Planuojamas sklypo intensyvumas – 25%, pastato aukštis – 8.50m.

Dvibutis gyvenamasis namas projektuojamas dviejų aukštų.

Gyvenamojo namo patalpų bendras plotas yra 246.08 m².

Buto nr. 1 patalpų bendras plotas yra 123.04 m². Bute nr. 1 patalpos: pirmame aukšte: tambūras, holas, darbo kambarys, katilinė, svetainė su virtuve, san. mazgas, pagalbinė patalpa, antrame aukšte: holas, du kambariai, vonios kambarys, miegamasis, drabužinė.

Buto nr. 2 patalpų bendras plotas yra 123.04 m². Bute nr. 2 patalpos: pirmame aukšte: tambūras, holas, darbo kambarys, katilinė, svetainė su virtuve, san. mazgas, pagalbinė patalpa, antrame aukšte: holas, du kambariai, vonios kambarys, miegamasis, drabužinė.

Pastato gabaritai plane (pagal sienų išorinį kontūrą) yra 20.40 x 11.50 m


Pastato aukštis nuo pirmo aukšto grindų iki stogo viršaus yra 8.10 m.

PV

Dalia Kriaučiūnienė

Pareigos	Vardas, pavardė	Atestato Nr.	Parašas	Data
Projekto vadovas	Dalia Kriaučiūnienė	A 1511		

77/31 - 0256

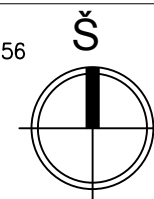

77/31 - 0256

SITUACIJOS SCHEMA

688650
6056750


688750
6056750

688650
6056700

688750
6056700

688650
6056650

688700
6056650

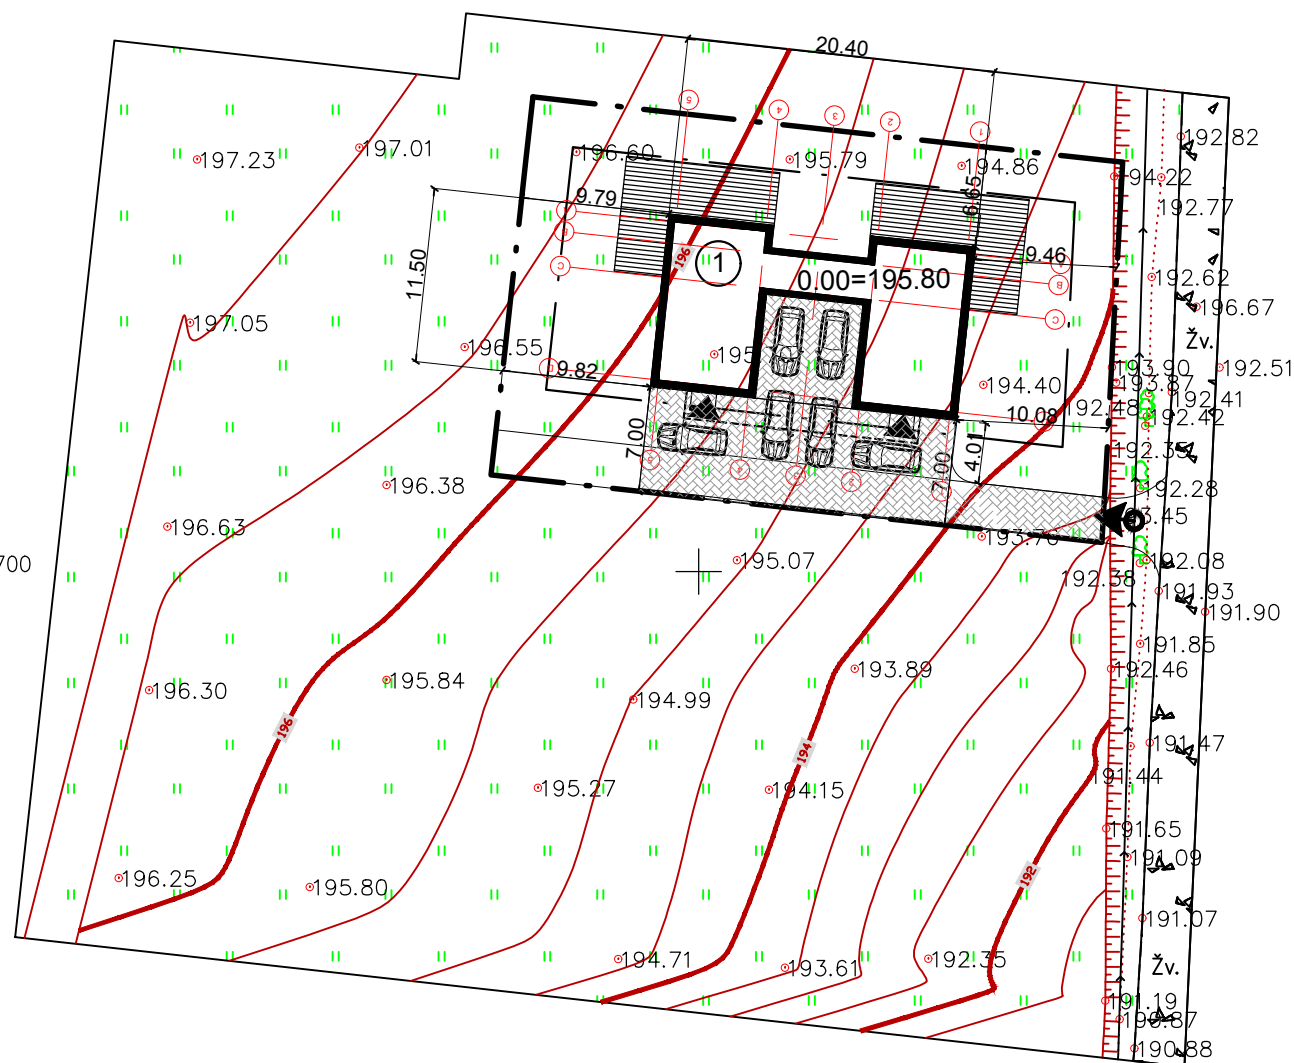

SUTARTINIAI PAŽYMĖJIMAI

ŽYMĖJIMAS	PAVADINIMAS
---	SKLYPO RIBA
---	PROJEKTUOJAMAS GYVENAMASIS NAMAS
→	IĖJIMAS
→	ĮVAŽIAVIMAS
...	APSAUGOS ZONA
▨	BETONO TRINKELIŲ DANGA 175m ²

77/31 - 0276


EKSPLIKACIJA

1.	PROJEKTUOJAMAS DVIBUTIS GYVENAMASIS NAMAS
----	---


TECHNINIAI RODIKLIAI

SKLYPO PLOTAS	1005 M ²
PROJ. GYVENAMOJO NAMO UŽIMAMAS ŽEMĖS PLOTAS	253.28 M ²
SKLYPO UZSTATYMAS	25%
SKLYPO APŽELDINIMAS	25%

UAB "EKONAS" Vytauto g. 55, Trakai, tel./fax. 8-528 51280				GYVENAMOSIOS PASKIRTIES (DVIEJŲ BUTŲ) PASTATO (6.2) EŽERO G. 11G, DIDŽIASALIO K., NEMĖŽIO SEN., VILNIAUS R. SAV., STATYBOS PROJEKTAS	
		Parasas	Data	Brezinio pavadinimas	
A 1356	PV	D. Kriaučiūnienė	2021	SKLYPO DANGŲ IR PRIRĖŠIMO PLANAS M1:500	
A 1356	Arch.	D. Kriaučiūnienė	2021		
Statybos (užsakovo) pavadinimas, adresas				Proj. etapas	Nr. sklype
UŽSAKOVAS: E. P.				PP	

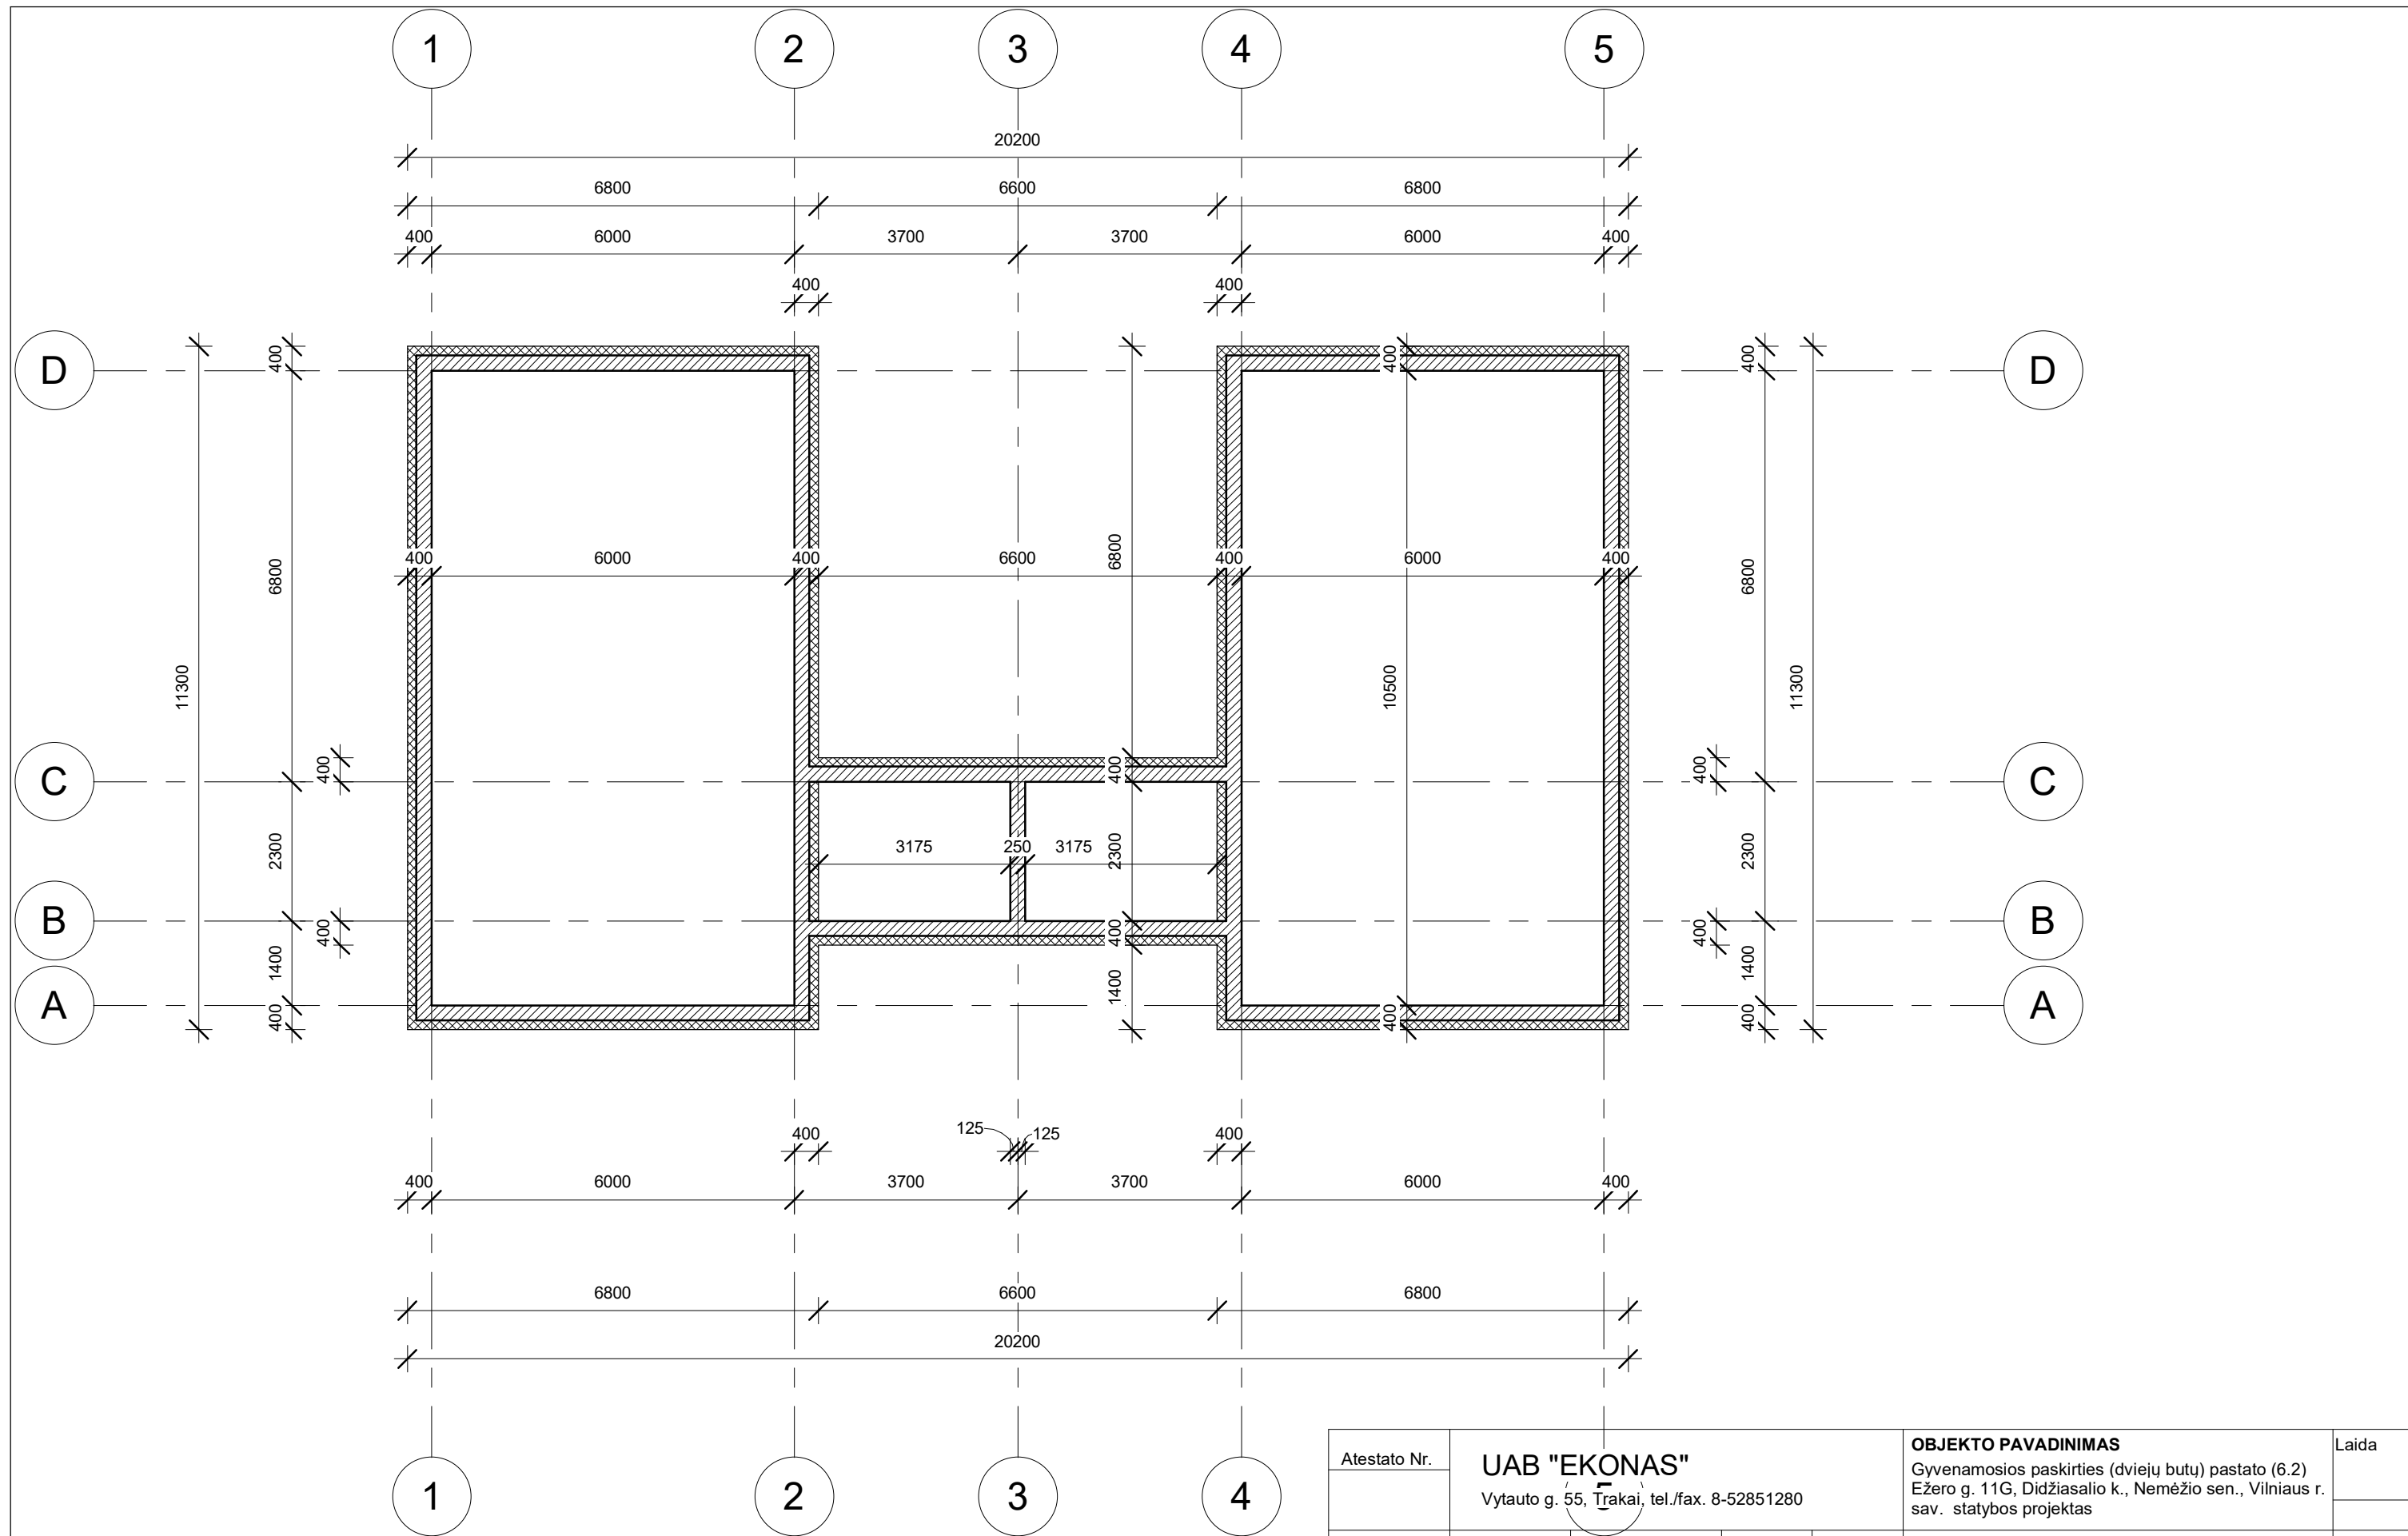

Atestato Nr.	UAB "EKONAS" Vytauto g. 55, Trakai, tel./fax. 8-52851280				OBJEKTO PAVADINIMAS Gyvenamosios paskirties (dviejų butų) pastato (6.2) Ežero g. 11G, Didžiasalio k., Nemėžio sen., Vilniaus r. sav. statybos projektas	Laida
A 1511	Pareigos	Pavardė	Parašas	Data	BREŽINIO PAVADINIMAS Pamatų rostverko planas	1 : 100
	Proj.	D. Kriaučiūnienė		2021		
	UŽSAKOVAS E. P.				Nr. sklype	Lapas
		Proj. etapas	Proj. dalis	Lapas	Lapų	
		PP	SA	01	6	

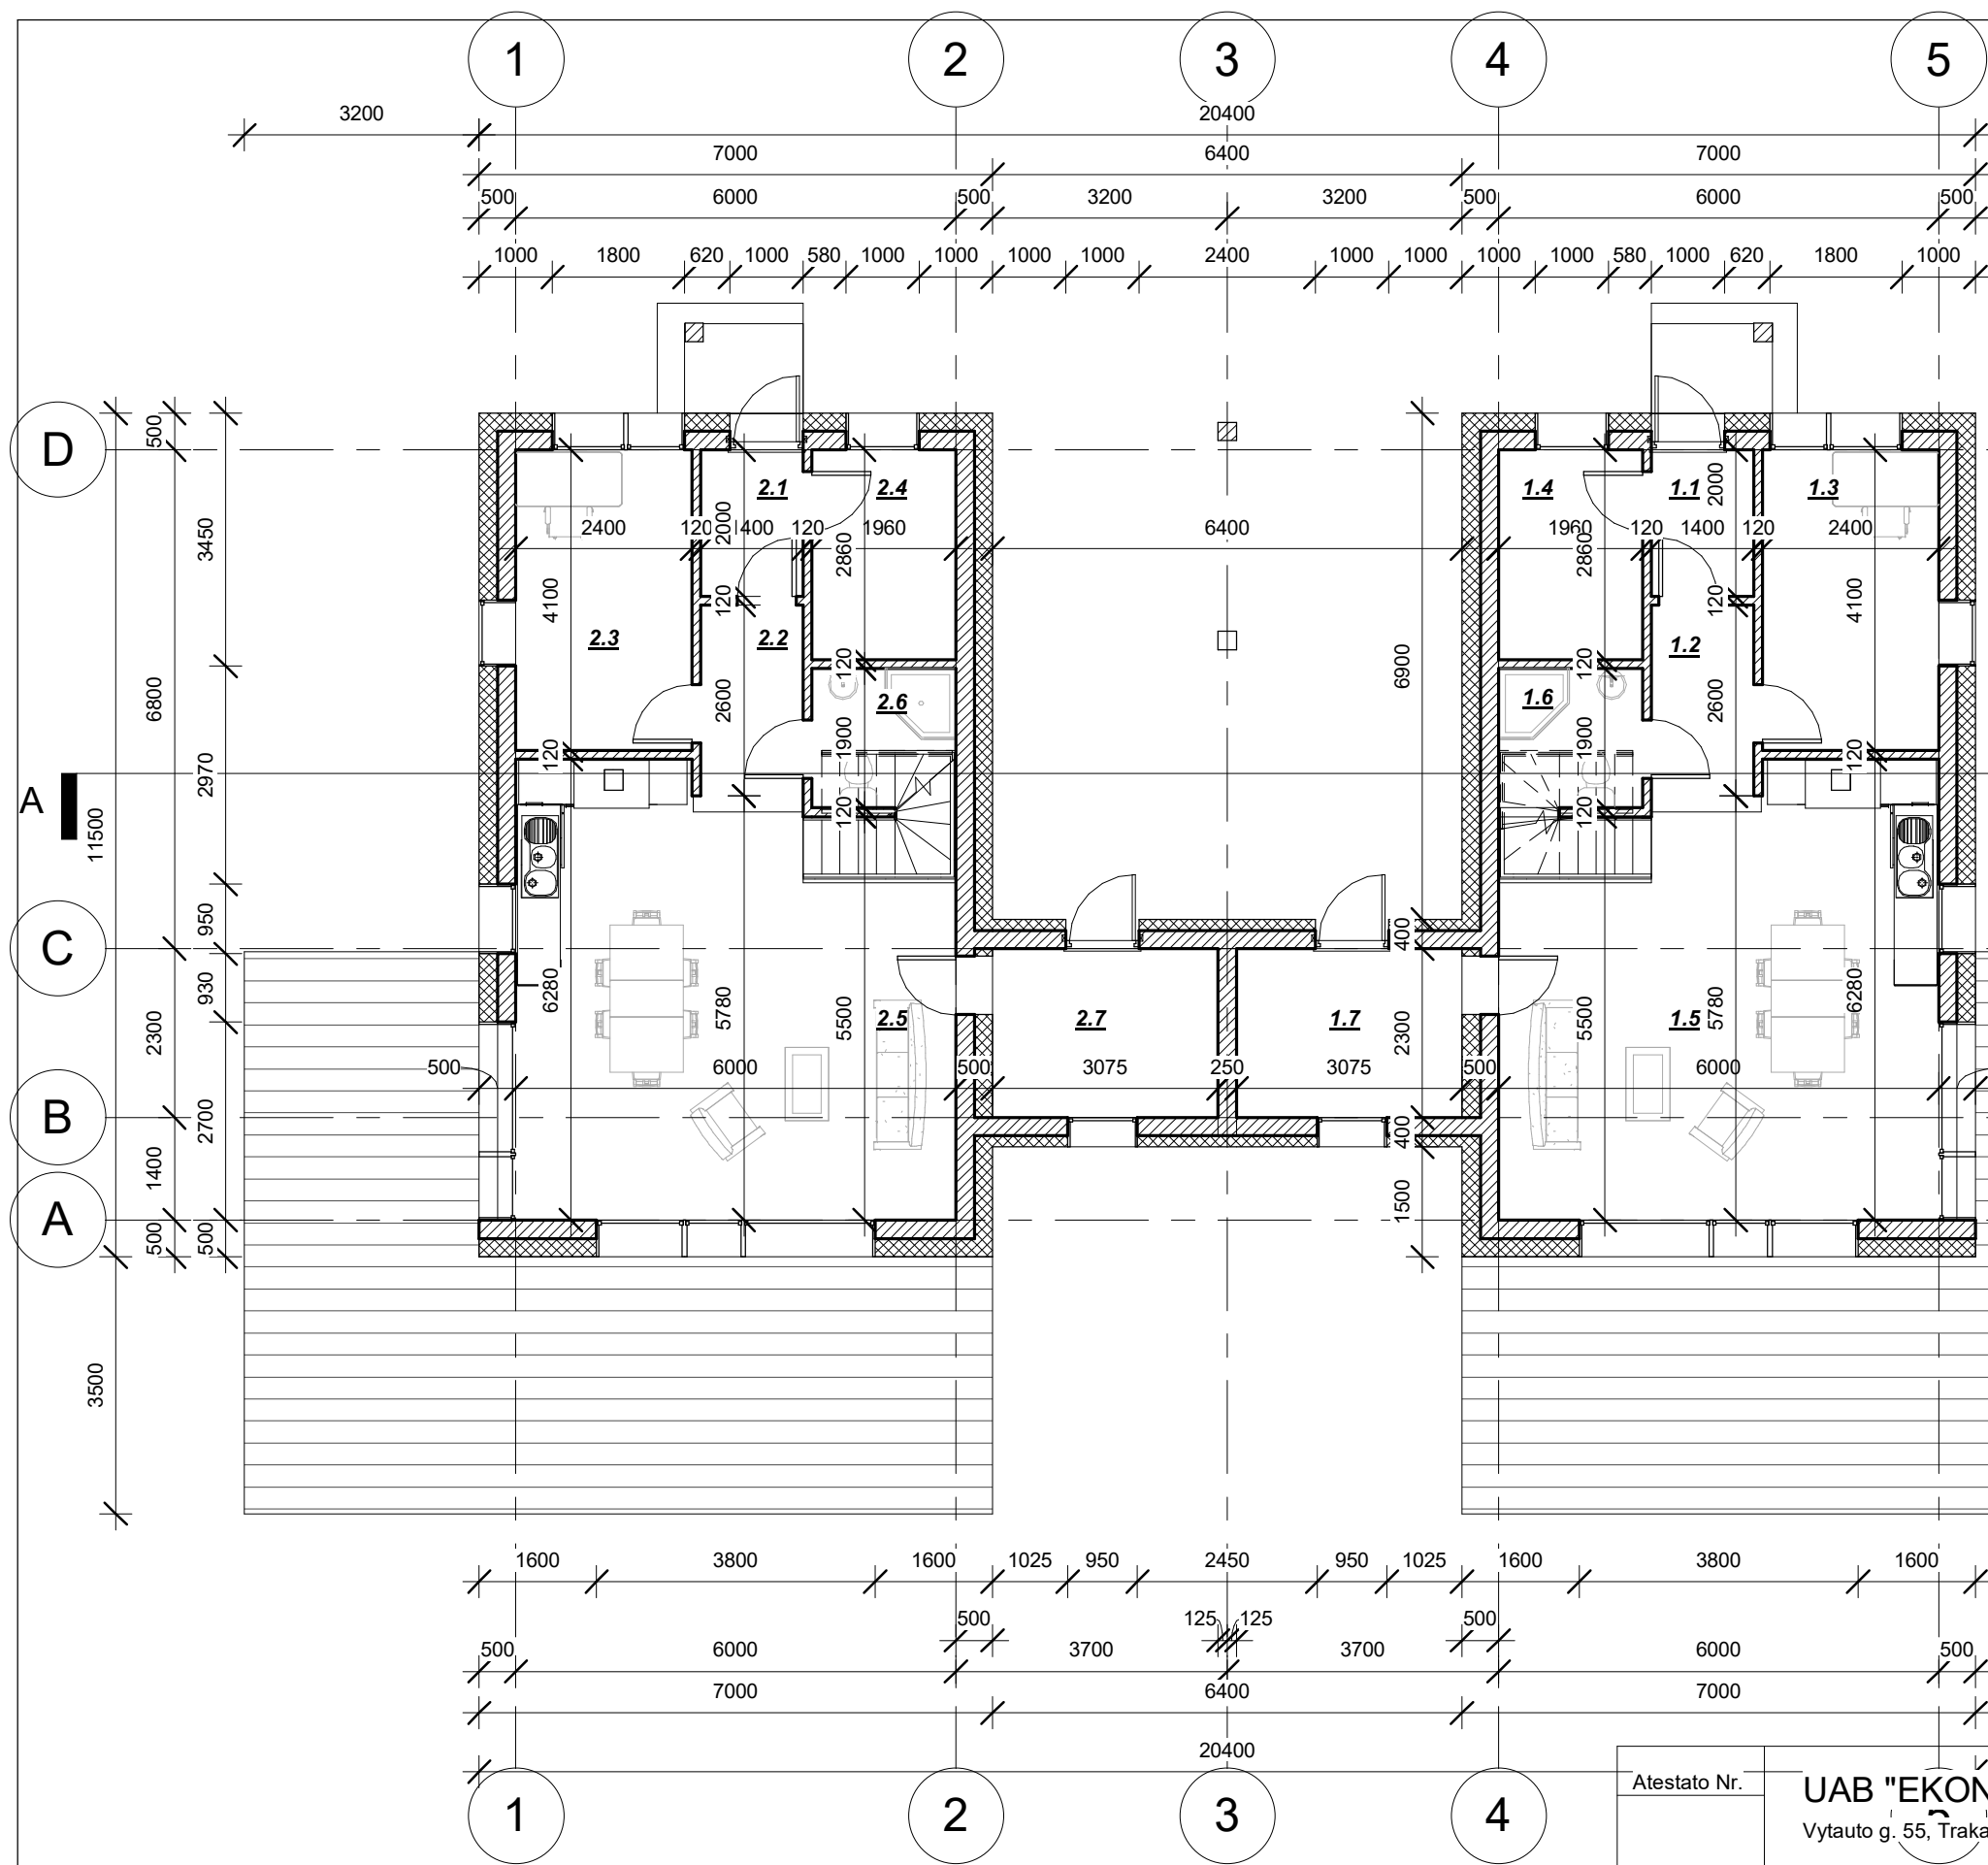

Pirmo aukšto patalpų eksplikacija		
Nr.	Patalpa	Plotas
1.1	Tambūras	2.80 m ²
1.2	Holas	3.97 m ²
1.3	Darbo kambarys	9.84 m ²
1.4	Katilinė	5.61 m ²
1.5	Svetainė su virtuve	33.11 m ²
1.6	San. mazgas	3.72 m ²
1.7	Pagalbinė patalpa	7.07 m ²

Buto nr. 1 bendras plotas 66.12 m²

Pirmo aukšto patalpų eksplikacija		
Nr.	Patalpa	Plotas
2.1	Tambūras	2.80 m ²
2.2	Holas	3.97 m ²
2.3	Darbo kambarys	9.84 m ²
2.4	Katilinė	5.61 m ²
2.5	Svetainė su virtuve	33.11 m ²
2.6	San. mazgas	3.72 m ²
2.7	Pagalbinė patalpa	7.07 m ²


Buto nr. 2 bendras plotas 66.12 m²

Bendras pirmo aukšto patalpų plotas 132.24 m²

Bendras pirmo aukšto patalpų plotas 113.84 m²

Bendras pastato plotas 246.08 m²

Atestato Nr.	UAB "EKONAS" Vytauto g. 55, Trakai, tel./fax. 8-52851280				OBJEKTO PAVADINIMAS Gyvenamosios paskirties (dviejų butų) pastato (6.2) Ežero g. 11G, Didžiasalio k., Nemėžio sen., Vilniaus r. sav. statybos projektas	Laida
A 1511	Pareigos	Pavardė	Parašas	Data	BREŽINIO PAVADINIMAS Pirmo aukšto planas 1 : 100	
	Proj.	D. Kriaučiūnienė		2021		
	UŽSAKOVAS E. P.				Nr. sklype	Lapas
		Proj. etapas	Proj. dalis	Lapas	Lapų	
		PP	SA	02	6	

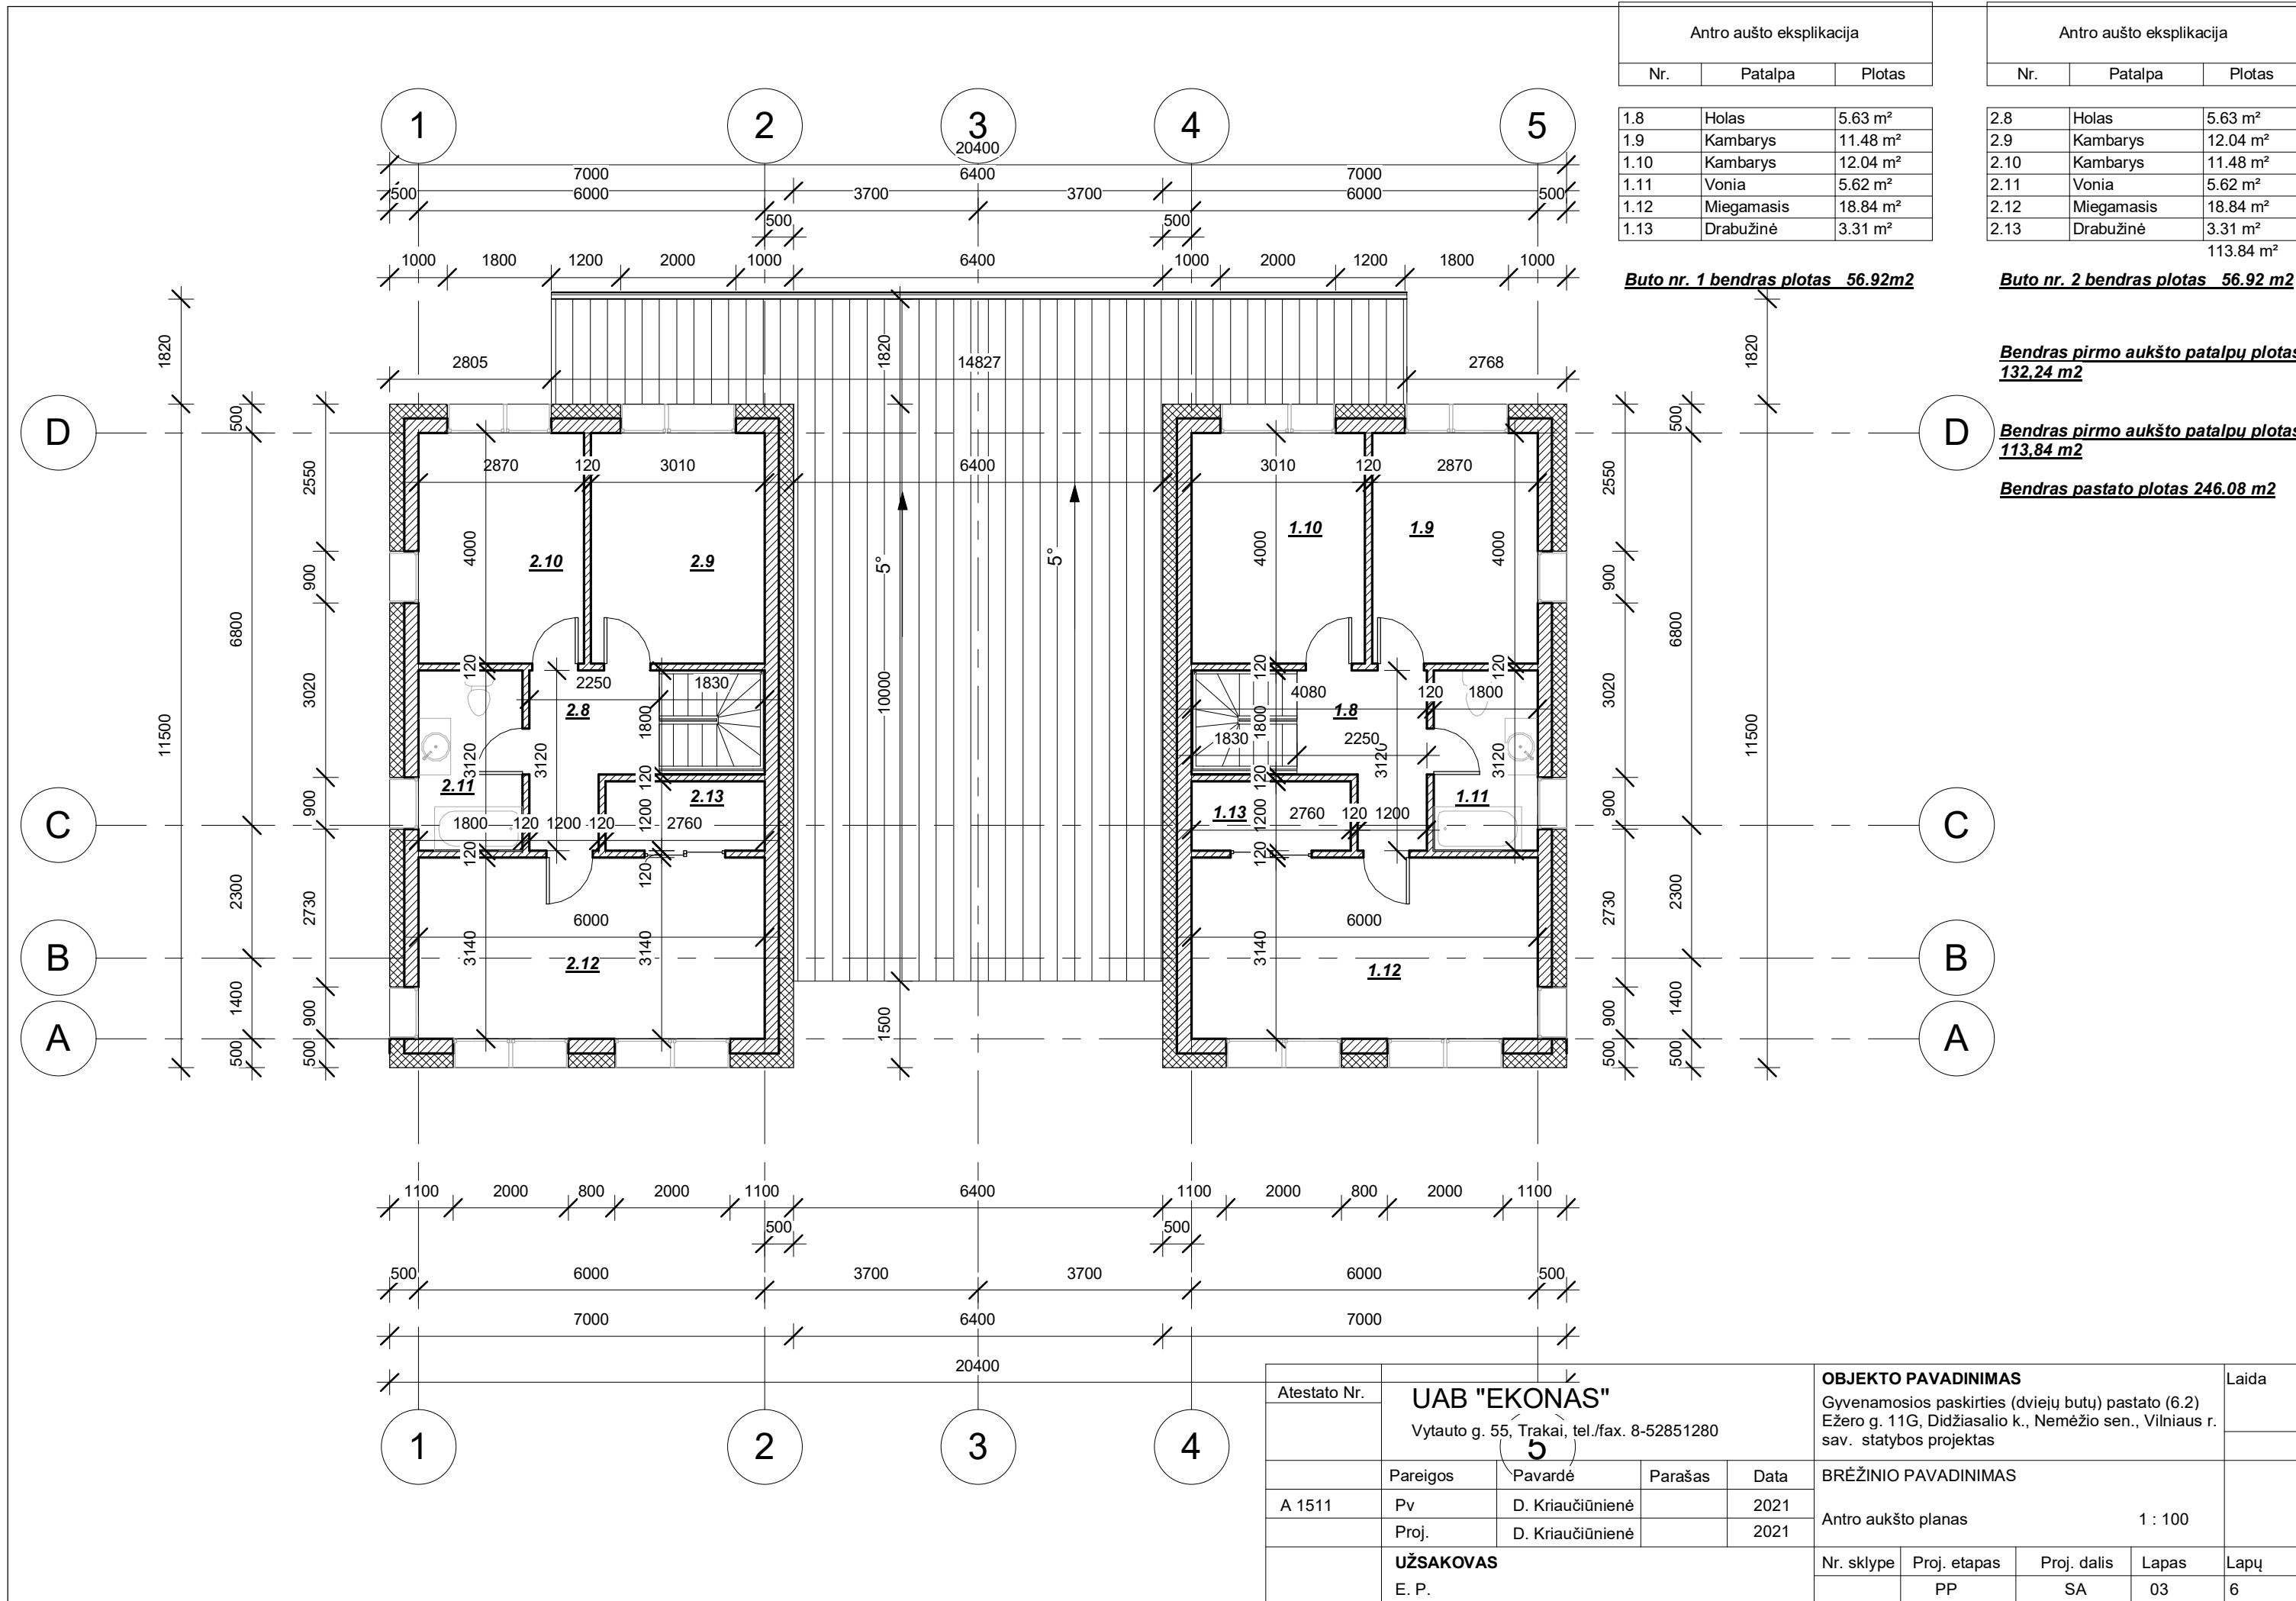

Antro aušto eksplikacija		
Nr.	Patalpa	Plotas
1.8	Holas	5.63 m ²
1.9	Kambarys	11.48 m ²
1.10	Kambarys	12.04 m ²
1.11	Vonia	5.62 m ²
1.12	Miegamasis	18.84 m ²
1.13	Drabužinė	3.31 m ²

Antro aušto eksplikacija		
Nr.	Patalpa	Plotas
2.8	Holas	5.63 m ²
2.9	Kambarys	12.04 m ²
2.10	Kambarys	11.48 m ²
2.11	Vonia	5.62 m ²
2.12	Miegamasis	18.84 m ²
2.13	Drabužinė	3.31 m ²

Buto nr. 1 bendras plotas 56.92m²


Buto nr. 2 bendras plotas 56.92 m²

Bendras pirmo aukšto patalpų plotas 132.24 m²

Bendras pirmo aukšto patalpų plotas 113.84 m²

Bendras pastato plotas 246.08 m²

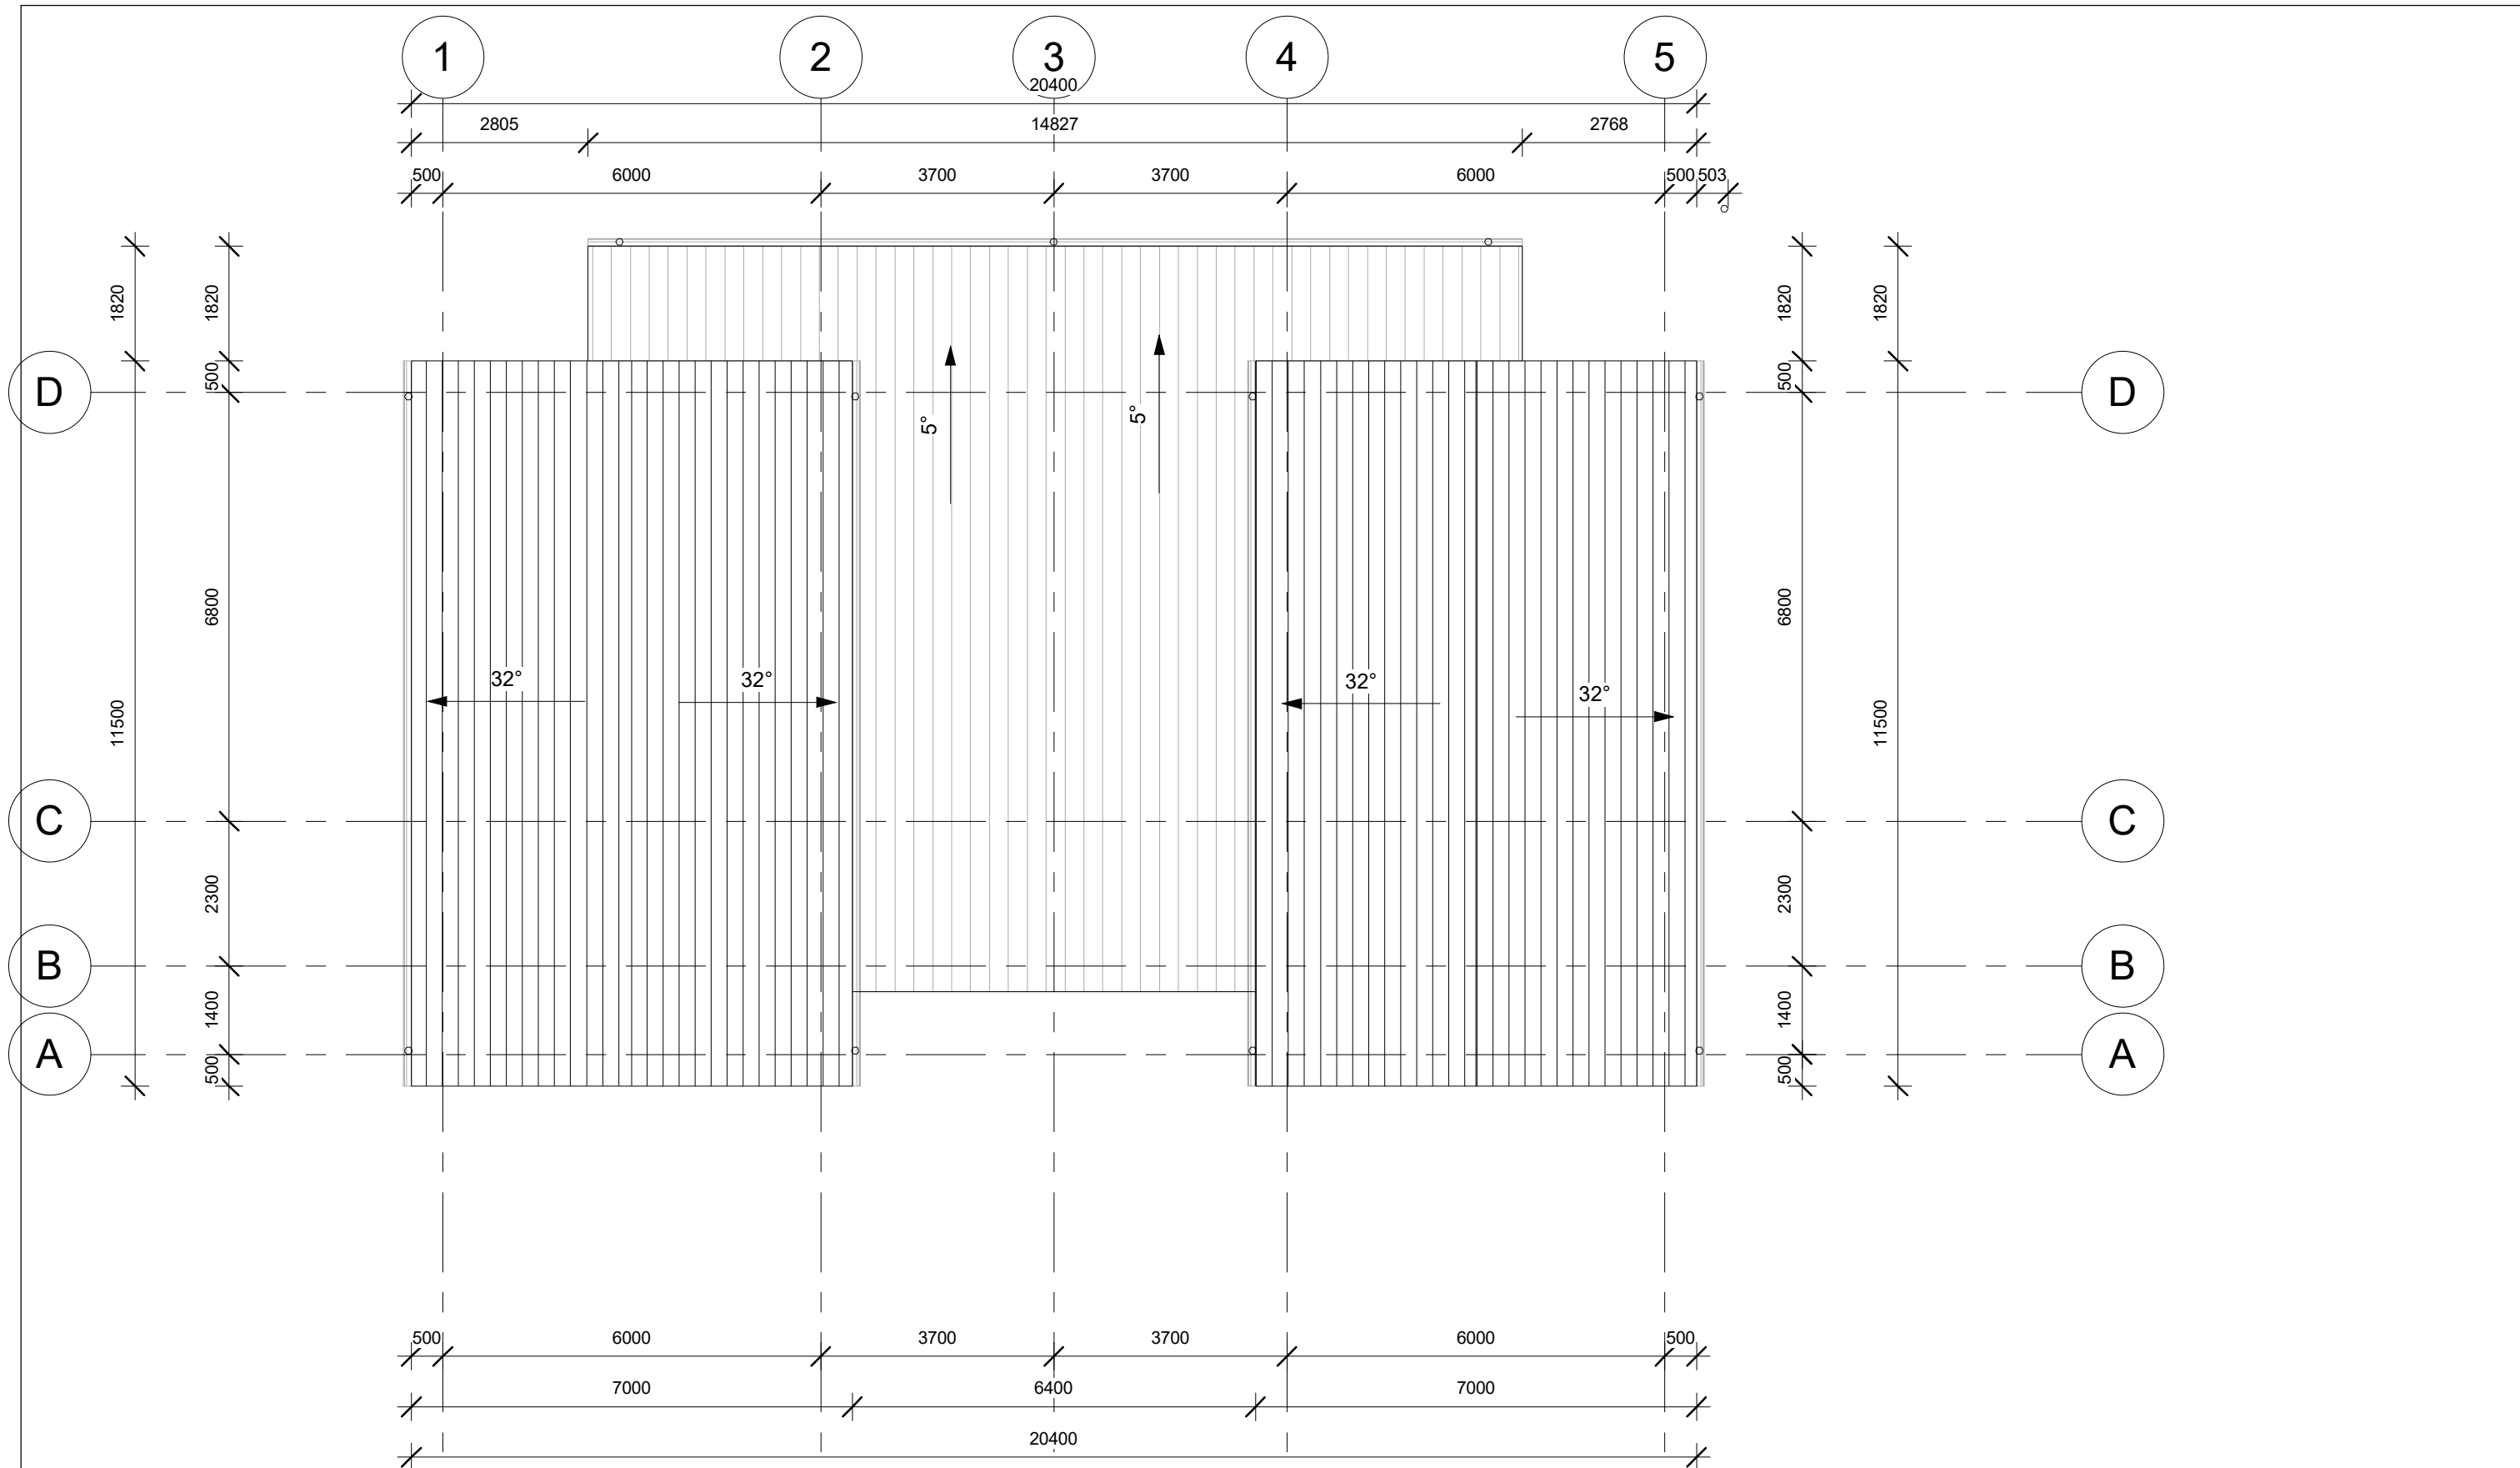


Atestato Nr.	UAB "EKONAS" Vytauto g. 55, Trakai, tel./fax. 8-52851280				OBJEKTO PAVADINIMAS Gyvenamosios paskirties (dviejų butų) pastato (6.2) Ežero g. 11G, Didžiasalio k., Nemėžio sen., Vilniaus r. sav. statybos projektas	Laida
A 1511	Pareigos	Pavardė	Parašas	Data	BREŽINIO PAVADINIMAS Antro aukšto planas	1 : 100
	Proj.	D. Kriaučiūnienė		2021		
	UŽSAKOVAS E. P.				Nr. sklype	Lapas
		PP	SA	03	Lapų	6




Atestato Nr.	UAB "EKONAS" Vytauto g. 55, Trakai, tel./fax. 8-52851280			OBJEKTO PAVADINIMAS Gyvenamosios paskirties (dviejų butų) pastato (6.2) Ežero g. 11G, Didžiasalio k., Nemėžio sen., Vilniaus r. sav. statybos projektas	Laida
A 1511	Pareigos	Pavardė	Parašas	Data	BREŽINIO PAVADINIMAS Stogo planas 1 : 100
	Proj.	D. Kriaučiūnienė		2021	
	UŽSAKOVAS E. P.			Nr. sklype	Lapas
		Proj. etapas	Proj. dalis	Lapas	Lapų
		PP	SA	04	6




FASADŲ APDAILA

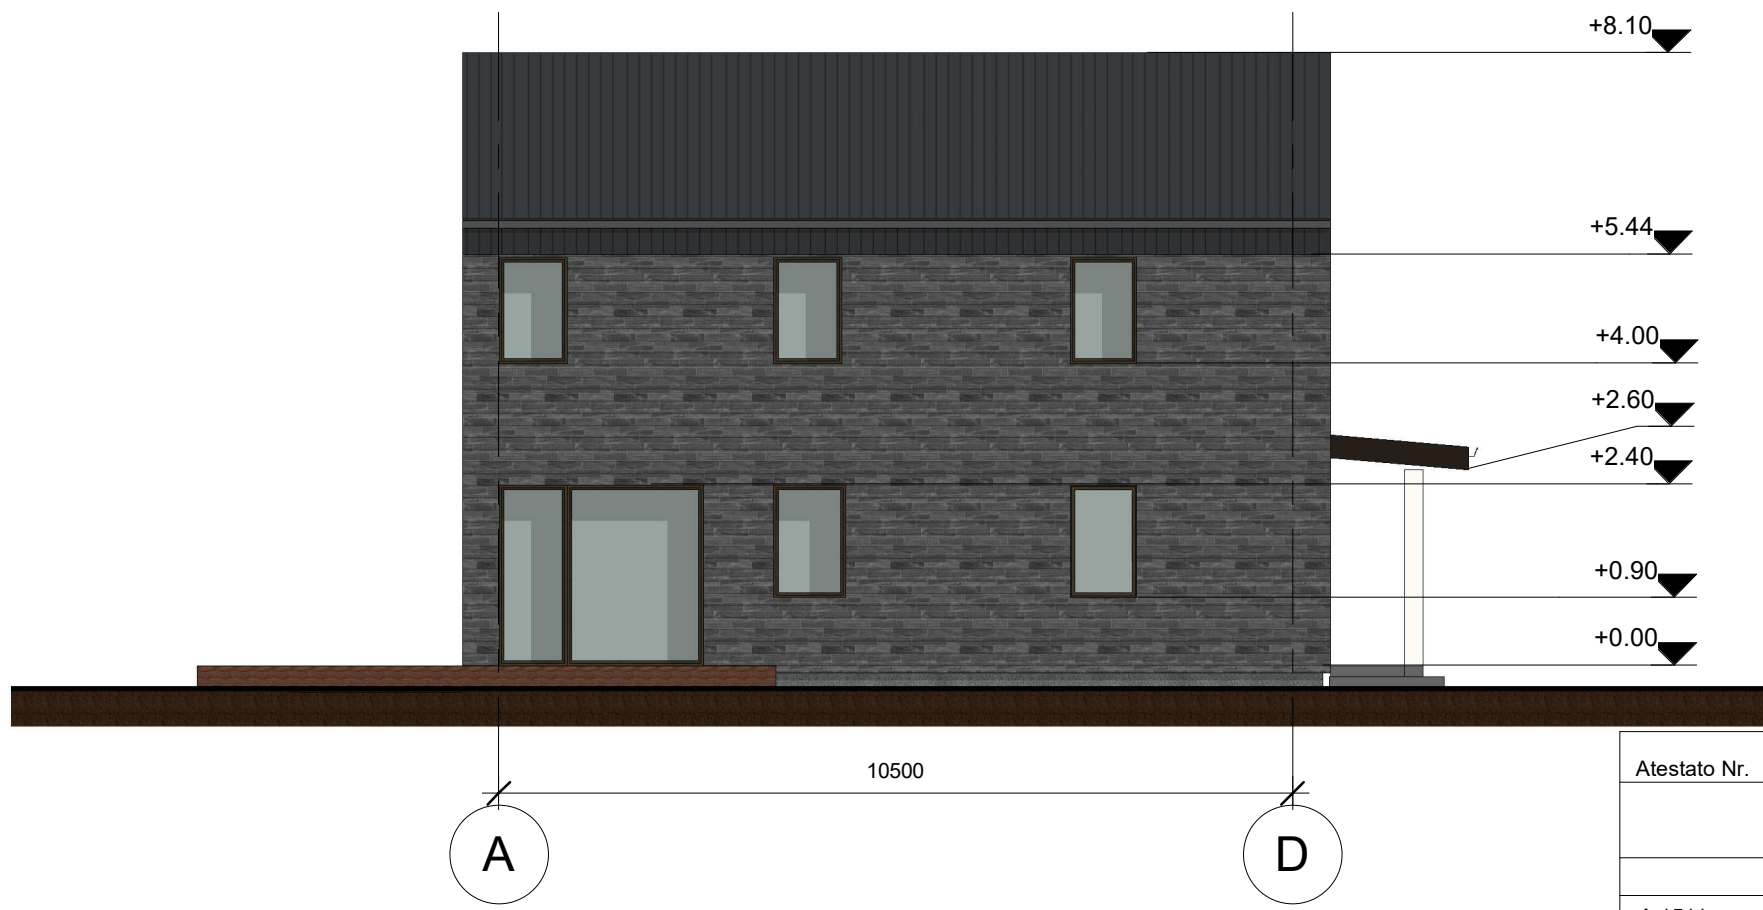


-  APDAILINĖS KLINKERIO PLYTELĖS ą0ėj
-  MEDINĖS DAILYLENTĖS 1019
-  STOGO DANGA - LYGI SKARDA RAL 7031

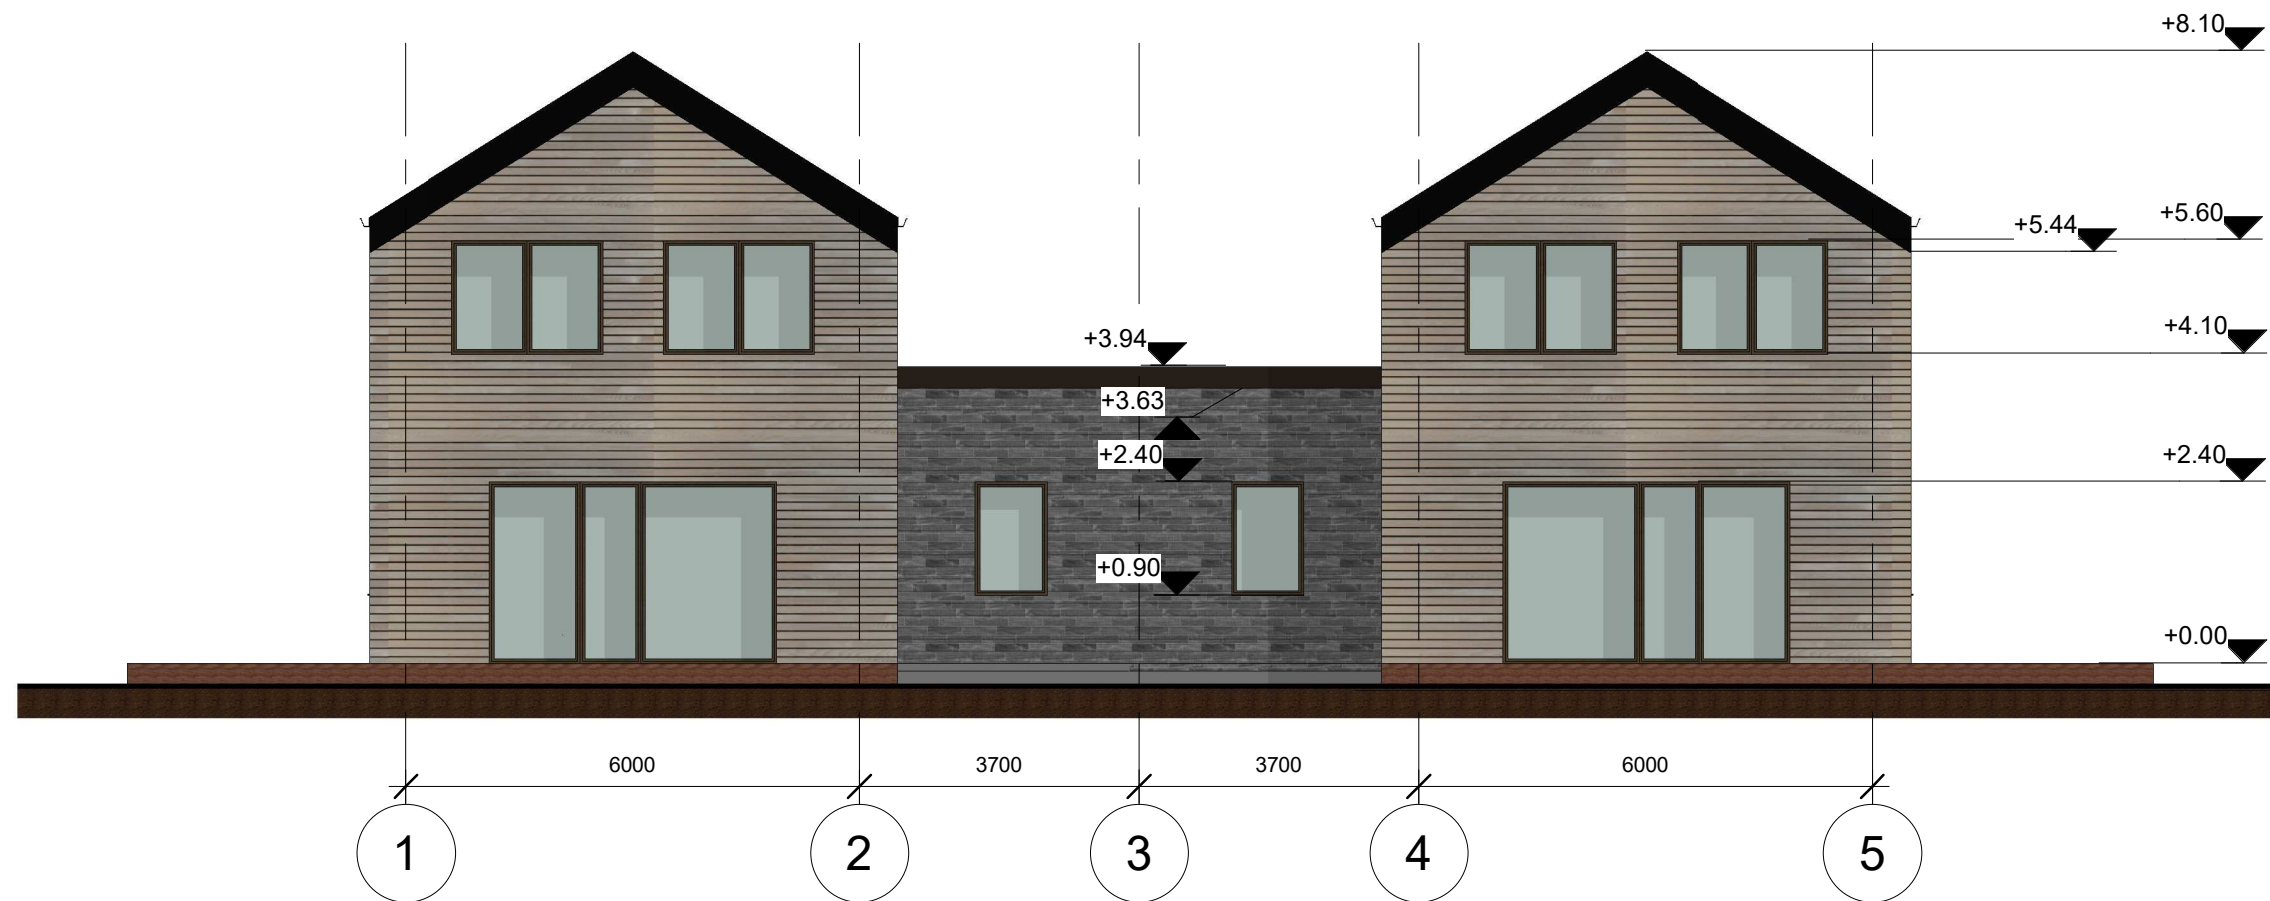


Atestato Nr.	UAB "EKONAS" Vytauto g. 55, Trakai, tel./fax. 8-52851280				OBJEKTO PAVADINIMAS Gyvenamosios paskirties (dviejų butų) pastato (6.2) Ežero g. 11G, Didžiasalio k., Nemėžio sen., Vilniaus r. sav. statybos projektas	Laida			
A 1511	Pareigos	Pavardė	Parašas	Data	BREŽINIO PAVADINIMAS Fasadai tarp ašių A-D, 5-1	1 : 100			
	Proj.	D. Kriaučiūnienė		2021					
	UŽSAKOVAS E. P.				Nr. sklype	Proj. etapas	Proj. dalis	Lapas	Lapų
					PP	SA	05	6	




FASADŲ APDAILA

-  APDAILINĖS KLINKERIO PLYTELĖS a0eį
-  MEDINĖS DAILYLĖNTĖS 1019
-  STOGO DANGA - LYGI SKARDA RAL 7031

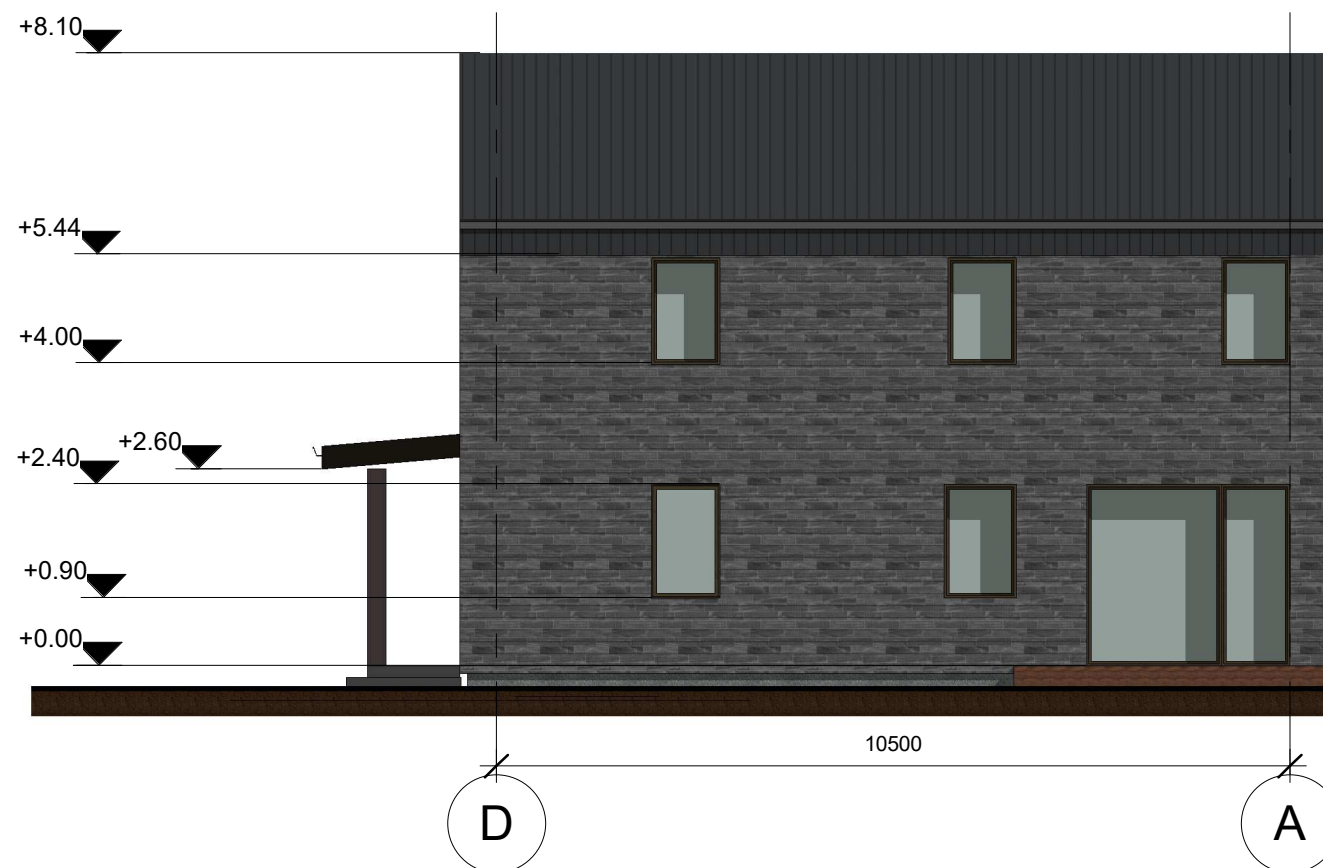

Atestato Nr.	UAB "EKONAS" Vytauto g. 55, Trakai, tel./fax. 8-52851280				OBJEKTO PAVADINIMAS Gyvenamosios paskirties (dviejų butų) pastato (6.2) Ežero g. 11G, Didžiasalio k., Nemėžio sen., Vilniaus r. sav. statybos projektas	Laida
A 1511	Pareigos	Pavardė	Parašas	Data	BRĖŽINIO PAVADINIMAS Fasadai tarp ašių D-A, 1-5	1 : 100
	Proj.	D. Kriaučiūnienė		2021		
	UŽSAKOVAS E. P.				Nr. sklype	Lapas
					PP	06
					SA	6

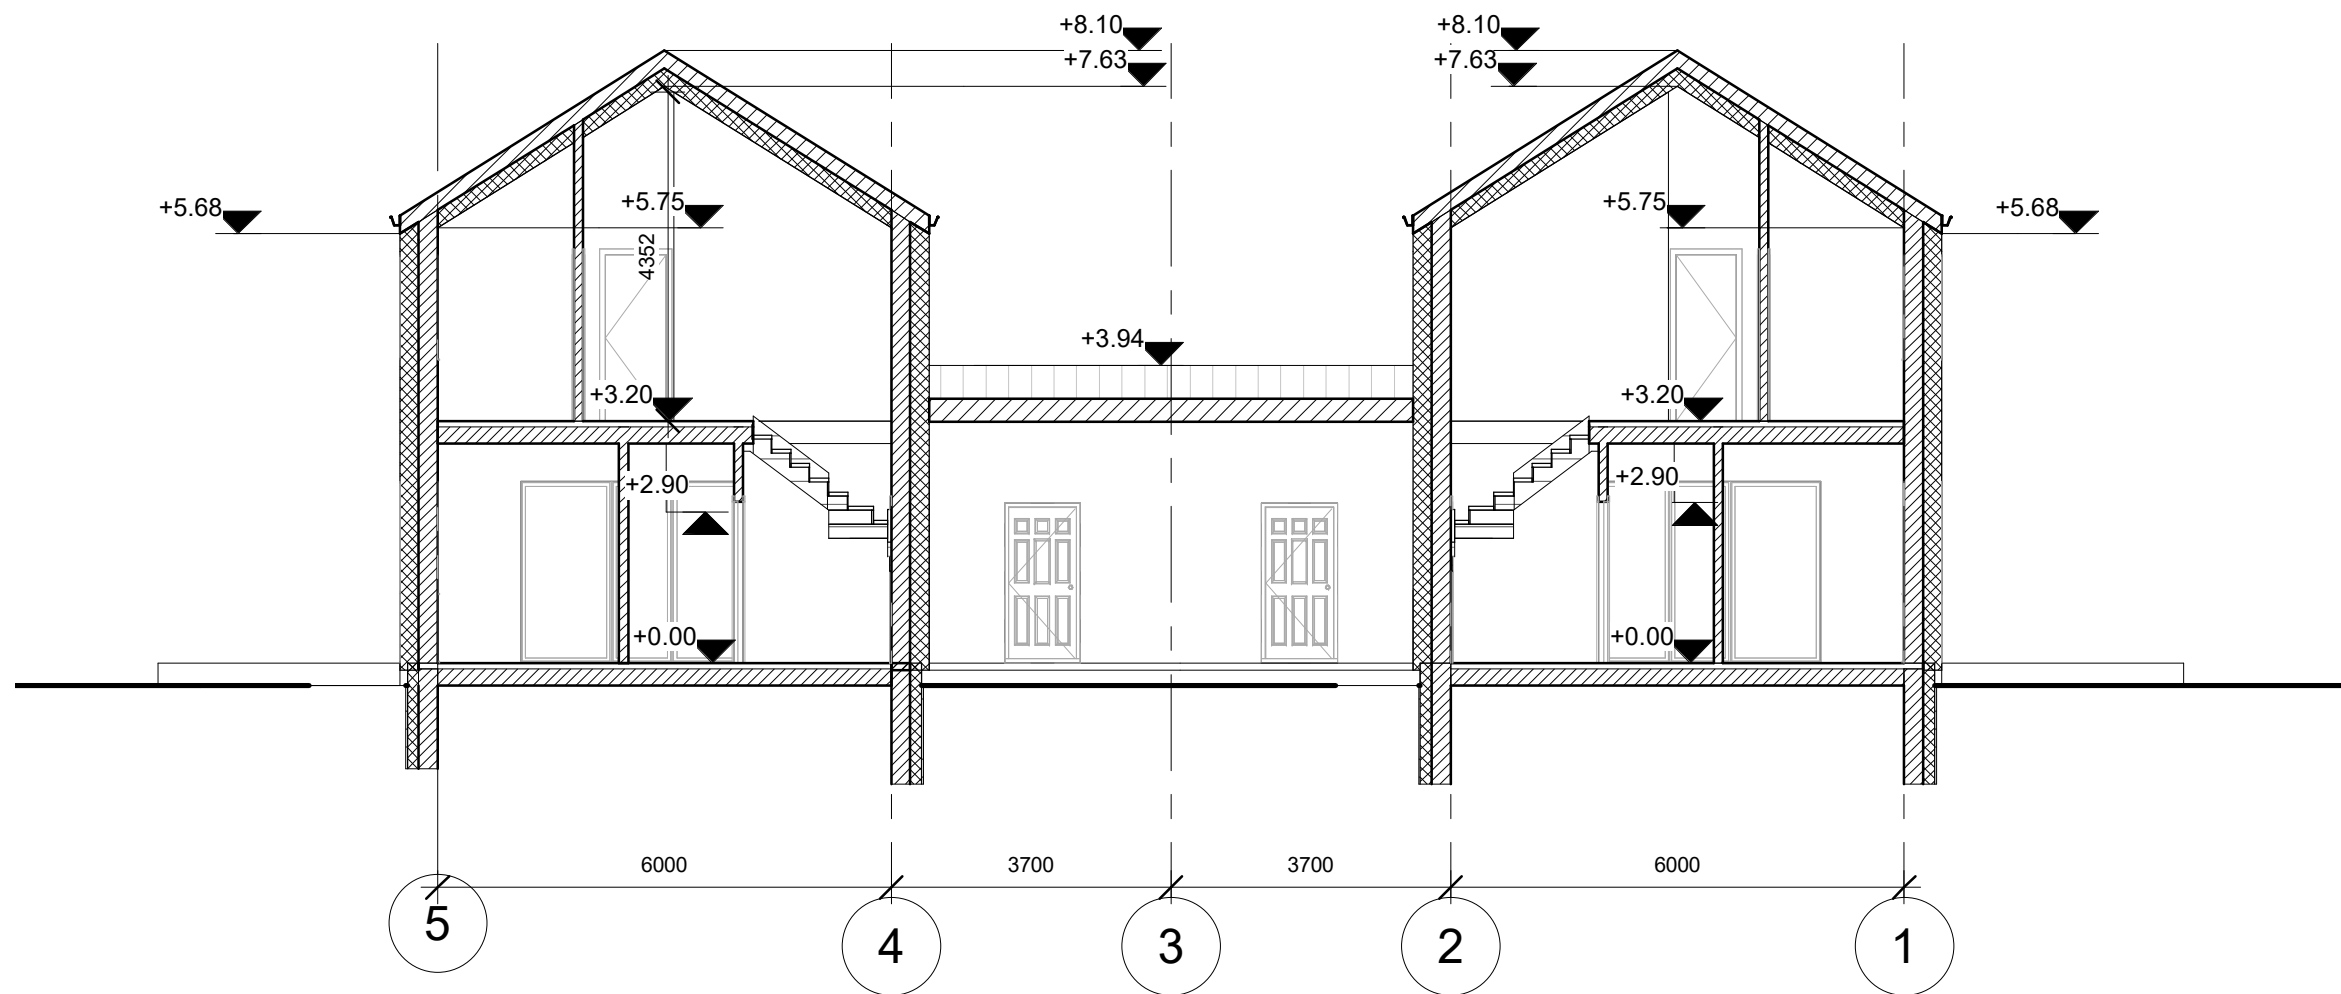

Atestato Nr.	UAB "EKONAS" Vytauto g. 55, Trakai, tel./fax. 8-52851280				OBJEKTO PAVADINIMAS Gyvenamosios paskirties (dviejų butų) pastato (6.2) Ežero g. 11G, Didžiasalio k., Nemėžio sen., Vilniaus r. sav. statybos projektas	Laida
A 1511	Pareigos	Pavardė	Parašas	Data	BREŽINIO PAVADINIMAS Pjūvis tarp ašių A-A	1 : 100
	Proj.	D. Kriaučiūnienė		2021		
	UŽSAKOVAS E. P.				Nr. sklype	Lapas
					PP	07
					SA	6



Atestato Nr.	UAB "EKONAS" Vytauto g. 55, Trakai, tel./fax. 8-52851280				OBJEKTO PAVADINIMAS Gyvenamosios paskirties (dviejų butų) pastato (6.2) Ežero g. 11G, Didžiasalio k., Nemėžio sen., Vilniaus r. sav. statybos projektas	Laida
A 1511	Pareigos	Pavardė	Parašas	Data	BREŽINIO PAVADINIMAS Vizualizacijos	
	Proj.	D. Kriaučiūnienė		2021		
	UŽSAKOVAS E. P.				Nr. sklype	Lapų
					Proj. etapas	6
					Proj. dalis	
					SA	
					Lapas	
					08	



Atestato Nr.	UAB "EKONAS" Vytauto g. 55, Trakai, tel./fax. 8-52851280				OBJEKTO PAVADINIMAS Gyvenamosios paskirties (dviejų butų) pastato (6.2) Ežero g. 11G, Didžiasalio k., Nemėžio sen., Vilniaus r. sav. statybos projektas	Laida
A 1511	Pareigos	Pavardė	Parašas	Data	BREŽINIO PAVADINIMAS Vizualizacijos	
	Proj.	D. Kriaučiūnienė		2021		
	UŽSAKOVAS E. P.				Nr. sklype	Lapų
					Proj. etapas	
					PP	6
					Proj. dalis	
					SA	
					Lapas	
					09	