
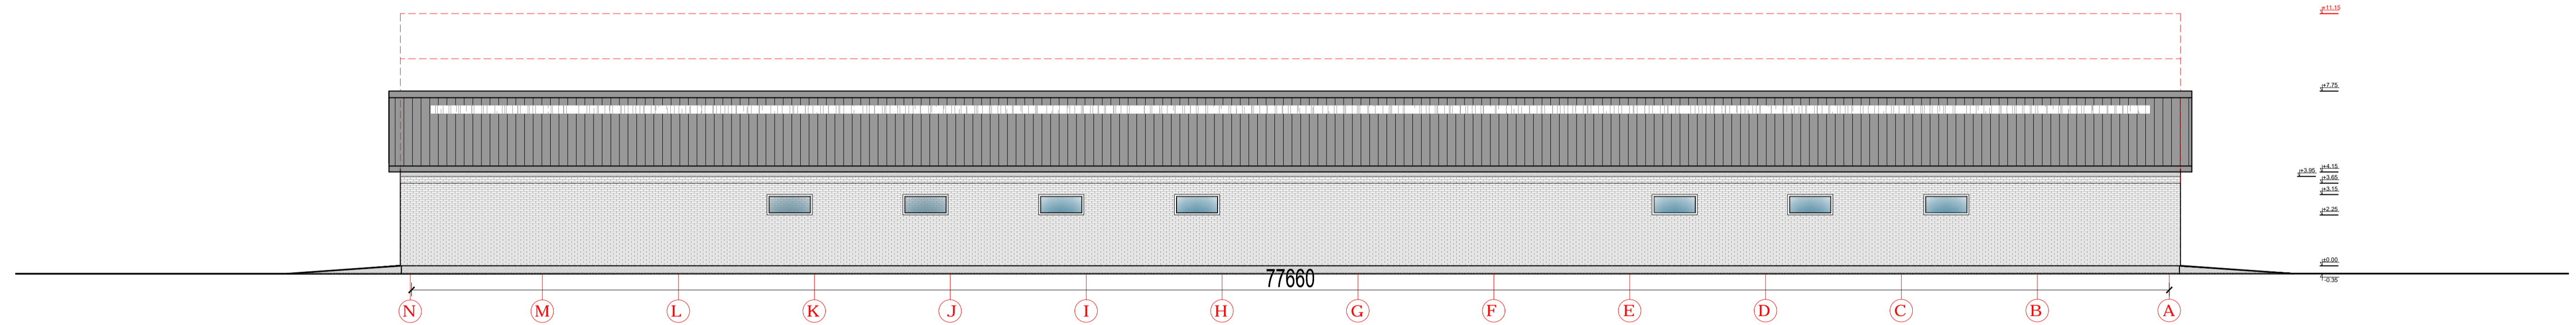
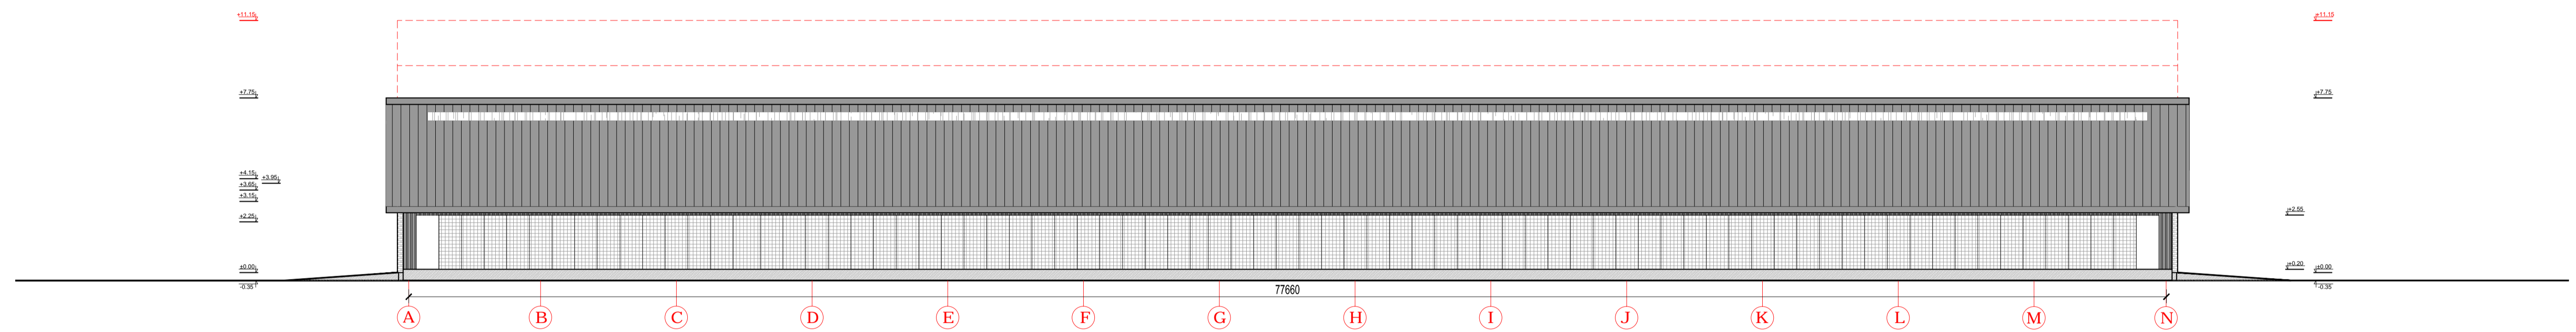


| SUTARTINIAI ŽYMĖJIMAS |                              |
|-----------------------|------------------------------|
| Pavadinimas           |                              |
|                       | Esamas mūras                 |
|                       | Demontuojamos konstrukcijos  |
|                       | Profiliuotos skardos lakštai |
|                       | Banguoti lakštai             |
|                       | Skaidri polikarbonato danga  |
|                       | PVC užuolaidos               |
|                       | Betonas                      |

|              |                    |  |            |
|--------------|--------------------|--|------------|
| 0            | 2021               | STATYBOS LEIDIMUI  |            |
| LAIDA        | DATA               | LAIDOS STATUSAS, KEITIMŲ PRIEŽASTIS  |            |
| ATESTATO NR. |                    | Statinio projekto pavadinimas<br>Kitos (fermų) paskirties pastatų - karvių būklės rekonstravimo ir jungiamojo koridoriaus įrengimo, Šešupės g. 35, Neiškampio k., Ludvinavo sen., Margampolės r. sav., projektas |            |
| A1409        | PV/PDV<br>Arch.    | A. Kokienė<br>A. Povilonienė   | Laida<br>0 |
| STATYTOJAS   | UAB "Šešupės ūkis" | Dokumento pavadinimas<br>Kortelė Nr. 1<br>Fasadai 1-4, 4-1 M1:100, Fasadai A-N, N-A M1:150   | Lapas<br>1 |
| LT           |                    | Dokumento žymuo<br>269-21-02-01/02/03-TDP-SA-08  | Lapai<br>1 |

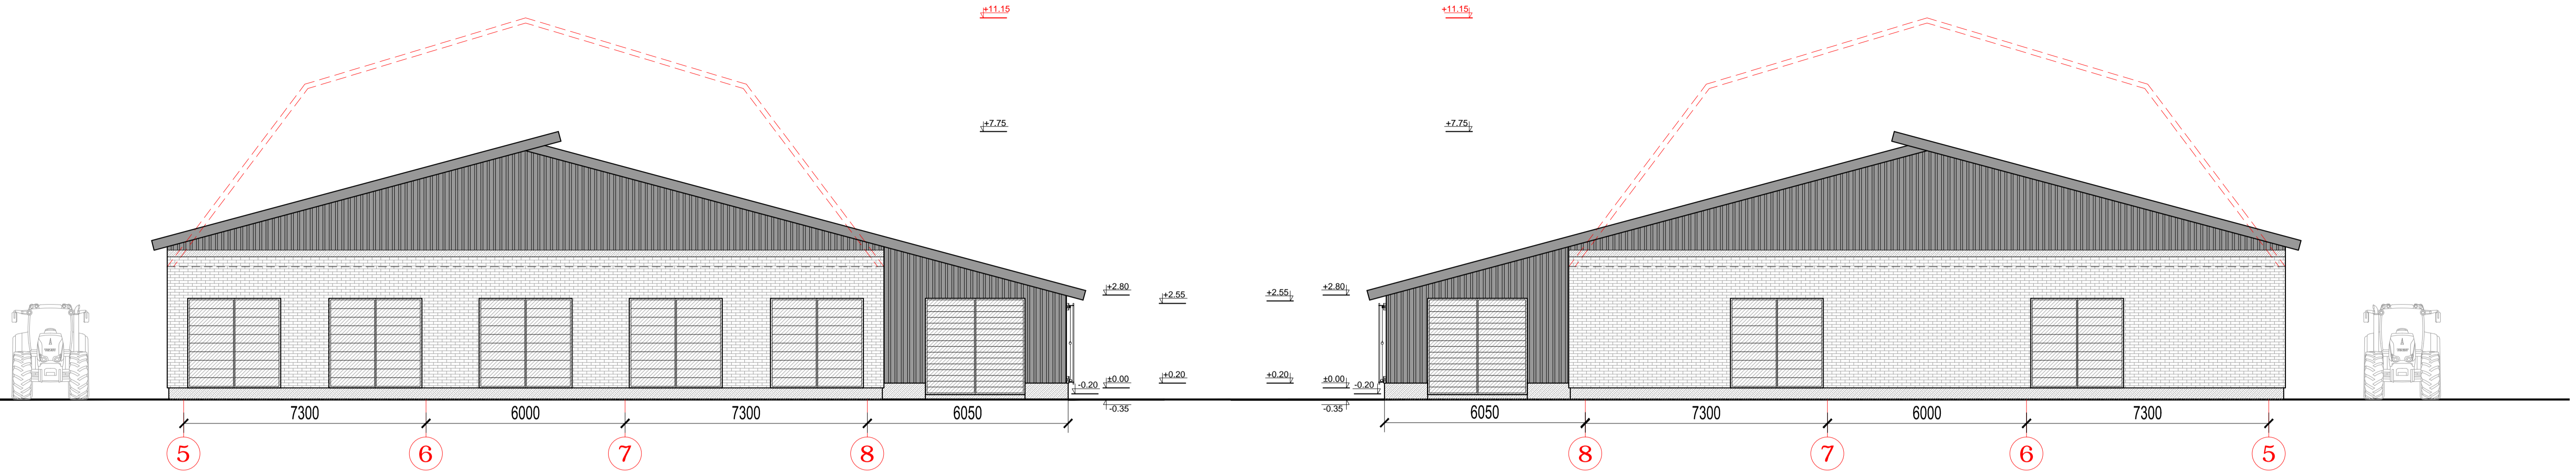

| SUTARTINIAI ŽYMĖJIMAS |                              |
|-----------------------|------------------------------|
| Pavadinimas           |                              |
|                       | Esamas mūras                 |
|                       | Demontuojamos konstrukcijos  |
|                       | Profiliuotos skardos lakštai |
|                       | Banguoti lakštai             |
|                       | Skaidri polikarbonato danga  |
|                       | PVC užuolaidos               |
|                       | Betonas                      |

|              |                    |  |   |
|--------------|--------------------|--|---|
| 0            | 2021               | STATYBOS LEIDIMUI  |   |
| LAIDA        | DATA               | LAIDOS STATUSAS, KEITIMŲ PRIEŽASTIS  |   |
| ATESTATO NR. |                    | Statinio projekto pavadinimas<br>Kitos (fermų) paskirties pastatų - karvių bei rekonstravimo ir jungiamoji koridoriaus<br>grovimo, Šešupės g. 35, Neiškampio k., Ludvinavo sen., Margampolės r. sav.,<br>projektas |   |
| A1409        | PV/PDV<br>Arch.    | A. Kokienė<br>A. Povilonienė   | Dokumento pavadinimas<br>Karvių Nr. 2<br>Fasadai 5-8, 8-5 M1:100, Fasadai A-N, N-A M1:150 |
| STATYTOJAS   | Dokumento žymuo    |  | Lapas Lapų  |
| LT           | UAB "Šešupės ūkis" |  | 269-21-02-01/02/03-TDP-SA-09<br>1 1   |