
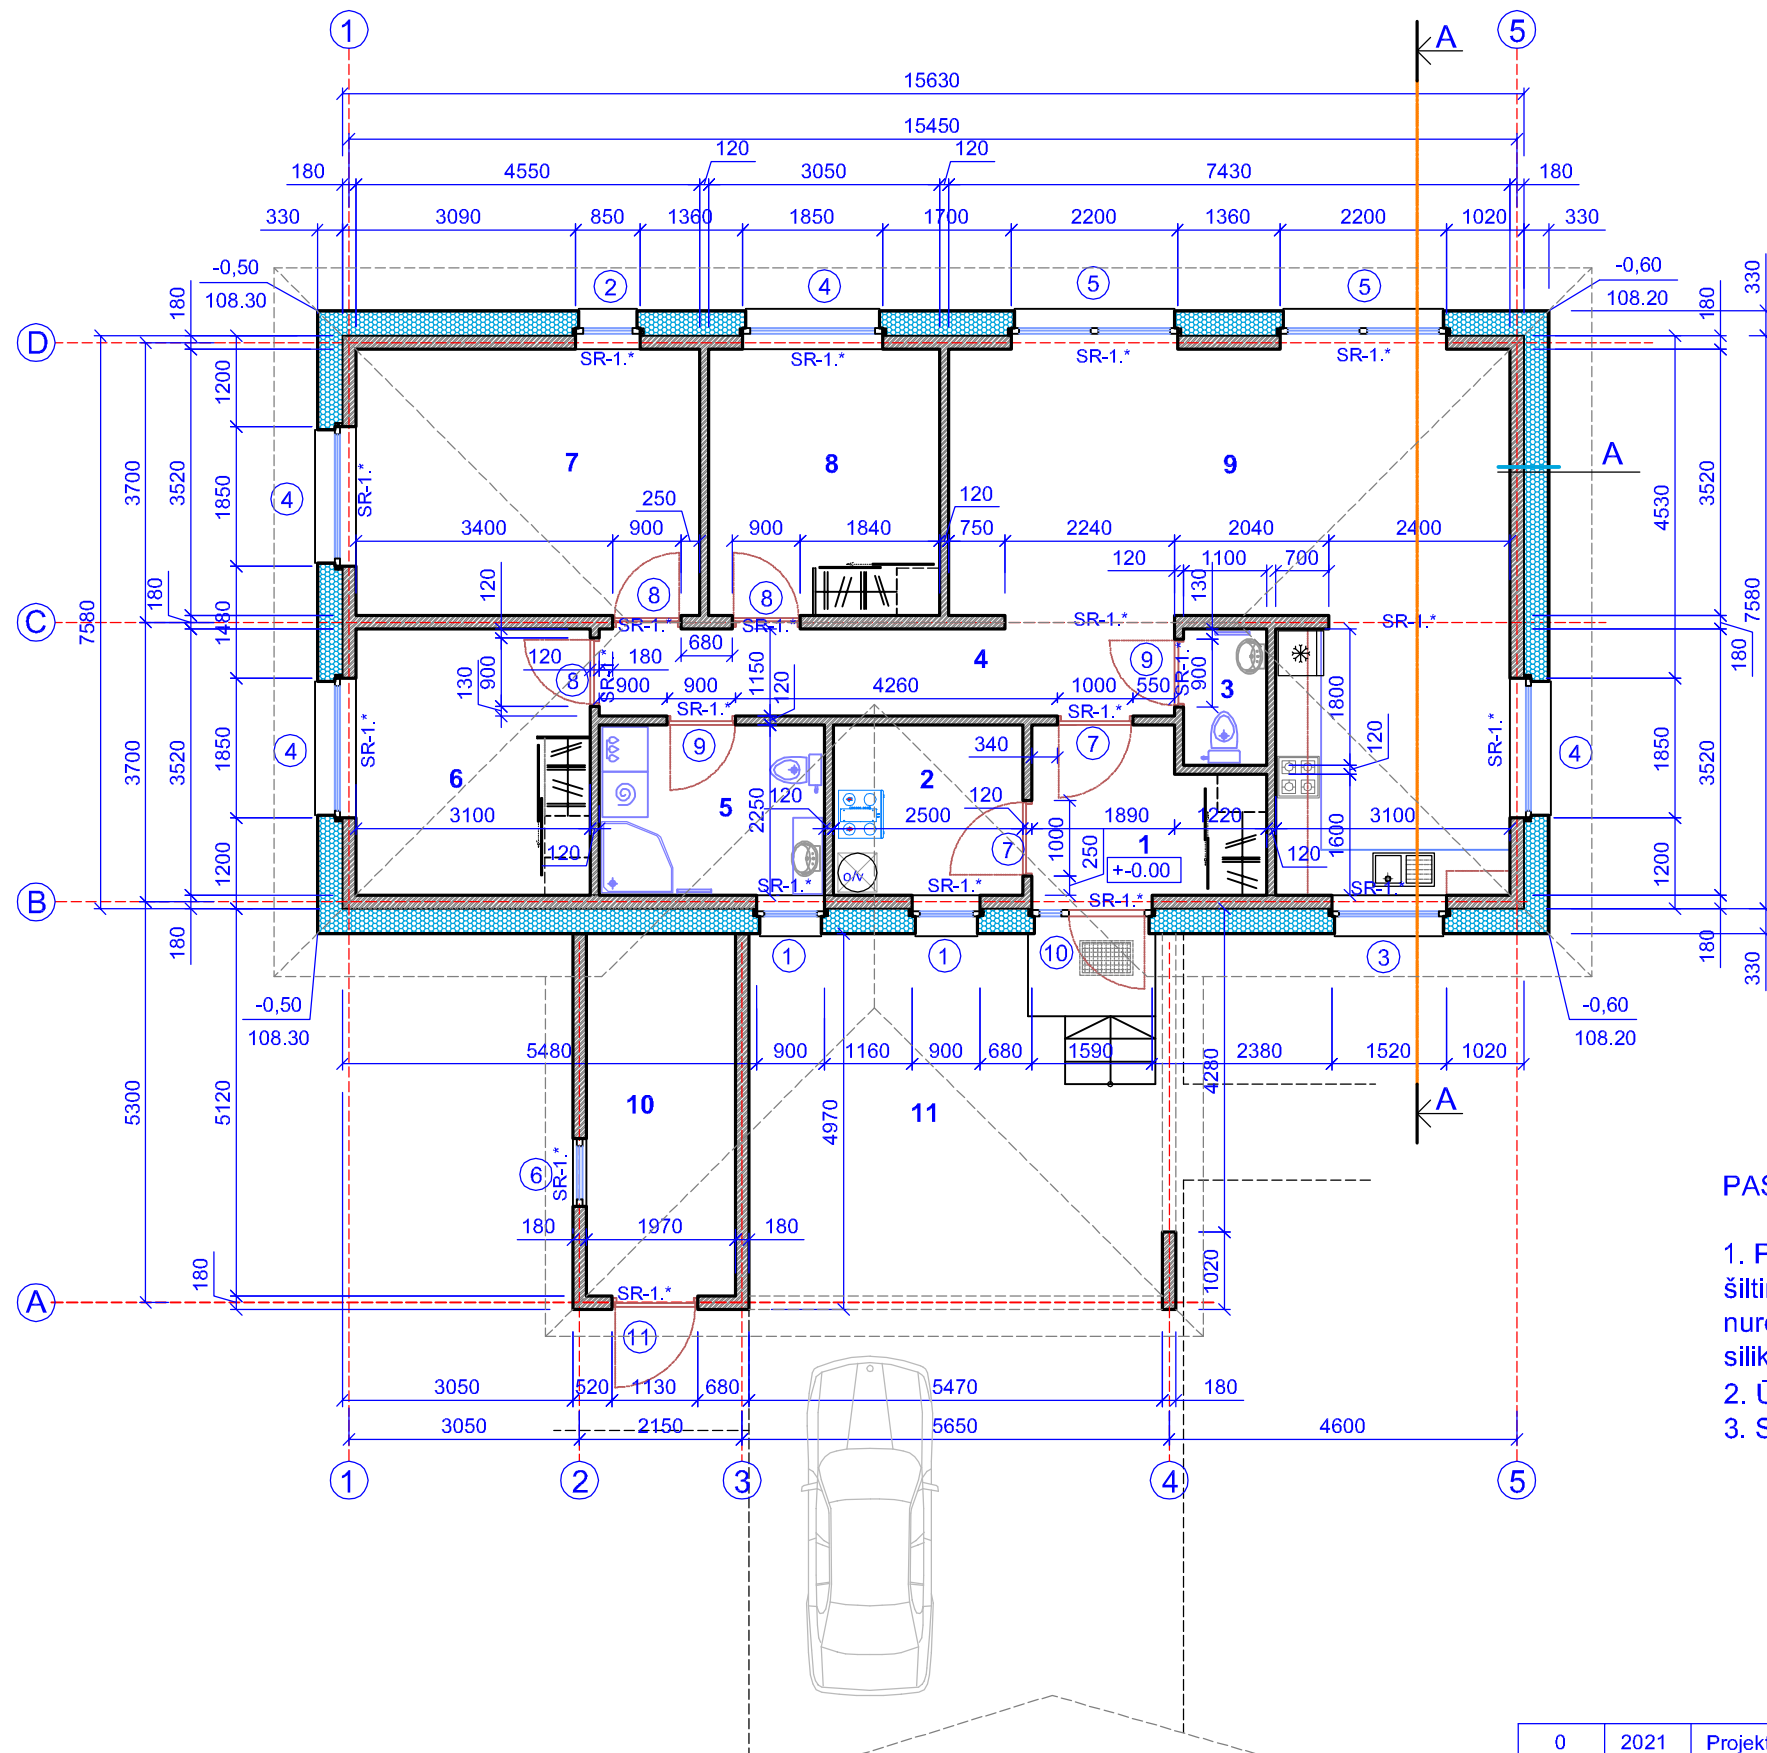


+/- 0.00=108.80

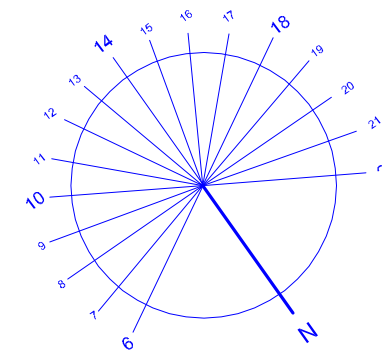

**PATALPŲ EKSPLIKACIJA:**

1. Tambūras	6,20
2. Techninė patalpa	5,63
3. Sanmazgas	1,87
4. Koridorius	8,75
5. Dušas,wc	6,71
6. Gyvenamasis kambarys	10,91
7. Gyvenamasis kambarys	16,02
8. Gyvenamasis kambarys	10,74
9. Virtuvė+valgomasis, svetainė	38,69

**Naudingasis plotas - 105,52m<sup>2</sup>**




10. Ūkio patalpa	9,44
11. Atvira stoginė	

**Bendrasis plotas - 114,96m<sup>2</sup>**

**PASTABOS:**

1. Pirmo aukšto išorinės sienos mūrijamos iš 18cm storio silikatinių blokelių mūro, šiltinamos iš išorės pagal detalę „A“, fasadai tinkuojami mineraliniu tinku, nurodytose vietose plokštumų dalys klijuojamos plytelėmis. Pertvaros -12cm storio silikatinių blokelių; pertvarų mūrą jungti su sienų blokelių mūru.
2. Ūkio patalpos sienos ir atvira stoginės atramos mūrijamos iš silikatinių blokelių mūro.
3. Sėramų tipų lentelę žiūr. SK dalies brėžinių lapuose.

0	2021	Projektiniai pasiūlymai		
Laida	Data	Laidos statusas. Keitimo priežastis (jei taikoma)		
Kvalifikaciją patv. dokum. Nr.	MB Sava architektūra IVVP Nr. 884823	Objektas: VIENO BUTO GYVENAMOJO NAMO NERAVŲ G. 32D, NERAVŲ K., VIEČIŪNŲ SEN., DRUSKININKŲ SAV., STATYBOS PROJEKTAS		
A 1280	PV	I. Bartasevičiūtė	Brėžinys:	
AT Nr.155441	Rengė	G.Stankevičienė	Laida	
			PIRMO AUKŠTO PLANAS; M 1:100	
			0	
LT	STATYTOJAS M.K.	Žymuo: 511 - PP - SA. B-01		Lapas
			1	Lapų 0

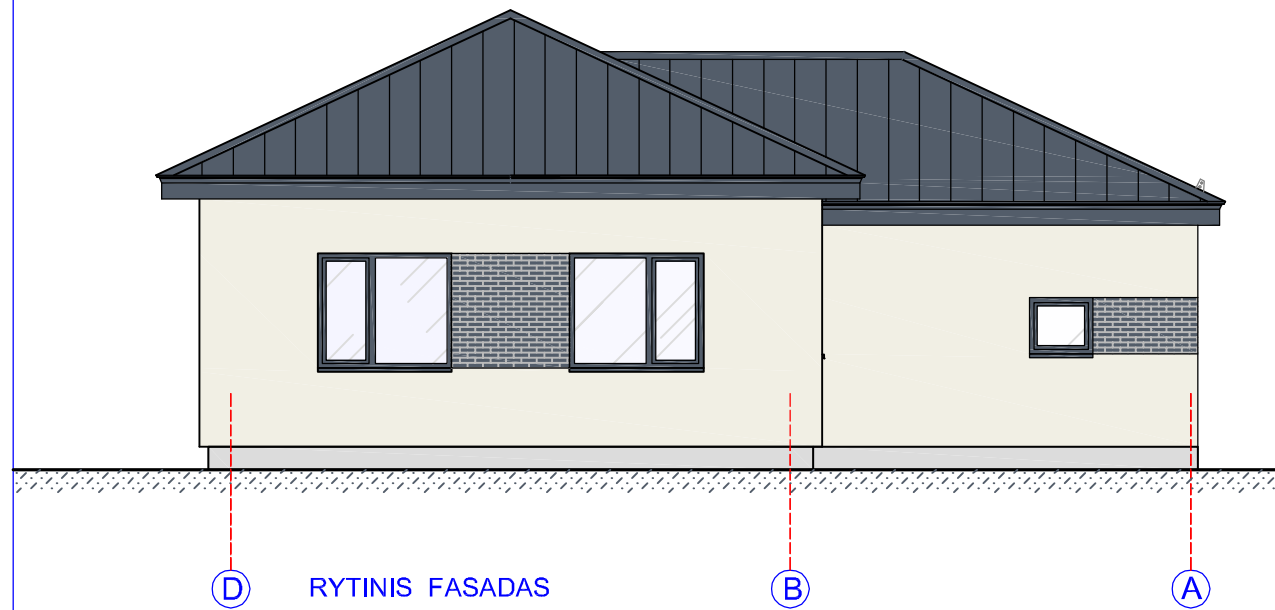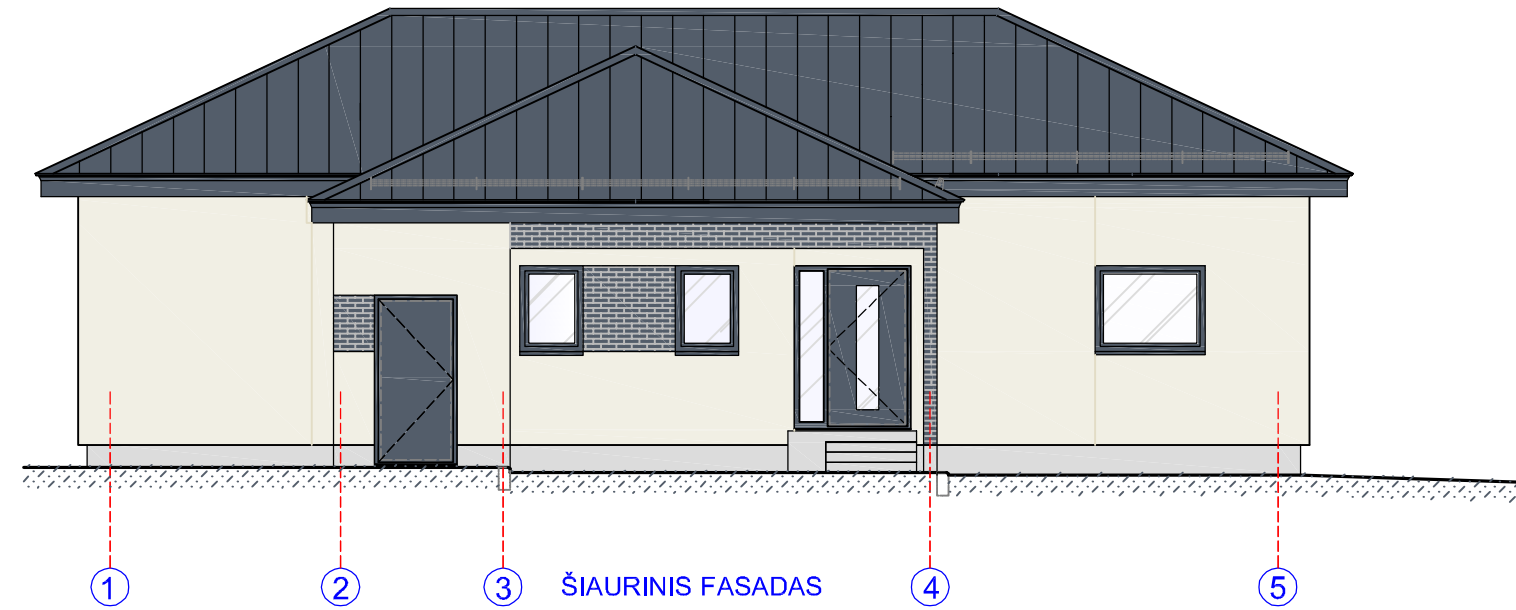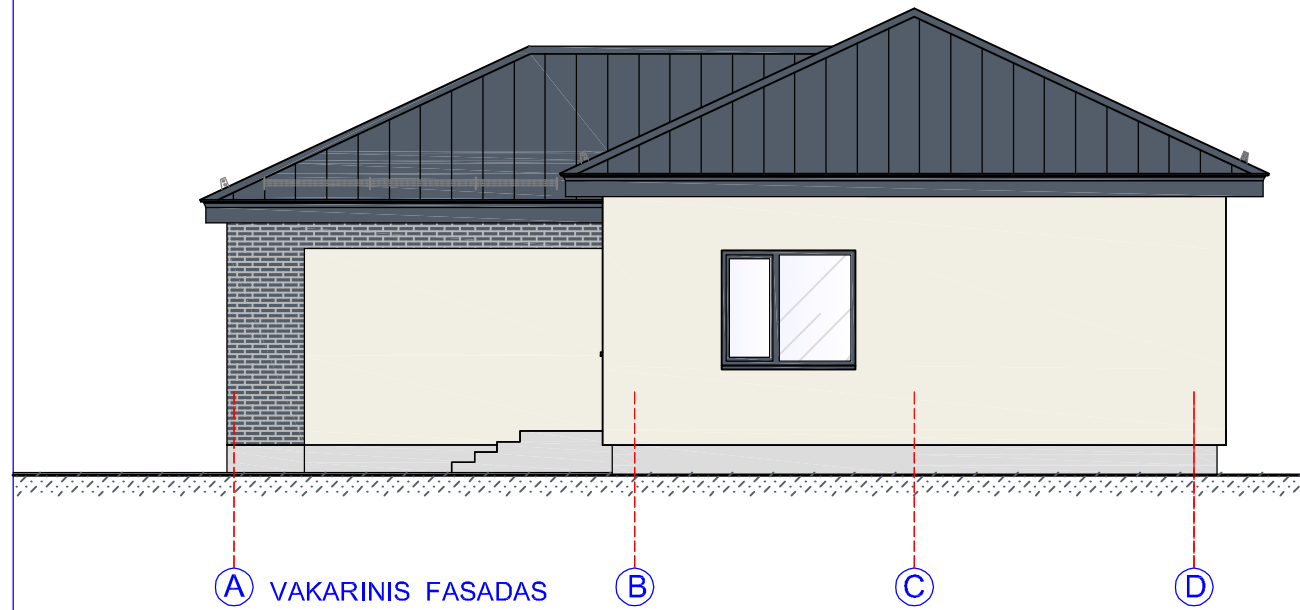


ŽYMĖJIMAI:



Drėgmei atsparaus cokolio tinkas

Fasadų apdaila - tinkas

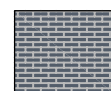

Fasadų apdaila - plytelės



Stogo danga - klasikinio profilio skarda

0	2021	Projektiniai pasiūlymai		
Laida	Data	Laidos statusas. Keitimo priežastis (jei taikoma)		
Kvalifikaciją patv. dokum. Nr.	A 1280 AT Nr.155441	MB Sava architektūra IVVP Nr. 884823		Objektas: VIENO BUTO GYVENAMOJO NAMO NERAVŲ G. 32D, NERAVŲ K., VIEČIŪNŲ SEN., DRUSKININKŲ SAV., STATYBOS PROJEKTAS
		PV	I. Bartasevičiūtė	Brėžinys: FASADAI (vaizdinė informacija) ; M 1:100
		Rengė	G.Stankevičienė	
				Laida
				0
LT		STATYTOJAS M.K.		Žymuo: 511 - PP - SA. B-03
				Lapas
				1
				Lapų
				0