



OBJEKTAS:

**DAUGIABUČIO GYVENAMOJO NAMO PYLIMO
G. 35, VILNIUJE, NEĮRENGTOS PASTOGĖS
PATALPU (UNIKALUS NR. 1094-0308-2011:0032)
PASKIRTIES KEITIMO Į GYVENAMOSIOS
PASKIRTIES PATALPAS, SUFORMUOJANT
DEŠIMT TURTINIŲ VIENETŲ, KAPITALINIO
REMONTO PROJEKTAS**

STATINIO KATEGORIJA: **YPATINGAS**

PROJEKTO NR: **AD.75-PP**

ADRESAS:

**PYLIMO G. 35, VILNIUS
(NAMO UNIKALUS KODAS KULTŪROS
VERTYBIŲ REGISTRE (43690);
VILNIAUS SENAMIESTIS (16073);
VILNIAUS SENOJO MIESTO VIETA SU PRIEMIESČIAIS (25504);**

STATYTOJAS:

(statytojas)

L. V.

Projekto Tvarkinu

DALIS:

A

STADIJA:

PP

PV:

R. VALECKAS

(PV A639, KPD 3950)

ARCH:

K. ŠIRVINSKAS (A2152)

ARCH:

A. JANKUS (A1980)

PROJEKTUOTOJAS:

K. ŠIRVINSKAS (IVV PAŽYMA 143853)

VILNIUS, 2021

STATINIO PROJEKTO DOKUMENTŲ SUDĒTIES ŽINIARAŠTIS					
RINKMENŲ TURINYS					
Dokumento žymuo	Lai-dė	Dokumento pavadinimas	Pasta-bos	Lapų sk.	Lapo / -ų nr.
RINKMENA 1.					
BENDROJI					
<i>AD.75-PP-BAR</i>	0	Turinys		1	2
<i>AD.75-PP-BAR</i>	0	Bendrasis aiškinamasis raštas		5	3-6
<i>AD.75-PP-BAR</i>	0	Dokumentai, kuriais vadovaujantis parengtas PP, sąrašas		2	6-7
<i>AD.75-PP-BAR</i>	0	Licencijuotos programinės įrangos sąrašas		1	7
<i>AD.75-PP-BAR</i>	0	Bendrieji statinio rodikliai		1	8
		PP rengimo užduotis		3	9-11
		VMSA Kultūros paveldo apsaugos skyriaus pritarimas projektiniams pasiūlymams		1	12
BRĖŽINIAI					
		Pastato vieta mieste		1	13
<i>AD.75-PP-R1</i>		Fotofiksacijos		1	14-15
		Vilniaus senamiesčio reglamentas		1	16
		Vilniaus senamiesčio apibrėžtų teritorijos ribų plano projektas, 2016-10-25		1	17
<i>AD.75-PP-SA-01</i>	0	Teritorijos schema, M 1:500		1	18
<i>AD.75-PP-SA-02</i>	0	4 aukšto bendo naudojimo laiptinių schema		1	19
<i>AD.75-PP-SA-03</i>	0	Mansardos planas, M 1:150		1	20
<i>AD.75-PP-SA-04</i>	0	Pjūviai 1-1 ir 2-2, M 1:150		1	21
<i>AD.75-PP-SA-05</i>	0	Pylimo gatvės fasadas, M 1:150		1	22
<i>AD.75-PP-SA-06</i>	0	Vidinio kiemo fasadas, M 1:150		1	23
<i>AD.75-PP-SA-07</i>	0	Tūriniai stoglangiai, M 1:50		1	24
<i>AD.75-PP-SA-08</i>	0	Pylimo gatvės fasado vizualizacija		1	25

AIŠKINAMASIS RAŠTAS

1. BENDRIEJI DUOMENYS

OBJEKTAIS: Negyvenamoji patalpa – Neįrengta pastogė
STATYBOS VIETA: Pylimo g. 35, Vilnius
Namas (43690); Vilniaus senamiestis (16073)
Patalpos unik.nr. 1094-0308-2011:0032
Namo, kuriame yra patalpa: unik.nr. 1094-0308-2011, 1A4/p
STATYTOJAS: L. V.
STATYBOS RŪŠIS: Kapitalinis remontas

2. PAGRINDAS PROJEKTAVIMO DARBAMS:

- 2.1. Nuosavybės dokumentai;
- 2.2. Vilniaus senamiesčio apsaugos reglamentas;
- 2.3. Kultūros vertybių registro medžiaga;
- 2.4. Paveldosauginis įvertinimas;
- 2.5. Vilniaus m. savivaldybės Kultūros paveldo departamento 2019-02-21 suderinti projektiniai pasiūlymai;

3. ESAMA PADĖTIS

3.1 PASTATO ESAMA SITUACIJA

Ivažiavimas į nagrinėjamo pastato teritoriją (sklypas nėra suformuotas) iš Pylimo gatvės. Teritorijoje yra asfaltbetonio, betono trinkelių, žolės dangos. Nagrinėjamasis pastatas - 4 aukštų su rūsiu ir neįrengta pastoge registrinis (43690) daugiabutis gyvenamasis namas stovi priešais Pylimo gatvę. Pastatai ir Pylimo gatvę skiria automobilių aikštelė. Name yra 18 butų ir 4 negyvenamosios paskirties patalpos.

Nagrinėjamasis daugiabutis gyvenamasis namas Pylimo g. 35 (43690) yra Vilniaus senamiesčio teritorijoje (16073), Vilniaus senojo miesto vietoje su priemiesčiais (25504).

3.2 PASTOGĖS ESAMA SITUACIJA

Pastogės plotas: 439,93 kv/m.

Patekimas į pastogę: per laiptinę.

Pastogės aukštis: ties išilgine lauko siena – 0,60 m, ties stogo kraigu - 4,80 m

Medinė stogo konstrukcija: gelnės, spyriai, atramos. Danga: keraminės čerpės.

Inžineriniai tinklai: nėra.

3.3 PASTATO VERTINGOSIOS SAVYBĖS

3.3.1. aukštis ir / ar aukštigumas - 4 aukštų su rūsiu ir pastoge(-; būklė patenkinama; 2018)

3.3.2. tūrinė erdinė kompozicija - kompaktiško stačiakampio plano (-; būklė patenkinama; 2018 m.); dangos medžiaga ar jos tipas - keraminių čerpių tipas (-; netyrinėta; 2018 m.)

3.3.3. aukštų išplanavimas - kapitalinių sienų tinklas (-; būklė gera; 2018 m.); sienų angos, nišos - stačiakampės langų ir durų angos, apvalios švieslangių angos ŠR fontonėliuose (-; iėjimo durų angos ŠR fasade rekonstruotos; 2018 m.); stačiakampė įvažiavimo į kiemą anga (-; būklė gera; 2018 m.)

3.3.4. fasadų architektūrinis sprendimas - ŠR fasado architektūrinio sprendimo visuma (-; pagal 1971 m. apmatavimus stogas buvęs valminis, dalis langų ir durys pakeista, pirmam aukštę įrengtos vitrinos, būklė patenkinama;; 2018 m.); fasadų architektūros tūrinės detalės – balkonai ŠR fasade (-; būklė patenkinama; 2018 m.); trys tariamieji rizalitai, užsibaigiantys dviejų trikampiais, vienu suapvalintu frontonėliais ŠR fasade (-; būklė patenkinama; 2018 m.); fasadų apdaila ir puošyba - kampiniai piliastrai ŠR fasade (-; būklė patenkinama;; 2018 m.); ŠR fasado tarpaukštinių tinkuotų traukos (-; būklė patenkinama; 2018 m.); profiliuotas karnizas pastato perimetru (-; būklė patenkinama; 2018 m.); ŠR fasado I a. langų ir durų sandrikai su spynomis (-; būklė gera; 2018 m.); fasadų tinko tipas (-; būklė patenkinama; 2018 m.).

3.3.5. konstrukcijos - pamatas (-; pamatas netyrinėtas; 2018 m.); plytų mūro sienos (-; netyrinėta;; 2018 m.); funkcinė įranga - gelžbetoniniai laiptai su profiliuotomis mozaikinio betono pakopomis pirmojoje laiptinėje bei triju maršu profiliuotos mozaikinio betono pakopos antrojoje laiptinėje (-; 1 a. pakeisti rekonstrukcijos metu, būklė patenkinama; 2018 m.); stalių ir kitų medžiagų gaminiai - langų medinių rėmų skaidymo tipas (-; didžioji dalis langų

pakeisti; 2018 m.); metaliniai lieti ažūriniai laiptų turėklai su mediniu profiliuotu porankiu pirmoje laiptinėje (-; išlikusi tik dalis, būklė patenkinama, bloga; 2018 m.); metalinės ažūrinės balkonų tvorelės (-; netyrinėta; 2018 m.)

3.3.6. grindų danga - keraminių plytelių grindų danga laiptinėse (-; išlikę tik P laiptinės trijose laiptų aikšteliše, būklė patenkinama; 2018 m.)

3.3.7. žemės ir jos paviršiaus elementai - kultūrinis sluoksnis (namas patenka į Vilniaus senojo miesto ir priemiesčių archeologinės vietovės u.k.25504, A1610K teritoriją; -; -; 2018 m.)

4. PROJEKTINIAI SPRENDINIAI

4.1 TERITORIJOS SPRENDINIAI

1. Automobilių parkavimo vietų nustatymo lentelė.


	Esama padėtis	Projektuojama padėtis
Statinių paskirtys	Gyvenamoji (trijų ir daugiau butų)	
Automobilių vietų poreikis pagal STR 2.06.04:2014 "Gatvės ir vietinės reikšmės keliai. bendrieji reikalavimai"	43 (33 butai, 10 vietų pagal prekybos/administracinių patalpų plotą) (23 – nagrinėjamo pastato)	53 (33 – nagrinėjamo pastato)
Automobilių vietų poreikio skaičius, įvertinus koeficientą pagal VMS Sprendimą "Dėl Vilniaus miesto savivaldybės teritorijos suskirstymo į zonas pagal nustatyti automobilių stovėjimo vietų skaičiaus koeficientus schemas, kompensavimo už papildomai iрengtas automobilių stovėjimo vietas tvarkos aprašo ir sutarties formos tvirtinimo" 2017 m. gruodžio 20 d. Nr. 1-1312	minimalus poreikis 11 vnt. maksimalus poreikis 22 vnt.	minimalus poreikis 13 vnt. maksimalus poreikis 27 vnt.

(Teritorija patenka į 1. zoną $k_{min}=0.25$, $k_{max}=0.5$)

PASTABA: automobilių parkavimo vietos skaičiuotos pagal 2021-03-26, 2021-05-10, 2021-08-20 NTR registrų centro statinių, patalpų išrašus, butų (patalpų) sąrašus.

Vidinėje statinių teritorijoje automobilių parkavimui fiziškai pakanka vienos 13 automobilių. Pagal apskaičiuotas reikšmes vietų skaičiaus pakanka namo patalpų savininkams. Gyventojai ir/ar savininkai esant poreikiui, deklaravę gyvenamają vietą gyvenamojoje įregistruotoje patalpoje, patenkančioje į apmokestintas rinkliavų zonas (pagal Vietinės rinkliavos už naudojimąsi tarybos nustatytomis mokamomis vietomis automobiliams statyti nuostatus, patvirtintus Vilniaus miesto savivaldybės tarybos 2011 m. liepos 13 d. sprendimu Nr. 1-127, ir vėlesnius pakeitimus), sumokęję nustatyta vietinę rinkliavą, gali įsigytį SĮ „Susiseikimo paslaugos“ išduodamus gyventojo pirmajį ir antrajį leidimus statyti automobilį priešais nagrinėjamą pastatą esančioje, mokamoje automobilių stovėjimo aikšteliėje Pylimo gatvėje.

2. Pasiūlymai dėl vaikų žaidimų aikštelių. Nagrinėjama teritorija yra Vilniaus miesto senamiestyje, tankiai užstatytoje teritorijoje. Dėl sudėtingos senamiesčio situacijos siūlome naudotis esamomis vaikų žaidimų aikšteliėmis, esančiomis Rūdninkų skvere. Nuo nagrinėjamo pastato aikšteliės nutolusios apie 300 m, žr. schemą Pav. 1

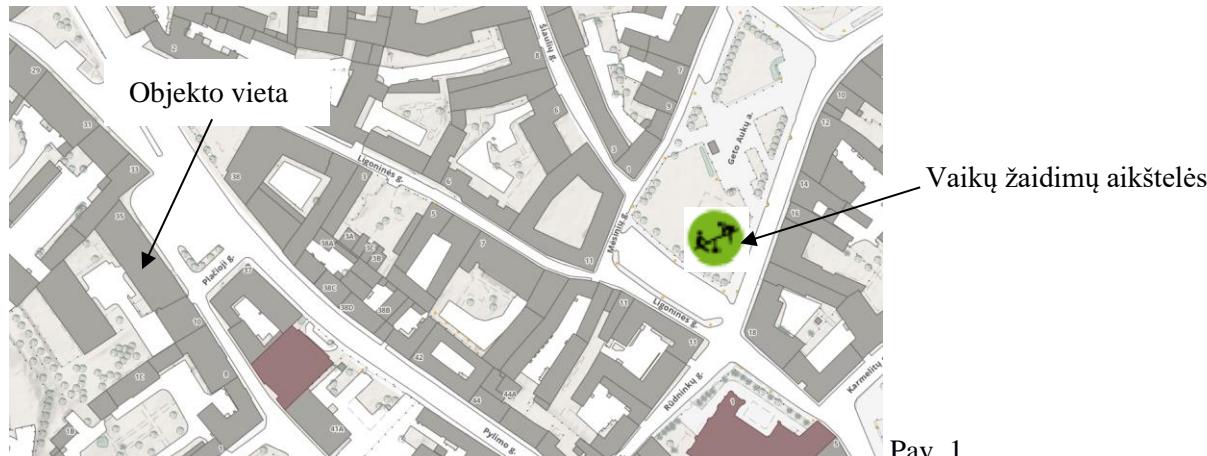

4.2 ARCHITEKTŪRINĖ DALIS–KAPITALINIO REMONTO DARBAI

Siūlomi šie daugiabučio gyvenamojo namo Pylimo g. 35, Vilniuje kapitalinio remonto sprendiniai:

1. I palėpės patalpas patenkama per vieną esamą ir dvi projektuojamas (ardant esamą perdangą ir pratęsiant iš ketvirto aukšto) bendras laiptines, į kurias patenkama iš kiemo pusės.
2. Stogo kapitalinio remonto darbai planuojami paliekant esamas laikančiasias stogo konstrukcijas, tik apšiltinant jas iš vidaus, keičiama stogo čerpių danga į analogišką „S“ tipo čerpių dangą, sutvarkant pažeistą lietaus surinkimo ir nuvedimo sistemą.
3. Gatvės fasade projektuojami taktiški, neiškylančios virš kraigo, tūriniai stoglangiai. Visi tūriniai stoglangiai tinkuojami ir dažomi stogo čerpių spalva. Langai klijuotos medienos iš išorės tamsiai pilki.
4. Kiemo fasade projektuojami, taktiški, neiškylančios virš kraigo, tūriniai stoglangiai. Visi tūriniai stoglangiai tinkuojami ir dažomi stogo čerpių spalva. Langai klijuotos medienos iš išorės tamsiai pilki. Centrinėje pastogės dalyje bei iš šonų projektuojami plokštuminiai „velux“ tipo stoglangiai su maskuojančiomis žaliuzėmis (78x160 cm).
5. Mansardoje projektuojama 10 butų. Butuose projektuojama bendra svetainės - virtuvės - valgomoho erdvė, miegamasis kambarys ir san. mazgas.
6. Patalpų apšvietimas – per langus.
7. Ventiliacija – būtina nepažeisti ir neužimti žemiau esančių gyventojų naudojamų ventiliacijos šachtų. Sekančiame techninio projekto etape atlikus dūmtraukio patikros aktą ir įvertinus naudojamas/nenaudojamas vent. šachtas bei gavus reikiamus kaimynų sutikimus bus tikslinamas naikinamų bei naujų vent. šachtų poreikis. Esant butinybei kiemo korpuse bus projektuojami nauji kaminai arba didinami esami.
8. Patalpų sienų apdaila – tinkas, dažymas; lubos - gipskartonio, dažomos; grindys - lentų, keraminės plytelės (san. mazguose).

5. KONSTRUKCINIAI SPRENDINIAI

Visi statybiniai darbai atliekami prieš tai konstruktoriu i vertinus pastato būklę ir parengus konstruktyvo brėžinius.

5.1 STOGAS

Paliekamos esamos laikančiosias stogo konstrukcijos, prireikus stiprinamos. Stogo čerpių danga į analogišką „S“ tipo čerpių dangą. Stogo konstrukcijos šiltinamos iš vidaus. Apšiltinamasis akmens vatos sluoksnis (20+5cm)

Irengiami tūriniai stoglangiai - medžio konstrukcijos, dengti čerpių spalvos skarda, tinkuojami, dažomi stogo čerpių spalva. Pažeistos kaminų vietas sutvarkomos. Paliekamas esamas plytų mūras. Irengiamos apsauginės sniego tvorelės.

5.2 PERDANGA

Esama palėpės gelžbetoninė perdanga stiprinama ir šiltinama. Pratęsiant esamas bendro naudojimo laiptines perdanga vietomis kertama.

5.3 SIENOS

Tarp butų projektuojamos blokelių mūro sienos su papildomu garso ir smūgio izoliacijos sluoksniu. Pertvaros – gipskartonio/ 2 sl. Ant metalo karkaso/ glaistomos dažomos.

5.4 LANGAI IR DURYS

Langai – klijuoto medžio rėmų su trigubu selektyvinio stiklo paketu, atitinkantys 1.70 m² K/W šiluminę varžą, garso izoliacija – 3 klasė. Išorinės durys - sustiprintos konstrukcijos. Vidinės durys – medinės.

5.5 VIDAUS APDAILA

Patalpų sienų ir lubų apdaila – tinkas, dažymas; grindys – medžio grindlenčių, vonios kambariuose – keraminės plytelės.

6. INŽINERINIAI TINKLAI

6.1 VANDENTIEKIS IR NUOTEKYNĖ

Vidaus vandentiekio ir nuotekynės projektas bus rengiamas pagal išduotas techninės sąlygas techninio darbo projekto metu.

6.2 ELEKTROS TIEKIMAS

Elektros projektas bus rengiamas pagal išduotas techninės salygas techninio-darbo projekto metu.

7. STATYBOS DARBU ORGANIZAVIMAS

Papildomas aptvėrimas nenumatomas. Ivažiavimas ir jėjimas į teritoriją – esamas iš Pylimo g. pusės. Naudojamas esamo vandentiekio vanduo, naudojamas esamais pastato elektros energijos ištakliais.

Visa elektros įranga turi būti įžeminta. Darbuotojams pravedamas darbų saugos instruktažas. Visi darbuotojai privalo naudoti individualias apsaugos priemones. Statybos metu kaimyninių sklypų gyventojai nepatogumą nepatirs, priėjimai ir pravažiavimai nebus užverti. Kaimyninių sklypų įvadiniai tinklai nebus paliesti. Galimas tik trumpalaikis elektros energijos tiekimo nutraukimas statinio prijungimo prie elektros tinklų metu.

Naudojimo metu statinys neigiamos įtakos gretimoms teritorijoms neturės.

Statybinės atliekos turi būti tvarkomos LR atliekų tvarkymo įstatymo Nr. VII-787 nustatyta tvarka. Rangovas privalo sudaryti sutartis dėl statybinių atliekų priėmimo su licencijas tokiai veiklai turinčiomis įmonėmis. Visos statybinės atliekos rūšiuojamos.

Baigus tvarkybos darbus statybietė paliekama švari, be pašalinių daiktų.

8. ESMINIŲ STATINIO REIKALAVIMŲ IŠPILDYMAS PROJEKTE

8.1. APSAUGA NUO TRIUKŠMO

Statinio atitvarinės konstrukcijos užtikrina norminę garso izoliaciją ir apsaugo nuo išorės triukšmo.

8.2. HIGIENA, SVEIKATA, APLINKOS APSAUGA

Statinyje sudaromos normalios sąlygos: užtikrinamas optimalus temperatūrinis ir drėgmės režimas; geriamos kokybės vandens tiekimas; nuotekų šalinimas; patalpų šildymas; natūralus vėdinimas. Patalpos natūraliai apšviečiamos pro stoglangius. Dirbtinis apšvietimas sprendžiamas atskiru elektrotechninės dalies projektu.

8.3. STATINIO NAUDOJIMO SAUGA

Statinys suprojektuotas taip, kad jį prižiūrint būtų išvengta nelaimingų atsitikimų (atsitrenkimų į kliūtis, kritimų, slydimų ir pan.).

8.4. ENERGIJOS TAUPYMAS IR ŠILUMOS IŠSAUGOJIMAS

Statinys suprojektuotas taip, kad būtų užtikrintas energijos taupymas ir šilumos išsaugojimas. Atitvarinių konstrukcijų ir langų šilumos perdavimo koeficientai atitinka normatyvinį dokumentų reikalavimus.

9. PAGRINDINIŲ NORMATYVINIŲ STATYBOS TECHNINIŲ DOKUMENTŲ, KURIAIS VADOVAUJANTIS PARENGTAS TP, SARAŠAS

LR ĮSTATYMAI:

- LR Nekilnojamomojo kultūros paveldo apsaugos įstatymas (Žin., 1995, Nr., 3-37; 2004, Nr. 153-5571)
- LR Statybos įstatymas. 1996-03-19, Nr. I-1240; 2001-11-08, Nr. IX-583
- LR Architektūros įstatymas 2017-06-08, Nr. XIII-425

PAVELDO TVARKYBOS REGLEMENTAI:

- PTR 1.01.01:2005; "Paveldo tvarkybos reglamentų rengimo taisyklės" ir paveldo tvarkybos reglamentų sąrašas
- PTR 3.02.01:2014; Tvarkomujų paveldosaugos darbų projektavimo sąlygų išdavimo taisyklės
- PTR 3.06.01.2007; Kultūros paveldo tvarkybos darbų projektų rengimo taisyklės
- PTR 2.02.03:2007; Akmens mūro ir natūralaus akmens, plytų mūro tvarkyba
- PTR 4.01.02:2007; Žemės tvarkomujų paveldosaugos darbų medžiagų, mechanizmų ir darbo sąnaudų normatyvai
- PTR 3.04.01:2005; Leidimų atliliki tvarkomuosius paveldosaugos darbus išdavimo taisyklės
- PTR 3.05.01:2005; Nekilnojamomojo kultūros paveldo objektų tvarkybos darbų priėmimo taisyklės

ORGANIZACINIAI TVARKOMIEJI STATYBOS TECHNINIAI REGLEMENTAI:

- STR 1.01.08:2002. Statinio statybos rūšys;
- STR 1.01.02:2016. Normatyviniai statybos techniniai dokumentai;
- STR 1.01.03:2017. Statinių klasifikavimas;
- STR 1.04.04:2017. Statinio projektavimas, projekto ekspertizė;
- STR 1.05.01:2017. Statybų leidžiantys dokumentai. statybos užbaigimas. statybos sustabdymas. savavališkos statybos padarinių šalinimas. statybos pagal neteisėtai išduotą statybų leidžiantį dokumentą padarinių šalinimas;

- STR 1.06.01:2016. Statybos darbai. statinio statybos priežiūra;
- STR 1.03.01:2016. Statybiniai tyrimai. statinio avarija;
- STR 1.07.03.2016. Statinių techninės ir naudojimo priežiūros tvarka. naujų nekilnojamojo turto kadastro objekty formavimo tvarka;
- STR 1.12.06:2002. Statinio naudojimo paskirtis ir gyvavimo trukmė;
- STR 1.02.01:2017; Statybos dalyvių atestavimo ir teisės pripažinimo tvarkos aprašas;
- STR 2.01.01(1):2005; Esminiai statinio reikalavimai. Mechaninis patvarumas ir pastovumas
- STR 2.05.04:2003; Poveikiai ir apkrovos
- STR 2.05.03:2003; Statybinių konstrukcijų projektavimo pagrindai
- STR 2.05.07:2005; Medinių konstrukcijų projektavimas

TECHNINIŲ REIKALAVIMŲ STATYBOS IR KITI REGLEMENTAI:

- STR 2.01.01(1):1999; Esminiai statinio reikalavimai (ESR). Mechaninis patvarumas ir pastovumas
- STR 2.01.01(2):1999; ESR. Gaisrinė sauga
- STR 2.01.01(3):1999; ESR. Higiena, sveikata, aplinkos apsauga
- STR 2.01.01(4):1999; ESR. Naudojimo sauga
- STR 2.01.01(5):1999; ESR. Apsauga nuo triukšmo
- STR 2.01.01(6):1999; ESR. Energijos taupymas ir šilumos išsaugojimas
- Lietuvos standartas LST 1516 "Statinio projektas. Bendrieji įforminimo reikalavimai"

10. BENDRIEJI TECHNINIAI REIKALAVIMAI IR NURODYMAI

Statybos darbai atliekami pagal rangovo ar statytojo užsakymu parengtą darbo projektą.

Iki statinių statybos pradžios būtina paruošti medžiagų ir gaminių sandėliavimo vietas, įrengti buitives patalpas.

Statybos kokybės kontrolei užtikrinti statytojas organizuoja techninę ir autorinę priežiūrą.

Žemės ir statinių statybos darbams vykdysti statytojas turi gauti leidimus.

Vykdomant statybos (montavimo) darbus, nuokrypiai nuo projektinių dydžių neturi viršyti statybos norminiuose dokumentuose nurodytų dydžių.

Visi tyrimo, projektavimo, tvarkytos, remonto (statybos) darbai atliekami vadovaujantis LR įstatymais, Paveldo tvarkybos reglamentais, Statybos techniniais reglamentais:

11. LICENCIUOTA PROJEKTAVIMO PROGRAMINĖ ĮRANGA

Projektui parengti naudotos licencijuotos projektavimo programinės įrangos sąrašas pagal STR 1.04.04:2017 „, Statinio projektavimas, projekto ekspertizė“ 8 priedo 5.6.18 p. reikalavimus:

1. AutoCAD LT 2017
2. Adobe Reader DC Pro
3. Microsoft Office 2016
4. Microsoft Windows 10
5. MitSoft Signa Desktop (2010)

PROJEKTO VADOVAS **R. VALECKAS** (PV A639, KPD 3950)

vardas pavardė

parašas

BENDRIEJI STATINIŲ RODIKLIAI

Pavadinimas	Mato vnt.	Kiekis	Pastabos
I GYVENAMIEJI PASTATAI			
1. Pastato paskirties rodikliai			Daugiabutis gyvenamasis namas
2. bendrasis plotas	m ²	Esamas 2442,12 Proj. 2415,36	Esamas projektuojamos pastogės plotas 439,93 Būsimas projektuojamos pastogės plotas 413,17
3. naudingas	m ²	-	
4. pastato tūris:	m ³	12517	
5. aukštų skaičius	vnt.	4 a. su mansarda	
6. pastato aukštis	m	20,00	
7. butų skaičius(gyvenamajame name), iš jų:	vnt.	Esamas 18 Proj. 28	Pastogėje proj. 10
7.1. 1 kambario	vnt.	-	-
7.2. 2 ir daugiau kambarių.	vnt.	-	Pastogėje proj. 10
8. Energinio naudingumo klasė. [5.41]		-	-
9. Pastato (patalpų) akustinio komforto sąlygų klasė. [5.38]; [5.43]		-	E
10. Kiti specifiniai pastato rodikliai.“		-	
II INŽINERINIAI TINKLAI			
Vandentiekis		Miesto, pagal UAB "Vilniaus vandenys" išduotas techninės sąlygas	
Nuotekų šalinimas		Miesto, pagal UAB "Vilniaus vandenys" išduotas techninės sąlygas	
Elektros tiekimas		Miesto, pagal AB "ESO" vandenų išduotas techninės sąlygas	

PROJEKTO VADOVAS **R. VALECKAS** (PV A639, KPD 3950)

vardas pavardė

parašas

STATYTOJAS

L. V.

Susipažinau ir pritariu

vardas pavardė

parašas



VILNIAUS MIESTO SAVIVALDYBĖS ADMINISTRACIJA

PRITARIU
Vyriausasis miesto architektas

(paršas)
202 ____ m. _____ d.

PROJEKTINIŲ PASIŪLYMŲ RENGIMO UŽDUOTIS

2021 m.
Vilnius

1. Statinio projekto pavadinimas: Daugiabučio gyvenamojo namo Pylimo g. 35, Vilniuje, nejrengtos pastogės patalpų (unikalus Nr. 1094-0308-2011:0032) paskirties keitimo į gyvenamosios paskirties patalpas, suformuojant dešimt turtinių vienetų, kapitalinio remonto projektas.

2. Nustatomi žemės sklypo naudojimo reglamentai

2.1.	užstatymo tipas	Vadovaujantis Lietuvos Respublikos teritorijų planavimo įstatymo 20 straipsnio 1, 2, 5 dalimis žemės sklypo naudojimo reglamentai nenustatomi, kai nekeičiamas faktinis (pagal Nekilnojamomo turto kadastro duomenis) žemės sklypo naudojimo būdas, nedidinamas pastatais užstatytas plotas ir pastatų aukštis arba nepažeidžiamas teritorijų planavimo dokumentuose nustatytas teritorijos naudojimo reglamentas.
2.2.	užstatymo tankis	
2.3.	užstatymo intensyvumas	
2.4.	aukštis (m) nuo statinių statybos zonas esamo žemės paviršiaus	
2.5.	maksimali absolutinė altitudė (m)	
2.6.	aukštų skaičius (nuo–iki)	
2.7.	automobilių stovėjimo vietų skaičius	Užtikrinti norminį automobilių parkavimo vietų skaičių pastatui, pagal STR 2.06.04:2014 „Gatvės ir vandinės reikšmės keliai. Bendrieji reikalavimai“ nuostatas, nepažeidžiant trečiųjų asmenų interesų. Vykdysti Vilniaus miesto savivaldybės tarybos 2017 m. gruodžio 20 d. sprendimo Nr. 1-1312 „Dėl Vilniaus miesto savivaldybės teritorijos suskirstymo į zonas pagal nustatytus automobilių stovėjimo vietų koeficientus schemas, kompensavimo už papildomai iрengtas automobilių stovėjimo vietas tvarkos aprašo ir sutarties formos tvirtinimo“ nuostatas. Automobilių saugojimo vietas parodyti situacijos schemae.
2.8.	priklausomų želdynų plotas	Esamas.
2.9.	esamų medžių įvertinimas, taksacija	Nereikalinga.

3. Kiti reikalavimai

3.1.	architektūrinės išraiškos priemonės: medžiagiškumas, spalva, tūrio formos, proporcijos, mastelis	Įrengiant stoglangius ar kitaip keičiant statinio išvaizdą, užtikrinti pastato fasadų architektūrinio sprendimo vientisumą. Projektinius pasiūlymus teikti derinti Vyriausiojo miesto architekto skyriaus Kultūros paveldo
------	--	--

		apsaugos poskyriui. Užtikrinti gyvenamosios paskirties patalpoms keliamus reikalavimus pagal STR 2.02.01:2004 „Gyvenamieji pastatai“ reglamentą.
3.2.	reikalavimai sklypo sutvarkymui ir apželdinimui	Parengti situacijos schemą.
3.3.	konteksto sąlygojami reikalavimai	Patalpų planinė struktūra – atitinkanti jų paskirtį. Užtikrinti reikalavimus, keliamus žmonėms su negalia pagal STR 2.03.01:2019 „Statinų prieinamumas“ bei nepažeisti trečiųjų asmenų interesų. Vadovaujantis STR 1.04.04:2017 „Statinio projektavimas, projekto ekspertizė“ 61 punktu, projektiniai pasiūlymai turi būti suderinti su LR statybos įstatymo 14 straipsnio I dalies 13 ir 15 punktuose nurodytais asmenimis.
	reikalavimai susisiekimo ir inžinerinių tinklų plėtrai	Esami.
3.4.	kiti teritorijų planavimo dokumentuose nustatyti reikalavimai (bendruosiuose, specialiuosiuose planuose)	Vadovautis Vilniaus miesto savivaldybės teritorijos bendrojo plano (TPDR registracija T00086338) sprendiniais, Vilniaus Senamiesčio (Nekilnojamosios kultūros vertybės unikalus kodas 16073, buvęs kodas U1P) nekilnojamo kultūros paveldo apsaugos specialiuoju planu (TPDR registracijos Nr. T00055785) ir Vilniaus miesto savivaldybės administracijos direktoriaus 2020 m. spalio 15 d. įsakymu Nr. 30-2419/20 „Dėl nekilnojamojo kultūros paveldo tvarkybos gairių tvirtinimo“.
3.5.	su projekto įgyvendinimu susijusi būtina viešosios infrastruktūros plėtra	Nenagrinėjama.
3.6.	projektinių pasiūlymų vaizdinės informacijos parengimas	Objekto projektinius pasiūlymus ir vizualizacijas nustatyta tvarka teikti visuomenės aptarimui pagal STR 1.04.04:2017 „Statinio projektavimas, projekto ekspertize“ VIII skyriaus nuostatas.

Julijonas Bučelis, tel. 211 2684, julijonas.bucelis@vilnius.lt

Viltė Albina Girard, tel. 866456040, vilte.girard@vilnius.lt

Lietuvos Respublikos viešojo administravimo įstatymo 36 straipsnis: asmuo turi teisę apskursti viešojo administravimo subjekto priimtą administracinię procedūrus sprendimą savo pasirinkimu administracinių ginčų komisijai arba administraciniam teismui įstatymu nustatyta tvarka.

DETALŪS METADUOMENYS

Dokumento sudarytojas (-ai)	Vilniaus miesto savivaldybė 188710061, Konstitucijos pr. 3, LT-09601, Vilnius
Dokumento pavadinimas (antraštė)	DĖL PRITARIMO PROJEKTINIŲ PASIŪLYMŲ RENGIMO UŽDUOČIAI PYLIMO G. 35, VILNIUJE
Dokumento registracijos data ir numeris	2021-06-28 Nr. A659-339/21(3.3.2.26E-VMA)
Dokumento gavimo data ir dokumento gavimo registracijos numeris	–
Dokumento specifikacijos identifikavimo žymuo	ADOC-V1.0
Parašo paskirtis	Pasirašymas
Parašą sukūrusio asmens vardas, pavardė ir pareigos	Mindaugas Pakalnis, Vyriausiojo miesto architekto skyriaus vedėjas, Vyriausiojo miesto architekto skyrius
Sertifikatas išduotas	MINDAUGAS,PAKALNIS LT
Parašo sukūrimo data ir laikas	2021-06-25 13:31:00 (GMT+03:00)
Parašo formatas	XAdES-X-L
Laiko žymoje nurodytas laikas	2021-06-25 13:31:14 (GMT+03:00)
Informacija apie sertifikavimo paslaugų teikėją	EID-SK 2016, AS Sertifitseerimiskeskus EE
Sertifikato galiojimo laikas	2020-11-03 20:19:13 – 2025-11-02 23:59:59
Informacija apie būdus, naudotus metaduomenų vientisumui užtikrinti	"Registravimas" paskirties metaduomenų vientisumas užtikrintas naudojant "RCSC IssuingCA, VI Registru centras - i.k. 124110246 LT" išduotą sertifikatą "Dokumentų valdymo sistema Avilys, Vilniaus miesto savivaldybės administracija, j.k.188710061 LT", sertifikatas galioja nuo 2018-12-27 14:17:37 iki 2021-12-26 14:17:37
Pagrindinio dokumento priedų skaičius	–
Pagrindinio dokumento pridedamų dokumentų skaičius	–
Pridedamo dokumento sudarytojas (-ai)	–
Pridedamo dokumento pavadinimas (antraštė)	–
Pridedamo dokumento registracijos data ir numeris	–
Programinės įrangos, kuria naudojantis sudarytas elektroninis dokumentas, pavadinimas	Dokumentų valdymo sistema „Avilys“, versija 3.5.45.1
Informacija apie elektroninio dokumento ir elektroninio (-ių) parašo (-ų) tikrinimą (tikrinimo data)	Atitinka specifikacijos keliamus reikalavimus. Visi dokumente esantys elektroniniai parašai galioja (2021-06-28 08:36:15)
Paieškos nuoroda	–
Papildomi metaduomenys	Nuorašą suformavo 2021-06-28 08:36:15 Dokumentų valdymo sistema „Avilys“



**VILNIAUS MIESTO SAVIVALDYBĖS ADMINISTRACIJOS
MIESTO PLĖTROS DEPARTAMENTO
KULTŪROS PAVELDO APSAUGOS SKYRIUS**

L V

2019-02-~~21~~²¹ Nr. A655-40 /19(2.3.3.14-MP4)
I 2019-02-15 prašymą

DĖL PROJEKTINIŲ PASIŪLYMŲ PYLIMO G. 35

Informuojame, kad Kultūros paveldo apsaugos skyrius gavo projektinius pasiūlymus kapitaliniam remontui Pylimo g. 35 (statytojas – L V, projekto vadovas – Rimas Valeckas), juos patikrino ir pritarė.

Skyriaus vedėjas

Darius Daunoras

Jūratė Morkūnaitė, (8 5) 211 2687, el. p. jurate.morkunaite@vilnius.lt




Biudžetinė įstaiga
Kodas 188710061
Duomenys kaupiami ir saugomi
Juridinių asmenų registre

Konstitucijos pr. 3
LT-09601 Vilnius
Tel. (8 5) 211 2000
Faks. (8 5) 211 2222

El. p. savivaldybe@vilnius.lt
www.vilnius.lt

Pastato vieta mieste

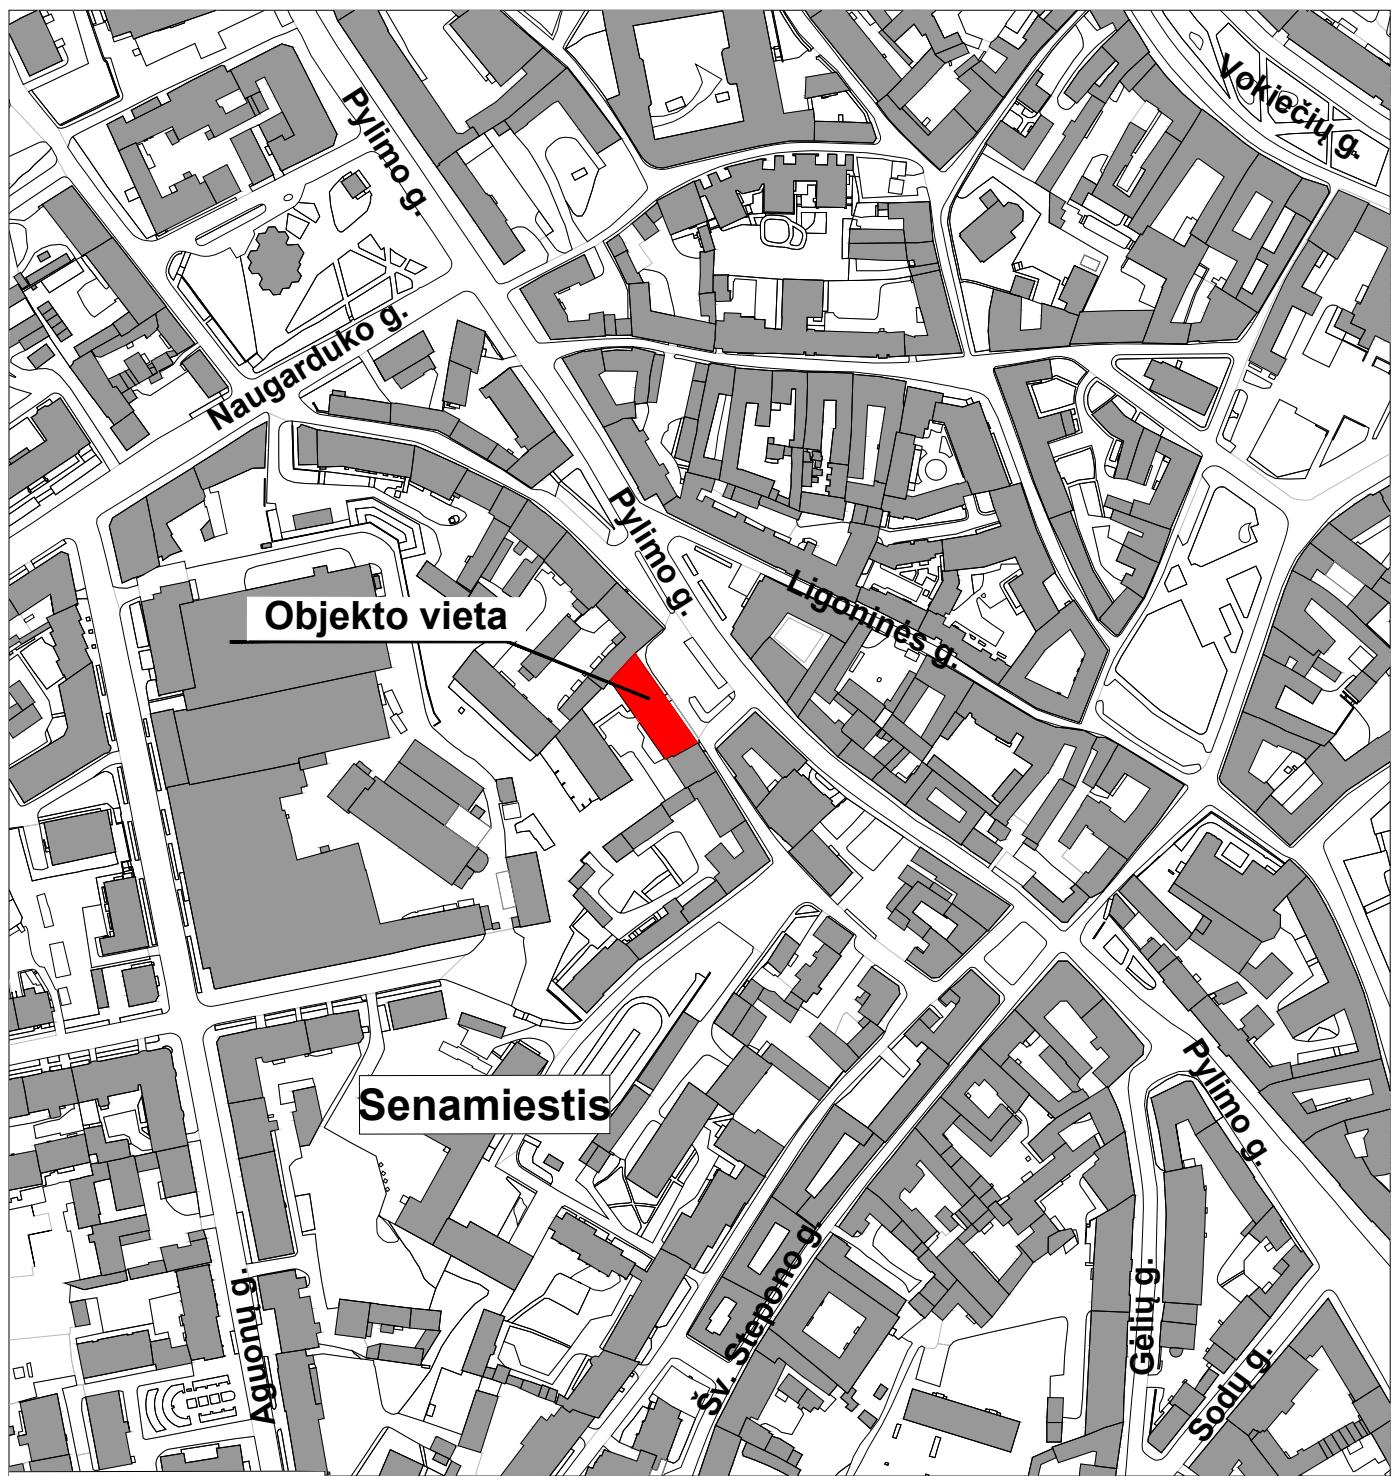

Fotofiksacijos

Fotofiksacija Nr. 1



Fotofiksacija Nr. 2



Fotofiksacija Nr. 3



Fotofiksacija Nr. 4



SUTARTI ŽENKLAI:

VILNIAUS SENAMIESČIO STATINIŲ TVARKYMO REŽIMAI:

SAUGOMI STATINIAI

KONSERVAVIMAS - RESTAURAVIMAS

RESTAURAVIMAS

RESTAURAVIMAS - ATKŪRIMAS

Konservuojami - restauruojami fasadai

Restauruojami fasadai

K E R Konservuojami - restauruojami pastatų fasadai, elementai, rūsiai

F E R Restauruojami pastatų fasadai, elementai, rūsiai

KITI STATINIAI

E F statiniai, turintys kultūrinės vertės požymį

E E kiti statiniai

*** * *** griaunamie statiniai

VILNIAUS SENAMIESČIO TERITORIJŲ TVARKYMO REŽIMAI:

KONSERVAVIMAS - RESTAURAVIMAS

RESTAURAVIMAS

RESTAURAVIMAS - ATKŪRIMAS

KONSERVAVIMAS - RESTAURAVIMAS

RESTAURAVIMAS - REGENERAVIMAS

REKONSTRAVIMAS - ATKŪRIMAS

Restauruojami - regeneruojami galvių želdynai

KITI ŽENKLAI:

Vilniaus pilų valstybinis kultūrinis rezervas

Gynybinės miesto sienos ir jos liekanų kontūras (nustatytais tyrimų metu)

Gynybinės miesto sienos ir jos liekanų kontūras (spėjamas)

Valdos, kurių tvarkymo režimas tikslinamas rengiant šių teritorijų planavimo dokumentus

Teritorijos, kurių atkūrimo pagrindimui būtinės visuomenės bei specialistų diskusijos ar konkursai

Sklypų ribos

DETALIZUOTI KVARTALŲ TVARKYMO IR NAUDOJIMO REŽIMAIS

TERITORIJOS NR. III B

KVARTALO NR. 89

Pylimo 35 –
korpusas prie gatvės,
kiemo korpusas

**Statiniai – kultūros
paveldo objektai,**
siułomi į Vilniaus
nekilnojamųjų kultūros
vertybų registrą,
Vn – G73K

Restauravimas –fasadai, vertingi elementai;
Restauravimas - atkūrimas
- galimi visų rūšių tyrimai, priešavariniai,
konservavimo, restauravimo, atkūrimo,
pritaikymo darbai, paprastasis remontas;
- kapitalinis remontas ir rekonstrukcija galimi
nevertinose dalyse ir elementuose

Ribotas naudojimas
- galimos paskirtys: gyvenamoji,
visuomeninė, komercinė ir smulkaus
verslo

Vertingos saugomos statinio dalys ir
elementai nurodyti statinio apskaitos
lape, tikslinami tyrimų metu.

Kiti statiniai

Galima reglamentuota naujų statinių statyba.

Bendrieji nurodymai rekonstruojamiesiems
ir naujai statomiems pastatams
pateikiampi lape.

Teritorijos elementai


Atkūrimo, remonto darbai, rekonstrukcija

Želdynai

Restauravimas - regeneravimas

Bendrieji reikalavimai rekonstruojamiesiems ir naujai statomiems pastatams 89 kvartale:

- Dominuojantis užstatymo morfologinis tipas – perimetrinis. Maksimalus rekonstruojamų ir naujai statomų pastatų aukštumas – 3 aukštai su mansarda.
- Pastatai dengiami slaitiniais stogais.
- Naujai statomų ir rekonstruojamų pastatų karnizo ir stogo kraigo lygis neturi viršyti aplinkinių pastatų karnizo ir stogo kraigo lygio.
- Prieš pradedant pastatų remonto ir rekonstravimo darbus būtina atlkti esamos būklės fiksavimo ir natūros tyrimo darbus. Jei numatomai griovimo darbai, būtinės NKVA ekspertų išvados dėl statinio kultūrinės vertės.
- Prieš pradedant žemės judinimo darbus būtina atlkti archeologinius tyrimus.
- Tyrimų metu aptiktos vertingų istorinių statinių dalykai ir elementai tvarkomi pagal restauravimo technologijas.
- Statiniai, siułomi saugoti, kaip nekilnojamosios kultūros vertybės LR NKV registre, jų neįrašius į šį registrą turi būti išrašti į Vilniaus nekilnojamųjų vertybų registrą.

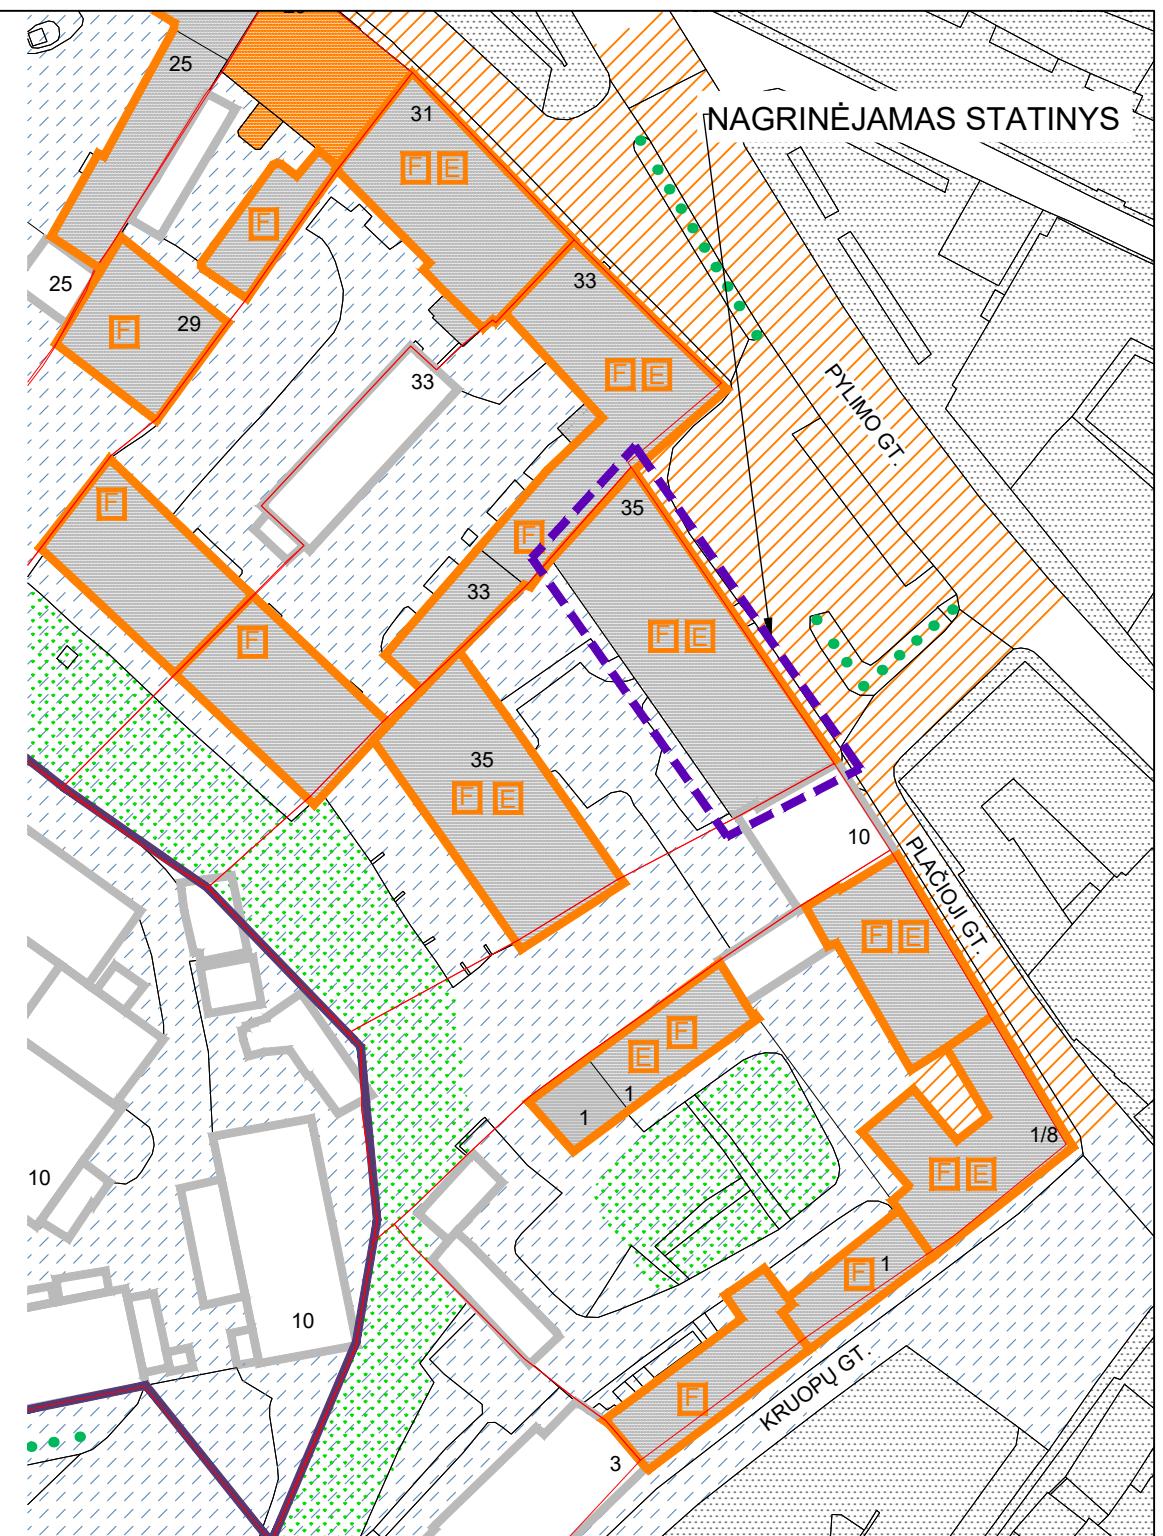

DAUGINTI IR PLATINTI PROJEKTĄ BE AUTORIAUS SUTIKIMO GRIEZTAI DRAUDŽIAMA



ARCHITEKTŲ BIURAS "ARCHIDEMUS"
KRISTIJONAS ŠIRVINSKAS IVVP NR. 143853,
ŽALGIRIO G. 131-304, VILNIUS, TEL.NR.+37061018357

DAUGIABUČIO GYVENAMOJO NAMO PYLIMO G. 35, VILNIUJE
KAPITALINIO REMONTO PROJEKTAS

A639 KPD 3950

PV

R. VALECKAS

PASTOGĖS UNIK. NR. 1094-0308-2011:0032

A2152

ARCH

K. ŠIRVINSKAS

VILNIAUS SENAMIESTIS (UNIK. KODAS 16073)

A1980

ARCH

A. JANKUS

VILNIAUS SENAMIESČIO REGLEMENTAS (89 kvartalo ištrauka)

Etapas

PP

STATYTOJAS - L. V.



AD.75-PP-SA-R

Lapas

Lapų

2019

VILNIAUS SENAMIESTIS (16073, U1P)
APIBRĖŽTŲ TERITORIJOS RIBŲ PLANAS, 14A LAPAS
Vilnius, Vilniaus m. sav.

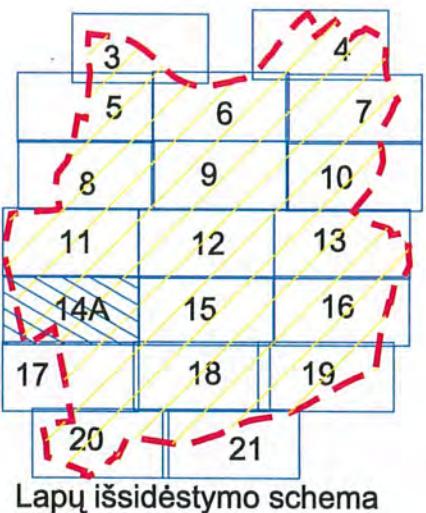
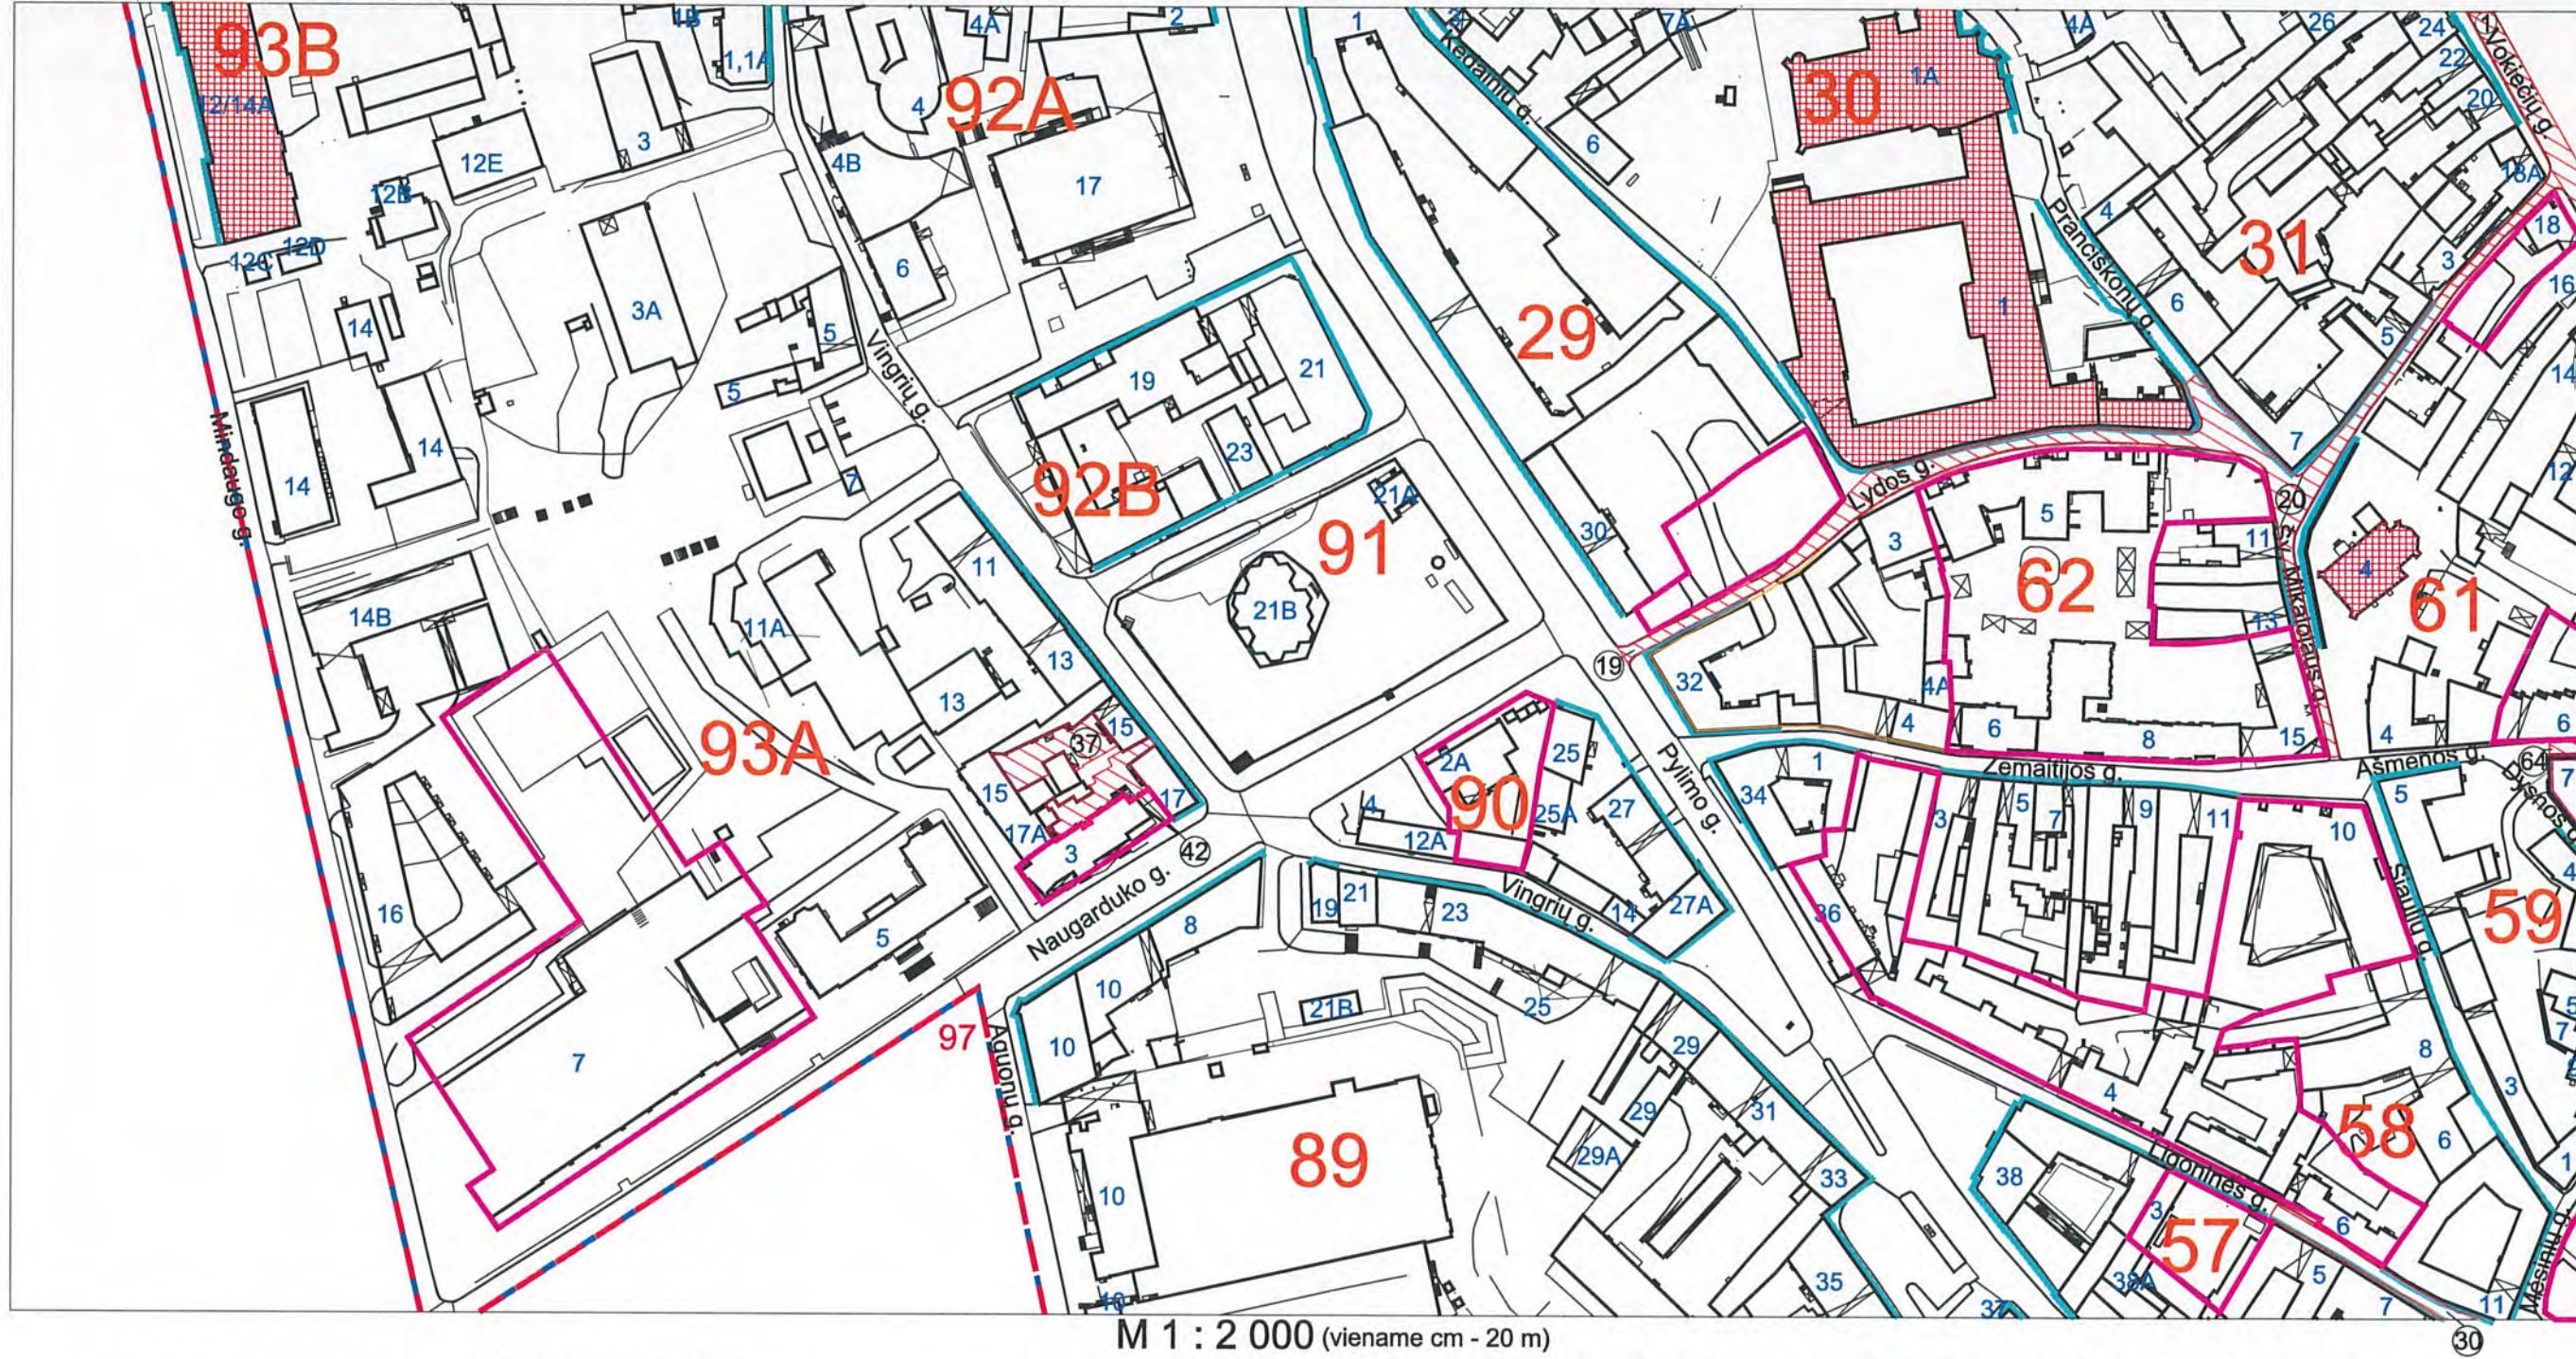


Sutartiniai ženklai:

- [Dashed red line with diagonal hatching] Nekilnojamosios kultūros vertybės apibrėžtos teritorijos ribos
- [Solid blue line] Išsklotinės
- [Solid red square] Dominantės
- [Solid red line with diagonal hatching] Perspektyvos
- [Solid red line with diagonal hatching] Nekilnojamosios kultūros vertybės teritorijoje esančios vertingosios savybės
- [Dashed blue line] Greta esantys nekilnojamojo kultūros paveldo objektai
- [Solid pink rectangle] Vietovei reikšmingo buvusio užstatymo vietas
- 99 Koordinatės numeris
- 5 Namų numeris

Nuoroda: Teritorijos vertingosios savybės ir kiti žymėjimai pateikti 30, 33, 35 lapuose

 KULTŪROS PAVELDO CENTRAS	Vilniaus senamiesčio (16073, U1P) apibrėžtų teritorijos ribų plano projektas
Teritorijos ribas ir vertingasias savybes pažymėjo Duomenų skyriaus Urbanizuotų vietovių poskyrio vedėja	Violeta Bruzgelevičiūtė
Plano projektą sudarė Duomenų skyriaus Vietų poskyrio vyresn. paminklotvarkininkas (k.p. Nr. 1GKV-1309)	Gervaldas Zabarauskas
Plano projektą patikrino Duomenų skyriaus vedėja	Giedrė Radvilavičienė
Plano projektą priėmė diretorius	Virgilijus Kačinskas 2016-10-25

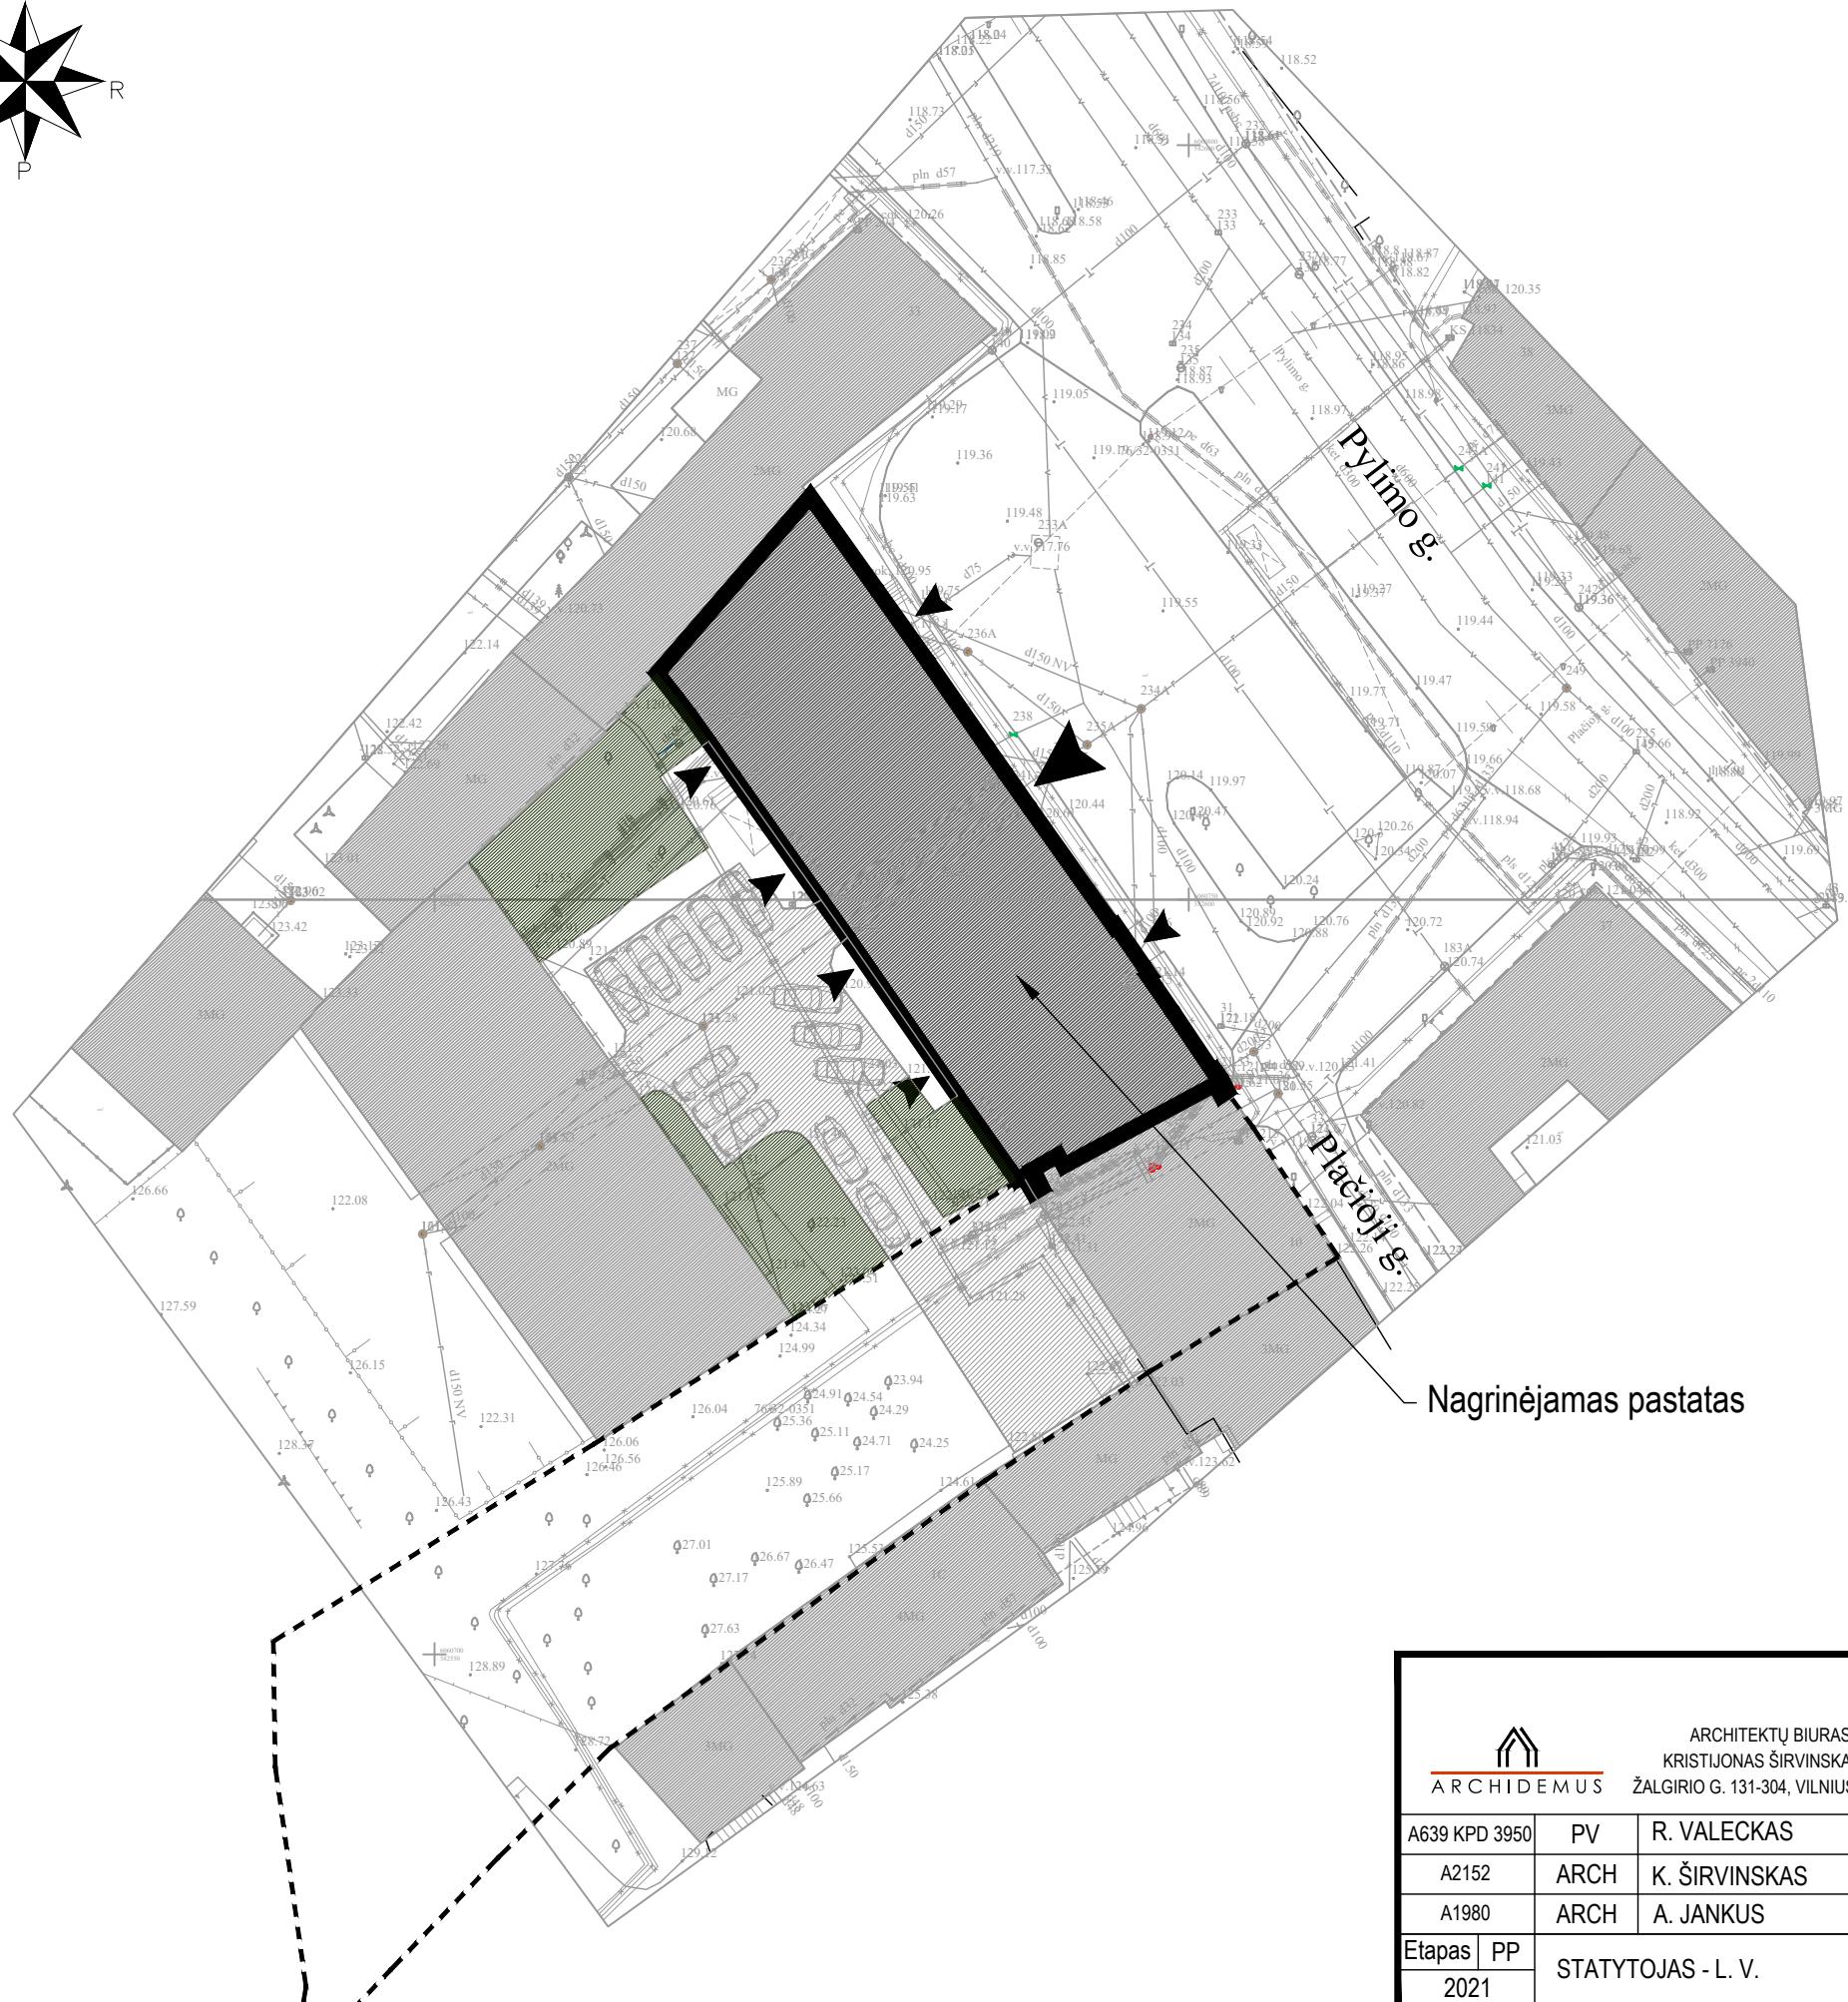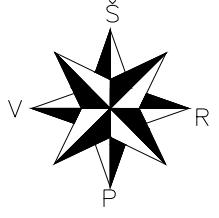


DAUGINTI IR PLATINTI PROJEKTĄ BE AUTORIAUS SUTIKIMO GRIEZTAI DRAUDŽIAMA
**DAUGIABUCIO GYVENAMOJO NAMO PYLIMO G. 35, VILNIUJE,
 NEJRENGTOS PASTOGES PATALPU (UNIKALUS NR.
 1094-0308-2011:0032) PASKIRTIES KEITIMO I GYVENAMOSIOS
 PASKIRTIES PATALPAS, SUFORMUOJANT DEŠIMT TURTINIŲ
 VIENETŲ, KAPITALINIO REMONTO PROJEKTAS**

ARCHITEKTU BIURAS "ARCHIDEMUS"
 KRISTIJONAS ŠIRVINSKAS IVVP NR. 143853,
 ŽALGIRIO G. 131-304, VILNIUS, TEL.NR.+37061018357

A639 KPD 3950	PV	R. VALECKAS	PASTOGES UNIK. NR. 1094-0308-2011:0032
A2152	ARCH	K. ŠIRVINSKAS	VILNIUS SENAMIESTIS (UNIK. KODAS 16073)
A1980	ARCH	A. JANKUS	TERITORIJOS SCHEMA, M 1:500
Etapas	PP	STATYTOJAS - L. V.	AD.75-PP-SA
2021			Lapas Lapų

GYVENAMOJO NAMO PYLIMO G. 35, VILNIUJE 4 AUKŠTO BENDRO NAUDOJIMO LAIPTINIŲ SCHEMA

Esama laiptinė į pastogę

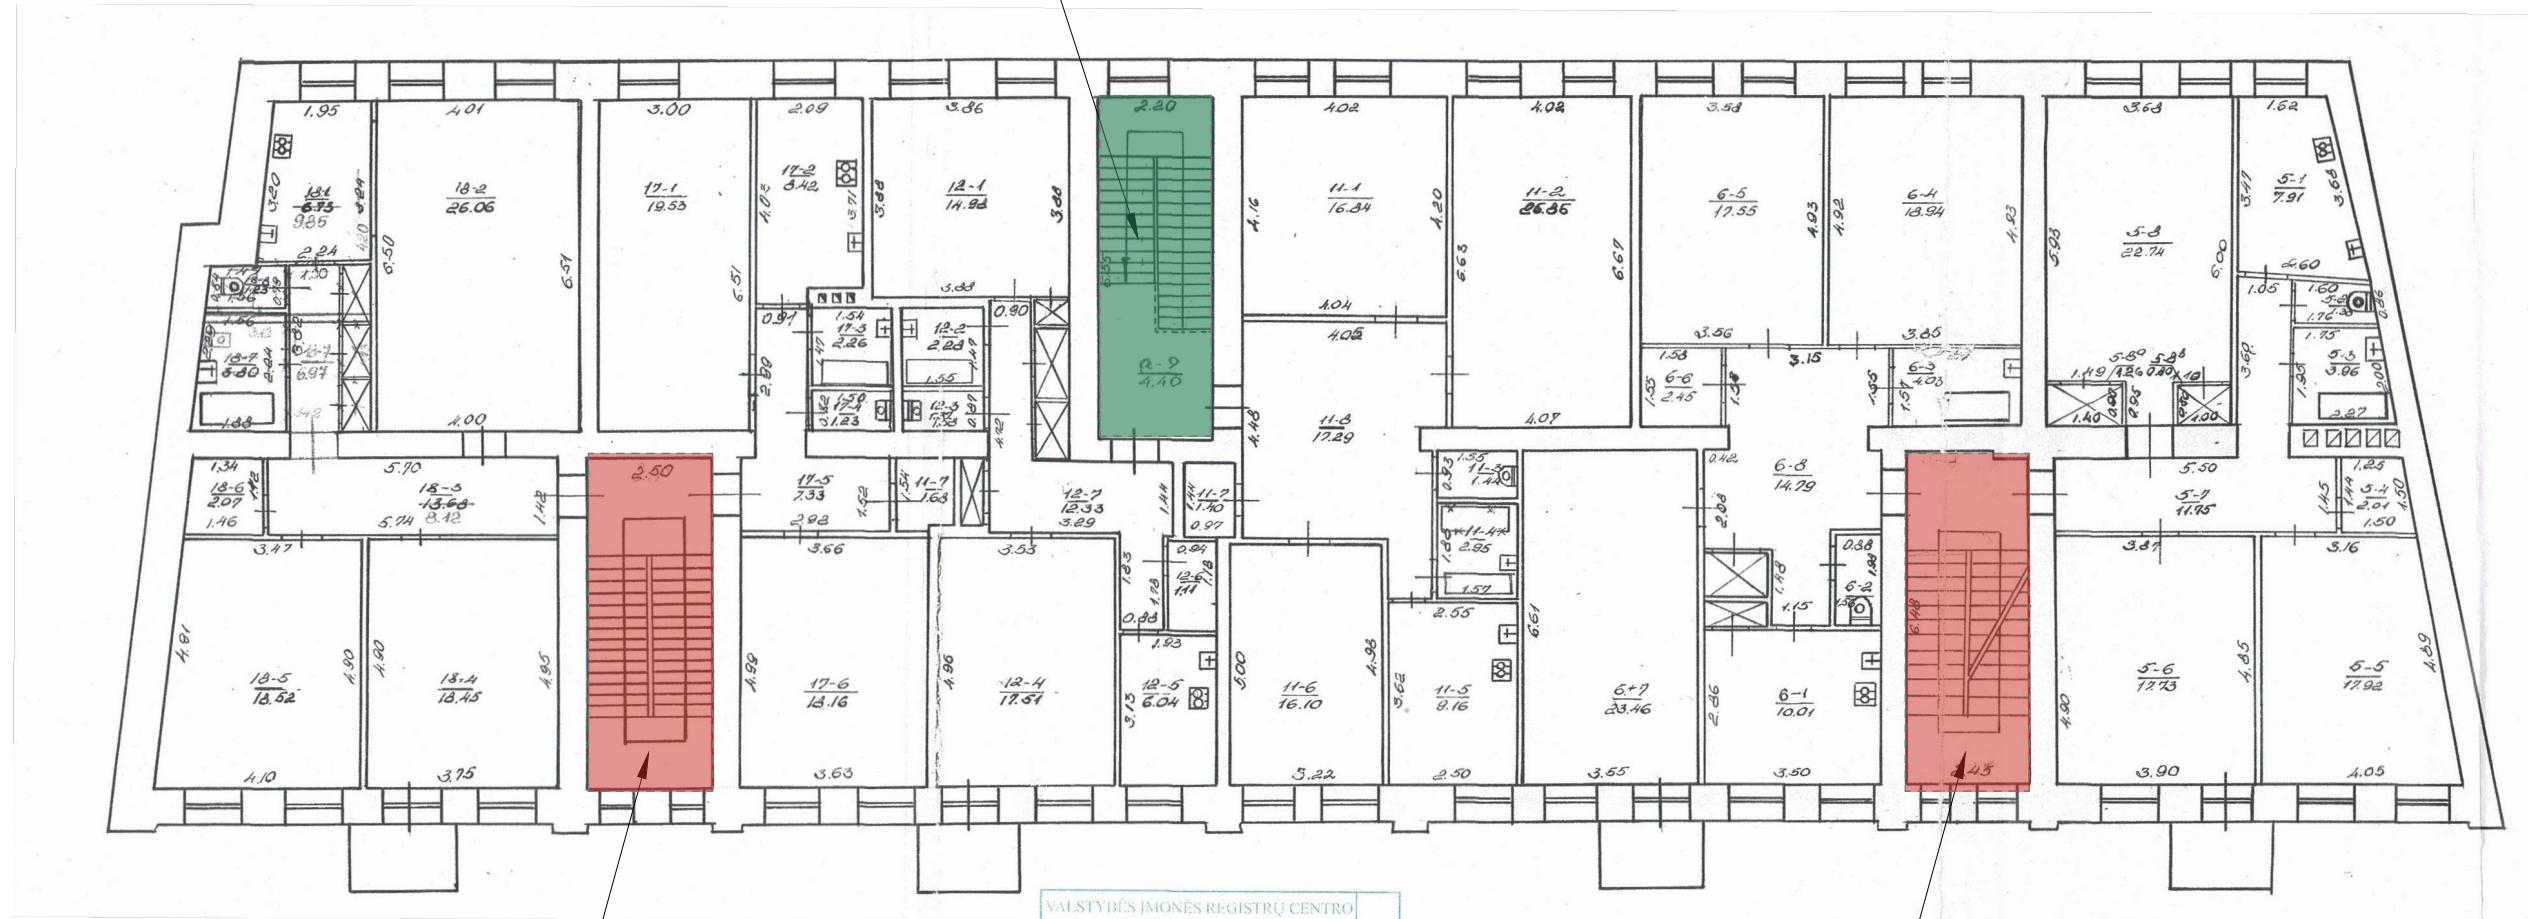

Bendro naudojimo laiptinė planuojama pratiesti į pastogę. Naudojimosi tvarkos plane plotas pažymėtas indeksu "L1"

Bendro naudojimo laiptinė planuojama pratiesti į pastogę. Naudojimosi tvarkos plane plotas pažymėtas indeksu "L2"

DAUGINTI IR PLATINTI PROJEKTĄ BE AUTORIAUS SUTIKIMO GRIEŽTAI DRAUDŽIAMA



ARCHITEKTŪ BIURAS "ARCHIDEMUS"
KRISTIJONAS ŠIRVINSKAS IVPV NR. 143853,
ŽALGIRIO G. 131-304, VILNIUS, TEL.NR.+37061018357

**DAUGIABŪČIO GYVENAMOJO NAMO PYLIMO G. 35, VILNIUJE,
NEIRENGTOS PASTOGĖS PATALPŲ (UNIKALUS NR.
1094-0308-2011:0032) PASKIRTIES KEITIMO Į GYVENAMOSIOS
PASKIRTIES PATALPAS, SUFORMUOJANT DEŠIMT TURTINIŲ
VIENETŲ, KAPITALINIO REMONTO PROJEKTAS**

A639 KPD 3950	PV	R. VALECKAS	PASTOGĖS UNIK. NR. 1094-0308-2011:0032
A2152	ARCH	K. ŠIRVINSKAS	VILNIAUS SENAMIESTIS (UNIK. KODAS 16073)
A1980	ARCH	A. JANKUS	4 AUKŠTO BENDRO NAUDOJIMO LAIPTINIŲ SCHEMA, M 1:150
Etapas	PP	STATYTOJAS - L. V.	AD.75-PP-SA
2021			Lapas
			Lapų



Mansardos patalpu eksplikacija		
Nr.	Patalpos pavadinimas	Plotas, m ²
a-01	Laiptinė	4.60
a-02	Laiptinė	3.30
a-03	Laiptinė	4.60
Patalpa Nr. 1 / Butas		
1-101	Virtuvė/svetainė	28.34
1-102	Miegamasis	11.42
1-103	San. mazgas	4.00
1-104	Miegamasis	13.15
Viso :		
56.91		
Patalpa Nr. 2 / Butas		
2-101	Virtuvė/svetainė	19.60
2-102	San. mazgas	2.54
2-103	Miegamasis	11.30
Viso :		
33.44		
Patalpa Nr. 3 / Butas		
3-101	Koridorius	4.81
3-102	San. mazgas	4.00
3-103	Miegamasis	10.97
3-104	Svetainė, virtuvė	20.92
Viso :		
40.70		
Patalpa Nr. 4 / Butas		
4-101	Koridorius	3.94
4-102	San. mazgas	4.17
4-103	Miegamasis	12.52
4-104	Virtuvė/svetainė	22.57
Viso :		
43.20		
Patalpa Nr. 5 / Butas		
5-101	Koridorius	3.08
5-102	Virtuvė/svetainė	13.17
5-103	Miegamasis	9.93
5-104	San. mazgas	4.00
Viso :		
30.18		



Patalpa Nr. 6 / Butas		
6-101	Virtuvė/svetainė	17.51
6-102	San. mazgas	4.03
6-103	Miegamasis	8.44
Viso:		
29.98		
Patalpa Nr. 7 / Butas		
7-101	Koridorius	8.10
7-102	Virtuvė/svetainė	16.70
7-103	Miegamasis	11.13
7-104	San. mazgas	4.20
7-105	Miegamasis	13.92
Viso:		
54.05		
Patalpa Nr. 8 / Butas		
8-101	Koridorius	3.87
8-102	San. mazgas	4.54
8-103	Virtuvė/svetainė	18.20
8-104	Miegamasis	11.15
Viso:		
37.76		
Patalpa Nr. 9 / Butas		
9-101	Koridorius	3.29
9-102	Virtuvė/svetainė	18.02
9-103	Miegamasis	9.11
9-104	San. mazgas	4.58
Viso:		
35.00		
Patalpa Nr. 10 / Butas		
10-101	Koridorius	6.06
10-102	San. mazgas	4.27
10-103	Virtuvė/svetainė	18.12
10-104	Miegamasis	11.00
Viso:		
39.45		
Viso bendras butų plotas :		
400.67		
Viso bendras plotas :		
413.17		

SUTARTINIAI ŽYMĖJIMAI

- ESAMOS SIENOS
- PROJ. SIENOS TARP BUTŲ SU PAPILDOMA GARSO IR SMŪGIO IZOLIACIJA
- PROJ. APŠILTINIMAS
- ARDOMOS PERTVAROS
- NAUDΟJIMOSI TVARKOS RIBOS

DAUGINTI IR PLATINTI PROJEKTĄ BE AUTORIAUS SUTIKIMO GRIEŽTAI DRAUDŽIAMA

ARCHITEKTŲ BIURAS "ARCHIDEMUS"		DAUGIABUCIO GYVENAMOJO NAMO PYLIMO G. 35, VILNIUJE,	
KRISTIJONAS ŠIRVINSKAS IVPN NR. 143853,		NEJRENGTOS PASTOGĖS PATALPU (UNIKALUS NR.	
ŽALGIRIO G. 131-304, VILNIUS, TEL.NR.+37061018357		1094-0308-2011:0032) PASKIRTIES KEITIMO Į GYVENAMOSIOS	
PASTOGĖS UNIK. NR. 1094-0308-2011:0032		PASKIRTIES PATALPAS, SUFORMUOJANT DEŠIMT TURTINIŲ VIENETŲ, KAPITALINIO REMONTO PROJEKTAS	
A639 KPD 3950	PV	R. VALECKAS	MANSARDOS PLANAS, M 1:150
A2152	ARCH	K. ŠIRVINSKAS	VILNIAUS SENAMIESTIS (UNIK. KODAS 16073)
A1980	ARCH	A. JANKUS	Lapas
Etapas	PP	STATYTOJAS - L. V.	Lapų
2021		AD.75-PP-SA	

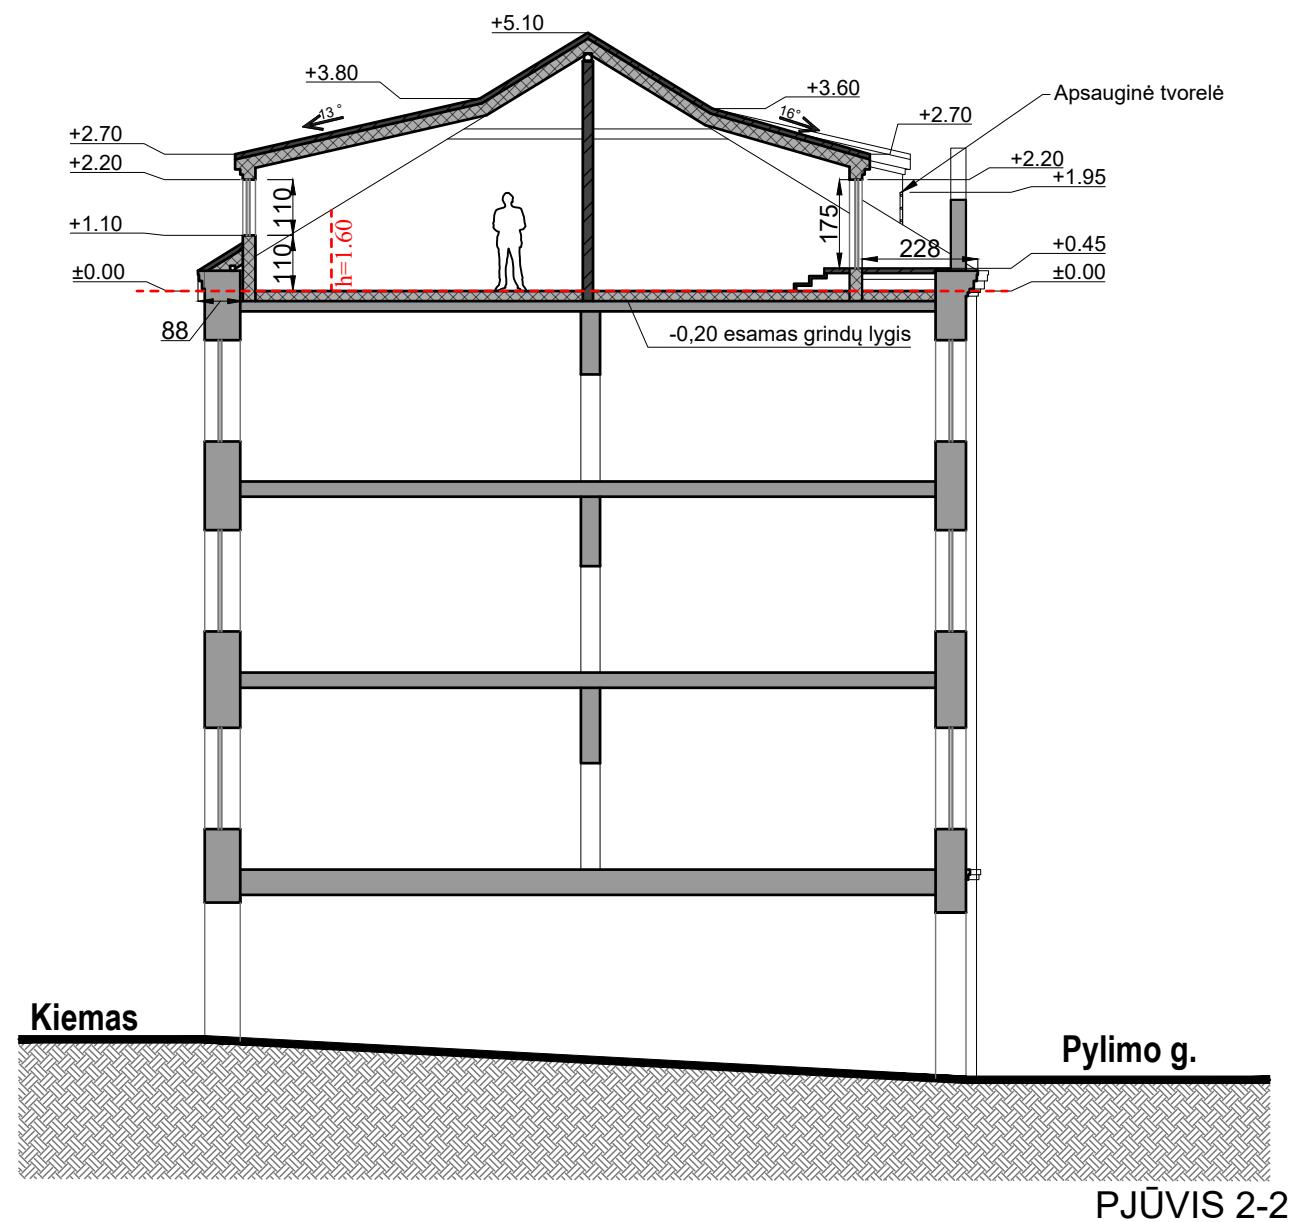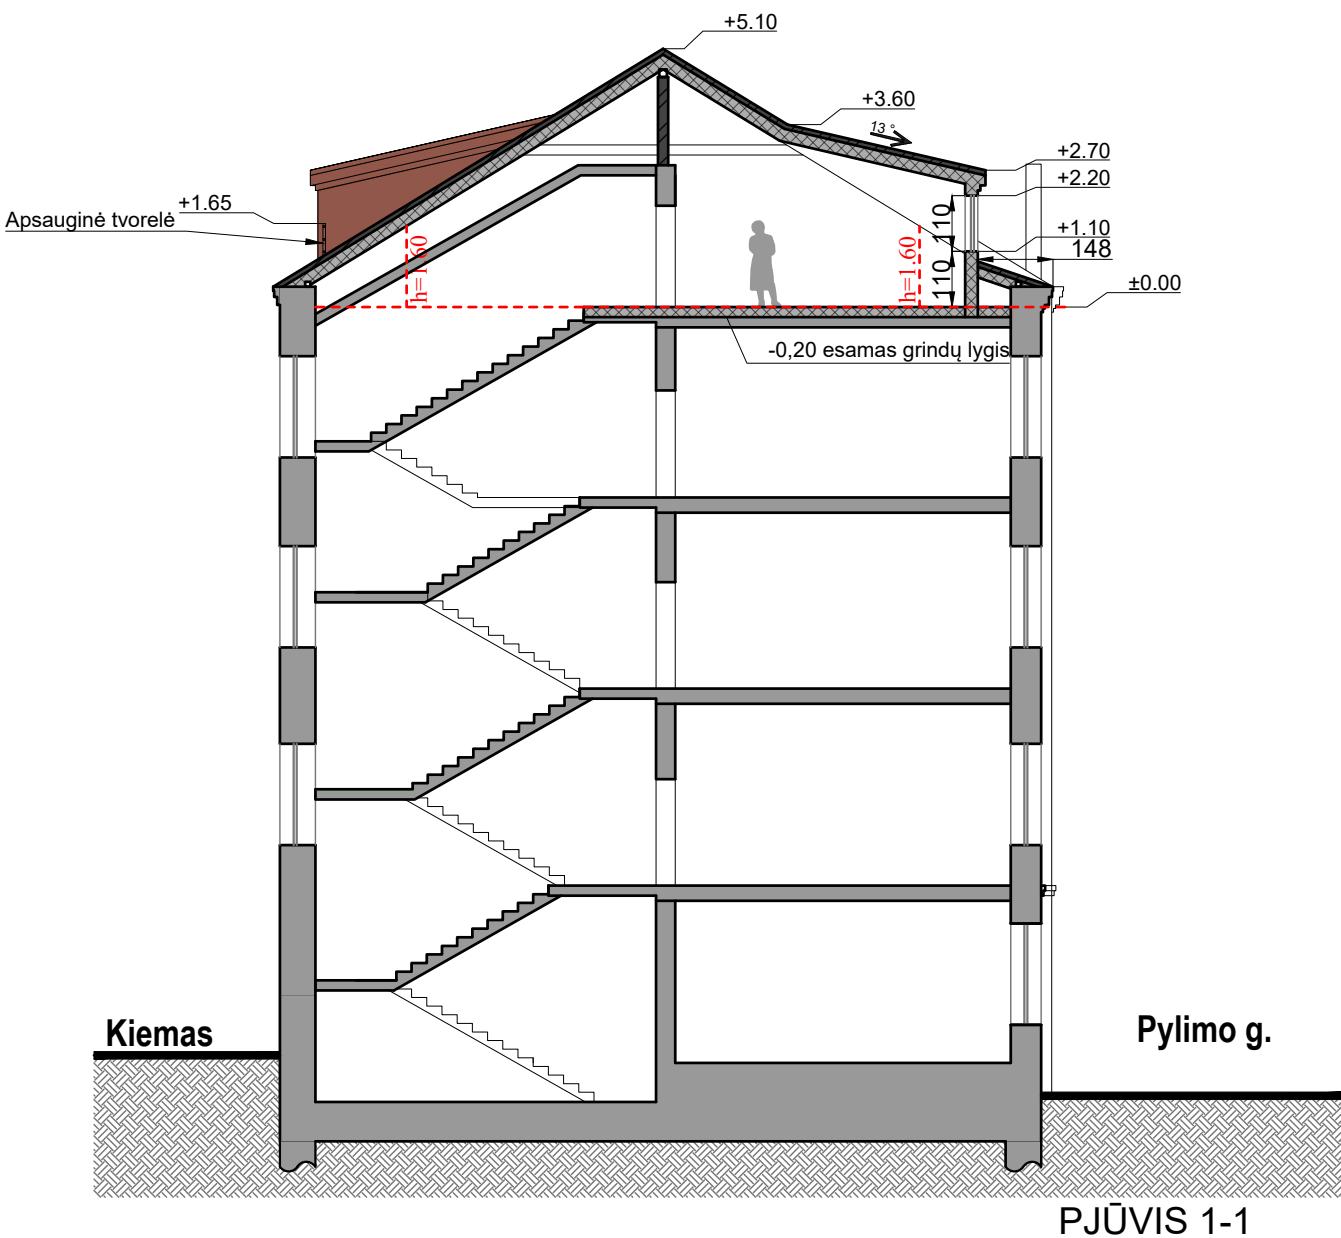

DAUGINTI IR PLATINTI PROJEKTA BE AUTORIAUS SUTIKIMO GRIEŽTAI DRAUDŽIAMA

	ARCHITEKTŪ BIURAS "ARCHIDEMUS" KRISTIJONAS ŠIRVINSKAS IVP NR. 143853, ŽALGIRIO G. 131-304, VILNIUS, TEL.NR.+37061018357	DAUGIABUČIO GYVENAMOJO NAMO PYLIMO G. 35, VILNIUJE, NEIŘENGOTOS PASTOGĖS PATALPŲ (UNIKALUS NR. 1094-0308-2011:0032) PASKIRTIES KEITIMO Į GYVENAMOSIOS PASKIRTIES PATALPAS, SUFORMUOJANT DEŠIMT TURTINIŲ VIENETŲ, KAPITALINIO REMONTO PROJEKTAS
A639 KPD 3950	PV A2152 A1980 Etapas PP 2021	R. VALECKAS K. ŠIRVINSKAS A. JANKUS STATYTOJAS - L. V.
		PASTOGĖS UNIK. NR. 1094-0308-2011:0032 VILNIAUS SENAMIESTIS (UNIK. KODAS 16073) PJŪVIAI 1-1 IR 2-2 , M 1:150 AD.75-PP-SA
		Lapas Lapų




DAUGINTI IR PLATINTI PROJEKTĄ BE AUTORIAUS SUTIKIMO GRIEZTAI DRAUDŽIAMA




ARCHITEKTŪ BIURAS "ARCHIDEMUS"
KRISTIJONAS ŠIRVINSKAS IVP NR. 143853,
ŽALGIRIO G. 131-304, VILNIUS, TEL.NR.+37061018357

**DAUGIABUČIO GYVENAMOJO NAMO PYLIMO G. 35, VILNIUJE,
NEĮRENGTOS PASTOGĖS PATALPŲ (UNIKALUS NR.
1094-0308-2011:0032) PASKIRTIES KEITIMO Į GYVENAMOSIOS
PASKIRTIES PATALPAS, SUFORMUOJANT DEŠIMT TURTINIŲ
VIENETŲ, KAPITALINIO REMONTO PROJEKTAS**

A639 KPD 3950	PV	R. VALECKAS		PASTOGĖS UNIK. NR. 1094-0308-2011:0032
A2152	ARCH	K. ŠIRVINSKAS		VILNIAUS SENAMIESTIS (UNIK. KODAS 16073)
A1980	ARCH	A. JANKUS		KIEMO FASADAS , M 1:150
Etapas	PP			
2021		STATYTOJAS - L. V.		AD.75-PP-SA
			Lapas	Lapų

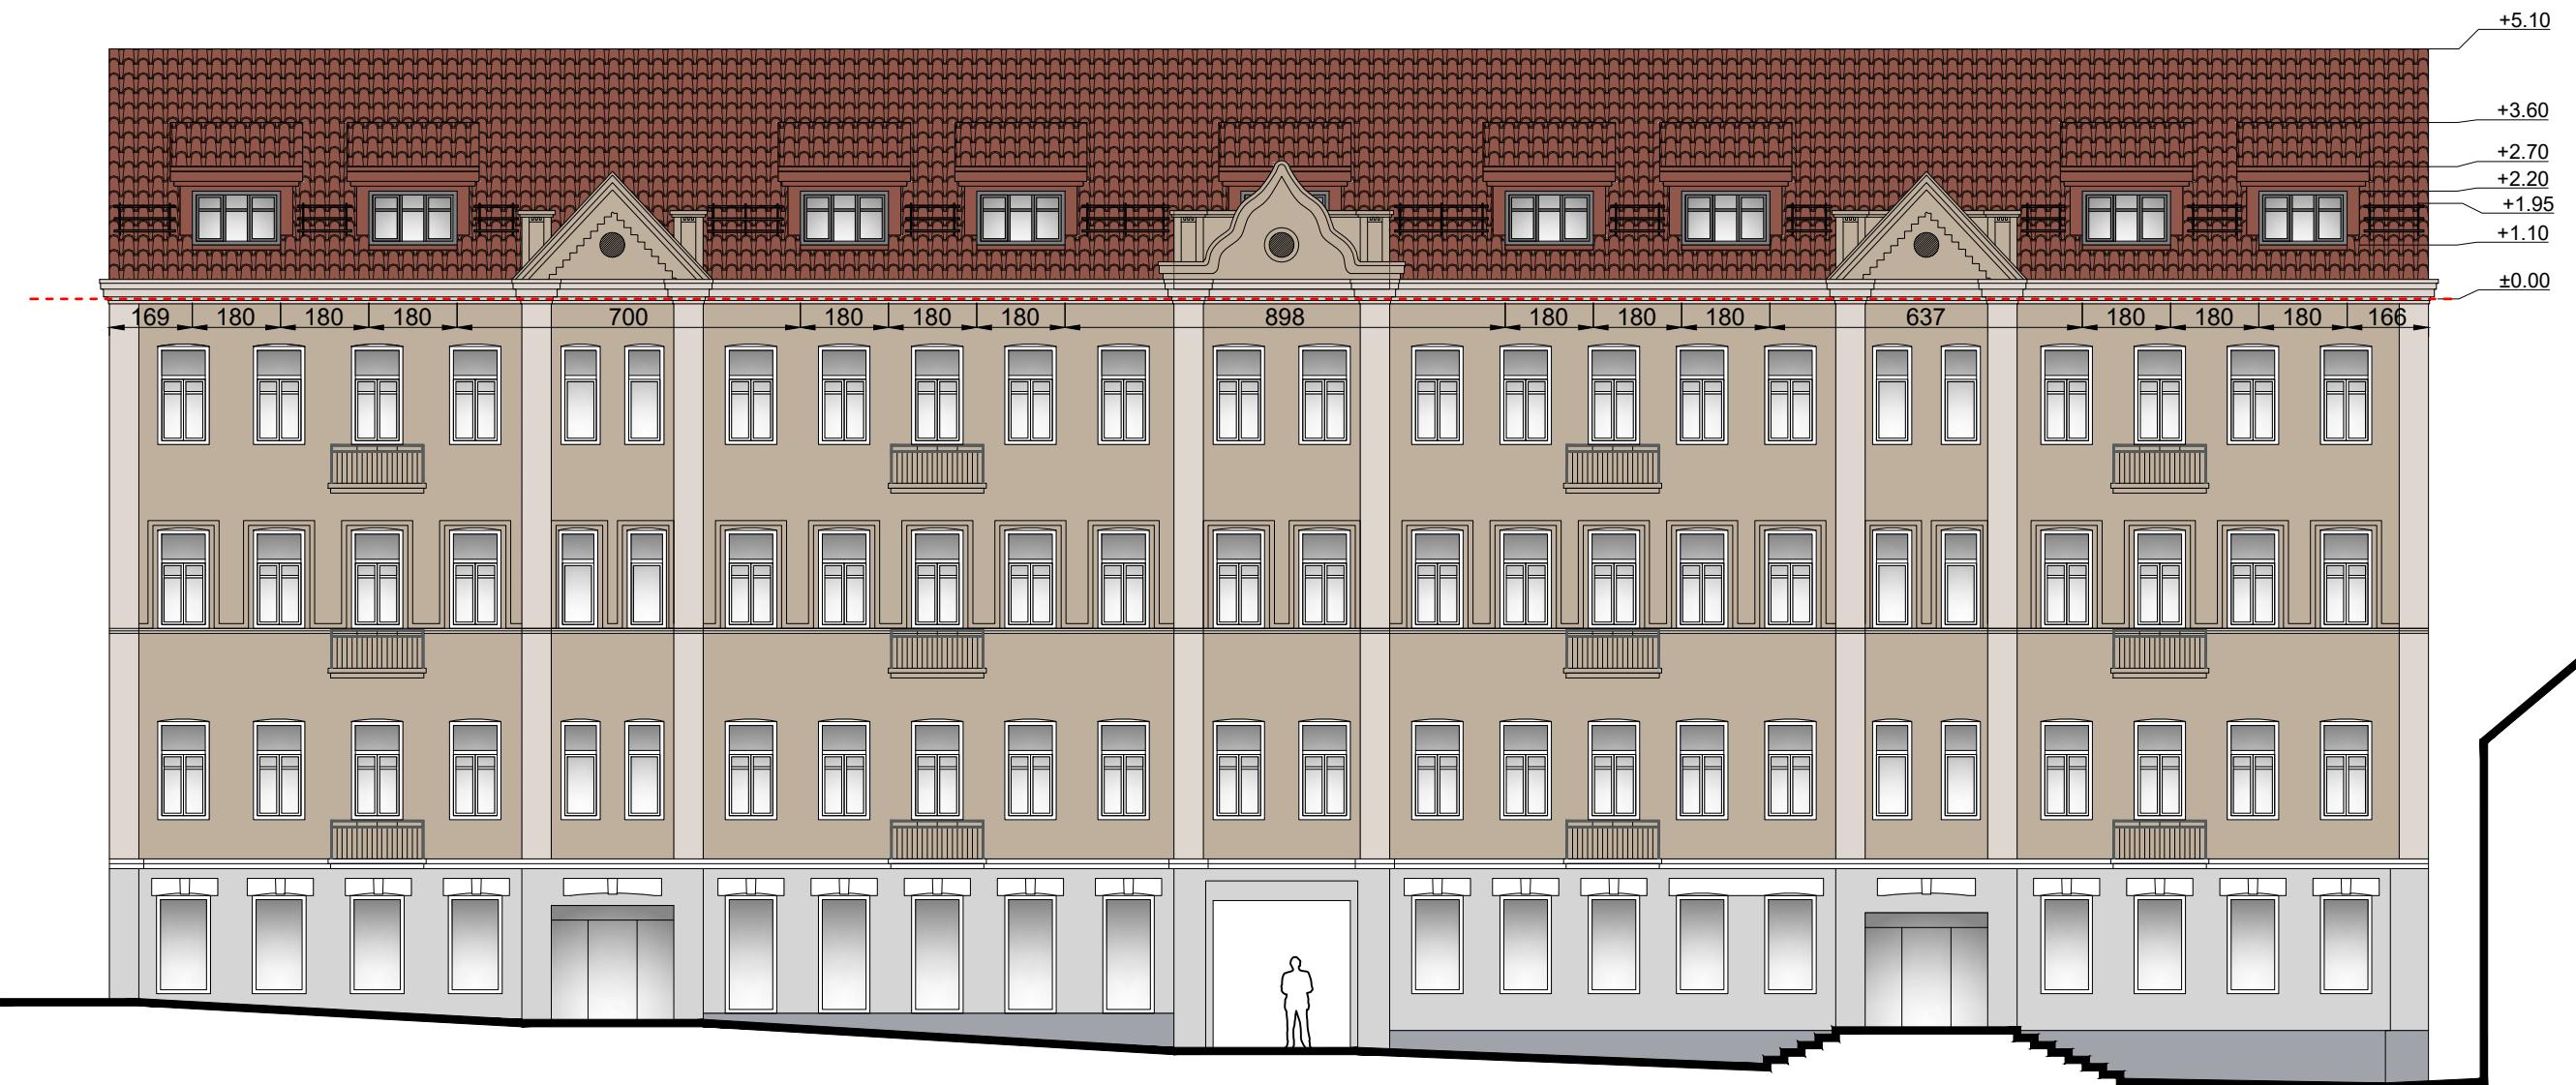




DAUGINTI IR PLATINTI PROJEKTA BE AUTORIAUS SUTIKIMO GRIEŽTAI DRAUDŽIAMA

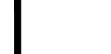


ARCHITEKTŪRŲ BIURAS "ARCHIDEMUS"
KRISTIJONAS ŠIRVINSKAS IVP NR. 143853,
ŽALGIRIO G. 131-304, VILNIUS, TEL.NR.+37061018357

**DAUGIABUCIO GYVENAMOJO NAMO PYLIMO G. 35, VILNIUJE,
NEJRENGTOS PASTOGES PATALPU (UNIKALUS NR.
1094-0308-2011:0032) PASKIRTIES KEITIMO I GYVENAMOSIOS
PASKIRTIES PATALPAS, SUFORMUOJANT DEŠIMT TURTINIŲ
VIENETŲ, KAPITALINIO REMONTO PROJEKTAS**

A639 KPD 3950	PV	R. VALECKAS	PASTOGES UNIK. NR. 1094-0308-2011:0032
A2152	ARCH	K. ŠIRVINSKAS	VILNIAUS SENAMIESTIS (UNIK. KODAS 16073)
A1980	ARCH	A. JANKUS	PYLIMO GATVĖS FASADAS , M 1:150
Etapas	PP	STATYTOJAS - L. V.	
2021		AD.75-PP-SA	
		Lapas	Lapų

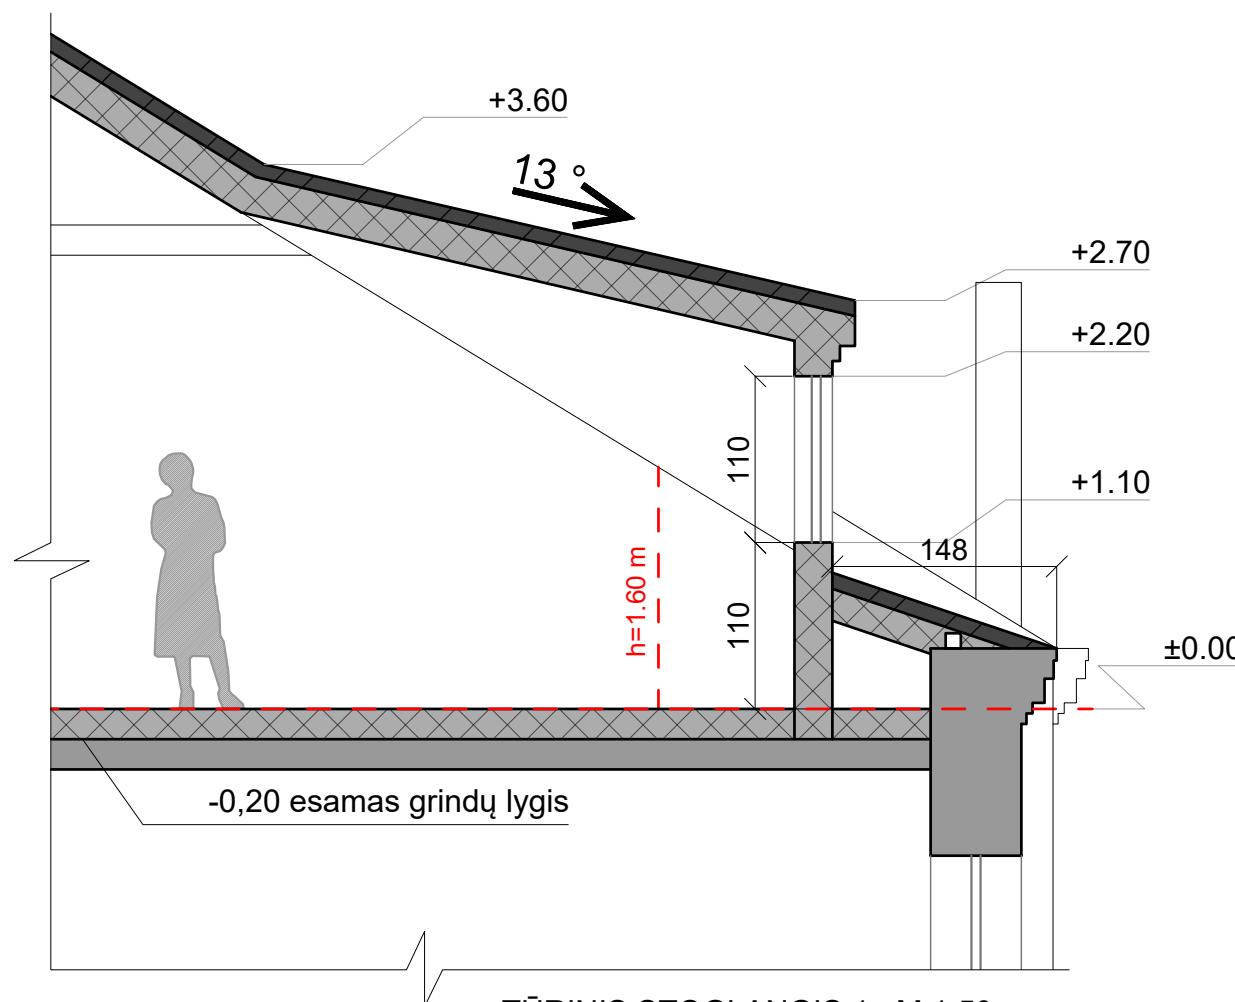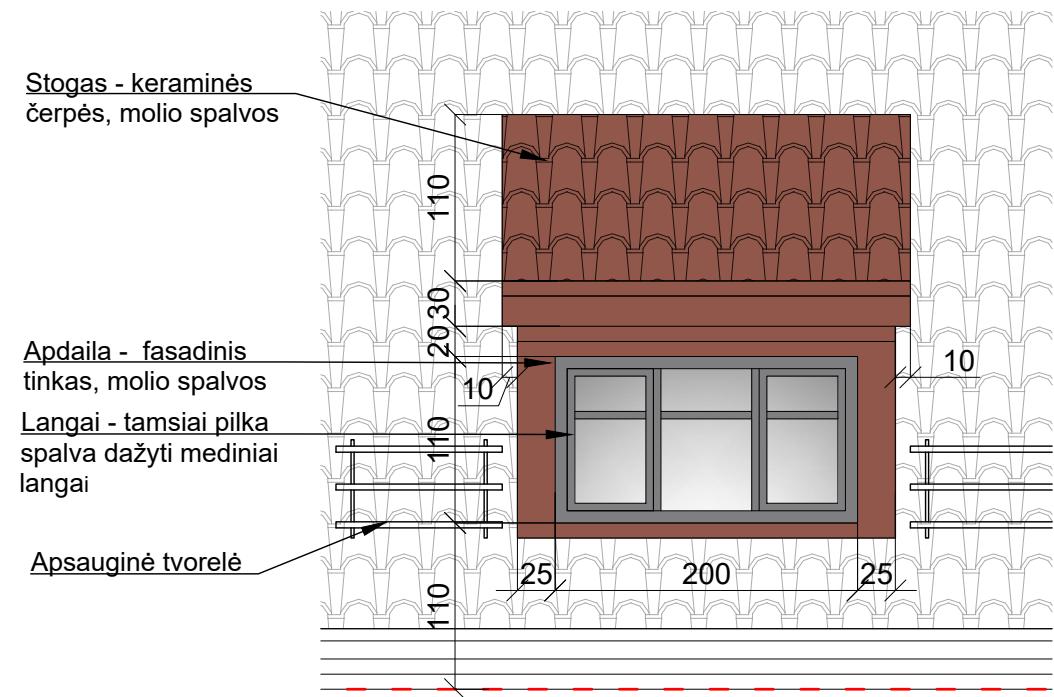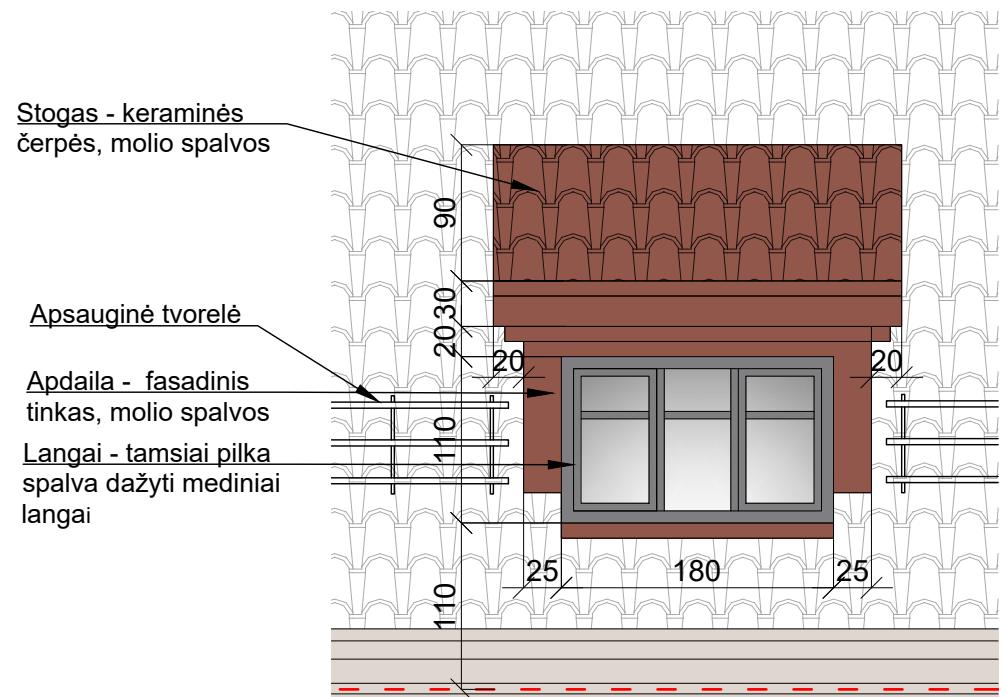

TŪRINIS STOGLANGIS 1 , M 1:50

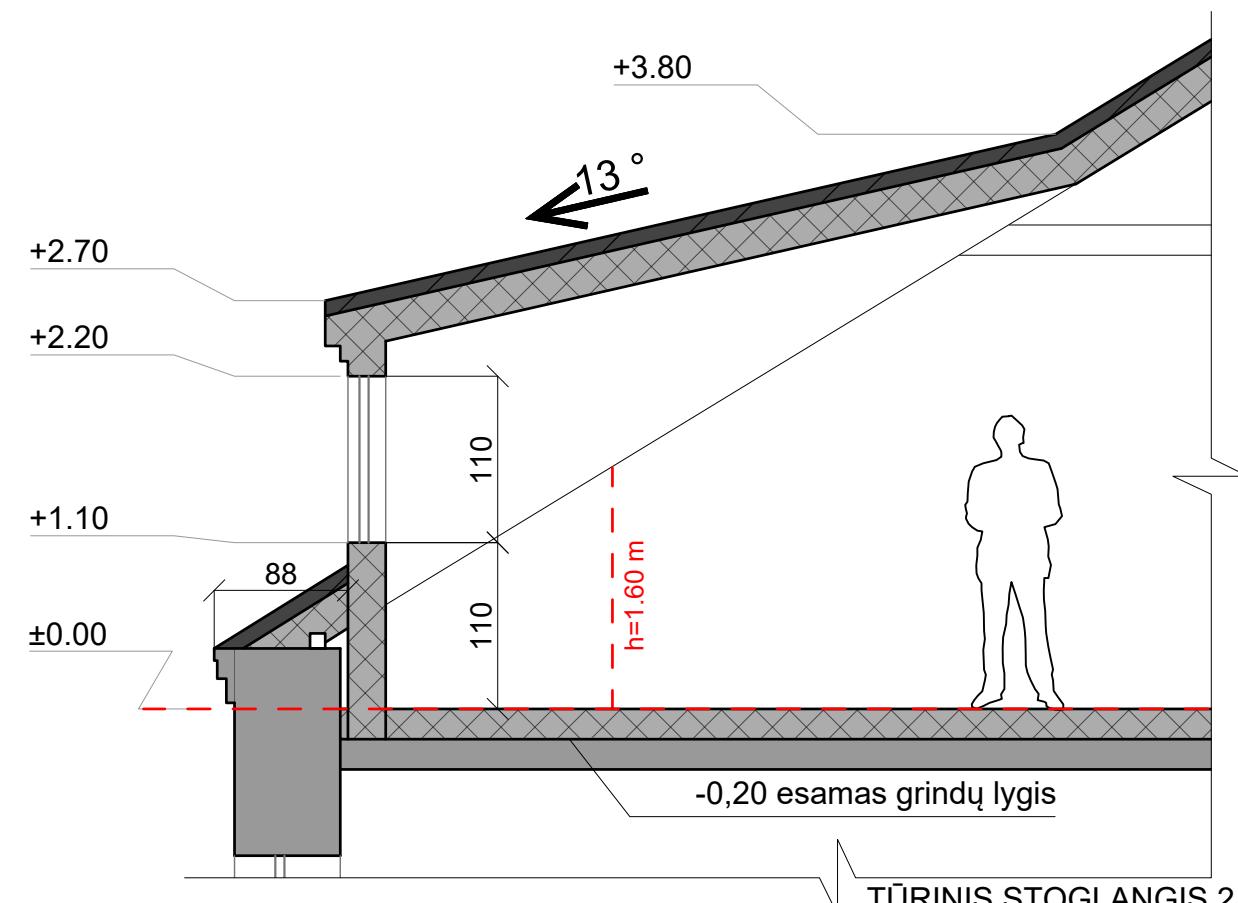

TŪRINIS STOGLANGIS 2 , M 1:50

DAUGINTI IR PLATINTI PROJEKTĄ BE AUTORIAUS SUTIKIMO GRIEŽTAI DRAUDŽIAMA



ARCHITEKTŲ BIURAS "ARCHIDEMUS"
KRISTIJONAS ŠIRVINSKAS IVP NR. 143853,
A R C H I D E M U S ŽALGIRIO G. 131-304, VILNIUS, TEL.NR.+37061018357

DAUGIABUCIO GYVENAMOJO NAMO PYLIMO G. 35, VILNIUJE,
NEJRENGTOS PASTOGĖS PATALPU (UNIKALUS NR.
1094-0308-2011:0032) PASKIRTIES KEITIMO Į GYVENAMOSIOS
PASKIRTIES PATALPAS, SUFORMUOJANT DEŠIMT TURTINIŲ
VIENETŲ, KAPITALINIO REMONTO PROJEKTAS

A639 KPD 3950	PV	R. VALECKAS	PASTOGĖS UNIK. NR. 1094-0308-2011:0032
A2152	ARCH	K. ŠIRVINSKAS	VILNIAUS SENAMIESTIS (UNIK. KODAS 16073)
A1980	ARCH	A. JANKUS	TŪRINIAI STOGLANGIAI , M 1:50
Etapas	PP	STATYTOJAS - L. V.	
2021		AD.75-PP-SA	
Lapas		Lapų	



DAUGINTI IR PLATINTI PROJEKTĄ BE AUTORIAUS SUTIKIMO GRIEZTAI DRAUDŽIAMA



ARCHITEKTŲ BIURAS "ARCHIDEMUS"
KRISTIJONAS ŠIRVINSKAS IVP NR. 143853,
ŽALGIRIO G. 131-304, VILNIUS, TEL.NR.+37061018357

**DAUGIABUČIO GYVENAMOJO NAMO PYLIMO G. 35, VILNIUJE,
NEĮRENGTOS PASTOGĖS PATALPŲ (UNIKALUS NR.
1094-0308-2011:0032) PASKIRTIES KEITIMO Į GYVENAMOSIOS
PASKIRTIES PATALPAS, SUFORMUOJANT DEŠIMT TURTINIŲ
VIENETŲ, KAPITALINIO REMONTO PROJEKTAS**

A639 KPD 3950	PV	R. VALECKAS	PASTOGĖS UNIK. NR. 1094-0308-2011:0032
A2152	ARCH	K. ŠIRVINSKAS	VILNIAUS SENAMIESTIS (UNIK. KODAS 16073)
A1980	ARCH	A. JANKUS	PYLIMO GATVĖS FASADO VIZUALIZACIJA
Etapas	PP	STATYTOJAS - L. V.	AD.75-PP-SA
2021			Lapas Lapų