

UGNIUS ARCHITEKTAI



STATINIO PAVADINIMAS:	Daugiabučio gyvenamojo namo V. Putvinskio g. 2, Kaune, statybos projektiniai pasiūlymai
ADRESAS:	Daugiabučio gyvenamojo namo V. Putvinskio g 2., Kaune, statybos projektas
STATYTOJAS:	L. K. ir A. V.
STATINIO KATEGORIJA:	Neypatingas statinys
NAUDOJIMO PASKIRTIS:	Gyvenamosios (3-jų ir daugiau butų) paskirties pastatas
STATYBOS DARBŲ RŪŠIS:	Nauja statyba
PROJEKTO RENGIMO ETAPAS:	(PP) Projektiniai pasiūlymai
PROJEKTO VADOVAS:	U. Vasiliauskas A 2070
ARCHITEKTAI:	Aurelija Daugėlaitė
PROJEKTO DALYS:	SP (Sklypo plano dalis); SA(Architektūros dalis)



UAB "UGNIUS IR ARCHITEKTAI"
Į. K. 304222097
J. JABLONSKIO G. 21-5, LT 44284, KAUNAS
TEL. +370 608 22 491




SUTARTINIAI ŽYMĖJIMAI:

ŽYMĖJIMAS	PAVADINIMAS
N1	- 1A2m - PASTATAS (REKONSTRAVIMAS)
-----	- NAGRINĖJAMO SKLYPO RIBA
→	- PATEKIMAS SKLYPA
▶	- ĮĖJIMAS PASTATA

0	2021-08	PROJEKINIŲ PASIŪLYMŲ VIEŠINIMUI		
LAIDA	IŠLEIDIMO DATA	LAIDOS STATUSAS IR IŠLEIDIMO PRIEŽASTIS (JEI TAIKOMA)		
UGNIUS ARCHITEKTAI	UAB "UGNIUS ir ARCHITEKTAI" Įmonės kodas: 304222097 Adresas: M. Daukšos g. 30, LT-44282 Kaunas, Lietuva Telefonas.: +370 608 22 491 El. paštas.: ugnius@ugnius.lt	OBJKTAS: Daugiabučio gyvenamojo namo V. Putvinskio g 2., Kaune, statybos projektiniai pasiūlymai ADRESAS: Kaunas, V. Putvinskio g. 2 (skl. kad. Nr. 1901/0151:1 Kauno m. k.v.)		
A 2070	PV	Ugnius Vasiliauskas	BRĖŽINYS: Situacijos planas, M 1:1000	
	Arch	Aurelija Daugėlaitė		
LT	STATYTOJAS: L. K. ir A.V.		ŽYMUO: UA 20210330-01-PP-SA	
			LAPAS	LAPŲ
			1	19

COORDINACIJŲ SISTEMA: LKS-94
ARHITEKTŲ SISTEMA: LKS27

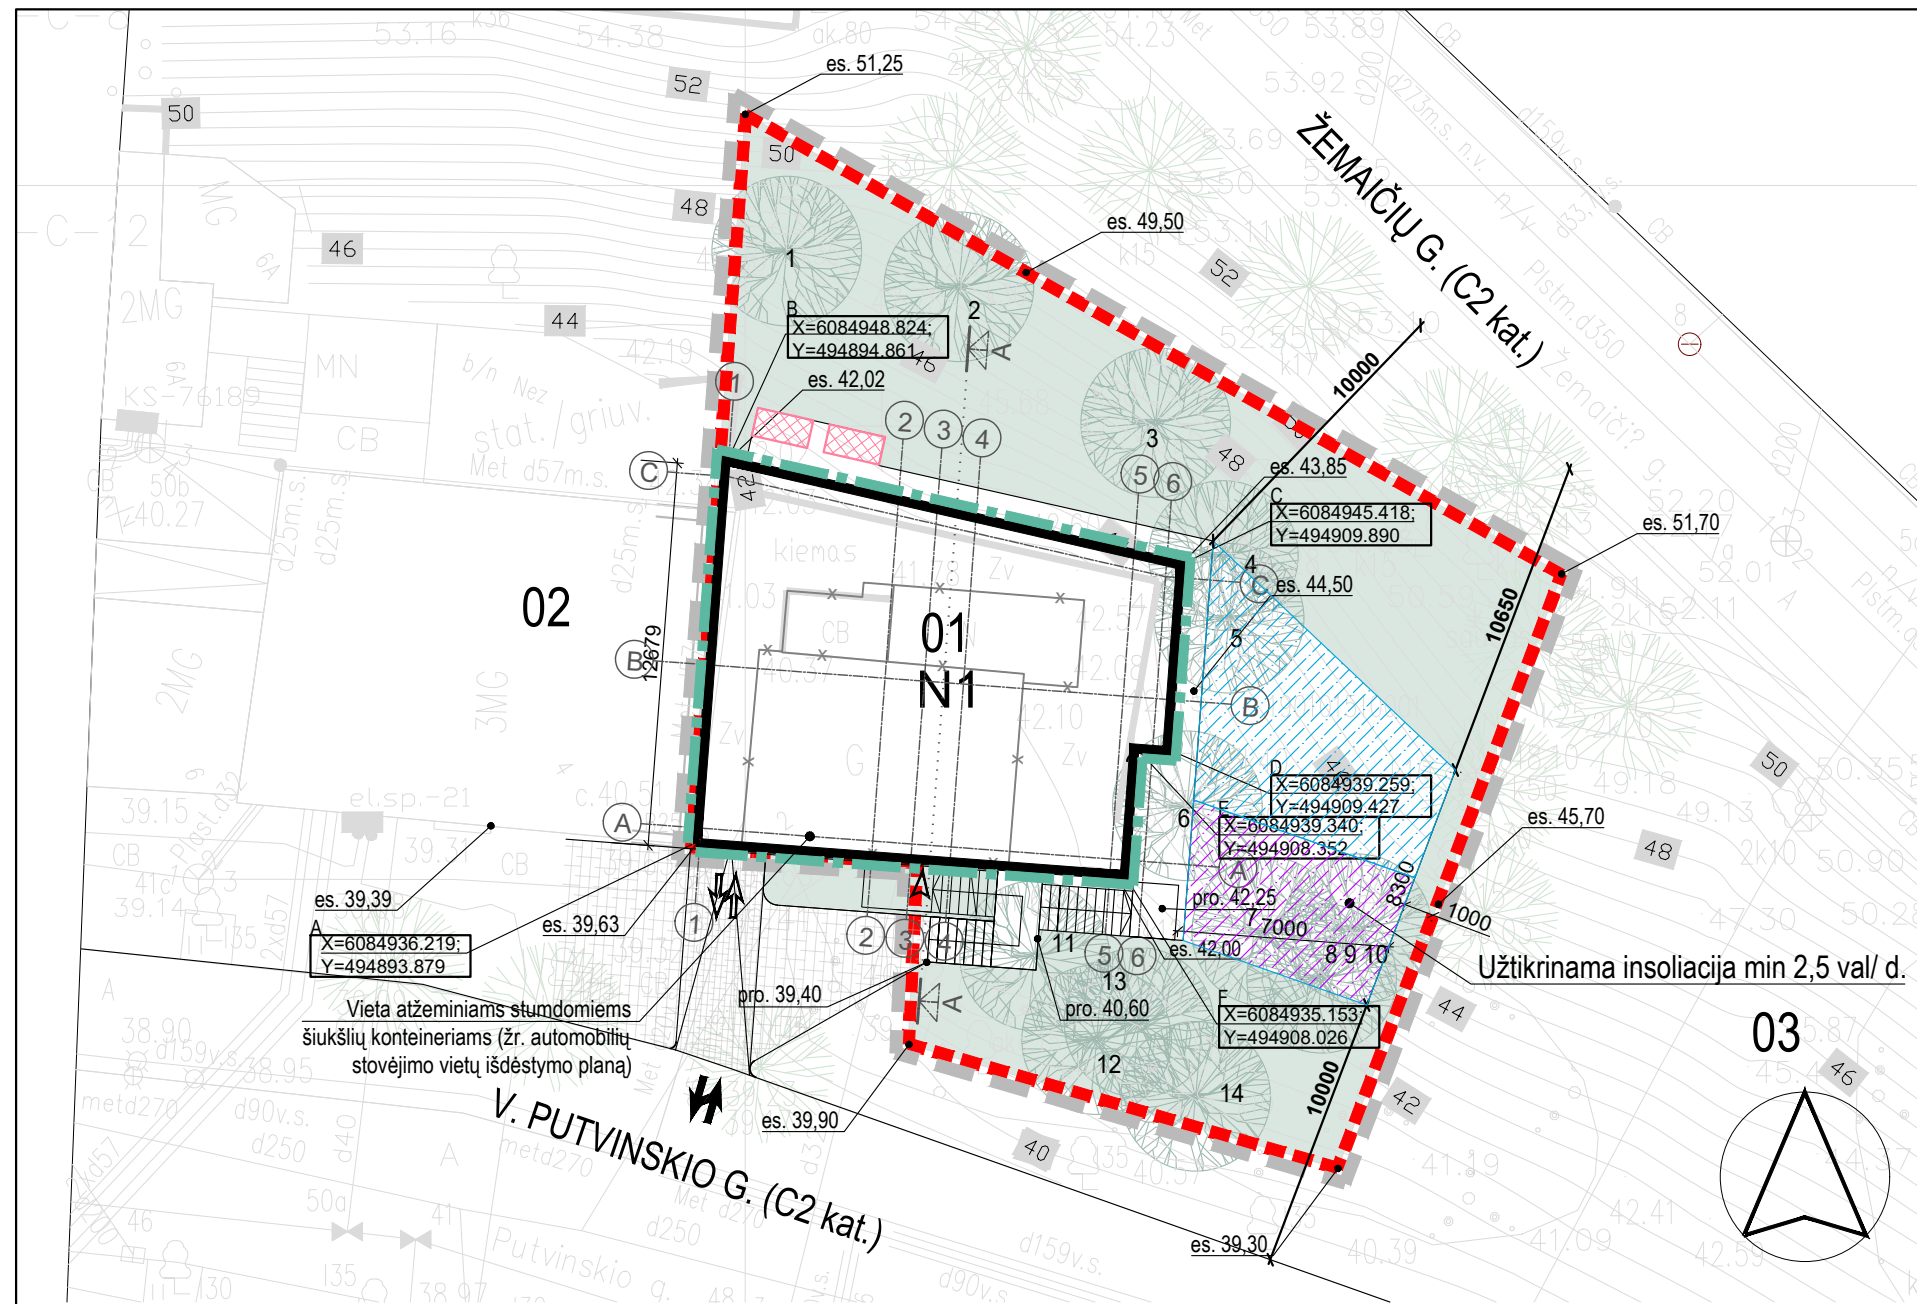

TECHNINIAI-EKONOMINIAI RODIKLIAI:

Nr.	Pavadinimas	Mato vienetas	Kiekis	
			Iš viso:	Pastabos
SKLYPAS				
1.	Sklypo plotas	m ²	600,00	
2.	Sklypo užstatytas plotas	m ²	171,60	
3.	Sklypo užstatymo intensyvumas	%	96	Leidžiamas 144 %
4.	Sklypo užstatymo tankumas	%	29	Leidžiamas 48 %
5.	Apželdintas sklypo plotas	m ²	283	= 47 %
6.	Kietomis dangomis dengtas plotas	m ²	36,53	Už sklypo ribų
7.	Automobilių stovėjimo vietų sk.	vnt	6	Automob. saugykloje

PASTATAS

1.	Pastato bendras plotas	m ²	573,68	
2.	Pastato naudingasis plotas	m ²	488,61	
3.	Pastato tūris	m ³	1490	
4.	Pastato aukštis	m	13,28	nuo vid. alt. (+41,42)
5.	Pastato butų skaičius	vnt	6	
6.	Pastato aukštų skaičius	vnt	3	su mansarda
7.	Energinio naudingumo klasė		A++	
8.	Pastato atsparumo ugniai laipsnis		II	

TAŠKŲ KOORDINATĖS

	X	Y
A	6084936.219	494893.879
B	6084948.824	494894.861
C	6084945.418	494909.890
D	6084939.259	494909.427
E	6084939.340	494908.352
F	6084935.153	494908.026


SKLYPO BEI SKLYPO PASTATŲ EKSPLIKACIJA:

	Sklypo ir pastatų savininkai	Kadastriniai numeriai
01	Sklypas - L.K. ir A.V.	1901/0151:1 Kauno m. k.v.
N1	Projektuojamas daugiabutis gyvenamasis namas	

GRETIMYBIŲ EKSPLIKACIJA:

	Sklypo kadastriniai numeriai
02	V. Putvinskio g. 4, žemės sklypo savininkas - Lietuvos Respublika, kad.Nr. - nėra
03	Žemės sklypo savininkas - Lietuvos Respublika, kad.Nr. - nėra

MASTELIS

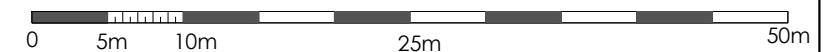

SAUGOMŲ MEDŽIŲ ŽINIARAŠTIS:

Nr.	Pavadinimas	Egz., sk.	H, m	D, cm	Nr.	Pavadinimas	Egz., sk.	H, m	D, cm
1	Klevas paprastasis	1	15	30	8	Klevas paprastasis*	1	17-18	30-30
2	Klevas paprastasis	1	16	34	9	Klevas paprastasis	1	8	16
3	Klevas paprastasis	1	10	26	10	Klevas paprastasis	1	14	24
4	Klevas paprastasis	1	9	12	11	Klevas paprastasis	1	6	12
5	Klevas paprastasis	1	18	58	12	Klevas paprastasis	1	15	30
6	Klevas paprastasis*	1	14-17	43-40	13	Klevas paprastasis*	1	5	12
7	Klevas paprastasis	1	12	26	14	Klevas paprastasis	1	8	12

*trikamienis

SUTARTINIAI ŽYMĖJIMAI:

	Sklypo riba		Projektuojamas pastatas
	Detaliojo plano galiojimo riba		Statybos zonos riba
	Įėjimas/išėjimas į pastatą		Griaunami pastatai
	Įvažiavimas/išvažiavimas į pastatą		Kietos dangos 1
	Įvažiavimas/išvažiavimas į sklypą		Kietos dangos 2
	Želdynai		Saugomi medžiai (14 vnt.)
	Vaikų žaidimų aikštelė (50 m2)		Kiti medžiai
	Paauglių sporto aikštelė		Vieta ramiam vyresnio amžiaus gyventojų poilsiui
	Vieta atžeminiams stumdomiems šiukšlių konteineriams		


PASTABOS:

- Taškai nurodyti valstybinėje koordinacinių sistemoje.
- Koordinatės nurodytos projektuojamų pastatų ašių susikirtimo taškuose (žiūrėti pagal SA dalį).
- Projektuojama altitudė 0.00 lygi pirmo aukšto grindų lygiui.
- Pastatų ugniai atsparumo laipsnis II.
- Matmenys tikslinami statybos darbų eigoje pagal esamą situaciją.
- Automobilių stovėjimo vietos suprojektuotos pagal STR 2.06.04:2014 "Gatvės ir vietinės reikšmės keliai" bendruosius reikalavimus. Projektuojamas parkingas, 6 vnt. (Gyvenamosios paskirties pastatams minimalus automobilių vietų skaičius - 1 vieta tenkanti 1-am butui, iš jų - 1 vnt. ŽN A tipo), dviračių stovėjimo vietos numatomos sklype (2vnt pagal butų skaičių, 1vnt/5butams). Pagal STR 2.03.01:2001 „Statiniai ir teritorijos. Reikalavimai žmonių su negalia reikmėms“, ŽN skirtos transporto priemonių stovėjimo vietos numatomos pažymėti horizontaliu ženklinimu (neįgaliojo su vežimėliu simbolis [17.42] 3 priedo 1.24 punktą) ir vertikaliu kelių ženklu Nr. 528 "Stovėjimo vieta" su papildoma lentele Nr. 846 "Neįgalieji" [17.42].)
- Vaikų žaidimo aikštelė įrengiama išlaikant 10m atstumą nuo automobilių stovėjimo vietų, gatvės bei buitinių atliekų konteinerių. Pagal HN 33:2011 „Triukšmo ribiniai dydžiai gyvenamuosiuose ir visuomeninės paskirties pastatuose bei jų aplinkoje“, gyvenamųjų pastatų (namų) ir visuomeninės paskirties pastatų (išskyrus maitinimo ir kultūros paskirties pastatus) aplinkoje, veikiamoje transporto sukeliama triukšmo: Maksimalus garso slėgio lygis (LAFmax), dBA 6-18 val ->70dB; 18-22 val ->65dB; 22-6 val ->60dB.
- Rengiant techninį projektą prieš pradėdant statybos darbus, bus atliktas sklypo geologinis įvertinimas, nustatant šlaitų stabilumą.

KOORDINACIJŲ SISTEMA: LKS-94
AUKŠČIŲ SISTEMA: LKS-97

0	2021-038	PROJEKTINIŲ PASIŪLYMŲ VIŠIŪNIMUI	
LAIDA	IŠLEIDIMO DATA	LAIDOS STATUSAS IR IŠLEIDIMO PRIEŽASTIS (JEI TAIKOMA)	
	UAB "UGNIUS ir ARCHITEKTAI" Įmonės kodas: 304222097 Adresas: M. Daukšos g. 30, LT-44282 Kaunas, Lietuva Telefonas.: +370 608 22 491 El. paštas.: ugnius@ugniusa.lt	OBJKTAS: Daugiabučio gyvenamojo namo V. Putvinskio g 2., Kaune, statybos projektiniai pasiūlymai ADRESAS: Kaunas, V. Putvinskio g. 2 (skl. kad. Nr. 1901/0151:1 Kauno m. k.v.)	
A 2070	PV	Ugnius Vasiliauskas	BRŽINYS: Sklypo planas, M1:250
	Arch	Aurelija Daugėlaitė	
LT	STATYTOJAS: L. K. ir A.V.	ŽYMUO: UA 20210330-01-PP-SA	
		LAPAS	LAPŲ
		2	19

Autorinės teisės yra UAB "UGNIUS ir ARCHITEKTAI" nuosavybė. Turinys yra saugomas pagal autorių teisių ir kitus intelektines nuosavybės įstatymus. Be raštinio UAB "UGNIUS ir ARCHITEKTAI" leidimo griežtai draudžiama naudoti ir platinti esančią tekstinę bei grafinę informaciją.

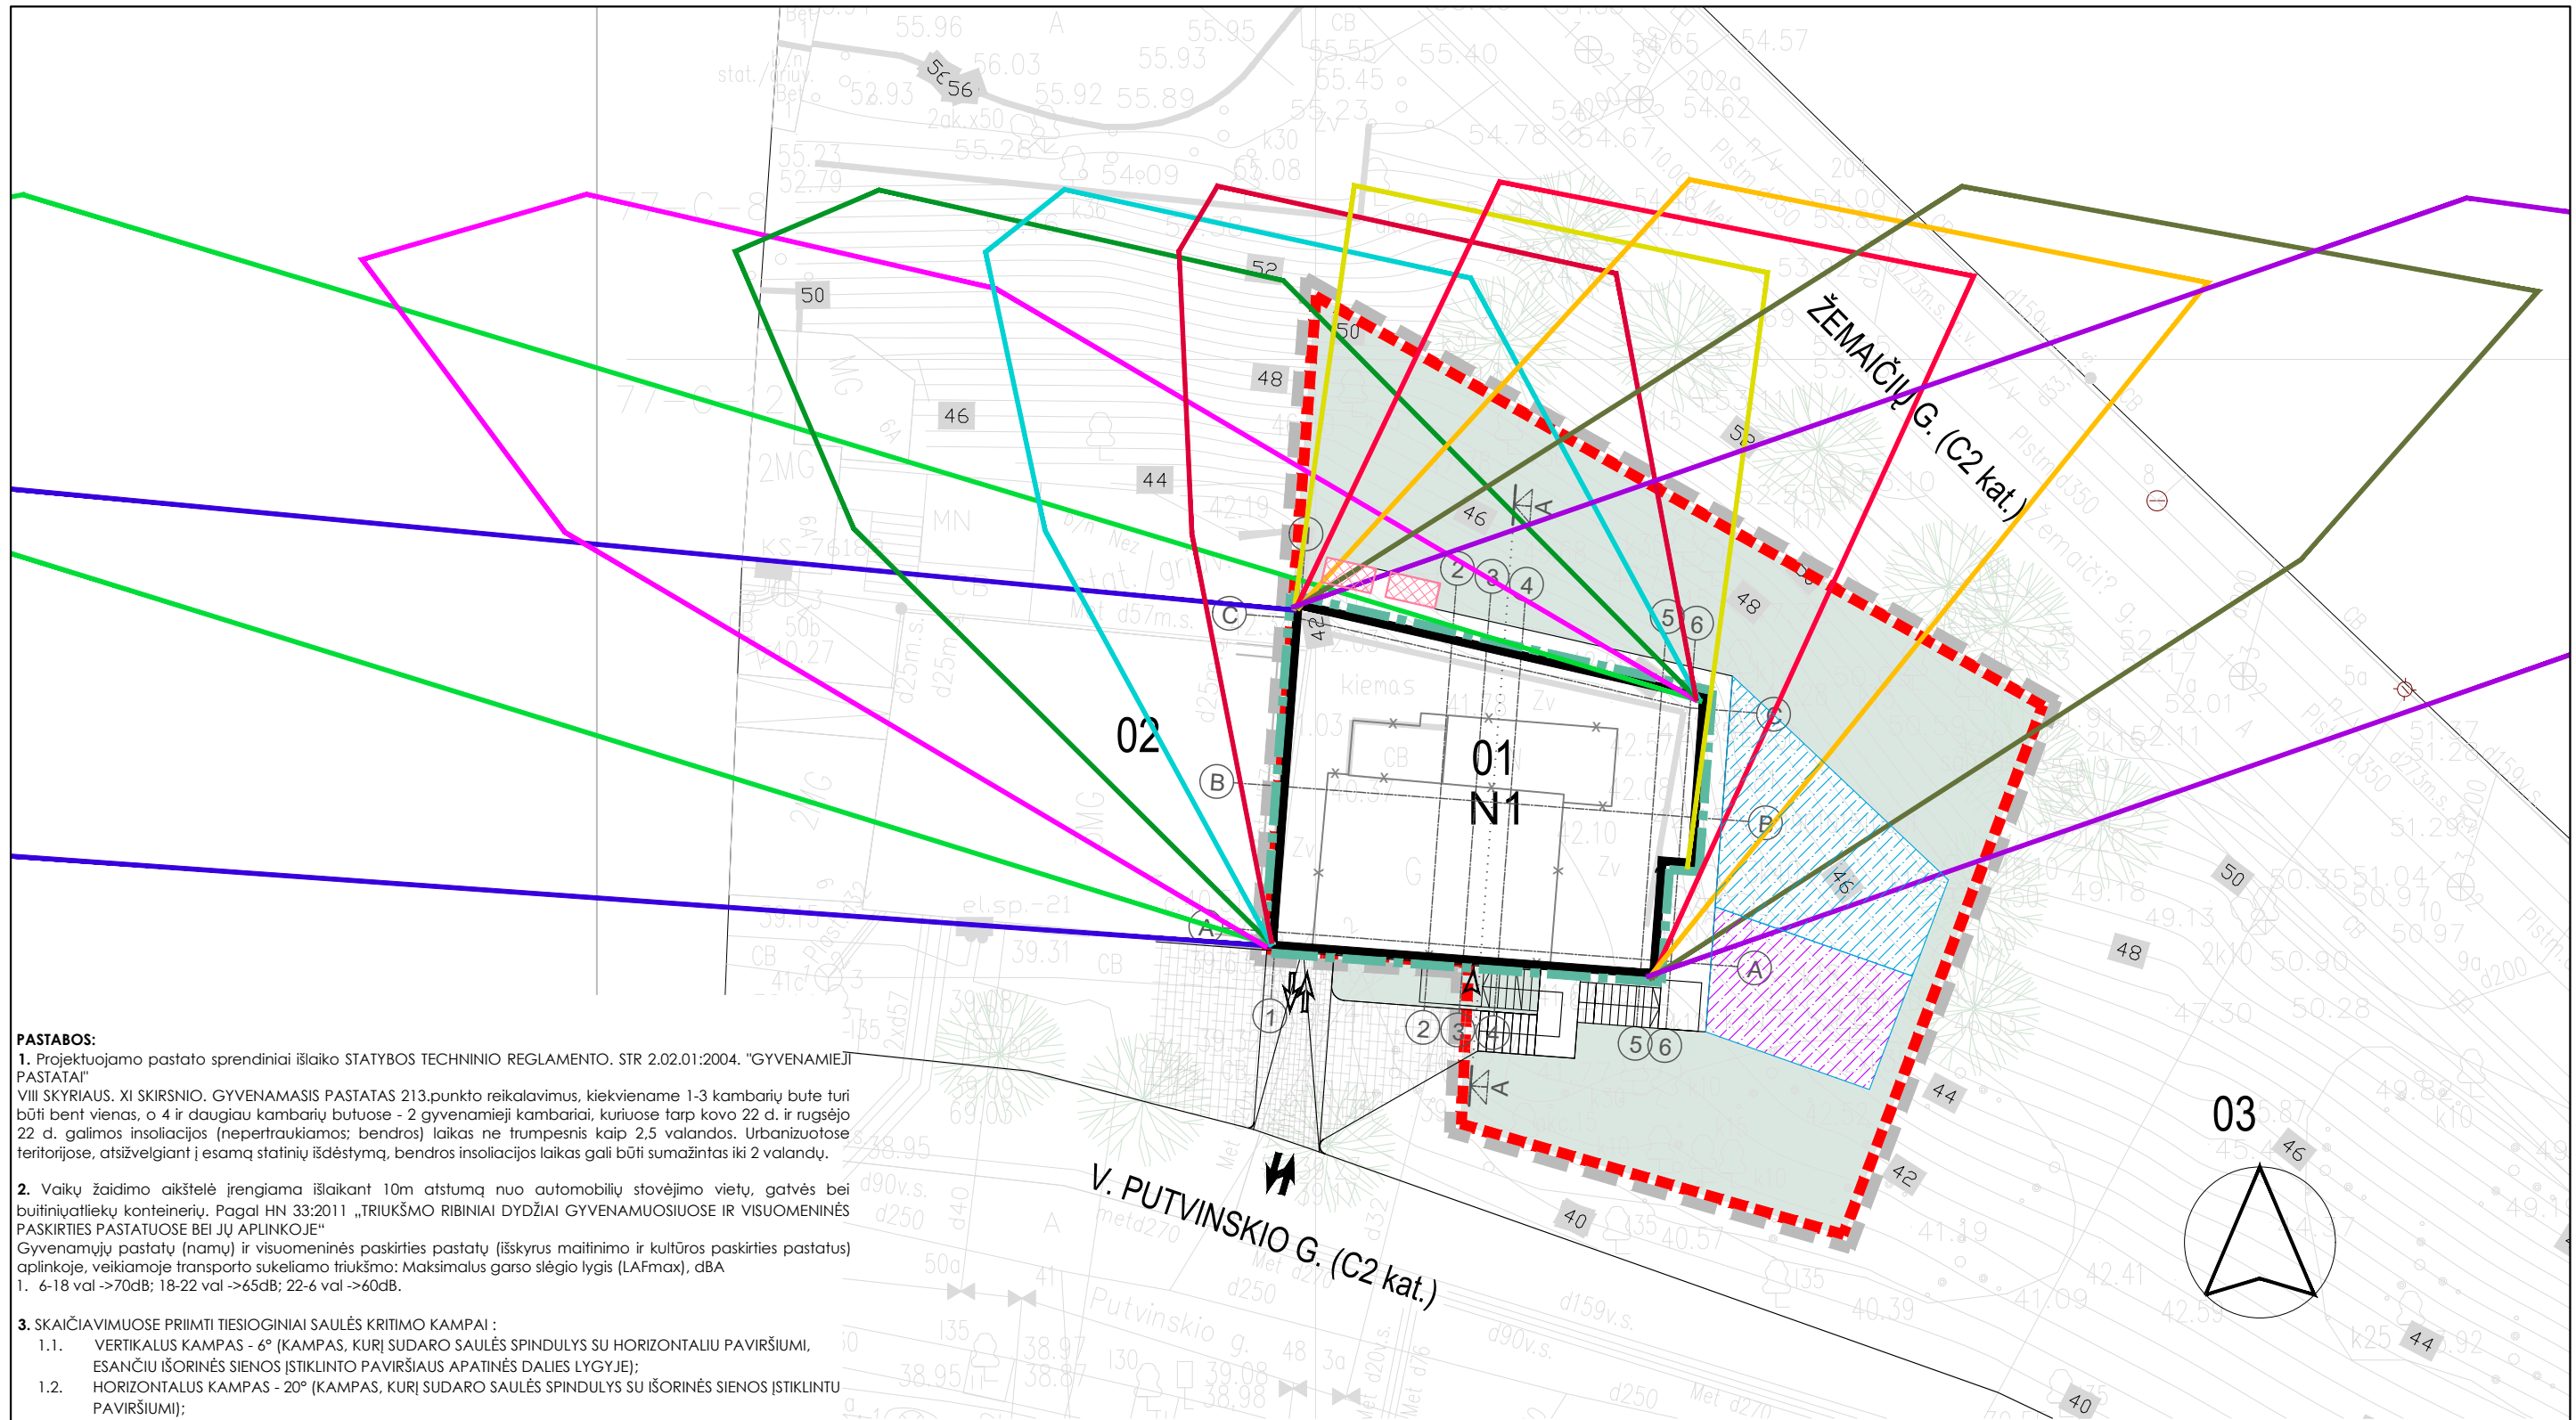

PASTABOS:

1. Projektuojamo pastato sprendiniai išlaiko STATYBOS TECHNINIO REGLAMENTO, STR 2.02.01:2004. "GYVENAMIEJI PASTATAI" VIII SKYRIAUS, XI SKIRSNIO, GYVENAMASIS PASTATAS 213.punkto reikalavimus, kiekviename 1-3 kambarių bute turi būti bent vienas, o 4 ir daugiau kambarių butuose - 2 gyvenamieji kambariai, kuriuose tarp kovo 22 d. ir rugsėjo 22 d. galimos insoliacijos (nepertraukiamos; bendros) laikas ne trumpesnis kaip 2,5 valandos. Urbanizuotose teritorijose, atsizvelgiant į esamą statinių išdėstymą, bendros insoliacijos laikas gali būti sumažintas iki 2 valandų.

2. Vaikų žaidimo aikštelė įrengiama išlaikant 10m atstumą nuo automobilių stovėjimo vietų, gatvės bei buitinių atliekų konteinerių. Pagal HN 33:2011 „TRIUŠMO RIBINIAI DYDŽIAI GYVENAMUOSIUOSE IR VISUOMENINĖS PASKIRTIES PASTATUOSE BEI JŲ APLINKOJE“ Gyvenamųjų pastatų (namų) ir visuomeninės paskirties pastatų (išskyrus maitinimo ir kultūros paskirties pastatus) aplinkoje, veikiamoje transporto sukeliama triukšmo: Maksimalus garso slėgio lygis (LAFmax), dBA
1. 6-18 val ->70dB; 18-22 val ->65dB; 22-6 val ->60dB.

3. SKAIČIAVIMUOSE PRIIMTI TIESIOGINIAI SAULĖS KRITIMO KAMPAI :


- 1.1. VERTIKALUS KAMPAS - 6° (KAMPAS, KURĮ SUDARO SAULĖS SPINDULYS SU HORIZONTALIU PAVIRŠIUMI, ESANČIU IŠORINĖS SIENOS ĮSTIKLINTO PAVIRŠIAUS APATINĖS DALIES LYGYJE);
- 1.2. HORIZONTALUS KAMPAS - 20° (KAMPAS, KURĮ SUDARO SAULĖS SPINDULYS SU IŠORINĖS SIENOS ĮSTIKLINTU PAVIRŠIUMI);

INSOLIACIJA VERTINTA Į BUTŲ KAMBARIŲ LANGŲ APATINĮ STIKLINTĄ PAVIRŠIAUS PLOTĄ (PALANGĘ).


INSOLIACIJA PAGAL VALANDAS (V. Putvinskio g. 2)

	7 val. šešėlis		13 val. šešėlis
	8 val. šešėlis		14 val. šešėlis
	9 val. šešėlis		15 val. šešėlis
	10 val. šešėlis		16 val. šešėlis
	11 val. šešėlis		17 val. šešėlis
	12 val. šešėlis		
	Detaliojo plano galiojimo riba		Statybos zonos riba
	Įėjimas/išėjimas į pastatą		Griaunami pastatai
	Įvažiavimas/išvažiavimas į pastatą		Kietos dangos 1
	Įvažiavimas/išvažiavimas į sklypą		Kietos dangos 2
	Želdynai		Saugomi medžiai (14 vnt.)
	Vaikų žaidimo aikštelė (50 m ²)		Kiti medžiai

MASTELIS

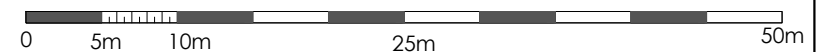

0	2021-08	PROJEKTINIŲ PASIŪLYMŲ VIEŠINIMUI	
LAIDA	IŠLEIDIMO DATA	LAIDOS STATUSAS IR IŠLEIDIMO PRIEŽASTIS (JEI TAIKOMA)	
	UAB "UGNIUS ir ARCHITEKTAI" Įmonės kodas: 304222097 Adresas: M. Daukšos g. 30, LT-44282 Kaunas, Lietuva Telefonas.: +370 608 22 491 El. paštas.: ugnius@ugniusa.lt	OBJKTAS: Daugiabučio gyvenamojo namo V. Putvinskio g 2., Kaune, statybos projektiniai pasiūlymai ADRESAS: Kaunas, V. Putvinskio g. 2 (skl. kad. Nr. 1901/0151:1 Kauno m. k.v.)	
A 2070	PV	Ugnius Vasiliauskas	BRŽINYS: Sklypo planas, insoliacijos skaičiavimai. Projektuojama situacija, M1:250
	Arch	Aurelija Daugėlaitė	
LT	STATYTOJAS: L. K. ir A.V.	ŽYMUO: UA 20210330-01-PP-SA	
			LAPAS
			LAPŲ
			3
			19

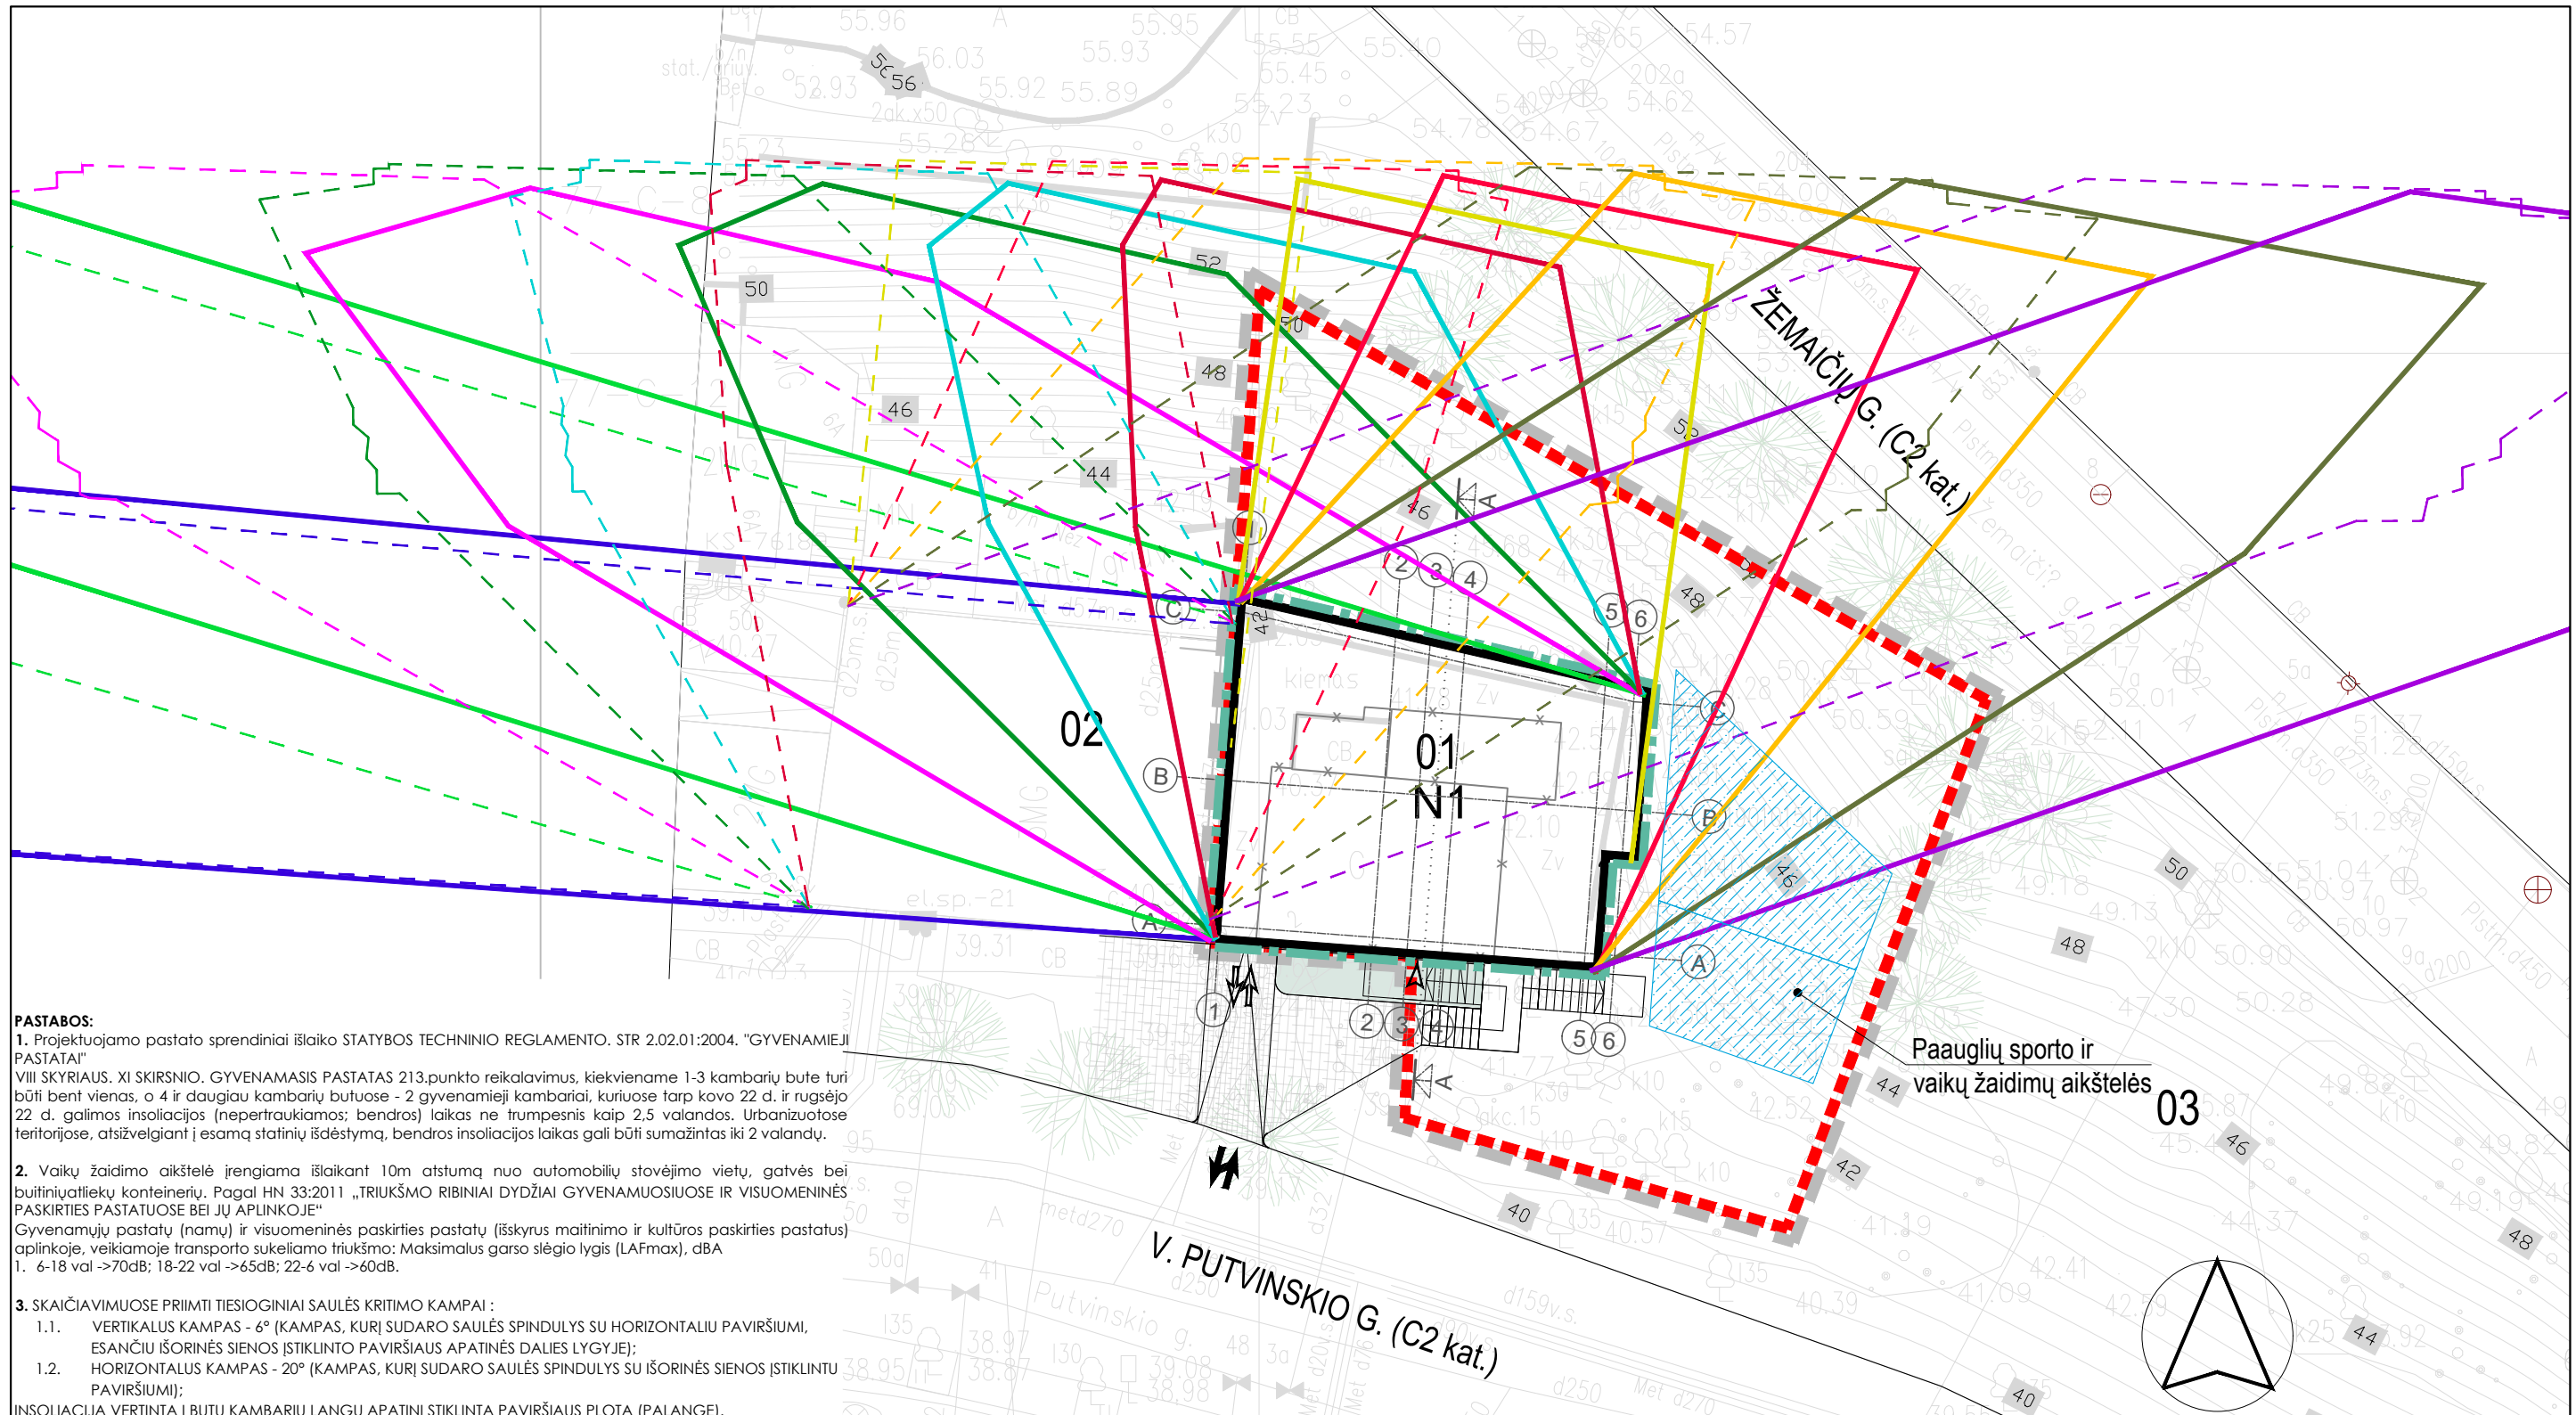

PASTABOS:

1. Projektuojamo pastato sprendiniai išlaiko STATYBOS TECHINIO REGLAMENTO, STR 2.02.01:2004. "GYVENAMIEJI PASTATAI" VIII SKYRIAUS, XI SKIRSNIO, GYVENAMASIS PASTATAS 213.punkto reikalavimus, kiekviename 1-3 kambarių bute turi būti bent vienas, o 4 ir daugiau kambarių butuose - 2 gyvenamieji kambariai, kuriuose tarp kovo 22 d. ir rugsėjo 22 d. galimos insoliacijos (nepertraukiamos; bendros) laikas ne trumpesnis kaip 2,5 valandos. Urbanizuotos teritorijose, atsižvelgiant į esamą statinių išdėstymą, bendros insoliacijos laikas gali būti sumažintas iki 2 valandų.

2. Vaikų žaidimo aikštelė įrengiama išlaikant 10m atstumą nuo automobilių stovėjimo vietų, gatvės bei buitinių atliekų konteinerių. Pagal HN 33:2011 „TRIUŠMO RIBINIAI DYDŽIAI GYVENAMUOSIUOSE IR VISUOMENINĖS PASKIRTIES PASTATUOSE BEI JŲ APLINKOJE“

Gyvenamųjų pastatų (namų) ir visuomeninės paskirties pastatų (išskyrus maitinimo ir kultūros paskirties pastatus) aplinkoje, veikiamoje transporto sukeliama triukšmo: Maksimalus garso slėgio lygis (LAFmax), dBA
 1. 6-18 val ->70dB; 18-22 val ->65dB; 22-6 val ->60dB.

3. SKAIČIAVIMUOSE PRIIMTI TIESIOGINIAI SAULĖS KRITIMO KAMPAI:
 1.1. VERTIKALUS KAMPAS - 6° (KAMPAS, KURĮ SUDARO SAULĖS SPINDULYS SU HORIZONTALIU PAVIRŠIUMI, ESANČIU IŠORINĖS SIENOS ĮSTIKLINTO PAVIRŠIAUS APATINĖS DALIES LYGYJE);
 1.2. HORIZONTALUS KAMPAS - 20° (KAMPAS, KURĮ SUDARO SAULĖS SPINDULYS SU IŠORINĖS SIENOS ĮSTIKLINTU PAVIRŠIUMI);

INSOLIACIJA VERTINTA Į BUTŲ KAMBARIŲ LANGŲ APATINĮ STIKLINTĄ PAVIRŠIAUS PLOTĄ (PALANGE).

INSOLIACIJA PAGAL VALANDAS (V. Putvinskio g. 2)

7 val. šešėlis	13 val. šešėlis
8 val. šešėlis	14 val. šešėlis
9 val. šešėlis	15 val. šešėlis
10 val. šešėlis	16 val. šešėlis
11 val. šešėlis	17 val. šešėlis
12 val. šešėlis	

INSOLIACIJA PAGAL VALANDAS (V. Putvinskio g. 4)

7 val. šešėlis	13 val. šešėlis
8 val. šešėlis	14 val. šešėlis
9 val. šešėlis	15 val. šešėlis
10 val. šešėlis	16 val. šešėlis
11 val. šešėlis	17 val. šešėlis
12 val. šešėlis	

SUTARTINIAI ŽYMĖJIMAI:


	Sklypo riba
	Detaliojo plano galiojimo riba
	Įėjimas/išėjimas į pastatą
	Įvažiavimas/išvažiavimas į pastatą
	Įvažiavimas/išvažiavimas į sklypą
	Projektuojamas pastatas
	Statybos zonos riba
	Griaunami pastatai

MASTELIS



0	2021-08	PROJEKTINIŲ PASIŪLYMŲ VIEŠINIMUI	
LAIDA	IŠLEIDIMO DATA	LAIDOS STATUSAS IR IŠLEIDIMO PRIEŽASTIS (JEI TAIKOMA)	
UGNIUS ARCHITEKTAI	UAB "UGNIUS ir ARCHITEKTAI" Įmonės kodas: 304222097 Adresas: M. Daukšos g. 30, LT-44282 Kaunas, Lietuva Telefonas.: +370 608 22 491 El. paštas.: ugnius@ugniusa.lt	OBJKTAS: Daugiabučio gyvenamojo namo V. Putvinskio g 2., Kaune, statybos projektiniai pasiūlymai ADRESAS: Kaunas, V. Putvinskio g. 2 (skl. kad. Nr. 1901/0151:1 Kauno m. k.v.)	
A 2070	PV	Ugnius Vasiliauskas	BRŽINYS: Sklypo planas, insoliacijos skaičiavimai. Esama ir projektuojama situacija, M1:250
	Arch	Aurelija Daugėlaitė	
LT	STATYTOJAS: L. K. ir A.V.	ŽYMUO: UA 20210330-01-PP-SA	
		LAPAS	LAPŲ
		4	19

Autorinės teisės yra UAB "UGNIUS ir ARCHITEKTAI" nuosavybė. Turinys yra saugomas pagal autorių teisių ir kitus intelektinės nuosavybės įstatymus. Be raštiško UAB "UGNIUS ir ARCHITEKTAI" leidimo griežtai draudžiama naudoti ir platinti esančią tekstinę bei grafinę informaciją.

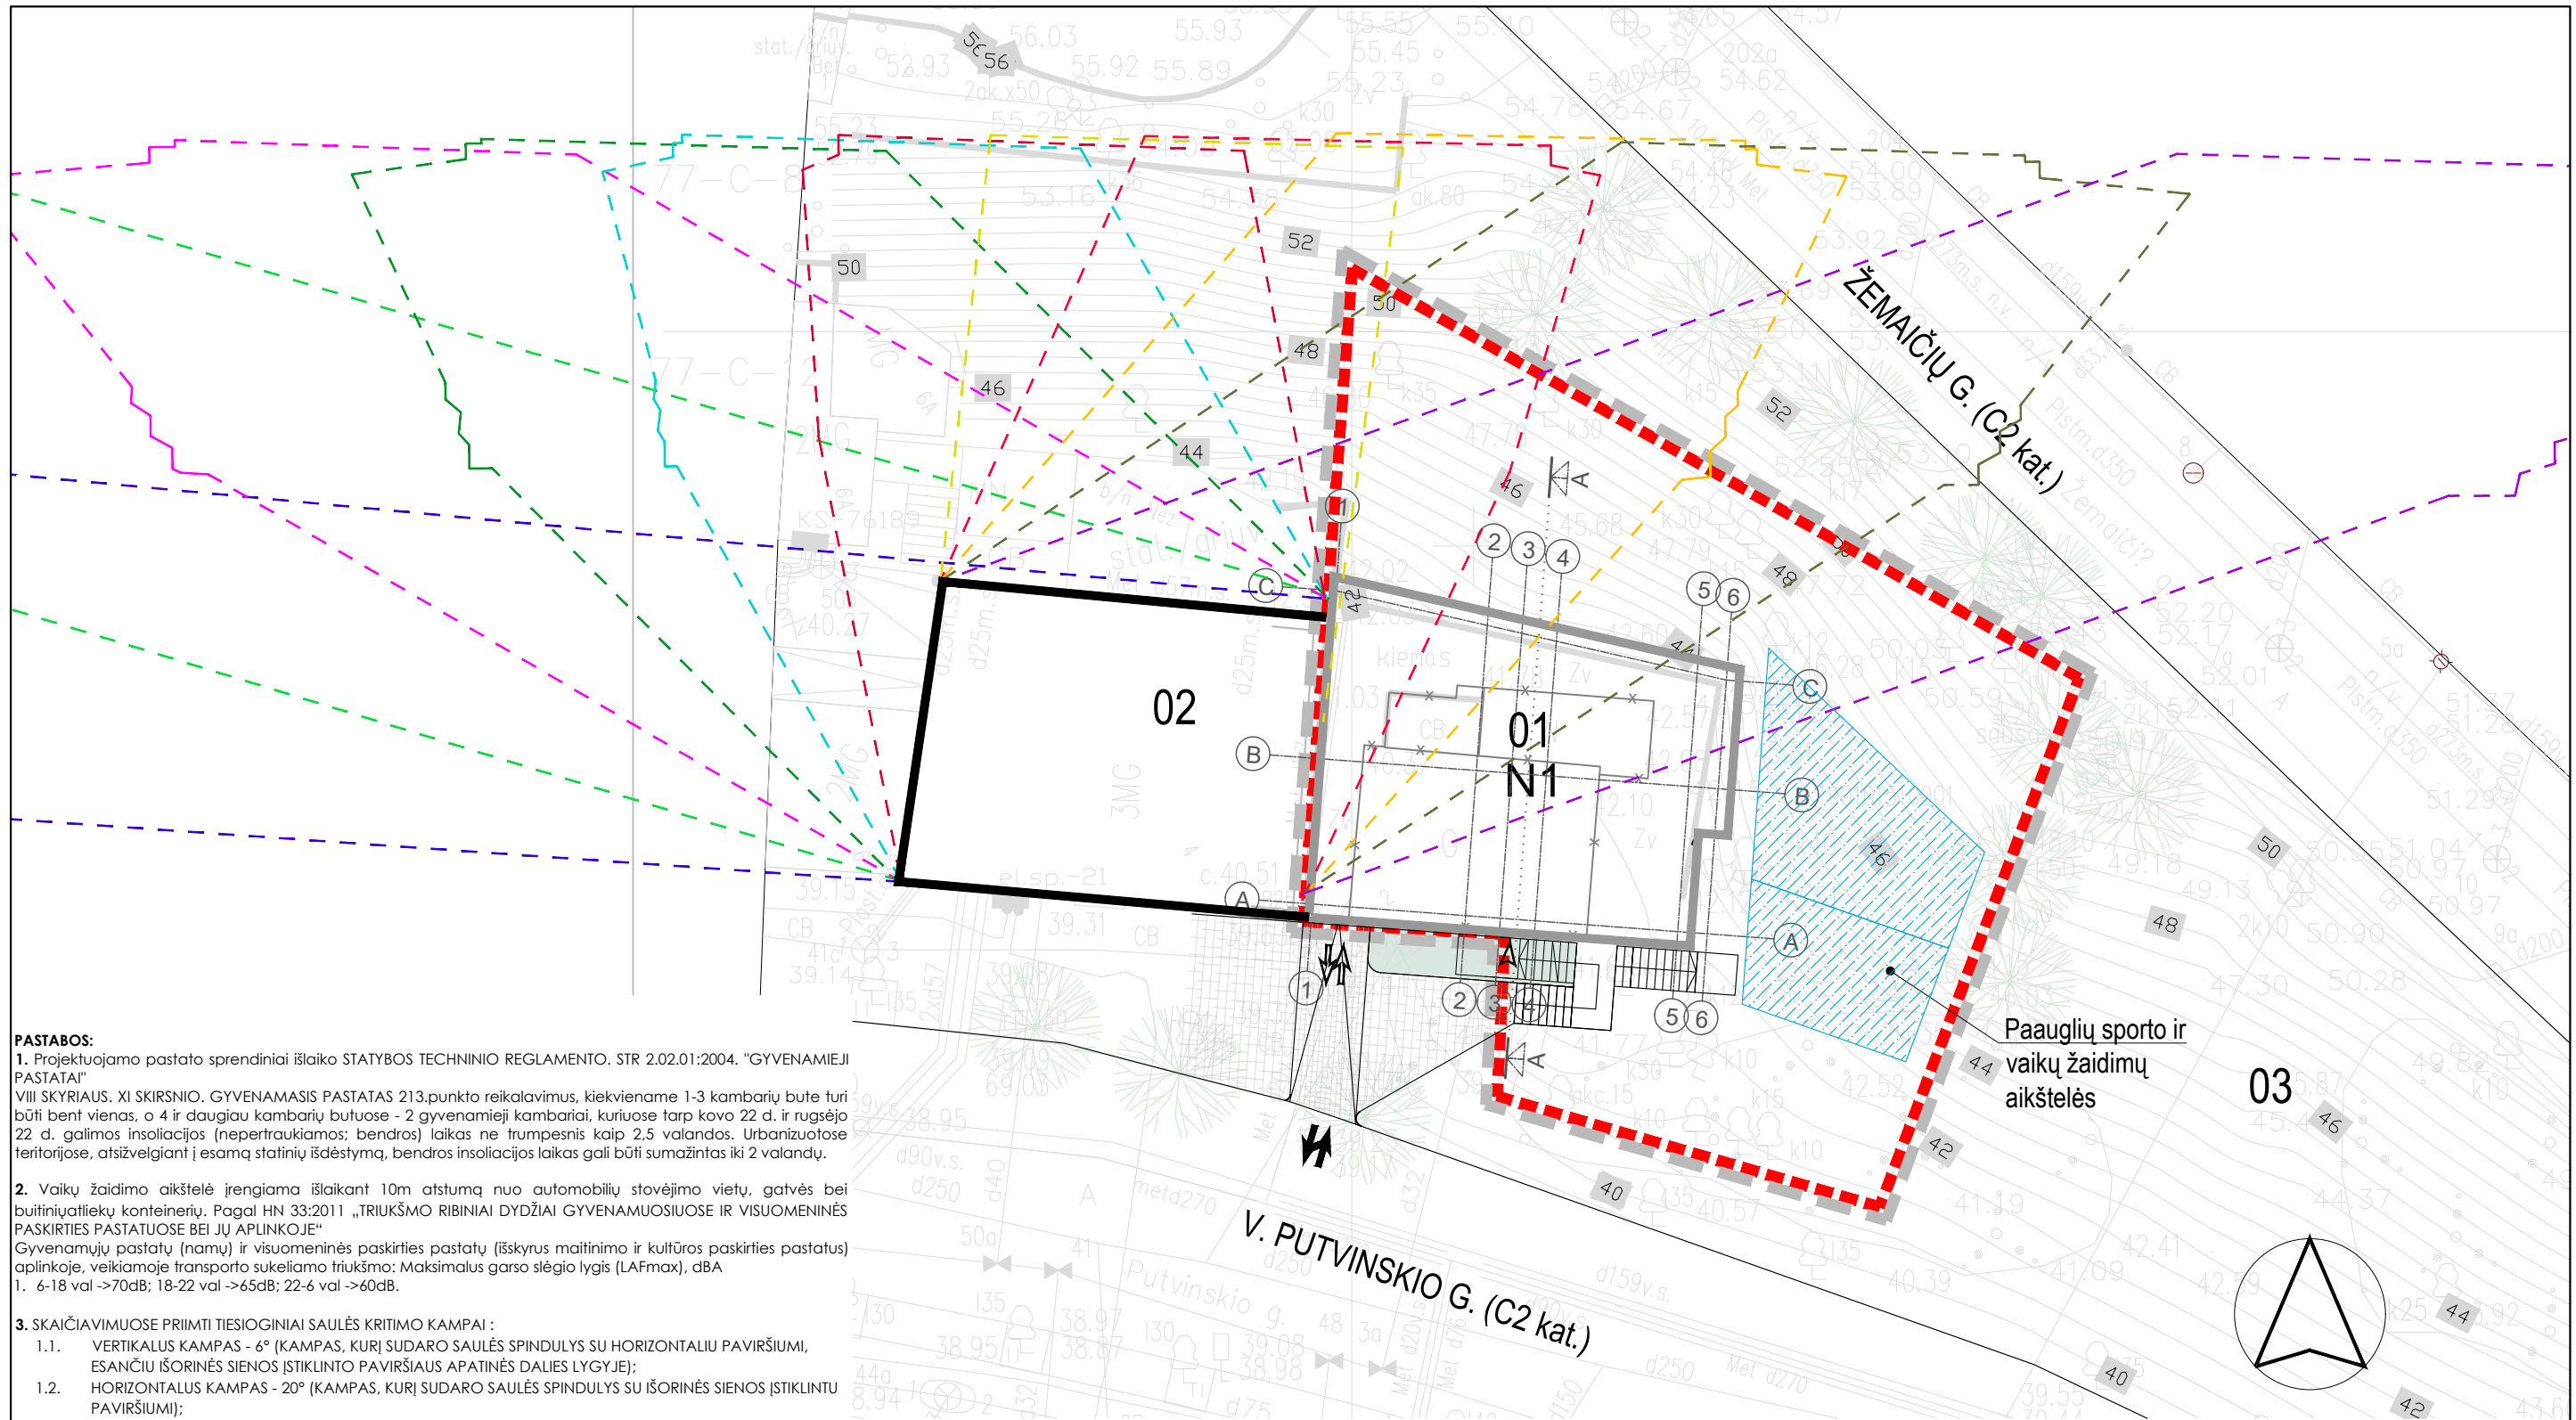

PASTABOS:

1. Projektuojamo pastato sprendiniai išlaiko STATYBOS TECHNINIO REGLAMENTO. STR. 2.02.01:2004. "GYVENAMIEJI PASTATAI" VIII SKYRIAUS. XI SKIRSNIO. GYVENAMASIS PASTATAS 213.punkto reikalavimus, kiekviename 1-3 kambarių bute turi būti bent vienas, o 4 ir daugiau kambarių butuose - 2 gyvenamieji kambariai, kuriuose tarp kovo 22 d. ir rugsėjo 22 d. galimos insoliacijos (nepertraukiamos; bendros) laikas ne trumpesnis kaip 2,5 valandos. Urbanizuotose teritorijose, atsizvelgiant į esamą statinių išdėstymą, bendros insoliacijos laikas gali būti sumažintas iki 2 valandų.

2. Vaikų žaidimo aikštelė įrengiama išlaikant 10m atstumą nuo automobilių stovėjimo vietų, gatvės bei buitinių atliekų konteinerių. Pagal HN 33:2011 „TRIUŠMO RIBINIAI DYDŽIAI GYVENAMUOSIUOSE IR VISUOMENINĖS PASKIRTIES PASTATUOSE BEI JŲ APLINKOJE“ Gyvenamųjų pastatų (namų) ir visuomeninės paskirties pastatų (išskyrus maitinimo ir kultūros paskirties pastatus) aplinkoje, veikiamoje transporto sukeliama triukšmo: Maksimalus garso slėgio lygis (LAFmax), dBA
1. 6-18 val ->70dB; 18-22 val ->65dB; 22-6 val ->60dB.

3. SKAIČIAVIMUOSE PRIIMTI TIESIOGINIAI SAULĖS KRITIMO KAMPAI :


- 1.1. VERTIKALUS KAMPAS - 6° (KAMPAS, KURĮ SUDARO SAULĖS SPINDULYS SU HORIZONTALIU PAVIRŠIUMI, ESANČIU IŠORINĖS SIENOS ĮSTIKLINTO PAVIRŠIAUS APATINĖS DALIES LYGYJE);
- 1.2. HORIZONTALUS KAMPAS - 20° (KAMPAS, KURĮ SUDARO SAULĖS SPINDULYS SU IŠORINĖS SIENOS ĮSTIKLINTU PAVIRŠIUMI);

INSOLIACIJA VERTINTA Į BUTŲ KAMBARIŲ LANGŲ APATINĮ STIKLINTĄ PAVIRŠIAUS PLOTĄ (PALANGĘ).

INSOLIACIJA PAGAL VALANDAS (V. Putvinskio g. 4)


7 val. šešėlis	13 val. šešėlis
8 val. šešėlis	14 val. šešėlis
9 val. šešėlis	15 val. šešėlis
10 val. šešėlis	16 val. šešėlis
11 val. šešėlis	17 val. šešėlis
12 val. šešėlis	
----- Detaliojo plano galiojimo riba	----- Statybos zonos riba
▲▲▲▲ Įėjimas/išėjimas į pastatą	--- Griaunami pastatai
▲▲▲▲ Įvažiavimas/išvažiavimas į pastatą	■ Kietos dangos 1
▲▲▲▲ Įvažiavimas/išvažiavimas į sklypą	■ Kietos dangos 2
■ Želdynai	■ Saugomi medžiai (14 vnt.)
■ Vaikų žaidimo aikštelė (50 m ²)	■ Kiti medžiai

MASTELIS

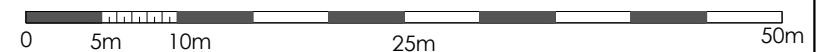


0	2021-08	PROJEKINIŲ PASIŪLYMŲ VIEŠINIMUI	
LAIDA	IŠLEIDIMO DATA	LAIDOS STATUSAS IR IŠLEIDIMO PRIEŽASTIS (JEI TAIKOMA)	
UGNIUS ARCHITEKTAI	UAB "UGNIUS ir ARCHITEKTAI" Įmonės kodas: 304222097 Adresas: M. Daukšos g. 30, LT-44282 Kaunas, Lietuva Telefonas.: +370 608 22 491 El. paštas.: ugnius@ugniusa.lt	OBJKTAS: Daugiabučio gyvenamojo namo V. Putvinskio g 2., Kaune, statybos projektiniai pasiūlymai ADRESAS: Kaunas, V. Putvinskio g. 2 (skl. kad. Nr. 1901/0151:1 Kauno m. k.v.)	
A 2070	PV Arch	Ugnius Vasiliauskas Aurelija Daugėlaitė	BRĖŽINYS: Sklypo planas, insoliacijos skaičiavimai. Esama situacija, M1:250
LT	STATYTOJAS: L. K. ir A.V.	ŽYMUO: UA 20210330-01-PP-SA	LAPAS 5
			LAPŲ 19

Autorinės teisės yra UAB "UGNIUS ir ARCHITEKTAI" nuosavybė. Turinys yra saugomas pagal autorių teisių ir kitus intelektinės nuosavybės įstatymus. Be raštiško UAB "UGNIUS ir ARCHITEKTAI" leidimo griežtai draudžiama naudoti ir platinti esančių tekstinę bei grafinę informaciją.

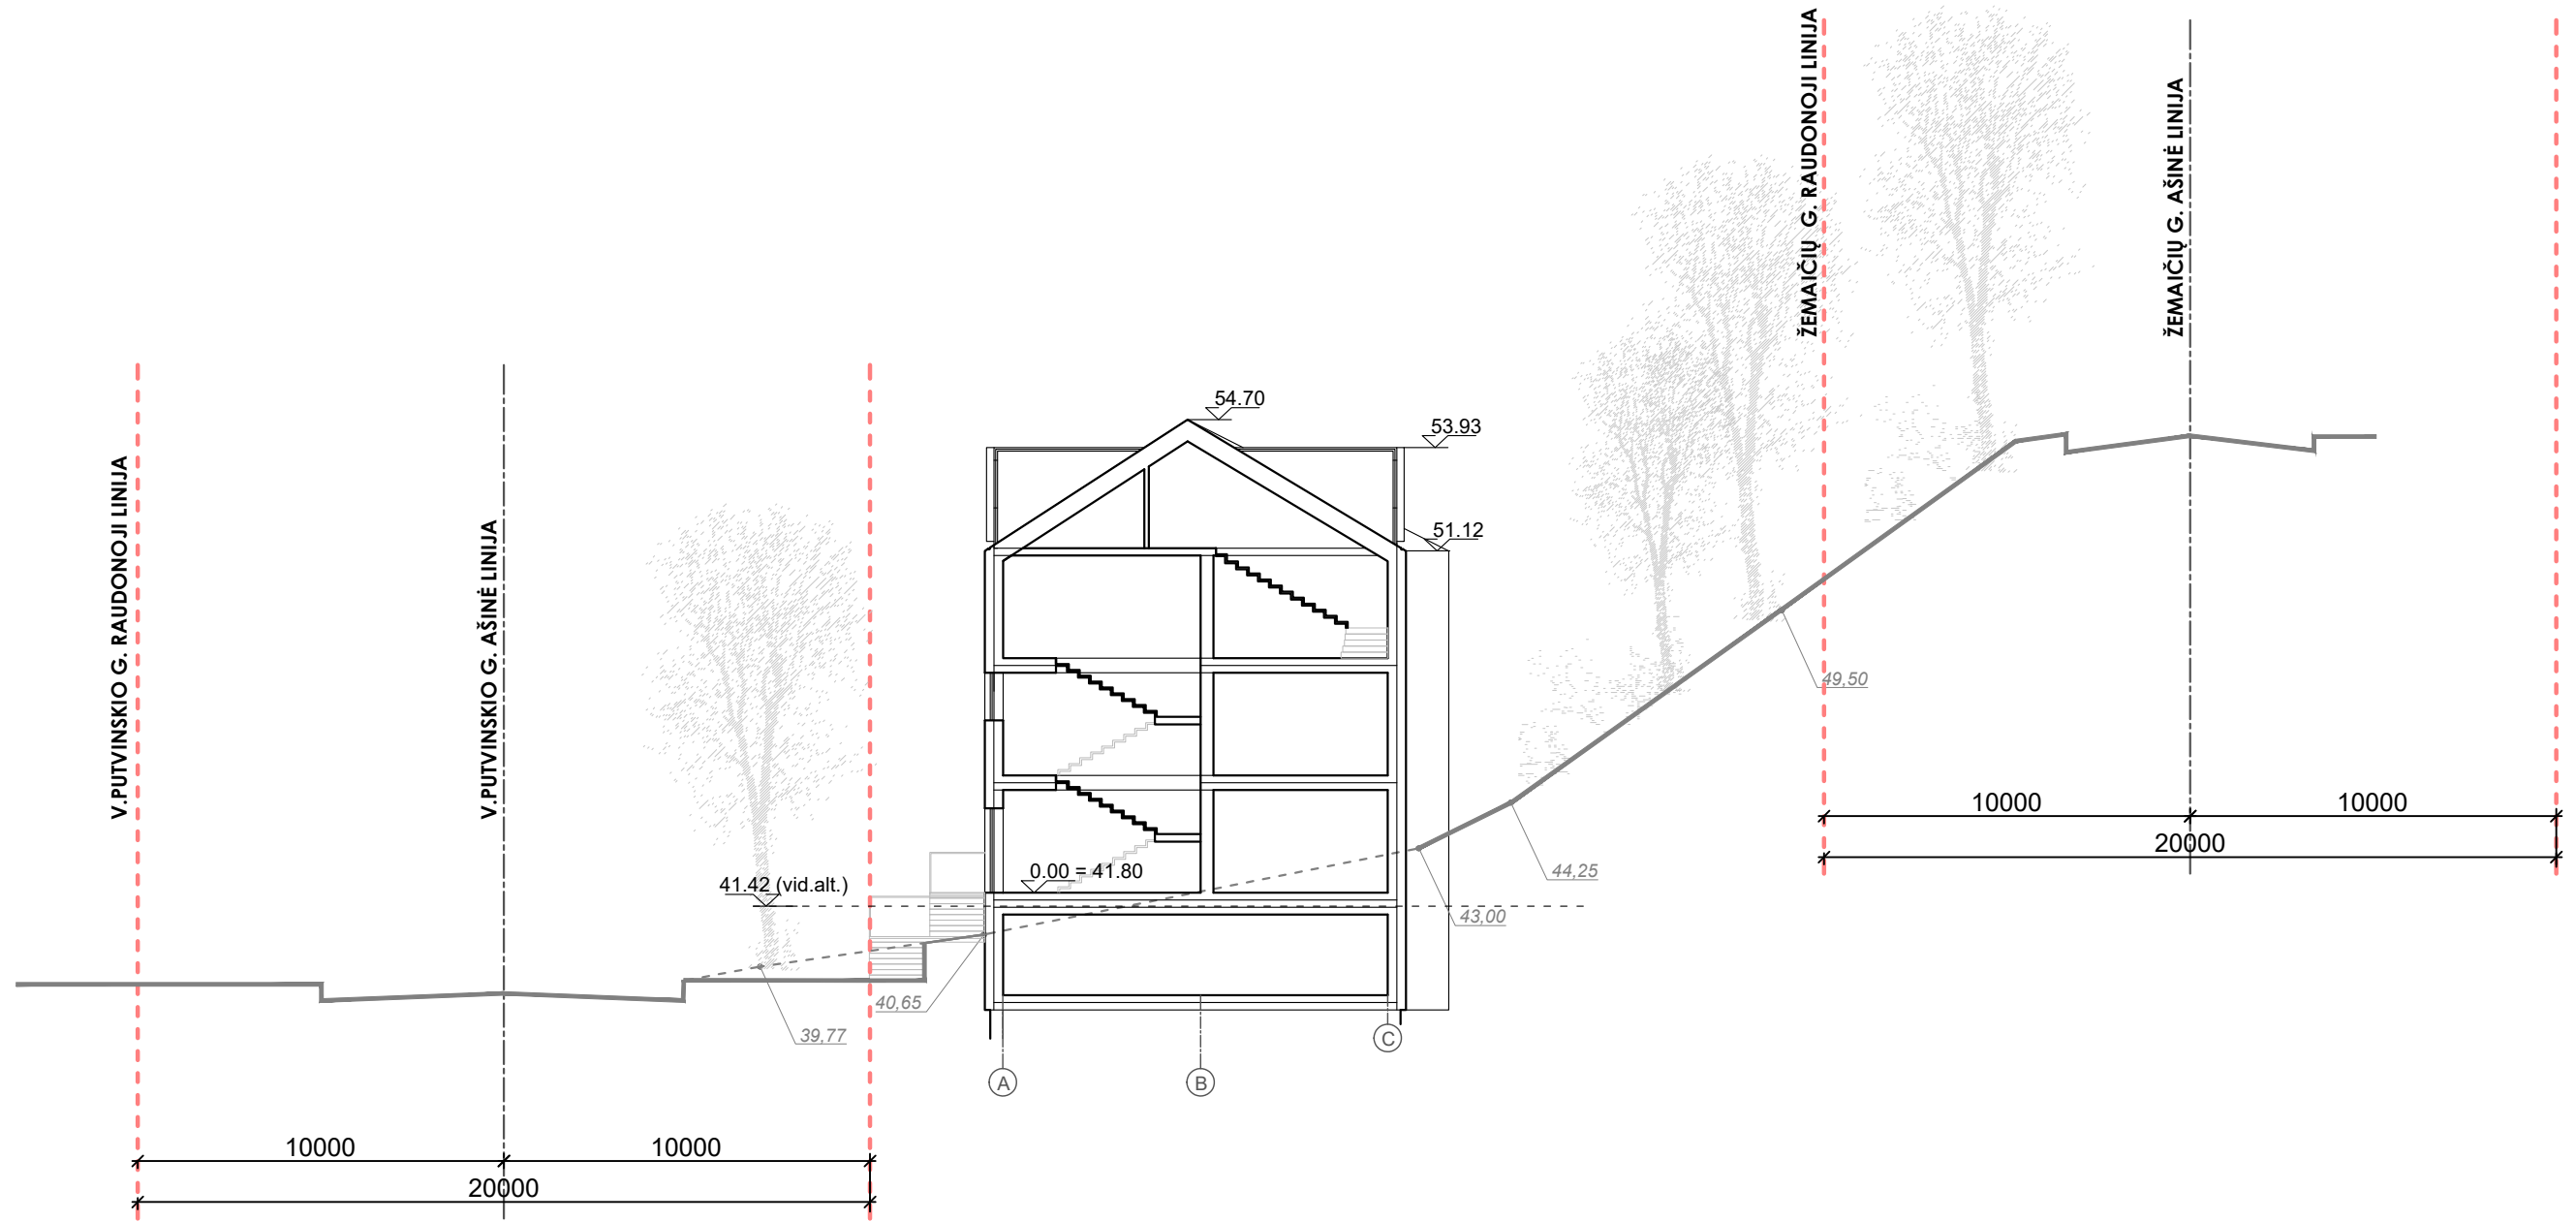


0	2021-08	PROJEKINIŲ PASIŪLYMŲ VIEŠINIMUI			
LAIDA	IŠLEIDIMO DATA	LAIDOS STATUSAS IR IŠLEIDIMO PRIEŽASTIS (JEI TAIKOMA)			
UGNIUS ARCHITEKTAI	UAB "UGNIUS ir ARCHITEKTAI" Įmonės kodas: 304222097 Adresas: M. Daukšos g. 30, LT-44282 Kaunas, Lietuva Telefonas.: +370 608 22 491 El. paštas.: ugnius@ugniusa.lt	OBJKTAS: Daugiabučio gyvenamojo namo V. Putvinskio g 2., Kaune, statybos projektas ADRESAS: Kaunas, V. Putvinskio g. 2 (skl. kad. Nr. 1901/0151:1 Kauno m. k.v.)			
A 2070	PV	Ugnius Vasiliauskas		BRŽINYS: Pjūvio A-A schema, M 1:200	LAIDA 0
	Arch	Aurelija Daugėlaitė		ŽYMUO: UA 20210330-01-PP-SA	LAPAS 6
LT	STATYTOJAS: L. K. ir A.V.				

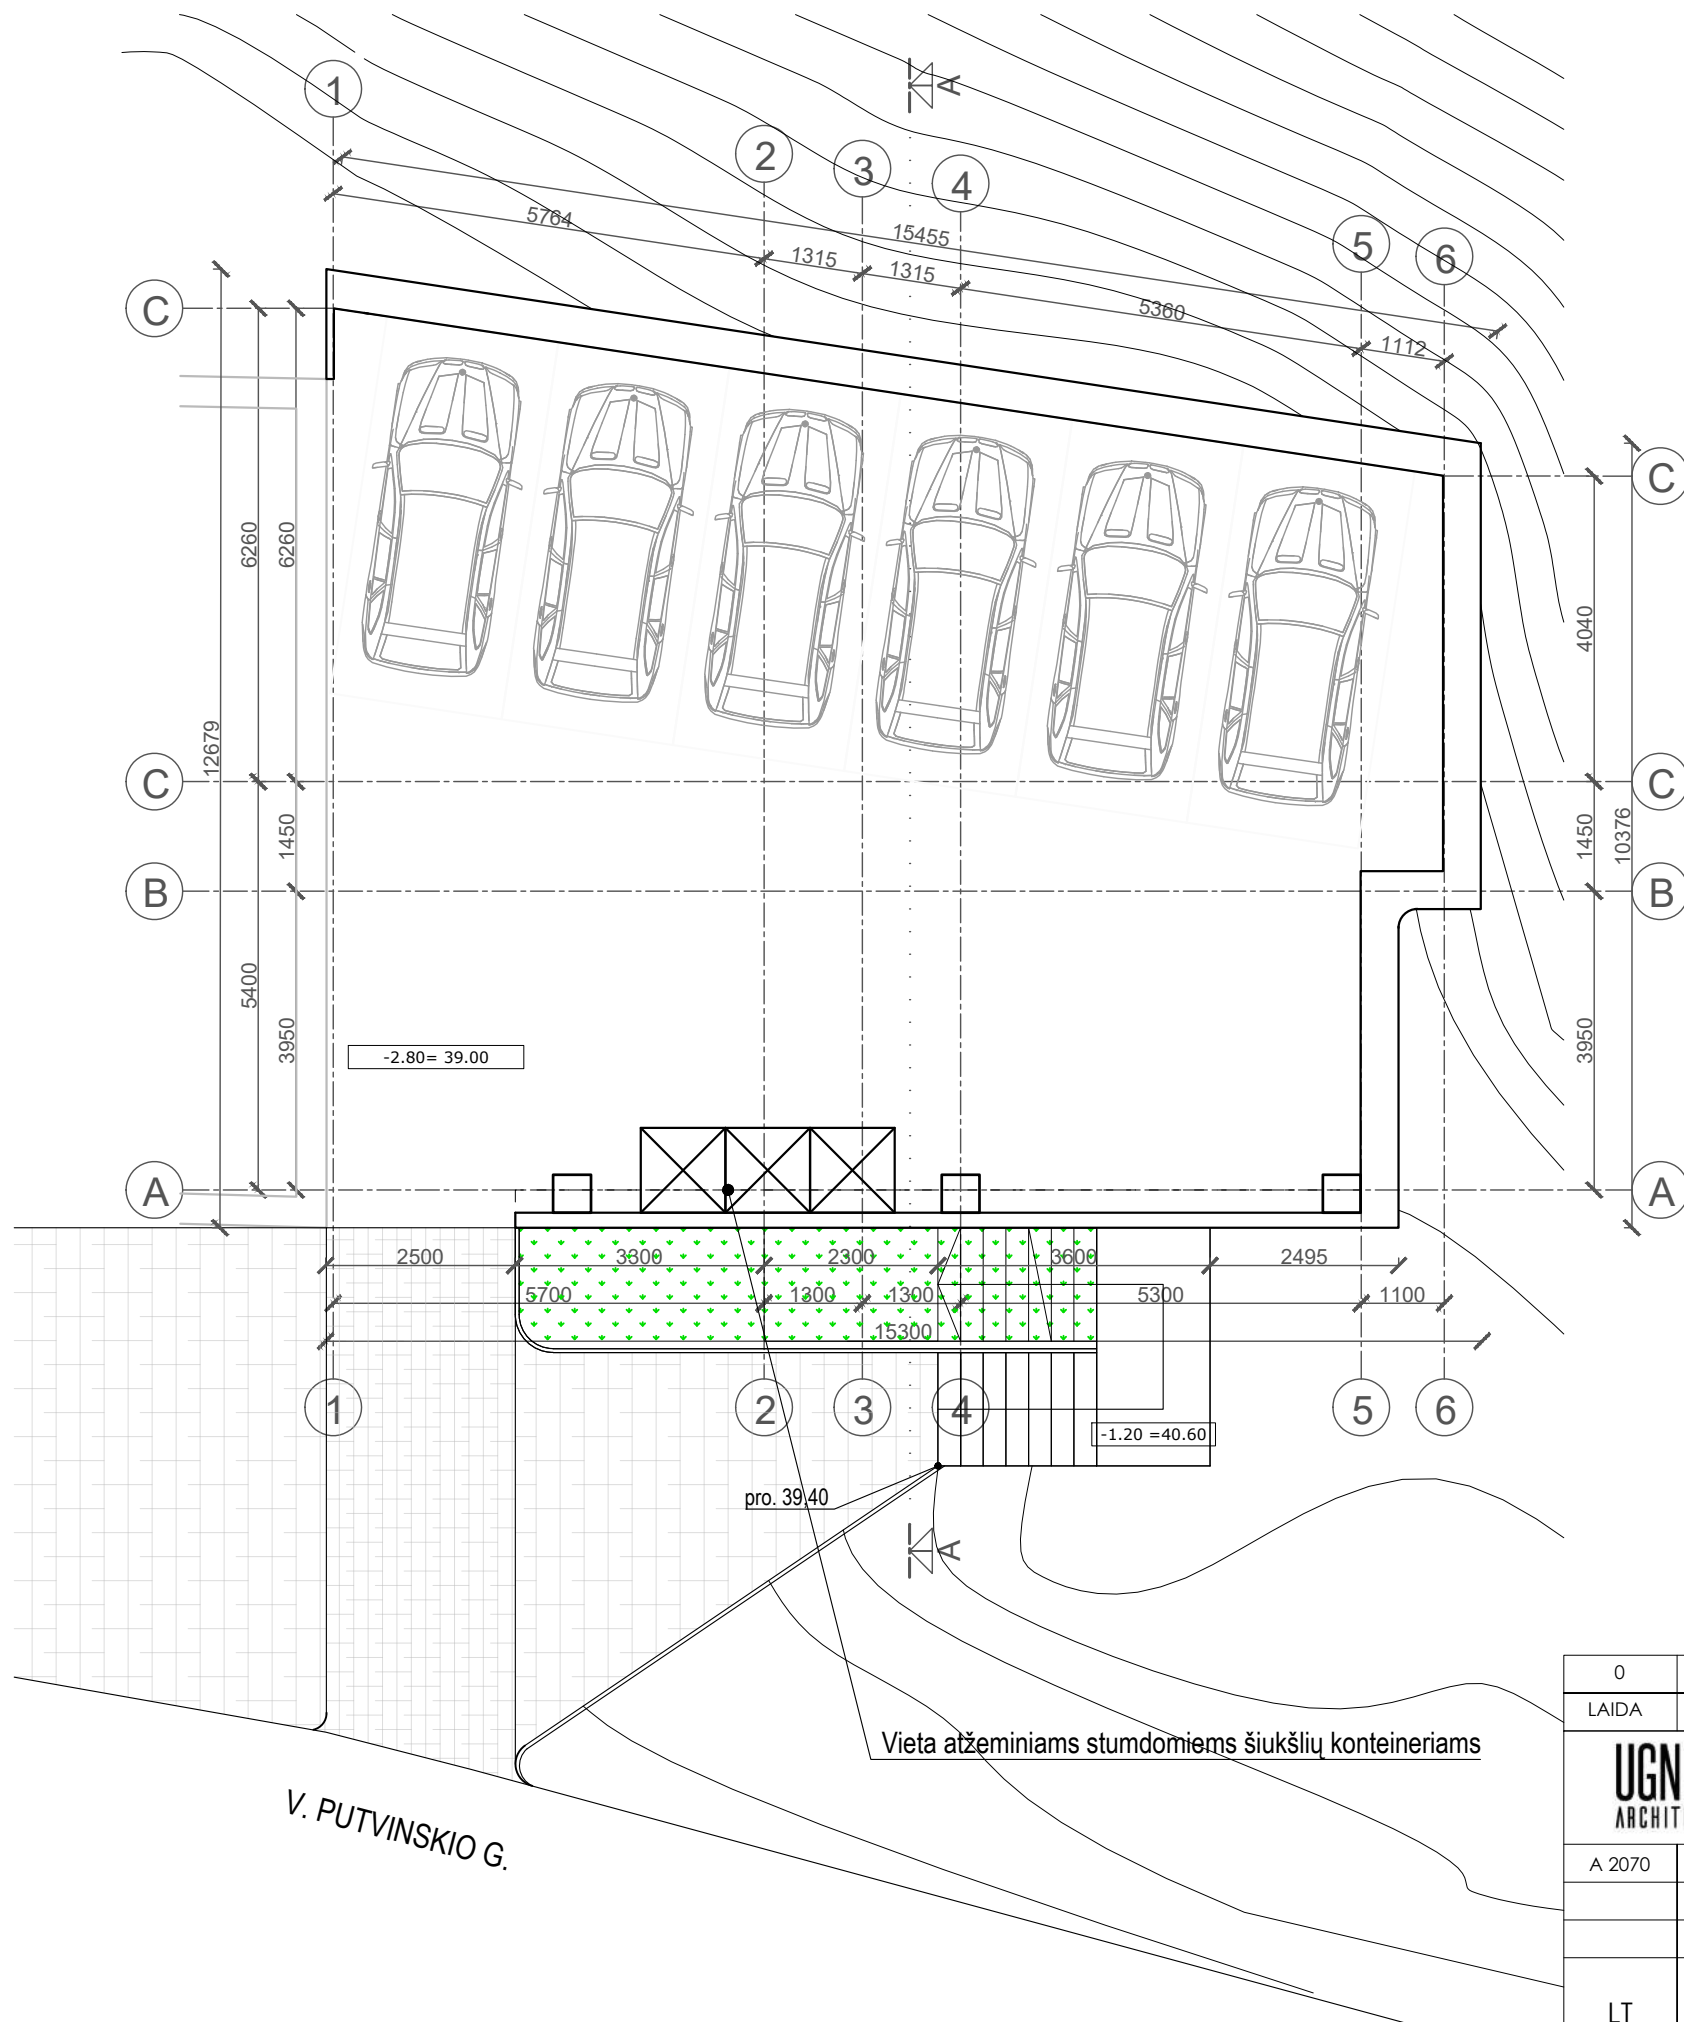

0	2021-08	PROJEKTINIŲ PASIŪLYMŲ VIEŠINIMUI		
LAIDA	IŠLEIDIMO DATA	LAIDOS STATUSAS IR IŠLEIDIMO PRIEŽASTIS (JEI TAIKOMA)		
	UAB "UGNIUS ir ARCHITEKTAI" Įmonės kodas: 304222097 Adresas: M. Daukšos g. 30, LT-44282 Kaunas, Lietuva Telefonas.: +370 608 22 491 El. paštas.: ugnius@ugnius.lt		OBJKTAS: Daugiabučio gyvenamojo namo V. Putvinskio g 2., Kaune, statybos projektiniai pasiūlymai ADRESAS: Kaunas, V. Putvinskio g. 2 (skl. kad. Nr. 1901/0151:1 Kauno m. k.v.)	
	A 2070	PV	Ugnius Vasiliauskas	BRŽINYS: Automobilių stovėjimo vietų išdėstymo planas, M1:100
	Arch	Aurelija Daugėlaitė		LAIDA 0
LT	STATYTOJAS: L. K. ir A.V.		ŽYMUO: UA 20210330-01-PP-SA	LAPAS 8
				LAPŲ 19

Autorinės teisės yra UAB "UGNIUS ir ARCHITEKTAI" nuosavybė. Turinys yra saugomas pagal autorių teisių ir kitus intelektines nuosavybės įstatymus. Be raštinio UAB "UGNIUS ir ARCHITEKTAI" leidimo griežtai draudžiama naudoti ir platinti esančią tekstinę bei grafinę informaciją.

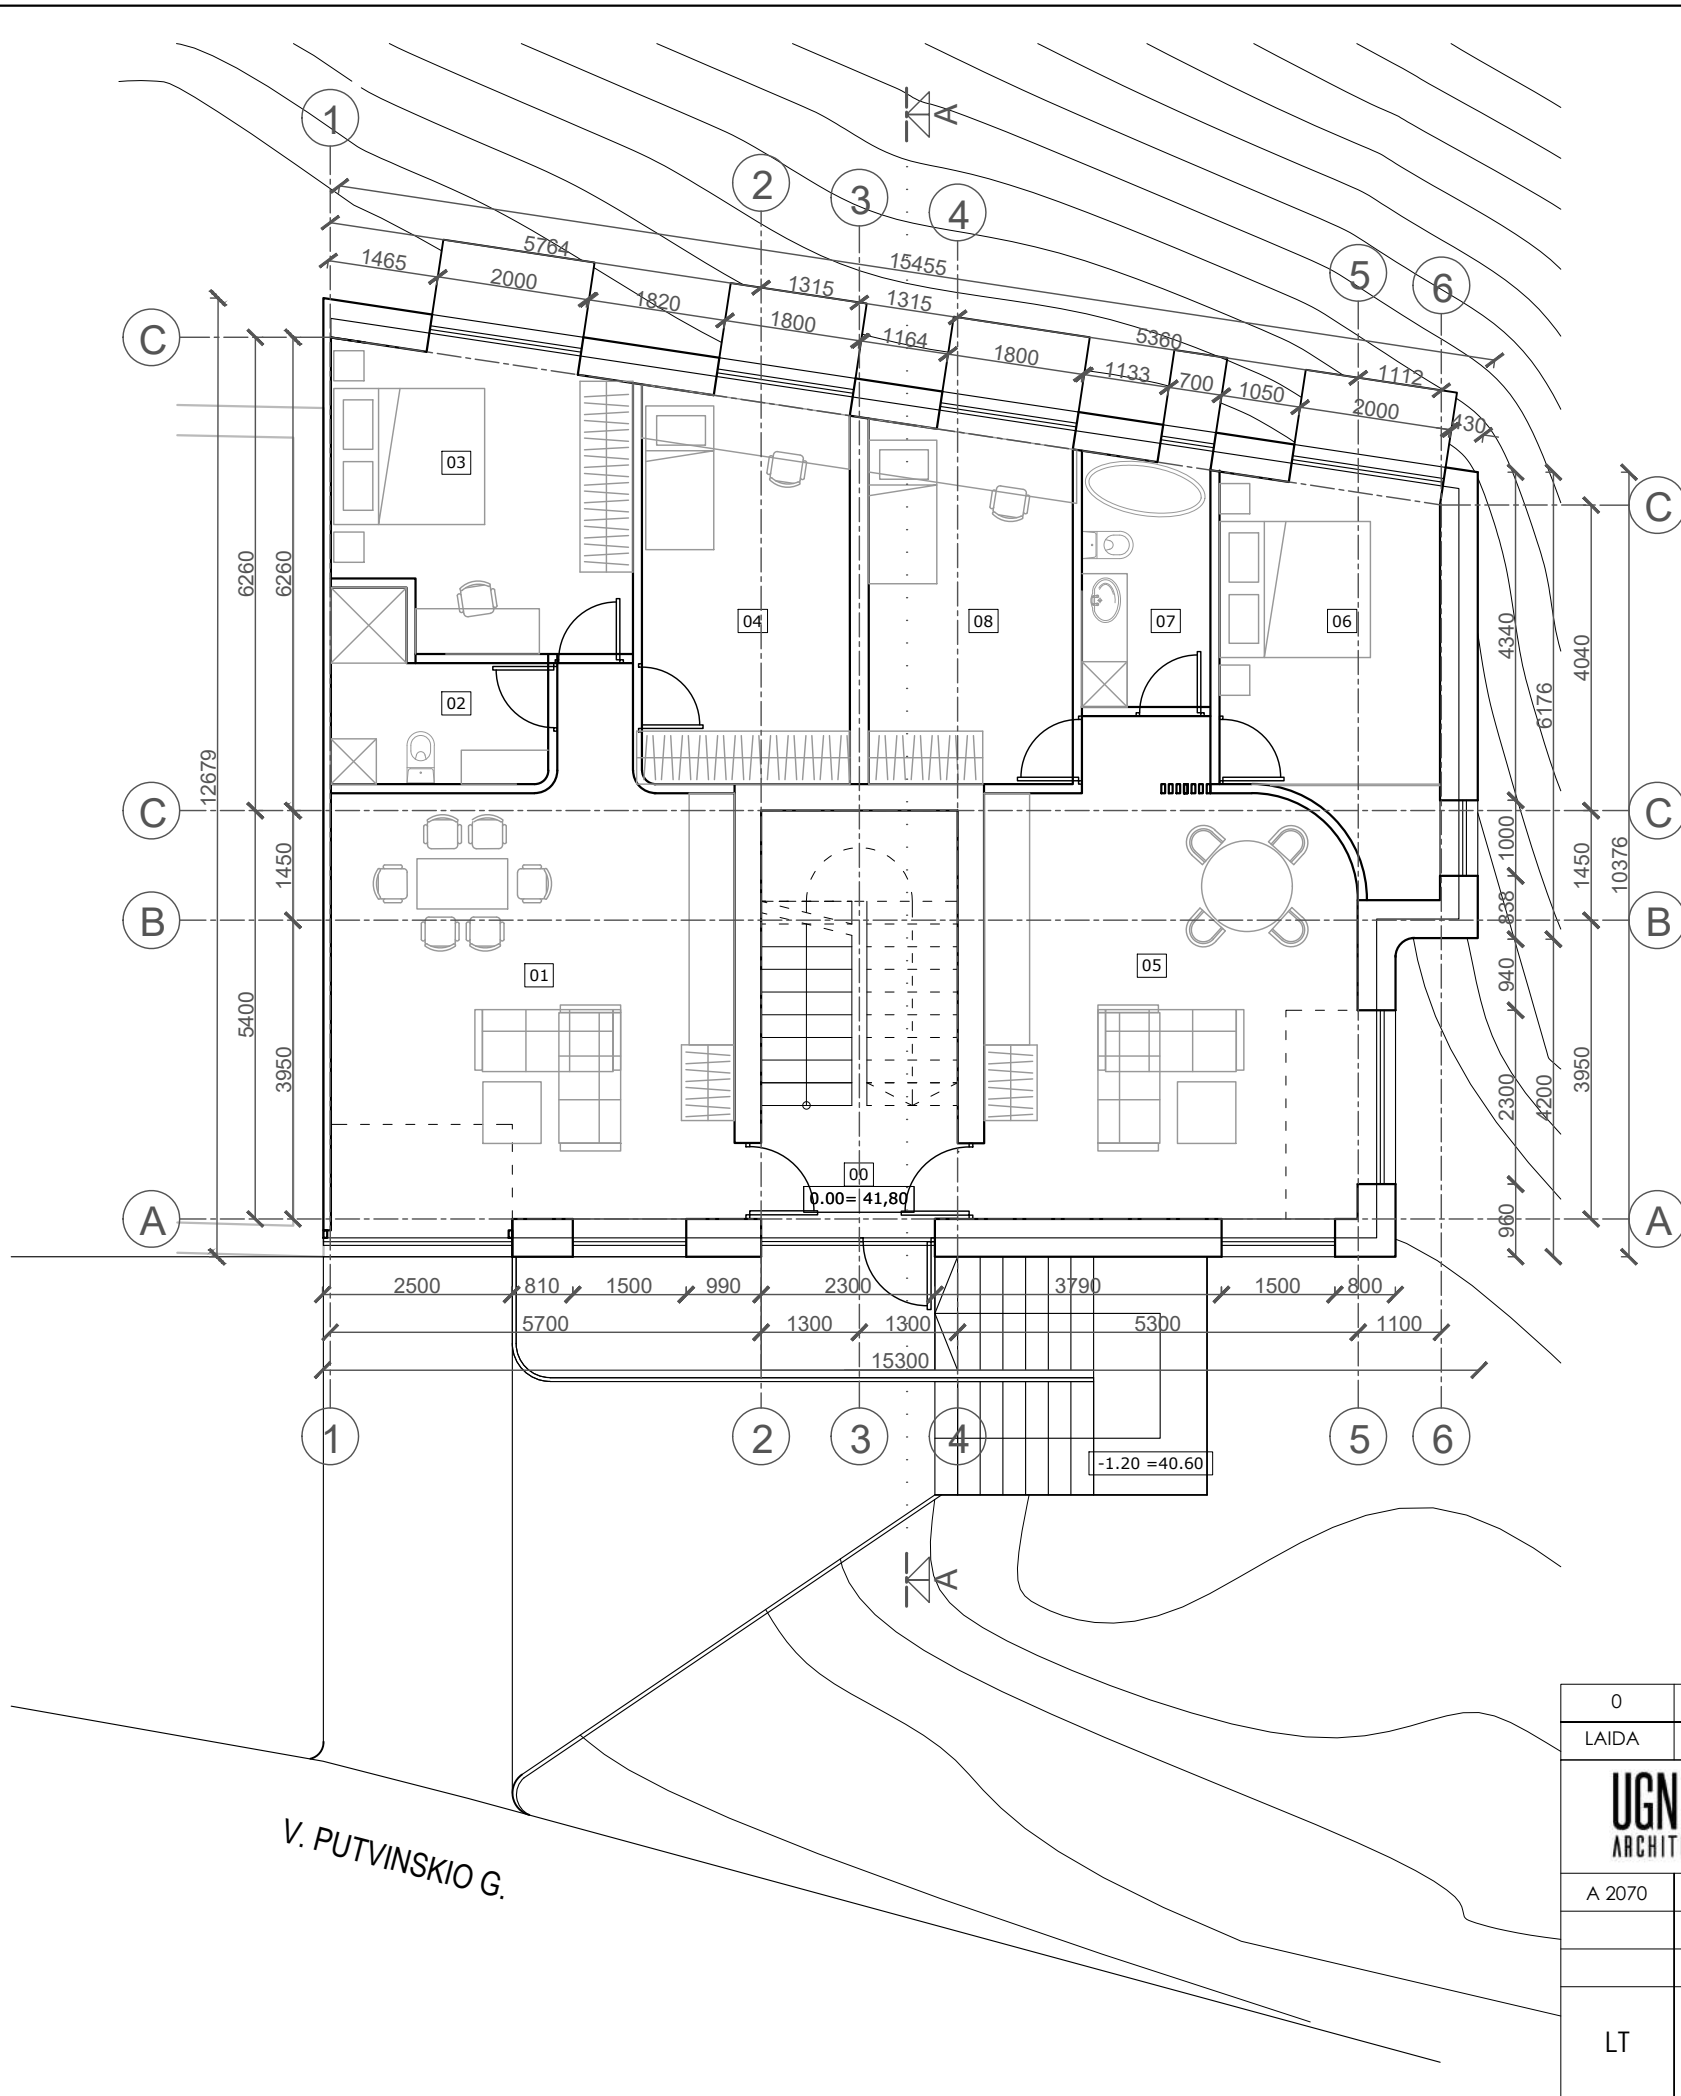

PIRMO AUKŠTO PATALPŲ EKSPLIKACIJA:

BENDRŲ PATALPŲ EKSPLIKACIJA:

Nr.	Patalpa	Bendras plotas, kv.m.	Naudingasis plotas, kv.m.
00	Laiptinė	14,04	3,90

BUTO Nr. 1 PATALPŲ EKSPLIKACIJA:

Nr.	Patalpa	Bendras plotas, kv.m.	Naudingasis plotas, kv.m.
01	Svetainė	32,43	32,43
02	Vonios kambarys	5,59	5,59
03	Miegamasis	14,91	14,91
04	Kambarys	14,41	14,41
BENDRAS BUTO PLOTAS:		67,34	67,34

BUTO Nr. 2 PATALPŲ EKSPLIKACIJA:


Nr.	Patalpa	Bendras plotas, kv.m.	Naudingasis plotas, kv.m.
05	Svetainė-virtuvė	30,10	30,10
06	Miegamasis	13,91	13,91
07	Vonios kambarys	5,72	5,72
08	Kambarys	12,96	12,96
BENDRAS BUTO PLOTAS:		62,69	62,69

BENDRAS PIRMO AUKŠTO PLOTAS: 144,07 133,93

BENDRAS PASTATO PLOTAS 573,68 488,61

0	2021-08	PROJEKTINIŲ PASIŪLYMŲ VIEŠINIMUI	
LAIDA	IŠLEIDIMO DATA	LAIDOS STATUSAS IR IŠLEIDIMO PRIEŽASTIS (JEI TAIKOMA)	
UGNIUS ARCHITEKTAI	UAB "UGNIUS ir ARCHITEKTAI" Įmonės kodas: 304222097 Adresas: M. Daukšos g. 30, LT-44282 Kaunas, Lietuva Telefonas.: +370 608 22 491 El. paštas.: ugnius@ugnius.lt	OBJKTAS: Daugiabučio gyvenamojo namo V. Putvinskio g. 2., Kaune, statybos projektas ADRESAS: Kaunas, V. Putvinskio g. 2 (skl. kad. Nr. 1901/0151:1 Kauno m. k.v.)	
A 2070	PV	Ugnius Vasiliauskas	BRŽINYS: Pirmo aukšto planas, M1:100
	Arch	Aurelija Daugėlaitė	
LT	STATYTOJAS: L. K. ir A.V.		ŽYMUO: UA 20210330-01-PP-SA
			LAPAS
			LAPŲ
			9
			19


Autorinės teisės yra UAB "UGNIUS ir ARCHITEKTAI" nuosavybė. Turinys yra saugomas pagal autorių teisių ir kitus intelektines nuosavybės įstatymus. Be raštinio UAB "UGNIUS ir ARCHITEKTAI" leidimo griežtai draudžiama naudoti ir platinti esančią tekstinę bei grafinę informaciją.

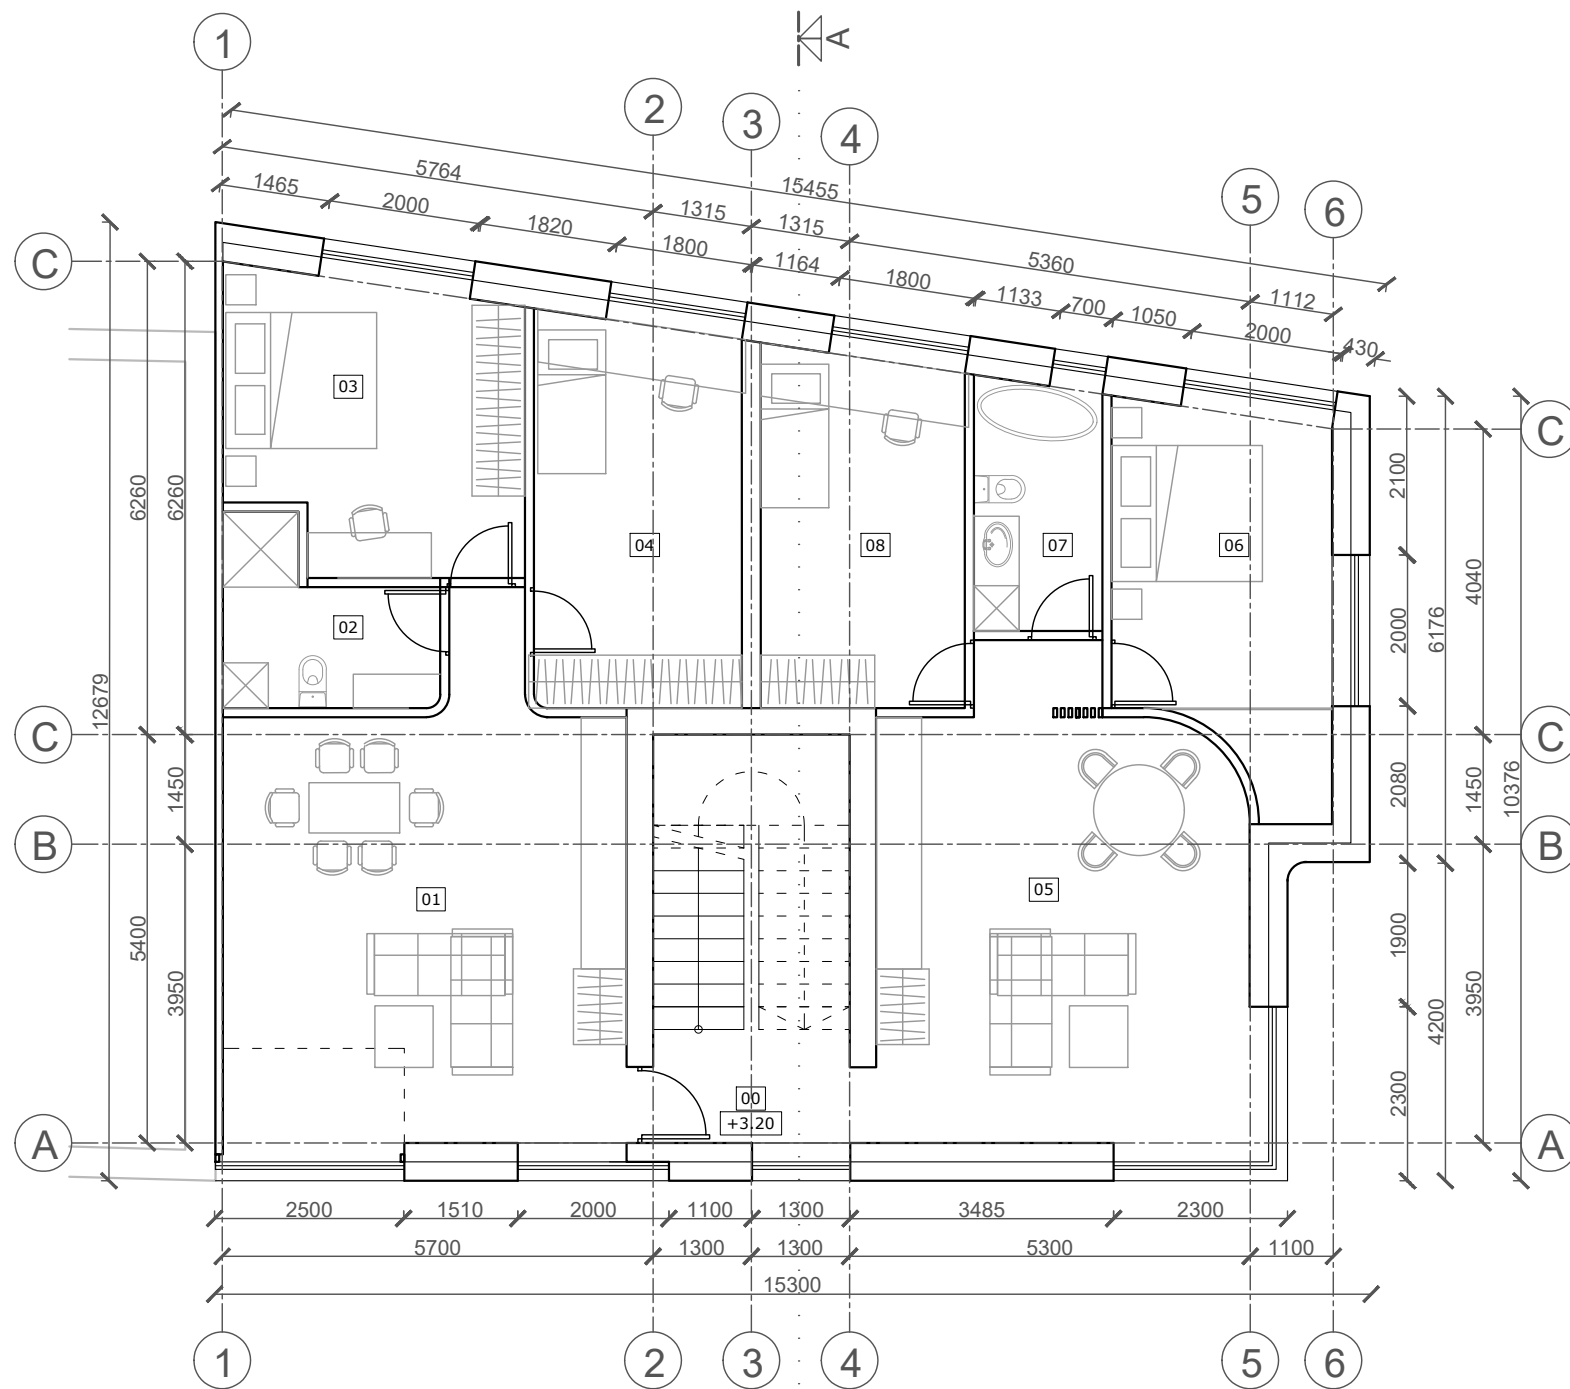

ANTRO AUKŠTO PATALPŲ EKSPLIKACIJA:

BENDRŲ PATALPŲ EKSPLIKACIJA:			
Nr.	Patalpa	Bendras plotas, kv.m.	Naudingasis plotas, kv.m.
00	Laiptinė	14,04	3,90
BUTO Nr. 3 PATALPŲ EKSPLIKACIJA:			
Nr.	Patalpa	Bendras plotas, kv.m.	Naudingasis plotas, kv.m.
01	Svetainė	32,43	32,43
02	Vonios kambarys	5,59	5,59
03	Miegamasis	14,91	14,91
04	Kambarys	14,41	14,41
BENDRAS BUTO PLOTAS:		67,34	67,34
BUTO Nr. 4 PATALPŲ EKSPLIKACIJA:			
Nr.	Patalpa	Bendras plotas, kv.m.	Naudingasis plotas, kv.m.
05	Svetainė-virtuvė	30,10	30,10
06	Miegamasis	13,91	13,91
07	Vonios kambarys	5,72	5,72
08	Kambarys	12,96	12,96
BENDRAS BUTO PLOTAS:		62,69	62,69
BENDRAS ANTRO AUKŠTO PLOTAS:		144,07	133,93
BENDRAS PASTATO PLOTAS		573,68	488,61

0	2021-08	PROJEKINIŲ PASIŪLYMŲ VIEŠINIMUI		
LAIDA	IŠLEIDIMO DATA	LAIDOS STATUSAS IR IŠLEIDIMO PRIEŽASTIS (JEI TAIKOMA)		
	UAB "UGNIUS ir ARCHITEKTAI" Įmonės kodas: 304222097 Adresas: M. Daukšos g. 30, LT-44282 Kaunas, Lietuva Telefonas.: +370 608 22 491 El. paštas.: ugnius@ugnius.lt		OBJKTAS: Daugiabučio gyvenamojo namo V. Putvinskio g. 2., Kaune, statybos projektas ADRESAS: Kaunas, V. Putvinskio g. 2 (skl. kad. Nr. 1901/0151:1 Kauno m. k.v.)	
	A 2070	PV	Ugnius Vasiliauskas	BRŽINYS: Antro aukšto planas, M1:100
	Arch	Aurelija Daugėlaitė	LAIDA 0	
LT	STATYTOJAS: L. K. ir A.V.		ŽYMUO: UA 20210330-01-PP-SA	LAPAS 10
			LAPŲ	19

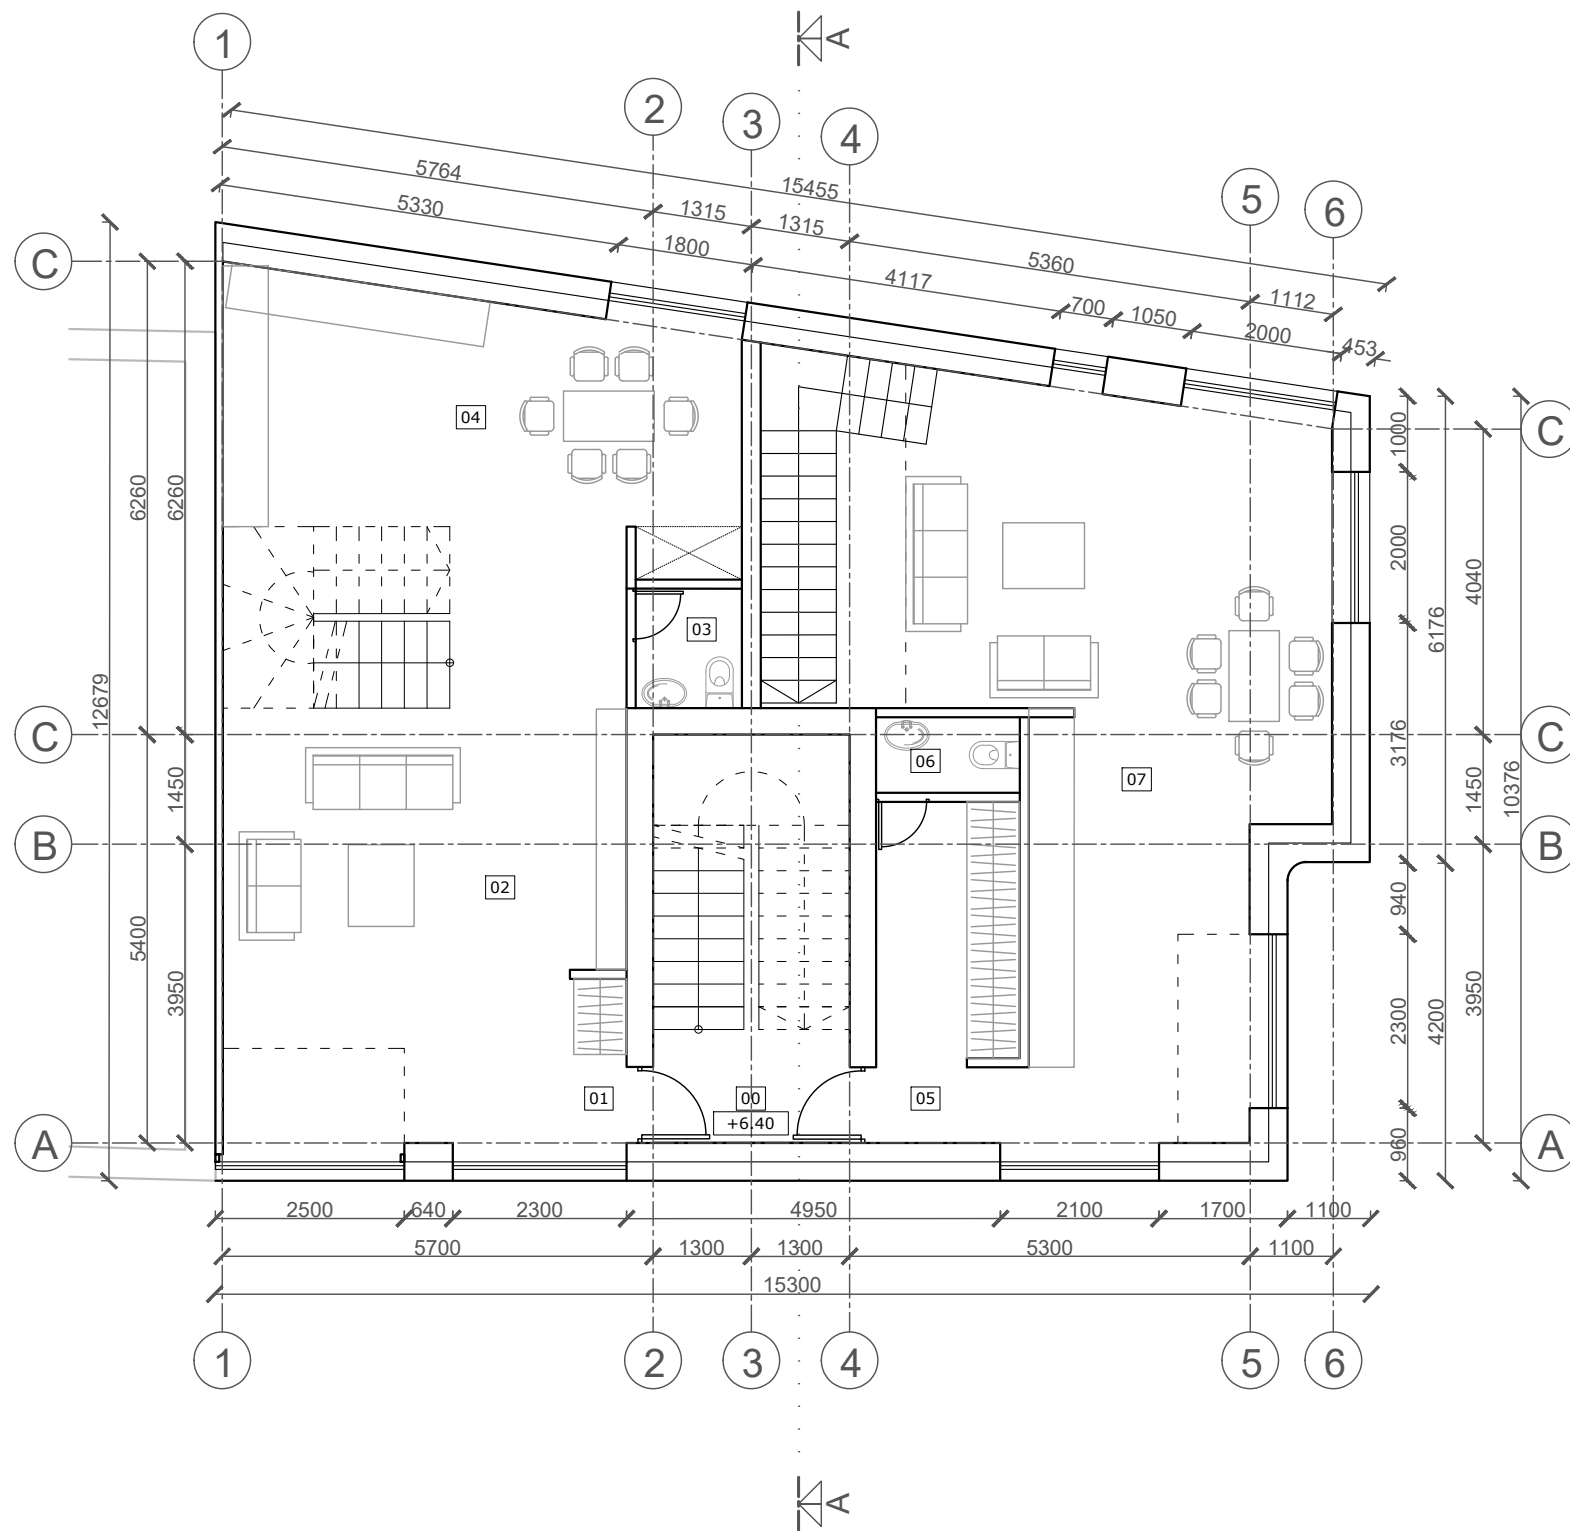

TREČIO AUKŠTO PATALPŲ EKSPLIKACIJA:


BENDRŲ PATALPŲ EKSPLIKACIJA:			
Nr.	Patalpa	Bendras plotas, kv.m.	Naudingasis plotas, kv.m.
00	Laiptinė	14,04	3,90

BUTO Nr. 5 PATALPŲ EKSPLIKACIJA:			
Nr.	Patalpa	Bendras plotas, kv.m.	Naudingasis plotas, kv.m.
01	Holas	1,81	1,81
02	Svetainė	42,80	35,60
03	San. mazgas	2,22	2,22
04	Virtuvė	21,96	21,96
BUTO PIRMO A. PLOTAS		68,79	61,59
Mansarda		66,37	44,36
BENDRAS BUTO PLOTAS:		137,16	105,95

BUTO Nr. 6 PATALPŲ EKSPLIKACIJA:			
Nr.	Patalpa	Bendras plotas, kv.m.	Naudingasis plotas, kv.m.
05	Holas	8,70	8,70
06	San. mazgas	1,90	1,90
07	Svetainė-virtuvė	51,75	45,26
BUTO PIRMO A. PLOTAS		62,35	55,14
Mansarda		59,95	51,14
BENDRAS BUTO PLOTAS:		122,30	107,00

BENDRAS TREČIO AUKŠTO PLOTAS:	140,36	99,40
BENDRAS PASTATO PLOTAS	573,68	488,61

0	2021-08	PROJEKTINIŲ PASIŪLYMŲ VIEŠINIMUI	
LAIDA	IŠLEIDIMO DATA	LAIDOS STATUSAS IR IŠLEIDIMO PRIEŽASTIS (JEI TAIKOMA)	
UGNIUS ARCHITEKTAI	UAB "UGNIUS ir ARCHITEKTAI" Įmonės kodas: 304222097 Adresas: M. Daukšos g. 30, LT-44282 Kaunas, Lietuva Telefonas.: +370 608 22 491 El. paštas.: ugnius@ugnius.lt	OBJKTAS: Daugiabučio gyvenamojo namo V. Putvinskio g 2., Kaune, statybos projektas ADRESAS: Kaunas, V. Putvinskio g. 2 (skl. kad. Nr. 1901/0151:1 Kauno m. k.v.)	
A 2070	PV	Ugnius Vasiliauskas	BRŽINYS: Trečio aukšto planas, M1:100
	Arch	Aurelija Daugėlaitė	
LT	STATYTOJAS: L. K. ir A.V.		ŽYMUO: UA 20210330-01-PP-SA
			LAPAS
			LAPŲ
			11 19

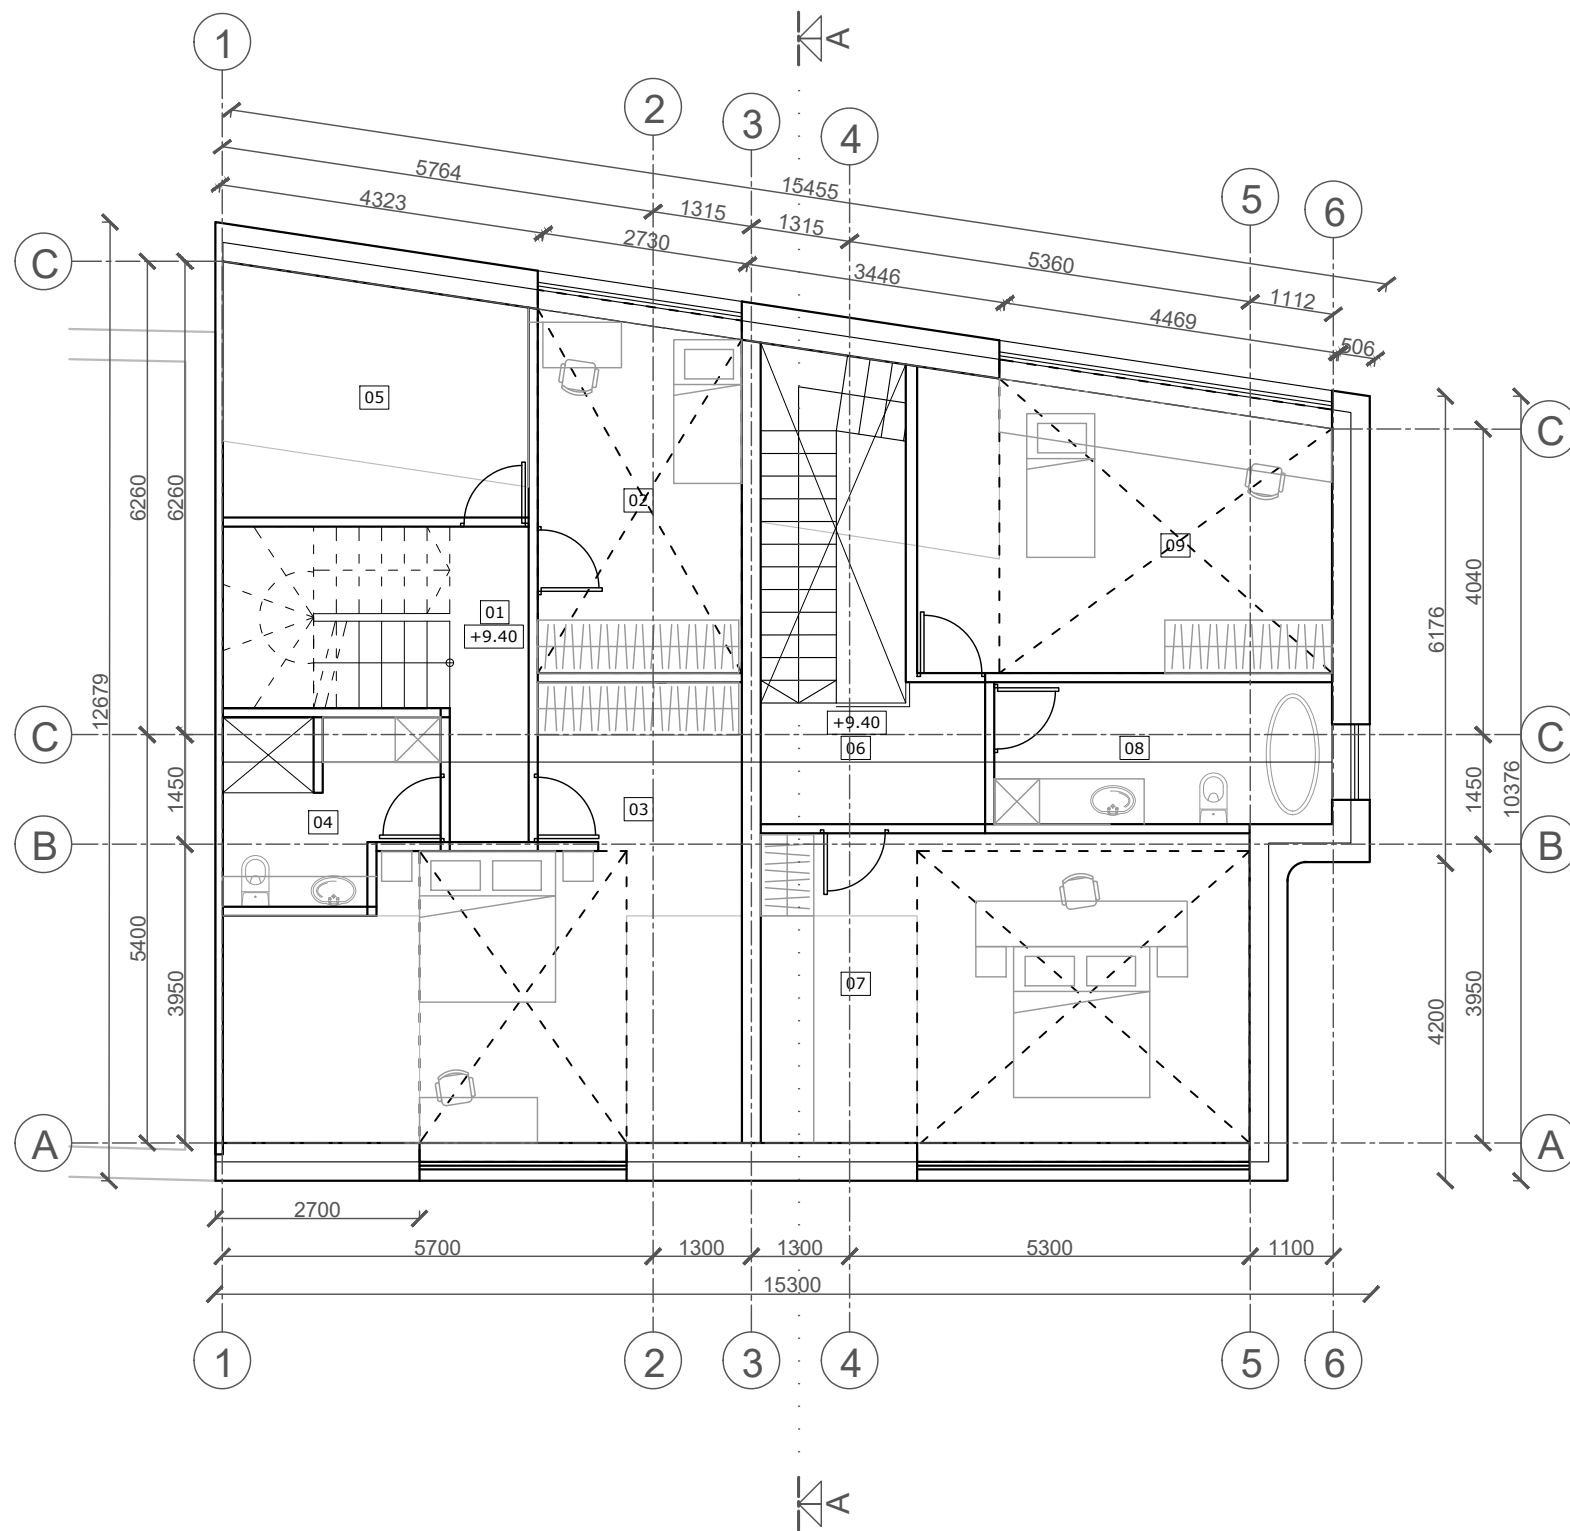

MANSARDOS PATALPŲ EKSPLIKACIJA:

BENDRŲ PATALPŲ EKSPLIKACIJA:

Nr.	Patalpa	Bendras plotas, kv.m.	Naudingasis plotas, kv.m.
00	Laiptinė	14,04	3,90

BUTO Nr. 5 PATALPŲ EKSPLIKACIJA:


Nr.	Patalpa	Bendras plotas, kv.m.	Naudingasis plotas, kv.m.
01	Holas	4,36	4,36
02	Miegamasis 1	12,45	12,45
03	Miegamasis 2	30,70	18,30
04	Vonios kambarys	6,39	6,39
05	Pagalbinė patalpa	12,47	2,86
BUTO PLOTAS MANSARDOJE		66,37	44,36
Buto pirmas aukštas		68,79	61,59
BENDRAS BUTO PLOTAS:		135,16	105,95

BUTO Nr. 6 PATALPŲ EKSPLIKACIJA:

Nr.	Patalpa	Bendras plotas, kv.m.	Naudingasis plotas, kv.m.
06	Holas	5,05	5,05
07	Miegamasis 1	26,49	20,27
08	Vonios kambarys	8,40	8,40
09	Miegamasis 2	20,01	17,42
BUTO PLOTAS MANSARDOJE		59,95	51,14
Buto pirmas aukštas		62,35	55,14
BENDRAS BUTO PLOTAS:		122,30	107,00

BENDRAS MANSARDOS PLOTAS:	140,36	99,40
BENDRAS PASTATO PLOTAS	573,68	488,61

0	2021-08	PROJEKTINIŲ PASIŪLYMŲ VIEŠINIMUI	
LAIDA	IŠLEIDIMO DATA	LAIDOS STATUSAS IR IŠLEIDIMO PRIEŽASTIS (JEI TAIKOMA)	
UGNIUS ARCHITEKTAI	UAB "UGNIUS ir ARCHITEKTAI" Įmonės kodas: 304222097 Adresas: M. Daukšos g. 30, LT-44282 Kaunas, Lietuva Telefonas.: +370 608 22 491 El. paštas.: ugnius@ugnius.lt	OBJKTAS: Daugiabučio gyvenamojo namo V. Putvinskio g. 2., Kaune, statybos projektas ADRESAS: Kaunas, V. Putvinskio g. 2 (skl. kad. Nr. 1901/0151:1 Kauno m. k.v.)	
A 2070	PV	Ugnius Vasiliauskas	BRŽINYS: Palėpės planas, M1:100
	Arch	Aurelija Daugėlaitė	
LT	STATYTOJAS: L. K. ir A.V.		ŽYMUO: UA 20210330-01-PP-SA
			LAPAS
			LAPŲ
			12
			19

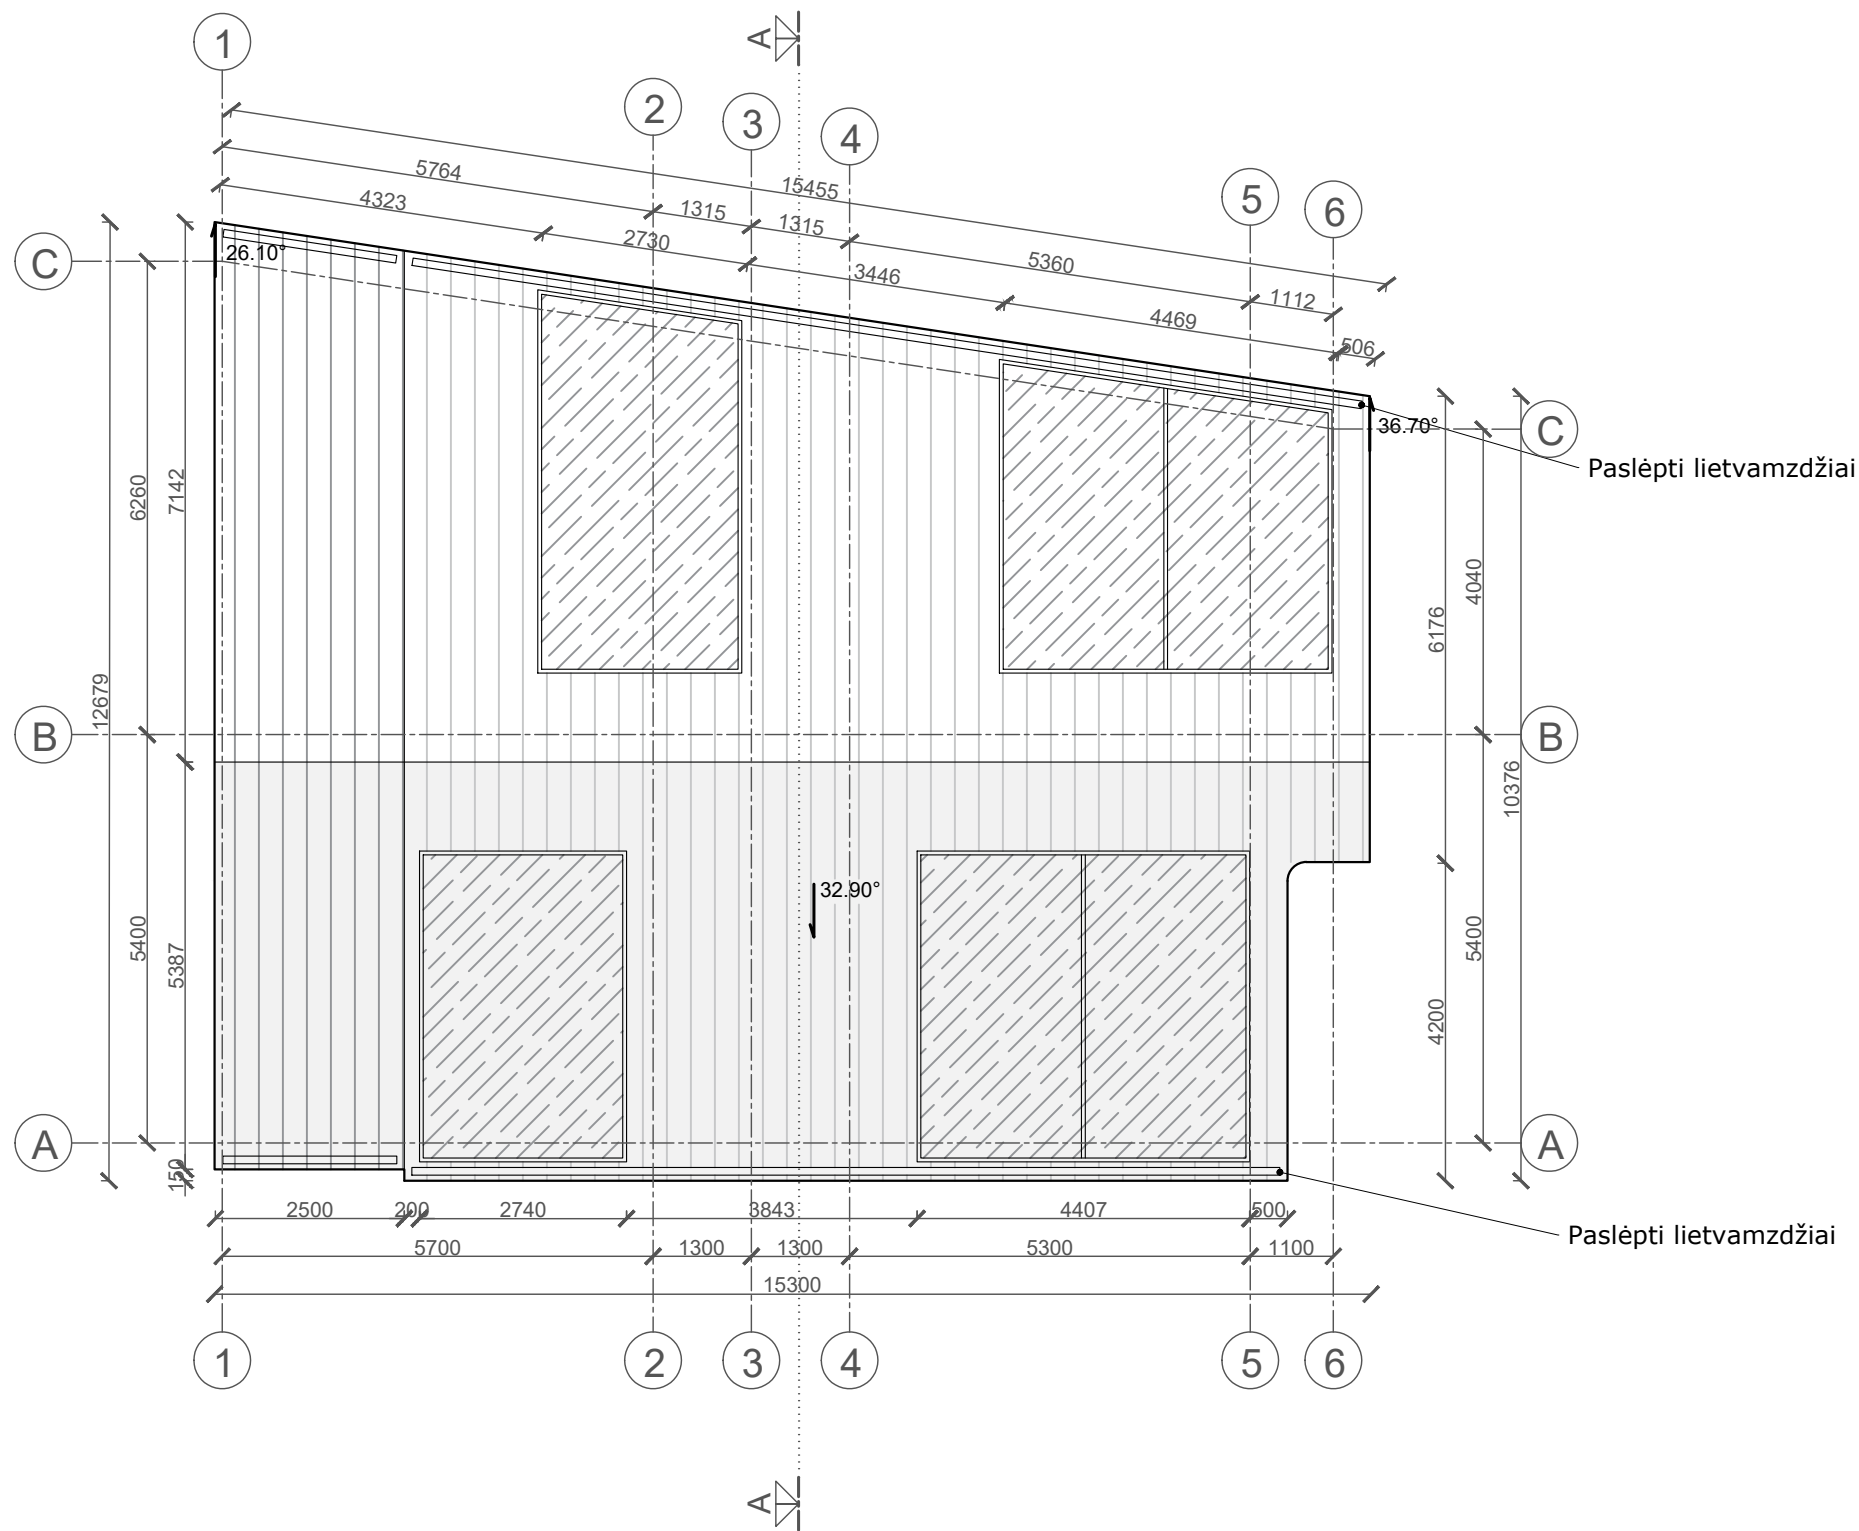

Stogdėžių-švieslangių analogai

0	2021-08	PROJEKINIŲ PASIŪLYMŲ VIEŠINIMUI			
LAIDA	IŠLEIDIMO DATA	LAIDOS STATUSAS IR IŠLEIDIMO PRIEŽASTIS (JEI TAIKOMA)			
UGNIUS ARCHITEKTAI	UAB "UGNIUS ir ARCHITEKTAI" Įmonės kodas: 304222097 Adresas: M. Daukšos g. 30, LT-44282 Kaunas, Lietuva Telefonas.: +370 608 22 491 El. paštas.: ugnius@ugniusa.lt	OBJKTAS: Daugiabučio gyvenamojo namo V. Putvinskio g. 2., Kaune, statybos projektas ADRESAS: Kaunas, V. Putvinskio g. 2 (skl. kad. Nr. 1901/0151:1 Kauno m. k.v.)			
A 2070	PV	Ugnius Vasiliauskas		BRŽINYS: Stogo planas, M1:100	LAIDA
	Arch	Aurelija Daugėlaitė			0
LT	STATYTOJAS: L. K. ir A.V.		ŽYMUO: UA 20210330-01-PP-SA		LAPAS
					LAPŲ
					13 19



0	2021-08	PROJEKTYNIŲ PASIŪLYMŲ VIEŠINIMUI			
LAIDA	IŠLEIDIMO DATA	LAIDOS STATUSAS IR IŠLEIDIMO PRIEŽASTIS (JEI TAIKOMA)			
UGNIUS ARCHITEKTAI	UAB "UGNIUS ir ARCHITEKTAI" Įmonės kodas: 304222097 Adresas: M. Daukšos g. 30, LT-44282 Kaunas, Lietuva Telefonas.: +370 608 22 491 El. paštas.: ugnius@ugnius.lt	OBJKTAS: Daugiabučio gyvenamojo namo V. Putvinskio g 2., Kaune, statybos projektas ADRESAS: Kaunas, V. Putvinskio g. 2 (skl. kad. Nr. 1901/0151:1 Kauno m. k.v.)			
A 2070	PV	Ugnius Vasiliauskas		BRŽINYS: Pietinis fasadas (nuo V. Putvinskio g.), M1:100	LAIDA 0
	Arch	Aurelija Daugėlaitė			
LT	STATYTOJAS: L. K. ir A.V.	ŽYMUO: UA 20210330-01-PP-SA			LAPAS 14
				LAPŲ 19	

Autorinės teisės yra UAB "UGNIUS ir ARCHITEKTAI" nuosavybė. Turinys yra saugomas pagal autorių teisių ir kitus intelektinės nuosavybės įstatymus. Be raštinio UAB "UGNIUS ir ARCHITEKTAI" leidimo griežtai draudžiama naudoti ir platinti esančių tekstinę bei grafinę informaciją.



41.42 (vid.alt.)


Šviesduobė

6

1

0	2021-08	PROJEKINIŲ PASIŪLYMŲ VIEŠINIMUI			
LAIDA	IŠLEIDIMO DATA	LAIDOS STATUSAS IR IŠLEIDIMO PRIEŽASTIS (JEI TAIKOMA)			
	UAB "UGNIUS ir ARCHITEKTAI" Įmonės kodas: 304222097 Adresas: M. Daukšos g. 30, LT-44282 Kaunas, Lietuva Telefonas.: +370 608 22 491 El. paštas.: ugnius@ugnius.lt		OBJKTAS: Daugiabučio gyvenamojo namo V. Putvinskio g 2., Kaune, statybos projektas ADRESAS: Kaunas, V. Putvinskio g. 2 (skl. kad. Nr. 1901/0151:1 Kauno m. k.v.)		
	A 2070	PV	Ugnius Vasiliauskas		BRŽINYS: Šiaurinis fasadas, M1:100
	Arch	Aurelija Daugėlaitė		LAIDA 0	
LT	STATYTOJAS: L. K. ir A.V.		ŽYMUO: UA 20210330-01-PP-SA		LAPAS 15
					LAPŲ 19


Autorinės teisės yra UAB "UGNIUS ir ARCHITEKTAI" nuosavybė. Turinys yra saugomas pagal autorių teisių ir kitus intelektines nuosavybės įstatymus. Be raštinio UAB "UGNIUS ir ARCHITEKTAI" leidimo griežtai draudžiama naudoti ir platinti esančią tekstinę bei grafinę informaciją.

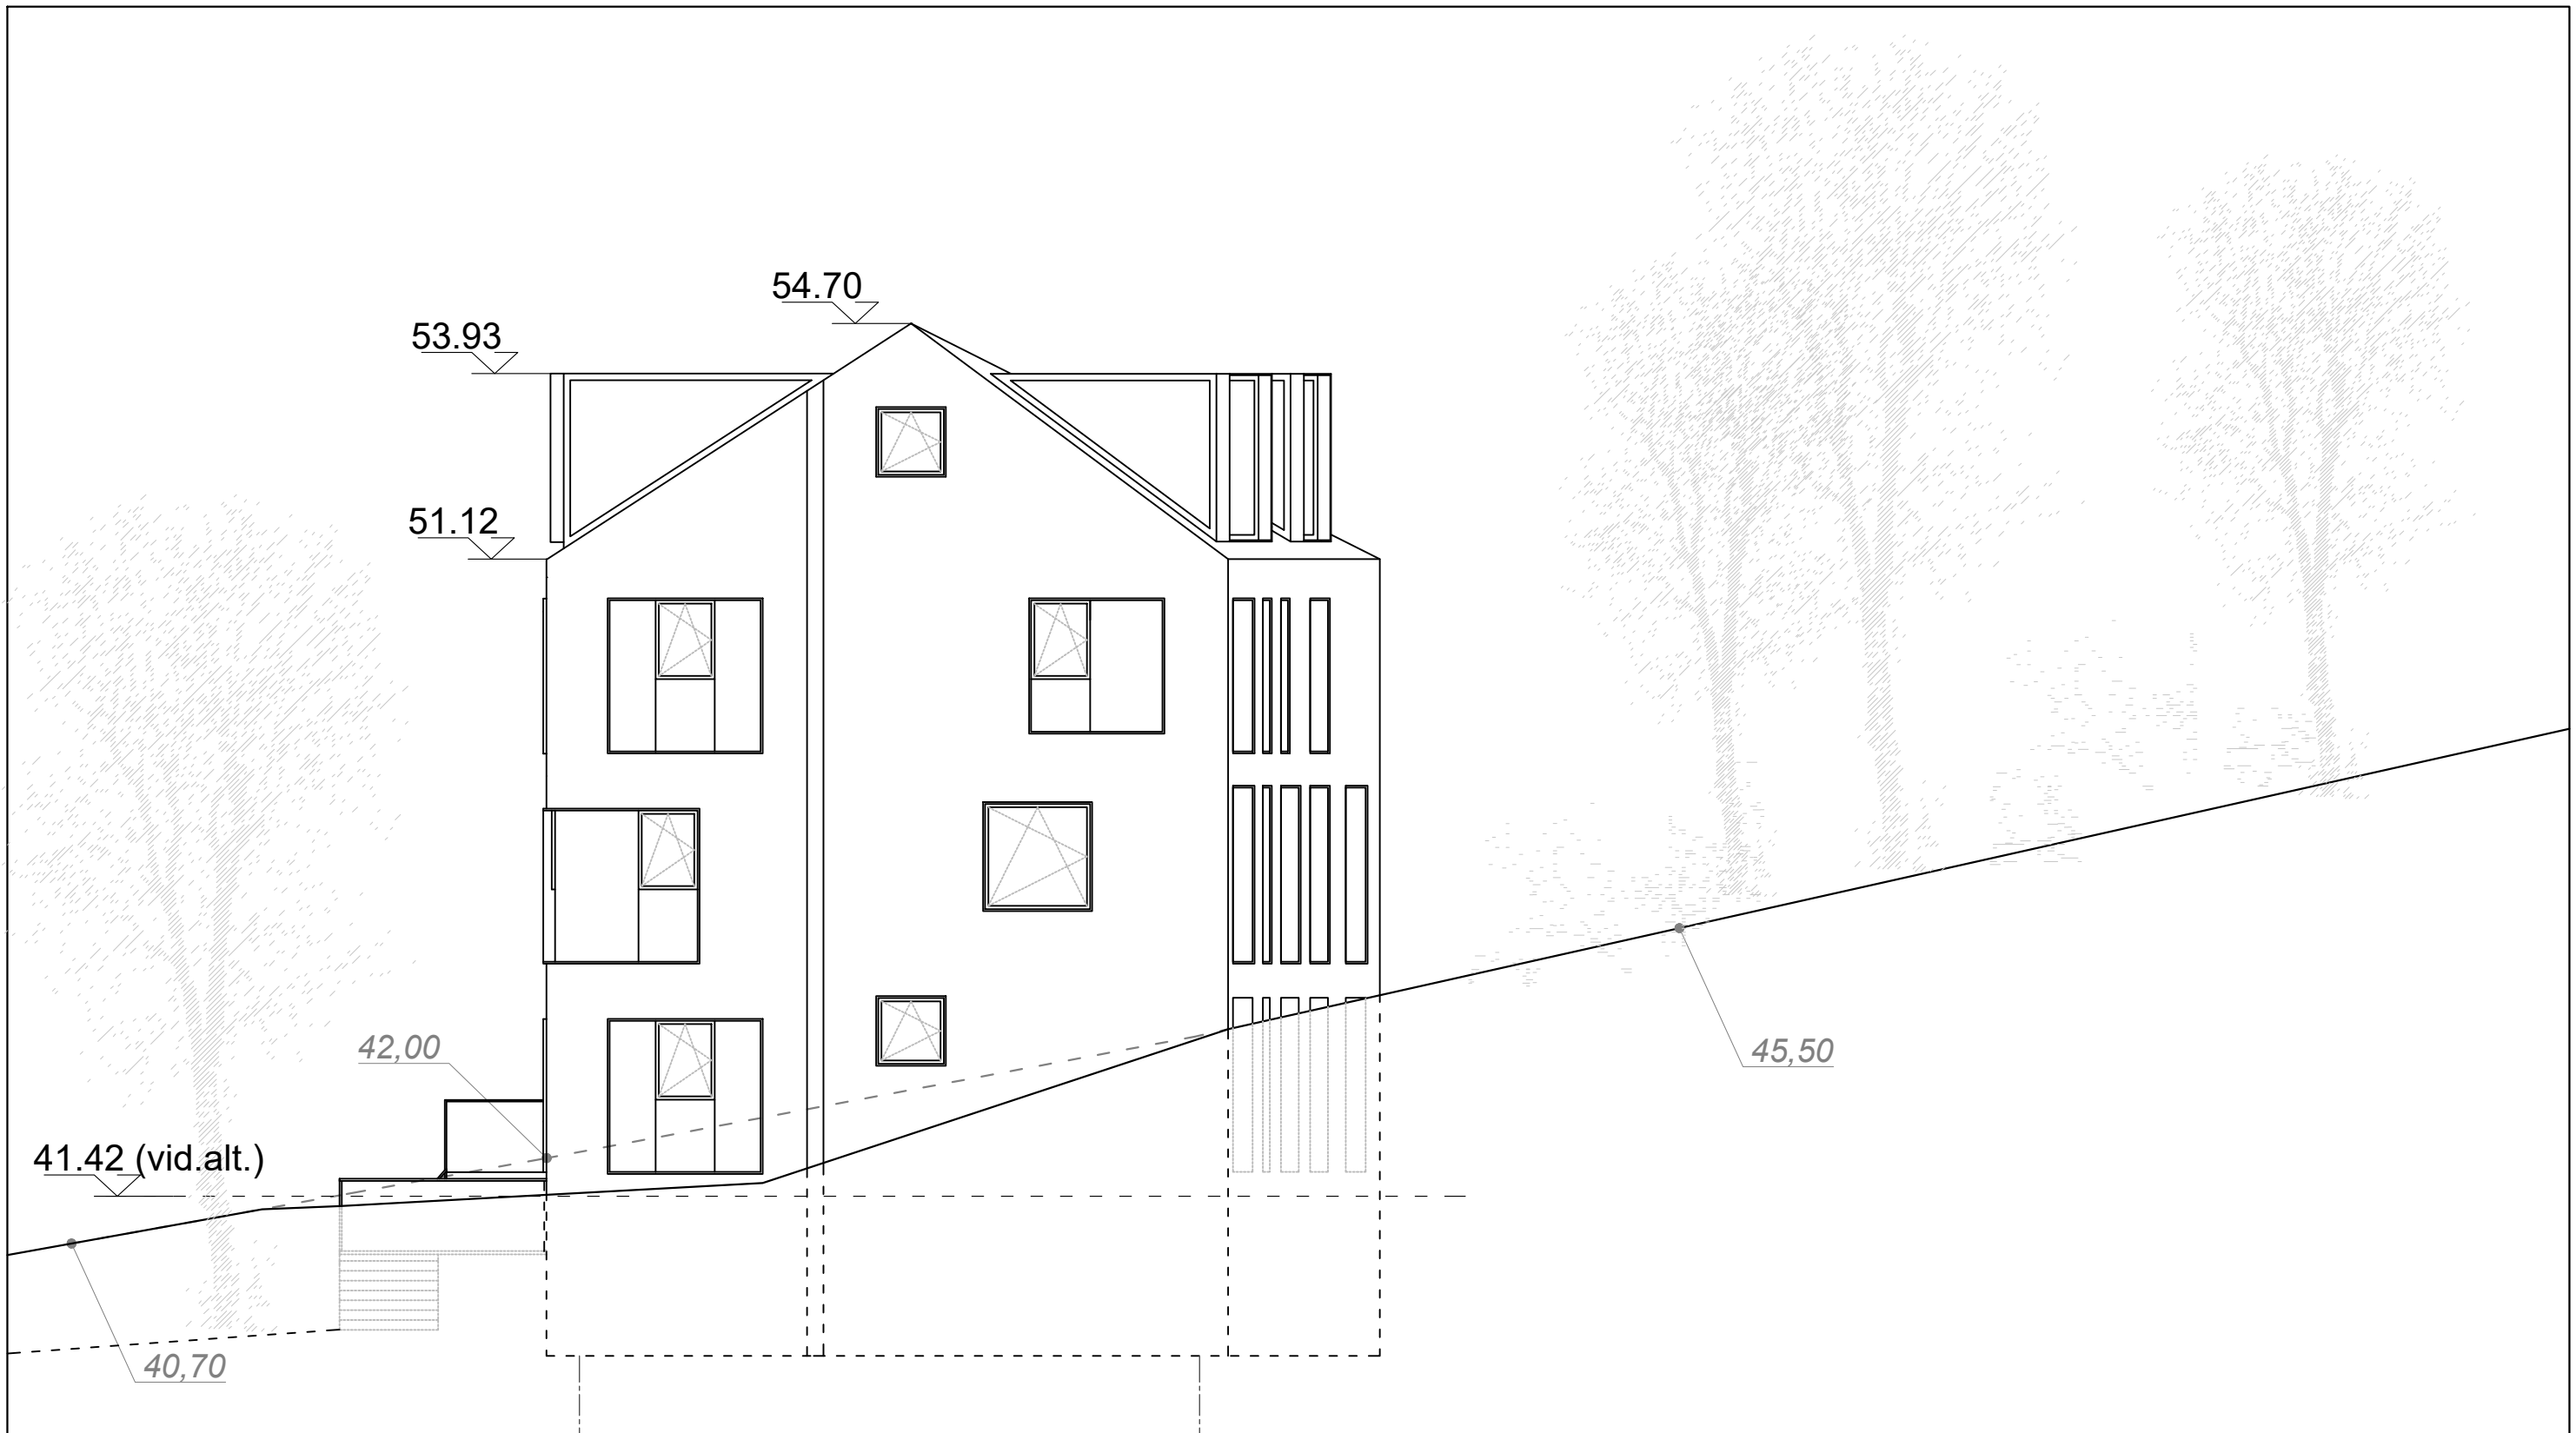

39

0	2021-08	PROJEKINIŲ PASIŪLYMŲ VIEŠINIMUI			
LAIDA	IŠLEIDIMO DATA	LAIDOS STATUSAS IR IŠLEIDIMO PRIEŽASTIS (JEI TAIKOMA)			
	UAB "UGNIUS ir ARCHITEKTAI" Įmonės kodas: 304222097 Adresas: M. Daukšos g. 30, LT-44282 Kaunas, Lietuva Telefonas.: +370 608 22 491 El. paštas.: ugnius@ugniusa.lt		OBJKTAS: Daugiabučio gyvenamojo namo V. Putvinskio g 2., Kaune, statybos projektas ADRESAS: Kaunas, V. Putvinskio g. 2 (skl. kad. Nr. 1901/0151:1 Kauno m. k.v.)		
	A 2070	PV	Ugnius Vasiliauskas	BRŽINYS: Rytinis fasadas, M1:100	
	Arch	Aurelija Daugėlaitė			
LT	STATYTOJAS: L. K. ir A.V.		ŽYMUO: UA 20210330-01-PP-SA	LAPAS	LAPŲ
				16	19

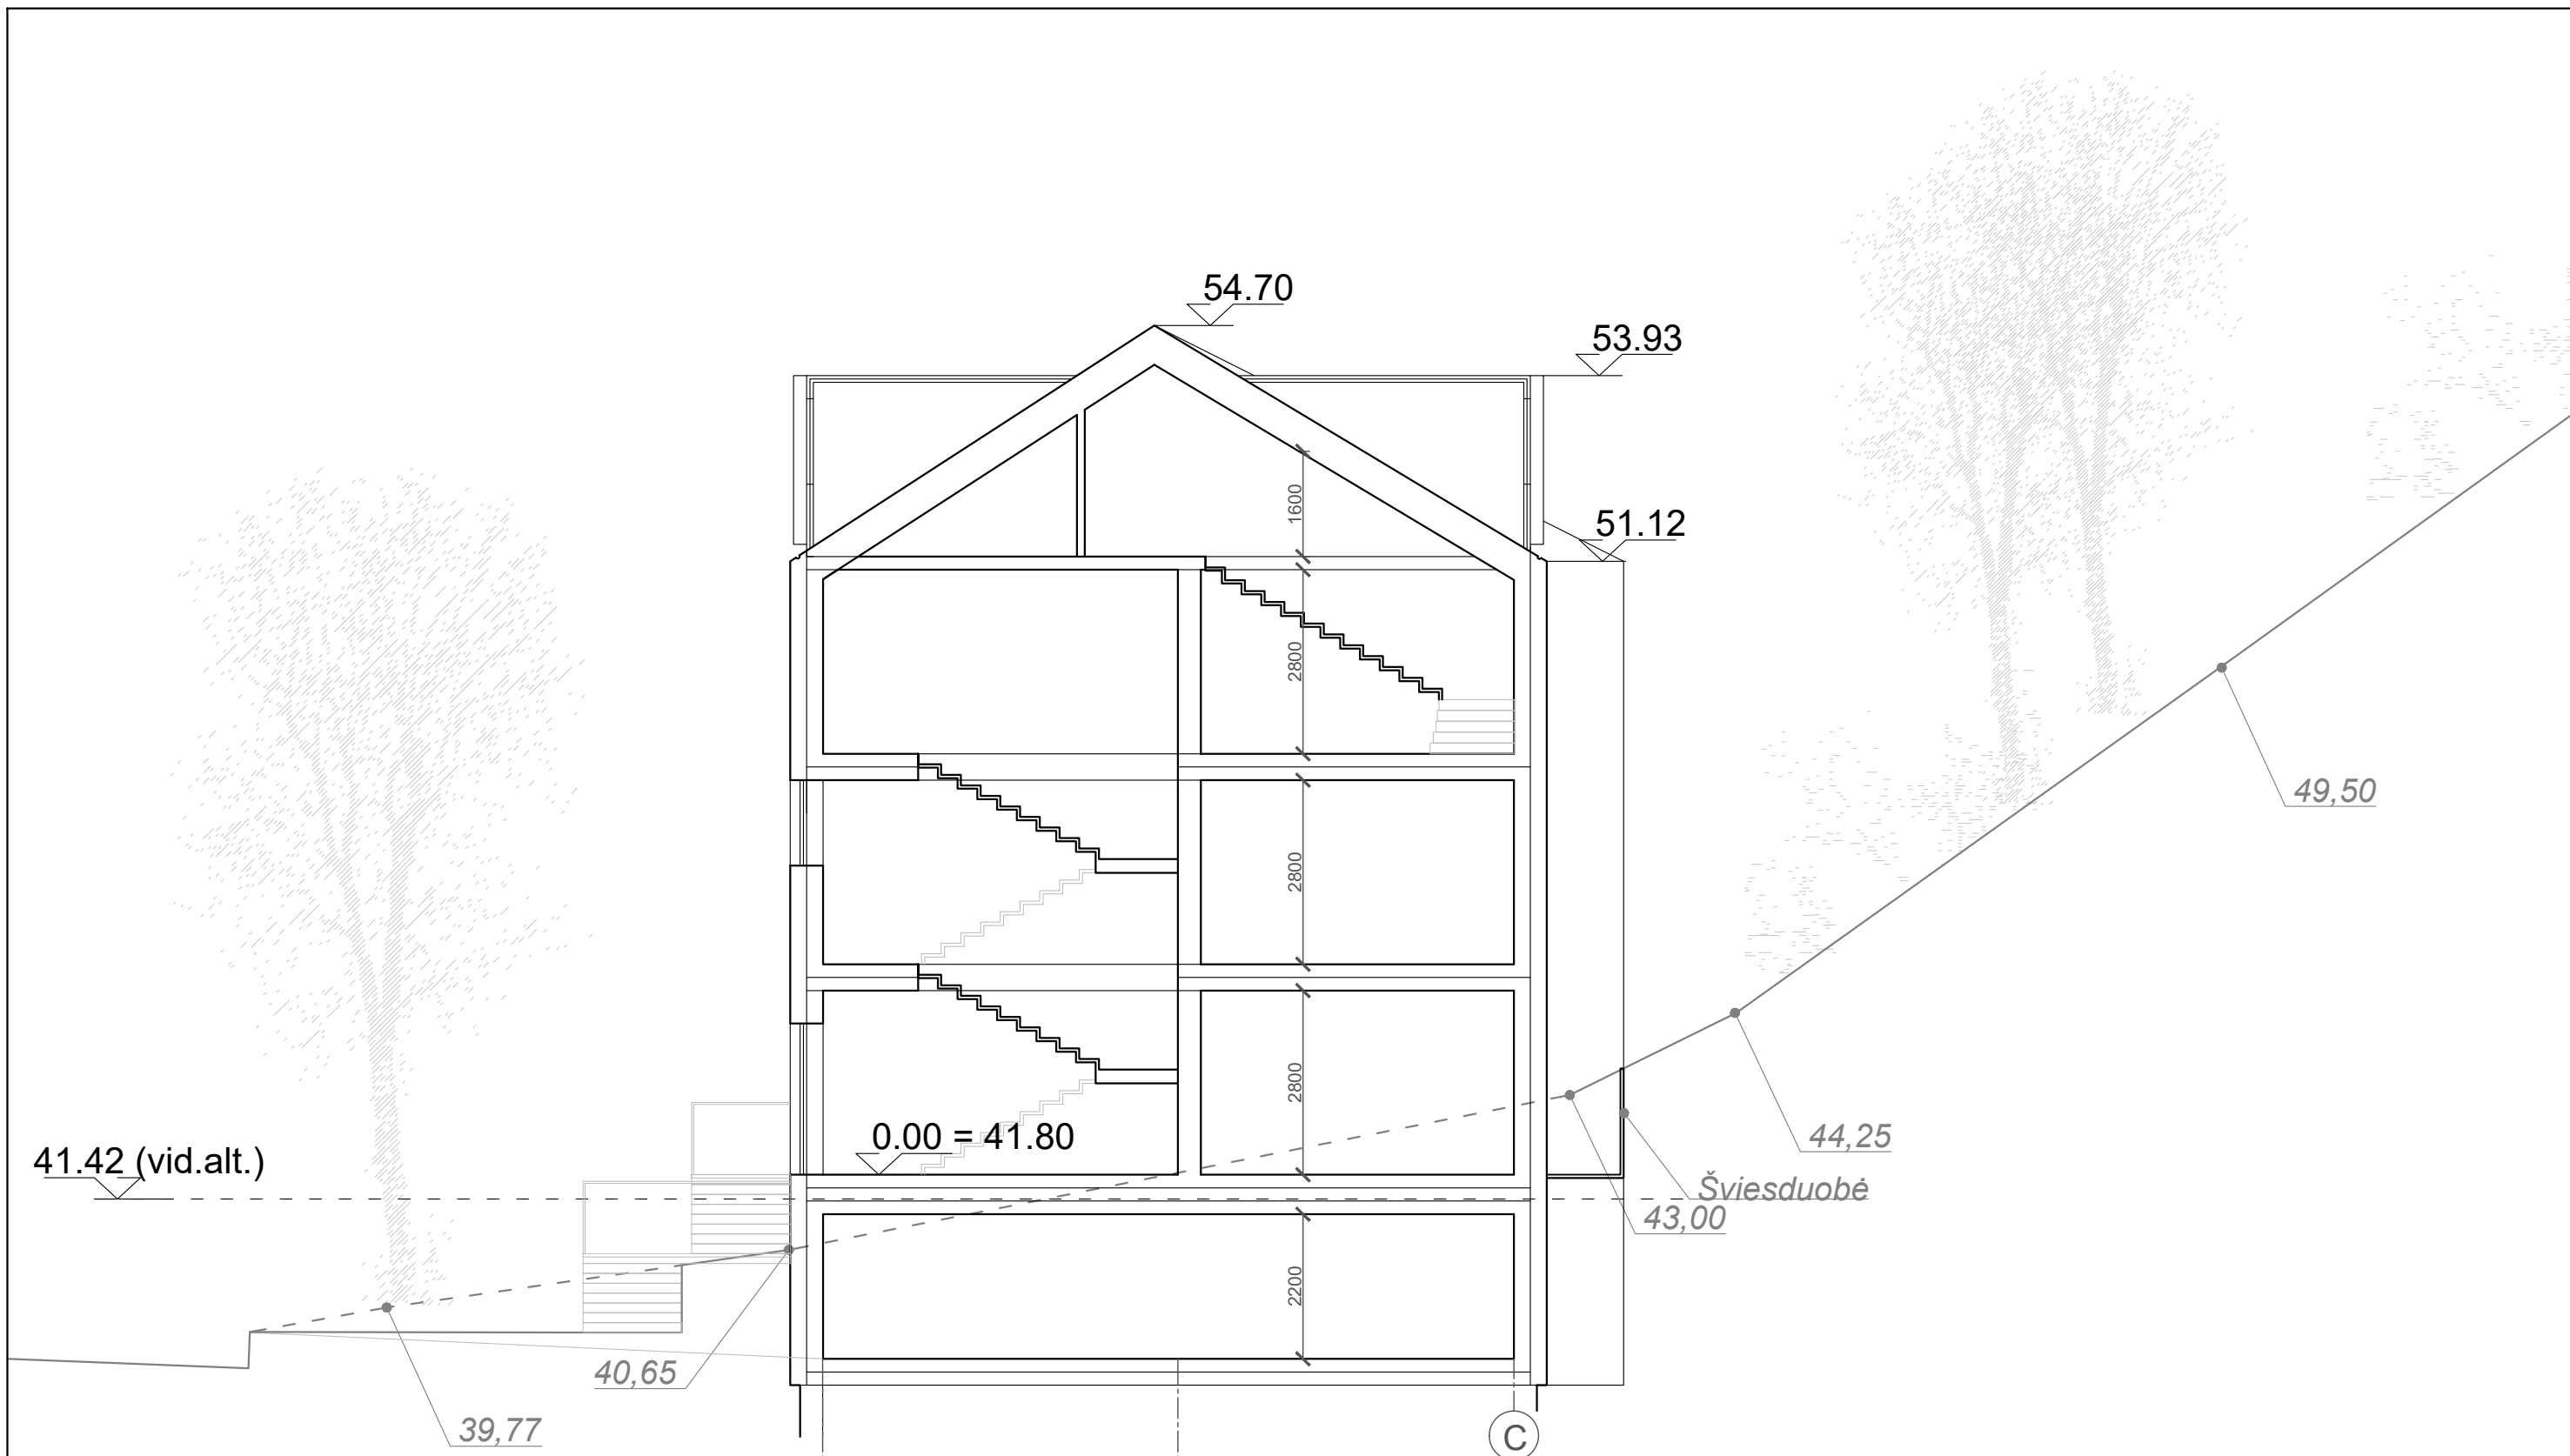

Autorinės teisės yra UAB "UGNIUS ir ARCHITEKTAI" nuosavybė. Turinys yra saugomas pagal autorių teisių ir kitus intelektines nuosavybės įstatymus. Be raštinio UAB "UGNIUS ir ARCHITEKTAI" leidimo griežtai draudžiama naudoti ir platinti esančią tekstinę bei grafinę informaciją.




0	2021-08	PROJEKINIŲ PASIŪLYMŲ VIEŠINIMUI					
LAIDA	IŠLEIDIMO DATA	LAIDOS STATUSAS IR IŠLEIDIMO PRIEŽASTIS (JEI TAIKOMA)					
	UAB "UGNIUS ir ARCHITEKTAI" Įmonės kodas: 304222097 Adresas: M. Daukšos g. 30, LT-44282 Kaunas, Lietuva Telefonas.: +370 608 22 491 El. paštas.: ugnius@ugniusa.lt		OBJKTAS: Daugiabučio gyvenamojo namo V. Putvinskio g 2., Kaune, statybos projektas ADRESAS: Kaunas, V. Putvinskio g. 2 (skl. kad. Nr. 1901/0151:1 Kauno m. k.v.)				
	A 2070 Arch	PV Aurelija Daugėlaitė		BRŽINYS: Pjūvis A-A, M1:100			
LT	STATYTOJAS: L. K. ir A.V.	ŽYMUO: UA 20210330-01-PP-SA	<table border="1"> <tr> <td>LAPAS</td> <td>LAPŲ</td> </tr> <tr> <td>17</td> <td>19</td> </tr> </table>	LAPAS	LAPŲ	17	19
LAPAS	LAPŲ						
17	19						

Autorinės teisės yra UAB "UGNIUS ir ARCHITEKTAI" nuosavybė. Turinys yra saugomas pagal autorių teisių ir kitus intelektinės nuosavybės įstatymus. Be raštinio UAB "UGNIUS ir ARCHITEKTAI" leidimo griežtai draudžiama naudoti ir platinti esančių tekstinę bei grafinę informaciją.



0	2021-08	PROJEKTINIŲ PASIŪLYMŲ VIEŠINIMUI				
LAIDA	IŠLEIDIMO DATA	LAIDOS STATUSAS IR IŠLEIDIMO PRIEŽASTIS (JEI TAIKOMA)				
		UAB "UGNIUS ir ARCHITEKTAI" Įmonės kodas: 304222097 Adresas: M. Daukšos g. 30, LT-44282 Kaunas, Lietuva Telefonas.: +370 608 22 491 El. paštas.: ugnius@ugniusa.lt		OBJKTAS: Daugiabučio gyvenamojo namo V. Putvinskio g 2., Kaune, statybos projektiniai pasiūlymai ADRESAS: Kaunas, V. Putvinskio g. 2 (skl. kad. Nr. 1901/0151:1 Kauno m. k.v.)		
A 2070	PV	Ugnius Vasiliauskas		BRŽINYS: Vizualizacijos	LAIDA 0	
	Arch	Aurelija Daugėlaitė				
LT	STATYTOJAS: L. K. ir A.V.			ŽYMUO: UA 20210330-01-PP-SA	LAPAS 18	LAPŲ 19

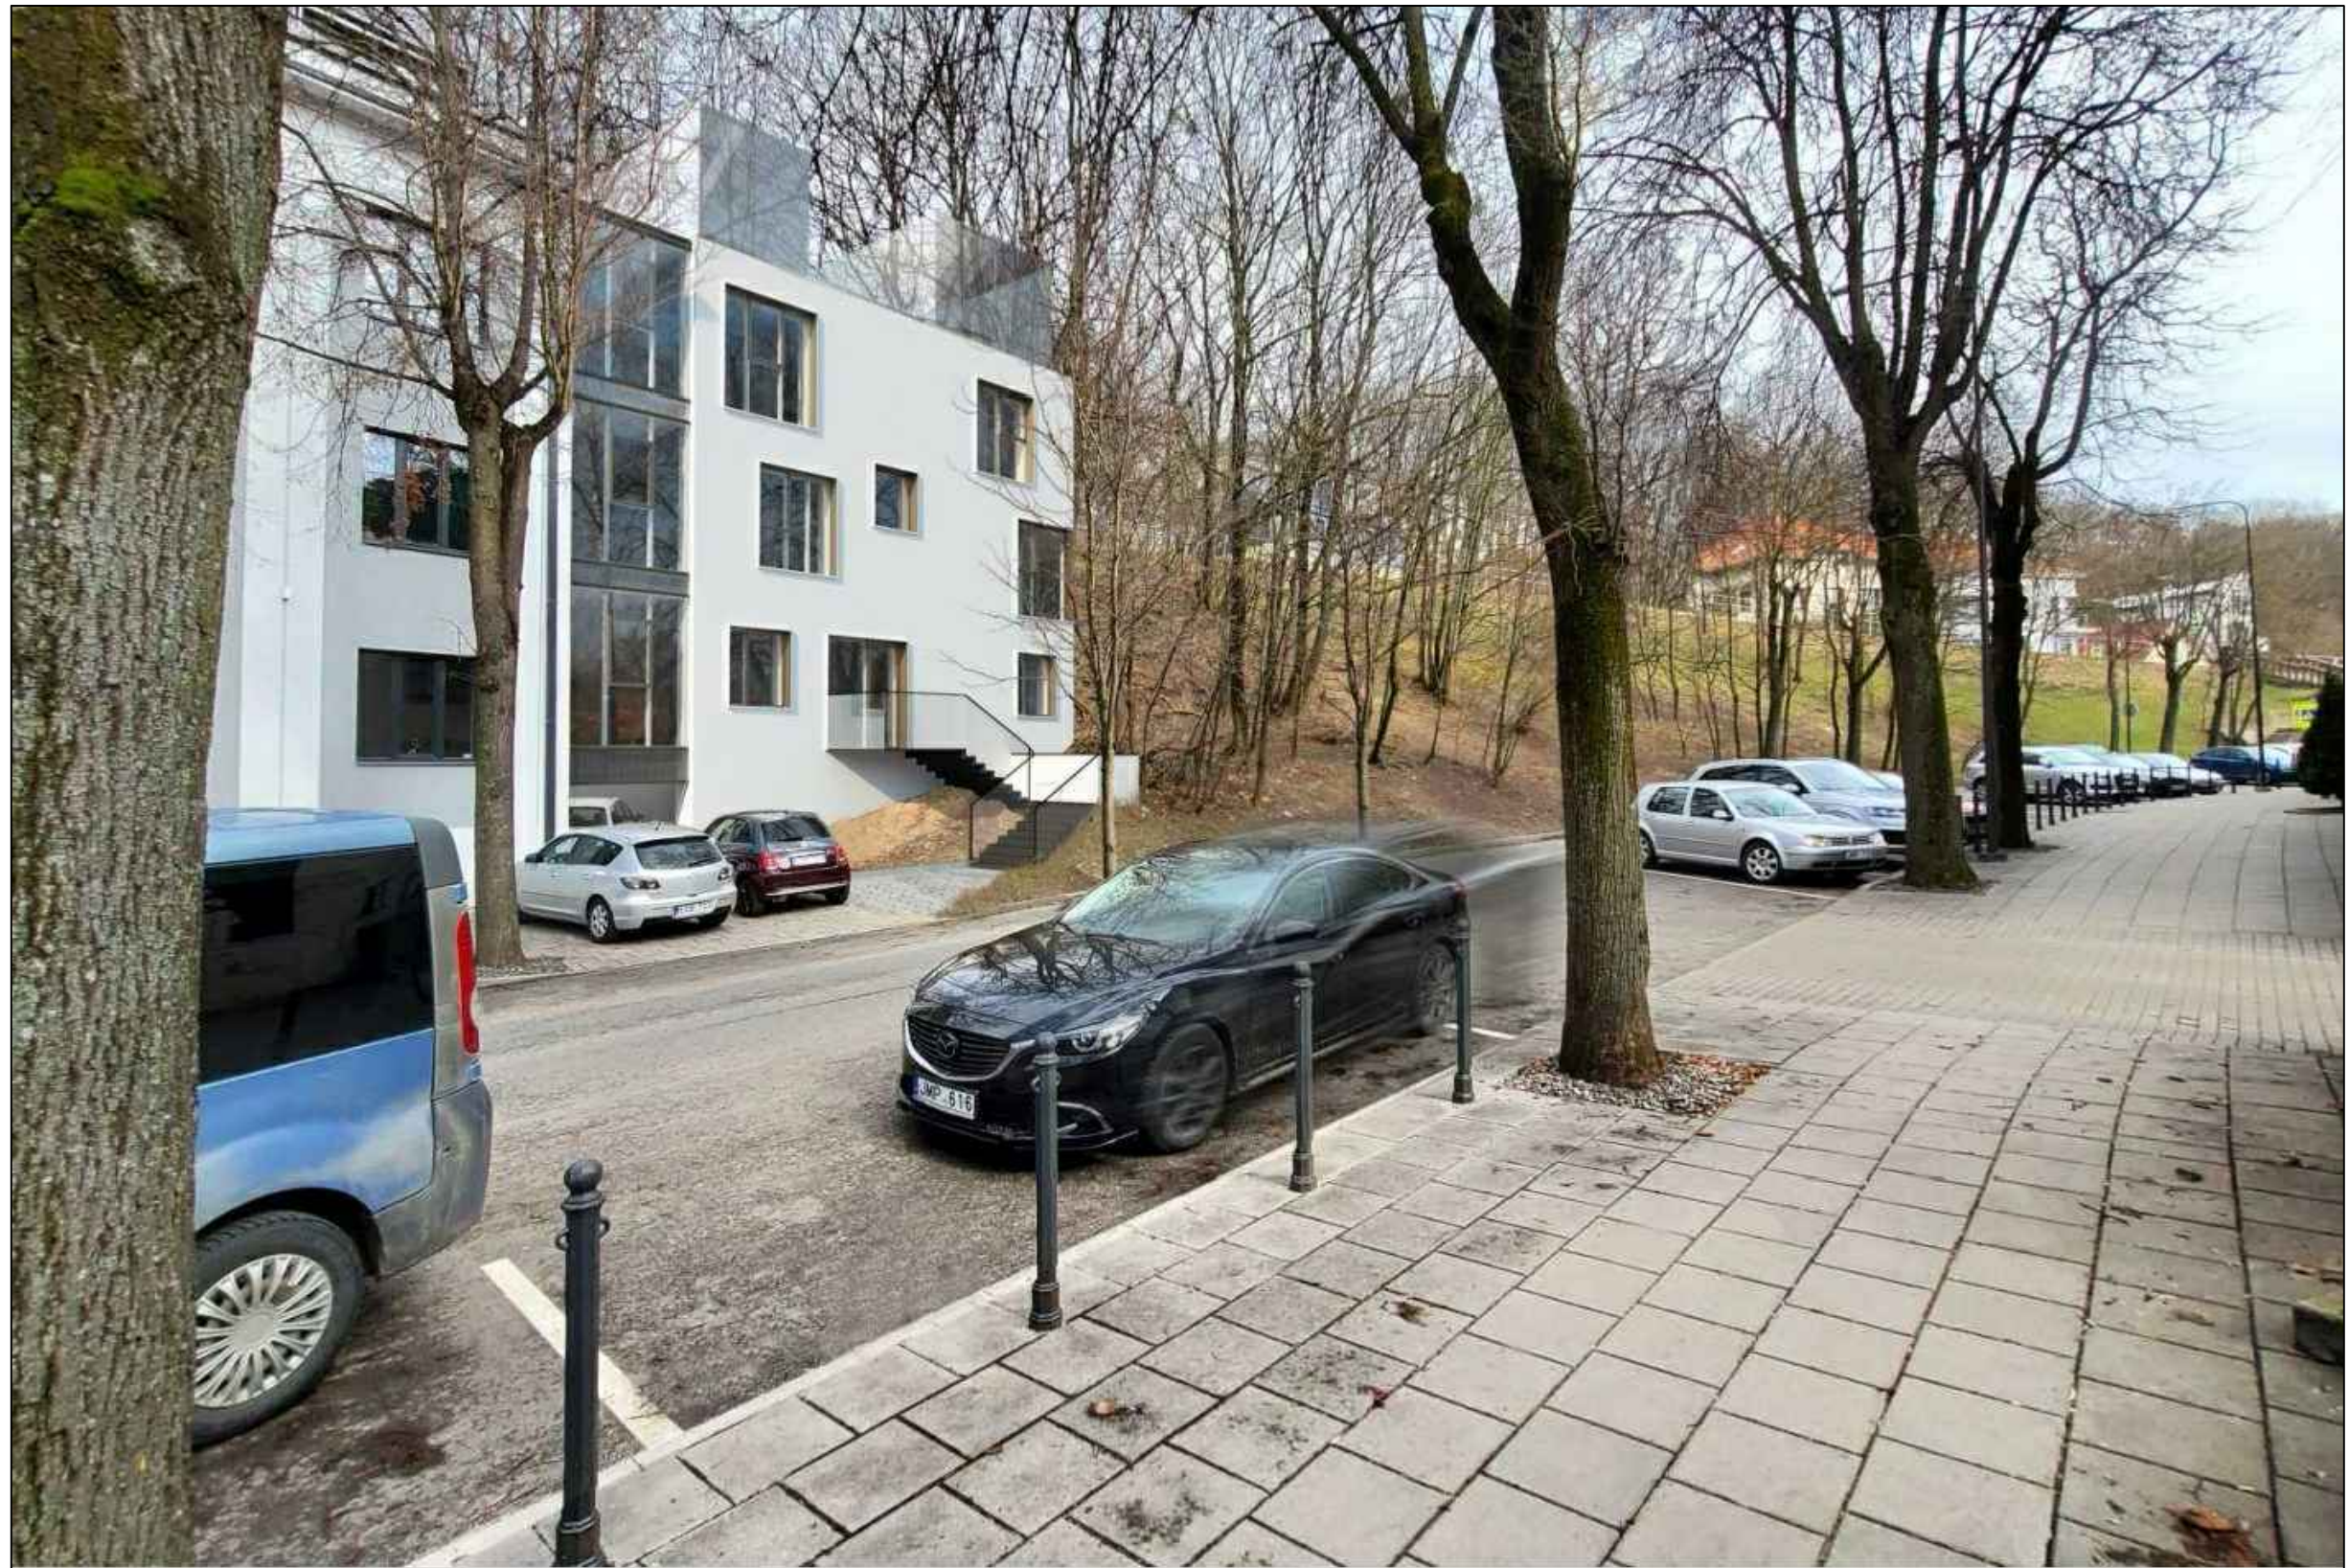

0	2021-08	PROJEKTINIŲ PASIŪLYMŲ VIEŠINIMUI			
LAIDA	IŠLEIDIMO DATA	LAIDOS STATUSAS IR IŠLEIDIMO PRIEŽASTIS (JEI TAIKOMA)			
UGNIUS ARCHITEKTAI	UAB "UGNIUS ir ARCHITEKTAI" Įmonės kodas: 304222097 Adresas: M. Daukšos g. 30, LT-44282 Kaunas, Lietuva Telefonas.: +370 608 22 491 El. paštas.: ugnius@ugnius.lt	OBJKTAS: Daugiabučio gyvenamojo namo V. Putvinskio g 2., Kaune, statybos projektiniai pasiūlymai ADRESAS: Kaunas, V. Putvinskio g. 2 (skl. kad. Nr. 1901/0151:1 Kauno m. k.v.)			
A 2070	PV	Ugnius Vasiliauskas		BRŽINYS: Vizualizacijos	LAIDA
	Arch	Aurelija Daugėlaitė			0
LT	STATYTOJAS: L. K. ir A.V.		ŽYMUO: UA 20210330-01-PP-SA		LAPAS
					LAPŲ 19 19