


RYTINIS FASADAS M 1:100

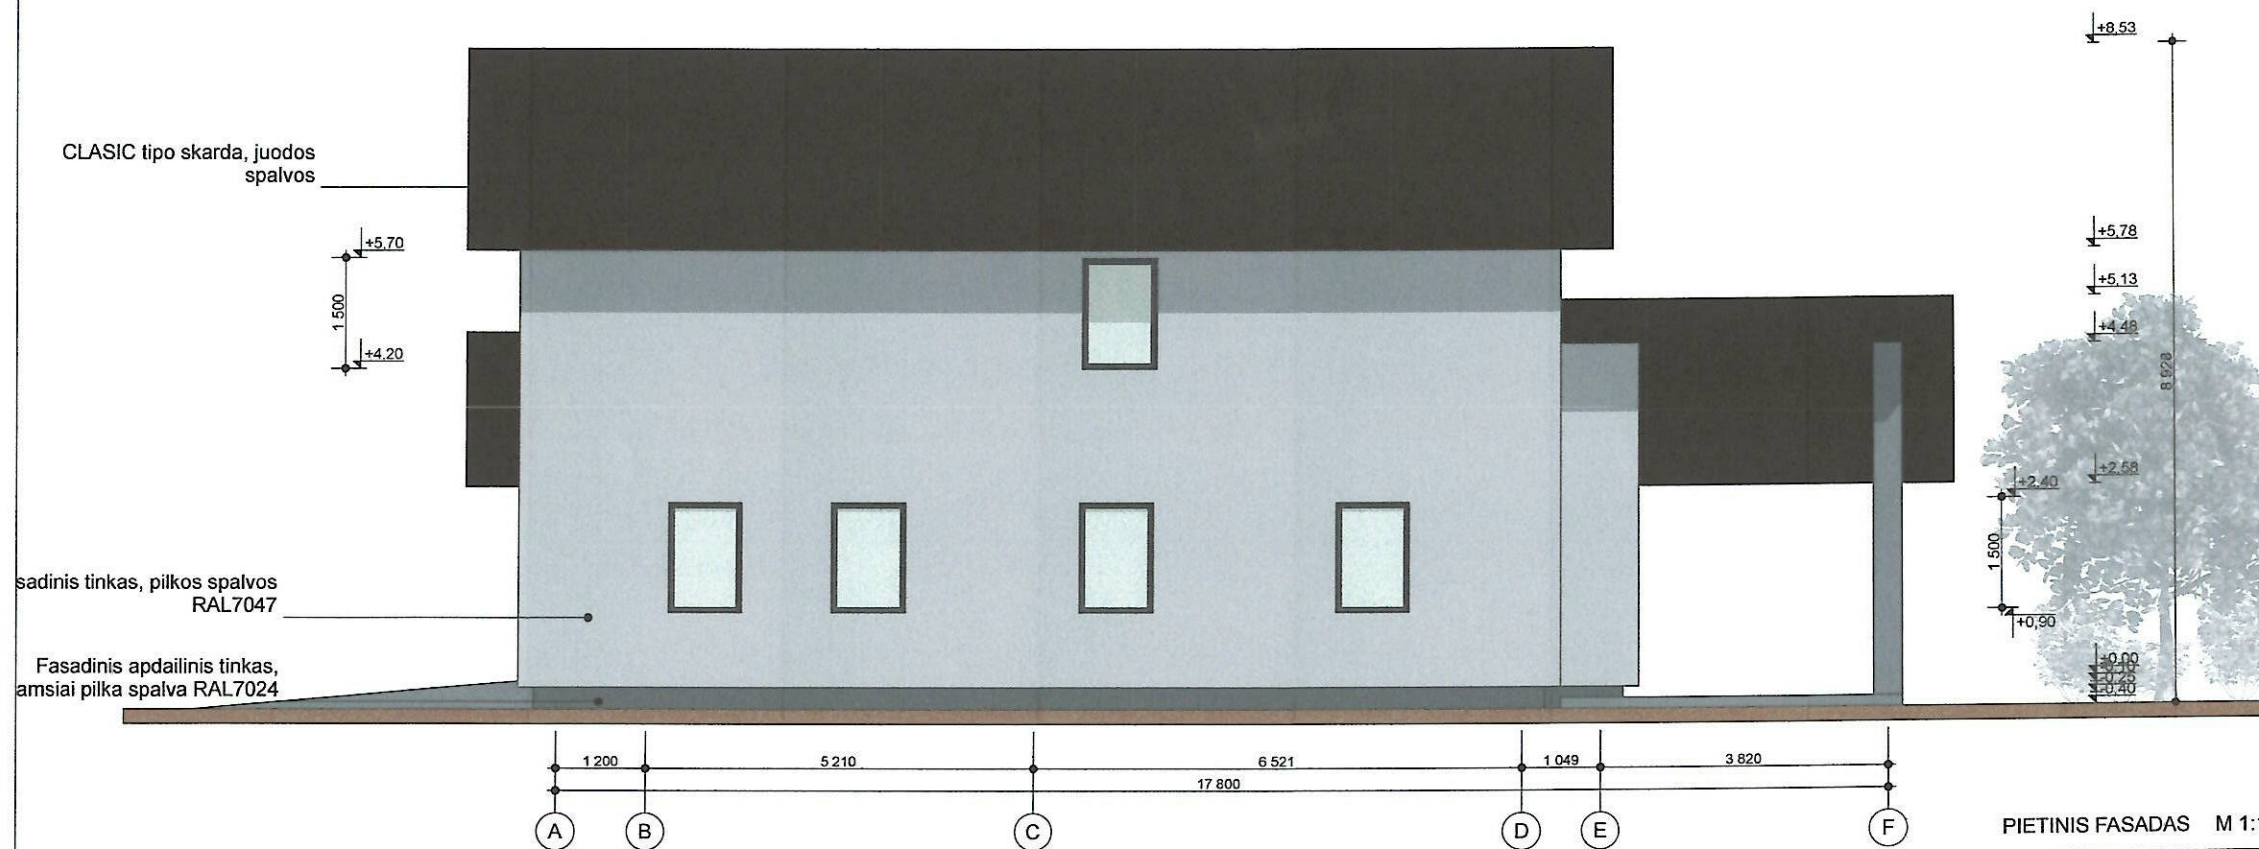


PIETINIS FASADAS M 1:100

PASTABOS:

1. Altitudės nužymėtos metrais.
2. Sienos mūrinės iš keraminių blokelių, apšiltinamos akmens vata ir putų polistirenu, apdaila planuojamas fasadinis tinkas.
3. Stogas dengiamas čerpinio profilio skarda.
4. Langų rėmai plastikiniai su dvigubais stiklo paketais iš selektyvinio stiklo.
5. Lauko durys "šarvas" tipo arba klijuoto medžio.
6. Terasa ir laiptai aptaisoma neslidžiomis akmens masės plytelėmis.

Atestato Nr.	SA Sava Architektūra		MB "Sava architektūra" arch. Ineta Bartasevičiūtė tel. Nr.: 8-610 24057	Gyvenamojo vieno buto namo, Ūdrijos g. 54., Miklusėnų k., Alytaus sen., Alytaus r. sav., statybos projektas
A1280	PV	I. Bartasevičiūtė	2021	FASADAI TARP AŠIŲ 5-1 IRA-F M 1:100
A1280	PDV	I. Bartasevičiūtė	2021	
LT	I. A.			14/2021_S TDP_SA.B-03
				Laida
				Lapas
				Lapų

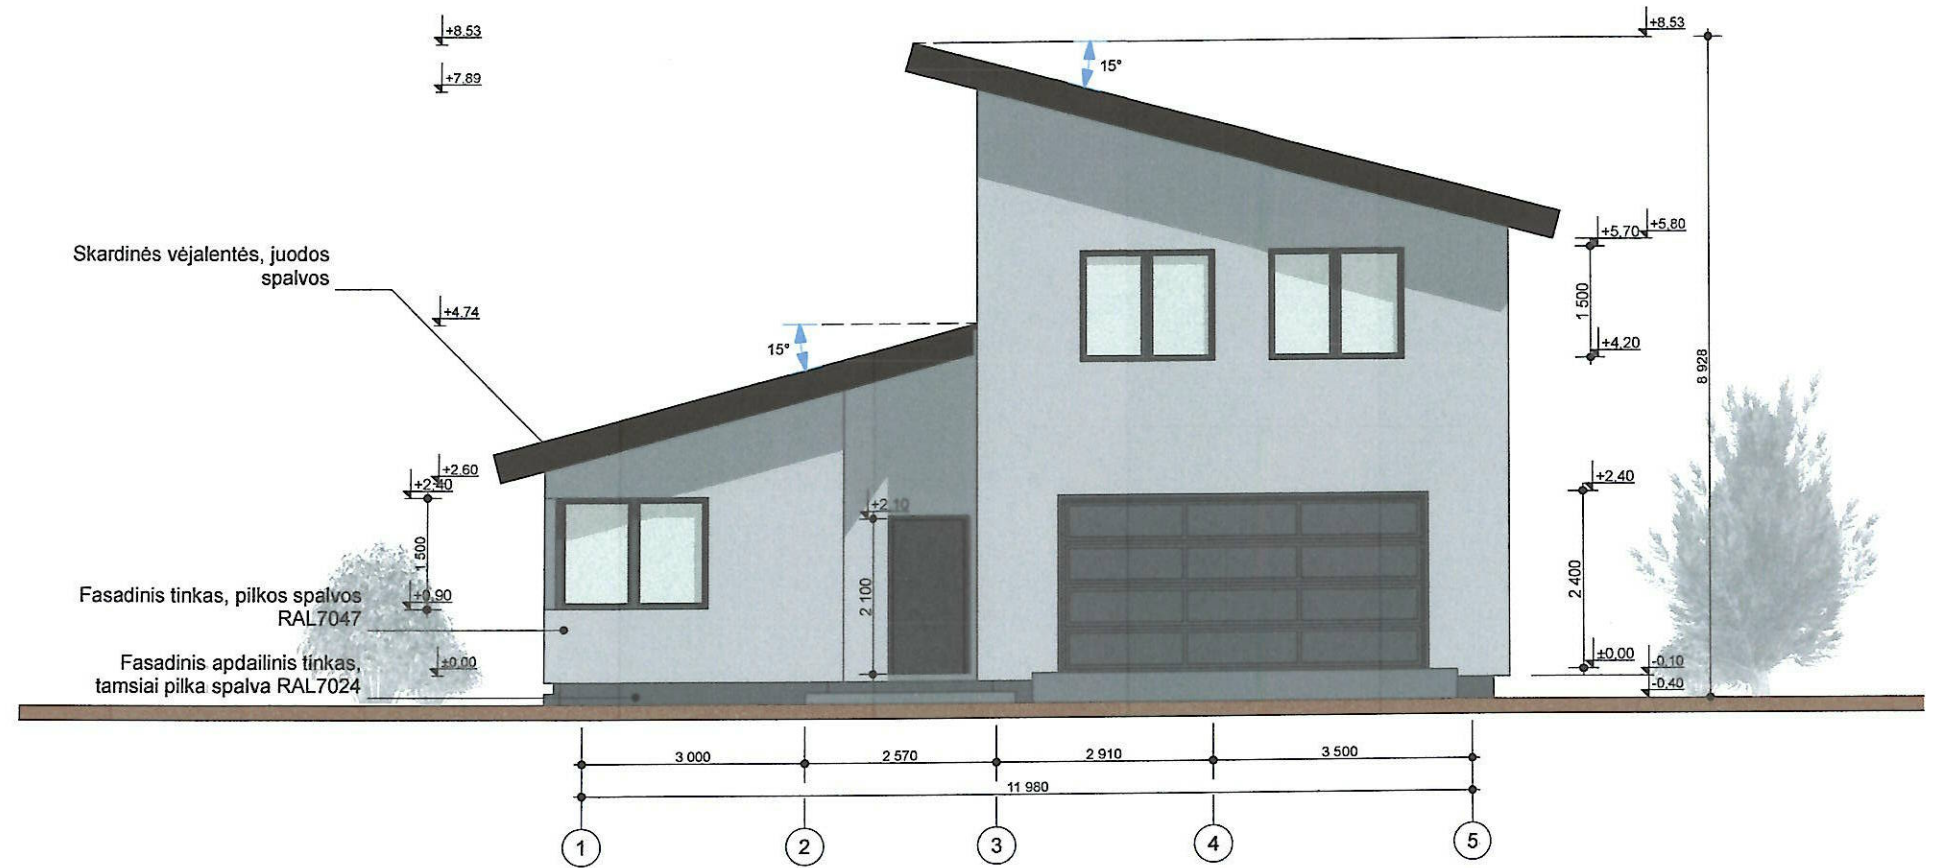

VAKARINIS FASADAS M 1:100




ŠIAURINIS FASADAS M 1:100

PASTABOS:

1. Altitudės nužymėtos metrais.
2. Sienos mūrinės iš silikatinių blokelių, apšiltinamos akmens vata ir putų polistirenu, apdaila planuojamas fasadinis tinkas.
3. Stogas dengiamas čerpinio profilio skarda.
4. Langų rėmai plastikiniai su dvigubais stiklo paketais iš selektyvinio stiklo.
5. Lauko durys "šarvas" tipo arba klijuoto medžio.
6. Terasa ir laiptai aptaisoma neslidžiomis akmens masės plytelėmis.

Atestato Nr.		SA Sava Architektūra		MB "Sava architektūra" arch. Ineta Bartasevičiūtė tel. Nr.: 8-610 24057		Gyvenamojo vieno buto namo, Ūdrijos g. 54., Miklusėnų k., Alytaus sen., Alytaus r. sav., statybos projektas	
A1280	PV	I. Bartasevičiūtė			2021	FASADAI TARP AŠIŲ 1-5 IR F-A M 1:100	
A1280	PDV	I. Bartasevičiūtė			2021		
LT	I. A.					14/2021_S TDP_SA.B-04	Laida
						Lapas	Lapų

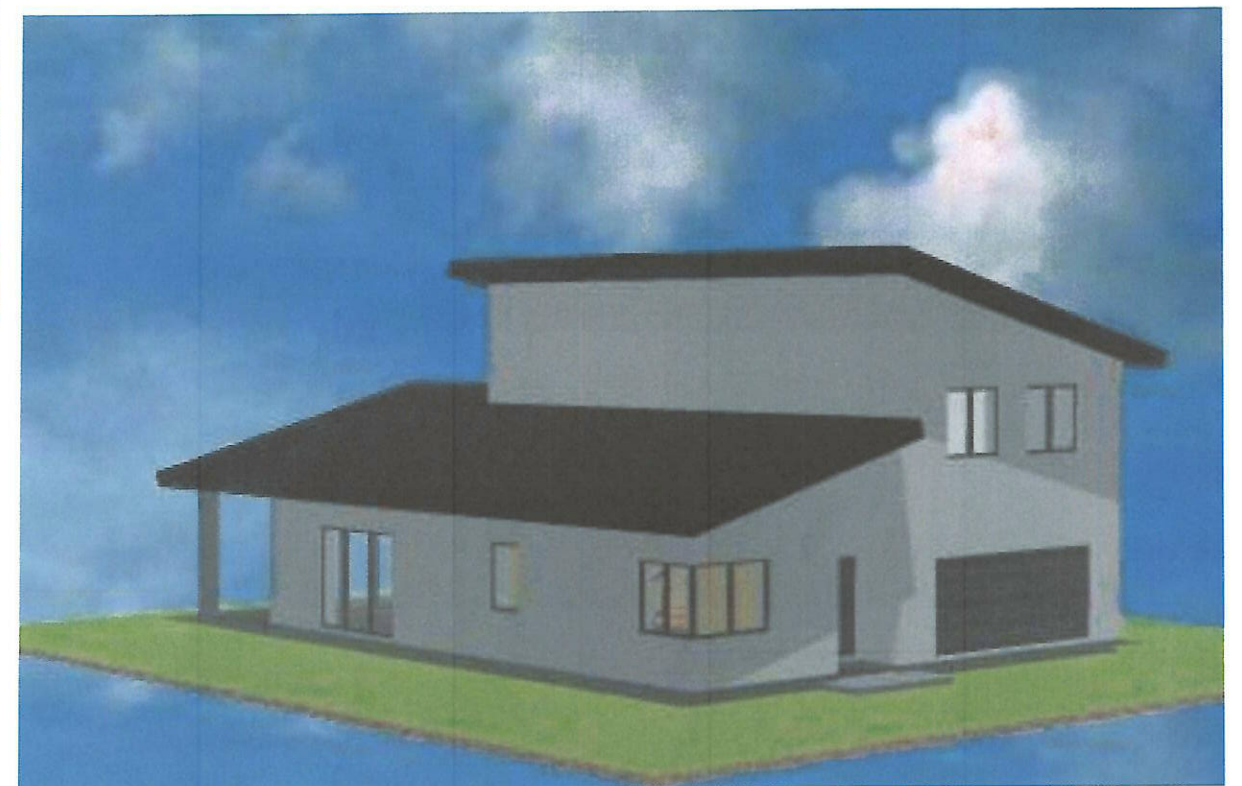

Atestato Nr.		 Sava Architektūra MB "Sava architektūra" arch. Ineta Bartasevičiūtė tel. Nr.: 8-610 24057	Gyvenamojo vieno buto namo, Ūdrijos g. 54., Miklusėnų k., Alytaus sen., Alytaus r. sav., statybos projektas		
A1280	PV		I. Bartasevičiūtė	2021	3D PROJEKCIJOS
A1280	PDV	I. Bartasevičiūtė	2021	14/2021_S TDP_SA.B-07	
LT	I. A.				