

STATYTOJO (UŽSAKOVO) PAVADINIMAS	Tauragės rajono savivaldybė
STATINIO PROJEKTO PAVADINIMAS	Mokslo paskirties pastato Dariaus ir Girėno g. 11A Tauragė, kapitalinio remonto projektas
STATINIO NUMERIS IR PAVADINIMAS	01 – Muzikos mokykla
STATINIO PROJEKTO ETAPAS	Projektiniai pasiūlymai
STATINIO STATYBOS RŪŠIS	Kapitalinis remontas
STATINIO KATEGORIJA	Ypatingasis statinys
BYLOS (SEGTUVO) LAIDOS ŽYMUO	0
TOMAS	I
BYLA	SS2123-01-PP

DIREKTORĖ	IEVA ČIRŪNAITĖ
A.V.	parašas
STATINIO PROJEKTO VADOVAS	TOMAS KAZLAUSKAS AT. NR. 25749
	parašas
STATINIO PROJEKTO DALIES VADOVĖ ARCHITEKTĖ	LIUCINA GRIGONYTĖ AT. NR. A2105
	parašas

2021, VILNIUS

STATINIO PROJEKTO DALIES BYLOS (SEGTUVO) DOKUMENTŲ SUDĖTIES ŽINIARAŠTIS

Dokumento žymuo	Lapų sk.	Laida	Dokumento pavadinimas	Pastabos	Lapo Nr.
SS2123-01-PP.T	1	0	Antraštinis lapas		1
SS2123-01-PP.BSŽ	1	0	Bylos sudėties žiniaraštis		2
SS2123-01-PP.AR	2	0	Aiškinamasis raštas		3-4
SS2123-01-PP.B-00	1	0	Sklypo sutvarkymo planas		5
SS2123-01-PP.B-01	1	0	Rūsio planas		6
SS2123-01-PP.B-02	1	0	Pirmo aukšto planas		7
SS2123-01-PP.B-03	1	0	Antro aukšto planas		8
SS2123-01-PP.B-04	1	0	Trečio aukšto planas		9
SS2123-01-PP.B-05	1	0	Stogo planas		10
SS2123-01-PP.B-06	1	0	Fasadas tarp ašių 1-5		11
SS2123-01-PP.B-07	1	0	Fasadas tarp ašių D-A		12
SS2123-01-PP.B-08	1	0	Fasadas tarp ašių 5-1		13
SS2123-01-PP.B-09	1	0	Fasadas tarp ašių A-D		14
SS2123-01-PP.B-10	1	0	Pjūvis 1-1		15
SS2123-01-PP.B-11	1	0	Pjūvis 2-2		16
SS2123-01-PP.B-12	1	0	Pjūvis 3-3 ir 5-5		17
SS2123-01-PP.B-13	1	0	Pjūvis 4-4		18
	1		Vizualizacijos		19

0	2021-09-22	Viešinimui		
Laida	Išleidimo data	Laidos statusas, keitimo priežastis (jei taikoma)		
Kval. Patv. Dok. Nr.	 UAB „Synergy Solutions“ Daugėlišio g. 32, LT-09300 Vilnius, El. paštas info@ss-exp.com		Statinio projekto pavadinimas Mokslo paskirties pastato Dariaus ir Girėno g. 11A Tauragė, kapitalinio remonto projektas	
	Pareigos	V. Pavardė	Parašas	Statinio numeris ir pavadinimas
25749	SPV	Tomas Kazlauskas		01 – Muzikos mokykla
A2105	SPDV	Liucina Grigonytė		
				Dokumento pavadinimas
				Bylos sudėties žiniaraštis
				Laida
				0
LT	Statytojas Tauragės rajono savivaldybė		Dokumento žymuo SS2123-01-PP.BSŽ	
			Lapas	Lapų
			1	1

AIŠKINAMASIS RAŠTAS

Bendrieji duomenys:

UAB „Synergy Solutions“ vadovaujantis Tauragės rajono savivaldybės pateikta projektavimo užduotimi parengė „Mokslo paskirties pastato Dariaus ir Girėno g. 11A Tauragė, kapitalinio remonto projektas“, projektinius pasiūlymus Nr. SS2123.

Statybos vieta: Dariaus ir Girėno g. 11A, Tauragė, žemės sklypo kad. Nr. 7755/0013:129.

Statinio unikalus numeris: 77798-8010-1015.

Statinio paskirtis: Mokslo.

Statinio kategorija: Ypatingasis.

Statybos rūšis: Kapitalinis remontas (pertvarkomos statinio laikančios konstrukcijos, silpninamos įrengiant angas laikančiose konstrukcijose).

Funkcinė paskirtis: Muzikos mokykla.

Ryšys su gretimu užstatymu: Ryšys su gretimu užstatymu lieka esamas.

Kultūros paveldo vertybės: Statinys nėra kultūros paveldo objektas, sklypas nepatenka į Kultūros paveldo teritoriją ar apsaugos zonas.

Reljefas: pastato remonto metu nekeičiamas, tolygus be didelių aukščių skirtumų.

Projektiniai sprendiniai

Sklypas


Aplink pastatą projektuojama betoninių trinkelų 500 mm pločio nuogrinda, numatoma atnaujinti esamus takus pakeičiant dangą ir dangos konstrukciją nauja, takų dangą numatoma iš trinkelų.

Remontuojamos esamos atraminės sienutės prie pagrindinio įėjimo ant jų numatant įrengti suoliukus.

Šiaurinėje sklypo dalyje vietoje esamos prastos būklės gyvatvorės projektuojama nauja, taip pat projektuojama gyvatvorė šiaurės rytinėje ir pietryčių pusėje gyvatvorė vietoje esamų aptvėrimų. Numatomas žalių vejų ir kitų dangų atstatymas.

Sklypo techniniai rodikliai

Pagrindiniai techniniai rodikliai			
Pavadinimas	Mato vienetas	Kiekis prieš	Kiekis po
Sklypo plotas	m ²	1734	1734
Statinio užimtas žemės plotas	m ²	642	647
Užstatymo tankis	%	37	37

0	2021-09-22	Viešinimui		
Laida	Išleidimo data	Laidos statusas, keitimo priežastis (jei taikoma)		
Kval. Patv. Dok. Nr.	 UAB „Synergy Solutions“ Daugėlišio g. 32, LT-09300 Vilnius, El. paštas info@ss-exp.com		Statinio projekto pavadinimas Mokslo paskirties pastato Dariaus ir Girėno g. 11A Tauragė, kapitalinio remonto projektas	
	Pareigos	V. Pavardė	Parašas	Statinio numeris ir pavadinimas 01 – Muzikos mokykla
25749	SPV	Tomas Kazlauskas		
A2105	SPDV	Liucina Grigonytė		
				Dokumento pavadinimas Aiškinamasis raštas
				Laida 0
LT	Statytojas Tauragės rajono savivaldybė	Dokumento žymuo SS2123-01-PP.AR		Lapas 1
				Lapų 2

Užstatymo intensyvumas	%	57	60
Apželdintas sklypo plotas	% / m ²	45/777	44/764
Automobilių stovėjimo vietų skaičius	vnt	-	-

Pastatas

Numatomas pastato atitvarų (fasado, stogo, grindų, cokolio, pamatų) šiltinimas, langų ir durų keitimas, lauko laiptų remontas, vidaus patalpų remontas, pastato pritaikymas žmonėms su negalia, inžinerinių sistemų keitimas ir naujų įrengimas.

Fasadai ir cokolis šiltinami polistirenu ir vata, fasado apdailai numatoma naudoti klinkerio plyteles su tinko intarpu pagrindinio įėjimo zonoje, cokolio apdaila tinkas. Pagrindinė fasado spalva numatoma smėlinė, klinkerio plytelės (RAL 1019), fasade projektuojami tinko intarpai balti (RAL 9016), cokolio tinko spalva tamsiai pilka (RAL 7016). Langų rėmai, durys ir stogo bei fasado skardinimai numatomi tamsiai pilkos spalvos (RR 23 analogas RAL7016).

Numatomas langų keitimas naujais plastikiniais juos įrengiant apšiltinimo sluoksnyje, laiptinių ir holų vitrininiai langai įrengiami aliuminiai, ant jų numatoma perkelti esamus vitražus juos restauruojant. Lauko durys numatomos aliuminės su įstiklinimais ir aklinos plieninės apšiltintos.

Esamas sutapdintas stogas papildomai apšiltinimas ir įrengiama nauja hidroizoliacinė stogo danga.

Numatomas vidaus patalpų remontas, pagrindiniai patalpų funkcinio ryšio ir zonavimo sprendiniai lieka esami, pertvarkomi esami tualetai juos pritaikant žmonėms su negalia, hole šalia laiptinės projektuojamas liftas judėjimui tarp aukštų. Numatomas patalpų akustinių ir garso izoliacinių savybių gerinimas įrengiant papildomą garso izoliaciją ir akustines priemones. Numatomas patalpų vidaus apdailos grindų, sienų ir lubų remontas / keitimas, naujų vidaus durų su padidinta garso izoliacija įrengimas.

Renginių salėje numatomas esamų tribūnų pertvarkymas pritaikant jas šiuo metu taikomiesiems reikalavimams, numatomi akustiniai sprendiniai, naujos apdailos.

Pastate numatoma pakeisti šildymo sistema, įrengti mechaninio (rekuperacinio) vėdinimo sistemas, pakeisti vandentiekio ir nuotekų sistemas, sanitarinius prietaisus, pakeisti elektros instaliacija, apšvietimą naujais LED šviestuvais, įrengti elektroninių ryšių tinklus, apsauginę ir gaisrinę signalizacijas, pastato perimetro ir vidaus koridorių vaizdo stebėjimą.



Statinio techniniai ir paskirties rodikliai

Pavadinimas	Mato vienetas	Rodikliai prieš remontą	Rodikliai po remonto
I. PASTATAS (Unik. Nr. 7798-8010-1015)			
1. Pastato paskirties rodikliai		Mokslo paskirtis, muzikos mokykla Mokinių 130 Darbuotojų 30	Mokslo paskirtis, muzikos mokykla Mokinių 130 Darbuotojų 30
2. Pastato bendras plotas.*	m ²	1063,14	1136,18
3. Pastato pagrindinis plotas.*	m ²	994,75	839,26
4. Pastato pagalbinis plotas.*	m ²	68,39	296,92
5. Pastato tūris.*	m ³	5975	6310
6. Aukštų skaičius.	vnt.	3	3
7. Pastato aukštis. *	m	13,35	13,35
8. Energinio naudingumo klasė.		-	B
9. Pastato (patalpų) akustinio komforto sąlygų klasė		-	C
10. Statinio atsparumo ugniai laipsnis		-	I
11. Kiti papildomi pastato rodikliai:			
11.1. Liftas	vnt	-	1

Dokumento žymuo	Lapas	Lapų	Laida
SS2123-01-PP.AR	2	2	0

Kito projekto sprendiniai
 "TAURAGĖS MIESTO TERITORIJOS TARP
 VYTAUTO G. 76B IR DARIAUS IR GIRĖNO
 G. 11A SUPRASTINTAS STATYBOS
 PROJEKTAS" Nr. AT-20S-1569/2
 Projektuotojas UAB "Atamis"
 Statytojas Tauragės rajono savivaldybė

Kito projektu
 numatomos žmonių su
 negalia automobilių
 stovėjimo vietos
 ir nužeminti bortai

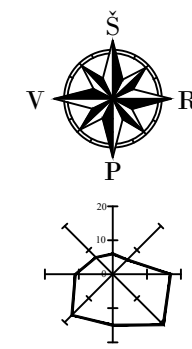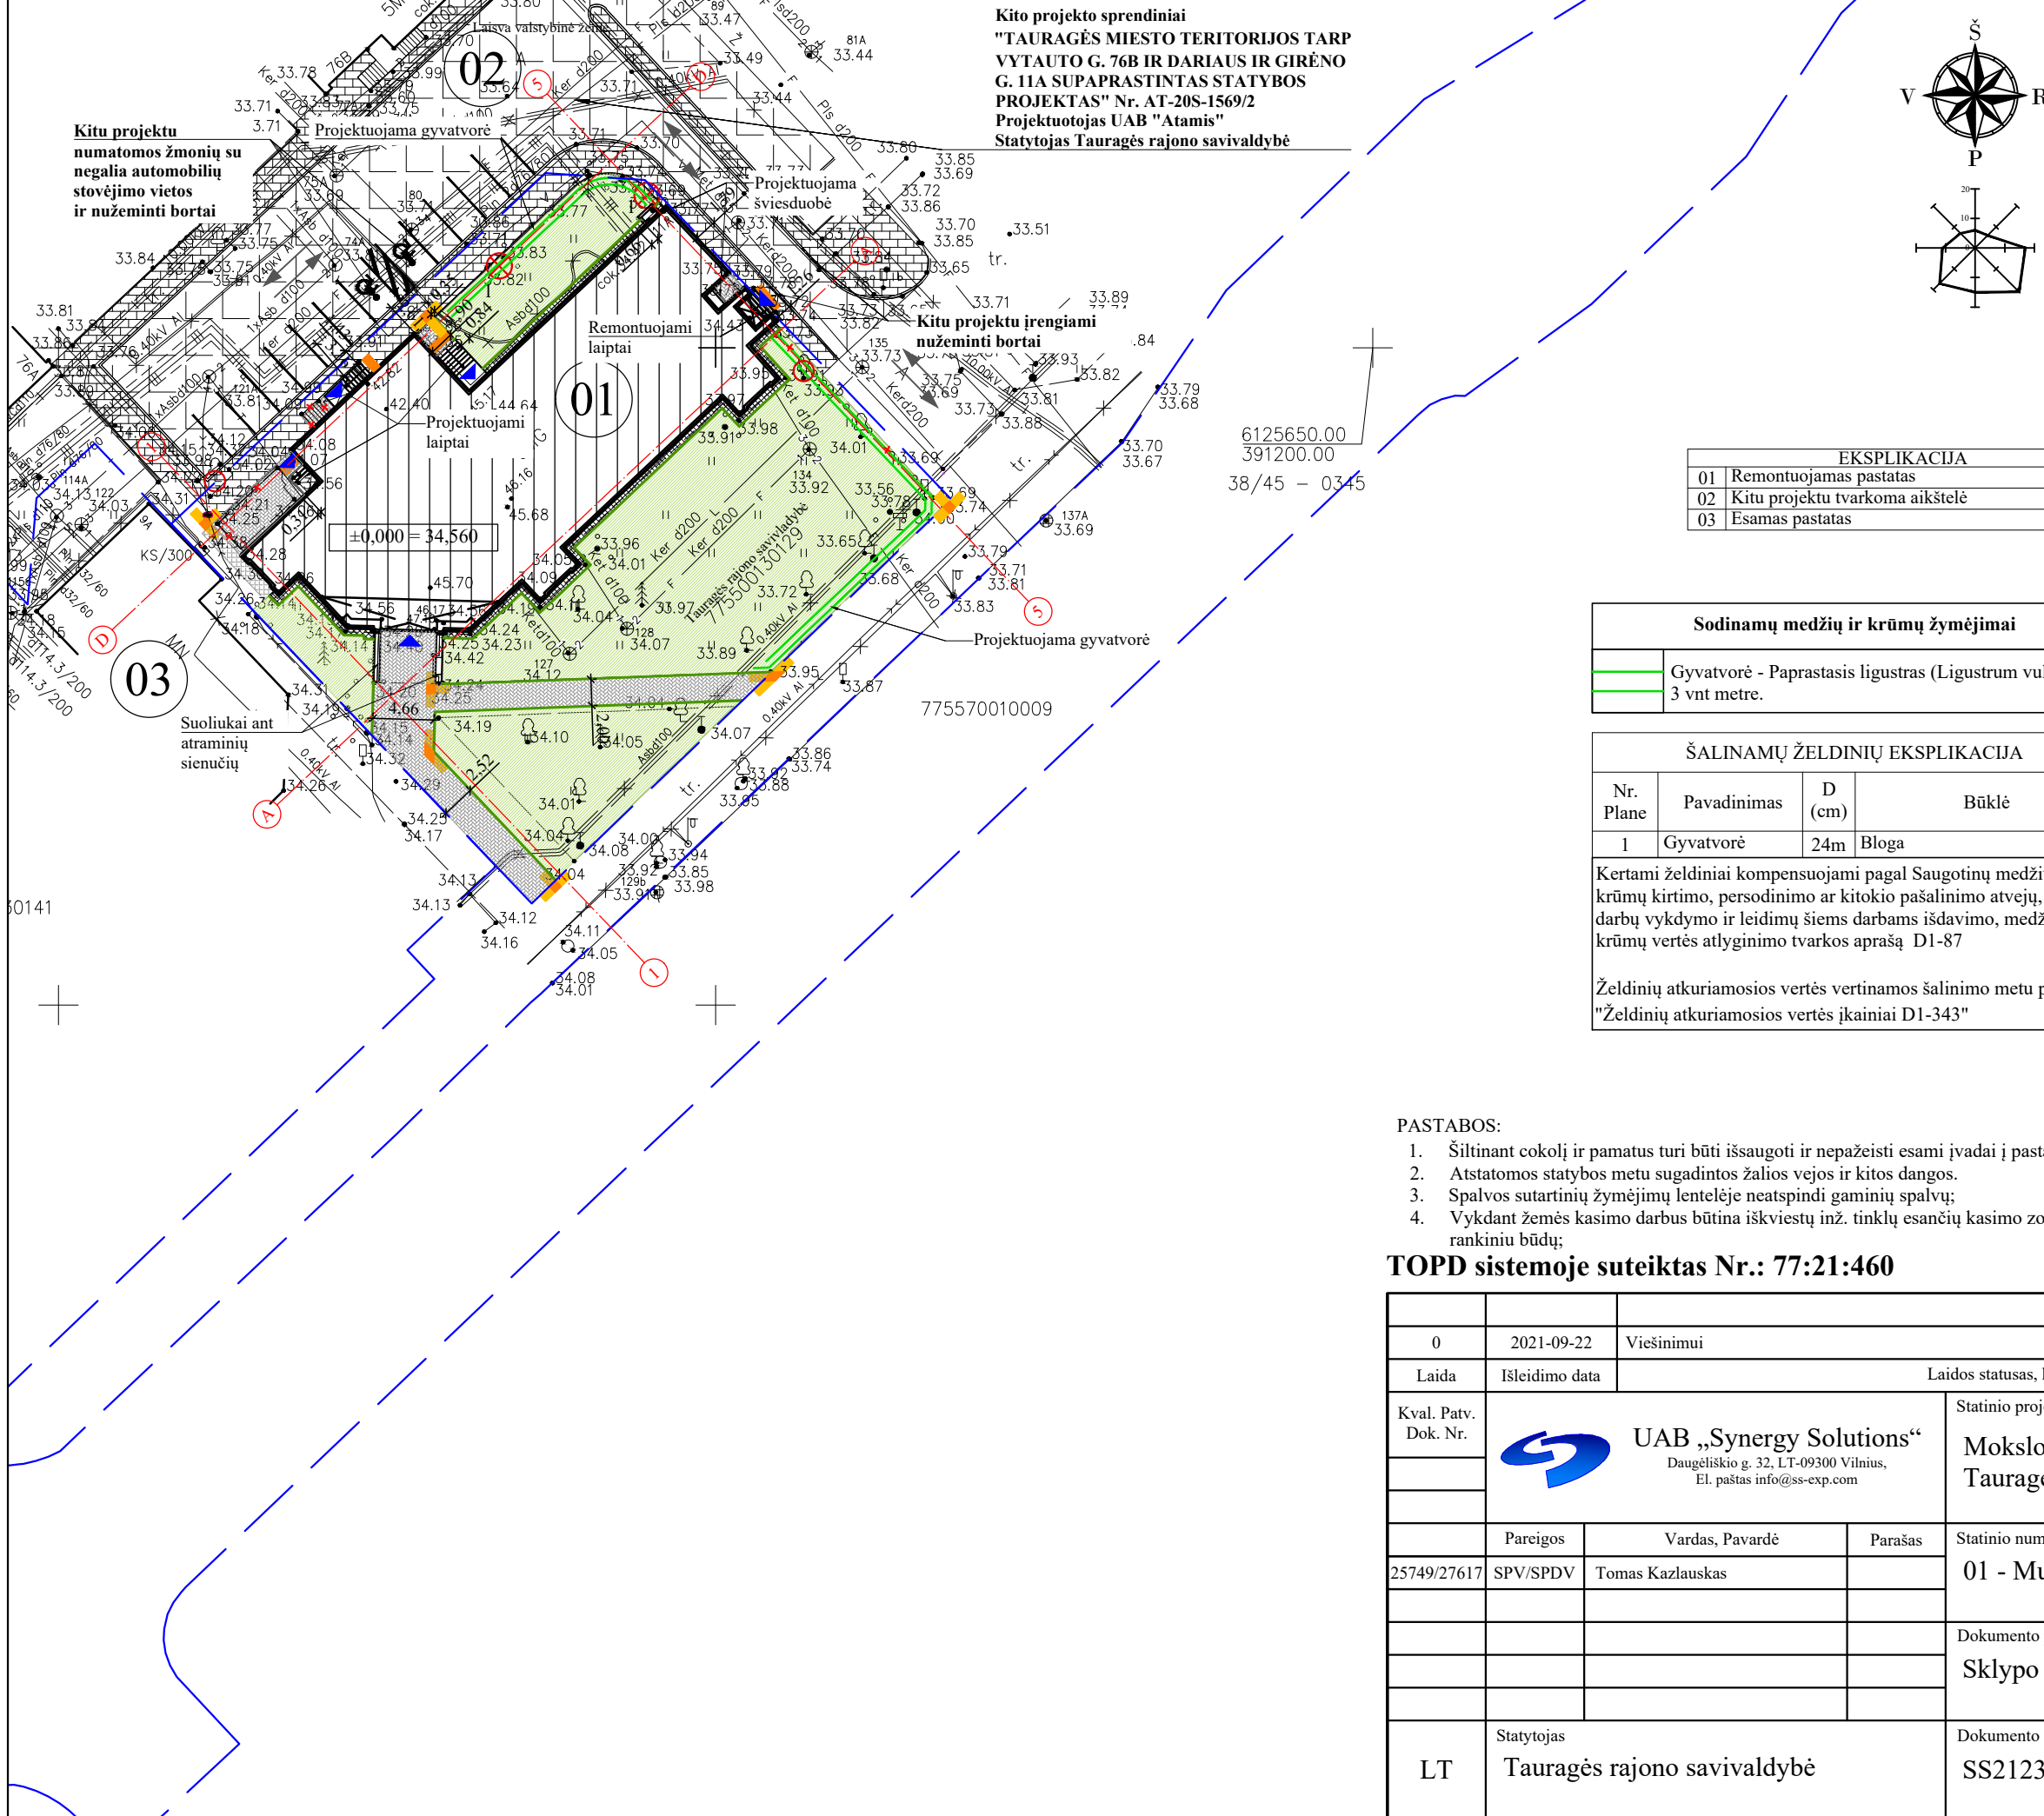

EKSPLIKACIJA	
01	Remontuojamas pastatas
02	Kito projektu tvarkoma aikštelė
03	Esamas pastatas

Sodinamų medžių ir krūmų žymėjimai	
	Gyvatvorė - Paprastasis ligustras (Ligustrum vulgare) 3 vnt metre.

ŠALINAMŲ ŽELDINIŲ EKSPLIKACIJA			
Nr. Plane	Pavadinimas	D (cm)	Būklė
1	Gyvatvorė	24m	Bloga

Kertami želdiniai kompensuojami pagal Saugotinių medžių ir krūmų kirtimo, persodinimo ar kitokio pašalinimo atvejų, šių darbų vykdymo ir leidimų šiems darbams išdavimo, medžių ir krūmų vertės atlyginimo tvarkos aprašą D1-87

Želdinių atkuriamosios vertės vertinamos šalinimo metu pagal "Želdinių atkuriamosios vertės įkainiai D1-343"

Sutartiniai žymėjimai	
	Sklypų ribos
	Remontuojamas pastatas
	Esami pastatai
	Iėjimai į pastatus
	Projektuojama trinkelė danga 200x100x80mm Pėsčiųjų takai
	Atstatoma esamų trinkelė danga Pėsčiųjų takai
	Projektuojama betoninių trinkelė nuogrinda
	Projektuojami / atstatomi žalios vejos plotai
	Vejos bortas
	Projektuojami sužeminti kelio bortai
	ZN įspėjamasis paviršius
	ZN vedimo paviršius
	Ašinė linija
	Šalinama gyvatvorė
	Demontuojami laiptai, tvora
	Kito projektu suprojektuoti pėsčiųjų takai
	Kito projektu suprojektuota aikštelės
	Kito projektu įrengiami nužeminti bortai


PASTABOS:


- Šiltinant cokolį ir pamatus turi būti išsaugoti ir nepažeisti esami įvadai į pastatą.
- Atstatomos statybos metu sugadintos žalios vejos ir kitos dangos.
- Spalvos sutartinių žymėjimų lentelėje neatspindi gaminių spalvų;
- Vykdamas žemės kasimo darbus būtina iškviešti inž. tinklų esančių kasimo zonoje atstovą, žemės kasimo darbus inžinerinių tinklų zonose atlikti rankiniu būdu;

TOPD sistemoje suteiktas Nr.: 77:21:460


0	2021-09-22	Viešinimui		Laidos statusas, keitimo priežastis (jei taikoma)	
Laida	Išleidimo data				
Kval. Patv. Dok. Nr.	UAB „Synergy Solutions“ Daugėlišio g. 32, LT-09300 Vilnius, El. paštas info@ss-exp.com			Statinio projekto pavadinimas	
				Mokslo paskirties pastato Dariaus ir Girėno g. 11A Tauragė, kapitalinio remonto projektas	
	Pareigos	Vardas, Pavardė	Parašas	Statinio numeris ir pavadinimas	
25749/27617	SPV/SPDV	Tomas Kazlauskas		01 - Muzikos mokykla	
				Dokumento pavadinimas	Mastelis
				Sklypo sutvarkymo planas	Laida
				1:500	0
LT	Statytojas Tauragės rajono savivaldybė			Dokumento žymuo	Lapas
				SS2123-01-PP.B-00	Lapų
				1	1

Nr.	Patalpos pavadinimas	Plotas m ²
RŪSIO AUKŠTAS		
R-1	Koridorius	10,91
R-2	Šilumos punktas	19,33
R-3	El. skydinė	6,58
R-4	Pagalbinė patalpa	16,00
R-5	Pagalbinė patalpa	9,63
R-6	Erdvė po tribūna	26,56
Viso plotas		89,01

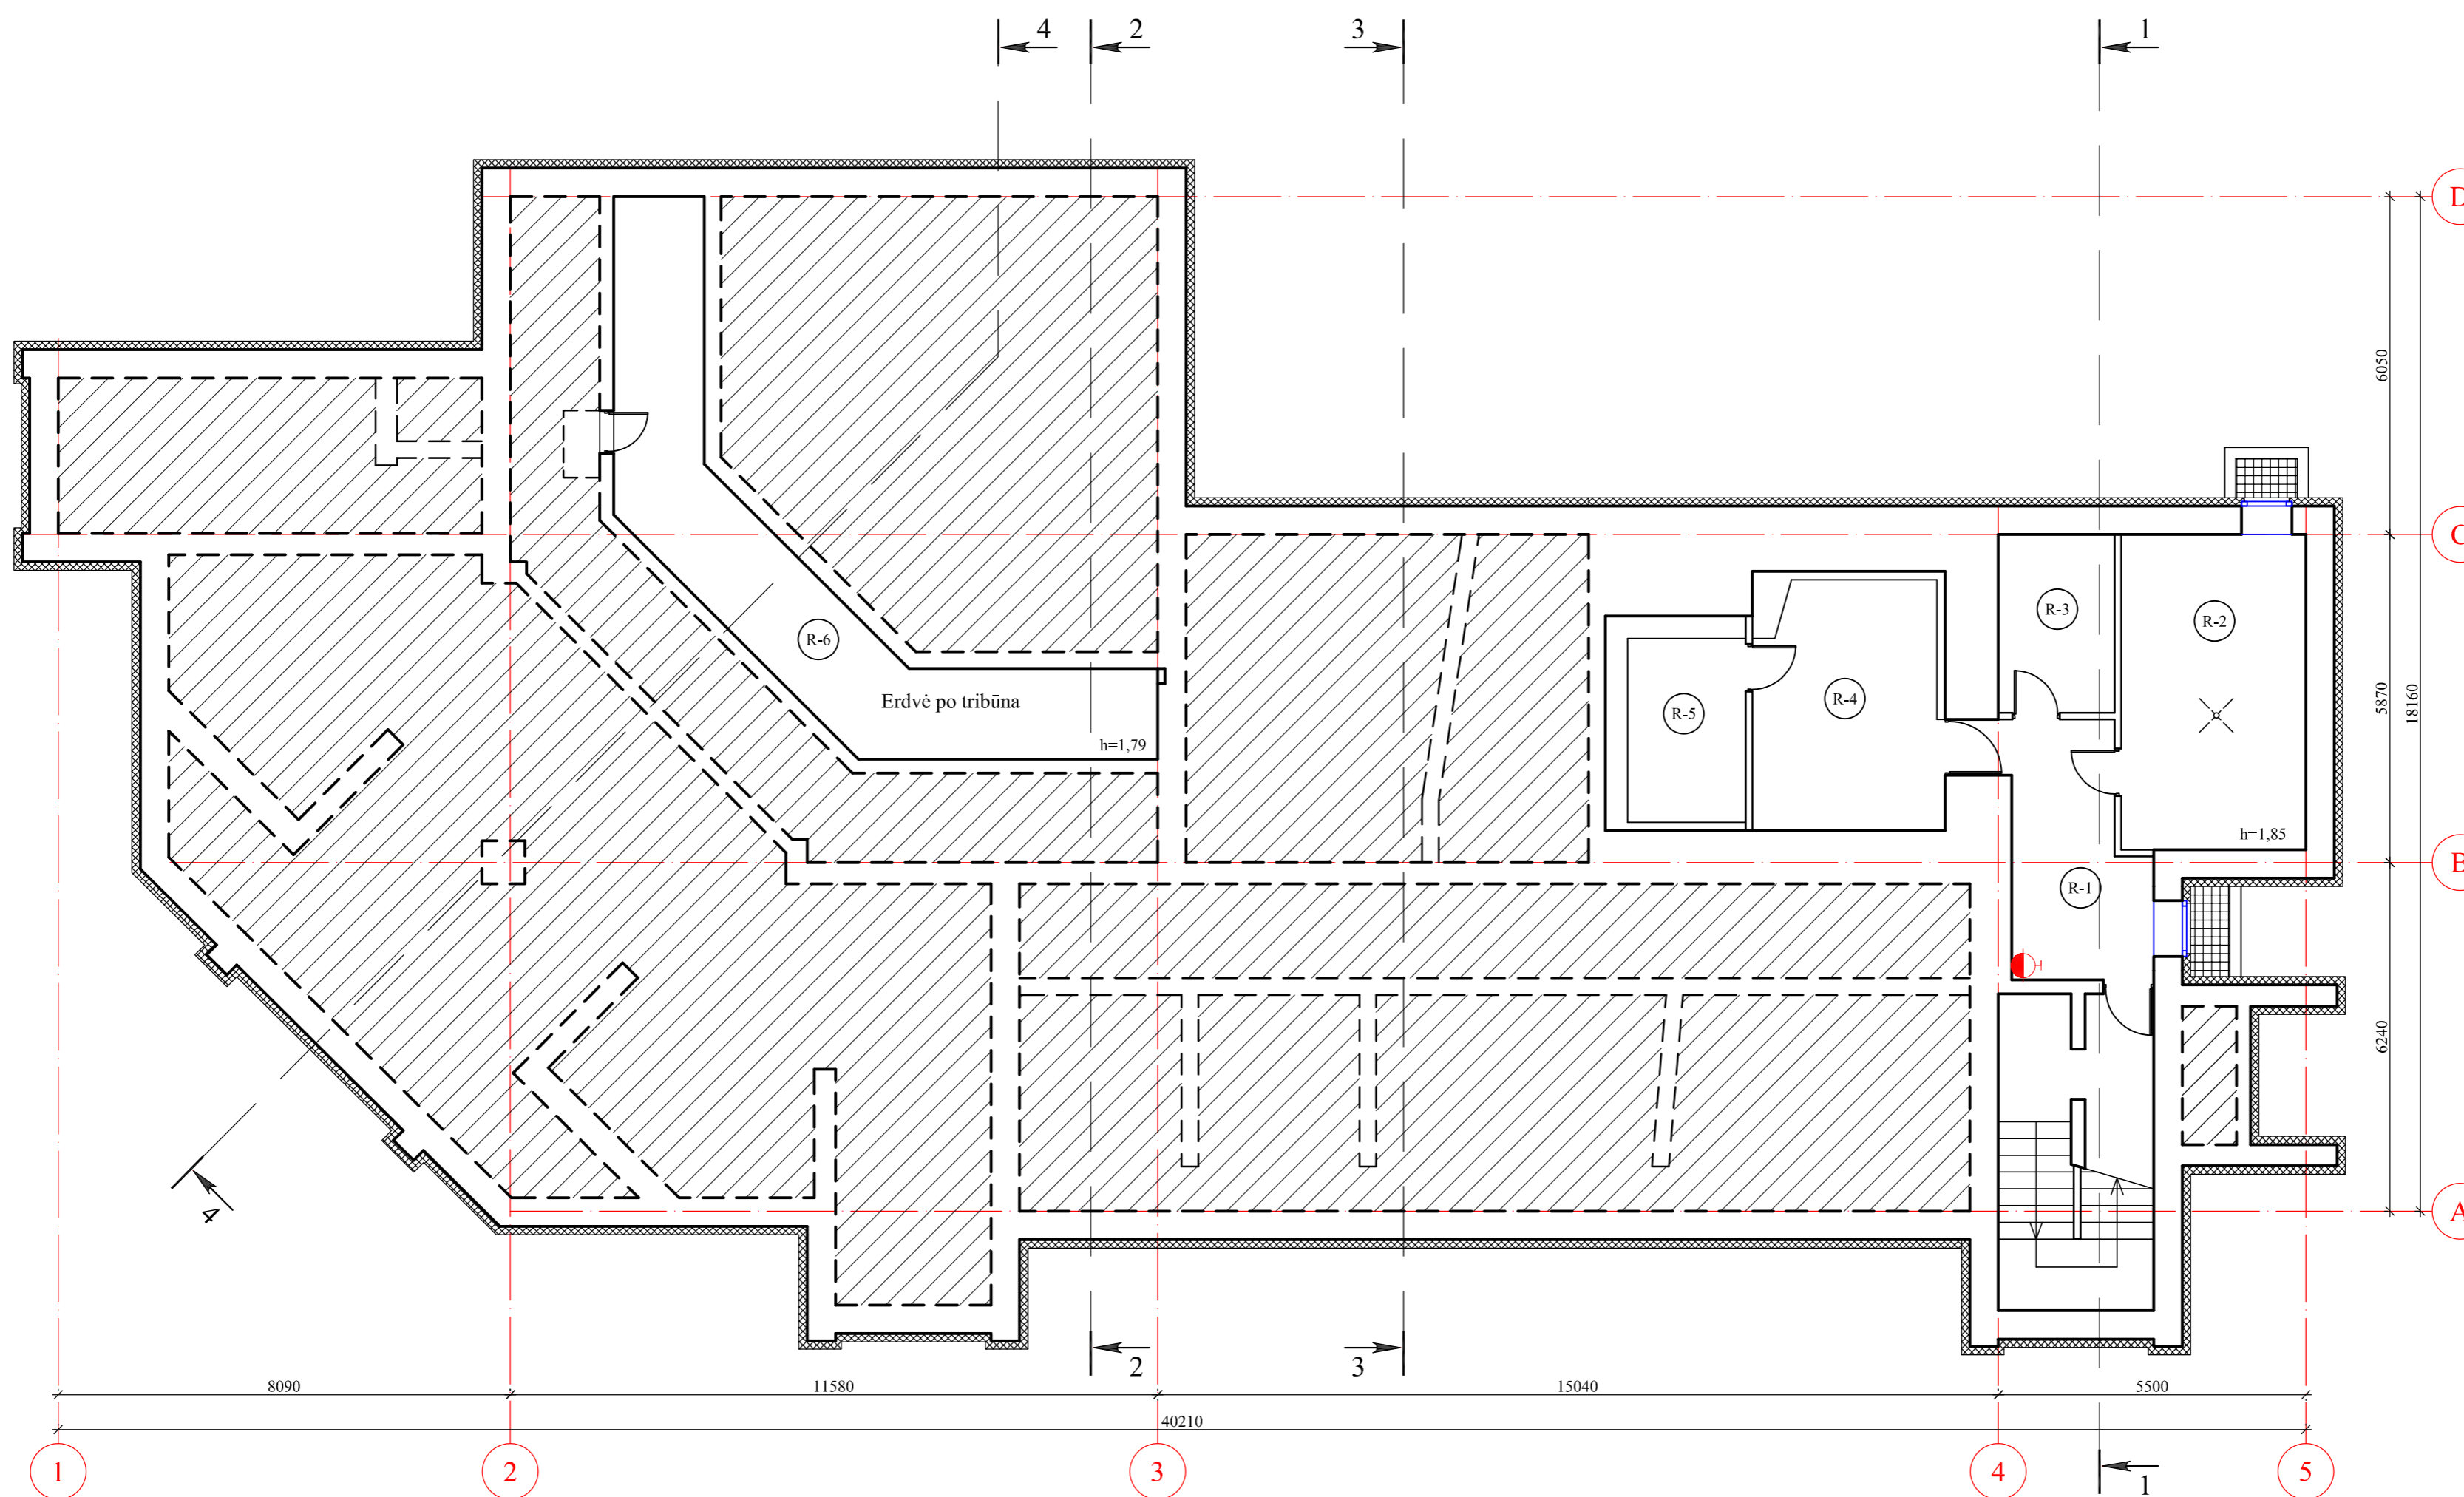


0	2021-09-22	Viešinimui		
Laida	Išleidimo data	Laidos statusas, keitimo priežastis (jei taikoma)		
Kval. Patv. Dok. Nr.	 UAB „Synergy Solutions“ Daugėliško g. 32, LT-09300 Vilnius, El. paštas info@ss-exp.com		Statinio projekto pavadinimas	
Parcigos	Vardas, Pavardė	Parašas	Mokslų paskirties pastato Dariaus ir Girėno g. 11A Tauragė, kapitalinio remonto projektas	
25749	SPV Tomas Kazlauskas		Statinio numeris ir pavadinimas	
A2105	SPDV Liucina Grigonytė		01 - Muzikos mokykla	
			Dokumento pavadinimas	Mastelis Laida
			Rūsio planas	1:100 0
			Dokumento žymuo	Lapas Lapų
LT	Statytojas Tauragės rajono savivaldybė	SS2123-01-PP.B-01		1 1




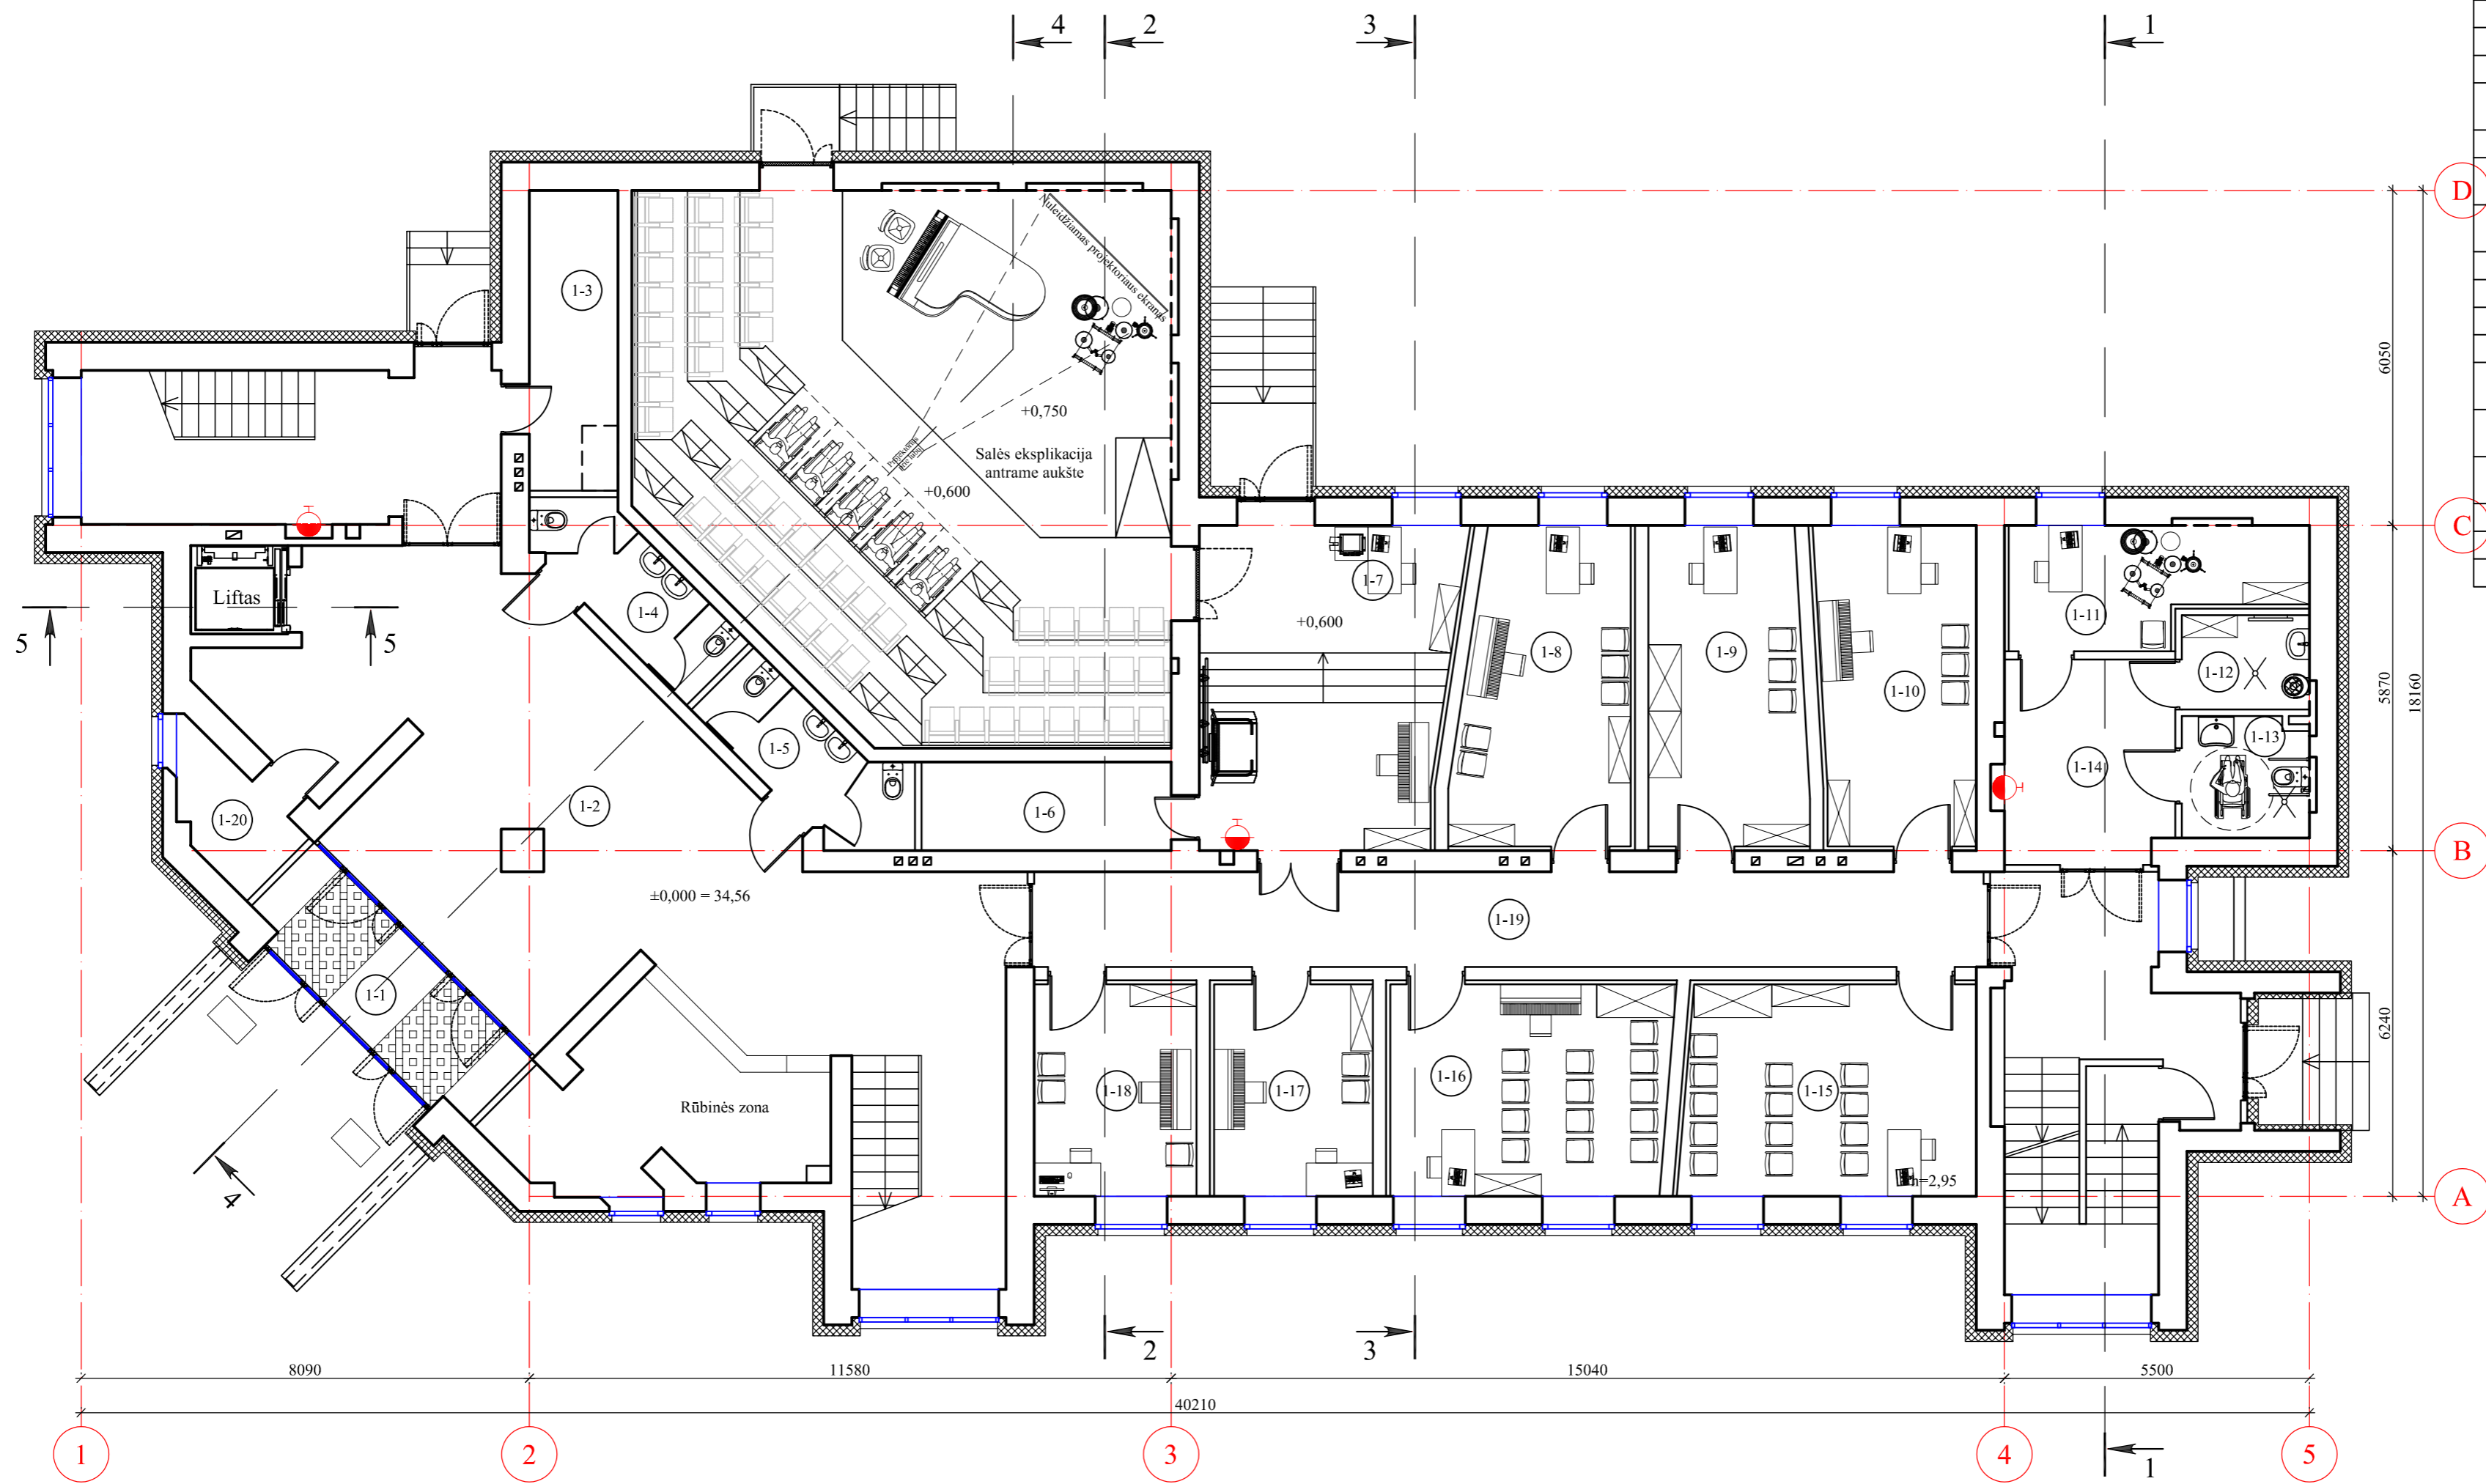



Nr.	Patalpos pavadinimas	Plotas m ²	Vietų sk. pat.
PIRMAS AUKŠTAS			
1-1	Tambūras	10,17	-
1-2	Holas	87,32	-
1-3	Erdvė po tribūna	8,67	-
1-4	Moterų WC	6,81	-
1-5	Vyrų WC	7,03	-
1-6	Erdvė po tribūna	7,20	-
1-7	Koridorius	26,22	-
1-8	Pučiamųjų instrumentų klasė	17,38	2
1-9	Akordeono klasė	16,22	2
1-10	Pučiamųjų instrumentų klasė	16,20	4
1-11	Mušamųjų instrumentų klasė	10,18	3
1-12	Valytojos patalpa	3,91	-
1-13	ŽN WC	4,92	-
1-14	Koridorius	11,21	-
1-15	Akordeono klasė	20,07	14
1-16	Pučiamųjų instrumentų klasė	19,16	14
1-17	Pučiamųjų instrumentų klasė	10,95	2
1-18	Pučiamųjų instrumentų klasė	11,20	2
1-19	Koridorius	29,46	-
1-20	Ryšių patalpa	4,06	-
Viso plotas		328.34	43.00

0	2021-09-22	Viešinimui	
Laida	Išleidimo data	Laidos statusas, keitimo priežastis (jei taikoma)	
Kval. Patv. Dok. Nr.	 UAB „Synergy Solutions“ Daugėliško g. 32, LT-09300 Vitėnais, El. paštas info@ss-exp.com		Statinio projekto pavadinimas Mokslų paskirties pastato Dariaus ir Girėno g. 11A Tauragė, kapitalinio remonto projektas
Parcigos	Vardas, Pavardė	Parašas	Statinio numeris ir pavadinimas
25749	SPV Tomas Kazlauskas		01 - Muzikos mokykla
A2105	SPDV Liucina Grigonytė		Dokumento pavadinimas
			Pirmo aukšto planas
			Mastelis
			1:100
			Laidos
			0
LT	Statytojas	Dokumento žymuo	
	Tauragės rajono savivaldybė	SS2123-01-PP.B-02	
		Lapas	Lapų
		1	1



Nr.	Patalpos pavadinimas	Plotas m ²	Vietų sk. pat.
ANTRAS AUKŠTAS			
2-1	Holas	94,60	-
2-2	Salė 128 vietos	132,83	128
2-3	Dainavimo klasė	30,08	13
2-4	Smuiko klasė	14,67	2
2-5	Smuiko klasė	15,11	2
2-6	Kanklių klasė	16,87	7
2-7	Gitaros klasė	10,67	5
2-8	Moterų WC	4,28	-
2-9	Vyrų WC	4,37	-
2-11	Fortepijono klasė	10,77	2
2-12	Smuiko klasė	11,04	2
2-13	Direktorės kabinetas	19,20	1
2-14	Sekretorės (Metodininkės) kabinetas	10,14	1
2-15	Direktoriaus pav. muzikiniam ugdymui kabinetas	11,79	1
2-16	Koridorius	45,38	-
Viso plotas		431,80	164,00

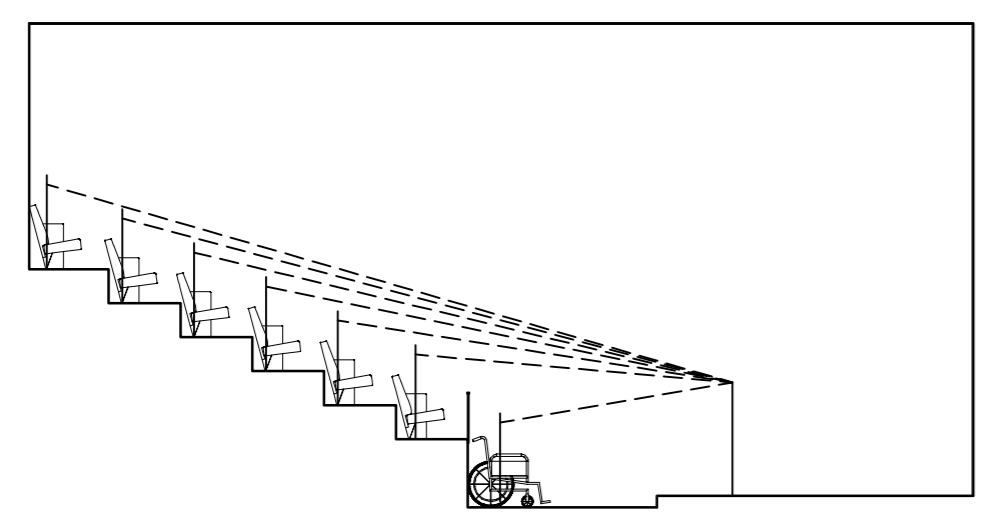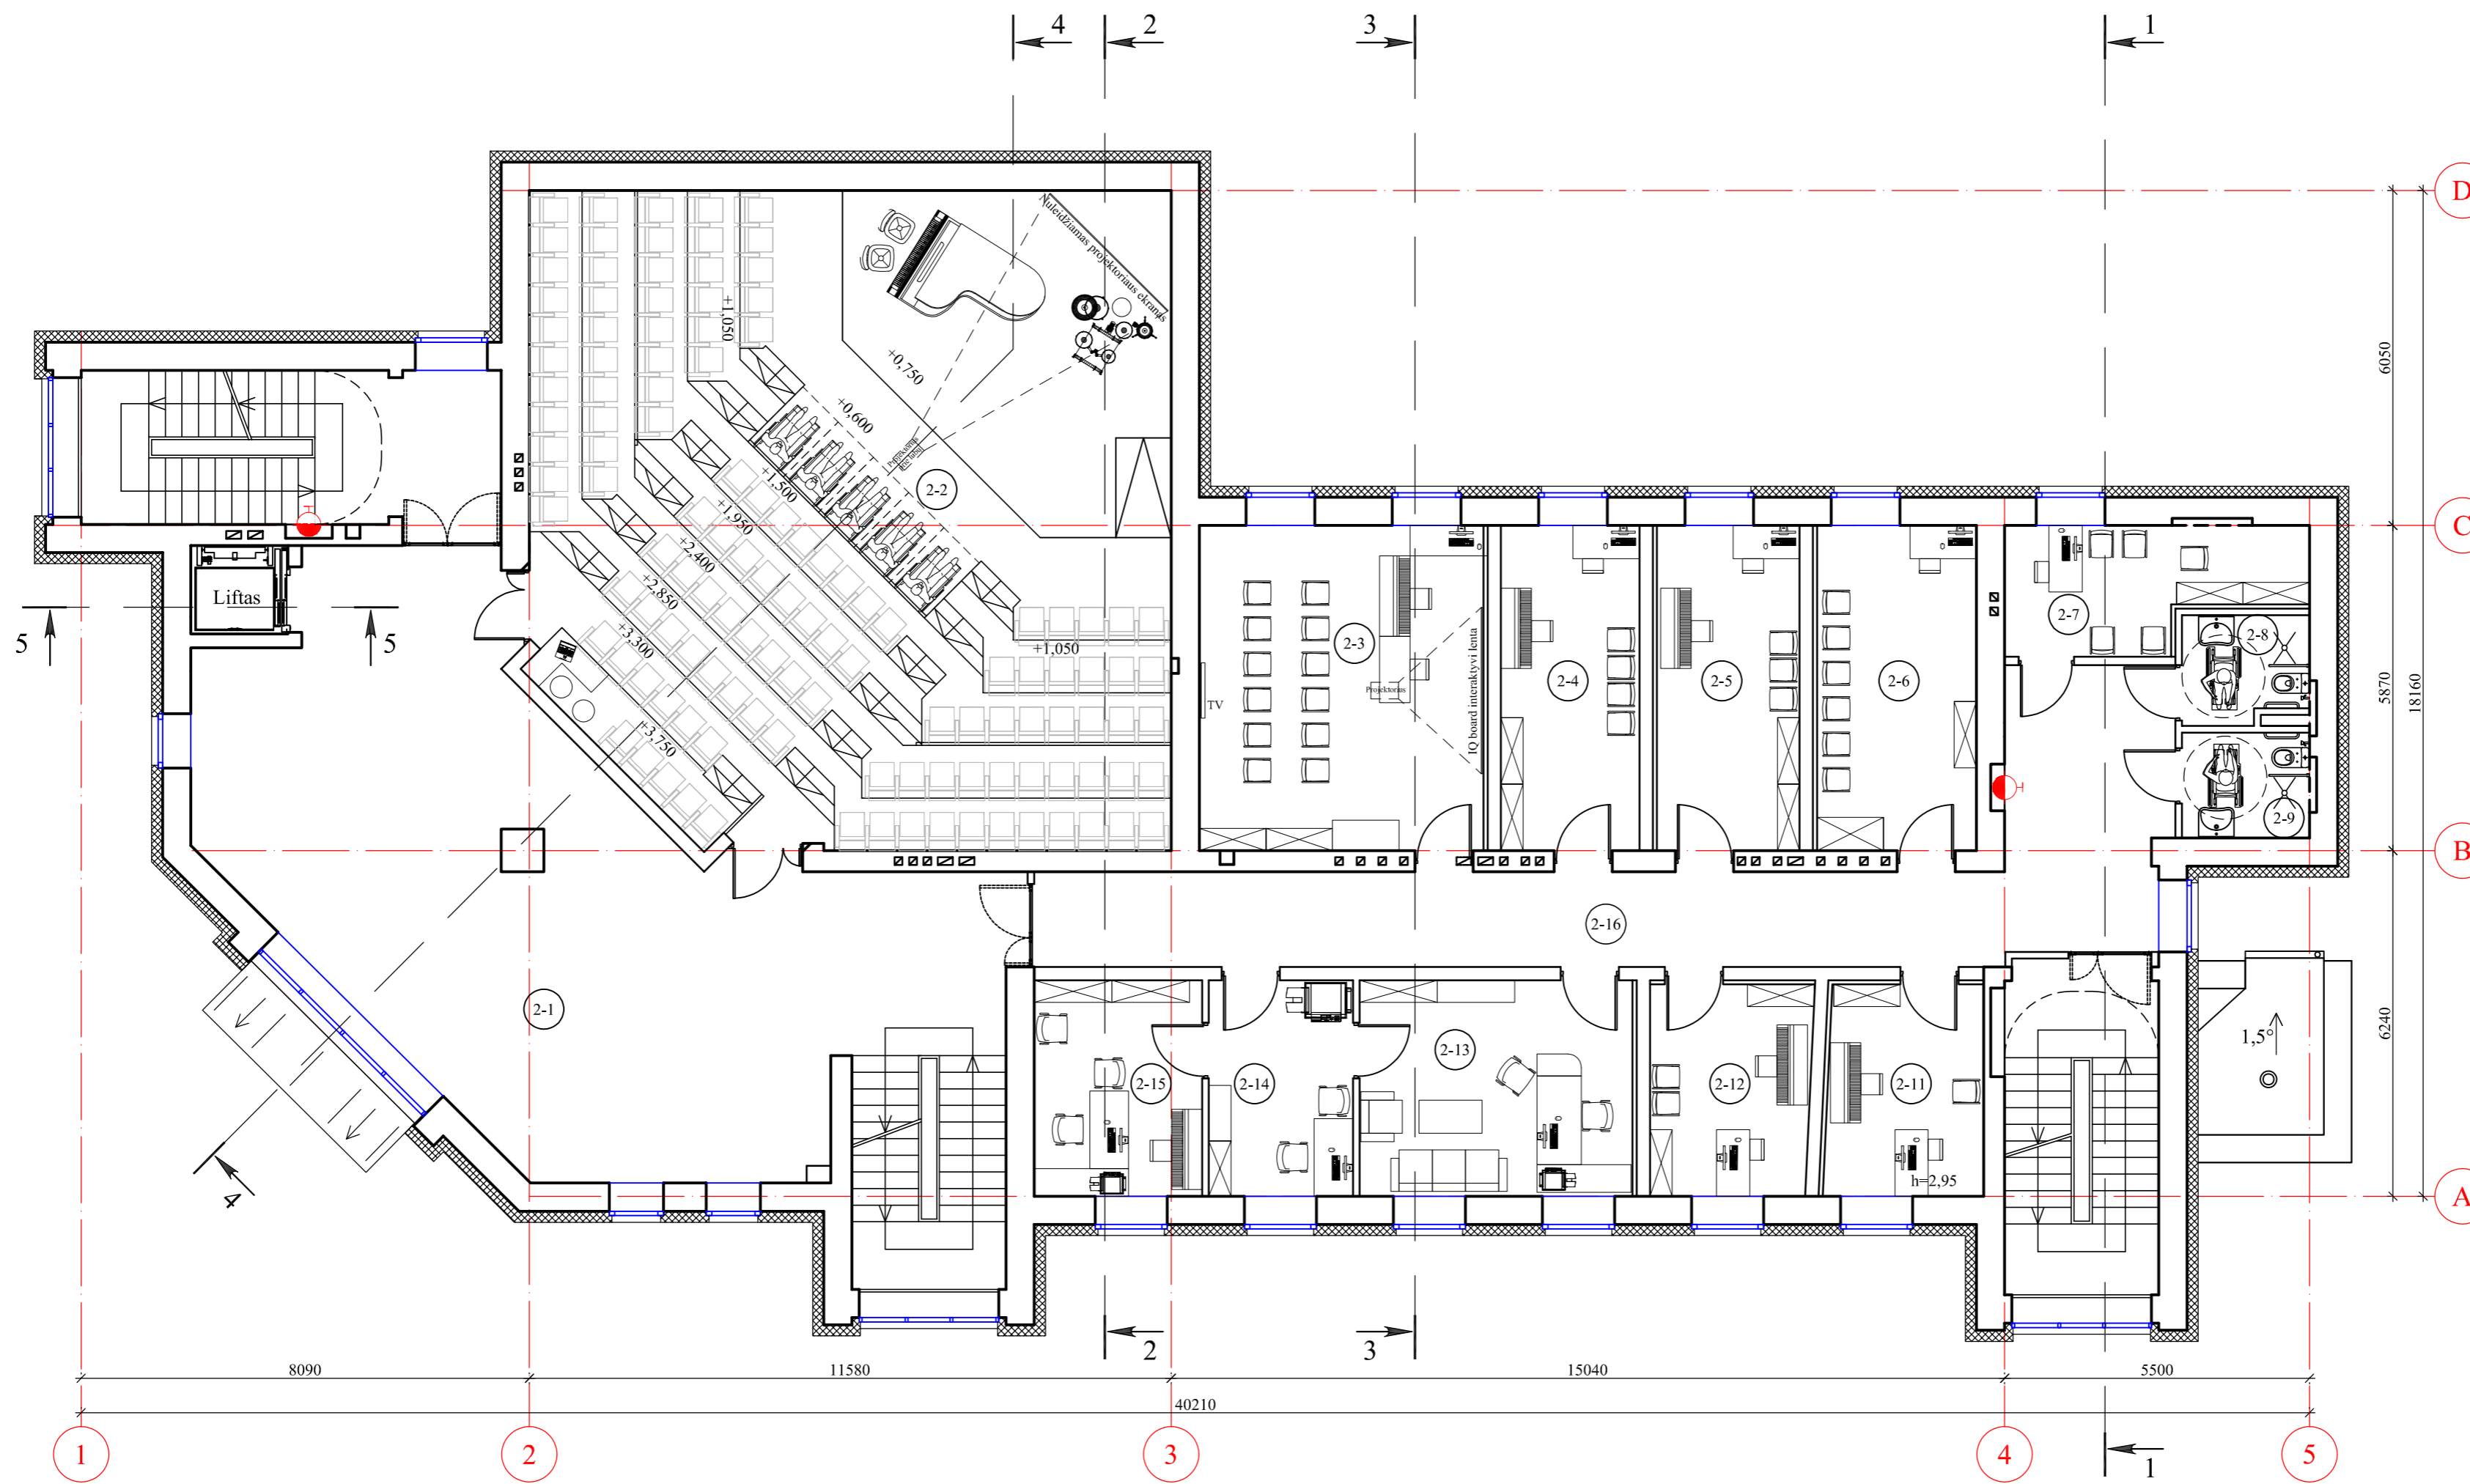


0	2021-09-22	Viešinimui	
Laida	Išleidimo data	Laidos statusas, keitimo priežastis (jei taikoma)	
Kval. Patv. Dok. Nr.	 UAB „Synergy Solutions“ Daugėliško g. 32, LT-09300 Vilnius, El. paštas info@ss-exp.com		Statinio projekto pavadinimas
Parcigos	Vardas, Pavardė	Parašas	Statinio numeris ir pavadinimas
25749	SPV Tomas Kazlauskas		01 - Muzikos mokykla
A2105	SPDV Liucina Grigonytė		
			Dokumento pavadinimas
			Antro aukšto planas
			Mastelis
			Laida
			1:100
			0
			Dokumento žymuo
			SS2123-01-PP.B-03
			Lapas
			Lapų
			1
			1

LT	Statytojas	Tauragės rajono savivaldybė
----	------------	-----------------------------


Nr.	Patalpos pavadinimas	Plotas m ²	Vietų sk. pat.
TREČIAS AUKŠTAS			
3-1	Fortepijono klasė	9,23	2
3-2	Fortepijono klasė	10,27	2
3-3	Holas	54,26	-
3-4	Fortepijono klasė	14,96	2
3-5	Solfedžio ir muzikos istorijos klasė	30,49	15
3-6	Solfedžio klasė	33,89	15
3-7	Fortepijono klasė	10,67	2
3-8	Moterų WC	4,28	-
3-9	Vyrų WC	4,37	-
3-10	Fortepijono klasė	10,99	2
3-11	Fortepijono klasė	11,51	2
3-12	Chorinio dainavimo klasė	17,22	16
3-13	Biblioteka	23,10	10
3-14	Koridorius	51,79	-
Viso plotas		287,03	68,00

Viso pastato plotas - 1136,18m²

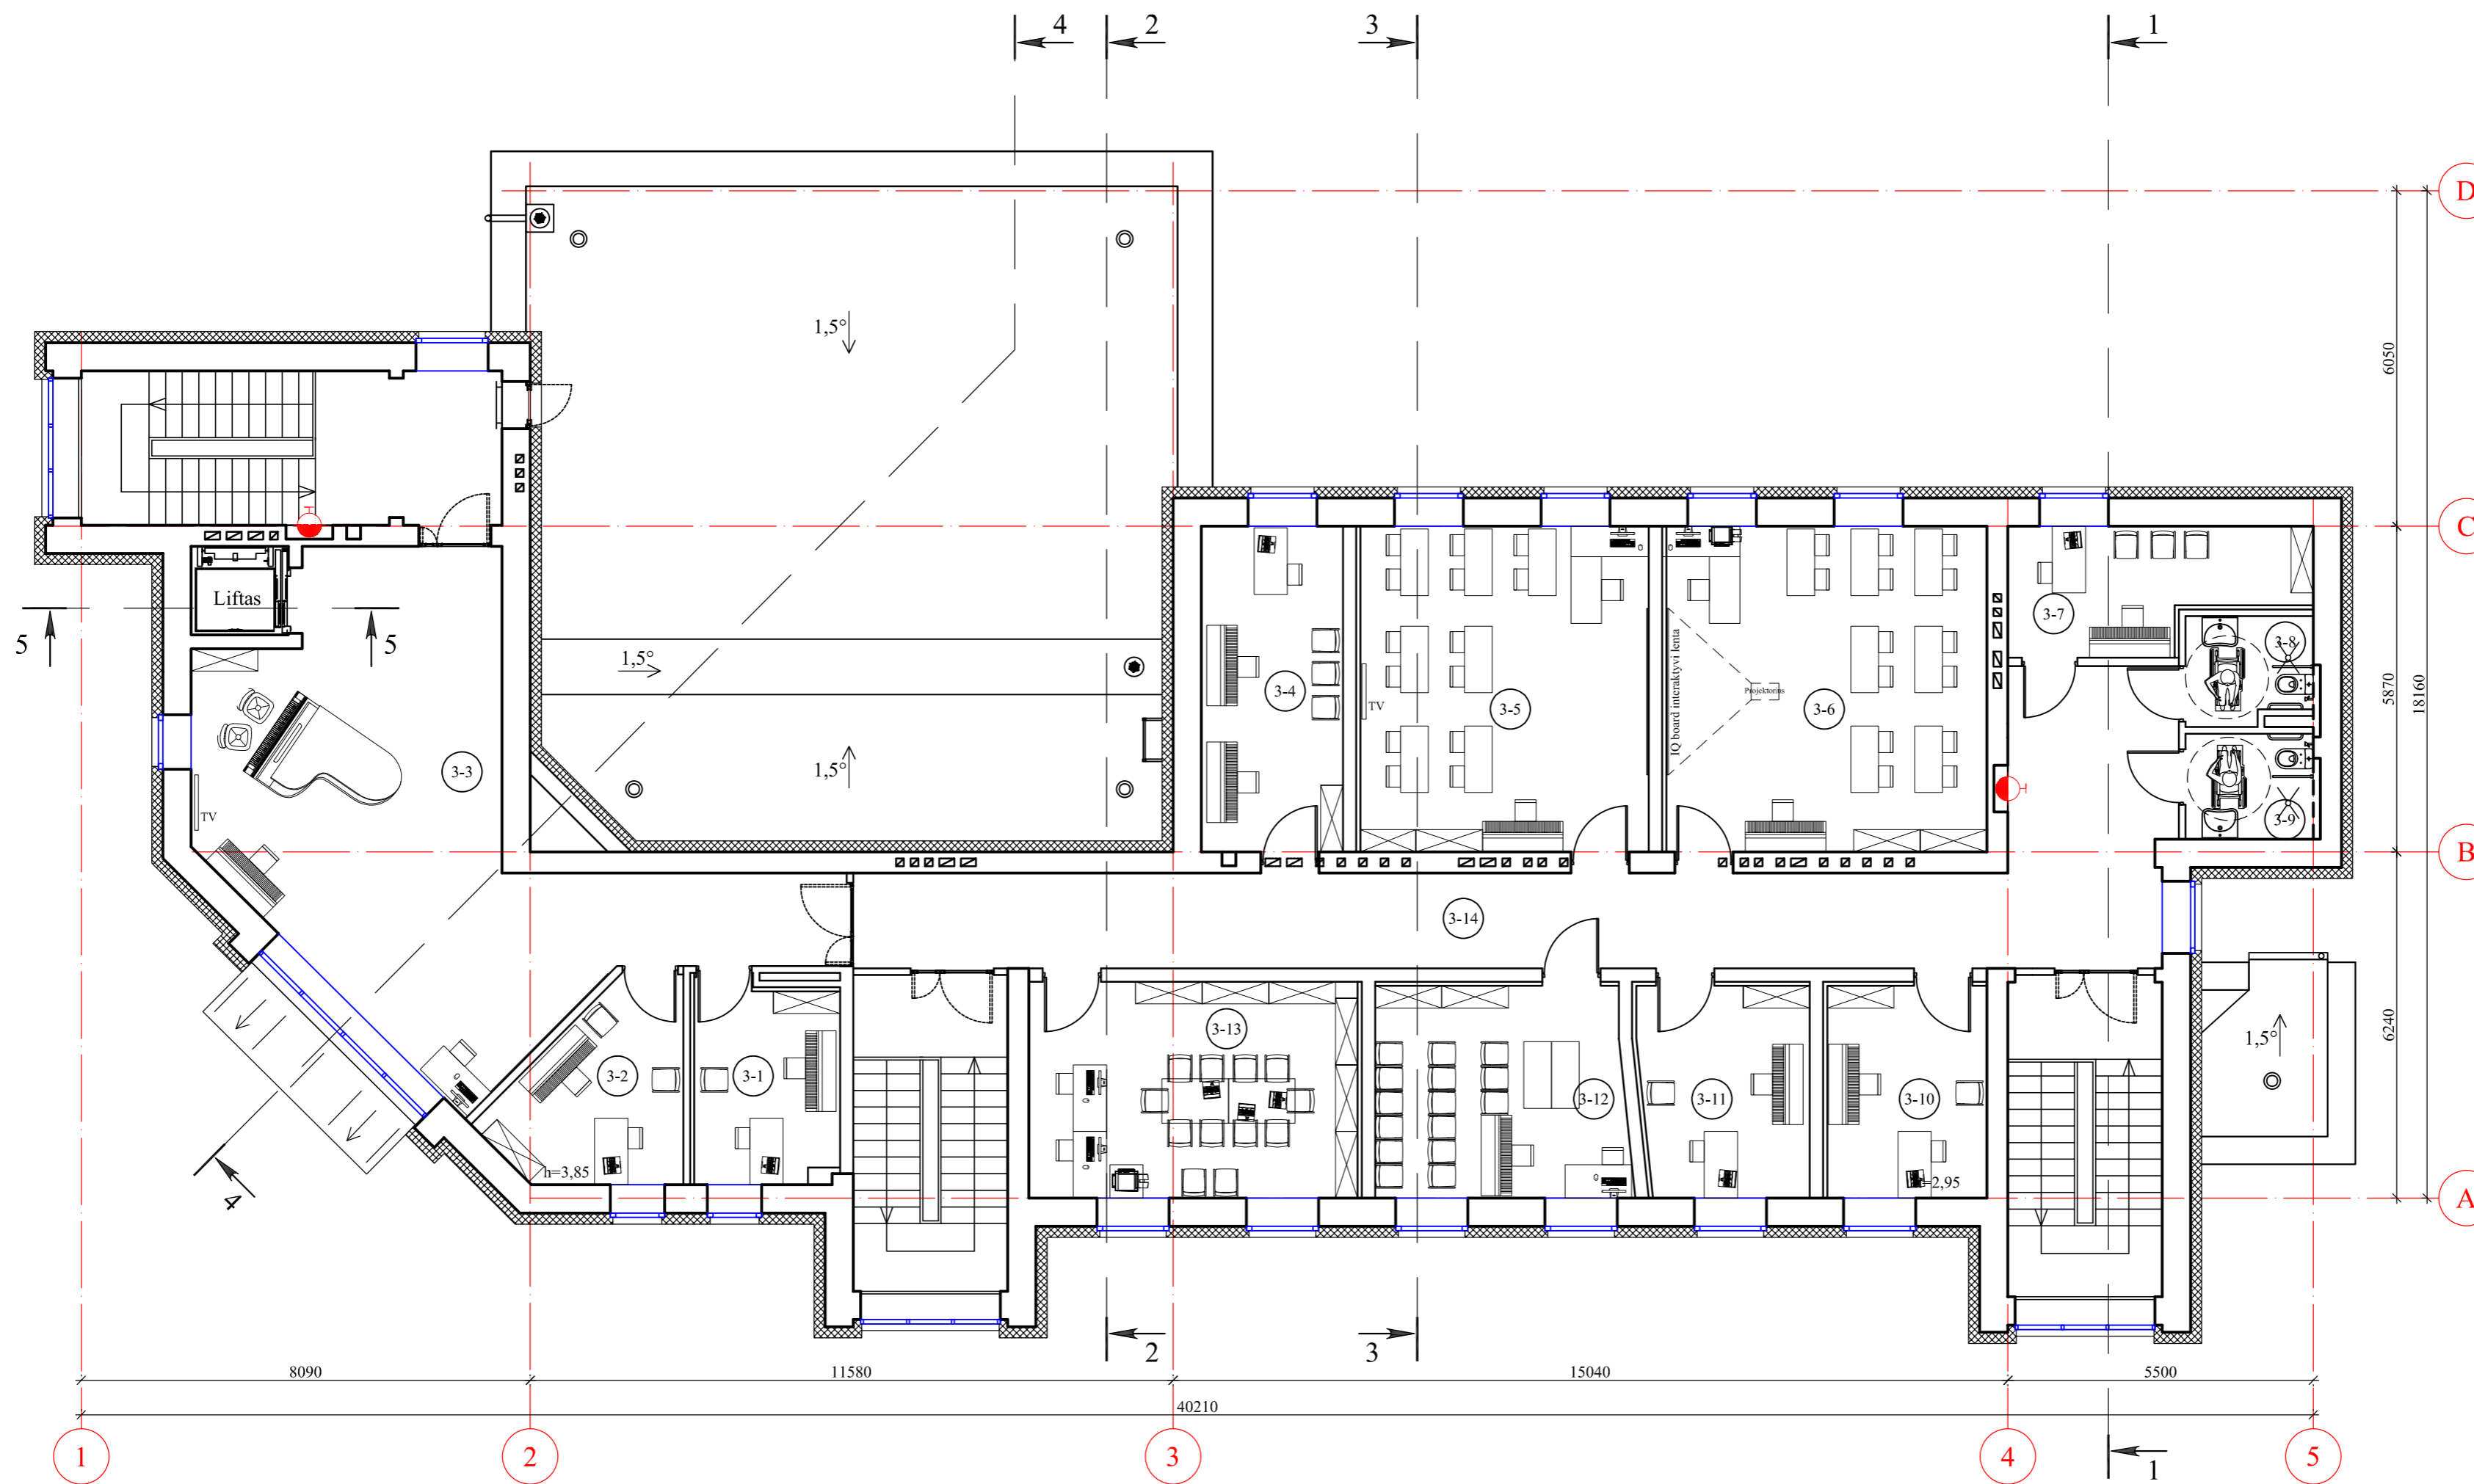

0	2021-09-22	Viešinimui	
Laida	Išleidimo data	Laidos statusas, keitimo priežastis (jei taikoma)	
Kval. Patv. Dok. Nr.	UAB „Synergy Solutions“ Daugėliško g. 32, LT-09300 Vitėnais, El. paštas info@ss-exp.com		Statinio projekto pavadinimas
Parcigos	Vardas, Pavardė	Parašas	Statinio numeris ir pavadinimas
25749	SPV	Tomas Kazlauskas	01 - Muzikos mokykla
A2105	SPDV	Liucina Grigonytė	
			Dokumento pavadinimas
			Trečio aukšto planas
			Mastelis
			Laida
			1:100
			0
			Lapas
			Lapų
			1
			1
LT	Statytojas	Dokumento žymuo	
	Tauragės rajono savivaldybė	SS2123-01-PP.B-04	



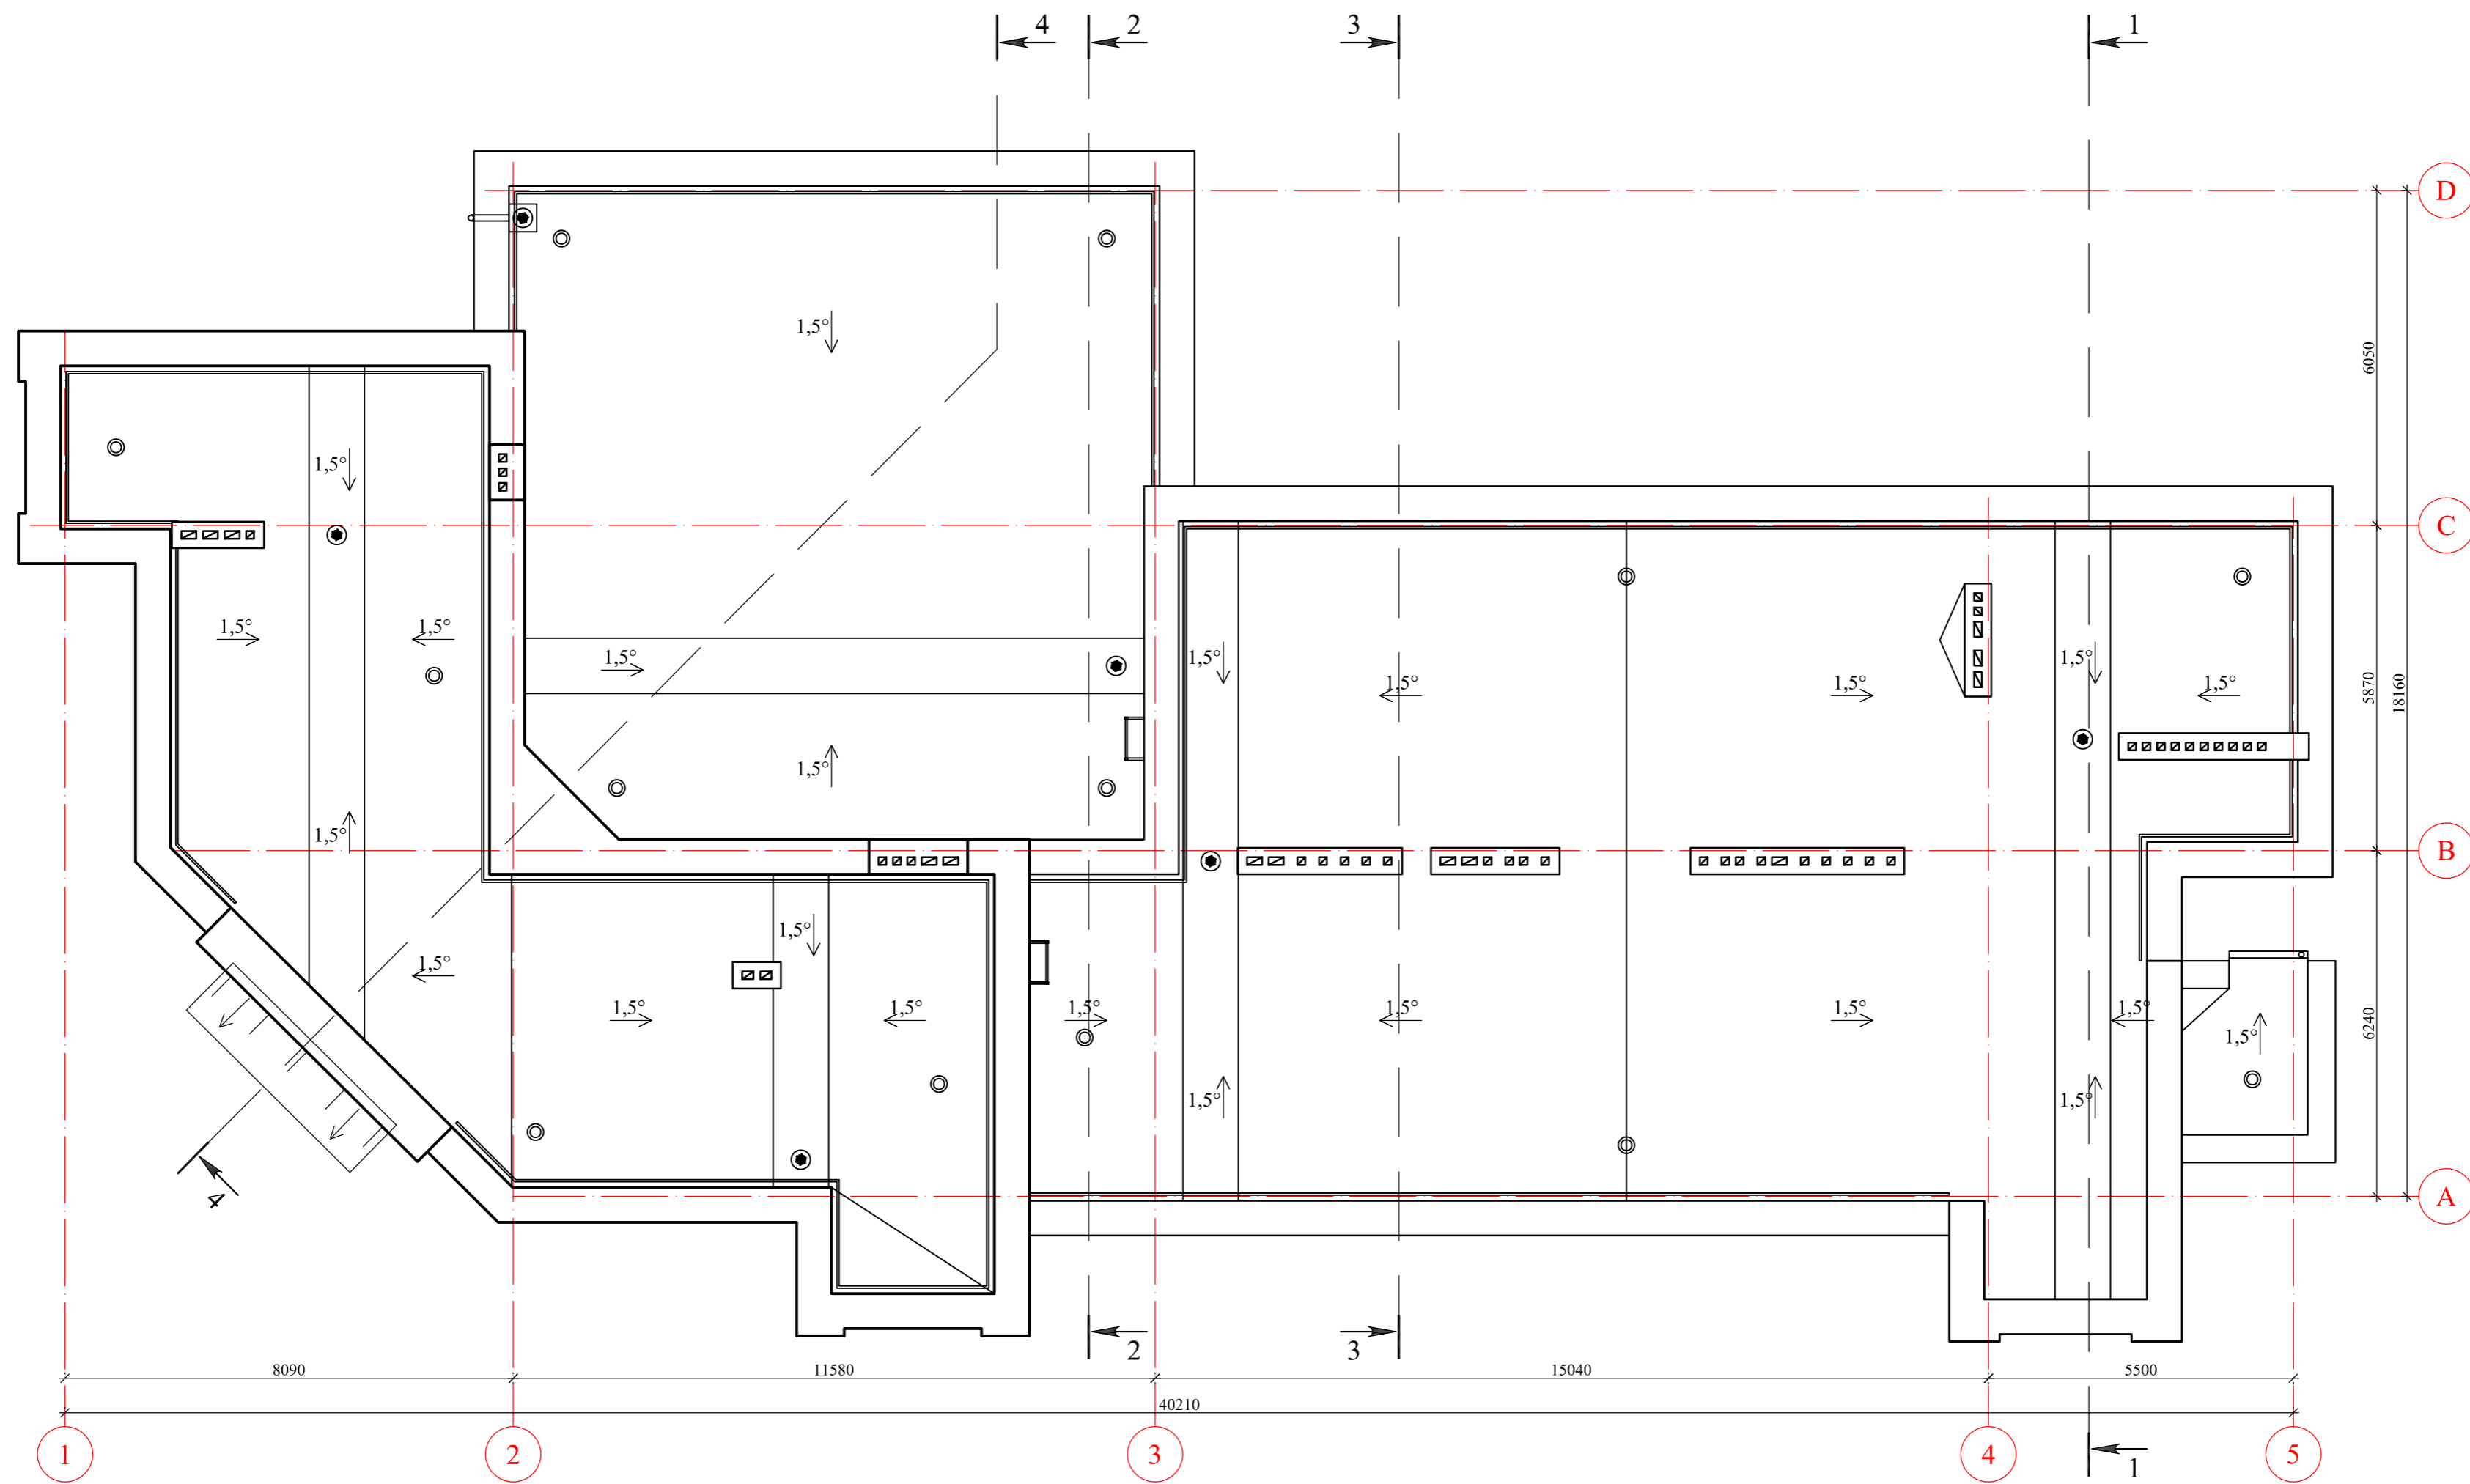


Sutariniai žymėjimai:

- - projektuojamas stogo konstrukcijos vėdinimo kaminėlis
- - keičiama vandens surinkimo įlaja



0	2021-09-22	Viešinimui	
Laida	Išleidimo data	Laidos statusas, keitimo priežastis (jei taikoma)	
Kval. Patv. Dok. Nr.	UAB „Synergy Solutions“ Daugėliško g. 32, LT-09300 Vitėnias, El. paštas info@ss-exp.com		Statinio projekto pavadinimas
Parcigos	Vardas, Pavardė	Parašas	Statinio numeris ir pavadinimas
25749	SPV Tomas Kazlauskas		01 - Muzikos mokykla
A2105	SPDV Liucina Grigonytė		
			Dokumento pavadinimas
			Stogo planas
			Mastelis
			Laida
			1:100
			0
			Dokumento žymuo
			SS2123-01-PP.B-05
			Lapas
			Lapų
			1
			1

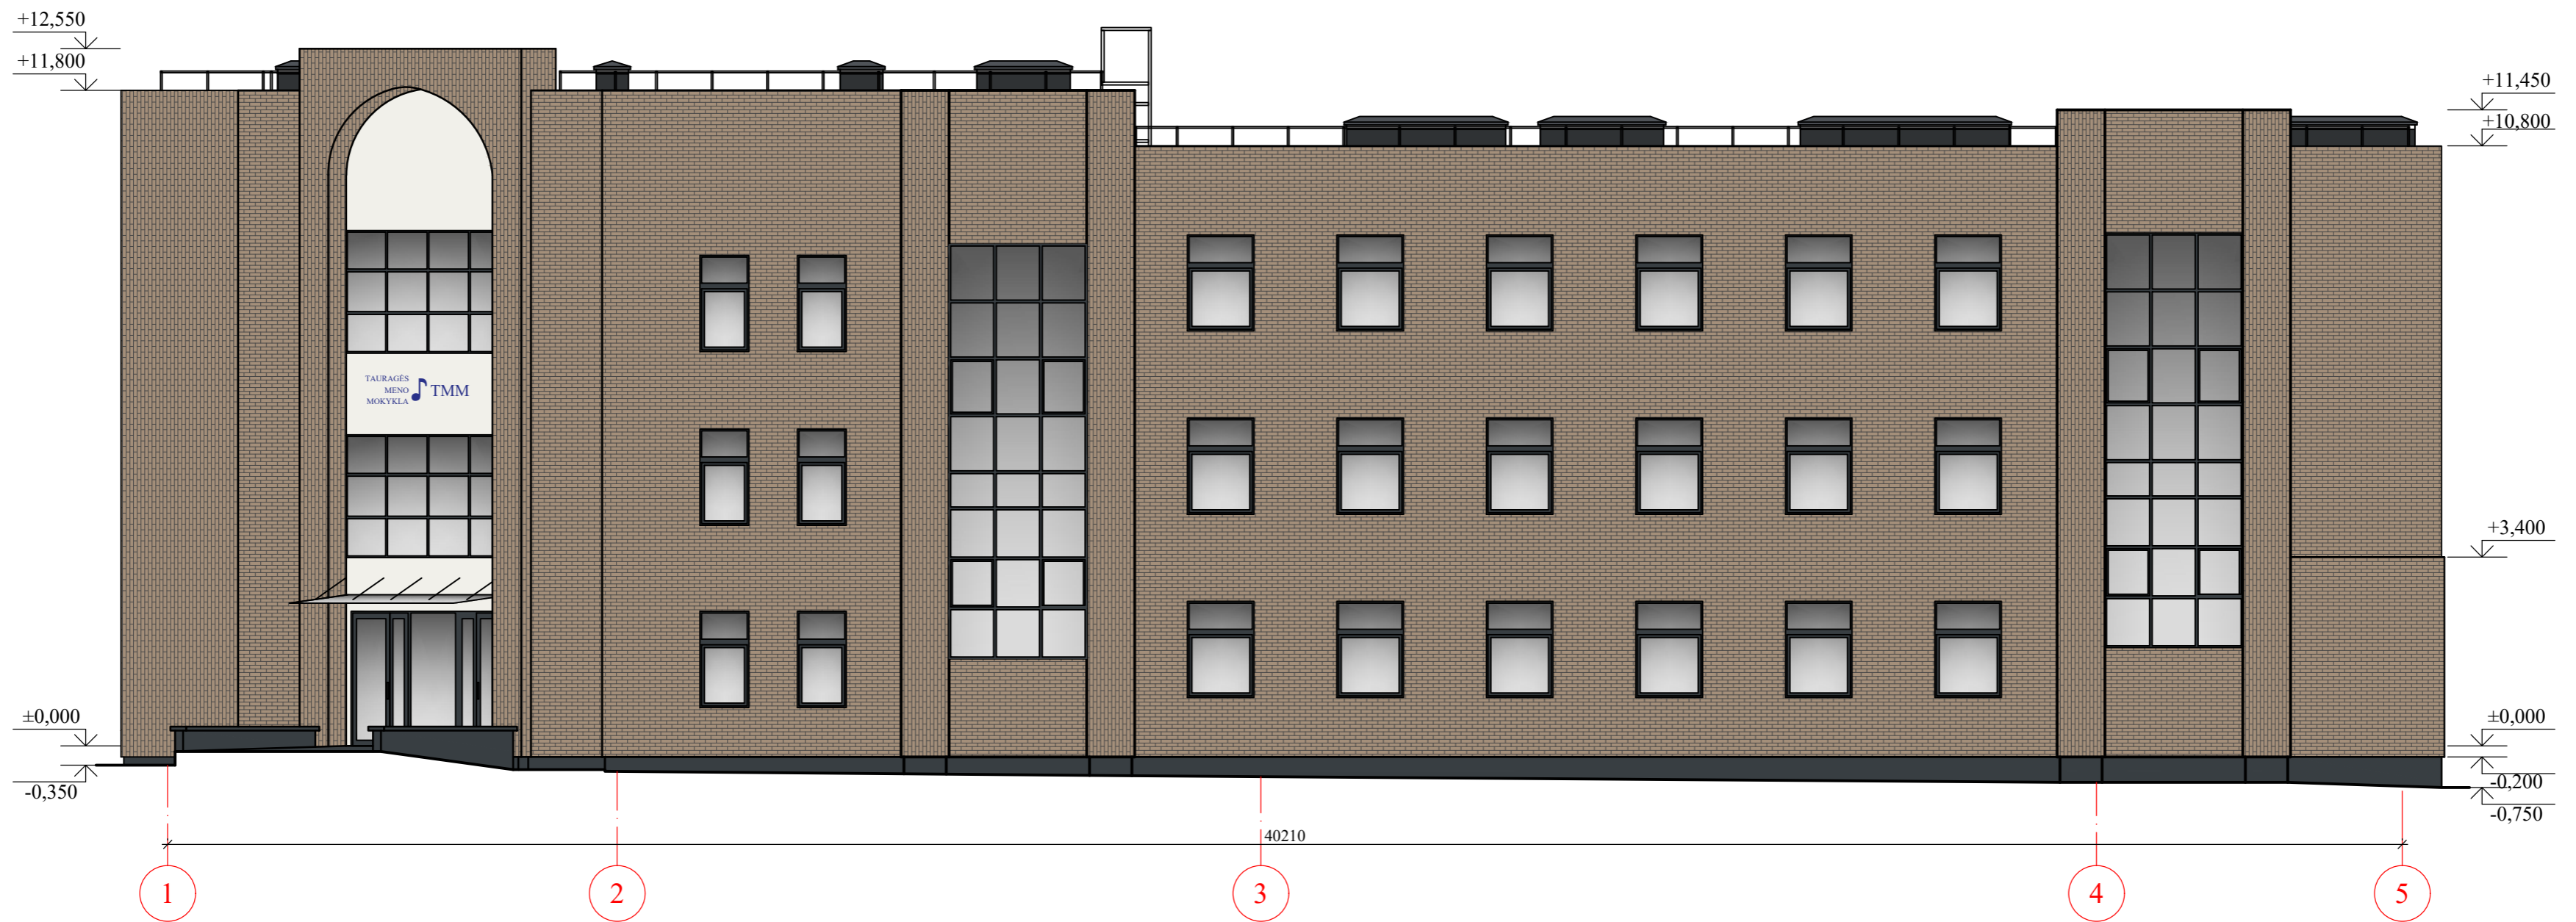


LT Statytojas
Tauragės rajono savivaldybė




Pastabos:


1. Išorės palangių, fasado, stogo apskardinimų, lietlovių, lietvamzdžių ir kitų skardinių elementų spalva tamsiai pilka - RR 23 analogas RAL7016.
2. PVC langų spalva - RAL 7016.
3. Lauko durų spalva - tamsiai pilka RAL 7016.
4. Angokraščių spalvos turi būti, kaip ir toje vietoje esanti fasado spalva.
5. Vėdinimo grotelės turi būti tokios spalvos, kaip ir toje vietoje esanti fasado apdailos spalva.
6. **Fasado apdailų spalvos pasirinkus gamintoją, tikslinamos vietoje, jos privalo būti suderinamos su miesto architektu ir projekto autoriais.**
7. **Prieš dažant fasadą ir įrengiant fasado apdailas daryti banduomuosius dažymus bei banduomuosius pavyzdžius ir derinti su miesto architektu ir projekto autoriais.**

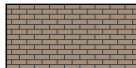FASADŲ SPLAVINIS SPRENDIMAS

	Fasadinės sienos - klinkerio plytelės Spalva - RAL 1019 arba analogas
	Fasadinės sienos RAL - dekoratyvinis tinkas Spalva - RAL 9016 arba analogas
	Cokolis RAL - dekoratyvinis tinkas Spalva - RAL 7016 arba analogas

Siūlomo klinkerio plytelės (210x20x65 mm)

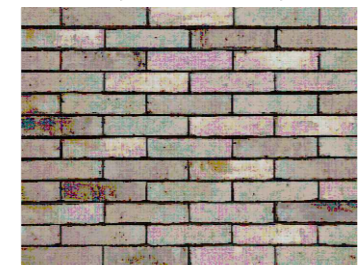


0	2021-09-22	Viešinimui		Laidos statusas, keitimo priežastis (jei taikoma)		
Laida	Išleidimo data					
Kval. Patv. Dok. Nr.	 UAB „Synergy Solutions“ Daugėlišio g. 32, LT-09300 Vilnius, El. paštas info@ss-exp.com			Statinio projekto pavadinimas		
	Pareigos	Vardas, Pavardė	Parašas	Mokslų paskirties pastato Dariaus ir Girėno g. 11A Tauragė, kapitalinio remonto projektas		
25749	SPV	Tomas Kazlauskas		Statinio numeris ir pavadinimas		
A2105	SPDV	Liucina Grigonytė		01 - Muzikos mokykla		
				Dokumento pavadinimas	Mastelis	Laida
				Fasadas tarp ašių 1-5	1:100	0
				Dokumento žymuo	Lapas	Lapų
LT	Statytojas	Tauragės rajono savivaldybė		SS2123-01-PP.B-06	1	1





Analogai


0	2021-09-22	Viešinimui	Laidos statusas, keitimo priežastis (jei taikoma)		
Laida	Išleidimo data		Statinio projekto pavadinimas		
Kval. Patv. Dok. Nr.	UAB „Synergy Solutions“ Daugėlišio g. 32, LT-09300 Vilnius, El. paštas info@ss-exp.com		Mokslų paskirties pastato Dariaus ir Girėno g. 11A Tauragė, kapitalinio remonto projektas		
	Pareigos	Vardas, Pavardė	Parašas	Statinio numeris ir pavadinimas	
	25749	SPV Tomas Kazlauskas		01 - Muzikos mokykla	
	A2105	SPDV Liucina Grigonytė		Dokumento pavadinimas	
				Fasadas tarp ašių D-A	
				Mastelis	Laida
				1:100	0
LT	Statytojas Tauragės rajono savivaldybė		Dokumento žymuo SS2123-01-PP.B-07		Lapas
				1	Lapų 1

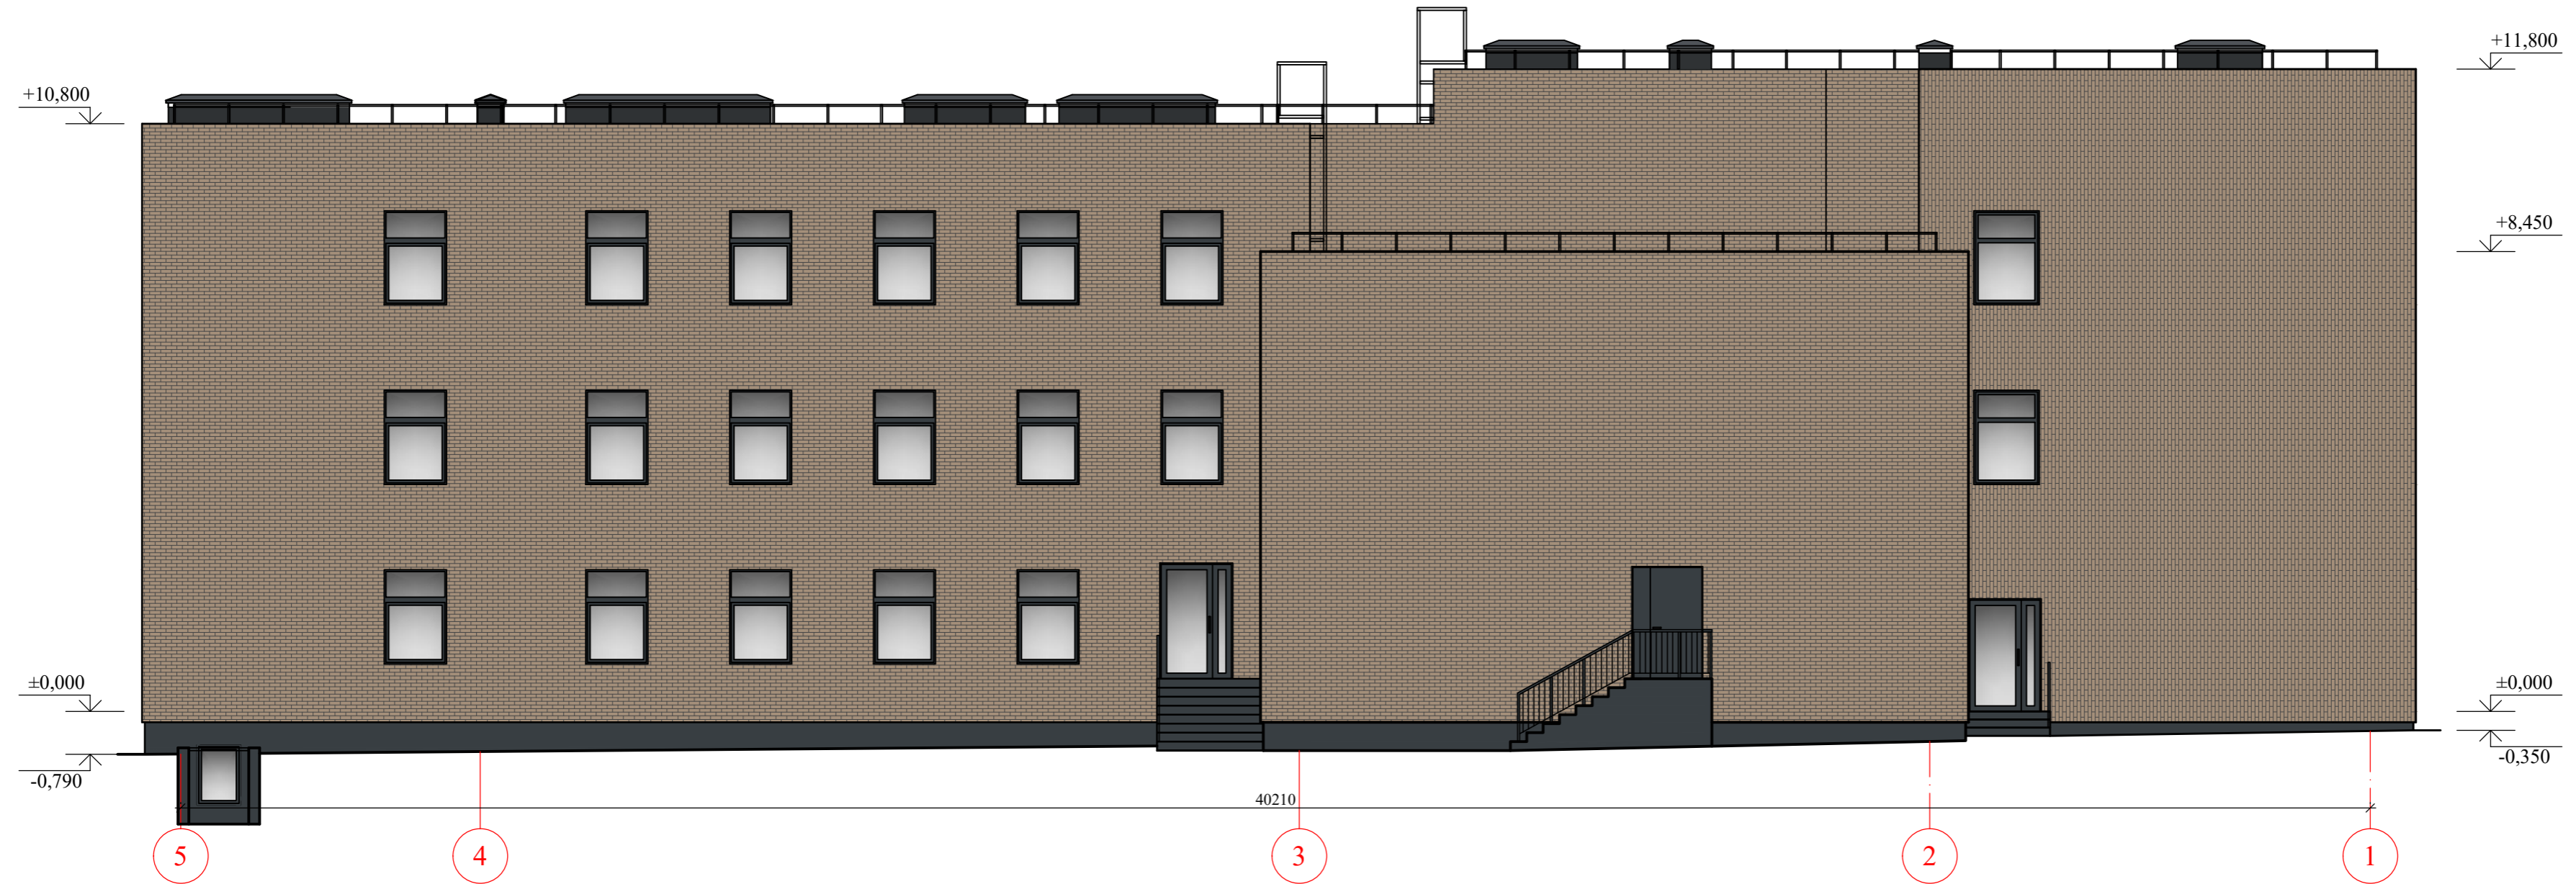


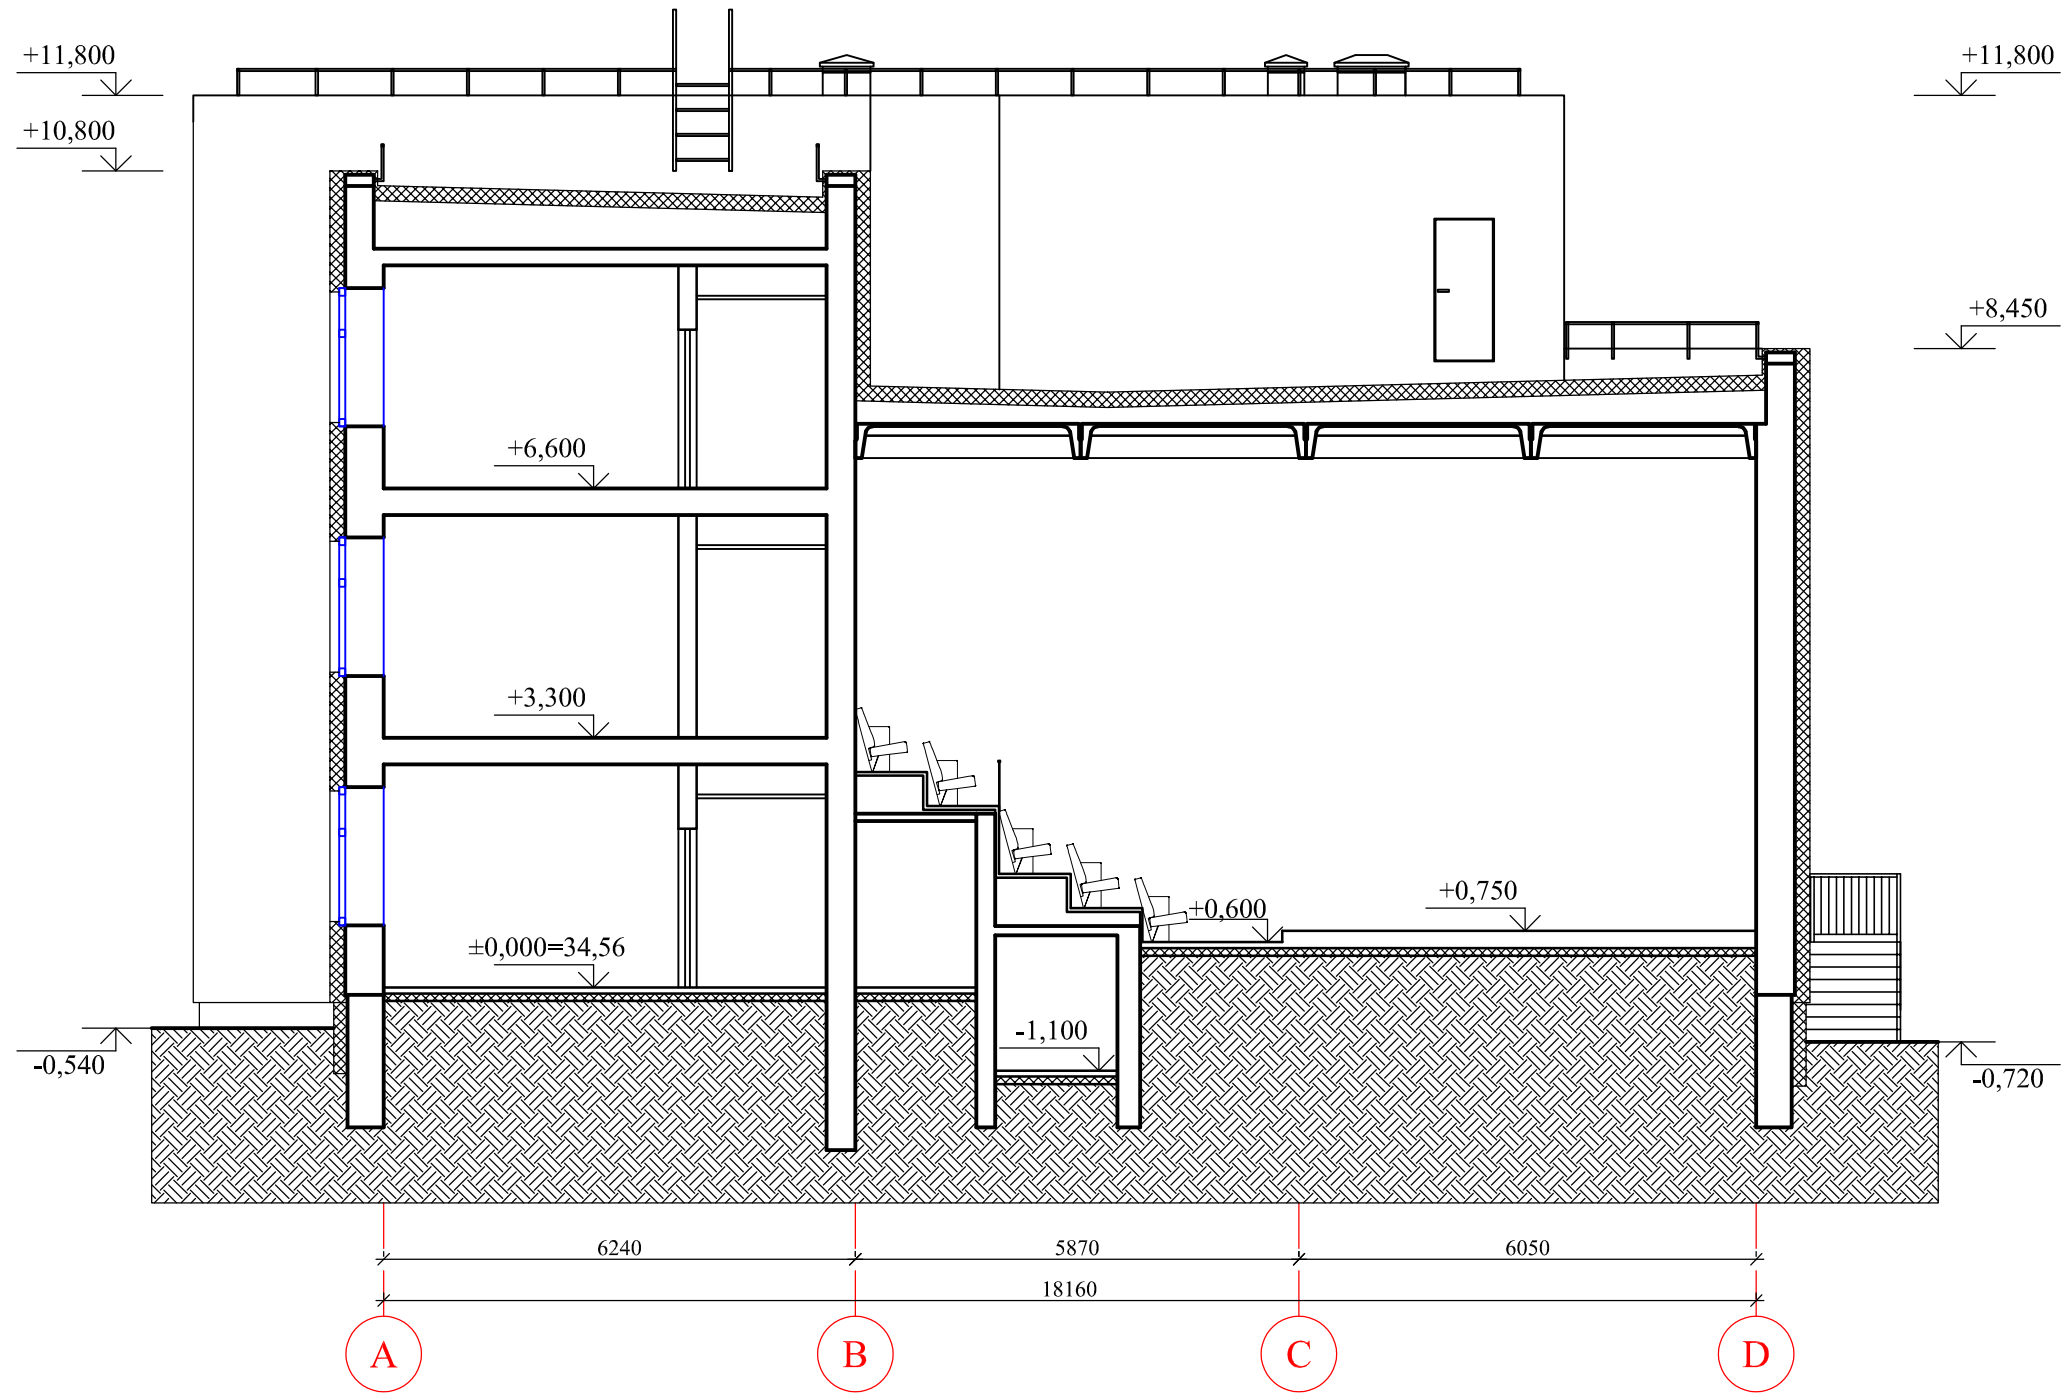
0	2021-09-22	Viešinimui		Laidos statusas, keitimo priežastis (jei taikoma)		
Laida	Išleidimo data					
Kval. Patv. Dok. Nr.	UAB „Synergy Solutions“ Daugėlišio g. 32, LT-09300 Vilnius, El. paštas info@ss-exp.com			Statinio projekto pavadinimas Mokslų paskirties pastato Dariaus ir Girėno g. 11A Tauragė, kapitalinio remonto projektas		
	Pareigos	Vardas, Pavardė	Parašas	Statinio numeris ir pavadinimas		
	25749	SPV	Tomas Kazlauskas	01 - Muzikos mokykla		
	A2105	SPDV	Liucina Grigonytė			
				Dokumento pavadinimas	Mastelis	Laida
				Fasadas tarp ašių 5-1	1:100	0
LT	Statytojas Tauragės rajono savivaldybė			Dokumento žymuo	Lapas	Lapų
				SS2123-01-PP.B-08	1	1

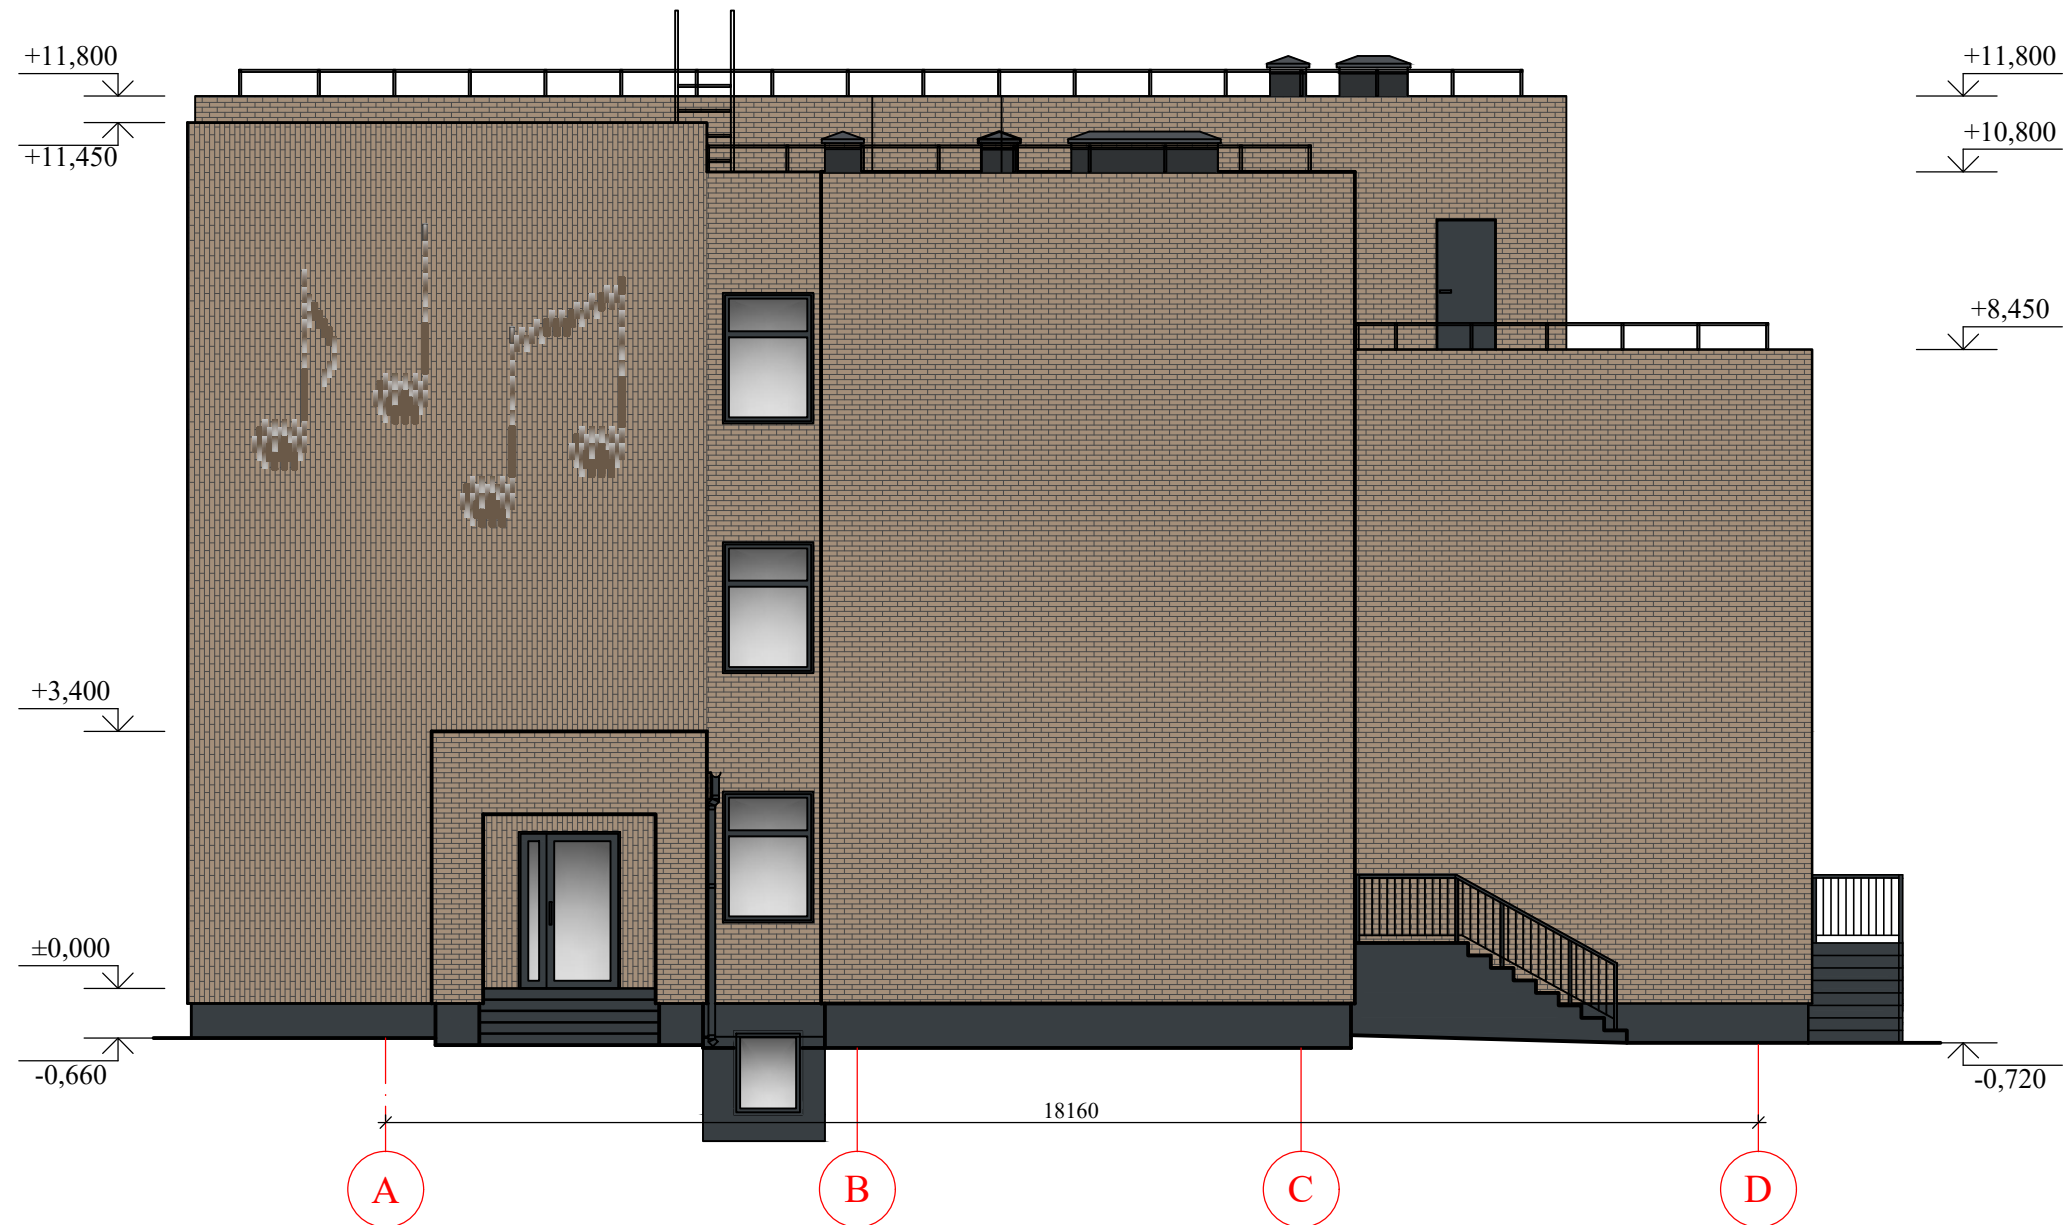


0	2021-09-22	Viešinimui				
Laida	Išleidimo data	Laidos statusas, keitimo priežastis (jei taikoma)				
Kval. Patv. Dok. Nr.	 UAB „Synergy Solutions“ Daugėlišio g. 32, LT-09300 Vilnius, El. paštas info@ss-exp.com		Statinio projekto pavadinimas Mokslo paskirties pastato Dariaus ir Girėno g. 11A Tauragė, kapitalinio remonto projektas			
	Pareigos	Vardas, Pavardė	Parašas	Statinio numeris ir pavadinimas		
	25749	SPV Tomas Kazlauskas		01 - Muzikos mokykla		
	A2105	SPDV Liucina Grigonytė				
				Dokumento pavadinimas	Mastelis	Laida
				Fasadas tarp ašių A-D	1:100	0
				Dokumento žymuo	Lapas	Lapų
LT	Statytojas	Tauragės rajono savivaldybė		SS2123-01-PP.B-09	1	1


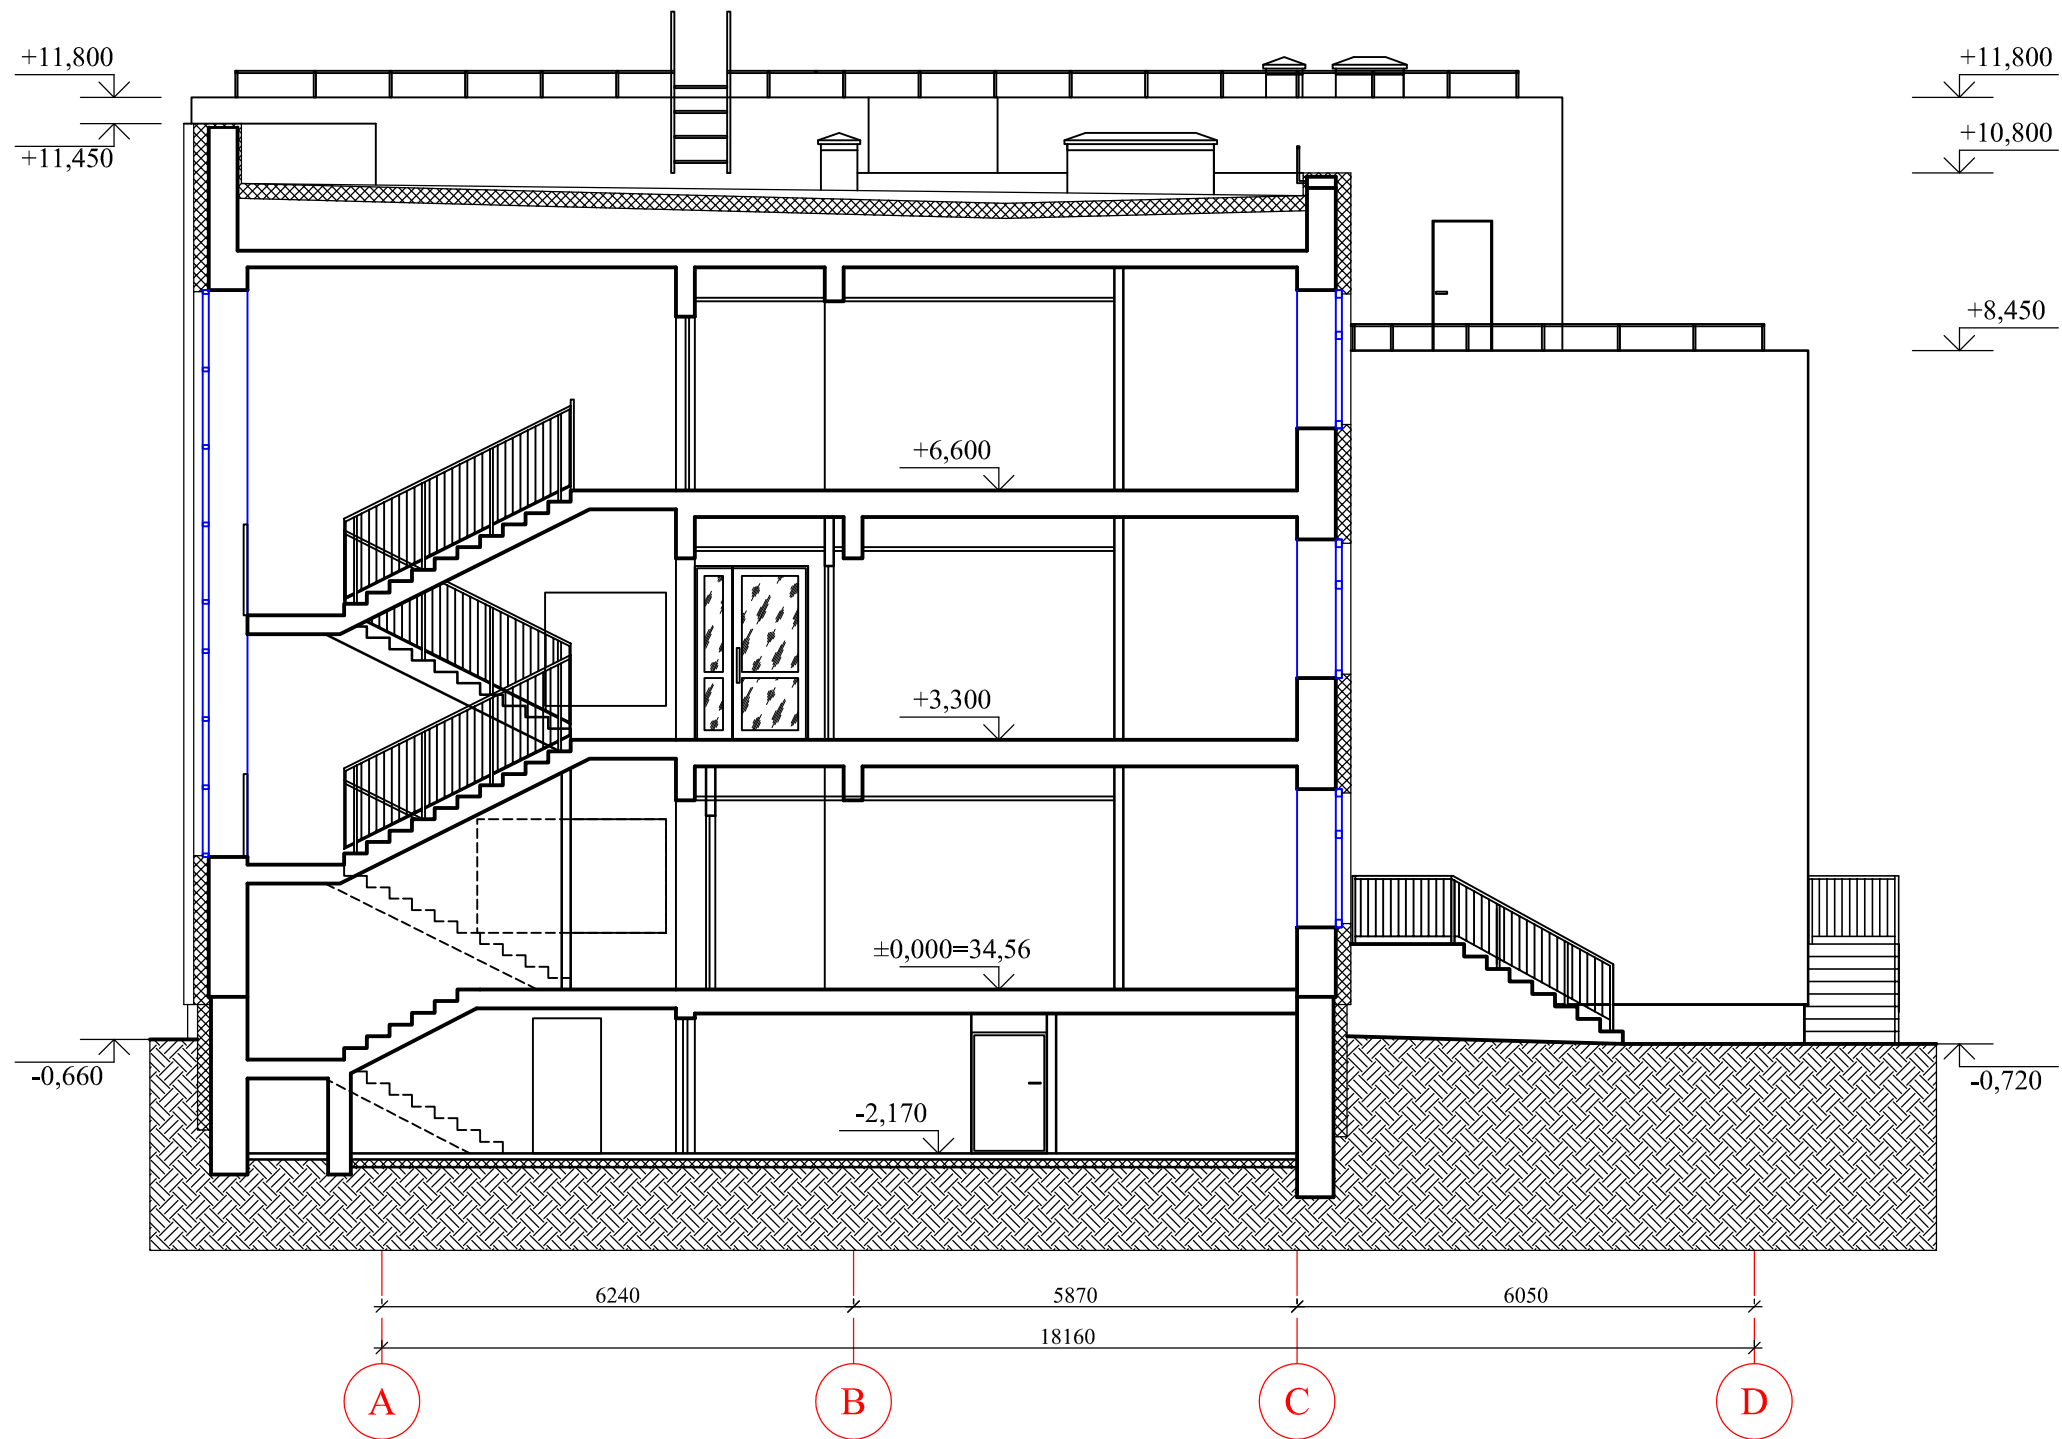


0	2021-09-22	Viešinimui			
Laida	Išleidimo data	Laidos statusas, keitimo priežastis (jei taikoma)			
Kval. Patv. Dok. Nr.	 UAB „Synergy Solutions“ Daugėlišio g. 32, LT-09300 Vilnius, El. paštas info@ss-exp.com			Statinio projekto pavadinimas Moklo paskirties pastato Dariaus ir Girėno g. 11A Tauragė, kapitalinio remonto projektas	
	Pareigos	Vardas, Pavardė	Parašas	Statinio numeris ir pavadinimas 01 - Muzikos mokykla	
	25749	SPV	Tomas Kazlauskas		
	A2105	SPDV	Liucina Grigonytė		
				Dokumento pavadinimas	Mastelis
				Pjūvis 1-1	1:100
					0
LT	Statytojas Tauragės rajono savivaldybė			Dokumento žymuo SS2123-01-PP.B-10	Lapas 1
					Lapų 1




0	2021-09-22	Viešinimui				
Laida	Išleidimo data	Laidos statusas, keitimo priežastis (jei taikoma)				
Kval. Patv. Dok. Nr.	 UAB „Synergy Solutions“ Daugėlišio g. 32, LT-09300 Vilnius, El. paštas info@ss-exp.com		Statinio projekto pavadinimas Mokslo paskirties pastato Dariaus ir Girėno g. 11A Tauragė, kapitalinio remonto projektas			
	Pareigos	Vardas, Pavardė	Parašas	Statinio numeris ir pavadinimas		
	25749	SPV	Tomas Kazlauskas	01 - Muzikos mokykla		
	A2105	SPDV	Liucina Grigonytė			
				Dokumento pavadinimas	Mastelis	Laida
				Pjūvis 2-2	1:100	0
LT	Statytojas	Tauragės rajono savivaldybė		Dokumento žymuo	Lapas	Lapų
				SS2123-01-PP.B-11	1	1


Pjūvis 5-5

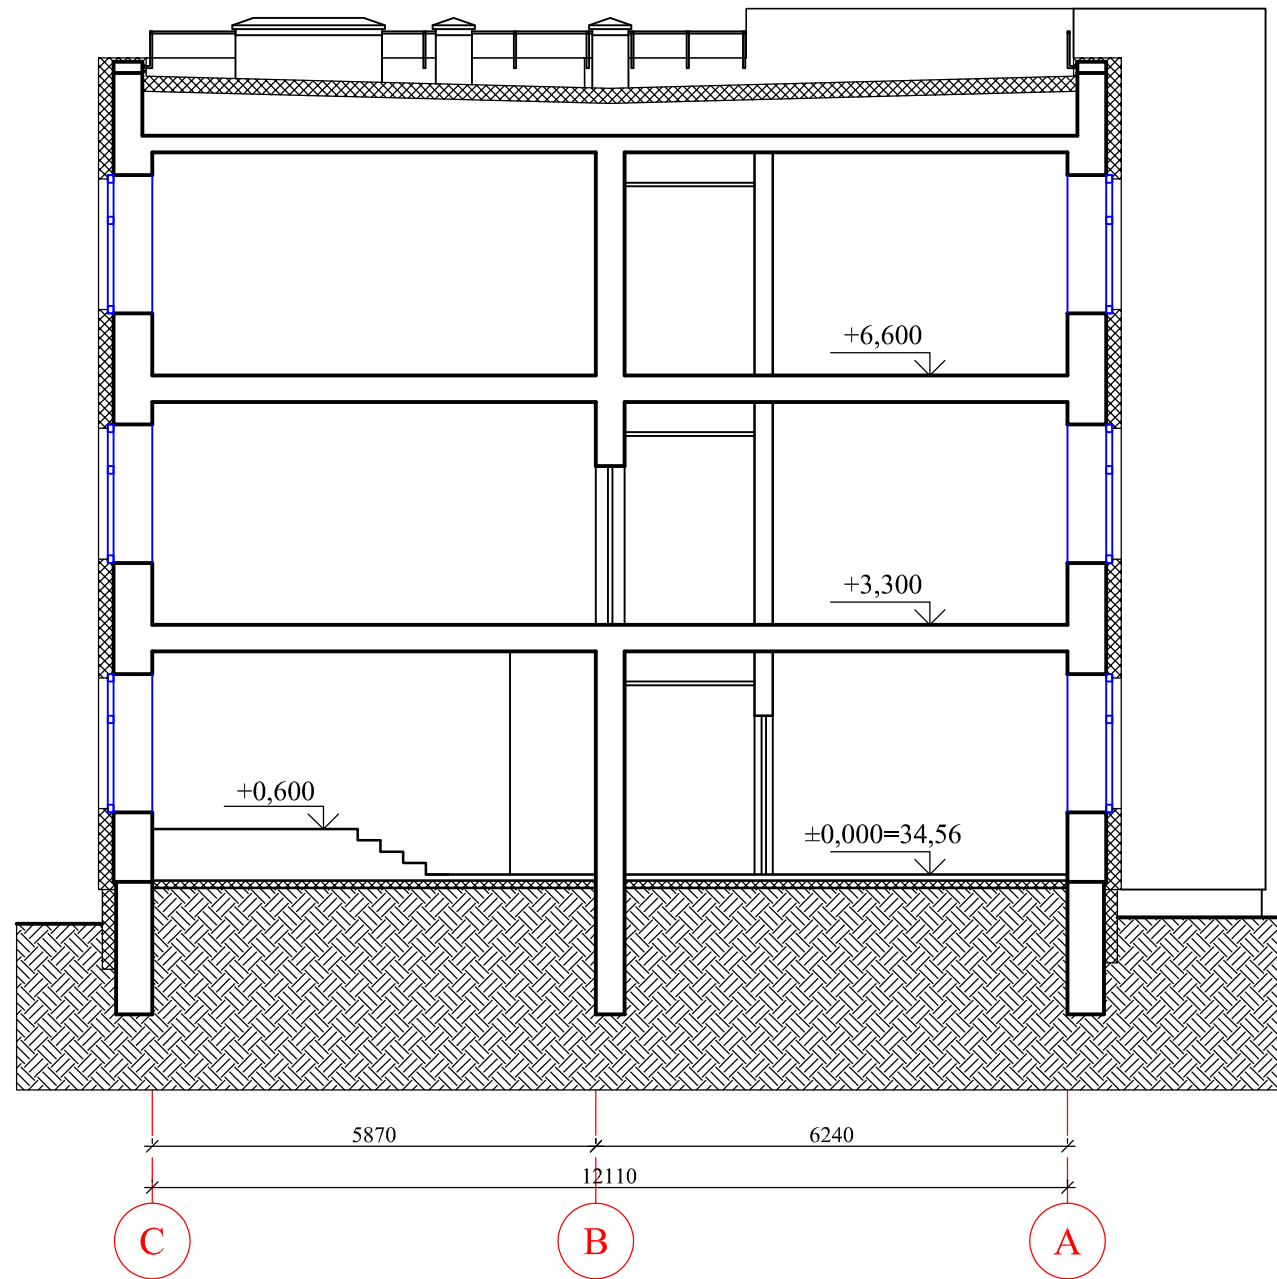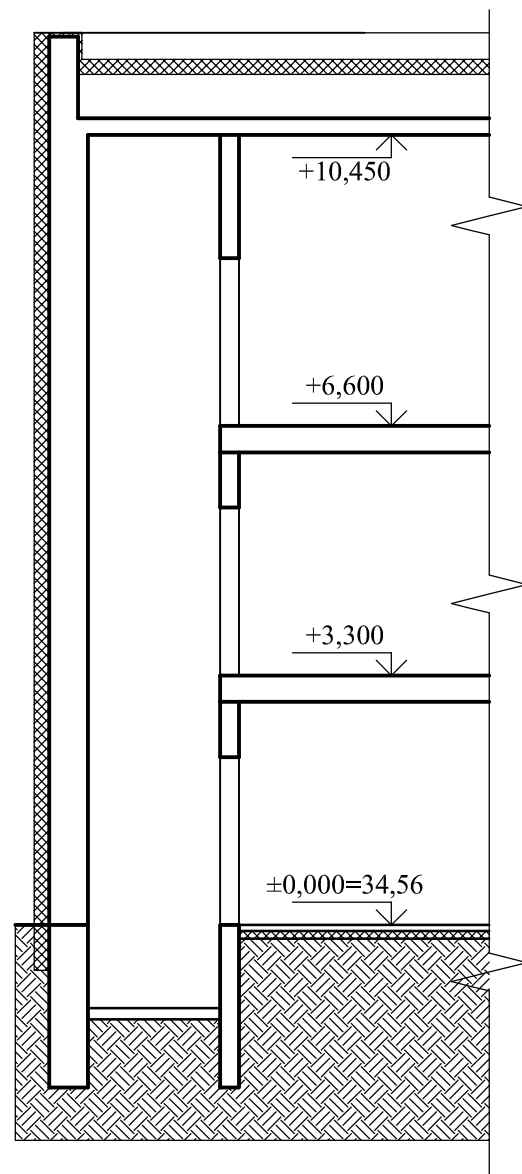


+11,450
+10,800

-0,200
-0,570

0	2021-09-22	Viešinimui		
Laida	Išleidimo data	Laidos statusas, keitimo priežastis (jei taikoma)		
Kval. Patv. Dok. Nr.	 UAB „Synergy Solutions“ Daugėlišio g. 32, LT-09300 Vilnius, El. paštas info@ss-exp.com		Statinio projekto pavadinimas Mokslo paskirties pastato Dariaus ir Girėno g. 11A Tauragė, kapitalinio remonto projektas	
	Pareigos	Vardas, Pavardė	Parašas	Statinio numeris ir pavadinimas
	25749	SPV Tomas Kazlauskas		01 - Muzikos mokykla
	A2105	SPDV Liucina Grigonytė		
				Dokumento pavadinimas
				Pjūvis 3-3 ir 5-5
				Mastelis
				1:100
				Laida
				0
LT	Statytojas		Dokumento žymuo	
	Tauragės rajono savivaldybė		SS2123-01-PP.B-12	
			Lapas	Lapų
			1	1

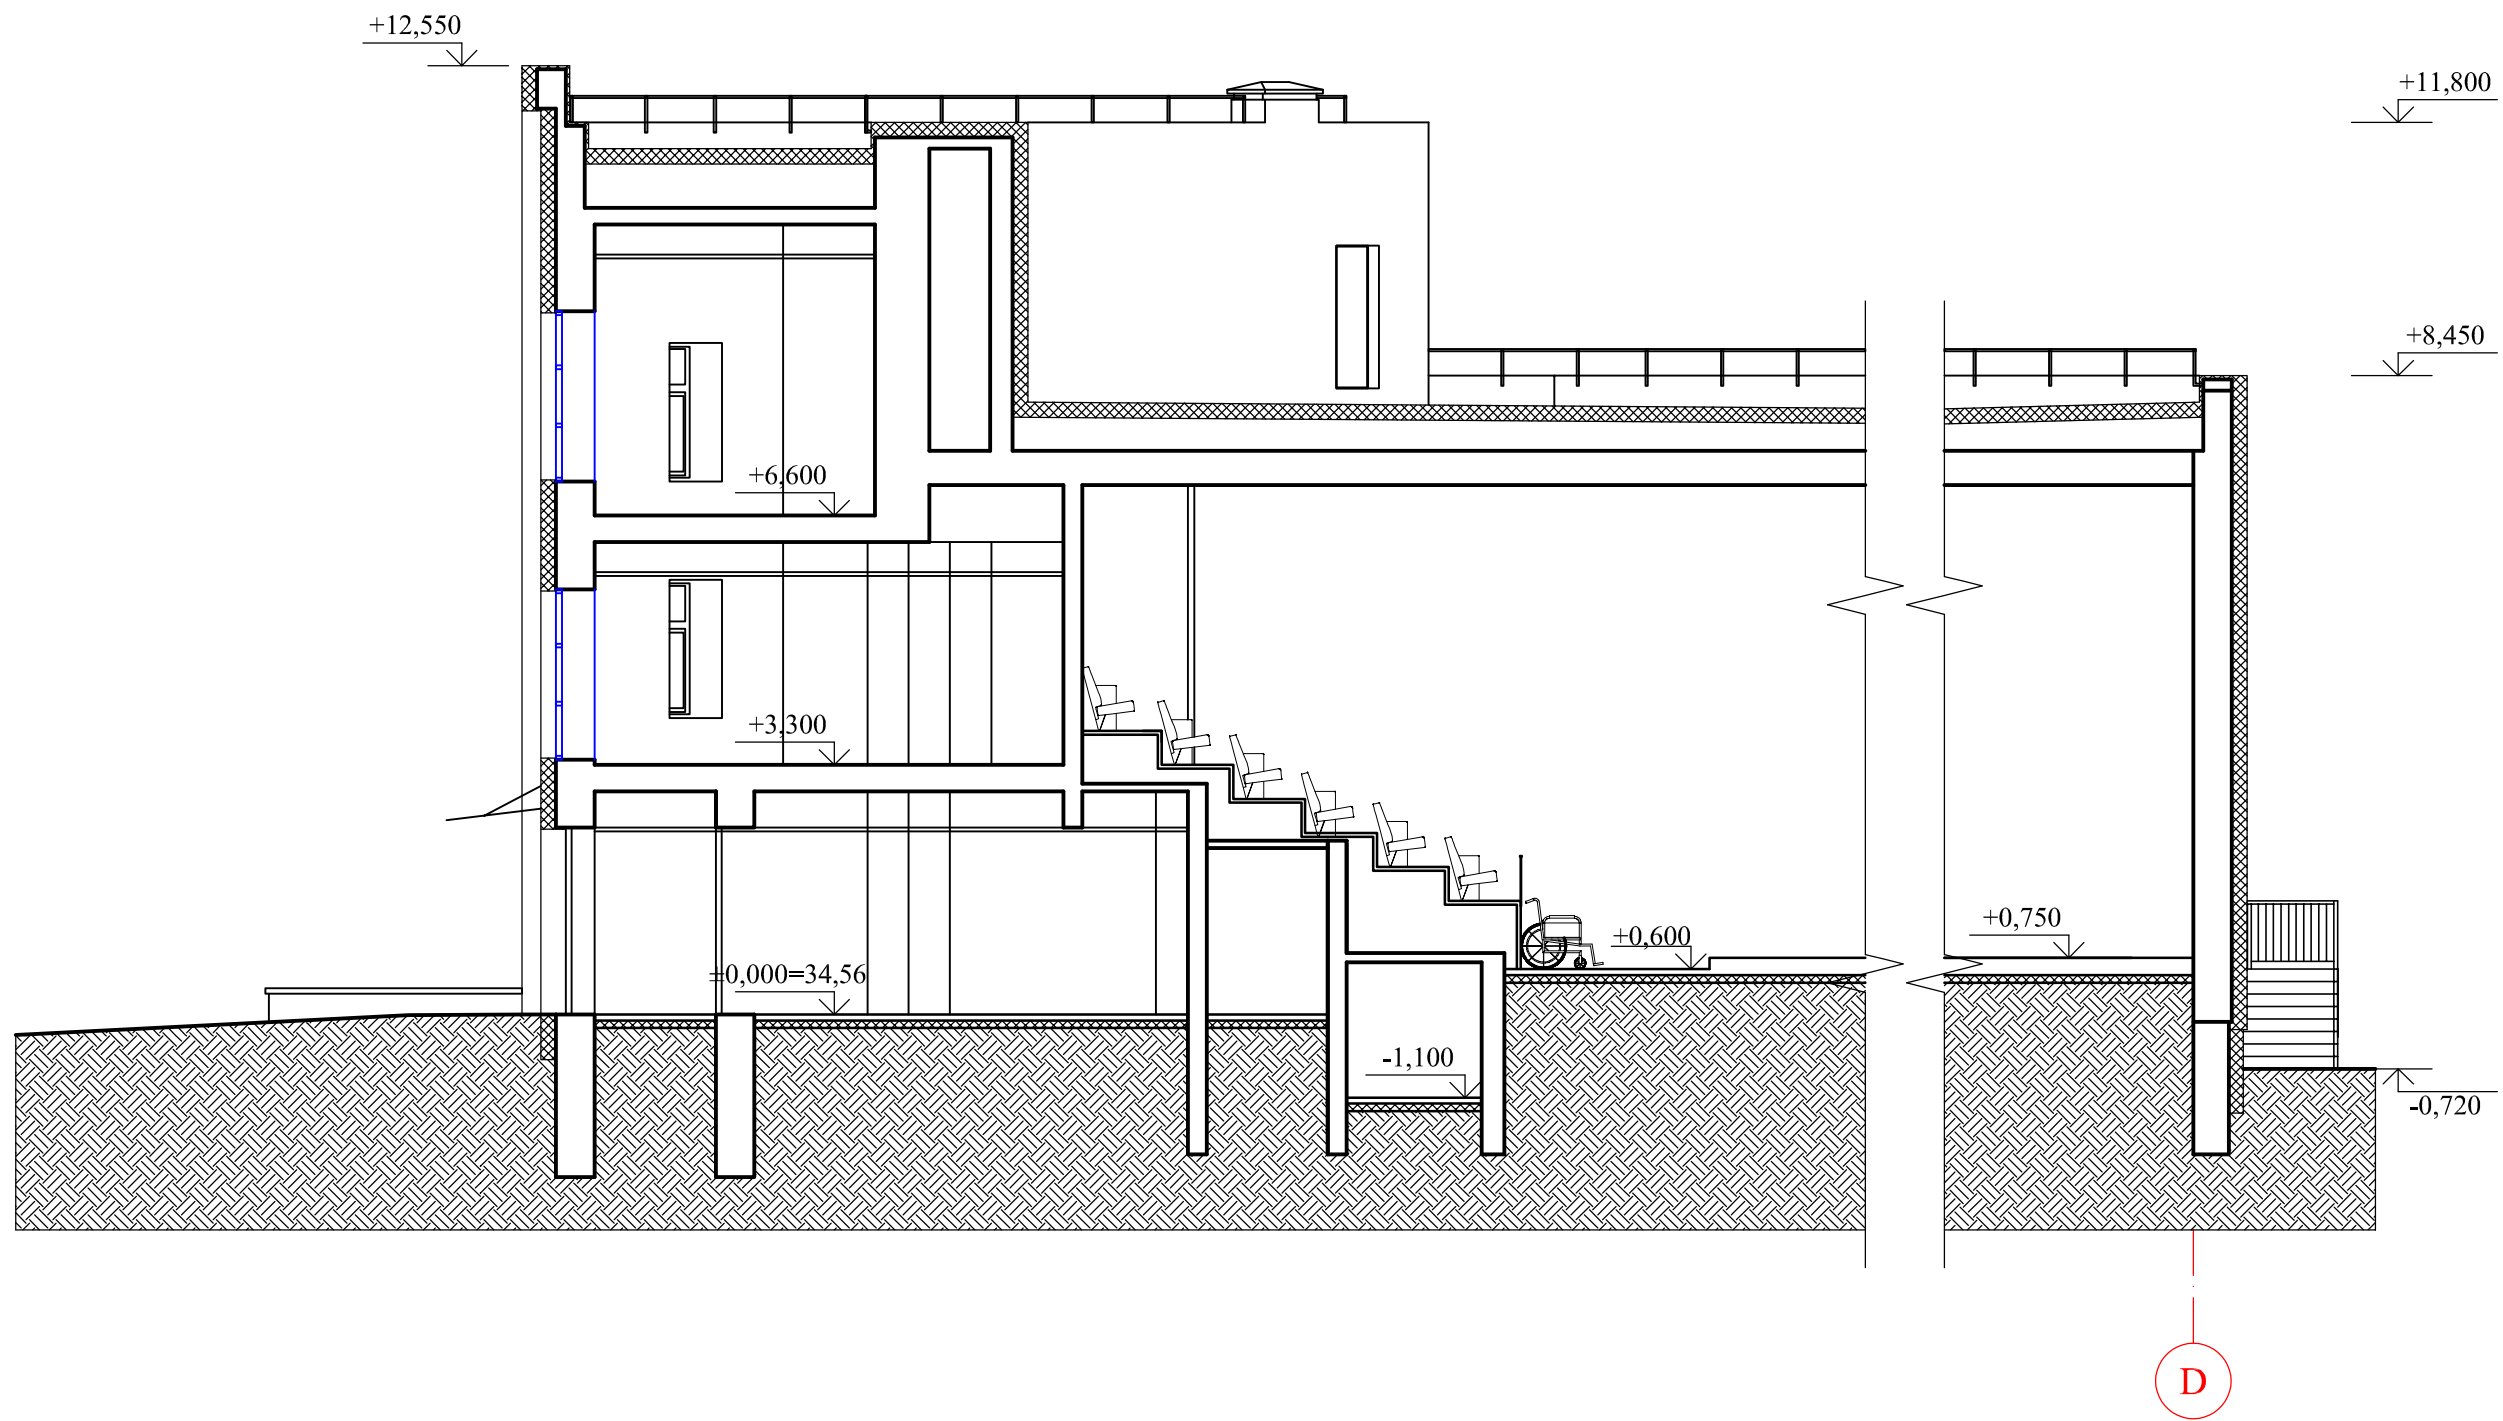

0	2021-09-22	Viešinimui		
Laida	Išleidimo data	Laidos statusas, keitimo priežastis (jei taikoma)		
Kval. Patv. Dok. Nr.	 UAB „Synergy Solutions“ Daugėlišio g. 32, LT-09300 Vilnius, El. paštas info@ss-exp.com		Statinio projekto pavadinimas	
			Mokslo paskirties pastato Dariaus ir Girėno g. 11A Tauragė, kapitalinio remonto projektas	
	Pareigos	Vardas, Pavardė	Parašas	Statinio numeris ir pavadinimas
25749	SPV	Tomas Kazlauskas		01 - Muzikos mokykla
A2105	SPDV	Liucina Grigonytė		
				Dokumento pavadinimas
				Pjūvis 4-4
				Mastelis
				1:100
				Laida
				0
LT	Statytojas		Dokumento žymuo	
	Tauragės rajono savivaldybė		SS2123-01-PP.B-13	
			Lapas	Lapų
			1	1

