


6234850.00
476400.00

EKSPLIKACIJA:

1 REKONSTRUOJAMAS VIENBUTIS GYVENAMASIS NAMAS

SUTARTINIAI ŽYMĖJIMAI:

	SKLYPO RIBA
	REKONSTRUOJAMAS VIENBUTIS PASTATAS
	ESAMA ŽVYRO DANGA
	ESAMOS AUTOMOBILIŲ PARKAVIMO VIETOS

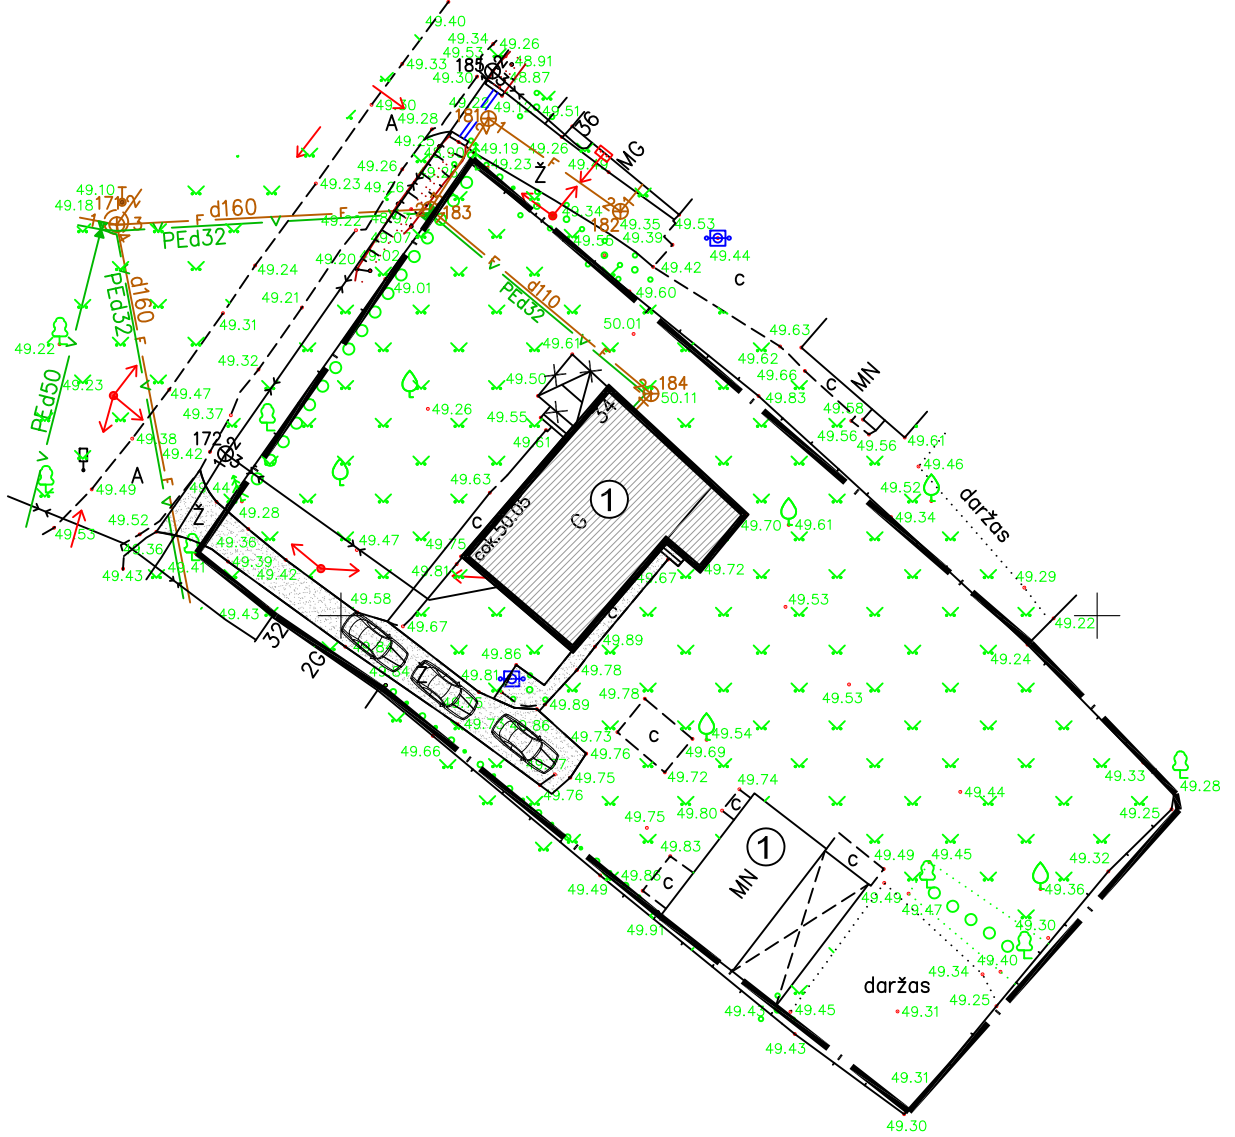

55/66 – 0006

55/66 – 0026


ATEST.NR.	UAB "ŽALI NAMAI LT" JM.K. 303289520				GYVENAMOSIOS(VIENO BUTO) PASKIRTIES PASTATO LIVONIJS G. 34, JONIŠKIO M. SAV. REKONSTRAVIMO PROJEKTAS. PASTATO UNIKALUS NR. 4790-0006-2014		
A1542	PV	K.OSECKYTĖ		2021	Genplanas. Sklypo ir dangų planas M 1:500		LAIDA 0
ETAPAS	STATYTOJAS: A.Š., A.S.				TDP-2112 GP-1		LAPAS 2
PP							LAPŲ 2

Patvirtinta	

Registr. Nr.

Parašas ir data

Invent. Nr.

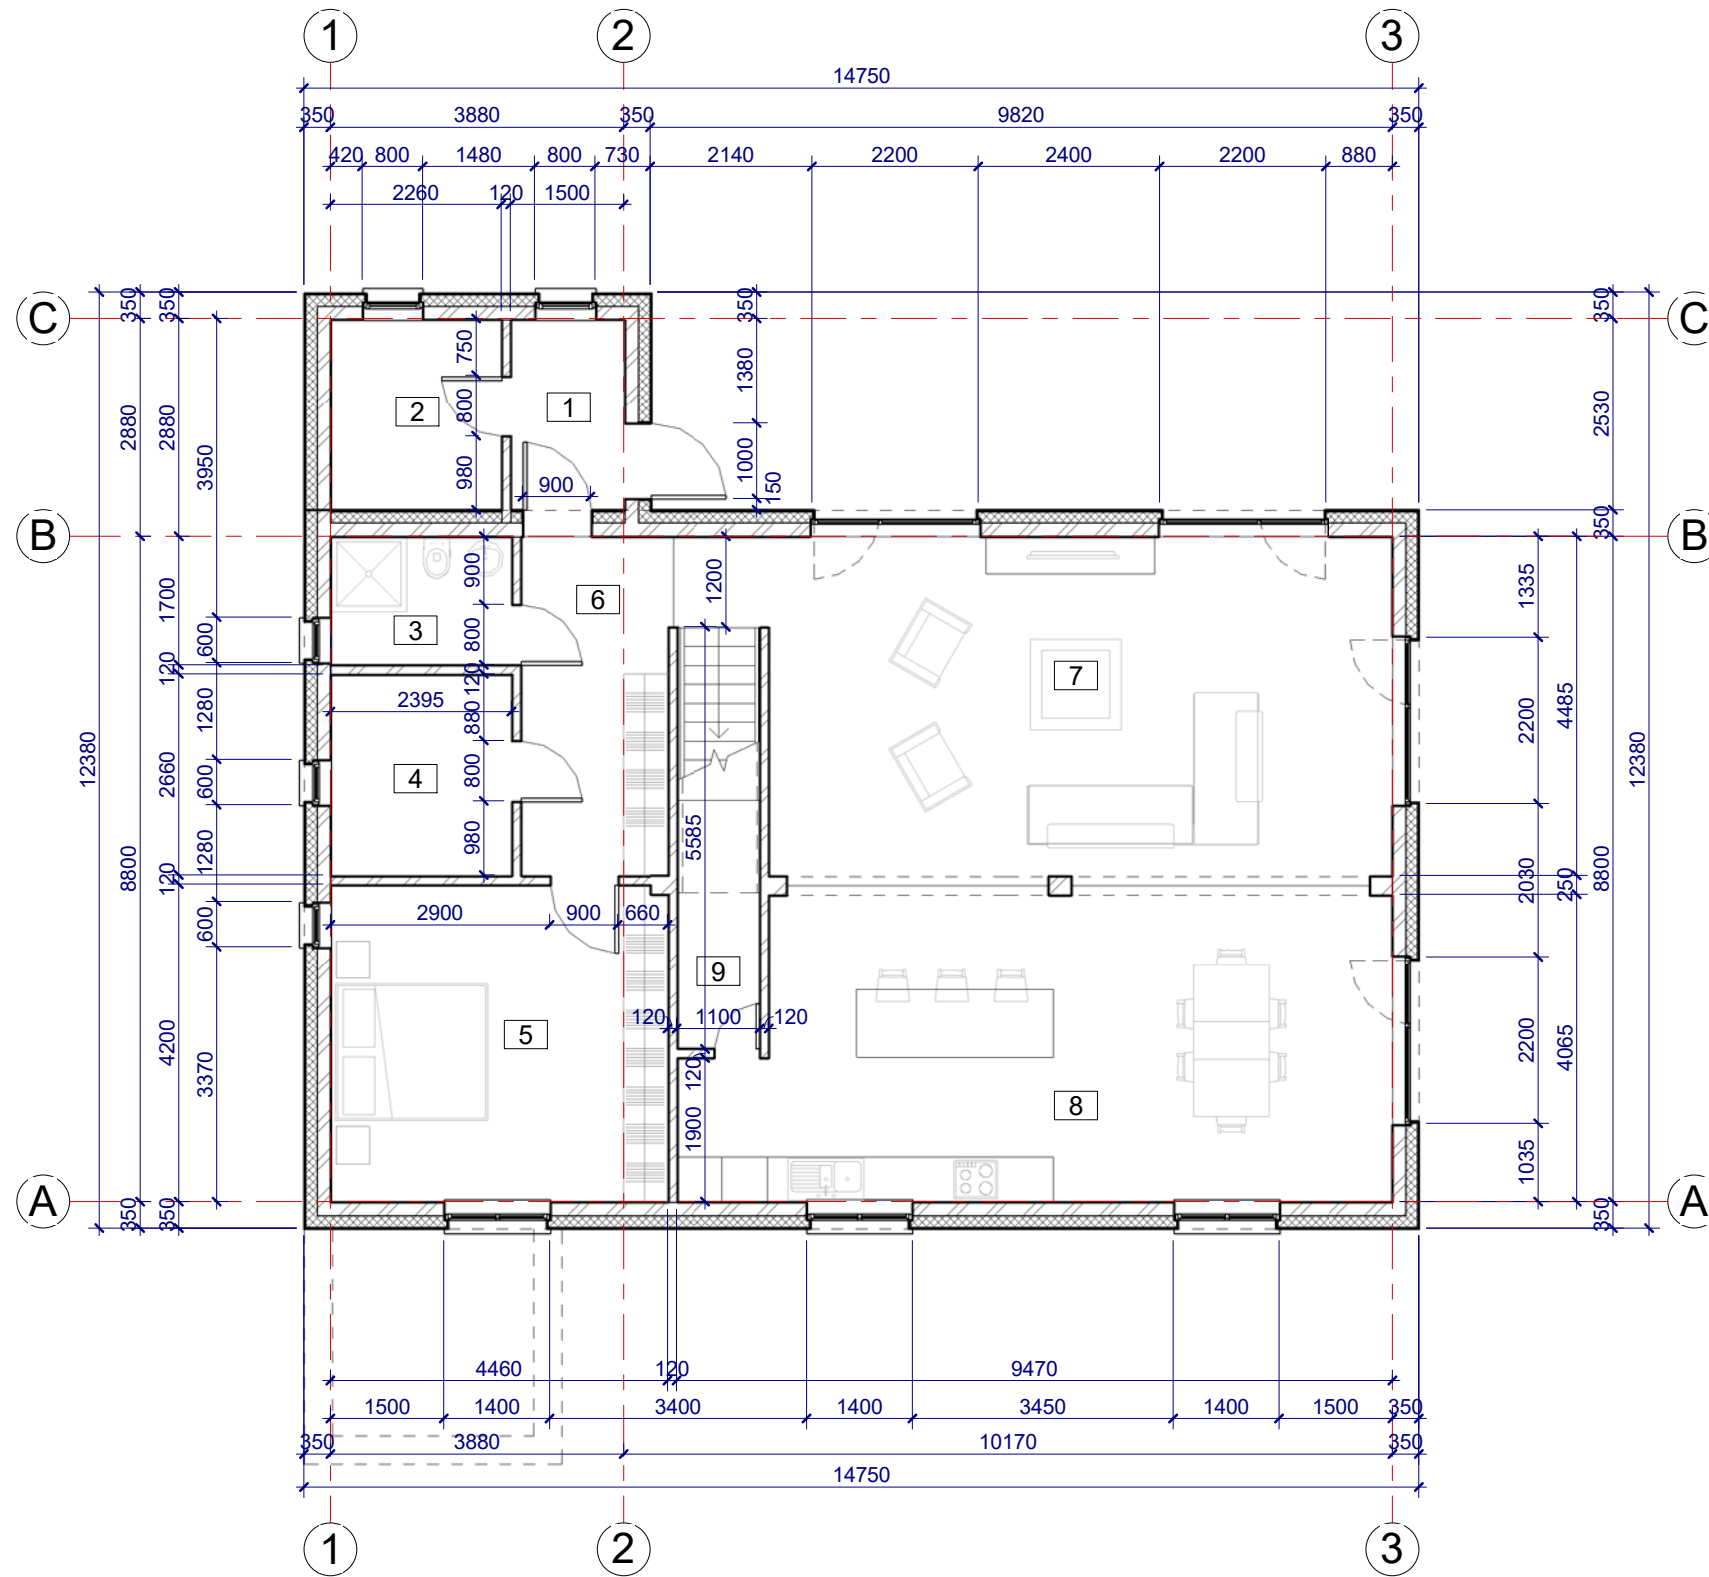

Pirmo aukšto patalpų eksplikacija		
Nr.	Patalpos pavadinimas	Plotas
1	Tambūras	3.80 m ²
2	Katilinė	5.72 m ²
3	Vonia	4.07 m ²
4	Drabužinė	6.37 m ²
5	Miegamasis	18.70 m ²
6	Koridorius	8.78 m ²
7	Svetainė	39.46 m ²
8	Virtuvė	36.78 m ²
9	Sandėliukas	3.63 m ²
		127.32 m ²

1 Pirmo aukšto planas
1 : 100


				Gyvenamosios (vieno buto) paskirties pastato Jonišio m.sav., Livonijos g. 34, rekonstravimo projektas	
A1542	PV	K.OSECKYTĖ	2021	Pirmo aukšto planas	
TDP	Statytojas: A.Š.			TDP-2112 SA 1	Lapas 10

Patvirtinta	

Registr. Nr.


Parašas ir data


Invent. Nr.

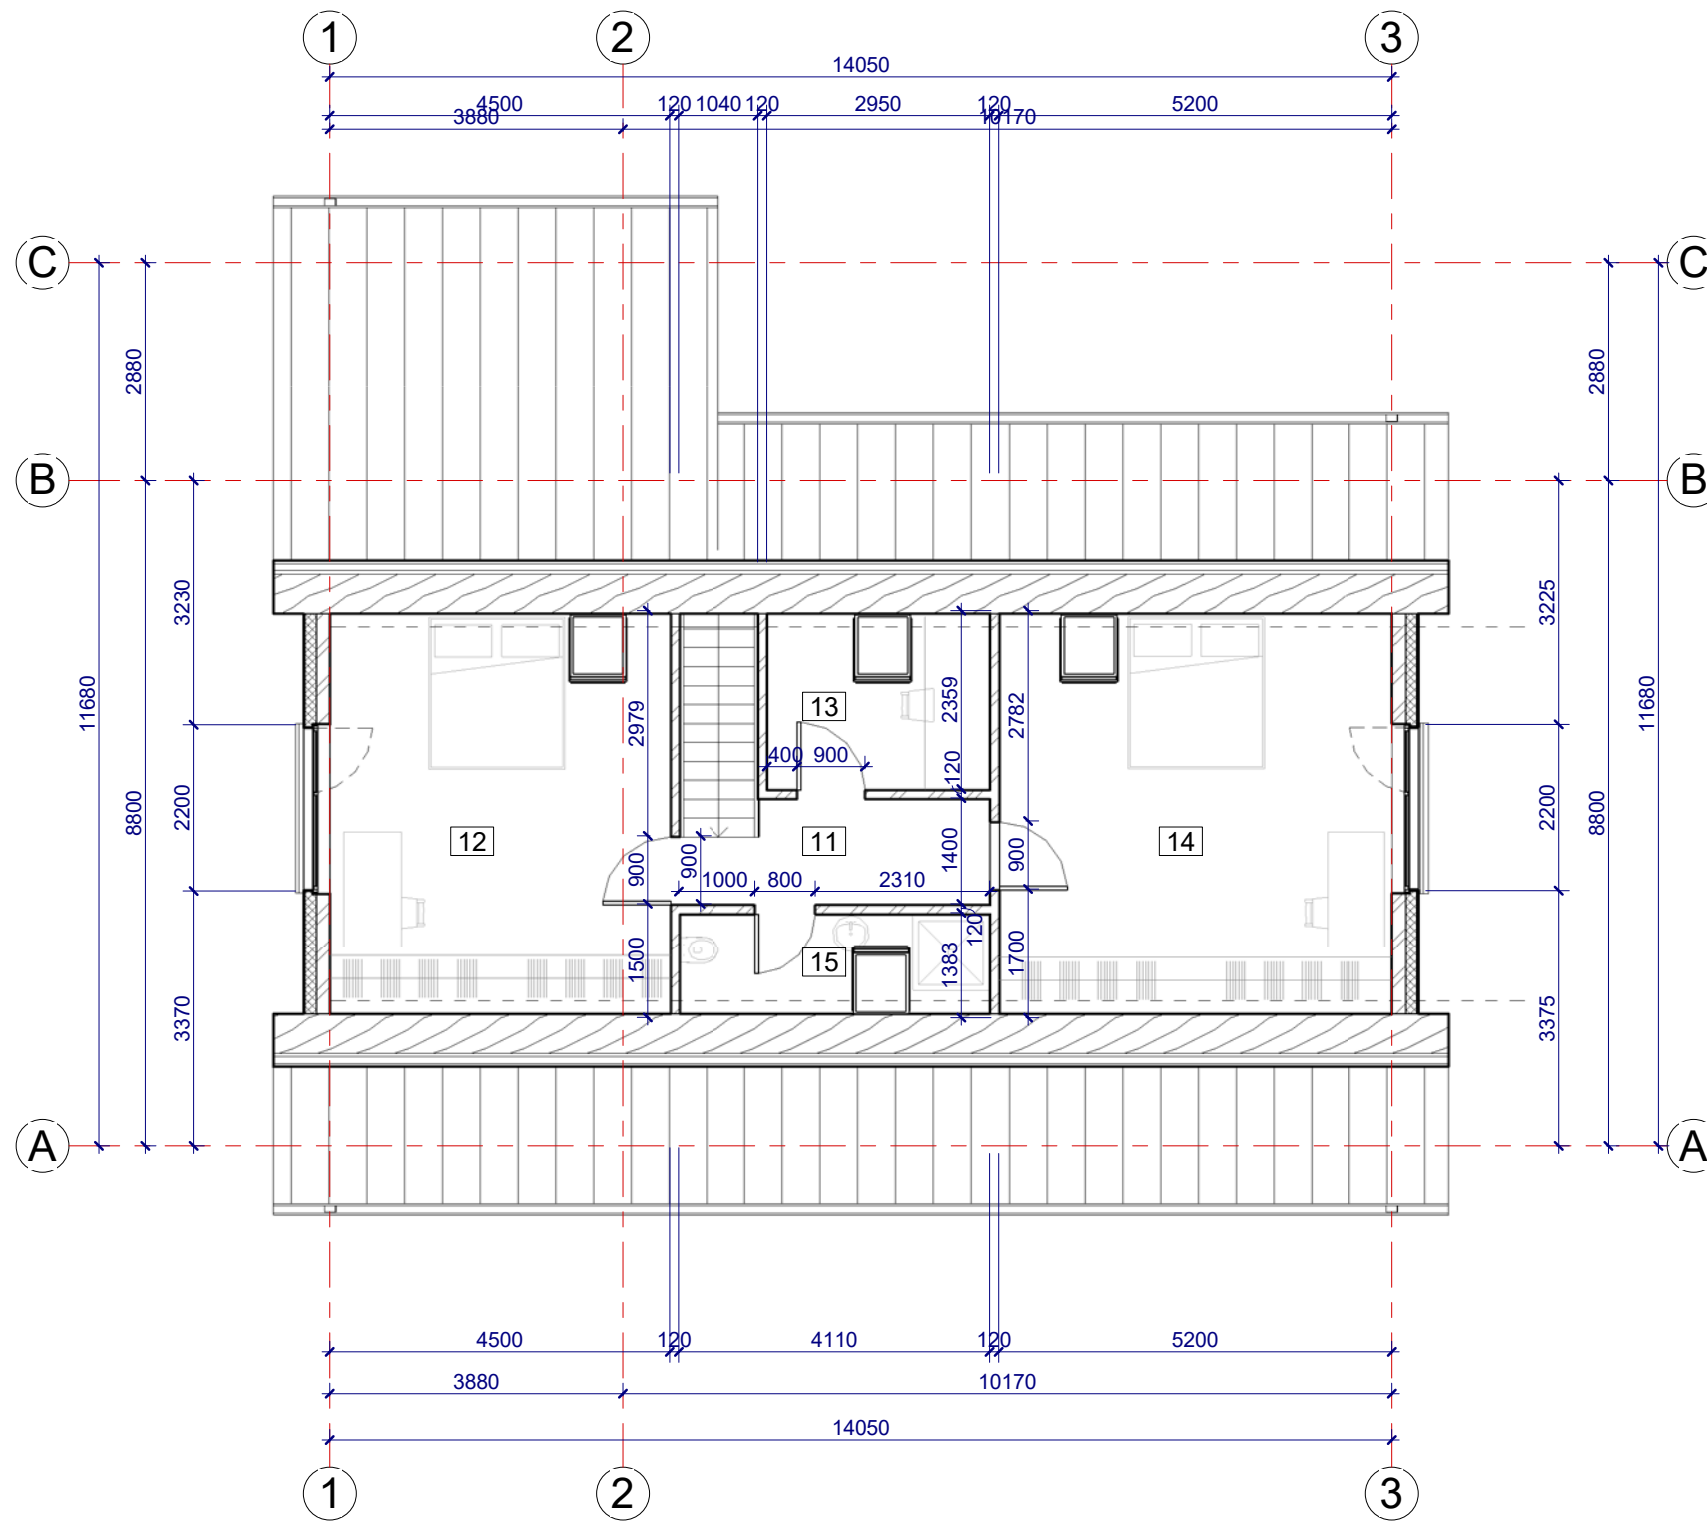

Mansardos patalpų eksplikacija


Nr.	Patalpos pavadinimas	Plotas
11	Holas	5.24 m ²
12	Miegamasis	22.28 m ²
13	Darbo kambarys	6.33 m ²
14	Miegamasis	25.79 m ²
15	Vonia	4.76 m ²
		64.40 m ²

				Gyvenamosios (vieno buto) paskirties pastato Jonišio m.sav., Livonijos g. 34, rekonstravimo projektas	
A1542	PV	K.OSECKYTĖ	2021	Mansardos planas	
TDP	Statytojas: A.Š.		TDP-2112 SA 2	Lapas	Lapų
					10

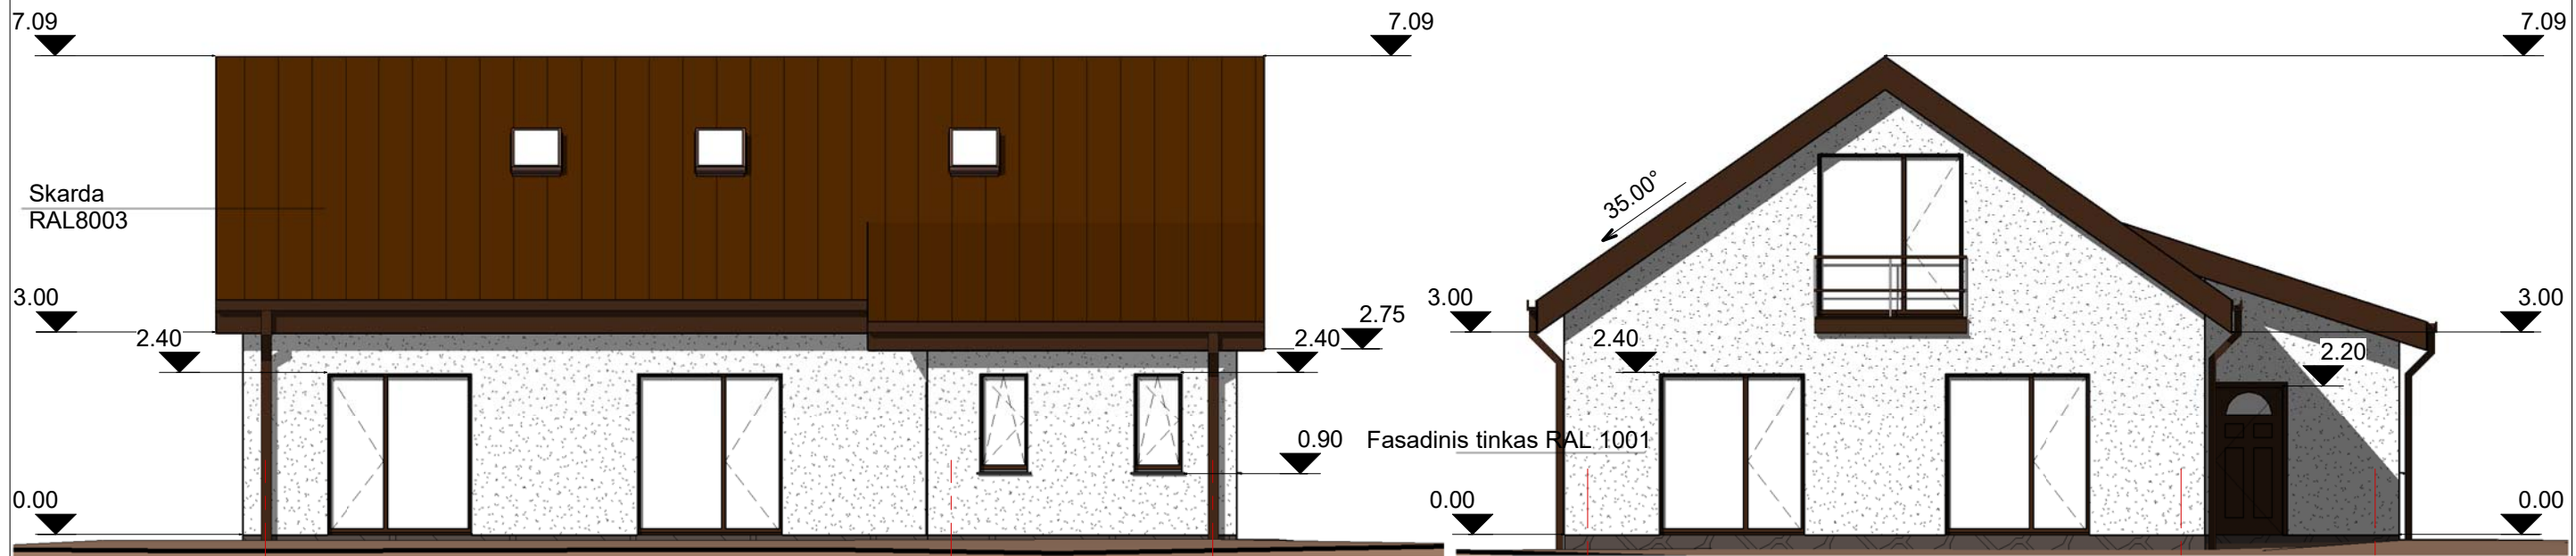

3 1 Fasadas tarp ašiu 1-2
1 : 100

3 Fasadas tarp ašiu B-A
1 : 100

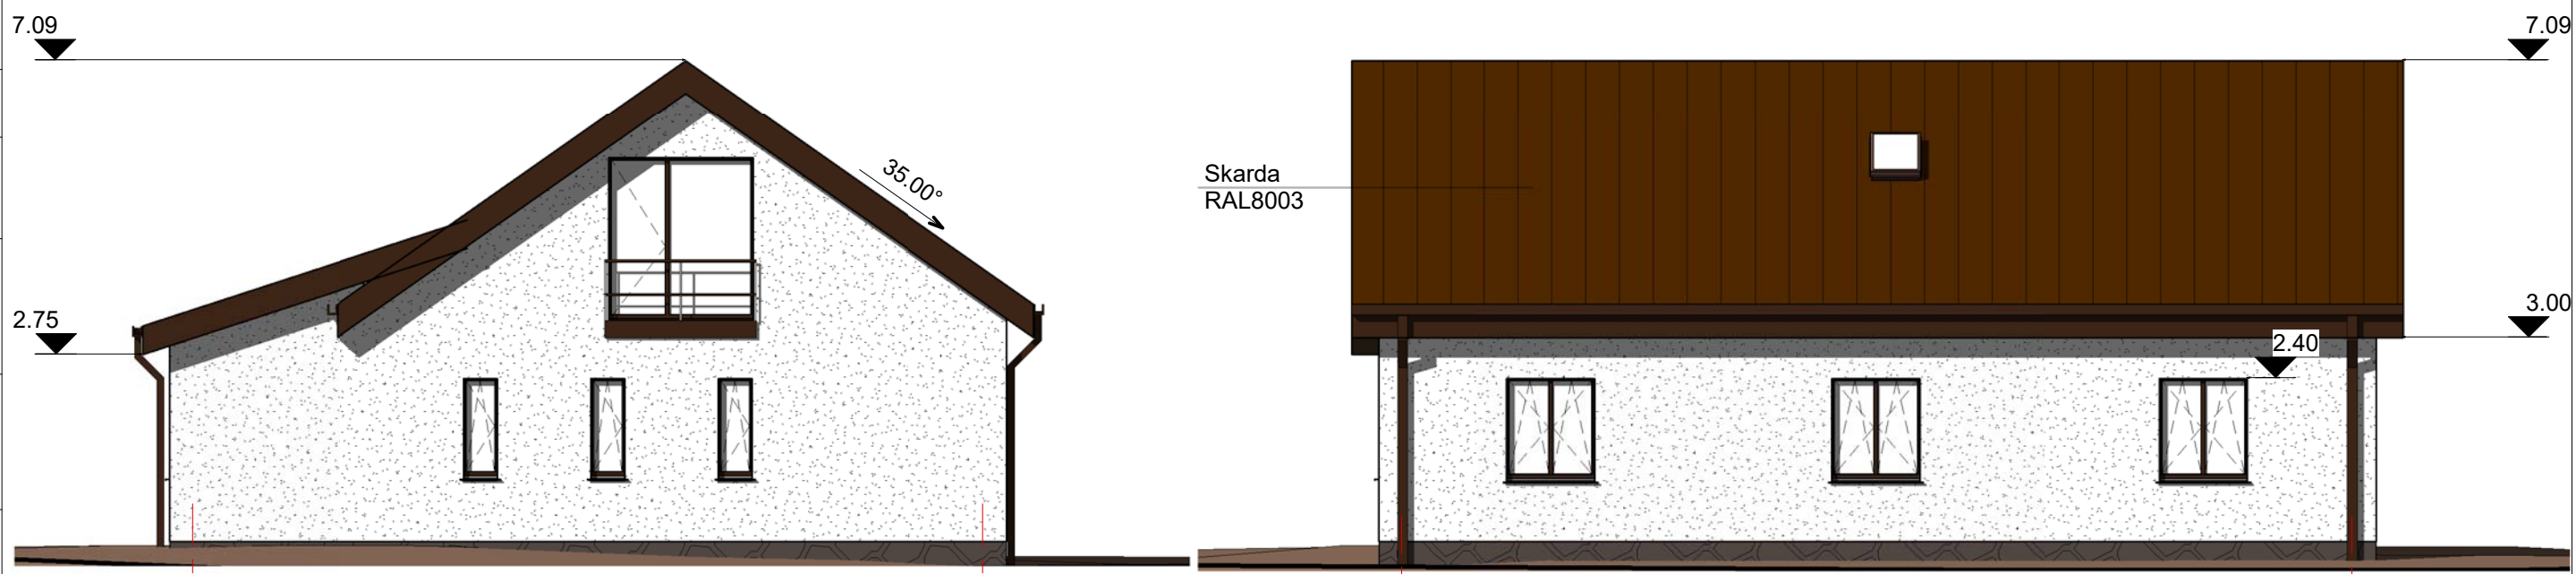

2 Fasadas tarp ašiu A-B
1 : 100

4 Fasadas tarp ašiu 2-1
1 : 100


Patvirtinta

Registr. Nr.

Parašas ir data

Invent. Nr.

Brėžinio spausdinimo data: 2021-09-16 10:18:59

				Gyvenamosios(vieno buto) paskirties pastato Jonišio m.sav., Livonijos g. 34, rekonstravimo projektas	
A1542	PV	K.OSECKYTĖ	2021	Laida	
				0	
				Fasadai tarp ašiu 1-2, B-A, A-B, 2-1	
				Lapas	Lapų
TDP		Statytojas: A.Š.		TDP-2112	SA 4
					10

7.09

3.00

0.00

1600

3.25

A

B

C

1

Pjūvis 1-1
1 : 100

Patvirtinta

Brėžinio spausdinimo data: 2021-09-16 10:18:07

Registr. Nr.

Parašas ir data

Invent. Nr.



Gyvenamosios(vieno buto) paskirties pastato Jonišio m.sav.,
Livonijos g. 34, rekonstravimo projektas

A1542	PV	K.OSECKYTĖ	2021
-------	----	------------	------

Pjūvis 1-1	Laida
	0

TDP	Statytojas: A.Š.
-----	---------------------

TDP-2112	SA 5	Lapa s	Lapų
			10