

Sklypo techniniai rodikliai			
Technikos g.20		Projektuojami	
Eil. Nr.	Pavadinimas	Mat. vnt.	Kiekis
1.	Sklypo plotas	m ²	1996
2.	Sklypo užstatymo tankumas	%	32
3.	Sklypo užstatymo intensyvumas	%	30
4.	Statiniais užimtas žemės plotas	m ²	640
5.	Apželdintas žemės sklypas	%	13
6.	Automobilių parkavimo vietos	vnt.	min. 10

Eil. Nr.	Pavadinimas	Mat. vnt.	Kiekis
1.	Sandėliavimo paskirties pastatas su prekybos patalpomis		
1.1.	Pastato paskirties rodikliai (gamybos, kitos planuojamos ūkinės veiklos, paslaugų apimtis, butų, vietų, lovų, aptarnaujamų žmonių skaičius, kiti rodikliai).		
1.2.	Pastato bendras plotas.*	m ²	605.76
1.3.	Pastato pagrindinis plotas. *	m ²	339.15
1.4.	Sandėliavimo paskirties plotas	m ²	236.65
1.5.	Pastato tūris.*	m ³	3842.16
1.6.	Aukštų skaičius.*	vnt.	1
1.7.	Pastato aukštis. *	m	6.00
1.8.	Kiti specifiniai pastato rodikliai."		-
1.9.	Atsparumo ugniai laipsnis		I


Sklypo ribų koordinatės		
TASKO NR.	X	Y
1	6085362.55	500537.94
2	6085312.23	500513.19
3	6085325.00	500481.63
4	6085334.47	500485.59
5	6085366.57	500499.00
6	6085376.42	500503.10
7	6085366.08	500529.08

Projektuojamo pastatpo ašių susikirtimo koordinatės		
TASKO NR.	X	Y
PASTATAS PAŽYMĖTAS Nr.1		
1	6085370.328	500504.086
2	6085365.145	500516.497
3	6085323.445	500499.082
4	6085328.629	500486.671

Sutartiniai žymėjimai	
	Projektuojami pastatai
	Pastatai
	Sklypų ribos
	Kietosios dangos
	Veja
	Patekimas į sklypą
	Planuojami patekimai į pastatą
	Demontuojami sklype esantys elementai, pamatai

Pastabos:
 1. Taškai nurodyti valstybinėje koordinacių sistemoje.
 2. Matmenys duoti metrais, tikslinami statybos darbų eigoje pagal esamą situaciją. Projektuojamų trasų vietas, kertamų komunikacijų vietas ir altitudes papildomai tikslinti vietoje;
 3. Statybinės medžiagos parenkamos, kad atitiktų norminius teisinius dokumentus.

Projektuotojas MB „AMEBA“ Įm. k. 304826553				Projektas SANDĖLIAVIMO PASKIRTIES PASTATO SU PREKYBOS PATALPOMIS, ESANČIO TECHNIKOS G.20 NAUJA STATYBA			
A 818	PV/PDV	Ž. Radvilavičius		2021-07	Adresas	Technikos g.20, Kaunas	Laida
	Arch.	M. Kišonas		2021-07	Projekto dalis	Sklypo plano (SP)	0
	Arch.	P. Čeičys		2021-07	Žymuo	21-0719-TDP-SP-01	
Kalb. sutrump.	Statytojas					Brėžinys	Lapas
LT	UAB "ROTUMAS"					Sklypo sutvarkymo planas M 1:500	Lapų
						1	1

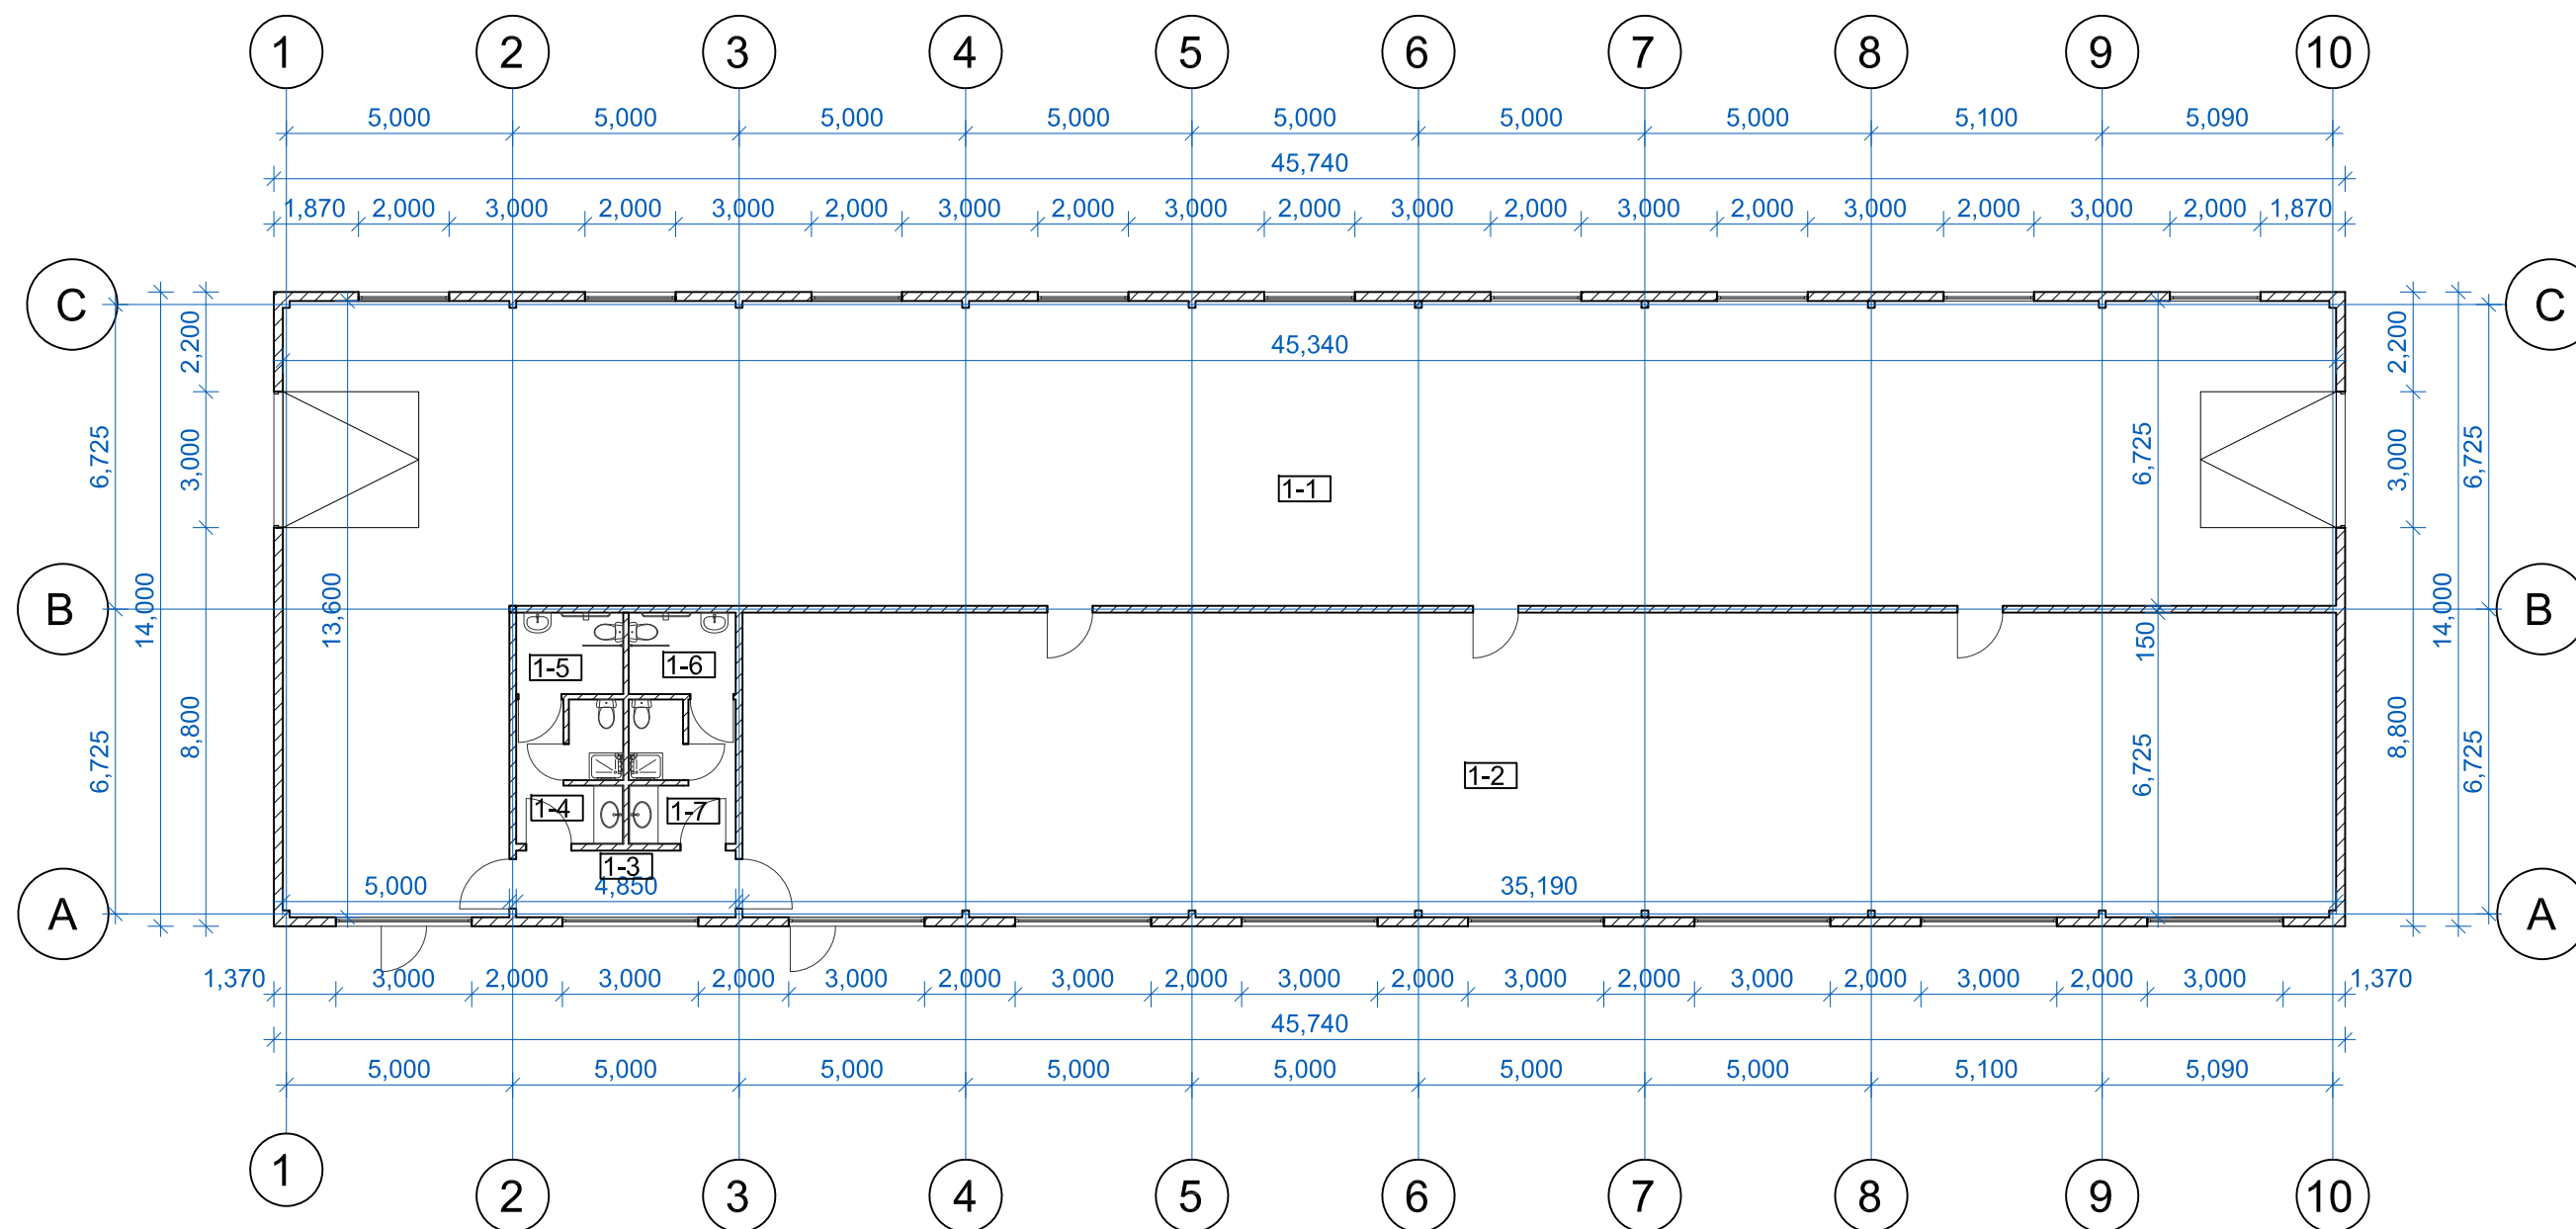


Pirmo a. patalpų eksplikacija		
Nr.	Pavadinimas	Plotas
1-1	Sandėliavimo patalpa	339.15 m ²
1-2	Prekybos salė	236.65 m ²
1-3	Koridorius	7.13 m ²
1-4	Mot. WC	7.15 m ²
1-5	Mot. WC ŽN.	4.26 m ²
1-6	Vyr. WC ŽN.	4.26 m ²
1-7	Vyr. WC	7.15 m ²
VISO:		605.75 m ²

Pastabos:



1. Projektuojamas nešildomas sandėliavimo paskirties pastatas, kuriame numatoma laikyti nepavojingas ir nedegias medžiagas.
2. Numatomos šildomos prekybos paskirties patalpos
3. Elektra planuojama atvesti nuo KAS spintos.
4. Vandentiekio - nuotekų tinklai projektuojami VN dalyje.

SUTARTINIAI ŽYMĖJIMAI

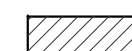

DAUGIASLUOKSNĖ PLOKŠTĖ SU MINERALINĖS VATOS ARBA POLISTIRENINIO PUTPLASČIO UŽPILDU. RUUKKI SANDWITCH TIPO



Projektuotojas MB „AMEBA“ Įm. k. 304826553				Projektas SANDĖLIAVIMO PASKIRITES PASTATO SU PREKYBOS PATALPOMIS, ESANČIO TECHNIKOS G.20 NAUJA STATYBA		
A 818	PV/PDV	Ž. Radvilavičius	2021-07	Adresas	Technikos g.20, Kaunas	Laida
	Arch.	M. Kišonas	2021-07	Projekto dalis	Architektūrinė (AS)	0
	Arch.	P. Čeičys	2021-07	Žymuo	21-0719-TDP-AS-01	
Kalb. sutrump.	Statytojas			Brėžinys		Lapas
LT	UAB "ROTUMAS"			Pirmo aukšto planas M 1:150		Lapų
						1 1

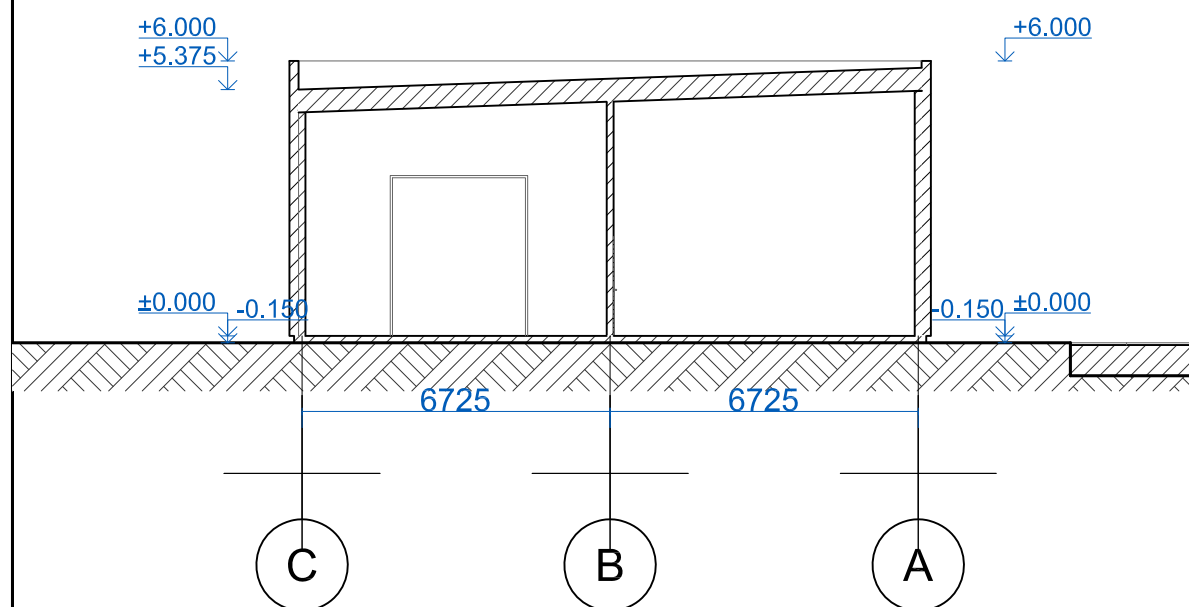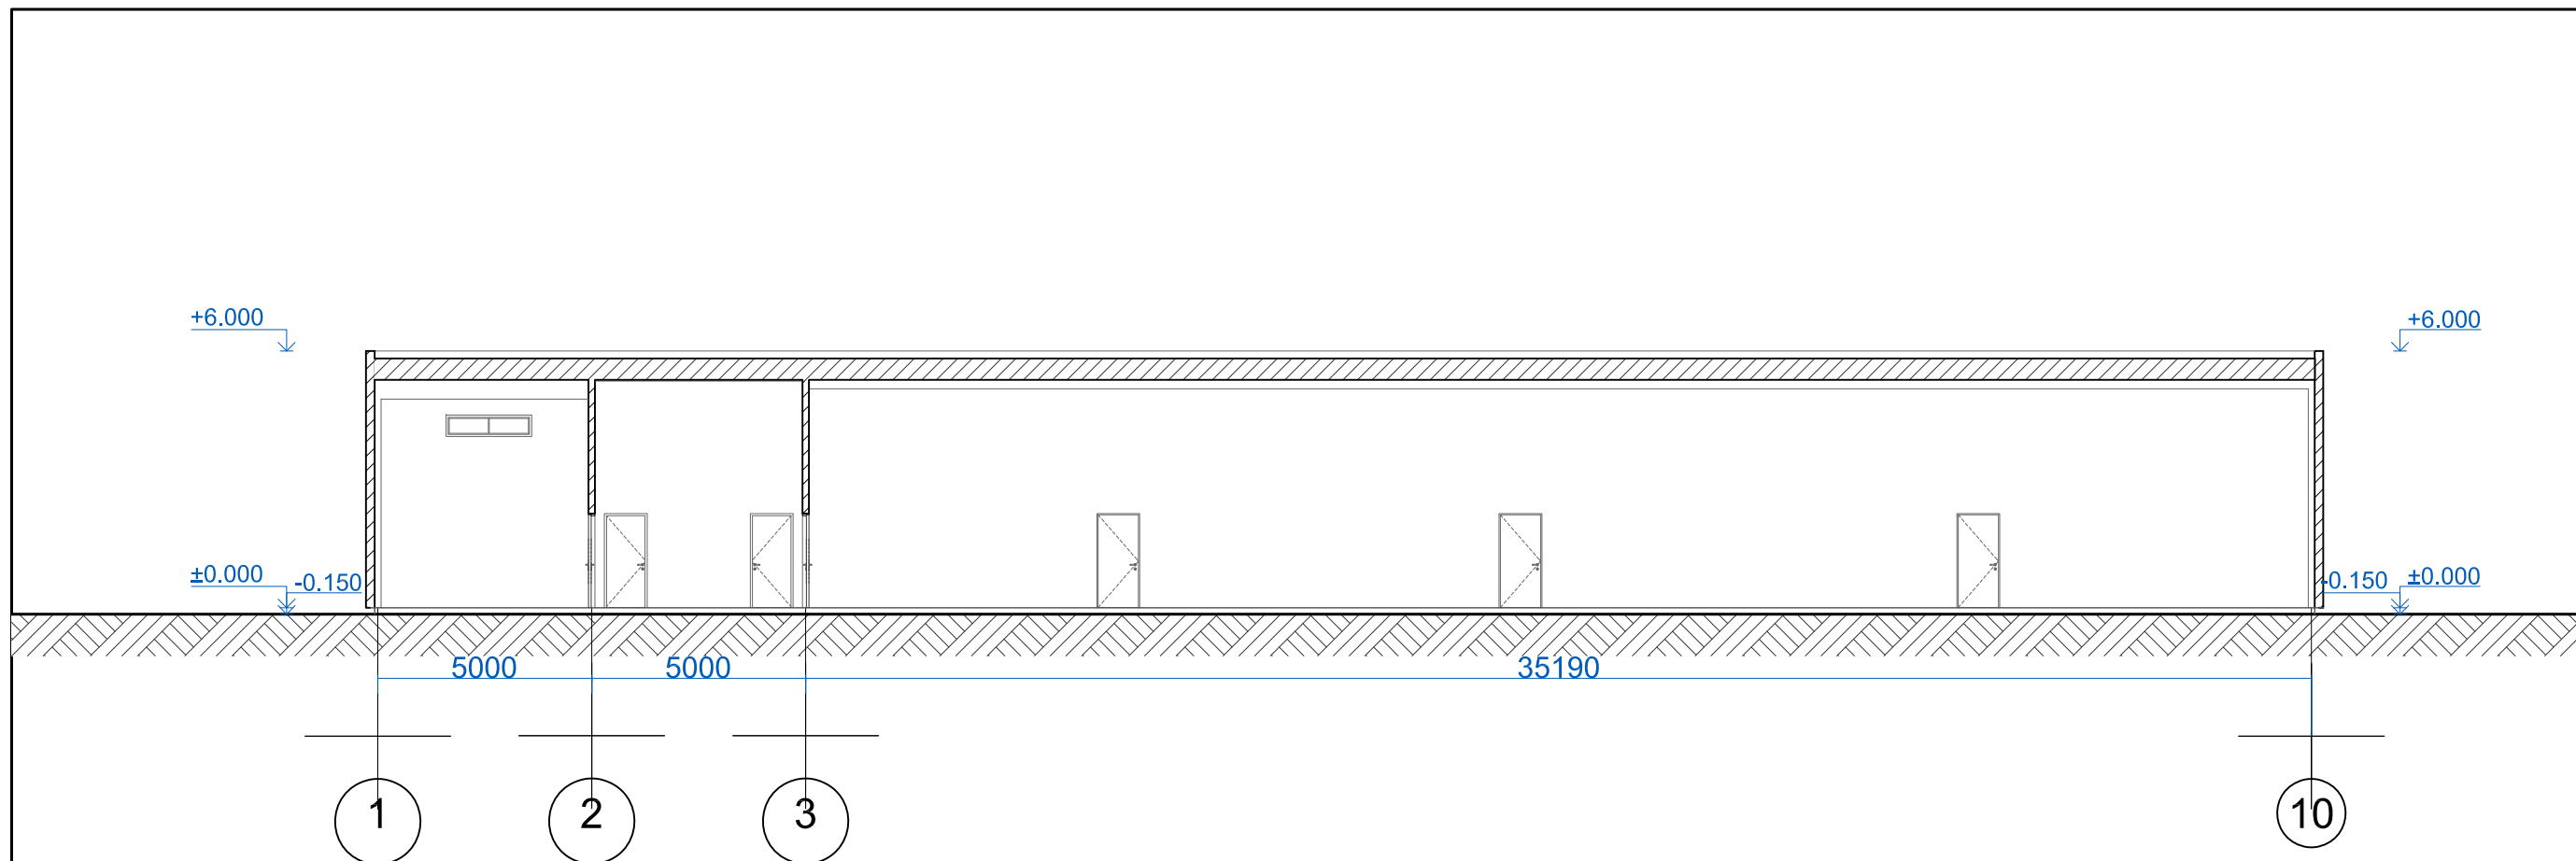


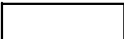


Pastabos:

1. Projektuojamas nešildomas sandėliavimo paskirties pastatas, kuriame numatoma laikyti nepavojingas ir nedegias medžiagas.
2. Numatomos šildomos prekybos paskirties patalpos
3. Elektra planuojama atvesti nuo KAS spintos.
4. Vandentiekio - nuotekų tinklai projektuojami VN dalyje.

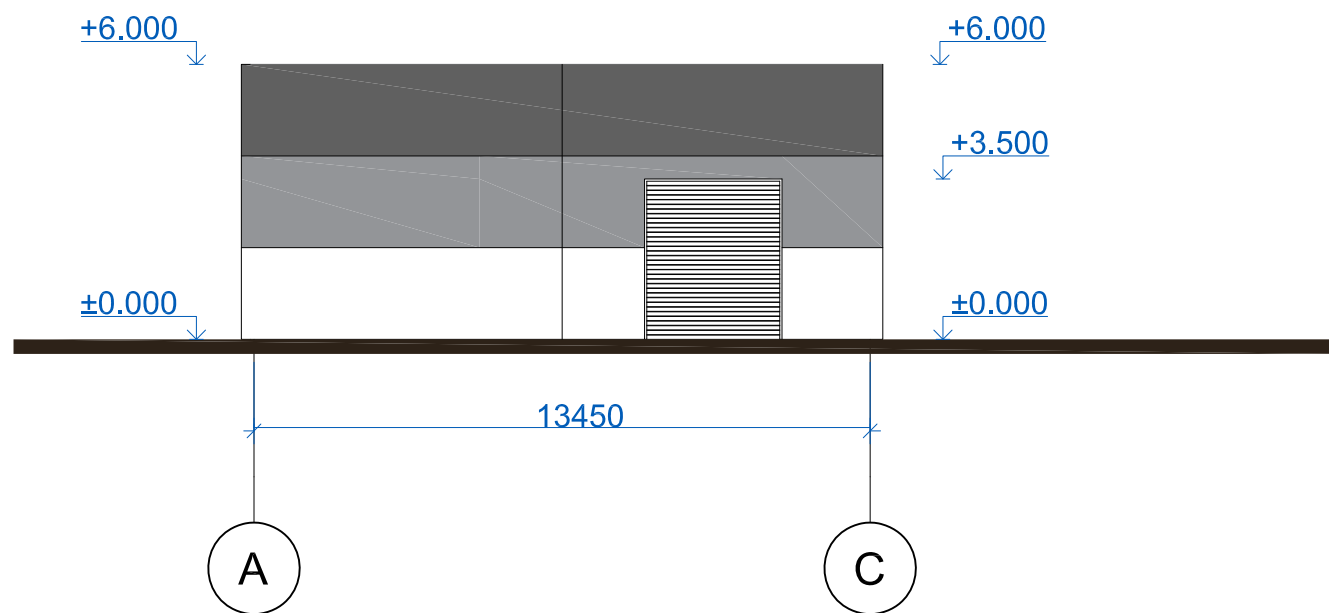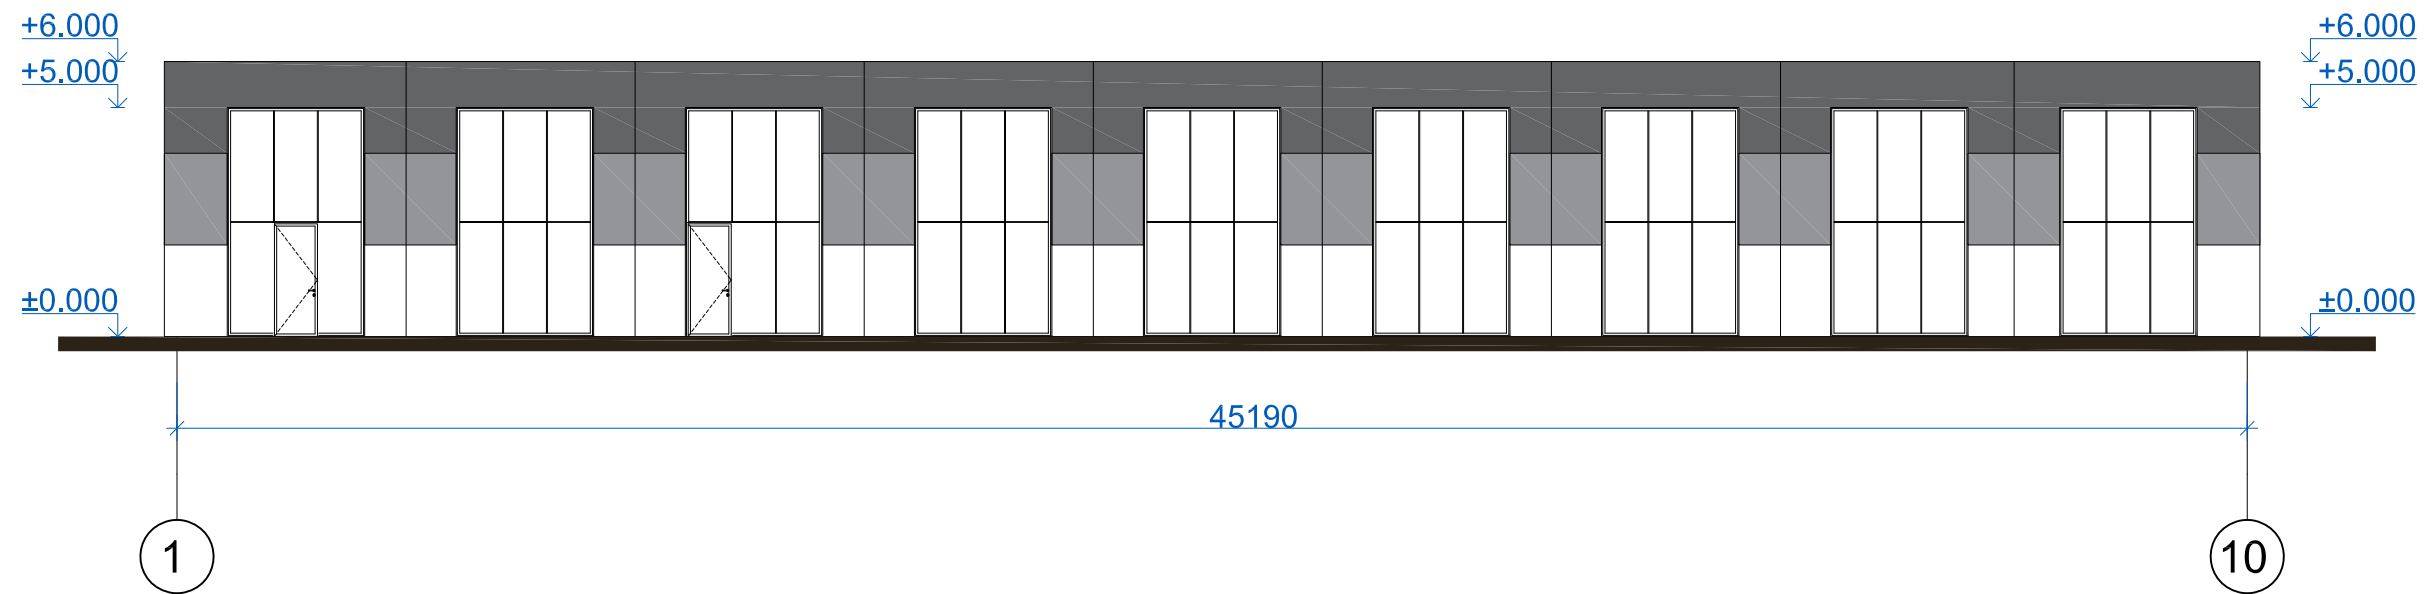Projektuotojas MB „AMEBA“ Įm. k. 304826553				Projektas SANDĖLIAVIMO PASKIRTIES PASTATO SU PREKYBOS PATALPOMIS, ESANČIO TECHNIKOS G.20 NAUJA STATYBA		
A 818	PV/PDV	Ž. Radvilavičius	2021-07	Adresas	Technikos g.20, Kaunas	Laida
	Arch.	M. Kišonas	2021-07	Projekto dalis	Architektūrinė (AS)	0
	Arch.	P. Čeičys	2021-07	Žymuo	21-0719-TDP-AS-02	
Kalb. sutrump.	Statytojas			Brėžinys		Lapas
LT	UAB "ROTUMAS"			Pjūviai M 1:100		Lapų
						1
						1



SUTARTINIAI ŽYMĖJIMAI

-  AUKŠČIŲ ALTITUDĖS
-  DAUGIASLUOKSNĖ PLOKŠTĖ SU MINERALINĖS VATOS ARBA POLISTIRENINIO PUTPLASČIO UŽPILDU. RUUKKI SANDWITCH TIPO
-  DAUGIASLUOKSNĖ PLOKŠTĖ SU MINERALINĖS VATOS ARBA POLISTIRENINIO PUTPLASČIO UŽPILDU. RUUKKI SANDWITCH TIPO
-  DAUGIASLUOKSNĖ PLOKŠTĖ SU MINERALINĖS VATOS ARBA POLISTIRENINIO PUTPLASČIO UŽPILDU. RUUKKI SANDWITCH TIPO


Pastabos:

1. Projektuojamas nešildomas sandėliavimo paskirties pastatas, kuriame numatoma laikyti nepavojingas ir nedegias medžiagas.
2. Numatomos šildomos prekybos paskirties patalpos
3. Elektra planuojama atvesti nuo KAS spintos.
4. Vandentiekio - nuotekų tinklai projektuojami VN dalyje.

Projektuotojas MB „AMEBA“ Įm. k. 304826553				Projektas SANDĖLIAVIMO PASKIRITES PASTATO SU PREKYBOS PATALPOMIS, ESANČIO TECHNIKOS G.20 NAUJA STATYBA		
A 818	PV/PDV	Ž. Radvilavičius	2021-07	Adresas	Technikos g.20, Kaunas	Laida
	Arch.	M. Kišonas	2021-07	Projekto dalis	Architektūrinė (AS)	0
	Arch.	P. Čeičys	2021-07	Žymuo	21-0719-TDP-AS-03	
Kalb. sutrump.	Statytojas			Brėžinys		Lapas
LT	UAB "ROTUMAS"			Fasadai M 1:150		Lapų
						1 1



Projektuotojas MB „AMEBA“ Įm. k. 304826553				Projektas SANDĖLIAVIMO PASKIRITES PASTATO SU PREKYBOS PATALPOMIS, ESANČIO TECHNIKOS G.20 NAUJA STATYBA		
A 818	PV/PDV	Ž. Radvilavičius	2021-07	Adresas	Technikos g.20, Kaunas	Laida
	Arch.	M. Kišonas	2021-07	Projekto dalis	Architektūrinė (AS)	0
	Arch.	P. Čeičys	2021-07	Žymuo	21-0719-TDP-AS-05	
Kalb. sutrump.	Statytojas			Brėžinys		Lapas
LT	UAB "ROTUMAS"			Vizualizacijos		Lapų
						1
						1

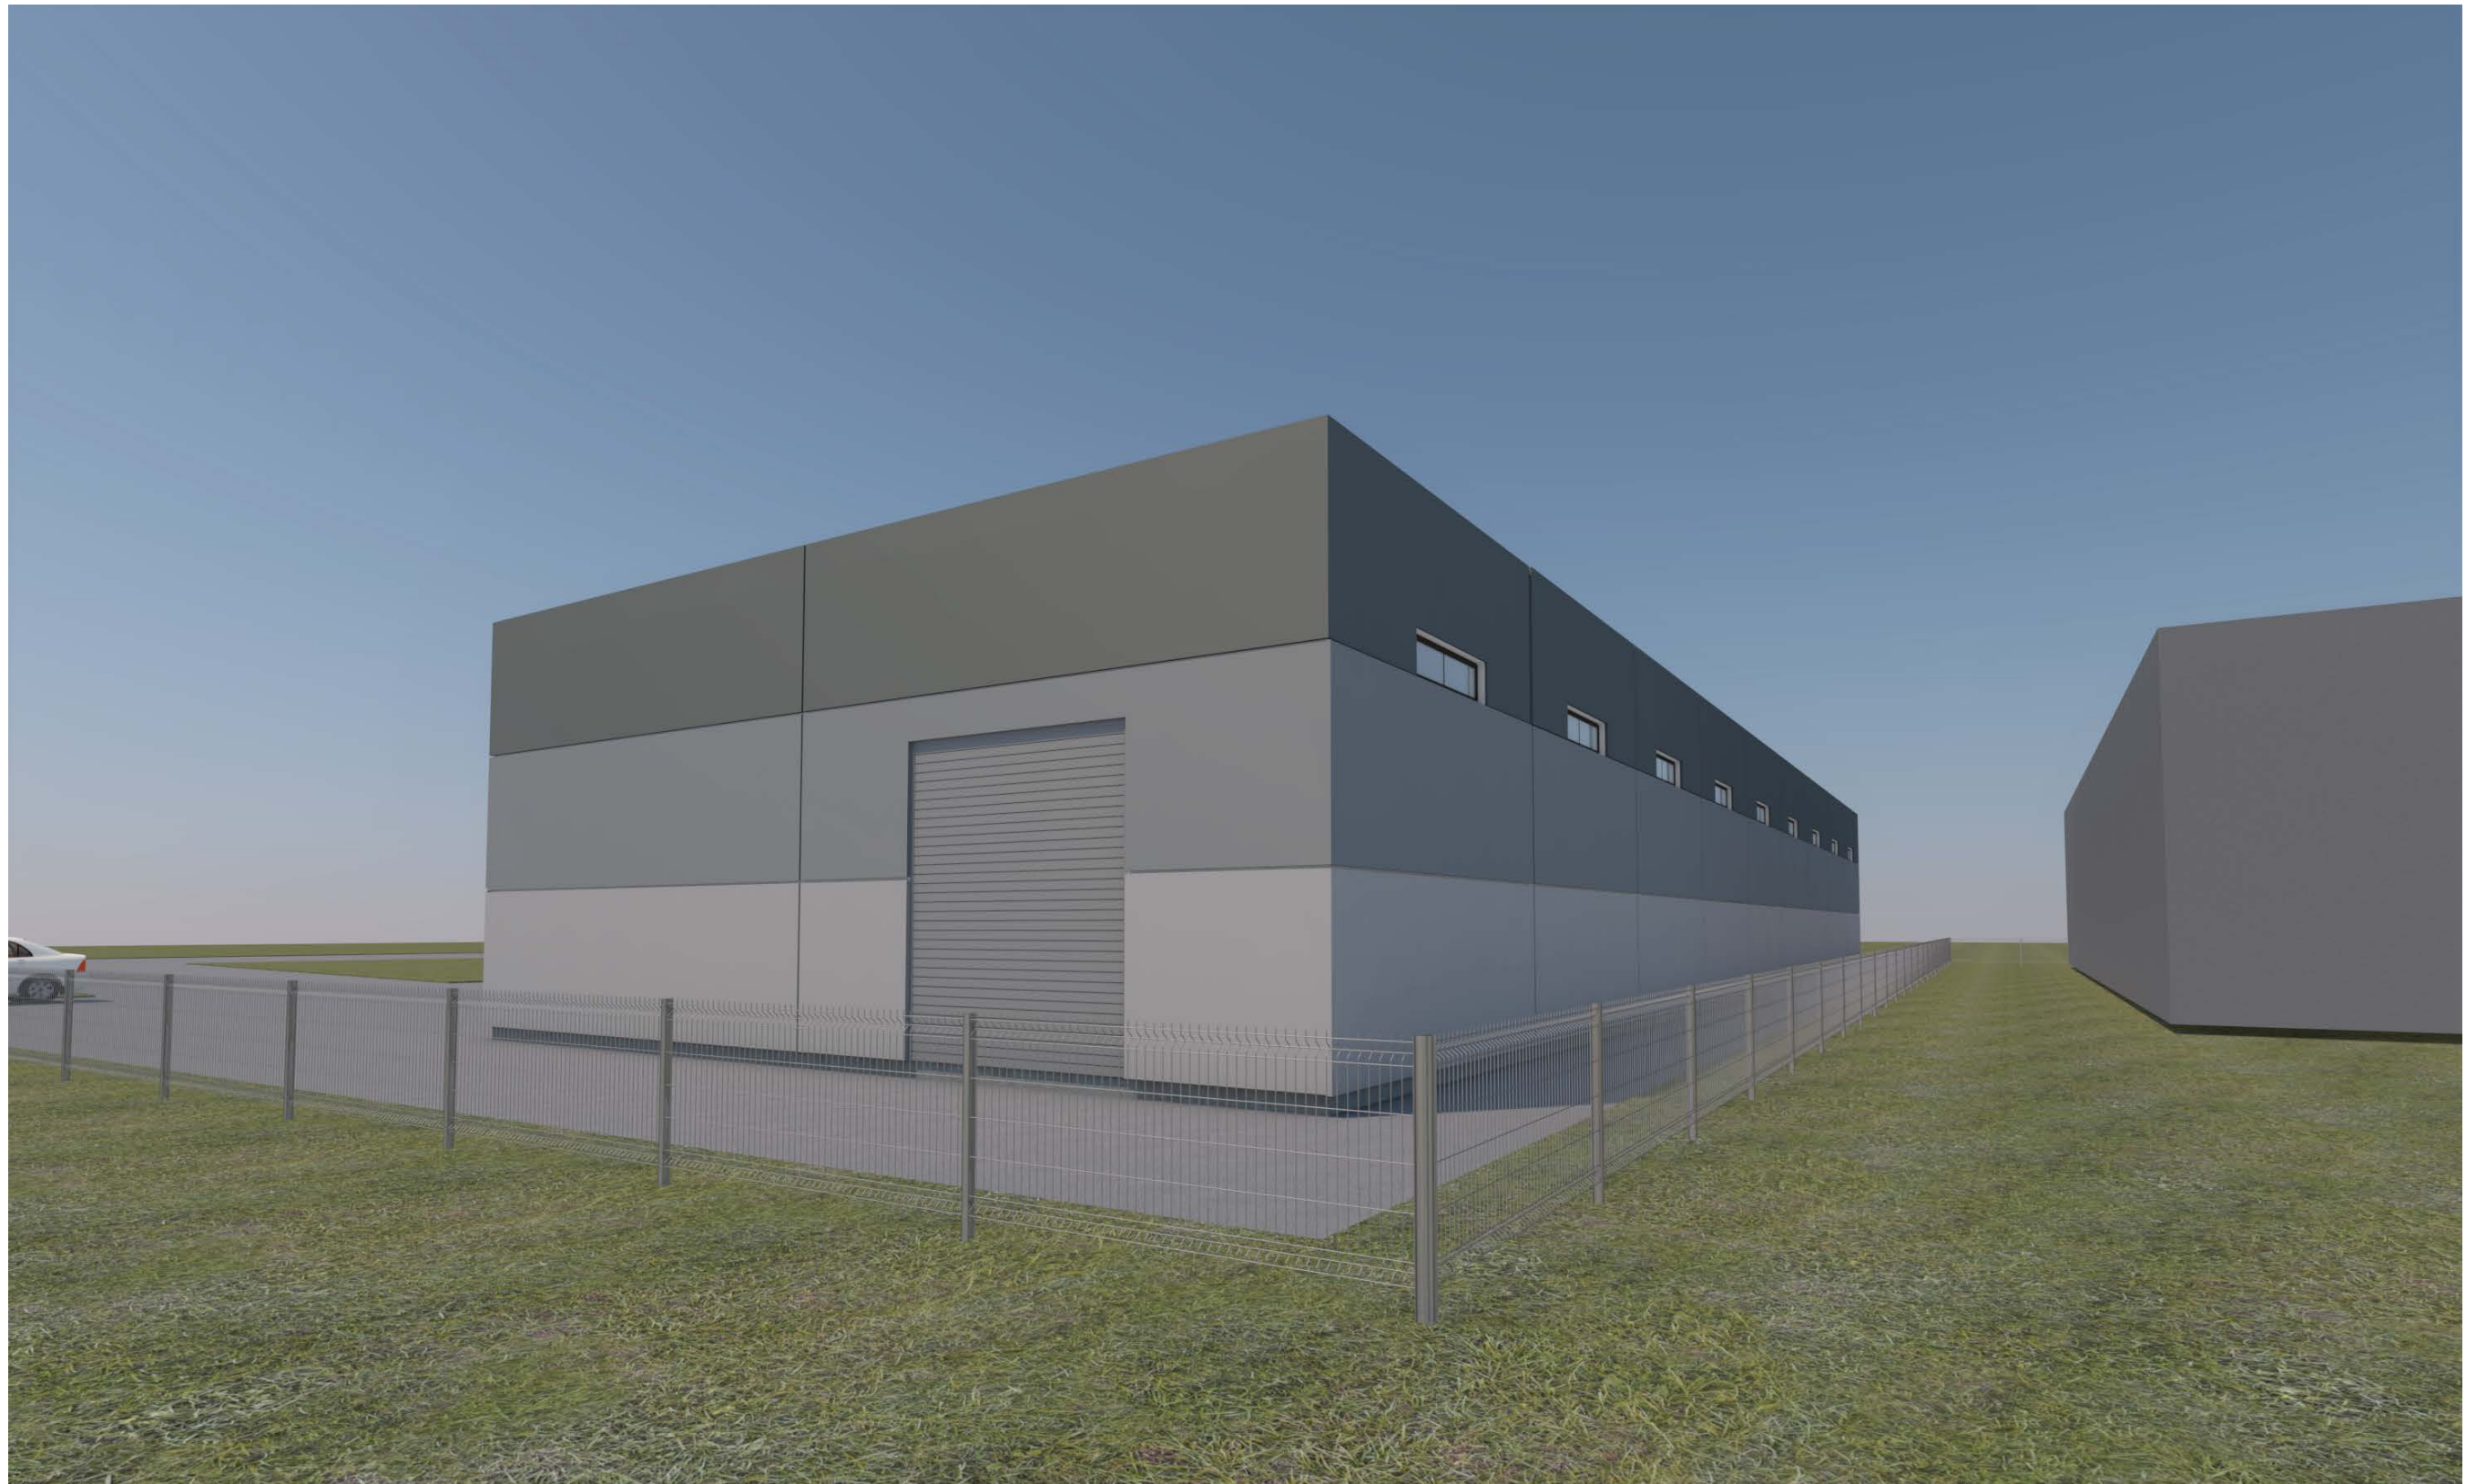

Projektotojas MB „AMEBA“ Įm. k. 304826553					Projektas SANDĖLIAVIMO PASKIRITES PASTATO SU PREKYBOS PATALPOMIS, ESANČIO TECHNIKOS G.20 NAUJA STATYBA			
A 818	PV/PDV	Ž. Radvilavičius		2021-07	Adresas	Technikos g.20, Kaunas		Laida
	Arch.	M. Kišonas		2021-07	Projekto dalis	Architektūrinė (AS)		0
	Arch.	P. Čeičys		2021-07	Žymuo	21-0719-TDP-AS-05		
Kalb. sutrump.	Statytojas				Brėžinys			Lapas
LT	UAB "ROTUMAS"				Vizualizacijos			Lapų
							1	1



Projektuotojas MB „AMEBA“ Įm. k. 304826553				Projektas SANDĖLIAVIMO PASKIRITES PASTATO SU PREKYBOS PATALPOMIS, ESANČIO TECHNIKOS G.20 NAUJA STATYBA		
A 818	PV/PDV	Ž. Radvilavičius	2021-07	Adresas	Technikos g.20, Kaunas	Laida
	Arch.	M. Kišonas	2021-07	Projekto dalis	Architektūrinė (AS)	0
	Arch.	P. Čeičys	2021-07	Žymuo	21-0719-TDP-AS-05	
Kalb. sutrump.	Statytojas			Brėžinys		Lapas
LT	UAB "ROTUMAS"			Vizualizacijos		Lapų
						1
						1