




| | | | | | |
|----------------------------|---|---------------|--|--|------------|
| KVAL. PATV. DOK. NR. | UAB "KRYŽKELĖS PROJEKTAI" ĮMONĖS KODAS 300537220 | | | STATINIO PROJEKTO PAVADINIMAS VIENO BUTO GYVENAMOJO NAMO VINGIŲ G. 3, PADVARIŲ K., KRETINGOS SEN., KRETINGOS R. SUPAPRASTINTAS STATYBOS PROJEKTAS | |
| A 2146 | PV | G.INDREIKIENĖ | | STATINIO NUMERIS IR PAVADINIMAS, DOKUMENTO PAVADINIMAS | LAIDA |
| A 2146 | ARCH. | G.INDREIKIENĖ | | FASADAI 3D | 0 |
| 0 | STATYTOJAS IR (ARBA) UŽSAKOVAS G.B.Z | | | DOKUMENTO ŽYMUO 2118-01-PP- 07 | LAPAS 1 |
| | | | | | LAPŲ 1 |




| | | | | | | |
|----------------------------|---|---------------|--|--|--|------------|
| KVAL. PATV. DOK. NR. | UAB "KRYŽKELĖS PROJEKTAI" ĮMONĖS KODAS 300537220 | | | STATINIO PROJEKTO PAVADINIMAS VIENO BUTO GYVENAMOJO NAMO VINGIŲ G. 3, PADVARIŲ K., KRETINGOS SEN., KRETINGOS R. SUPAPRASTINTAS STATYBOS PROJEKTAS | | |
| A 2146 | PV | G.INDREIKIENĖ | | STATINIO NUMERIS IR PAVADINIMAS, DOKUMENTO PAVADINIMAS | | |
| A 2146 | ARCH. | G.INDREIKIENĖ | | VIZUALIZACIJA GRETIMOJE APLINKOJE | | |
| 0 | STATYTOJAS IR (ARBA) UŽSAKOVAS G.B.Z | | | DOKUMENTO ŽYMUO 2118-01-PP- 08 | | LAPAS 1 |
| | | | | | | LAPŲ 1 |


PIETINIS FASADAS 1 : 100

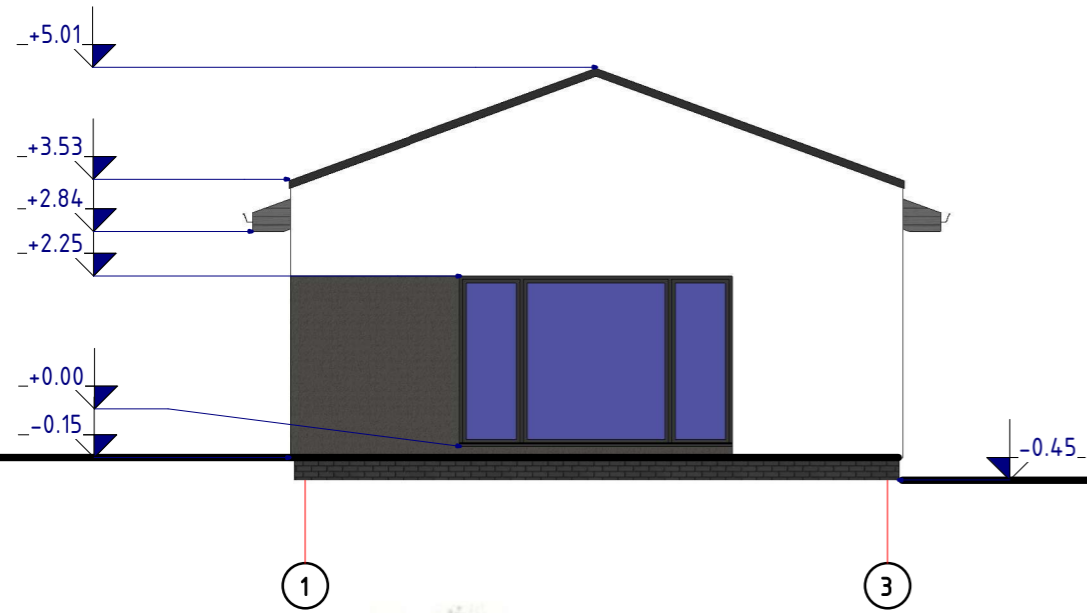

VAKARINISS FASADAS 1 : 100

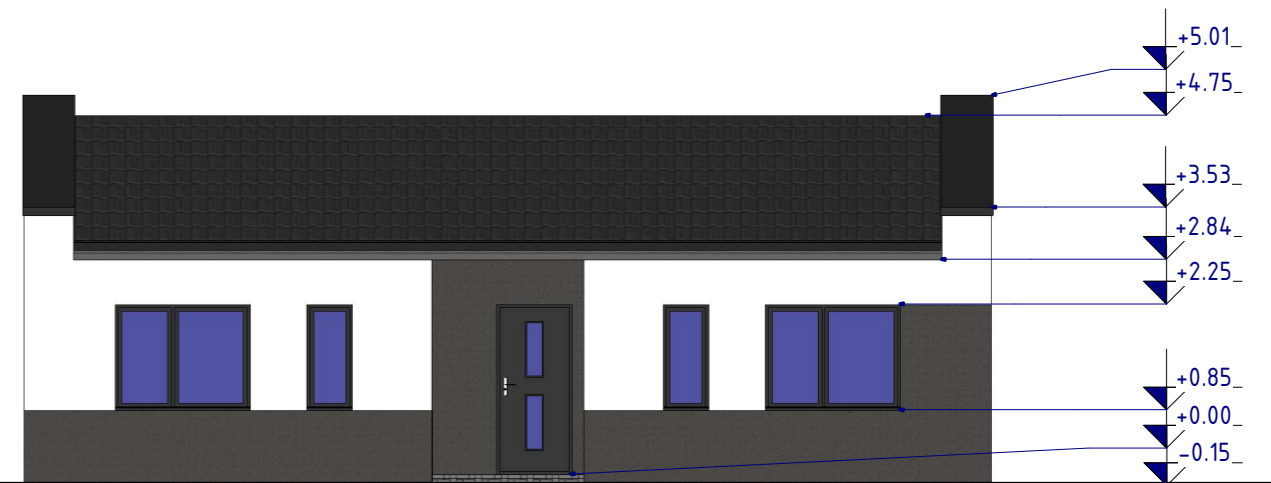

Sutartinis žymėjimas

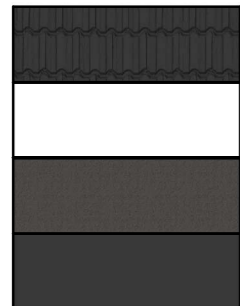


- Skardos lakštų stogo danga. Spalva-pilka RAL 7024.
- Dekoratyvinio tinko sienos apdaila. Spalva-šviesiai pilka RAL 9010.
- Dekoratyvinio tinko sienos apdaila. Spalva-pilka RAL 7024.
- Plastikiniai langai/durys. Spalva-pilka RAL 7016.

Pastabos:


1. Altitudės pateiktos metrais.

| | | | | | | |
|----------------------|---|---------------|--|--|--|------------|
| KVAL. PATV. DOK. NR. | UAB "KRYŽKELĖS PROJEKTAI" ĮMONĖS KODAS 300537220 | | | STATINIO PROJEKTO PAVADINIMAS VIENO BUTO GYVENAMOJO NAMO VINGIŲ G. 3, PADVARIŲ K., KRETINGOS SEN., KRETINGOS R. SUPAPRASTINTAS STATYBOS PROJEKTAS | | |
| A 2146 | PV | G.INDREIKIENĖ | | STATINIO NUMERIS IR PAVADINIMAS, DOKUMENTO PAVADINIMAS | | |
| A 2146 | ARCH. | G.INDREIKIENĖ | | PIETINIS IR VAKARINIS FASADAI M 1 : 100 | | |
| 0 | STATYTOJAS IR (ARBA) UŽSAKOVAS G.B.Z | | | DOKUMENTO ŽYMUO 2118-01-PP- 04 | | LAPAS 1 |
| | | | | | | LAPŲ 1 |


ŠIAURINIS FASADAS 1 : 100

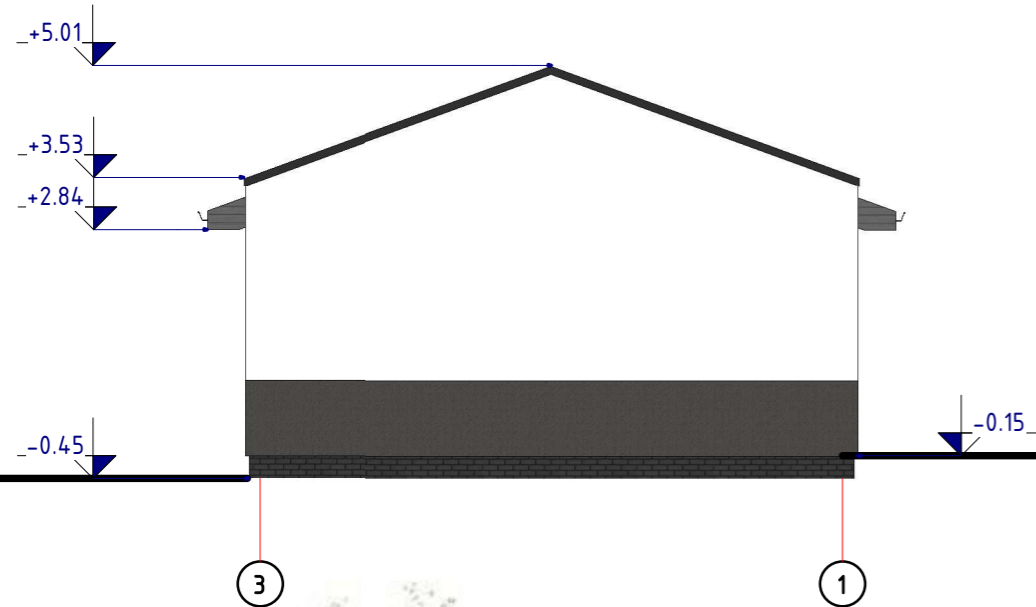

RYTINIS FASADAS 1 : 100

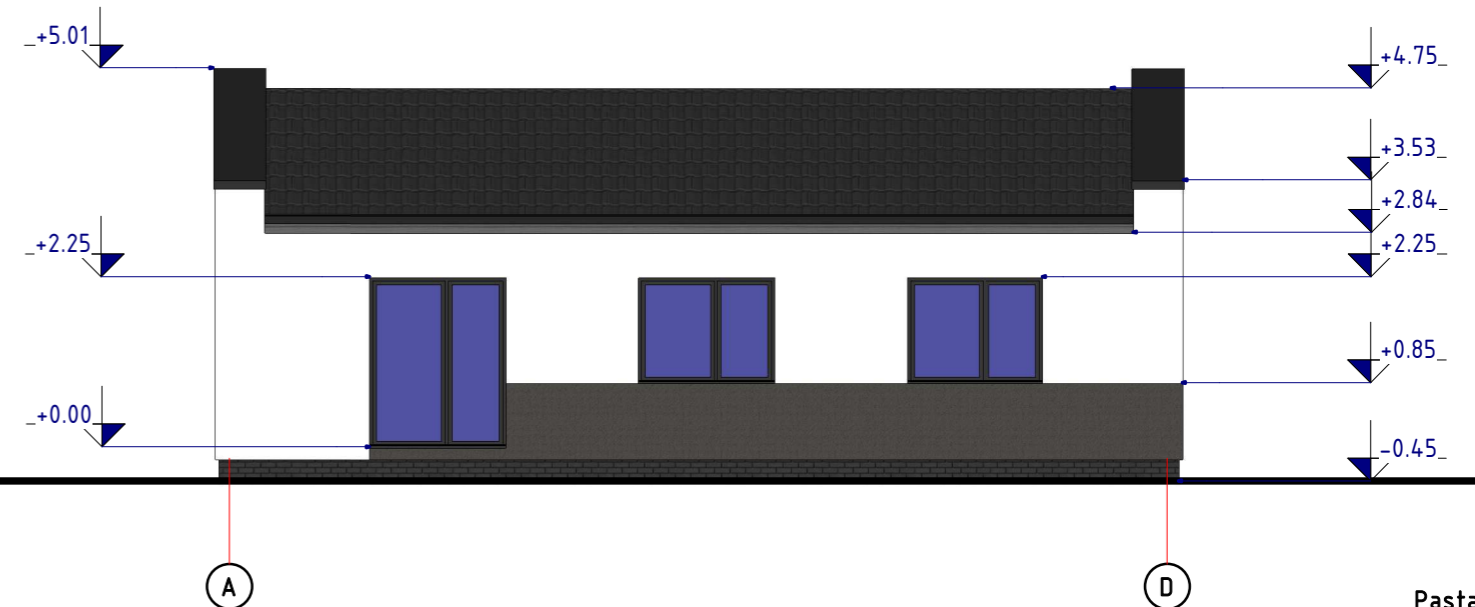

Sutartinis žymėjimas

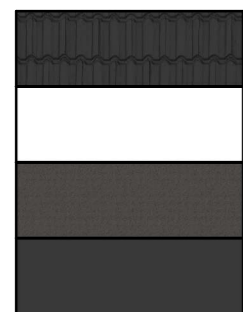

- Skardos lakštų stogo danga. Spalva-pilka RAL 7024.
- Dekoratyvinio tinko sienos apdaila. Spalva-šviesiai pilka RAL 9010.
- Dekoratyvinio tinko sienos apdaila. Spalva-pilka RAL 7024.
- Plastikiniai langai/durys. Spalva-pilka RAL 7016.

Pastabos:

1. Altitudės pateiktos metrais.

| | | | | | | |
|----------------------|---|---------------|--|--|--|------------|
| KVAL. PATV. DOK. NR. | UAB "KRYŽKELĖS PROJEKTAI" ĮMONĖS KODAS 300537220 | | | STATINIO PROJEKTO PAVADINIMAS VIENO BUTO GYVENAMOJO NAMO VINGIŲ G. 3, PADVARIŲ K., KRETINGOS SEN., KRETINGOS R. SUPAPRASTINTAS STATYBOS PROJEKTAS | | |
| A 2146 | PV | G.INDREIKIENĖ | | STATINIO NUMERIS IR PAVADINIMAS, DOKUMENTO PAVADINIMAS | | LAIDA |
| A 2146 | ARCH. | G.INDREIKIENĖ | | ŠIAURINIS IR RYTINIS FASADAI M 1 : 100 | | 0 |
| 0 | STATYTOJAS IR (ARBA) UŽSAKOVAS G.B.Z | | | DOKUMENTO ŽYMUO 2118-01-PP- 05 | | LAPAS 1 |
| | | | | | | LAPŲ 1 |