





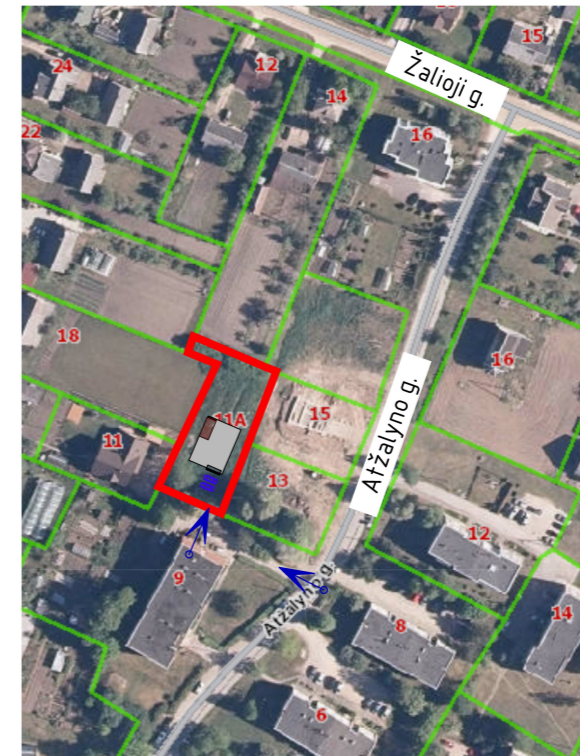


SITUACIJOS SCHEMA

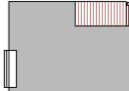

- SKLYPO RIBA
-  PROJEKTUOJAMAS VIENO BUTO GYVENAMASIS NAMAS
-  AUTOMOBILIŲ STOVĖJIMO VIETA
-  ĮVAŽIAVIMAS Į SKLYPĄ




KVAL. PATV. DOK. NR.	UAB "KRYŽKELĖS PROJEKTAI" JMONĖS KODAS 300537220			STATINIO PROJEKTO PAVADINIMAS VIENO BUTO GYVENAMOJO NAMO ATŽALYNO G.11A, VYDMANTŲ K., VYDMANTŲ SEN., KRETINGOS R. STATYBOS PROJEKTAS		
A 2146	PV	G.INDREIKIENĖ		STATINIO NUMERIS IR PAVADINIMAS, DOKUMENTO PAVADINIMAS		LAIDA
A 2146	ARCH.	G.INDREIKIENĖ		VIZUALIZACIJA GRETIMOJE APLINKOJE		0
0	STATYTOJAS IR (ARBA) UŽSAKOVAS R.V.			DOKUMENTO ŽYMUO 2134-01-PP- 08		LAPAS 1
						LAPŲ 1

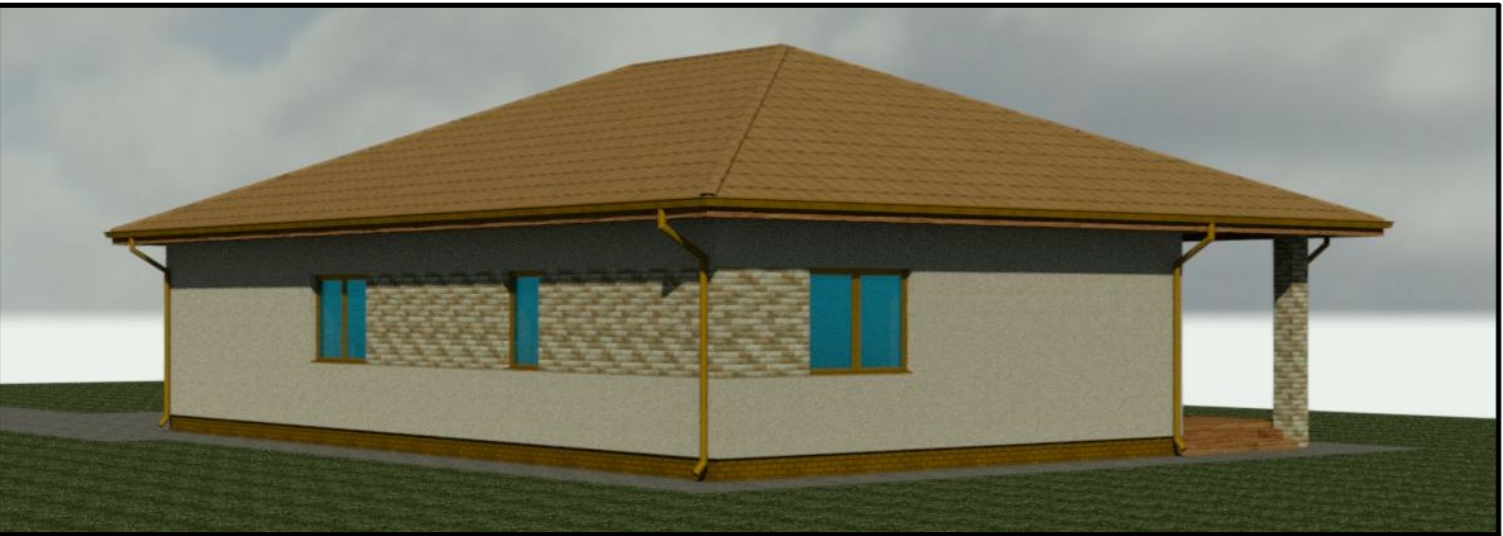


KVAL. PATV. DOK. NR.	<b>UAB "KRYŽKELĖS PROJEKTAI"</b> <b>ĮMONĖS KODAS 300537220</b>			STATINIO PROJEKTO PAVADINIMAS VIENO BUTO GYVENAMOJO NAMO ATŽALYNO G.11A, VYDMANTŲ K., VYDMANTŲ SEN., KRETINGOS R. STATYBOS PROJEKTAS		
A 2146	PV	G.INDREIKIENĖ		STATINIO NUMERIS IR PAVADINIMAS, DOKUMENTO PAVADINIMAS		LAIDA
A 2146	ARCH.	G.INDREIKIENĖ		FASADAI 3D		0
0	STATYTOJAS IR (ARBA) UŽSAKOVAS R.V.			DOKUMENTO ŽYMUO 2134-01-PP- 07		LAPAS 1
						LAPŲ 1


PIETINIS FASADAS 1 : 100

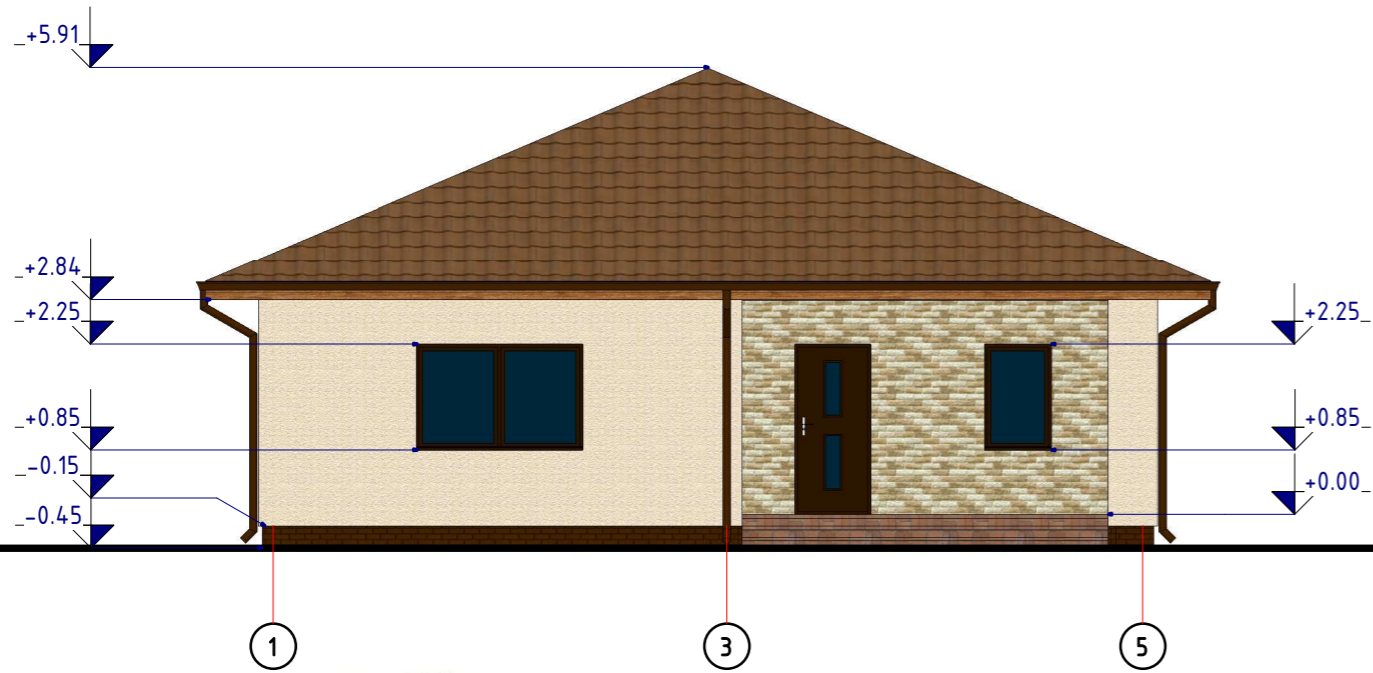
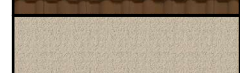

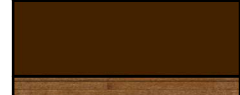



RYTINIS FASADAS 1 : 100

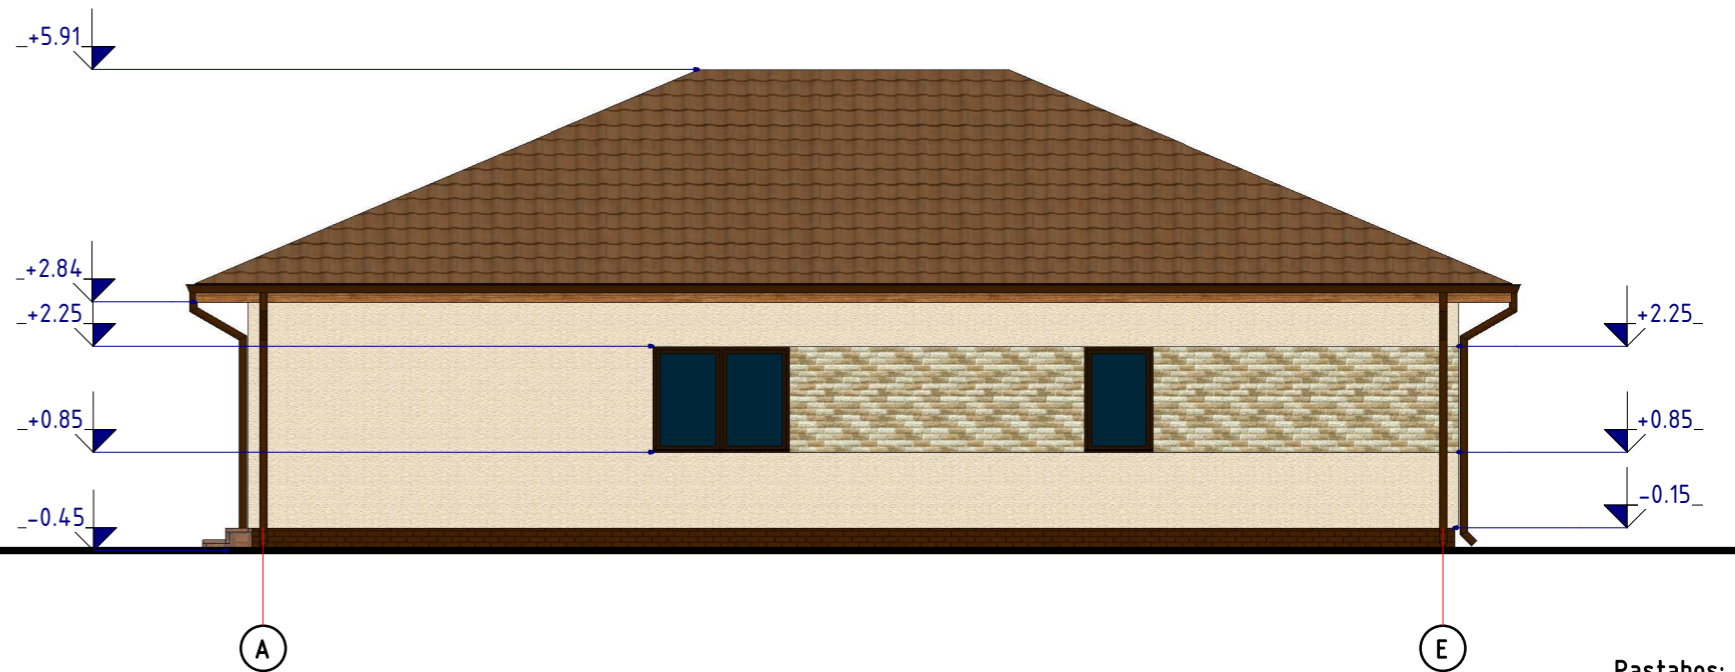

Sutartinis žymėjimas

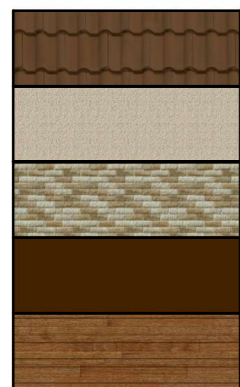


-  Betoninių čerpių stogo dangą. Spalva-ruda RAL 8028.
-  Dekoratyvinio tinko sienos apdaila. Spalva-šviesiai ruda RAL 1015.
-  Klinkerinių plytelių sienos apdaila. Spalva-rusva su skirtingais atspalviais.
-  Plastikiniai langai/durys. Spalva-ruda RAL 8014.
-  Medinių lentelių lauko terasa. Spalva-ruda RAL 8003.

Pastabos:


1. Altitudės pateiktos metrais.

KVAL. PATV. DOK. NR.	UAB "KRYŽKELĖS PROJEKTAI" ĮMONĖS KODAS 300537220			STATINIO PROJEKTO PAVADINIMAS VIENO BUTO GYVENAMOJO NAMO ATŽALYNO G.11A, VYDMANTŲ K., VYDMANTŲ SEN., KRETINGOS R. STATYBOS PROJEKTAS		
A 2146	PV	G.INDREIKIENĖ		STATINIO NUMERIS IR PAVADINIMAS, DOKUMENTO PAVADINIMAS		LAIDA
A 2146	ARCH.	G.INDREIKIENĖ		PIETINIS IR RYTINIS FASADAI M 1 : 100		0
0	STATYTOJAS IR (ARBA) UŽSAKOVAS R.V.			DOKUMENTO ŽYMUO 2134-01-PP- 04		LAPAS 1
						LAPŲ 1


ŠIAURINIS FASADAS 1 : 100

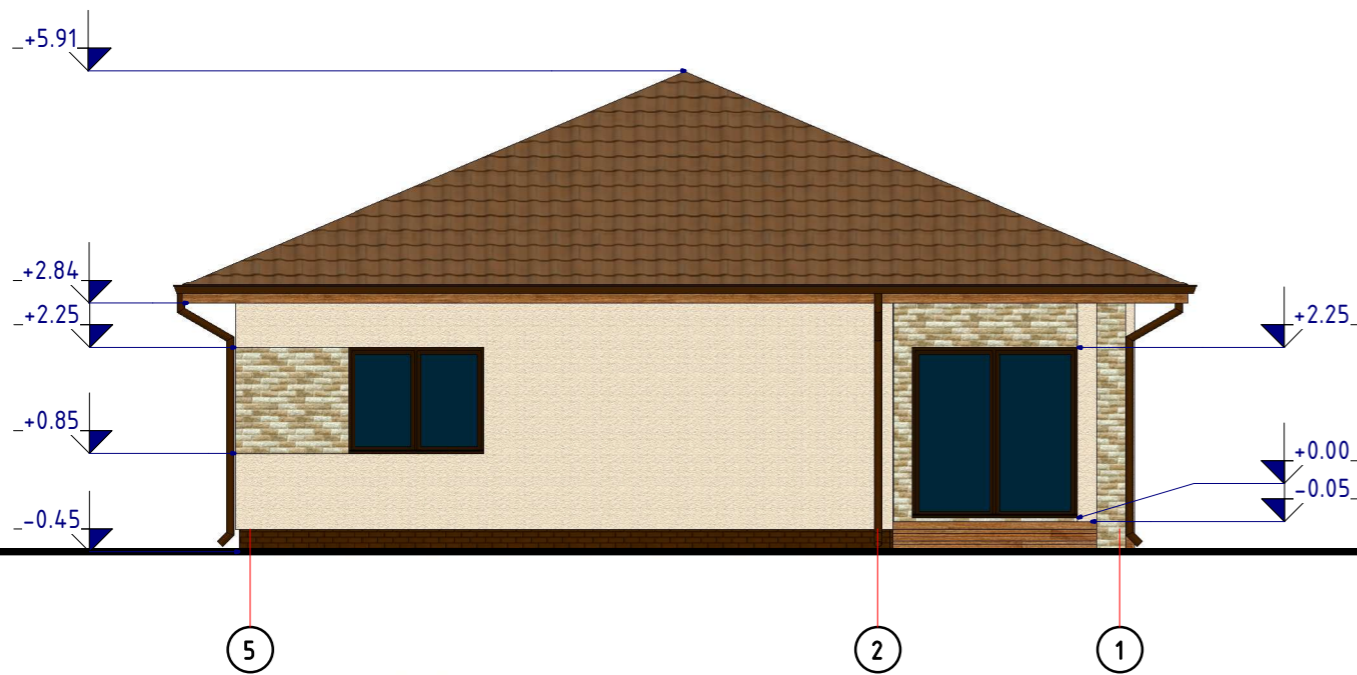

VAKARINIS FASADAS 1 : 100

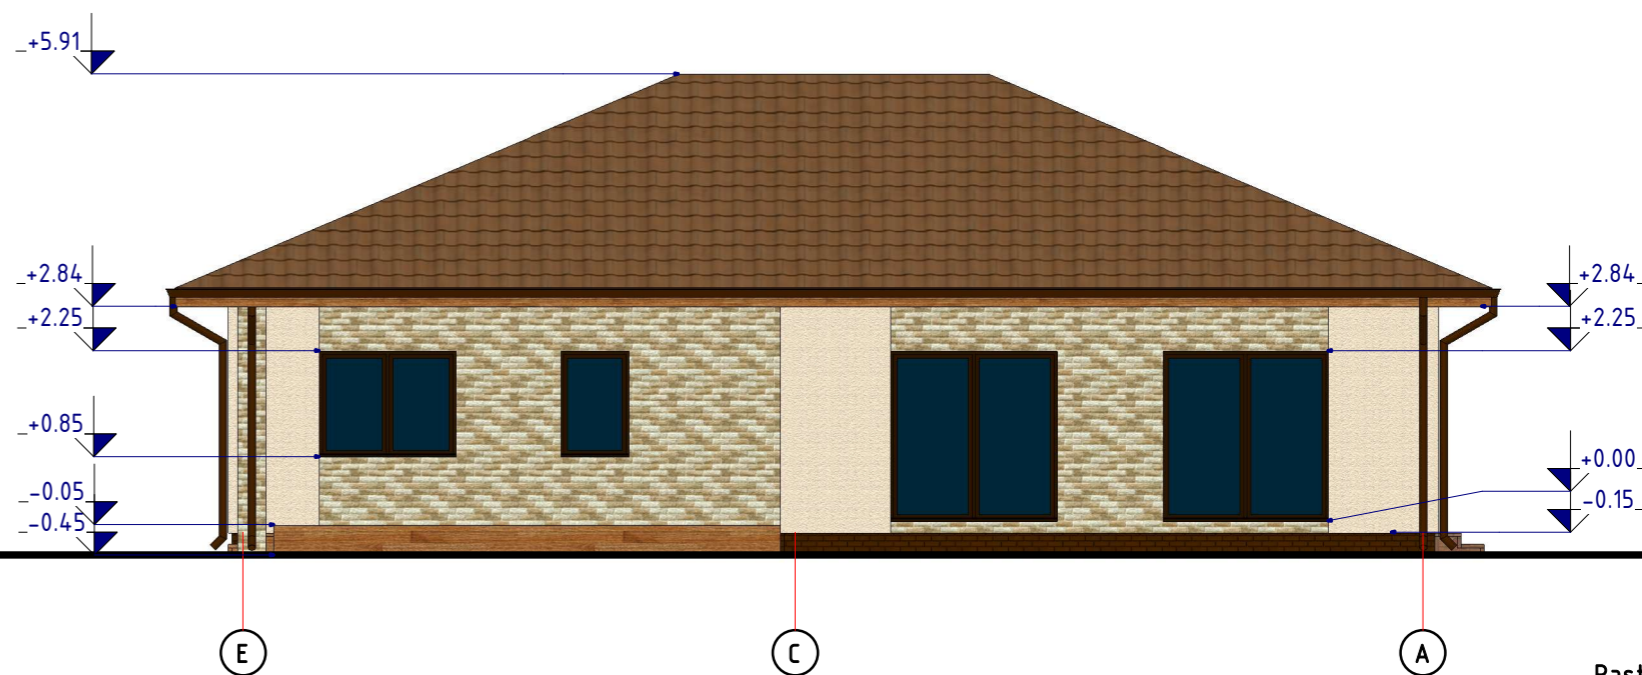

Sutartinis žymėjimas

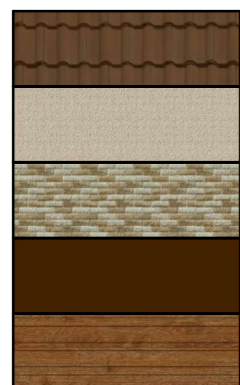

- Betoninių čerpių stogo dangą. Spalva-ruda RAL 8028.
- Dekoratyvinio tinko sienos apdaila. Spalva-šviesiai ruda RAL 1015.
- Klinkerinių plytelių sienos apdaila. Spalva-rusva su skirtingais atspalviais.
- Plastikiniai langai/durys. Spalva-ruda RAL 8014.
- Medinių lentelių lauko terasa. Spalva-ruda RAL 8003.

Pastabos:

1. Altitudės pateiktos metrais.

KVAL. PATV. DOK. NR.	UAB "KRYŽKELĖS PROJEKTAI" ĮMONĖS KODAS 300537220			STATINIO PROJEKTO PAVADINIMAS VIENO BUTO GYVENAMOJO NAMO ATŽALYNO G.11A, VYDMANTŲ K., VYDMANTŲ SEN., KRETINGOS R. STATYBOS PROJEKTAS		
A 2146	PV	G.INDREIKIENĖ		STATINIO NUMERIS IR PAVADINIMAS, DOKUMENTO PAVADINIMAS		LAIDA
A 2146	ARCH.	G.INDREIKIENĖ		ŠIAURINIS IR VAKARINIS FASADAI M 1 : 100		0
0	STATYTOJAS IR (ARBA) UŽSAKOVAS R.V.			DOKUMENTO ŽYMUO 2134-01-PP- 05		LAPAS 1
						LAPŲ 1