

STATYTOJO (UŽSAKOVO) PAVADINIMAS	Panevėžio miesto savivaldybės administracija
SUTARTIES PAVADINIMAS	Negyvenamojo paslaugų paskirties pastato su laikino apgyvendinimo patalpomis (kompleksinių paslaugų centro „Harmonijos miestas“) Aguonų g.51, Panevėžyje, statybos projektas
STATINIO PROJEKTO PAVADINIMAS	Paslaugų paskirties pastato, Aguonų g. 51, Panevėžyje, statybos projektas
STATINIO NUMERIS IR PAVADINIMAS	01 – Negyvenamas paslaugų paskirties pastatas su laikino apgyvendinimo patalpomis
STATINIO PROJEKTO ETAPAS	PROJEKTINIAI PASIŪLYMAI
STATINIO STATYBOS RŪŠIS	Naujo statinio statyba
STATINIO KATEGORIJA	Ypatingasis statinys
BYLOS (SEGTUVO) LAIDOS ŽYMUO	O
TOMAS	I
BYLA	SS2125-01-PP
DIREKTORĖ	IEVA ČIRŪNAITĖ
	A.V. parašas
STATINIO PROJEKTO VADOVAS	TOMAS KAZLAUSKAS AT. NR. 25749
	parašas
STATINIO PROJEKTO DALIES VADOVAS	VIRGINIJA DABAŠINSKAITĖ AT. NR. A446
	parašas

2021, VILNIUS

STATINIO PROJEKTO DALIES BYLOS (SEGTUVO) DOKUMENTŲ SUDĖTIES ŽINIARAŠTIS

Dokumento žymuo	Lapų sk.	Laida	Dokumento pavadinimas	Pastabos
SS2125-01-PP.T	1	O	Antraštinis lapas	
SS2125-01-PP.BSŽ	1	O	Bylos sudėties žiniaraštis	
	2		Projektinių pasiūlymų rengimo užduotis	
SS2125-01-PP.AR	2	O	Aiškinamasis raštas	
SS2125-01-PP.B-01	1	O	Sklypo planas	
SS2125-01-PP.B-02	1	O	Rūsio planas	
SS2125-01-PP.B-03	1	O	Pirmo aukšto planas	
SS2125-01-PP.B-04	1	O	Antro aukšto planas	
SS2125-01-PP.B-05	1	O	Stogo planas	
SS2125-01-PP.B-06	1	O	Fasadai	
SS2125-01-PP.B-07	1	O	Pjūvis	
SS2125-01-PP.V	4	O	Vaizdinė medžiaga	

O	2021-09-10	Visuomenės informavimui			
Laida	Išleidimo data	Laidos statusas, keitimo priežastis (jei taikoma)			
Kval. Patv. Dok. Nr.	 UAB „Synergy Solutions“ Daugėlišio g. 32, LT-09300 Vilnius, Tel. +370 699 19 282, el.p. info@ss-exp.com			Statinio projekto pavadinimas	
				Paslaugų paskirties pastato, Aguonų g. 51, Panevėžyje, statybos projektas	
	Pareigos	Vardas Pavardė	Parašas	Statinio numeris ir pavadinimas	
25749	SPV	Tomas Kazlauskas		01 – Negyvenamas paslaugų paskirties pastatas su	
A 446	SPDV	Virginija Dabašinskaitė		laikino apgyvendinimo patalpomis	
		Justas Paičius		Dokumento pavadinimas	Laida
		Karolis Grigaitis		Bylos sudėties žiniaraštis	O
		Tomas Eltermanas			
LT	Statytojas Panevėžio miesto savivaldybė administracija			Dokumento žymuo	Lapas
				SS2125-01-PP.BSŽ	Lapų
				1	1

STATYTOJO PARENGTA PROJEKTINIŲ PASIŪLYMŲ RENGIMO UŽDUOTIS

2021 m. -09-24
Panevėžys

TVIRTINTI:

Panevėžio m. sav. adm. teritorijų
planavimo ir architektūros
skyriaus vedėjas Saulius Glinskis

1. Projektinių pasiūlymų paskirtis išreikšti ir pristatyti visuomenei pastato architektūrinę idėją

2. Informacija apie sumanytą projektuoti statinį

2.1.	statinio projekto pavadinimas	Paslaugų paskirties pastato, Panevėžyje, statybos projektas
2.2.	pagrindinė statinio naudojimo paskirtis	Negyvenamoji, paslaugų
2.3.	statinio kategorija	Ypatingas
2.4.	statinio bendras, antžeminis ir požeminis plotas	Bendras plotas - 1939 m ² Antžeminis plotas -1741 m ² Požeminis plotas - 198 m ²
2.5.	sklypo plotas	0,2889 ha
2.6.	kita informacija (paveldo, saugomos teritorijos)	-

3. Pagrindiniai teritorijų planavimo dokumentų reglamentai ir konteksto charakteristikos

		Statytojo siūlomi žemės sklypo naudojimo reglamentai	Bendrojo plano reglamentai	Specialiųjų planų ar Senamiesčio apsaugos reglamento reikalavimai	Detaliojo plano rodikliai
3.1.	žemės naudojimas	Žemės sklypo naudojimo būdas: Visuomeninės paskirties teritorijos	Teritorijos pavadinimas, funkcinė zona: Specializuotų kompleksų teritorija	-	Specializuotų kompleksų teritorija
3.2.	užstatymo tipas	Laisvas užstatymas	-	-	Laisvas užstatymas
3.3.	užstatymo tankis	37 %	-	-	60%
3.4.	užstatymo intensyvumas	0.6	-	-	<1.2
3.5.	aukštis (m) nuo statinių statybos zonos esamo žemės paviršiaus	12 m	-	-	Leistinas aukštis iki 18 m.
3.6.	maksimali absoliutinė altitudė (m)	65m	-	-	70,24m
3.7.	aukštų skaičius	2 su rūsiu	Iki 3	-	Iki 2
3.8.	automobilių stovėjimo vietų skaičius	20	-	-	-
3.9.	priklausomų želdynų plotas	~600 m ² .	-	-	434m ²

3.10.	esami medžiai (įvertinimas / kiekis)	10	-		-
-------	---	----	---	--	---

4. Pagrindiniai statinio paskirties rodikliai

4.1.	pastato pagrindinis, naudingasis plotas	~1420 m ²
4.2.	salės plotas (prekybos, maitinimo ir kultūros paskirties pastatų)	-
4.3.	butų / būstų skaičius	-
4.4.	kambarių (numerų) skaičius	6
4.5.	darbo vietų skaičius	25
4.6.	aptarnaujamų žmonių skaičius	70
4.7.	gamybos, kitos planuojamos ūkinės veiklos apimtis	-
4.8.	kiti rodikliai	-

5. Projektinių pasiūlymų sudėtis

5.1.	Aiškinamasis raštas
5.2.	Grafinė dalis

6. Statytojo pateikiami dokumentai ir duomenys

6.1.	žemės sklypo ir pastatų nuosavybės dokumentai (išrašai iš RC)
6.2.	žemės sklypo kadastriniai matavimai
6.3.	kiti dokumentai

Statytojas (užsakovas) _____ Jaunuolių dienos centro direktorė Lina Trebienė

(fizinis arba juridinis asmuo)



(parašas)

Projektinių pasiūlymų rengėjas _____ Synergy Solutions, Tomas Kaziauskas

(projektavimo organizacija, projekto vadovas)

(parašas)

AIŠKINAMASIS RAŠTAS

1 STATINIO AR JO DALIES STATYBOS VIETA

1.1.1 Aguonų g. 51, Panevėžys

2 STATINIO AR JO DALIES PAGRINDINĖ NAUDOJIMO PASKIRTIS

2.1.1 Paslaugų paskirties pastatai (7.4.)

3 ŽEMĖS SKLYPO TERITORIJOS NAUDOJIMO REGLAMENTO PARAMETRAI (KAI TERITORIJŲ PLANAVIMO ĮSTATYMO [5.12] 20 STRAIPSNIO NUSTATYTAIS ATVEJAI NEPARENGTI TERITORIJŲ PLANAVIMO DOKUMENTAI IR STATYBA KONKREČIAME ŽEMĖS SKLYPE LEIDŽIAMA)

- 3.1.1 Sklypas patenka į detaliojo plano "Laisvos valstybinės žemės ir probleminių teritorijų Panevėžio mieste detalusis planas. Planuojama teritorija nr. 48." galiojimo ribas. Vadovaujantis Panevėžio miesto bendruoju planu teritorija patenka į specializuotų kompleksų funkcinę zoną.
- 3.1.2 Remiantis detalioju planu, sklype projektuojamų pastatų aukštis nuo žemės paviršiaus (Alt. 70.24m) iki karnizo $\leq 18\text{m}$
- 3.1.3 Sklypo užstatymo tipas – laisvas užstatymas.
- 3.1.4 Žemės sklypo naudojimo paskirtis – Kita. Naudojimo būdas – Visuomeninės paskirties teritorijos.
- 3.1.5 Teritorijos naudojimo tipas – Socialinės infrastruktūros teritorija.

4 STATINIO (PASTATO) TECHNINIAI IR PASKIRTIES RODIKLIAI (TARP JŲ GAMYBOS, KITOS PLANUOJAMOS ŪKINĖS VEIKLOS, PASLAUGŲ KIEKIS, BUTŲ, VIETŲ SKAIČIUS IR KT.)

4.1.1 Sklypo plotas – 2889m²

4.1.2 Sklypo techniniai rodikliai:

	Projektuojamas	Galimas (pagal DP)
Sklypo užstatymo intensyvumas	0,60	1.2
Statiniais užstatytas plotas	1075,76m ²	-
Sklypo užstatymo tankumas	0.37	0,6
Statinio aukštų skaičius	2 su rūsiu	≤ 2

4.1.3 Projektuojamo pastato techniniai rodikliai:

Pastato bendrasis plotas	1938,66 m ²
Pastato antžeminis plotas	1740,89 m ²
Pastato antžeminis tūris	9597 m ³
Pastato požeminis tūris	780 m ³
Lankytojų skaičius+darbuotojų skaičius	70+25
Energetinio naudingumo klasė	A++
Pastato akustinio komforto sąlygų klasė	C

O	2021-09-10	Visuomenės informavimui				
Laida	Išleidimo data	Laidos statusas, keitimo priežastis (jei taikoma)				
Kval. Patv. Dok. Nr.	 UAB „Synergy Solutions“ Daugėlišio g. 32, LT-09300 Vilnius, Tel. +370 699 19 282, el.p. info@ss-exp.com			Statinio projekto pavadinimas		
				Paslaugų paskirties pastato, Aguonų g. 51, Panevėžyje, statybos projektas		
	Pareigos	Vardas Pavardė	Parašas	Statinio numeris ir pavadinimas		
25749	SPV	Tomas Kazlauskas		01-Negyvenamas paslaugų paskirties pastatas su laikino apgyvendinimo patalpomis		
A 446	SPDV	Virginija Dabašinskaitė				
		Justas Paičius		Dokumento pavadinimas	Laida	
		Karolis Grigaitis			Aiškinamasis raštas	O
		Tomas Eltermanas				
LT	Statytojas Panevėžio miesto savivaldybė administracija			Dokumento žymuo SS2125-01-PP.AR	Lapas	Lapų
					1	2

5 STATINIO STATYBOS RŪŠIS

5.1.1 Naujo statinio statyba

6 PROJEKTUOJAMŲ STATINIŲ SĄRAŠAS (JEI APRAŠOMA STATINIŲ GRUPĖ)

6.1 PROJEKTUOJAMAS NEGYVENAMAS PASLAUGŲ PASKIRTIES PASTATAS SU APGYVENDINIMO PATALPOMIS IR JAI APTARNAUTI SKIRTI INŽINERINIAI STATINIAI SKLYPO PLANE PAŽYMĖTI NUMERIAIS:


- 6.1.1 01 – Negyvenamas paslaugų paskirties pastatas su apgyvendinimo patalpomis
- 6.1.2 02 – Automobilių stovėjimo aikštelė
- 6.1.3 03 – ŽN automobilio stovėjimo aikštelė (A tipo)
- 6.1.4 04 – Perspektyvinė elektromobilių stovėjimo aikštelės su įkrovimo prieiga
- 6.1.5 05 – Automobilių stovėjimo aikštelė gatvės raudononųjų linijų zonoje
- 6.1.6 06 – Krepšinio aikštelė
- 6.1.7 07 – Vaikų su negalia žaidimo aikštelė
- 6.1.8 08 – Šiltnamiai

7 PAAIŠKINAMI IR PAGRINDŽIAMSI PROJEKTINIŲ PASIŪLYMŲ SPRENDINIAI, NURODOMI LAIKANČIŲJŲ KONSTRUKCIJŲ IR IŠORINIŲ ATITVARŲ PARINKIMO MOTYVAI IR KITA. JEIGU NUMATYTA PROJEKTINIŲ PASIŪLYMŲ RENGIMO UŽDUOTYJE, AIŠKINAMAJAME RAŠTE APRAŠOMI GAMYBOS AR KITOS VEIKLOS RŪŠIES, PROJEKTUOJAMOS STATINYJE, TECHNOLOGINIS PROCESAS (SCHEMA), NUOTEKŲ TVARKYMO PASIŪLYMAI, ATLIEKŲ TVARKYMO PASIŪLYMAI, ORIENTACINIS ENERGINIŲ IŠTEKLIŲ (ELEKTROS ENERGIJOS, ŠILUMOS, GERIAMOJO VANDENS, DUJŲ IR KITŲ IŠTEKLIŲ) KIEKIS IR APSIRŪPINIMO ŠALTINIAI;

- 7.1.1 Pastatas projektuojamas šiaurinėje A. Baranausko pušynėlio dalyje, sklype besiribojančiame su Aguonų g. ir A. Baranausko g. Pastatas orientuojamas išilgai sklypo, lygiagrečiai Aguonų g., formuojamas perimetrisinis užstatymas.
- 7.1.2 Į Sklypą patenkama iš šiaurinėje pusėje esančios Aguonų g. Vakarinėje pusėje – į automobilių stovėjimo aikštelę, rytuose į pagrindinį įėjimą. Dalis automobilių parkavimo projektuojama Aguonų g.
- 7.1.3 Pastatui projektuojama 20 automobilių stovėjimo vietų ir 2 neįgaliųjų vietos. 14 ir 2 neįgaliams skirtos vietos projektuojamos vakarinėje sklypo dalyje, aikštelėje. 6 Vietos projektuojamos Aguonų g., parkuojant lygiagrečiai.
- 7.1.4 Pietinėje ir rytinėje sklypo dalyse projektuojamas vidinis kiemas, aptvertas tvora. Projektuojamos žaidimų aikštelės neįgaliams vaikams, krepšinio aikštelė, šiltnamiai. Viskas apjungiamas takais, išėjimais iš pastato. Teritorija gausiai želdinama žoliniais augalais ir krūmais.
- 7.1.5 Pastatą sudaro 3 tūriai, kuriuose talpinamos dienos centro, edukacijų ir konsultacijų centro, laikino atokvėpio ir nuoseklaus lavinimo centro funkcijos. Pagrindinis įėjimas numatomas iš Aguonų g. skaidrioje jungtyje tarp pastato tūrių. Šiame, centrinio tūrio bei erdvės tarp centrinio ir rytinio tūrio 1A. planuojama didžioji dalis konsultacijų ir edukacijų centro patalpų: planuojamas holas su recepcija ir kavine, valgyklos erdvė, rūbinė, patalpos konferencijoms ir reikalingos techninės ir sanitarinės patalpos. Likusi dalis – specialistų kabinetai ir darbuotojų virtuvėlė su darbo kabinetu numatoma vakarinio tūrio 2A. Šio tūrio 1A projektuojamas laikino atokvėpio centras su apgyvendinimo patalpomis. Į jį patenkama iš pastato holo koridoriais arba per šalia esančią laiptinę. Rytiniame tūryje 1 ir 2A planuojamos nuoseklaus lavinimo centro patalpos. Virš sporto salės 2A. įrengiama techninė patalpa inž. įrangai. Dienos centro kabinetai planuojami vidurinio tūrio 2a. Šalia, tarp centrinio ir rytinio tūrio formuojama bendra erdvė pastato lankytojams. Po rytiniu tūriu projektuojamas rūsys baseino techninėms, įvadų ir kitoms inžinerinėms patalpoms.
- 7.1.6 Pastato konstrukcijos – kolonos ir mūrinės sienos.*
- 7.1.7 Išorinės sienos – ventiliuojamas fasadas, medinė apdaila.*
- 7.1.8 Stogas – Cinkuota, valcuota skarda.
- 7.1.9 Tarpaukštinė perdanga - surenkamos gelžbetoninės plokštės.*
- 7.1.10 Petrvaros – gipskartonio su mineralinės vatos užpildu arba silikatinių blokelių.*
- 7.1.11 Pastato šildymas šilumos siurbliais, vėdinimas su rekuperacija.
- 7.1.12 Elektros aprūpinimas, vandentiekis, nuotekynė su pasijungimu į centralizuotus miesto tinklus.

*Tikslinama vėlesnėse projekto rengimo stadijose

Dokumento žymuo	Lapas	Lapų	Laida
SS2125-01-PP.AR	2	2	O

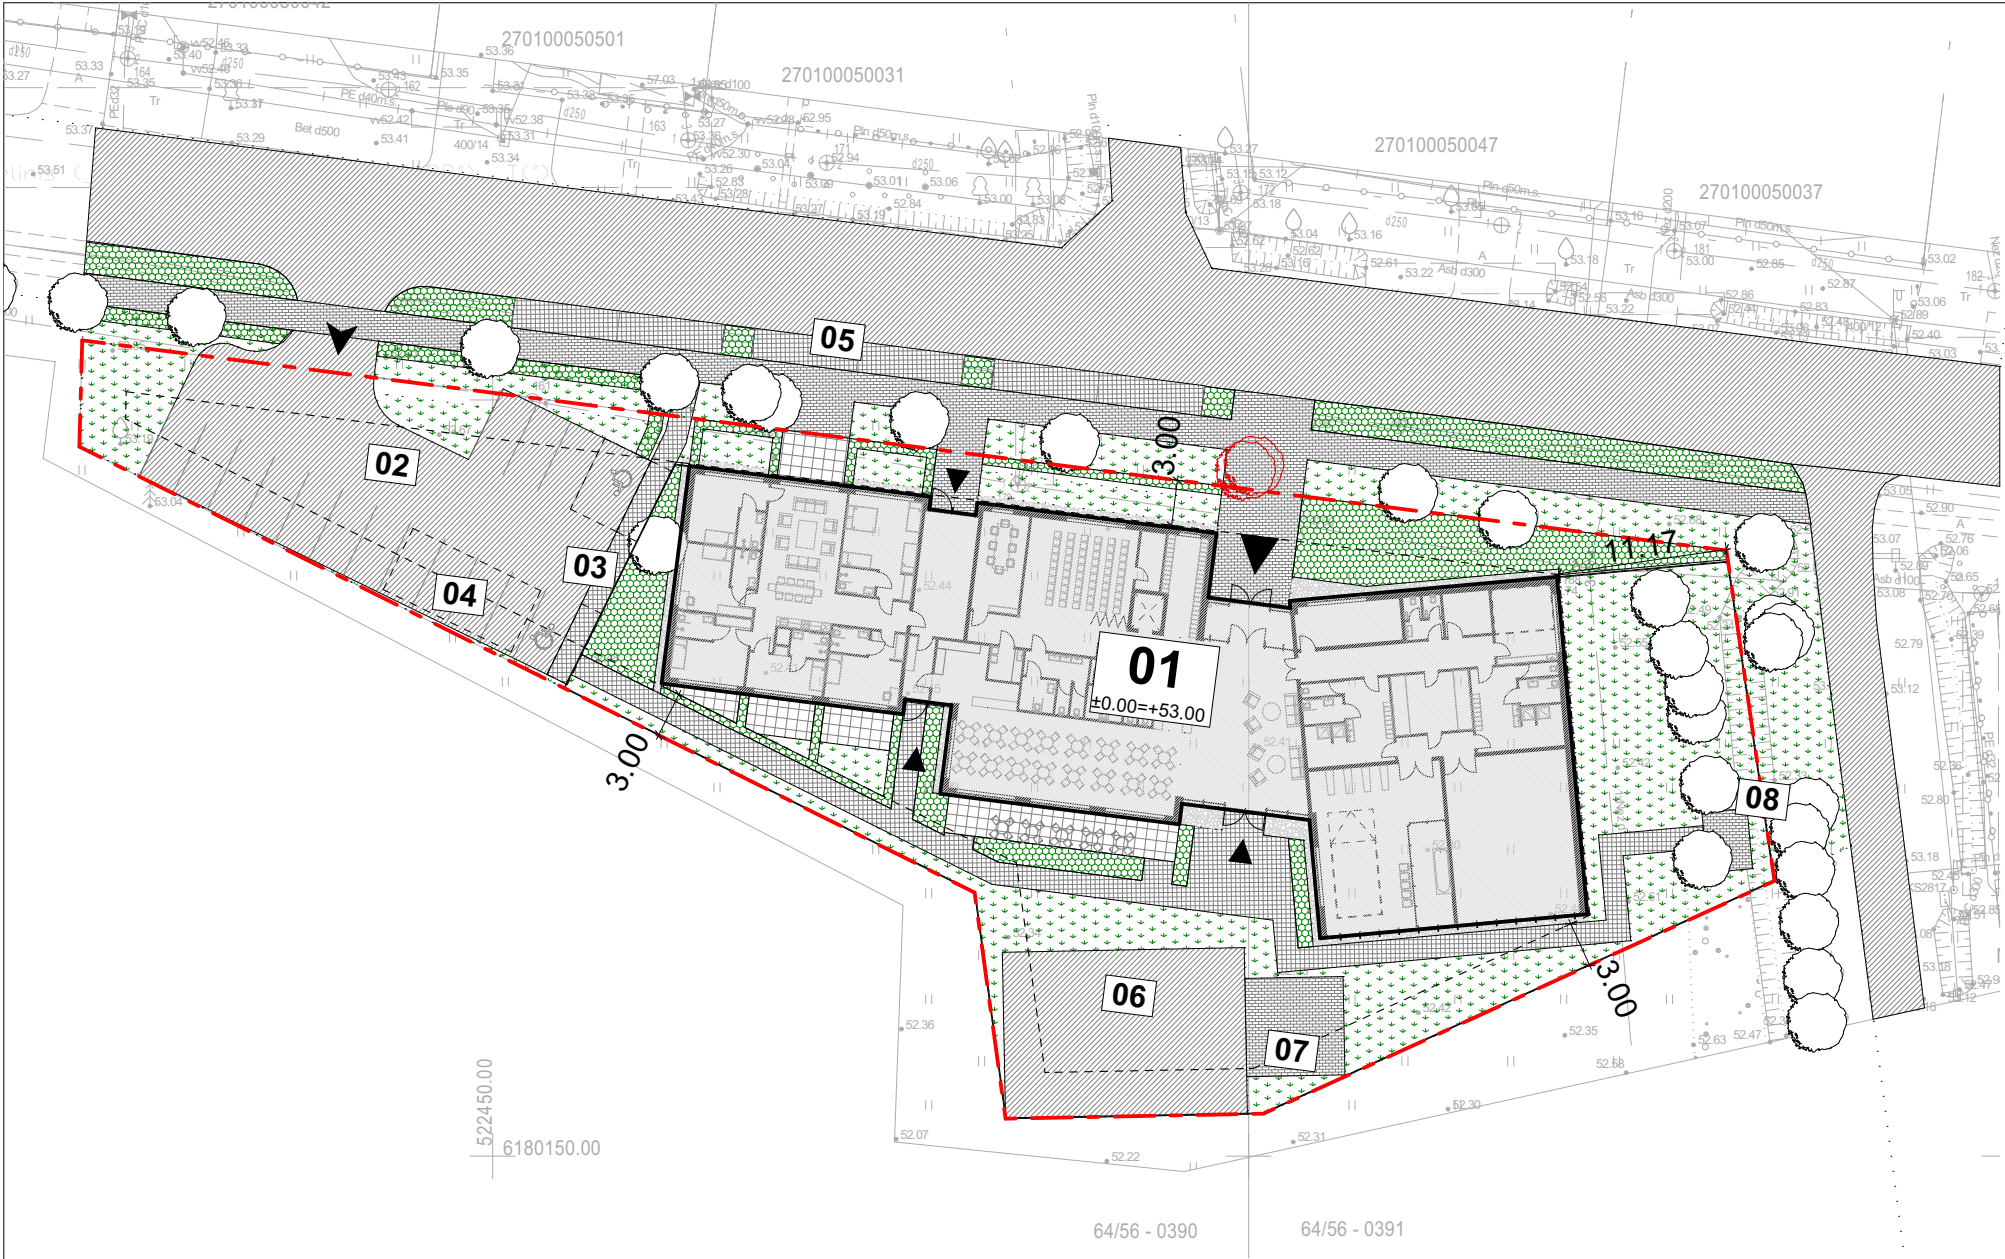


STATINIŲ SĄRAŠAS

01	Negyvenamos paslaugų paskirties pastatas su laikino apgyvendinimo patalpomis
02	Automobilių stovėjimo aikštelė
03	ŽN automobilio stovėjimo aikštelė (A tipo)
04	Perspektyvinė elektromobilių įkrovimo stotelė
05	Automobilių stovėjimo aikštelė gatvės raudononųjų linijų zonoje
06	Krepšinio aikštelė
07	Vaikų su negalia žaidimo aikštelė
08	Šiltnamiai

SUTARTINIAI ŽYMĖJIMAI


	Sklypo riba
	Pastatai
	Įėjimas į pastatą
	Įvaža / išvaža
	Medis
	Kertami medžiai
	Statybos zona

O	2021 09 10	Statybos leidimui. Konkursui			
Laida	Išleidimo data	Laidos statusas, keitimo priežastis (jei taikoma)			
Kval. Patv. Dok. Nr.	 UAB „Synergy Solutions“ Daugėliškio g. 32, LT-09300 Vilnius, Tel. +370 699 19 282	Statinio projekto pavadinimas			
		Paslaugų paskirties pastato, Aguonų g. 51, Panevėžyje, statybos projektas			
	Pareigos	Vardas, Pavardė	Parašas	Statinio numeris ir pavadinimas	
25749	SPV	Tomas Kazlauskas		01 - Negyvenamas paslaugų paskirties pastatas su apgyvendinimo patalpomis	
A 446	SPDV	Virginija Dabašinskaitė			
		Justas Paičius		Dokumento pavadinimas	Mastelis
		Karolis Grigaitis		SKLYPO PLANAS	Laida
		Tomas Eltermanas			1:500
LT	Statytojas Panevėžio miesto savivaldybės administracija			Dokumento žymuo	Lapas
				SS2125-01-PP-B-01	Lapų
				1	1

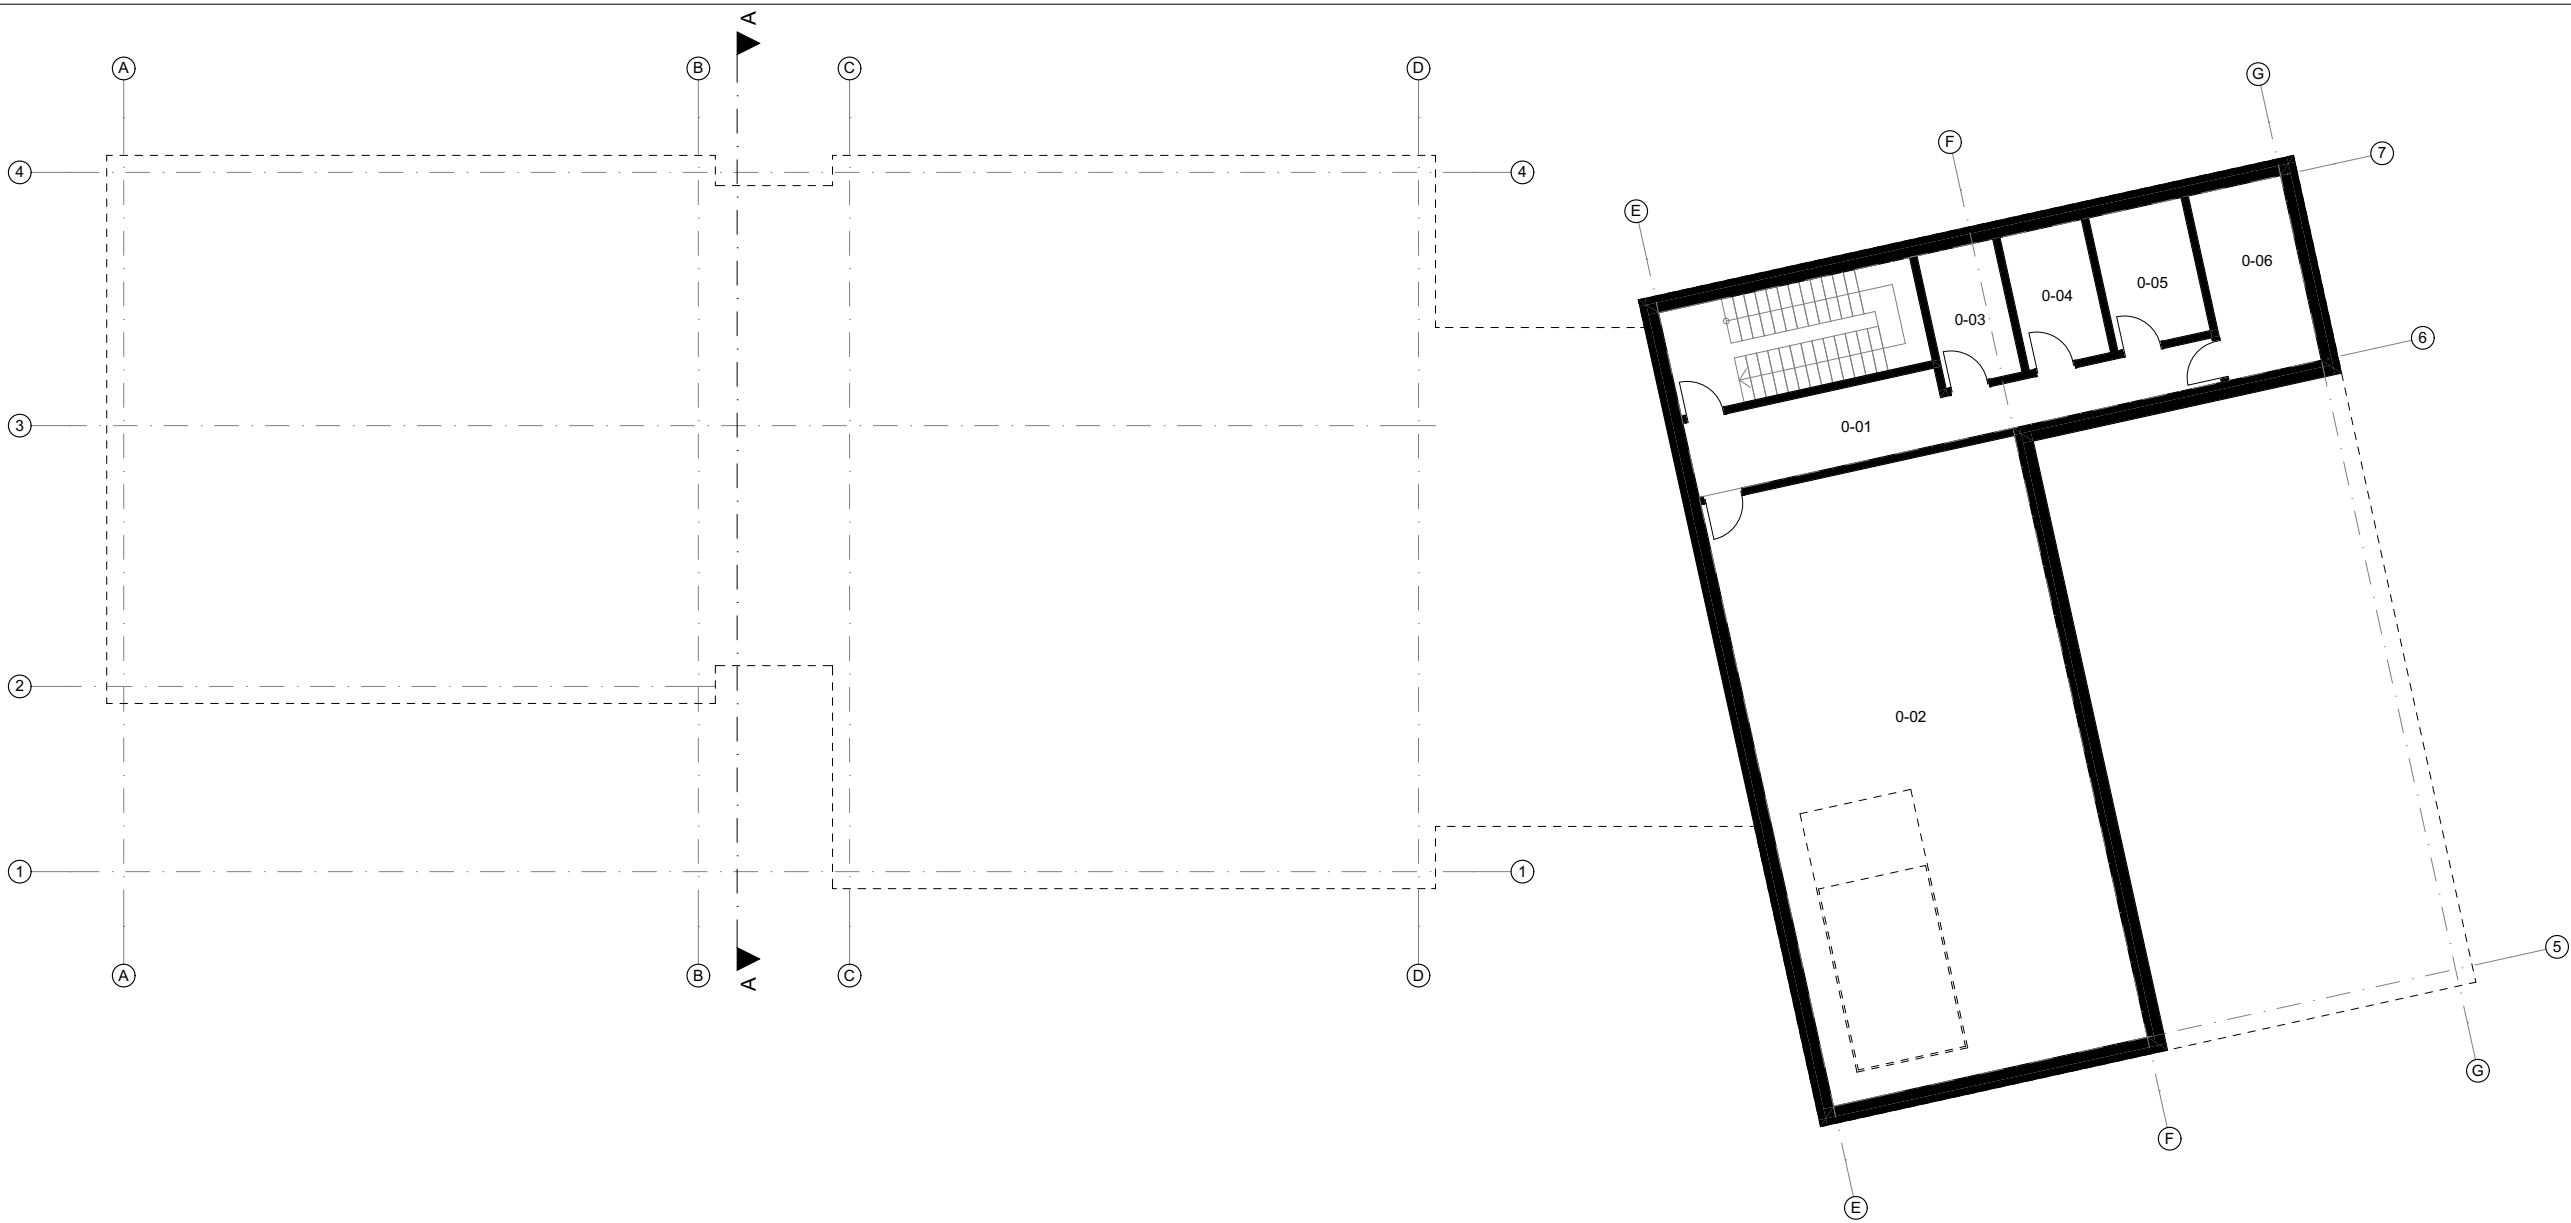


RŪSIO PATALPŲ EKSPLIKACIJA			
Patalpos funkcinė paskirtis	Nr.	Pavadinimas	Plotas
Techninės / pagalbinė	0-01	Koridorius	22.42
	0-02	Tech. patalpa po baseinu	138.55
	0-03	Įvado patalpa	7.38
	0-04	Įvado patalpa	7.92
	0-05	Įvado patalpa	9.00
	0-06	Įvado patalpa	12.50
			197.77 m²

O		2021 09 10		Viešinimui.	
Laida		Įsleidimo data		Laidos statusas, keitimo priežastis (jei taikoma)	
Kval. Patv. Dok. Nr.		 UAB „Synergy Solutions“ Daugėliško g. 32, LT-09300 Vilnius, Tel. +370 699 19 282		Statinio projekto pavadinimas	
				Paslaugų paskirties pastato, Aguonų g. 51, Panevėžyje, statybos projektas	
		Pareigos	Vardas, Pavardė	Parašas	Statinio numeris ir pavadinimas
25749		SPV	Tomas Kazlauskas		01 - Negyvenamas paslaugų paskirties pastatas su apgyvendinimo patalpomis
A 446		SPDV	Virginija Dabašinskaitė		
			Justas Pačiūš		Dokumento pavadinimas
			Karolis Grigaitis		RŪSIO PLANAS
			Tomas Eltermanas		
LT	Statytojas				Dokumento žymuo
	Panevėžio miesto savivaldybės administracija				SS2125-01-PP-B-02
				Mastelis	Laida
				200	0
				Lapas	Lapų
				1	1

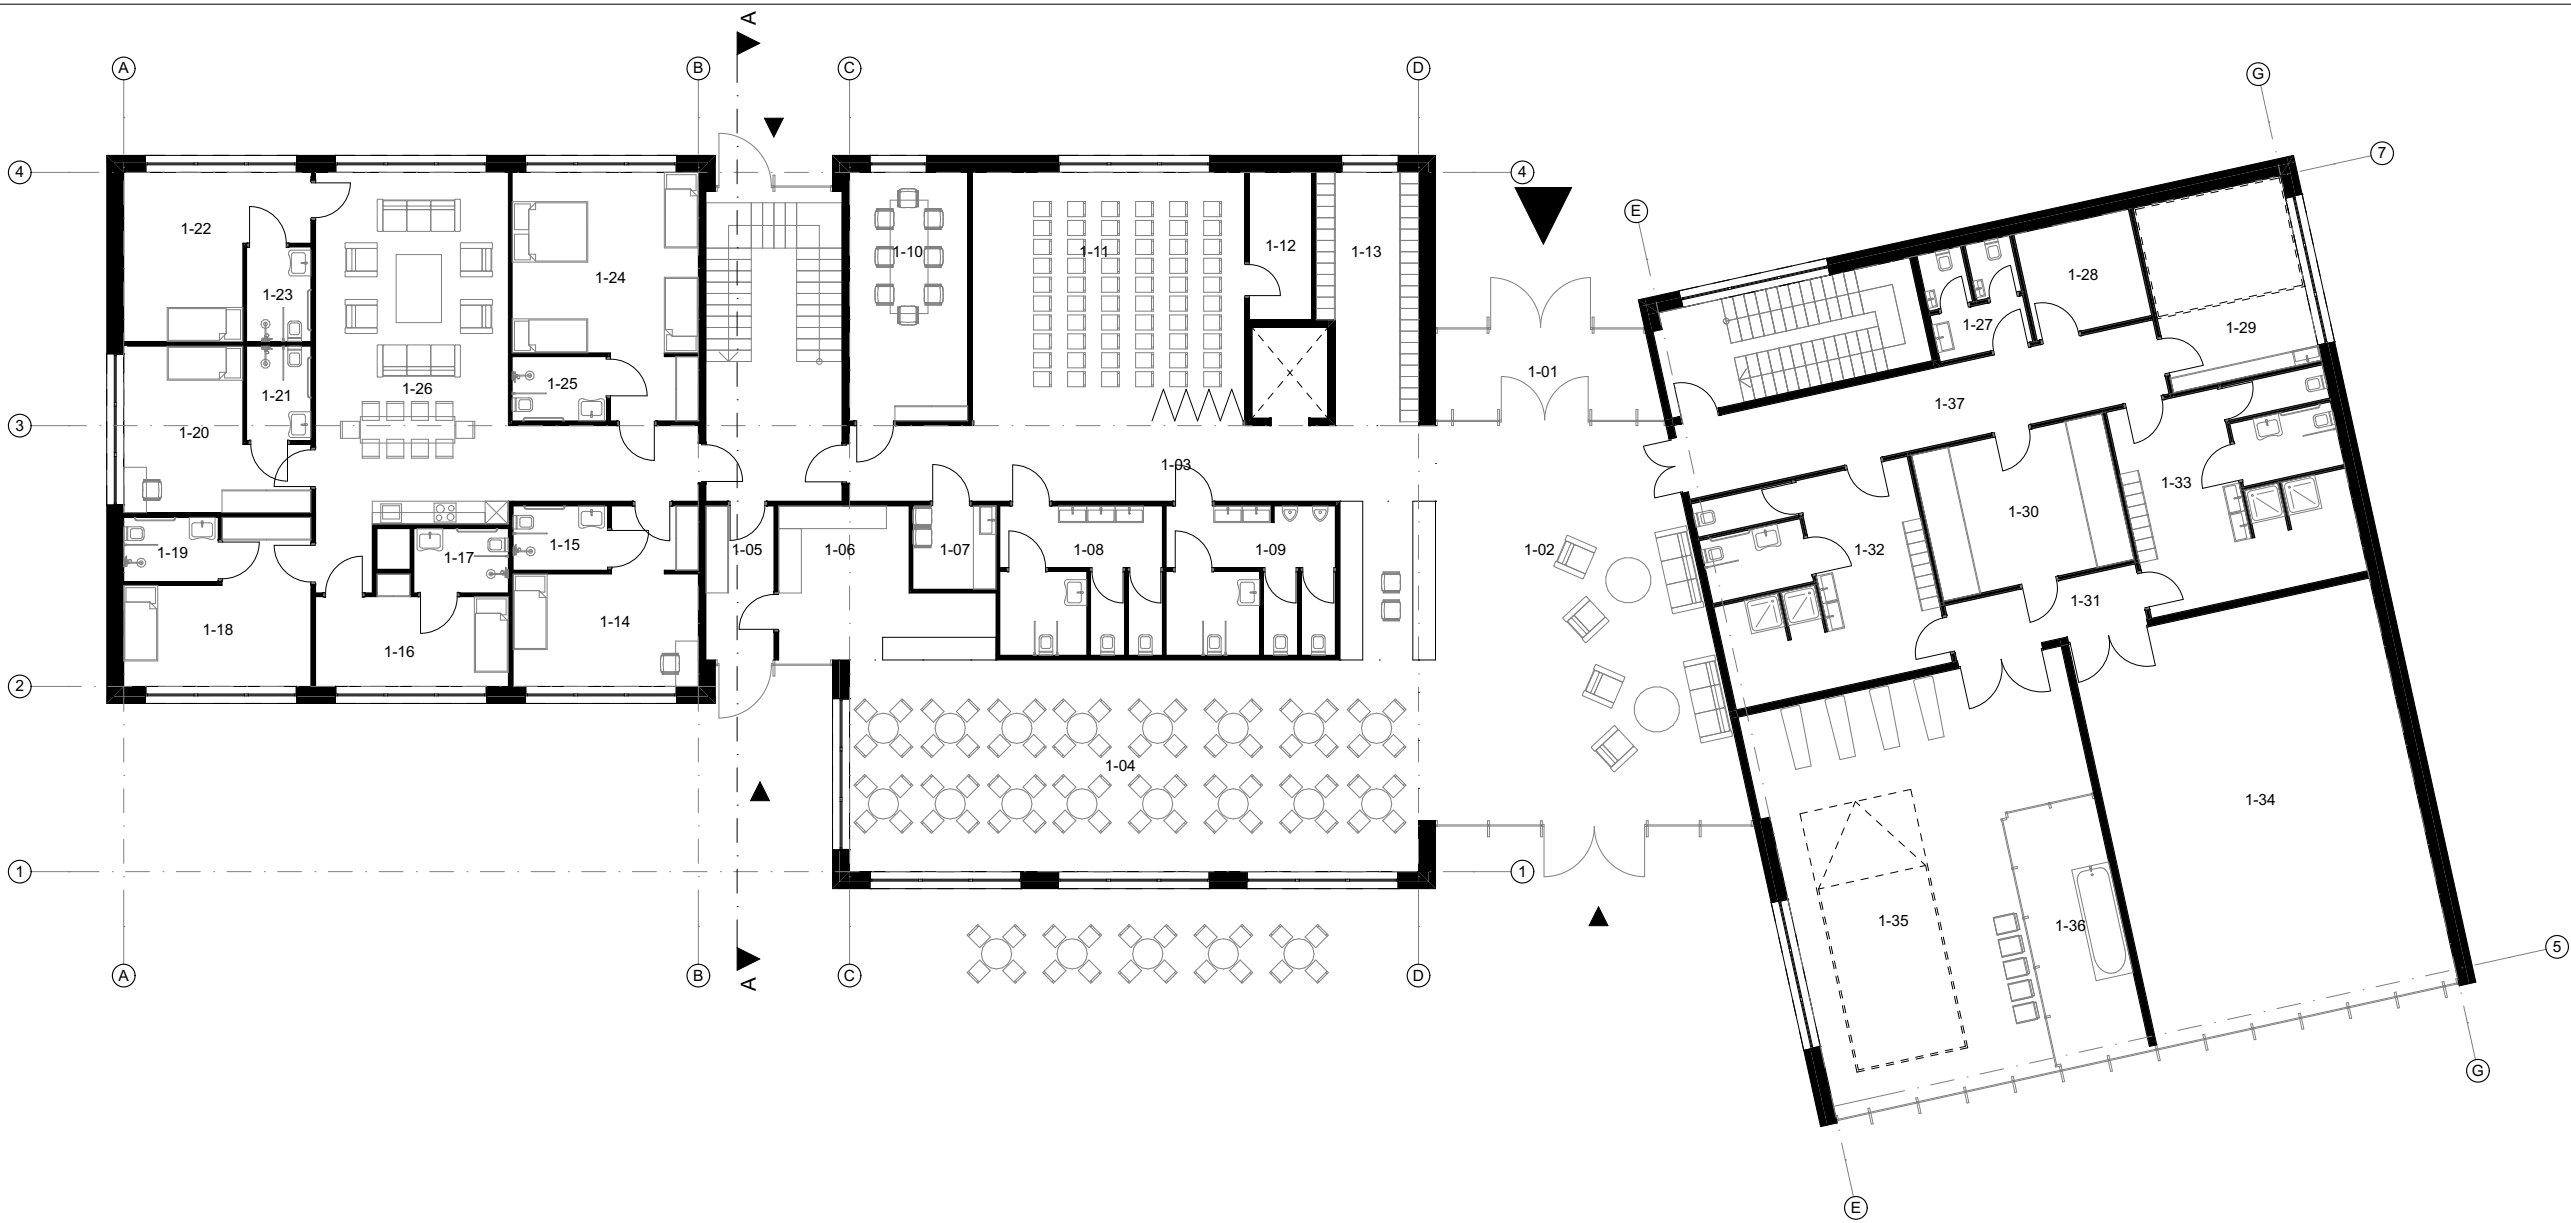



PIRMO AUKŠTO PATALPŲ EKSPLIKACIJA			
Patalpos funkcinė paskirtis	Nr.	Pavadinimas	Plotas
Konsultacijų ir edukacijos centras	1-01	Tambūras	12.44
	1-02	Holės	88.31
	1-03	Koridorius	31.20
	1-04	Valgykla	86.68
	1-05	Valgyklos virtuvės patalpa	7.33
	1-06	Valgyklos virtuvės patalpa	18.13
	1-07	Šeimos higienos kambarys	4.85
	1-08	Vyrų WC	16.52
	1-09	Moterų WC	17.17
	1-10	Metodinio centro kab.	21.07
	1-11	Konferencijų salė	49.32
	1-12	Inventoriaus patalpa	6.44
	1-13	Rūbinė	16.99
			376.45 m²
Laikino atokvėpio paslaugų centras	1-14	Vienvietis kambarys	19.43
	1-15	Vonios kambarys	4.25
	1-16	Vienvietis kambarys	13.44
	1-17	Vonios kambarys	4.25
	1-18	Vienvietis kambarys	18.00
	1-19	Vonios kambarys	4.08
	1-20	Vienvietis kambarys	16.68
	1-21	Vonios kambarys	4.25
	1-22	Vienvietis kambarys	16.53
	1-23	Vonios kambarys	4.25
	1-24	Kambarys šeimai	27.12
	1-25	Vonios kambarys	4.25
	1-26	Svetainė	59.71
			196.24 m²
Nuoseklaus lavinimo centras	1-27	Darbuotojų WC	7.00
	1-28	Techninė patalpa	8.91
	1-29	Terapijos kab., Smėlio erdvė	20.00
	1-30	Inventoriaus patalpa	20.36
	1-31	Koridorius	8.40
	1-32	Vyrų persirengimo kamb.	31.82
	1-33	Moterų persirengimo kamb.	31.82
	1-34	Sporto salė	88.40
	1-35	Baseino patalpa	74.09
	1-36	Kūdikų mankštos kamb.	16.07
			26.17
			333.04 m²
			905.73 m²

O	2021 09 10	Viešinimui.				
Laida	Išleidimo data	Laidos statusas, keitimo priežastis (jei taikoma)				
Kval. Patv. Dok. Nr.	 UAB „Synergy Solutions“ Daugėliško g. 32, LT-09300 Vilnius, Tel. +370 699 19 282	Statinio projekto pavadinimas				
		Paslaugų paskirties pastato, Aguonų g. 51, Panevėžyje, statybos projektas				
	Pareigos	Vardas, Pavardė	Parašas	Statinio numeris ir pavadinimas		
25749	SPV	Tomas Kazlauskas		01 - Negyvenamas paslaugų paskirties pastatas su apgyvendinimo patalpomis		
A 446	SPDV	Virginija Dabašinskaitė				
		Justas Pačiūsis		Dokumento pavadinimas	Mastelis	
		Karolis Grigaitis		PIRMO AUKŠTO PLANAS	200	
		Tomas Eltermanas				
LT	Statytojas	Panevėžio miesto savivaldybės administracija			Dokumento žymuo	Lapas
					SS2125-01-PP-B-03	Lapų
					1	1

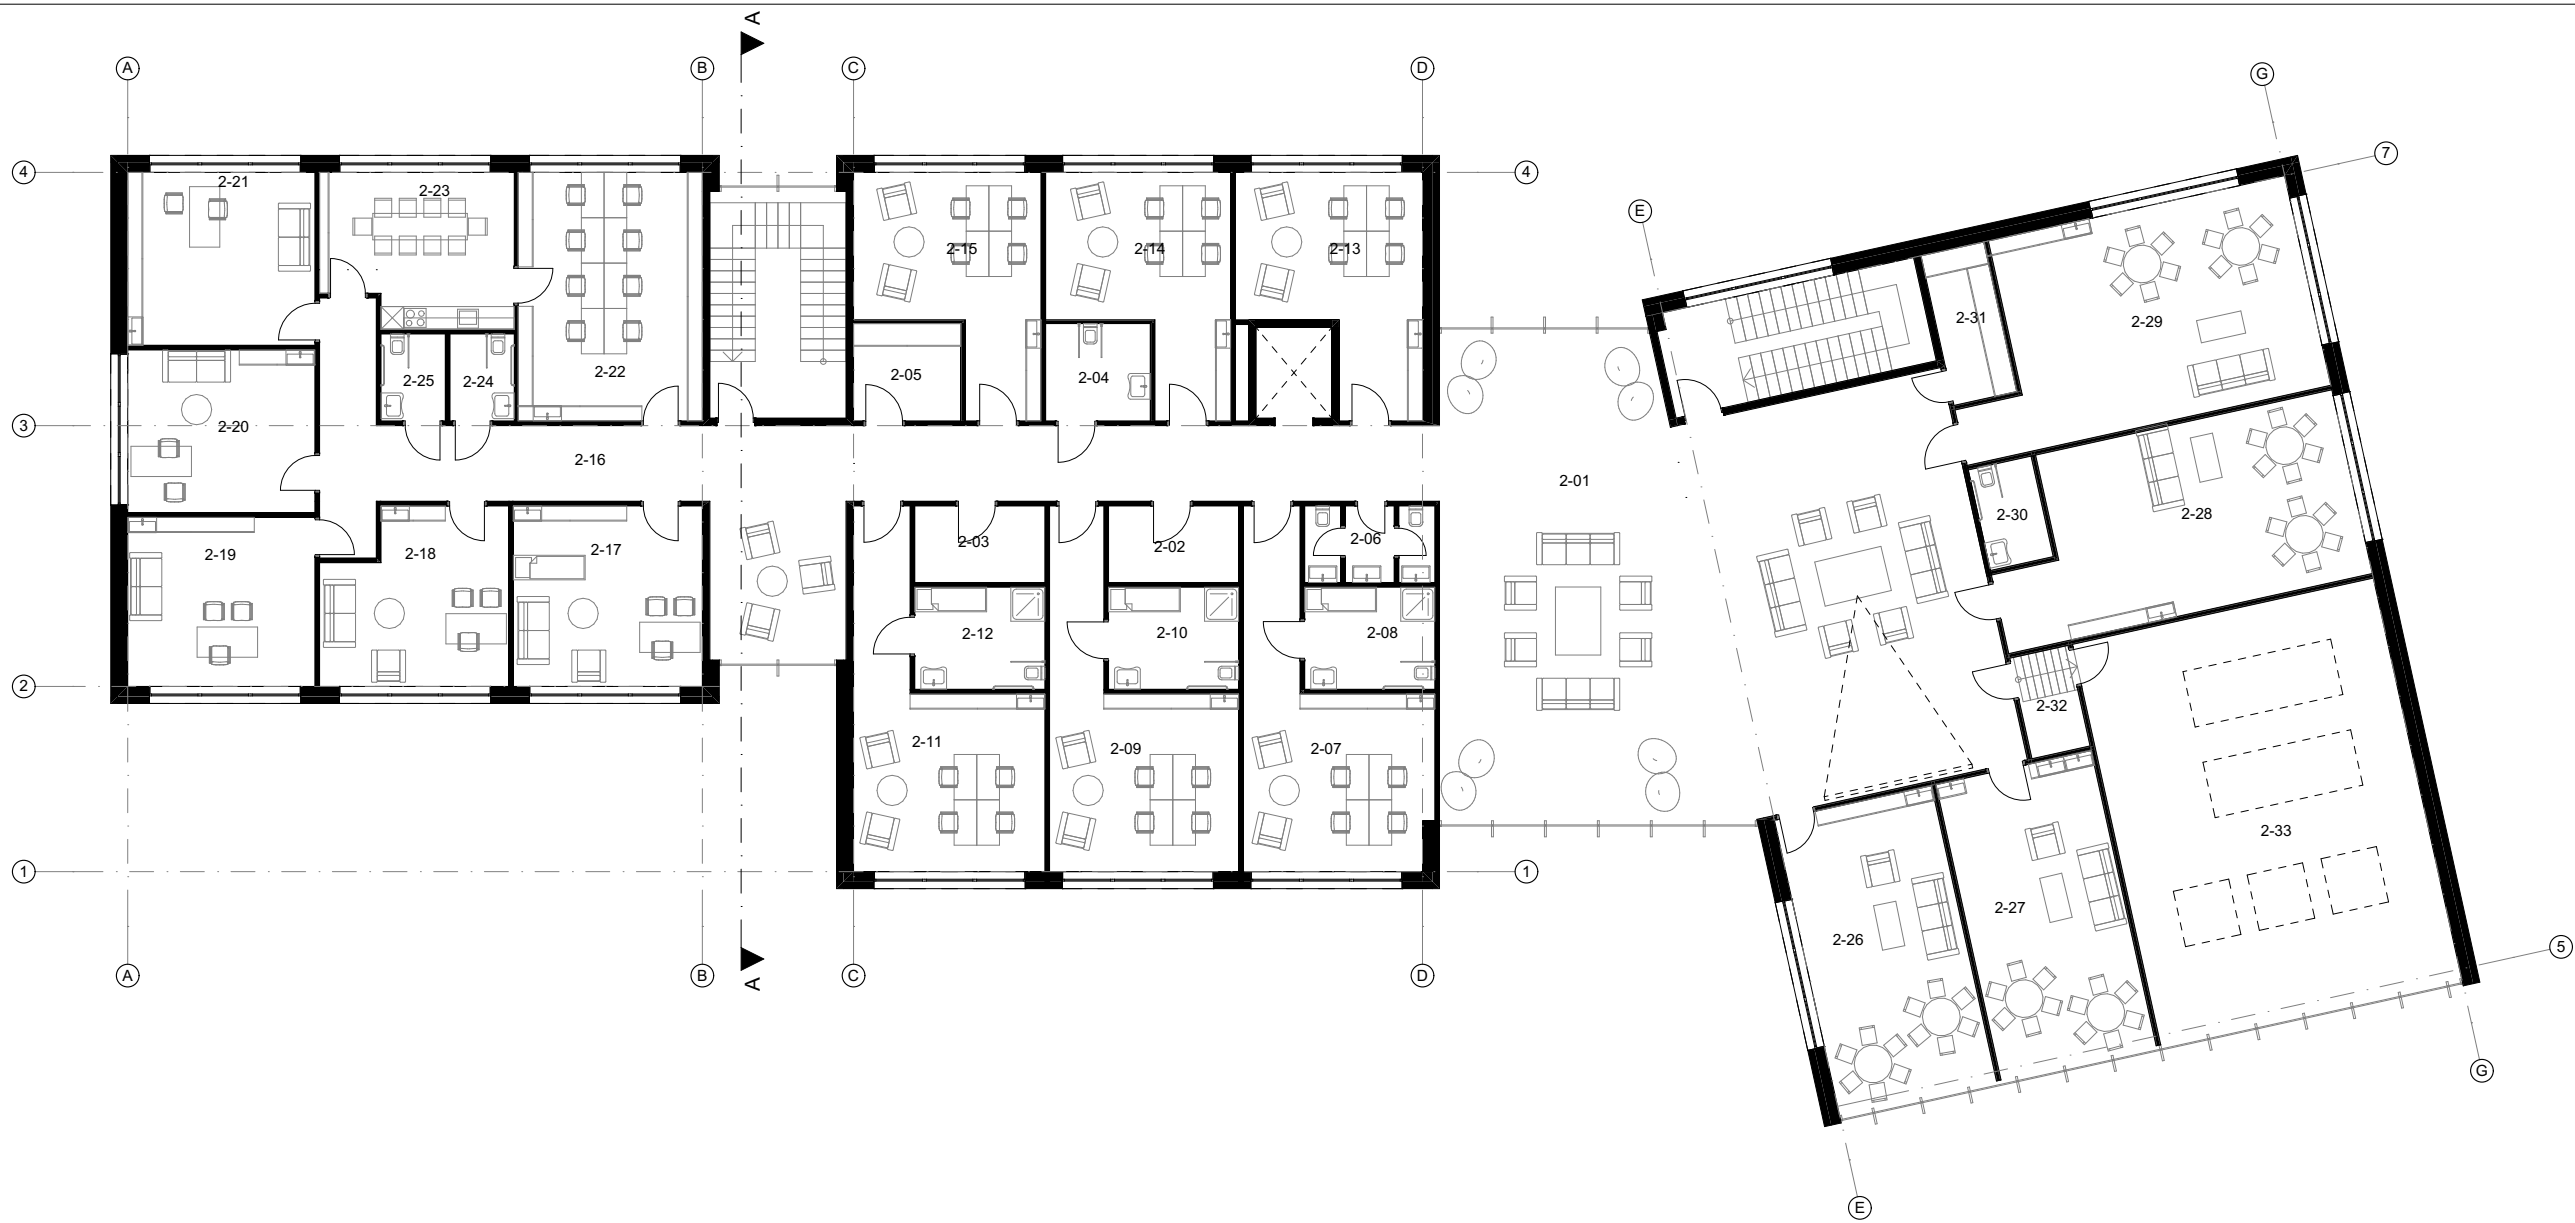


ANTRO AUKŠTO PATALPŲ EKSPLIKACIJA			
Patalpos funkcinė paskirtis	Nr.	Pavadinimas	Plotas
Dienos centras	2-01	Bendros erdvės pat.	201.50
	2-02	Techninė patalpa	6.97
	2-03	Techninė patalpa	6.97
	2-04	WC	7.12
	2-05	Techninė patalpa	7.29
	2-06	Darbuotojų WC	6.97
	2-07	Kabinetas	30.83
	2-08	Vonios kambrys su WC	9.29
	2-09	Kabinetas	30.64
	2-10	Vonios kambrys su WC	9.29
	2-11	Kabinetas	31.22
	2-12	Vonios kambrys su WC	9.29
	2-13	Veiklų kabinetas	25.20
	2-14	Veiklų kabinetas	24.43
	2-15	Veiklų kabinetas	24.68
Konsultacijų ir edukacijos centras			431.69 m²
	2-16	Koridorius	49.69
	2-17	Slaugytojo kab.	24.68
	2-18	Vyr. socialinio darbuotojo kab.	21.43
	2-19	Psichologo kab.	22.14
	2-20	Logopedo kab.	21.30
	2-21	Atvejo vadybininko kab.	22.64
	2-22	Administracinis kab.	32.05
	2-23	Darbuotojų poilsio pat.	19.83
	2-24	WC	3.91
	2-25	WC	3.91
			221.58 m²
Nuoseklaus lavinimo centras	2-26	Pojūčių terapijos kabinetas	34.80
	2-27	Meno terapijos kabinetas	33.60
	2-28	Konstravimo terapijos kabinetas	43.80
	2-29	Žaidimų terapijos kabinetas	48.30
	2-30	WC	4.63
	2-31	Inventorius	6.89
			172.02 m²
Techninės /pagalbinė	2-32	Koridorius	4.28
	2-33	ŠVOK įrangos patalpa	88.40
			92.68 m²
			917.97 m²

O	2021 09 10	Viešinimui.			
Laida	Išleidimo data	Laidos statusas, keitimo priežastis (jei taikoma)			
Kval. Patv. Dok. Nr.	 UAB „Synergy Solutions“ Daugėliško g. 32, LT-09300 Vilnius, Tel. +370 699 19 282		Statinio projekto pavadinimas		
Paslaugų paskirties pastato, Aguonų g. 51, Panevėžyje, statybos projektas					
	Pareigos	Vardas, Pavardė	Parašas	Statinio numeris ir pavadinimas	
25749	SPV	Tomas Kazlauskas		01 - Negyvenamas paslaugų paskirties pastatas su apgyvendinimo patalpomis	
A 446	SPDV	Virginija Dabašinskaitė			
		Justas Paičius		Dokumento pavadinimas	Mastelis
		Karolis Grigaitis			Laida
		Tomas Eltermanas			
LT	Statytojas	Panevėžio miesto savivaldybės administracija	Dokumento žymuo	SS2125-01-PP-B-04	Lapas
					Lapų
					1
					1

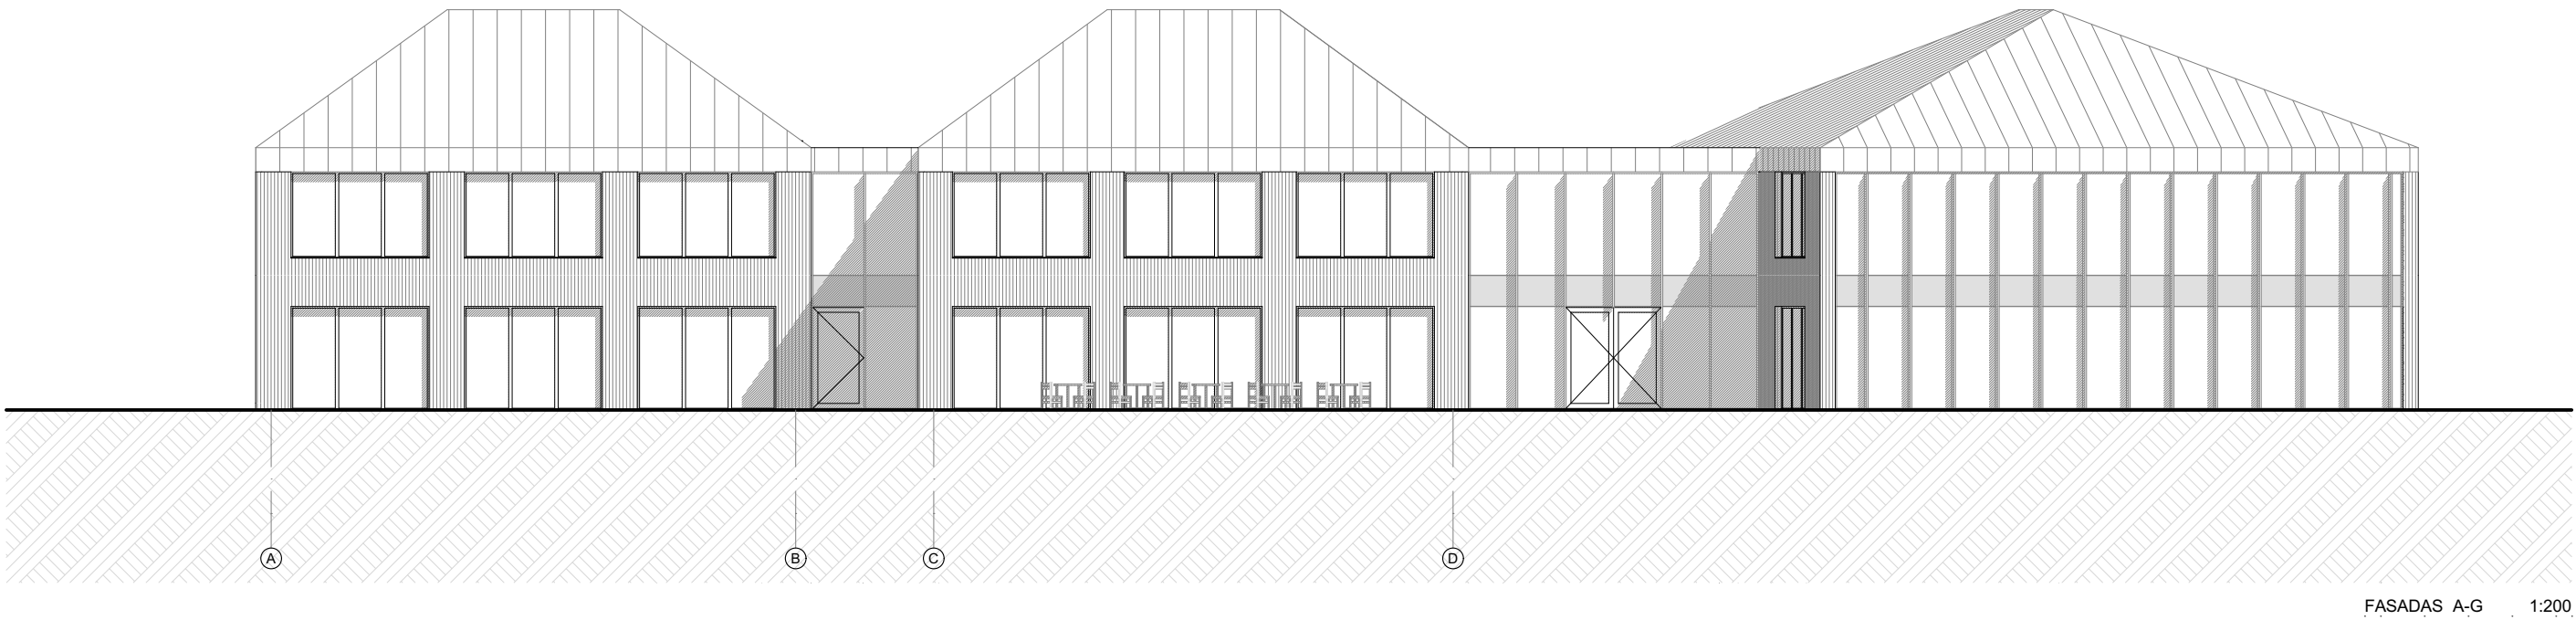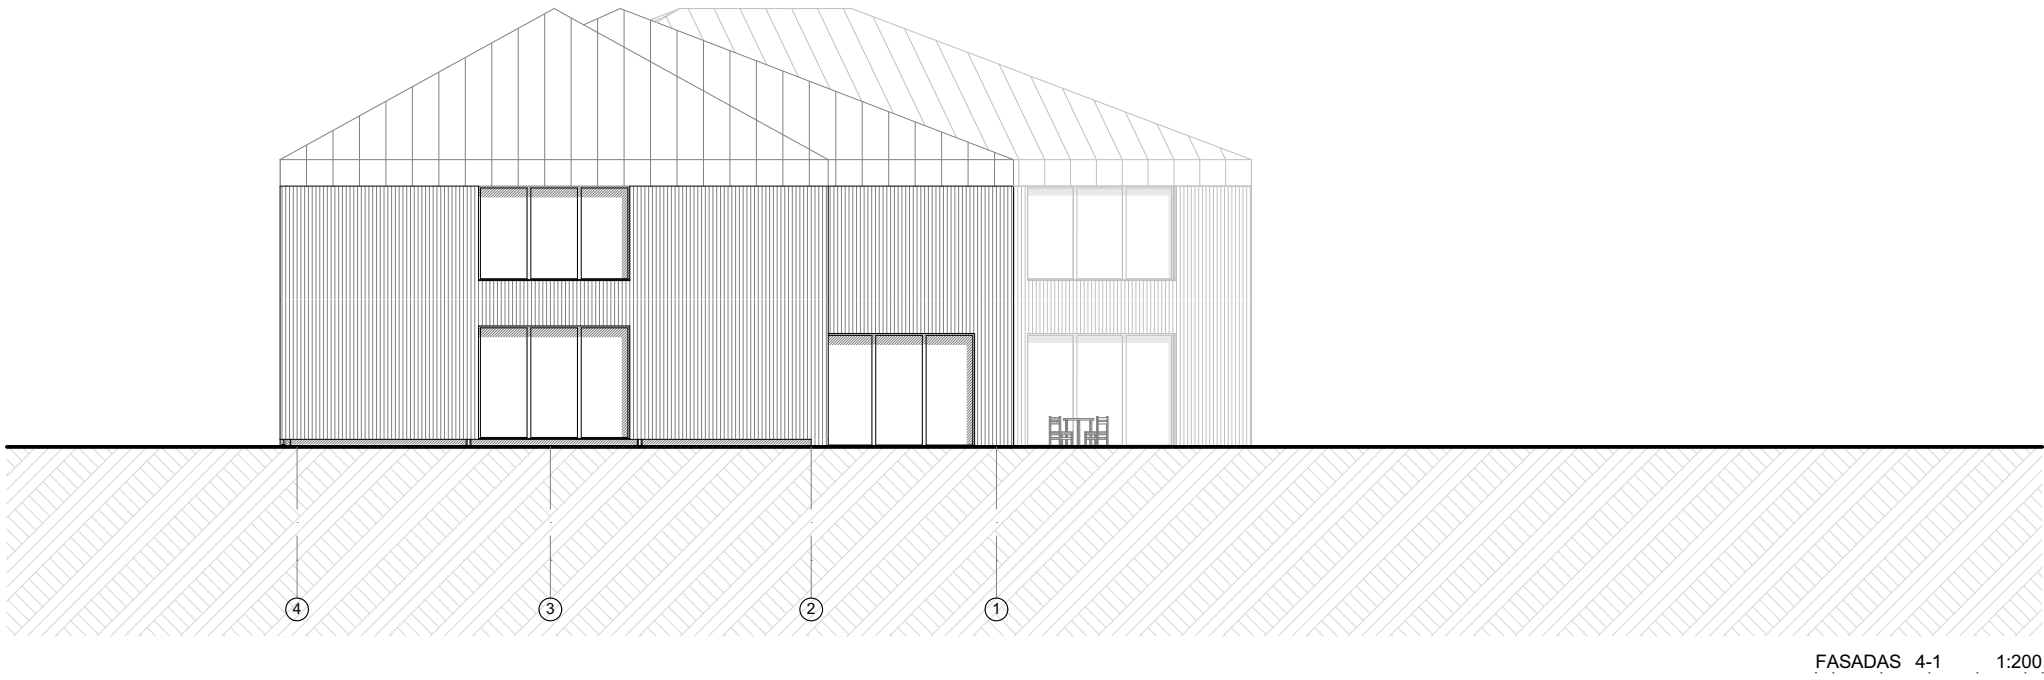

O	2021 09 10	Viešinimui.			
Laida	Išleidimo data	Laidos statusas, keitimo priežastis (jei taikoma)			
Kval. Patv. Dok. Nr.		UAB „Synergy Solutions“ Daugėliško g. 32, LT-09300 Vilnius, Tel. +370 699 19 282		Statinio projekto pavadinimas	
Paslaugų paskirties pastato, Aguonų g. 51, Panevėžyje, statybos projektas					
	Pareigos	Vardas, Pavardė	Parašas	Statinio numeris ir pavadinimas	
25749	SPV	Tomas Kazlauskas		01 - Sporto paskirties pastatas	
A 446	SPDV	Virginija Dabašinskaitė			
		Justas Pačiūsis		Dokumento pavadinimas	
		Karolis Grigaitis		FASADAI	
		Tomas Eltermanas		Mastelis	Laida
				200	0
LT	Statytojas	Panevėžio miesto savivaldybės administracija		Dokumento žymuo	
				SS2125-01-PP-B-06	
				Lapas	Lapų
				1	1

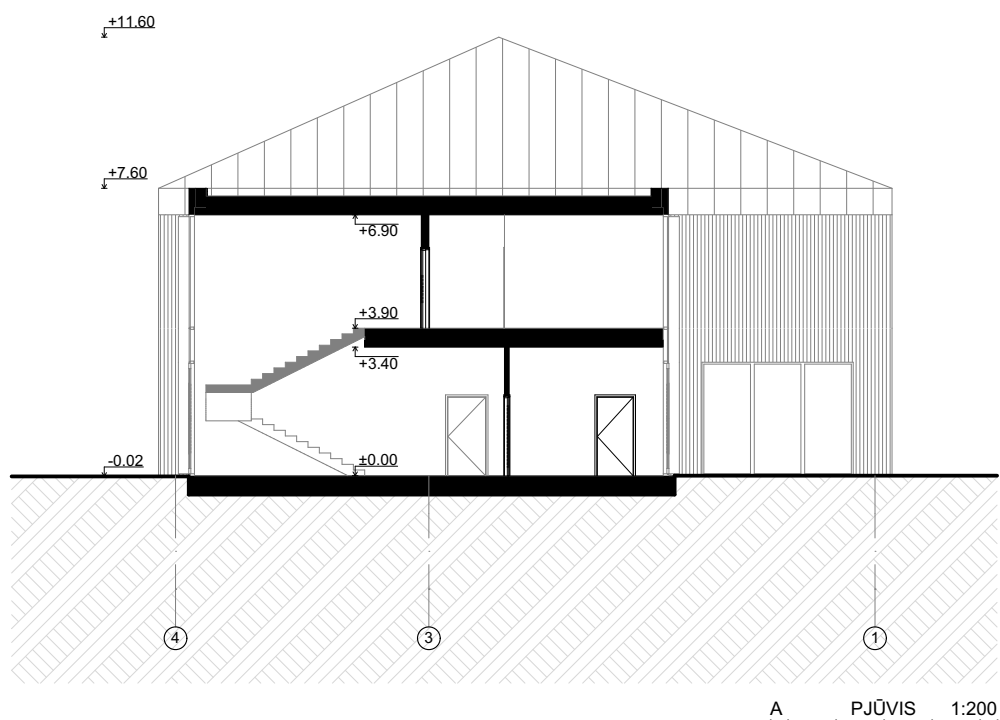

O	2021 09 10	Statybos leidimui. Konkursui			
Laida	Išleidimo data	Laidos statusas, keitimo priežastis (jei taikoma)			
Kval. Patv. Dok. Nr.	 UAB „Synergy Solutions“ Daugėlišio g. 32, LT-09300 Vilnius, Tel. +370 699 19 282			Statinio projekto pavadinimas	
				Paslaugų paskirties pastato, Aguonų g. 51, Panevėžyje, statybos projektas	
				Statinio numeris ir pavadinimas	
25749	SPV	Tomas Kazlauskas		01 - Sporto paskirties pastatas	
A 446	SPDV	Virginija Dabašinskaitė			
		Justas Paičius			
		Karolis Grigaitis		Dokumento pavadinimas PJŪVIAI	Mastelis
		Tomas Eltermanas			Laida
LT	Statytojas Panevėžio miesto savivaldybės administracija			Dokumento žymuo SS2125-01-PP-B-07	Lapas
					Lapų
					1
					1



O	2021 09 10	Statybos leidimui. Konkursui			
Laida	Išleidimo data	Laidos statusas, keitimo priežastis (jei taikoma)			
Kval. Patv. Dok. Nr.	 UAB „Synergy Solutions“ Daugėlišio g. 32, LT-09300 Vilnius, Tel. +370 699 19 282			Statinio projekto pavadinimas	
				Paslaugų paskirties pastato, Aguonų g. 51, Panevėžyje, statybos projektas	
	Pareigos	Vardas, Pavardė	Parašas	Statinio numeris ir pavadinimas 01 - Negyvenamas paslaugų paskirties pastatas su apgyvendinimo patalpomis	
25749	SPV	Tomas Kazlauskas			
A 446	SPDV	Virginija Dabašinskaitė			
		Justas Paičius		Dokumento pavadinimas Vaizdinė medžiaga (1)	Mastelis
		Karolis Grigaitis			Laida
		Tomas Eltermanas			0
LT	Statytojas Panevėžio miesto savivaldybės administracija			Dokumento žymuo SS2125-01-PP-V	Lapas
					Lapų
					1
					4



O	2021 09 10	Statybos leidimui. Konkursui			
Laida	Išleidimo data	Laidos statusas, keitimo priežastis (jei taikoma)			
Kval. Patv. Dok. Nr.	 UAB „Synergy Solutions“ Daugėlišio g. 32, LT-09300 Vilnius, Tel. +370 699 19 282			Statinio projekto pavadinimas	
				Paslaugų paskirties pastato, Aguonų g. 51, Panevėžyje, statybos projektas	
	Pareigos	Vardas, Pavardė	Parašas	Statinio numeris ir pavadinimas 01 - Negyvenamas paslaugų paskirties pastatas su apgyvendinimo patalpomis	
25749	SPV	Tomas Kazlauskas			
A 446	SPDV	Virginija Dabašinskaitė			
		Justas Paičius		Dokumento pavadinimas Vaizdinė medžiaga (2)	Mastelis
		Karolis Grigaitis			Laida
		Tomas Eltermanas			0
LT	Statytojas Panevėžio miesto savivaldybės administracija			Dokumento žymuo SS2125-01-PP-V	Lapas
					Lapų
					2
					4



O	2021 09 10	Statybos leidimui. Konkursui			
Laida	Išleidimo data	Laidos statusas, keitimo priežastis (jei taikoma)			
Kval. Patv. Dok. Nr.	 UAB „Synergy Solutions“ Daugėlišio g. 32, LT-09300 Vilnius, Tel. +370 699 19 282			Statinio projekto pavadinimas	
				Paslaugų paskirties pastato, Aguonų g. 51, Panevėžyje, statybos projektas	
	Pareigos	Vardas, Pavardė	Parašas	Statinio numeris ir pavadinimas 01 - Negyvenamas paslaugų paskirties pastatas su apgyvendinimo patalpomis	
25749	SPV	Tomas Kazlauskas			
A 446	SPDV	Virginija Dabašinskaitė			
		Justas Paičius		Dokumento pavadinimas Vaizdinė medžiaga (3)	Mastelis
		Karolis Grigaitis			Laida
		Tomas Eltermanas			0
LT	Statytojas Panevėžio miesto savivaldybės administracija			Dokumento žymuo SS2125-01-PP-V	Lapas
					Lapų
					3
					4



O	2021 09 10	Statybos leidimui. Konkursui			
Laida	Išleidimo data	Laidos statusas, keitimo priežastis (jei taikoma)			
Kval. Patv. Dok. Nr.	 UAB „Synergy Solutions“ Daugėlišio g. 32, LT-09300 Vilnius, Tel. +370 699 19 282			Statinio projekto pavadinimas	
				Paslaugų paskirties pastato, Aguonų g. 51, Panevėžyje, statybos projektas	
	Pareigos	Vardas, Pavardė	Parašas	Statinio numeris ir pavadinimas 01 - Negyvenamas paslaugų paskirties pastatas su apgyvendinimo patalpomis	
25749	SPV	Tomas Kazlauskas			
A 446	SPDV	Virginija Dabašinskaitė			
		Justas Paičius		Dokumento pavadinimas Vaizdinė medžiaga (4)	Mastelis
		Karolis Grigaitis			Laida
		Tomas Eltermanas			0
LT	Statytojas Panevėžio miesto savivaldybės administracija			Dokumento žymuo SS2125-01-PP-V	Lapas
					Lapų
				4	4