




FASADAS A-E M 1:100

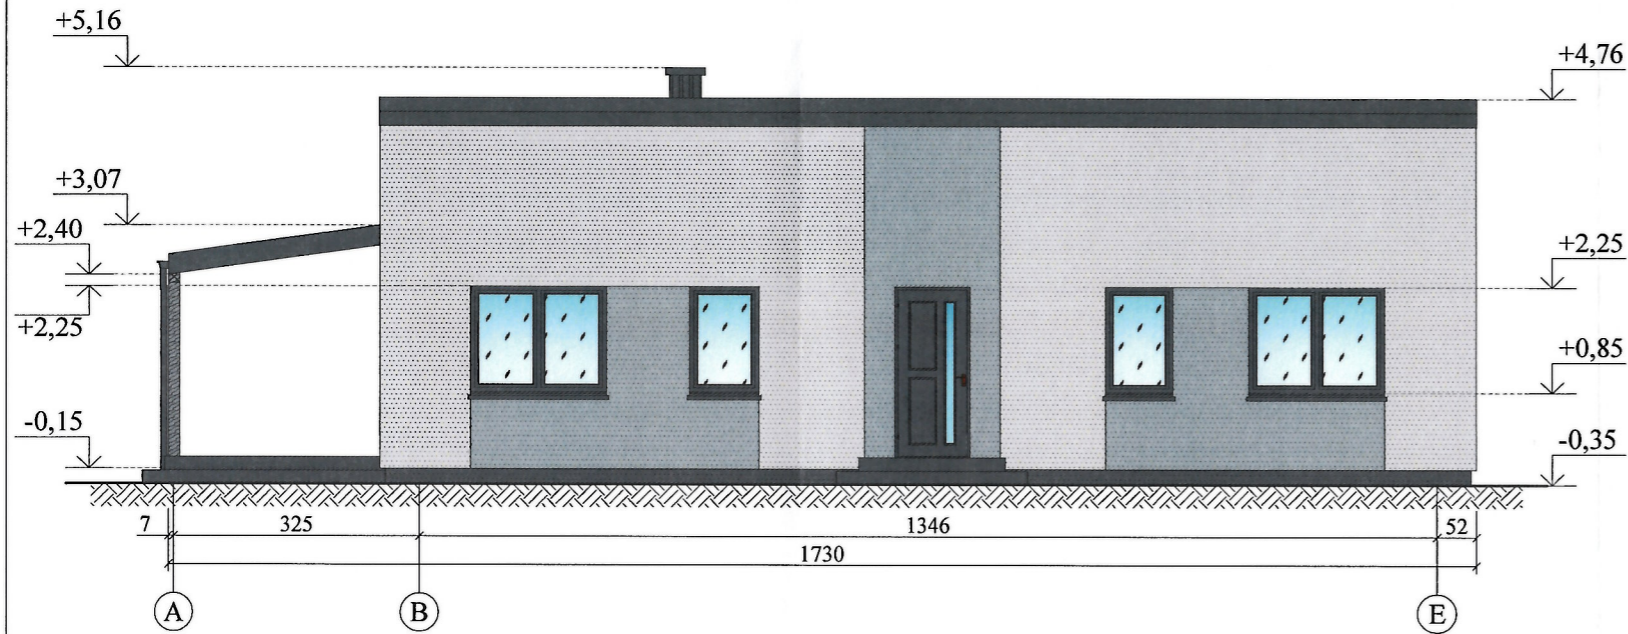


FASADAS 1-3 M 1:100

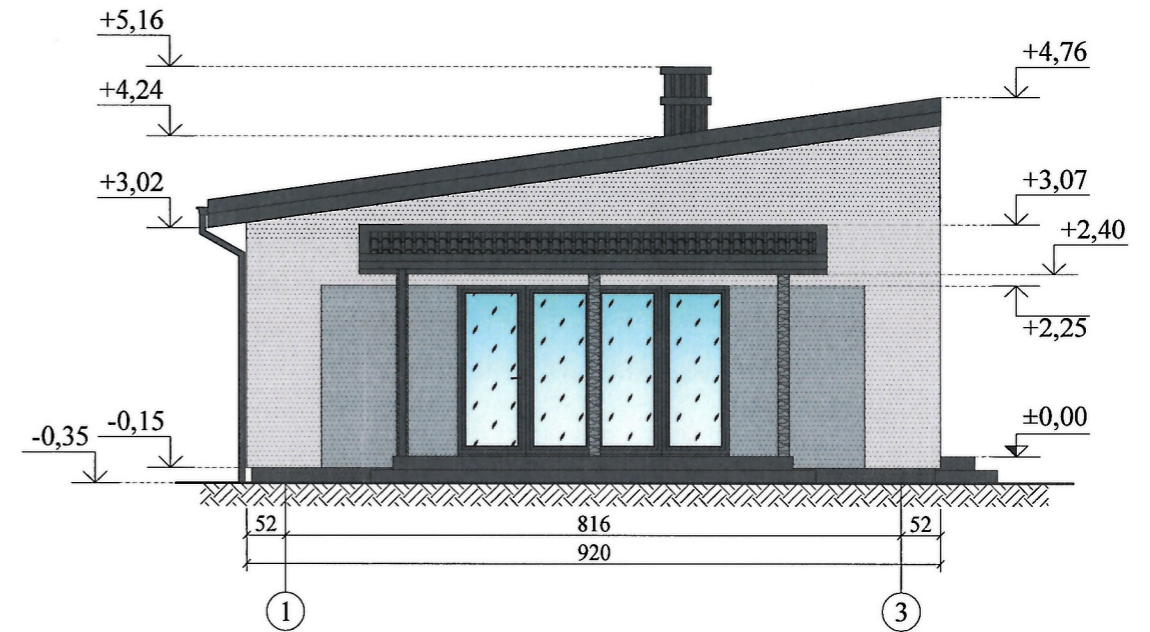

FASADAS E-A M 1:100

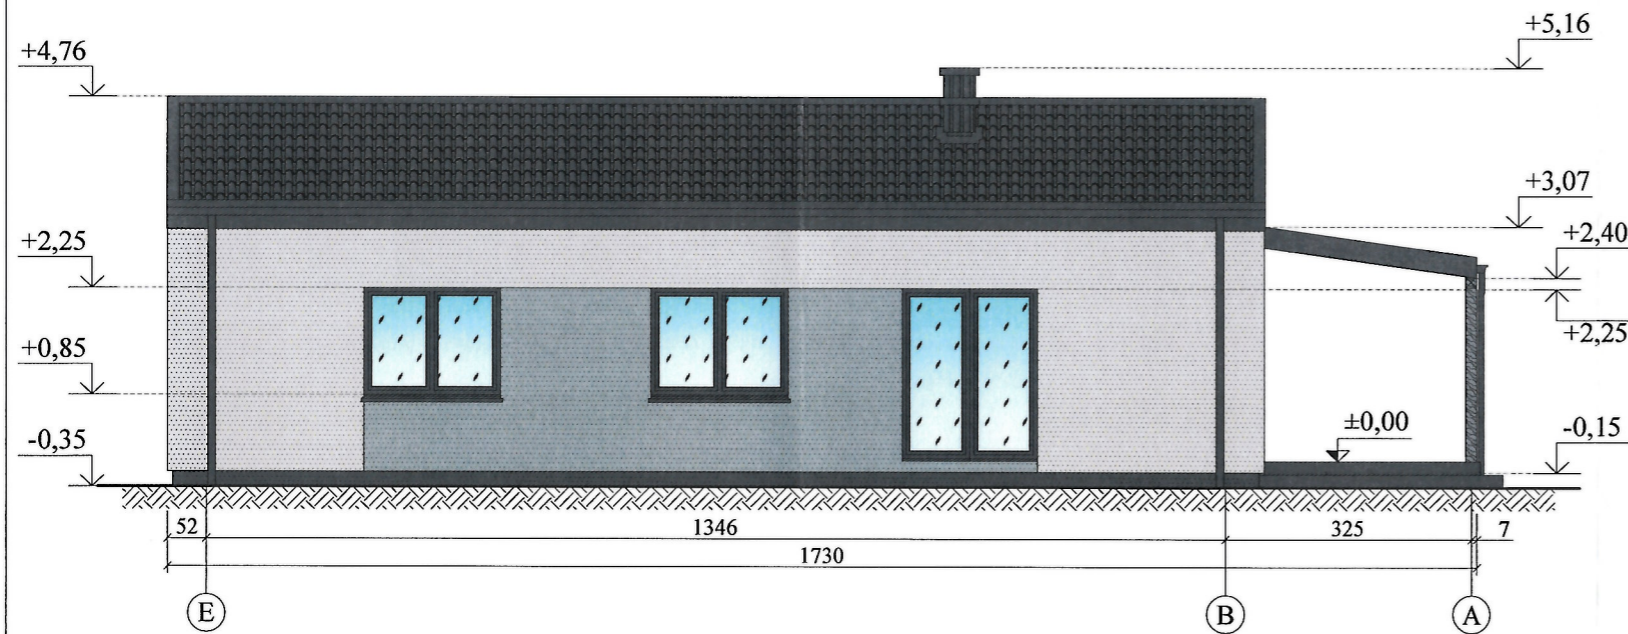

FASADAS 3-1 M 1:100

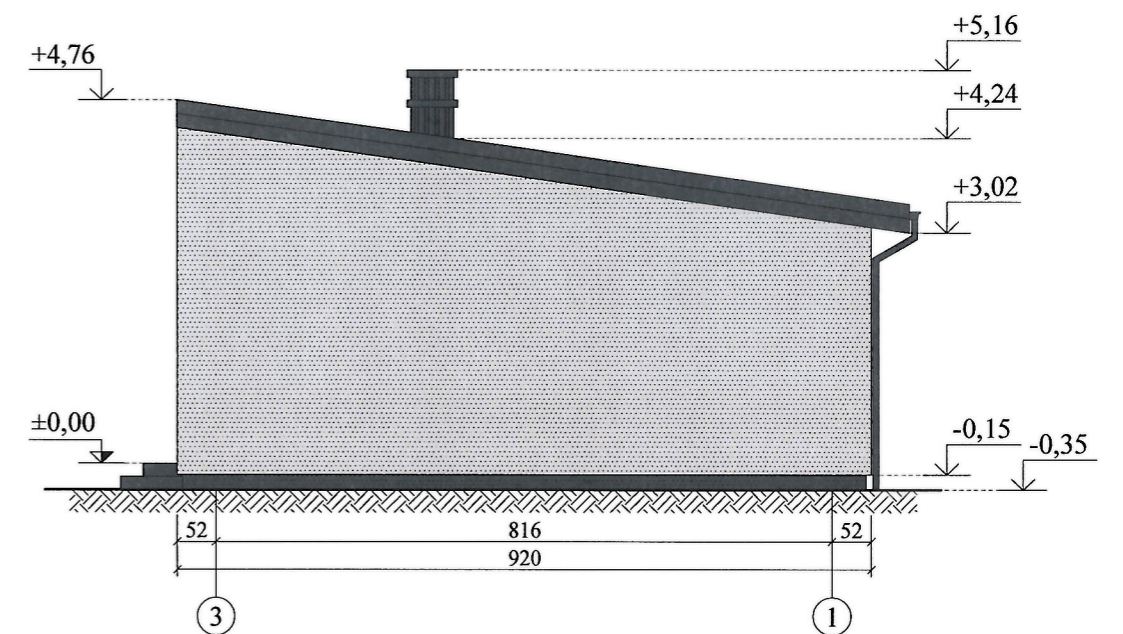

FASADŲ APDAILOS LENTELĖ

Žymėjimas	Pavadinimas
	SIENŲ APDAILA - PILKOS SPALVOS APDAILINIS ARMUOTAS TINKAS. PLOTAS ~ 49 M ² ;
	SIENŲ APDAILA - BALTOS SPALVOS APDAILINIS ARMUOTAS TINKAS. PLOTAS ~ 130 M ² ;
	COKOLIO APDAILA - TAMSIAI PILKOS SPALVOS APDAILINIS ARMUOTAS TINKAS. PLOTAS ~ 9 M ² ;
	STOGŲ DANGA - TAMSIAI PILKOS SPALVOS PROFILIUOTI SKARDOS LAKŠTAI. PLOTAS ~ 157 M ² ;


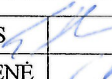
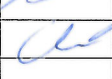
PASTABOS:

- PASTATO PASKIRTIS: 6.1. GYVENAMOSIOS PASKIRTIES (VIENO BUTO) PASTATAS;
- AUKŠČIAI NURODYTI - METRAIS;
- MATMENYS NURODYTI - CENTIMETRAIS.

KVAL. PATV. DOK. NR.	PROJEKTUOTOJAS UAB "GEDVALDA" ĮMONĖS KODAS 303194015.		STATINIO PROJEKTO PAVADINIMAS: GYVENAMOSIOS PASKIRTIES (VIENO BUTO) PASTATO (6.1.) ŠIAULIŲ R. SAV., ŠIAULIŲ KAIM. SEN., DAINŲ K., GARDINO G. 69, STATYBOS PROJEKTAS	
	37970	P. V. G. ANGLICKAS	2021-09	DOKUMENTO PAVADINIMAS:
A 751	ARCH. A. ADOMAITIENĖ	2021-09	FASADAS A-E M 1:100; FASADAS 1-3 M 1:100; FASADAS E-A M 1:100; FASADAS 3-1 M 1:100.	LAIDA
LT	STATYTOJAS IR (ARBA) UŽSAKOVAS: UAB „SPINKLERIS“		DOKUMENTO ŽYMUO: 2189-PP_B-03	LAPAS 1
				LAPŲ 1

PROJEKTUOJAMO PASTATO VIZUALIZACIJOS



KVAL. PATV. DOK. NR.	 PROJEKTUOTOJAS UAB "GEDVALDA" ĮMONĖS KODAS 303194015				STATINIO PROJEKTO PAVADINIMAS:			
					GYVENAMOSIOS PASKIRTIES (VIENO BUTO) PASTATO (6.1.) ŠIAULIŲ R. SAV., ŠIAULIŲ KAIM. SEN., DAINŲ K., GARDINO G. 69, STATYBOS PROJEKTAS			
37970	P. V.	G. ANGLICKAS		2021-09	DOKUMENTO PAVADINIMAS:			LAI DA
A 751	ARCH.	A. ADOMAITIENĖ		2021-09				PROJEKTUOJAMO PASTATO VIZUALIZACIJOS
LT	STATYTOJAS IR (ARBA) UŽSAKOVAS:				DOKUMENTO ŽYMUO:			LAPAS
								LAPŲ
	UAB „SPINKLERIS“				2189-PP_B-05			1
								1