


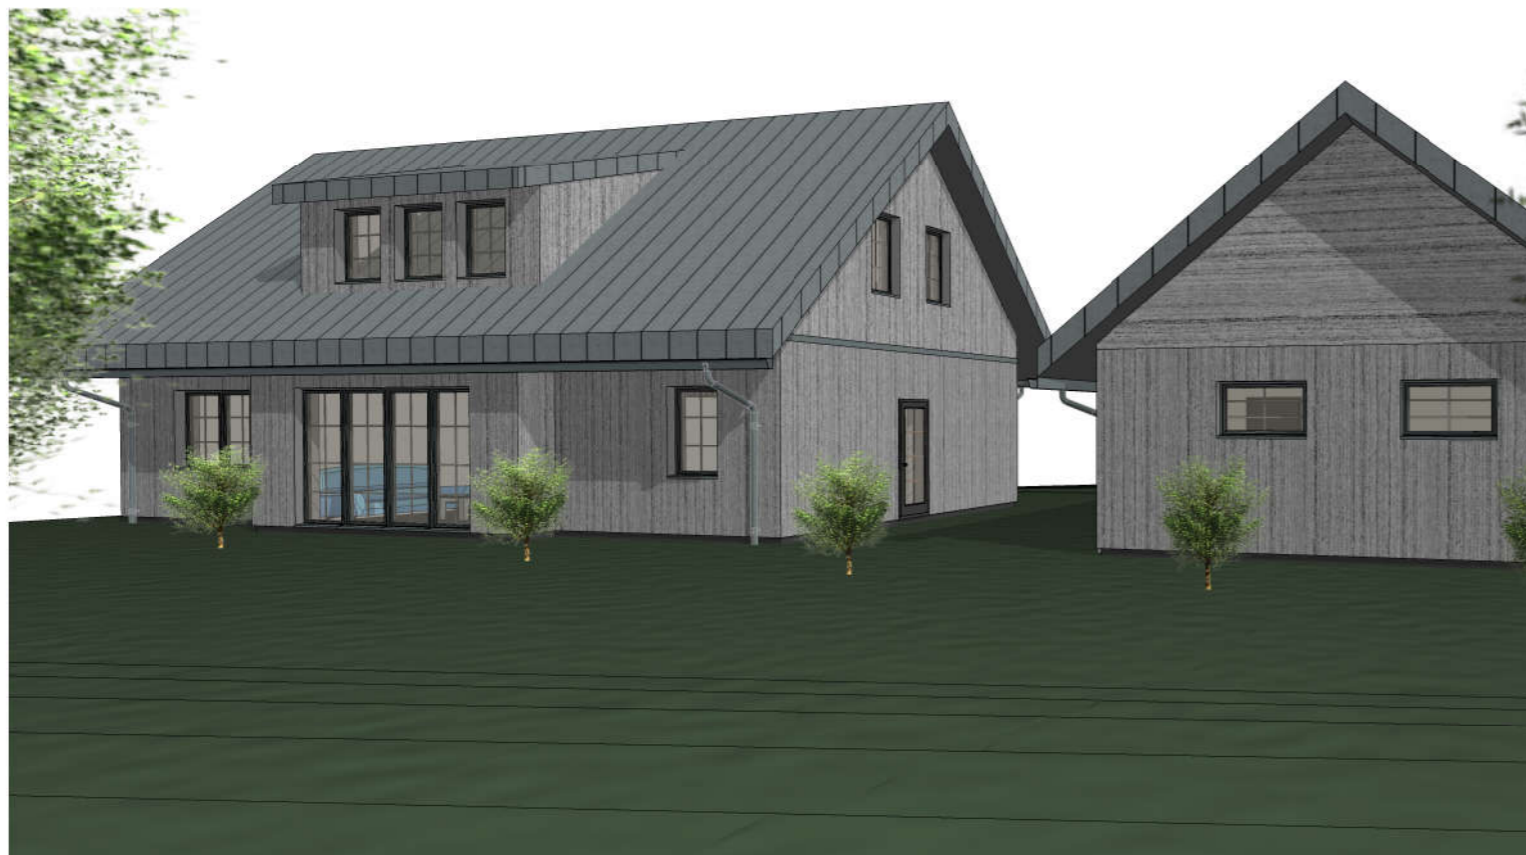


# Vizualizacijos

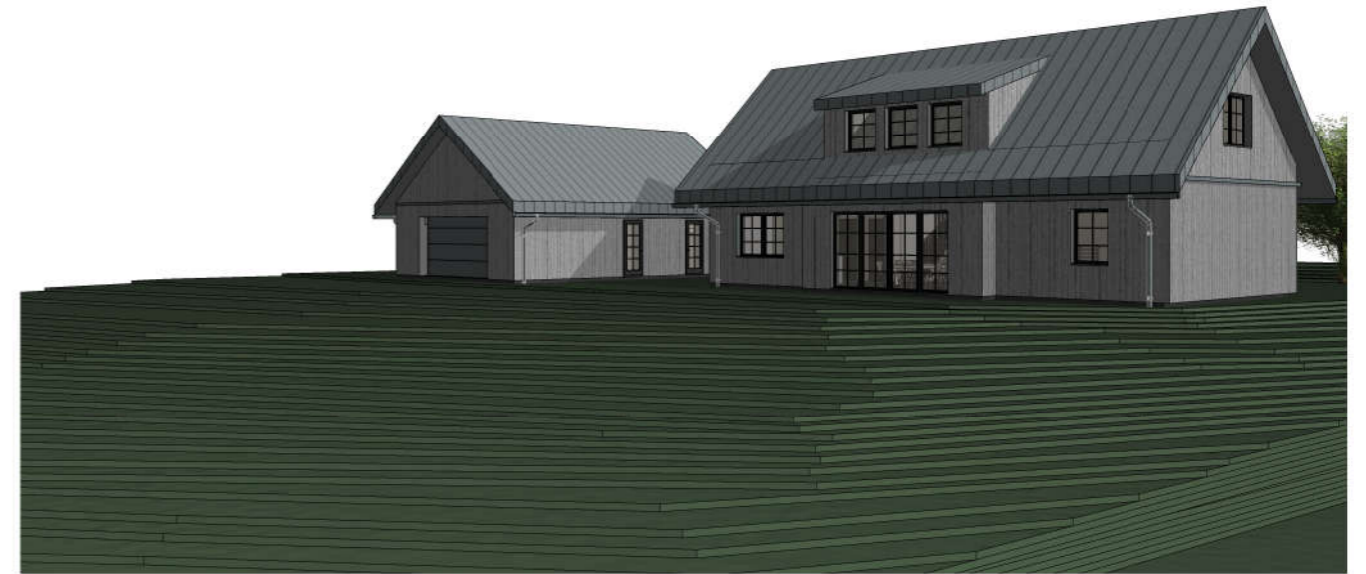

0	2021 09	VISUOMENĖS INFORMAVIMUI		
LAIDA	IŠLEIDIMO DATA	LAIDOS STATUSAS. KEITIMO PRIEŽASTIS (JEI TAIKOMA)		
KVAL. PATV. DOK. NR.	PROJEKTUOTOJAS UAB „Dopro architektai“ Įmonės kodas: 305177114 Adresas: Laisvės pr. 125, Vilnius El. paštas: <a href="mailto:info@doproarchitektai.lt">info@doproarchitektai.lt</a> Tel.: +370 648 83343			STATINIO NUMERIS IR PAVADINIMAS Vienbučio gyvenamojo namo ir pagalbinio ūkio paskirties pastato, Vėjo g. 33, Jovariškių k., Trakų sen., Trakų r. sav., PROJEKTINIAI PASIŪLYMAI
38179	PV			Dovilė Kraujutė
A 2212	SA PDV	Dovilė Kraujutė	M	DOKUMENTO ŽYMUO 21.09/05-PP-107-A-B-13
	ARCH.	Evelina Adomaitis		
LT	STATYTOJAS	A. K.		

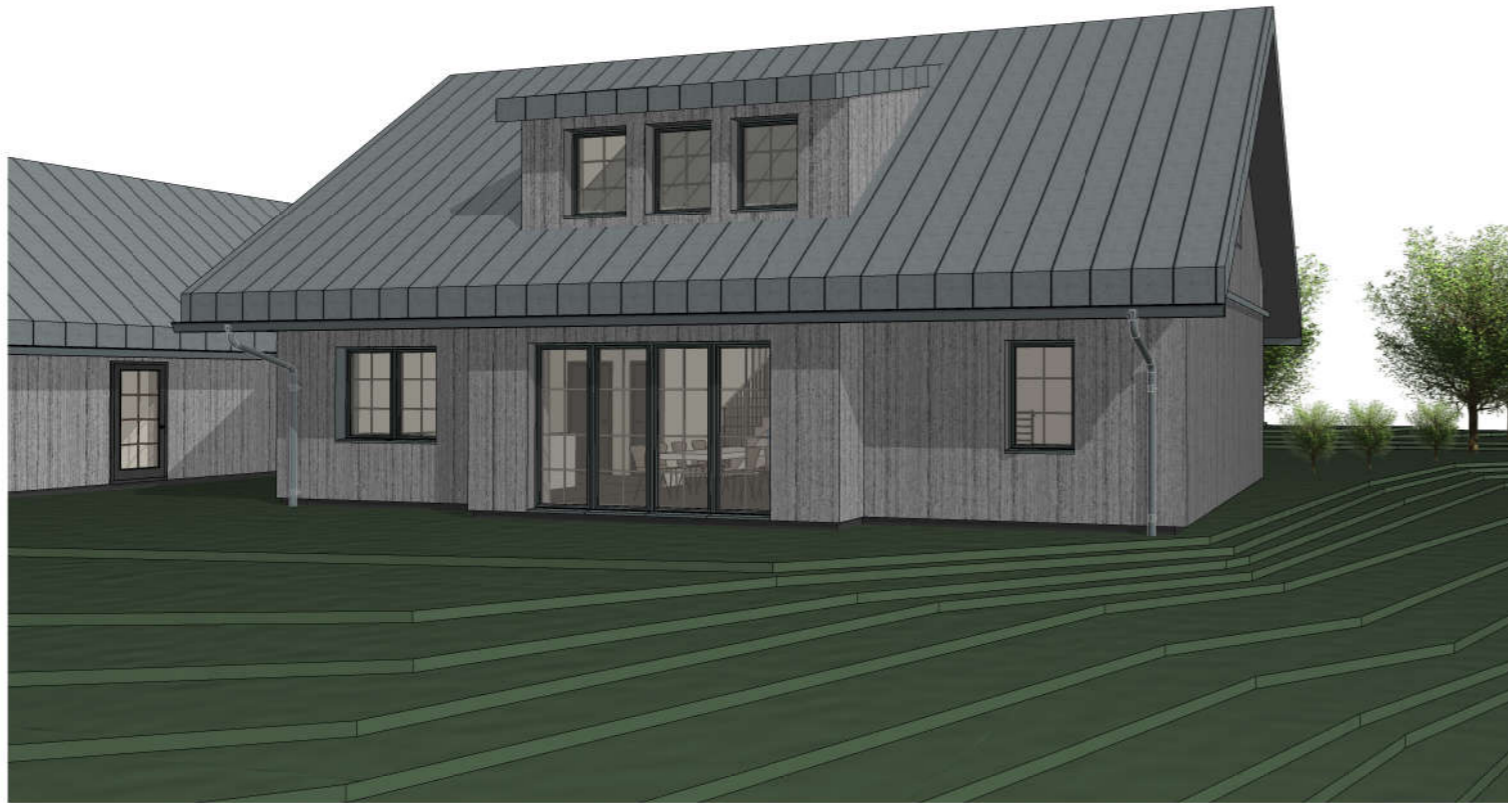

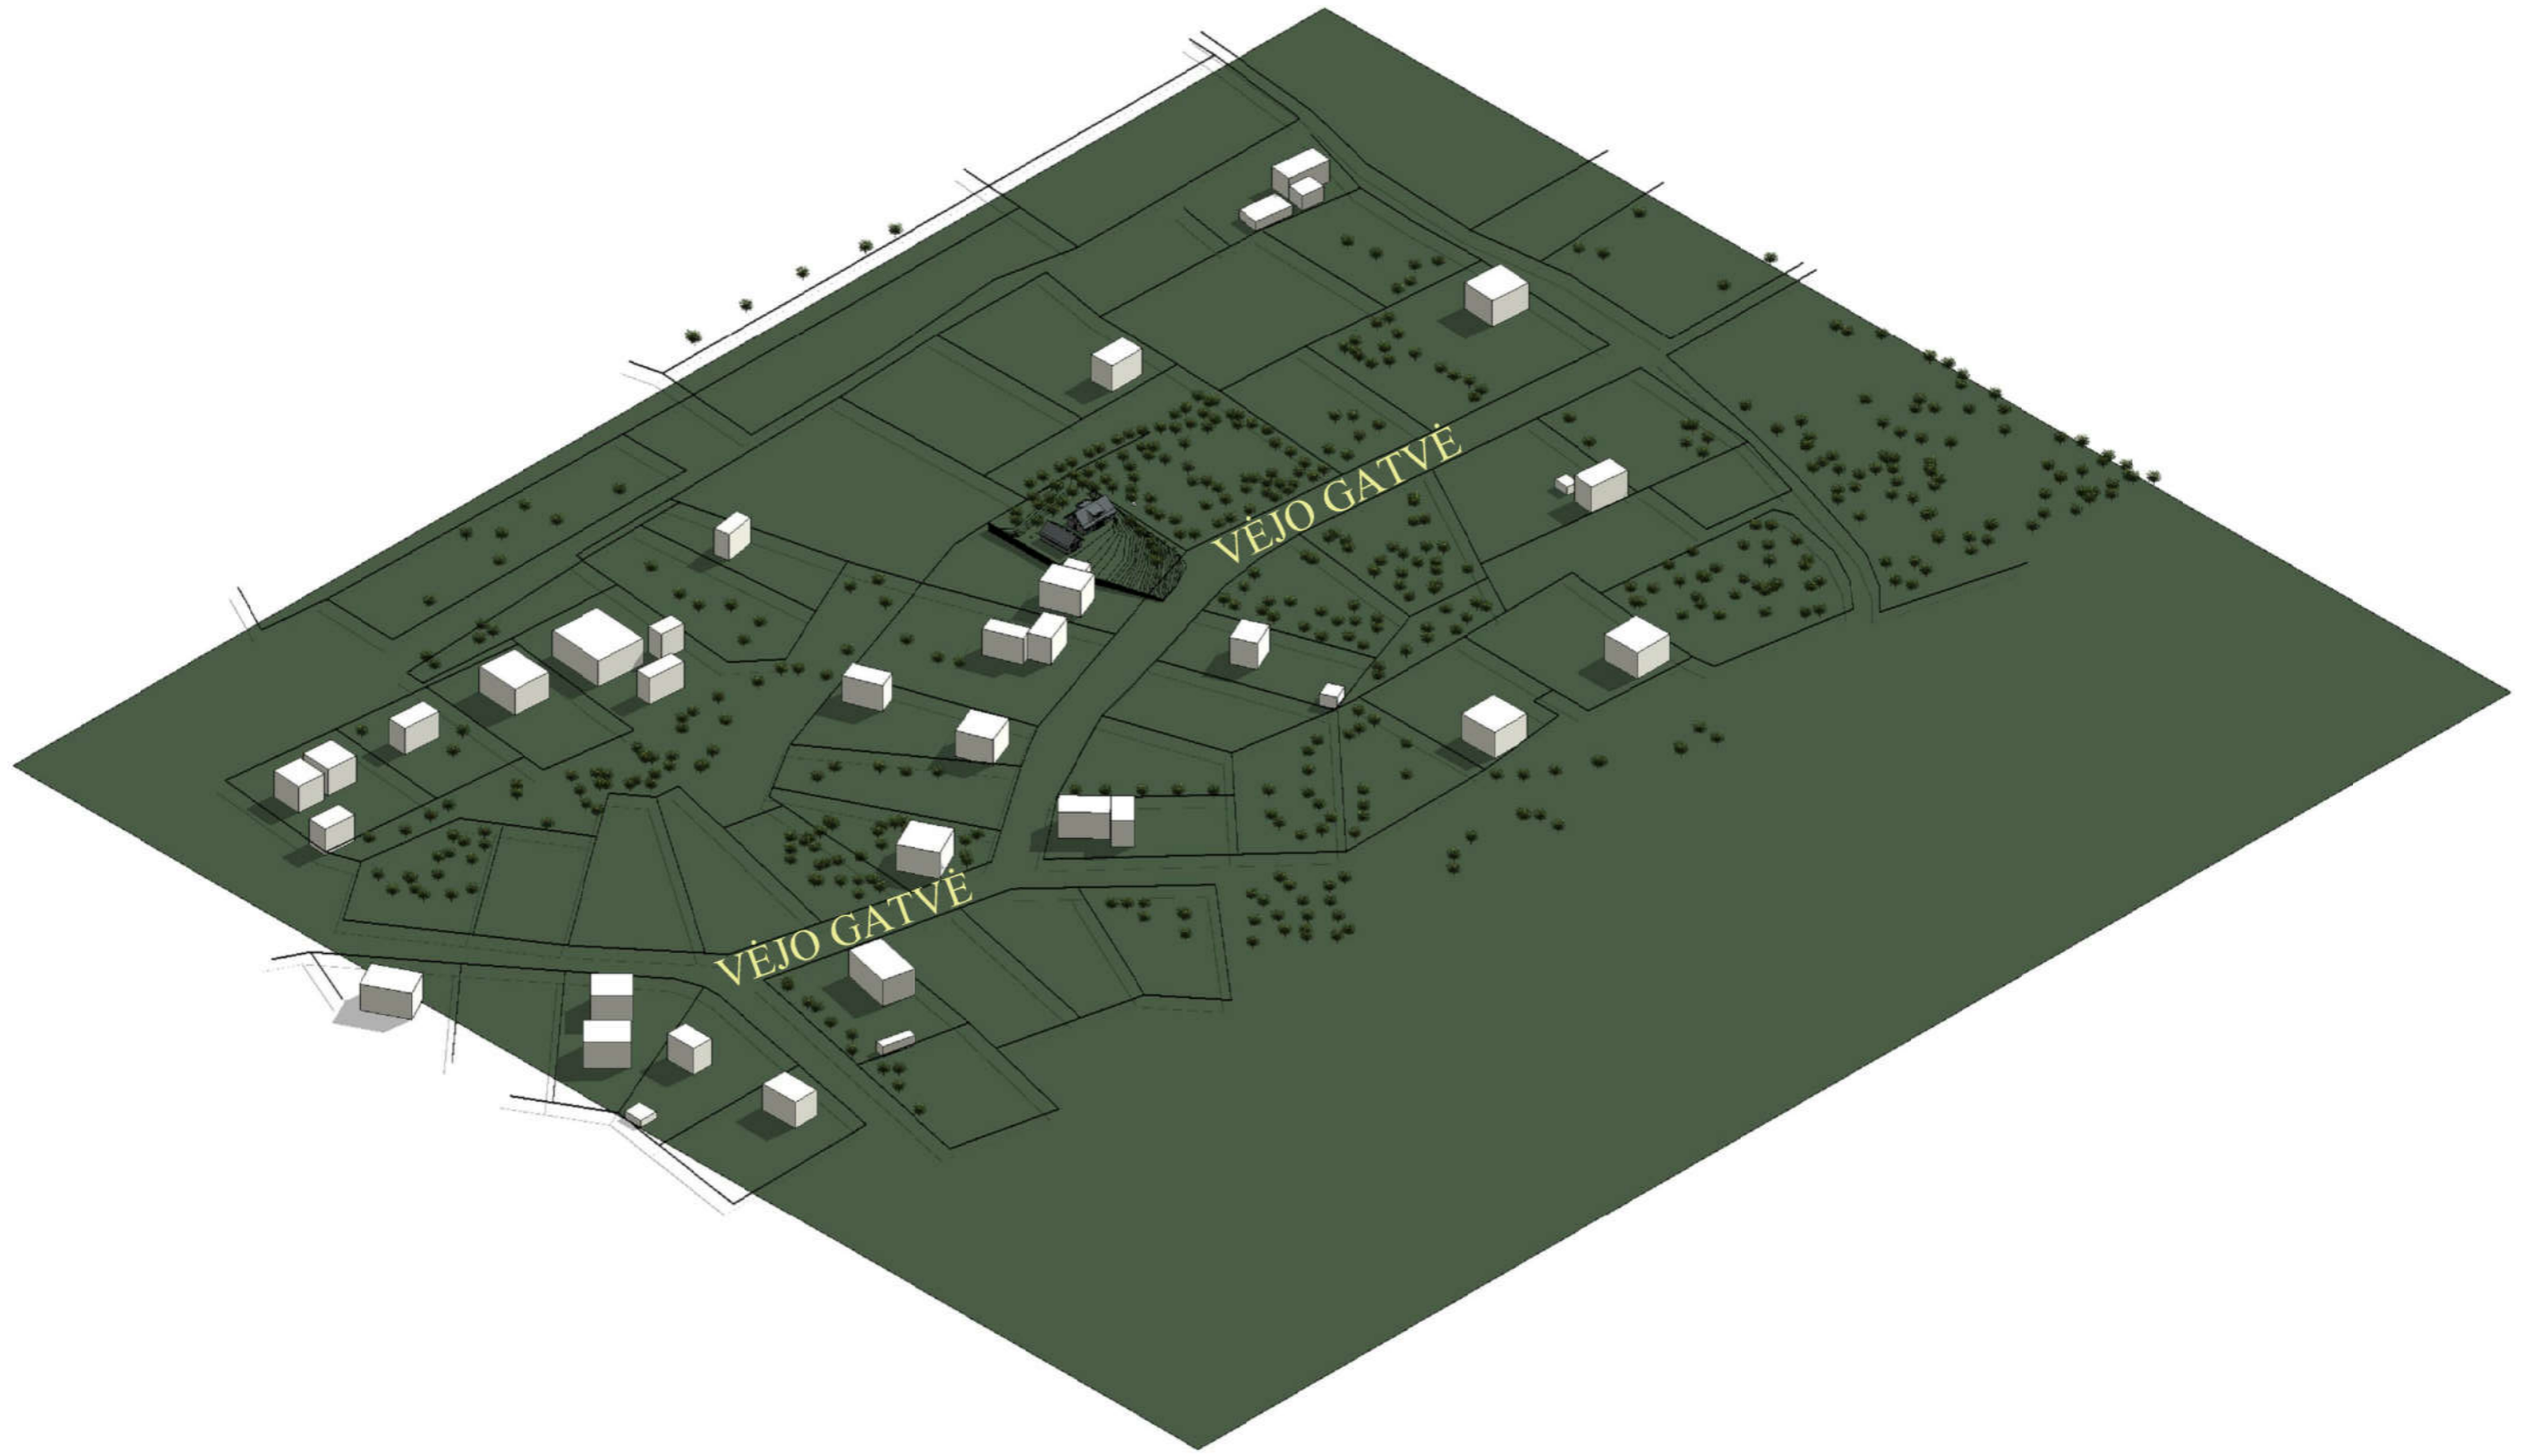

VEJO GATVĒ

VEJO GATVĒ

