


ŠIAURINIS FASADAS

M 1:50

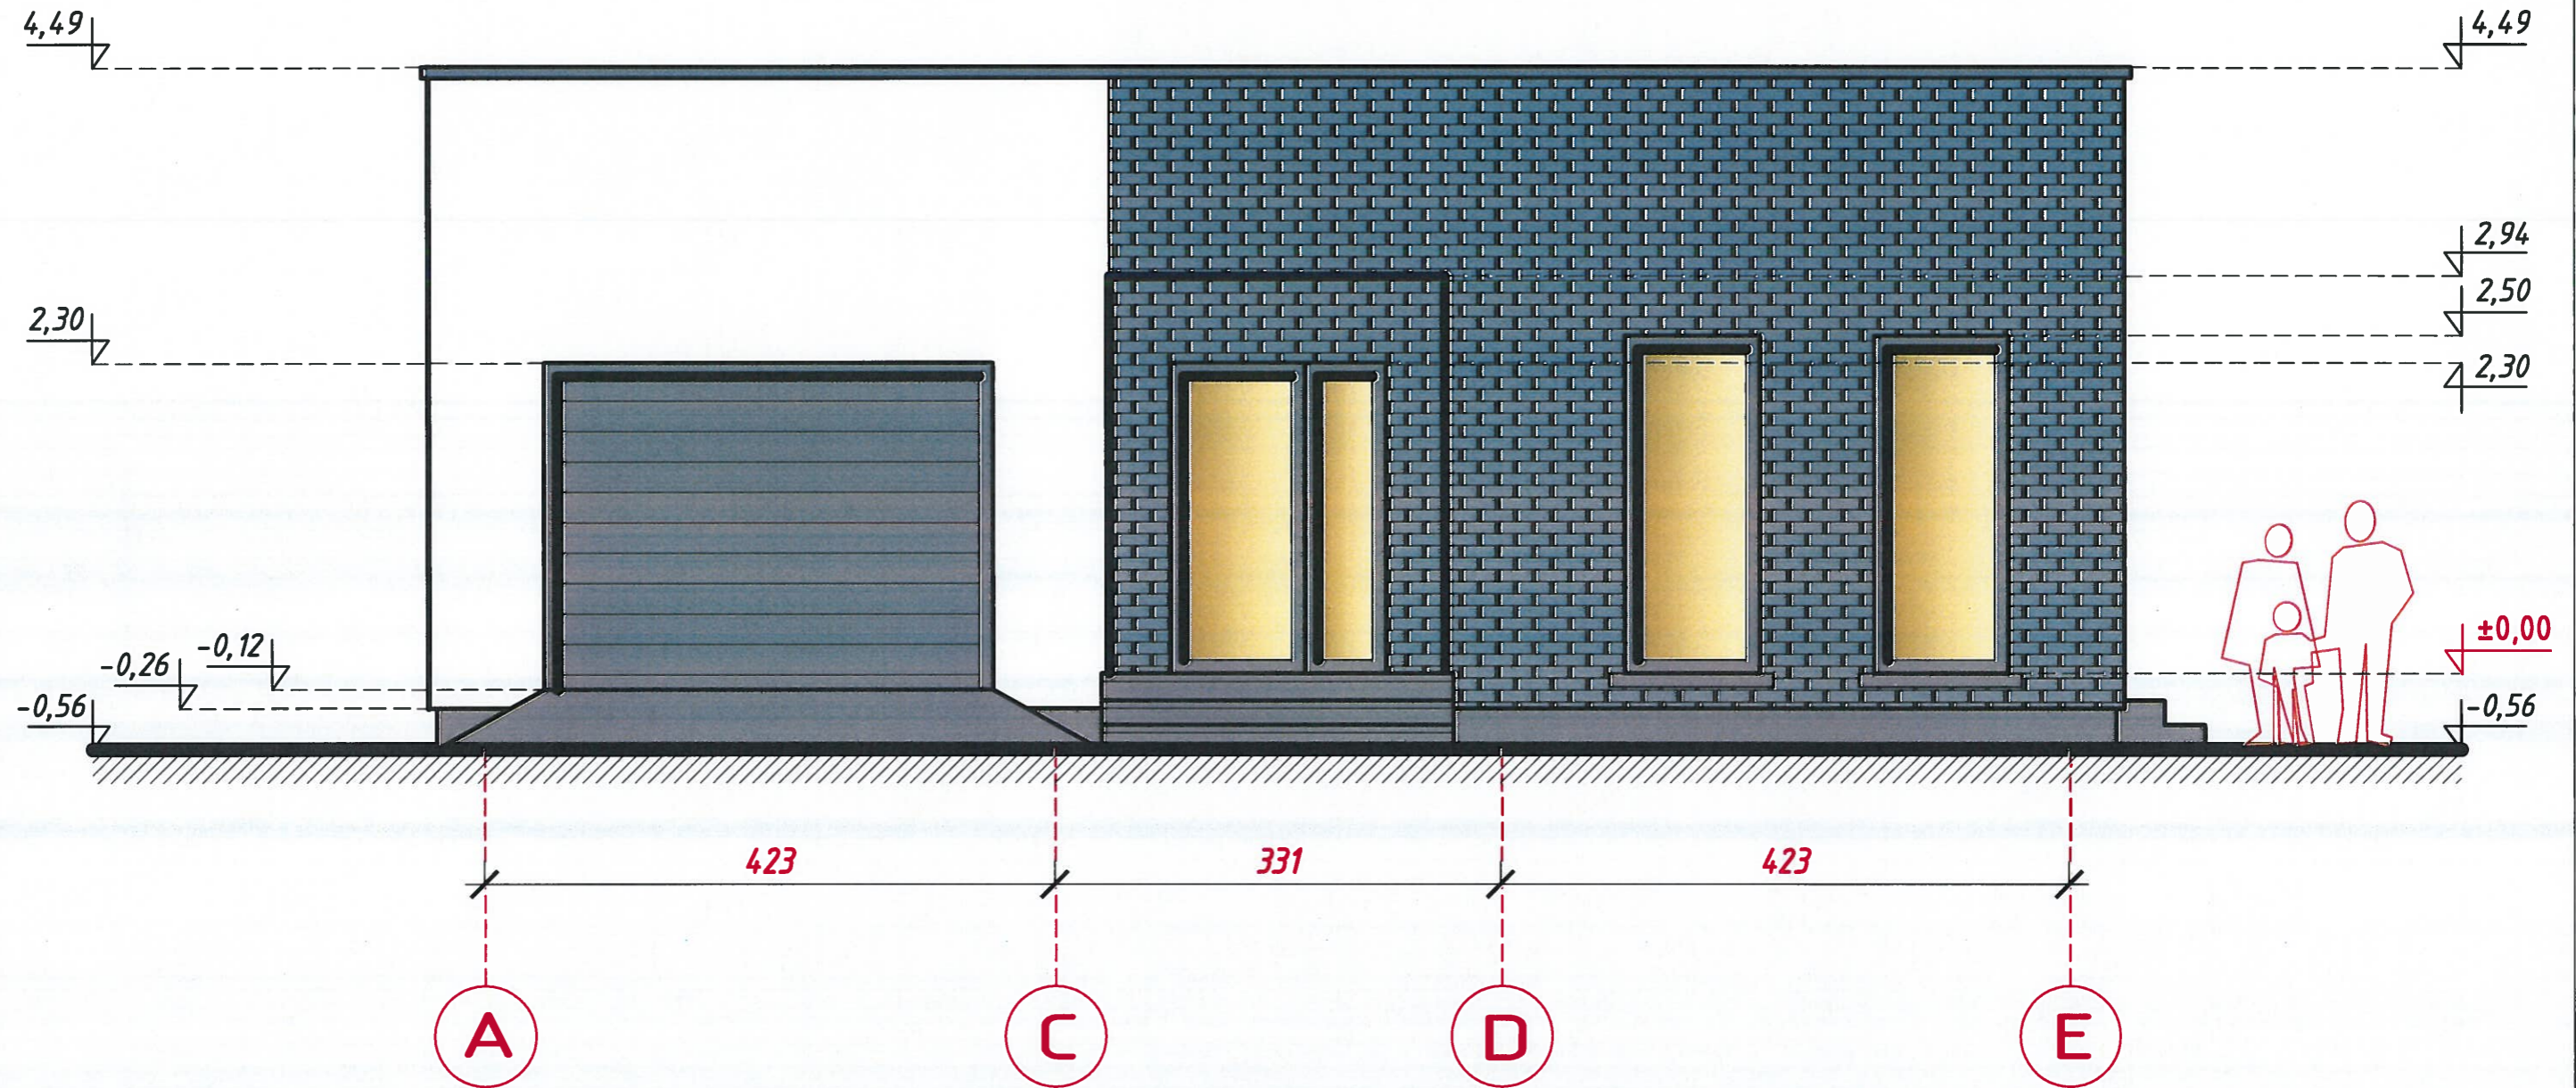


- 1 PAMATAI (apdaila dekoratyvinis tinkas, grafito spalvos)
- 2 LAIPTAI (apdaila plytelės, grafito spalvos)
- 3 TERASA (medinė, arba WPC medienos plastiko kompozito, grafito spalvos)
- 4 SIENOS (dekoratyvinis tinkas, baltos spalvos)
- 5 SIENOS (klinkerio plytelės, grafito spalvos)
- 6 DURYS, VARTAI (medinės arba plastikinės, grafito spalvos)
- 7 LANGAI (mediniai arba plastikiniai, grafito spalvos)

Atestato Nr.	PROJEKTUOTOJAS : D. GIMŽAUSKAS			Projekto pavadinimas : Vieno buto gyvenamojo namo, Kretingos r. sav., Kretingos sen., Padvarių k., Sodų g. 70 statybos projektas				
	IND. VEIKLOS VYKDYMO PAŽYMA NR. 697220 Architektūros veikla, kodas - 711100							
A 379	PV	J. Akelaiytė -	2021	Brėžinys :				
A 379	Architektė	Švėgždienė		ŠIAURINIS FASADAS M 1:50				
MKU Nr. 001603	Architektas	D. Gimžauskas		Laida				
Etapas	Statytojas :			Dalis	Stadija	Projekto Nr.	Lapas	Lapų
	A. P.				PP	35	42.	47.

PIETINIS FASADAS

M 1:50

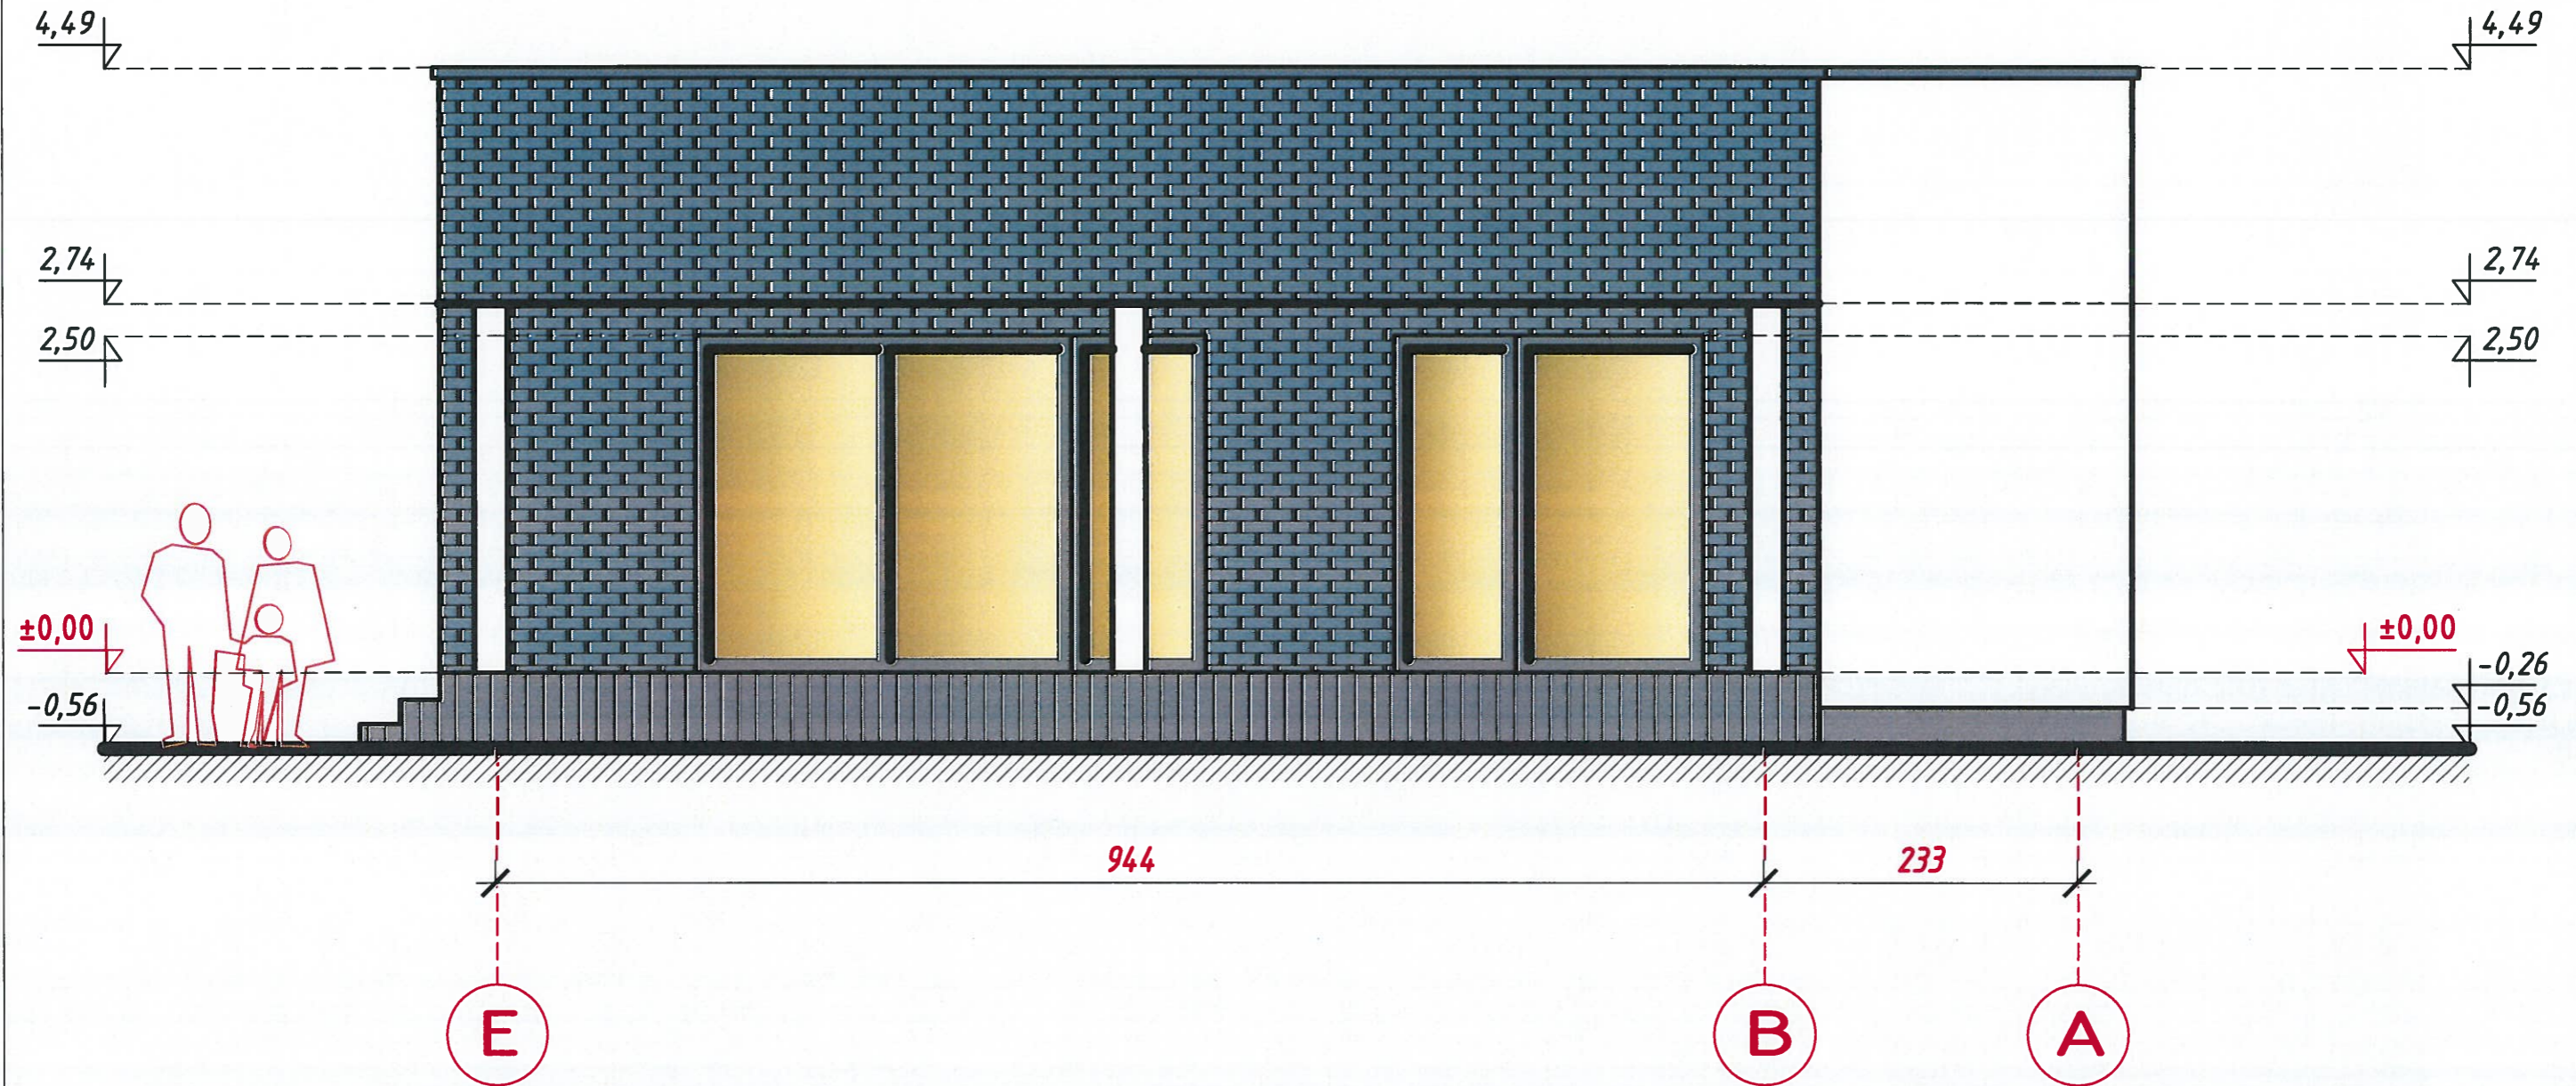


- 1 PAMATAI (apdaila dekoratyvinis tinkas, grafito spalvos)
- 2 LAIPTAI (apdaila plytelės, grafito spalvos)
- 3 TERASA (medinė, arba WPC medienos plastiko kompozito, grafito spalvos)
- 4 SIENOS (dekoratyvinis tinkas, baltos spalvos)
- 5 SIENOS (klinkerio plytelės, grafito spalvos)
- 6 DURYS, VARTAI (medinės arba plastikinės, grafito spalvos)
- 7 LANGAI (mediniai arba plastikiniai, grafito spalvos)

Atestato Nr.	PROJEKTUOTOJAS : D. GIMŽAUSKAS IND. VEIKLOS VYKDYMO PAŽYMA NR. 697220 Architektūros veikla, kodas - 711100		Projekto pavadinimas : Vieno buto gyvenamojo namo, Kretingos r. sav., Kretingos sen., Padvarių k., Sodų g. 70 statybos projektas		
A 379	PV	J. Akelaiytė - Švėgždienė	Brėžinys : PIETINIS FASADAS M 1:50		Laida 0
A 379	Architektė	D. Gimžauskas	2021		
MKU Nr. 001603	Architektas	D. Gimžauskas			
Etapas	Statytojas : A. P.		Dalis	Stadija	Projekto Nr.
				PP	35
					43. 47.

VAKARINIS FASADAS

M 1:75

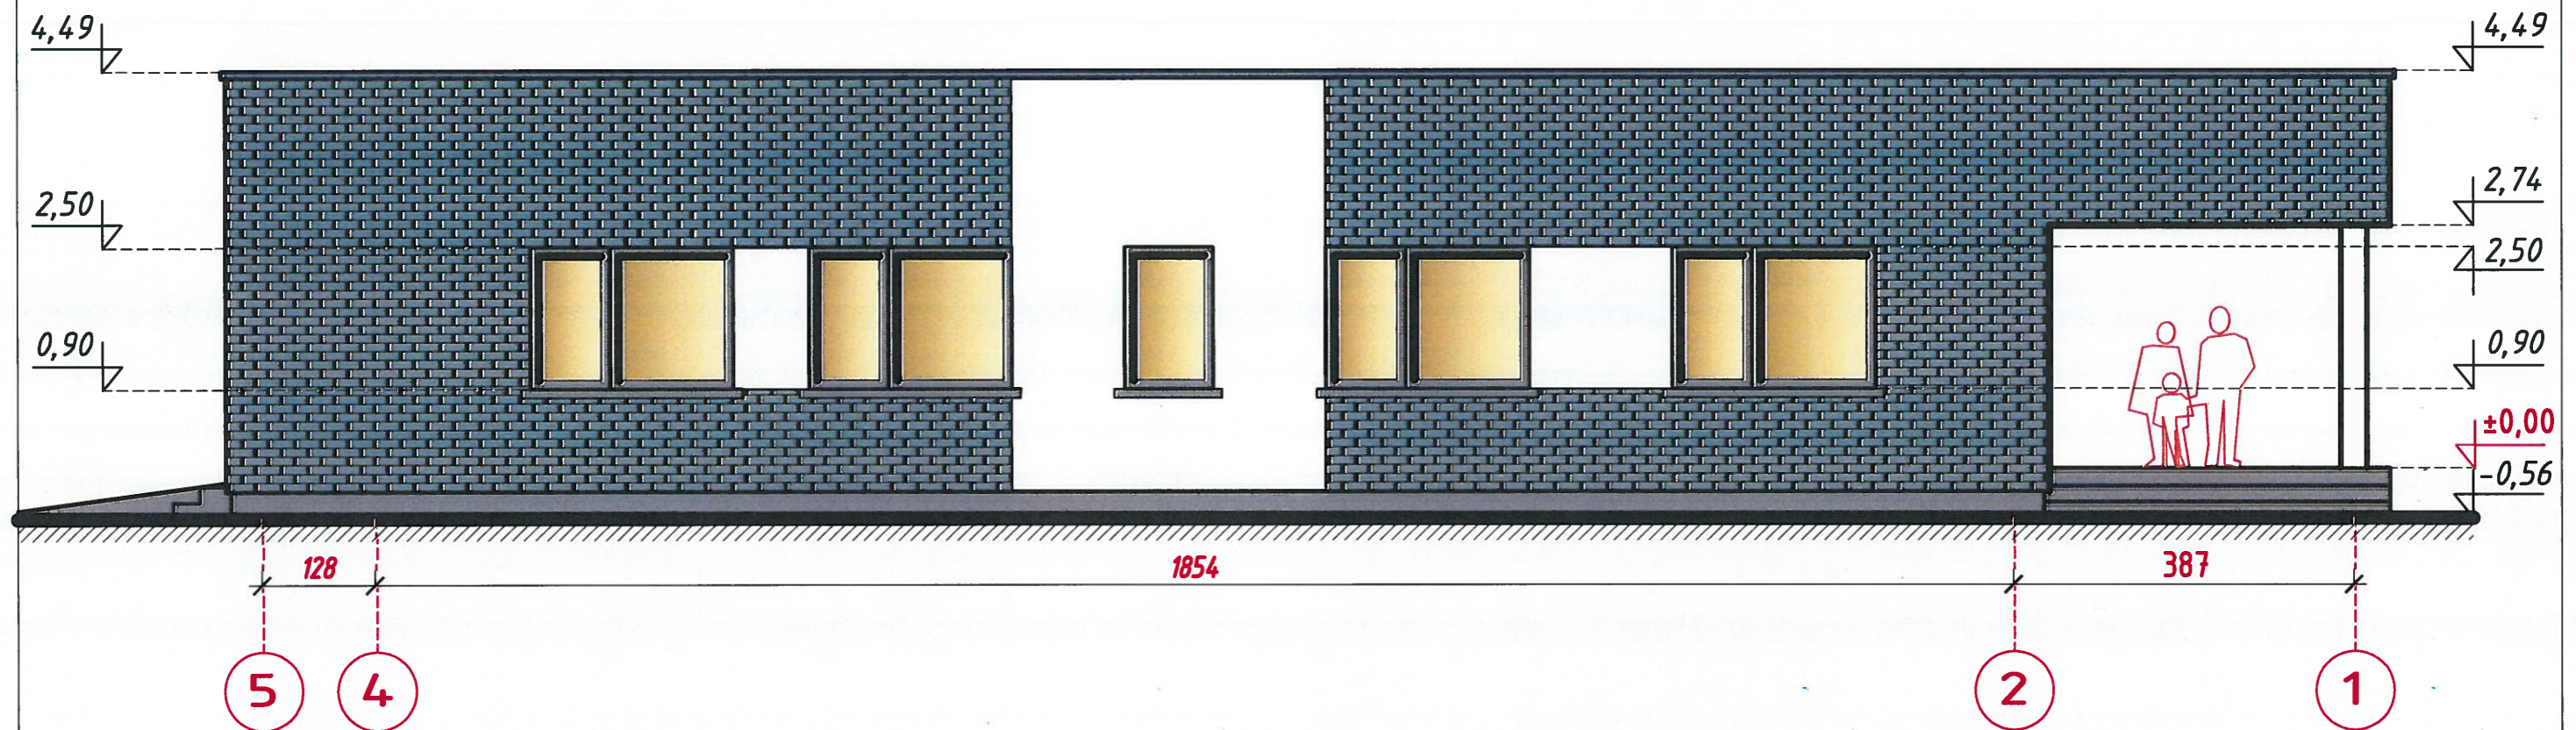


- 1 PAMATAI (apdaila dekoratyvinis tinkas, grafito spalvos)
- 2 LAIPTAI (apdaila plytelės, grafito spalvos)
- 3 TERASA (medinė, arba WPC medienos plastiko kompozito, grafito spalvos)
- 4 SIENOS (dekoratyvinis tinkas, baltos spalvos)
- 5 SIENOS (klinkerio plytelės, grafito spalvos)
- 6 DURYS, VARTAI (medinės arba plastikinės, grafito spalvos)
- 7 LANGAI (mediniai arba plastikiniai, grafito spalvos)

Atestato Nr.	PROJEKTUOTOJAS : D. GIMŽAUSKAS IND. VEIKLOS VYKDYMO PAŽYMA NR. 697220 Architektūros veikla, kodas - 711100			Projekto pavadinimas : Vieno buto gyvenamojo namo, Kretingos r. sav., Kretingos sen., Padvarių k., Sodų g. 70 statybos projektas			
A 379	PV	J. Akelaitytė -	2021	Brėžinys : VAKARINIS FASADAS M 1:75			Laida
A 379	Architektė	Švėgždienė					0
MKU Nr. 001603	Architektas	D. Gimžauskas		Dalis			Lapas
Etapas	Statytojas : A. P.			Stadija	Projekto Nr.	Lapas	Lapų
				PP	35	44.	47.


RYTINIS FASADAS

M 1:75

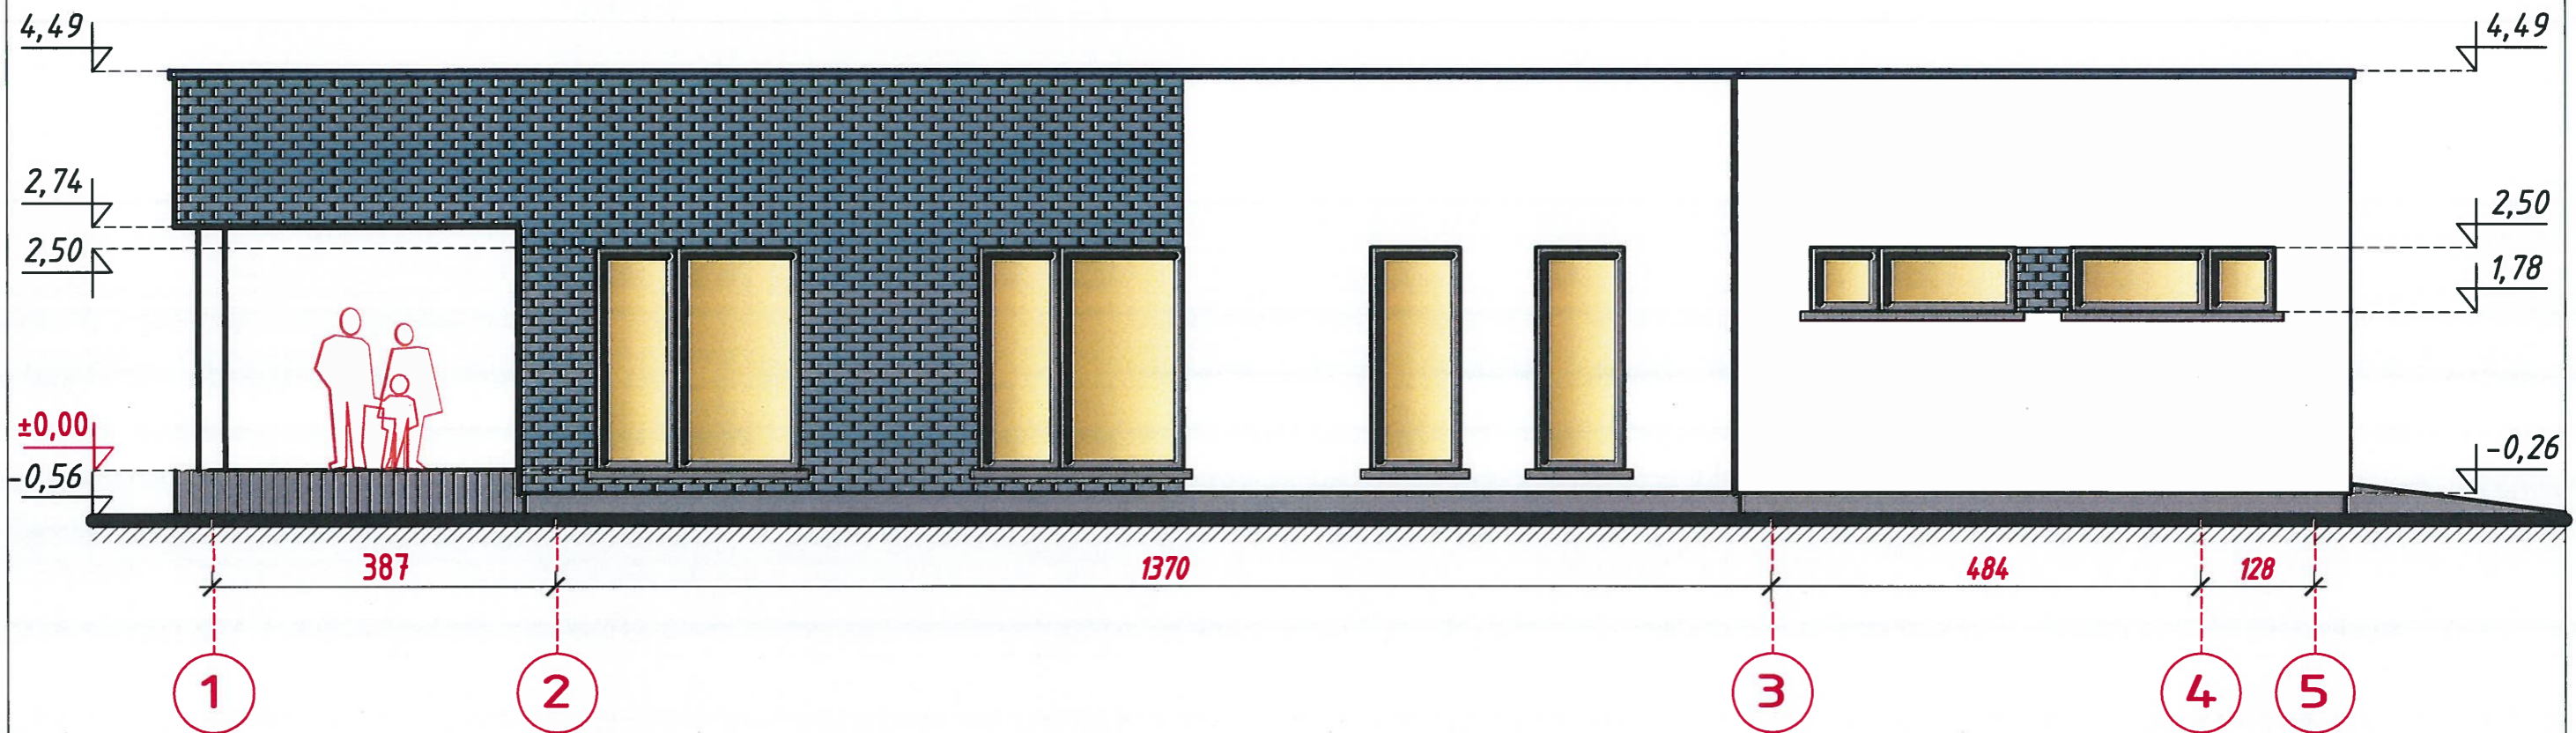





- 1 PAMATAI (apdaila dekoratyvinis tinkas, grafito spalvos)
- 2 LAIPTAI (apdaila plytelės, grafito spalvos)
- 3 TERASA (medinė, arba WPC medienos plastiko kompozito, grafito spalvos)
- 4 SIENOS (dekoratyvinis tinkas, baltos spalvos)
- 5 SIENOS (klinkerio plytelės, grafito spalvos)
- 6 DURYS, VARTAI (medinės arba plastikinės, grafito spalvos)
- 7 LANGAI (mediniai arba plastikiniai, grafito spalvos)

Atestato Nr.	PROJEKTUOTOJAS : D. GIMŽAUSKAS IND. VEIKLOS VYKDYMO PAŽYMA NR. 697220 Architektūros veikla, kodas - 711100			Projekto pavadinimas : Vieno buto gyvenamojo namo, Kretingos r. sav., Kretingos sen., Padvarių k., Sodų g. 70 statybos projektas				
A 379	PV	J. Akelaitytė -	2021	Brėžinys : RYTINIS FASADAS M 1:75		Laida		
A 379	Architektė	Švėgždienė				0		
MKU Nr. 001603	Architektas	D. Gimžauskas						
Etapas	Statytojas : A. P.			Dalis	Stadija	Projekto Nr.	Lapas	Lapų
					PP	35	45.	47.

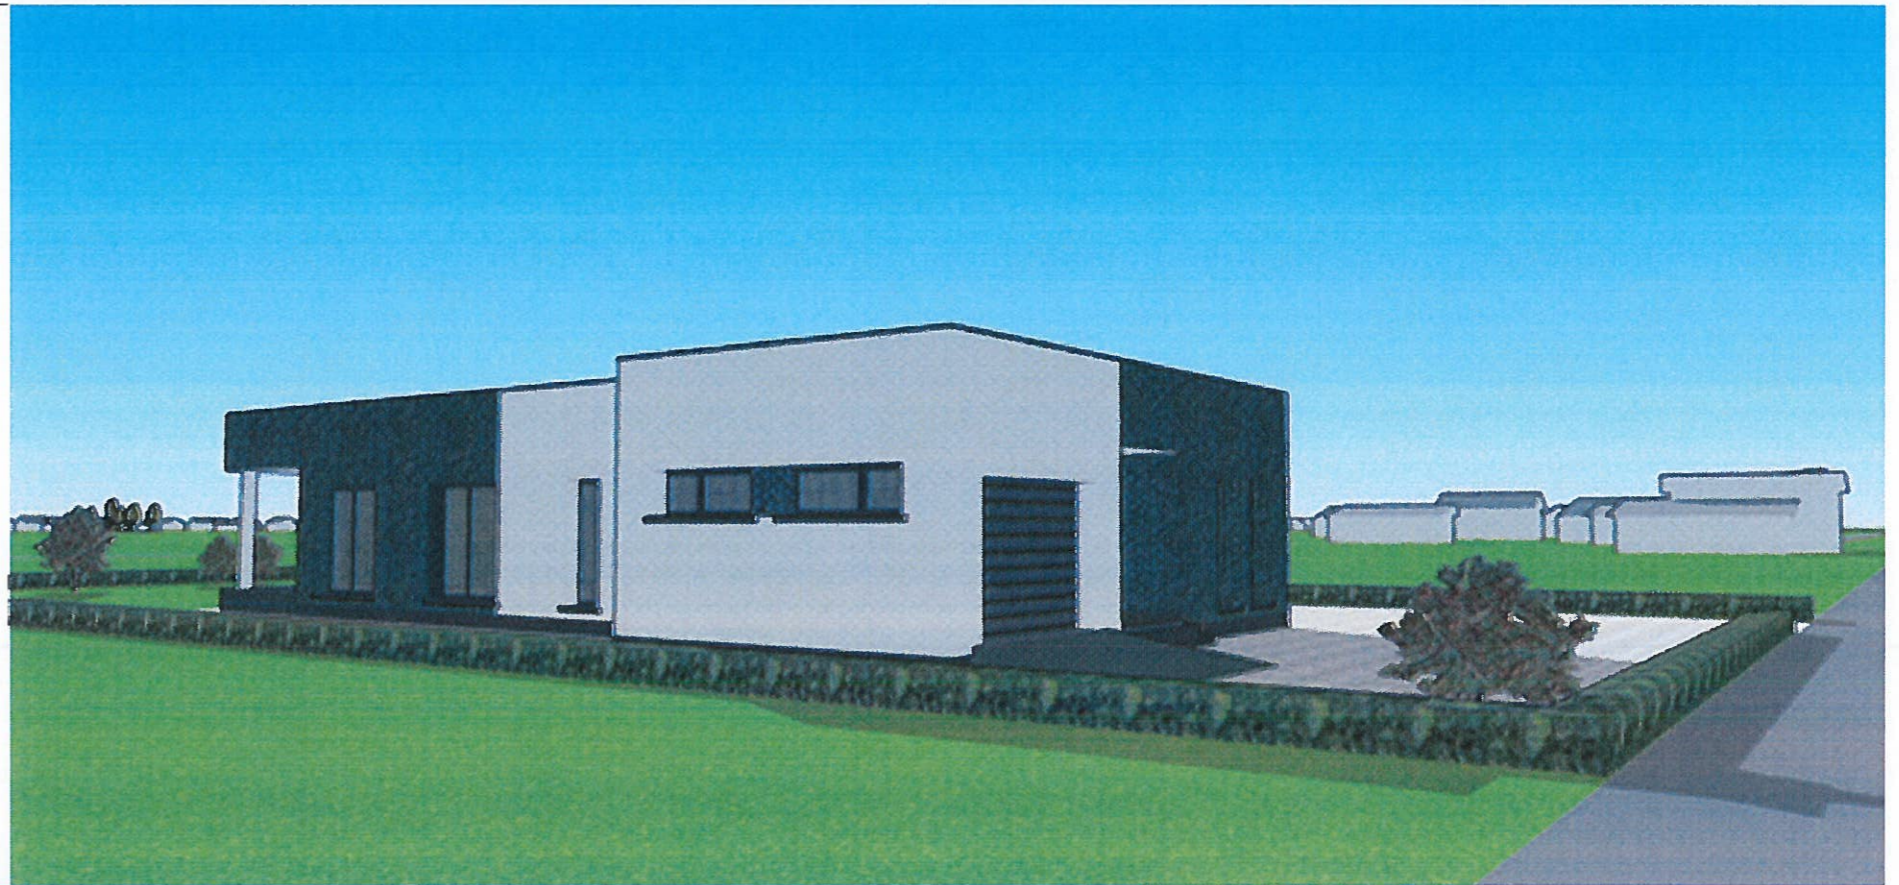

Atestato Nr.	PROJEKTUOTOJAS : D. GIMŽAUSKAS IND. VEIKLOS VYKDYMO PAŽYMA NR. 697220 Architektūros veikla, kodas - 711100			Projekto pavadinimas : Vieno buto gyvenamojo namo, Kretingos r. sav., Kretingos sen., Padvarių k., Sodų g. 70 statybos projektas				
	A 379	PV	J. Akelaitytė - Švėgždienė	2021	Brėžinys :			
MKU Nr. 001603	Architektė	Architektas	D. Gimžauskas		3D VIZUALIZACIJA SU GRETIMA APLINKA			
Etapas	Statytojas : A. P.			Dalis	Stadija	Projekto Nr.	Lapas	Lapų
					PP	35	46.	47.

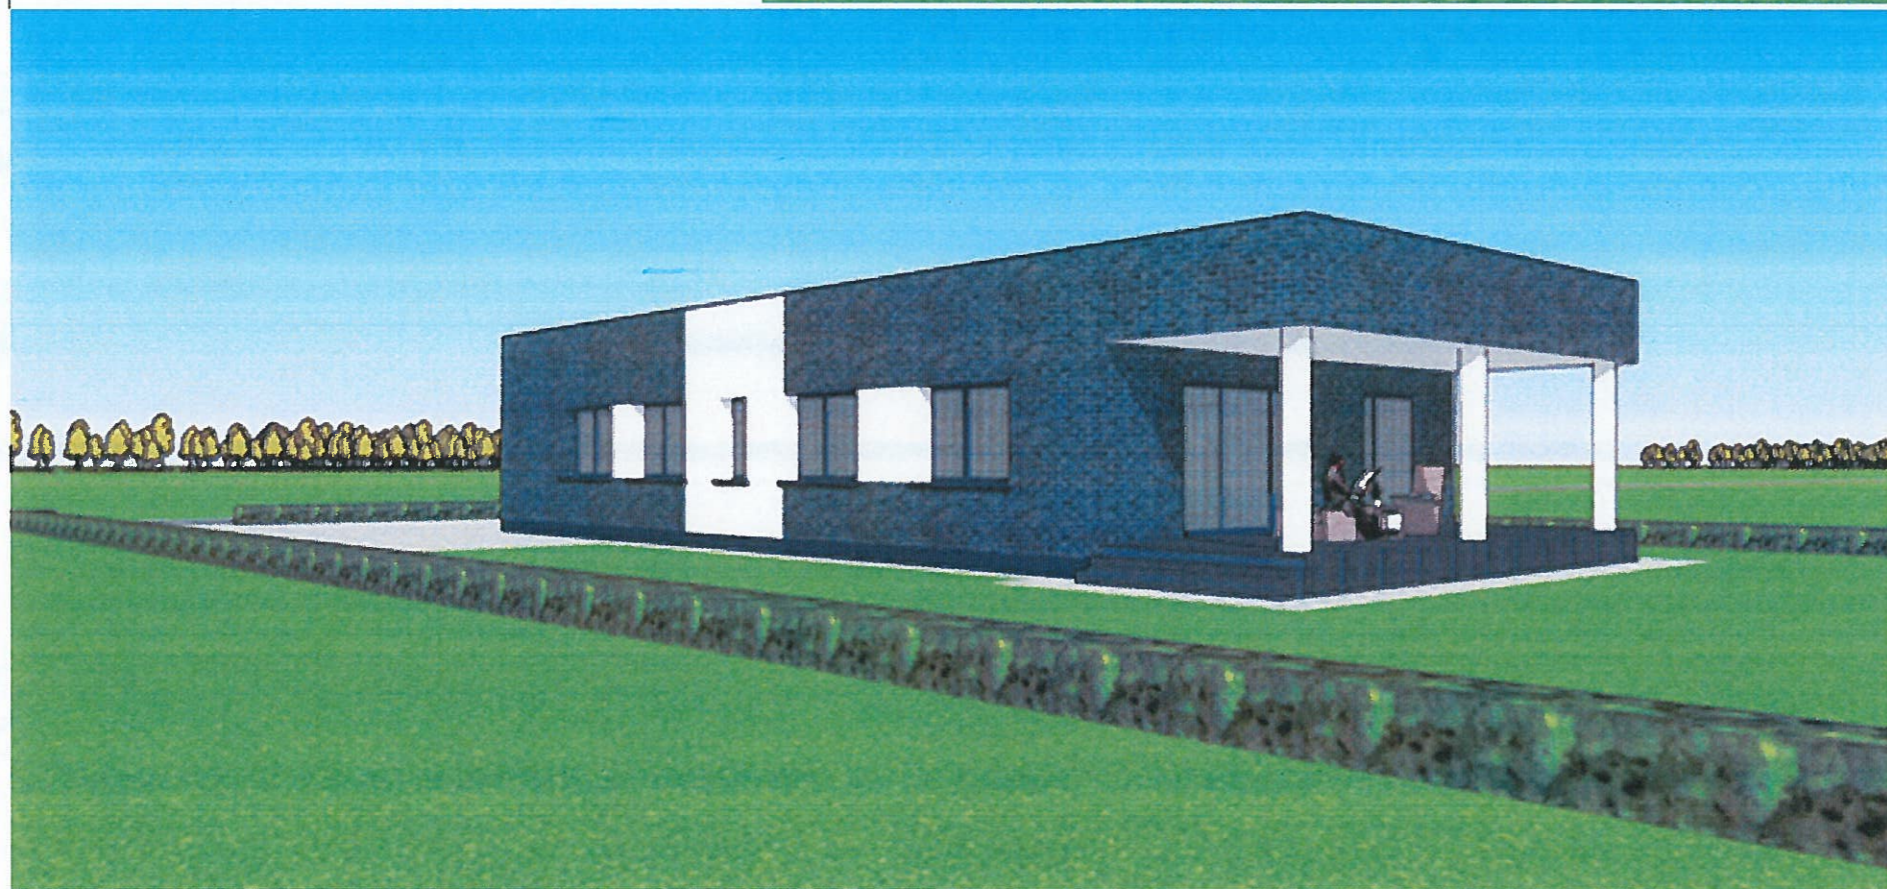

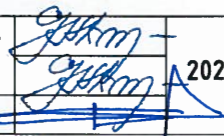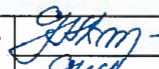Atestato Nr.	PROJEKTUOTOJAS : D. GIMŽAUSKAS IND. VEIKLOS VYKDYMO PAŽYMA NR. 697220 Architektūros veikla, kodas - 711100			Projekto pavadinimas : Vieno buto gyvenamojo namo, Kretingos r. sav., Kretingos sen., Padvarių k., Sodų g. 70 statybos projektas				
A 379	PV	J. Akelaitytė -	  	Brėžinys :				Laida
A 379	Architektė	Švėgždienė		3D VIZUALIZACIJA SU GRETIMA APLINKA				0
MKU Nr. 001603	Architektas	D. Gimžauskas						
Etapas	Statytojas : A. P.			Dalis	Stadija	Projekto Nr.	Lapas	Lapų
					PP	35	47.	47.