


**VIENO BUTO GYVENAMOJO NAMO PERKŪNO AL. 5,
NOREIKIŠKIŲ K., RINGAUDŲ SEN., KAUNO R. SAV.,
STATYBOS PROJEKTAS**

PROJEKTINIAI PASIŪLYMAI

PROJEKTUOTOJAS:	UAB „BERTAUSKIO PROJEKTAI“
PROJEKTO VADOVAS:	MANTAS BERTAUSKIS 
ARCHITEKTAS:	MANTAS BERTAUSKIS
ARCHITEKTAS:	IRMANTAS VIENAŽINDIS
OBJEKTAS:	VIENO BUTO GYVENAMOJO NAMO PERKŪNO AL. 5, NOREIKIŠKIŲ K., RINGAUDŲ SEN., KAUNO R. SAV., STATYBOS PROJEKTAS
ADRESAS:	KAUNO R. SAV., RINGAUDŲ SEN., NOREIKIŠKIŲ K., PERKŪNO AL. 5
KAD. NR.:	5250/0006:1555 NOREIKIŠKIŲ K.V.
STATYTOJAS:	I. B.
STATYBOS RŪŠIS:	NAUJA STATYBA
STATINIO KATEGORIJA:	NEYPATINGAS STATINYS



TURINYS

EILĖS NR 1	ŽYMUO 2	LAPŲ KIEKIS 3	LAIDA 4	PAVADINIMAS 5
TEKSTINĖ DALIS				
1	21/KR-P5/PP-T	1		PROJEKINIŲ PASIŪLYMŲ TURINYS
2		1		BENDRIEJI STATINIO RODIKLIAI
3	21/KR-P5/PP-AR	3		AIŠKINAMASIS RAŠTAS
BRĖŽINIAI				
PAGRINDINIAI SPRENDINIAI				
1	21/KR-P5/PP-ZN	1		BRĖŽINIŲ ŽINIARAŠTIS
2	21/KR-P5/PP-01	1		PASTATO 3D VIZUALIZACIJA
3	21/KR-P5/PP-02	1		SKLYPO PLANAS M 1:250
4	21/KR-P5/PP-03	1		PIRMO AUKŠTO PLANAS M 1:100
5	21/KR-P5/PP-04	1		ANTRO AUKŠTO PLANAS M 1:100
6	21/KR-P5/PP-05	1		STOGO PLANAS M 1 :100
7	21/KR-P5/PP-06	1		STOGO PLANAS M 1 :100
8	21/KR-P5/PP-07	1		PIETRYČIŲ FASADAS 1 - 11 M 1 :100
9	21/KR-P5/PP-08	1		ŠIAURĖS RYTŲ FASADAS A - F M 1 :100
10	21/KR-P5/PP-09	1		ŠIAURĖS VAKARŲ FASADAS 11 - 1 M 1 :100
11	21/KR-P5/PP-10	1		PIETVAKARIŲ FASADAS G - A M 1 :100
12	21/KR-P5/PP-11	1		PJŪVIS A - A M 1 :100
13	21/KR-P5/PP-12	1		PJŪVIS B - B M 1 :100
14	21/KR-P5/PP-13	1		PJŪVIS C - C M 1 :100
15	21/KR-P5/PP-14	1		PJŪVIS D - D M 1 :100
16	21/KR-P5/PP-15	1		PJŪVIS E - E M 1 :100

21/KR-P5/PP-T	LAPAS	LAPŲ	LAIDA
	1	1	0

BENDRIEJI STATINIO RODIKLIAI

Nr.	Pavadinimas	Mato vienetas	Kiekis
I Sklypas			
1.1	Sklypo plotas	m ²	1047.00
1.2	Sklypo užstatymo plotas	m ²	275.60
1.3	Sklypo užstatymo intensyvumas		0.22
1.4	Sklypo užstatymo tankumas		0.26
1.5	Želdiniams skiriama žemės sklypo dalis		0.54
II Pastatai			
2.1. Gyvenamas pastatas			
2.1.1	Butų skaičius:	vnt.	1
2.1.2	Bendrasis plotas:	m ²	230.72
2.1.2.1	Gyvenamasis plotas	m ²	109.76
2.1.2.2	Naudingasis plotas	m ²	172.13
2.1.2.3	Pagalbinis plotas	m ²	120.96
2.1.2.4	Rūsių (pusrūsių) plotas	m ²	-
2.1.2.5	Garažų plotas	m ²	48.26
2.1.3	Pastato tūris	m ³	1362.00
2.1.4	Aukštų skaičius	vnt.	2
2.1.5	Pastato aukštis	m	10.07
2.1.6	Energinio naudingumo klasė		A++
2.1.7	Pastato (patalpų) akustinio komforto sąlygų klasė (str 1.07.01:2010)		C
III Inžineriniai tinklai			
3.1	Lauko vandentiekio tinklai		
3.1.1	25 mm diametro PE80 PN10 vandentiekio vamzdyno ilgis	m	6.00
3.1.2	32 mm diametro PE80 PN10 vandentiekio vamzdyno ilgis	m	31.00
3.1.3	Inžinerinių tinklų apsaugos zonos plotis	m	2x2.5
3.2	Lauko buitinių nuotekų tinklai		
3.2.1	110 mm diametro PVC N nuotekų vamzdyno ilgis	m	9.00
3.2.2	160 mm diametro PVC N nuotekų vamzdyno ilgis	m	18.00
3.2.3	Inžinerinių tinklų apsaugos zonos plotis	m	2x2.5
3.3	Paviršinių nuotekų tinklai		
3.3.1	110 mm diametro PVC N nuotekų vamzdyno ilgis	m	51.00
3.3.2	160 mm diametro PVC N nuotekų vamzdyno ilgis	m	59.00
3.3.3	Inžinerinių tinklų apsaugos zonos plotis		2x2.5
3.4	Lauko elektros tinklai		
3.4.1	Elektros tinklų ilgis	m	51
3.4.2	Elektros tinklų laidininkų skaičius ir skerspjūvis	vnt. mm ²	5; 16
IV Kiti statiniai			
4.1	Plokščias horizontalus inžinerinis statinys (aikštelė)	m ²	73.00

Projekto vadovas Mantas Bertauskis (atestato Nr. A 1762)

(vardas, pavardė, parašas, kvalifikacijos atestato Nr. ir galiojimas)



20/K-D12/PP	LAPAS	LAPŲ	LAIDA
	1	1	0

PROJEKTINIŲ PASIŪLYMŲ AIŠKINAMASIS RAŠTAS

Projektinių pasiūlymų sprendiniai atitinka statinio gaisrinės saugos ir paskirties reikalavimus, nurodytus normatyviniuose statybos techniniuose dokumentuose, ir nepažeidžia valstybės, visuomenės ir trečiųjų asmenų interesų.

Projekto vadovas



M. Bertauskis (kvalifikacijos atestato Nr. A 1762, išduota 2010-07-14)

TURINYS:

1. Projektuojamo statinio pažintiniai duomenys.
2. Statybos sklypo apibūdinimas.
3. Projektinių sprendinių aprašymas.

1. PROJEKTUOJAMO STATINIO PAŽINTINIAI DUOMENYS

STATINIO PAVADINIMAS. Vieno buto gyvenamojo namo Perkūno al. 5, Noreikiškių k., Ringaudų sen., Kauno r. sav., statybos projektas.

ADRESAS. Kauno r. sav., Ringaudų sen., Noreikiškių k., Perkūno al. 5., kad. nr. 5250/0006:1555 Noreikiškių k.v.

STATYTOJAS. I. B.

PROJEKTUOTOJAS. UAB "Bertauskio projektai", Eitkūnų g. 8B-2, Kaunas

STATYBOS FINANSAVIMO ŠALTINIS. Projektavimo ir statybos darbai finansuojami statytojo lėšomis.

STATINIO KATEGORIJA. Neypatingas statinys.

STATYBOS RŪŠIS. Vadovaujantis STR 1.01.08:2002, statybos rūšis yra: 7.1 naujo statinio statyba;

STATINIO PASKIRTIS. 6.1 Gyvenamosios paskirties (vieno buto) pastatai.

PROJEKTAVIMO DARBŲ ETAPAS (STADIJA). Projektiniai pasiūlymai.

2. STATYBOS SKLYPO APIBŪDINIMAS

UNIKALUS NUMERIS: 4400-4503-8857. Sklypo kadastrinis numeris 5250/0006:1555 Noreikiškių k.v.

ŽEMĖS SKLYPO NAUDOJIMO PASKIRTIS: Kita.

ŽEMĖS SKLYPO NAUDOJIMO BŪDAS: Vienbučių ir dvibučių gyvenamųjų pastatų teritorijos.

ŽEMĖS SKLYPO PLOTAS. Sklypo plotas 0.1047 ha.

SPECIALIOSIOS ŽEMĖS NAUDOJIMO SĄLYGOS: 9.1 Aerodromo apsaugos zonos
9.2 Paviršinių vandens telkinių apsaugos zonos

SERVITUTAI ŽEMĖS SKLYPE:

- 6.1 Servitutas – teisė tiesti, aptarnauti, naudoti požemines, antžemines komunikacija (tarnaujantis)
- 6.2 Servitutas – teisė tiesti, aptarnauti, naudoti požemines, antžemines komunikacija (tarnaujantis)
- 6.3 Servitutas – teisė tiesti, aptarnauti, naudoti požemines, antžemines komunikacija (tarnaujantis)
- 6.4 Servitutas – teisė tiesti, aptarnauti, naudoti požemines, antžemines komunikacija (tarnaujantis)

SKLYPE ESANTYS PASTATAI: Nėra.

GRETIMYBĖS: Pietvakarių pusėje sklypas ribojasi su esama asfaltuota Perkūno alėja. Šiaurės vakaruose, šiaurės rytuose ir pietryčiuose ribojasi su neužstatytais sklypais.

TERITORIJA, RELJEFAS: Reljefas yra su nuolydžiu iš pietvakarių į šiaurės rytų sklypo dalį, didžiausias aukščių skirtumas iki 350 cm.

APLINKINIS UŽSTATYMAS. Šalia esančios teritorijos šiuo metu neužstatytos.

21/KR-P5/PP-AR	LAPAS	LAPŲ	LAIDA
	1	2	0

TERITORIJA, RELJEFAS: Reljefas yra su nuolydžiu iš pietvakarių į šiaurės rytų sklypo dalį, didžiausias aukščių skirtumas iki 350 cm.

APLINKINIS UŽSTATYMAS. Šalia esančios teritorijos šiuo metu neužstatytos.

HIGIENINĖ IR EKOLOGINĖ SITUACIJA. Teritorija neužteršta, sklype susikaupusių šiukšlių ar kenksmingų aplinkai medžiagų nėra.

SKLYPE ESANTYS ŽELDINIAI. Sklypo dangą sudaro veja. Saugomų medžių ar krūmų sklype nėra.

ESAMI INŽINERINIAI TINKLAI IR ĮRENGIMAI. Perkūno alėjoje yra nutiesti vandentiekio, nuotekų, ir elektros tinklai.

KLIMATINIAI DUOMENYS.

Rengiant Techninį projektą priimamos Kauno r. meteorologijos stoties klimatinės sąlygos, kurios pagal RSN 156-94 „Statybinė klimatologija“ duomenis yra sekancios:

- Vidutinė metinė oro temperatūra +(6,3÷6,6) °C;
- Šalčiausio penkiadienio oro temperatūra -(22÷24) °C;
- Santykinis metinis oro drėgnumas 80 %;
- Vidutinis metinis kritulių kiekis 630 mm;
- Maksimalus paros kritulių kiekis (absolūtus maksimumas) 83,1 mm;
- Vyraujančios stipriausių vėjų kryptys: sausio mėn. – iš PR, P, PV, V; liepos mėn. – iš P, PV, V, ŠV;
- Vidutinis metinis vėjo greitis 4 m/s;
- Skaičiuojamasis vėjo greitis prie žemės paviršiaus (H=10 m), galimas vieną kartą per 50 metų, yra 32 m/s, o vieną kartą per 100 metų – 34 m/s.

Pagal STR 2.05.04:2003 „Poveikiai ir apkrovos“ Kauno r. priskiriamas I-majam vėjo apkrovos rajonui su pagrindine atskaitine vėjo greičio reikšme 24 m/s.

Pagal STR 2.05.04:2003 Kauno r. priskiriamas I-majam sniego apkrovos rajonui su sniego antžeminės apkrovos charakteristine reikšme 1,2 kN/m² (120 kg/m²).

TERITORIJOS APIBŪDINIMAS.

Statybos vieta – vakarinė rajono dalis, Ringaudų seniūnija.

Pagal Kauno rajono bendrojo plano brėžinį, priimtą Kauno rajono tarybos sprendimu Nr. TS-1 „Dėl Kauno rajono savivaldybės teritorijos bendrojo plano tvirtinimo“, analizuojamas sklypas priskiriamas prioritetingai teritorijos gyvenamųjų teritorijų plėtrai.



21/KR-P5/PP-AR	LAPAS	LAPŲ	LAIDA
	2	2	0

3. PROJEKINIŲ SPRENDINIŲ APRAŠYMAS

SKLYPO PLANO SPRENDINIAI

Šiuo projektu numatoma naujo vienbučio gyvenamojo namo statyba.

Pastatas projektuojamas vadovaujantis STR 1.05.01:2017 „Statybą leidžiantys dokumentai. Statybos užbaigimas. Statybos sustabdymas. Savavališkos statybos padarinių šalinimas. Statybos pagal neteisėtai išduotą statybą leidžiantį dokumentą padarinių šalinimas“ išlaikant norminius atstumus iki sklypo ribos ir gretimų sklypų esamų statinių.

Įvažiavimas į sklypą projektuojamas iš sklypo šiaurės rytų pusės. Prieigos grindžiamos betoninėmis trinkelėmis.

Automobilių stovėjimo vietų poreikio nustatymas. Projektuojamas gyvenamosios paskirties (vieno buto) pastatas. Vadovaujantis STR 2.06.04:2014, 30 lentelė "Automobilių stovėjimo vietų minimalus skaičius" 1.1 p. "Gyvenamosios paskirties (vieno buto) pastatai" pastatui, Pastatui, kurio naudingasis plotas didesnis kaip 140 m² – 2 vietos ir papildomai po 1 vietą kiekvienam iki 50 m² didesniam kaip 140 m² esančiam naudingajam plotui. Automobilių stovėjimo poreikis – 2+1 stovėjimo vietos (pastato naudingas plotas 172,13 m²)

Projektuojamo namo aukštis numatomas 10,07m.

Projektuojamas apželdintas sklypo plotas sudaro – 570.00 m² (54%). Minimalus priklausomųjų želdynų plotas (vadovaujantis įsakymu 2007-12-07 nr. D1-694) Vienbučių ir dvibučių gyvenamųjų pastatų statybos sklypai želdynų, įskaitant vejas ir gėlynus, plotas nuo viso žemės sklypo ploto 25%. Reljefas nekeičiamas. Numatomas sklypo išlyginimas tik tiek kiek būtina atlikti statybos darbus.

Numatomas statybos darbų etapiškumas: statomas pastatas, sklypo ribose tvarkomas gerbūvis.

ARCHITEKTŪRINIAI SPRENDINIAI

Naujai projektuojamas gyvenamosios paskirties namas yra dviejų aukštų, plokščiu stogu. Projektuojamas namas yra vieno buto. Į pastatą patenkama iš šiaurės rytų pusės.

Statinio pamatai numatomi gręžtiniai poliniai viršuje sujungti rostverku. Laikančios sienos – 20 cm silikatinių blokelių. Stogo konstrukcija – Stogas konstrukcija STEICOjoist sijos, kurių aukštis 300mm, 400mm, 500mm. Lauko stogeliai iš metalinių ir medinių STEICOjoist sijų karkaso. Fasado apdaila kombinuota – čerpės ir medinės dailylentės.

Vidaus interjero apdaila sprendžiama atskiru interjero projekto metu.

Projektiniai pasiūlymai atitinka statybos normas ir taisykles, ekologinius, higienos ir priešgaisrinius reikalavimus. Statinio statyba ir naudojimas nepažeis ir nepablogins trečiųjų asmenų interesų.

Projektą keisti leidžiama tik gavus projekto autoriaus sutikimą

PROJEKTO VADOVAS



arch. M. Bertauskis

	LAPAS	LAPŲ	LAIDA
21/KR-P5/PP-AR	3	2	0

PAGRINDINIAI SPRENDINIAI



BRĖŽINIŲ ŽINIARAŠTIS

Brėžinio Nr.	Lapų kiekis	Laida	Pavadinimas
PP-01	1	0	PASTATO 3D VIZUALIZACIJA
PP-02	1	0	SKLYPO PLANAS M 1:250
PP-03	1	0	PIRMO AUKŠTO PLANAS M 1:100
PP-04	1	0	ANTRO AUKŠTO PLANAS M 1:100
PP-05	1	0	STOGO PLANAS M 1 :100
PP-06	1	0	STOGO PLANAS M 1 :100
PP-07	1	0	PIETRYČIŲ FASADAS 1 - 11 M 1 :100
PP-08	1	0	ŠIAURĖS RYTŲ FASADAS A - F M 1 :100
PP-09	1	0	ŠIAURĖS VAKARŲ FASADAS 11 - 1 M 1 :100
PP-10	1	0	PIETVAKARIŲ FASADAS G - A M 1 :100
PP-11	1	0	PJŪVIS A - A M 1 :100
PP-12	1	0	PJŪVIS B - B M 1 :100
PP-13	1	0	PJŪVIS C - C M 1 :100
PP-14	1	0	PJŪVIS D - D M 1 :100
PP-15	1	0	PJŪVIS E - E M 1 :100



0	2021.03	STATYBOS LEIDIMUI (KONKURSU) IR STATYBAI			
LAIDA	DATA	LAIDOS STATUSAS, KEITIMO PRIEŽASTIS (JEI TAIKOMA)			
ATESTATO NR.	PROJEKTUOTOJAS				OBJEKTAS: VIENO BUTO GYVENAMOJO NAMO PERKŪNO AL. 5, NOREIKIŠKIŲ K., RINGAUDŲ SEN., KAUNO R. SAV., STATYBOS PROJEKTAS ADRESAS: KAUNO R. SAV., RINGAUDŲ SEN., NOREIKIŠKIŲ K., PERKŪNO AL. 5 KAD. NR. 5250/0006:1555 NOREIKIŠKIŲ K.V.
	MANTAS BERTAUSKIS ARCHITECTS <small>UAB "Bertauskio projektai", JŪK 303168080, PVM LT10000808310 Eitkunų g. 8B-2, Kaunas, mantas@bertauskis.lt, +37062081131</small>				
A 1762	PROJ. VADOVAS	M.BERTAUSKIS	2021.03		
A 1762	ARCH.	M.BERTAUSKIS	2021.03		3D PASTATŲ VIZUALIZACIJOS
	ARCH.	I.VIENAŽINDIS	2021.03		
LT	STATYTOJAS: I. B.				21/KR-P5/PP-SA-01
					LAPAS 2
					LAPŲ 2

SKLYPO IŠDĖSTYMO SCHEMA

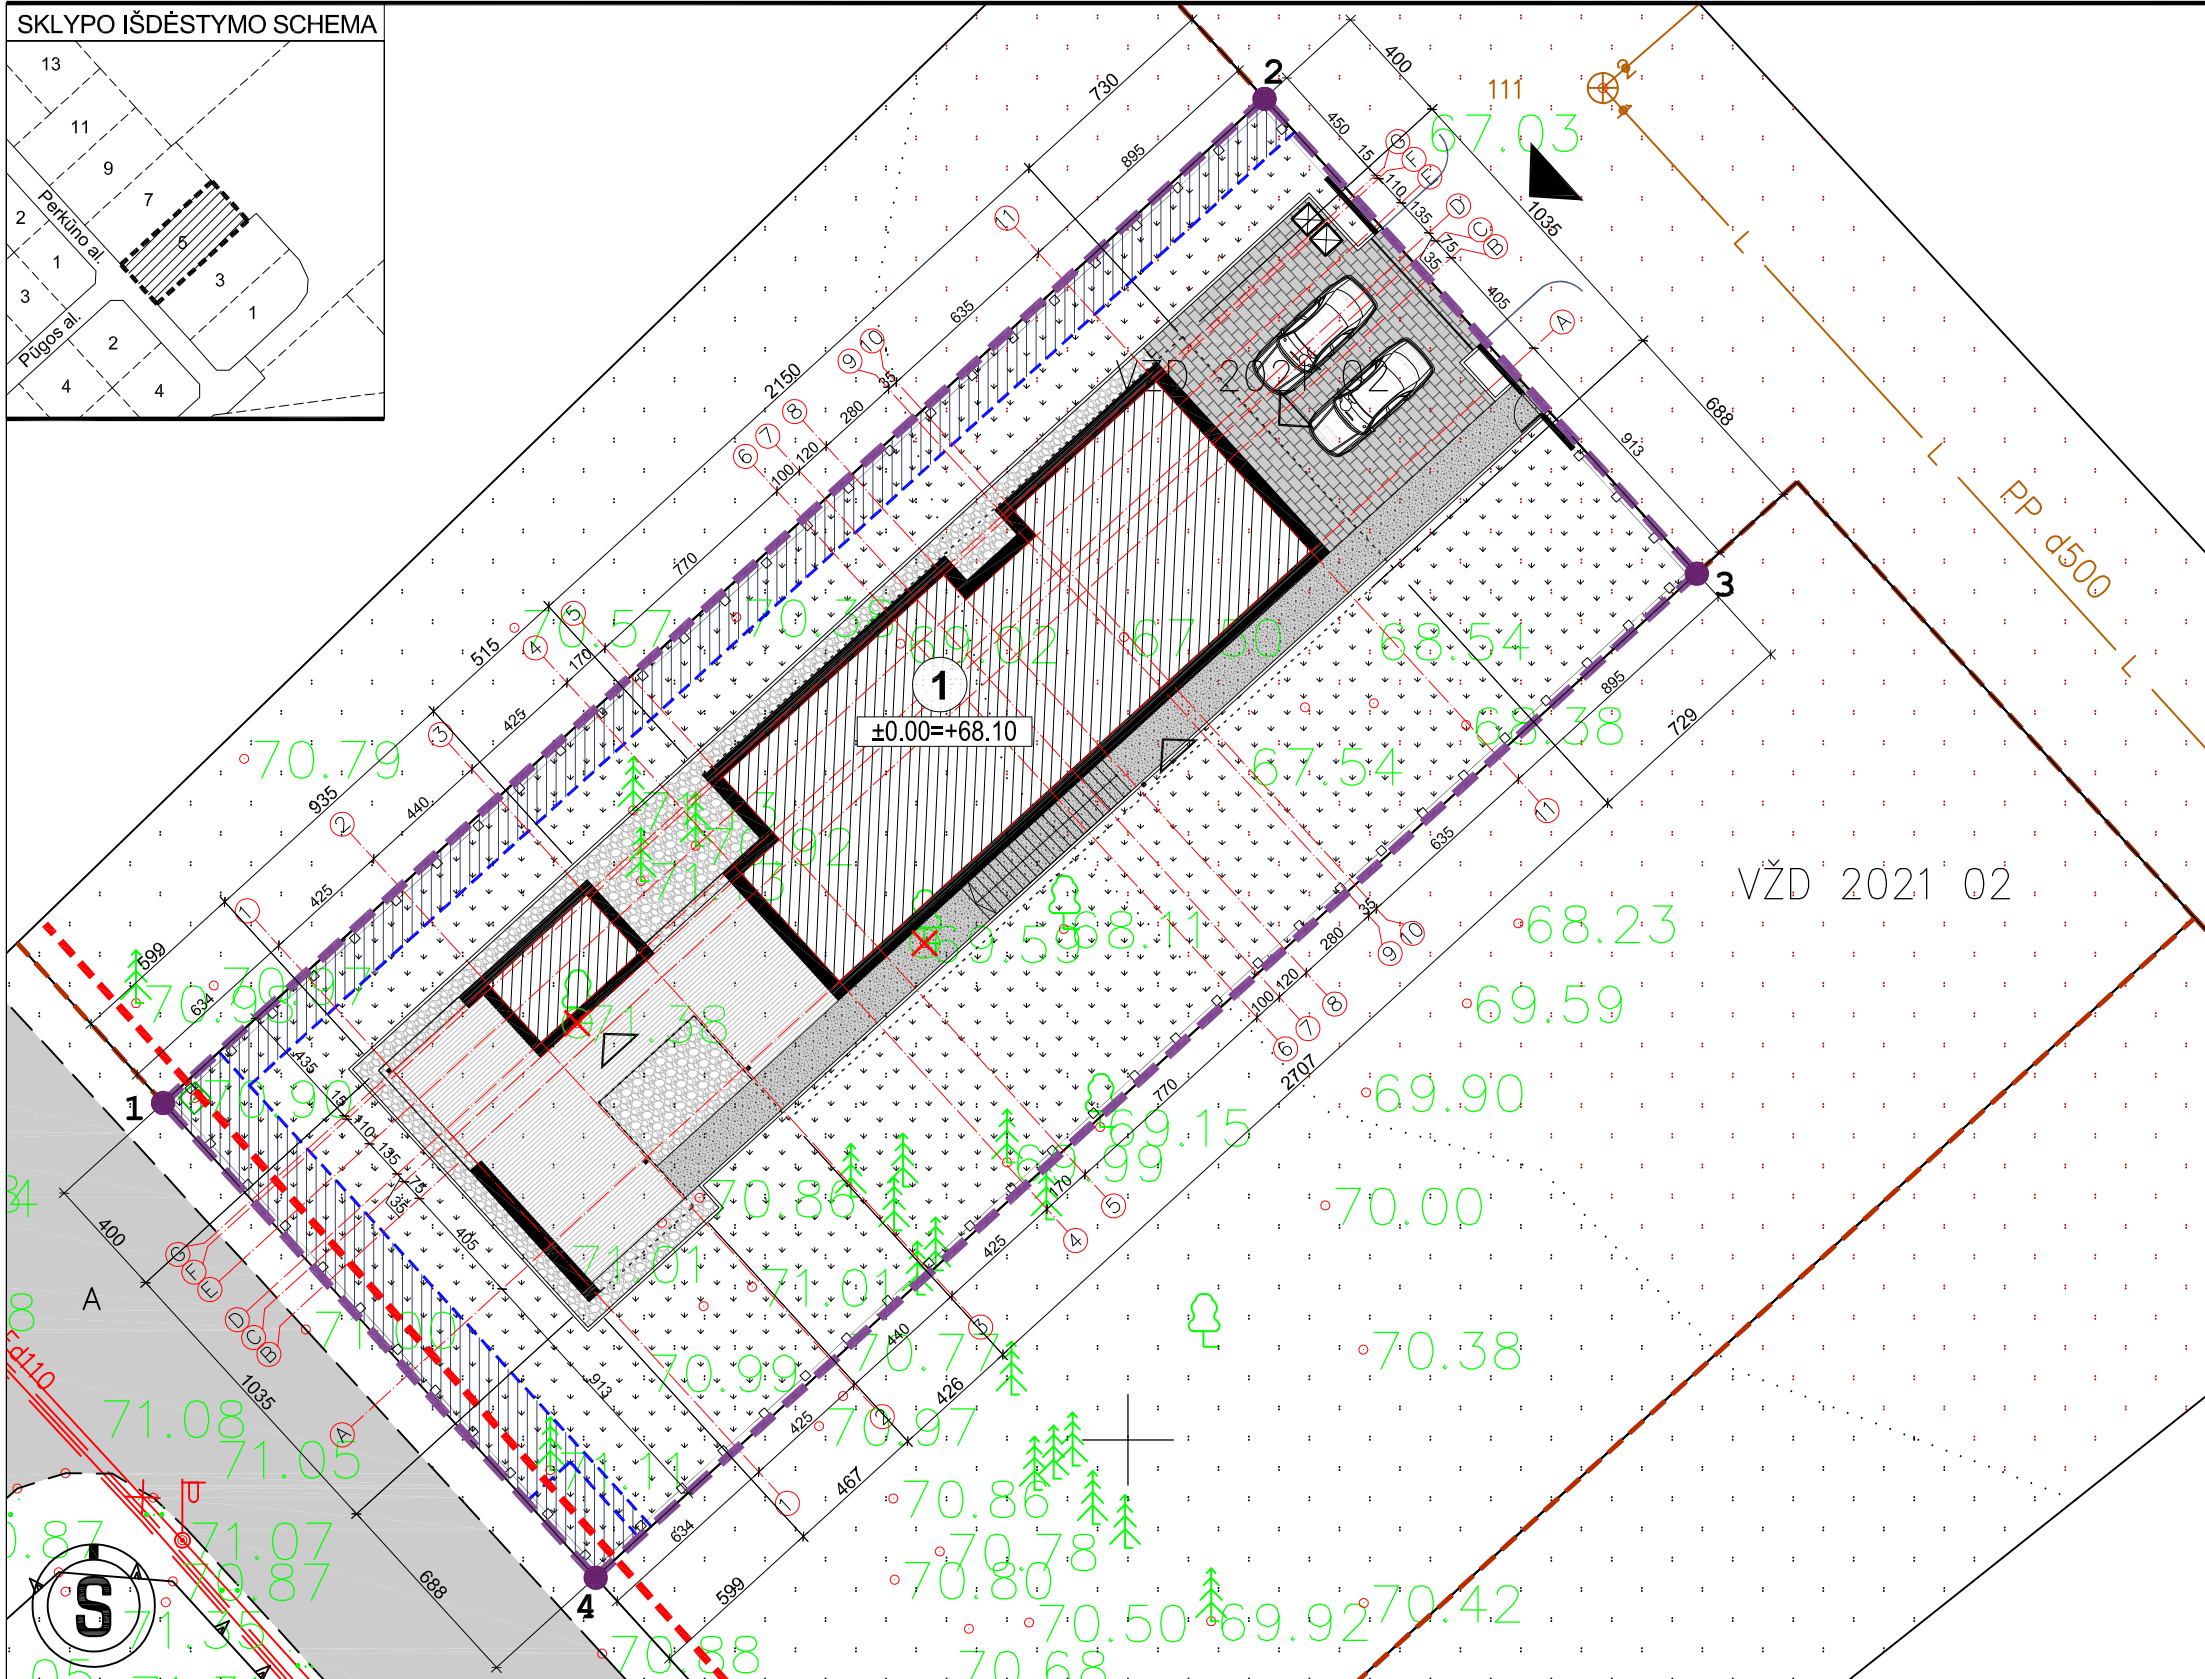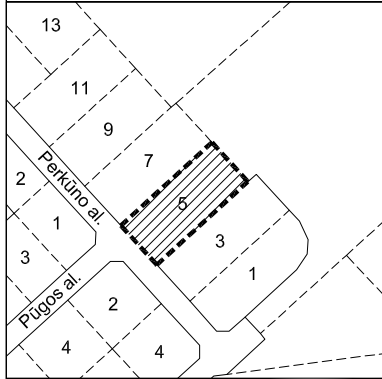

SUTARTINIAI ŽYMĖJIMAI

	SKLYPO RIBA
	GRETIMŲ SKLYPŲ RIBOS
	GATVĖS RAUDONOJI LINIJA
	[REGISTRUOTO SERVITUTO RIBA
	[REGISTRUOTO SERVITUTO ZONA
	PROJEKTUOJAMAS [VAŽIAVIMAS SKLYPA
	PROJEKTUOJAMAS PASTATAS
	PASTATO; SKLYPO NUŽYMĖJIMO TAŠKAI
	PROJEKTUOJAMAS ĮĖJIMAS Į PASTATĄ
	PROJEKTUOJAMA KLINKERIO TRINKELIŲ DANGA
	PROJEKTUOJAMA GRANITO PLOKŠČIŲ DANGA
	PROJEKTUOJAMA DOLOMITINĖS SKALDOS DANGA
	PROJEKTUOJAMA MAUMEDŽIO LENTŲ DANGA
	PROJEKTUOJAMA AUTOMOBILIŲ STOVĖJIMO VIETA
	PROJEKTUOJAMA METALINIŲ STRYPŲ TVORA
	PROJEKTUOJAMA MŪRINĖS TVOROS INTARPAI
	PROJEKTUOJAMI LAUKO VARTELIAI
	PROJEKTUOJAMI SLANKIEJI VARTAI
	KERTAMAS MEDIS


Nr.	RODIKLIO PAVADINIMAS	RODIKLIAI
I. SKLYPAS		
1.	SKLYPO PLOTAS	1047.00 m ²
2.	SKLYPO UŽSTATYMO PLOTAS	275.60 m ²
3.	SKLYPO UŽSTATYMO TANKUMAS	0.26
4.	SKLYPO UŽSTATYMO INTENSIVUMAS	0.22
5.	ŽELDYNAMS SKIRIAMA ŽEMĖS SKLYPO DALIS	0.54
6.	AUTOMOBILIŲ STOVĖJIMO VIETOS	4
II. PASTATAI		
GYVENAMASIS PASTATAS Nr. 1		
	PASKIRTIS	Vienbutis gyvenamasis namas
	STATINIO KATEGORIJA	Nepatingas statinys
	STATYBOS RŪŠIS	Nauja statyba
1.	BENDRASIS PLOTAS	230.72 m ²
2.	GYVENAMASIS PLOTAS	109.76 m ²
3.	PAGALBINIS PLOTAS	120.96 m ²
4.	GARAŽŲ PLOTAS	48.26 m ²
5.	NAUDINGAS PLOTAS	172.13 m ²
6.	PASTATO TŪRIS	1362.00 m ³
7.	AUKŠTŲ SKAIČIUS	2
8.	BUTŲ SKAIČIUS	1
9.	PASTATO AUKŠTIS	10.07 m

VŽD 2021 02

PASTABOS.
 1. Brėžinys neskirtas matuoti.
 2. Keisti brėžinių sprendinius be architekto sutikimo griežtai draudžiama.
 3. Vadovaujantis toponotracika nulinė grindų altitudė projekte pateikiama preliminarai. Atlikus pamatų nužymėjimą statybos vietoje, būtina išsikviesti projekto vadovą nulinės altitudės patikslinimui.
 4. Santykinės altitudės abiejų gatvių atžvilgiu tikslintės vietoje su kvartalo vystytoju įvertinus būsimo asfalto dangų aukščius.

0	2021	STATYBOS LEIDIMUI (KONKURSUI) IR STATYBAI	
LAIDA	DATA	LAIDOS STATUSAS, KEITIMO PRIEŽASTIS (JEI TAIKOMA)	
ATESTATO NR.	PROJEKTUOTOJAS UAB "Bertauskio projektai", įk. 303166090, PVM LT100008098310 Eitkunų g. 8B-2, Kaunas, mantas@bertauskis.lt, +37062081131		
A 1762	PROJ. VADOVAS	M.BERTAUSKIS	2021.03
A 1762	ARCH.	M.BERTAUSKIS	2021.03
	ARCH.	I.VIENAŽINDIS	2021.03
LT	STATYTOJAS: I.B.		
OBJEKTAS: VIENO BUTO GYVENAMOJO NAMO PERKŪNO AL. 5, NOREIKIŠKIŲ K., RINGAUDŲ SEN., KAUNO R. SAV., STATYBOS PROJEKTAS ADRESAS: KAUNO R. SAV., RINGAUDŲ SEN., NOREIKIŠKIŲ K., PERKŪNO AL. 5 KAD. NR. 5250/0006:1555 NOREIKIŠKIŲ K.V.			LAIDA
SKLYPO PLANAS M 1:250			0
21/KR-P5/PP-SP-02			LAPAS LAPŲ
			1 1

PIRMO AUKŠTO PATALPŲ EKSPLIKACIJA		
101	HOLAS	6.70 m²
102	WC	2.14 m²
103	DRABUŽINĖ	4.12 m²
104	KATILINĖ	7.81 m²
105	SANDĖLIUKAS	6.58 m²
106	GARAŽAS	48.26 m²
BENDRAS PIRMO AUKŠTO PLOTAS		75.61 m²
BENDRAS VISO NAMO PLOTAS		230.72 m²

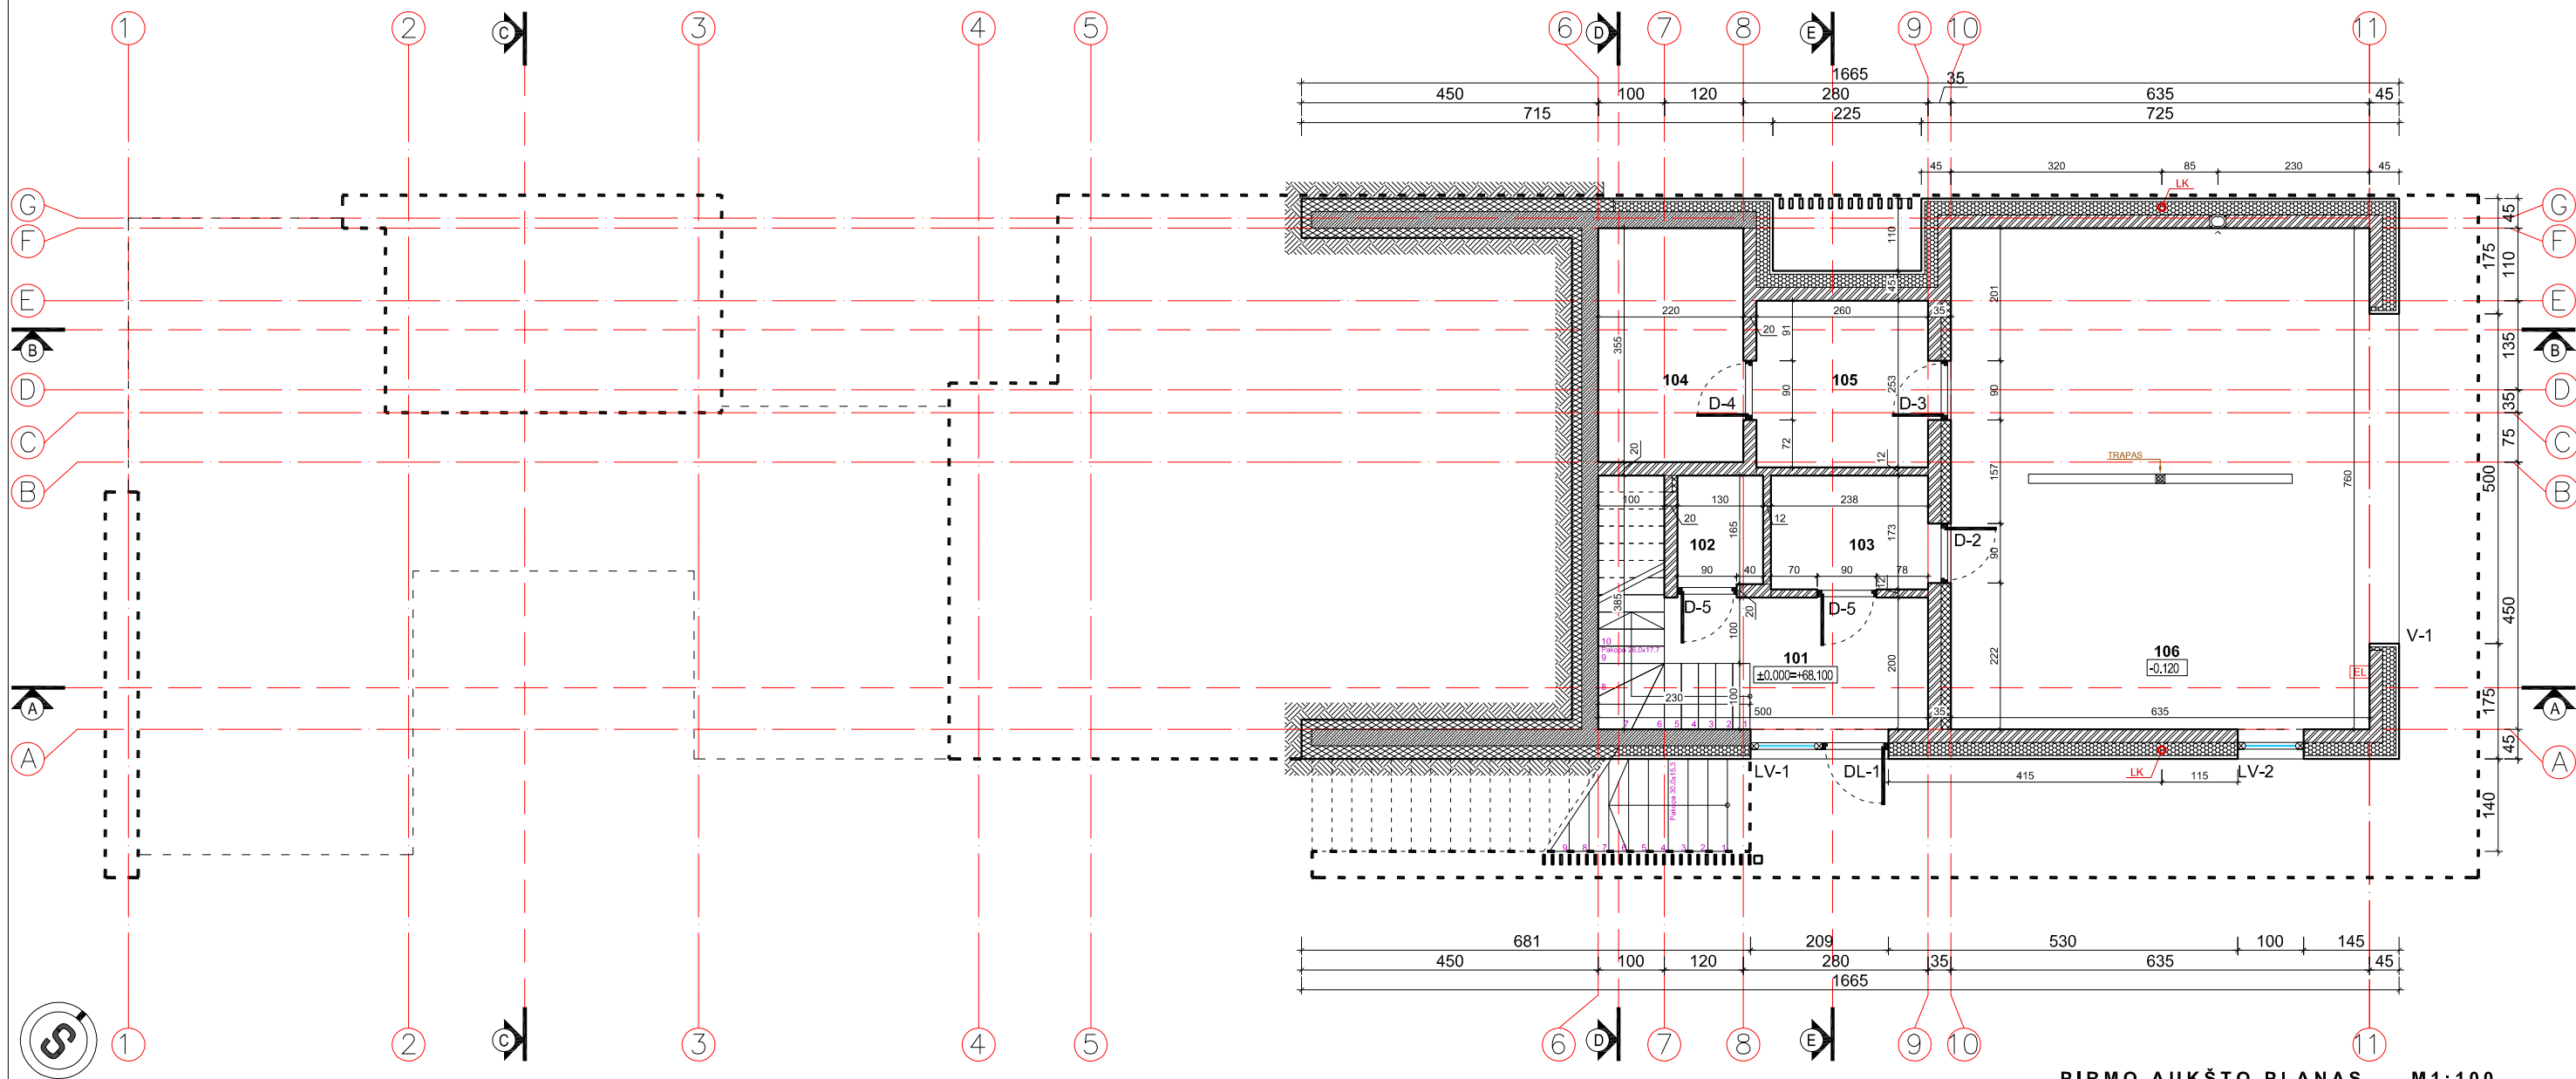

PIRMO AUKŠTO PLANAS M1:100


- PASTABOS:**
- Brėžinys neskirtas matuoti.
 - Matmenys pateikti centimetrais, aukščiai - metrais.
 - Keisti betkuriuos projekto duomenis ar sprendimus, be autoriaus sutikimo drauziama.
 - Pastato akustinio komforto klasė C (STR 2.01.07.2003)
 - Langai turi atitikti STR 2.05.20:2006 "Langai ir išorinės įėjimo durys".

SUTARTINIAI ŽYMĖJIMAI

	GELŽBETONIO KONSTRUKCIJOS
	MŪRO KONSTRUKCIJOS
	EPS ŠILTINIMO SLUOKSNIS
	XPS ŠILTINIMO SLUOKSNIS
	FF-PIR ŠILTINIMO SLUOKSNIS
LK; FK	LIETAUS; FEKALIJŲ KANALIZACIJA

0	2021	STATYBOS LEIDIMUI (KONKURSI) IR STATYBAI					
LAIDA	DATA	LAIDOS STATUSAS. KEITIMO PRIEŽASTIS (JEI TAIKOMA)					
ATESTATO NR.	PROJEKTUOTOJAS		OBJEKTAI: VIENO BUTO GYVENAMOJO NAMO PERKŪNO AL. 5, NOREIKIŠKIŲ K., RINGAUDŲ SEN., KAUNO R. SAV., STATYBOS PROJEKTAS ADRESAS: KAUNO R. SAV., RINGAUDŲ SEN., NOREIKIŠKIŲ K., PERKŪNO AL. 5 KAD. NR. 5250/0006:1555 NOREIKIŠKIŲ K.V.				
	MANTAS BERTAUSKIS ARCHITECTS UAB "Bertauskis projektai" ik 303166090, PVM LT100008098310 Eitkunų g. 8B-2, Kaunas, mantas@bertauskis.lt, +37062081131						
A 1762	PROJ. VADOVAS	M.BERTAUSKIS	2021.03	PIRMO AUKŠTO PLANAS M 1 : 100	LAIDA	0	
A 1762	ARCH.	M.BERTAUSKIS	2021.03				
	ARCH.	I.VIENAŽINDIS	2021.03				
LT	STATYTOJAS: I.B.		21/KR-P5/PP-SA-03	LAPAS	LAPŲ	1	1

ANTRO AUKŠTO PATALPŲ EKSPLIKACIJA		
201	SVETAINĖ - VIRTUVĖ	61.32 m²
202	KORIDORIUS	8.83 m²
203	SANDĖLIUKAS	3.51 m²
204	KAMBARYS	9.34 m²
205	VONIA	7.32 m²
206	VONIA	7.05 m²
207	DRABUŽINĖ	8.31 m²
208	MIEGAMASIS	14.88 m²
209	KAMBARYS	12.18 m²
210	KAMBARYS	12.04 m²
211	PRIEPIRTIS	3.95 m²
212	WC	1.42 m²
213	PIRTIS	4.96 m²
BENDRAS ANTRO AUKŠTO PLOTAS		155.11 m²
BENDRAS VIŠO NAMO PLOTAS		230.72 m²

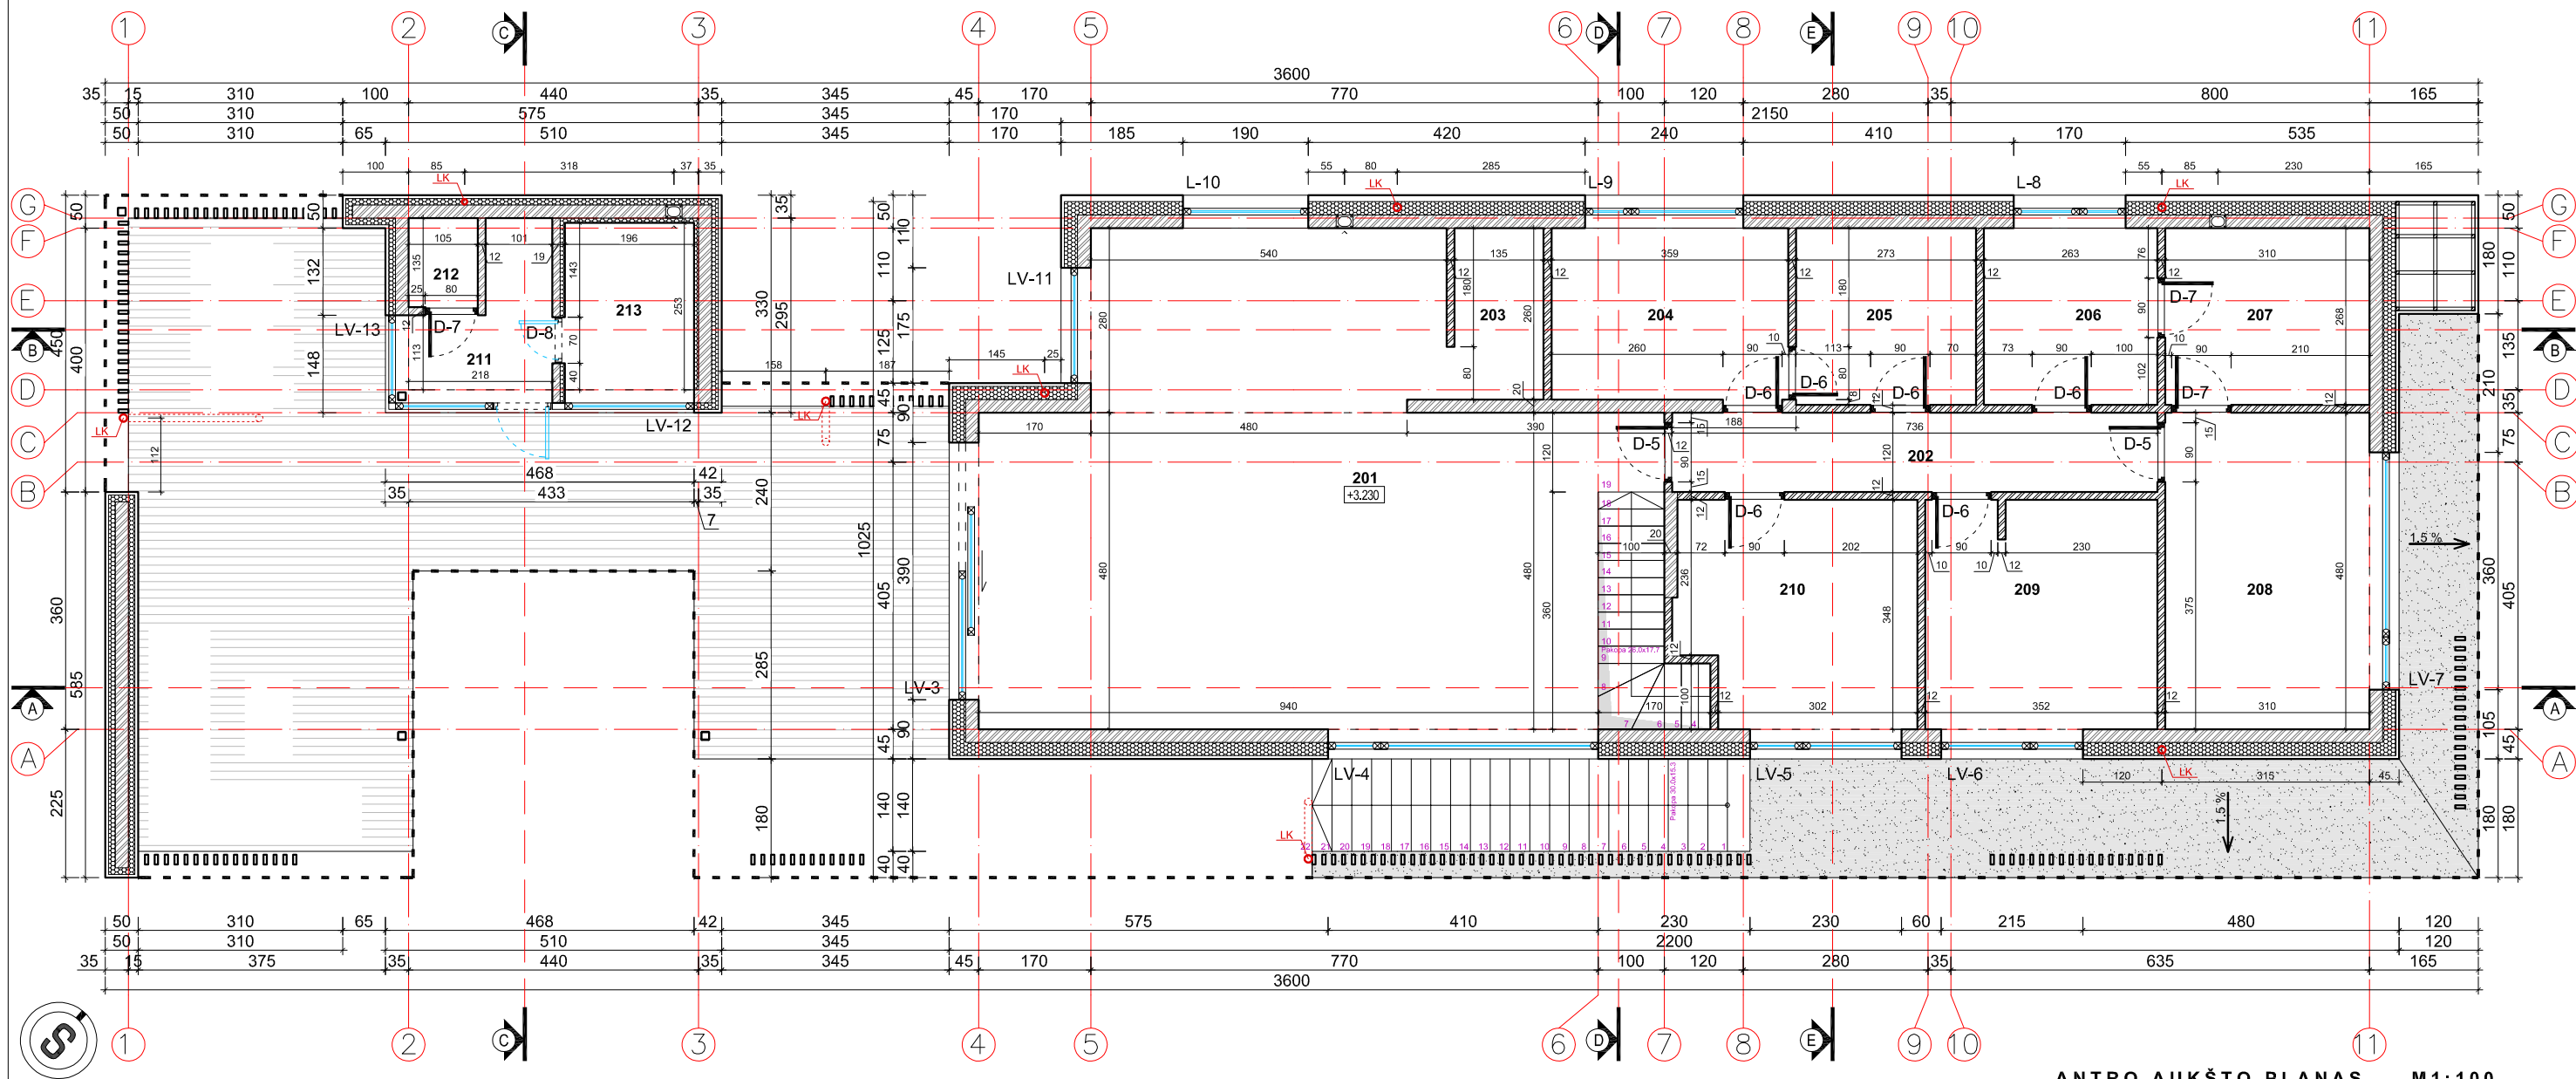


ANTRO AUKŠTO PLANAS M1:100

- PASTABOS:**
- Brėžinys neskirtas matuoti.
 - Matmenys pateikti centimetrais, aukščiai - metrais.
 - Keisti betkuriuos projektų duomenis ar sprendimus, be autoriaus sutikimo drauziama.
 - Pastato akustinio komforto klasė C (STR 2.01.07.2003)
 - Langai turi atitikti STR 2.05.20:2006 "Langai ir išorinės įėjimo durys".

SUTARTINIAI ŽYMĖJIMAI

[Pattern]	GELŽBETONIO KONSTRUKCIJOS
[Pattern]	MŪRO KONSTRUKCIJOS
[Pattern]	EPS ŠILTINIMO SLUOKSNIS
[Pattern]	XPS ŠILTINIMO SLUOKSNIS
[Pattern]	FF-PIR ŠILTINIMO SLUOKSNIS
LK; FK	LIETAUS; FEKALIJŲ KANALIZACIJA

0	2021	STATYBOS LEIDIMUI (KONKURSU) IR STATYBAI	
LAIDA	DATA	LAIDOS STATUSAS. KEITIMO PRIEŽASTIS (JEI TAIKOMA)	
ATESTATO NR.	PROJEKTUOTOJAS		OBJEKTAI: VIENO BUTO GYVENAMOJO NAMO PERKŪNO AL. 5, NOREIKIŠKIŲ K., RINGAUDŲ SEN., KAUNO R. SAV., STATYBOS PROJEKTAS ADRESAS: KAUNO R. SAV., RINGAUDŲ SEN., NOREIKIŠKIŲ K., PERKŪNO AL. 5 KAD. NR. 5250/0006:1555 NOREIKIŠKIŲ K.V.
	MANTAS BERTAUSKIS ARCHITECTS UAB "Bertauskio projektai", įk. 303166090, PVM LT100008098310 Eitkunų g. 8B-2, Kaunas, mantas@bertauskis.lt, +37062081131		
A 1762	PROJ. VADOVAS	M.BERTAUSKIS	2021.03
A 1762	ARCH.	M.BERTAUSKIS	2021.03
	ARCH.	I.VIENAŽINDIS	2021.03
LT	STATYTOJAS: I.B.		ANTRO AUKŠTO PLANAS M 1:100
	21/KR-P5/PP-SA-04		
	LAPAS	LAPŲ	
	1	1	

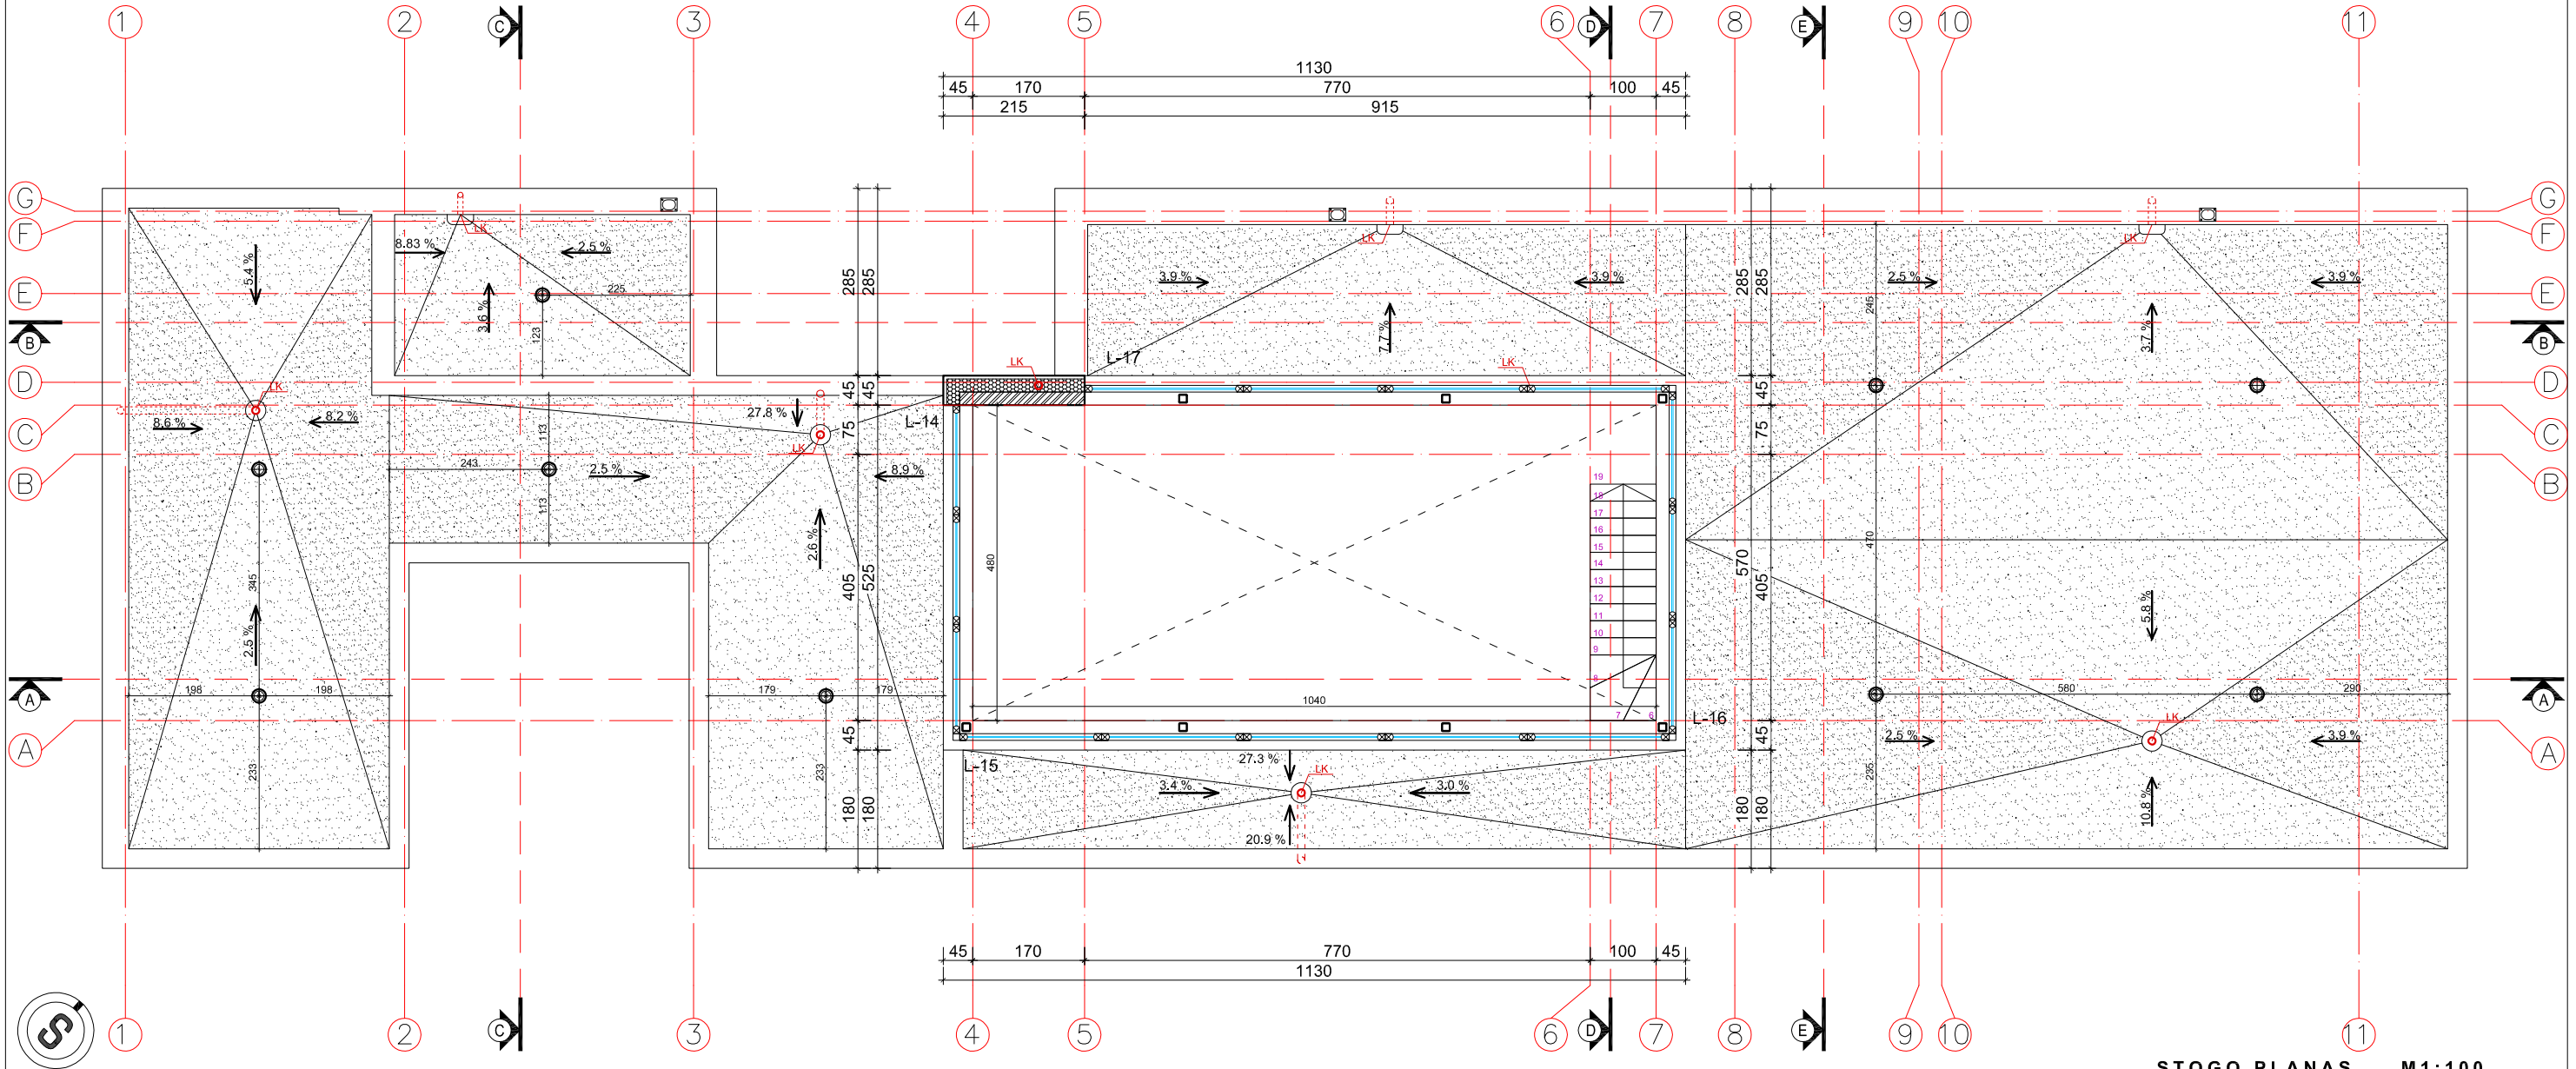

STOGO PLANAS M1:100


PASTABOS:

1. Brėžinys neskirtas matuoti.
2. Matmenys pateikti centimetrais, aukščiai - metrais.
3. Keisti betkuriuos projekto duomenis ar sprendimus, be autoriaus sutikimo drauziama.
4. Pastato akustinio komforto klasė C (STR 2.01.07.2003)
5. Langai turi atitikti STR 2.05.20:2006 "Langai ir išorinės įėjimo durys".

SUTARTINIAI ŽYMĖJIMAI

	PRILYDOMA STOGO DANGA
	VENTILIACINIS STOGO KAMINĖLIS
LK; FK	LIETAUS; FEKALIJŲ KANALIZACIJA

0	2021	STATYBOS LEIDIMUI (KONKURSU) IR STATYBAI	
LAIDA	DATA	LAIDOS STATUSAS. KEITIMO PRIEŽASTIS (JEI TAIKOMA)	
ATESTATO NR.	PROJEKTUOTOJAS		OBJEKTAS: VIENO BUTO GYVENAMOJO NAMO PERKŪNO AL. 5, NOREIKIŠKIŲ K., RINGAUDŲ SEN., KAUNO R. SAV., STATYBOS PROJEKTAS ADRESAS: KAUNO R. SAV., RINGAUDŲ SEN., NOREIKIŠKIŲ K., PERKŪNO AL. 5 KAD. NR. 5250/0006:1555 NOREIKIŠKIŲ K.V.
	MANTAS BERTAUSKIS ARCHITECTS UAB "Bertauskio projektai", Išk. 303166090, PVM LT100008098310 Eitkunų g. 8B-2, Kaunas, mantas@bertauskis.lt, +37062081131		
A 1762	PROJ. VADOVAS	M.BERTAUSKIS	2021.03
A 1762	ARCH.	M.BERTAUSKIS	2021.03
	ARCH.	I.VIENAŽINDIS	2021.03
LT	STATYTOJAS: I.B.		STOGO PLANAS M 1 : 100
			21/KR-P5/PP-SA-05
		LAPAS	LAPŲ
		1	2

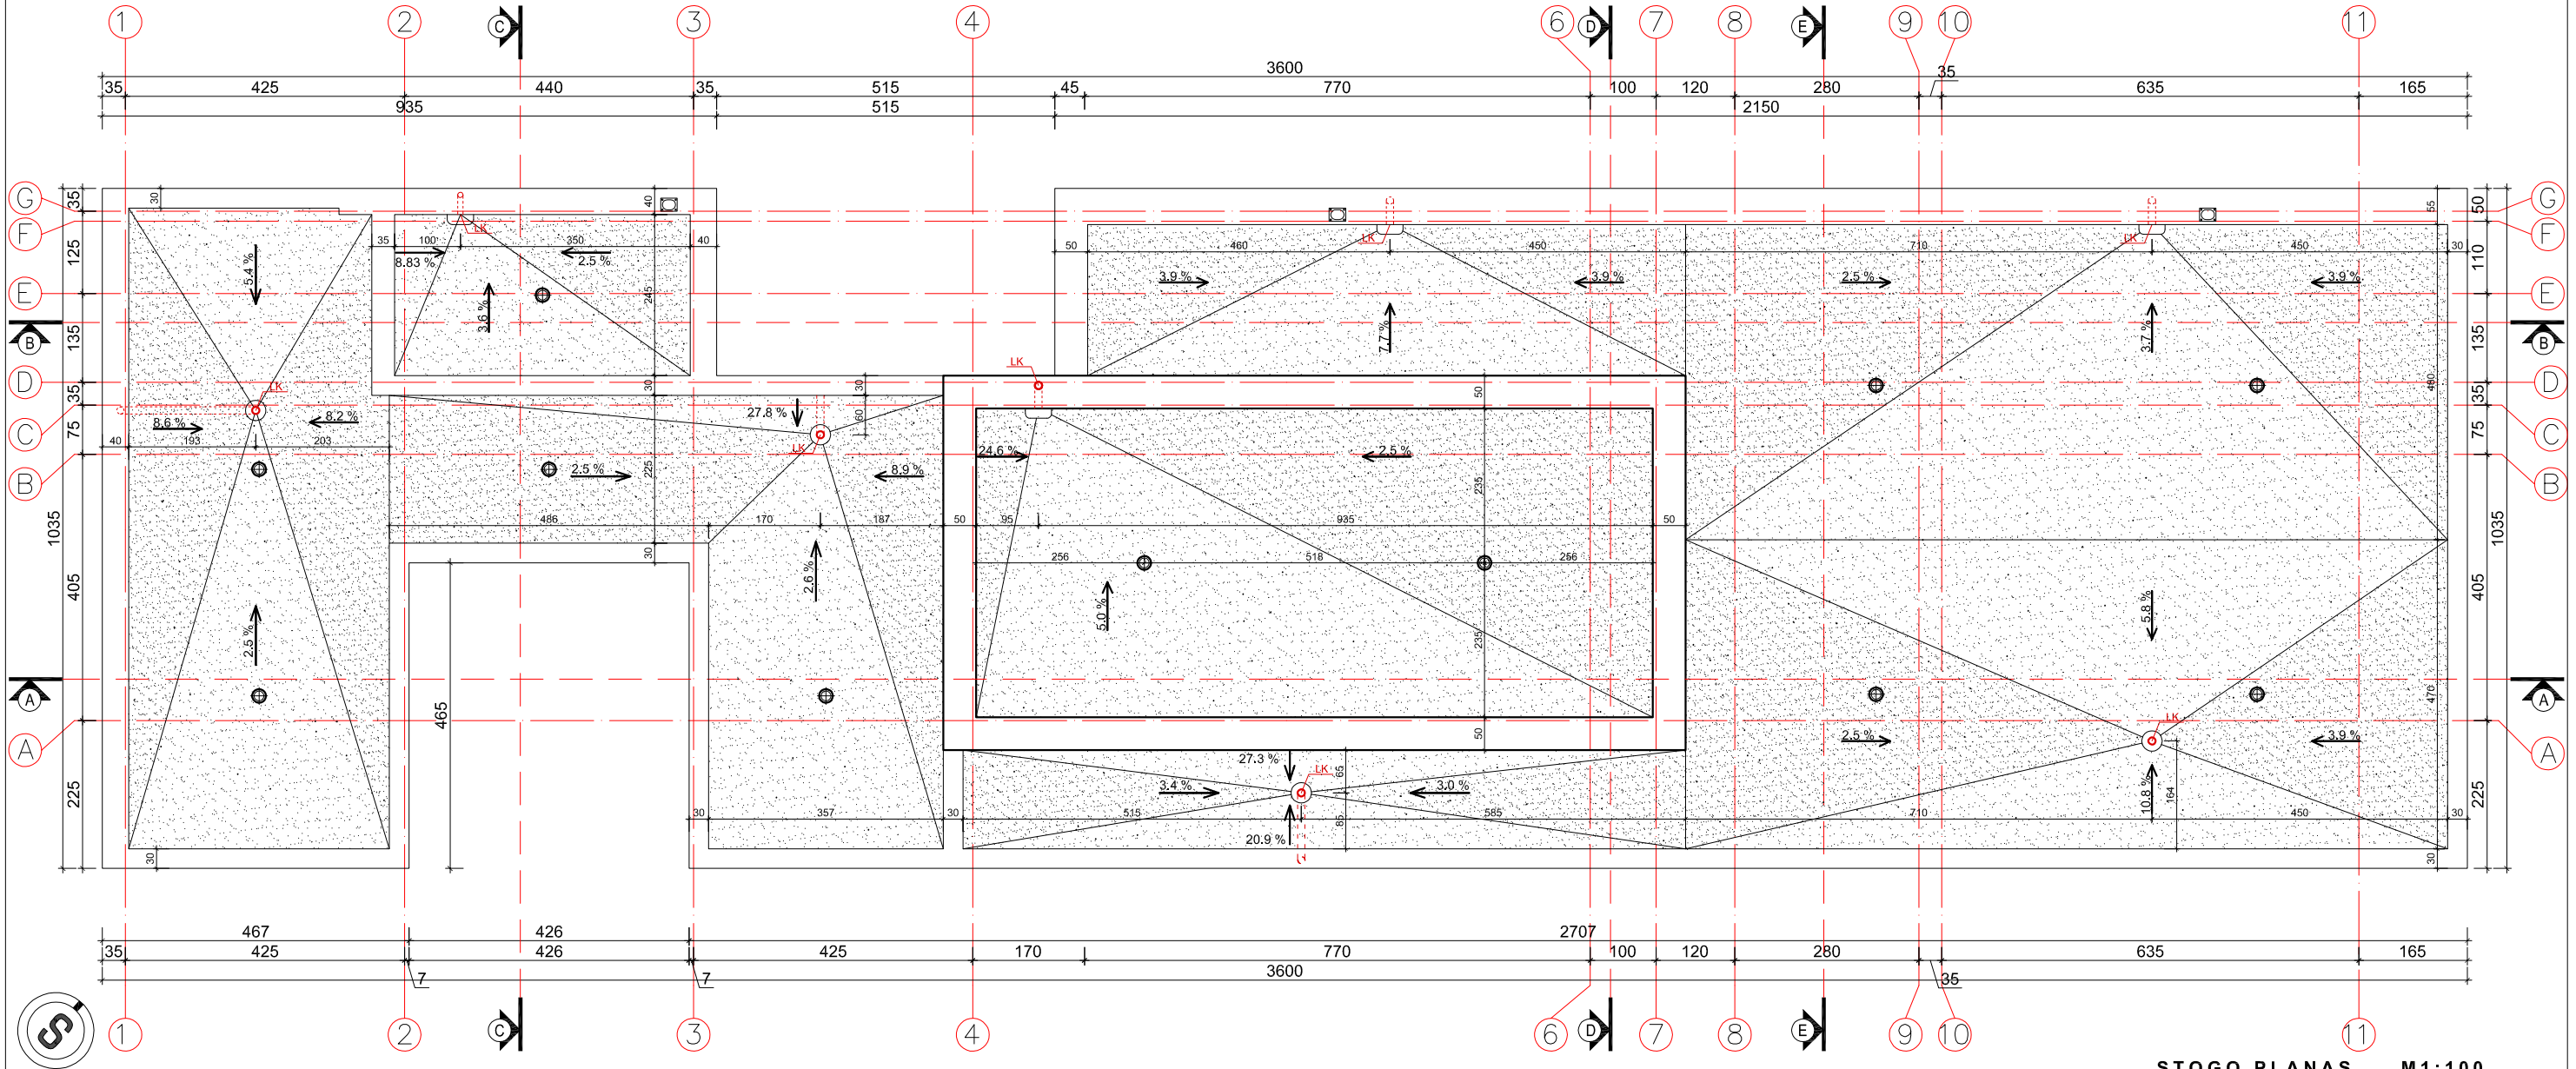

STOGO PLANAS M1:100


PASTABOS:

1. Brėžinys neskirtas matuoti.
2. Matmenys pateikti centimetrais, aukščiai - metrais.
3. Keisti betkuriuos projektų duomenis ar sprendimus, be autoriaus sutikimo drauziama.
4. Pastato akustinio komforto klasė C (STR 2.01.07.2003)
5. Langai turi atitikti STR 2.05.20:2006 "Langai ir išorinės įėjimo durys".

SUTARTINIAI ŽYMĖJIMAI

	PRILYDOMA STOGO DANGA
	VENTILIACINIS STOGO KAMINĖLIS
LK; FK	LIETAUS; FEKALIJŲ KANALIZACIJA

0	2021	STATYBOS LEIDIMUI (KONKURSU) IR STATYBAI		
LAIDA	DATA	LAIDOS STATUSAS. KEITIMO PRIEŽASTIS (JEI TAIKOMA)		
ATESTATO NR.	PROJEKTUOTOJAS			OBJEKTAS: VIENO BUTO GYVENAMOJO NAMO PERKŪNO AL. 5, NOREIKIŠKIŲ K., RINGAUDŲ SEN., KAUNO R. SAV., STATYBOS PROJEKTAS ADRESAS: KAUNO R. SAV., RINGAUDŲ SEN., NOREIKIŠKIŲ K., PERKŪNO AL. 5 KAD. NR. 5250/0006:1555 NOREIKIŠKIŲ K.V.
	MANTAS BERTAUSKIS ARCHITECTS UAB "Bertauskio projektai", Išk. 303166090, PVM LT100008098310 Eitkunų g. 8B-2, Kaunas, mantas@bertauskis.lt, +37062081131			
A 1762	PROJ. VADOVAS	M.BERTAUSKIS	2021.03	STOGO PLANAS M 1 : 100 LAPAS LAPŲ 2 2
A 1762	ARCH.	M.BERTAUSKIS	2021.03	
	ARCH.	I.VIENAŽINDIS	2021.03	
LT	STATYTOJAS: I.B.			21/KR-P5/PP-SA-06

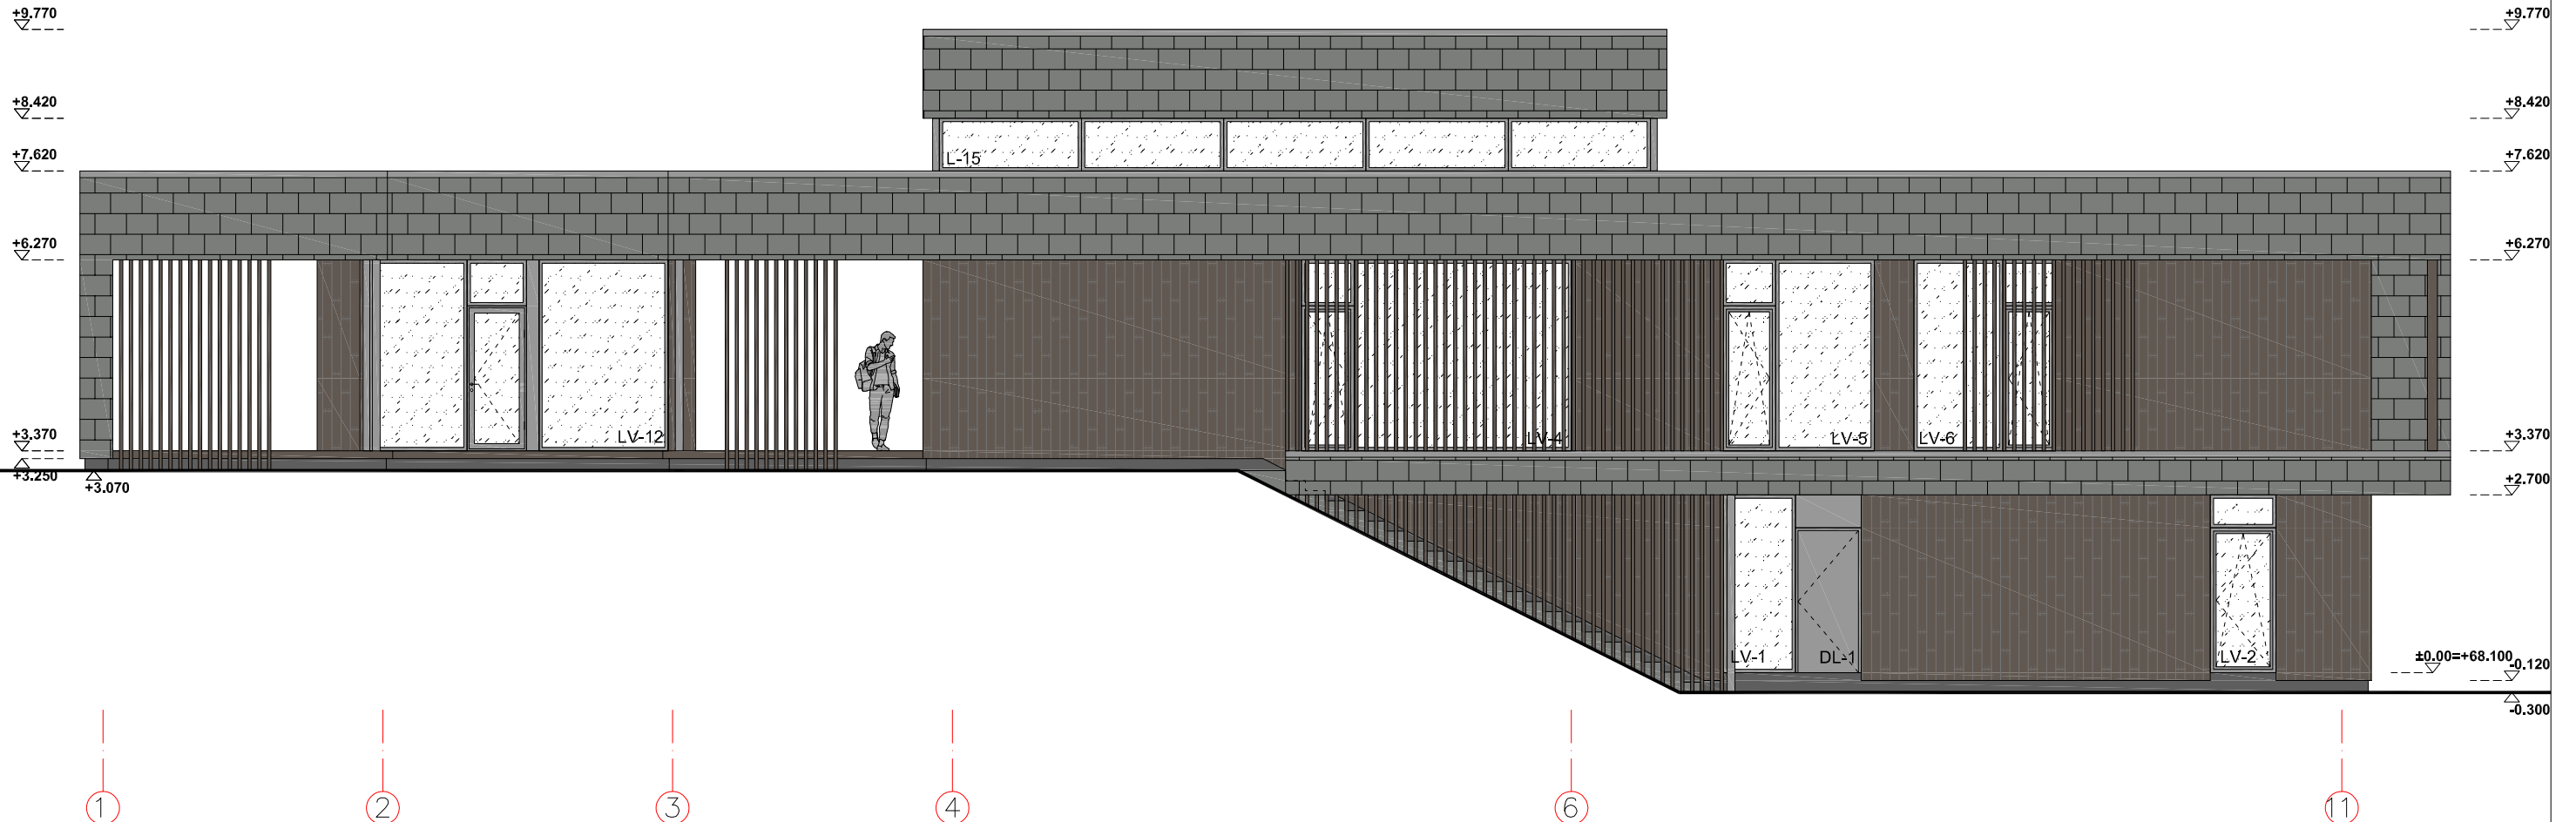


PIETRYČIŲ FASADAS 1-11 M1:100

- PASTABOS:**
- Brėžinys neskirtas matuoti.
 - Matmenys pateikti centimetrais, aukščiai - metrais.
 - Keisti betkuriuos projekto duomenis ar sprendimus, be autoriaus sutikimo drauziama.
 - Pastato akustinio komforto klasė C (STR 2.01.07.2003)
 - Langai turi atitikti STR 2.05.20:2006 "Langai ir išorinės įėjimo durys".

SUTARTINIAI ŽYMĖJIMAI. SPALVOS
PASTABA: SPALVŲ KODAI NURODYTI "SPALVŲ RAKTE".

	SKALŪNO ČERPĖS - SPALVA TAMSAI PILKA - TP
	DEGINTOS MEDIENOS LENTOS - TAMSAI RUDA - TR
	STRUKTŪRINIS TINKAS - TAMSAI PILKA - TP
	SKARDOS LANKSTINIAI, SPALVA - TAMSAI PILKA - TP
	LANGAI, DURYS, SPALVA - TAMSAI PILKA - TP

0	2021	STATYBOS LEIDIMUI (KONKURSUI) IR STATYBAI		
LAIDA	DATA	LAIDOS STATUSAS. KEITIMO PRIEŽASTIS (JEI TAIKOMA)		
ATESTATO NR.	PROJEKTUOTOJAS		OBJEKTAS: VIENO BUTO GYVENAMOJO NAMO PERKŪNO AL. 5, NOREIKIŠKIŲ K., RINGAUDŲ SEN., KAUNO R. SAV., STATYBOS PROJEKTAS	
	 MANTAS BERTAUSKIS ARCHITECTS UAB "Bertauskio projektai", įk. 303166090, PVM LT100008098310 Eitkunų g. 8B-2, Kaunas, mantas@bertauskis.lt, +37062081131		ADRESAS: KAUNO R. SAV., RINGAUDŲ SEN., NOREIKIŠKIŲ K., PERKŪNO AL. 5 KAD. NR. 5250/0006:1555 NOREIKIŠKIŲ K.V.	
A 1762	PROJ. VADOVAS	M.BERTAUSKIS	2021.03	PIETRYČIŲ FASADAS 1 - 11 M 1:100 LAPAS 1 LAPŲ 1
A 1762	ARCH.	M.BERTAUSKIS	2021.03	
	ARCH.	I.VIENAŽINDIS	2021.03	
LT	STATYTOJAS: I.B.		21/KR-P5/PP-SA-07	

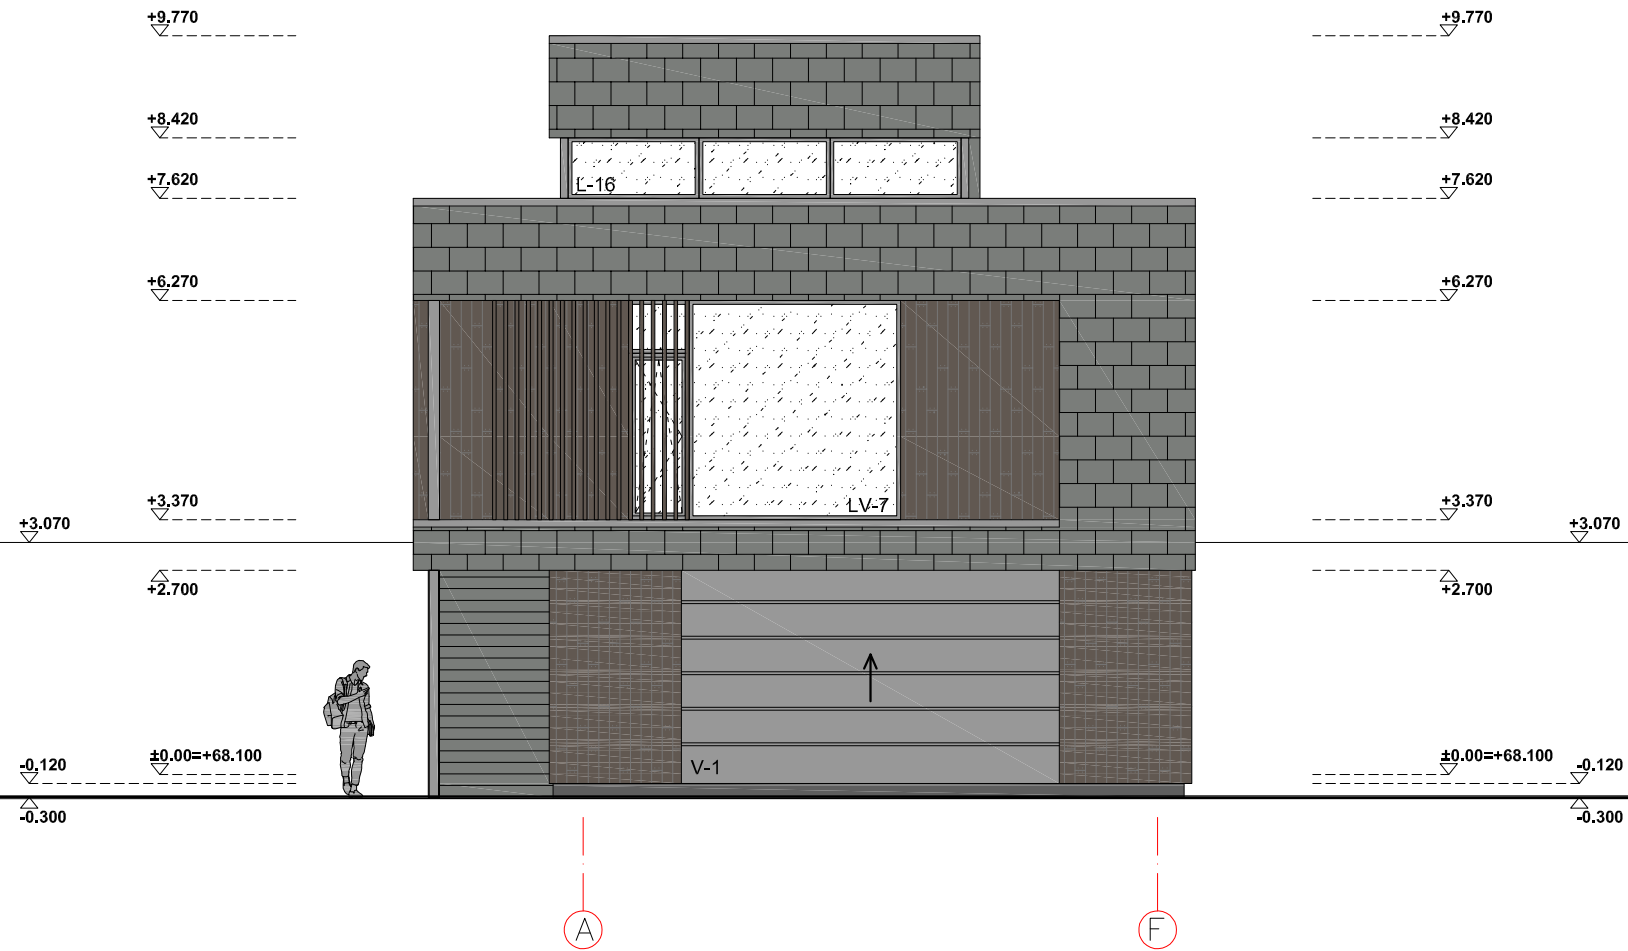

ŠIAURĖS RYTŲ FASADAS A-F M1:100


- PASTABOS:**
- Brėžinys neskirtas matuoti.
 - Matmenys pateikti centimetrais, aukščiai - metrais.
 - Keisti betkuriuos projekto duomenis ar sprendimus, be autoriaus sutikimo drauzžiama.
 - Pastato akustinio komforto klasė C (STR 2.01.07.2003)
 - Langai turi atitikti STR 2.05.20:2006 "Langai ir išorinės įėjimo durys".

SUTARTINIAI ŽYMĖJIMAI. SPALVOS

PASTABA: SPALVŲ KODAI NURODYTI "SPALVŲ RAKTE".

- SKALŪNO ČERPĖS - SPALVA TAMSAI PILKA - TP
- DEGINTOS MEDIENOS LENTOS - TAMSAI RUDA - TR
- STRUKTŪRINIS TINKAS - TAMSAI PILKA - TP
- SKARDOS LANKSTINIAI, SPALVA - TAMSAI PILKA - TP
- LANGAI, DURYS, SPALVA - TAMSAI PILKA - TP

0	2021	STATYBOS LEIDIMUI (KONKURSUI) IR STATYBAI										
LAIDA	DATA	LAIDOS STATUSAS. KEITIMO PRIEŽASTIS (JEI TAIKOMA)										
ATESTATO NR.	PROJEKTUOTOJAS	OBJEKTAS: VIENO BUTO GYVENAMOJO NAMO PERKŪNO AL. 5, NOREIKIŠKIŲ K., RINGAUDŲ SEN., KAUNO R. SAV., STATYBOS PROJEKTAS										
		ADRESAS: KAUNO R. SAV., RINGAUDŲ SEN., NOREIKIŠKIŲ K., PERKŪNO AL. 5 KAD. NR. 5250/0006:1555 NOREIKIŠKIŲ K.V.										
A 1762	PROJ. VADOVAS	M.BERTAUSKIS	2021.03									
A 1762	ARCH.	M.BERTAUSKIS	2021.03									
	ARCH.	I.VIENAŽINDIS	2021.03									
LT	STATYTOJAS: I.B.			<table border="1"> <tr> <td colspan="2">21/KR-P5/PP-SA-08</td> <td>LAPAS</td> <td>LAPŲ</td> </tr> <tr> <td colspan="2"></td> <td>1</td> <td>1</td> </tr> </table>	21/KR-P5/PP-SA-08		LAPAS	LAPŲ			1	1
21/KR-P5/PP-SA-08		LAPAS	LAPŲ									
		1	1									

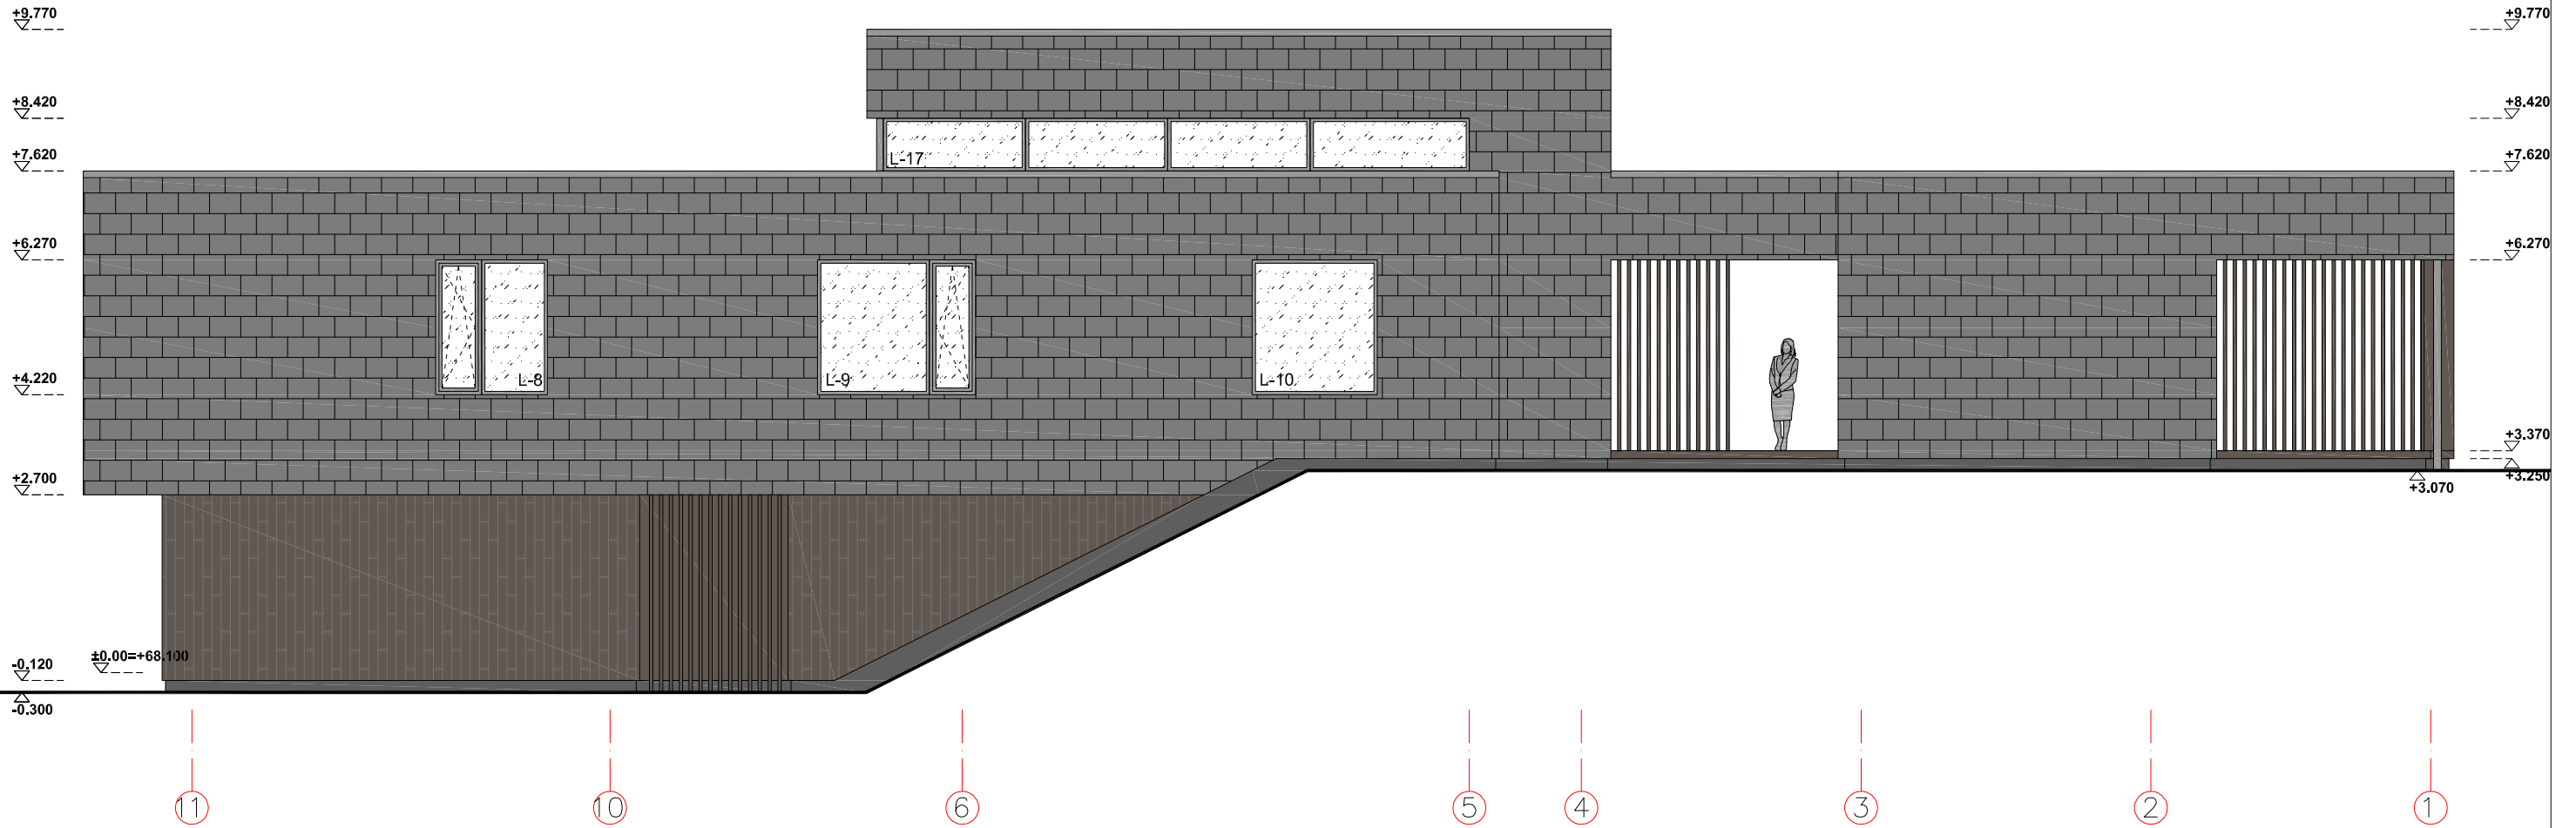







ŠIAURĖS VAKARŲ FASADAS 11-1 M1:100


- PASTABOS:**
- Brėžinys neskirtas matuoti.
 - Matmenys pateikti centimetrais, aukščiai - metrais.
 - Keisti betkuriuos projekto duomenis ar sprendimus, be autoriaus sutikimo drauziama.
 - Pastato akustinio komforto klasė C (STR 2.01.07.2003)
 - Langai turi atitikti STR 2.05.20:2006 "Langai ir išorinės įėjimo durys".

SUTARTINIAI ŽYMĖJIMAI. SPALVOS

PASTABA: SPALVŲ KODAI NURODYTI "SPALVŲ RAKTE".

-  SKALŪNO ČERPĖS - SPALVA TAMSAI PILKA - TP
-  DEGINTOS MEDIENOS LENTOS - TAMSAI RUDA - TR
-  STRUKTŪRINIS TINKAS - TAMSAI PILKA - TP
-  SKARDOS LANKSTINIAI, SPALVA - TAMSAI PILKA - TP
-  LANGAI, DURYS, SPALVA - TAMSAI PILKA - TP

0	2021	STATYBOS LEIDIMUI (KONKURSUI) IR STATYBAI		
LAIDA	DATA	LAIDOS STATUSAS. KEITIMO PRIEŽASTIS (JEI TAIKOMA)		
ATESTATO NR.	PROJEKTUOTOJAS			OBJEKTAS: VIENO BUTO GYVENAMOJO NAMO PERKŪNO AL. 5, NOREIKIŠKIŲ K., RINGAUDŲ SEN., KAUNO R. SAV., STATYBOS PROJEKTAS
	 MANTAS BERTAUSKIS ARCHITECTS UAB "Bertauskio projektai", įk. 303166090, PVM LT100008098310 Eitkunų g. 8B-2, Kaunas, mantas@bertauskis.lt, +37062081131			ADRESAS: KAUNO R. SAV., RINGAUDŲ SEN., NOREIKIŠKIŲ K., PERKŪNO AL. 5 KAD. NR. 5250/0006:1555 NOREIKIŠKIŲ K.V.
A 1762	PROJ. VADOVAS	M.BERTAUSKIS	2021.03	ŠIAURĖS VAKARŲ FASADAS 11 - 1 M 1:100 LAPAS 1 LAPŲ 1
A 1762	ARCH.	M.BERTAUSKIS	2021.03	
	ARCH.	I.VIENAŽINDIS	2021.03	
LT	STATYTOJAS: I.B.			21/KR-P5/PP-SA-09

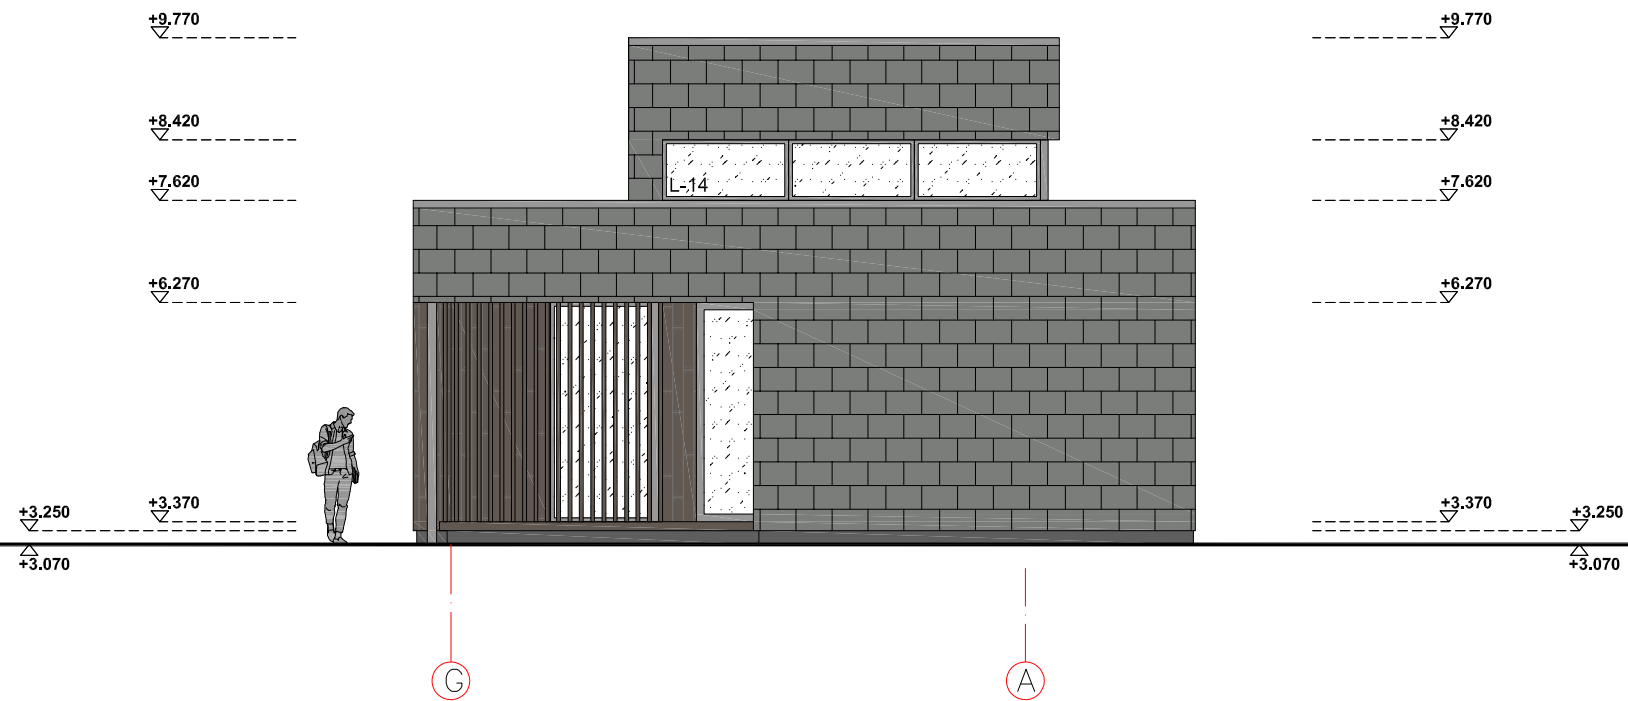







PIETVAKARIŲ FASADAS G-A M1:100


- PASTABOS:**
- Brėžinys neskirtas matuoti.
 - Matmenys pateikti centimetrais, aukščiai - metrais.
 - Keisti betkuriuos projekto duomenis ar sprendimus, be autoriaus sutikimo drauzžiama.
 - Pastato akustinio komforto klasė C (STR 2.01.07.2003)
 - Langai turi atitikti STR 2.05.20:2006 "Langai ir išorinės įėjimo durys".

SUTARTINIAI ŽYMĖJIMAI. SPALVOS

PASTABA: SPALVŲ KODAI NURODYTI "SPALVŲ RAKTE".

-  SKALŪNO ČERPĖS - SPALVA TAMSIAI PILKA - TP
-  DEGINTOS MEDIENOS LENTOS - TAMSIAI RUDA - TR
-  STRUKTŪRINIS TINKAS - TAMSIAI PILKA - TP
-  SKARDOS LANKSTINIAI, SPALVA - TAMSIAI PILKA - TP
-  LANGAI, DURYS, SPALVA - TAMSIAI PILKA - TP

0	2021	STATYBOS LEIDIMUI (KONKURSUI) IR STATYBAI			
LAIDA	DATA	LAIDOS STATUSAS. KEITIMO PRIEŽASTIS (JEI TAIKOMA)			
ATESTATO NR.	PROJEKTUOTOJAS		OBJEKTAS: VIENO BUTO GYVENAMOJO NAMO PERKŪNO AL. 5, NOREIKIŠKIŲ K., RINGAUDŲ SEN., KAUNO R. SAV., STATYBOS PROJEKTAS		
	 MANTAS BERTAUSKIS ARCHITECTS UAB "Bertauskis projektai", įk. 303166090, PVM LT100008098310 Eitkunų g. 8B-2, Kaunas, mantas@bertauskis.lt, +37062081131		ADRESAS: KAUNO R. SAV., RINGAUDŲ SEN., NOREIKIŠKIŲ K., PERKŪNO AL. 5 KAD. NR. 5250/0006:1555 NOREIKIŠKIŲ K.V.		
A 1762	PROJ. VADOVAS	M.BERTAUSKIS	2021.03	PIETVAKARIŲ FASADAS G - A M 1 : 100	
A 1762	ARCH.	M.BERTAUSKIS	2021.03		
	ARCH.	I.VIENAŽINDIS	2021.03		
LT	STATYTOJAS: I.B.		21/KR-P5/PP-SA-10	LAPAS	LAPŲ
				1	1

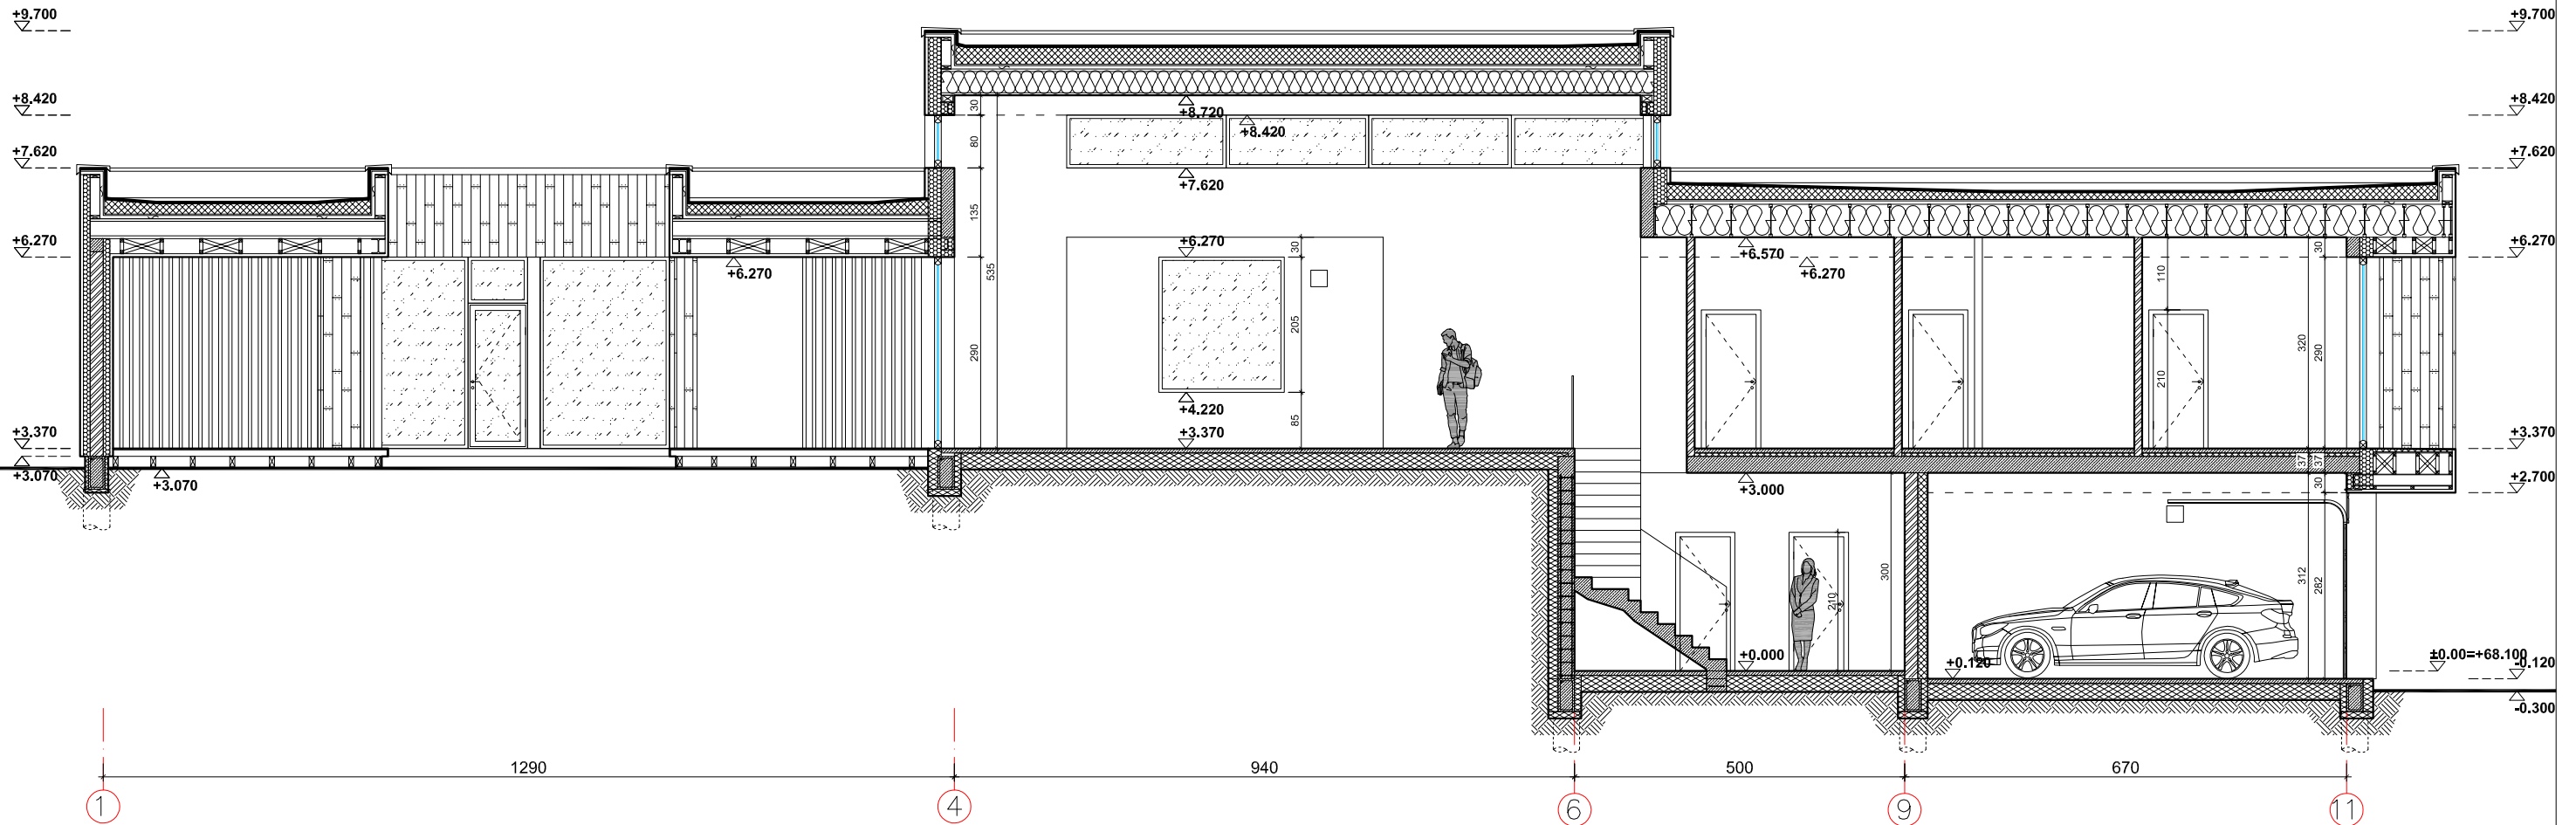

PJŪVIS A-A M1:100


PASTABOS:

1. Brėžinys neskirtas matuoti.
2. Matmenys pateikti centimetrais, aukščiai - metrais.
3. Keisti betkuriuos projekto duomenis ar sprendimus, be autoriaus sutikimo draužiama.
4. Pastato akustinio komforto klasė C (STR 2.01.07.2003)
5. Langai turi atitikti STR 2.05.20:2006 "Langai ir išorinės įėjimo durys".

SUTARTINIAI ŽYMĖJIMAI

	GELŽBETONIO KONSTRUKCIJOS
	MŪRO KONSTRUKCIJOS
	EPS ŠILTINIMO SLUOKSNIS
	XPS ŠILTINIMO SLUOKSNIS
	FF-PIR ŠILTINIMO SLUOKSNIS
LK; FK	LIETAUS; FEKALIJŲ KANALIZACIJA

0	2021	STATYBOS LEIDIMUI (KONKURSUI) IR STATYBAI			
LAIDA	DATA	LAIDOS STATUSAS. KEITIMO PRIEŽASTIS (JEI TAIKOMA)			
ATESTATO NR.	PROJEKTUOTOJAS			OBJEKTAS: VIENO BUTO GYVENAMOJO NAMO PERKŪNO AL. 5, NOREIKIŠKIŲ K., RINGAUDŲ SEN., KAUNO R. SAV., STATYBOS PROJEKTAS ADRESAS: KAUNO R. SAV., RINGAUDŲ SEN., NOREIKIŠKIŲ K., PERKŪNO AL. 5 KAD. NR. 5250/0006:1555 NOREIKIŠKIŲ K.V.	
	<p>MANTAS BERTAUSKIS ARCHITECTS UAB "Bertauskis projektai", įk. 303166090, PVM LT100008098310 Eitkunų g. 8B-2, Kaunas, mantas@bertauskis.lt, +37062081131</p>				
A 1762	PROJ. VADOVAS	M.BERTAUSKIS	2021.03	PJŪVIS A - A M 1:100	
A 1762	ARCH.	M.BERTAUSKIS	2021.03		
	ARCH.	I.VIENAŽINDIS	2021.03		
LT	STATYTOJAS: I.B.			21/KR-P5/PP-SA-11	
				LAPAS	LAPŲ
				1	1

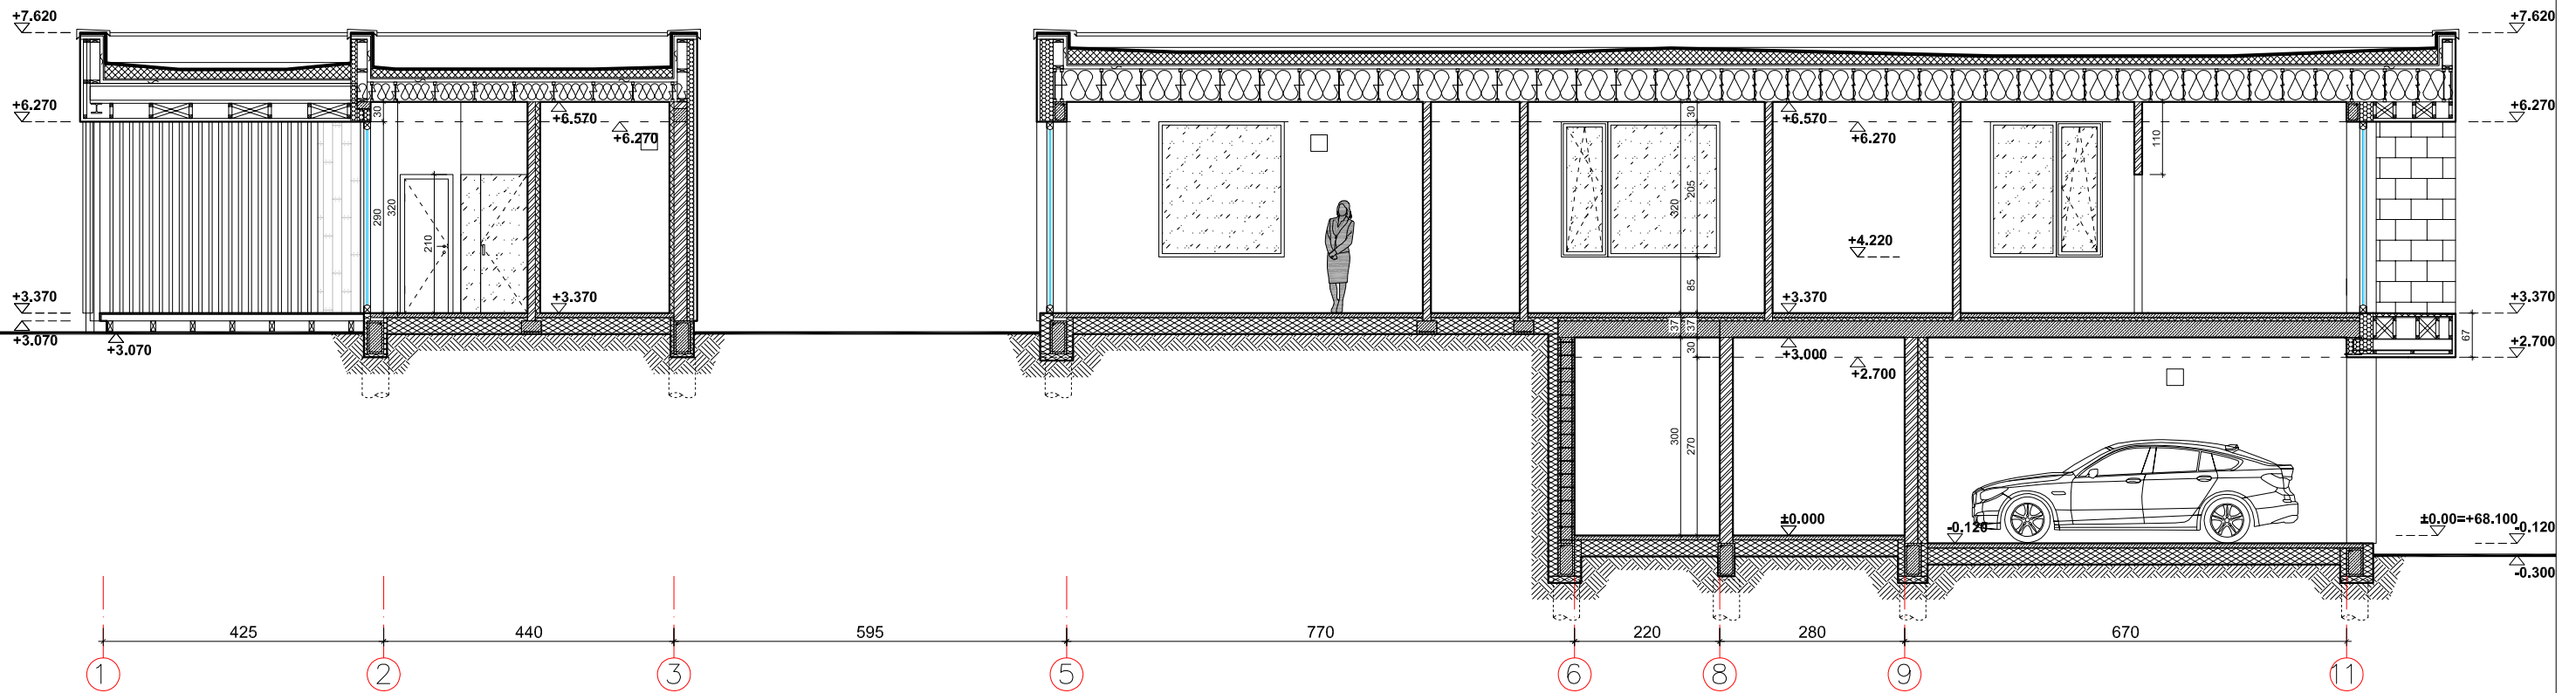

PJŪVIS B-B M1:100


PASTABOS:

1. Brėžinys neskirtas matuoti.
2. Matmenys pateikti centimetrais, aukščiai - metrais.
3. Keisti betkuriuos projekto duomenis ar sprendimus, be autoriaus sutikimo drauziama.
4. Pastato akustinio komforto klasė C (STR 2.01.07.2003)
5. Langai turi atitikti STR 2.05.20:2006 "Langai ir išorinės įėjimo durys".

SUTARTINIAI ŽYMĖJIMAI

	GELŽBETONIO KONSTRUKCIJOS
	MŪRO KONSTRUKCIJOS
	EPS ŠILTINIMO SLUOKSNIS
	XPS ŠILTINIMO SLUOKSNIS
	FF-PIR ŠILTINIMO SLUOKSNIS
LK; FK	LIETAUS; FEKALIJŲ KANALIZACIJA

0	2021	STATYBOS LEIDIMUI (KONKURSUI) IR STATYBAI		
LAIDA	DATA	LAIDOS STATUSAS. KEITIMO PRIEŽASTIS (JEI TAIKOMA)		
ATESTATO NR.	PROJEKTUOTOJAS			OBJEKTAS: VIENO BUTO GYVENAMOJO NAMO PERKŪNO AL. 5, NOREIKIŠKIŲ K., RINGAUDŲ SEN., KAUNO R. SAV., STATYBOS PROJEKTAS
	MANTAS BERTAUSKIS ARCHITECTS UAB "Bertauskis projektai", įk. 303166090, PVM LT100008098310 Eitkunų g. 8B-2, Kaunas, mantas@bertauskis.lt, +37062081131			ADRESAS: KAUNO R. SAV., RINGAUDŲ SEN., NOREIKIŠKIŲ K., PERKŪNO AL. 5 KAD. NR. 5250/0006:1555 NOREIKIŠKIŲ K.V.
A 1762	PROJ. VADOVAS	M.BERTAUSKIS	2021.03	PJŪVIS B - B M 1:100 LAPAS 1 LAPŲ 1
A 1762	ARCH.	M.BERTAUSKIS	2021.03	
	ARCH.	I.VIENAŽINDIS	2021.03	
LT	STATYTOJAS: I.B.			21/KR-P5/PP-SA-12

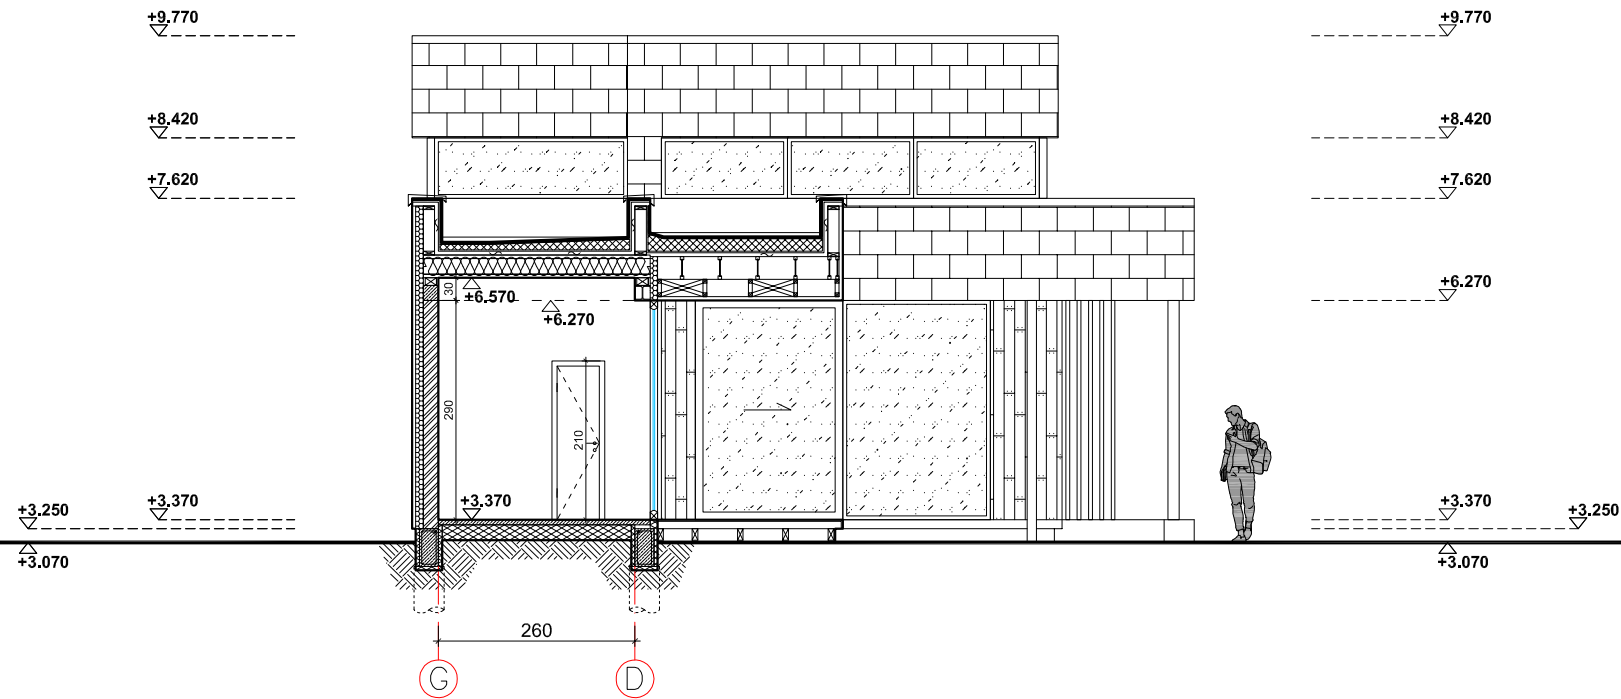

PJŪVIS C-C M1:100


PASTABOS:

1. Brėžinys neskirtas matuoti.
2. Matmenys pateikti centimetrais, aukščiai - metrais.
3. Keisti betkuriuos projekto duomenis ar sprendimus, be autoriaus sutikimo drauziama.
4. Pastato akustinio komforto klasė C (STR 2.01.07.2003)
5. Langai turi atitikti STR 2.05.20:2006 "Langai ir išorinės įėjimo durys".

SUTARTINIAI ŽYMĖJIMAI

	GELŽBETONIO KONSTRUKCIJOS
	MŪRO KONSTRUKCIJOS
	EPS ŠILTINIMO SLUOKSNIS
	XPS ŠILTINIMO SLUOKSNIS
	FF-PIR ŠILTINIMO SLUOKSNIS
LK; FK	LIETAUS; FEKALIJŲ KANALIZACIJA

0	2021	STATYBOS LEIDIMUI (KONKURSUI) IR STATYBAI		
LAIDA	DATA	LAIDOS STATUSAS. KEITIMO PRIEŽASTIS (JEI TAIKOMA)		
ATESTATO NR.	PROJEKTUOTOJAS	OBJEKTAS: VIENO BUTO GYVENAMOJO NAMO PERKŪNO AL. 5, NOREIKIŠKIŲ K., RINGAUDŲ SEN., KAUNO R. SAV., STATYBOS PROJEKTAS		
		ADRESAS: KAUNO R. SAV., RINGAUDŲ SEN., NOREIKIŠKIŲ K., PERKŪNO AL. 5 KAD. NR. 5250/0006:1555 NOREIKIŠKIŲ K.V.		
A 1762	PROJ. VADOVAS	M.BERTAUSKIS	2021.03	PJŪVIS C - C M 1 :100
A 1762	ARCH.	M.BERTAUSKIS	2021.03	
	ARCH.	I.VIENAŽINDIS	2021.03	
LT	STATYTOJAS: I.B.	21/KR-P5/PP-SA-13		LAPAS
				LAPŲ
				1
				1

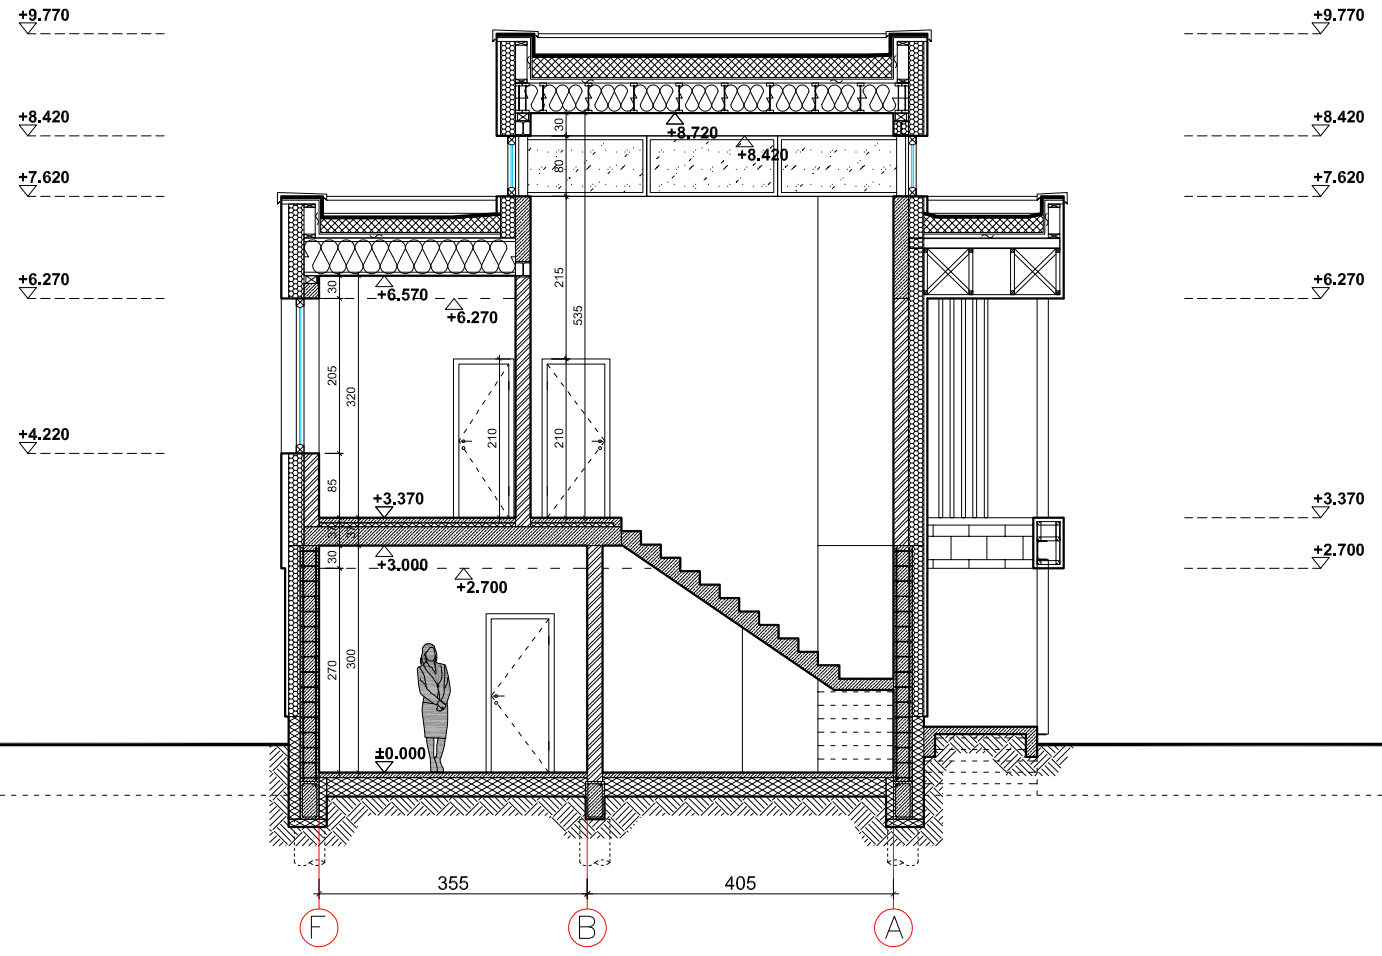


PJŪVIS D-D M1:100

- PASTABOS:**
1. Brėžinys neskirtas matuoti.
 2. Matmenys pateikti centimetrais, aukščiai - metrais.
 3. Keisti betkuriuos projekto duomenis ar sprendimus, be autoriaus sutikimo drauziama.
 4. Pastato akustinio komforto klasė C (STR 2.01.07.2003)
 5. Langai turi atitikti STR 2.05.20:2006 "Langai ir išorinės įėjimo durys".

SUTARTINIAI ŽYMĖJIMAI	
	GELŽBETONIO KONSTRUKCIJOS
	MŪRO KONSTRUKCIJOS
	EPS ŠILTINIMO SLUOKSNIS
	XPS ŠILTINIMO SLUOKSNIS
	FF-PIR ŠILTINIMO SLUOKSNIS
LK; FK	LIETAUS; FEKALIJŲ KANALIZACIJA

0	2021	STATYBOS LEIDIMUI (KONKURSU) IR STATYBAI			
LAI DA	DATA	LAIDOS STATUSAS. KEITIMO PRIEŽASTIS (JEI TAIKOMA)			
ATESTATO NR.	PROJEKTUOTOJAS			OBJEKTAS: VIENO BUTO GYVENAMOJO NAMO PERKŪNO AL. 5, NOREIKIŠKIŲ K., RINGAUDŲ SEN., KAUNO R. SAV., STATYBOS PROJEKTAS ADRESAS: KAUNO R. SAV., RINGAUDŲ SEN., NOREIKIŠKIŲ K., PERKŪNO AL. 5 KAD. NR. 5250/0006:1555 NOREIKIŠKIŲ K.V.	
	 MANTAS BERTAUSKIS ARCHITECTS UAB "Bertauskis projektai", įk. 303166090, PVM LT100008098310 Eitkunų g. 8B-2, Kaunas, mantas@bertauskis.lt, +37062081131				
A 1762	PROJ. VADOVAS	M.BERTAUSKIS	2021.03	PJŪVIS D - D M 1 :100	
A 1762	ARCH.	M.BERTAUSKIS	2021.03		
	ARCH.	I.VIENAŽINDIS	2021.03		
LT	STATYTOJAS: I.B.			21/KR-P5/PP-SA-14	
				LAPAS	LAPŲ
				1	1

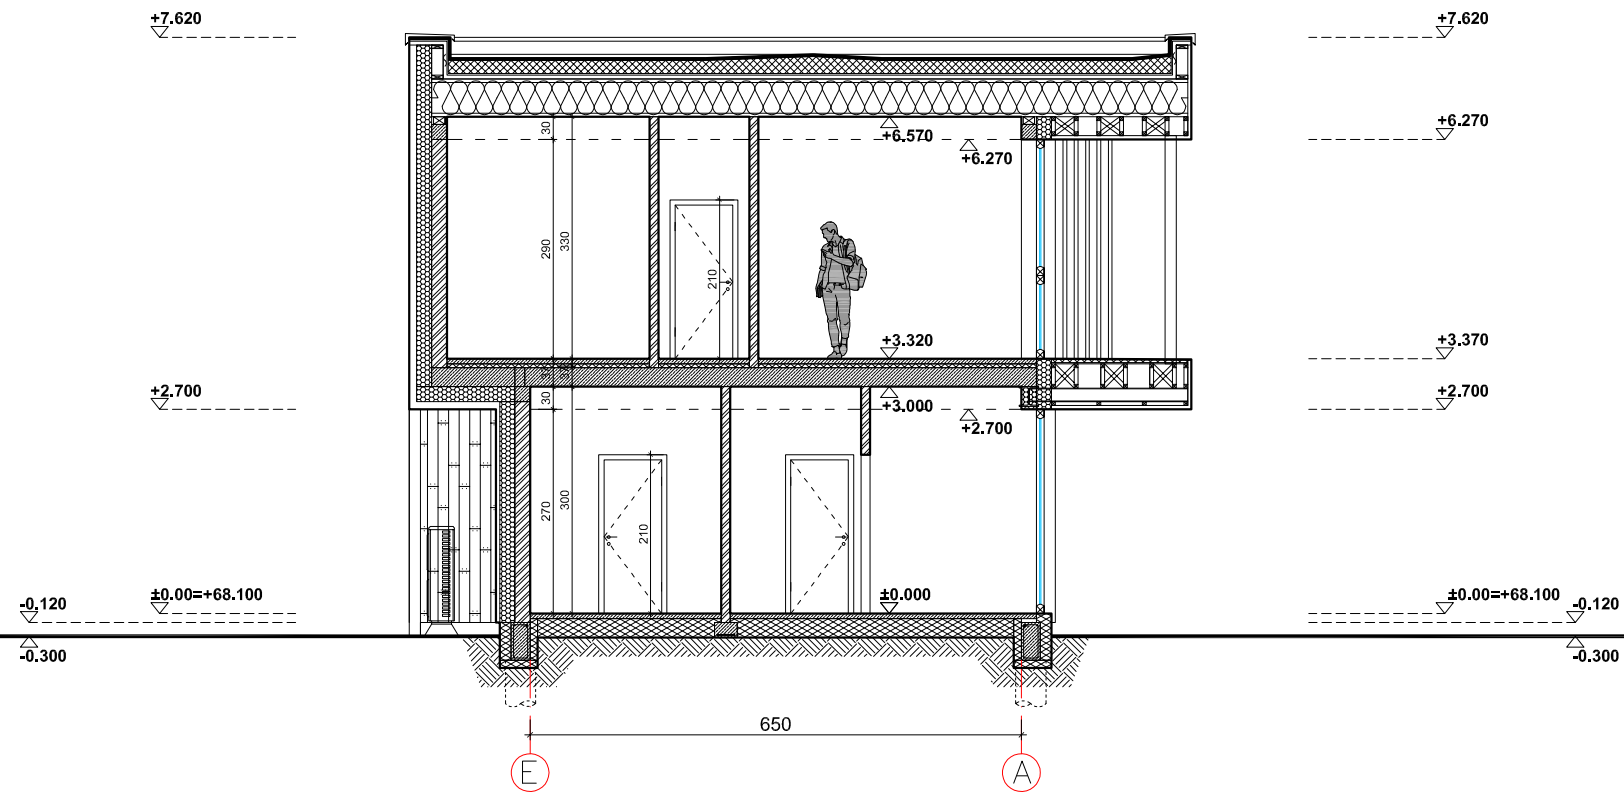

PJŪVIS E-E M1:100

PASTABOS:

1. Brėžinys neskirtas matuoti.
2. Matmenys pateikti centimetrais, aukščiai - metrais.
3. Keisti betkuriuos projekto duomenis ar sprendimus, be autoriaus sutikimo drauziama.
4. Pastato akustinio komforto klasė C (STR 2.01.07.2003)
5. Langai turi atitikti STR 2.05.20:2006 "Langai ir išorinės įėjimo durys".

SUTARTINIAI ŽYMĖJIMAI

	GELŽBETONIO KONSTRUKCIJOS
	MŪRO KONSTRUKCIJOS
	EPS ŠILTINIMO SLUOKSNIS
	XPS ŠILTINIMO SLUOKSNIS
	FF-PIR ŠILTINIMO SLUOKSNIS
LK; FK	LIETAUS; FEKALIJŲ KANALIZACIJA

0	2021	STATYBOS LEIDIMUI (KONKURSUI) IR STATYBAI		
LADA	DATA	LAIDOS STATUSAS, KEITIMO PRIEŽASTIS (JEI TAIKOMA)		
ATESTATO NR.	PROJEKTUOTOJAS			OBJEKTAS: VIENO BUTO GYVENAMOJO NAMO PERKŪNO AL. 5, NOREIKIŠKIŲ K., RINGAUDŲ SEN., KAUNO R. SAV., STATYBOS PROJEKTAS
	MANTAS BERTAUSKIS ARCHITECTS UAB "Bertauskio projektai", įk. 303166090, PVM LT100008098310 Eitkunų g. 8B-2, Kaunas, mantas@bertauskis.lt, +37062081131			ADRESAS: KAUNO R. SAV., RINGAUDŲ SEN., NOREIKIŠKIŲ K., PERKŪNO AL. 5 KAD. NR. 5250/0006:1555 NOREIKIŠKIŲ K.V.
A 1762	PROJ. VADOVAS	M.BERTAUSKIS	2021.03	PJŪVIS E - E M 1:100 LAPAS 1 LAPŲ 1
A 1762	ARCH.	M.BERTAUSKIS	2021.03	
	ARCH.	I.VIENAŽINDIS	2021.03	
LT	STATYTOJAS: I.B.			21/KR-P5/PP-SA-15