


OBJEKTAS:

**VIENBUČIO GYVENAMOJO NAMO REKONSTRAVIMO Į
DAUGIABUTĮ GYVENAMĄJĮ NAMĄ, JAUNIMO A. 14,
KAUNE,**

**PROJEKTINIAI PASIŪLYMAI
Nr.021-01-PP**

STATYBOS RŪŠYS	REKONSTRAVIMAS
ADRESAS	JAUNIMO AIKŠTĖ 14, KAUNAS
STATYTOJAS	LOGHOME 2 APS
PROJEKTO DALYS	BENDROJI DALIS BD
STADIJA	PROJEKTINIAI PASIŪLYMAI PP
TOMAS	I
LAIDA	0
PROJEKTO VADOVAS	KĘSTUTIS STATKEVIČIUS ATEST. NR. A 844 

Kaunas 2021

VIENBUČIO GYVENAMOJO NAMO REKONSTRAVIMO Į DAUGIABUTĮ GYVENAMĄJĮ NAMĄ, JAUNIMO A. 14, KAUNE,

PROJEKTINIAI PASIŪLYMAI Nr. 021-01-PP

DOKUMENTŲ ŽINIARAŠTIS

Dok. Žymuo	Lapų Sk.	Pavadinimas	Pastabos
	1	Antraštinis	
BDŽ	1	Projekto dokumentų žiniaraštis.	
	2	Projektinių pasiūlymų užduoties patvirtinimas	
AR	2	Aiškinamasis raštas	
	1	Atestatas	

BRĖŽINIŲ ŽINIARAŠTIS

Brėž. Žymuo	Lapų Sk.	Pagrindiniai brėžiniai (pavadinimas)	Pastabos
021-01-PP- SCH-1	1	Situacijos schema	
021-01- PP- SP-1	1	Sklypo planas M 1 : 500	
021-01- PP- SA-1	1	Cokolinio aukšto planas M 1 : 100	
021-01- PP- SA-2	1	1 aukšto planas M 1 : 100	
021-01- PP- SA-3	1	2 aukšto planas M 1 : 100	
021-01- PP- SA-4	1	3 aukšto planas M 1 : 100	
021-01- PP- SA-5	1	Fasadai 1-4 , 4-1 M1 : 100	
021-01- PP- SA-6	1	Fasadas A-E M 1 : 100	
021-01- PP- SA-7	1	Fasadas E-A M 1 : 100	
021-01- PP- SA-8	1	Pjūvis 1 - 1 M 1 : 100	
021-01- PP- SA-9	1	Pjūvis 2 - 2 ir 3-3 M 1 : 100	
Vizualizacijos	4		

	LAPAS	LAPŲ	LAIDA
021-01-PP – SA -Ž	1	1	0

Kauno miesto savivaldybės administracijos
Miesto planavimo ir architektūros skyriui

PRITARU!
Kauno miesto savivaldybės administracijos
Miesto planavimo ir architektūros skyriaus
vedėjas (vyriausiasis architektas)
2021.10.18
Nerijus Valatkevičius

PROJEKTINIŲ PASIŪLYMŲ RENGIMO UŽDUOTIS

2021-10-11

1. **Statytojas** : LOGHOME 2 APS; kodas 29406383; Asvejen 40, 4330 Hvalso, Danija.
2. **Projektuotojas** : Kęstutis Statkevičius, (architekto kvalifikacijos atestatas Nr. A844, galiojantis nuo 2014.11.25).
3. **Informacija apie numatomą projektuoti statinį** :
Pavadinimas: Vienbučio gyvenamojo namo rekonstravimo į daugiabutį gyvenamąjį namą , Jaunimo a. 14, Kaune, projektas.
Statybos rūšis : Rekonstravimas.
Statinio kategorija : Neypatingas statinys.
Statinio pagrindinė naudojimo paskirtis : 6.3. Gyvenamosios paskirties.(trijų ir daugiau butų (daugiabučiai) pastatai.
Žemės sklypo rodikliai :
Žemės sklypo plotas – 561 m²
Esamas žemės sklypo užstatymo tankumas – 23,35 %.
Planuojamas žemės sklypo užstatymo tankumas – 34 %.
Esamas žemės sklypo užstatymo intensyvumas – 29,14 %.
Planuojamas žemės sklypo užstatymo intensyvumas – 79 %
Esamas žemės sklypo užstatymo plotas - 131 m²
Planuojamas žemės sklypo užstatymo plotas - 190 m²
Statinio rodikliai:
Pastato bendras plotas - 442 m²
Pastato aukštis - 12,5 m.
Pastato aukštų skaičius - 3.
Butų skaičius – 6.
4. **Projektinių pasiūlymų paskirtis** :
Išreikšti statytojo sumanyto pastato rekonstravimo architektūros ir kitų sprendinių idėją; informuoti visuomenę apie visuomenei svarbaus statinio numatomą projektavimą.
5. **Projektinių pasiūlymų sudėtis** :
Aiškinamasis raštas, sklypo sutvarkymo planas, architektūrinė dalis.
6. **Statytojo pateikiami dokumentai ir kiti duomenys**.
Nekilnojamojo turto registro centrinio duomenų banko išrašas.
Žemės sklypo ribų planas.
Topografinė nuotrauka.

7. Projektinių pasiūlymų vaizdinė informacija.

Aiškinamasis raštas, sklypo sutvarkymo planas, pastato aukštų planai, pjūvis, fasadai, vizualizacija.

8. Kiti duomenys.

Projektinių pasiūlymų parengimo terminai - pagal projektavimo darbų rangos sutartį. Statytojui pateikiamų projektinių pasiūlymų kopijų ir kompiuterinių laikmenų su įrašyta projektinių pasiūlymų kopija – 2 vnt.

Projektuotojas turi visų .jo parengtų, projektinių pasiūlymų sprendinių autorines teises. Statytojas, be projektuotojo sutikimo, projektinių pasiūlymų kopijas gali naudoti tik tam tikslui, kuriam jie yra skirti.

STATYTOJAS (UŽSAKOVAS)

Kristian Schmidt



.....
vardas, pavardė, parašas

PROJEKTINIŲ PASIŪLYMŲ RENGĖJAS

Kęstutis Statkevičius



.....
vardas, pavardė, parašas

Projektinių pasiūlymų rengimo užduotis sudaroma 2 egz.

Architekto

KVALIFIKACIJOS A T E S T A T A S

LIETUVOS ARCHITEKTŲ RŪMAI

Nr. A 844

Kęstutis Statkevičius

**Statinio projekto, statinio projekto vykdymo priežiūros,
statinio projekto ekspertizės, statinio projekto architektūrinės dalies,
statinio projekto architektūrinės dalies vykdymo priežiūros,
statinio projekto architektūrinės dalies ekspertizės,
statinio projekto sklypo plano (sklypo sutvarkymo) dalies,
statinio projekto sklypo plano (sklypo sutvarkymo) dalies vykdymo priežiūros,
statinio projekto sklypo plano (sklypo sutvarkymo) dalies ekspertizės vadovas**
Statinių kategorija: ypatingieji ir neypatingieji statiniai

Teritorijų planavimo vadovas
Kompleksinio teritorijų planavimo dokumentų rūšies:
vietovės lygmens detalieji planai

L. e. p. Lietuvos architektų rūmų pirmininkas



Lukas Rekevičius

Architektų profesinio atestavimo komisijos

2014 m. lapkričio mėn. 25 d. posėdžio protokolas Nr. 95
2019 m. gruodžio mėn. 4 d. posėdžio protokolas Nr. 160

**VIENBUČIO GYVENAMOJO NAMO REKONSTRAVIMO Į DAUGIABUTĮ
GYVENAMĄJĮ NAMĄ, JAUNIMO A. 14, KAUNE,
PROJEKTINIŲ PASIŪLYMŲ**

AIŠKINAMASIS RAŠTAS

STATINIO PAŽINTINIAI DUOMENYS:

Statinio projekto pavadinimas: Vienbučio gyvenamojo namo rekonstravimo į daugiabutį gyvenamąjį namą Jaunimo a. 14, Kaune, projektas

Statybos vieta: Jaunimo a. 14, Kaunas

Žemės sklypas: Kadastr. Nr. 1901/0075:91, plotas 561 m²

Žemės sklypo pagrindinė naudojimo paskirtis: Kita

Žemės sklypo naudojimo būdas: Daugiabučių gyvenamųjų pastatų ir bendrabučių teritorijos

Statytojas : LOGHOME 2 APS

Projektuotojas : Kęstutis Statkevičius (Architekto kvalifikacijos atestatas Nr. A844, galiojantis nuo 2014-11-25)

Statybos rūšis : Rekonstravimas

Esama pagrindinė statinio naudojimo paskirtis : 6.1. Gyvenamosios paskirties (vieno buto) pastatai

Būsima pagrindinė statinio naudojimo paskirtis : 6.3.Gyvenamosios paskirties (trijų ir daugiau butų (daugiabučiai) pastatai).

Statinio kategorija : Neypatingas statinys

PROJEKTINIŲ PASIŪLYMŲ RENGIMO PAGRINDAS:

Patvirtinta projektinių pasiūlymų rengimo užduotis (2021-10-11)

OBJEKTO VIETA:

Rekonstruojamas į daugiabutį gyvenamąjį namą, vienbutis gyvenamasis namas yra žemės sklype kadastr. Nr.1901/0075:91, adresu Jaunimo a.14, Kaune. Žemės sklypo pagrindinė naudojimo paskirtis – kita, naudojimo būdas – daugiabučių gyvenamųjų namų ir bendrabučių teritorijos. Sklypas yra Kauno miesto centrinėje dalyje, Žaliakalnio seniūnijoje. Pagal miesto Bendrąjį planą sklypas patenka į vidutinio užstatymo intensyvumo gyvenamųjų teritorijų zoną.

ESAMA SITUACIJA:

Rekonstruojamas gyvenamasis namas pastatytas 1957 metais, 1974 metais prie namo buvo pristatytas priestatas. Namas yra 2 aukštų + cokolinis aukštas. Namu pastogė – neįrengta, nešildoma. Cokolinio aukšto sienos - monolitinių g/b konstrukcijų, pirmo , antro aukštų sienos – silikatinių plytų mūras. Stogo konstrukcijos medinės, danga – čerpių. Namas iš išorės nutinkuotas. Viso name bendrojo ploto-163,48m².

SKLYPO PLANO SPRENDINIAI:

Sklypo planavimo sprendiniais nenumatoma esminių pakeitimų. Šiuo metu yra du įvažiavimai į sklypą – vienas iš Jaunimo aikštės, kitas - iš sklypo pietrytinėje pusėje esamo pravažiavimo. Įvažiavimų į sklypą vietos nekeičiamos. Sklypo šiaurės rytų pusėje planuojamas esamo gyvenamojo namo priestatas, kurio pirmojo aukšto atviroje erdvėje planuojamos automobilių stovėjimo vietos trims automobiliams. Esamas kiemas perplanuojamas, įrengiant naujas dangas ir

	LAPAS	LAPŲ	LAIDA
021-01-PP-AR-01	1	3	0

numatant dar dvi vietas (viena vieta įrengta neįgaliųjų automobilių stovėjimui) automobilių stovėjimui. Viena automobilio stovėjimo vieta yra esamo pastato garaže. Visose vietose numatoma kabelių kanalų infrastruktūra, leidžianti įrengti elektromobilių įkrovimo prieigas. Pagal STR 2.06.04:2014 „Gatvės ir vietinės reikšmės keliai. Bendrieji reikalavimai“, 30 lentelės nuostatas, viso sklype numatytos šešios automobilių stovėjimo vietos, nes daugiabučiame pastatui turi būti numatyta viena automobilio stovėjimo vieta vienam butui. Sklype planuojama įrengti vaikų žaidimo aikštelę, sporto (lauko treniruoklių) aikštelę ir vietą namo gyventojų ramiam poilsiui. Sklypo plotas, neskirtas automobilių privažiavimui, parkavimui ir takams, numatomas želdynams ($\approx 43\%$ viso sklypo ploto).

ERDVINIS-PLANINIS SPRENDIMAS:

Esamas gyvenamojo namo užstatymo plotas – 131 m^2 (23%), rekonstravimo metu didinamas iki 180 m^2 (32%). Po rekonstravimo gyvenamajame name planuojamas $\approx 387 \text{ m}^2$ bendrasis plotas (planuojamas užstatymo intensyvumas 69%). Po rekonstravimo pastatas bus iki 13 m aukščio (šiuo metu $\approx 12,5 \text{ m}$), trijų aukštų. Pastate numatoma įrengti 6 butus nuo 42 m^2 iki 56 m^2 bendrojo ploto, planuojant po du butus kiekviename aukšte, cokoliniame aukšte suplanuojant pagalbines ir technines patalpas. Esamas gyvenamasis namas rekonstruojamas, pristatant naują laiptinę su priestatu ir perstatant esamą pastogę į naują aukštą. Trečiojo aukšto konstrukcijos projektuojams taip, kad atitiktų visus norminius atstumus reikalaujamus STR.2.02.01:2004 „Gyvenamieji pastatai“ X. skirsnio 193 punkto. Perplanuojant esamus du pastato aukštus, naujai įrengiamos konstrukcijos nemažina esamo atstumo iki sklypo – Jaunimo a. 14, ribų (išskyrus namo apšiltinimo sluoksnį). Esamo pastato cokoliniame aukšte paliekamas garažas vienam automobiliui. Garaže numatoma įrengti elektromobilio įkrovimo prieigą.

Esant poreikiui, numatoma galimybė riboto judrumo asmenims, atlikus paprastojo remonto darbus, jų poreikiams pritaikyti vieną butą pirmajame aukšte. Patekimui į butą numatyta galimybė įrengti lėtaeigį ar kitokio tipo keltuvą, prie pastato, nes esamo pastato cokolis - 1.6m. Kitas pirmojo aukšto butas gali būti pritaikomas regos ar klausos negalią turintiems žmonėms.

NUMATOMI STATINIO BENDRIEJI RODIKLIAI

Pavadinimas	Mato vnt.	Kiekis	Pastabos
I SKYRIUS SKLYPAS			
1. Sklypo plotas	m^2	561	
2. Sklypo užstatymo intensyvumas		0,69	
3. Sklypo užstatymo tankis	%	32	
4. Automobilių stovėjimo vietų skaičius	Vnt.	6	
5. Apželdinti plotai	$\text{m}^2 / \%$	240 / 43%	
II SKYRIUS PASTATAS - DAUGIABUTIS GYVENAMASIS NAMAS			
1. Pastato gyvenamasis plotas	m^2	278,74	
2. Pastato bendrasis plotas.	m^2	387,04	
3. Pastato naudingasis plotas.	m^2	387,04	
4. Pagalbinis plotas	m^2	108,30	
5. Pastato tūris.	m^3	19052	
6. Aukštų skaičius.	Vnt.	3	


021-01-PP-AR-01	LAPAS	LAPŲ	LAIDA
	2	3	0

7. Pastato aukštis.	m	12,80	
8. Butų skaičius (gyvenamajame name), iš jų:	Vnt.	6	
Dviejų kambarių	Vnt.	3	
Trijų kambarių	Vnt.	3	

Projekto vadovas: K. Statkevičius (Atest.Nr. A844.)



021-01-PP-AR-01	LAPAS	LAPŲ	LAIDA
	3	3	0

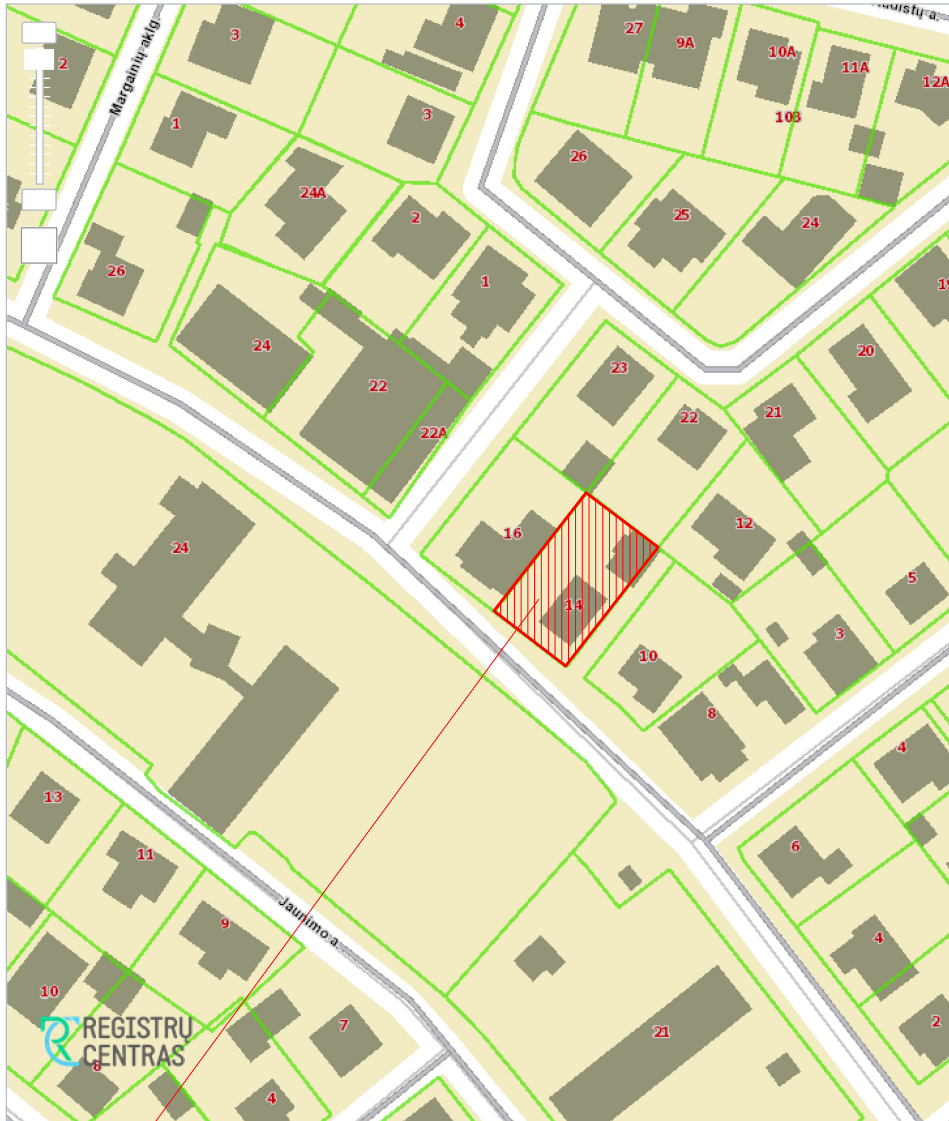


https://www.regia.lt/map/kauno_m?lang=0

1/1


SKLYPAS UNIK. NR.0901-0075-0091 , JAUNIMO A.14, KAUNAS.

IVVP Nr.101712					STATINYS VIENBUČIO GYVENAMOJO NAMO REKONSTRAVIMAS Į DAUGIABUTĮ GYVENAMĄJĮ NAMĄ, JAUNIMO AIKŠTĖ 14, KAUNE.		
ATESTATO NR.	PAREIGOS	PAVARDĖ	PARAŠAS	DATA	BRĖŽINYS FASADAS TARP AŠIŲ E-A M 1:100	LAIDA	
A 844	PV	K. STATKEVIČIUS		2021.02.		0	
ETAPAS	STATYTOJAS				BRĖŽINIO ŽYMUO 021-01-PP-SCH-1	LAPAS	LAPŲ SK.
PP	LOGHOME 2 ApS					1	1

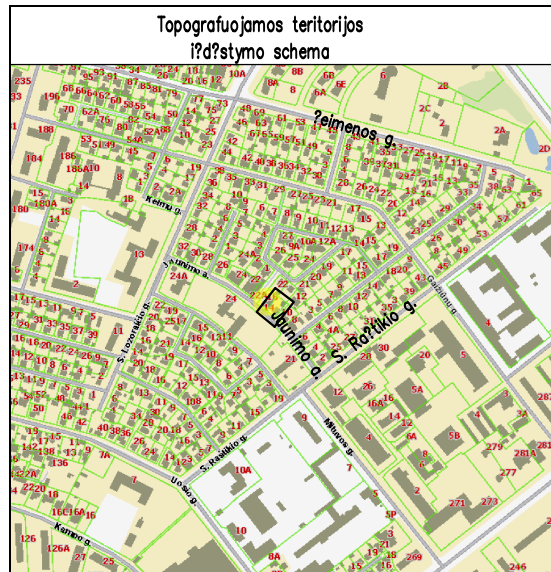

TOPOGRAFINIS PLANAS M 1:500

59/37 - 0225

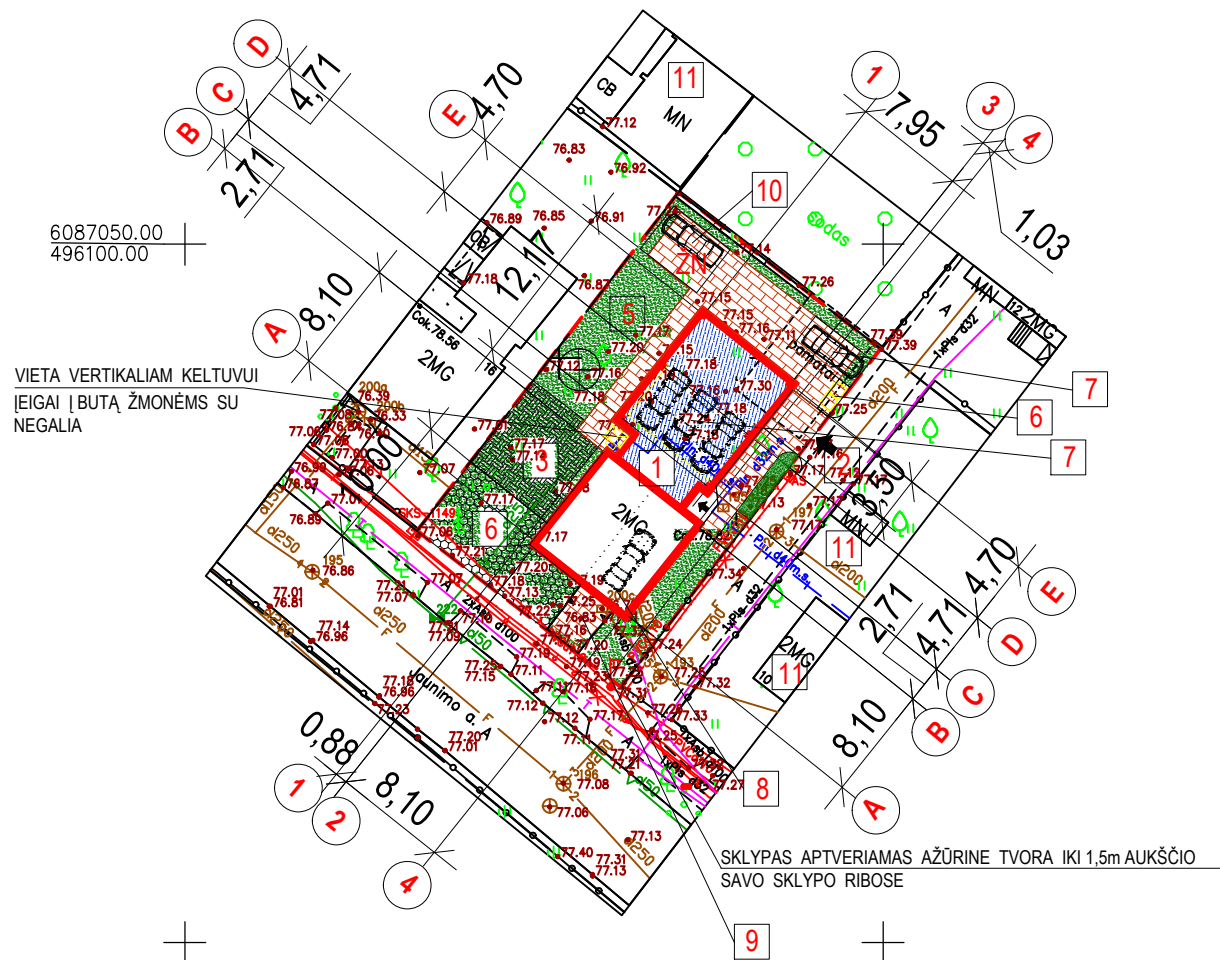

SUTARTINIAI PAŽYMĖJIMAI

	ESAMA REKONSTRUOJAMO GYVENAMOJO NAMO DALIS
	NAUJAI PROJEKTUOJAMA REKONSTRUOJAMO GYVENAMOJO NAMO DALIS
	SKLYPO RIBOS
	ĮVAŽIAVIMAI, ĮĖJIMAI
	TRINKELIŲ DANGA
	VAIKŲ ŽAIDIMŲ AIKŠTELĖ
	AKTYVAUS SPORTO (LAUKO TRENIRUOKLIŲ) AIKŠTELĖ
	VEJA
	PROJEKTUOJAMOS AUTOMOBILIŲ STOVĖJIMO VIETOS
	VERTIKALUS KELTUVAS "DOMAS"
	PROJEKTUOJAMA ŽMONIŲ SU NEGALIA AUTOMOBILIO STOVĖJIMO VIETA
	BUITINIŲ ATLIEKŲ KONTEINERIAI
	PAVĖSINĖ RAMIAM POILSIUI

EKSPLIKACIJA

1	REKONSTRUOJAMAS ESAMAS GYVENAMASIS NAMAS
2	ESAMI ĮVAŽIAVIMAI Į SKLYPĄ
3	VAIKŲ ŽAIDIMŲ AIKŠTELĖ 50,00 m ²
4	RAMAUS POILSIO AIKŠTELĖ 57,50 m ²
5	SPORTO (LAUKO TRENIRUOKLIŲ) AIKŠTELĖ 62,00 m ²
6	BUITINIŲ ATLIEKŲ KONTEINERIAI
7	PROJEKTUOJAMOS AUTOMOBILIŲ STOVĖJIMO VIETOS
8	ESAMA AUTOMOBILIO STOVĖJIMO VIETA
9	ESAMAS ĮVAŽIAVIMAS
10	PROJEKTUOJAMA ŽMONIŲ SU NEGALIA AUTOMOBILIO STOVĖJIMO VIETA
11	GRETIMŲ SKLYPŲ PASTATAI

UAB "TOPOPROJEKTAS IR KO" Tel.nr. 8-662-40124
 www.topoprojektas.lt Kaunas, LT-44151 Savanorių pr. 192-912 m. kodas 3047481791

OBJEKTAS	JAUNIMO A. 14, KAUNAS				
COORDINACIJOS SISTEMA: LKS-94	AUKŠČIŲ SISTEMA: LAS07			A.V.	
GEODEZININKAS	Kvalifikacijos pažymėjimo Nr. 1GKV-1659				
	VARDAS IR PAVARDĖ	PARAŠAS	DATA		
	EIMANTAS KRAUPOVAS		2020.12.17		
IVVP Nr.101712			STATINYS VIENBUČIO GYVENAMOJO NAMO REKONSTRAVIMAS Į DAUGIABUTĮ GYVENAMĄJĮ NAMĄ, JAUNIMO AIKŠTĖ 14, KAUNE.		
ATESTATO NR.	PARAŠAS	PAVARDĖ	DATA	BRĖŽINYS	LAIKA
A 844	PV	K. STATKEVIČIUS	2021.02.	SKLYPO PLANAS M 1:500	0
ETAPAS	STATYTOJAS	BRĖŽINIO ŽYMUO		LAPAS	LAPŲ SK.
PP	LOGHOME 2 ApS	021-01-PP- SP-1		1	1

COKOLINIO AUKŠTO PATALPŲ EKSPLIKACIJA

PATALPOS NR.	PATALPOS PAVADINIMAS	PLOTAS m ²
1	LAIPTINĖ	-
2	KORIDORIUS	6.80
3	KORIDORIUS	6.33
4	ŪKINĖ PATALPA	3.12
5	ŪKINĖ PATALPA	2.32
6	ŪKINĖ PATALPA	2.32
7	ŪKINĖ PATALPA	2.32
8	ŪKINĖ PATALPA	3.74
9	ESAMOS GARAŽAS	26.00
VISO BENDROJO PLOTO		52.95

VISO COKOLINIAME AUKŠTE :

BENDROJO PLOTO	52.95
----------------	-------


VISO NAME :


GYVENAMOJO PLOTO	278.74
BENDROJO PLOTO	387.04

SUTARTINIAI ŽYMĖJIMAI

	ESAMOS KONSTRUKCIJOS
	APŠILTINIMO SLUOKSNIS
	NAUJOS MŪRINĖS KONSTRUKCIJOS
	KERTAMOS ANGOS
	UŽMŪRIJAMOS ANGOS
	GRIAUNAMOS KONSTRUKCIJOS

IVVP Nr.101712					STATINYS VIENBUČIO GYVENAMOJO NAMO REKONSTRAVIMAS DAUGIABUTĮ GYVENAMĄJĮ NAMĄ, JAUNIMO AIKŠTĖ 14, KAUNE.		
ATESTATO NR.	PAREIGOS	PAVARDĖ	PARAŠAS	DATA	BRĖŽINYS COKOLINIO PLANAS SU PATALPŲ PLOTAIS M 1:100		LAI DA
A 844	PV	K. STATKEVIČIUS		2021.02.			0
ETAPAS	STATYTOJAS				BRĖŽINIO ŽYMUO		LAPAS
PP	LOGHOME 2 ApS				021-01-PP-SA-1		LAPŲ SK.
							1 1

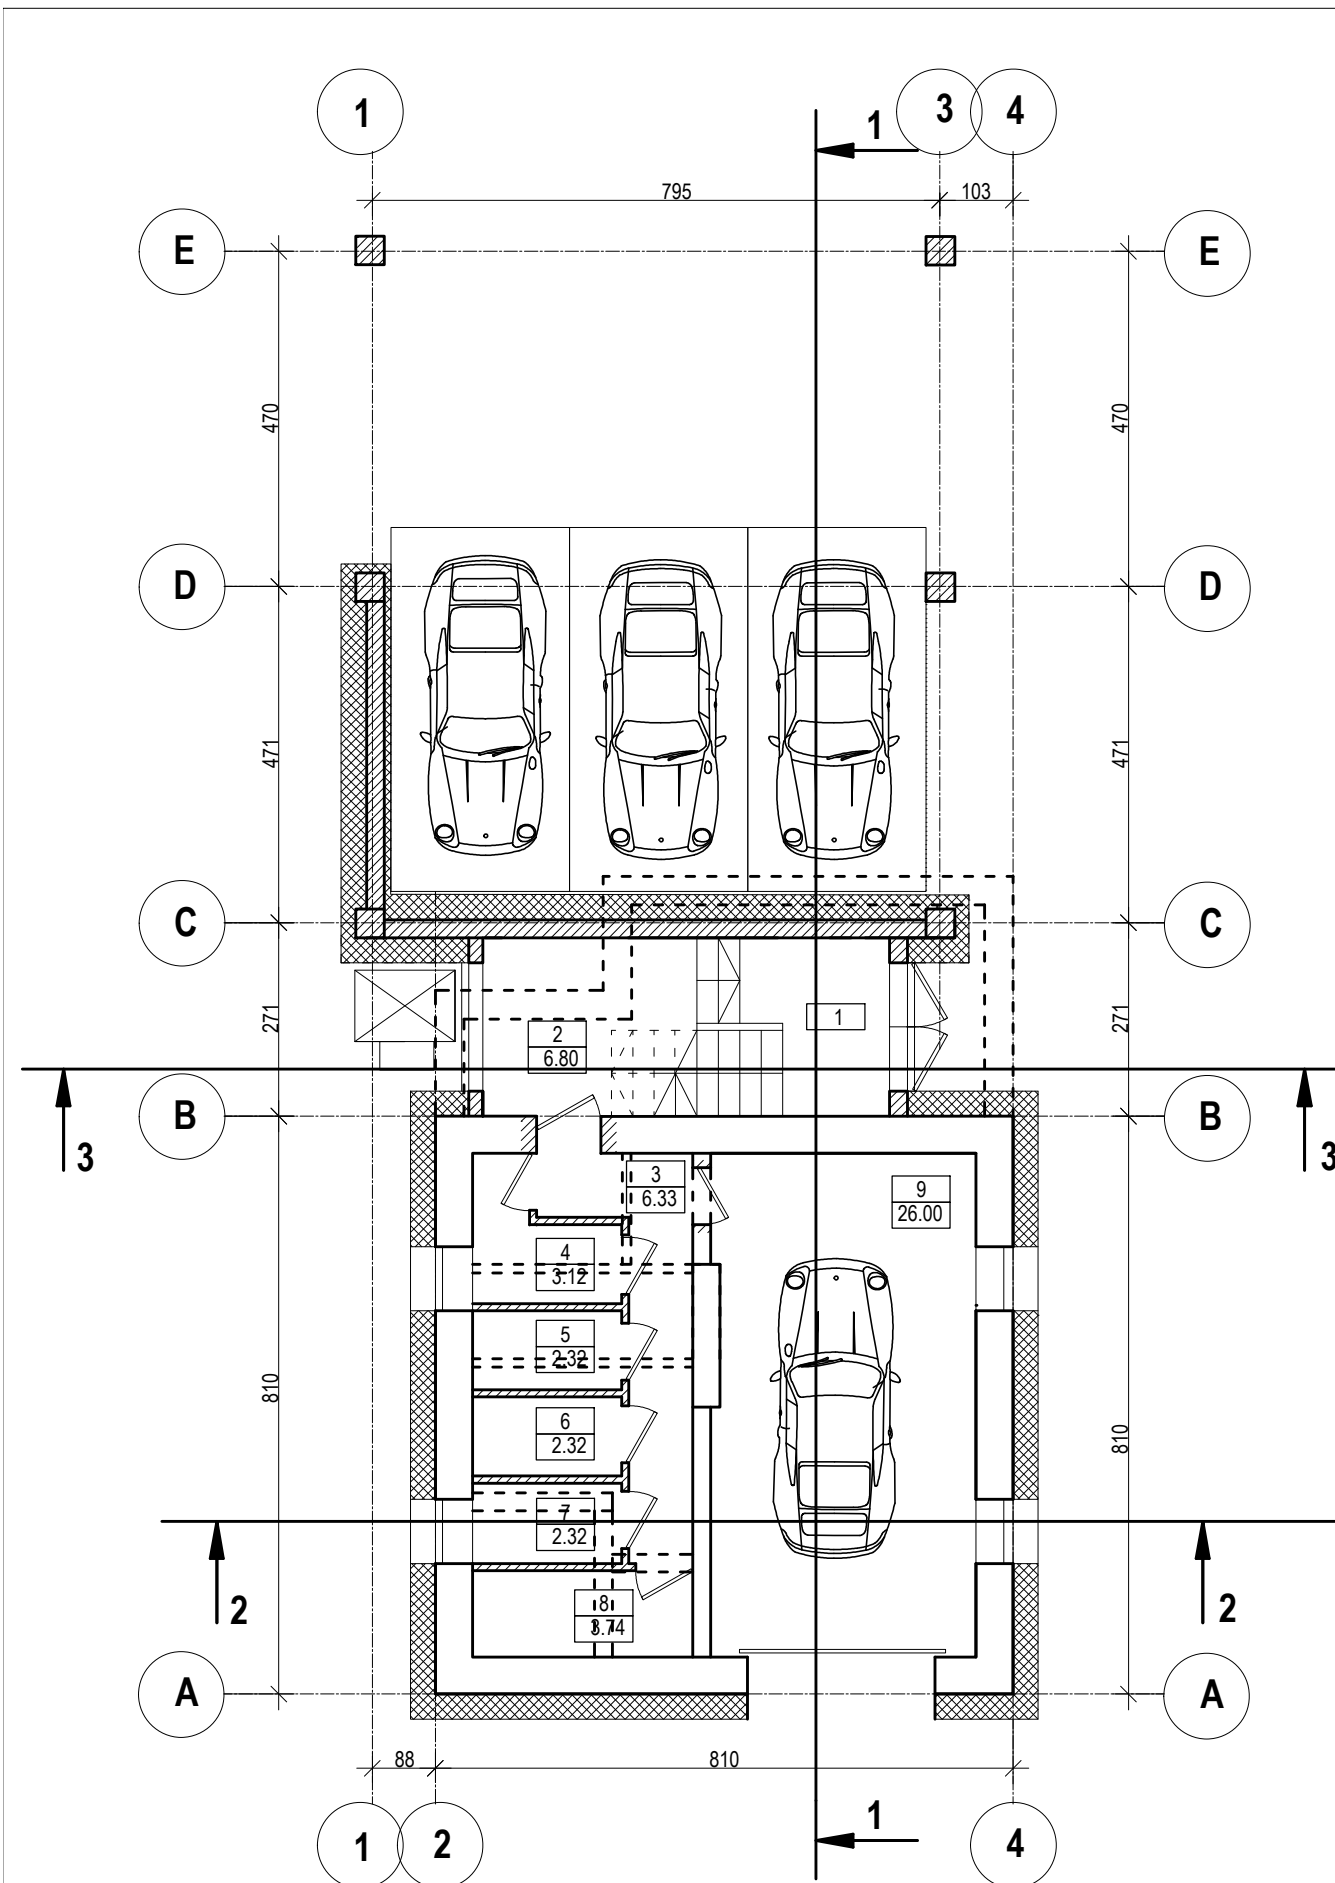

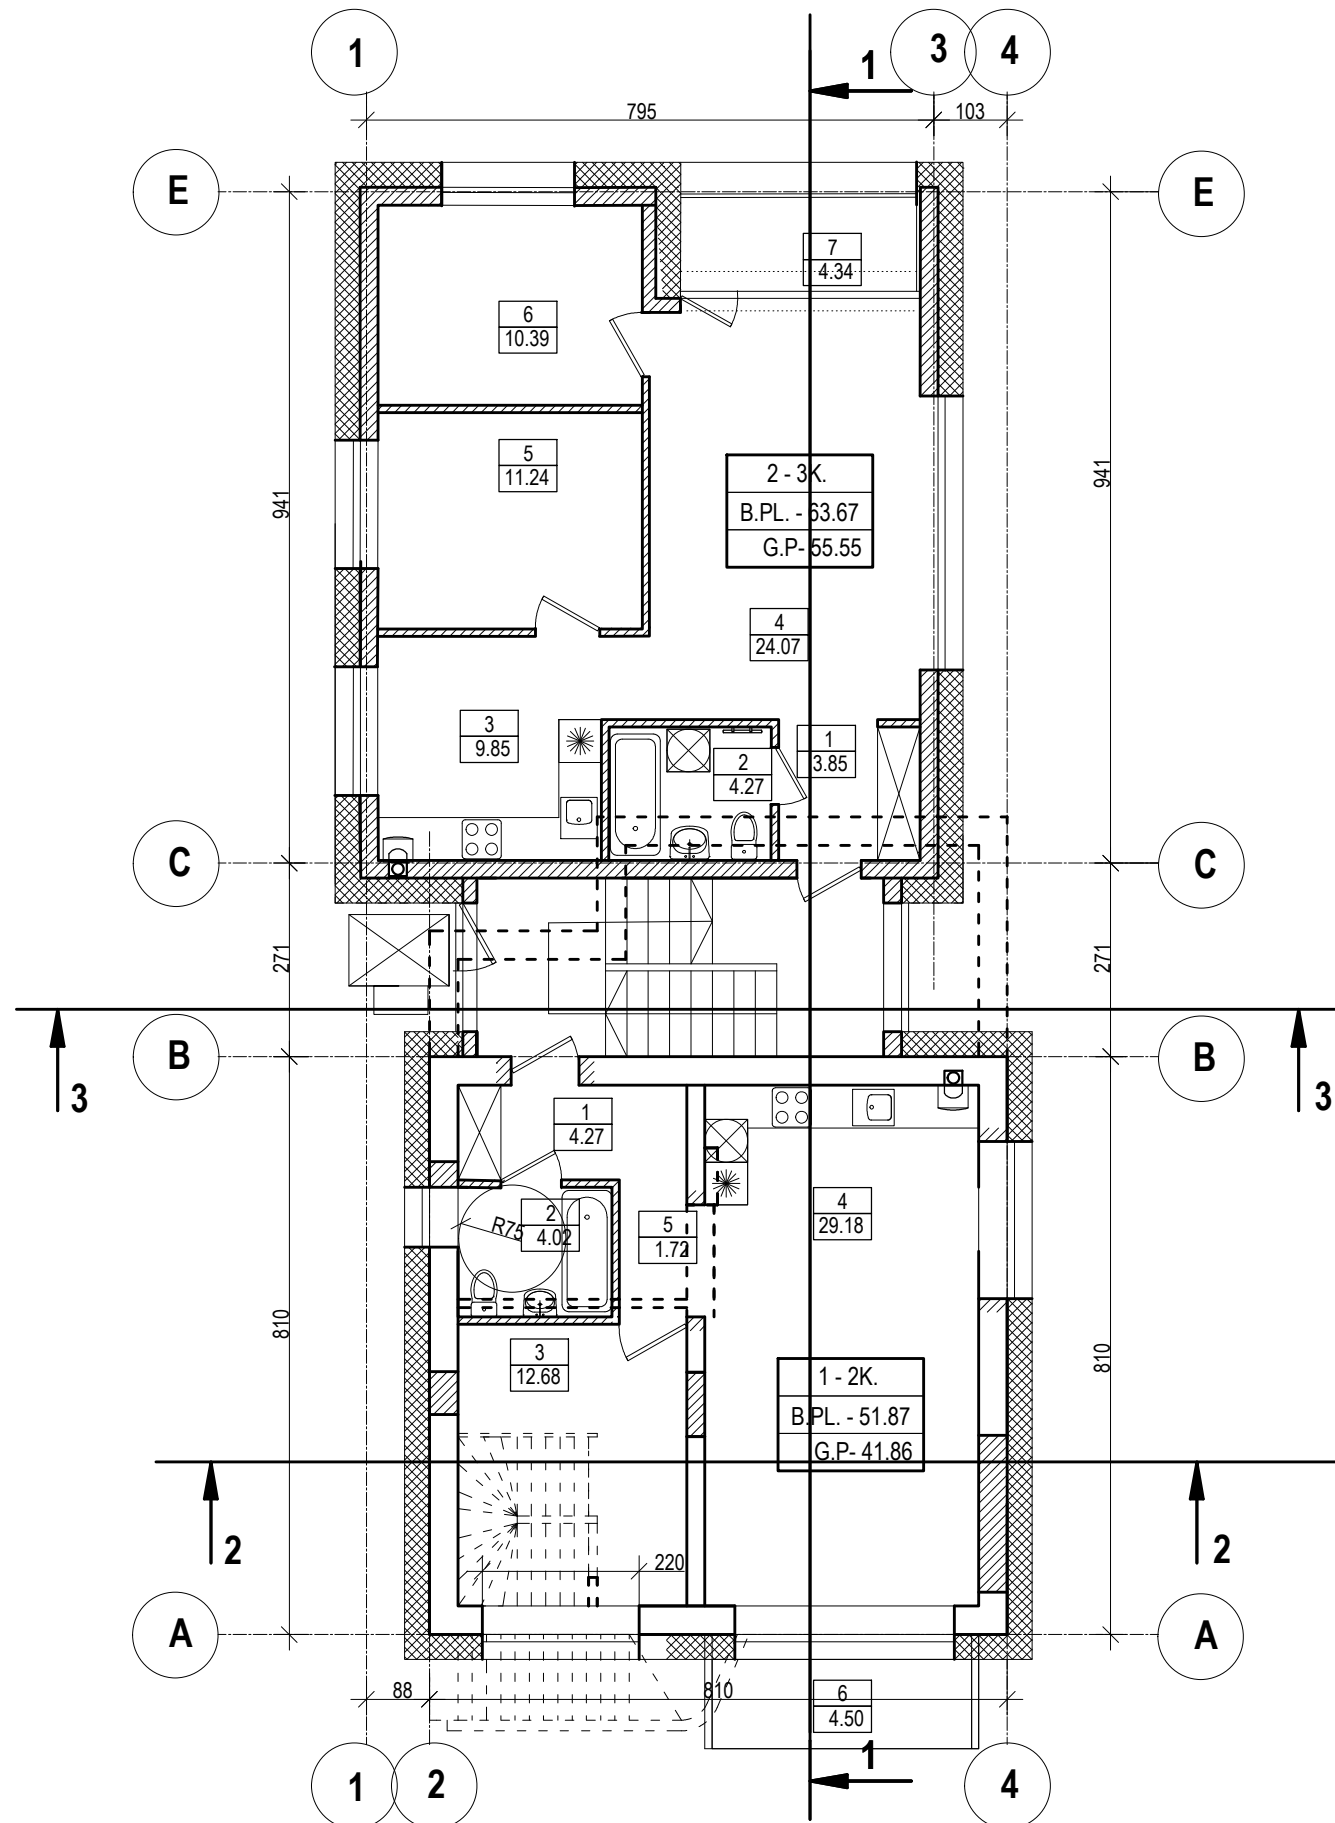

PIRMO AUKŠTO PATALPŲ EKSPLIKACIJA

BUTO NR.	PATALPOS NR.	PATALPOS PAVADINIMAS	PLOTAS m ²
1	1	PRIEŠKAMBARIS	4.27
	2	SANMAZGAS	4.02
	3	GYVENAMASIS KAMBARYS	12.68
	4	GYVENAMASIS KAMBARYS + VIRTUVĖ	29.18
	5	KORIDORIUS	1.72
	6	BALKONAS	4.50
VISO GYVENAMOJO PLOTO			41.86
VISO BENDROJO PLOTO			51.87
2	1	PRIEŠKAMBARIS	3.85
	2	SANMAZGAS	4.27
	3	VIRTUVĖ	9.85
	4	GYVENAMASIS KAMBARYS	24.07
	5	GYVENAMASIS KAMBARYS	11.24
	6	GYVENAMASIS KAMBARYS	10.39
	7	LODŽIJA	4.34
VISO GYVENAMOJO PLOTO			55.55
VISO BENDROJO PLOTO			63.67


VISO PIRMAME AUKŠTE :

GYVENAMOJO PLOTO	97.41
BENDROJO PLOTO	115.54

SUTARTINIAI ŽYMĖJIMAI

	ESAMOS KONSTRUKCIJOS
	APŠILTINIMO SLUOKSNIS
	NAUJOS MŪRINĖS KONSTRUKCIJOS
	KERTAMOS ANGOS
	UŽMŪRIJAMOS ANGOS
	GRIAUNAMOS KONSTRUKCIJOS

IVVP Nr.101712					STATINYS VIENBUČIO GYVENAMOJO NAMO REKONSTRAVIMAS DAUGIABUTĮ GYVENAMĄJĮ NAMĄ, JAUNIMO AIKŠTĖ 14, KAUNE.			
ATESTATO NR.	PAREIGOS	PAVARDĖ	PARAŠAS	DATA	BRĖŽINYS PIRMO AUKŠTO PLANAS SU PATALPŲ PLOTAIS M 1:100		LADA	
A 844	PV	K. STATKEVIČIUS		2021.02.			0	
ETAPAS	STATYTOJAS				BRĖŽINIO ŽYMUO		LAPAS	LAPŲ SK.
PP	LOGHOME 2 ApS				021-01-PP-SA-2		1	1

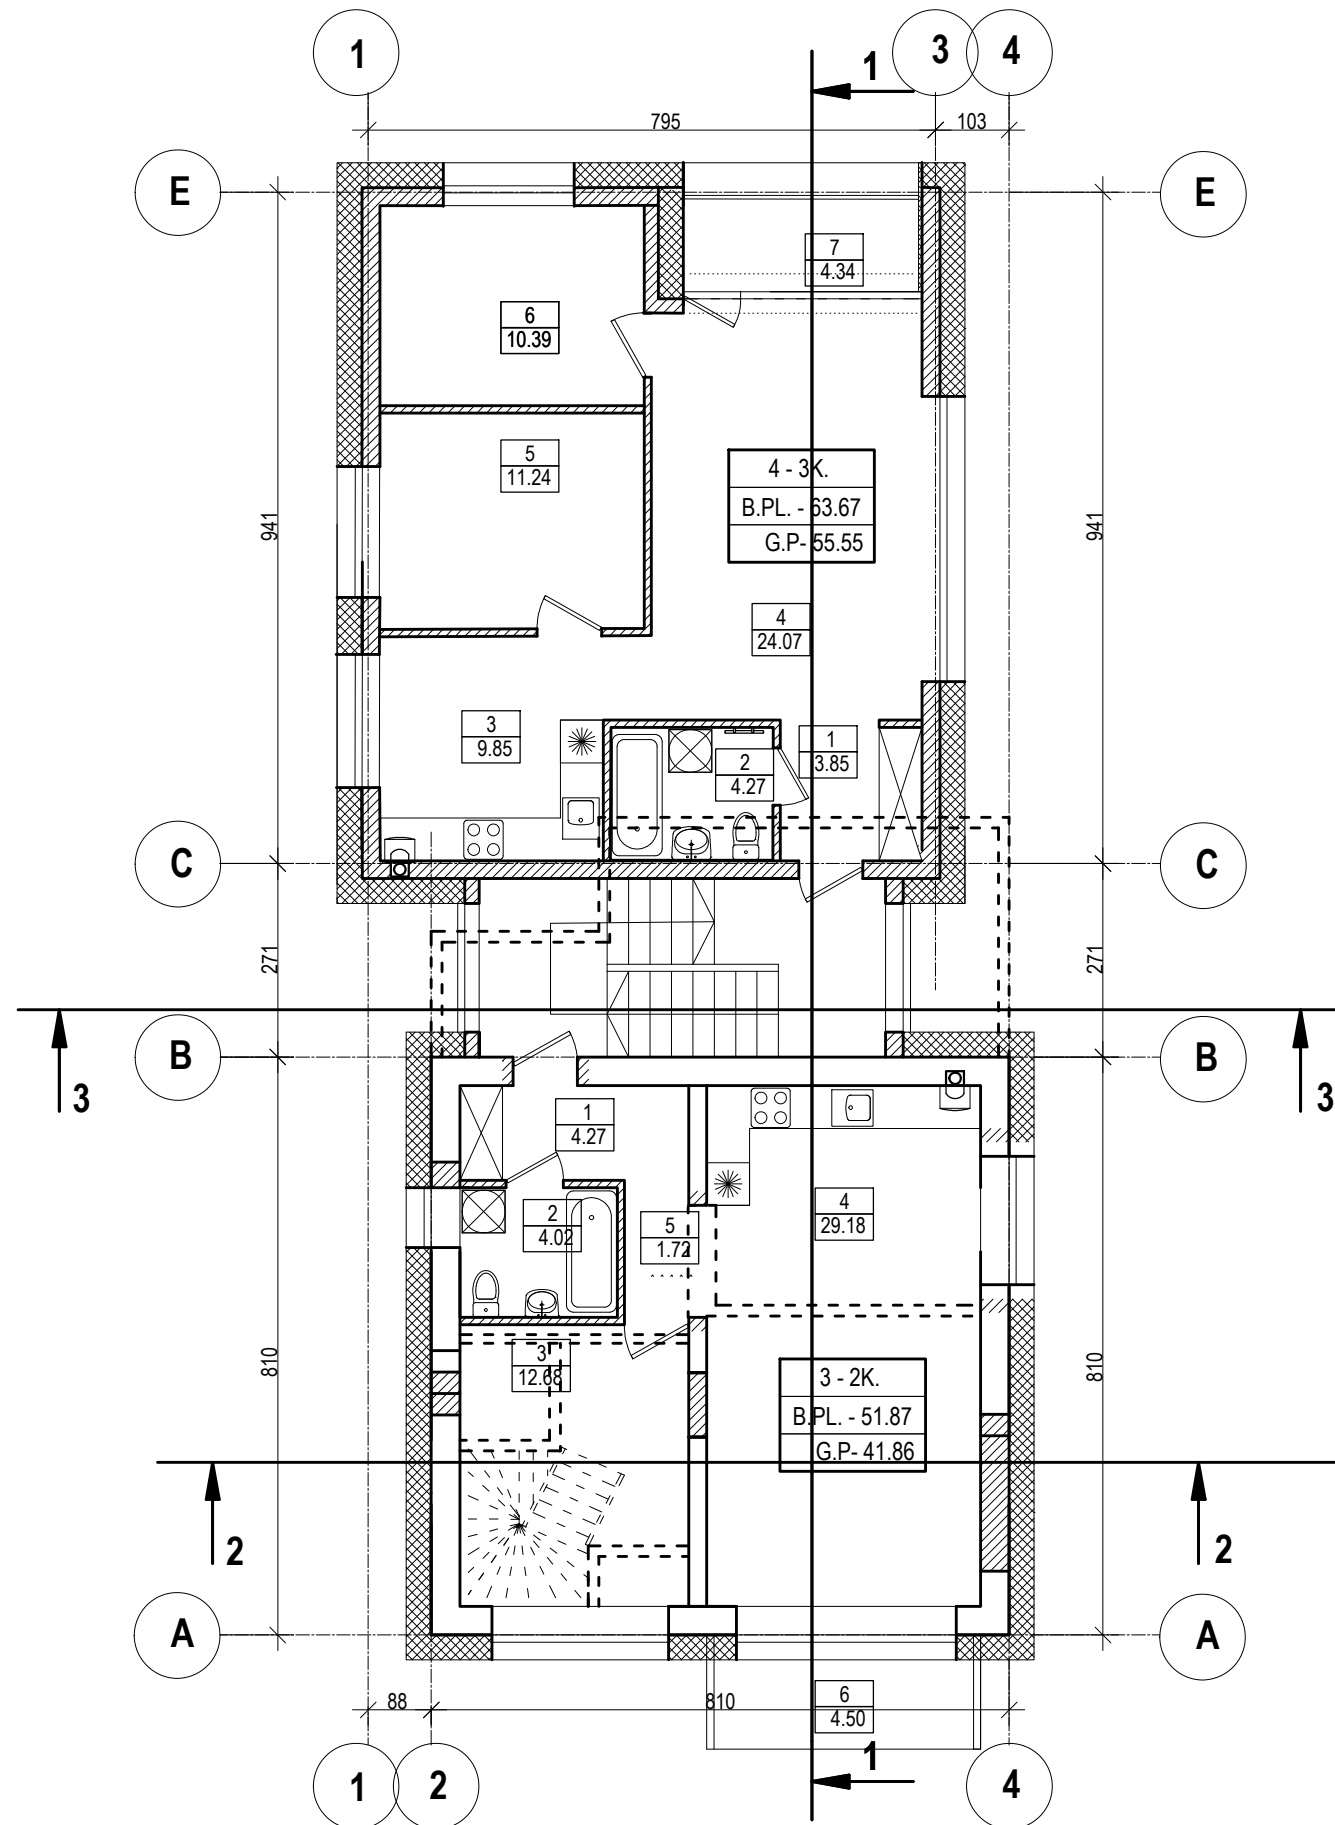

ANTRO AUKŠTO PATALPŲ EKSPLIKACIJA

BUTO NR.	PATALPOS NR.	PATALPOS PAVADINIMAS	PLOTAS m ²
3	1	PRIEŠKAMBARIS	4.27
	2	SANMAZGAS	4.02
	3	GYVENAMASIS KAMBARYS	12.68
	4	GYVENAMASIS KAMBARYS + VIRTUVĖ	29.18
	5	KORIDORIUS	1.72
	6	BALKONAS	4.50
VISO GYVENAMOJO PLOTO			41.86
VISO BENDROJO PLOTO			51.87
4	1	PRIEŠKAMBARIS	3.85
	2	SANMAZGAS	4.27
	3	VIRTUVĖ	9.85
	4	GYVENAMASIS KAMBARYS	24.07
	5	GYVENAMASIS KAMBARYS	11.24
	6	GYVENAMASIS KAMBARYS	10.39
	7	LODŽIJA	4.34
VISO GYVENAMOJO PLOTO			55.55
VISO BENDROJO PLOTO			63.67


VISO ANTRAME AUKŠTE :

GYVENAMOJO PLOTO	97.41
BENDROJO PLOTO	115.54

SUTARTINIAI ŽYMĖJIMAI

	ESAMOS KONSTRUKCIJOS
	APŠILTINIMO SLUOKSNIS
	NAUJOS MŪRINĖS KONSTRUKCIJOS
	KERTAMOS ANGOS
	UŽMŪRIJAMOS ANGOS
	GRIAUNAMOS KONSTRUKCIJOS

IVVP Nr.101712					STATINYS VIENBUČIO GYVENAMOJO NAMO REKONSTRAVIMAS DAUGIABUTĮ GYVENAMĄJĮ NAMĄ, JAUNIMO AIKŠTĖ 14, KAUNE.			
ATESTATO NR.	PAREIGOS	PAVARDĖ	PARAŠAS	DATA	BRĖŽINYS		LAIKA	
A 844	PV	K. STATKEVIČIUS		2021.02.	ANTRO AUKŠTO PLANAS SU PATALPŲ PLOTAIS M 1:100		0	
ETAPAS	STATYTOJAS				BRĖŽINIO ŽYMUO		LAPAS	LAPŲ SK.
PP	LOGHOME 2 ApS				021-01-PP-SA-3		1	1

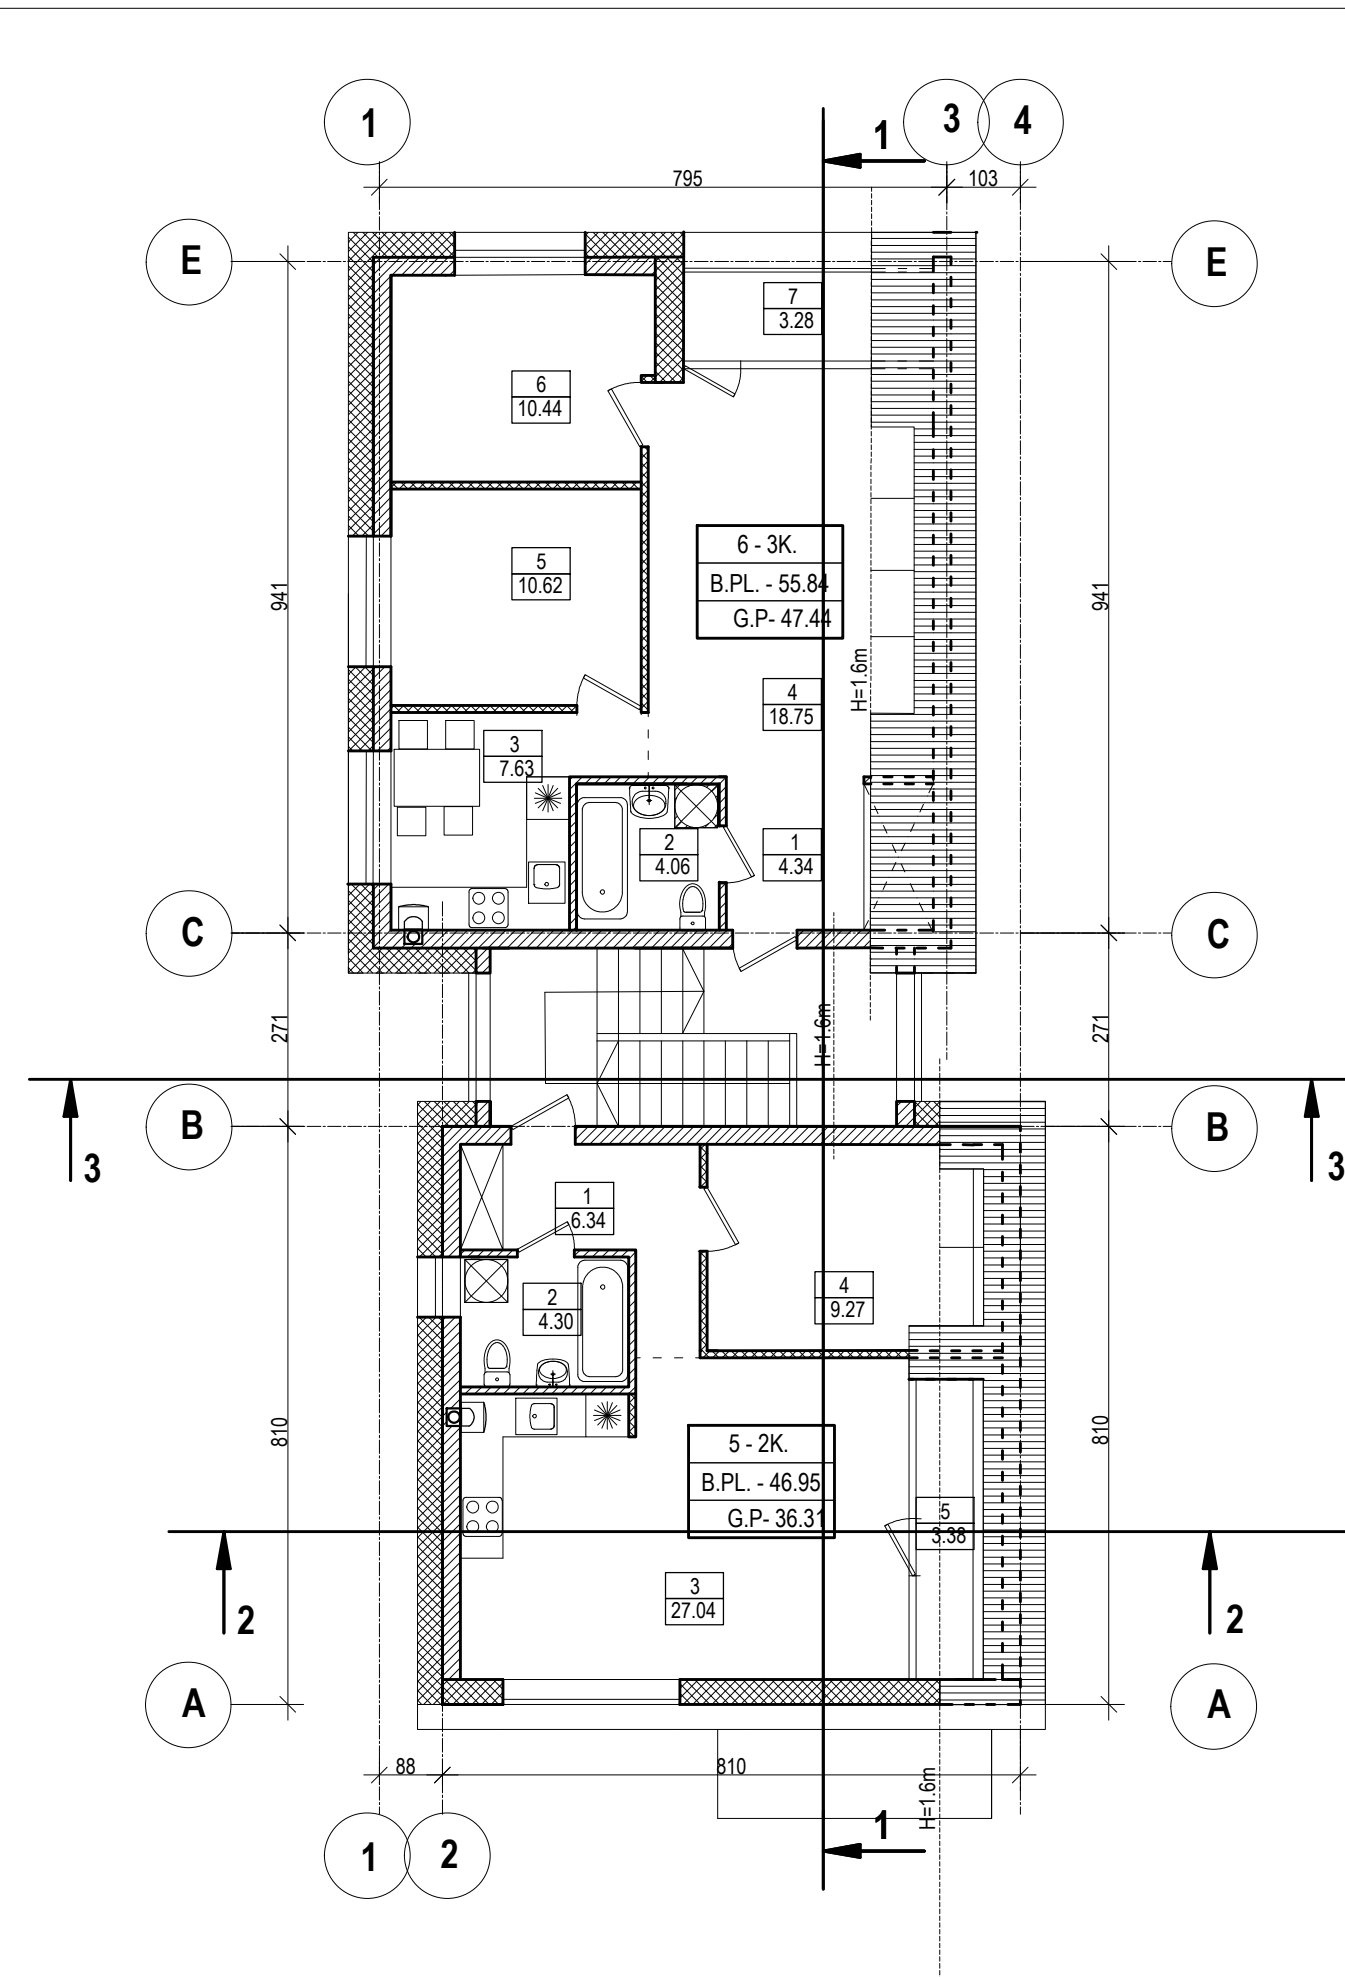

TREČIO AUKŠTO PATALPŲ EKSPLIKACIJA

BUTO NR.	PATALPOS NR.	PATALPOS PAVADINIMAS	PLOTAS m ²
5	1	PRIEŠKAMBARIS	6.34
	2	SANMAZGAS	4.30
	3	GYVENAMASIS KAMBARYS + VIRTUVĖ	27.04
	4	GYVENAMASIS KAMBARYS	9.27
	5	BALKONAS	3.38
VISO GYVENAMOJO PLOTO			36.31
VISO BENDROJO PLOTO			46.95
6	1	PRIEŠKAMBARIS	4.34
	2	SANMAZGAS	4.06
	3	VIRTUVĖ	7.63
	4	GYVENAMASIS KAMBARYS	18.75
	5	GYVENAMASIS KAMBARYS	10.62
	6	GYVENAMASIS KAMBARYS	10.44
	7	LODŽIJA	3.28
VISO GYVENAMOJO PLOTO			47.44
VISO BENDROJO PLOTO			55.84


VISO TREČIAME AUKŠTE :

GYVENAMOJO PLOTO	83.92
BENDROJO PLOTO	103.01


SUTARTINIAI ŽYMĖJIMAI

	ESAMOS KONSTRUKCIJOS
	APŠILTINIMO SLUOKSNIS
	NAUJOS MŪRINĖS KONSTRUKCIJOS
	KERTAMOS ANGOS
	UŽMŪRIJAMOS ANGOS
	GRIAUNAMOS KONSTRUKCIJOS


IVVP Nr.101712					STATINYS VIENBUČIO GYVENAMOJO NAMO REKONSTRAVIMAS DAUGIABUTĮ GYVENAMĄJĮ NAMĄ, JAUNIMO AIKŠTĖ 14, KAUNE.			
ATESTATO NR.	PAREIGOS	PAVARDĖ	PARAŠAS	DATA	BRĖŽINYS TREČIO AUKŠTO PLANAS SU PATALPŲ PLOTAIS M 1:100		LAIKA	
A 844	PV	K. STATKEVIČIUS		2021.02.			0	
ETAPAS	STATYTOJAS				BRĖŽINIO ŽYMUO		LAPAS	LAPŲ SK.
PP	LOGHOME 2 ApS				021-01-PP-SA-4		1	1

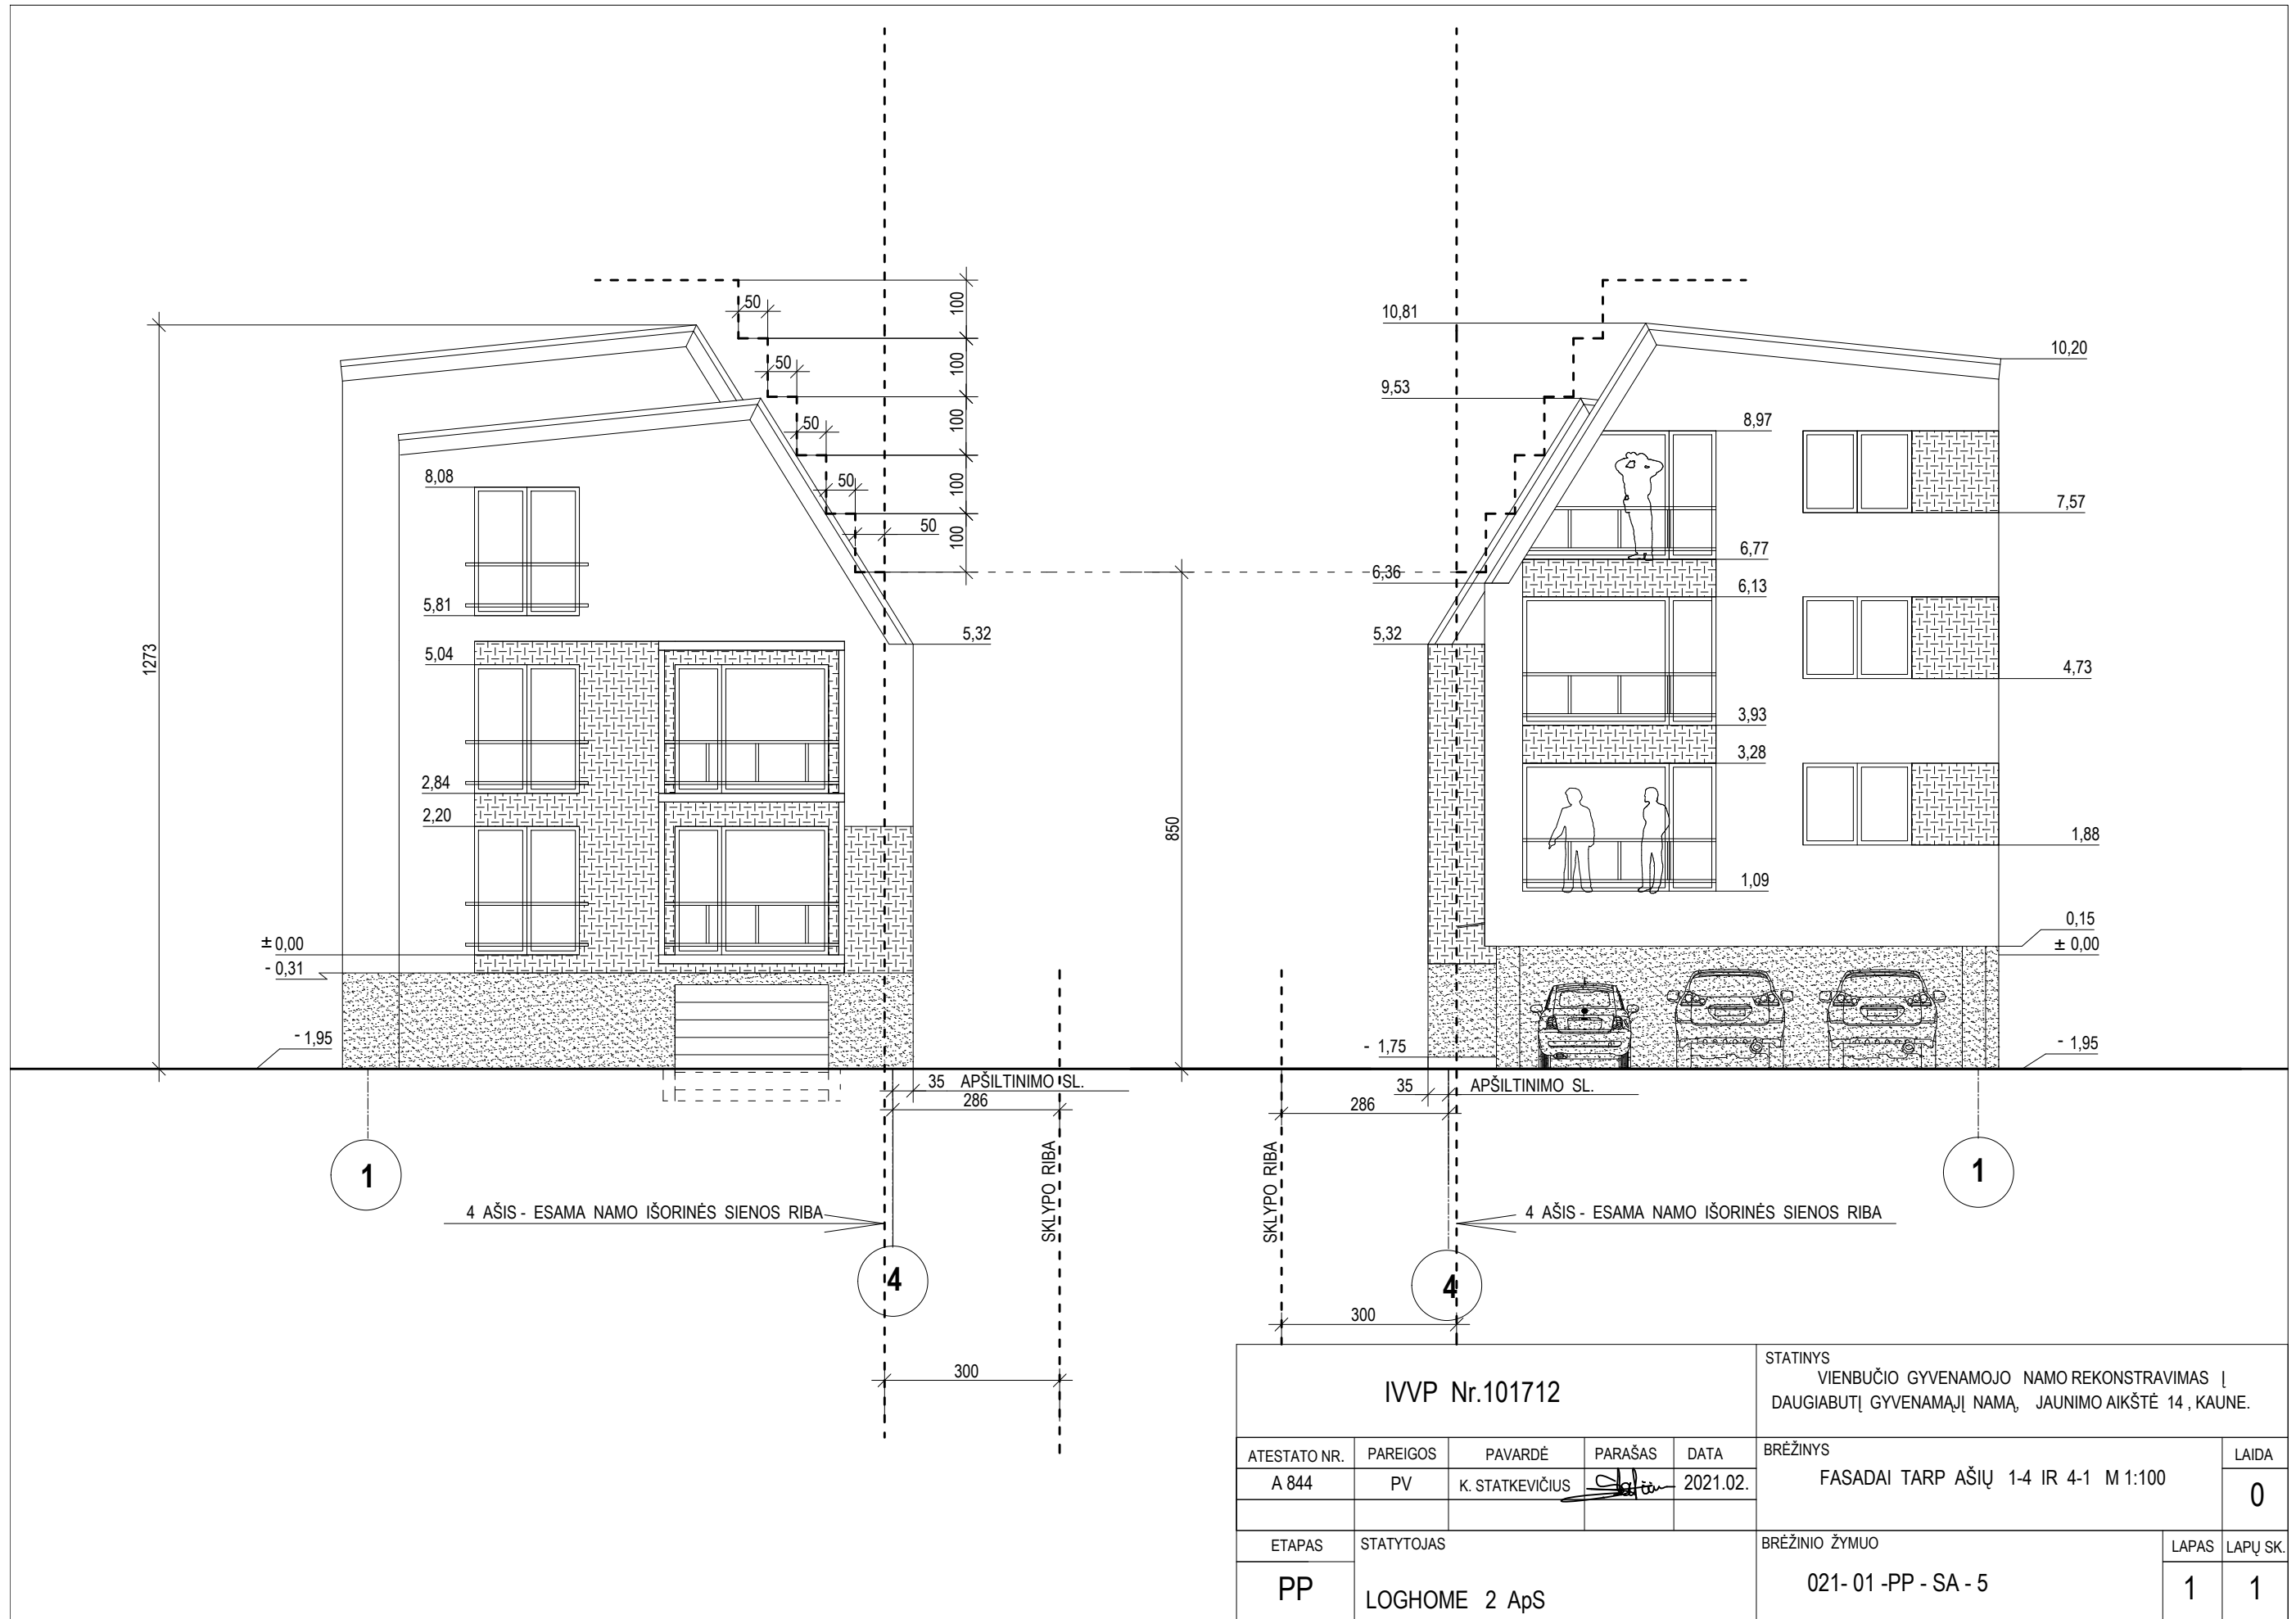


IVVP Nr.101712					STATINYS VIENBUČIO GYVENAMOJO NAMO REKONSTRAVIMAS DAUGIABUTĮ GYVENAMĄJĮ NAMĄ, JAUNIMO AIKŠTĖ 14, KAUNE.		
ATESTATO NR.	PAREIGOS	PAVARDĖ	PARAŠAS	DATA	BRĖŽINYS FASADAI TARP AŠIŲ 1-4 IR 4-1 M 1:100		LAIKA 0
A 844	PV	K. STATKEVIČIUS	<i>[Signature]</i>	2021.02.			
ETAPAS	STATYTOJAS				BRĖŽINIO ŽYMUO		LAPAS
PP	LOGHOME 2 ApS				021-01-PP-SA-5		LAPŲ SK. 1 1

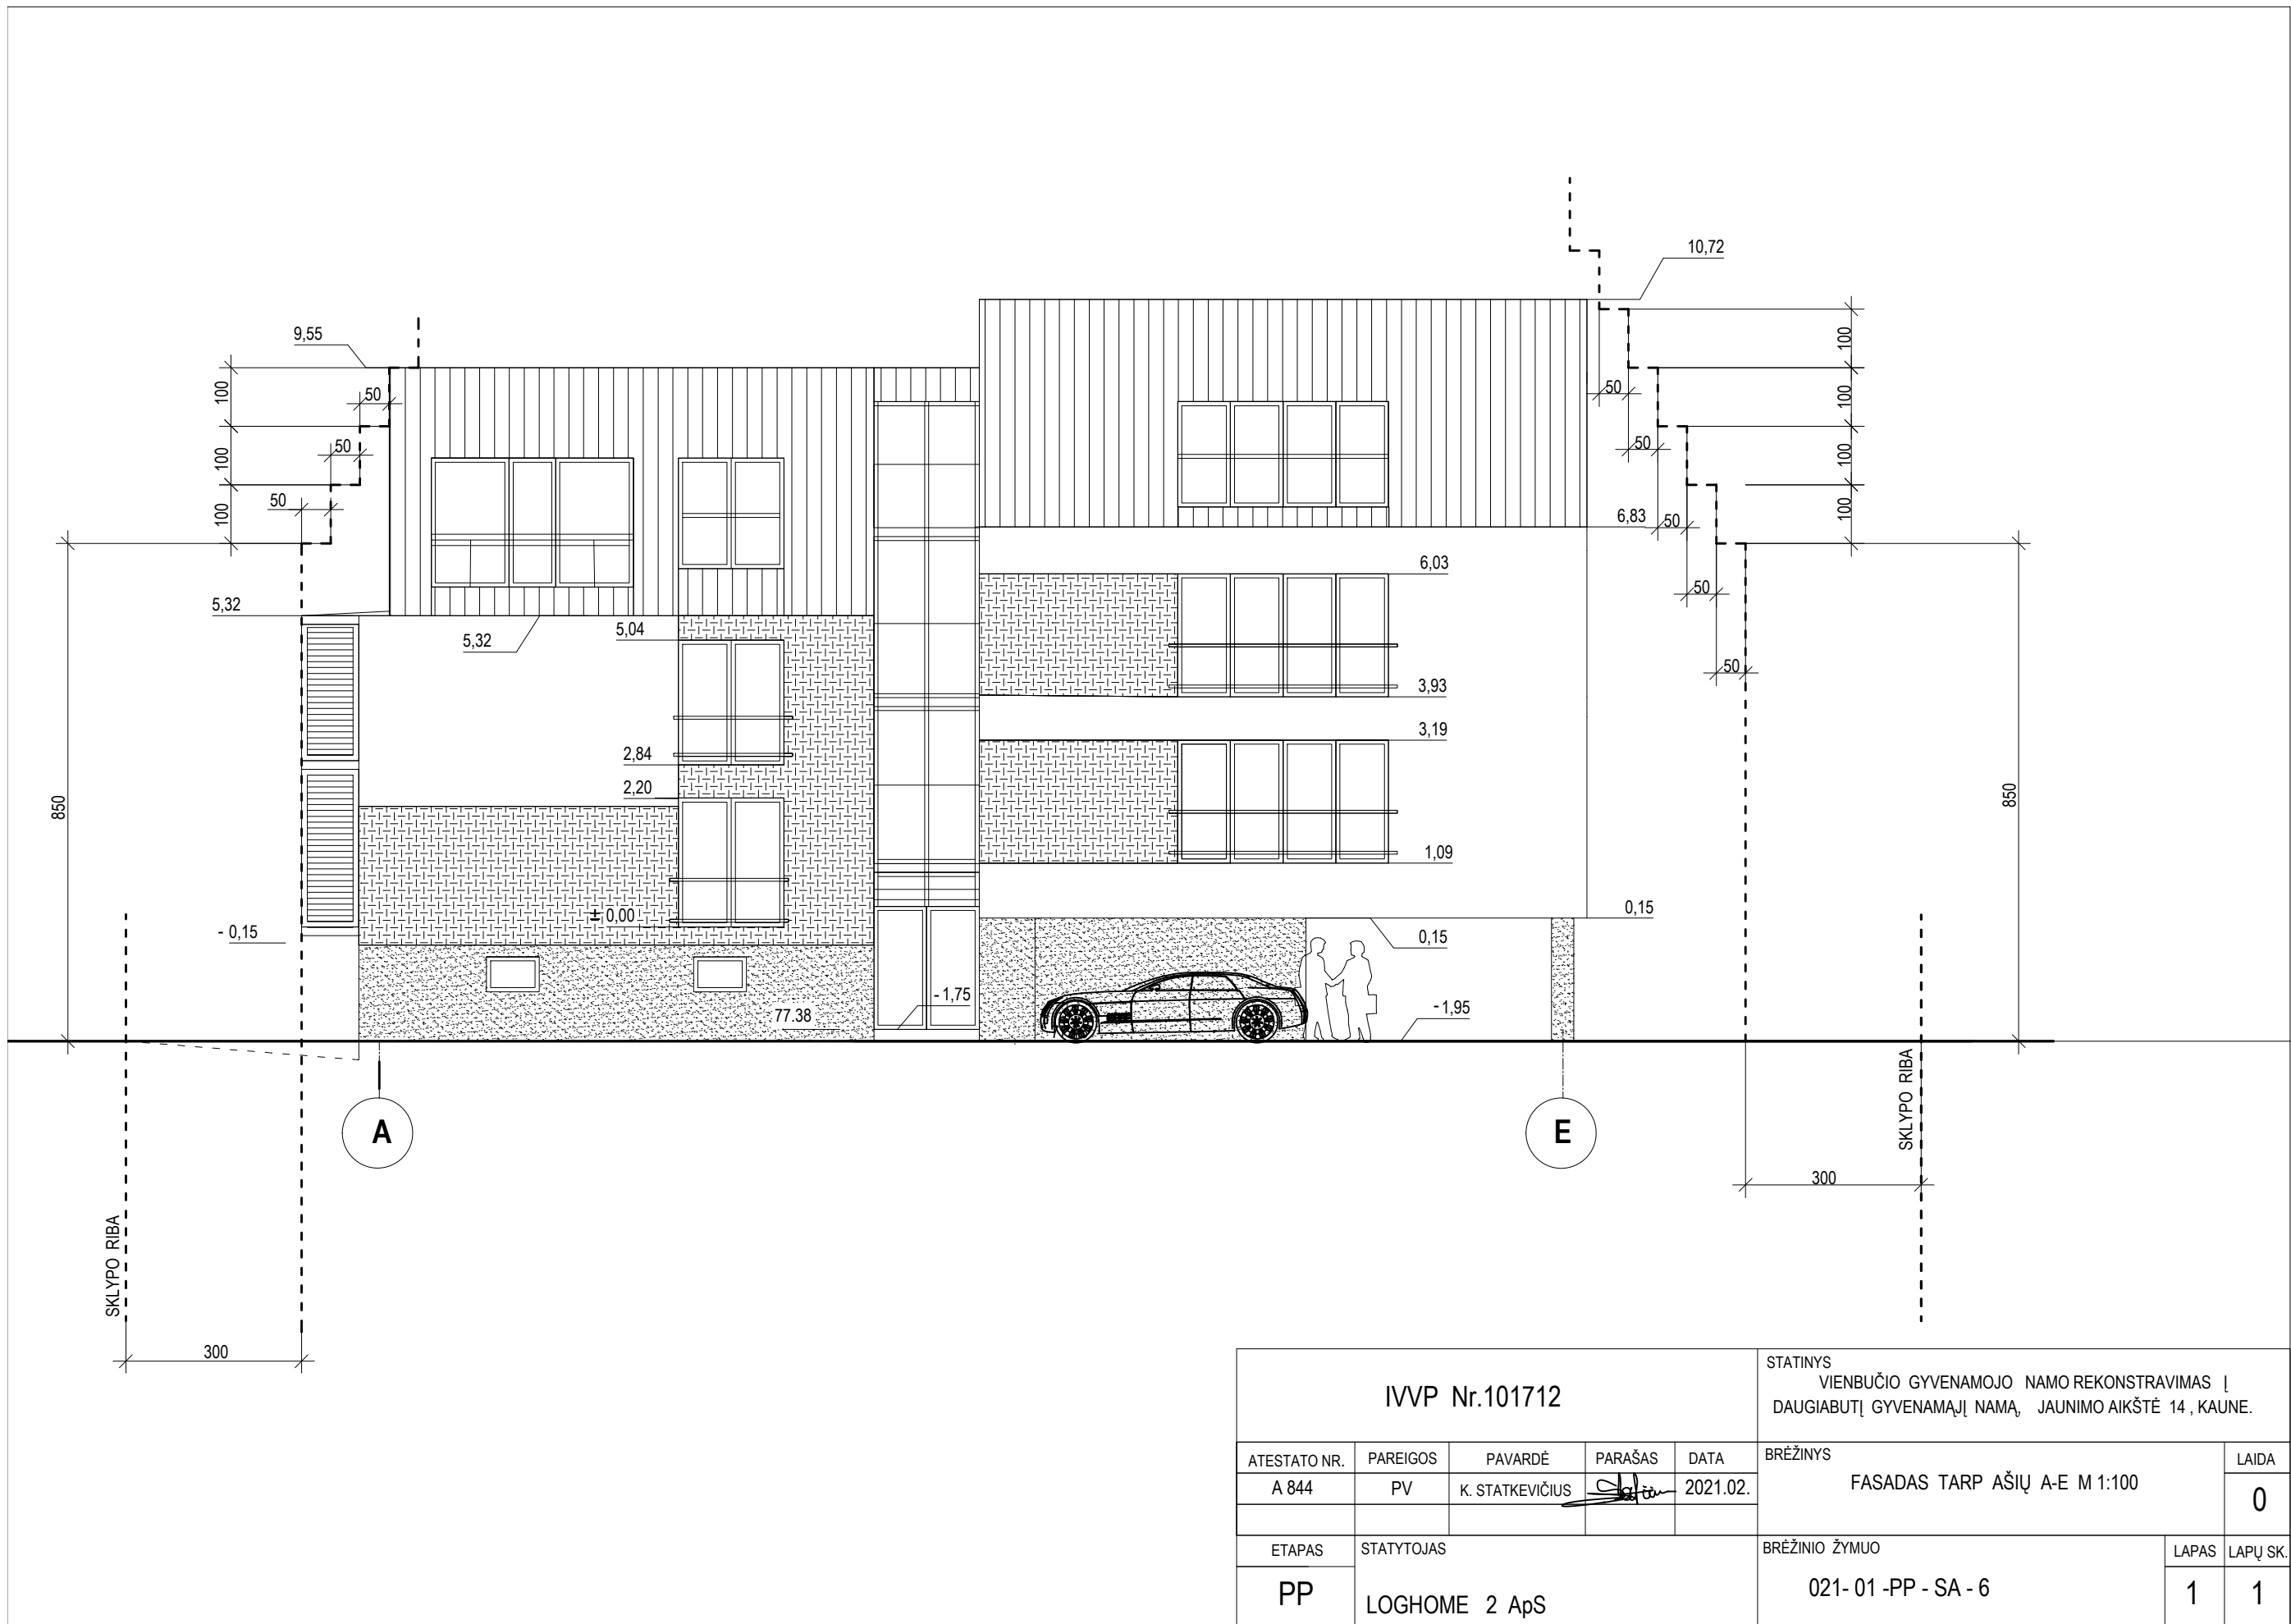



IVVP Nr.101712					STATINYS VIENBUČIO GYVENAMOJO NAMO REKONSTRAVIMAS DAUGIABUTĮ GYVENAMĄJĮ NAMĄ, JAUNIMO AIKŠTĖ 14, KAUNE.		
ATESTATO NR.	PAREIGOS	PAVARDĖ	PARAŠAS	DATA	BRĖŽINYS		LAIKA
A 844	PV	K. STATKEVIČIUS	<i>[Signature]</i>	2021.02.	FASADAS TARP AŠIŲ A-E M 1:100		0
ETAPAS	STATYTOJAS				BRĖŽINIO ŽYMUO		LAPAS
PP	LOGHOME 2 ApS				021-01-PP-SA-6		LAPŲ SK.
							1 1

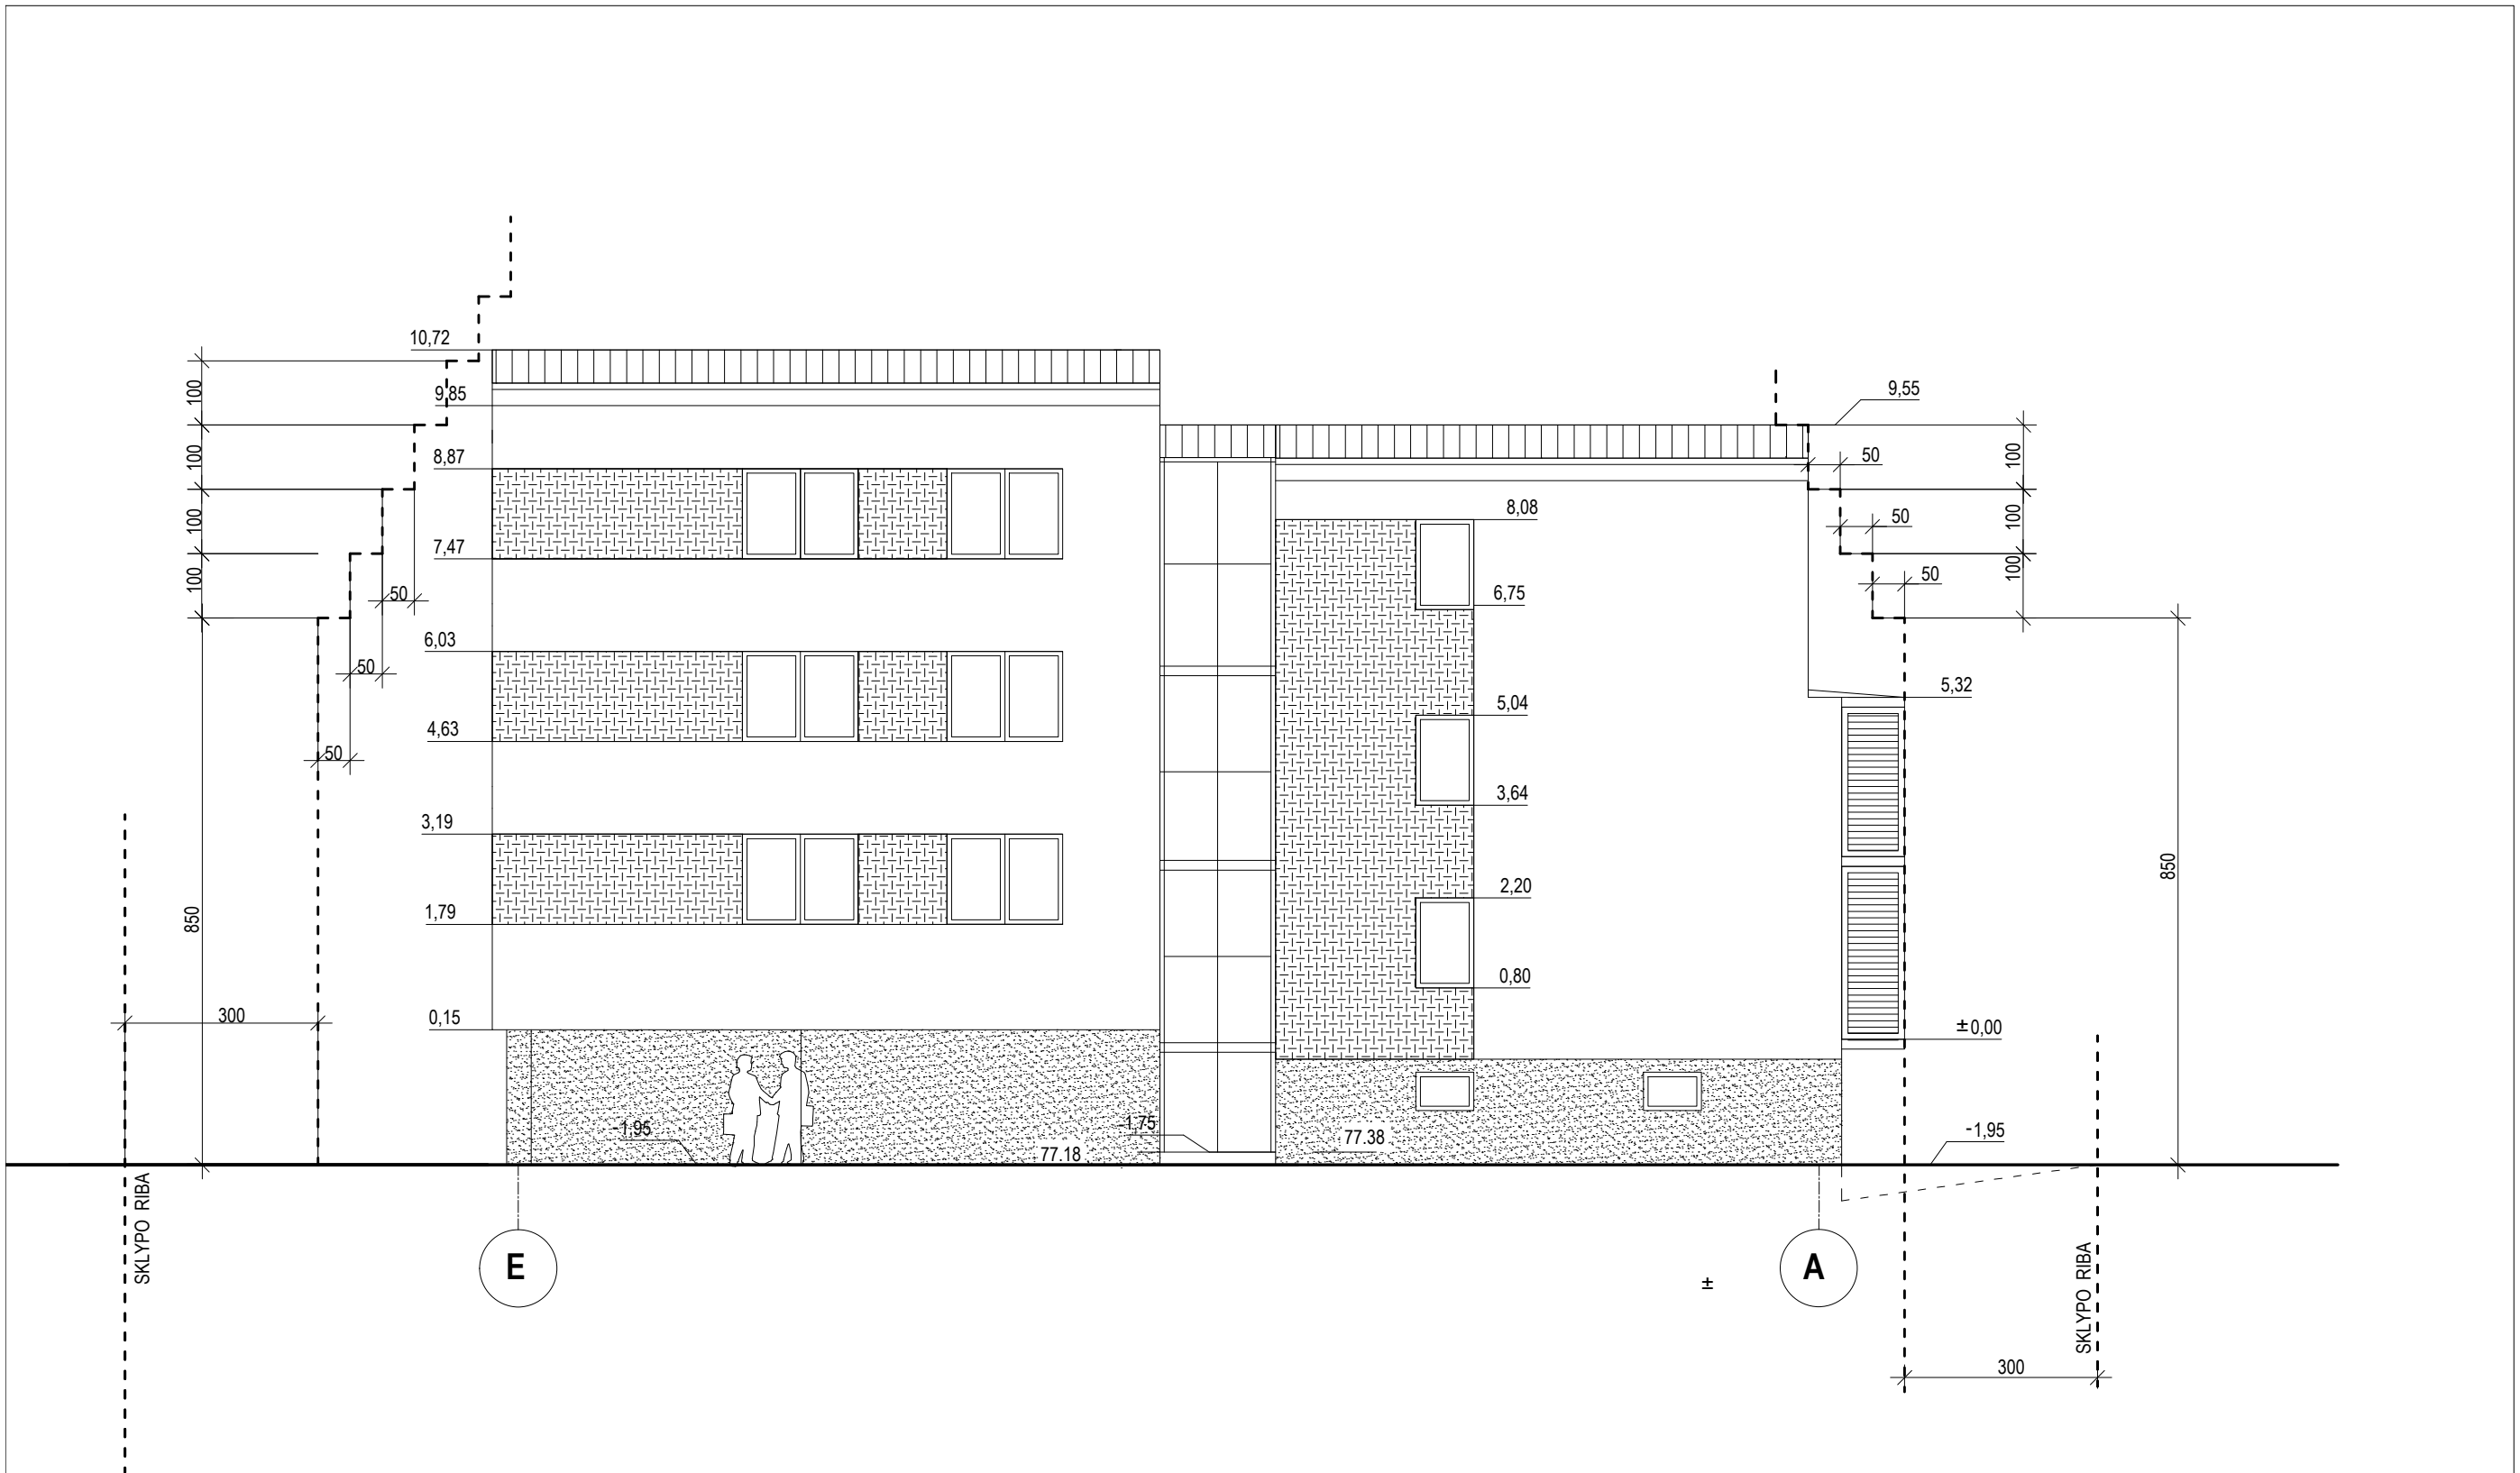

IVVP Nr.101712					STATINYS VIENBUČIO GYVENAMOJO NAMO REKONSTRAVIMAS DAUGIABUTĮ GYVENAMĄJĮ NAMĄ, JAUNIMO AIKŠTĖ 14, KAUNE.		
ATESTATO NR.	PAREIGOS	PAVARDĖ	PARAŠAS	DATA	BRĖŽINYS		LAIKA
A 844	PV	K. STATKEVIČIUS	<i>[Signature]</i>	2021.02.	FASADAS TARP AŠIŲ E-A M 1:100		0
ETAPAS	STATYTOJAS				BRĖŽINIO ŽYMUO		LAPAS
PP	LOGHOME 2 ApS				021-01-PP-SA-7		LAPŲ SK.
							1 1

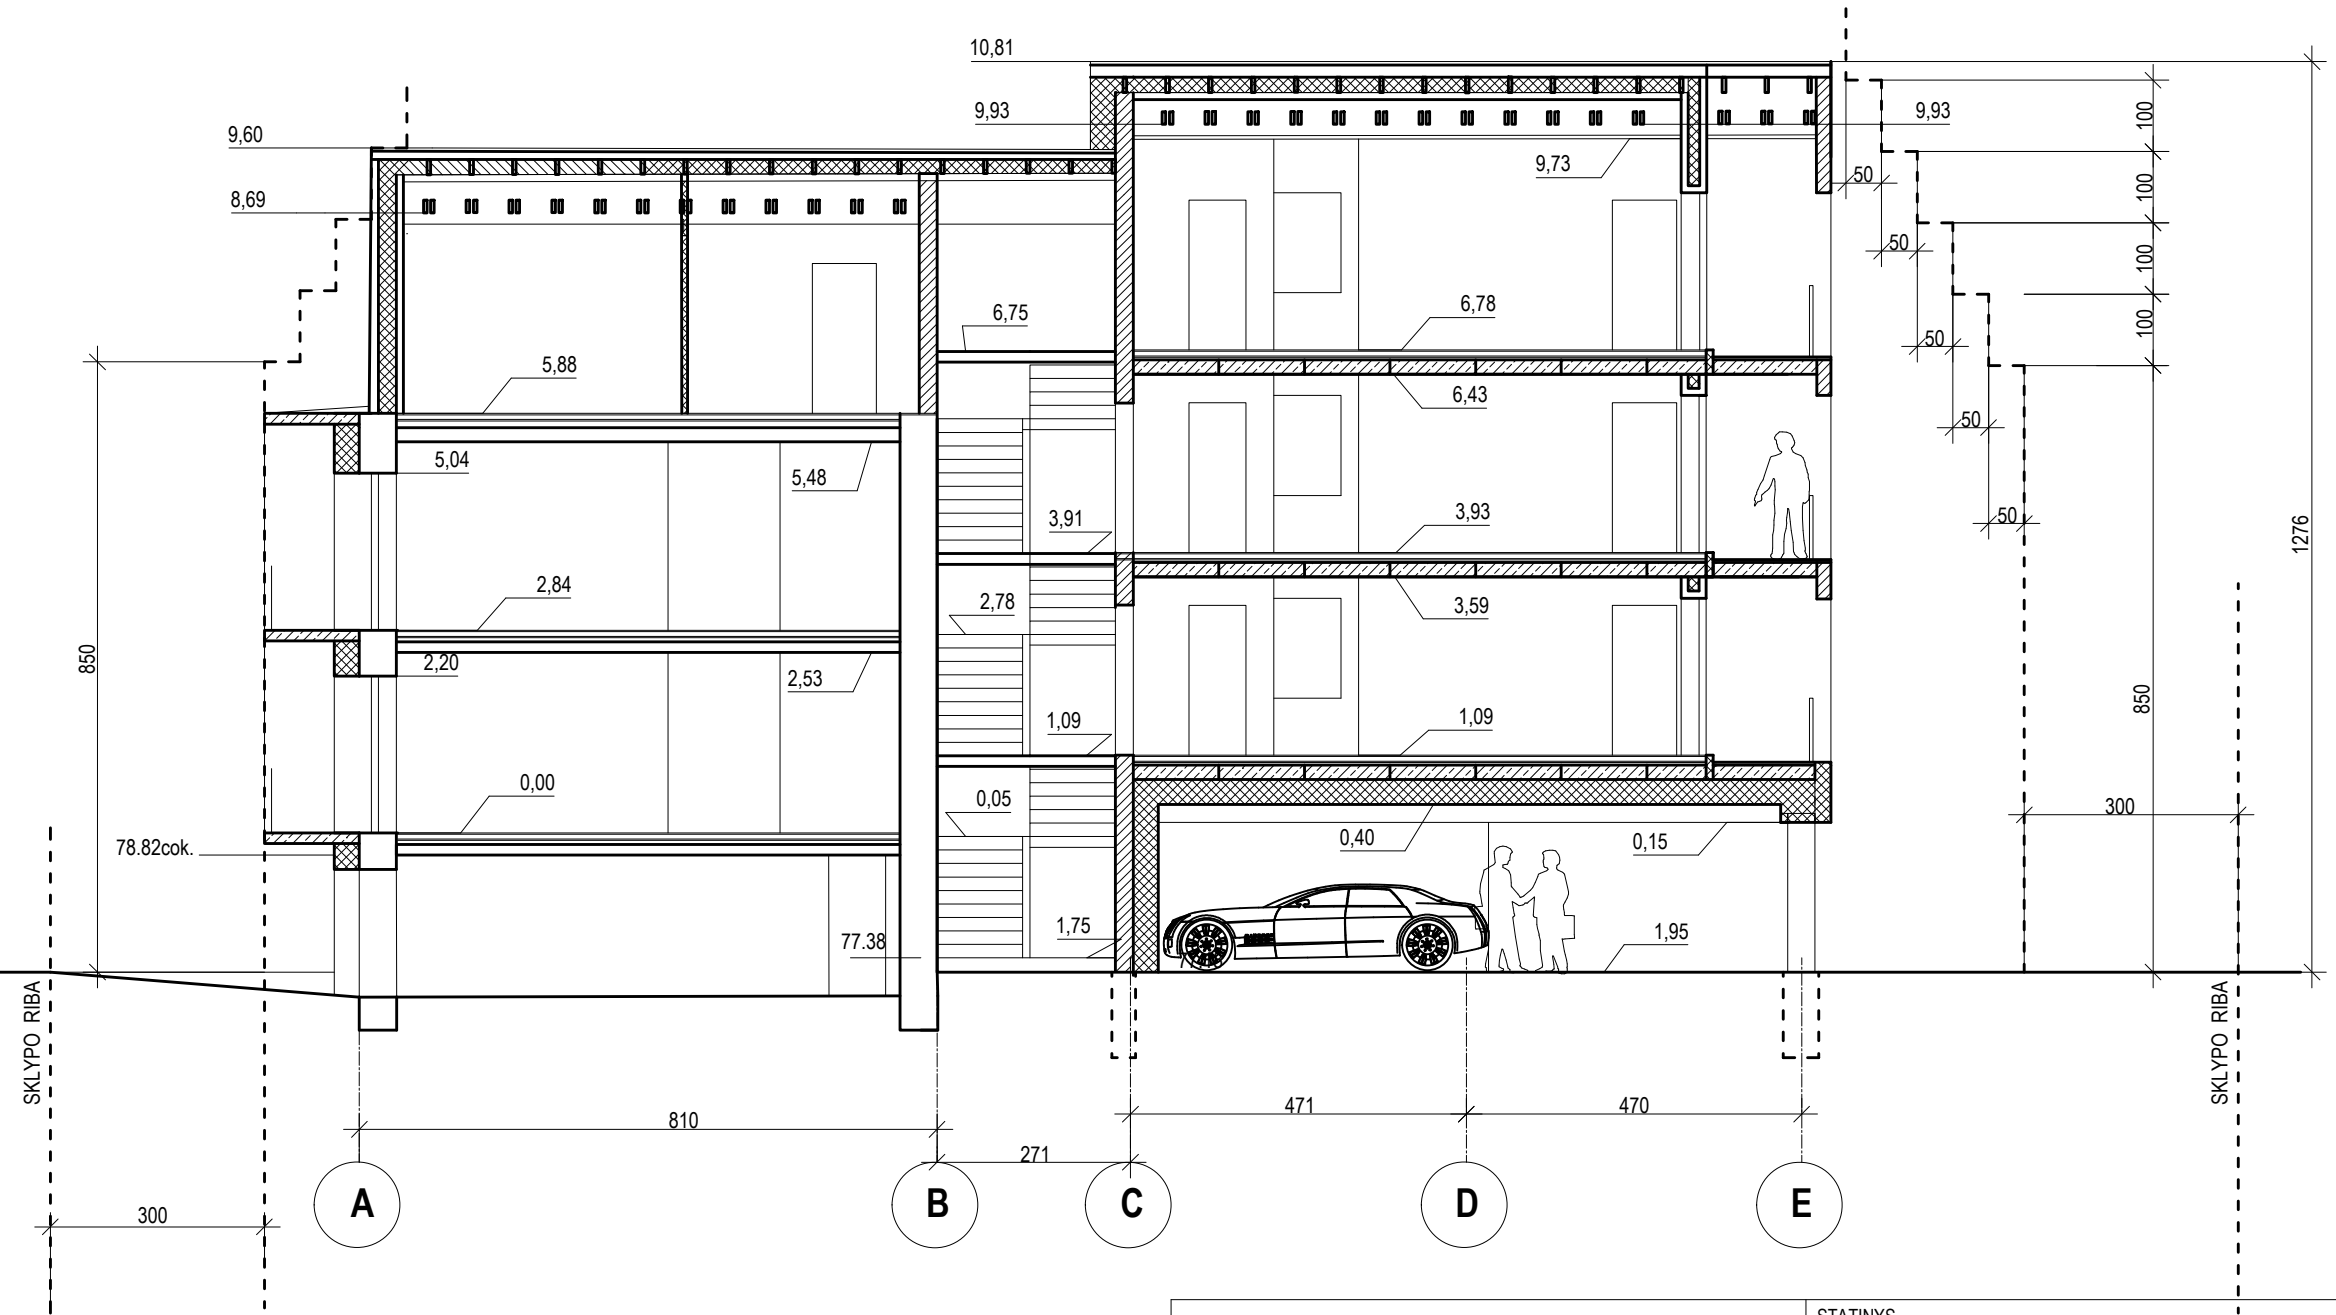

IVVP Nr.101712					STATINYS VIENBUČIO GYVENAMOJO NAMO REKONSTRAVIMAS DAUGIABUTĮ GYVENAMĄJĮ NAMĄ, JAUNIMO AIKŠTĖ 14, KAUNE.		
ATESTATO NR.	PAREIGOS	PAVARDĖ	PARAŠAS	DATA	BRĖŽINYS PJŪVIS 1-1 M 1:100		LAIKA
A 844	PV	K. STATKEVIČIUS		2021.02.			0
ETAPAS	STATYTOJAS				BRĖŽINIO ŽYMUO		LAPAS
PP	LOGHOME 2 ApS				021-01-PP-SA-8		LAPŲ SK.
							1 1

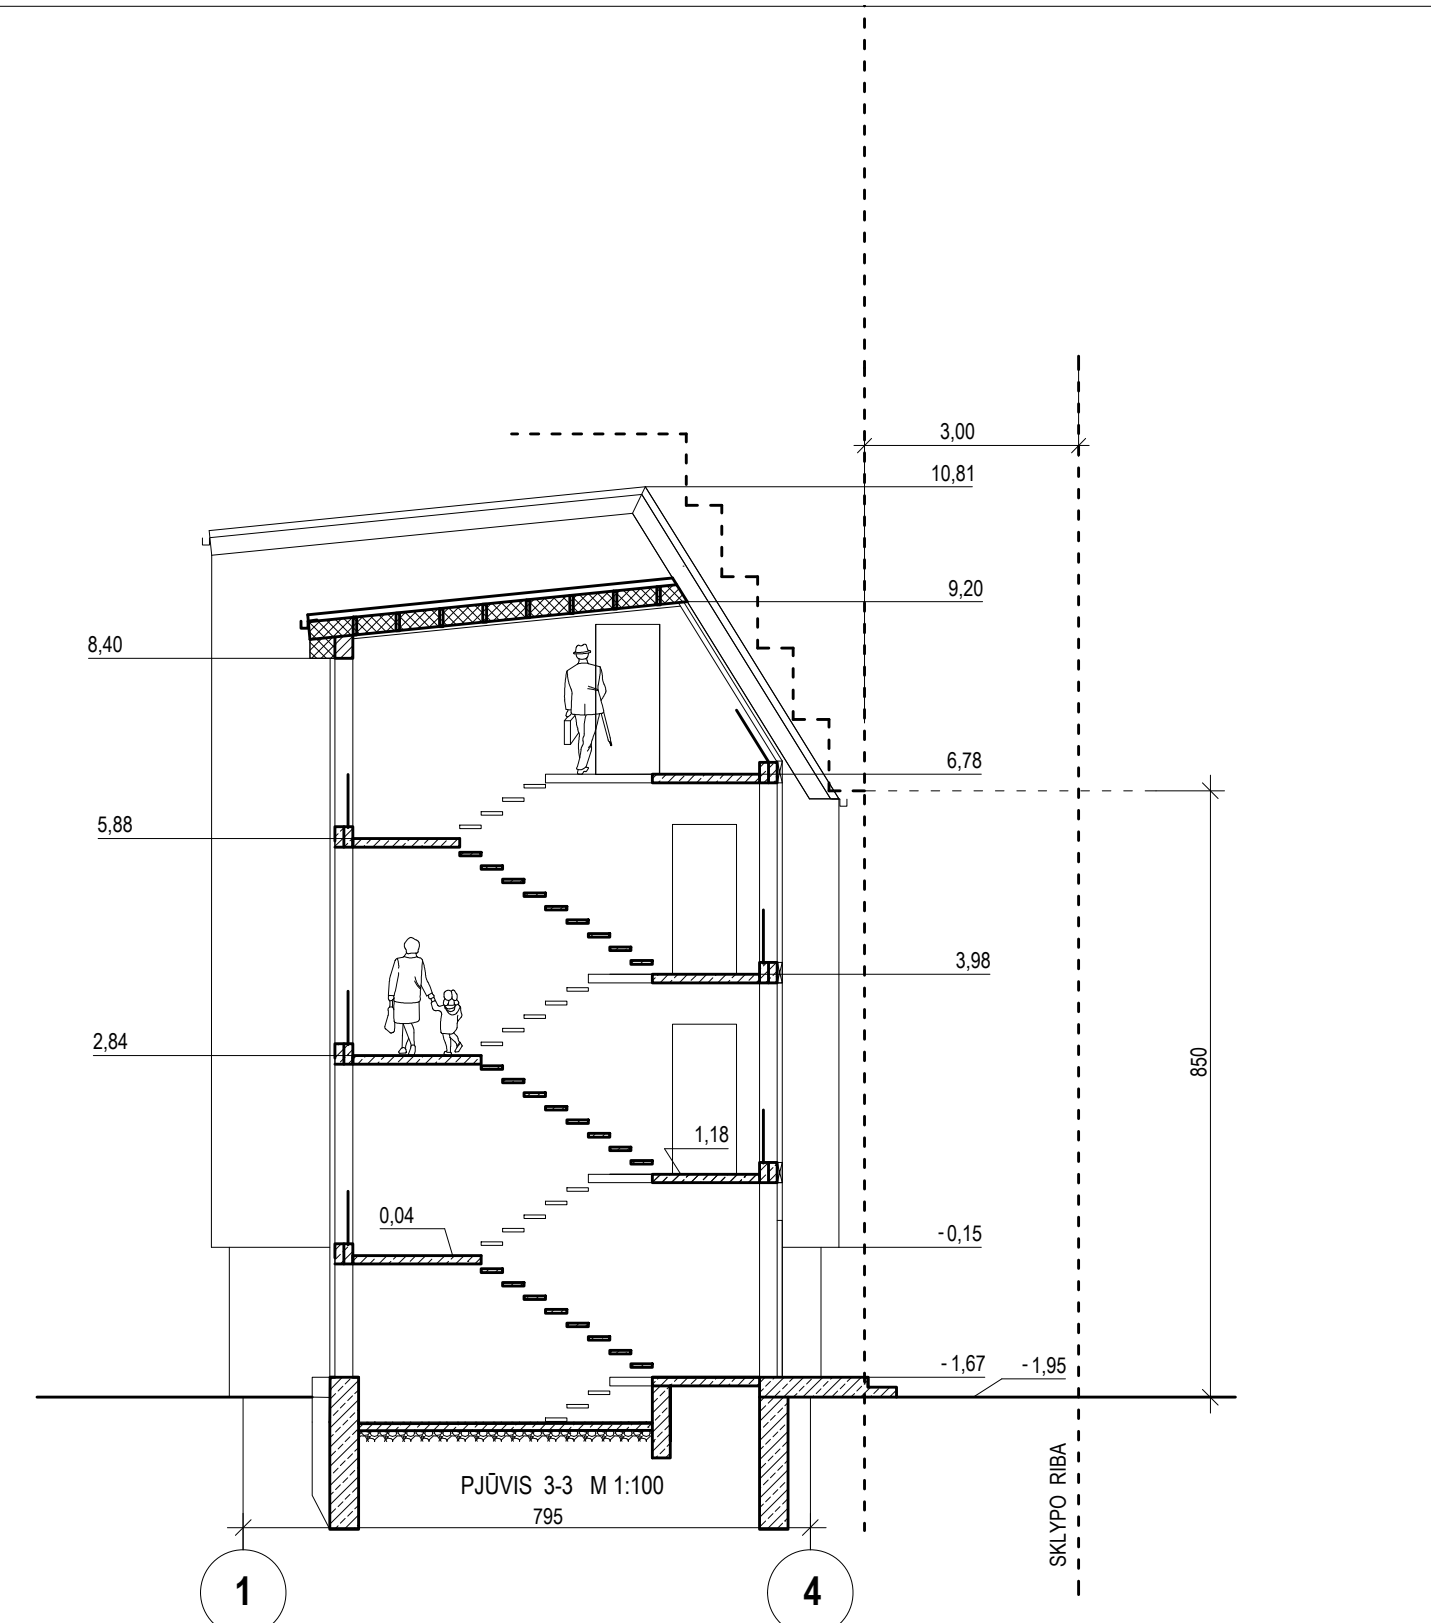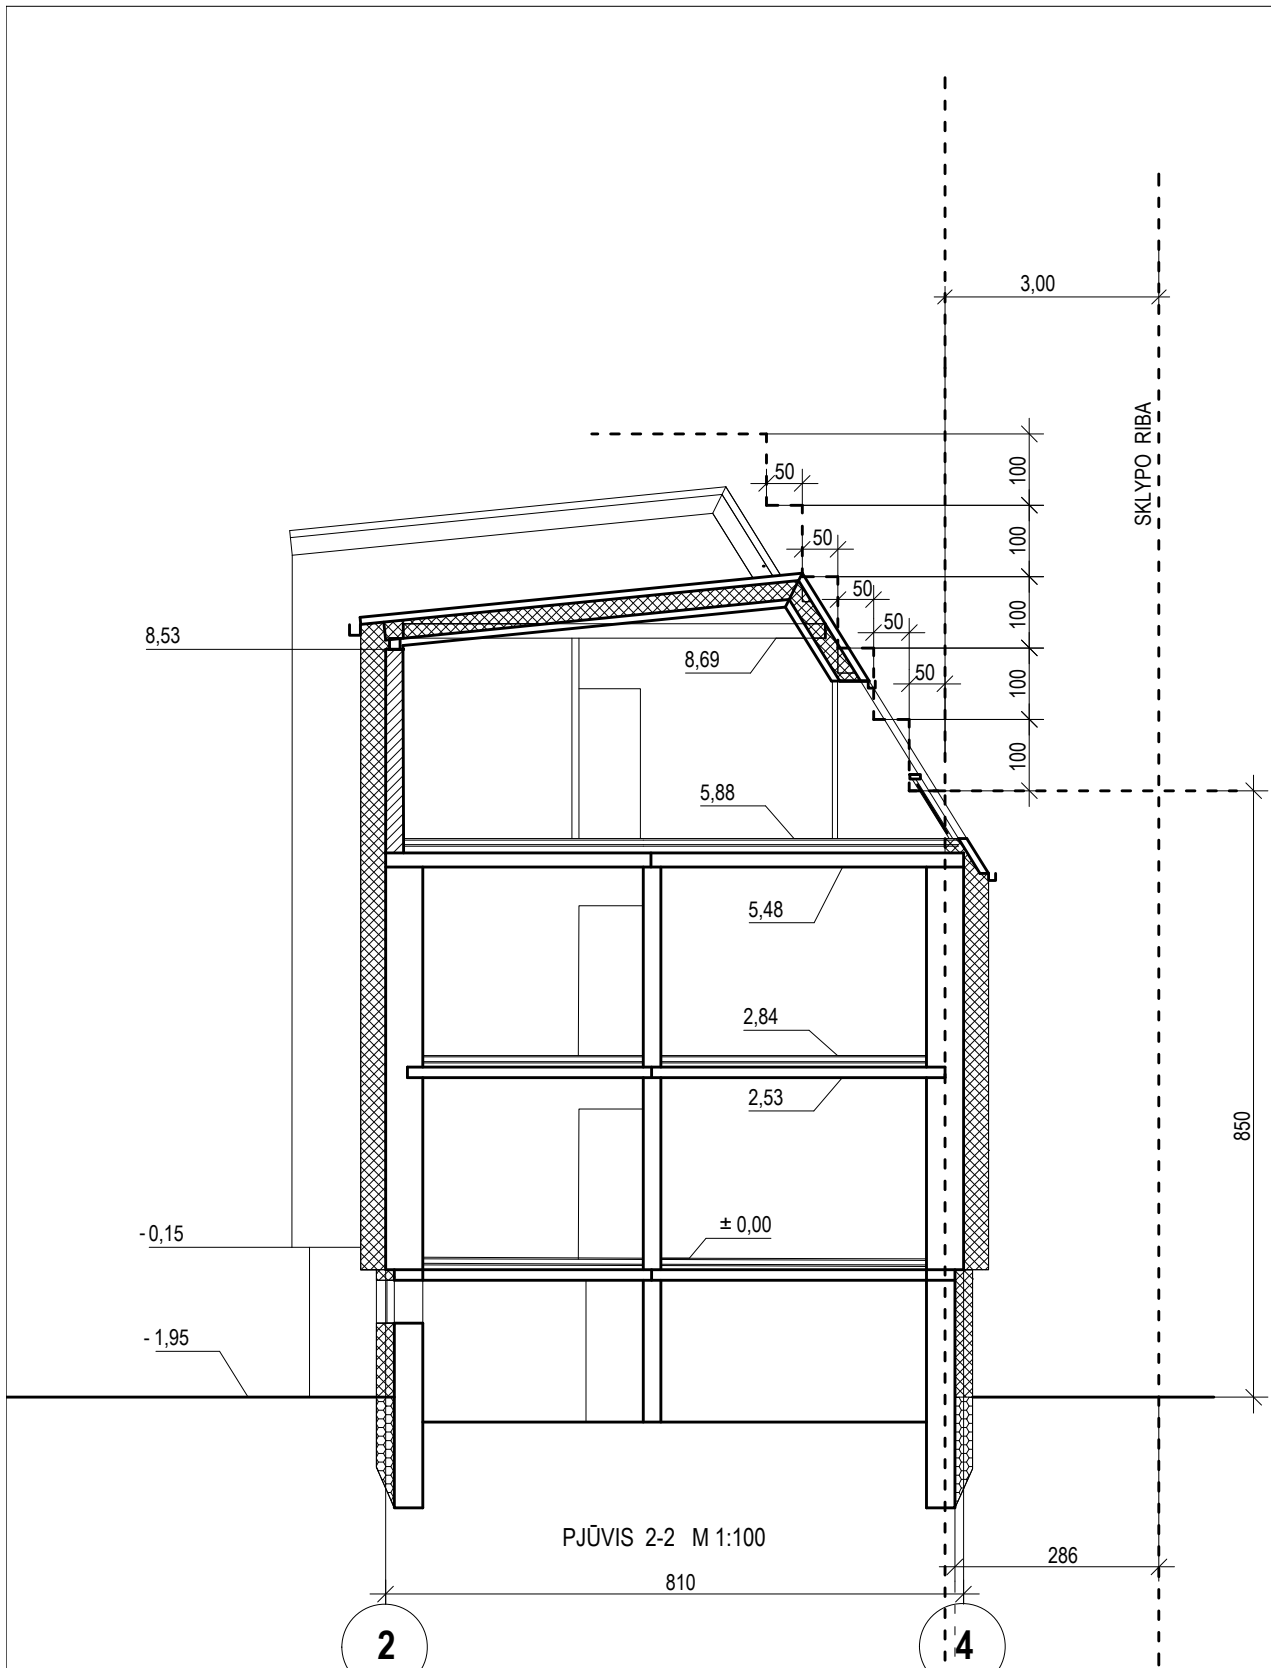

4 AŠIS - ESAMA NAMO IŠORINĖS SIENOS RIBA

IVVP Nr.101712					STATINYS VIENBUČIO GYVENAMOJO NAMO REKONSTRAVIMAS DAUGIABUTĮ GYVENAMĄJĮ NAMĄ, JAUNIMO AIKŠTĖ 14, KAUNE.		
ATESTATO NR.	PAREIGOS	PAVARDĖ	PARAŠAS	DATA	BRĖŽINYS PJŪVIS 2-2 IR PJŪVIS 3-3 M 1:100		LAIKA
A 844	PV	K. STATKEVIČIUS	<i>[Signature]</i>	2021.02.			0
ETAPAS	STATYTOJAS				BRĖŽINIO ŽYMUO		LAPAS
PP	LOGHOME 2 ApS				021-01-PP-SA-9		LAPŲ SK.
							1 1