

1 butas		
Nr.	Patalpos pavadinimas	m²
1.01	Holas	4.64
1.02	Gyv. kambarys/Virtuvė	24.26
1.03	Tualetas	2.32
1.04	Sandėliukas	3.06
Viso aukšte		34.28



2 butas		
Nr.	Patalpos pavadinimas	m²
2.01	Holas	4.64
2.02	Gyv. kambarys/Virtuvė	24.26
2.03	Tualetas	2.32
2.04	Sandėliukas	3.06
Viso aukšte		34.28

3 butas		
Nr.	Patalpos pavadinimas	m²
3.01	Holas	4.64
3.02	Gyv. kambarys/Virtuvė	24.26
3.03	Tualetas	2.32
3.04	Sandėliukas	3.06
Viso aukšte		34.28


4 butas		
Nr.	Patalpos pavadinimas	m²
4.01	Holas	4.64
4.02	Gyv. kambarys/Virtuvė	24.26
4.03	Tualetas	2.32
4.04	Sandėliukas	3.06
Viso aukšte		34.28

5 butas		
Nr.	Patalpos pavadinimas	m²
5.01	Holas	5.05
5.02	Gyv. kambarys/Virtuvė	24.26
5.03	Tualetas	5.81
5.04		
Viso aukšte		35.12

	Mūras
	Apšiltinimas

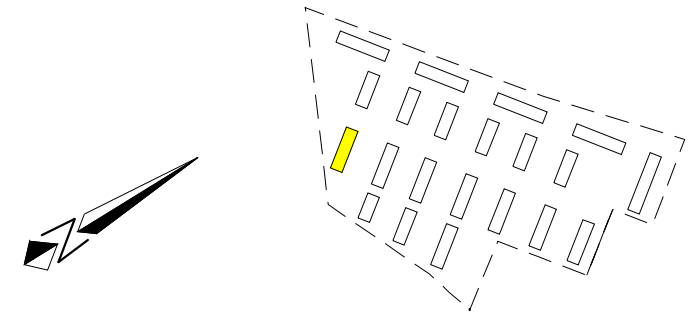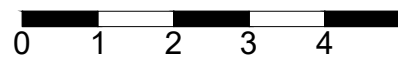

UAB „Regroup projektavimas“ Į. kodas: 300622140, Geležinio Vilko g. 18A, LT - 08104 Vilnius		Daugiabučių gyvenamųjų namų, Kaributo g. 16, Vilnius, statybos projektas	
		Direktorius Tadas Monkevičius	LAIDA
A1889	PV. Arch. Andrius Daujotas	A daugiabutis namas Pirmo aukšto planas M 1:100	0
BK021002	Arch. Justina Sakalauskaitė	UŽSAKOVAS UAB "Nordic Investment Group"	LAPAS LAPŲ
LT	2033-01-TP.SA-01	2033-01-TP.SA-01	

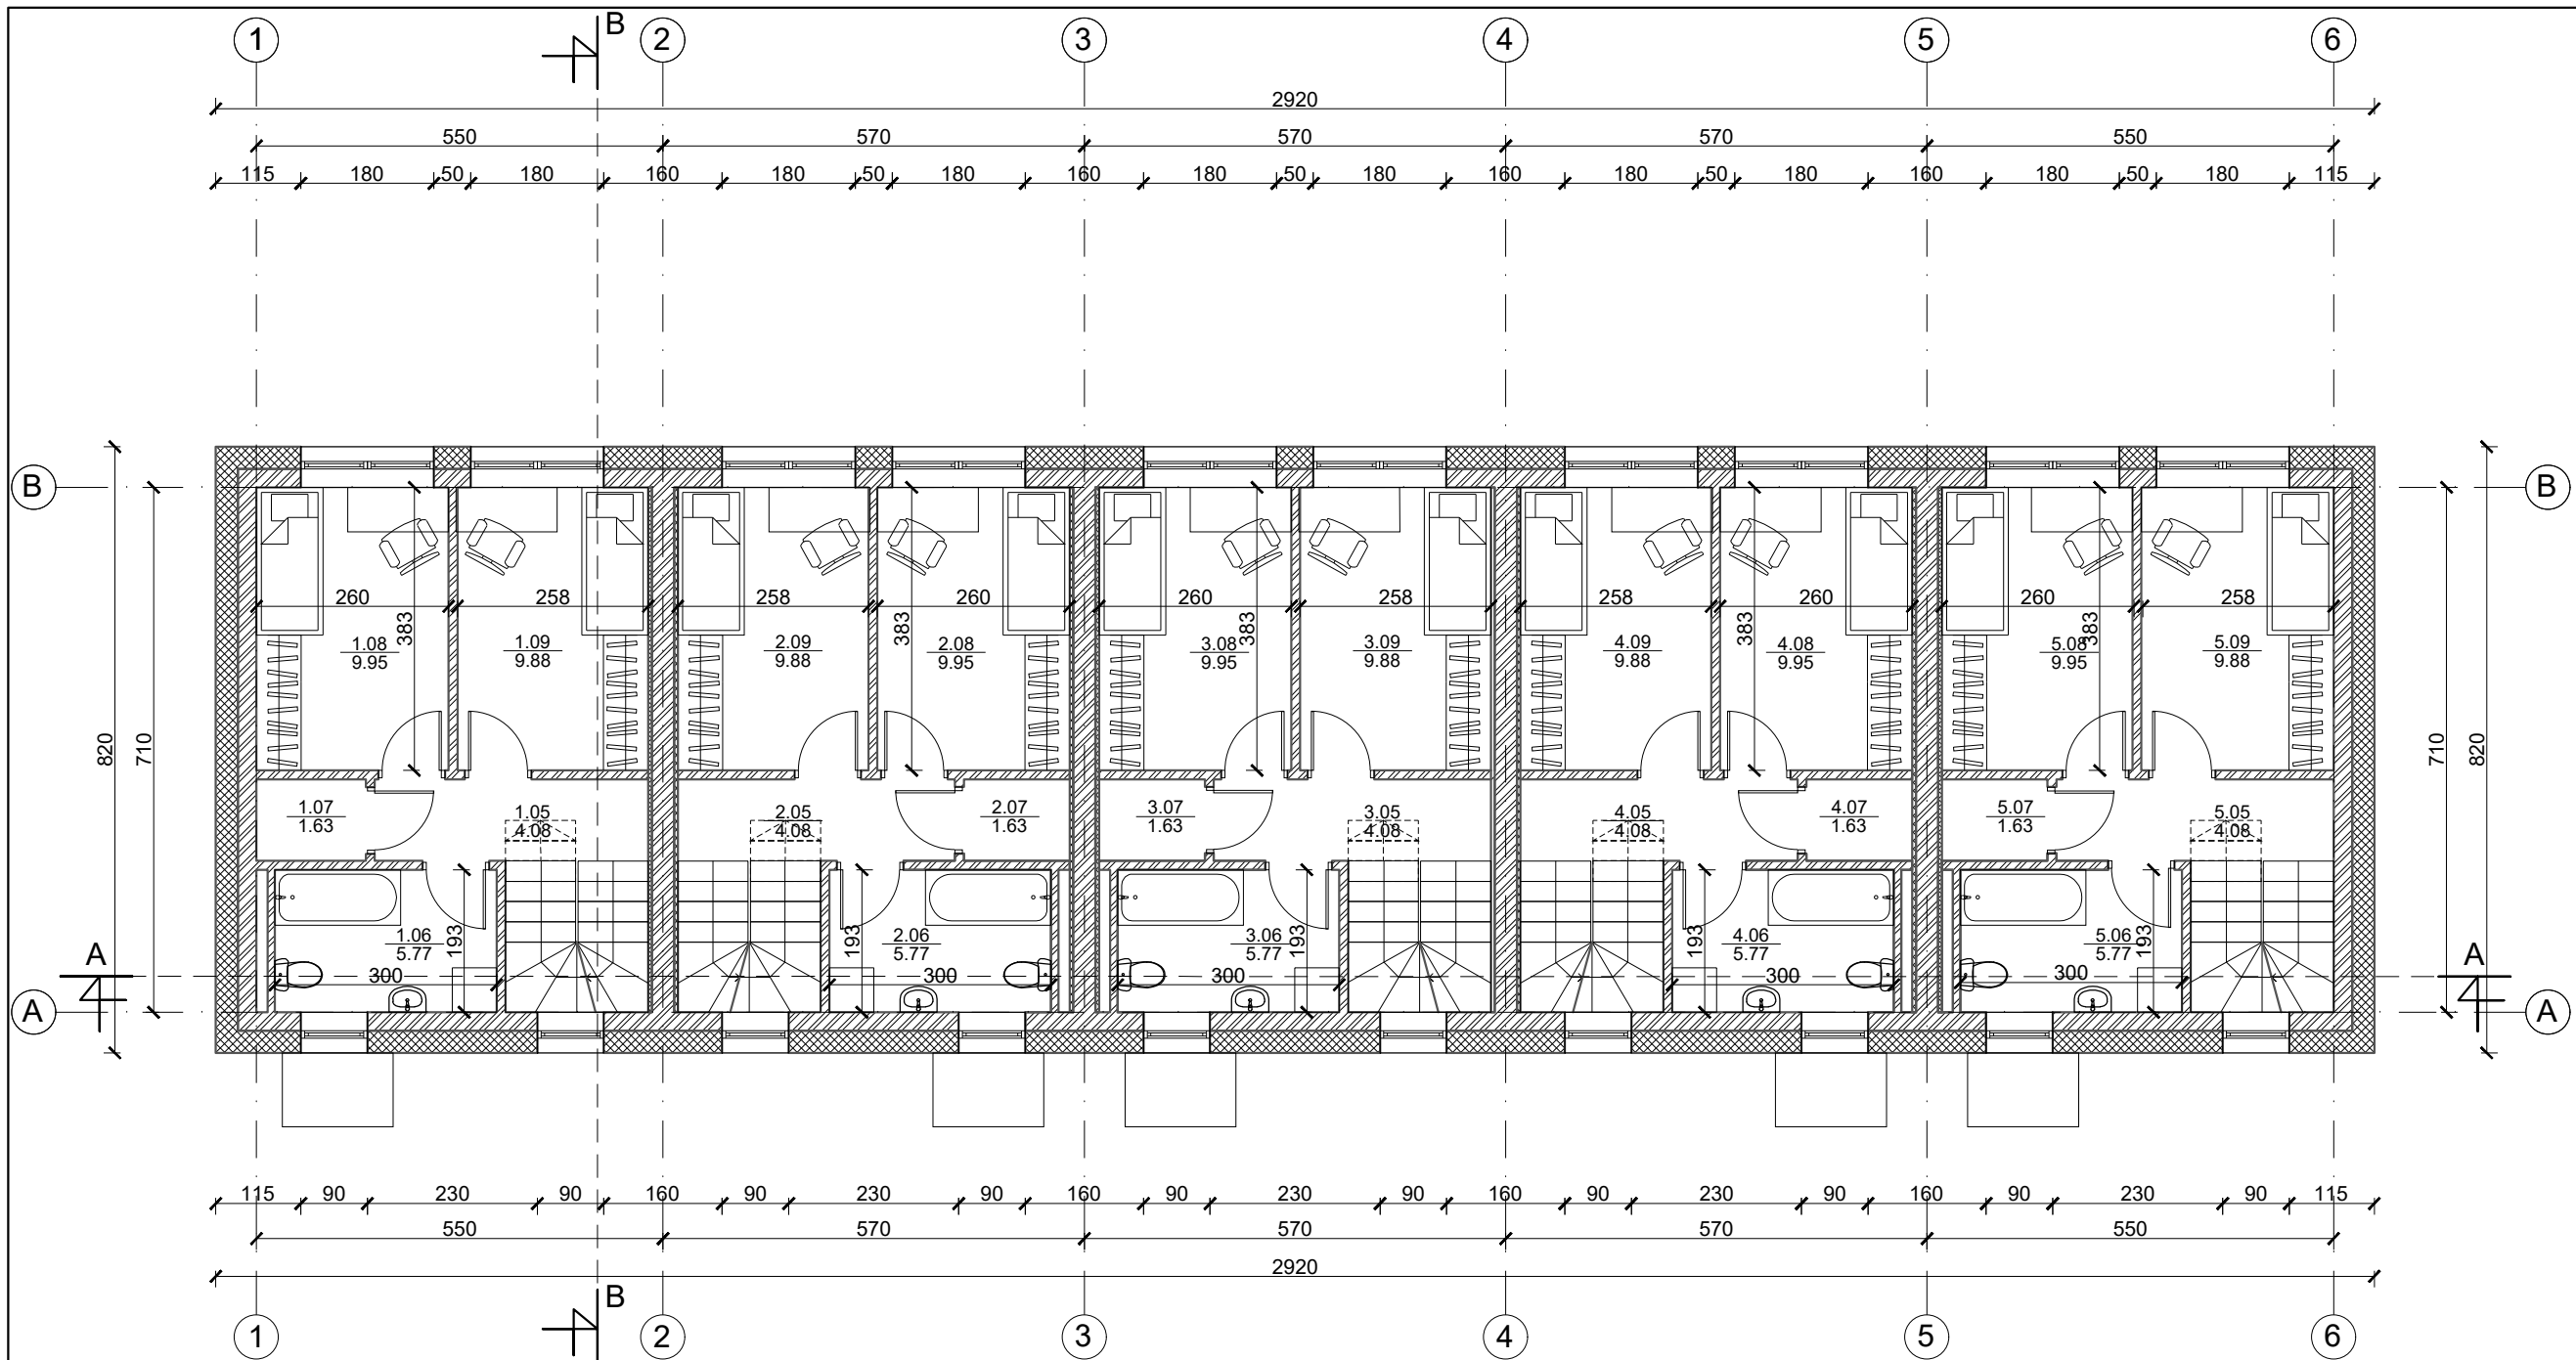

1 butas		
Nr.	Patalpos pavadinimas	m ²
1.05	Koridorius	4.08
1.06	Vonia	5.77
1.07	Sandėliukas	1.63
1.08	Kambarys	9.95
1.09	Kambarys	9.88
Viso aukšte		31.31



2 butas		
Nr.	Patalpos pavadinimas	m ²
2.05	Koridorius	4.08
2.06	Vonia	5.77
2.07	Sandėliukas	1.63
2.08	Kambarys	9.95
2.09	Kambarys	9.88
Viso aukšte		31.31

3 butas		
Nr.	Patalpos pavadinimas	m ²
3.05	Koridorius	4.08
3.06	Vonia	5.77
3.07	Sandėliukas	1.63
3.08	Kambarys	9.95
3.09	Kambarys	9.88
Viso aukšte		31.31


4 butas		
Nr.	Patalpos pavadinimas	m ²
4.05	Koridorius	4.08
4.06	Vonia	5.77
4.07	Sandėliukas	1.63
4.08	Kambarys	9.95
4.09	Kambarys	9.88
Viso aukšte		31.31

5 butas		
Nr.	Patalpos pavadinimas	m ²
5.05	Koridorius	4.08
5.06	Vonia	5.77
5.07	Sandėliukas	1.63
5.08	Kambarys	9.95
5.09	Kambarys	9.88
Viso aukšte		31.31

	Mūras
	Apšiltinimas

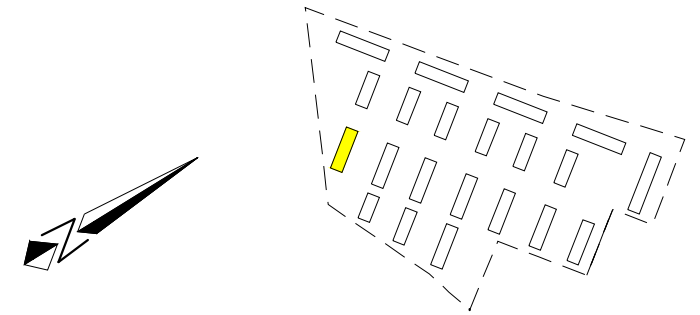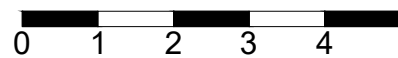

UAB „Regroup projektavimas“ Į. kodas: 300622140, Geležinio Vilko g. 18A, LT - 08104 Vilnius		Daugiabučių gyvenamųjų namų, Kaributo g. 16, Vilnius, statybos projektas	
A1889 BK021002	Direktorius Tadas Monkevičius	PV. Arch. Andrius Daujotas	LAIDA 0
	Arch. Justina Sakalauskaitė	UŽSAKOVAS UAB "Nordic Investment Group"	
LT	2033-01-TP.SA-01		LAPŲ

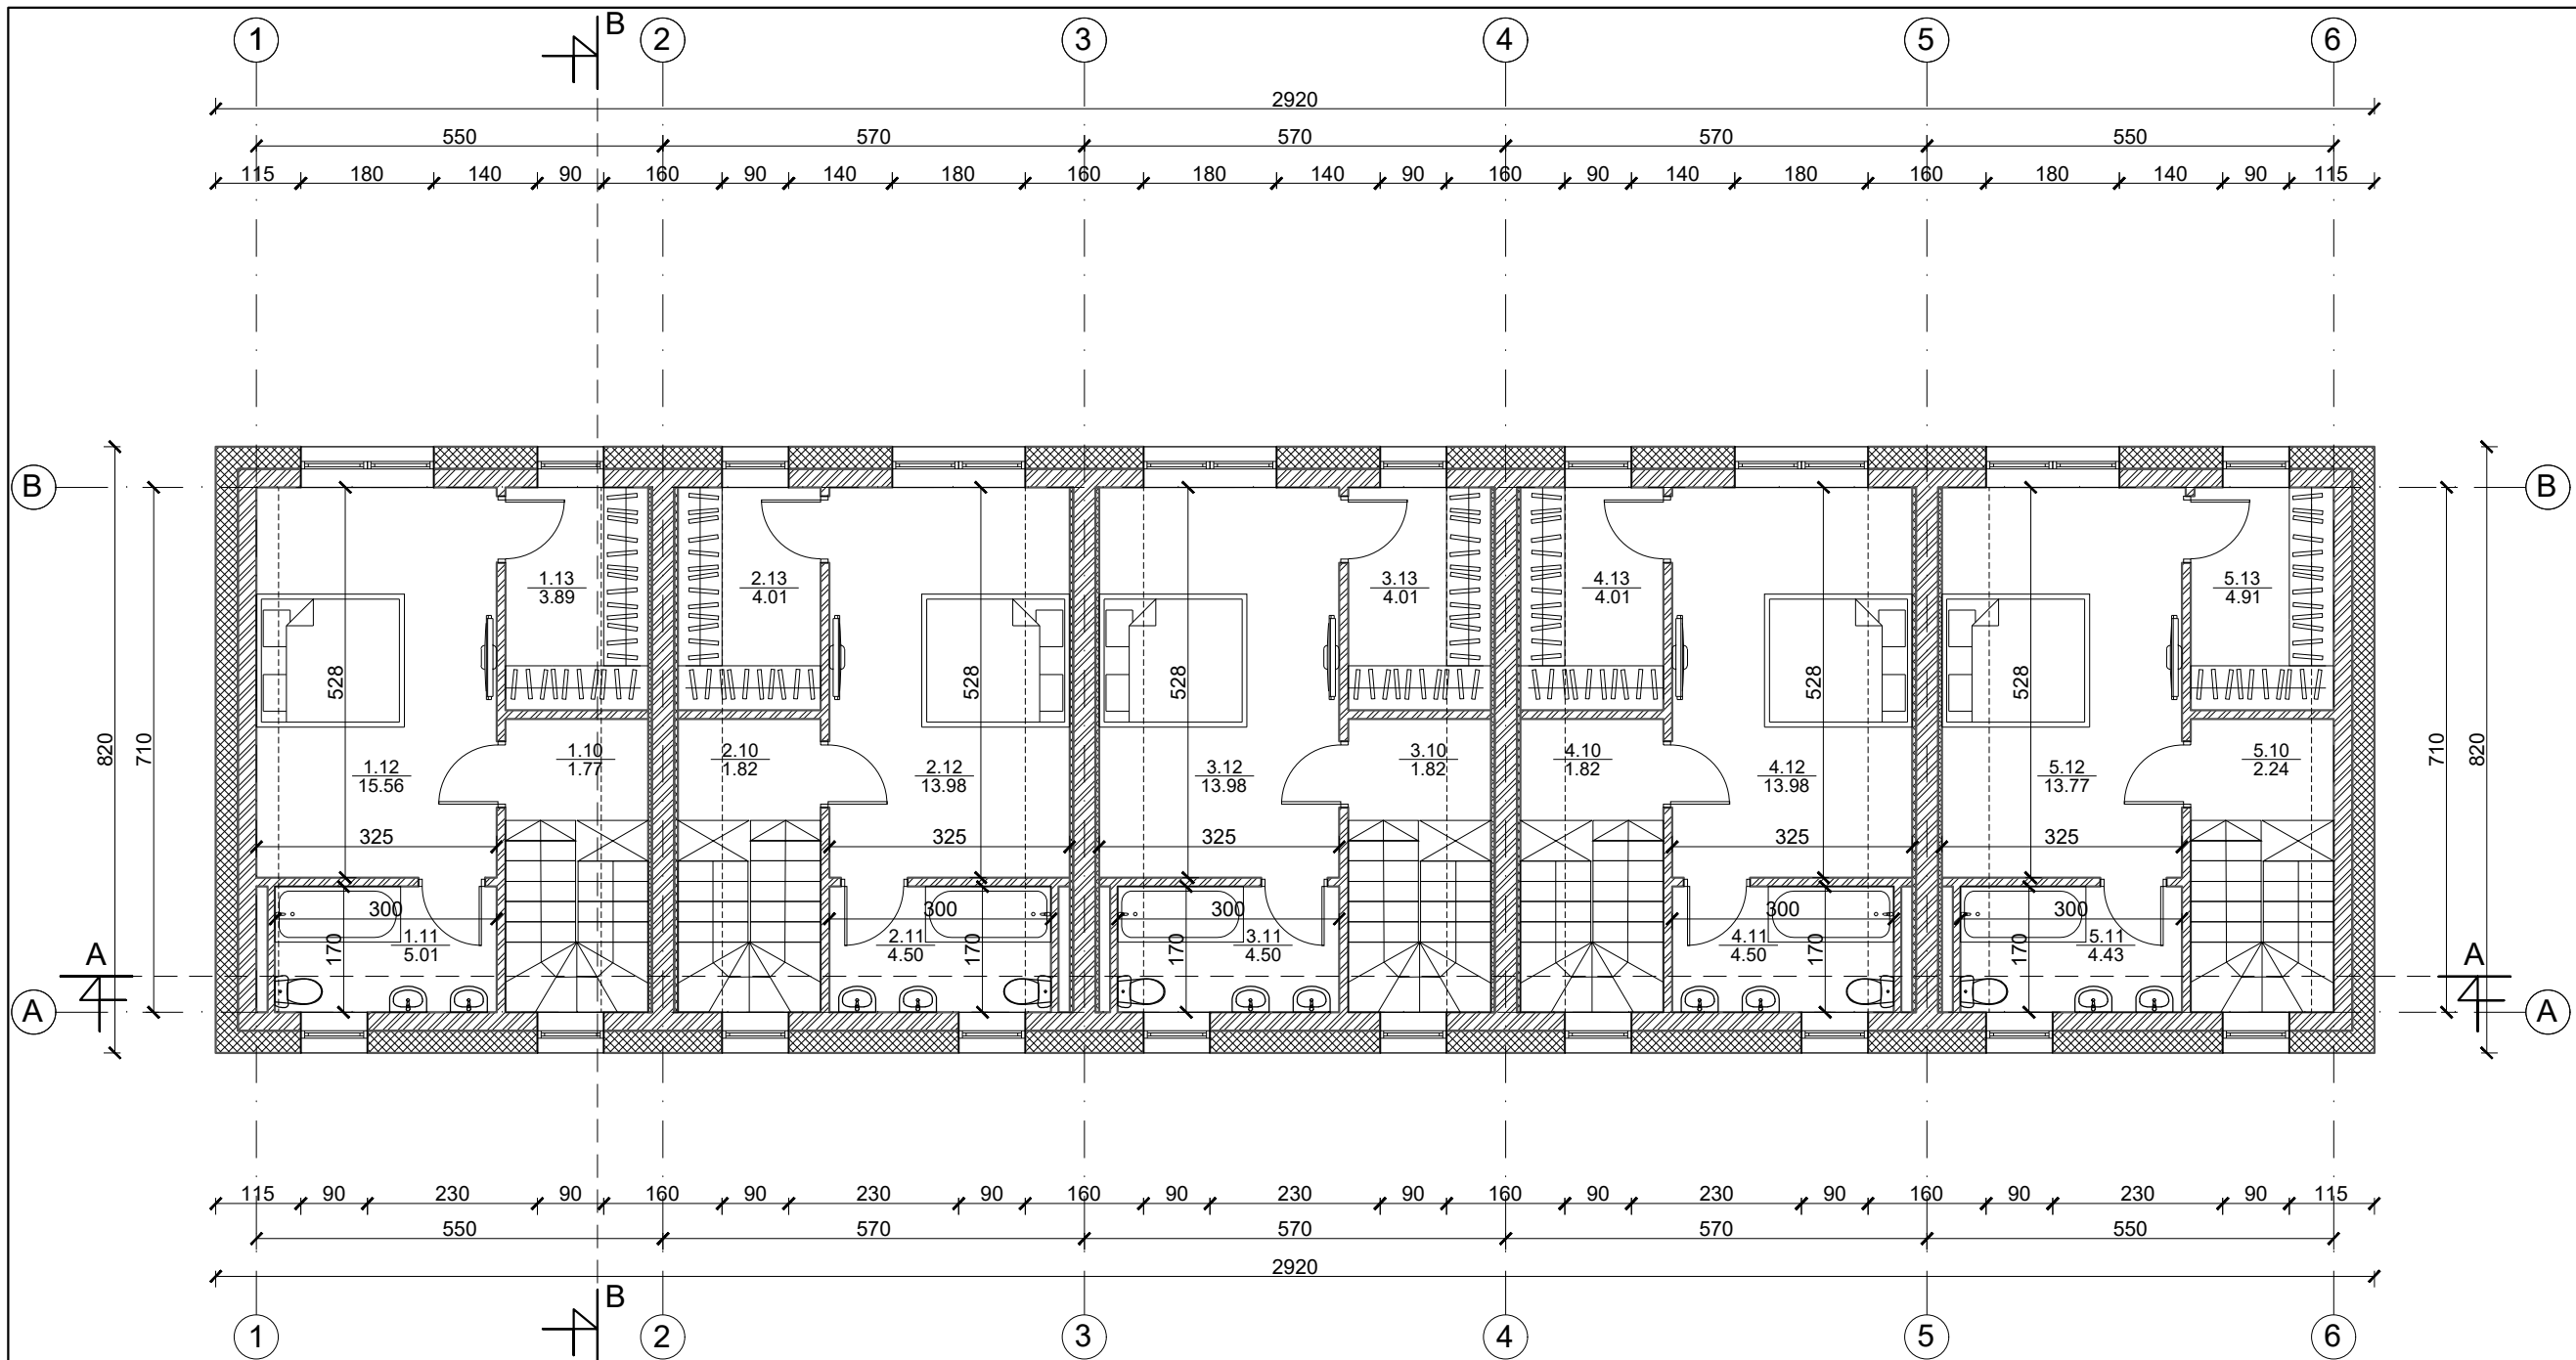

1 butas		
Nr.	Patalpos pavadinimas	m ²
1.10	Koridorius	1.77
1.11	Vonia	5.01
1.12	Miegamasis	15.56
1.13	Drabužinė	3.89
Viso aukšte		26.23
Viso bute		91.8200

2 butas		
Nr.	Patalpos pavadinimas	m ²
2.10	Koridorius	1.82
2.11	Vonia	4.50
2.12	Miegamasis	13.98
1.13	Drabužinė	4.01
Viso aukšte		24.31
Viso bute		89.9000



3 butas		
Nr.	Patalpos pavadinimas	m ²
3.10	Koridorius	1.82
3.11	Vonia	4.50
3.12	Miegamasis	13.98
3.13	Drabužinė	4.01
Viso aukšte		24.31
Viso bute		89.9000

4 butas		
Nr.	Patalpos pavadinimas	m ²
4.10	Koridorius	1.82
4.11	Vonia	4.50
4.12	Miegamasis	13.98
4.13	Drabužinė	4.01
Viso aukšte		24.31
Viso bute		89.9000



5 butas		
Nr.	Patalpos pavadinimas	m ²
5.10	Koridorius	2.24
5.11	Vonia	4.43
5.12	Miegamasis	13.77
5.13	Drabužinė	4.91
Viso aukšte		25.35
Viso bute		91.78

Bendras namo plotas	453.30
----------------------------	--------


	Mūras
	Apšiltinimas

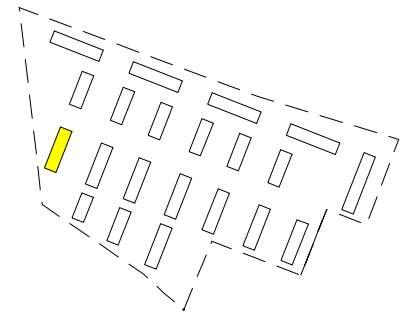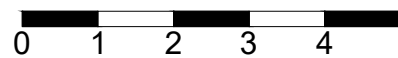


UAB „Regroup projektavimas“ Į. kodas: 300622140, Geležinio Vilko g. 18A, LT - 08104 Vilnius		Daugiabučių gyvenamųjų namų, Kaributo g. 16, Vilnius, statybos projektas	
A1889	Direktorius	Tadas Monkevičius	LAIDA 0
BK021002	PV. Arch.	Andrius Daujotas	
LT UŽSAKOVAS UAB "Nordic Investment Group"	Arch.	Justina Sakalauskaitė	LAPAS LAPŲ 2033-01-TP.SA-01

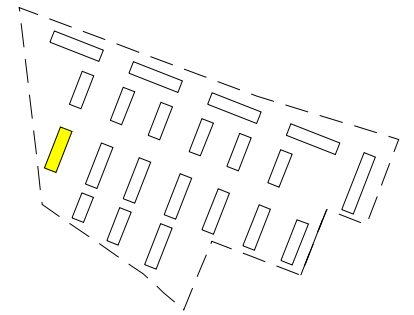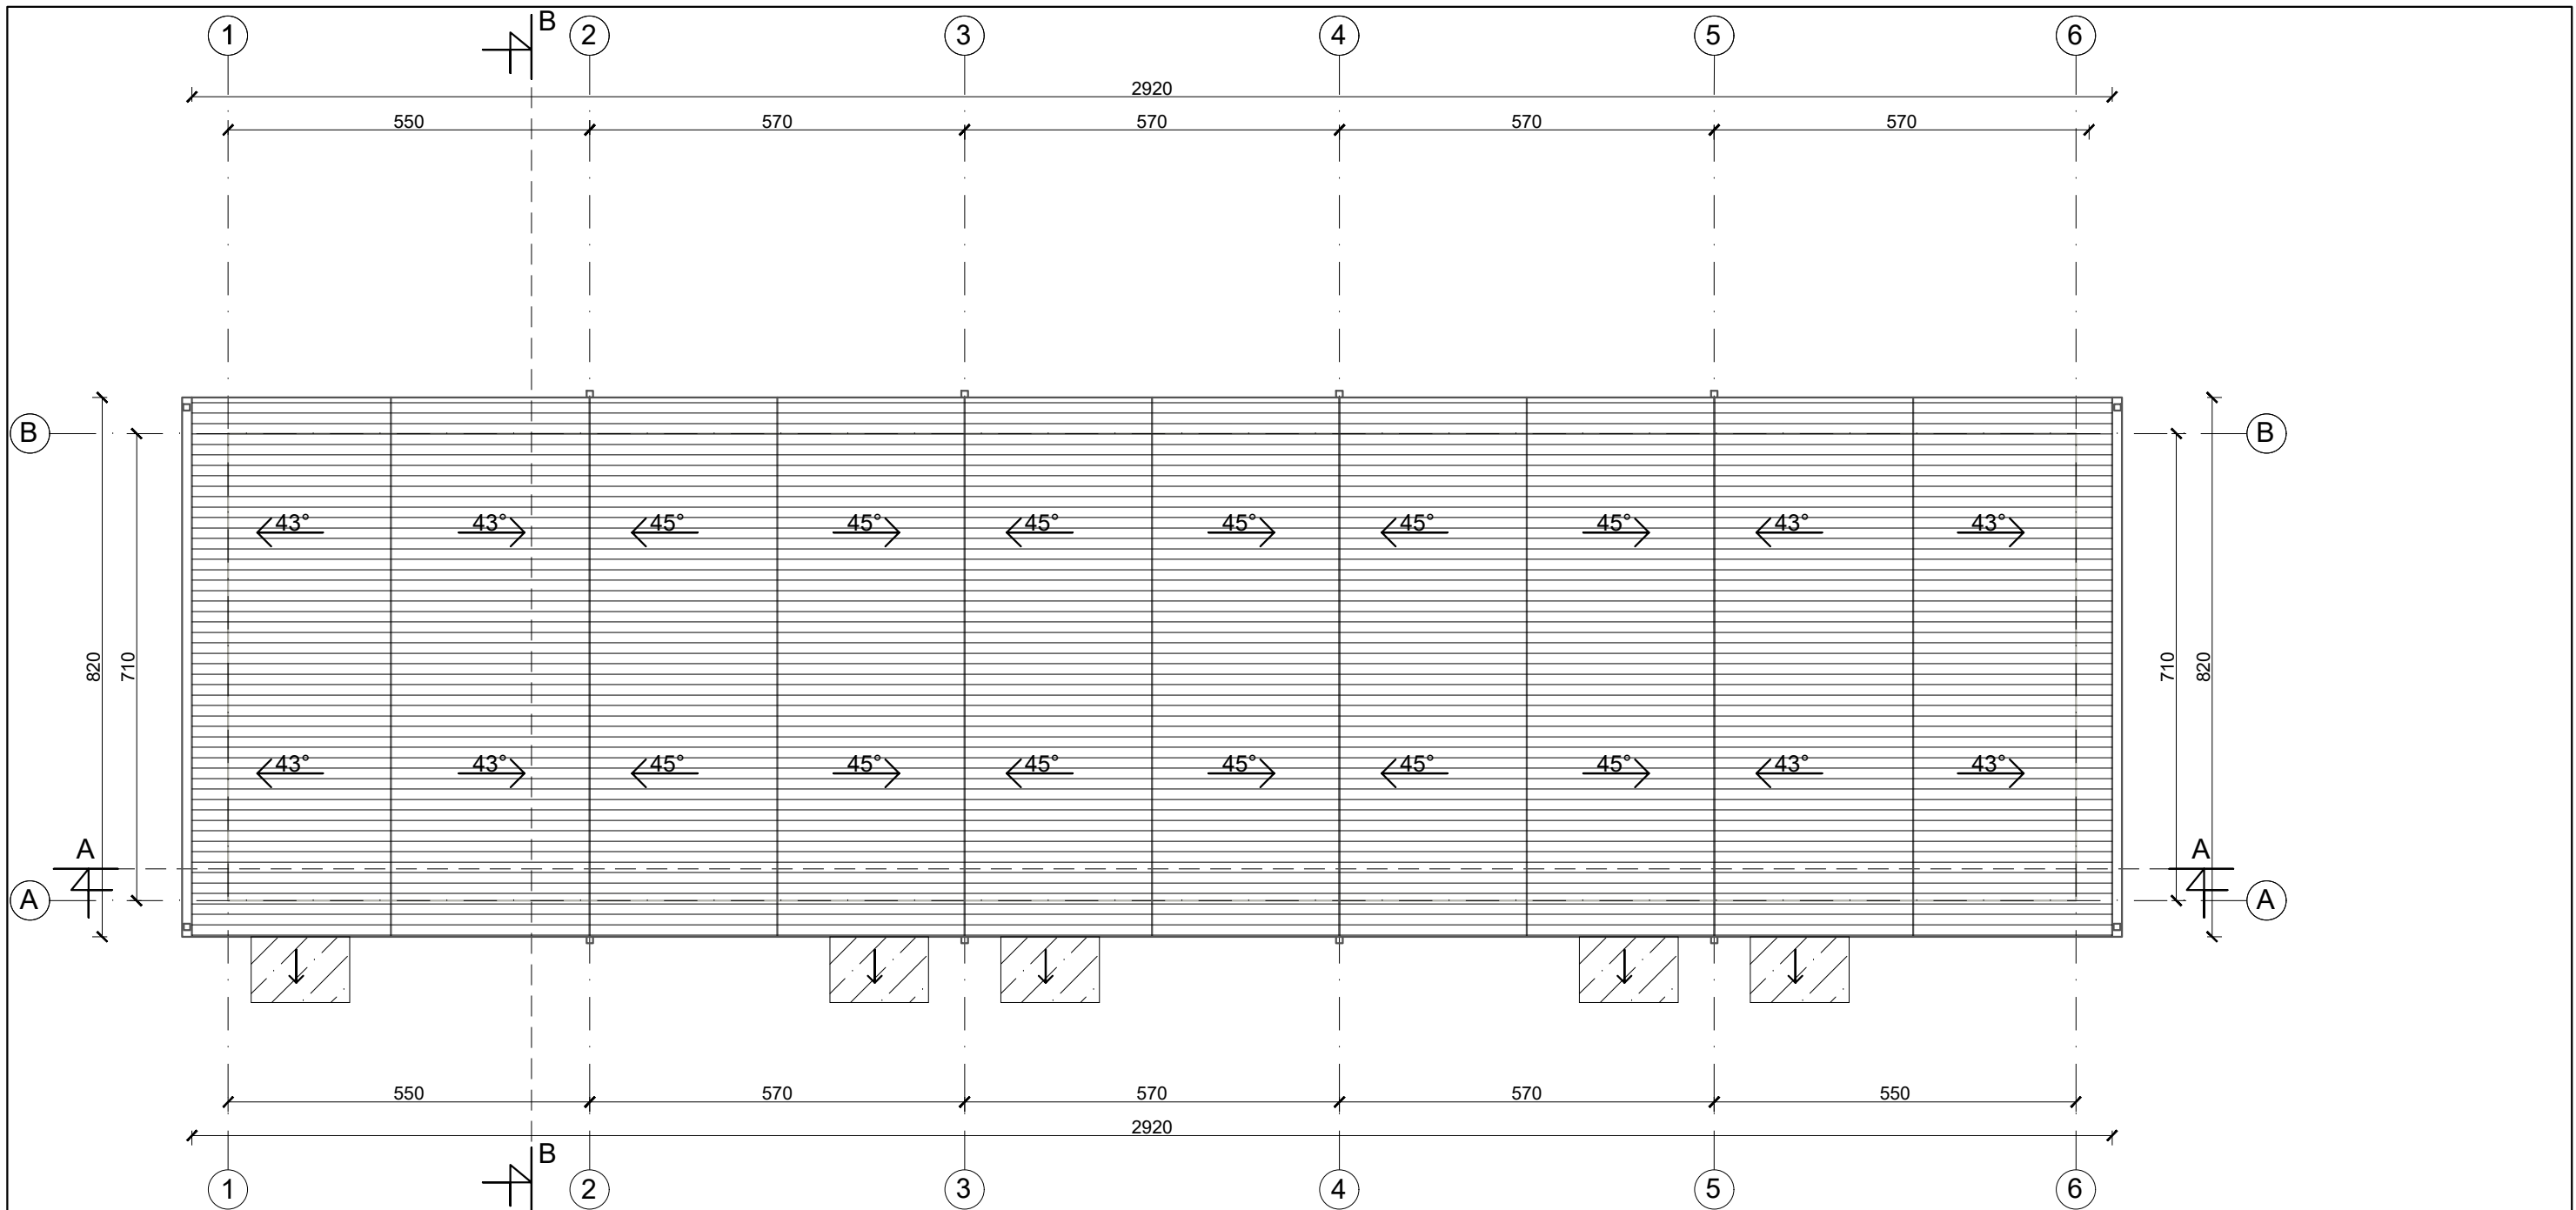


Stogo projekcijos į žemę plotas 247m²

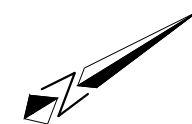

Eksplikacija	
	Lietvamzdis
	Skarda RAL 7015
	Stiklinis stogelis


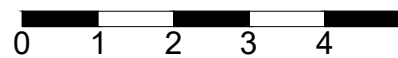


UAB „Regroup projektavimas“ Į. kodas: 300622140, Geležinio Vilko g. 18A, LT - 08104 Vilnius		Daugiabučių gyvenamųjų namų, Kaributo g. 16, Vilnius, statybos projektas	
Direktorius Tadas Monkevičius A1889 PV. Arch. Andrius Daujotas BK021002 Arch. Justina Sakalauskaitė		A daugiabutis namas Stogo planas M 1:100	
LT UŽSAKOVAS UAB "Nordic Investment Group"		2033-01-TP.SA-01	
		LAPAS	LAPŲ
			0

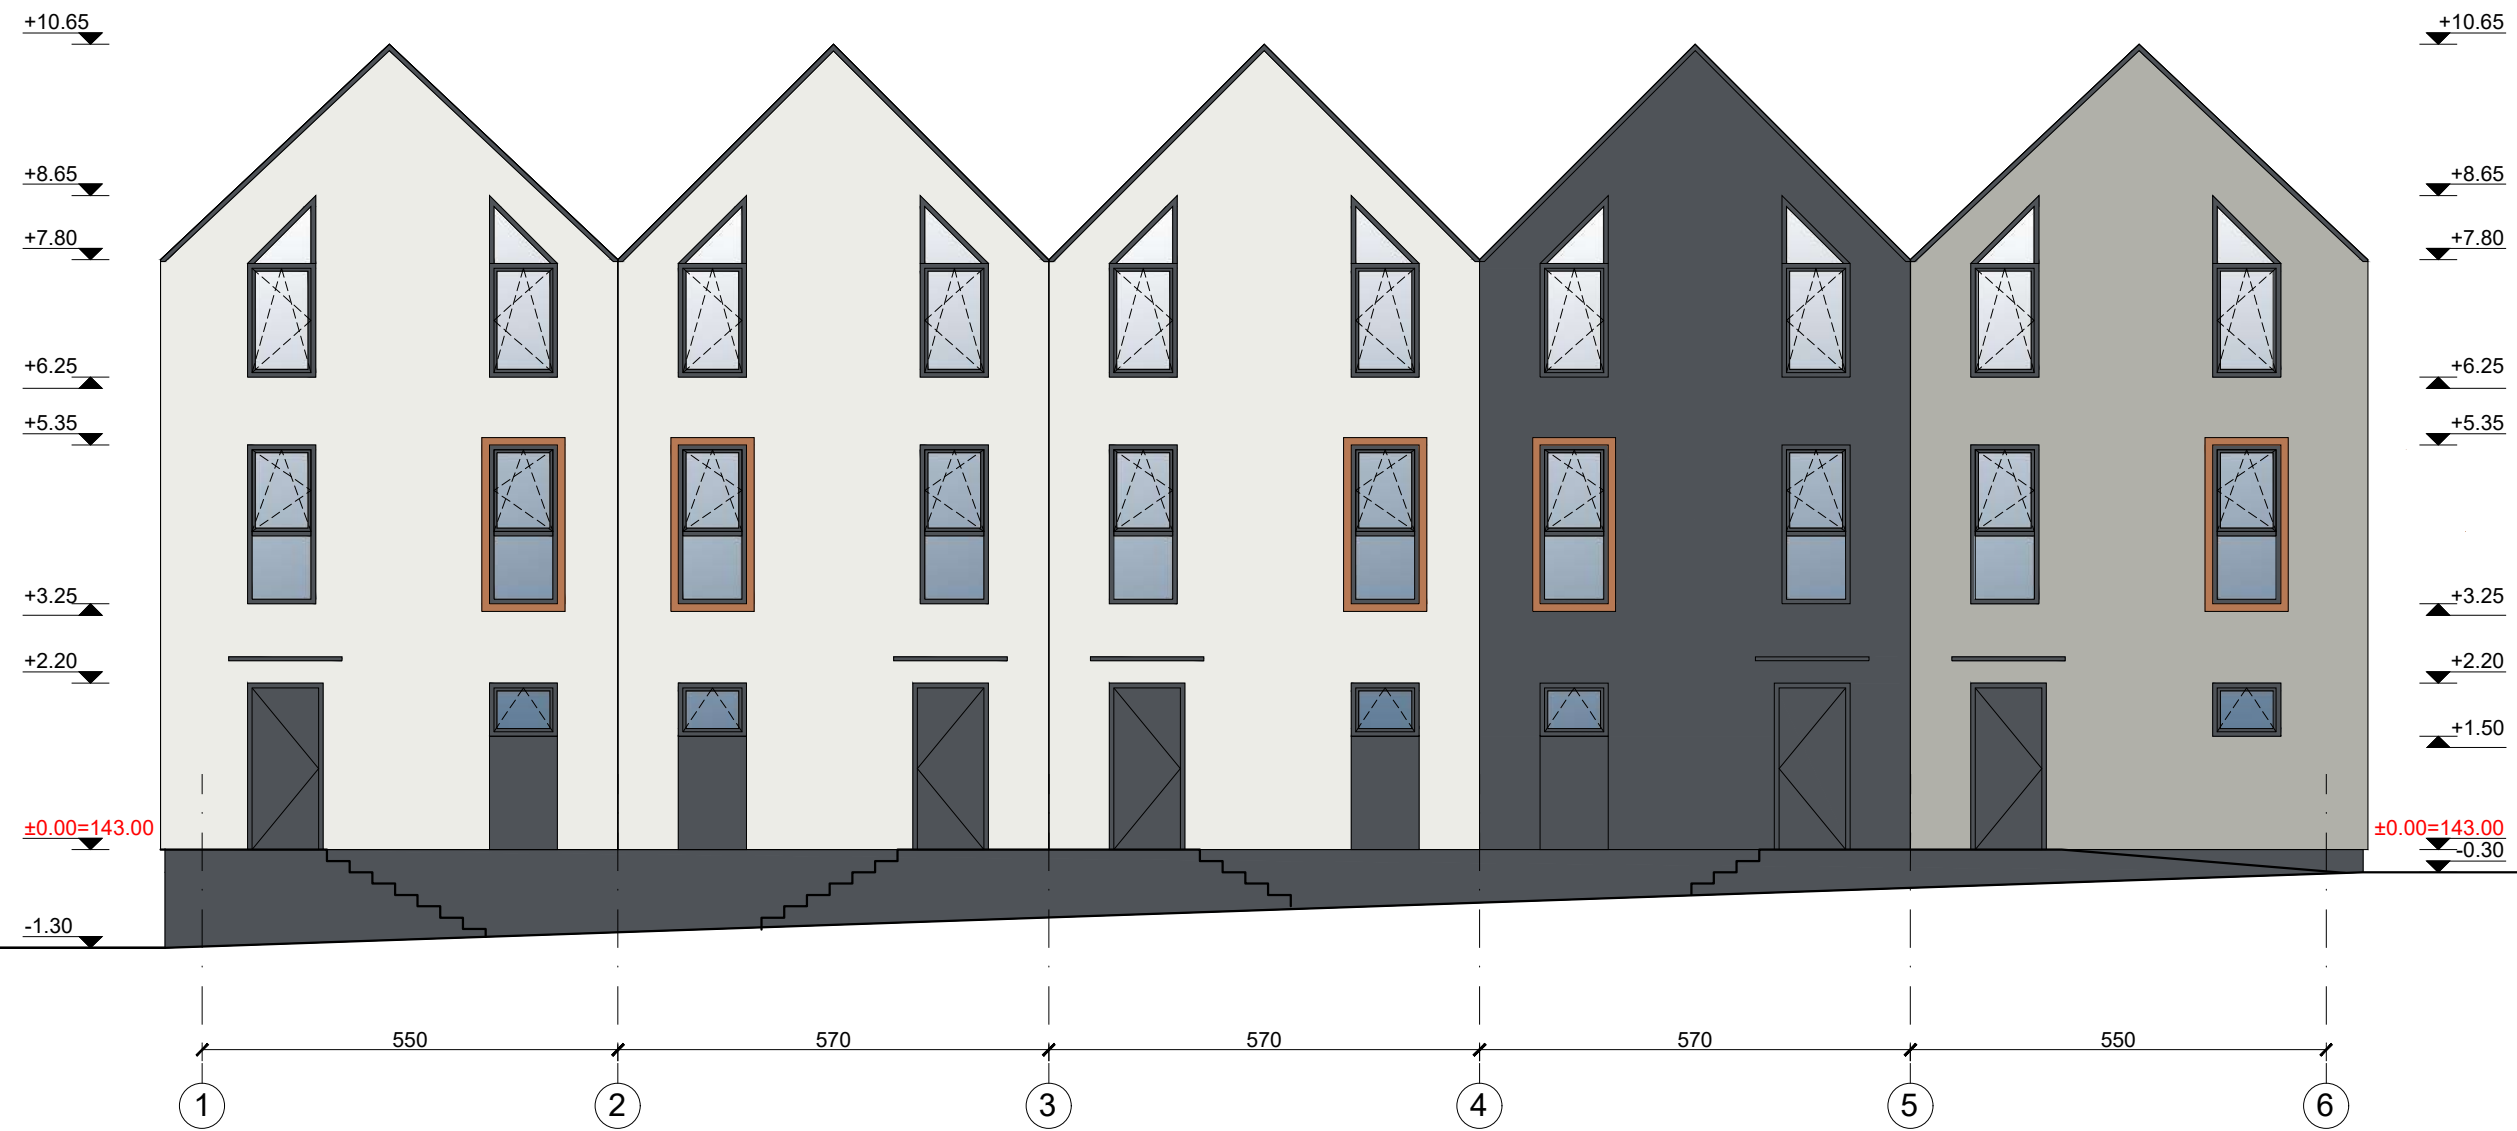




Eksplikacija	
	Tinkas RAL 9003
	Tinkas RAL 7038
	Tinkas RAL 7015
	Langų rėmai RAL7015
	Langų apskardinimai RAL1011

UAB „Regroup projektavimas“ Į. kodas: 300622140, Geležinio Vilko g. 18A, LT - 08104 Vilnius			Daugiabučių gyvenamųjų namų, Kaributo g. 16, Vilnius, statybos projektas	
	Direktorius	Tadas Monkevičius	A daugiabutis namas Fasadas tarp ašių 1-6 M 1:100	
A1889	PV. Arch.	Andrius Daujotas		
BK021002	Arch.	Justina Sakalauskaitė	2033-01-TP.SA-01	
LT	UŽSAKOVAS UAB "Nordic Investment Group"			
			LAPAS	LAPŲ

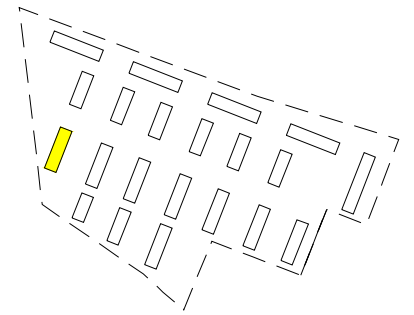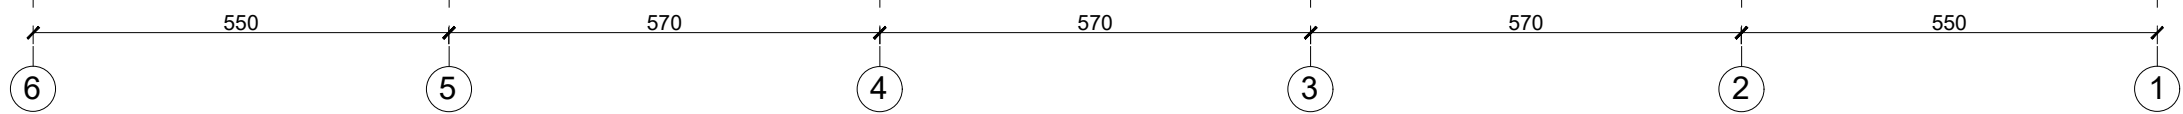



Eksplikacija	
	Tinkas RAL 9003
	Tinkas RAL 7038
	Tinkas RAL 7015
	Langų rėmai RAL7015
	Langų apskardinimai RAL1011

UAB „Regroup projektavimas“ Į. kodas: 300622140, Geležinio Vilko g. 18A, LT - 08104 Vilnius		Daugiabučių gyvenamųjų namų, Kaributo g. 16, Vilnius, statybos projektas		
				A daugiabutis namas Fasadas tarp ašių 6-1 M 1:100
A1889	PV. Arch.	Tadas Monkevičius		LAIDA
BK021002	Arch.	Justina Sakalauskaitė		0
LT	UŽSAKOVAS UAB "Nordic Investment Group"		2033-01-TP.SA-01	LAPAS
				LAPŲ

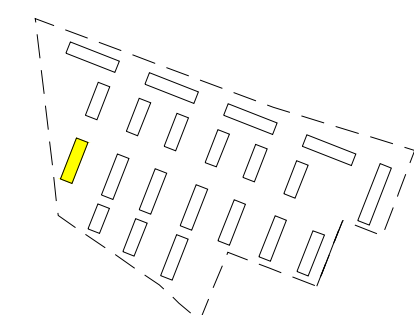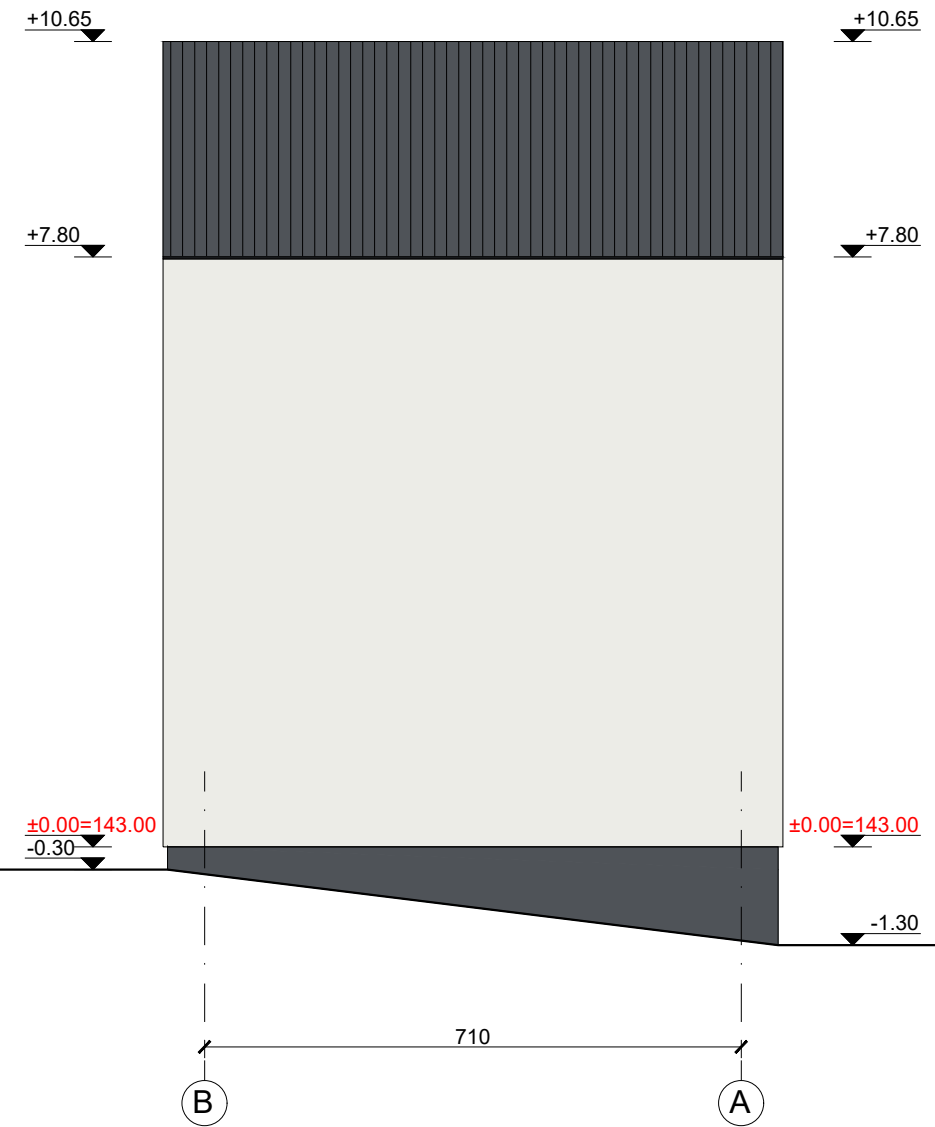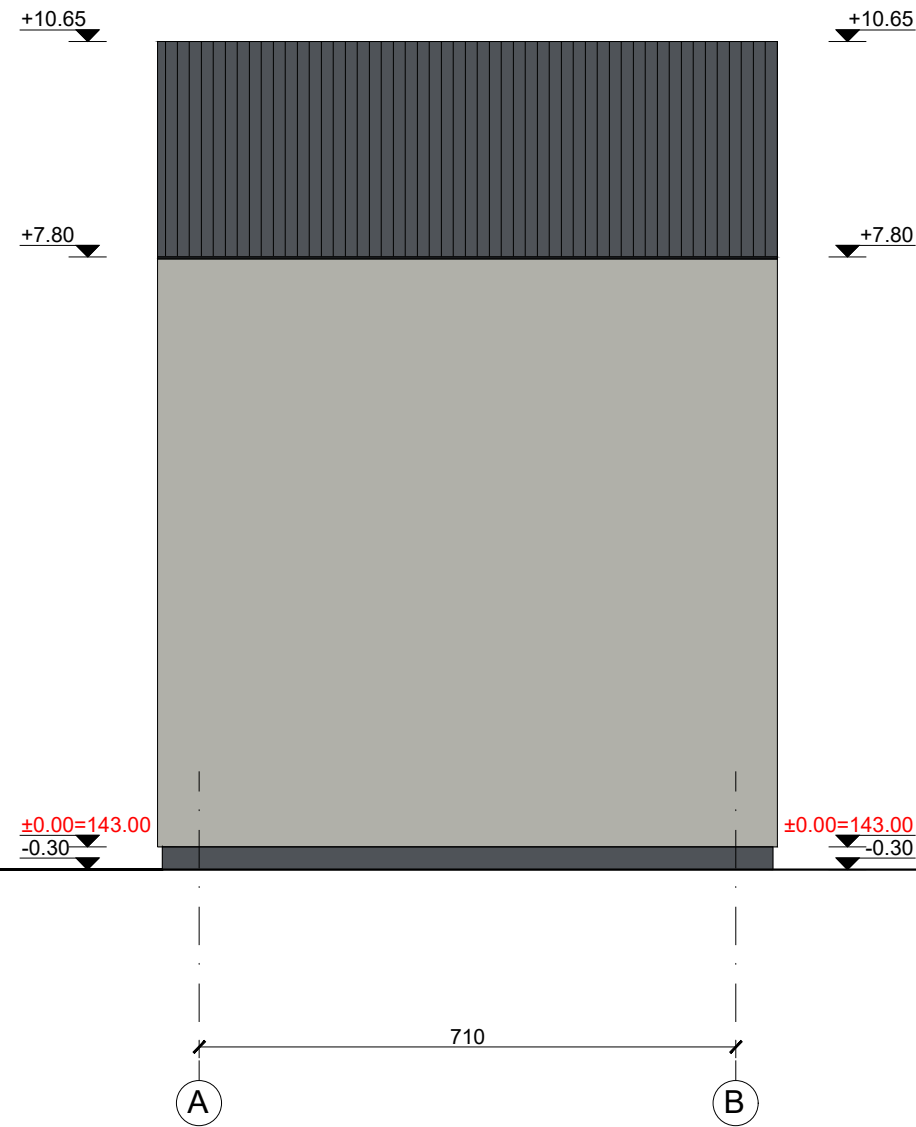


Eksplikacija	
	Tinkas RAL 9003
	Tinkas RAL 7038
	Tinkas RAL 7015
	Langų rémai RAL7015
	Langų apskardinimai RAL1011


		UAB „Regroup projektavimas“ Į. kodas: 300622140, Geležinio Vilko g. 18A, LT - 08104 Vilnius		Daugiabučių gyvenamųjų namų, Kaributo g. 16, Vilnius, statybos projektas	
		Direktorius	Tadas Monkevičius	A daugiabutis namas Fadasai tarp ašių A-B, B-A M 1:100	
A1889	PV. Arch.	Andrius Daujotas			
BK021002	Arch.	Justina Sakalauskaitė		0	
LT	UŽSAKOVAS		UAB "Nordic Investment Group"		LAPAS
				2033-01-TP.SA-01	LAPŲ

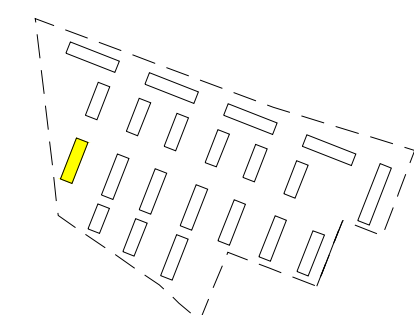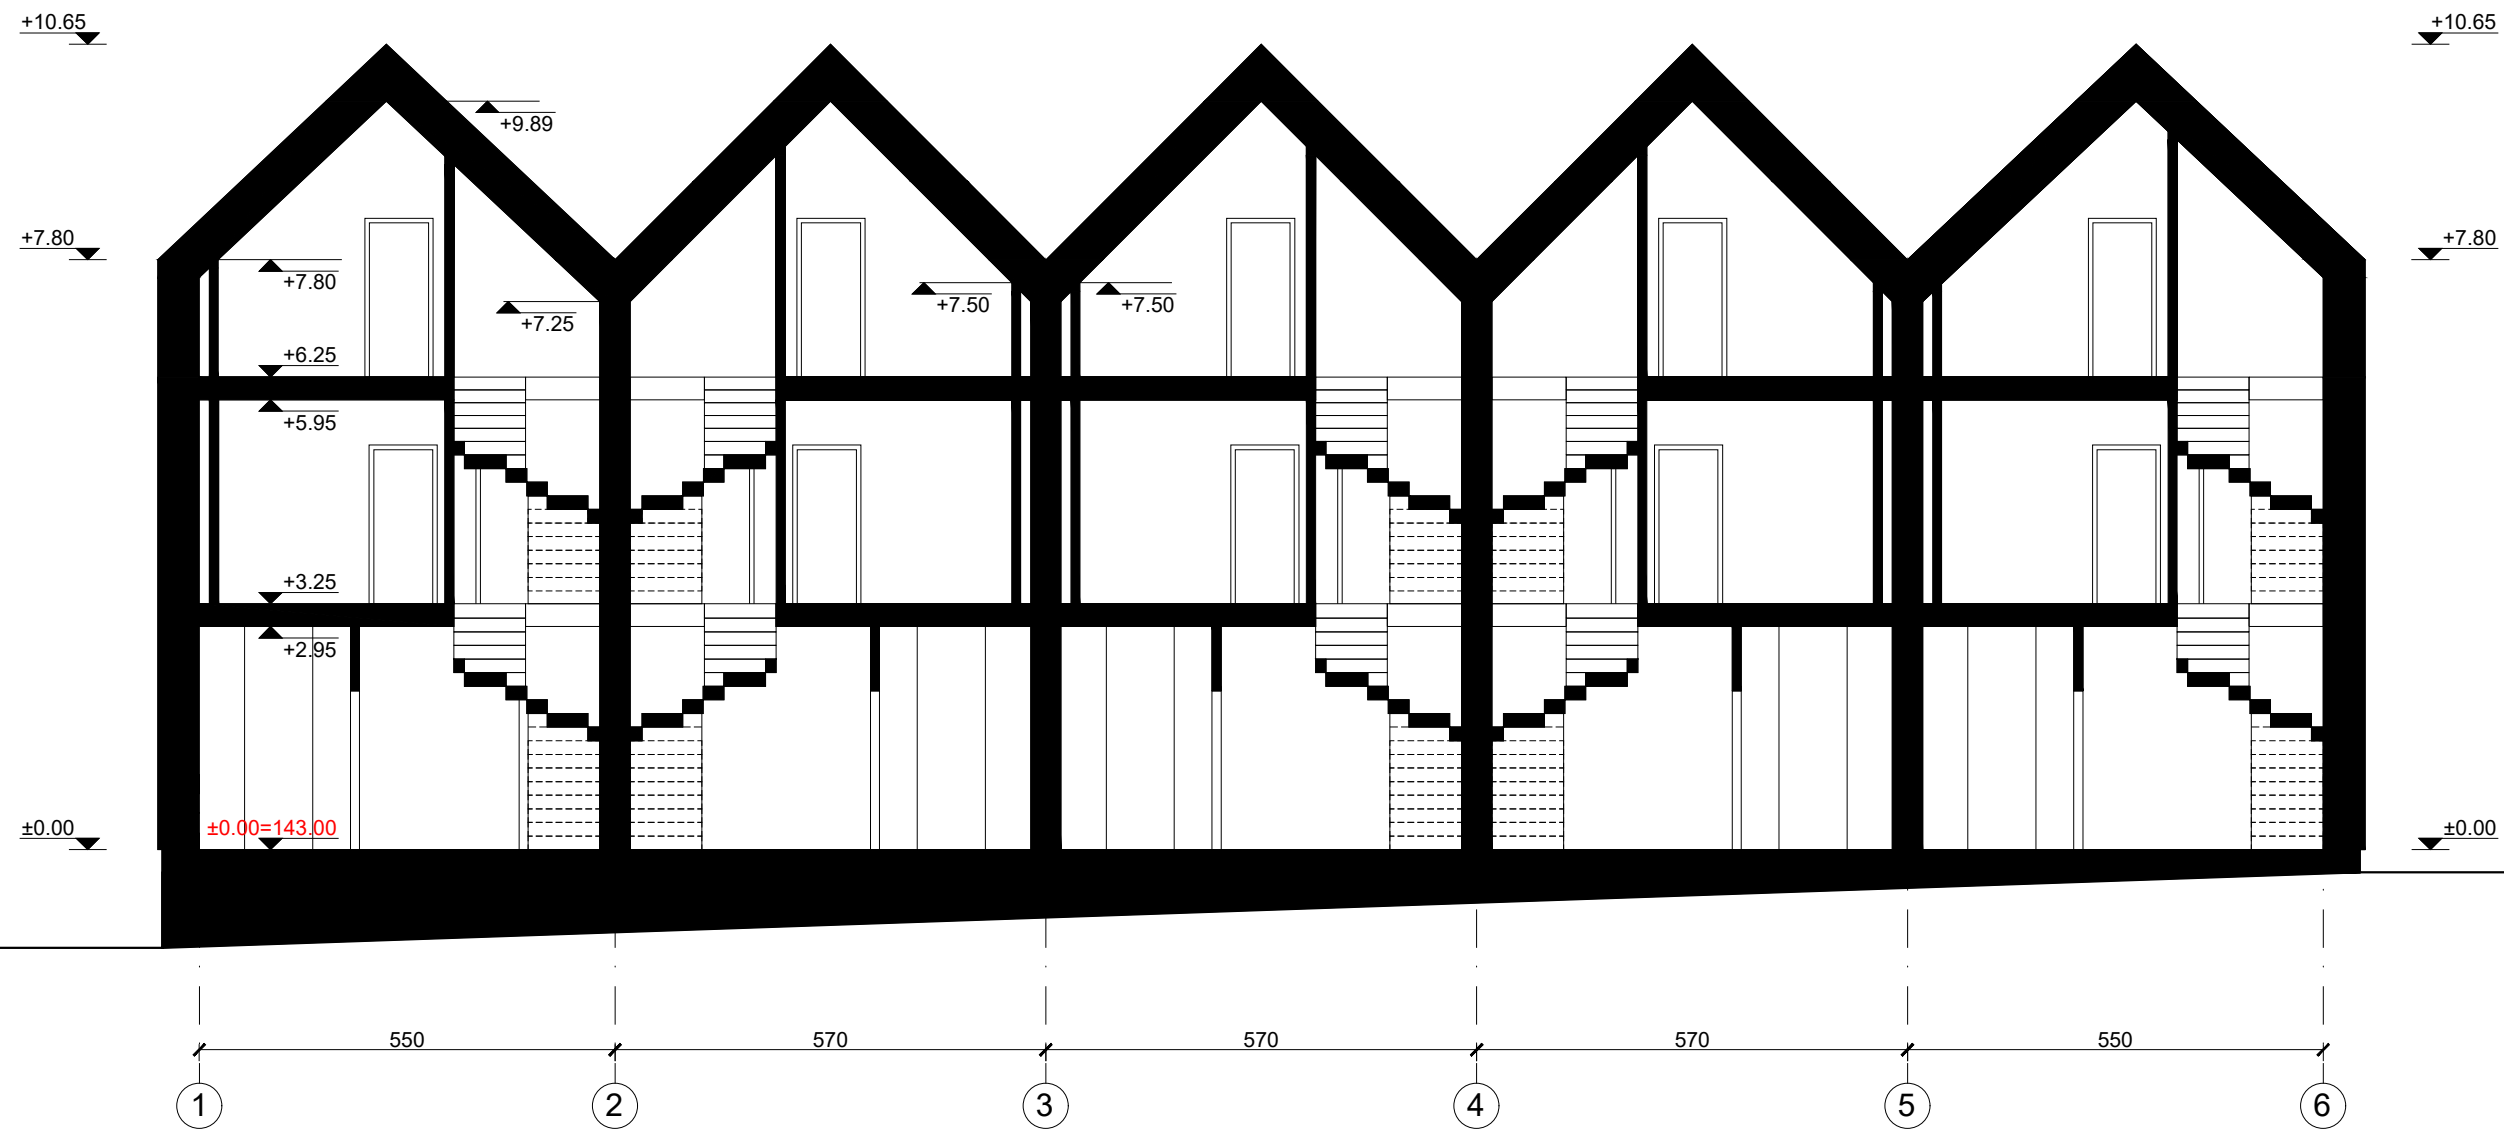

	UAB „Regroup projektavimas“ Į. kodas: 300622140, Geležinio Vilko g. 18A, LT - 08104 Vilnius		Daugiabučių gyvenamųjų namų, Kaributo g. 16, Vilnius, statybos projektas	
	Direktorius	Tadas Monkevičius	A daugiabutis namas Pjūvis A-A M 1:100	LAIDA
A1889	PV. Arch.	Andrius Daujotas		0
BK021002	Arch.	Justina Sakalauskaitė		LAPAS
LT	UŽSAKOVAS UAB "Nordic Investment Group"		2033-01-TP.SA-01	LAPŲ

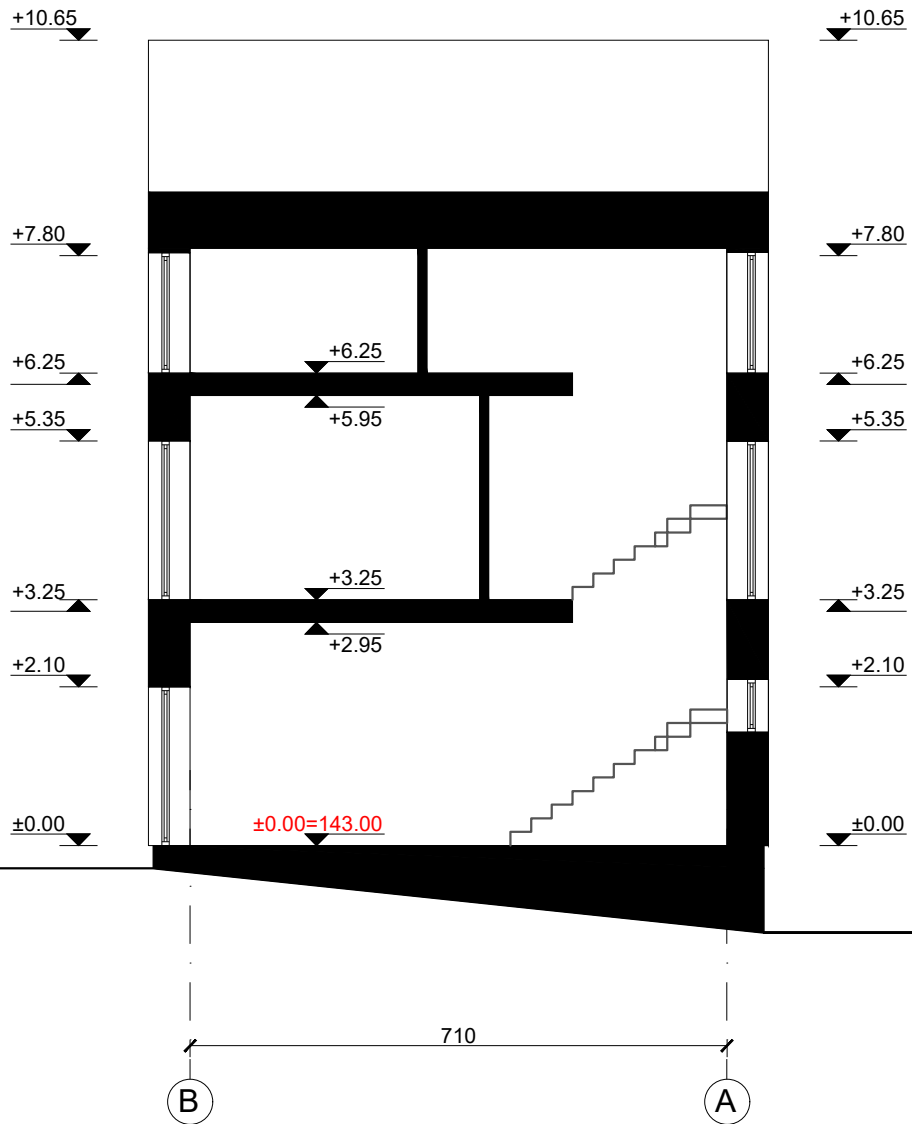

	UAB „Regroup projektavimas“ Į. kodas: 300622140, Geležinio Vilko g. 18A, LT - 08104 Vilnius			Daugiabučių gyvenamųjų namų, Kaributo g. 16, Vilnius, statybos projektas		
	Direktorius	Tadas Monkevičius		A daugiabutis namas Pjūvis B-B M 1:100		
A1889	PV. Arch.	Andrius Daujotas				LAIDA
BK021002	Arch.	Justina Sakalauskaitė				0
LT	UŽSAKOVAS UAB "Nordic Investment Group"			2033-01-TP.SA-01		
				LAPAS	LAPŲ	

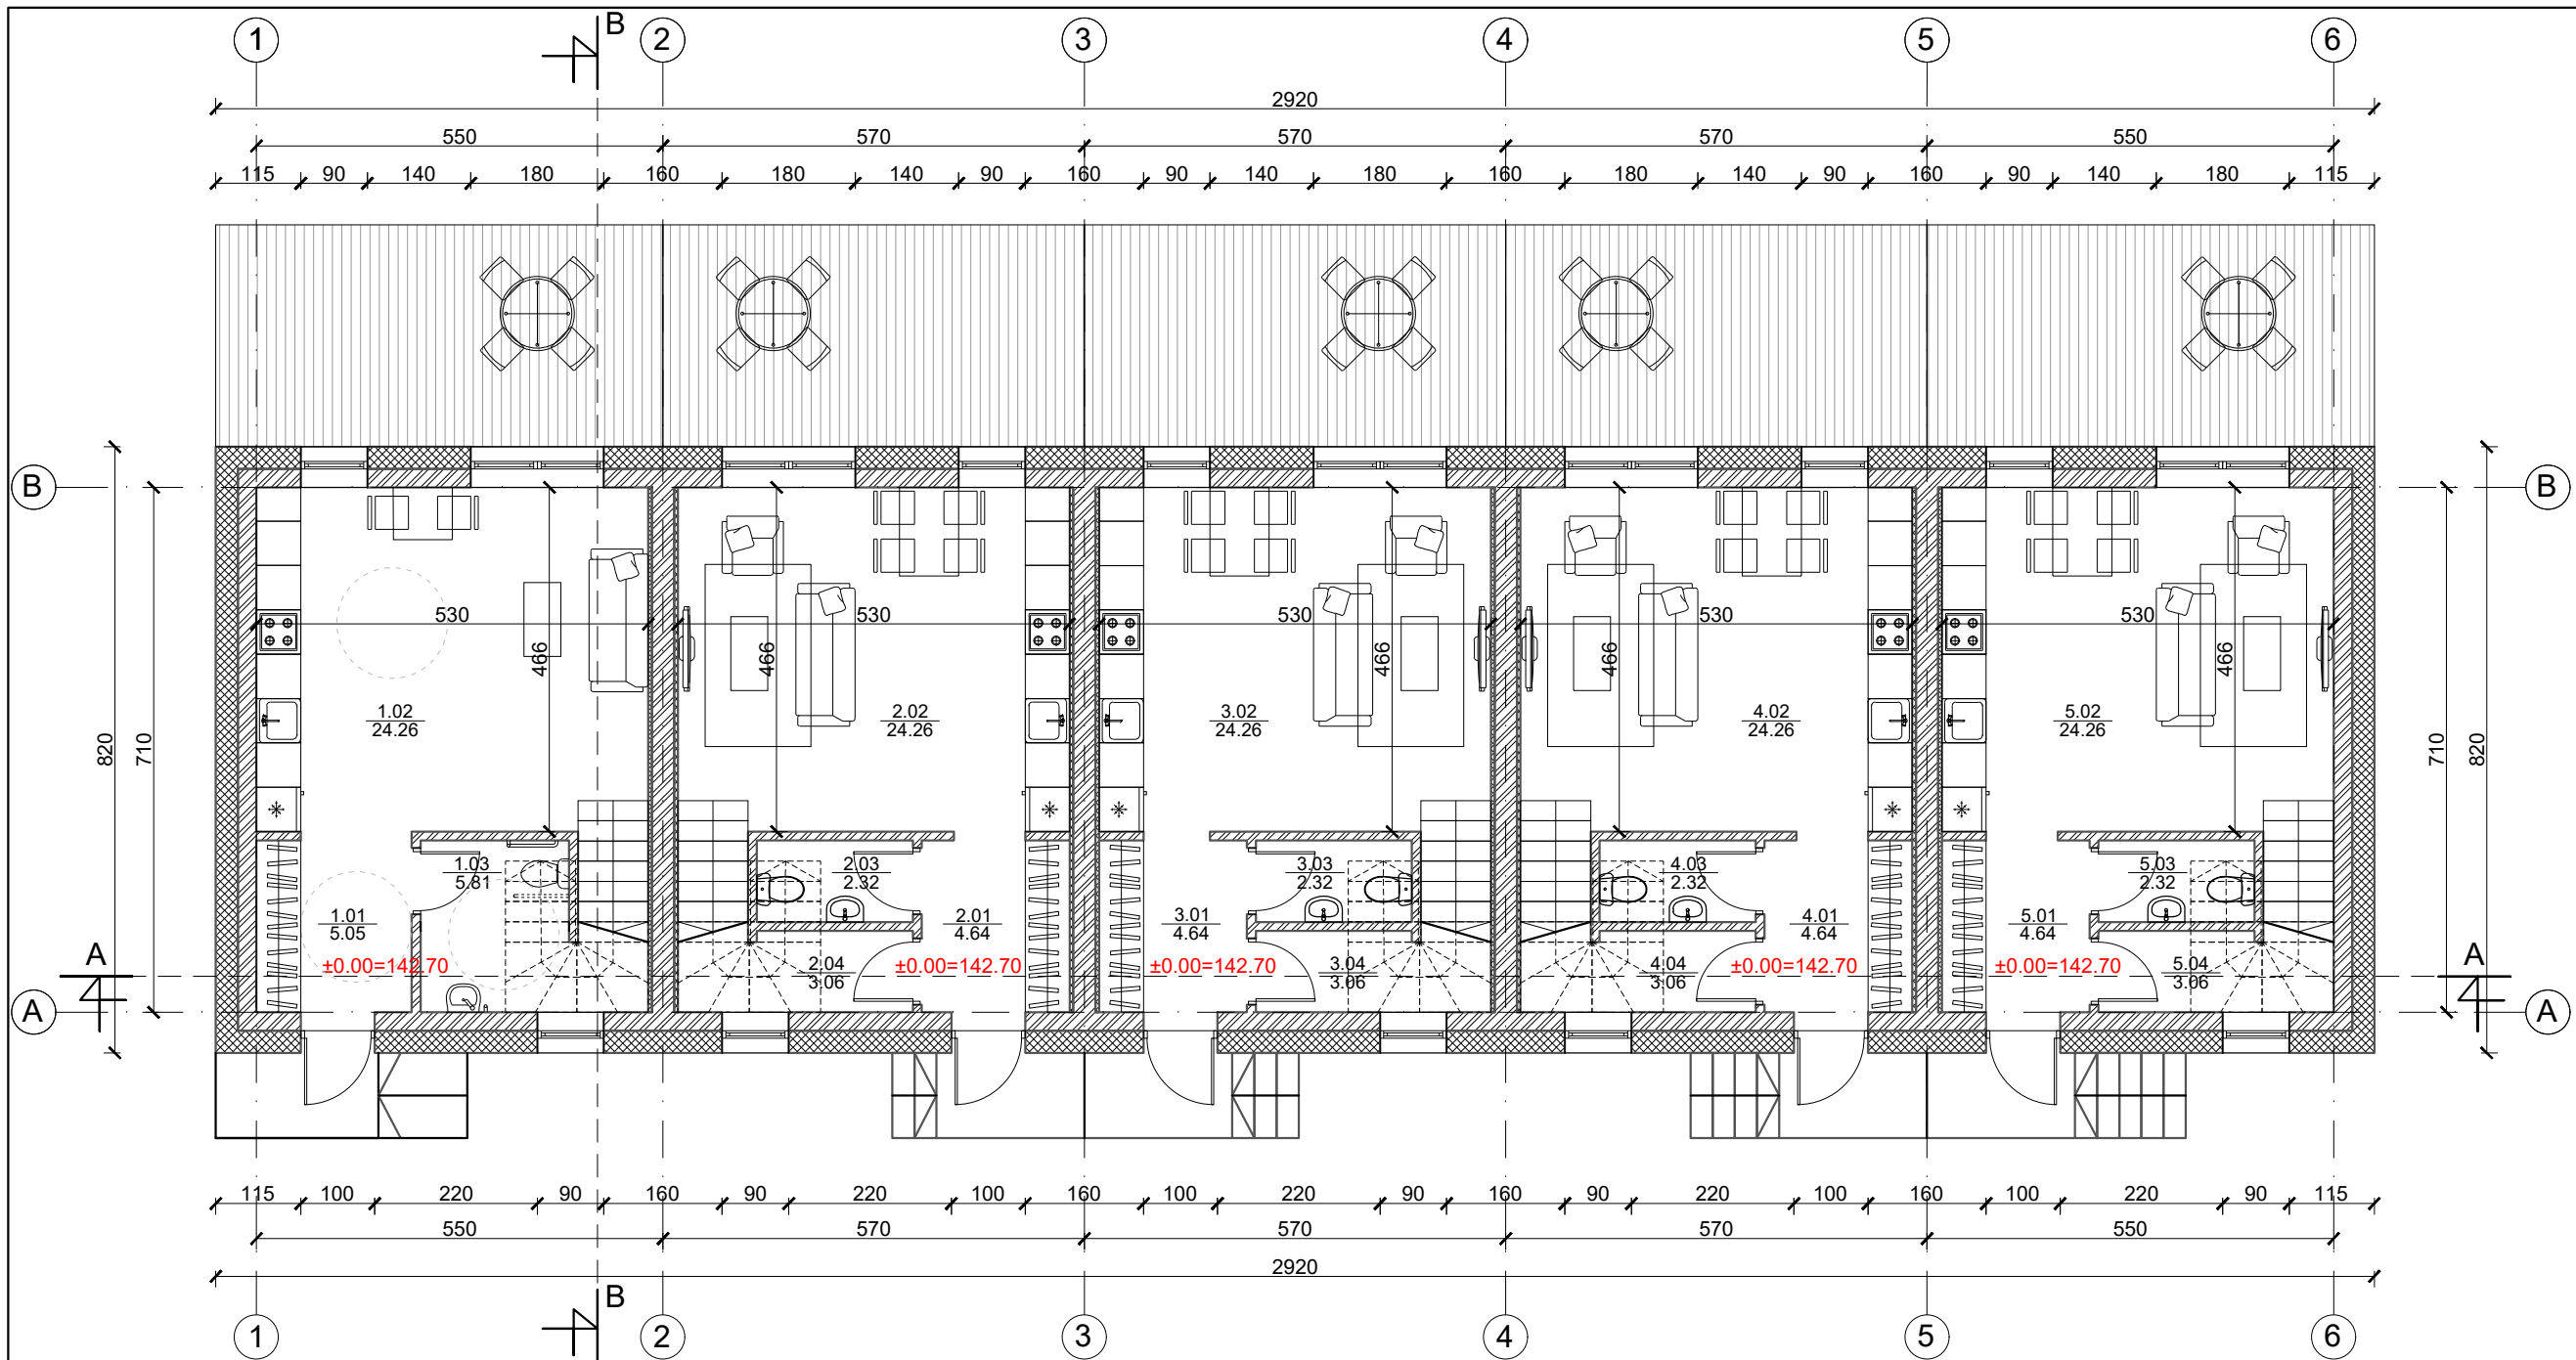


1 butas		
Nr.	Patalpos pavadinimas	m ²
1.01	Holas	4.64
1.02	Gyv. kambarys/Virtuvė	24.26
1.03	Tualetas	2.32
1.04	Sandėliukas	3.06
Viso aukšte		34.28

2 butas		
Nr.	Patalpos pavadinimas	m ²
2.01	Holas	4.64
2.02	Gyv. kambarys/Virtuvė	24.26
2.03	Tualetas	2.32
2.04	Sandėliukas	3.06
Viso aukšte		34.28


3 butas		
Nr.	Patalpos pavadinimas	m ²
3.01	Holas	4.64
3.02	Gyv. kambarys/Virtuvė	24.26
3.03	Tualetas	2.32
3.04	Sandėliukas	3.06
Viso aukšte		34.28

4 butas		
Nr.	Patalpos pavadinimas	m ²
4.01	Holas	4.64
4.02	Gyv. kambarys/Virtuvė	24.26
4.03	Tualetas	2.32
4.04	Sandėliukas	3.06
Viso aukšte		34.28


5 butas		
Nr.	Patalpos pavadinimas	m ²
5.01	Holas	5.05
5.02	Gyv. kambarys/Virtuvė	24.26
5.03	Tualetas	5.81
5.04	Sandėliukas	3.06
Viso aukšte		35.12

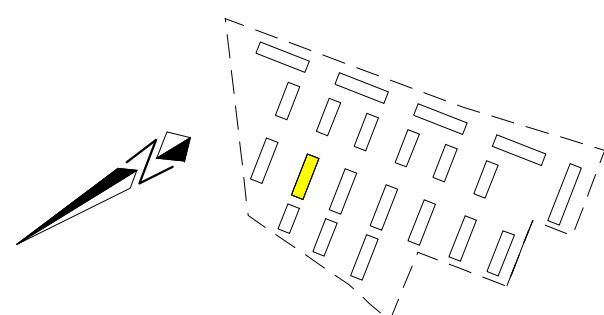

	Mūras
	Apšiltinimas

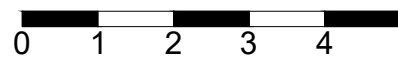

UAB „Regroup projektavimas“ Į. kodas: 300622140, Geležinio Vilko g. 18A, LT - 08104 Vilnius		Daugiabučių gyvenamųjų namų, Kaributo g. 16, Vilnius, statybos projektas	
Direktorius Tadas Monkevičius		B daugiabutis namas Pirmo aukšto planas M 1:100	
A1889	PV. Arch. Andrius Daujotas		
BK021002	Arch. Justina Sakalauskaitė	2033-01-TP.SA-01	
LT	UŽSAKOVAS UAB "Nordic Investment Group"		

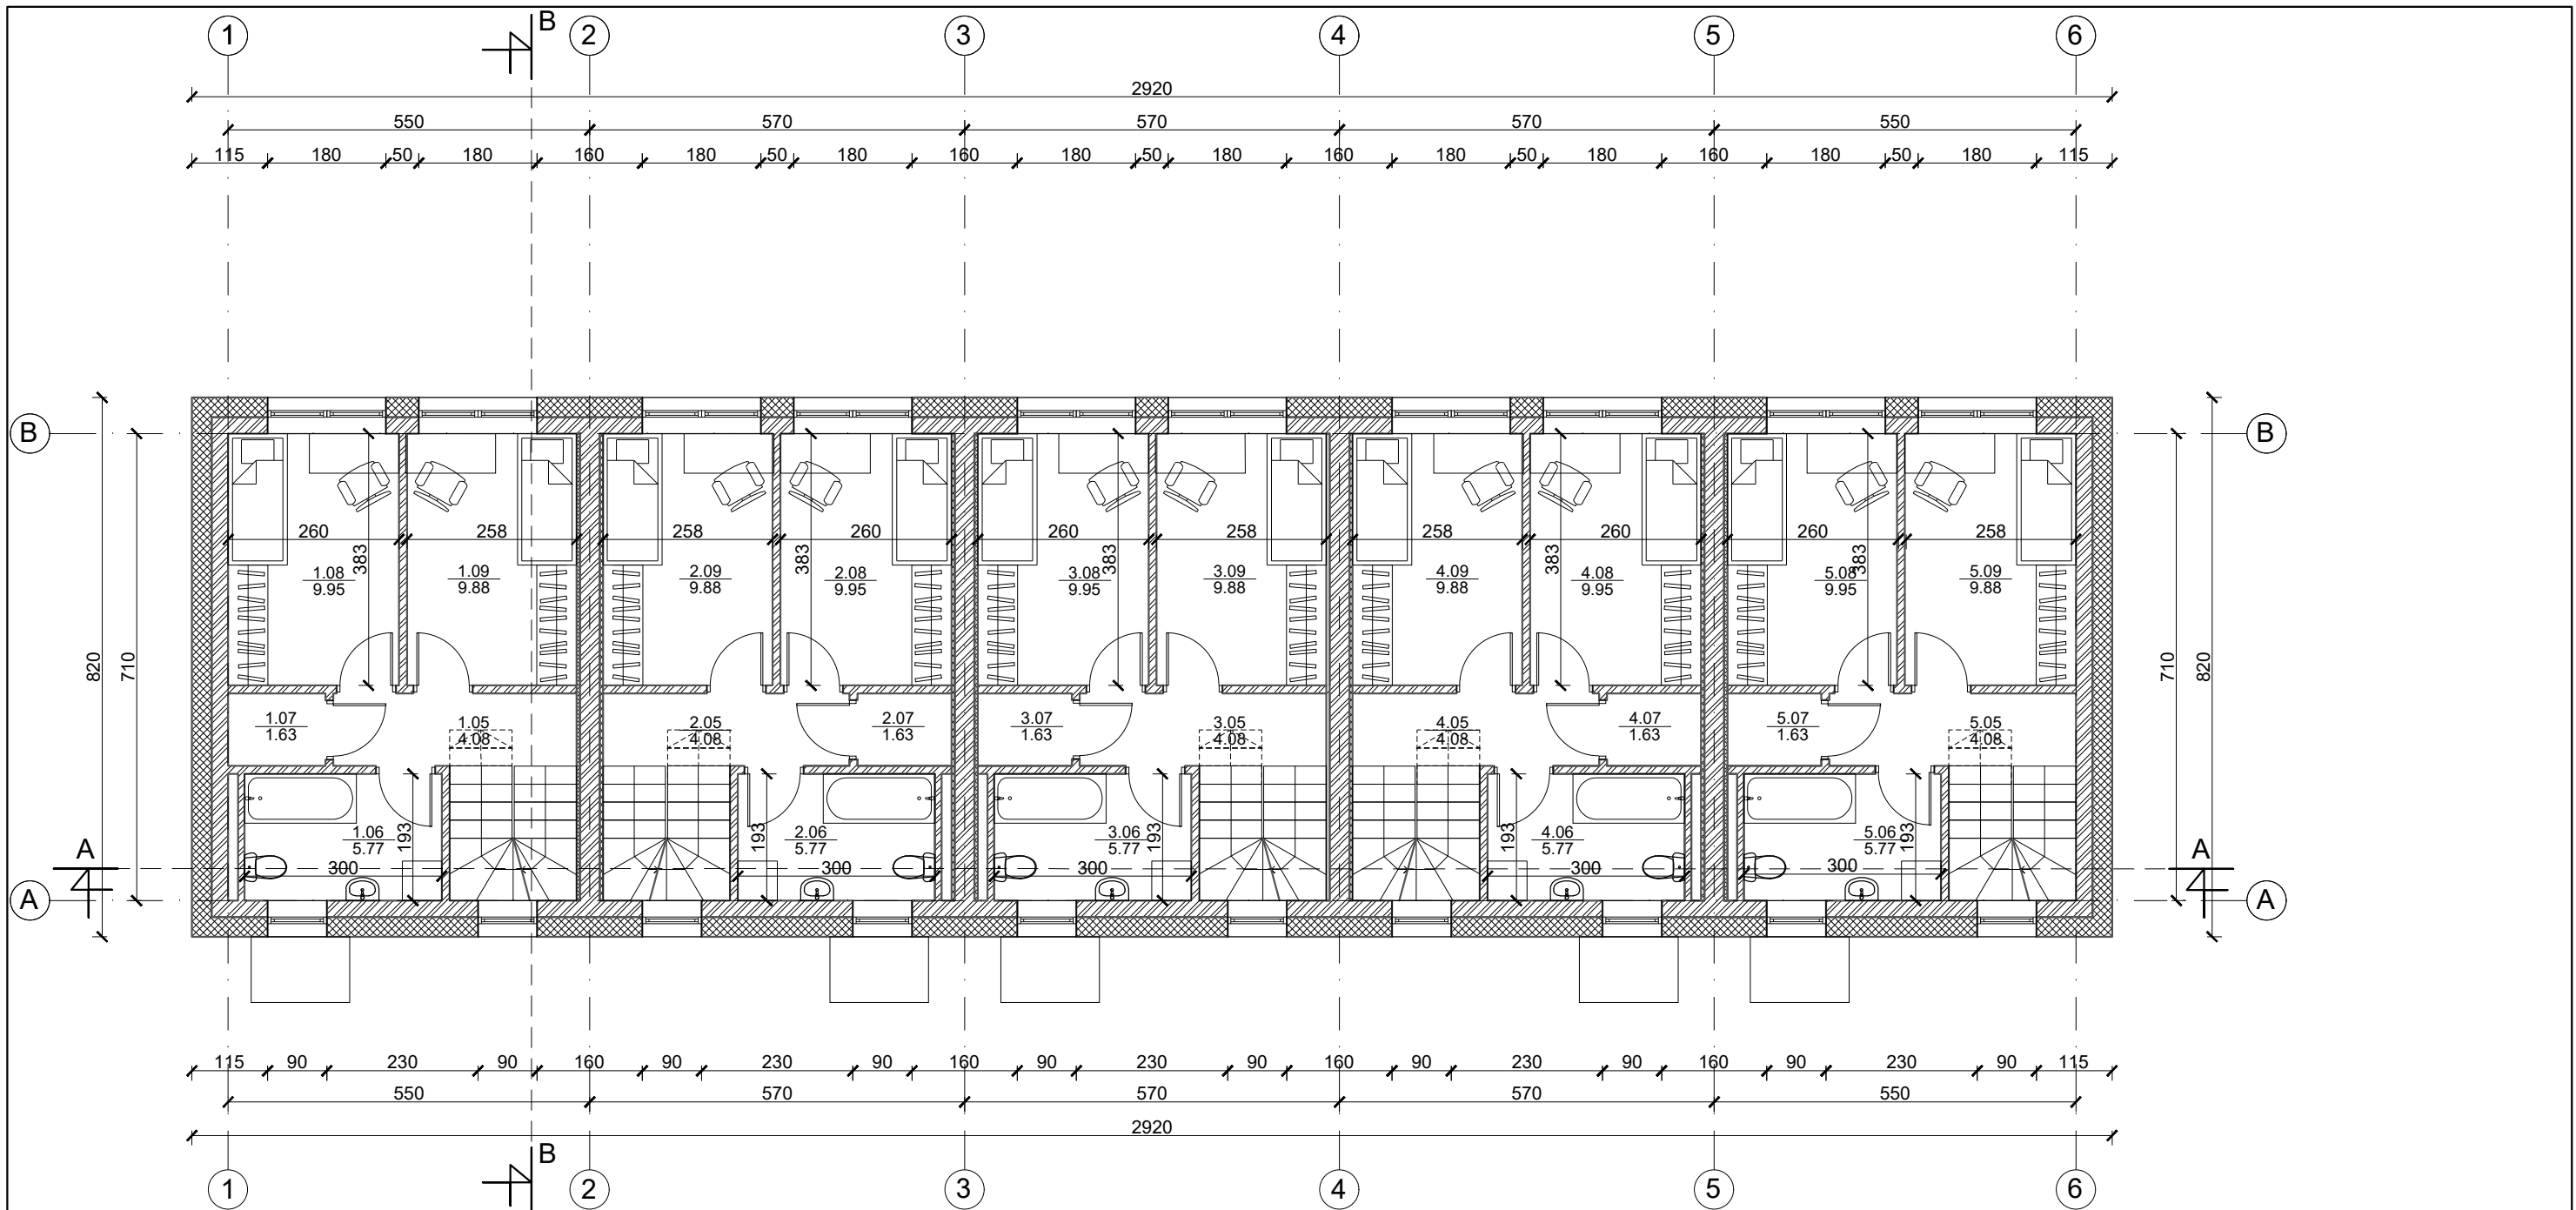


1 butas		
Nr.	Patalpos pavadinimas	m ²
1.05	Koridorius	4.08
1.06	Vonia	5.77
1.07	Sandėliukas	1.63
1.08	Kambarys	9.95
1.09	Kambarys	9.88
Viso aukšte		31.31

2 butas		
Nr.	Patalpos pavadinimas	m ²
2.05	Koridorius	4.08
2.06	Vonia	5.77
2.07	Sandėliukas	1.63
2.08	Kambarys	9.95
2.09	Kambarys	9.88
Viso aukšte		31.31


3 butas		
Nr.	Patalpos pavadinimas	m ²
3.05	Koridorius	4.08
3.06	Vonia	5.77
3.07	Sandėliukas	1.63
3.08	Kambarys	9.95
3.09	Kambarys	9.88
Viso aukšte		31.31

4 butas		
Nr.	Patalpos pavadinimas	m ²
4.05	Koridorius	4.08
4.06	Vonia	5.77
4.07	Sandėliukas	1.63
4.08	Kambarys	9.95
4.09	Kambarys	9.88
Viso aukšte		31.31


5 butas		
Nr.	Patalpos pavadinimas	m ²
5.05	Koridorius	4.08
5.06	Vonia	5.77
5.07	Sandėliukas	1.63
5.08	Kambarys	9.95
5.09	Kambarys	9.88
Viso aukšte		31.31

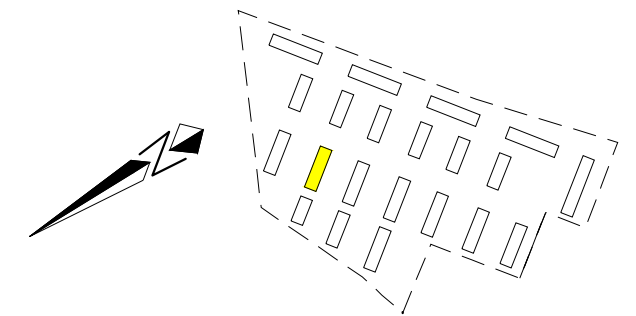

	Mūras
	Apšiltinimas

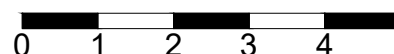

UAB „Regroup projektavimas“ Į. kodas: 300622140, Geležinio Vilko g. 18A, LT - 08104 Vilnius		Daugiabučių gyvenamųjų namų, Kaributo g. 16, Vilnius, statybos projektas	
Direktorius	Tadas Monkevičius	B daugiabutis namas Antro aukšto planas M 1:100	
A1889 PV. Arch.	Andrius Daujotas		
BK021002 Arch.	Justina Sakalauskaitė	2033-01-TP.SA-01	
LT	UŽSAKOVAS UAB "Nordic Investment Group"		

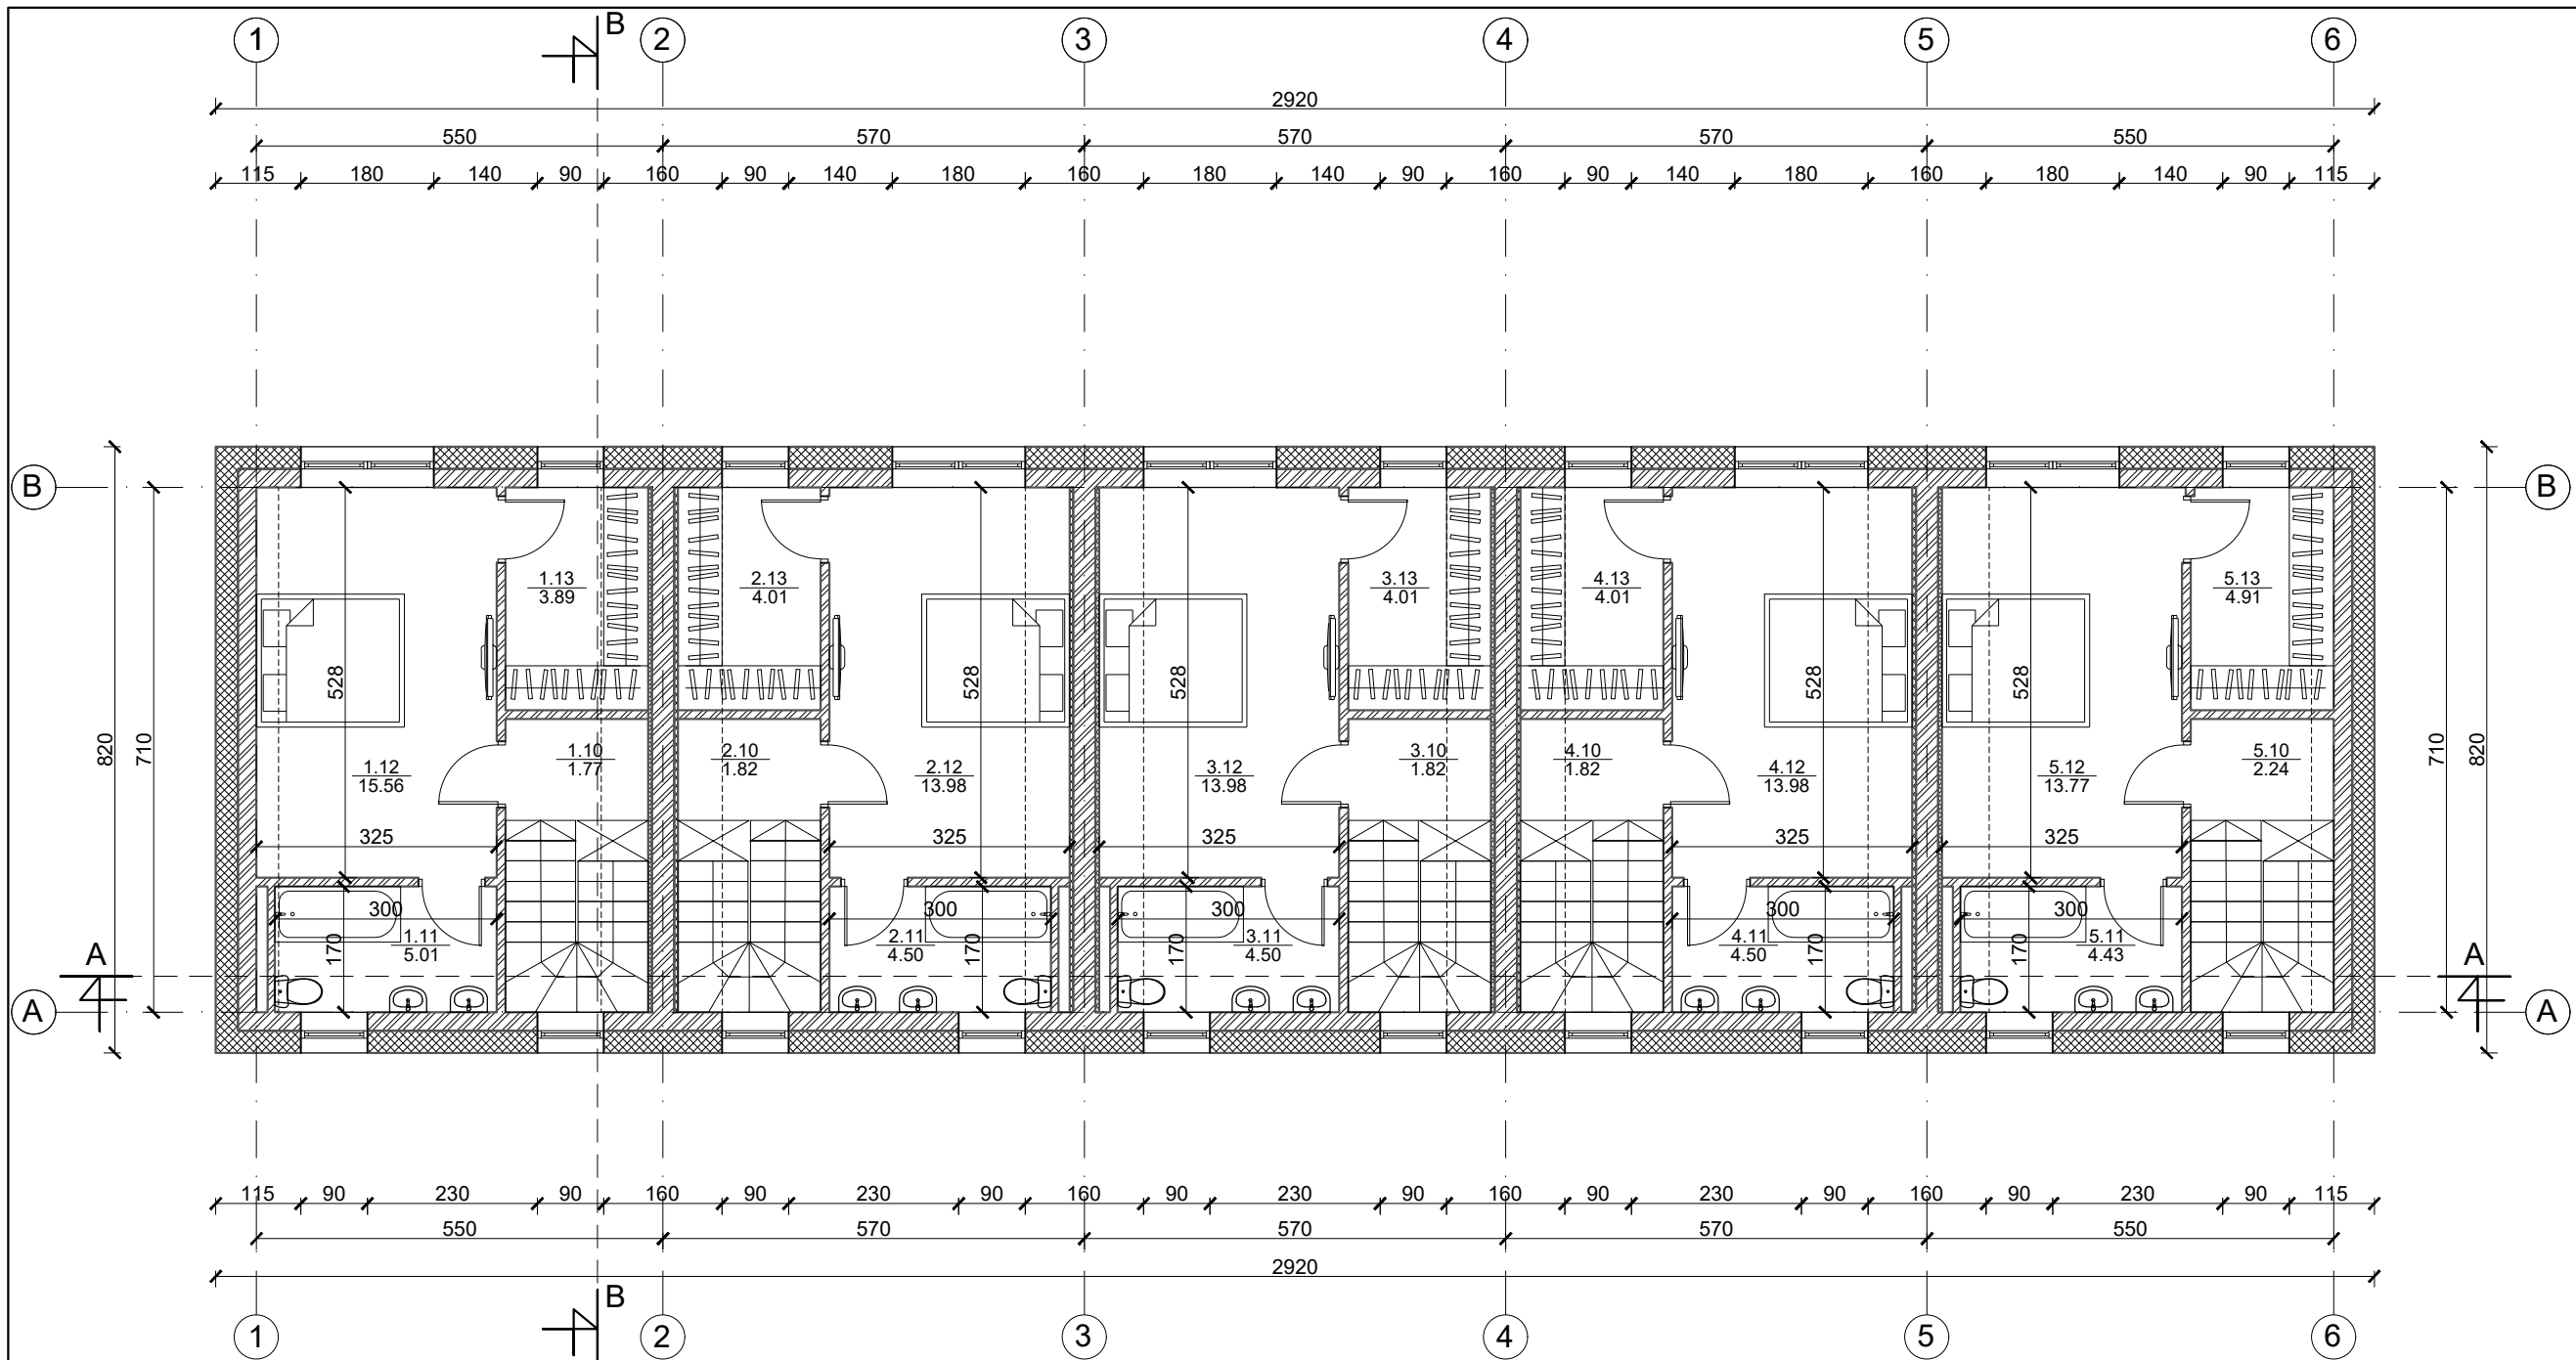

1 butas		
Nr.	Patalpos pavadinimas	m ²
1.10	Koridorius	1.77
1.11	Vonia	5.01
1.12	Miegamasis	15.56
1.13	Drabužinė	3.89
Viso aukšte		26.23
Viso bute		91.82

2 butas		
Nr.	Patalpos pavadinimas	m ²
2.10	Koridorius	1.82
2.11	Vonia	4.50
2.12	Miegamasis	13.98
1.13	Drabužinė	4.01
Viso aukšte		24.31
Viso bute		89.90



3 butas		
Nr.	Patalpos pavadinimas	m ²
3.10	Koridorius	1.82
3.11	Vonia	4.50
3.12	Miegamasis	13.98
3.13	Drabužinė	4.01
Viso aukšte		24.31
Viso bute		89.90

4 butas		
Nr.	Patalpos pavadinimas	m ²
4.10	Koridorius	1.82
4.11	Vonia	4.50
4.12	Miegamasis	13.98
4.13	Drabužinė	4.01
Viso aukšte		24.31
Viso bute		89.90


5 butas		
Nr.	Patalpos pavadinimas	m ²
5.10	Koridorius	2.24
5.11	Vonia	4.43
5.12	Miegamasis	13.77
5.13	Drabužinė	4.91
Viso aukšte		25.35
Viso bute		91.78

Bendras namo plotas	453.30
----------------------------	--------


	Mūras
	Apšiltinimas

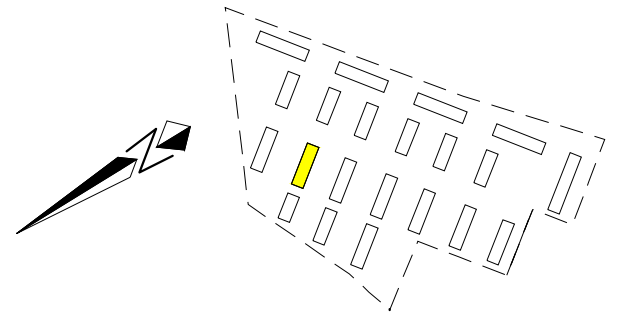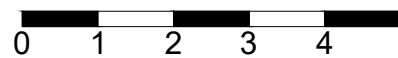


UAB „Regroup projektavimas“ Į. kodas: 300622140, Geležinio Vilko g. 18A, LT - 08104 Vilnius		Daugiabučių gyvenamųjų namų, Kaributo g. 16, Vilnius, statybos projektas	
Direktorius	Tadas Monkevičius	B daugiabutis namas Mansardos aukšto planas M 1:100	
A1889	PV. Arch. Andrius Daujotas		
BK021002	Arch. Justina Sakalauskaitė	2033-01-TP.SA-01	
LT	UŽSAKOVAS UAB "Nordic Investment Group"		

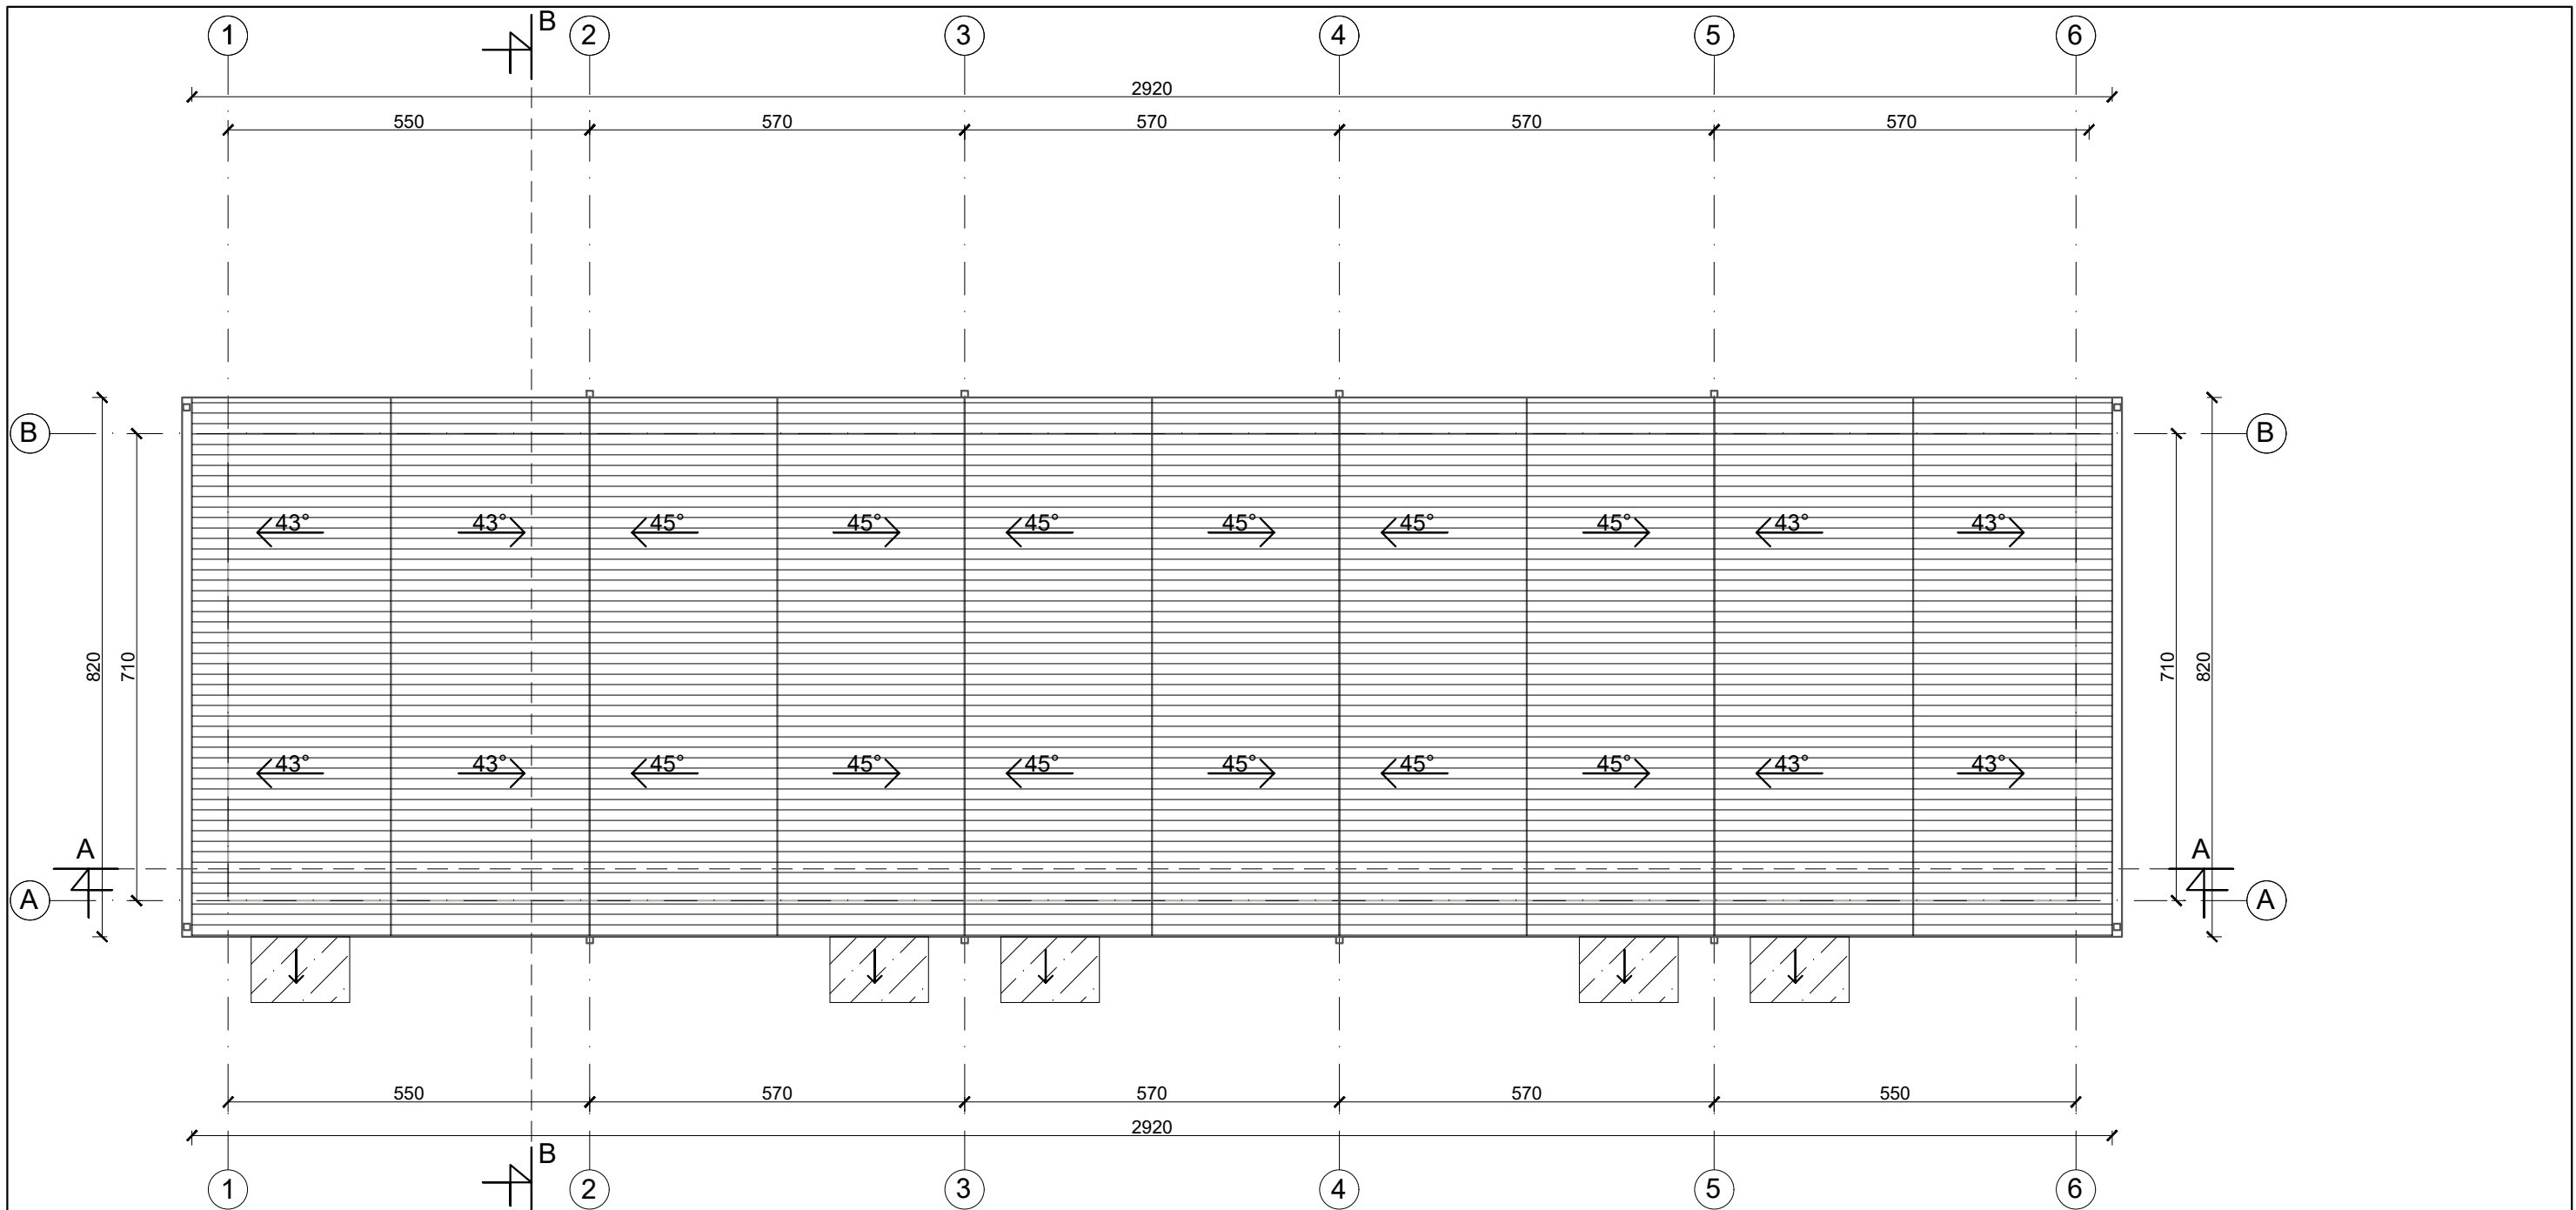

Stogo projekcijos į žemę plotas 247m²

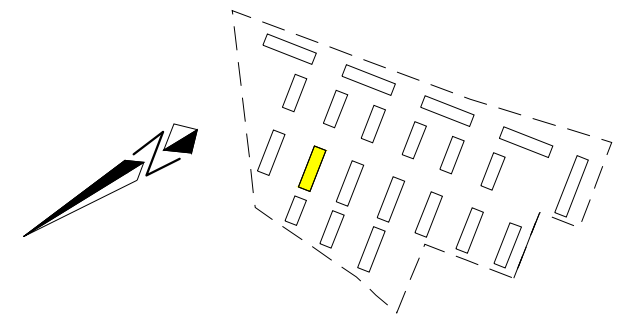

Eksplikacija	
	Lietvamzdis
	Skarda RAL 7015
	Stiklinis stogelis


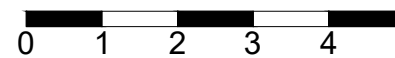


UAB „Regroup projektavimas“ Į. kodas: 300622140, Geležinio Vilko g. 18A, LT - 08104 Vilnius		Daugiabučių gyvenamųjų namų, Kaributo g. 16, Vilnius, statybos projektas		
				B daugiabutis namas Stogo planas M 1:100
A1889	PV. Arch.	Tadas Monkevičius	Andrius Daujotas	LAI DA
BK021002	Arch.	Justina Sakalauskaitė		0
LT	UŽSAKOVAS UAB "Nordic Investment Group"		2033-01-TP.SA-01	LAPAS
				LAPŲ






Eksplikacija	
	Tinkas RAL 9003
	Tinkas RAL 7038
	Tinkas RAL 7015
	Langų rėmai RAL7015
	Langų apskardinimai RAL1011

UAB „Regroup projektavimas“ Į. kodas: 300622140, Geležinio Vilko g. 18A, LT - 08104 Vilnius			Daugiabučių gyvenamųjų namų, Kaributo g. 16, Vilnius, statybos projektas		
			B daugiabutis namas		LAIDA
			Fasadas tarp ašių 1-6		0
			M 1:100		
			2033-01-TP.SA-01		LAPAS
					LAPŲ
LT	UŽSAKOVAS UAB "Nordic Investment Group"				

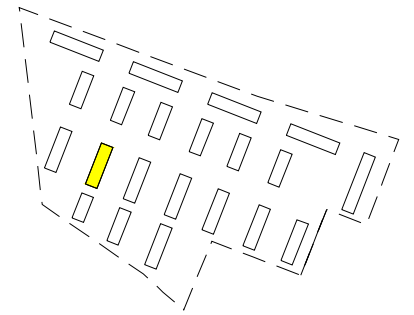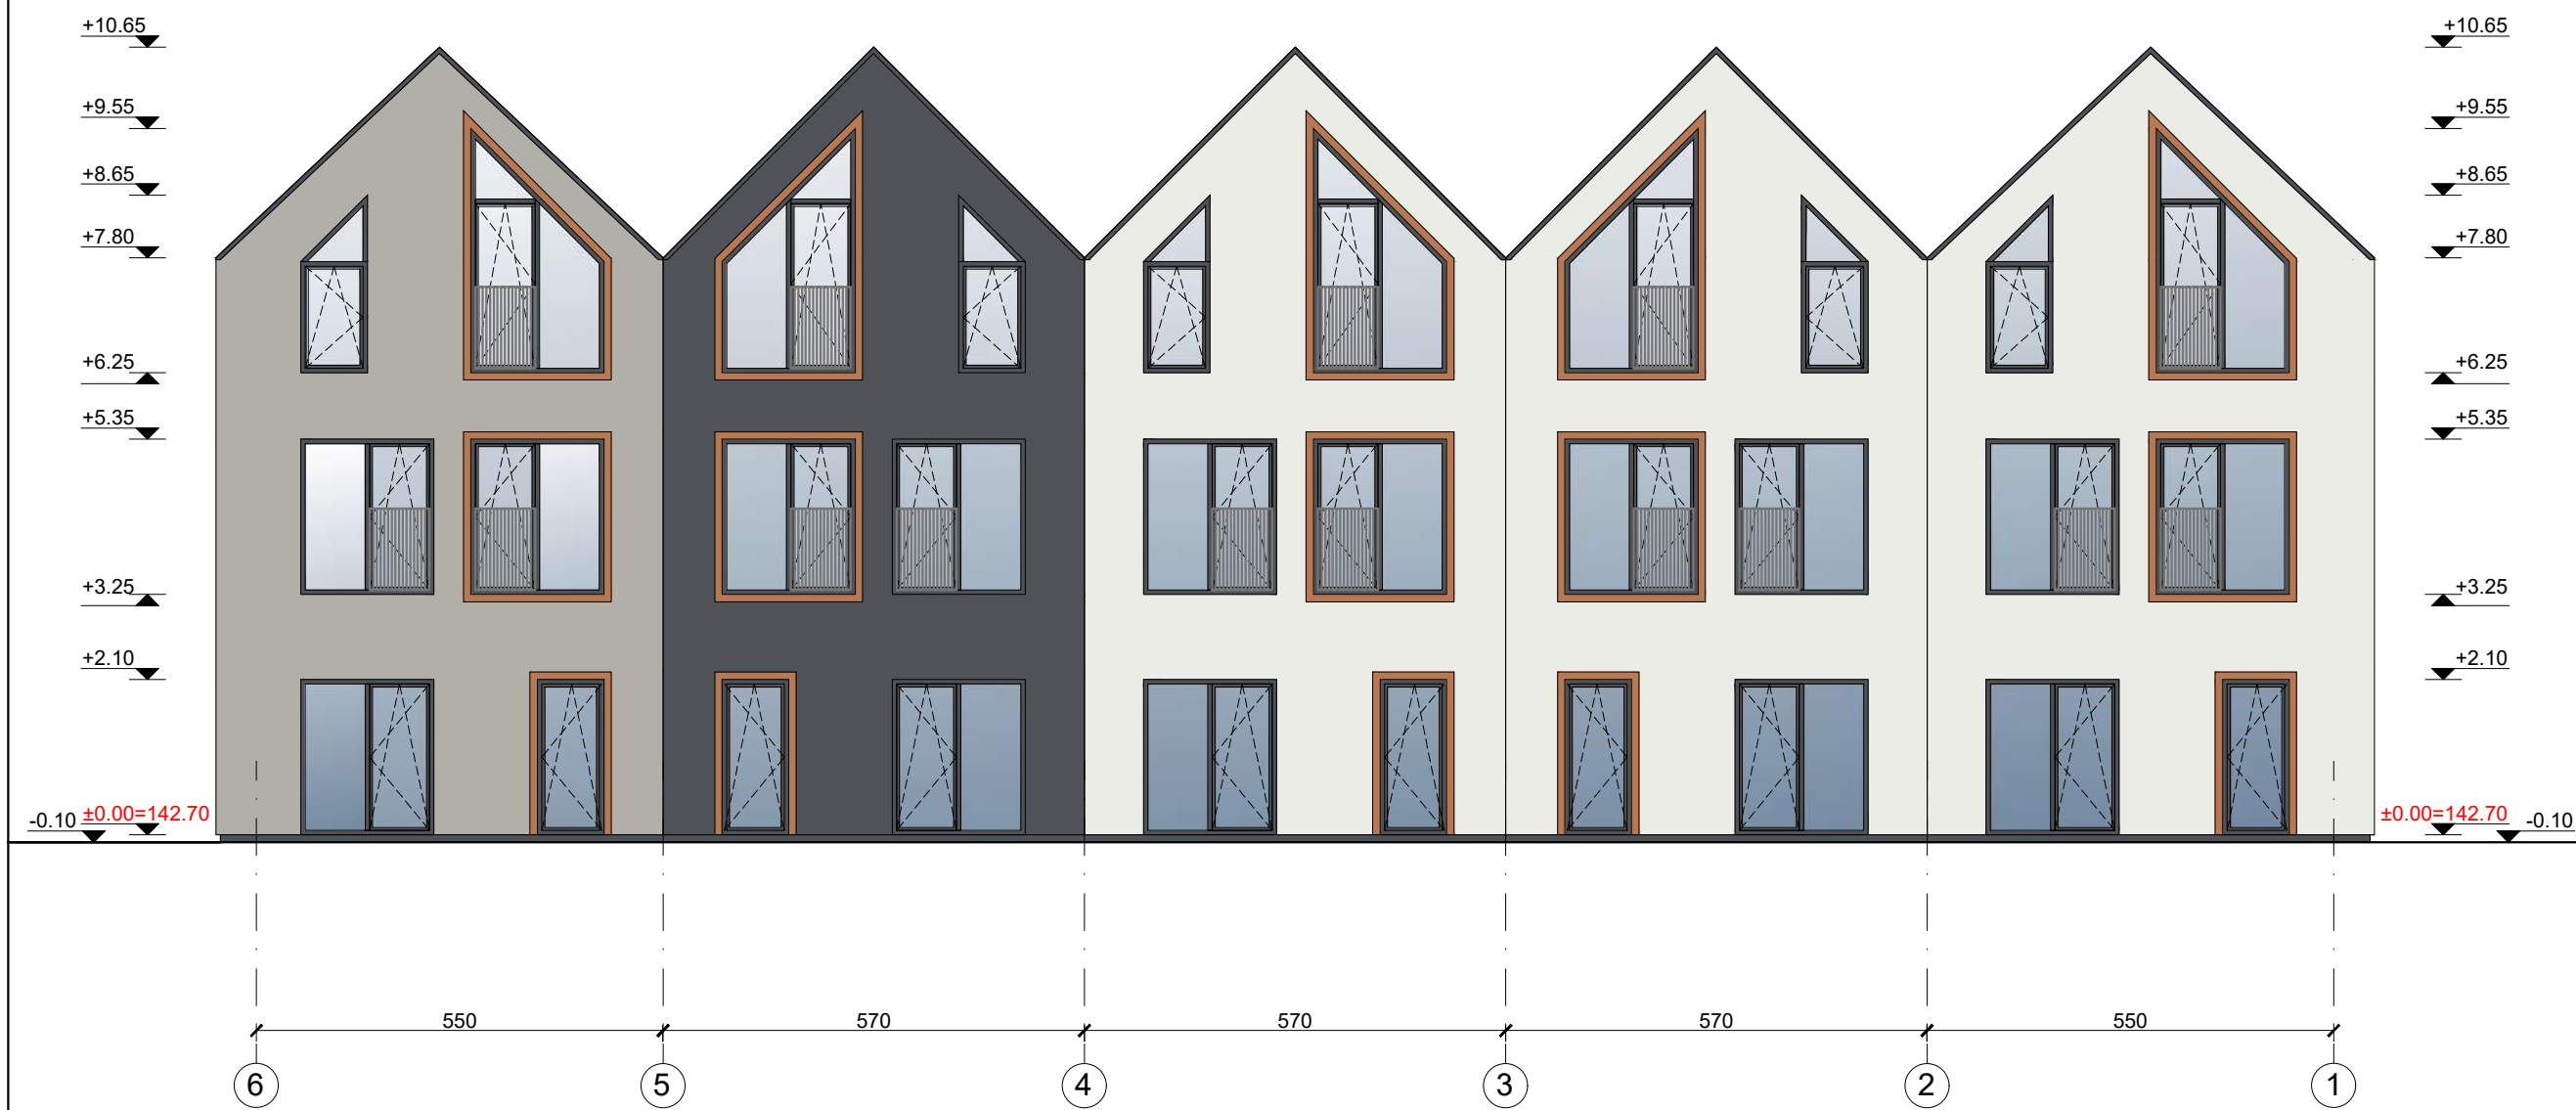



Eksplikacija	
	Tinkas RAL 9003
	Tinkas RAL 7038
	Tinkas RAL 7015
	Langų rėmai RAL7015
	Langų apskardinimai RAL1011

UAB „Regroup projektavimas“ Į. kodas: 300622140, Geležinio Vilko g. 18A, LT - 08104 Vilnius		Daugiabučių gyvenamųjų namų, Kaributo g. 16, Vilnius, statybos projektas		
				B daugiabutis namas Fasadas tarp ašių 6-1 M 1:100
A1889	Direktorius	Tadas Monkevičius	LAPAS	LAPŲ
BK021002	PV. Arch.	Andrius Daujotas		
	Arch.	Justina Sakalauskaitė		
LT	UŽSAKOVAS UAB "Nordic Investment Group"		2033-01-TP.SA-01	

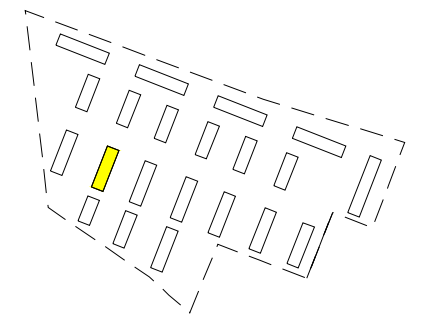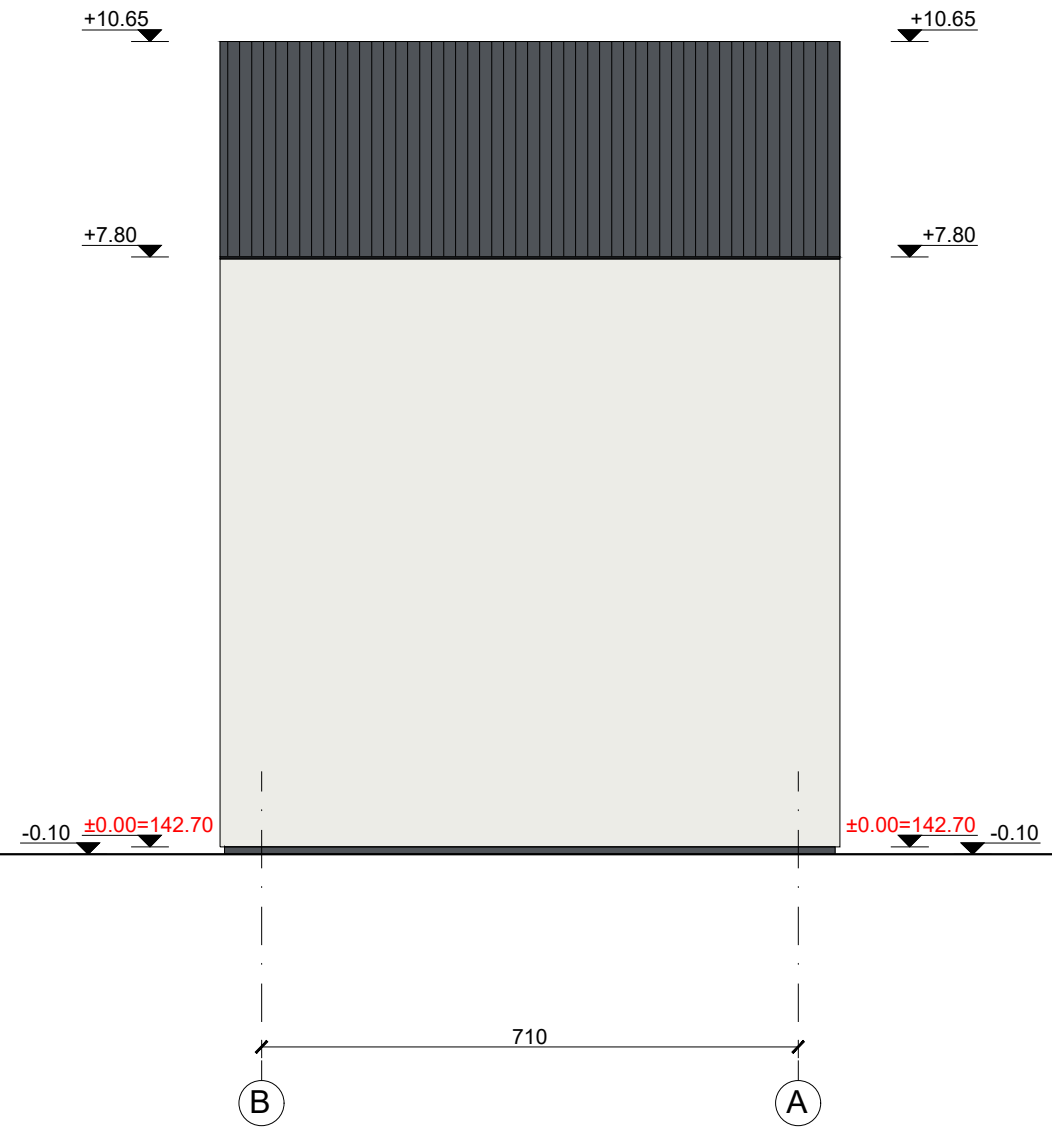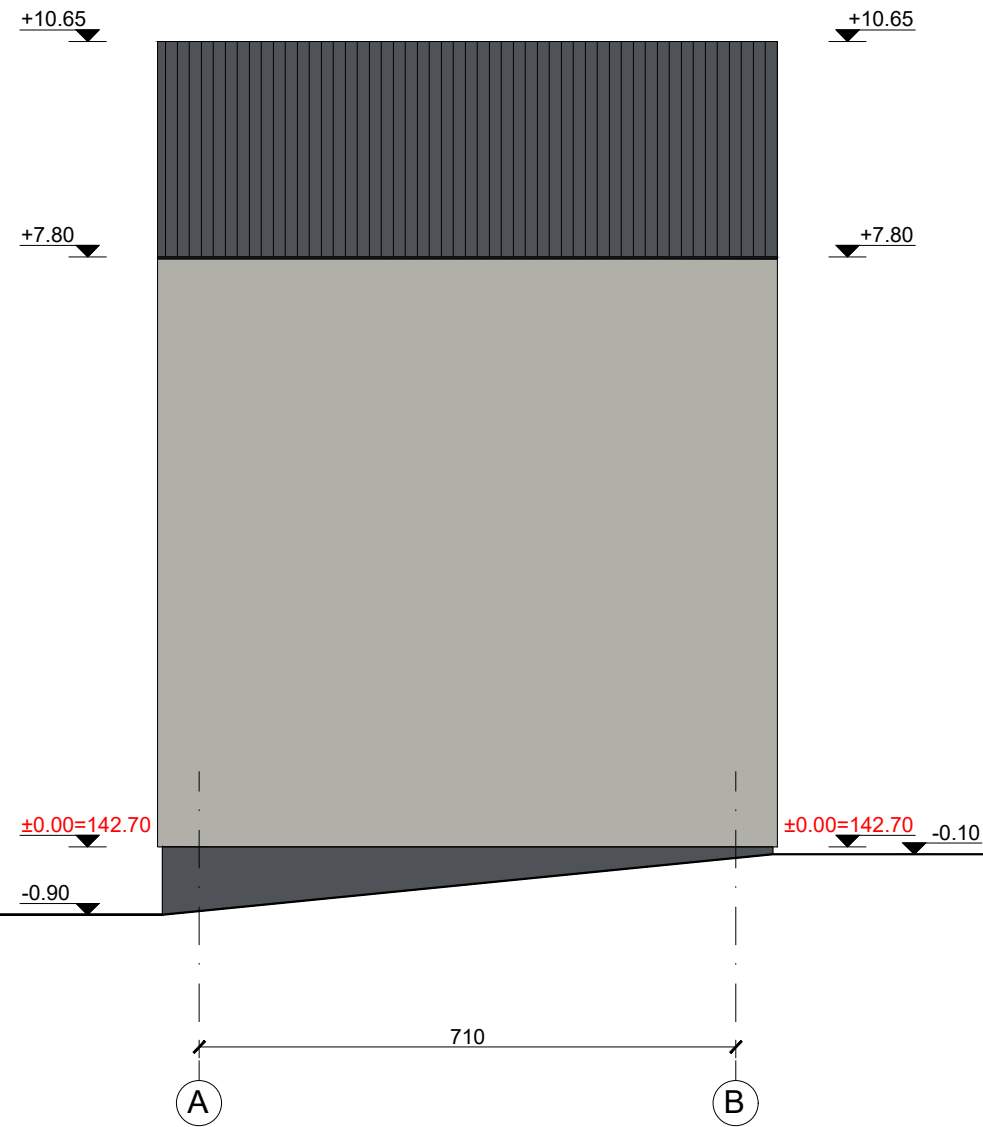


Eksplikacija	
	Tinkas RAL 9003
	Tinkas RAL 7038
	Tinkas RAL 7015
	Langų rėmai RAL7015
	Langų apskardinimai RAL1011


UAB „Regroup projektavimas“ Į. kodas: 300622140, Geležinio Vilko g. 18A, LT - 08104 Vilnius			Daugiabučių gyvenamųjų namų, Kaributo g. 16, Vilnius, statybos projektas	
	Direktorius	Tadas Monkevičius	B daugiabutis namas Fadasai tarp ašių A-B, B-A M 1:100	
A1889	PV. Arch.	Andrius Daujotas		
BK021002	Arch.	Justina Sakalauskaitė	LAPAS	
LT	UŽSAKOVAS UAB "Nordic Investment Group"		2033-01-TP.SA-01	LAPŲ

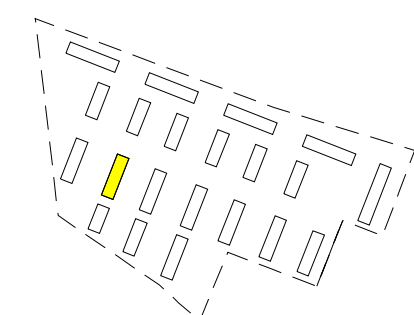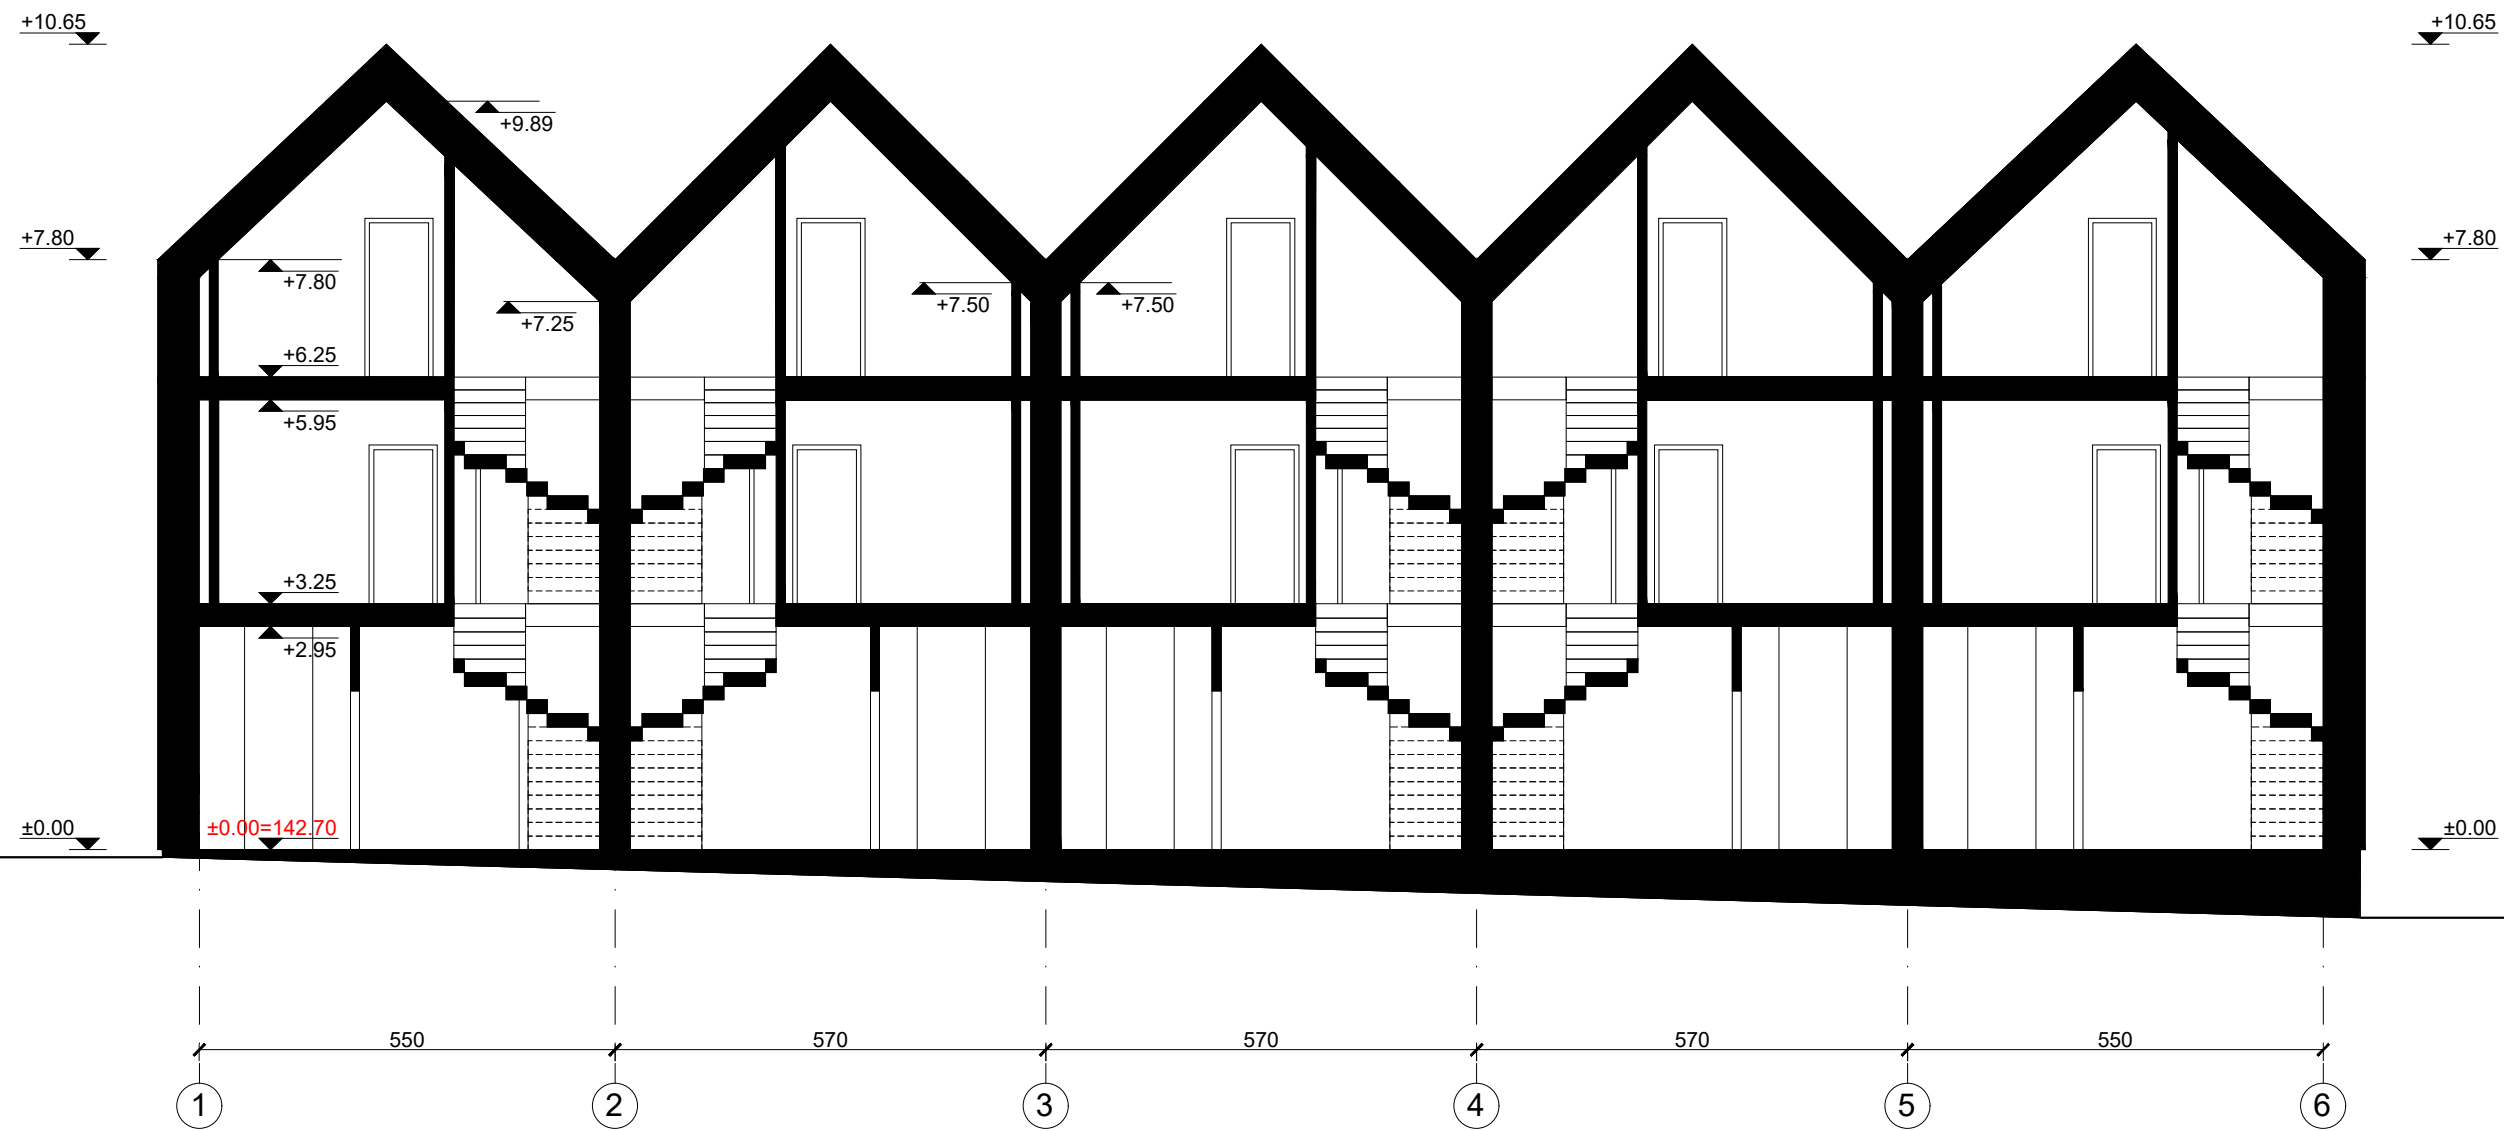

	UAB „Regroup projektavimas“ Į. kodas: 300622140, Geležinio Vilko g. 18A, LT - 08104 Vilnius		Daugiabučių gyvenamųjų namų, Kaributo g. 16, Vilnius, statybos projektas	
	Direktorius	Tadas Monkevičius	B daugiabutis namas Pjūvis A-A M 1:100	LAIDA
A1889	PV. Arch.	Andrius Daujotas		0
BK021002	Arch.	Justina Sakalauskaitė		LAPAS
LT	UŽSAKOVAS UAB "Nordic Investment Group"		2033-01-TP.SA-01	LAPŲ

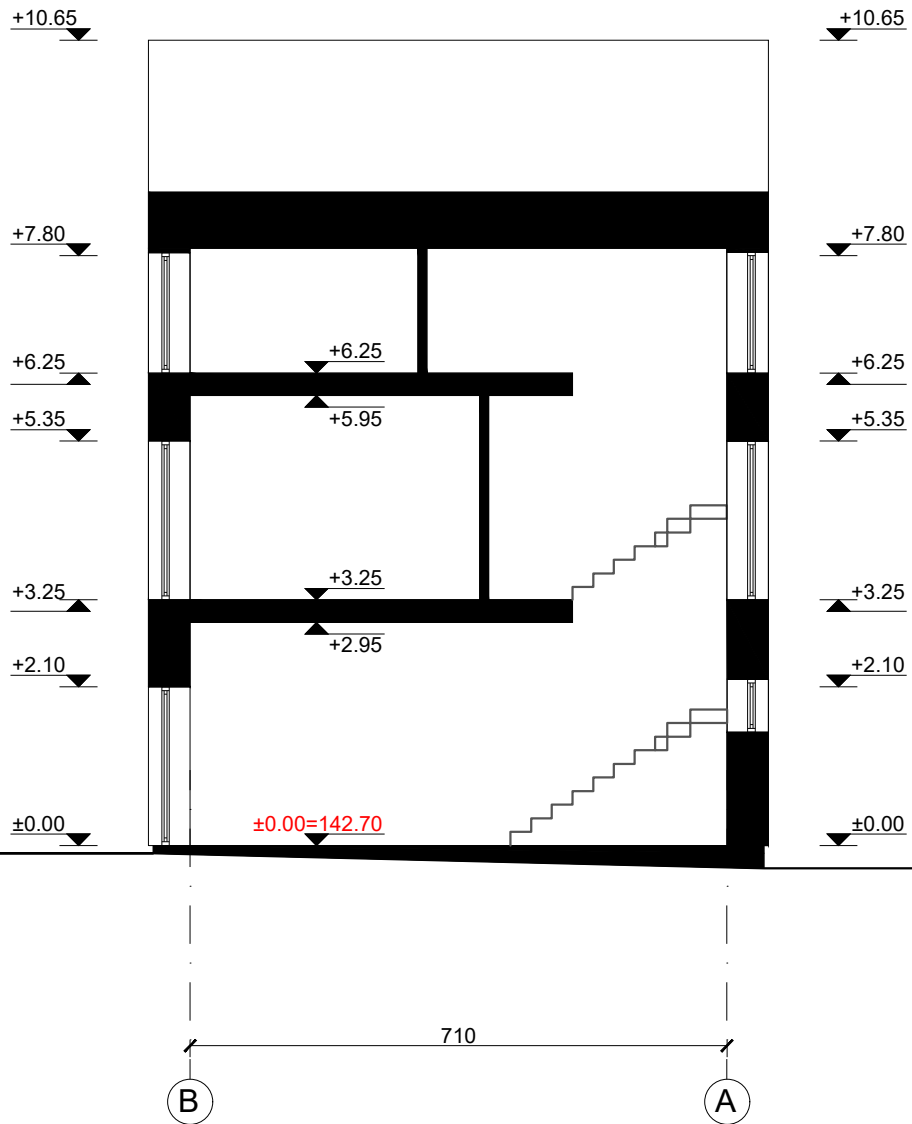

	UAB „Regroup projektavimas“ Į. kodas: 300622140, Geležinio Vilko g. 18A, LT - 08104 Vilnius			Daugiabučių gyvenamųjų namų, Kaributo g. 16, Vilnius, statybos projektas		
	Direktorius	Tadas Monkevičius		B daugiabutis namas Pjūvis B-B M 1:100		
A1889	PV. Arch.	Andrius Daujotas				LAIDA
BK021002	Arch.	Justina Sakalauskaitė				0
LT	UŽSAKOVAS UAB "Nordic Investment Group"			2033-01-TP.SA-01		
				LAPAS	LAPŲ	

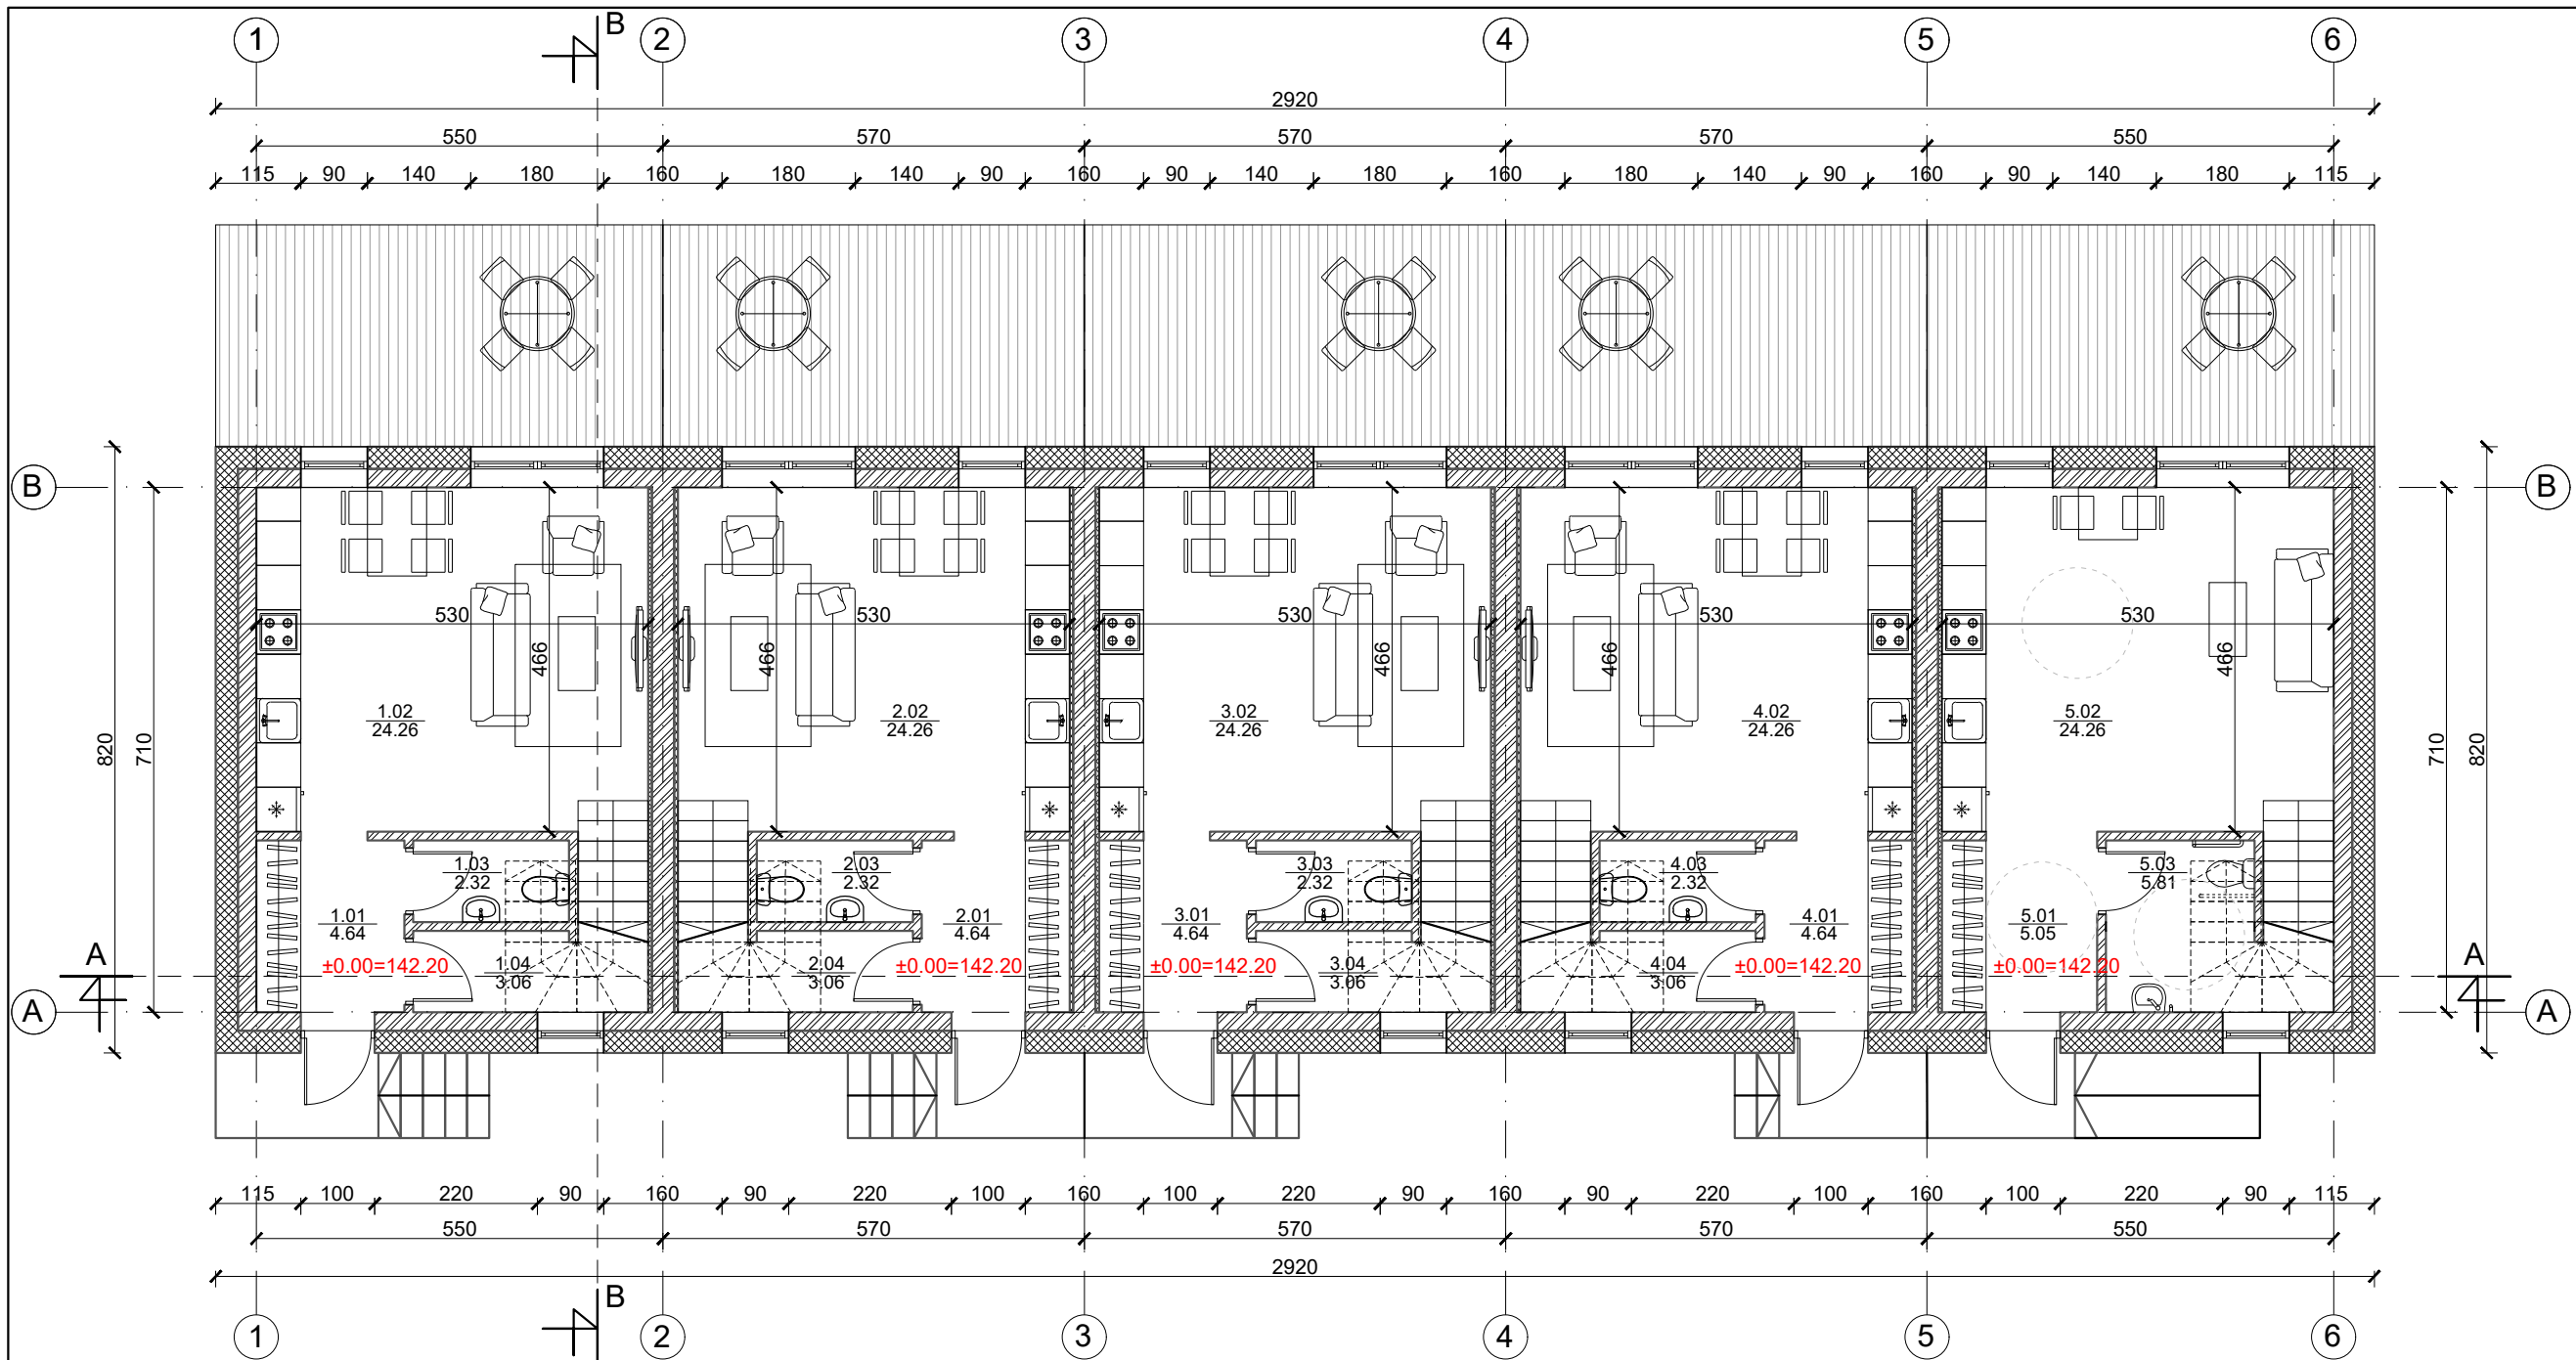

1 butas		
Nr.	Patalpos pavadinimas	m ²
1.01	Holas	4.64
1.02	Gyv. kambarys/Virtuvė	24.26
1.03	Tualetas	2.32
1.04	Sandėliukas	3.06
Viso aukšte		34.28



2 butas		
Nr.	Patalpos pavadinimas	m ²
2.01	Holas	4.64
2.02	Gyv. kambarys/Virtuvė	24.26
2.03	Tualetas	2.32
2.04	Sandėliukas	3.06
Viso aukšte		34.28

3 butas		
Nr.	Patalpos pavadinimas	m ²
3.01	Holas	4.64
3.02	Gyv. kambarys/Virtuvė	24.26
3.03	Tualetas	2.32
3.04	Sandėliukas	3.06
Viso aukšte		34.28


4 butas		
Nr.	Patalpos pavadinimas	m ²
4.01	Holas	4.64
4.02	Gyv. kambarys/Virtuvė	24.26
4.03	Tualetas	2.32
4.04	Sandėliukas	3.06
Viso aukšte		34.28

5 butas		
Nr.	Patalpos pavadinimas	m ²
5.01	Holas	5.05
5.02	Gyv. kambarys/Virtuvė	24.26
5.03	Tualetas	5.81
5.04		
Viso aukšte		35.12

	Mūras
	Apšiltinimas

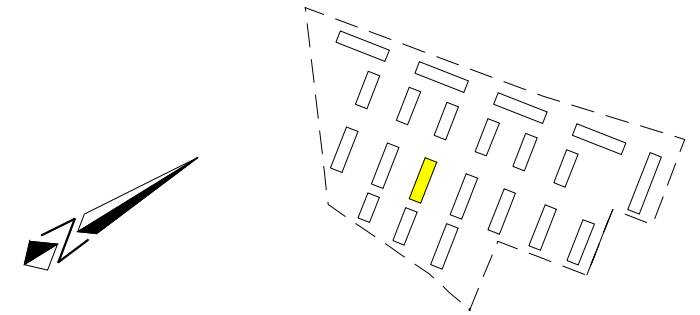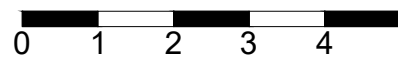

UAB „Regroup projektavimas“ Į. kodas: 300622140, Geležinio Vilko g. 18A, LT - 08104 Vilnius		Daugiabučių gyvenamųjų namų, Kaributo g. 16, Vilnius, statybos projektas	
A1889	PV. Arch. Andrius Daujotas	C daugiabutis namas Pirmo aukšto planas M 1:100	
BK021002	Arch. Justina Sakalauskaitė		
LT	UŽSAKOVAS UAB "Nordic Investment Group"	2033-01-TP.SA-01	LAPAS LAPŲ

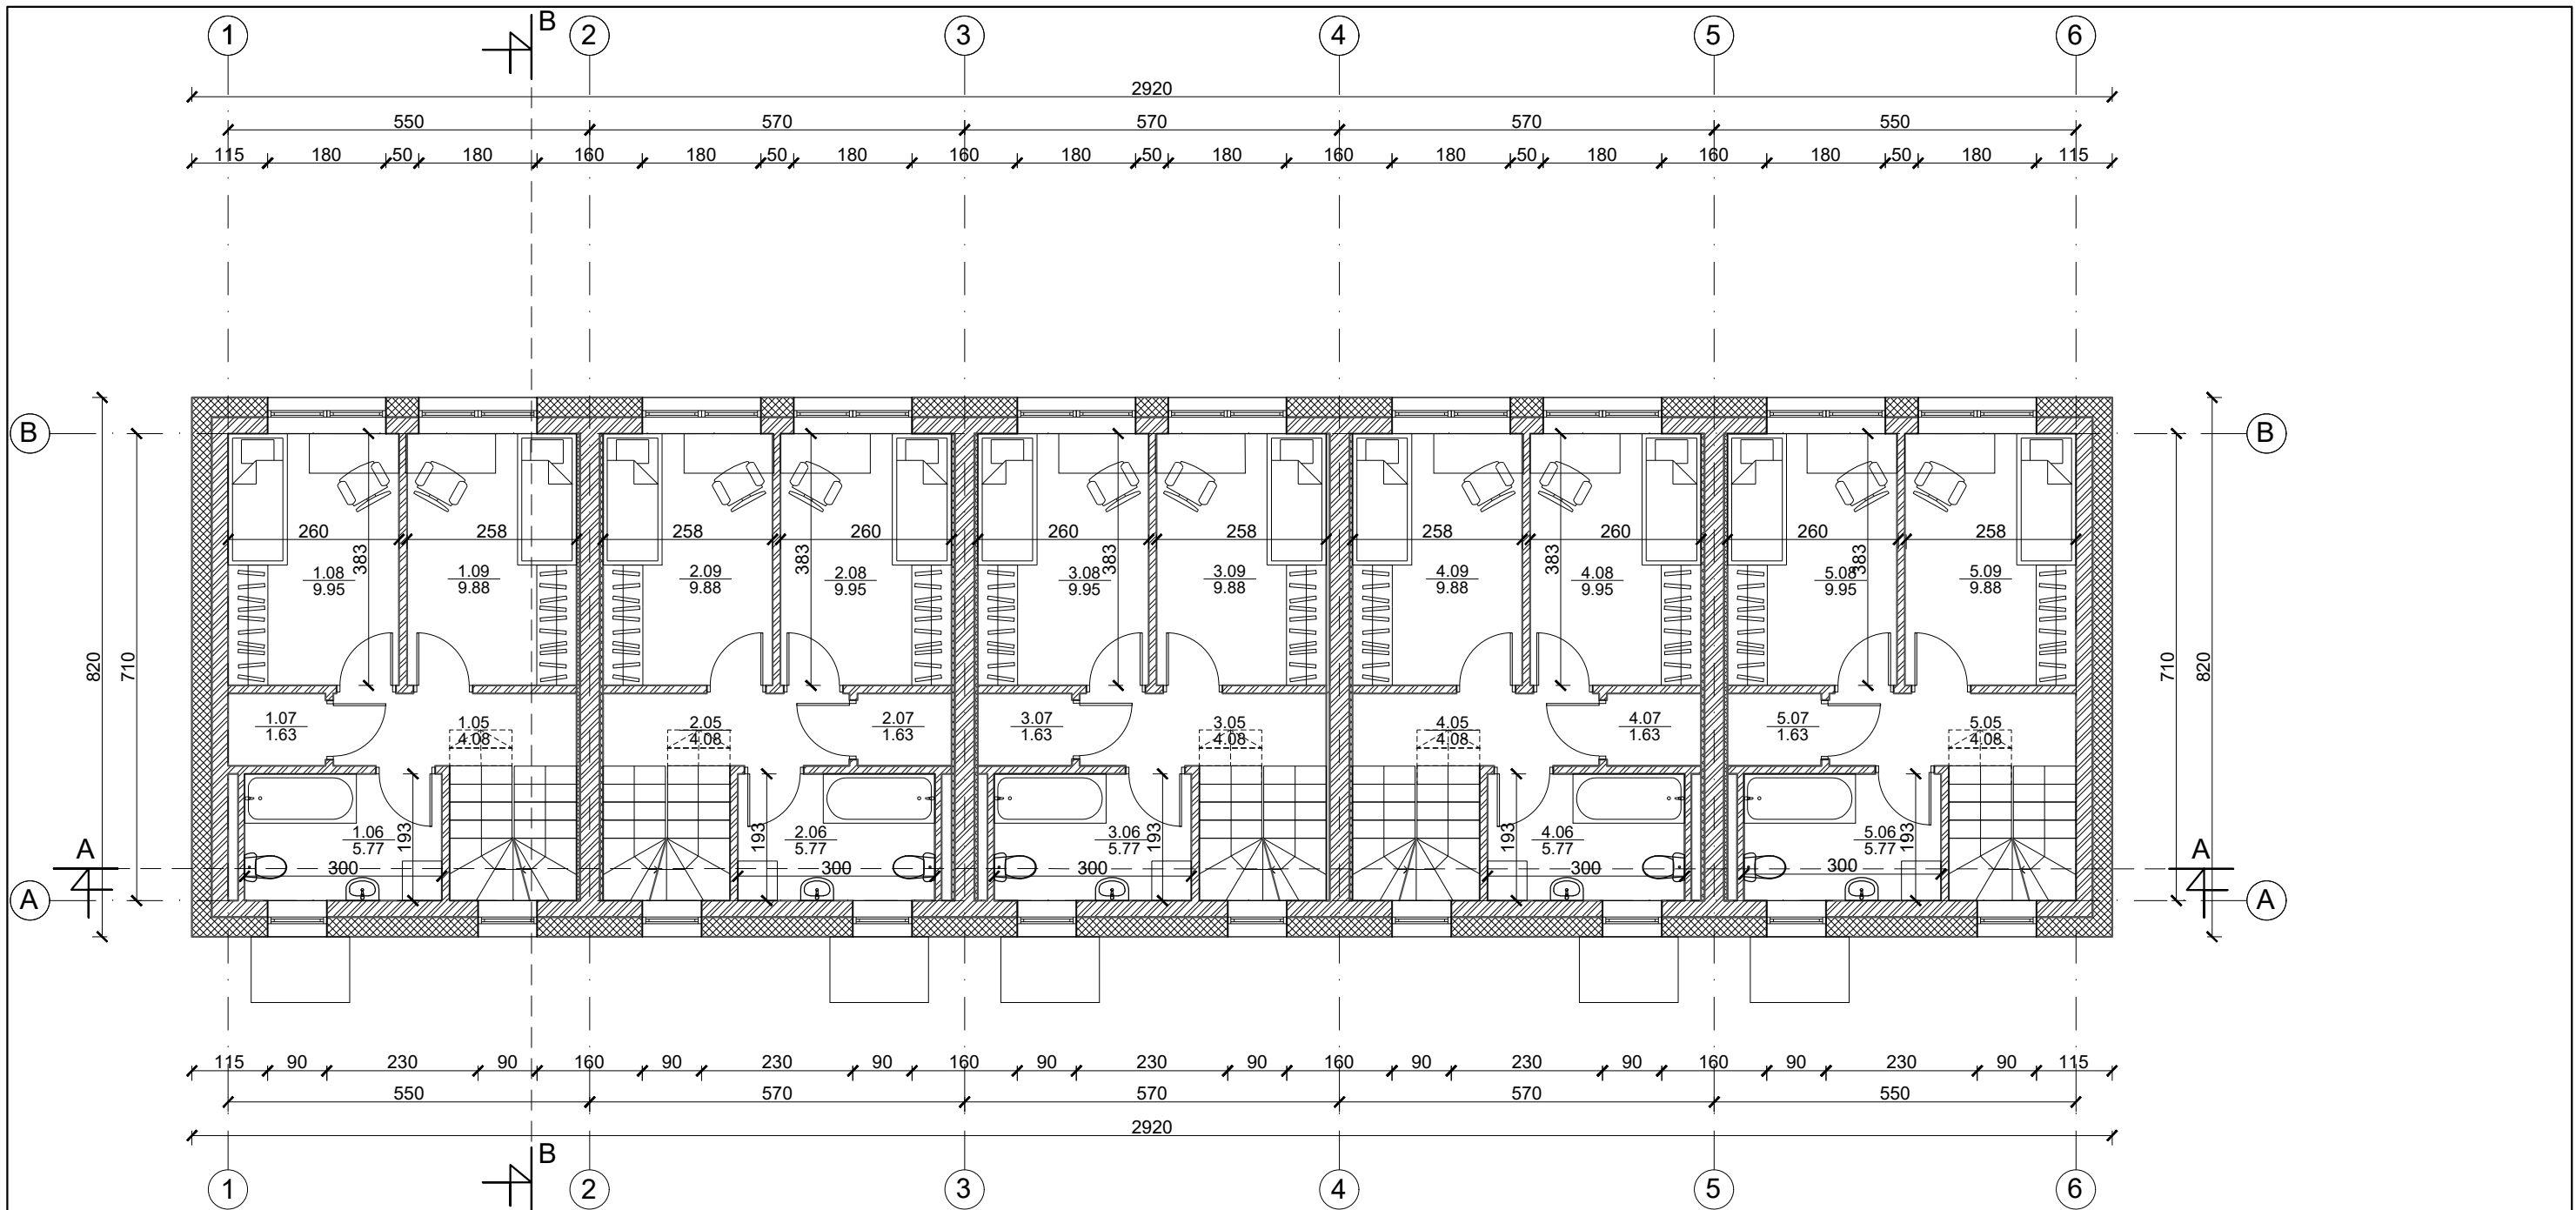


1 butas		
Nr.	Patalpos pavadinimas	m ²
1.05	Koridorius	4.08
1.06	Vonia	5.77
1.07	Sandėliukas	1.63
1.08	Kambarys	9.95
1.09	Kambarys	9.88
Viso aukšte		31.31

2 butas		
Nr.	Patalpos pavadinimas	m ²
2.05	Koridorius	4.08
2.06	Vonia	5.77
2.07	Sandėliukas	1.63
2.08	Kambarys	9.95
2.09	Kambarys	9.88
Viso aukšte		31.31


3 butas		
Nr.	Patalpos pavadinimas	m ²
3.05	Koridorius	4.08
3.06	Vonia	5.77
3.07	Sandėliukas	1.63
3.08	Kambarys	9.95
3.09	Kambarys	9.88
Viso aukšte		31.31

4 butas		
Nr.	Patalpos pavadinimas	m ²
4.05	Koridorius	4.08
4.06	Vonia	5.77
4.07	Sandėliukas	1.63
4.08	Kambarys	9.95
4.09	Kambarys	9.88
Viso aukšte		31.31


5 butas		
Nr.	Patalpos pavadinimas	m ²
5.05	Koridorius	4.08
5.06	Vonia	5.77
5.07	Sandėliukas	1.63
5.08	Kambarys	9.95
5.09	Kambarys	9.88
Viso aukšte		31.31

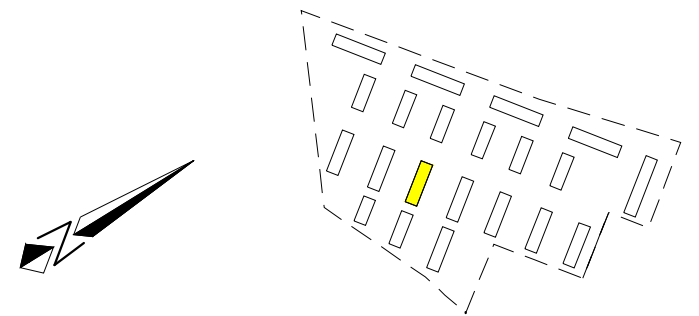

	Mūras
	Apšiltinimas

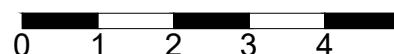

UAB „Regroup projektavimas“ Į. kodas: 300622140, Geležinio Vilko g. 18A, LT - 08104 Vilnius		Daugiabučių gyvenamųjų namų, Kaributo g. 16, Vilnius, statybos projektas	
A1889 BK021002	Direktorius Tadas Monkevičius	PV. Arch. Andrius Daujotas	LAIDA 0
	Arch. Justina Sakalauskaitė	UŽSAKOVAS UAB "Nordic Investment Group"	
LT	2033-01-TP.SA-01		LAPŪ

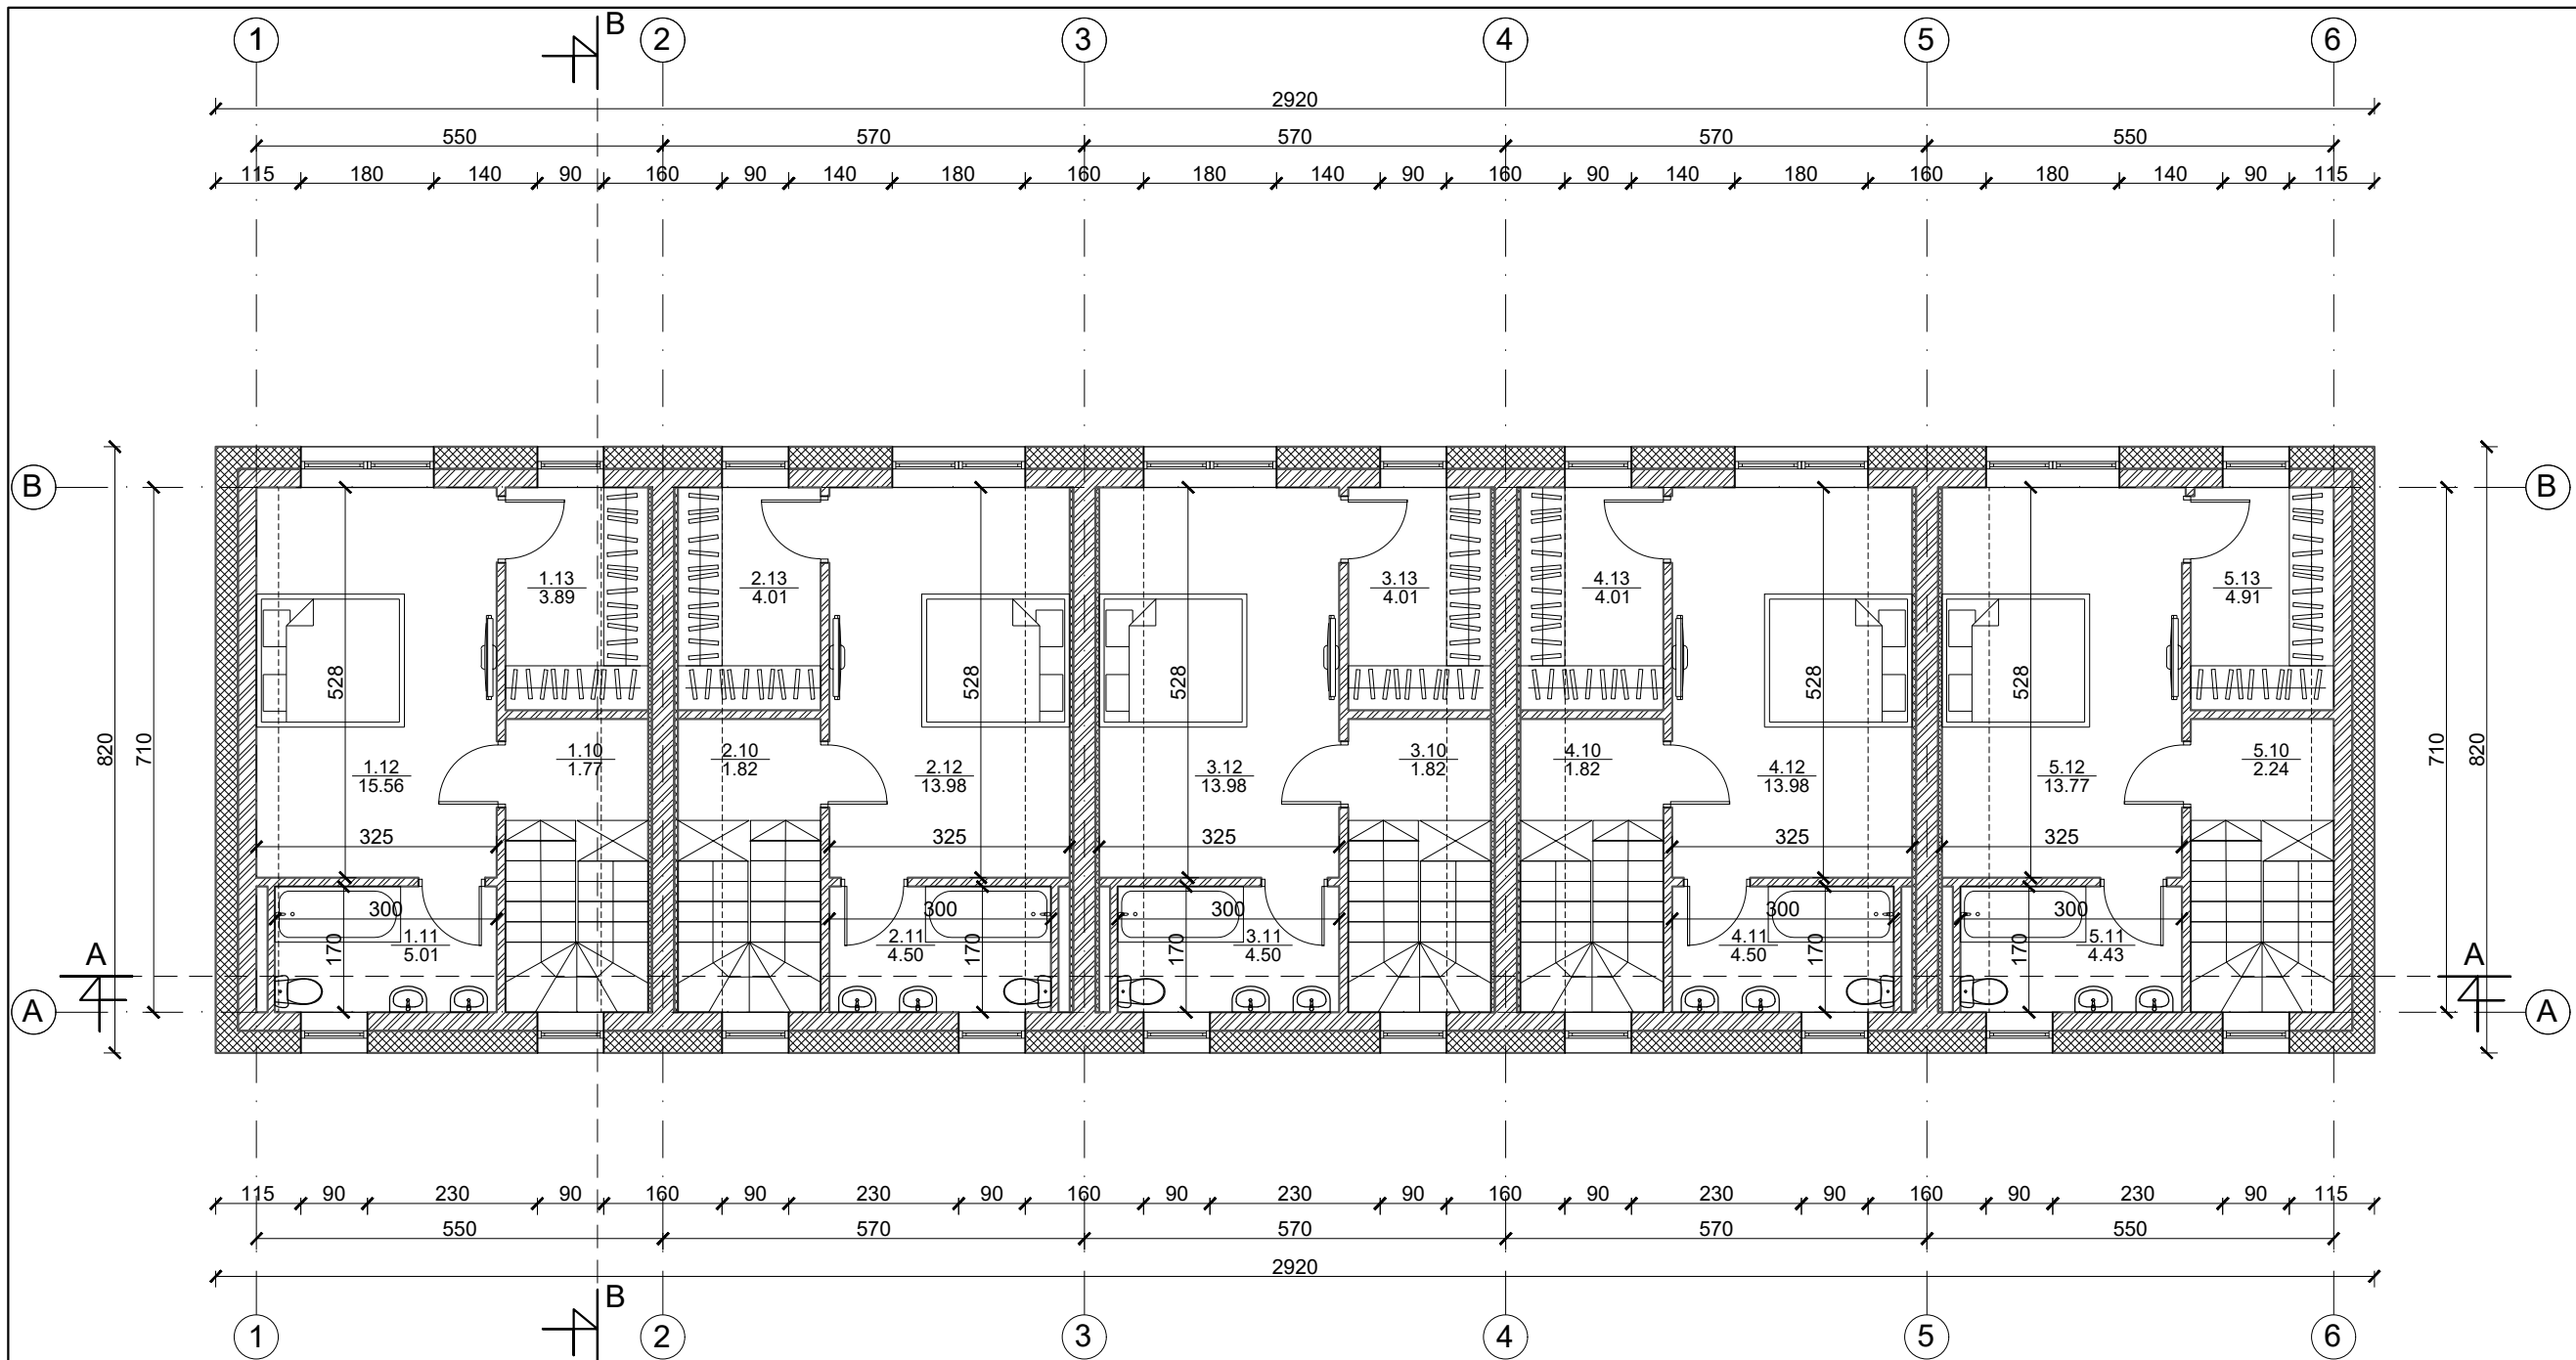

1 butas		
Nr.	Patalpos pavadinimas	m ²
1.10	Koridorius	1.77
1.11	Vonia	5.01
1.12	Miegamasis	15.56
1.13	Drabužinė	3.89
Viso aukšte		26.23
Viso bute		91.82

2 butas		
Nr.	Patalpos pavadinimas	m ²
2.10	Koridorius	1.82
2.11	Vonia	4.50
2.12	Miegamasis	13.98
1.13	Drabužinė	4.01
Viso aukšte		24.31
Viso bute		89.90



3 butas		
Nr.	Patalpos pavadinimas	m ²
3.10	Koridorius	1.82
3.11	Vonia	4.50
3.12	Miegamasis	13.98
3.13	Drabužinė	4.01
Viso aukšte		24.31
Viso bute		89.90

4 butas		
Nr.	Patalpos pavadinimas	m ²
4.10	Koridorius	1.82
4.11	Vonia	4.50
4.12	Miegamasis	13.98
4.13	Drabužinė	4.01
Viso aukšte		24.31
Viso bute		89.90


5 butas		
Nr.	Patalpos pavadinimas	m ²
5.10	Koridorius	2.24
5.11	Vonia	4.43
5.12	Miegamasis	13.77
5.13	Drabužinė	4.91
Viso aukšte		25.35
Viso bute		91.78

Bendras namo plotas	453.30
----------------------------	--------



	Mūras
	Apšiltinimas

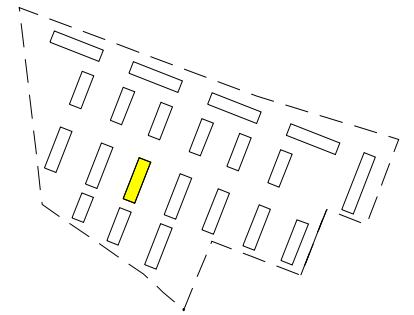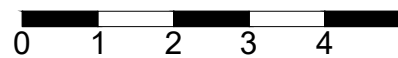


UAB „Regroup projektavimas“ Į. kodas: 300622140, Geležinio Vilko g. 18A, LT - 08104 Vilnius		Daugiabučių gyvenamųjų namų, Kaributo g. 16, Vilnius, statybos projektas	
A1889 BK021002	Direktorius Tadas Monkevičius	PV. Arch. Andrius Daujotas	LAIDA 0
	Arch. Justina Sakalauskaitė	UŽSAKOVAS UAB "Nordic Investment Group"	
LT			LAPŲ

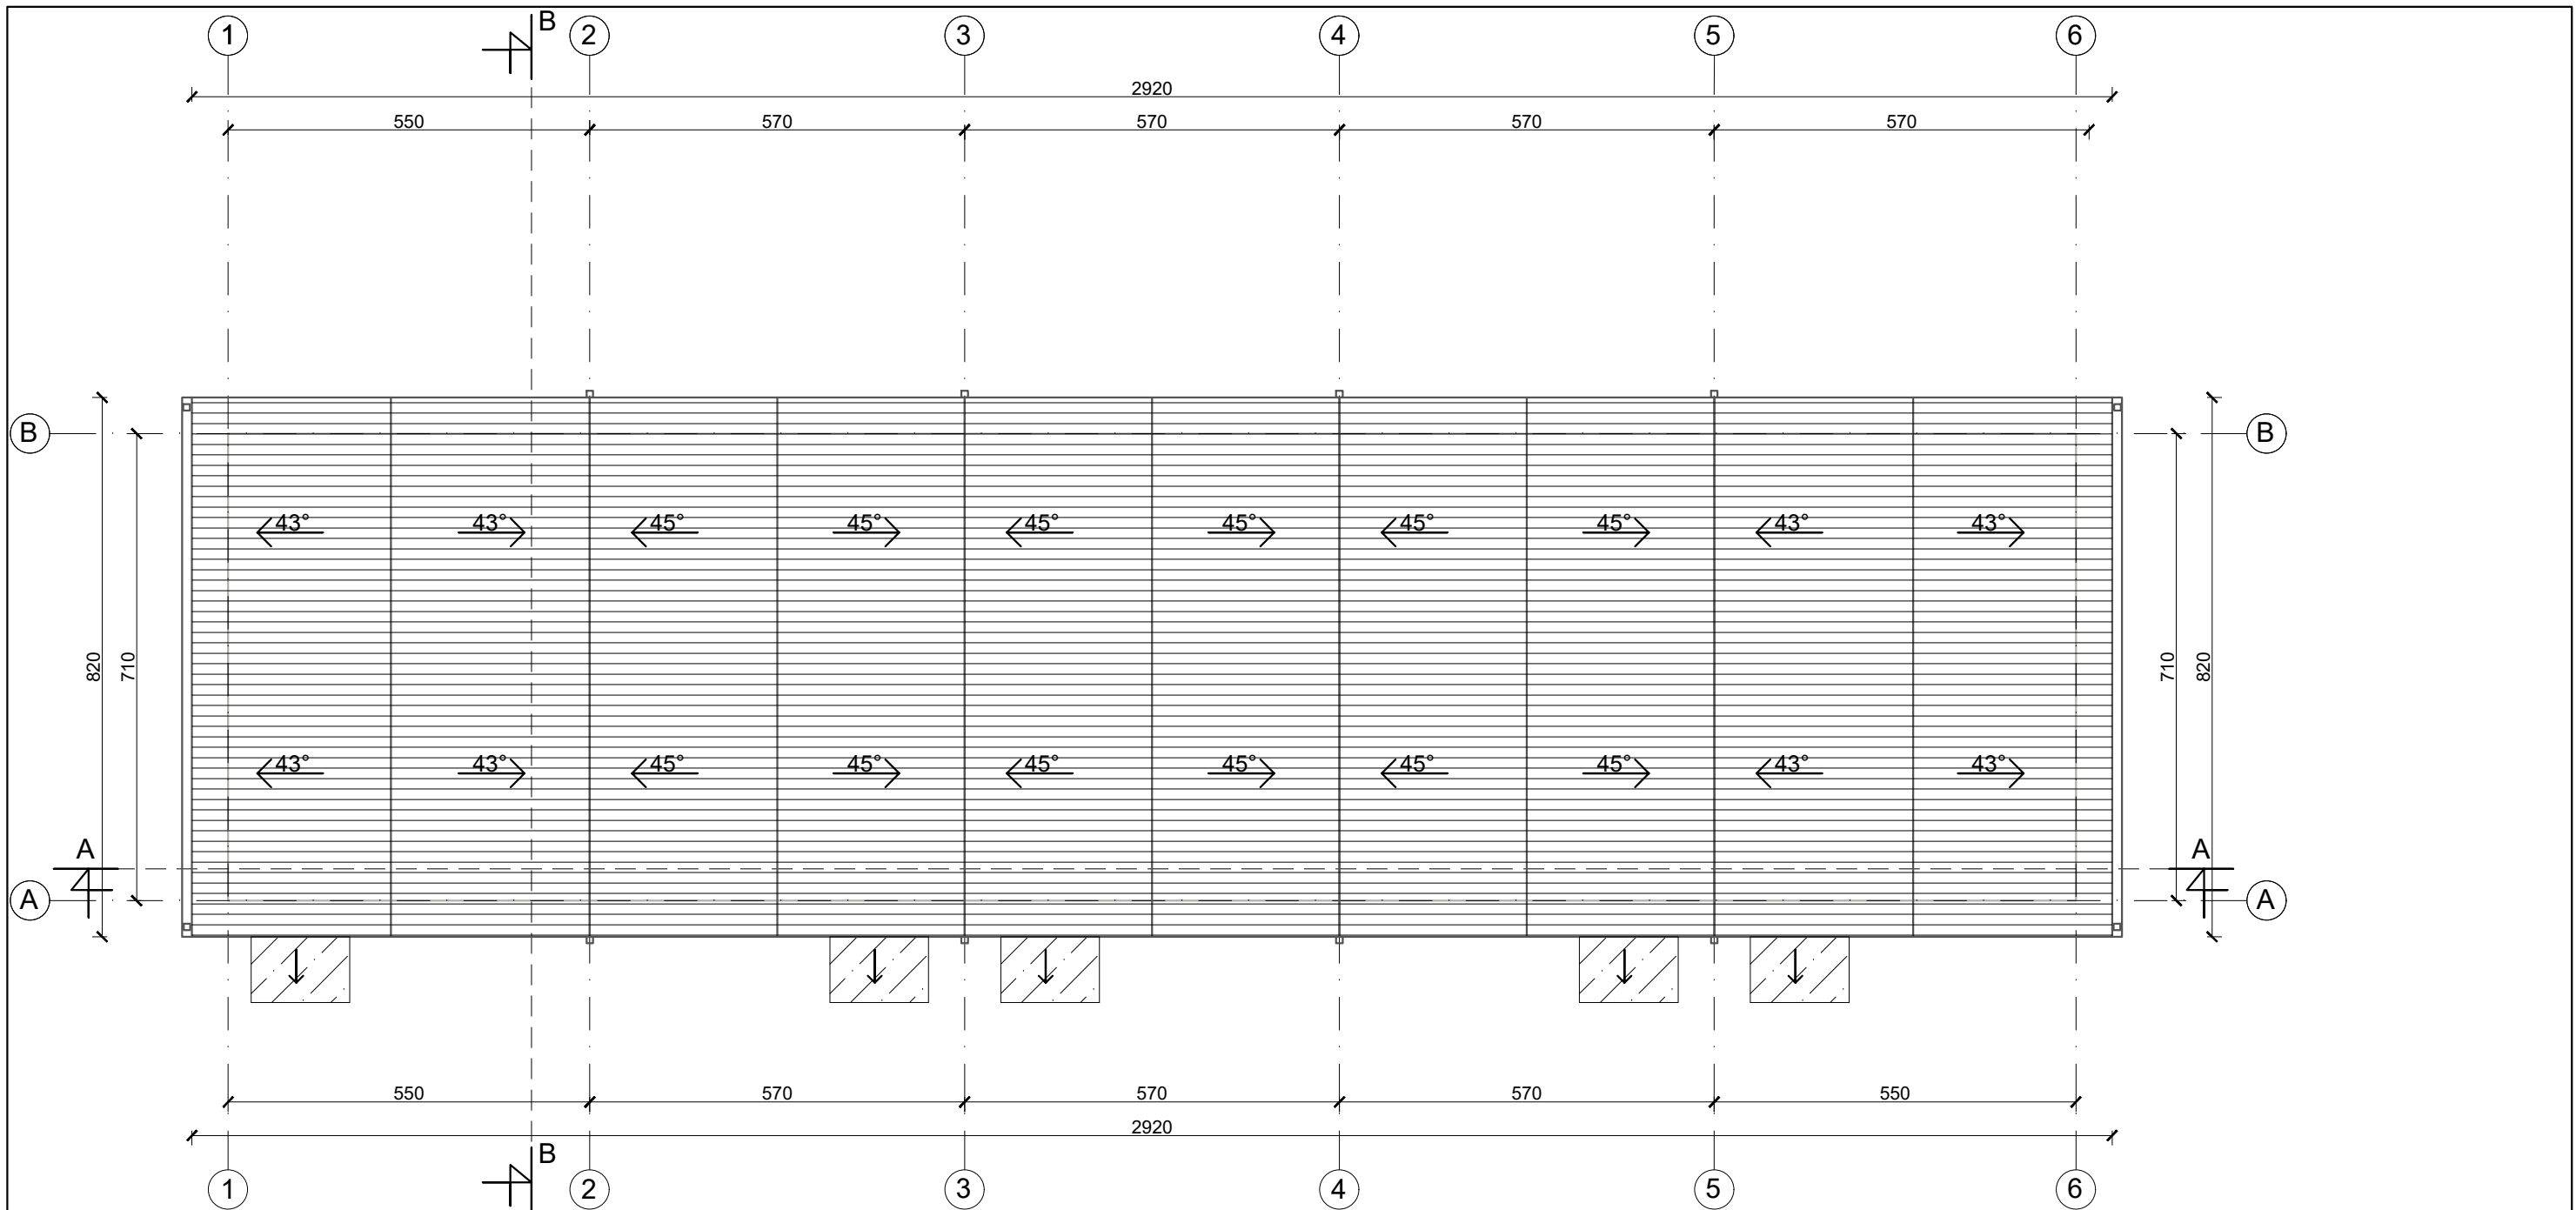

Stogo projekcijos į žemę plotas 247m²

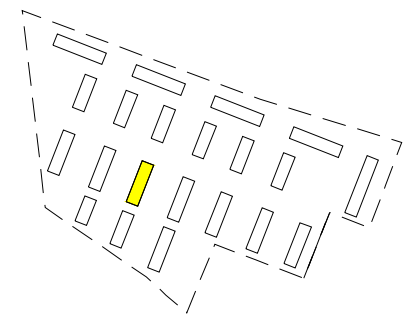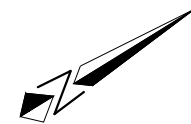

Eksplikacija	
	Lietvamzdis
	Skarda RAL 7015
	Stiklinis stogelis

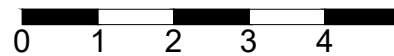


UAB „Regroup projektavimas“ Į. kodas: 300622140, Geležinio Vilko g. 18A, LT - 08104 Vilnius		Daugiabučių gyvenamųjų namų, Kaributo g. 16, Vilnius, statybos projektas	
Direktorius	Tadas Monkevičius	C daugiabutis namas	
A1889	PV. Arch. Andrius Daujotas	Stogo planas	
BK021002	Arch. Justina Sakalauskaitė	M 1:100	
LT	UŽSAKOVAS UAB "Nordic Investment Group"	2033-01-TP.SA-01	
		LAPAS	LAPŲ
			0




Eksplikacija	
	Tinkas RAL 9003
	Tinkas RAL 7038
	Tinkas RAL 7015
	Langų rėmai RAL7015
	Langų apskardinimai RAL1011

UAB „Regroup projektavimas“ Į. kodas: 300622140, Geležinio Vilko g. 18A, LT - 08104 Vilnius			Daugiabučių gyvenamųjų namų, Kaributo g. 16, Vilnius, statybos projektas	
	Direktorius	Tadas Monkevičius	C daugiabutis namas Fasadas tarp ašių 1-6 M 1:100	
A1889	PV. Arch.	Andrius Daujotas		
BK021002	Arch.	Justina Sakalauskaitė	LAPAS LAPŲ	
LT	UŽSAKOVAS UAB "Nordic Investment Group"		2033-01-TP.SA-01	

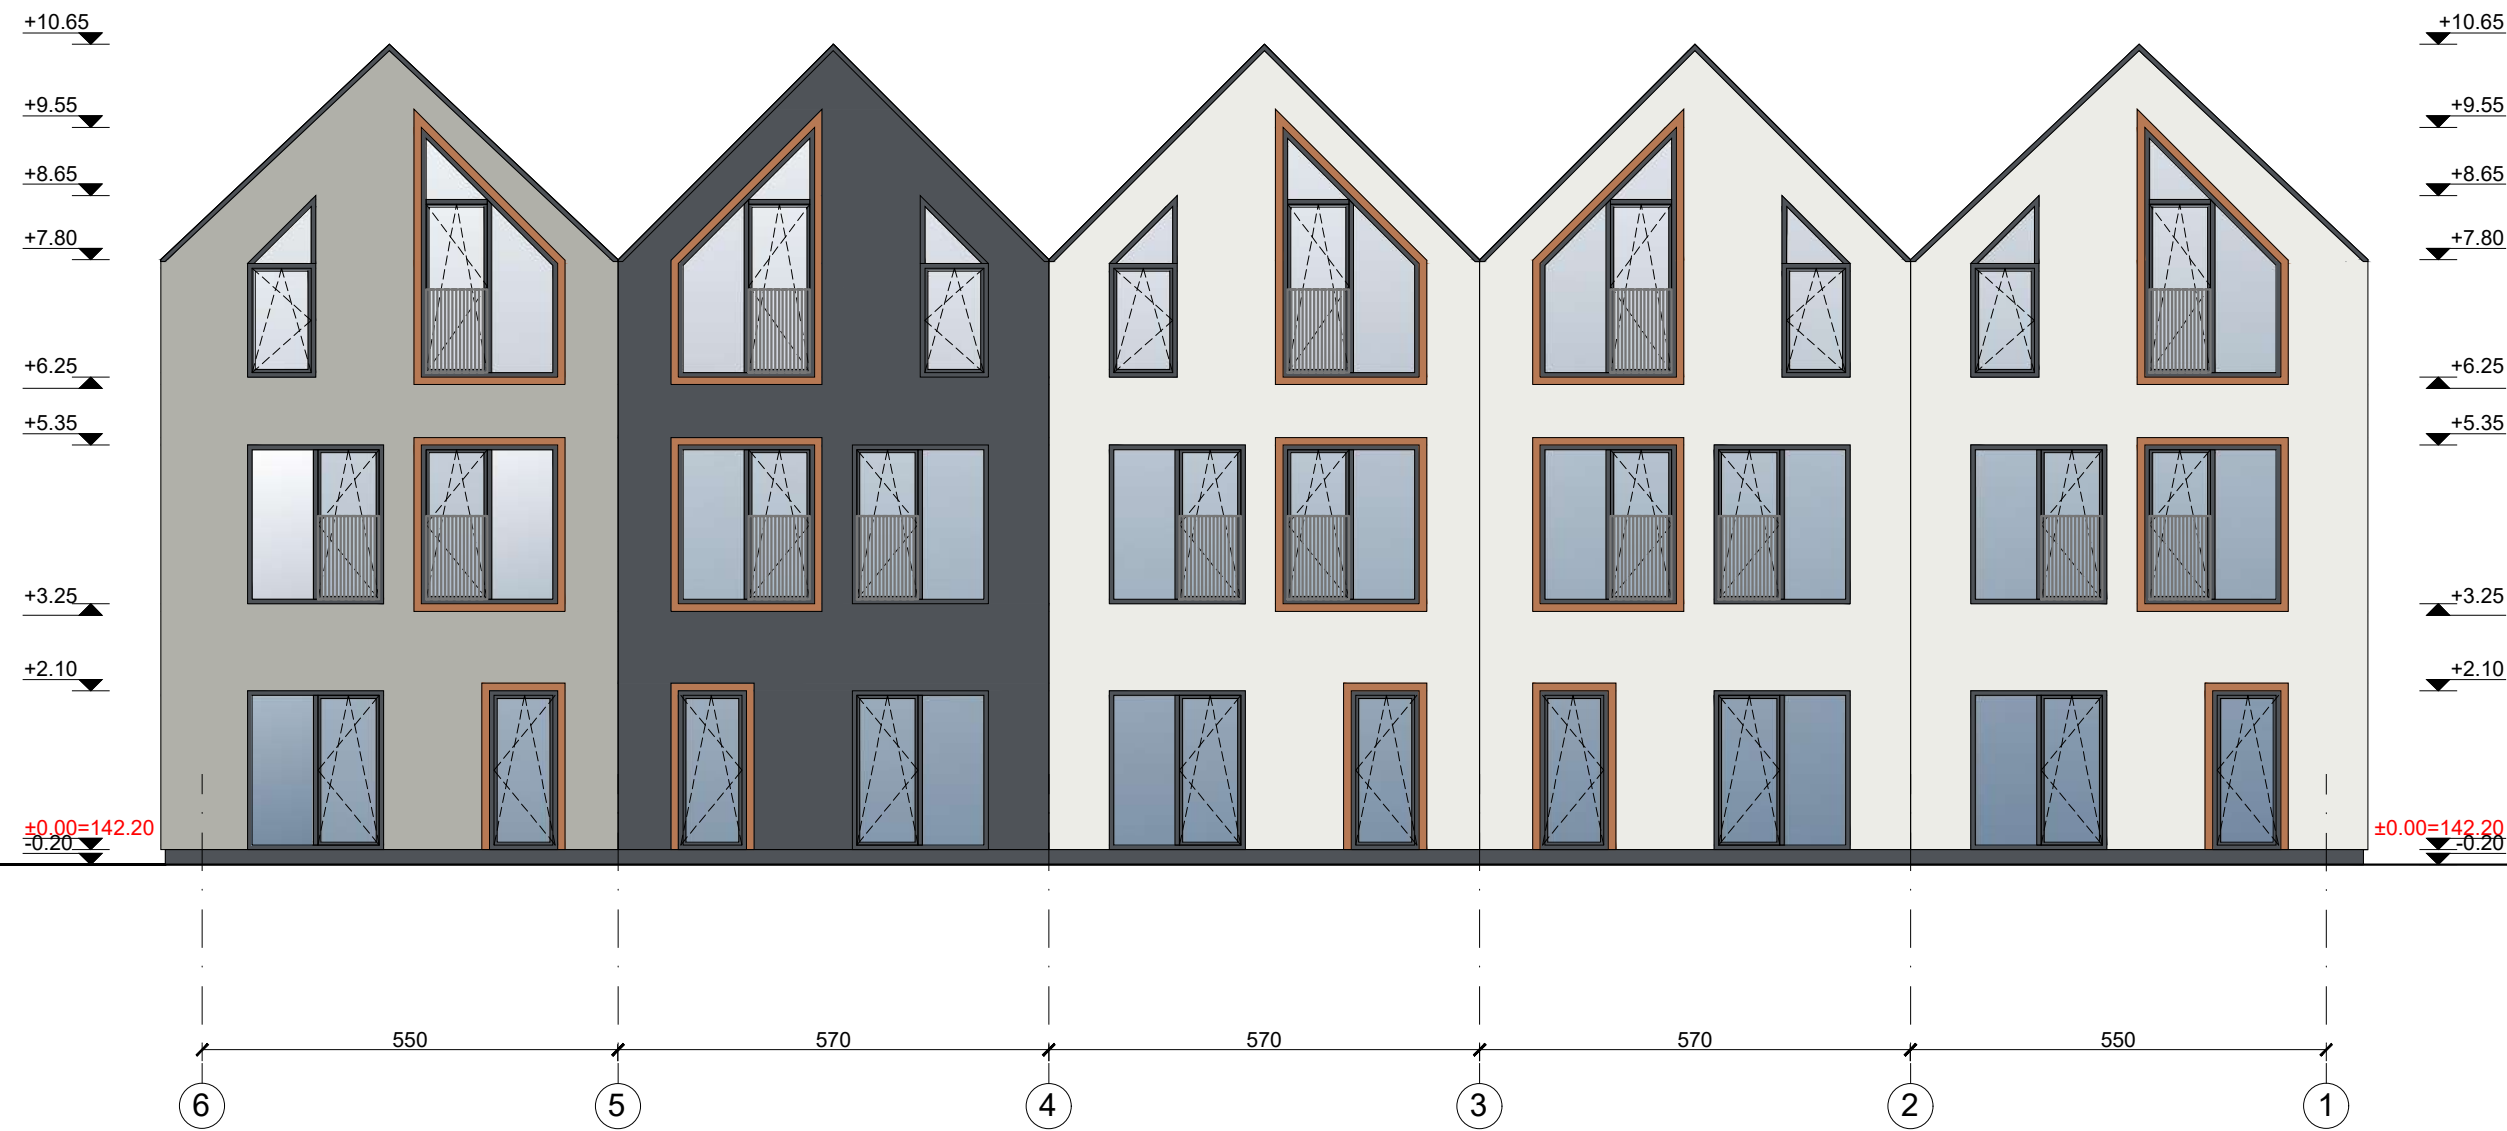



Eksplikacija	
	Tinkas RAL 9003
	Tinkas RAL 7038
	Tinkas RAL 7015
	Langų rémai RAL7015
	Langų apskardinimai RAL1011

UAB „Regroup projektavimas“ Į. kodas: 300622140, Geležinio Vilko g. 18A, LT - 08104 Vilnius		Daugiabučių gyvenamųjų namų, Kaributo g. 16, Vilnius, statybos projektas		
				C daugiabutis namas Fasadas tarp ašių 6-1 M 1:100
A1889	Direktorius	Tadas Monkevičius	LAPAS	LAPŲ
BK021002	PV. Arch.	Andrius Daujotas		
	Arch.	Justina Sakalauskaitė		
LT	UŽSAKOVAS UAB "Nordic Investment Group"		2033-01-TP.SA-01	

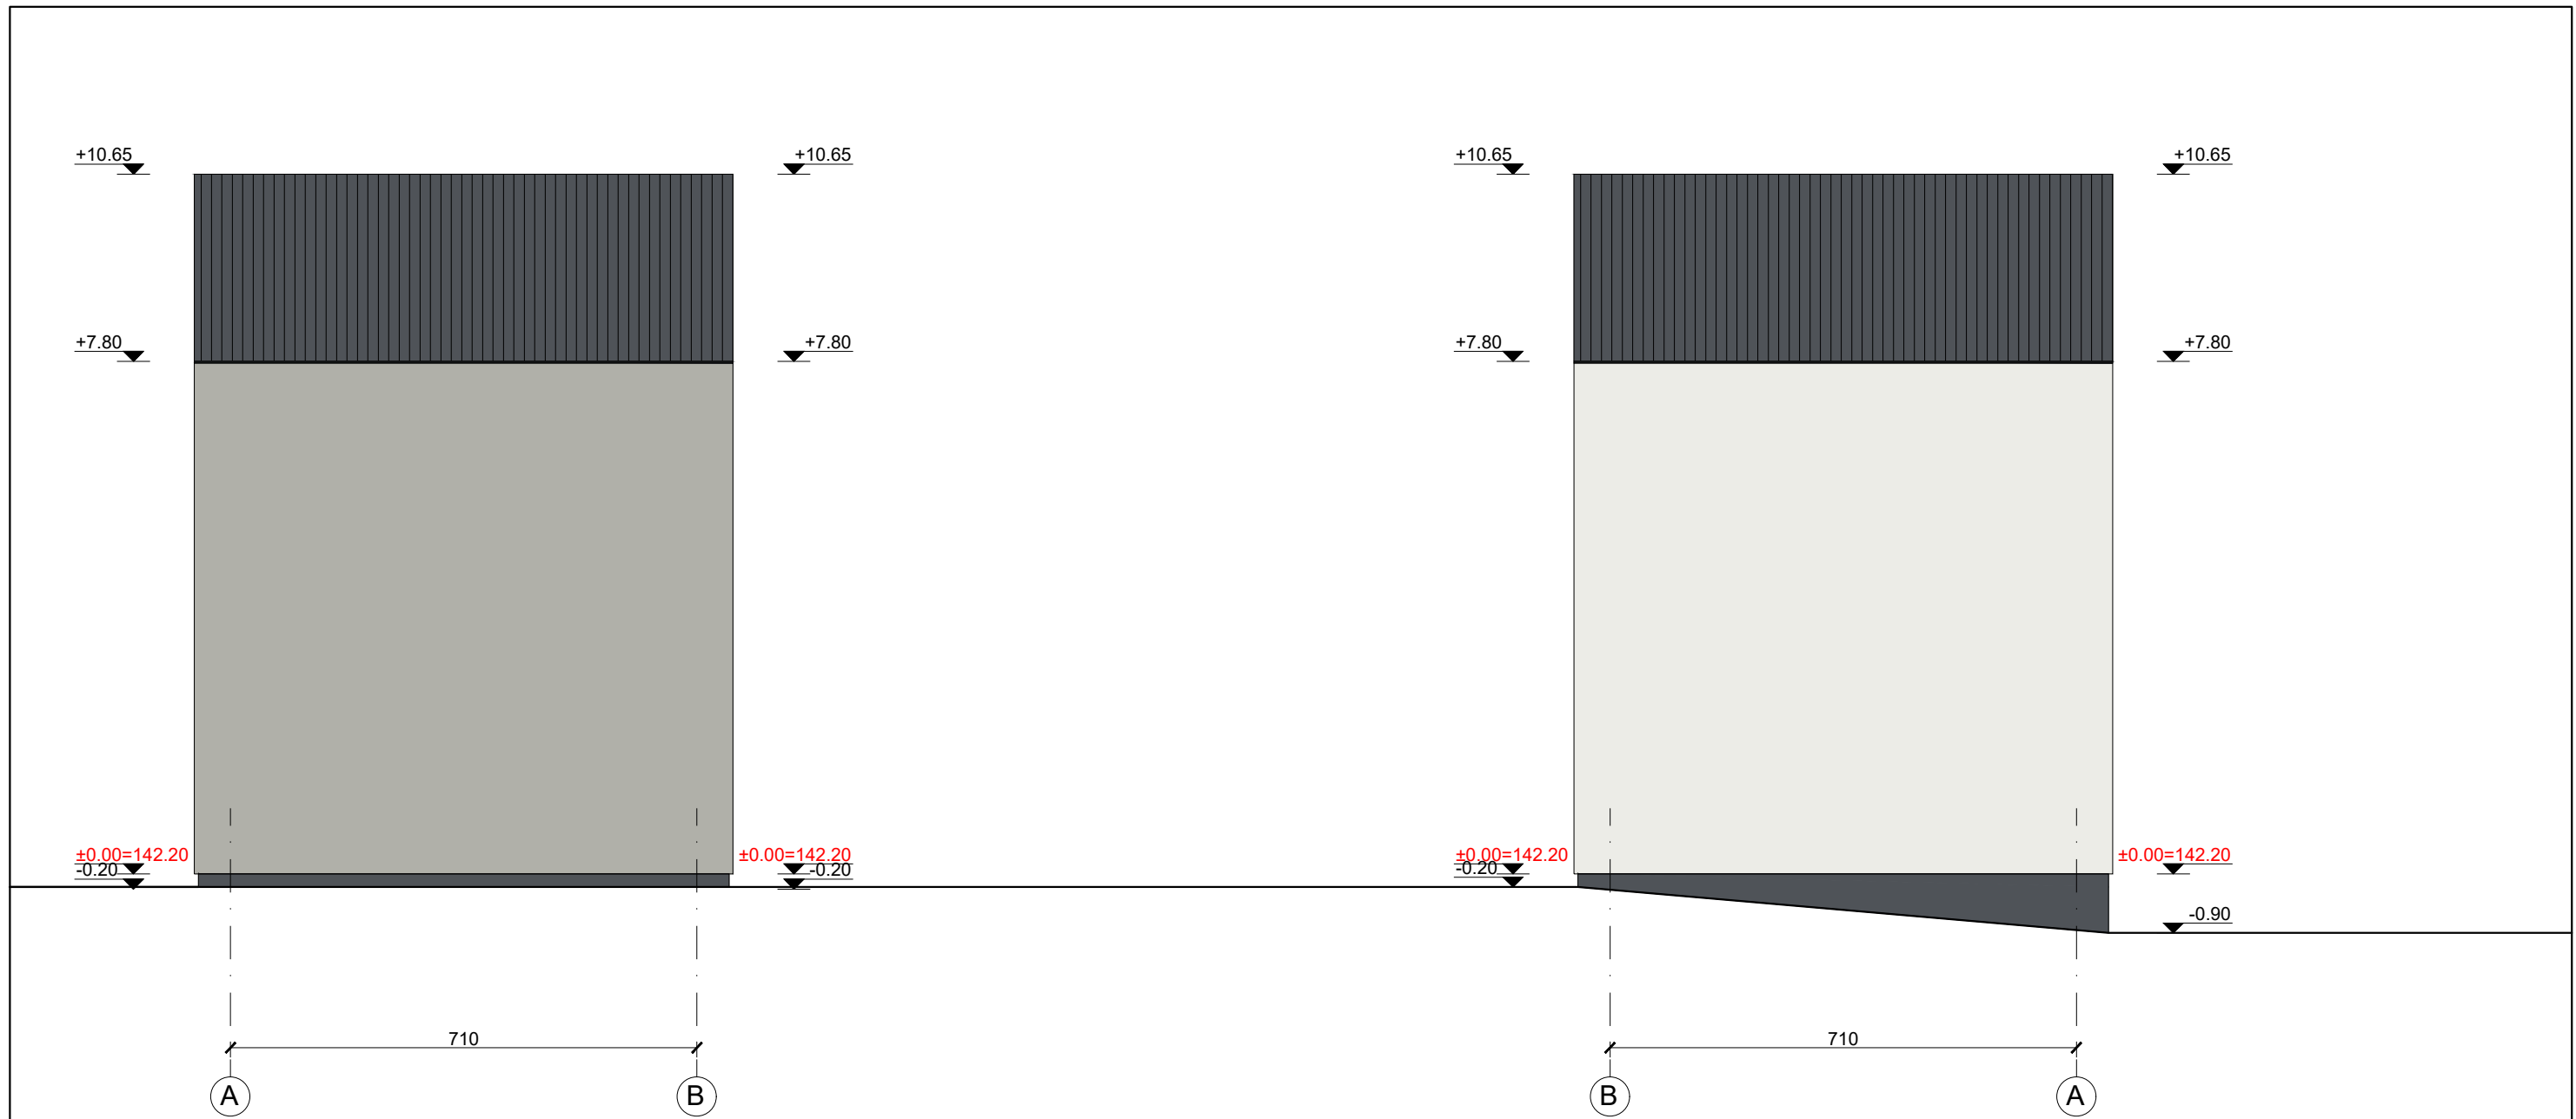


Eksplikacija	
	Tinkas RAL 9003
	Tinkas RAL 7038
	Tinkas RAL 7015
	Langų rémai RAL7015
	Langų apskardinimai RAL1011


	UAB „Regroup projektavimas“ Į. kodas: 300622140, Geležinio Vilko g. 18A, LT - 08104 Vilnius		Daugiabučių gyvenamųjų namų, Kaributo g. 16, Vilnius, statybos projektas	
	Direktorius	Tadas Monkevičius	C daugiabutis namas Fadasai tarp ašių A-B, B-A M 1:100	
A1889	PV. Arch.	Andrius Daujotas		
BK021002	Arch.	Justina Sakalauskaitė	LAPAS LAPŲ	
LT	UŽSAKOVAS UAB "Nordic Investment Group"			

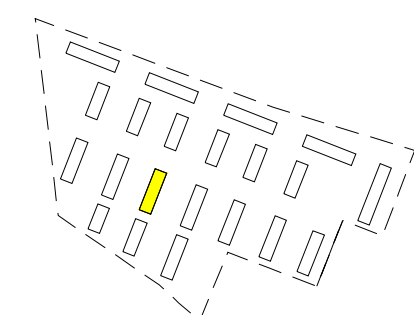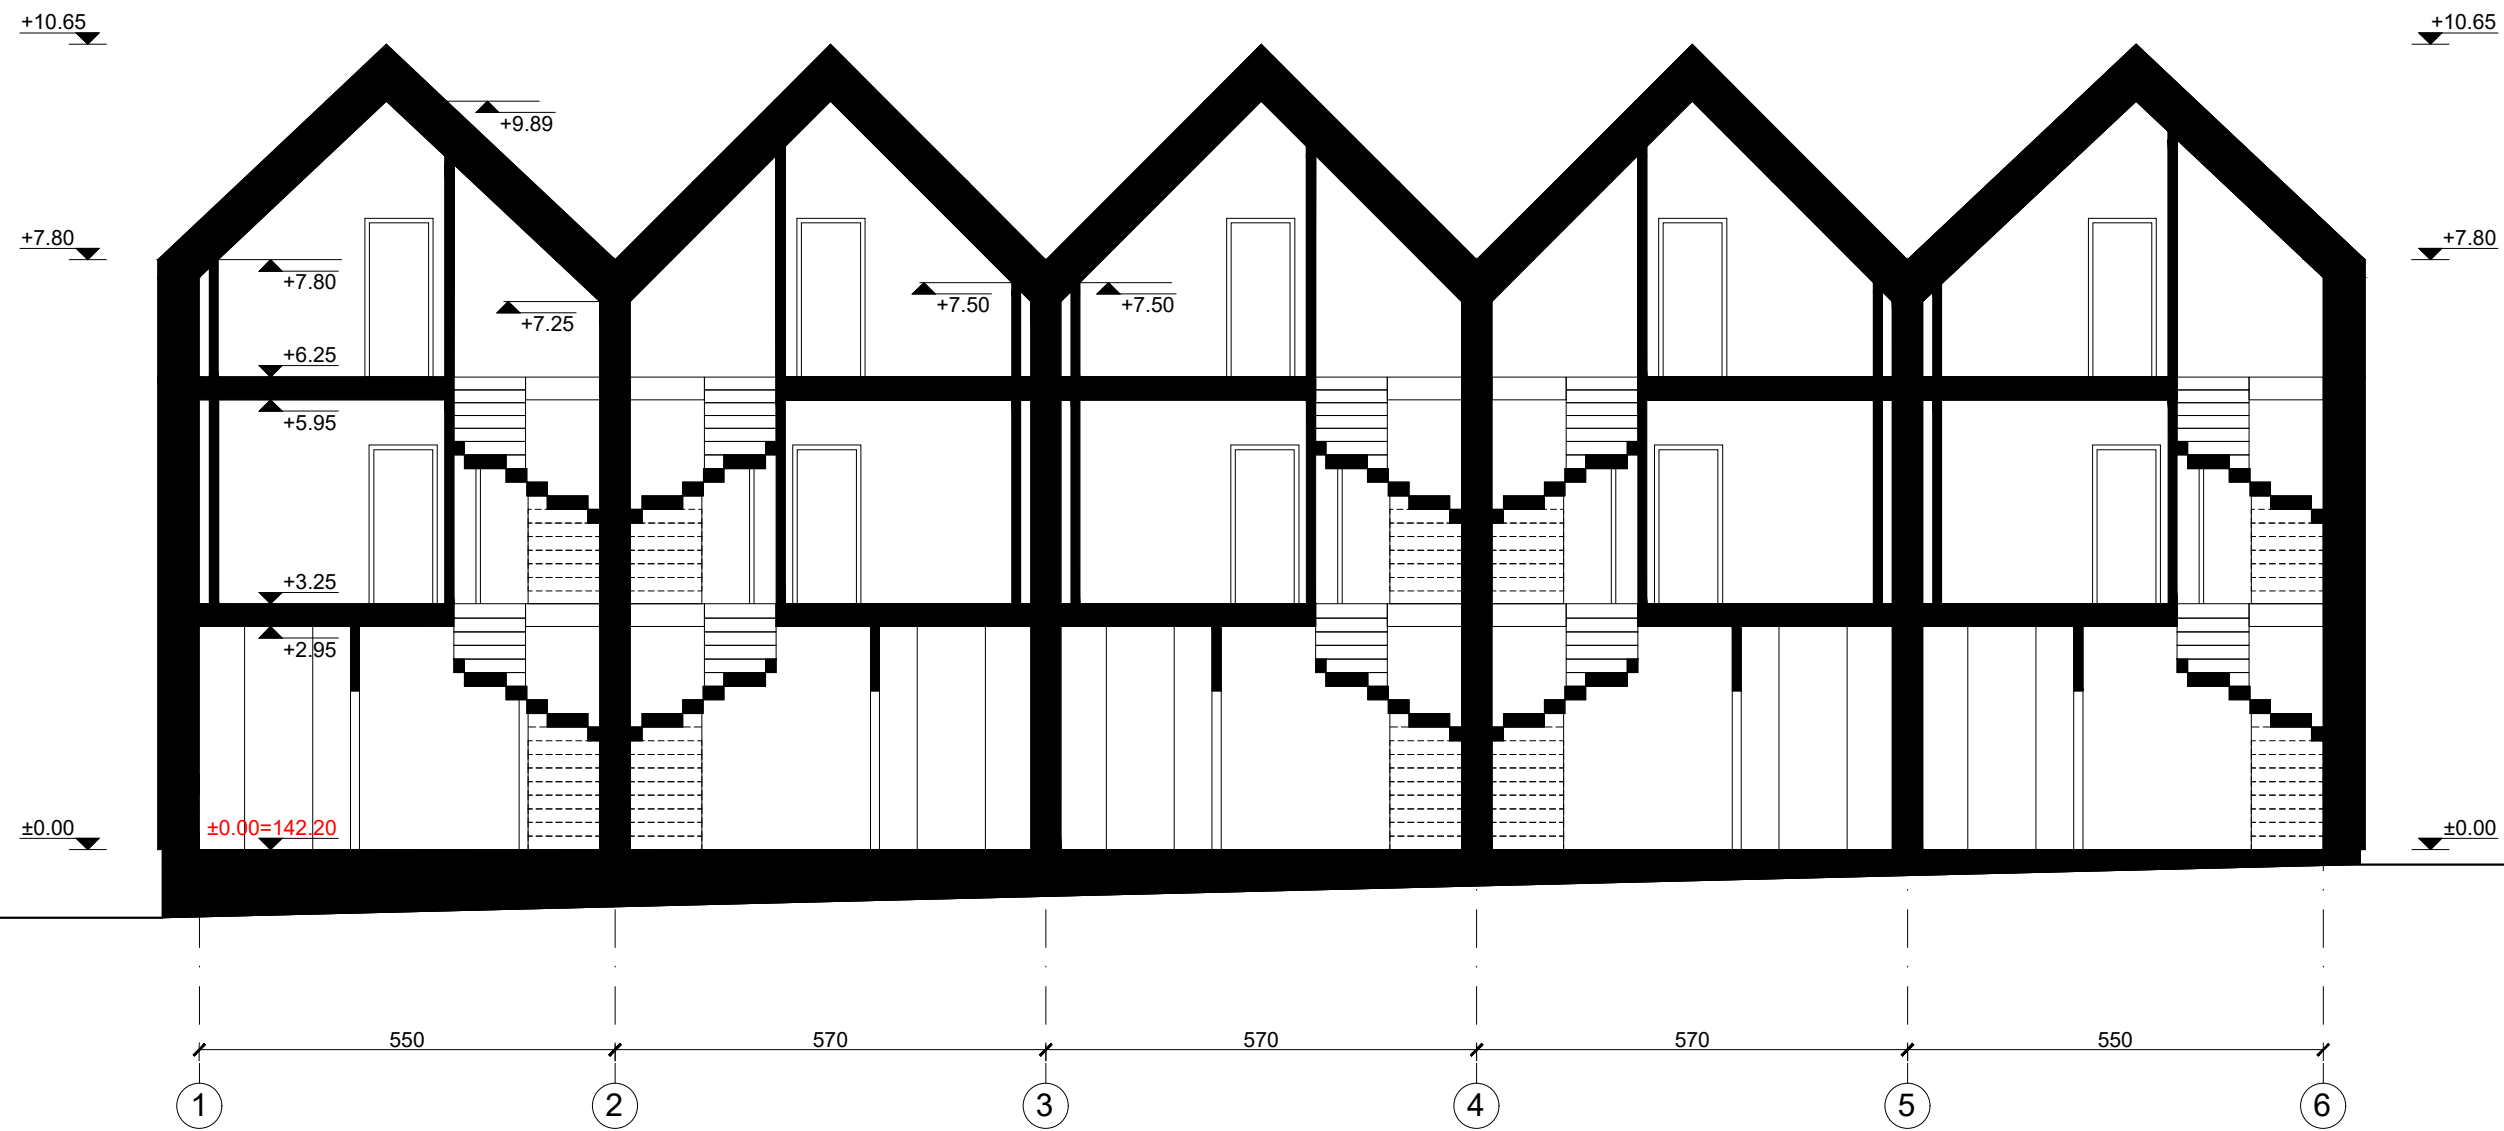

	UAB „Regroup projektavimas“ Į. kodas: 300622140, Geležinio Vilko g. 18A, LT - 08104 Vilnius		Daugiabučių gyvenamųjų namų, Kaributo g. 16, Vilnius, statybos projektas	
	Direktorius	Tadas Monkevičius	C daugiabutis namas Pjūvis A-A M 1:100	LAIDA
A1889	PV. Arch.	Andrius Daujotas		0
BK021002	Arch.	Justina Sakalauskaitė		LAPAS
LT	UŽSAKOVAS UAB "Nordic Investment Group"		2033-01-TP.SA-01	LAPŲ

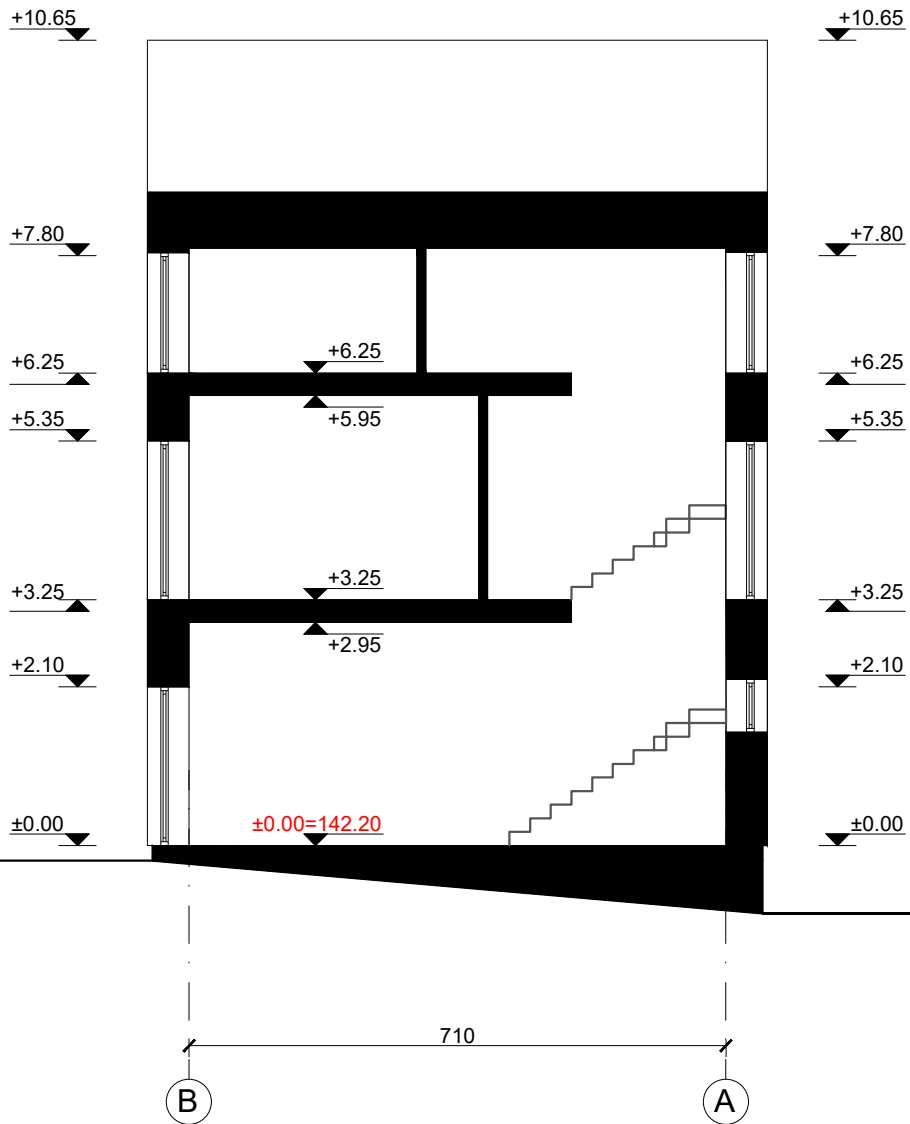

	UAB „Regroup projektavimas“ Į. kodas: 300622140, Geležinio Vilko g. 18A, LT - 08104 Vilnius			Daugiabučių gyvenamųjų namų, Kaributo g. 16, Vilnius, statybos projektas		
	Direktorius	Tadas Monkevičius		C daugiabutis namas Pjūvis B-B M 1:100		
A1889	PV. Arch.	Andrius Daujotas				LAIDA
BK021002	Arch.	Justina Sakalauskaitė				0
LT	UŽSAKOVAS UAB "Nordic Investment Group"			2033-01-TP.SA-01		
				LAPAS	LAPŲ	

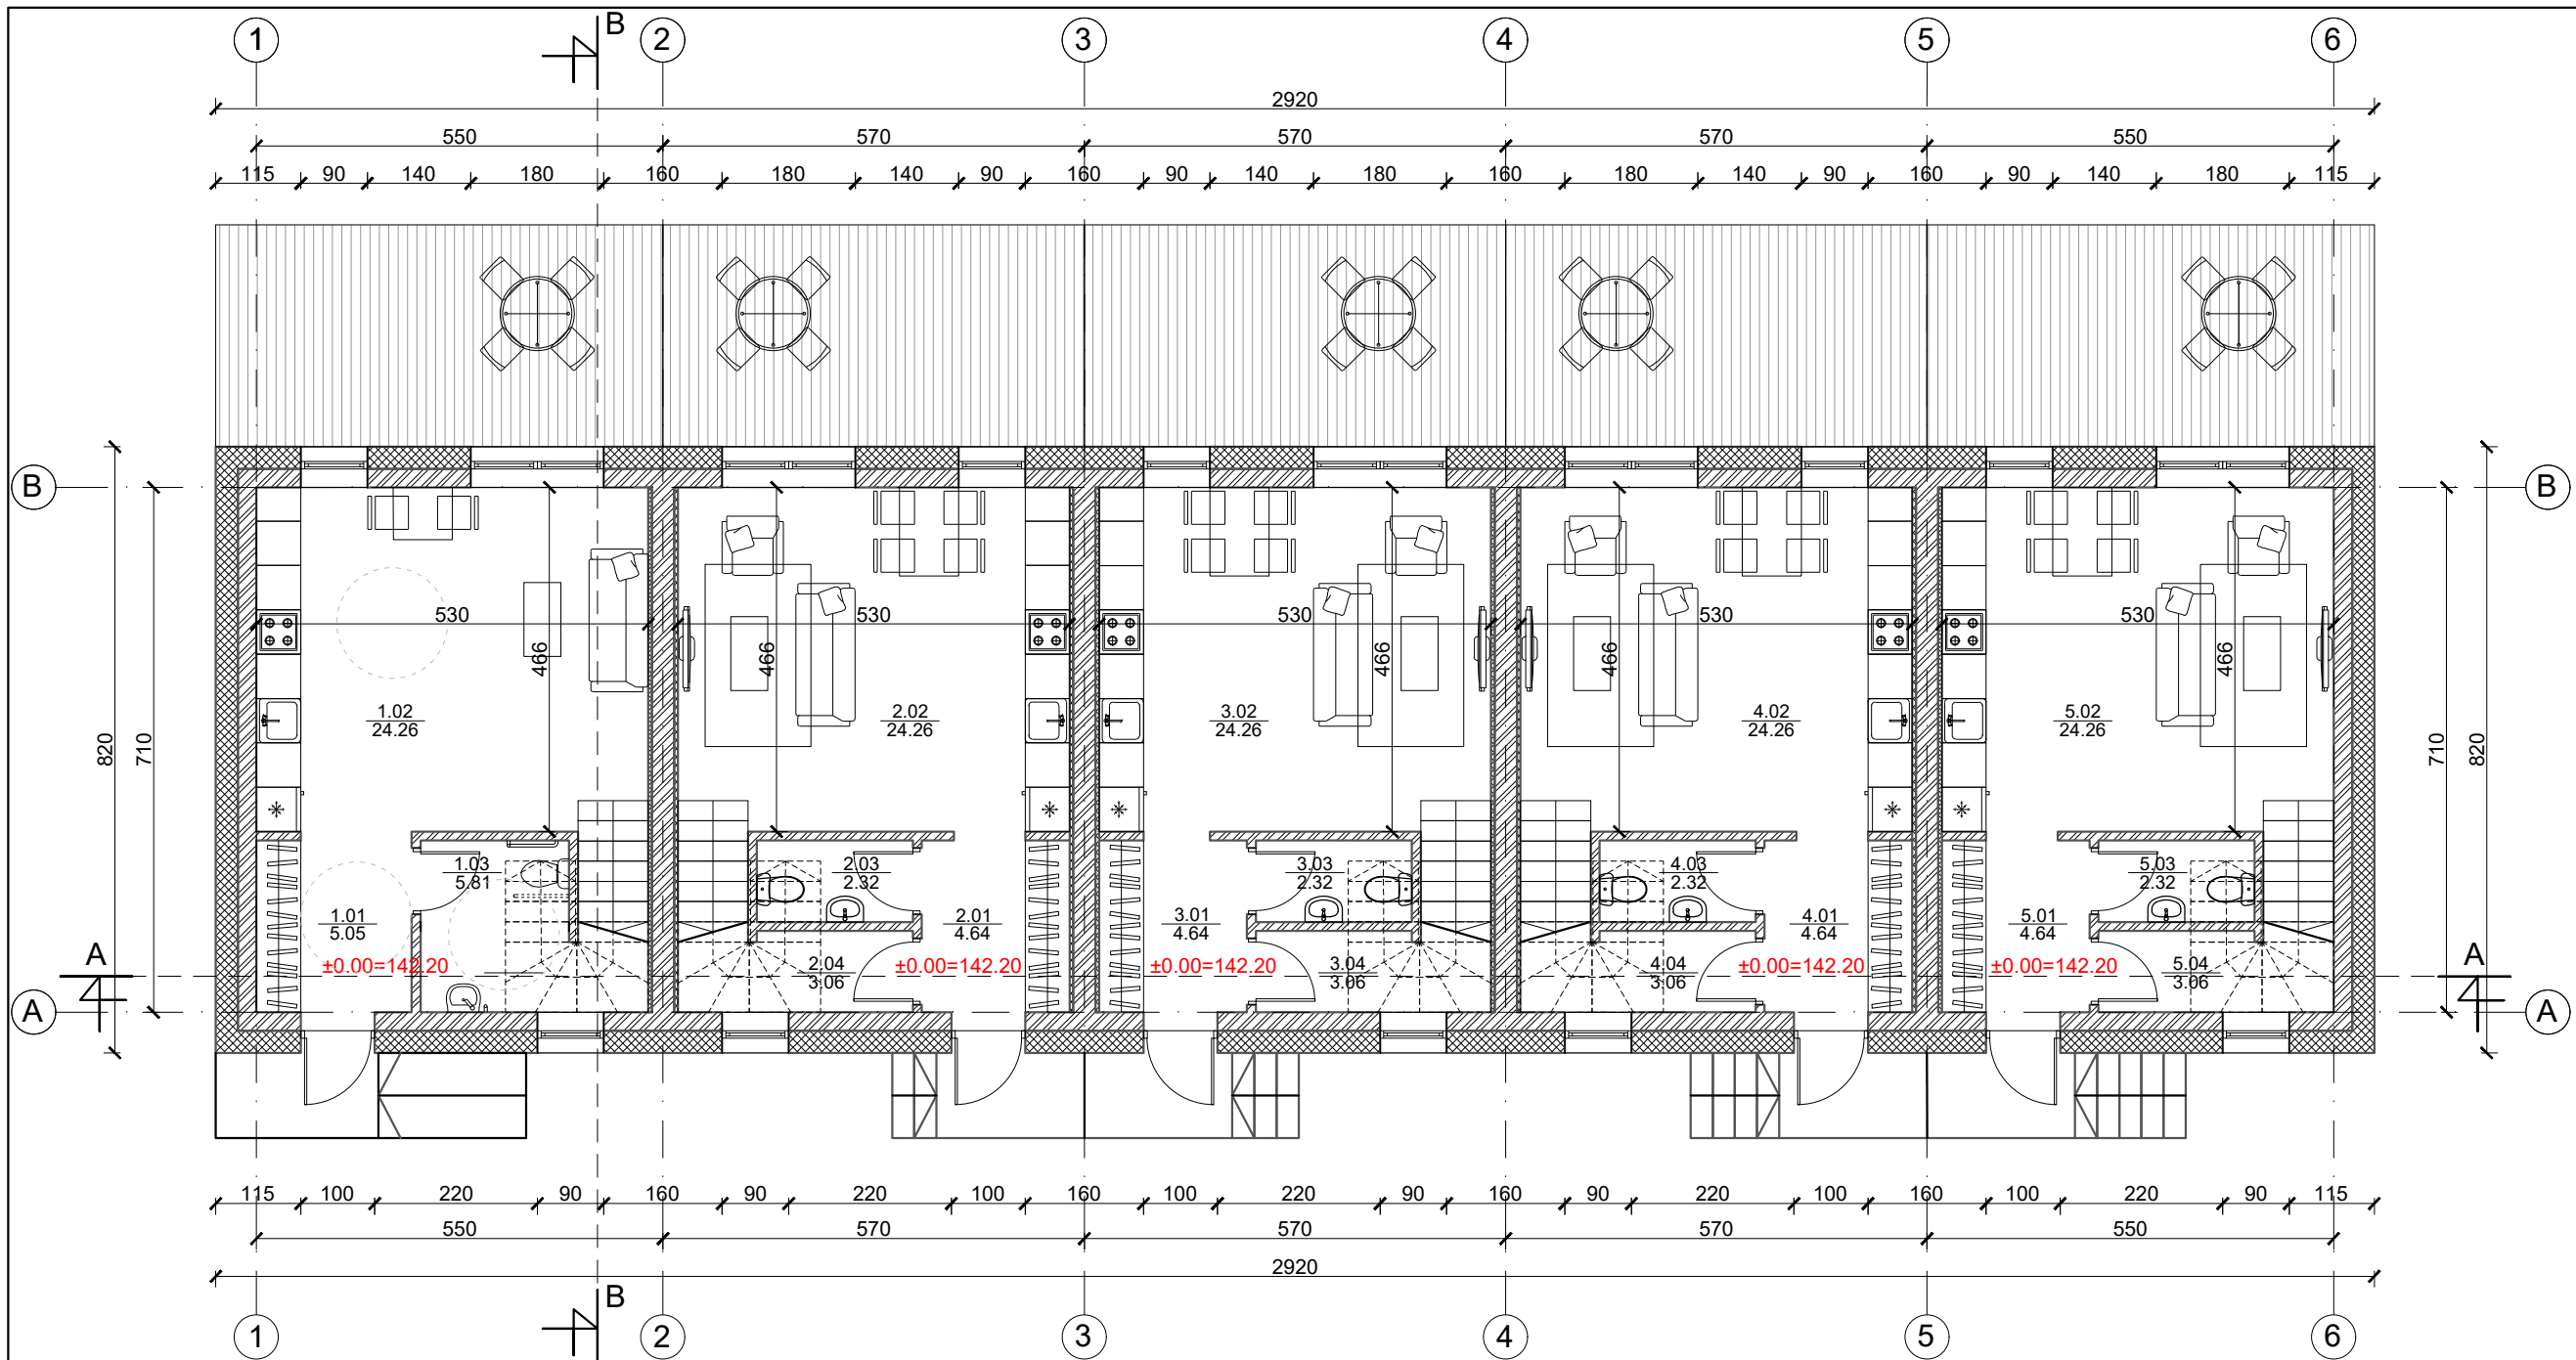

1 butas		
Nr.	Patalpos pavadinimas	m ²
1.01	Holas	5.05
1.02	Gyv. kambarys/Virtuvė	24.26
1.03	Tualetas	5.81
1.04		
Viso aukšte		35.12



2 butas		
Nr.	Patalpos pavadinimas	m ²
2.01	Holas	4.64
2.02	Gyv. kambarys/Virtuvė	24.26
2.03	Tualetas	2.32
2.04	Sandėliukas	3.06
Viso aukšte		34.28

3 butas		
Nr.	Patalpos pavadinimas	m ²
3.01	Holas	4.64
3.02	Gyv. kambarys/Virtuvė	24.26
3.03	Tualetas	2.32
3.04	Sandėliukas	3.06
Viso aukšte		34.28


4 butas		
Nr.	Patalpos pavadinimas	m ²
4.01	Holas	4.64
4.02	Gyv. kambarys/Virtuvė	24.26
4.03	Tualetas	2.32
4.04	Sandėliukas	3.06
Viso aukšte		34.28

5 butas		
Nr.	Patalpos pavadinimas	m ²
5.01	Holas	4.64
5.02	Gyv. kambarys/Virtuvė	24.26
5.03	Tualetas	2.32
5.04	Sandėliukas	3.06
Viso aukšte		34.28

	Mūras
	Apšiltinimas

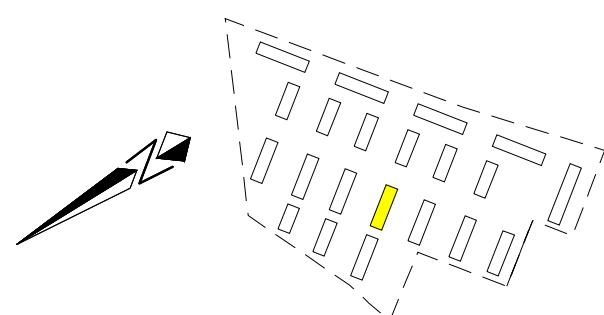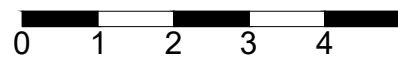

UAB „Regroup projektavimas“ Į. kodas: 300622140, Geležinio Vilko g. 18A, LT - 08104 Vilnius		Daugiabučių gyvenamųjų namų, Kaributo g. 16, Vilnius, statybos projektas	
A1889	Direktorius	Tadas Monkevičius	LAIDA 0
BK021002	PV. Arch.	Andrius Daujotas	
LT	Arch.	Justina Sakalauskaitė	LAPAS LAPŲ
UŽSAKOVAS UAB "Nordic Investment Group"		2033-01-TP.SA-01	

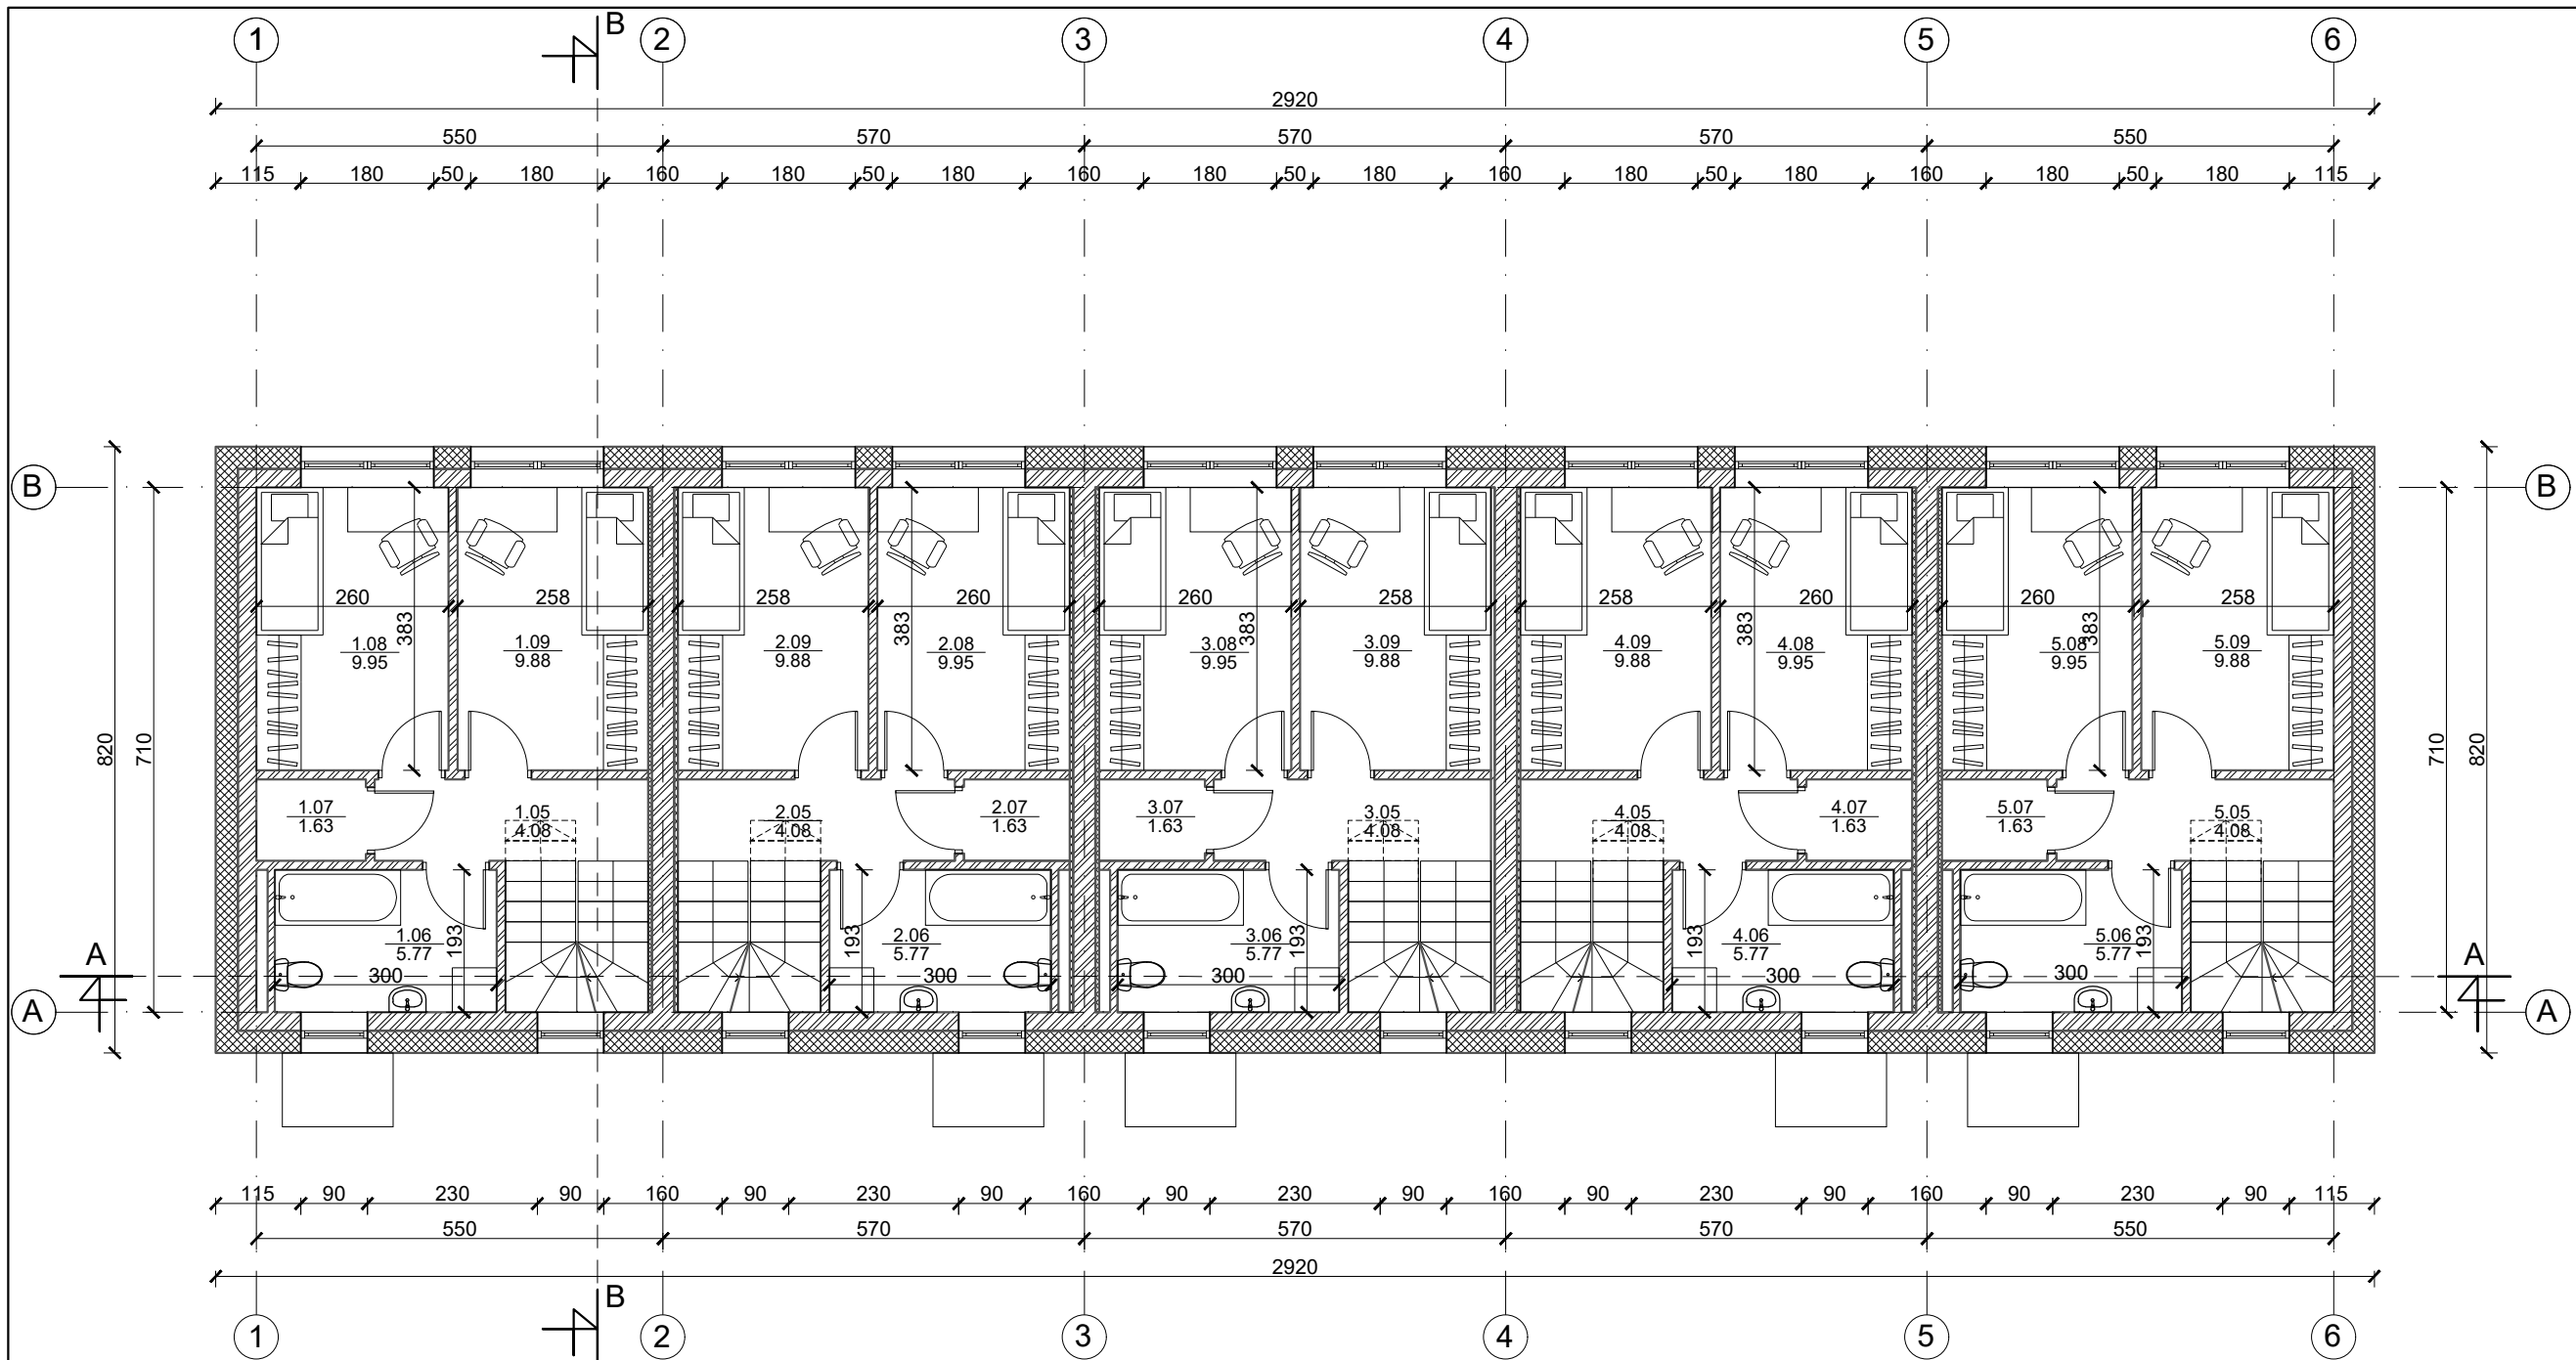


1 butas		
Nr.	Patalpos pavadinimas	m ²
1.05	Koridorius	4.08
1.06	Vonia	5.77
1.07	Sandėliukas	1.63
1.08	Kambarys	9.95
1.09	Kambarys	9.88
Viso aukšte		31.31

2 butas		
Nr.	Patalpos pavadinimas	m ²
2.05	Koridorius	4.08
2.06	Vonia	5.77
2.07	Sandėliukas	1.63
2.08	Kambarys	9.95
2.09	Kambarys	9.88
Viso aukšte		31.31


3 butas		
Nr.	Patalpos pavadinimas	m ²
3.05	Koridorius	4.08
3.06	Vonia	5.77
3.07	Sandėliukas	1.63
3.08	Kambarys	9.95
3.09	Kambarys	9.88
Viso aukšte		31.31

4 butas		
Nr.	Patalpos pavadinimas	m ²
4.05	Koridorius	4.08
4.06	Vonia	5.77
4.07	Sandėliukas	1.63
4.08	Kambarys	9.95
4.09	Kambarys	9.88
Viso aukšte		31.31


5 butas		
Nr.	Patalpos pavadinimas	m ²
5.05	Koridorius	4.08
5.06	Vonia	5.77
5.07	Sandėliukas	1.63
5.08	Kambarys	9.95
5.09	Kambarys	9.88
Viso aukšte		31.31

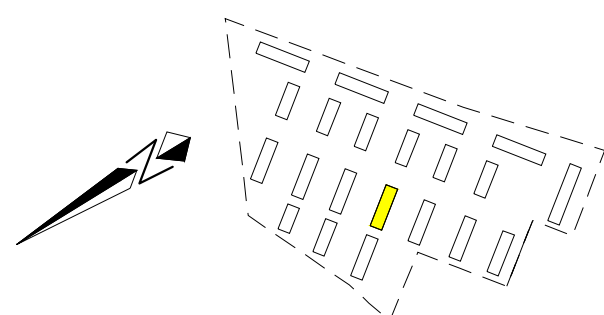

	Mūras
	Apšiltinimas

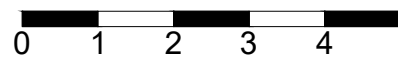

UAB „Regroup projektavimas“ Į. kodas: 300622140, Geležinio Vilko g. 18A, LT - 08104 Vilnius		Daugiabučių gyvenamųjų namų, Kaributo g. 16, Vilnius, statybos projektas	
A1889 PV. Arch. Tadas Monkevičius BK021002 Arch. Andrius Daujotas		LAIDA 0	
LT UŽSAKOVAS UAB "Nordic Investment Group"		2033-01-TP.SA-01 LAPAS LAPŲ	

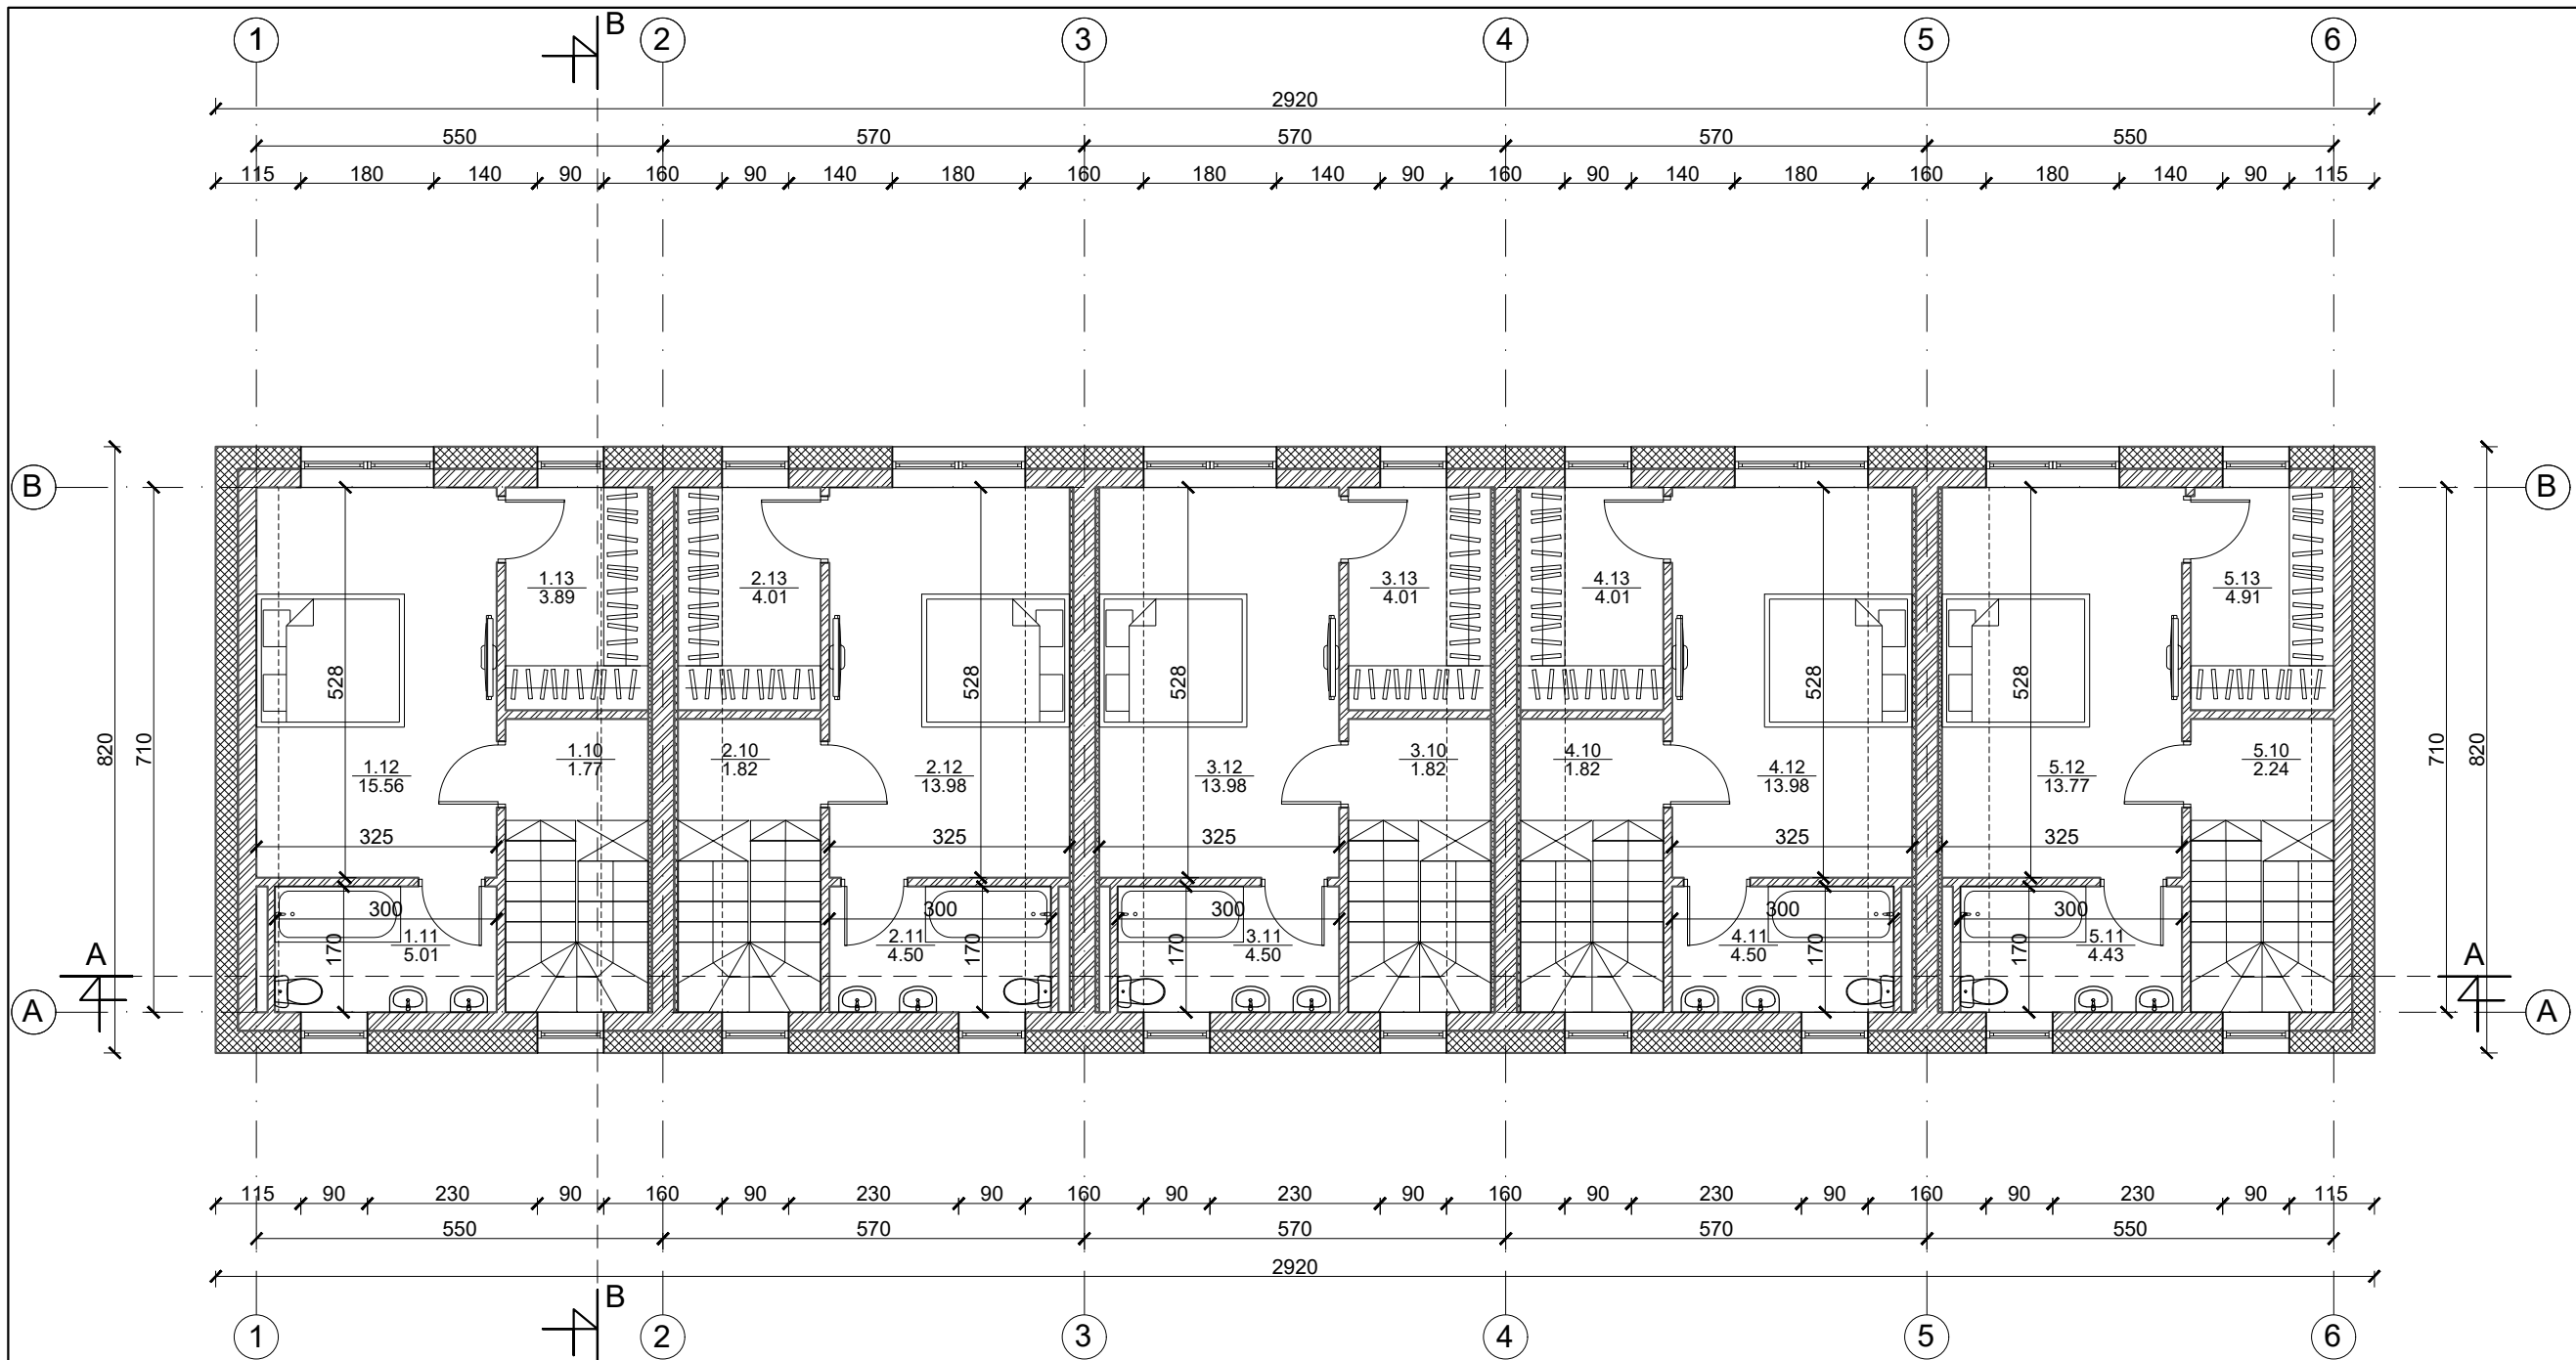

1 butas		
Nr.	Patalpos pavadinimas	m ²
1.10	Koridorius	1.77
1.11	Vonia	5.01
1.12	Miegamasis	15.56
1.13	Drabužinė	3.89
Viso aukšte		26.23
Viso bute		91.82

2 butas		
Nr.	Patalpos pavadinimas	m ²
2.10	Koridorius	1.82
2.11	Vonia	4.50
2.12	Miegamasis	13.98
1.13	Drabužinė	4.01
Viso aukšte		24.31
Viso bute		89.90



3 butas		
Nr.	Patalpos pavadinimas	m ²
3.10	Koridorius	1.82
3.11	Vonia	4.50
3.12	Miegamasis	13.98
3.13	Drabužinė	4.01
Viso aukšte		24.31
Viso bute		89.90

4 butas		
Nr.	Patalpos pavadinimas	m ²
4.10	Koridorius	1.82
4.11	Vonia	4.50
4.12	Miegamasis	13.98
4.13	Drabužinė	4.01
Viso aukšte		24.31
Viso bute		89.90



5 butas		
Nr.	Patalpos pavadinimas	m ²
5.10	Koridorius	2.24
5.11	Vonia	4.43
5.12	Miegamasis	13.77
5.13	Drabužinė	4.91
Viso aukšte		25.35
Viso bute		91.78

Bendras namo plotas	453.30
----------------------------	--------

	Mūras
	Apšiltinimas

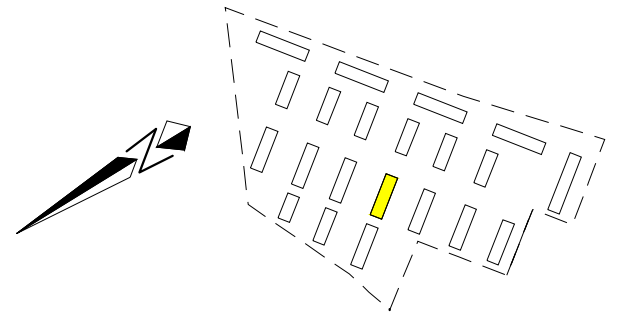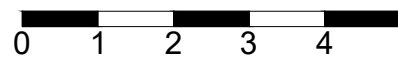


UAB „Regroup projektavimas“ Į. kodas: 300622140, Geležinio Vilko g. 18A, LT - 08104 Vilnius		Daugiabučių gyvenamųjų namų, Kaributo g. 16, Vilnius, statybos projektas	
Direktorius	Tadas Monkevičius	D daugiabutis namas Mansardos aukšto planas M 1:100	
A1889 PV. Arch.	Andrius Daujotas		
BK021002 Arch.	Justina Sakalauskaitė	2033-01-TP.SA-01	
LT	UŽSAKOVAS UAB "Nordic Investment Group"		

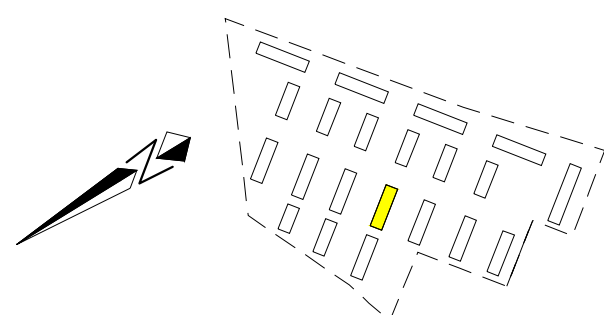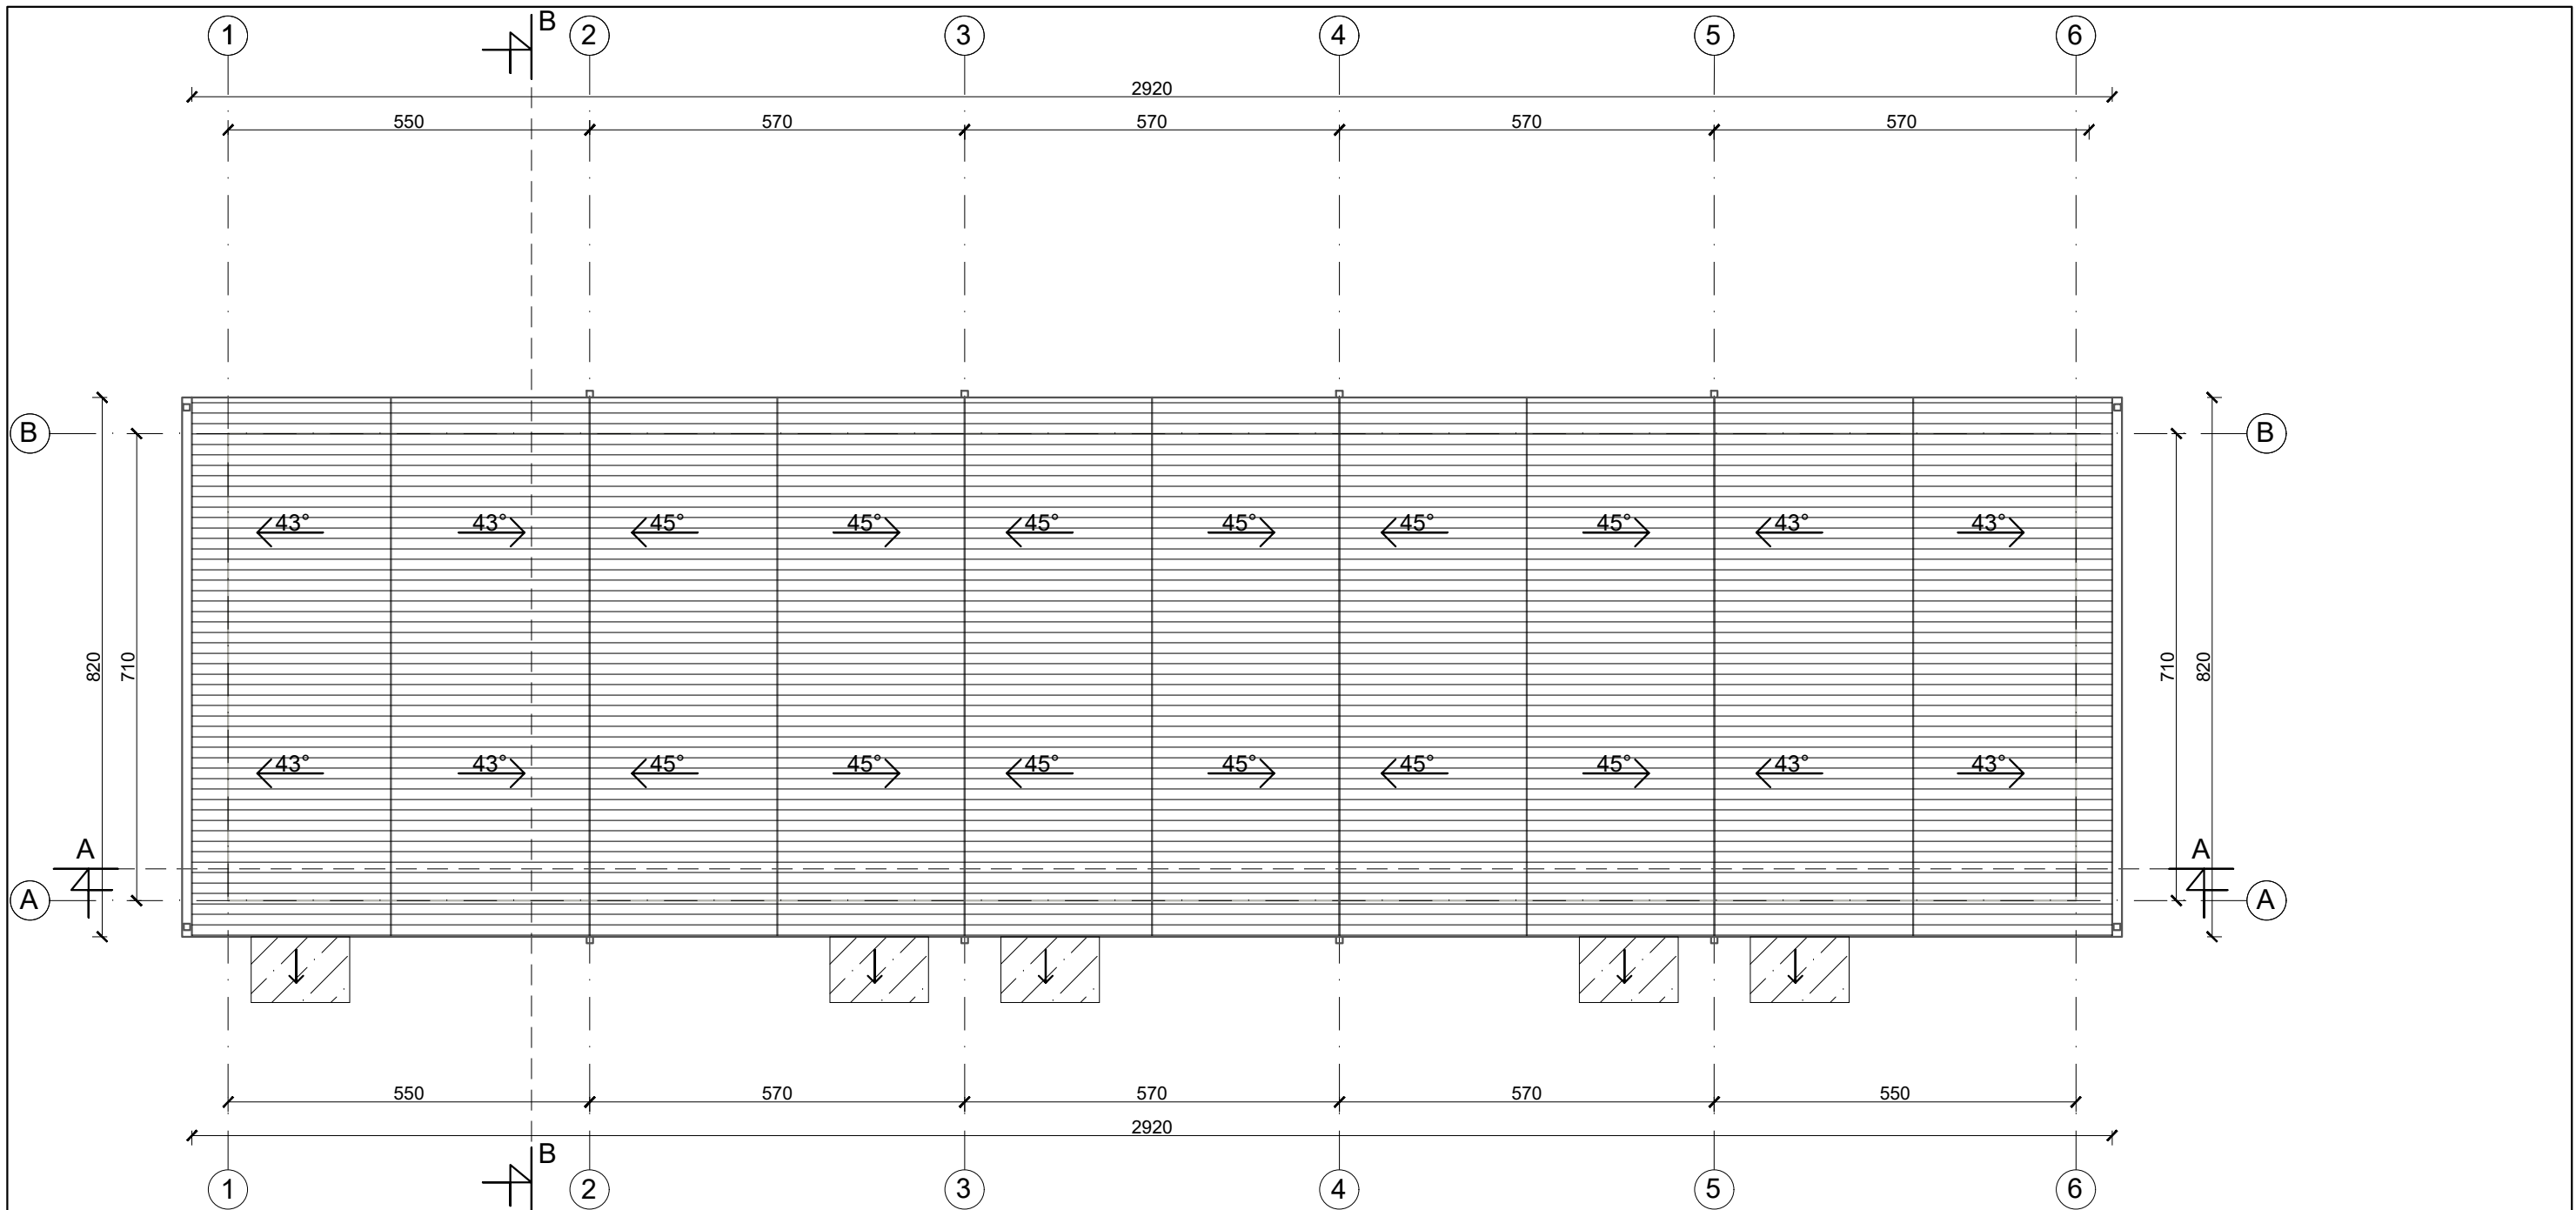

Stogo projekcijos į žemę plotas 247m²

Eksplikacija	
	Lietvamzdis
	Skarda RAL 7015
	Stiklinis stogelis

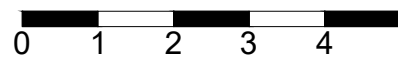


UAB „Regroup projektavimas“ Į. kodas: 300622140, Geležinio Vilko g. 18A, LT - 08104 Vilnius		Daugiabučių gyvenamųjų namų, Kaributo g. 16, Vilnius, statybos projektas	
Direktorius	Tadas Monkevičius	D daugiabutis namas Stogo planas M 1:100	
A1889	PV. Arch. Andrius Daujotas		
BK021002	Arch. Justina Sakalauskaitė	LAIDA 0	
LT	UŽSAKOVAS UAB "Nordic Investment Group"	2033-01-TP.SA-01	LAPAS LAPŲ






Eksplikacija	
	Tinkas RAL 9003
	Tinkas RAL 7038
	Tinkas RAL 7015
	Langų rėmai RAL7015
	Langų apskardinimai RAL1011

UAB „Regroup projektavimas“ Į. kodas: 300622140, Geležinio Vilko g. 18A, LT - 08104 Vilnius			Daugiabučių gyvenamųjų namų, Kaributo g. 16, Vilnius, statybos projektas		
	Direktorius	Tadas Monkevičius	D daugiabutis namas Fasadas tarp ašių 1-6 M 1:100		LAIDA
A1889	PV. Arch.	Andrius Daujotas			0
BK021002	Arch.	Justina Sakalauskaitė			LAPAS
LT	UŽSAKOVAS UAB "Nordic Investment Group"		2033-01-TP.SA-01		LAPŲ

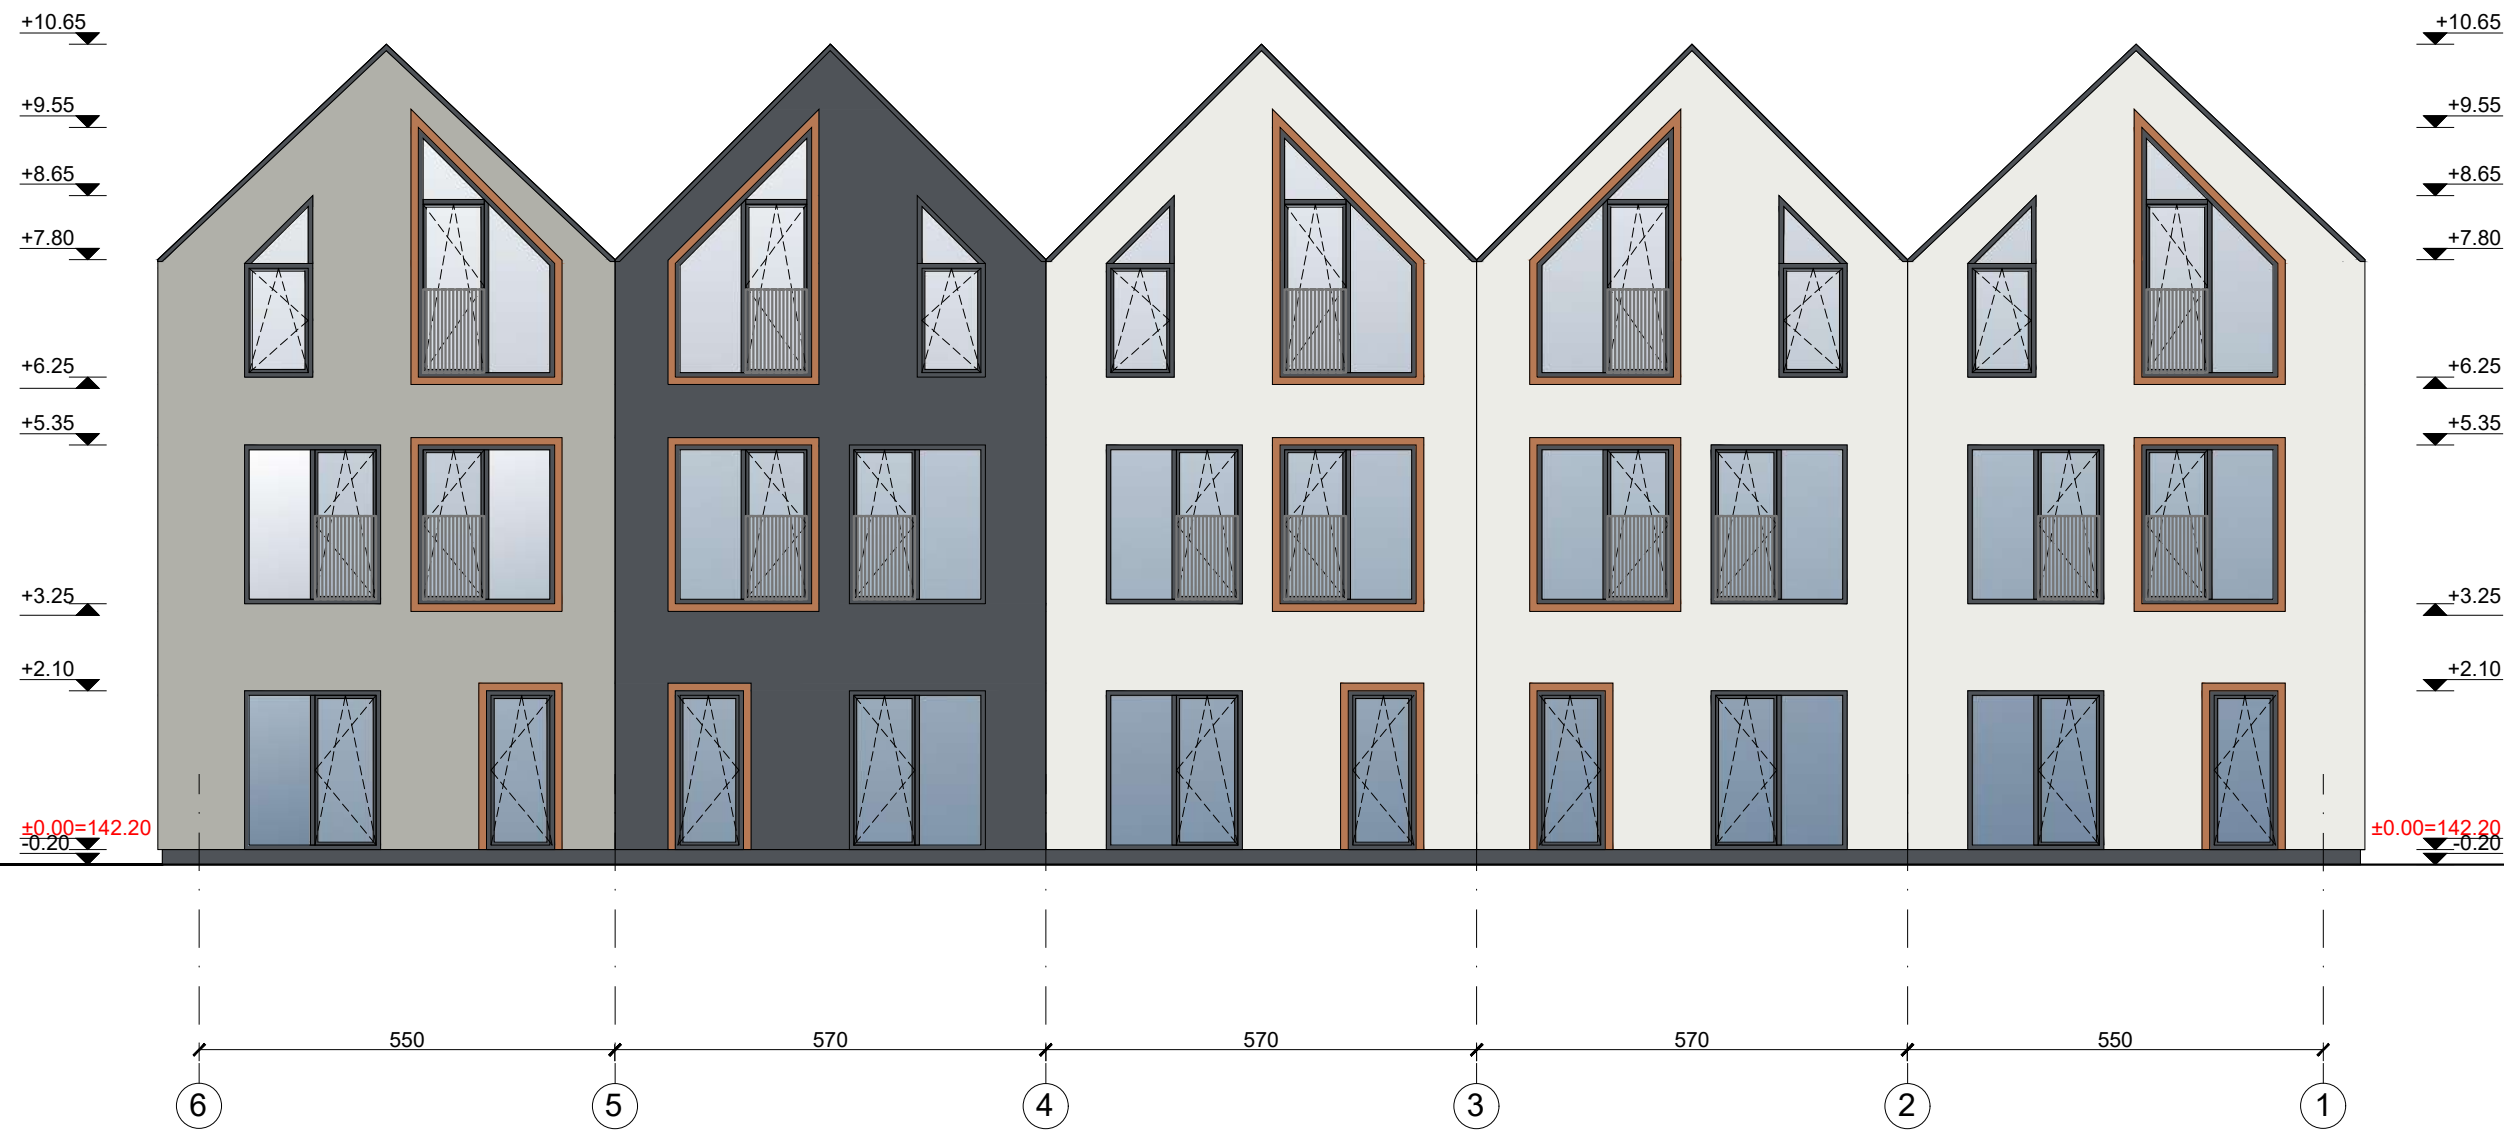



Eksplikacija	
	Tinkas RAL 9003
	Tinkas RAL 7038
	Tinkas RAL 7015
	Langų rėmai RAL7015
	Langų apskardinimai RAL1011

		UAB „Regroup projektavimas“ Į. kodas: 300622140, Geležinio Vilko g. 18A, LT - 08104 Vilnius		Daugiabučių gyvenamųjų namų, Kaributo g. 16, Vilnius, statybos projektas	
		Direktorius	Tadas Monkevičius	D daugiabutis namas Fasadas tarp ašių 6-1 M 1:100	
A1889	PV. Arch.	Andrius Daujotas			
BK021002	Arch.	Justina Sakalauskaitė		0	
LT	UŽSAKOVAS		UAB "Nordic Investment Group"		LAPAS
				2033-01-TP.SA-01	LAPŲ

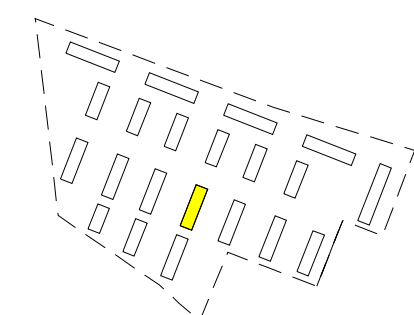
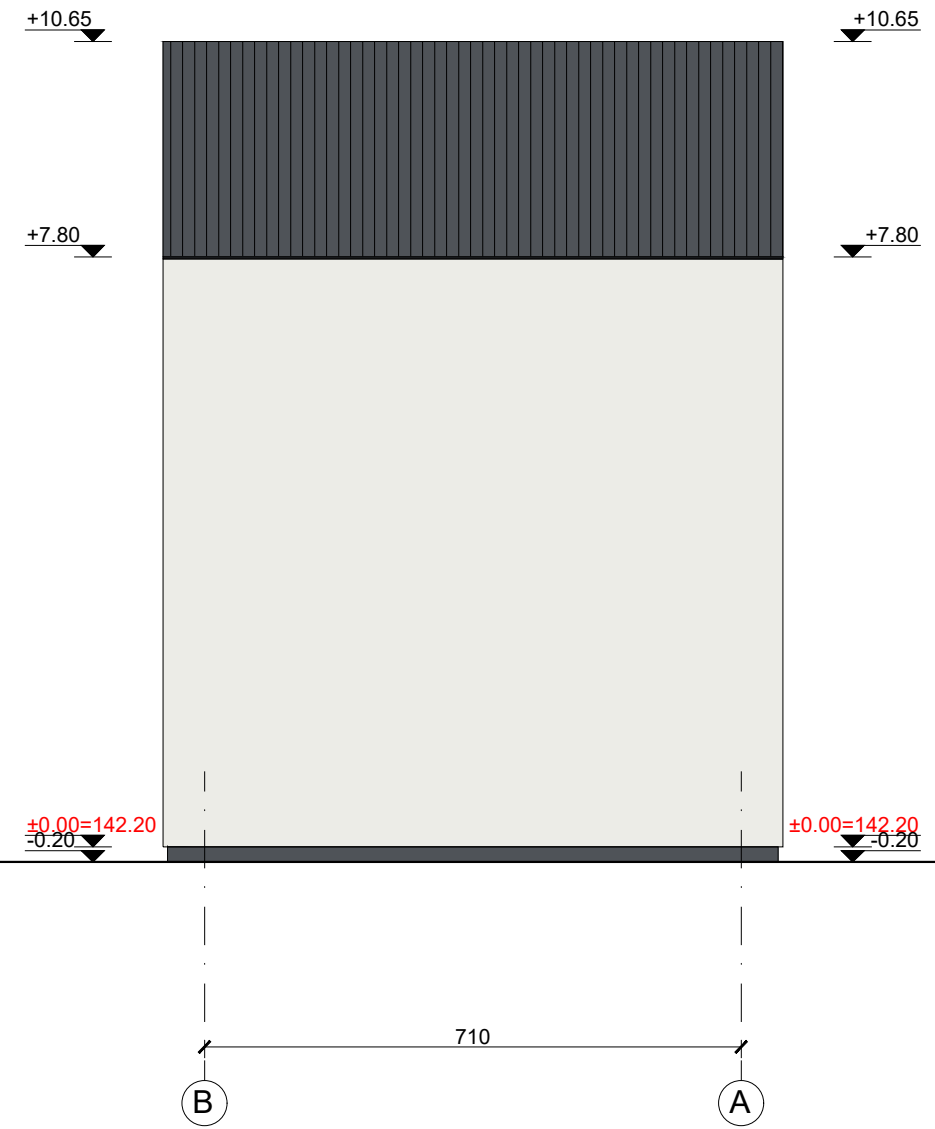
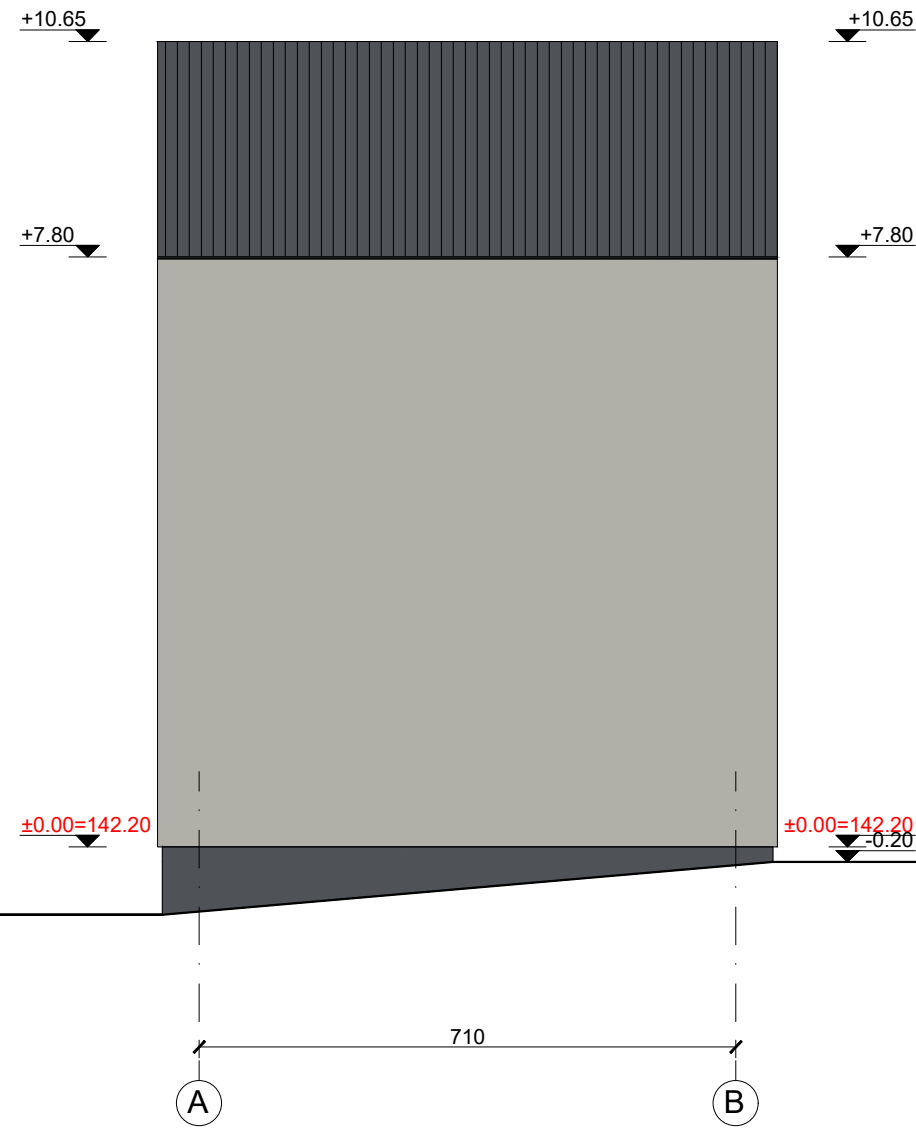


Eksplikacija	
	Tinkas RAL 9003
	Tinkas RAL 7038
	Tinkas RAL 7015
	Langų rémai RAL7015
	Langų apskardinimai RAL1011


		UAB „Regroup projektavimas“ Į. kodas: 300622140, Geležinio Vilko g. 18A, LT - 08104 Vilnius		Daugiabučių gyvenamųjų namų, Kaributo g. 16, Vilnius, statybos projektas	
		Direktorius	Tadas Monkevičius	D daugiabutis namas Fadasai tarp ašių A-B, B-A M 1:100	
A1889	PV. Arch.	Andrius Daujotas			
BK021002	Arch.	Justina Sakalauskaitė		0	
LT	UŽSAKOVAS		UAB "Nordic Investment Group"		LAPAS
				2033-01-TP.SA-01	LAPŲ

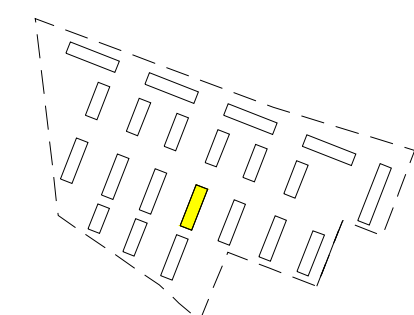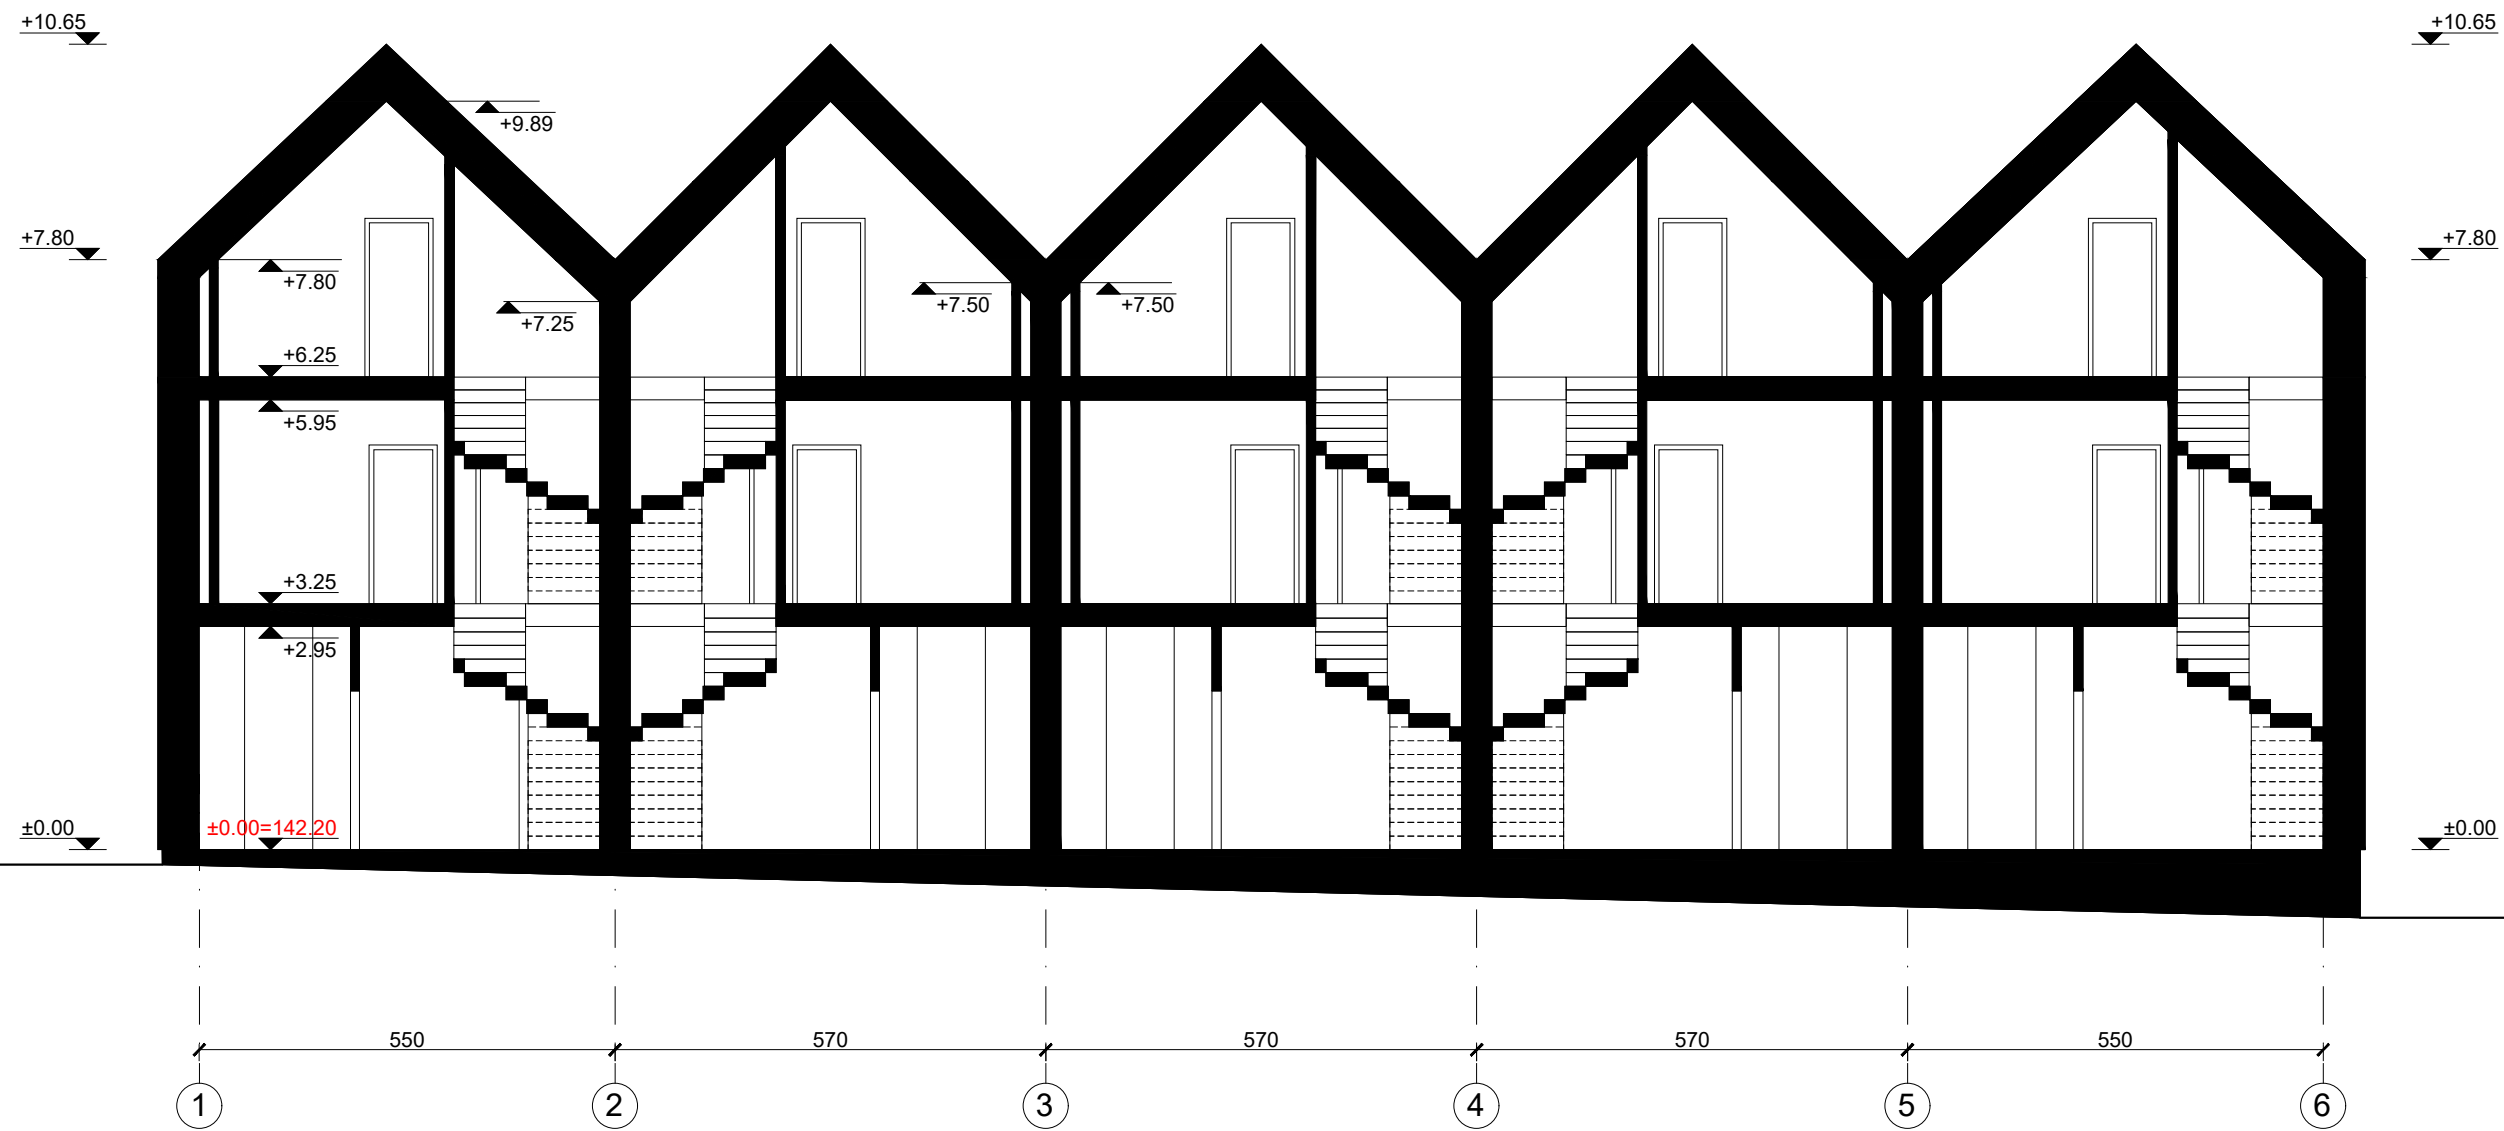

	UAB „Regroup projektavimas“ Į. kodas: 300622140, Geležinio Vilko g. 18A, LT - 08104 Vilnius		Daugiabučių gyvenamųjų namų, Kaributo g. 16, Vilnius, statybos projektas	
	Direktorius	Tadas Monkevičius	D daugiabutis namas Pjūvis A-A M 1:100	LAIDA
A1889	PV. Arch.	Andrius Daujotas		0
BK021002	Arch.	Justina Sakalauskaitė		LAPAS
LT	UŽSAKOVAS UAB "Nordic Investment Group"		2033-01-TP.SA-01	LAPŲ

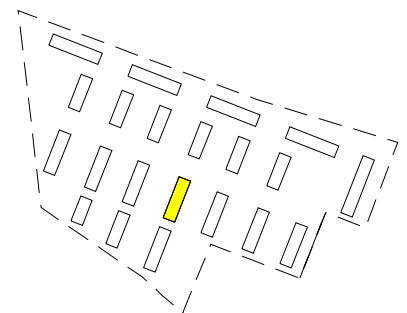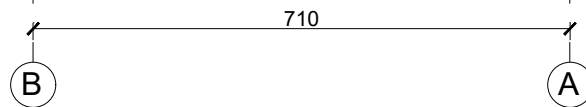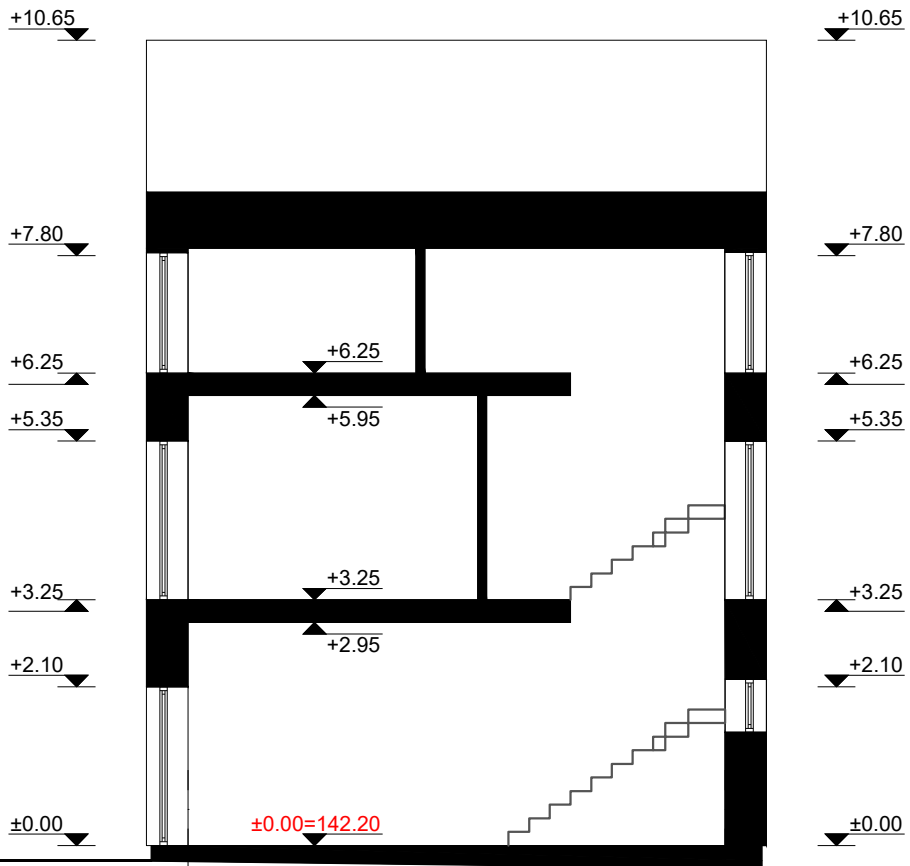

	UAB „Regroup projektavimas“ Į. kodas: 300622140, Geležinio Vilko g. 18A, LT - 08104 Vilnius			Daugiabučių gyvenamųjų namų, Kaributo g. 16, Vilnius, statybos projektas		
	Direktorius	Tadas Monkevičius		D daugiabutis namas Pjūvis B-B M 1:100		
A1889	PV. Arch.	Andrius Daujotas				LAIDA
BK021002	Arch.	Justina Sakalauskaitė				0
LT	UŽSAKOVAS UAB "Nordic Investment Group"			2033-01-TP.SA-01		
				LAPAS	LAPŲ	

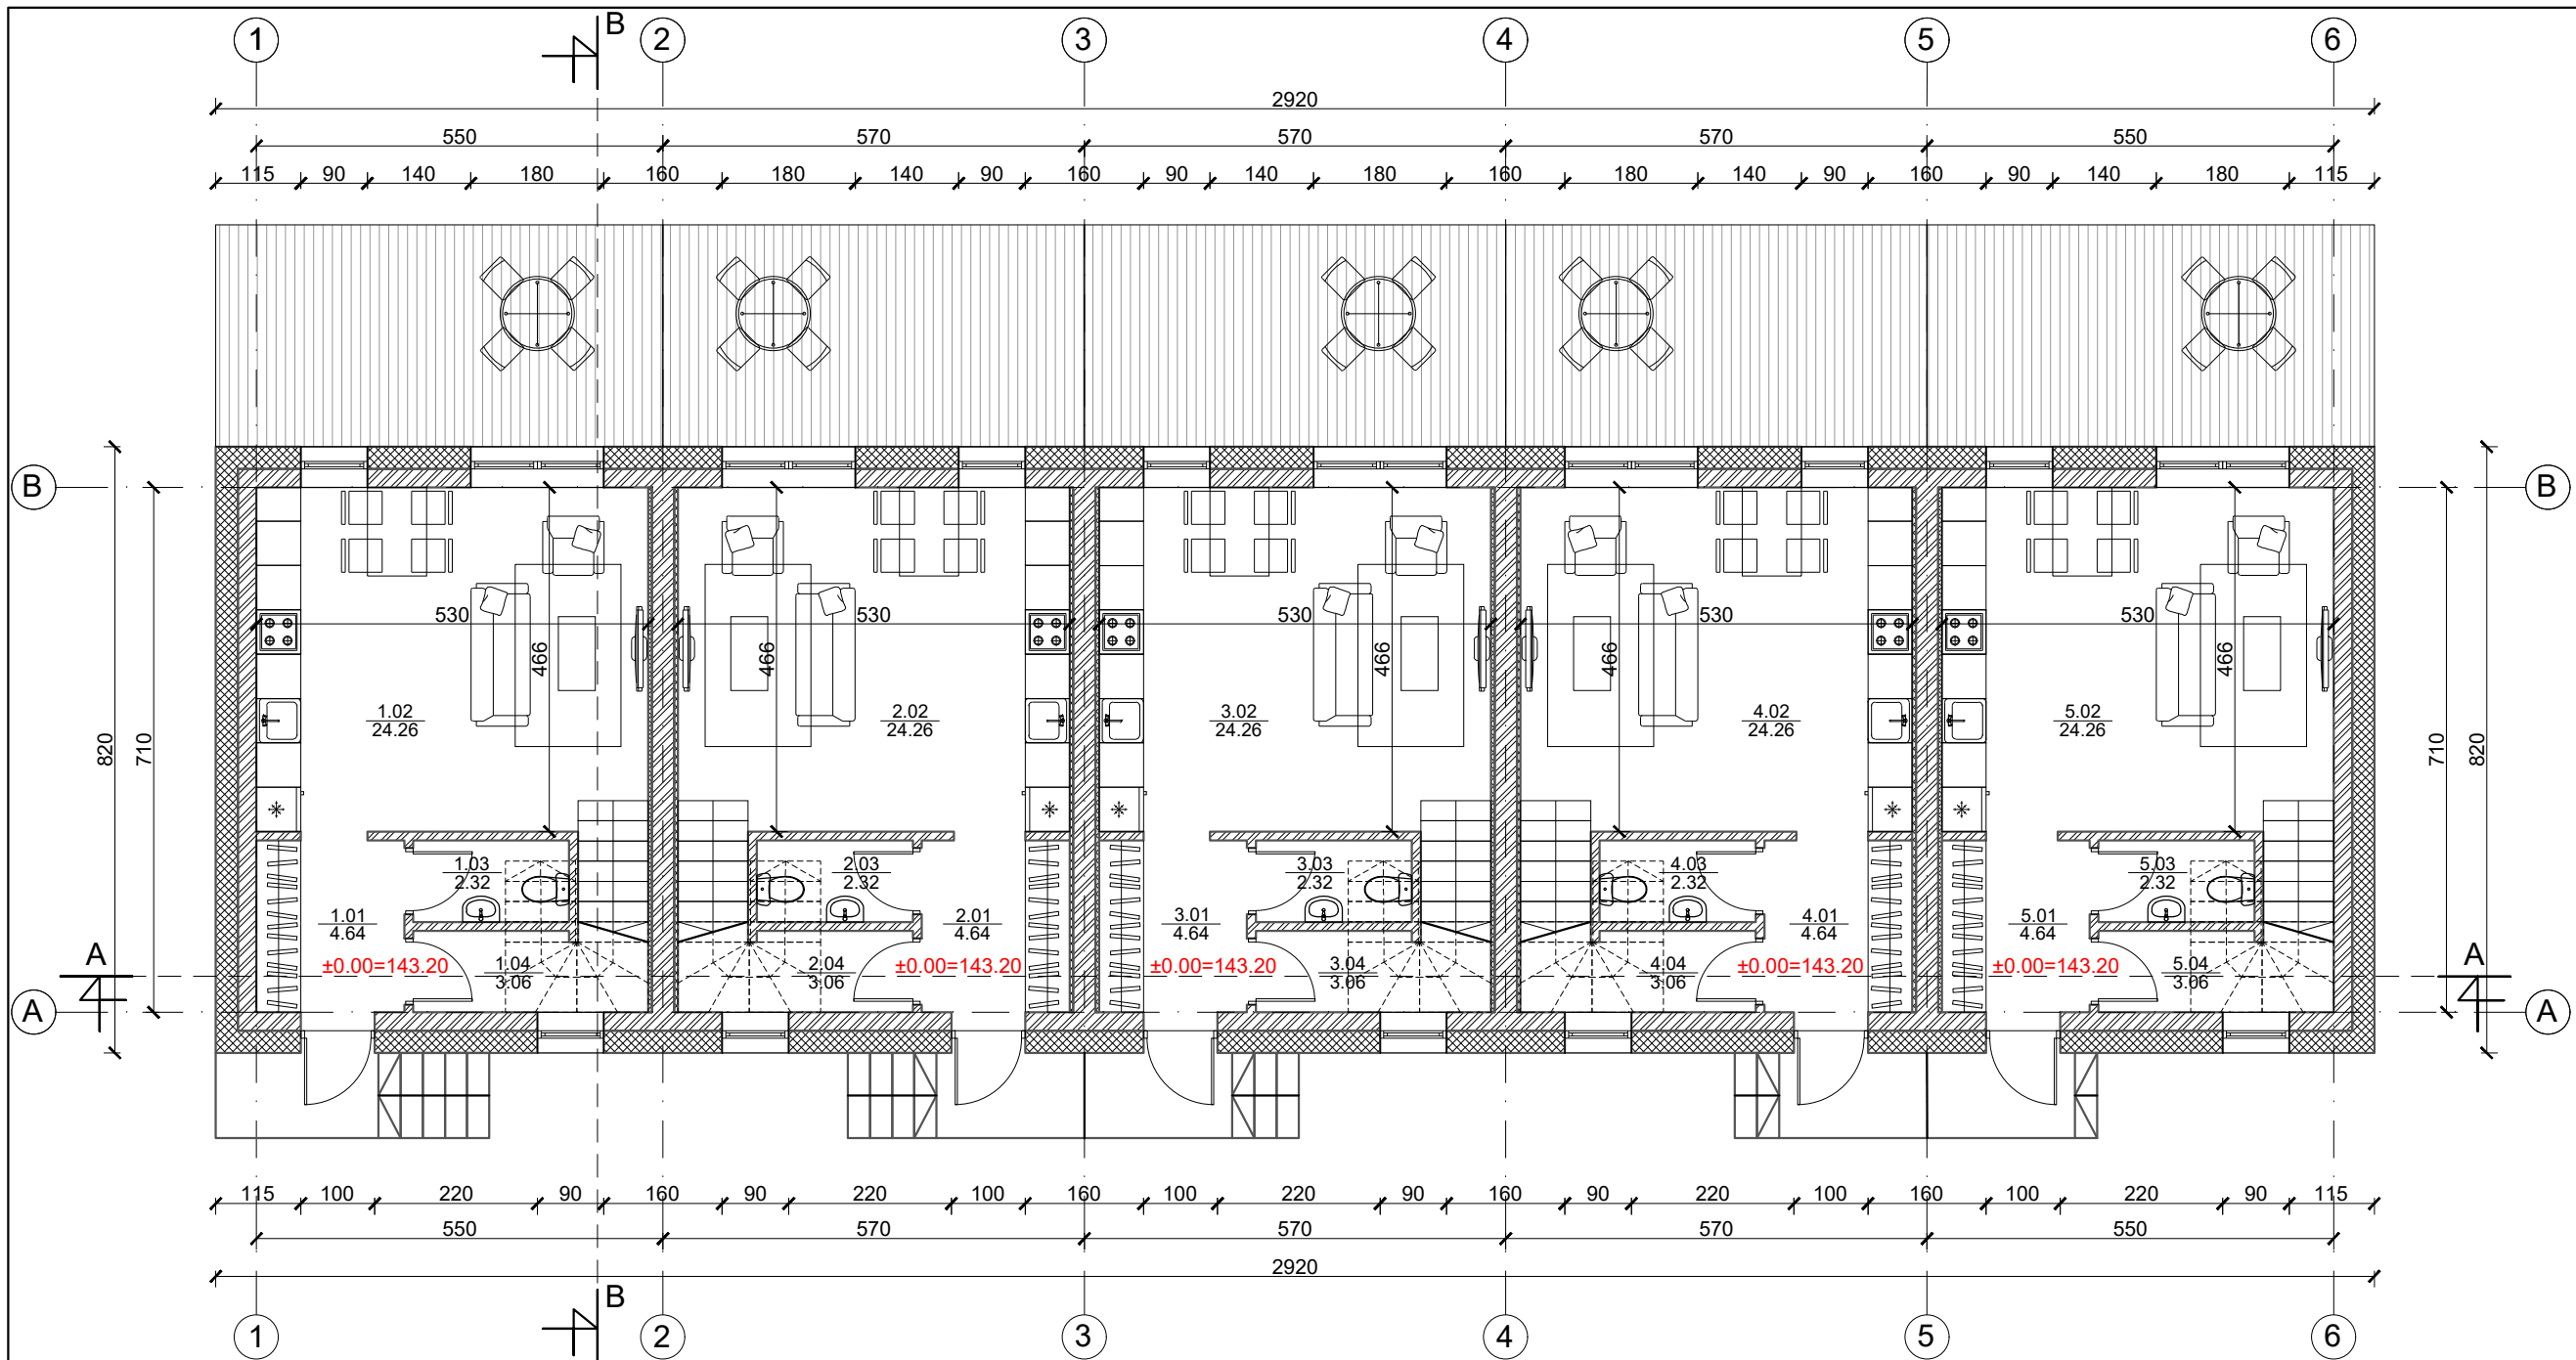

1 butas		
Nr.	Patalpos pavadinimas	m ²
1.01	Holas	4.64
1.02	Gyv. kambarys/Virtuvė	24.26
1.03	Tualetas	2.32
1.04	Sandėliukas	3.06
Viso aukšte		34.28



2 butas		
Nr.	Patalpos pavadinimas	m ²
2.01	Holas	4.64
2.02	Gyv. kambarys/Virtuvė	24.26
2.03	Tualetas	2.32
2.04	Sandėliukas	3.06
Viso aukšte		34.28

3 butas		
Nr.	Patalpos pavadinimas	m ²
3.01	Holas	4.64
3.02	Gyv. kambarys/Virtuvė	24.26
3.03	Tualetas	2.32
3.04	Sandėliukas	3.06
Viso aukšte		34.28


4 butas		
Nr.	Patalpos pavadinimas	m ²
4.01	Holas	4.64
4.02	Gyv. kambarys/Virtuvė	24.26
4.03	Tualetas	2.32
4.04	Sandėliukas	3.06
Viso aukšte		34.28

5 butas		
Nr.	Patalpos pavadinimas	m ²
5.01	Holas	4.64
5.02	Gyv. kambarys/Virtuvė	24.26
5.03	Tualetas	2.32
5.04	Sandėliukas	3.06
Viso aukšte		34.28

	Mūras
	Apšiltinimas

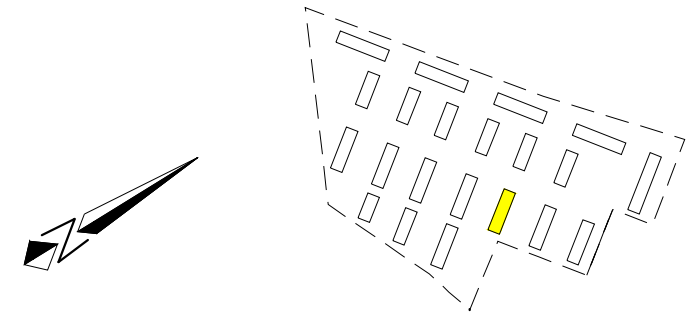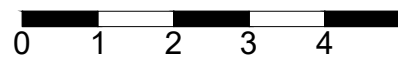

UAB „Regroup projektavimas“ Į. kodas: 300622140, Geležinio Vilko g. 18A, LT - 08104 Vilnius		Daugiabučių gyvenamųjų namų, Kaributo g. 16, Vilnius, statybos projektas		
		Direktorius Tadas Monkevičius A1889 PV. Arch. Andrius Daujotas BK021002 Arch. Justina Sakalauskaitė	E daugiabutis namas Pirmo aukšto planas M 1:100	LAIDA
LT	UŽSAKOVAS UAB "Nordic Investment Group"	2033-01-TP.SA-01	LAPAS	LAPŲ

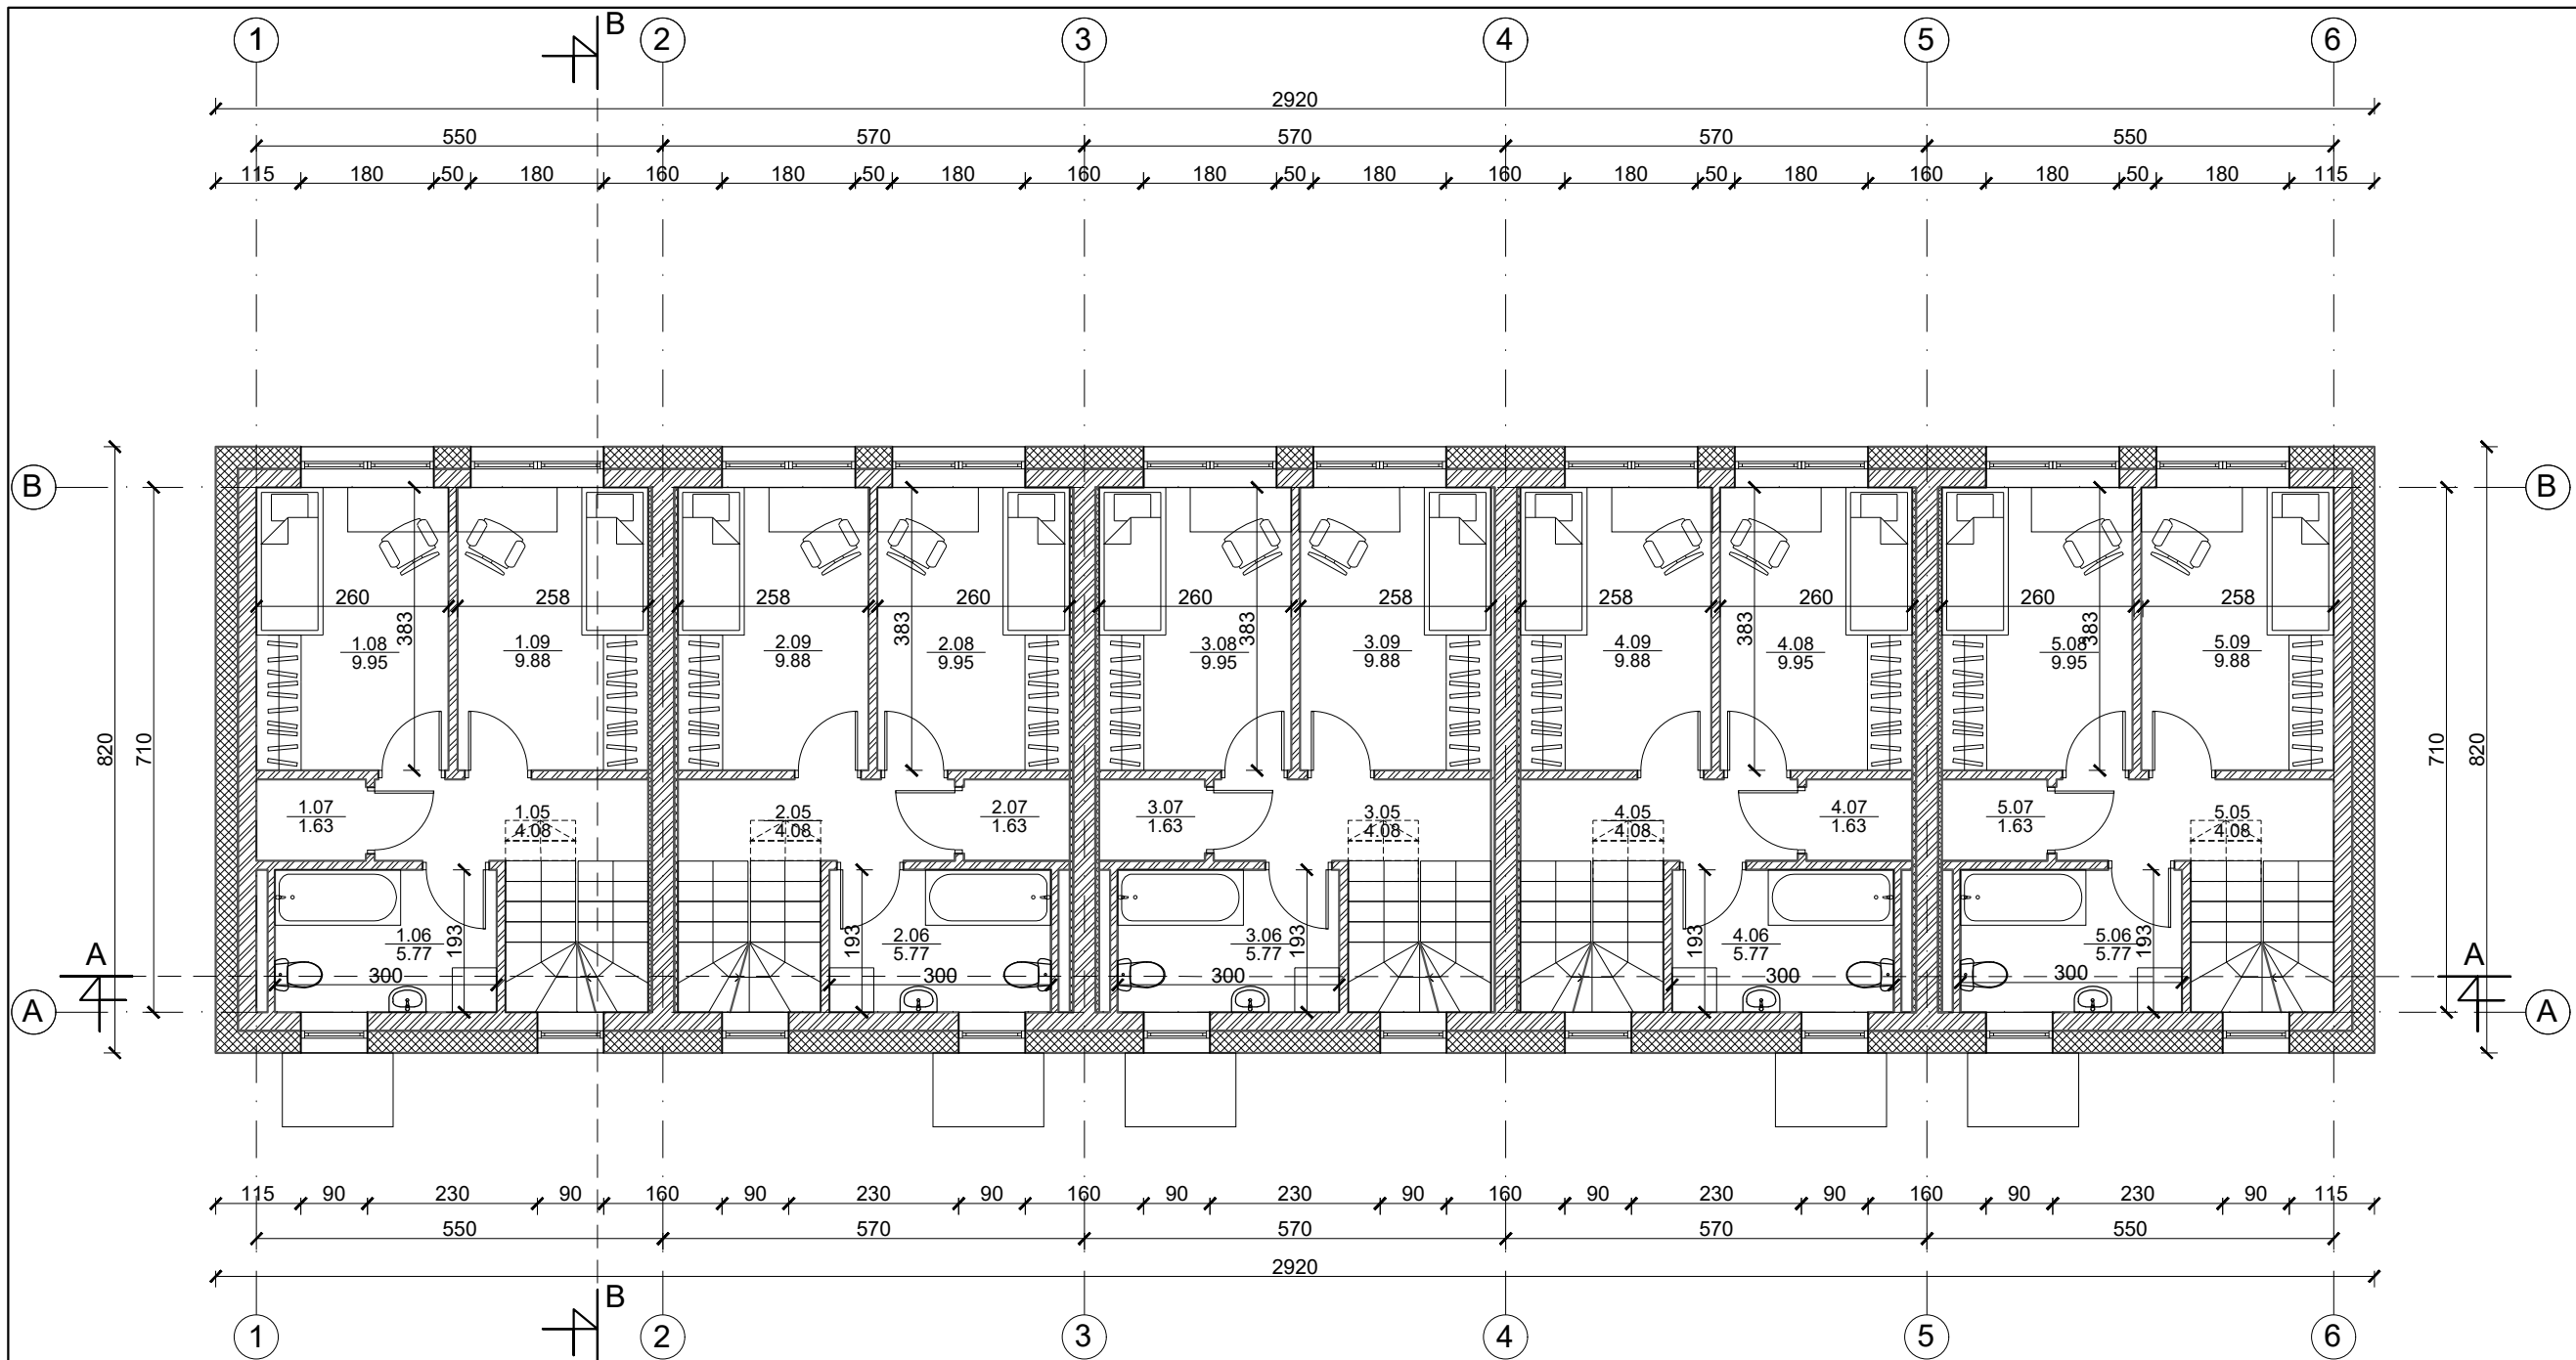

1 butas		
Nr.	Patalpos pavadinimas	m ²
1.05	Koridorius	4.08
1.06	Vonia	5.77
1.07	Sandėliukas	1.63
1.08	Kambarys	9.95
1.09	Kambarys	9.88
Viso aukšte		31.31



2 butas		
Nr.	Patalpos pavadinimas	m ²
2.05	Koridorius	4.08
2.06	Vonia	5.77
2.07	Sandėliukas	1.63
2.08	Kambarys	9.95
2.09	Kambarys	9.88
Viso aukšte		31.31

3 butas		
Nr.	Patalpos pavadinimas	m ²
3.05	Koridorius	4.08
3.06	Vonia	5.77
3.07	Sandėliukas	1.63
3.08	Kambarys	9.95
3.09	Kambarys	9.88
Viso aukšte		31.31


4 butas		
Nr.	Patalpos pavadinimas	m ²
4.05	Koridorius	4.08
4.06	Vonia	5.77
4.07	Sandėliukas	1.63
4.08	Kambarys	9.95
4.09	Kambarys	9.88
Viso aukšte		31.31

5 butas		
Nr.	Patalpos pavadinimas	m ²
5.05	Koridorius	4.08
5.06	Vonia	5.77
5.07	Sandėliukas	1.63
5.08	Kambarys	9.95
5.09	Kambarys	9.88
Viso aukšte		31.31

	Mūras
	Apšiltinimas

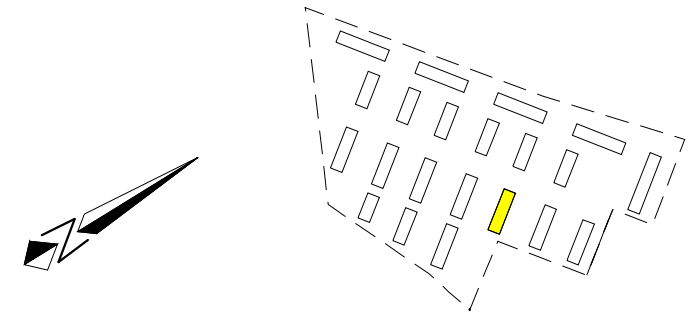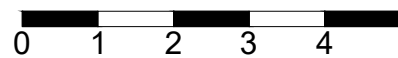

UAB „Regroup projektavimas“ Į. kodas: 300622140, Geležinio Vilko g. 18A, LT - 08104 Vilnius		Daugiabučių gyvenamųjų namų, Kaributo g. 16, Vilnius, statybos projektas		
				E daugiabutis namas Antro aukšto planas M 1:100
A1889	Direktorius	Tadas Monkevičius	LAPAS	LAPŲ
	PV. Arch.	Andrius Daujotas		
BK021002	Arch.	Justina Sakalauskaitė	0	
LT	UŽSAKOVAS		2033-01-TP.SA-01	
	UAB "Nordic Investment Group"			

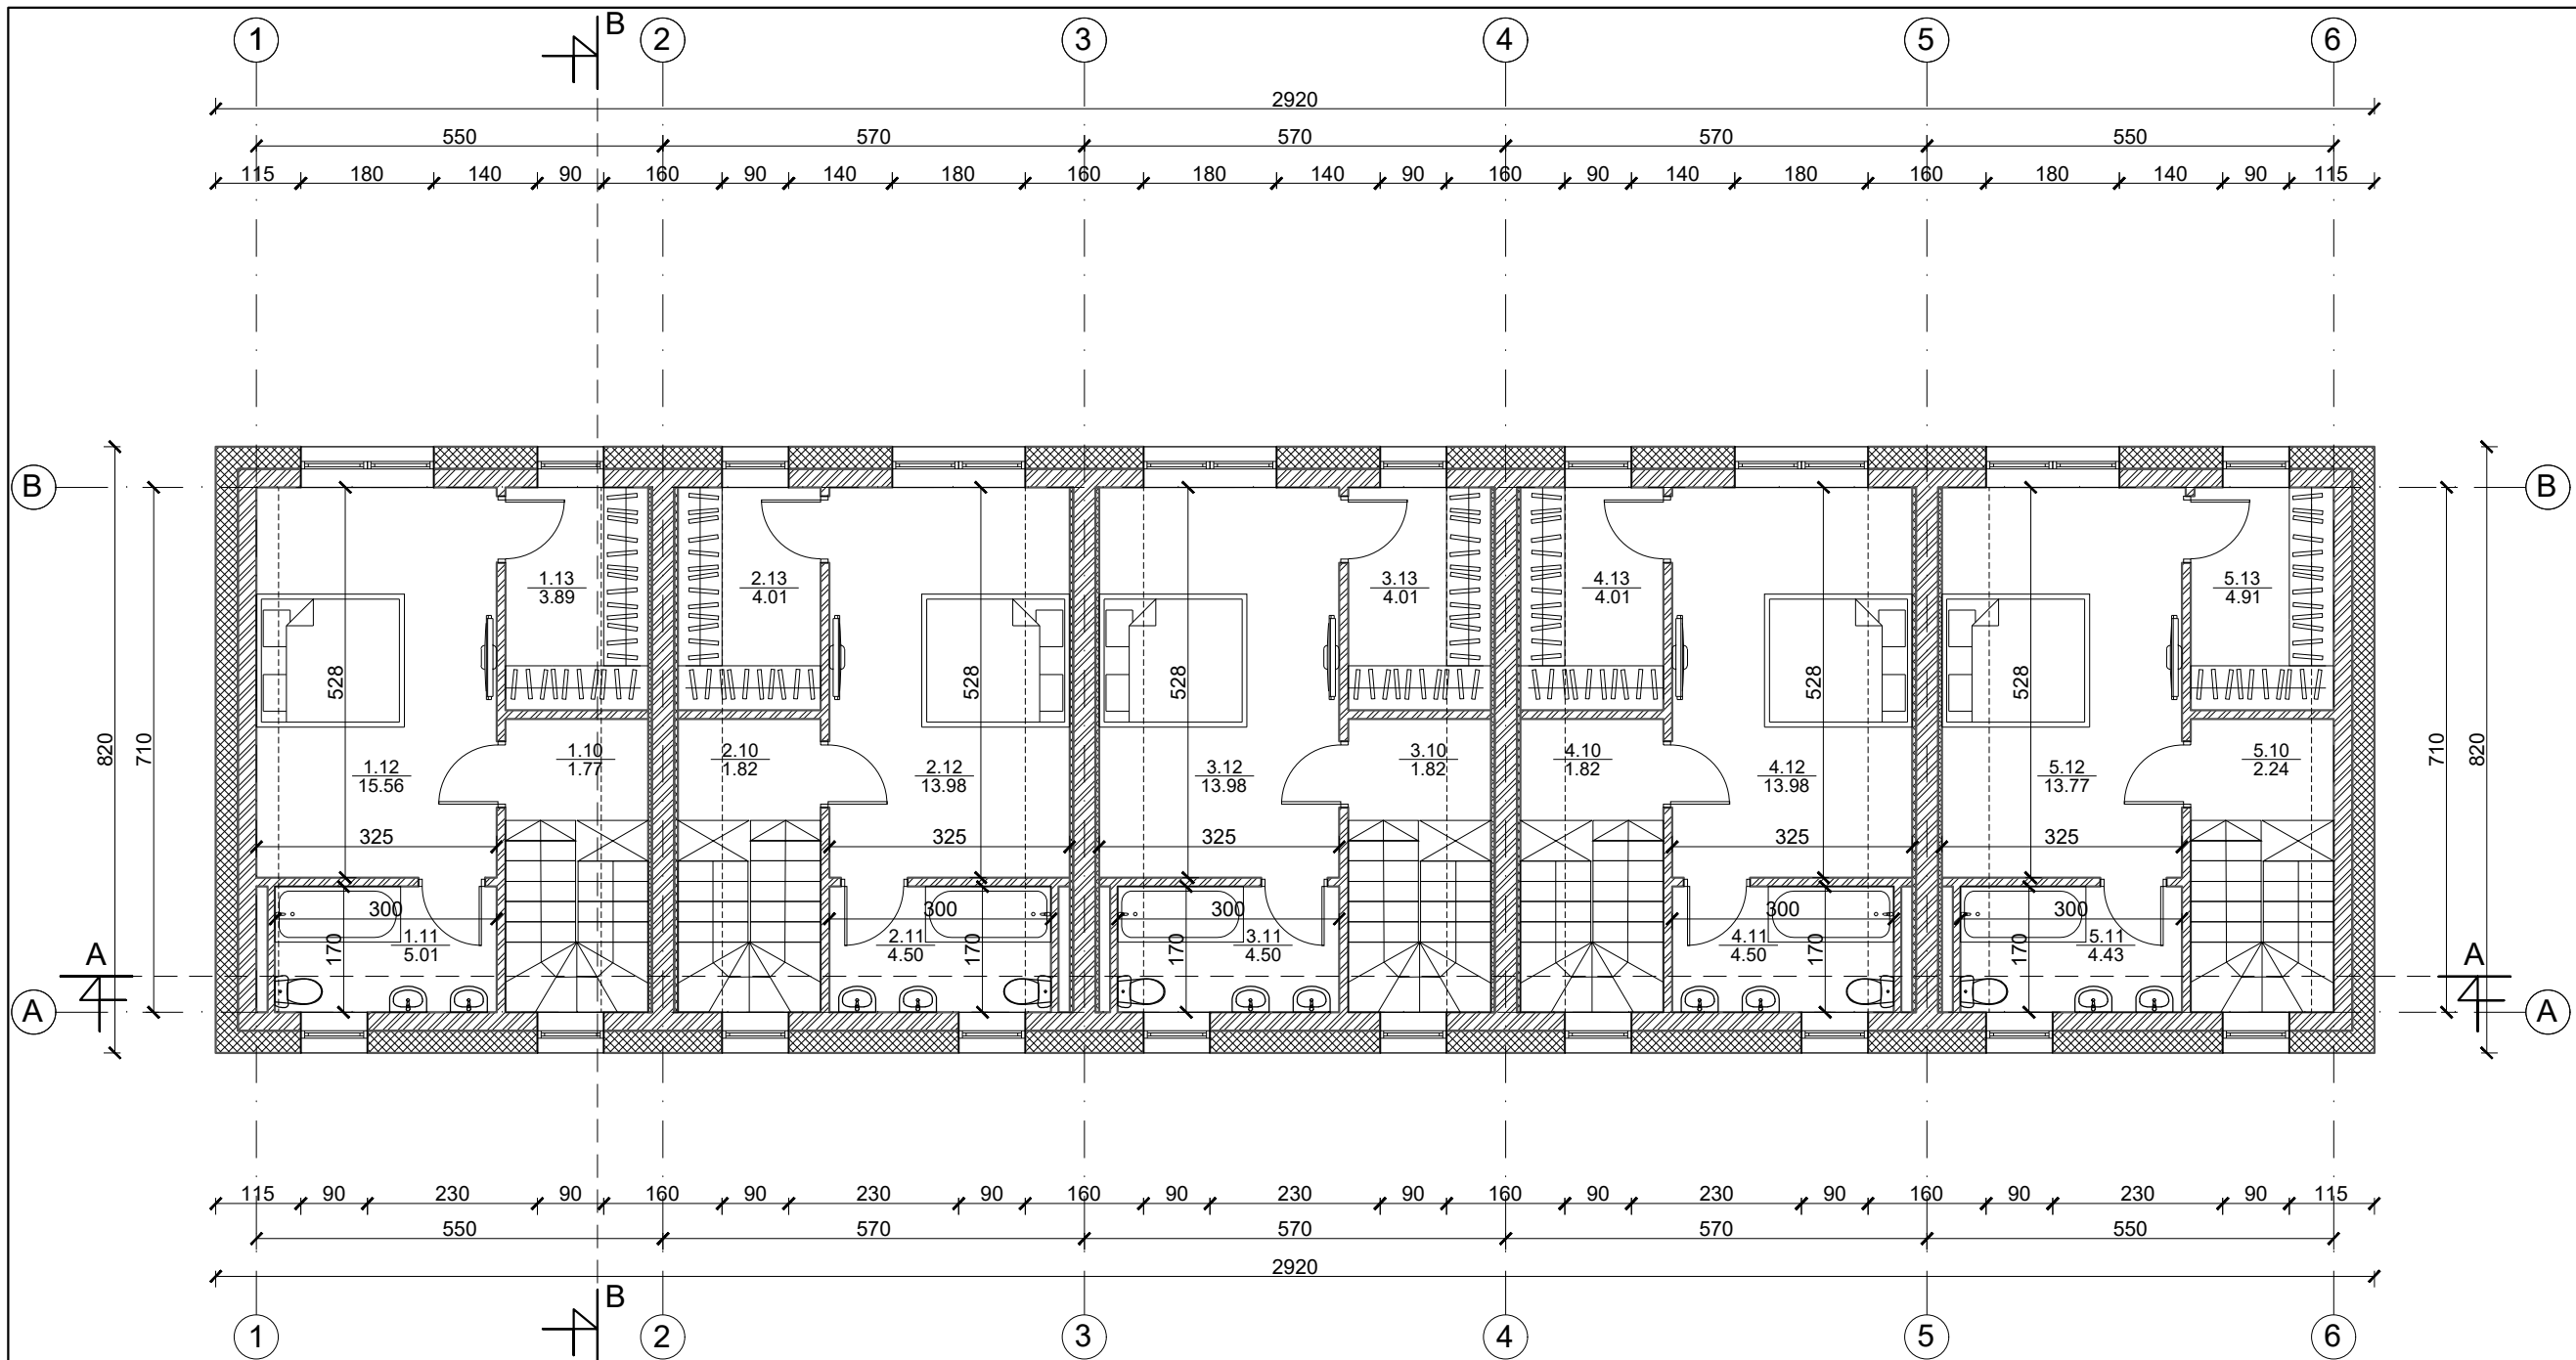

1 butas		
Nr.	Patalpos pavadinimas	m ²
1.10	Koridorius	1.77
1.11	Vonia	5.01
1.12	Miegamasis	15.56
1.13	Drabužinė	3.89
Viso aukšte		26.23
Viso bute		91.82

2 butas		
Nr.	Patalpos pavadinimas	m ²
2.10	Koridorius	1.82
2.11	Vonia	4.50
2.12	Miegamasis	13.98
1.13	Drabužinė	4.01
Viso aukšte		24.31
Viso bute		89.90



3 butas		
Nr.	Patalpos pavadinimas	m ²
3.10	Koridorius	1.82
3.11	Vonia	4.50
3.12	Miegamasis	13.98
3.13	Drabužinė	4.01
Viso aukšte		24.31
Viso bute		89.90

4 butas		
Nr.	Patalpos pavadinimas	m ²
4.10	Koridorius	1.82
4.11	Vonia	4.50
4.12	Miegamasis	13.98
4.13	Drabužinė	4.01
Viso aukšte		24.31
Viso bute		89.90



5 butas		
Nr.	Patalpos pavadinimas	m ²
5.10	Koridorius	2.24
5.11	Vonia	4.43
5.12	Miegamasis	13.77
5.13	Drabužinė	4.91
Viso aukšte		25.35
Viso bute		91.78

Bendras namo plotas	453.30
----------------------------	--------

	Mūras
	Apšiltinimas

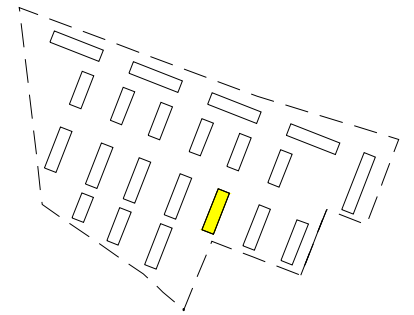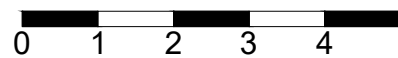


UAB „Regroup projektavimas“ Į. kodas: 300622140, Geležinio Vilko g. 18A, LT - 08104 Vilnius		Daugiabučių gyvenamųjų namų, Kaributo g. 16, Vilnius, statybos projektas	
Direktorius	Tadas Monkevičius	E daugiabutis namas Mansardos aukšto planas M 1:100	
A1889	PV. Arch. Andrius Daujotas		
BK021002	Arch. Justina Sakalauskaitė	2033-01-TP.SA-01	
LT	UŽSAKOVAS UAB "Nordic Investment Group"		

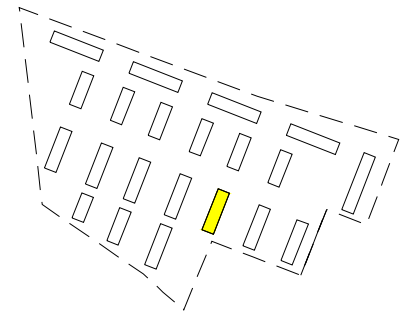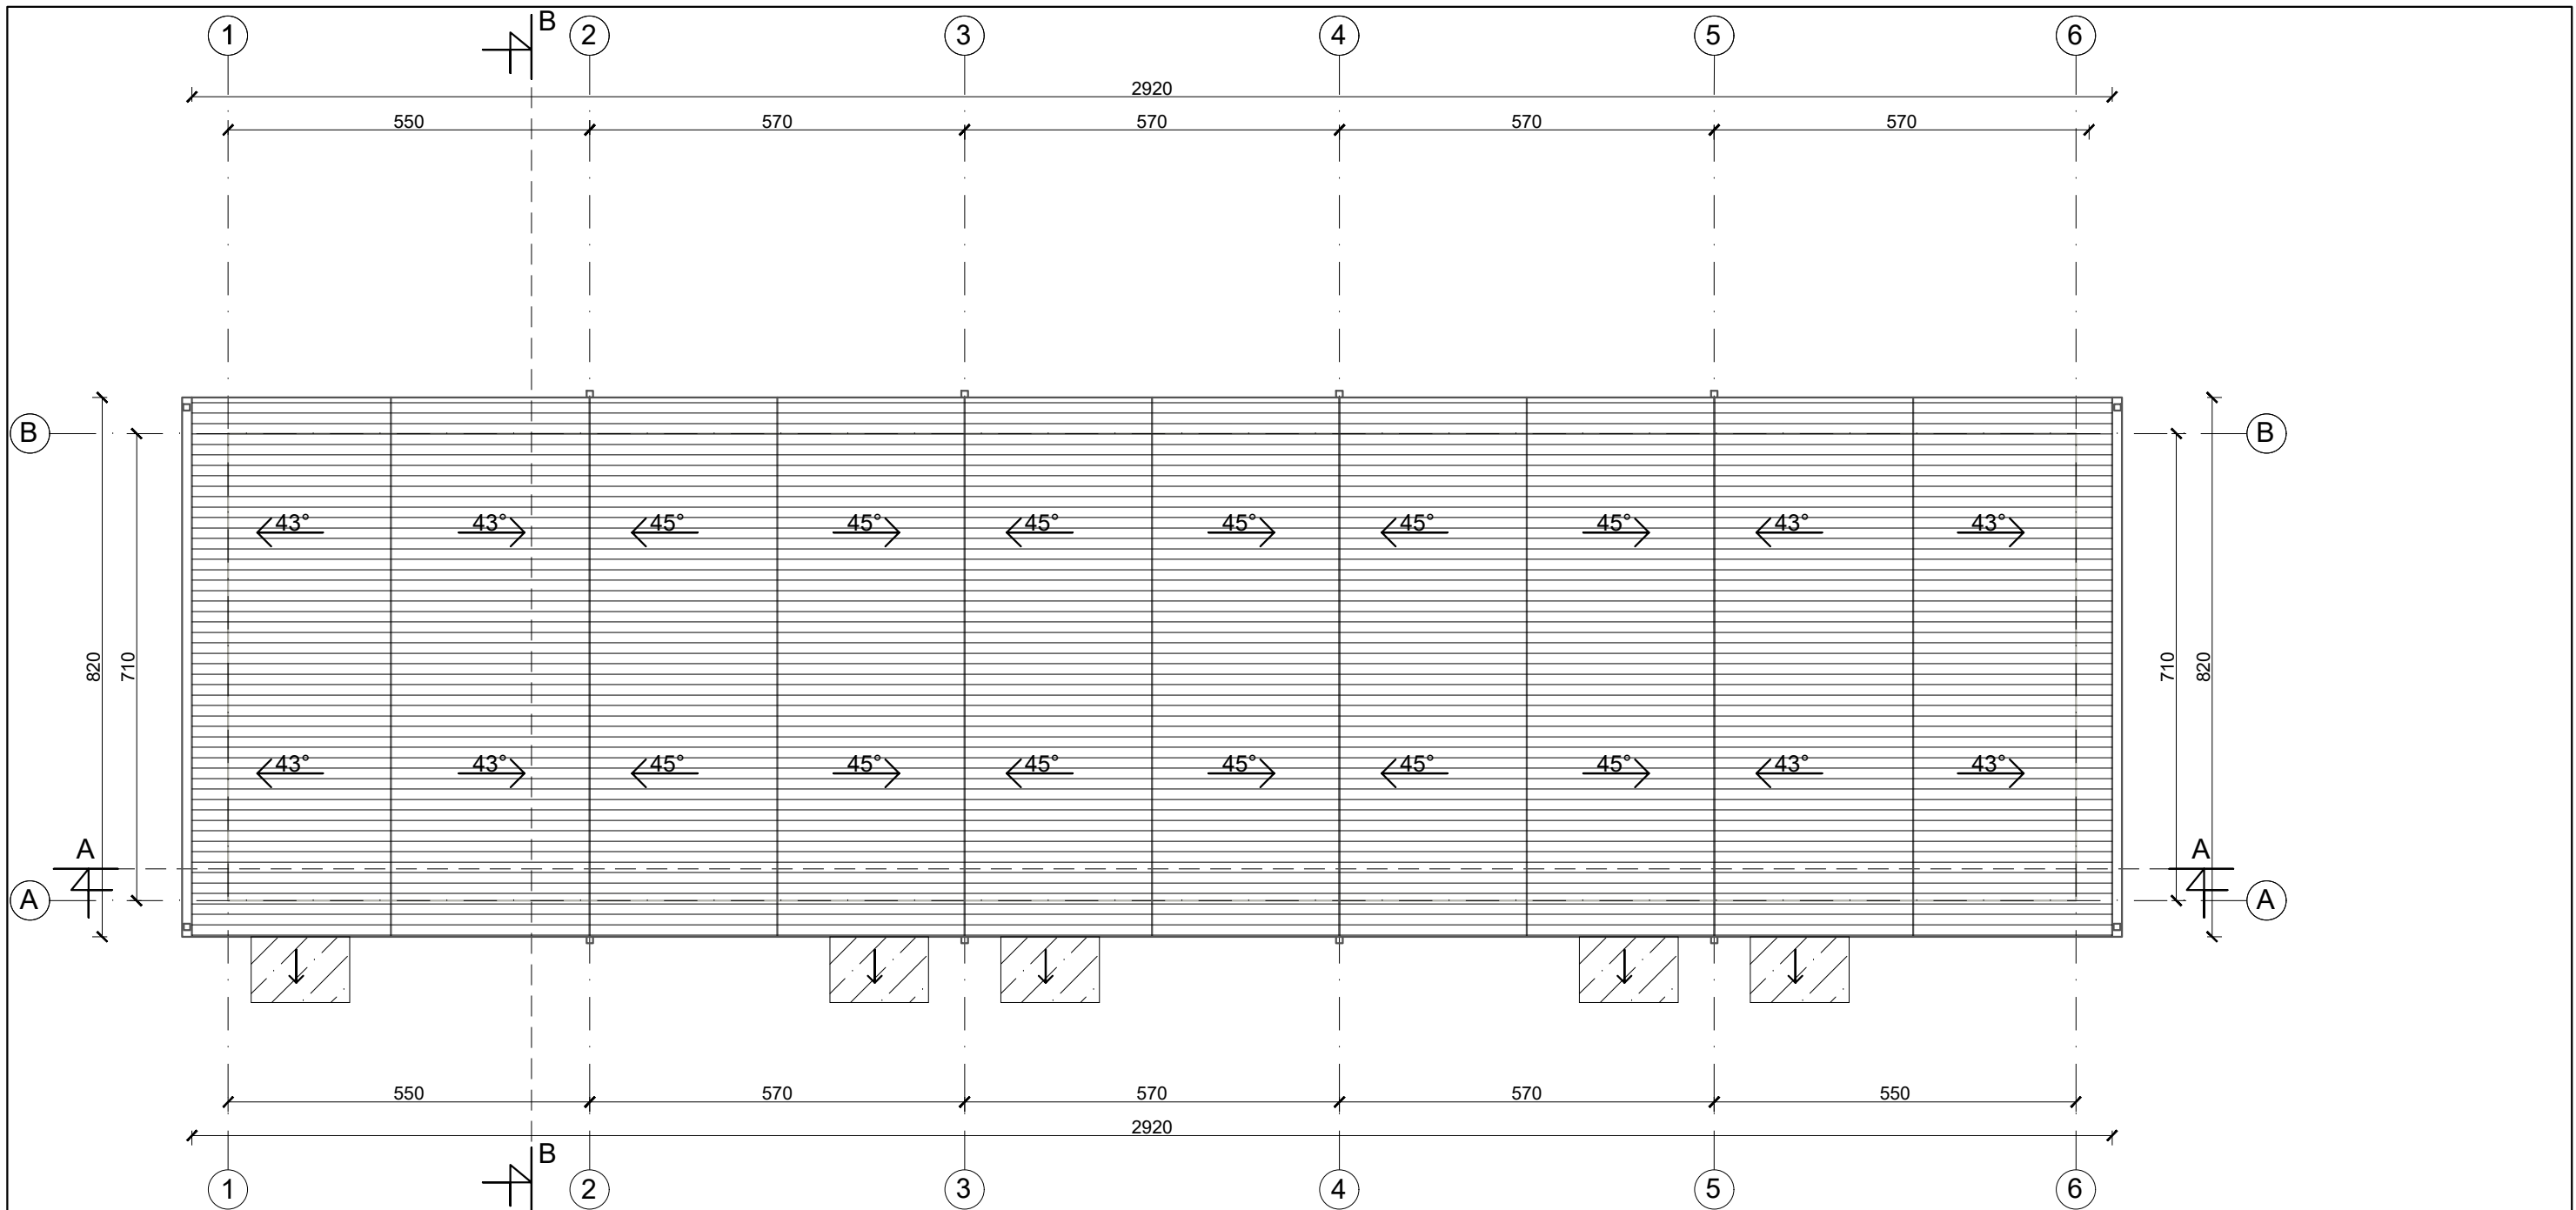


Stogo projekcijos į žemę plotas 247m²

Eksplikacija	
	Lietvamzdis
	Skarda RAL 7015
	Stiklinis stogelis

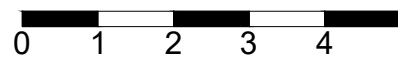



UAB „Regroup projektavimas“ Į. kodas: 300622140, Geležinio Vilko g. 18A, LT - 08104 Vilnius		Daugiabučių gyvenamųjų namų, Kaributo g. 16, Vilnius, statybos projektas	
Direktorius Tadas Monkevičius A1889 PV. Arch. Andrius Daujotas BK021002 Arch. Justina Sakalauskaitė		E daugiabutis namas Stogo planas M 1:100	
LT UŽSAKOVAS UAB "Nordic Investment Group"		2033-01-TP.SA-01	
		LAPAS	LAPŲ
			0

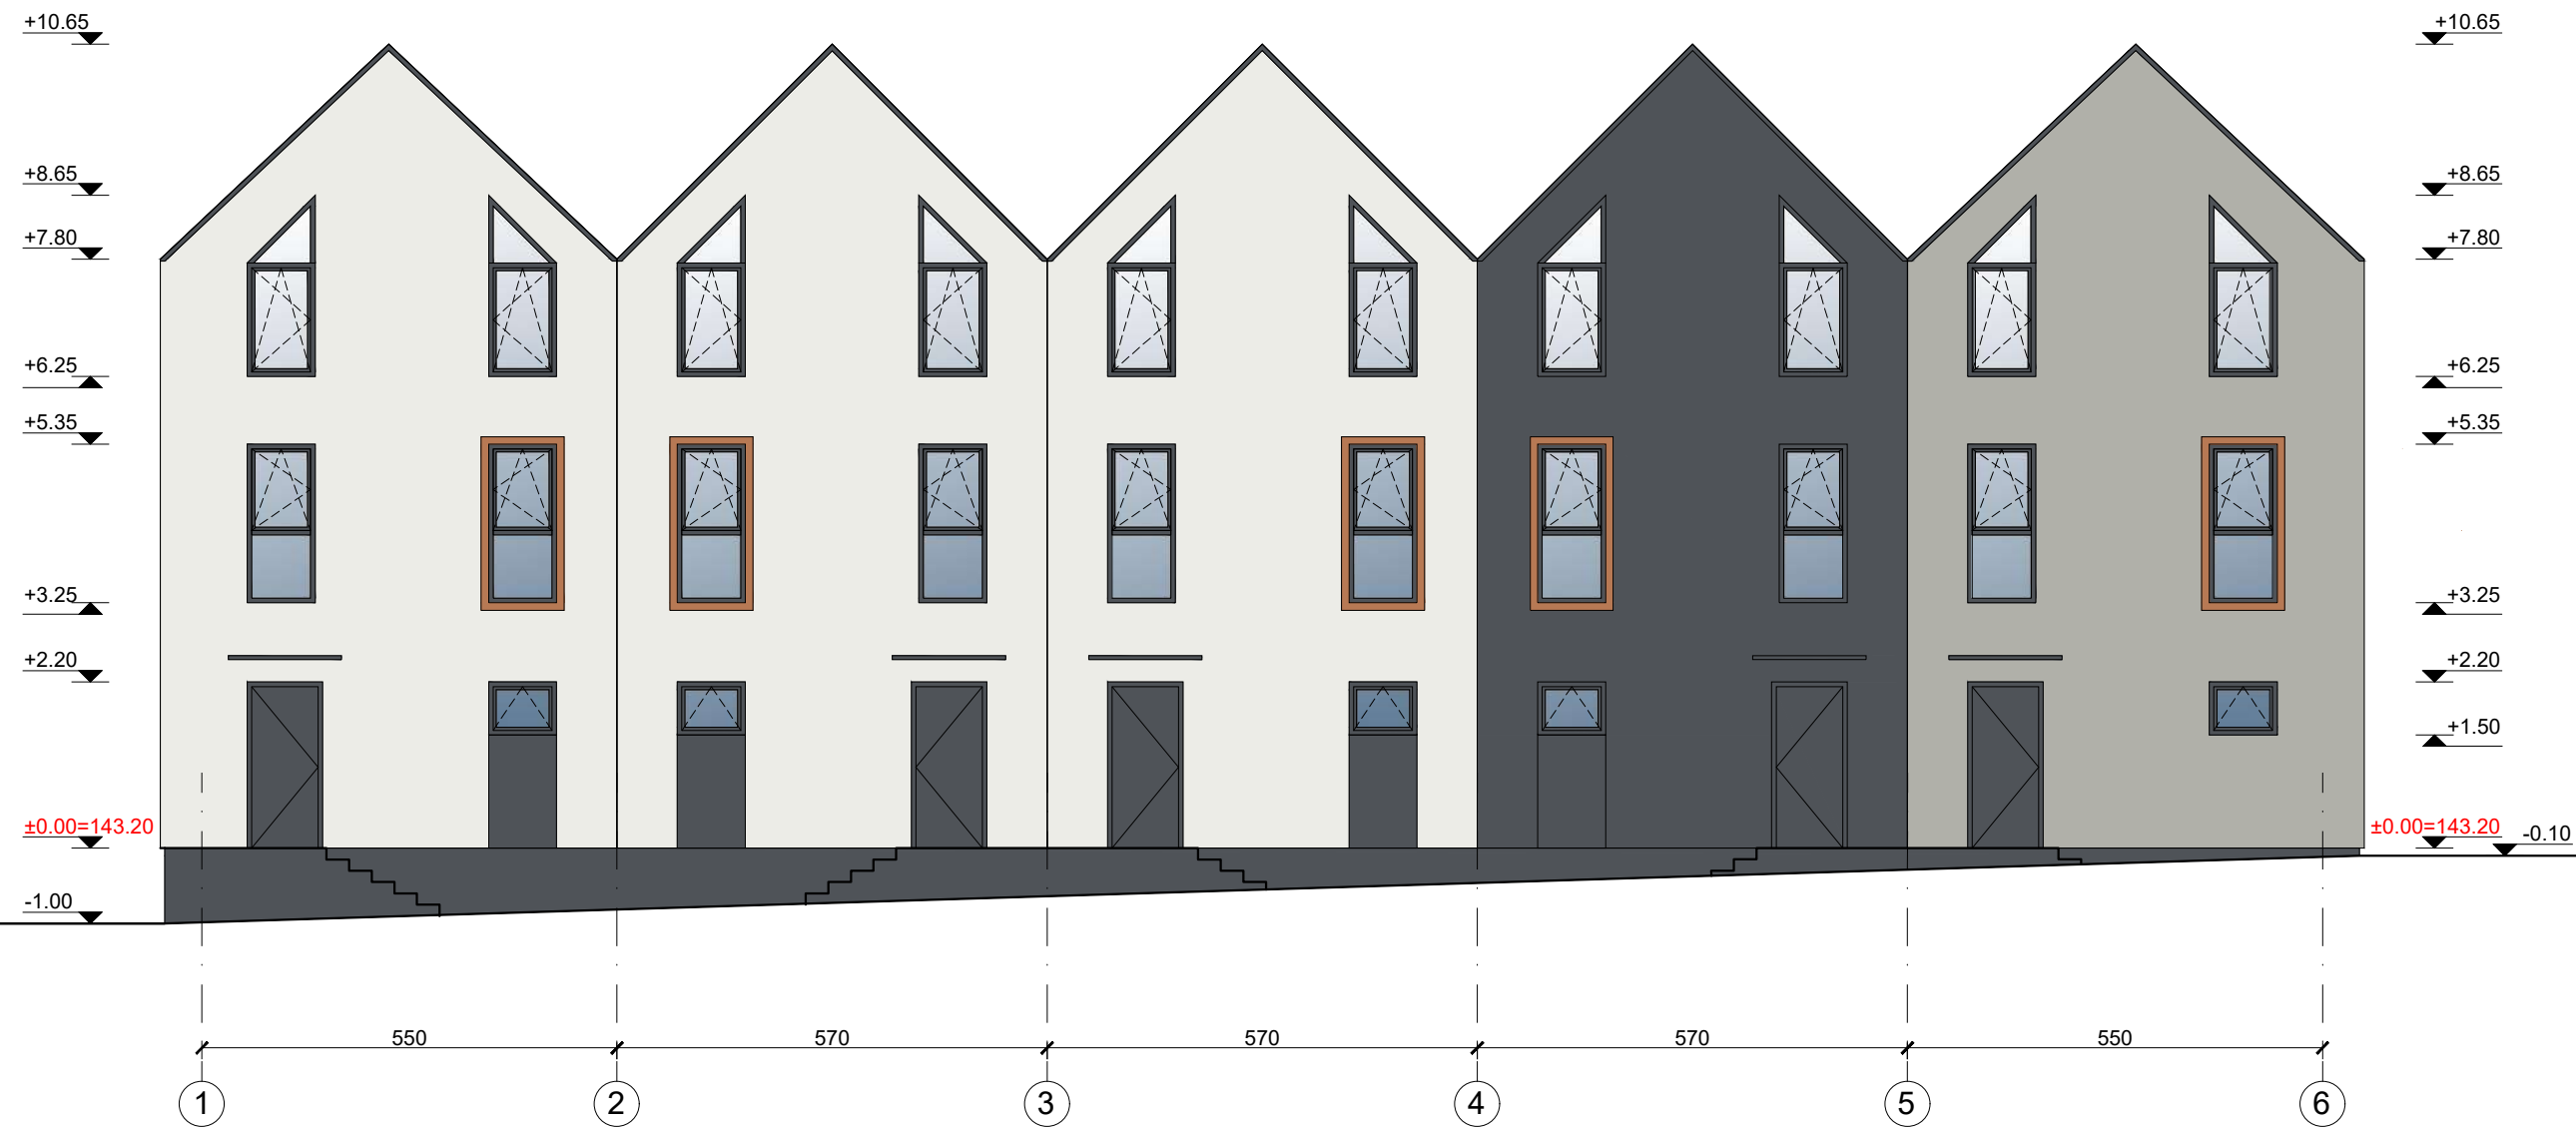

Eksplikacija


	Tinkas RAL 9003
	Tinkas RAL 7038
	Tinkas RAL 7015
	Langų rėmai RAL7015
	Langų apskardiniai RAL1011

UAB „Regroup projektavimas“ Į. kodas: 300622140, Geležinio Vilko g. 18A, LT - 08104 Vilnius		Daugiabučių gyvenamųjų namų, Kaributo g. 16, Vilnius, statybos projektas		
	Direktorius	Tadas Monkevičius	E daugiabutis namas Fasadas tarp ašių 1-6 M 1:100	
A1889	PV. Arch.	Andrius Daujotas		
BK021002	Arch.	Justina Sakalauskaitė		
LT	UŽSAKOVAS UAB "Nordic Investment Group"		2033-01-TP.SA-01	
			LAPAS	LAPŲ
				0

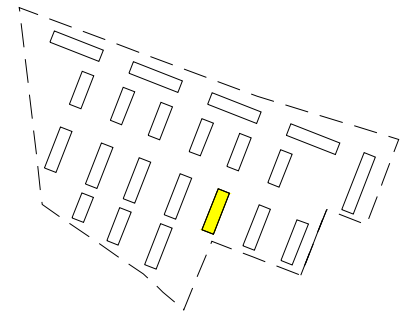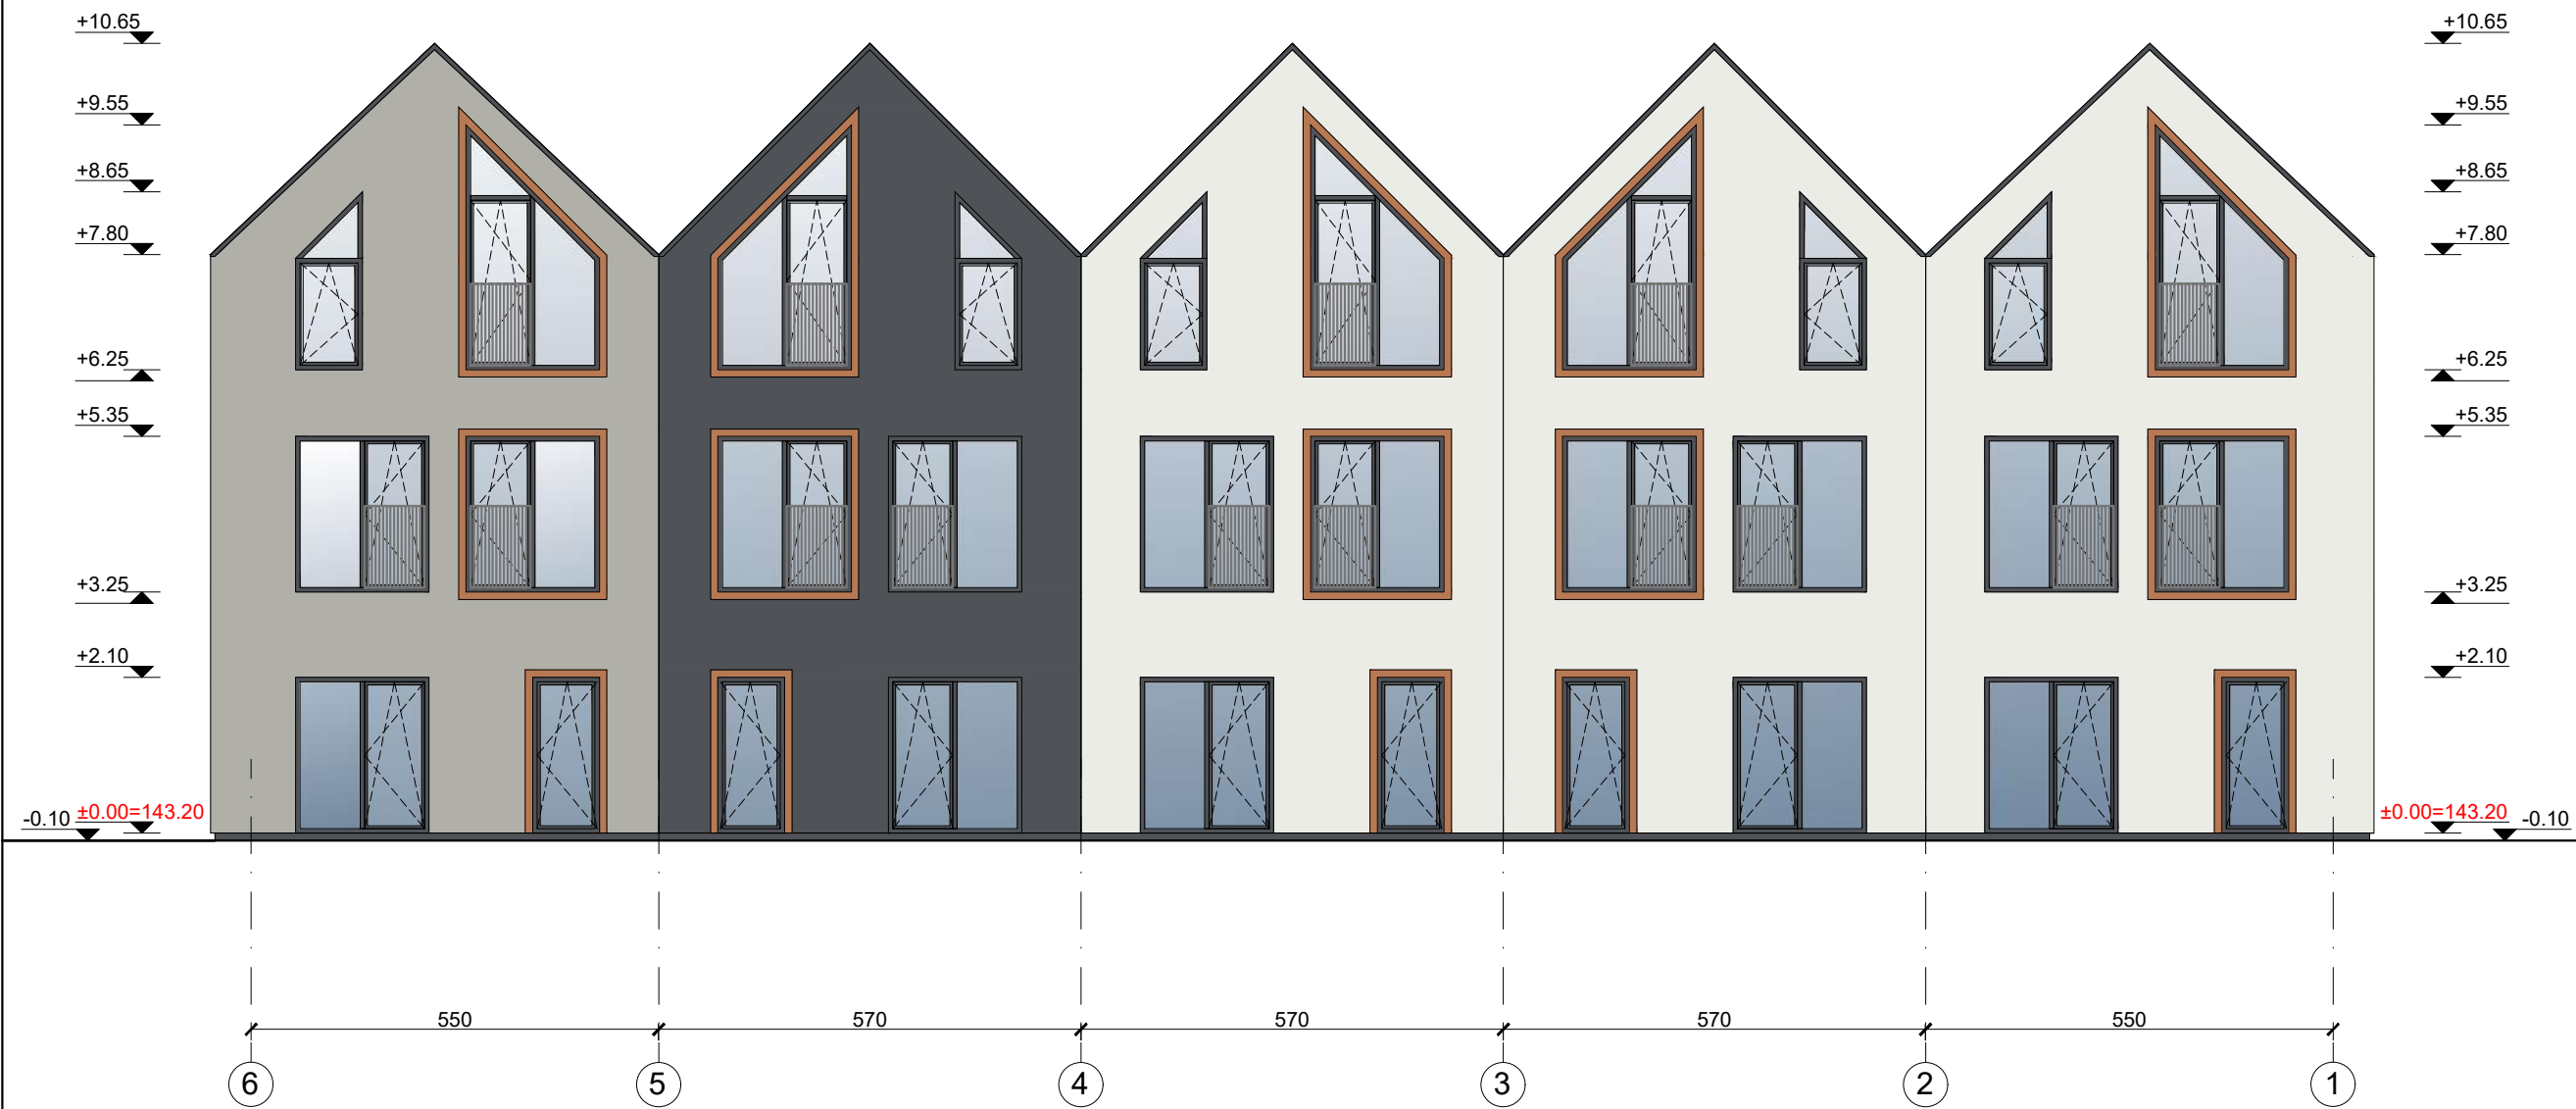


Eksplikacija	
	Tinkas RAL 9003
	Tinkas RAL 7038
	Tinkas RAL 7015
	Langų rėmai RAL7015
	Langų apskardinimai RAL1011

UAB „Regroup projektavimas“ Į. kodas: 300622140, Geležinio Vilko g. 18A, LT - 08104 Vilnius		Daugiabučių gyvenamųjų namų, Kaributo g. 16, Vilnius, statybos projektas	
A1889	PV. Arch.	Tadas Monkevičius	LAIDA
BK021002	Arch.	Justina Sakalauskaitė	0
LT	UŽSAKOVAS		LAPAS
	UAB "Nordic Investment Group"		LAPŲ
			2033-01-TP.SA-01


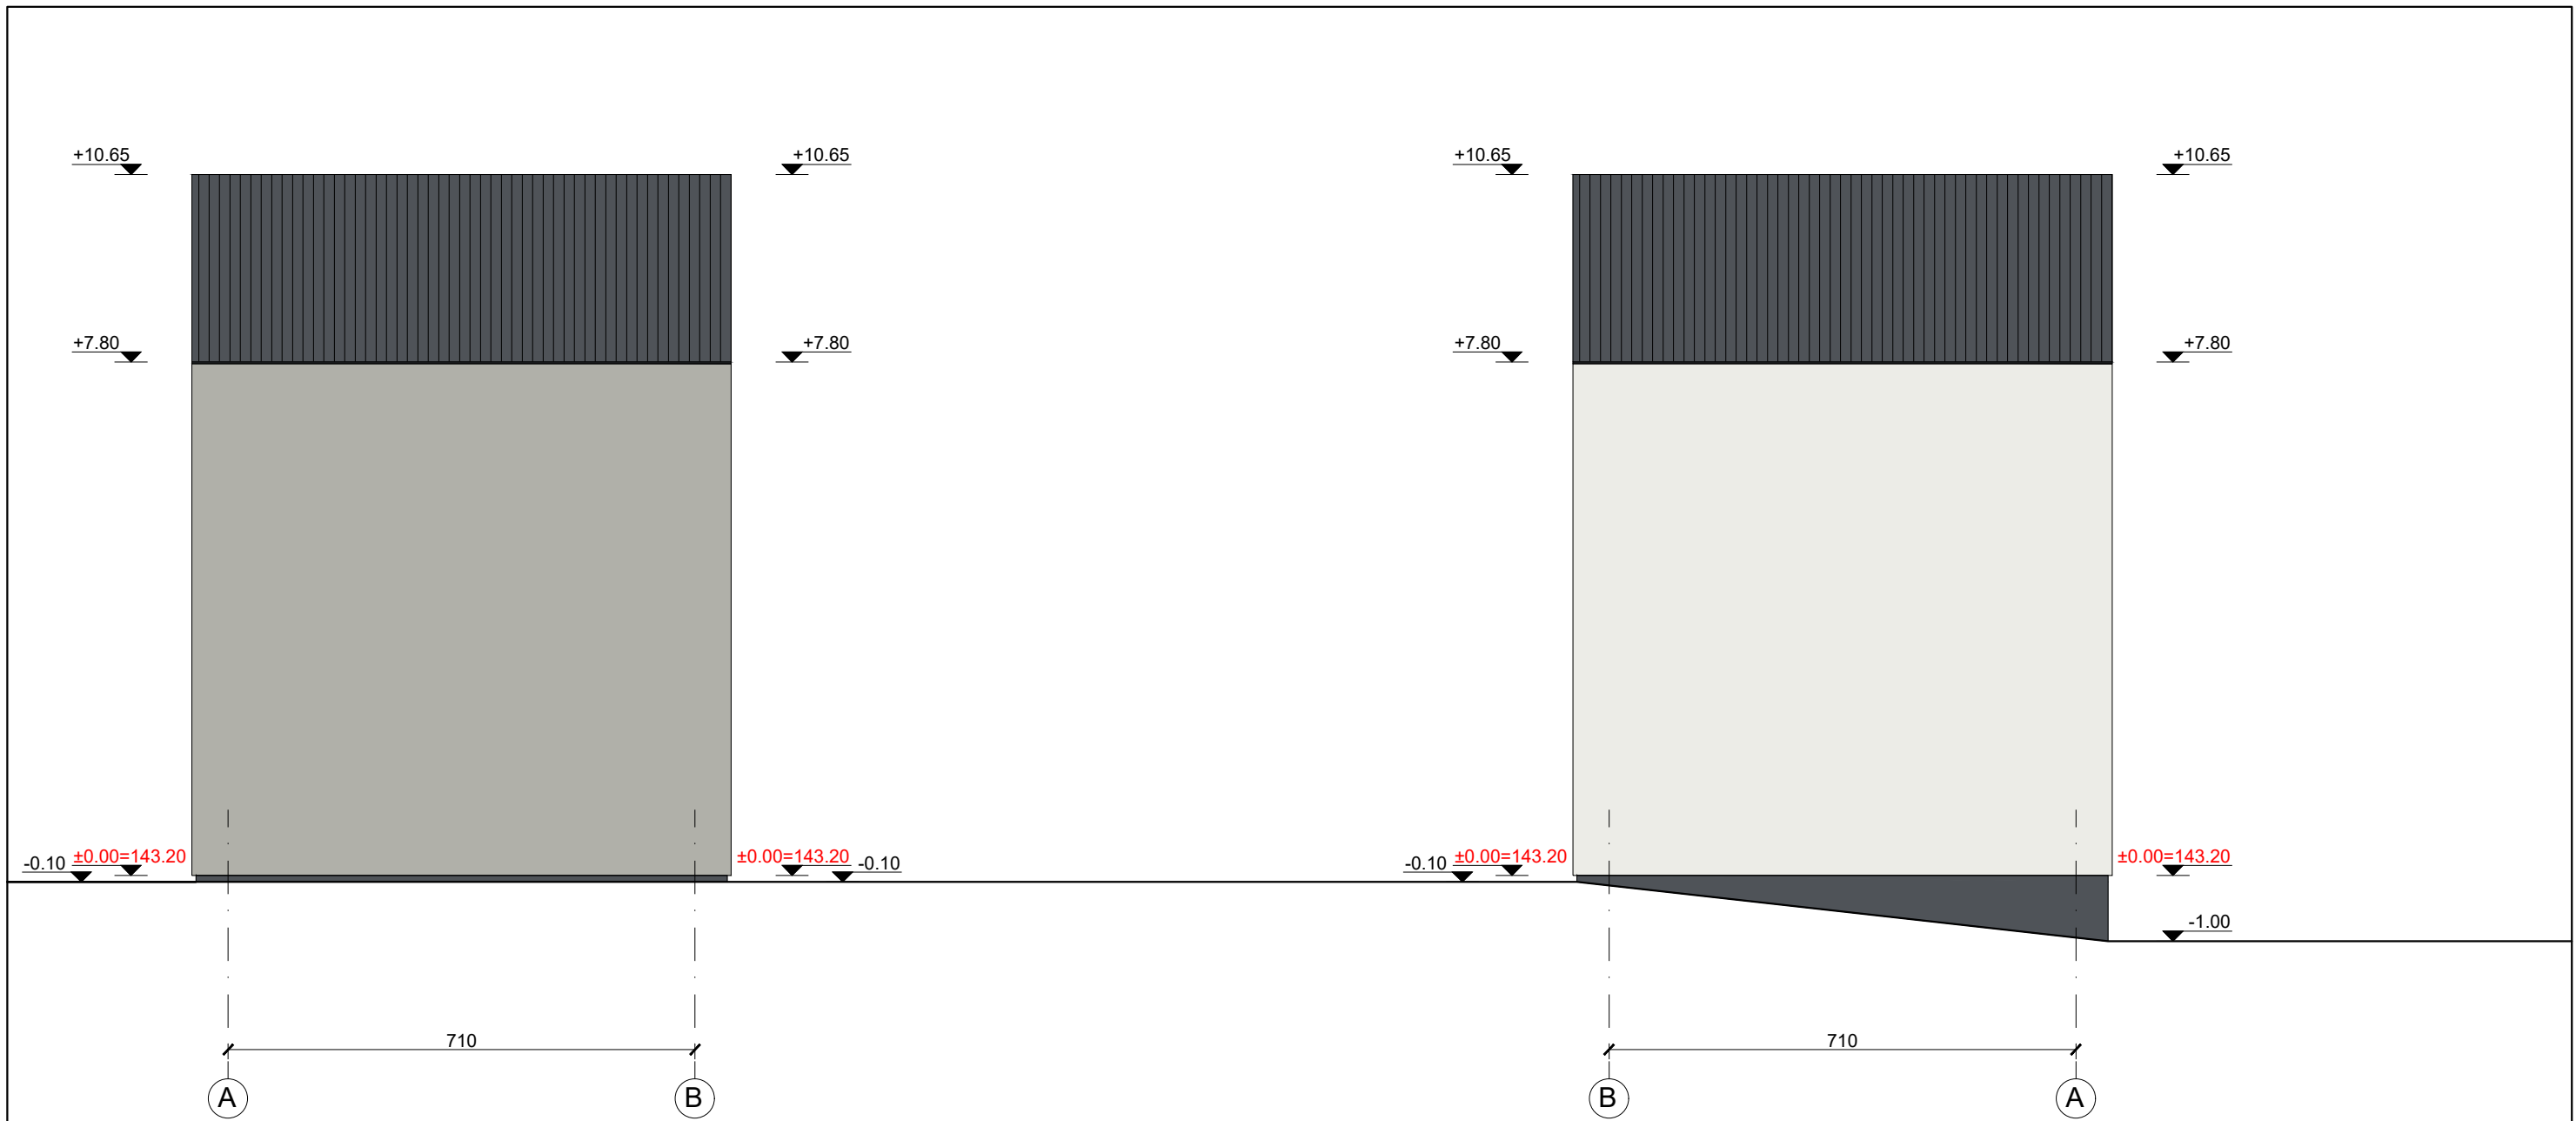


Eksplikacija	
	Tinkas RAL 9003
	Tinkas RAL 7038
	Tinkas RAL 7015
	Langų rémai RAL7015
	Langų apskardinimai RAL1011


	UAB „Regroup projektavimas“ Į. kodas: 300622140, Geležinio Vilko g. 18A, LT - 08104 Vilnius		Daugiabučių gyvenamųjų namų, Kaributo g. 16, Vilnius, statybos projektas	
	Direktorius	Tadas Monkevičius	E daugiabutis namas Fadasai tarp ašių A-B, B-A M 1:100	
A1889	PV. Arch.	Andrius Daujotas		
BK021002	Arch.	Justina Sakalauskaitė	LAPAS LAPŲ	
LT	UŽSAKOVAS UAB "Nordic Investment Group"			

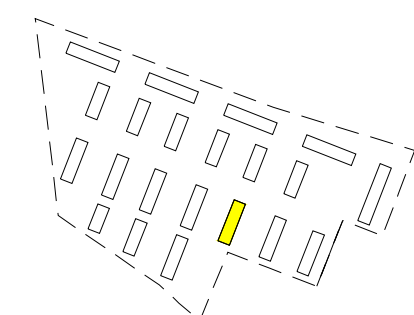

	UAB „Regroup projektavimas“ Į. kodas: 300622140, Geležinio Vilko g. 18A, LT - 08104 Vilnius		Daugiabučių gyvenamųjų namų, Kaributo g. 16, Vilnius, statybos projektas	
	Direktorius	Tadas Monkevičius	E daugiabutis namas Pjūvis A-A M 1:100	LAIDA
A1889	PV. Arch.	Andrius Daujotas		0
BK021002	Arch.	Justina Sakalauskaitė		LAPAS
LT	UŽSAKOVAS UAB "Nordic Investment Group"		2033-01-TP.SA-01	LAPŲ

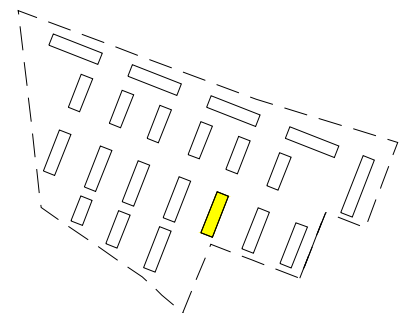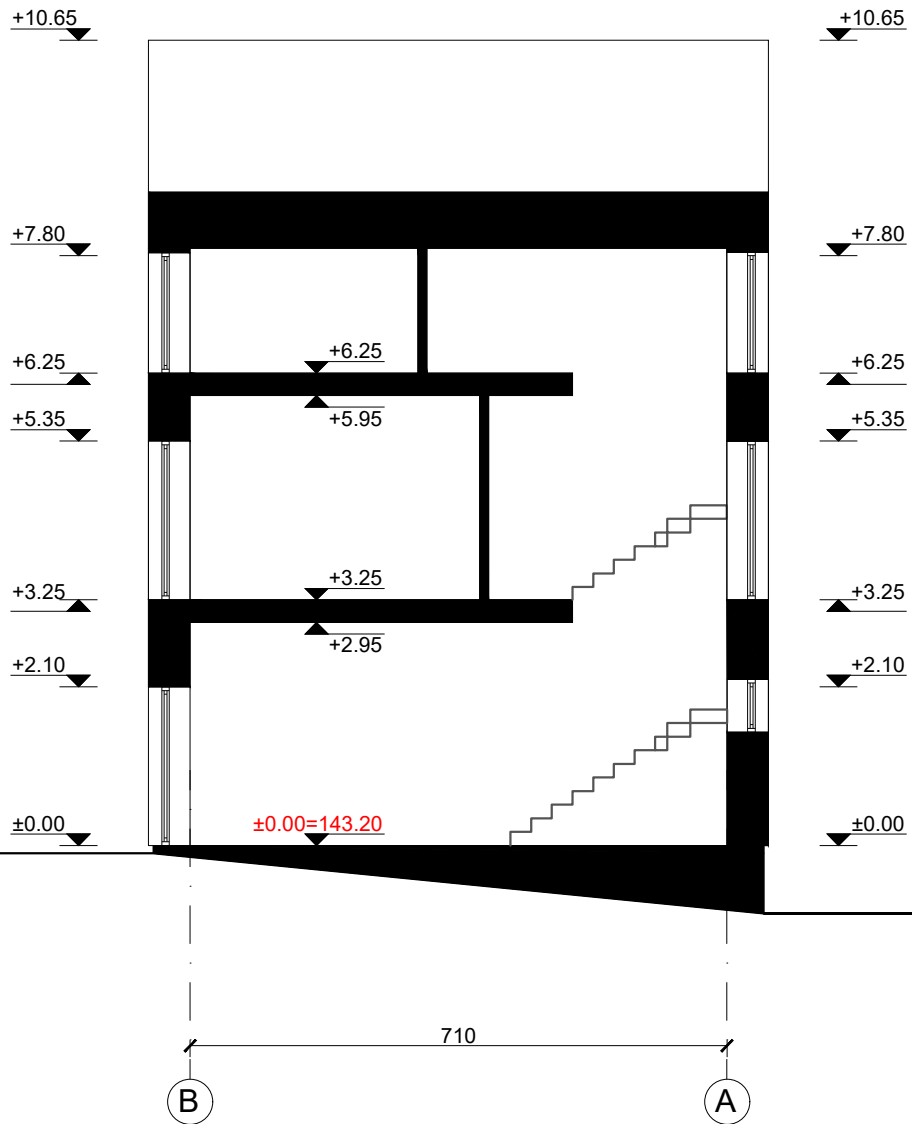

	UAB „Regroup projektavimas“ Į. kodas: 300622140, Geležinio Vilko g. 18A, LT - 08104 Vilnius			Daugiabučių gyvenamųjų namų, Kaributo g. 16, Vilnius, statybos projektas		
	Direktorius	Tadas Monkevičius		E daugiabutis namas		LAIDA
A1889	PV. Arch.	Andrius Daujotas		Pjūvis B-B		0
BK021002	Arch.	Justina Sakalauskaitė		M 1:100		
LT	UŽSAKOVAS UAB "Nordic Investment Group"			2033-01-TP.SA-01		LAPAS
						LAPŲ

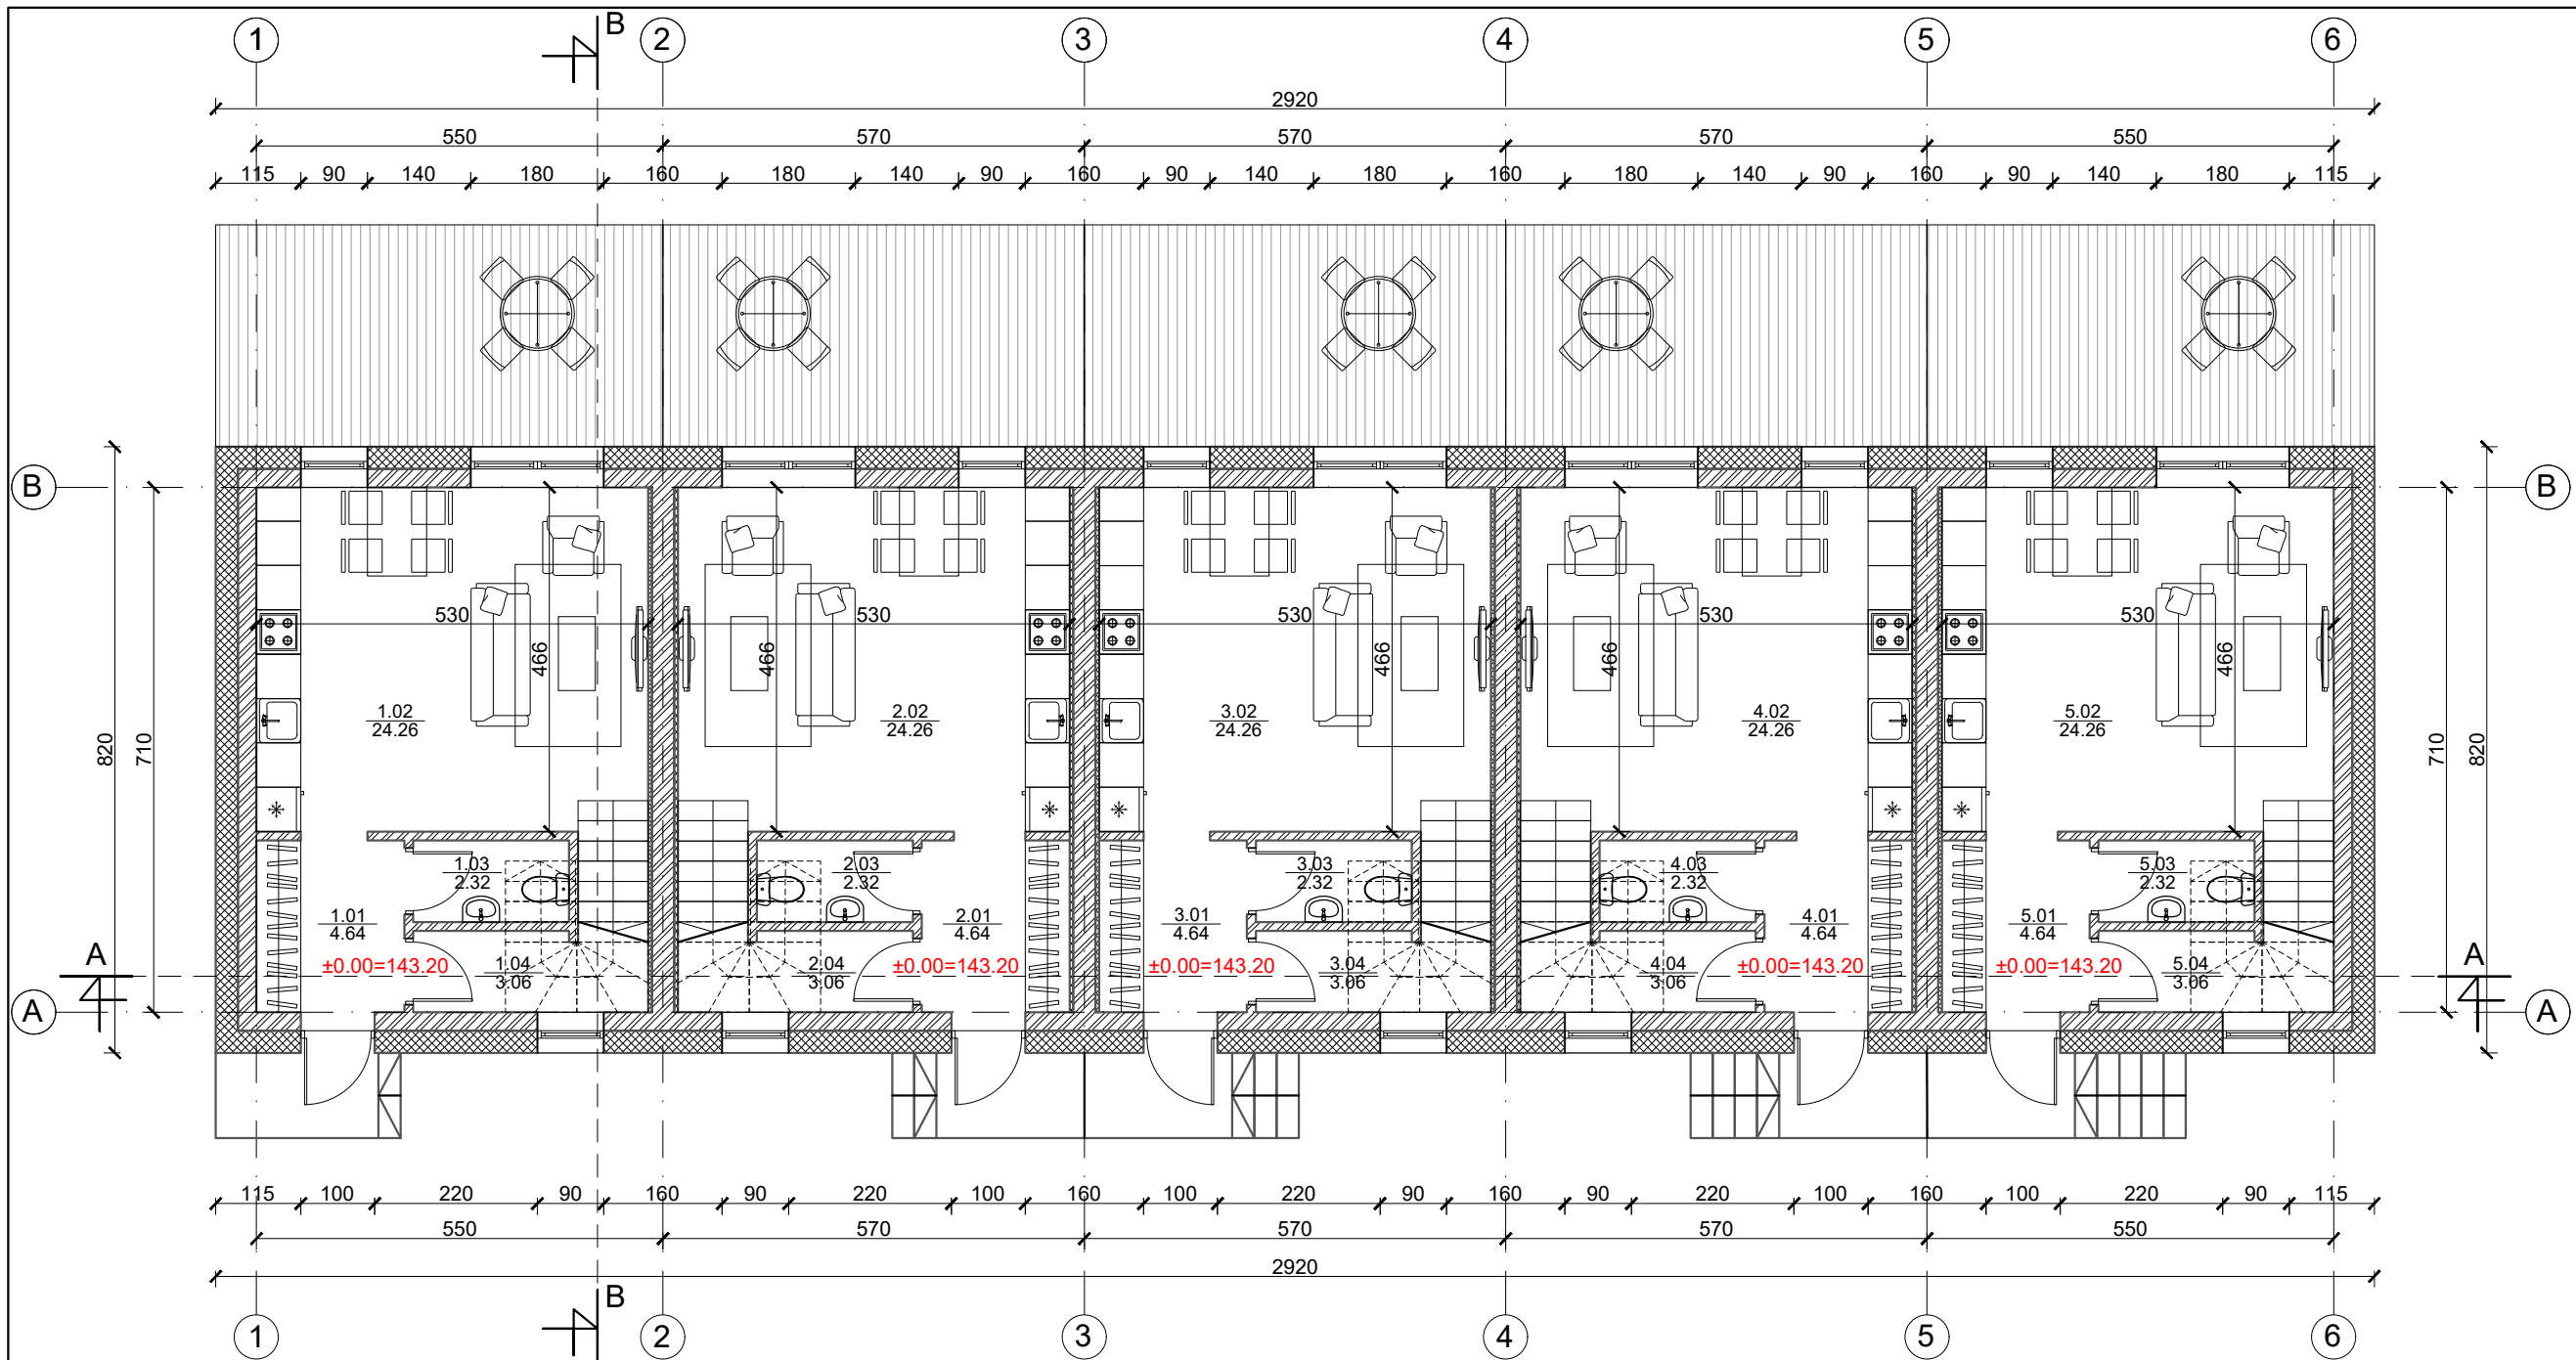

1 butas		
Nr.	Patalpos pavadinimas	m ²
1.01	Holas	4.64
1.02	Gyv. kambarys/Virtuvė	24.26
1.03	Tualetas	2.32
1.04	Sandėliukas	3.06
Viso aukšte		34.28



2 butas		
Nr.	Patalpos pavadinimas	m ²
2.01	Holas	4.64
2.02	Gyv. kambarys/Virtuvė	24.26
2.03	Tualetas	2.32
2.04	Sandėliukas	3.06
Viso aukšte		34.28

3 butas		
Nr.	Patalpos pavadinimas	m ²
3.01	Holas	4.64
3.02	Gyv. kambarys/Virtuvė	24.26
3.03	Tualetas	2.32
3.04	Sandėliukas	3.06
Viso aukšte		34.28


4 butas		
Nr.	Patalpos pavadinimas	m ²
4.01	Holas	4.64
4.02	Gyv. kambarys/Virtuvė	24.26
4.03	Tualetas	2.32
4.04	Sandėliukas	3.06
Viso aukšte		34.28

5 butas		
Nr.	Patalpos pavadinimas	m ²
5.01	Holas	4.64
5.02	Gyv. kambarys/Virtuvė	24.26
5.03	Tualetas	2.32
5.04	Sandėliukas	3.06
Viso aukšte		34.28

	Mūras
	Apšiltinimas

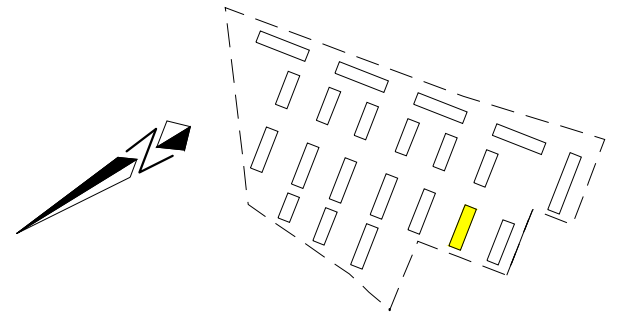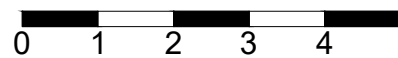

UAB „Regroup projektavimas“ Į. kodas: 300622140, Geležinio Vilko g. 18A, LT - 08104 Vilnius		Daugiabučių gyvenamųjų namų, Kaributo g. 16, Vilnius, statybos projektas	
A1889 BK021002	Direktorius Tadas Monkevičius	PV. Arch. Andrius Daujotas	LAIDA 0
	Arch. Justina Sakalauskaitė	UŽSAKOVAS UAB "Nordic Investment Group"	
LT	2033-01-TP.SA-01		

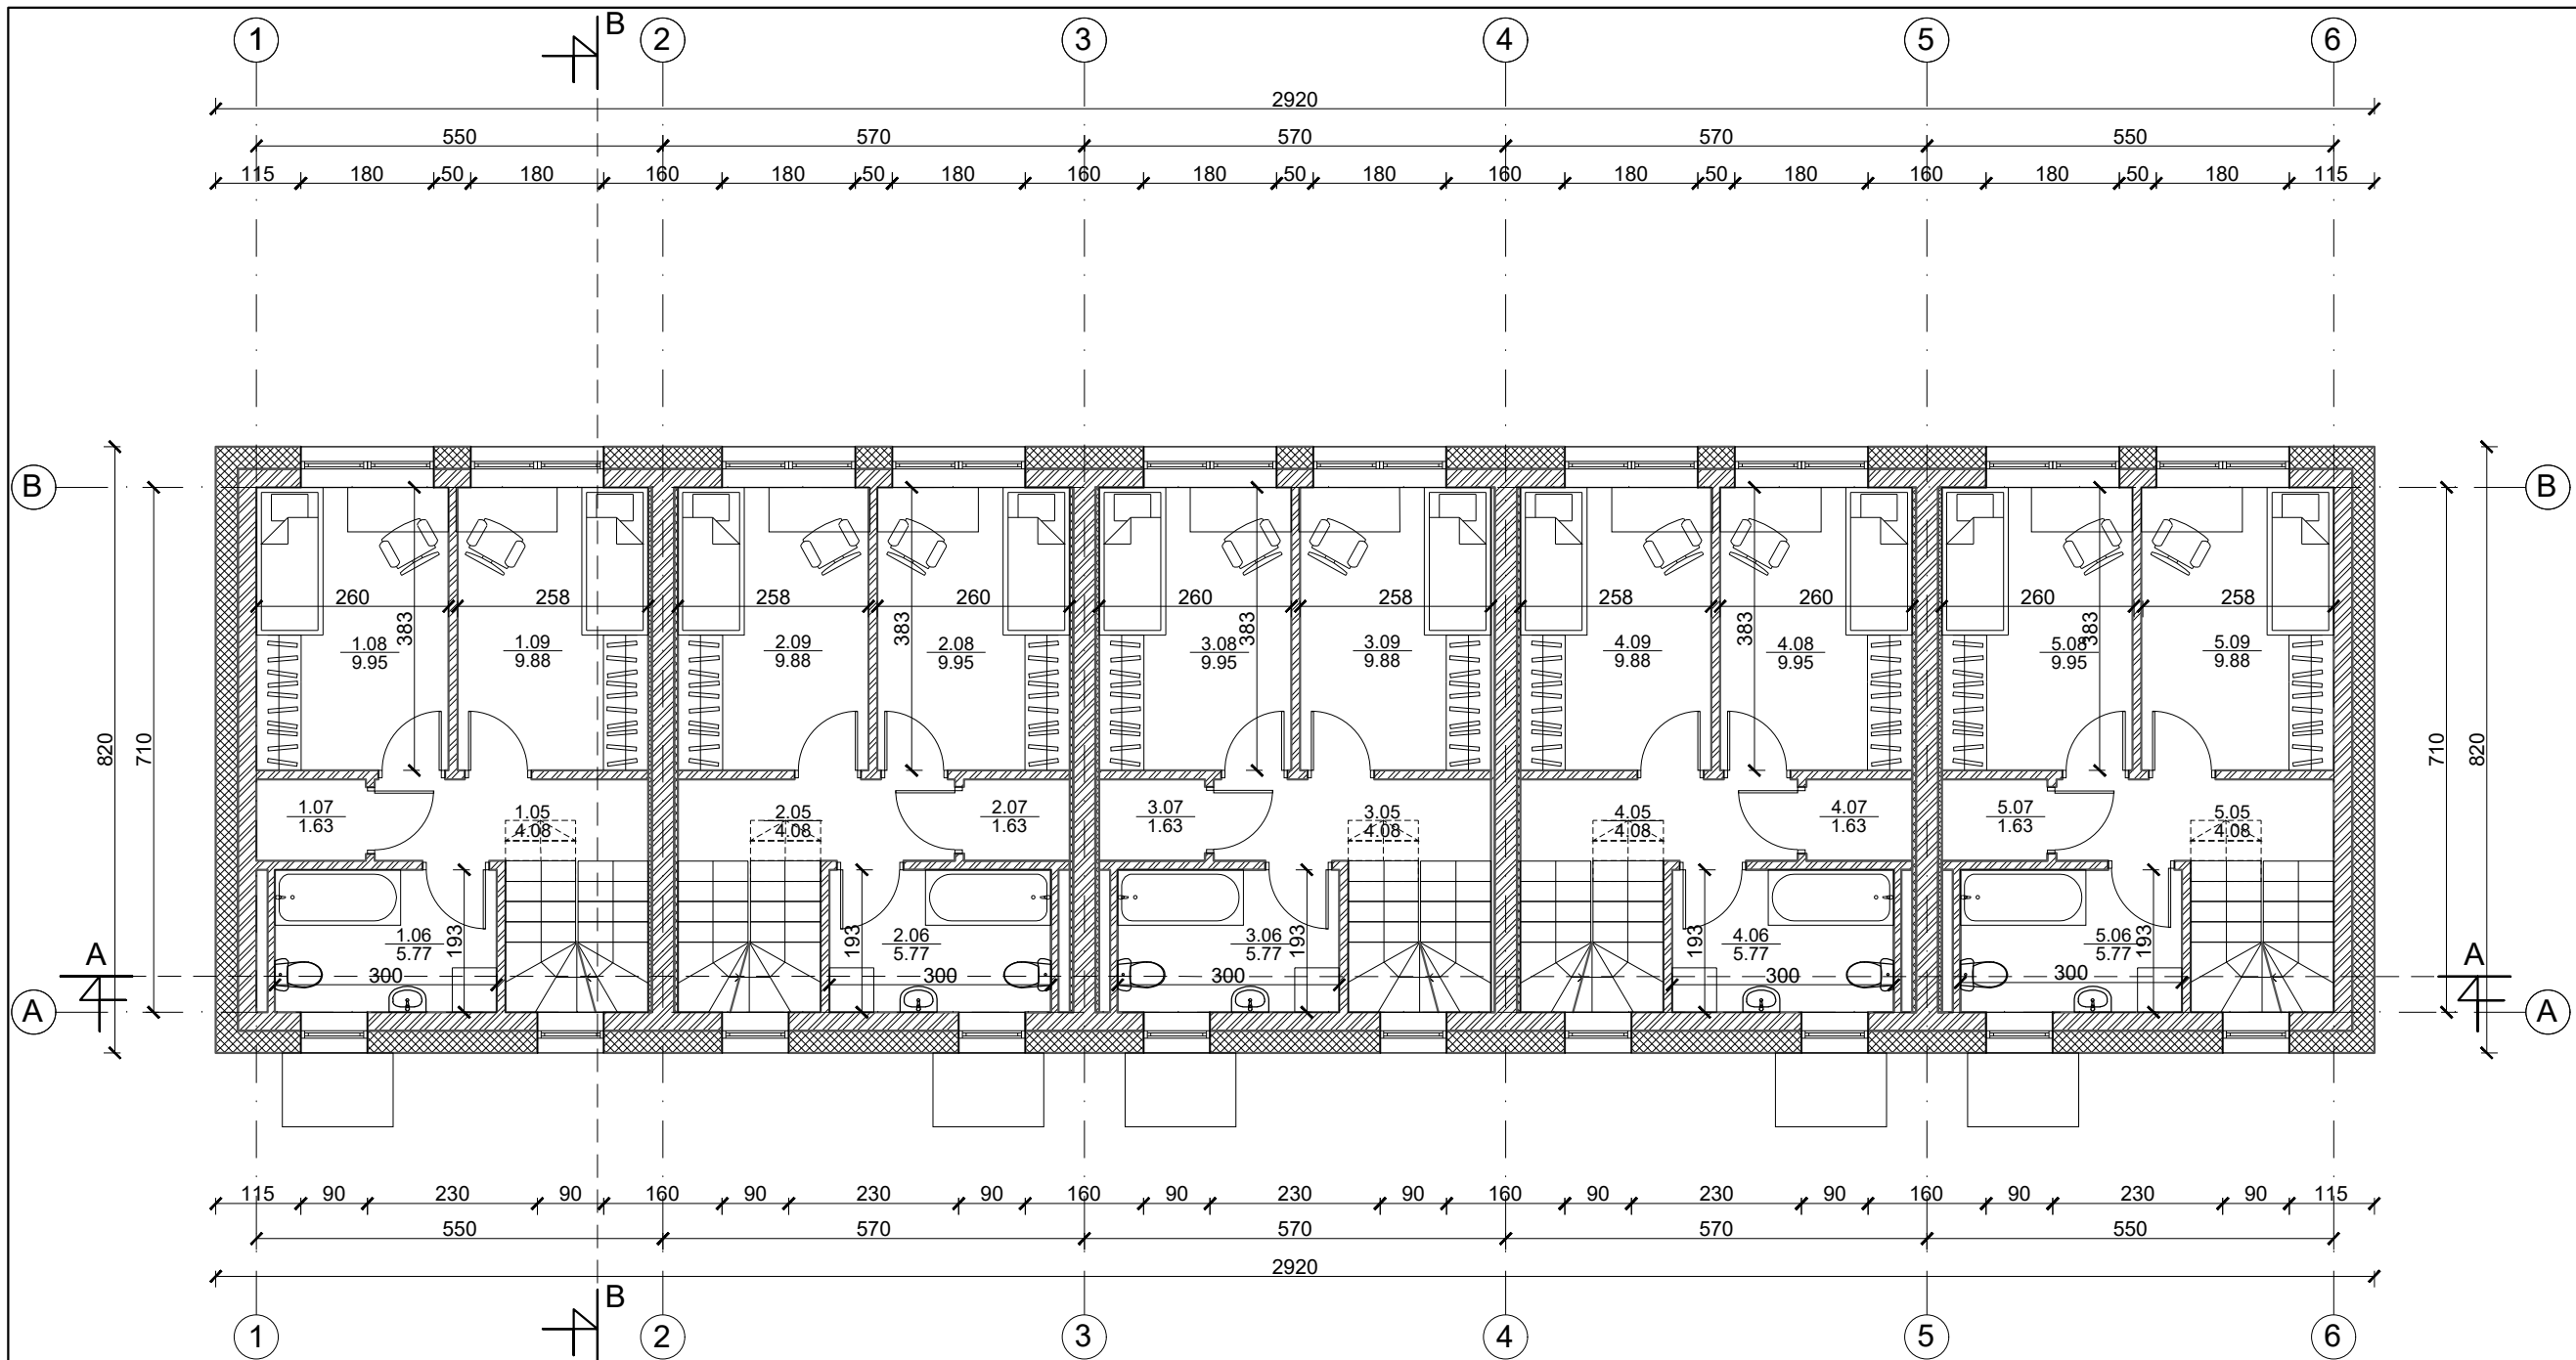


1 butas		
Nr.	Patalpos pavadinimas	m ²
1.05	Koridorius	4.08
1.06	Vonia	5.77
1.07	Sandėliukas	1.63
1.08	Kambarys	9.95
1.09	Kambarys	9.88
Viso aukšte		31.31

2 butas		
Nr.	Patalpos pavadinimas	m ²
2.05	Koridorius	4.08
2.06	Vonia	5.77
2.07	Sandėliukas	1.63
2.08	Kambarys	9.95
2.09	Kambarys	9.88
Viso aukšte		31.31


3 butas		
Nr.	Patalpos pavadinimas	m ²
3.05	Koridorius	4.08
3.06	Vonia	5.77
3.07	Sandėliukas	1.63
3.08	Kambarys	9.95
3.09	Kambarys	9.88
Viso aukšte		31.31

4 butas		
Nr.	Patalpos pavadinimas	m ²
4.05	Koridorius	4.08
4.06	Vonia	5.77
4.07	Sandėliukas	1.63
4.08	Kambarys	9.95
4.09	Kambarys	9.88
Viso aukšte		31.31


5 butas		
Nr.	Patalpos pavadinimas	m ²
5.05	Koridorius	4.08
5.06	Vonia	5.77
5.07	Sandėliukas	1.63
5.08	Kambarys	9.95
5.09	Kambarys	9.88
Viso aukšte		31.31

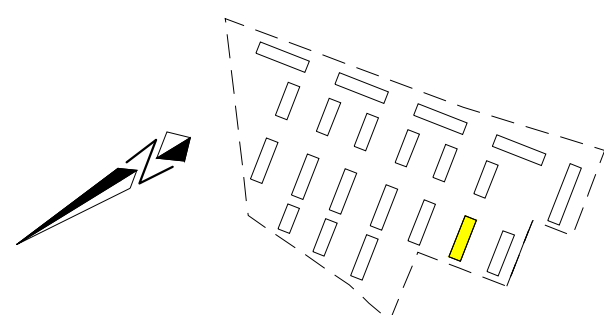

	Mūras
	Apšiltinimas

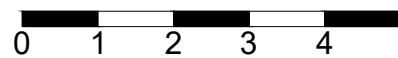

UAB „Regroup projektavimas“ Į. kodas: 300622140, Geležinio Vilko g. 18A, LT - 08104 Vilnius		Daugiabučių gyvenamųjų namų, Kaributo g. 16, Vilnius, statybos projektas	
	Direktorius	Tadas Monkevičius	F daugiabutis namas Antro aukšto planas M 1:100
A1889	PV. Arch.	Andrius Daujotas	
BK021002	Arch.	Justina Sakalauskaitė	0
LT	UŽSAKOVAS	UAB "Nordic Investment Group"	2033-01-TP.SA-01
			LAPAS
			LAPŲ

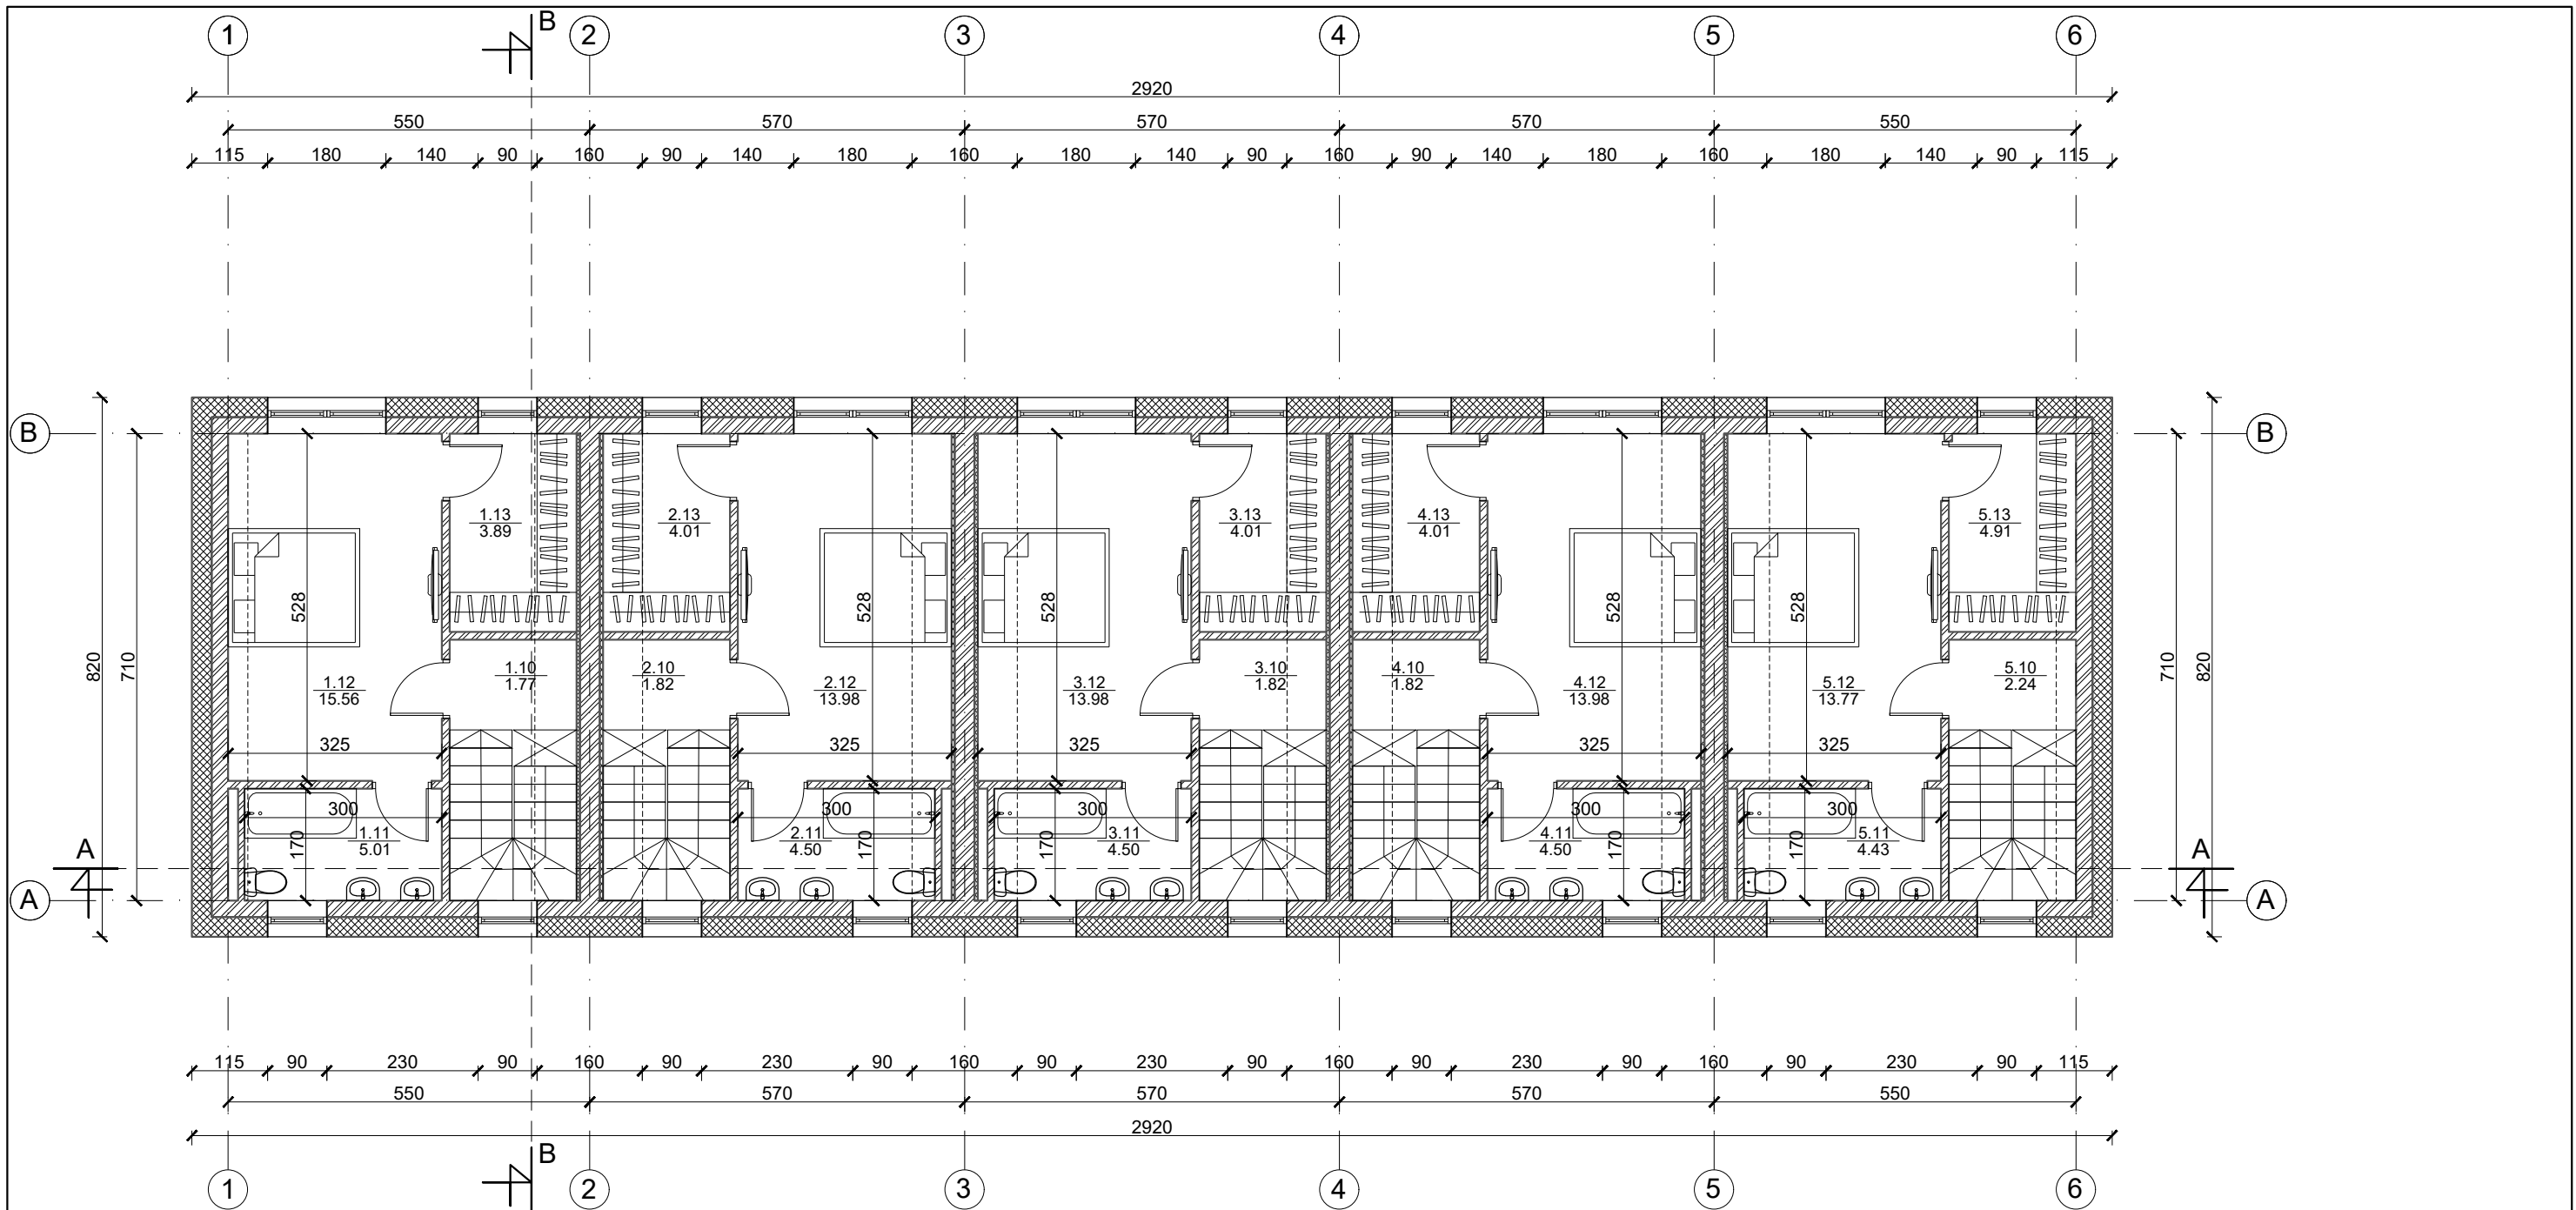

1 butas		
Nr.	Patalpos pavadinimas	m ²
1.10	Koridorius	1.77
1.11	Vonia	5.01
1.12	Miegamasis	15.56
1.13	Drabužinė	3.89
Viso aukšte		26.23
Viso bute		91.82

2 butas		
Nr.	Patalpos pavadinimas	m ²
2.10	Koridorius	1.82
2.11	Vonia	4.50
2.12	Miegamasis	13.98
1.13	Drabužinė	4.01
Viso aukšte		24.31
Viso bute		89.90



3 butas		
Nr.	Patalpos pavadinimas	m ²
3.10	Koridorius	1.82
3.11	Vonia	4.50
3.12	Miegamasis	13.98
3.13	Drabužinė	4.01
Viso aukšte		24.31
Viso bute		89.90

4 butas		
Nr.	Patalpos pavadinimas	m ²
4.10	Koridorius	1.82
4.11	Vonia	4.50
4.12	Miegamasis	13.98
4.13	Drabužinė	4.01
Viso aukšte		24.31
Viso bute		89.90



5 butas		
Nr.	Patalpos pavadinimas	m ²
5.10	Koridorius	2.24
5.11	Vonia	4.43
5.12	Miegamasis	13.77
5.13	Drabužinė	4.91
Viso aukšte		25.35
Viso bute		91.78

Bendras namo plotas	453.30
----------------------------	--------

	Mūras
	Apšiltinimas

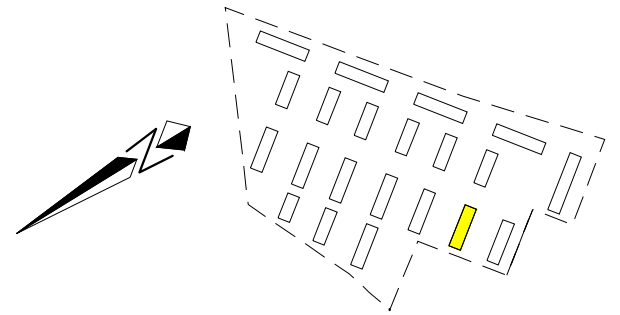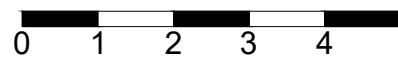


UAB „Regroup projektavimas“ Į. kodas: 300622140, Geležinio Vilko g. 18A, LT - 08104 Vilnius		Daugiabučių gyvenamųjų namų, Kaributo g. 16, Vilnius, statybos projektas	
A1889	Direktorius	Tadas Monkevičius	LAIDA 0
BK021002	PV. Arch.	Andrius Daujotas	
LT	UŽSAKOVAS	Justina Sakalauskaitė	LAPAS LAPŲ
	UAB "Nordic Investment Group"	2033-01-TP.SA-01	

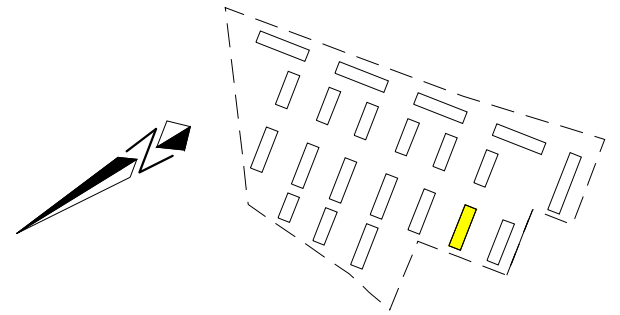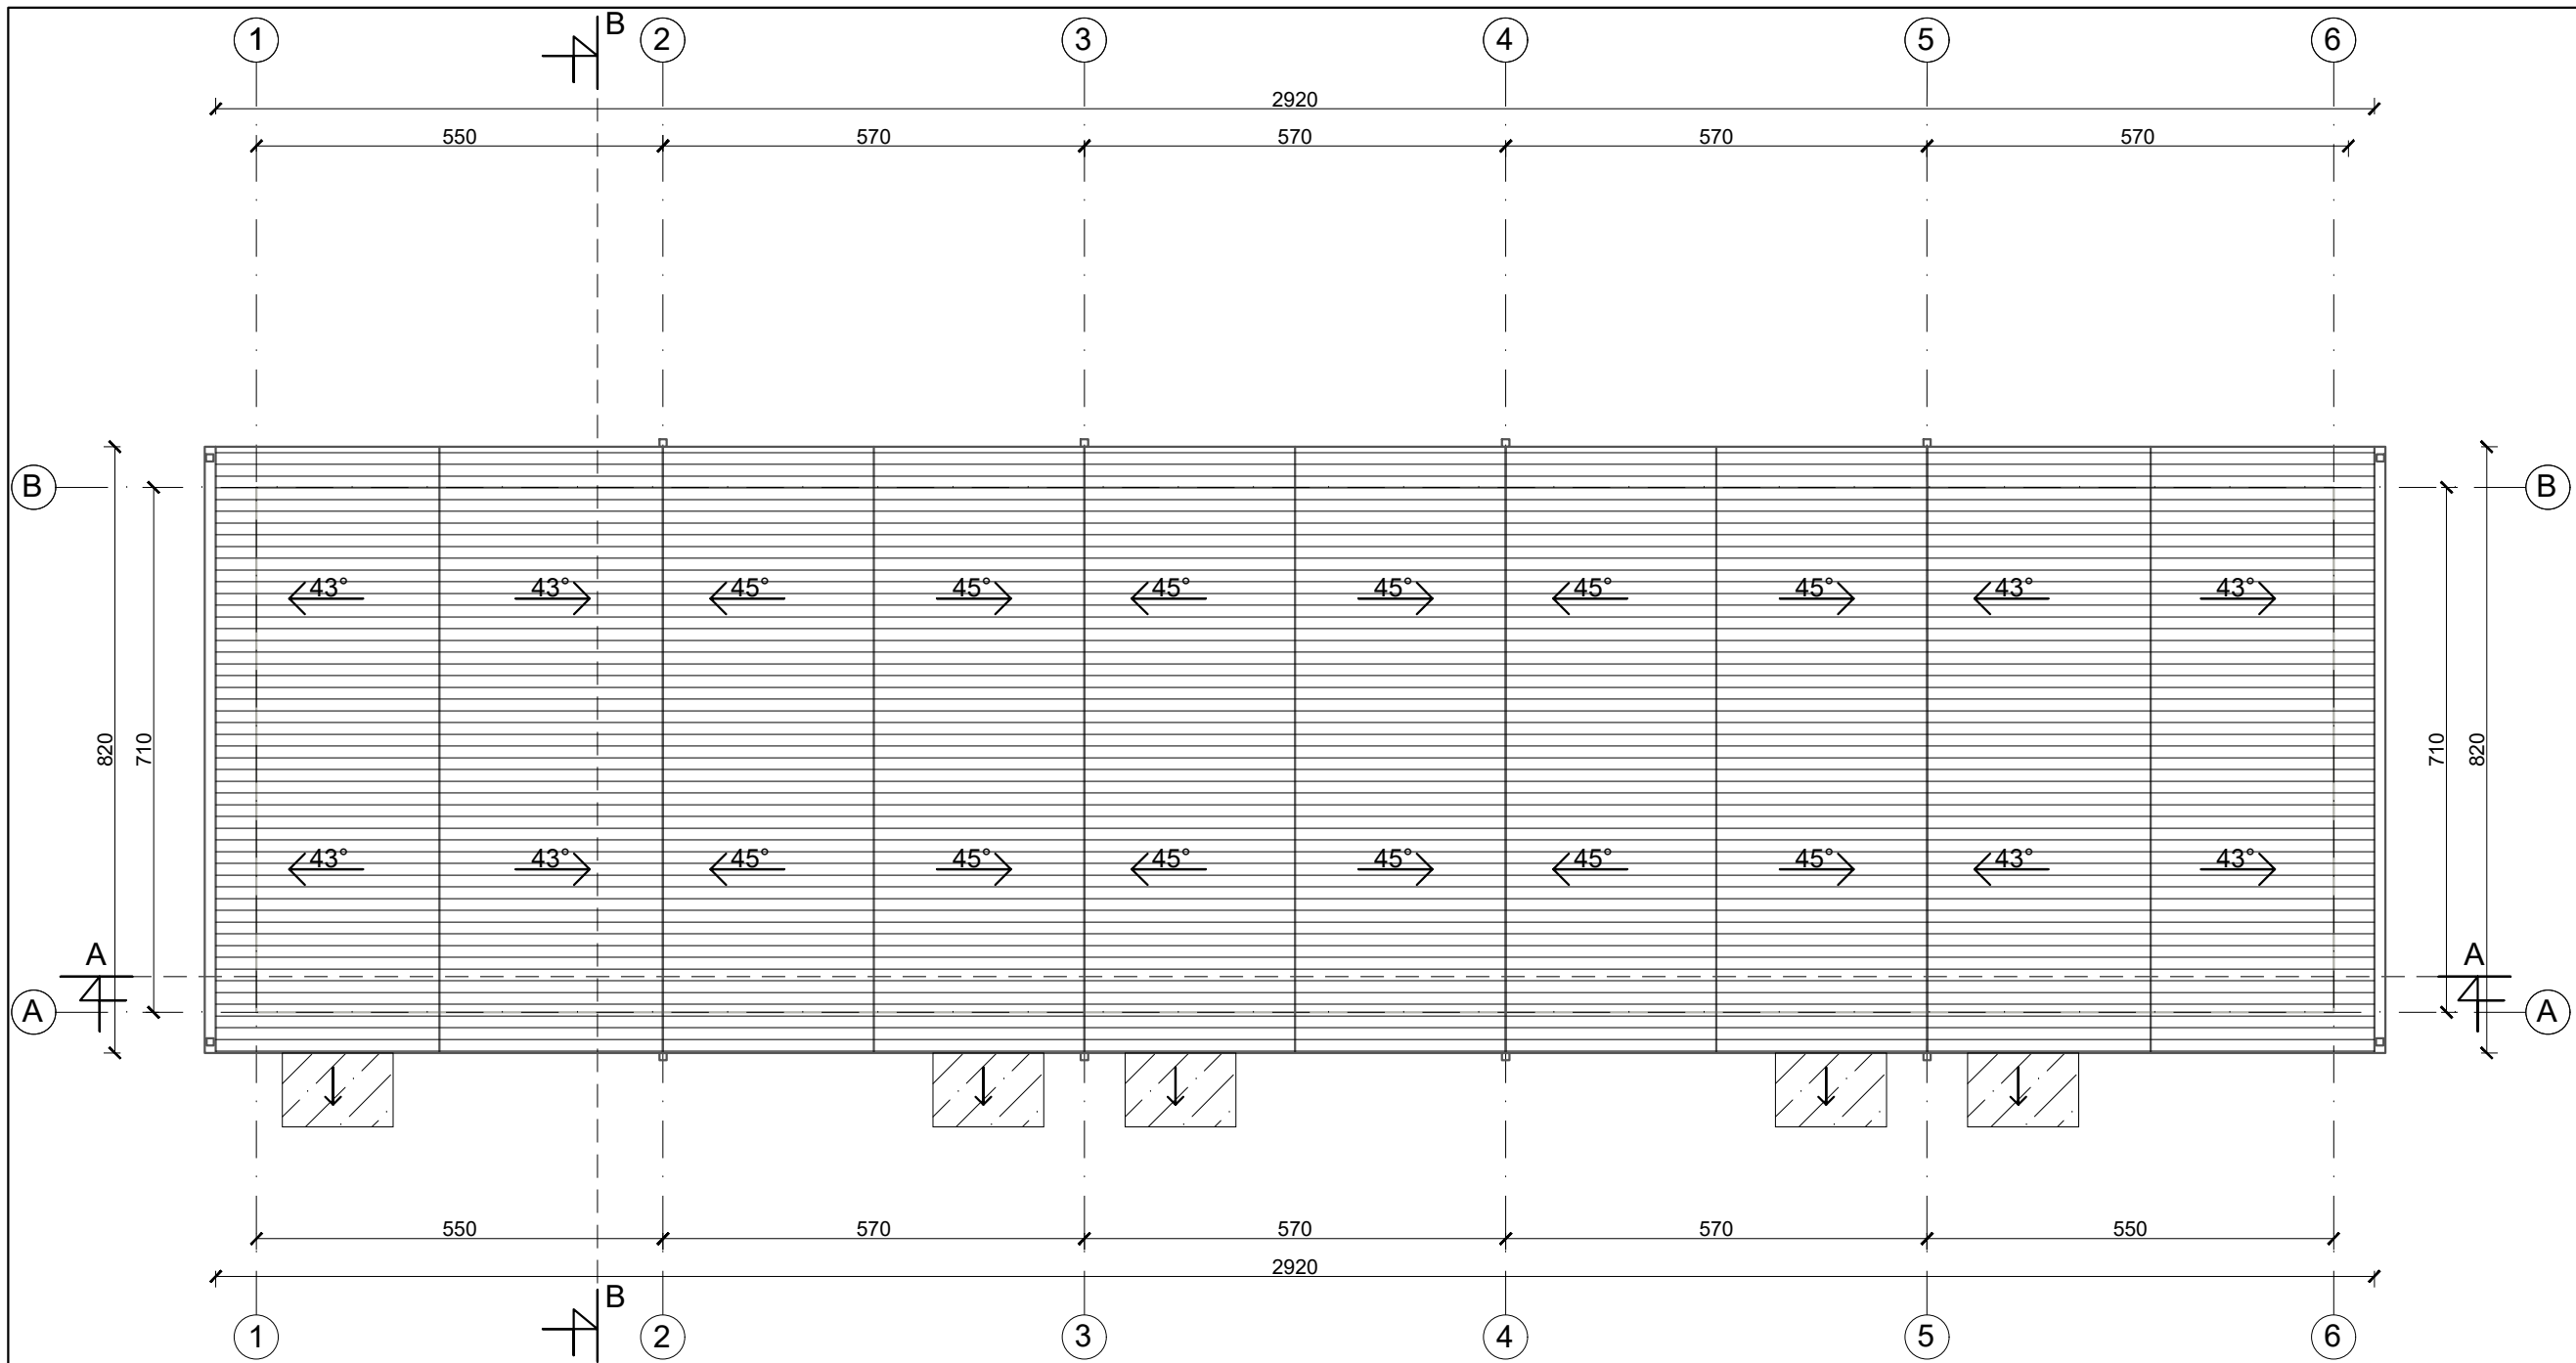

Stogo projekcijos į žemę plotas 247m²

Eksplikacija	
	Lietvamzdis
	Skarda RAL 7015
	Stiklinis stogelis


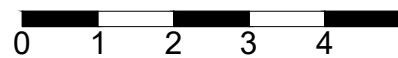


UAB „Regroup projektavimas“ Į. kodas: 300622140, Geležinio Vilko g. 18A, LT - 08104 Vilnius		Daugiabučių gyvenamųjų namų, Kaributo g. 16, Vilnius, statybos projektas	
Direktorius	Tadas Monkevičius	F daugiabutis namas Stogo planas M 1:100	
A1889	PV. Arch. Andrius Daujotas		
BK021002	Arch. Justina Sakalauskaitė	2033-01-TP.SA-01	
LT	UŽSAKOVAS UAB "Nordic Investment Group"		






Eksplikacija	
	Tinkas RAL 9003
	Tinkas RAL 7038
	Tinkas RAL 7015
	Langų rėmai RAL7015
	Langų apskardinimai RAL1011

		UAB „Regroup projektavimas“ Į. kodas: 300622140, Geležinio Vilko g. 18A, LT - 08104 Vilnius		Daugiabučių gyvenamųjų namų, Kaributo g. 16, Vilnius, statybos projektas	
		Direktorius	Tadas Monkevičius	F daugiabutis namas Fasadas tarp ašių 1-6 M 1:100	
A1889	PV. Arch.	Andrius Daujotas			
BK021002	Arch.	Justina Sakalauskaitė		0	
LT	UŽSAKOVAS UAB "Nordic Investment Group"		2033-01-TP.SA-01		LAPAS LAPŲ

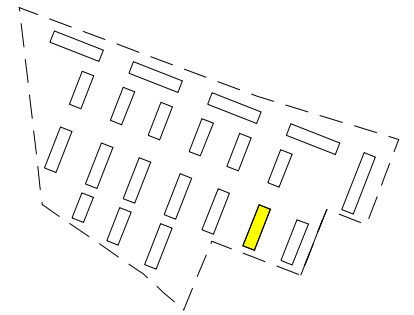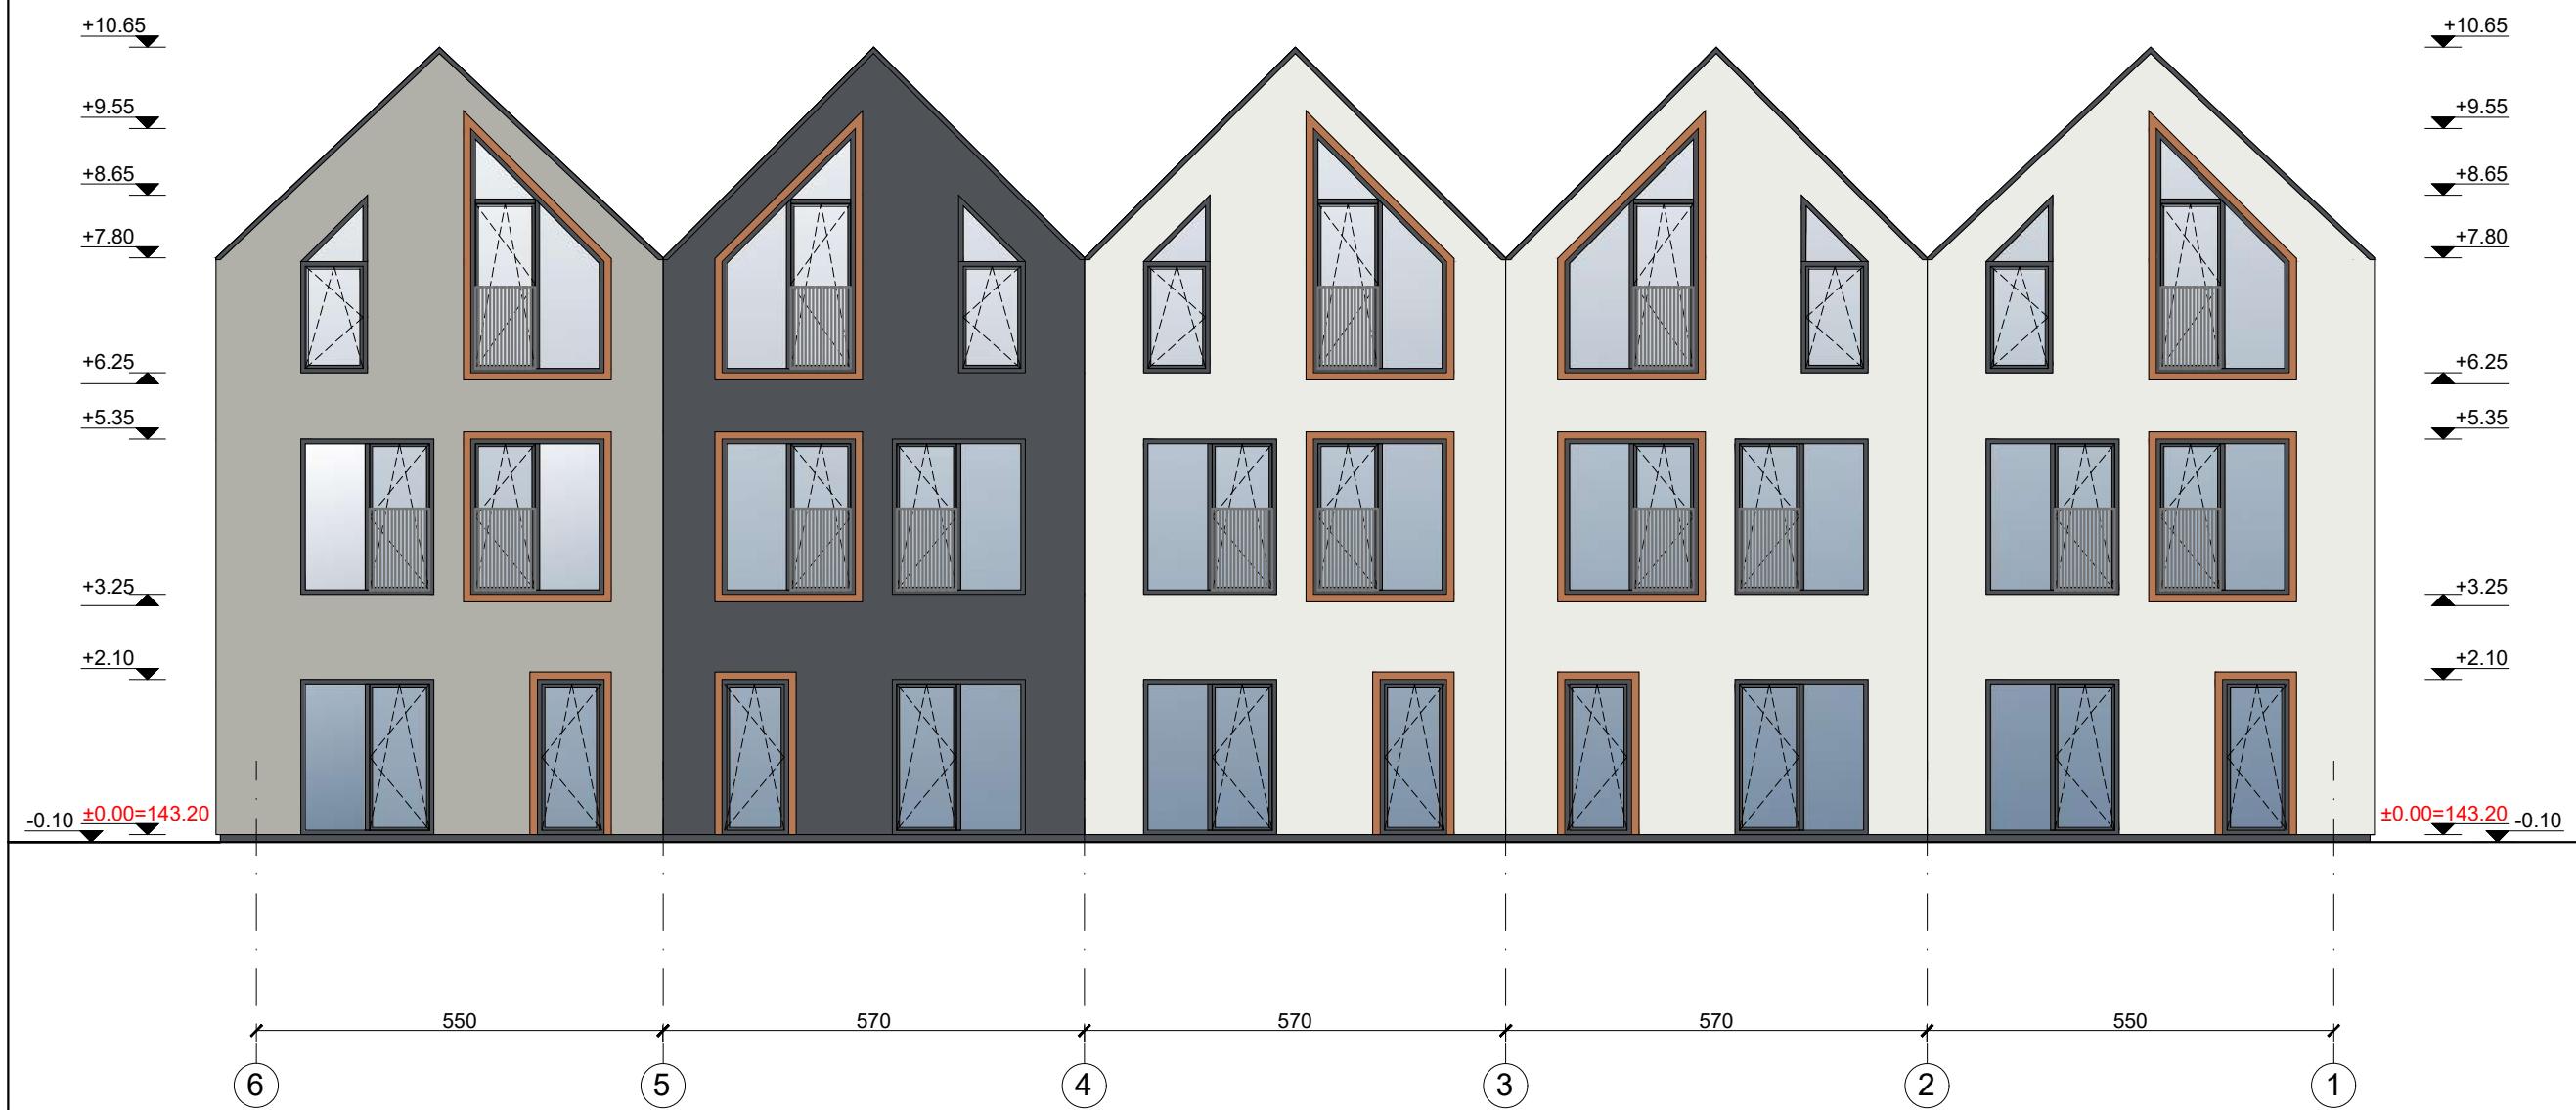


Eksplikacija	
	Tinkas RAL 9003
	Tinkas RAL 7038
	Tinkas RAL 7015
	Langų rėmai RAL7015
	Langų apskardinimai RAL1011

UAB „Regroup projektavimas“ Į. kodas: 300622140, Geležinio Vilko g. 18A, LT - 08104 Vilnius		Daugiabučių gyvenamųjų namų, Kaributo g. 16, Vilnius, statybos projektas		
				F daugiabutis namas Fasadas tarp ašių 6-1 M 1:100
A1889	Direktorius	Tadas Monkevičius	LAPAS	LAPŲ
BK021002	PV. Arch.	Andrius Daujotas		
	Arch.	Justina Sakalauskaitė		
LT	UŽSAKOVAS UAB "Nordic Investment Group"		2033-01-TP.SA-01	

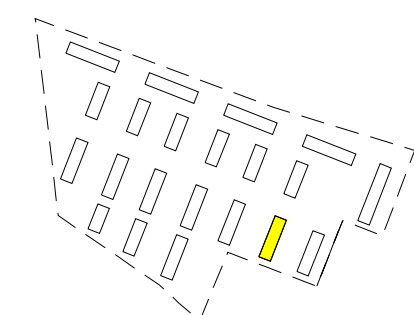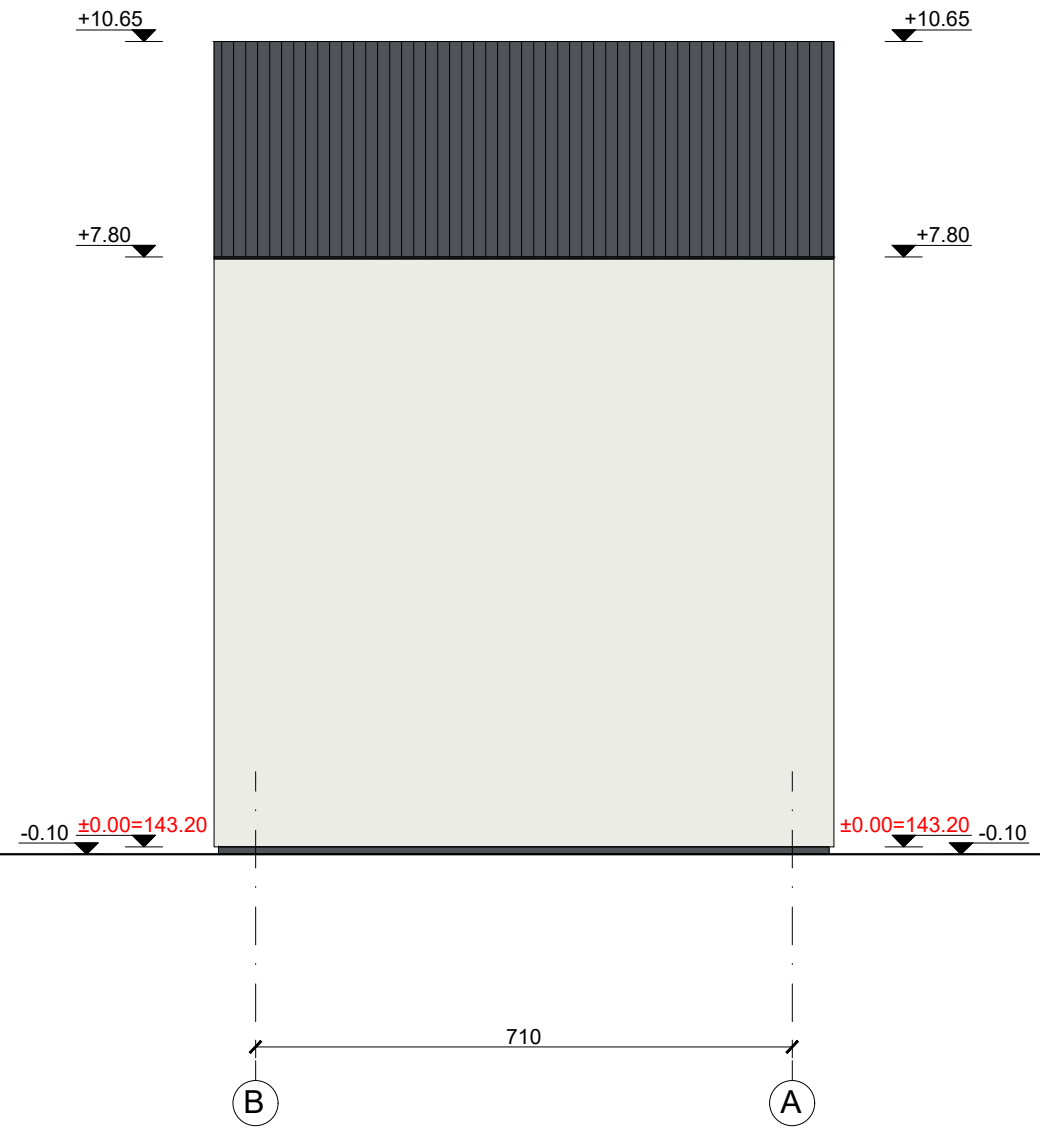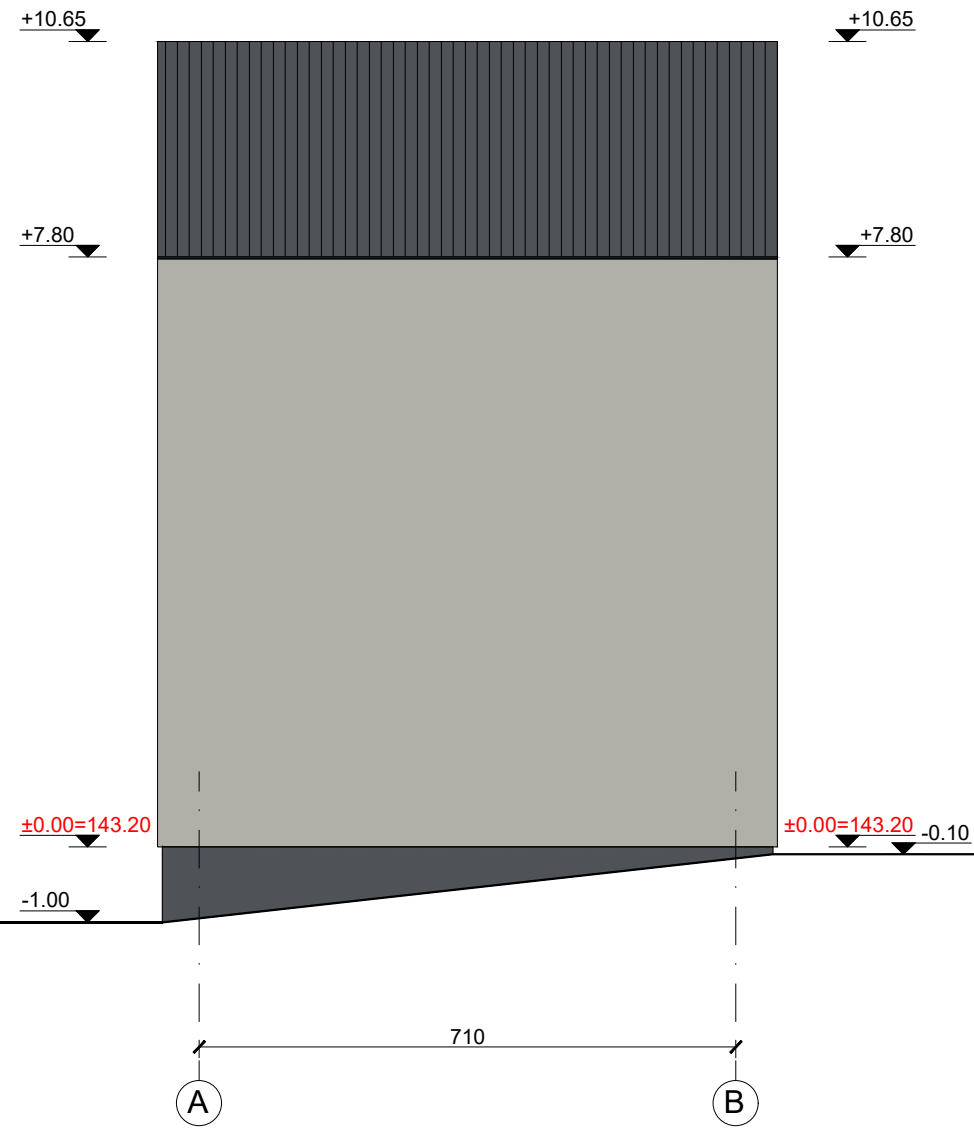


Eksplikacija	
	Tinkas RAL 9003
	Tinkas RAL 7038
	Tinkas RAL 7015
	Langų rémai RAL7015
	Langų apskardinimai RAL1011


UAB „Regroup projektavimas“ Į. kodas: 300622140, Geležinio Vilko g. 18A, LT - 08104 Vilnius			Daugiabučių gyvenamųjų namų, Kaributo g. 16, Vilnius, statybos projektas		
	Direktorius	Tadas Monkevičius	F daugiabutis namas Fadasai tarp ašių A-B, B-A M 1:100		LAIDA
A1889	PV. Arch.	Andrius Daujotas			0
BK021002	Arch.	Justina Sakalauskaitė			LAPAS
LT	UŽSAKOVAS UAB "Nordic Investment Group"		2033-01-TP.SA-01		LAPŲ

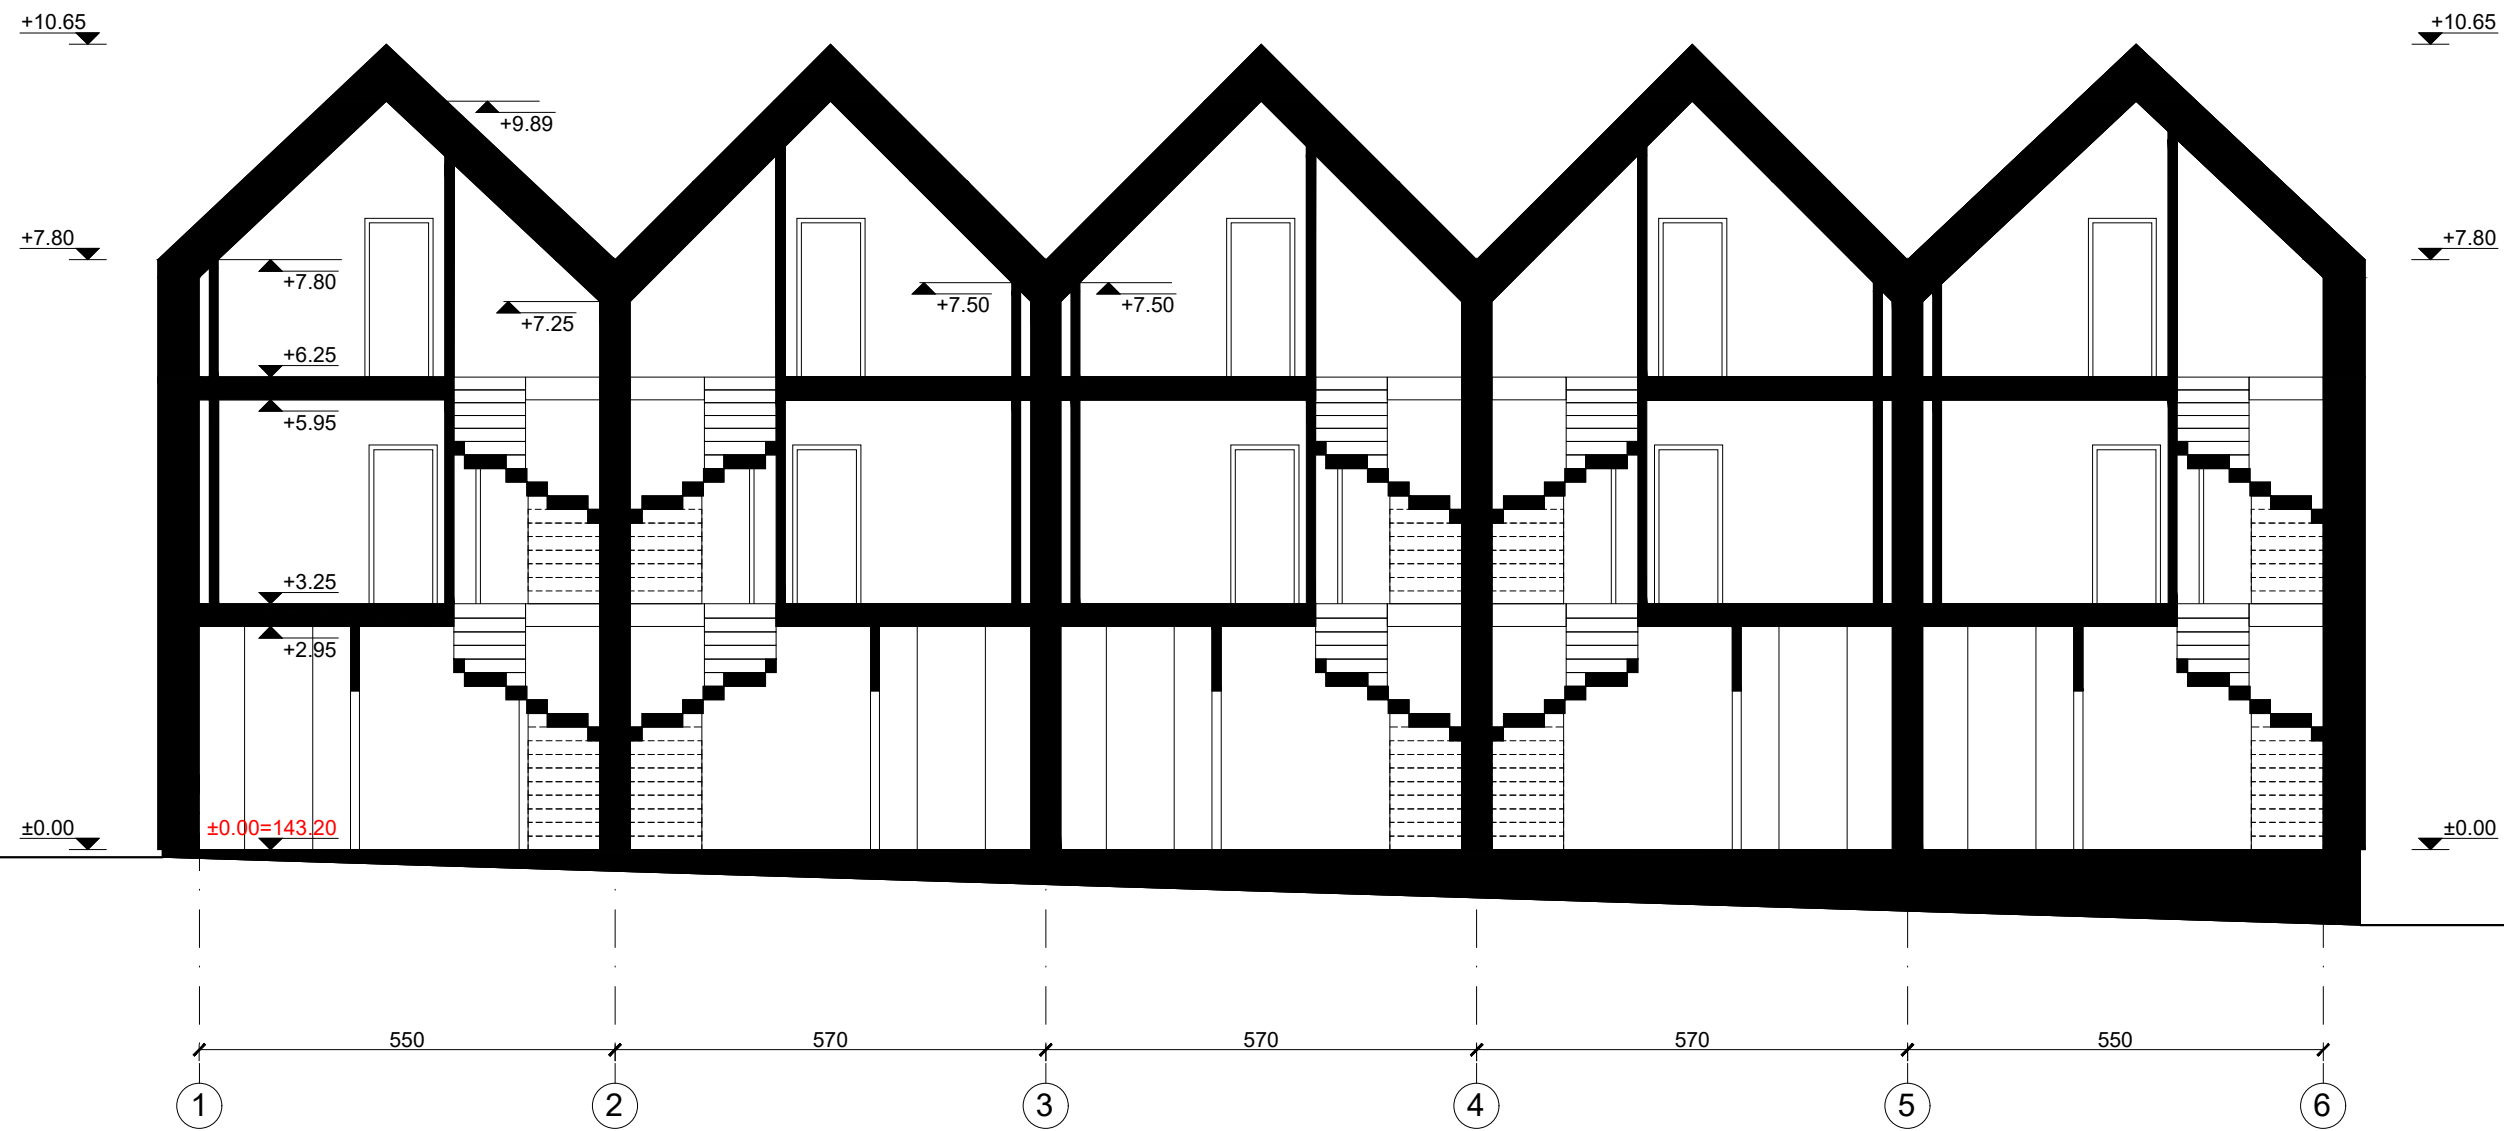

	UAB „Regroup projektavimas“ Į. kodas: 300622140, Geležinio Vilko g. 18A, LT - 08104 Vilnius		Daugiabučių gyvenamųjų namų, Kaributo g. 16, Vilnius, statybos projektas	
	Direktorius	Tadas Monkevičius	F daugiabutis namas Pjūvis A-A M 1:100	LAIDA
A1889	PV. Arch.	Andrius Daujotas		0
BK021002	Arch.	Justina Sakalauskaitė		LAPAS
LT	UŽSAKOVAS UAB "Nordic Investment Group"		2033-01-TP.SA-01	LAPŲ

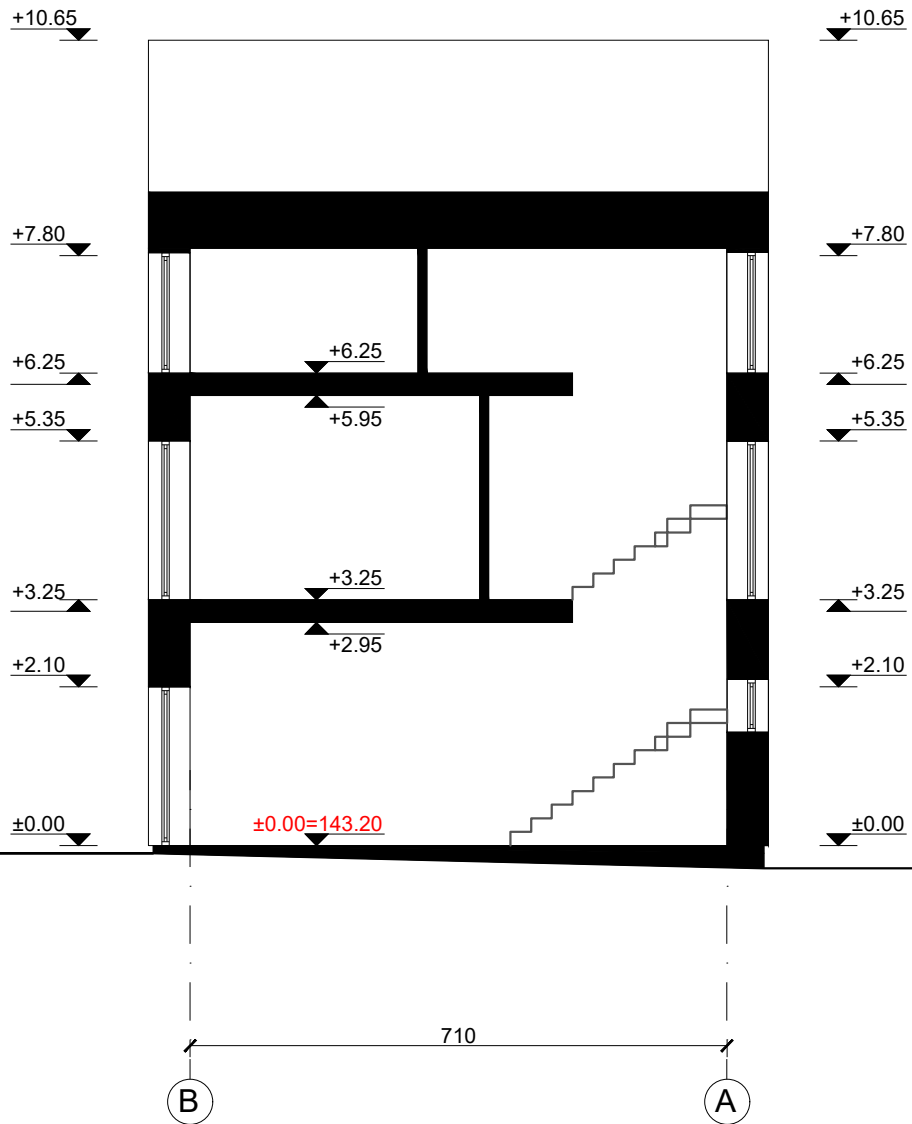

	UAB „Regroup projektavimas“ Į. kodas: 300622140, Geležinio Vilko g. 18A, LT - 08104 Vilnius			Daugiabučių gyvenamųjų namų, Kaributo g. 16, Vilnius, statybos projektas		
	Direktorius	Tadas Monkevičius		F daugiabutis namas Pjūvis B-B M 1:100		
A1889	PV. Arch.	Andrius Daujotas				LAIDA
BK021002	Arch.	Justina Sakalauskaitė				0
LT	UŽSAKOVAS UAB "Nordic Investment Group"			2033-01-TP.SA-01		
				LAPAS	LAPŲ	

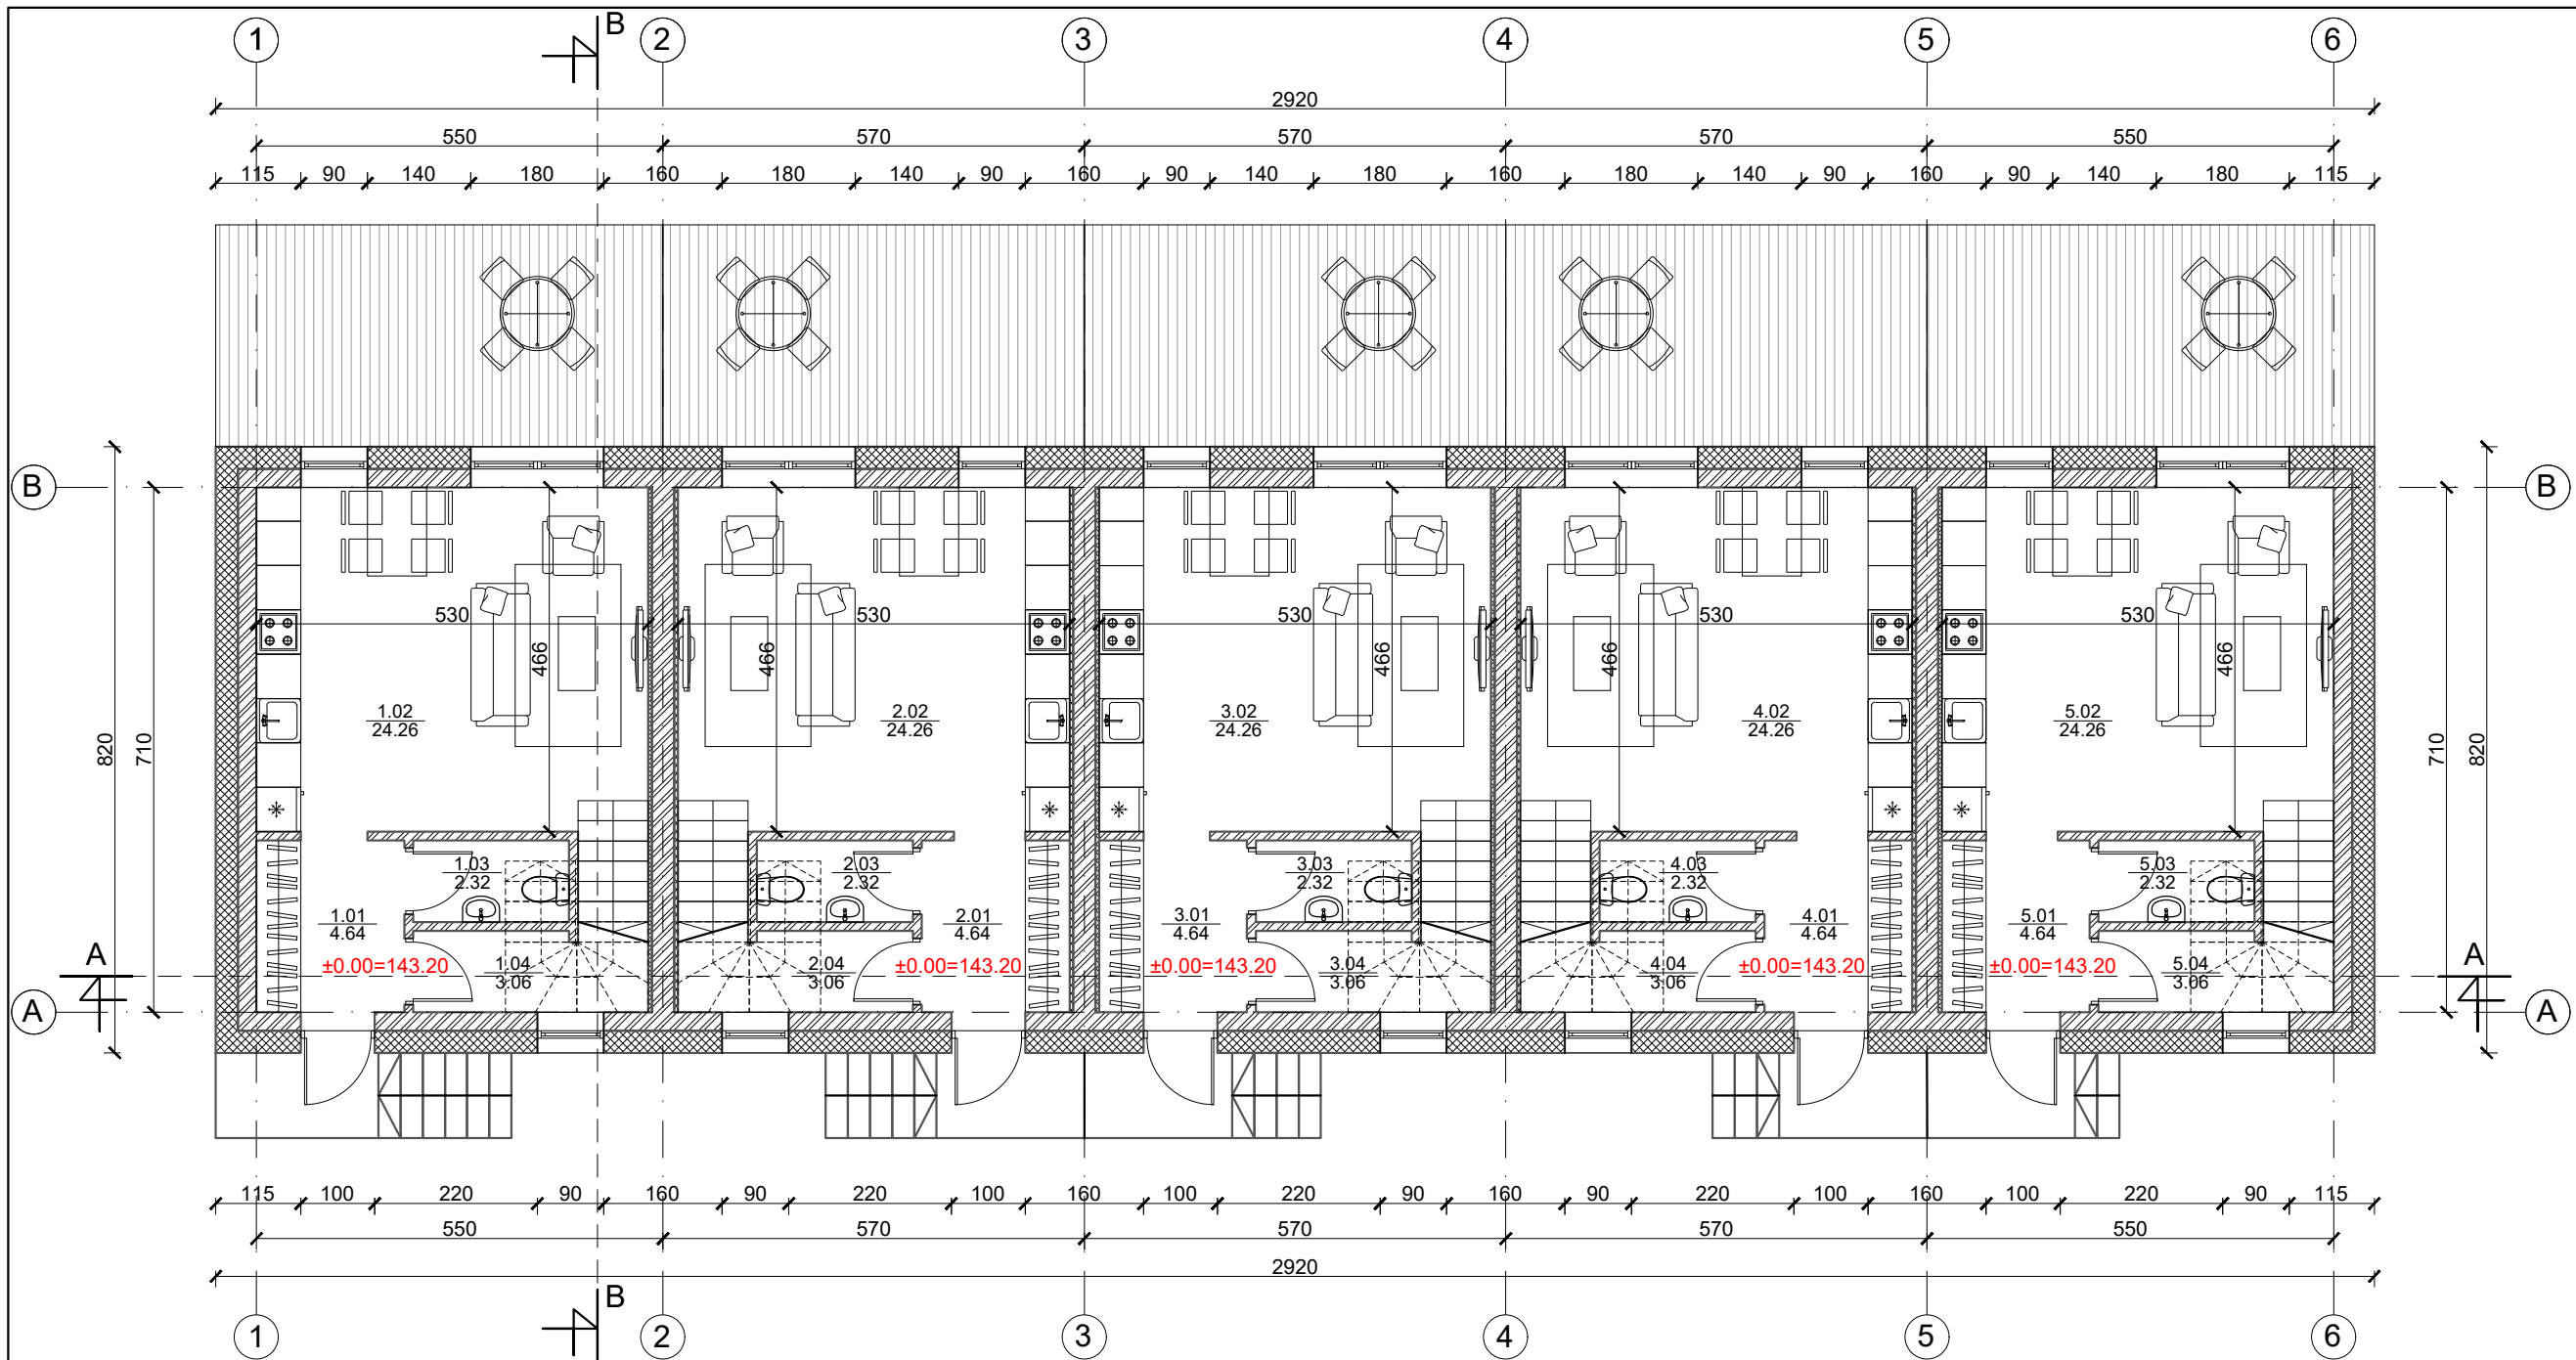

1 butas		
Nr.	Patalpos pavadinimas	m ²
1.01	Holas	4.64
1.02	Gyv. kambarys/Virtuvė	24.26
1.03	Tualetas	2.32
1.04	Sandėliukas	3.06
Viso aukšte		34.28



2 butas		
Nr.	Patalpos pavadinimas	m ²
2.01	Holas	4.64
2.02	Gyv. kambarys/Virtuvė	24.26
2.03	Tualetas	2.32
2.04	Sandėliukas	3.06
Viso aukšte		34.28

3 butas		
Nr.	Patalpos pavadinimas	m ²
3.01	Holas	4.64
3.02	Gyv. kambarys/Virtuvė	24.26
3.03	Tualetas	2.32
3.04	Sandėliukas	3.06
Viso aukšte		34.28


4 butas		
Nr.	Patalpos pavadinimas	m ²
4.01	Holas	4.64
4.02	Gyv. kambarys/Virtuvė	24.26
4.03	Tualetas	2.32
4.04	Sandėliukas	3.06
Viso aukšte		34.28

5 butas		
Nr.	Patalpos pavadinimas	m ²
5.01	Holas	4.64
5.02	Gyv. kambarys/Virtuvė	24.26
5.03	Tualetas	2.32
5.04	Sandėliukas	3.06
Viso aukšte		34.28

	Mūras
	Apšiltinimas

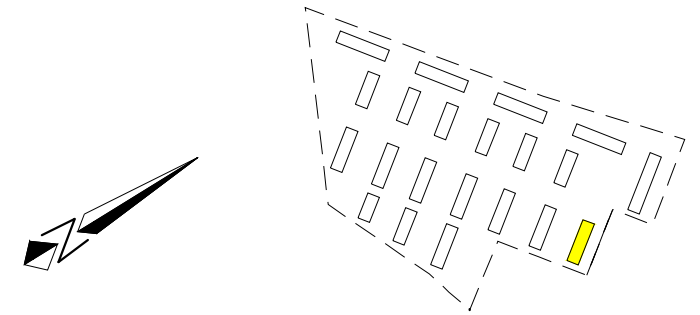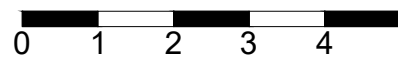

UAB „Regroup projektavimas“ Į. kodas: 300622140, Geležinio Vilko g. 18A, LT - 08104 Vilnius		Daugiabučių gyvenamųjų namų, Kaributo g. 16, Vilnius, statybos projektas	
A1889 BK021002	Direktorius Tadas Monkevičius	PV. Arch. Andrius Daujotas	LAIDA 0
	Arch. Justina Sakalauskaitė	UŽSAKOVAS UAB "Nordic Investment Group"	
LT	2033-01-TP.SA-01		

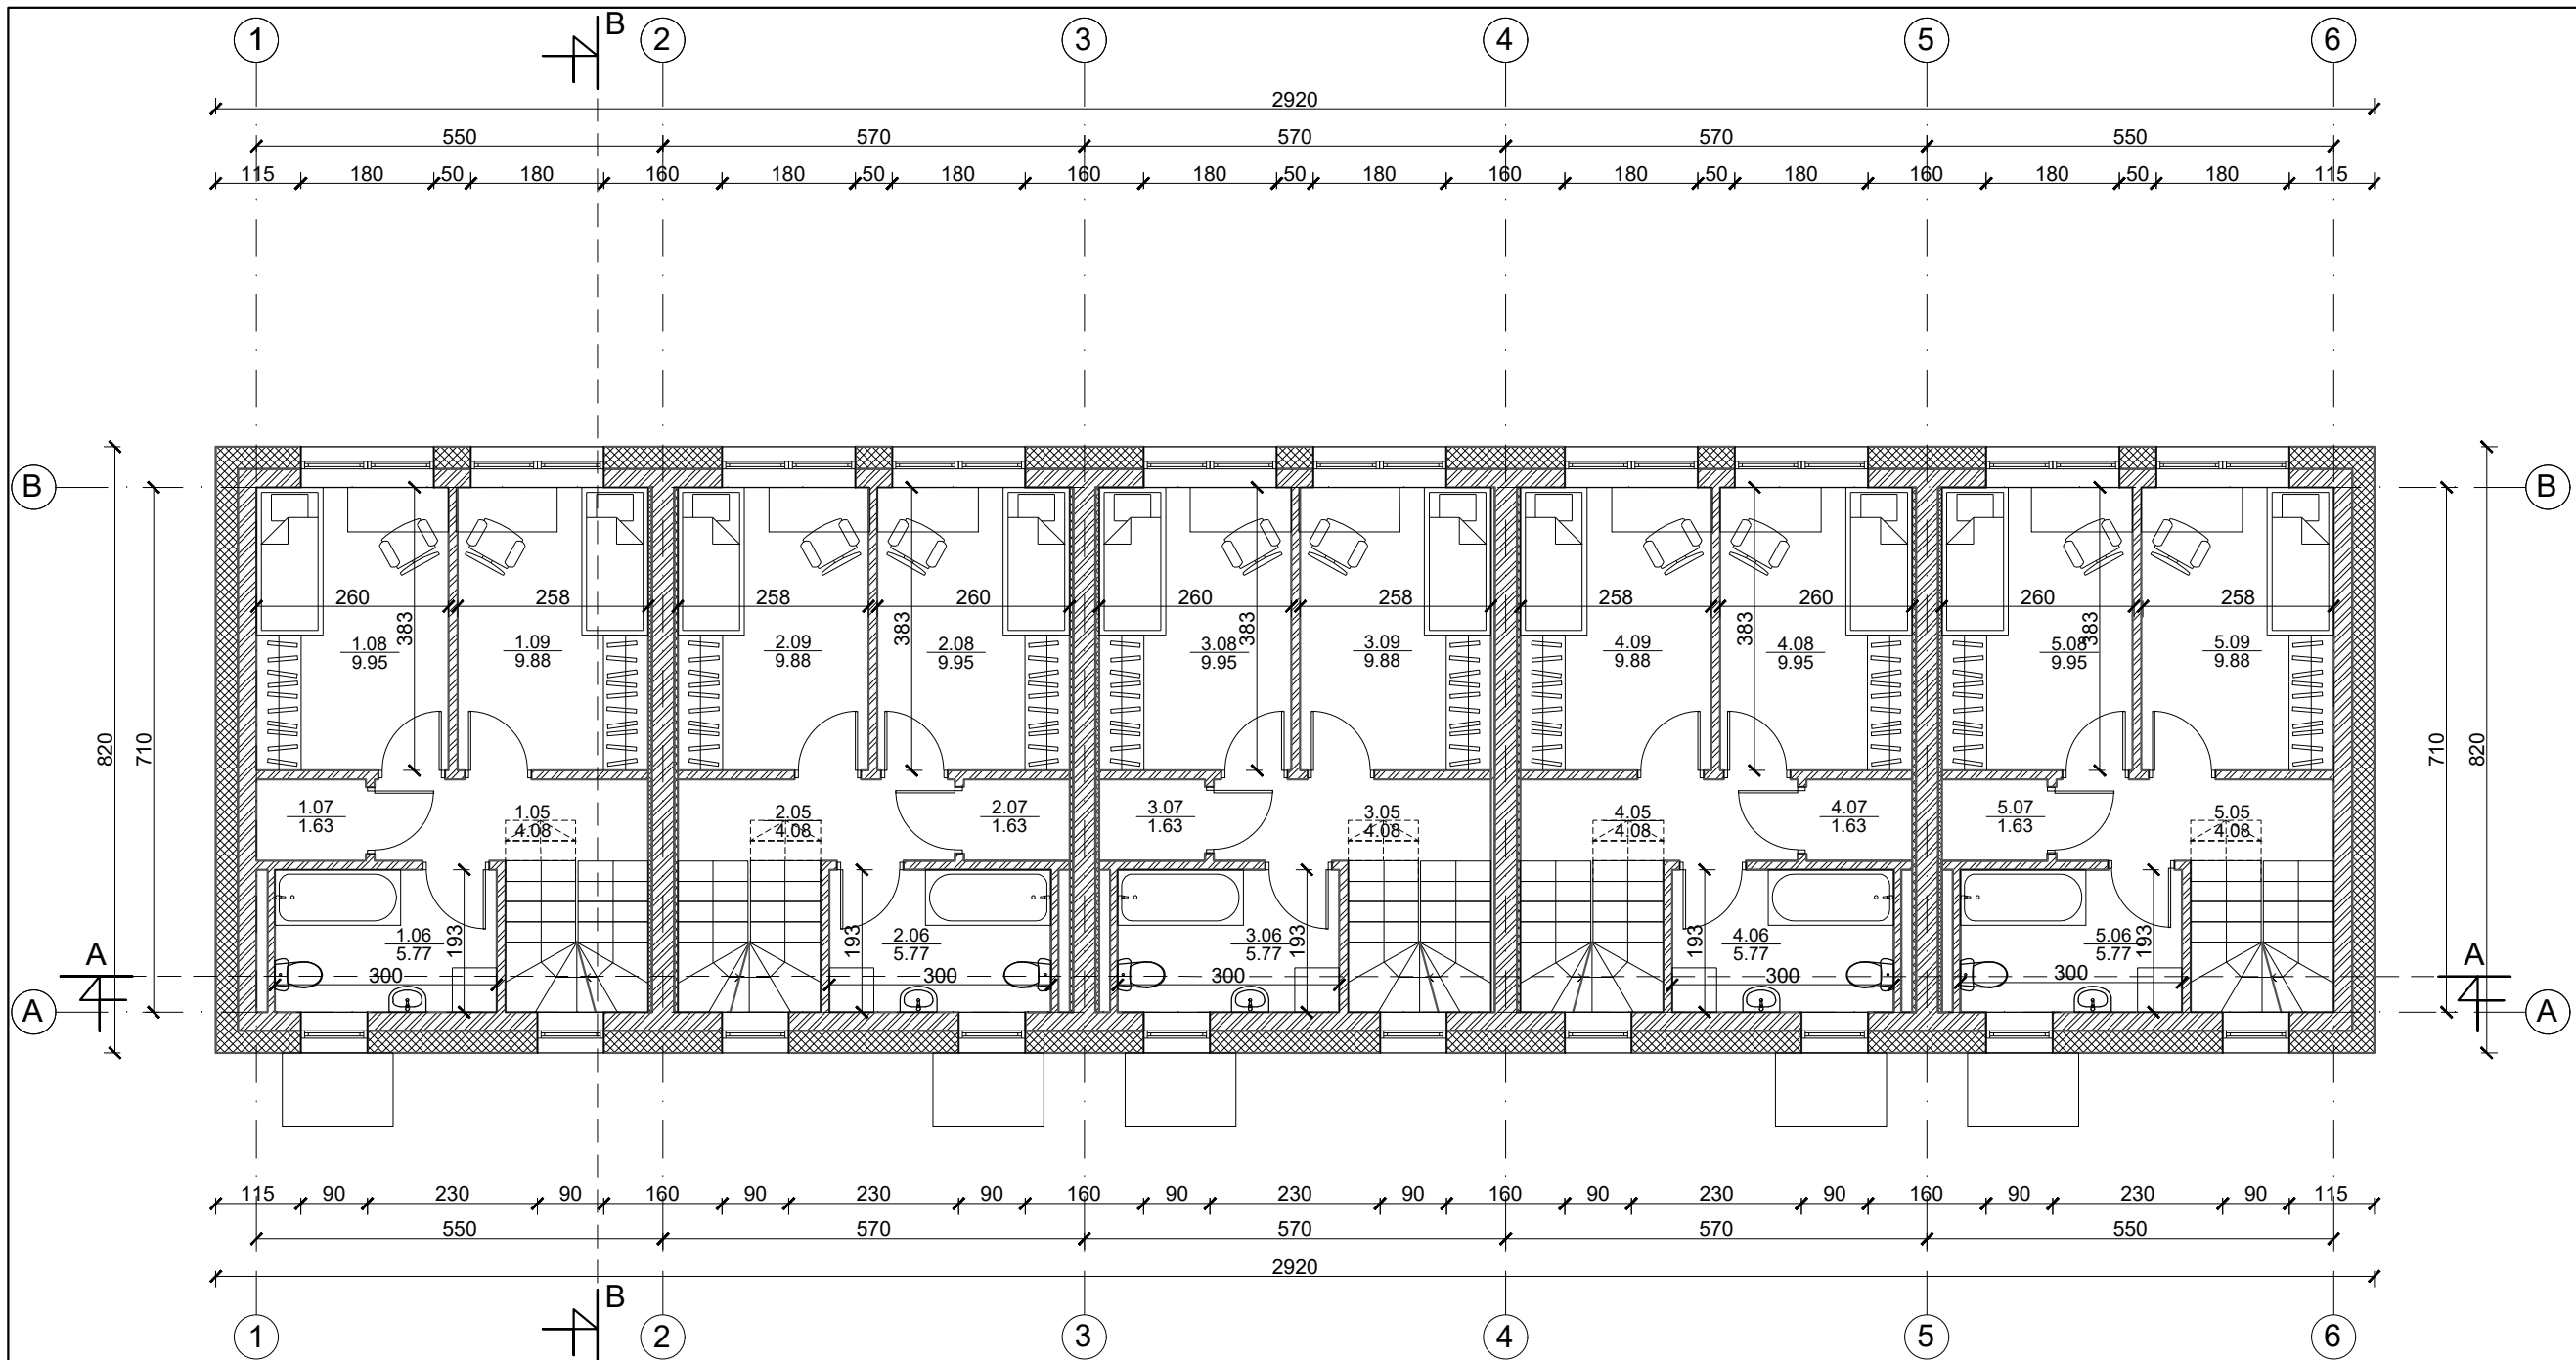

1 butas		
Nr.	Patalpos pavadinimas	m ²
1.05	Koridorius	4.08
1.06	Vonia	5.77
1.07	Sandėliukas	1.63
1.08	Kambarys	9.95
1.09	Kambarys	9.88
Viso aukšte		31.31



2 butas		
Nr.	Patalpos pavadinimas	m ²
2.05	Koridorius	4.08
2.06	Vonia	5.77
2.07	Sandėliukas	1.63
2.08	Kambarys	9.95
2.09	Kambarys	9.88
Viso aukšte		31.31

3 butas		
Nr.	Patalpos pavadinimas	m ²
3.05	Koridorius	4.08
3.06	Vonia	5.77
3.07	Sandėliukas	1.63
3.08	Kambarys	9.95
3.09	Kambarys	9.88
Viso aukšte		31.31


4 butas		
Nr.	Patalpos pavadinimas	m ²
4.05	Koridorius	4.08
4.06	Vonia	5.77
4.07	Sandėliukas	1.63
4.08	Kambarys	9.95
4.09	Kambarys	9.88
Viso aukšte		31.31

5 butas		
Nr.	Patalpos pavadinimas	m ²
5.05	Koridorius	4.08
5.06	Vonia	5.77
5.07	Sandėliukas	1.63
5.08	Kambarys	9.95
5.09	Kambarys	9.88
Viso aukšte		31.31

	Mūras
	Apšiltinimas

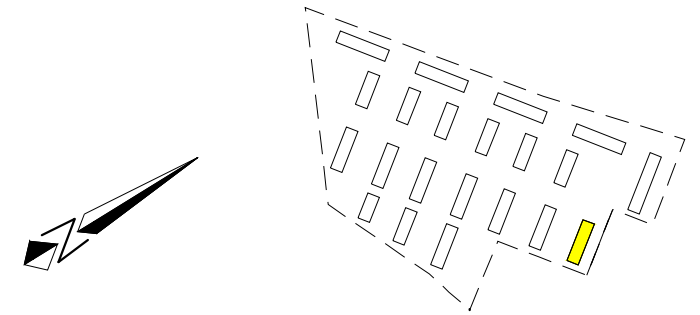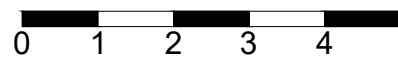

UAB „Regroup projektavimas“ Į. kodas: 300622140, Geležinio Vilko g. 18A, LT - 08104 Vilnius		Daugiabučių gyvenamųjų namų, Kaributo g. 16, Vilnius, statybos projektas		
				G daugiabutis namas Antro aukšto planas M 1:100
A1889	Direktorius	Tadas Monkevičius	LAPAS	LAPŲ
	PV. Arch.	Andrius Daujotas		
BK021002	Arch.	Justina Sakalauskaitė	0	
LT	UŽSAKOVAS		2033-01-TP.SA-01	
	UAB "Nordic Investment Group"			

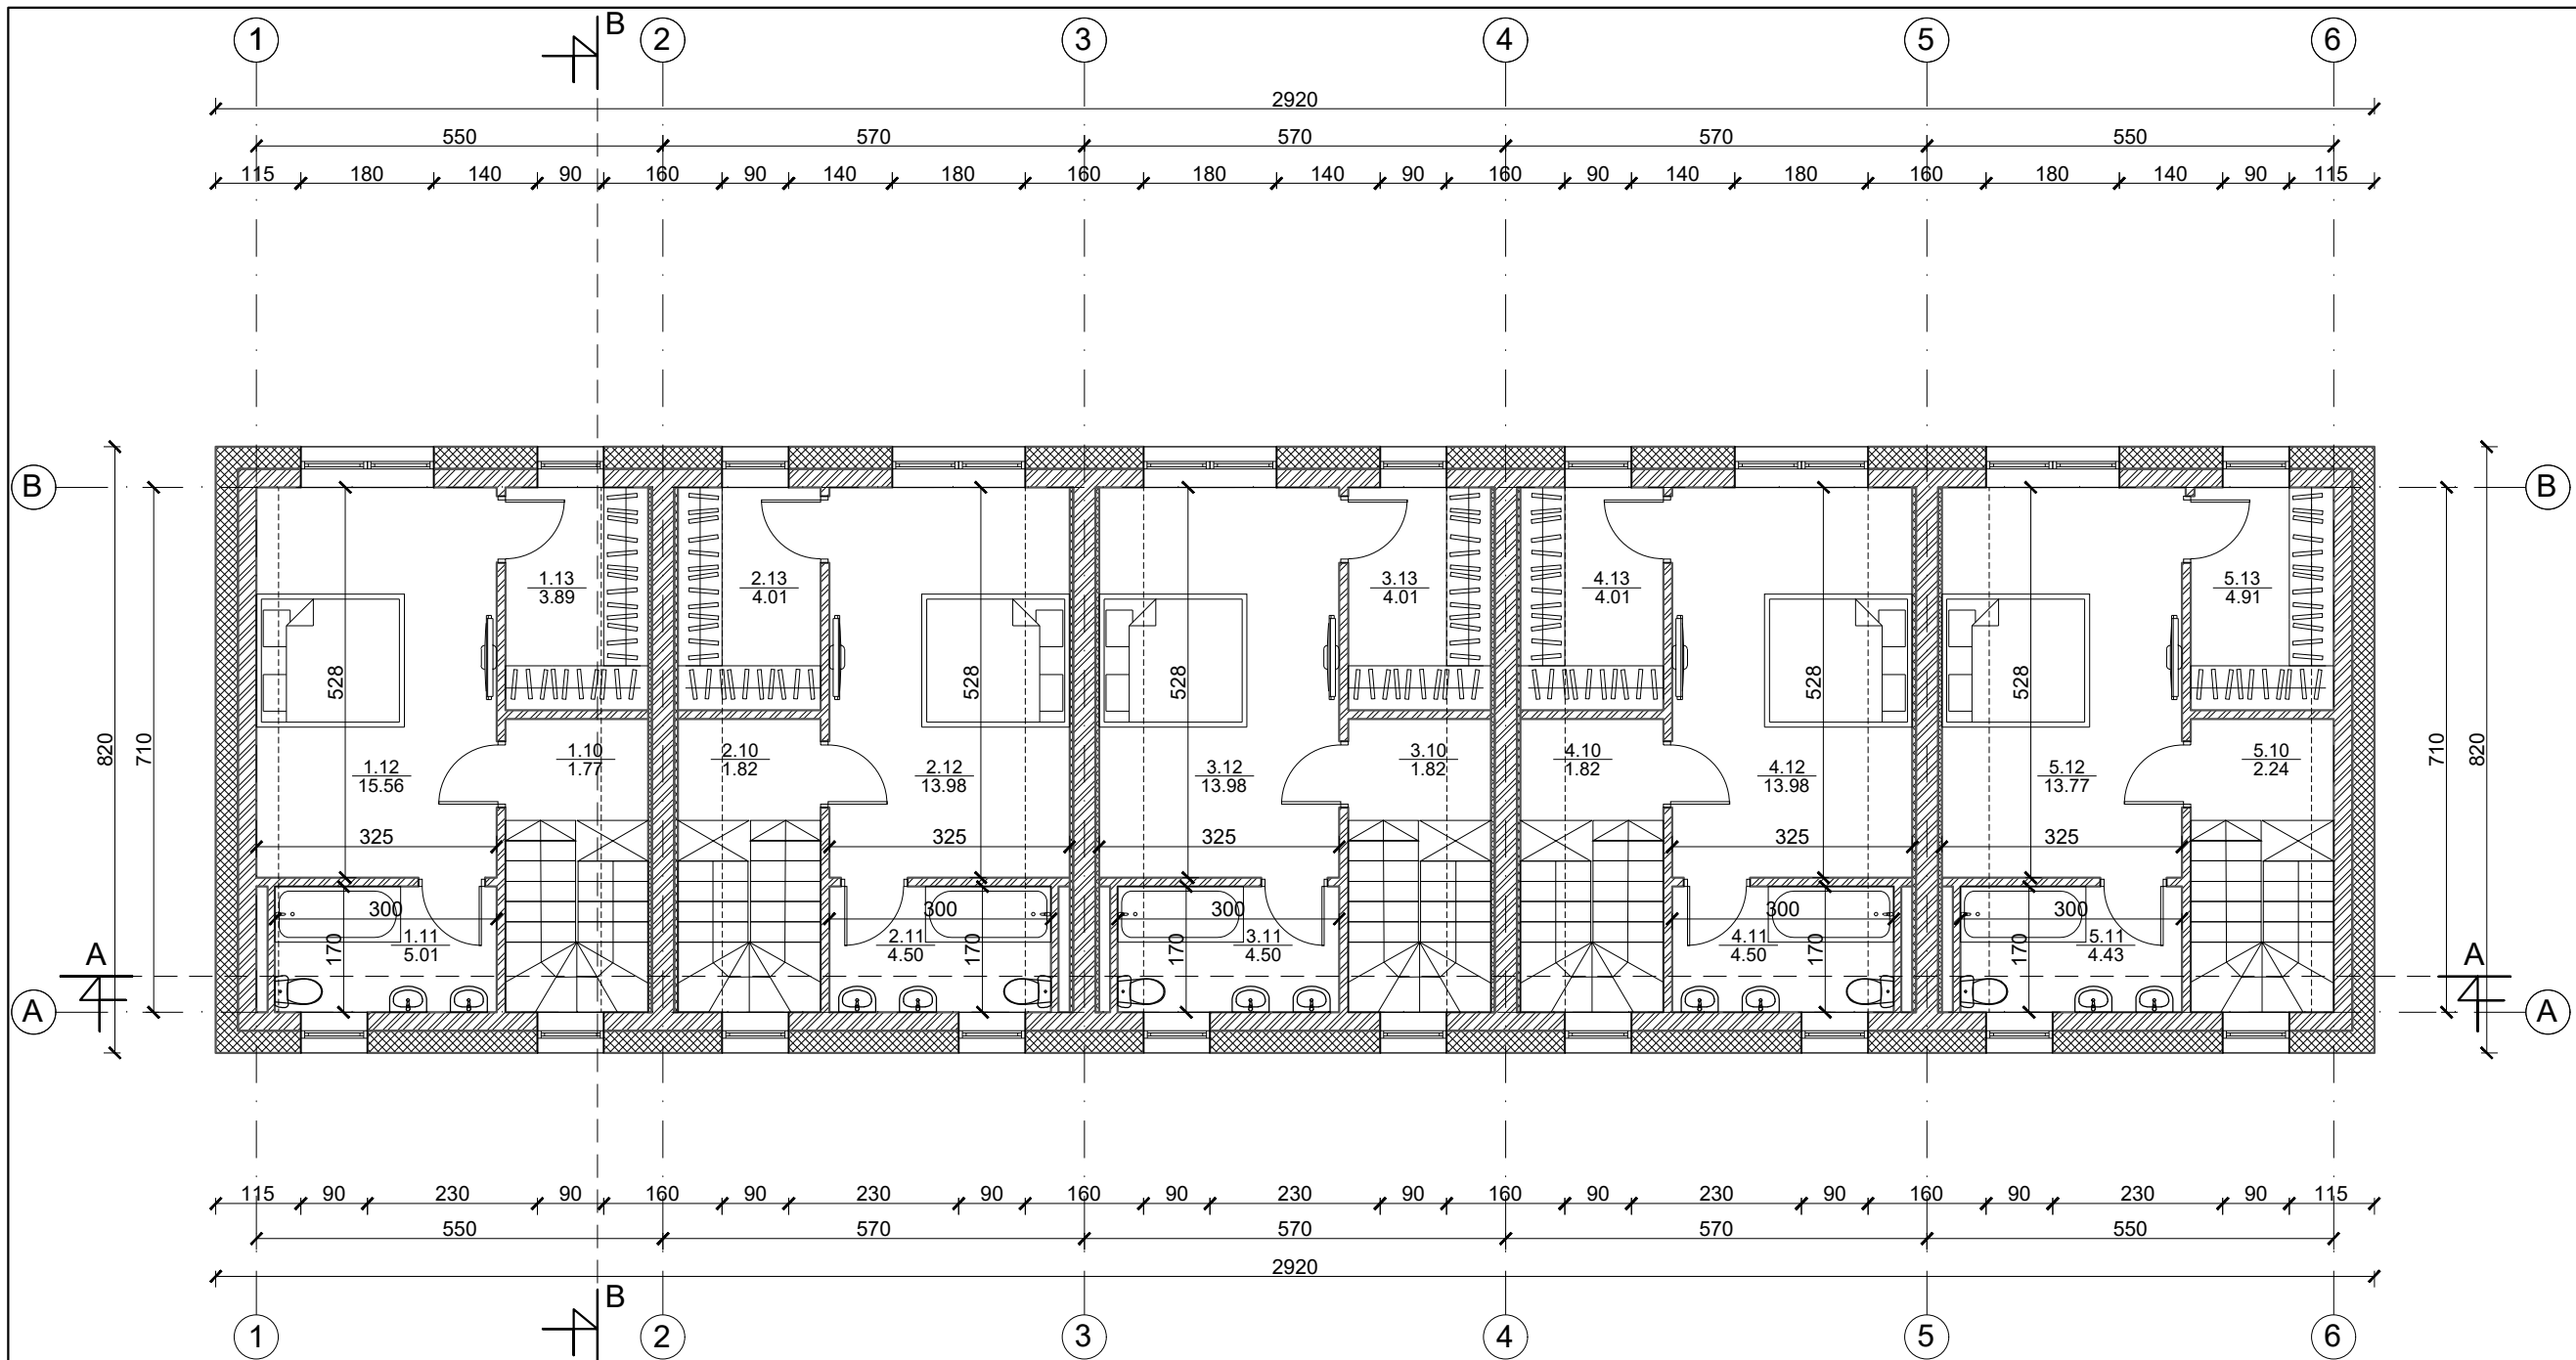

1 butas		
Nr.	Patalpos pavadinimas	m ²
1.10	Koridorius	1.77
1.11	Vonia	5.01
1.12	Miegamasis	15.56
1.13	Drabužinė	3.89
Viso aukšte		26.23
Viso bute		91.82

2 butas		
Nr.	Patalpos pavadinimas	m ²
2.10	Koridorius	1.82
2.11	Vonia	4.50
2.12	Miegamasis	13.98
1.13	Drabužinė	4.01
Viso aukšte		24.31
Viso bute		89.90



3 butas		
Nr.	Patalpos pavadinimas	m ²
3.10	Koridorius	1.82
3.11	Vonia	4.50
3.12	Miegamasis	13.98
3.13	Drabužinė	4.01
Viso aukšte		24.31
Viso bute		89.90

4 butas		
Nr.	Patalpos pavadinimas	m ²
4.10	Koridorius	1.82
4.11	Vonia	4.50
4.12	Miegamasis	13.98
4.13	Drabužinė	4.01
Viso aukšte		24.31
Viso bute		89.90



5 butas		
Nr.	Patalpos pavadinimas	m ²
5.10	Koridorius	2.24
5.11	Vonia	4.43
5.12	Miegamasis	13.77
5.13	Drabužinė	4.91
Viso aukšte		25.35
Viso bute		91.78

Bendras namo plotas	453.30
----------------------------	--------

	Mūras
	Apšiltinimas

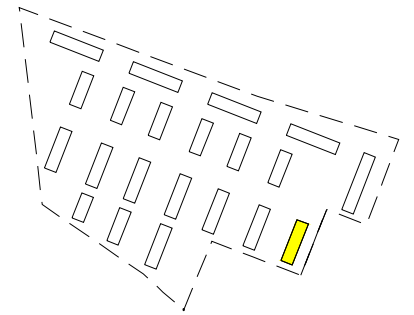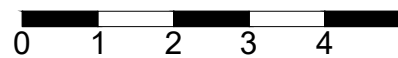


UAB „Regroup projektavimas“ Į. kodas: 300622140, Geležinio Vilko g. 18A, LT - 08104 Vilnius		Daugiabučių gyvenamųjų namų, Kaributo g. 16, Vilnius, statybos projektas	
Direktorius Tadas Monkevičius		G daugiabutis namas Mansardos aukšto planas M 1:100	
A1889	PV. Arch. Andrius Daujotas		
BK021002	Arch. Justina Sakalauskaitė	2033-01-TP.SA-01	
LT	UŽSAKOVAS UAB "Nordic Investment Group"		
		LAPAS	LAPŲ

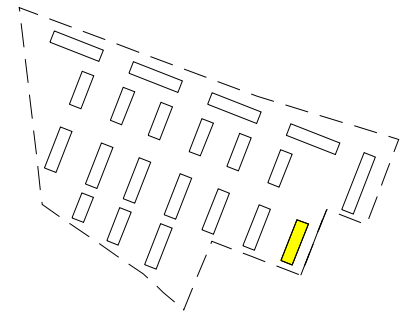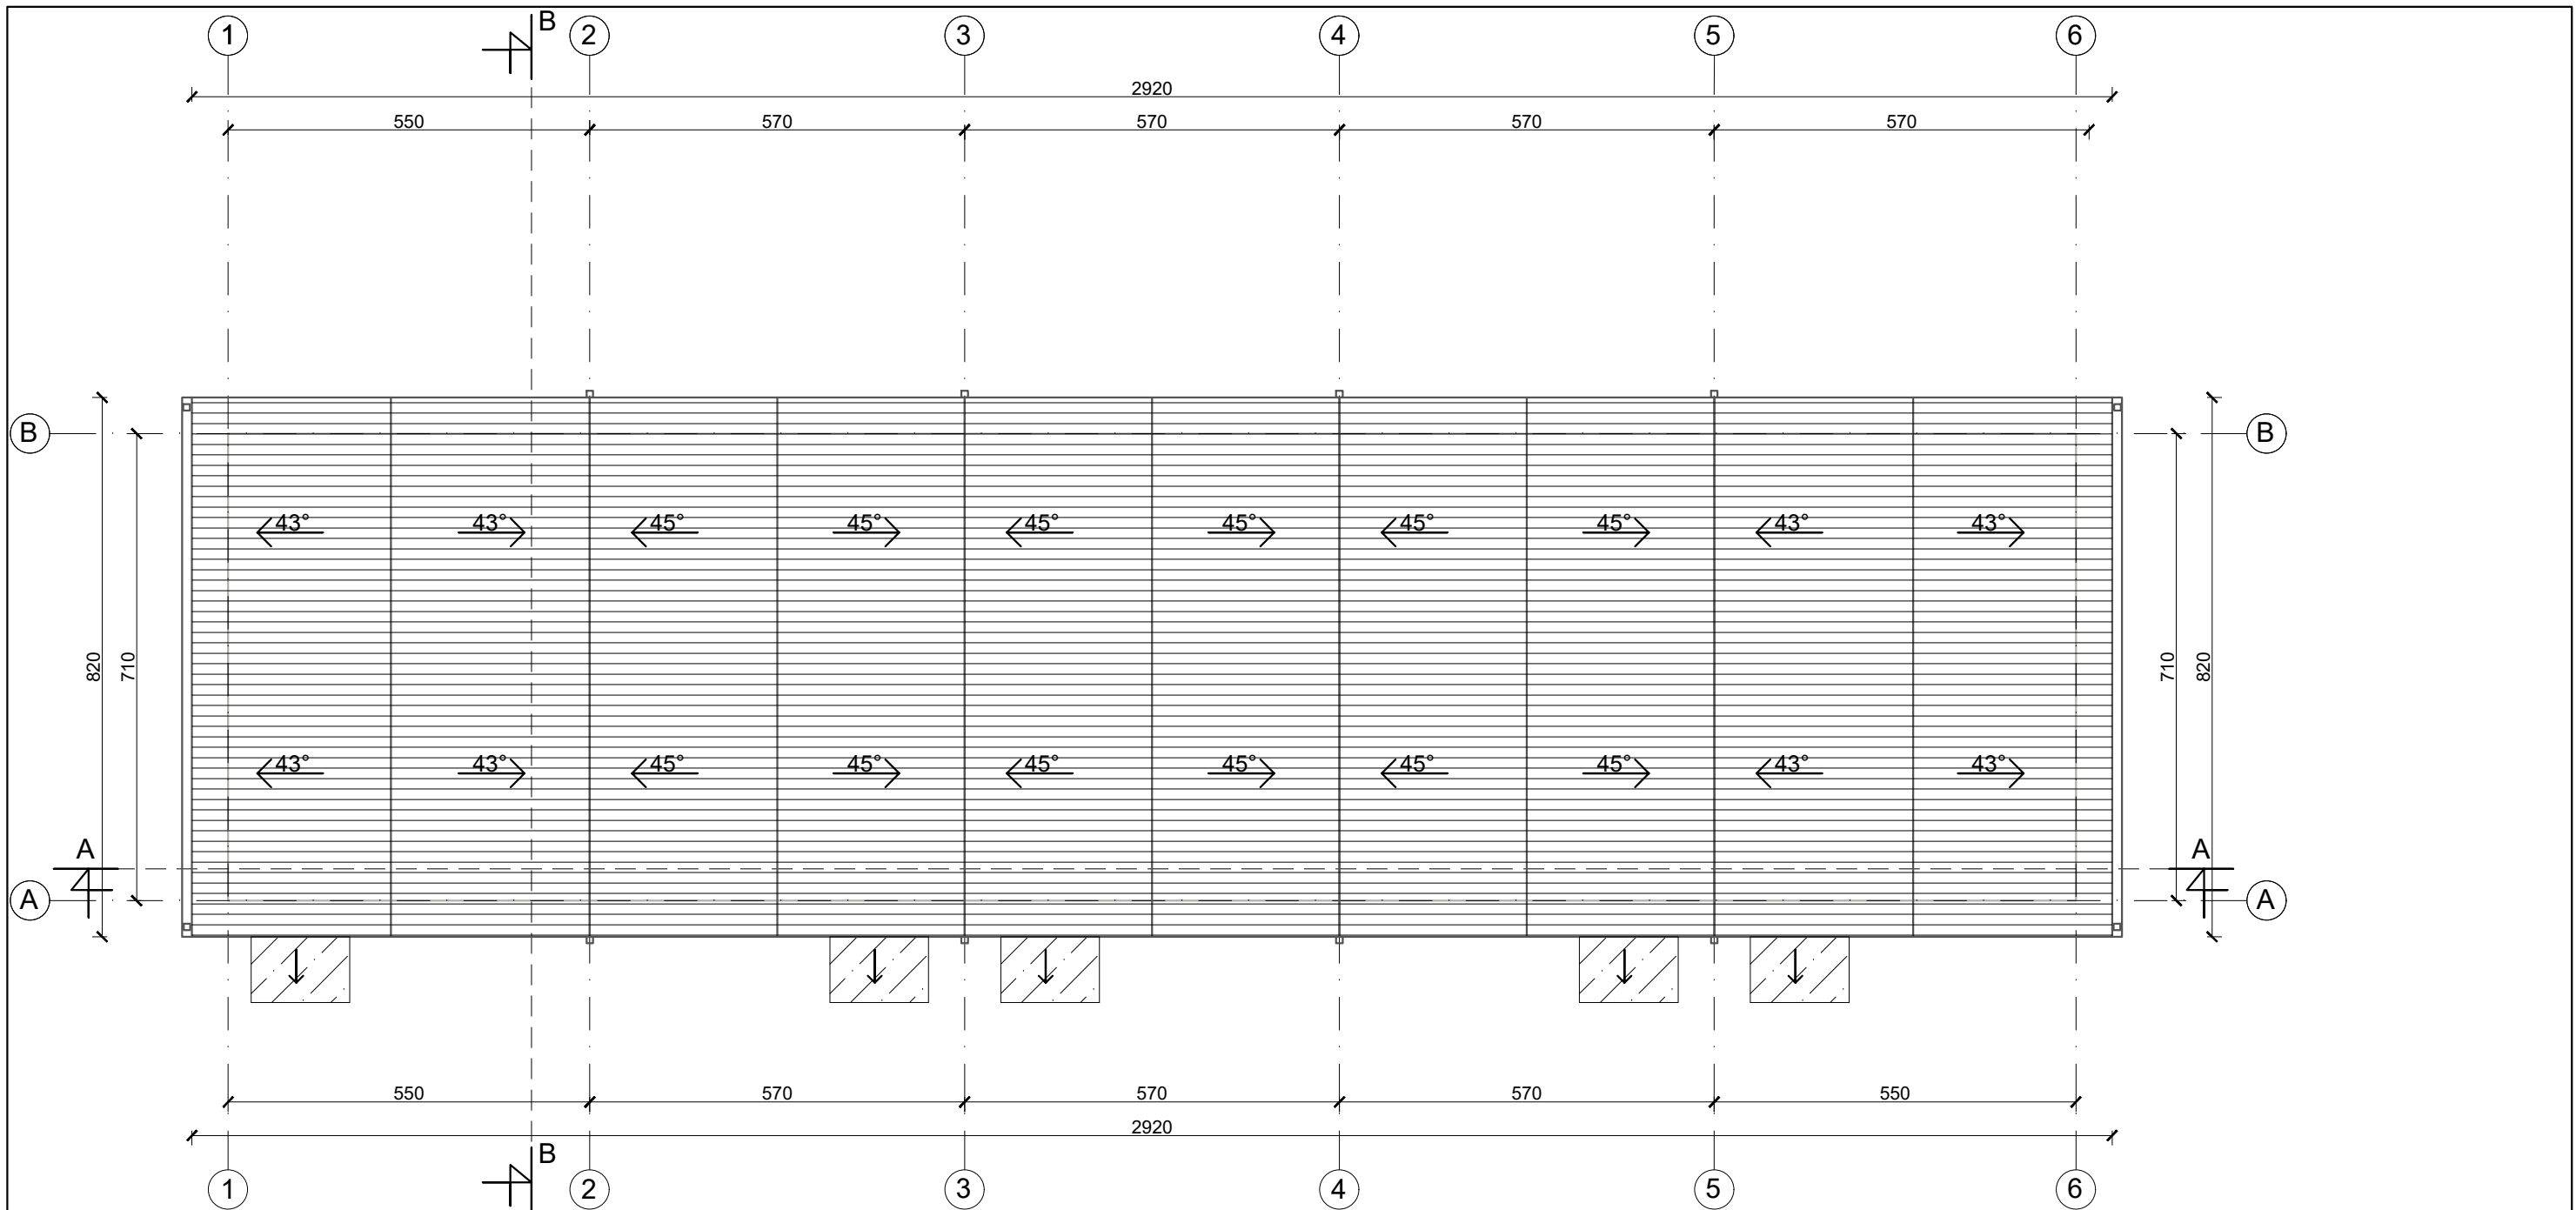


Stogo projekcijos į žemę plotas 247m²

Eksplikacija	
	Lietvamzdis
	Skarda RAL 7015
	Stiklinis stogelis

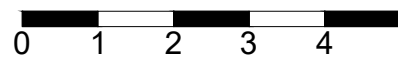


UAB „Regroup projektavimas“ Į. kodas: 300622140, Geležinio Vilko g. 18A, LT - 08104 Vilnius		Daugiabučių gyvenamųjų namų, Kaributo g. 16, Vilnius, statybos projektas	
Direktorius Tadas Monkevičius A1889 PV. Arch. Andrius Daujotas BK021002 Arch. Justina Sakalauskaitė		G daugiabutis namas Stogo planas M 1:100	
LT UŽSAKOVAS UAB "Nordic Investment Group"		2033-01-TP.SA-01	
		LAPAS	LAPŲ
			0

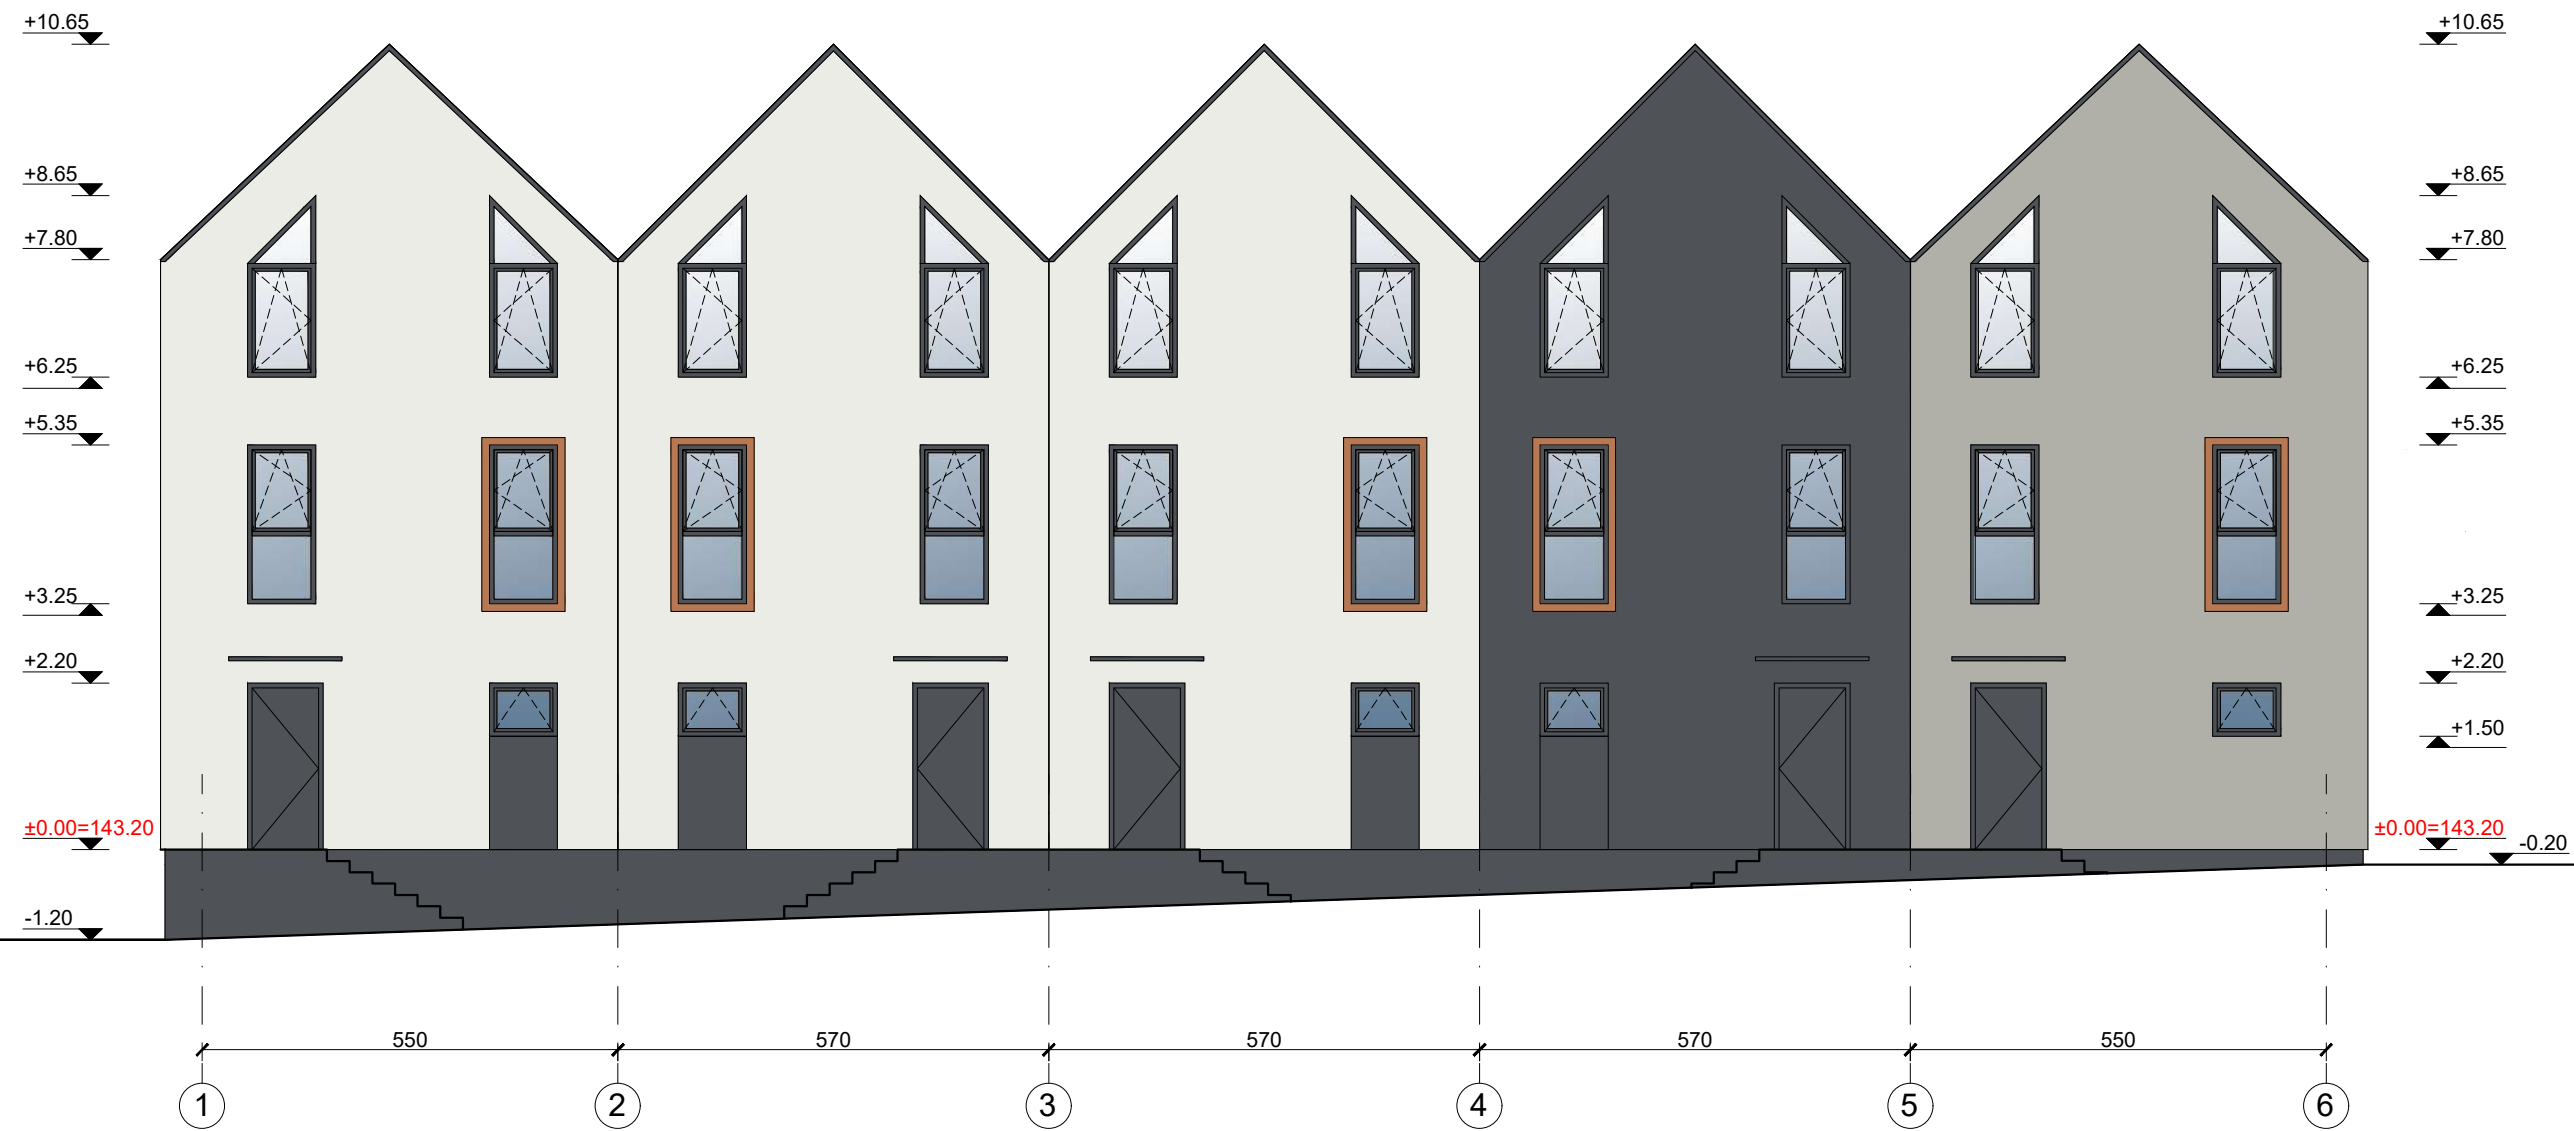



Eksplikacija	
	Tinkas RAL 9003
	Tinkas RAL 7038
	Tinkas RAL 7015
	Langų rėmai RAL7015
	Langų apskardinimai RAL1011

UAB „Regroup projektavimas“ Į. kodas: 300622140, Geležinio Vilko g. 18A, LT - 08104 Vilnius			Daugiabučių gyvenamųjų namų, Kaributo g. 16, Vilnius, statybos projektas		
Direktorius Tadas Monkevičius			G daugiabutis namas		LAIDA
A1889	PV. Arch.	Andrius Daujotas	Fasadas tarp ašių 1-6		0
BK021002	Arch.	Justina Sakalauskaitė	M 1:100		
LT	UŽSAKOVAS UAB "Nordic Investment Group"		2033-01-TP.SA-01		LAPAS LAPŲ

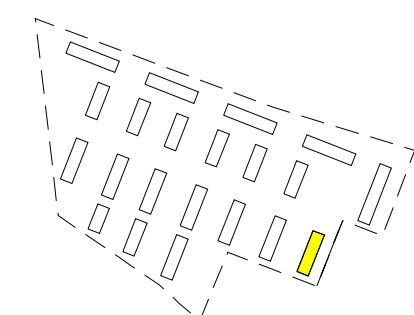



Eksplikacija	
	Tinkas RAL 9003
	Tinkas RAL 7038
	Tinkas RAL 7015
	Langų rėmai RAL7015
	Langų apskardinimai RAL1011

UAB „Regroup projektavimas“ Į. kodas: 300622140, Geležinio Vilko g. 18A, LT - 08104 Vilnius		Daugiabučių gyvenamųjų namų, Kaributo g. 16, Vilnius, statybos projektas	
		G daugiabutis namas Fasadas tarp ašių 6-1 M 1:100	
A1889	Direktorius	Tadas Monkevičius	LAIDA
BK021002	PV. Arch.	Andrius Daujotas	
LT	UŽSAKOVAS		LAPAS
	UAB "Nordic Investment Group"		
2033-01-TP.SA-01			

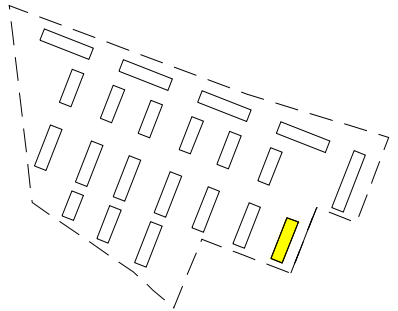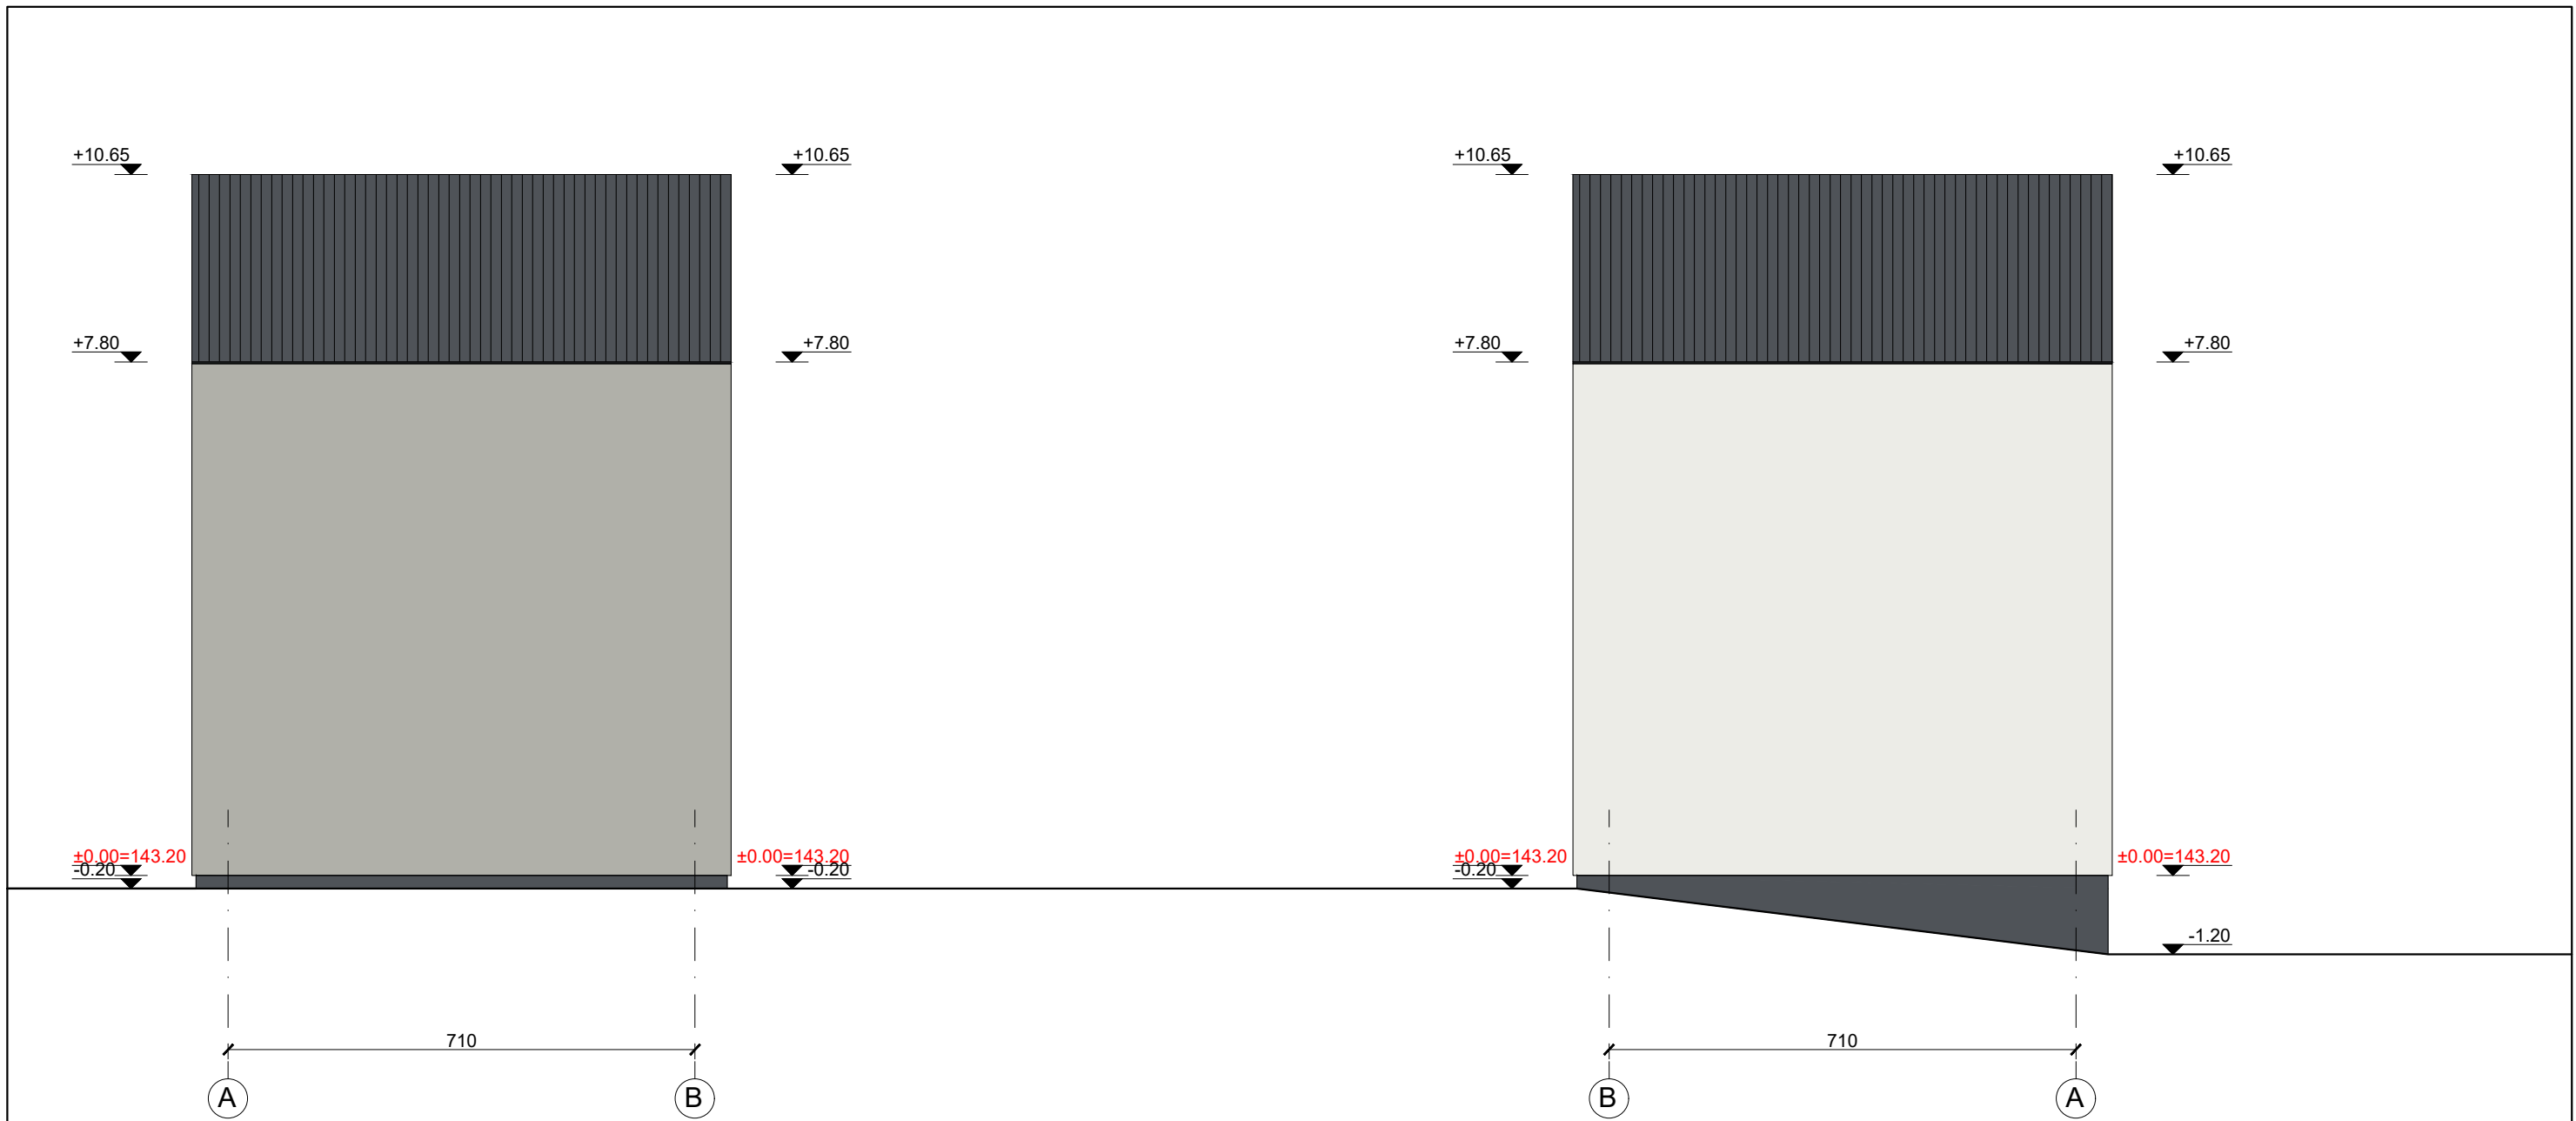


Eksplikacija	
	Tinkas RAL 9003
	Tinkas RAL 7038
	Tinkas RAL 7015
	Langų rėmai RAL7015
	Langų apskardinimai RAL1011


		UAB „Regroup projektavimas“ Į. kodas: 300622140, Geležinio Vilko g. 18A, LT - 08104 Vilnius		Daugiabučių gyvenamųjų namų, Kaributo g. 16, Vilnius, statybos projektas	
		Direktorius	Tadas Monkevičius	G daugiabutis namas Fadasai tarp ašių A-B, B-A M 1:100	
A1889	PV. Arch.	Andrius Daujotas			
BK021002	Arch.	Justina Sakalauskaitė		LAPAS	LAPŲ
LT	UŽSAKOVAS		UAB "Nordic Investment Group"		2033-01-TP.SA-01
					0

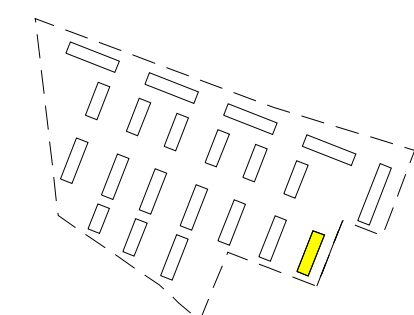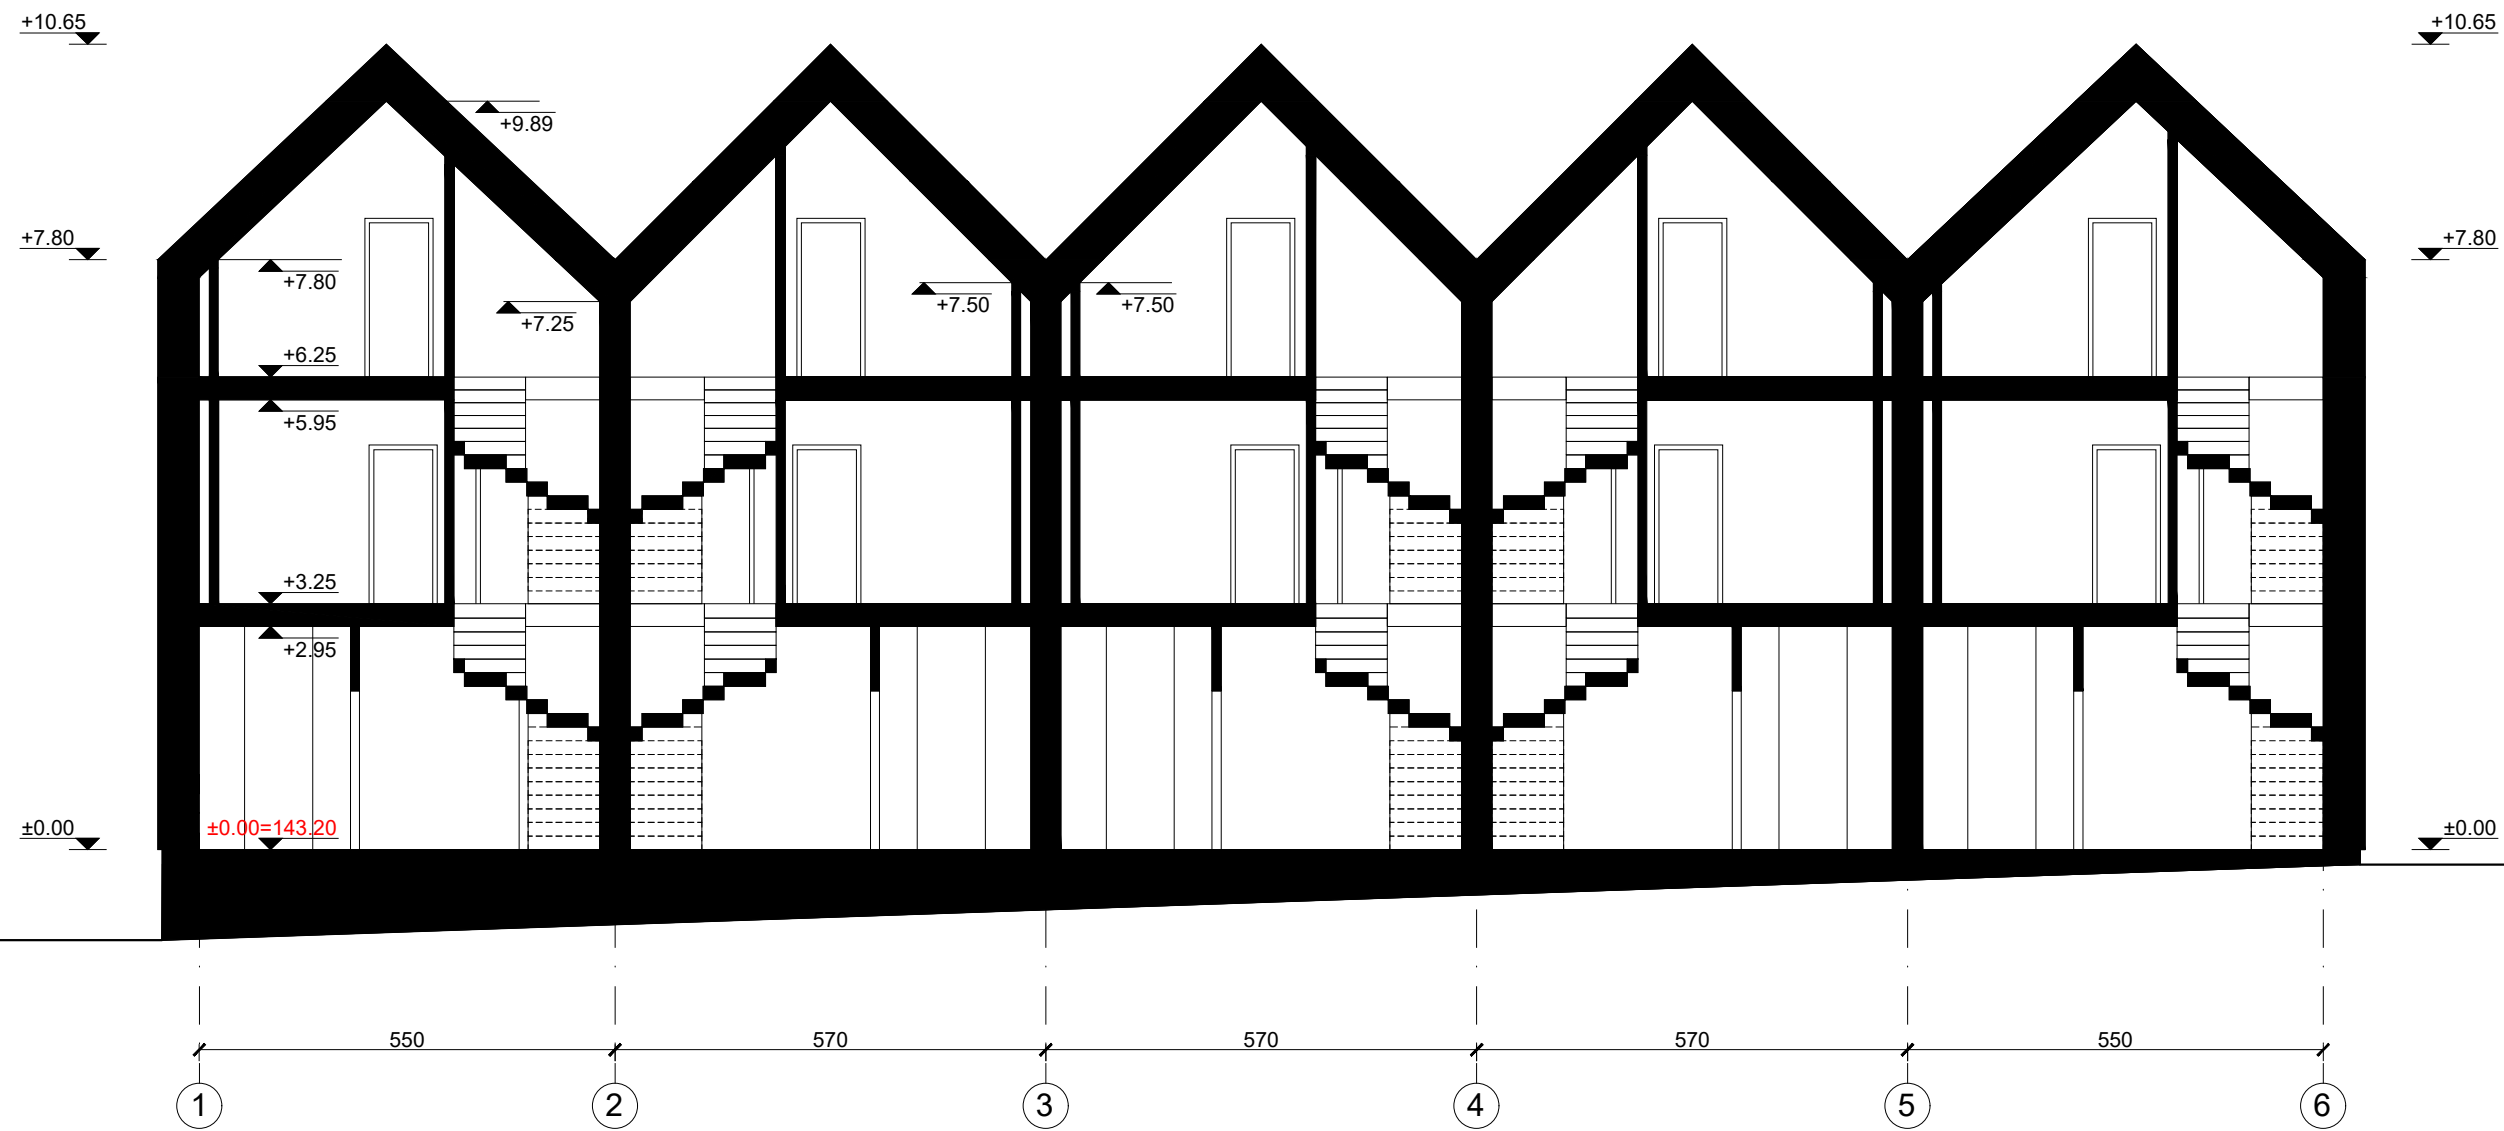

	UAB „Regroup projektavimas“ Į. kodas: 300622140, Geležinio Vilko g. 18A, LT - 08104 Vilnius		Daugiabučių gyvenamųjų namų, Kaributo g. 16, Vilnius, statybos projektas	
	Direktorius	Tadas Monkevičius	G daugiabutis namas Pjūvis A-A M 1:100	LAIDA
A1889	PV. Arch.	Andrius Daujotas		0
BK021002	Arch.	Justina Sakalauskaitė		LAPAS
LT	UŽSAKOVAS UAB "Nordic Investment Group"		2033-01-TP.SA-01	LAPŲ

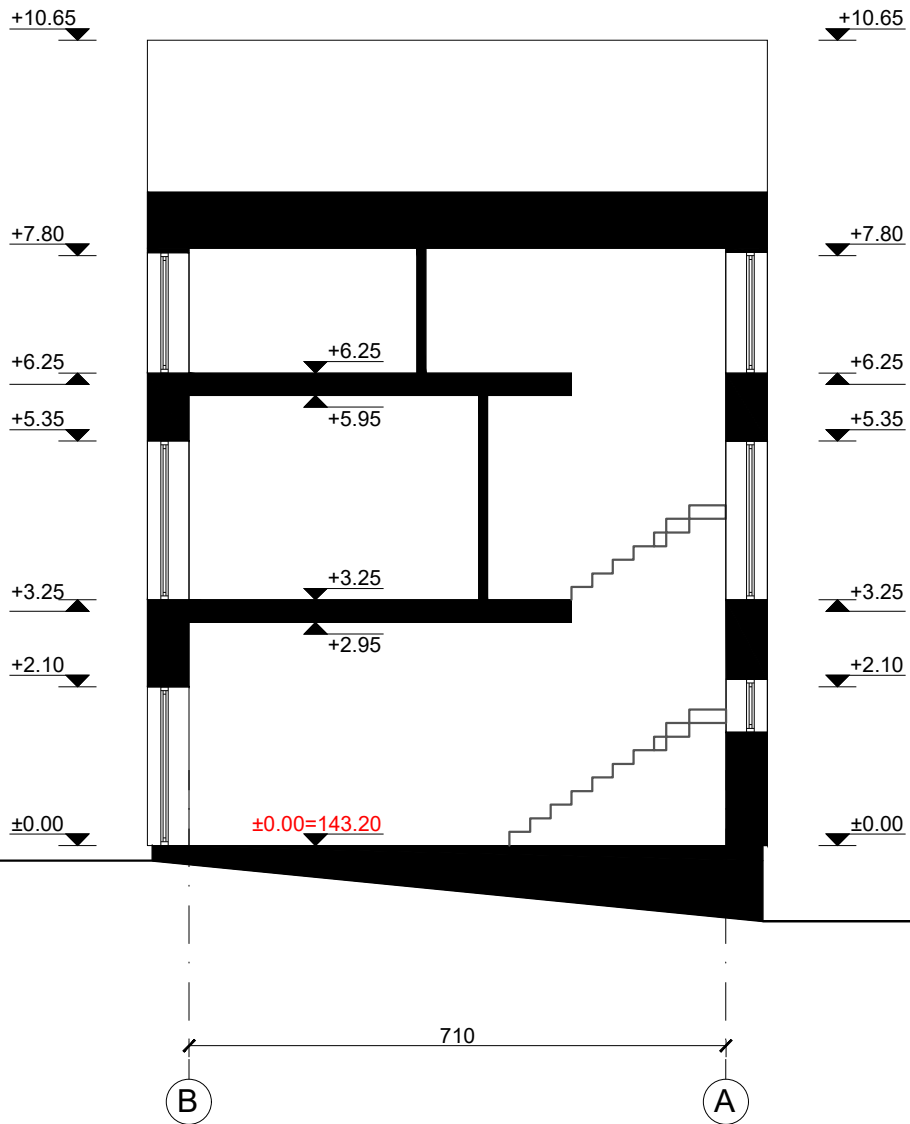

	UAB „Regroup projektavimas“ Į. kodas: 300622140, Geležinio Vilko g. 18A, LT - 08104 Vilnius			Daugiabučių gyvenamųjų namų, Kaributo g. 16, Vilnius, statybos projektas		
	Direktorius	Tadas Monkevičius		G daugiabutis namas Pjūvis B-B M 1:100		
A1889	PV. Arch.	Andrius Daujotas				LAIDA
BK021002	Arch.	Justina Sakalauskaitė				0
LT	UŽSAKOVAS UAB "Nordic Investment Group"			2033-01-TP.SA-01		
				LAPAS	LAPŲ	


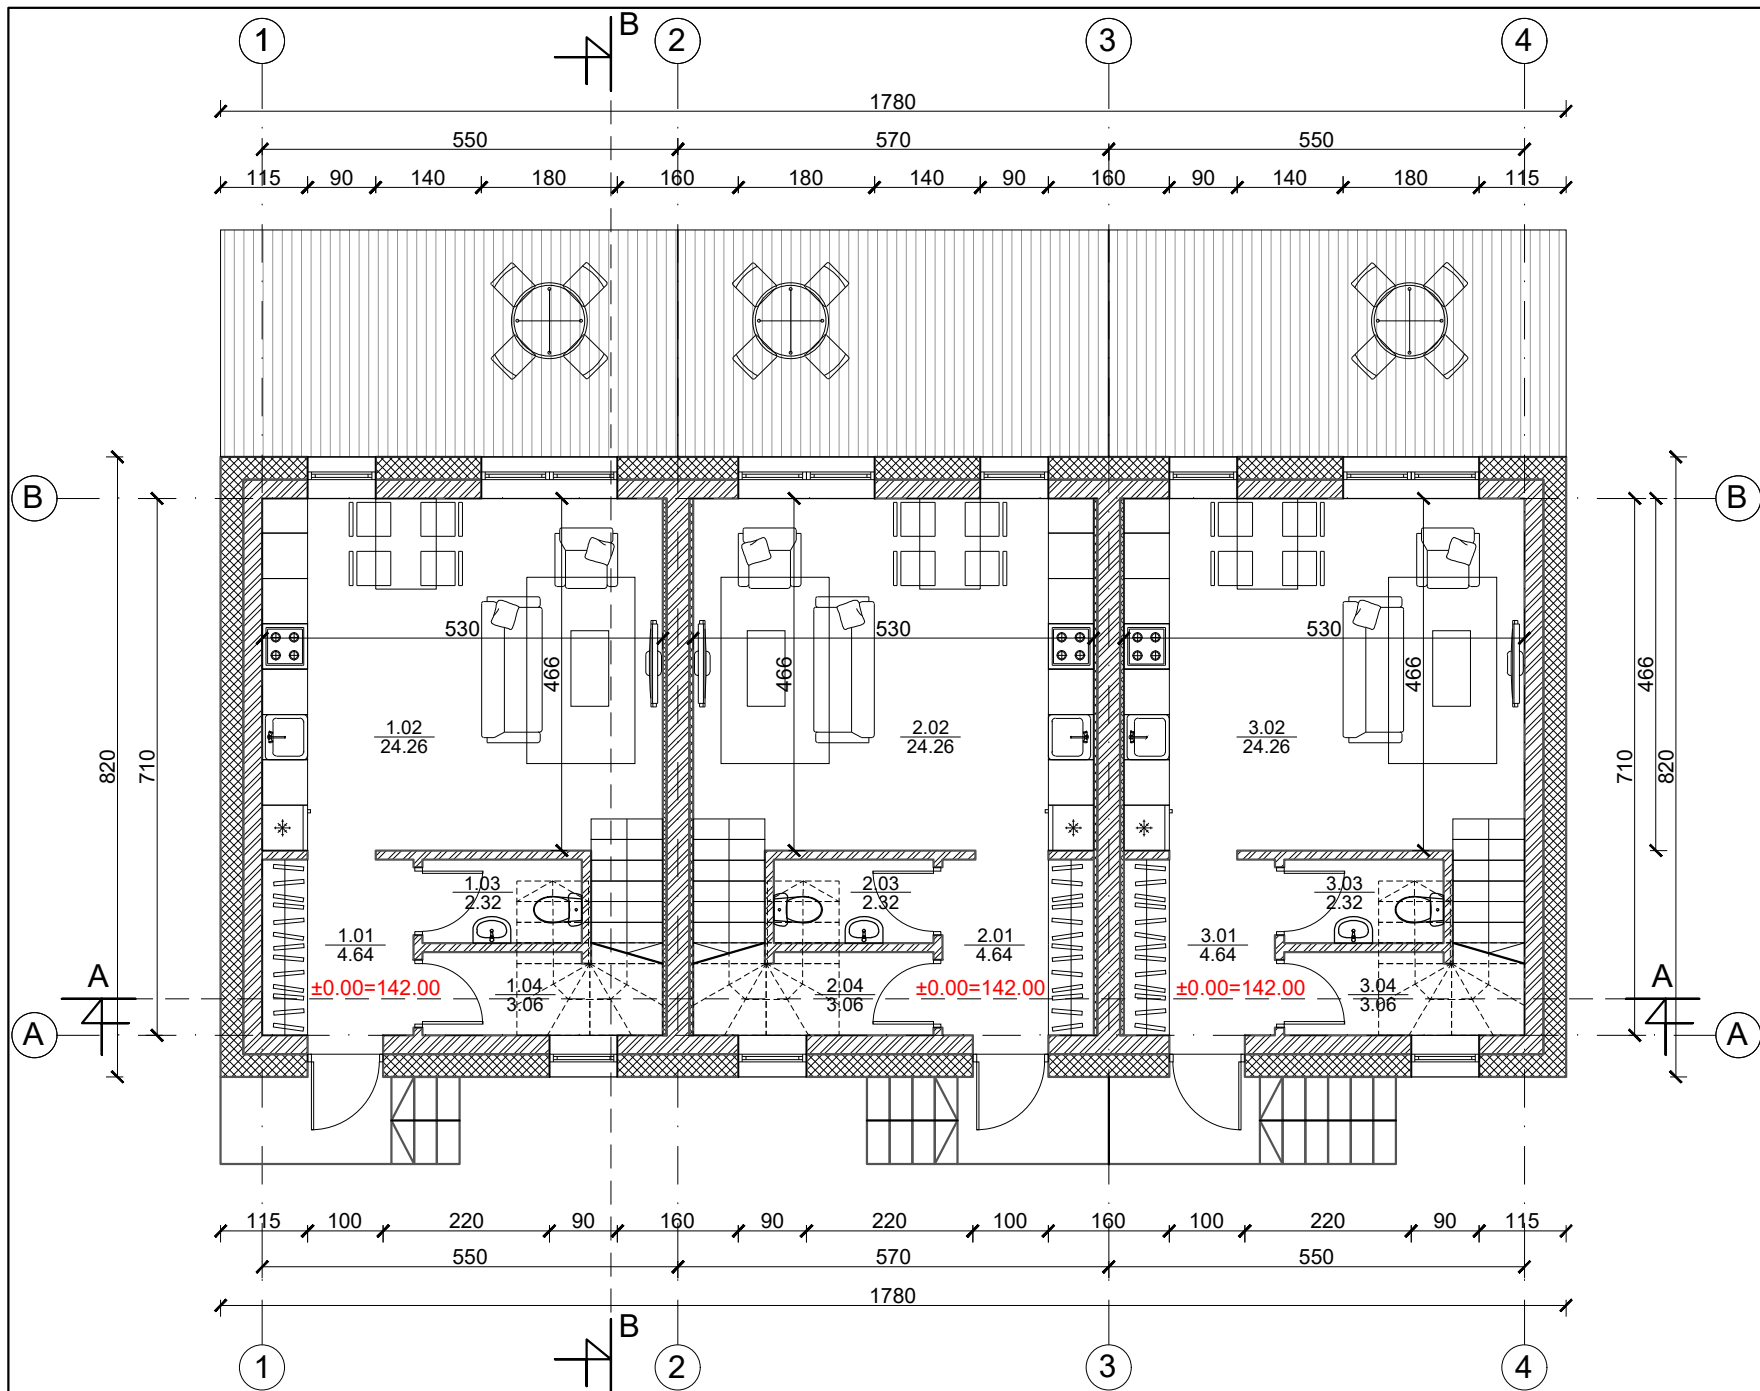


1 butas		
Nr.	Patalpos pavadinimas	m ²
1.01	Holas	4.64
1.02	Gyv. kambarys/Virtuvė	24.26
1.03	Tualetas	2.32
1.04	Sandėliukas	3.06
Viso aukšte		34.28


2 butas		
Nr.	Patalpos pavadinimas	m ²
2.01	Holas	4.64
2.02	Gyv. kambarys/Virtuvė	24.26
2.03	Tualetas	2.32
2.04	Sandėliukas	3.06
Viso aukšte		34.28

3 butas		
Nr.	Patalpos pavadinimas	m ²
3.01	Holas	4.64
3.02	Gyv. kambarys/Virtuvė	24.26
3.03	Tualetas	2.32
3.04	Sandėliukas	3.06
Viso aukšte		34.28

	Mūras
	Apšiltinimas

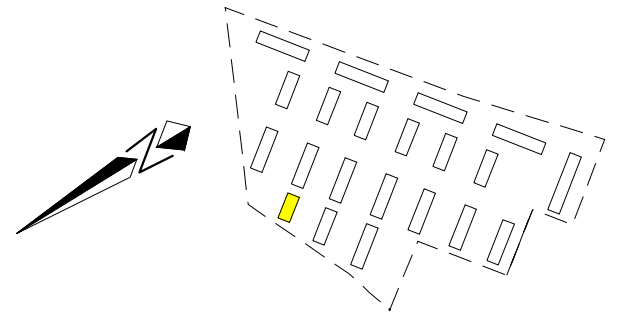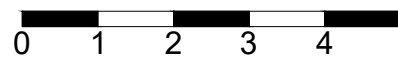

	UAB „Regroup projektavimas“ Į. kodas: 300622140, Geležinio Vilko g. 18A, LT - 08104 Vilnius		Daugiabučių gyvenamųjų namų, Kaributo g. 16, Vilnius, statybos projektas	
	Direktorius	Tadas Monkevičius	H daugiabutis namas Pirmo aukšto planas M 1:100	
A1889	PV. Arch.	Andrius Daujotas		
BK021002	Arch.	Justina Sakalauskaitė	LAPAS LAPŲ	
LT	UŽSAKOVAS UAB "Nordic Investment Group"		2033-01-TP.SA-01	


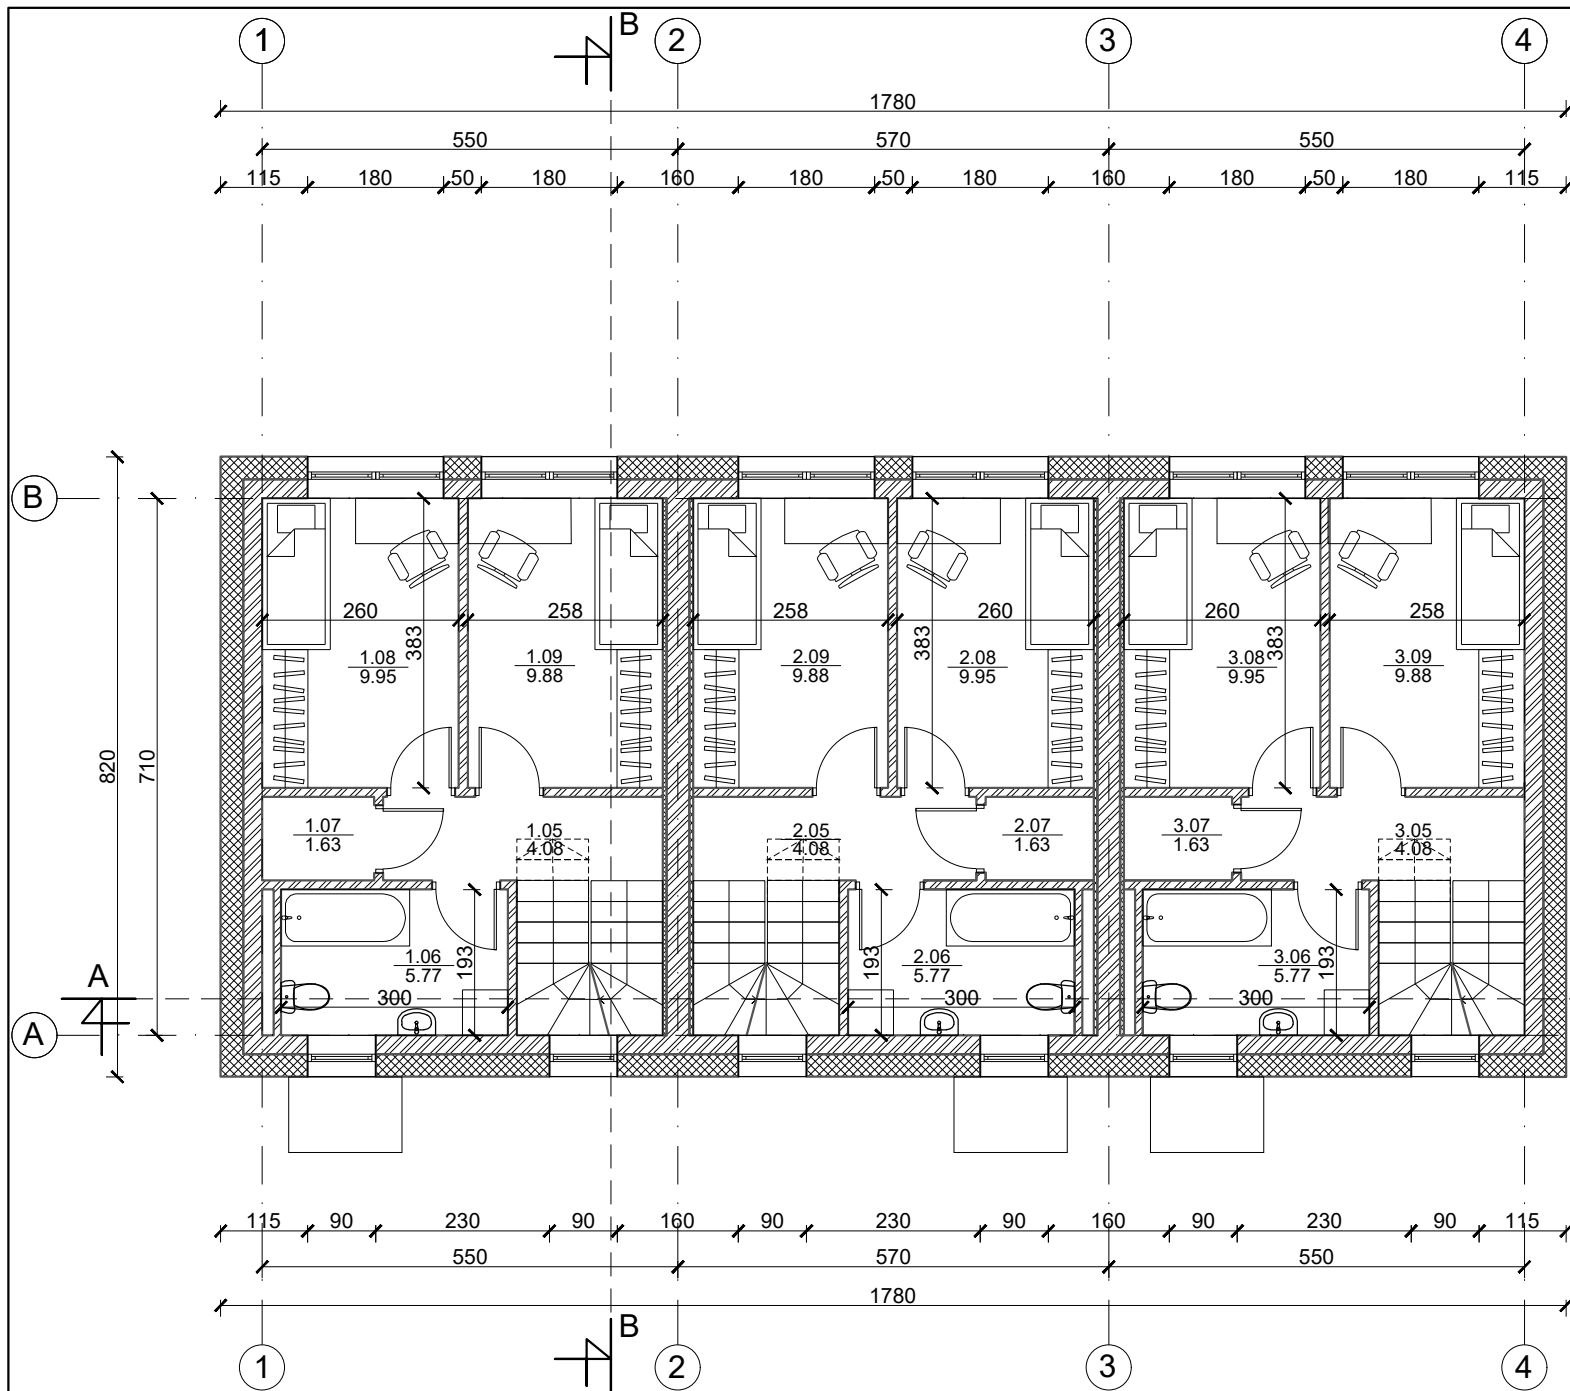


1 butas		
Nr.	Patalpos pavadinimas	m ²
1.05	Koridorius	4.08
1.06	Vonia	5.77
1.07	Sandėliukas	1.63
1.08	Kambarys	9.95
1.09	Kambarys	9.88
Viso aukšte		31.31


2 butas		
Nr.	Patalpos pavadinimas	m ²
2.05	Koridorius	4.08
2.06	Vonia	5.77
2.07	Sandėliukas	1.63
2.08	Kambarys	9.95
2.09	Kambarys	9.88
Viso aukšte		31.31

3 butas		
Nr.	Patalpos pavadinimas	m ²
3.05	Koridorius	4.08
3.06	Vonia	5.77
3.07	Sandėliukas	1.63
3.08	Kambarys	9.95
3.09	Kambarys	9.88
Viso aukšte		31.31

	Mūras
	Apšiltinimas

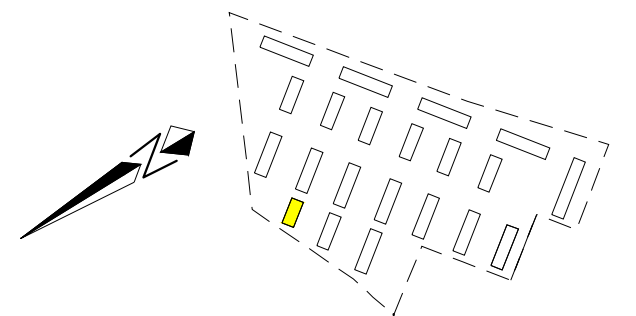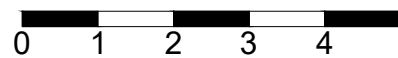

	UAB „Regroup projektavimas“ Į. kodas: 300622140, Geležinio Vilko g. 18A, LT - 08104 Vilnius		Daugiabučių gyvenamųjų namų, Kaributo g. 16, Vilnius, statybos projektas	
	Direktorius	Tadas Monkevičius	H daugiabutis namas Antro aukšto planas M 1:100	
A1889	PV. Arch.	Andrius Daujotas		
BK021002	Arch.	Justina Sakalauskaitė	LAPAS LAPŲ	
LT	UŽSAKOVAS UAB "Nordic Investment Group"		2033-01-TP.SA-01	

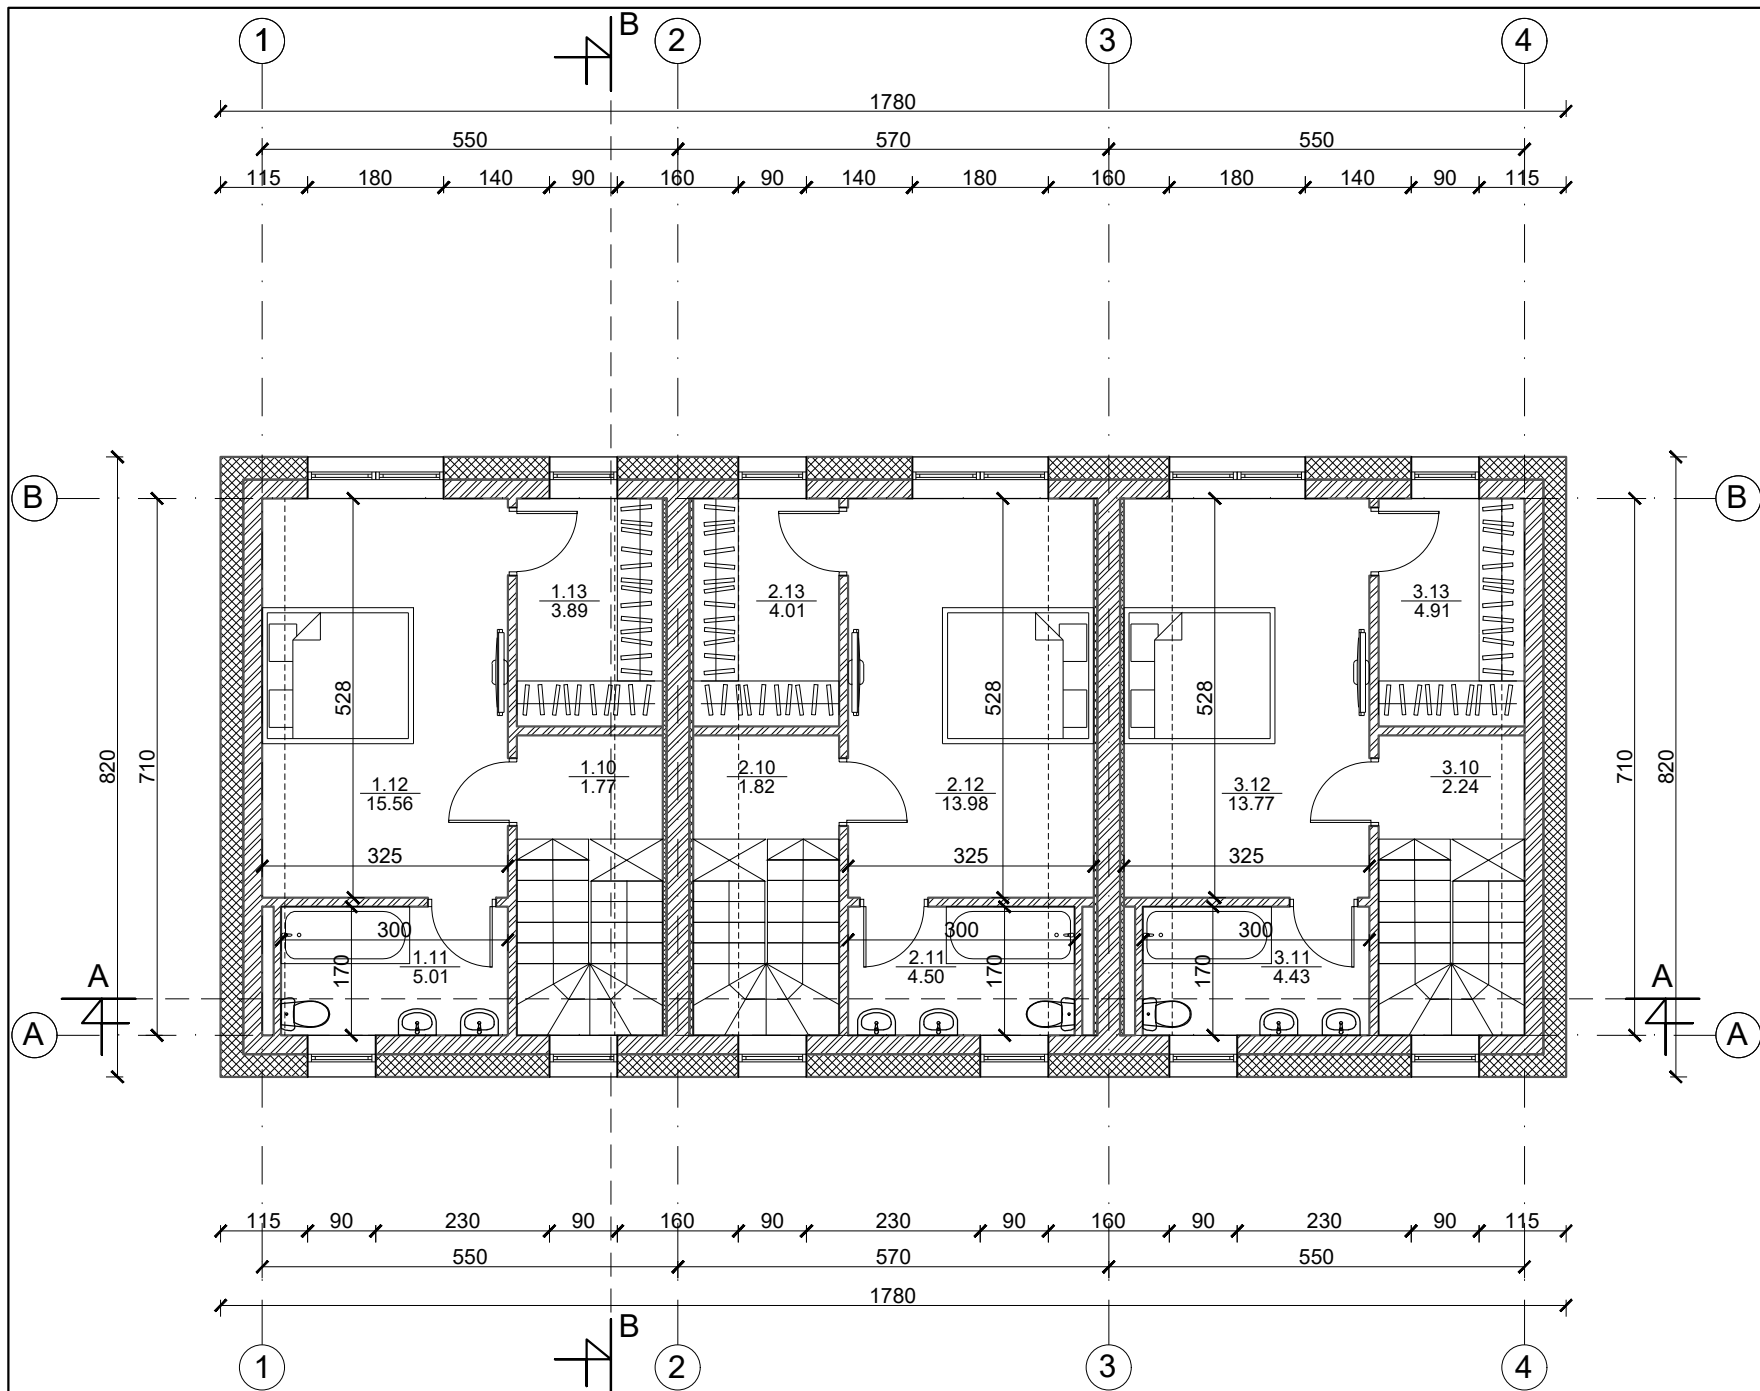



1 butas		
Nr.	Patalpos pavadinimas	m ²
1.10	Koridorius	1.77
1.11	Vonia	5.01
1.12	Miegamasis	15.56
1.13	Drabužinė	3.89
Viso aukšte		26.23
Viso bute		91.82

2 butas		
Nr.	Patalpos pavadinimas	m ²
2.10	Koridorius	1.82
2.11	Vonia	4.50
2.12	Miegamasis	13.98
1.13	Drabužinė	4.01
Viso aukšte		24.31
Viso bute		89.90



3 butas		
Nr.	Patalpos pavadinimas	m ²
3.10	Koridorius	2.25
3.11	Vonia	4.43
3.12	Miegamasis	13.77
3.13	Drabužinė	4.91
Viso aukšte		25.36
Viso bute		90.9500

Bendras namo plotas	272.67
----------------------------	--------

	Mūras
	Apšiltinimas

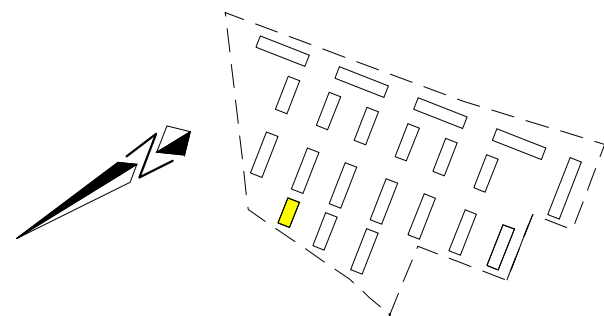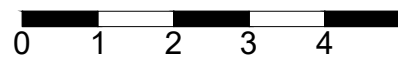


UAB „Regroup projektavimas“ Į. kodas: 300622140, Geležinio Vilko g. 18A, LT - 08104 Vilnius			Daugiabučių gyvenamųjų namų, Kaributo g. 16, Vilnius, statybos projektas	
	Direktorius	Tadas Monkevičius	H daugiabutis namas Mansardos aukšto planas M 1:100	
A1889	PV. Arch.	Andrius Daujotas		
BK021002	Arch.	Justina Sakalauskaitė	0	
LT	UŽSAKOVAS UAB "Nordic Investment Group"		2033-01-TP.SA-01	
			LAPAS	LAPŲ

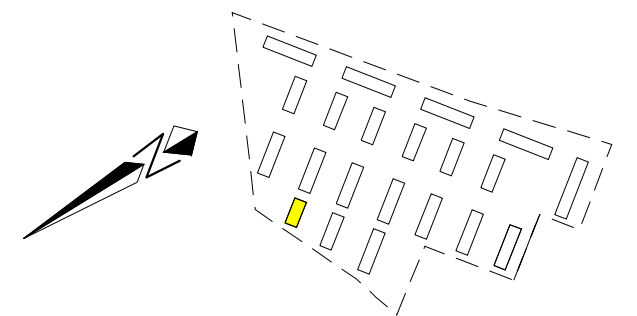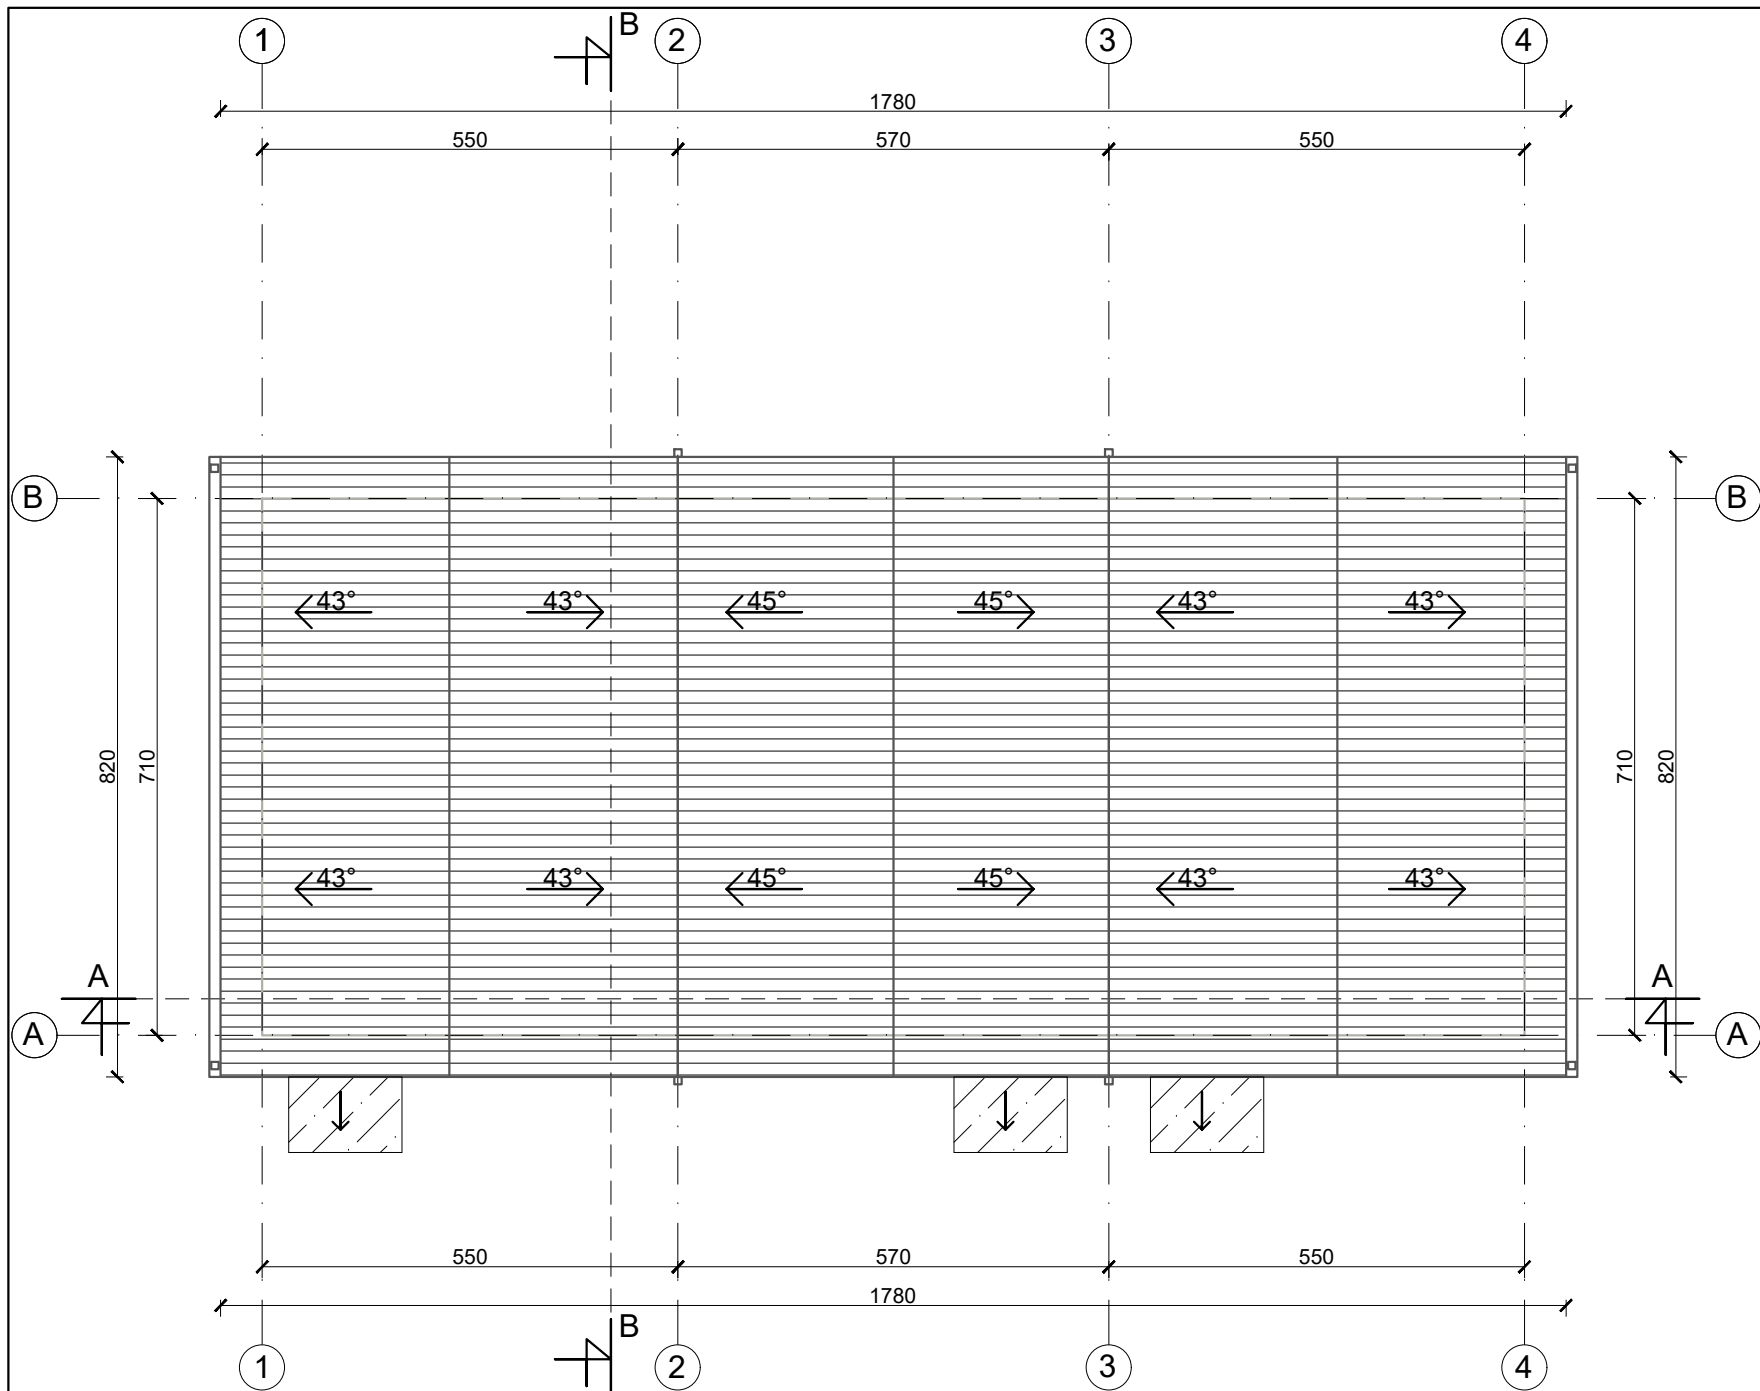

Stogo projekcijos į žemę plotas 151m²

Eksplikacija	
	Lietvamzdis
	Skarda RAL 7015
	Stiklinis stogelis

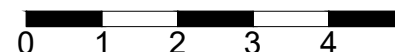


UAB „Regroup projektavimas“ Į. kodas: 300622140, Geležinio Vilko g. 18A, LT - 08104 Vilnius		Daugiabučių gyvenamųjų namų, Kaributo g. 16, Vilnius, statybos projektas		
				H daugiabutis namas Stogo planas M 1:100
A1889	PV. Arch.	Tadas Monkevičius		LAI DA
BK021002	Arch.	Justina Sakalauskaitė		0
LT	UŽSAKOVAS			LAPAS
	UAB "Nordic Investment Group"		2033-01-TP.SA-01	LAPŲ








Eksplikacija	
	Tinkas RAL 9003
	Tinkas RAL 7038
	Tinkas RAL 7015
	Langų rėmai RAL7015
	Langų apskardiniai RAL1011

UAB „Regroup projektavimas“ Į. kodas: 300622140, Geležinio Vilko g. 18A, LT - 08104 Vilnius			Daugiabučių gyvenamųjų namų, Kaributo g. 16, Vilnius, statybos projektas		
Direktorius Tadas Monkevičius			H daugiabutis namas		LAIDA
A1889	PV. Arch.	Andrius Daujotas	Fasadas tarp ašių 1-4, A-B		0
BK021002	Arch.	Justina Sakalauskaitė	M 1:100		LAPAS
LT	UŽSAKOVAS UAB "Nordic Investment Group"		2033-01-TP.SA-01		LAPŲ

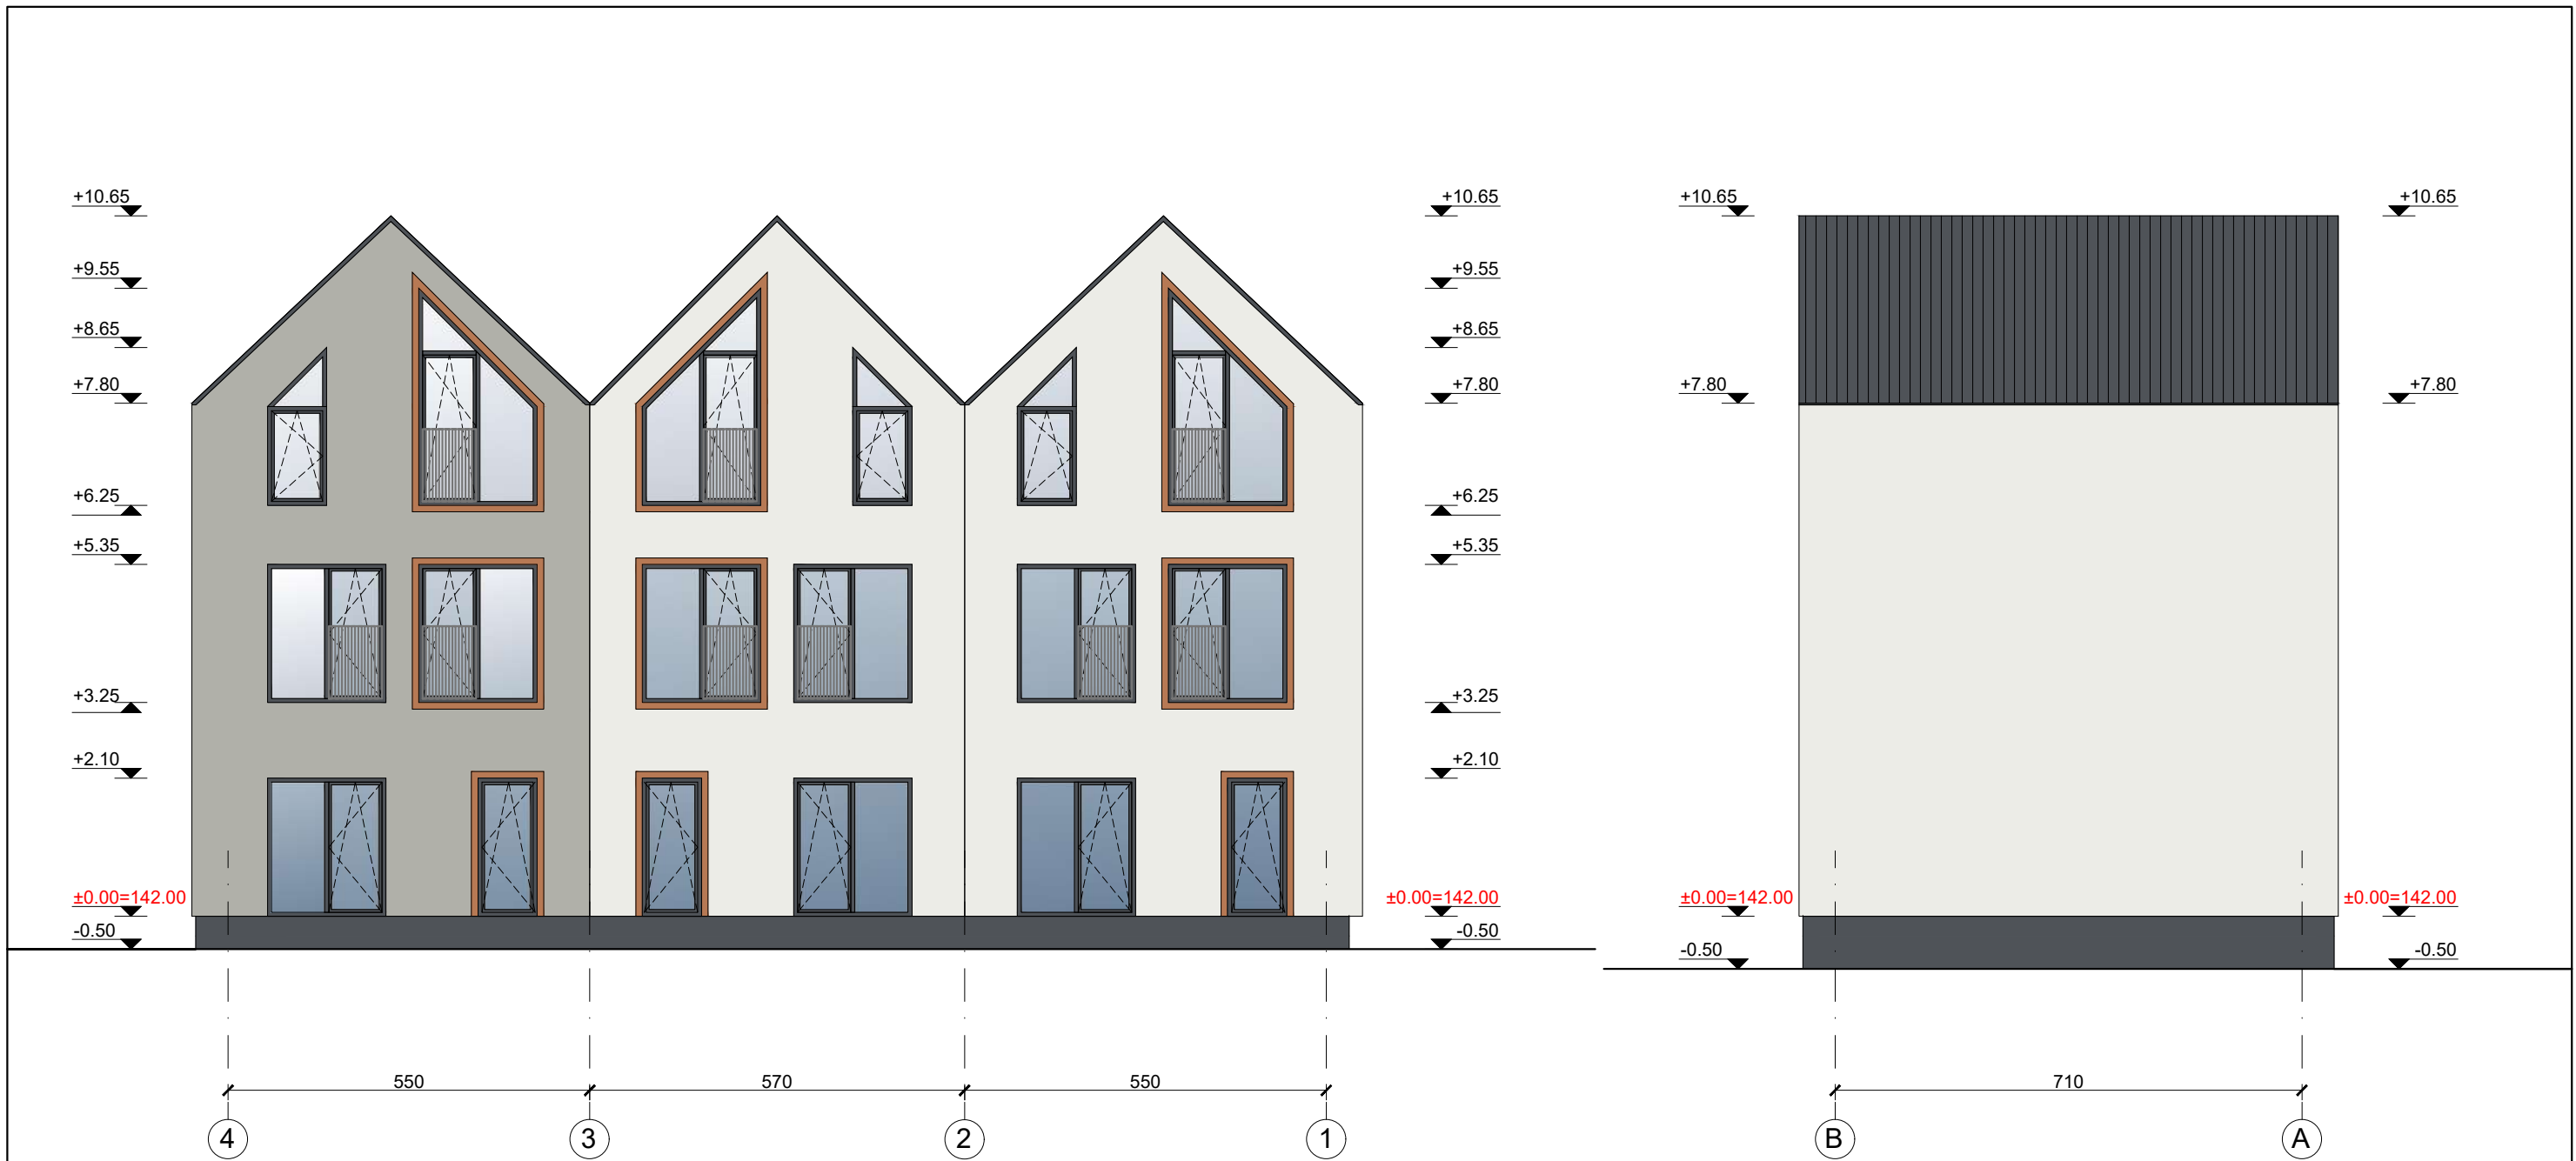


Eksplikacija	
	Tinkas RAL 9003
	Tinkas RAL 7038
	Tinkas RAL 7015
	Langų rėmai RAL7015
	Langų apskardinimai RAL1011

UAB „Regroup projektavimas“ Į. kodas: 300622140, Geležinio Vilko g. 18A, LT - 08104 Vilnius			Daugiabučių gyvenamųjų namų, Kaributo g. 16, Vilnius, statybos projektas		
Direktorius Tadas Monkevičius			H daugiabutis namas		LAIDA
A1889	PV. Arch.	Andrius Daujotas	Fasadas tarp ašių 4-1, B-A		0
BK021002	Arch.	Justina Sakalauskaitė	M 1:100		
LT	UŽSAKOVAS		2033-01-TP.SA-01		LAPAS
	UAB "Nordic Investment Group"				LAPŲ

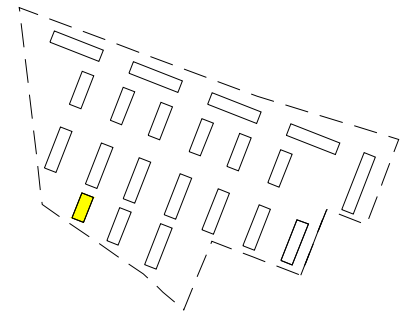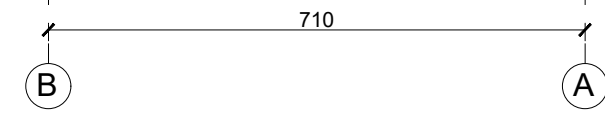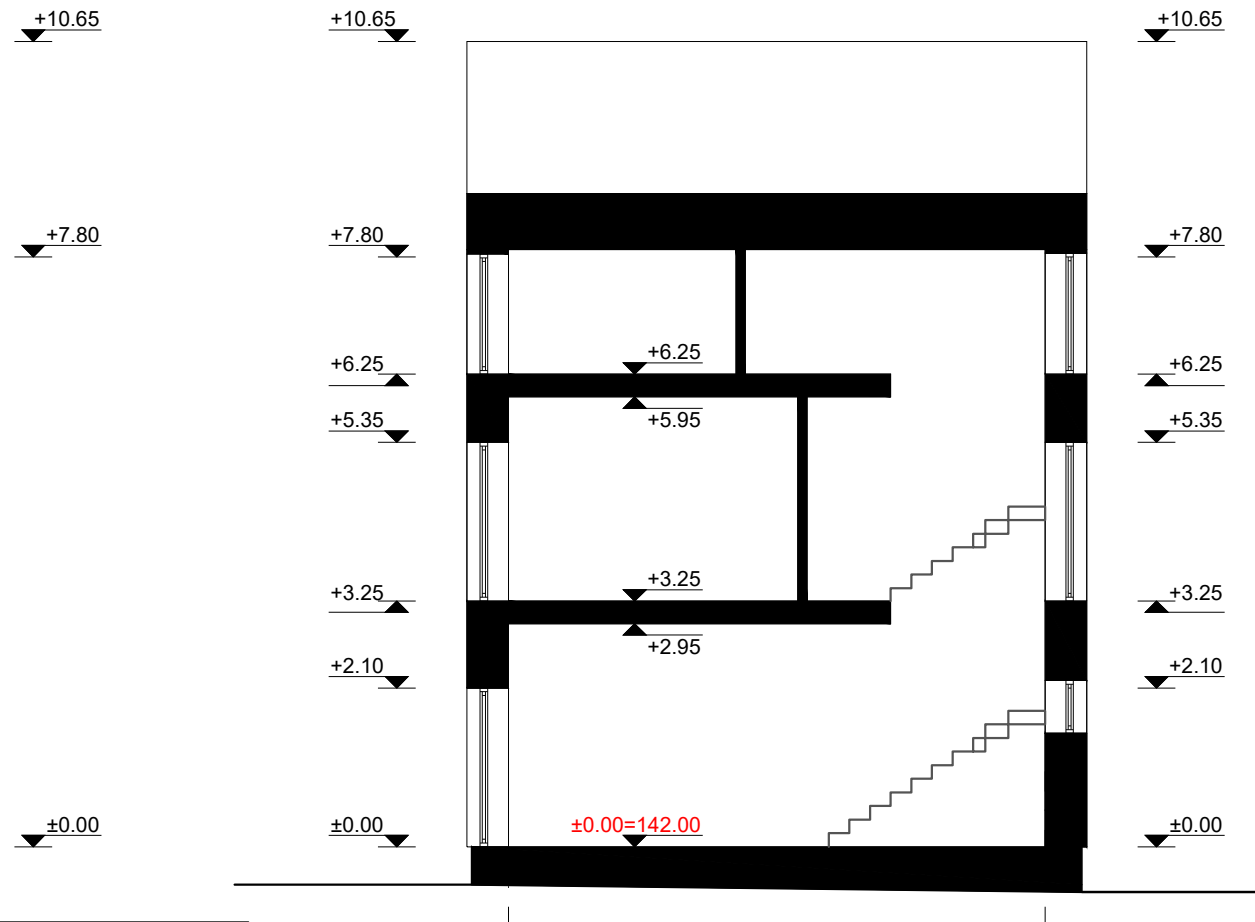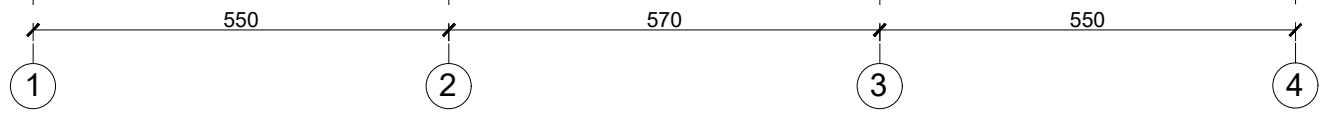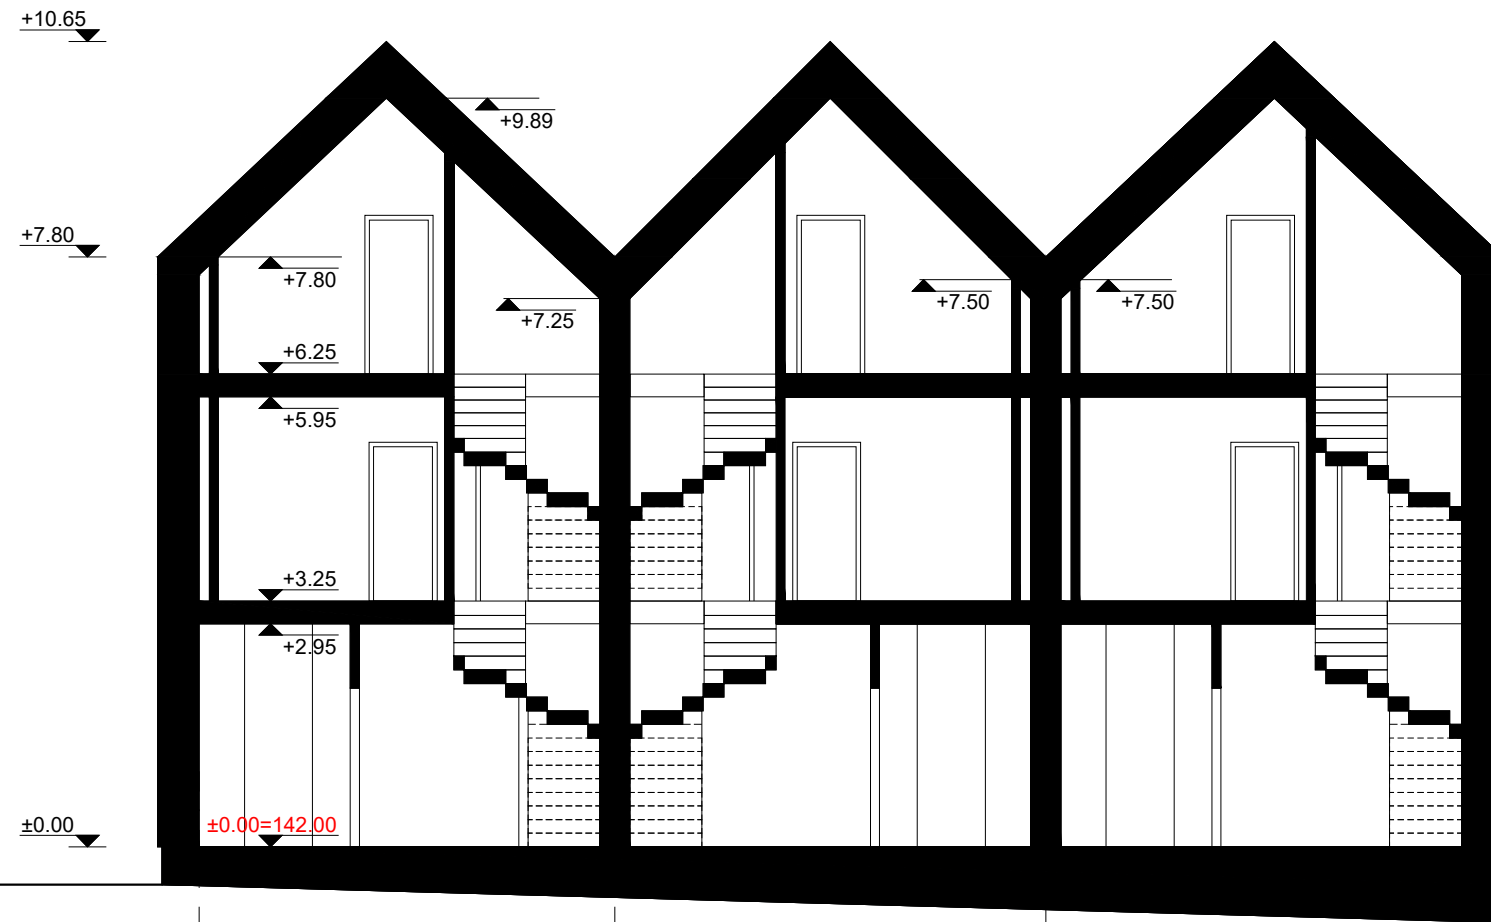

Eksplikacija	
	Tinkas RAL 9003
	Tinkas RAL 7038
	Tinkas RAL 7015
	Langų rėmai RAL7015
	Langų apskardinimai RAL1011

UAB „Regroup projektavimas“ Į. kodas: 300622140, Geležinio Vilko g. 18A, LT - 08104 Vilnius			Daugiabučių gyvenamųjų namų, Kaributo g. 16, Vilnius, statybos projektas	
	Direktorius	Tadas Monkevičius	H daugiabutis namas PJŪVIS A-A, B-B M 1:100	
A1889	PV. Arch.	Andrius Daujotas		
BK021002	Arch.	Justina Sakalauskaitė	LAPAS LAPŲ	
LT	UŽSAKOVAS UAB "Nordic Investment Group"		2033-01-TP.SA-01	

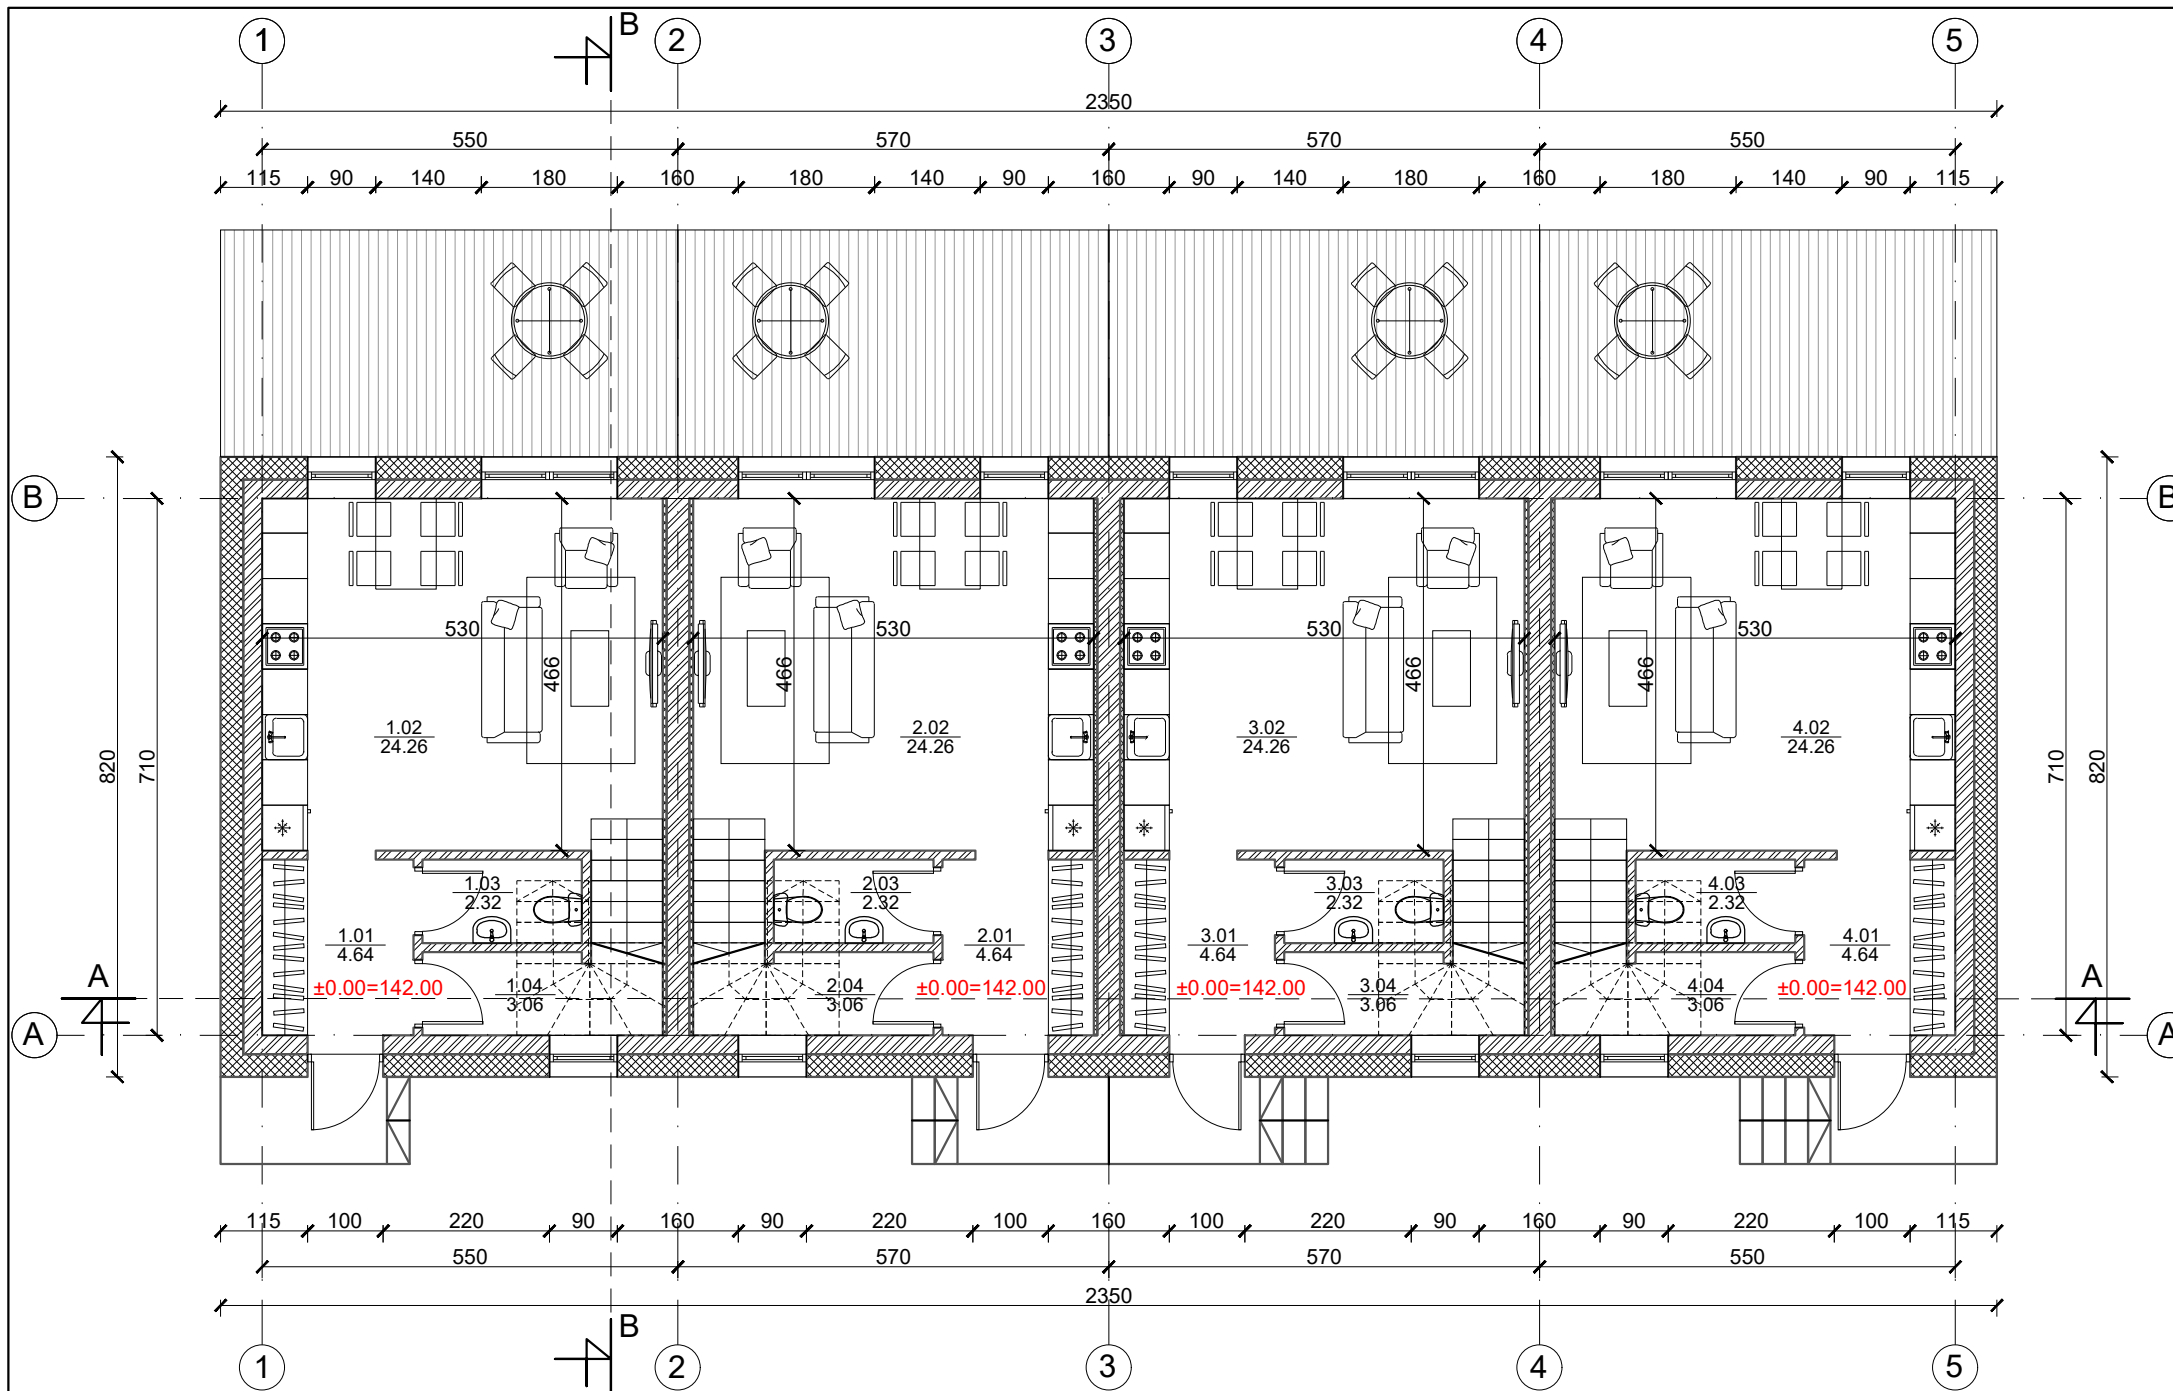



1 butas		
Nr.	Patalpos pavadinimas	m ²
1.01	Holas	4.64
1.02	Gyv. kambarys/Virtuvė	24.26
1.03	Tualetas	2.32
1.04	Sandėliukas	3.06
Viso aukšte		34.28

2 butas		
Nr.	Patalpos pavadinimas	m ²
2.01	Holas	4.64
2.02	Gyv. kambarys/Virtuvė	24.26
2.03	Tualetas	2.32
2.04	Sandėliukas	3.06
Viso aukšte		34.28


3 butas		
Nr.	Patalpos pavadinimas	m ²
3.01	Holas	4.64
3.02	Gyv. kambarys/Virtuvė	24.26
3.03	Tualetas	2.32
3.04	Sandėliukas	3.06
Viso aukšte		34.28

4 butas		
Nr.	Patalpos pavadinimas	m ²
4.01	Holas	4.64
4.02	Gyv. kambarys/Virtuvė	24.26
4.03	Tualetas	2.32
4.04	Sandėliukas	3.06
Viso aukšte		34.28

	Mūras
	Apšiltinimas

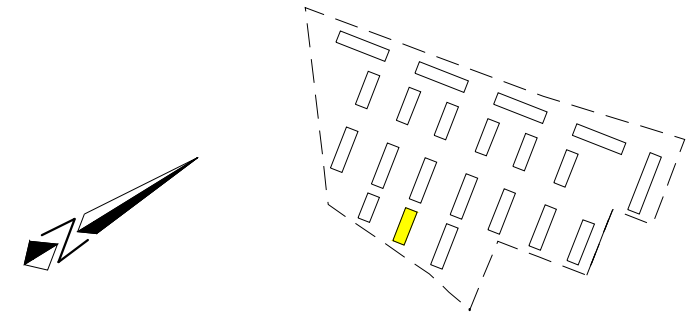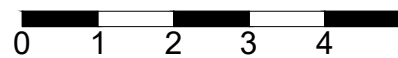

UAB „Regroup projektavimas“ Į. kodas: 300622140, Geležinio Vilko g. 18A, LT - 08104 Vilnius		Daugiabučių gyvenamųjų namų, Kaributo g. 16, Vilnius, statybos projektas		
				I daugiabutis namas Pirmo aukšto planas M 1:100
A1889	Direktorius	Tadas Monkevičius	LAPAS	LAPŲ
BK021002	PV. Arch.	Andrius Daujotas		
	Arch.	Justina Sakalauskaitė		
LT	UŽSAKOVAS UAB "Nordic Investment Group"		2033-01-TP.SA-01	

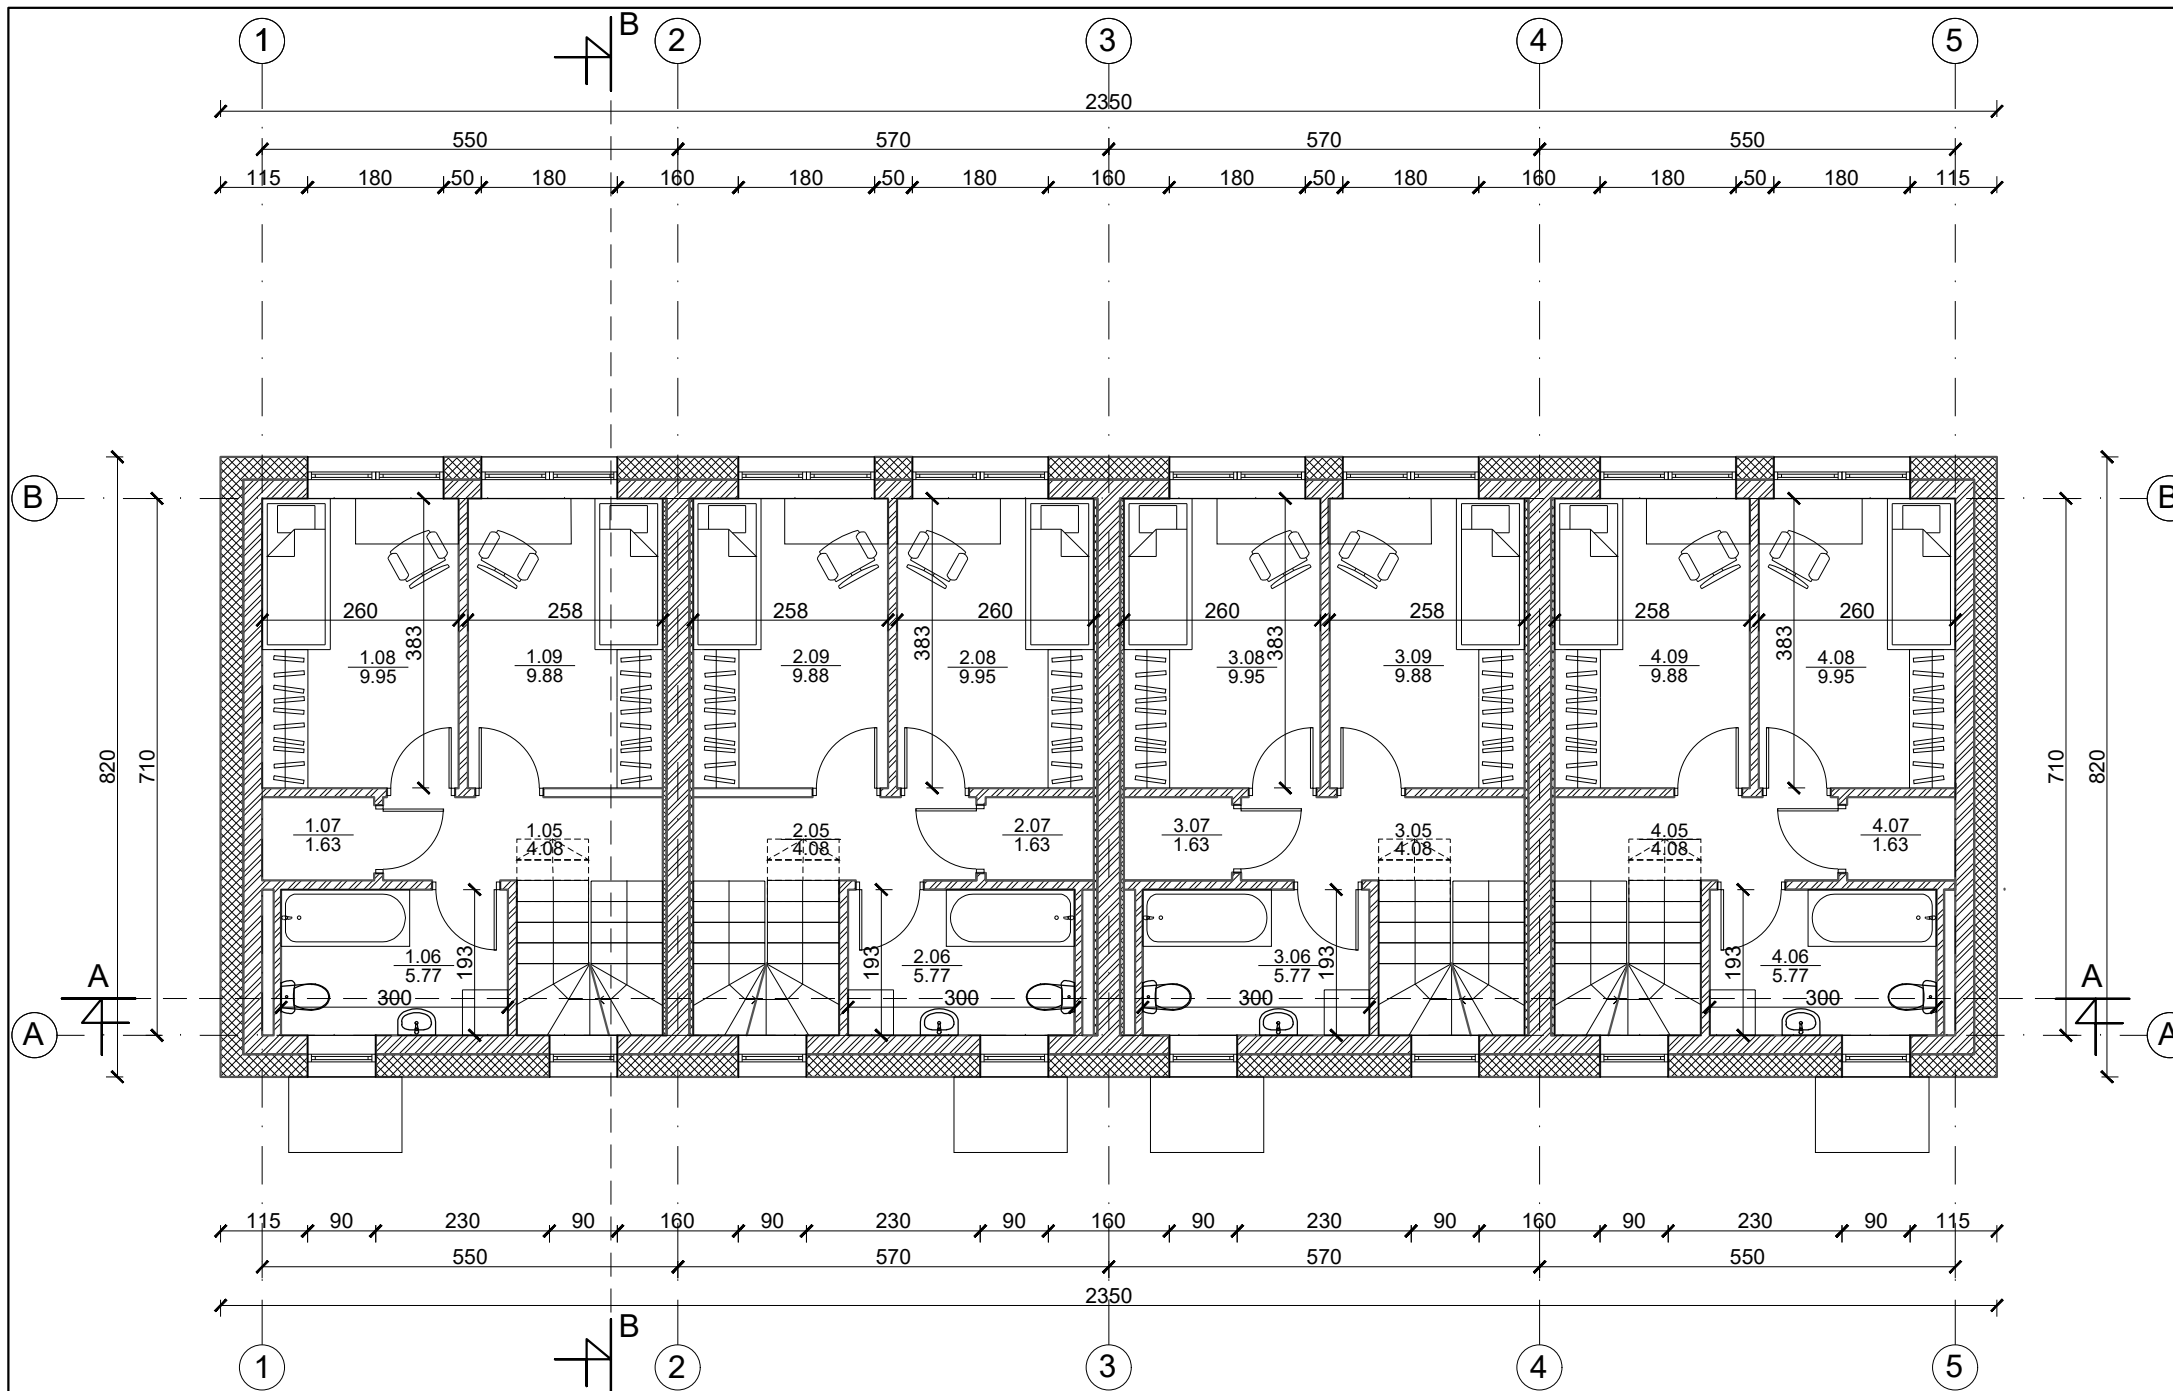



1 butas		
Nr.	Patalpos pavadinimas	m ²
1.05	Koridorius	4.08
1.06	Vonia	5.77
1.07	Sandėliukas	1.63
1.08	Kambarys	9.95
1.09	Kambarys	9.88
Viso aukšte		31.31

2 butas		
Nr.	Patalpos pavadinimas	m ²
2.05	Koridorius	4.08
2.06	Vonia	5.77
2.07	Sandėliukas	1.63
2.08	Kambarys	9.95
2.09	Kambarys	9.88
Viso aukšte		31.31


3 butas		
Nr.	Patalpos pavadinimas	m ²
3.05	Koridorius	4.08
3.06	Vonia	5.77
3.07	Sandėliukas	1.63
3.08	Kambarys	9.95
3.09	Kambarys	9.88
Viso aukšte		31.31

4 butas		
Nr.	Patalpos pavadinimas	m ²
4.05	Koridorius	4.08
4.06	Vonia	5.77
4.07	Sandėliukas	1.63
4.08	Kambarys	9.95
4.09	Kambarys	9.88
Viso aukšte		31.31

	Mūras
	Apšiltinimas

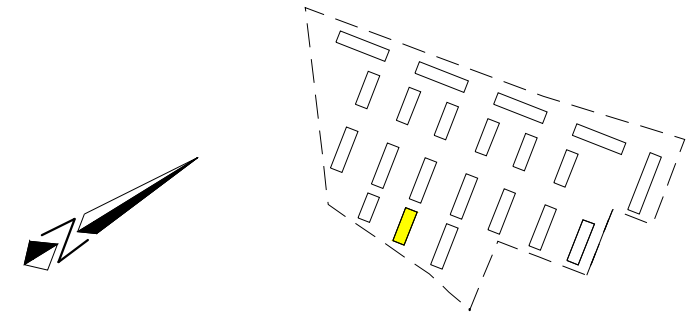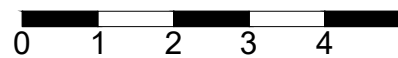

UAB „Regroup projektavimas“ Į. kodas: 300622140, Geležinio Vilko g. 18A, LT - 08104 Vilnius		Daugiabučių gyvenamųjų namų, Kaributo g. 16, Vilnius, statybos projektas		
				I daugiabutis namas Antro aukšto planas M 1:100
A1889	Direktorius	Tadas Monkevičius	LAPAS	LAPŲ
BK021002	PV. Arch.	Andrius Daujotas		
	Arch.	Justina Sakalauskaitė		
LT	UŽSAKOVAS UAB "Nordic Investment Group"		2033-01-TP.SA-01	

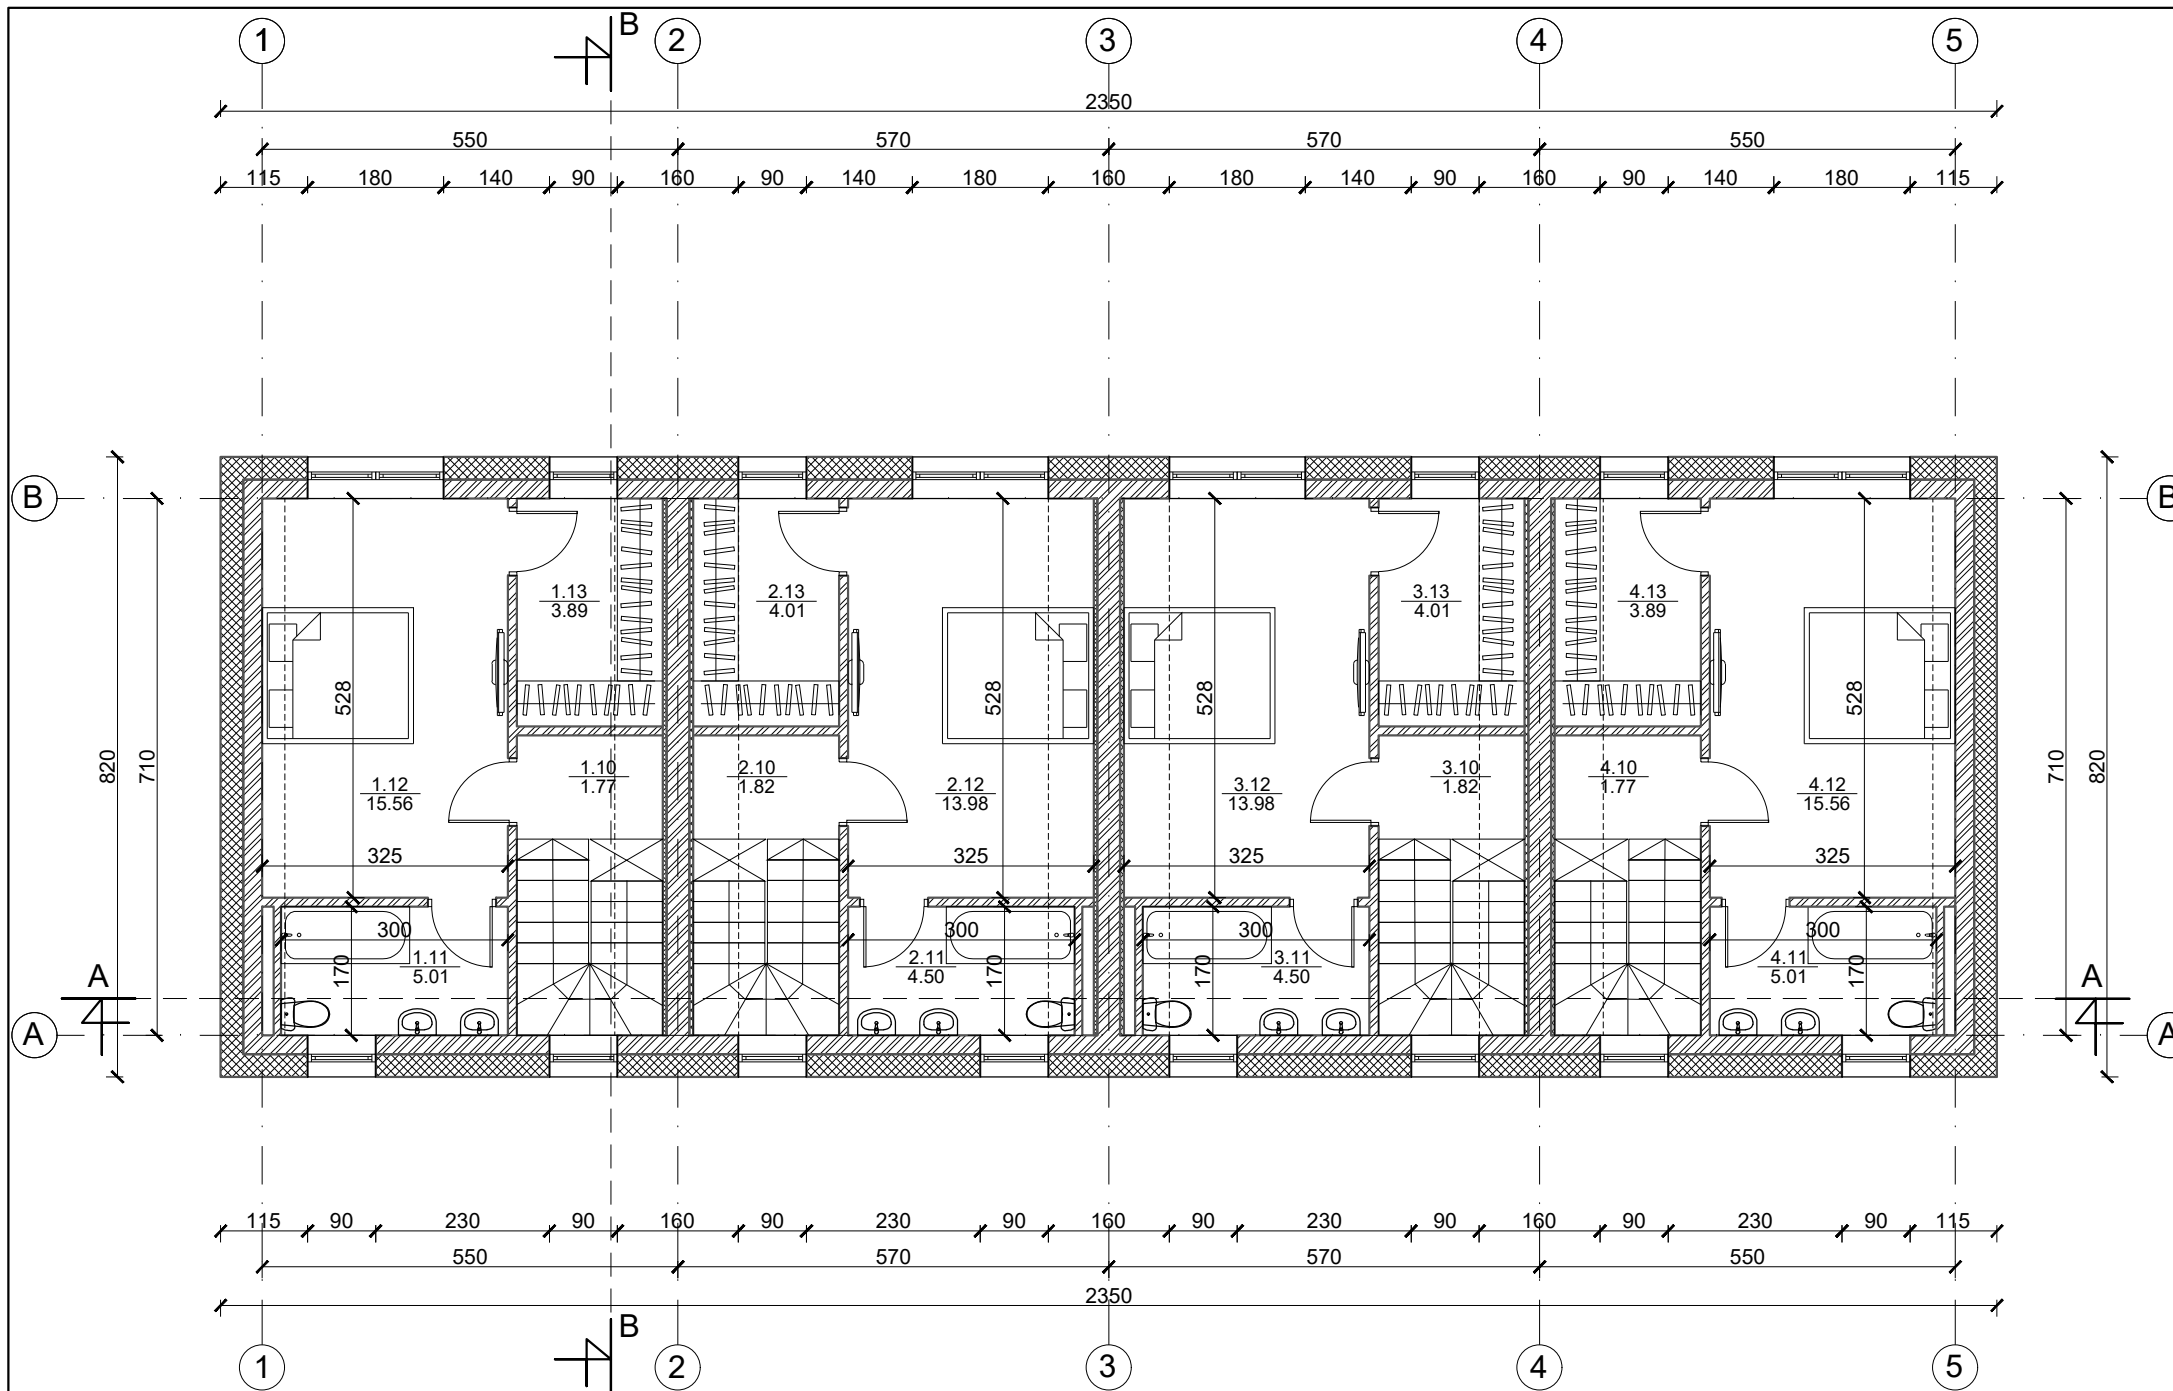

1 butas		
Nr.	Patalpos pavadinimas	m ²
1.10	Koridorius	1.77
1.11	Vonia	5.01
1.12	Miegamasis	15.56
1.13	Drabužinė	3.89
Viso aukšte		26.23
Viso bute		91.82



2 butas		
Nr.	Patalpos pavadinimas	m ²
2.10	Koridorius	1.82
2.11	Vonia	4.50
2.12	Miegamasis	13.98
1.13	Drabužinė	4.01
Viso aukšte		24.31
Viso bute		89.90

3 butas		
Nr.	Patalpos pavadinimas	m ²
3.10	Koridorius	1.82
3.11	Vonia	4.50
3.12	Miegamasis	13.98
3.13	Drabužinė	4.01
Viso aukšte		24.31
Viso bute		89.90



4 butas		
Nr.	Patalpos pavadinimas	m ²
4.10	Koridorius	1.77
4.11	Vonia	5.01
4.12	Miegamasis	15.56
4.13	Drabužinė	3.89
Viso aukšte		26.23
Viso bute		91.82

Bendras namo plotas	363.44
----------------------------	--------

	Mūras
	Apšiltinimas

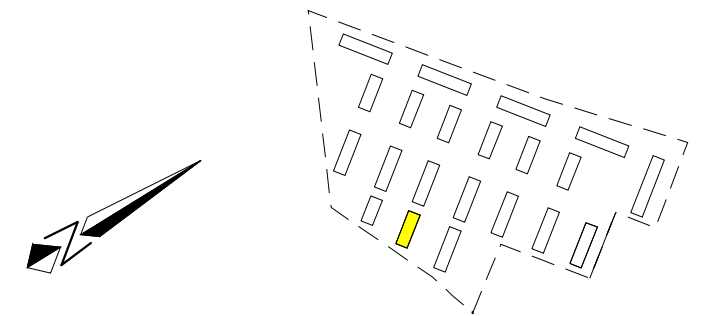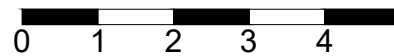


UAB „Regroup projektavimas“ Į. kodas: 300622140, Geležinio Vilko g. 18A, LT - 08104 Vilnius		Daugiabučių gyvenamųjų namų, Kaributo g. 16, Vilnius, statybos projektas	
A1889	Direktorius	Tadas Monkevičius	LAIDA 0
BK021002	PV. Arch.	Andrius Daujotas	
LT UŽSAKOVAS UAB "Nordic Investment Group"	Arch.	Justina Sakalauskaitė	LAPAS LAPŲ 2033-01-TP.SA-01

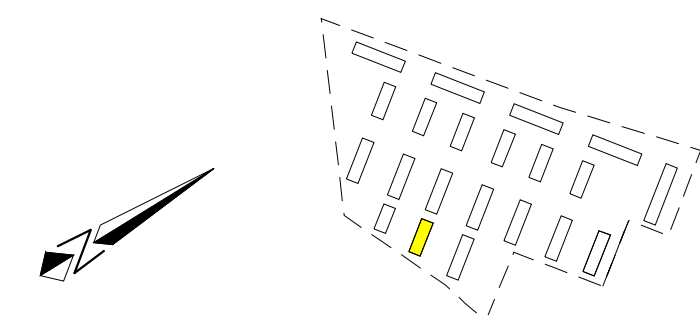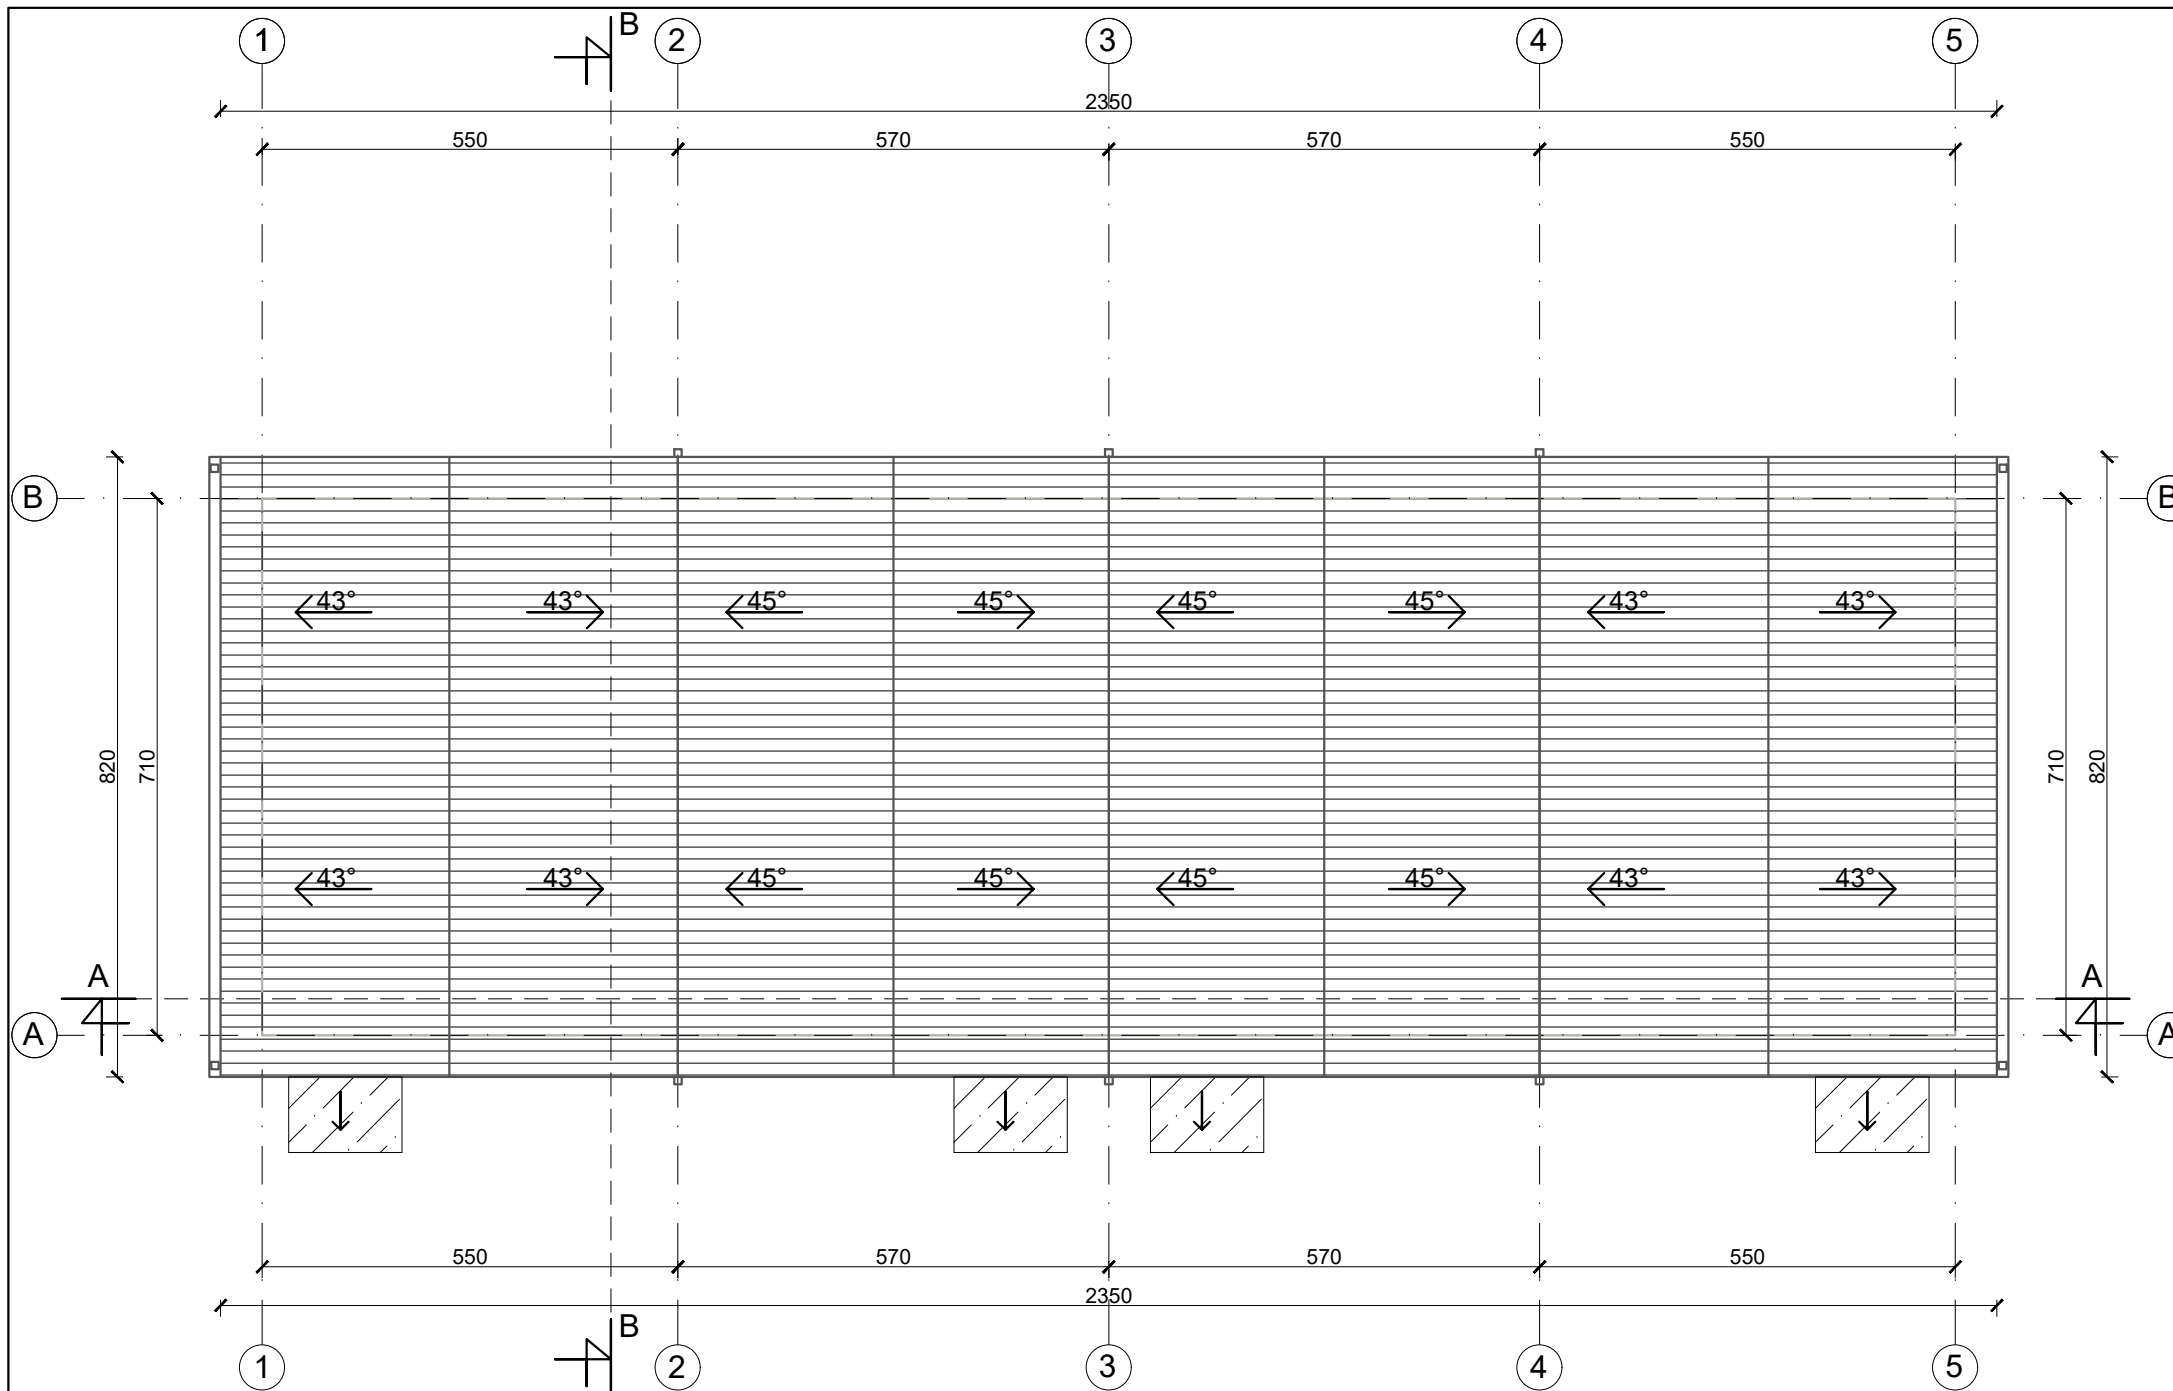


Stogo projekcijos į žemę plotas 199m²

Eksplikacija	
	Lietvamzdis
	Skarda RAL 7015
	Stiklinis stogelis


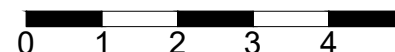


UAB „Regroup projektavimas“ Į. kodas: 300622140, Geležinio Vilko g. 18A, LT - 08104 Vilnius		Daugiabučių gyvenamųjų namų, Kaributo g. 16, Vilnius, statybos projektas	
A1889	PV. Arch.	Andrius Daujotas	LAIDA 0
BK021002	Arch.	Justina Sakalauskaitė	
LT	UŽSAKOVAS UAB "Nordic Investment Group"		2033-01-TP.SA-01 LAPAS LAPŲ

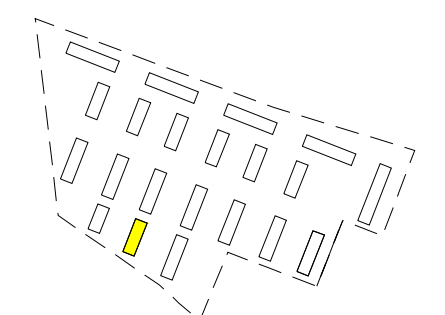


Eksplikacija	
	Tinkas RAL 9003
	Tinkas RAL 7038
	Tinkas RAL 7015
	Langų rėmai RAL7015
	Langų apskardinimai RAL1011

		UAB „Regroup projektavimas“ Į. kodas: 300622140, Geležinio Vilko g. 18A, LT - 08104 Vilnius		Daugiabučių gyvenamųjų namų, Kaributo g. 16, Vilnius, statybos projektas	
		Direktorius	Tadas Monkevičius	I daugiabutis namas Fasadas tarp ašių 1-5 M 1:100	
A1889	PV. Arch.	Andrius Daujotas			
BK021002	Arch.	Justina Sakalauskaitė		0	
LT	UŽSAKOVAS		UAB "Nordic Investment Group"		LAPAS
				2033-01-TP.SA-01	LAPŲ

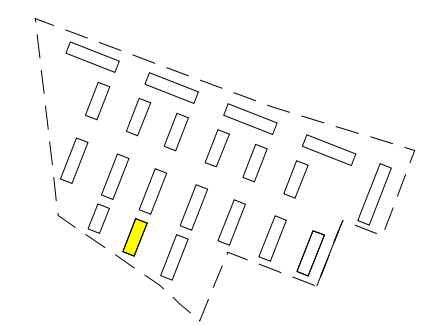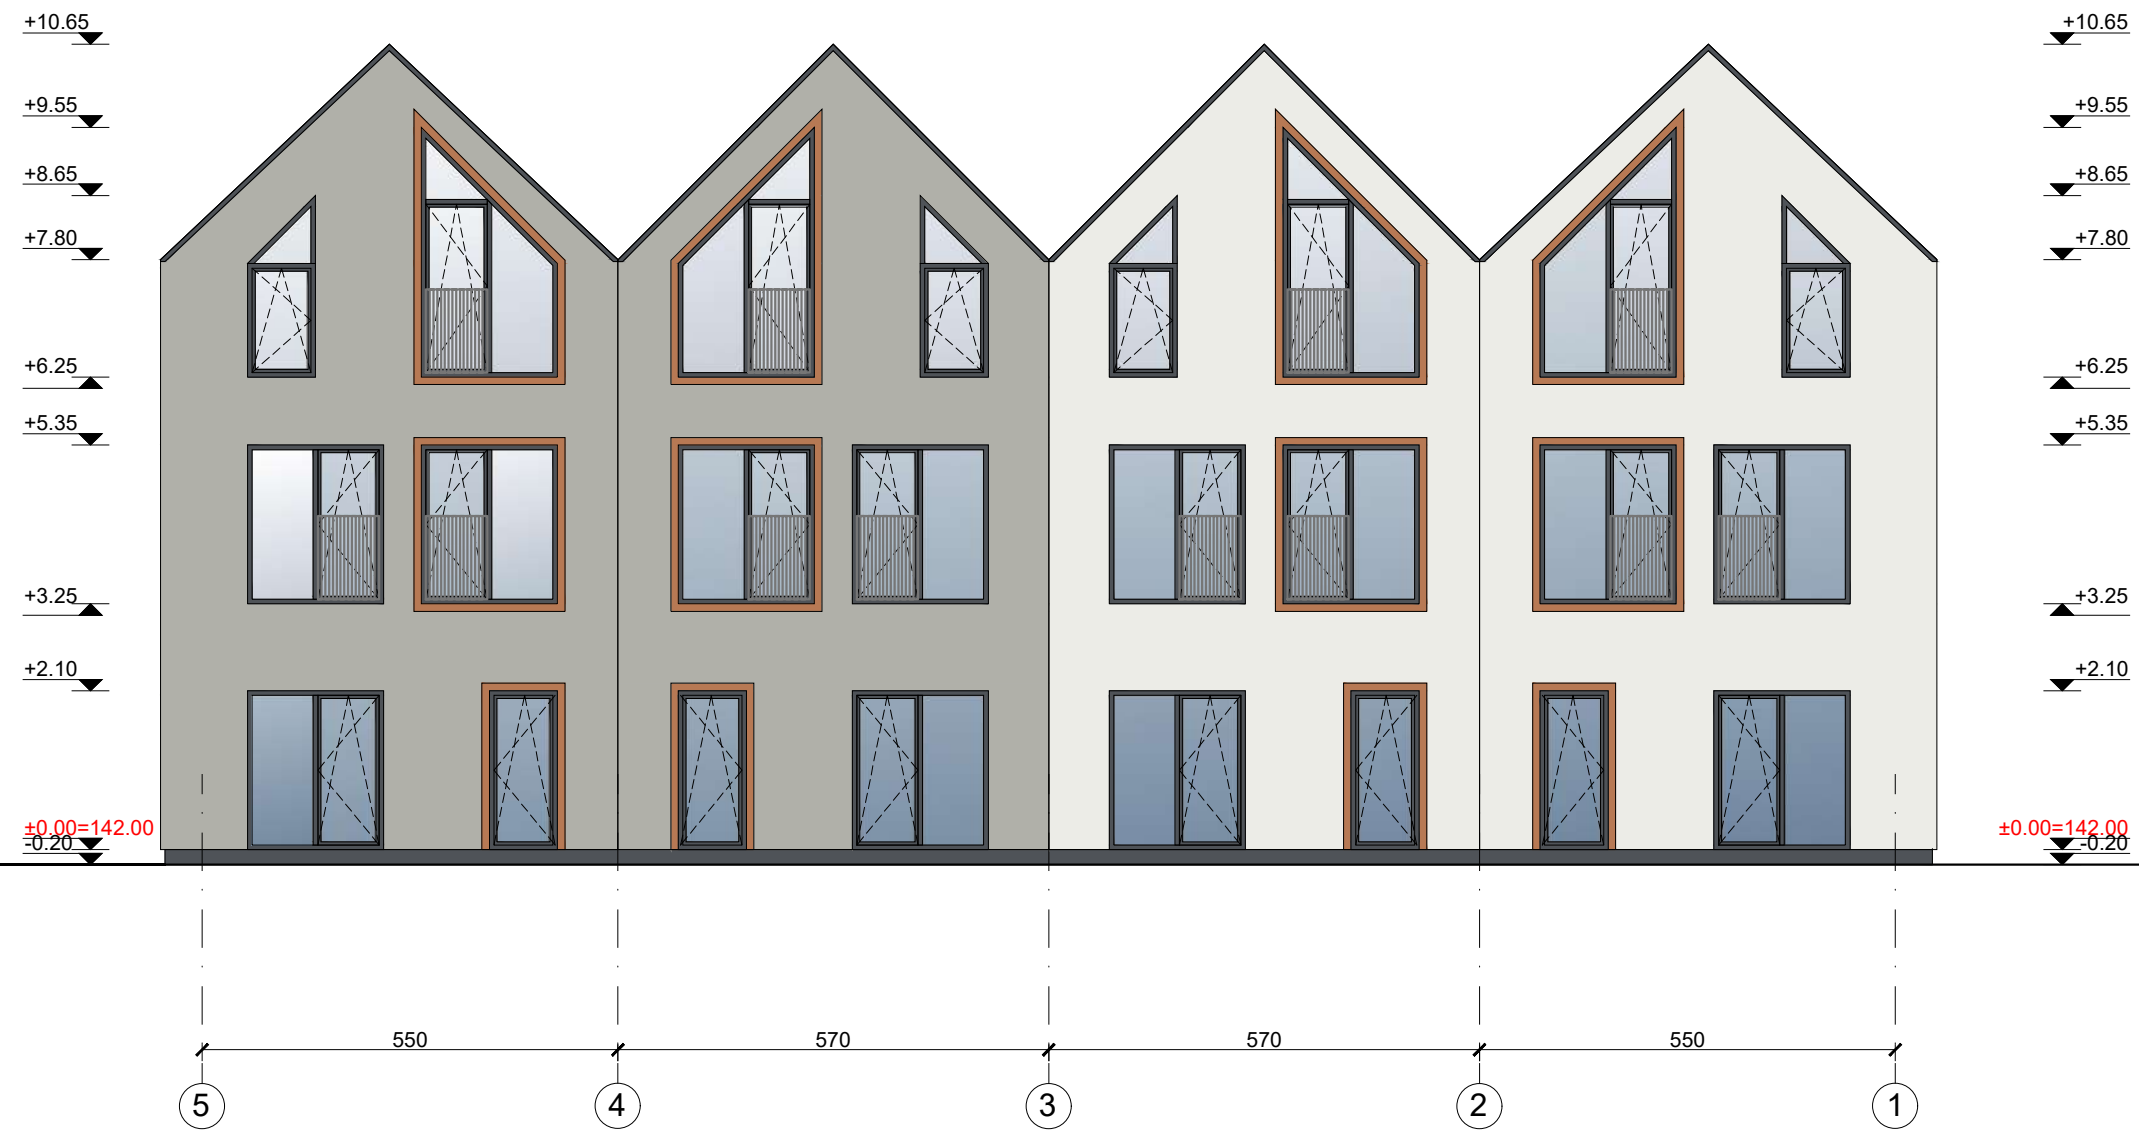


Eksplikacija	
	Tinkas RAL 9003
	Tinkas RAL 7038
	Tinkas RAL 7015
	Langų rėmai RAL7015
	Langų apskardinimai RAL1011

UAB „Regroup projektavimas“ Į. kodas: 300622140, Geležinio Vilko g. 18A, LT - 08104 Vilnius		Daugiabučių gyvenamųjų namų, Kaributo g. 16, Vilnius, statybos projektas	
A1889	Direktorius	Tadas Monkevičius	LAIDA
BK021002	PV. Arch.	Andrius Daujotas	
LT	UŽSAKOVAS		LAPAS
	UAB "Nordic Investment Group"		
2033-01-TP.SA-01			


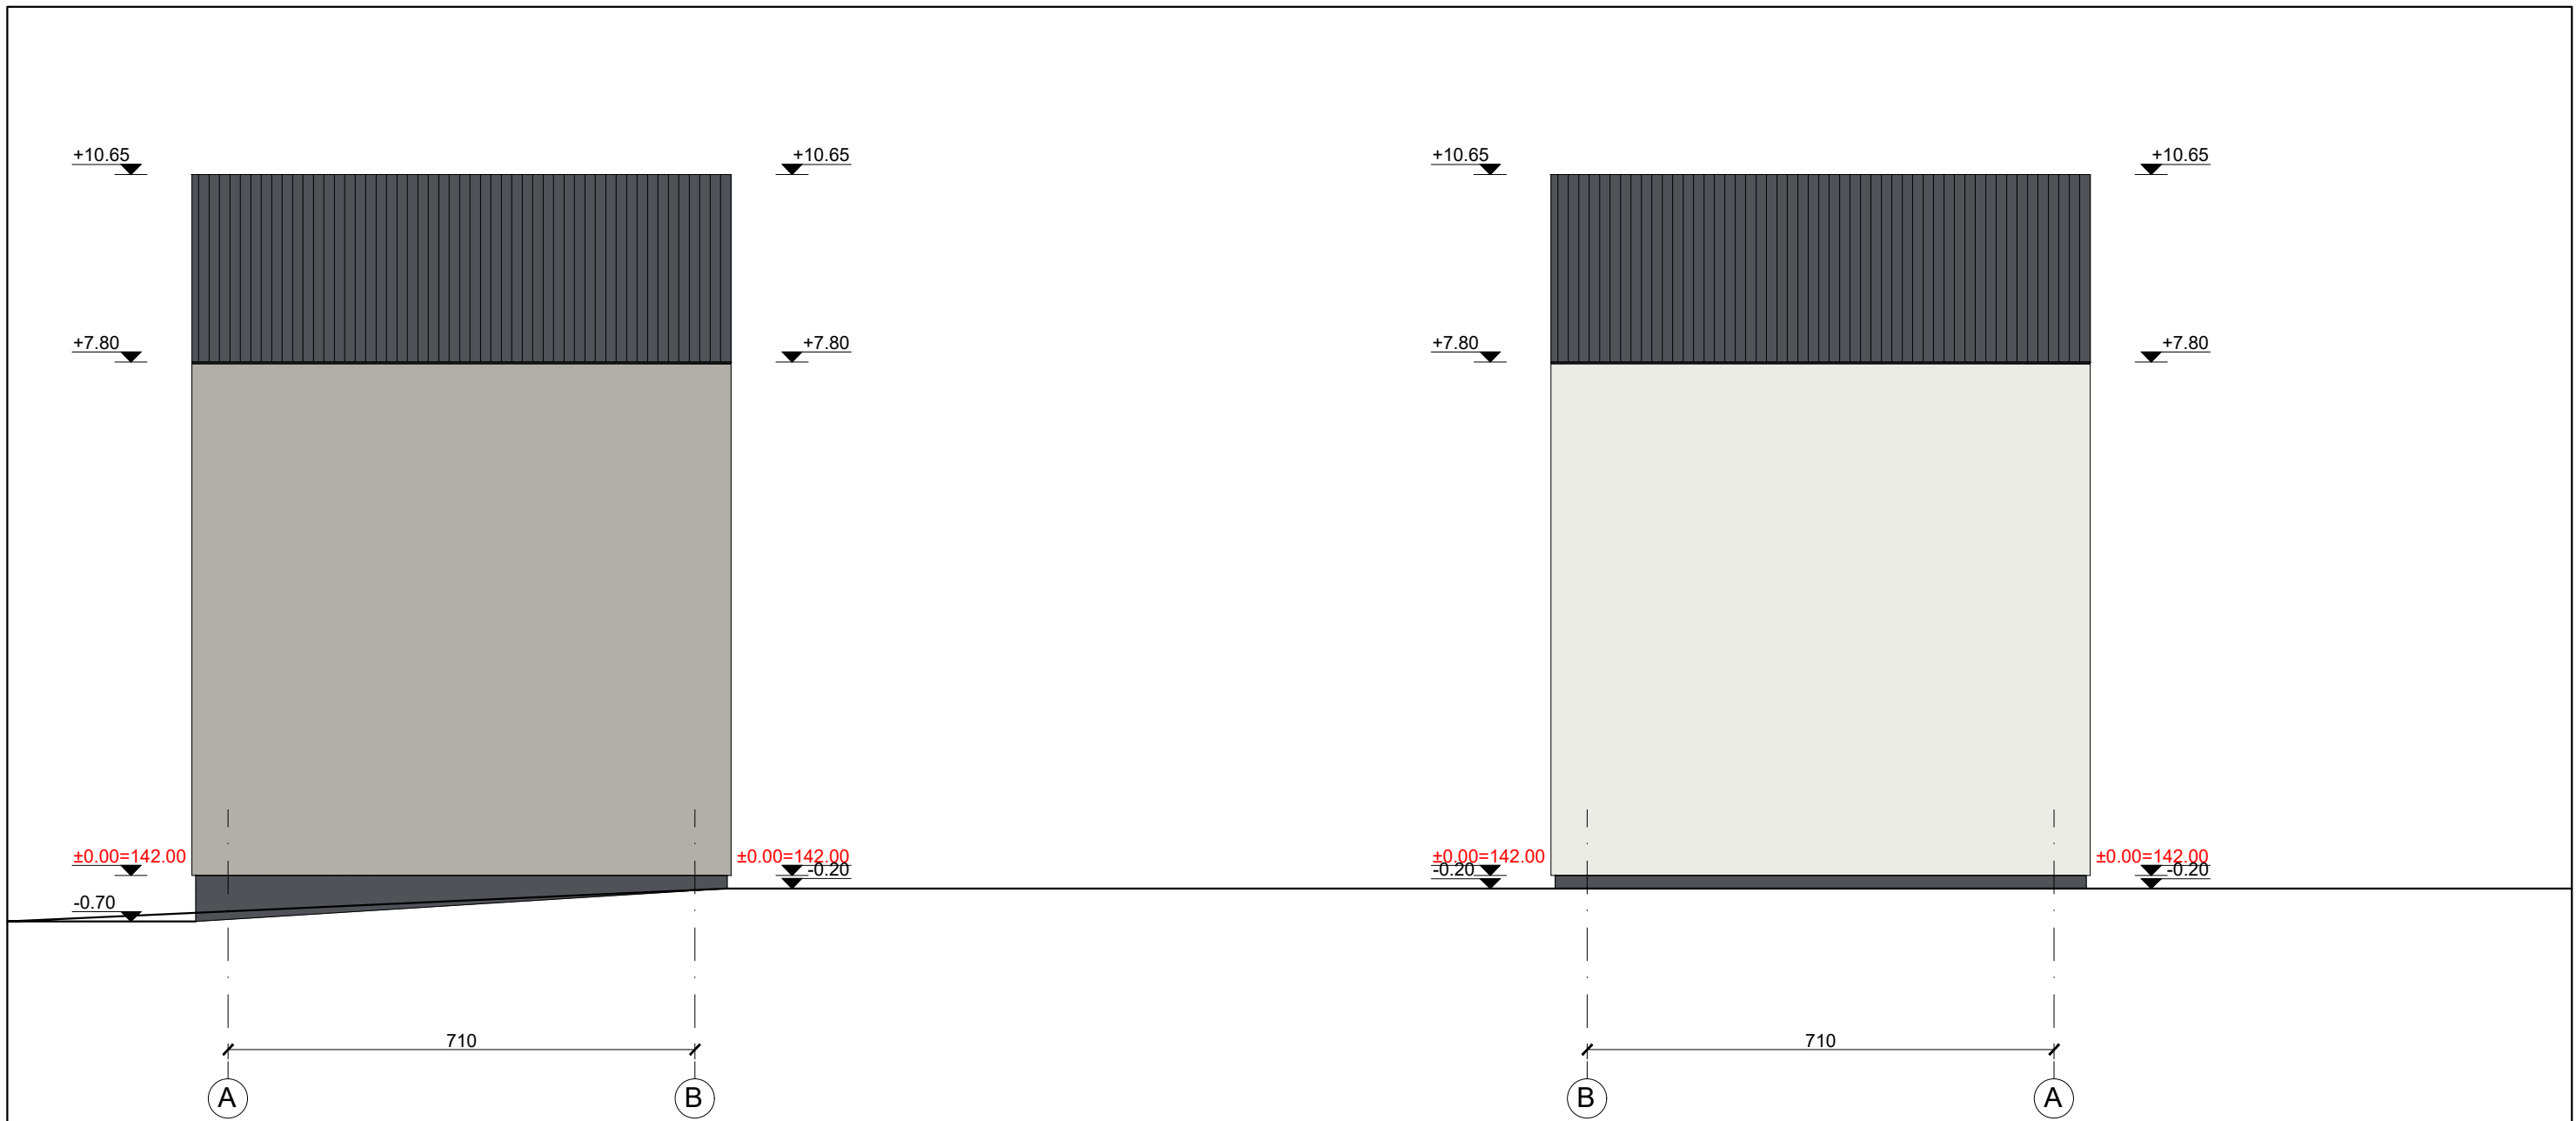


Eksplikacija	
	Tinkas RAL 9003
	Tinkas RAL 7038
	Tinkas RAL 7015
	Langų rémai RAL7015
	Langų apskardinimai RAL1011


		UAB „Regroup projektavimas“ Į. kodas: 300622140, Geležinio Vilko g. 18A, LT - 08104 Vilnius		Daugiabučių gyvenamųjų namų, Kaributo g. 16, Vilnius, statybos projektas	
		Direktorius	Tadas Monkevičius	I daugiabutis namas Fadasai tarp ašių A-B, B-A M 1:100	
A1889	PV. Arch.	Andrius Daujotas			
BK021002	Arch.	Justina Sakalauskaitė		LAPAS	LAPŲ
LT	UŽSAKOVAS UAB "Nordic Investment Group"		2033-01-TP.SA-01		

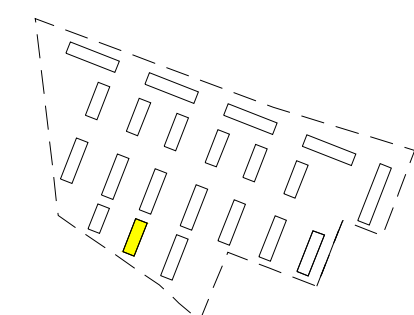

	UAB „Regroup projektavimas“ Į. kodas: 300622140, Geležinio Vilko g. 18A, LT - 08104 Vilnius		Daugiabučių gyvenamųjų namų, Kaributo g. 16, Vilnius, statybos projektas	
	Direktorius	Tadas Monkevičius	I daugiabutis namas Pjūvis A-A M 1:100	LAIDA
A1889	PV. Arch.	Andrius Daujotas		0
BK021002	Arch.	Justina Sakalauskaitė		LAPAS
LT	UŽSAKOVAS UAB "Nordic Investment Group"		2033-01-TP.SA-01	LAPŲ

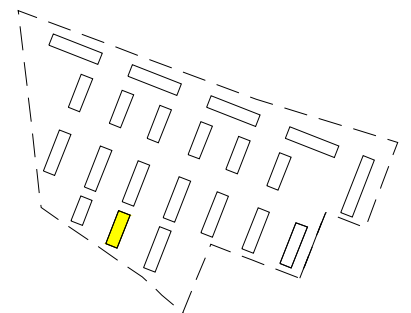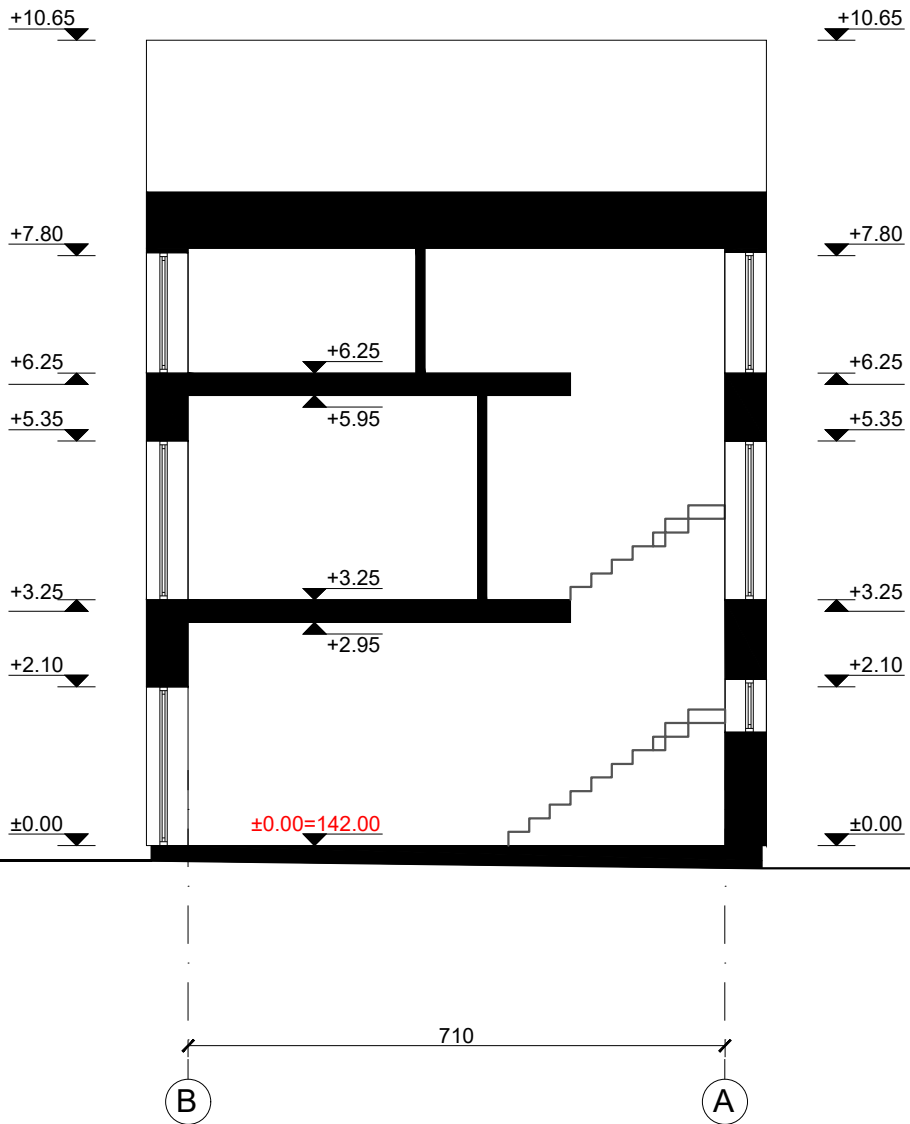

	UAB „Regroup projektavimas“ Į. kodas: 300622140, Geležinio Vilko g. 18A, LT - 08104 Vilnius			Daugiabučių gyvenamųjų namų, Kaributo g. 16, Vilnius, statybos projektas		
	Direktorius	Tadas Monkevičius		I daugiabutis namas Pjūvis B-B M 1:100		
A1889	PV. Arch.	Andrius Daujotas				LAIDA
BK021002	Arch.	Justina Sakalauskaitė				0
LT	UŽSAKOVAS UAB "Nordic Investment Group"			2033-01-TP.SA-01		
				LAPAS	LAPŲ	

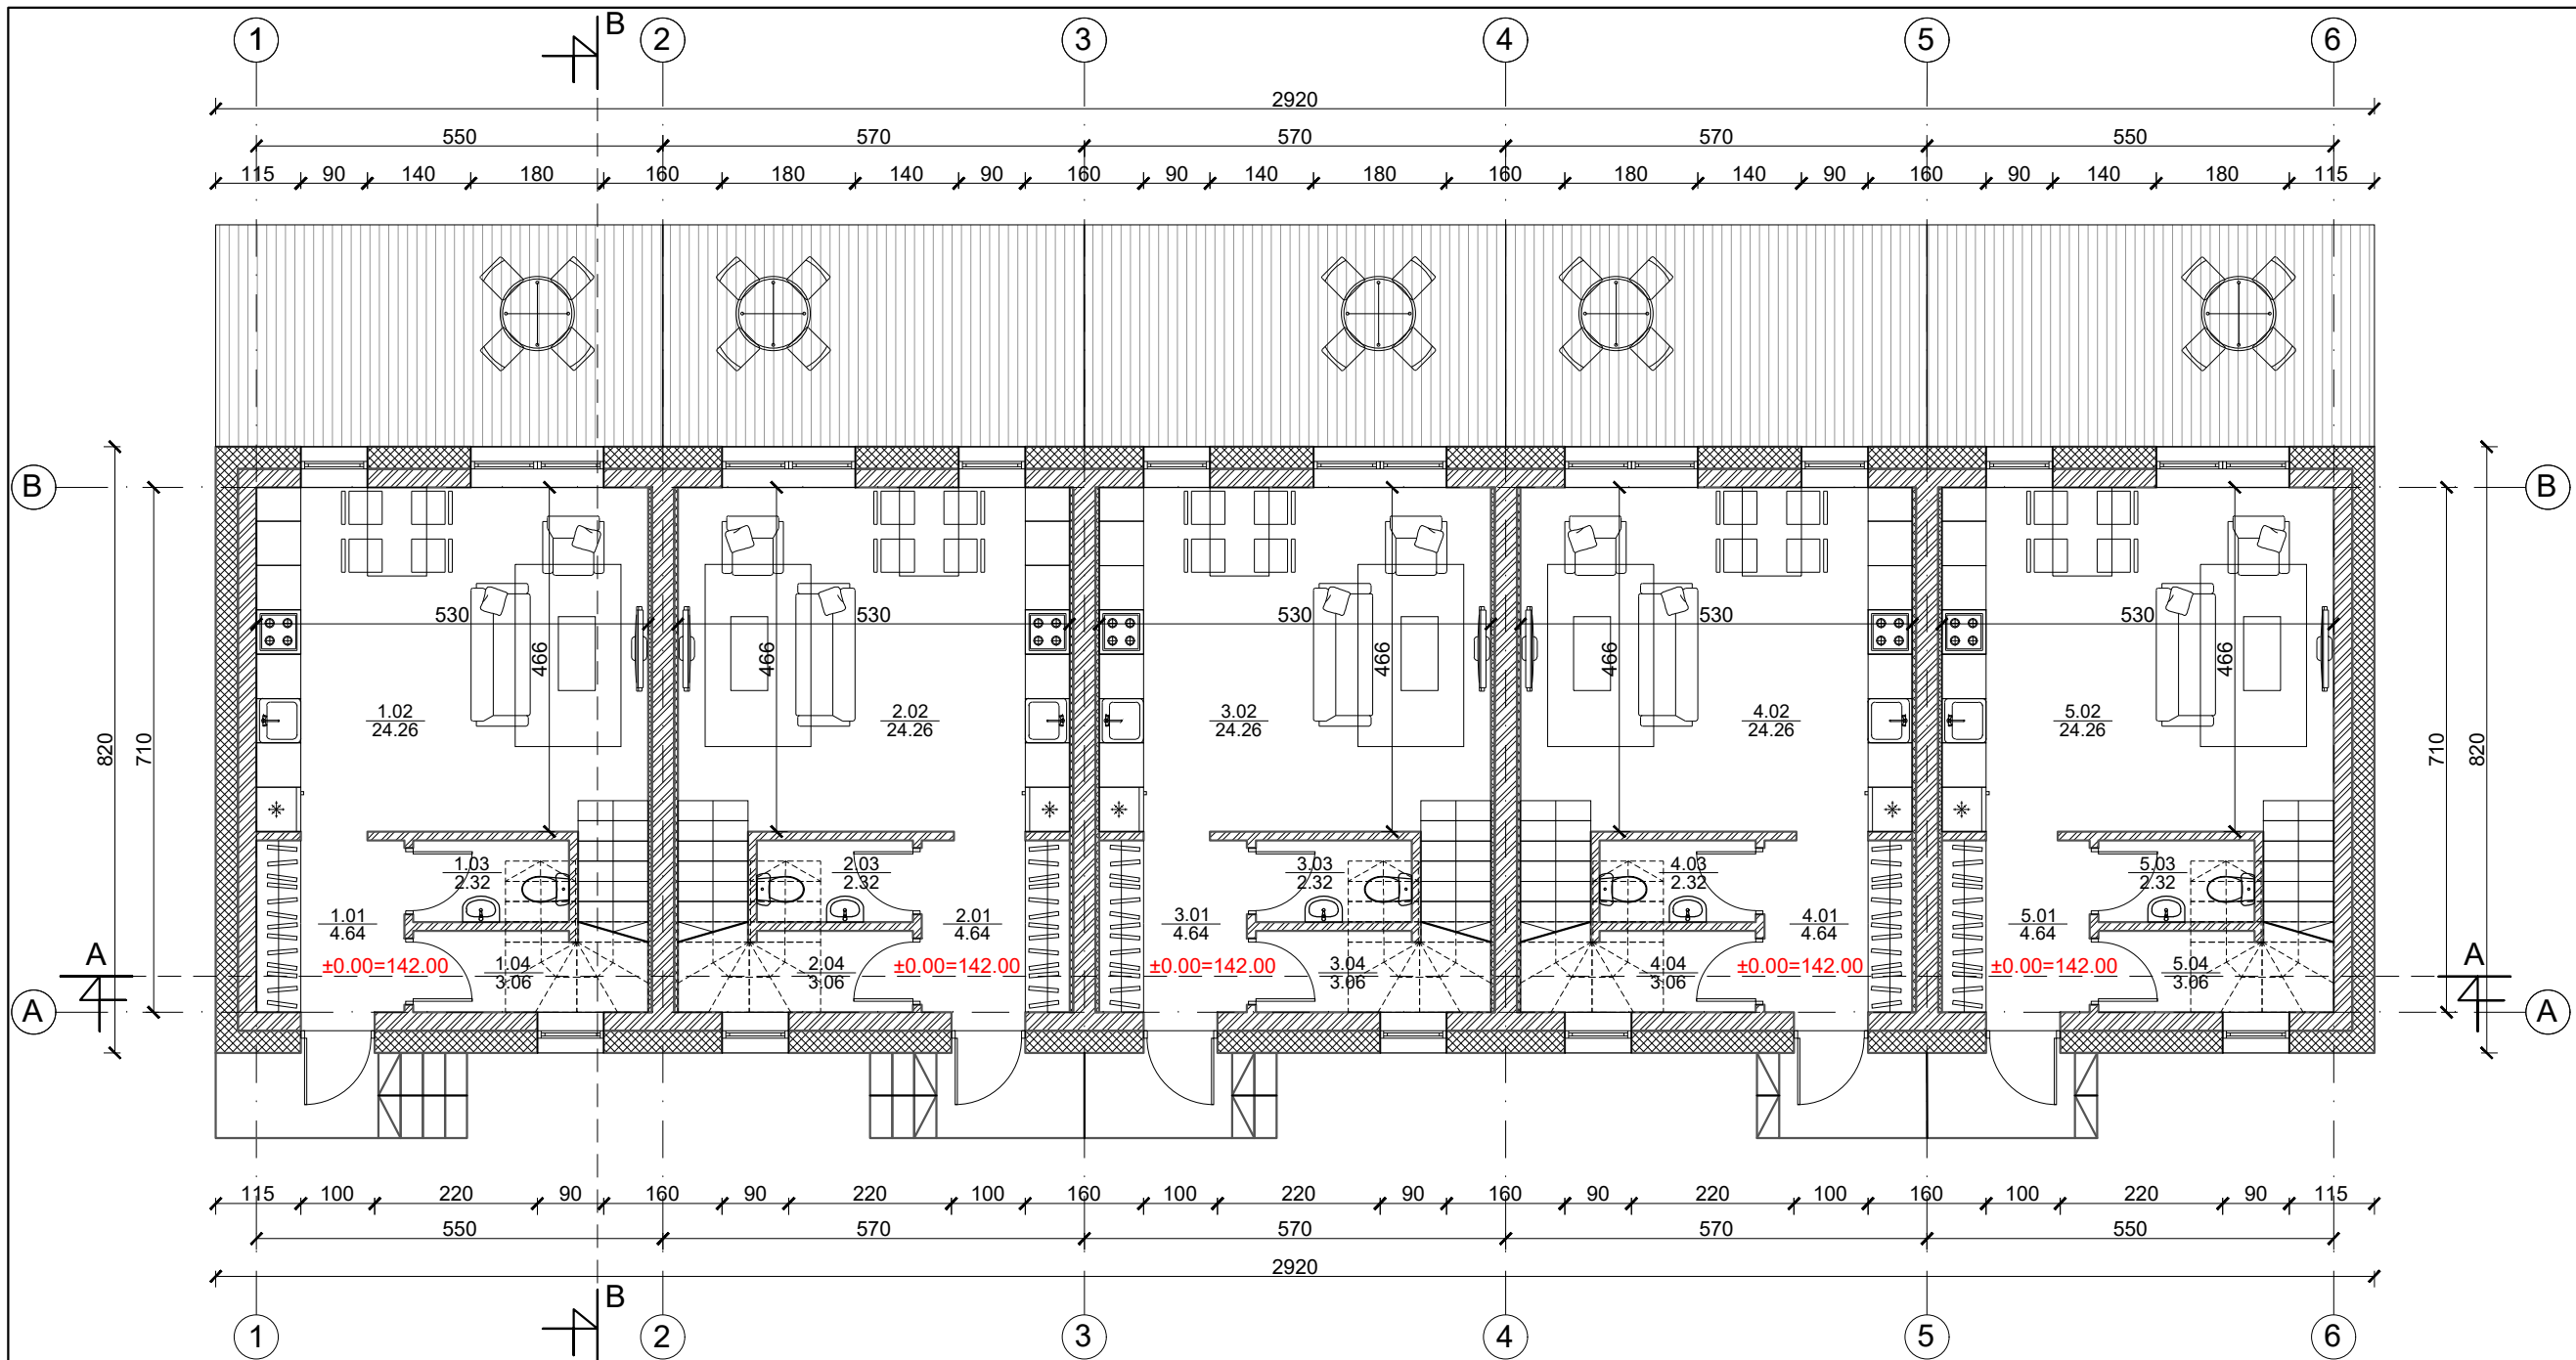


1 butas		
Nr.	Patalpos pavadinimas	m ²
1.01	Holas	4.64
1.02	Gyv. kambarys/Virtuvė	24.26
1.03	Tualetas	2.32
1.04	Sandėliukas	3.06
Viso aukšte		34.28

2 butas		
Nr.	Patalpos pavadinimas	m ²
2.01	Holas	4.64
2.02	Gyv. kambarys/Virtuvė	24.26
2.03	Tualetas	2.32
2.04	Sandėliukas	3.06
Viso aukšte		34.28


3 butas		
Nr.	Patalpos pavadinimas	m ²
3.01	Holas	4.64
3.02	Gyv. kambarys/Virtuvė	24.26
3.03	Tualetas	2.32
3.04	Sandėliukas	3.06
Viso aukšte		34.28

4 butas		
Nr.	Patalpos pavadinimas	m ²
4.01	Holas	4.64
4.02	Gyv. kambarys/Virtuvė	24.26
4.03	Tualetas	2.32
4.04	Sandėliukas	3.06
Viso aukšte		34.28


5 butas		
Nr.	Patalpos pavadinimas	m ²
5.01	Holas	4.64
5.02	Gyv. kambarys/Virtuvė	24.26
5.03	Tualetas	2.32
5.04	Sandėliukas	3.06
Viso aukšte		34.28

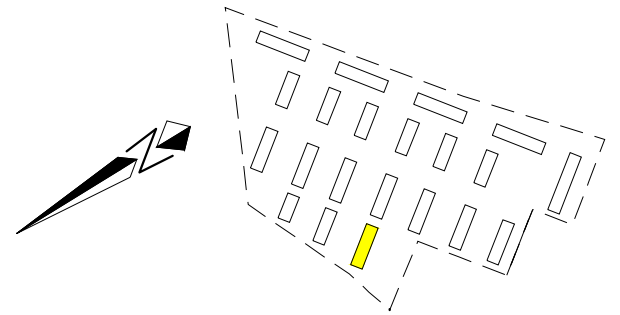

	Mūras
	Apšiltinimas

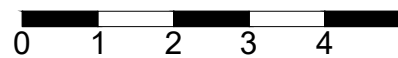

UAB „Regroup projektavimas“ Į. kodas: 300622140, Geležinio Vilko g. 18A, LT - 08104 Vilnius		Daugiabučių gyvenamųjų namų, Kaributo g. 16, Vilnius, statybos projektas	
A1889 BK021002	Direktorius Tadas Monkevičius	PV. Arch. Andrius Daujotas	LAIDA 0
	Arch. Justina Sakalauskaitė	UŽSAKOVAS UAB "Nordic Investment Group"	
LT	2033-01-TP.SA-01		

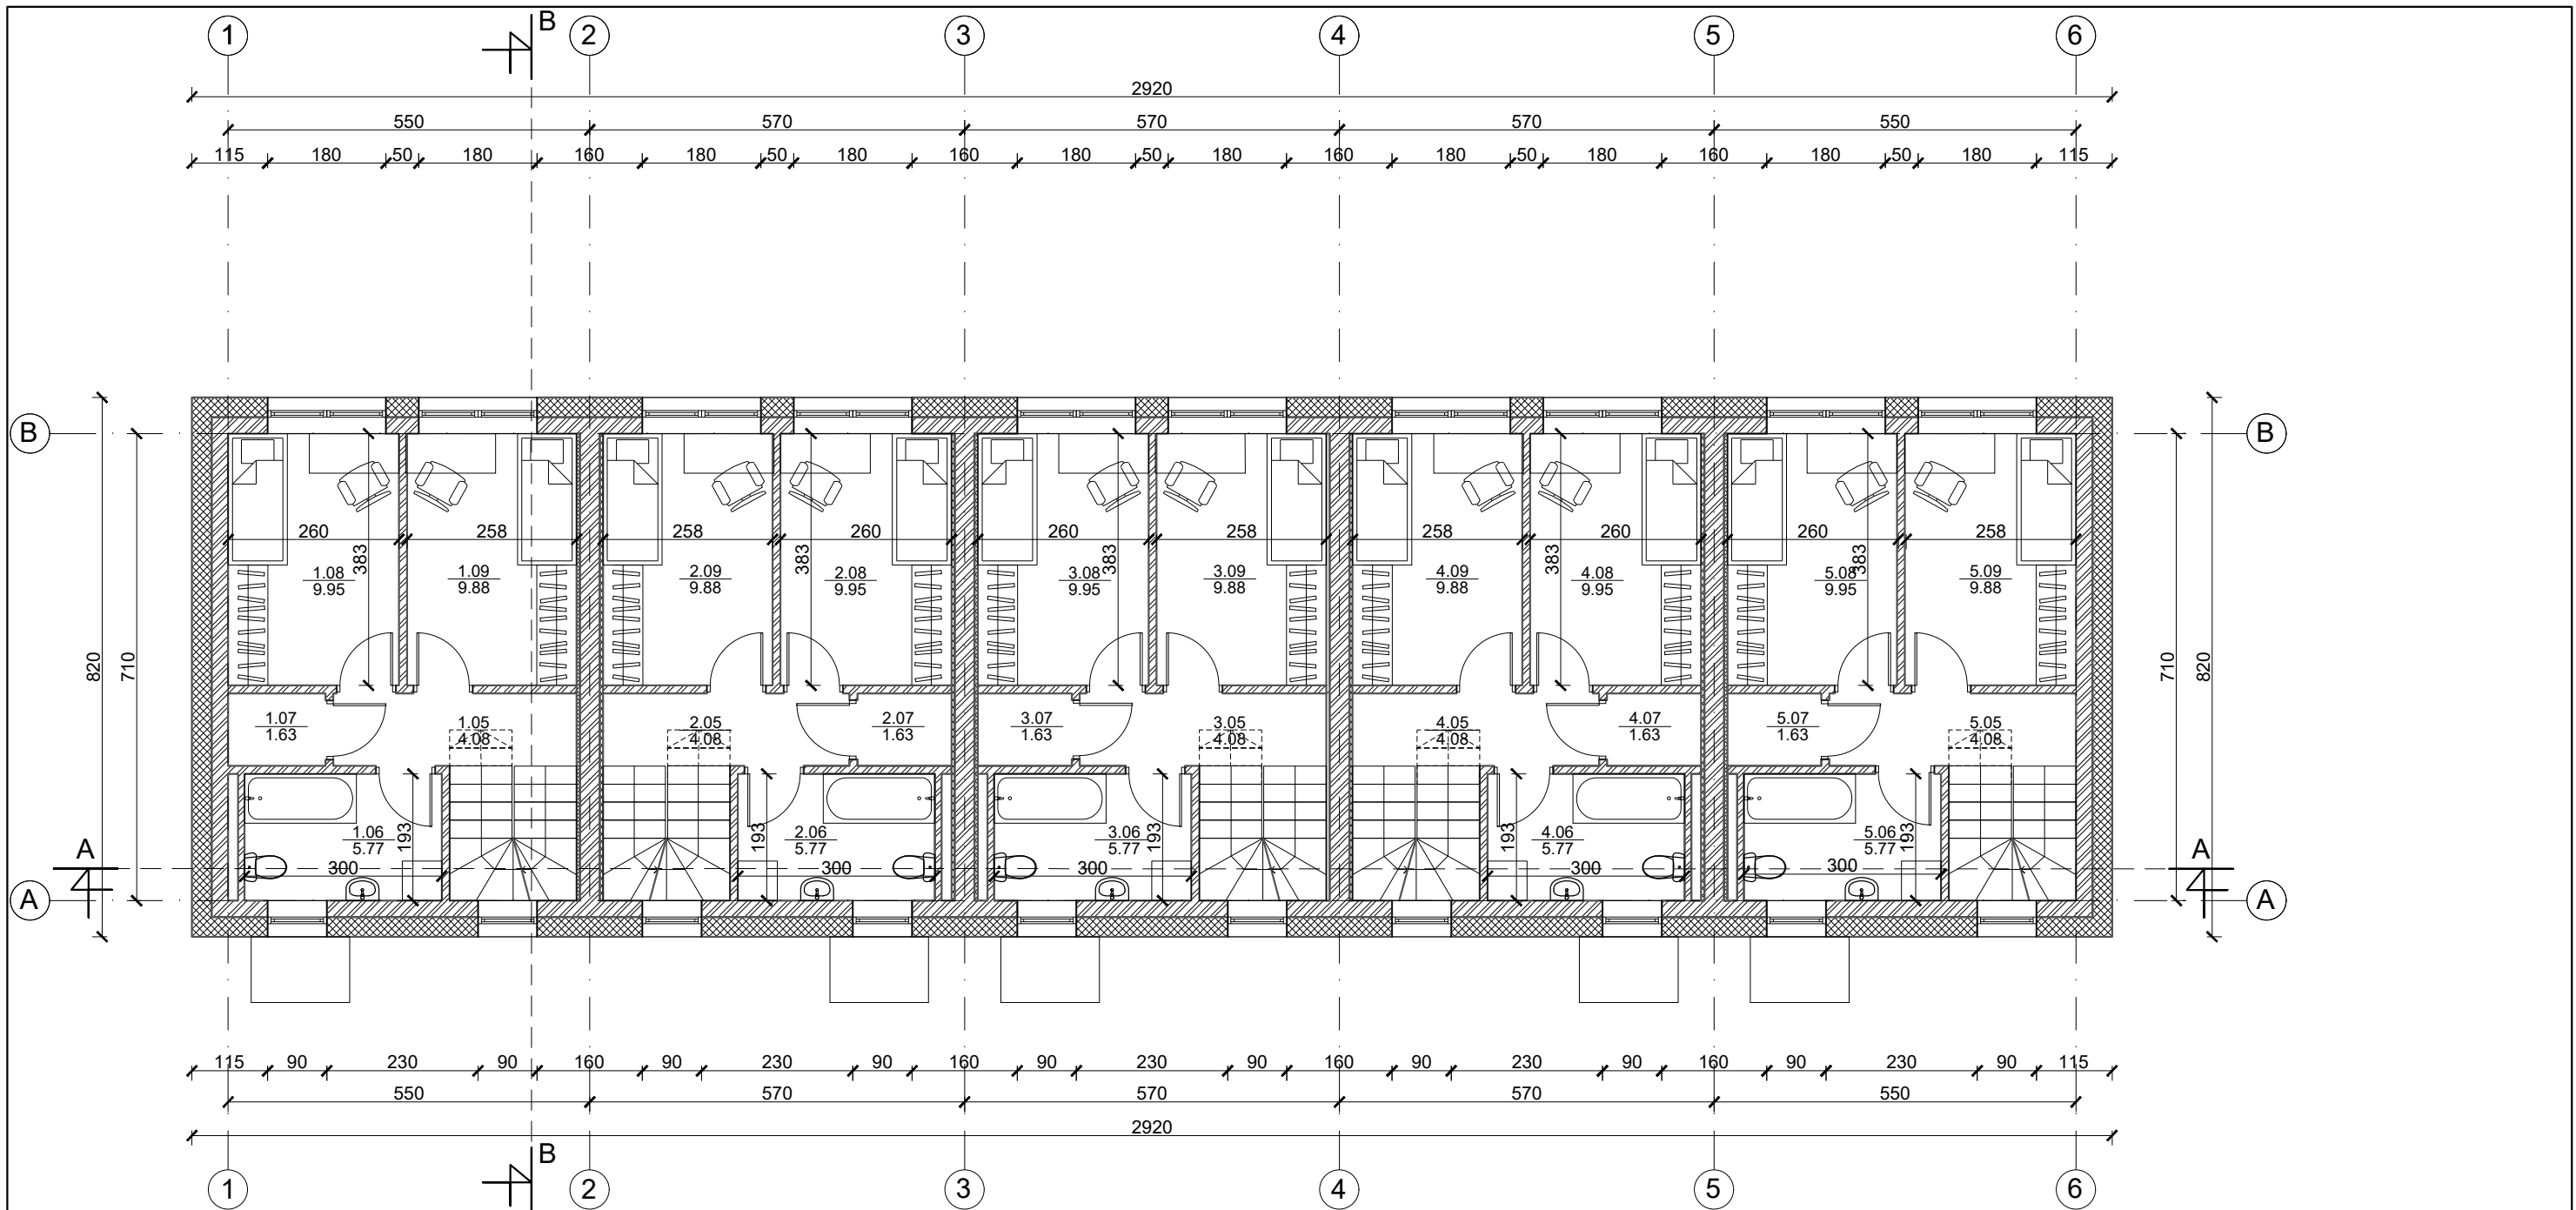


1 butas		
Nr.	Patalpos pavadinimas	m ²
1.05	Koridorius	4.08
1.06	Vonia	5.77
1.07	Sandėliukas	1.63
1.08	Kambarys	9.95
1.09	Kambarys	9.88
Viso aukšte		31.31

2 butas		
Nr.	Patalpos pavadinimas	m ²
2.05	Koridorius	4.08
2.06	Vonia	5.77
2.07	Sandėliukas	1.63
2.08	Kambarys	9.95
2.09	Kambarys	9.88
Viso aukšte		31.31


3 butas		
Nr.	Patalpos pavadinimas	m ²
3.05	Koridorius	4.08
3.06	Vonia	5.77
3.07	Sandėliukas	1.63
3.08	Kambarys	9.95
3.09	Kambarys	9.88
Viso aukšte		31.31

4 butas		
Nr.	Patalpos pavadinimas	m ²
4.05	Koridorius	4.08
4.06	Vonia	5.77
4.07	Sandėliukas	1.63
4.08	Kambarys	9.95
4.09	Kambarys	9.88
Viso aukšte		31.31


5 butas		
Nr.	Patalpos pavadinimas	m ²
5.05	Koridorius	4.08
5.06	Vonia	5.77
5.07	Sandėliukas	1.63
5.08	Kambarys	9.95
5.09	Kambarys	9.88
Viso aukšte		31.31

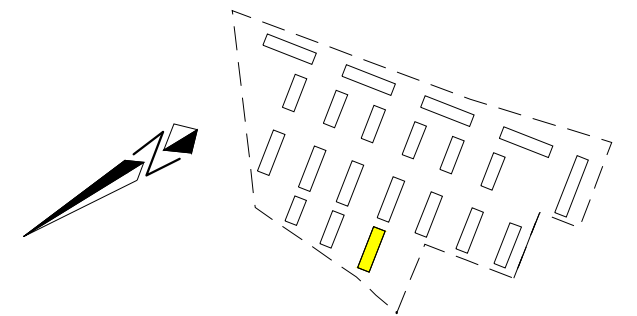

	Mūras
	Apšiltinimas

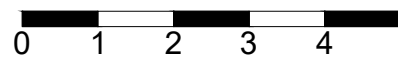

UAB „Regroup projektavimas“ Į. kodas: 300622140, Geležinio Vilko g. 18A, LT - 08104 Vilnius		Daugiabučių gyvenamųjų namų, Kaributo g. 16, Vilnius, statybos projektas	
Direktorius Tadas Monkevičius		J daugiabutis namas Antro aukšto planas M 1:100	
A1889	PV. Arch. Andrius Daujotas		
BK021002	Arch. Justina Sakalauskaitė	2033-01-TP.SA-01	
UŽSAKOVAS LT UAB "Nordic Investment Group"			

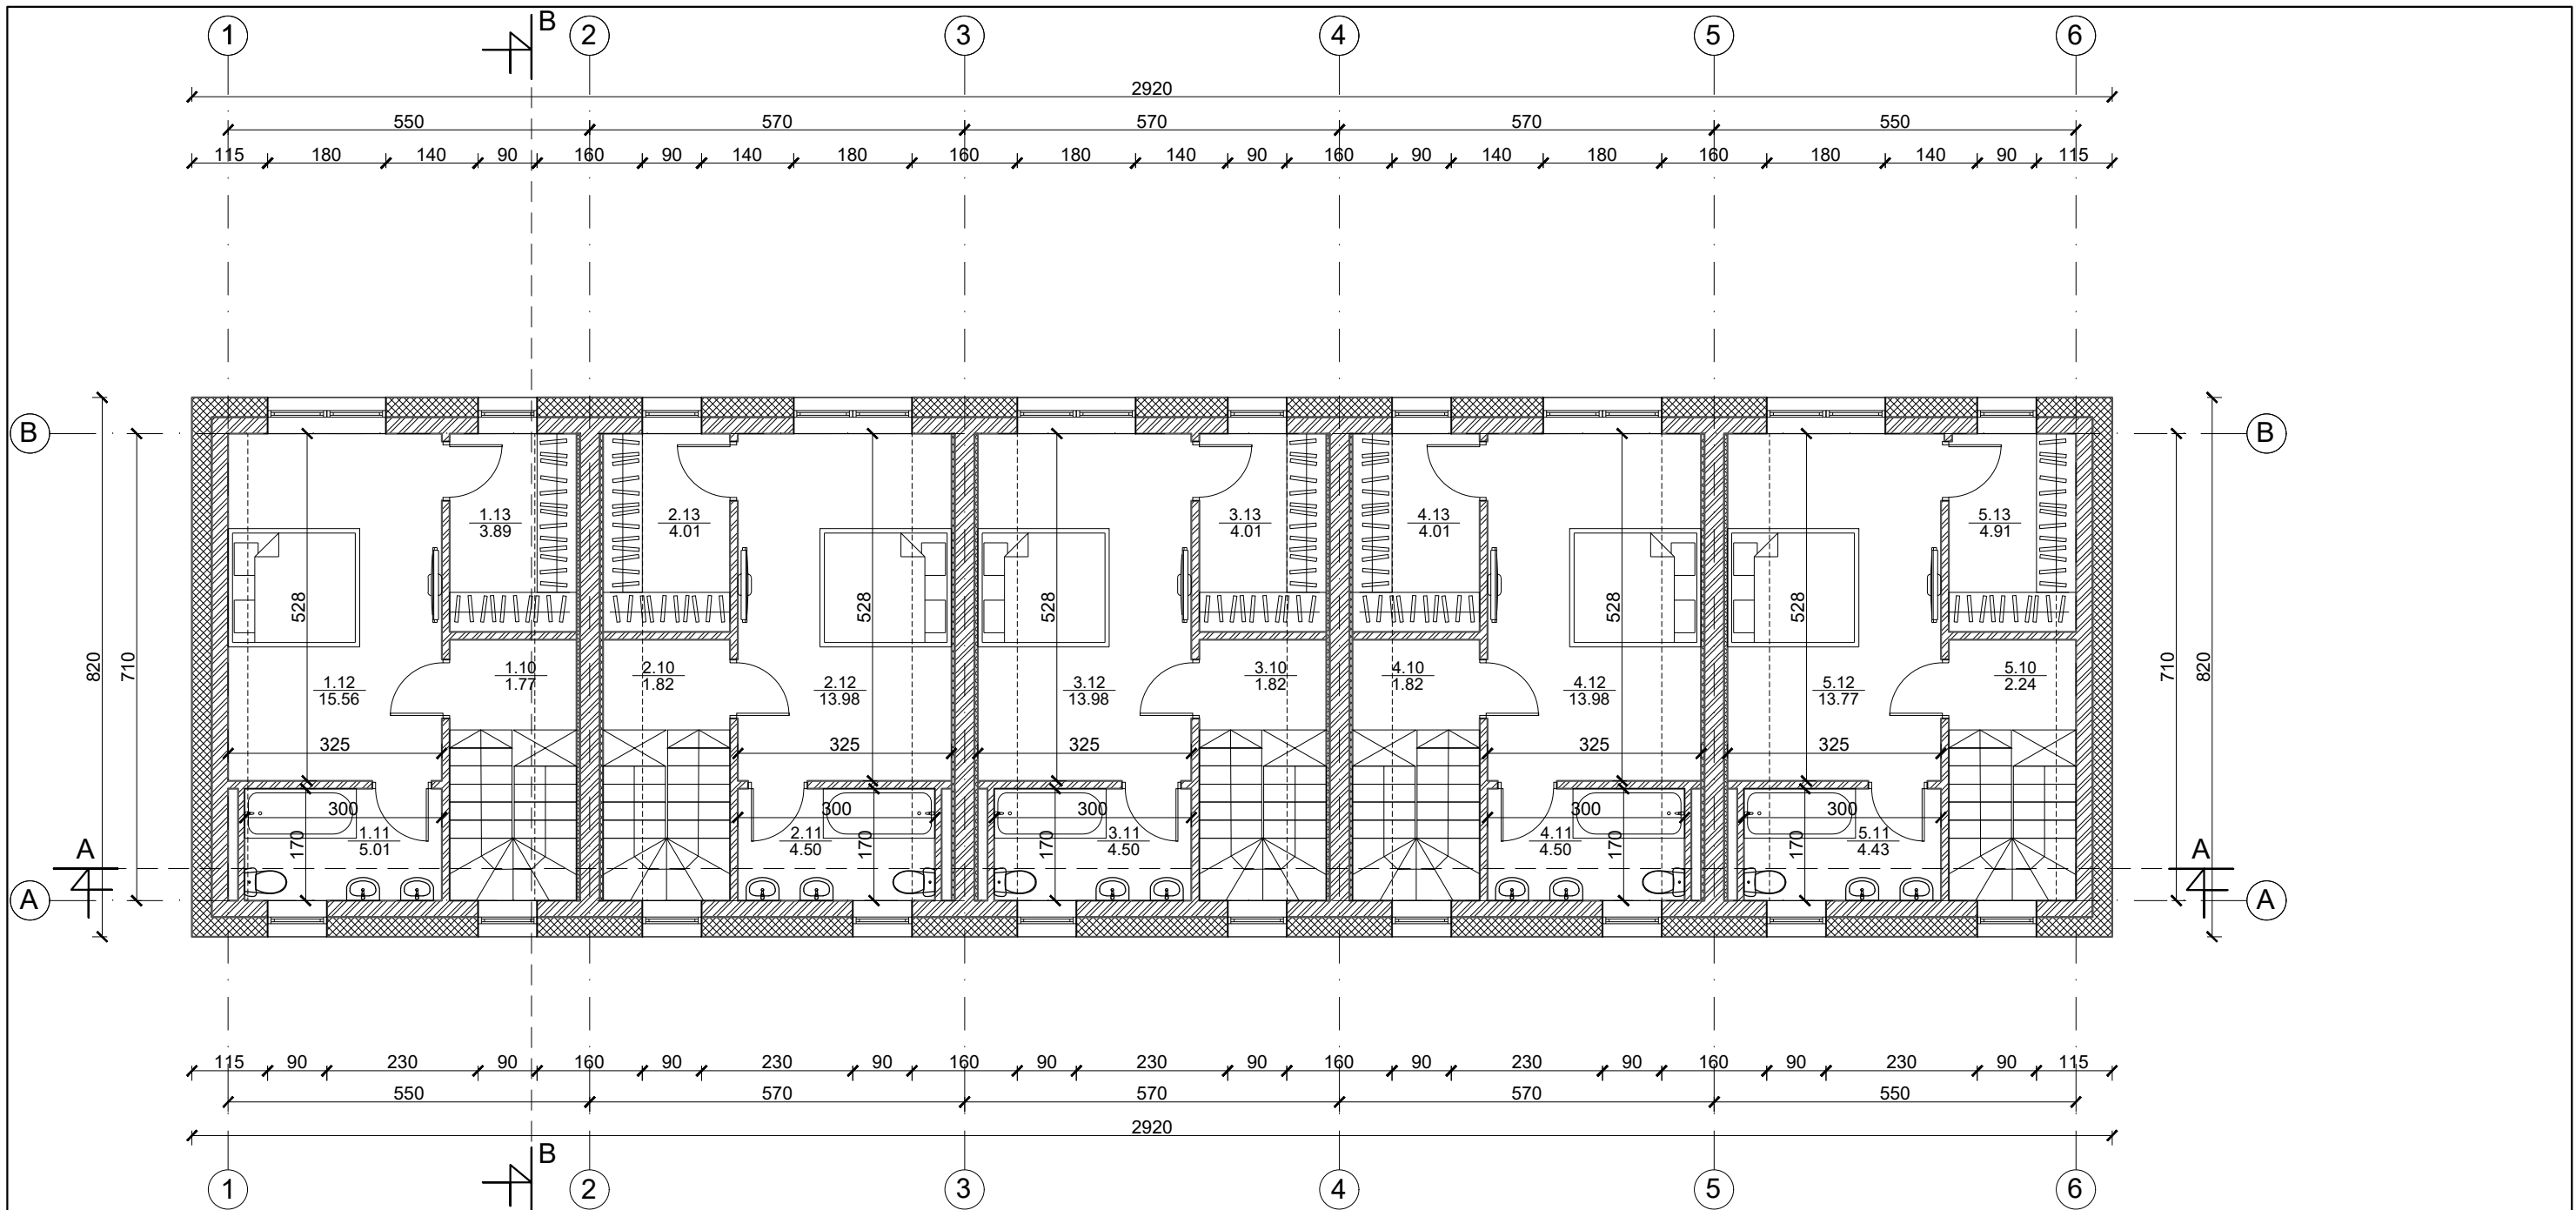

1 butas		
Nr.	Patalpos pavadinimas	m ²
1.10	Koridorius	1.77
1.11	Vonia	5.01
1.12	Miegamasis	15.56
1.13	Drabužinė	3.89
Viso aukšte		26.23
Viso bute		91.82

2 butas		
Nr.	Patalpos pavadinimas	m ²
2.10	Koridorius	1.82
2.11	Vonia	4.50
2.12	Miegamasis	13.98
1.13	Drabužinė	4.01
Viso aukšte		24.31
Viso bute		89.90



3 butas		
Nr.	Patalpos pavadinimas	m ²
3.10	Koridorius	1.82
3.11	Vonia	4.50
3.12	Miegamasis	13.98
3.13	Drabužinė	4.01
Viso aukšte		24.31
Viso bute		89.90

4 butas		
Nr.	Patalpos pavadinimas	m ²
4.10	Koridorius	1.82
4.11	Vonia	4.50
4.12	Miegamasis	13.98
4.13	Drabužinė	4.01
Viso aukšte		24.31
Viso bute		89.90


5 butas		
Nr.	Patalpos pavadinimas	m ²
5.10	Koridorius	2.24
5.11	Vonia	4.43
5.12	Miegamasis	13.77
5.13	Drabužinė	4.91
Viso aukšte		25.35
Viso bute		91.78

Bendras namo plotas	453.30
----------------------------	--------


	Mūras
	Apšiltinimas

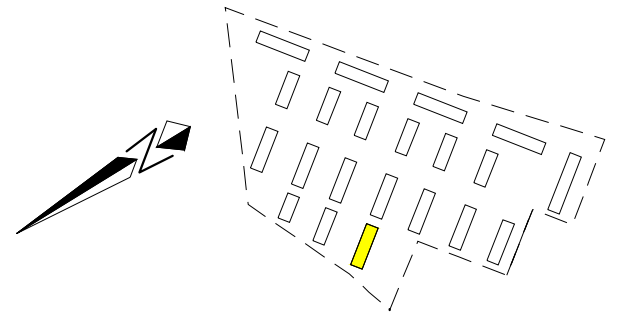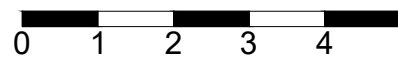


UAB „Regroup projektavimas“ Į. kodas: 300622140, Geležinio Vilko g. 18A, LT - 08104 Vilnius		Daugiabučių gyvenamųjų namų, Kaributo g. 16, Vilnius, statybos projektas	
Direktorius Tadas Monkevičius		J daugiabutis namas Mansardos aukšto planas M 1:100	
A1889	PV. Arch. Andrius Daujotas		
BK021002	Arch. Justina Sakalauskaitė	2033-01-TP.SA-01	
UŽSAKOVAS LT UAB "Nordic Investment Group"			

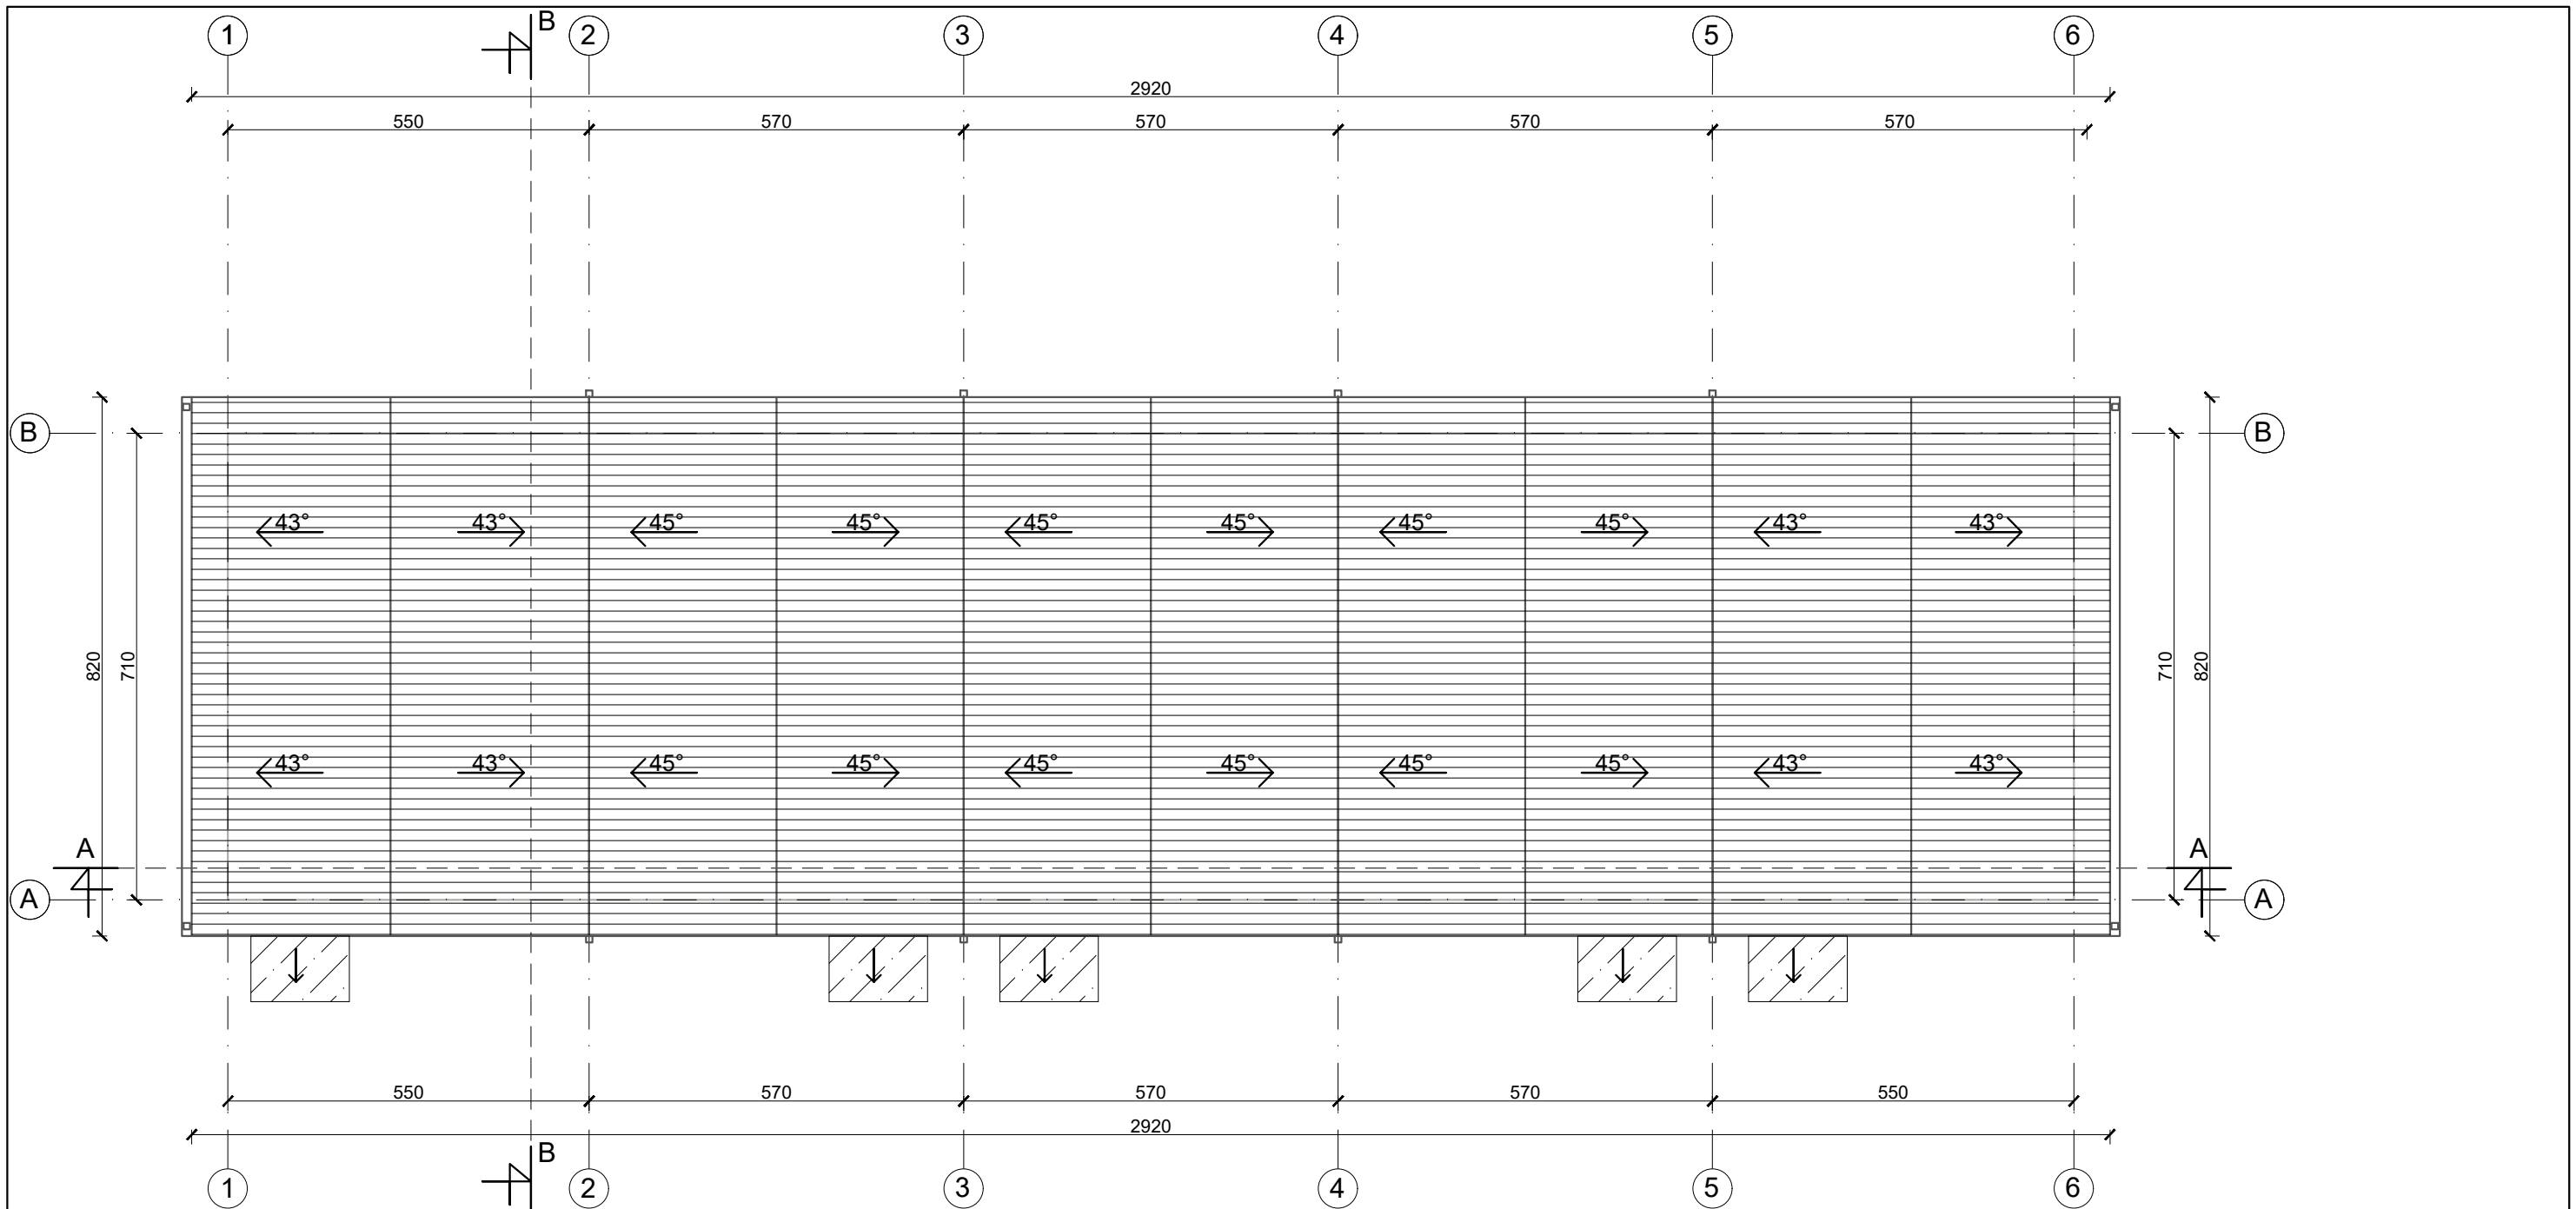

Stogo projekcijos į žemę plotas 247m²

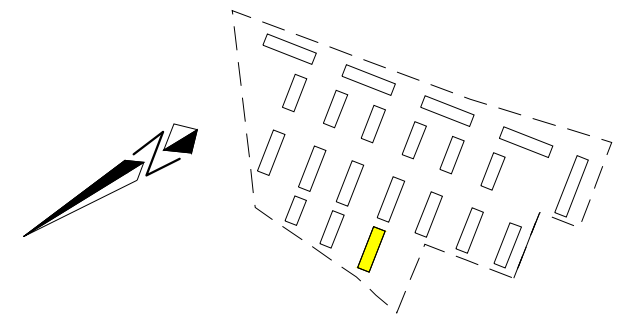

Eksplikacija	
	Lietvamzdis
	Skarda RAL 7015
	Stiklinis stogelis


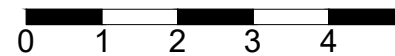


UAB „Regroup projektavimas“ Į. kodas: 300622140, Geležinio Vilko g. 18A, LT - 08104 Vilnius		Daugiabučių gyvenamųjų namų, Kaributo g. 16, Vilnius, statybos projektas	
Direktorius	Tadas Monkevičius	J daugiabutis namas Stogo planas M 1:100	
A1889	PV. Arch. Andrius Daujotas		
BK021002	Arch. Justina Sakalauskaitė	2033-01-TP.SA-01	
LT	UŽSAKOVAS UAB "Nordic Investment Group"		




Eksplikacija	
	Tinkas RAL 9003
	Tinkas RAL 7038
	Tinkas RAL 7015
	Langų rėmai RAL7015
	Langų apskardinimai RAL1011

		UAB „Regroup projektavimas“ Į. kodas: 300622140, Geležinio Vilko g. 18A, LT - 08104 Vilnius		Daugiabučių gyvenamųjų namų, Kaributo g. 16, Vilnius, statybos projektas	
		Direktorius	Tadas Monkevičius	J daugiabutis namas Fasadas tarp ašių 1-6 M 1:100	
A1889	PV. Arch.	Andrius Daujotas			
BK021002	Arch.	Justina Sakalauskaitė		LAPAS	LAPŲ
LT	UŽSAKOVAS		UAB "Nordic Investment Group"		2033-01-TP.SA-01
				LAIDA	0

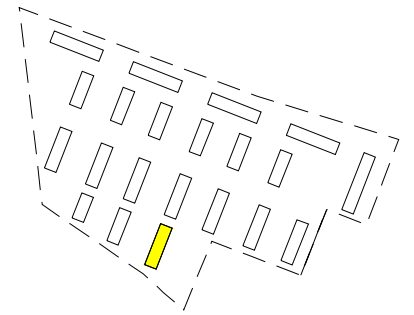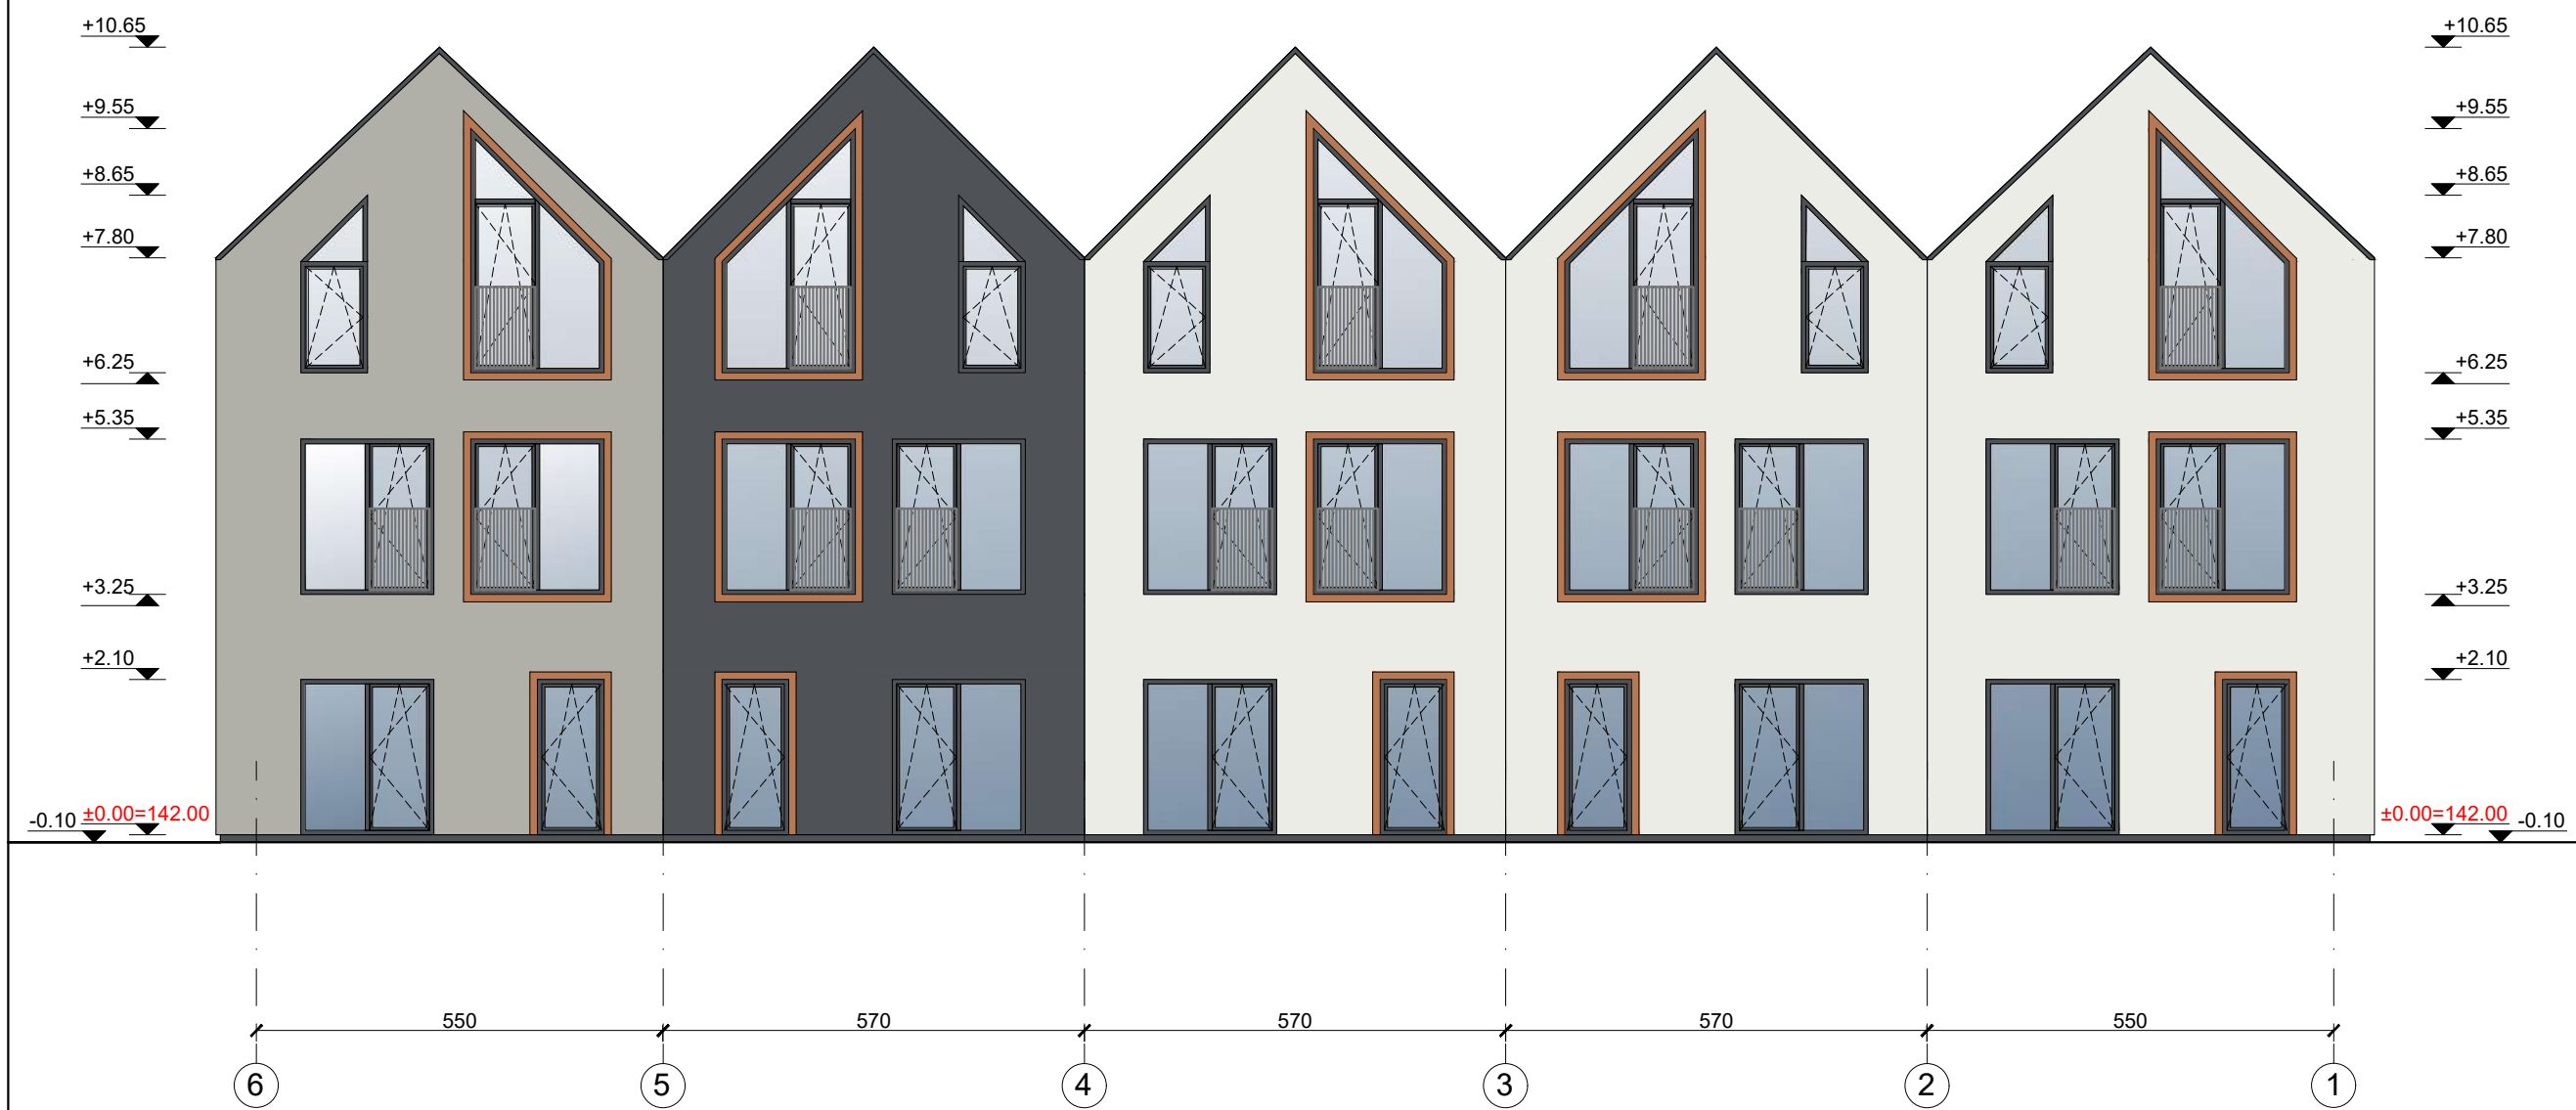



Eksplikacija	
	Tinkas RAL 9003
	Tinkas RAL 7038
	Tinkas RAL 7015
	Langų rémai RAL7015
	Langų apskardinimai RAL1011

UAB „Regroup projektavimas“ Į. kodas: 300622140, Geležinio Vilko g. 18A, LT - 08104 Vilnius		Daugiabučių gyvenamųjų namų, Kaributo g. 16, Vilnius, statybos projektas		
				J daugiabutis namas Fasadas tarp ašių 6-1 M 1:100
A1889	Direktorius	Tadas Monkevičius	LAPAS	LAPŲ
BK021002	PV. Arch.	Andrius Daujotas		
	Arch.	Justina Sakalauskaitė		
LT	UŽSAKOVAS UAB "Nordic Investment Group"		2033-01-TP.SA-01	



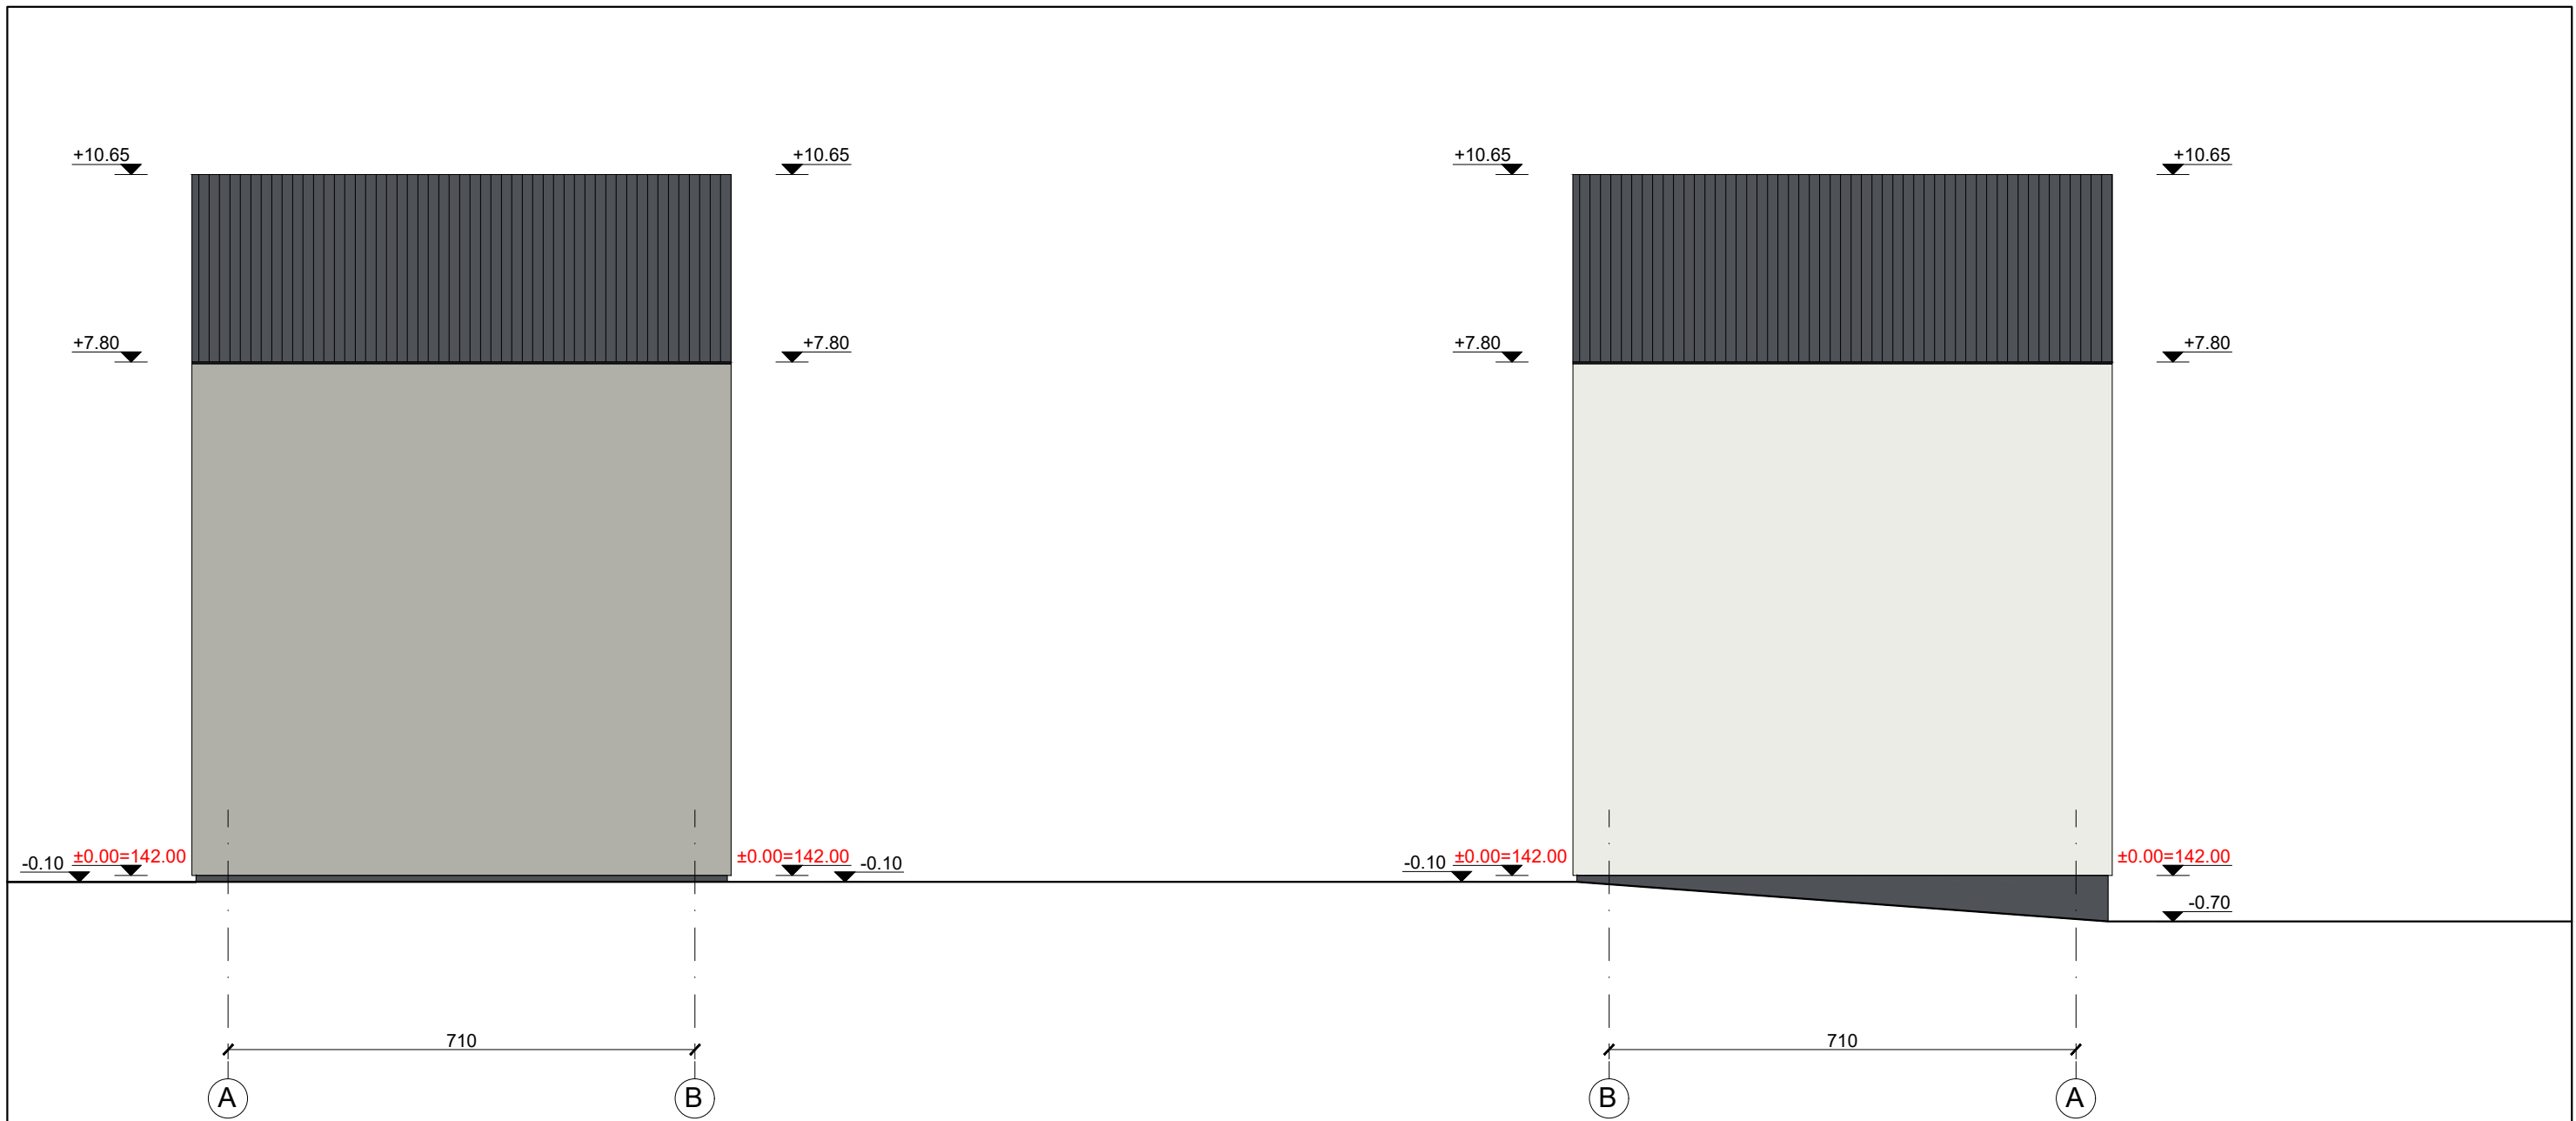


Eksplikacija	
	Tinkas RAL 9003
	Tinkas RAL 7038
	Tinkas RAL 7015
	Langų rémai RAL7015
	Langų apskardinimai RAL1011


UAB „Regroup projektavimas“ Į. kodas: 300622140, Geležinio Vilko g. 18A, LT - 08104 Vilnius			Daugiabučių gyvenamųjų namų, Kaributo g. 16, Vilnius, statybos projektas	
	Direktorius	Tadas Monkevičius	J daugiabutis namas Fadasai tarp ašių A-B, B-A M 1:100	
A1889	PV. Arch.	Andrius Daujotas		
BK021002	Arch.	Justina Sakalauskaitė	LAPAS LAPŲ	
LT	UŽSAKOVAS UAB "Nordic Investment Group"		2033-01-TP.SA-01	

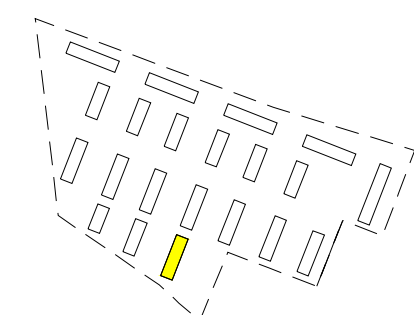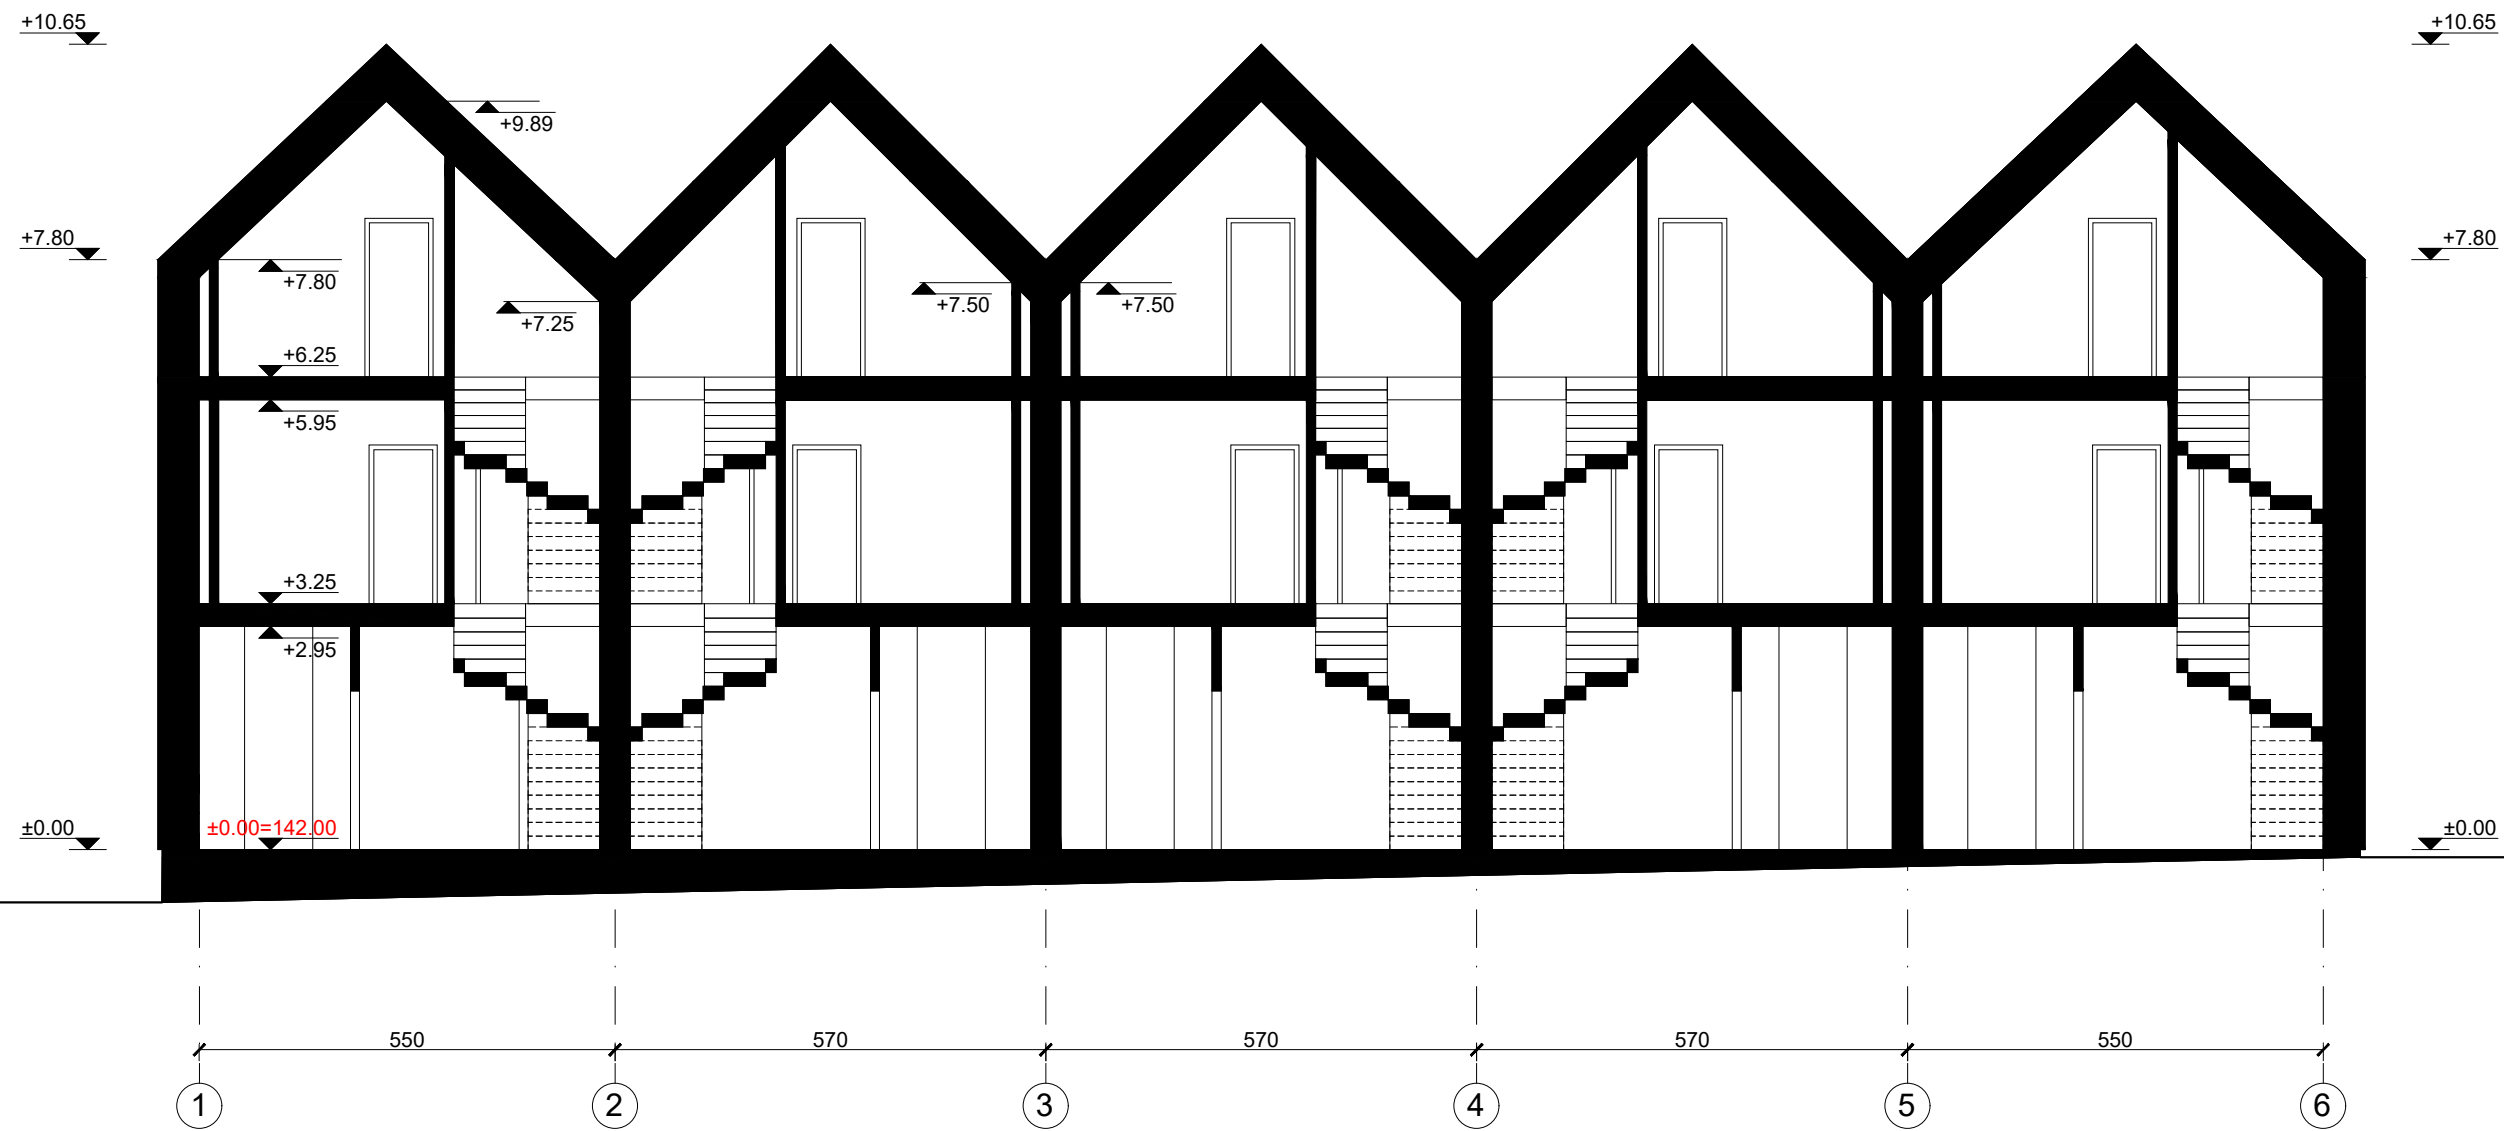

		UAB „Regroup projektavimas“ Į. kodas: 300622140, Geležinio Vilko g. 18A, LT - 08104 Vilnius		Daugiabučių gyvenamųjų namų, Kaributo g. 16, Vilnius, statybos projektas	
		Direktorius	Tadas Monkevičius	J daugiabutis namas Pjūvis A-A M 1:100	
A1889	PV. Arch.	Andrius Daujotas			
BK021002	Arch.	Justina Sakalauskaitė		0	
LT	UŽSAKOVAS UAB "Nordic Investment Group"		2033-01-TP.SA-01		LAPAS LAPŲ

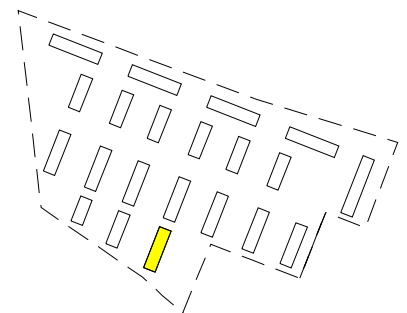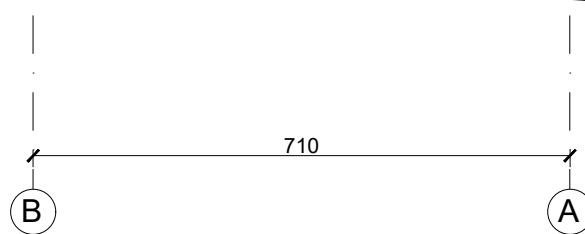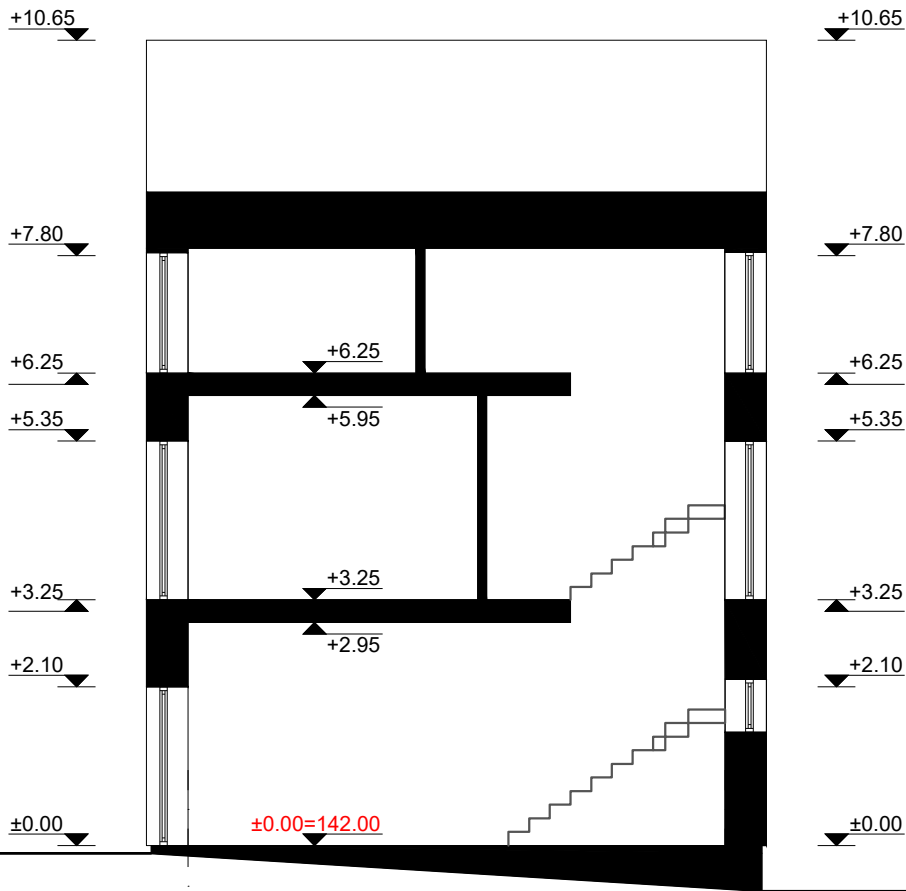

	UAB „Regroup projektavimas“ Į. kodas: 300622140, Geležinio Vilko g. 18A, LT - 08104 Vilnius			Daugiabučių gyvenamųjų namų, Kaributo g. 16, Vilnius, statybos projektas		
	Direktorius	Tadas Monkevičius		J daugiabutis namas Pjūvis B-B M 1:100		
A1889	PV. Arch.	Andrius Daujotas				LAIDA
BK021002	Arch.	Justina Sakalauskaitė				0
LT	UŽSAKOVAS UAB "Nordic Investment Group"			2033-01-TP.SA-01		
				LAPAS	LAPŲ	

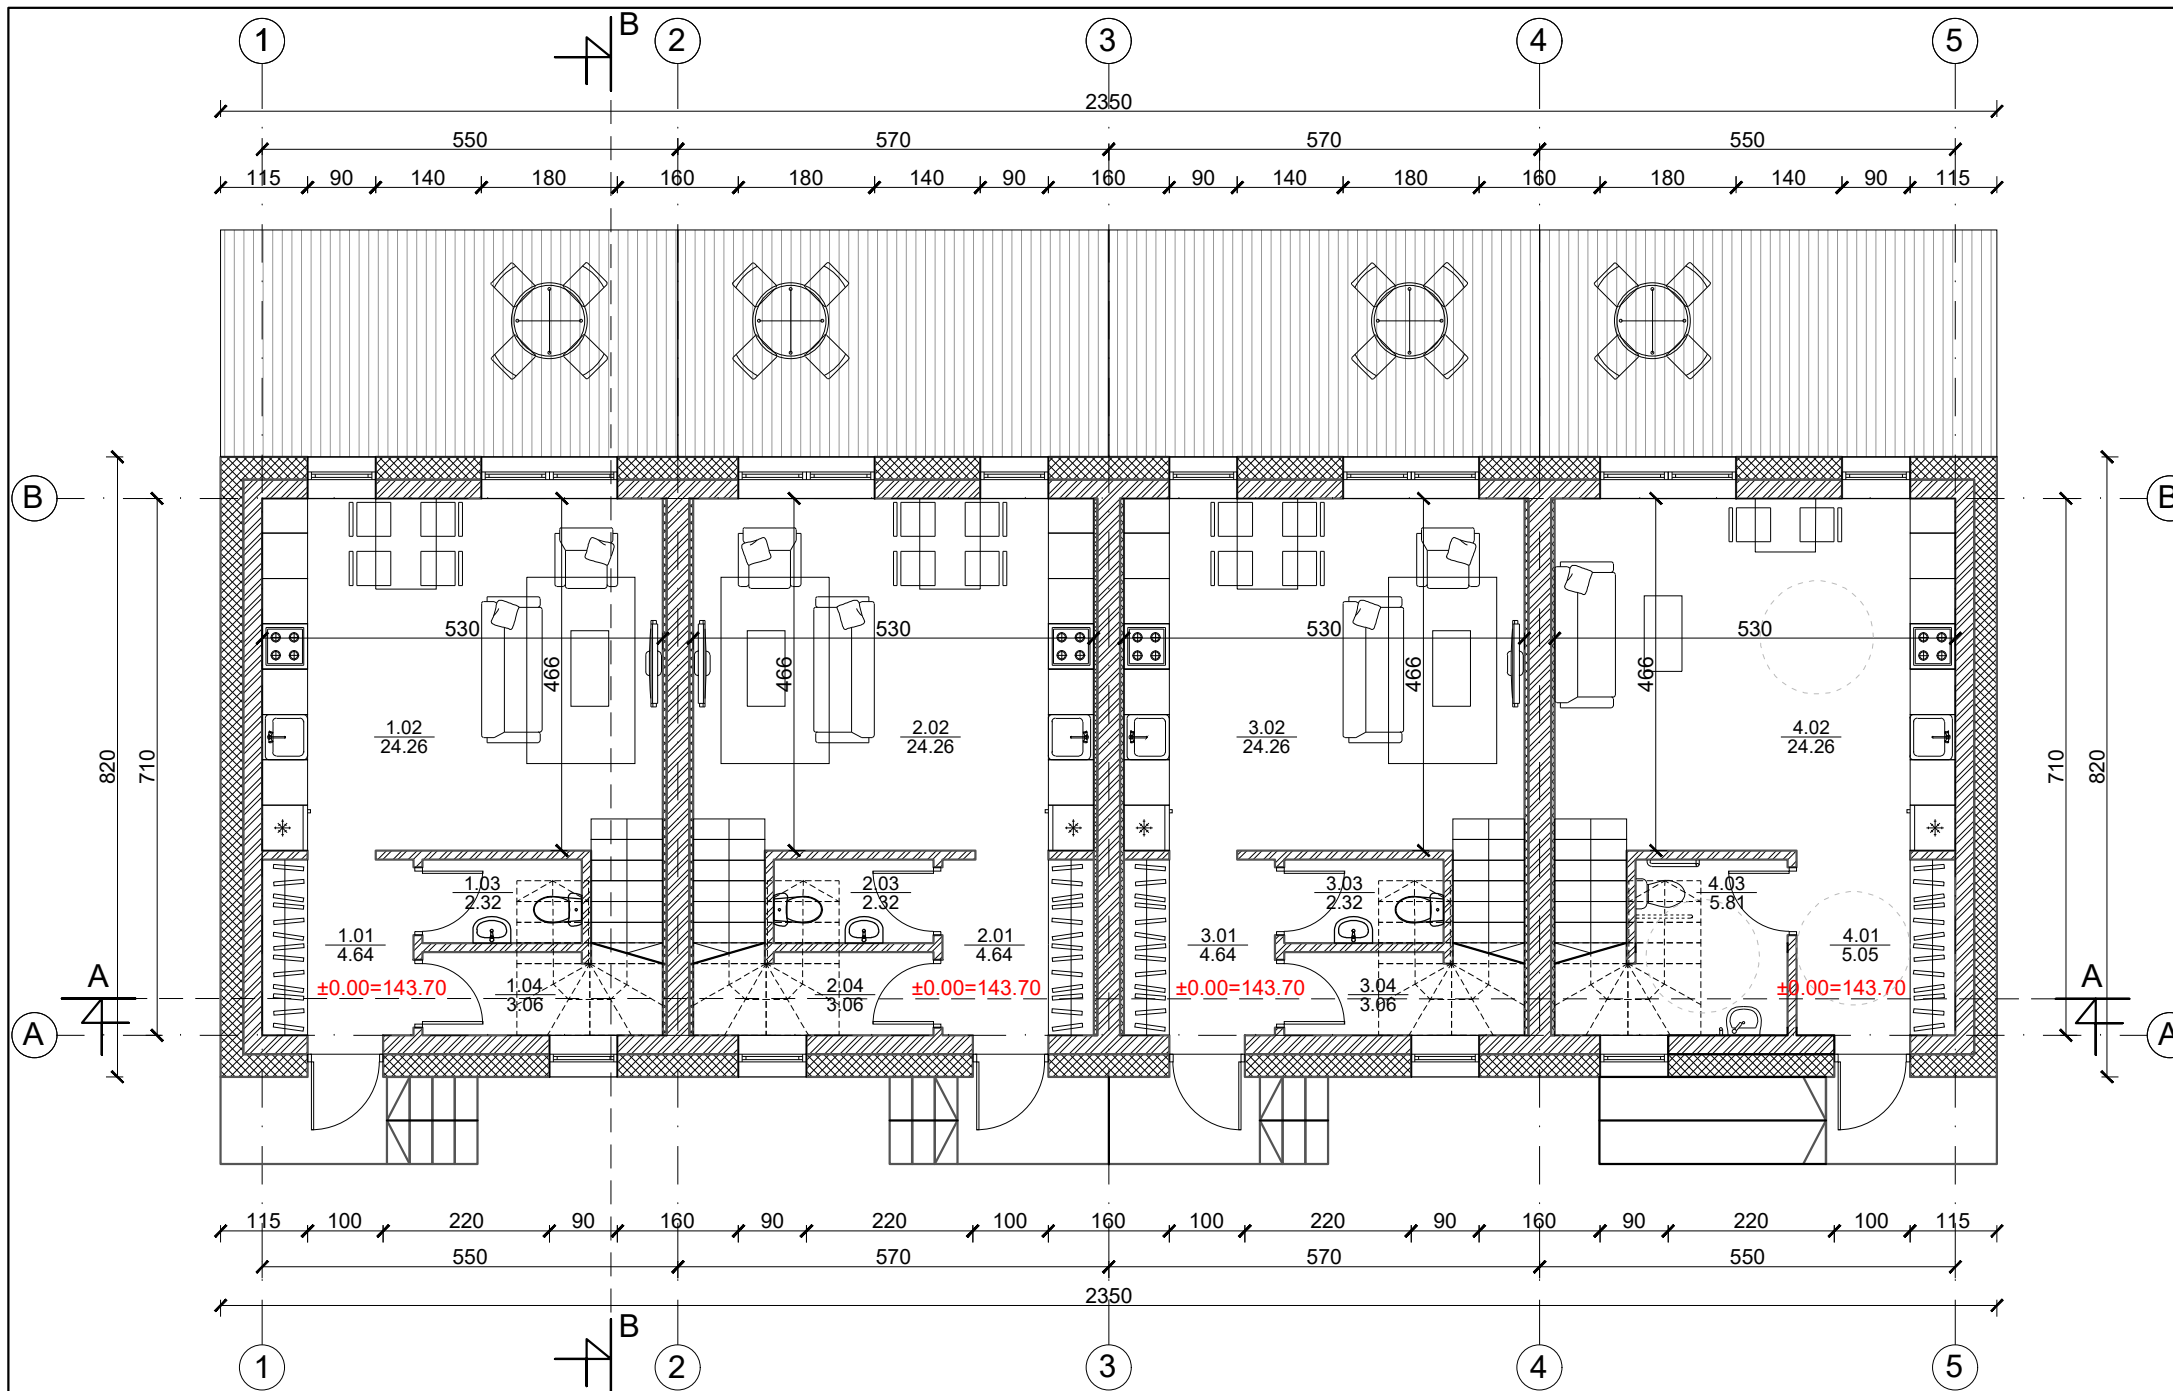



1 butas		
Nr.	Patalpos pavadinimas	m ²
1.01	Holas	4.64
1.02	Gyv. kambarys/Virtuvė	24.26
1.03	Tualetas	2.32
1.04	Sandėliukas	3.06
Viso aukšte		34.28

2 butas		
Nr.	Patalpos pavadinimas	m ²
2.01	Holas	4.64
2.02	Gyv. kambarys/Virtuvė	24.26
2.03	Tualetas	2.32
2.04	Sandėliukas	3.06
Viso aukšte		34.28


3 butas		
Nr.	Patalpos pavadinimas	m ²
3.01	Holas	4.64
3.02	Gyv. kambarys/Virtuvė	24.26
3.03	Tualetas	2.32
3.04	Sandėliukas	3.06
Viso aukšte		34.28

4 butas		
Nr.	Patalpos pavadinimas	m ²
4.01	Holas	5.05
4.02	Gyv. kambarys/Virtuvė	24.26
4.03	Tualetas	5.81
4.04		
Viso aukšte		35.12

	Mūras
	Apšiltinimas

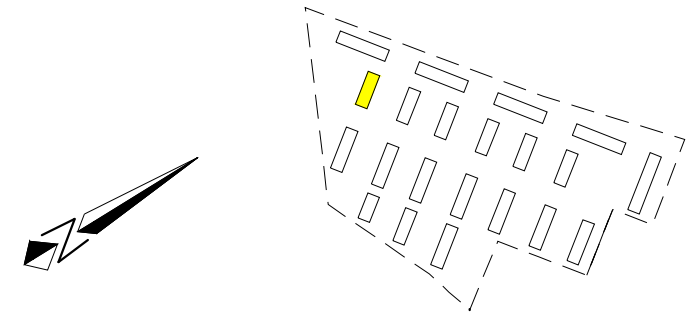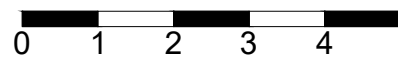

UAB „Regroup projektavimas“ Į. kodas: 300622140, Geležinio Vilko g. 18A, LT - 08104 Vilnius		Daugiabučių gyvenamųjų namų, Kaributo g. 16, Vilnius, statybos projektas	
A1889	PV. Arch. Andrius Daujotas	K daugiabutis namas Pirmo aukšto planas M 1:100	
BK021002	Arch. Justina Sakalauskaitė		
LT	UŽSAKOVAS UAB "Nordic Investment Group"	2033-01-TP.SA-01	LAPAS LAPŲ

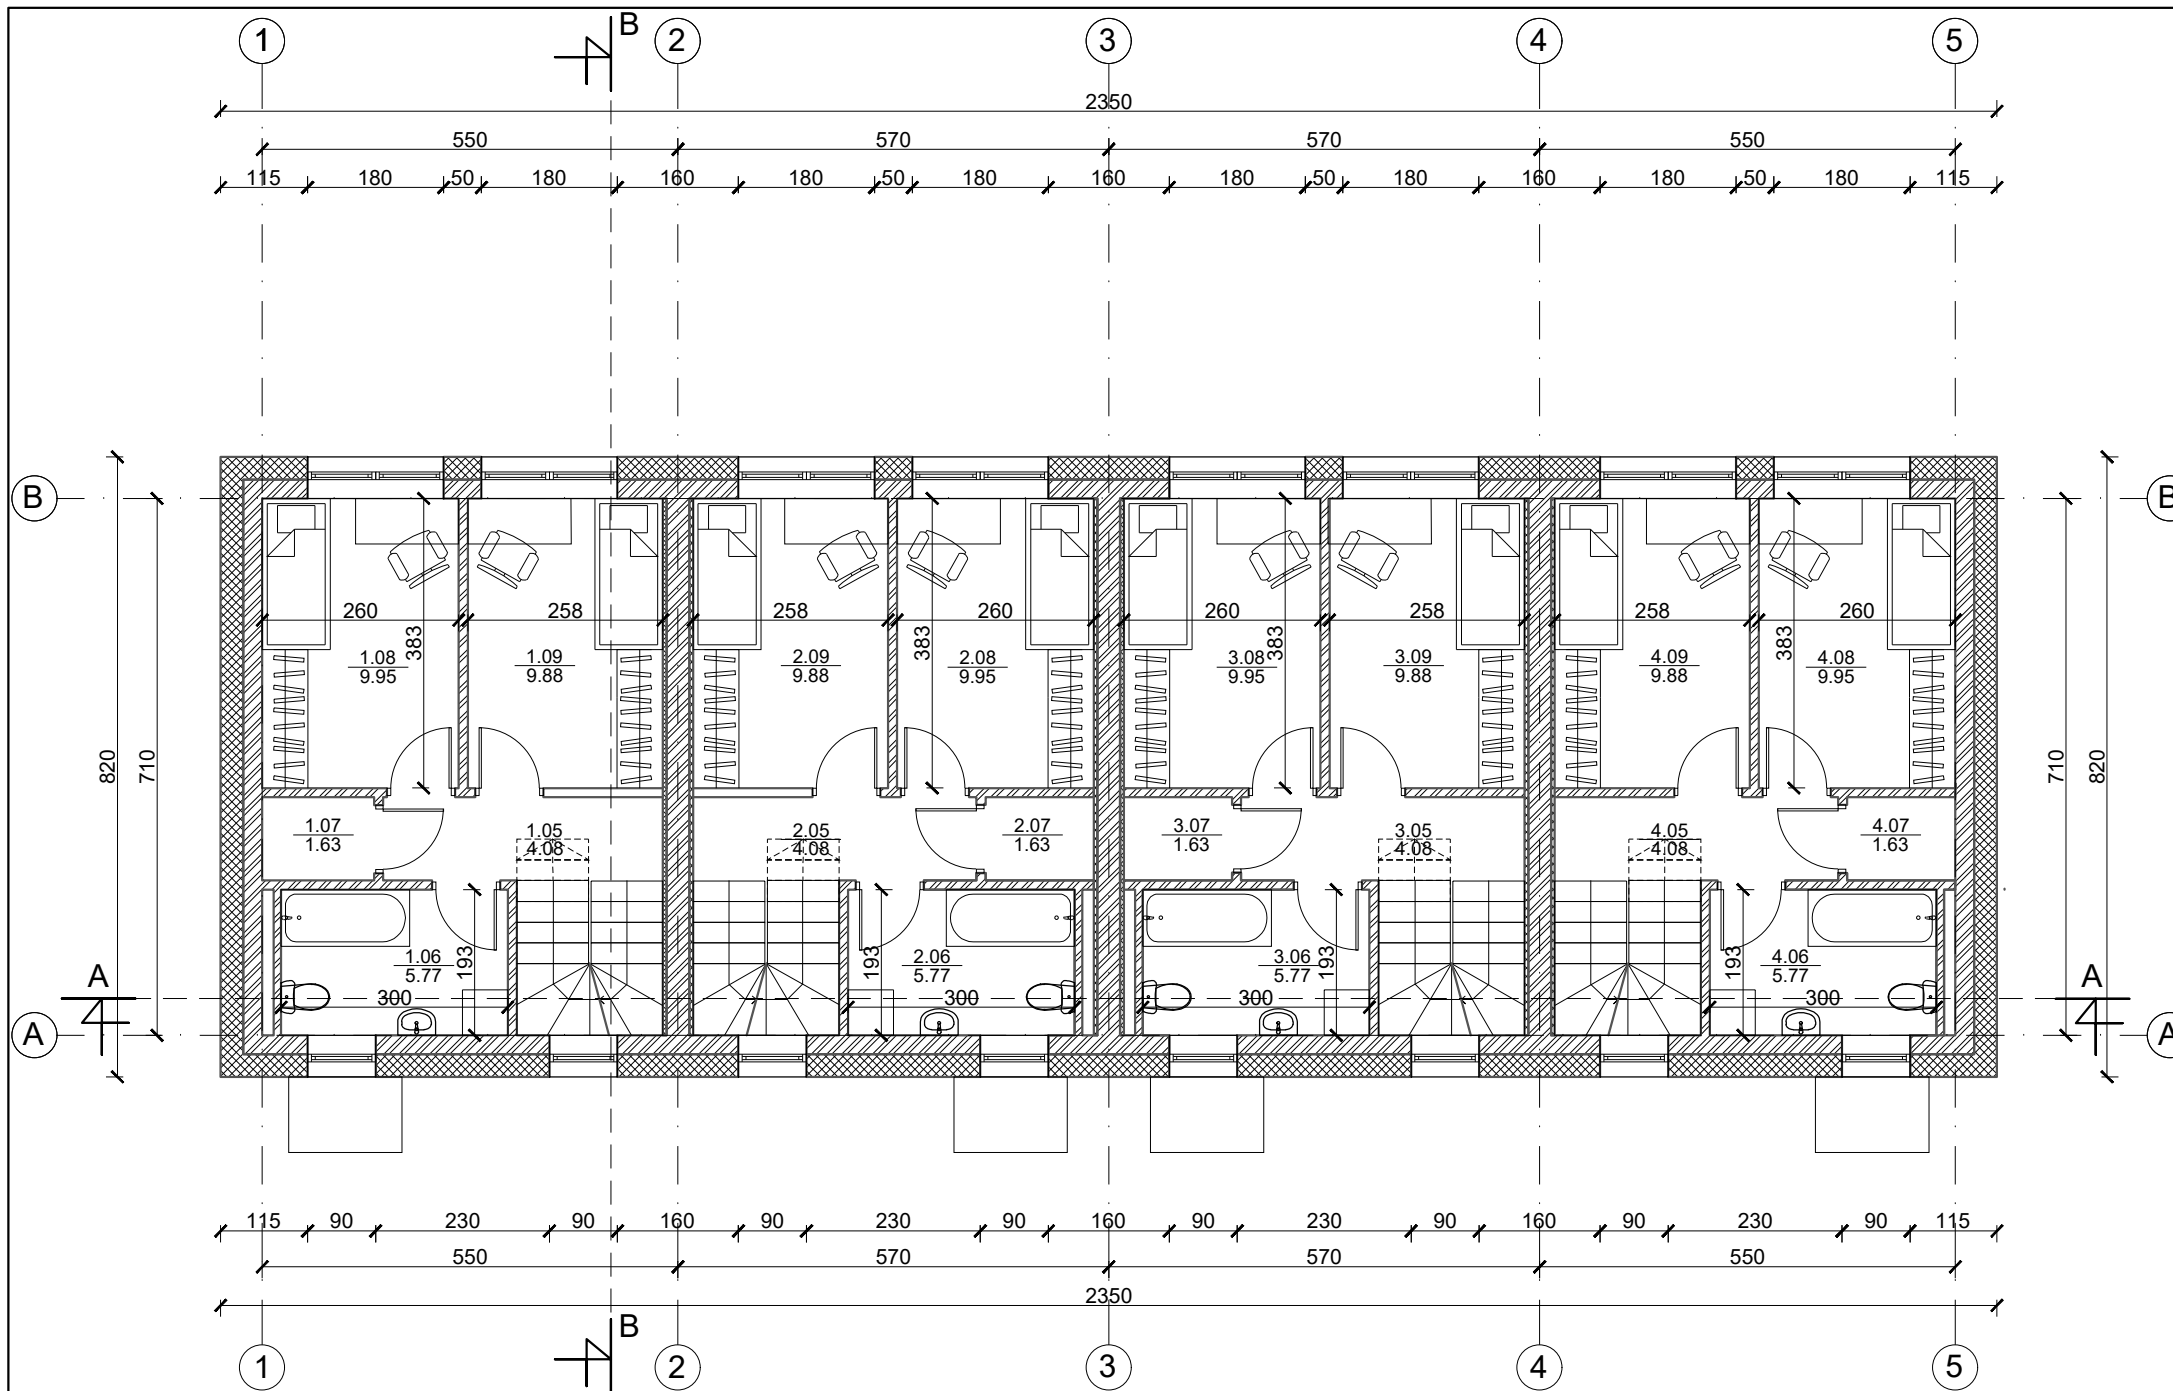



1 butas		
Nr.	Patalpos pavadinimas	m ²
1.05	Koridorius	4.08
1.06	Vonia	5.77
1.07	Sandėliukas	1.63
1.08	Kambarys	9.95
1.09	Kambarys	9.88
Viso aukšte		31.31

2 butas		
Nr.	Patalpos pavadinimas	m ²
2.05	Koridorius	4.08
2.06	Vonia	5.77
2.07	Sandėliukas	1.63
2.08	Kambarys	9.95
2.09	Kambarys	9.88
Viso aukšte		31.31


3 butas		
Nr.	Patalpos pavadinimas	m ²
3.05	Koridorius	4.08
3.06	Vonia	5.77
3.07	Sandėliukas	1.63
3.08	Kambarys	9.95
3.09	Kambarys	9.88
Viso aukšte		31.31

4 butas		
Nr.	Patalpos pavadinimas	m ²
4.05	Koridorius	4.08
4.06	Vonia	5.77
4.07	Sandėliukas	1.63
4.08	Kambarys	9.95
4.09	Kambarys	9.88
Viso aukšte		31.31

	Mūras
	Apšiltinimas

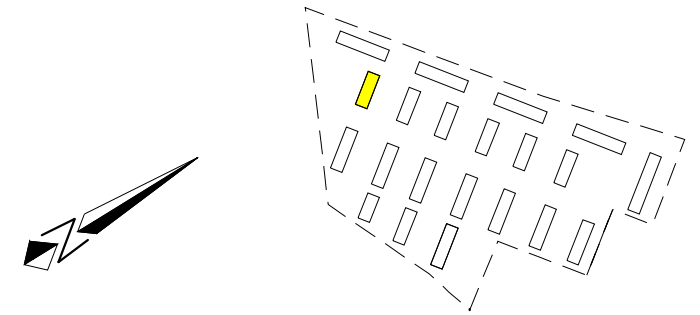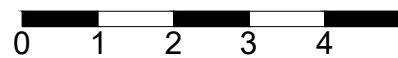

UAB „Regroup projektavimas“ Į. kodas: 300622140, Geležinio Vilko g. 18A, LT - 08104 Vilnius		Daugiabučių gyvenamųjų namų, Kaributo g. 16, Vilnius, statybos projektas	
A1889	PV. Arch. Andrius Daujotas	K daugiabutis namas Antro aukšto planas M 1:100	
BK021002	Arch. Justina Sakalauskaitė		
LT	UŽSAKOVAS UAB "Nordic Investment Group"	2033-01-TP.SA-01	LAPAS LAPŲ

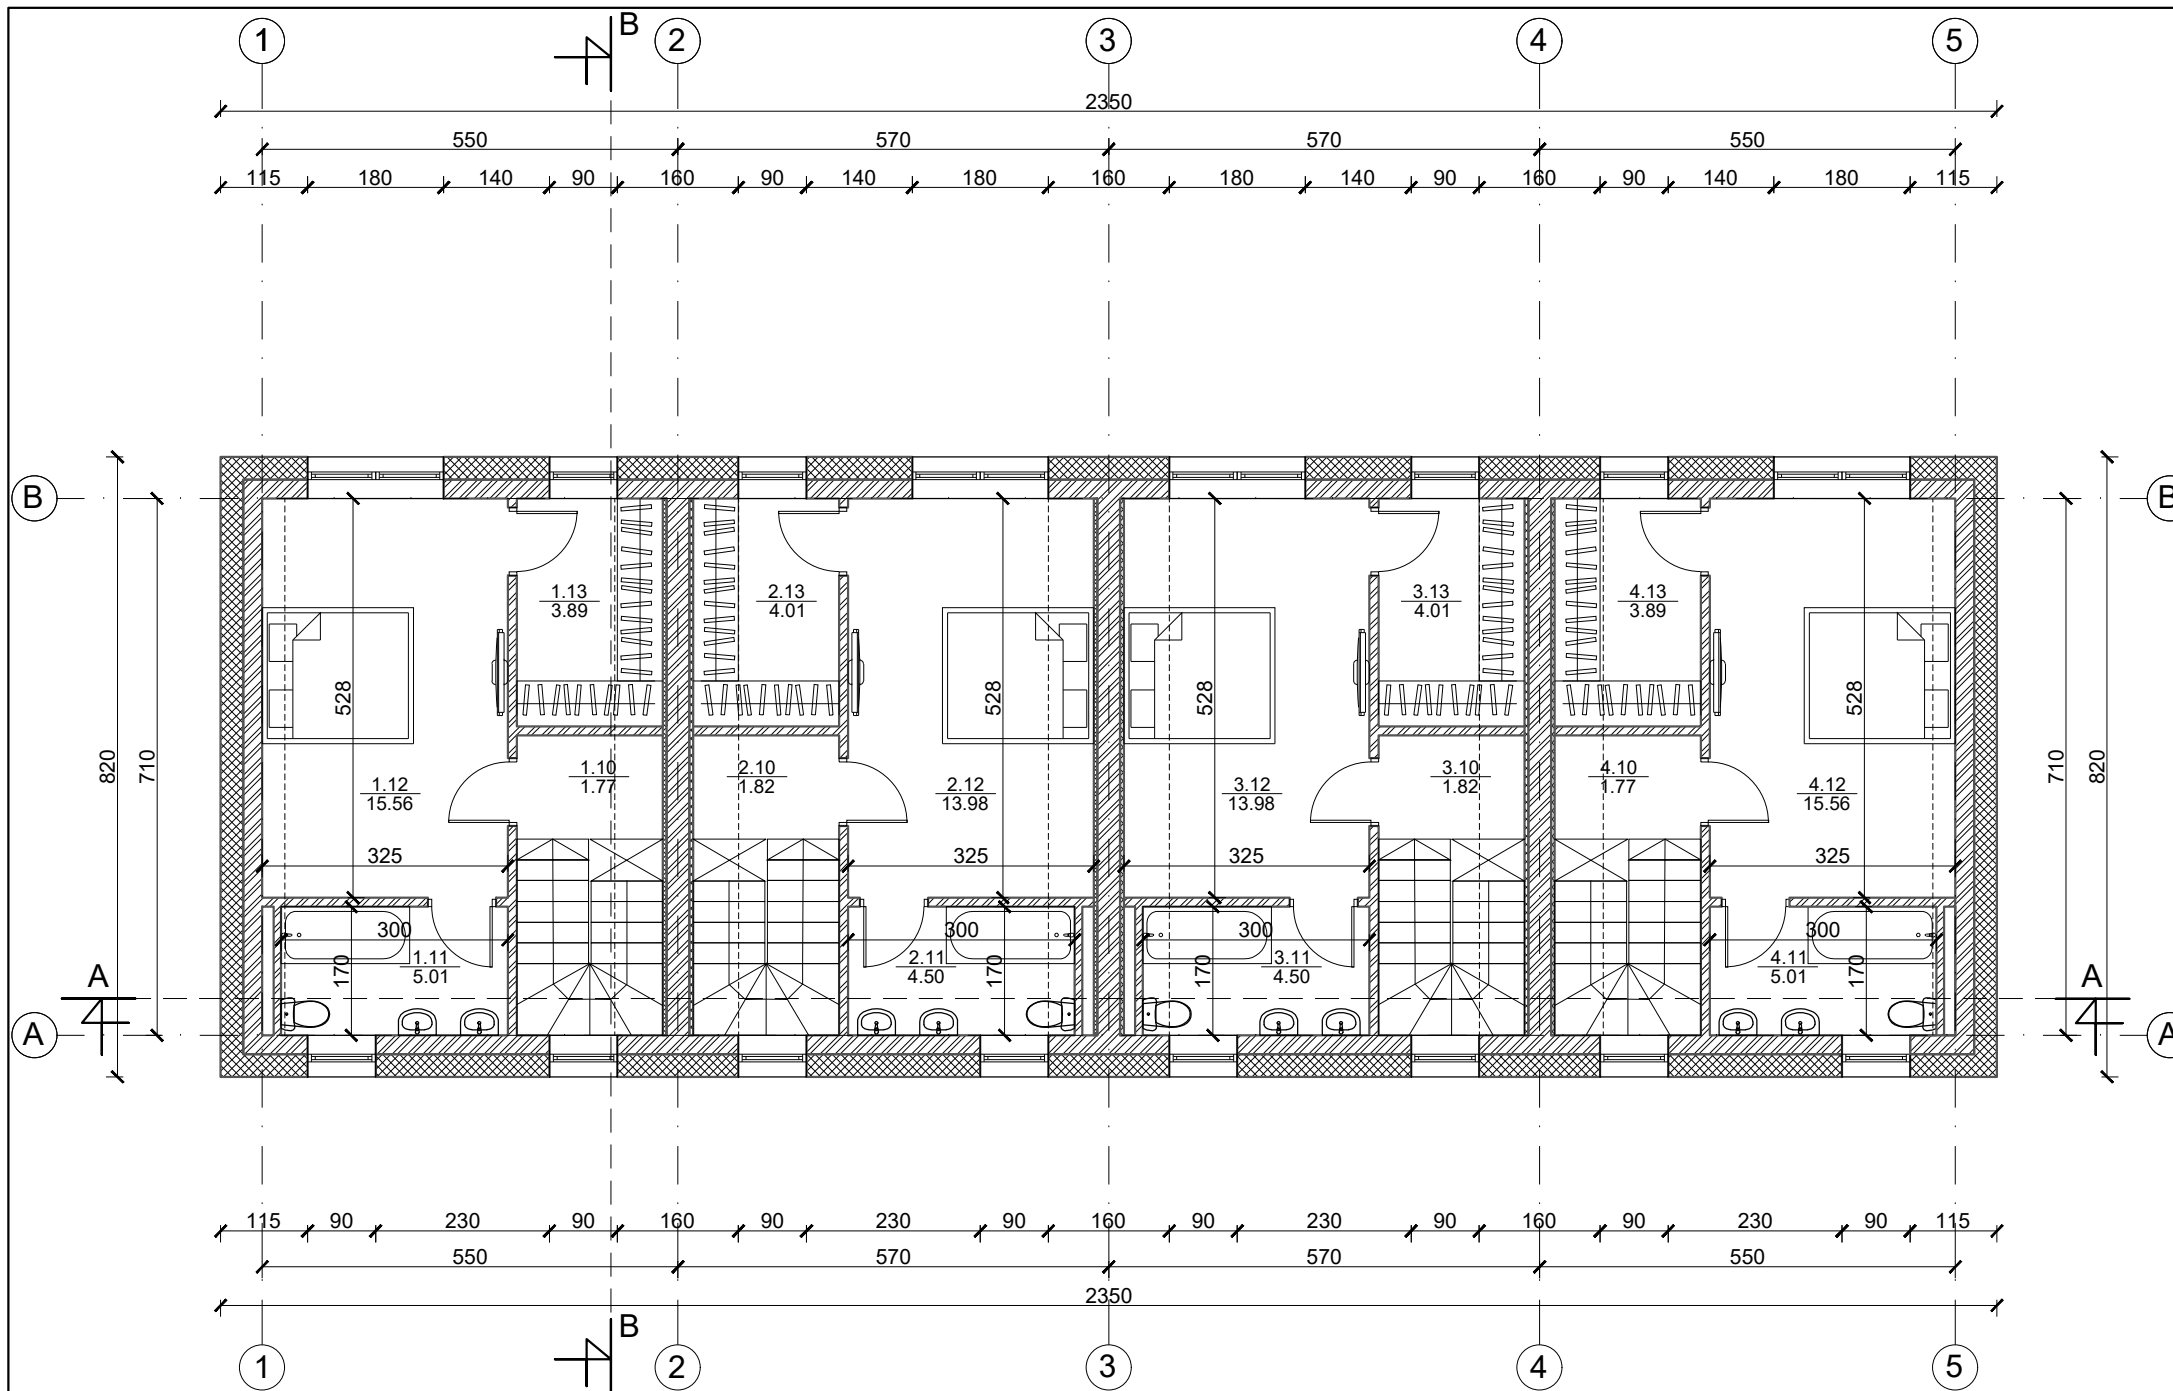

1 butas		
Nr.	Patalpos pavadinimas	m ²
1.10	Koridorius	1.77
1.11	Vonia	5.01
1.12	Miegamasis	15.56
1.13	Drabužinė	3.89
Viso aukšte		26.23
Viso bute		91.82



2 butas		
Nr.	Patalpos pavadinimas	m ²
2.10	Koridorius	1.82
2.11	Vonia	4.50
2.12	Miegamasis	13.98
1.13	Drabužinė	4.01
Viso aukšte		24.31
Viso bute		89.90

3 butas		
Nr.	Patalpos pavadinimas	m ²
3.10	Koridorius	1.82
3.11	Vonia	4.50
3.12	Miegamasis	13.98
3.13	Drabužinė	4.01
Viso aukšte		24.31
Viso bute		89.90



4 butas		
Nr.	Patalpos pavadinimas	m ²
4.10	Koridorius	1.77
4.11	Vonia	5.01
4.12	Miegamasis	15.56
4.13	Drabužinė	3.89
Viso aukšte		26.23
Viso bute		91.82

Bendras namo plotas	363.44
----------------------------	--------

	Mūras
	Apšiltinimas

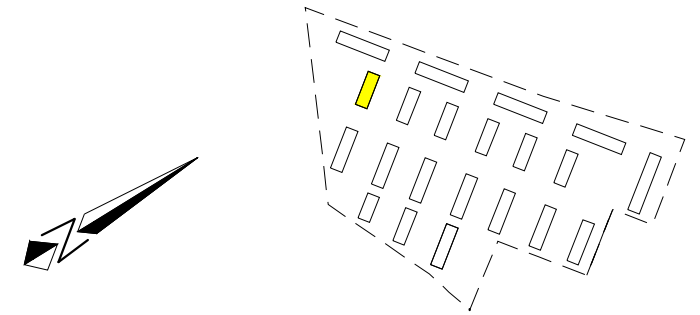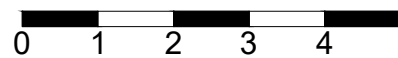


UAB „Regroup projektavimas“ Į. kodas: 300622140, Geležinio Vilko g. 18A, LT - 08104 Vilnius		Daugiabučių gyvenamųjų namų, Kaributo g. 16, Vilnius, statybos projektas	
A1889	Direktorius	Tadas Monkevičius	LAIDA 0
BK021002	PV. Arch.	Andrius Daujotas	
LT	Arch.	Justina Sakalauskaitė	LAPAS LAPŲ
	UŽSAKOVAS UAB "Nordic Investment Group"		

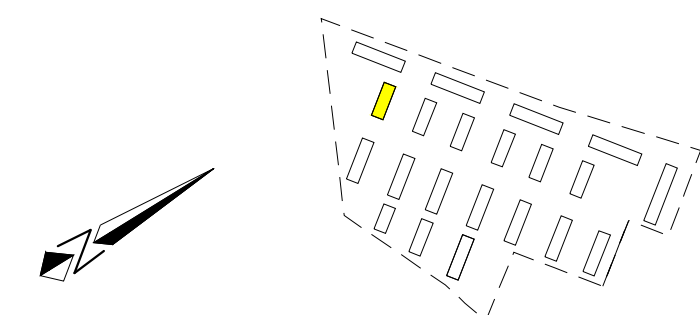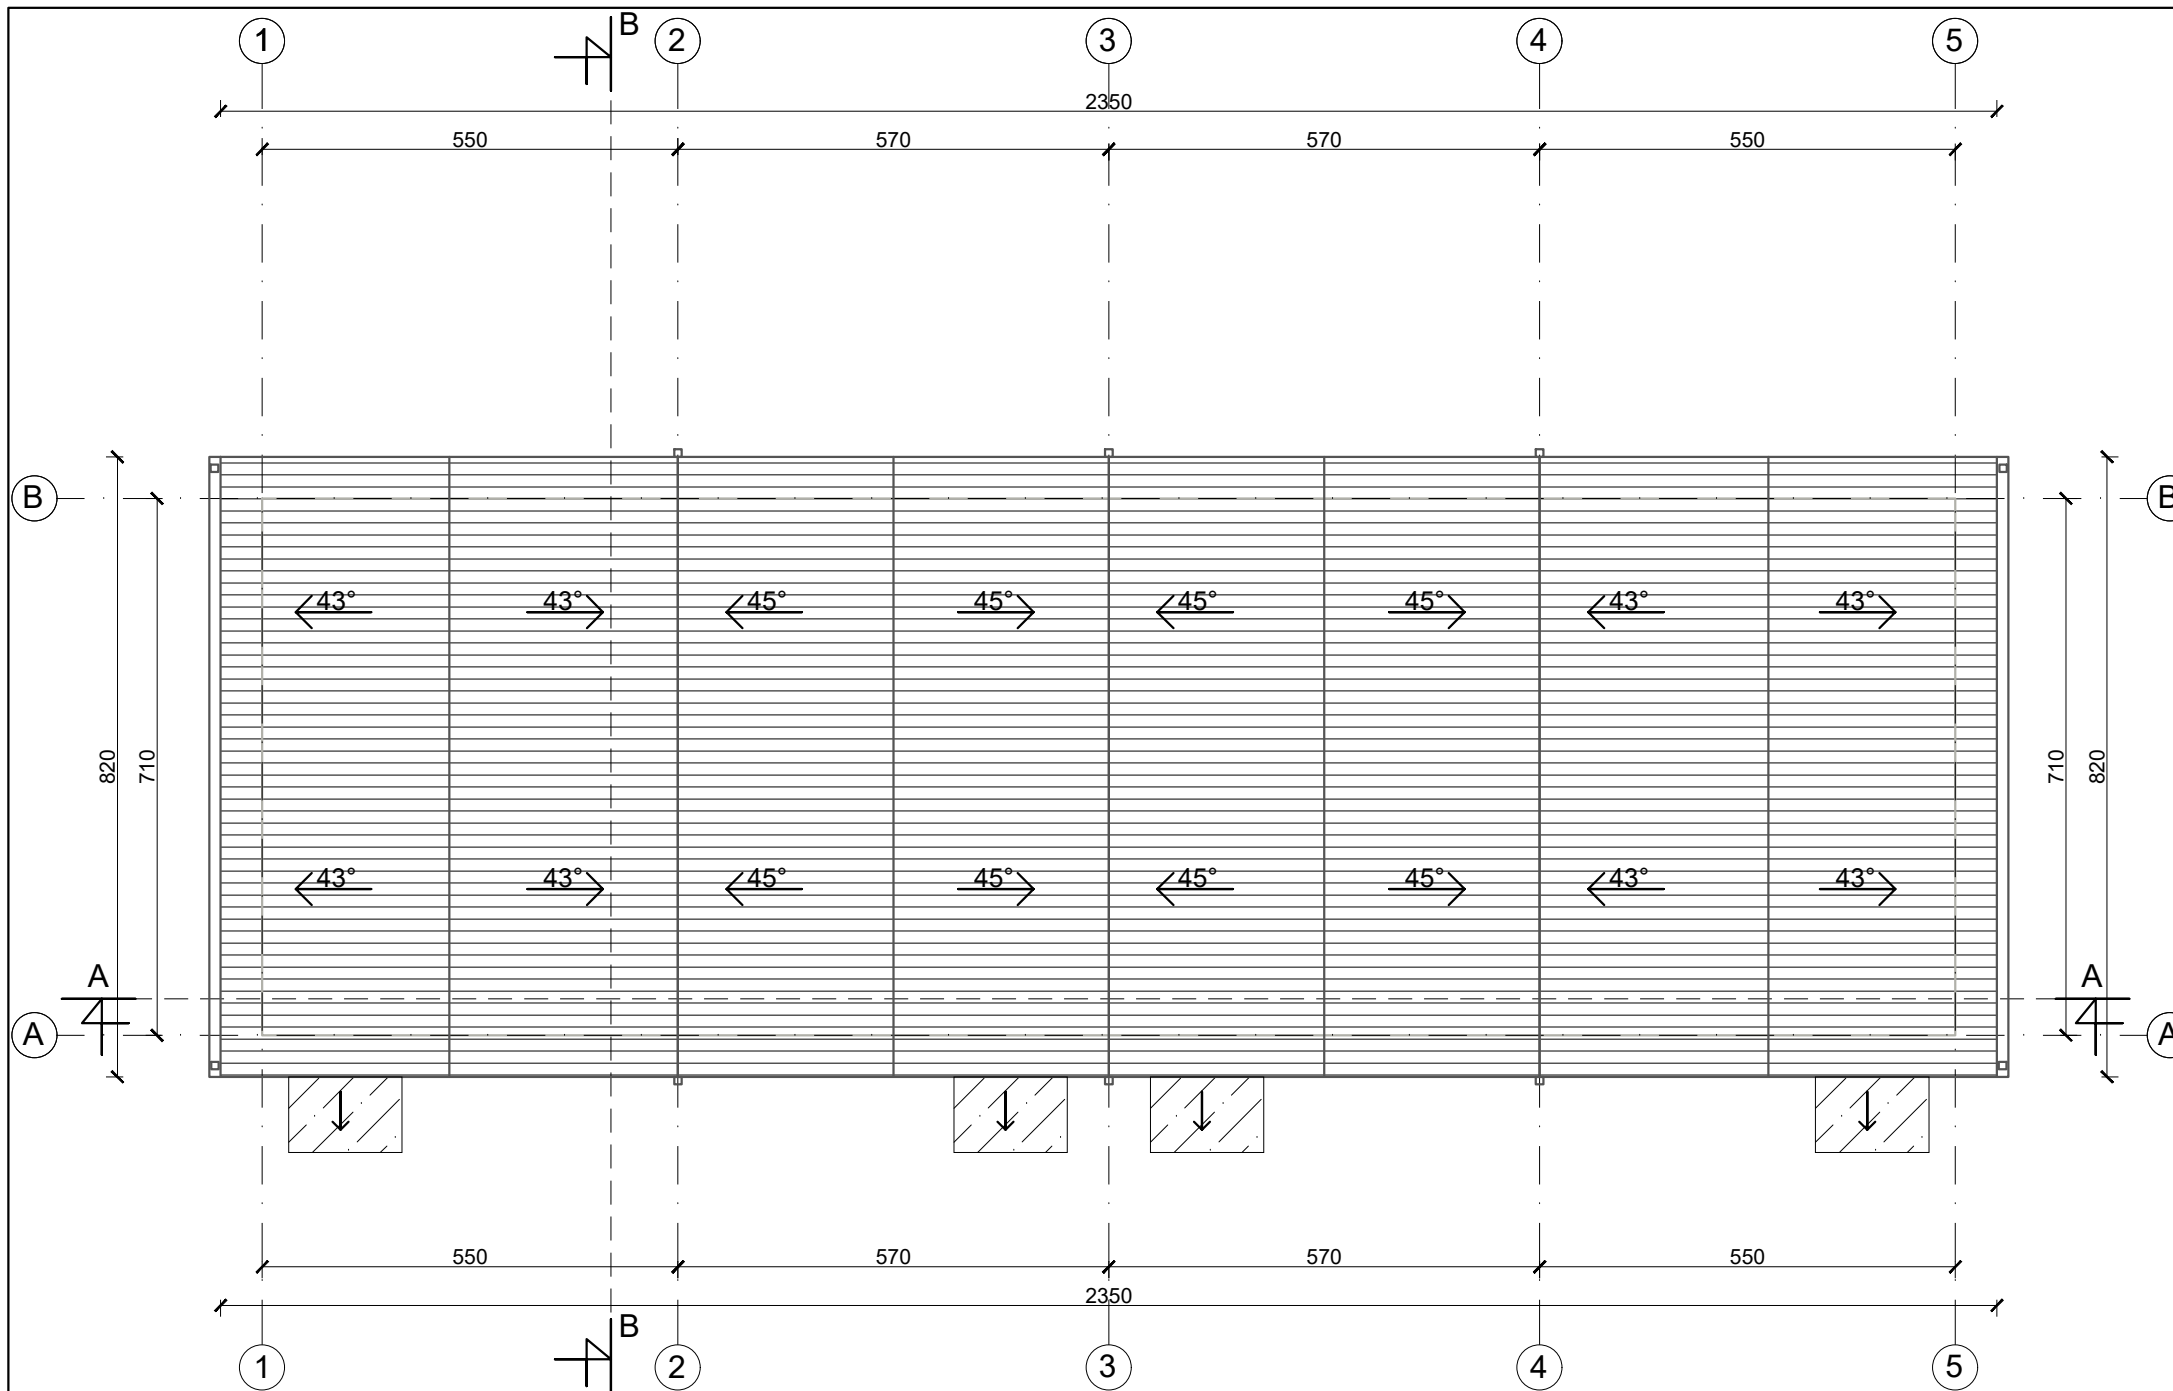


Stogo projekcijos į žemę plotas 247m²

Eksplikacija	
	Lietvamzdis
	Skarda RAL 7015
	Stiklinis stogelis


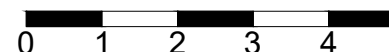


UAB „Regroup projektavimas“ Į. kodas: 300622140, Geležinio Vilko g. 18A, LT - 08104 Vilnius		Daugiabučių gyvenamųjų namų, Kaributo g. 16, Vilnius, statybos projektas	
Direktorius Tadas Monkevičius A1889 PV. Arch. Andrius Daujotas BK021002 Arch. Justina Sakalauskaitė		K daugiabutis namas Stogo planas M 1:100	
LT UŽSAKOVAS UAB "Nordic Investment Group"		2033-01-TP.SA-01	
		LAPAS	LAPŲ
			0

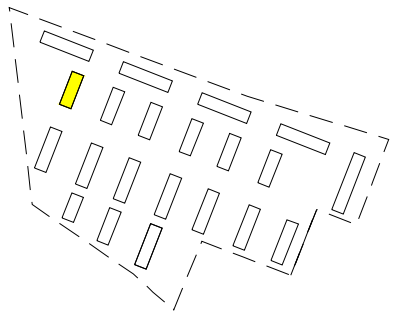




Eksplikacija	
	Tinkas RAL 9003
	Tinkas RAL 7038
	Tinkas RAL 7015
	Langų rėmai RAL7015
	Langų apskardinimai RAL1011

		UAB „Regroup projektavimas“ Į. kodas: 300622140, Geležinio Vilko g. 18A, LT - 08104 Vilnius		Daugiabučių gyvenamųjų namų, Kaributo g. 16, Vilnius, statybos projektas	
		Direktorius	Tadas Monkevičius	K daugiabutis namas Fasadas tarp ašių 1-5 M 1:100	
A1889	PV. Arch.	Andrius Daujotas			
BK021002	Arch.	Justina Sakalauskaitė		0	
LT	UŽSAKOVAS UAB "Nordic Investment Group"		2033-01-TP.SA-01		LAPAS LAPŲ

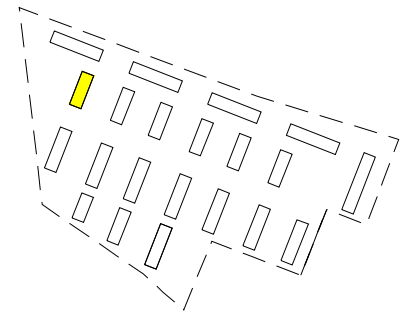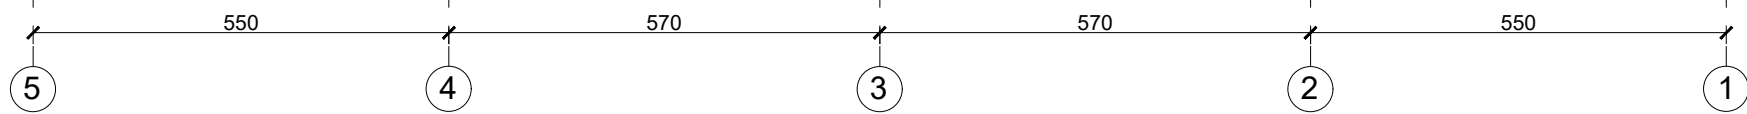


Eksplikacija	
	Tinkas RAL 9003
	Tinkas RAL 7038
	Tinkas RAL 7015
	Langų rėmai RAL7015
	Langų apskardinimai RAL1011

UAB „Regroup projektavimas“ Į. kodas: 300622140, Geležinio Vilko g. 18A, LT - 08104 Vilnius			Daugiabučių gyvenamųjų namų, Kaributo g. 16, Vilnius, statybos projektas	
	Direktorius	Tadas Monkevičius	K daugiabutis namas Fasadas tarp ašių 5-1 M 1:100	
A1889	PV. Arch.	Andrius Daujotas		
BK021002	Arch.	Justina Sakalauskaitė	LAPAS LAPŲ	
LT	UŽSAKOVAS UAB "Nordic Investment Group"		2033-01-TP.SA-01	

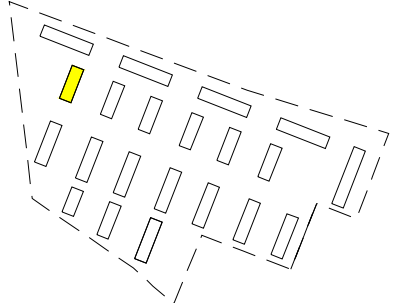
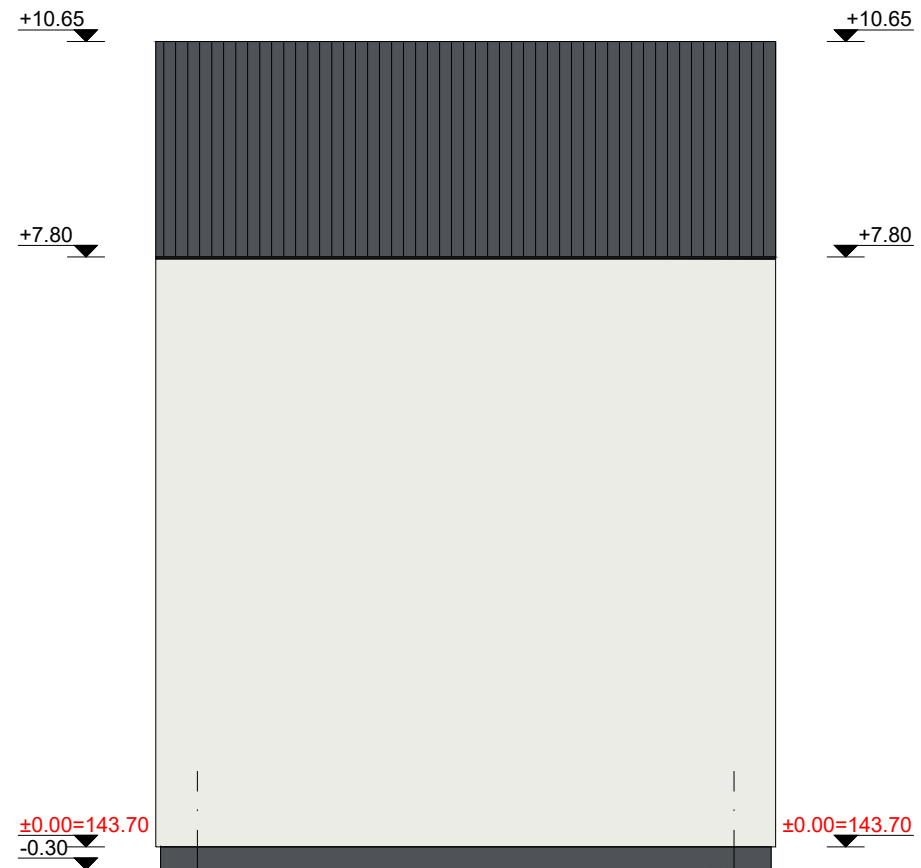
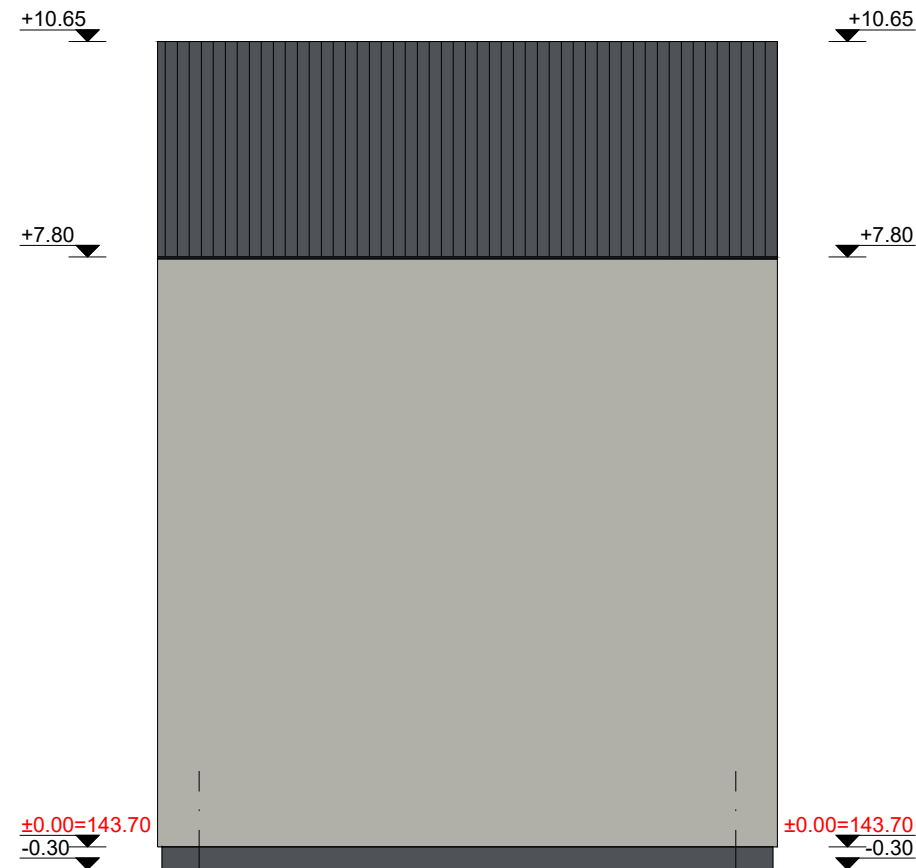


Eksplikacija	
	Tinkas RAL 9003
	Tinkas RAL 7038
	Tinkas RAL 7015
	Langų rėmai RAL7015
	Langų apskardinimai RAL1011


UAB „Regroup projektavimas“ Į. kodas: 300622140, Geležinio Vilko g. 18A, LT - 08104 Vilnius			Daugiabučių gyvenamųjų namų, Kaributo g. 16, Vilnius, statybos projektas		
	Direktorius	Tadas Monkevičius	K daugiabutis namas Fadasai tarp ašių A-B, B-A M 1:100		LAIDA
A1889	PV. Arch.	Andrius Daujotas			0
BK021002	Arch.	Justina Sakalauskaitė			LAPAS
LT	UŽSAKOVAS UAB "Nordic Investment Group"		2033-01-TP.SA-01		LAPŲ

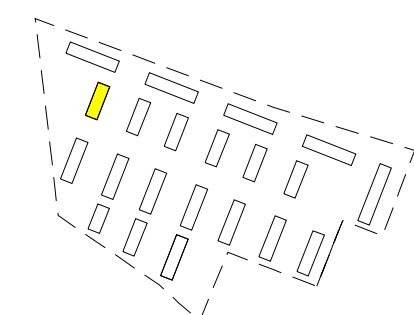

	UAB „Regroup projektavimas“ Į. kodas: 300622140, Geležinio Vilko g. 18A, LT - 08104 Vilnius		Daugiabučių gyvenamųjų namų, Kaributo g. 16, Vilnius, statybos projektas	
	Direktorius	Tadas Monkevičius	K daugiabutis namas Pjūvis A-A M 1:100	LAIDA
A1889	PV. Arch.	Andrius Daujotas		0
BK021002	Arch.	Justina Sakalauskaitė		LAPAS
LT	UŽSAKOVAS UAB "Nordic Investment Group"		2033-01-TP.SA-01	LAPŲ

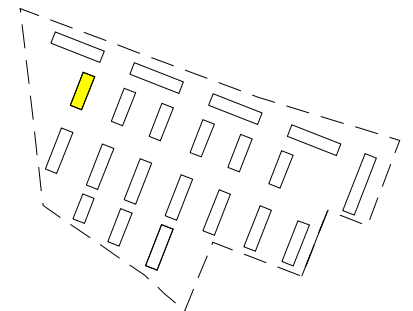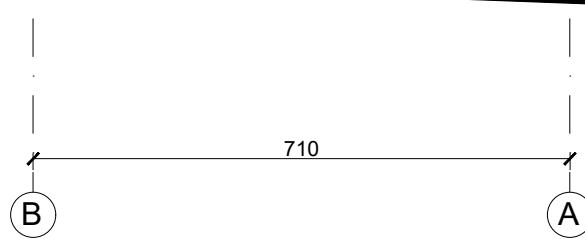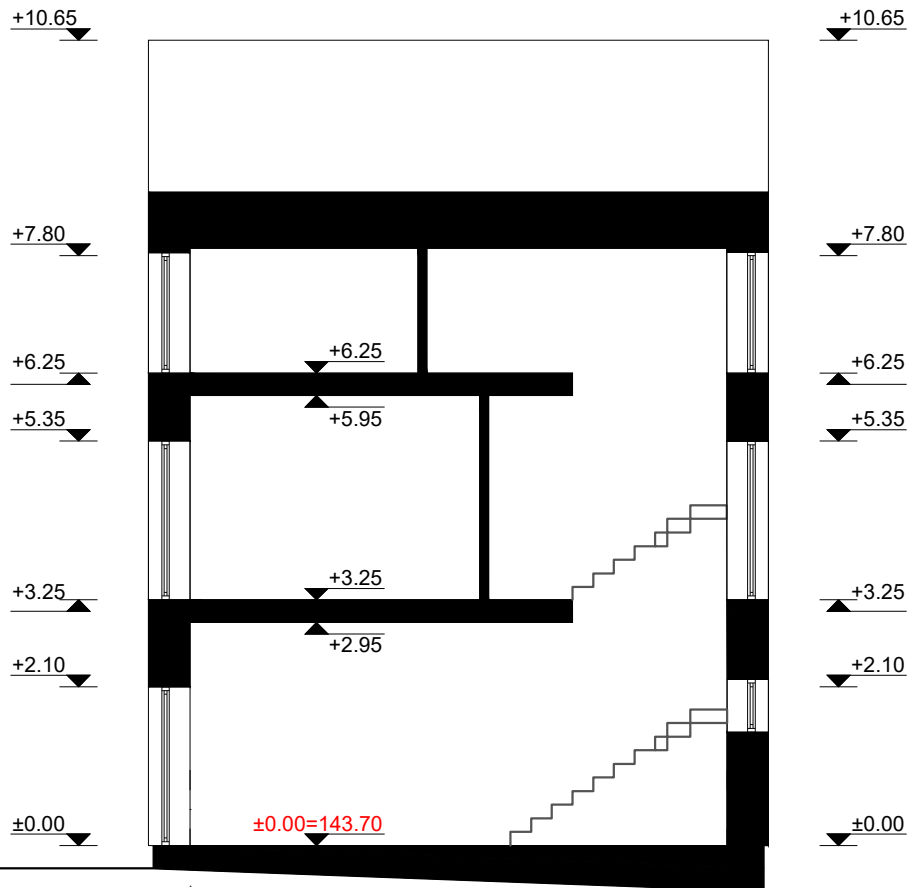

	UAB „Regroup projektavimas“ Į. kodas: 300622140, Geležinio Vilko g. 18A, LT - 08104 Vilnius			Daugiabučių gyvenamųjų namų, Kaributo g. 16, Vilnius, statybos projektas		
	Direktorius	Tadas Monkevičius		K daugiabutis namas Pjūvis B-B M 1:100		
A1889	PV. Arch.	Andrius Daujotas				LAIDA
BK021002	Arch.	Justina Sakalauskaitė				0
LT	UŽSAKOVAS UAB "Nordic Investment Group"			2033-01-TP.SA-01		
				LAPAS	LAPŲ	

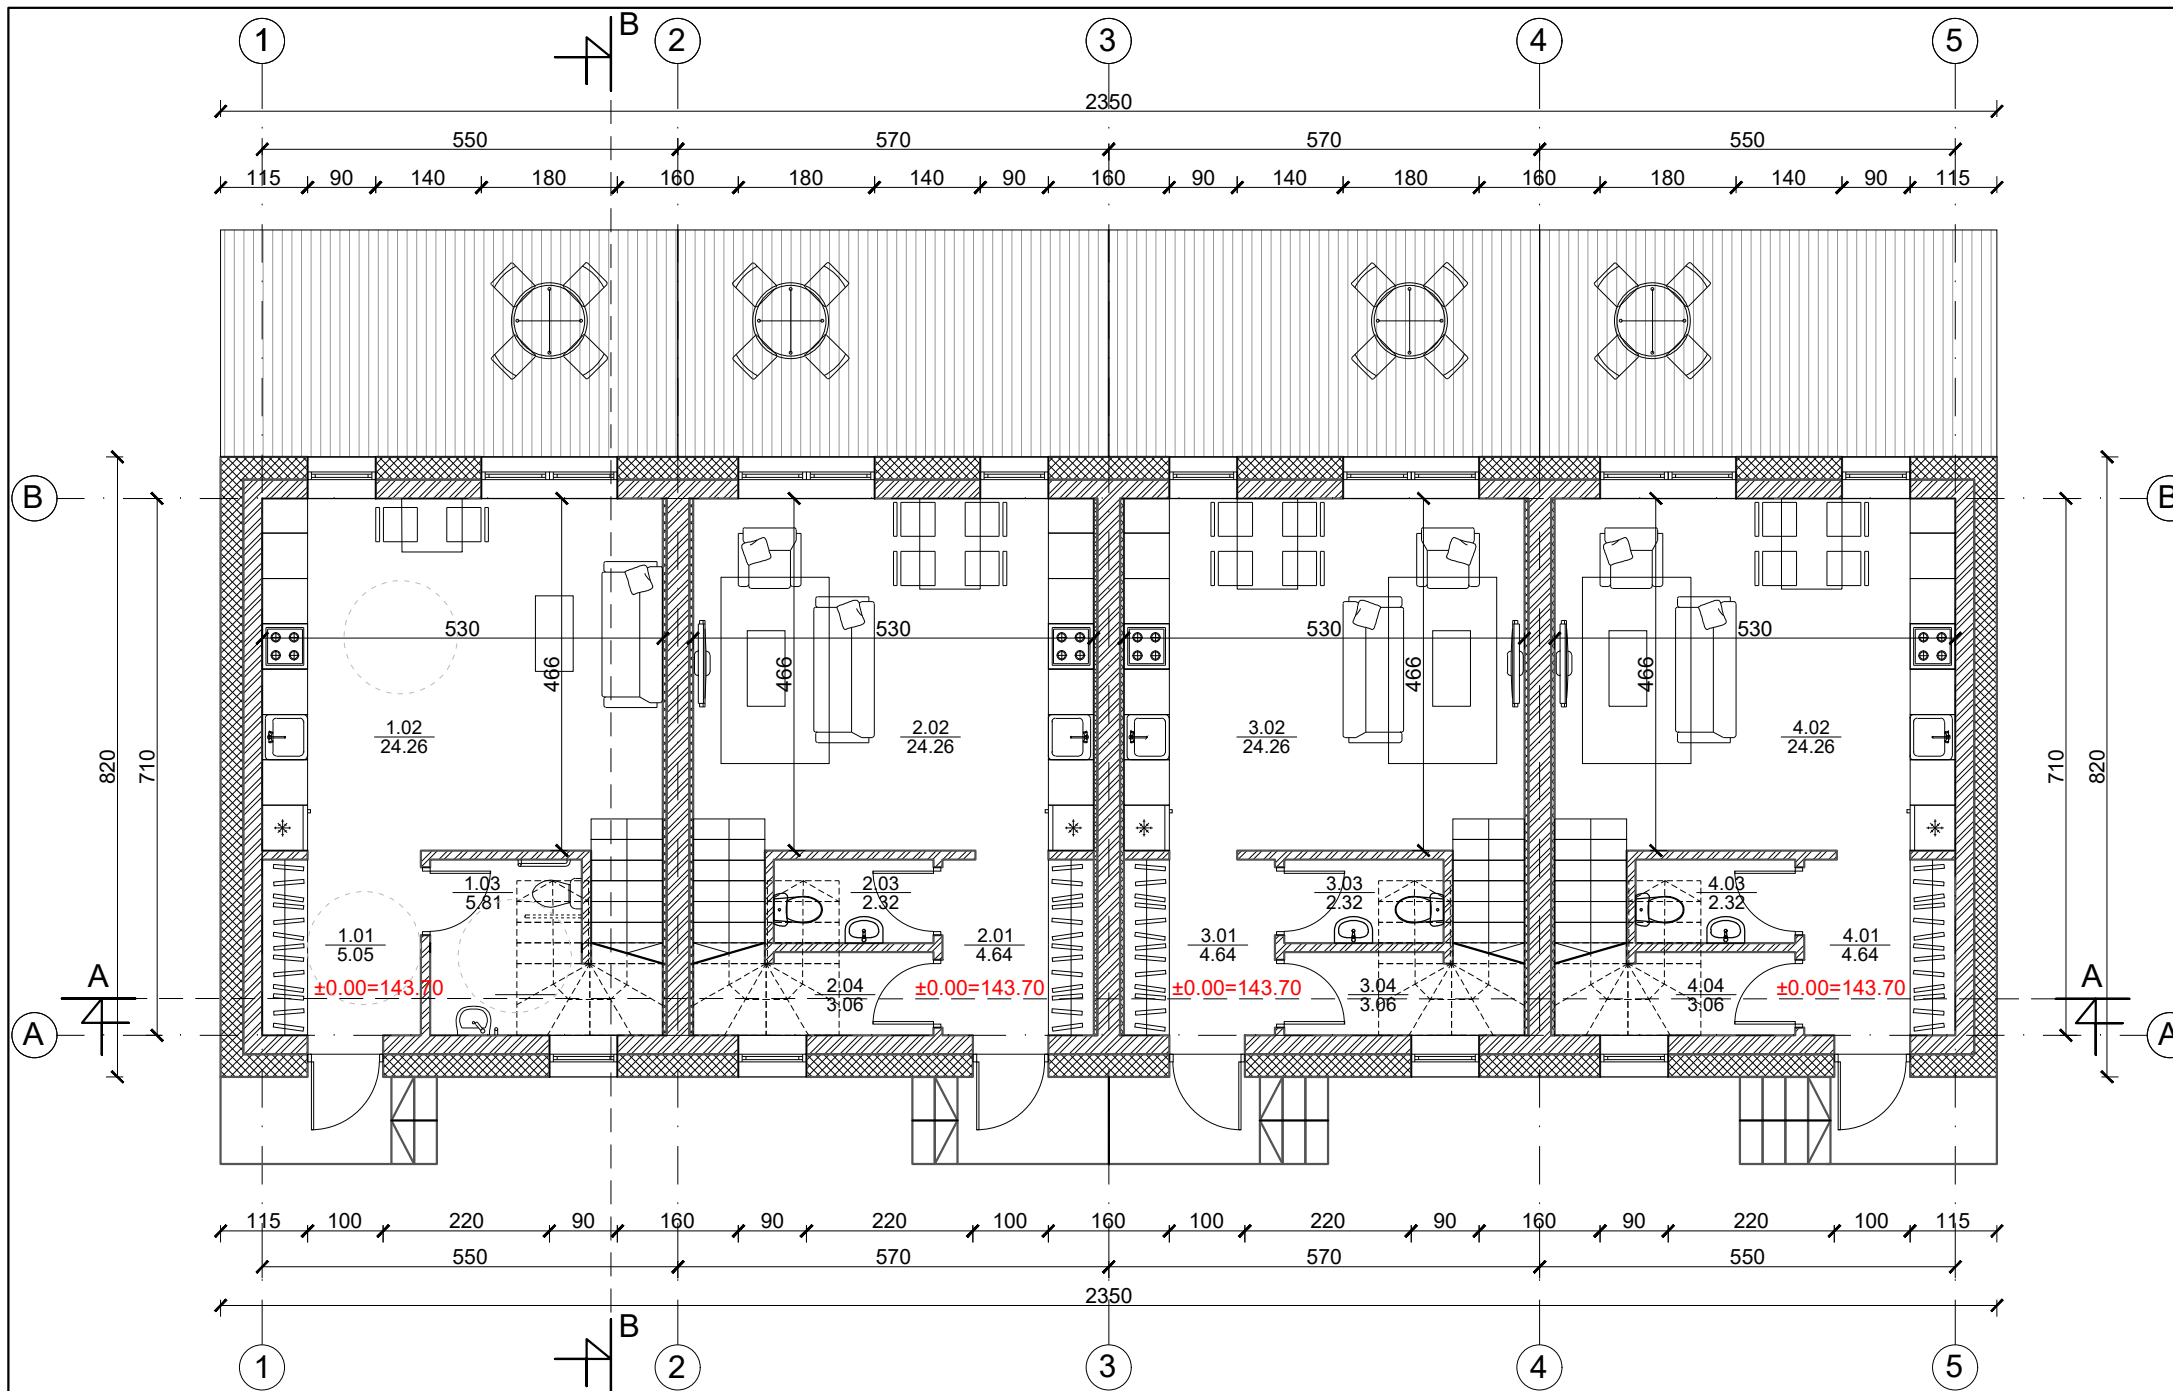



1 butas		
Nr.	Patalpos pavadinimas	m ²
1.01	Holas	5.05
1.02	Gyv. kambarys/Virtuvė	24.26
1.03	Tualetas	5.81
1.04		
Viso aukšte		35.12

2 butas		
Nr.	Patalpos pavadinimas	m ²
2.01	Holas	4.64
2.02	Gyv. kambarys/Virtuvė	24.26
2.03	Tualetas	2.32
2.04	Sandėliukas	3.06
Viso aukšte		34.28


3 butas		
Nr.	Patalpos pavadinimas	m ²
3.01	Holas	4.64
3.02	Gyv. kambarys/Virtuvė	24.26
3.03	Tualetas	2.32
3.04	Sandėliukas	3.06
Viso aukšte		34.28

4 butas		
Nr.	Patalpos pavadinimas	m ²
4.01	Holas	4.64
4.02	Gyv. kambarys/Virtuvė	24.26
4.03	Tualetas	2.32
4.04	Sandėliukas	3.06
Viso aukšte		34.28

	Mūras
	Apšiltinimas

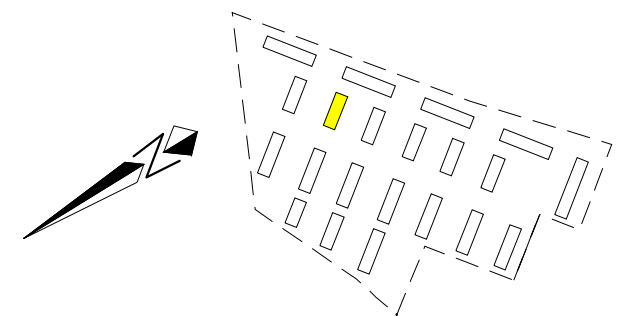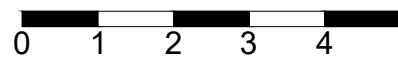

UAB „Regroup projektavimas“ Į. kodas: 300622140, Geležinio Vilko g. 18A, LT - 08104 Vilnius		Daugiabučių gyvenamųjų namų, Kaributo g. 16, Vilnius, statybos projektas		
				L daugiabutis namas
A1889	PV. Arch.	Tadas Monkevičius	Pirmo aukšto planas M 1:100	LAIDA
BK021002	Arch.	Andrius Daujotas		0
LT UŽSAKOVAS UAB "Nordic Investment Group"		2033-01-TP.SA-01		LAPAS
				LAPŲ

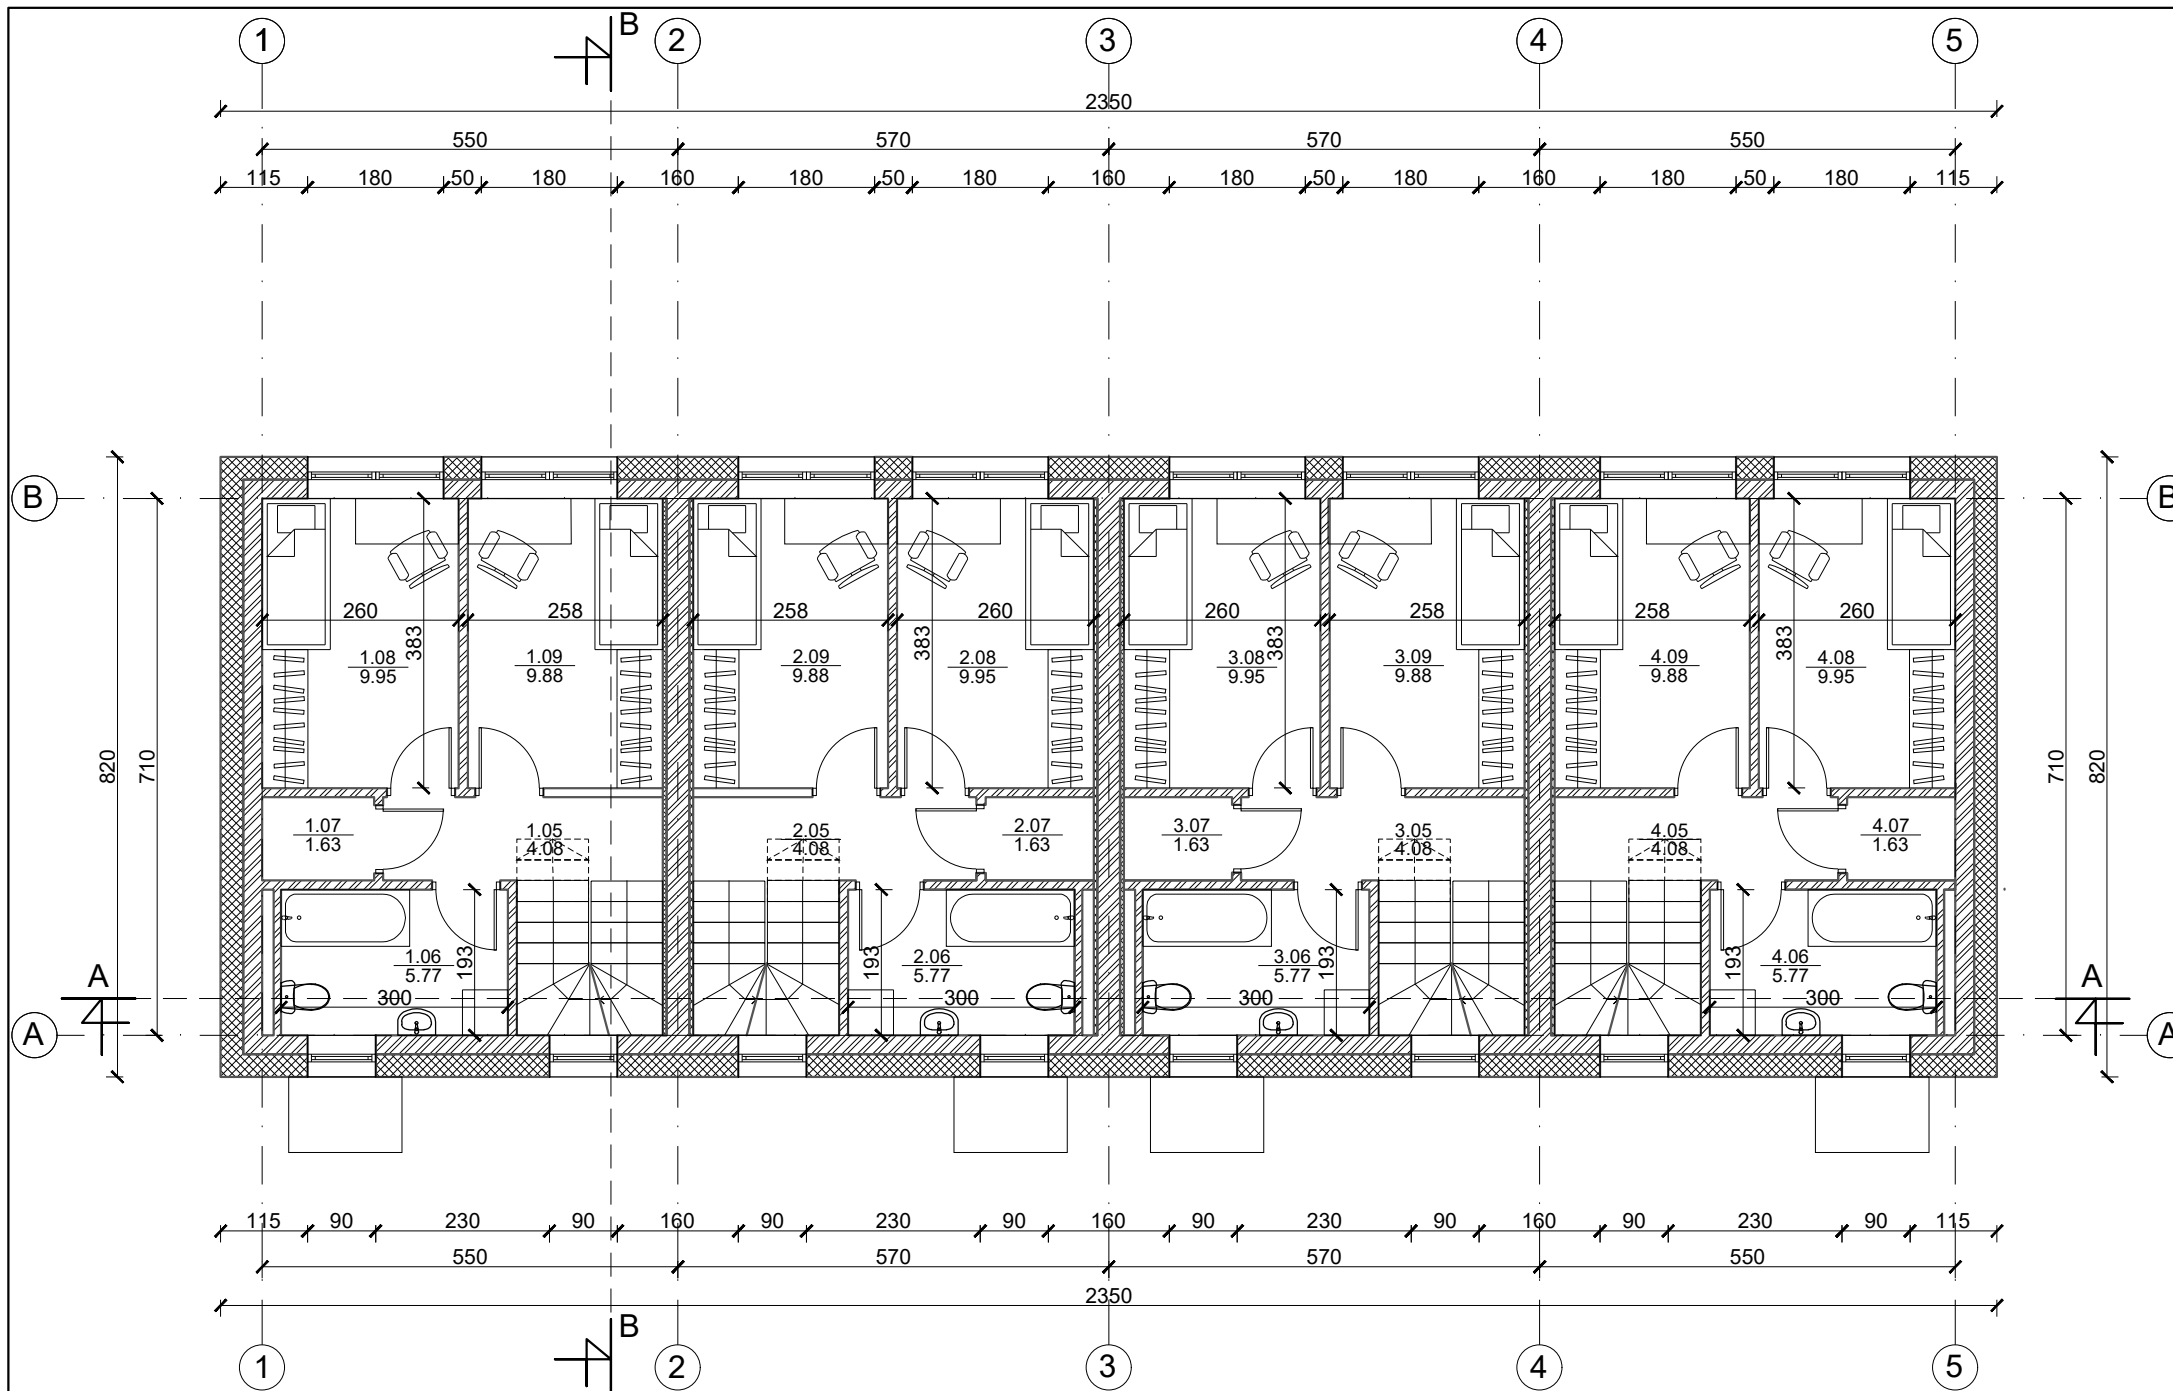



1 butas		
Nr.	Patalpos pavadinimas	m ²
1.05	Koridorius	4.08
1.06	Vonia	5.77
1.07	Sandėliukas	1.63
1.08	Kambarys	9.95
1.09	Kambarys	9.88
Viso aukšte		31.31

2 butas		
Nr.	Patalpos pavadinimas	m ²
2.05	Koridorius	4.08
2.06	Vonia	5.77
2.07	Sandėliukas	1.63
2.08	Kambarys	9.95
2.09	Kambarys	9.88
Viso aukšte		31.31


3 butas		
Nr.	Patalpos pavadinimas	m ²
3.05	Koridorius	4.08
3.06	Vonia	5.77
3.07	Sandėliukas	1.63
3.08	Kambarys	9.95
3.09	Kambarys	9.88
Viso aukšte		31.31

4 butas		
Nr.	Patalpos pavadinimas	m ²
4.05	Koridorius	4.08
4.06	Vonia	5.77
4.07	Sandėliukas	1.63
4.08	Kambarys	9.95
4.09	Kambarys	9.88
Viso aukšte		31.31

	Mūras
	Apšiltinimas

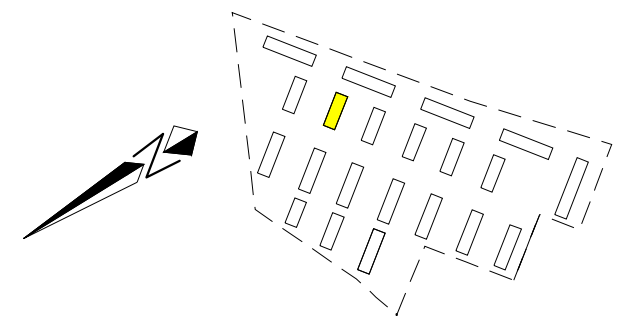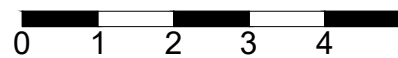

UAB „Regroup projektavimas“ Į. kodas: 300622140, Geležinio Vilko g. 18A, LT - 08104 Vilnius		Daugiabučių gyvenamųjų namų, Kaributo g. 16, Vilnius, statybos projektas	
Direktorius	Tadas Monkevičius	L daugiabutis namas Antro aukšto planas M 1:100	
A1889	PV. Arch. Andrius Daujotas		
BK021002	Arch. Justina Sakalauskaitė	2033-01-TP.SA-01	
LT	UŽSAKOVAS UAB "Nordic Investment Group"		

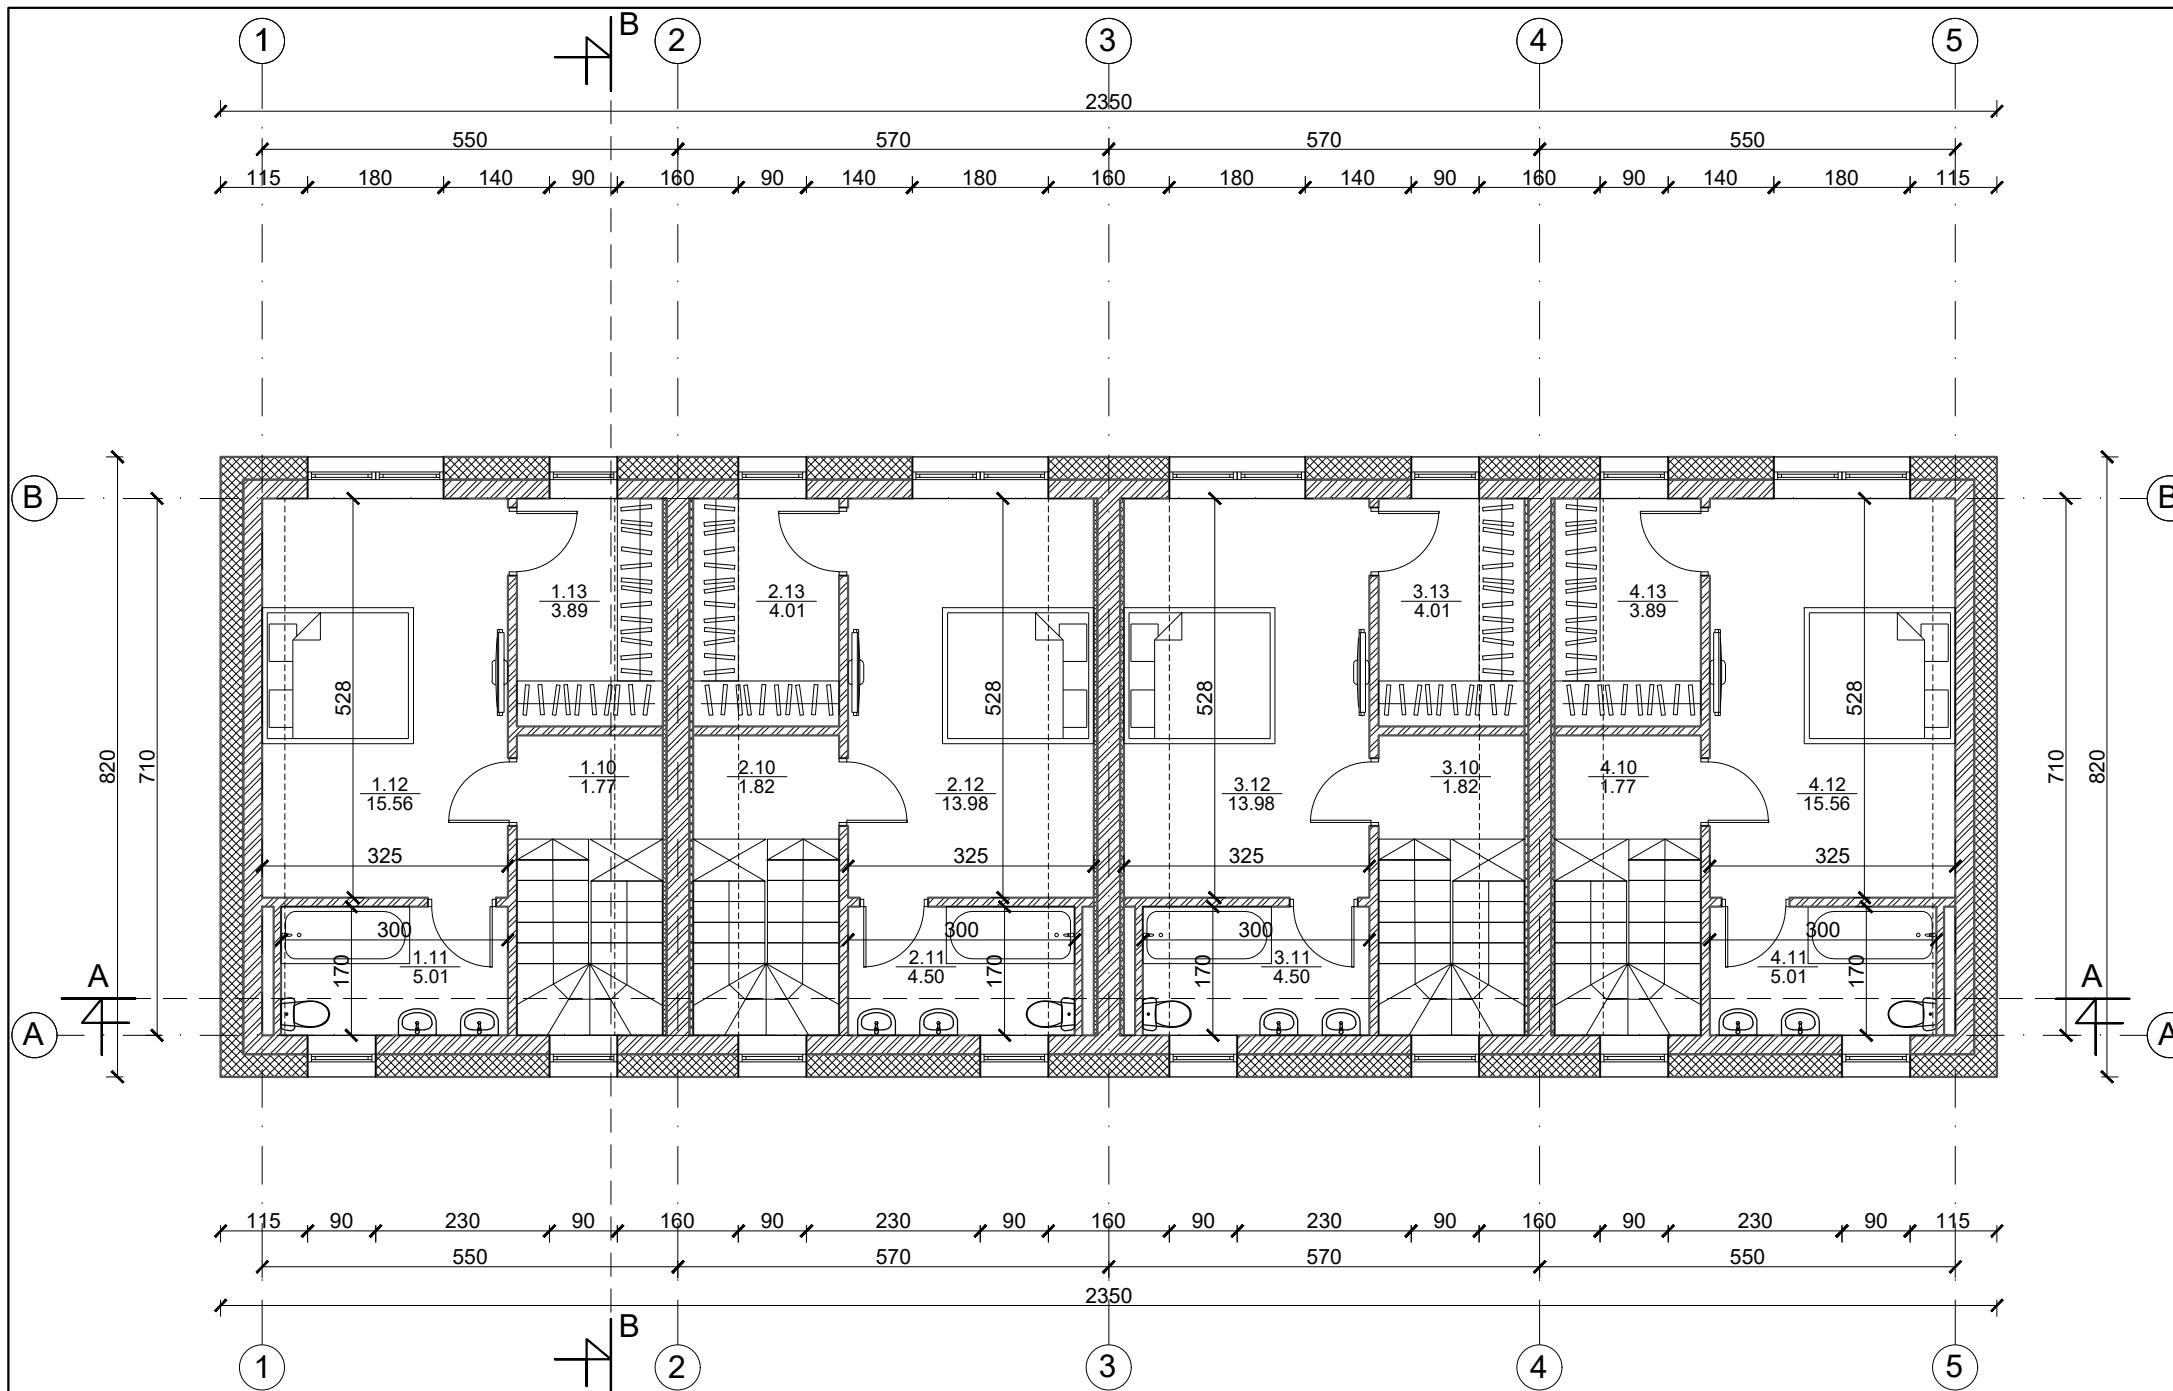

1 butas		
Nr.	Patalpos pavadinimas	m ²
1.10	Koridorius	1.77
1.11	Vonia	5.01
1.12	Miegamasis	15.56
1.13	Drabužinė	3.89
Viso aukšte		26.23
Viso bute		91.82



2 butas		
Nr.	Patalpos pavadinimas	m ²
2.10	Koridorius	1.82
2.11	Vonia	4.50
2.12	Miegamasis	13.98
1.13	Drabužinė	4.01
Viso aukšte		24.31
Viso bute		89.90

3 butas		
Nr.	Patalpos pavadinimas	m ²
3.10	Koridorius	1.82
3.11	Vonia	4.50
3.12	Miegamasis	13.98
3.13	Drabužinė	4.01
Viso aukšte		24.31
Viso bute		89.90



4 butas		
Nr.	Patalpos pavadinimas	m ²
4.10	Koridorius	1.77
4.11	Vonia	5.01
4.12	Miegamasis	15.56
4.13	Drabužinė	3.89
Viso aukšte		26.23
Viso bute		91.82

Bendras namo plotas	363.44
----------------------------	--------

	Mūras
	Apšiltinimas

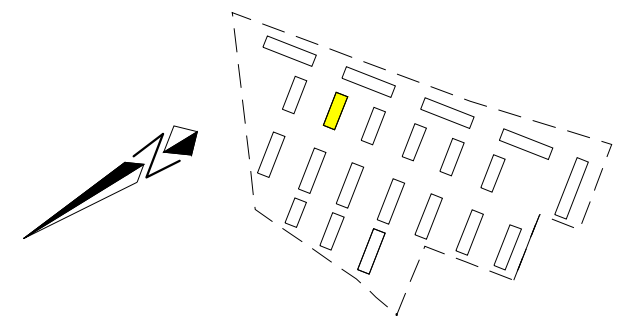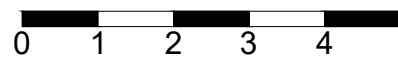


UAB „Regroup projektavimas“ Į. kodas: 300622140, Geležinio Vilko g. 18A, LT - 08104 Vilnius		Daugiabučių gyvenamųjų namų, Kaributo g. 16, Vilnius, statybos projektas	
A1889	Direktorius	Tadas Monkevičius	LAIDA 0
BK021002	PV. Arch.	Andrius Daujotas	
LT UŽSAKOVAS UAB "Nordic Investment Group"	Arch.	Justina Sakalauskaitė	LAPAS LAPŲ
	2033-01-TP.SA-01		

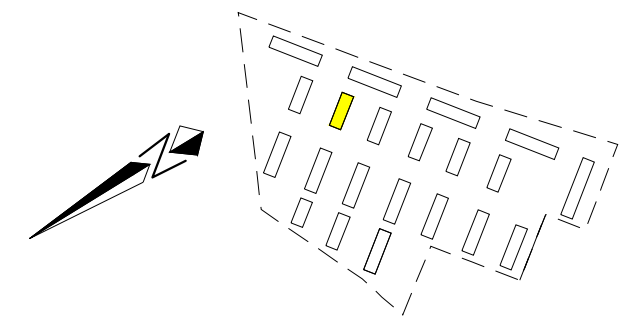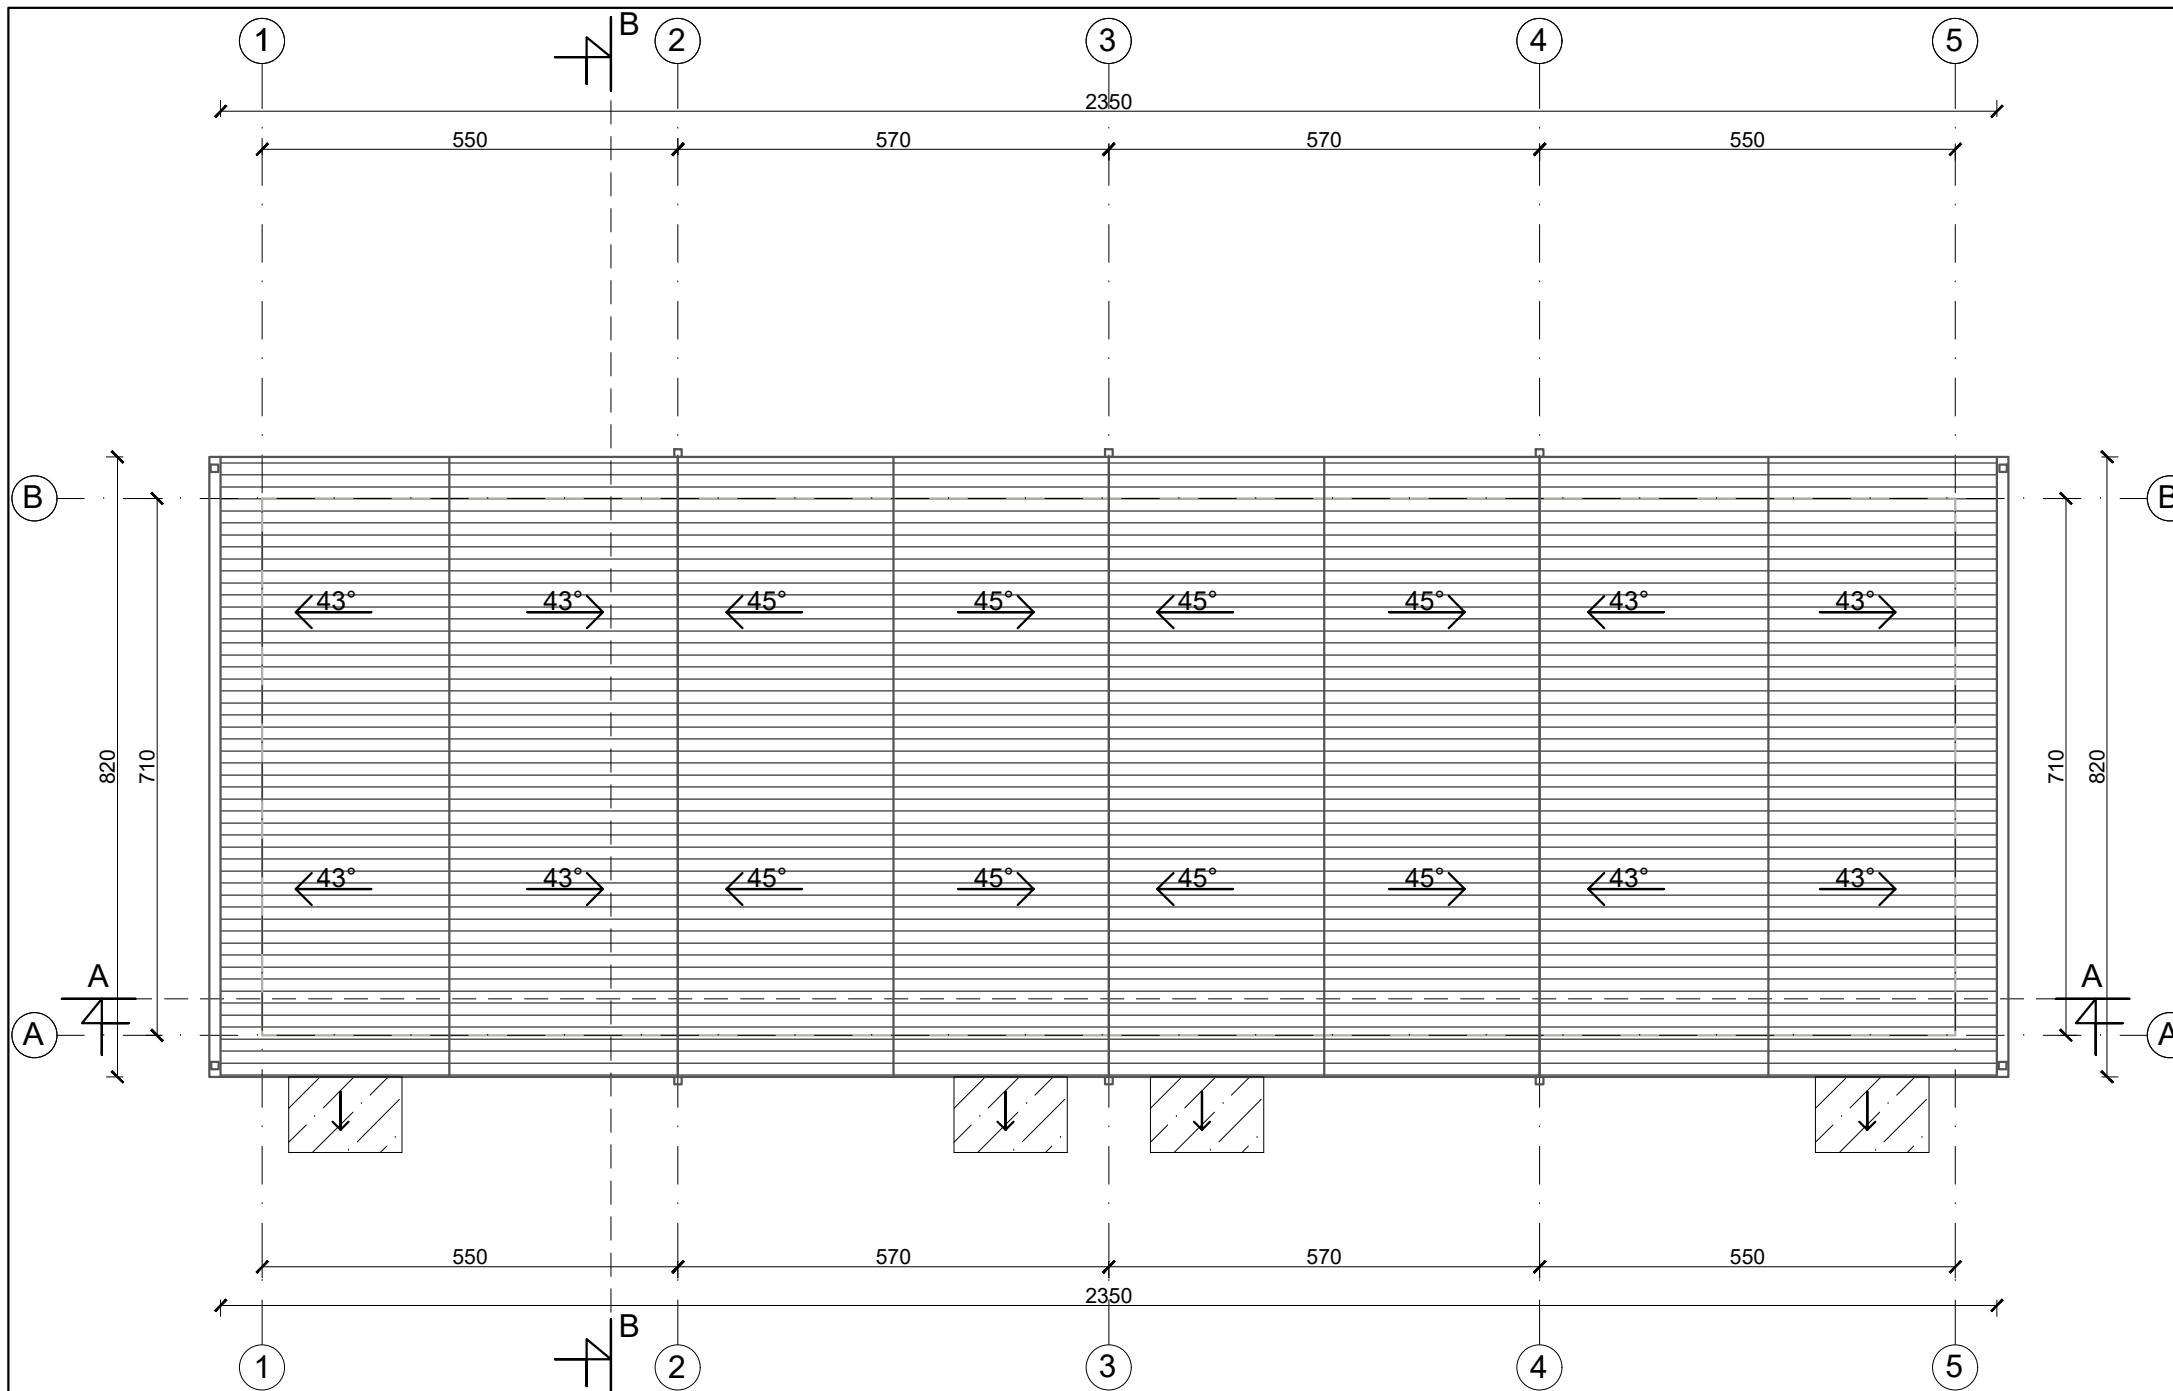


Stogo projekcijos į žemę plotas 247m²

Eksplikacija	
	Lietvamzdis
	Skarda RAL 7015
	Stiklinis stogelis


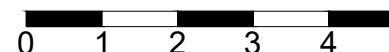


UAB „Regroup projektavimas“ Į. kodas: 300622140, Geležinio Vilko g. 18A, LT - 08104 Vilnius		Daugiabučių gyvenamųjų namų, Kaributo g. 16, Vilnius, statybos projektas	
Direktorius Tadas Monkevičius A1889 PV. Arch. Andrius Daujotas BK021002 Arch. Justina Sakalauskaitė		L daugiabutis namas Stogo planas M 1:100	
LT UŽSAKOVAS UAB "Nordic Investment Group"		2033-01-TP.SA-01	
		LAPAS	LAPŲ
			0

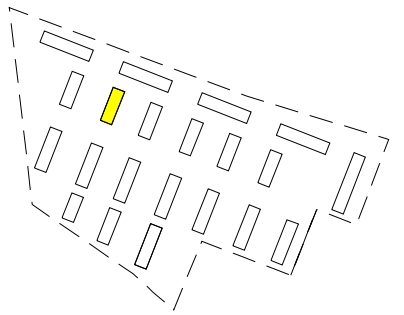




Eksplikacija	
	Tinkas RAL 9003
	Tinkas RAL 7038
	Tinkas RAL 7015
	Langų rėmai RAL7015
	Langų apskardinimai RAL1011

		UAB „Regroup projektavimas“ Į. kodas: 300622140, Geležinio Vilko g. 18A, LT - 08104 Vilnius		Daugiabučių gyvenamųjų namų, Kaributo g. 16, Vilnius, statybos projektas	
		Direktorius	Tadas Monkevičius	L daugiabutis namas Fasadas tarp ašių 1-5 M 1:100	
A1889	PV. Arch.	Andrius Daujotas			
BK021002	Arch.	Justina Sakalauskaitė		0	
LT	UŽSAKOVAS		UAB "Nordic Investment Group"		LAPAS
				2033-01-TP.SA-01	LAPŲ

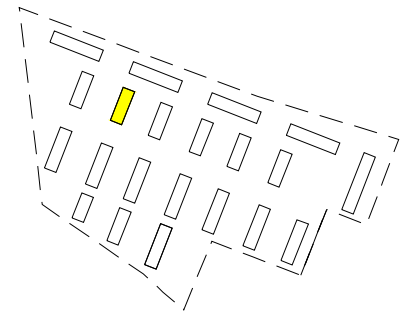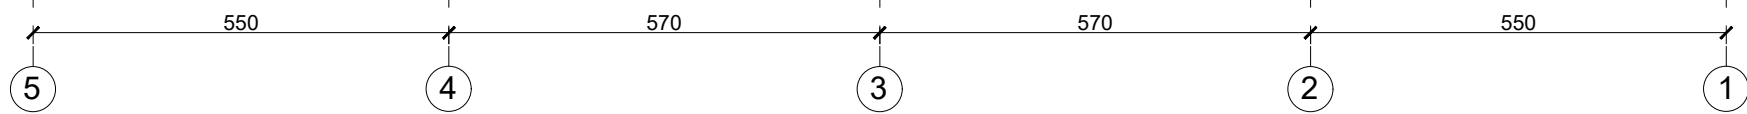


Eksplikacija	
	Tinkas RAL 9003
	Tinkas RAL 7038
	Tinkas RAL 7015
	Langų rémai RAL7015
	Langų apskardinimai RAL1011

UAB „Regroup projektavimas“ Į. kodas: 300622140, Geležinio Vilko g. 18A, LT - 08104 Vilnius			Daugiabučių gyvenamųjų namų, Kaributo g. 16, Vilnius, statybos projektas	
	Direktorius	Tadas Monkevičius	L daugiabutis namas Fasadas tarp ašių 5-1 M 1:100	
A1889	PV. Arch.	Andrius Daujotas		
BK021002	Arch.	Justina Sakalauskaitė	2033-01-TP.SA-01	
LT	UŽSAKOVAS UAB "Nordic Investment Group"			
			LAPAS	LAPŲ
				0

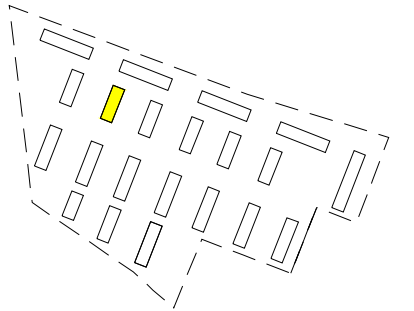
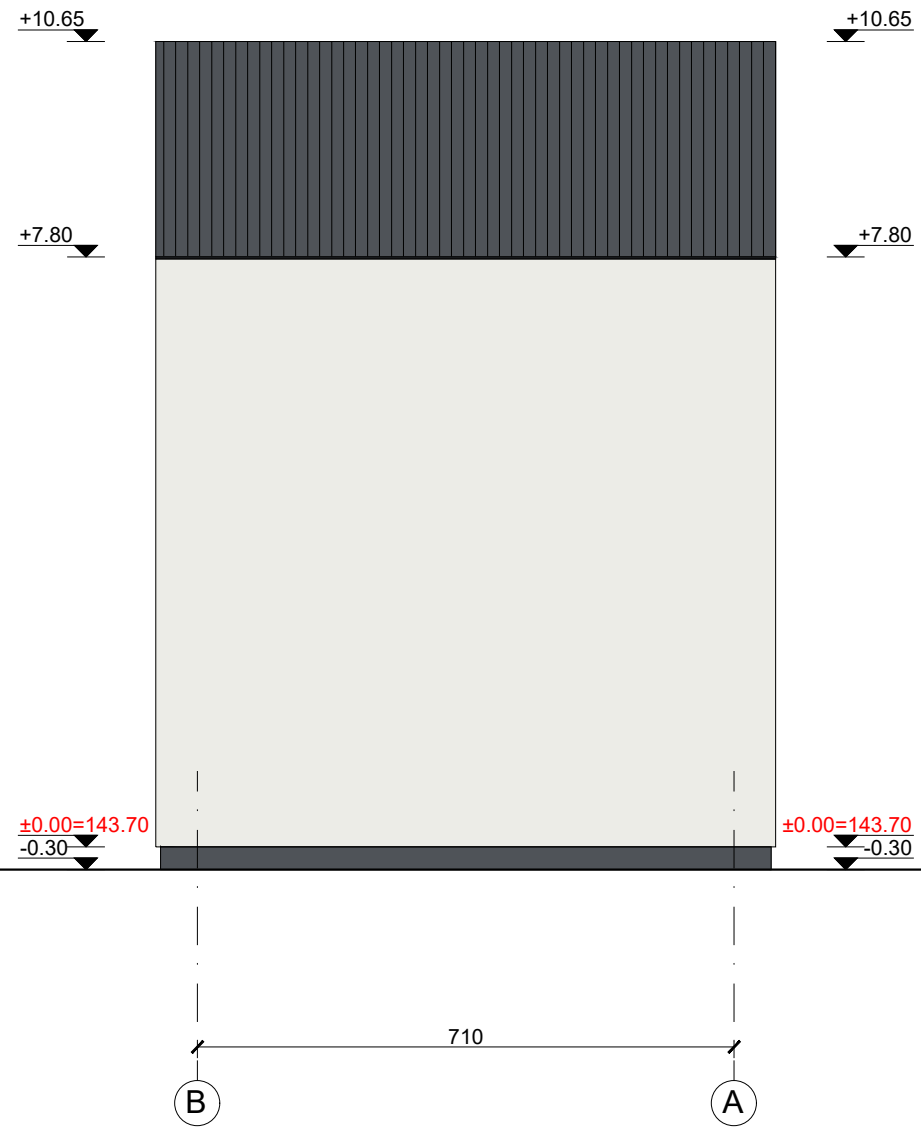
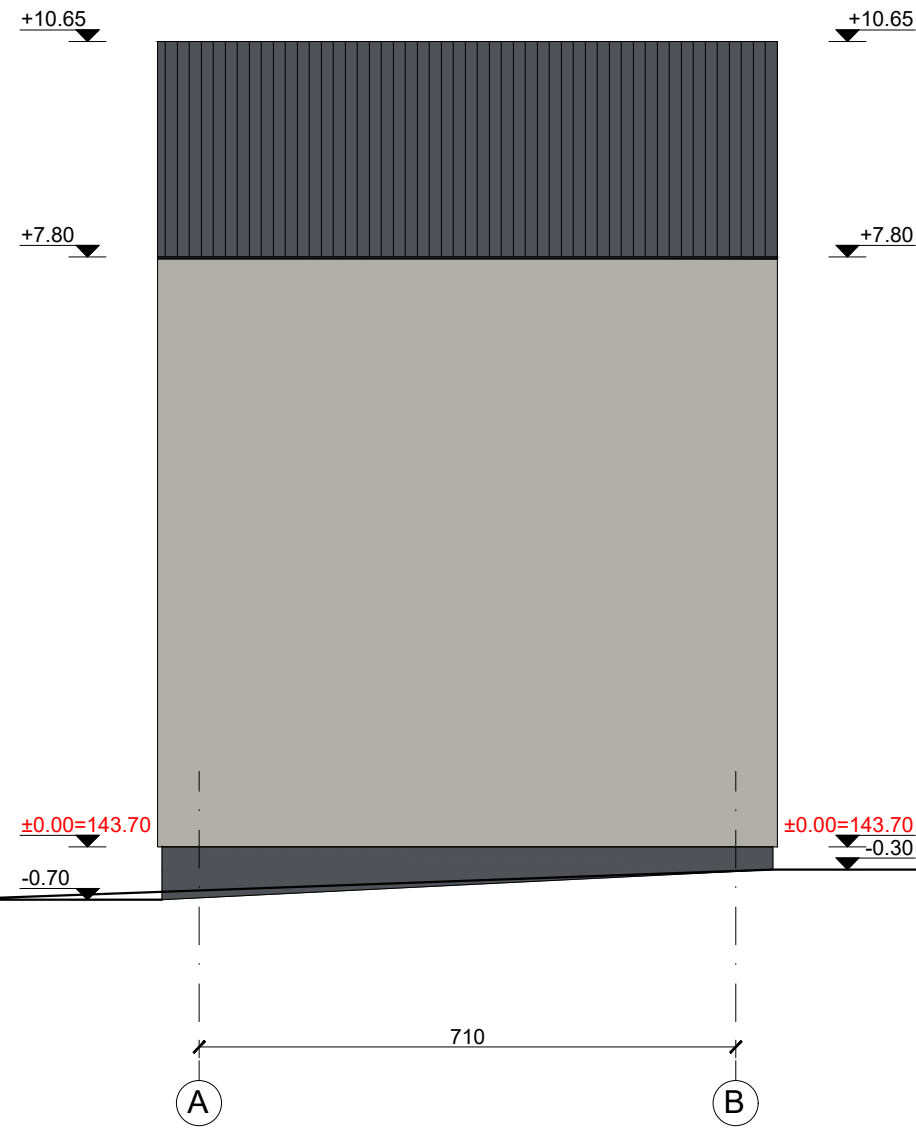


Eksplikacija	
	Tinkas RAL 9003
	Tinkas RAL 7038
	Tinkas RAL 7015
	Langų rémai RAL7015
	Langų apskardinimai RAL1011


UAB „Regroup projektavimas“ Į. kodas: 300622140, Geležinio Vilko g. 18A, LT - 08104 Vilnius			Daugiabučių gyvenamųjų namų, Kaributo g. 16, Vilnius, statybos projektas		
	Direktorius	Tadas Monkevičius	L daugiabutis namas Fadasai tarp ašių A-B, B-A M 1:100		
A1889	PV. Arch.	Andrius Daujotas			
BK021002	Arch.	Justina Sakalauskaitė			
LT	UŽSAKOVAS UAB "Nordic Investment Group"		2033-01-TP.SA-01	LAPAS	LAPŲ

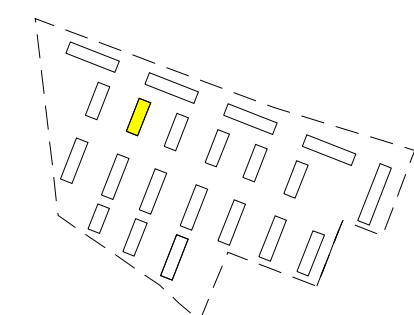

UAB „Regroup projektavimas“ Į. kodas: 300622140, Geležinio Vilko g. 18A, LT - 08104 Vilnius			Daugiabučių gyvenamųjų namų, Kaributo g. 16, Vilnius, statybos projektas	
	Direktorius	Tadas Monkevičius	L daugiabutis namas Pjūvis A-A M 1:100	
A1889	PV. Arch.	Andrius Daujotas		
BK021002	Arch.	Justina Sakalauskaitė	LAPAS LAPŲ	
LT	UŽSAKOVAS UAB "Nordic Investment Group"		2033-01-TP.SA-01	

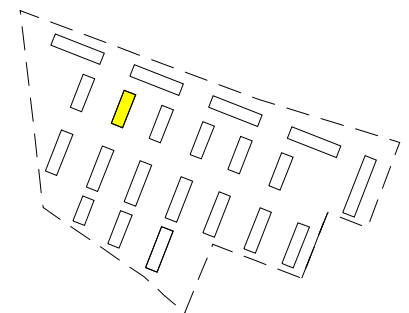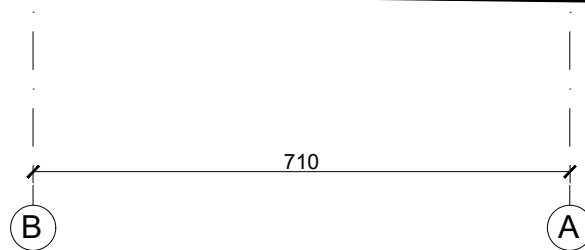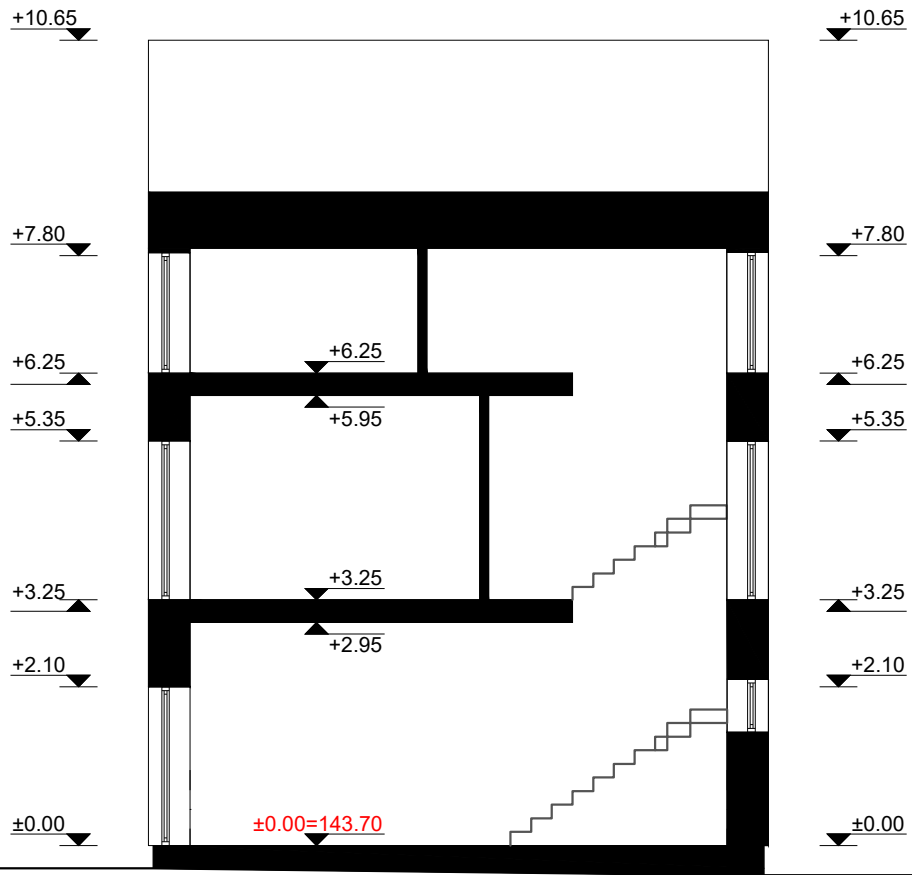

	UAB „Regroup projektavimas“ Į. kodas: 300622140, Geležinio Vilko g. 18A, LT - 08104 Vilnius			Daugiabučių gyvenamųjų namų, Kaributo g. 16, Vilnius, statybos projektas		
	Direktorius	Tadas Monkevičius		L daugiabutis namas Pjūvis B-B M 1:100		
A1889	PV. Arch.	Andrius Daujotas				LAIDA
BK021002	Arch.	Justina Sakalauskaitė				0
LT	UŽSAKOVAS UAB "Nordic Investment Group"			2033-01-TP.SA-01		
				LAPAS	LAPŲ	

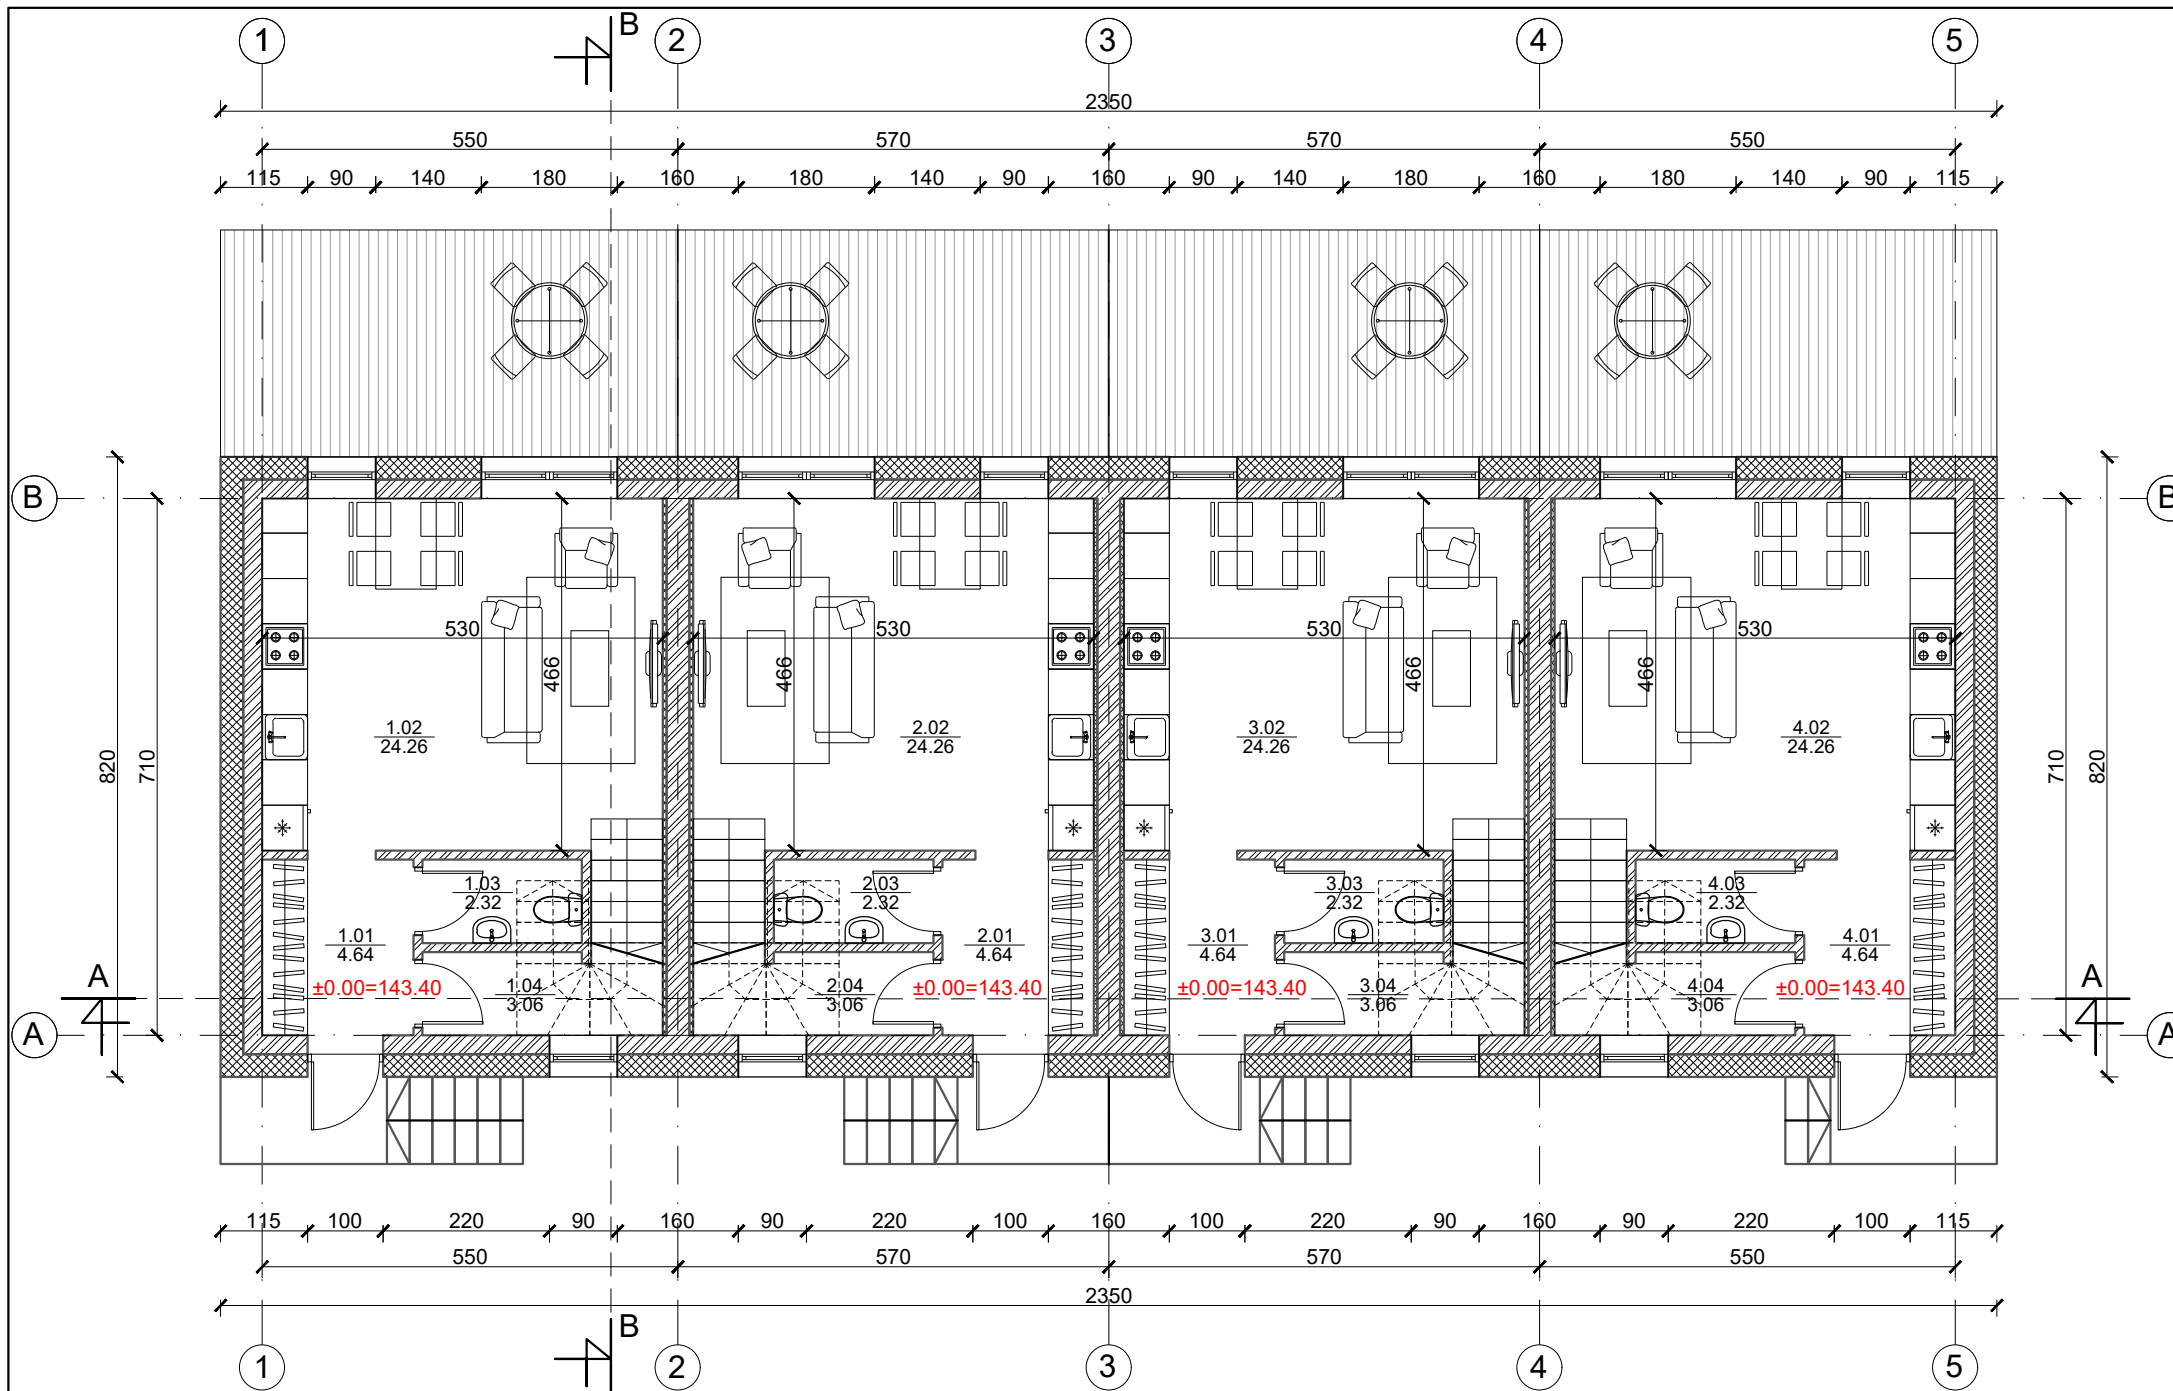



1 butas		
Nr.	Patalpos pavadinimas	m ²
1.01	Holas	4.64
1.02	Gyv. kambarys/Virtuvė	24.26
1.03	Tualetas	2.32
1.04	Sandėliukas	3.06
Viso aukšte		34.28

2 butas		
Nr.	Patalpos pavadinimas	m ²
2.01	Holas	4.64
2.02	Gyv. kambarys/Virtuvė	24.26
2.03	Tualetas	2.32
2.04	Sandėliukas	3.06
Viso aukšte		34.28


3 butas		
Nr.	Patalpos pavadinimas	m ²
3.01	Holas	4.64
3.02	Gyv. kambarys/Virtuvė	24.26
3.03	Tualetas	2.32
3.04	Sandėliukas	3.06
Viso aukšte		34.28

4 butas		
Nr.	Patalpos pavadinimas	m ²
4.01	Holas	4.64
4.02	Gyv. kambarys/Virtuvė	24.26
4.03	Tualetas	2.32
4.04	Sandėliukas	3.06
Viso aukšte		34.28

	Mūras
	Apšiltinimas

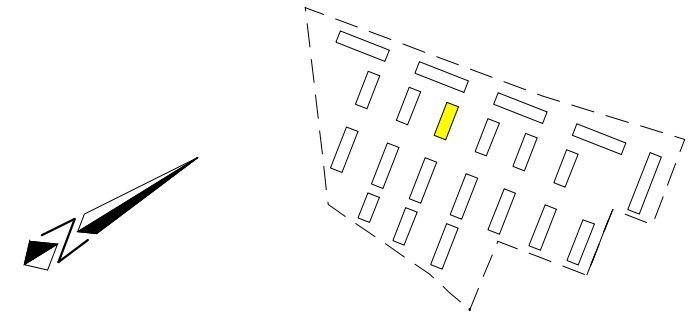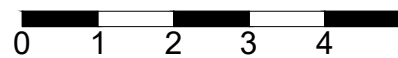

UAB „Regroup projektavimas“ Į. kodas: 300622140, Geležinio Vilko g. 18A, LT - 08104 Vilnius		Daugiabučių gyvenamųjų namų, Kaributo g. 16, Vilnius, statybos projektas		
				M daugiabutis namas
A1889	Direktorius	Tadas Monkevičius	Pirmo aukšto planas M 1:100	LAIDA
BK021002	PV. Arch.	Andrius Daujotas		0
LT	UŽSAKOVAS	Justina Sakalauskaitė	2033-01-TP.SA-01	LAPAS
	UAB "Nordic Investment Group"			LAPŲ

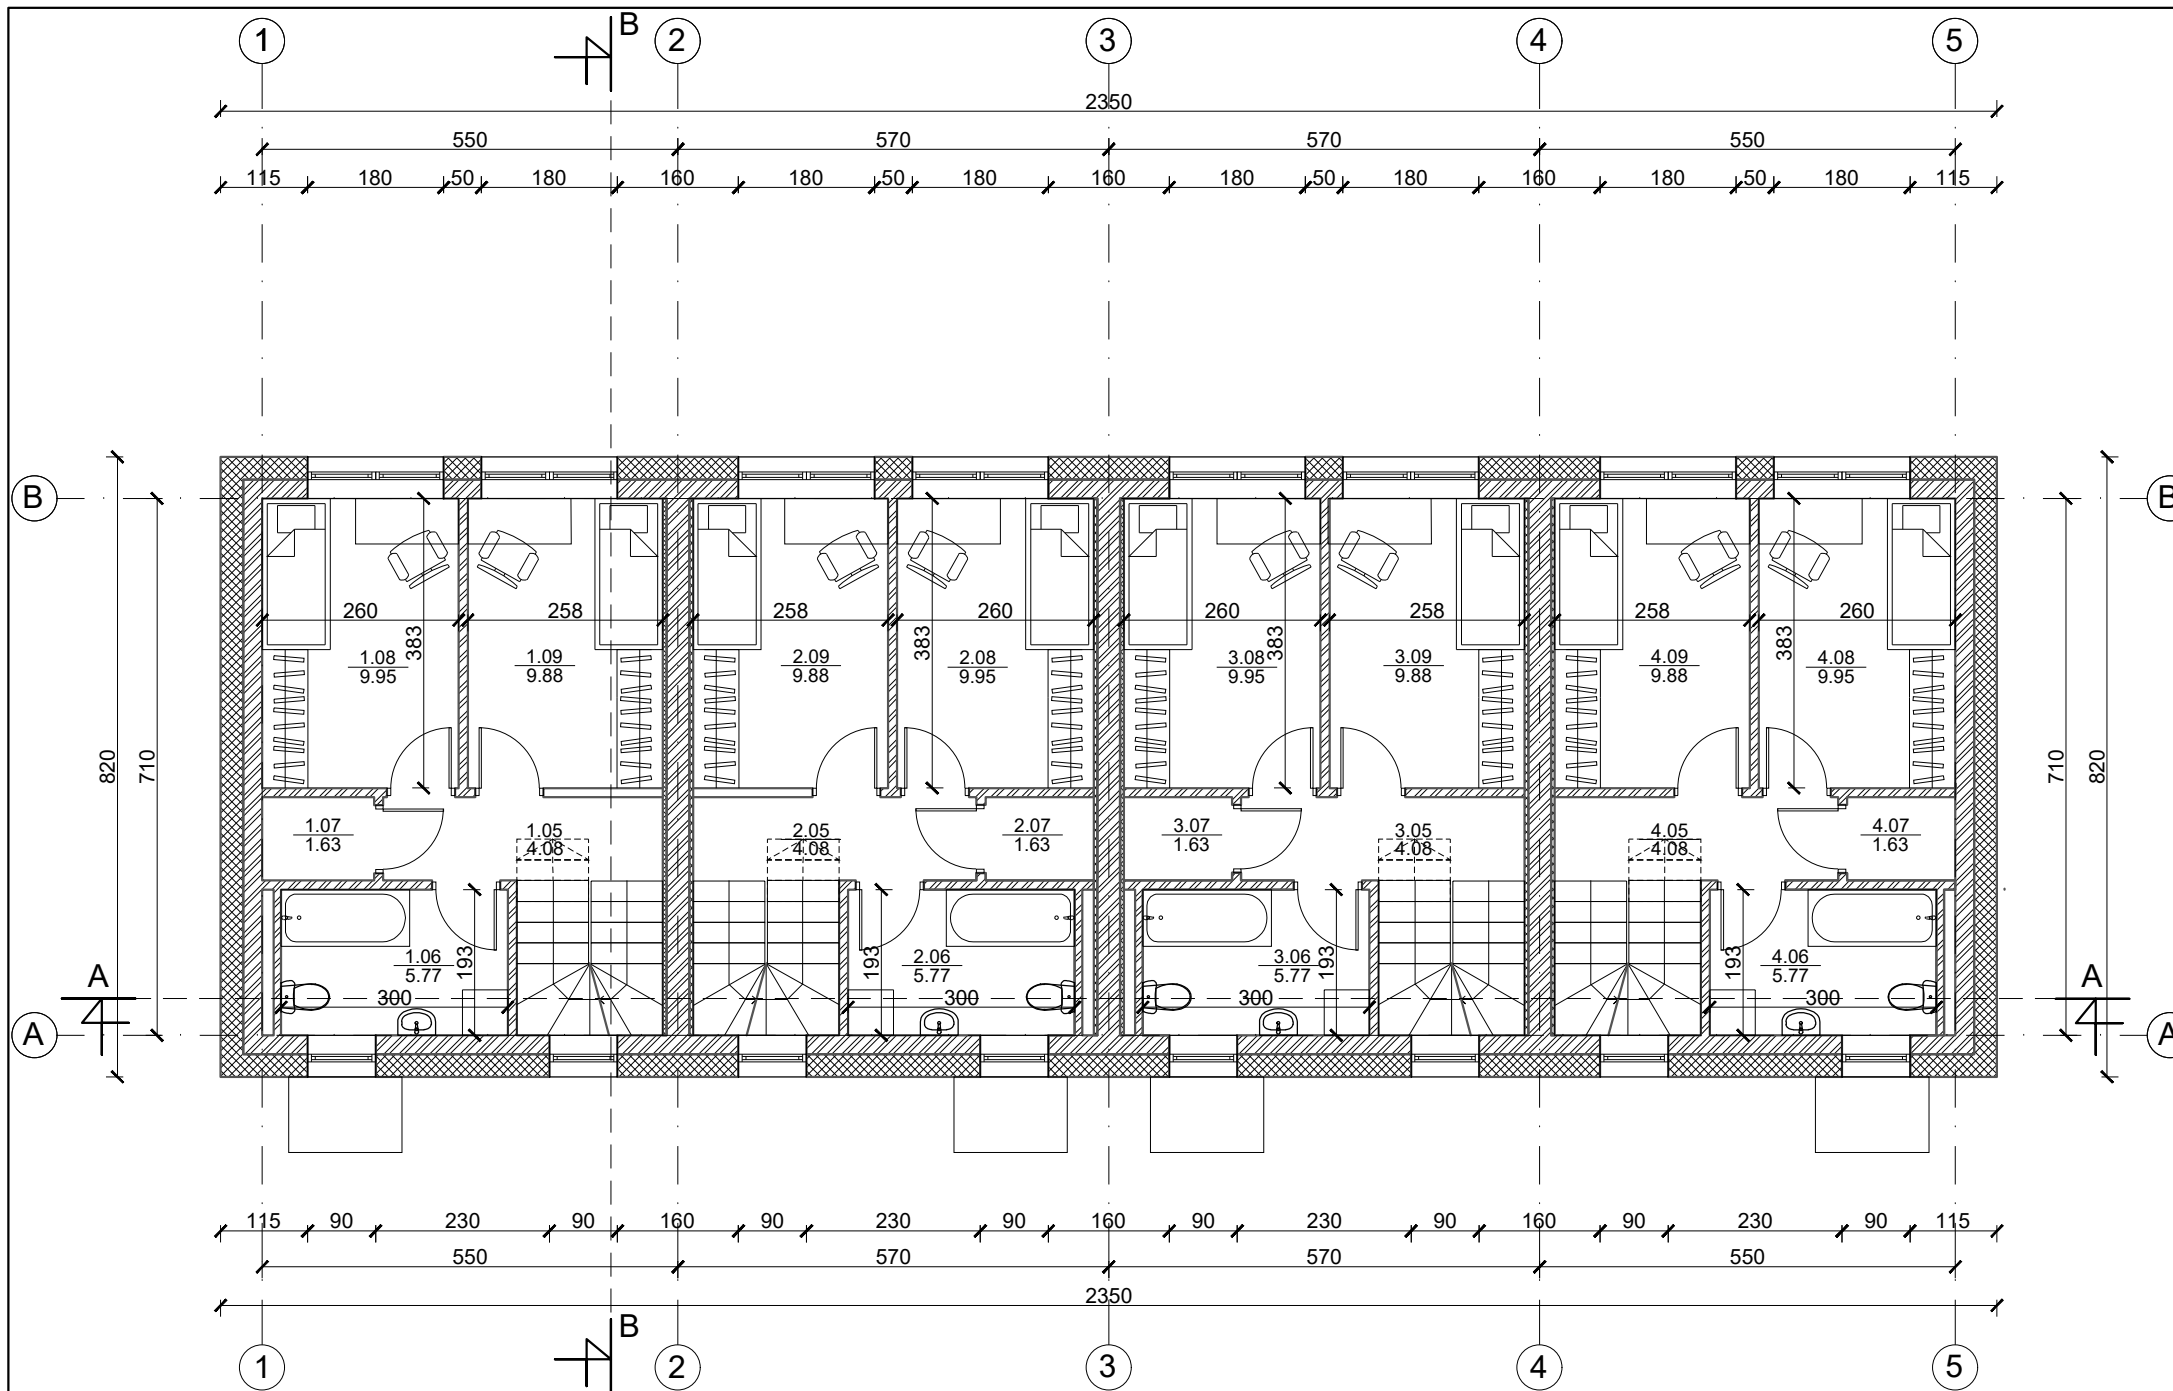



1 butas		
Nr.	Patalpos pavadinimas	m ²
1.05	Koridorius	4.08
1.06	Vonia	5.77
1.07	Sandėliukas	1.63
1.08	Kambarys	9.95
1.09	Kambarys	9.88
Viso aukšte		31.31

2 butas		
Nr.	Patalpos pavadinimas	m ²
2.05	Koridorius	4.08
2.06	Vonia	5.77
2.07	Sandėliukas	1.63
2.08	Kambarys	9.95
2.09	Kambarys	9.88
Viso aukšte		31.31


3 butas		
Nr.	Patalpos pavadinimas	m ²
3.05	Koridorius	4.08
3.06	Vonia	5.77
3.07	Sandėliukas	1.63
3.08	Kambarys	9.95
3.09	Kambarys	9.88
Viso aukšte		31.31

4 butas		
Nr.	Patalpos pavadinimas	m ²
4.05	Koridorius	4.08
4.06	Vonia	5.77
4.07	Sandėliukas	1.63
4.08	Kambarys	9.95
4.09	Kambarys	9.88
Viso aukšte		31.31

	Mūras
	Apšiltinimas

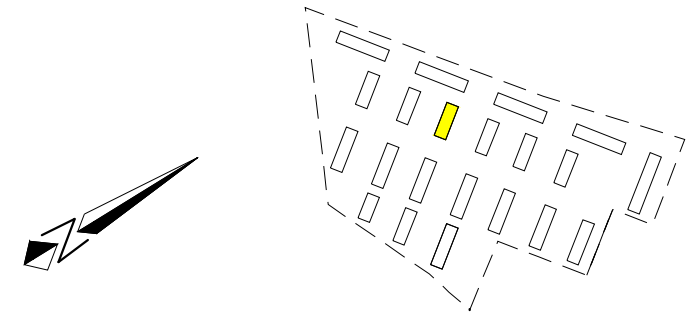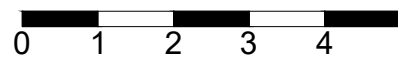

UAB „Regroup projektavimas“ Į. kodas: 300622140, Geležinio Vilko g. 18A, LT - 08104 Vilnius		Daugiabučių gyvenamųjų namų, Kaributo g. 16, Vilnius, statybos projektas	
Direktorius Tadas Monkevičius		M daugiabutis namas Antro aukšto planas M 1:100	
A1889	PV. Arch. Andrius Daujotas		
BK021002	Arch. Justina Sakalauskaitė	2033-01-TP.SA-01	
LT	UŽSAKOVAS UAB "Nordic Investment Group"		
		LAPAS	LAPŲ

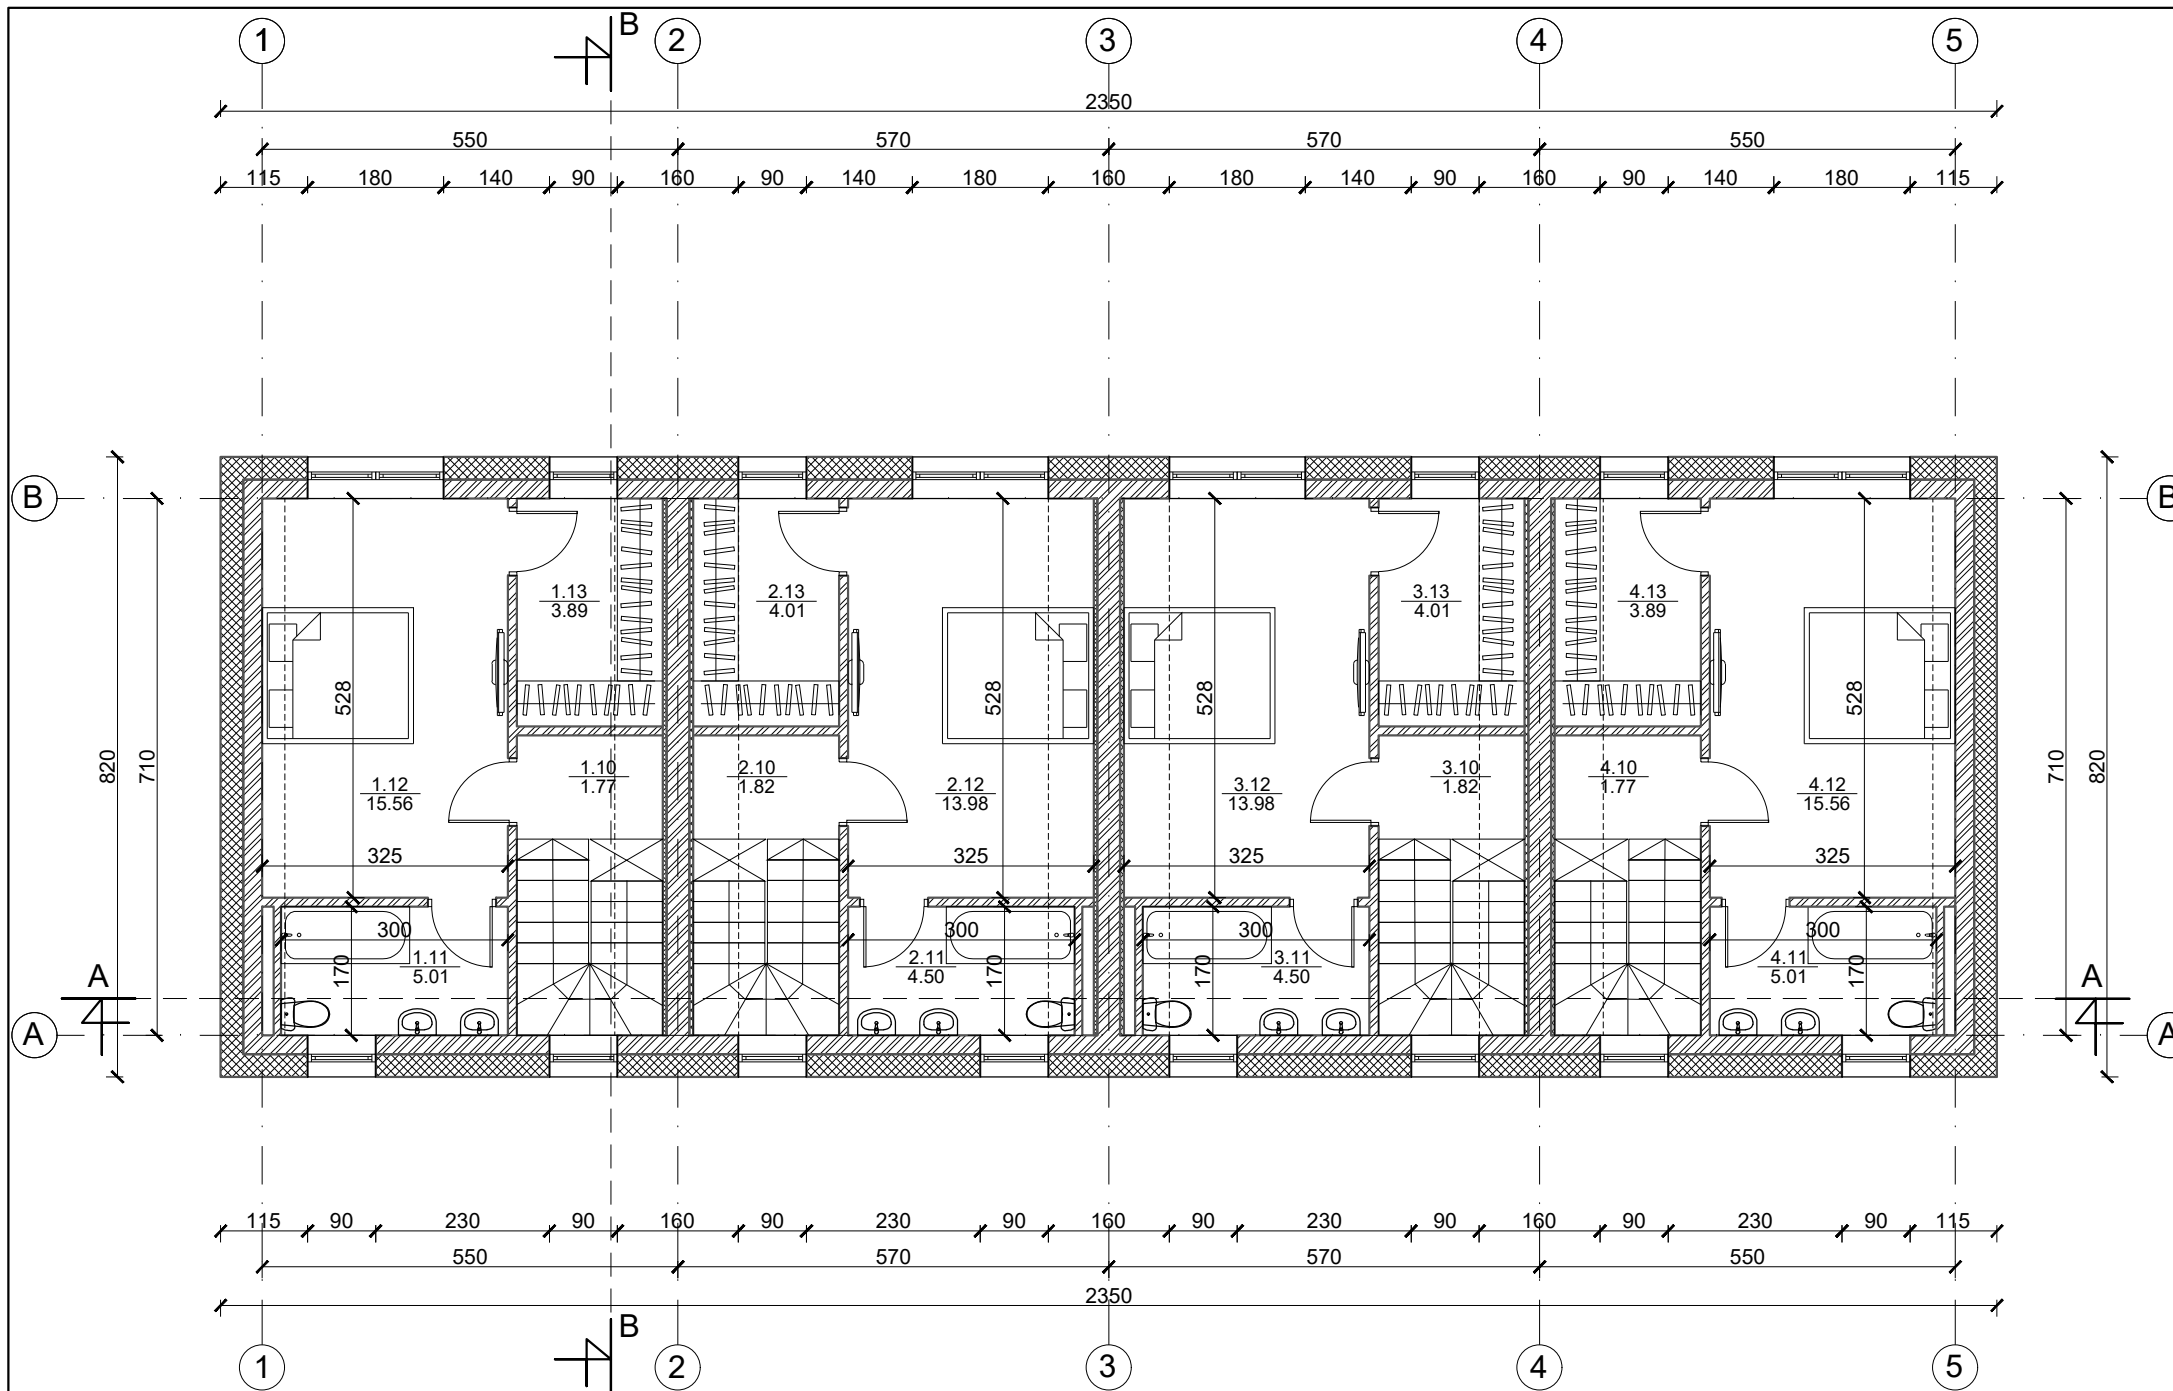

1 butas		
Nr.	Patalpos pavadinimas	m ²
1.10	Koridorius	1.77
1.11	Vonia	5.01
1.12	Miegamasis	15.56
1.13	Drabužinė	3.89
Viso aukšte		26.23
Viso bute		91.82



2 butas		
Nr.	Patalpos pavadinimas	m ²
2.10	Koridorius	1.82
2.11	Vonia	4.50
2.12	Miegamasis	13.98
1.13	Drabužinė	4.01
Viso aukšte		24.31
Viso bute		89.90

3 butas		
Nr.	Patalpos pavadinimas	m ²
3.10	Koridorius	1.82
3.11	Vonia	4.50
3.12	Miegamasis	13.98
3.13	Drabužinė	4.01
Viso aukšte		24.31
Viso bute		89.90



4 butas		
Nr.	Patalpos pavadinimas	m ²
4.10	Koridorius	1.77
4.11	Vonia	5.01
4.12	Miegamasis	15.56
4.13	Drabužinė	3.89
Viso aukšte		26.23
Viso bute		91.82

Bendras namo plotas	363.44
----------------------------	--------

	Mūras
	Apšiltinimas

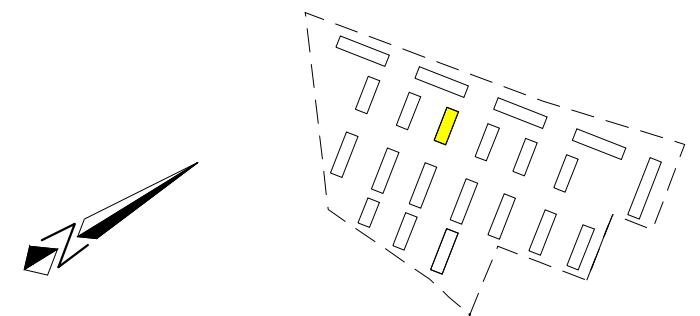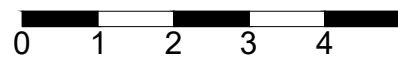


UAB „Regroup projektavimas“ Į. kodas: 300622140, Geležinio Vilko g. 18A, LT - 08104 Vilnius		Daugiabučių gyvenamųjų namų, Kaributo g. 16, Vilnius, statybos projektas	
A1889	Direktorius	Tadas Monkevičius	LAIDA 0
BK021002	PV. Arch.	Andrius Daujotas	
LT UŽSAKOVAS UAB "Nordic Investment Group"	Arch.	Justina Sakalauskaitė	LAPAS LAPŲ 2033-01-TP.SA-01

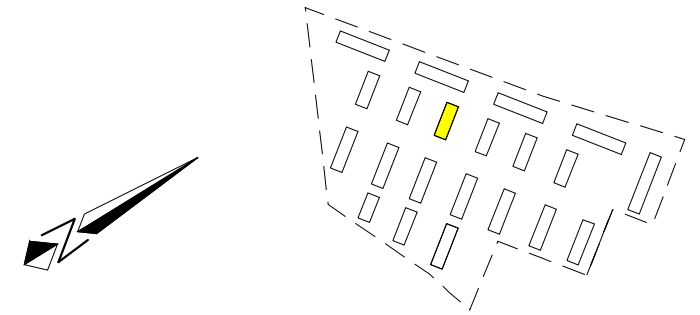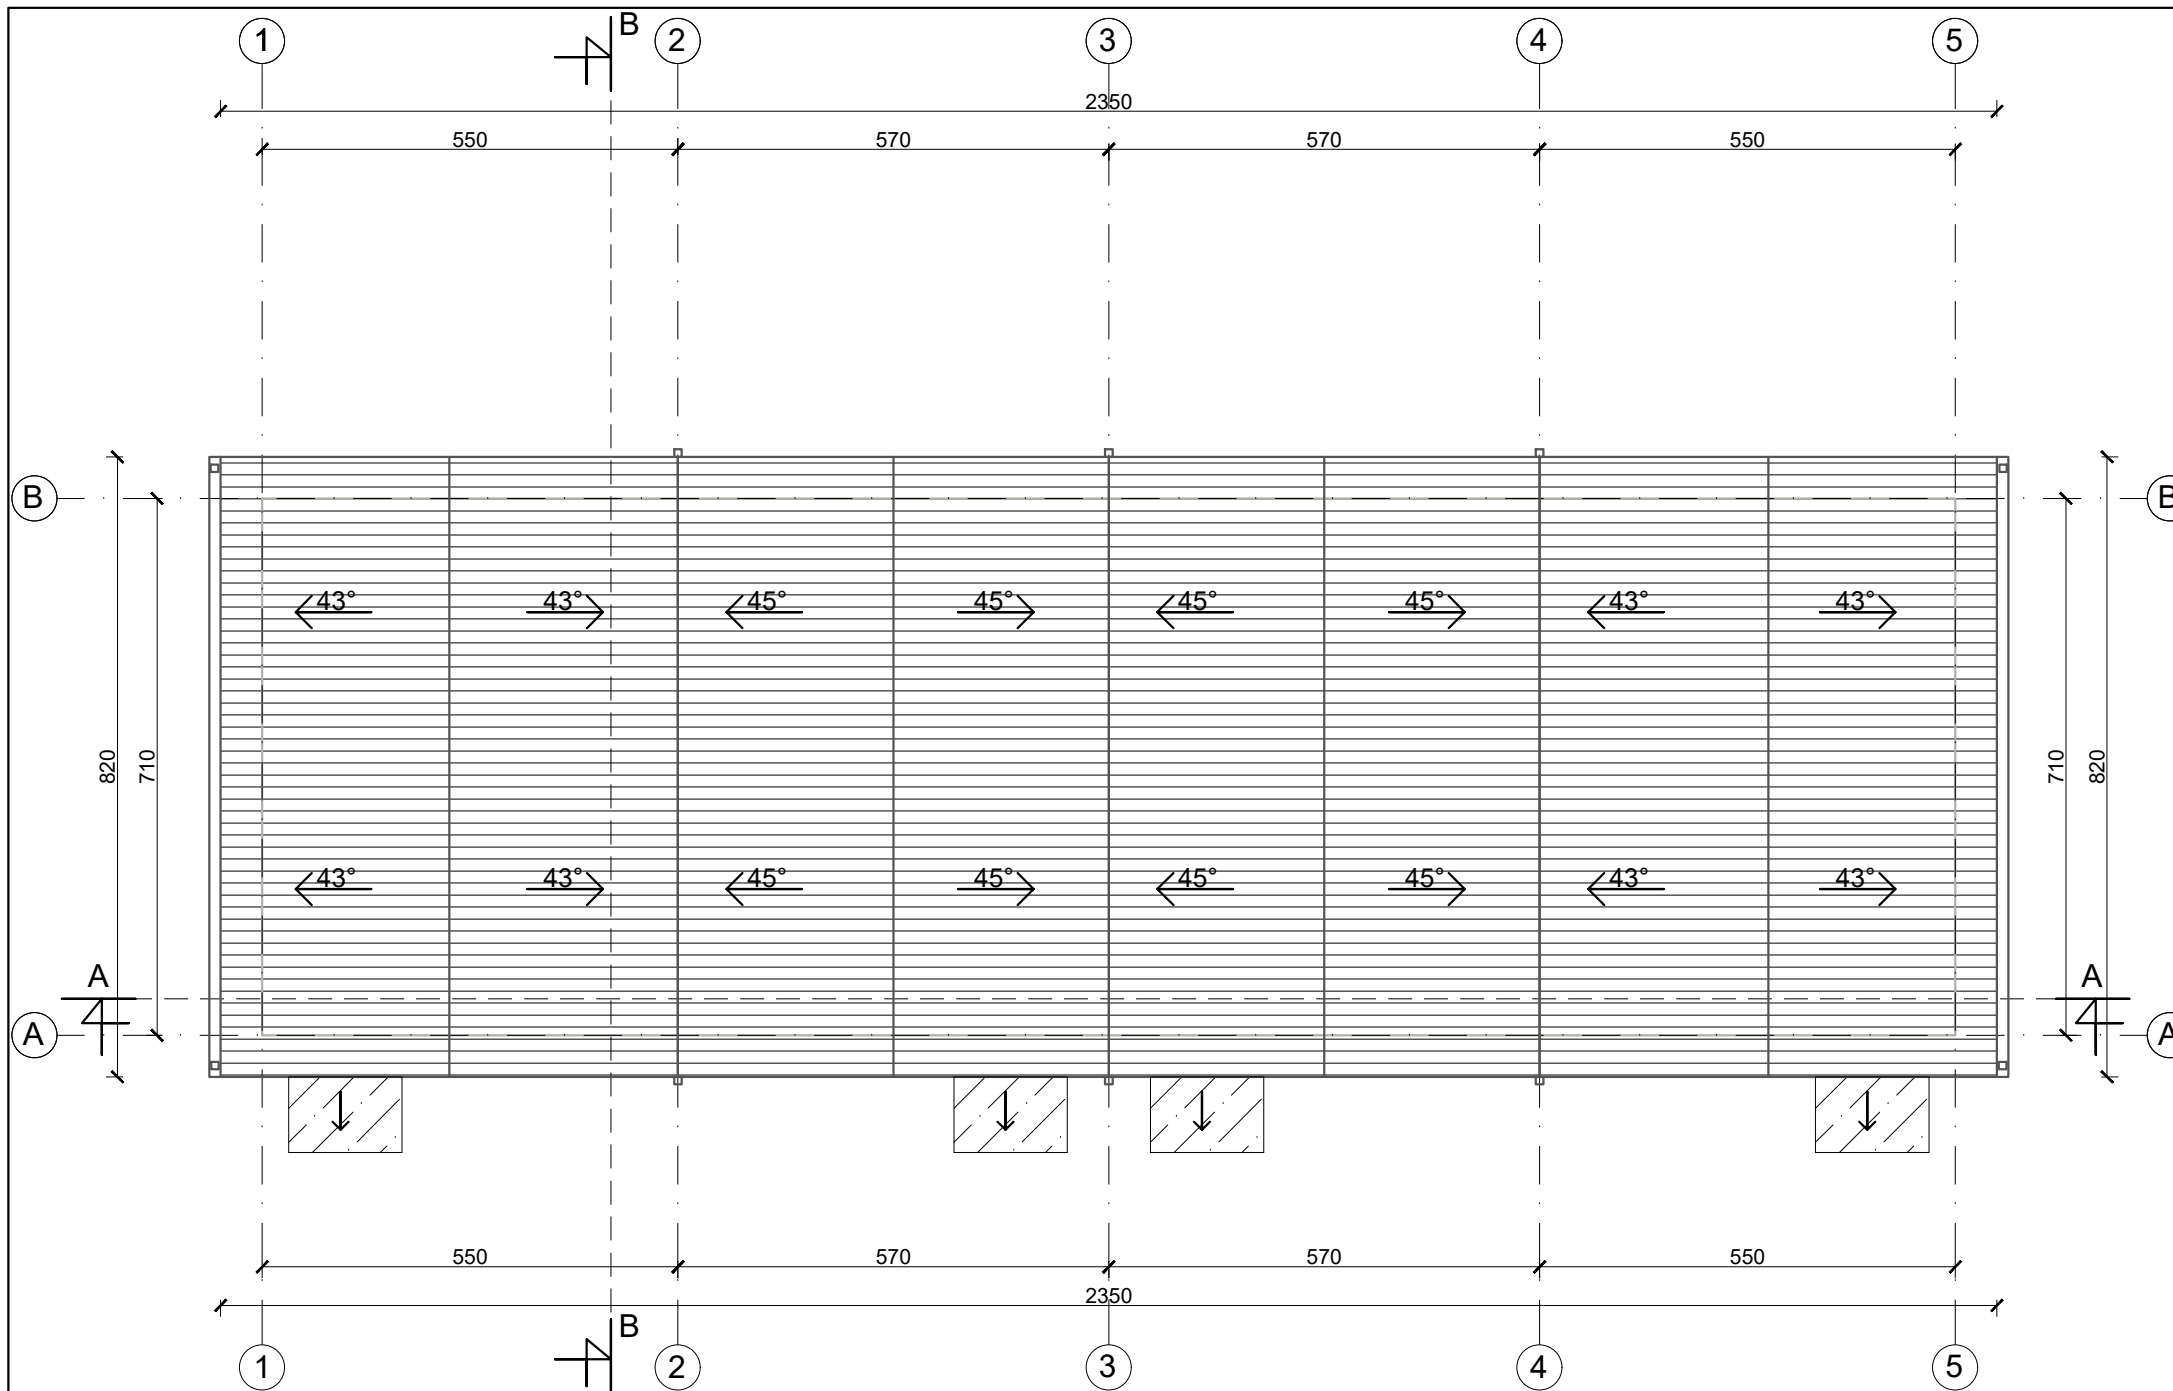

Stogo projekcijos į žemę plotas 247m²

Eksplikacija	
	Lietvamzdis
	Skarda RAL 7015
	Stiklinis stogelis


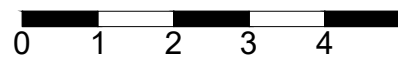


UAB „Regroup projektavimas“ Į. kodas: 300622140, Geležinio Vilko g. 18A, LT - 08104 Vilnius		Daugiabučių gyvenamųjų namų, Kaributo g. 16, Vilnius, statybos projektas	
Direktorius Tadas Monkevičius A1889 PV. Arch. Andrius Daujotas BK021002 Arch. Justina Sakalauskaitė		M daugiabutis namas Stogo planas M 1:100	
LT UŽSAKOVAS UAB "Nordic Investment Group"		2033-01-TP.SA-01	
		LAPAS	LAPŲ
			0






Eksplikacija	
	Tinkas RAL 9003
	Tinkas RAL 7038
	Tinkas RAL 7015
	Langų rėmai RAL7015
	Langų apskardinimai RAL1011

	UAB „Regroup projektavimas“ Į. kodas: 300622140, Geležinio Vilko g. 18A, LT - 08104 Vilnius		Daugiabučių gyvenamųjų namų, Kaributo g. 16, Vilnius, statybos projektas	
	Direktorius	Tadas Monkevičius	M daugiabutis namas Fasadas tarp ašių 1-5 M 1:100	
A1889	PV. Arch.	Andrius Daujotas		
BK021002	Arch.	Justina Sakalauskaitė	LAPAS	LAPŲ
LT	UŽSAKOVAS UAB "Nordic Investment Group"		2033-01-TP.SA-01	

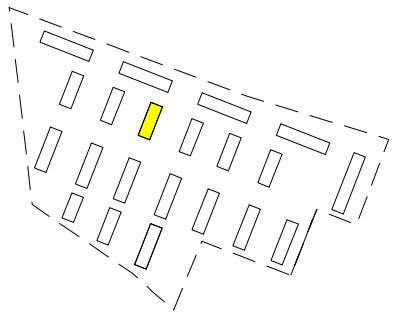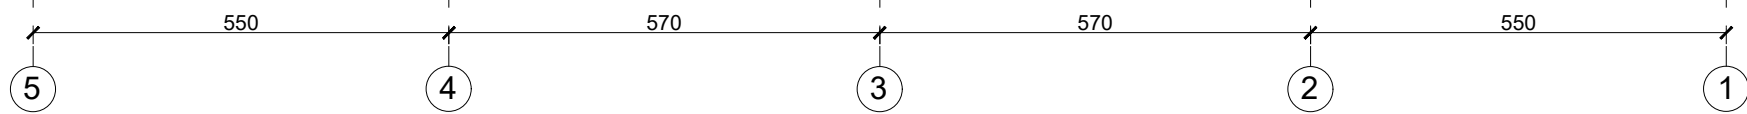

Eksplikacija	
	Tinkas RAL 9003
	Tinkas RAL 7038
	Tinkas RAL 7015
	Langų rėmai RAL7015
	Langų apskardinimai RAL1011

UAB „Regroup projektavimas“ Į. kodas: 300622140, Geležinio Vilko g. 18A, LT - 08104 Vilnius			Daugiabučių gyvenamųjų namų, Kaributo g. 16, Vilnius, statybos projektas	
	Direktorius	Tadas Monkevičius	M daugiabutis namas Fasadas tarp ašių 5-1 M 1:100	
A1889	PV. Arch.	Andrius Daujotas		
BK021002	Arch.	Justina Sakalauskaitė	LAPAS LAPŲ	
LT	UŽSAKOVAS UAB "Nordic Investment Group"		2033-01-TP.SA-01	

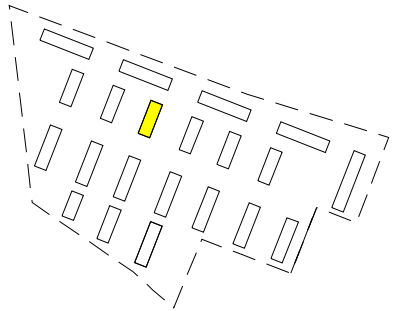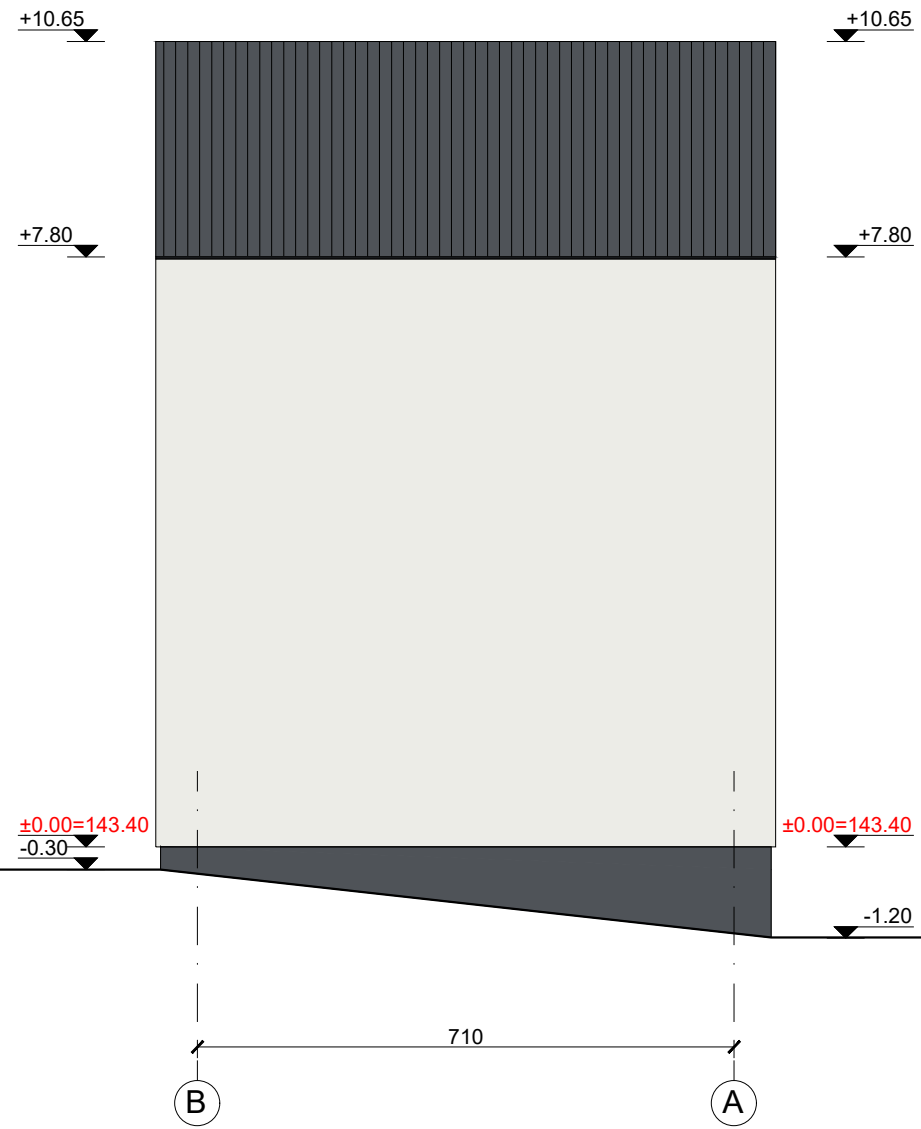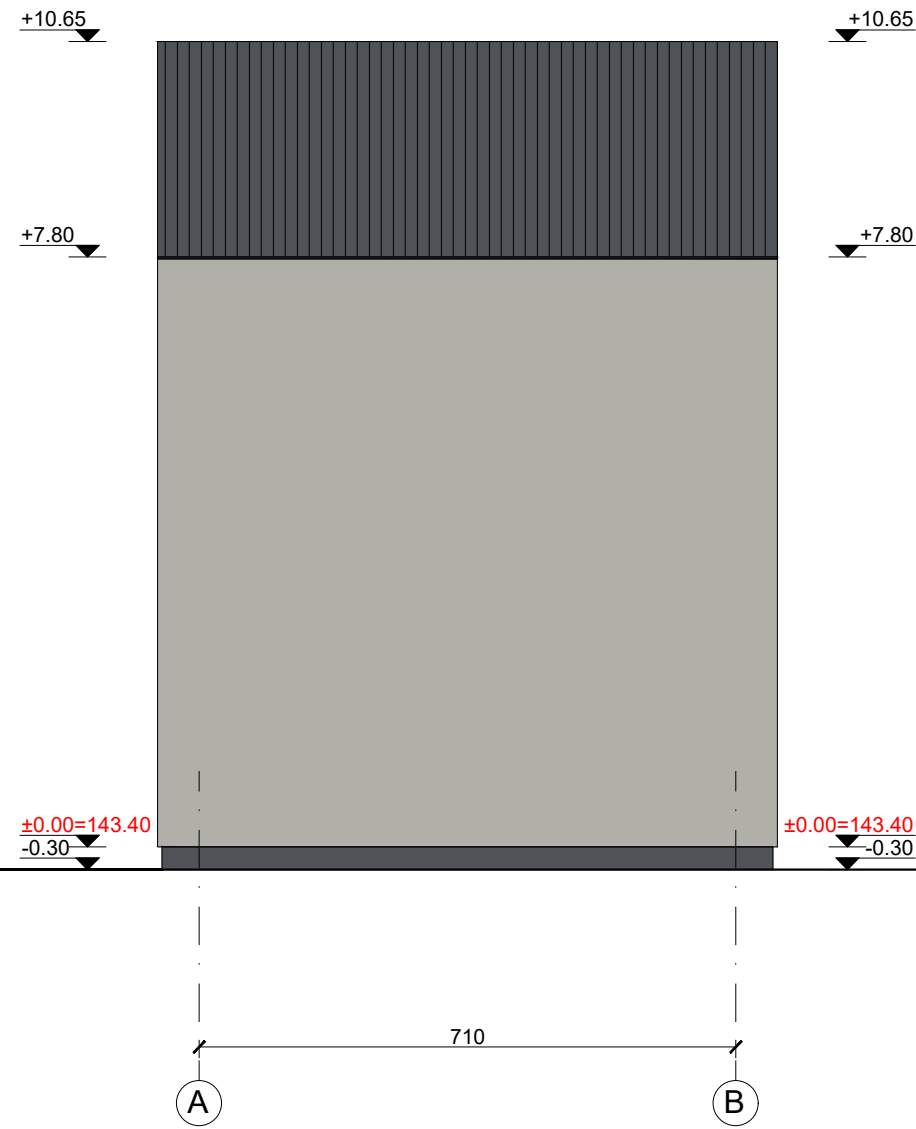


Eksplikacija	
	Tinkas RAL 9003
	Tinkas RAL 7038
	Tinkas RAL 7015
	Langų rémai RAL7015
	Langų apskardinimai RAL1011


UAB „Regroup projektavimas“ Į. kodas: 300622140, Geležinio Vilko g. 18A, LT - 08104 Vilnius		Daugiabučių gyvenamųjų namų, Kaributo g. 16, Vilnius, statybos projektas	
A1889	Direktorius	Tadas Monkevičius	LAIDA 0
BK021002	PV. Arch.	Andrius Daujotas	
	Arch.	Justina Sakalauskaitė	LAPAS LAPŲ
LT	UŽSAKOVAS UAB "Nordic Investment Group"		



	UAB „Regroup projektavimas“ Į. kodas: 300622140, Geležinio Vilko g. 18A, LT - 08104 Vilnius		Daugiabučių gyvenamųjų namų, Kaributo g. 16, Vilnius, statybos projektas	
	Direktorius	Tadas Monkevičius	M daugiabutis namas Pjūvis A-A M 1:100	LAIDA
A1889	PV. Arch.	Andrius Daujotas		0
BK021002	Arch.	Justina Sakalauskaitė		LAPAS
LT	UŽSAKOVAS UAB "Nordic Investment Group"		2033-01-TP.SA-01	LAPŲ

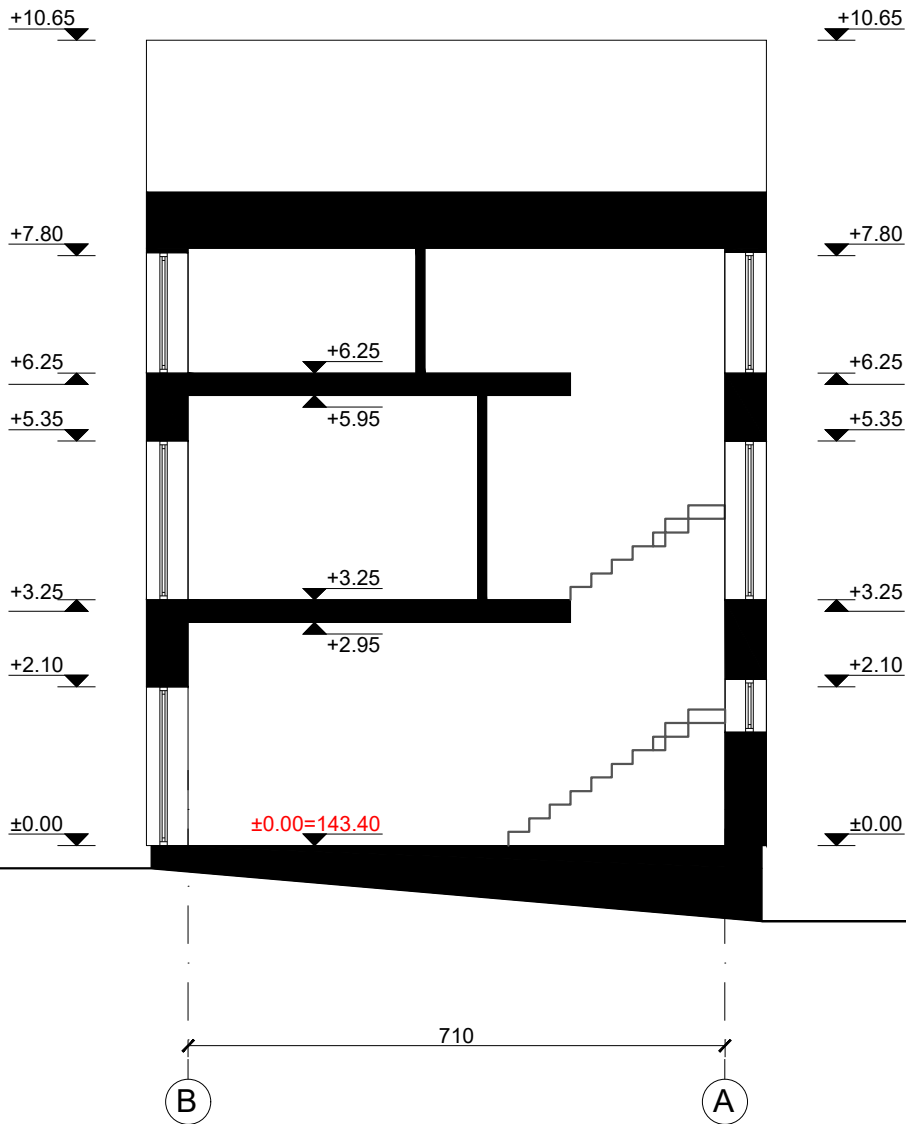

	UAB „Regroup projektavimas“ Į. kodas: 300622140, Geležinio Vilko g. 18A, LT - 08104 Vilnius			Daugiabučių gyvenamųjų namų, Kaributo g. 16, Vilnius, statybos projektas		
	Direktorius	Tadas Monkevičius		M daugiabutis namas Pjūvis B-B M 1:100		
A1889	PV. Arch.	Andrius Daujotas				LAIDA
BK021002	Arch.	Justina Sakalauskaitė				0
LT	UŽSAKOVAS UAB "Nordic Investment Group"			2033-01-TP.SA-01		
				LAPAS	LAPŲ	

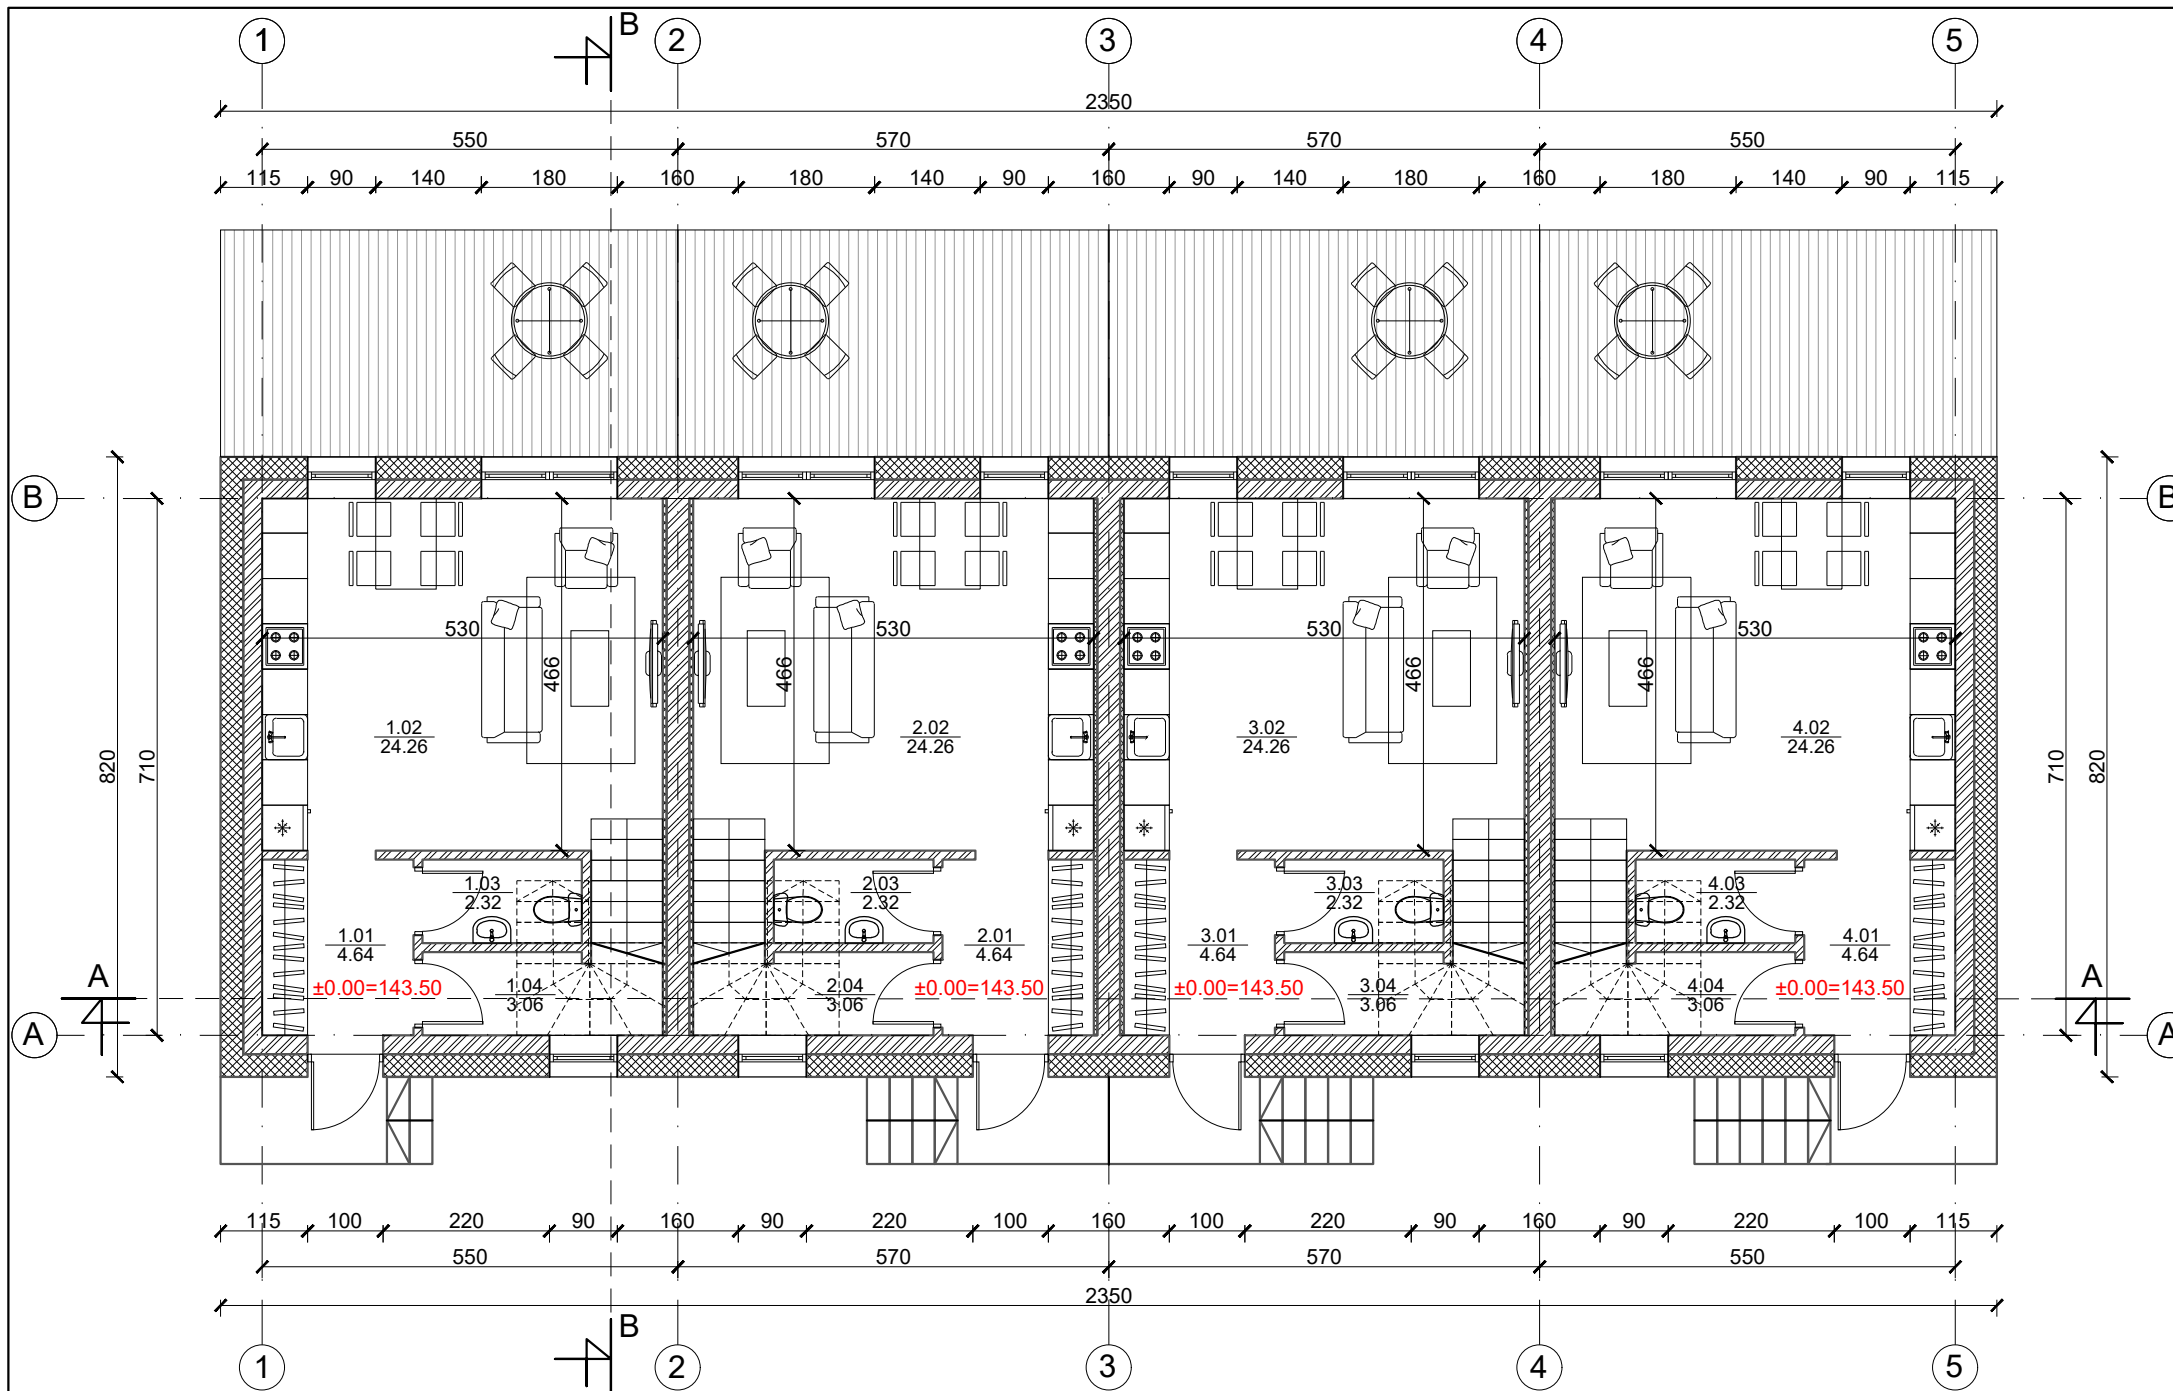



1 butas		
Nr.	Patalpos pavadinimas	m ²
1.01	Holas	4.64
1.02	Gyv. kambarys/Virtuvė	24.26
1.03	Tualetas	2.32
1.04	Sandėliukas	3.06
Viso aukšte		34.28

2 butas		
Nr.	Patalpos pavadinimas	m ²
2.01	Holas	4.64
2.02	Gyv. kambarys/Virtuvė	24.26
2.03	Tualetas	2.32
2.04	Sandėliukas	3.06
Viso aukšte		34.28


3 butas		
Nr.	Patalpos pavadinimas	m ²
3.01	Holas	4.64
3.02	Gyv. kambarys/Virtuvė	24.26
3.03	Tualetas	2.32
3.04	Sandėliukas	3.06
Viso aukšte		34.28

4 butas		
Nr.	Patalpos pavadinimas	m ²
4.01	Holas	4.64
4.02	Gyv. kambarys/Virtuvė	24.26
4.03	Tualetas	2.32
4.04	Sandėliukas	3.06
Viso aukšte		34.28

	Mūras
	Apšiltinimas

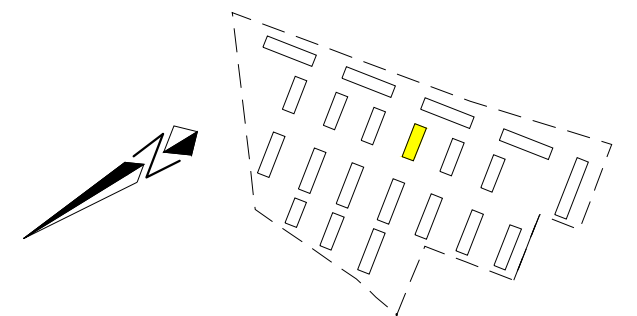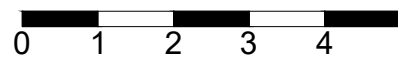

UAB „Regroup projektavimas“ Į. kodas: 300622140, Geležinio Vilko g. 18A, LT - 08104 Vilnius		Daugiabučių gyvenamųjų namų, Kaributo g. 16, Vilnius, statybos projektas	
A1889	PV. Arch. Andrius Daujotas	N daugiabutis namas Pirmo aukšto planas M 1:100	
BK021002	Arch. Justina Sakalauskaitė		
LT	UŽSAKOVAS UAB "Nordic Investment Group"	2033-01-TP.SA-01	LAPAS LAPŲ

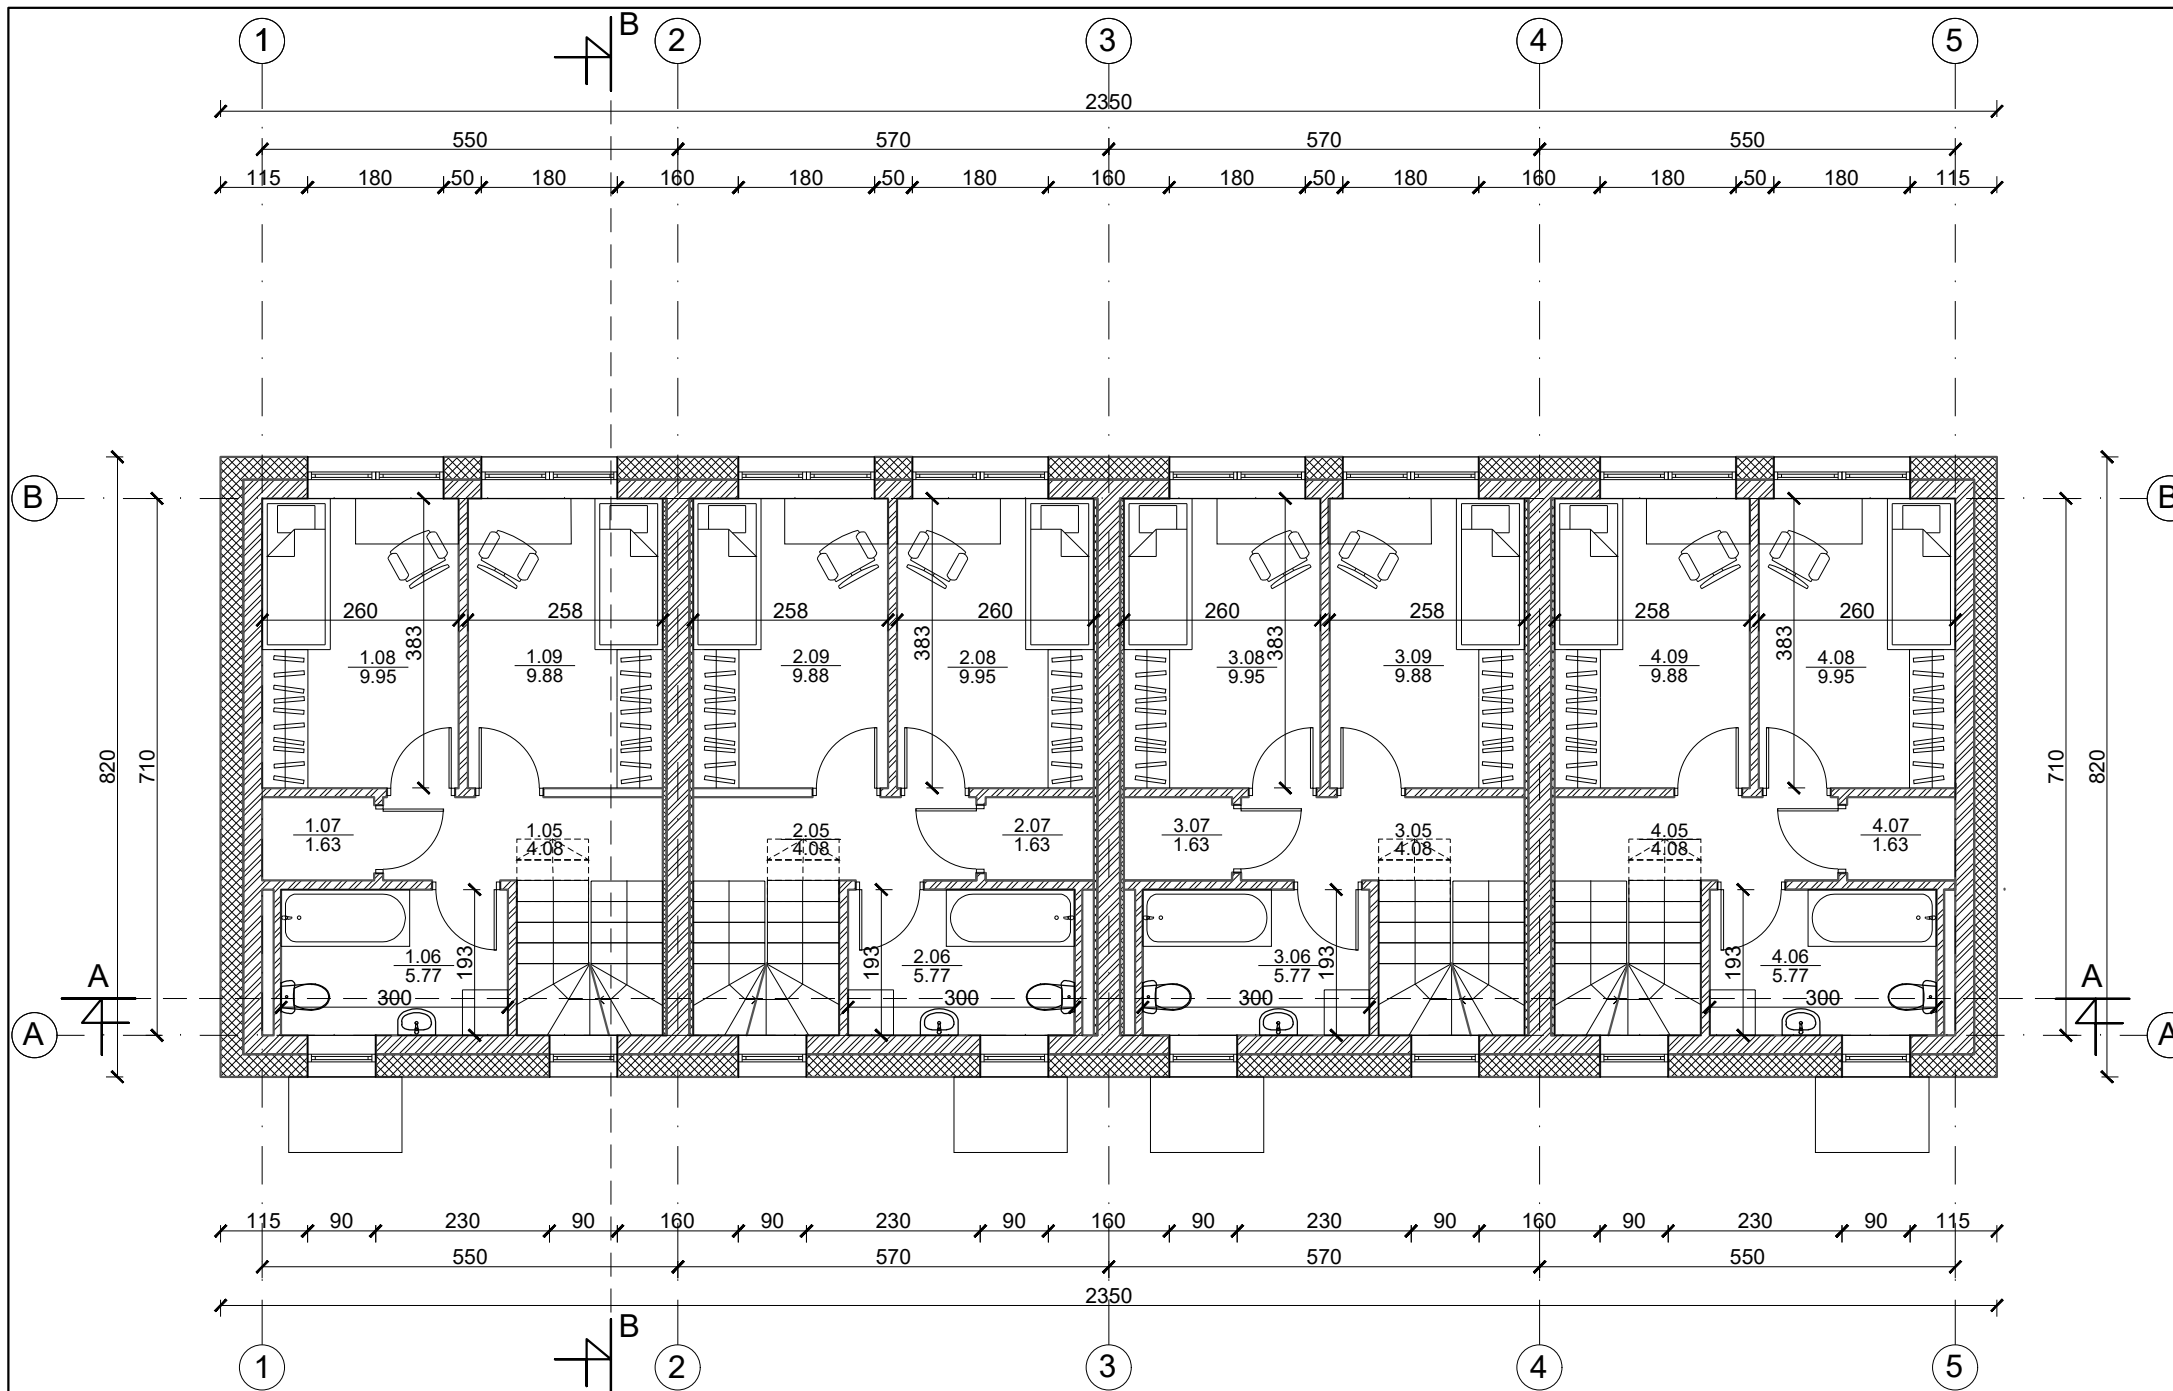



1 butas		
Nr.	Patalpos pavadinimas	m ²
1.05	Koridorius	4.08
1.06	Vonia	5.77
1.07	Sandėliukas	1.63
1.08	Kambarys	9.95
1.09	Kambarys	9.88
Viso aukšte		31.31

2 butas		
Nr.	Patalpos pavadinimas	m ²
2.05	Koridorius	4.08
2.06	Vonia	5.77
2.07	Sandėliukas	1.63
2.08	Kambarys	9.95
2.09	Kambarys	9.88
Viso aukšte		31.31


3 butas		
Nr.	Patalpos pavadinimas	m ²
3.05	Koridorius	4.08
3.06	Vonia	5.77
3.07	Sandėliukas	1.63
3.08	Kambarys	9.95
3.09	Kambarys	9.88
Viso aukšte		31.31

4 butas		
Nr.	Patalpos pavadinimas	m ²
4.05	Koridorius	4.08
4.06	Vonia	5.77
4.07	Sandėliukas	1.63
4.08	Kambarys	9.95
4.09	Kambarys	9.88
Viso aukšte		31.31

	Mūras
	Apšiltinimas

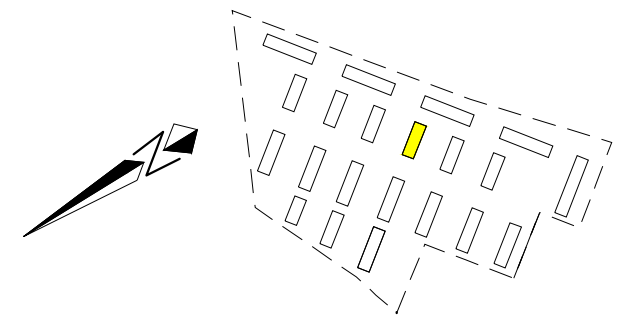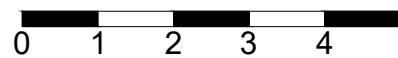

UAB „Regroup projektavimas“ Į. kodas: 300622140, Geležinio Vilko g. 18A, LT - 08104 Vilnius		Daugiabučių gyvenamųjų namų, Kaributo g. 16, Vilnius, statybos projektas	
A1889 BK021002	Direktorius Tadas Monkevičius	PV. Arch. Andrius Daujotas	LAIDA 0
	Arch. Justina Sakalauskaitė	UŽSAKOVAS UAB "Nordic Investment Group"	
LT			LAPŲ

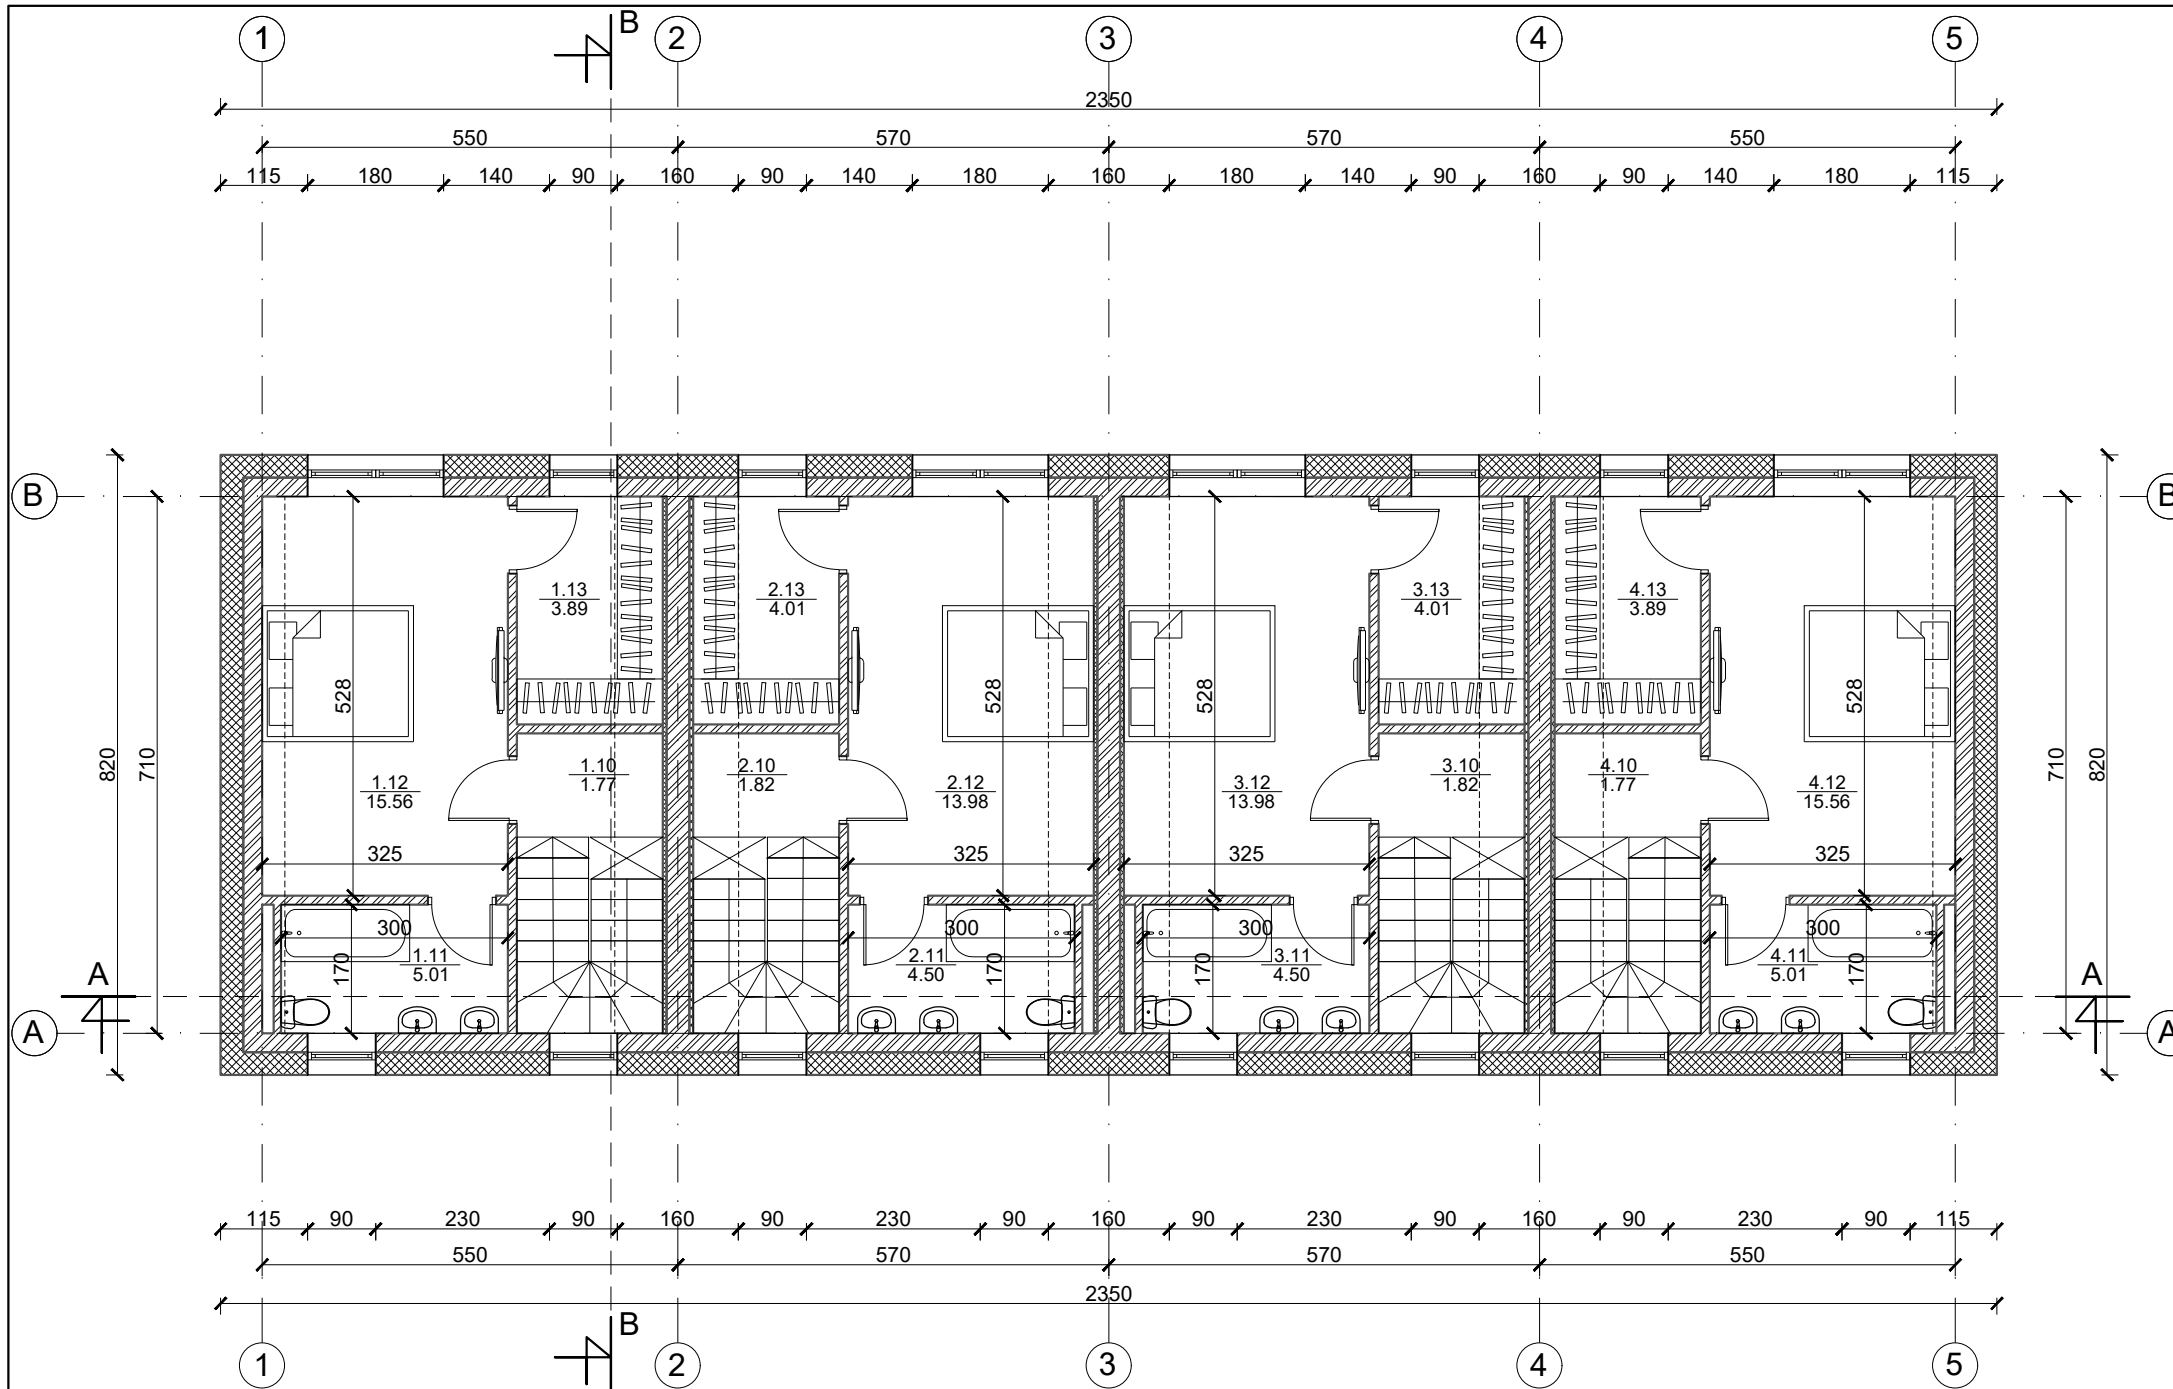

1 butas		
Nr.	Patalpos pavadinimas	m ²
1.10	Koridorius	1.77
1.11	Vonia	5.01
1.12	Miegamasis	15.56
1.13	Drabužinė	3.89
Viso aukšte		26.23
Viso bute		91.82



2 butas		
Nr.	Patalpos pavadinimas	m ²
2.10	Koridorius	1.82
2.11	Vonia	4.50
2.12	Miegamasis	13.98
1.13	Drabužinė	4.01
Viso aukšte		24.31
Viso bute		89.90

3 butas		
Nr.	Patalpos pavadinimas	m ²
3.10	Koridorius	1.82
3.11	Vonia	4.50
3.12	Miegamasis	13.98
3.13	Drabužinė	4.01
Viso aukšte		24.31
Viso bute		89.90



4 butas		
Nr.	Patalpos pavadinimas	m ²
4.10	Koridorius	1.77
4.11	Vonia	5.01
4.12	Miegamasis	15.56
4.13	Drabužinė	3.89
Viso aukšte		26.23
Viso bute		91.82

Bendras namo plotas	363.44
----------------------------	--------

	Mūras
	Apšiltinimas

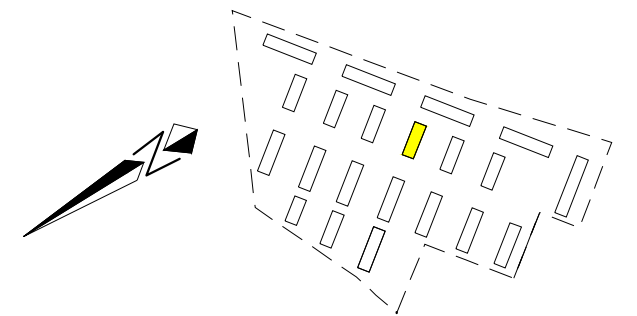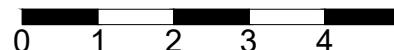


UAB „Regroup projektavimas“ Į. kodas: 300622140, Geležinio Vilko g. 18A, LT - 08104 Vilnius		Daugiabučių gyvenamųjų namų, Kaributo g. 16, Vilnius, statybos projektas	
A1889	Direktorius	Tadas Monkevičius	LAIDA 0
BK021002	PV. Arch.	Andrius Daujotas	
LT UŽSAKOVAS UAB "Nordic Investment Group"	Arch.	Justina Sakalauskaitė	LAPAS LAPŲ
	2033-01-TP.SA-01		

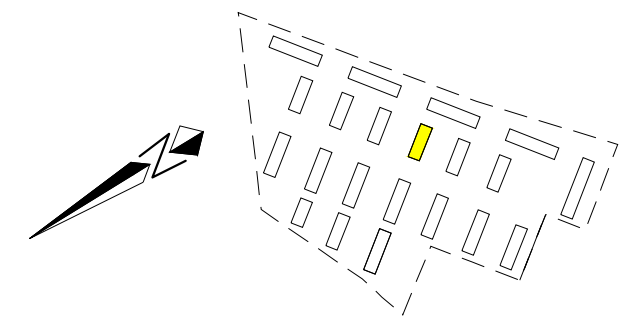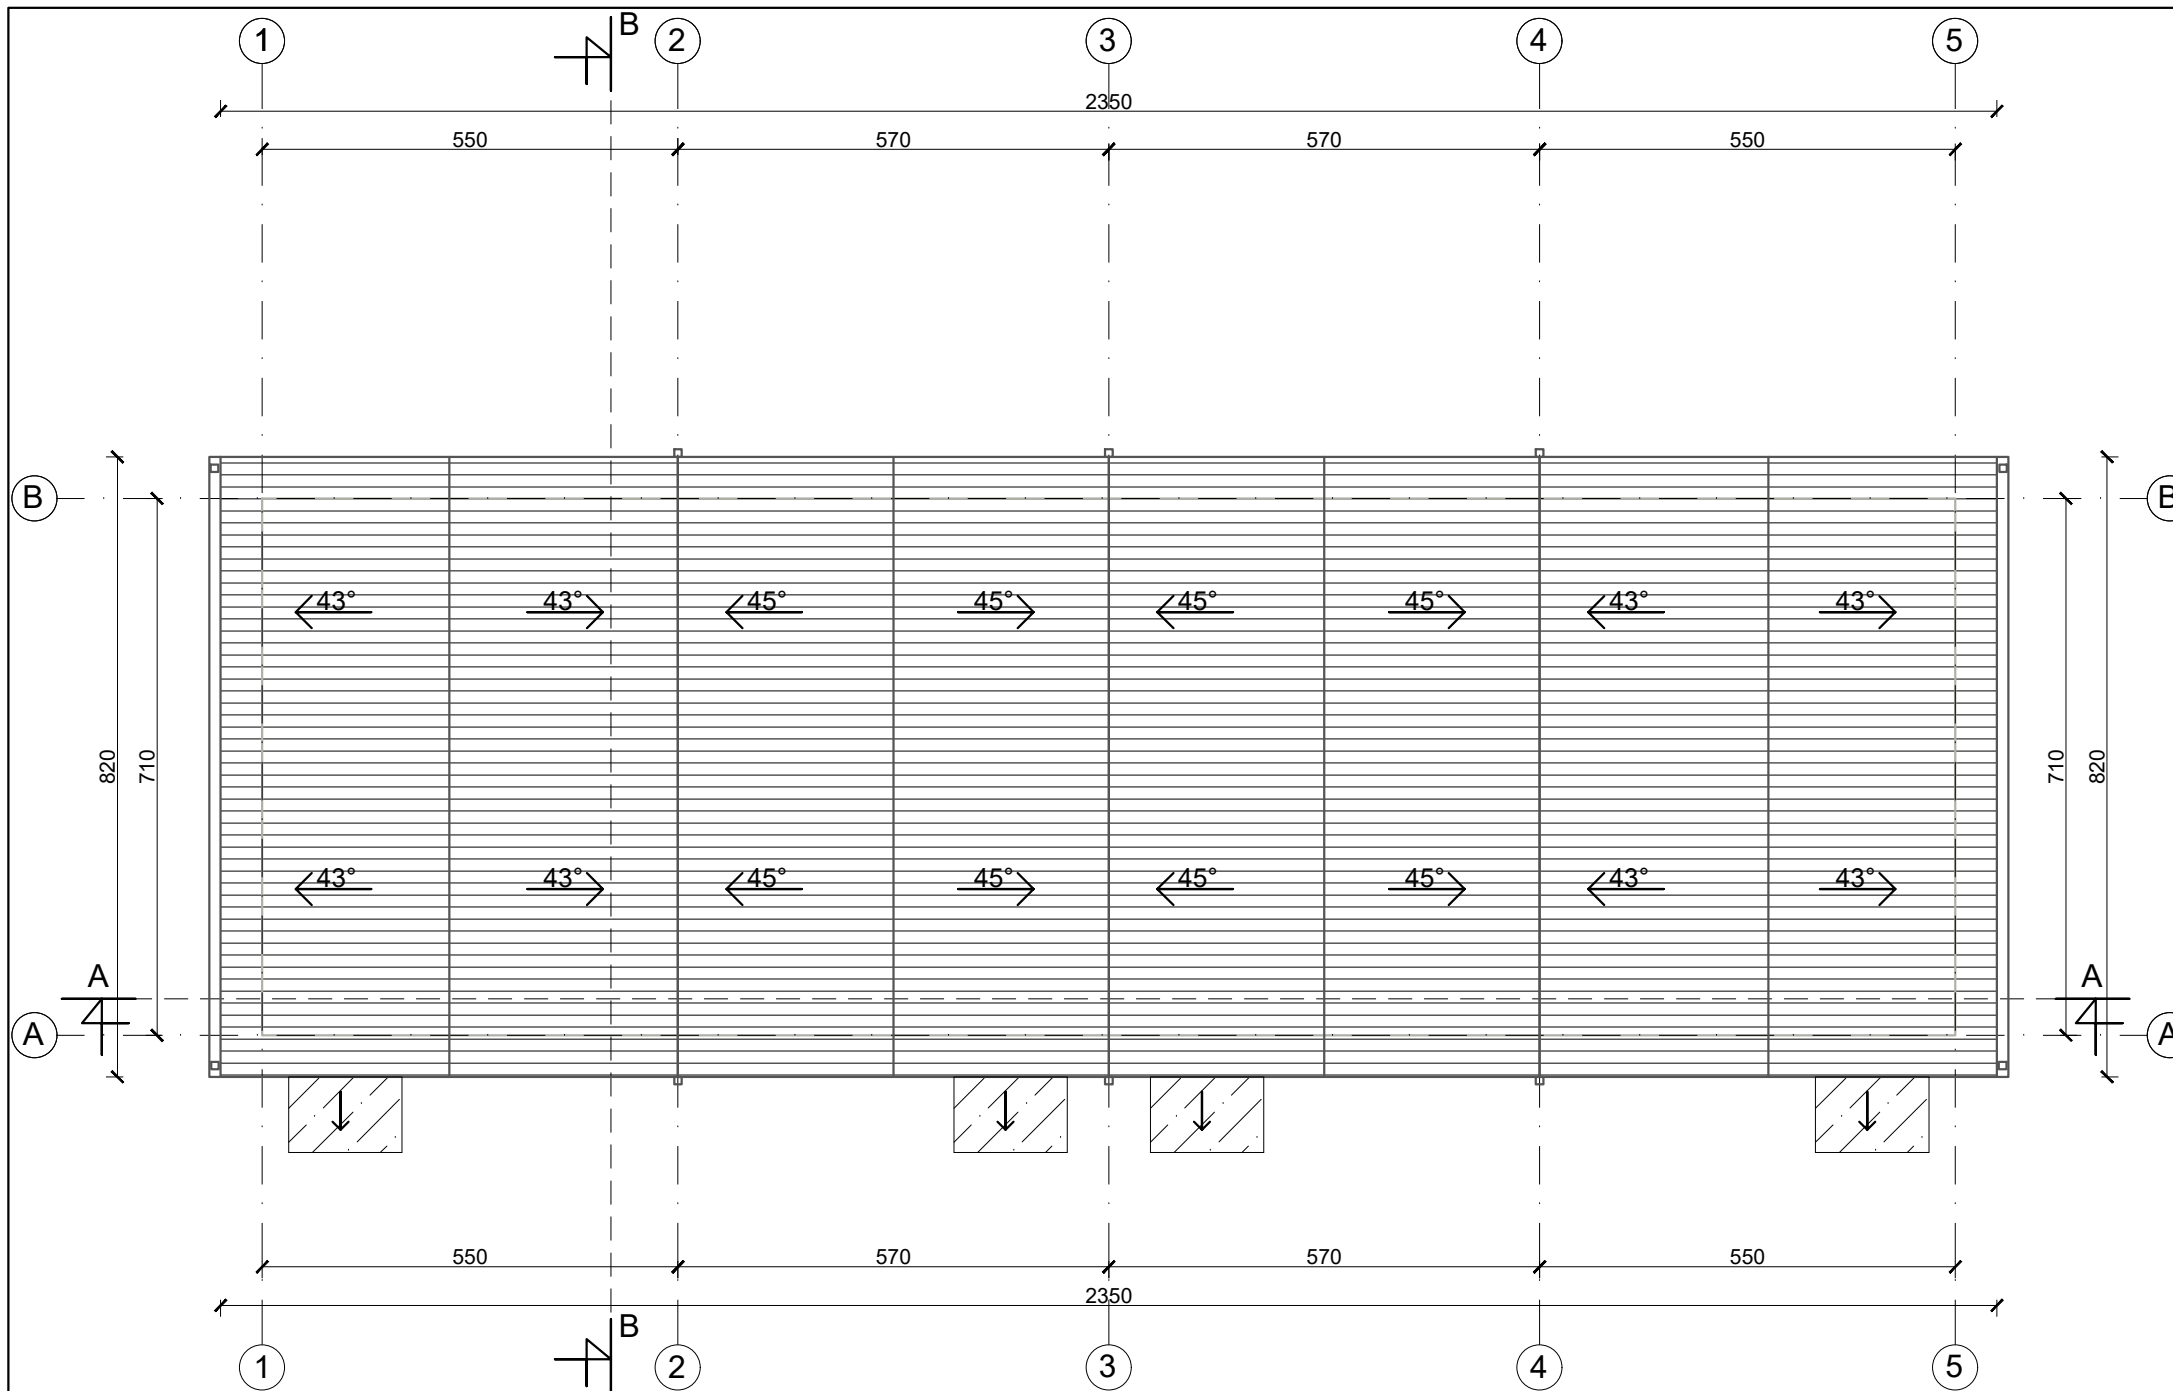

Stogo projekcijos į žemę plotas 247m²

Eksplikacija	
	Lietvamzdis
	Skarda RAL 7015
	Stiklinis stogelis


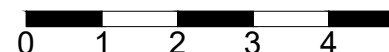


UAB „Regroup projektavimas“ Į. kodas: 300622140, Geležinio Vilko g. 18A, LT - 08104 Vilnius		Daugiabučių gyvenamųjų namų, Kaributo g. 16, Vilnius, statybos projektas	
Direktorius Tadas Monkevičius A1889 PV. Arch. Andrius Daujotas BK021002 Arch. Justina Sakalauskaitė		N daugiabutis namas Stogo planas M 1:100	
LT UŽSAKOVAS UAB "Nordic Investment Group"		2033-01-TP.SA-01	
		LAPAS	LAPŲ
			0






Eksplikacija	
	Tinkas RAL 9003
	Tinkas RAL 7038
	Tinkas RAL 7015
	Langų rėmai RAL7015
	Langų apskardinimai RAL1011

		UAB „Regroup projektavimas“ Į. kodas: 300622140, Geležinio Vilko g. 18A, LT - 08104 Vilnius		Daugiabučių gyvenamųjų namų, Kaributo g. 16, Vilnius, statybos projektas	
		Direktorius	Tadas Monkevičius	N daugiabutis namas Fasadas tarp ašių 1-5 M 1:100	
A1889	PV. Arch.	Andrius Daujotas			
BK021002	Arch.	Justina Sakalauskaitė		0	
LT	UŽSAKOVAS UAB "Nordic Investment Group"		2033-01-TP.SA-01		LAPAS LAPŲ

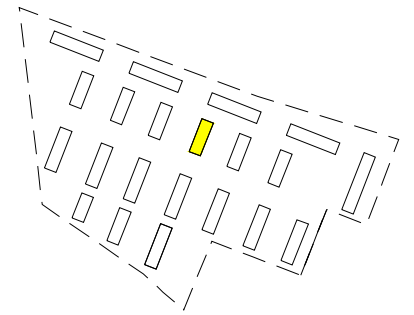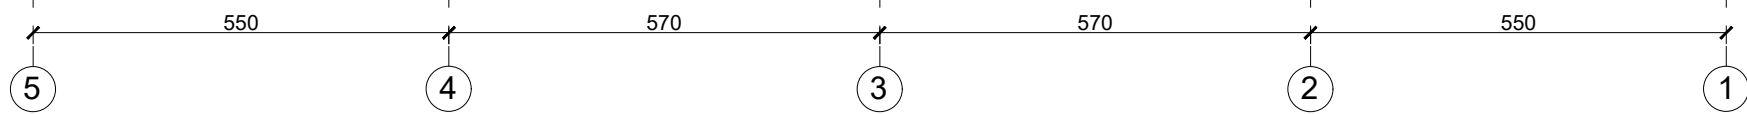



Eksplikacija	
	Tinkas RAL 9003
	Tinkas RAL 7038
	Tinkas RAL 7015
	Langų rėmai RAL7015
	Langų apskardinimai RAL1011

UAB „Regroup projektavimas“ Į. kodas: 300622140, Geležinio Vilko g. 18A, LT - 08104 Vilnius			Daugiabučių gyvenamųjų namų, Kaributo g. 16, Vilnius, statybos projektas	
	Direktorius	Tadas Monkevičius	N daugiabutis namas Fasadas tarp ašių 5-1 M 1:100	
A1889	PV. Arch.	Andrius Daujotas		
BK021002	Arch.	Justina Sakalauskaitė	LAPAS 0	
LT	UŽSAKOVAS UAB "Nordic Investment Group"		2033-01-TP.SA-01	
			LAPAS	LAPŲ

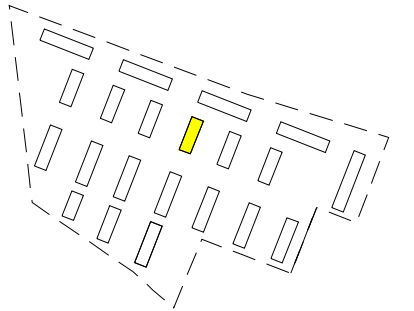
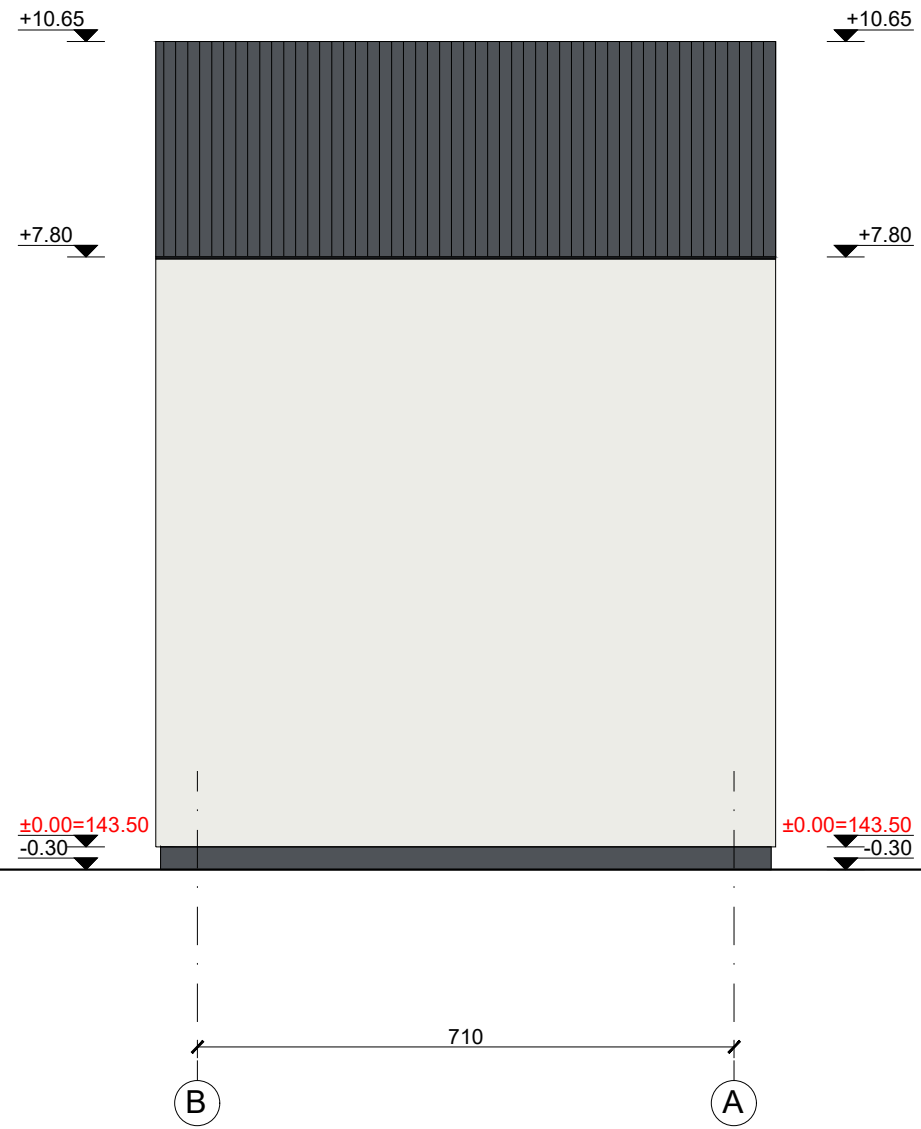
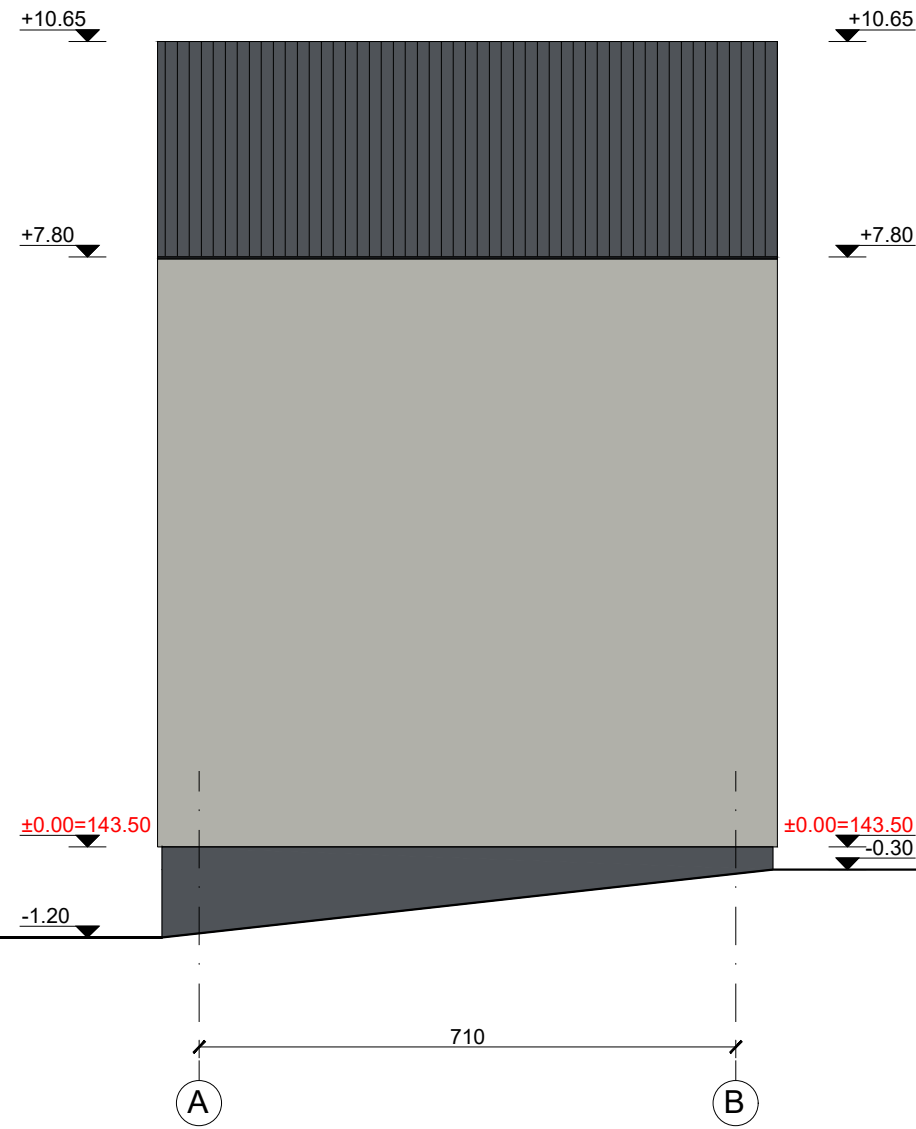


Eksplikacija	
	Tinkas RAL 9003
	Tinkas RAL 7038
	Tinkas RAL 7015
	Langų rémai RAL7015
	Langų apskardinimai RAL1011


UAB „Regroup projektavimas“ Į. kodas: 300622140, Geležinio Vilko g. 18A, LT - 08104 Vilnius			Daugiabučių gyvenamųjų namų, Kaributo g. 16, Vilnius, statybos projektas		
Direktorius Tadas Monkevičius			N daugiabutis namas Fadasai tarp ašių A-B, B-A M 1:100		LAIDA
A1889	PV. Arch.	Andrius Daujotas			0
BK021002	Arch.	Justina Sakalauskaitė			LAPAS
LT	UŽSAKOVAS UAB "Nordic Investment Group"		2033-01-TP.SA-01		LAPŲ

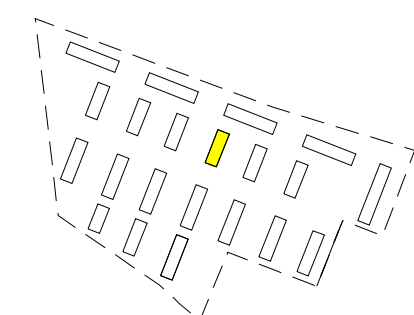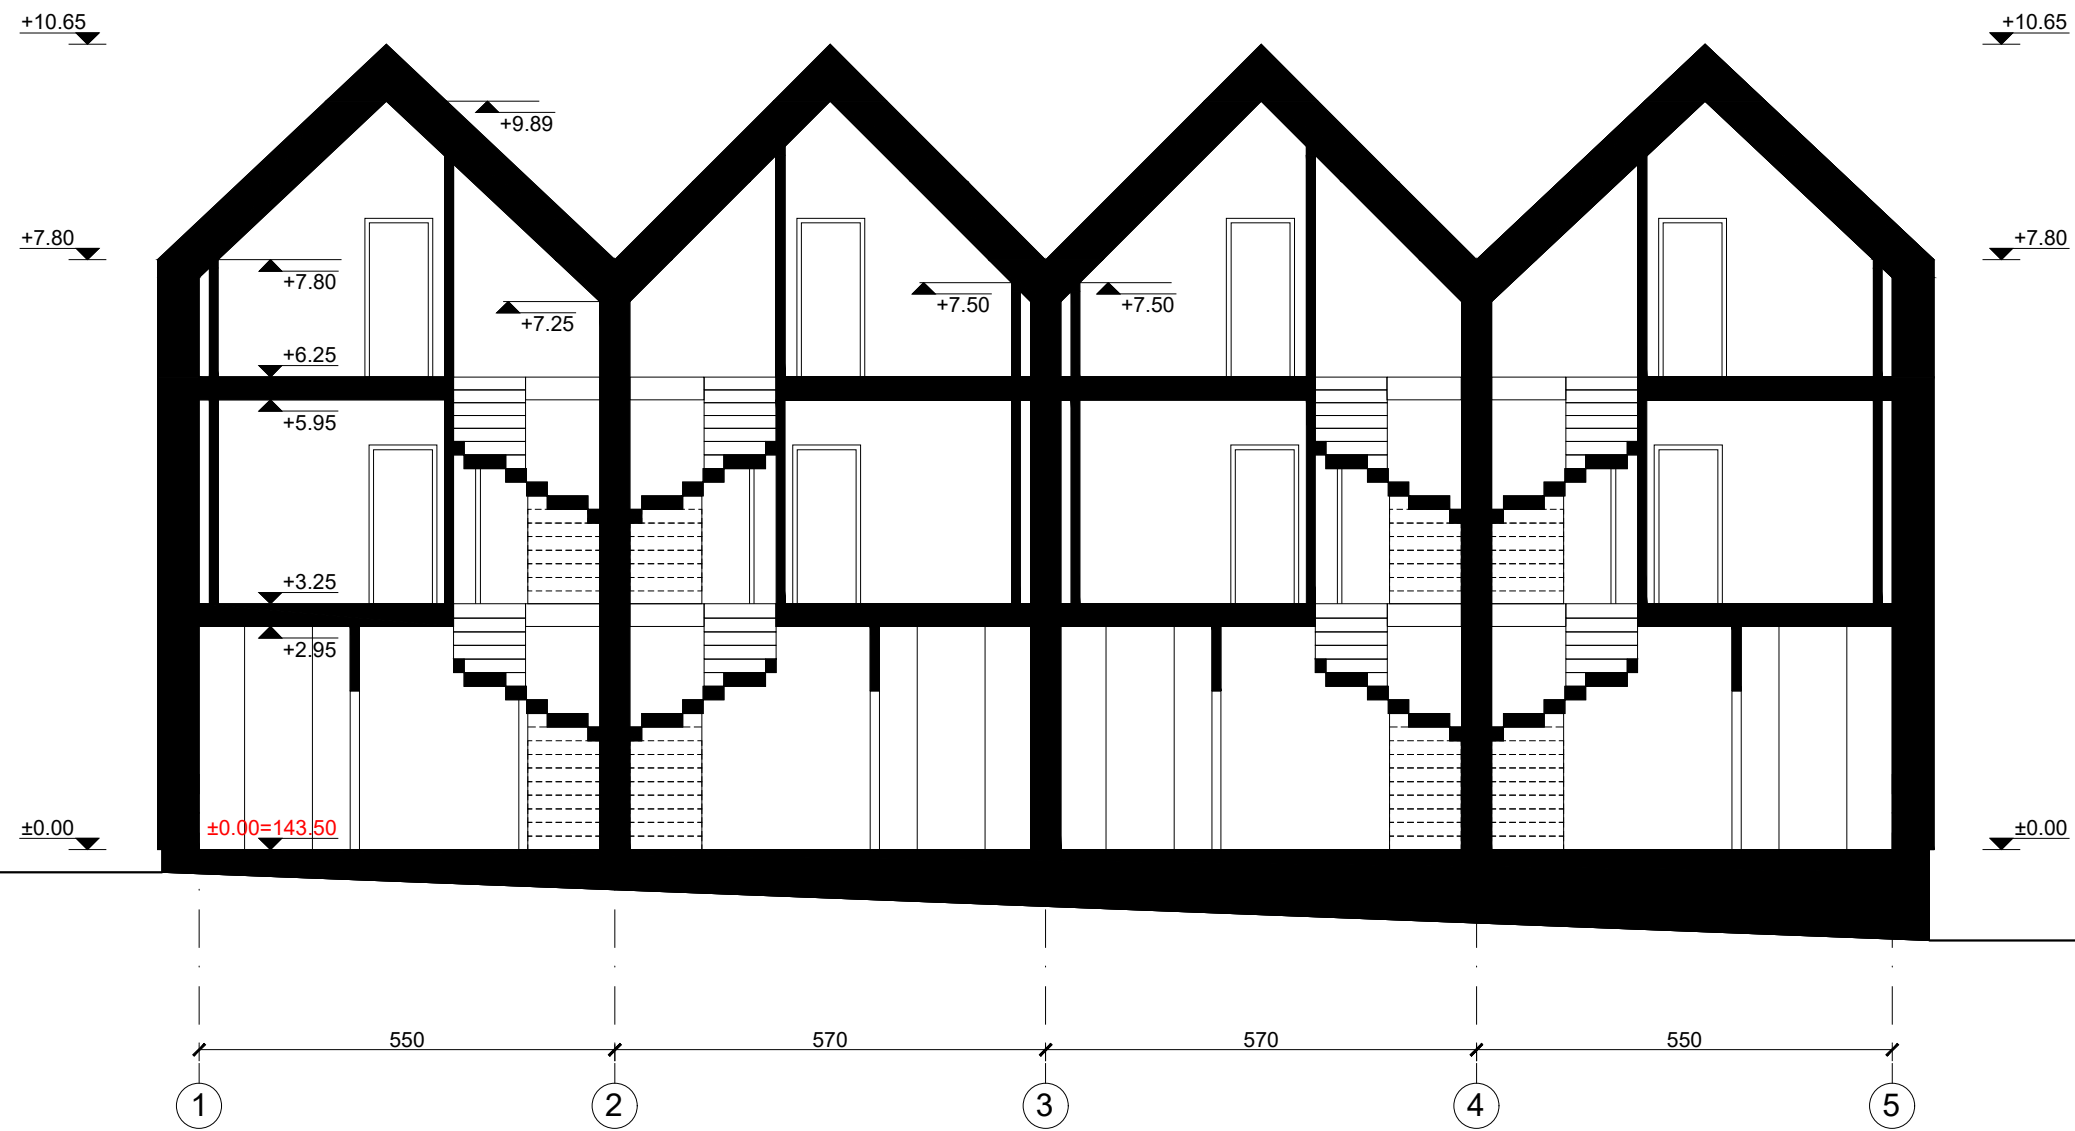

	UAB „Regroup projektavimas“ Į. kodas: 300622140, Geležinio Vilko g. 18A, LT - 08104 Vilnius		Daugiabučių gyvenamųjų namų, Kaributo g. 16, Vilnius, statybos projektas	
	Direktorius	Tadas Monkevičius	N daugiabutis namas Pjūvis A-A M 1:100	LAIDA
A1889	PV. Arch.	Andrius Daujotas		0
BK021002	Arch.	Justina Sakalauskaitė		LAPAS
LT	UŽSAKOVAS UAB "Nordic Investment Group"		2033-01-TP.SA-01	LAPŲ

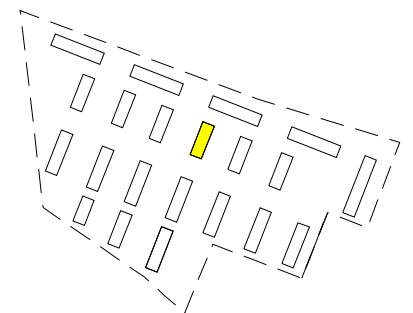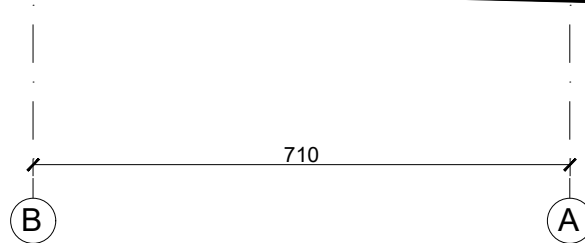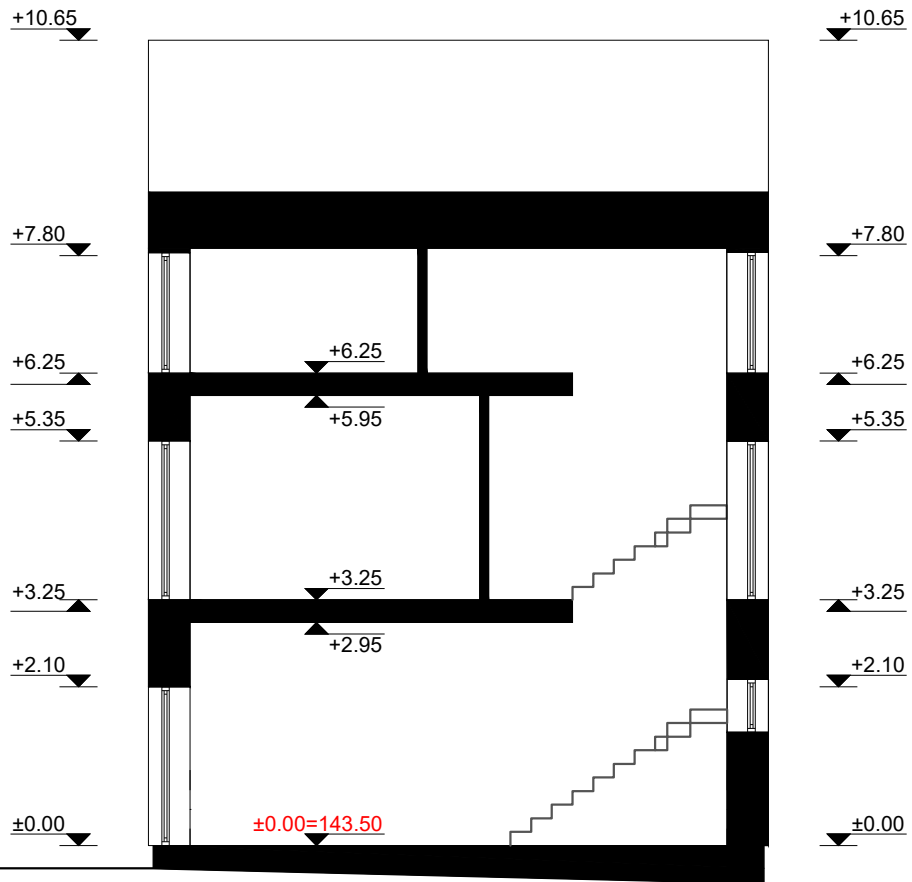

	UAB „Regroup projektavimas“ Į. kodas: 300622140, Geležinio Vilko g. 18A, LT - 08104 Vilnius			Daugiabučių gyvenamųjų namų, Kaributo g. 16, Vilnius, statybos projektas		
	Direktorius	Tadas Monkevičius		N daugiabutis namas		LAIDA
A1889	PV. Arch.	Andrius Daujotas		Pjūvis B-B		0
BK021002	Arch.	Justina Sakalauskaitė		M 1:100		
LT	UŽSAKOVAS UAB "Nordic Investment Group"			2033-01-TP.SA-01		LAPAS
						LAPŲ

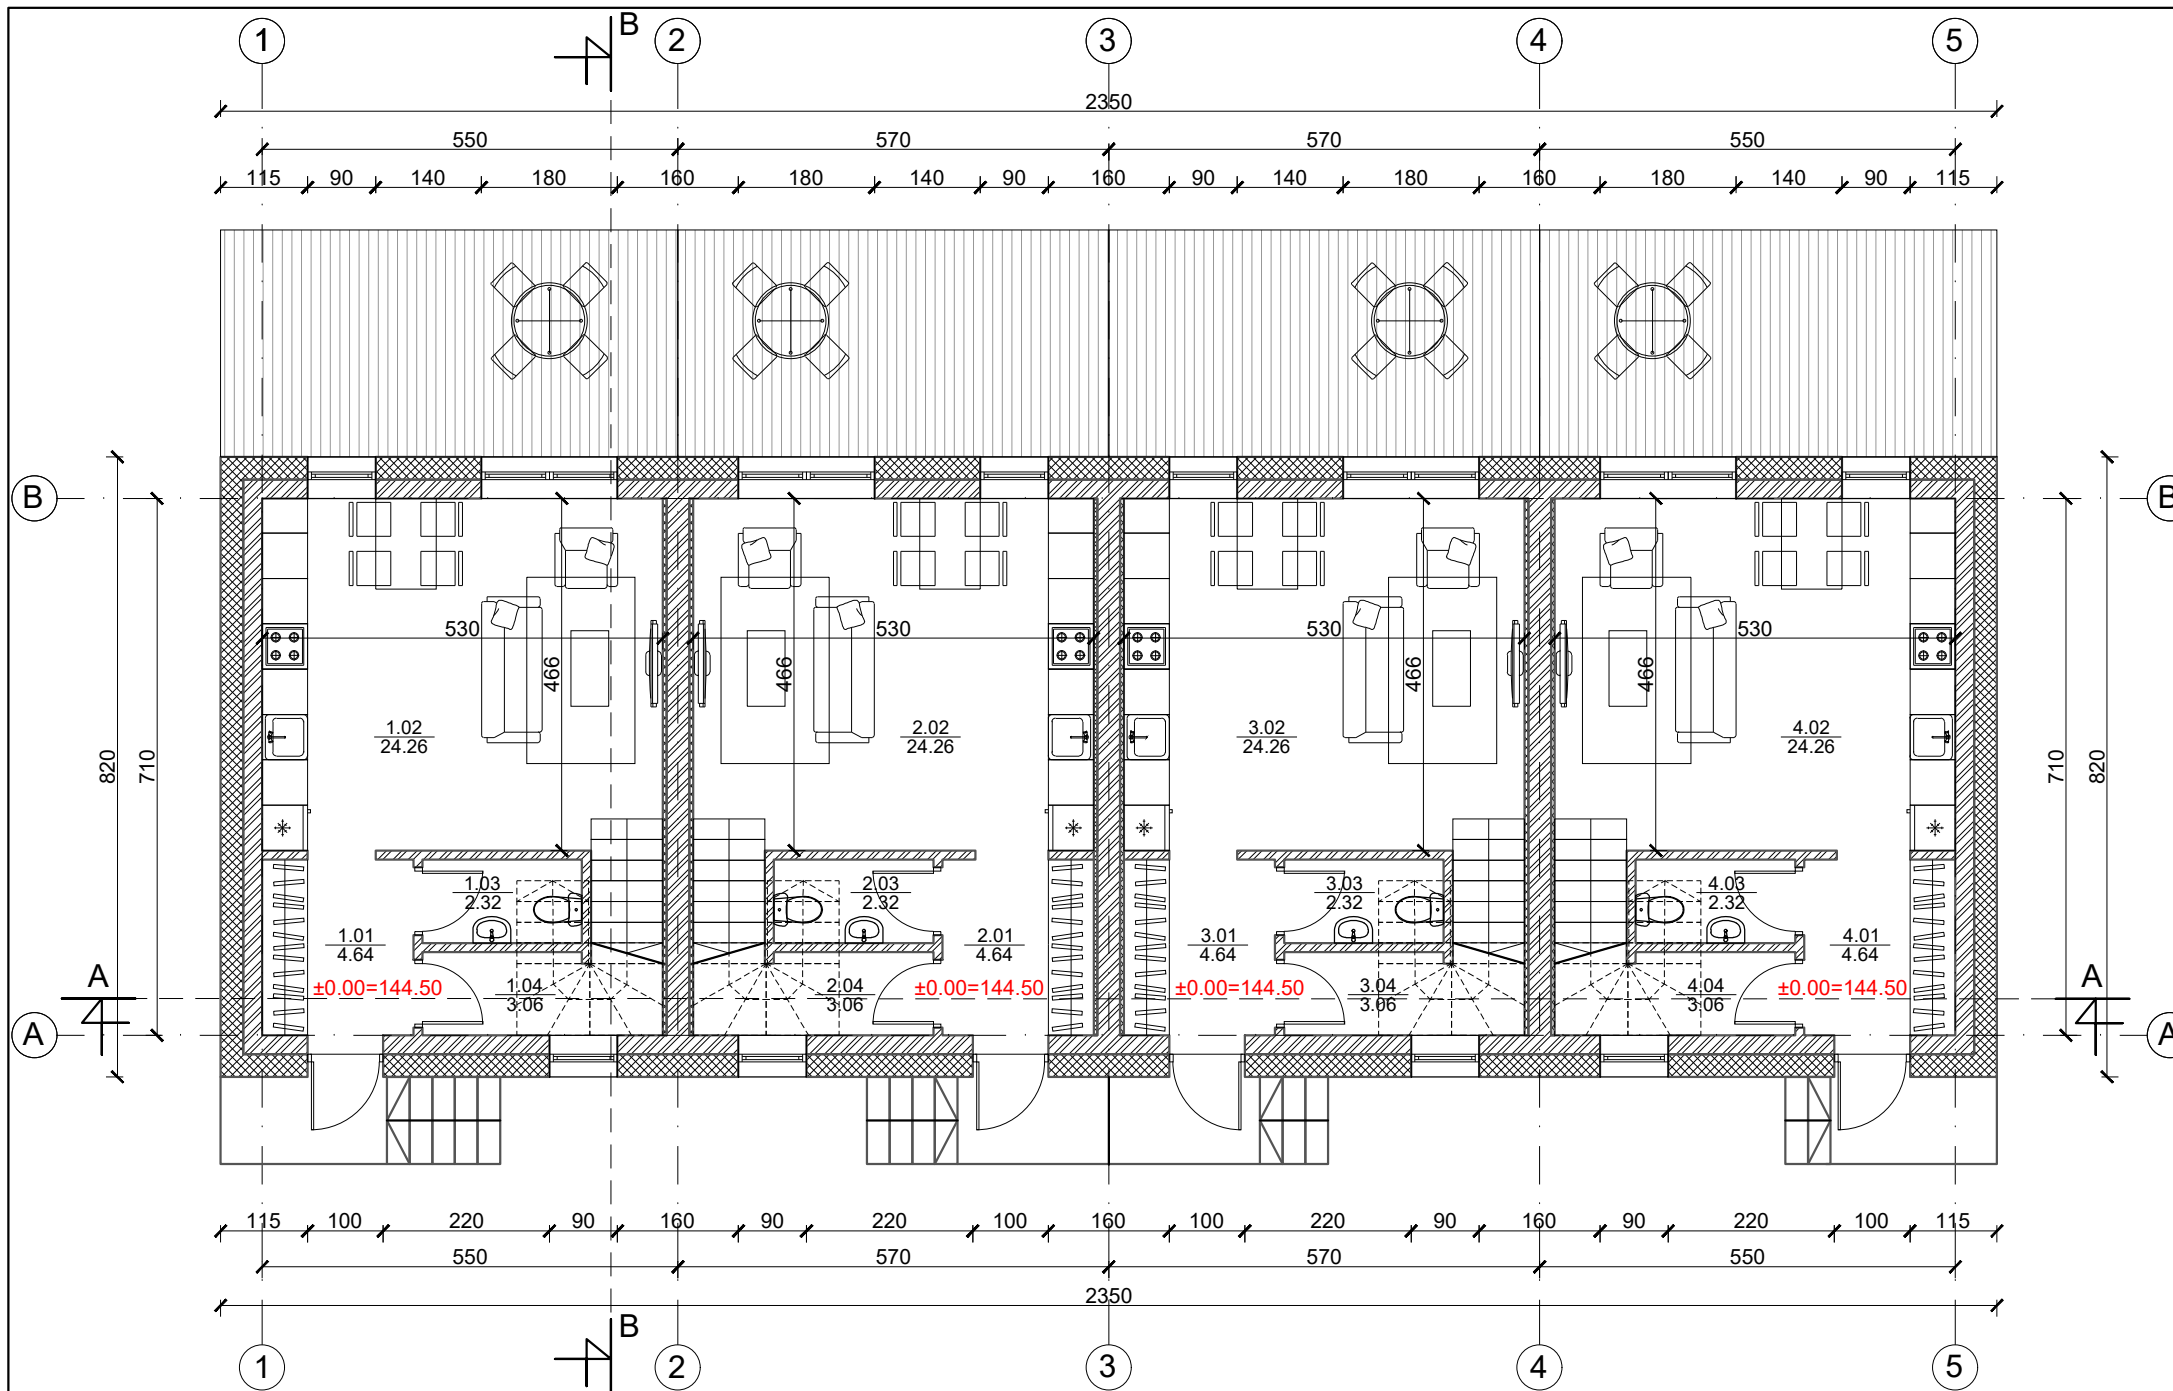



1 butas		
Nr.	Patalpos pavadinimas	m ²
1.01	Holas	4.64
1.02	Gyv. kambarys/Virtuvė	24.26
1.03	Tualetas	2.32
1.04	Sandėliukas	3.06
Viso aukšte		34.28

2 butas		
Nr.	Patalpos pavadinimas	m ²
2.01	Holas	4.64
2.02	Gyv. kambarys/Virtuvė	24.26
2.03	Tualetas	2.32
2.04	Sandėliukas	3.06
Viso aukšte		34.28


3 butas		
Nr.	Patalpos pavadinimas	m ²
3.01	Holas	4.64
3.02	Gyv. kambarys/Virtuvė	24.26
3.03	Tualetas	2.32
3.04	Sandėliukas	3.06
Viso aukšte		34.28

4 butas		
Nr.	Patalpos pavadinimas	m ²
4.01	Holas	4.64
4.02	Gyv. kambarys/Virtuvė	24.26
4.03	Tualetas	2.32
4.04	Sandėliukas	3.06
Viso aukšte		34.28

	Mūras
	Apšiltinimas

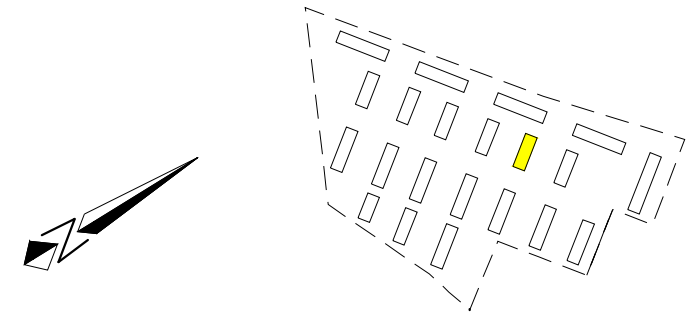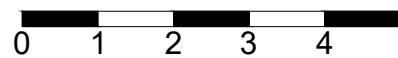

UAB „Regroup projektavimas“ Į. kodas: 300622140, Geležinio Vilko g. 18A, LT - 08104 Vilnius		Daugiabučių gyvenamųjų namų, Kaributo g. 16, Vilnius, statybos projektas	
A1889	Direktorius	Tadas Monkevičius	LAIDA 0
BK021002	PV. Arch.	Andrius Daujotas	
LT UŽSAKOVAS UAB "Nordic Investment Group"	Arch.	Justina Sakalauskaitė	LAPAS LAPŲ
	2033-01-TP.SA-01		

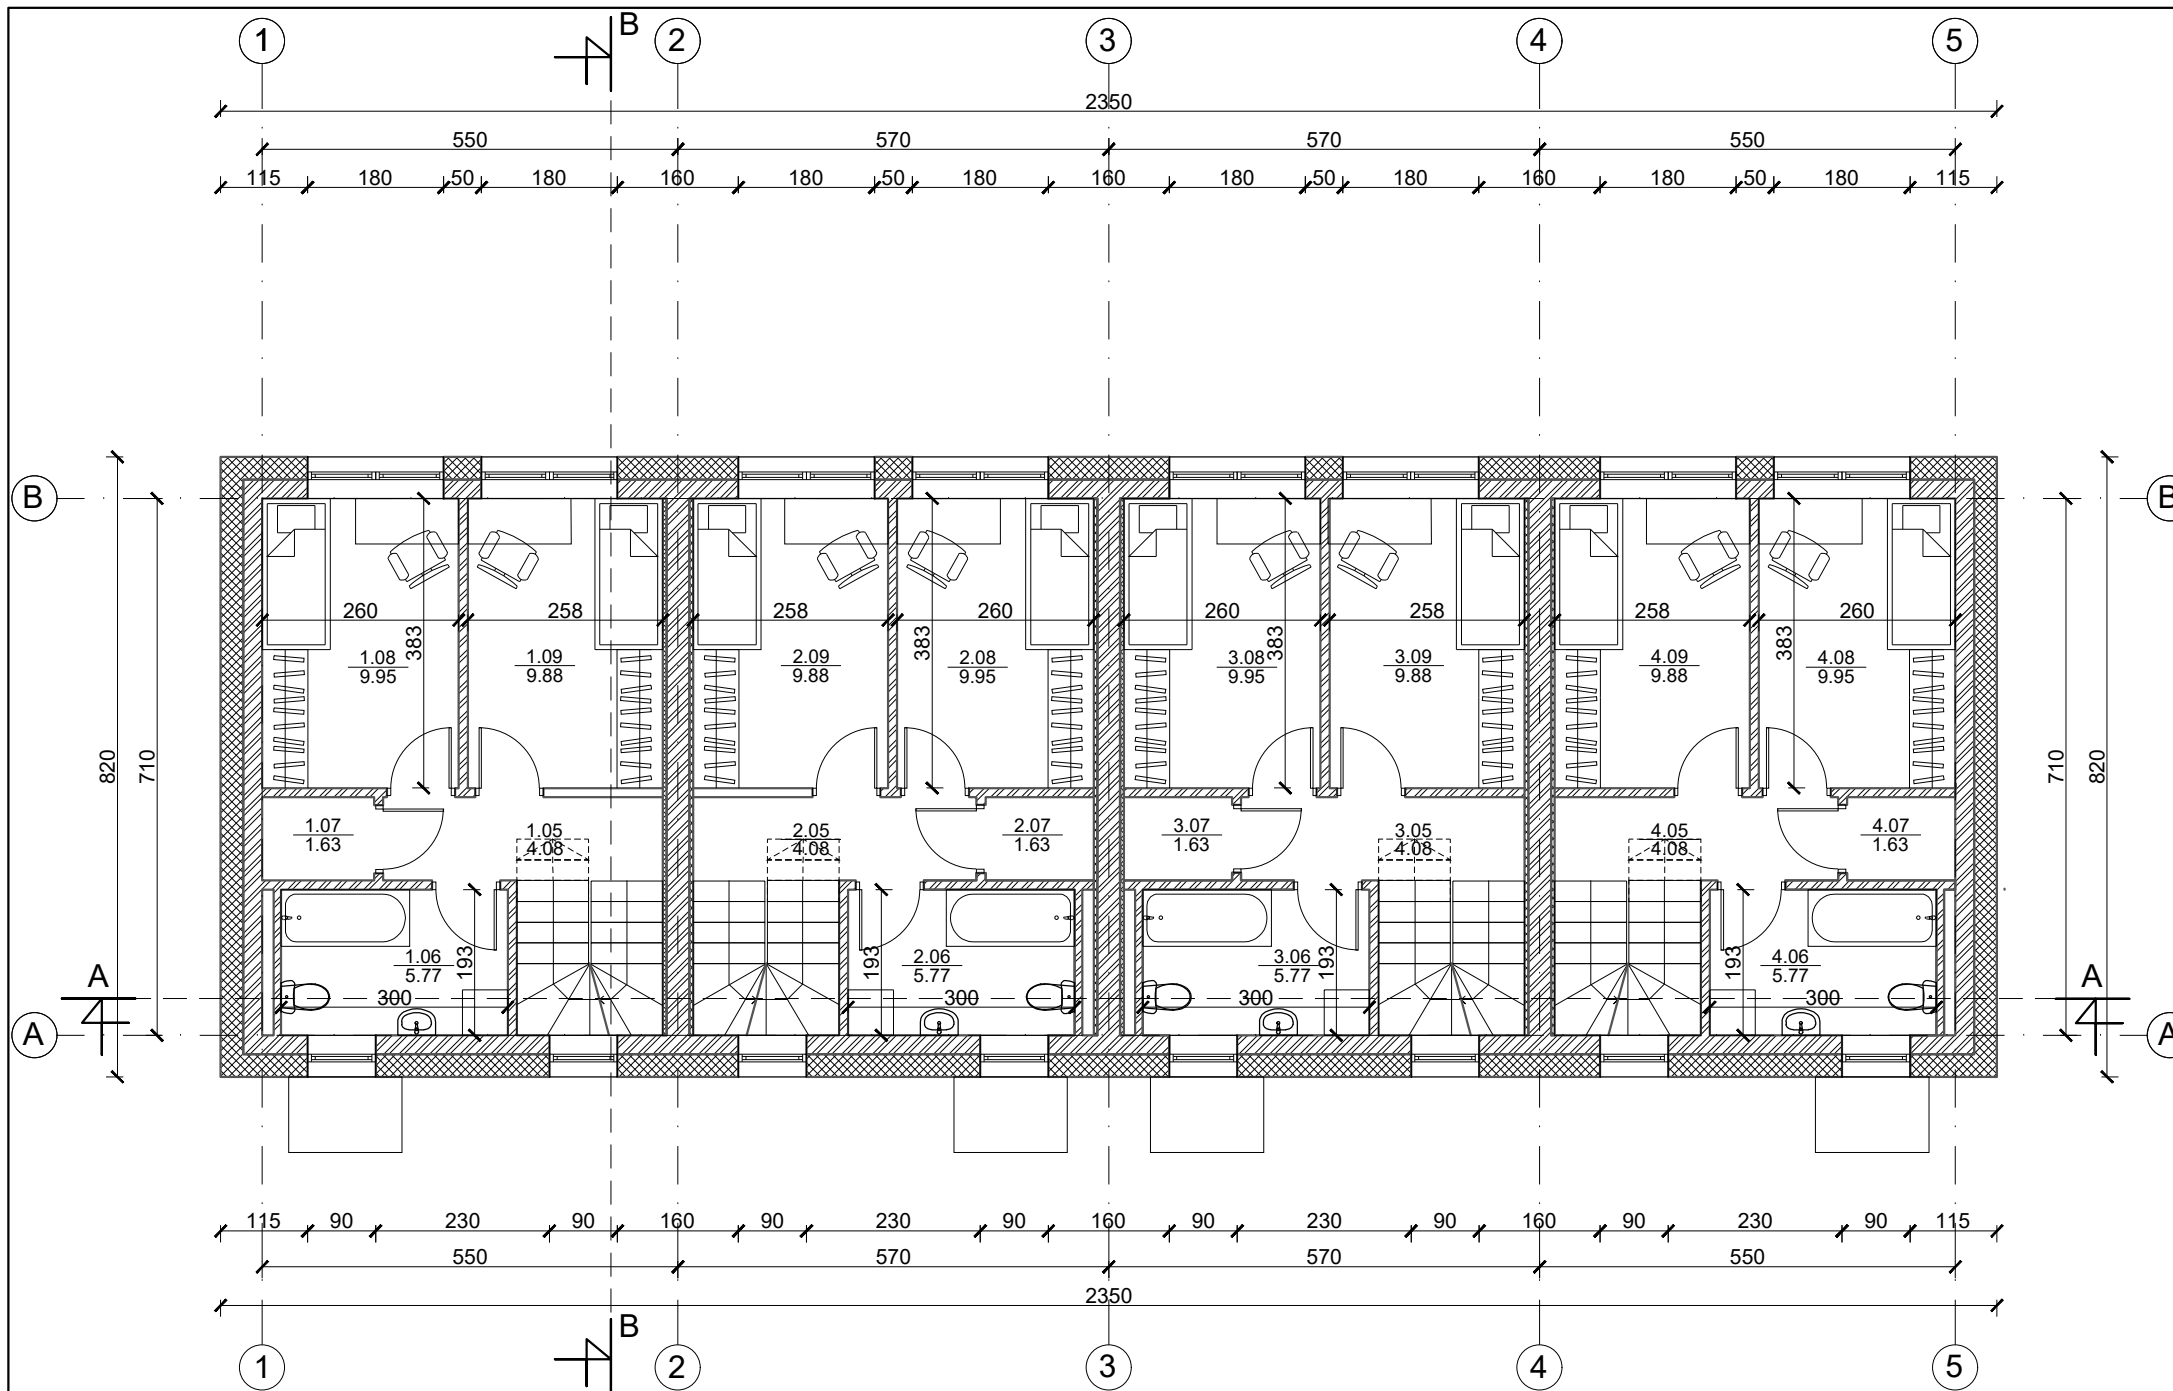



1 butas		
Nr.	Patalpos pavadinimas	m ²
1.05	Koridorius	4.08
1.06	Vonia	5.77
1.07	Sandėliukas	1.63
1.08	Kambarys	9.95
1.09	Kambarys	9.88
Viso aukšte		31.31

2 butas		
Nr.	Patalpos pavadinimas	m ²
2.05	Koridorius	4.08
2.06	Vonia	5.77
2.07	Sandėliukas	1.63
2.08	Kambarys	9.95
2.09	Kambarys	9.88
Viso aukšte		31.31


3 butas		
Nr.	Patalpos pavadinimas	m ²
3.05	Koridorius	4.08
3.06	Vonia	5.77
3.07	Sandėliukas	1.63
3.08	Kambarys	9.95
3.09	Kambarys	9.88
Viso aukšte		31.31

4 butas		
Nr.	Patalpos pavadinimas	m ²
4.05	Koridorius	4.08
4.06	Vonia	5.77
4.07	Sandėliukas	1.63
4.08	Kambarys	9.95
4.09	Kambarys	9.88
Viso aukšte		31.31

	Mūras
	Apšiltinimas

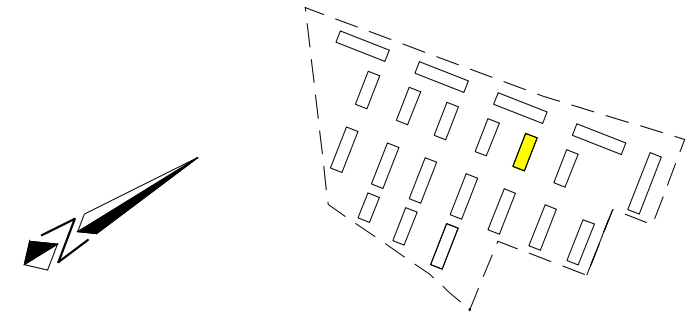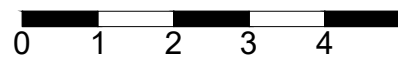

UAB „Regroup projektavimas“ Į. kodas: 300622140, Geležinio Vilko g. 18A, LT - 08104 Vilnius		Daugiabučių gyvenamųjų namų, Kaributo g. 16, Vilnius, statybos projektas	
Direktorius Tadas Monkevičius		O daugiabutis namas Antro aukšto planas M 1:100	
A1889	PV. Arch. Andrius Daujotas		
BK021002	Arch. Justina Sakalauskaitė	2033-01-TP.SA-01	
LT	UŽSAKOVAS UAB "Nordic Investment Group"		
		LAPAS	LAPŲ

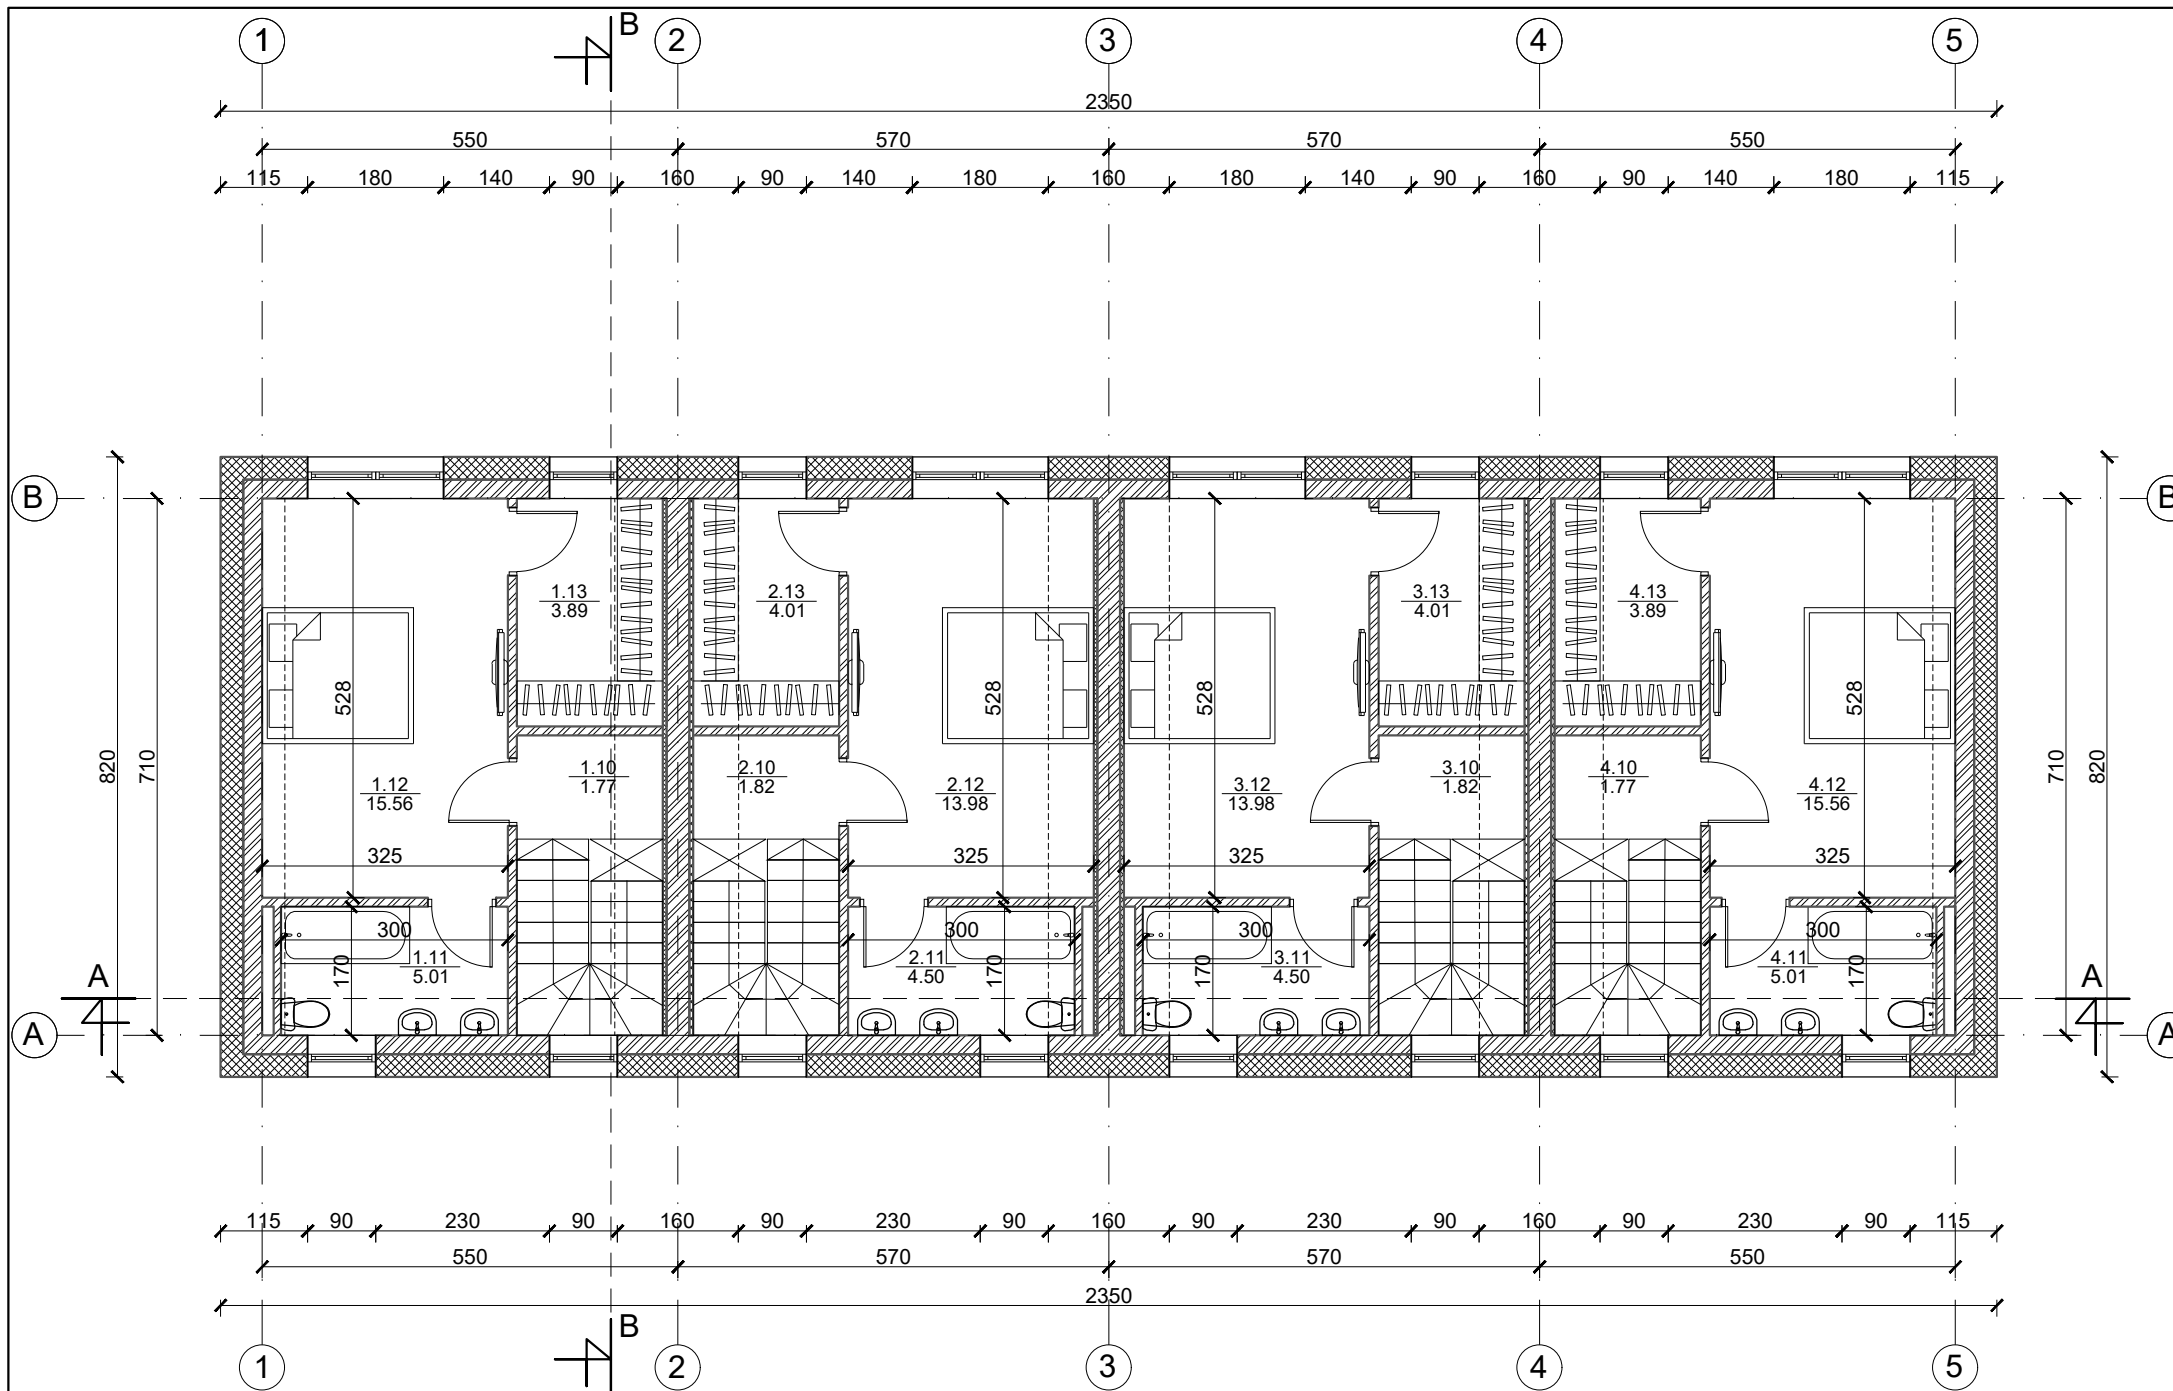

1 butas		
Nr.	Patalpos pavadinimas	m ²
1.10	Koridorius	1.77
1.11	Vonia	5.01
1.12	Miegamasis	15.56
1.13	Drabužinė	3.89
Viso aukšte		26.23
Viso bute		91.82



2 butas		
Nr.	Patalpos pavadinimas	m ²
2.10	Koridorius	1.82
2.11	Vonia	4.50
2.12	Miegamasis	13.98
1.13	Drabužinė	4.01
Viso aukšte		24.31
Viso bute		89.90

3 butas		
Nr.	Patalpos pavadinimas	m ²
3.10	Koridorius	1.82
3.11	Vonia	4.50
3.12	Miegamasis	13.98
3.13	Drabužinė	4.01
Viso aukšte		24.31
Viso bute		89.90



4 butas		
Nr.	Patalpos pavadinimas	m ²
4.10	Koridorius	1.77
4.11	Vonia	5.01
4.12	Miegamasis	15.56
4.13	Drabužinė	3.89
Viso aukšte		26.23
Viso bute		91.82

Bendras namo plotas	363.44
----------------------------	--------

	Mūras
	Apšiltinimas

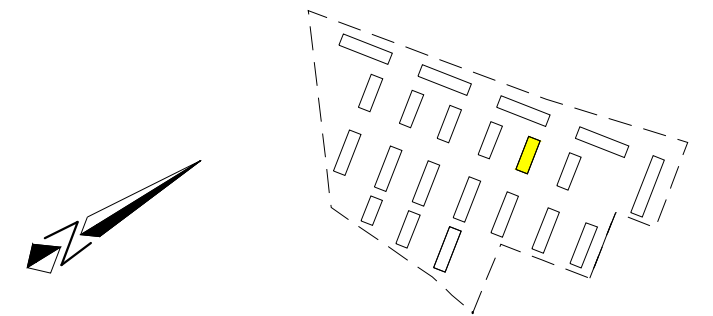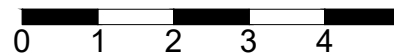


UAB „Regroup projektavimas“ Į. kodas: 300622140, Geležinio Vilko g. 18A, LT - 08104 Vilnius		Daugiabučių gyvenamųjų namų, Kaributo g. 16, Vilnius, statybos projektas	
Direktorius Tadas Monkevičius		O daugiabutis namas Mansardos aukšto planas M 1:100	
A1889	PV. Arch. Andrius Daujotas		
BK021002	Arch. Justina Sakalauskaitė	LAPAS LAPŲ	
LT UŽSAKOVAS UAB "Nordic Investment Group"		2033-01-TP.SA-01	

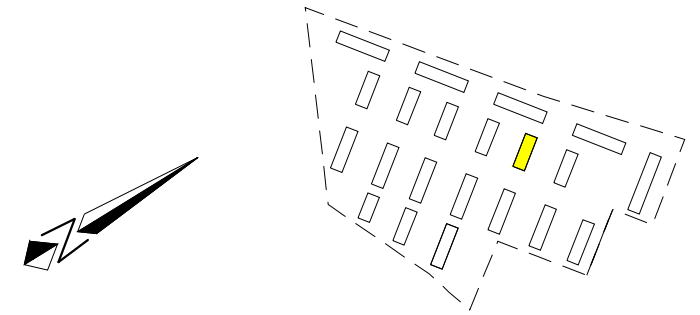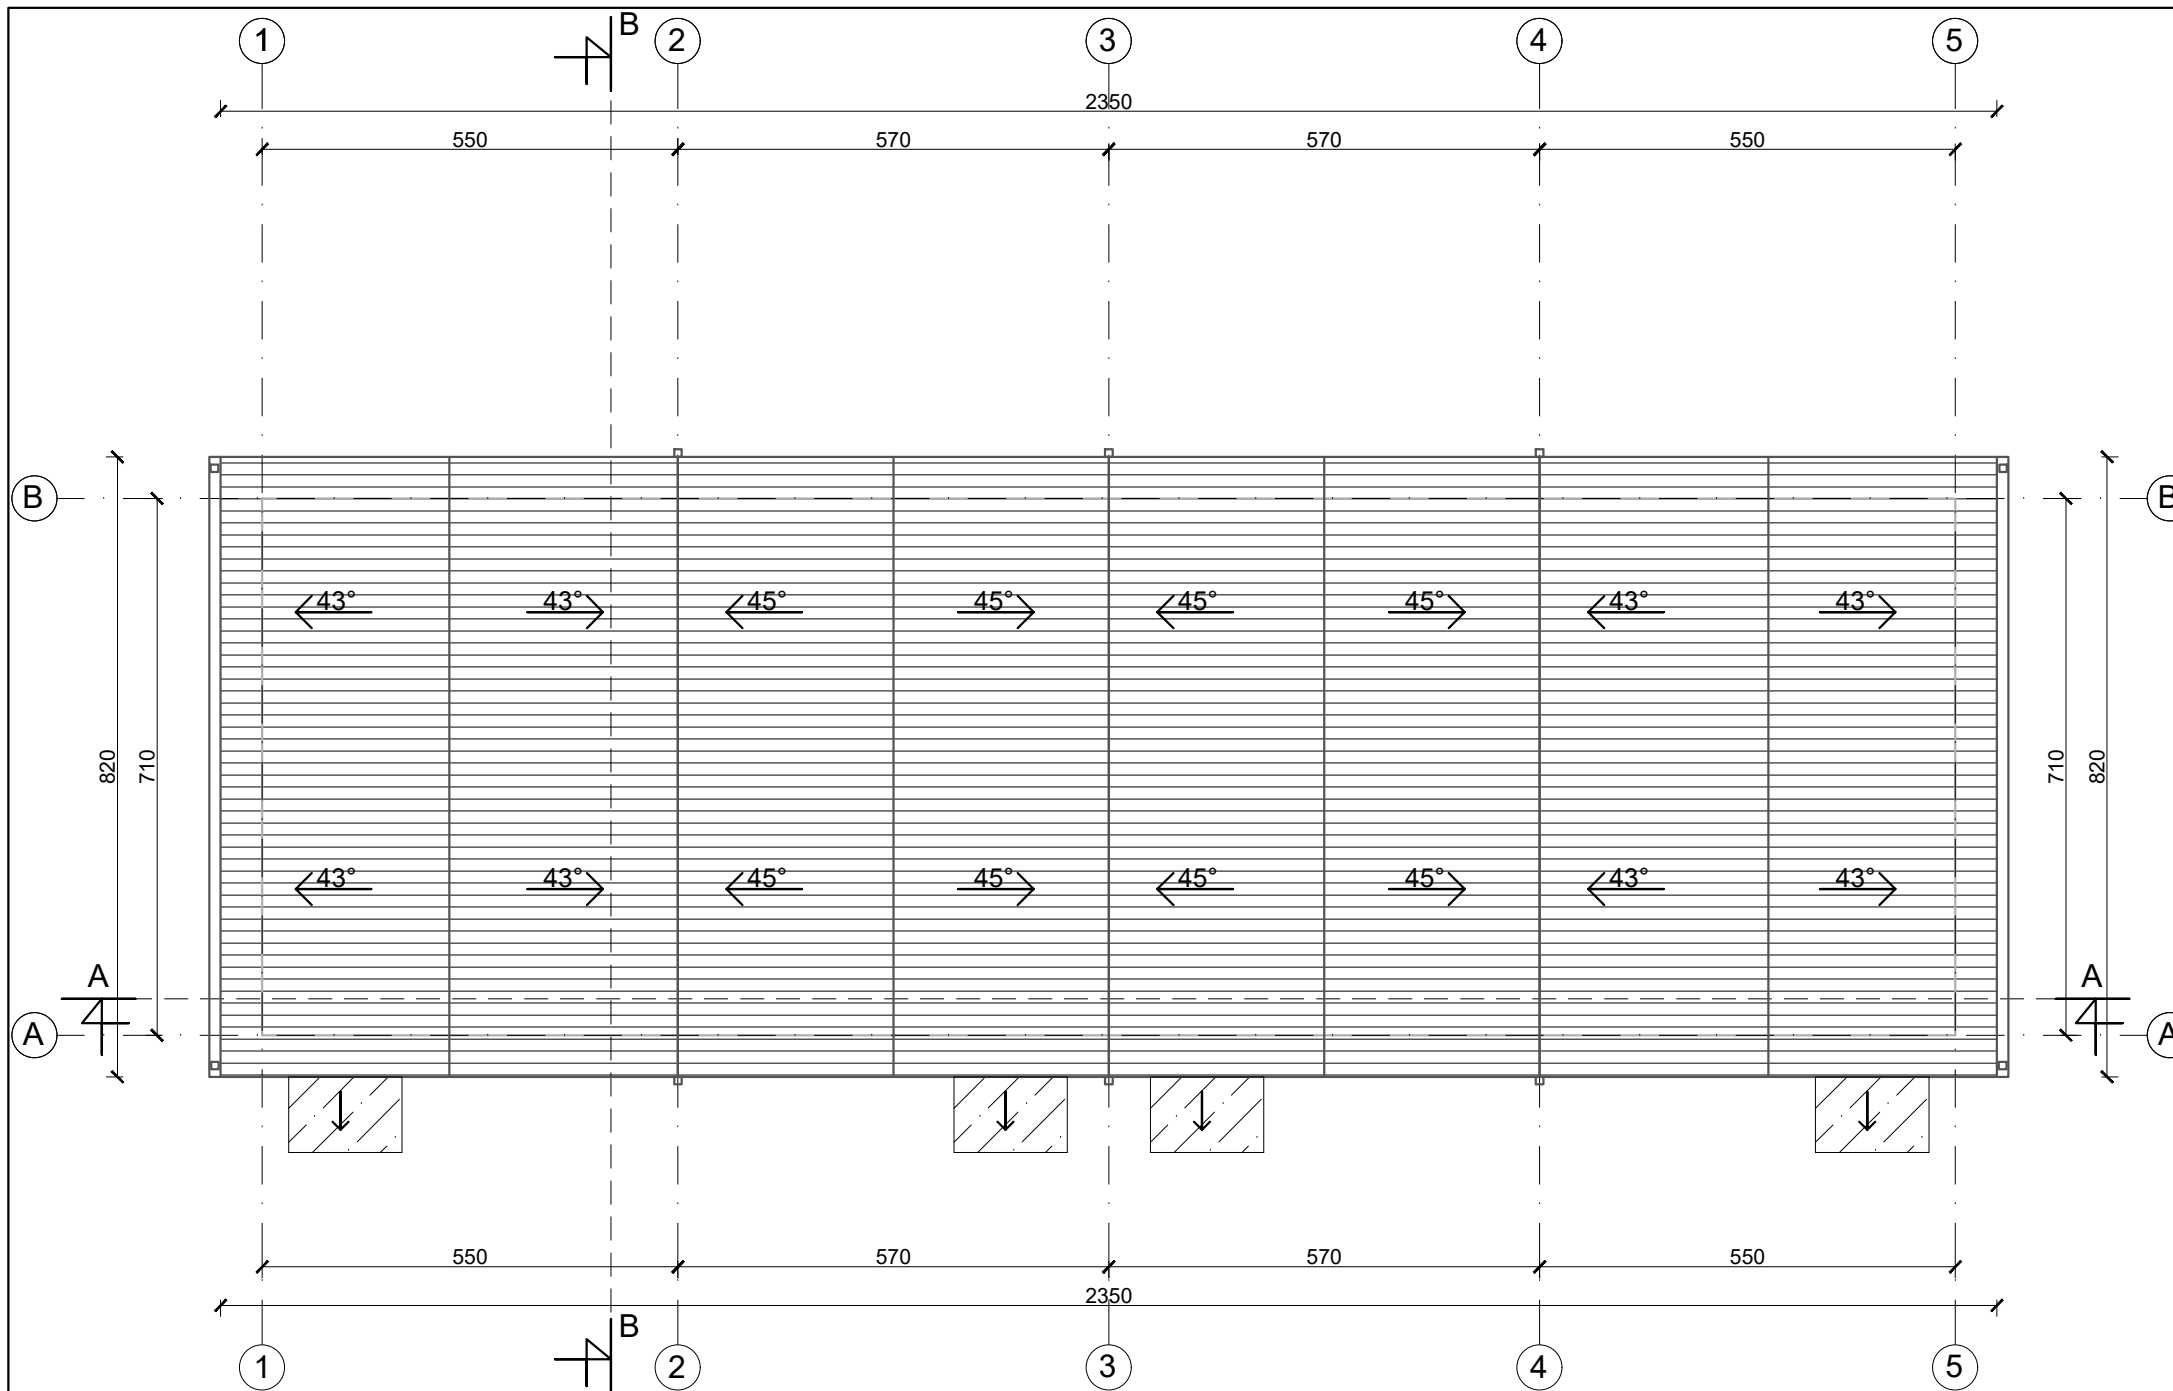

Stogo projekcijos į žemę plotas 247m²

Eksplikacija	
	Lietvamzdis
	Skarda RAL 7015
	Stiklinis stogelis


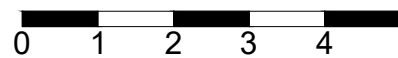


UAB „Regroup projektavimas“ Į. kodas: 300622140, Geležinio Vilko g. 18A, LT - 08104 Vilnius		Daugiabučių gyvenamųjų namų, Kaributo g. 16, Vilnius, statybos projektas	
Direktorius Tadas Monkevičius A1889 PV. Arch. Andrius Daujotas BK021002 Arch. Justina Sakalauskaitė		O daugiabutis namas Stogo planas M 1:100	
LT UŽSAKOVAS UAB "Nordic Investment Group"		2033-01-TP.SA-01	
		LAPAS	LAPŲ
			0






Eksplikacija	
	Tinkas RAL 9003
	Tinkas RAL 7038
	Tinkas RAL 7015
	Langų rėmai RAL7015
	Langų apskardiniai RAL1011

		UAB „Regroup projektavimas“ Į. kodas: 300622140, Geležinio Vilko g. 18A, LT - 08104 Vilnius		Daugiabučių gyvenamųjų namų, Kaributo g. 16, Vilnius, statybos projektas	
		Direktorius	Tadas Monkevičius	O daugiabutis namas Fasadas tarp ašių 1-5 M 1:100	
A1889	PV. Arch.	Andrius Daujotas			
BK021002	Arch.	Justina Sakalauskaitė		LAPAS	LAPŲ
LT	UŽSAKOVAS		UAB "Nordic Investment Group"		2033-01-TP.SA-01
					0

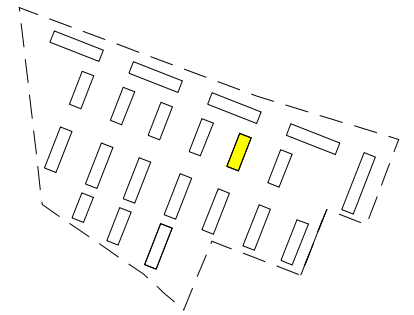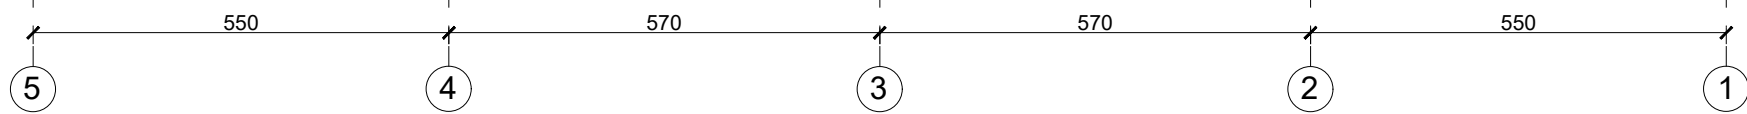

Eksplikacija	
	Tinkas RAL 9003
	Tinkas RAL 7038
	Tinkas RAL 7015
	Langų rémai RAL7015
	Langų apskardinimai RAL1011

		UAB „Regroup projektavimas“ Į. kodas: 300622140, Geležinio Vilko g. 18A, LT - 08104 Vilnius		Daugiabučių gyvenamųjų namų, Kaributo g. 16, Vilnius, statybos projektas	
		Direktorius	Tadas Monkevičius	O daugiabutis namas Fasadas tarp ašių 5-1 M 1:100	
A1889	PV. Arch.	Andrius Daujotas			
BK021002	Arch.	Justina Sakalauskaitė		LAPAS	LAPŲ
LT	UŽSAKOVAS		UAB "Nordic Investment Group"		2033-01-TP.SA-01

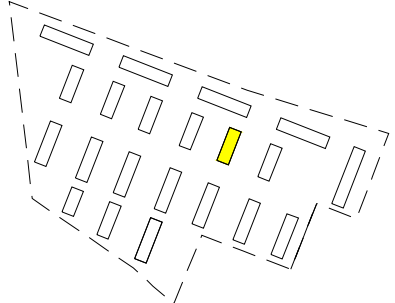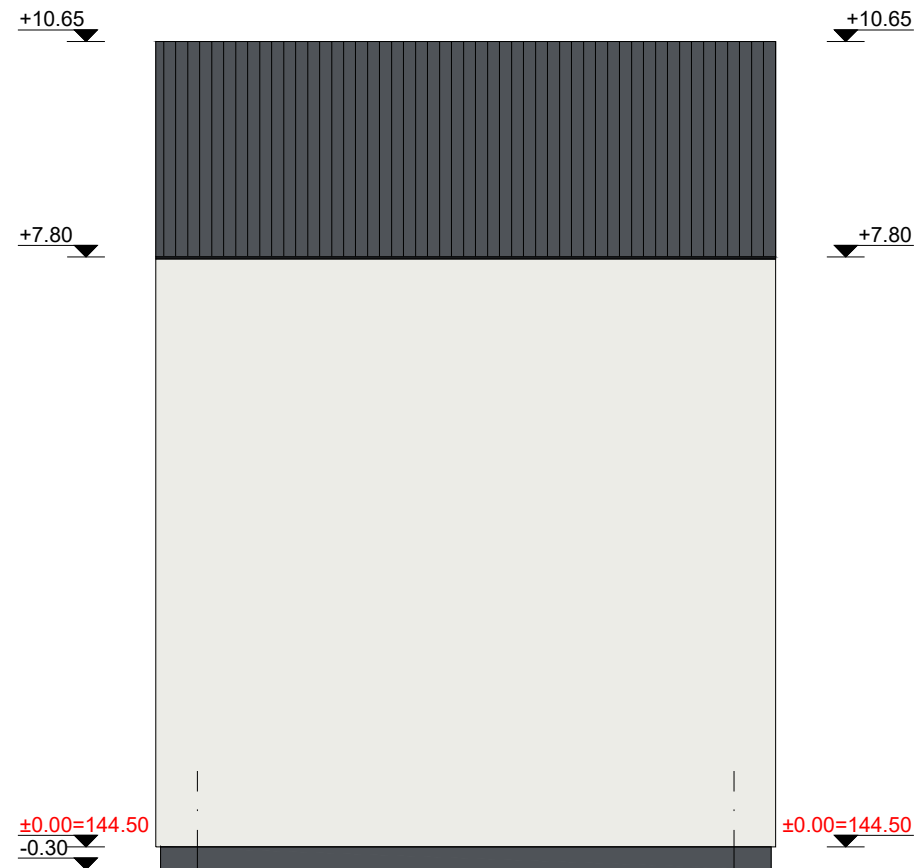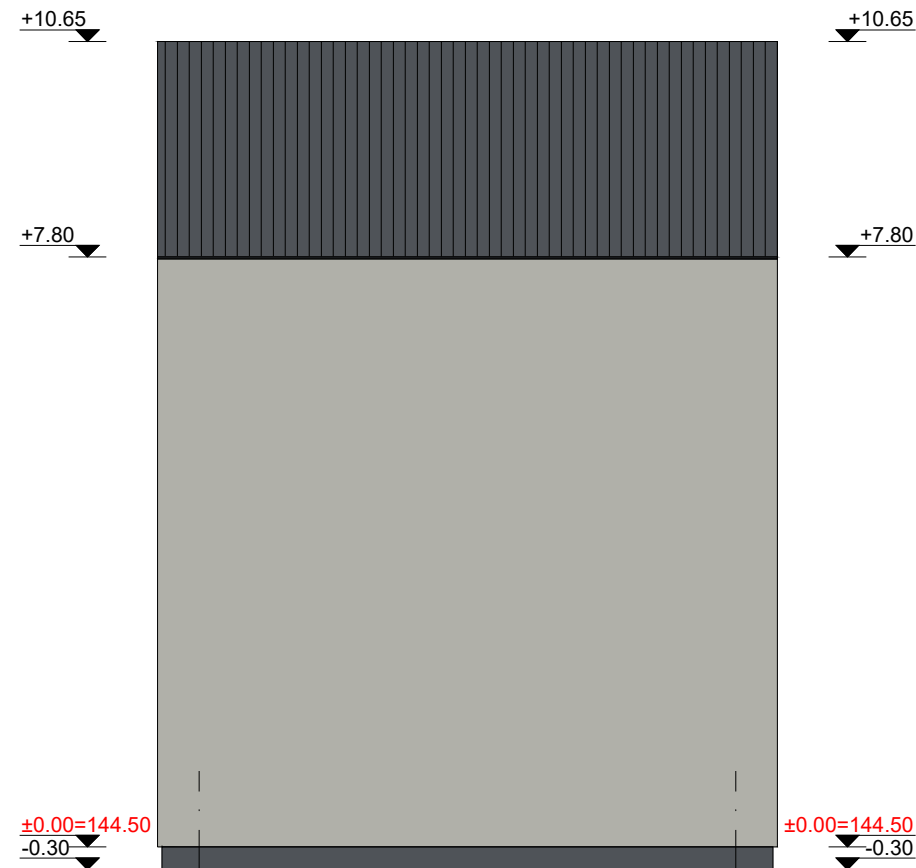


Eksplikacija	
	Tinkas RAL 9003
	Tinkas RAL 7038
	Tinkas RAL 7015
	Langų rémai RAL7015
	Langų apskardinimai RAL1011


UAB „Regroup projektavimas“ Į. kodas: 300622140, Geležinio Vilko g. 18A, LT - 08104 Vilnius			Daugiabučių gyvenamųjų namų, Kaributo g. 16, Vilnius, statybos projektas		
	Direktorius	Tadas Monkevičius	O daugiabutis namas Fadasai tarp ašių A-B, B-A M 1:100		LAIDA
A1889	PV. Arch.	Andrius Daujotas			0
BK021002	Arch.	Justina Sakalauskaitė			LAPAS
LT	UŽSAKOVAS UAB "Nordic Investment Group"		2033-01-TP.SA-01		LAPŲ



	UAB „Regroup projektavimas“ Į. kodas: 300622140, Geležinio Vilko g. 18A, LT - 08104 Vilnius		Daugiabučių gyvenamųjų namų, Kaributo g. 16, Vilnius, statybos projektas	
	Direktorius	Tadas Monkevičius	0 daugiabutis namas Pjūvis A-A M 1:100	LAIDA
A1889	PV. Arch.	Andrius Daujotas		0
BK021002	Arch.	Justina Sakalauskaitė		LAPAS
LT	UŽSAKOVAS UAB "Nordic Investment Group"		2033-01-TP.SA-01	LAPŲ

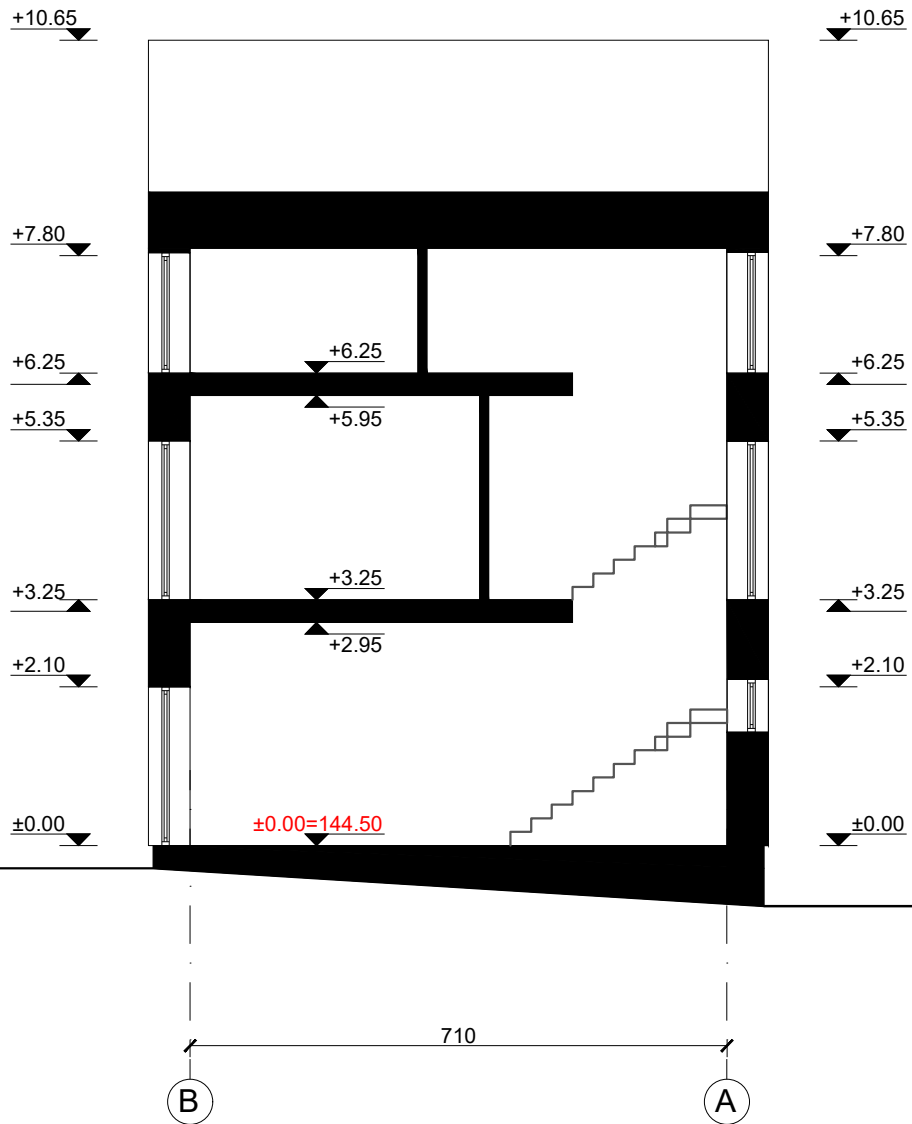

	UAB „Regroup projektavimas“ Į. kodas: 300622140, Geležinio Vilko g. 18A, LT - 08104 Vilnius			Daugiabučių gyvenamųjų namų, Kaributo g. 16, Vilnius, statybos projektas		
	Direktorius	Tadas Monkevičius		O daugiabutis namas Pjūvis B-B M 1:100		
A1889	PV. Arch.	Andrius Daujotas				LAIDA
BK021002	Arch.	Justina Sakalauskaitė				0
LT	UŽSAKOVAS UAB "Nordic Investment Group"			2033-01-TP.SA-01		
				LAPAS	LAPŲ	

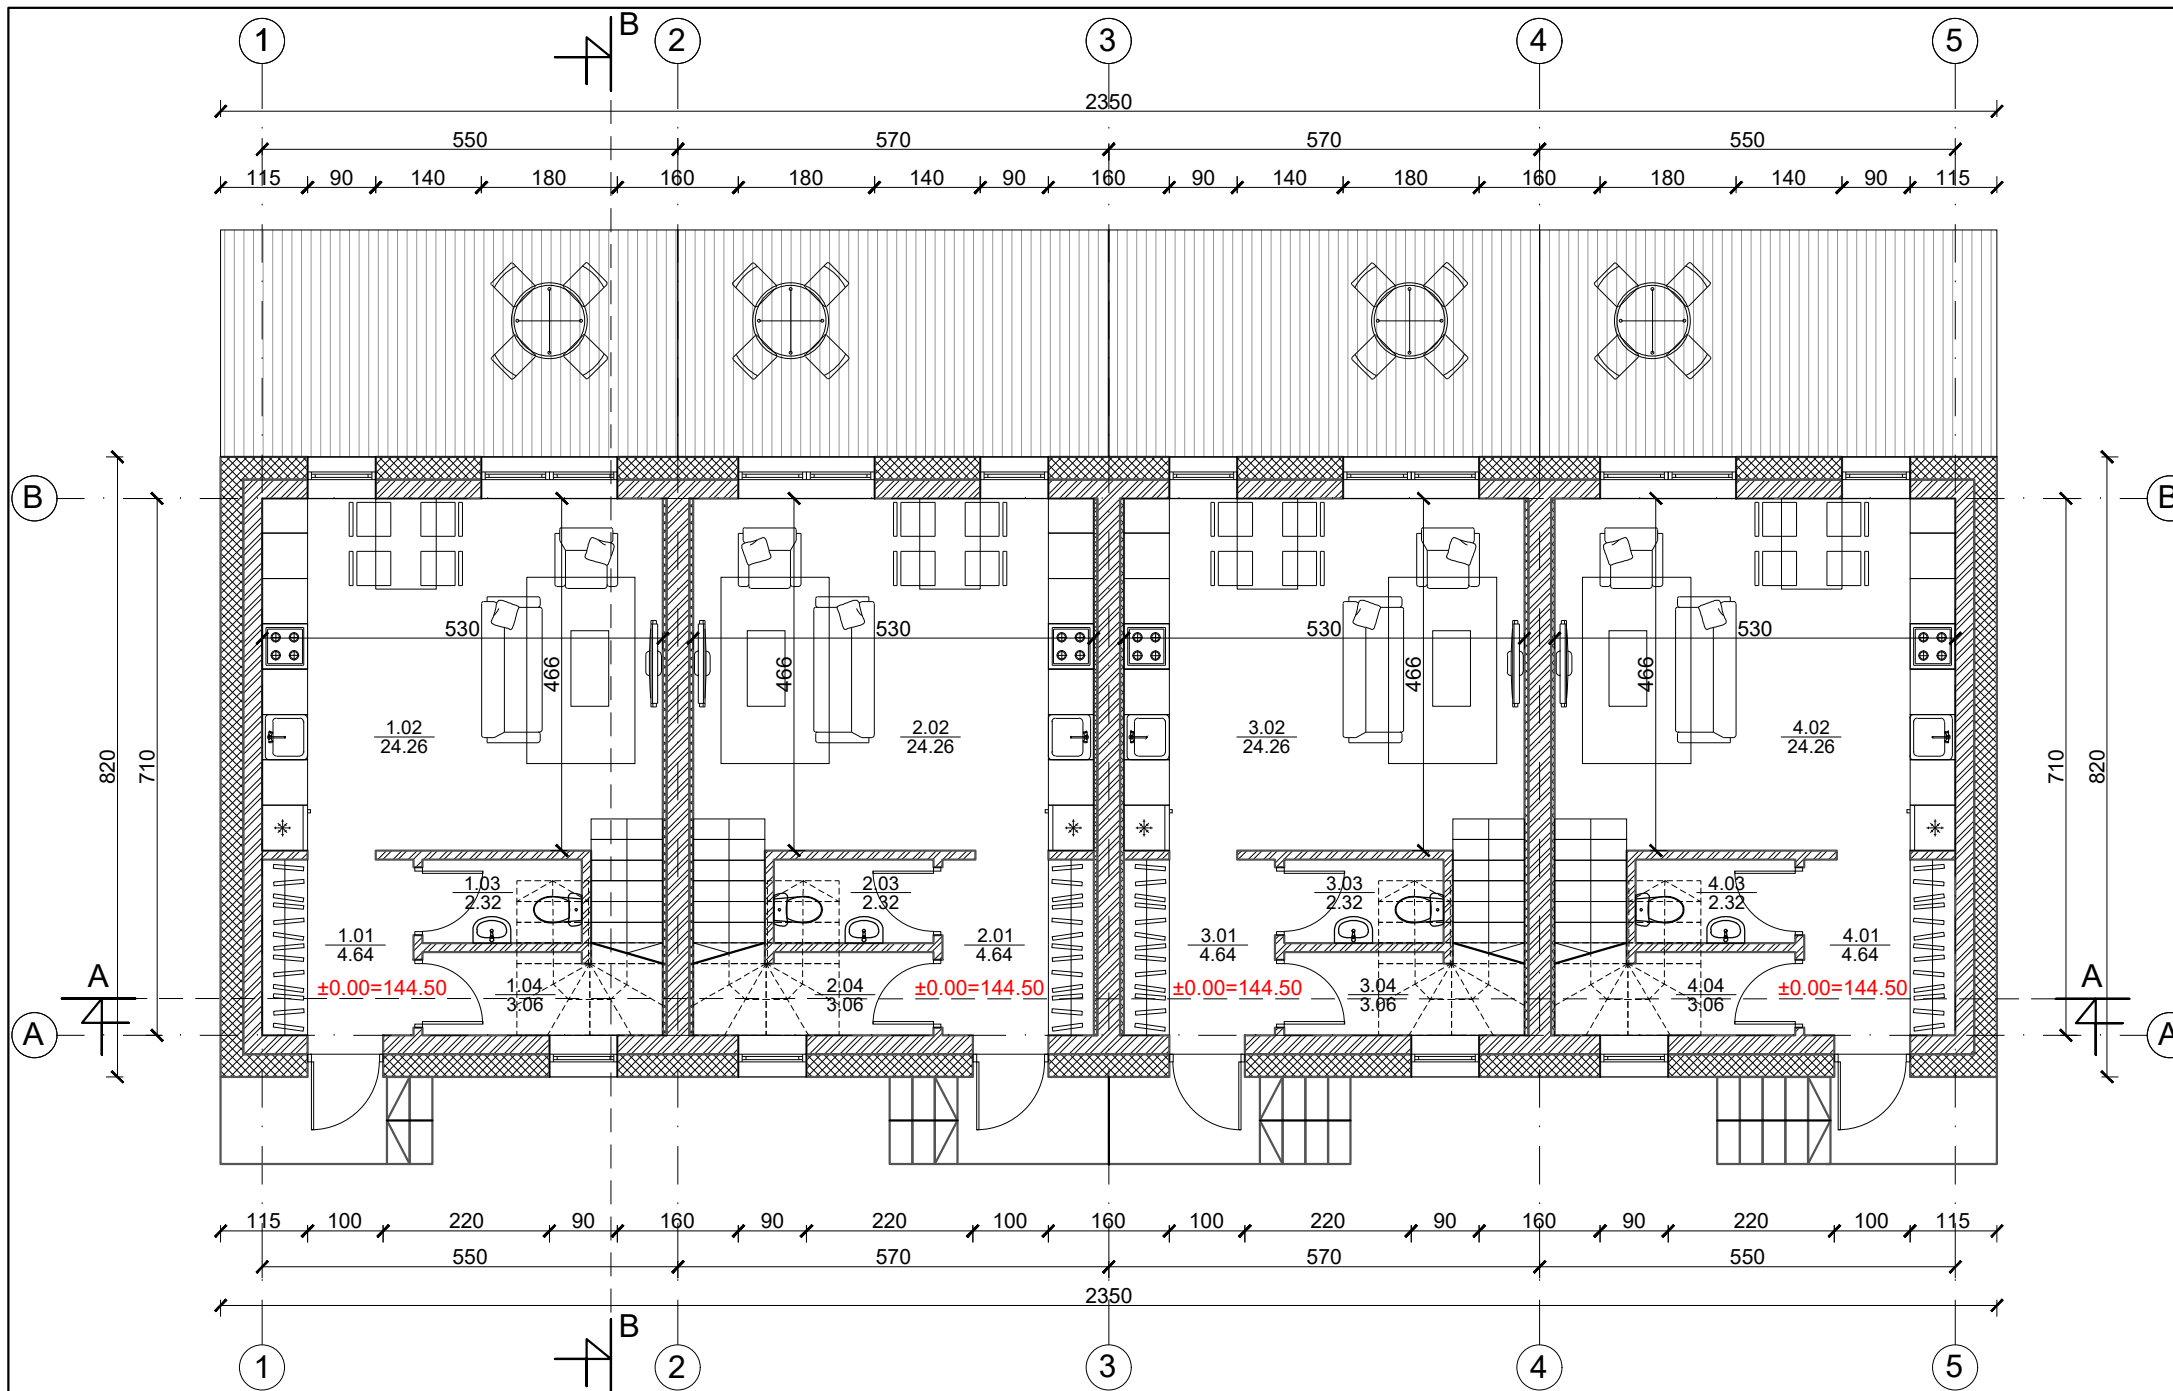



1 butas		
Nr.	Patalpos pavadinimas	m ²
1.01	Holas	4.64
1.02	Gyv. kambarys/Virtuvė	24.26
1.03	Tualetas	2.32
1.04	Sandėliukas	3.06
Viso aukšte		34.28

2 butas		
Nr.	Patalpos pavadinimas	m ²
2.01	Holas	4.64
2.02	Gyv. kambarys/Virtuvė	24.26
2.03	Tualetas	2.32
2.04	Sandėliukas	3.06
Viso aukšte		34.28


3 butas		
Nr.	Patalpos pavadinimas	m ²
3.01	Holas	4.64
3.02	Gyv. kambarys/Virtuvė	24.26
3.03	Tualetas	2.32
3.04	Sandėliukas	3.06
Viso aukšte		34.28

4 butas		
Nr.	Patalpos pavadinimas	m ²
4.01	Holas	4.64
4.02	Gyv. kambarys/Virtuvė	24.26
4.03	Tualetas	2.32
4.04	Sandėliukas	3.06
Viso aukšte		34.28

	Mūras
	Apšiltinimas

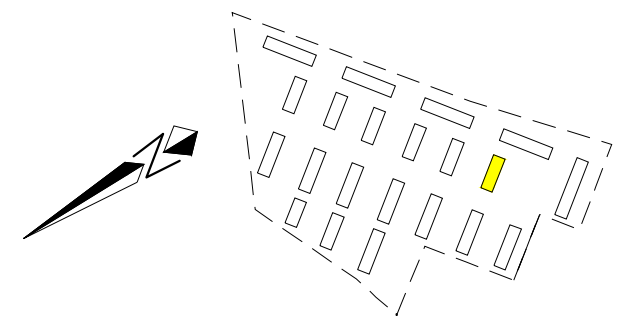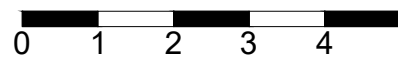

UAB „Regroup projektavimas“ Į. kodas: 300622140, Geležinio Vilko g. 18A, LT - 08104 Vilnius		Daugiabučių gyvenamųjų namų, Kaributo g. 16, Vilnius, statybos projektas	
A1889	Arch. Justina Sakalauskaitė	P daugiabutis namas Pirmo aukšto planas M 1:100	
BK021002	UŽSAKOVAS UAB "Nordic Investment Group"		
LT	2033-01-TP.SA-01	0	0

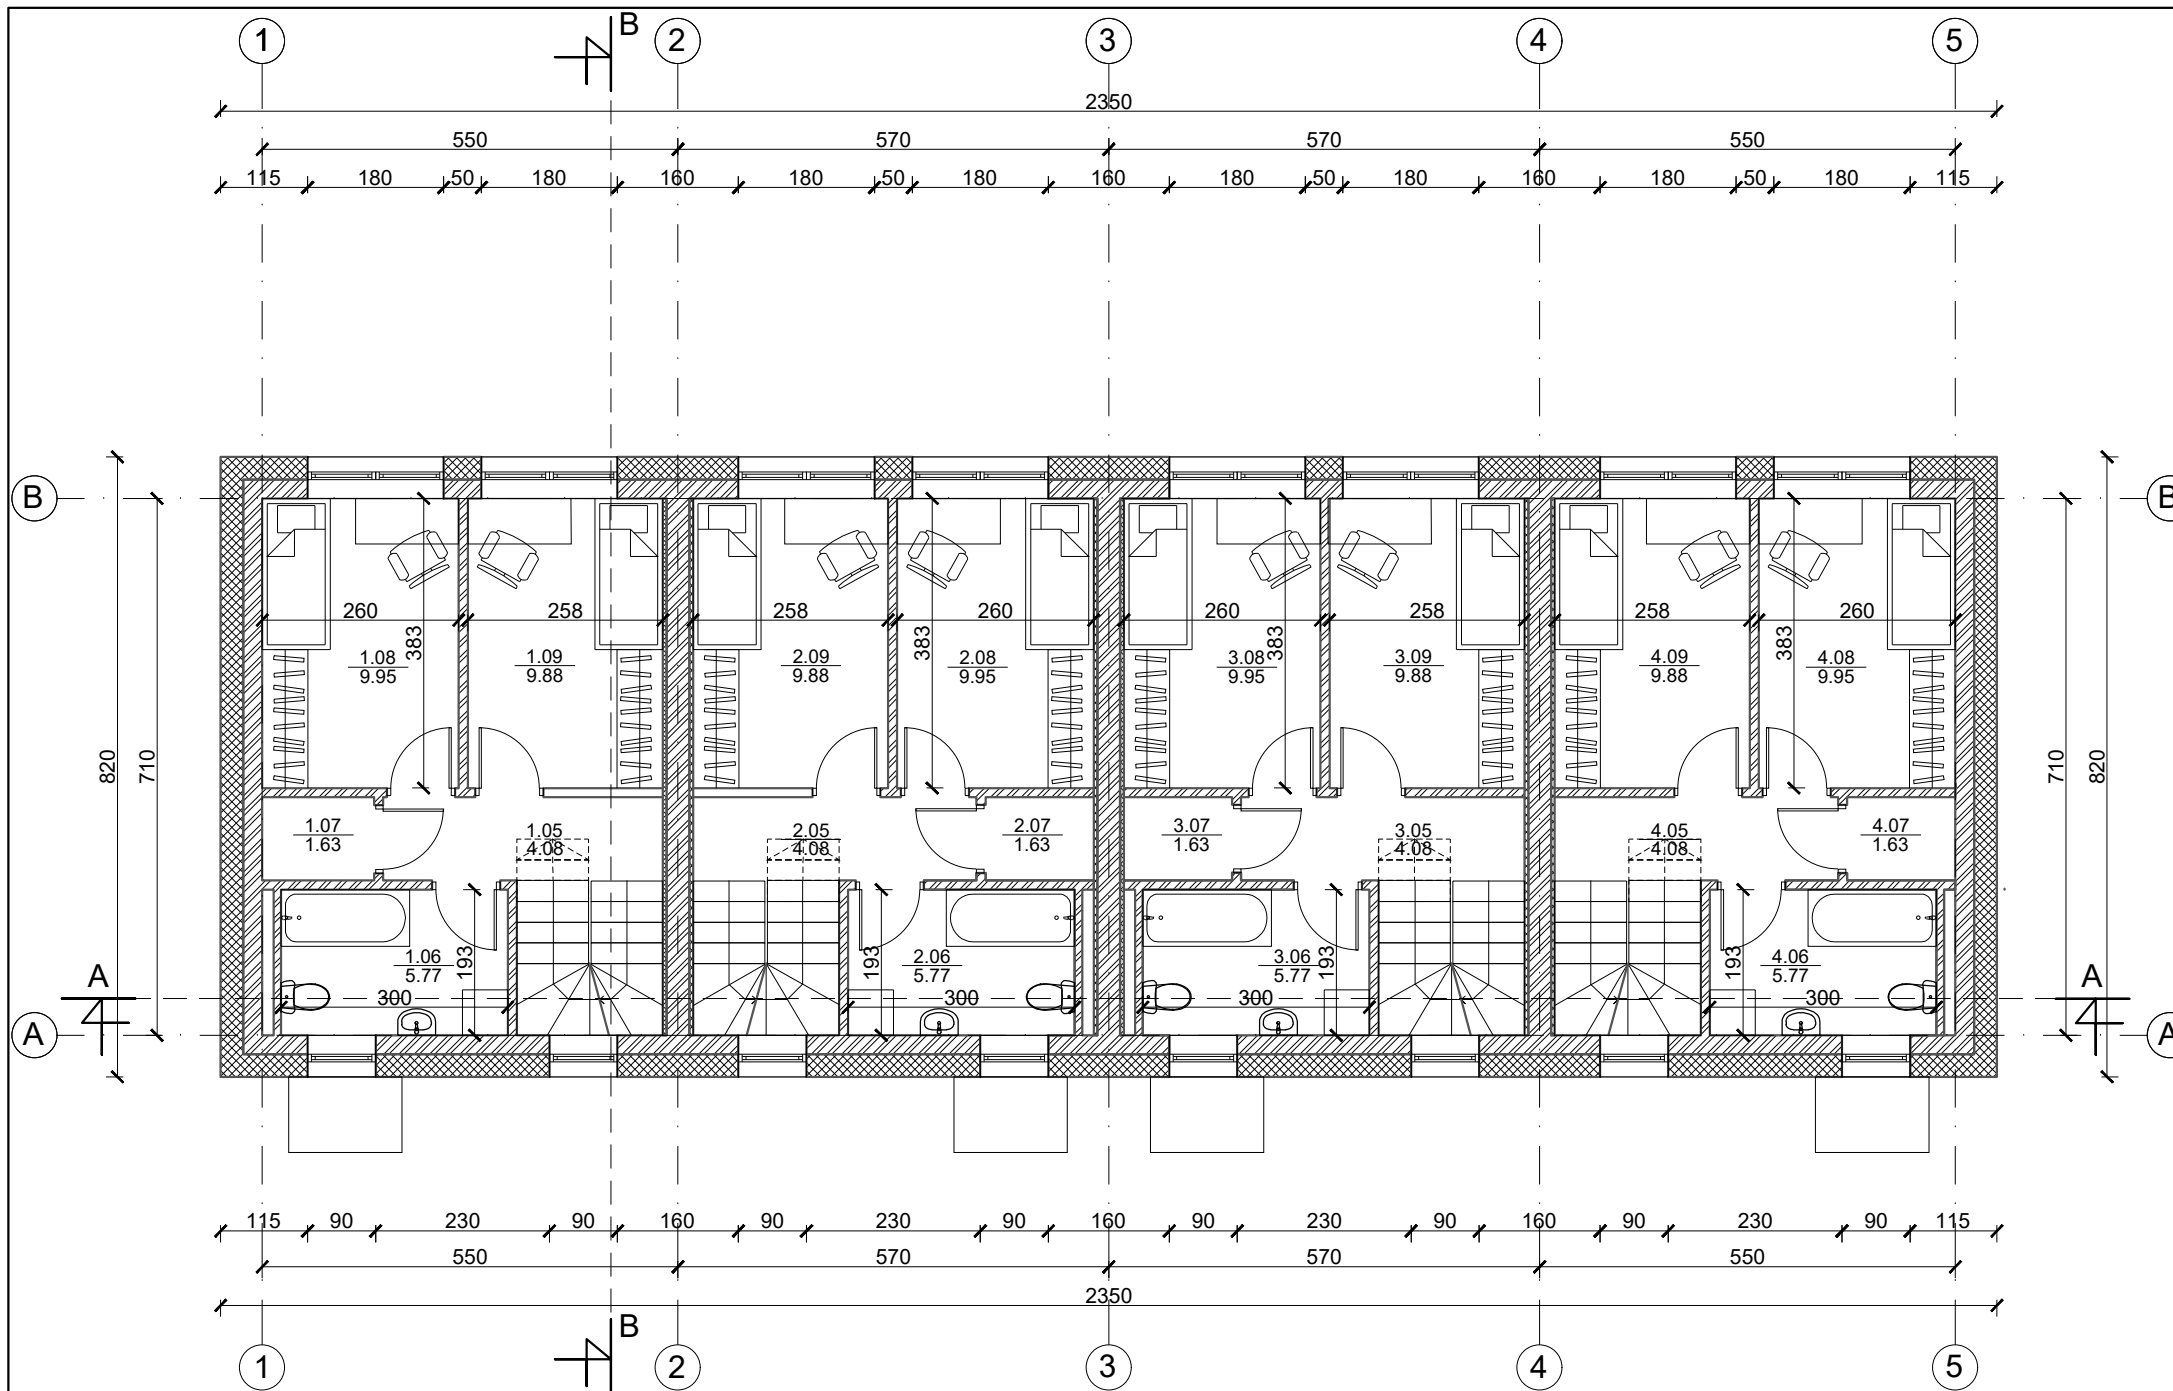



1 butas		
Nr.	Patalpos pavadinimas	m ²
1.05	Koridorius	4.08
1.06	Vonia	5.77
1.07	Sandėliukas	1.63
1.08	Kambarys	9.95
1.09	Kambarys	9.88
Viso aukšte		31.31

2 butas		
Nr.	Patalpos pavadinimas	m ²
2.05	Koridorius	4.08
2.06	Vonia	5.77
2.07	Sandėliukas	1.63
2.08	Kambarys	9.95
2.09	Kambarys	9.88
Viso aukšte		31.31


3 butas		
Nr.	Patalpos pavadinimas	m ²
3.05	Koridorius	4.08
3.06	Vonia	5.77
3.07	Sandėliukas	1.63
3.08	Kambarys	9.95
3.09	Kambarys	9.88
Viso aukšte		31.31

4 butas		
Nr.	Patalpos pavadinimas	m ²
4.05	Koridorius	4.08
4.06	Vonia	5.77
4.07	Sandėliukas	1.63
4.08	Kambarys	9.95
4.09	Kambarys	9.88
Viso aukšte		31.31

	Mūras
	Apšiltinimas

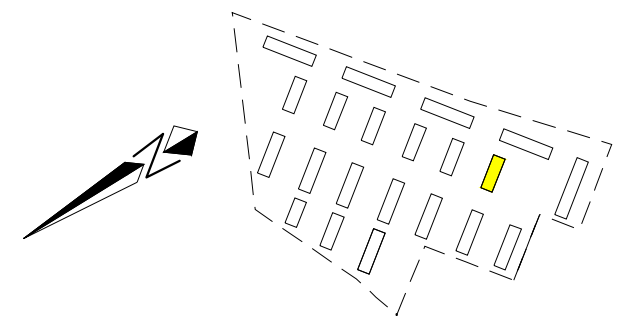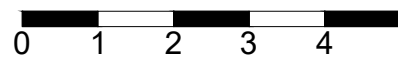

UAB „Regroup projektavimas“ Į. kodas: 300622140, Geležinio Vilko g. 18A, LT - 08104 Vilnius		Daugiabučių gyvenamųjų namų, Kaributo g. 16, Vilnius, statybos projektas	
A1889	Direktorius	Tadas Monkevičius	LAIDA 0
BK021002	PV. Arch.	Andrius Daujotas	
LT UŽSAKOVAS UAB "Nordic Investment Group"	Arch.	Justina Sakalauskaitė	LAPAS LAPŲ 2033-01-TP.SA-01

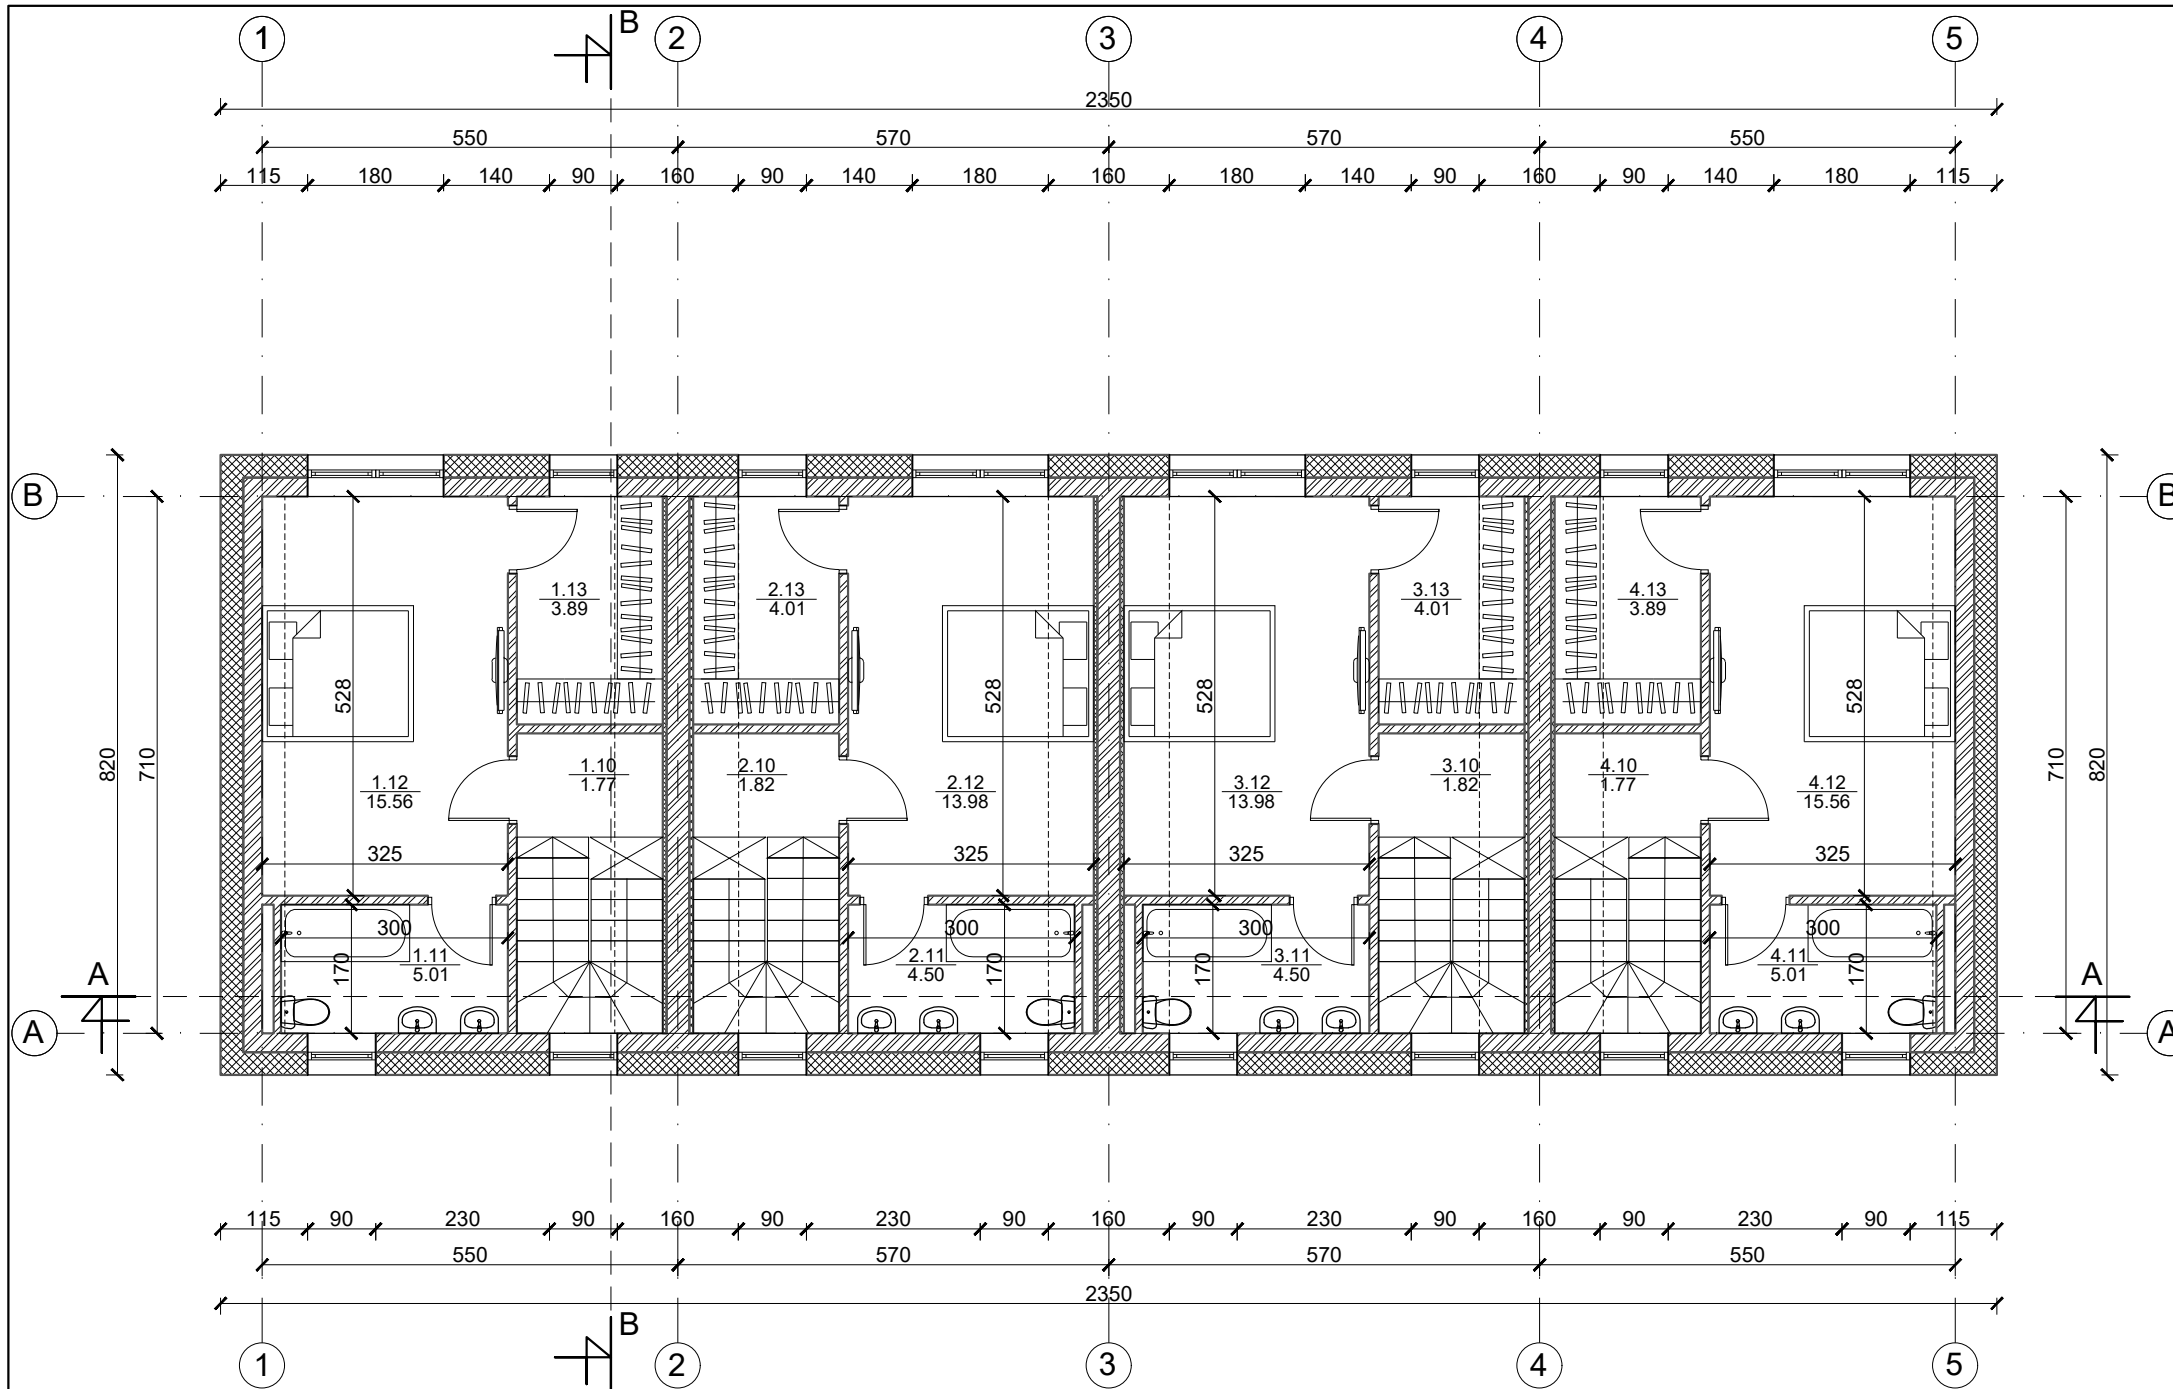

1 butas		
Nr.	Patalpos pavadinimas	m ²
1.10	Koridorius	1.77
1.11	Vonia	5.01
1.12	Miegamasis	15.56
1.13	Drabužinė	3.89
Viso aukšte		26.23
Viso bute		91.82



2 butas		
Nr.	Patalpos pavadinimas	m ²
2.10	Koridorius	1.82
2.11	Vonia	4.50
2.12	Miegamasis	13.98
1.13	Drabužinė	4.01
Viso aukšte		24.31
Viso bute		89.90

3 butas		
Nr.	Patalpos pavadinimas	m ²
3.10	Koridorius	1.82
3.11	Vonia	4.50
3.12	Miegamasis	13.98
3.13	Drabužinė	4.01
Viso aukšte		24.31
Viso bute		89.90



4 butas		
Nr.	Patalpos pavadinimas	m ²
4.10	Koridorius	1.77
4.11	Vonia	5.01
4.12	Miegamasis	15.56
4.13	Drabužinė	3.89
Viso aukšte		26.23
Viso bute		91.82

Bendras namo plotas	363.44
----------------------------	--------

	Mūras
	Apšiltinimas

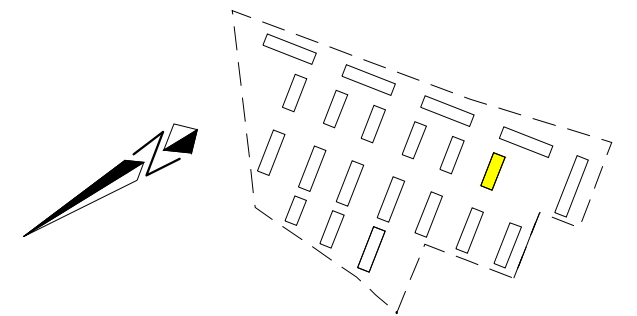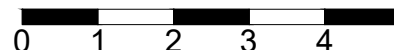


UAB „Regroup projektavimas“ Į. kodas: 300622140, Geležinio Vilko g. 18A, LT - 08104 Vilnius		Daugiabučių gyvenamųjų namų, Kaributo g. 16, Vilnius, statybos projektas	
Direktorius Tadas Monkevičius		P daugiabutis namas Mansardos aukšto planas M 1:100	
A1889	PV. Arch. Andrius Daujotas		
BK021002	Arch. Justina Sakalauskaitė	LAPAS LAPŲ	
LT UŽSAKOVAS UAB "Nordic Investment Group"		2033-01-TP.SA-01	

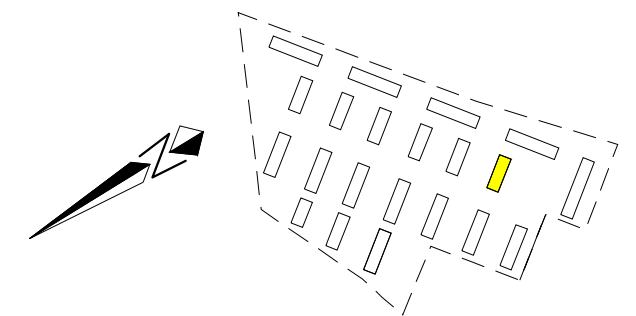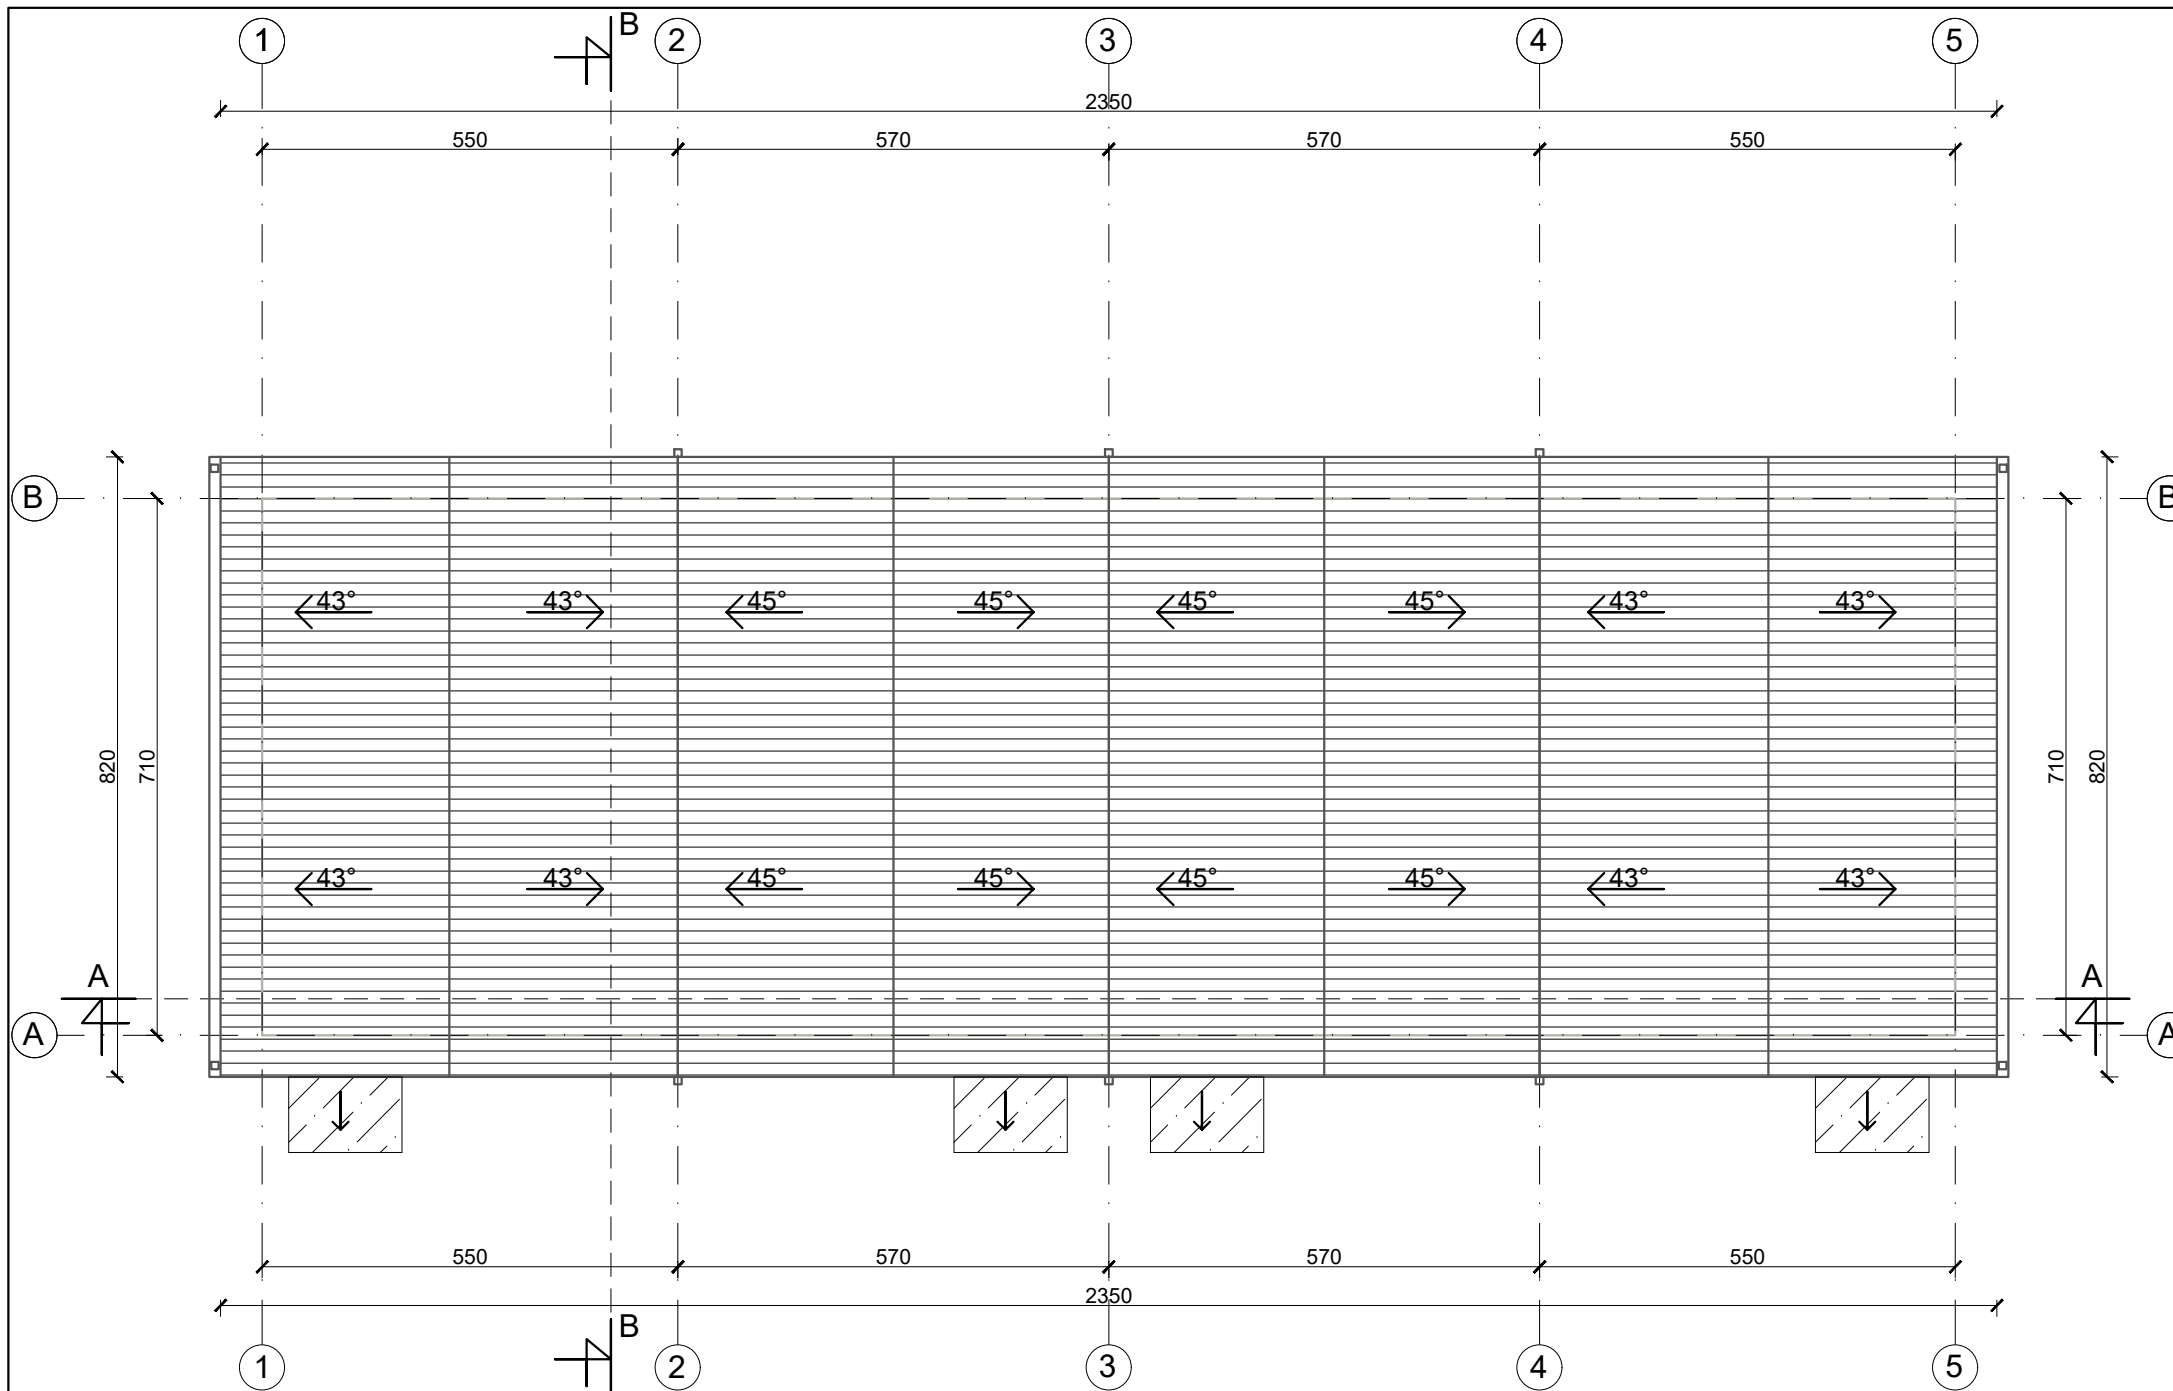


Stogo projekcijos į žemę plotas 247m²

Eksplikacija	
	Lietvamzdis
	Skarda RAL 7015
	Stiklinis stogelis


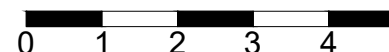


UAB „Regroup projektavimas“ Į. kodas: 300622140, Geležinio Vilko g. 18A, LT - 08104 Vilnius		Daugiabučių gyvenamųjų namų, Kaributo g. 16, Vilnius, statybos projektas	
Direktorius Tadas Monkevičius A1889 PV. Arch. Andrius Daujotas BK021002 Arch. Justina Sakalauskaitė		P daugiabutis namas Stogo planas M 1:100	
LT UŽSAKOVAS UAB "Nordic Investment Group"		2033-01-TP.SA-01	LAIDA 0 LAPAS LAPŲ

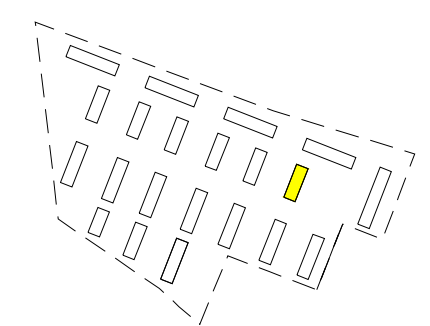




Eksplikacija	
	Tinkas RAL 9003
	Tinkas RAL 7038
	Tinkas RAL 7015
	Langų rėmai RAL7015
	Langų apskardinimai RAL1011


UAB „Regroup projektavimas“ Į. kodas: 300622140, Geležinio Vilko g. 18A, LT - 08104 Vilnius			Daugiabučių gyvenamųjų namų, Kaributo g. 16, Vilnius, statybos projektas		
	Direktorius	Tadas Monkevičius	P daugiabutis namas Fasadas tarp ašių 1-5 M 1:100		
A1889	PV. Arch.	Andrius Daujotas			
BK021002	Arch.	Justina Sakalauskaitė			
LT	UŽSAKOVAS UAB "Nordic Investment Group"		2033-01-TP.SA-01	LAPAS	LAPŲ

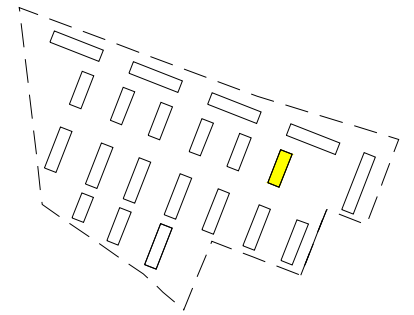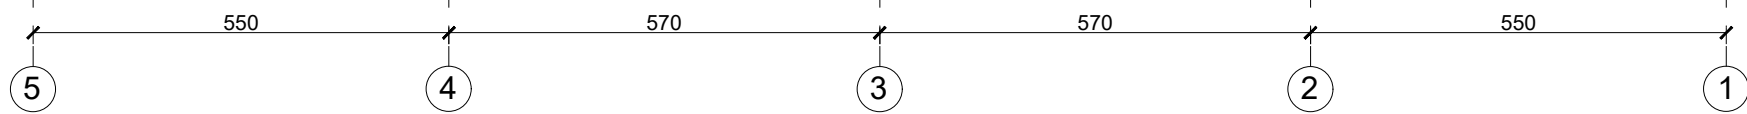



Eksplikacija	
	Tinkas RAL 9003
	Tinkas RAL 7038
	Tinkas RAL 7015
	Langų rėmai RAL7015
	Langų apskardinimai RAL1011

UAB „Regroup projektavimas“ Į. kodas: 300622140, Geležinio Vilko g. 18A, LT - 08104 Vilnius			Daugiabučių gyvenamųjų namų, Kaributo g. 16, Vilnius, statybos projektas		
Direktorius Tadas Monkevičius A1889 PV. Arch. Andrius Daujotas BK021002 Arch. Justina Sakalauskaitė			P daugiabutis namas Fasadas tarp ašių 5-1 M 1:100		LAIDA 0
LT UŽSAKOVAS UAB "Nordic Investment Group"			2033-01-TP.SA-01		LAPAS LAPŲ

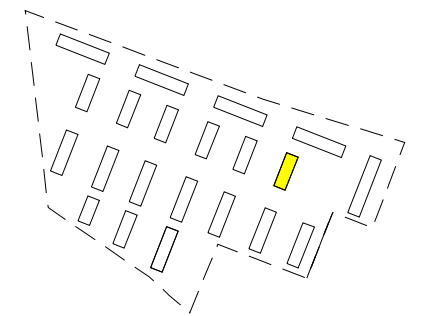
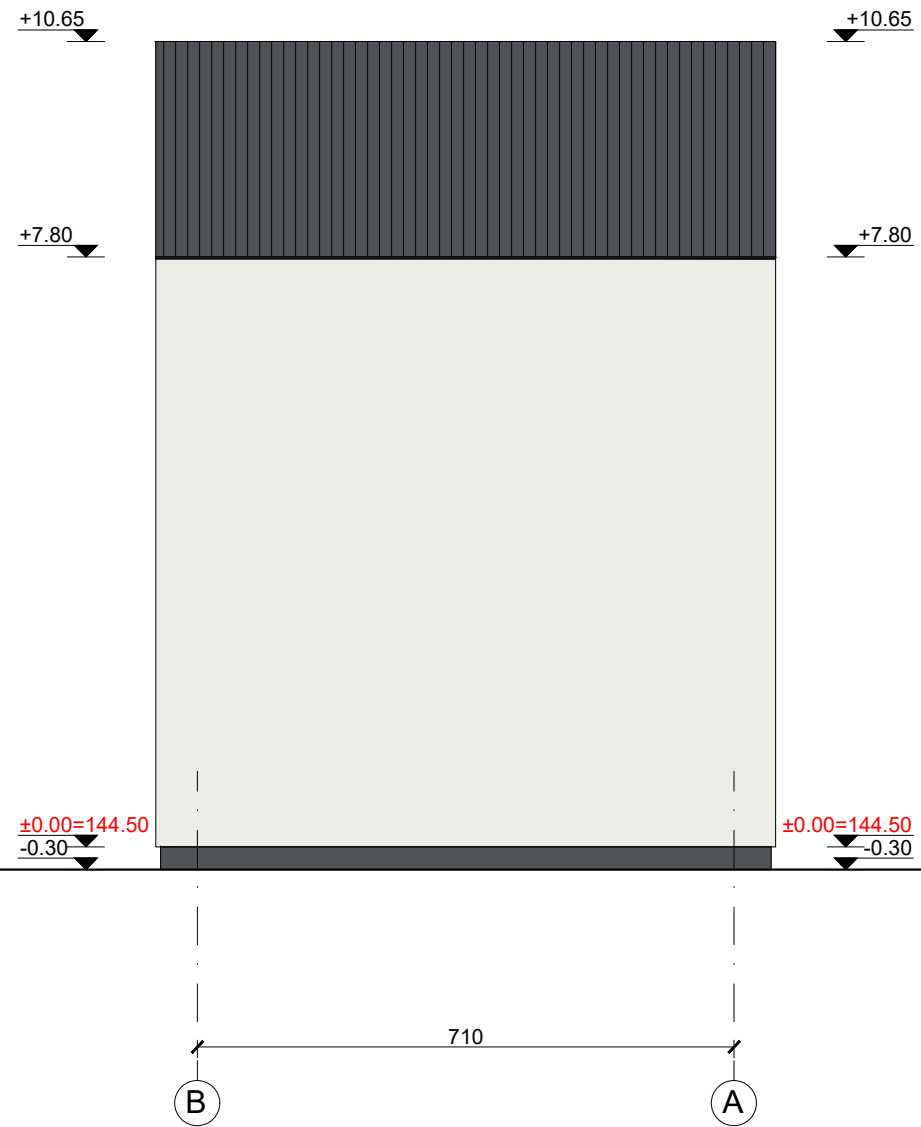
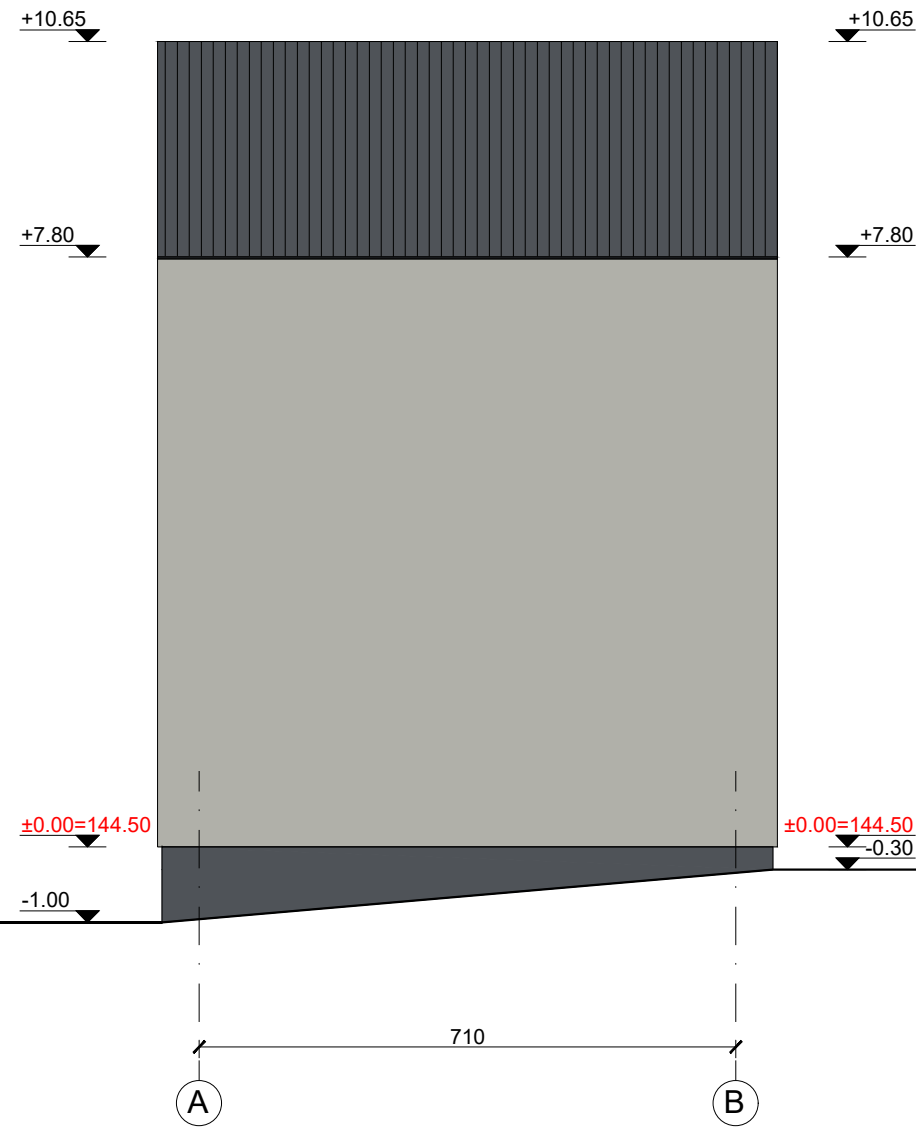


Eksplikacija	
	Tinkas RAL 9003
	Tinkas RAL 7038
	Tinkas RAL 7015
	Langų rémai RAL7015
	Langų apskardinimai RAL1011


UAB „Regroup projektavimas“ Į. kodas: 300622140, Geležinio Vilko g. 18A, LT - 08104 Vilnius			Daugiabučių gyvenamųjų namų, Kaributo g. 16, Vilnius, statybos projektas		
	Direktorius	Tadas Monkevičius	P daugiabutis namas Fadasai tarp ašių A-B, B-A M 1:100		LAIDA
A1889	PV. Arch.	Andrius Daujotas			0
BK021002	Arch.	Justina Sakalauskaitė			LAPAS
LT	UŽSAKOVAS UAB "Nordic Investment Group"		2033-01-TP.SA-01		LAPŲ

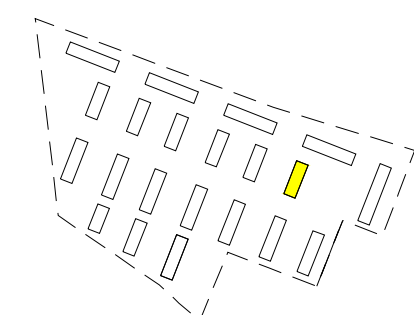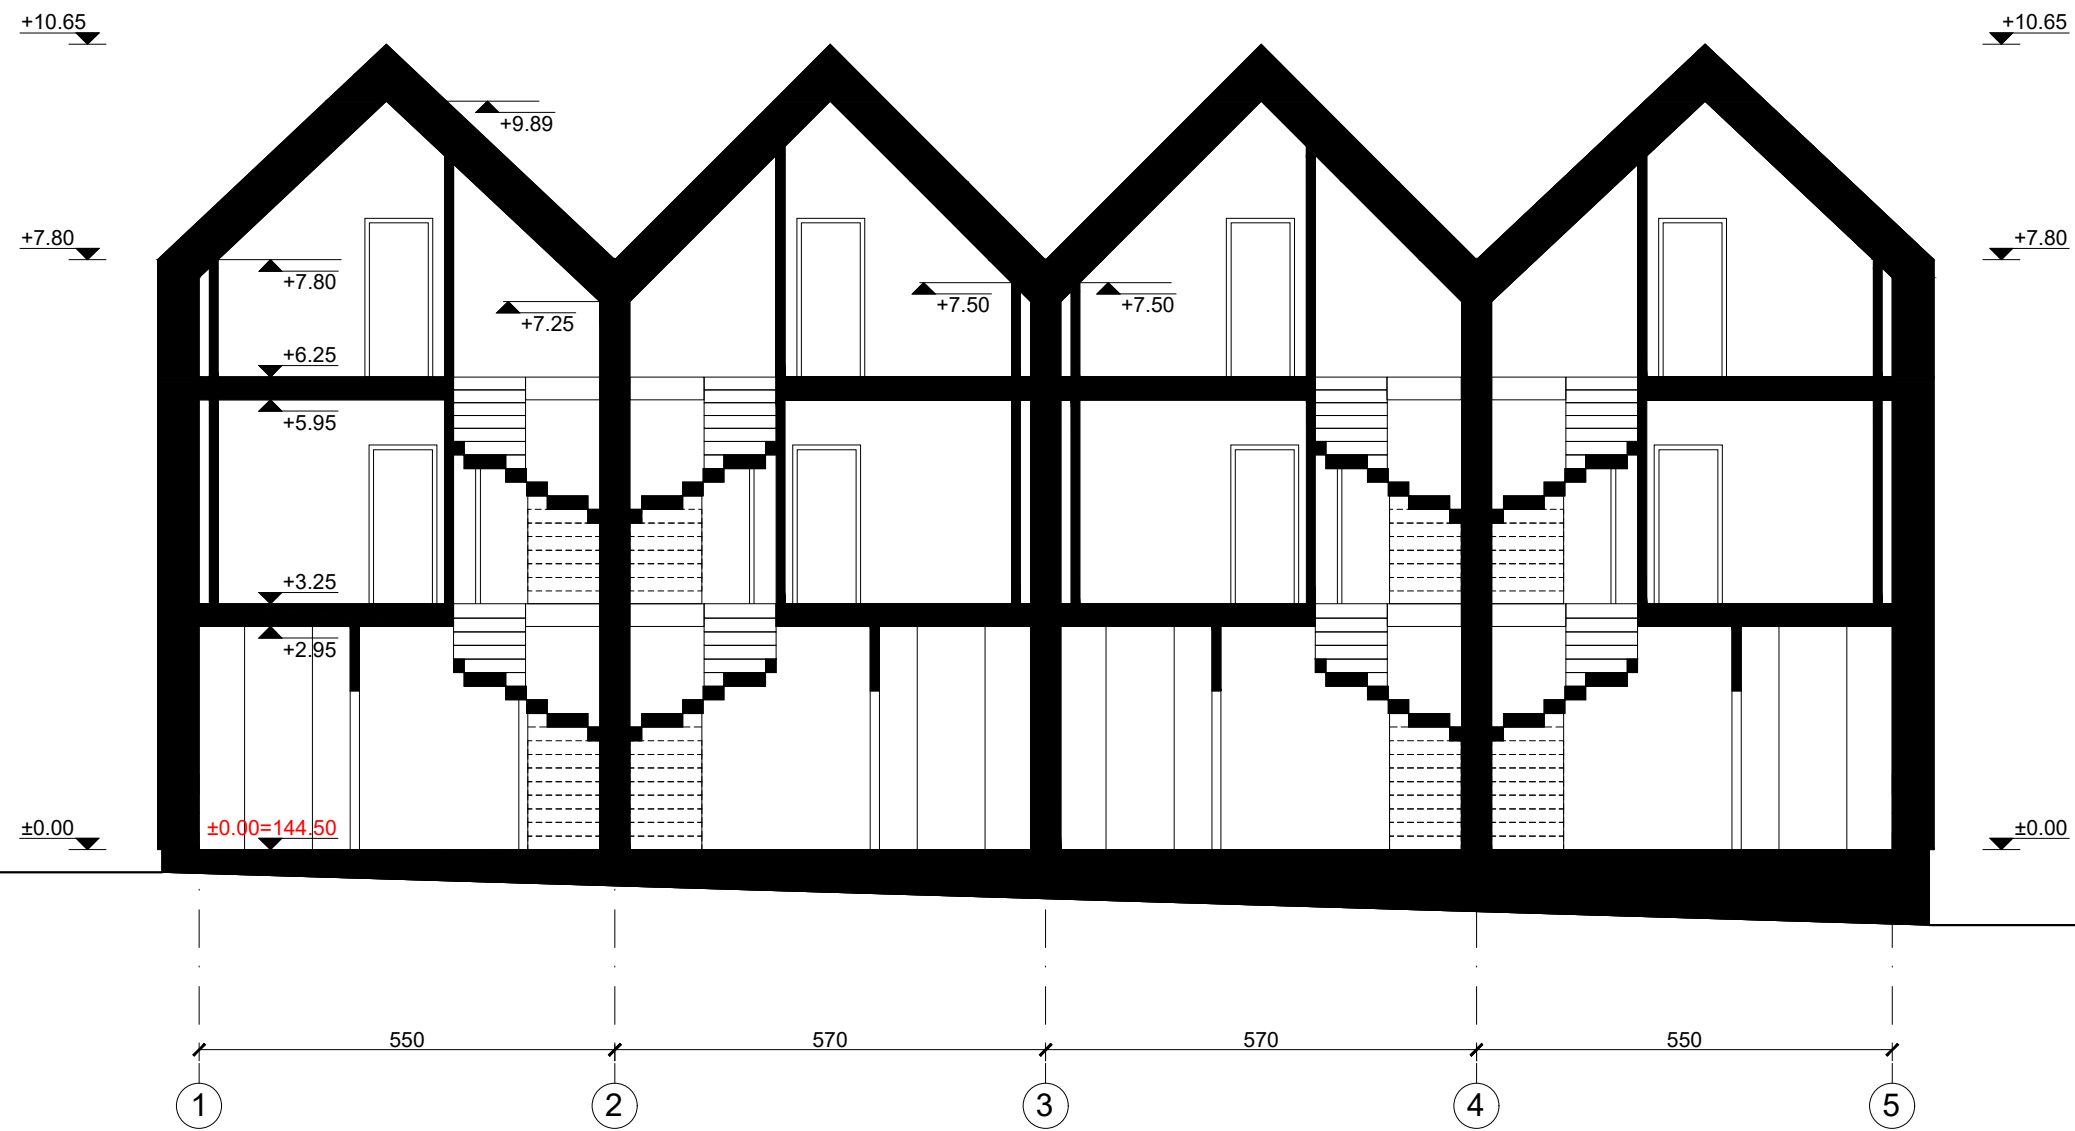

	UAB „Regroup projektavimas“ Į. kodas: 300622140, Geležinio Vilko g. 18A, LT - 08104 Vilnius		Daugiabučių gyvenamųjų namų, Kaributo g. 16, Vilnius, statybos projektas	
	Direktorius	Tadas Monkevičius	P daugiabutis namas Pjūvis A-A M 1:100	LAIDA
A1889	PV. Arch.	Andrius Daujotas		0
BK021002	Arch.	Justina Sakalauskaitė		LAPAS
LT	UŽSAKOVAS UAB "Nordic Investment Group"		2033-01-TP.SA-01	LAPŲ

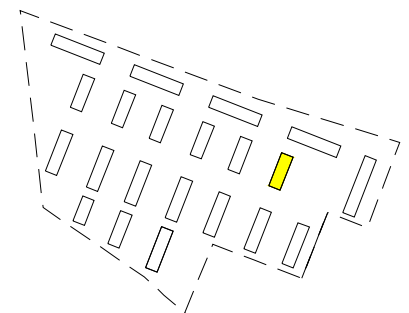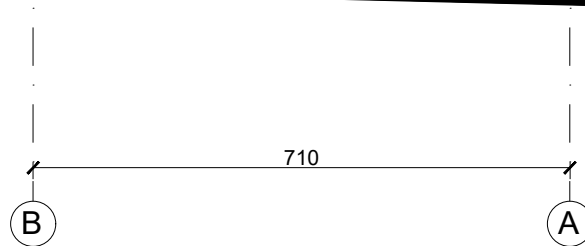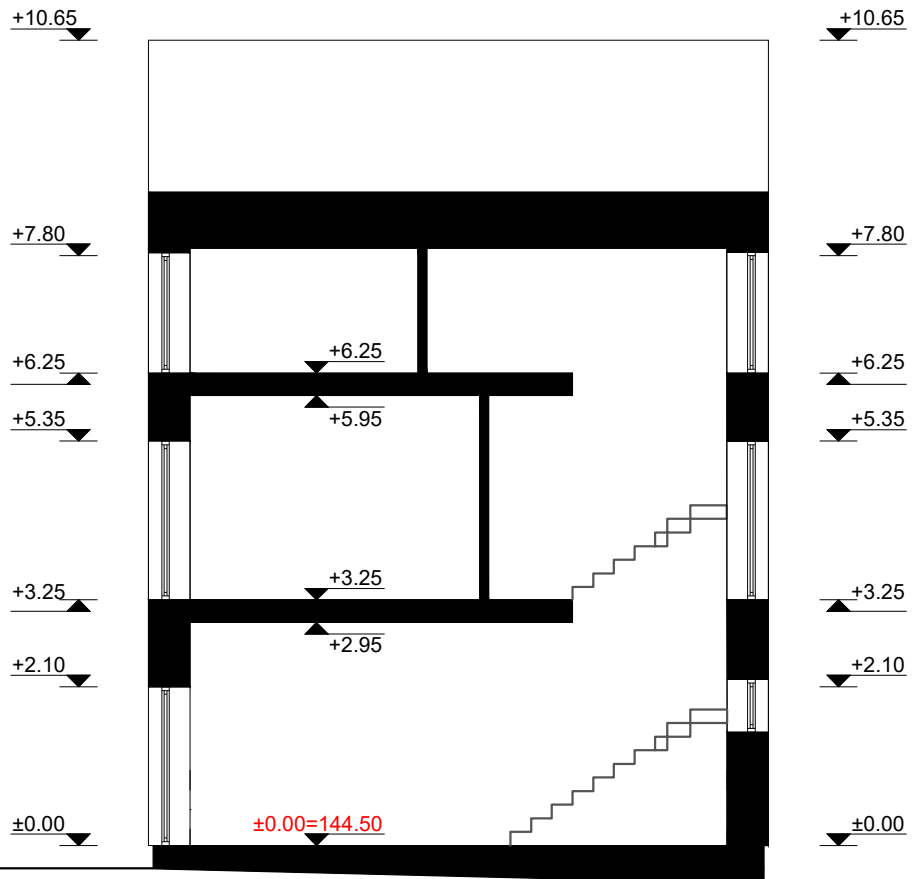

	UAB „Regroup projektavimas“ Į. kodas: 300622140, Geležinio Vilko g. 18A, LT - 08104 Vilnius			Daugiabučių gyvenamųjų namų, Kaributo g. 16, Vilnius, statybos projektas		
	Direktorius	Tadas Monkevičius		P daugiabutis namas Pjūvis B-B M 1:100		
A1889	PV. Arch.	Andrius Daujotas				LAIDA
BK021002	Arch.	Justina Sakalauskaitė				0
LT	UŽSAKOVAS UAB "Nordic Investment Group"			2033-01-TP.SA-01		
				LAPAS	LAPŲ	

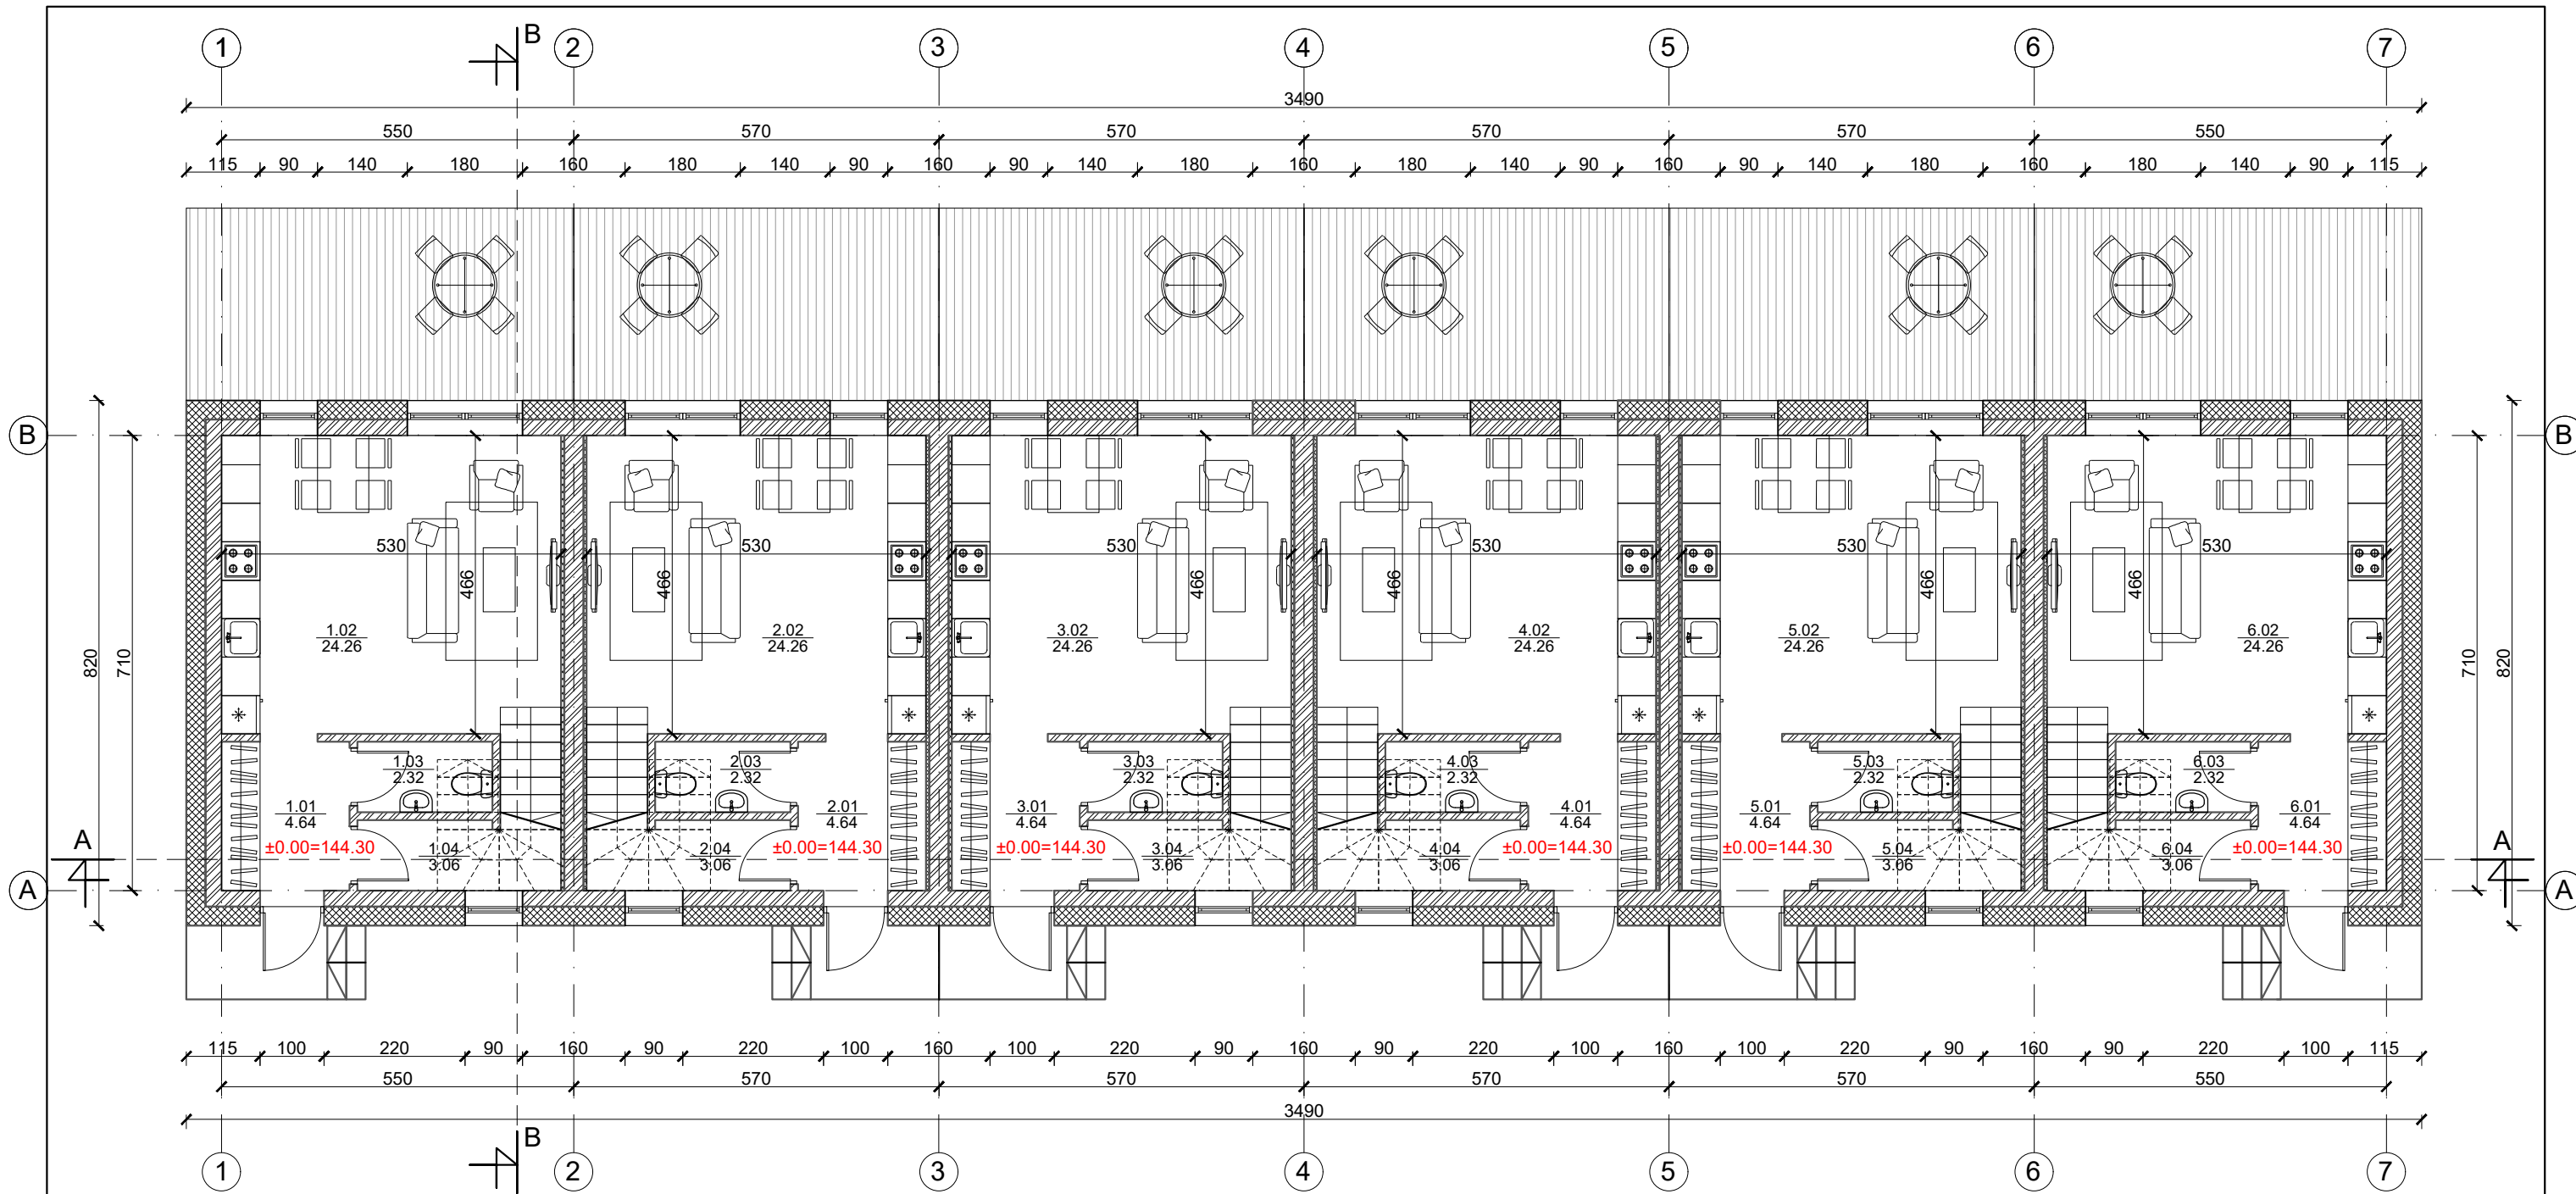

1 butas		
Nr.	Patalpos pavadinimas	m ²
1.01	Holas	4.64
1.02	Gyv. kambarys/Virtuvė	24.26
1.03	Tualetas	2.32
1.04	Sandėliukas	3.06
Viso aukšte		34.28


2 butas		
Nr.	Patalpos pavadinimas	m ²
2.01	Holas	4.64
2.02	Gyv. kambarys/Virtuvė	24.26
2.03	Tualetas	2.32
2.04	Sandėliukas	3.06
Viso aukšte		34.28

3 butas		
Nr.	Patalpos pavadinimas	m ²
3.01	Holas	4.64
3.02	Gyv. kambarys/Virtuvė	24.26
3.03	Tualetas	2.32
3.04	Sandėliukas	3.06
Viso aukšte		34.28


4 butas		
Nr.	Patalpos pavadinimas	m ²
4.01	Holas	4.64
4.02	Gyv. kambarys/Virtuvė	24.26
4.03	Tualetas	2.32
4.04	Sandėliukas	3.06
Viso aukšte		34.28

5 butas		
Nr.	Patalpos pavadinimas	m ²
5.01	Holas	4.64
5.02	Gyv. kambarys/Virtuvė	24.26
5.03	Tualetas	2.32
5.04	Sandėliukas	3.06
Viso aukšte		34.28


6 butas		
Nr.	Patalpos pavadinimas	m ²
6.01	Holas	4.64
6.02	Gyv. kambarys/Virtuvė	24.26
6.03	Tualetas	2.32
6.04	Sandėliukas	3.06
Viso aukšte		34.28

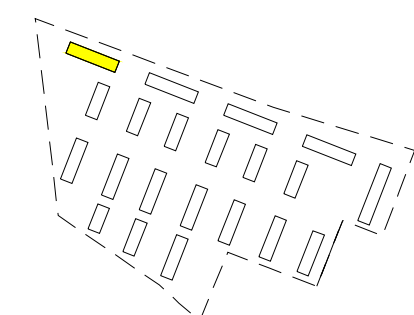

	Mūras
	Apšiltinimas

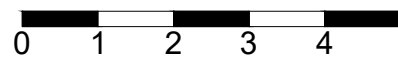

UAB „Regroup projektavimas“ Į. kodas: 300622140, Geležinio Vilko g. 18A, LT - 08104 Vilnius		Daugiabučių gyvenamųjų namų, Kaributo g. 16, Vilnius, statybos projektas	
Direktorius Tadas Monkevičius		R daugiabutis namas Pirmo aukšto planas M 1:100	
A1889	PV. Arch. Andrius Daujotas		
BK021002	Arch. Justina Sakalauskaitė	2033-01-TP.SA-01	
UŽSAKOVAS LT UAB "Nordic Investment Group"			

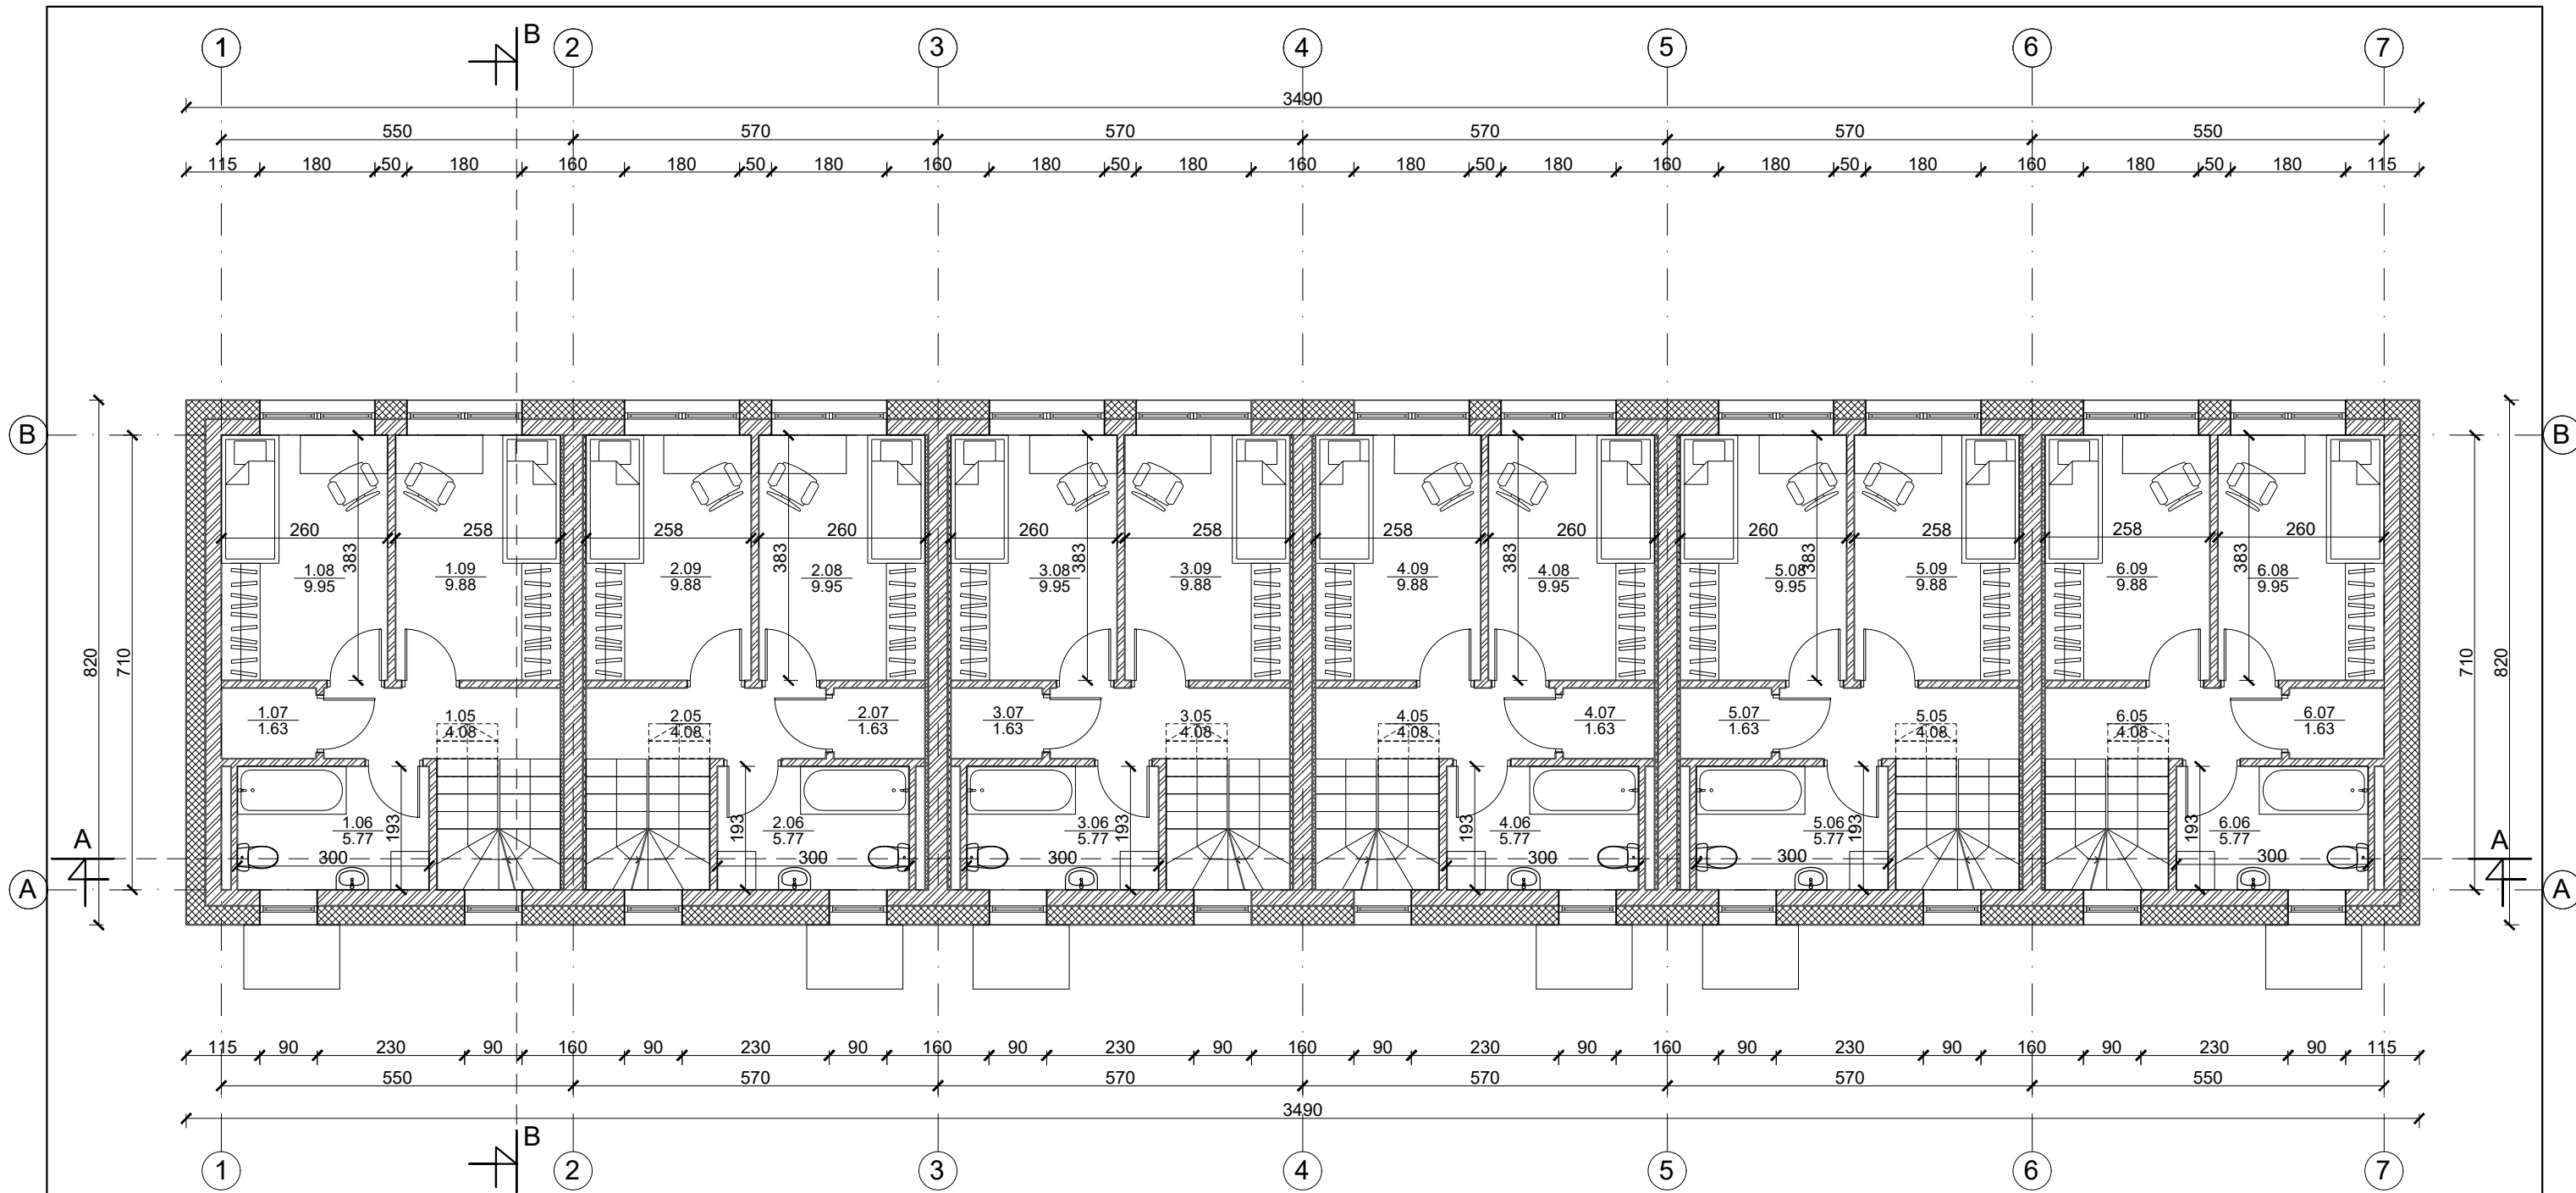

1 butas		
Nr.	Patalpos pavadinimas	m ²
1.05	Koridorius	4.08
1.06	Vonia	5.77
1.07	Sandėliukas	1.63
1.08	Kambarys	9.95
1.09	Kambarys	9.88
Viso aukšte		31.31


2 butas		
Nr.	Patalpos pavadinimas	m ²
2.05	Koridorius	4.08
2.06	Vonia	5.77
2.07	Sandėliukas	1.63
2.08	Kambarys	9.95
2.09	Kambarys	9.88
Viso aukšte		31.31

3 butas		
Nr.	Patalpos pavadinimas	m ²
3.05	Koridorius	4.08
3.06	Vonia	5.77
3.07	Sandėliukas	1.63
3.08	Kambarys	9.95
3.09	Kambarys	9.88
Viso aukšte		31.31


4 butas		
Nr.	Patalpos pavadinimas	m ²
4.05	Koridorius	4.08
4.06	Vonia	5.77
4.07	Sandėliukas	1.63
4.08	Kambarys	9.95
4.09	Kambarys	9.88
Viso aukšte		31.31

5 butas		
Nr.	Patalpos pavadinimas	m ²
5.05	Koridorius	4.08
5.06	Vonia	5.77
5.07	Sandėliukas	1.63
5.08	Kambarys	9.95
5.09	Kambarys	9.88
Viso aukšte		31.31


6 butas		
Nr.	Patalpos pavadinimas	m ²
6.05	Koridorius	4.08
6.06	Vonia	5.77
6.07	Sandėliukas	1.63
6.08	Kambarys	9.95
6.09	Kambarys	9.88
Viso aukšte		31.31

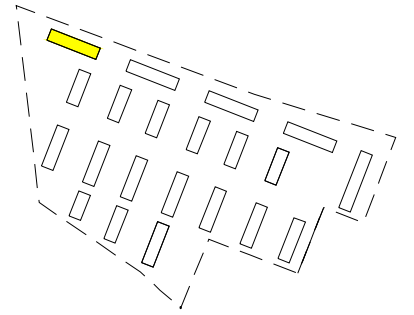

	Mūras
	Apšiltinimas

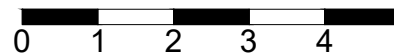

UAB „Regroup projektavimas“ Į. kodas: 300622140, Geležinio Vilko g. 18A, LT - 08104 Vilnius		Daugiabučių gyvenamųjų namų, Kaributo g. 16, Vilnius, statybos projektas	
LT	UŽSAKOVAS UAB "Nordic Investment Group"	2033-01-TP.SA-01	LAPAS LAPŲ

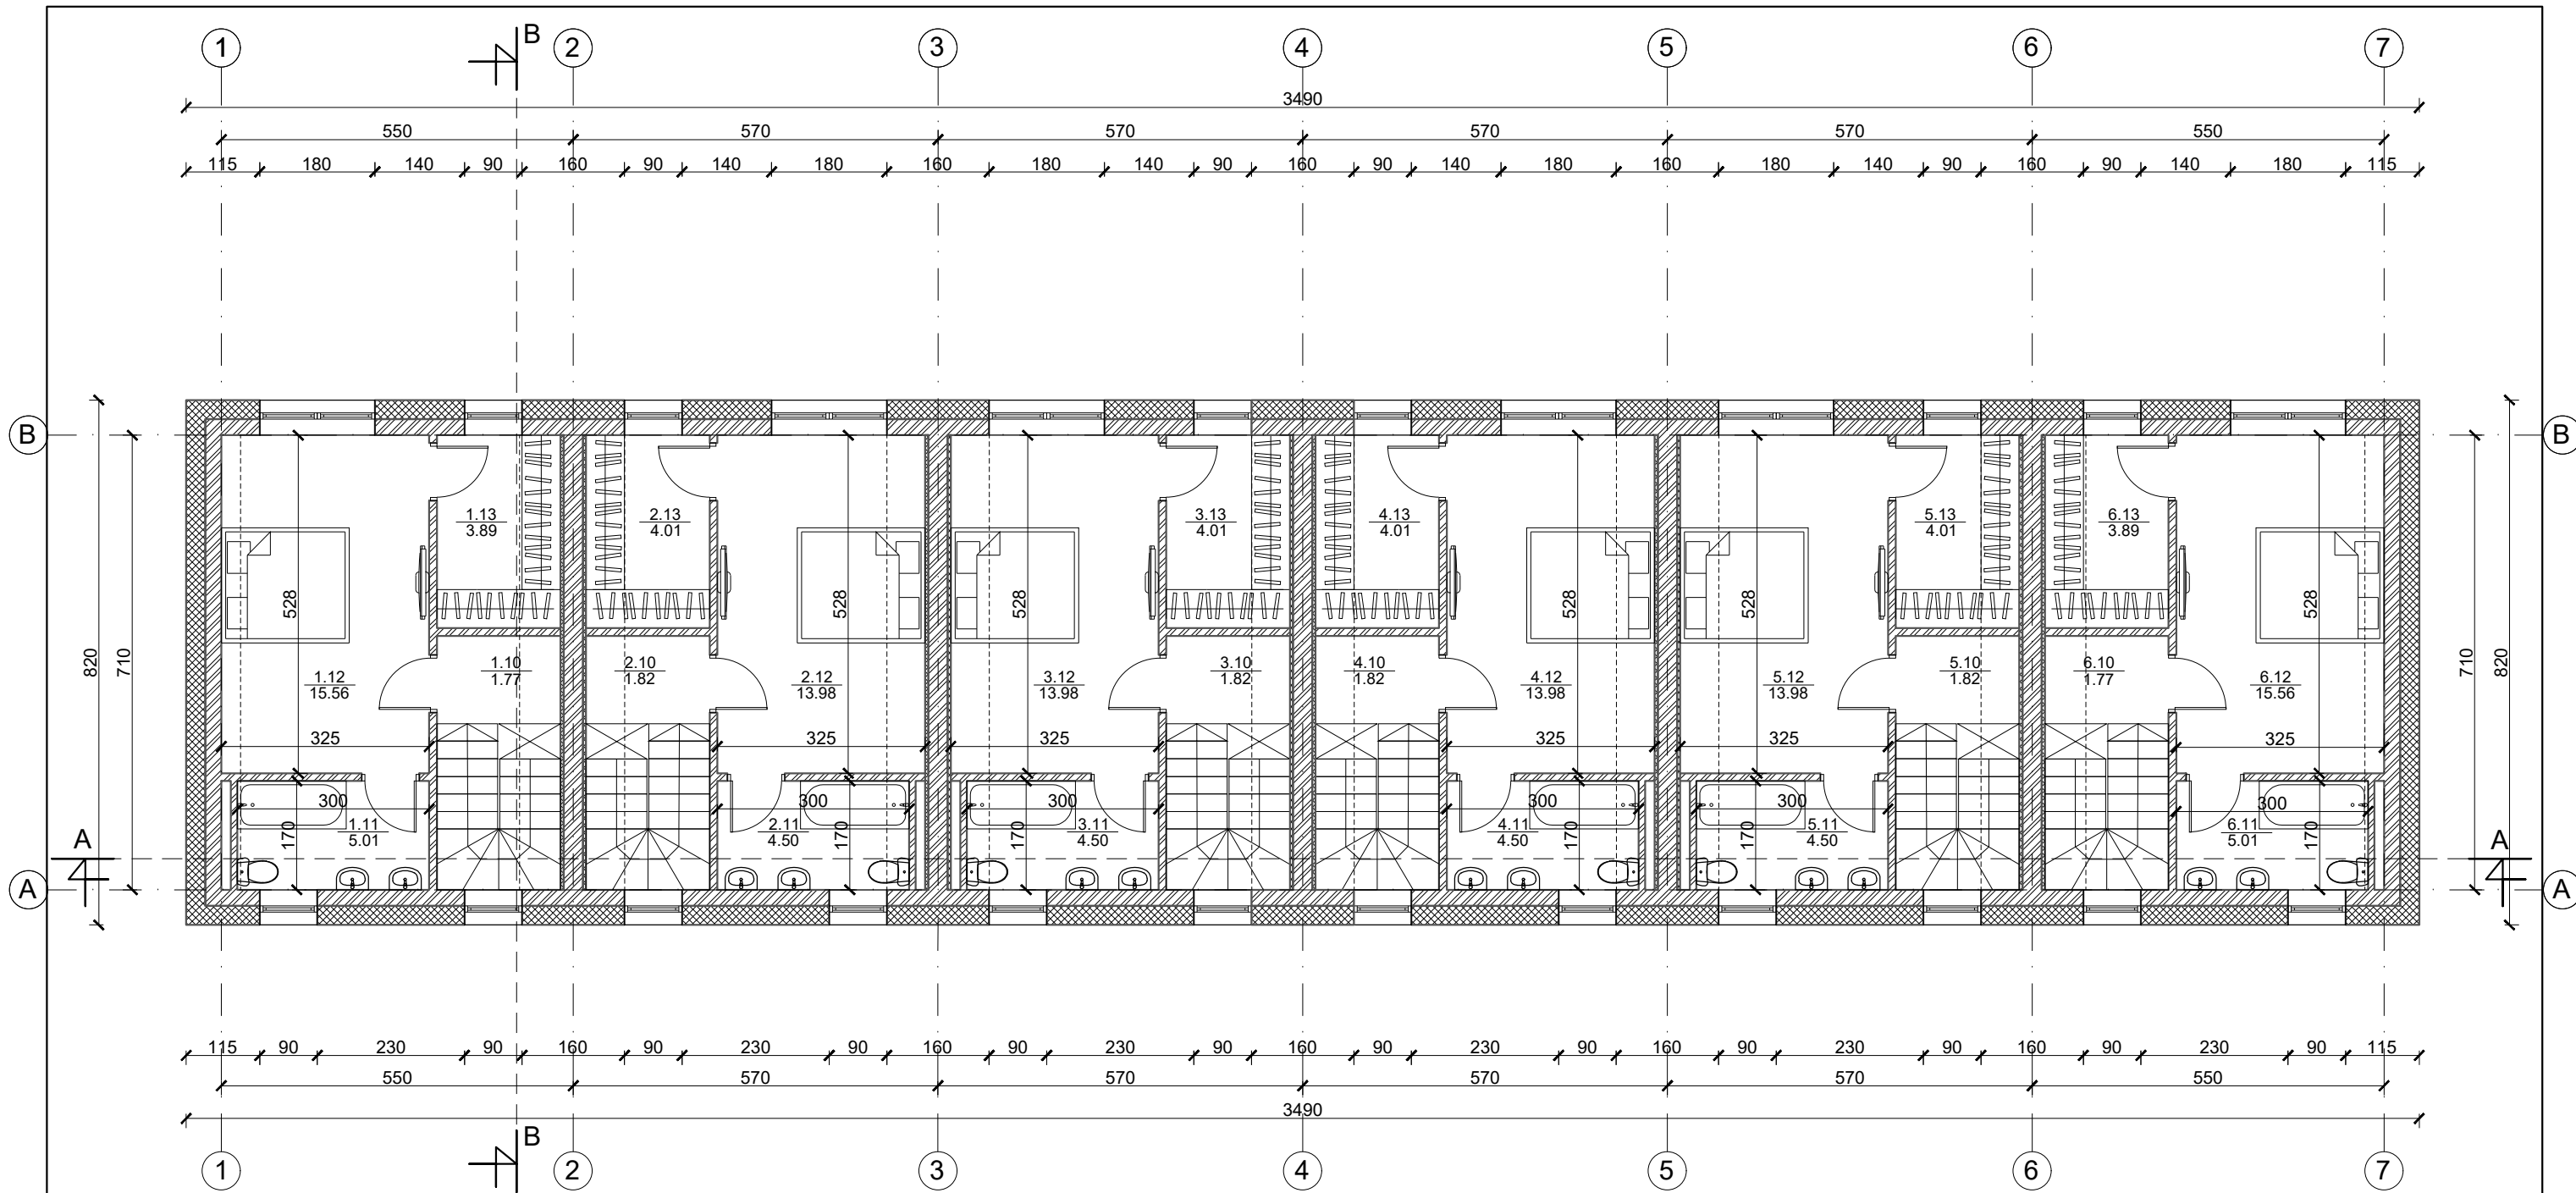

1 butas		
Nr.	Patalpos pavadinimas	m ²
1.10	Koridorius	1.77
1.11	Vonia	5.01
1.12	Miegamasis	15.56
1.13	Drabužinė	3.89
Viso aukšte		26.23
Viso bute		91.82


2 butas		
Nr.	Patalpos pavadinimas	m ²
2.10	Koridorius	1.82
2.11	Vonia	4.50
2.12	Miegamasis	13.98
1.13	Drabužinė	4.01
Viso aukšte		24.31
Viso bute		89.90

3 butas		
Nr.	Patalpos pavadinimas	m ²
3.10	Koridorius	1.82
3.11	Vonia	4.50
3.12	Miegamasis	13.98
3.13	Drabužinė	4.01
Viso aukšte		24.31
Viso bute		89.90

4 butas		
Nr.	Patalpos pavadinimas	m ²
4.10	Koridorius	1.82
4.11	Vonia	4.50
4.12	Miegamasis	13.98
4.13	Drabužinė	4.01
Viso aukšte		24.31
Viso bute		89.90


5 butas		
Nr.	Patalpos pavadinimas	m ²
5.10	Koridorius	1.82
5.11	Vonia	4.50
5.12	Miegamasis	13.98
5.13	Drabužinė	4.01
Viso aukšte		24.31
Viso bute		89.90

6 butas		
Nr.	Patalpos pavadinimas	m ²
6.10	Koridorius	1.77
6.11	Vonia	5.01
6.12	Miegamasis	15.56
6.13	Drabužinė	3.89
Viso aukšte		26.23
Viso bute		91.82


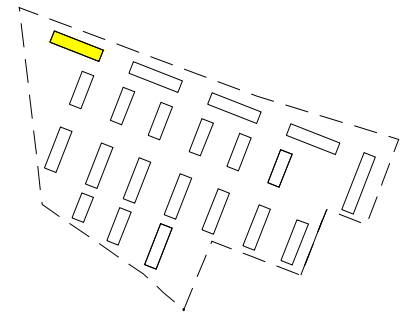


Bendras namo plotas	543.24
----------------------------	--------

	Mūras
	Apšiltinimas

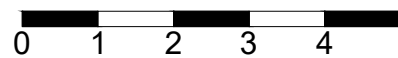


UAB „Regroup projektavimas“ Į. kodas: 300622140, Geležinio Vilko g. 18A, LT - 08104 Vilnius		Daugiabučių gyvenamųjų namų, Kaributo g. 16, Vilnius, statybos projektas	
Direktorius	Tadas Monkevičius	R daugiabutis namas Mansardos aukšto planas M 1:100	
A1889 PV. Arch.	Andrius Daujotas		
BK021002 Arch.	Justina Sakalauskaitė	2033-01-TP.SA-01	
LT	UŽSAKOVAS UAB "Nordic Investment Group"		

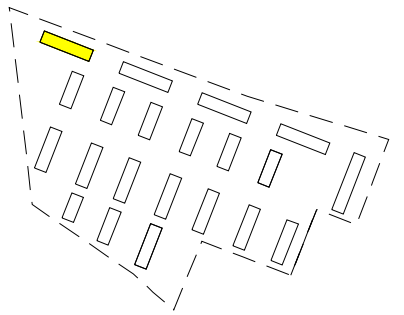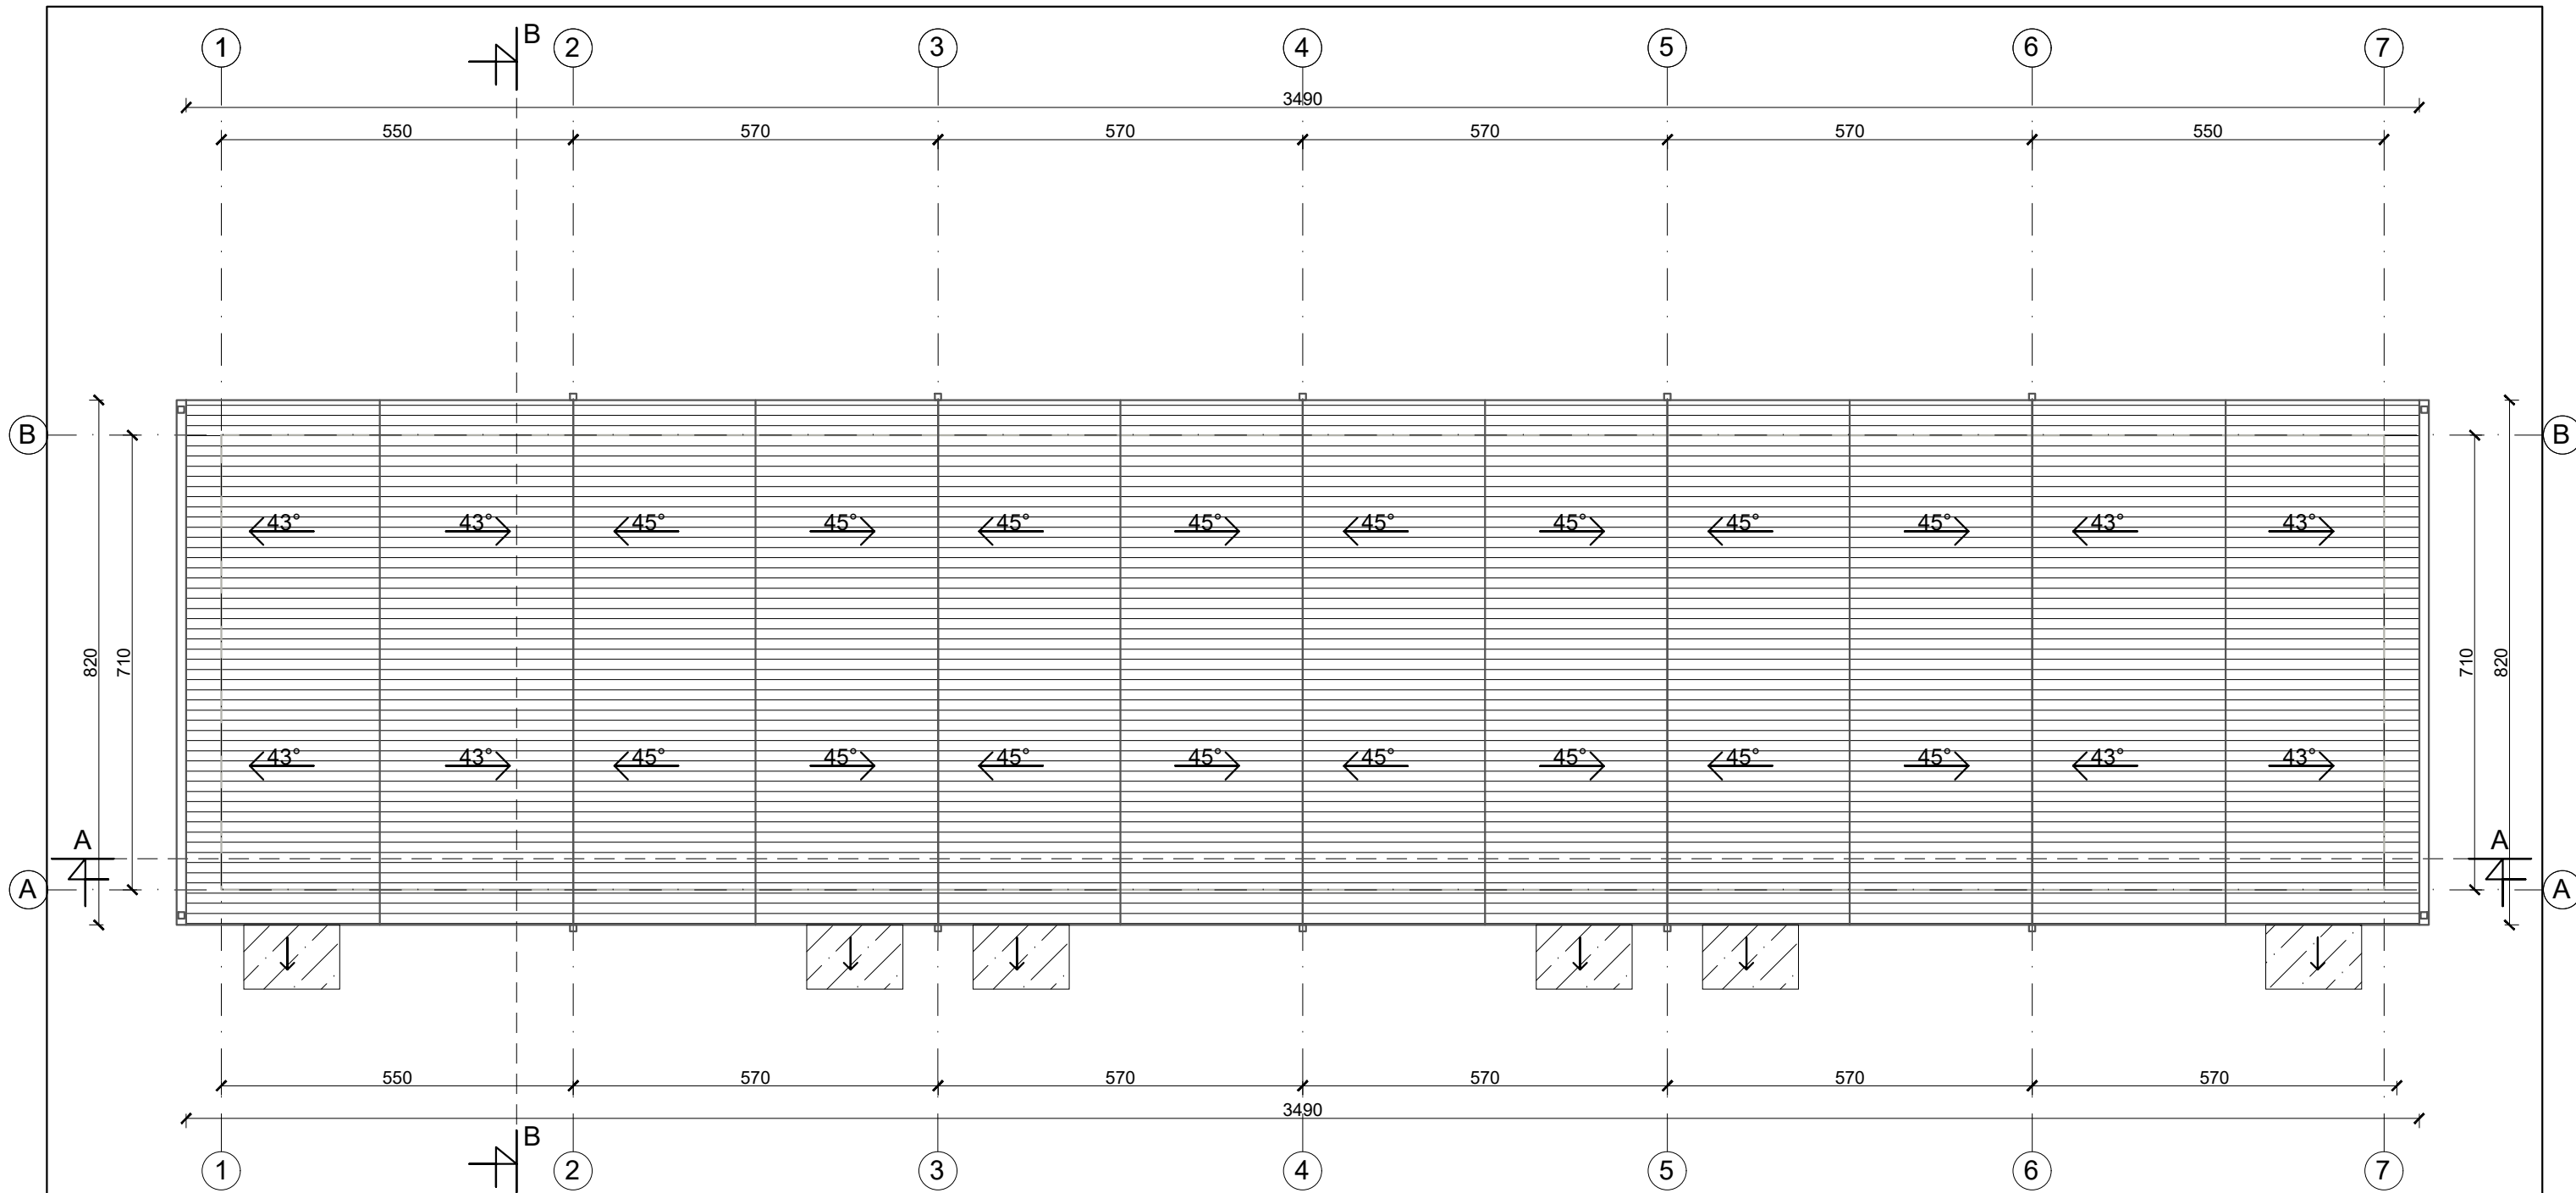

Stogo projekcijos į žemę plotas 296m²

Eksplikacija	
	Lietvamzdis
	Skarda RAL 7015
	Stiklinis stogelis

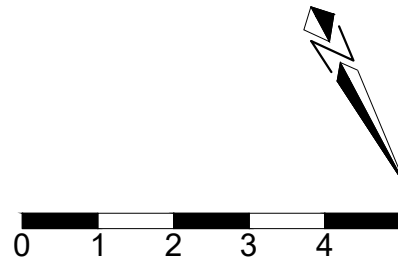


UAB „Regroup projektavimas“ Į. kodas: 300622140, Geležinio Vilko g. 18A, LT - 08104 Vilnius		Daugiabučių gyvenamųjų namų, Kaributo g. 16, Vilnius, statybos projektas	
Direktorius Tadas Monkevičius A1889 PV. Arch. Andrius Daujotas BK021002 Arch. Justina Sakalauskaitė		R daugiabutis namas Stogo planas M 1:100	
UŽSAKOVAS LT UAB "Nordic Investment Group"		2033-01-TP.SA-01	
		LAPAS	LAPŲ
			0






Eksplikacija	
	Tinkas RAL 9003
	Tinkas RAL 7038
	Tinkas RAL 7015
	Langų rémai RAL7015
	Langų apskardinimai RAL1011

		UAB „Regroup projektavimas“ Į. kodas: 300622140, Geležinio Vilko g. 18A, LT - 08104 Vilnius		Daugiabučių gyvenamųjų namų, Kaributo g. 16, Vilnius, statybos projektas	
		Direktorius	Tadas Monkevičius	R daugiabutis namas Fasadas tarp ašių 1-7 M 1:100	
A1889	PV. Arch.	Andrius Daujotas			
BK021002	Arch.	Justina Sakalauskaitė		0	
LT		UŽSAKOVAS UAB "Nordic Investment Group"		2033-01-TP.SA-01	LAPAS LAPŲ

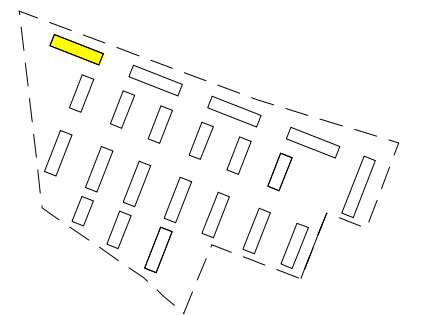




Eksplikacija	
	Tinkas RAL 9003
	Tinkas RAL 7038
	Tinkas RAL 7015
	Langų rėmai RAL7015
	Langų apskardinimai RAL1011

UAB „Regroup projektavimas“ Į. kodas: 300622140, Geležinio Vilko g. 18A, LT - 08104 Vilnius			Daugiabučių gyvenamųjų namų, Kaributo g. 16, Vilnius, statybos projektas		
	Direktorius	Tadas Monkevičius	R daugiabutis namas Fasadas tarp ašių 7-1 M 1:100		
A1889	PV. Arch.	Andrius Daujotas			
BK021002	Arch.	Justina Sakalauskaitė			
LT	UŽSAKOVAS UAB "Nordic Investment Group"		2033-01-TP.SA-01	LAPAS	LAPŲ

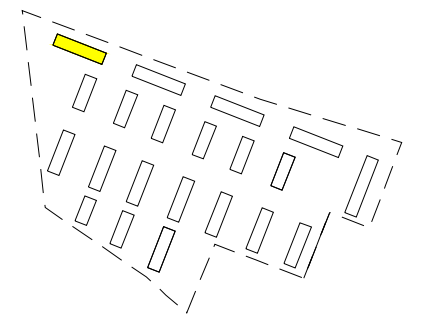
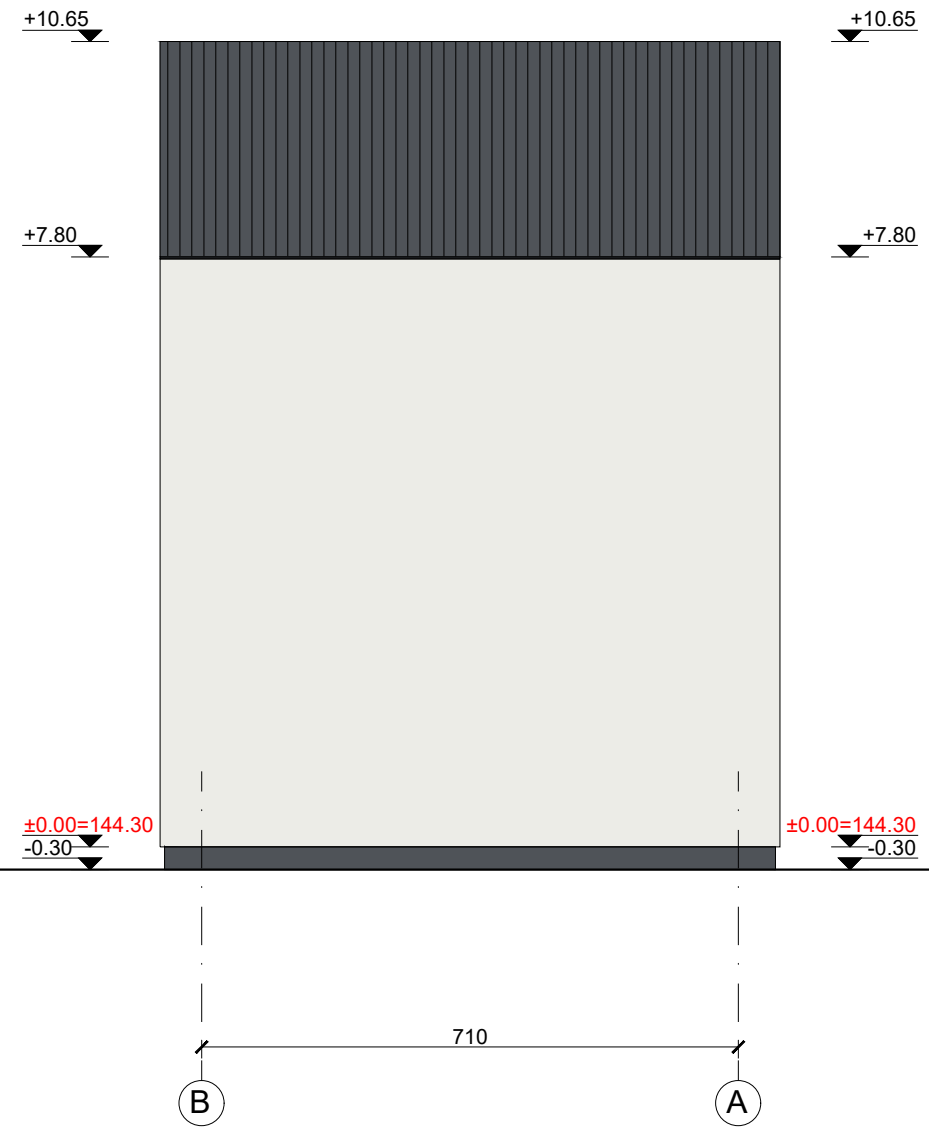
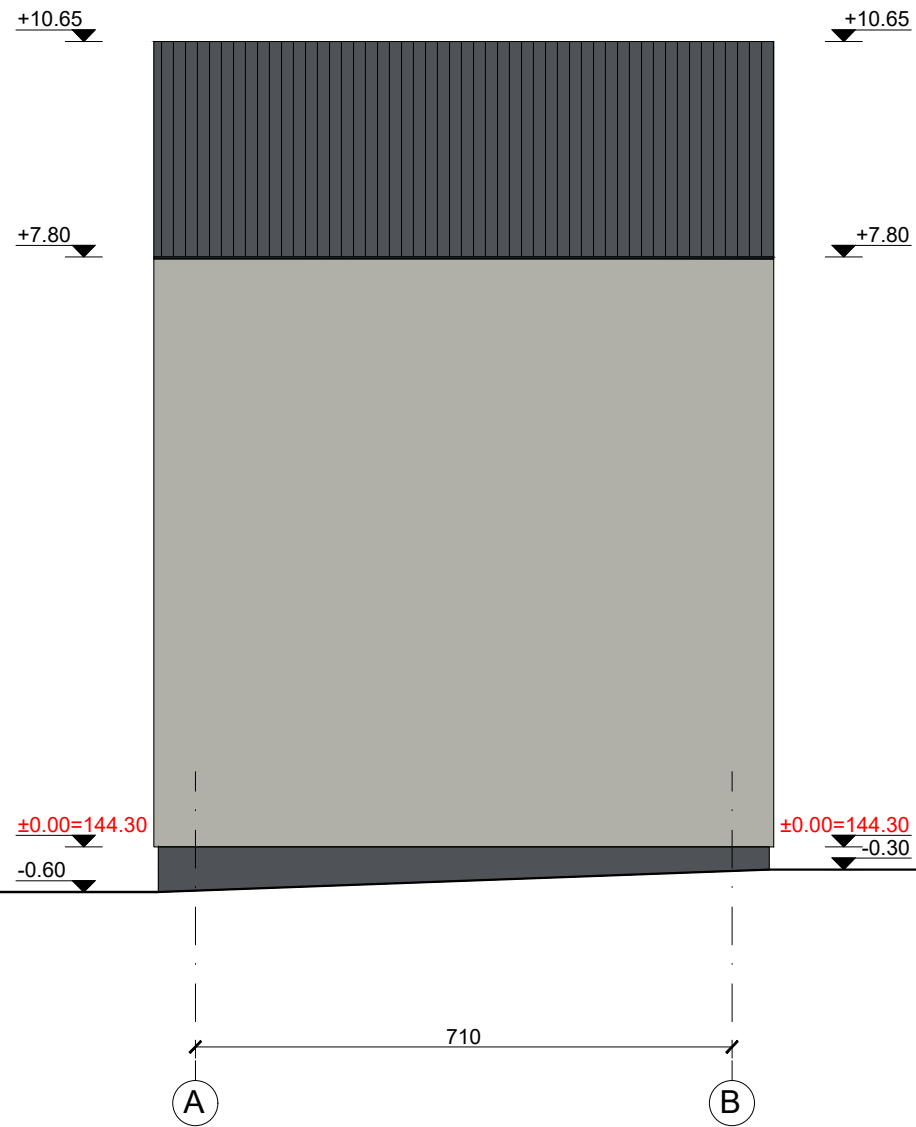


Eksplikacija	
	Tinkas RAL 9003
	Tinkas RAL 7038
	Tinkas RAL 7015
	Langų rémai RAL7015
	Langų apskardinimai RAL1011


UAB „Regroup projektavimas“ Į. kodas: 300622140, Geležinio Vilko g. 18A, LT - 08104 Vilnius			Daugiabučių gyvenamųjų namų, Kaributo g. 16, Vilnius, statybos projektas	
	Direktorius	Tadas Monkevičius	R daugiabutis namas Fadasai tarp ašių A-B, B-A M 1:100	
A1889	PV. Arch.	Andrius Daujotas		
BK021002	Arch.	Justina Sakalauskaitė	LAPAS	
LT	UŽSAKOVAS UAB "Nordic Investment Group"		2033-01-TP.SA-01	LAPŲ

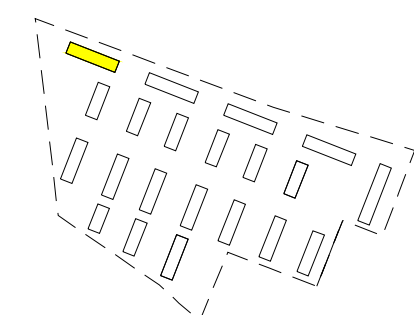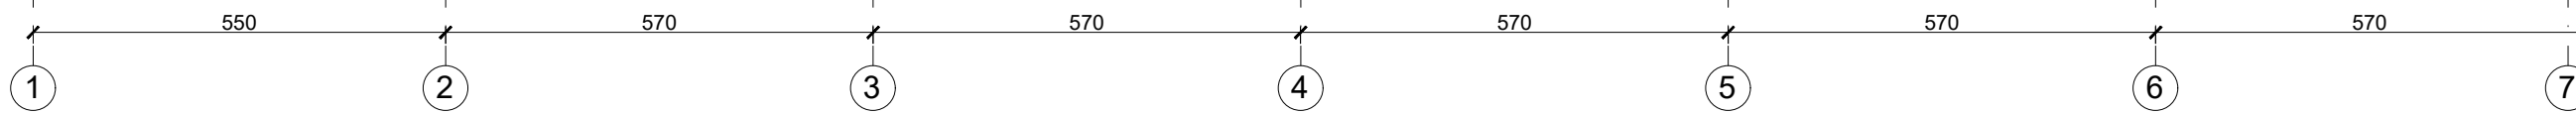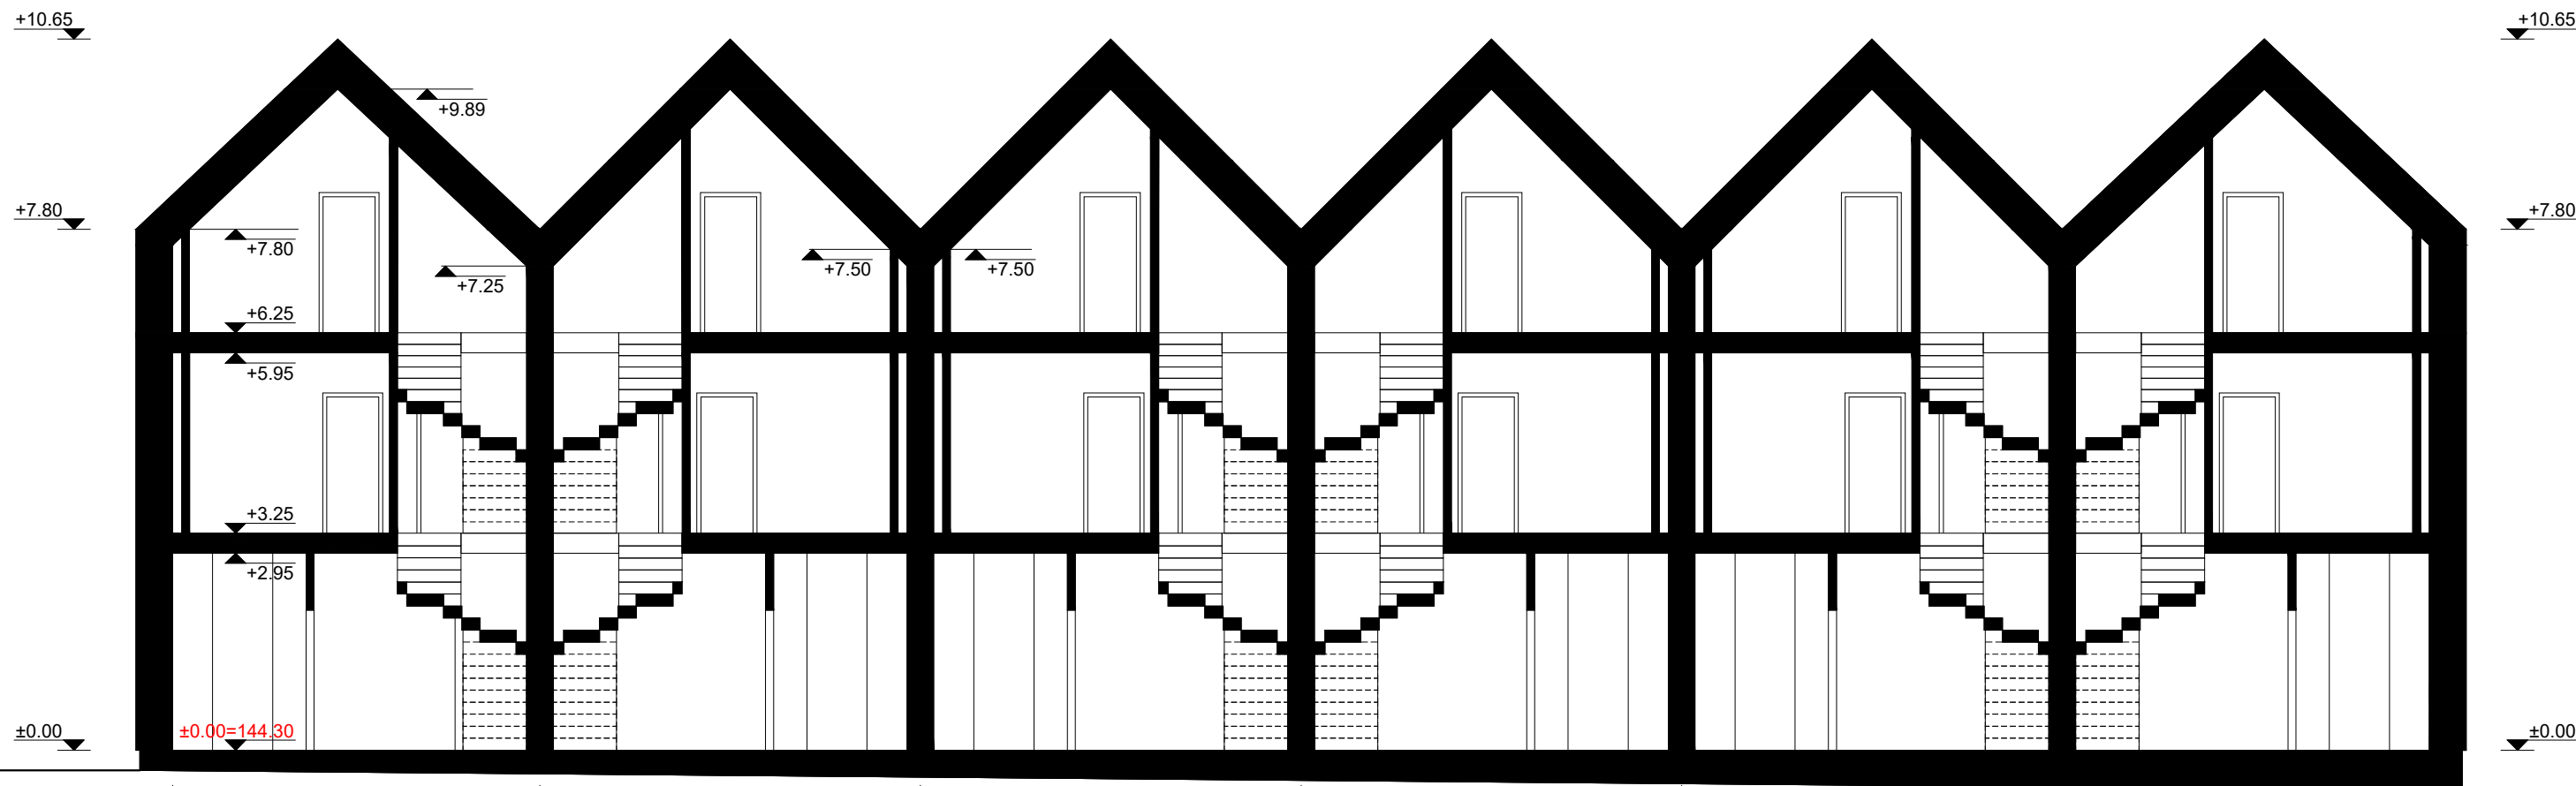

		UAB „Regroup projektavimas“ Į. kodas: 300622140, Geležinio Vilko g. 18A, LT - 08104 Vilnius		Daugiabučių gyvenamųjų namų, Kaributo g. 16, Vilnius, statybos projektas	
		Direktorius	Tadas Monkevičius	R daugiabutis namas Pjūvis A-A M 1:100	
A1889	PV. Arch.	Andrius Daujotas			
BK021002	Arch.	Justina Sakalauskaitė		0	
LT	UŽSAKOVAS UAB "Nordic Investment Group"		2033-01-TP.SA-01		LAPAS LAPŲ

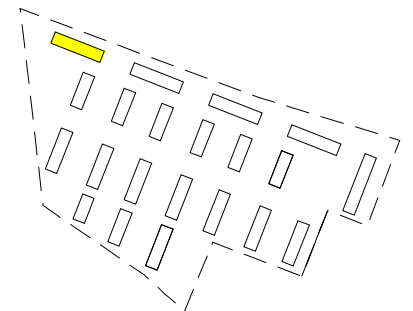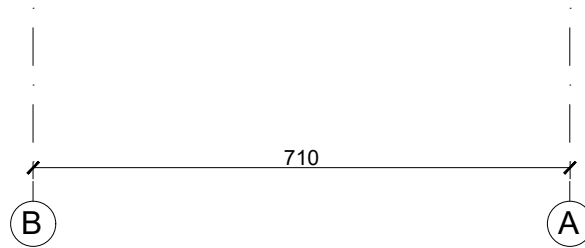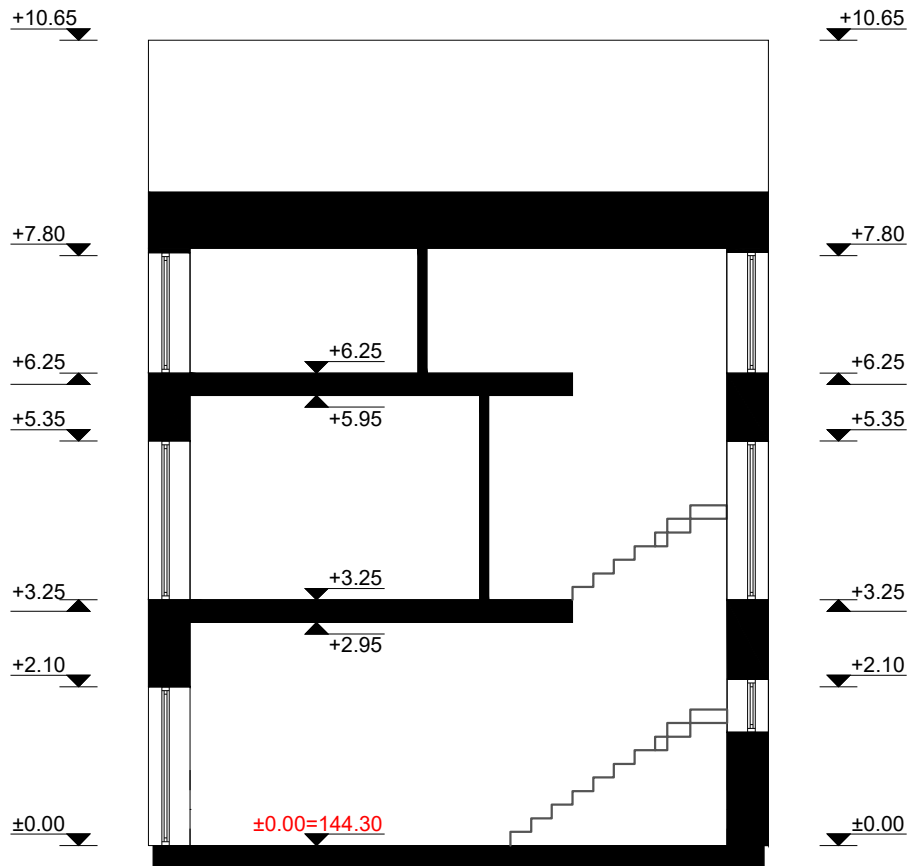

	UAB „Regroup projektavimas“ Į. kodas: 300622140, Geležinio Vilko g. 18A, LT - 08104 Vilnius			Daugiabučių gyvenamųjų namų, Kaributo g. 16, Vilnius, statybos projektas	
	Direktorius	Tadas Monkevičius		R daugiabutis namas Pjūvis B-B M 1:100	LAIDA
A1889	PV. Arch.	Andrius Daujotas			0
BK021002	Arch.	Justina Sakalauskaitė			
LT	UŽSAKOVAS UAB "Nordic Investment Group"			2033-01-TP.SA-01	LAPAS LAPŲ

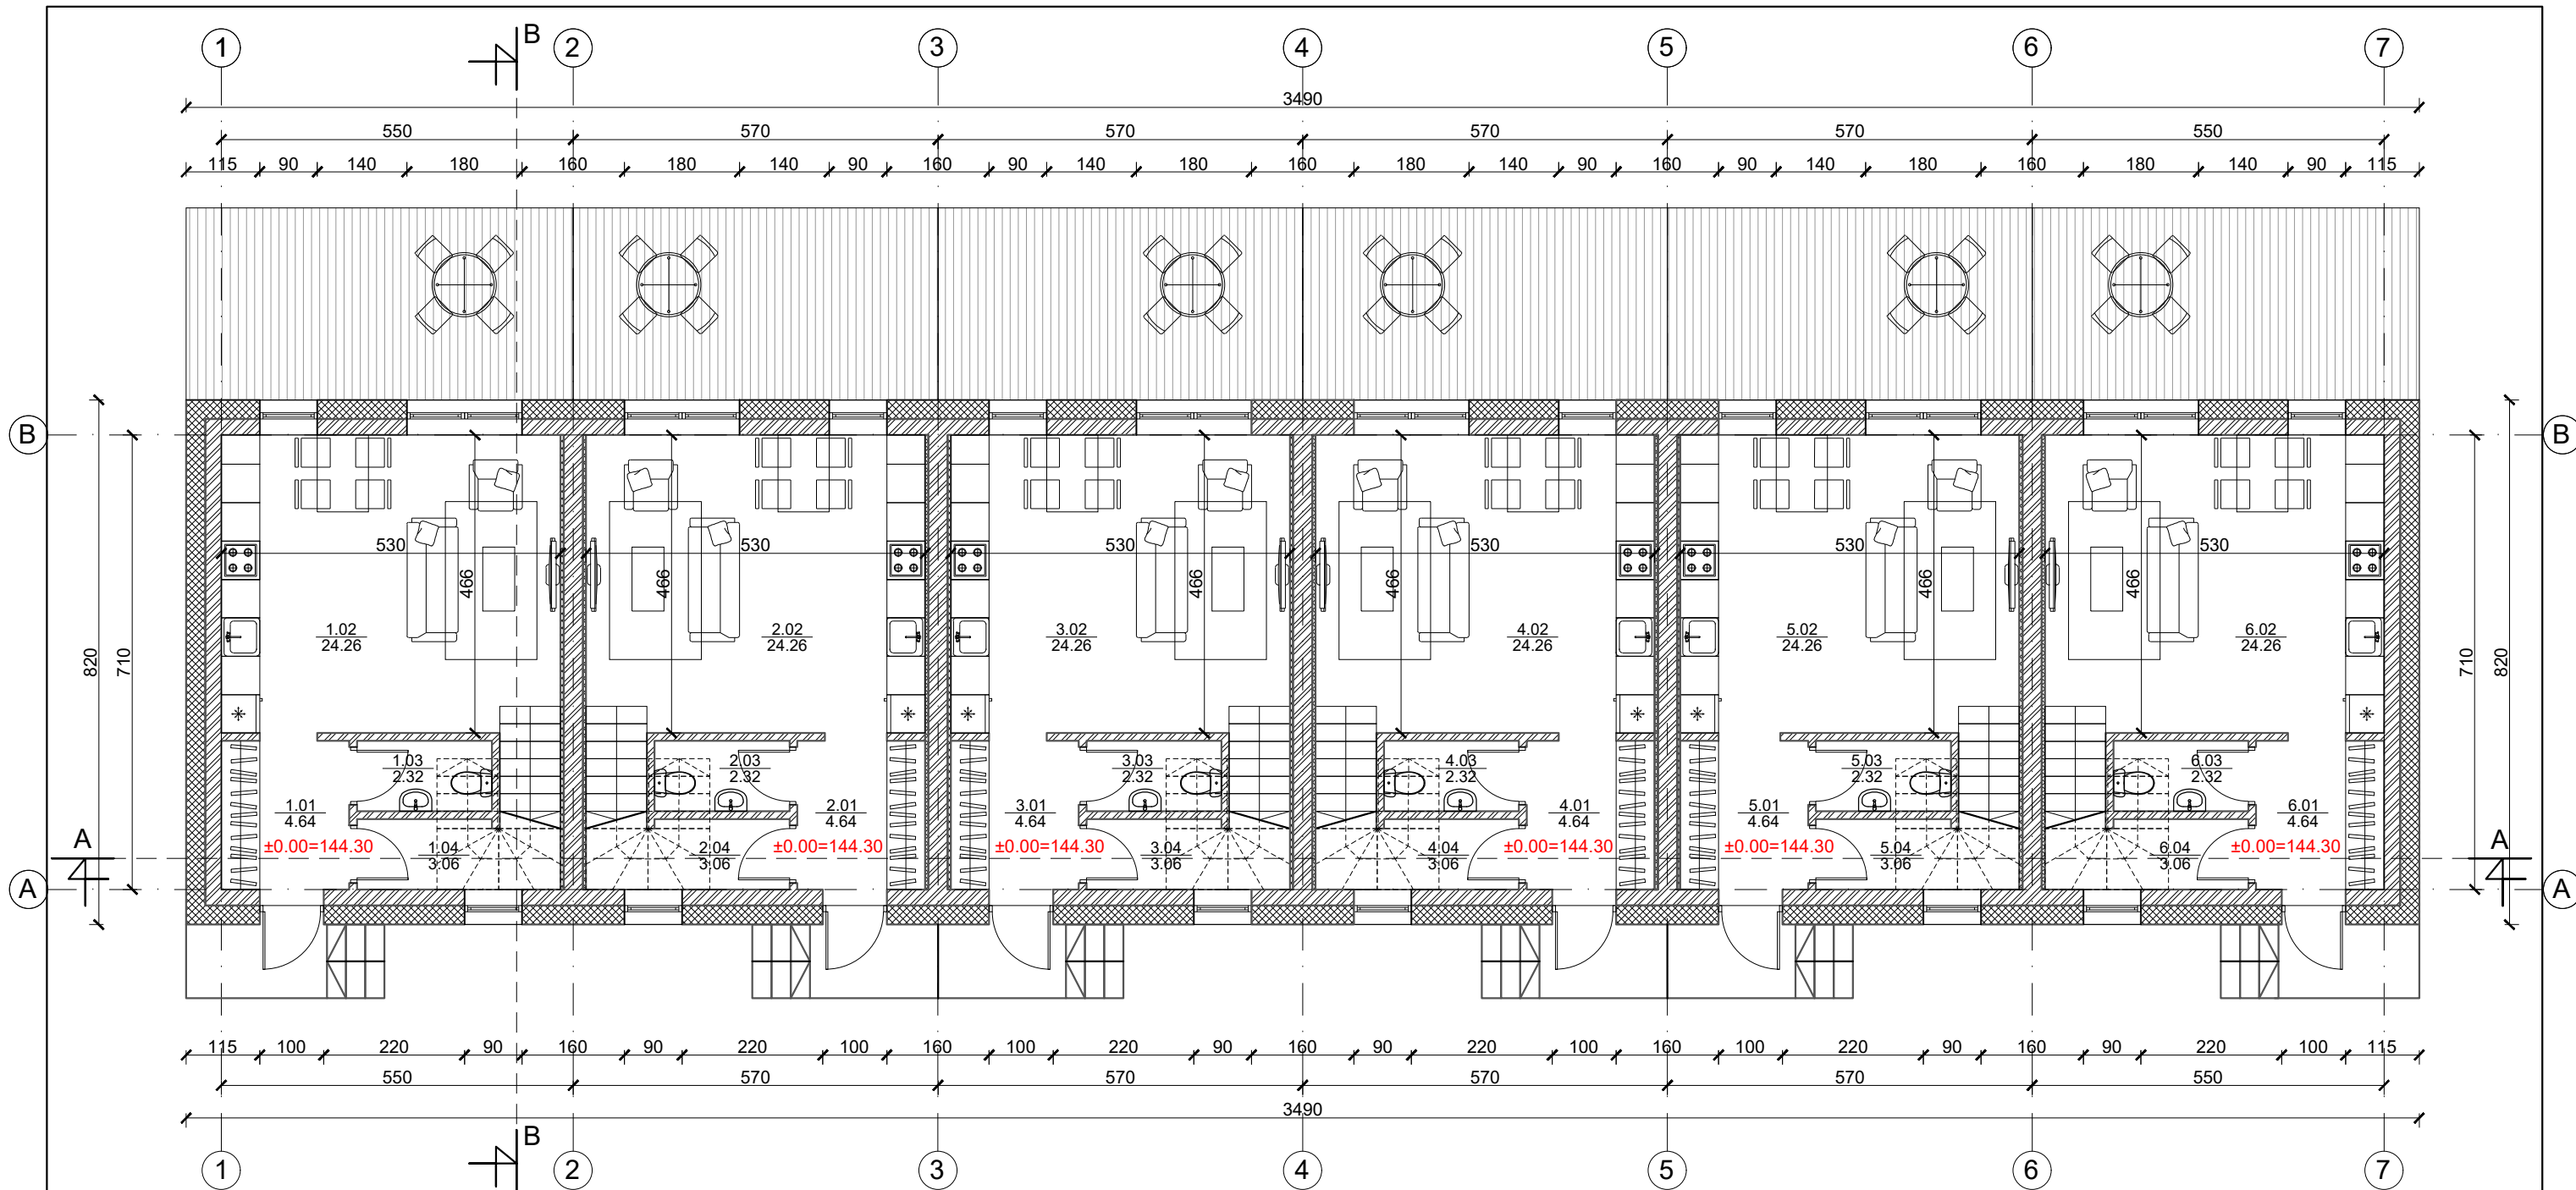

1 butas		
Nr.	Patalpos pavadinimas	m ²
1.01	Holas	4.64
1.02	Gyv. kambarys/Virtuvė	24.26
1.03	Tualetas	2.32
1.04	Sandėliukas	3.06
Viso aukšte		34.28


2 butas		
Nr.	Patalpos pavadinimas	m ²
2.01	Holas	4.64
2.02	Gyv. kambarys/Virtuvė	24.26
2.03	Tualetas	2.32
2.04	Sandėliukas	3.06
Viso aukšte		34.28

3 butas		
Nr.	Patalpos pavadinimas	m ²
3.01	Holas	4.64
3.02	Gyv. kambarys/Virtuvė	24.26
3.03	Tualetas	2.32
3.04	Sandėliukas	3.06
Viso aukšte		34.28


4 butas		
Nr.	Patalpos pavadinimas	m ²
4.01	Holas	4.64
4.02	Gyv. kambarys/Virtuvė	24.26
4.03	Tualetas	2.32
4.04	Sandėliukas	3.06
Viso aukšte		34.28

5 butas		
Nr.	Patalpos pavadinimas	m ²
5.01	Holas	4.64
5.02	Gyv. kambarys/Virtuvė	24.26
5.03	Tualetas	2.32
5.04	Sandėliukas	3.06
Viso aukšte		34.28


6 butas		
Nr.	Patalpos pavadinimas	m ²
6.01	Holas	4.64
6.02	Gyv. kambarys/Virtuvė	24.26
6.03	Tualetas	2.32
6.04	Sandėliukas	3.06
Viso aukšte		34.28

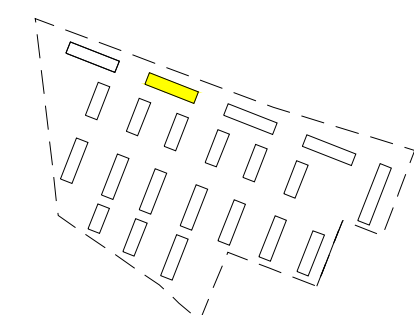

	Mūras
	Apšiltinimas

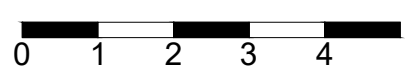

UAB „Regroup projektavimas“ Į. kodas: 300622140, Geležinio Vilko g. 18A, LT - 08104 Vilnius		Daugiabučių gyvenamųjų namų, Kaributo g. 16, Vilnius, statybos projektas	
A1889 PV. Arch. Tadas Monkevičius BK021002 Arch. Andrius Daujotas		LAIDA 0	
LT UŽSAKOVAS UAB "Nordic Investment Group"		2033-01-TP.SA-01 LAPAS LAPŲ	

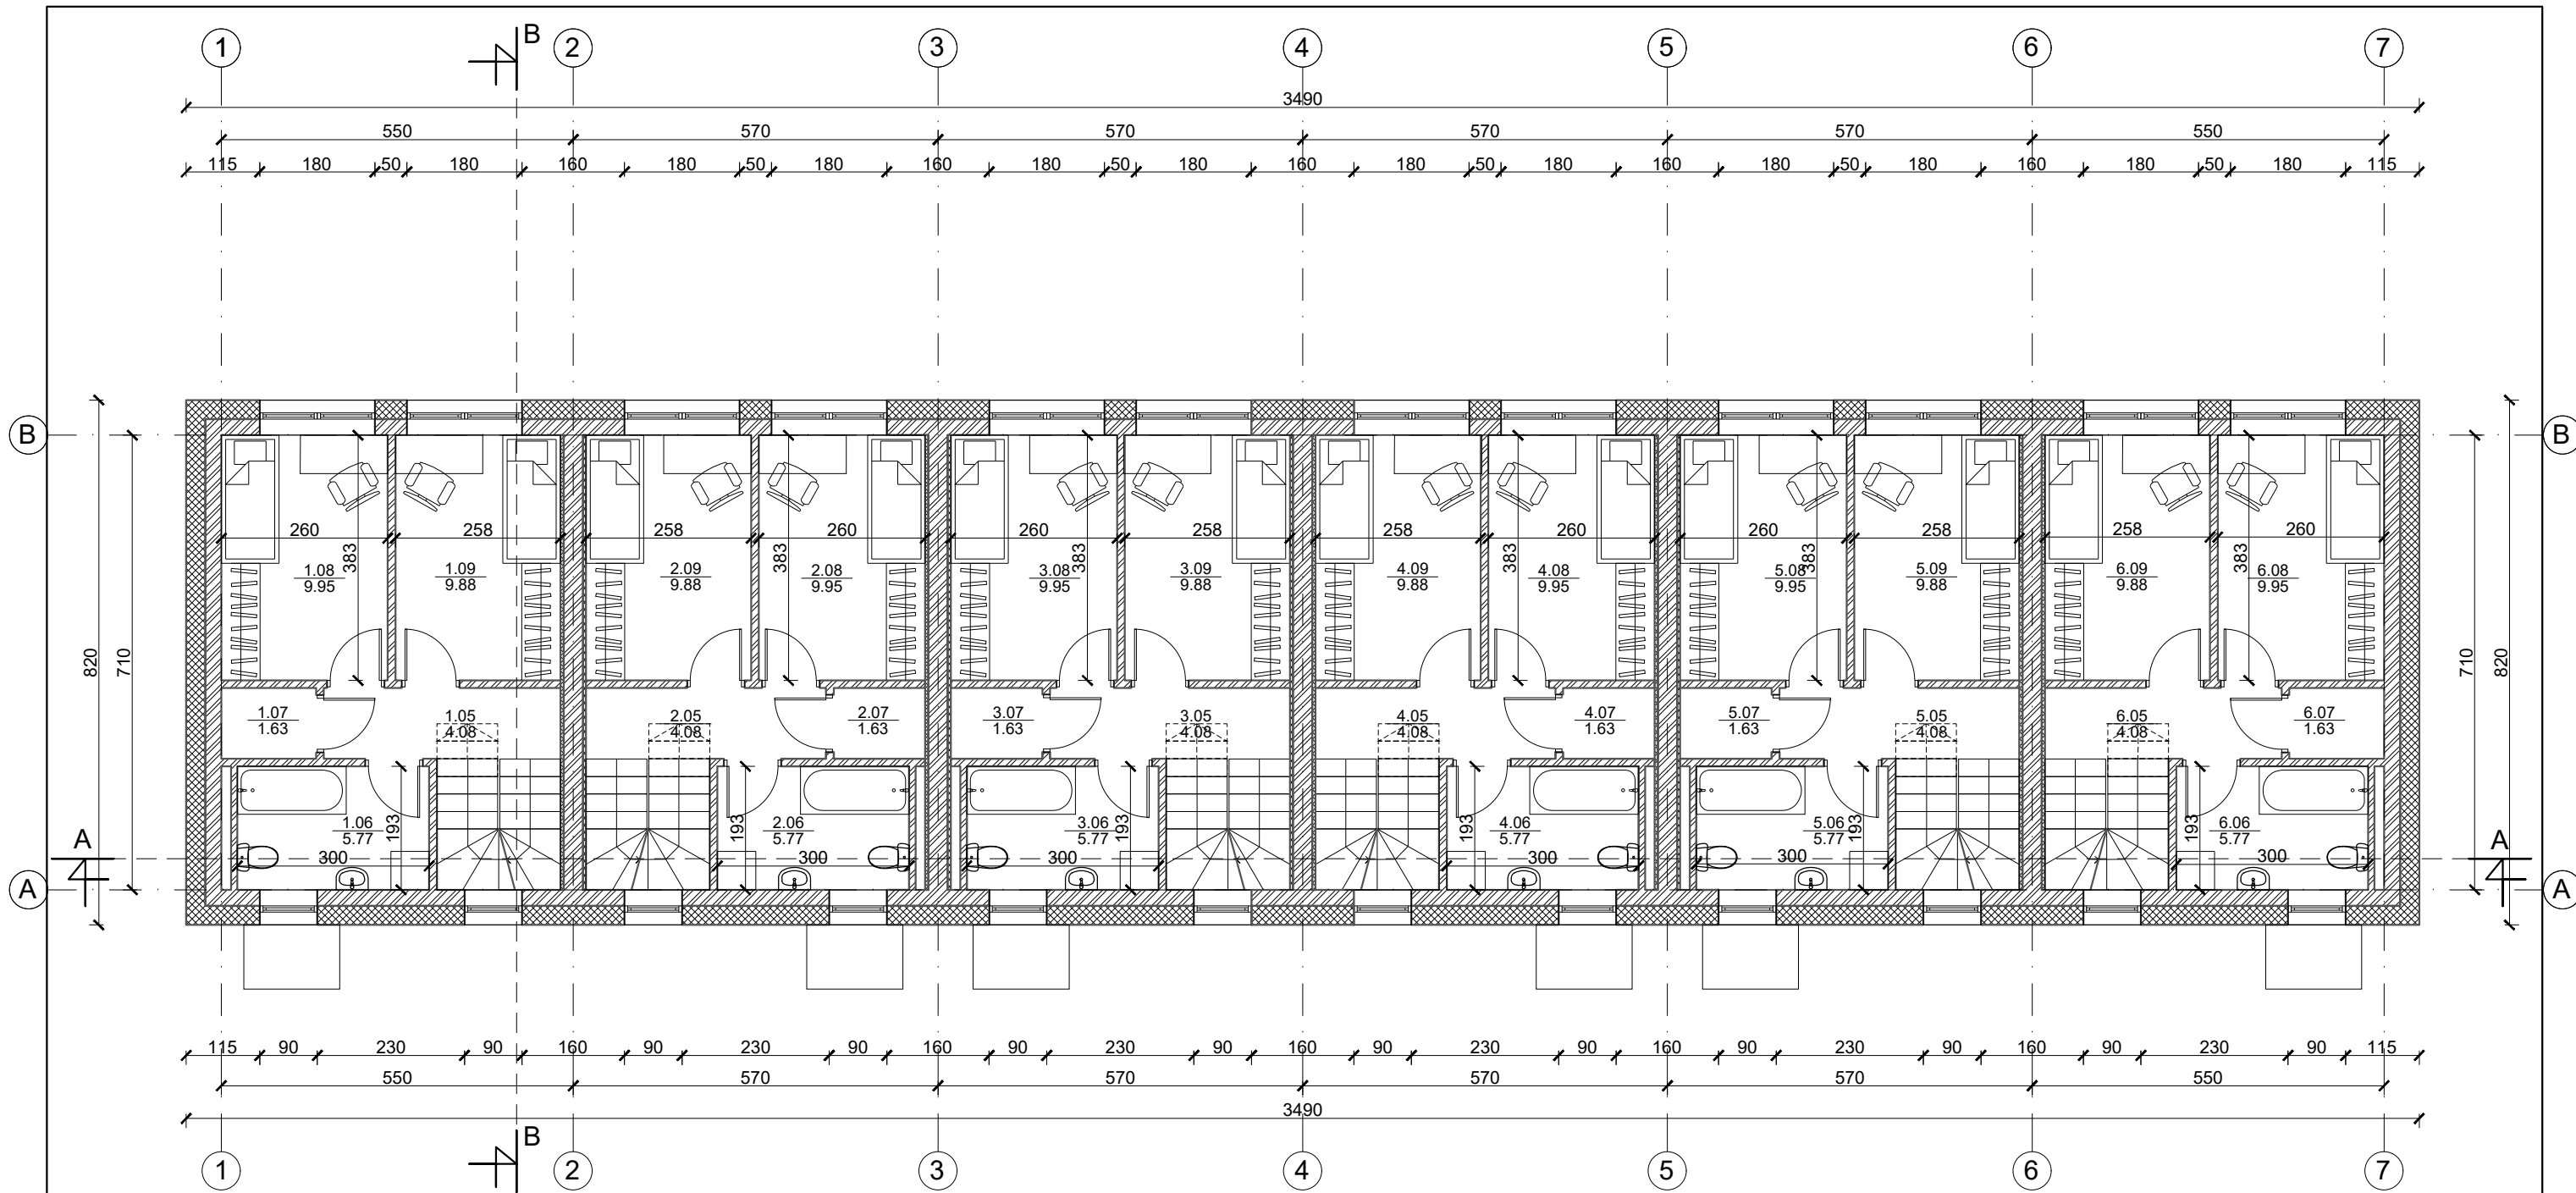

1 butas		
Nr.	Patalpos pavadinimas	m ²
1.05	Koridorius	4.08
1.06	Vonia	5.77
1.07	Sandėliukas	1.63
1.08	Kambarys	9.95
1.09	Kambarys	9.88
Viso aukšte		31.31


2 butas		
Nr.	Patalpos pavadinimas	m ²
2.05	Koridorius	4.08
2.06	Vonia	5.77
2.07	Sandėliukas	1.63
2.08	Kambarys	9.95
2.09	Kambarys	9.88
Viso aukšte		31.31

3 butas		
Nr.	Patalpos pavadinimas	m ²
3.05	Koridorius	4.08
3.06	Vonia	5.77
3.07	Sandėliukas	1.63
3.08	Kambarys	9.95
3.09	Kambarys	9.88
Viso aukšte		31.31


4 butas		
Nr.	Patalpos pavadinimas	m ²
4.05	Koridorius	4.08
4.06	Vonia	5.77
4.07	Sandėliukas	1.63
4.08	Kambarys	9.95
4.09	Kambarys	9.88
Viso aukšte		31.31

5 butas		
Nr.	Patalpos pavadinimas	m ²
5.05	Koridorius	4.08
5.06	Vonia	5.77
5.07	Sandėliukas	1.63
5.08	Kambarys	9.95
5.09	Kambarys	9.88
Viso aukšte		31.31


6 butas		
Nr.	Patalpos pavadinimas	m ²
6.05	Koridorius	4.08
6.06	Vonia	5.77
6.07	Sandėliukas	1.63
6.08	Kambarys	9.95
6.09	Kambarys	9.88
Viso aukšte		31.31

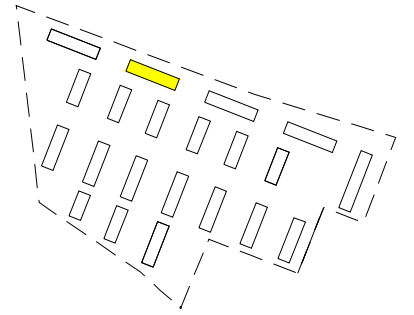

	Mūras
	Apšiltinimas

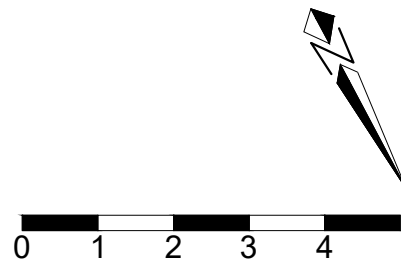

UAB „Regroup projektavimas“ Į. kodas: 300622140, Geležinio Vilko g. 18A, LT - 08104 Vilnius		Daugiabučių gyvenamųjų namų, Kaributo g. 16, Vilnius, statybos projektas	
Direktorius	Tadas Monkevičius	S daugiabutis namas Antro aukšto planas M 1:100	
A1889 PV. Arch.	Andrius Daujotas		
BK021002 Arch.	Justina Sakalauskaitė	2033-01-TP.SA-01	
LT	UŽSAKOVAS UAB "Nordic Investment Group"		

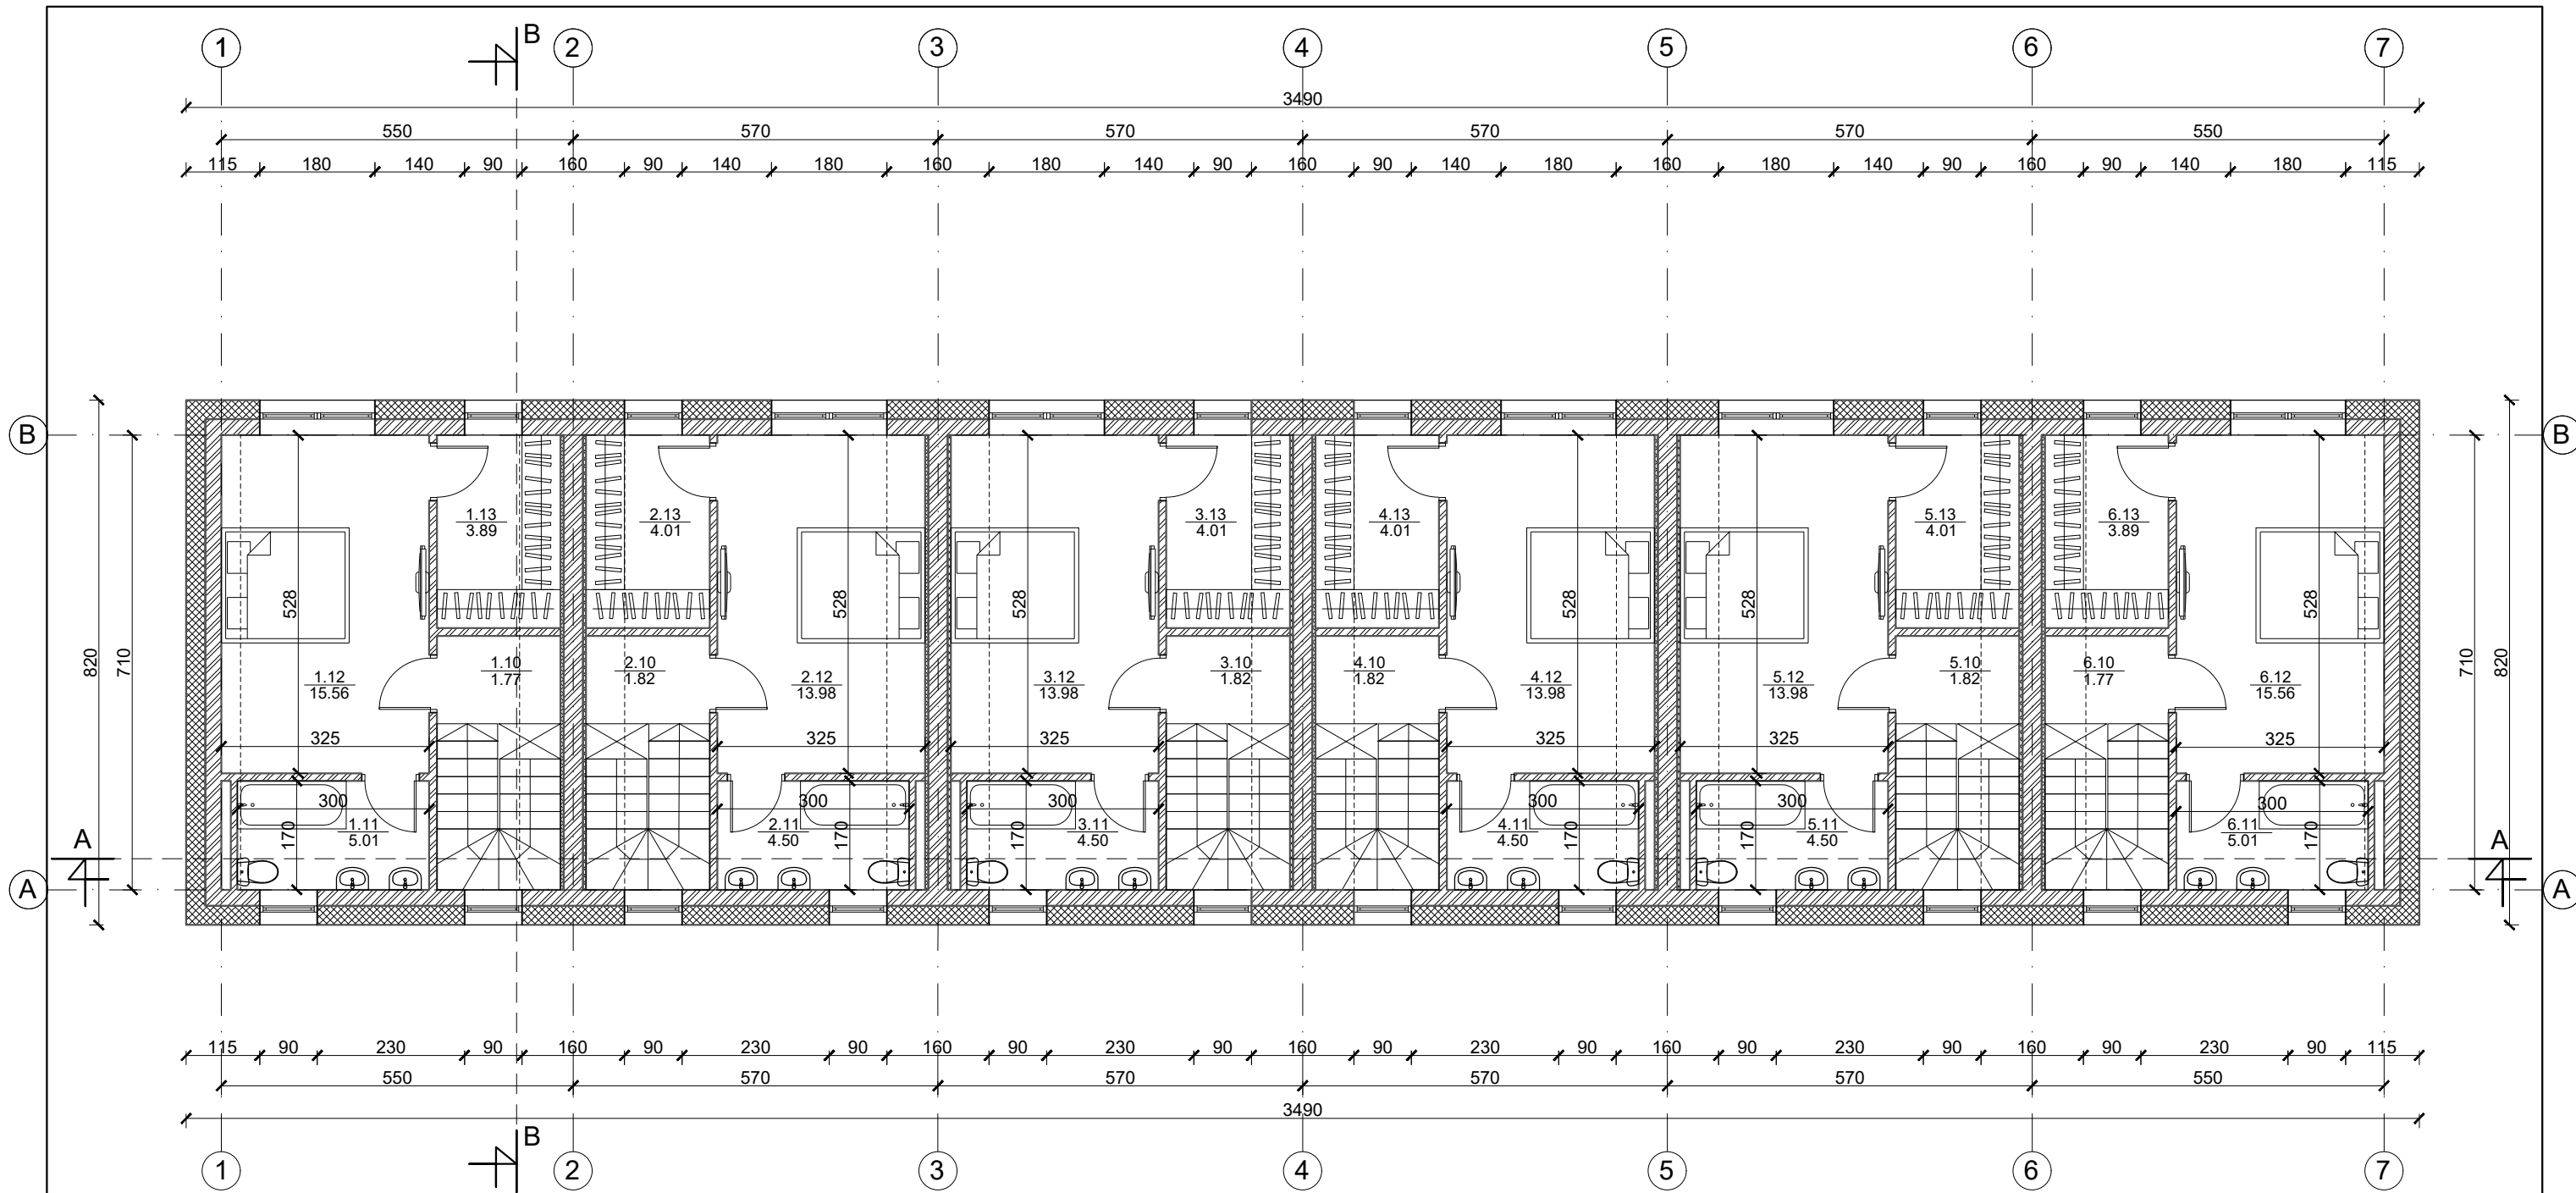

1 butas		
Nr.	Patalpos pavadinimas	m ²
1.10	Koridorius	1.77
1.11	Vonia	5.01
1.12	Miegamasis	15.56
1.13	Drabužinė	3.89
Viso aukšte		26.23
Viso bute		91.82


2 butas		
Nr.	Patalpos pavadinimas	m ²
2.10	Koridorius	1.82
2.11	Vonia	4.50
2.12	Miegamasis	13.98
1.13	Drabužinė	4.01
Viso aukšte		24.31
Viso bute		89.90

3 butas		
Nr.	Patalpos pavadinimas	m ²
3.10	Koridorius	1.82
3.11	Vonia	4.50
3.12	Miegamasis	13.98
3.13	Drabužinė	4.01
Viso aukšte		24.31
Viso bute		89.90

4 butas		
Nr.	Patalpos pavadinimas	m ²
4.10	Koridorius	1.82
4.11	Vonia	4.50
4.12	Miegamasis	13.98
4.13	Drabužinė	4.01
Viso aukšte		24.31
Viso bute		89.90


5 butas		
Nr.	Patalpos pavadinimas	m ²
5.10	Koridorius	1.82
5.11	Vonia	4.50
5.12	Miegamasis	13.98
5.13	Drabužinė	4.01
Viso aukšte		24.31
Viso bute		89.90

6 butas		
Nr.	Patalpos pavadinimas	m ²
6.10	Koridorius	1.77
6.11	Vonia	5.01
6.12	Miegamasis	15.56
6.13	Drabužinė	3.89
Viso aukšte		26.23
Viso bute		91.82


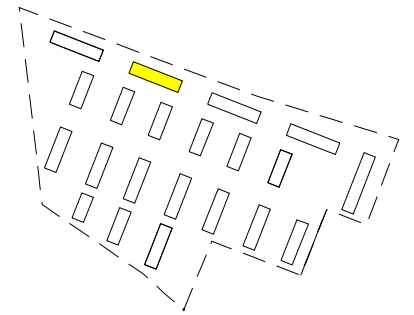


Bendras namo plotas	543.24
----------------------------	--------

	Mūras
	Apšiltinimas

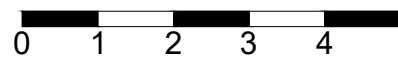


UAB „Regroup projektavimas“ Į. kodas: 300622140, Geležinio Vilko g. 18A, LT - 08104 Vilnius		Daugiabučių gyvenamųjų namų, Kaributo g. 16, Vilnius, statybos projektas	
A1889 BK021002	Direktorius Tadas Monkevičius	Arch. Andrius Daujotas	LAIDA 0
	UŽSAKOVAS UAB "Nordic Investment Group"	Arch. Justina Sakalauskaitė	LAPAS LAPŲ
LT	2033-01-TP.SA-01		

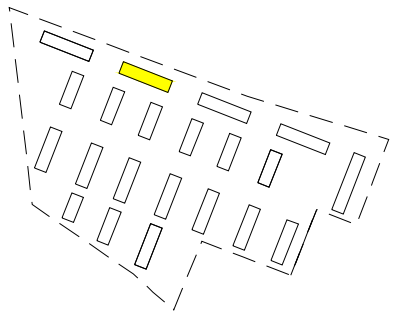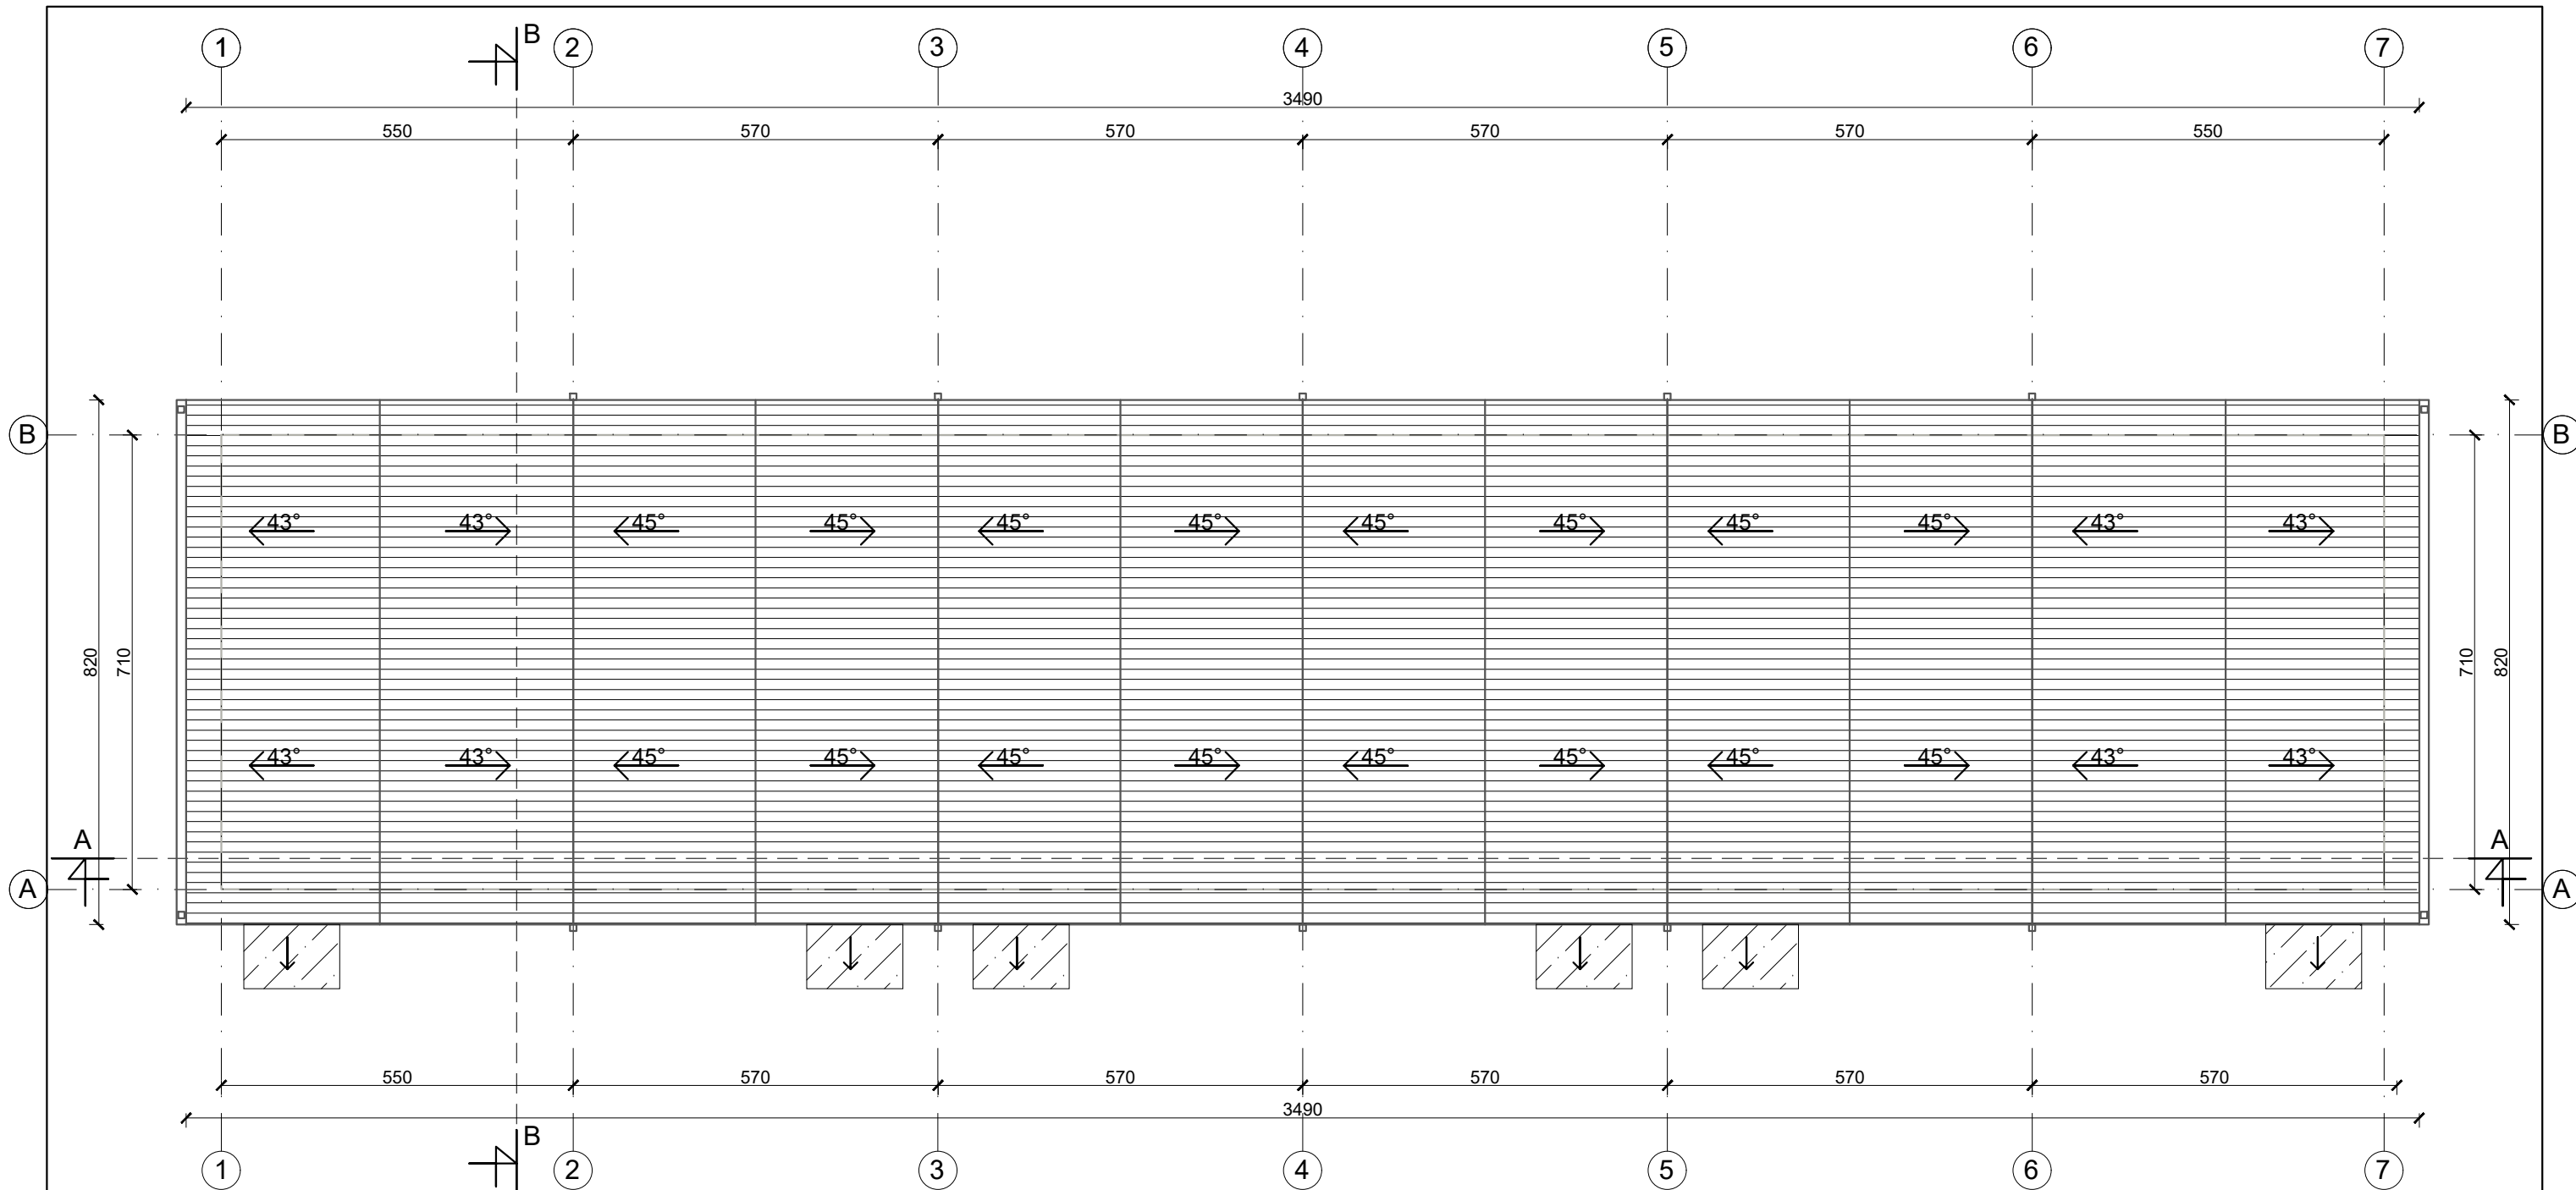


Stogo projekcijos į žemę plotas 296m²

Eksplikacija	
	Lietvamzdis
	Skarda RAL 7015
	Stiklinis stogelis

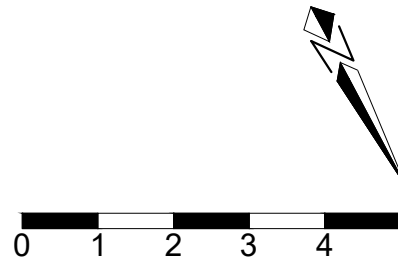


UAB „Regroup projektavimas“ Į. kodas: 300622140, Geležinio Vilko g. 18A, LT - 08104 Vilnius		Daugiabučių gyvenamųjų namų, Kaributo g. 16, Vilnius, statybos projektas	
Direktorius Tadas Monkevičius A1889 PV. Arch. Andrius Daujotas BK021002 Arch. Justina Sakalauskaitė		S daugiabutis namas Stogo planas M 1:100	
UŽSAKOVAS LT UAB "Nordic Investment Group"		2033-01-TP.SA-01	
		LAPAS	LAPŲ
			0

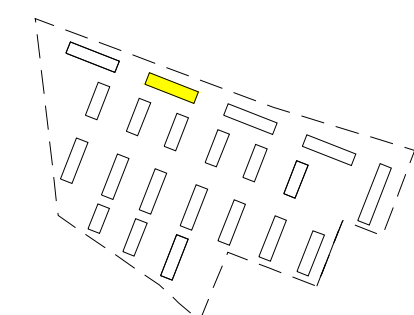






Eksplikacija	
	Tinkas RAL 9003
	Tinkas RAL 7038
	Tinkas RAL 7015
	Langų rémai RAL7015
	Langų apskardinimai RAL1011

		UAB „Regroup projektavimas“ Į. kodas: 300622140, Geležinio Vilko g. 18A, LT - 08104 Vilnius		Daugiabučių gyvenamųjų namų, Kaributo g. 16, Vilnius, statybos projektas	
		Direktorius	Tadas Monkevičius	S daugiabutis namas Fasadas tarp ašių 1-7 M 1:100	
A1889	PV. Arch.	Andrius Daujotas			
BK021002	Arch.	Justina Sakalauskaitė		0	
LT	UŽSAKOVAS		UAB "Nordic Investment Group"		LAPAS
				2033-01-TP.SA-01	LAPŲ

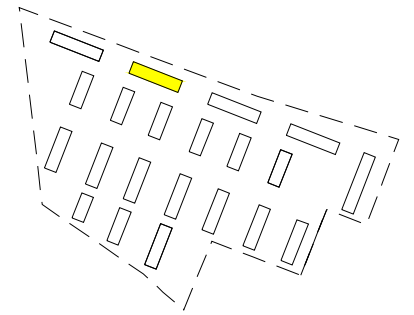

Eksplikacija	
	Tinkas RAL 9003
	Tinkas RAL 7038
	Tinkas RAL 7015
	Langų rėmai RAL7015
	Langų apskardinimai RAL1011

		UAB „Regroup projektavimas“ Į. kodas: 300622140, Geležinio Vilko g. 18A, LT - 08104 Vilnius		Daugiabučių gyvenamųjų namų, Kaributo g. 16, Vilnius, statybos projektas	
		Direktorius	Tadas Monkevičius	S daugiabutis namas Fasadas tarp ašių 7-1 M 1:100	
A1889	PV. Arch.	Andrius Daujotas			
BK021002	Arch.	Justina Sakalauskaitė		0	
LT	UŽSAKOVAS UAB "Nordic Investment Group"		2033-01-TP.SA-01		LAPAS LAPŲ

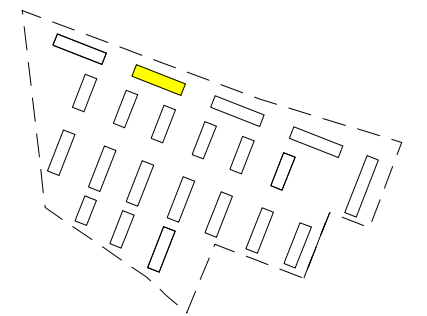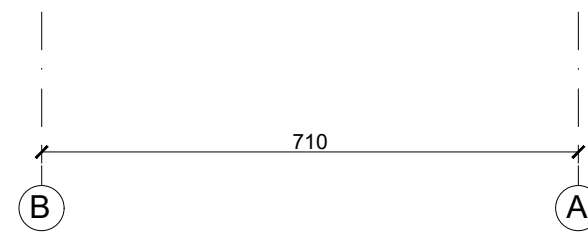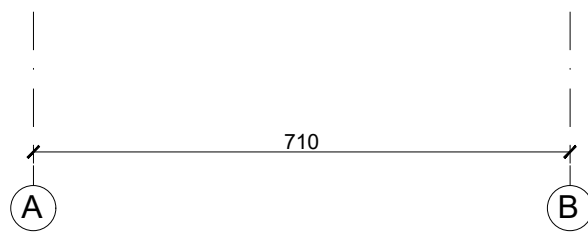
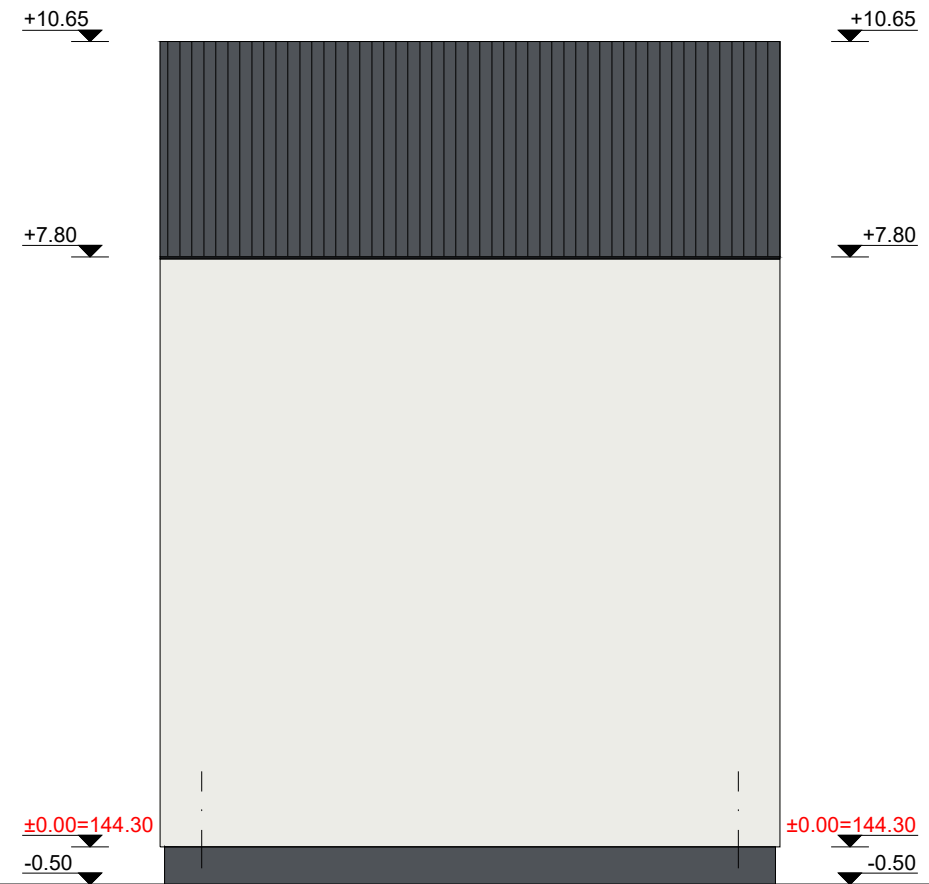
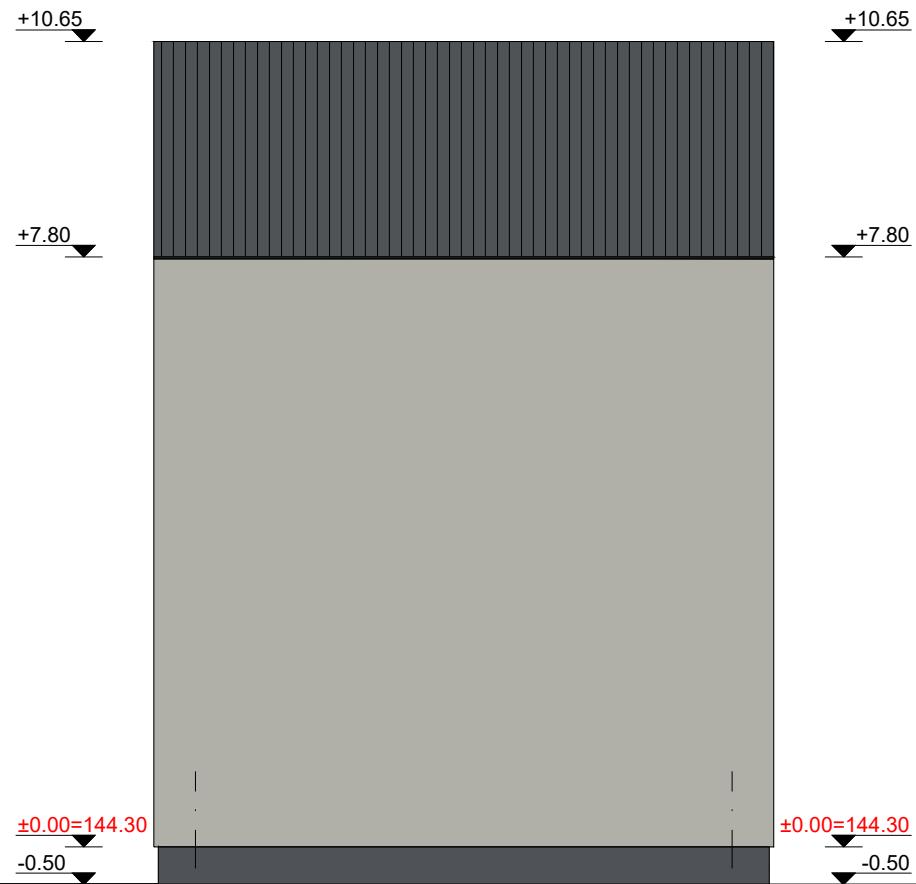


Eksplikacija	
	Tinkas RAL 9003
	Tinkas RAL 7038
	Tinkas RAL 7015
	Langų rémai RAL7015
	Langų apskardinimai RAL1011


UAB „Regroup projektavimas“ Į. kodas: 300622140, Geležinio Vilko g. 18A, LT - 08104 Vilnius			Daugiabučių gyvenamųjų namų, Kaributo g. 16, Vilnius, statybos projektas	
	Direktorius	Tadas Monkevičius	S daugiabutis namas Fadasai tarp ašių A-B, B-A M 1:100	
A1889	PV. Arch.	Andrius Daujotas		
BK021002	Arch.	Justina Sakalauskaitė	LAPAS	
LT	UŽSAKOVAS UAB "Nordic Investment Group"		2033-01-TP.SA-01	LAPŲ



	UAB „Regroup projektavimas“ Į. kodas: 300622140, Geležinio Vilko g. 18A, LT - 08104 Vilnius		Daugiabučių gyvenamųjų namų, Kaributo g. 16, Vilnius, statybos projektas	
	Direktorius	Tadas Monkevičius	S daugiabutis namas Pjūvis A-A M 1:100	
A1889	PV. Arch.	Andrius Daujotas		
BK021002	Arch.	Justina Sakalauskaitė	LAPAS LAPŲ	
LT	UŽSAKOVAS UAB "Nordic Investment Group"		2033-01-TP.SA-01	

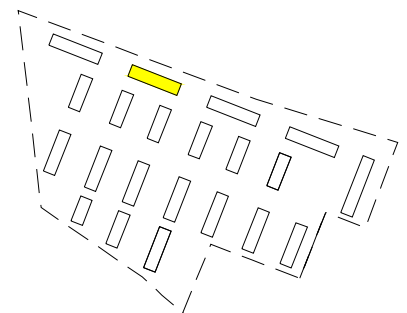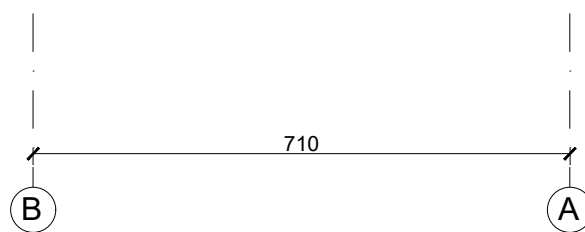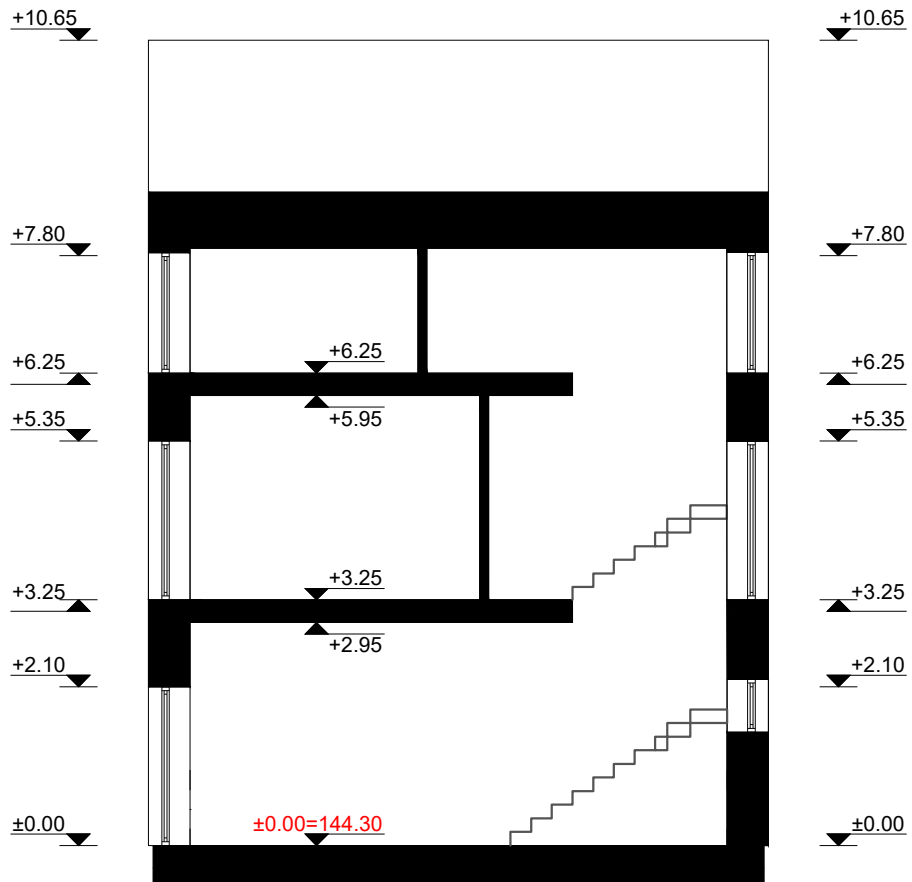

	UAB „Regroup projektavimas“ Į. kodas: 300622140, Geležinio Vilko g. 18A, LT - 08104 Vilnius			Daugiabučių gyvenamųjų namų, Kaributo g. 16, Vilnius, statybos projektas		
	Direktorius	Tadas Monkevičius		S daugiabutis namas Pjūvis B-B M 1:100		
A1889	PV. Arch.	Andrius Daujotas				LAIDA
BK021002	Arch.	Justina Sakalauskaitė				0
LT	UŽSAKOVAS UAB "Nordic Investment Group"			2033-01-TP.SA-01		
				LAPAS	LAPŲ	

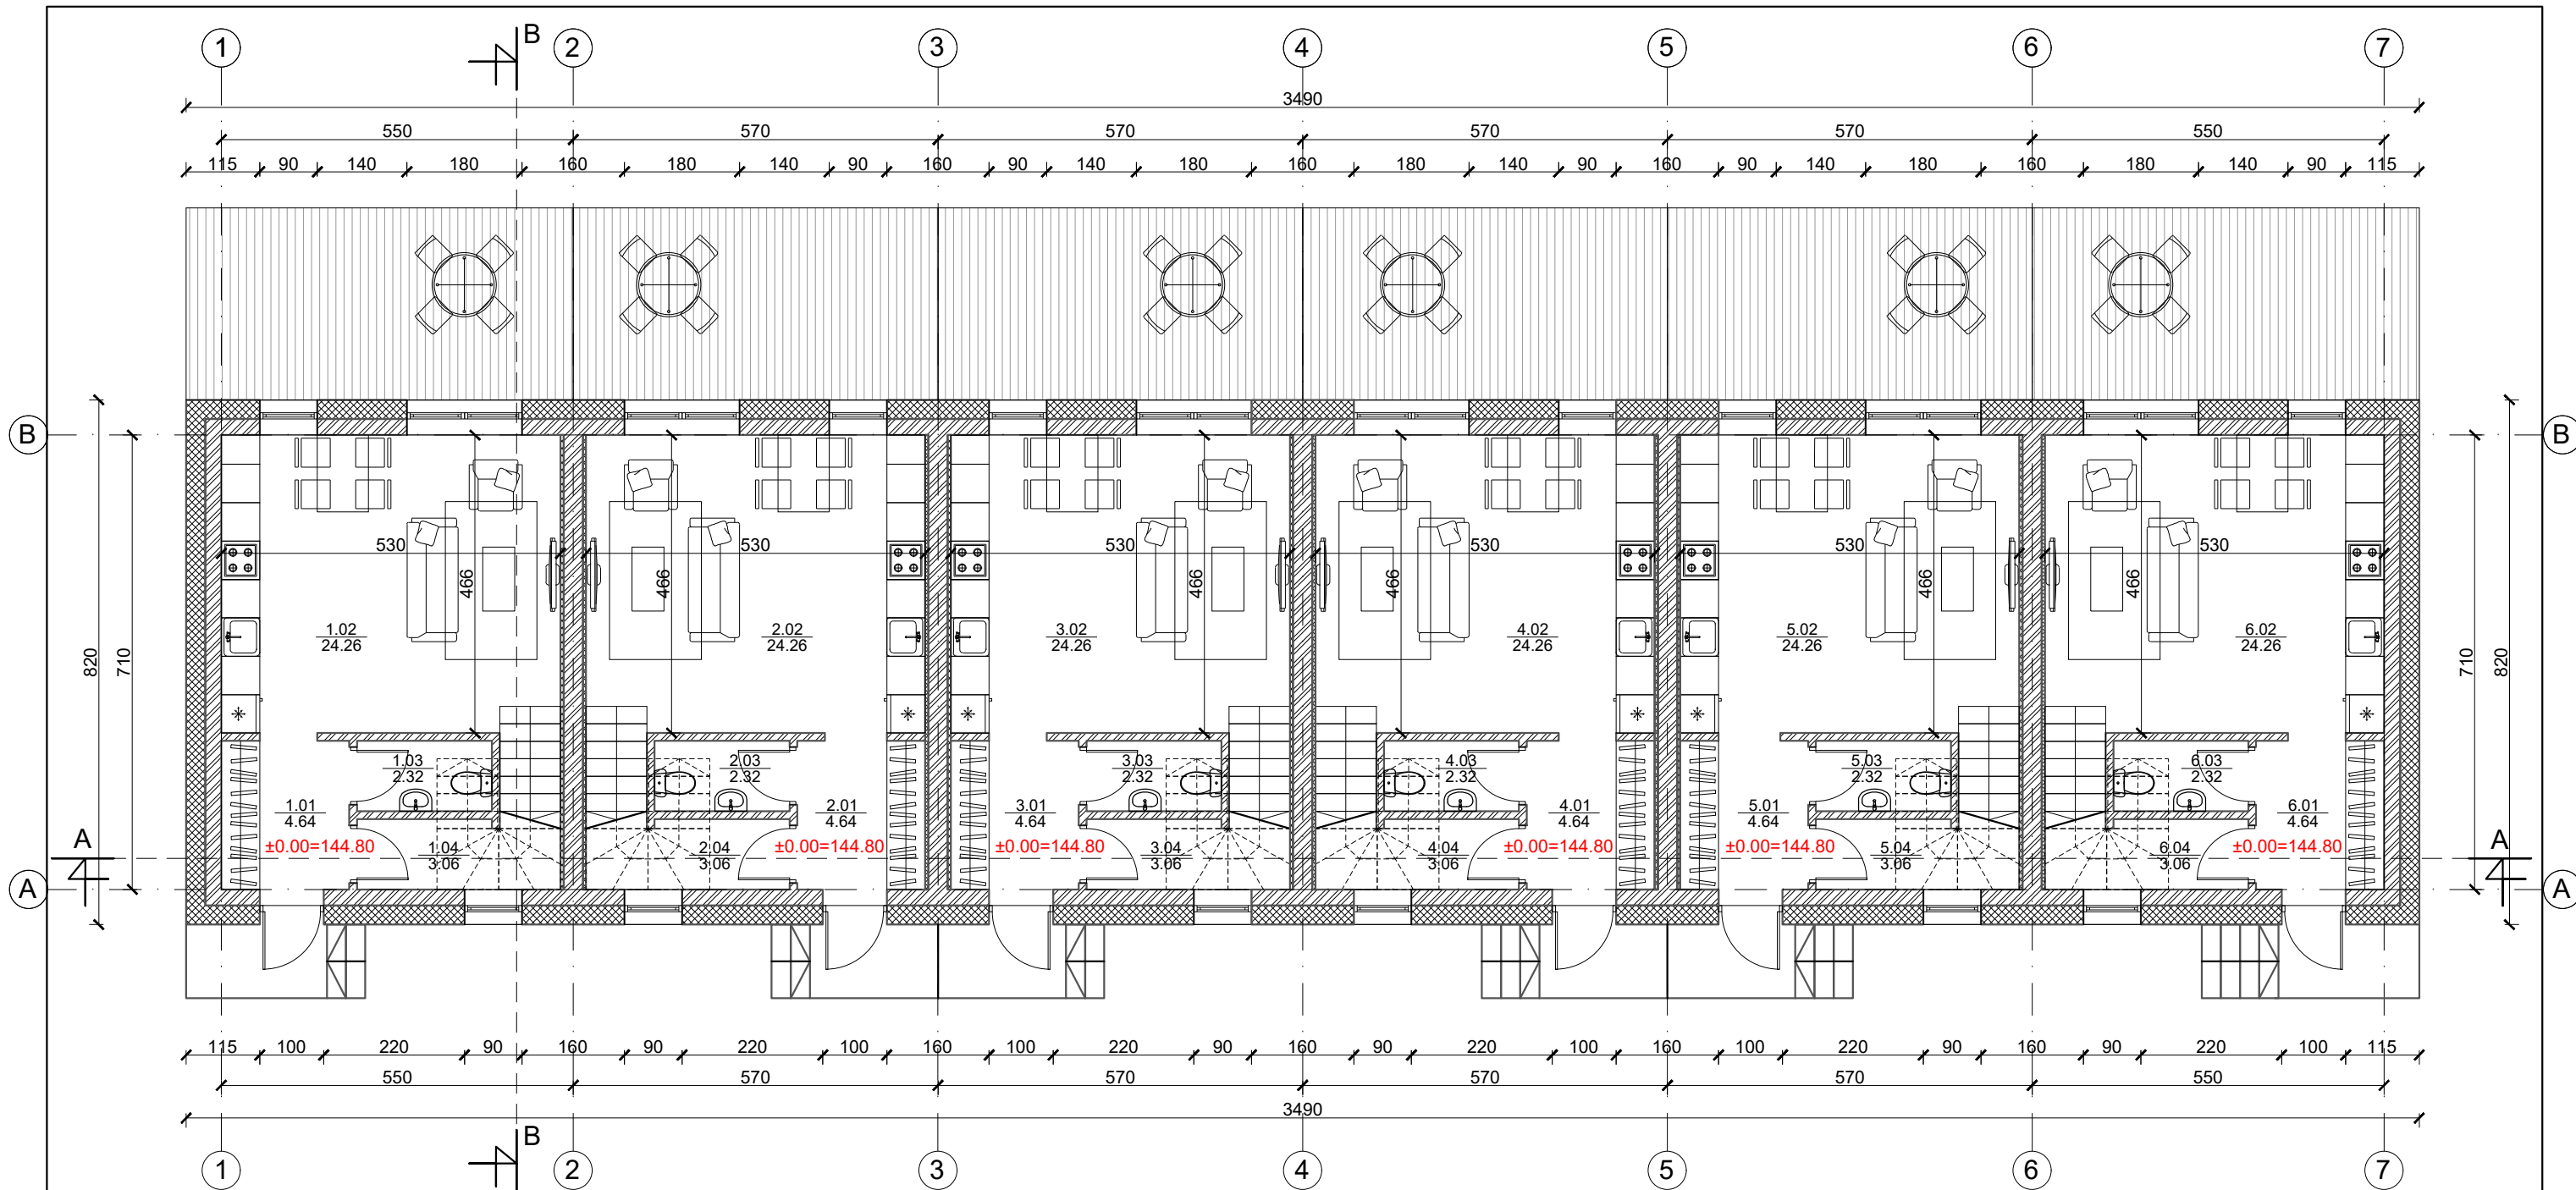

1 butas		
Nr.	Patalpos pavadinimas	m ²
1.01	Holas	4.64
1.02	Gyv. kambarys/Virtuvė	24.26
1.03	Tualetas	2.32
1.04	Sandėliukas	3.06
Viso aukšte		34.28


2 butas		
Nr.	Patalpos pavadinimas	m ²
2.01	Holas	4.64
2.02	Gyv. kambarys/Virtuvė	24.26
2.03	Tualetas	2.32
2.04	Sandėliukas	3.06
Viso aukšte		34.28

3 butas		
Nr.	Patalpos pavadinimas	m ²
3.01	Holas	4.64
3.02	Gyv. kambarys/Virtuvė	24.26
3.03	Tualetas	2.32
3.04	Sandėliukas	3.06
Viso aukšte		34.28



4 butas		
Nr.	Patalpos pavadinimas	m ²
4.01	Holas	4.64
4.02	Gyv. kambarys/Virtuvė	24.26
4.03	Tualetas	2.32
4.04	Sandėliukas	3.06
Viso aukšte		34.28

5 butas		
Nr.	Patalpos pavadinimas	m ²
5.01	Holas	4.64
5.02	Gyv. kambarys/Virtuvė	24.26
5.03	Tualetas	2.32
5.04	Sandėliukas	3.06
Viso aukšte		34.28


6 butas		
Nr.	Patalpos pavadinimas	m ²
6.01	Holas	4.64
6.02	Gyv. kambarys/Virtuvė	24.26
6.03	Tualetas	2.32
6.04	Sandėliukas	3.06
Viso aukšte		34.28

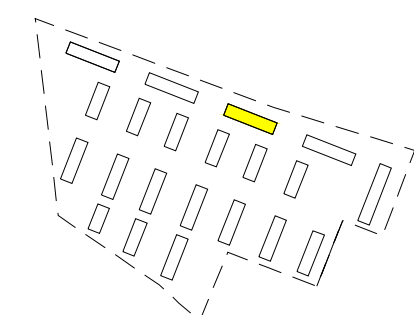

	Mūras
	Apšiltinimas

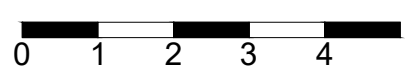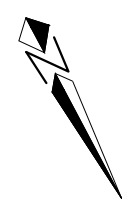

UAB „Regroup projektavimas“ Į. kodas: 300622140, Geležinio Vilko g. 18A, LT - 08104 Vilnius		Daugiabučių gyvenamųjų namų, Kaributo g. 16, Vilnius, statybos projektas	
A1889 PV. Arch. Tadas Monkevičius BK021002 Arch. Andrius Daujotas		LAIDA 0	
LT UŽSAKOVAS UAB "Nordic Investment Group"		2033-01-TP.SA-01 LAPAS LAPŲ	

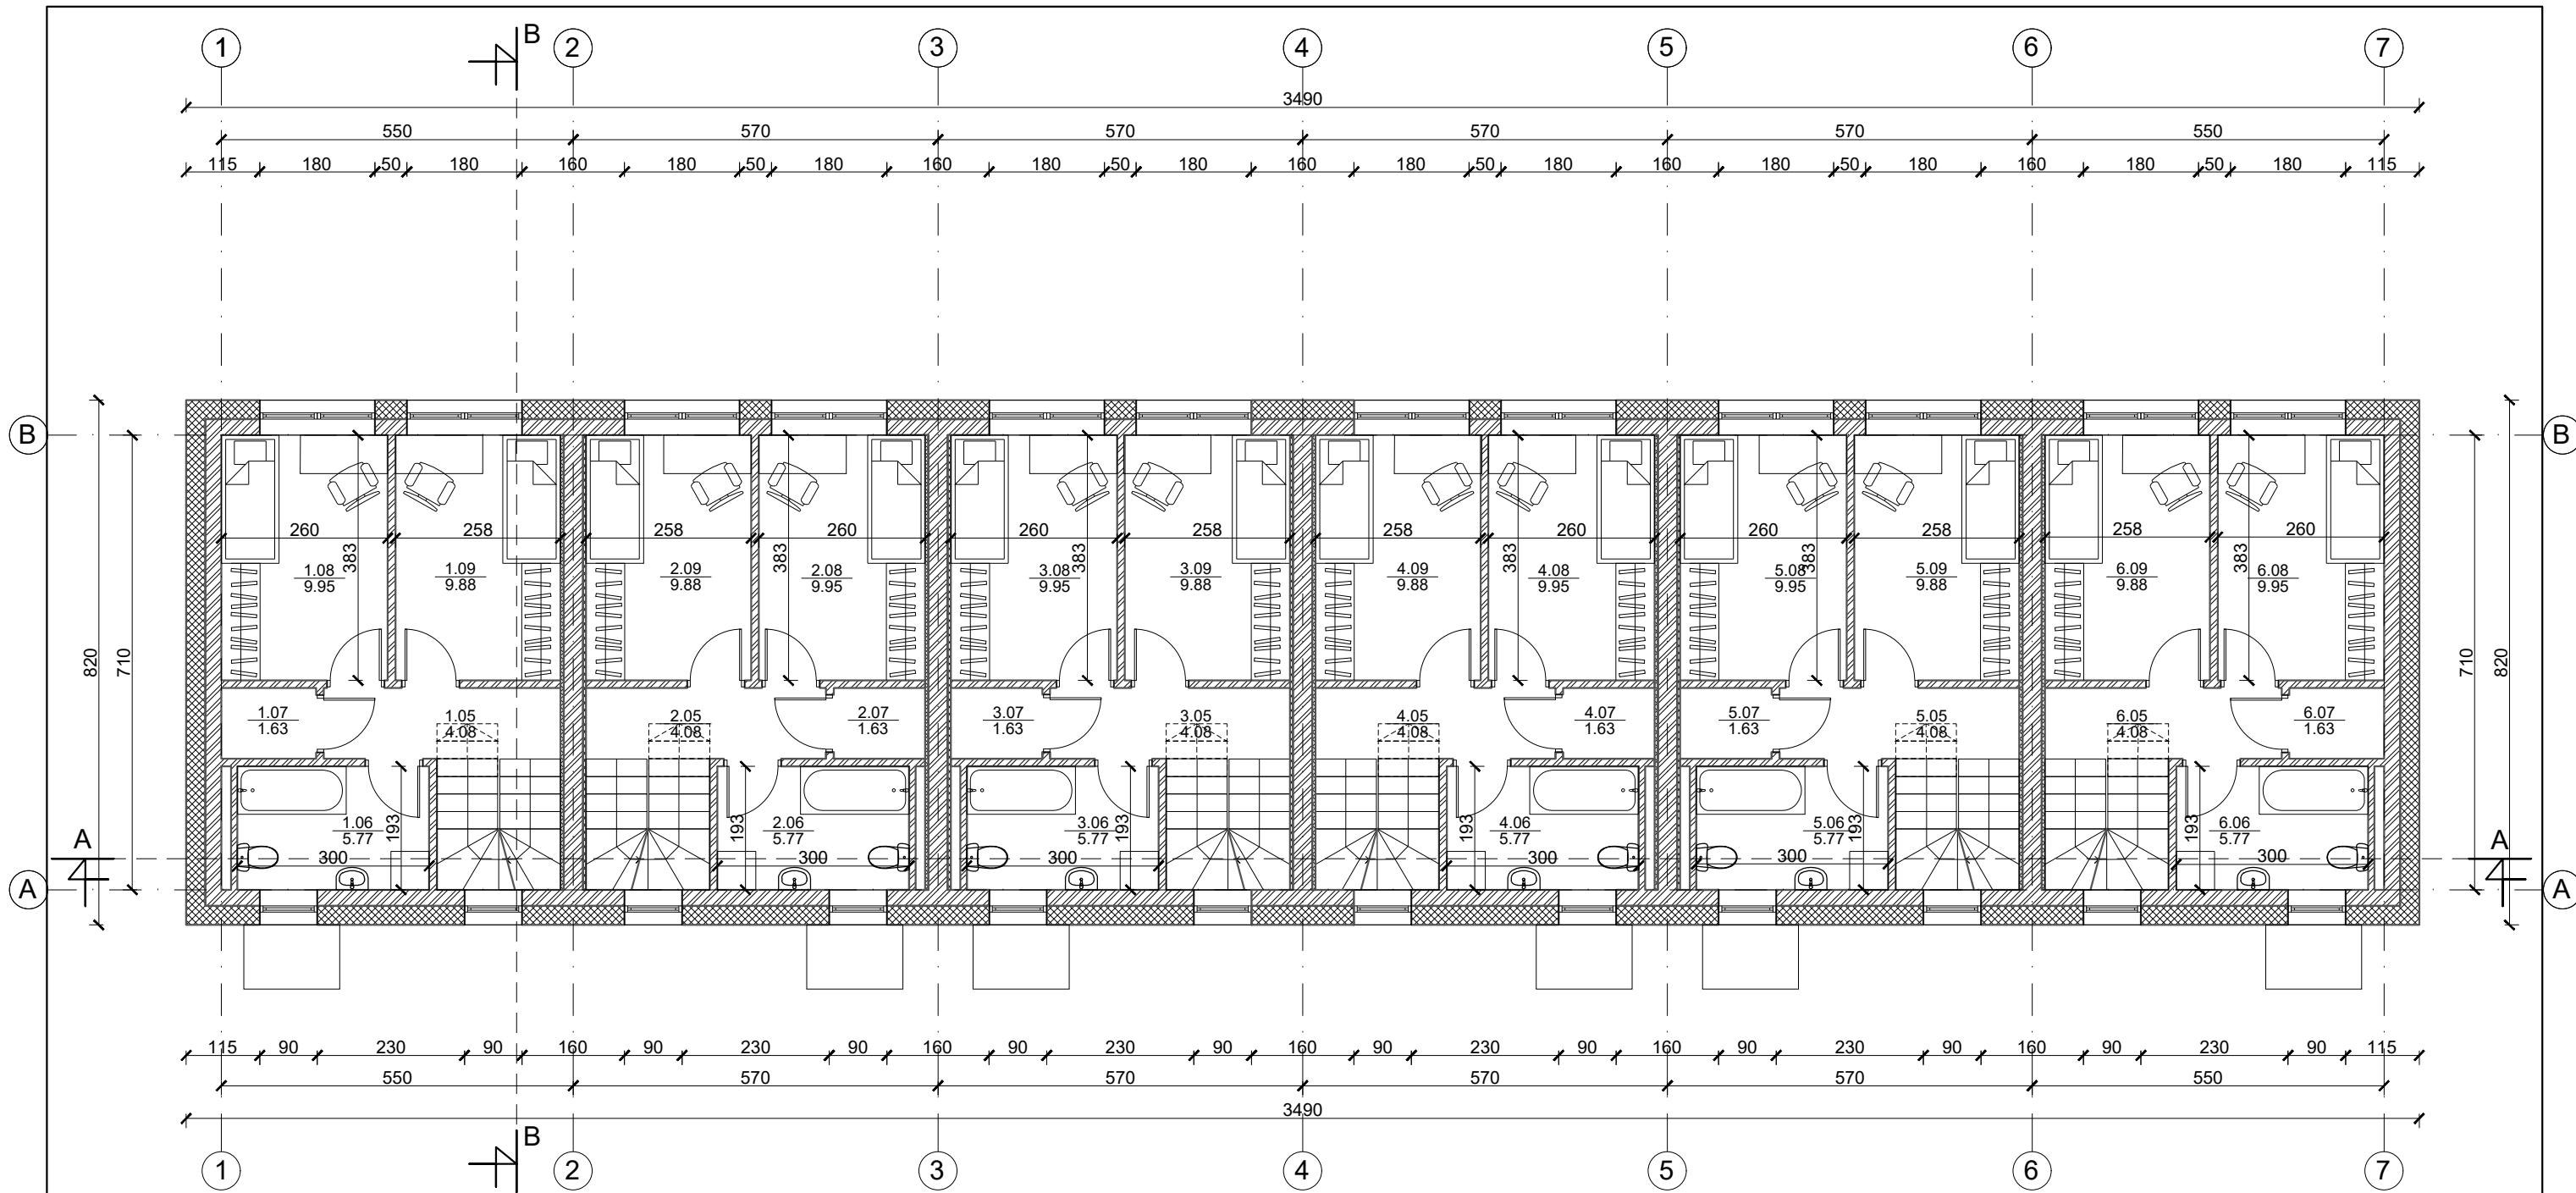

1 butas		
Nr.	Patalpos pavadinimas	m ²
1.05	Koridorius	4.08
1.06	Vonia	5.77
1.07	Sandėliukas	1.63
1.08	Kambarys	9.95
1.09	Kambarys	9.88
Viso aukšte		31.31


2 butas		
Nr.	Patalpos pavadinimas	m ²
2.05	Koridorius	4.08
2.06	Vonia	5.77
2.07	Sandėliukas	1.63
2.08	Kambarys	9.95
2.09	Kambarys	9.88
Viso aukšte		31.31

3 butas		
Nr.	Patalpos pavadinimas	m ²
3.05	Koridorius	4.08
3.06	Vonia	5.77
3.07	Sandėliukas	1.63
3.08	Kambarys	9.95
3.09	Kambarys	9.88
Viso aukšte		31.31


4 butas		
Nr.	Patalpos pavadinimas	m ²
4.05	Koridorius	4.08
4.06	Vonia	5.77
4.07	Sandėliukas	1.63
4.08	Kambarys	9.95
4.09	Kambarys	9.88
Viso aukšte		31.31

5 butas		
Nr.	Patalpos pavadinimas	m ²
5.05	Koridorius	4.08
5.06	Vonia	5.77
5.07	Sandėliukas	1.63
5.08	Kambarys	9.95
5.09	Kambarys	9.88
Viso aukšte		31.31


6 butas		
Nr.	Patalpos pavadinimas	m ²
6.05	Koridorius	4.08
6.06	Vonia	5.77
6.07	Sandėliukas	1.63
6.08	Kambarys	9.95
6.09	Kambarys	9.88
Viso aukšte		31.31

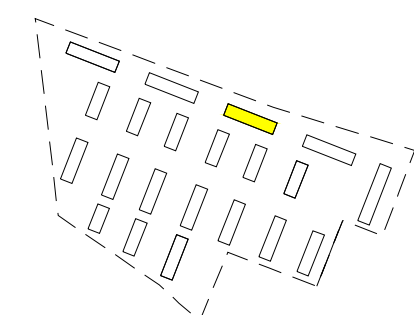

	Mūras
	Apšiltinimas

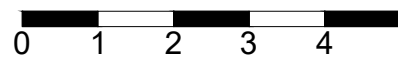

UAB „Regroup projektavimas“ Į. kodas: 300622140, Geležinio Vilko g. 18A, LT - 08104 Vilnius		Daugiabučių gyvenamųjų namų, Kaributo g. 16, Vilnius, statybos projektas	
A1889 PV. Arch. Andrius Daujotas BK021002 Arch. Justina Sakalauskaitė		LAIDA 0	
LT UŽSAKOVAS UAB "Nordic Investment Group"		2033-01-TP.SA-01 LAPAS LAPŲ	

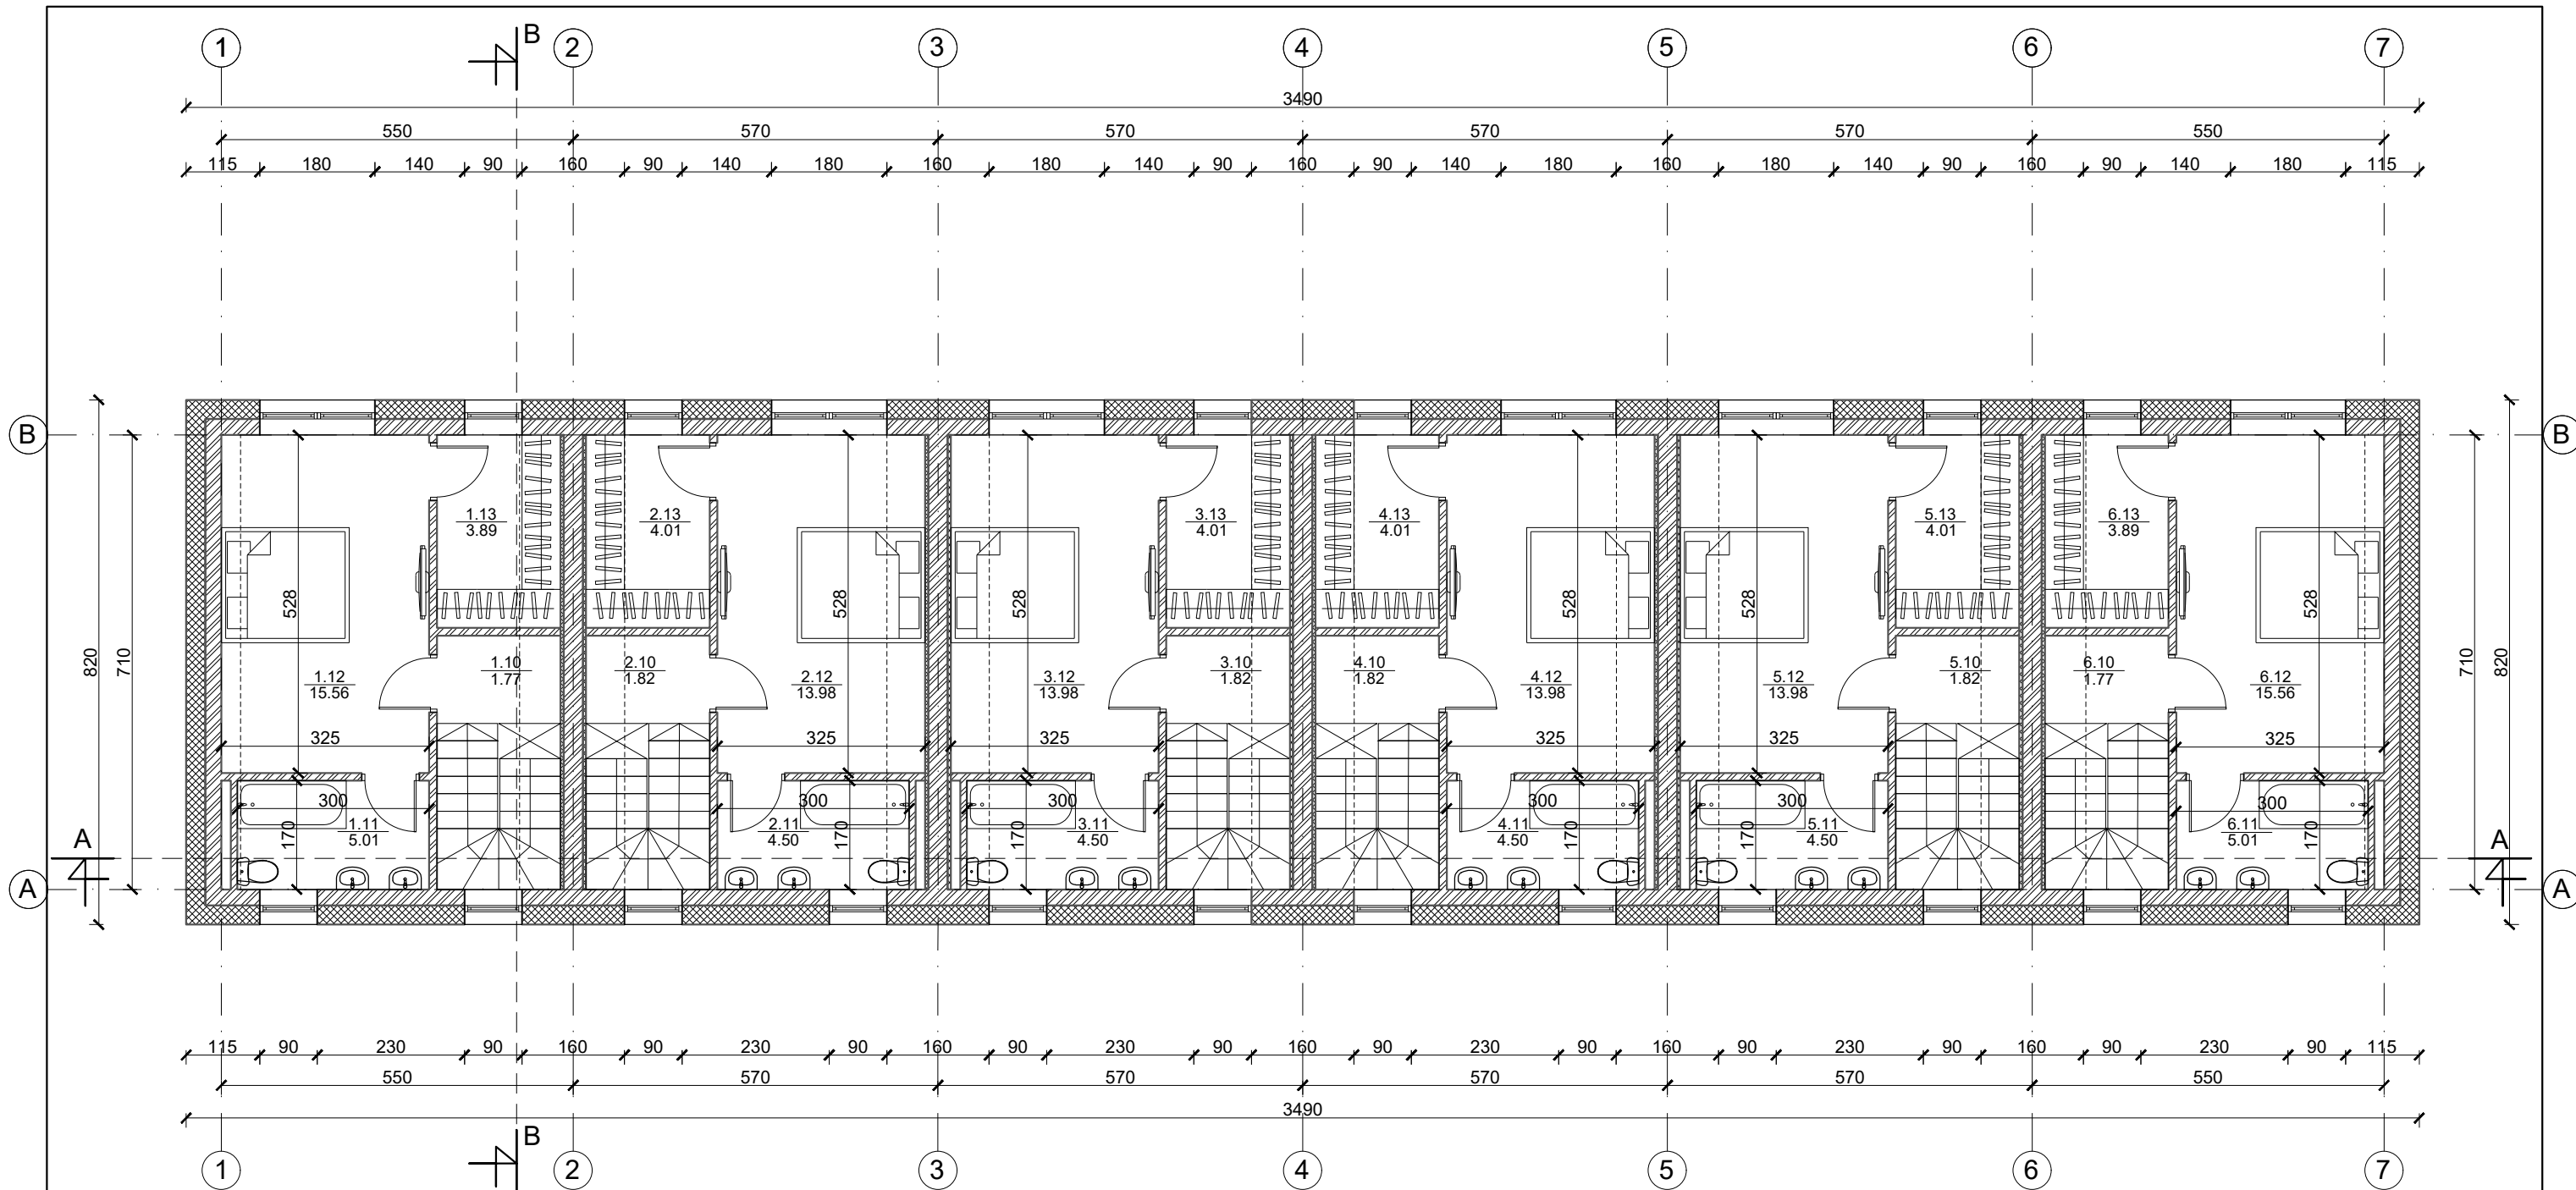

1 butas		
Nr.	Patalpos pavadinimas	m ²
1.10	Koridorius	1.77
1.11	Vonia	5.01
1.12	Miegamasis	15.56
1.13	Drabužinė	3.89
Viso aukšte		26.23
Viso bute		91.82


2 butas		
Nr.	Patalpos pavadinimas	m ²
2.10	Koridorius	1.82
2.11	Vonia	4.50
2.12	Miegamasis	13.98
1.13	Drabužinė	4.01
Viso aukšte		24.31
Viso bute		89.90

3 butas		
Nr.	Patalpos pavadinimas	m ²
3.10	Koridorius	1.82
3.11	Vonia	4.50
3.12	Miegamasis	13.98
3.13	Drabužinė	4.01
Viso aukšte		24.31
Viso bute		89.90

4 butas		
Nr.	Patalpos pavadinimas	m ²
4.10	Koridorius	1.82
4.11	Vonia	4.50
4.12	Miegamasis	13.98
4.13	Drabužinė	4.01
Viso aukšte		24.31
Viso bute		89.90


5 butas		
Nr.	Patalpos pavadinimas	m ²
5.10	Koridorius	1.82
5.11	Vonia	4.50
5.12	Miegamasis	13.98
5.13	Drabužinė	4.01
Viso aukšte		24.31
Viso bute		89.90

6 butas		
Nr.	Patalpos pavadinimas	m ²
6.10	Koridorius	1.77
6.11	Vonia	5.01
6.12	Miegamasis	15.56
6.13	Drabužinė	3.89
Viso aukšte		26.23
Viso bute		91.82


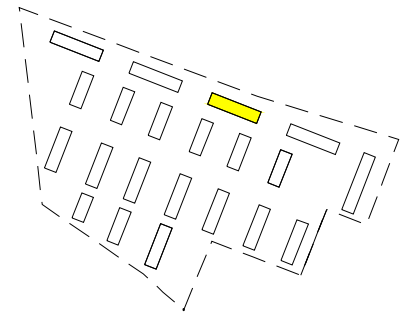


Bendras namo plotas	543.24
----------------------------	--------

	Mūras
	Apšiltinimas

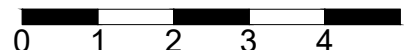


UAB „Regroup projektavimas“ Į. kodas: 300622140, Geležinio Vilko g. 18A, LT - 08104 Vilnius		Daugiabučių gyvenamųjų namų, Kaributo g. 16, Vilnius, statybos projektas	
A1889 BK021002	Direktorius Tadas Monkevičius	PV. Arch. Andrius Daujotas	LAIDA 0
	Arch. Justina Sakalauskaitė	UŽSAKOVAS UAB "Nordic Investment Group"	
LT	2033-01-TP.SA-01		

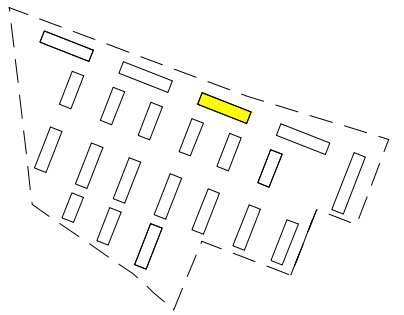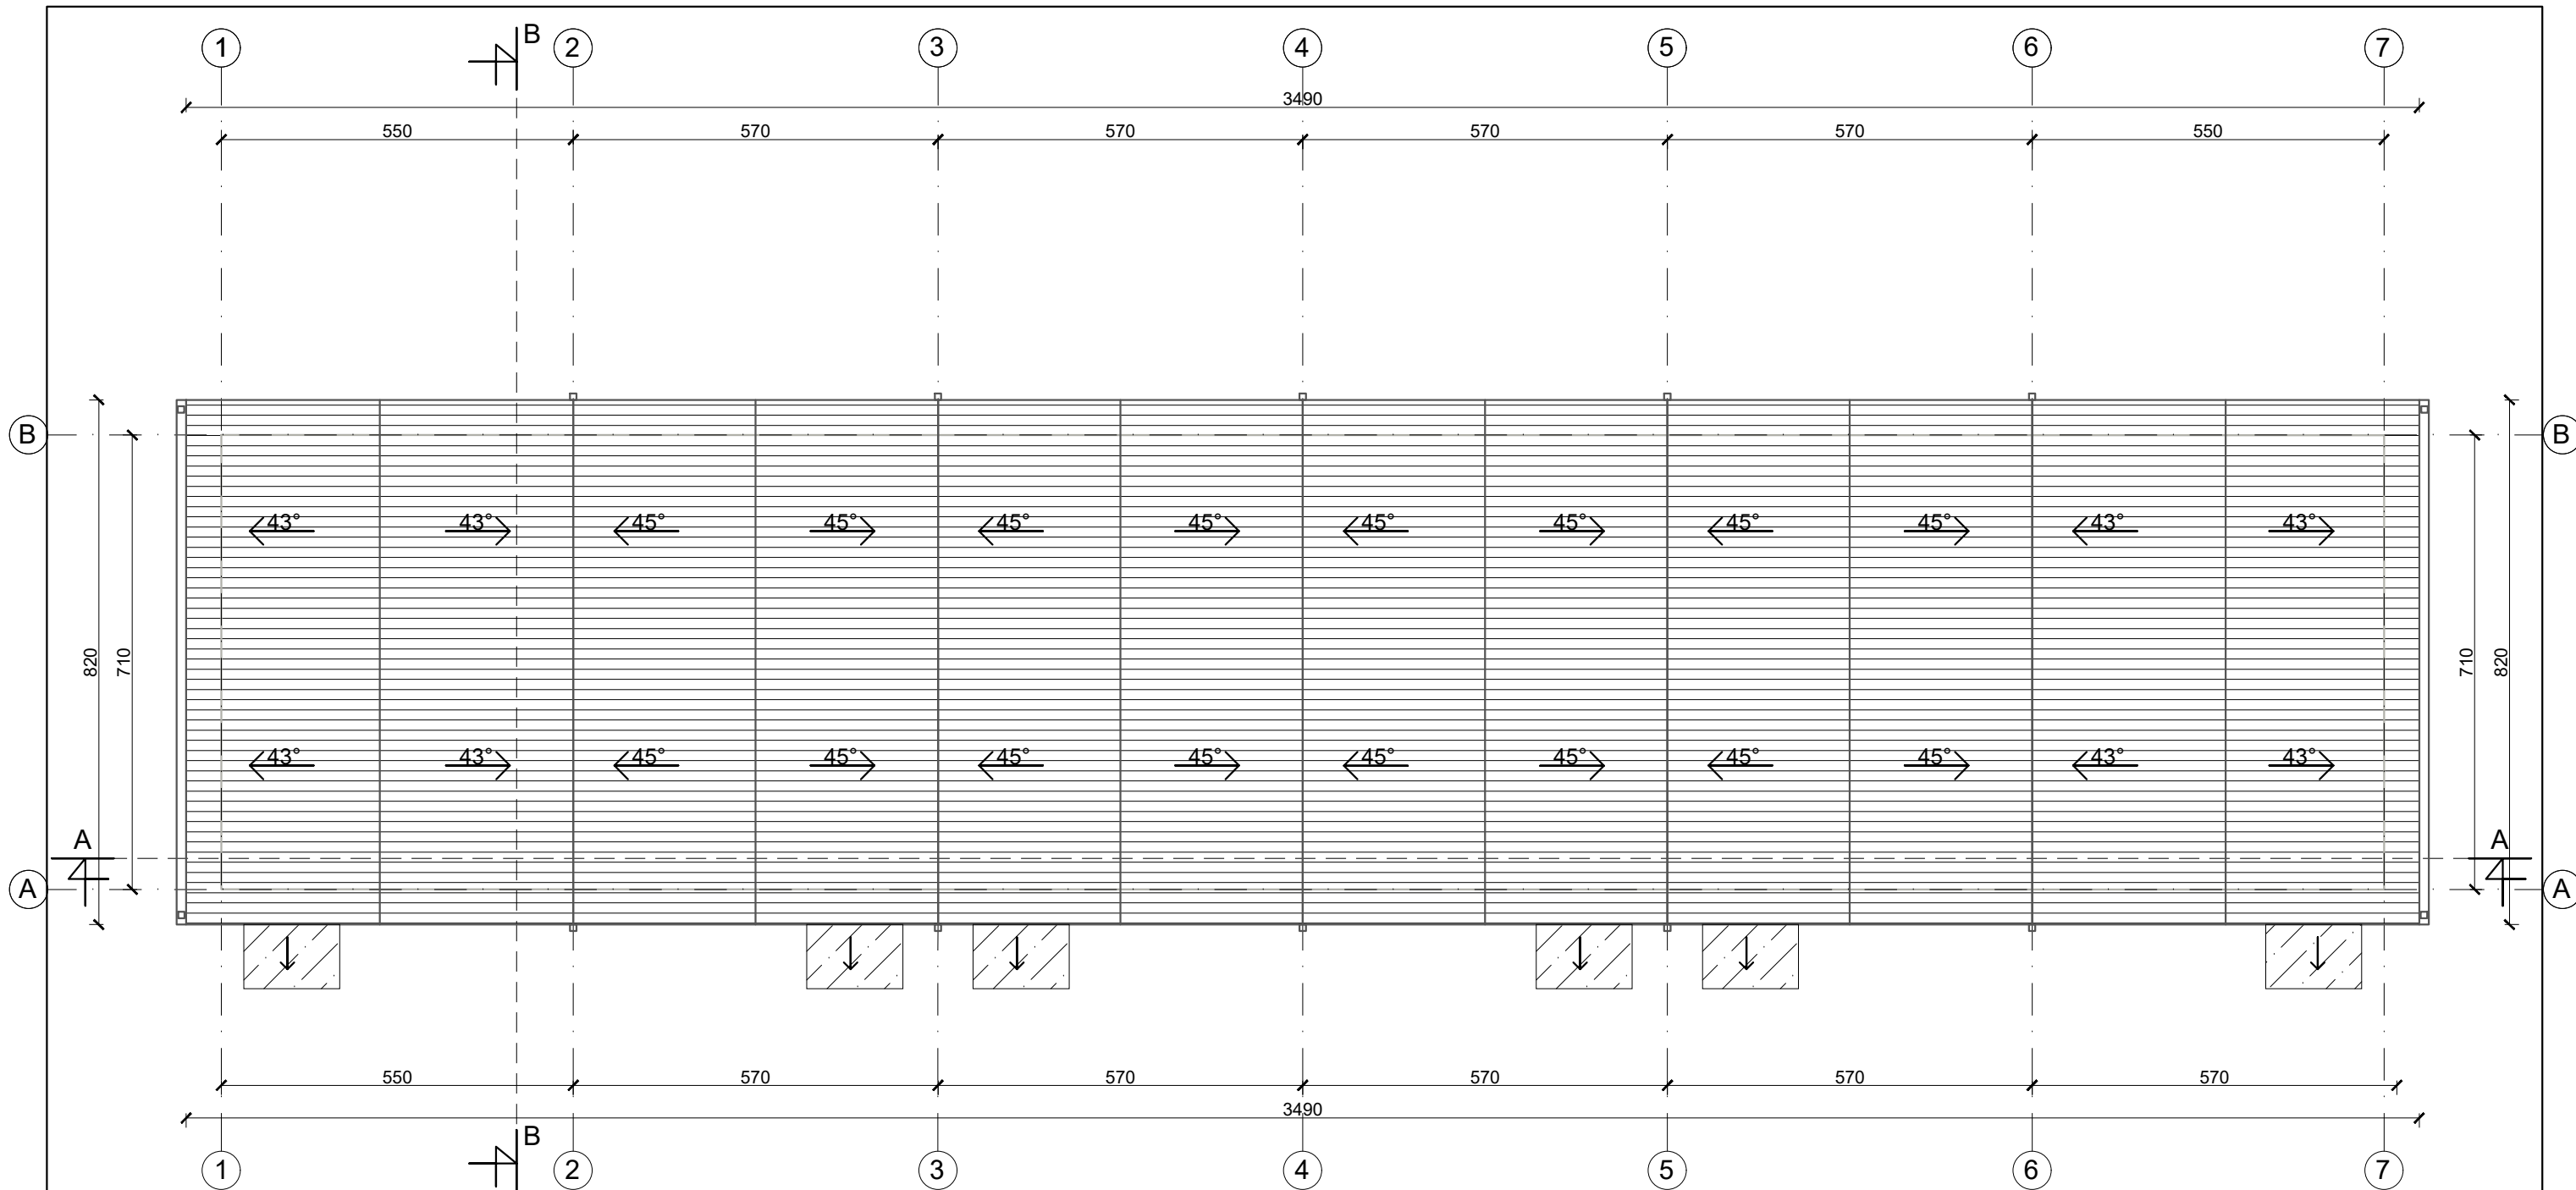

Stogo projekcijos į žemę plotas 296m²

Eksplikacija	
	Lietvamzdis
	Skarda RAL 7015
	Stiklinis stogelis

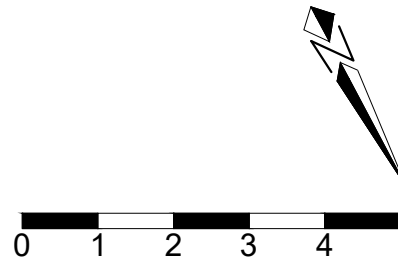

UAB „Regroup projektavimas“ Į. kodas: 300622140, Geležinio Vilko g. 18A, LT - 08104 Vilnius		Daugiabučių gyvenamųjų namų, Kaributo g. 16, Vilnius, statybos projektas	
Direktorius Tadas Monkevičius A1889 PV. Arch. Andrius Daujotas BK021002 Arch. Justina Sakalauskaitė		T daugiabutis namas Stogo planas M 1:100	
LT UŽSAKOVAS UAB "Nordic Investment Group"		2033-01-TP.SA-01	
		LAPAS	LAPŲ
			0






Eksplikacija	
	Tinkas RAL 9003
	Tinkas RAL 7038
	Tinkas RAL 7015
	Langų rémai RAL7015
	Langų apskardinimai RAL1011

		UAB „Regroup projektavimas“ Į. kodas: 300622140, Geležinio Vilko g. 18A, LT - 08104 Vilnius		Daugiabučių gyvenamųjų namų, Kaributo g. 16, Vilnius, statybos projektas	
		Direktorius	Tadas Monkevičius	T daugiabutis namas Fasadas tarp ašių 1-7 M 1:100	
A1889	PV. Arch.	Andrius Daujotas			
BK021002	Arch.	Justina Sakalauskaitė		0	
LT		UŽSAKOVAS UAB "Nordic Investment Group"		2033-01-TP.SA-01	LAPAS LAPŲ





Eksplikacija	
	Tinkas RAL 9003
	Tinkas RAL 7038
	Tinkas RAL 7015
	Langų rėmai RAL7015
	Langų apskardinimai RAL1011

		UAB „Regroup projektavimas“ Į. kodas: 300622140, Geležinio Vilko g. 18A, LT - 08104 Vilnius		Daugiabučių gyvenamųjų namų, Kaributo g. 16, Vilnius, statybos projektas	
		Direktorius	Tadas Monkevičius	T daugiabutis namas Fasadas tarp ašių 7-1 M 1:100	
A1889	PV. Arch.	Andrius Daujotas			
BK021002	Arch.	Justina Sakalauskaitė		0	
LT	UŽSAKOVAS UAB "Nordic Investment Group"		2033-01-TP.SA-01		LAPAS LAPŲ

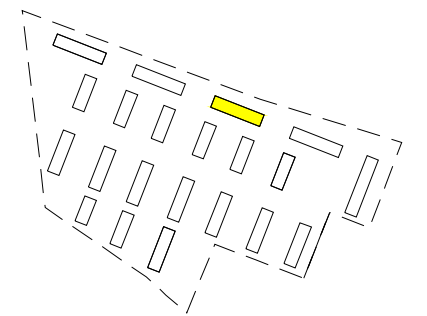
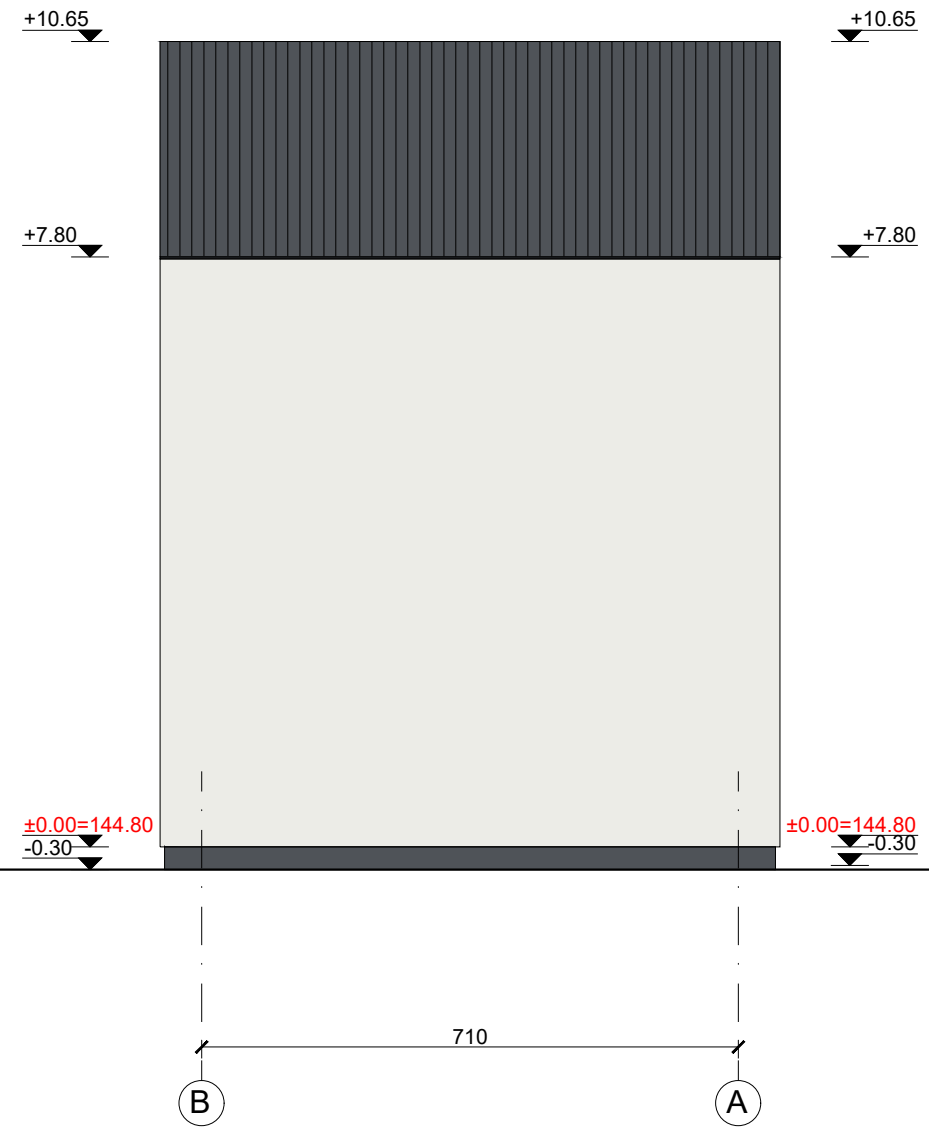
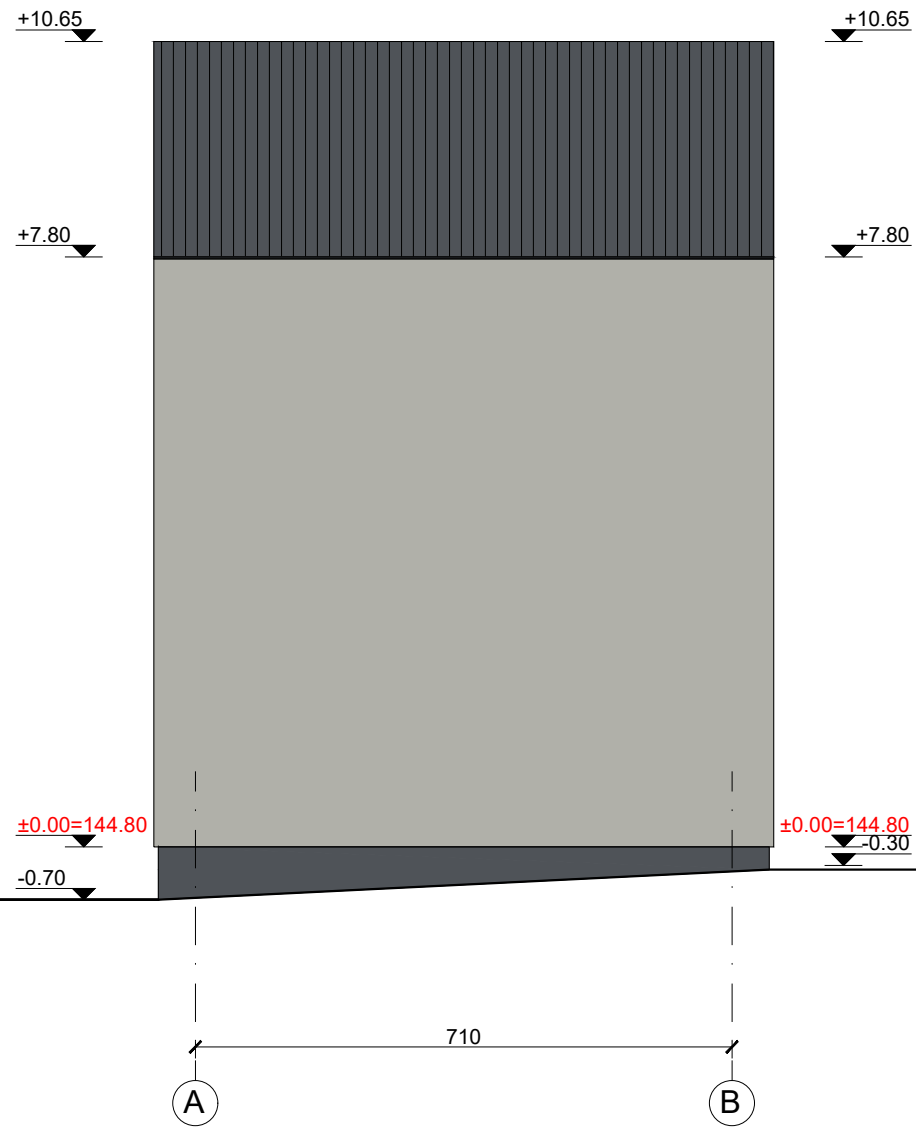


Eksplikacija	
	Tinkas RAL 9003
	Tinkas RAL 7038
	Tinkas RAL 7015
	Langų rémai RAL7015
	Langų apskardinimai RAL1011


UAB „Regroup projektavimas“ Į. kodas: 300622140, Geležinio Vilko g. 18A, LT - 08104 Vilnius			Daugiabučių gyvenamųjų namų, Kaributo g. 16, Vilnius, statybos projektas	
	Direktorius	Tadas Monkevičius	T daugiabutis namas Fadasai tarp ašių A-B, B-A M 1:100	
A1889	PV. Arch.	Andrius Daujotas		
BK021002	Arch.	Justina Sakalauskaitė	LAPAS	
LT	UŽSAKOVAS UAB "Nordic Investment Group"		2033-01-TP.SA-01	LAPŲ

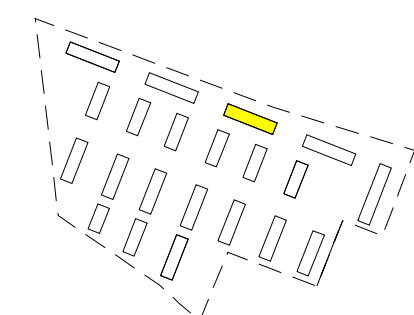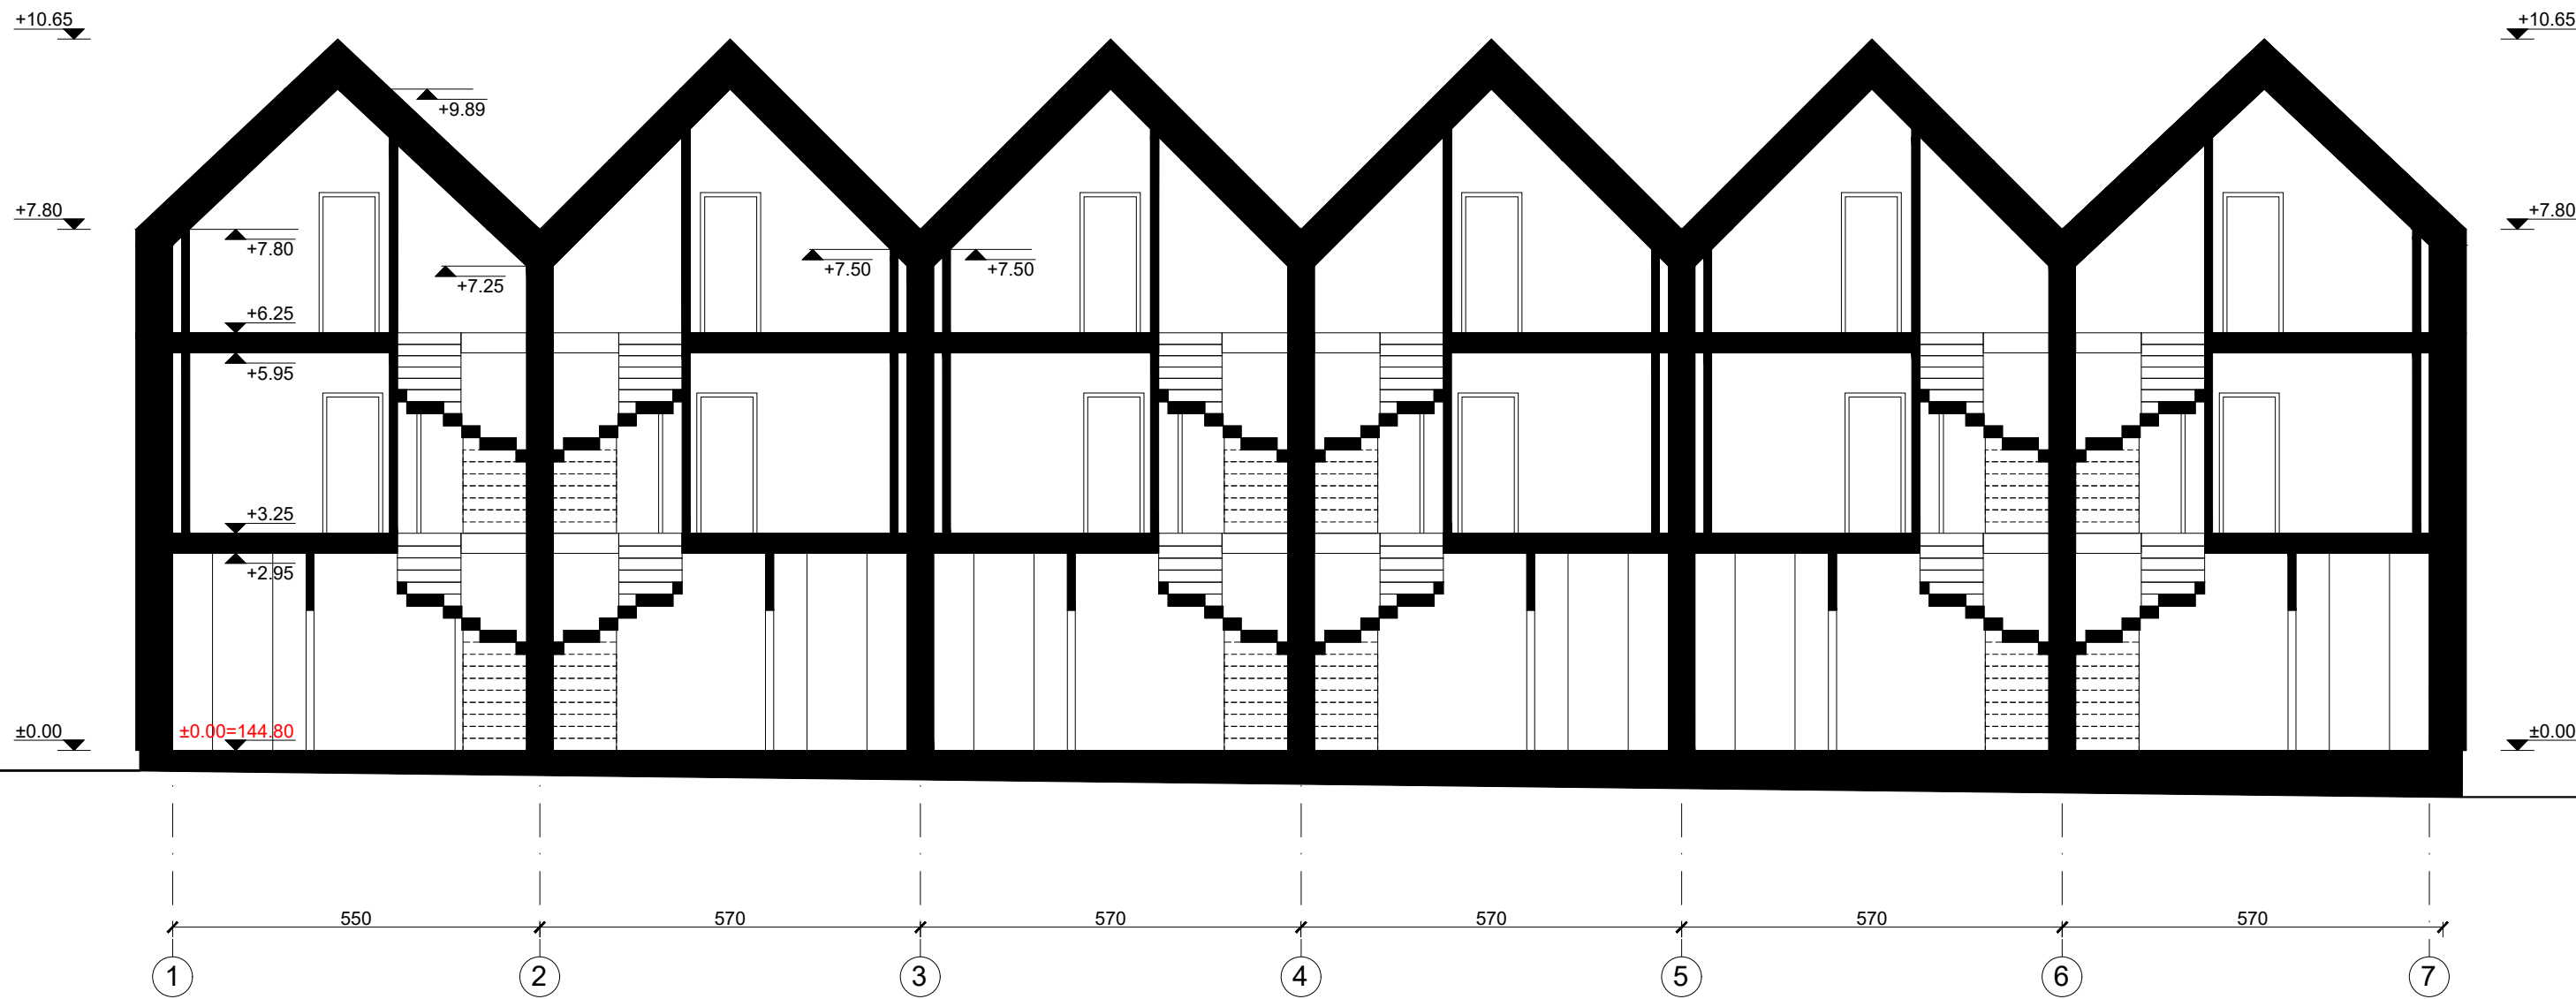

		UAB „Regroup projektavimas“ Į. kodas: 300622140, Geležinio Vilko g. 18A, LT - 08104 Vilnius		Daugiabučių gyvenamųjų namų, Kaributo g. 16, Vilnius, statybos projektas	
		Direktorius	Tadas Monkevičius	T daugiabutis namas Pjūvis A-A M 1:100	
A1889	PV. Arch.	Andrius Daujotas			
BK021002	Arch.	Justina Sakalauskaitė		0	
LT	UŽSAKOVAS UAB "Nordic Investment Group"		2033-01-TP.SA-01		LAPAS LAPŲ

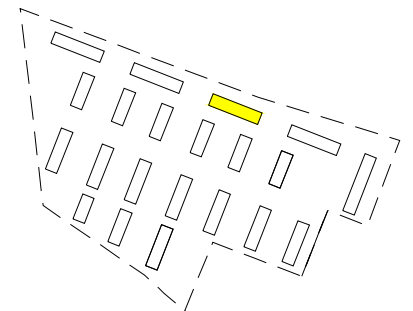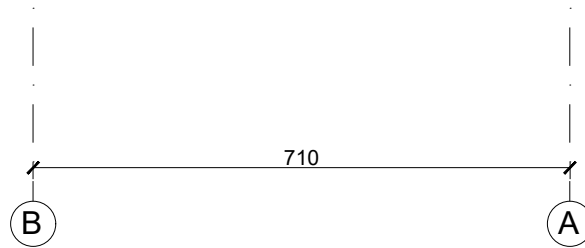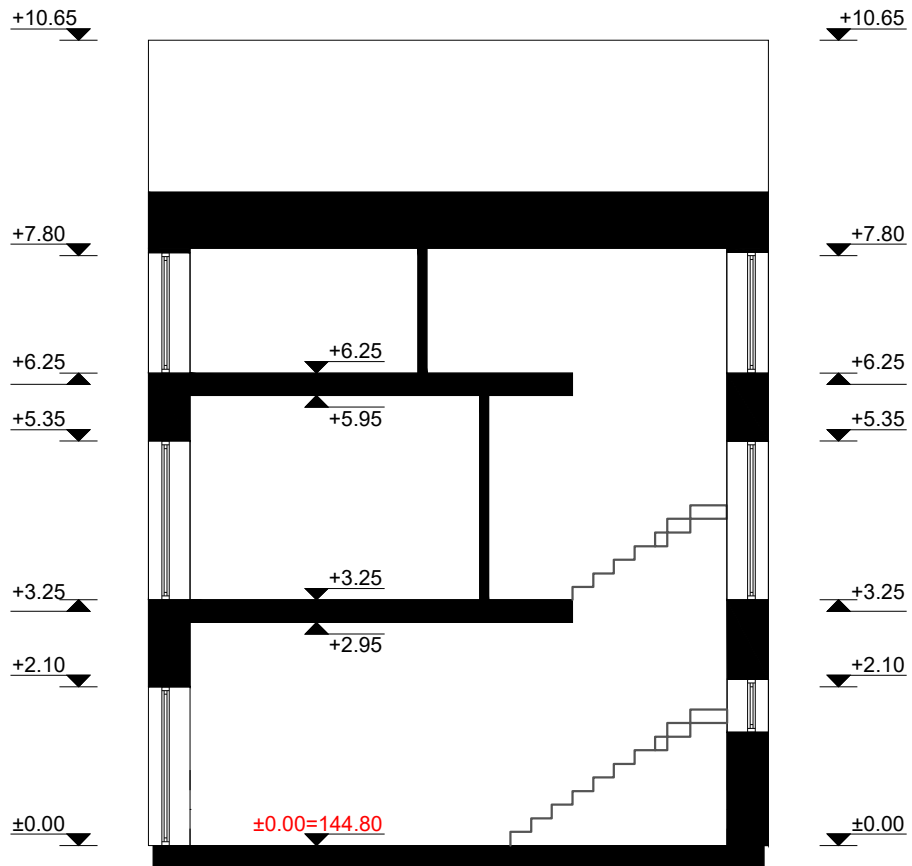

	UAB „Regroup projektavimas“ Į. kodas: 300622140, Geležinio Vilko g. 18A, LT - 08104 Vilnius			Daugiabučių gyvenamųjų namų, Kaributo g. 16, Vilnius, statybos projektas		
	Direktorius	Tadas Monkevičius		T daugiabutis namas		LAIDA
A1889	PV. Arch.	Andrius Daujotas		Pjūvis B-B		0
BK021002	Arch.	Justina Sakalauskaitė		M 1:100		
LT	UŽSAKOVAS UAB "Nordic Investment Group"			2033-01-TP.SA-01		LAPAS
						LAPŲ

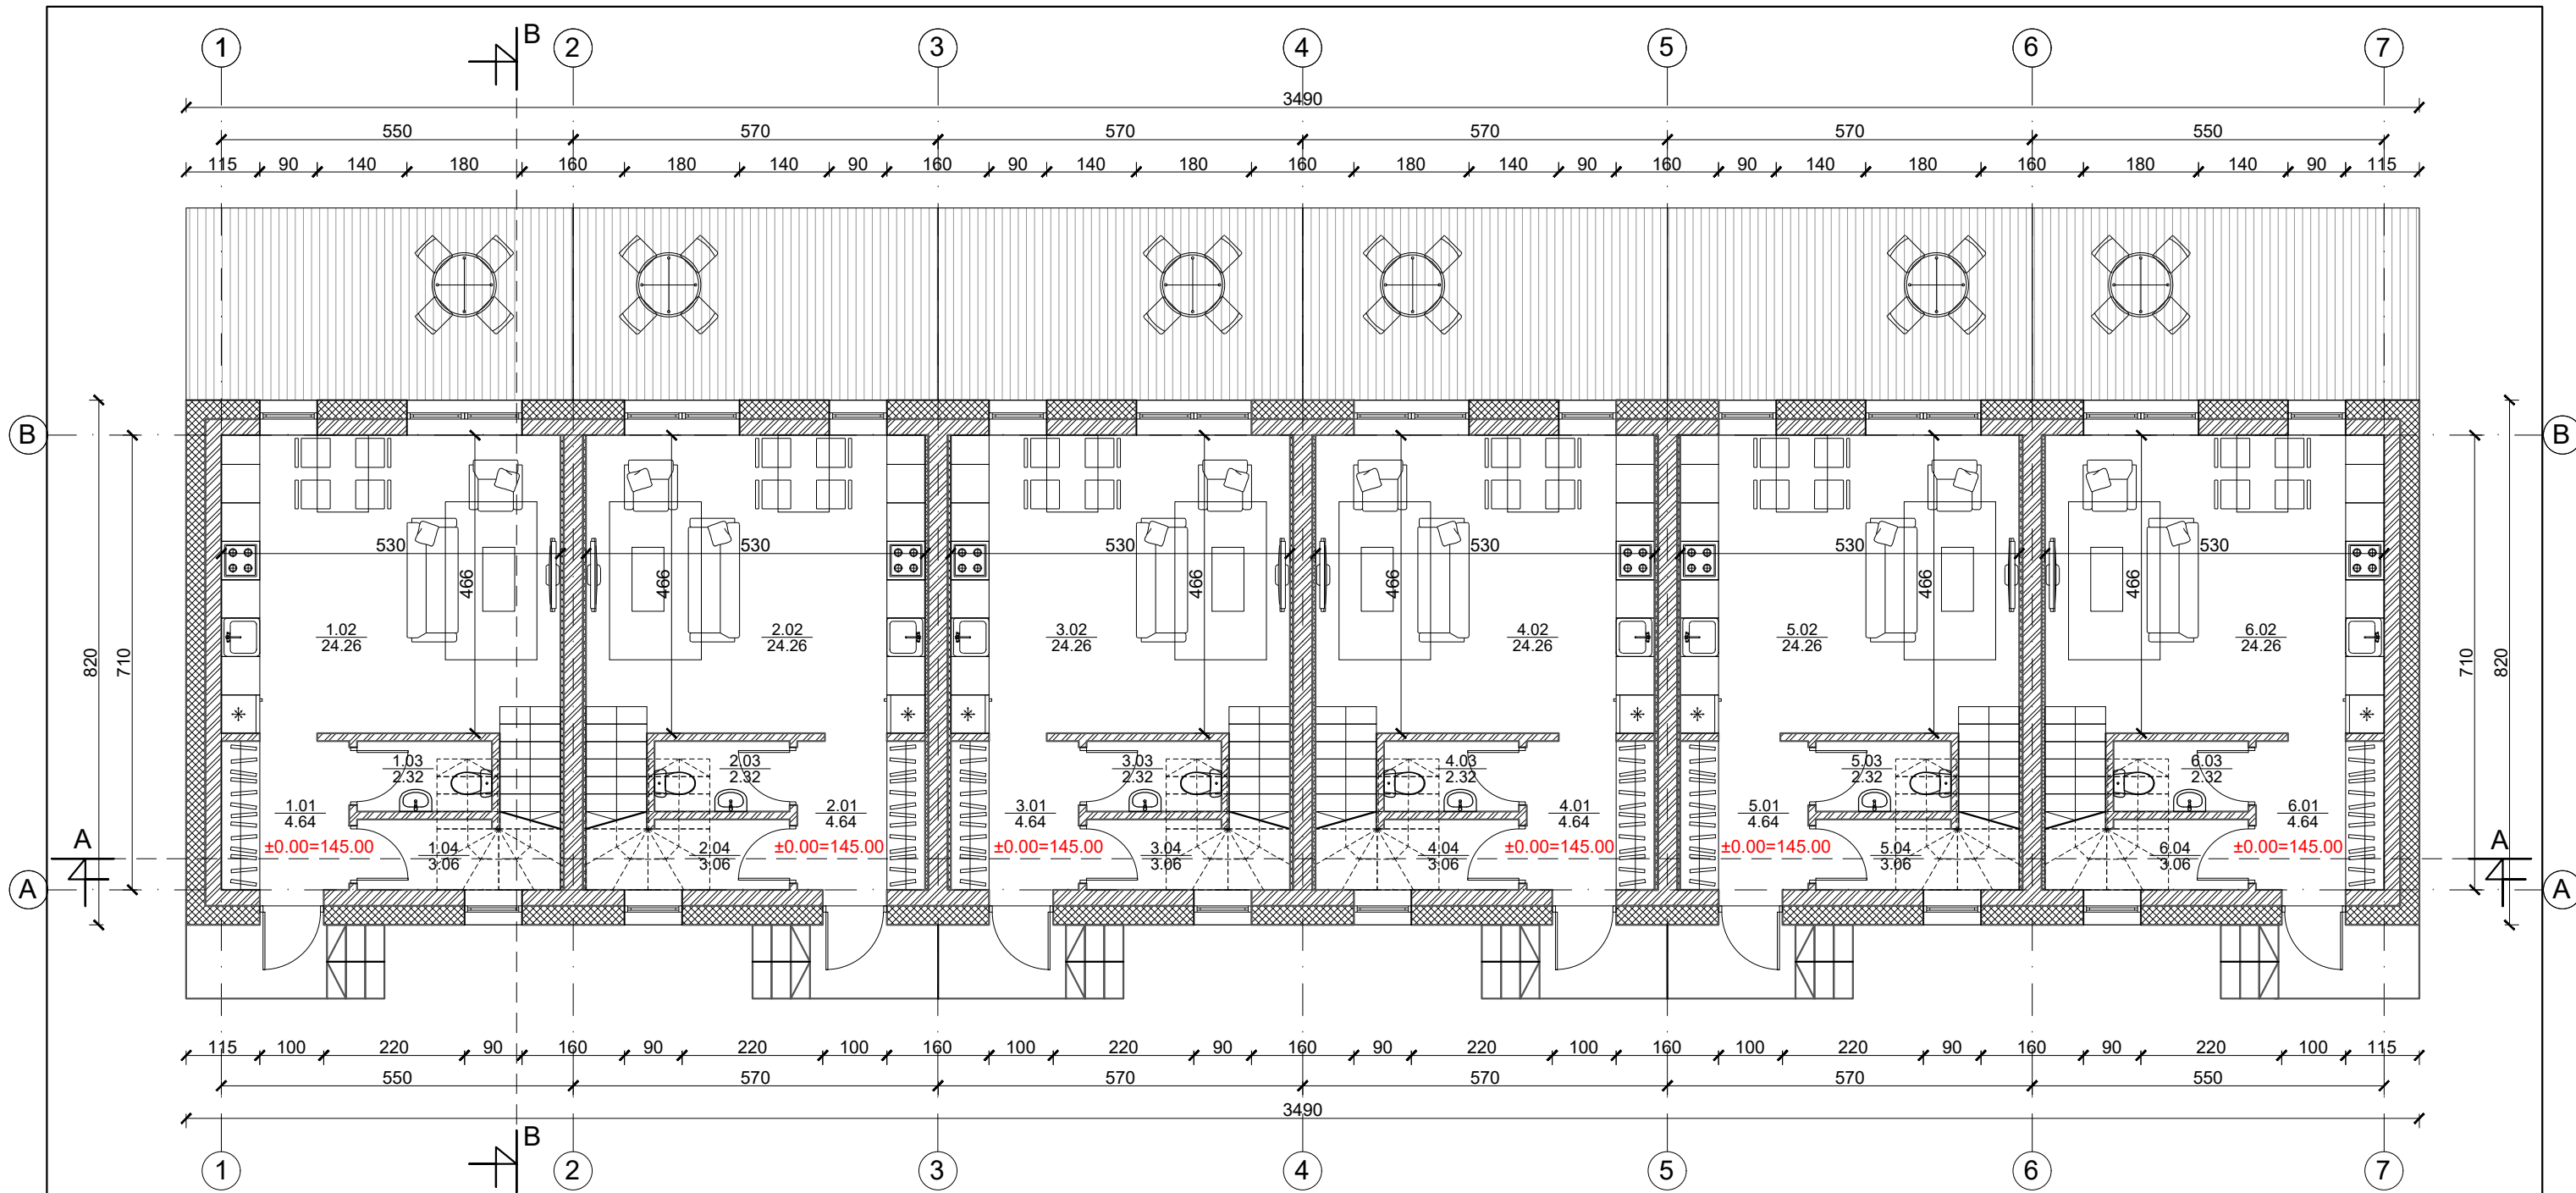

1 butas		
Nr.	Patalpos pavadinimas	m ²
1.01	Holas	4.64
1.02	Gyv. kambarys/Virtuvė	24.26
1.03	Tualetas	2.32
1.04	Sandėliukas	3.06
Viso aukšte		34.28


2 butas		
Nr.	Patalpos pavadinimas	m ²
2.01	Holas	4.64
2.02	Gyv. kambarys/Virtuvė	24.26
2.03	Tualetas	2.32
2.04	Sandėliukas	3.06
Viso aukšte		34.28

3 butas		
Nr.	Patalpos pavadinimas	m ²
3.01	Holas	4.64
3.02	Gyv. kambarys/Virtuvė	24.26
3.03	Tualetas	2.32
3.04	Sandėliukas	3.06
Viso aukšte		34.28


4 butas		
Nr.	Patalpos pavadinimas	m ²
4.01	Holas	4.64
4.02	Gyv. kambarys/Virtuvė	24.26
4.03	Tualetas	2.32
4.04	Sandėliukas	3.06
Viso aukšte		34.28

5 butas		
Nr.	Patalpos pavadinimas	m ²
5.01	Holas	4.64
5.02	Gyv. kambarys/Virtuvė	24.26
5.03	Tualetas	2.32
5.04	Sandėliukas	3.06
Viso aukšte		34.28


6 butas		
Nr.	Patalpos pavadinimas	m ²
6.01	Holas	4.64
6.02	Gyv. kambarys/Virtuvė	24.26
6.03	Tualetas	2.32
6.04	Sandėliukas	3.06
Viso aukšte		34.28

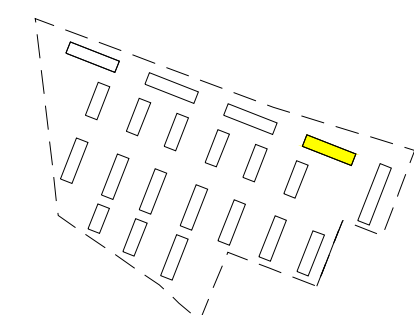

	Mūras
	Apšiltinimas

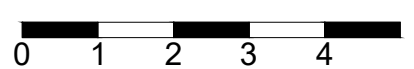

UAB „Regroup projektavimas“ Į. kodas: 300622140, Geležinio Vilko g. 18A, LT - 08104 Vilnius		Daugiabučių gyvenamųjų namų, Kaributo g. 16, Vilnius, statybos projektas	
Direktorius Tadas Monkevičius A1889 PV. Arch. Andrius Daujotas BK021002 Arch. Justina Sakalauskaitė		LAIDA 0	
LT UŽSAKOVAS UAB "Nordic Investment Group"		2033-01-TP.SA-01 LAPAS LAPŲ	

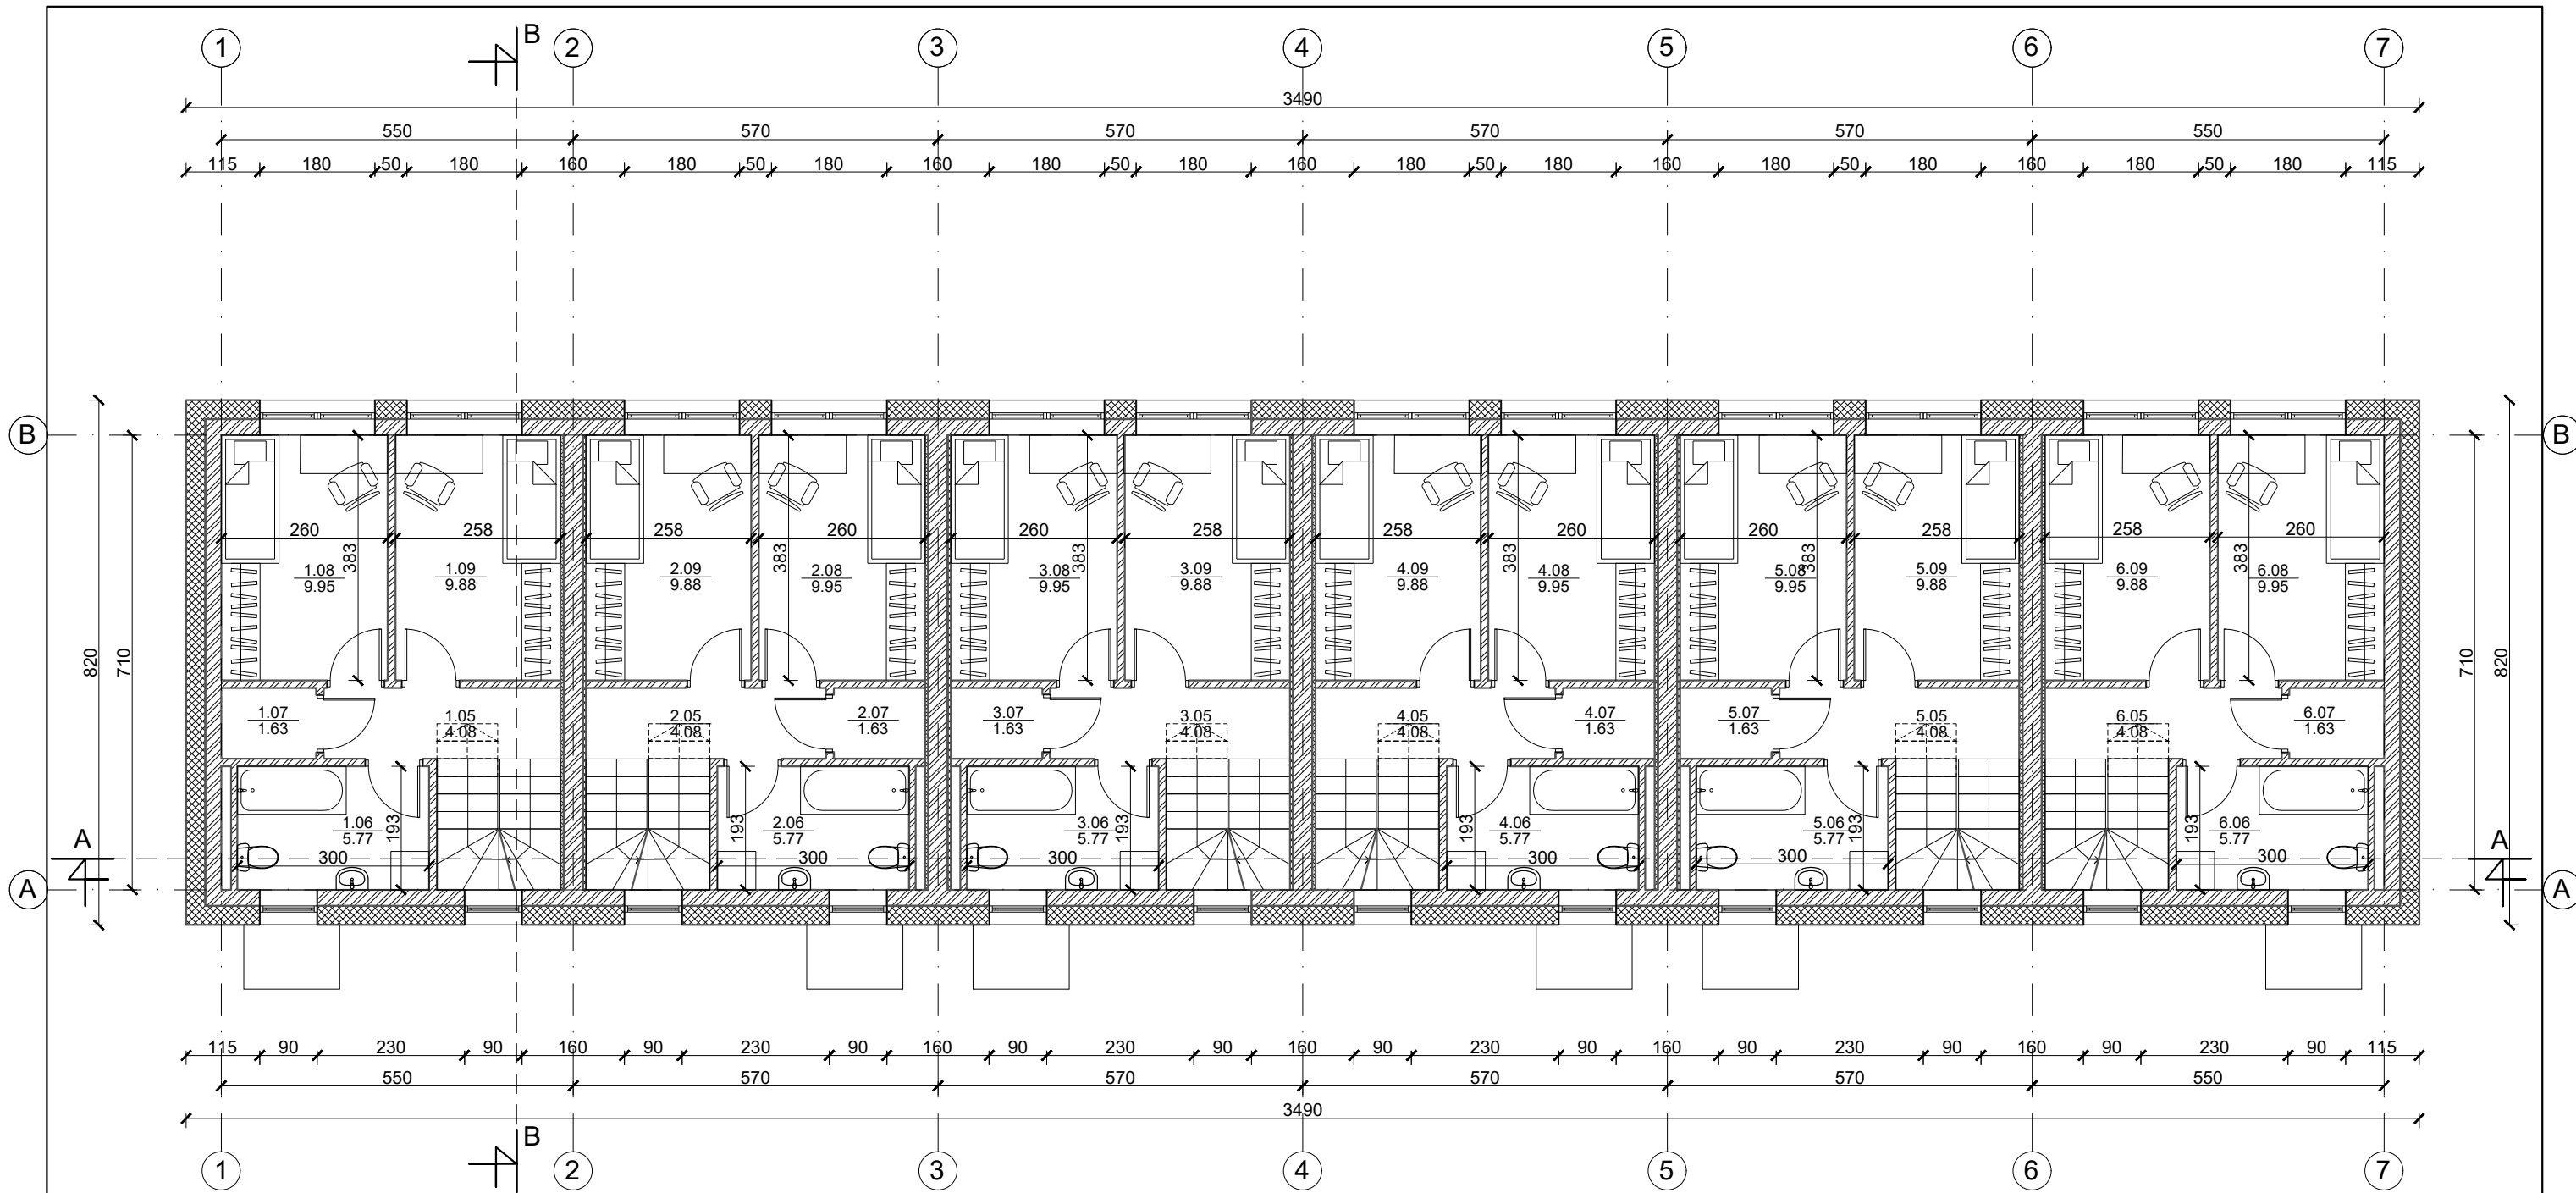

1 butas		
Nr.	Patalpos pavadinimas	m ²
1.05	Koridorius	4.08
1.06	Vonia	5.77
1.07	Sandėliukas	1.63
1.08	Kambarys	9.95
1.09	Kambarys	9.88
Viso aukšte		31.31


2 butas		
Nr.	Patalpos pavadinimas	m ²
2.05	Koridorius	4.08
2.06	Vonia	5.77
2.07	Sandėliukas	1.63
2.08	Kambarys	9.95
2.09	Kambarys	9.88
Viso aukšte		31.31

3 butas		
Nr.	Patalpos pavadinimas	m ²
3.05	Koridorius	4.08
3.06	Vonia	5.77
3.07	Sandėliukas	1.63
3.08	Kambarys	9.95
3.09	Kambarys	9.88
Viso aukšte		31.31


4 butas		
Nr.	Patalpos pavadinimas	m ²
4.05	Koridorius	4.08
4.06	Vonia	5.77
4.07	Sandėliukas	1.63
4.08	Kambarys	9.95
4.09	Kambarys	9.88
Viso aukšte		31.31

5 butas		
Nr.	Patalpos pavadinimas	m ²
5.05	Koridorius	4.08
5.06	Vonia	5.77
5.07	Sandėliukas	1.63
5.08	Kambarys	9.95
5.09	Kambarys	9.88
Viso aukšte		31.31


6 butas		
Nr.	Patalpos pavadinimas	m ²
6.05	Koridorius	4.08
6.06	Vonia	5.77
6.07	Sandėliukas	1.63
6.08	Kambarys	9.95
6.09	Kambarys	9.88
Viso aukšte		31.31

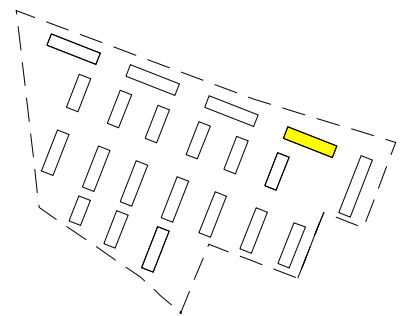

	Mūras
	Apšiltinimas

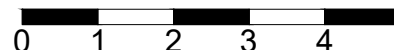

UAB „Regroup projektavimas“ Į. kodas: 300622140, Geležinio Vilko g. 18A, LT - 08104 Vilnius		Daugiabučių gyvenamųjų namų, Kaributo g. 16, Vilnius, statybos projektas	
A1889 BK021002	Direktorius Tadas Monkevičius	PV. Arch. Andrius Daujotas	LAIDA 0
	Arch. Justina Sakalauskaitė	UŽSAKOVAS UAB "Nordic Investment Group"	
LT			2033-01-TP.SA-01

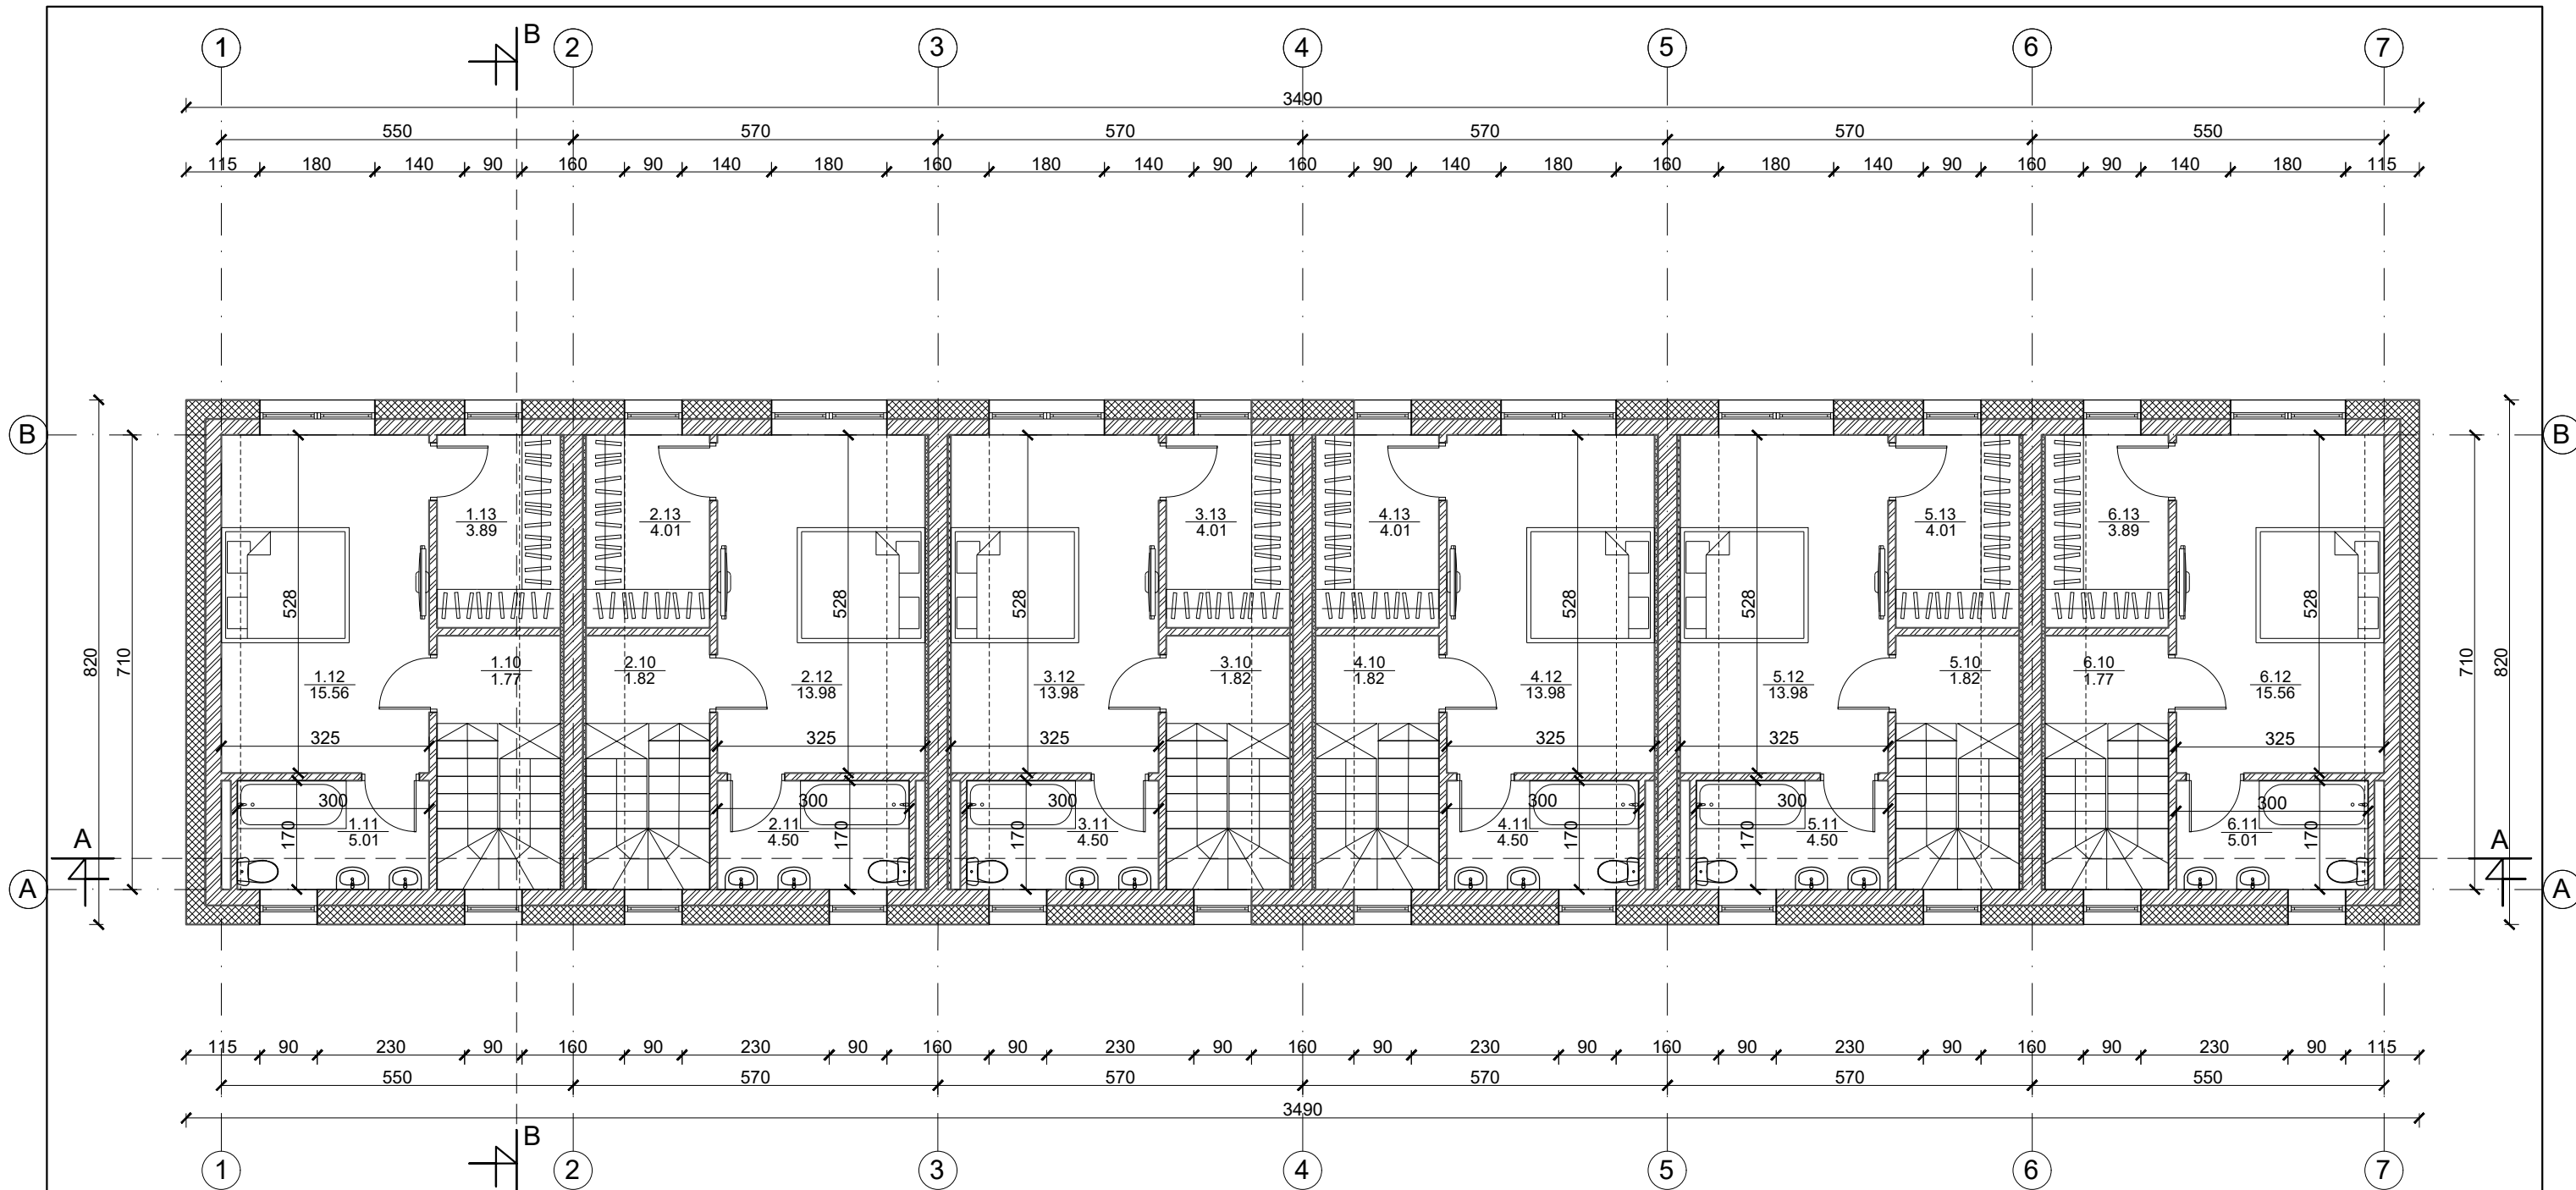

1 butas		
Nr.	Patalpos pavadinimas	m ²
1.10	Koridorius	1.77
1.11	Vonia	5.01
1.12	Miegamasis	15.56
1.13	Drabužinė	3.89
Viso aukšte		26.23
Viso bute		91.82


2 butas		
Nr.	Patalpos pavadinimas	m ²
2.10	Koridorius	1.82
2.11	Vonia	4.50
2.12	Miegamasis	13.98
1.13	Drabužinė	4.01
Viso aukšte		24.31
Viso bute		89.90

3 butas		
Nr.	Patalpos pavadinimas	m ²
3.10	Koridorius	1.82
3.11	Vonia	4.50
3.12	Miegamasis	13.98
3.13	Drabužinė	4.01
Viso aukšte		24.31
Viso bute		89.90

4 butas		
Nr.	Patalpos pavadinimas	m ²
4.10	Koridorius	1.82
4.11	Vonia	4.50
4.12	Miegamasis	13.98
4.13	Drabužinė	4.01
Viso aukšte		24.31
Viso bute		89.90


5 butas		
Nr.	Patalpos pavadinimas	m ²
5.10	Koridorius	1.82
5.11	Vonia	4.50
5.12	Miegamasis	13.98
5.13	Drabužinė	4.01
Viso aukšte		24.31
Viso bute		89.90

6 butas		
Nr.	Patalpos pavadinimas	m ²
6.10	Koridorius	1.77
6.11	Vonia	5.01
6.12	Miegamasis	15.56
6.13	Drabužinė	3.89
Viso aukšte		26.23
Viso bute		91.82


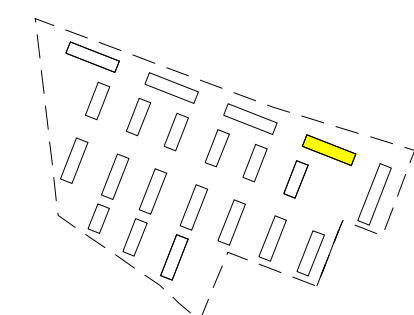


Bendras namo plotas	543.24
----------------------------	--------

	Mūras
	Apšiltinimas

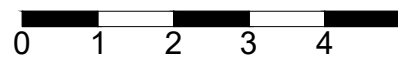


UAB „Regroup projektavimas“ Į. kodas: 300622140, Geležinio Vilko g. 18A, LT - 08104 Vilnius		Daugiabučių gyvenamųjų namų, Kaributo g. 16, Vilnius, statybos projektas	
A1889 BK021002	Direktorius Tadas Monkevičius	PV. Arch. Andrius Daujotas	LAIDA 0
	Arch. Justina Sakalauskaitė	UŽSAKOVAS UAB "Nordic Investment Group"	LAPAS LAPŲ
LT	2033-01-TP.SA-01		

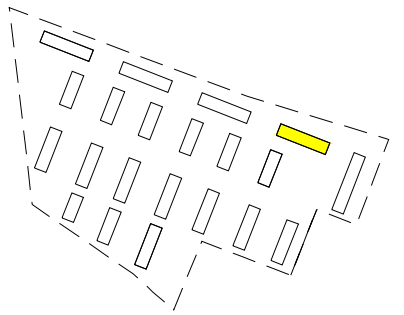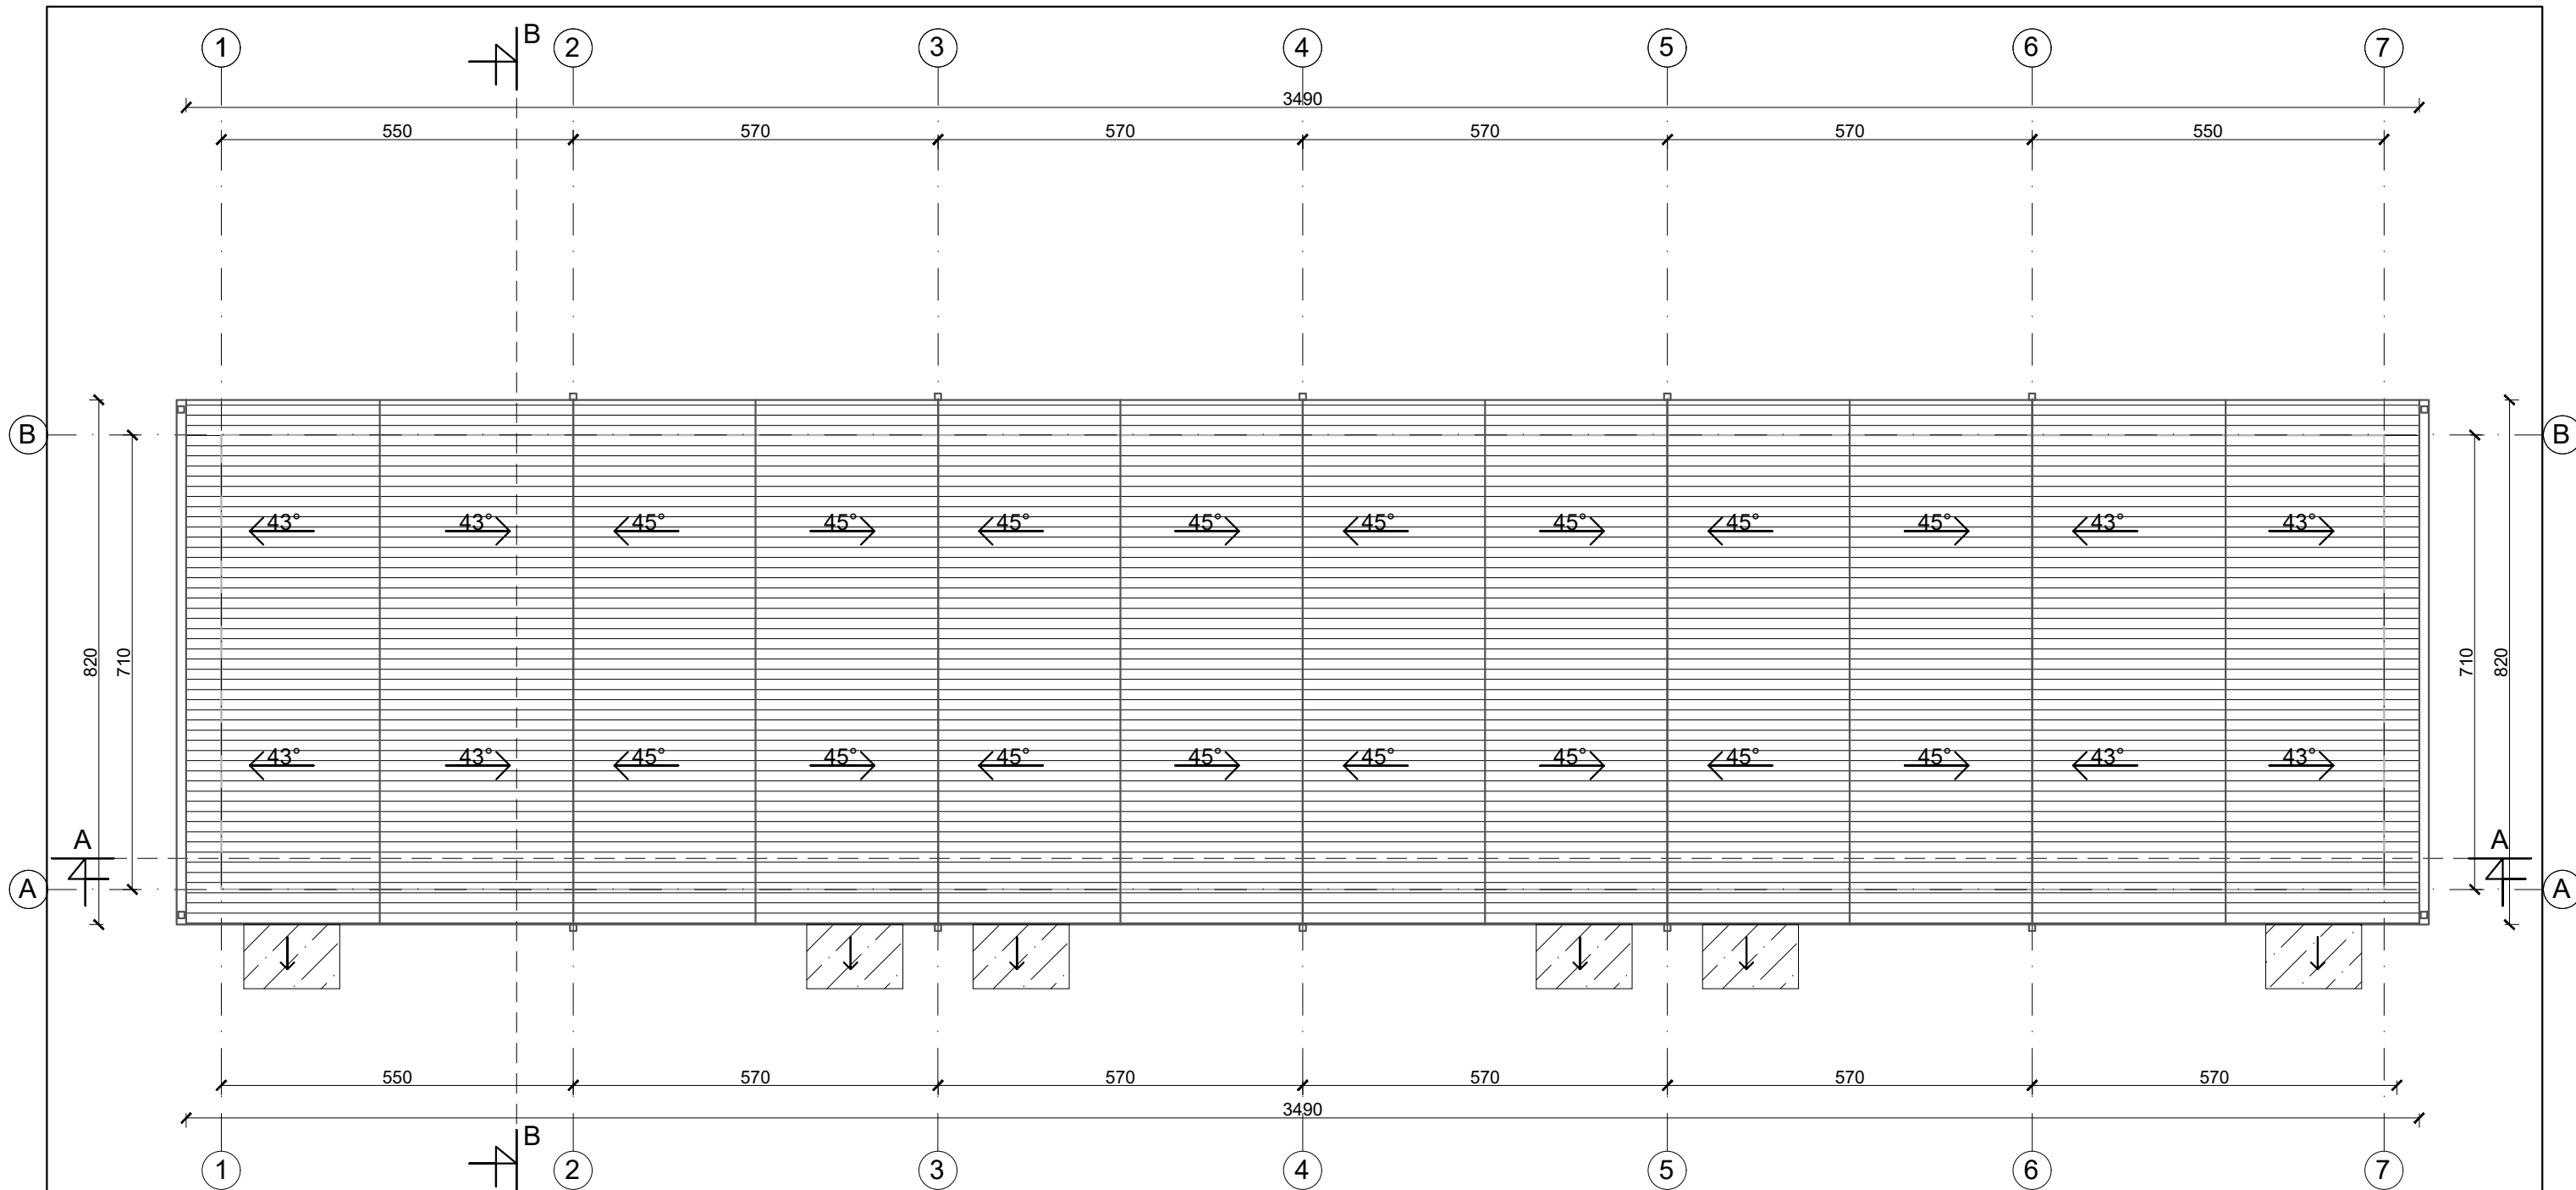

Stogo projekcijos į žemę plotas 296m²

Eksplikacija	
	Lietvamzdis
	Skarda RAL 7015
	Stiklinis stogelis

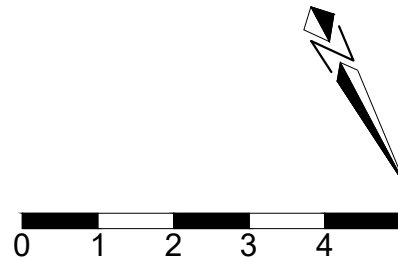

UAB „Regroup projektavimas“ Į. kodas: 300622140, Geležinio Vilko g. 18A, LT - 08104 Vilnius		Daugiabučių gyvenamųjų namų, Kaributo g. 16, Vilnius, statybos projektas	
Direktorius Tadas Monkevičius A1889 PV. Arch. Andrius Daujotas BK021002 Arch. Justina Sakalauskaitė		U daugiabutis namas Stogo planas M 1:100	
UŽSAKOVAS LT UAB "Nordic Investment Group"		2033-01-TP.SA-01	
		LAPAS	LAPŲ
			0








Eksplikacija	
	Tinkas RAL 9003
	Tinkas RAL 7038
	Tinkas RAL 7015
	Langų rėmai RAL7015
	Langų apskardinimai RAL1011

		UAB „Regroup projektavimas“ Į. kodas: 300622140, Geležinio Vilko g. 18A, LT - 08104 Vilnius		Daugiabučių gyvenamųjų namų, Kaributo g. 16, Vilnius, statybos projektas	
		Direktorius	Tadas Monkevičius	U daugiabutis namas Fasadas tarp ašių 1-7 M 1:100	
A1889	PV. Arch.	Andrius Daujotas			
BK021002	Arch.	Justina Sakalauskaitė		0	
LT		UŽSAKOVAS UAB "Nordic Investment Group"		2033-01-TP.SA-01	
				LAPAS	LAPŲ



Eksplikacija	
	Tinkas RAL 9003
	Tinkas RAL 7038
	Tinkas RAL 7015
	Langų rėmai RAL7015
	Langų apskardinimai RAL1011

		UAB „Regroup projektavimas“ Į. kodas: 300622140, Geležinio Vilko g. 18A, LT - 08104 Vilnius		Daugiabučių gyvenamųjų namų, Kaributo g. 16, Vilnius, statybos projektas	
		Direktorius	Tadas Monkevičius	U daugiabutis namas Fasadas tarp ašių 7-1 M 1:100	
A1889	PV. Arch.	Andrius Daujotas			
BK021002	Arch.	Justina Sakalauskaitė		LAPAS	LAPŲ
LT	UŽSAKOVAS		UAB "Nordic Investment Group"		2033-01-TP.SA-01

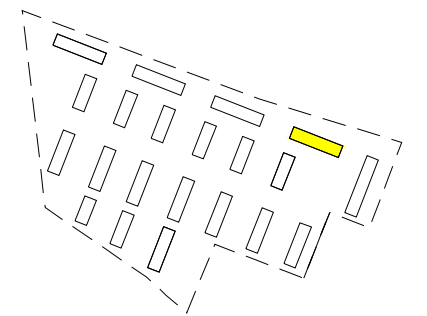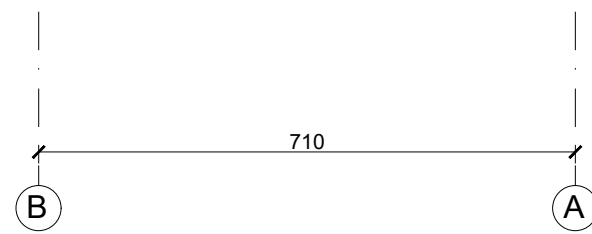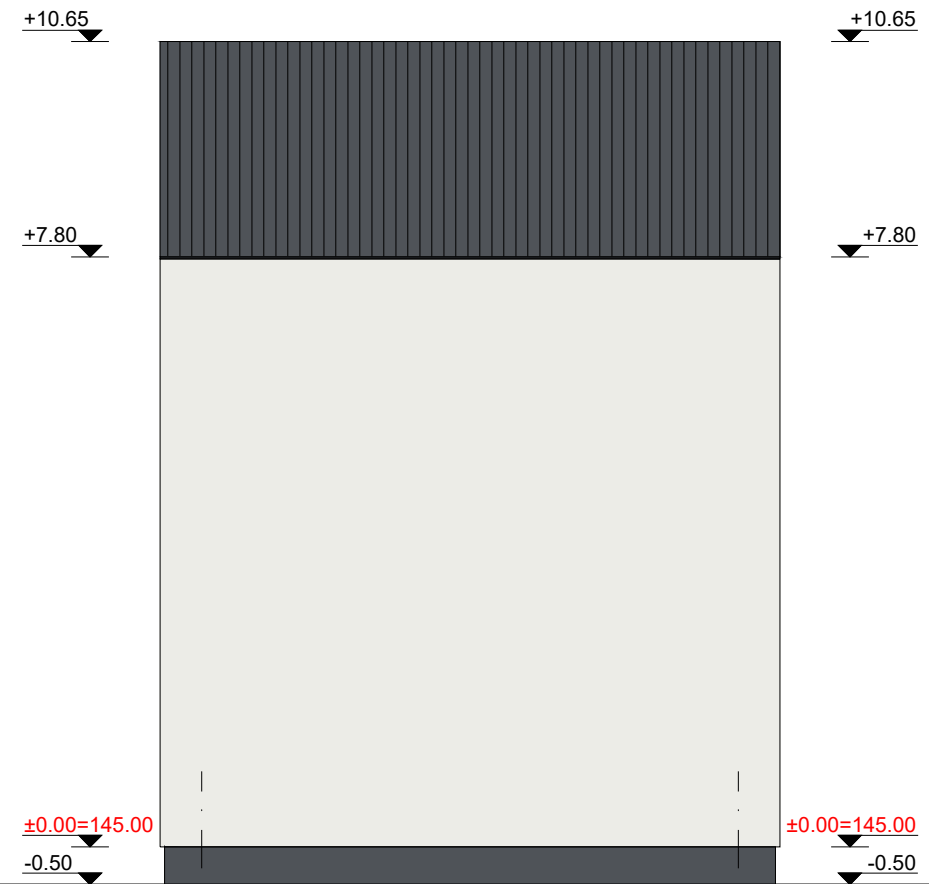
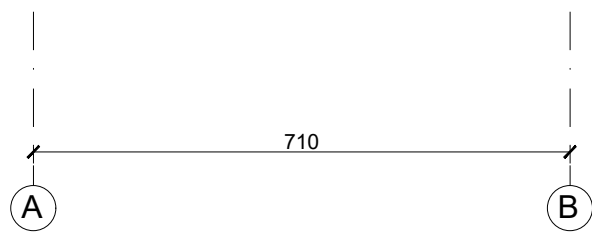
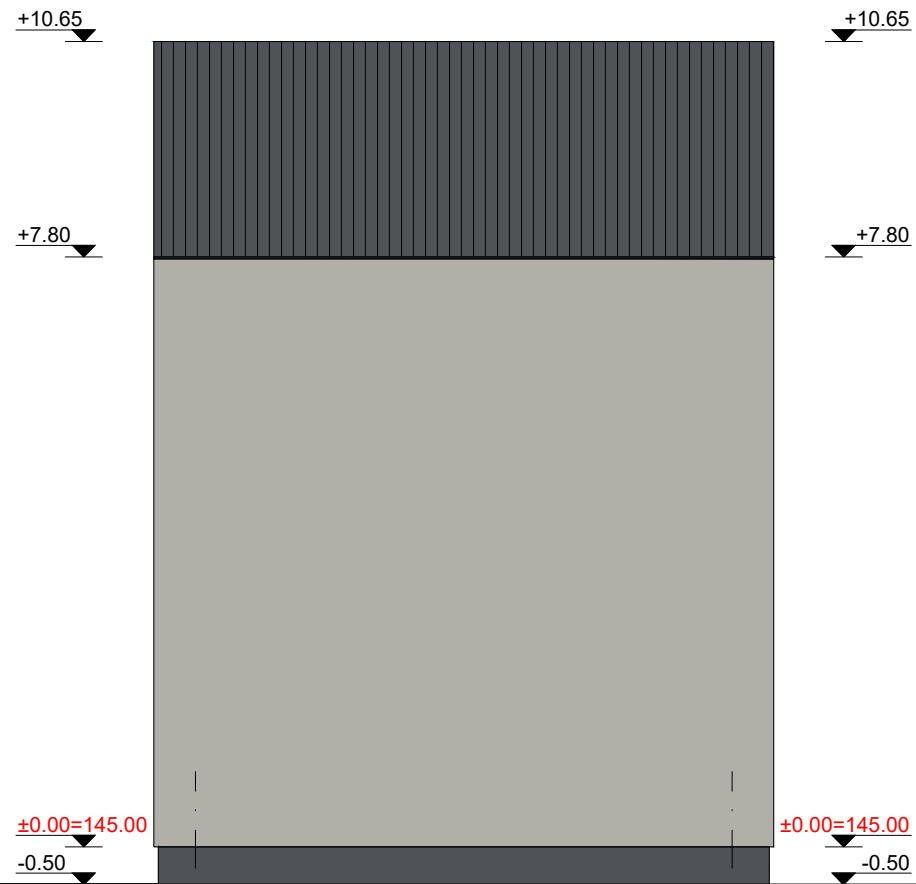


Eksplikacija	
	Tinkas RAL 9003
	Tinkas RAL 7038
	Tinkas RAL 7015
	Langų rémai RAL7015
	Langų apskardinimai RAL1011


UAB „Regroup projektavimas“ Į. kodas: 300622140, Geležinio Vilko g. 18A, LT - 08104 Vilnius			Daugiabučių gyvenamųjų namų, Kaributo g. 16, Vilnius, statybos projektas		
	Direktorius	Tadas Monkevičius	U daugiabutis namas Fadasai tarp ašių A-B, B-A M 1:100		
A1889	PV. Arch.	Andrius Daujotas			
BK021002	Arch.	Justina Sakalauskaitė			
LT	UŽSAKOVAS UAB "Nordic Investment Group"		2033-01-TP.SA-01	LAPAS	LAPŲ



		UAB „Regroup projektavimas“ Į. kodas: 300622140, Geležinio Vilko g. 18A, LT - 08104 Vilnius		Daugiabučių gyvenamųjų namų, Kaributo g. 16, Vilnius, statybos projektas	
		Direktorius	Tadas Monkevičius	U daugiabutis namas Pjūvis A-A M 1:100	
A1889	PV. Arch.	Andrius Daujotas			
BK021002	Arch.	Justina Sakalauskaitė		0	
LT	UŽSAKOVAS UAB "Nordic Investment Group"		2033-01-TP.SA-01		LAPAS LAPŲ

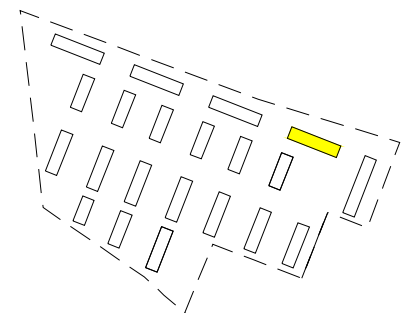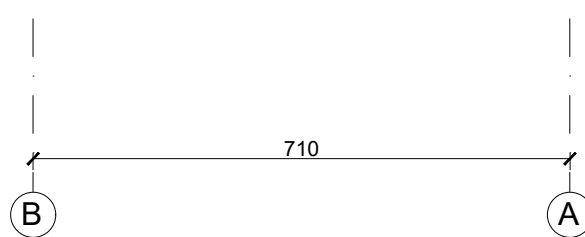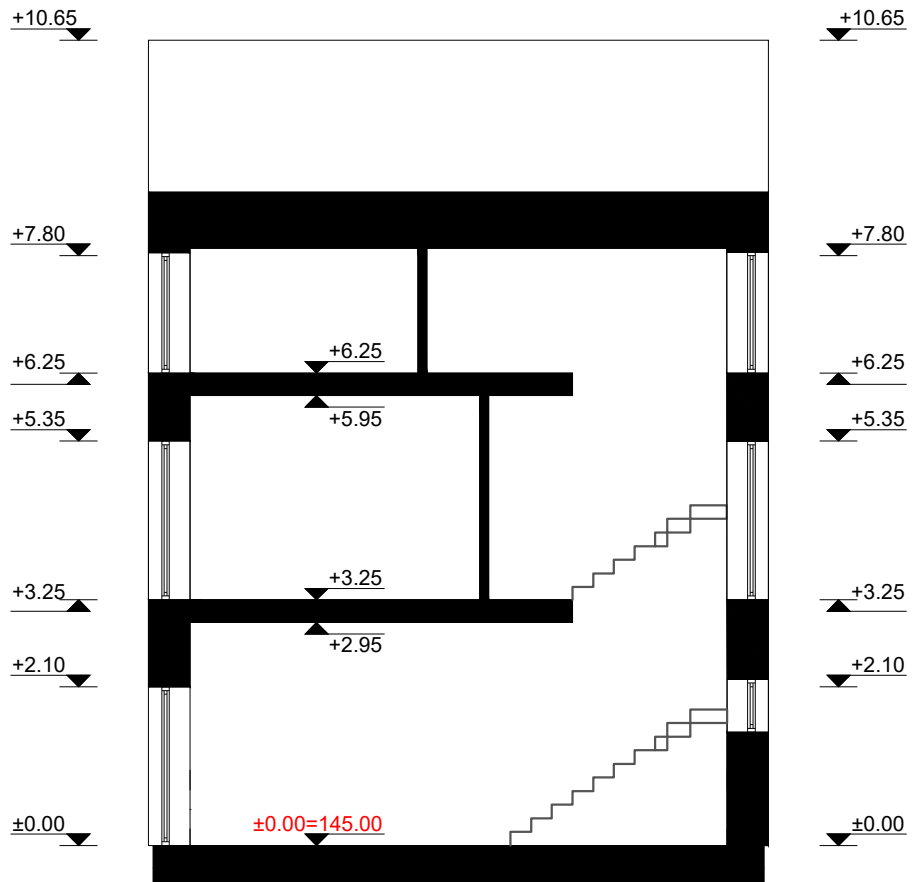

	UAB „Regroup projektavimas“ Į. kodas: 300622140, Geležinio Vilko g. 18A, LT - 08104 Vilnius			Daugiabučių gyvenamųjų namų, Kaributo g. 16, Vilnius, statybos projektas		
	Direktorius	Tadas Monkevičius		U daugiabutis namas Pjūvis B-B M 1:100		LAIDA
A1889	PV. Arch.	Andrius Daujotas				0
BK021002	Arch.	Justina Sakalauskaitė				
LT	UŽSAKOVAS UAB "Nordic Investment Group"			2033-01-TP.SA-01		LAPAS
						LAPŲ

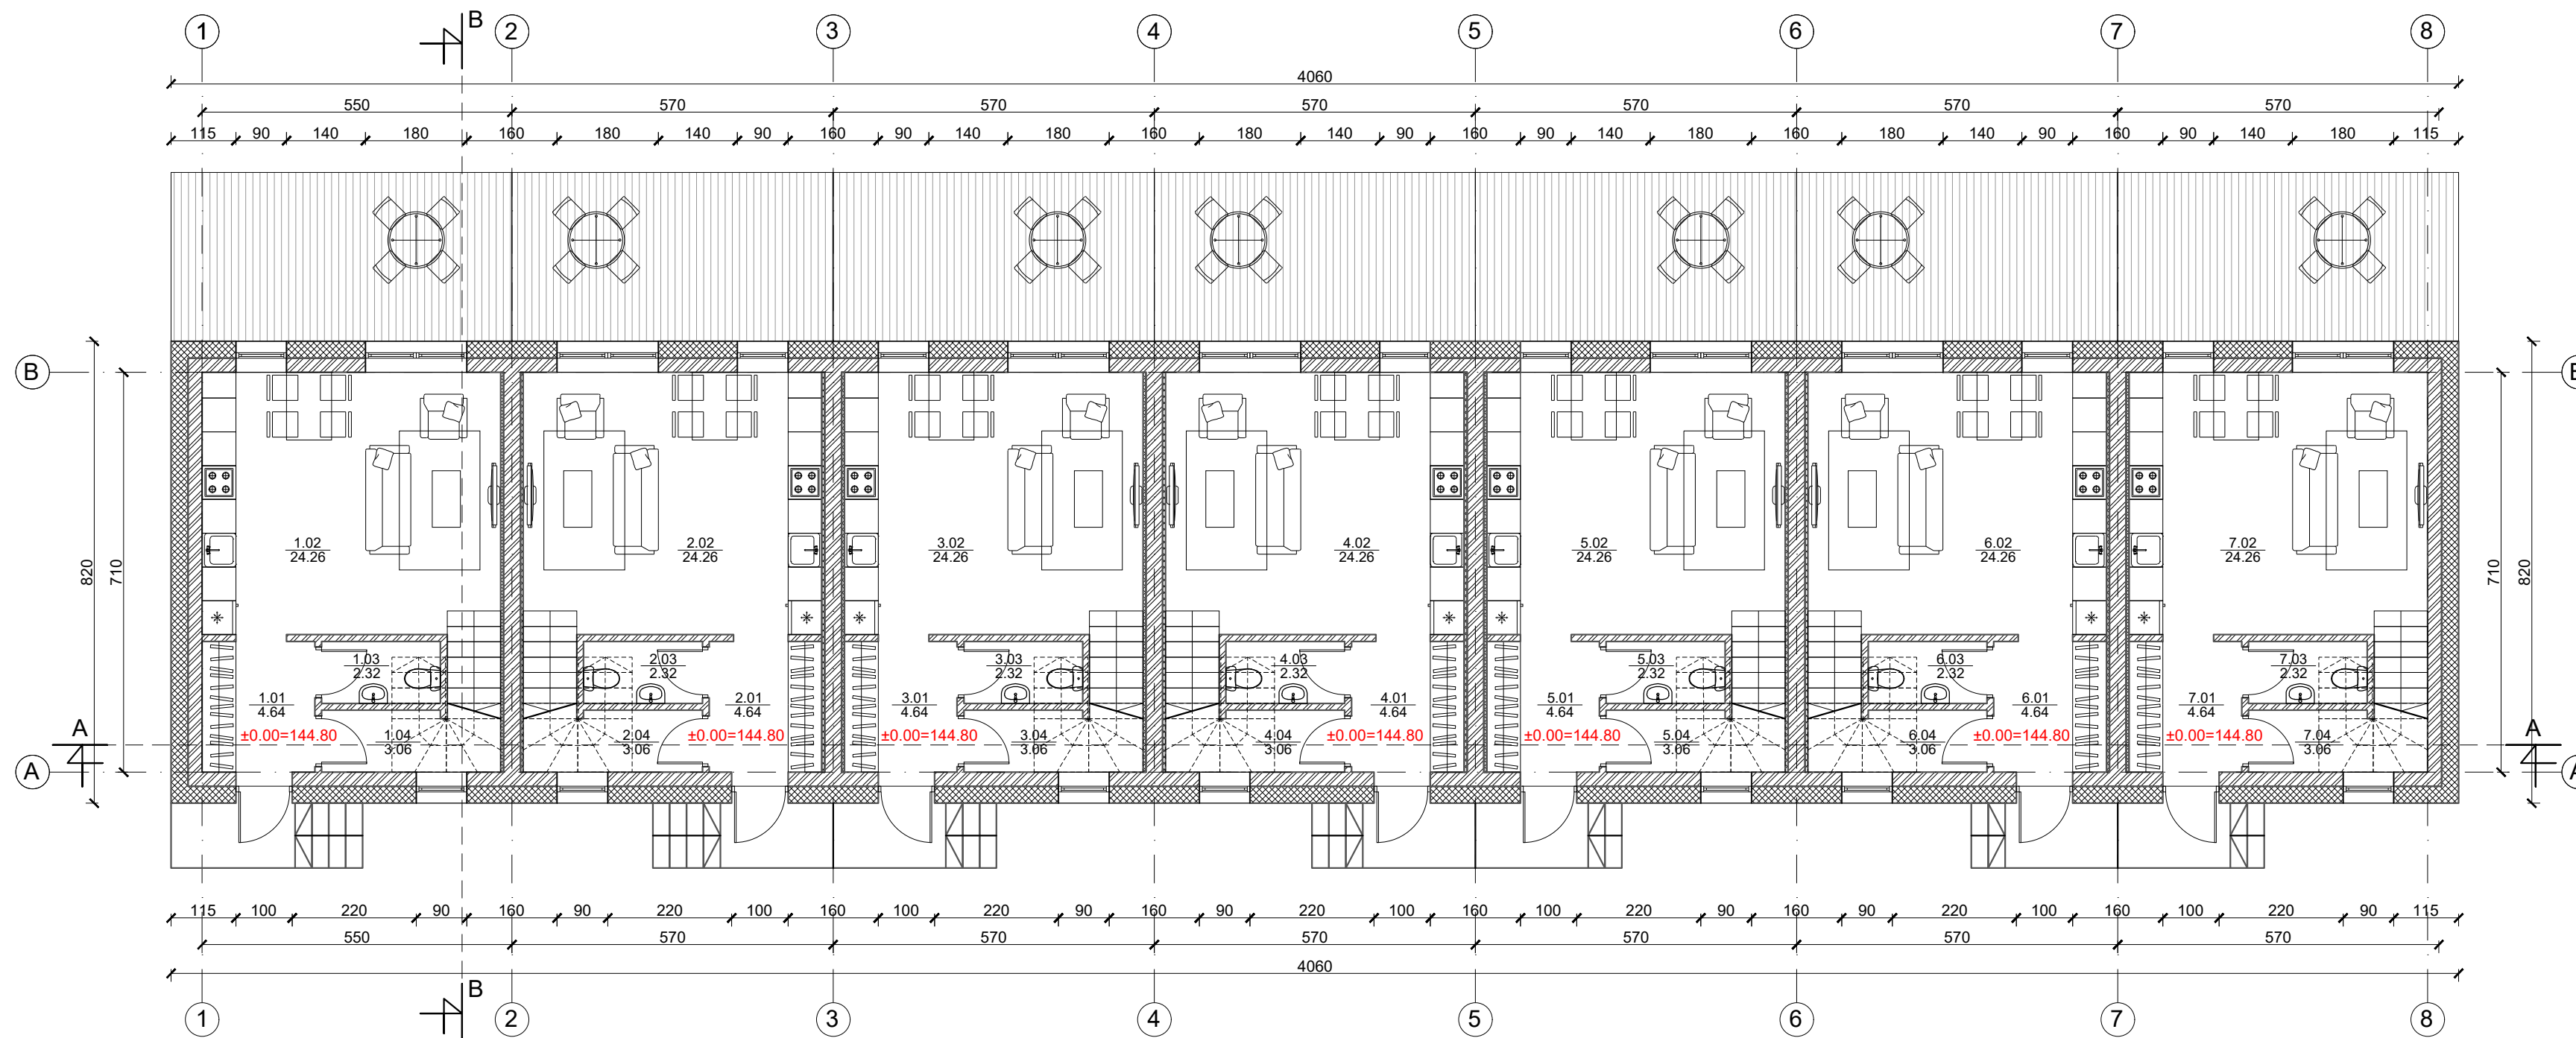

1 butas		
Nr.	Patalpos pavadinimas	m ²
1.01	Holas	4.64
1.02	Gyv. kambarys/Virtuvė	24.26
1.03	Tualetas	2.32
1.04	Sandėliukas	3.06
Viso aukšte		34.28

2 butas		
Nr.	Patalpos pavadinimas	m ²
2.01	Holas	4.64
2.02	Gyv. kambarys/Virtuvė	24.26
2.03	Tualetas	2.32
2.04	Sandėliukas	3.06
Viso aukšte		34.28

3 butas		
Nr.	Patalpos pavadinimas	m ²
3.01	Holas	4.64
3.02	Gyv. kambarys/Virtuvė	24.26
3.03	Tualetas	2.32
3.04	Sandėliukas	3.06
Viso aukšte		34.28


4 butas		
Nr.	Patalpos pavadinimas	m ²
4.01	Holas	4.64
4.02	Gyv. kambarys/Virtuvė	24.26
4.03	Tualetas	2.32
4.04	Sandėliukas	3.06
Viso aukšte		34.28

5 butas		
Nr.	Patalpos pavadinimas	m ²
5.01	Holas	4.64
5.02	Gyv. kambarys/Virtuvė	24.26
5.03	Tualetas	2.32
5.04	Sandėliukas	3.06
Viso aukšte		34.28


6 butas		
Nr.	Patalpos pavadinimas	m ²
6.01	Holas	4.64
6.02	Gyv. kambarys/Virtuvė	24.26
6.03	Tualetas	2.32
6.04	Sandėliukas	3.06
Viso aukšte		34.28

7 butas		
Nr.	Patalpos pavadinimas	m ²
7.01	Holas	4.64
7.02	Gyv. kambarys/Virtuvė	24.26
7.03	Tualetas	2.32
7.04	Sandėliukas	3.06
Viso aukšte		34.28

	Mūras
	Apšiltinimas

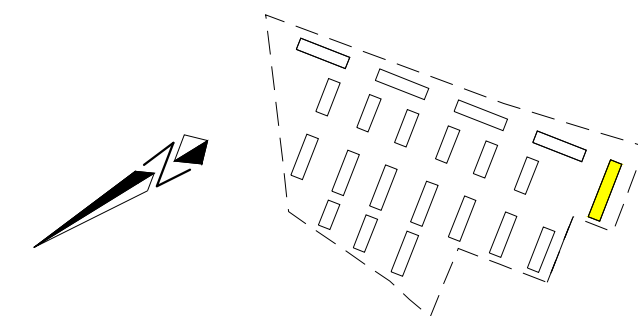

UAB „Regroup projektavimas“ Į. kodas: 300622140, Geležinio Vilko g. 18A, LT - 08104 Vilnius		Daugiabučių gyvenamųjų namų, Kaributo g. 16, Vilnius, statybos projektas	
A1889	Direktorius	Tadas Monkevičius	LAIDA
BK021002	PV. Arch.	Andrius Daujotas	0
	Arch.	Justina Sakalauskaitė	
LT	UŽSAKOVAS	UAB "Nordic Investment Group"	LAPAS LAPŲ
			2033-01-TP.SA-01

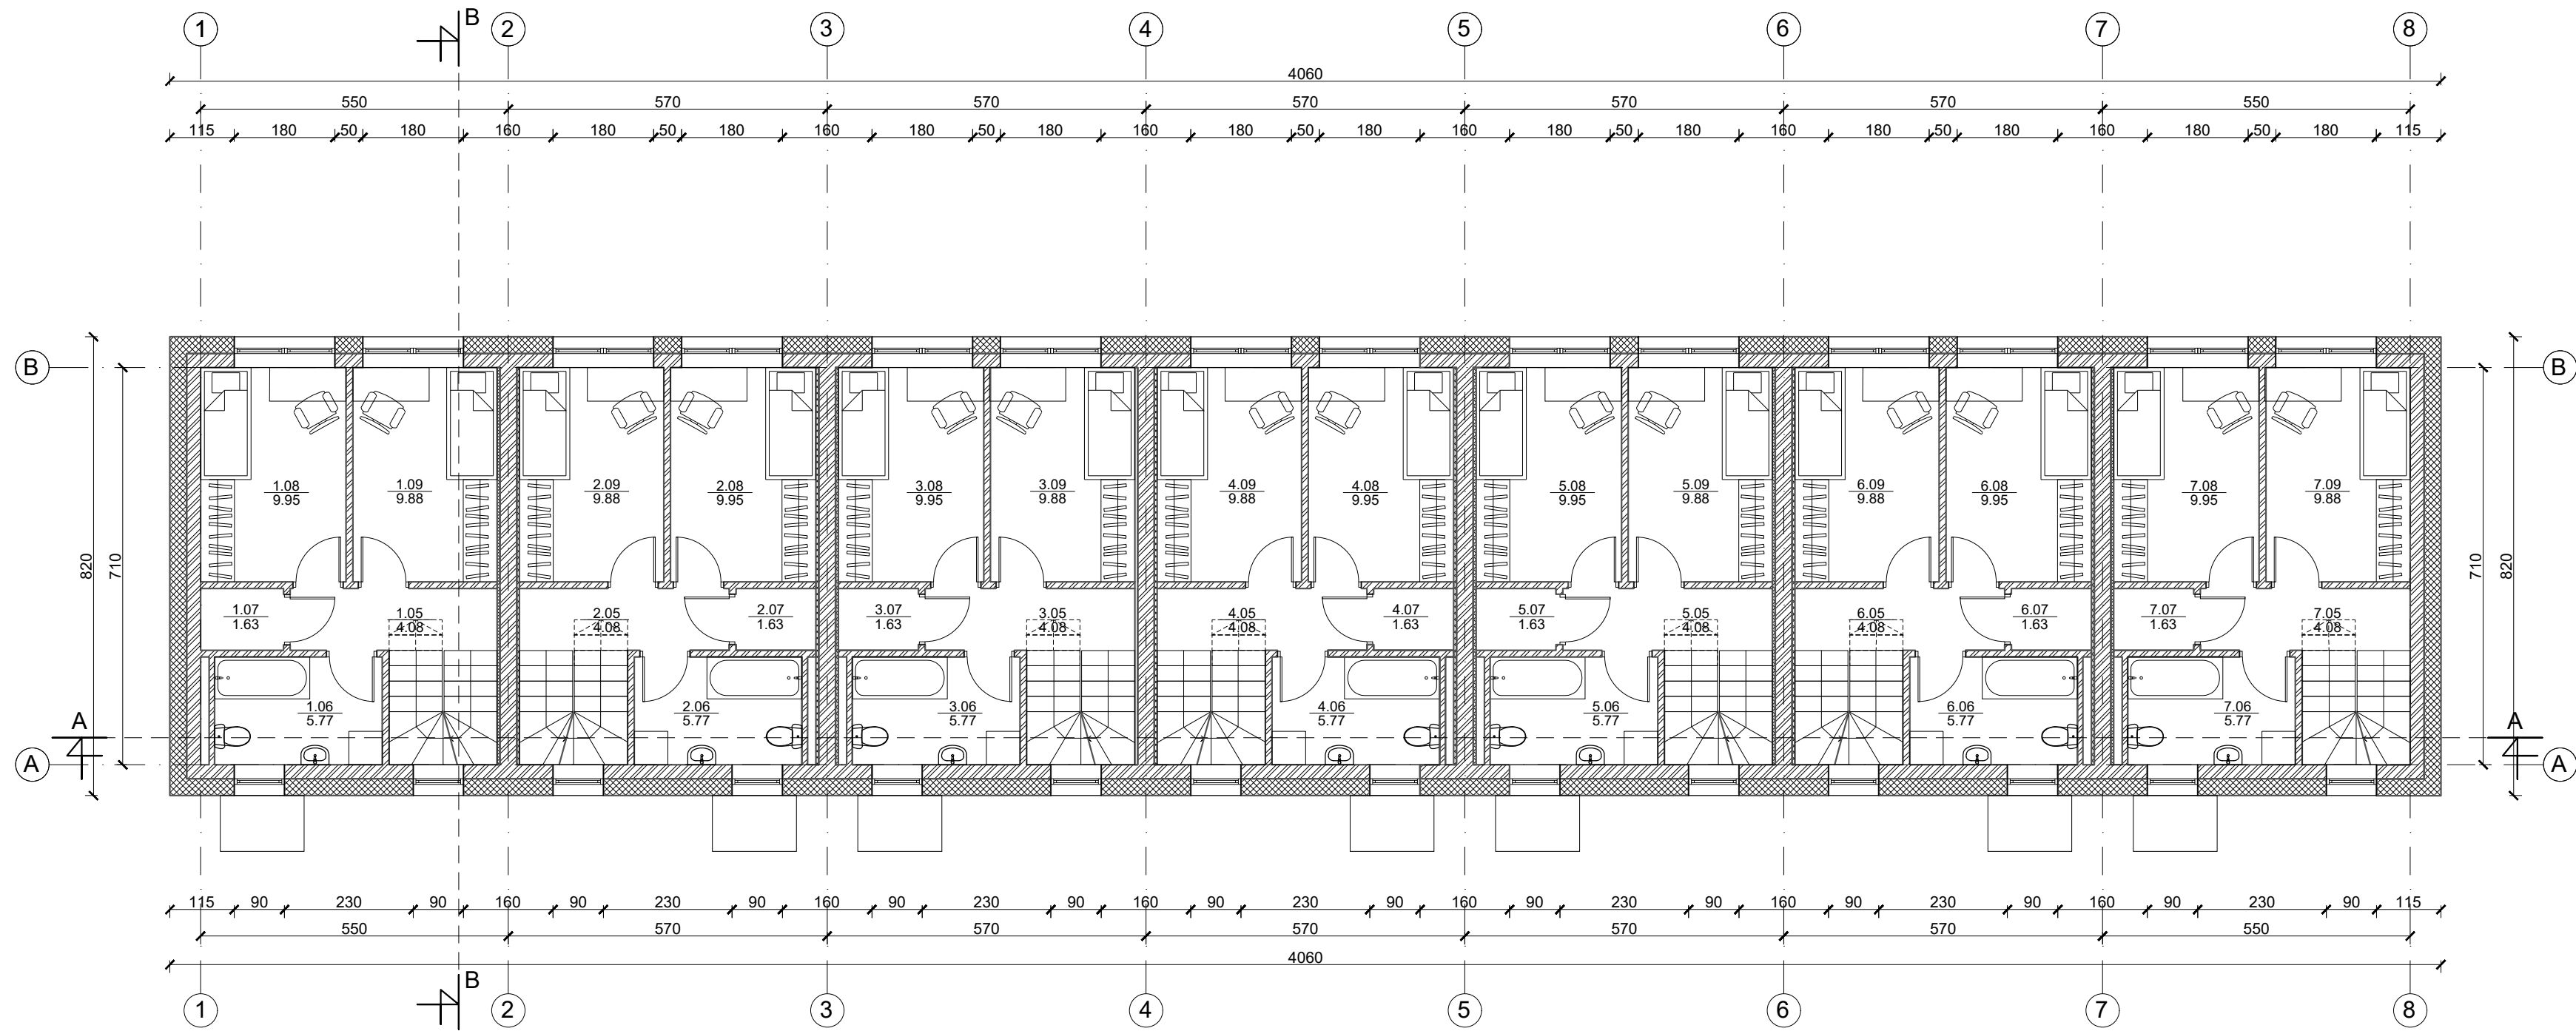

1 butas		
Nr.	Patalpos pavadinimas	m ²
1.05	Koridorius	4.08
1.06	Vonia	5.77
1.07	Sandėliukas	1.63
1.08	Kambarys	9.95
1.09	Kambarys	9.88
Viso aukšte		31.31

2 butas		
Nr.	Patalpos pavadinimas	m ²
2.05	Koridorius	4.08
2.06	Vonia	5.77
2.07	Sandėliukas	1.63
2.08	Kambarys	9.95
2.09	Kambarys	9.88
Viso aukšte		31.31

3 butas		
Nr.	Patalpos pavadinimas	m ²
3.05	Koridorius	4.08
3.06	Vonia	5.77
3.07	Sandėliukas	1.63
3.08	Kambarys	9.95
3.09	Kambarys	9.88
Viso aukšte		31.31



4 butas		
Nr.	Patalpos pavadinimas	m ²
4.05	Koridorius	4.08
4.06	Vonia	5.77
4.07	Sandėliukas	1.63
4.08	Kambarys	9.95
4.09	Kambarys	9.88
Viso aukšte		31.31

5 butas		
Nr.	Patalpos pavadinimas	m ²
5.05	Koridorius	4.08
5.06	Vonia	5.77
5.07	Sandėliukas	1.63
5.08	Kambarys	9.95
5.09	Kambarys	9.88
Viso aukšte		31.31


6 butas		
Nr.	Patalpos pavadinimas	m ²
6.05	Koridorius	4.08
6.06	Vonia	5.77
6.07	Sandėliukas	1.63
6.08	Kambarys	9.95
6.09	Kambarys	9.88
Viso aukšte		31.31

7 butas		
Nr.	Patalpos pavadinimas	m ²
7.05	Koridorius	4.08
7.06	Vonia	5.77
7.07	Sandėliukas	1.63
7.08	Kambarys	9.95
7.09	Kambarys	9.88
Viso aukšte		31.31

	Mūras
	Apšiltinimas

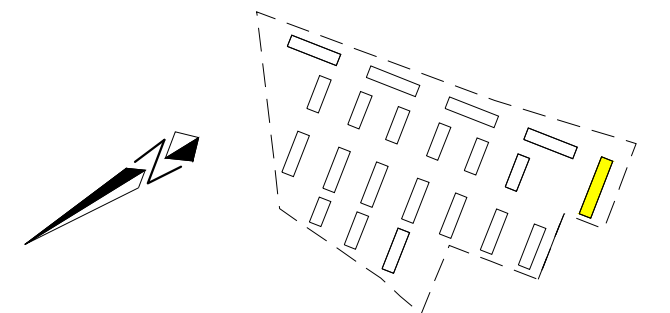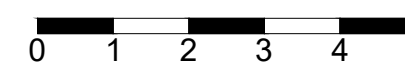

UAB „Regroup projektavimas“ Į. kodas: 300622140, Geležinio Vilko g. 18A, LT - 08104 Vilnius		Daugiabučių gyvenamųjų namų, Kaributo g. 16, Vilnius, statybos projektas		
				V daugiabutis namas Antro aukšto planas M 1:100
A1889	Direktorius	Tadas Monkevičius	LAIDA	0
BK021002	PV. Arch.	Andrius Daujotas		
	Arch.	Justina Sakalauskaitė		
LT	UŽSAKOVAS	UAB "Nordic Investment Group"	2033-01-TP.SA-01	LAPAS LAPŲ

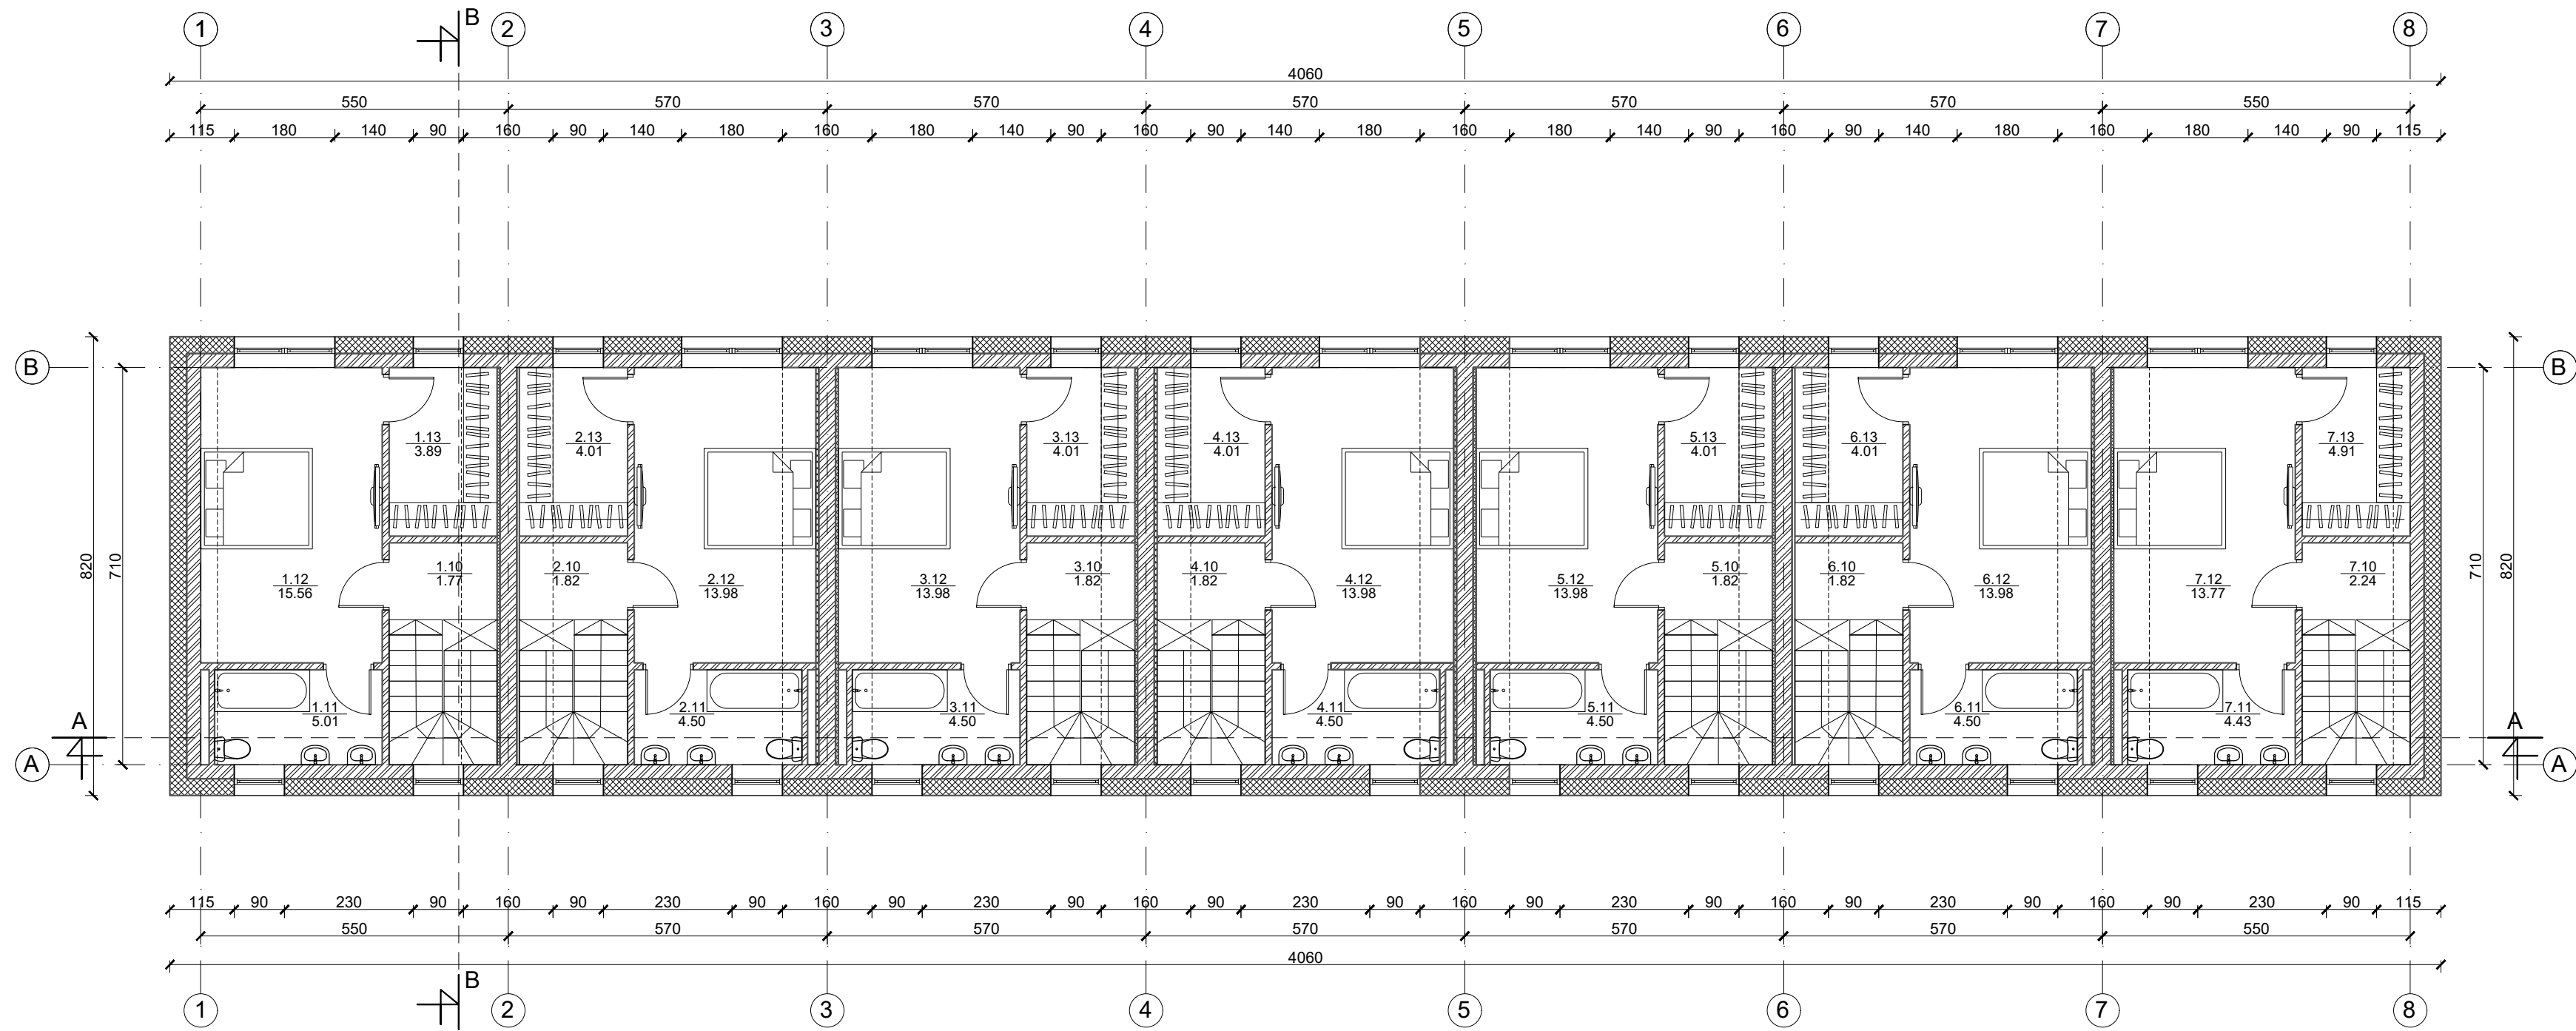

1 butas		
Nr.	Patalpos pavadinimas	m ²
1.10	Koridorius	1.77
1.11	Vonia	5.01
1.12	Miegamasis	15.56
1.13	Drabužinė	3.89
Viso aukšte		26.23
Viso bute		91.82

2 butas		
Nr.	Patalpos pavadinimas	m ²
2.10	Koridorius	1.82
2.11	Vonia	4.50
2.12	Miegamasis	13.98
1.13	Drabužinė	4.01
Viso aukšte		24.31
Viso bute		89.90

3 butas		
Nr.	Patalpos pavadinimas	m ²
3.10	Koridorius	1.82
3.11	Vonia	4.50
3.12	Miegamasis	13.98
3.13	Drabužinė	4.01
Viso aukšte		24.31
Viso bute		89.90

4 butas		
Nr.	Patalpos pavadinimas	m ²
4.10	Koridorius	1.82
4.11	Vonia	4.50
4.12	Miegamasis	13.98
4.13	Drabužinė	4.01
Viso aukšte		24.31
Viso bute		89.90


5 butas		
Nr.	Patalpos pavadinimas	m ²
5.10	Koridorius	1.82
5.11	Vonia	4.50
5.12	Miegamasis	13.98
5.13	Drabužinė	4.01
Viso aukšte		24.31
Viso bute		89.90

6 butas		
Nr.	Patalpos pavadinimas	m ²
6.10	Koridorius	1.82
6.11	Vonia	4.50
6.12	Miegamasis	13.98
6.13	Drabužinė	4.01
Viso aukšte		24.31
Viso bute		89.90



7 butas		
Nr.	Patalpos pavadinimas	m ²
7.10	Koridorius	2.24
7.11	Vonia	4.43
7.12	Miegamasis	13.77
7.13	Drabužinė	4.91
Viso aukšte		25.35
Viso bute		91.82

Bendras namo plotas 635.06

	Mūras
	Apšiltinimas

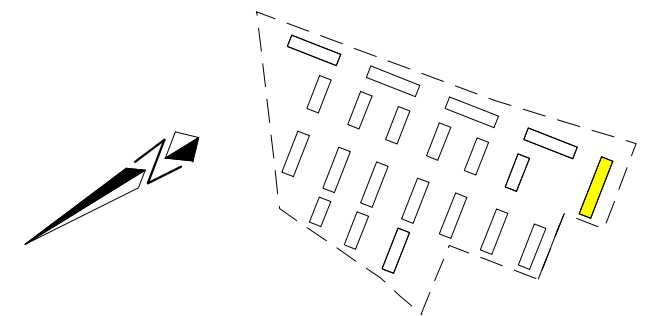


UAB „Regroup projektavimas“ Į. kodas: 300622140, Geležinio Vilko g. 18A, LT - 08104 Vilnius		Daugiabučių gyvenamųjų namų, Kaributo g. 16, Vilnius, statybos projektas	
A1889	Direktorius	Tadas Monkevičius	LAIDA
BK021002	PV. Arch.	Andrius Daujotas	0
	Arch.	Justina Sakalauskaitė	
LT	UŽSAKOVAS	UAB "Nordic Investment Group"	LAPAS LAPŲ
		2033-01-TP.SA-01	

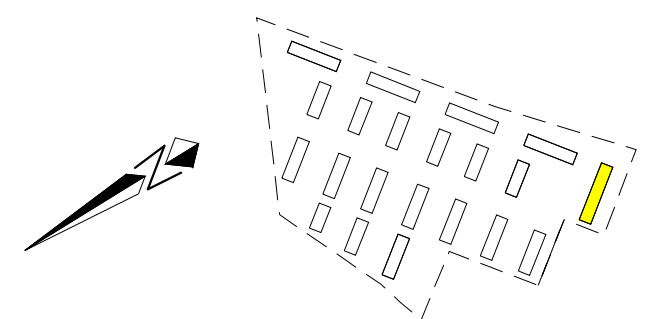
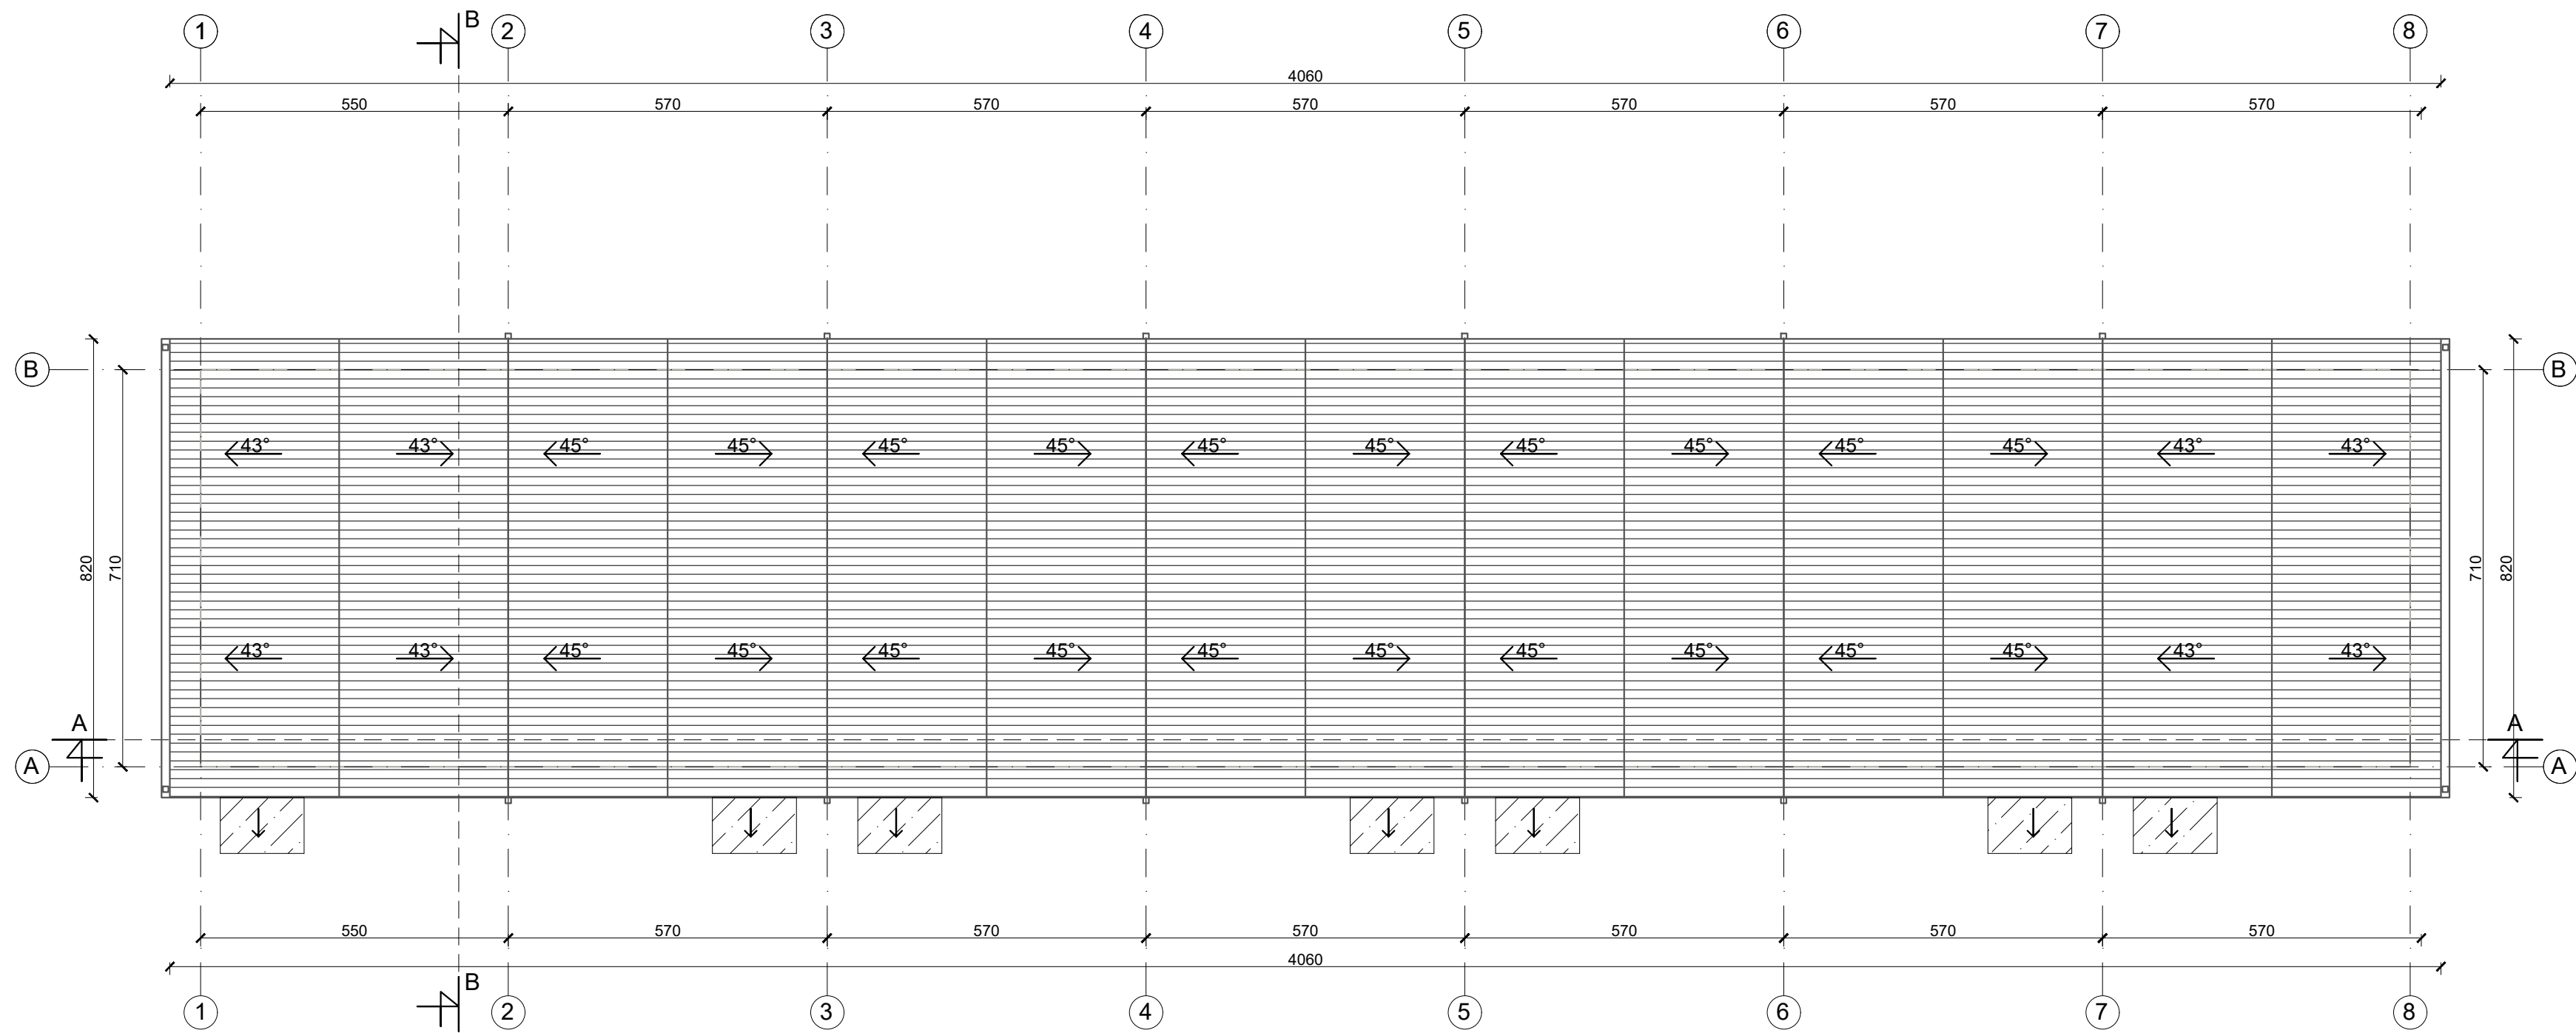


Stogo projekcijos į žemę plotas 333m²

Eksplikacija	
	Lietvamzdis
	Skarda RAL 7015
	Stiklinis stogelis



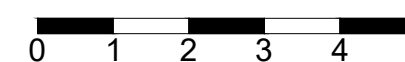


UAB „Regroup projektavimas“ <small>Į. kodas: 300622140, Geležinio Vilko g. 18A, LT - 08104 Vilnius</small>		Daugiabučių gyvenamųjų namų, Kaributo g. 16, Vilnius, statybos projektas	
Direktorius	Tadas Monkevičius	V daugiabutis namas Stogo planas M 1:100	
A1889 PV. Arch.	Andrius Daujotas		
BK021002 Arch.	Justina Sakalauskaitė	LAPAS LAPŲ 0	
LT UŽSAKOVAS UAB "Nordic Investment Group"	2033-01-TP.SA-01		

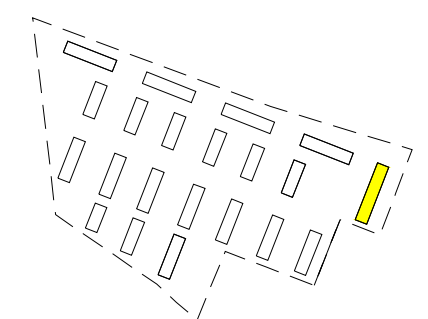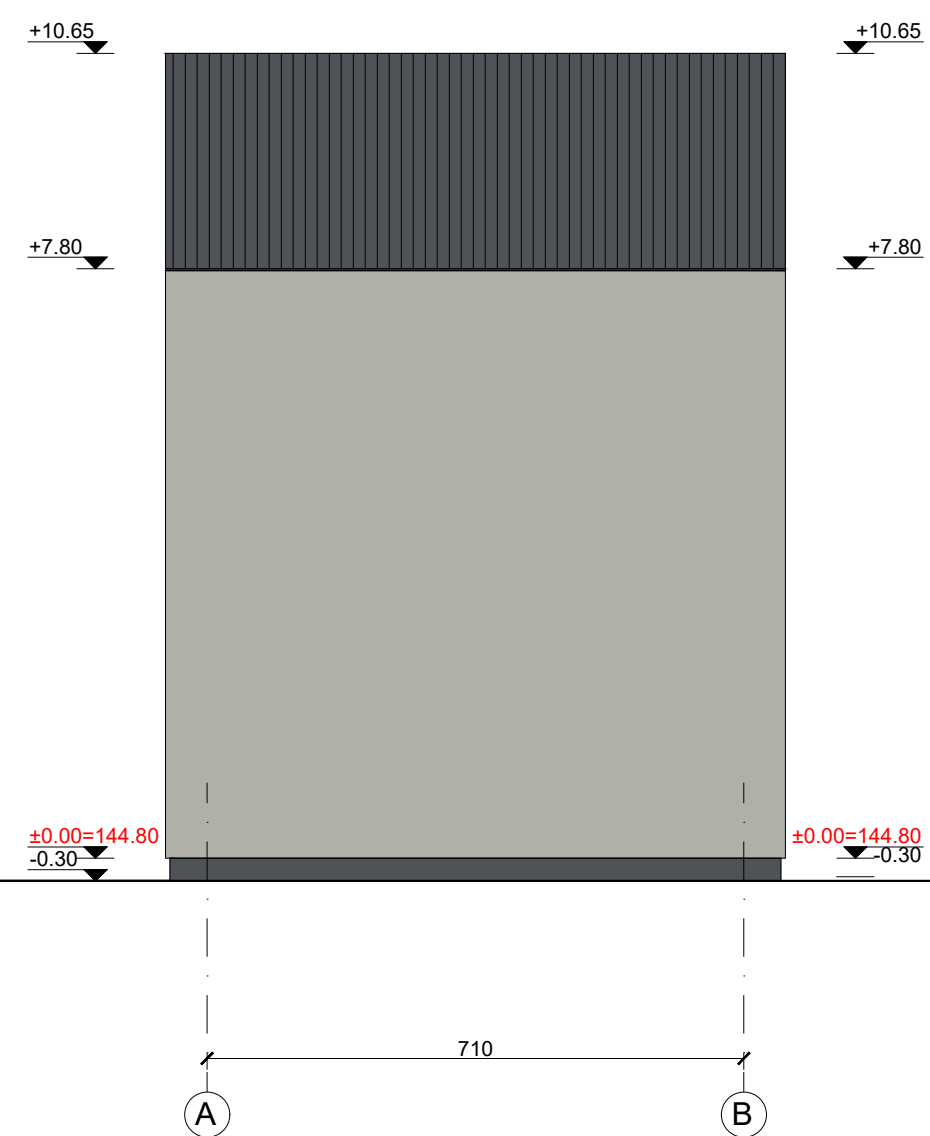



Eksplikacija	
	Tinkas RAL 9003
	Tinkas RAL 7038
	Tinkas RAL 7015
	Langų rėmai RAL7015
	Langų apskardinimai RAL1011

UAB „Regroup projektavimas“ Į. kodas: 300622140, Geležinio Vilko g. 18A, LT - 08104 Vilnius		Daugiabučių gyvenamųjų namų, Kaributo g. 16, Vilnius, statybos projektas	
		V daugiabutis namas Fasadai tarp ašių 1-8, A-B M 1:100	
A1889	PV. Arch.	Andrius Daujotas	LAIDA
BK021002	Arch.	Justina Sakalauskaitė	0
LT	UŽSAKOVAS UAB "Nordic Investment Group"		LAPAS LAPŲ 2033-01-TP.SA-01

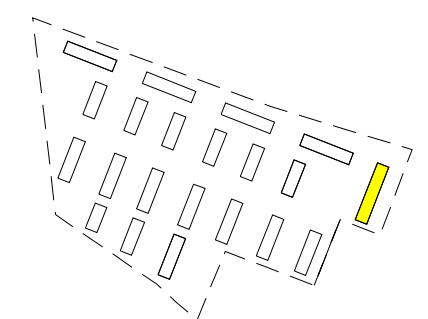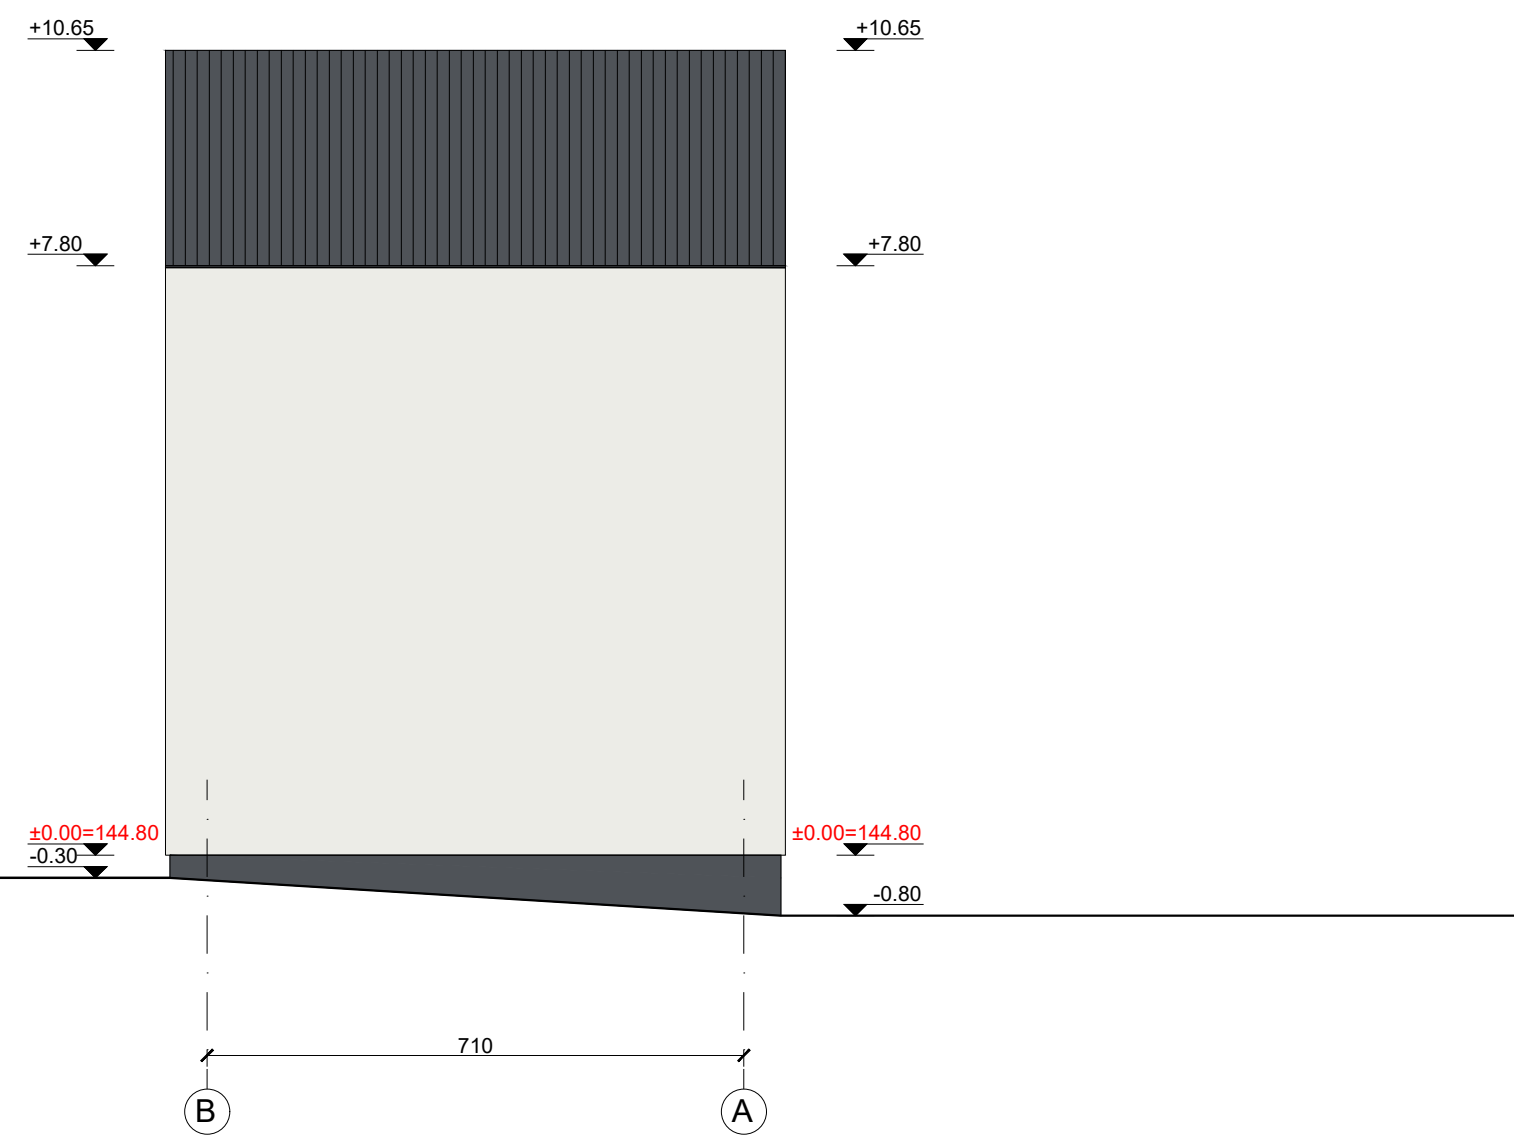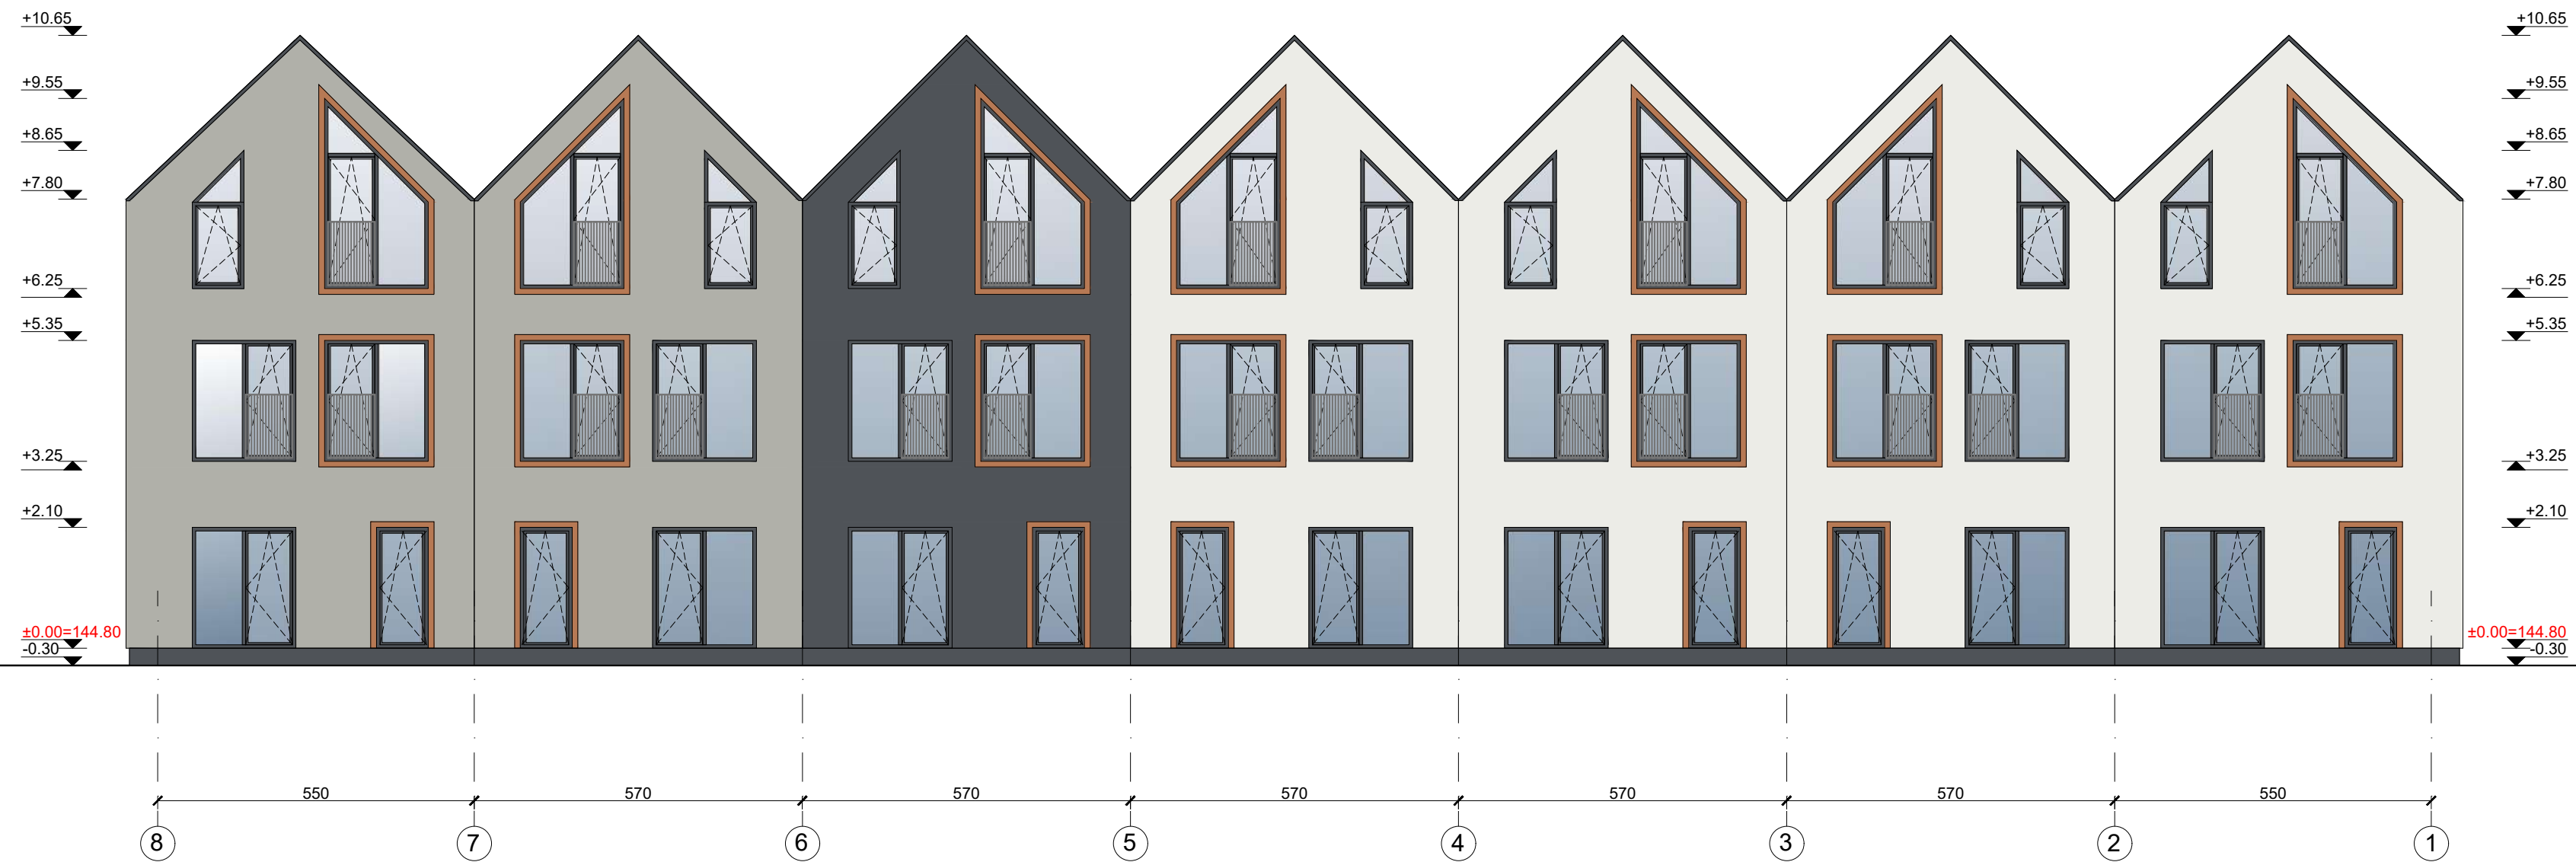

Eksplikacija	
	Tinkas RAL 9003
	Tinkas RAL 7038
	Tinkas RAL 7015
	Langų rėmai RAL7015
	Langų apskardinimai RAL1011

UAB „Regroup projektavimas“ Į. kodas: 300622140, Geležinio Vilko g. 18A, LT - 08104 Vilnius		Daugiabučių gyvenamųjų namų, Kaributo g. 16, Vilnius, statybos projektas	
		V daugiabutis namas Fasadai tarp ašių 8-1, B-A M 1:100	
A1889	Direktorius	Tadas Monkevičius	LAIDA
BK021002	PV. Arch.	Andrius Daujotas	0
	Arch.	Justina Sakalauskaitė	
LT	UŽSAKOVAS UAB "Nordic Investment Group"		LAPAS LAPŲ 2033-01-TP.SA-01

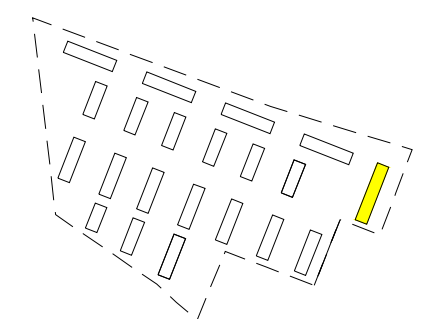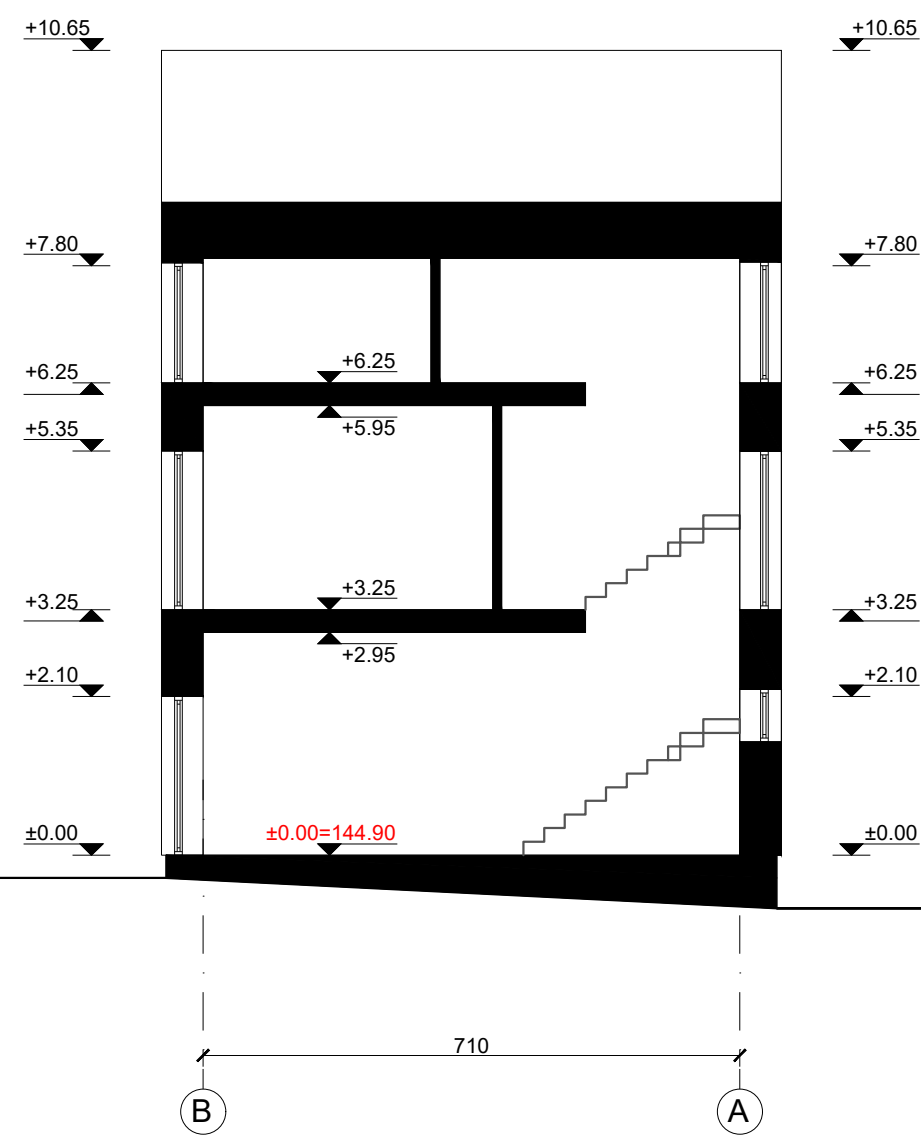

UAB „Regroup projektavimas“ Į. kodas: 300622140, Geležinio Vilko g. 18A, LT - 08104 Vilnius			Daugiabučių gyvenamųjų namų, Kaributo g. 16, Vilnius, statybos projektas	
	Direktorius	Tadas Monkevičius		LAIDA
A1889	PV. Arch.	Andrius Daujotas		0
BK021002	Arch.	Justina Sakalauskaitė		
LT	UŽSAKOVAS			LAPAS LAPŲ
	UAB "Nordic Investment Group"		2033-01-TP.SA-01	





