



SUTARTINIAI ŽENKLAI

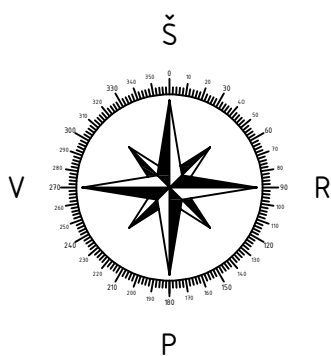

Projektuojamas vieno buto gyvenamasis namas - NAMAS Nr. 1



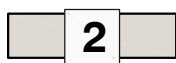


Projektuojamas vieno buto gyvenamasis namas - NAMAS Nr. 2





Sklypų ribos (unikalūs sklypų Nr. 4400-5736-9367, Nr. 4400-5736-9401, Nr. 4400-5737-0600, Nr. 4400-5737-0722, Nr. 4400-5737-0944, Nr. 4400-5737-1063)

PASTABOS:

1. PP atitinka statybos techninius reglamentus bei ekologinius, higieninius bei priešgaisrinius reikalavimus.

Atestato Nr.	 UAB "TS Projects" Įmonės kodas: 300021780, Tilžės g. 170-336, Šiauliai LT-76296 Mob.tel.: 8-612-99654, e-mail.: tsprojektais@gmail.com			OBJEKTAS: Šešių, vieno buto gyvenamųjų namų, Liepų g. 10, 10A, 10B, 10C, 12, 14, Beržininkų k., Kepalių sen., Joniškio r. sav., statybos projektiniai pasiūlymai		
35973	PV	D. Vozbutė		2021	SITUACIJOS SCHEMA	LAI DA
A1722	SP PDV	O. Jankauskas		2021		0
LT	UŽSAKOVAS: UAB „GREBĖSTAS“			ŽYMUO: 2232S-01-PP.B-01		LAPAS 1
						LAPŲ 1

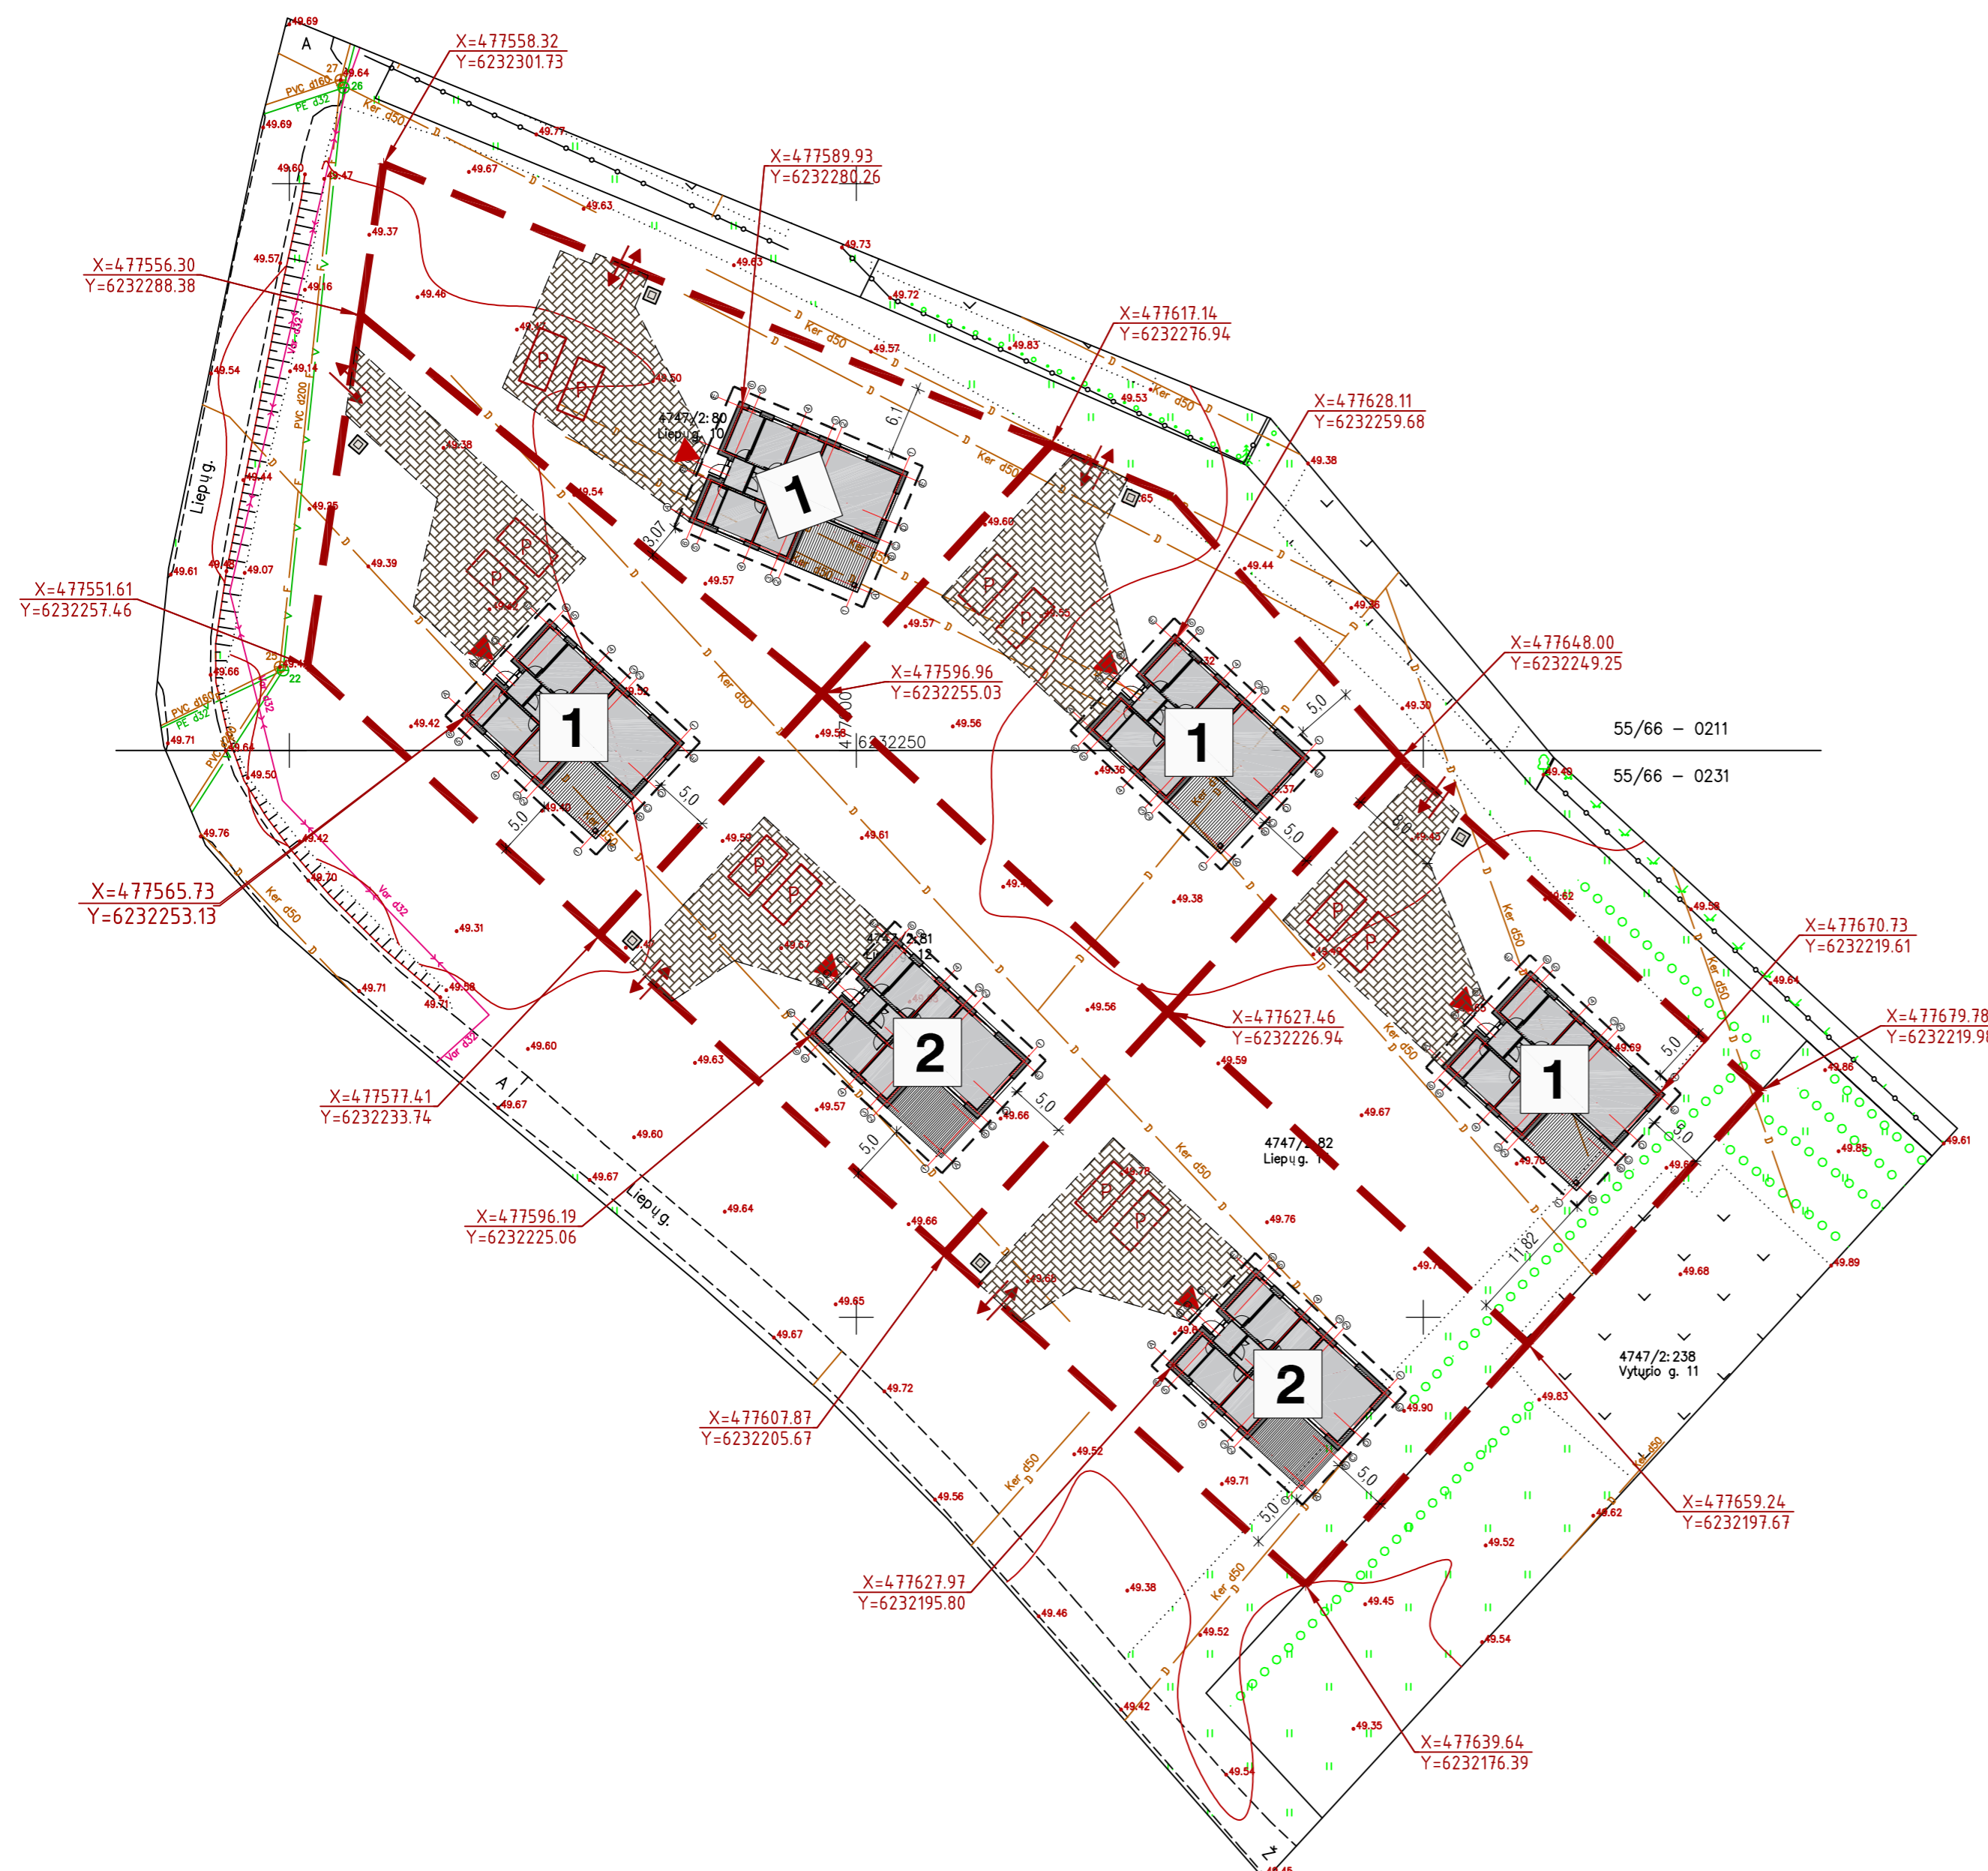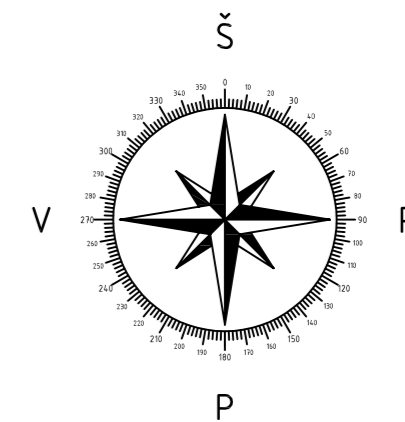

SUTARTINIAI ŽENKLAI

- 1 Projektuojamas vieno buto gyvenamasis namas - NAMAS Nr. 1
- 2 Projektuojamas vieno buto gyvenamasis namas - NAMAS Nr. 2
- Sklypų ribos (unikalūs sklypų Nr. 4400-5736-9367, Nr. 4400-5736-9401, Nr. 4400-5737-0600, Nr. 4400-5737-0722, Nr. 4400-5737-0944, Nr. 4400-5737-1063)
- Stogo kontūras
- Projektuojamas kieto pagrindo grindinys (trinkelės, žvyras, kt.) tinkamas autotransporto judėjimui
- 500 mm pločio betoninių trinkelų nuogrinda aplink pastatą
- ▲ Pagrindinis jėgimas į pastatą
- ↔ Projektuojamas įvažiavimas į sklypą (≥3,5 m)
- P Projektuojama automobilio stovėjimo vieta (2,5x5 m)
- Buitinių atliekų konteineris

PASTABOS:

1. Sklypų plane matmenys nurodyti metrais (m).
2. Projektuojami pastatai atvaizduojami pirmo aukšto planu. Atstumai nuo pastato iki sklypo ribos matuojami nuo stogo karnizo krašto. Koordinatės rodo sklypų kampus ir ašis susikirtimo vietas.
3. Vadovaujantis STR 2.06.04:2014 „Gatvės ir vietinės reikšmės keliai“ sklypuose numatytas atinkamas automobilių stovėjimo vietų skaičius. Pagal pastato naudingą plotą, kuris (neįskaitant garažo patalpos ploto) šiuo atveju yra 118,19 m², sklypuose įrengiama po dvi automobilių stovėjimo vietas ant kieto pagrindo grindinio.
4. Želdynai turi užimti ne mažiau kaip 25% žemės sklypo ploto. Aplink pastatus projektuojama 500 mm pločio nuogrinda ir aikštelė greta pastato, o likęs plotas apželdinamas veja.
5. PP atitinka statybos techninius reglamentus bei ekologinius, higieninius bei priešgaisrinius reikalavimus.



PP SPRENDINIAMS PRITARIU:

UAB „GREBĖSTAS“
(vardas, pavardė, data, parašas)

Direktorius
Jonas Rimdžius



Atestato Nr.		UAB "TS Projects" <small>(monės kodas: 300021780, Tilžės g. 170-336, Šiauliai LT-76296 Mob.tel.: 8-612-99654, e-mail.: tsprojektais@gmail.com)</small>		OBJEKTAI: Šešių, vieno buto gyvenamųjų namų, Liepų g. 10, 10A, 10B, 10C, 12, 14, Beržininkų k., Kepelių sen., Joniškio r. sav., statybos projektiniai pasiūlymai				
		35973	PV	D. Vozbutė	2021	SKLYPŲ PLANAS M 1:500	LAIDA	0
		A1722	SP PDV	O. Jankauskas	2021			
LT	UŽSAKOVAS: UAB „GREBĖSTAS“		ŽYMUO: 2232S-01-PP-B-02		LAPAS	LAPŲ	1	1

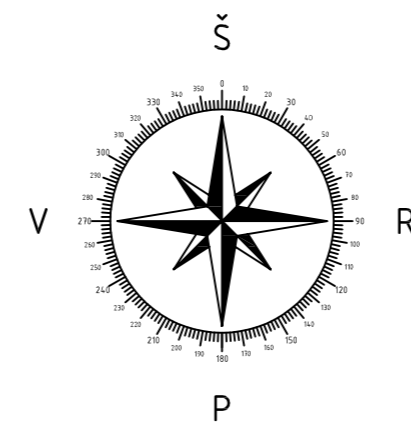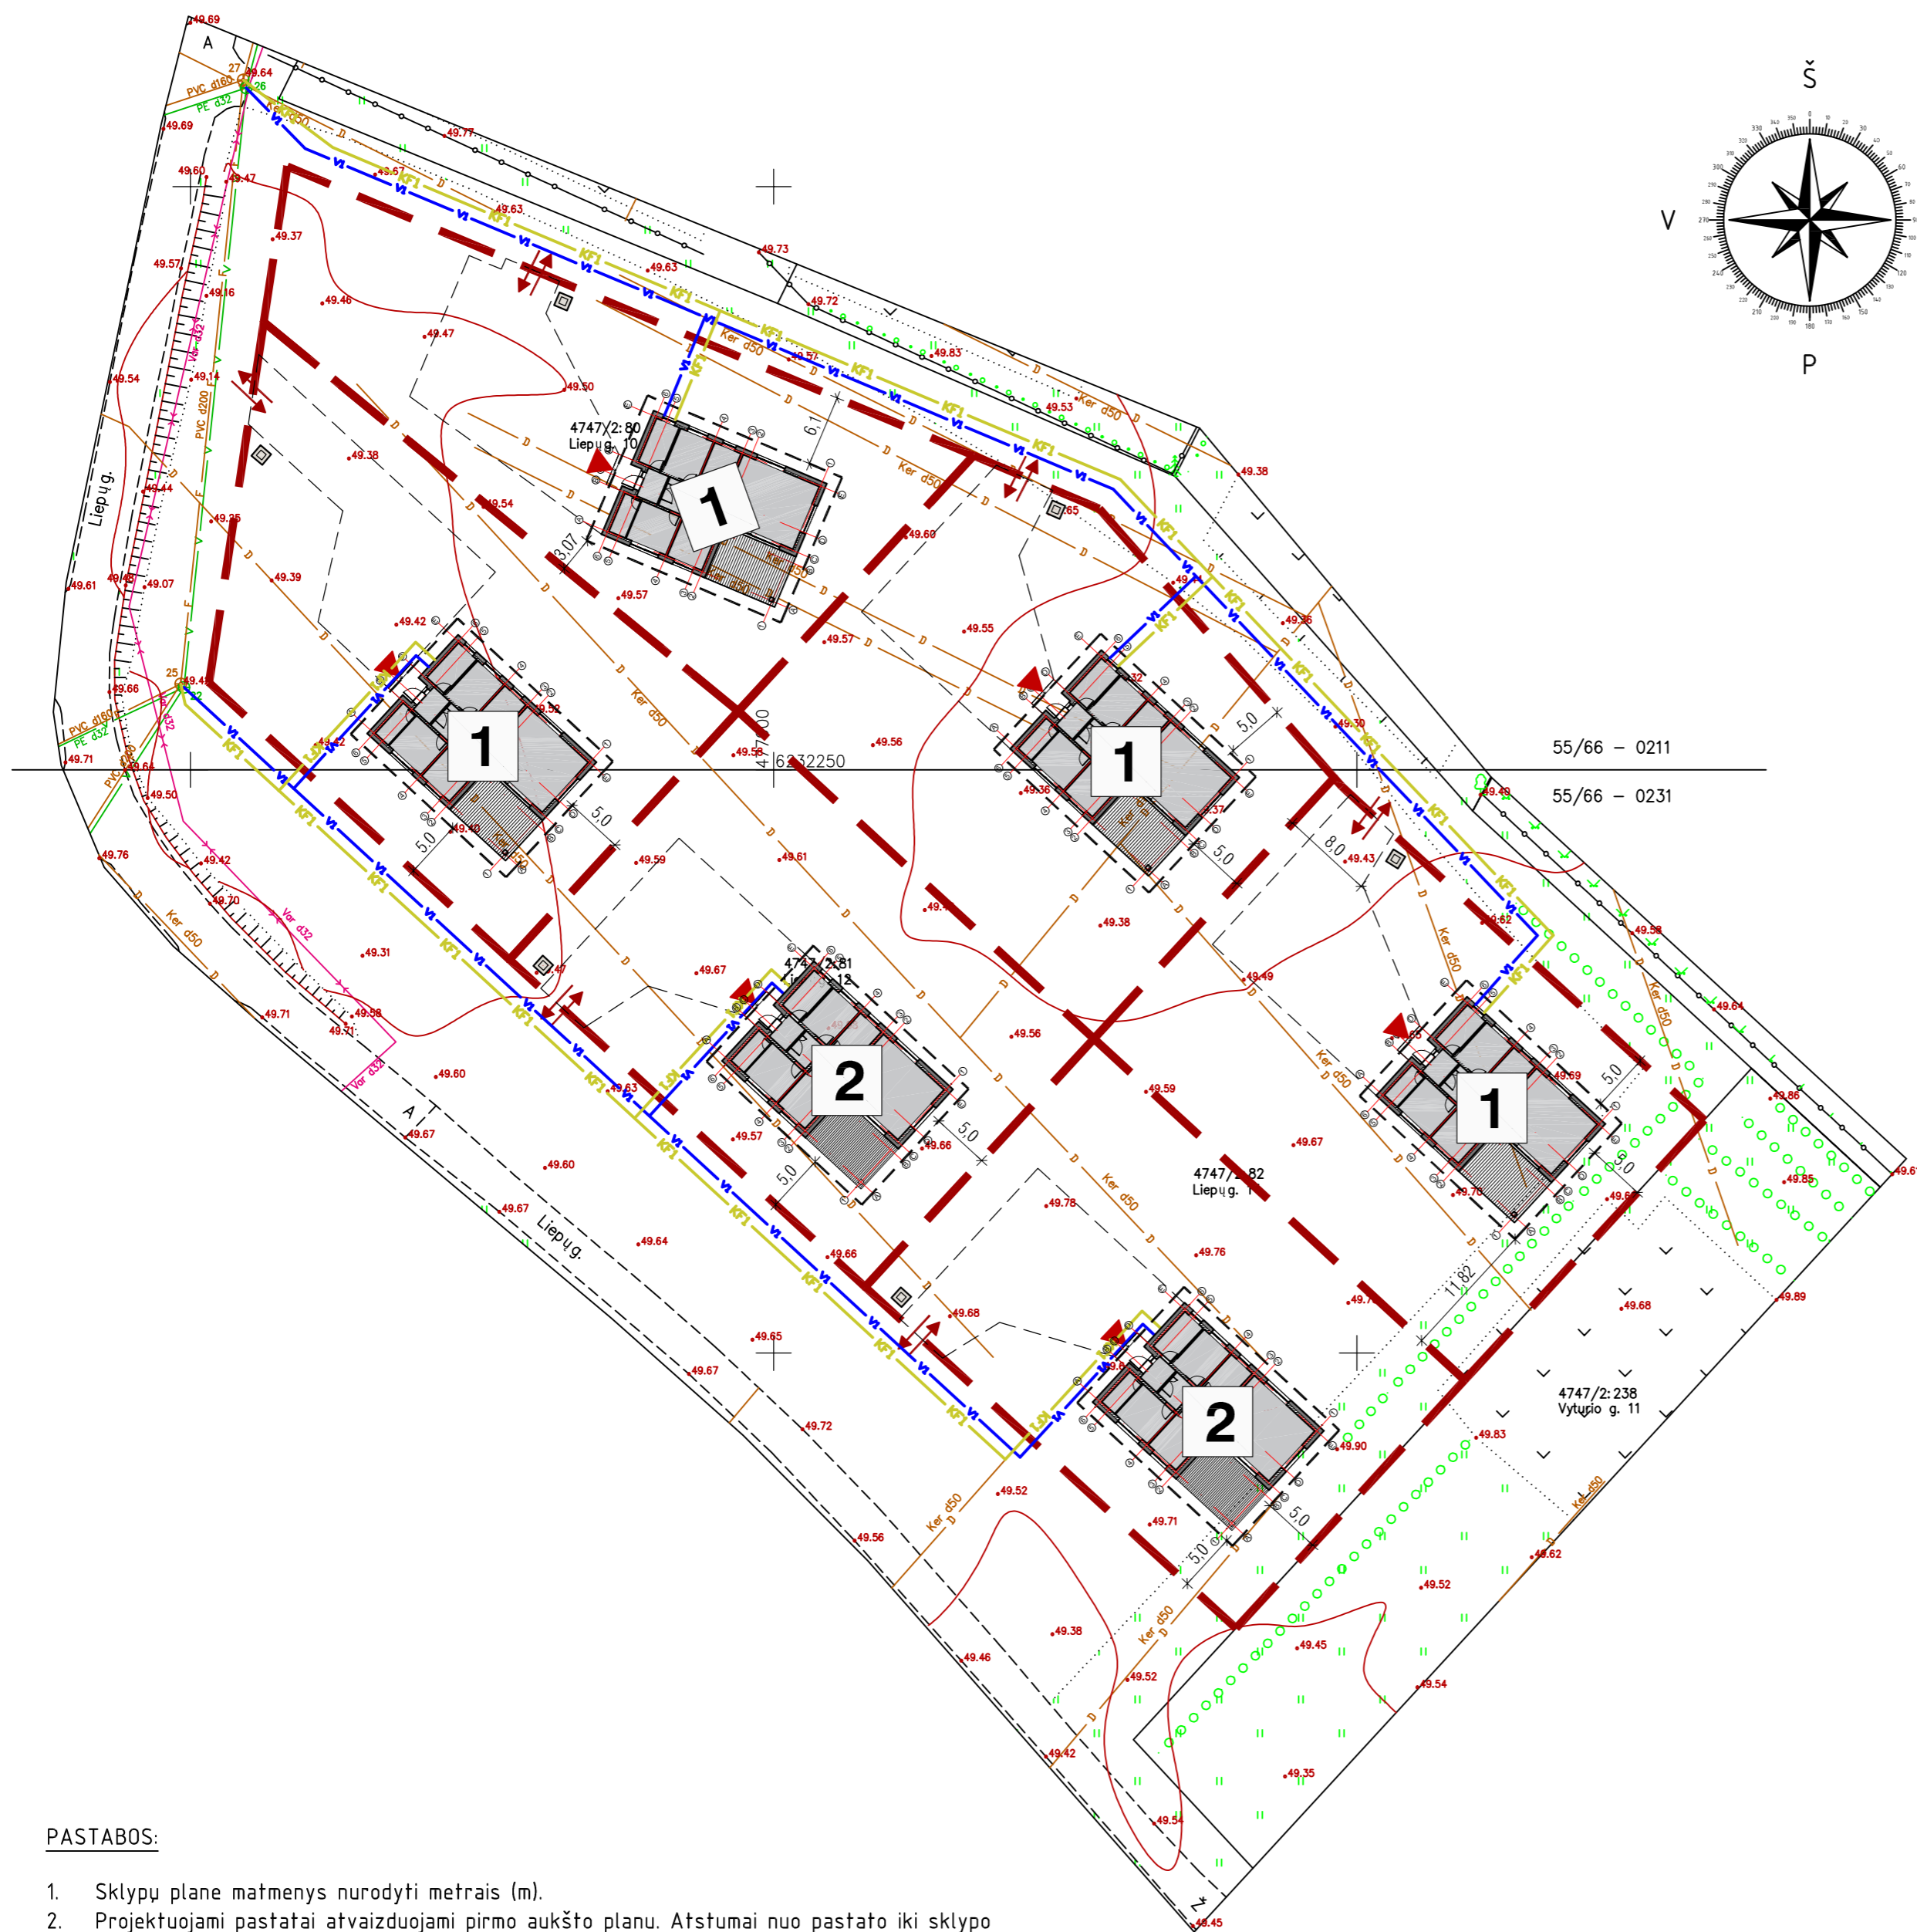

SUTARTINIAI ŽENKLAI

- 1 Projektuojamas vieno buto gyvenamasis namas - NAMAS Nr. 1
- 2 Projektuojamas vieno buto gyvenamasis namas - NAMAS Nr. 2
- Sklypų ribos (unikalūs sklypų Nr. 4400-5736-9367, Nr. 4400-5736-9401, Nr. 4400-5737-0600, Nr. 4400-5737-0722, Nr. 4400-5737-0944, Nr. 4400-5737-1063)
- Stogo kontūras
- Projektuojamas kieto pagrindo grindinys (trinkelės, žvyras, kt.) tinkamas autotransporto judėjimui
- ▲ Pagrindinis įėjimas į pastatą
- ↔ Projektuojamas įvažiavimas į sklypą (≥3,5 m)
- ⊖ Esamos vandentiekio skirstomojo tinklo požeminės sklendės
- Projektuojama vandentiekio linija nuo esamos vandentiekio skirstomojo tinklo požeminės sklendės
- ⊕ Esamos nuotekų tinklo surinkimo šulinys
- Projektuojama buitinių nuotekų linija nuo esamo nuotekų tinklo surinkimo šulinio


PASTABOS:

1. Sklypų plane matmenys nurodyti metrais (m).
2. Projektuojami pastatai atvaizduojami pirmo aukšto planu. Atstumai nuo pastato iki sklypo ribos matuojami nuo stogo karnizo krašto.
3. PP atitinka statybos techninius reglamentus bei ekologinius, higieninius bei priešgaisrinius reikalavimus.


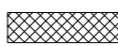
PP SPRENDINIAMS PRITARIU:
 UAB „GREBĖSTAS“
 (vardas, pavardė, data, parašas)
 Direktorius Jonas Rimdžius

Atestato Nr.	TS Projects UAB "TS Projects" Įmonės kodas: 300021780, Tilžės g. 170-336, Šiauliai LT-76296 Mob.tel.: 8-612-99654, e-mail.: tsprojektais@gmail.com	OBJEKTAS: Šešių, vieno buto gyvenamųjų namų, Liepų g. 10, 10A, 10B, 10C, 12, 14, Beržininkų k., Kepelių sen., Joniškio r. sav., statybos projektiniai pasiūlymai
35973 A1722	PV D. Vozbutė SP PDV O. Jankauskas	2021 2021
UŽSAKOVAS: UAB „GREBĖSTAS“		ŽYMUO: 2232S-01-PP.B-03
		LAPAS LAPŲ 1 1

ROSTVERKO PLANAS, M 1 : 100

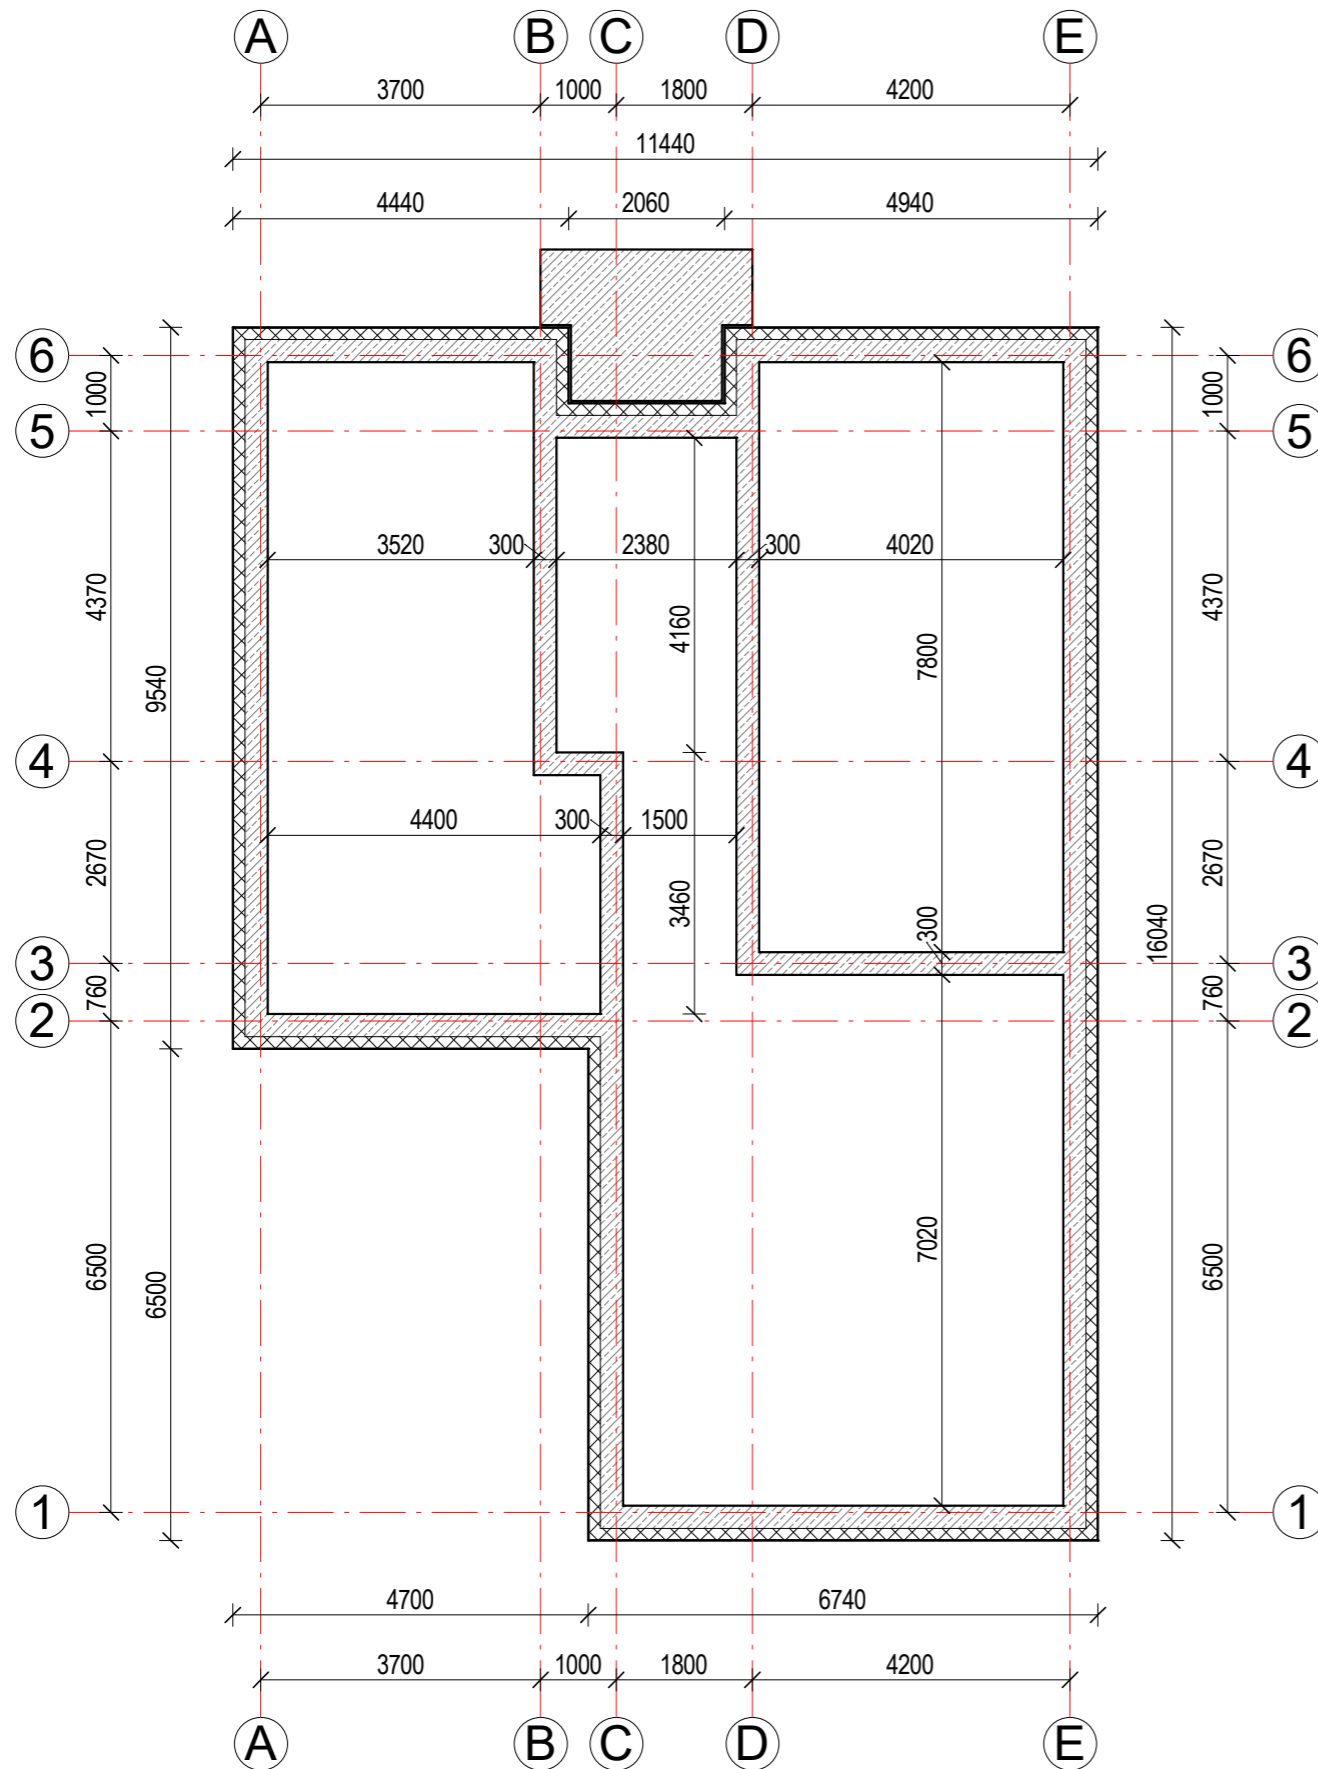


Sutartiniai žymėjimai


-  G/b monolitinis rostverkas, C20/25
-  Rostverko apšiltinimas ekstrūdinio polistireninio putplasčiu

PASTABOS:

1. Matmenys ir altitudės nurodyti milimetrų tikslumu (mm). Visus matmenis, kiekius ir dydžius tikslinti vietoje.
2. Sklype galimi aukšti gruntiniai vandenys. Ertmė poliems turi būti gręžiama apsauginiame vamzdyje.
3. Rostverko išilginiam armavimui naudojami 6 m ilgio strypai. Strypai jungiami surišant plienine viela.

Atestato Nr.	 UAB "TS Projects" Įmonės kodas: 300021780, Tilžės g. 170-336, Šiauliai LT-76296 Mob.tel.: 8-612-99654, e-mail.: tsprojektas@gmail.com			OBJEKTAS: Šešių, vieno buto gyvenamųjų namų, Liepų g. 10, 10A, 10B, 10C, 12, 14, Beržininkų k., Kepalių sen., Joniškio r. sav., statybos projektas		
	35973	PV	D. Vozbutė	2021	NAMAS Nr. 1. ROSTVERKO PLANAS, M 1 : 100	
A1722	SA PDV	O. Jankauskas	2021			
39143	SK PDV	D. Vozbutė	2021			
LT	UŽSAKOVAS: UAB "GREBĖSTAS"			ŽYMUO: 2232S-01-PP.B-04	LAPAS 1	LAPŲ 1

AUKŠTO PLANAS, M 1 : 100

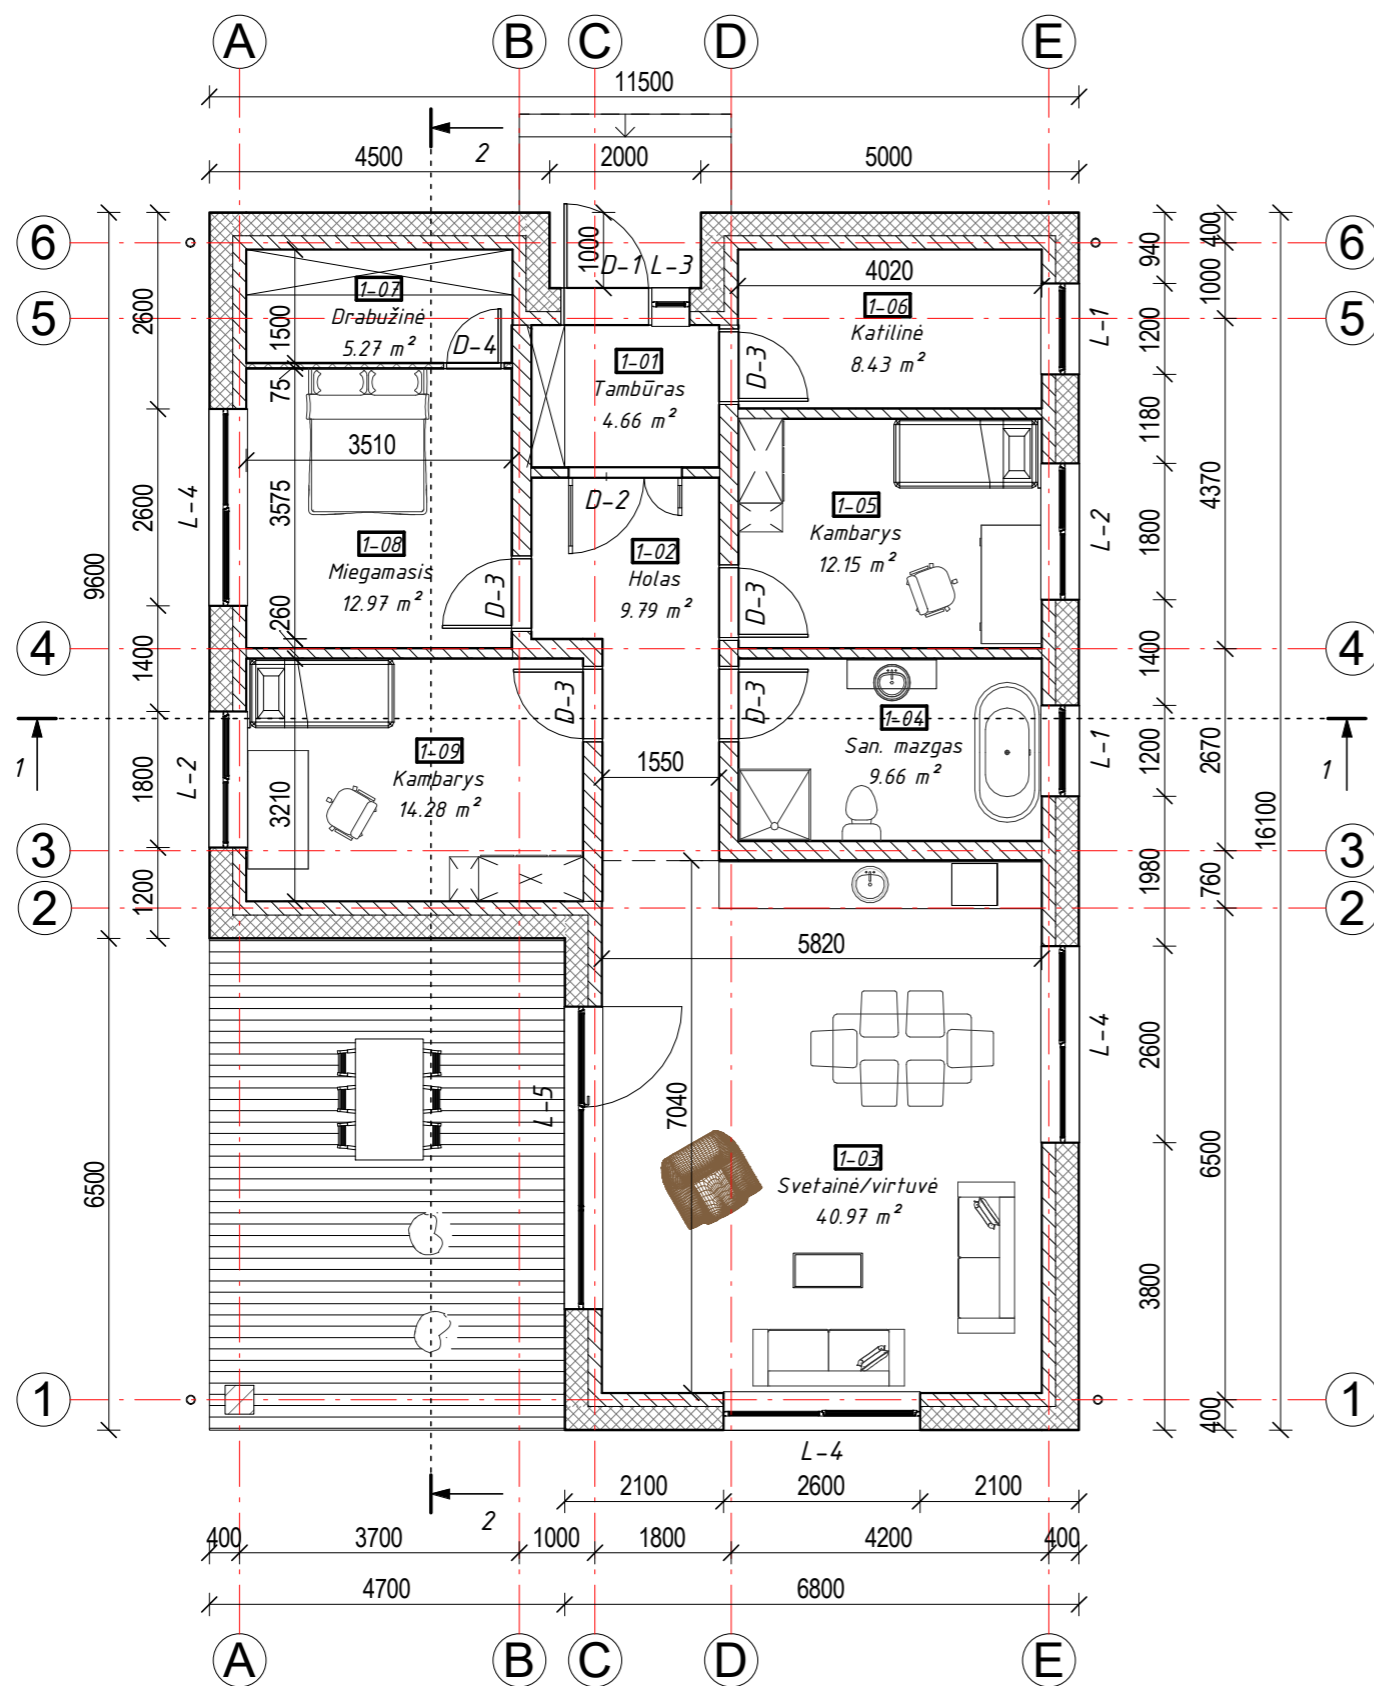

PASTABOS:

1. Matmenys ir altitudės nurodyti milimetru tikslumu (mm). Visus matmenis, kiekius ir dydžius tikslinti vietoje.
2. Vidaus apdailą ir spalvinius sprendimus pasirenka / keičia užsakovas.
3. Nurodytos konkrečios firmos medžiagos ir gaminiai gali būti pakeisti analogiškomis, ne prastesnių charakteristikų, kitos firmos medžiagomis ir gaminiais. Visi naudojami produktai ir gaminiai turi turėti CE ženklinaimą.

Sutartiniai žymėjimai

- Išorinė siena - silikatinis blokelis ARKO M18 (180mm.), apšiltintas polistireniniu putplasčiu EPS70N (300mm.), fasado apdaila - dekoratyvinio tinko arba klinkerinių plytelių.
- Sienas - silikatinis blokelis ARKO M24 (240mm.), apdaila - tinkas.
- Vidinė siena - silikatinis blokelis ARKO M12 (120mm.), apdaila - tinkas.
- Medinių dailylenčių terasa (30m²)

Patalpų eksplikacija (Namas Nr. 1)


Patalpos nr.	Patalpos pav.	Plotas
1-01	Tambūras	4.66 m ²
1-02	Holas	9.79 m ²
1-03	Svetainė/virtuvė	40.97 m ²
1-04	San. mazgas	9.66 m ²
1-05	Kambarys	12.15 m ²
1-06	Katilinė	8.43 m ²
1-07	Drabužinė	5.27 m ²
1-08	Miegamasis	12.97 m ²
1-09	Kambarys	14.28 m ²

Viso: 9


118.19 m²

Atestato Nr.	UAB "TS Projects" Įmonės kodas: 300021780, Tilžės g. 170-336, Šiauliai LT-76296 Mob.tel.: 8-612-99654, e-mail.: tsprojektais@gmail.com				OBJEKTAS: Šešių, vieno buto gyvenamųjų namų, Liepų g. 10, 10A, 10B, 10C, 12, 14, Beržininkų k., Kepalių sen., Joniškio r. sav., statybos projektas		
	35973	PV	D. Vozbutė	2021	NAMAS Nr. 1. AUKŠTO PLANAS, M 1 : 100	LAIDA	
	A1722	SA PDV	O. Jankauskas	2021		0	
39143	SK PDV	D. Vozbutė	2021				
LT	UŽSAKOVAS: UAB "GREBĖSTAS"				ŽYMUO: 2232S-01-PP.B-05	LAPAS 1	LAPŲ 1


FASADAS 1-6, M 1 : 100

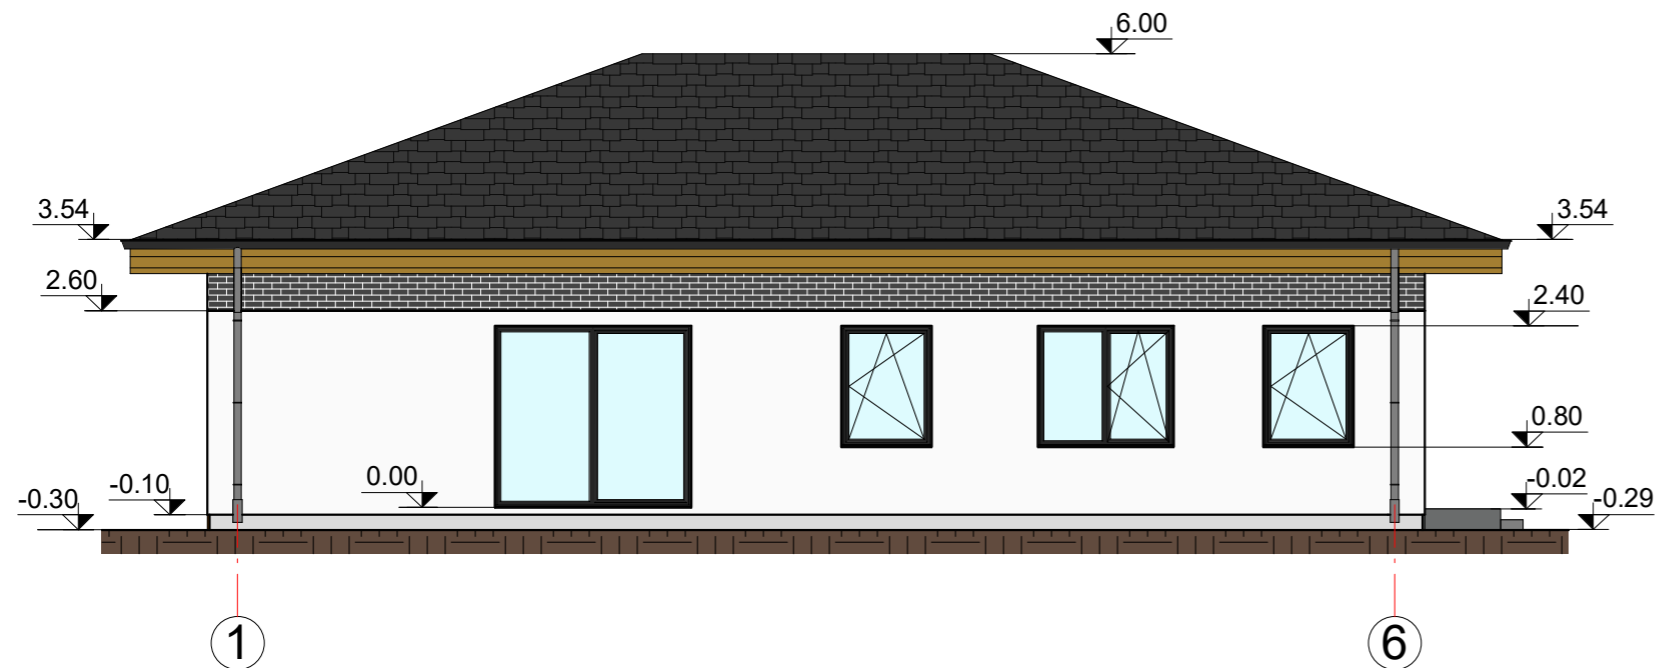


FASADAS A-E, M 1 : 100

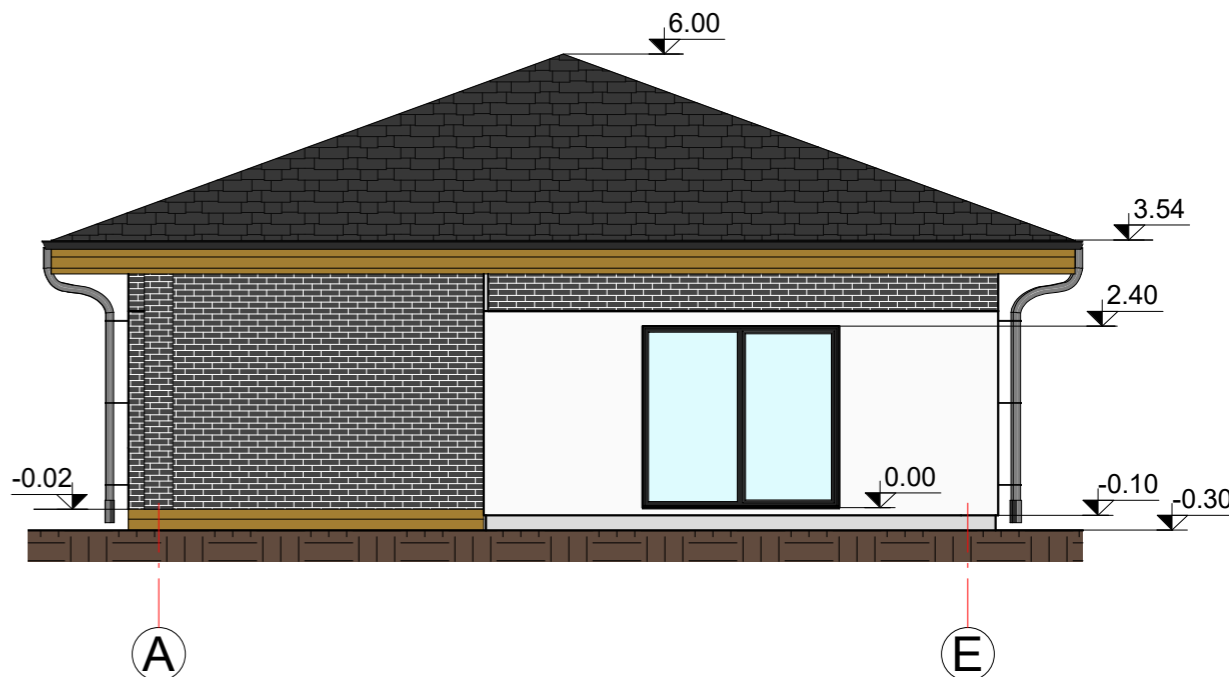



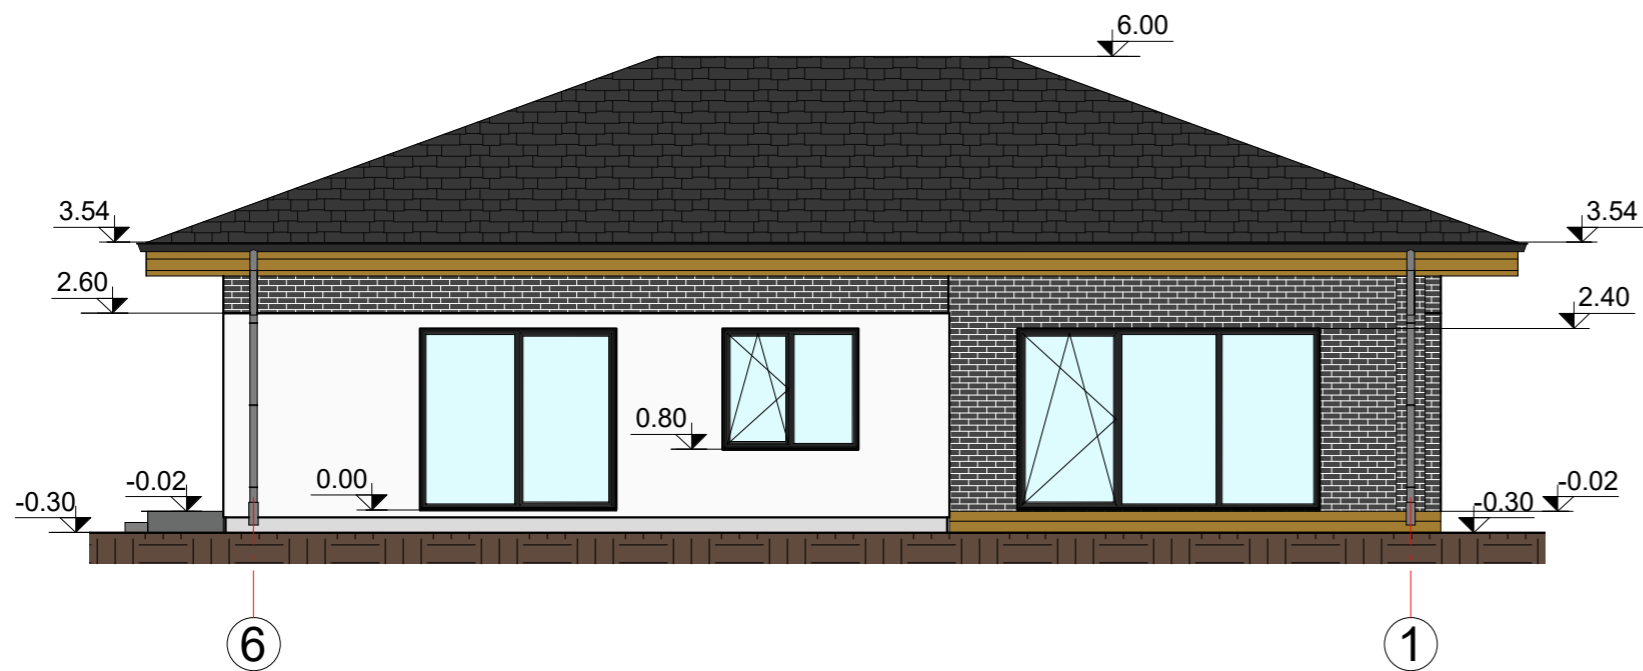

FASADAS 6-1, M 1 : 100

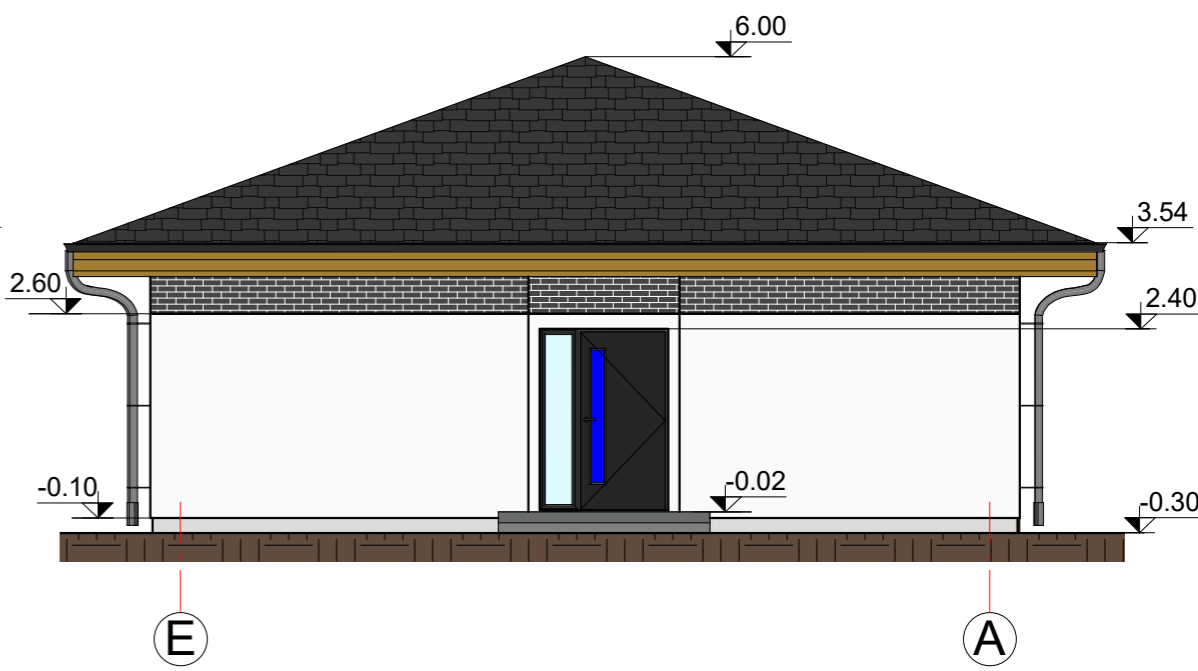

FASADAS E-A, M 1 : 100




SUTARTINIAI ŽYMĖJIMAI:


-  Išorinė siena - klinkerinės plytelės
-  Išorinė siena - dekoratyvinis tinkas
-  Cokolio apdaila - dekoratyvinis tinkas
-  Stogo danga - čerpinio profilio skardos lakštai

PASTABOS:

1. Matmenys ir altitudės nurodyti milimetru tikslumu (mm). Visus matmenis, kiekius ir dydžius tikslinti vietoje.
2. Nurodytos konkrečios firmos medžiagos ir gaminiai gali būti pakeisti analogiškais kitos firmos gaminiais.


Atestato Nr.	 UAB "TS Projects" Įmonės kodas: 300021780, Tilžės g. 170-336, Šiauliai LT-76296 Mob.tel.: 8-612-99654, e-mail.: tsprojektai@gmail.com			OBJEKTAS: Šešių, vieno buto gyvenamųjų namų, Liepų g. 10, 10A, 10B, 10C, 12, 14, Beržininkų k., Kepalių sen., Joniškio r. sav., statybos projektas		
	35973	PV	D. Vozbutė	2021	NAMAS Nr. 1. FASADAI, M 1 : 100	LAIDA
A1722	SA PDV	O. Jankauskas	2021	0		
39143	SK PDV	D. Vozbutė	2021			
LT	UŽSAKOVAS: UAB "GREBĖSTAS"			ŽYMUO: 2232S-01-PP.B-06		LAPAS
					1	LAPŲ
					1	1

PJŪVIS 1-1, M 1 : 50

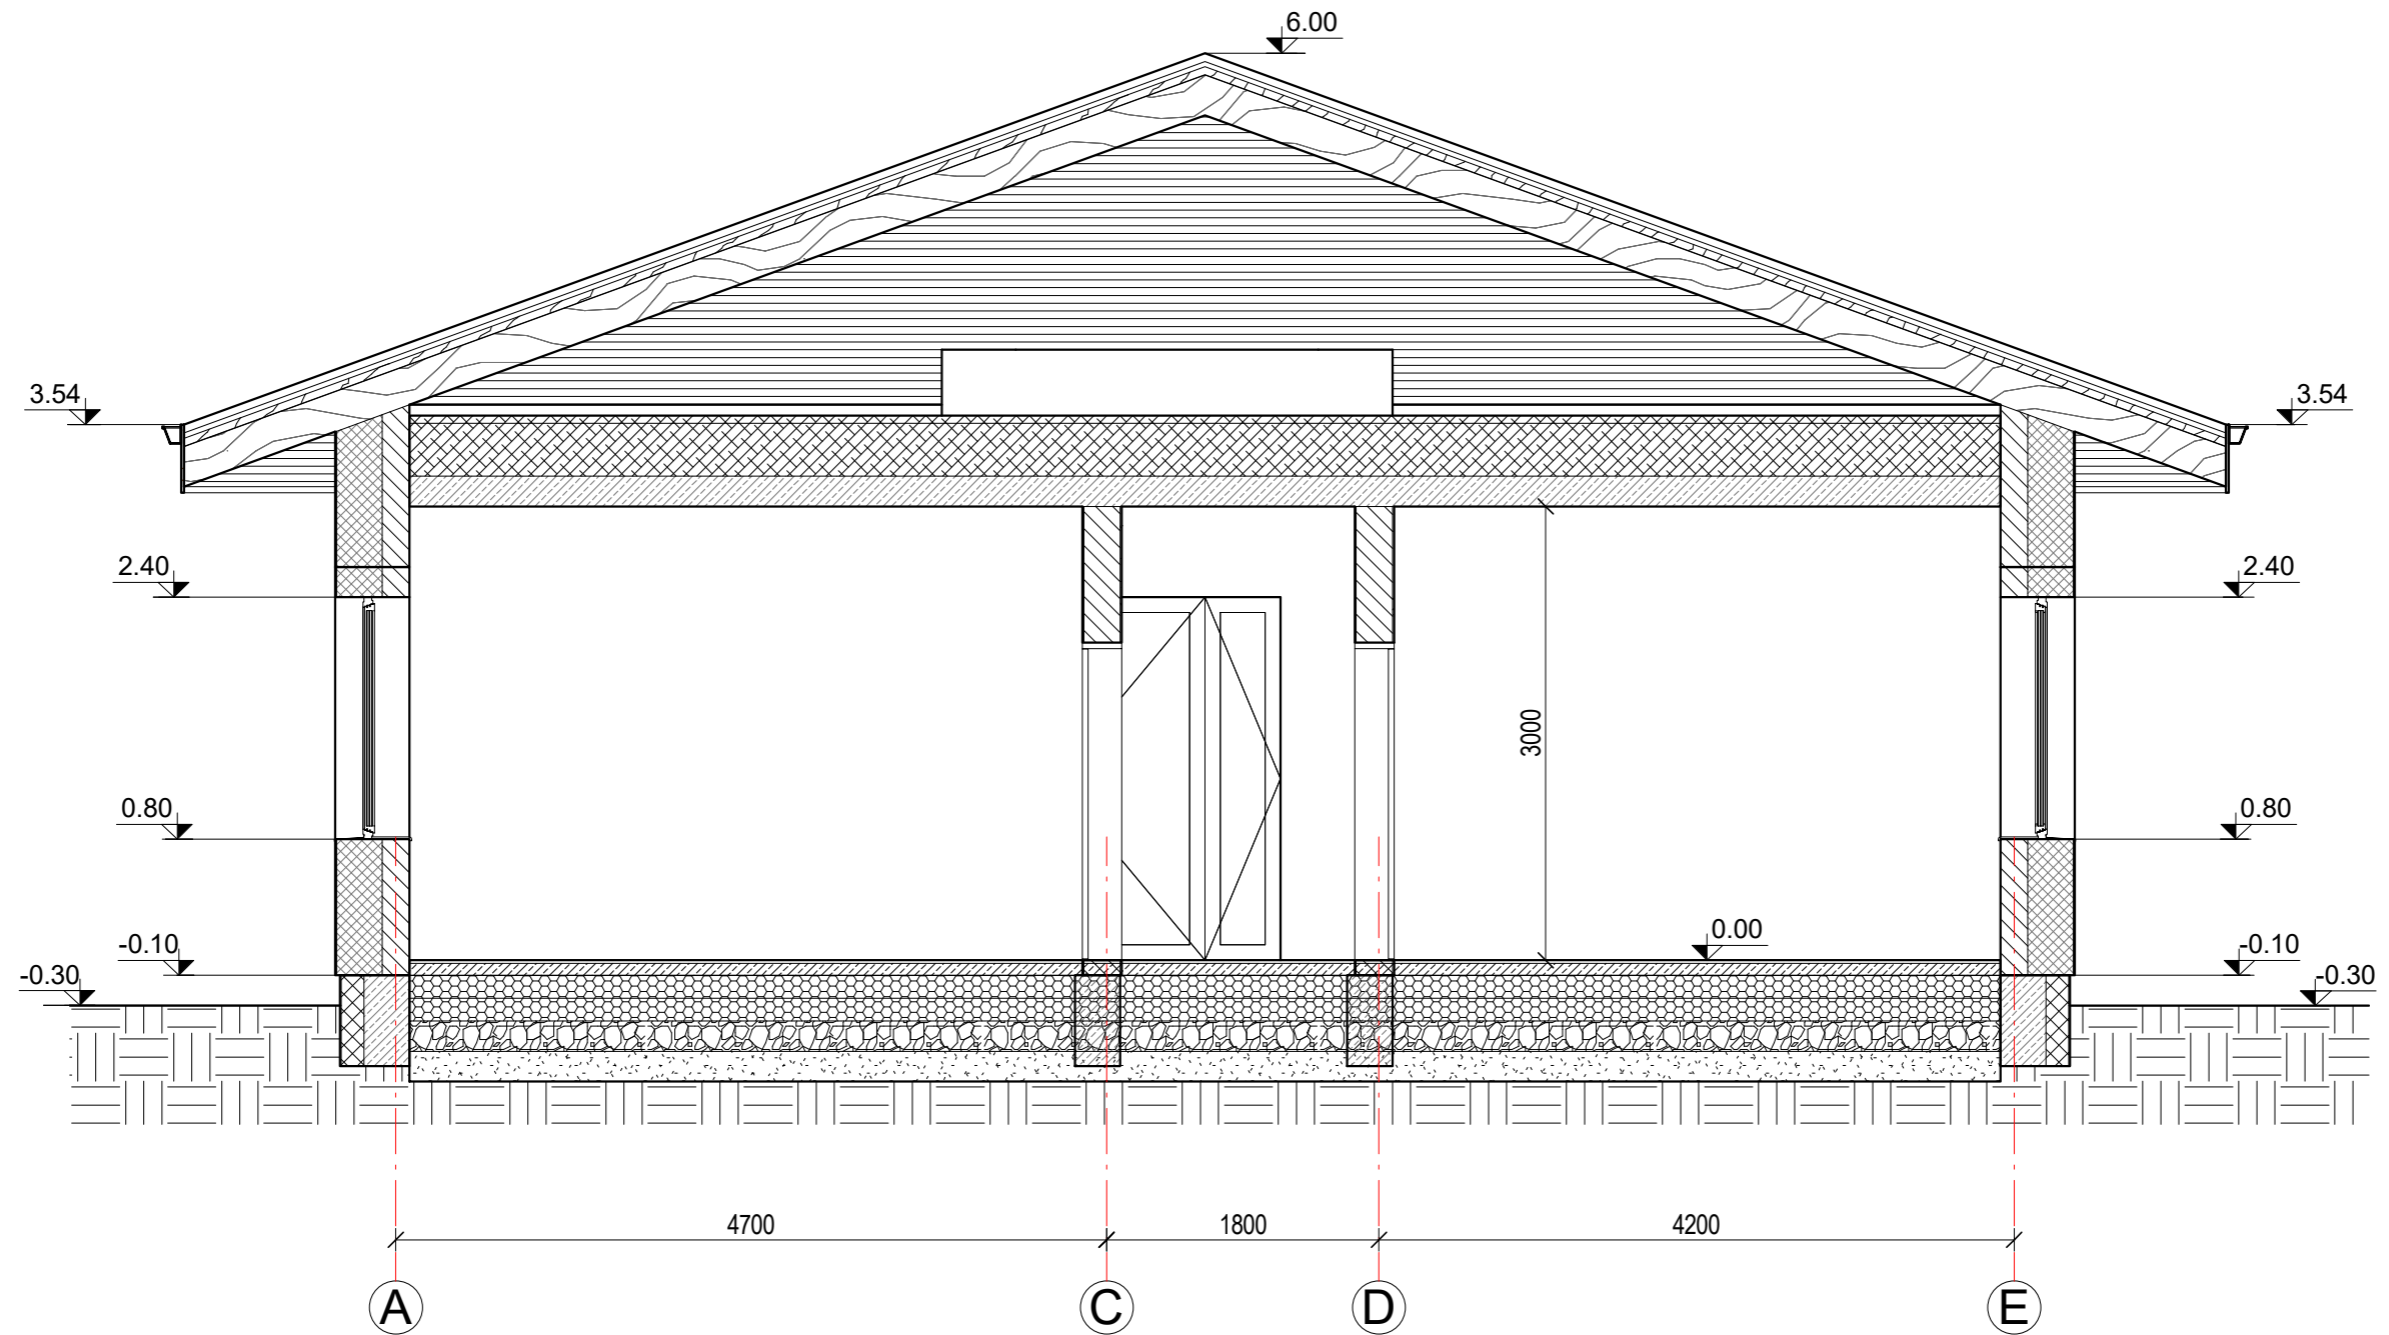


PASTABOS:

1. Matmenys nurodyti milimetru tikslumu (mm), altitudės - centimetrų tikslumu (cm).
2. Pamatams naudoti C20/25-(XC2)-XF1-F100(lt)-C10,2-(S2)-16 klasės betoną, pagal LST EN 206-1:2002 ir S500 stiprumo klasės išilginę ir S240 stiprumo klasės rištinę armatūrą pagal LST EN ISO 15630-1.
3. Nurodytos konkrečios firmos medžiagos ir gaminiai gali būti pakeisti analogiškais kitos firmos gaminiais.


Atestato Nr.	 UAB "TS Projects" Įmonės kodas: 300021780, Tilžės g. 170-336, Šiauliai LT-76296 Mob.tel.: 8-612-99654, e-mail.: tsprojektais@gmail.com			OBJEKTAS: Šešių, vieno buto gyvenamųjų namų, Liepų g. 10, 10A, 10B, 10C, 12, 14, Beržininkų k., Kepalių sen., Joniškio r. sav., statybos projektas			
	35973	PV	D. Vozbutė	2021	NAMAS Nr. 1. PJŪVIS 1-1, M 1 : 50	LAIDA	
	A1722	SA PDV	O. Jankauskas	2021		0	
39143	SK PDV	D. Vozbutė	2021				
LT	UŽSAKOVAS: UAB "GREBĖSTAS"			ŽYMUO: 2232S-01-PP.B-07		LAPAS 1	LAPŲ 1

PJŪVIS 2-2, M 1 : 50

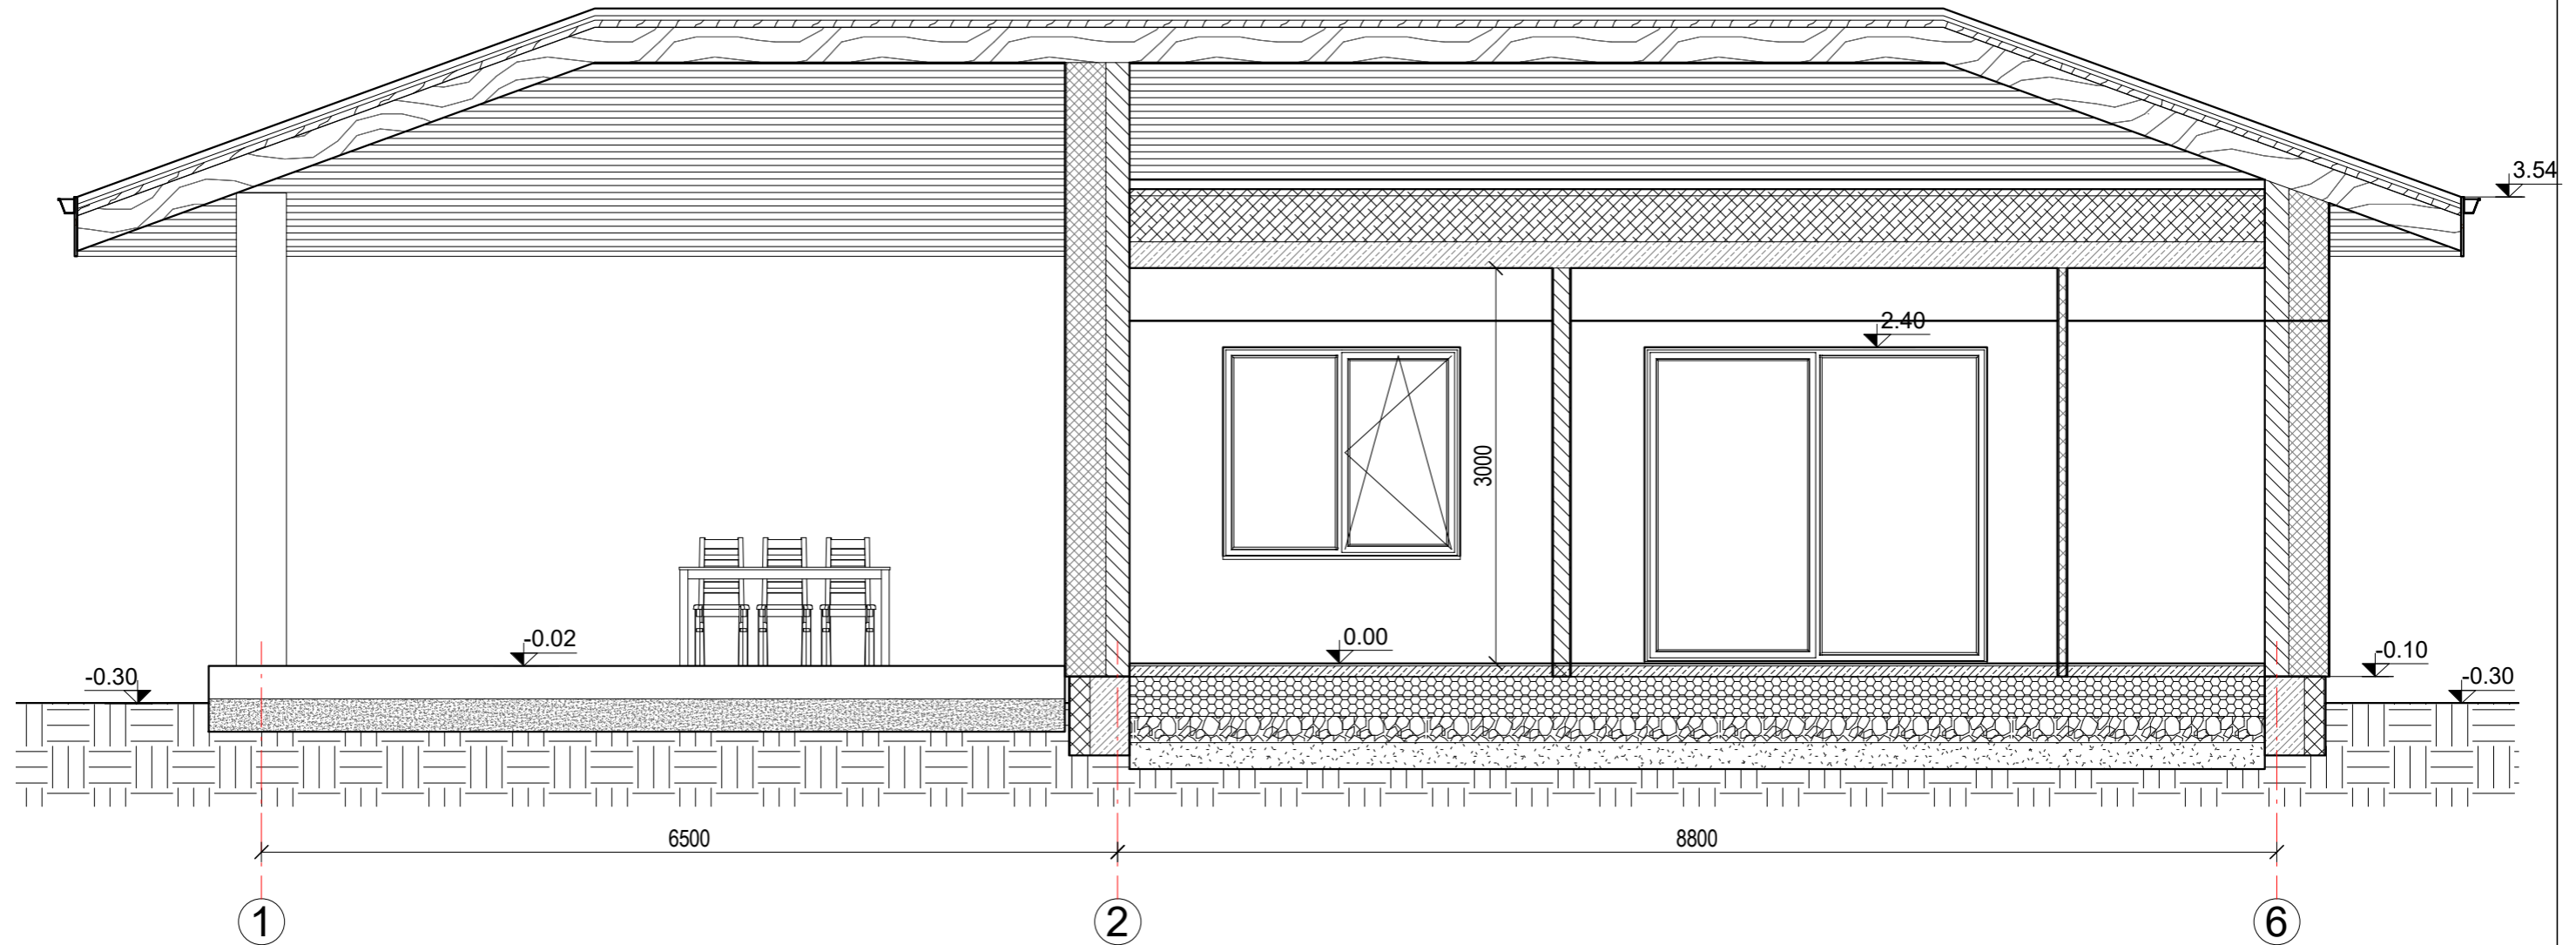


PASTABOS:

1. Matmenys nurodyti milimetru tikslumu (mm), altitudės - centimetrų tikslumu (cm).
2. Pamatams naudoti C20/25-(XC2)-XF1-F100(lt)-Cl0,2-(S2)-16 klasės betoną, pagal LST EN 206-1:2002 ir S500 stiprumo klasės išilginę ir S240 stiprumo klasės rištinę armatūrą pagal LST EN ISO 15630-1.
3. Nurodytos konkrečios firmos medžiagos ir gaminiai gali būti pakeisti analogiškais kitos firmos gaminiais.


Atestato Nr.	 UAB "TS Projects" Įmonės kodas: 300021780, Tilžės g. 170-336, Šiauliai LT-76296 Mob.tel.: 8-612-99654, e-mail.: tsprojektas@gmail.com			OBJEKTAS: Šešių, vieno buto gyvenamųjų namų, Liepų g. 10, 10A, 10B, 10C, 12, 14, Beržininkų k., Kepalių sen., Joniškio r. sav., statybos projektas		
	35973	PV	D. Vozbutė	2021	NAMAS Nr. 1. PJŪVIS 2-2, M 1 : 50	LAIDA
	A1722	SA PDV	O. Jankauskas	2021		0
39143	SK PDV	D. Vozbutė	2021			
LT	UŽSAKOVAS: UAB "GREBĖSTAS"			ŽYMUO: 2232S-01-PP.B-08	LAPAS	LAPŲ
					1	1

STOGO PLANAS, M 1 : 100

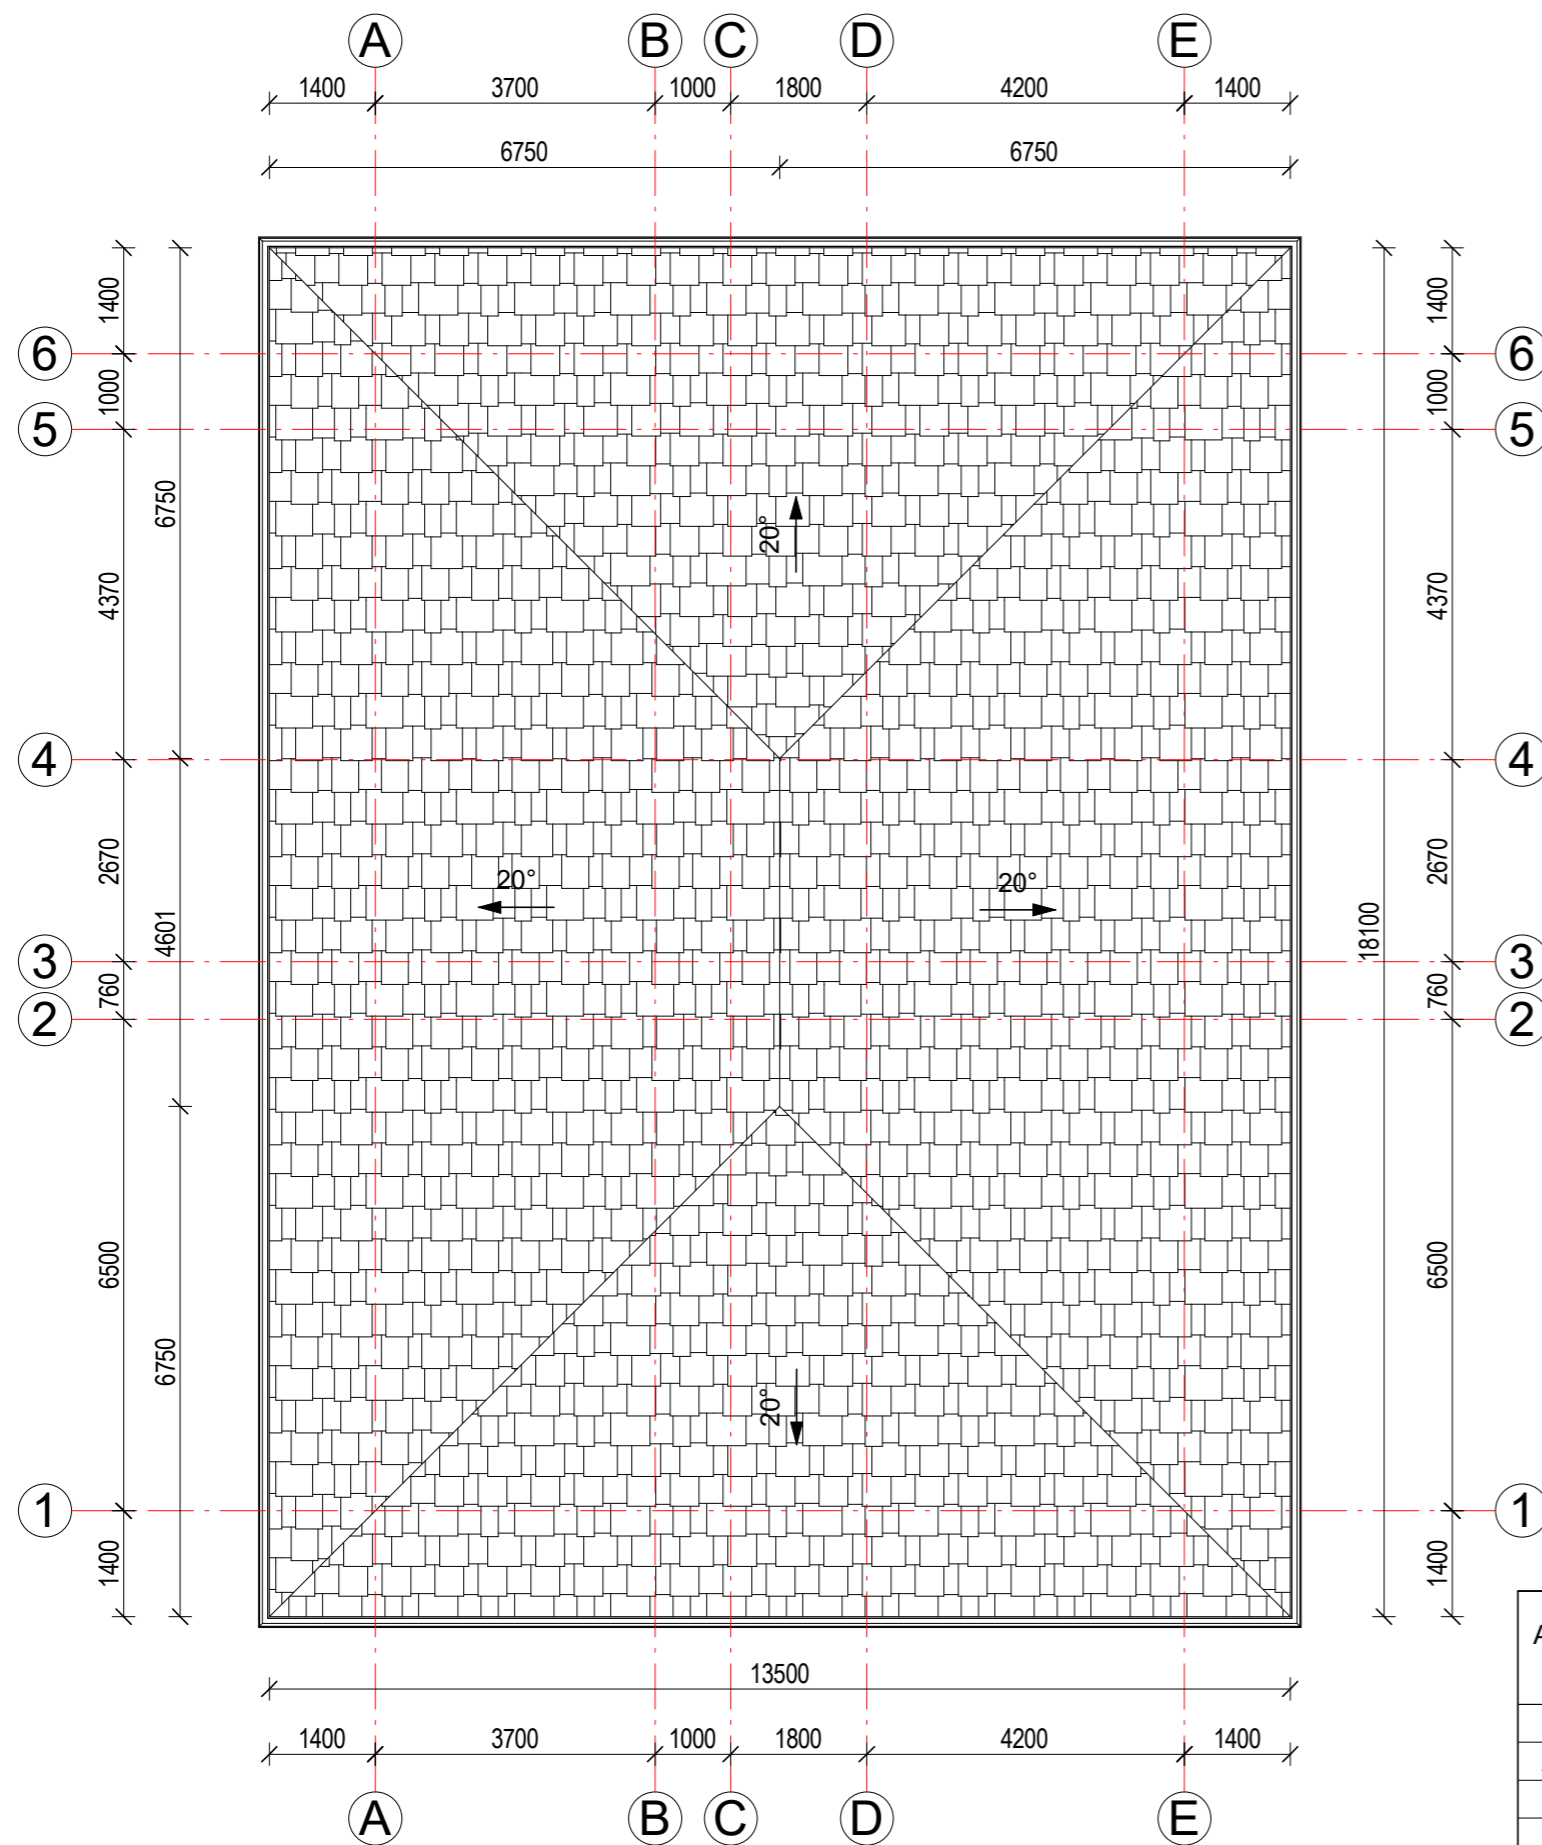


PASTABOS:


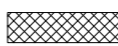
1. Matmenys nurodyti milimetru tikslumu (mm). Visus matmenis, kiekius ir dydžius tikslinti vietoje.
2. Stogo danga - čerpinio profilio skardos lakštai.
3. Stogo plotas (be užlaidų) ~260,0m². Projektuojamas stogo nuolydis - 20°.
4. Medienos kiekiai stogui nurodyti gegnių plano brėžinyje.
5. Lietaus nuvedimo sistema išorinė (125/110 mm). Lietaus surinkimo latakai, lietvamzdžiai iš cinkuotos skardos dengtos Puralu arba Poliesteriu.
6. Stogo danga ir lietaus nuvedimo sistema įrengiama pagal gamintojų pateiktą technologiją, taisykles ir rekomendacijas.
7. Nurodytos konkrečios firmos medžiagos ir gaminiai gali būti pakeisti analogiškais kitos firmos gaminiais.

Atestato Nr.	 UAB "TS Projects" Įmonės kodas: 300021780, Tilžės g. 170-336, Šiauliai LT-76296 Mob.tel.: 8-612-99654, e-mail.: tsprojektai@gmail.com			OBJEKTAS: Šešių, vieno buto gyvenamųjų namų, Liepų g. 10, 10A, 10B, 10C, 12, 14, Beržininkų k., Kepalių sen., Joniškio r. sav., statybos projektas		
	35973	PV	D. Vozbutė	2021	NAMAS Nr. 1. STOGO PLANAS, M 1 : 100	
A1722	SA PDV	O. Jankauskas	2021			
39143	SK PDV	D. Vozbutė	2021			
LT	UŽSAKOVAS: UAB "GREBĖSTAS"			ŽYMUO: 2232S-01-PP.B-09	LAPAS	LAPŲ
					1	1

ROSTVERKO PLANAS, M 1 : 100

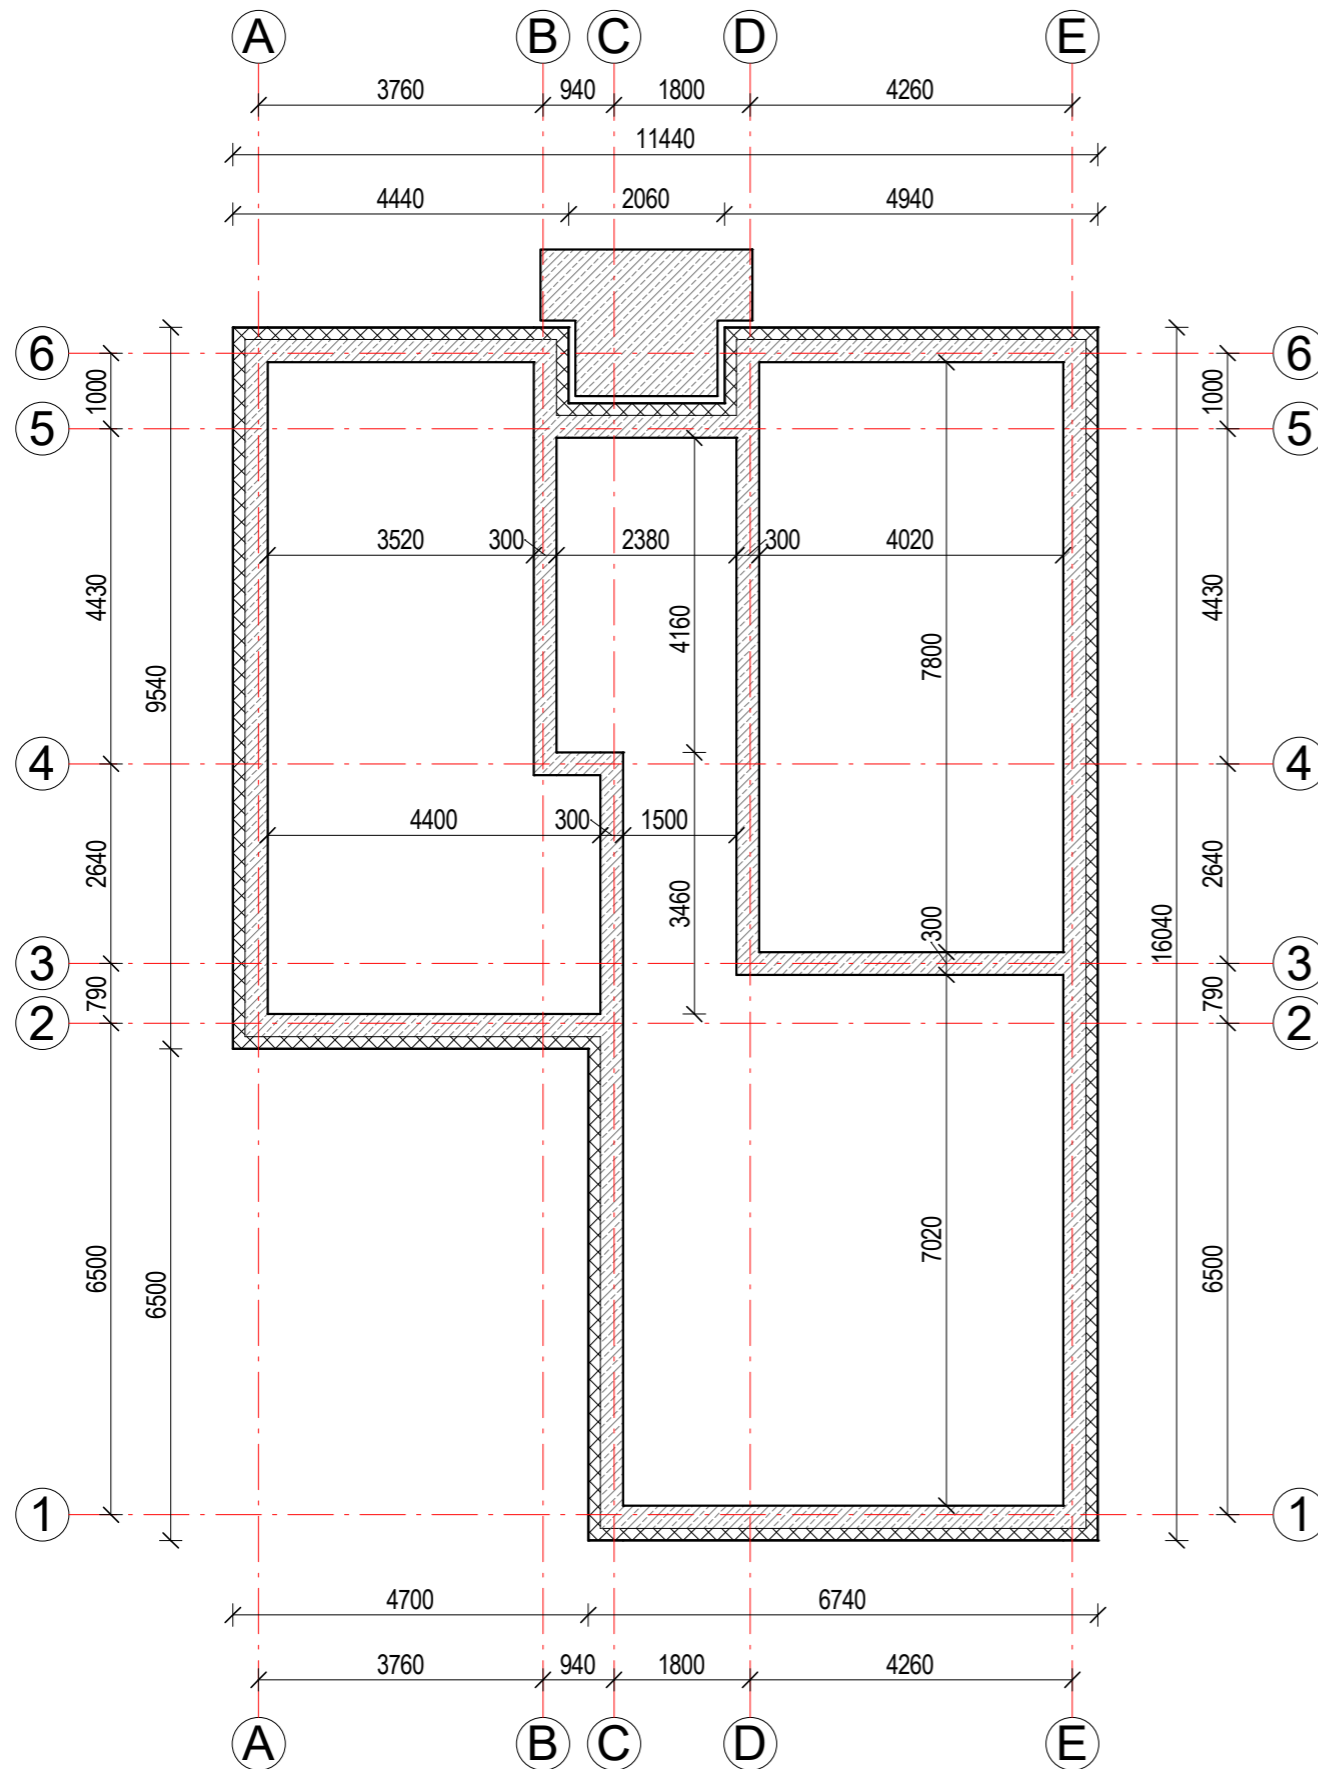


Sutartiniai žymėjimai


-  G/b monolitinis rostverkas, C20/25
-  Rostverko apšiltinimas ekstrūdinis polistireninis putplasčiu

PASTABOS:

1. Matmenys ir altitudės nurodyti milimetrų tikslumu (mm). Visus matmenis, kiekius ir dydžius tikslinti vietoje.
2. Sklype galimi aukšti gruntiniai vandenys. Ertmė poliems turi būti grėžiama apsauginiame vamzdyje.
3. Rostverko išilginiam armavimui naudojami 6 m ilgio strypai. Strypai jungiami surišant plienine viela.

Atestato Nr.	 UAB "TS Projects" Įmonės kodas: 300021780, Tilžės g. 170-336, Šiauliai LT-76296 Mob.tel.: 8-612-99654, e-mail.: tsprojektais@gmail.com			OBJEKTAS: Šešių, vieno buto gyvenamųjų namų, Liepų g. 10, 10A, 10B, 10C, 12, 14, Beržininkų k., Kepalių sen., Joniškio r. sav., statybos projektas		
	35973	PV	D. Vozbutė	2021	NAMAS Nr. 2. ROSTVERKO PLANAS, M 1 : 100	
A1722	SA PDV	O. Jankauskas	2021			
39143	SK PDV	D. Vozbutė	2021			
LT	UŽSAKOVAS: UAB "GREBĖSTAS"			ŽYMUO: 2232S-01-PP.B-10	LAPAS 1	LAPŲ 1

AUKŠTO PLANAS, M 1 : 100

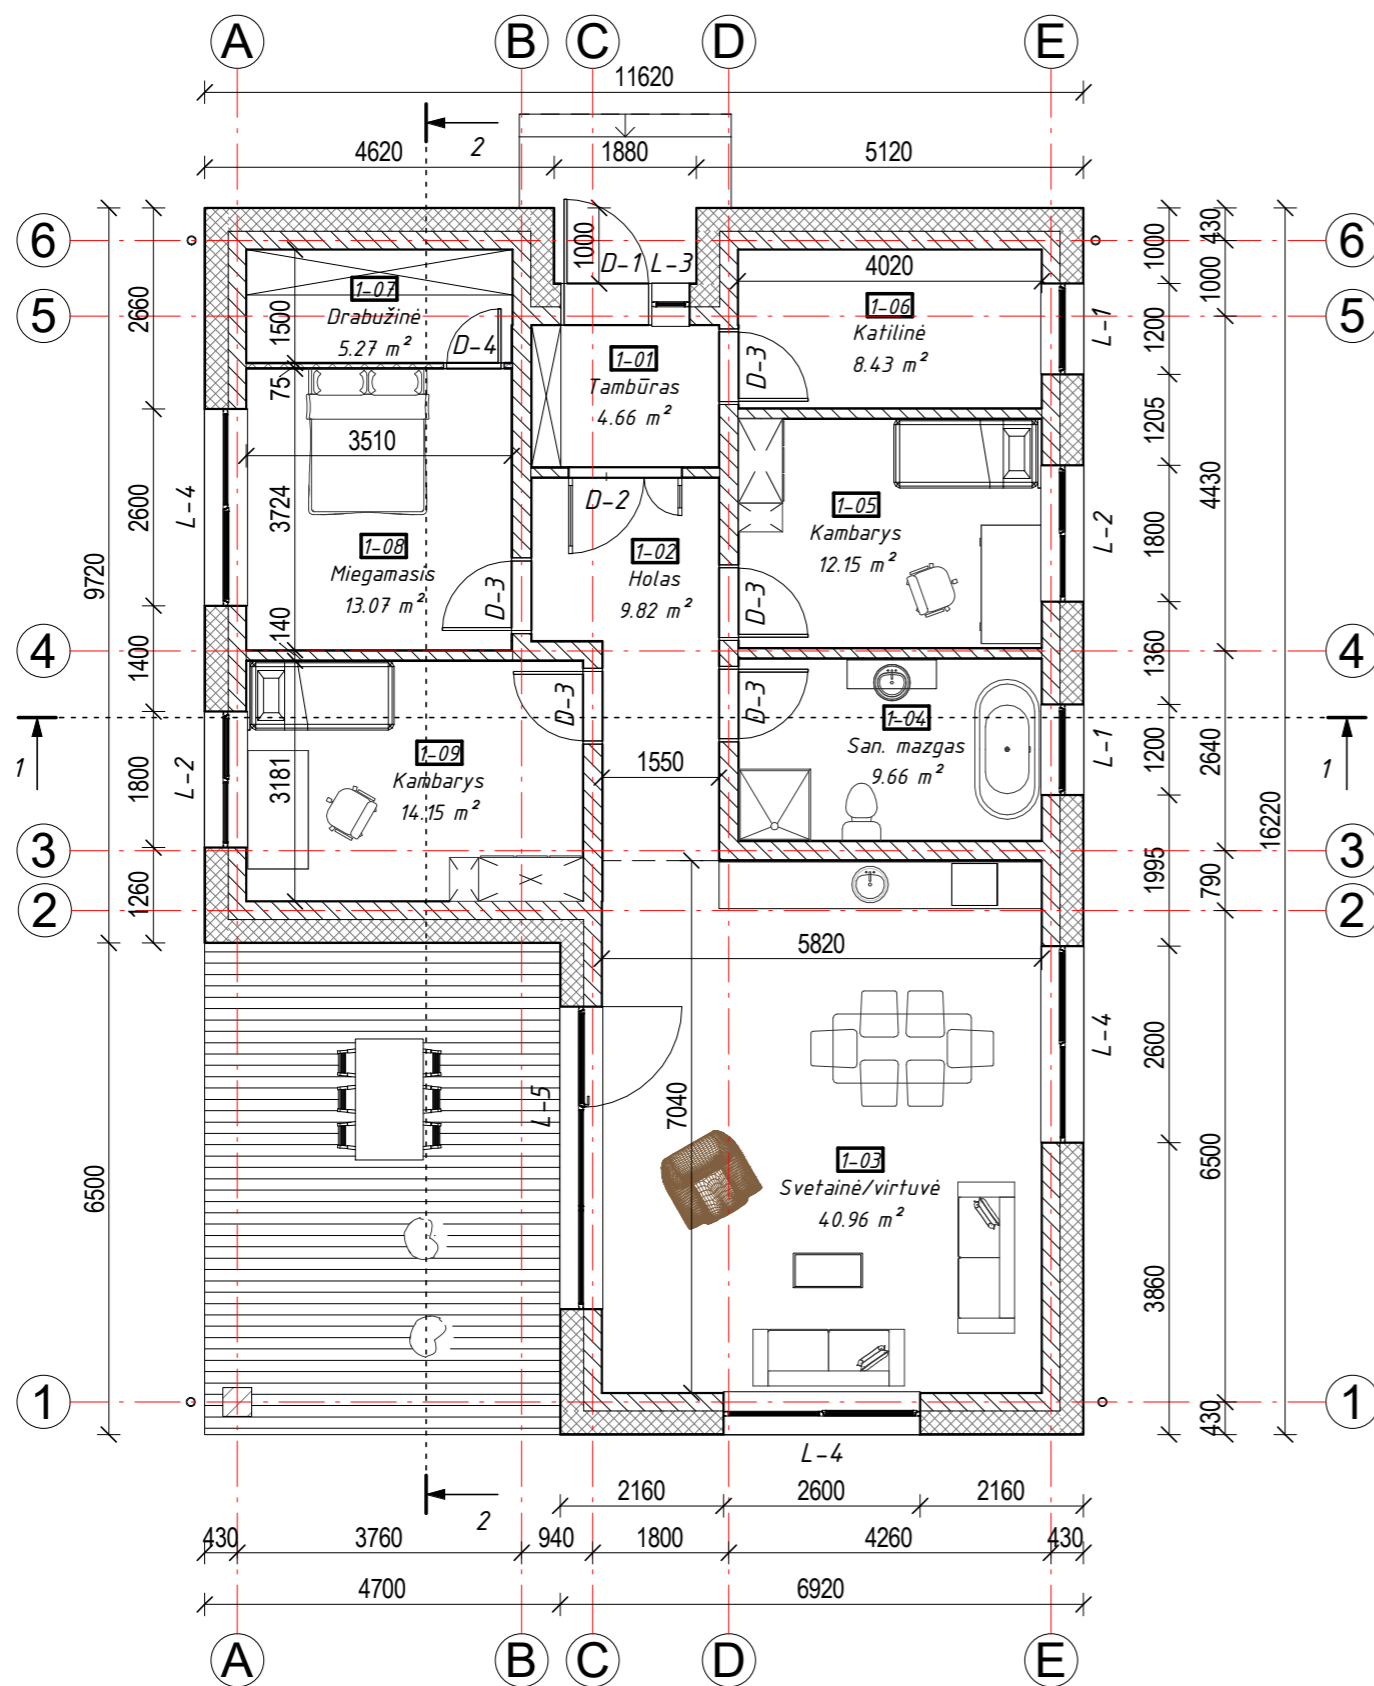

PASTABOS:

- Matmenys ir altitudės nurodyti milimetru tikslumu (mm). Visus matmenis, kiekius ir dydžius tikslinti vietoje.
- Vidaus apdailą ir spalvinius sprendimus pasirenka / keičia užsakovas.
- Nurodytos konkrečios firmos medžiagos ir gaminiai gali būti pakeisti analogiškomis, ne prastesnių charakteristikų, kitos firmos medžiagomis ir gaminiais. Visi naudojami produktai ir gaminiai turi turėti CE ženklinaimą.

Sutartiniai žymėjimai

- Išorinė siena - silikatinis blokelis ARKO M24 (240mm.), apšiltintas polistireniniu putplasčiu EPS70N (300mm.), fasado apdaila - dekoratyvinio tinko arba klinkerinių plytelių.
- Sienas - silikatinis blokelis ARKO M24 (240mm.), apdaila - tinkas.
- Vidinė siena - silikatinis blokelis ARKO M12 (120mm.), apdaila - tinkas.
- Medinių dailylenčių terasa (30m²)

Patalpų eksplikacija (Namas Nr. 2)


Patalpos nr.	Patalpos pav.	Plotas
1-01	Tambūras	4.66 m ²
1-02	Holas	9.82 m ²
1-03	Svetainė/virtuvė	40.96 m ²
1-04	San. mazgas	9.66 m ²
1-05	Kambarys	12.15 m ²
1-06	Katilinė	8.43 m ²
1-07	Drabužinė	5.27 m ²
1-08	Miegamasis	13.07 m ²
1-09	Kambarys	14.15 m ²

Viso: 9


118.19 m²

Atestato Nr.					UAB "TS Projects" Įmonės kodas: 300021780, Tilžės g. 170-336, Šiauliai LT-76296 Mob.tel.: 8-612-99654, e-mail.: tsprojektais@gmail.com		OBJEKTAS: Šešių, vieno buto gyvenamųjų namų, Liepų g. 10, 10A, 10B, 10C, 12, 14, Beržininkų k., Kepalių sen., Joniškio r. sav., statybos projektas	
	35973	PV	D. Vozbutė		2021	NAMAS Nr. 2. AUKŠTO PLANAS, M 1 : 100	LAIDA	
	A1722	SA PDV	O. Jankauskas		2021		0	
39143	SK PDV	D. Vozbutė		2021				
LT	UŽSAKOVAS: UAB "GREBĖSTAS"				ŽYMUO: 2232S-01-PP.B-11		LAPAS	LAPŲ
						1	1	


FASADAS 1-6, M 1 : 100

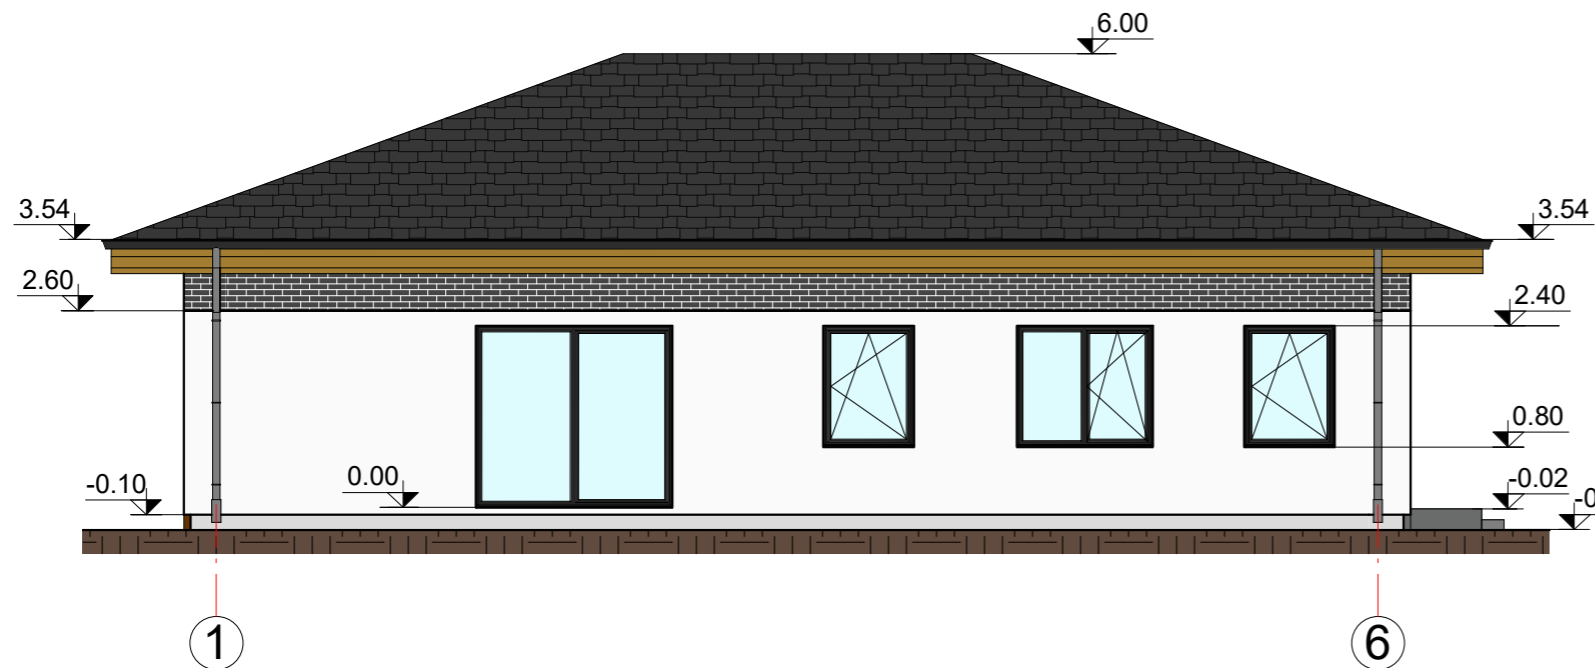


FASADAS A-E, M 1 : 100

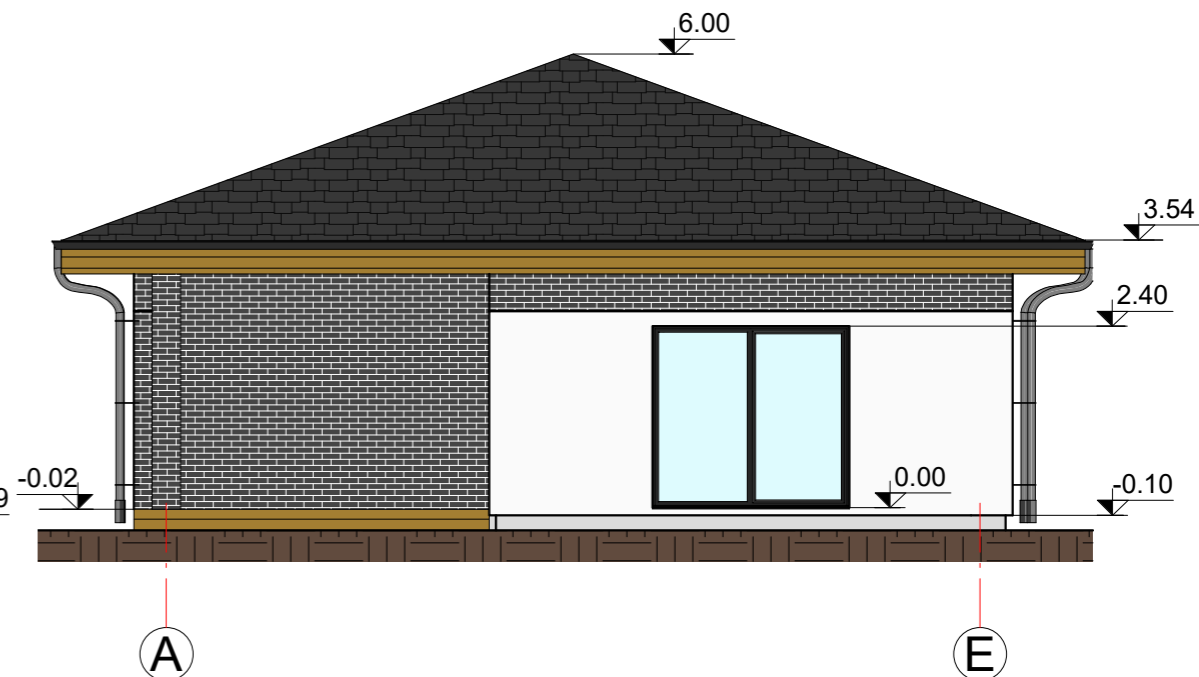



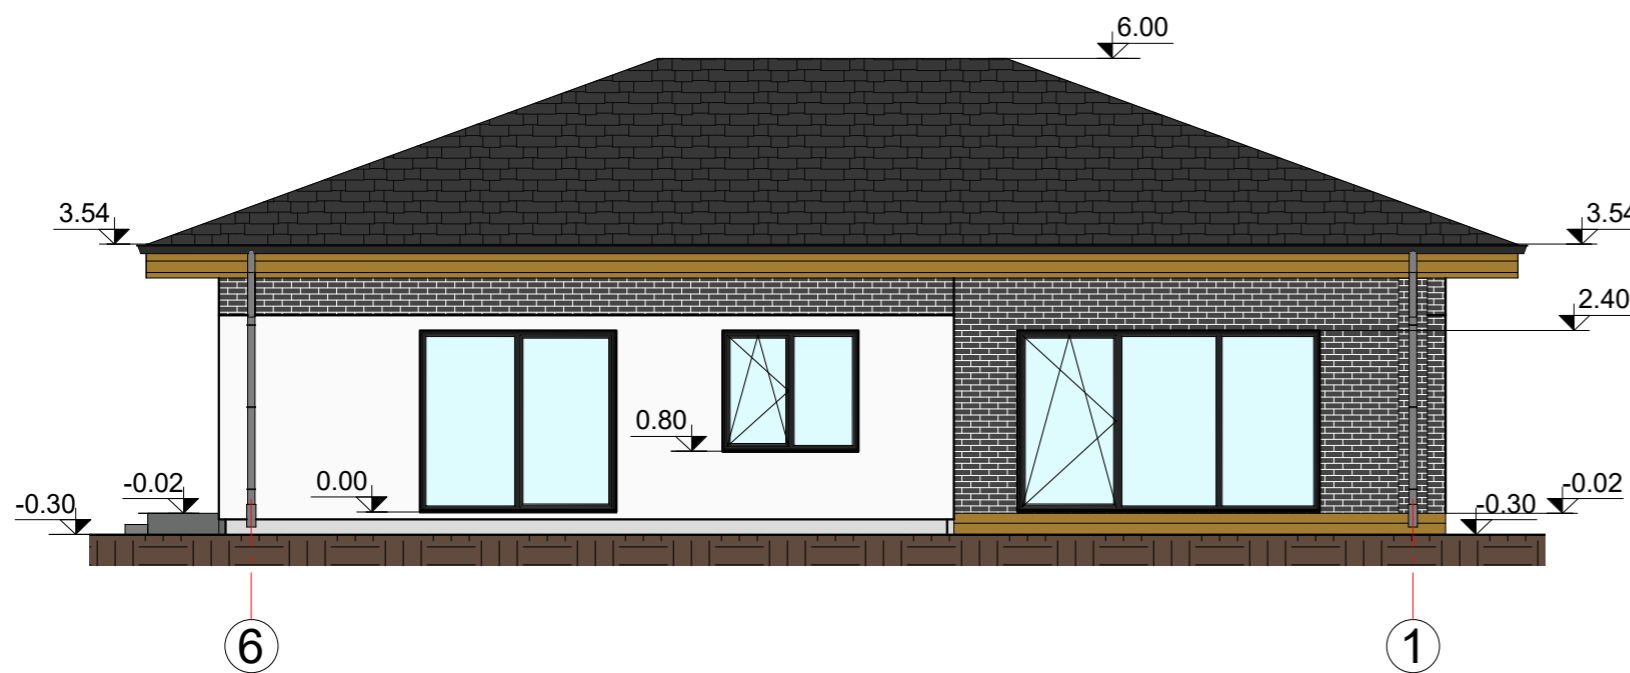

FASADAS 6-1, M 1 : 100

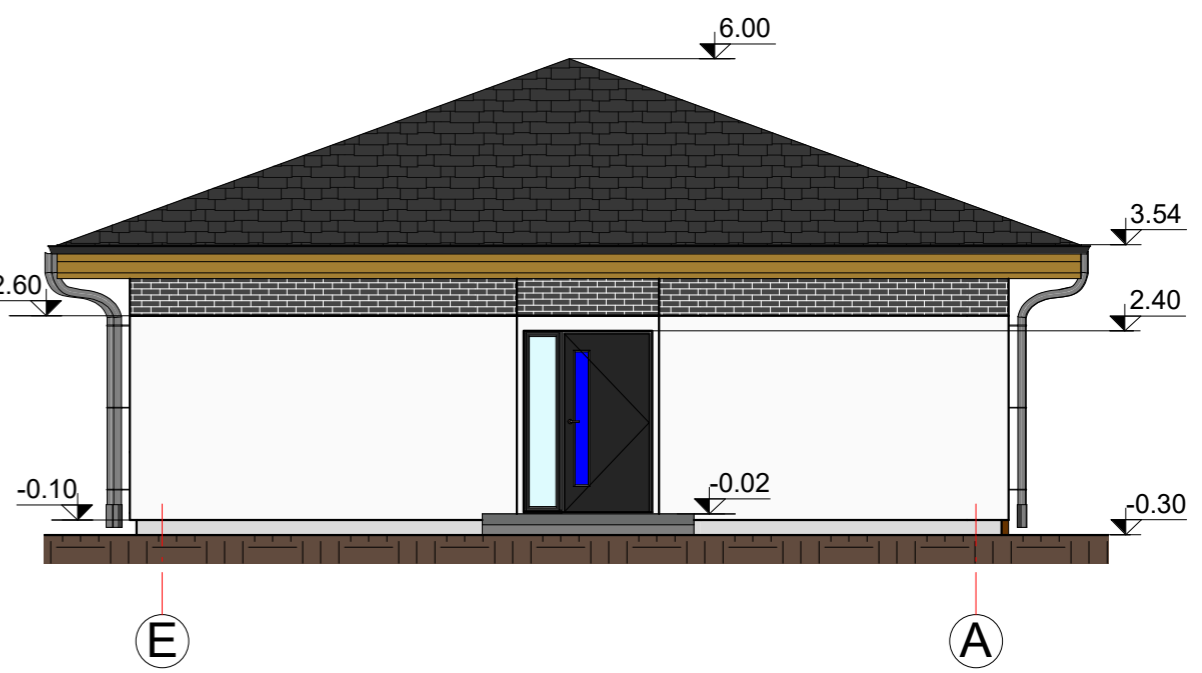

FASADAS E-A, M 1 : 100




SUTARTINIAI ŽYMĖJIMAI:


-  Išorinė siena - klinkerinės plytelės
-  Išorinė siena - dekoratyvinis tinkas
-  Cokolio apdaila - dekoratyvinis tinkas
-  Stogo danga - čerpinio profilio skardos lakštai

PASTABOS:

1. Matmenys ir altitudės nurodyti milimetru tikslumu (mm). Visus matmenis, kiekius ir dydžius tikslinti vietoje.
2. Nurodytos konkrečios firmos medžiagos ir gaminiai gali būti pakeisti analogiškais kitos firmos gaminiais.


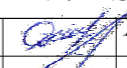

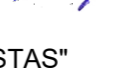
Atestato Nr.	 UAB "TS Projects" Įmonės kodas: 300021780, Tilžės g. 170-336, Šiauliai LT-76296 Mob.tel.: 8-612-99654, e-mail.: tsprojektais@gmail.com			OBJEKTAS: Šešių, vieno buto gyvenamųjų namų, Liepų g. 10, 10A, 10B, 10C, 12, 14, Beržininkų k., Kepalių sen., Joniškio r. sav., statybos projektas		
	35973	PV	D. Vozbutė	2021	NAMAS Nr. 2. FASADAI, M 1 : 100 ŽYMUO: 2232S-01-PP.B-12	LAIDA
	A1722	SA PDV	O. Jankauskas	2021		0
39143	SK PDV	D. Vozbutė	2021	LAPAS		
LT	UŽSAKOVAS: UAB "GREBĖSTAS"				LAPŲ	1

PJŪVIS 1-1, M 1 : 50

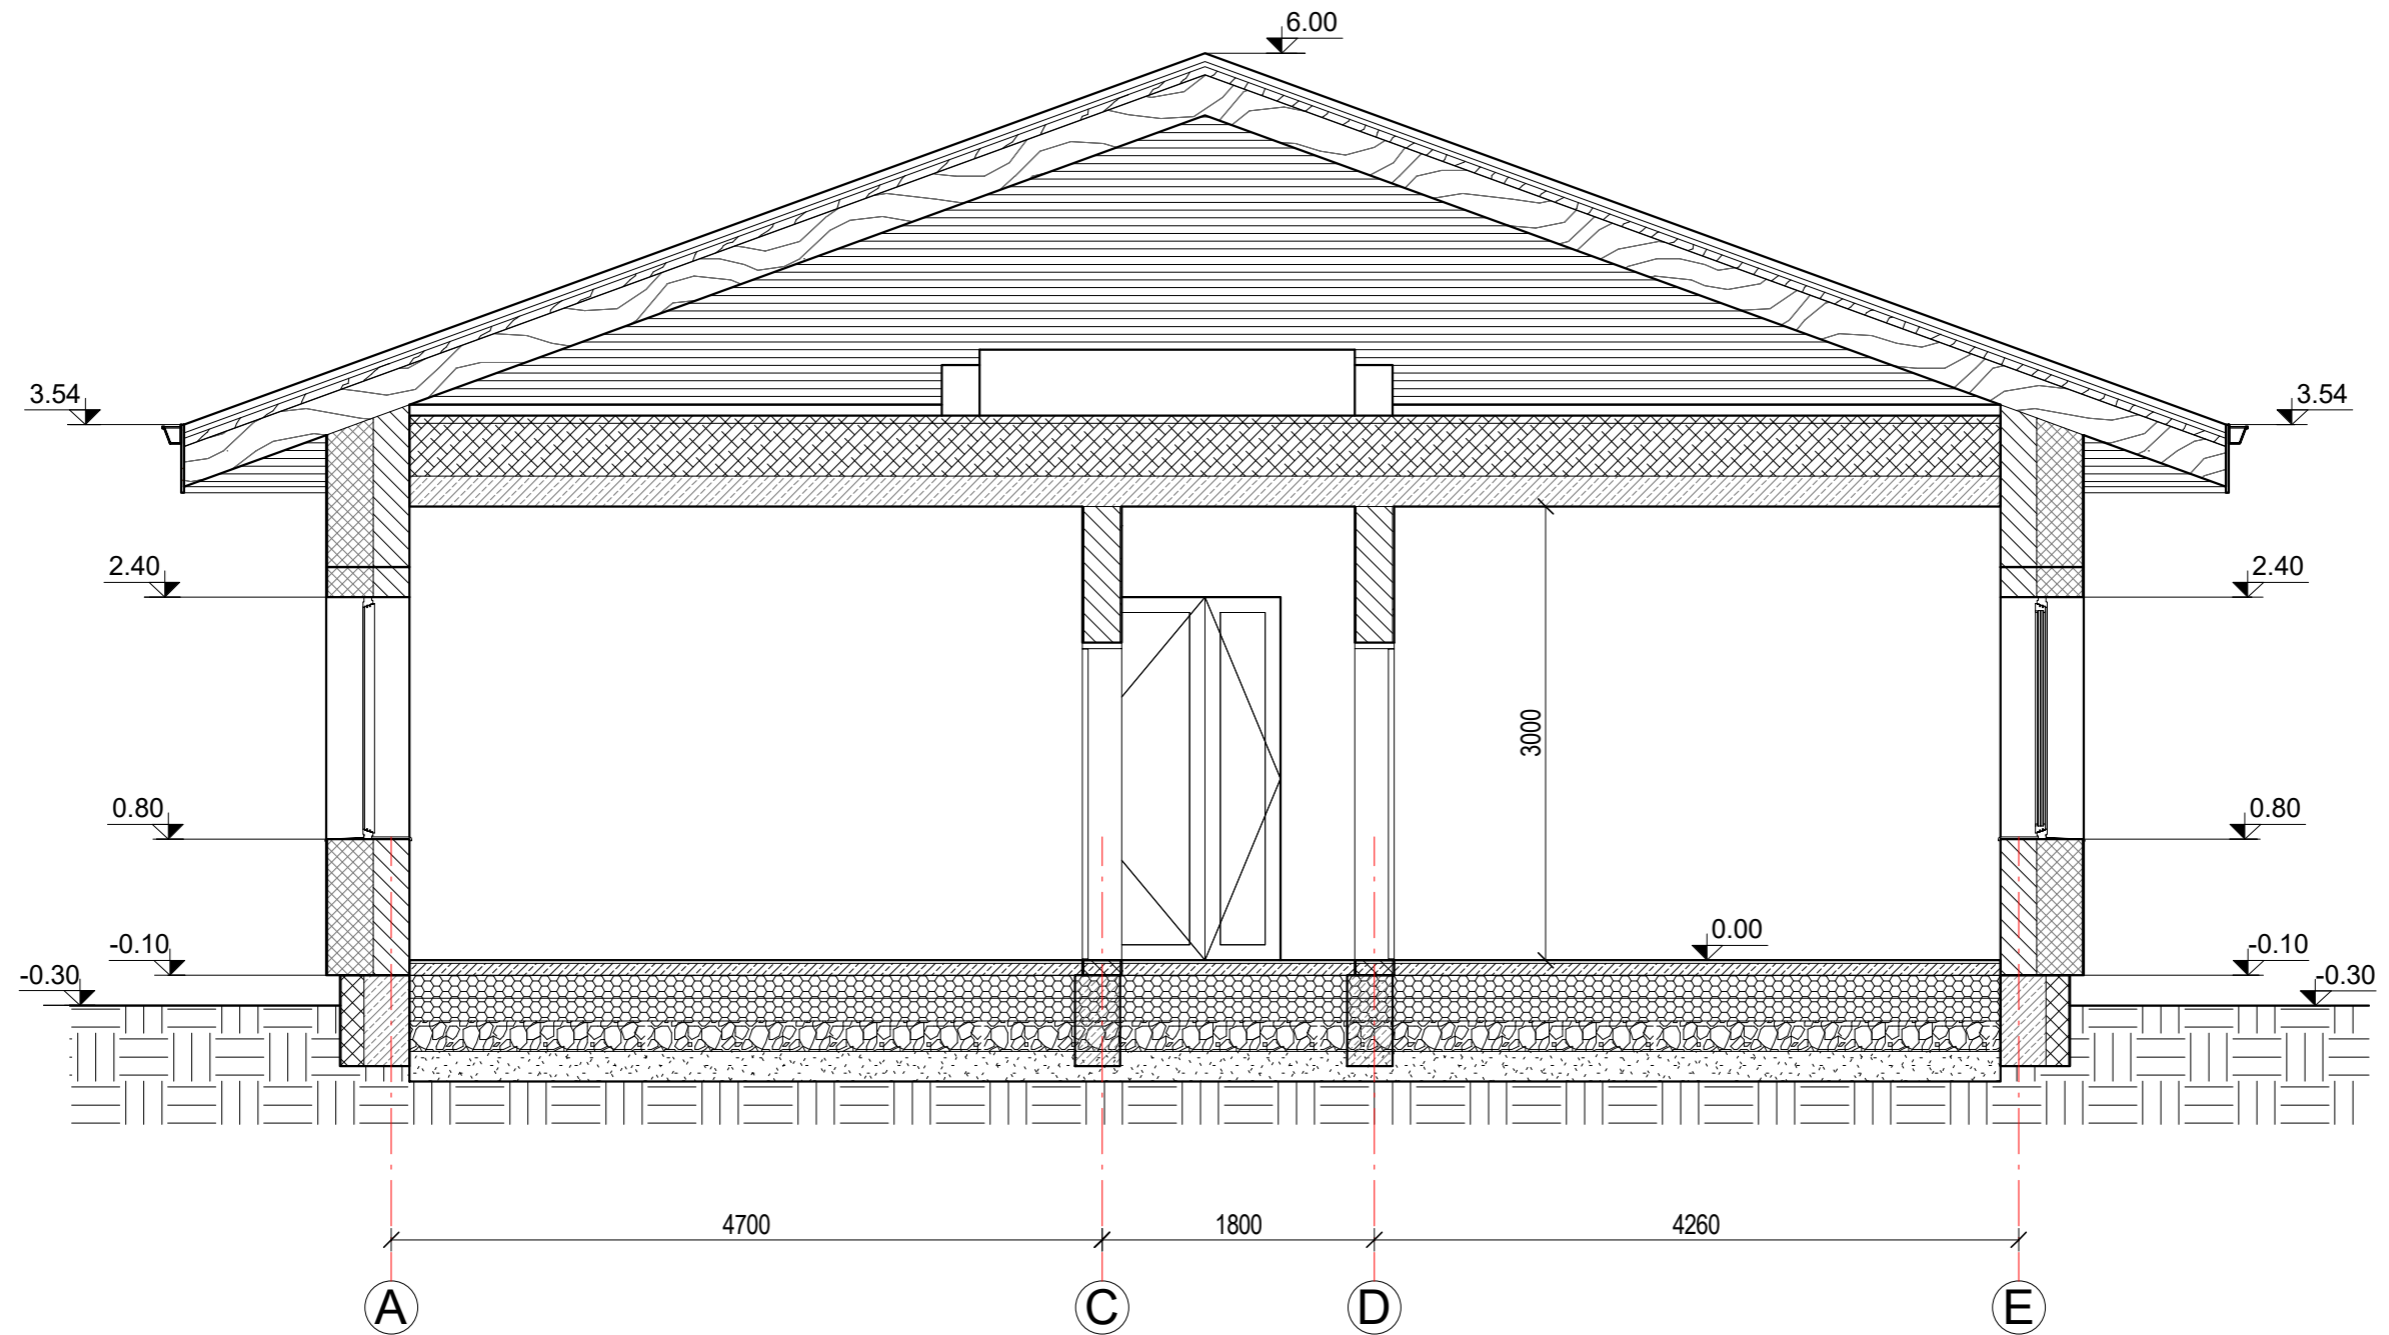


PASTABOS:

1. Matmenys nurodyti milimetru tikslumu (mm), altitudės - centimetrų tikslumu (cm).
2. Pamatams naudoti C20/25-(XC2)-XF1-F100(lt)-C10,2-(S2)-16 klasės betoną, pagal LST EN 206-1:2002 ir S500 stiprumo klasės išilginę ir S240 stiprumo klasės rištinę armatūrą pagal LST EN ISO 15630-1.
3. Nurodytos konkrečios firmos medžiagos ir gaminiai gali būti pakeisti analogiškais kitos firmos gaminiais.


Atestato Nr.		 UAB "TS Projects" Įmonės kodas: 300021780, Tilžės g. 170-336, Šiauliai LT-76296 Mob.tel.: 8-612-99654, e-mail.: tsprojektas@gmail.com		OBJEKTAS: Šešių, vieno buto gyvenamųjų namų, Liepų g. 10, 10A, 10B, 10C, 12, 14, Beržininkų k., Kepalių sen., Joniškio r. sav., statybos projektas		
35973	PV	D. Vozbutė		2021	NAMAS Nr. 2. PJŪVIS 1-1, M 1 : 50	LAIDA
A1722	SA PDV	O. Jankauskas		2021		0
39143	SK PDV	D. Vozbutė		2021		
LT	UŽSAKOVAS: UAB "GREBĖSTAS"		ŽYMUO: 2232S-01-PP.B-13		LAPAS	LAPŲ
					1	1

PJŪVIS 2-2, M 1 : 50

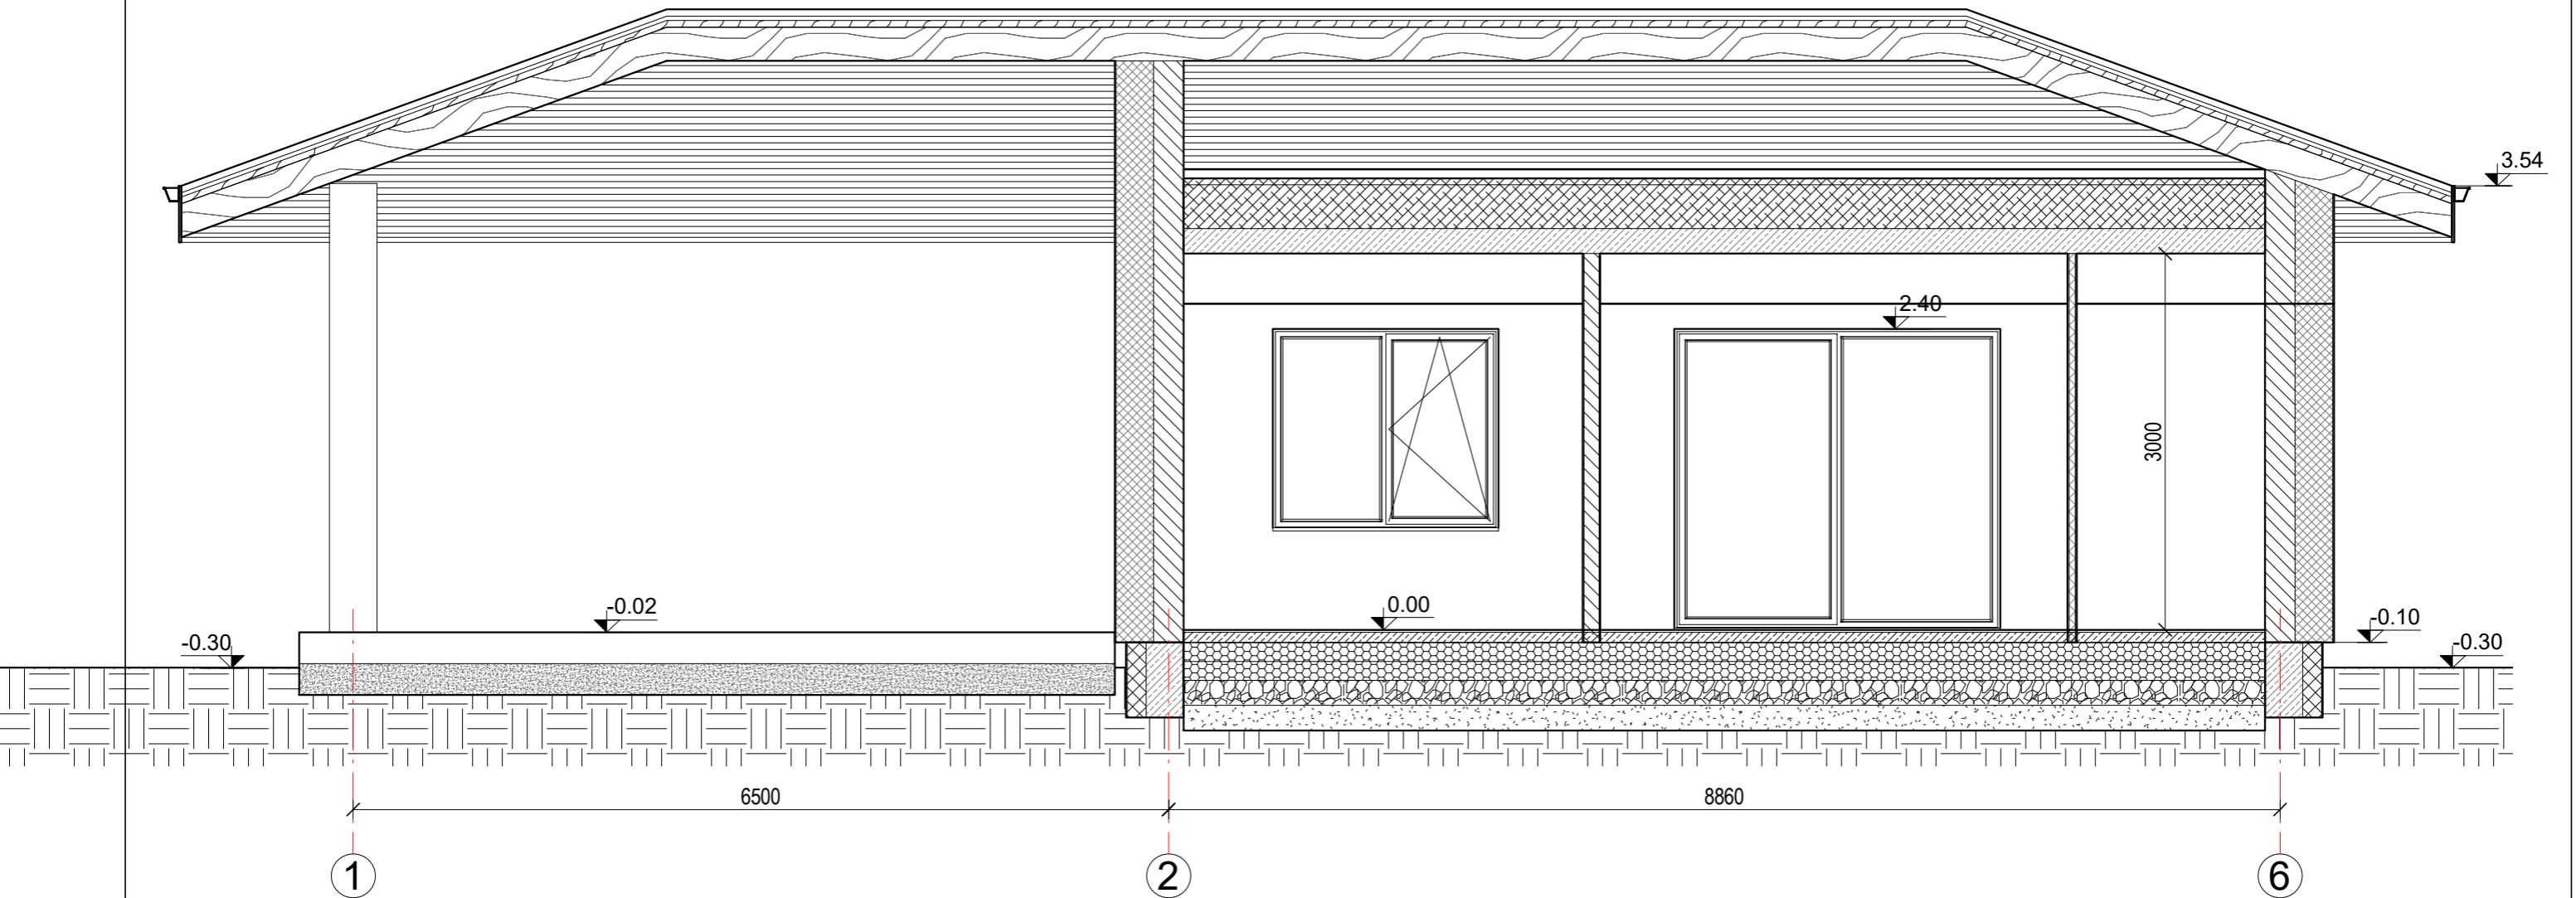


PASTABOS:

1. Matmenys nurodyti milimetru tikslumu (mm), altitudės - centimetrų tikslumu (cm).
2. Pamatams naudoti C20/25-(XC2)-XF1-F100(lt)-CI0,2-(S2)-16 klasės betoną, pagal LST EN 206-1:2002 ir S500 stiprumo klasės išilginę ir S240 stiprumo klasės rištinę armatūrą pagal LST EN ISO 15630-1.
3. Nurodytos konkrečios firmos medžiagos ir gaminiai gali būti pakeisti analogiškais kitos firmos gaminiais.


Atestato Nr.	 UAB "TS Projects" Įmonės kodas: 300021780, Tilžės g. 170-336, Šiauliai LT-76296 Mob.tel.: 8-612-99654, e-mail.: tsprojektai@gmail.com			OBJEKTAS: Šešių, vieno buto gyvenamųjų namų, Liepų g. 10, 10A, 10B, 10C, 12, 14, Beržininkų k., Kepalių sen., Joniškio r. sav., statybos projektas			
	35973	PV	D. Vozbutė	2021	NAMAS Nr. 2. PJŪVIS 2-2, M 1 : 50	LAIDA	
	A1722	SA PDV	O. Jankauskas	2021		0	
39143	SK PDV	D. Vozbutė	2021				
LT	UŽSAKOVAS: UAB "GREBĖSTAS"			ŽYMUO: 2232S-01-PP.B-14		LAPAS 1	LAPŲ 1

STOGO PLANAS, M 1 : 100

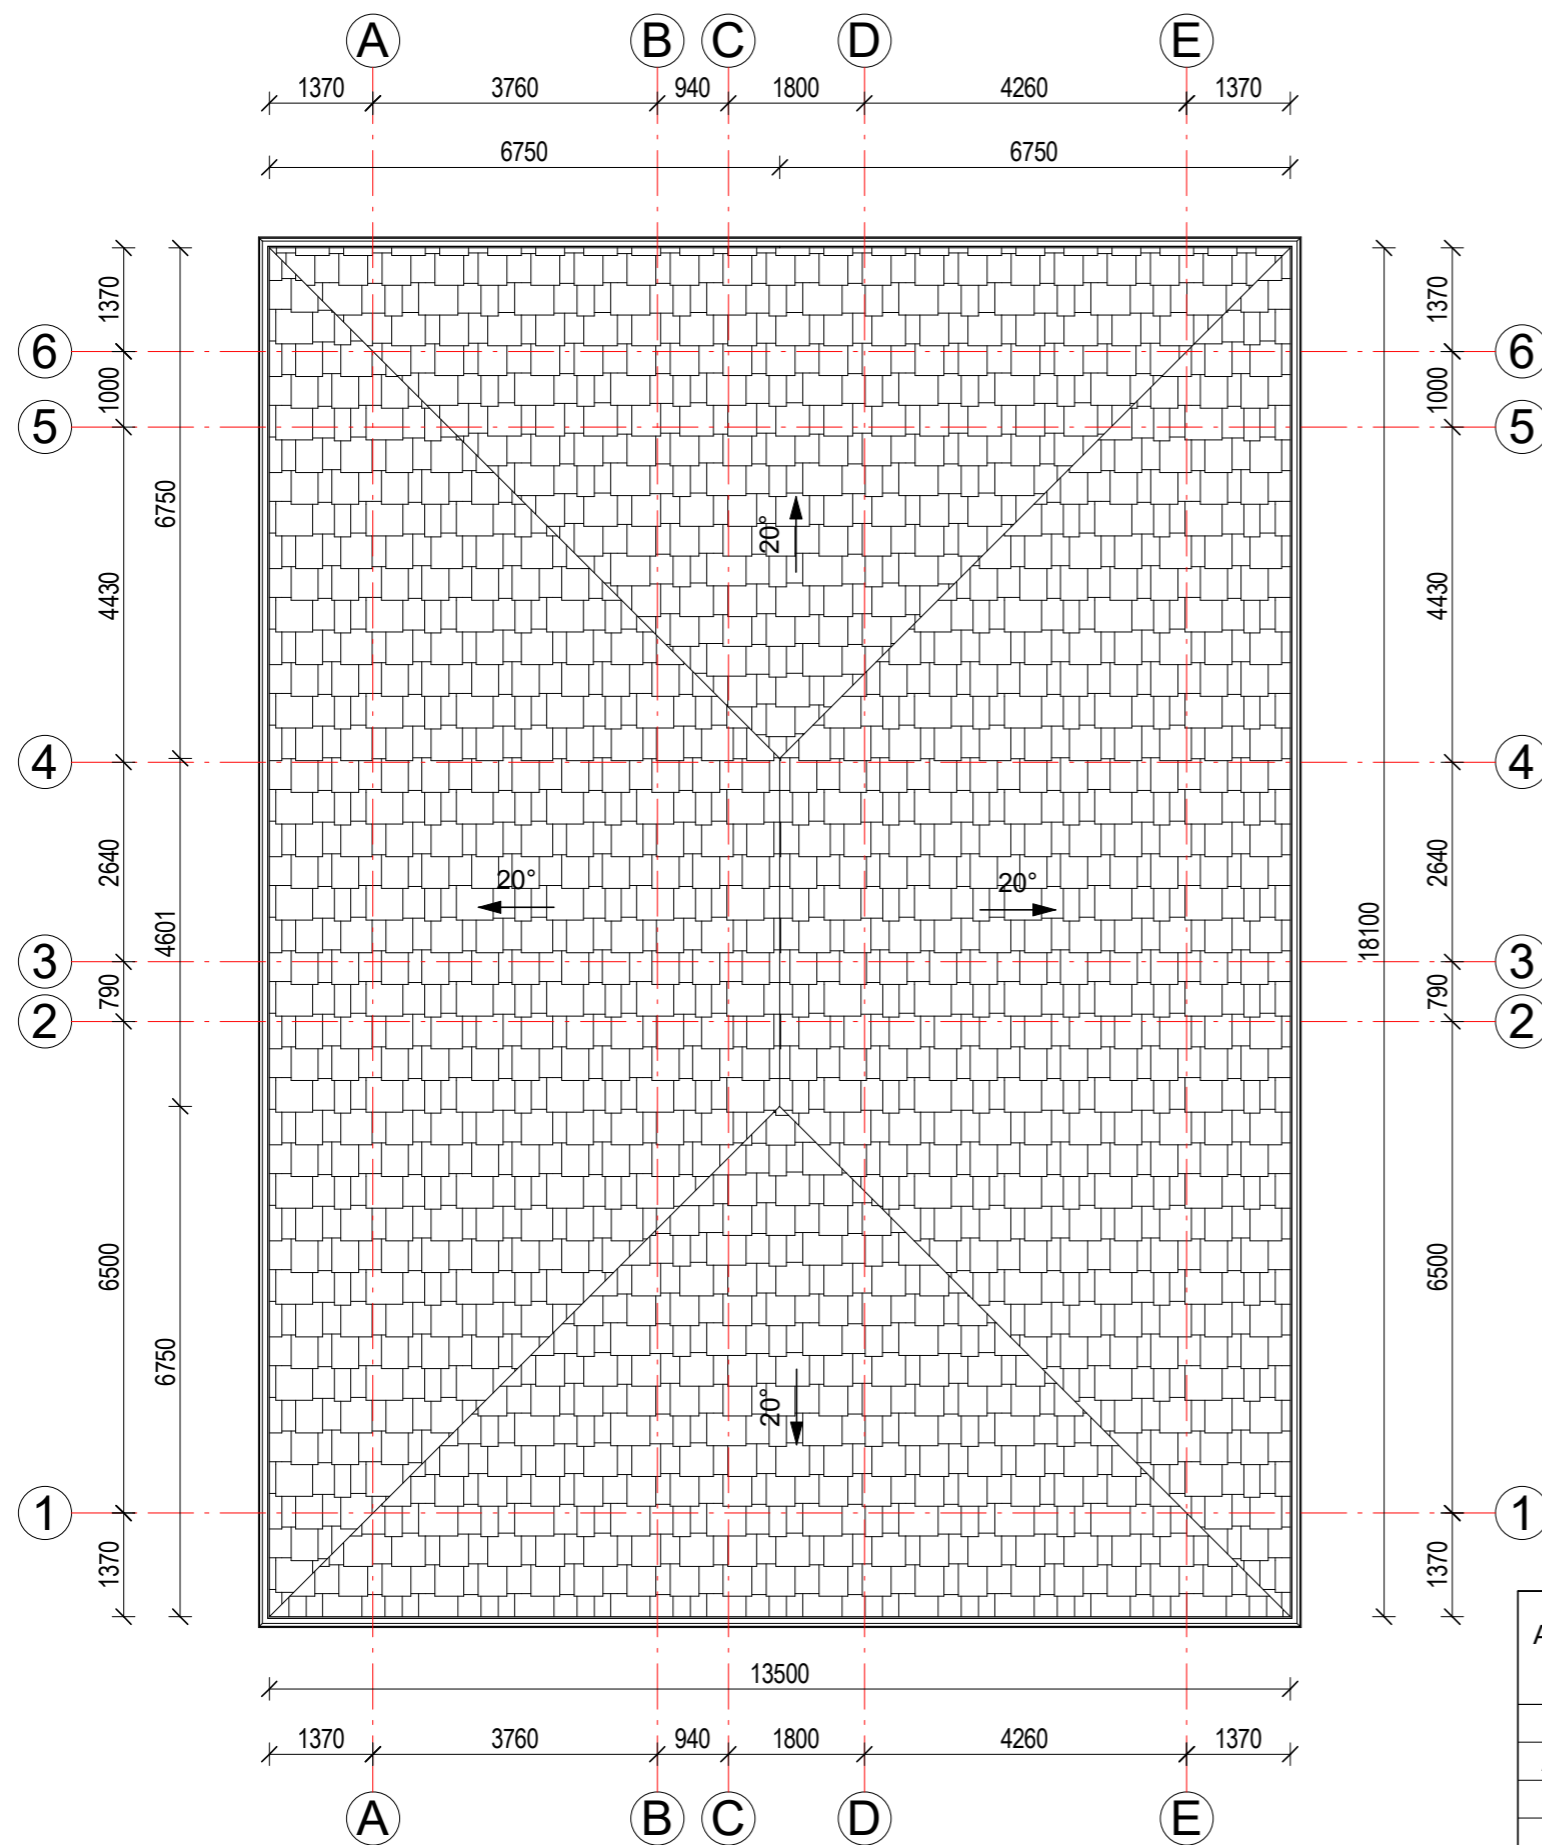

PASTABOS:

1. Matmenys nurodyti milimetru tikslumu (mm). Visus matmenis, kiekius ir dydžius tikslinti vietoje.
2. Stogo danga - čerpinio profilio skardos lakštai.
3. Stogo plotas (be užlaidų) ~260,0m². Projektuojamas stogo nuolydis - 20°.
4. Medienos kiekiai stogui nurodyti gegnių plano brėžinyje.
5. Lietaus nuvedimo sistema išorinė (125/110 mm). Lietaus surinkimo latakai, lietvamzdžiai iš cinkuotos skardos dengtos Puralu arba Poliesteriu.
6. Stogo danga ir lietaus nuvedimo sistema įrengiama pagal gamintojų pateiktą technologiją, taisykles ir rekomendacijas.
7. Nurodytos konkrečios firmos medžiagos ir gaminiai gali būti pakeisti analogiškais kitos firmos gaminiais.

Atestato Nr.	 UAB "TS Projects" Įmonės kodas: 300021780, Tilžės g. 170-336, Šiauliai LT-76296 Mob.tel.: 8-612-99654, e-mail.: tsprojektais@gmail.com			OBJEKTAS: Šešių, vieno buto gyvenamųjų namų, Liepų g. 10, 10A, 10B, 10C, 12, 14, Beržininkų k., Kepalių sen., Joniškio r. sav., statybos projektas		
	35973	PV	D. Vozbutė	2021	NAMAS Nr. 2. STOGO PLANAS, M 1 : 100	
A1722	SA PDV	O. Jankauskas	2021			
39143	SK PDV	D. Vozbutė	2021			
LT	UŽSAKOVAS: UAB "GREBĖSTAS"			ŽYMUO: 2232S-01-PP.B-15	LAPAS 1	LAPŲ 1