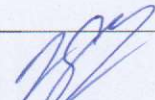


V. G. PROJEKTAI

individualios veiklos pažyma Nr. 956909
tel. 8-695-41953,
el.p. Grigoprojektai@gmail.com

PROJEKTO NR.	2134
PROJEKTO PAVADINIMAS	PAGALBINIO ŪKIO PASKIRTIES PASTATO SKUODO G. 54, ZASTAUČIŲ K., MAŽEIKIŲ R. SAV. STATYBOS PROJEKTAS
STATINIO ADRESAS	SKUODO G. 54, ZASTAUČIŲ K., MAŽEIKIŲ R. SAV. (SKLYPO KAD. Nr. 6110/0001:195)
NAUDOJIMO PASKIRTIS	PAGALBINIO ŪKIO PASKIRTIES PASTATAS
KATEGORIJA	NEYPATINGASIS STATINYS
STATYBOS RŪŠIS	NAUJA STATYBA
PROJEKTO ETAPAS	PROJEKTINGAI PASIŪLYMAI
DALIS	BENDROJI
LAIDA	0
PROJEKTO VADOVAS	VIKTORAS GRIGAS atestato Nr. 37814 

PROJEKTINIŲ PASIŪLYMŲ AIŠKINAMASIS RAŠTAS

Statytojas:

V. B.

Objektas:

Pagalbinio ūkio paskirties pastato Skuodo g. 54, Zastaučių k., Mažeikių r. sav. statybos projektas

BENDRI DUOMENYS

Statinio vieta (geografinė vieta) - Skuodo g. 54, Zastaučių k., Mažeikių r. sav.

Statomas pagalbinio ūkio paskirties pastatas (7.17), statinio kategorija – neypatingasis statinys, statinio paskirtis - pagalbinio ūkio paskirties pastatas; statybos rūšis – nauja statyba.

Sklypo plotas – 1.4866 ha;

Sklypas, kuriame projektuojamas pastatas yra Skuodo g. 54, Zastaučių k., Mažeikių r. sav. Žemės sklypo kad. Nr. 6110/0001:195, žemės sklypo unik. Nr. 4400-5478-9747, pagrindinė naudojimo paskirtis – žemės ūkio, naudojimo būdas: kiti žemės ūkio paskirties žemės sklypai. Naujas statinys projektuojamas sklypo rytinėje pusėje.

PASTATO FUNKCINIO RYŠIO IR ZONAVIMO SPRENDINIAI

Projektuojamas pagalbinio ūkio paskirties pastatas. Aukštis nuo pastato grindų nulinės altitudės iki pastato aukščiausio taško 5.2 m, aukštis nuo vidutinės žemės paviršiaus altitudės 5.45 m. Pastatas vieno tūrio, vienaaukštis su dvišlaičiu stogu. Pastate įrengiama ūkio patalpa, pirtis, viralinė, san. mazgas, sandėlis ir koridorius.

Projektuojamo pastato techniniai rodikliai:

- Bendrasis plotas – 134,40 m²;
- Statybinis tūris – 670,0 m³.

PASTATO ATITVAROS, KONSTRUKCIJOS IR APDAILA

Pamatai: juostiniai;

Lauko sienos: blokelių mūras.

Stogas: medinių sijų, danga - profiliuota skarda, stogloviai ir lietvamzdžiai - skardos;

Langai: plastikiniai, rudos spalvos.

Durys: individualios.

Grindys - betoninės.

Išorės apdaila: Lauko sienų apdaila – šviesiai pilkos spalvos (RAL 9000) tinkas ; Stogas – raudonos spalvos skarda, durys – rudos spalvos; Cokolis tinkuojamas struktūriniu stambios faktūros, vandeniui atspariu pilkos spalvos tinku RAL 7045.

V. Grigas




SITUACIJOS PLANAS



0	Projektiniai pasiūlymai		
Laida	Išleidimo data	Laidos statusas ir išleidimo priežastis (jei taikoma)	
Kval. dok. Nr.	V. G. PROJEKTAI individualios veiklos pažyma Nr. 956909 tel. 8-695-41953, el.p. Grigoprojektai@gmail.com		STATINIO PROJEKTO PAVADINIMAS Pagalbinio ūkio paskirties pastato Skuodo g. 54, Zastaučių k., Mažeikių r. sav. statybos projektas;
37814	PV	V. Grigas	STATINIO NR. IR PAVADINIMAS, DOKUMENTO PAVADINIMAS 01 - pagalbinio ūkio paskirties pastatas Situacijos planas
			Laida
			0
LT	STATYTOJAS/UŽSAKOVAS		DOKUMENTO ŽYMUO
	V. B.		2134-01-PP-01
			Lapas
			Lapų
			1
			1

PIRMO AUKŠTO PLANAS (1:100)

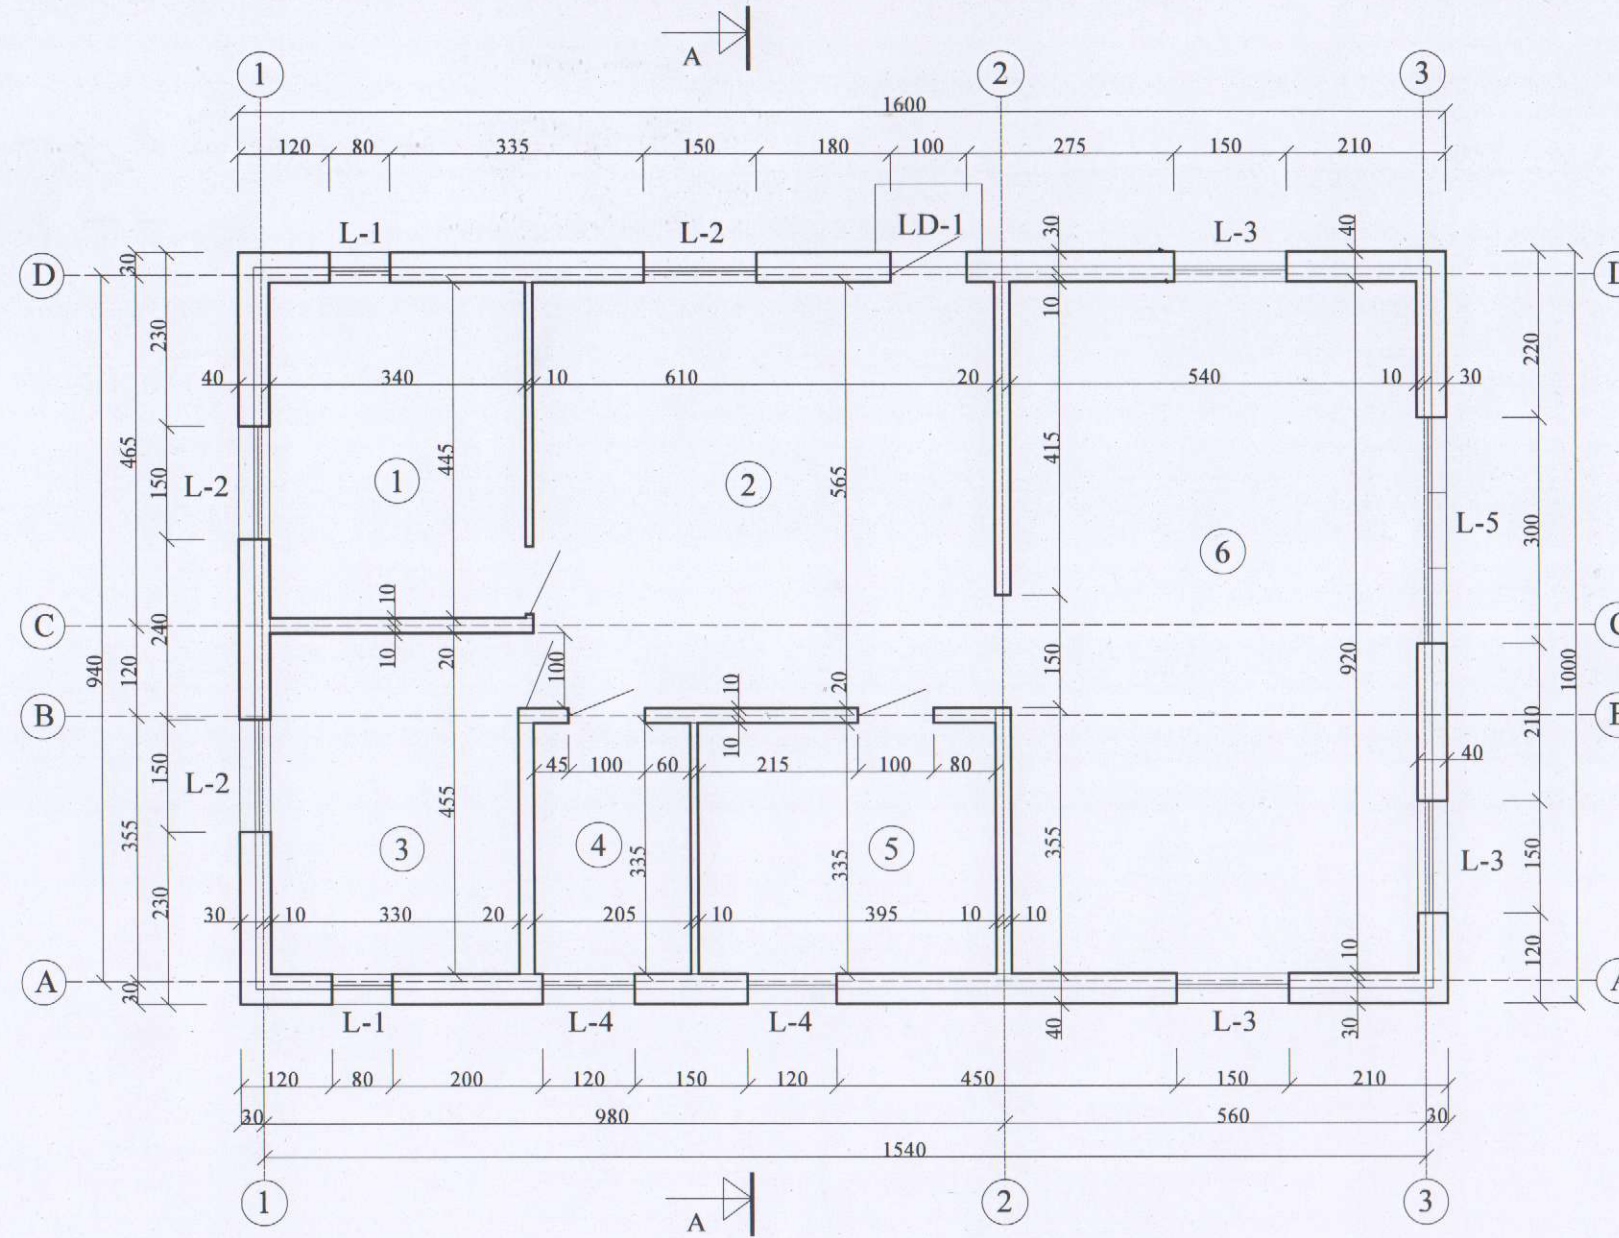

I A. PATALPŲ EKSPLIKACIJA: M²


1. VIRALINĖ	15,13
2. KORIDORIUS	34,47
3. SANDĖLIS	15,02
4. SAN. MAZGAS	6,87
5. PIRTIS	13,23
6. ŪKIO PATALPA	49,68

TECHNINIAI RODIKLIAI:


1. UŽSTATYMO PLOTAS	M ²	160,00
2. BENDRASIS PLOTAS	M ²	134,40
3. STATYBINIS TŪRIS	M ³	670,0

0	Projektiniai pasiūlymai		
Laida	Išleidimo data	Laidos statusas ir išleidimo priežastis (jei taikoma)	
Kval. dok. Nr.	V. G. PROJEKTAI individualios veiklos pažyma Nr. 956909 tel. 8-695-41953, el.p. Grigoprojektai@gmail.com		STATINIO PROJEKTO PAVADINIMAS Pagalbinio ūkio paskirties pastato Skuodo g. 54, Zastaučių k., Mažeikių r. sav. statybos projektas;
37814	PV	V. Grigas	STATINIO NR. IR PAVADINIMAS 01 - pagalbinio ūkio paskirties pastatas
DOKUMENTO PAVADINIMAS			Laida
Pirmo aukšto planas			0
DOKUMENTO ŽYMUO			Lapas
LT	STATYTOJAS/UŽSAKOVAS	V. B.	2134-01-PP-02
			Lapas
			1


FASADAS TARP AŠIŲ A-D (1:100)

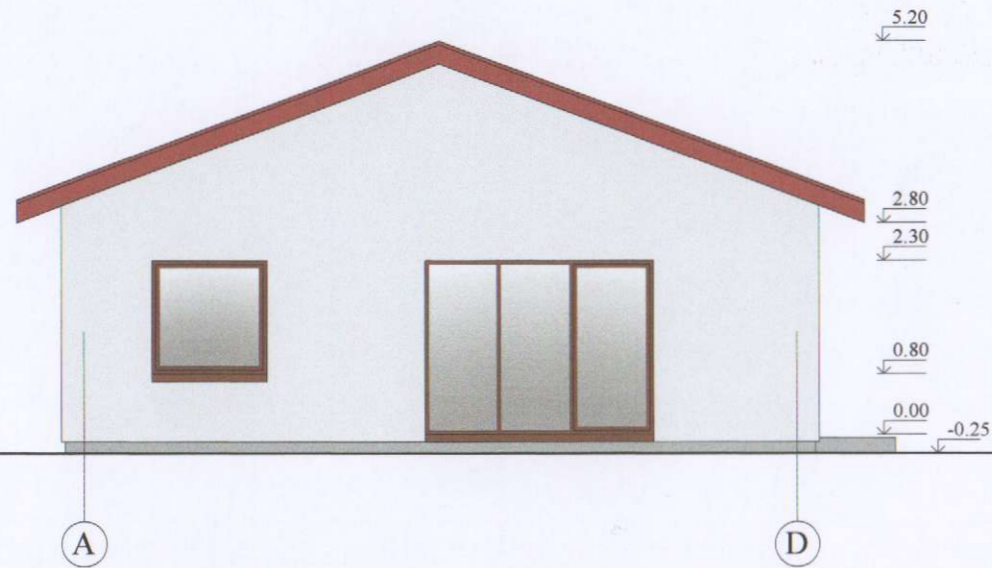


FASADAS TARP AŠIŲ 3-1 (1:100)

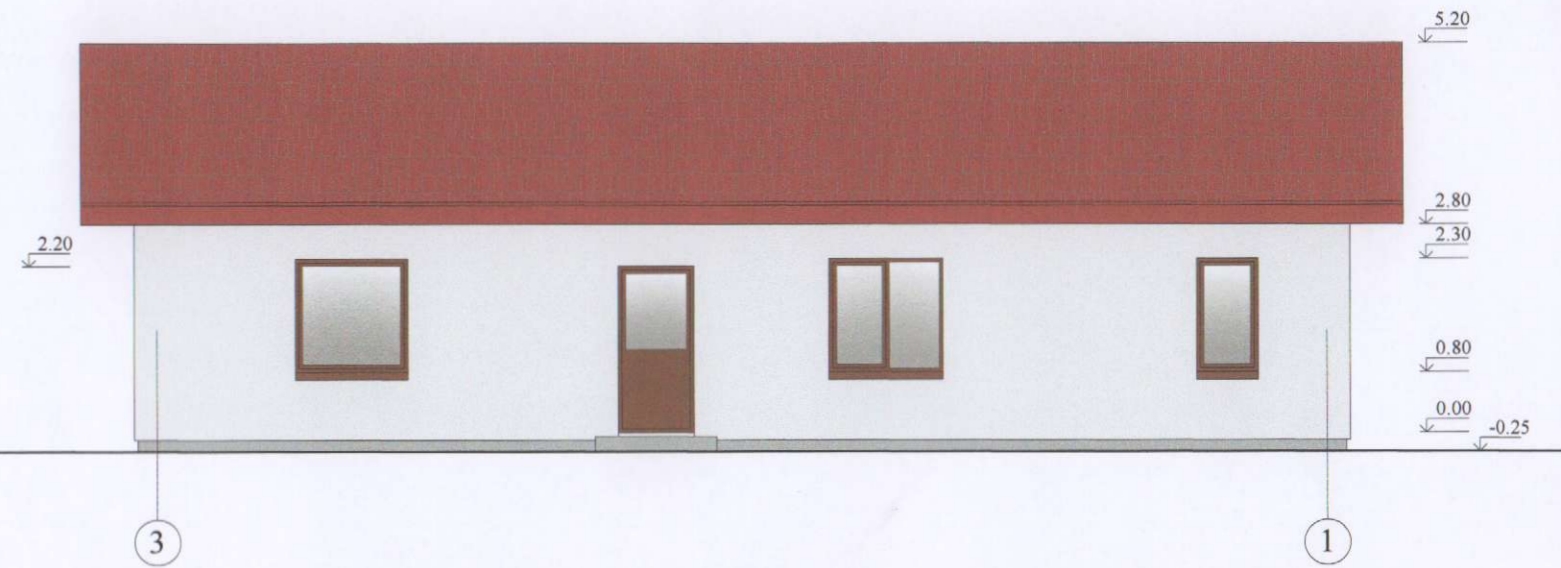


FASADAS TARP AŠIŲ D-A (1:100)

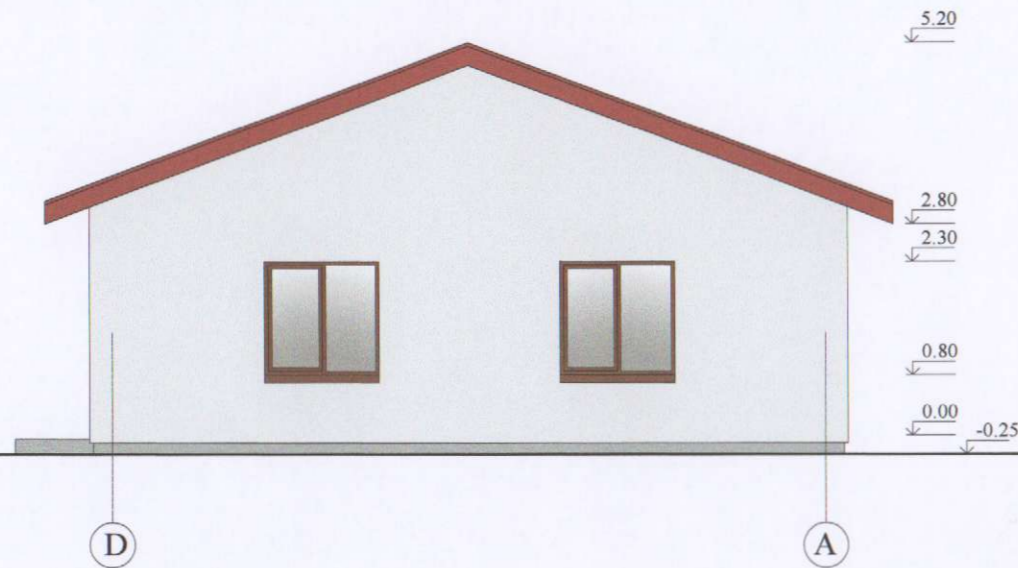

FASADAS TARP AŠIŲ 1-3 (1:100)

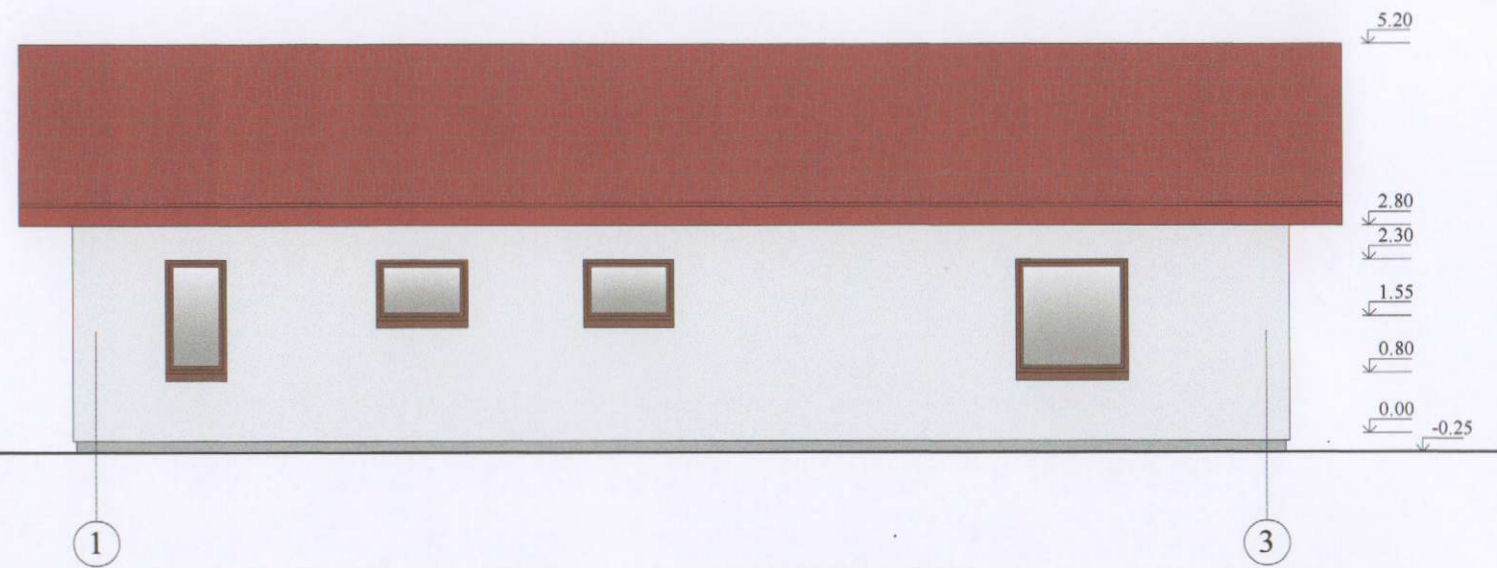


FASADINIS TINKAS
smulkios faktūros
RAL 000 90 00

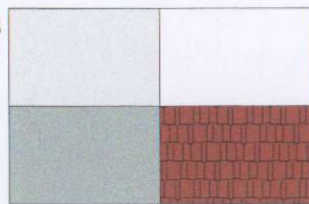

PROFILIUOTA SKARDA
spalva raudona


0	Projektiniai pasiūlymai	
Laida	Išleidimo data	Laidos statusas ir išleidimo priežastis (jei taikoma)
Kval. dok. Nr.	V. G. PROJEKTAI individualios veiklos pažyma Nr. 956909 tel. 8-695-41953, el.p. Grigoprojektai@gmail.com	STATINIO PROJEKTO PAVADINIMAS Pagalbinio ūkio paskirties pastato Skuodo g. 54, Zastaučių k., Mažeikių r. sav. statybos projektas;
37814	PV	V. Grigas
		STATINIO NR. IR PAVADINIMAS 01 - pagalbinio ūkio paskirties pastatas
		DOKUMENTO PAVADINIMAS
		Fasadai
		DOKUMENTO ŽYMUO
LT	V. B.	2134-01-PP-03
		Laida
		0
		Lapas
		Lapų
		1
		1

PJŪVIS A-A (1:100)

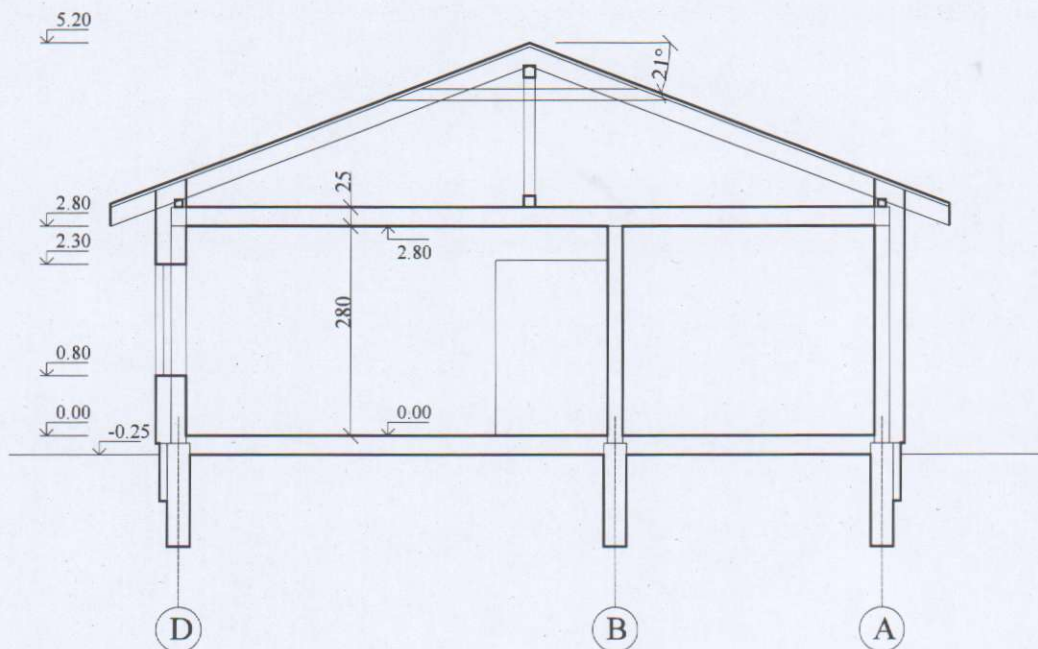

0				Projektiniai pasiūlymai	
Laida	Išleidimo data		Laidos statusas ir išleidimo priežastis (jei taikoma)		
Kval. dok. Nr.	V. G. PROJEKTAI individualios veiklos pažyma Nr. 956909 tel. 8-695-41953, el.p. Grigoprojektai@gmail.com			STATINIO PROJEKTO PAVADINIMAS Pagalbinio ūkio paskirties pastato Skuodo g. 54, Zastaučių k., Mažeikių r. sav. statybos projektas;	
37814	PV	V. Grigas			
			STATINIO NR. IR PAVADINIMAS 01 - pagalbinio ūkio paskirties pastatas		
			DOKUMENTO PAVADINIMAS Pjūvis A-A		Laida 0
LT	STATYTOJAS/UŽSAKOVAS V. B.		DOKUMENTO ŽYMUO 2134-01-PP-04		Lapas Lapų 1 1

VAIZDINĖ MEDŽIAGA

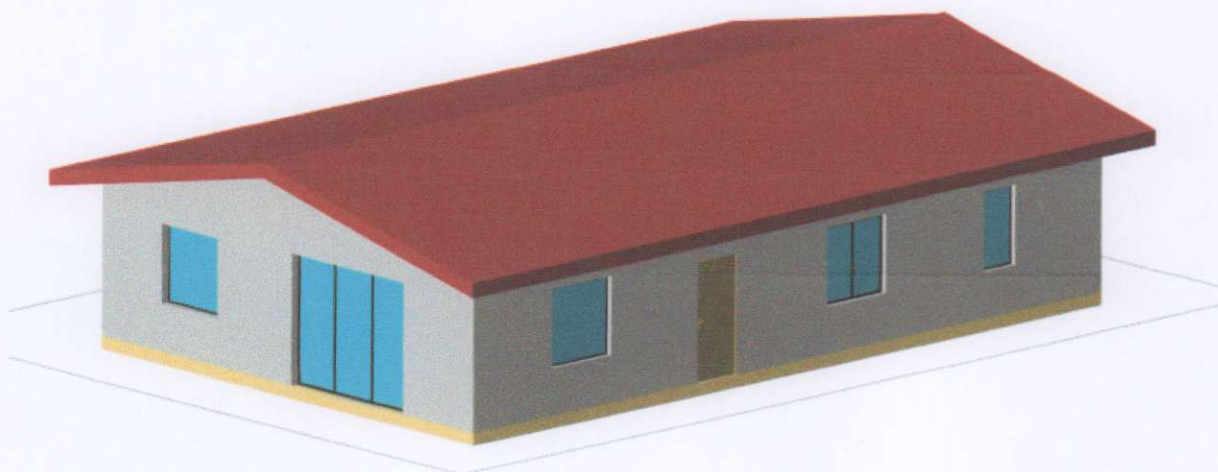

0	Projektiniai pasiūlymai		
Laida	Išleidimo data	Laidos statusas ir išleidimo priežastis (jei taikoma)	
Kval. dok. Nr.	V. G. PROJEKTAI individualios veiklos pažyma Nr. 956909 tel. 8-695-41953, el.p. Grigoprojektai@gmail.com		STATINIO PROJEKTO PAVADINIMAS Pagalbinio ūkio paskirties pastato Skuodo g. 54, Zastaučių k., Mažeikių r. sav. statybos projektas;
37814	PV	V. Grigas	STATINIO NR. IR PAVADINIMAS, DOKUMENTO PAVADINIMAS 01 - pagalbinio ūkio paskirties pastatas Vaizdinė medžiaga
			Laida
			0
LT	STATYTOJAS/UŽSAKOVAS		DOKUMENTO ŽYMUO
	V. B.		2134-01-PP-05
			Lapas
			Lapų
			1
			1