

nuotekas nukreipti į numatomus vietinius nuotekų valymo įrenginius.

Paviršinių nuotekų šalinimas. Projektuoti kritulių vandens surinkimą nuo rekonstruojamo pastato stogų ir aplinkinės teritorijos (kietų dangų) į sklype esančius paviršinių nuotekų tinklus. Neužterštas nuotekas išleisti į sklype numatomą įrengti atvirą vandens telkinį arba infiltracijai į žemę.

Lauko gaisrinis vandentiekis. Vandens tiekimą lauko gaisrų gesinimui numatyti iš sklypo ribose planuojamo įrengti atviro vandens telkinio. Numatyti teisės aktų reikalavimus atitinkantį privažiavimą gaisriniais automobiliams prie telkinių bei teisės aktų reikalavimus atitinkančias vandens paėmimo vietas.

Elektros tinklai. Visame objekte numatyti šviestuvus ir išdėstyti juos taip, kad būtų išpildyti higienos normų reikalavimai. Numatyti elektros tiekimą į pastatą. Statinio išorėje apšvietimas išpildomas LED prožektoriais, prožektoriai valdomi apšvietimo jungiklio pagalba.

Žaibosauga, įžemnimas. Suprojektuoti išorinę apsaugos nuo žaibo sistemą pastatams, atitinkančią STR 2.01.06:2009 „Statinių apsauga nuo žaibo. Išorinė statinių apsauga nuo žaibo“ reikalavimus. Suprojektuoti aktyviąją žaibosaugą.

Projektinių pasiūlymų paskirtis:

- | | |
|----|---|
| 1. | Išreikšti Statytojo sumanyto projektuoti statinio architektūros ir kitų pagrindinių sprendinių idėją |
| 2. | Informuoti visuomenę apie statinio projektavimą vadovaujantis STR 1.04.04:2017 „Statinio projektavimas, projekto ekspertizė“ VIII skyriaus, 4 priedo nurodymais |

Statytojo pateikiami dokumentai ir kiti duomenys:

- | | |
|----|---|
| 1. | Žemės sklypo ribų planas |
| 2. | Sklypo topografinė nuotrauka |
| 3. | Nekilnojamojo turto registro centrinio duomenų banko išrašas (žemės sklypo) |

Projektinių pasiūlymų sudėtis:


- | | |
|----|---|
| 1. | 1. Aiškinamasis raštas |
| 2. | 2. Grafinė dalis: |
| 3. | 2.1. Sklypo planas |
| 4. | 2.2. Aukšto planas |
| 5. | 2.3. Fasada |
| 6. | 2.4. Pjūvis 1-1 |
| 7. | 3. Projektinių pasiūlymų vaizdinė informacija |

Kiti duomenys:

- | | | |
|----|--|---|
| 1. | Projektinių pasiūlymų parengimo terminai | Per 10 d. d. po projektinių pasiūlymų rengimo užduoties patvirtinimo |
| 2. | Projektinių pasiūlymų komplektavimas | Paruošiami ir perduodami Statytojui (užsakovui) 1 (viena) projektinių pasiūlymų popierinę bylą ir kompiuterinę versiją „PDF“ formatu. |

Pritariu:

Statytojas (užsakovas): ŽŪB AGROHARMONIJĄ

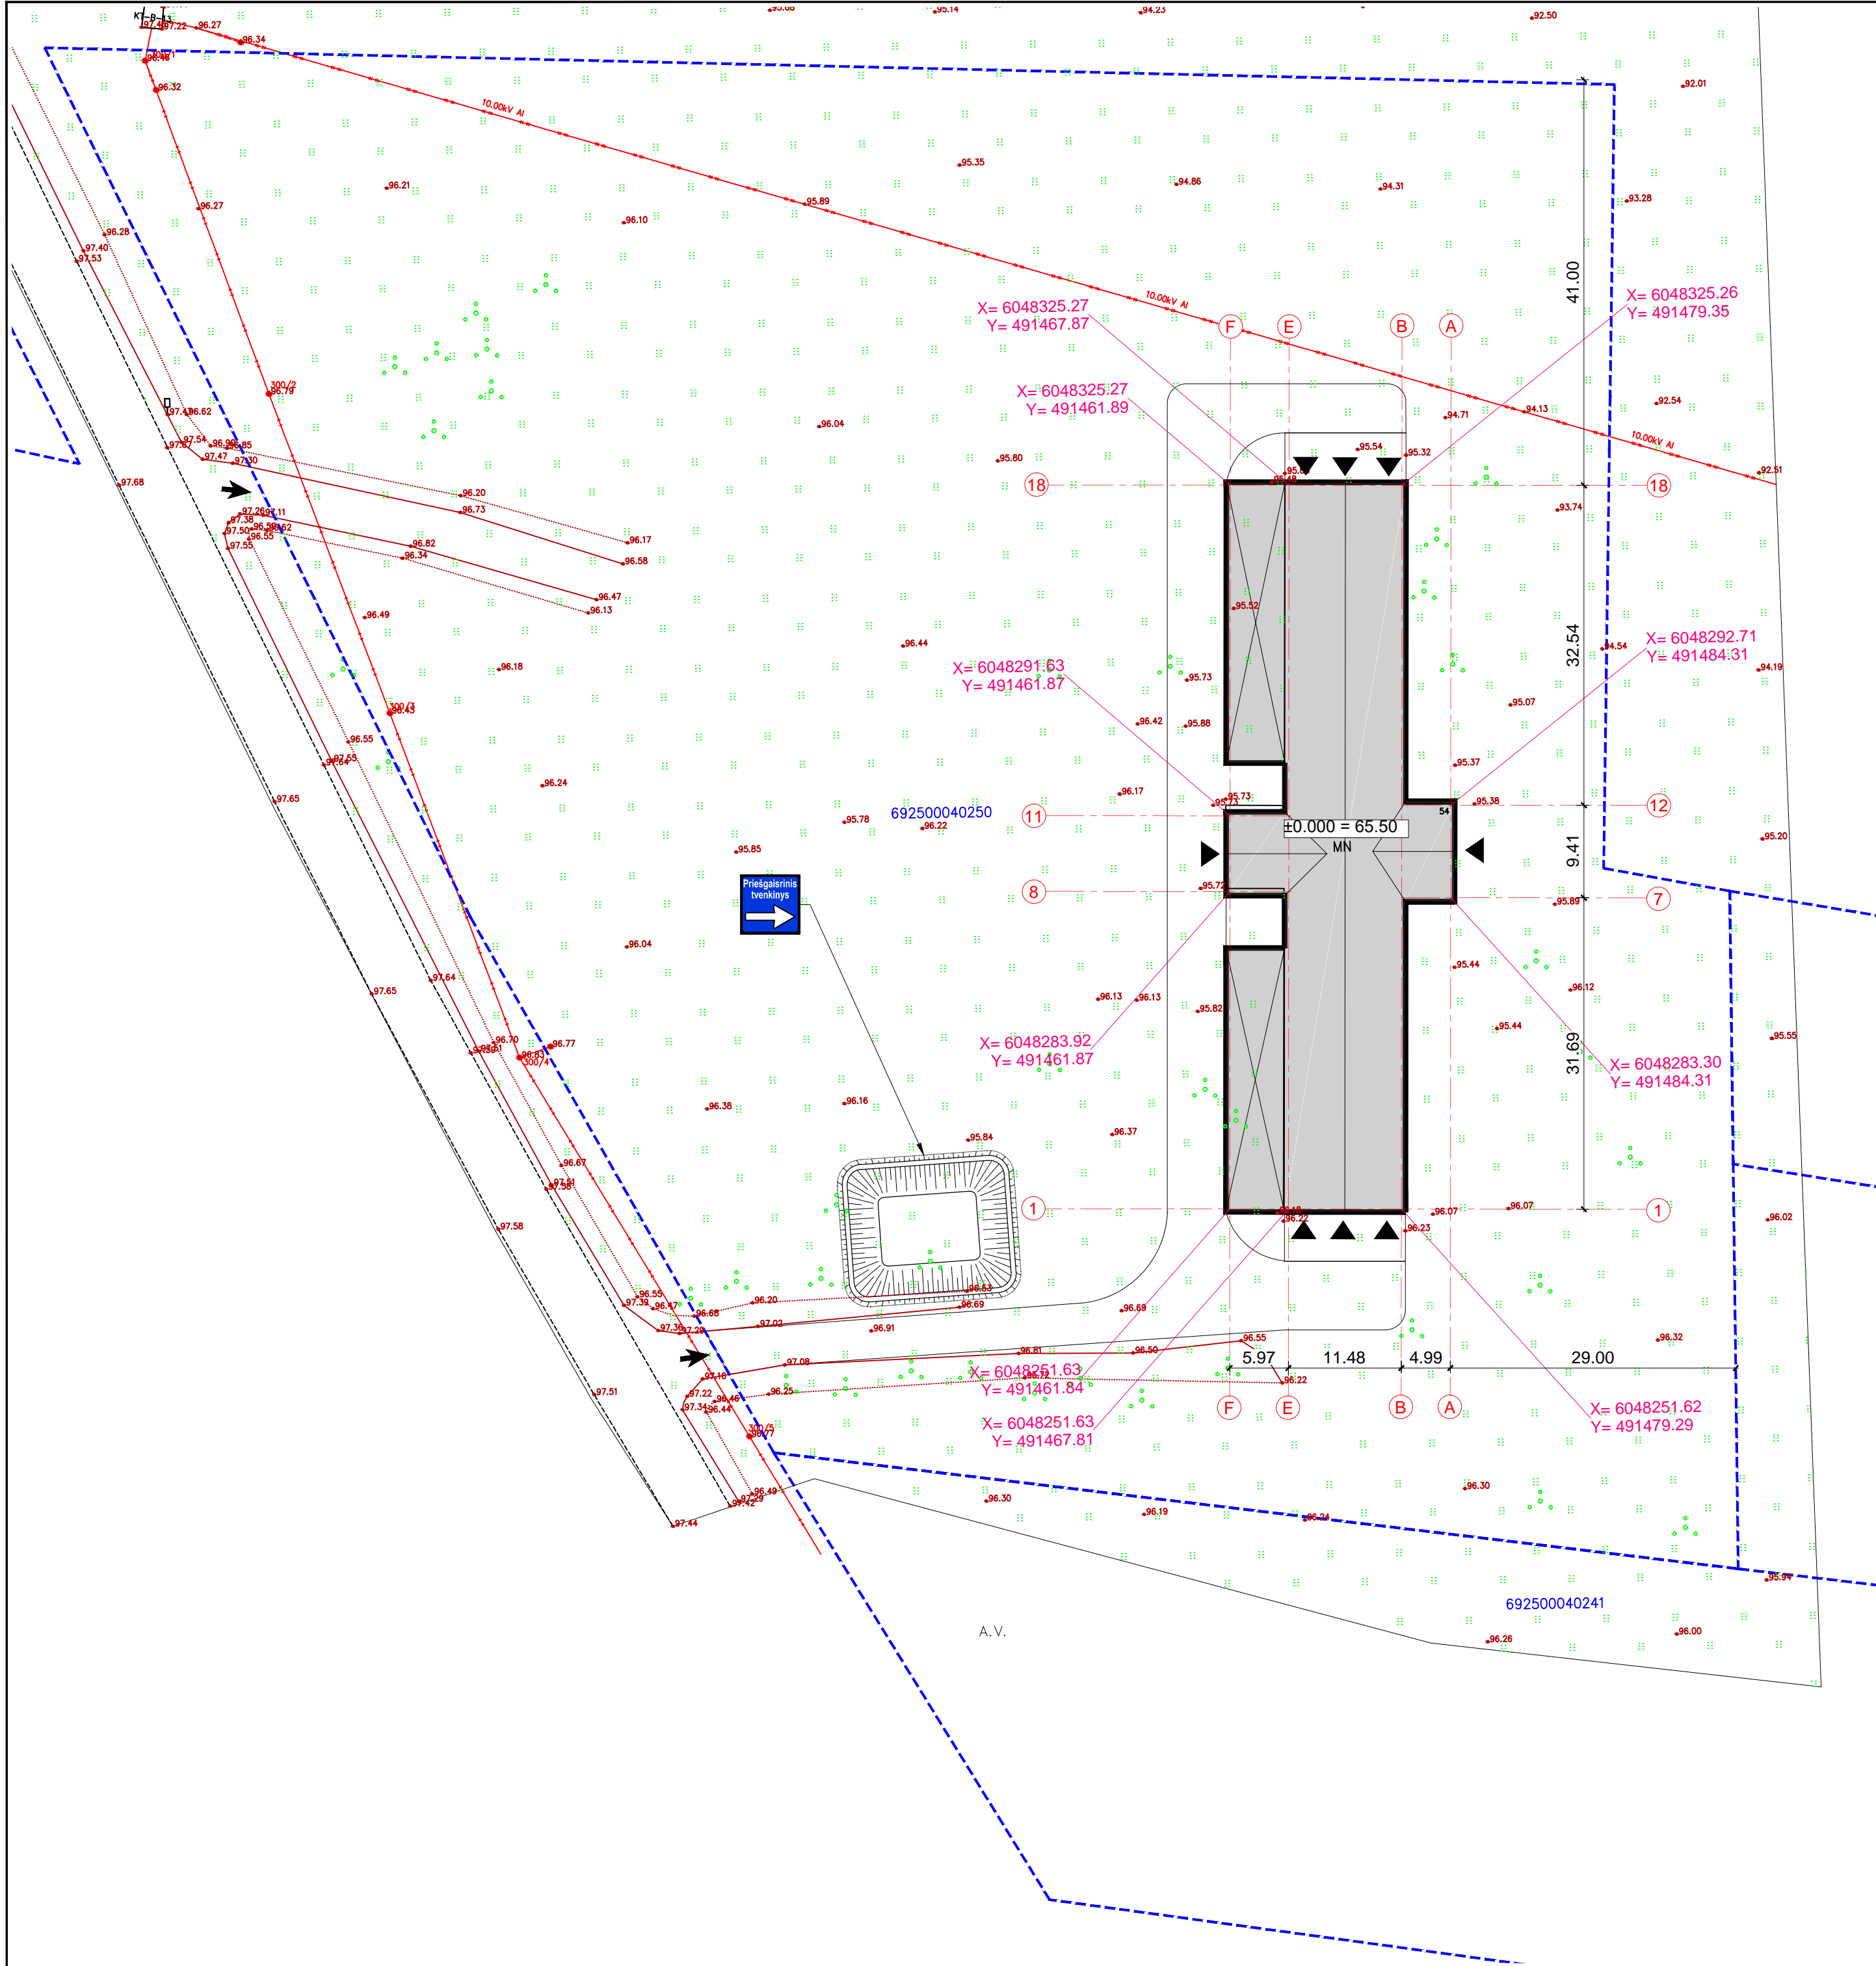

SUTARTINIAI ŽYMĖJIMAI:


- Sklypo riba
- MN / N Esami statiniai
- Rekonstruojamas pastatas
- Esami įvažiavimai į sklypą
- Patekimas į projektuojamą statinį
- Charakteringų taškų koordinatės (ašių susikirtimo)

STATINIŲ IR ĮRENGINIŲ EKSPLIKACIJA:
01 - Rekonstruojamas kitos (fermų) paskirties pastatas - galvijų tvartas;
02 - Projektuojamas dirbtinis vandens telkinys;

- PASTABOS:
- Brėžinys neskirtas matuoti;
 - Projektiniai pasiūlymai atitinka statybos normas ir taisykles, ekologinius, higieninius ir priešgaisrinius reikalavimus;

Šis dokumentas negali būti kopijuojamas visas ar dalimis.
Jo platinimas leidžiamas tik su raštišku UAB „Sava ranga“ leidimu.

0	2022.01	Projektiniai pasiūlymai.	
LAIDA	IŠLEIDIMO DATA	LAIDOS STATUSAS. KEITIMO PRIEŽASTIS (JEI TAIKOMA)	
KVAL. PATV. DOK. NR.	SAVARANGA UAB „Sava ranga“ info@savaranga.lt www.savaranga.lt		STATINIO PROJEKTO PAVADINIMAS Kitos (fermų) paskirties pastato, Prienų r. sav., Balbieriškio sen., Medvišių k., Kunigiškių g. 54, rekonstravimo projektas
36034	SPV	I. Burinskas	BRĖŽINIO PAVADINIMAS Sklypo planas M 1:500
	Archit.	E. Sinkevičius	
LT	STATYTOJAS/ UŽSAKOVAS ŽŪB Agroharmonija		BRĖŽINIO ŽYMUO 2021.08 - 521SR - SP - PP - 01
			LAPAS LAPŲ 1 1

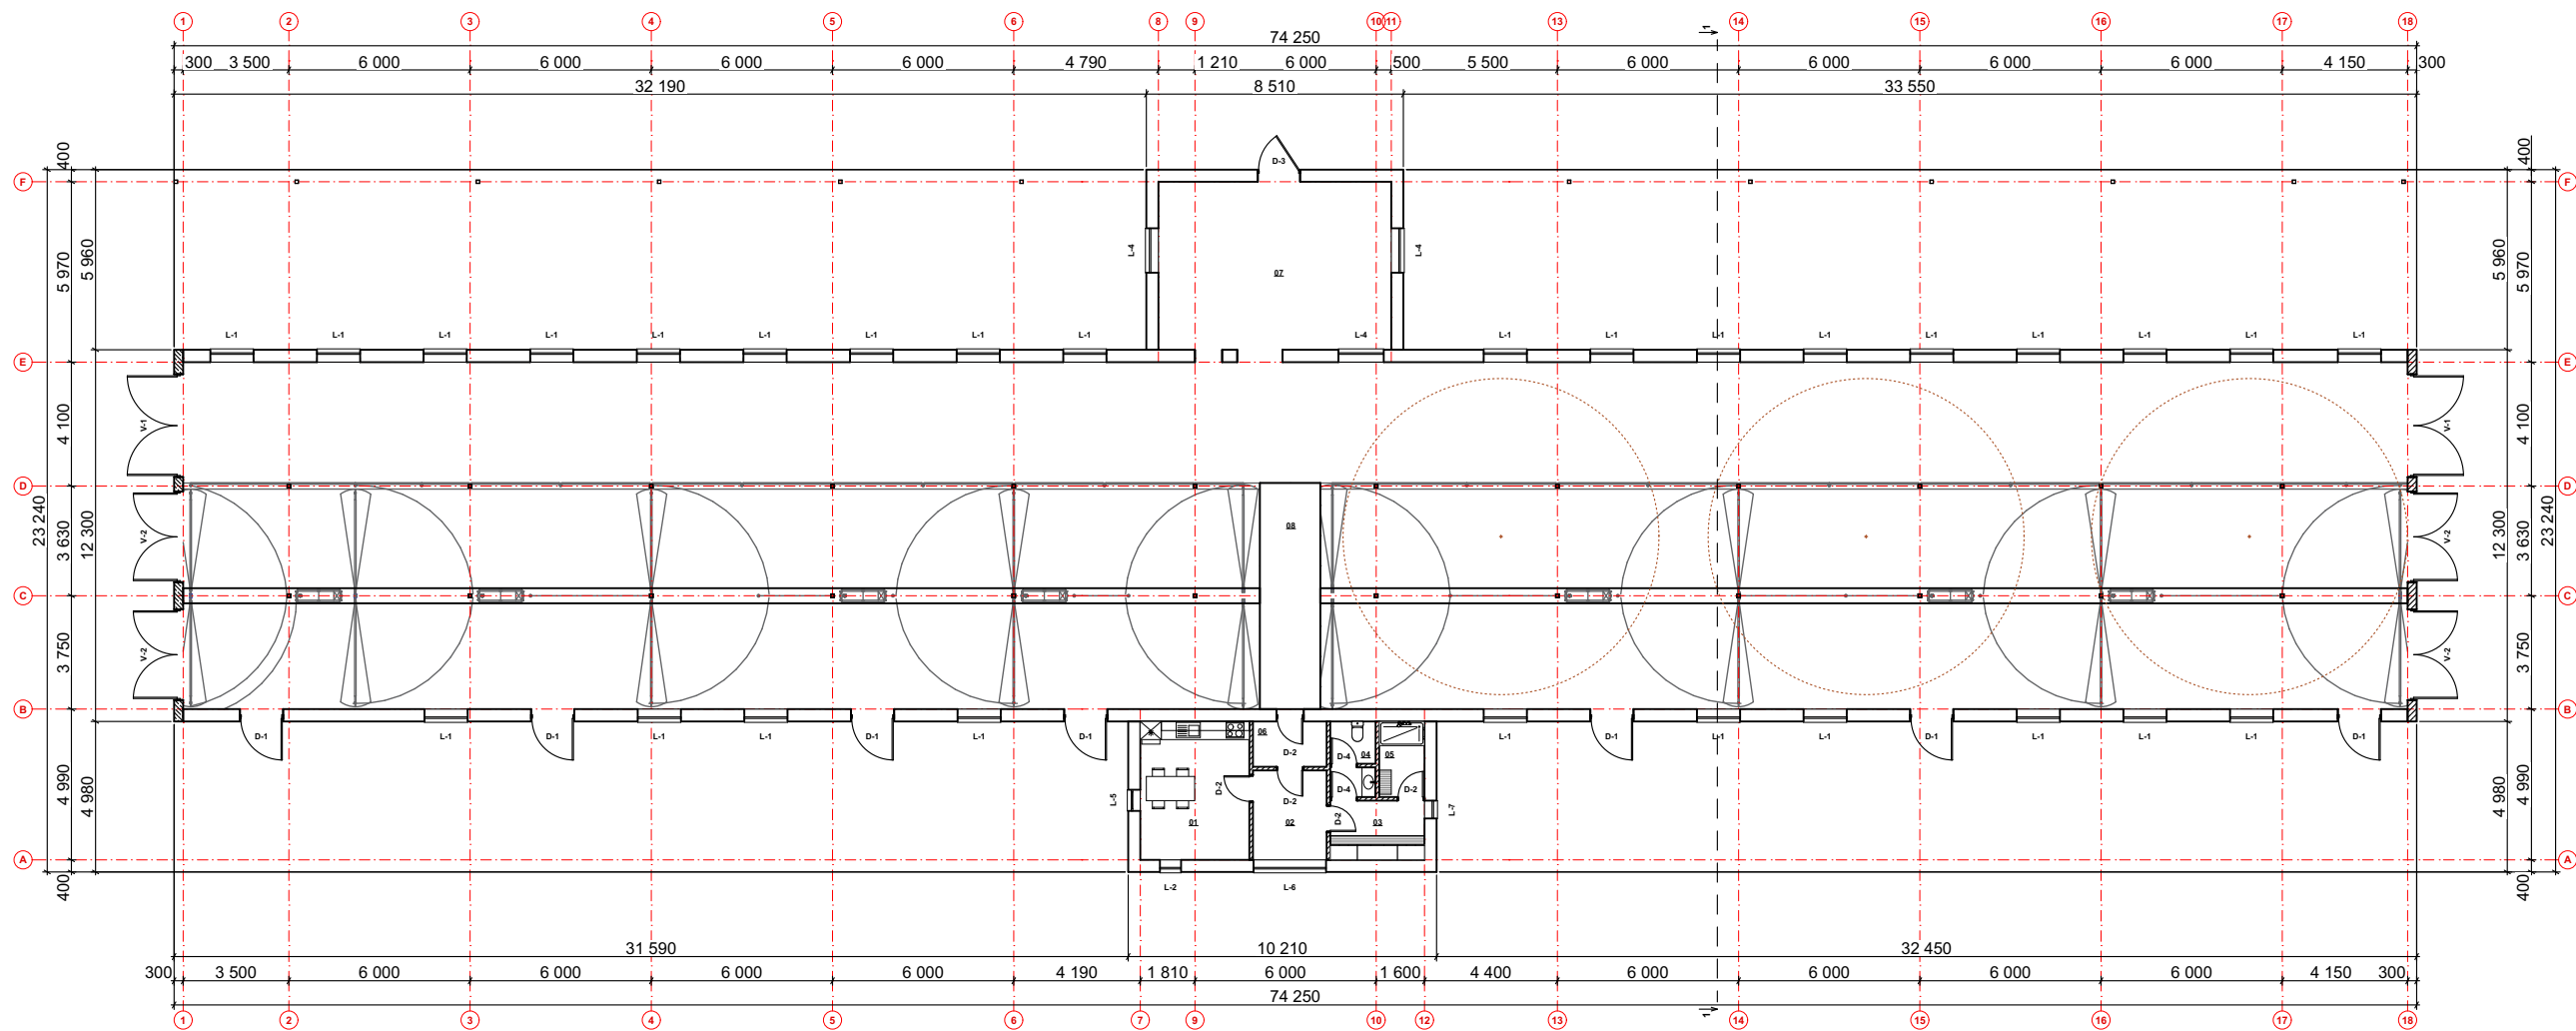

PATALPŲ PLOTŲ ŽINIARAŠTIS			
1 ž1p	Nr.	Pavadinimas	Plotas (m²)
1 AUKSTAS			
	01	Poilsio patalpa	16,53
	02	Pagalbinė patalpa	7,22
	03	Persirengimo patalpa	6,12
	04	WC	3,75
	05	Dušas	3,75
	06	Koridorius	3,66
	07	Pagalbinė patalpa	42,87
	08	Tvartas	845,50
			929,40 m²

SUTARTINIAI ŽYMĖJIMAI:

- Esamos sienos ir pertvaros

- Projektuojamos pertvaros

PASTABOS:

1. Pastato išmatavimai žymimi milimetrais (mm);

2. Altitudės žymimos metrais (m);

3. Brėžinys neskirtas matuoti.

4. Projektiniai pasiūlymai atitinka statybos normas ir taisykles, ekologinius, higieninius ir priešgaisrinius reikalavimus.

Šis dokumentas negali būti kopijuojamas visas ar dalimis.
Jo platinimas leidžiamas tik su raštišku UAB "Sava ranga" leidimu.

0		2022.01	Projektiniai pasiūlymai.	
LAIDA	IŠLEIDIMO DATA		LAIDOS STATUSAS, KEITIMO PRIEŽASTIS (JEI TAIKOMA)	
KVAL. PATV. DOK. NR	<div><div><div>SAVARANGA</div></div><div>UAB „Sava ranga“</div></div>		OBJEKTO PAVADINIMAS Kitos (fermų) paskirties pastato, Prienų r. sav., Balbieriškio sen., Medvišių k., Kunigiškių g. 54, rekonstravimo projektiniai pasiūlymai	
36034	SPV	I. Burinskas	BRĖŽINIO PAVADINIMAS Aukšto planas M1:250	LAIDA 0
A 627	SPDV	G. Čiucauskienė		
	Archit.	E. Sinkevičius		
LT	STATYTOJAS/ UŽSAKOVAS		BRĖŽINIO ŽYMUO	LAPAS
	ŽŪB Agroharmonija		2021.08 - 521SR - PP - 01	LAPŲ 1