



VAKARINIS FASADAS M 1:100



ŠIAURINIS FASADAS M 1:100

PASTABOS:

1. Altitudės nužymėtos metrais.
2. Lauko sienos mūrinamos iš silikatinių blokelių, apšiltinamos akmens vata, apdailai naudojamos fibrocementinės dailylentės.
3. Stogas dengiamas betoninėmis čerpėmis, šiltinamas akmens vata.
4. Langų rėmai plastikiniai su trim stiklo paketais iš selektyvinio stiklo.
5. Lauko durys "šarvas" tipo arba klijuoto medžio.
6. Lauko terasa įrengiama iš medinių terasinių lentų

Atestato Nr.		 <b>Sava Architektūra</b> arch. Ineta Bartasevičiūtė tel. Nr.: 8-610 24057	MB "Sava architektūra" arch. Ineta Bartasevičiūtė tel. Nr.: 8-610 24057		Vieno buto gyvenamojo namo Jotvingių g. 8, Palangos mieste, statybos projektas	
38236	PV		R. Zubrutė	2021		
A1280	PDV	I. Bartasevičiūtė	2021			
LT	I. E.- Š.				FASADAI TARP AŠIŲ A-E IR 5-1 M 1:100 1/2021_ P P_SA.B_3	
					Laida	0
					Lapas	Lapų




RYTINIS FASADAS M 1:100






PIETINIS FASADAS M 1:100

PASTABOS:

1. Alitudės nužymėtos metrais.
2. Lauko sienos mūrinamos iš silikatinių blokelių, apšiltinamos akmens vata, apdailai naudojamos fibrocementinės dailylentės.
3. Stogas dengiamas betoninėmis čerpėmis, šiltinamas akmens vata.
4. Langų rėmai plastikiniai su trim stiklo paketais iš selektyvinio stiklo.
5. Lauko durys "šarvas" tipo arba klijuoto medžio.
6. Lauko terasa įrengiama iš medinių terasinių lentų

Atestato Nr.		 <b>Sava Architektūra</b> MB "Sava architektūra" arch. Ineta Bartasevičiūtė tel. Nr.: 8-610 24057		Vieno buto gyvenamojo namo Jotvingių g. 8, Palangos mieste, statybos projektas	
38236	PV	R. Zubrutė	2021	FASADAI TARP AŠIŲ E - A IR 1 - 5 M 1:100	
A1280	PDV	I. Bartasevičiūtė	2021		
LT	I. E. - Š.		1/2021_ PP_SA.B_4		Laida 0 Lapas Lapų

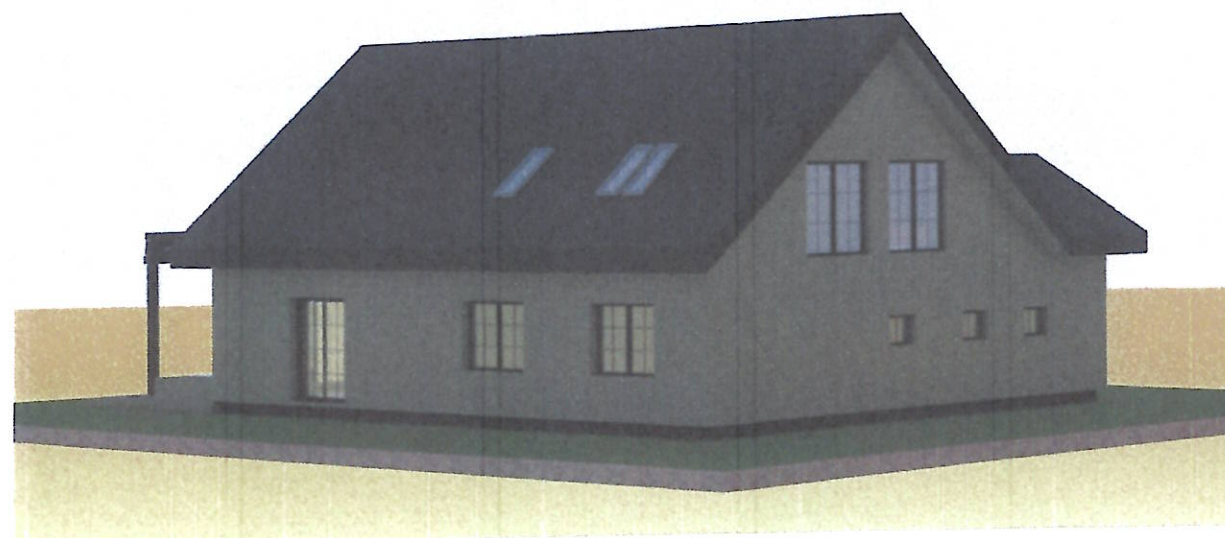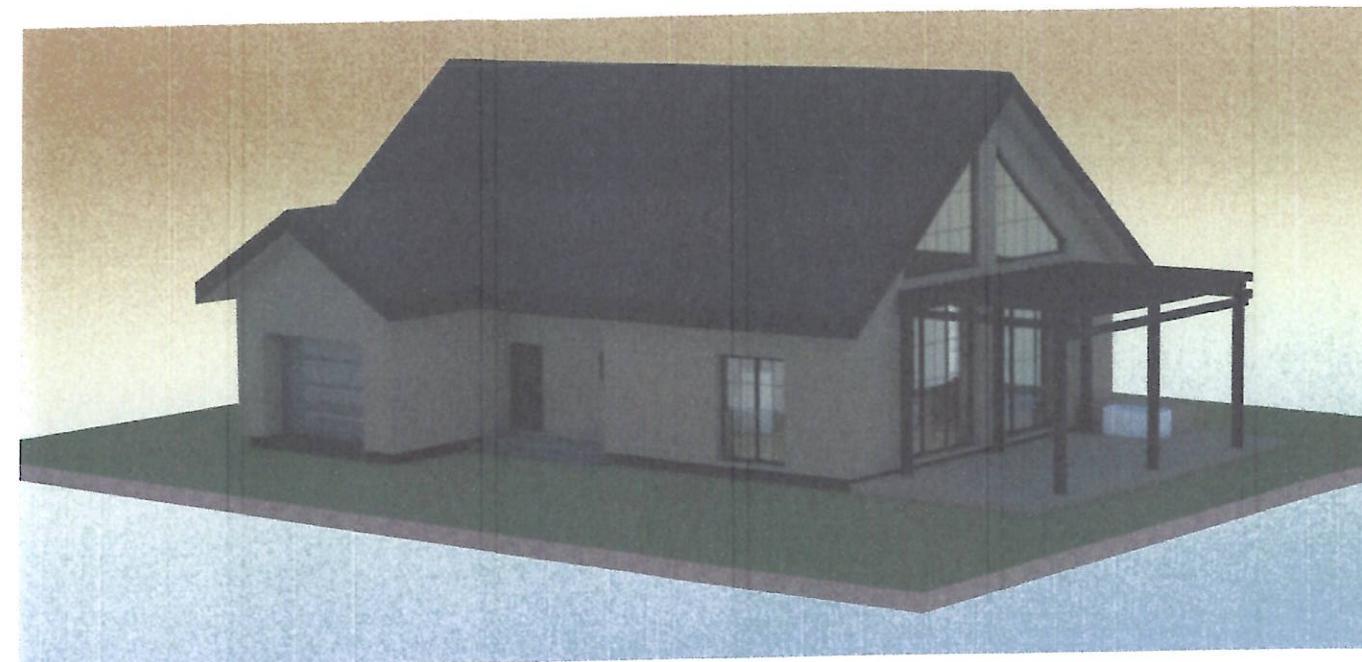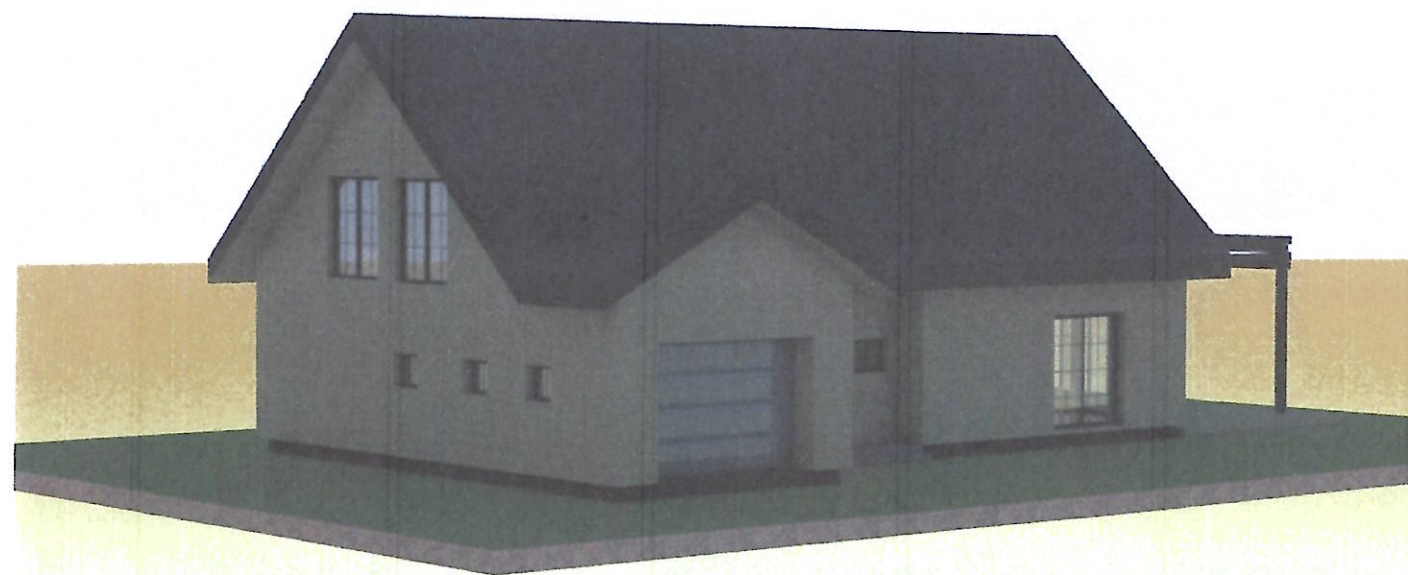

Atestato Nr.	 <b>Sava Architektūra</b>			MB "Sava architektūra" arch. Ineta Bartasevičiūtė tel. Nr.: 8-610 24057	Vieno buto gyvenamojo namo Jotvingių g. 8, Palangos mieste, statybos projektas	
38236	PV	R. Zubrutė		2021	3D VAIZDAS	Laida
A1280	PDV	I. Bartasevičiūtė		2021		0
LT	I. E. - Š.			1/2021_ P P_SA.B_7	Lapas	Lapų