



FASADAS 3 - 1 M1:100

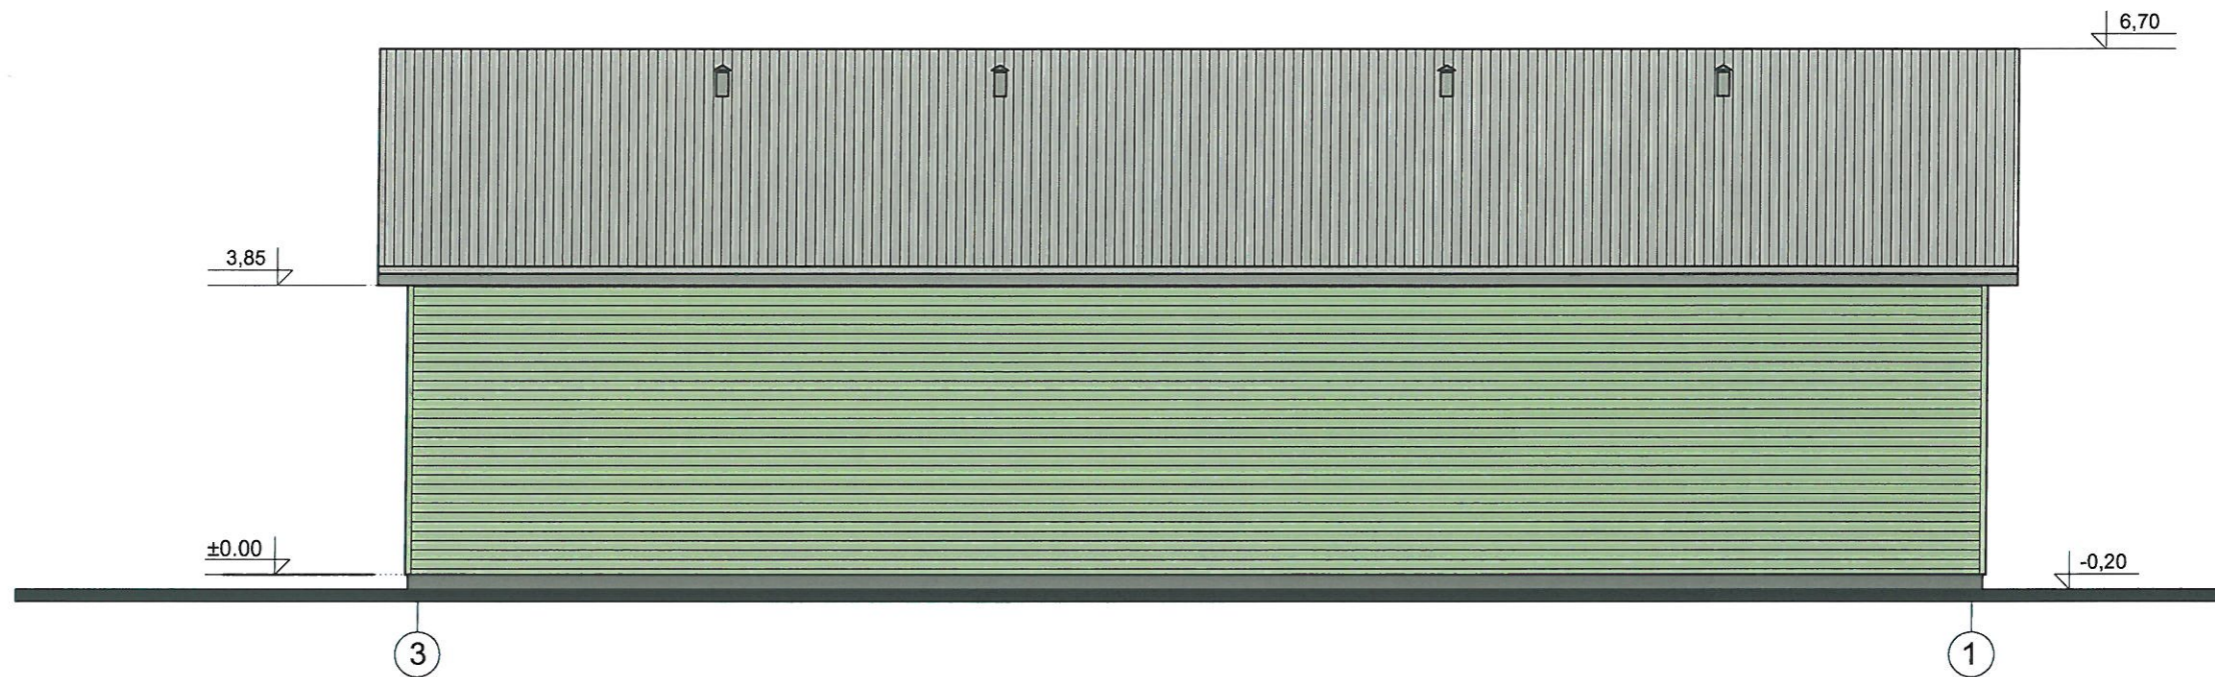


FASADAS A - B M1:100

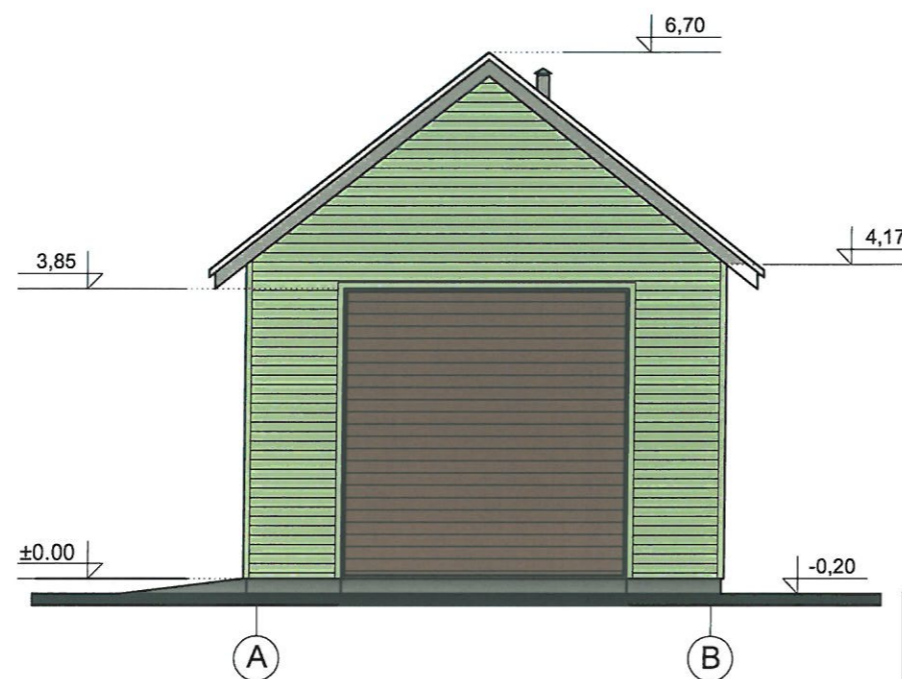



Nuolatinio Lietuvos piliečio individualios veiklos vykdymo pažyma Nr. 180989 J. Basanavičius g. 11Alytus Tel. +370-686-60166, el.p. mindaugas@mkggroup.lt		Objektas: SANDĖLIAVIMO PASKIRTIES PASTATO STATYBA, GAMYBOS, PRAMONĖS PASKIRTIES PASTATO (UNIK. NR. 6997-2009-7020) REKONSTRAVIMAS IR PASKIRTIES KEITIMAS Į SANDĖLIAVIMO PASKIRTIES PASTATĄ, GAMYBOS, PRAMONĖS PASKIRTIES PASTATO (UNIK. NR. 6997-2009-7019) PASKIRTIES KEITIMAS Į ADMINISTRACINĖS PASKIRTIES PASTATĄ, F. VAITKAUS G. 170 A. PRIENŲ M., PRIENŲ R. SAV., PROJEKTO PROJEKTINIŲ PASIŪLYMŲ!	
Atestato		Brėžinys:	Laida
A 1668	Projekto vadovas	M. Matažinskas	0
A 1668	Architektas	M. Matažinskas	
A 1668	Projektuotojas	M. Matažinskas	
PP	Užsakovas: UAB "Vaidoma"	Žymuo: 2022-GP-04-TDP-PP-4	Lapas 4
			Lapų 24

PLANO TARP AŠIŲ 1-9 IR 9-1
LAPŲ IŠDĖSTYMO SCHEMA

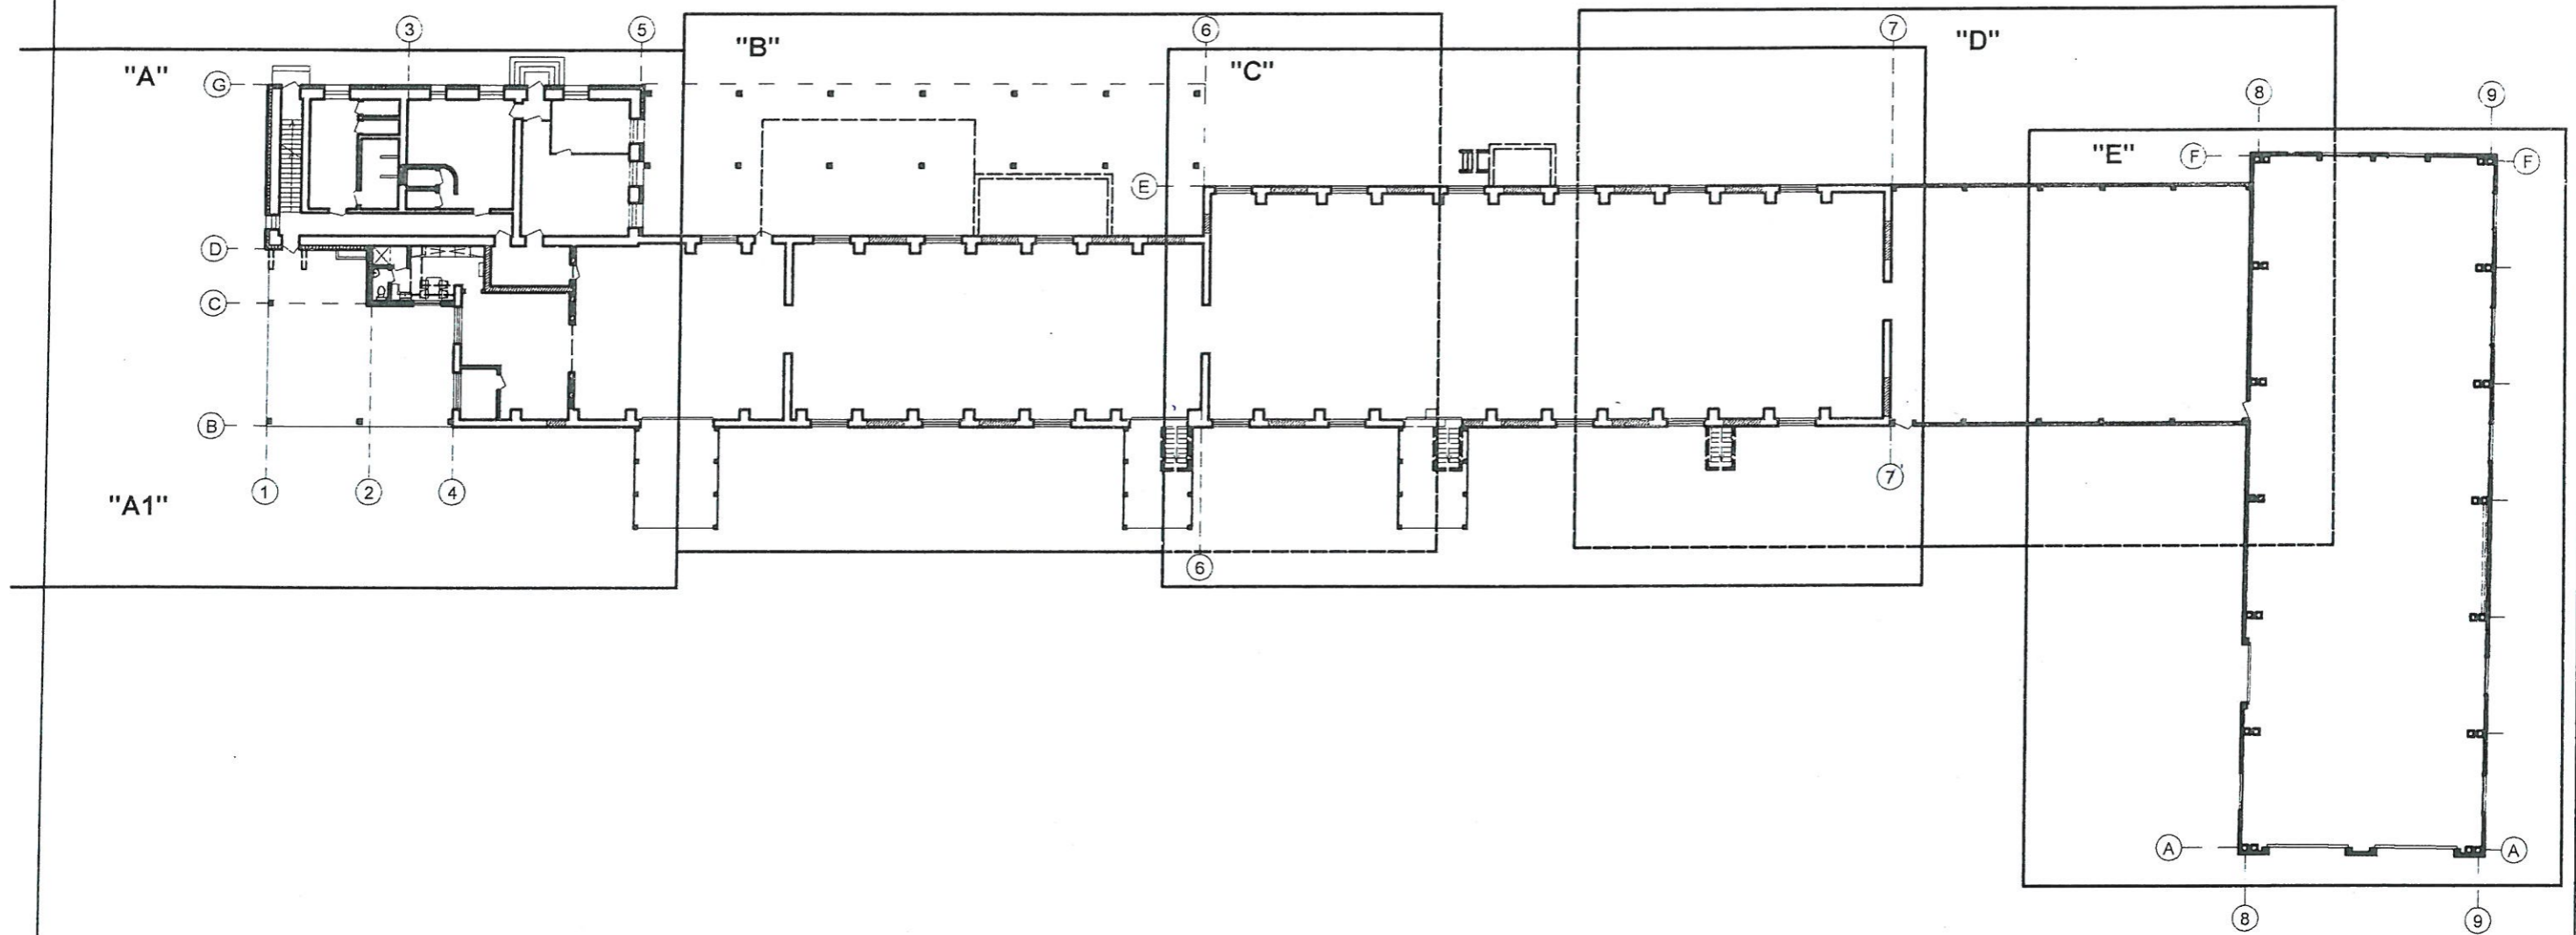

Atestato	Nuolatinio Lietuvos piliečio individualios veiklos vykdymo pažyma Nr. 180989 J. Basanavičiaus g. 11Alytus Tel. +370-686-60166, el.p. mindaugas@mkrngroup.lt			Objektas: SANDĖLIAVIMO PASKIRTIES PASTATO STATYBA, GAMYBOS, PRAMONĖS PASKIRTIES PASTATO (UNIK. NR. 6997-2009-7020) REKONSTRAVIMAS IR PASKIRTIES KEITIMAS SANDĖLIAVIMO PASKIRTIES PASTATA, GAMYBOS, PRAMONĖS PASKIRTIES PASTATO (UNIK. NR. 6997-2009-7019) PASKIRTIES KEITIMAS ADMINISTRACINĖS PASKIRTIES PASTATA, F. VAITKAUS G. 170 A, PRIENŲ M., PRIENŲ R. SAV., PROJEKTO PROJEKTINIAI PASIŪLYMAI		
	Λ 1668	Projekto vadovas	M. Matažinskas	2022 01	Brezniņys: PASTATO NR.2 PLANO IŠDĖSTYMO SCHEMA	
	Λ 1668	Architektas	M. Matažinskas	2022 01		
Λ 1668	Projektuotojas	M. Matažinskas	2022 01			
PP	Užsakovas:	UAB "Vaidoma"			Zymuo: 2022-GP-04-TDP-PP-5	
					Lapas	Lapų
					5	24
					Laida	0

FASADŲ TARP AŠIŲ 1-9 IR 9-1
LAPŲ IŠDĖSTYMO SCHEMA

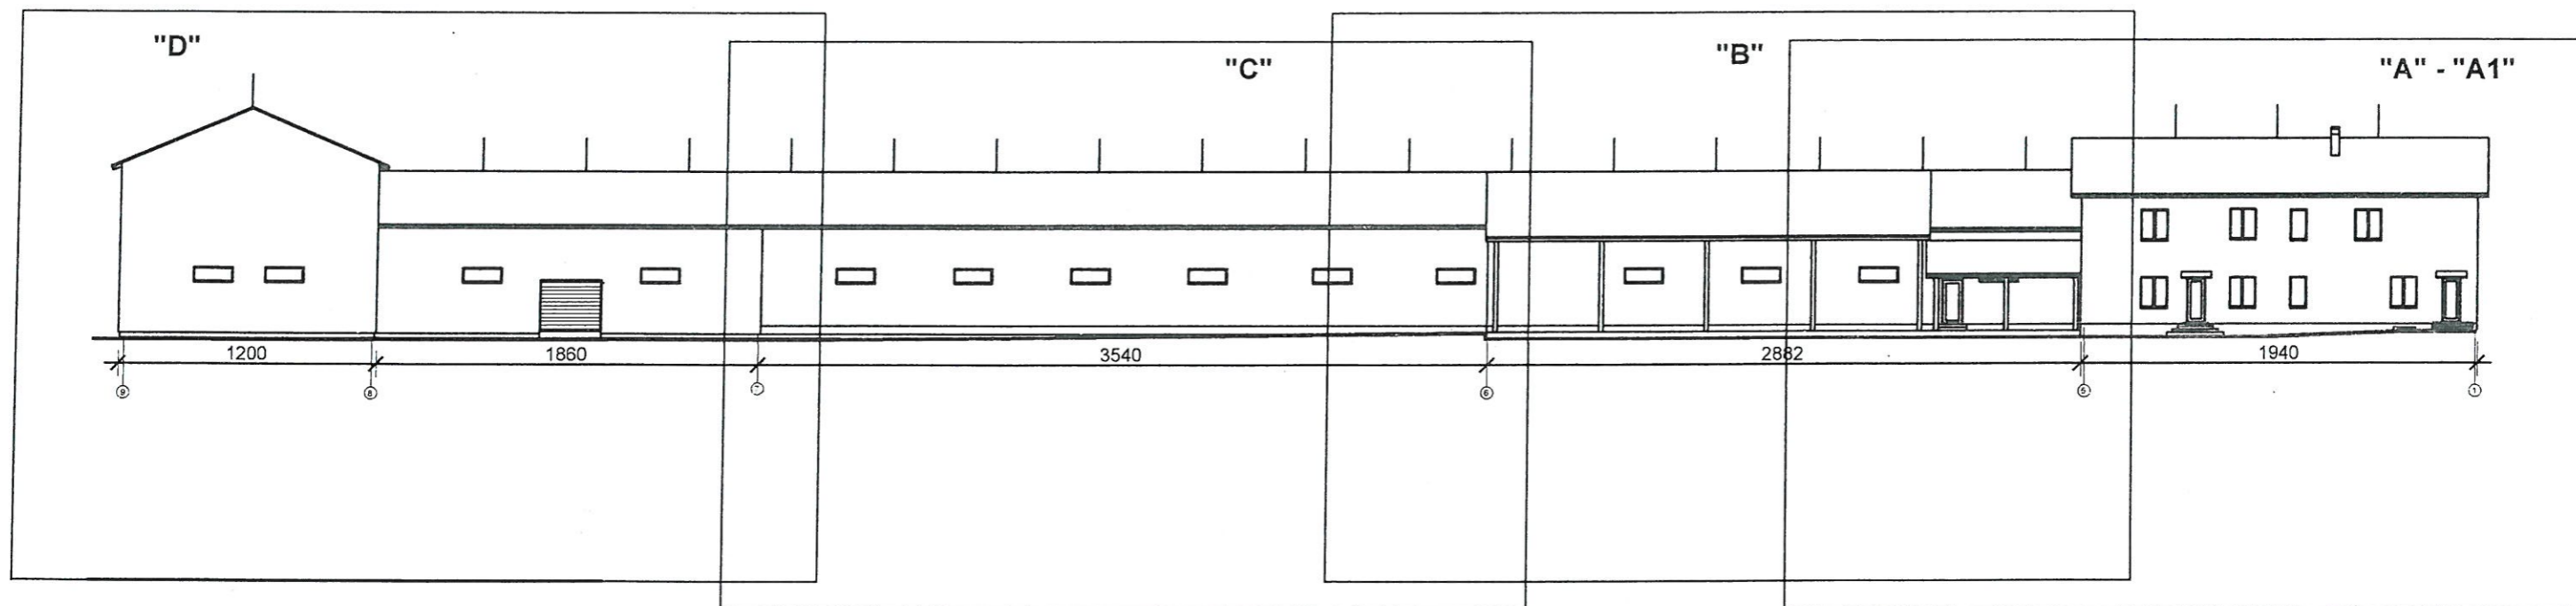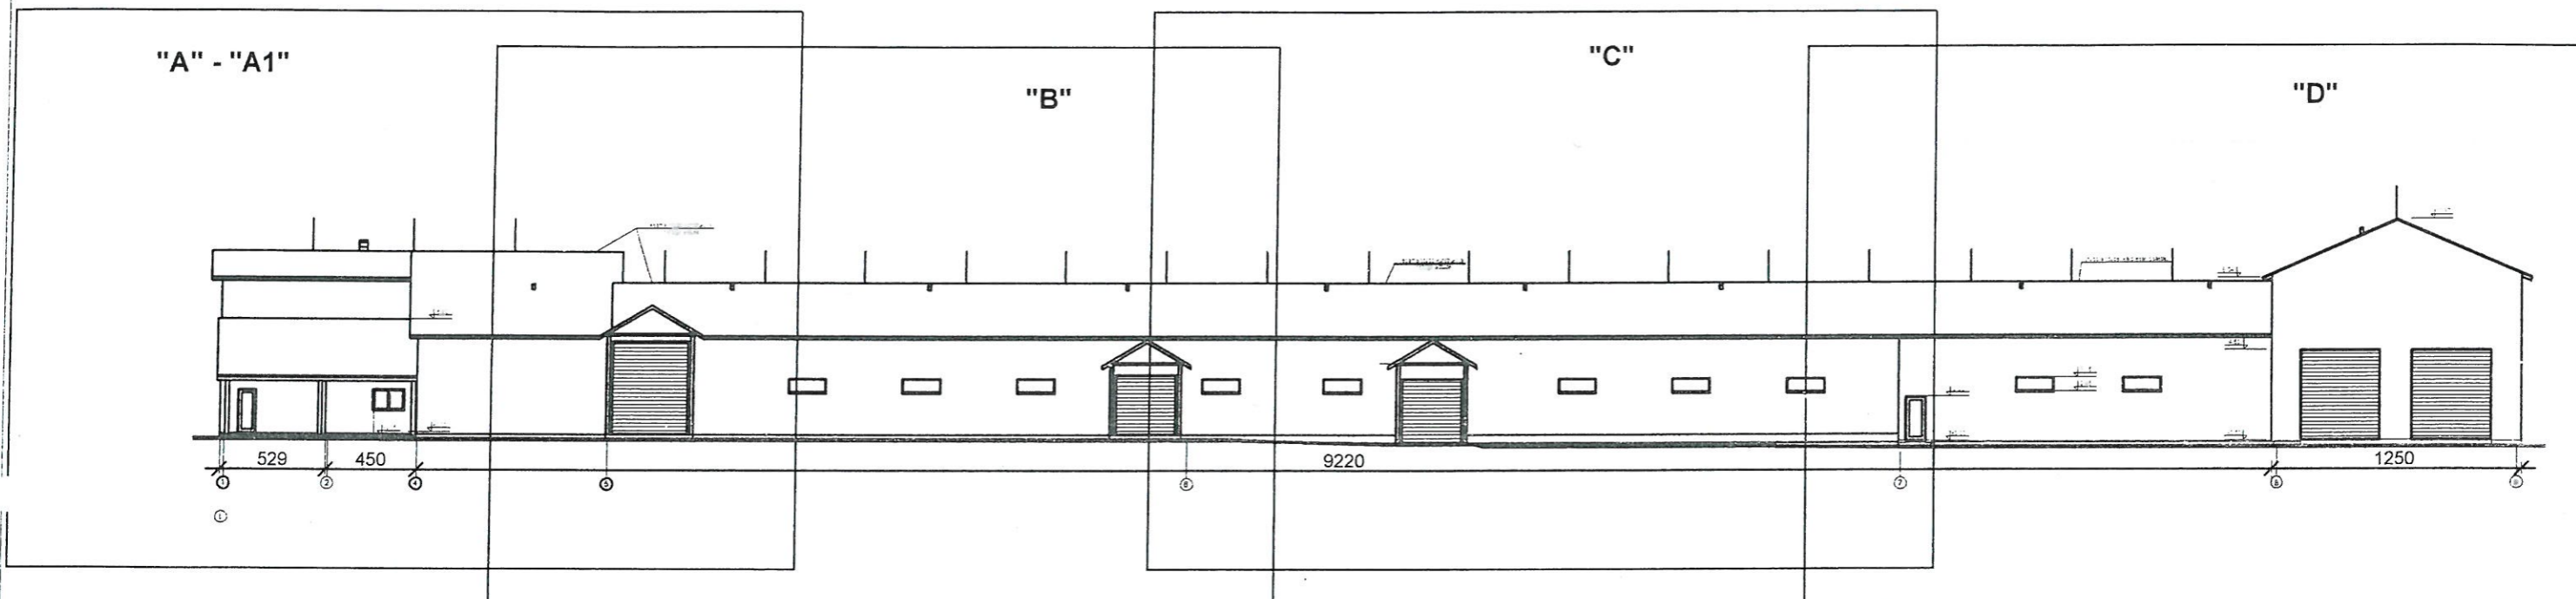

Nuolatinio Lietuvos piliečio individualios veiklos vykdymo pažyma Nr. 130993 J. Basanavičius g. 11Alytus Tel. +370-686-60166, el.p. mindaugas@mknrgroup.lt		Objektas: SANDELIAVIMO PASKIRTIES PASTATO STATYBA, GAMYBOS, PRAMONĖS PASKIRTIES PASTATO (UNIK. NR. 6997-2009-7020) REKONSTRAVIMAS IR PASKIRTIES KEITIMAS SANDELIAVIMO PASKIRTIES PASTATA, GAMYBOS, PRAMONĖS PASKIRTIES PASTATO (UNIK. NR. 6997-2009-7019) PASKIRTIES KEITIMAS ADMINISTRACINĖS PASKIRTIES PASTATA, F. VAITKAUS G. 170 A. PRIENŲ M., PRIENŲ R. SAV., PROJEKTO PROJEKTIŲ PASIŪLYMAI				
Atestato	Projekto vadovas	M. Matažinskas	2022 01	Brėžinys: PASTATO NR.2 FASADO IŠDĖSTYMO SCHEMA	Laida	0
Λ 1668	Architektas	M. Matažinskas	2022 01		Lapas	Lapų
Λ 1668	Projektuotojas	M. Matažinskas	2022 01			
PP	Užsakovas:	UAB "Vaidoma"	2022-GP-04-TDP-PP-6	6	24	